



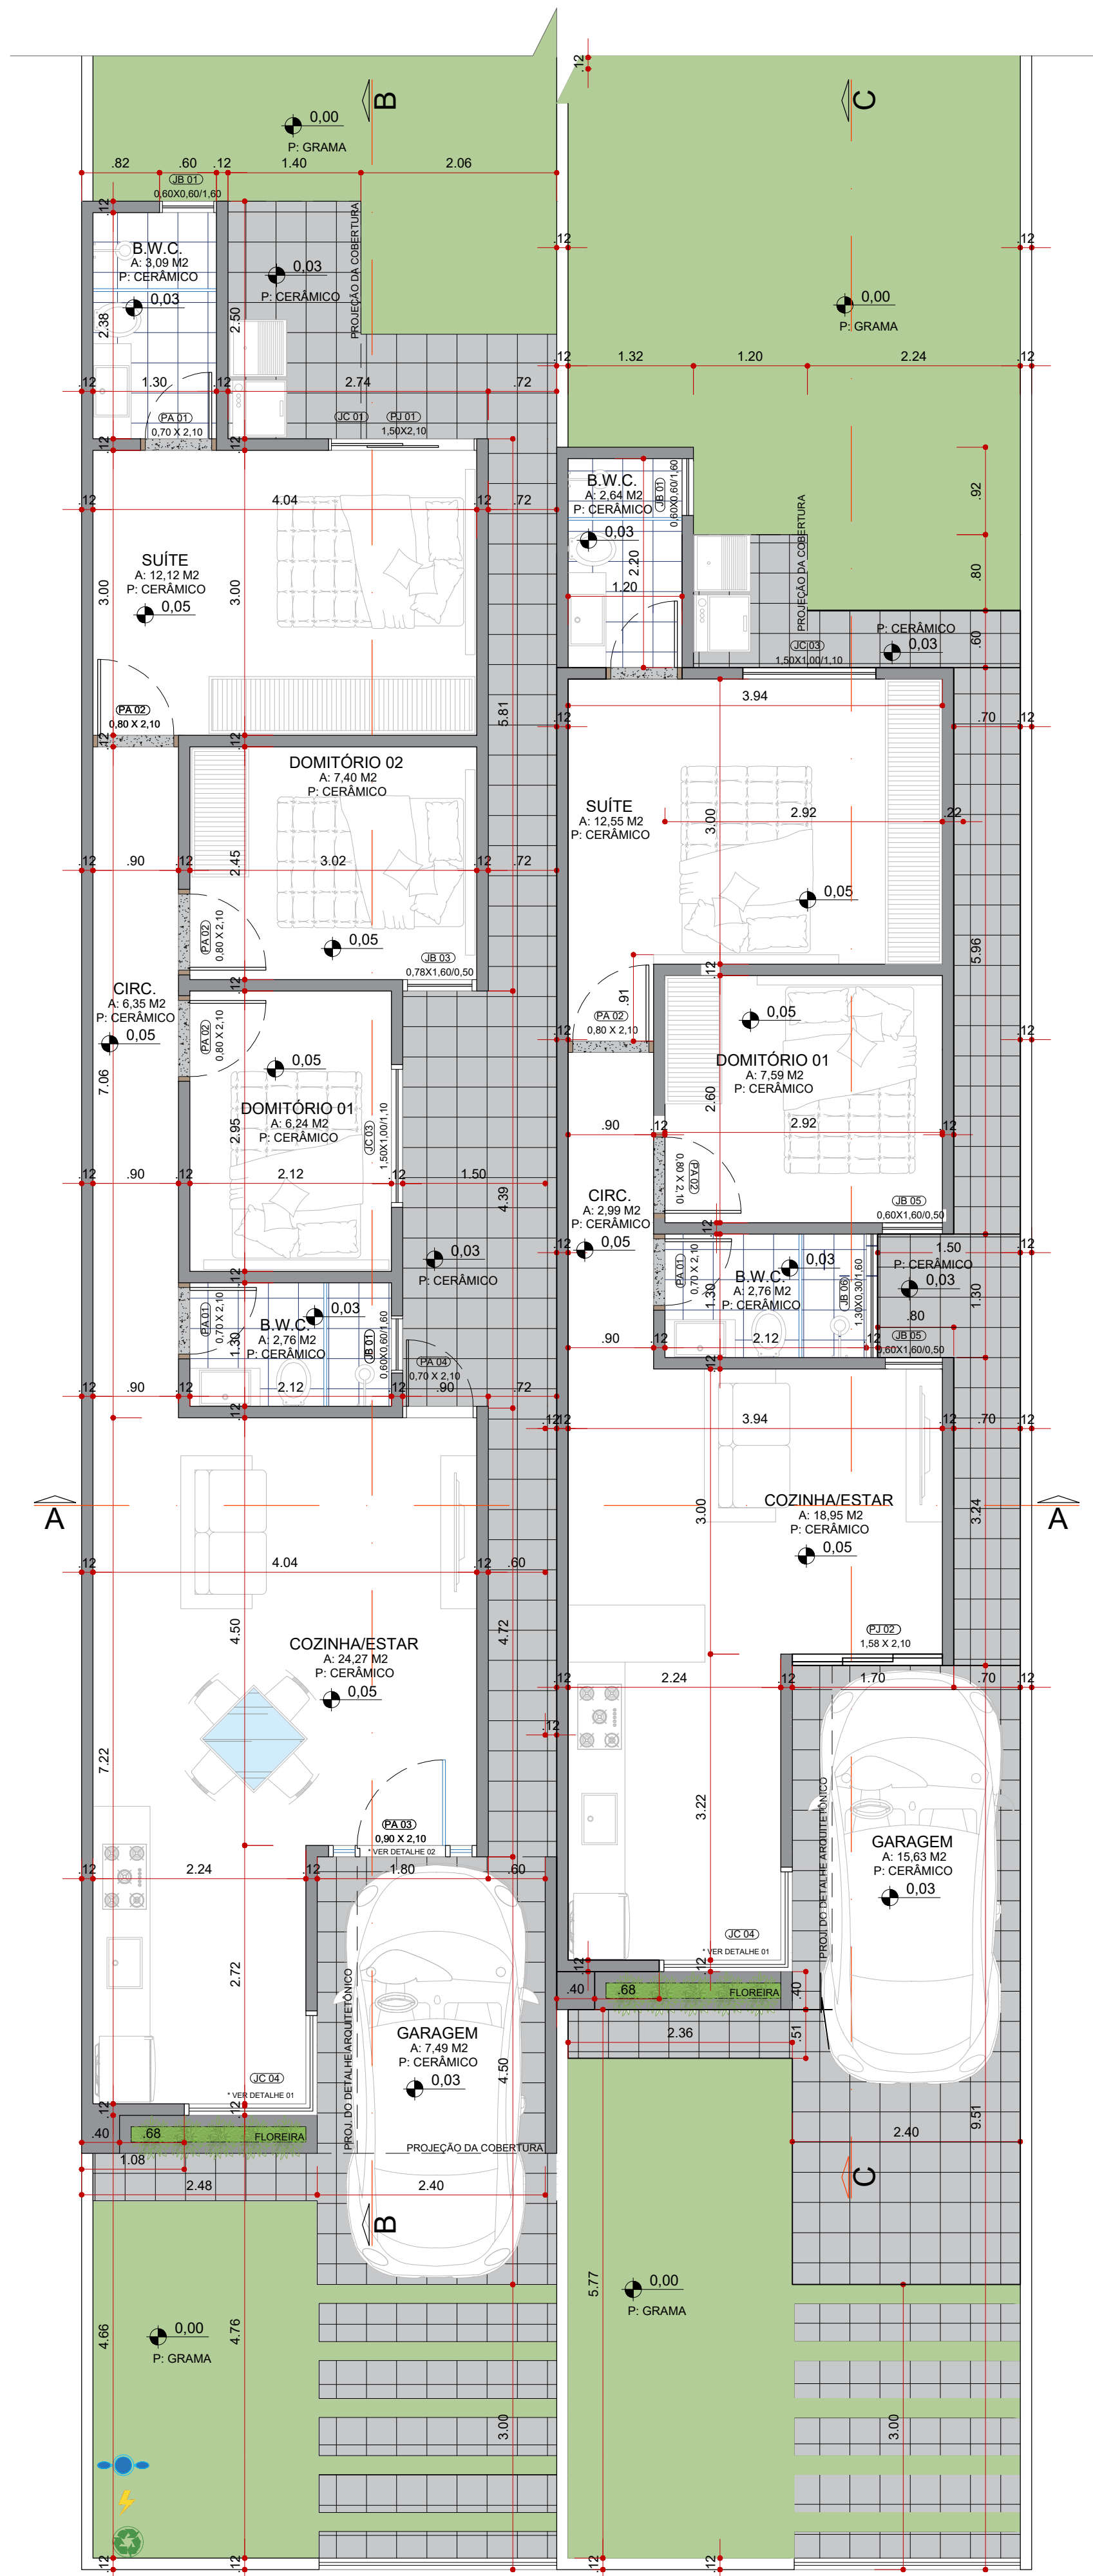

PLANTA BAIXA
ESCALA: 1/50
ÁREA: 137,64 M² (81,79 M² UNIDADE 1 E 55,85 M² UNIDADE 2)

LEGENDA	
	ÁGUA
	ENERGIA
	LIXO

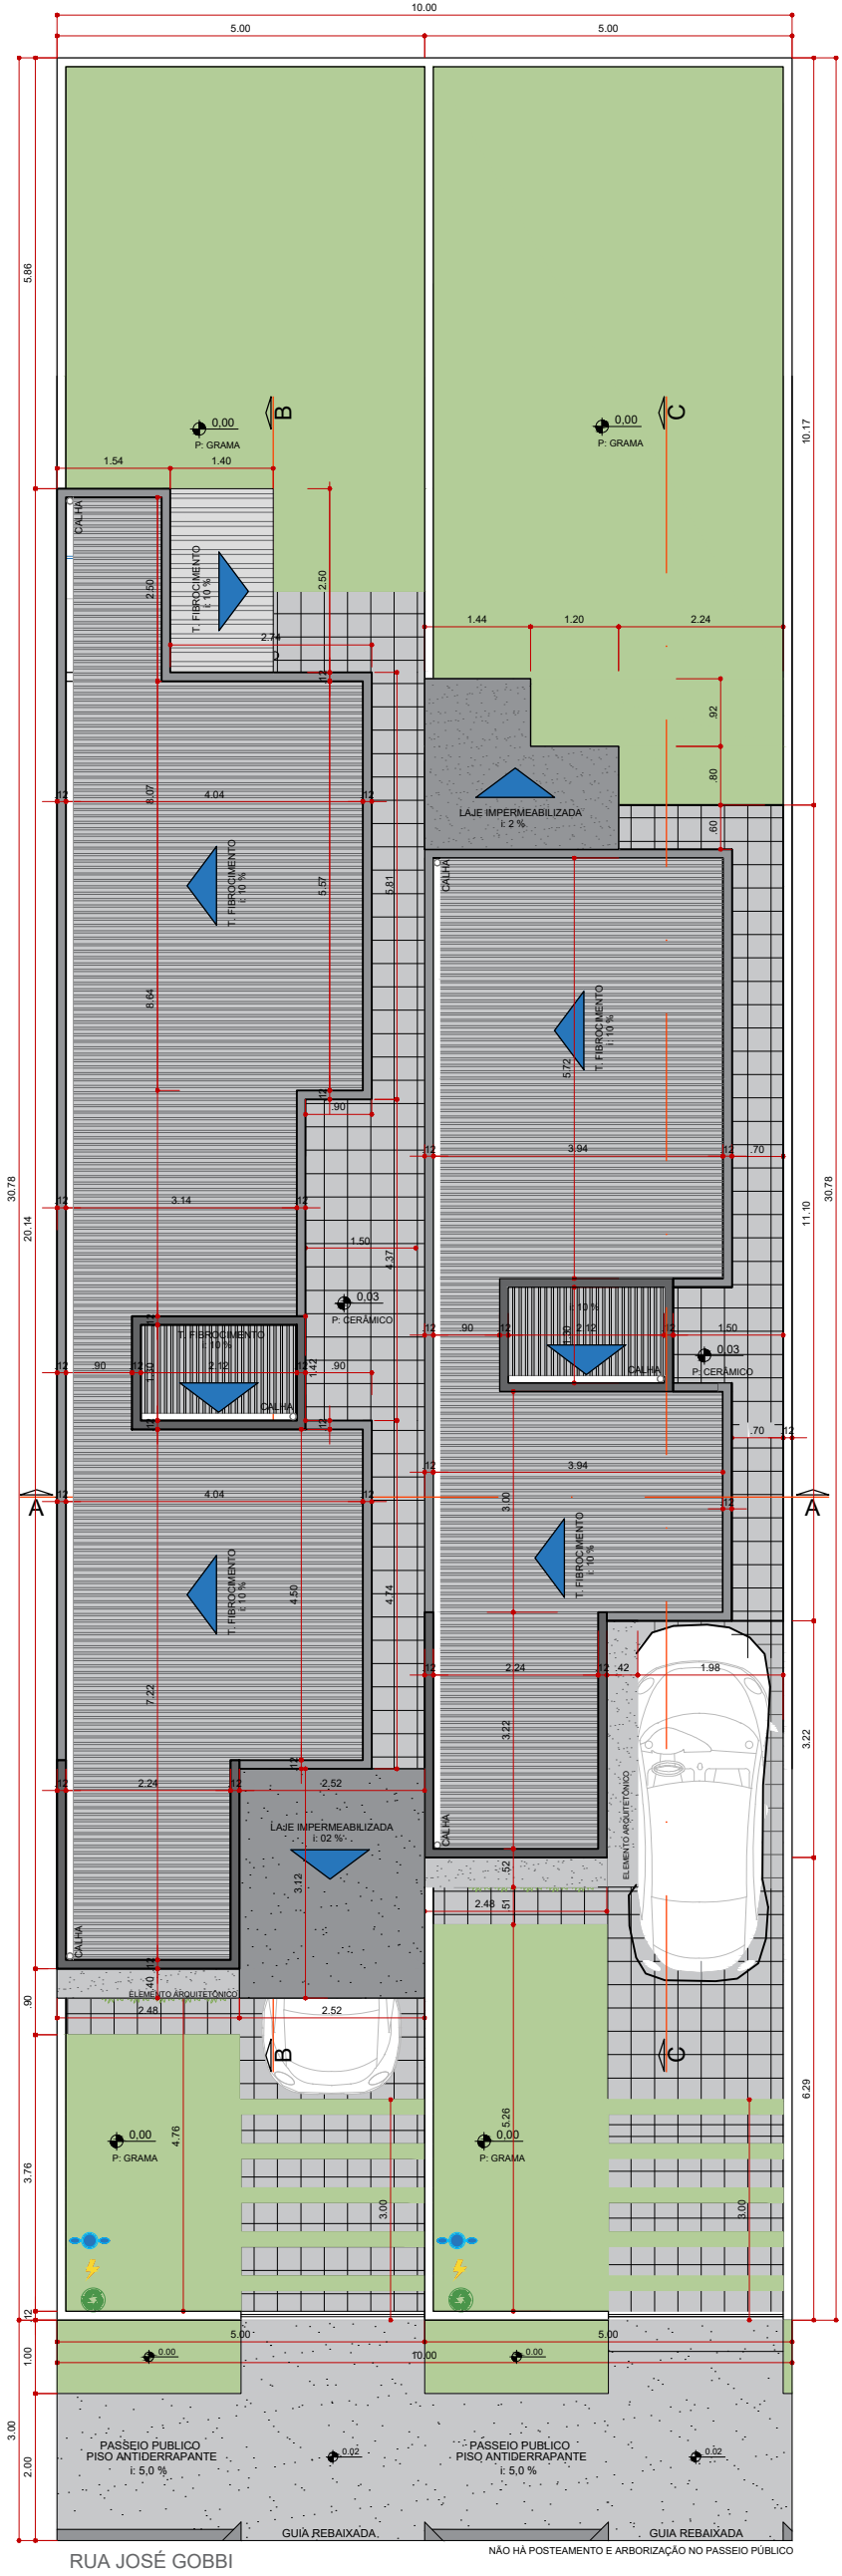

PLANTA DE COBERTURA/IMPLANTAÇÃO
ESCALA: 1/100

TABELA DE ESQUADRIAS

CÓD.	LARGURA	ALTURA	PEITORIL	TIPO	QUANT.	MATERIAL	LOCAL
JANELAS							
JB 01	0,60	0,60	1,90	BASC.	03	ALUMÍNIO E VIDRO	B.W.C.
JB 02	0,78	1,60	0,50	BASC.	01	ALUMÍNIO E VIDRO	DORMITÓRIO 02
JB 05	0,60	1,60	0,50	BASC.	02	ALUMÍNIO E VIDRO	ESTAR E DORMT. 1
JB 06	1,30	0,30	1,90	CORRER	01	ALUMÍNIO E VIDRO	B.W.C.
JC 03	1,50	1,00	1,10	CORRER	02	ALUMÍNIO E VIDRO	DORMIT. 01/SUÍTE
JC 04 *	1,40 E 1,10	1,88	0,60	CORRER	04	ALUMÍNIO E VIDRO	COZINHA/ESTAR
PORTA JANELA							
PJ 01	1,50	2,10	0,00	CORRER	1	ALUMÍNIO E VIDRO	SUÍTE
PJ 02	1,58	2,10	0,00	CORRER	1	ALUMÍNIO E VIDRO	COZINHA/ESTAR
PORTAS							
PA 01	0,70	2,10	0,00	ABRIR	04	MADEIRA	B.W.C.
PA 02	0,80	2,10	0,00	ABRIR	05	MADEIRA	DORMITÓRIOS
PA 03 **	1,56	2,10	0,00	ABRIR	01	MADEIRA E VIDRO	COZINHA/ESTAR
PA 04	0,70	2,10	0,00	ABRIR	01	ALUMÍNIO E VIDRO	COZINHA/ESTAR

* VER DETALHE DA JANELA JC 04.

** VER DETALHE DA PORTA PA 03.

ORGÃOS PÚBLICOS



DANIELLA DE MARCHI
Arquiteta e Urbanista
CAU PR A-36892
RUA SALVADOR,98 - FONE(45) 3277-7915 - VILA BECKER - TOLEDO-PR

PROJETO ARQUITETÔNICO

REFERÊNCIA:
PLANTA BAIXA, COBERTURA E IMPLANTAÇÃO

OBRA: RESIDENCIA MULTIFAMILIAR HORIZONTAL EM ALVENARIA

LOCAL: RUA JOSE GOBBI, LOTE 0256 - QUADRA 0239
LOTEAMENTO SANDRI - TOLEDO-PR

PROPRIETÁRIO: PESAVENTO EMPREENDIMENTOS IMOBILIARIOS LTDA

PRANCHA
01
02

SITUAÇÃO SEM ESCALA



PROJETO

DANIELLA DE MARCHI - CAU PR A-36892

EXECUÇÃO

DANIELLA DE MARCHI - CAU PR A-36892

QUADRO DE ESTATÍSTICAS

ÁREA TERRENO (m²)=	307,80
ÁREA CONSTRUIR UNIDADE 01 (m²)=	81,79
ÁREA CONSTRUIR UNIDADE 02 (m²)=	55,85
ÁREA TOTAL DA EDIFICAÇÃO (m²)=	137,64
ÁREA CALÇADA (m²)=	60,68
ÁREA PERMEÁVEL (m²)=	101,07
TAXA DE OCUPAÇÃO (%)=	44,72
TAXA DE PERMEABILIDADE (%)=	33,04
COEFICIENTE DE APROVEITAMENTO	0,447

PESAVENTO EMPREENDIMENTOS IMOBILIARIOS LTDA

DATA: AGOSTO/2021

ESCALA: INDICADA

DESENHO: GABRIEL Malfato