




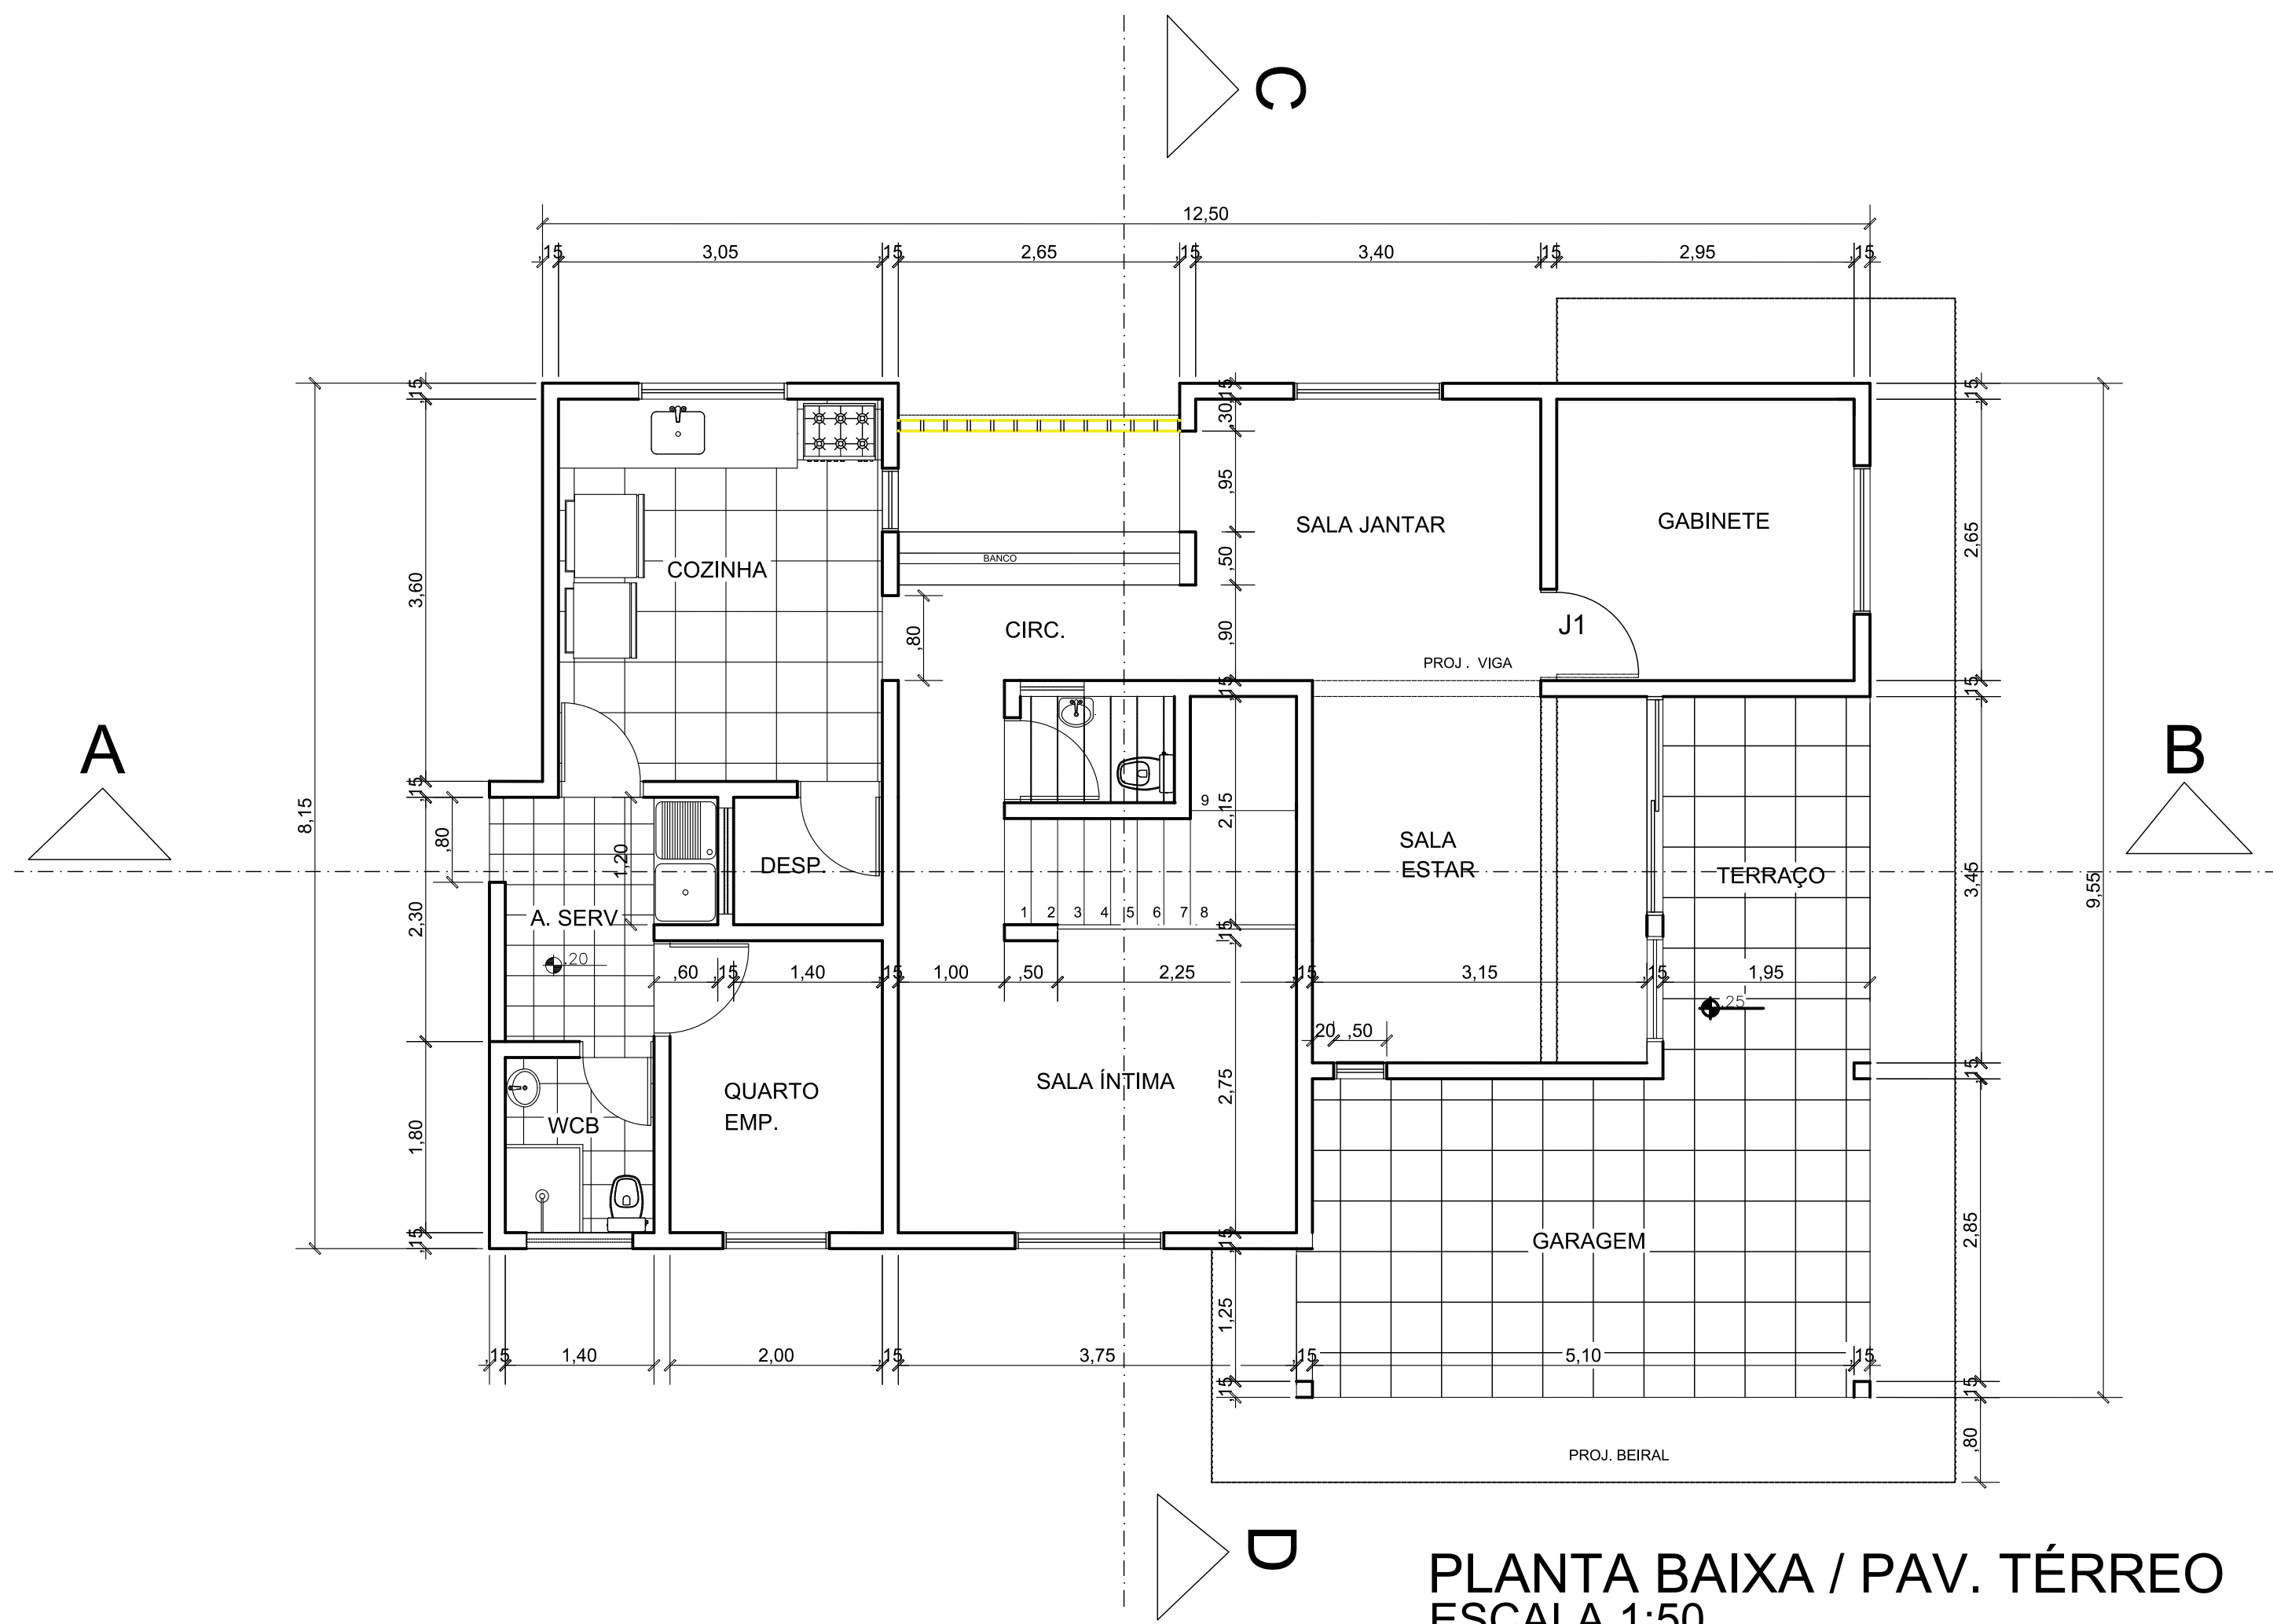

PLANTA BAIXA / PAV. TÉRREO
ESCALA 1:50

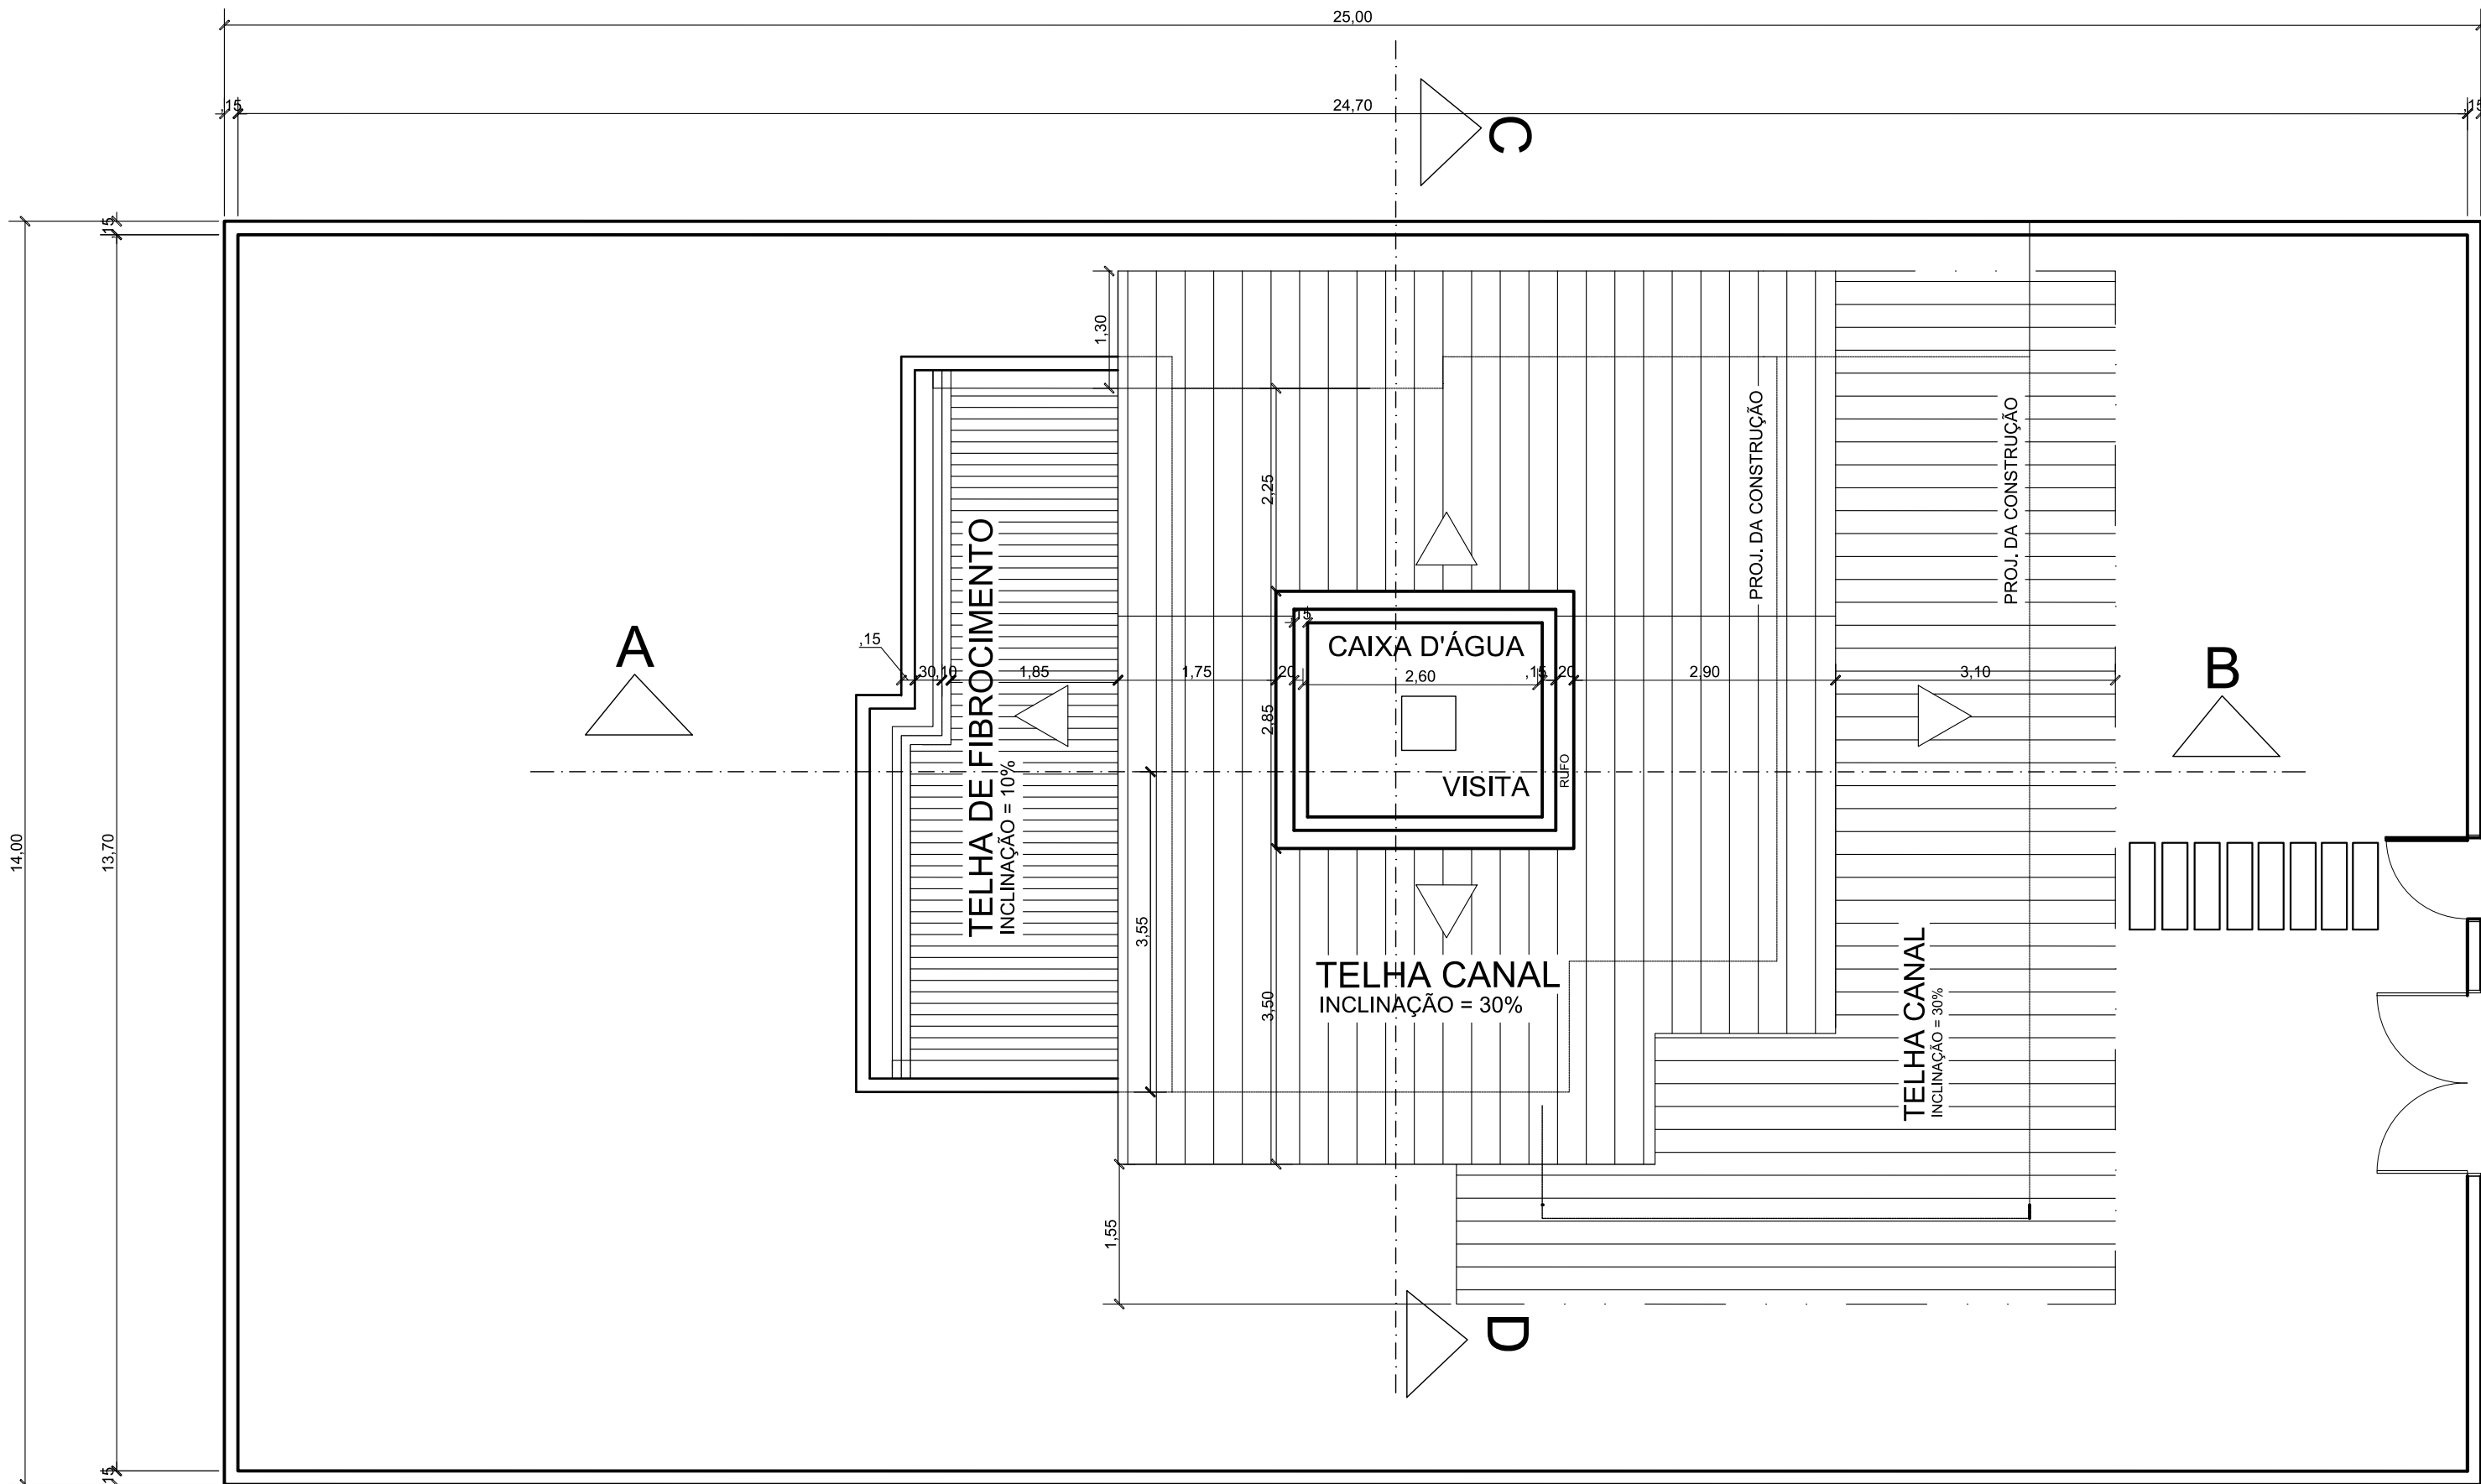

PLANTA DE LOCAÇÃO E COBERTA
ESCALA: 1:100

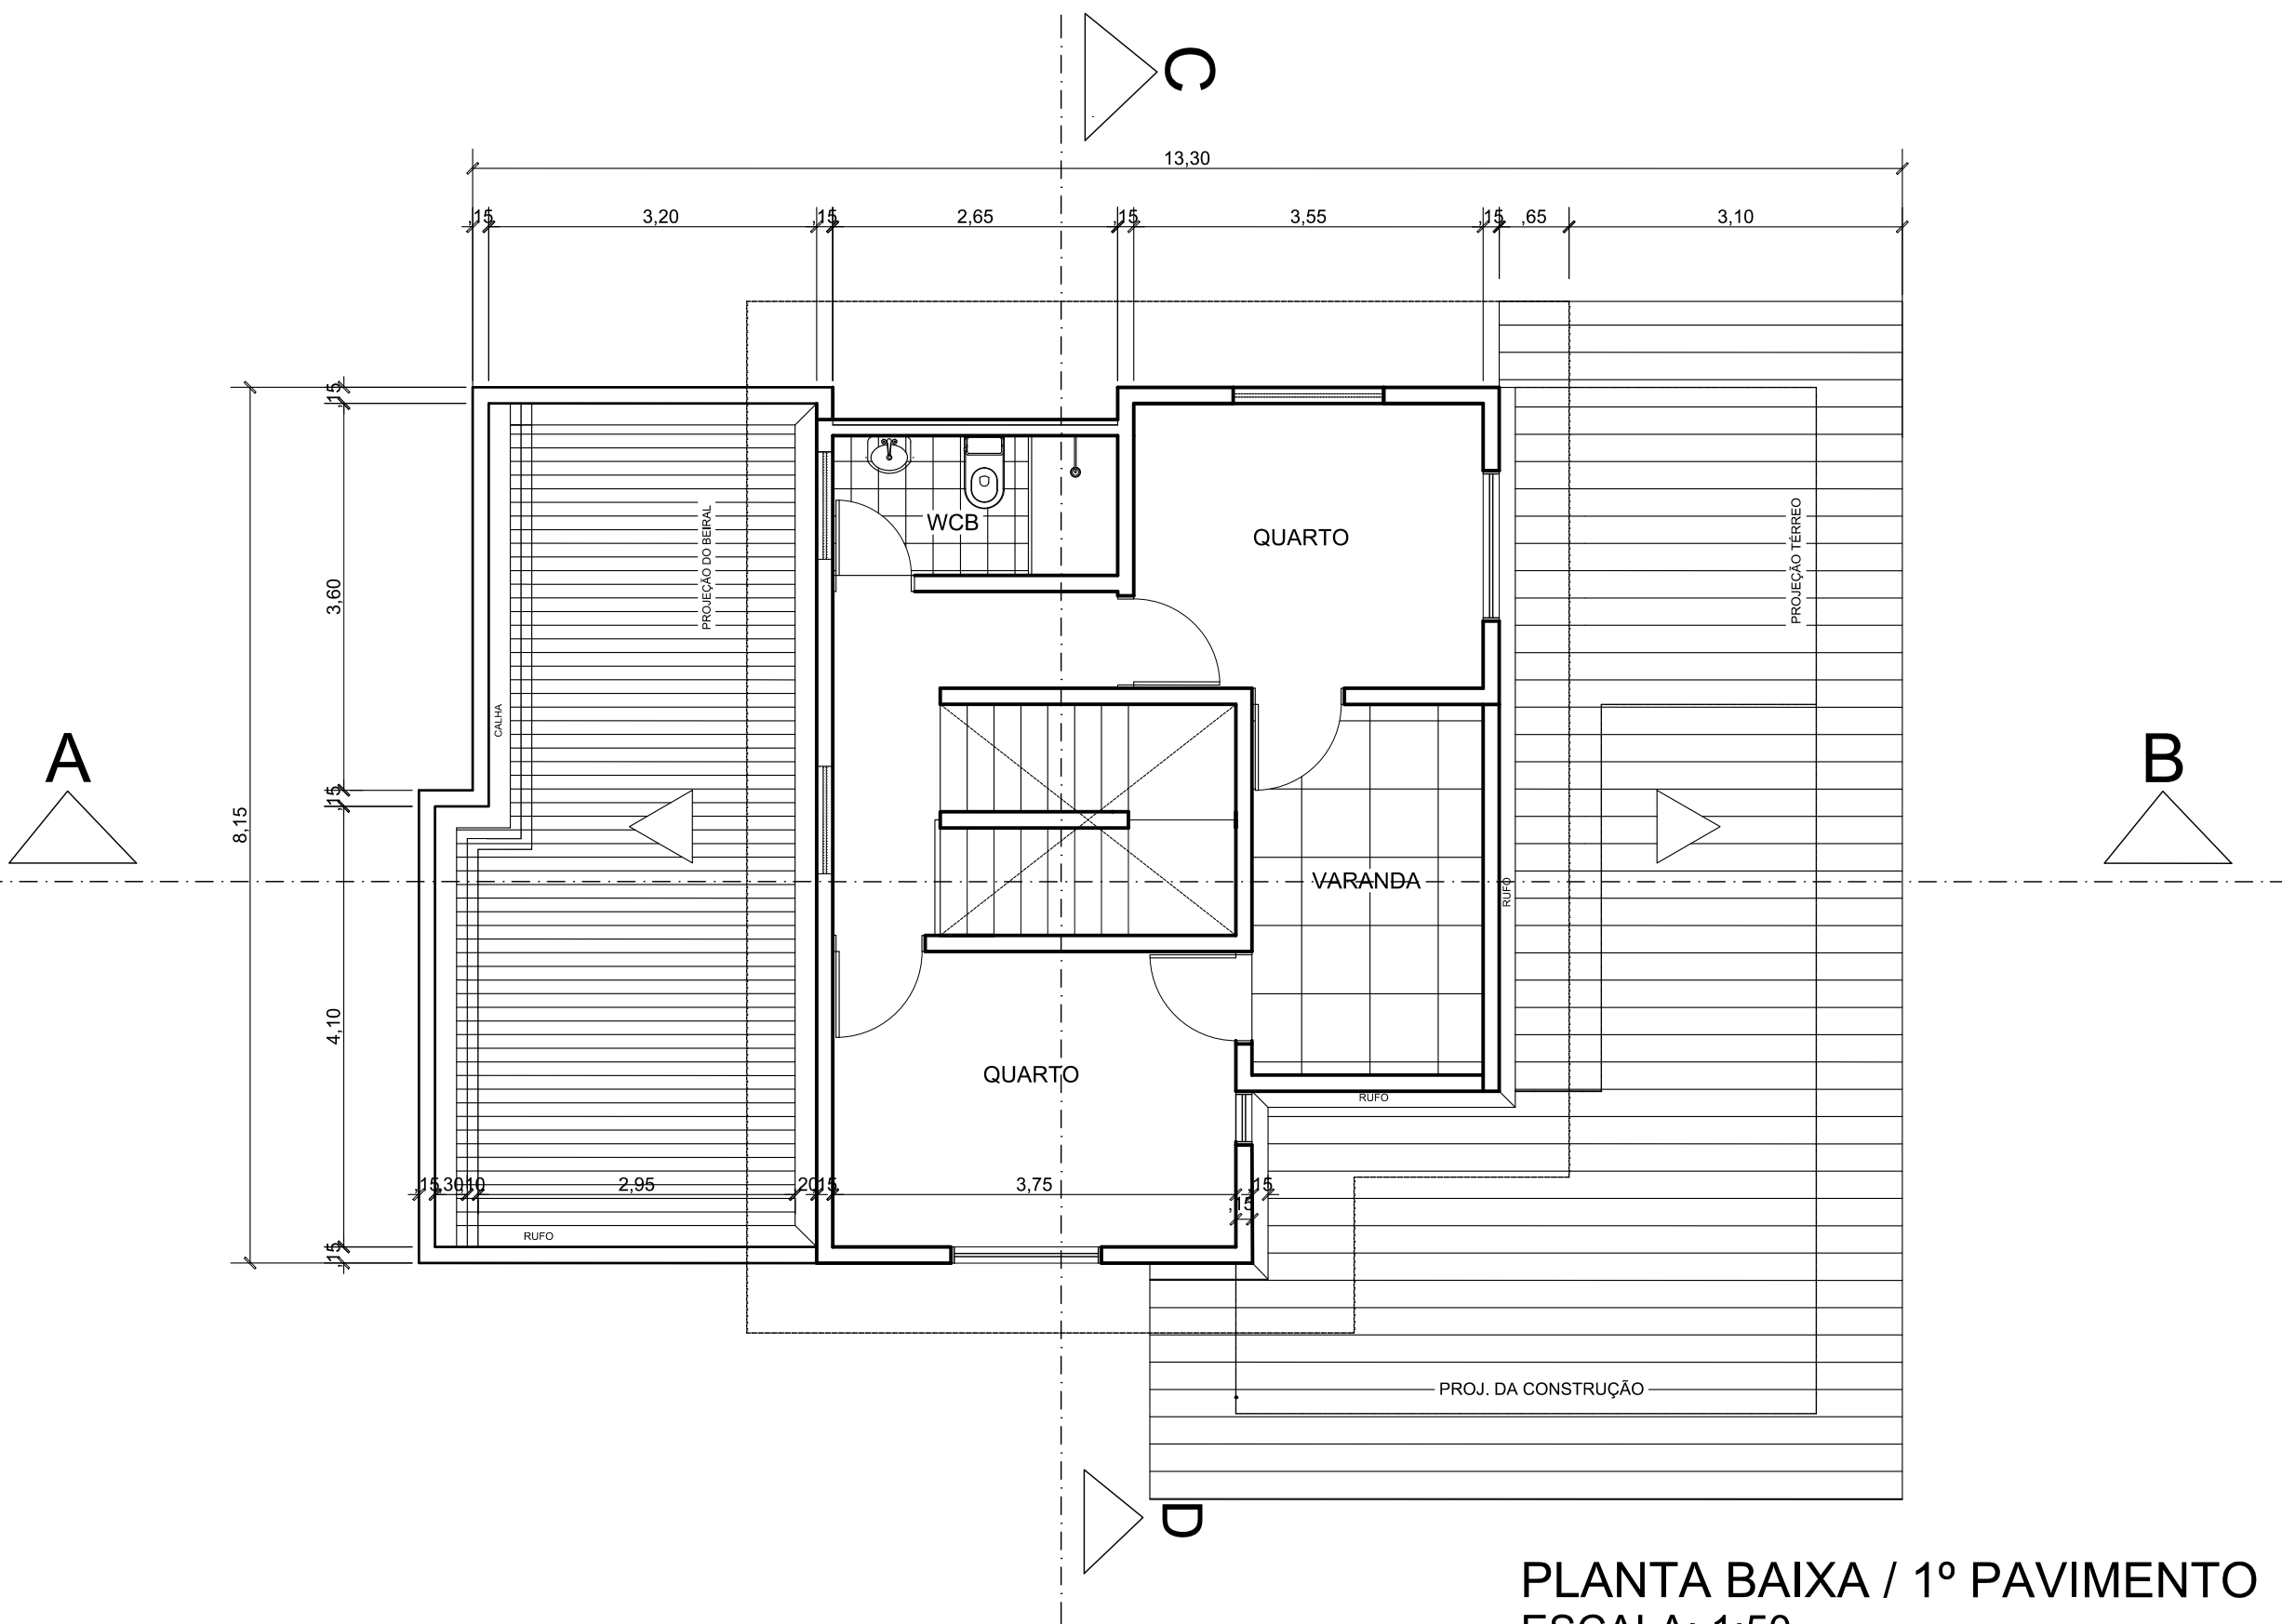

PLANTA BAIXA / 1º PAVIMENTO
ESCALA: 1:50

LEGENDA DAS ESQUADRIAS				
COD.	DIMENSÕES (LARG. X ALT. X PEIT.)	LOCALIZAÇÃO	QUANT.	OBS:
P1	2.00 x 2.13	ENTRADA PRINCIPAL	1	
P2	0.70 x 2.10	QUARTO REVERSÍVEL	3	
P3	0.80 x 2.10	QUARTOS, WCBs, COZINHA	6	
J1	1.50 x 1.03 x 1.10	SALAS, QUARTOS E SUÍTE	5	
J2	0.80 x 1.03 x 1.10	COZINHA	1	
J3	0.60 x 0.40 x 1.73	WCBs, DEP, SUÍTE, A. SERV.	6	

PROJETO _____
GEOVANI SOUZA
ARQUITETO - REGISTO 27052000

CONSTRUÇÃO _____
GEOVANI SOUZA
ENGENHEIRO CIVIL - REGISTRO 270500

PROPRIETÁRIO _____

PROJETO ARQUITETÔNICO

PROJETO PARA A CONSTRUÇÃO DE UMA RESIDÊNCIA UNIFAMILIAR COM DOIS PAVIMENTOS, SITUADA NA RUA DO CÉU, QUADRA "C" LOTEAMENTO DAS ESTRELAS, NO BAIRRO DE IPIOCA, MACEIÓ-AL

ASSUNTO: PLANTAS BAIXAS (PAV. TÉRREO E SUPERIOR), LOCAÇÃO E COBERTA			ESCALA: 1:100/ 1:50	PRANCHA: 01/02
ÁREAS			DATA: NOV/2018	REVISÃO EM: 20/04/2018
TERRENO	CONSTRUÇÃO:	COBERTA		