

PORTFÓLIO

JUCIELLE LIMA



CONTEÚDO



Currículo



Projetos Residenciais



Projetos Reformas Apartamentos



Projetos Consultórios



Projetos Reformas Fachadas



Outros projetos...

Jucielle Ferreira de Lima

Arquiteta e Urbanista



PESSOAL

NASCIMENTO: 04/10/1983
SEXO: FEMININO
ESTADO CIVIL: SOLTEIRA
NACIONALIDADE: BRASILEIRA

CONTATO

(61) 98217-4546
JUCIELLEUMA@HOTMAIL.COM
SÍTIO FREIRE, LOT. SERRANA, GLEBA 46A
CASA 2 - JARDIM BOTÂNICO - BRASÍLIA/DF

REDES SOCIAIS

WWW.LINKEDIN.COM/IN/JUCIELLE-UMA-62A84720/
WWW.INSTAGRAM.COM/JULIMAARQUITETURA/?HL=PT-BR

FORMAÇÃO

FEV 2002 - JUL 2007
Graduação

Unipê - Centro Universitário de João Pessoa
Arquitetura e Urbanismo

FORMAÇÃO COMPLEMENTAR

FEV 2015 - AGO 2016
Pós Graduação

IPOG - Instituto de Graduação e Pós Graduação
Iluminação e Design de Interiores

MAI 2015 - OUT 2018
Especialização

GRACOM - Escola de Efeitos Visuais
Designer Gráfico

EXPERIÊNCIA PROFISSIONAL

MAR 2008 - AGO 2009
Arquiteta
Brasília - DF
www.cybelebarbosa.com.br

Cybele Barbosa Arquitetura e Interiores LTDA

Atribuições: - Elaboração e desenvolvimento de projetos de interiores residenciais e comerciais utilizando software Auto-CAD;
- Especificação de materiais;
- Relacionamento direto com cliente (acompanhamento na escolha de materiais, explicação do projeto e dúvidas);
- Acompanhamento de obra.

AGO 2009 - NOV 2012
Arquiteta
Brasília - DF
www.gisa.arq.br

Gisa Arquitetura e Design LTDA

Atribuições: - Sócia Gerente responsável pela coordenação, elaboração e desenvolvimento de projetos residenciais e comerciais utilizando os softwares Auto-CAD e Sketchup;
- Relacionamento direto com cliente (acompanhamento na escolha de materiais, móveis, decoração, explicação do projeto e dúvidas);
- Aprovação de projetos junto a Órgãos Públicos;
- Acompanhamento de obra;
- Especificação de materiais;
- Coordenação e gerência geral do escritório.
- Participação:
- Casa Cor 2009 – Ambiente: Lavabo (desenho e montagem do espaço);
- Casa Cor 2011 – Ambiente: Loja da Casa Cor (elaboração do projeto e montagem do espaço);
- Casa Cor 2012 – Ambiente: Quarto do Aviador (elaboração projeto e montagem do espaço);

NOV 2012 - JUL 2013
Arquiteta
Brasília - DF
www.crosaraarquitetura.com.br

Crosara Arquitetura

Atribuições: - Elaboração e desenvolvimento de projetos de detalhamento de revestimentos para projetos prediais, utilizando software Auto-CAD;
- Especificação de materiais;
- Compatibilização de projetos;

EXPERIÊNCIA PROFISSIONAL

JUL 2013 - DEZ 2014
Arquiteta
Brasília - DF
www.arquitetural.com.br

Arquitetura I

Atribuições: - Desenvolvimento de projetos executivos para retrofit de fachadas prediais utilizando os softwares AutoCAD e Sketchup;
- Fiscalização e acompanhamento de obras;
- Especificação de materiais;
- Aprovação de projetos;
- Desenvolvimento de projetos executivos para projetos arquitetônicos em geral.

JAN 2014 - DEZ 2019
Arquiteta
Brasília - DF
www.julimaarquitetura.com.br

Ju Lima Arquitetura e Interiores

Atribuições: - Profissional autônoma responsável pela coordenação, elaboração e desenvolvimento de projetos residenciais, comerciais e cooperativos, utilizando os softwares Auto-CAD e Sketchup;
- Relacionamento direto com cliente (acompanhamento na escolha de materiais, móveis, decoração, explicação do projeto e dúvidas);
- Aprovação de projetos junto a Órgãos Públicos;
- Consultorias;
- Acompanhamento de obra;
- Especificação de materiais;
- Coordenação e gerência geral.

OBJETIVO

Trabalhar como Arquiteta profissional colocando em prática minhas habilidades para elaborar projetos funcionais, diferentes e arrojados, sempre visando a colaboração para o crescimento profissional da empresa.

SOFTWARES

- Windows		- Photoshop	avançado
- AutoCAD	avançado	- Illustrator	avançado
- Revit	básico	- In Design	avançado
- Sketchup	avançado	- Pacote Office	avançado
- Vray	avançado		

IDIOMAS

- Inglês	básico
- Espanhol	básico


OUTROS INTERESSES




residencias

RESIDÊNCIA AG - PARKWAY


PROJETO: Residência Unifamiliar
LOCALIZAÇÃO: ParkWay, Brasília/DF
ÁREA: 708,00m²
Ano: 2015

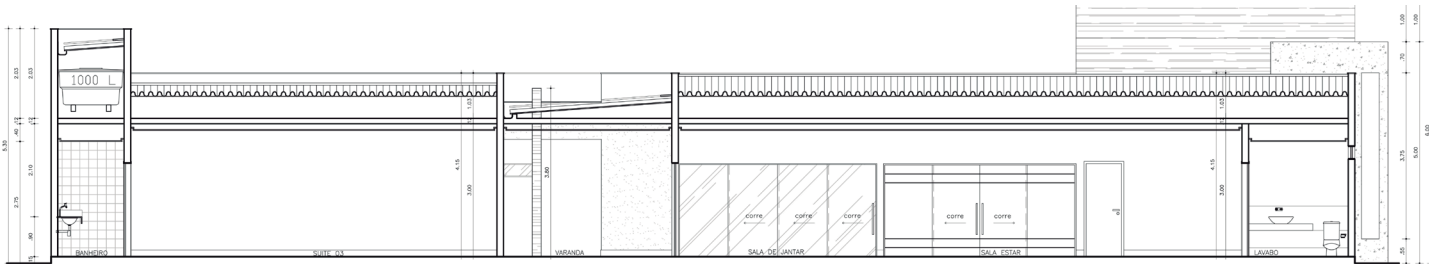


CORTE AA
escala 1/50

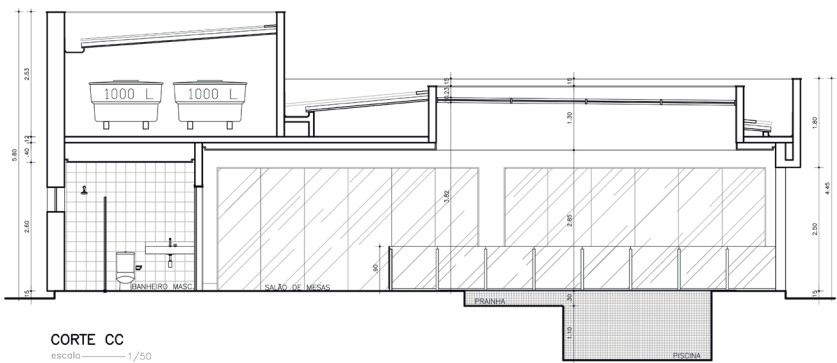

CORTE CC
escala 1/50

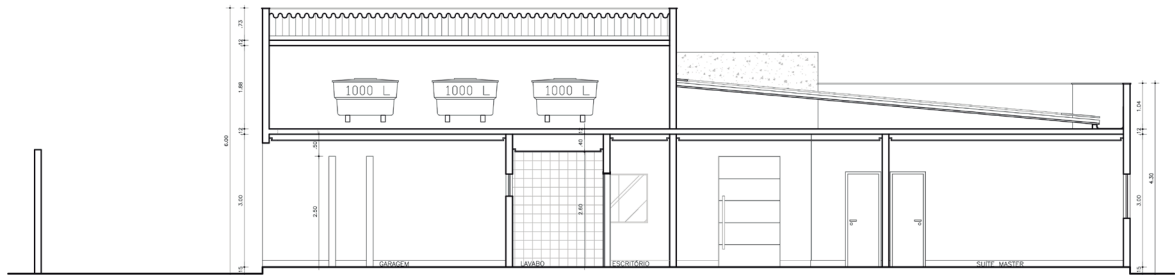

CORTE BB
escala 1/50

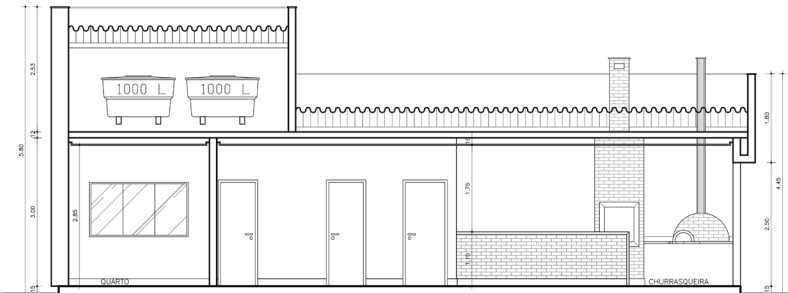

CORTE DD
escala 1/50




RESIDÊNCIA LR - PARANOÁ

PROJETO: Residência Unifamiliar
LOCALIZAÇÃO: Paranoá, Brasília/DF
ÁREA: 375,00 m²
Ano: 2018



PLANTA BAIXA
escala 1/125

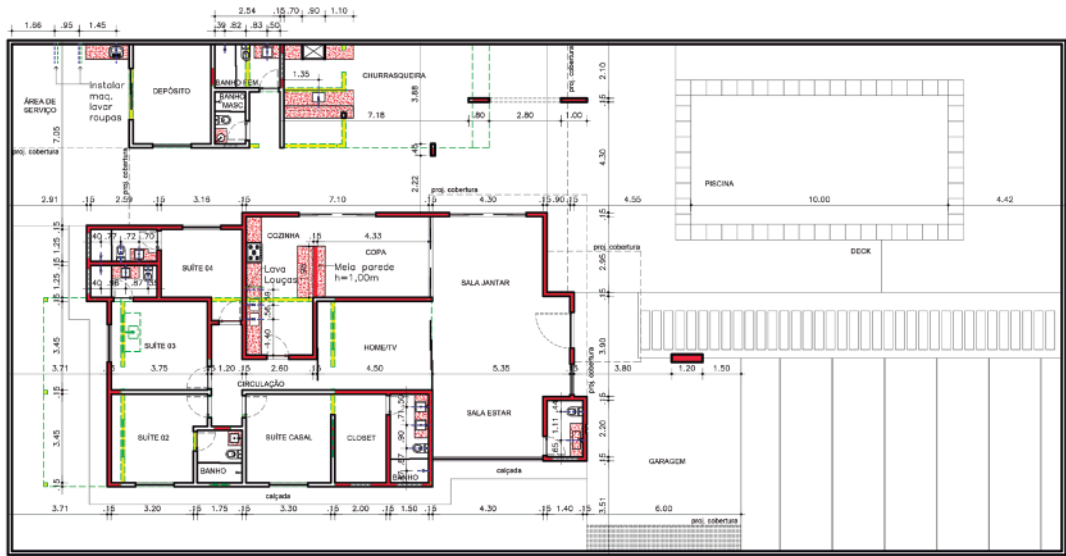


PLANTA BAIXA
Demolição/Construção
escala 1/125

LEGENDA	
	DEMOLIR
	PAREDE A CONSTRUIR
	BANCADA NOVA A INSTALAR
	PONTOS HIDRÁULICOS
	PONTO DE ESCOTO

FOTOS ANTES



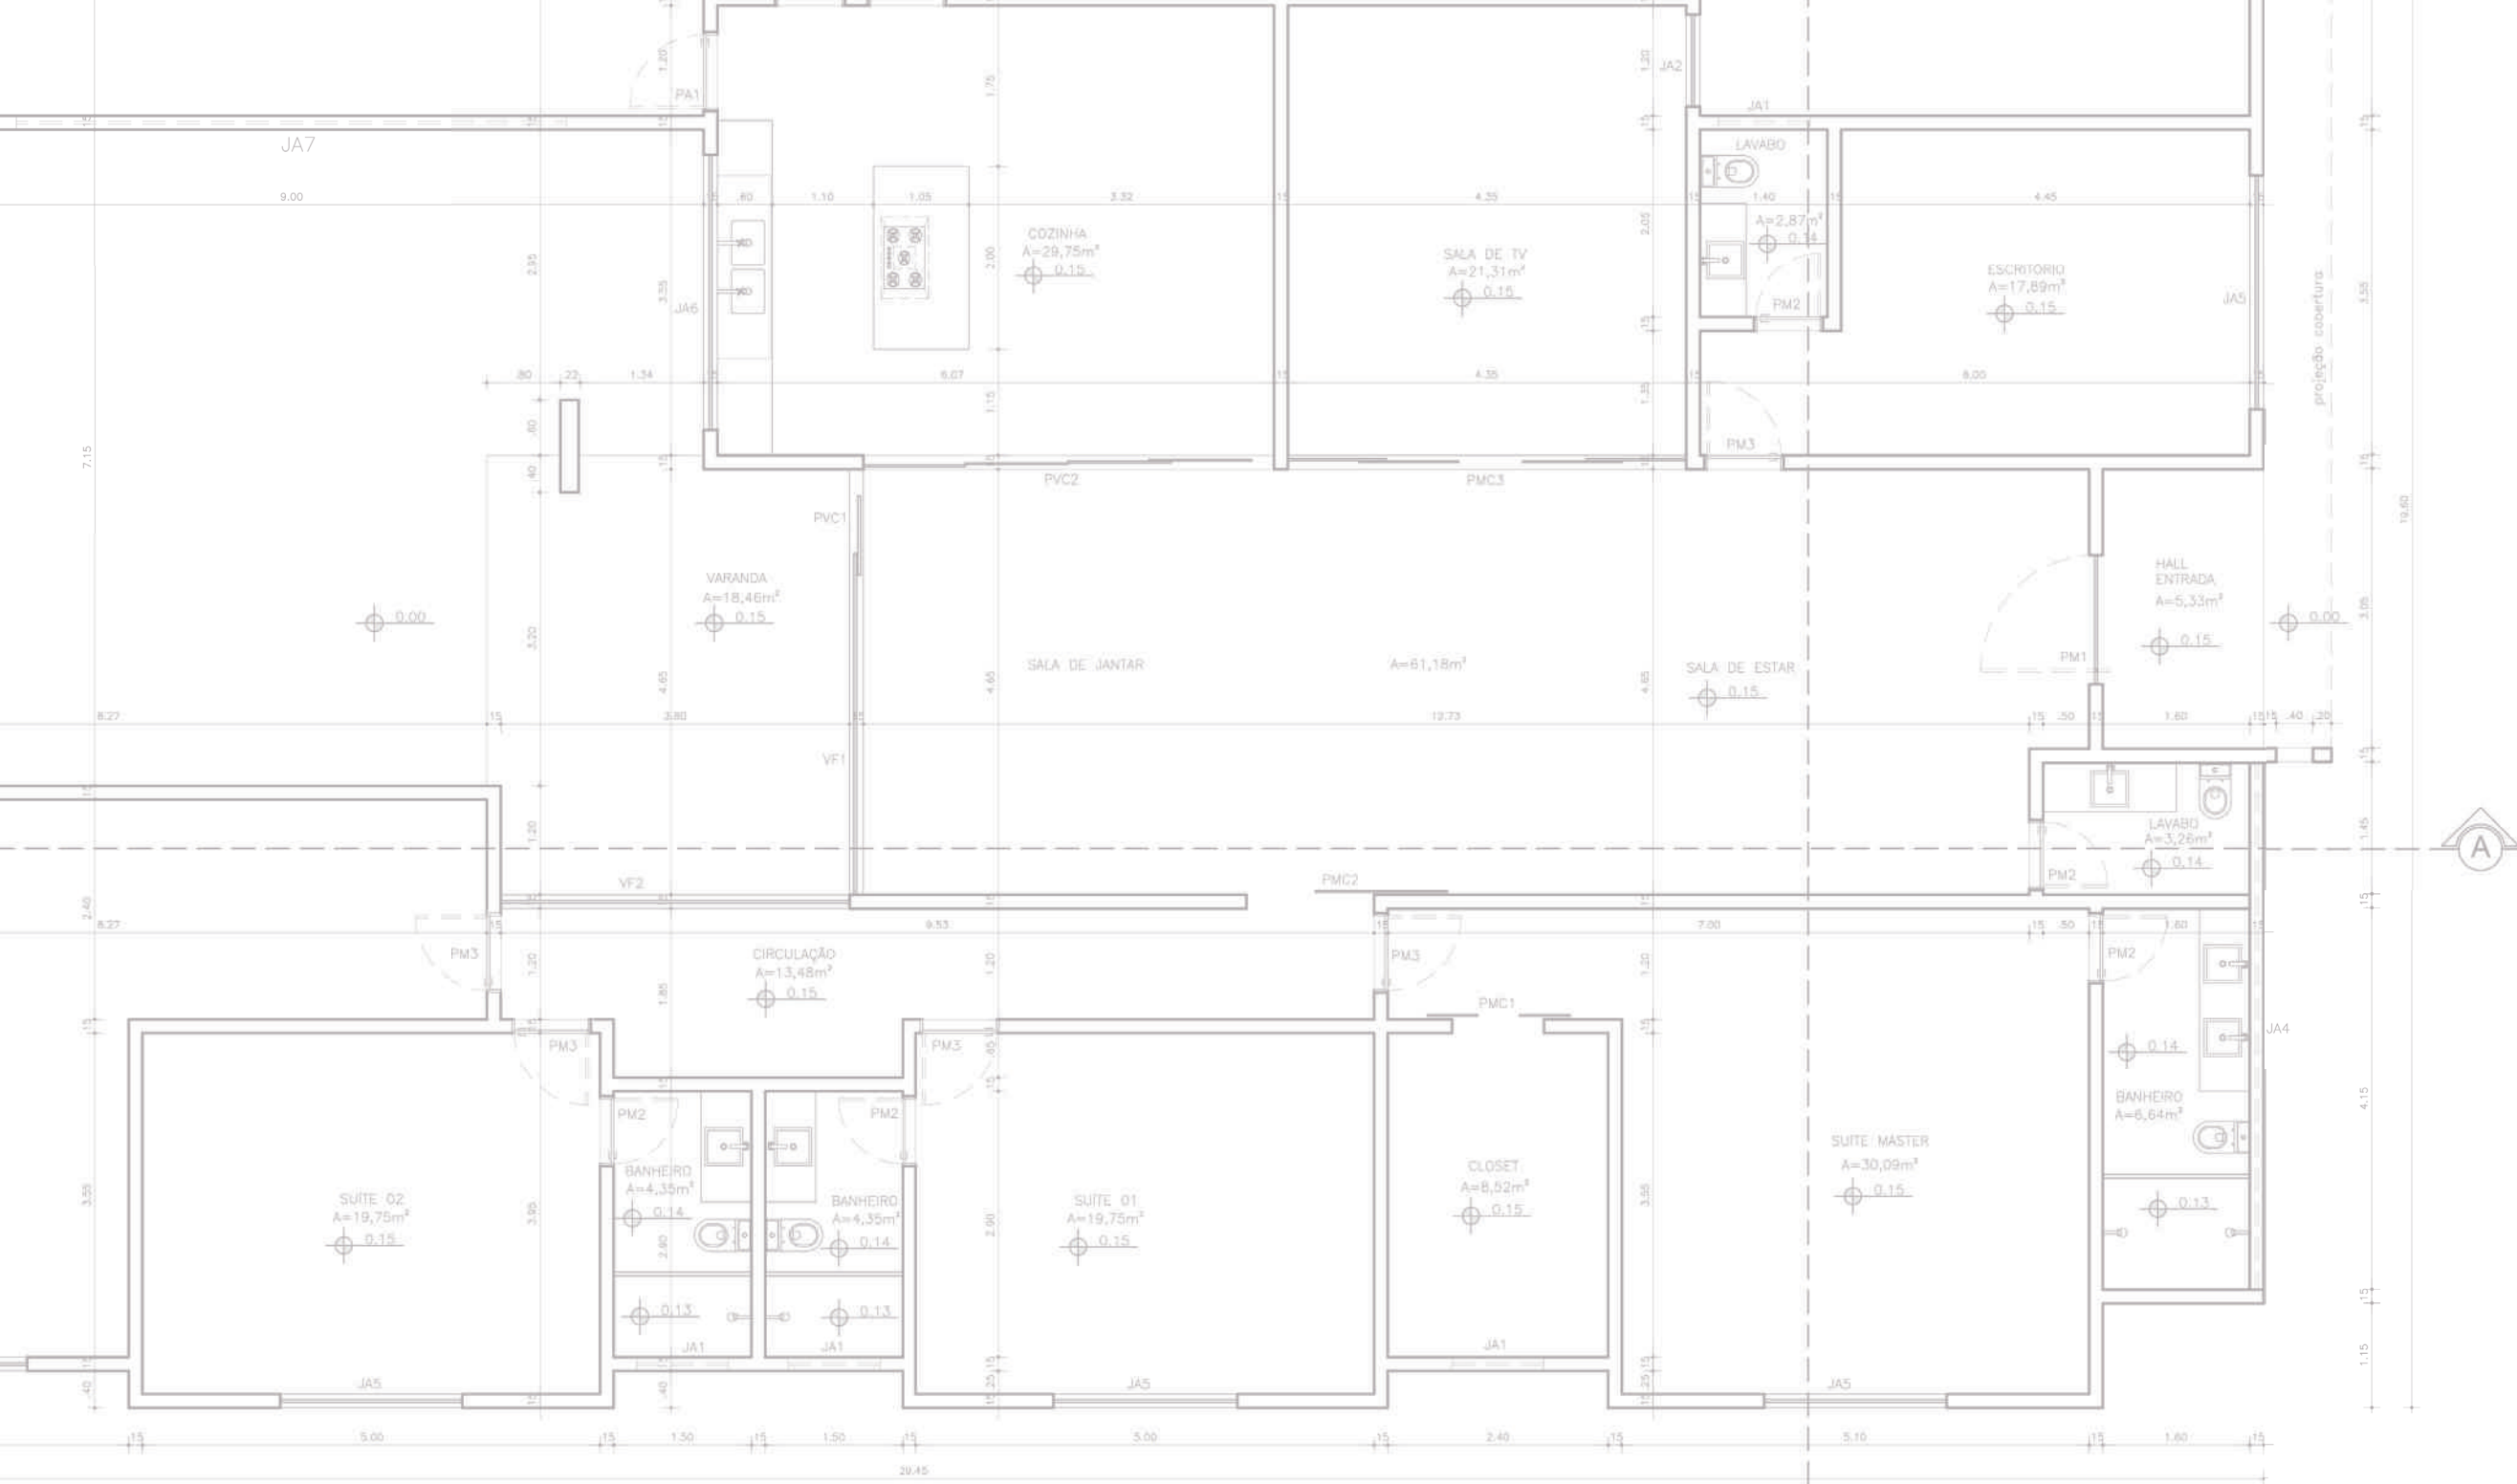


reformas apartamentos

PROJETO: Reforma de apartamento
LOCALIZAÇÃO: Residencial Ilhas Maurício
ÁREA: 110,00 m²
Ano: 2015








Imagens 3D

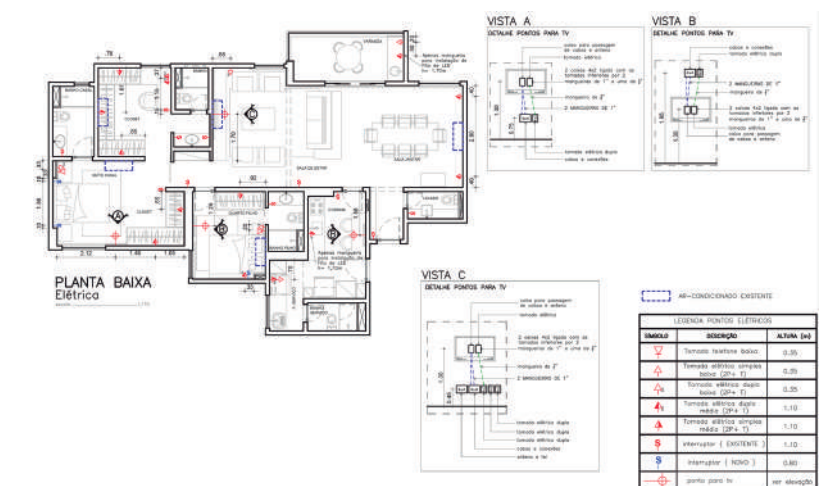


APTO AG - ÁGUAS CLARAS

PROJETO: Reforma de apartamento
LOCALIZAÇÃO: Residencial Art Life Designer
ÁREA: 67,00 m²
Ano: 2017

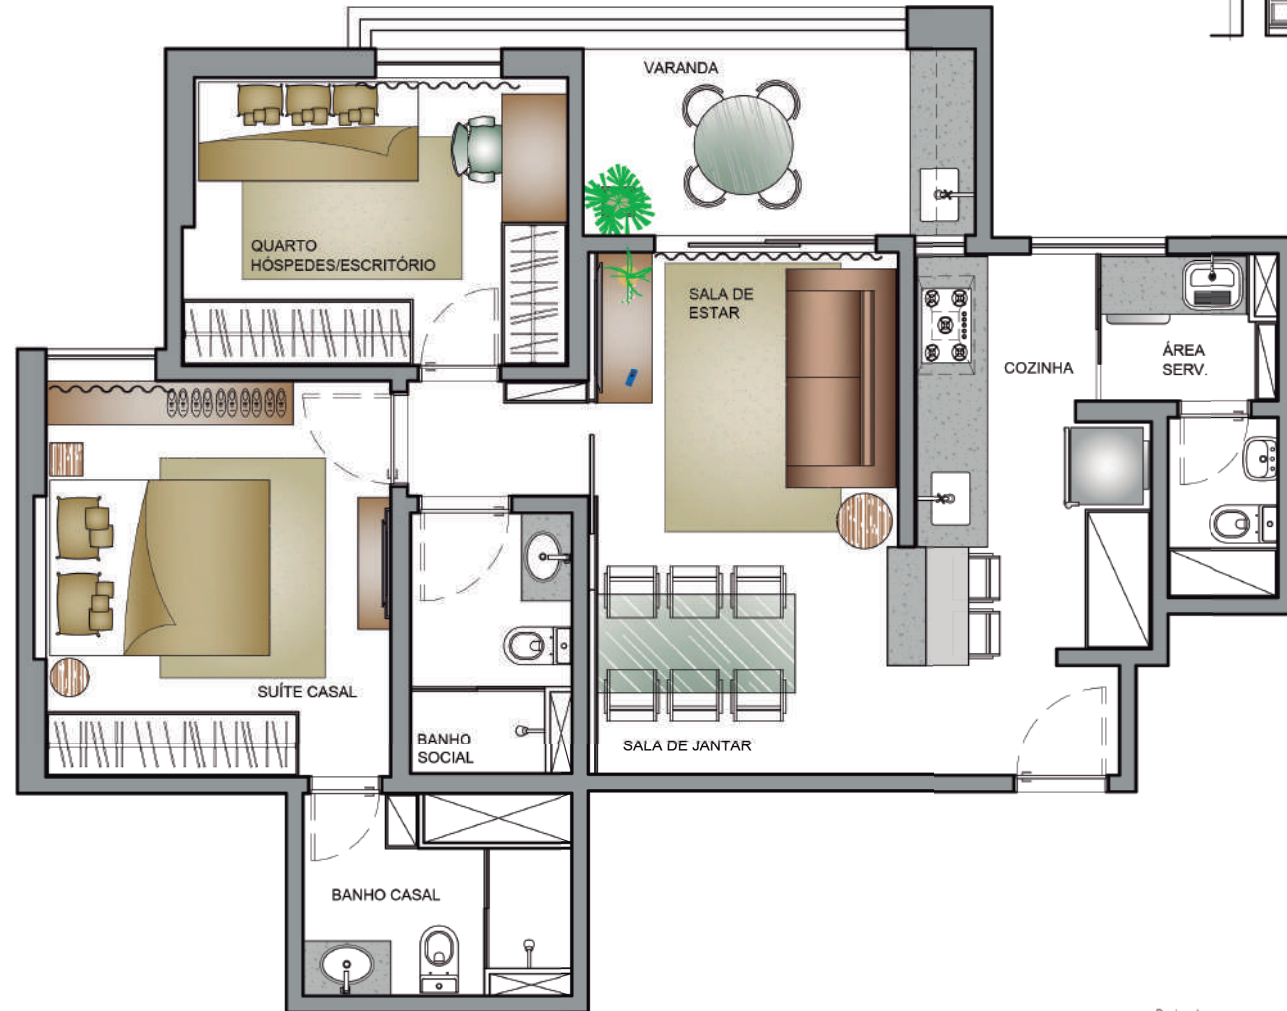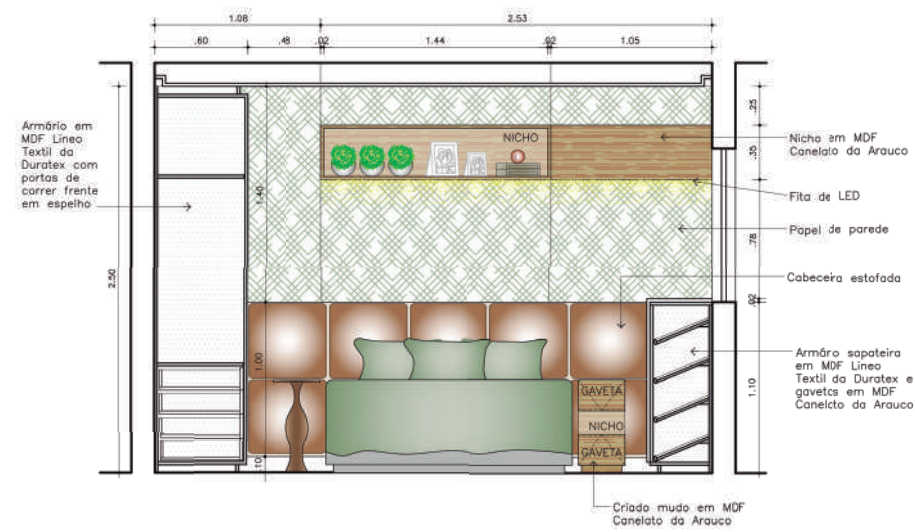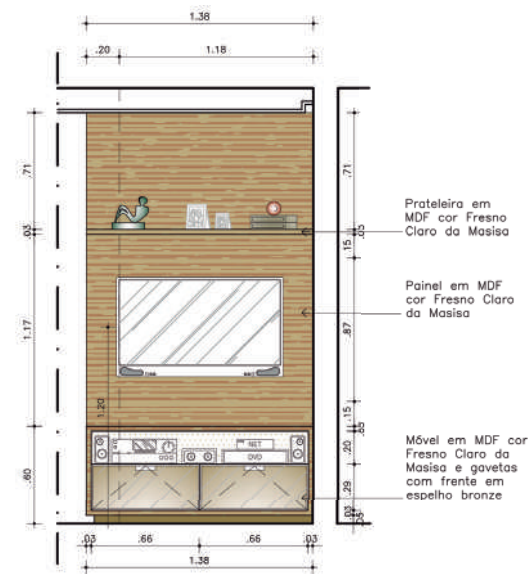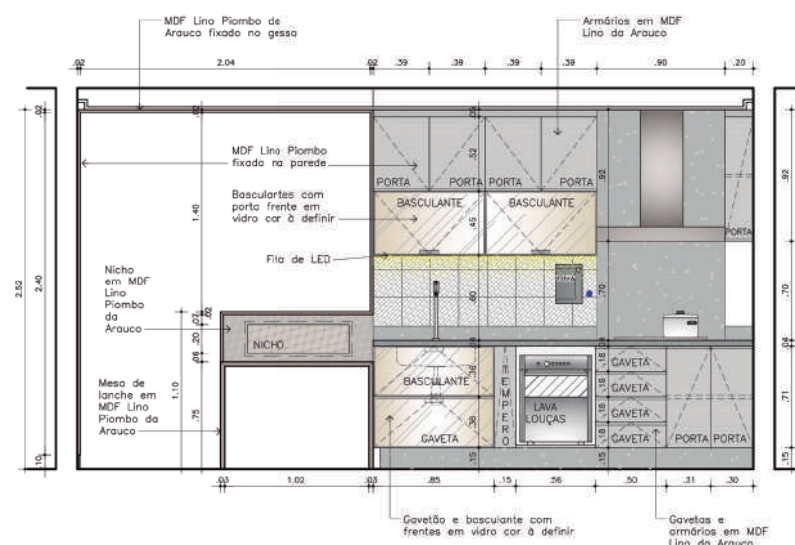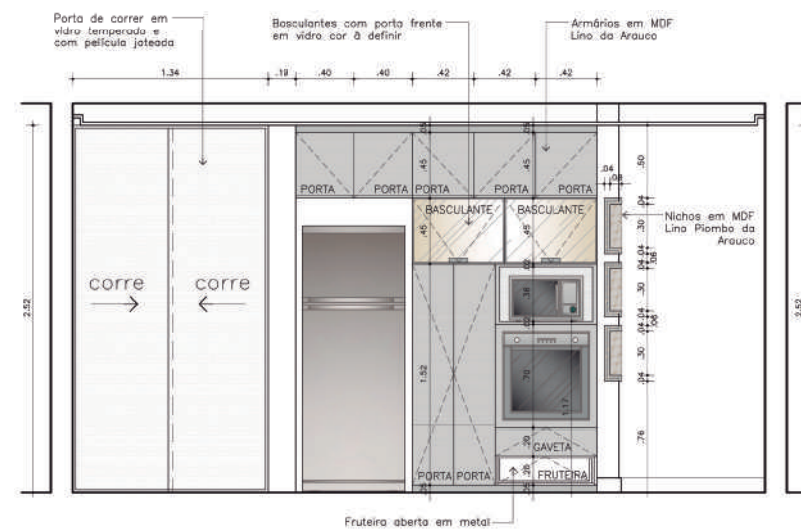


APTO RG - NOROESTE

PROJETO: Reforma de apartamento
LOCALIZAÇÃO: Residencial Real Evolution
ÁREA: 100,00 m²
Ano: 2017

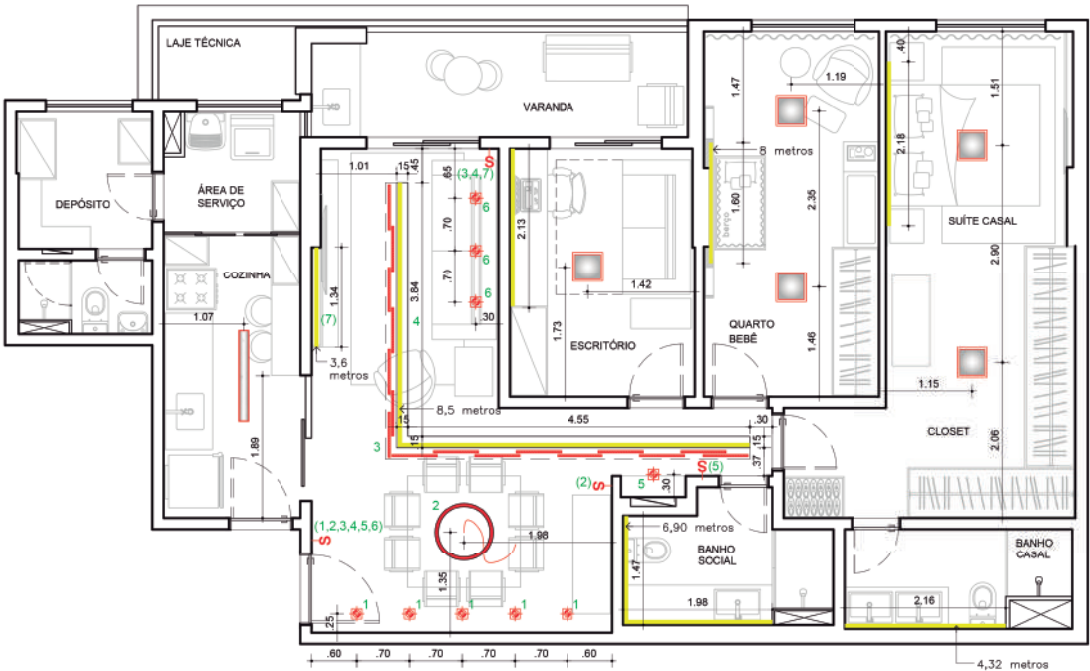


PLANTA BAIXA
Iluminação

LEGENDA	
	LÂMPADA TUBULAR LED
	FOCO DE EMBUTIR PARA LÂMPADA DIFUSIVA LED
	PLAFON 20x20cm DE EMBUTIR LED
	PLAFON 40x40cm DE SOBREPOR LED
	CALHA 1,20m DE SOBREPOR PARA LÂMPADA TUBULAR LED
	FITA DE LED BRANCO QUENTE (3.200K)
	PENDENTE

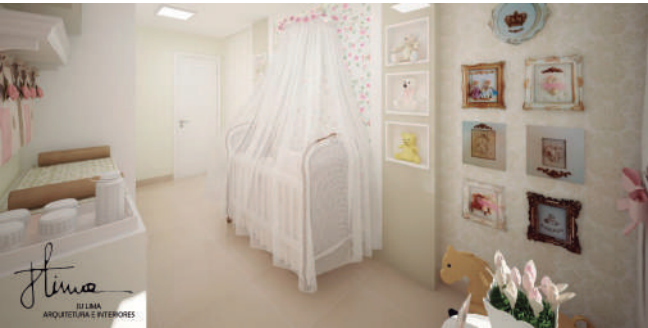

APTO AL - ASA NORTE

PROJETO: Reforma de apartamento
LOCALIZAÇÃO: SQN 106
ÁREA: 150,00 m²
Ano: 2018




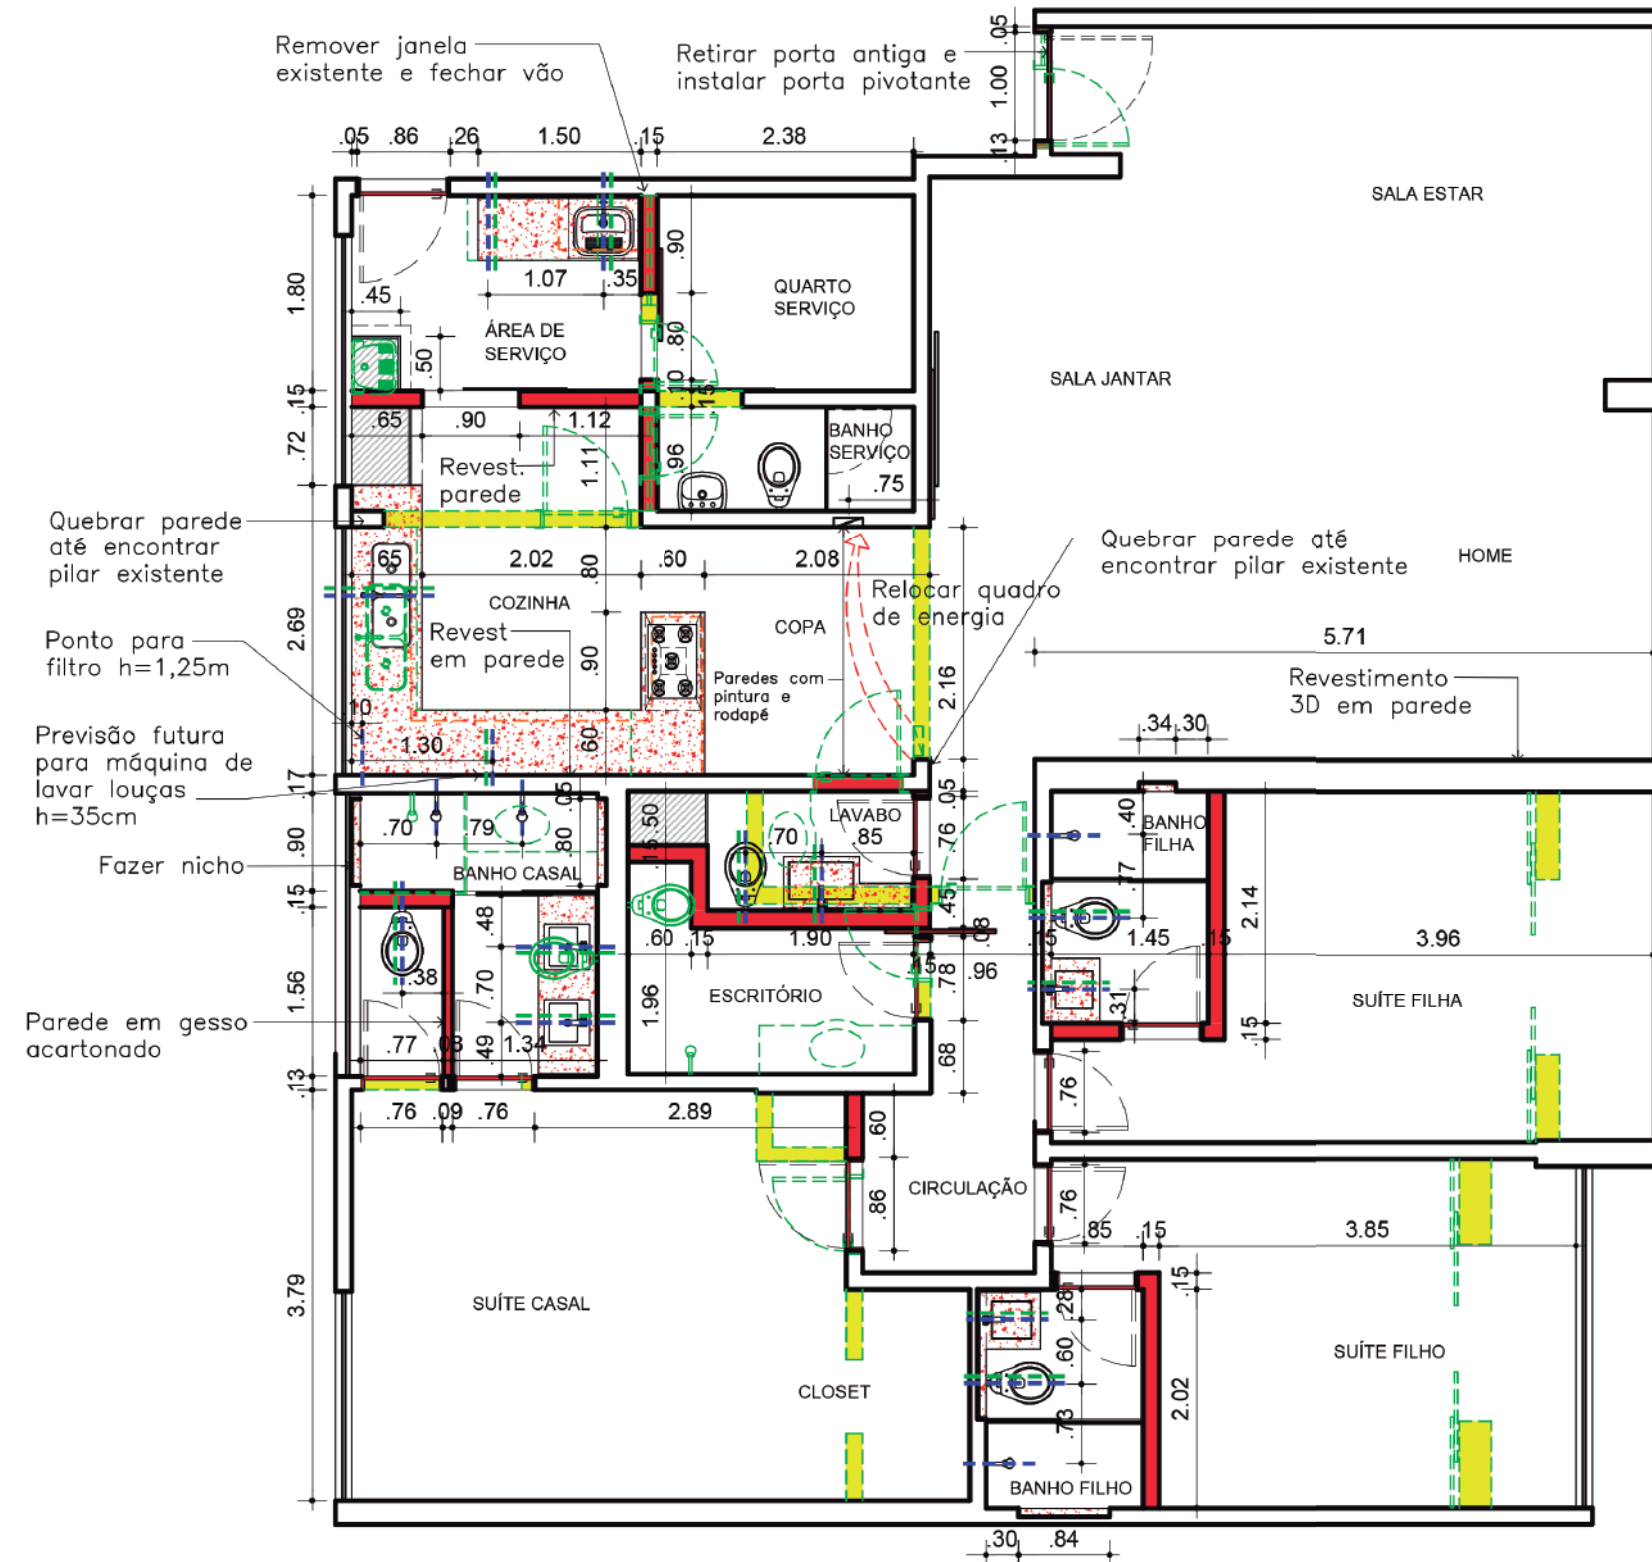


PLANTA BAIXA
Demolição e Construção
1/75



ANTES

DEPOIS

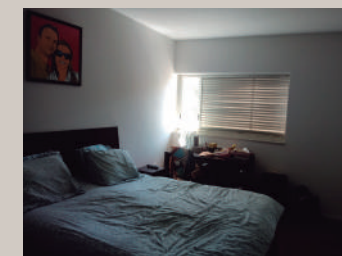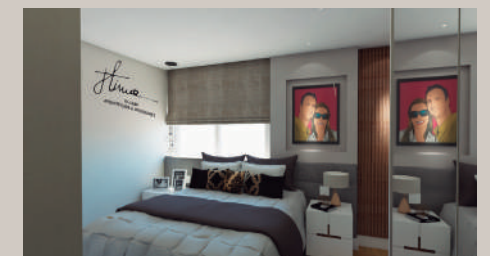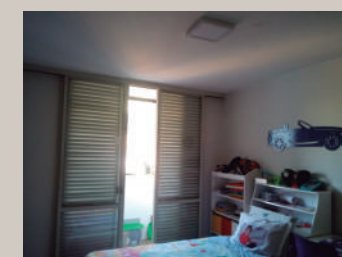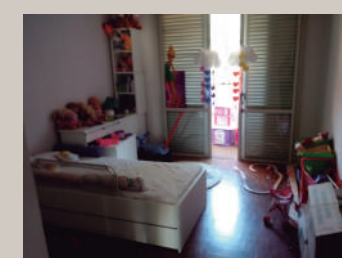




APTO PN - ÁGUAS CLARAS

PROJETO: Reforma de apartamento

LOCALIZAÇÃO: Residencial Ilha de Sardenha

ÁREA: 76,00 m²


Ano: 2019

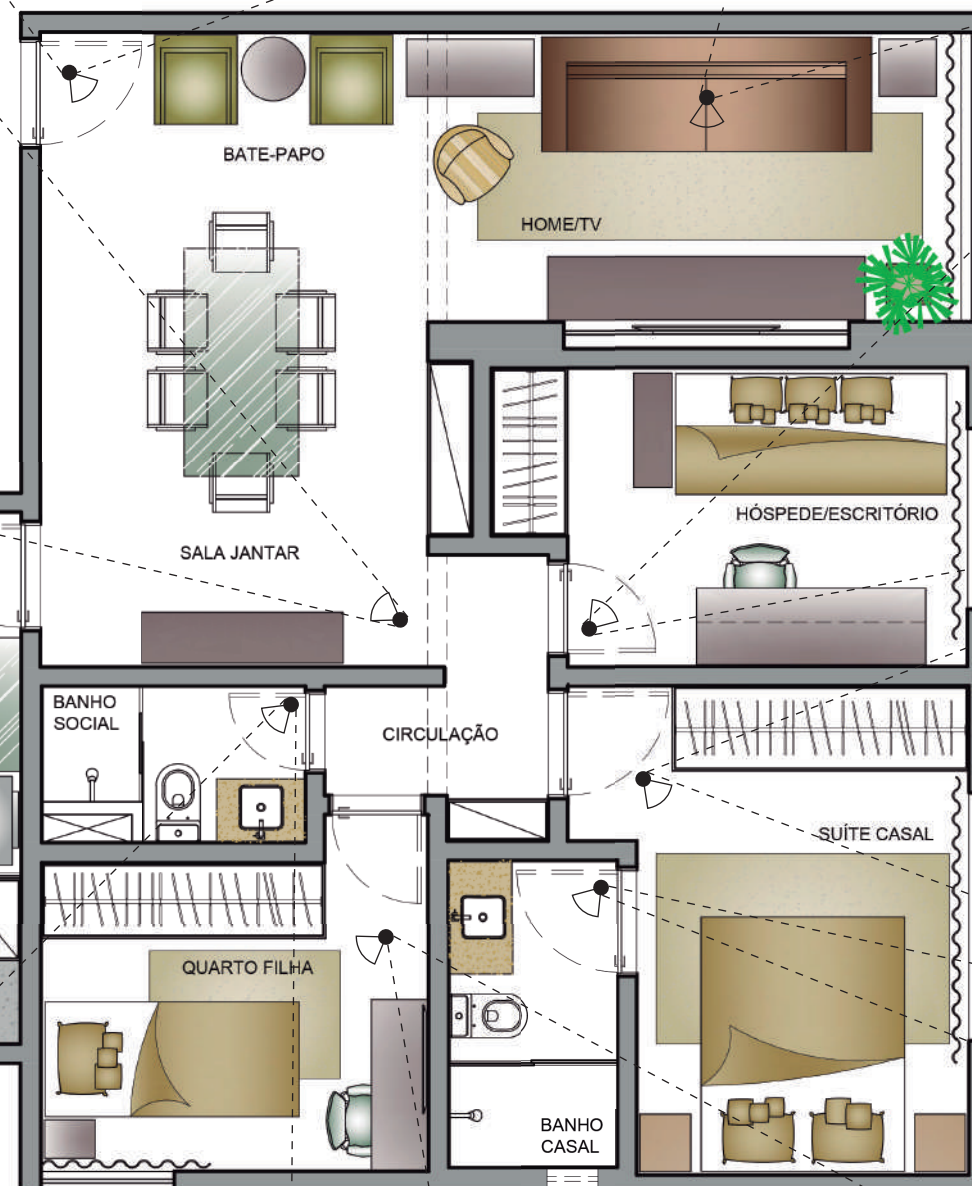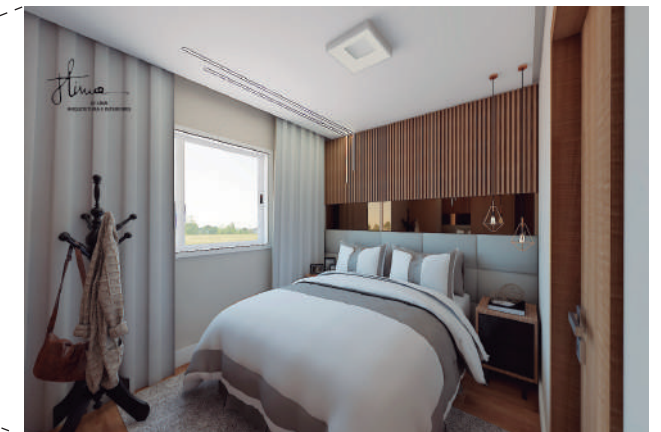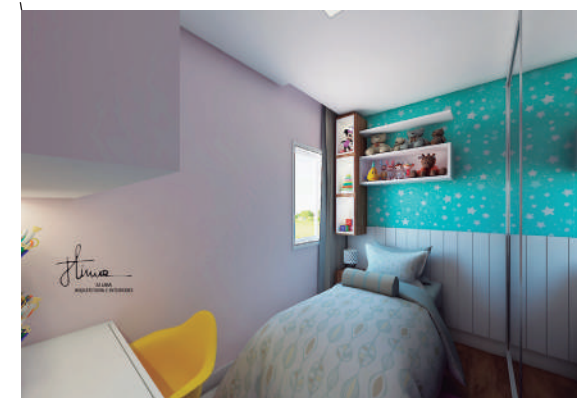




CONSULTÓRIO WM - ASA NORTE

PROJETO: Consultorio Odontologia
LOCALIZAÇÃO: Edf. Liberty Mall
ÁREA: 61,00 m²
Ano: 2016

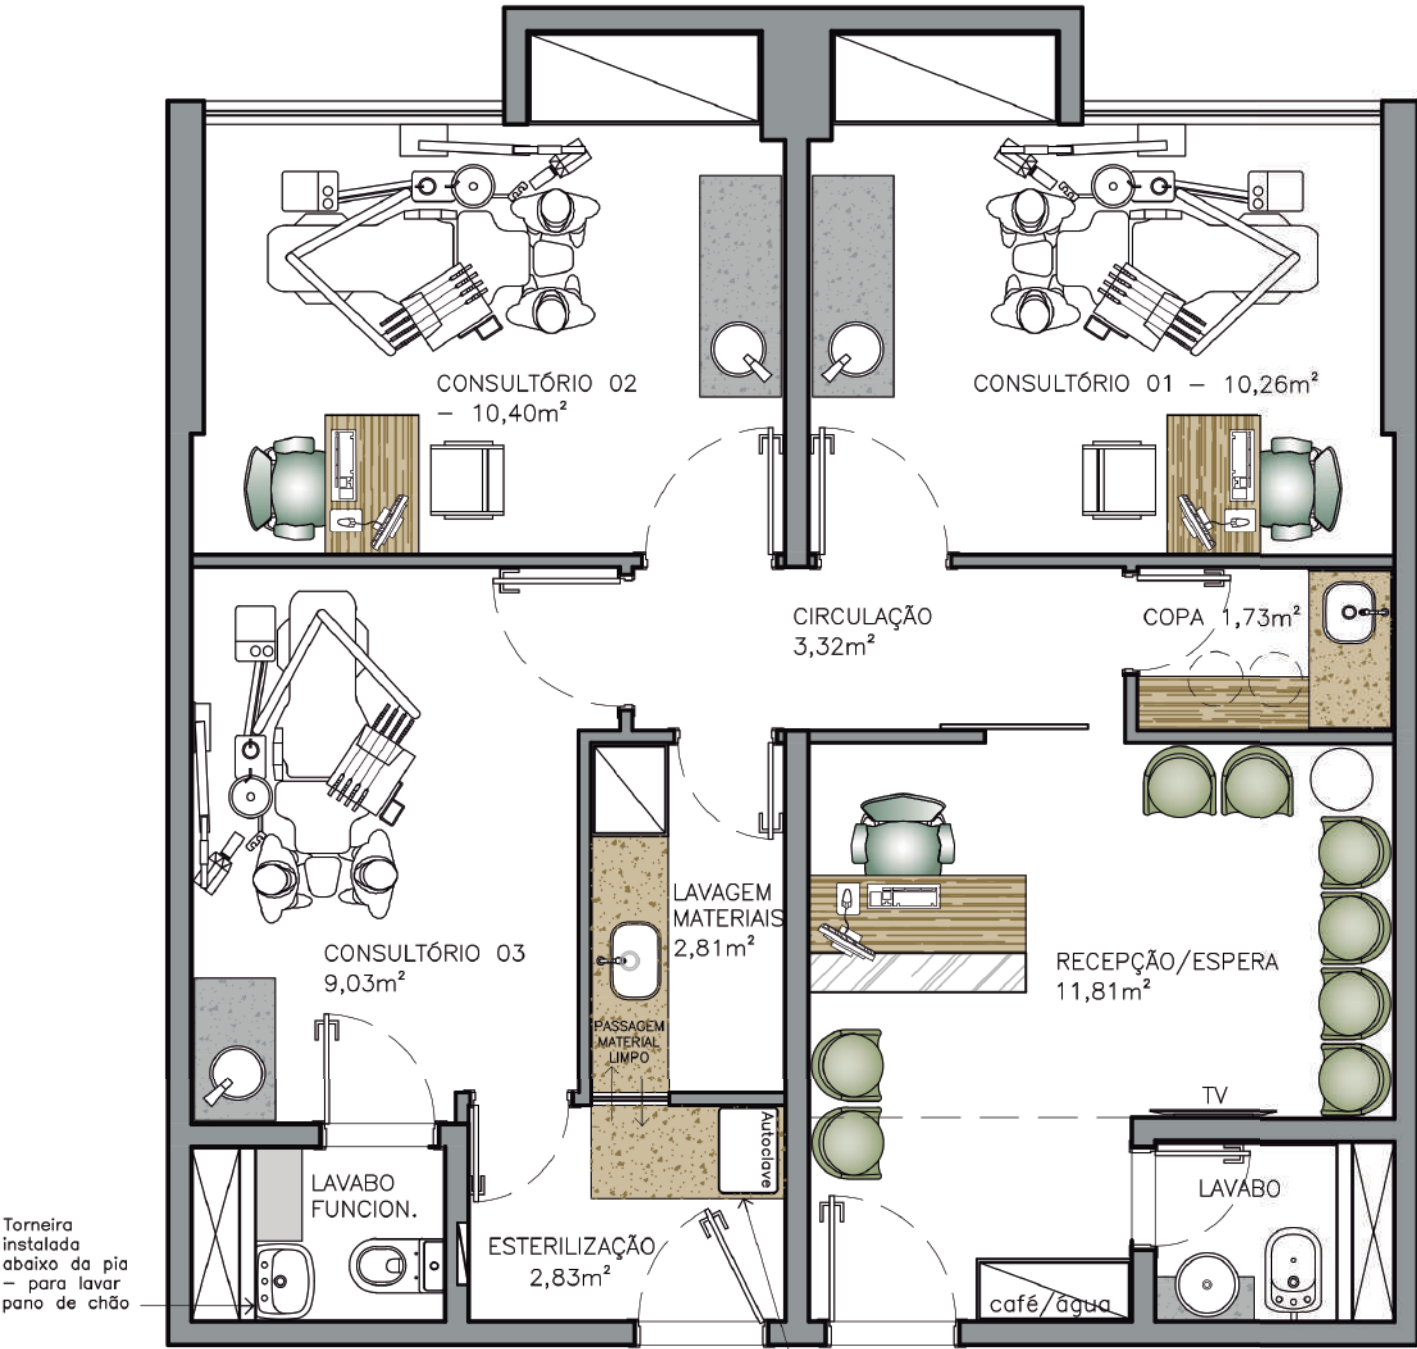


PLANTA BAIXA
Layout 2
escala 1/50

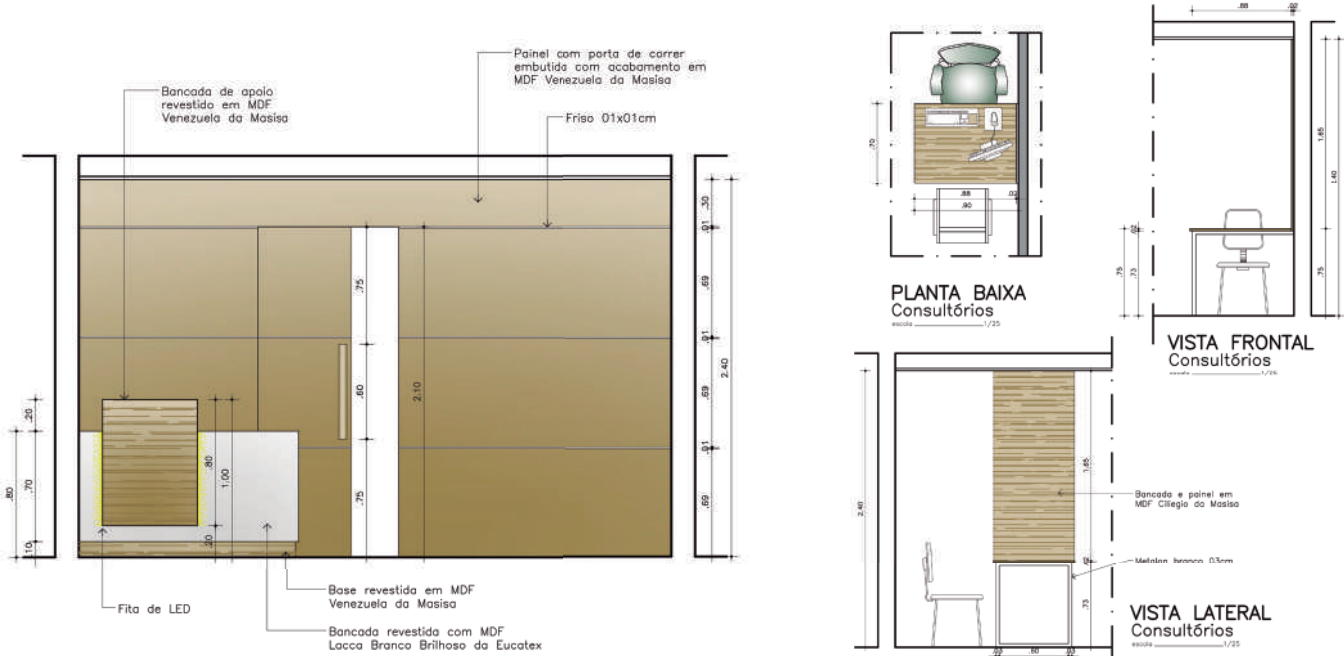

CONSULTÓRIO WB - TAGUATINGA

PROJETO: Consultorio Ginecologia
LOCALIZAÇÃO: Clínica Tatiana
ÁREA: 37,00 m²
Ano: 2018

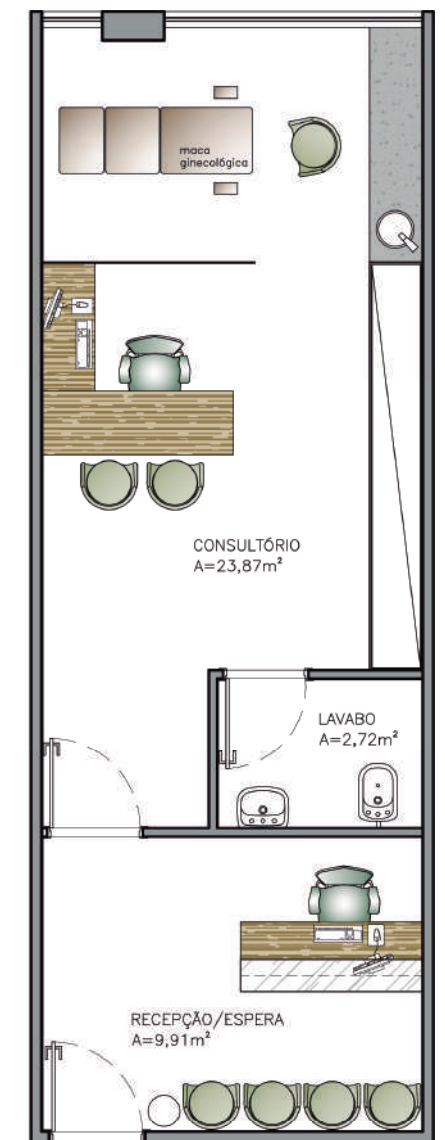


PLANTA BAIXA
Layout
escala 1/50






CONSULTÓRIO EM - ASA SUL

PROJETO: Consultorio Neurologia
LOCALIZAÇÃO: Edf. Centro Médico
ÁREA: 30,00 m²
Ano: 2018

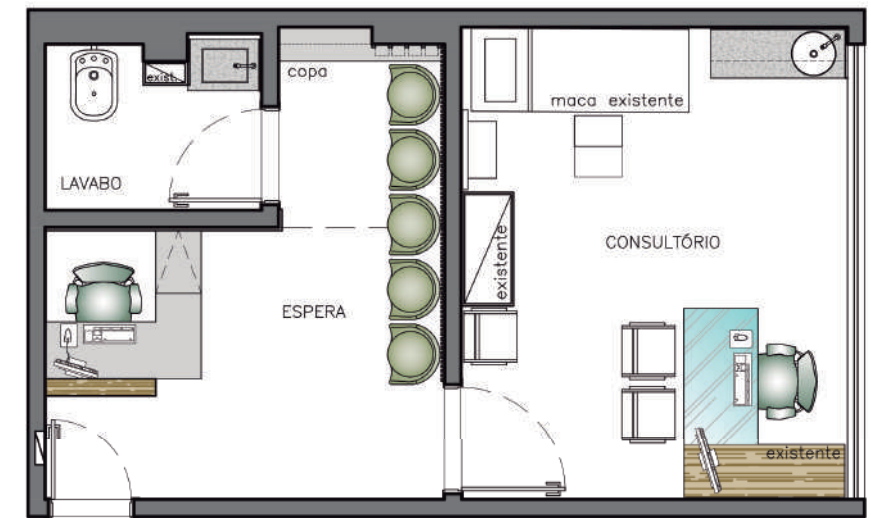


CONSULTÓRIO SA - ASA SUL

PROJETO: Consultorio Psiquiatria
LOCALIZAÇÃO: Edf. Vitrium Centro Médico
ÁREA: 27,00 m²
Ano: 2018

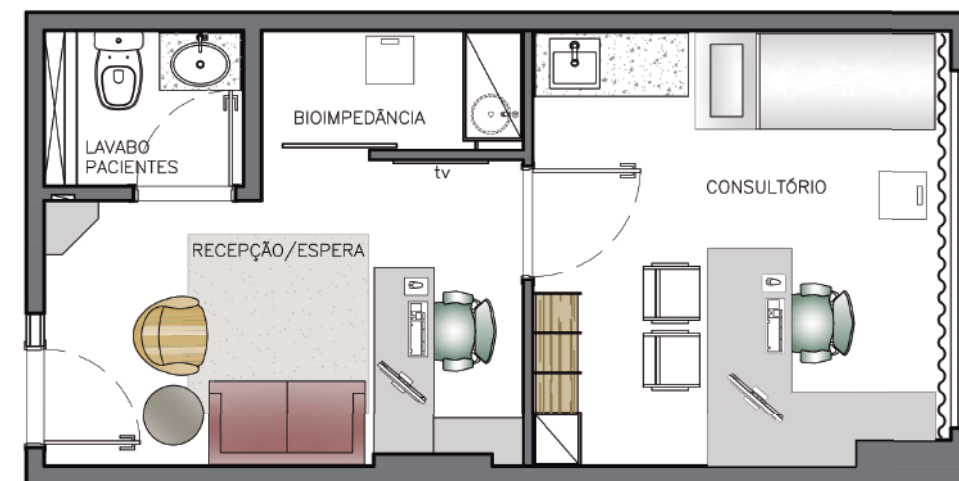
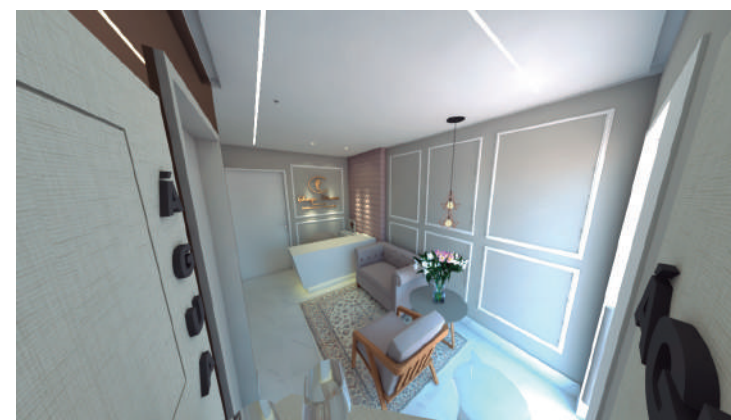
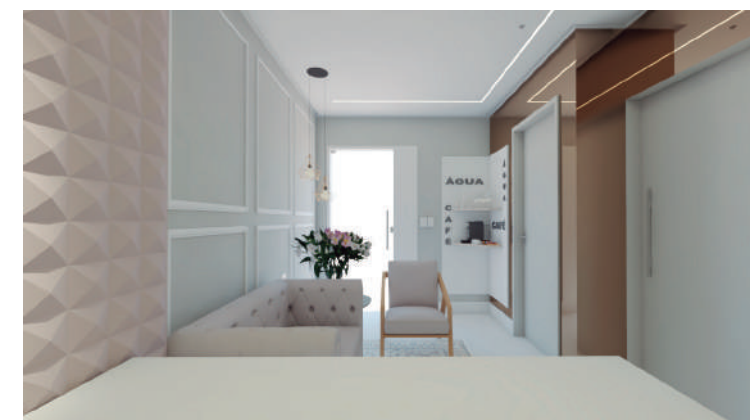



CONSULTÓRIO CW - SUDOESTE

PROJETO: Consultorio Psicologia
LOCALIZAÇÃO: CLSW 104
ÁREA: 27,00 m²
Ano: 2019

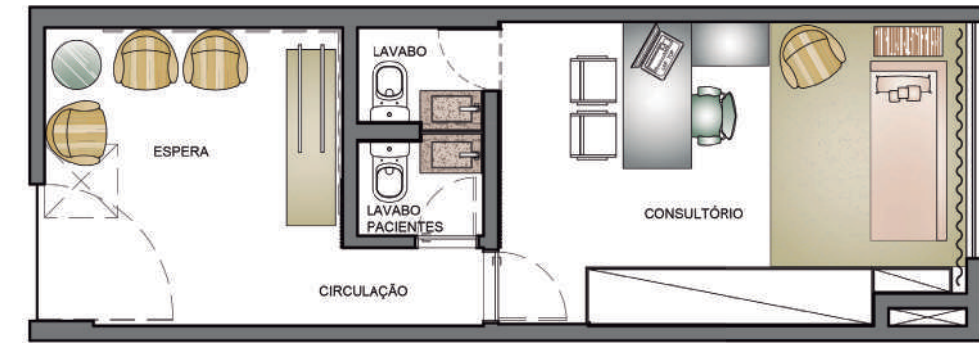




PLANTA BAIXA
Layout

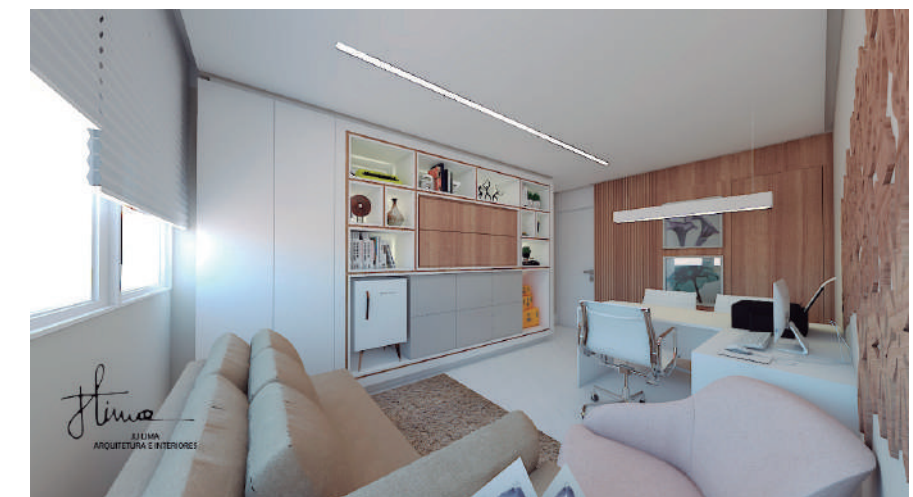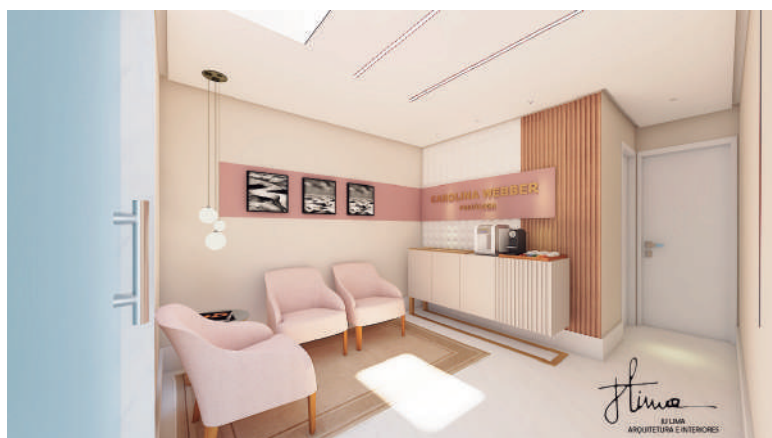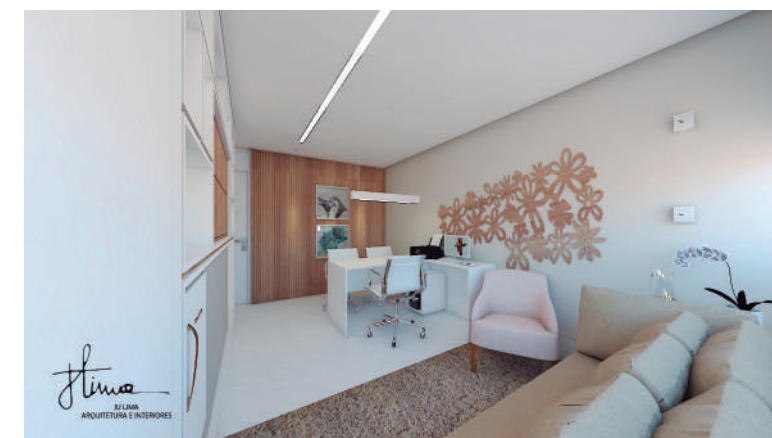

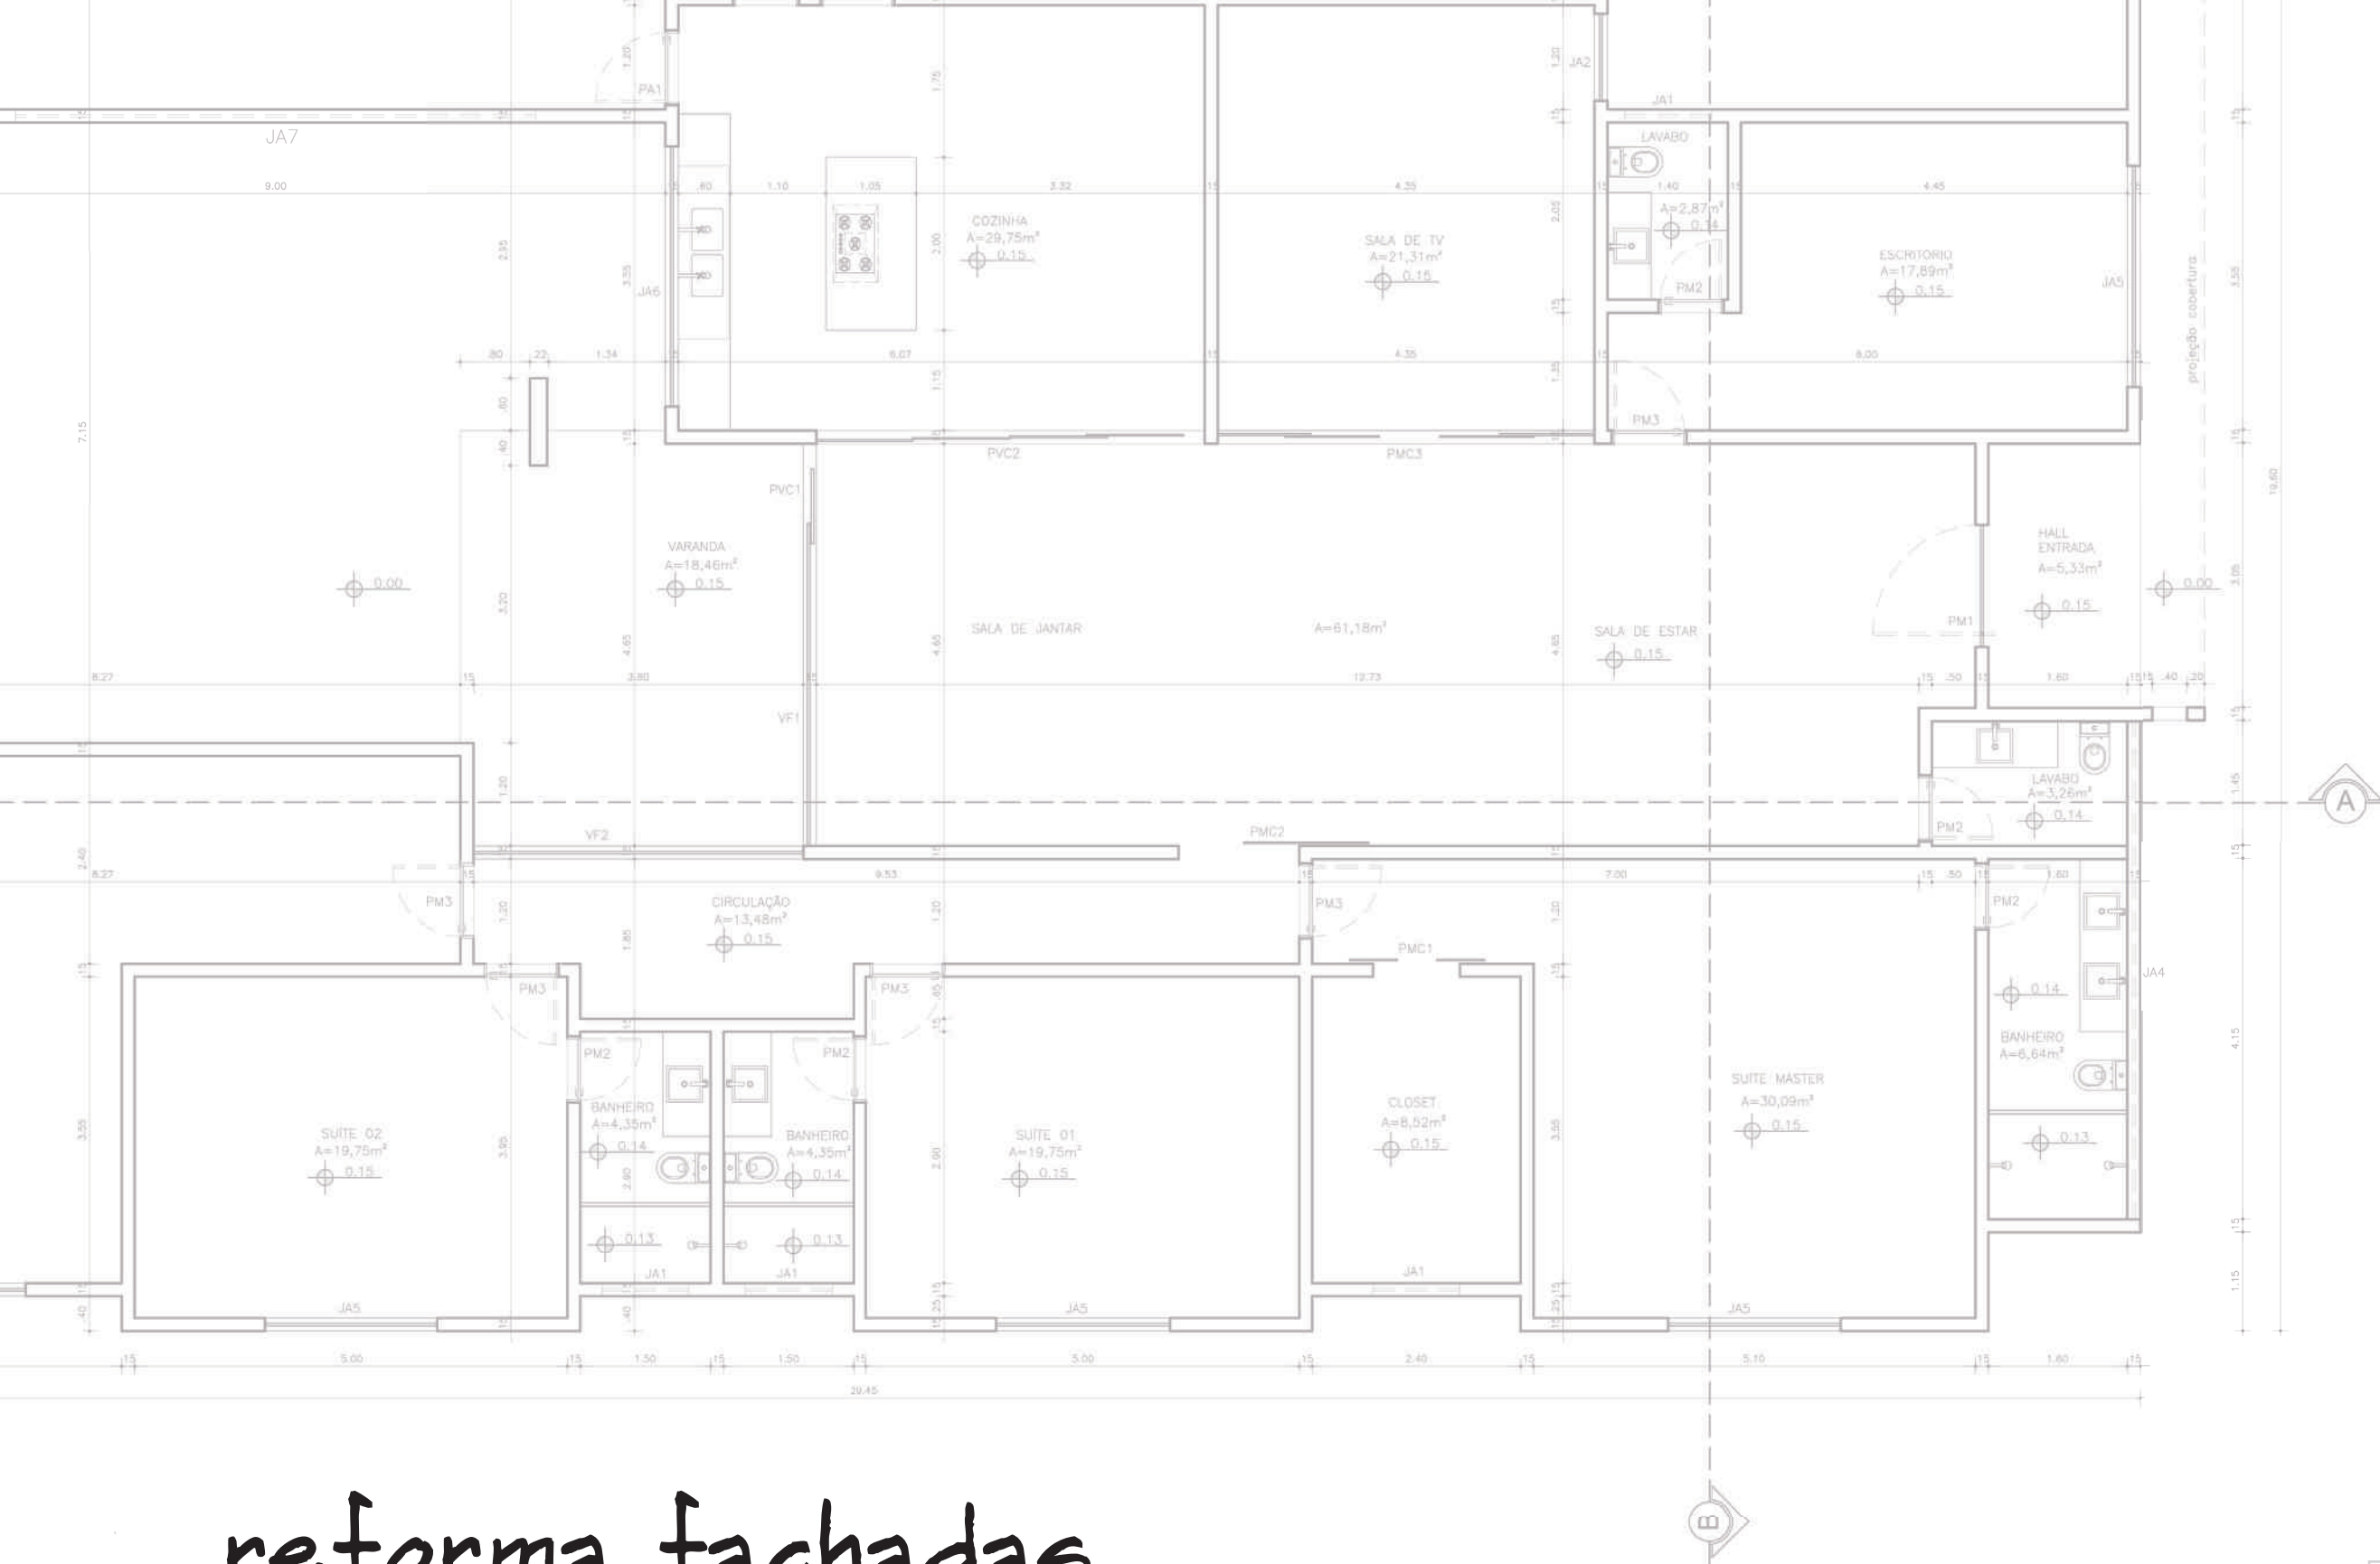

RESIDÊNCIA M - GUARÁ

PROJETO: Reforma de Fachadas
LOCALIZAÇÃO: Qi 14, Conj. K
Ano: 2015

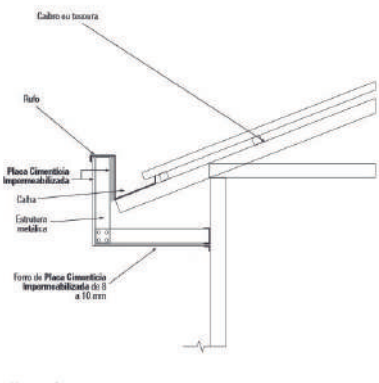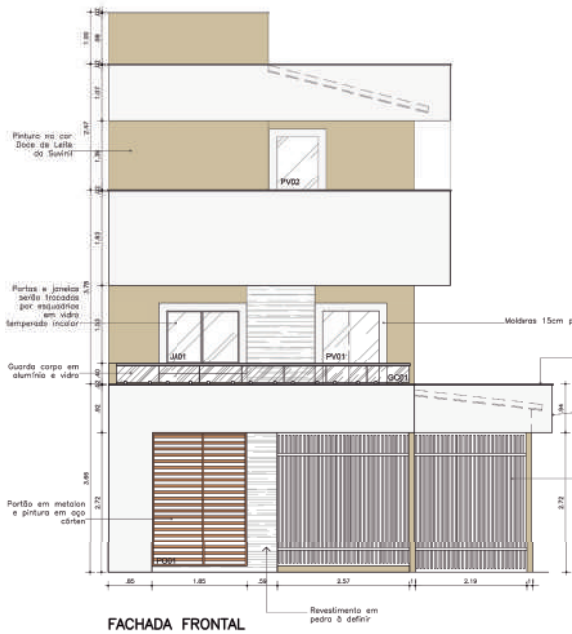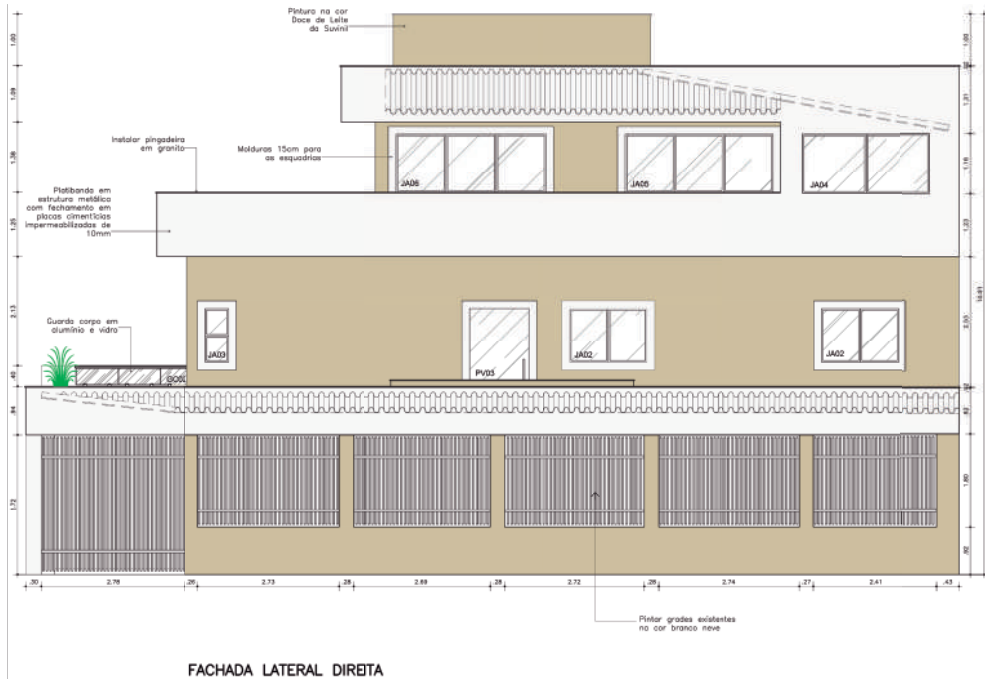

antes



depois



antes




depois




RESIDÊNCIA AM - GUARÁ


PROJETO: Reforma de Fachadas
LOCALIZAÇÃO: Qi 7, Conj. U
Ano: 2018

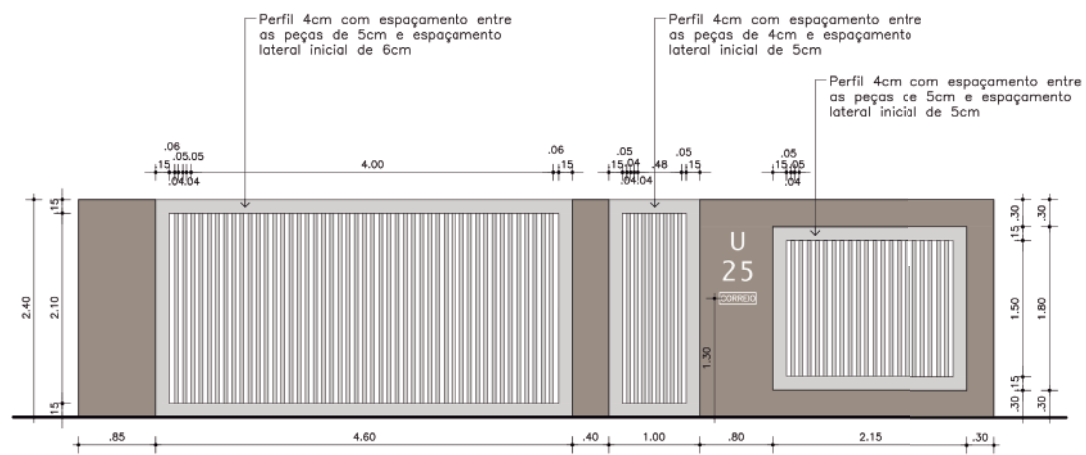

VISTA MURO

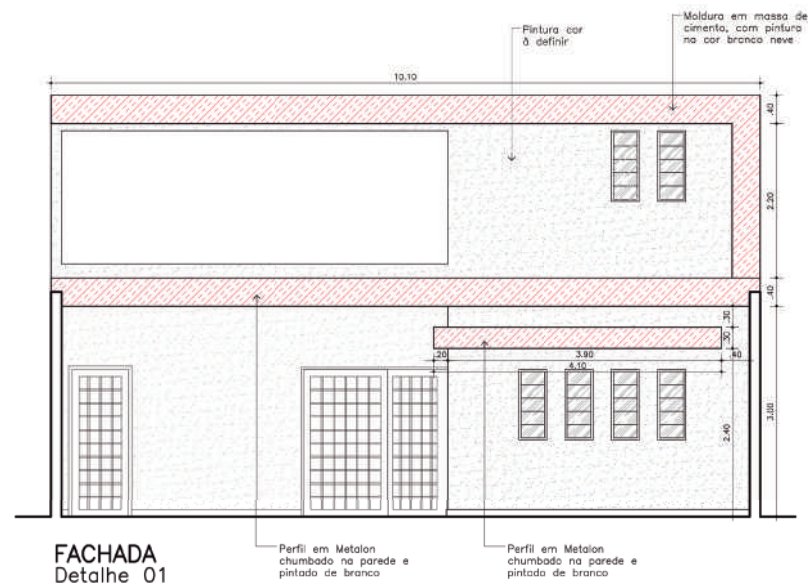

FACHADA
Detalhe 01

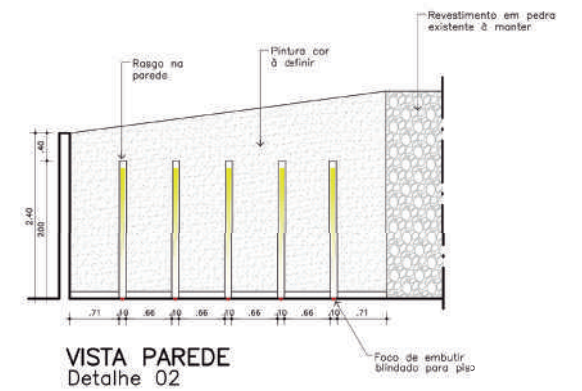


VISTA PAREDE
Detalhe 02



outros projetos...

ILUMINAÇÃO - EMBAIXADA DA TURQUIA


PROJETO: Projeto de Iluminação Externa
LOCALIZAÇÃO: Setor de Embaixadas
ÁREA: 24.235,00 m²
Ano: 2017

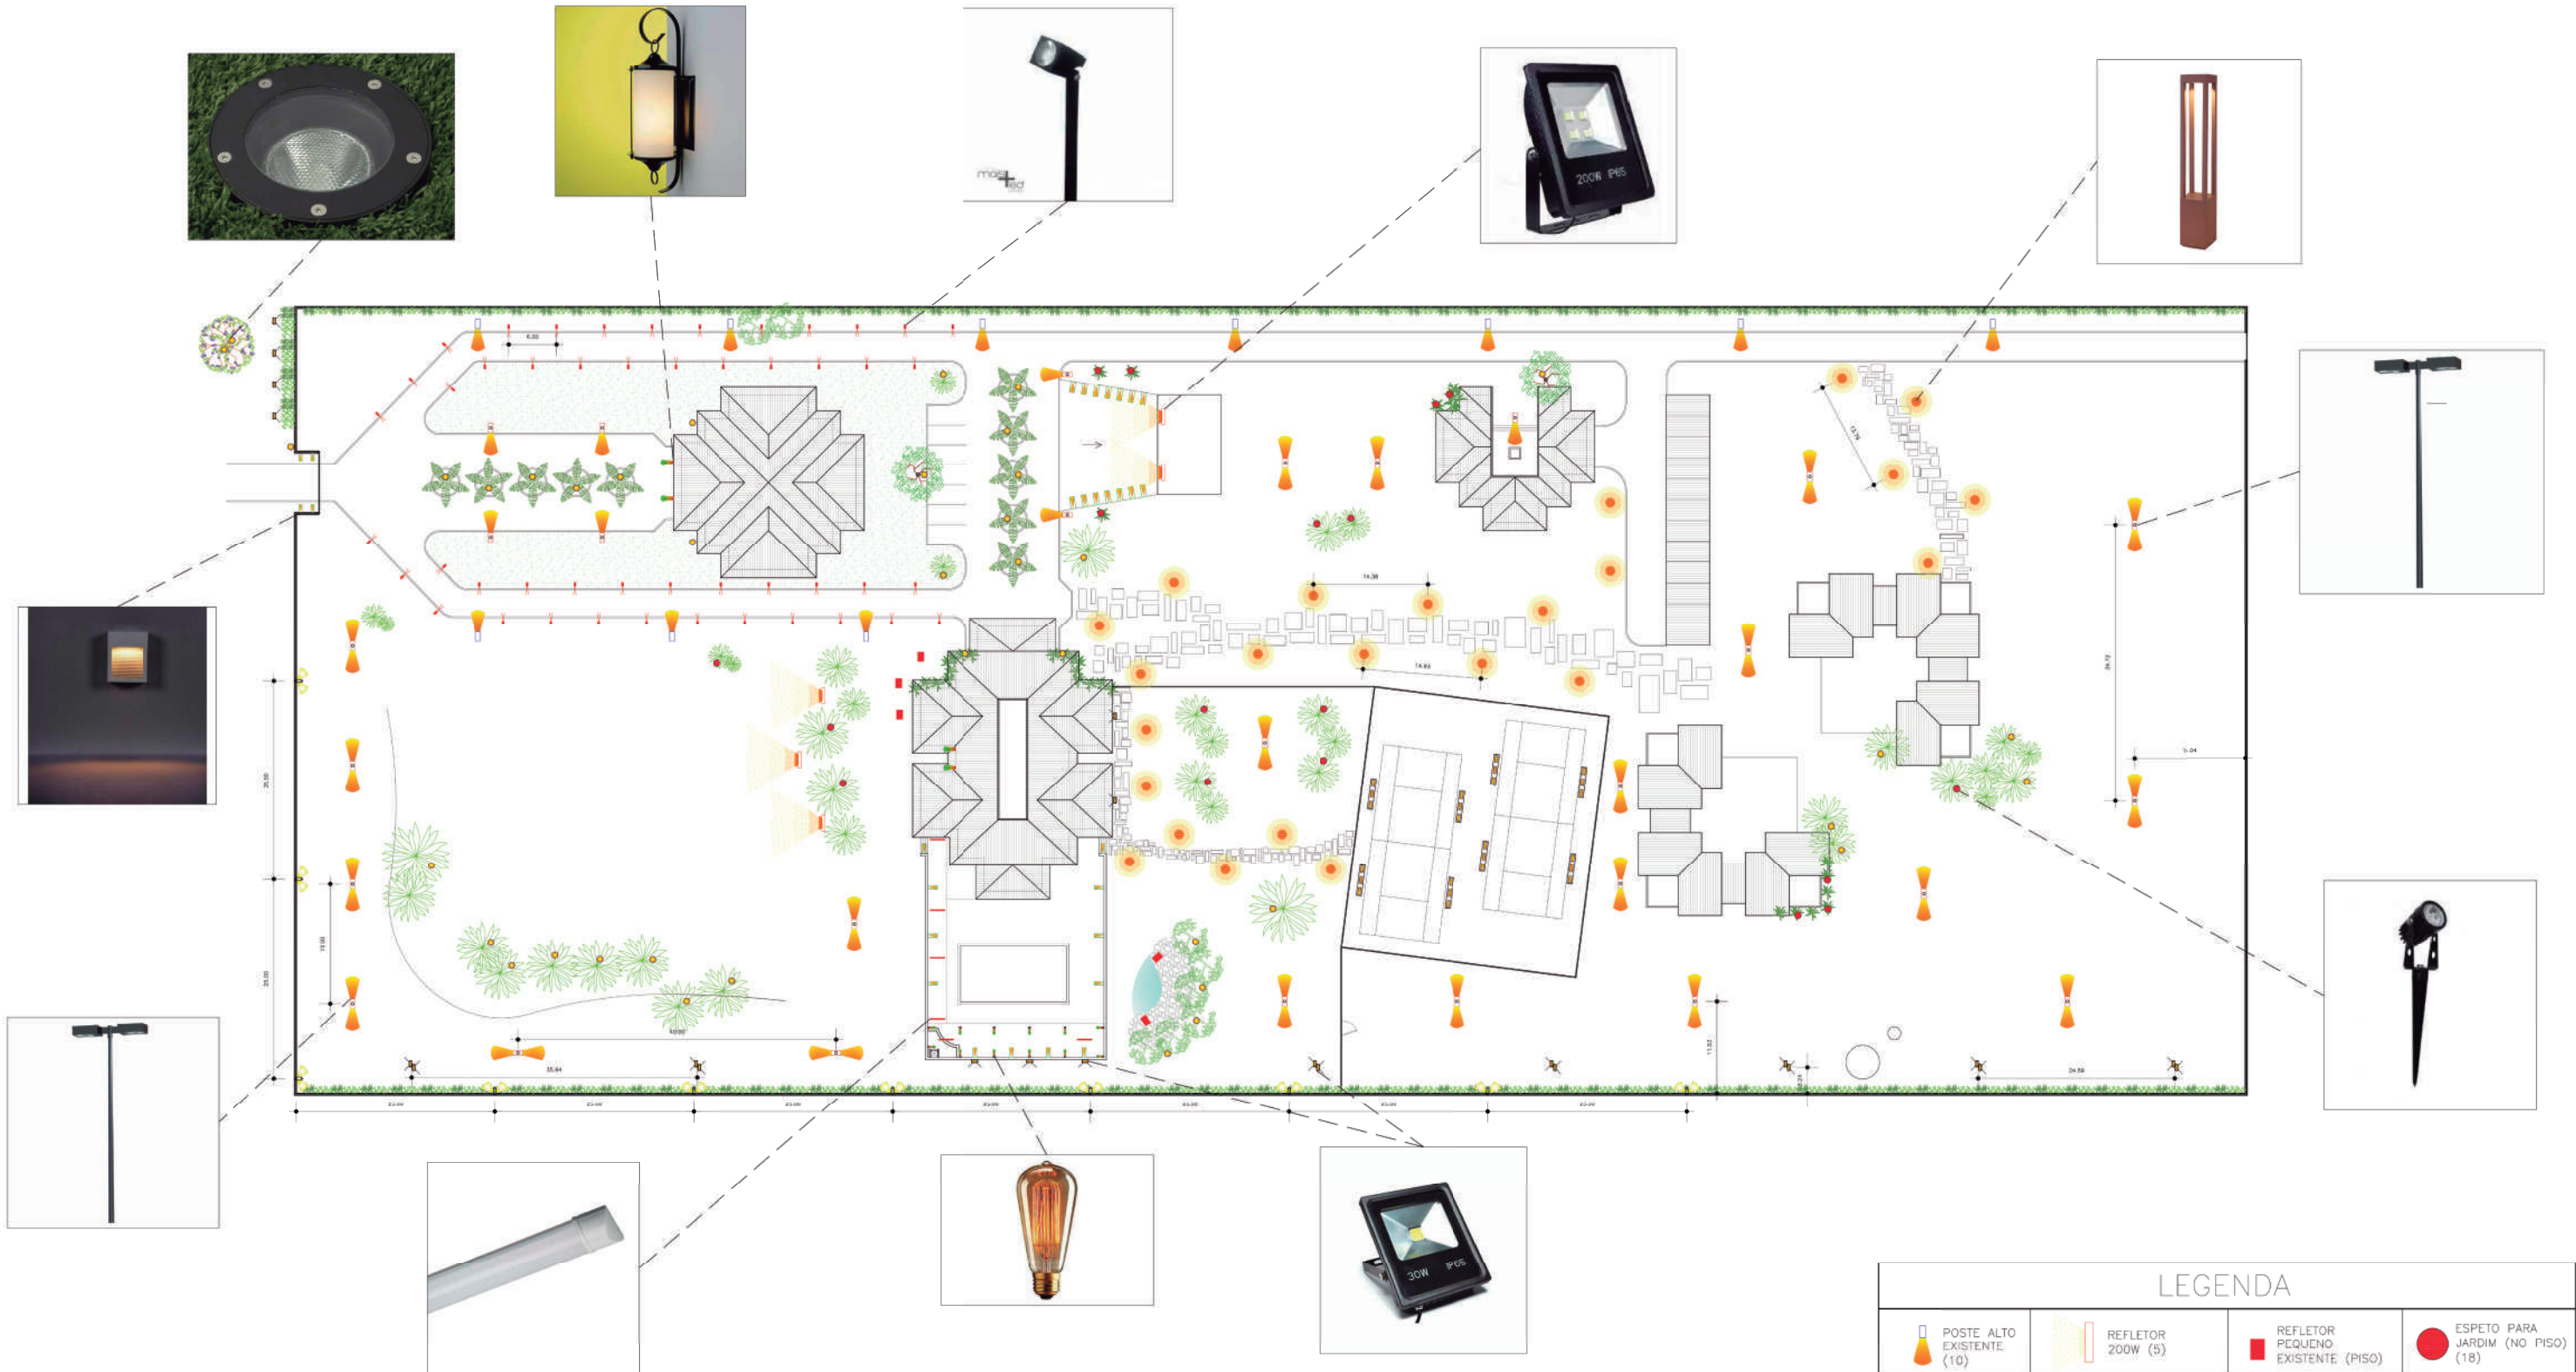

LEGENDA			
 POSTE ALTO EXISTENTE (10)	 REFLETOR 200W (5)	 REFLETOR PEQUENO EXISTENTE (PISO)	 ESPETO PARA JARDIM (NO PISO) (18)
 POSTE MÉDIO EXISTENTE (7)	 REFLETOR PEQUENO (PISO) (23)	 REFLETOR DE POSTE (QUADRA) (24)	 POSTE MÉDIO COM ILUMINAÇÃO DUPLA (21)
 ARANDELA (4)	 LUMINÁRIA EMBUTIDA NO PISO (40)	 BALIZADOR POSTINHO (24)	 ESPETO DE LED PARA CAMINHO (48)
 BALIZADOR (30)		 CALHA LED 1,20m (6)	 PONTALETE EM METALON FIXADO AO MURO ALT=3m (CÂMERA) + 2 PROJETORES 50W

REFORMA CASA DE FESTAS

PROJETO: Projeto de modernização
LOCALIZAÇÃO: SMPW Quadra 3 – Parkway
Ano: 2017

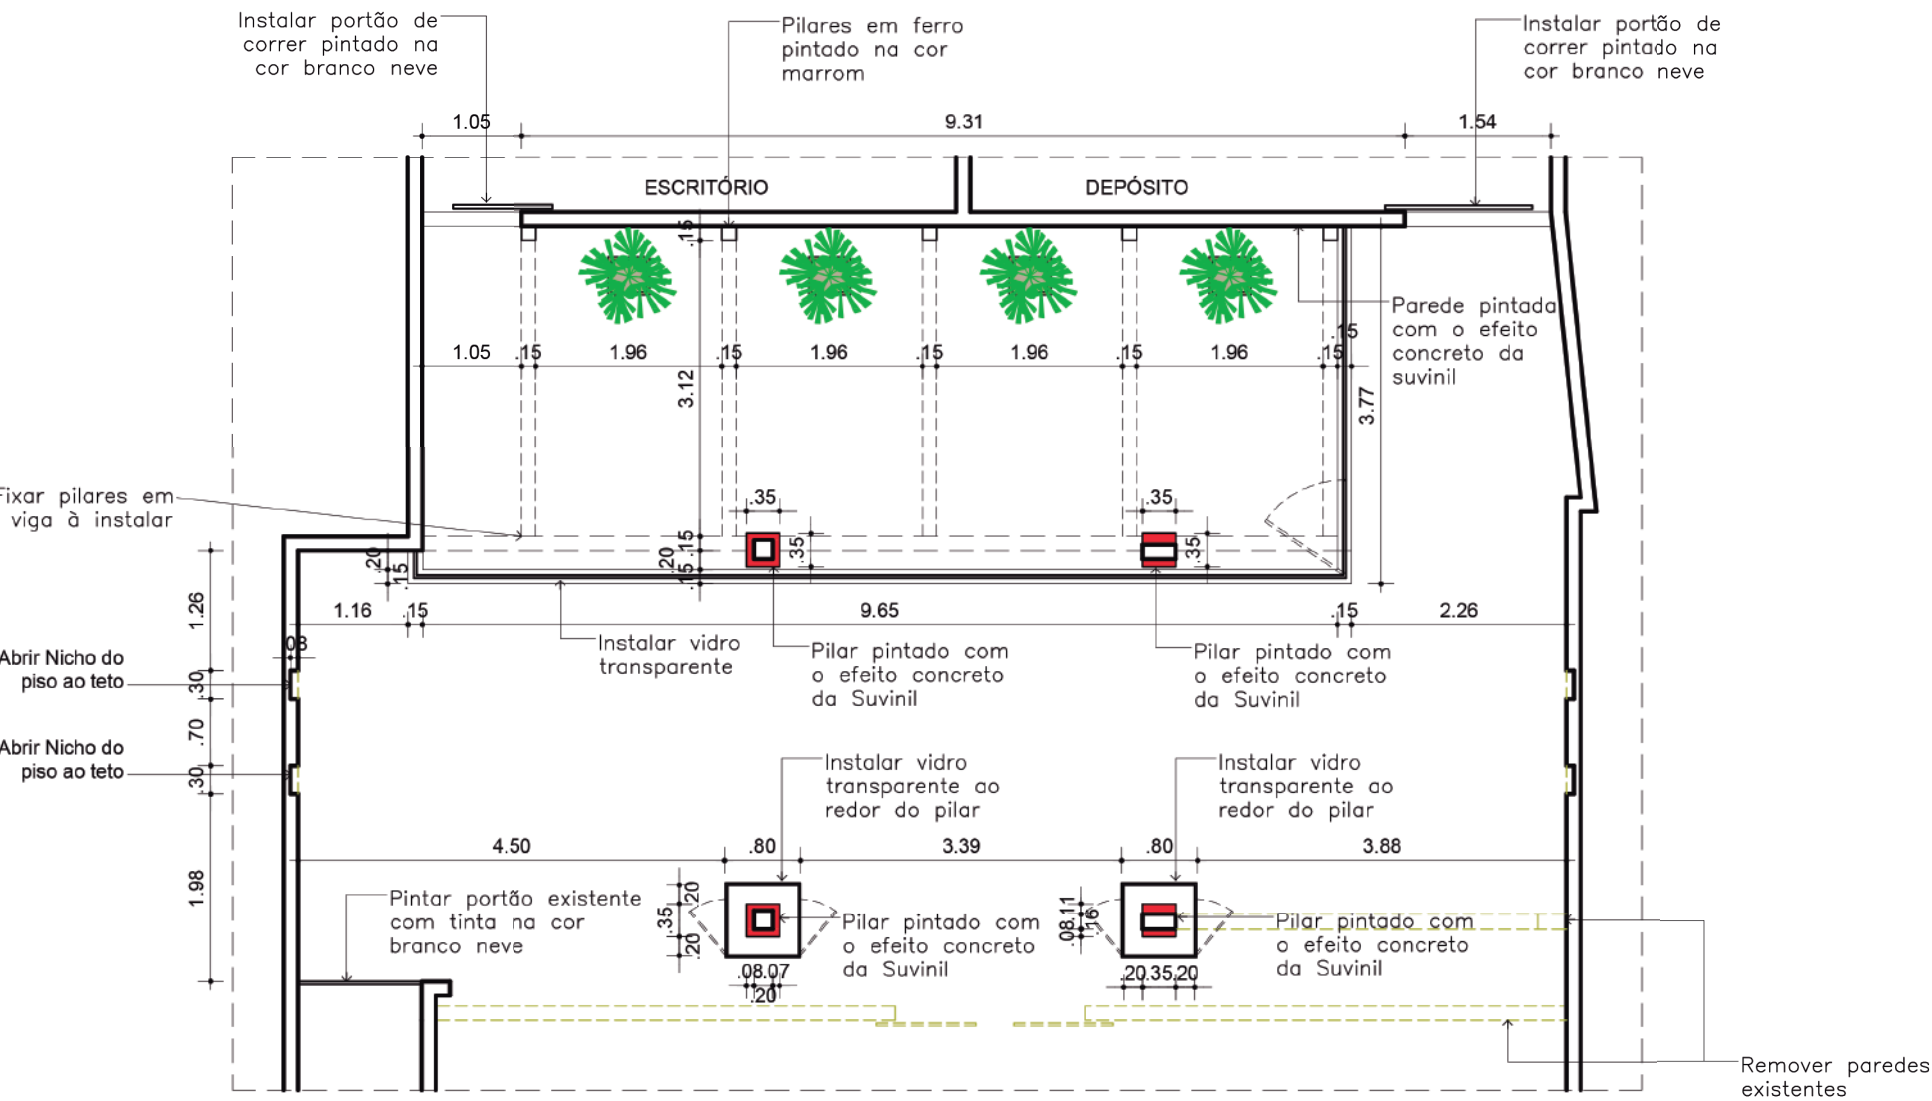


LEGENDA	
	PAREDE A RETIRAR / DEMOLIR
	DRYWALL À INSTALAR




PRÉDIO 4x13


PROJETO: Prédio para kitinetes
LOCALIZAÇÃO: Cuité – PB
Área do terreno: 52m²
Ano: 2018

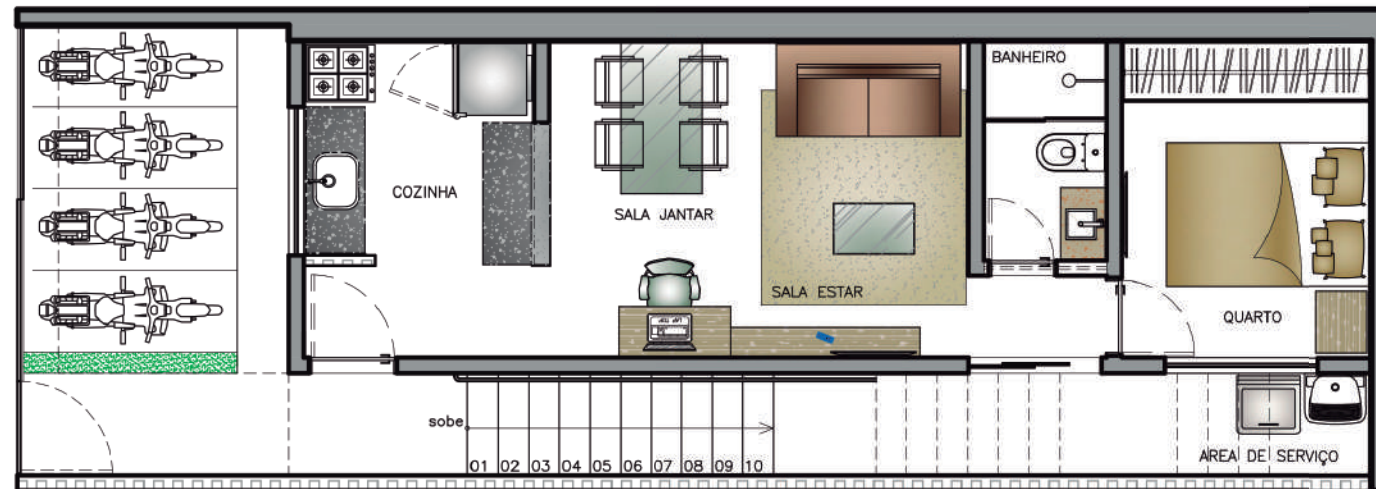


PLANTA BAIXA
Layout – Térreo

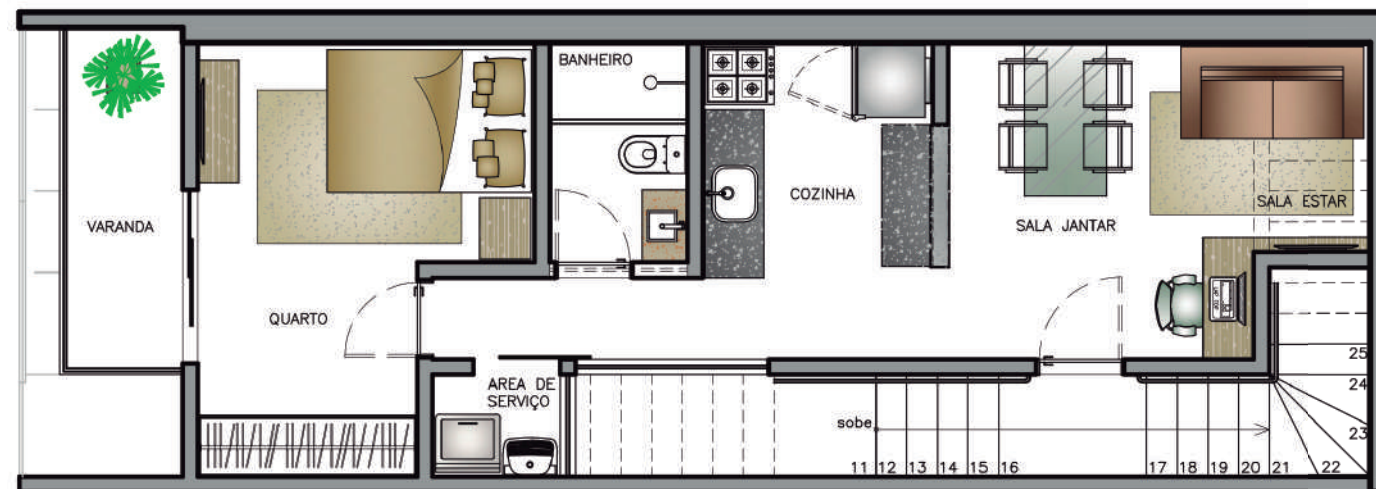

PLANTA BAIXA
Layout – 1o Pavimento

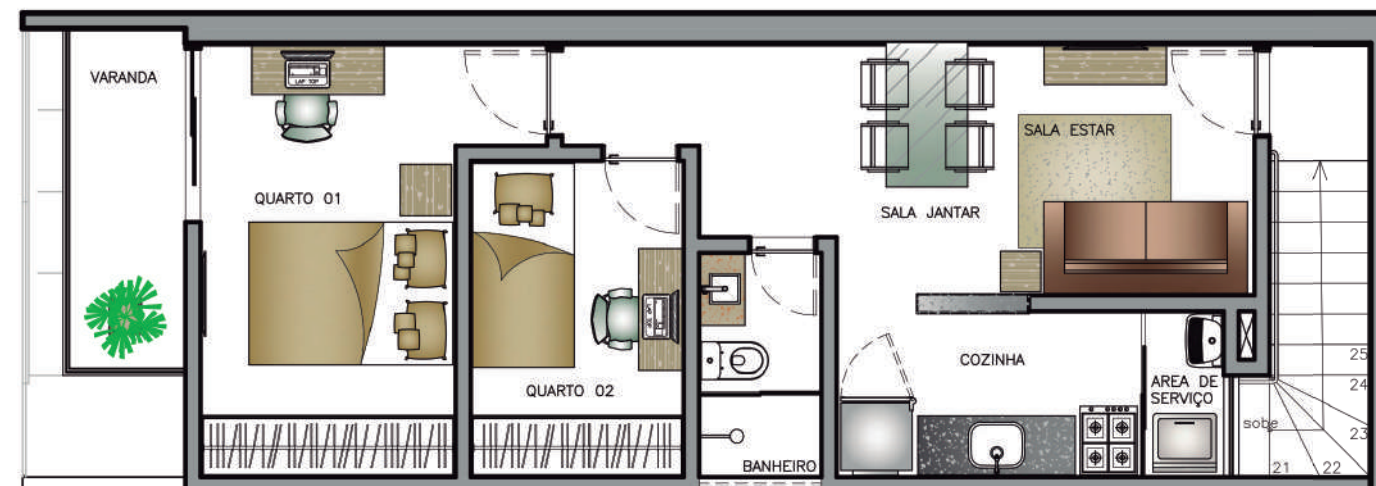

PLANTA BAIXA
Layout – 2o Pavimento

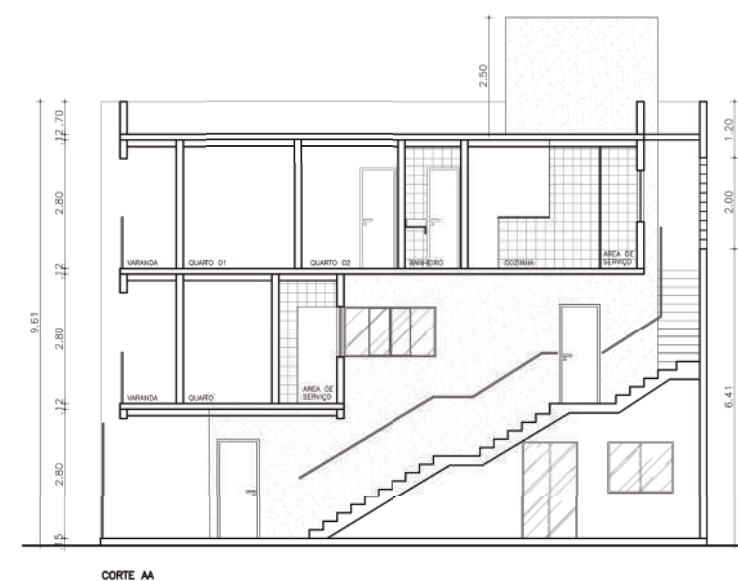

para ver mais trabalhos, visite meu intagram:

www.instagram.com/julimaarquitectura/

