

SEU PROJETO
CHEGOU !!

IB

ISABELA
BESSA

DESIGN DE INTERIORES


TELEFONE:(21)99351-3796

INSTAGRAN: [@ibela_interiores](https://www.instagram.com/ibela_interiores)

MEMORIAL FOTOGRAFICO

IB
ISABELA
BESSA
DESIGN DE INTERIORES

PROJETO : ESCRITÓRIO FÁBIO E MIGUEL

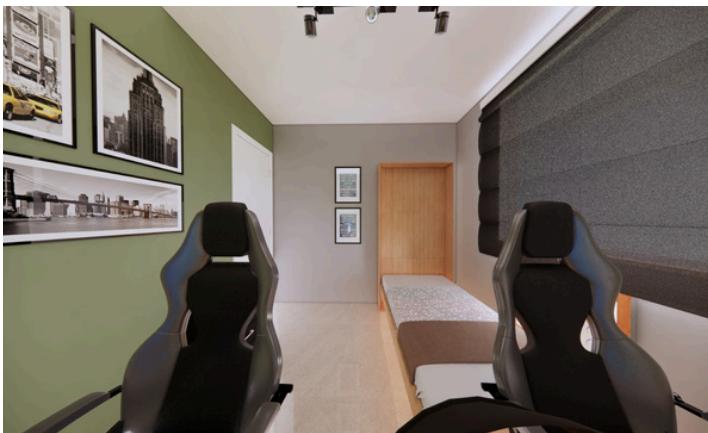

MEMORIAL DESCRIPTIVO


PROJETO : ESCRITÓRIO FÁBIO E MIGUEL

MATERIAIS	QUANTIDADE	MARCA / SITE	LINK
Mesa para Escritório Office Estilo Industrial 120cm Kuadra Nogal	2 UNIDADES	MADEIRA MADEIRA	<u>MESA</u>
Prateleira Industrial Aço Cor Preto Prateleiras 30cm Modelo Ind12 Amadeirado Escuro	2 UNIDADES	MADEIRA MADEIRA	<u>PRATELEIRA</u>
Cama Articulada Solteiro 97,2X193Cm Cm8015 Amendoa	1 UNIDADE	MADEIRA MADEIRA	<u>CAMA</u>
Cadeira Gamer Fox Vulpes	2 UNIDADES	MADEIRA MADEIRA	<u>CADEIRA</u>
Gaveteiro Escritório	1 UNIDADE	MADEIRA MADEIRA	<u>GAVETEIRO</u>
Iluminação: Trilho Eletrificado Kit 3 Spot de Led Iluminação 1m	1 UNIDADE	AMAZON	<u>TRILHO</u>
Pintura na cor: Verde Musgo ou similar		SUVINIL - 3,6 L	
Pintura na cor: Cinza Crômio ou similar		SUVINIL - 3,6 L	


OBSERVAÇÕES



OS ITENS DESCRITOS ACIMA SÃO SUGESTIVOS. FICA A CRITÉRIO
DO CLIENTE ESCOLHER O MELHOR LOCAL PARA A COMPRA DOS MESMOS

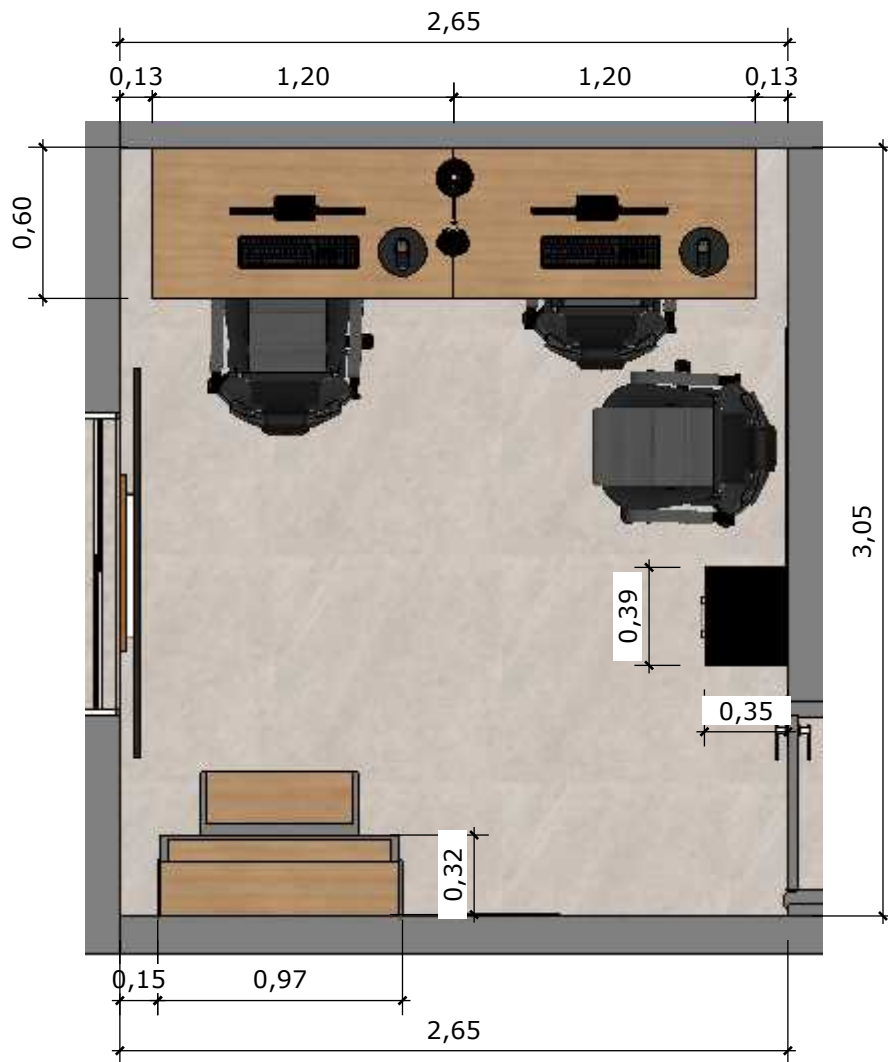


A Planta baixa de layout
ESCALA: 1/30

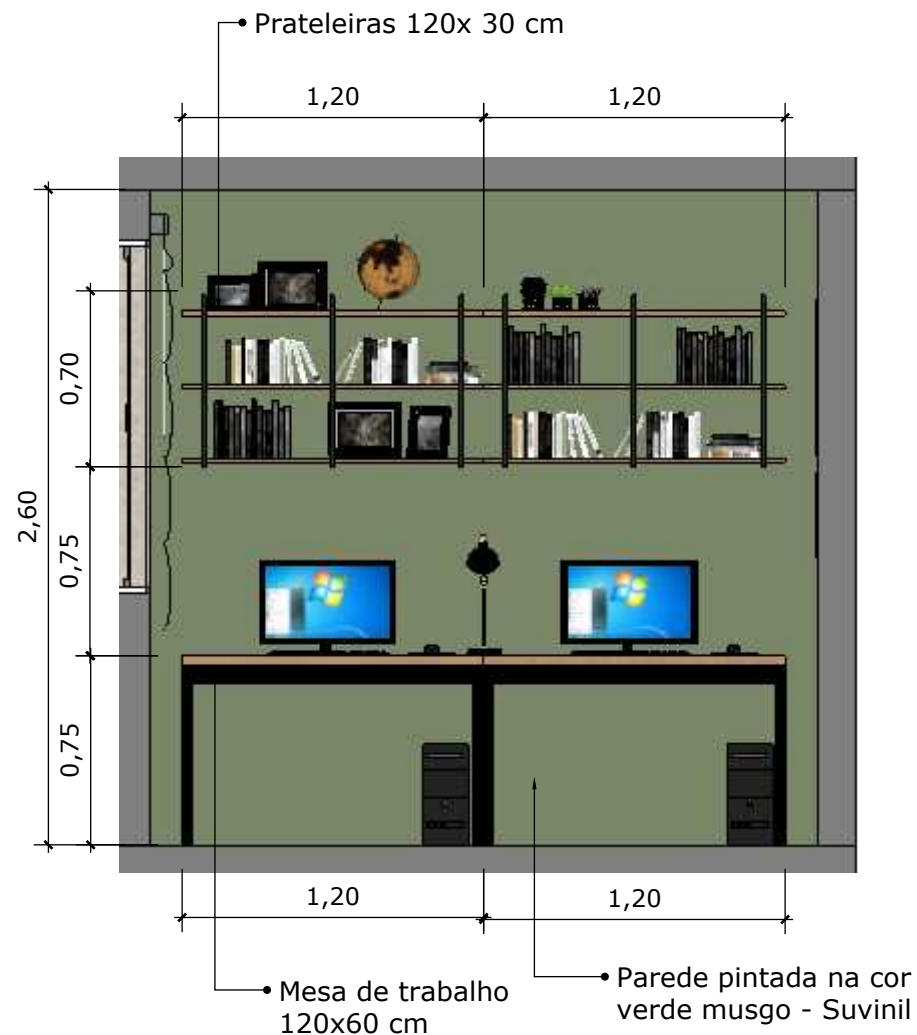


B Vista 01
ESCALA: 1/30

Designer: Isabela Bessa		Clientes: Fábio e Miguel	
PROJETO DE INTERIORES		DATA	FOLHA
ESCALAS Indicada		Junho 2024	A4
DESENHO			
Planta baixa e vistas - escritório			

01

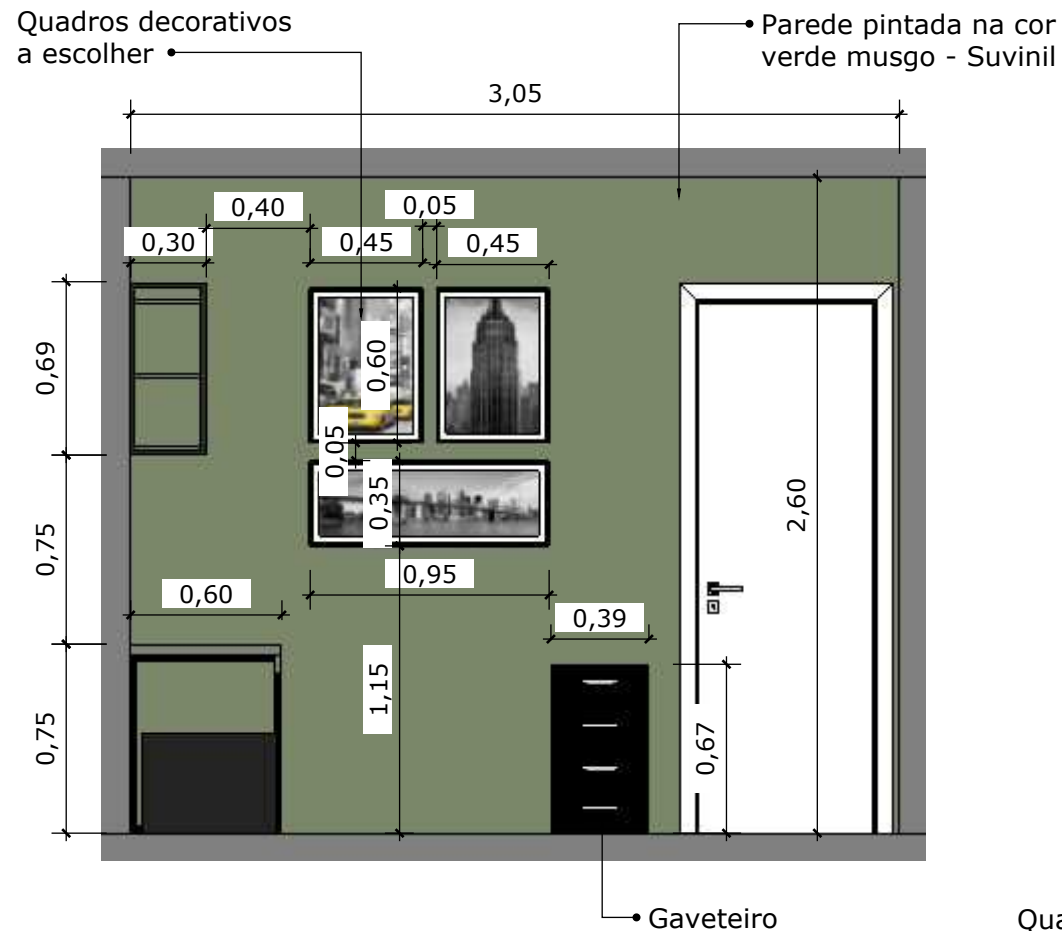

A Vista 02
ESCALA: 1/30

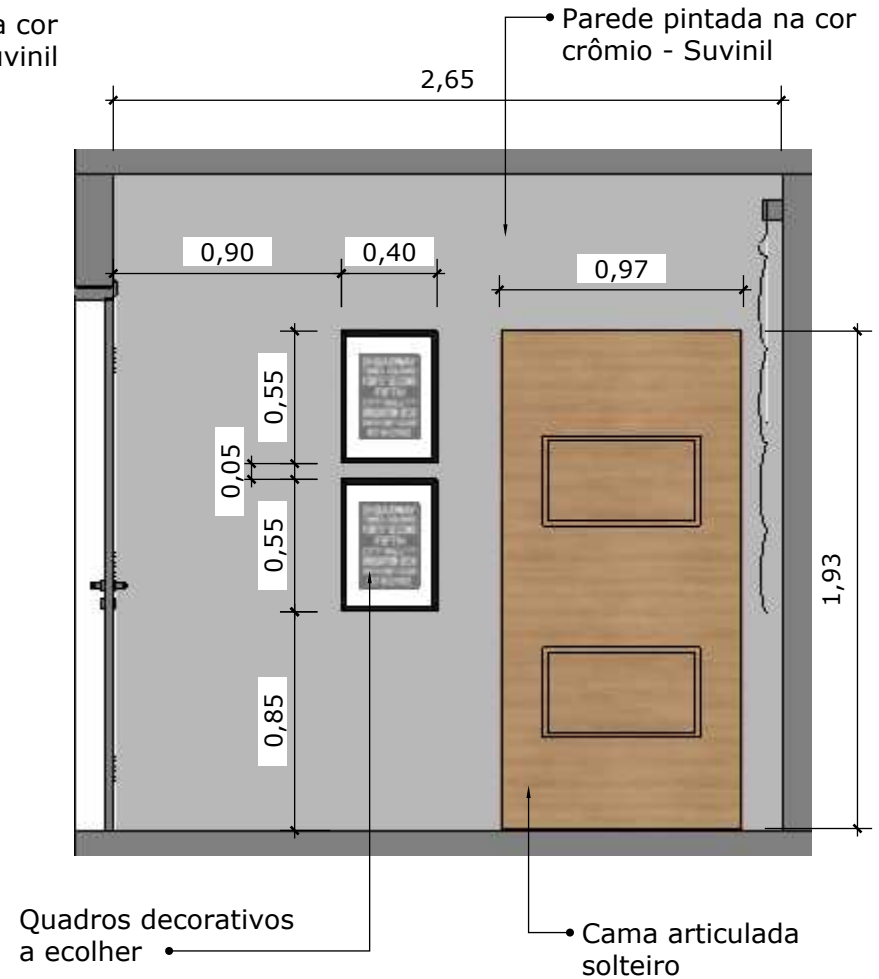

B Vista 03
ESCALA: 1/30

Designer: Isabela Bessa		Clientes: Fábio e Miguel		
PROJETO DE INTERIORES	DATA		FOLHA	02
ESCALAS Indicada	Junho 2024		A4	
DESENHO				
Vistas - escritório				