

THAIS
FONSECA

PORTFÓLIO

ARQUITETURA E
URBANISMO





THAIS FONSECA

26 ANOS

FORMAÇÃO ACADÊMICA

ARQUITETURA E URBANISMO | CONCLUÍDO
CENTRO UNIVERSITÁRIO UNIFANOR WYDEN | 2015 - 2021
CAMPUS DUNAS - FORTALEZA

TÉCNICO EM ADMINISTRAÇÃO | CONCLUÍDO
EEEP WALQUER CAVALCANTE MAIA | 2012 - 2014
RUSSAS

EXPERIÊNCIA PROFISSIONAL

FREELANCER | ATUALMENTE
PRODUÇÃO DE RENDER PARA MAQUETES ELETRÔNICAS E
DETALHAMENTO DE INTERIORES

ESTÚDIO RAMIRO MENDES | MARÇO A AGOSTO 2022
LEVANTAMENTO; PRODUÇÃO DE MAQUETES DIGITAIS;
DETALHAMENTO EXECUTIVO

ERASMO PEREIRA E LIA SAMPAIO | JAN 2019 | OUT 2021
LEVANTAMENTO; PRODUÇÃO DE MAQUETES DIGITAIS;
DETALHAMENTO EXECUTIVO

DB DESGIM DE INTERIORES JAN 2018 | AGO 2018
LEVANTAMENTO; PRODUÇÃO DE MAQUETES DIGITAIS;
DETALHAMENTO EXECUTIVO

EXPERIÊNCIA - VOLUNTÁRIA

DIRETORIA DE EVENTOS E VIAGENS | 1 ANO - 2017
CENTRO ACADÊMICO DE ARQUITETURA E URBANISMO
UNIFANOR (CAUF)

SOFTWARES

AUTOCAD	● ● ● ● ●
SKETCHUP	● ● ● ● ●
V-RAY	● ● ● ● ●
LAYOUT	● ● ● ● ●
PROMOB	● ● ● ● ●
PHOTOSHOP	● ● ● ● ●
ILLUSTRATOR	● ● ● ● ●
ENSCAPE	● ● ● ● ●

MÍDIAS SOCIAIS

 @thaisfons.arq

 thaisfonsecag

 thaisgoncalvesarqurb

1

2

3

4

5

ÍNDICE

PROJETOS

LOFT SP

PROJETO AUTORAL

RENDER INTERIORES

PROJETO CHAHOUD CURSOS

SUITE JOAQUIM

PROJETO AUTORAL

RENDER EXTERNO

PROJETO CHAHOUD CURSOS

DETALHAMENTOS

FREELANCER PARA LUCAS MANDÚ

WORKSHOP BM MAQUETES


1

ARQUITETURA DE INTERIORES LOFT SP (PROJETO AUTORAL - DESAFIO LEV DESIGN 2022)

o loft SP foi pensado para acomodar até duas pessoas ou para Airbnb em um espaço de 27m².

Seguindo as últimas tendências da casacorSP, foi optado por um estética mais clean com a valorização das texturas naturais, trazendo amplitude pros ambientes integrados sem sobrecarrega-los de informação.

Programas: SketchUp + Vray 5.1 + Photoshop

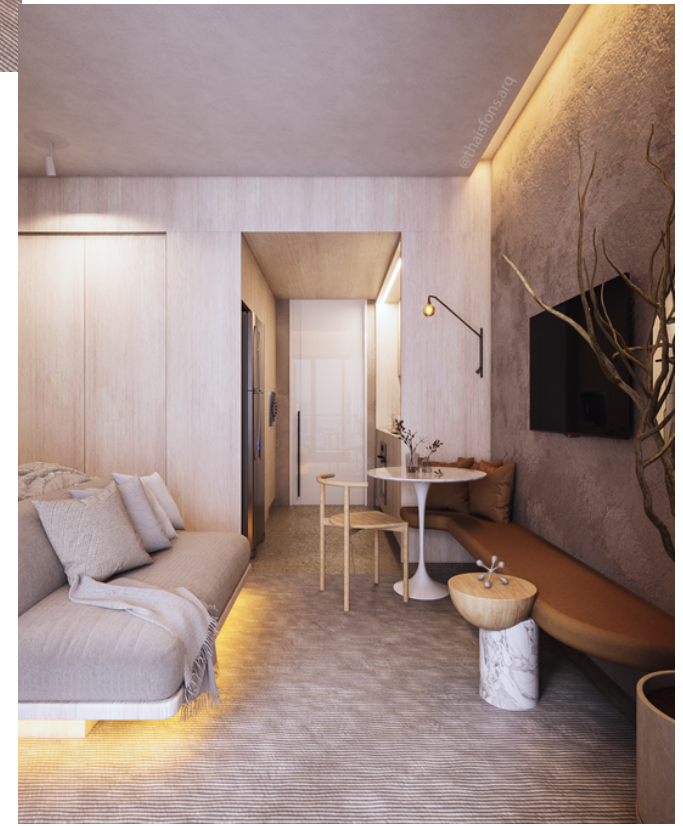

2

ARQUITETURA DE INTERIORES COZINHA - NERO ARQUITETURA

imagem desenvolvida juntamente com o
chahoud cursos

Programas: SketchUp + Vray 5.1 + Photoshop

iluminação artificial + natural



3

ARQUITETURA DE INTERIORES

SUITE JOSE (PROJETO AUTORAL - DESAFIO LEV DESIGN 2020)

A suite do bebê também pode ser moderna e fugir dos excessos, com peças que podem ser aproveitadas e sair do universo infantil. O projeto traz linhas minimalistas, mas com toques de cor que dão personalidade ao quarto. Destaque para o painel ripado em laca junto com o papel de parede da Khroma.

Programas: SketchUp + Vray 4.0 + Photoshop




4

RENDER EXTERNO

imagem desenvolvida juntamente com o Chahoud Cursos

Programas: SketchUp + Vray 5,1 + Photoshop

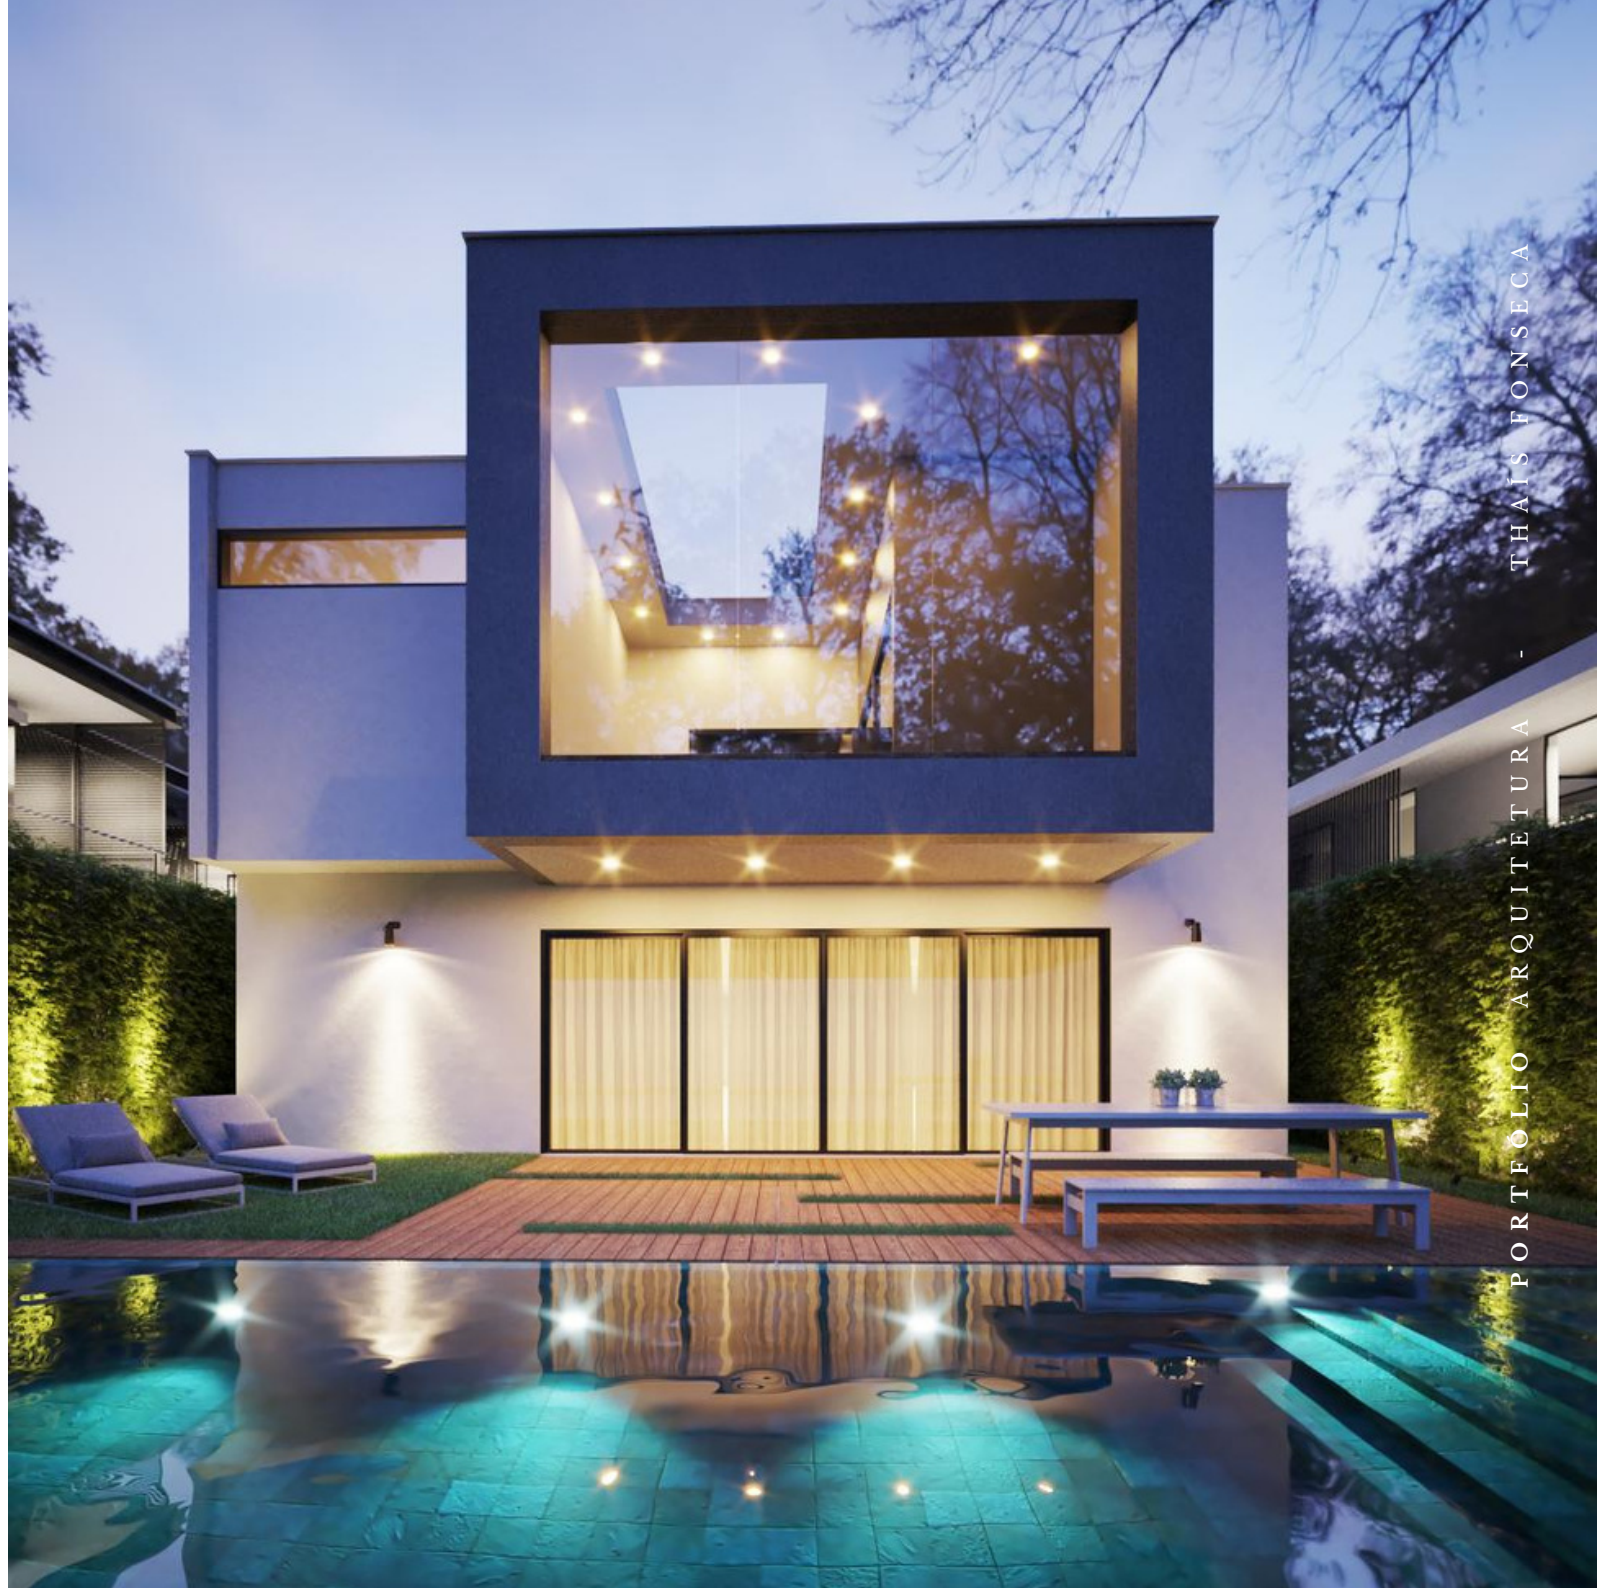

5


DETALHAMENTOS

Programas: Autocad

(Ver detalhamento nas próximas páginas)

Detalhamento no Layout produzido no workshop BM maquetes

(Ver detalhamento nas próximas páginas)

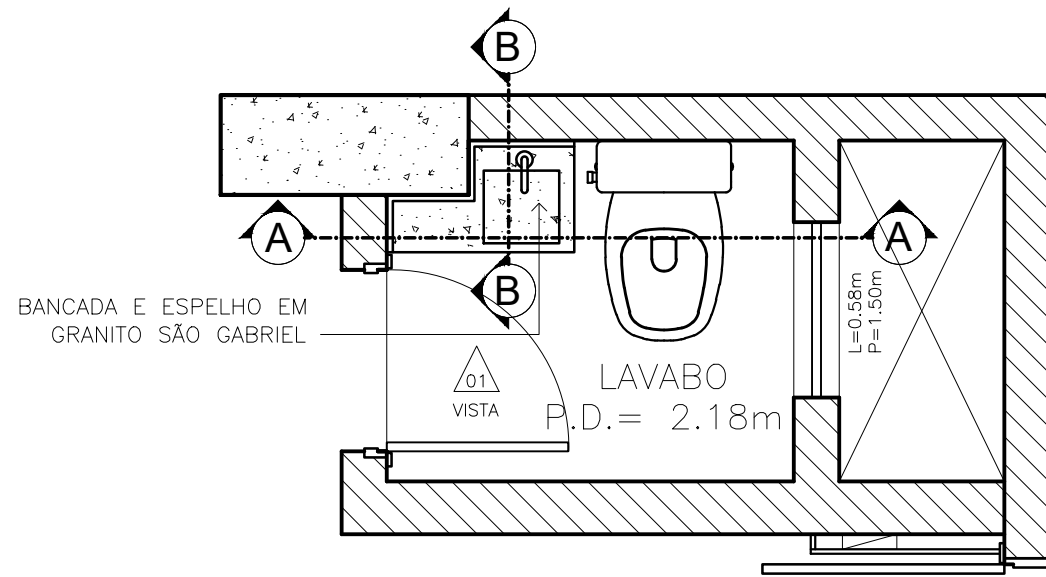

01 PLANTA DE LAYOUT - LAVABO
ESCALA 1/25


PAREDE EMASSADA
E PINTADA COM
TINTA A COMPRAR

ESPELHO PRATA
D:0,85m X 0,35m COLADO EM
PAINEL DE MDF CRU APLICAR
FITA DE BORDA CINZA GRAFITE


PORCELANATO
0,60X0,60m A COMPRAR

BANCADA E ESPELHO EM
GRANITO SÃO GABRIEL


ARMÁRIO EM MDF 15mm
FLORAPLAC CARBON.
PUXADOR CAVA
(VER DETALHE)

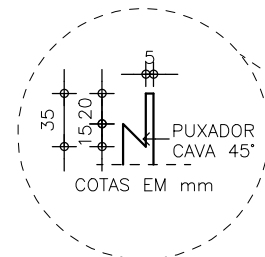


03 DETALHE - PUXADOR
ESCALA 1/25

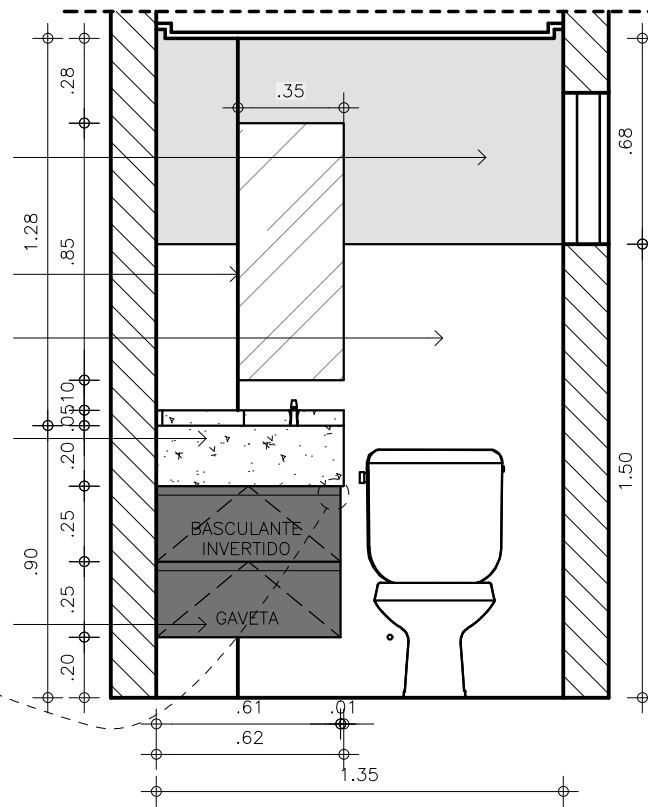


02 VISTA 01 - LAVABO
ESCALA 1/25

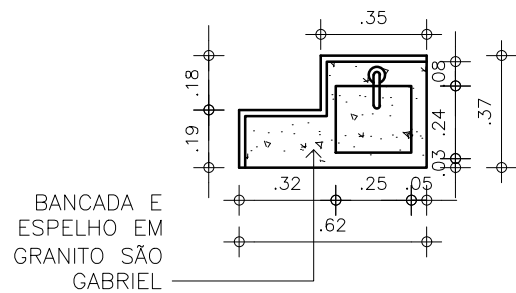


02 PLANTA BAIXA - BANCADA
ESCALA 1/25

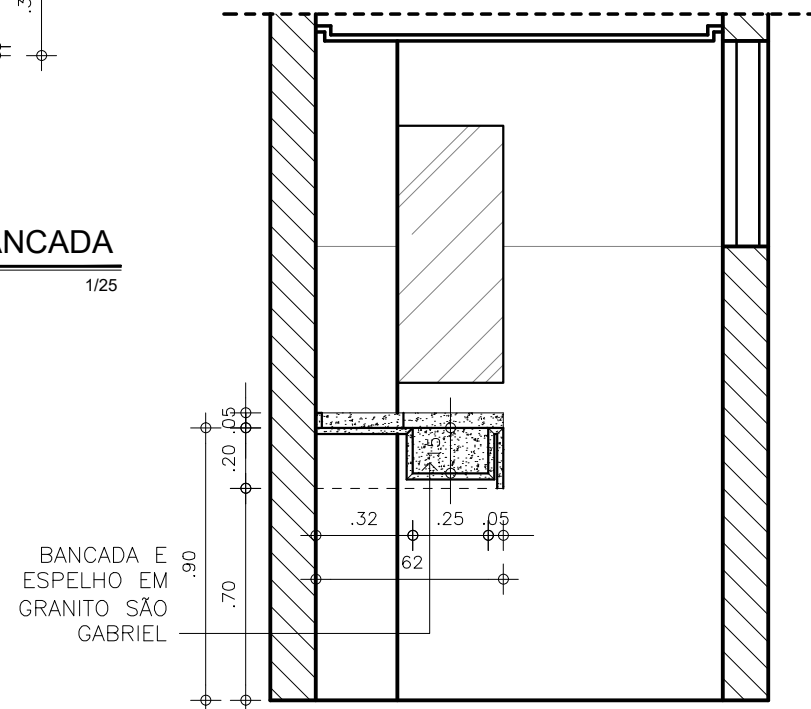


04 CORTE A - BANCADA
ESCALA 1/25

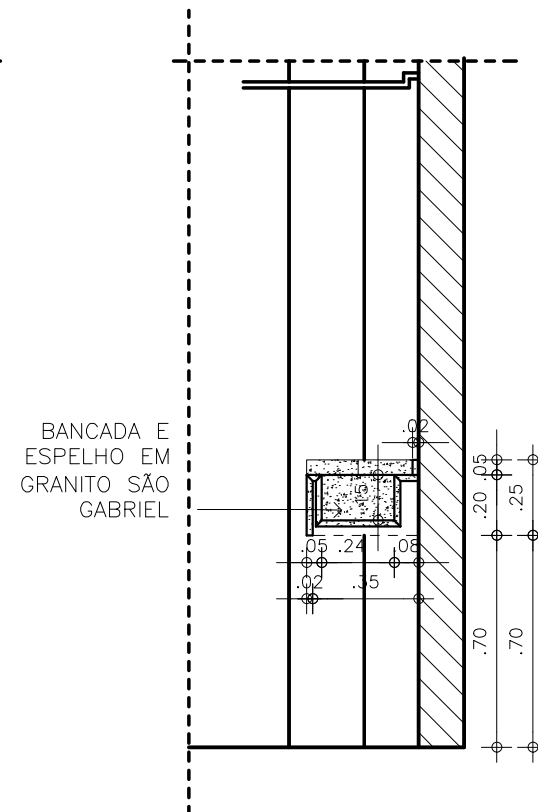


05 CORTE B - BANCADA
ESCALA 1/25

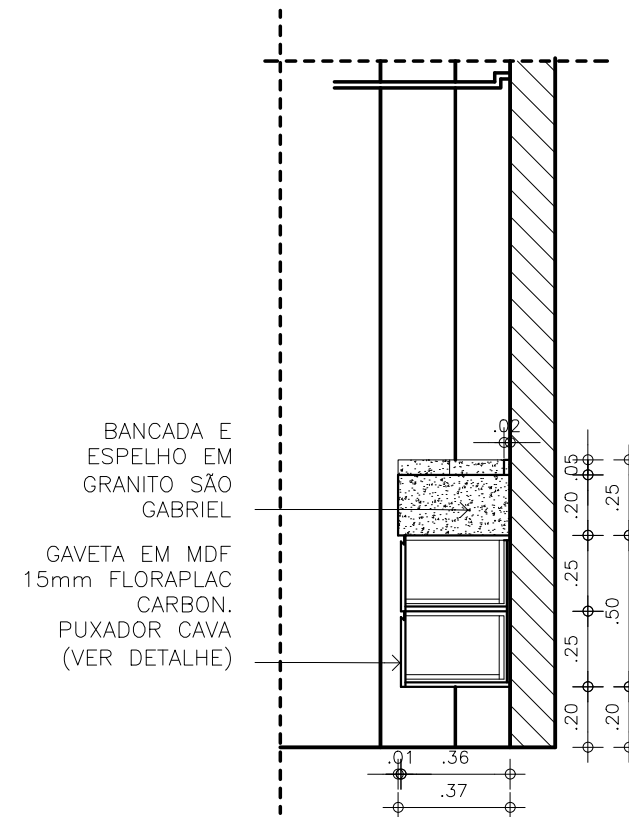


05 CORTE B - ARMÁRIO
ESCALA 1/25

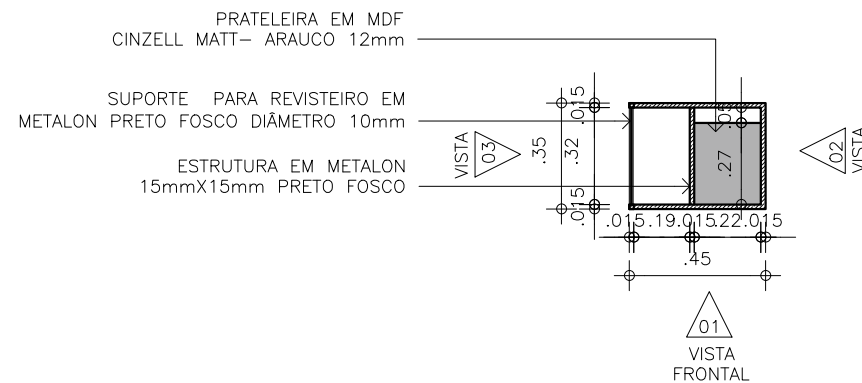


01 REVISTEIRO - VISTA SUPERIOR
ESCALA 1/25

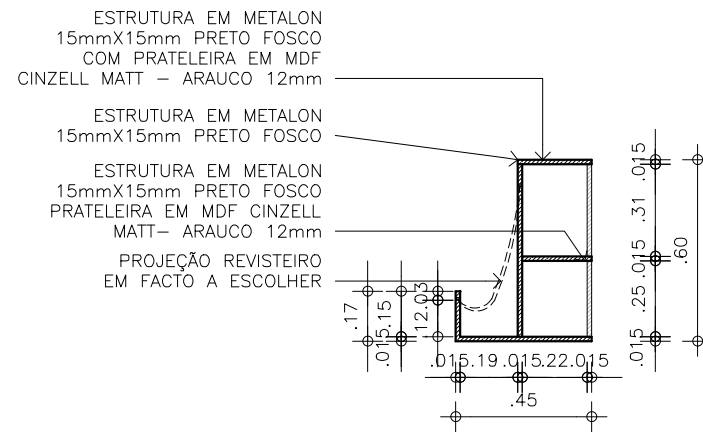


02 REVISTEIRO - VISTA 01
ESCALA 1/25

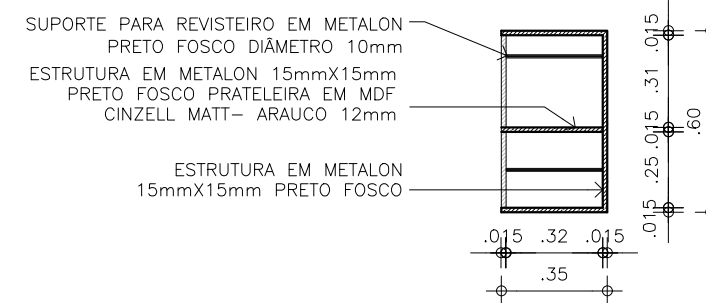


03 REVISTEIRO - VISTA 02
ESCALA 1/25

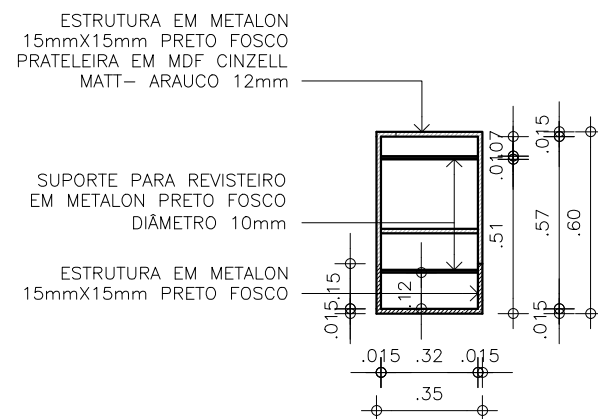


04 REVISTEIRO - VISTA 03
ESCALA 1/25

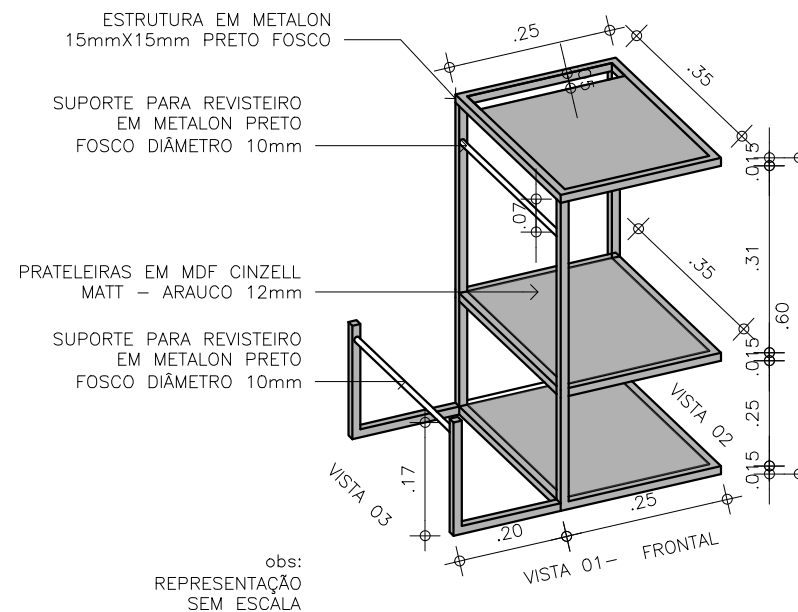


05 REVISTEIRO - PERSPECTIVA
SEM ESCALA

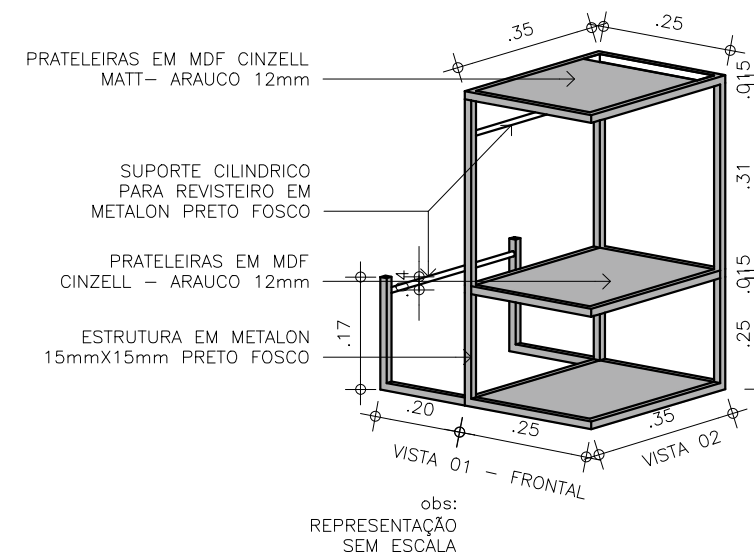


06 REVISTEIRO - PERSPECTIVA
SEM ESCALA

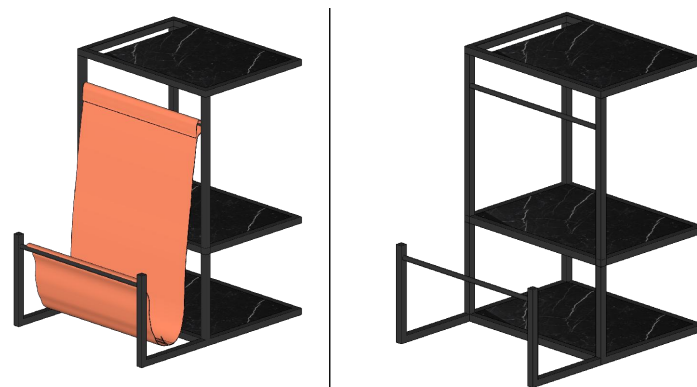


07 REVISTEIRO - PERSPECTIVA
SEM ESCALA

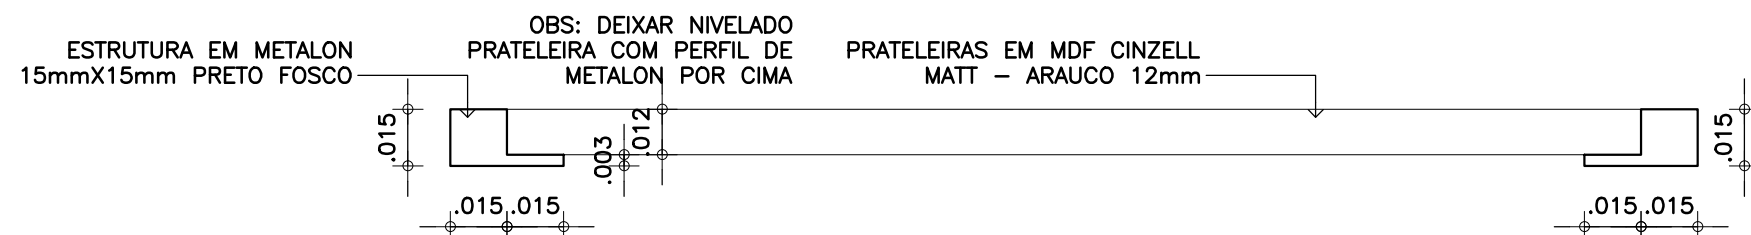

08 DETALHE - PRATELEIRA
ESCALA 1/2

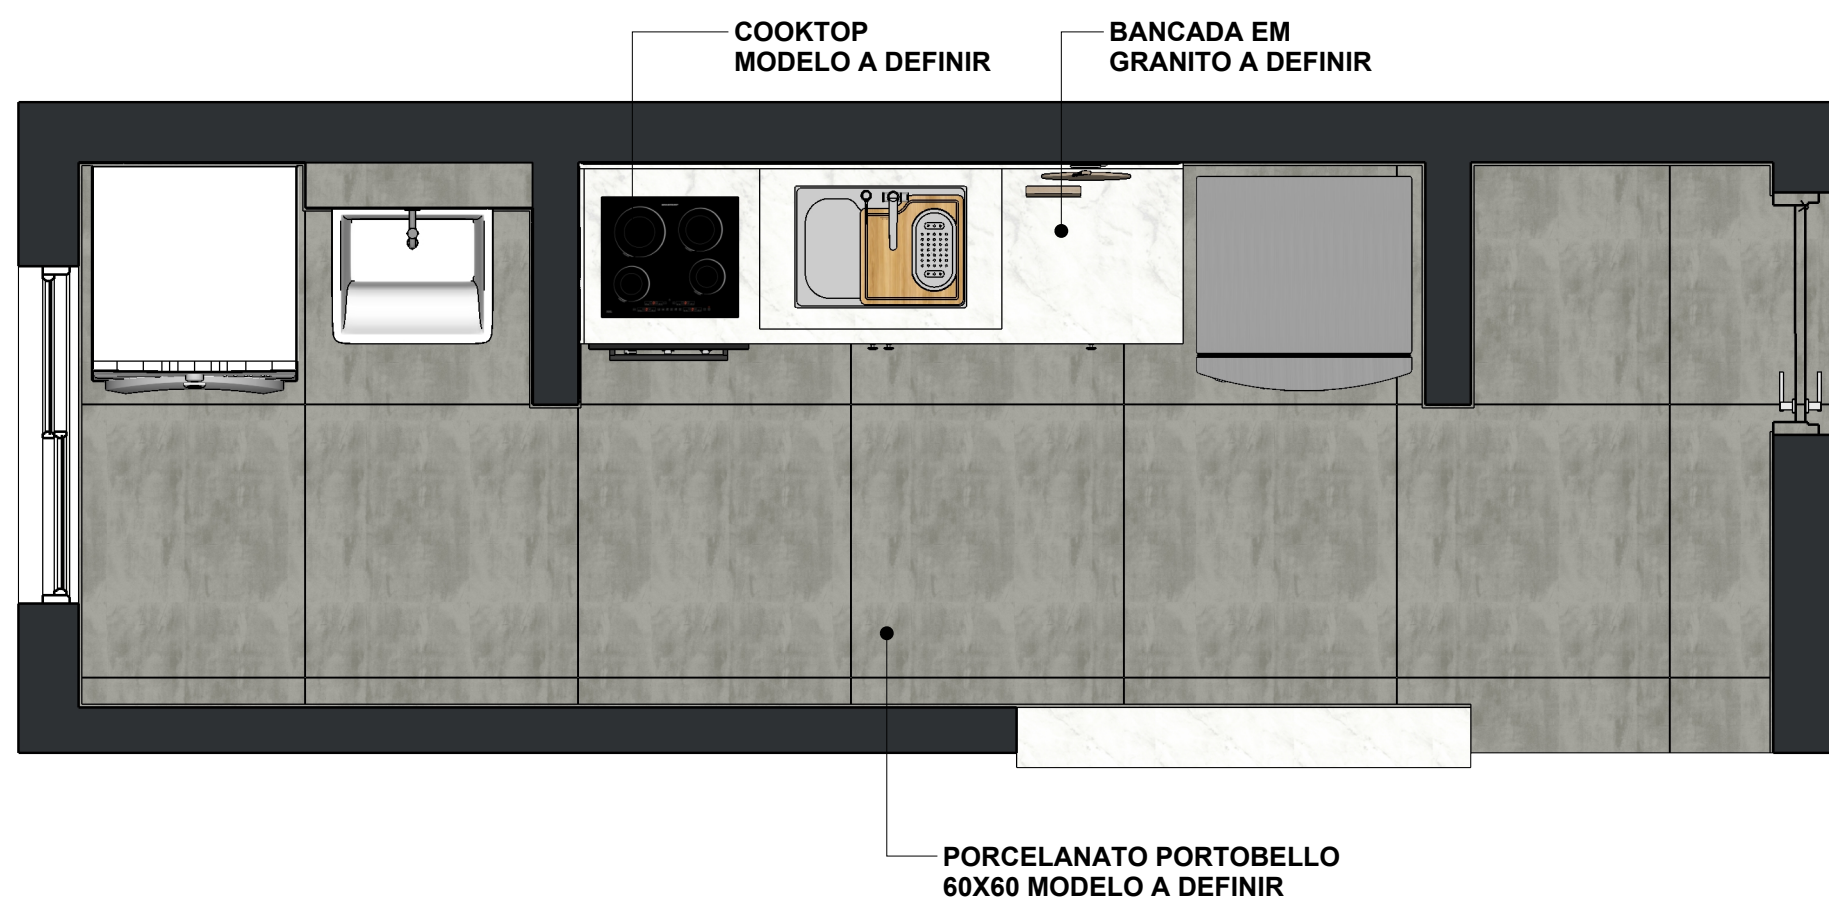

1 PLANTA HUMANIZADA
ESCALA 1/25

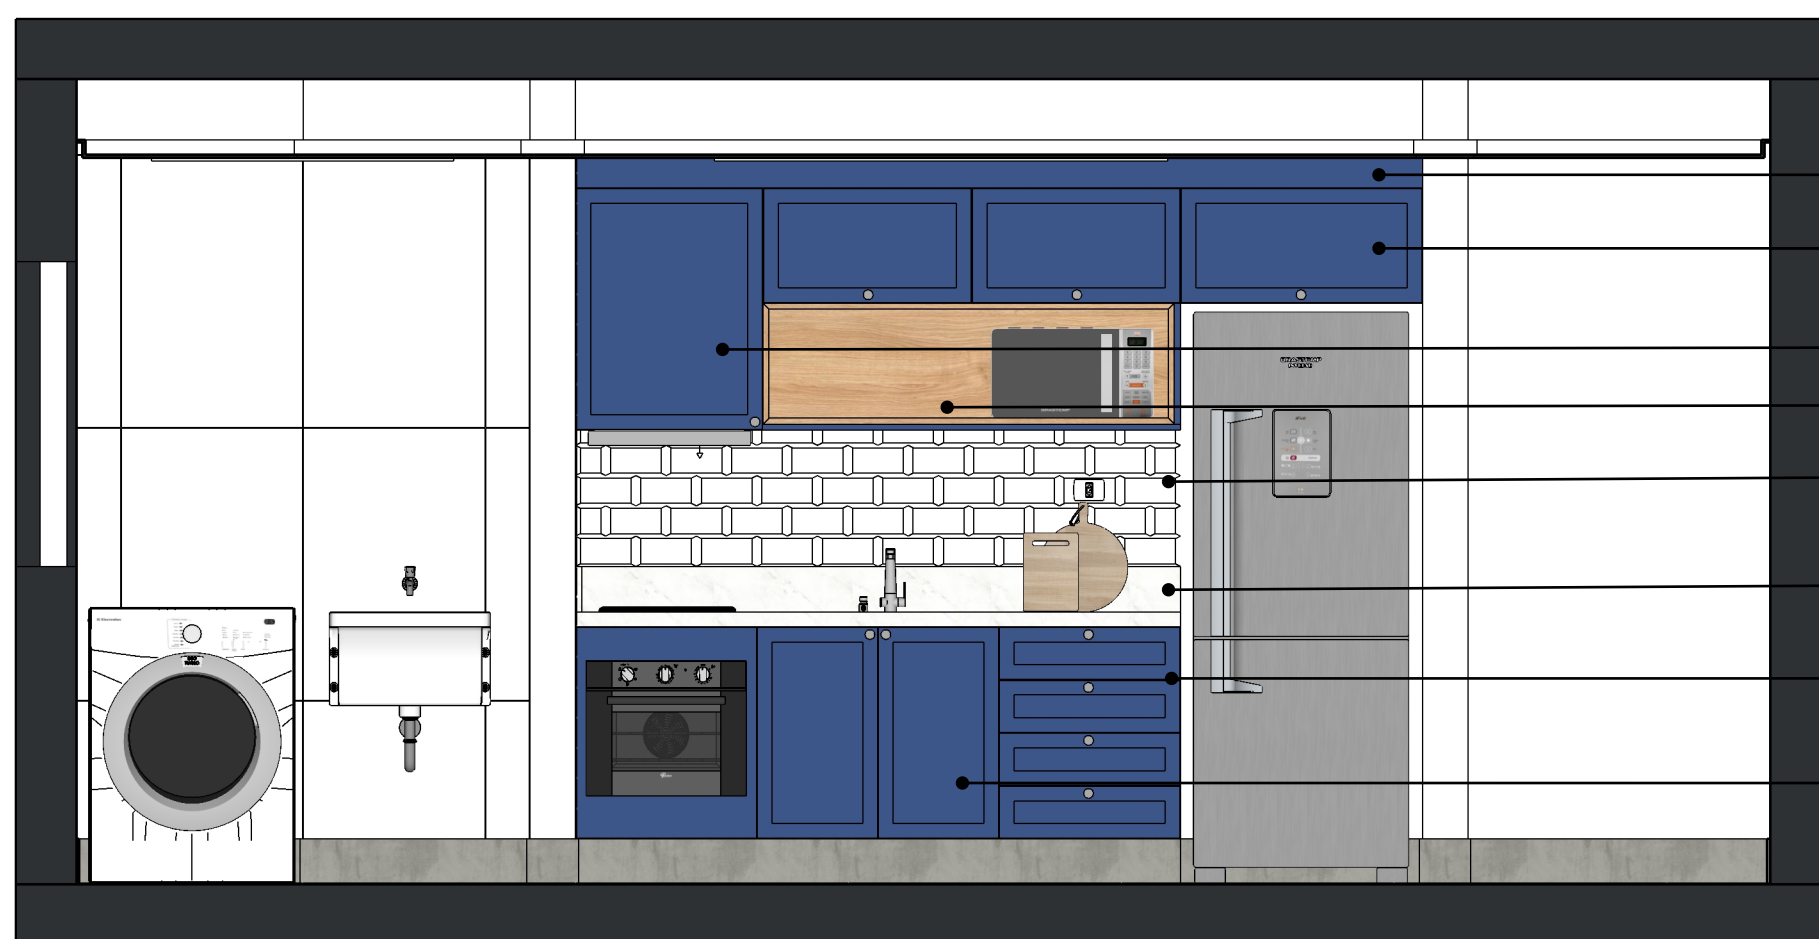

FECHAMENTO SUP.
COM LACA AZUL
BASCULANTE
EM MDF 18mm COM
LACA AZUL


ARMÁRIO EM MDF
18mm COM LACA AZUL
NICHÔ EM FREIJÔ

REVESTIMENTO
METROWHITE

BANCADA E ESPELHO
EM GRANITO A DEF.

MÓDULO DE GAVETAS
EM MDF 18mm COM
LACA AZUL

MÓDULO DE GAVETAS
EM MDF 18mm COM
LACA AZUL

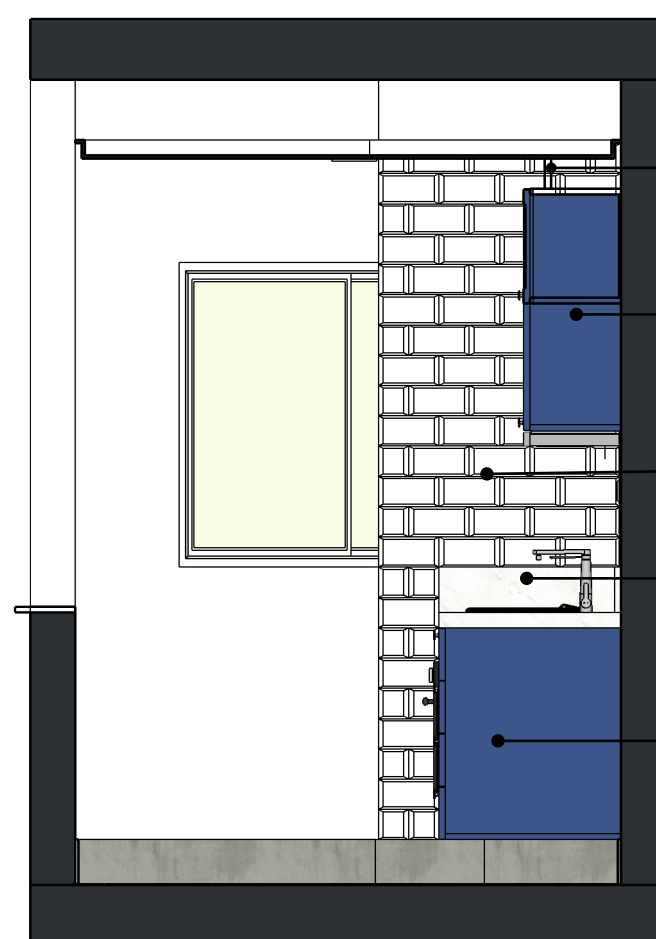


FECHAMENTO SUP.
COM LACA AZUL


ARMÁRIO SUP.
EM MDF
COM LACA AZUL

REVESTIMENTO
METROWHITE


BANCADA E ESPELHO
EM GRANITO A DEF.

ARMÁRIO
INFERIOR
EM MDF COM
LACA AZUL

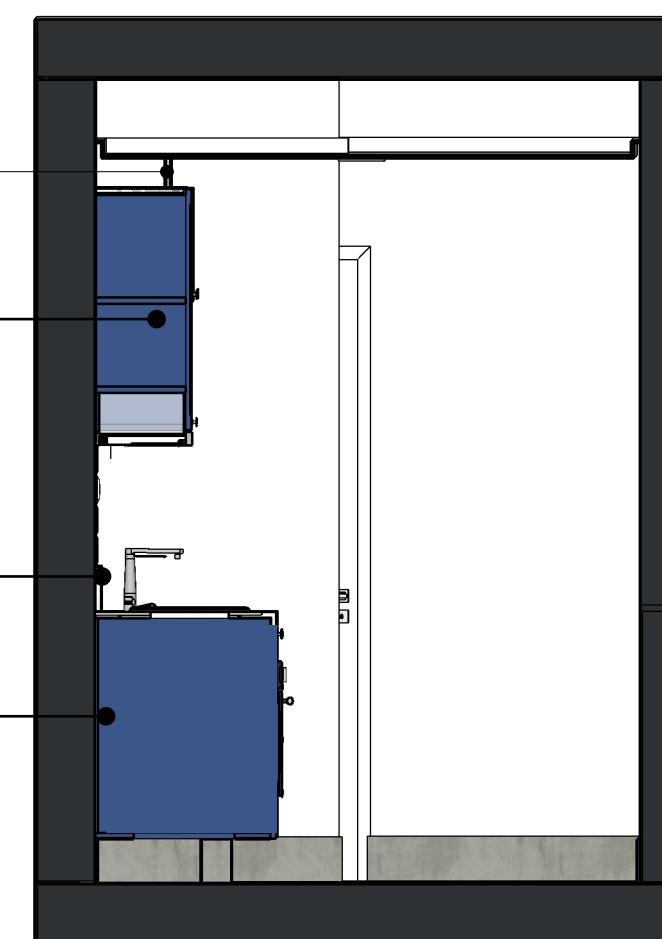


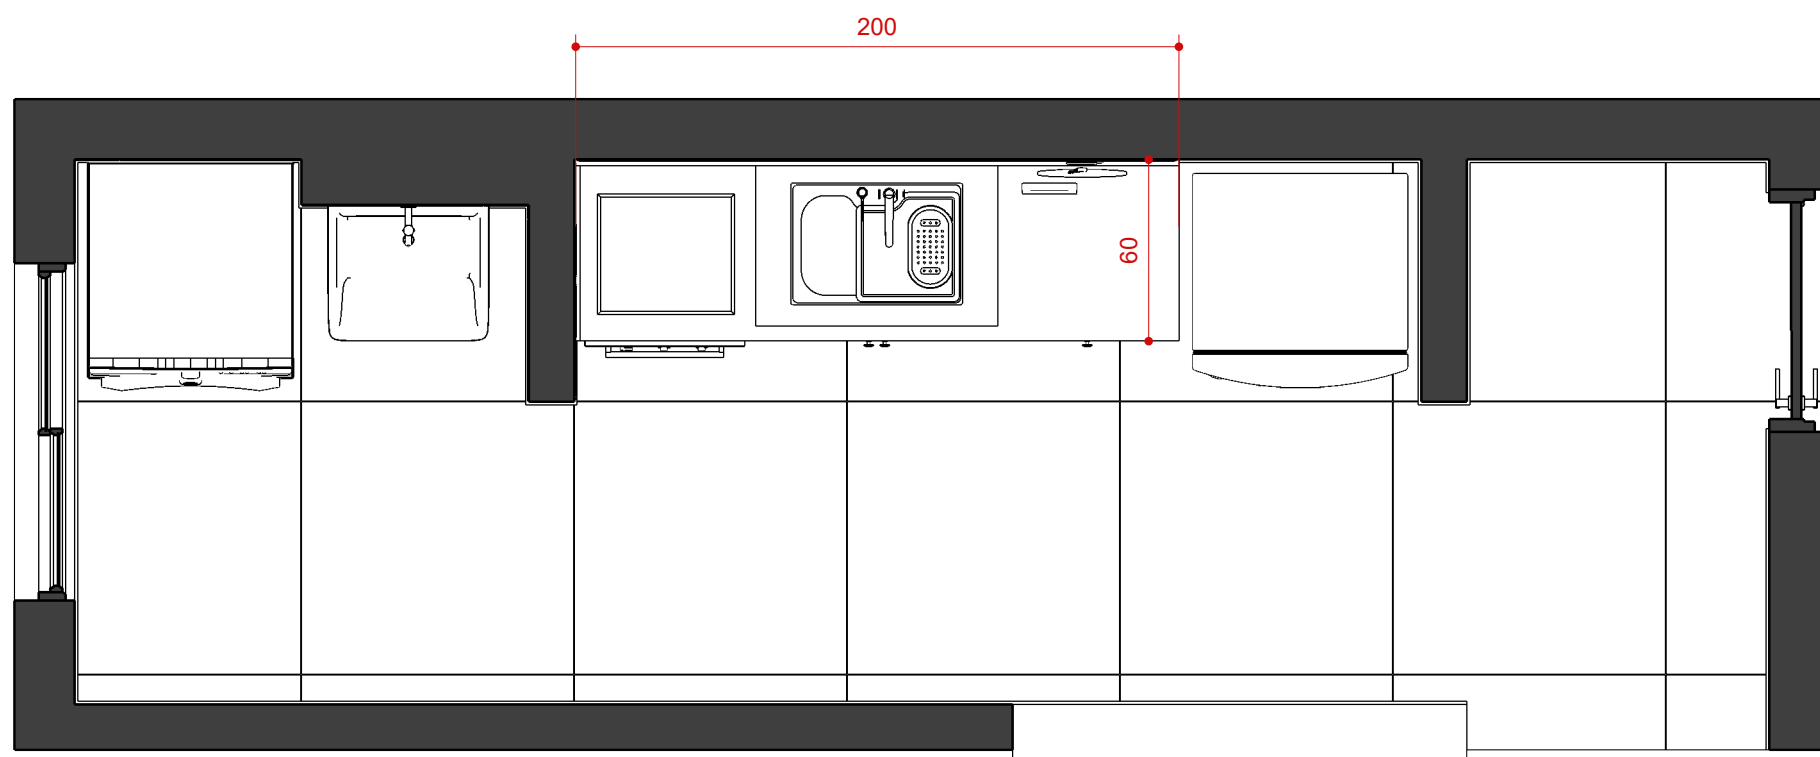


1 PLANTA TÉCNICA
ESCALA 1/25

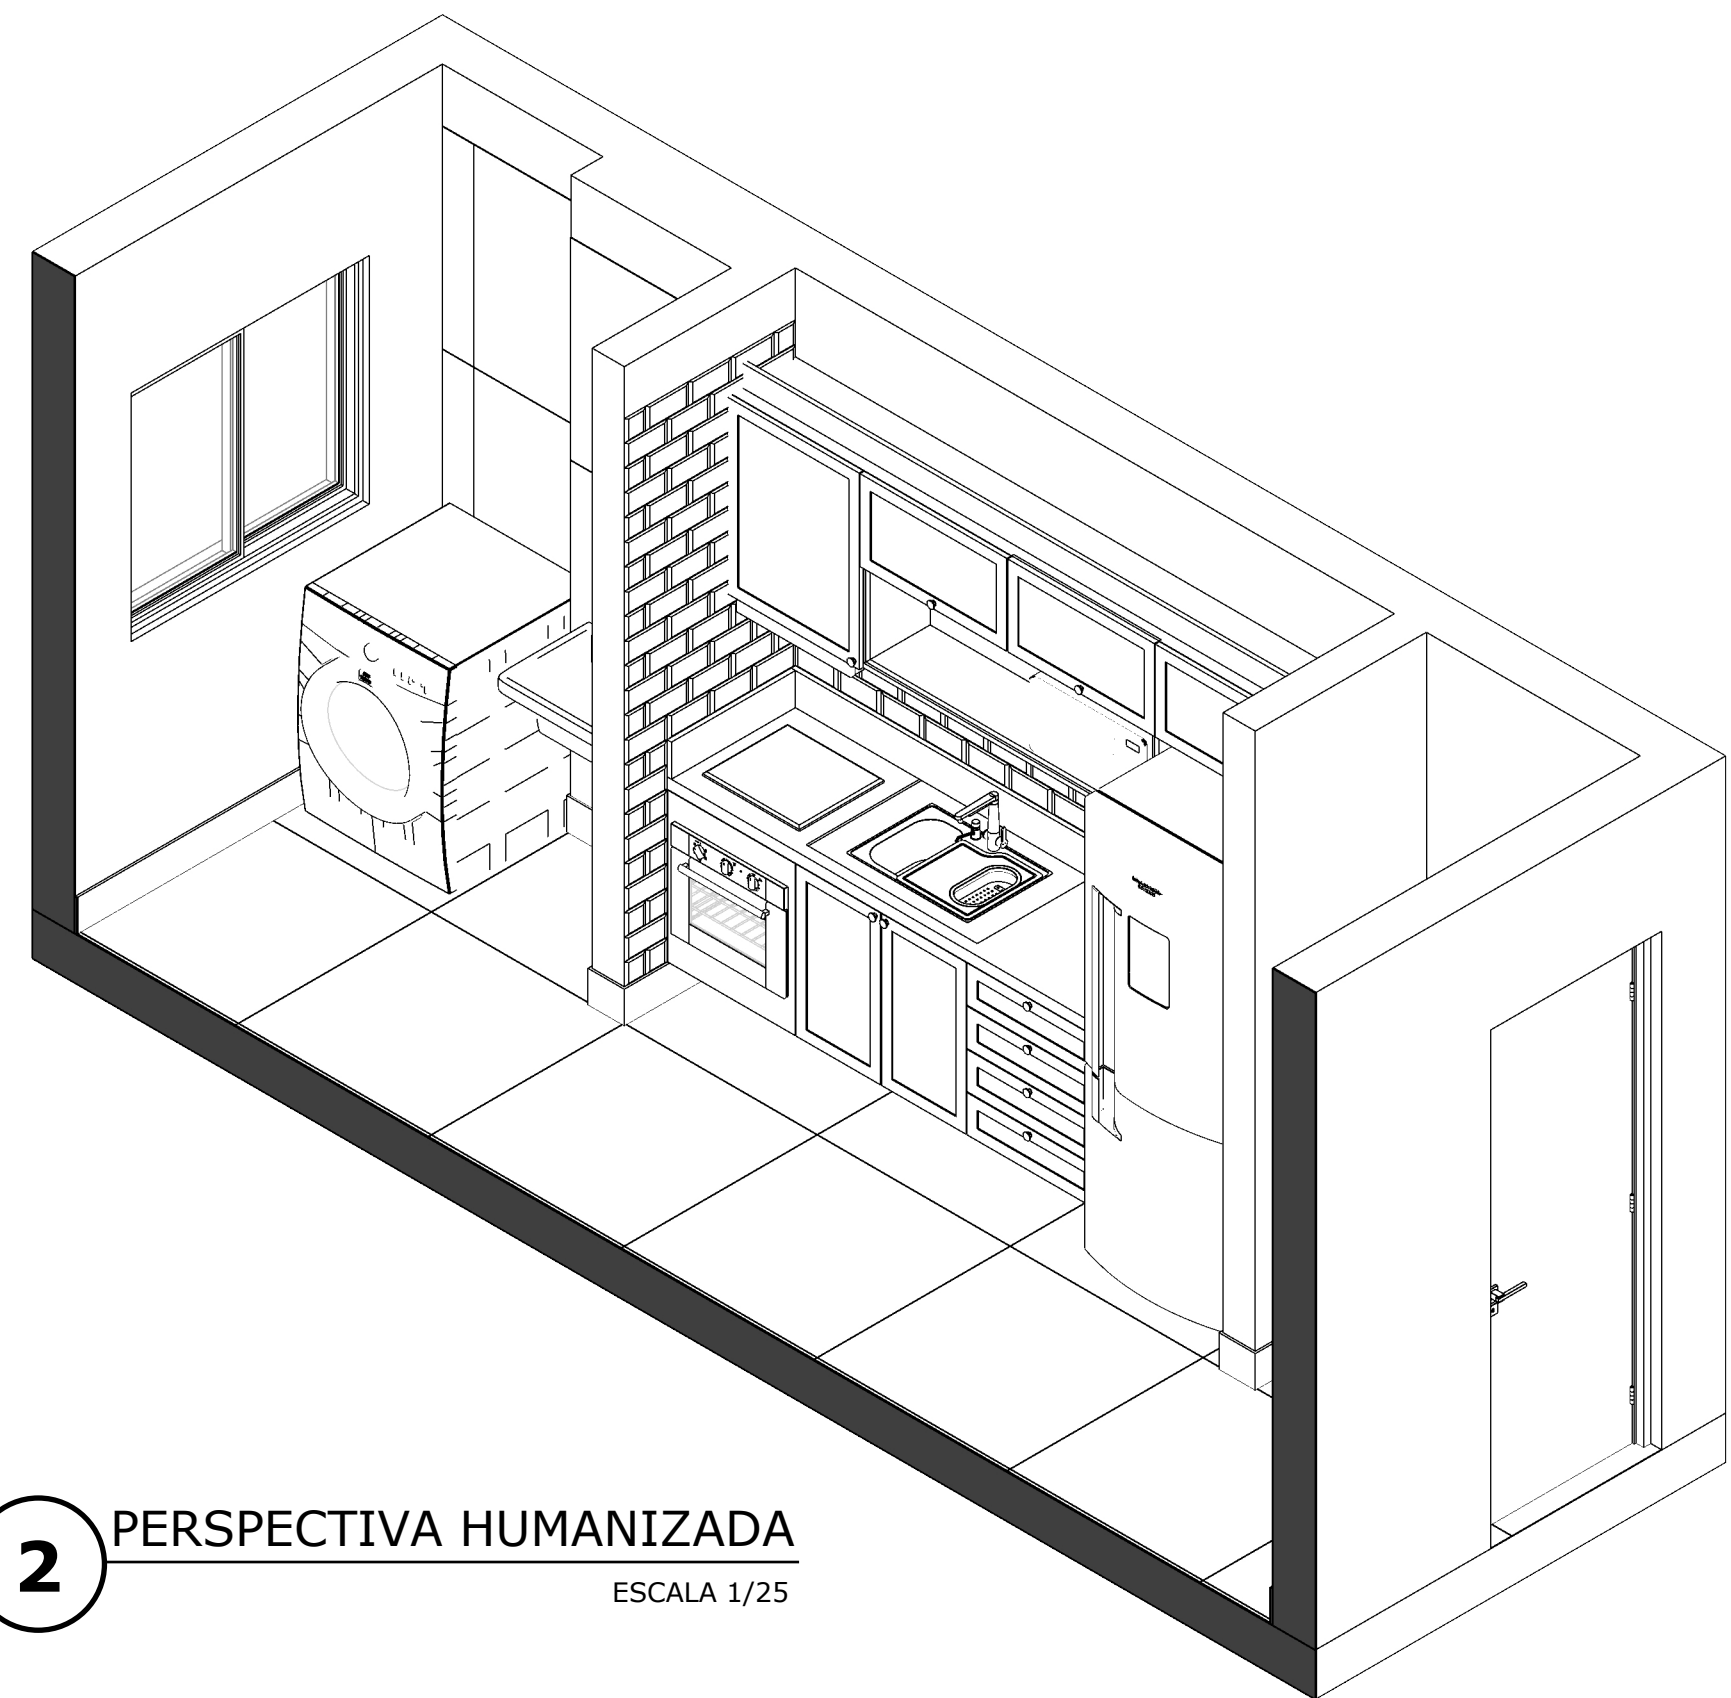


2 PERSPECTIVA HUMANIZADA
ESCALA 1/25

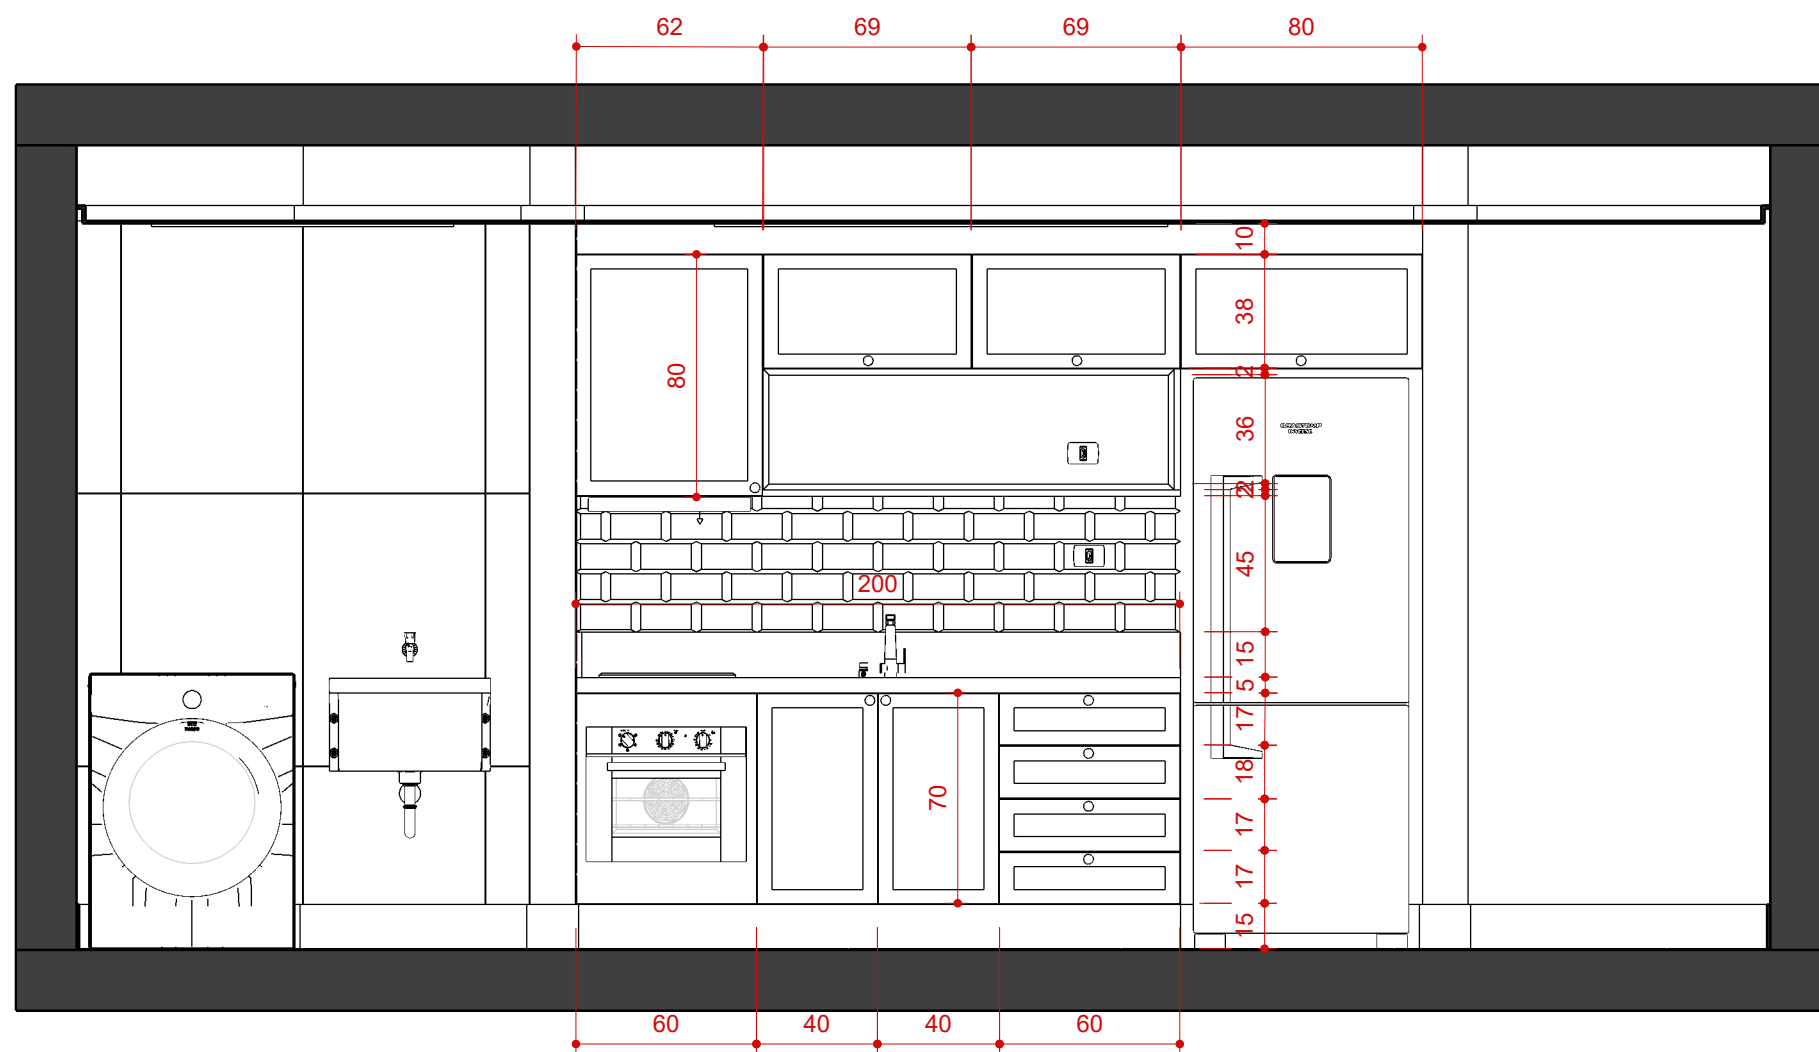

3 VISTA 01 TÉCNICA
ESCALA 1/25

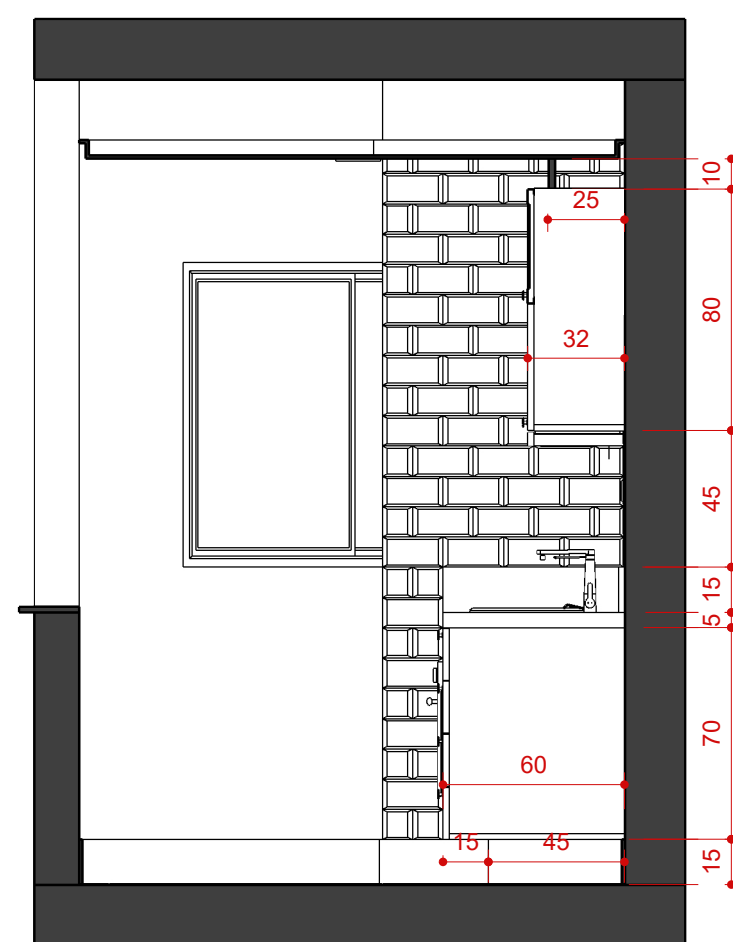

4 VISTA 02 TÉCNICA
ESCALA 1/25

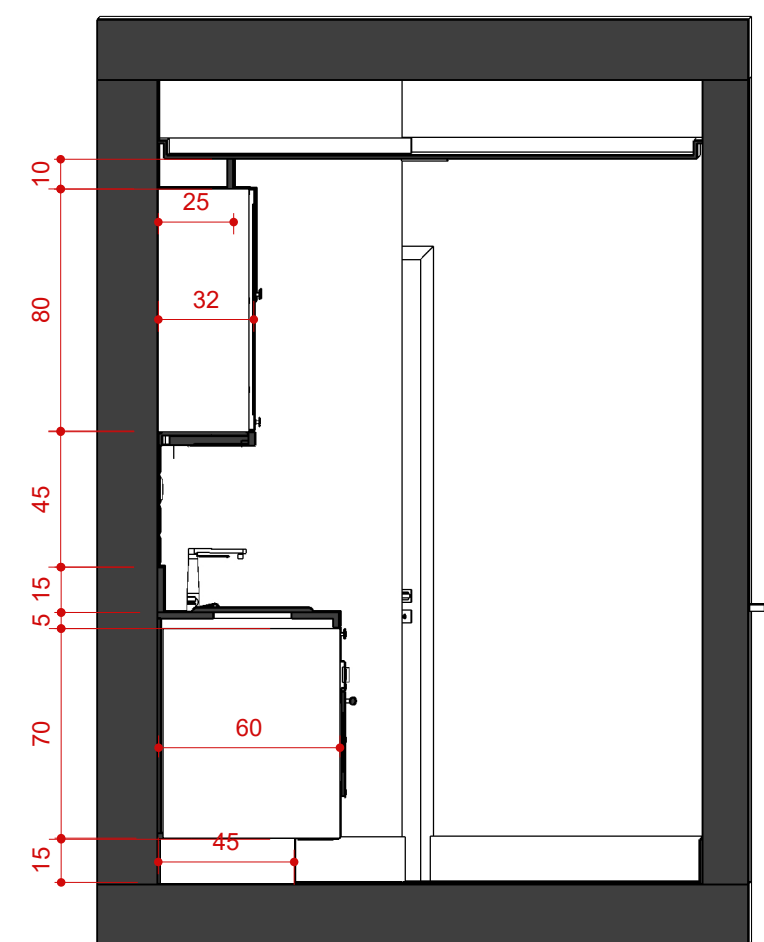

5 VISTA 03 TÉCNICA
ESCALA 1/25