
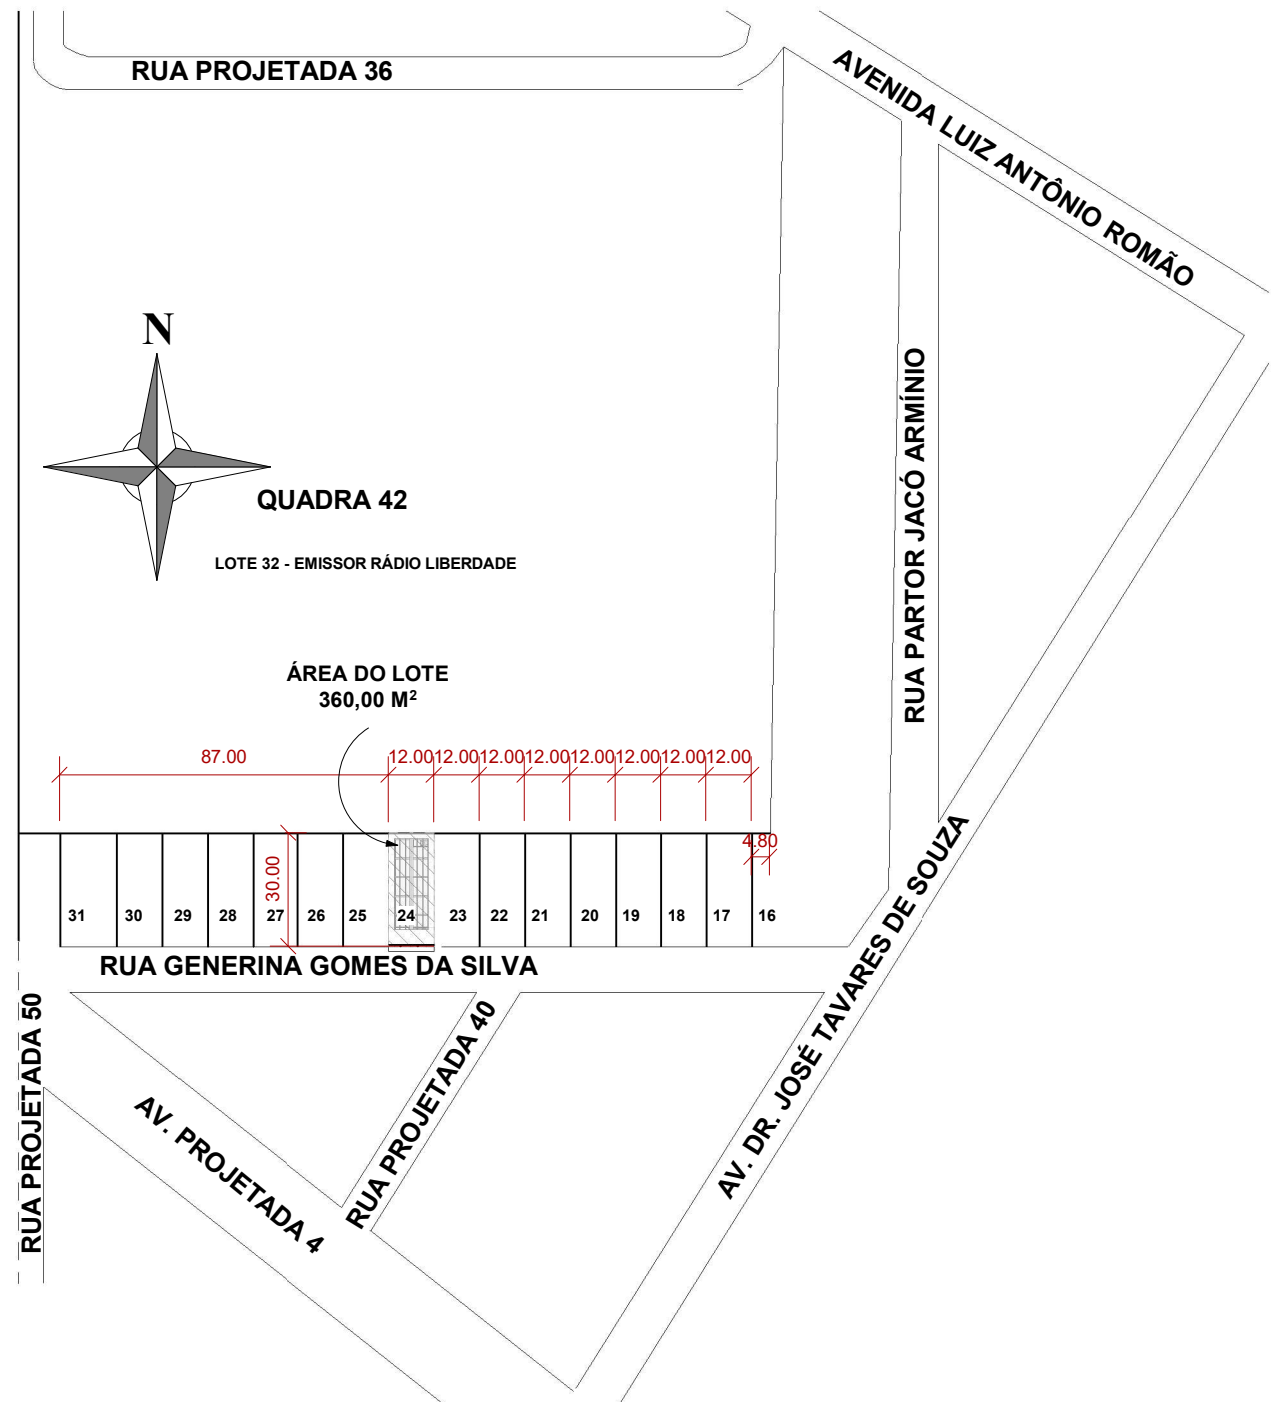


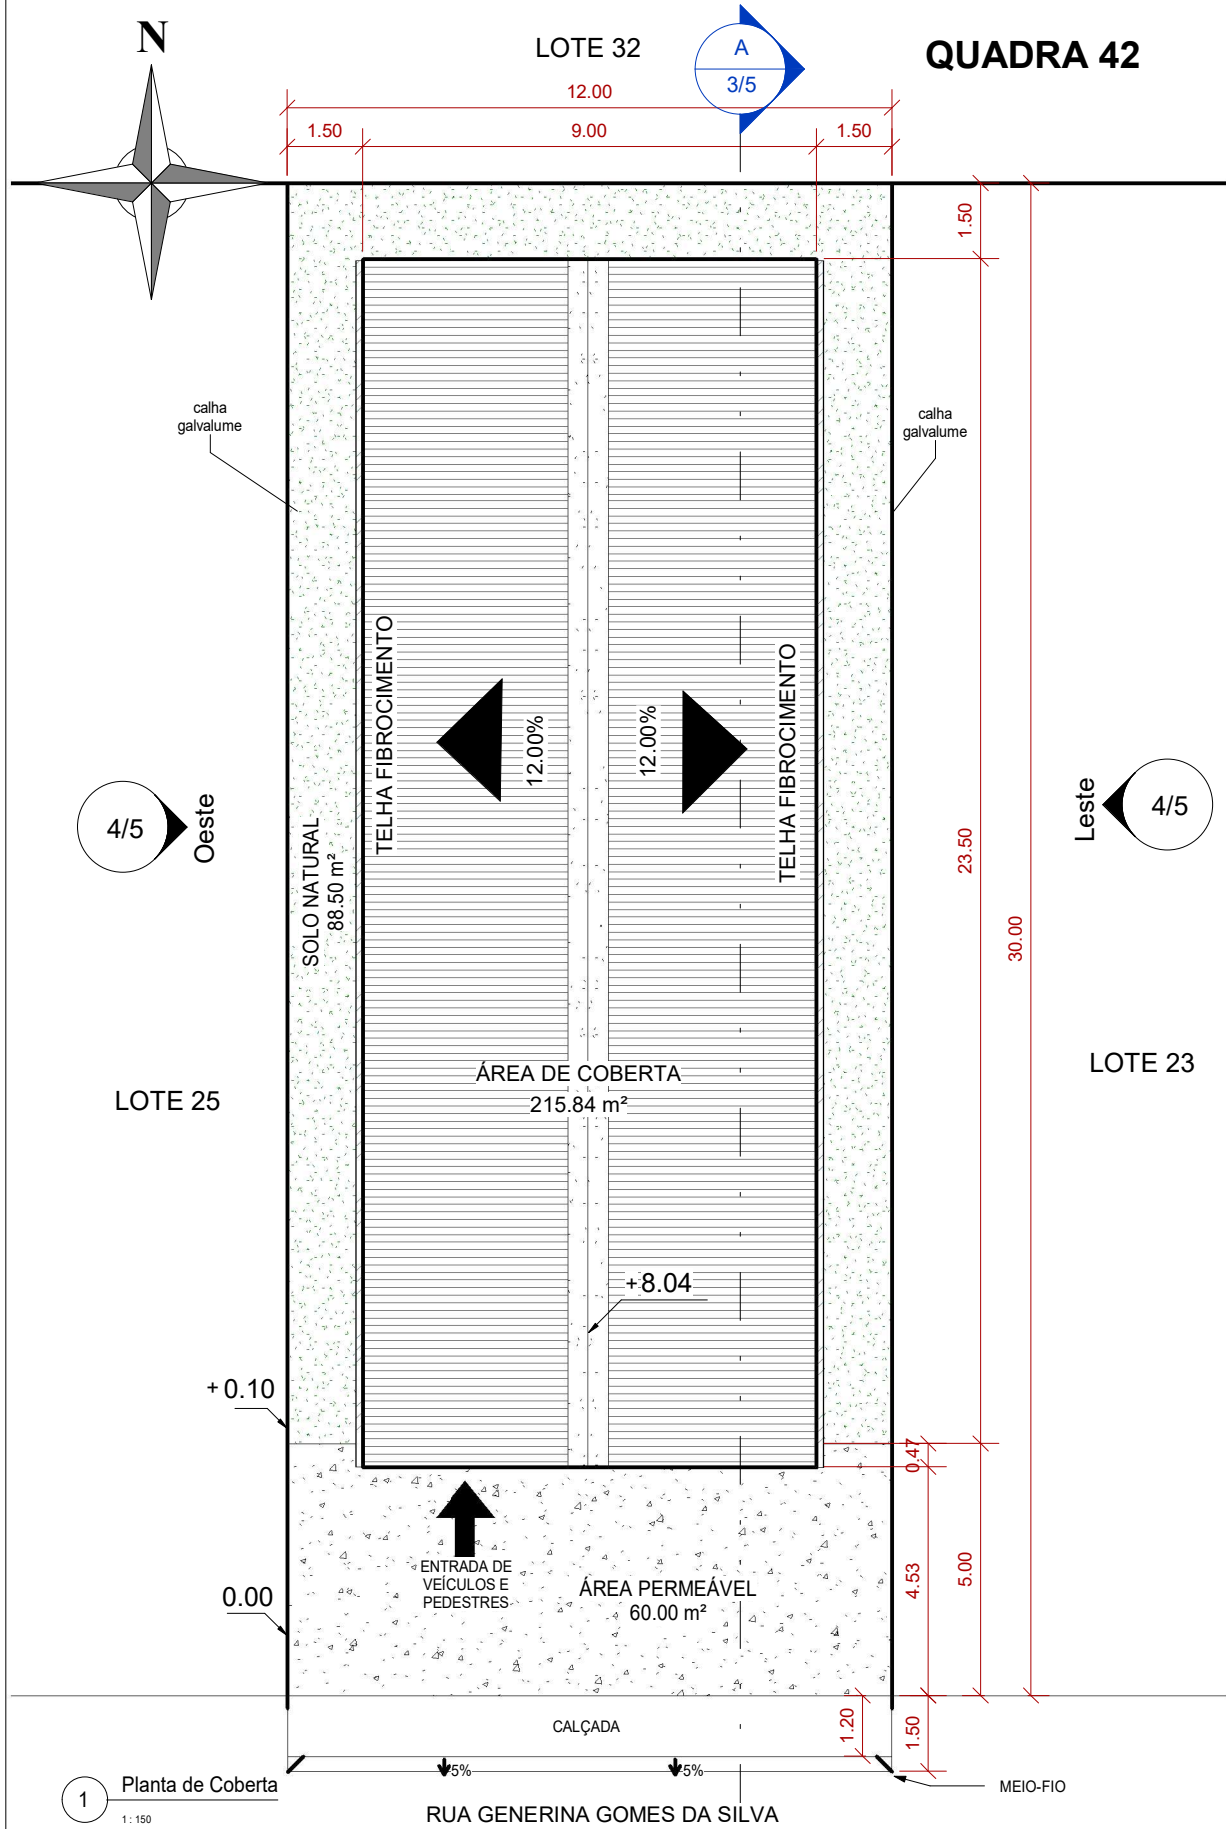

Quadro de Áreas				
Nome	Área	Perímetro	Coeficiente de utilização	Taxa de aproveitamento
Área do lote	360.00 m²	84.00	1.00	100%
Área de cobertura	215.84 m²	65.94	0.60	60%
Área construída	211.50 m²	65.00	0.59	59%
Área de solo natural	88.50 m²	120.96	0.25	25%
Área permeável	60.00 m²	34.00	0.17	17%

Proprietário

ELETRONICA CENTRAL LTDA EPP
CNPJ 10.731.605/0001-06
Representante Legal
Silvana Albuquerque de Oliveira Santana
CPF 858.732.174-91

Carimbo

ANNA'S ENGENHARIA
annaferreirabj@gmail.com


Responsável Técnico de Projeto e Execução
Ana Paula Ferreira da Silva
CREAPE 1820464075

LICENÇA DE CONSTRUÇÃO SIMPLIFICADA - PROJETO ARQUITETÔNICO
TERMINAL LOGÍSTICO PARA PLACAS SOLARES ANTI-CHAMAS

Endereço ZAC - 3 . LOTE 24, QUADRA 42 - LOTEAMENTO PLANALTO
NORMANDIA, RUA GENERINA GOMES DA SILVA, 00L24, LUIZ
GONZAGA, CARUARU - PE

Desenho ANA FERREIRA Planta de Situação, Locação e Coberta

Escala Como indicado Folha 1/5

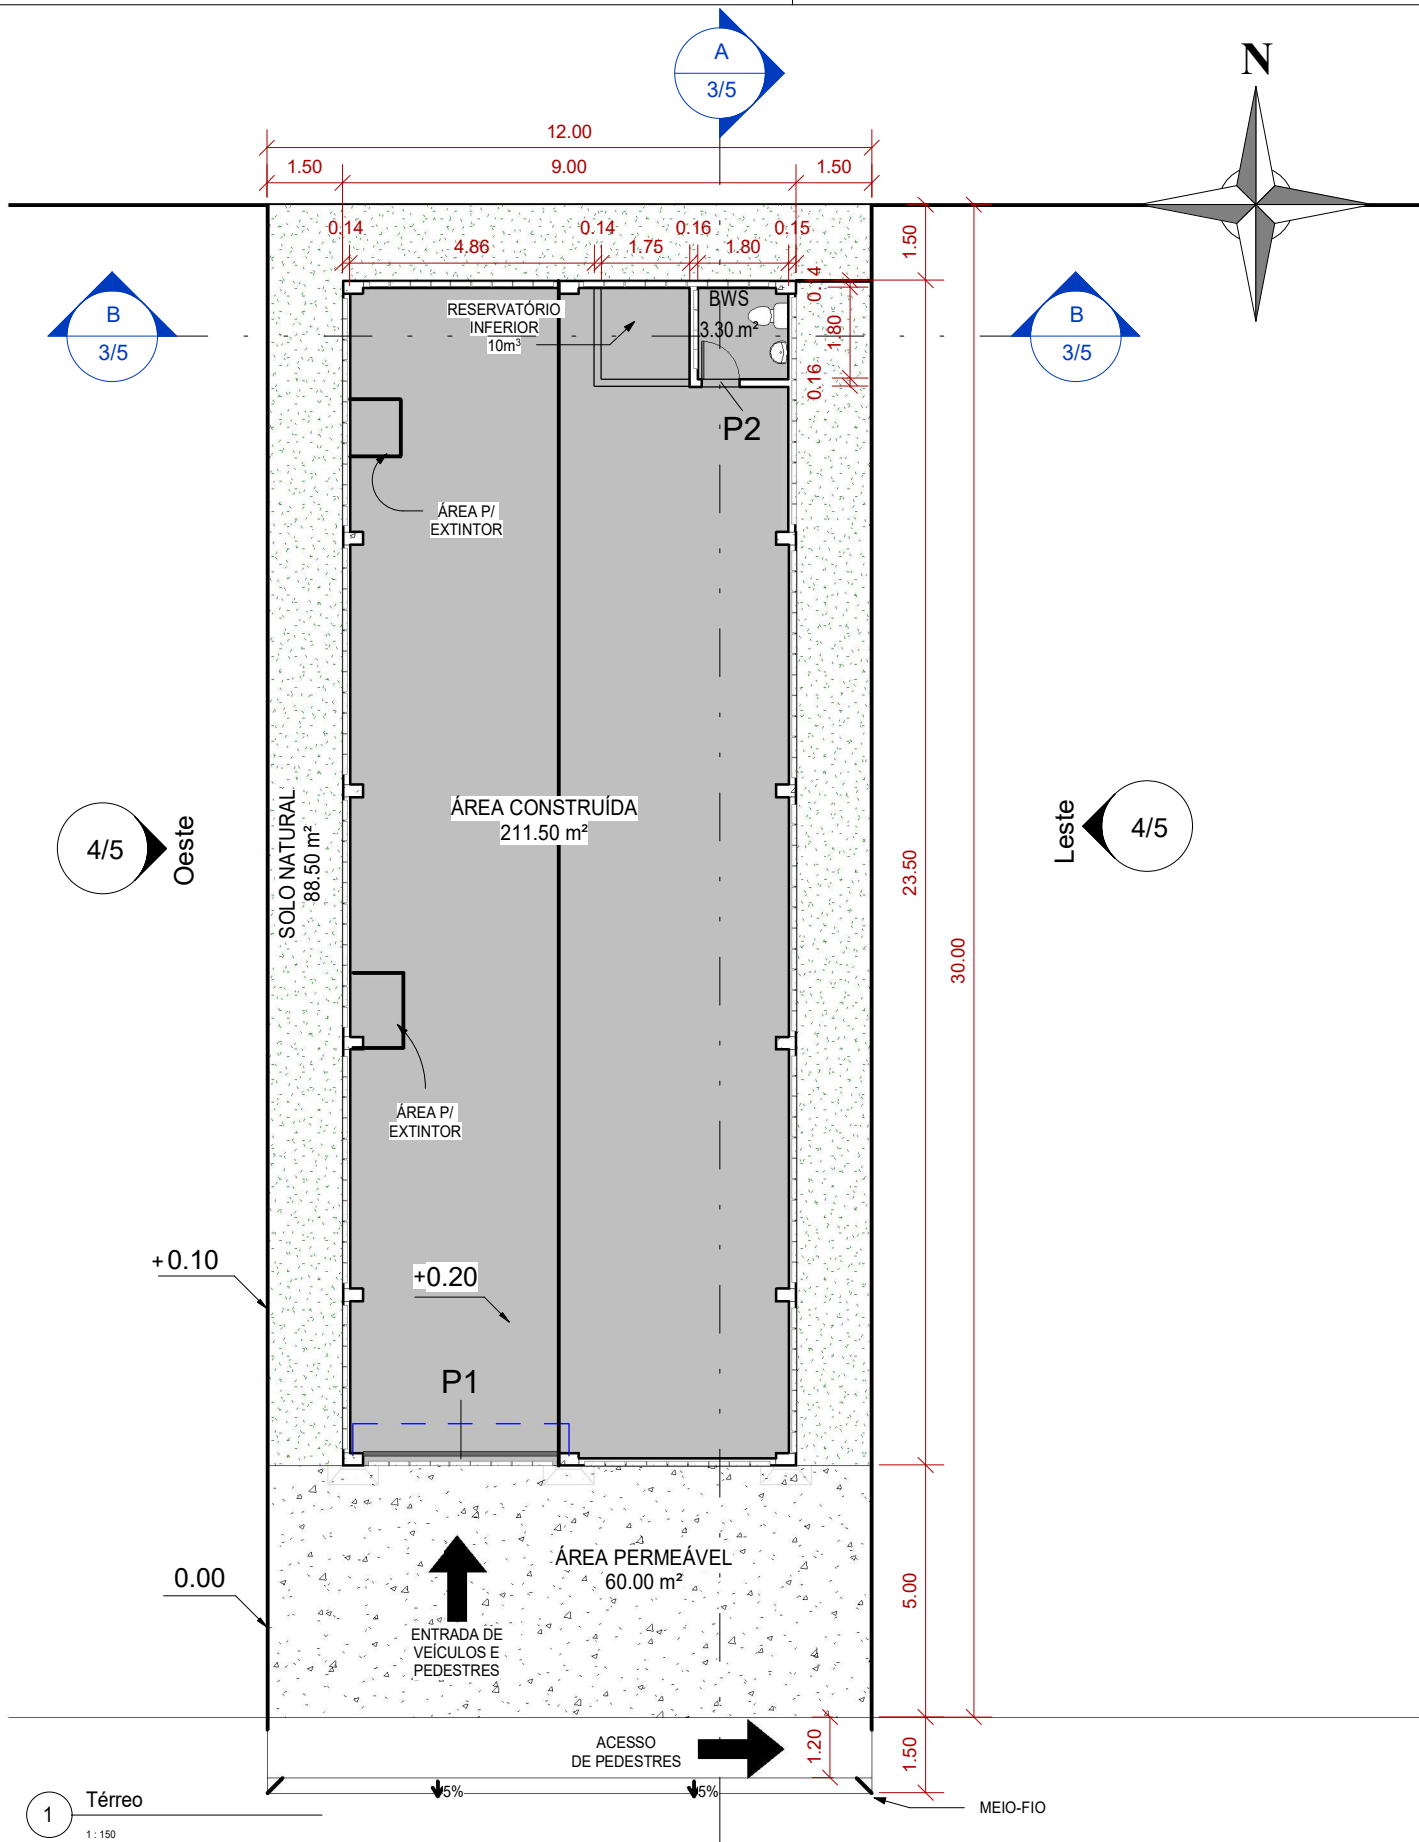

Quadro de esquadrias				
ID	Descrição	Altura	Largura	Ambiente
P1	Portão de enrolar automático	5.51	3.90	ENTRADA
P2	Porta Interior de Giro	2.10	0.75	BWS

Quadro de Áreas				
Nome	Área	Perímetro	Coeficiente de utilização	Taxa de aproveitamento
Área do lote	360.00 m²	84.00	1.00	100%
Área de coberta	215.84 m²	65.94	0.60	60%
Área construída	211.50 m²	65.00	0.59	59%
Área de solo natural	88.50 m²	120.96	0.25	25%
Área permeável	60.00 m²	34.00	0.17	17%

Proprietário

ELETRONICA CENTRAL LTDA EPP
CNPJ 10.731.605/0001-06
Representante Legal
Silvana Albuquerque de Oliveira Santana
CPF 858.732.174-91

Carimbo

ANNA'S ENGENHARIA
annaferreirabj@gmail.com



Responsável Técnico de Projeto e Execução
Ana Paula Ferreira da Silva
CREAPE 1820464075

LICENÇA DE CONSTRUÇÃO SIMPLIFICADA - PROJETO ARQUITETÔNICO
TERMINAL LOGÍSTICO PARA PLACAS SOLARES ANTI-CHAMAS

Endereço ZAC - 3 . LOTE 24, QUADRA 42 - LOTEAMENTO PLANALTO
NORMANDIA, RUA GENERINA GOMES DA SILVA, 00L24, LUIZ
GONZAGA, CARUARU - PE

Desenho ANA FERREIRA Planta Baixa - Térreo

Escala 1 : 150 Folha 2/5

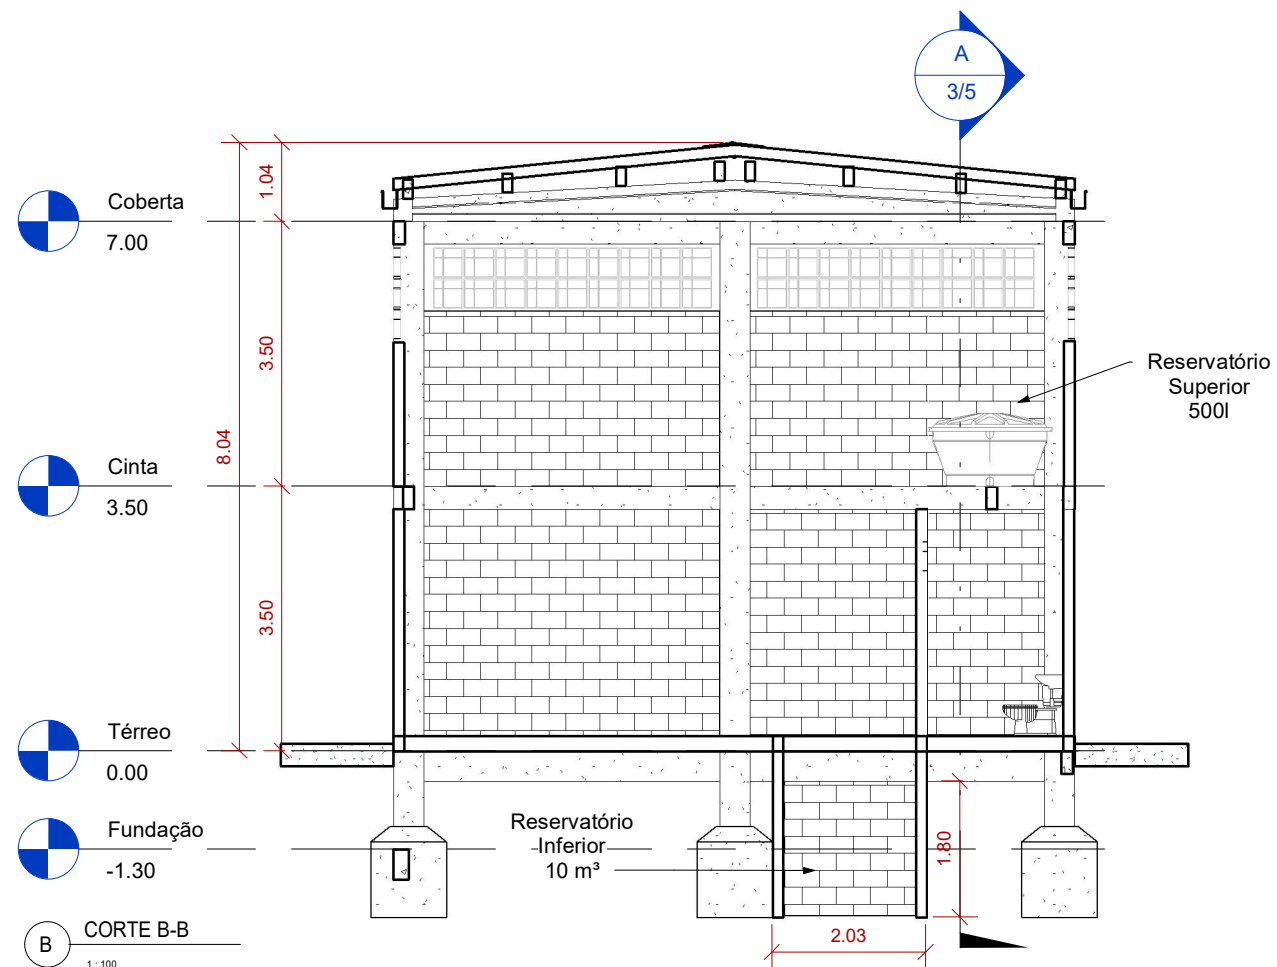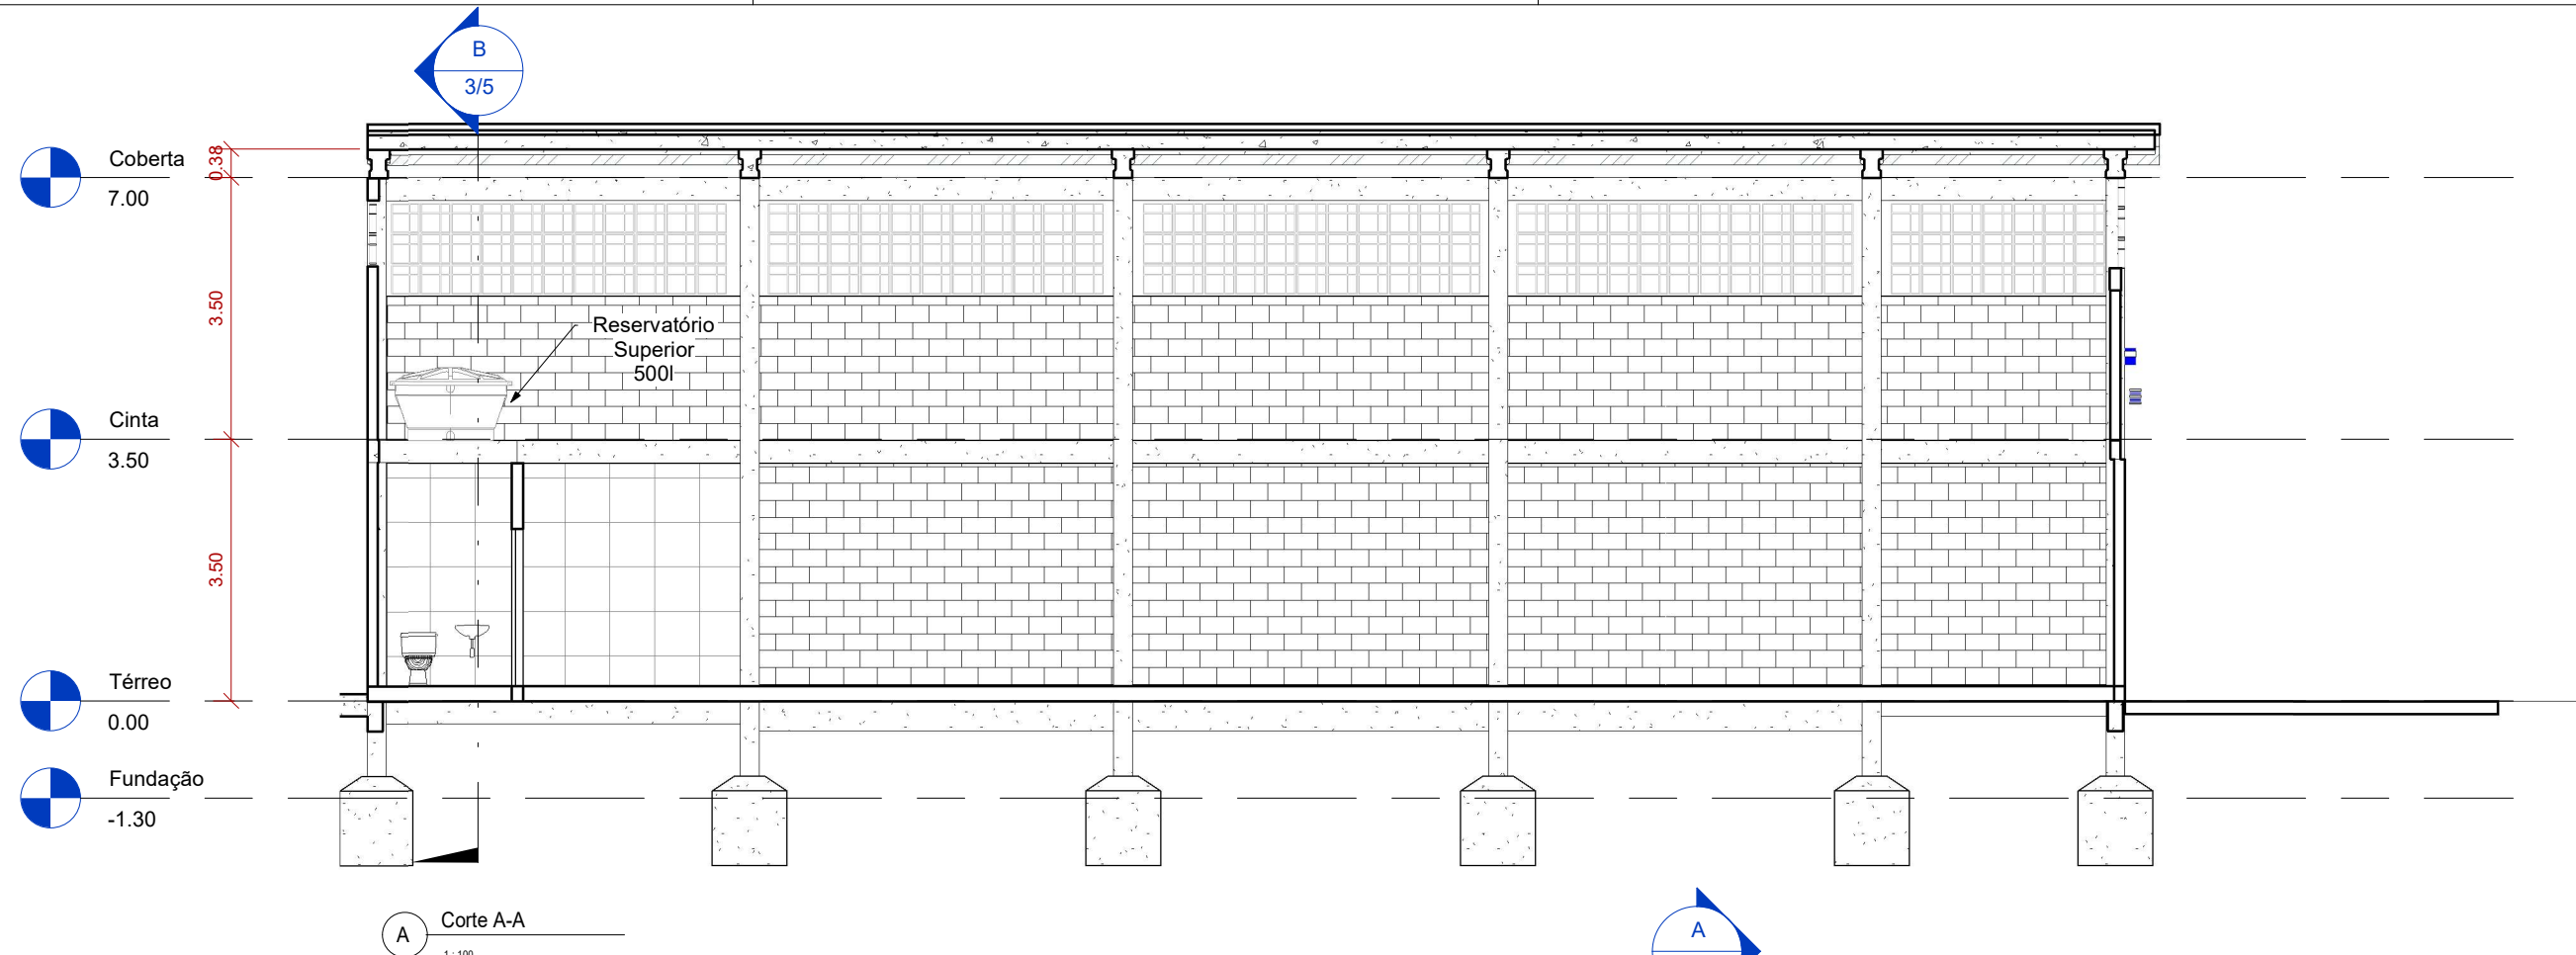

Proprietário

ELETRONICA CENTRAL LTDA EPP
CNPJ 10.731.605/0001-06
Representante Legal
Silvana Albuquerque de Oliveira Santana
CPF 858.732.174-91

Carimbo





ANNA'S ENGENHARIA
annaferreirabj@gmail.com


Responsável Técnico de Projeto e Execução
Ana Paula Ferreira da Silva
CREAPE 1820464075

LICENÇA DE CONSTRUÇÃO SIMPLIFICADA - PROJETO ARQUITETÔNICO
TERMINAL LOGÍSTICO PARA PLACAS SOLARES ANTI-CHAMAS
Endereço ZAC - 3 . LOTE 24, QUADRA 42 - LOTEAMENTO PLANALTO
NORMANDIA, RUA GENERINA GOMES DA SILVA, 00L24, LUIZ
GONZAGA, CARUARU - PE


Desenho	Autor	Planta Baixa - Cortes
Escala	1 : 100	Folha 3/5

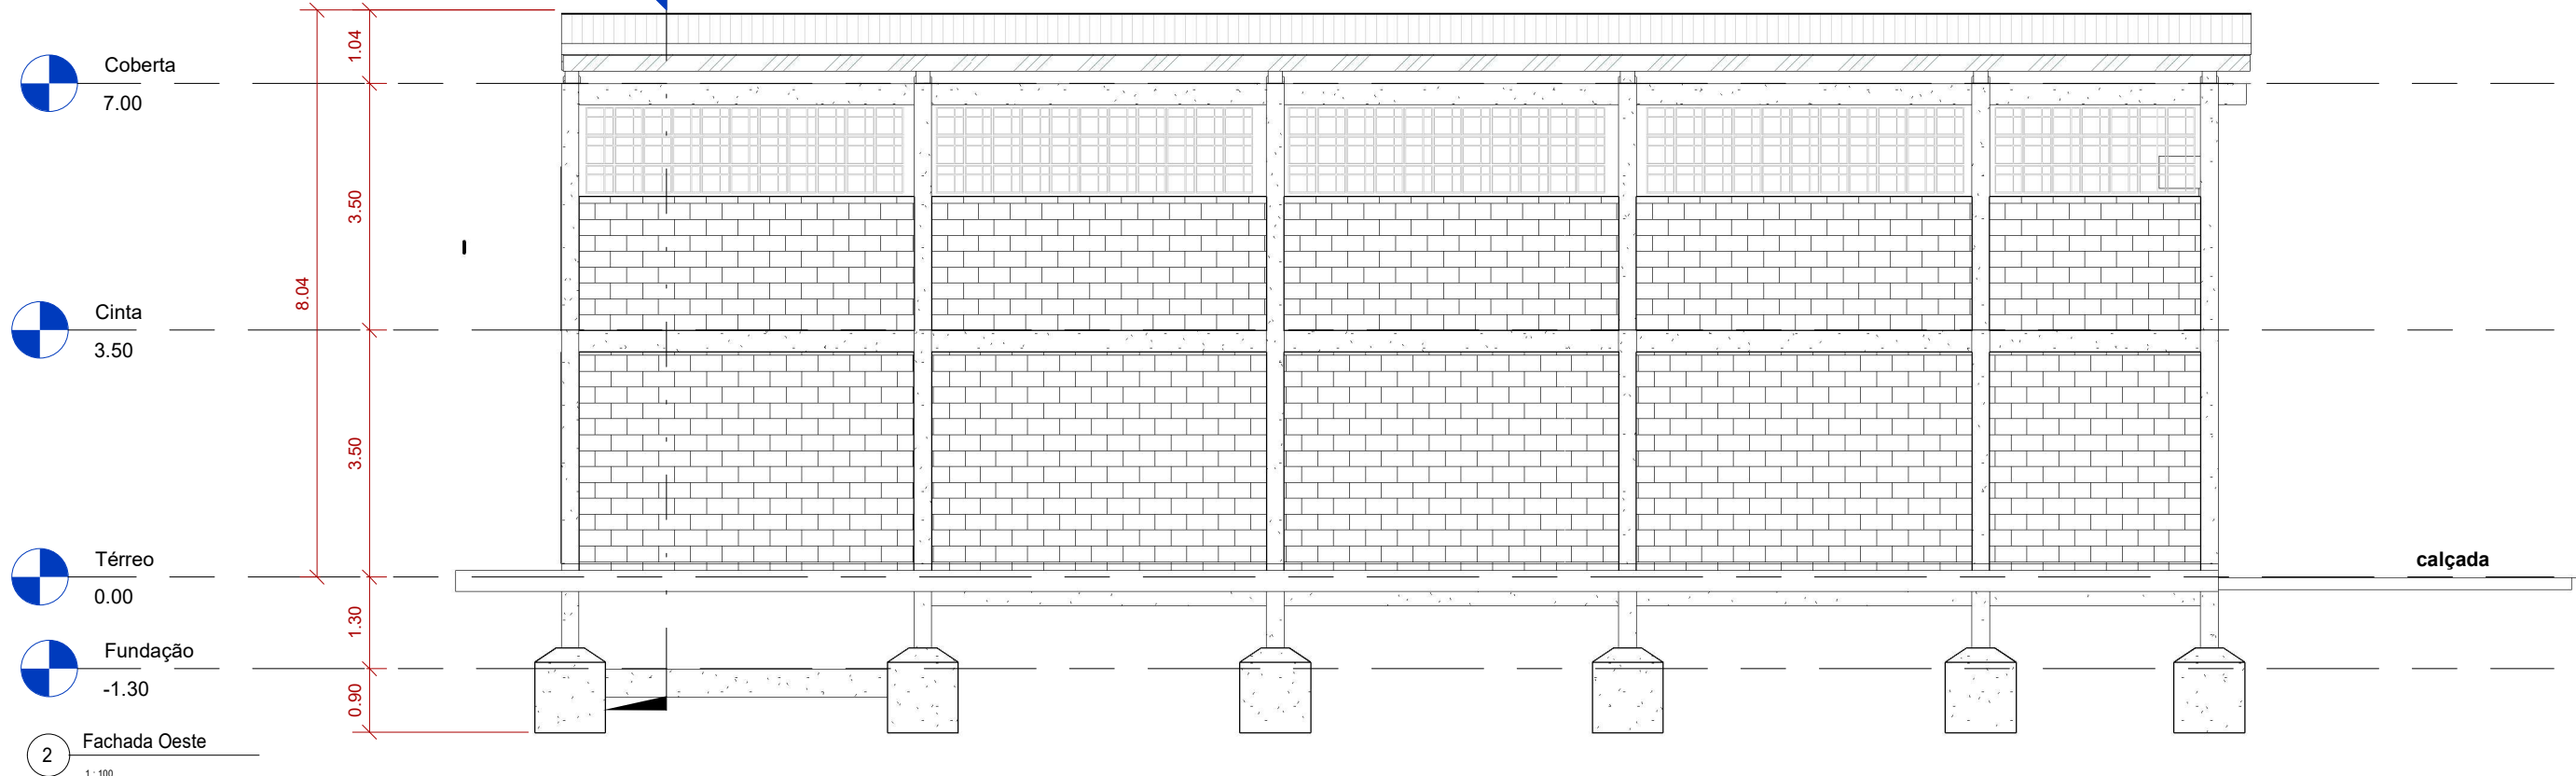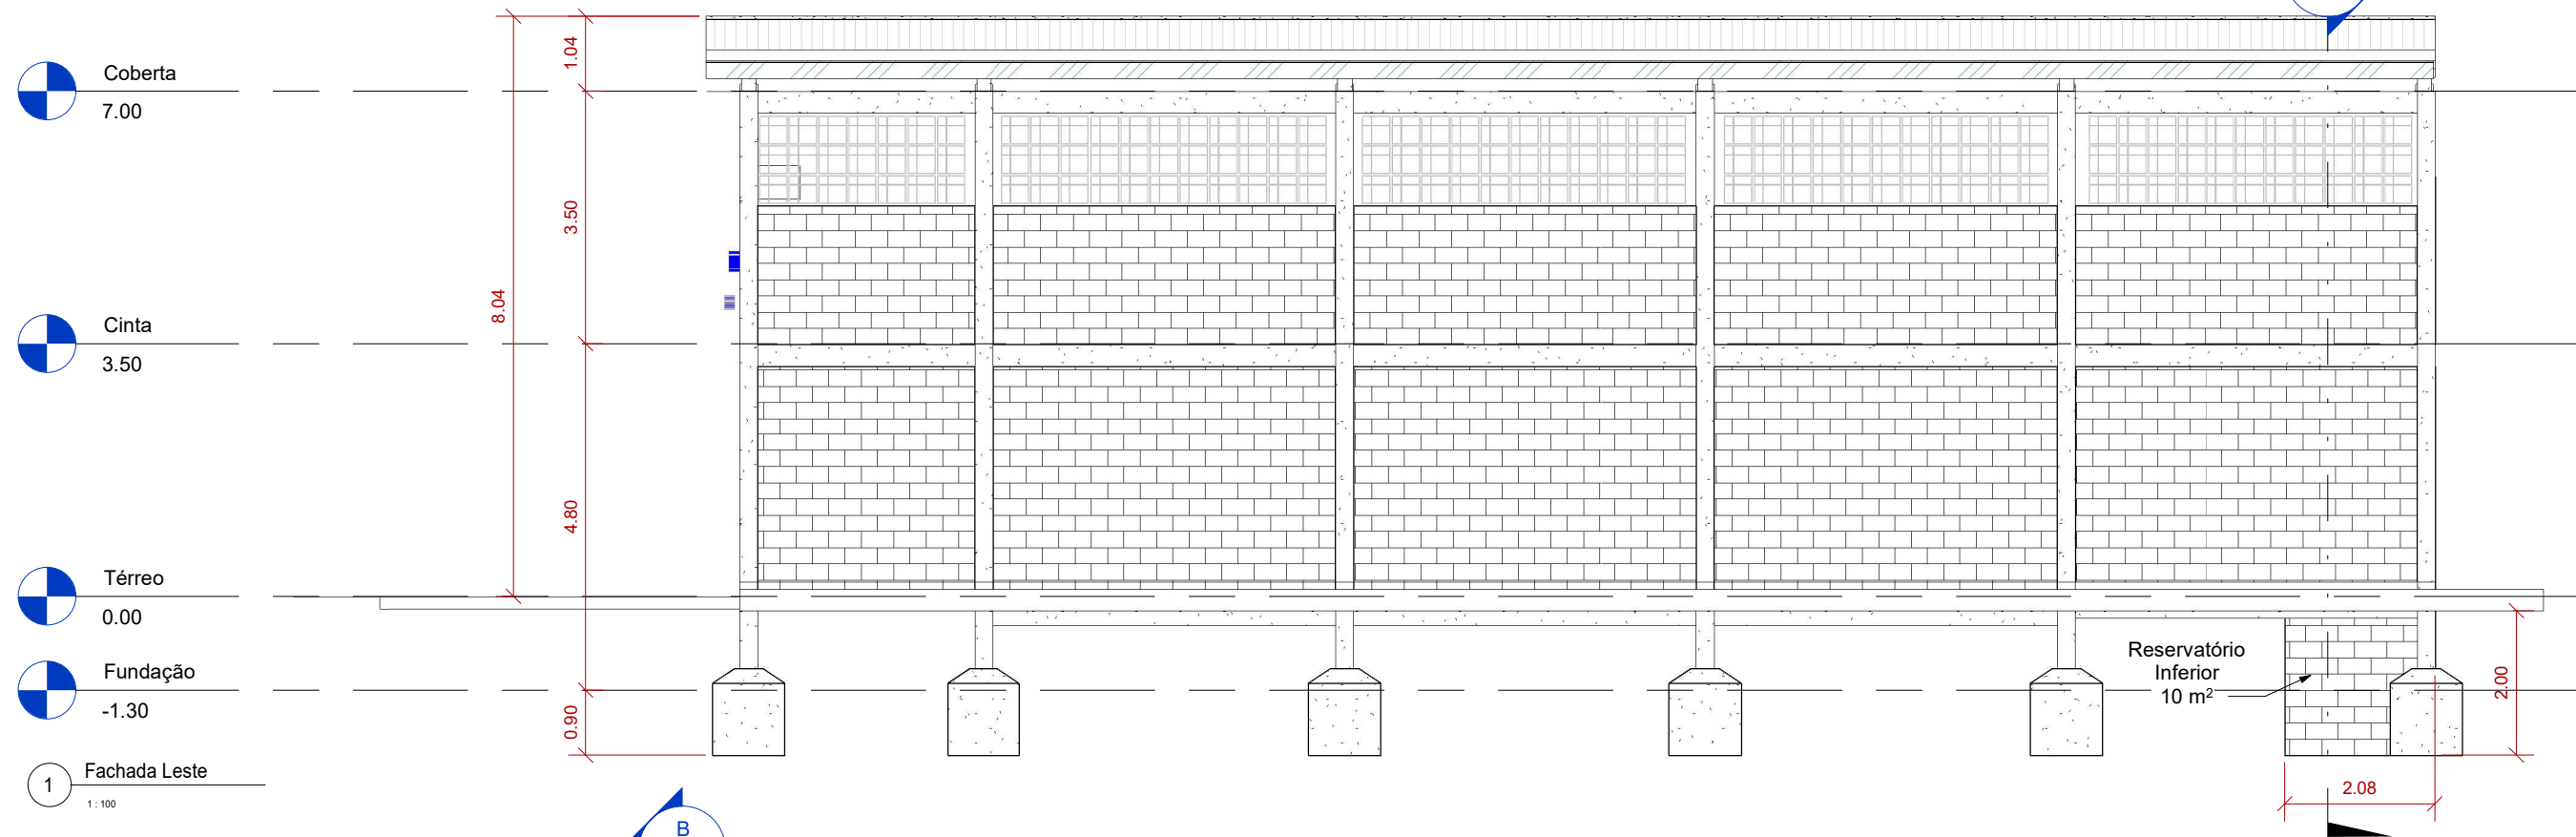

Proprietário	Carimbo	 ANNA'S ENGENHARIA Construindo sonhos	ANNA'S ENGENHARIA annaferreirabj@gmail.com		LICENÇA DE CONSTRUÇÃO SIMPLIFICADA - PROJETO ARQUITETÔNICO TERMINAL LOGÍSTICO PARA PLACAS SOLARES ANTI-CHAMAS	
ELETRONICA CENTRAL LTDA EPP CNPJ 10.731.605/0001-06 Representante Legal Silvana Albuquerque de Oliveira Santana CPF 858.732.174-91			Responsável Técnico de Projeto e Execução Ana Paula Ferreira da Silva CREAPE 1820464075		Endereço	ZAC - 3 . LOTE 24, QUADRA 42 - LOTEAMENTO PLANALTO NORMANDIA, RUA GENERINA GOMES DA SILVA, 00L24, LUIZ GONZAGA, CARUARU - PE
			Desenho		ANA FERREIRA	Fachadas - Leste/ Oeste
			Escala	1 : 100	Folha	4/5

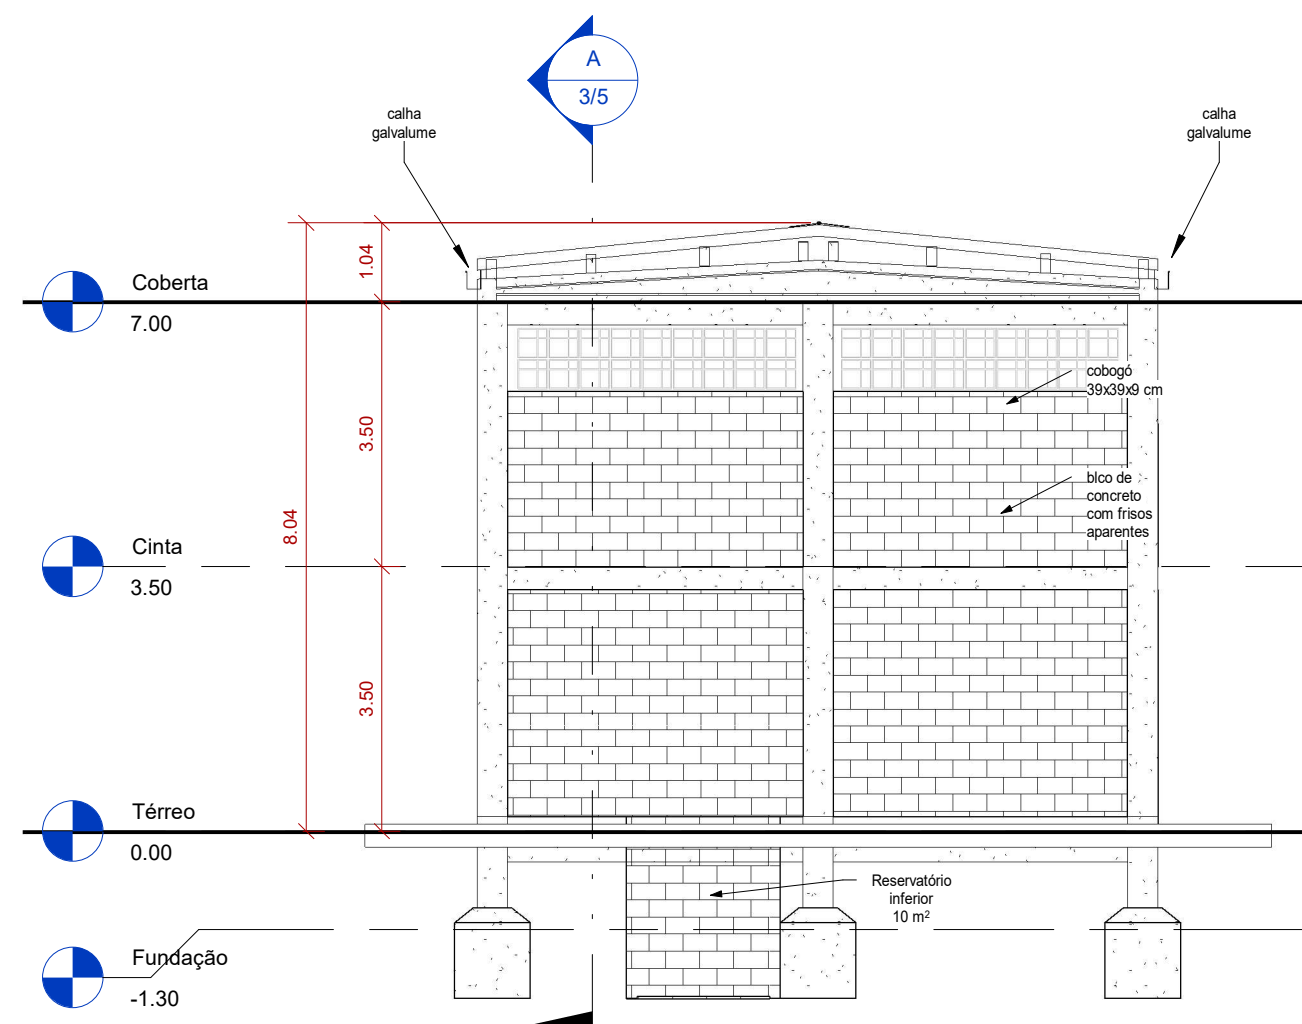

1 Fachada Norte
1 : 100

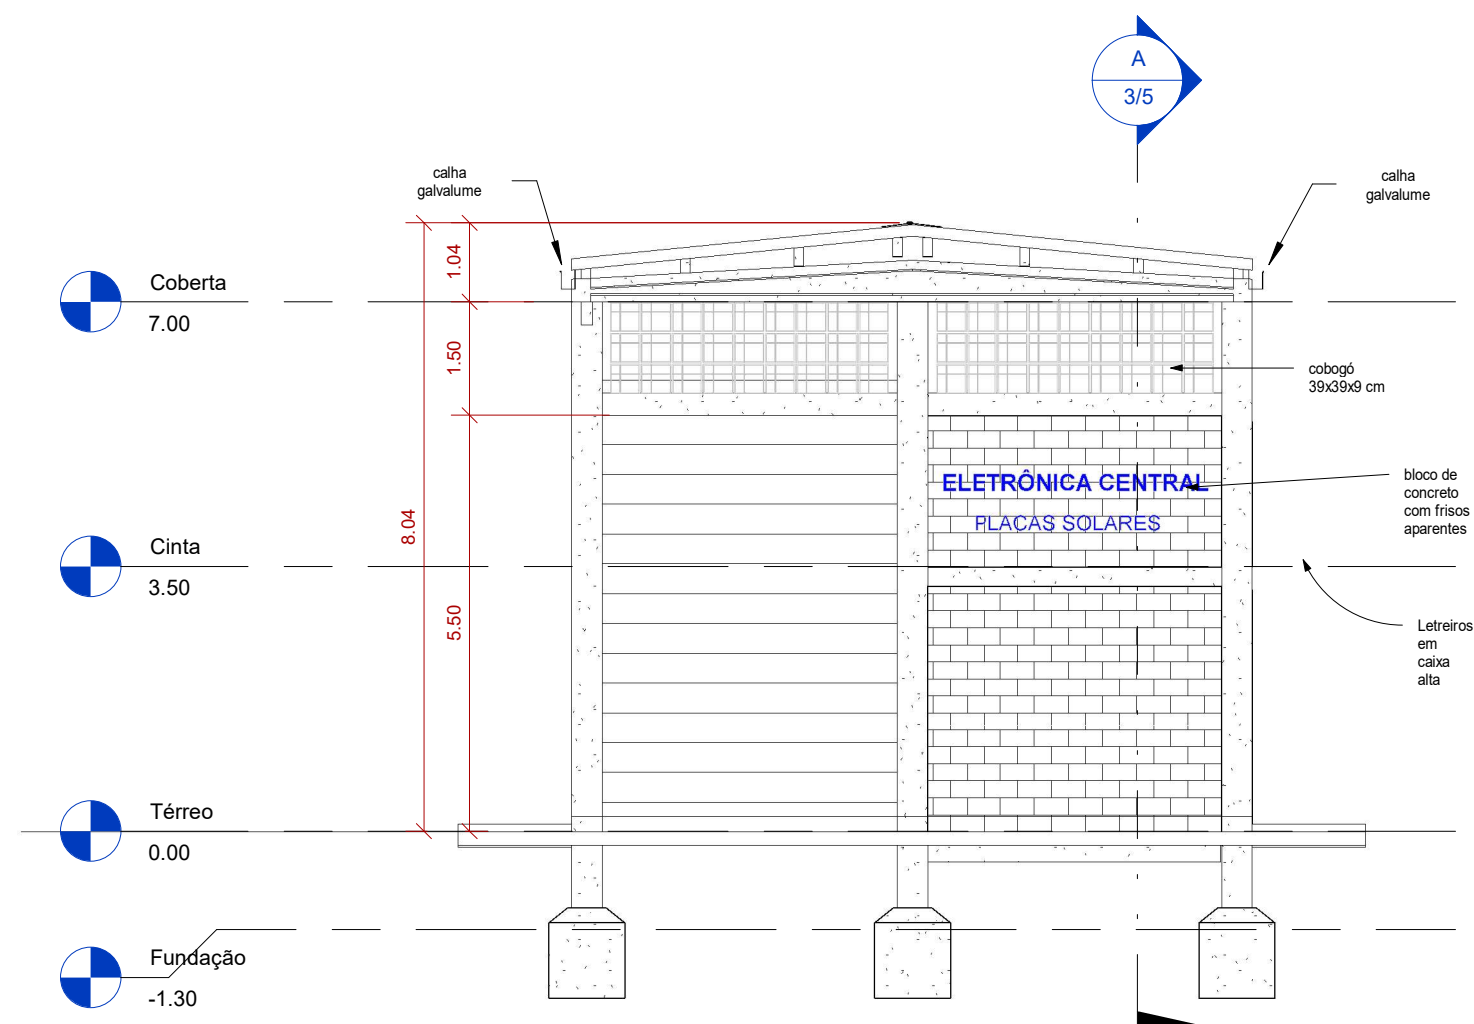

2 Fachada Sul
1 : 100

Proprietário
ELETRONICA CENTRAL LTDA EPP CNPJ 10.731.605/0001-06 Representante Legal Silvana Albuquerque de Oliveira Santana CPF 858.732.174-91

Carimbo

	ANNA'S ENGENHARIA annaferreirabj@gmail.com
	Responsável Técnico de Projeto e Execução Ana Paula Ferreira da Silva CREAPE 1820464075

LICENÇA DE CONSTRUÇÃO SIMPLIFICADA - PROJETO ARQUITETÔNICO TERMINAL LOGÍSTICO PARA PLACAS SOLARES ANTI-CHAMAS		
Endereço	ZAC - 3 . LOTE 24, QUADRA 42 - LOTEAMENTO PLANALTO NORMANDIA, RUA GENERINA GOMES DA SILVA, 00L24, LUIZ GONZAGA, CARUARU - PE	
Desenho	Autor	Fachadas - Norte/ Sul
Escala	1 : 100	Folha 5/5