

Dafne Miguel

PORT
FÓLIO

Apresentação



Meu nome é Dafne Chaves Miguel , tenho 26 anos e sou arquiteta com experiência em projetos executivos e acompanhamento de obras. Desenvolvi uma trajetória profissional sólida unindo conhecimento técnico e visão prática, sempre com foco na eficiência e clareza dos processos. Ao longo da minha carreira, tanto em escritório de arquitetura quanto em construtora, o que me proporcionou uma visão abrangente desde a concepção do projeto até sua execução.

Acredito que a arquitetura é uma ferramenta essencial para transformar ideias em realidade de forma funcional e criativa. Com atenção aos detalhes e um compromisso constante com a excelência, busco desenvolver soluções que reflitam organização, soluções e um olhar atento às necessidades de cada projeto. Meu objetivo profissional é atuar em uma empresa onde possa continuar melhorando e executando projetos executivos garantindo a qualidade da documentação técnica e contribuindo para a entrega de projetos bem estruturados e eficientes.

Formação e cursos

Universidade de Franca – Arquitetura e urbanismo

Concluído: 2017 – 2021

Atividades: Durante minha formação em Arquitetura e Urbanismo, participei ativamente de eventos acadêmicos, como feiras e jornadas, que ampliaram meu conhecimento e permitiram a troca de experiências. Também estive envolvido no laboratório de projeto, onde realizei estudos de caso, iniciei projetos e desenvolvi estudos sobre tecnologias construtivas, o que contribuiu significativamente para meu desenvolvimento profissional.

Curso – Sistema Bim Revit

Concluído: Duração de 2 meses

Atividades: Durante esse curso, tive a oportunidade de aprender a utilizar a plataforma Revit para modelagem e elaboração de plantas, detalhamentos e modelagem tridimensional, explorando as funcionalidades do software. Atualmente, sigo aprimorando minhas habilidades na ferramenta, buscando um domínio mais avançado.

Curso – Gestão e gerenciamento de obras

Cursando – 35 horas totais do curso

Atividades: O curso está estruturado em duas áreas principais: orçamentos e planejamento de obras. Na parte de orçamentos, são abordados aspectos fundamentais, como a organização de planilhas orçamentárias, a estruturação adequada de suas divisões, além da aplicação de normas relevantes para a execução dos projetos e também são apresentados os principais cálculos realizados na determinação de quantitativos. Já no planejamento de obras, o foco é a elaboração do cronogramas, detalhando a ordem correta das etapas construtivas, a segmentação dos serviços a serem executados e a definição de prazos para cada fase do projeto, garantindo uma gestão eficiente e bem estruturada.

Experiência profissional

Estagiária – Loja de iluminação


Período: Setembro de 2019 – Maio de 2020

Assistência de administração de obras – Escritório de arquitetura e construtora


Período: Maio de 2020 – Agosto 2024

Iniciei minha trajetória profissional como estagiária em um escritório de arquitetura, que, com o tempo, expandiu suas atividades e se consolidou como uma construtora. Durante esse período, acompanhei de perto essa transição e desempenhei um papel ativo na gestão e execução de obras. Minhas responsabilidades abrangem desde a execução e acompanhamento de projetos até a elaboração e controle de cronogramas, garantindo o cumprimento das etapas dentro dos prazos previstos. Além disso, atuei na cooperação e monitoramento de obras, garantindo a qualidade de execução, bem como na gestão de fornecedores e discussão de serviços, supervisão de contratos e especificações técnicas. Também fui responsável pela elaboração de orçamentos detalhados, controle de custos e solicitação de materiais essenciais para a realização das obras.


Agora, confira um detalhamento executivo de um projeto autoral!

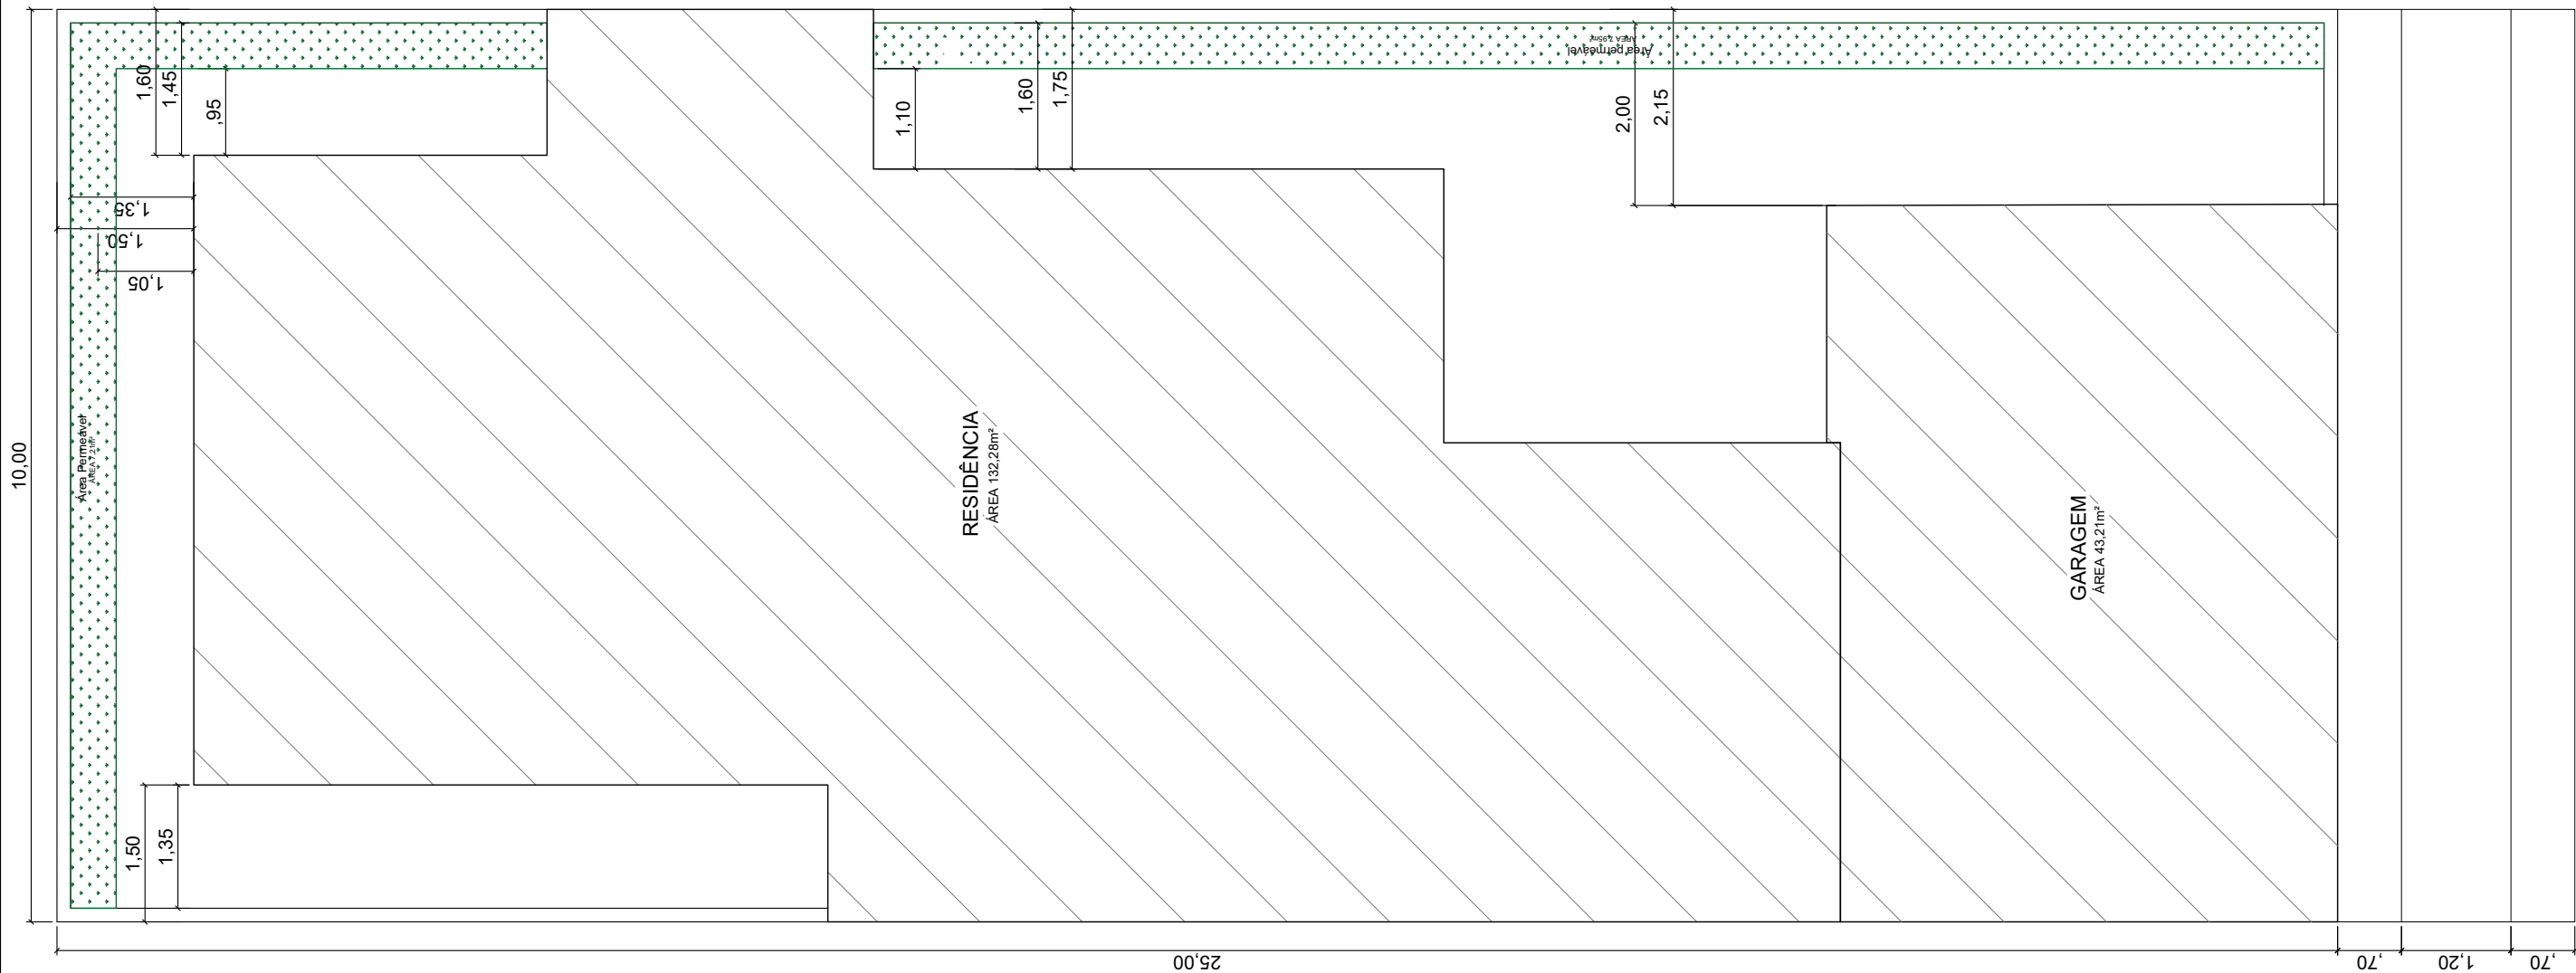

METRAGENS E TAXAS		PROJETO RESIDENCIAL UNIFAMILIAR		
Metros quadrados do terreno: 250,00m²				
Metros quadrados construídos: 175,50m² Taxa de ocupação: 70,20%		Tipo de detalhamento Planta de implantação		
Área permeável: 15,16m² Taxa da área permeável: 6,06%		Desenhista técnico Empresa DMG - Dafne Miguel	Autor do projeto Dafne Miguel	
		Número da CAU A277556-5	Escala 1:75	Data 15/01/2025

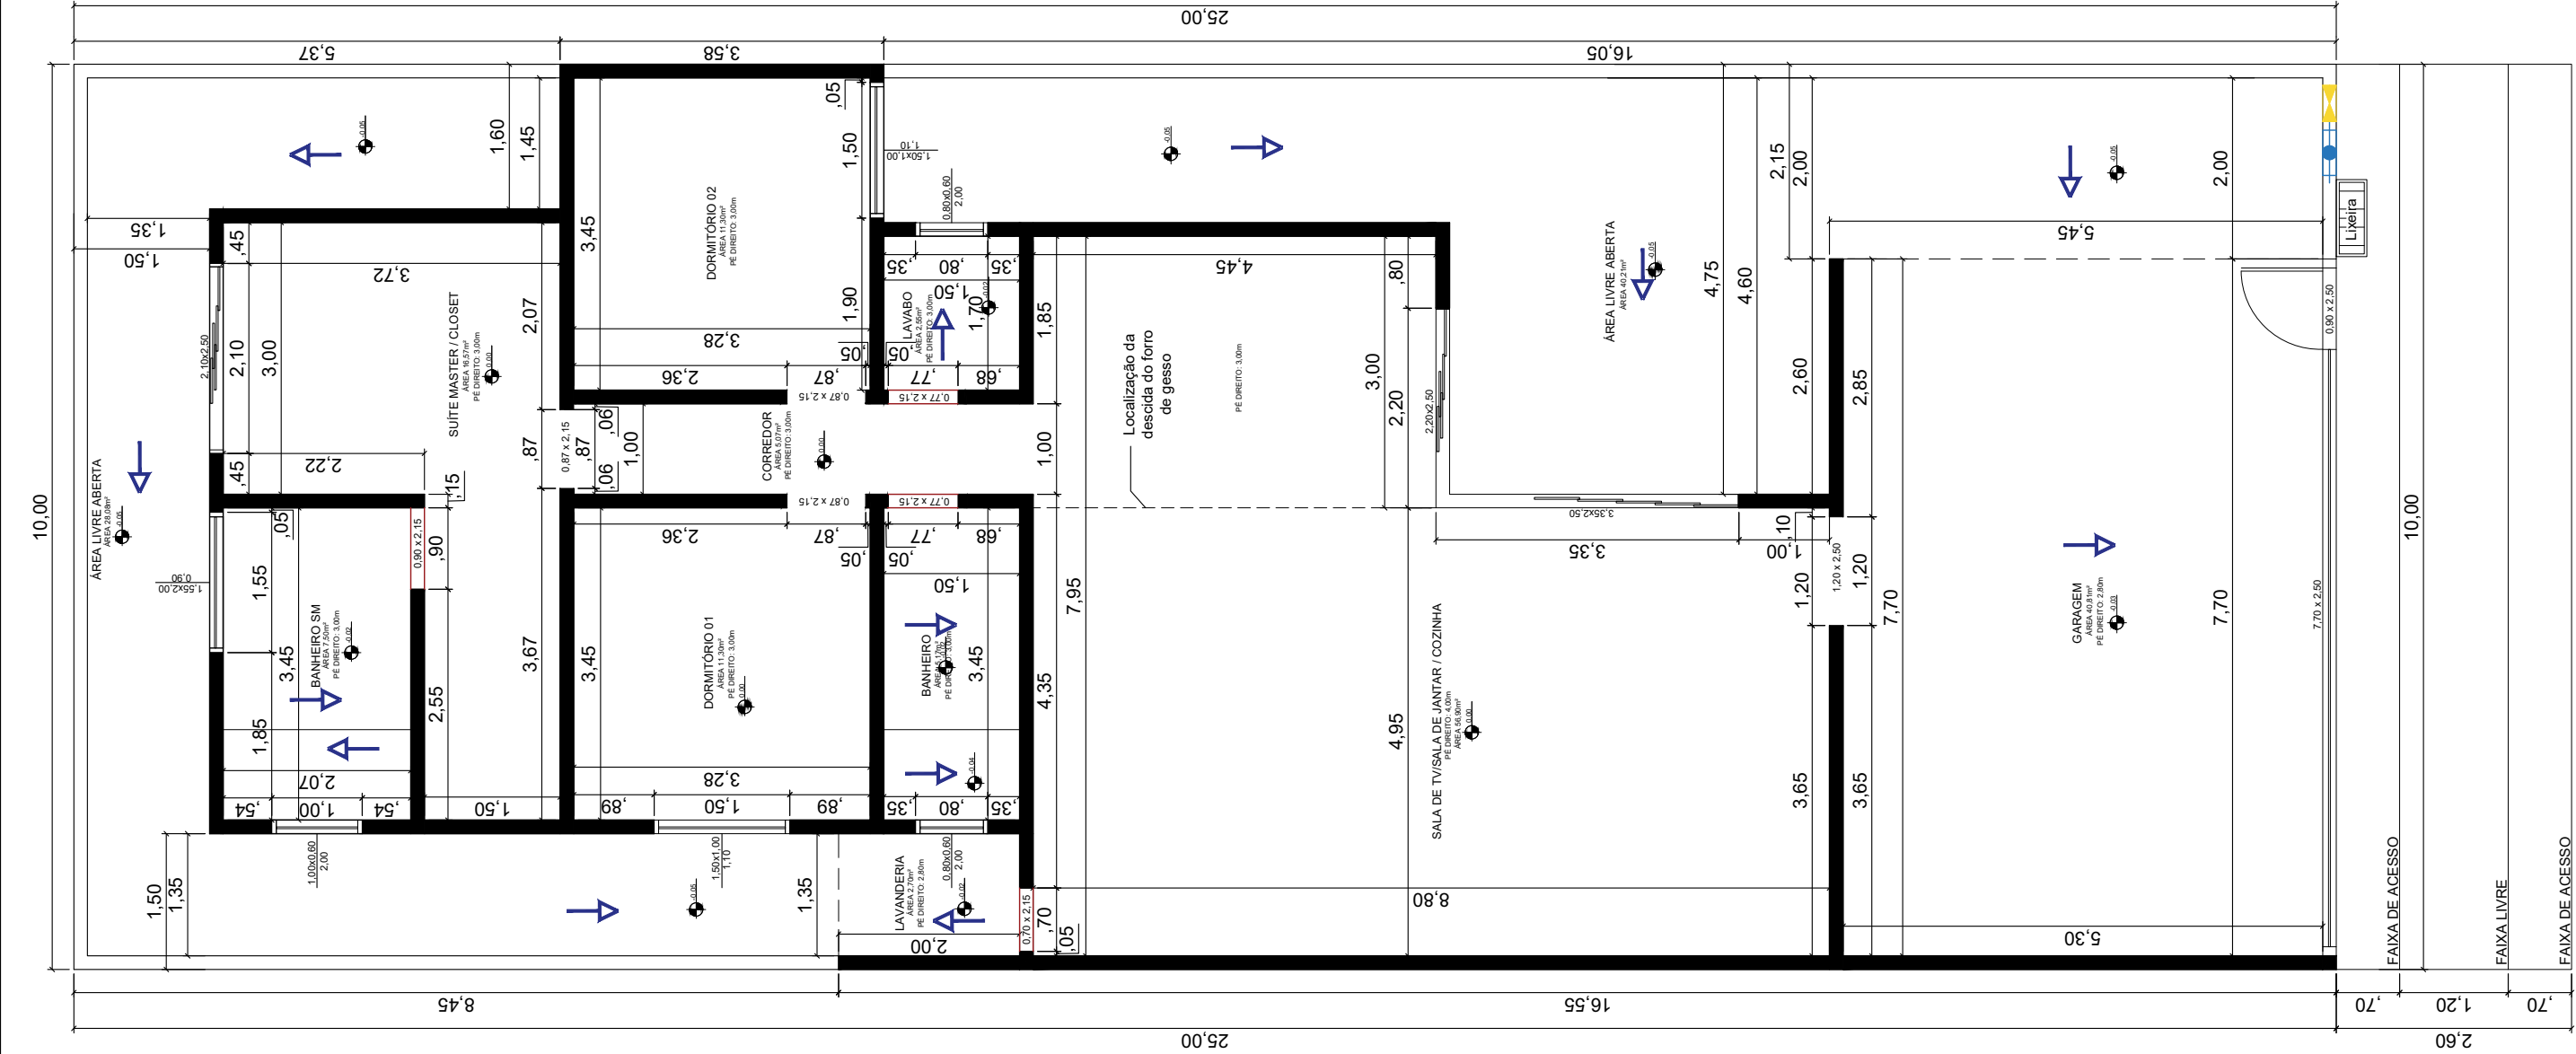

METRAGENS ALVENARIA			LEGENDA		PROJETO RESIDENCIAL UNIFAMILIAR			
	Metros lineares	Metros quadrados(m²)	 Direção do caimento da água para contra piso  Hidrômetro  Poste de força embutido		Tipo de detalhamento Planta baixa com cotas externas sem layout			
Muro	69,45	205,98	NOTAS Os vãos indicados na planta, estão com as medidas corretas para ser colocado as esquadrias		Desenhista técnico Empresa DMG - Dafne Miguel		Autor do projeto Dafne Miguel	
Platibanda	90,92	95,70			Número da CAU A277556-5		Escala 1:75	Data 15/01/2025
Paredes casa	80,53	266,23						

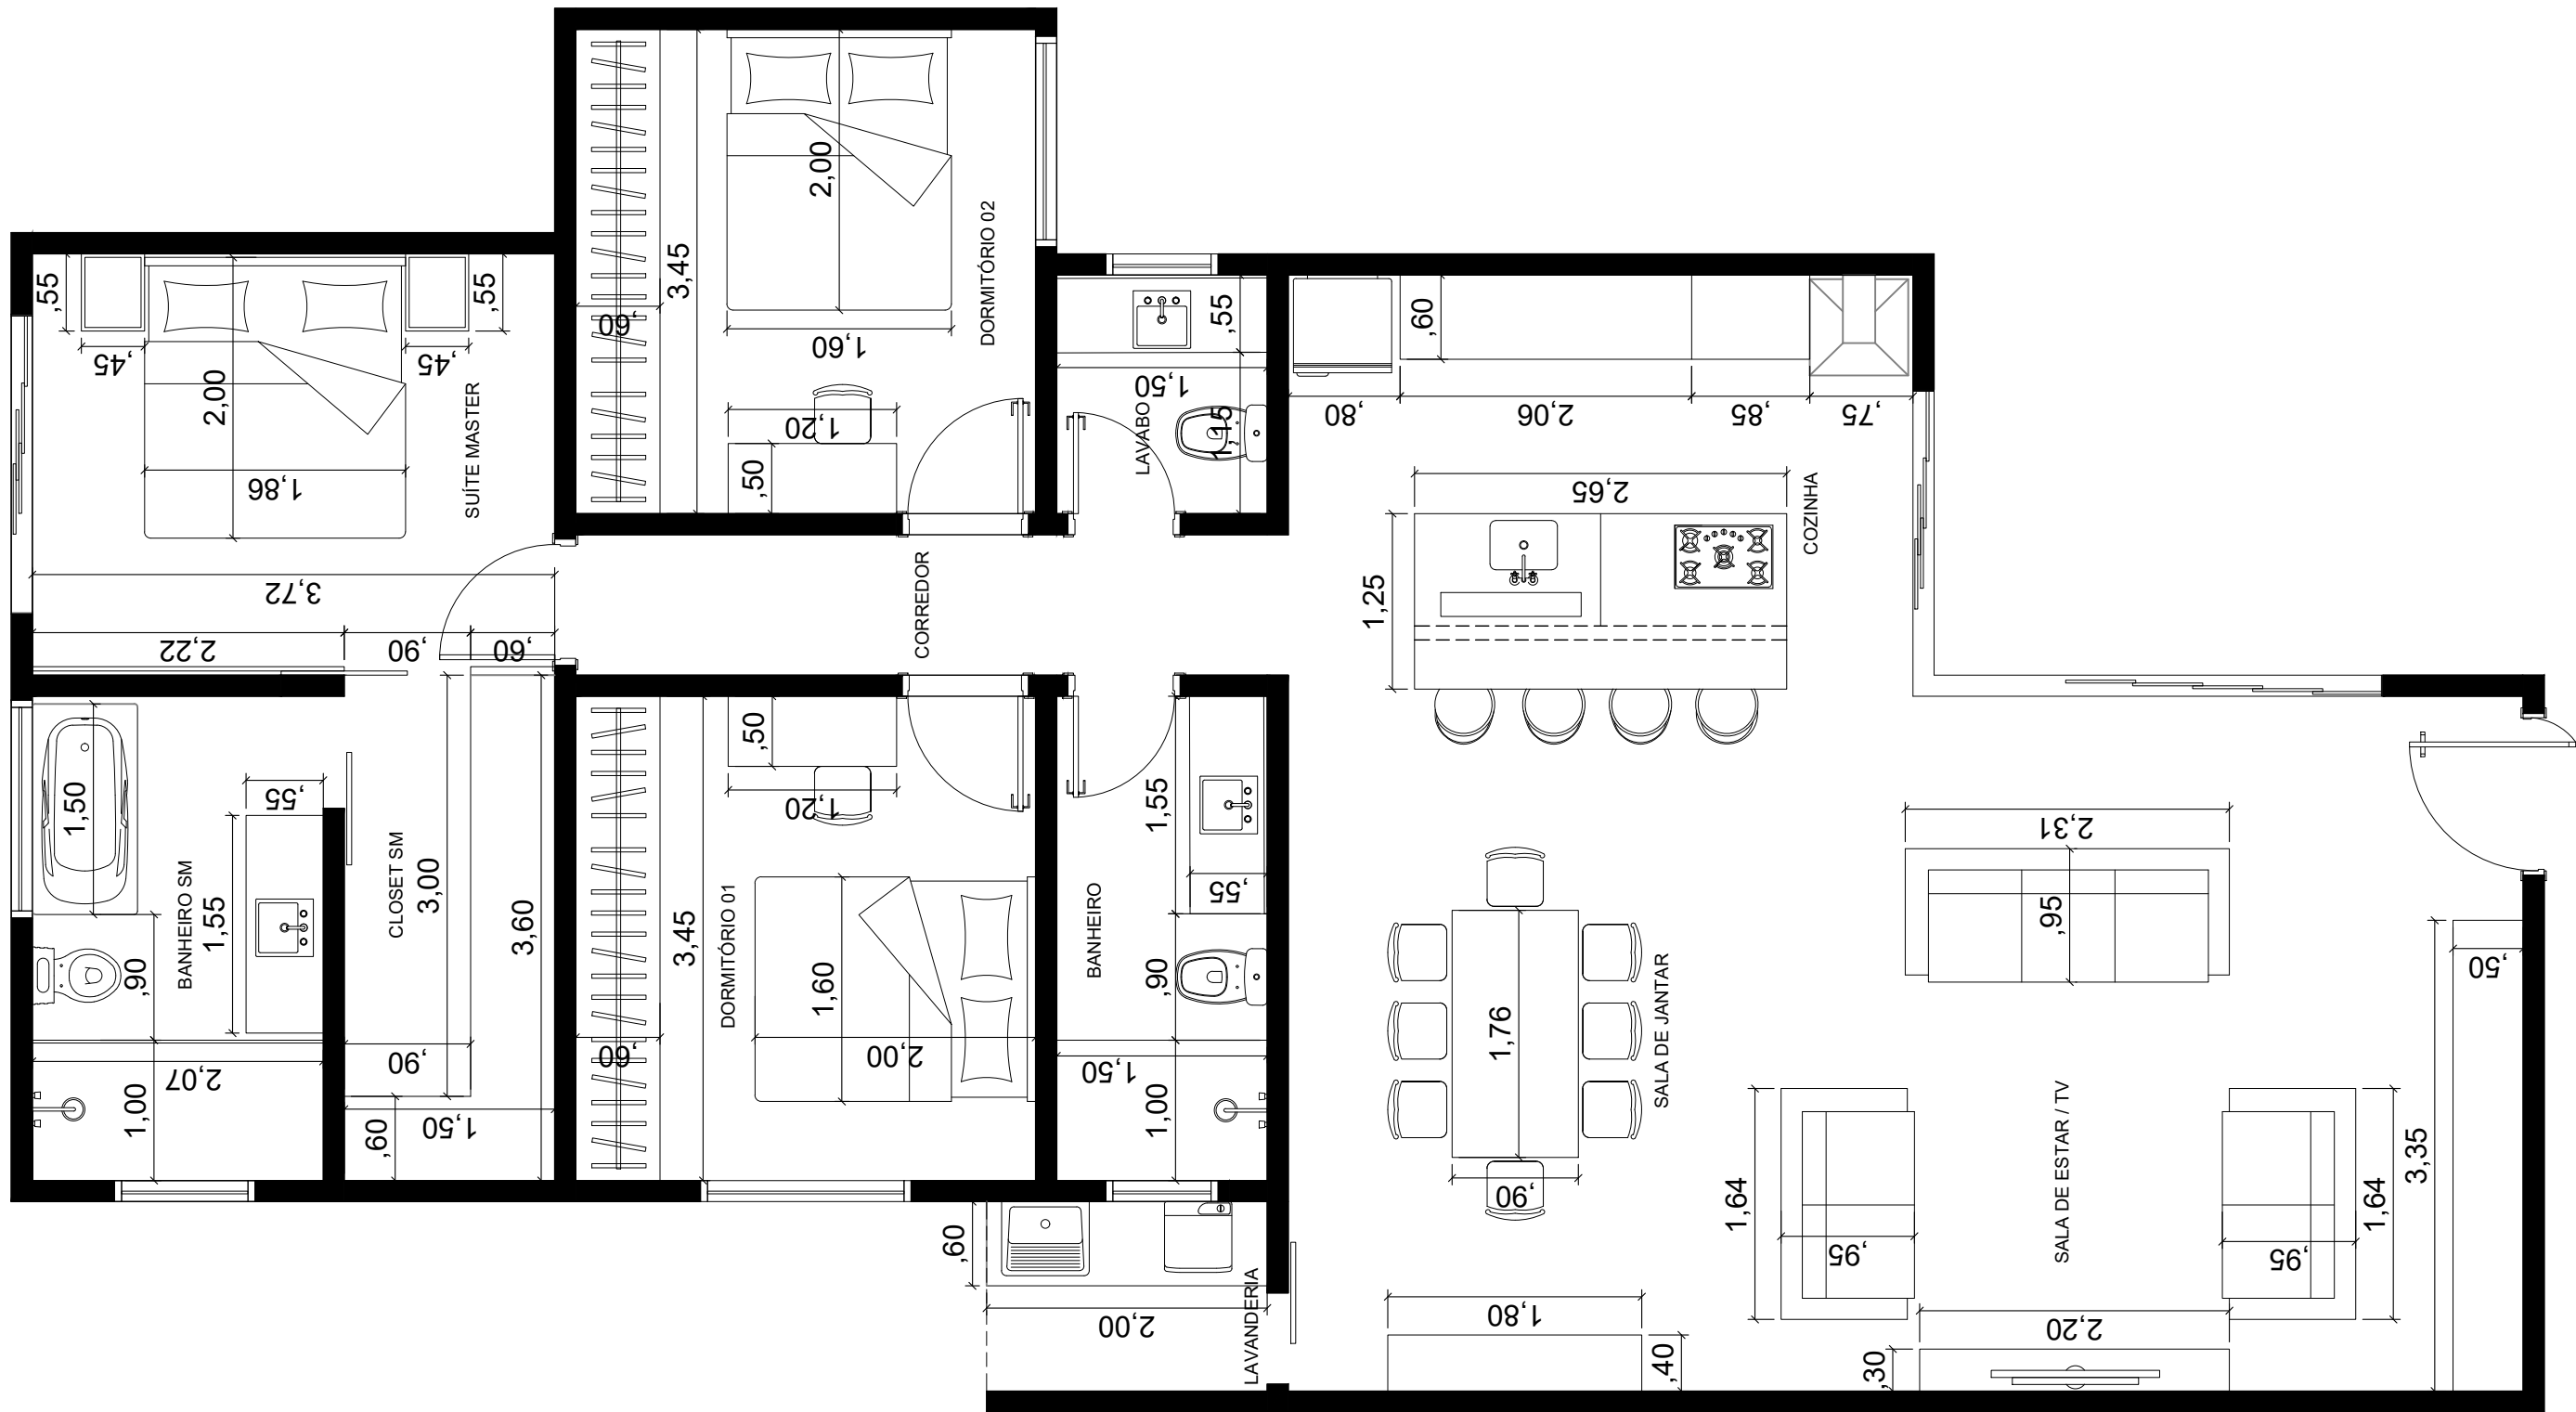

PROJETO RESIDENCIAL UNIFAMILIAR

Tipo de detalhamento

Planta de layout com as dimensões dos moveis

Desenhista técnico

Empresa DMG - Dafne Miguel

Número da CAU

A277556-5

Autor do projeto

Dafne Miguel

Escala

1:50

Data

15/01/2025

Folha

04/14

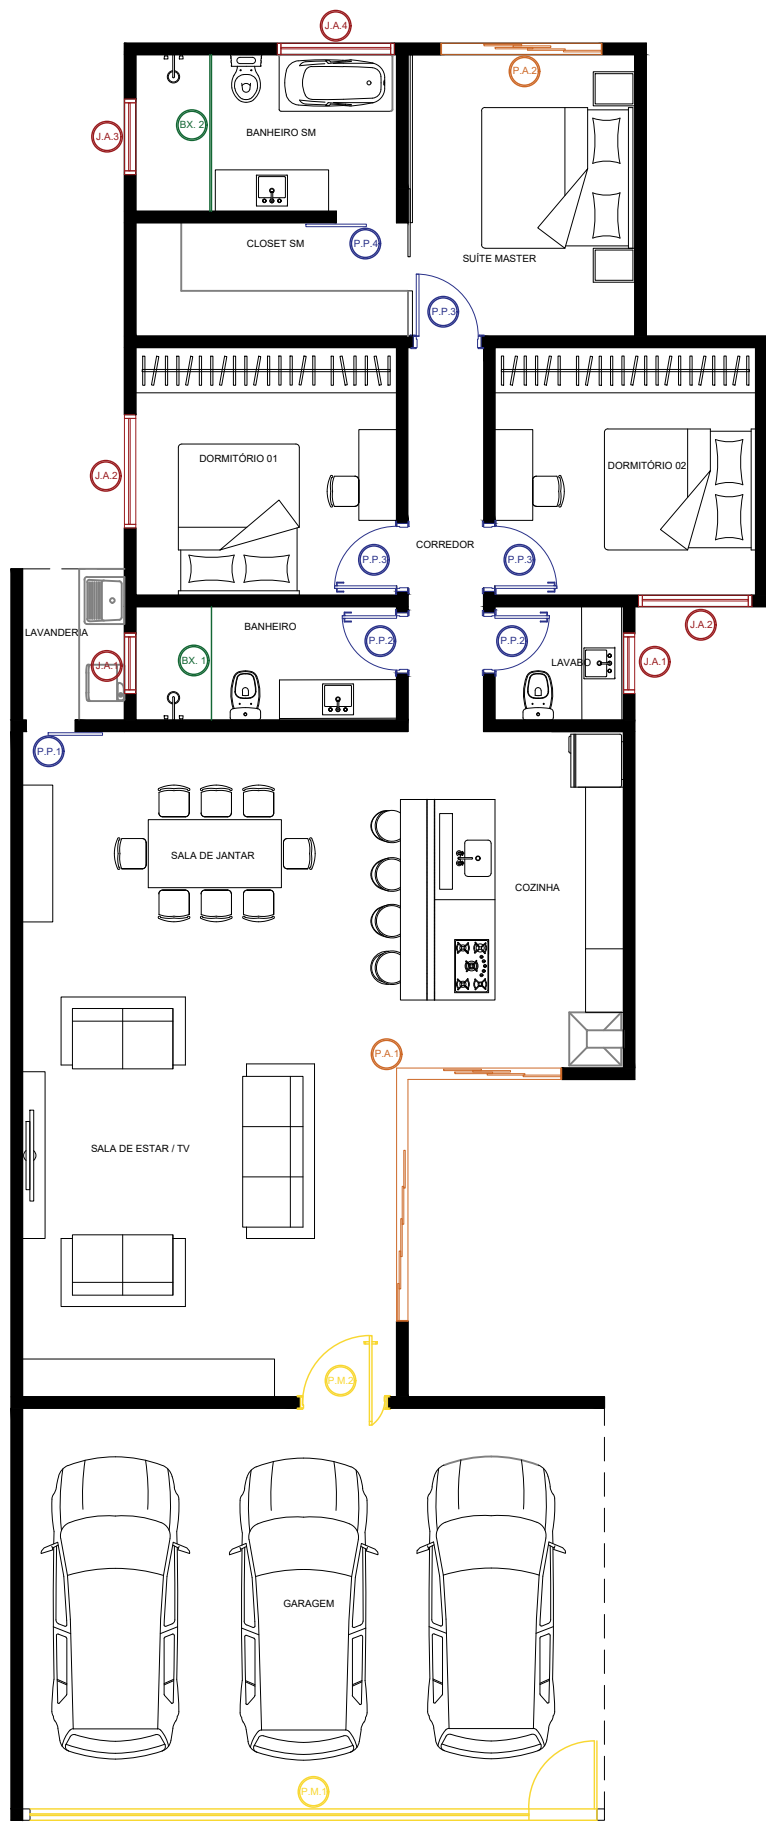


TABELA DE ESQUADRIAS					
Símbolo	Nomenclatura / Ambiente	Medida	Vão necessario	Especificações	Qtd.
PORTA DE METAL					
P.M.1	Portão de metal / Garagem	7,70 X 2,50	7,70 X 2,50	Basculante 7,70 X 2,50 Abrir 0,90 X 2,50 Cor: Preto	01
P.M.2	Porta de entrada metal / Sala	1,20 x 2,50	1,20 x 2,50	Pivotante Cor: Preto	01
PORTA DE ALUMÍNIO					
P.A.1	Porta vidro e alumínio / Sala	3,35 X 2,50 2,20 X 2,50	3,35 X 2,50 2,20 X 2,50	Formato em L - 8 folhas Correr todas as folhas Cor: Preto	01
P.A.2	Porta vidro e alumínio / Suíte	2,10 X 2,50	2,10 X 2,50	Balcão 2 folhas Correr todas as folhas Cor: Preto	01
JANELA DE ALUMÍNIO					
J.A.1	Janela vidro e alumínio / Lavabo e banheiro	0,80 x 0,60 2,00	0,80 x 0,60	Maxim Cor: Preto	02
J.A.2	Janela vidro e alumínio / Dormitórios 01 e 02	1,50 x 1,00 1,10	1,50 x 1,00	Balcão 2 folhas Correr todas as folhas Cor: Preto	02
J.A.3	Janela vidro e alumínio / Banheiro Suíte Master	1,00 x 0,60 2,00	1,00 x 0,60	Maxim Cor: Preto	01
J.A.4	Janela vidro e alumínio / Banheiro Suíte Master	1,55 x 2,00 0,90	1,55 x 2,00	Vidro fixo Cor: Preto	01
PORTA DE PVC					
P.P.1	Porta de pvc / Sala de jantar	0,60 X 2,10	0,70 X 2,15	Correr Puxador preto Cor: Á definir	01
P.P.2	Porta de pvc / Banheiro e Lavabo	0,70 X 2,10	0,77 X 2,15	Abrir Maçaneta preta Cor: Á definir	02
P.P.3	Porta de pvc / Dormitórios e Suíte master	0,80 X 2,10	0,87 X 2,15	Abrir Maçaneta preta Cor: Á definir	03
P.P.4	Porta de pvc / Banheiro SM	0,80 X 2,10	0,90 X 2,15	Correr Puxador preto Cor: Á definir	01
BOX DOS BANHEIROS					
B.X.1	Box comum / Banheiro social	1,50 X 2,00	1,50 X 2,00	Correr Puxador preto Cor: Preto	01
B.X.2	Box comum / Banheiro SM	2,07 X 2,00	2,07 X 2,00	Correr Puxador preto Cor: Preto	01

PROJETO RESIDENCIAL UNIFAMILIAR

Tipo de detalhamento
Planta baixa com numeração e tabela das esquadrias

Desenhista técnico
Empresa DMG - Dafne Miguel

Autor do projeto
Dafne Miguel


Número da CAU
A277556-5

Escala
1:100


Data
15/01/2025

Folha


05
14

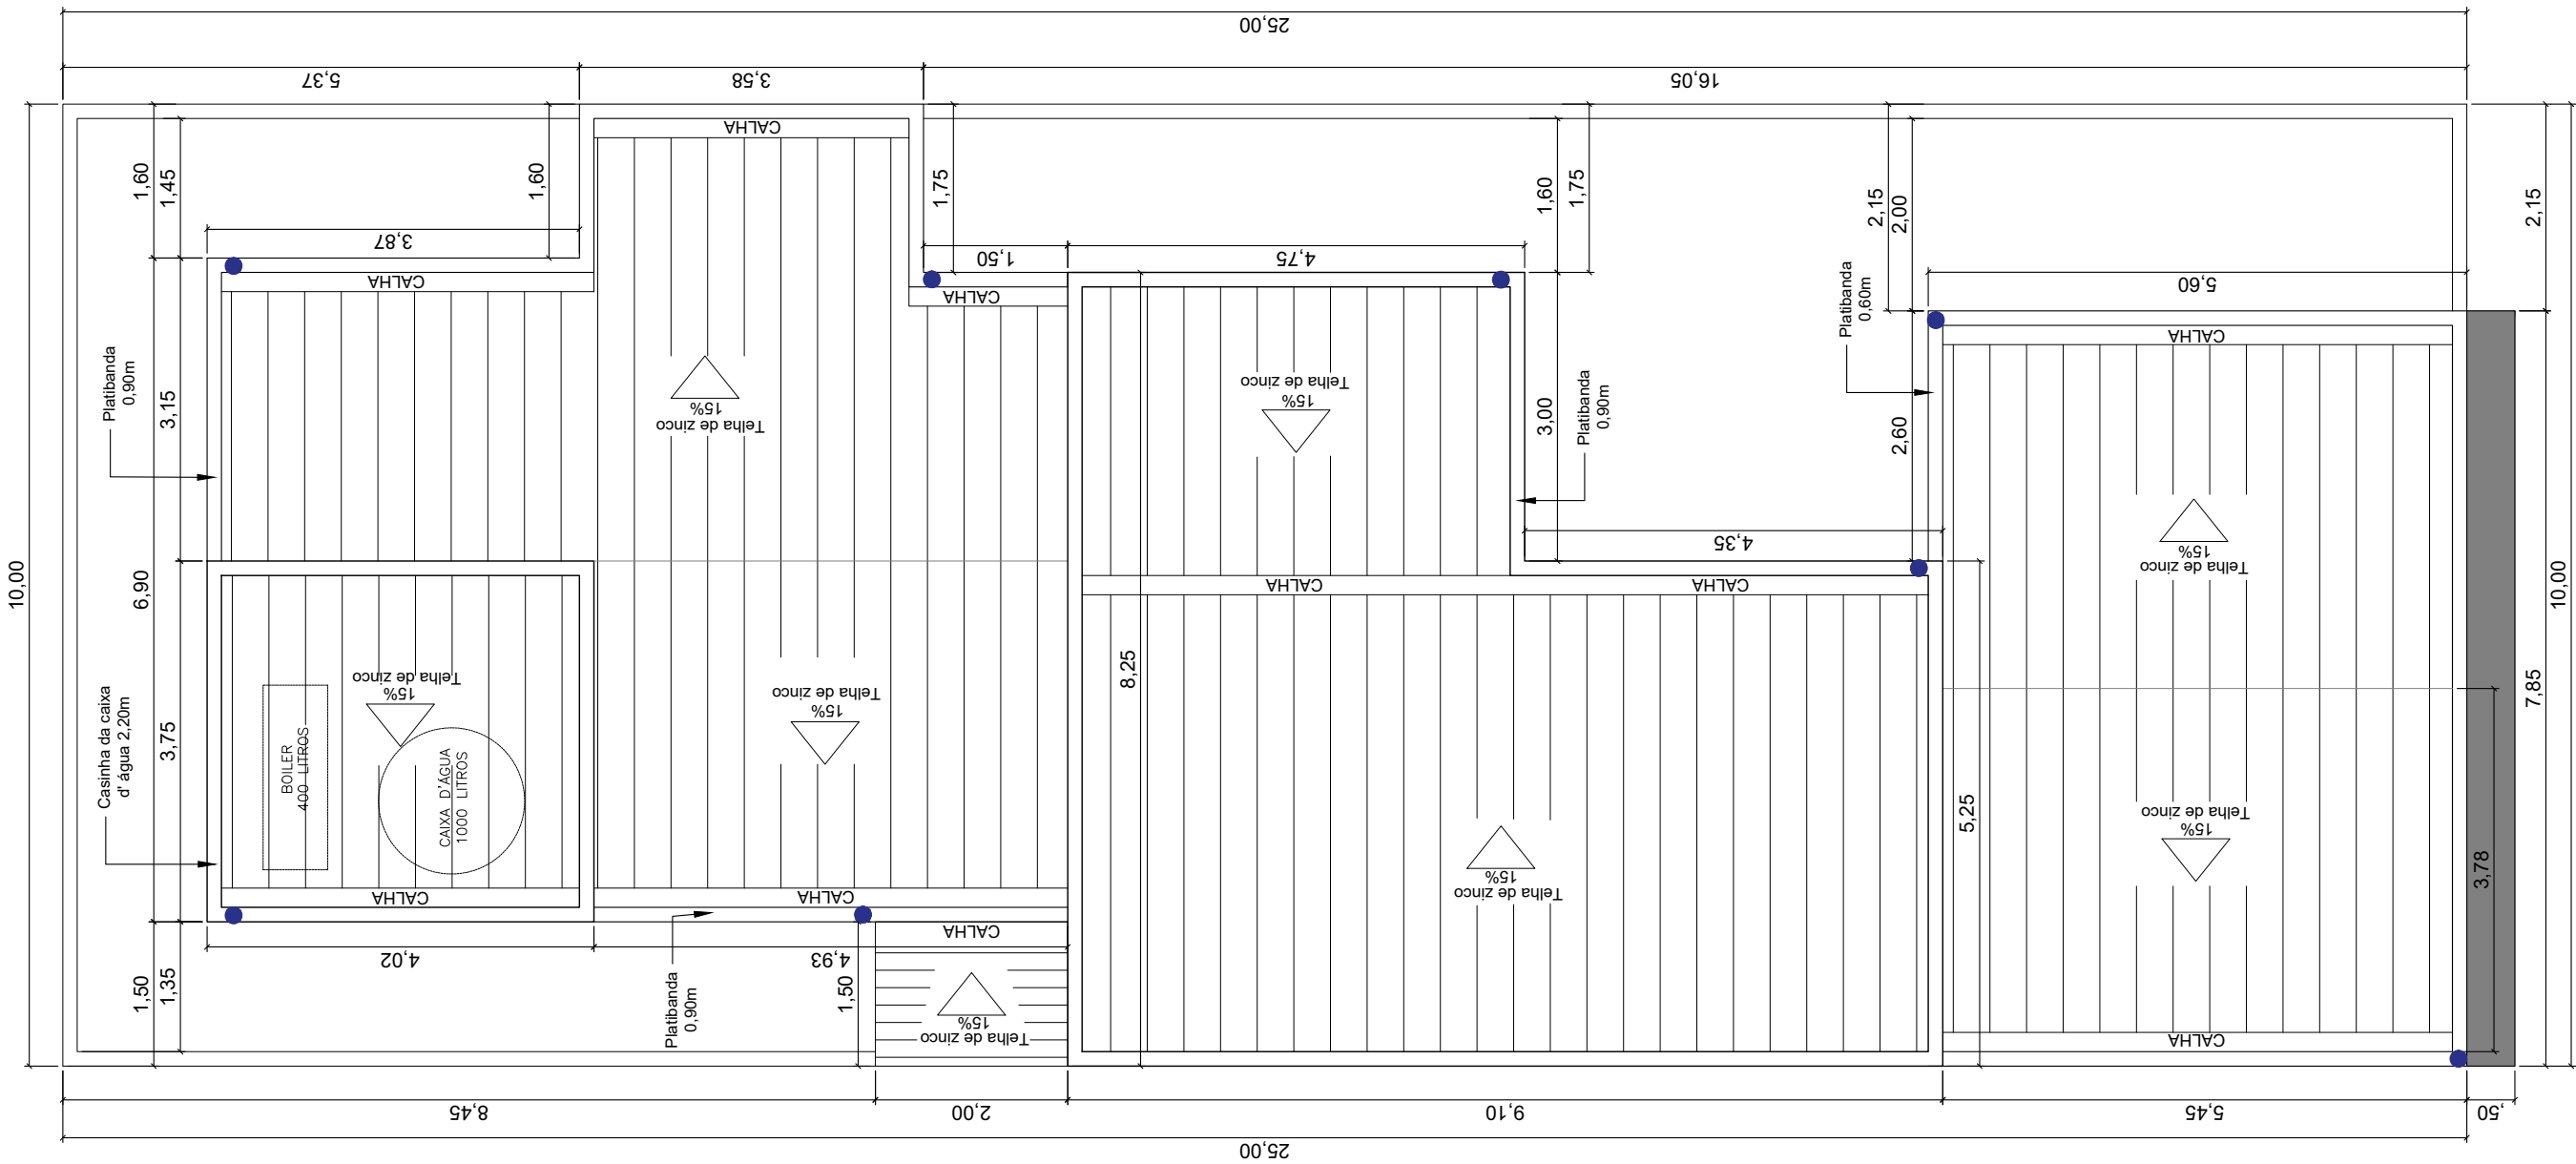

METRAGENS DA COBERTURA			LEGENDA	PROJETO RESIDENCIAL UNIFAMILIAR		
	Metros lineares	Metros quadrados(m²)	● Saída da água de chuva	Tipo de detalhamento Planta de cobertura		
Telhas	-	165,00				
Calhas	40,00	-	NOTAS Todas as medidas devem ser conferidas in loco e pelo profissional que será responsável pela execução	Desenhista técnico Empresa DMG - Dafne Miguel	Autor do projeto Dafne Miguel	
Rufos	135,00	-		Número da CAU A277556-5	Escala 1:75	Data 15/01/2025

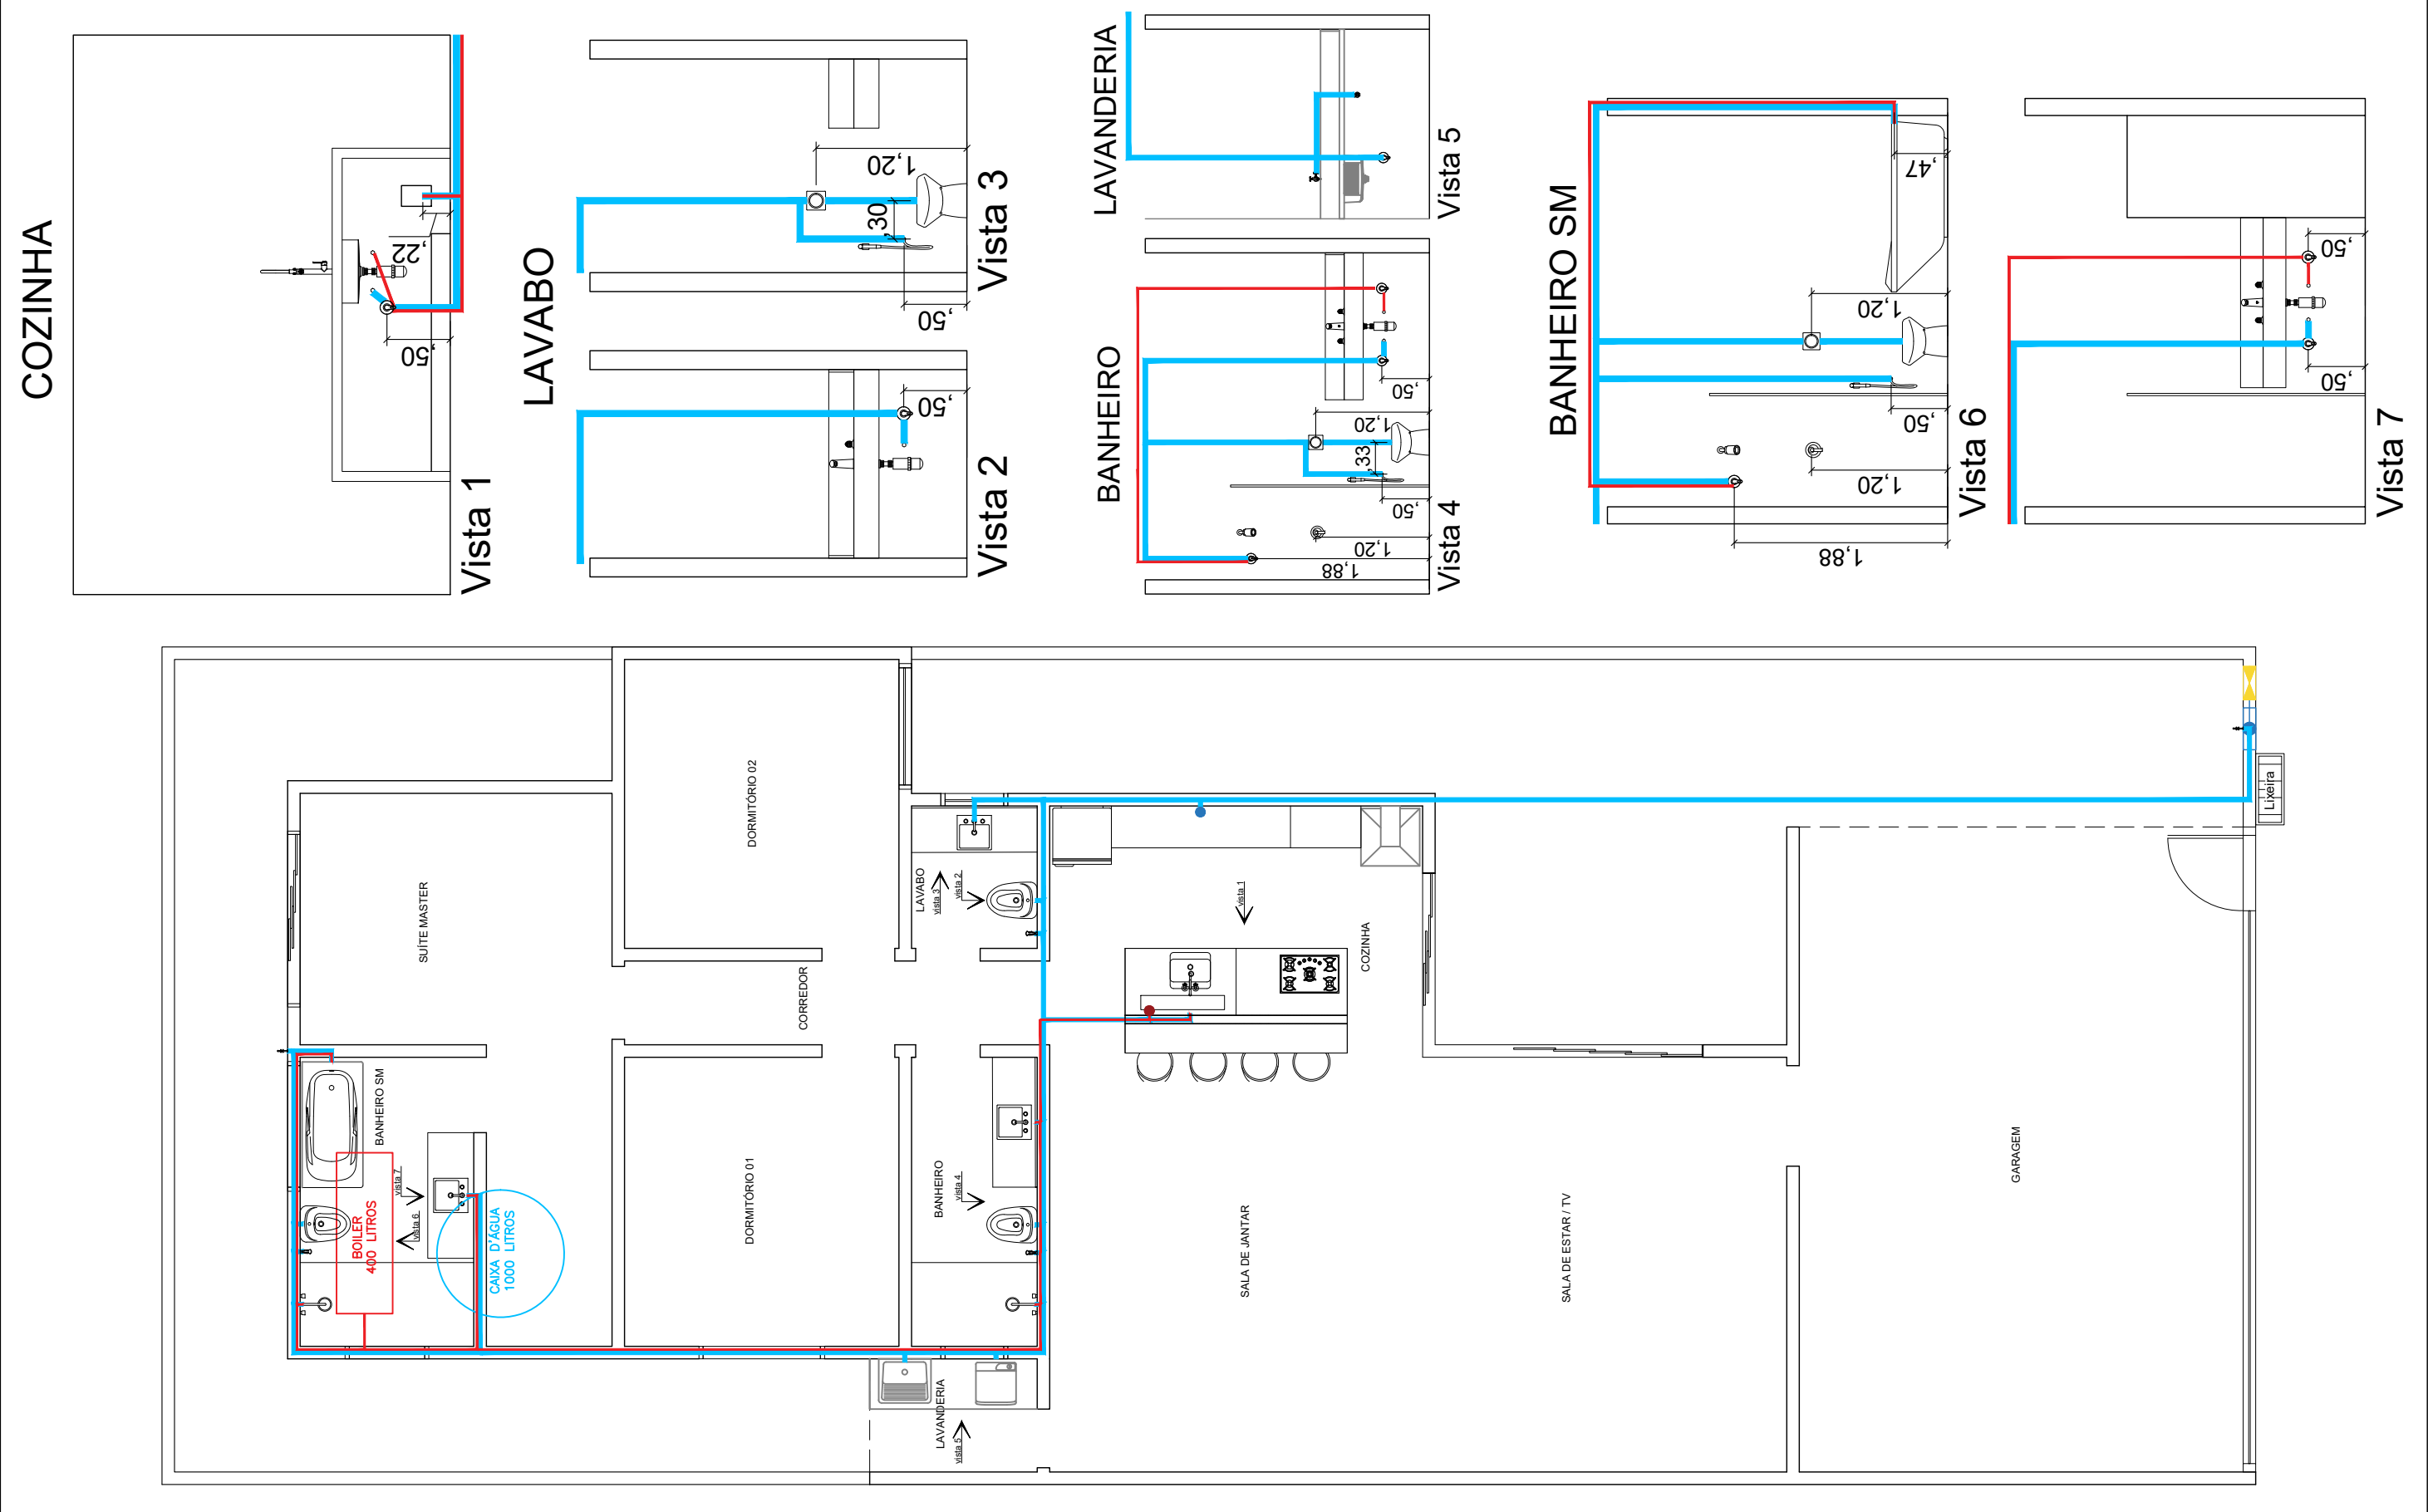


LEGENDA				NOTAS	PROJETO RESIDENCIAL UNIFAMILIAR					Folha		
Símbolo	Descrição	Símbolo	Descrição	<div>Todos os pontos devem ser verificados com o profissional da área que vai executar o serviço.</div> <div>Os blocos utilizados são ilustrações, todos os acabamentos devem ser escolhidos pelos clientes e o arquiteto.</div> <div>Consta em uma tabela anexada nós arquivos os acabamentos escolhidos.</div>	Tipo de detalhamento					08		
	Encanamento para água		Ponto para maquina de lavar louça		Planta de hidráulica							
	Encanamento água quente		Caixa d' água - 1000 Litros		Desenhista técnico			Autor do projeto		14		
	Ponto de filtro		Boiler - 400 Litros		Empresa DMG - Dafne Miguel		Dafne Miguel					
					Número da CAU		Escala da planta		Escala das vistas		Data	
					A277556-5		1:75		sem escala		15/01/2025	

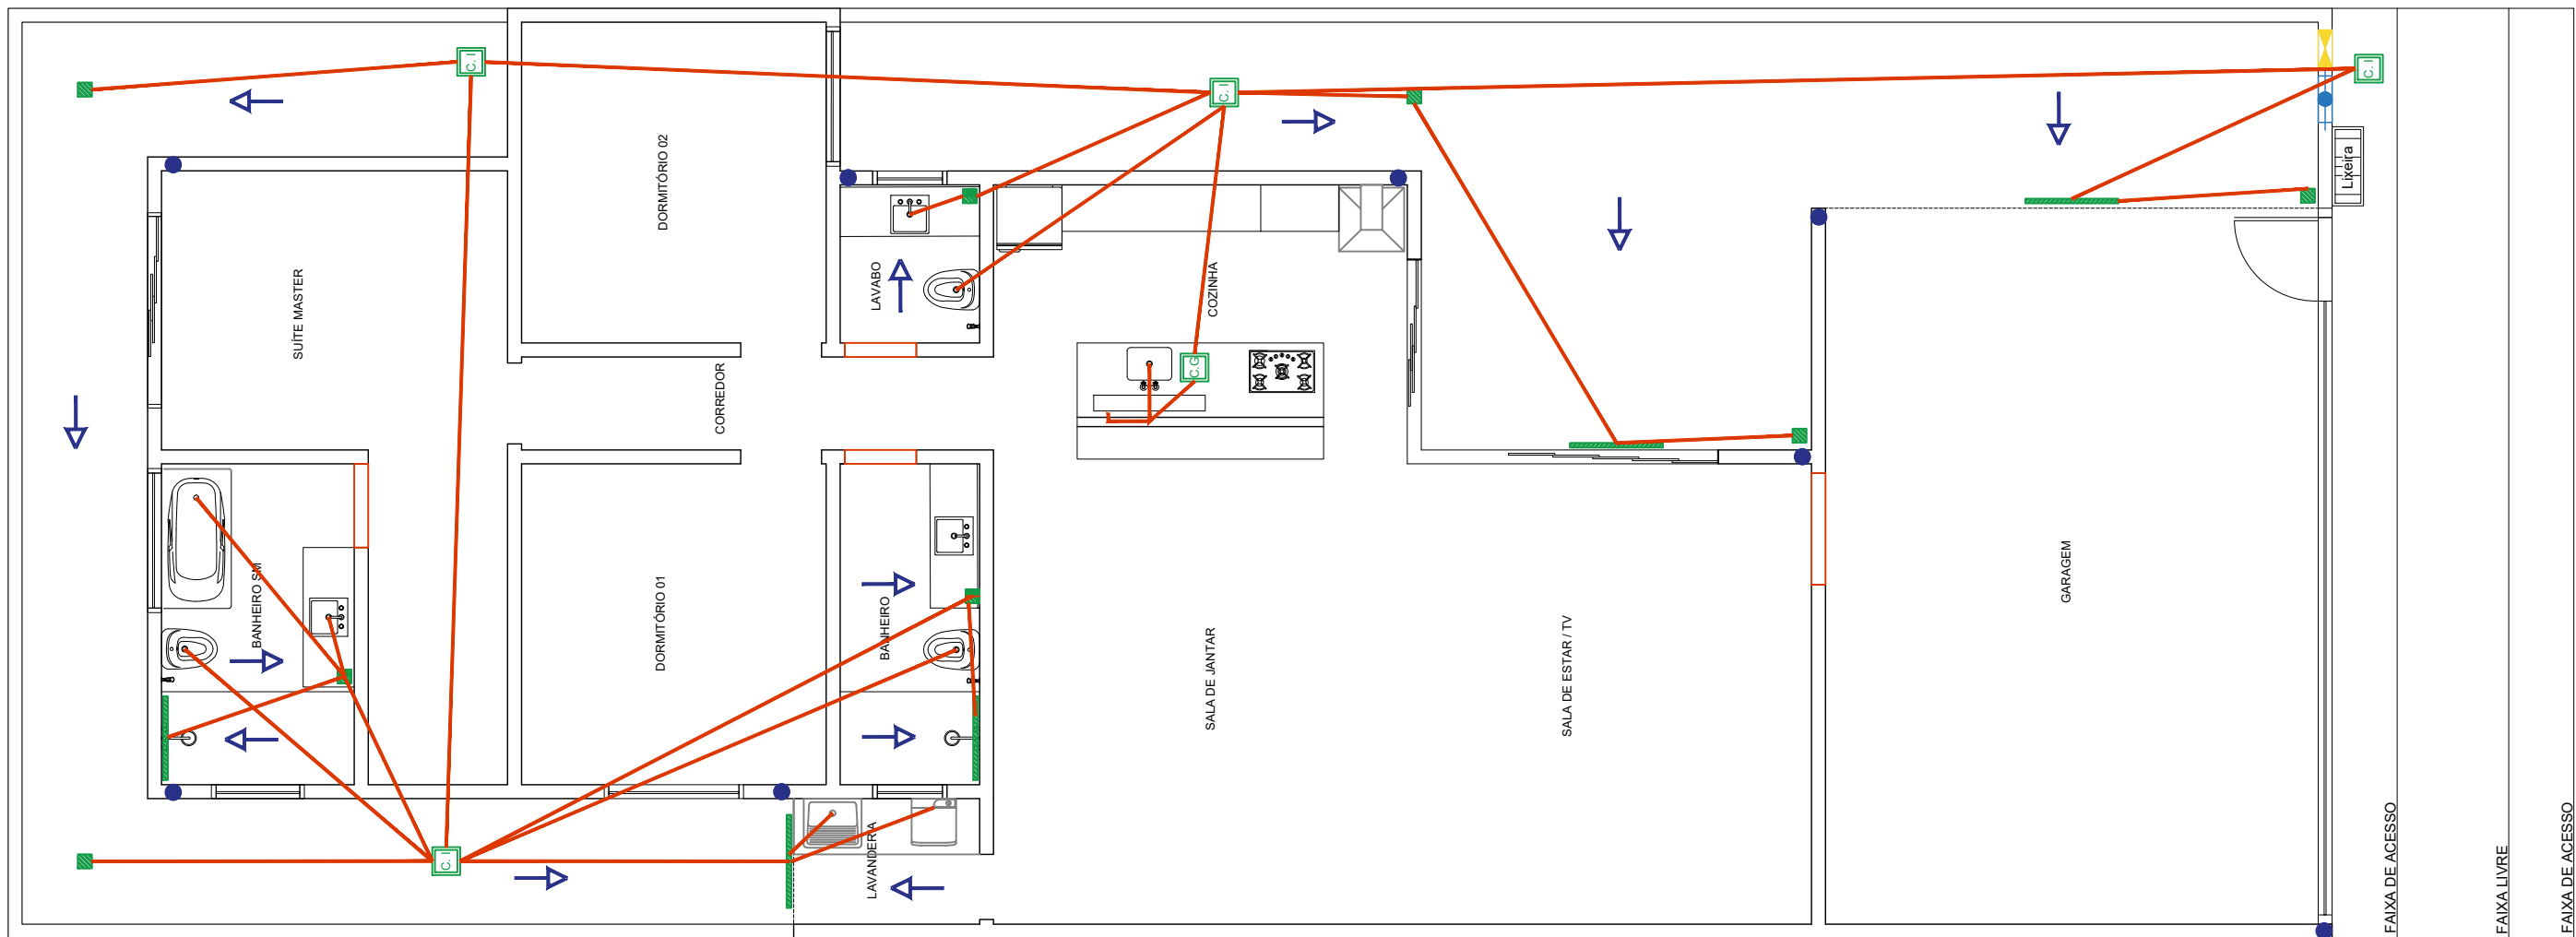


LEGENDA		
Símbolos	Descrição	Quantidade
	Encanamento para esgoto	-
	Direção do caimento da água para os ralos	-
	Caixa de inspeção	04
	Caixa de gordura	01
	Ralo sinfonado	03
	Ralo quadrado 15x15	05
	Ralo linear 0,90m	05
	Saída da água de chuva	08

NOTAS	
Deverá ser verificado com o profissional que for executar o serviço se a quantidade descrita na legenda é suficiente para a residência.	
Caso precisar fazer alguma modificação na localização das caixas de inspeção verificar com o arquiteto pois dependendo da localização pode atrapalhar algum detalhe futuro.	

PROJETO RESIDENCIAL UNIFAMILIAR		
Tipo de detalhamento Planta de esgoto		
Desenhista técnico Empresa DMG - Dafne Miguel	Autor do projeto Dafne Miguel	
Número da CAU A277556-5	Escala 1:75	Data 15/01/2025

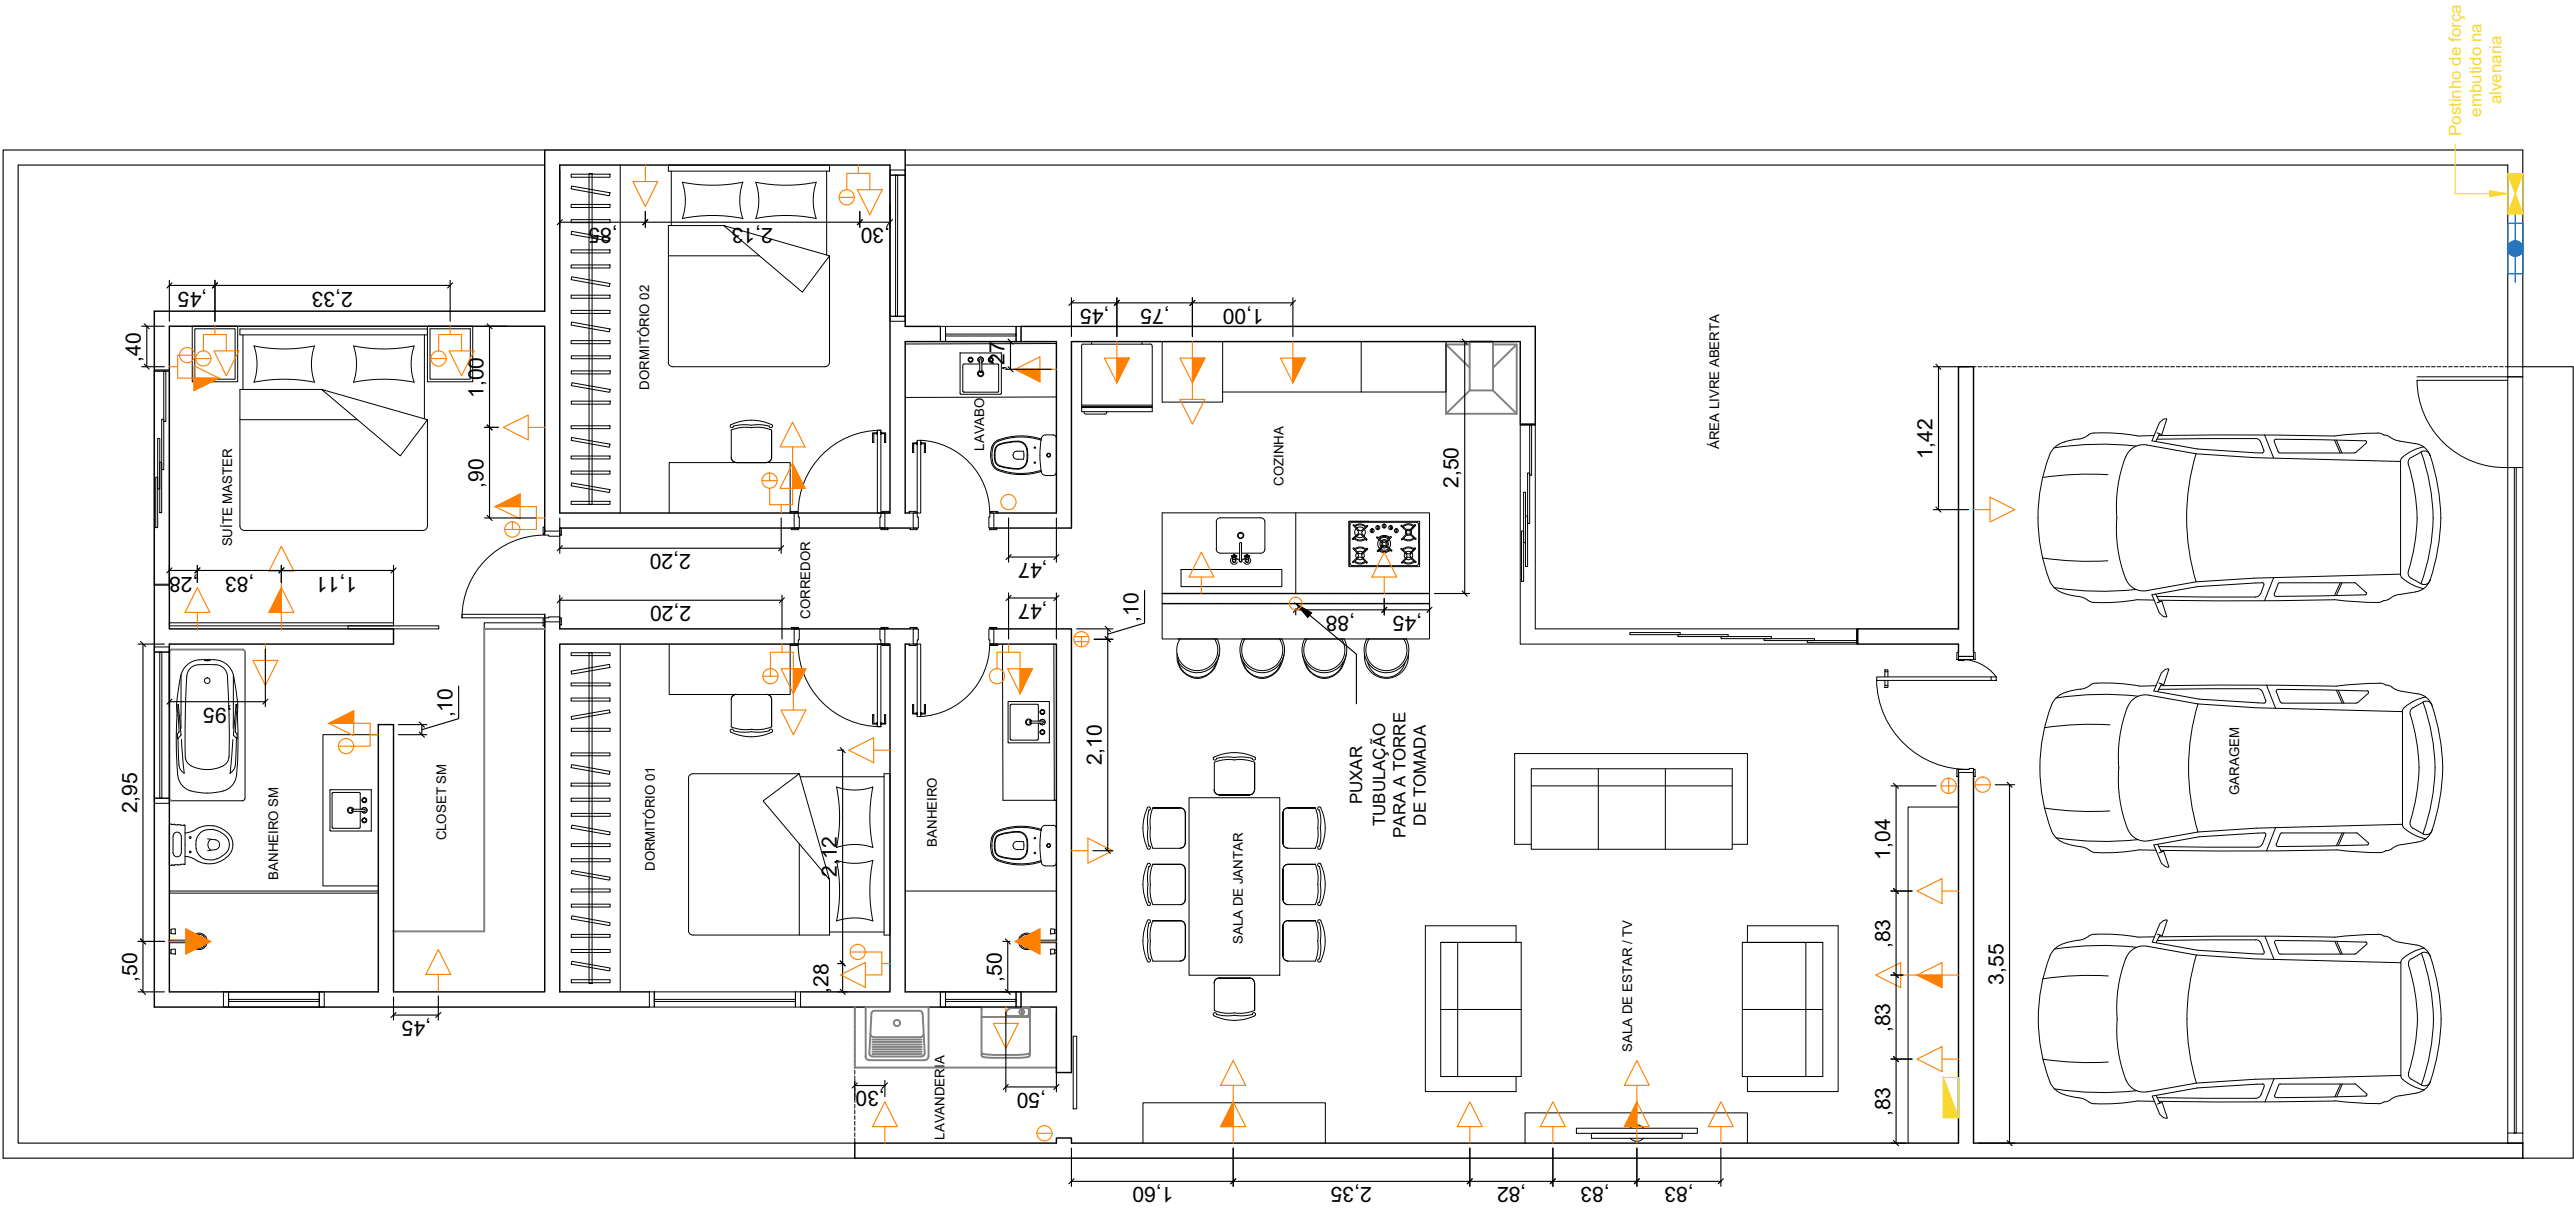

LEGENDA				NOTAS	PROJETO RESIDENCIAL UNIFAMILIAR				
Símbolo	Descrição	Símbolo	Descrição	<div>Deverá ser verificado com o profissional que for executar o serviço se as localizações determinadas é adequada para a residência.</div> <div>Caso necessário fazer alguma modificação, avisar ao responsável técnico para todos estarem alinhados e resolverem da melhor forma.</div> <div>Consta em uma tabela anexada nós arquivos o modelo das caixinhas e interruptores</div>	Tipo de detalhamento			Planta de elétrica	
	Quadro de distribuição		Tomada alta - 2,00m		Desenhista técnico		Autor do projeto		
	Interruptores paralelos - 1,20m		Tomada média - 1,20m		Empresa DMG - Dafne Miguel		Dafne Miguel		
	Interruptores simples - 1,20m		Tomada baixa - 0,40m das cabeceiras - 0,70m		Número da CAU		Escala	Data	
					A277556-5		1:75	15/01/2025	

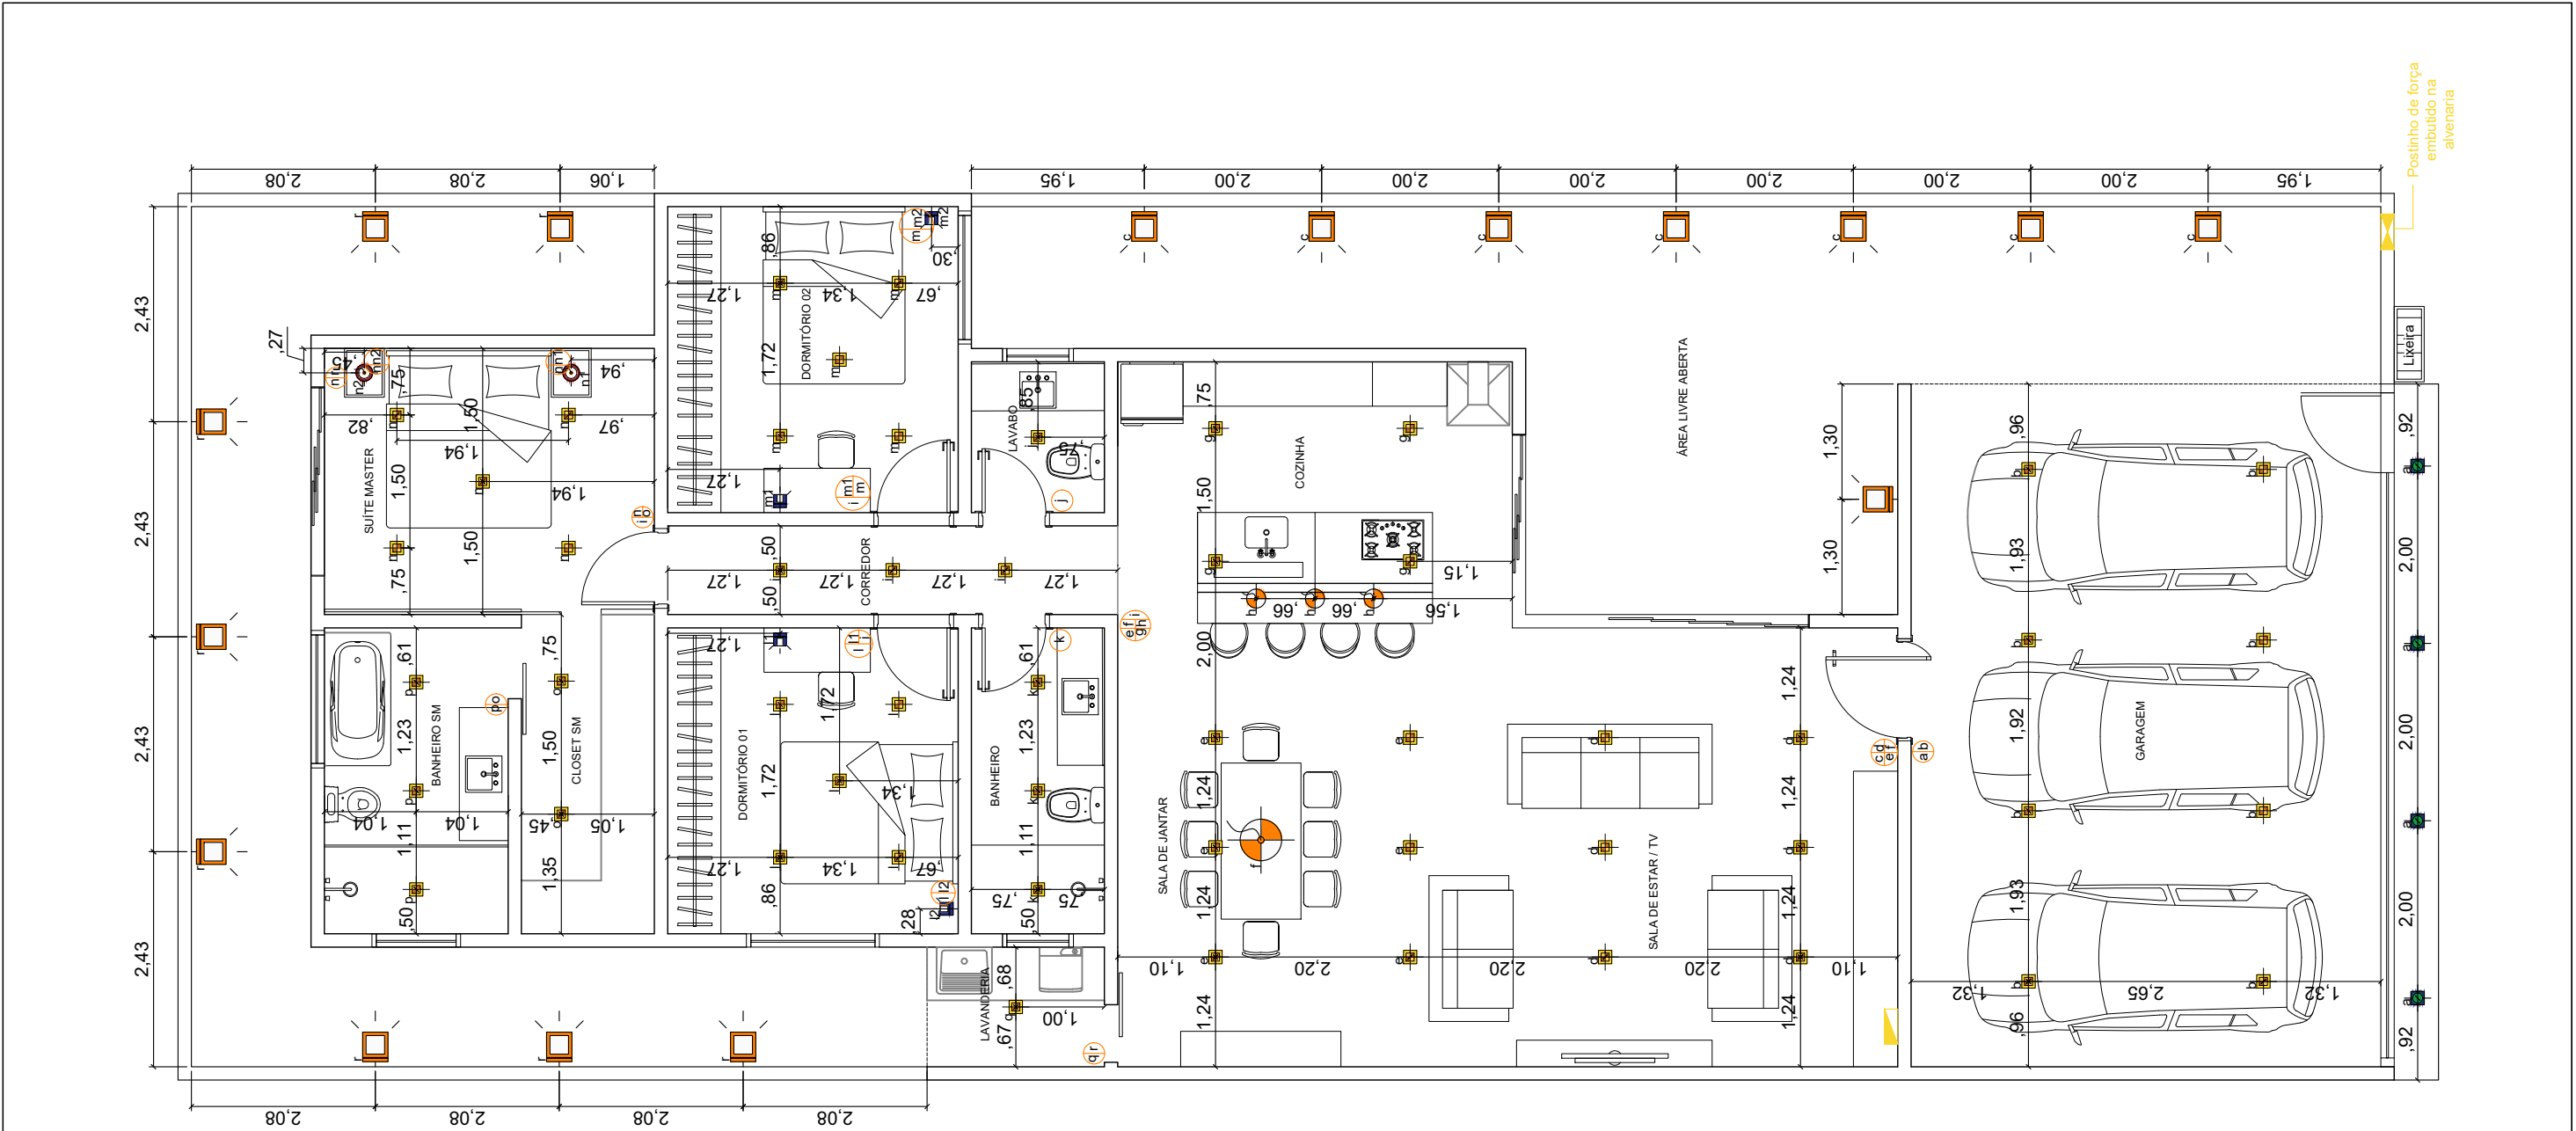

LEGENDA		
Símbolos	Descrição	Quantidade
	Quadro de distribuição	01
	Interruptores paralelos 1,20m	13
	Interruptores simples 1,20m	02
	Arandelas externas	16
	Spot de sobrepor - Par20	04
	Plafon sobrepor 12x12	52
	Pendente - Sala de jantar	01
	Pendentes - Cozinha	03
	Arandela externa - Dormit.	04
	Pendentes - Suíte Master	02


NOTAS

Deverá ser verificado com o profissional que for executar o serviço se as localizações e quantidades determinadas na legenda é adequada para a residência.


Caso necessário fazer alguma modificação, avisar ao responsável técnico para todos estarem alinhados e resolverem da melhor forma.

Consta em uma tabela anexada nós arquivos as luminárias escolhidas.


PROJETO RESIDENCIAL UNIFAMILIAR		
Tipo de detalhamento Planta luminotécnica		
Desenhista técnico Empresa DMG - Dafne Miguel		Autor do projeto Dafne Miguel
Número da CAU A277556-5		Escala 1:75
		Data 15/01/2025

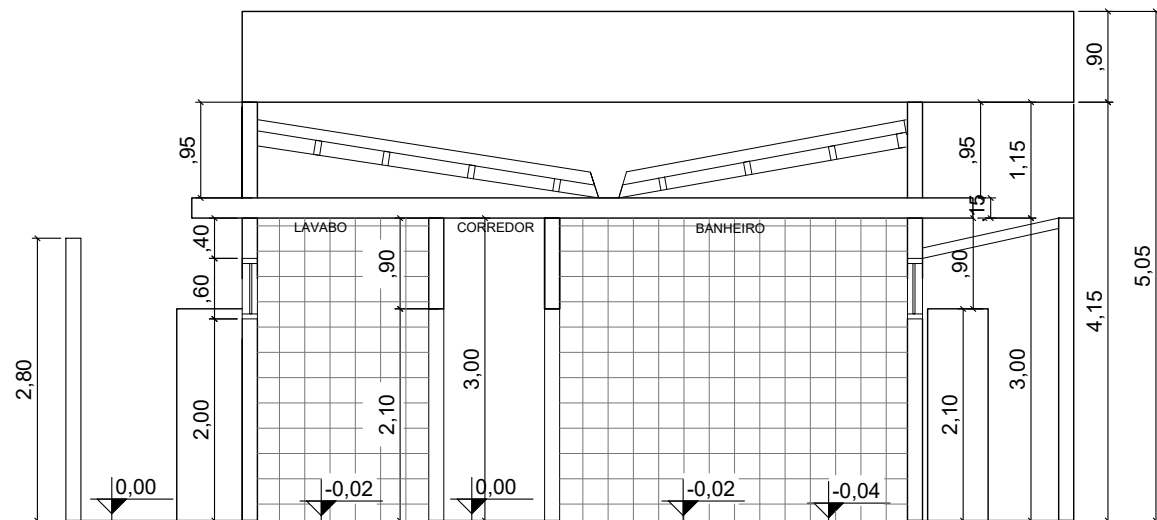

CORTE AA

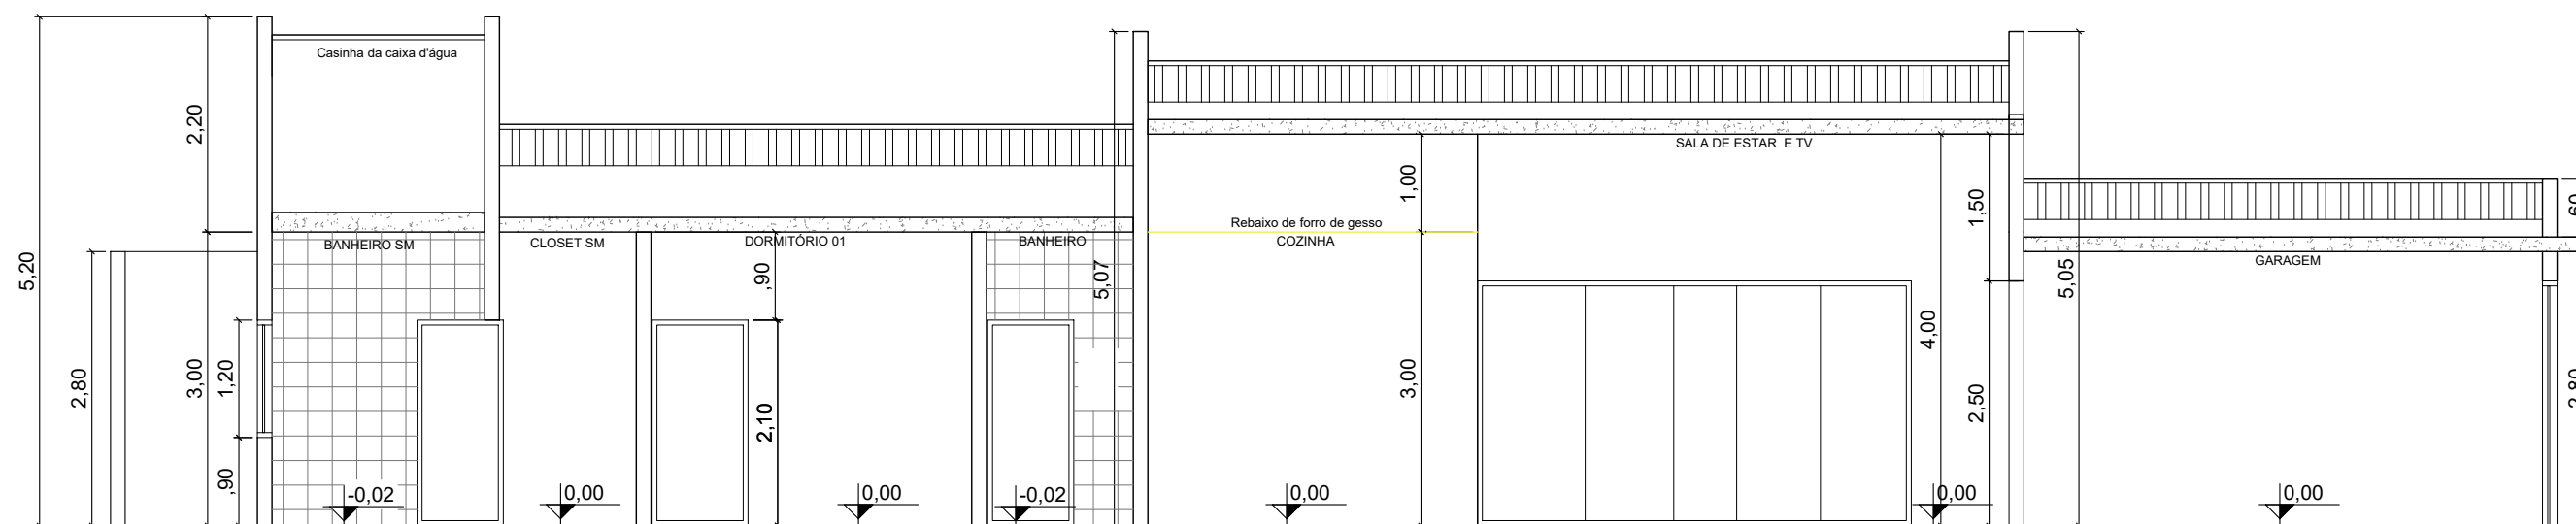

CORTE BB

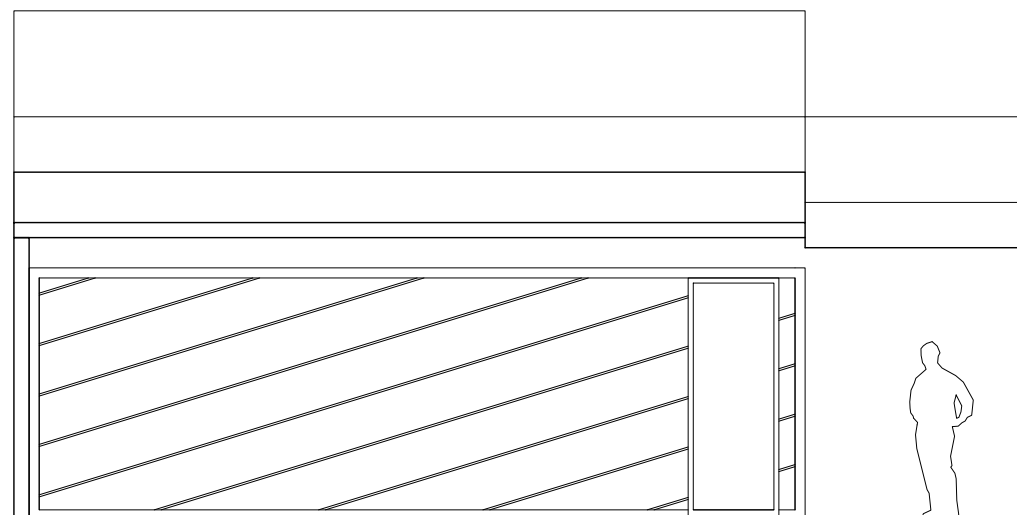

FACHADA

PROJETO RESIDENCIAL UNIFAMILIAR

Tipo de detalhamento
Fachadas e cortes

Desenhista técnico
Empresa DMG - Dafne Miguel

Número da CAU
A277556-5


Autor do projeto
Dafne Miguel

Escala
1:75

Data
15/01/2025

Folha

12
/ 14


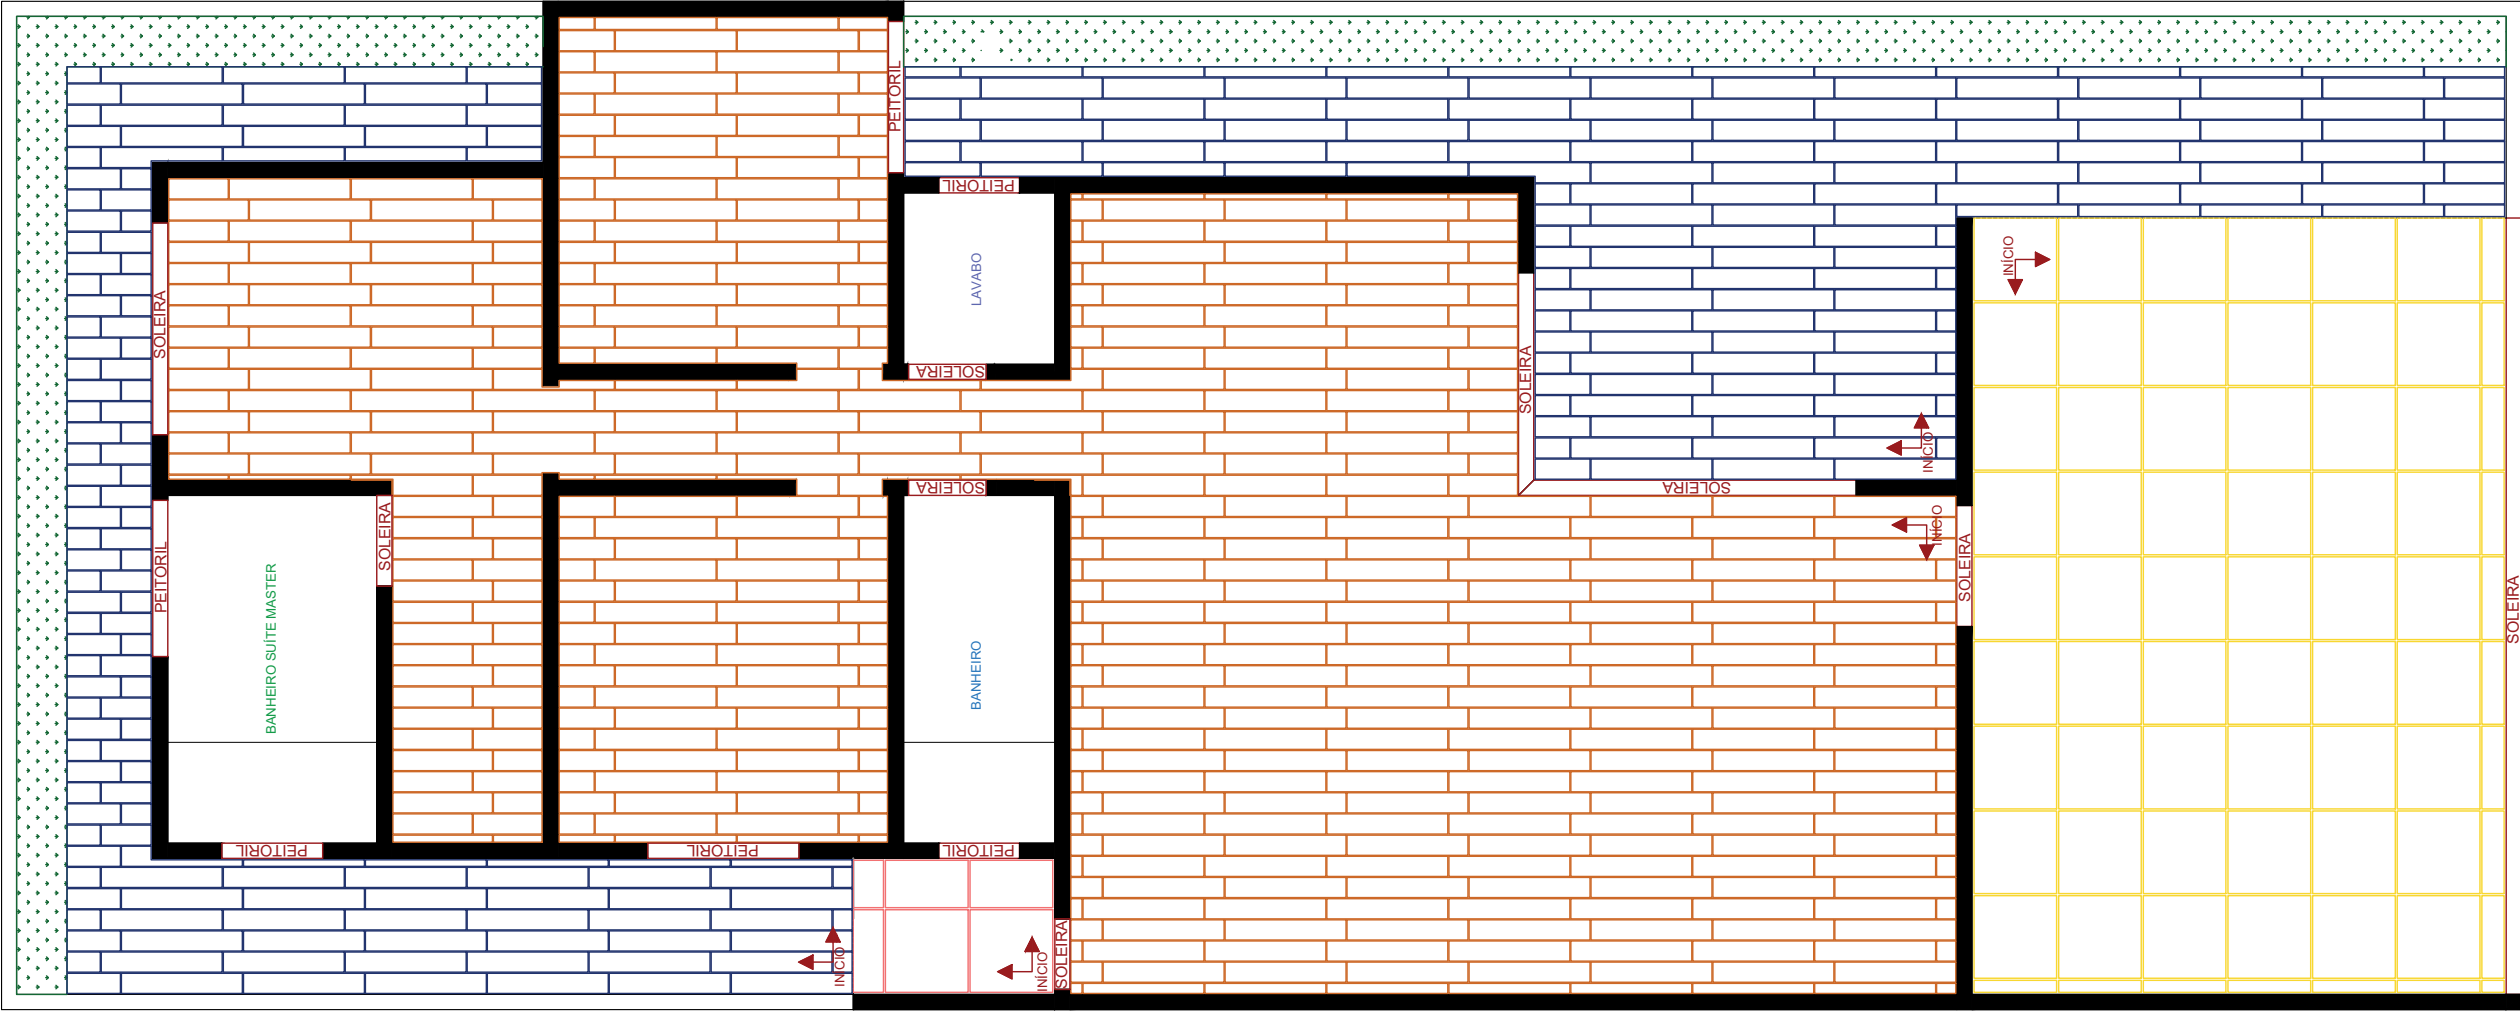


LEGENDA		
Símbolos	Descrição	Metro Quadrado
	Porcelanato acetinado 82x82 Garagem	41,00m²
	Piso Vinílico 1,20 x 20 Piso geral interno	105,00m²
	Porcelanato acetinado 82x82 Lavanderia	3,00m²
	Porcelanato antiderrapante 1,20 x 20 - Piso geral externo	55,00m²
	Grama para área permeável	16,00m²



NOTAS
As metragens quadradas colocadas não esta com a porcentagem de perca necessária para cada tipo de piso. Os fornecedores do material devem ir ao loco para conferir as metragens e dessa forma colocar a perca necessária para cada tipo de revestimento. Nas metragens quadradas também não consta o rodapé que irá seguir o mesmo material dos pisos.

PROJETO RESIDENCIAL UNIFAMILIAR		
Tipo de detalhamento Planta com a paginação dos pisos gerais e área da grama		
Desenhista técnico Empresa DMG - Dafne Miguel	Autor do projeto Dafne Miguel	
Número da CAU A277556-5	Escala 1:75	Data 15/01/2025



LAVABO

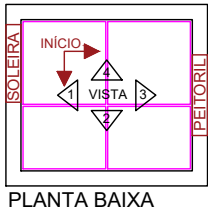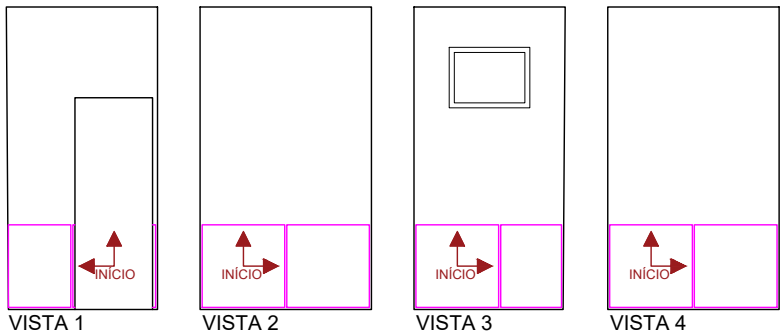

BANHEIRO

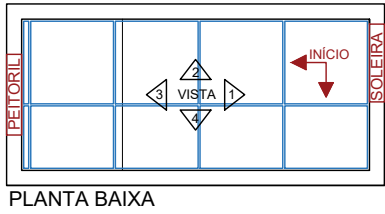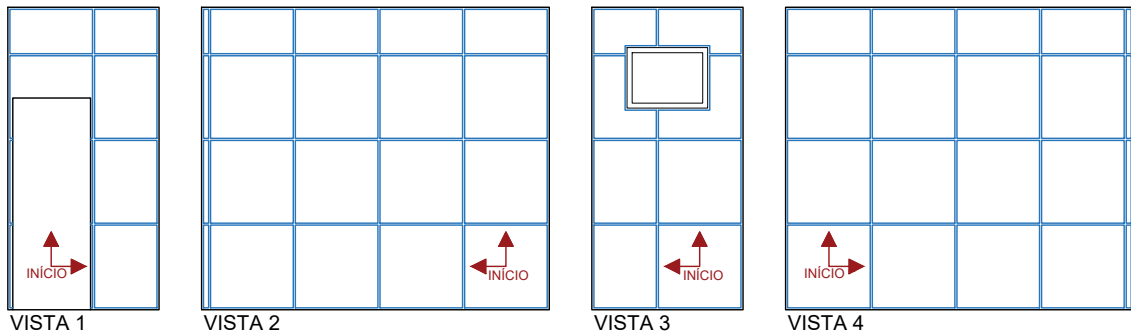

BANHEIRO SUÍTE MASTER

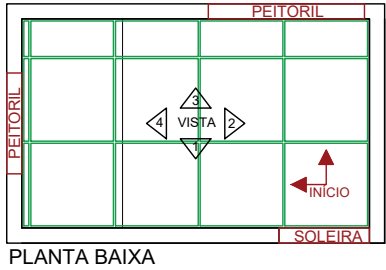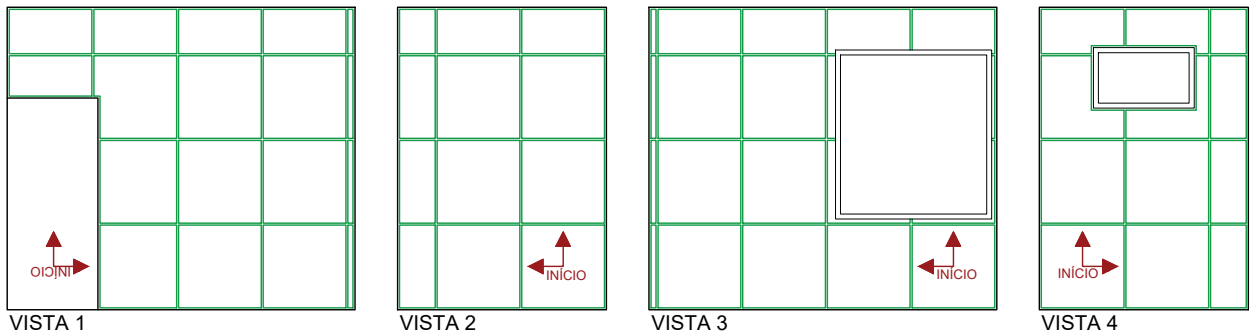

LEGENDA			NOTAS	PROJETO RESIDENCIAL UNIFAMILIAR		
Símbolos	Descrição	Metro Quadrado	As metragens quadradas colocadas não esta com a porcentagem de perca necessária para cada tipo de piso. Os fornecedores do material devem ir ao loco para conferir as metragens e dessa forma colocar a perca necessária para cada tipo de revestimento.	Tipo de detalhamento		
	Porcelanato acetinado 82x82 Lavabo	8,00m²		Plantas e vista com a paginação do lavabo e banheiros		
	Porcelanato acetinado 82x82 Banheiro	35,00m²		Desenhista técnico	Autor do projeto	
	Porcelanato acetinado 82x82 Banheiro Suíte Master	41,00m²		Empresa DMG - Dafne Miguel	Dafne Miguel	
				Número da CAU	Escala	Data
				A277556-5	1:75	15/01/2025

Contatos



dafnemiguel@outlook.com



/dafnemiguel



(16) 99114-2950