



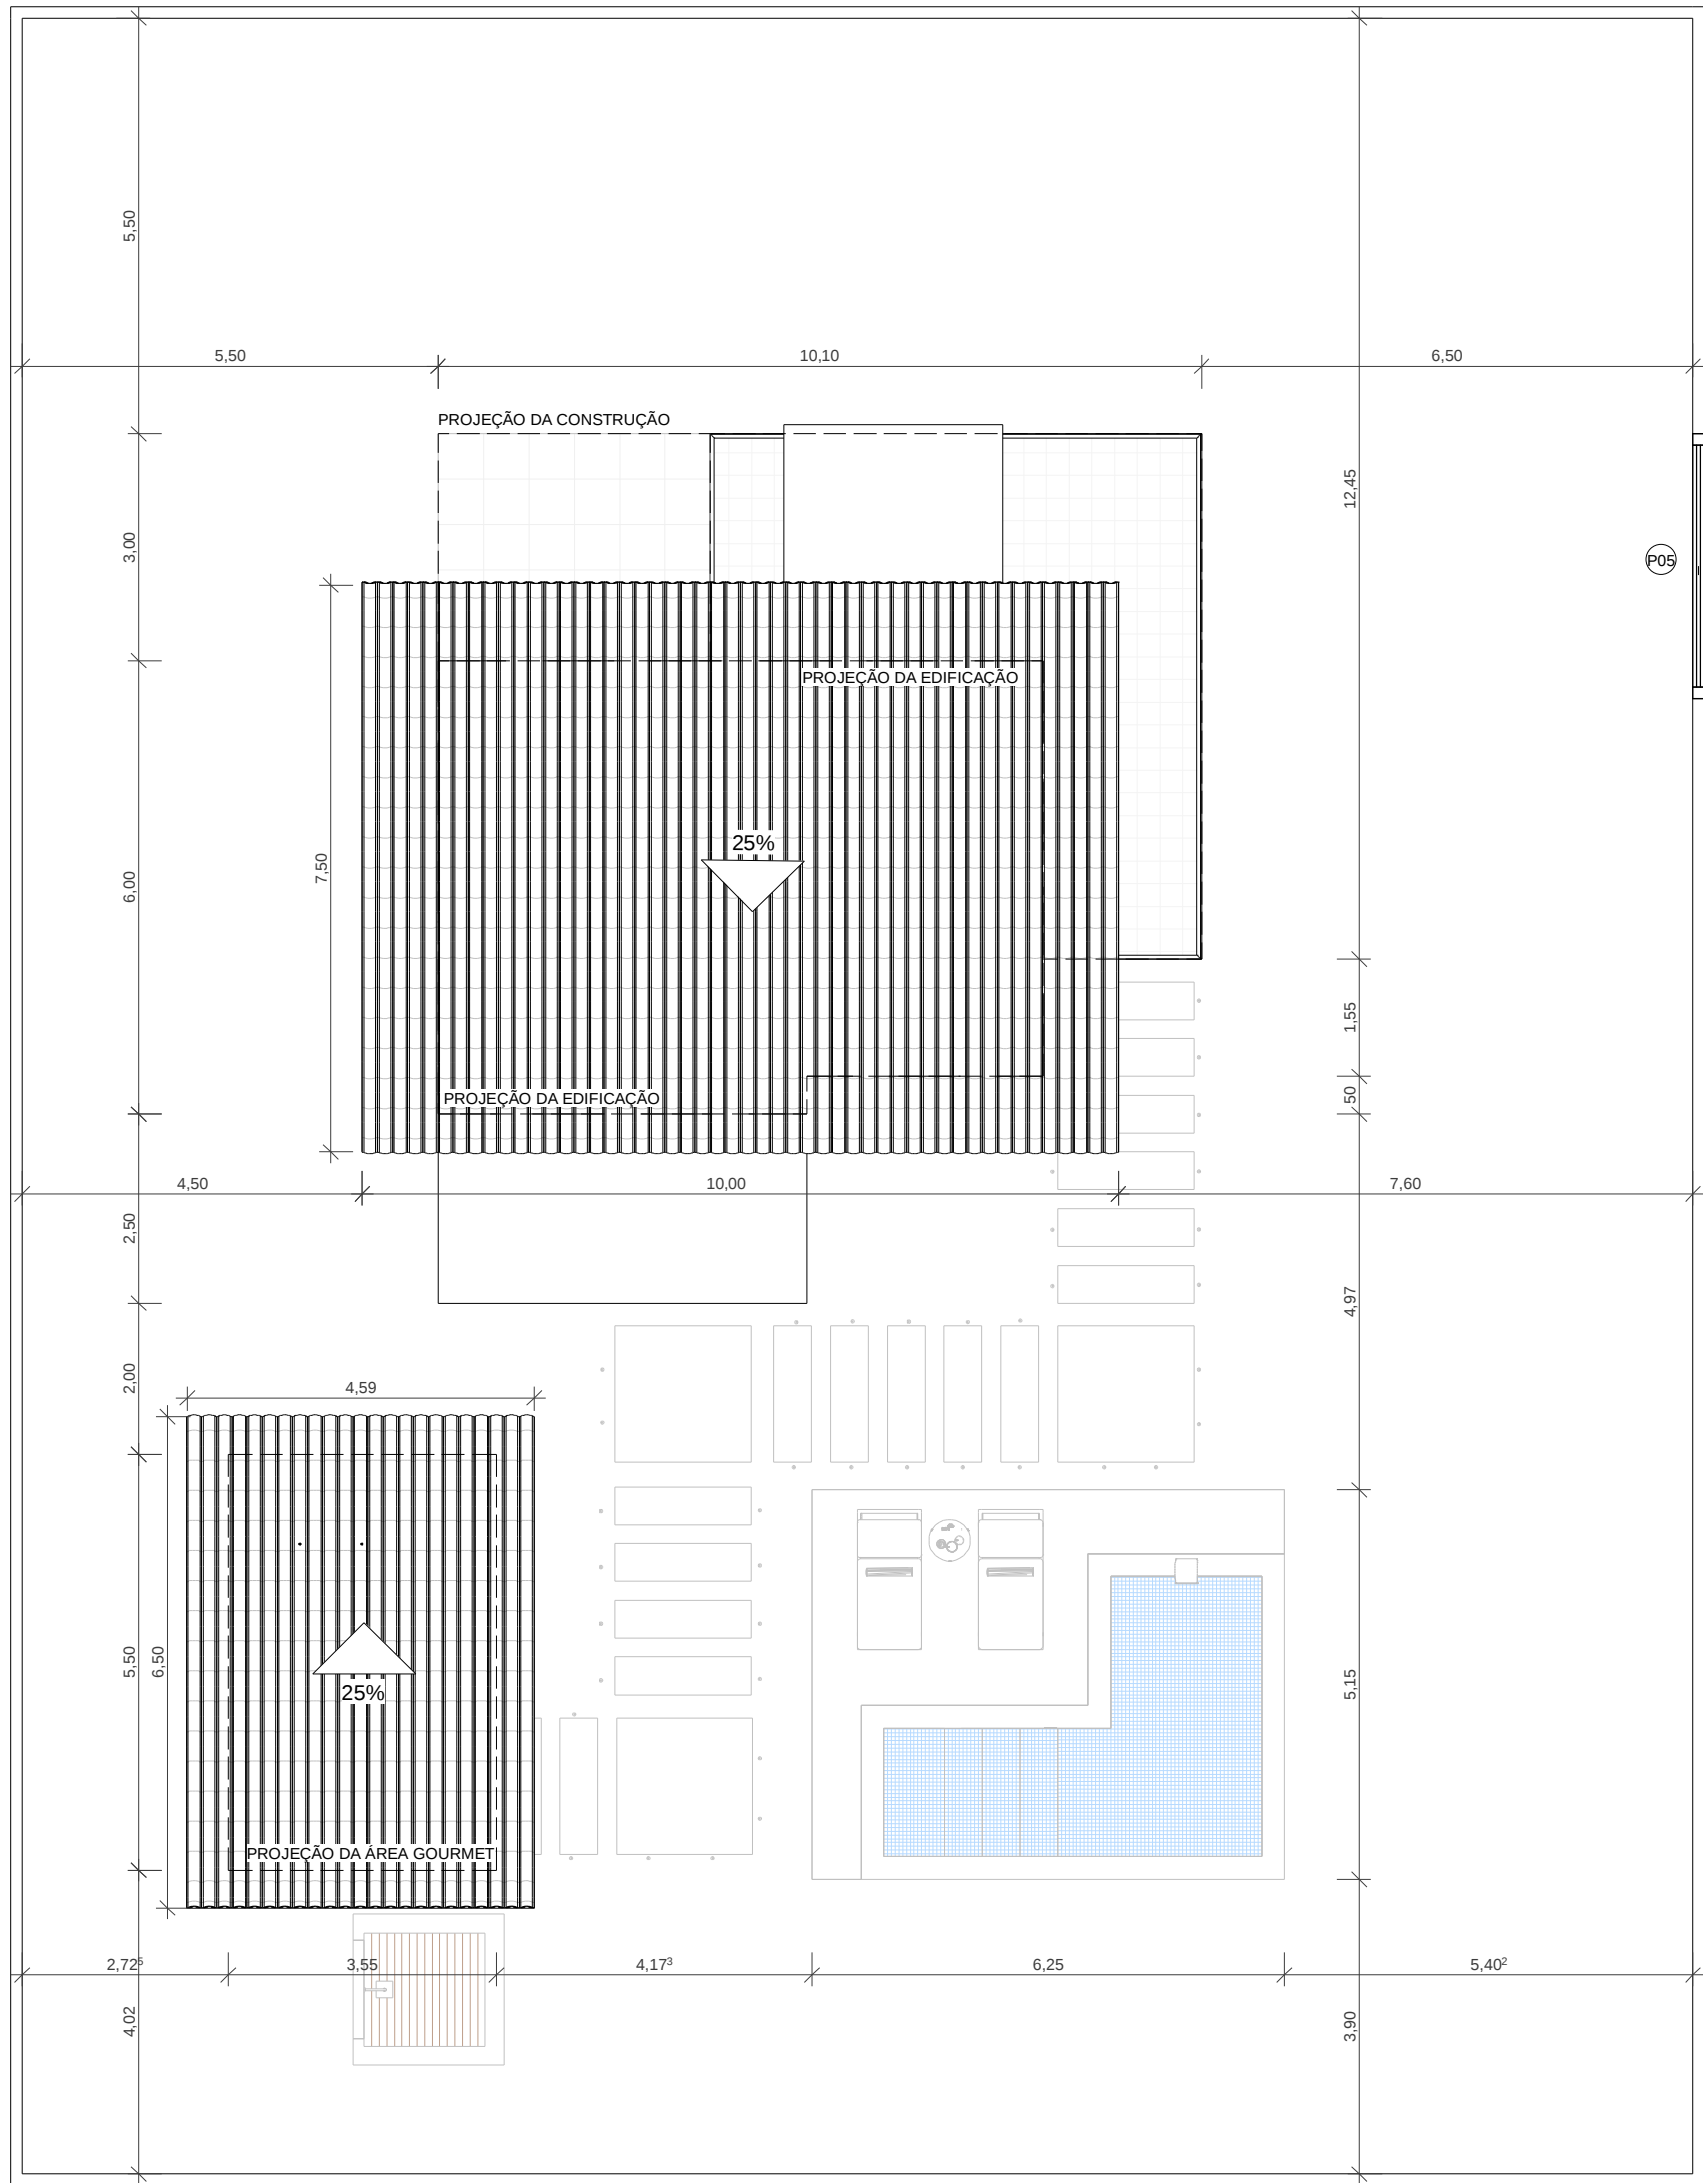


1 **Planta de Situação e Cobertura**
ESCALA 1 : 100

QUADRO GERAL DE ÁREAS			
NOME	PAVIMENTO	ÁREA	PERÍMETRO
Banheiro Externo	TÉRREO	3,12 m²	7,400
Banheiro Social	TÉRREO	2,67 m²	6,780
Cozinha	TÉRREO	14,41 m²	15,961
Deck	TÉRREO	14,11 m²	22,800
Ducha	TÉRREO	2,40 m²	6,200
Entrada	TÉRREO	8,21 m²	12,100
Espaço Multuso	TÉRREO	6,45 m²	10,300
Garagem	TÉRREO	18,51 m²	19,000
Lavanderia	TÉRREO	4,32 m²	8,319
Pergolado	TÉRREO	12,20 m²	14,760
Piscina	TÉRREO	12,50 m²	17,400
Sala de Estar	TÉRREO	9,05 m²	12,040

QUADRO GERAL DE ÁREAS			
NOME	PAVIMENTO	ÁREA	PERÍMETRO
Área Gourmet	TÉRREO	13,24 m²	14,600
Banheiro A	PAVIMENTO 1	3,84 m²	8,500
Banheiro B	PAVIMENTO 1	3,86 m²	8,540
Closet	PAVIMENTO 1	3,17 m²	7,191
Hall	PAVIMENTO 1	3,30 m²	7,740
Solário	PAVIMENTO 1	27,67 m²	27,558
Suíte A	PAVIMENTO 1	9,23 m²	12,160
Suíte B	PAVIMENTO 1	11,14 m²	13,440

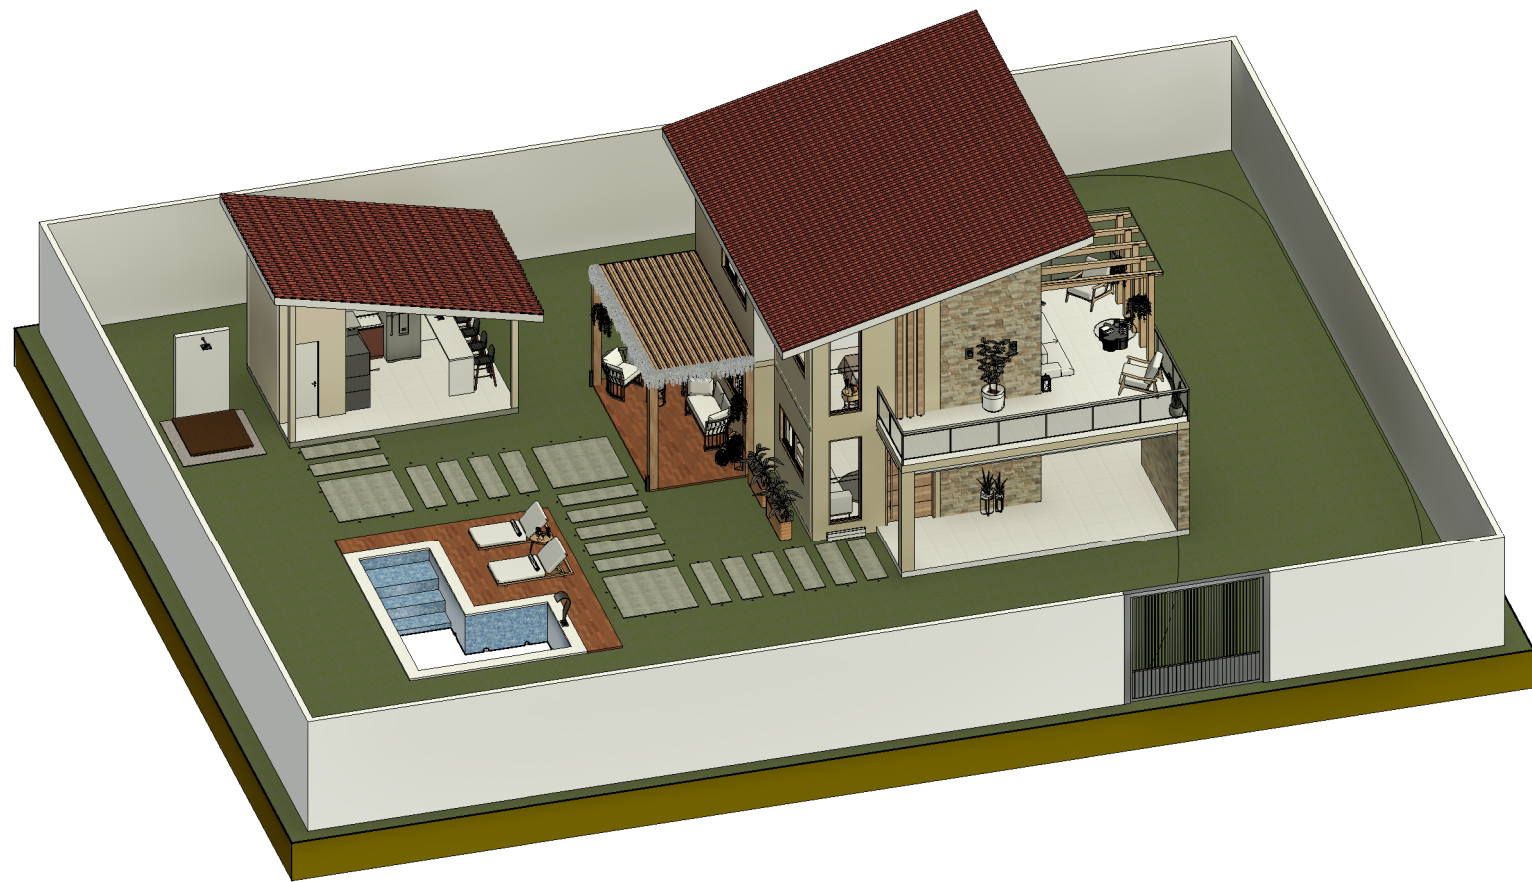

3 **Perspectiva - Chácara**
ESCALA

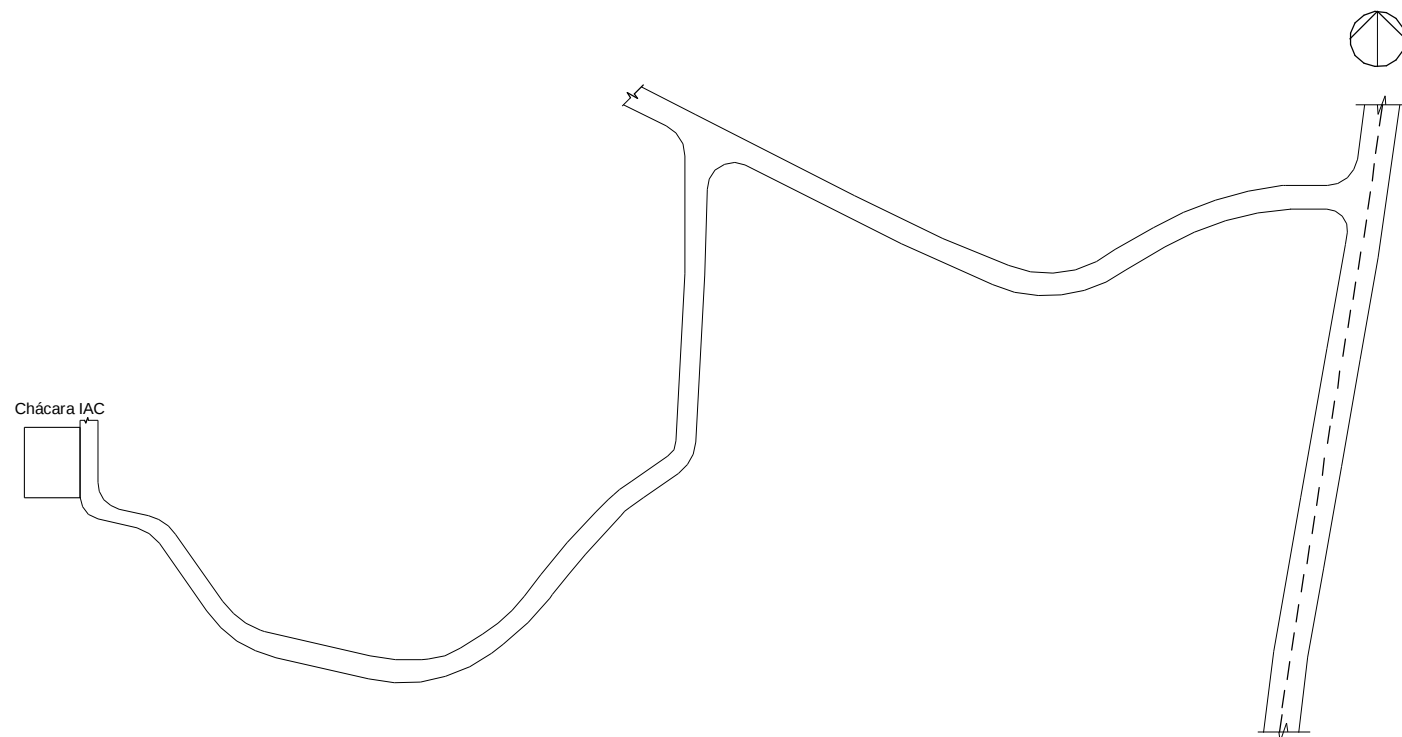


2 **Planta de Implantação**
ESCALA 1 : 3000

PROPRIETÁRIO: IASSANA SILVA COELHO


PROJETO: I-MINERVA ENGENHARIA CIVIL

CONSTRUÇÃO: PROJETO ARQUITETÔNICO

FOLHA 1	PROJETO: PROJETO CHÁCARA IAC LOCAL: SÃO JOSÉ DE PIRANHAS-PB, SÍTIOS PICADA DOS ANDRADES PROPRIETÁRIO: IASSANA SILVA COELHO	
	DESENHO	DESENHO(S) PLANTA DE LOCALIZAÇÃO E COBERTA
LIVIA STEFANNY LAURENTINO DE MOURA SILVANA FERREIRA DE FRANÇA MARIA RAYSSA OLIVEIRA DE SOUSA LÍDIA REBEKA TEIXEIRA LOIOLA ALEFF DE MOURA NASCIMENTO		ÁREA DO TERRENO: 496,66 m² ÁREA DA CONST.: 165,46 m² TX DE OCUPAÇÃO.: 33,31% ÍNDICE DE APROV.: 0,33

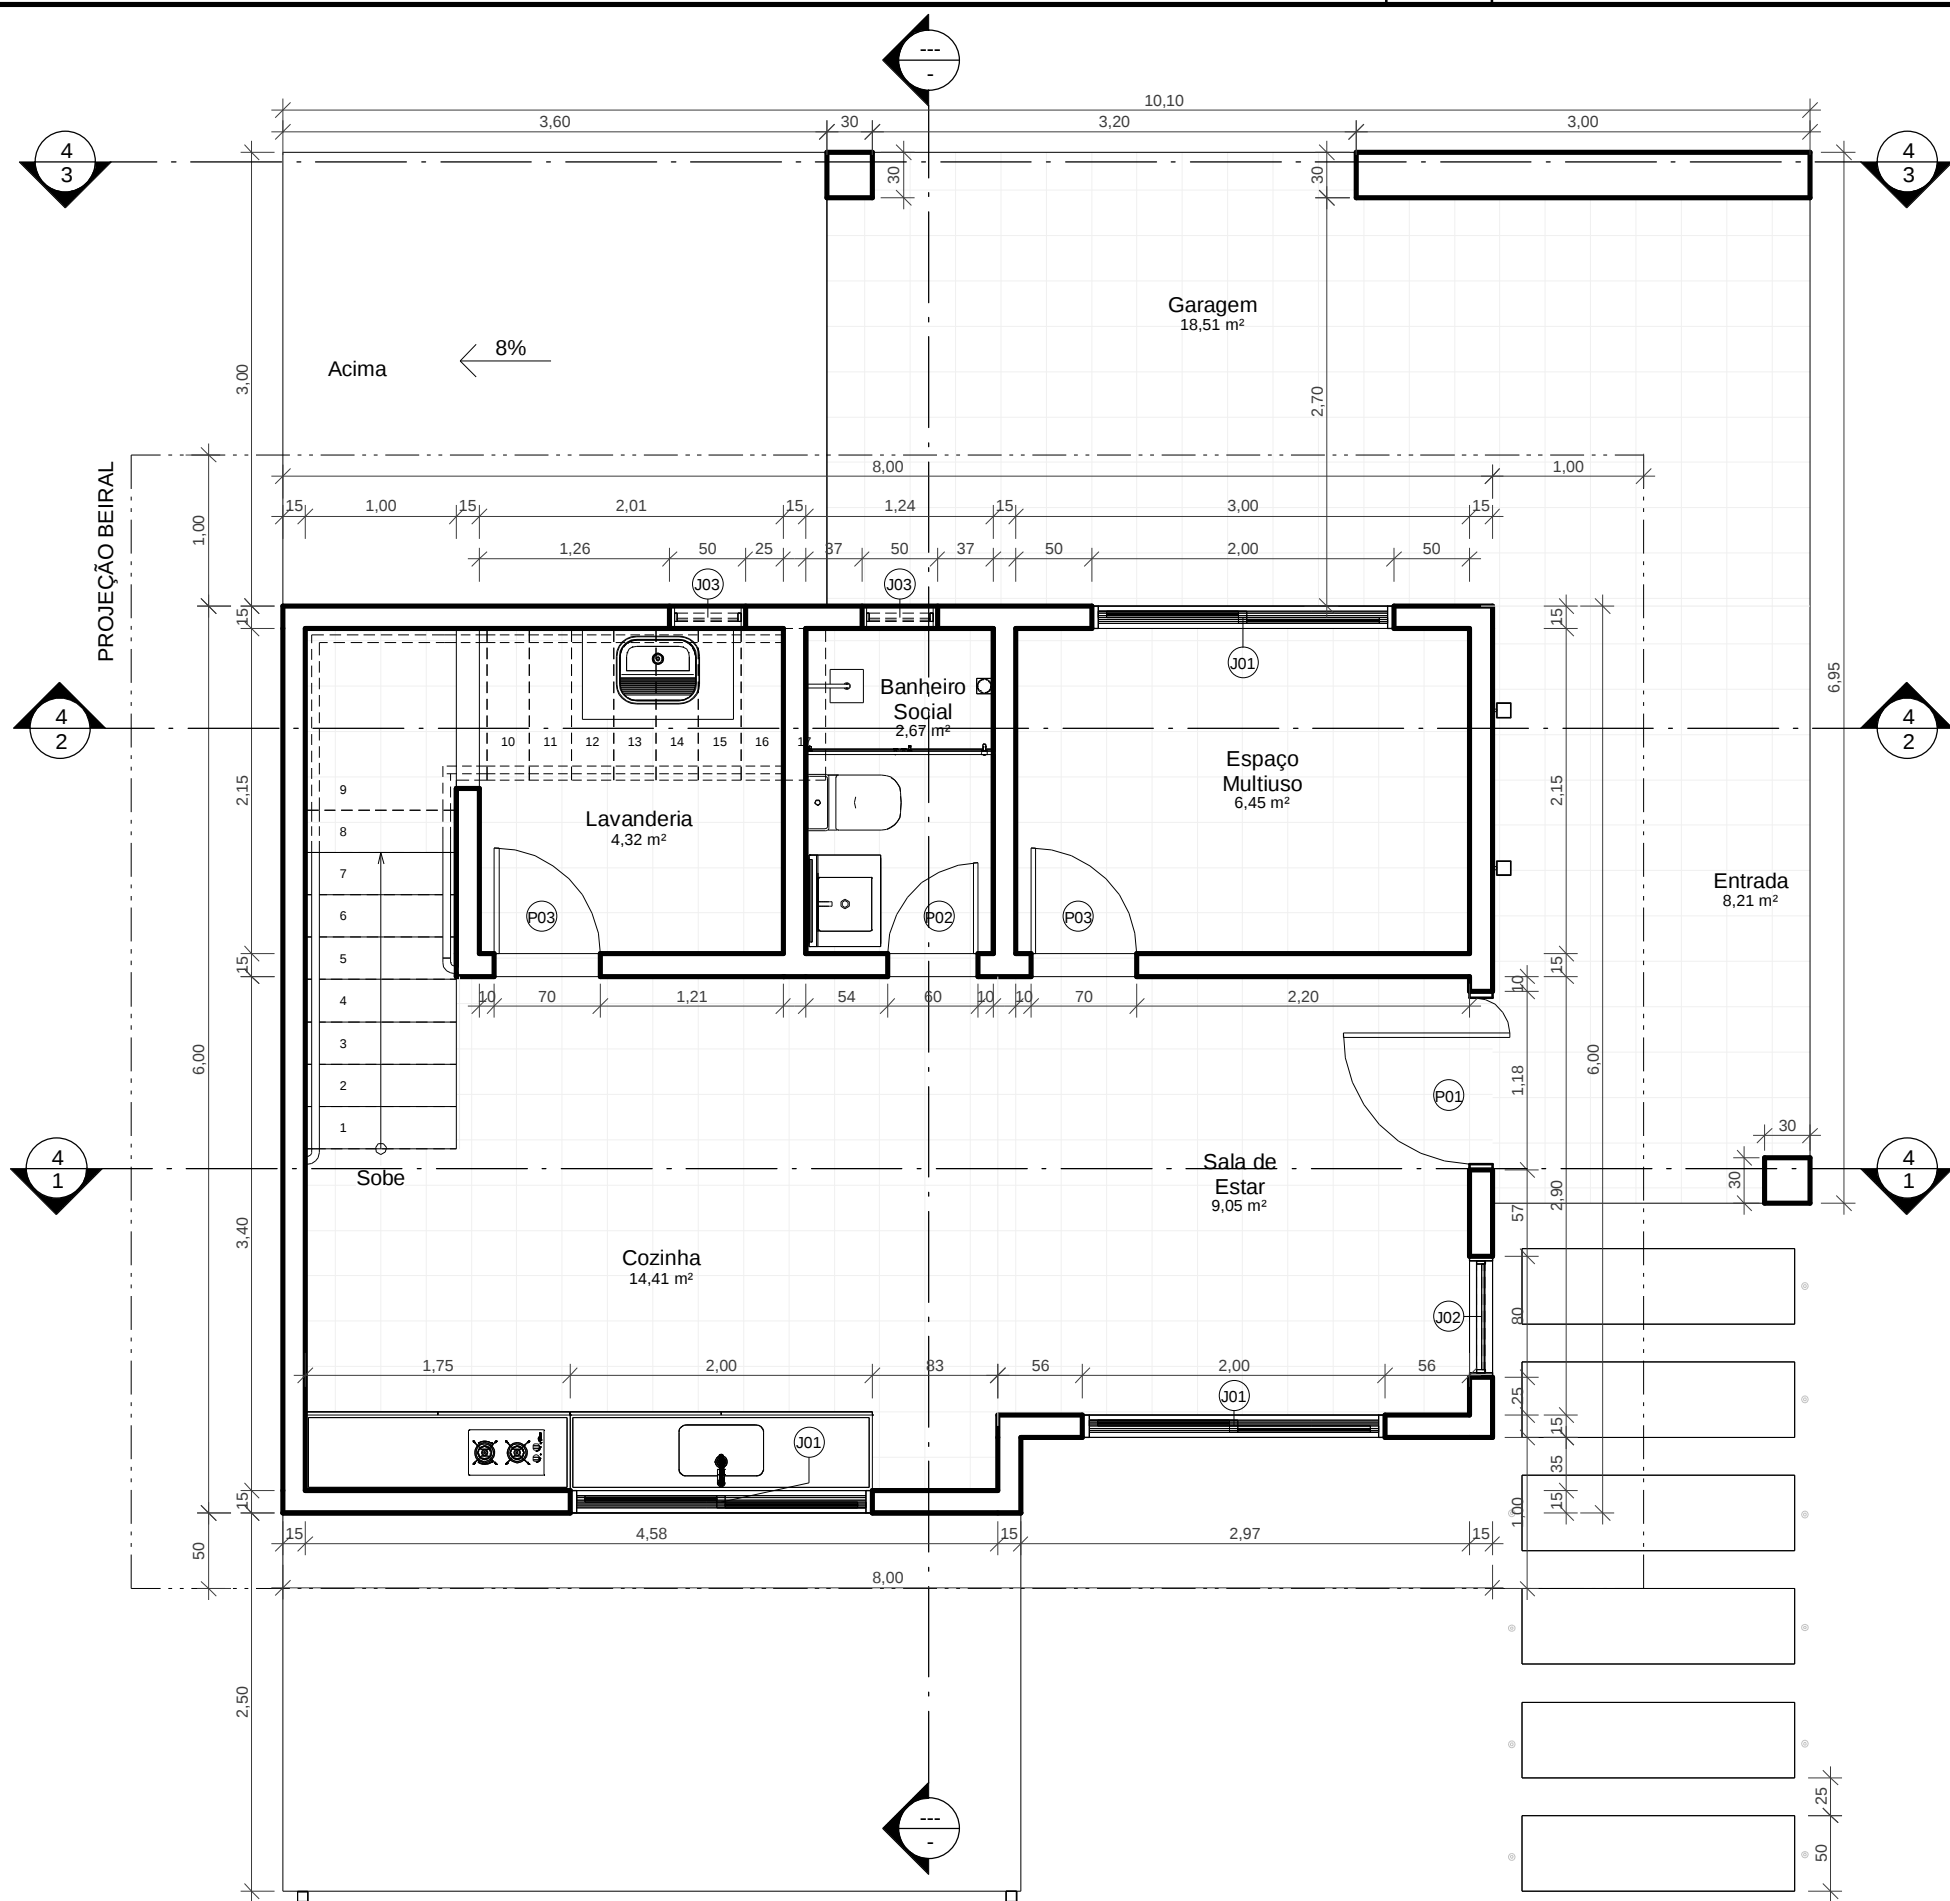

1 Planta Baixa - Chácara - Térreo
ESCALA 1 : 50

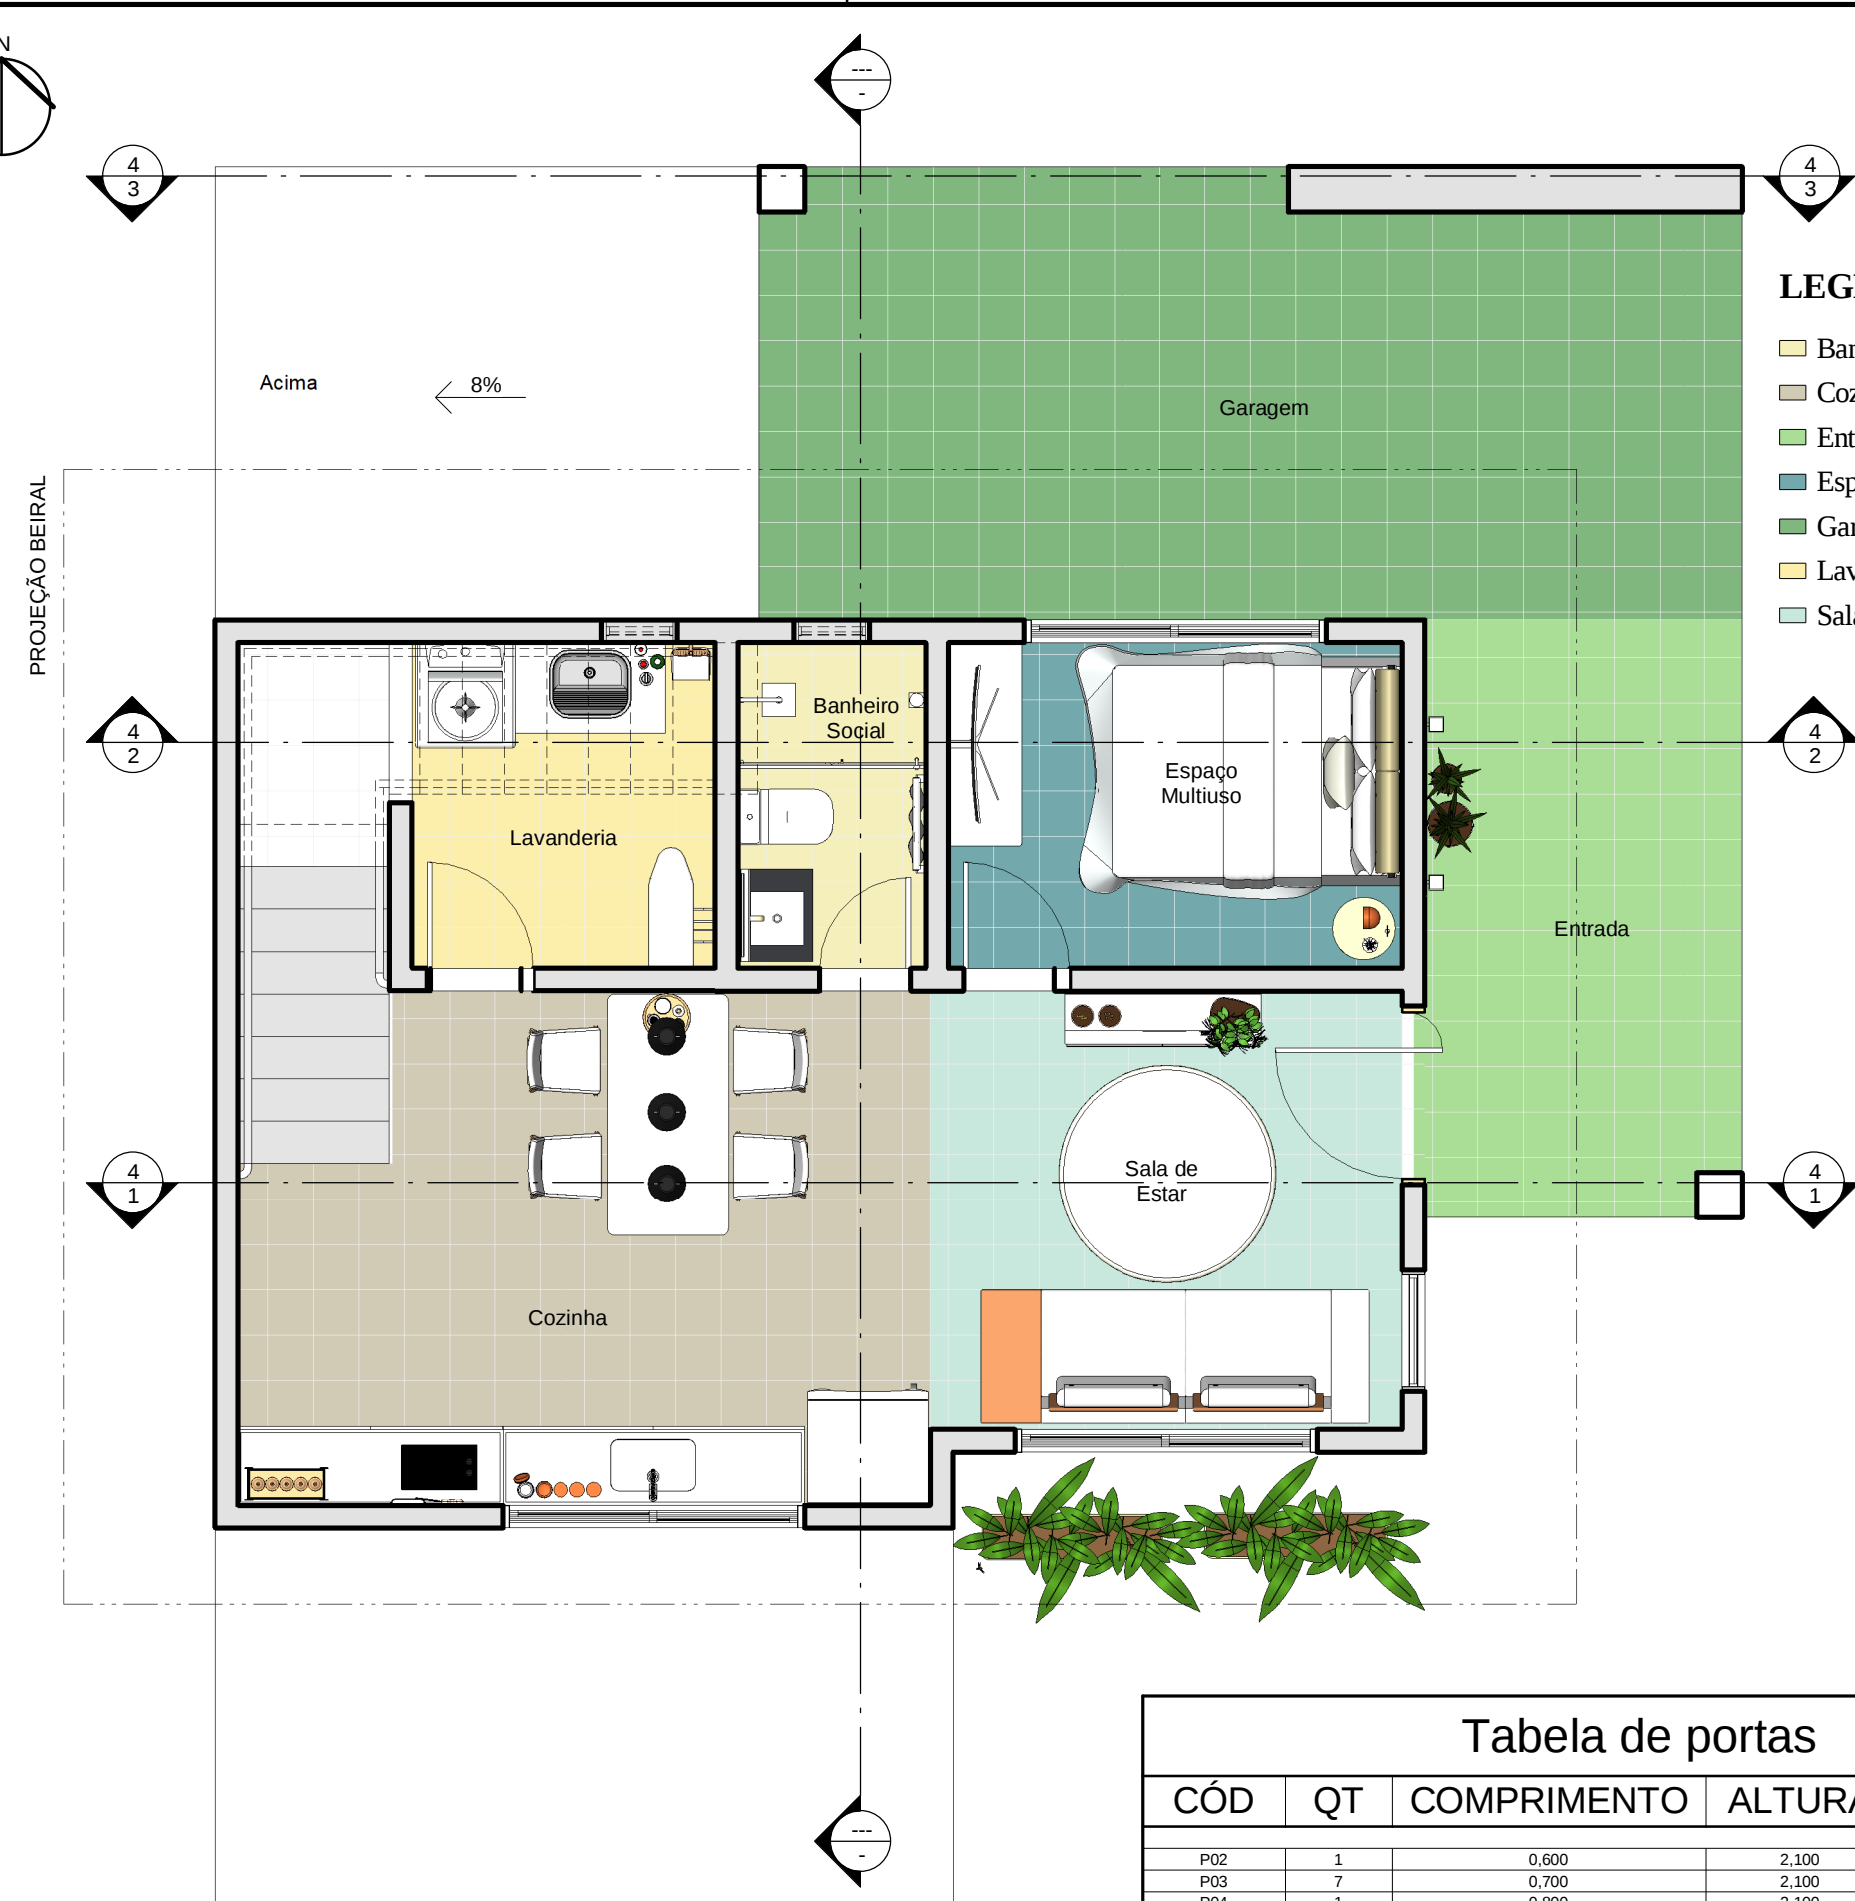

2 Planta Layout - Chácara - Térreo
ESCALA 1 : 50

LEGENDA - Ambientes

- Banheiro Social
- Cozinha
- Entrada
- Espaço Multiuso
- Garagem
- Lavanderia
- Sala de Estar

Tabela de portas				
CÓD	QT	COMPRIENTO	ALTURA	DESCRIÇÃO
P02	1	0,600	2,100	Porta de Abrir
P03	7	0,700	2,100	Porta de Abrir
P04	1	0,800	2,100	Porta de Correr
P01	1	1,100	2,100	Porta Pivotante Frisada
P05	1	3,500	3,000	Portão basculante

Tabela de janelas				
CÓD	QT	COMPRIENTO	ALTURA	DESCRIÇÃO
J03	5	0,500	0,400	Janela Boca de Lobo
J01	5	1,912	0,912	Janela de Correr 2 folhas
J02	2	0,800	2,300	Janela Pivotante



3 Isométrico - Térreo
ESCALA

Pergolado em Madeira

Deck de Madeira ou Material Similar




4 Perspectiva - Pergolado
ESCALA

PROPRIETÁRIO: IASSANA SILVA COELHO


PROJETO: I-MINERVA ENGENHARIA CIVIL

CONSTRUÇÃO: PROJETO ARQUITETÔNICO

FOLHA 2	PROJETO: PROJETO CHÁCARA IAC LOCAL: SÃO JOSÉ DE PIRANHAS-PB, SÍTIOS PICADA DOS ANDRADES PROPRIETÁRIO: IASSANA SILVA COELHO	I-MINERVA ENGENHARIA CIVIL Hélyda Ruama Lopes Ramos CREA: 11617822022PB	
DESENHO	LIVIA STEFANNY LAURENTINO DE MOURA SILVANA FERREIRA DE FRANÇA MARIA RAYSSA OLIVEIRA DE SOUSA LÍDIA REBEKA TEIXEIRA LOIOLA ALEFFE DE MOURA NASCIMENTO	I-MINERVA ENGENHARIA CIVIL Hélyda Ruama Lopes Ramos CREA: 11617822022PB	
ESCALAS	DESENHO(S) PLANTA BAIXA E LAYOUT - TÉRREO	ÁREA DO TERRENO: ÁREA DA CONST.: TX DE OCUPAÇÃO.: ÍNDICE DE APROV.:	496,66 m² 165,46 m² 33,31% 0,33

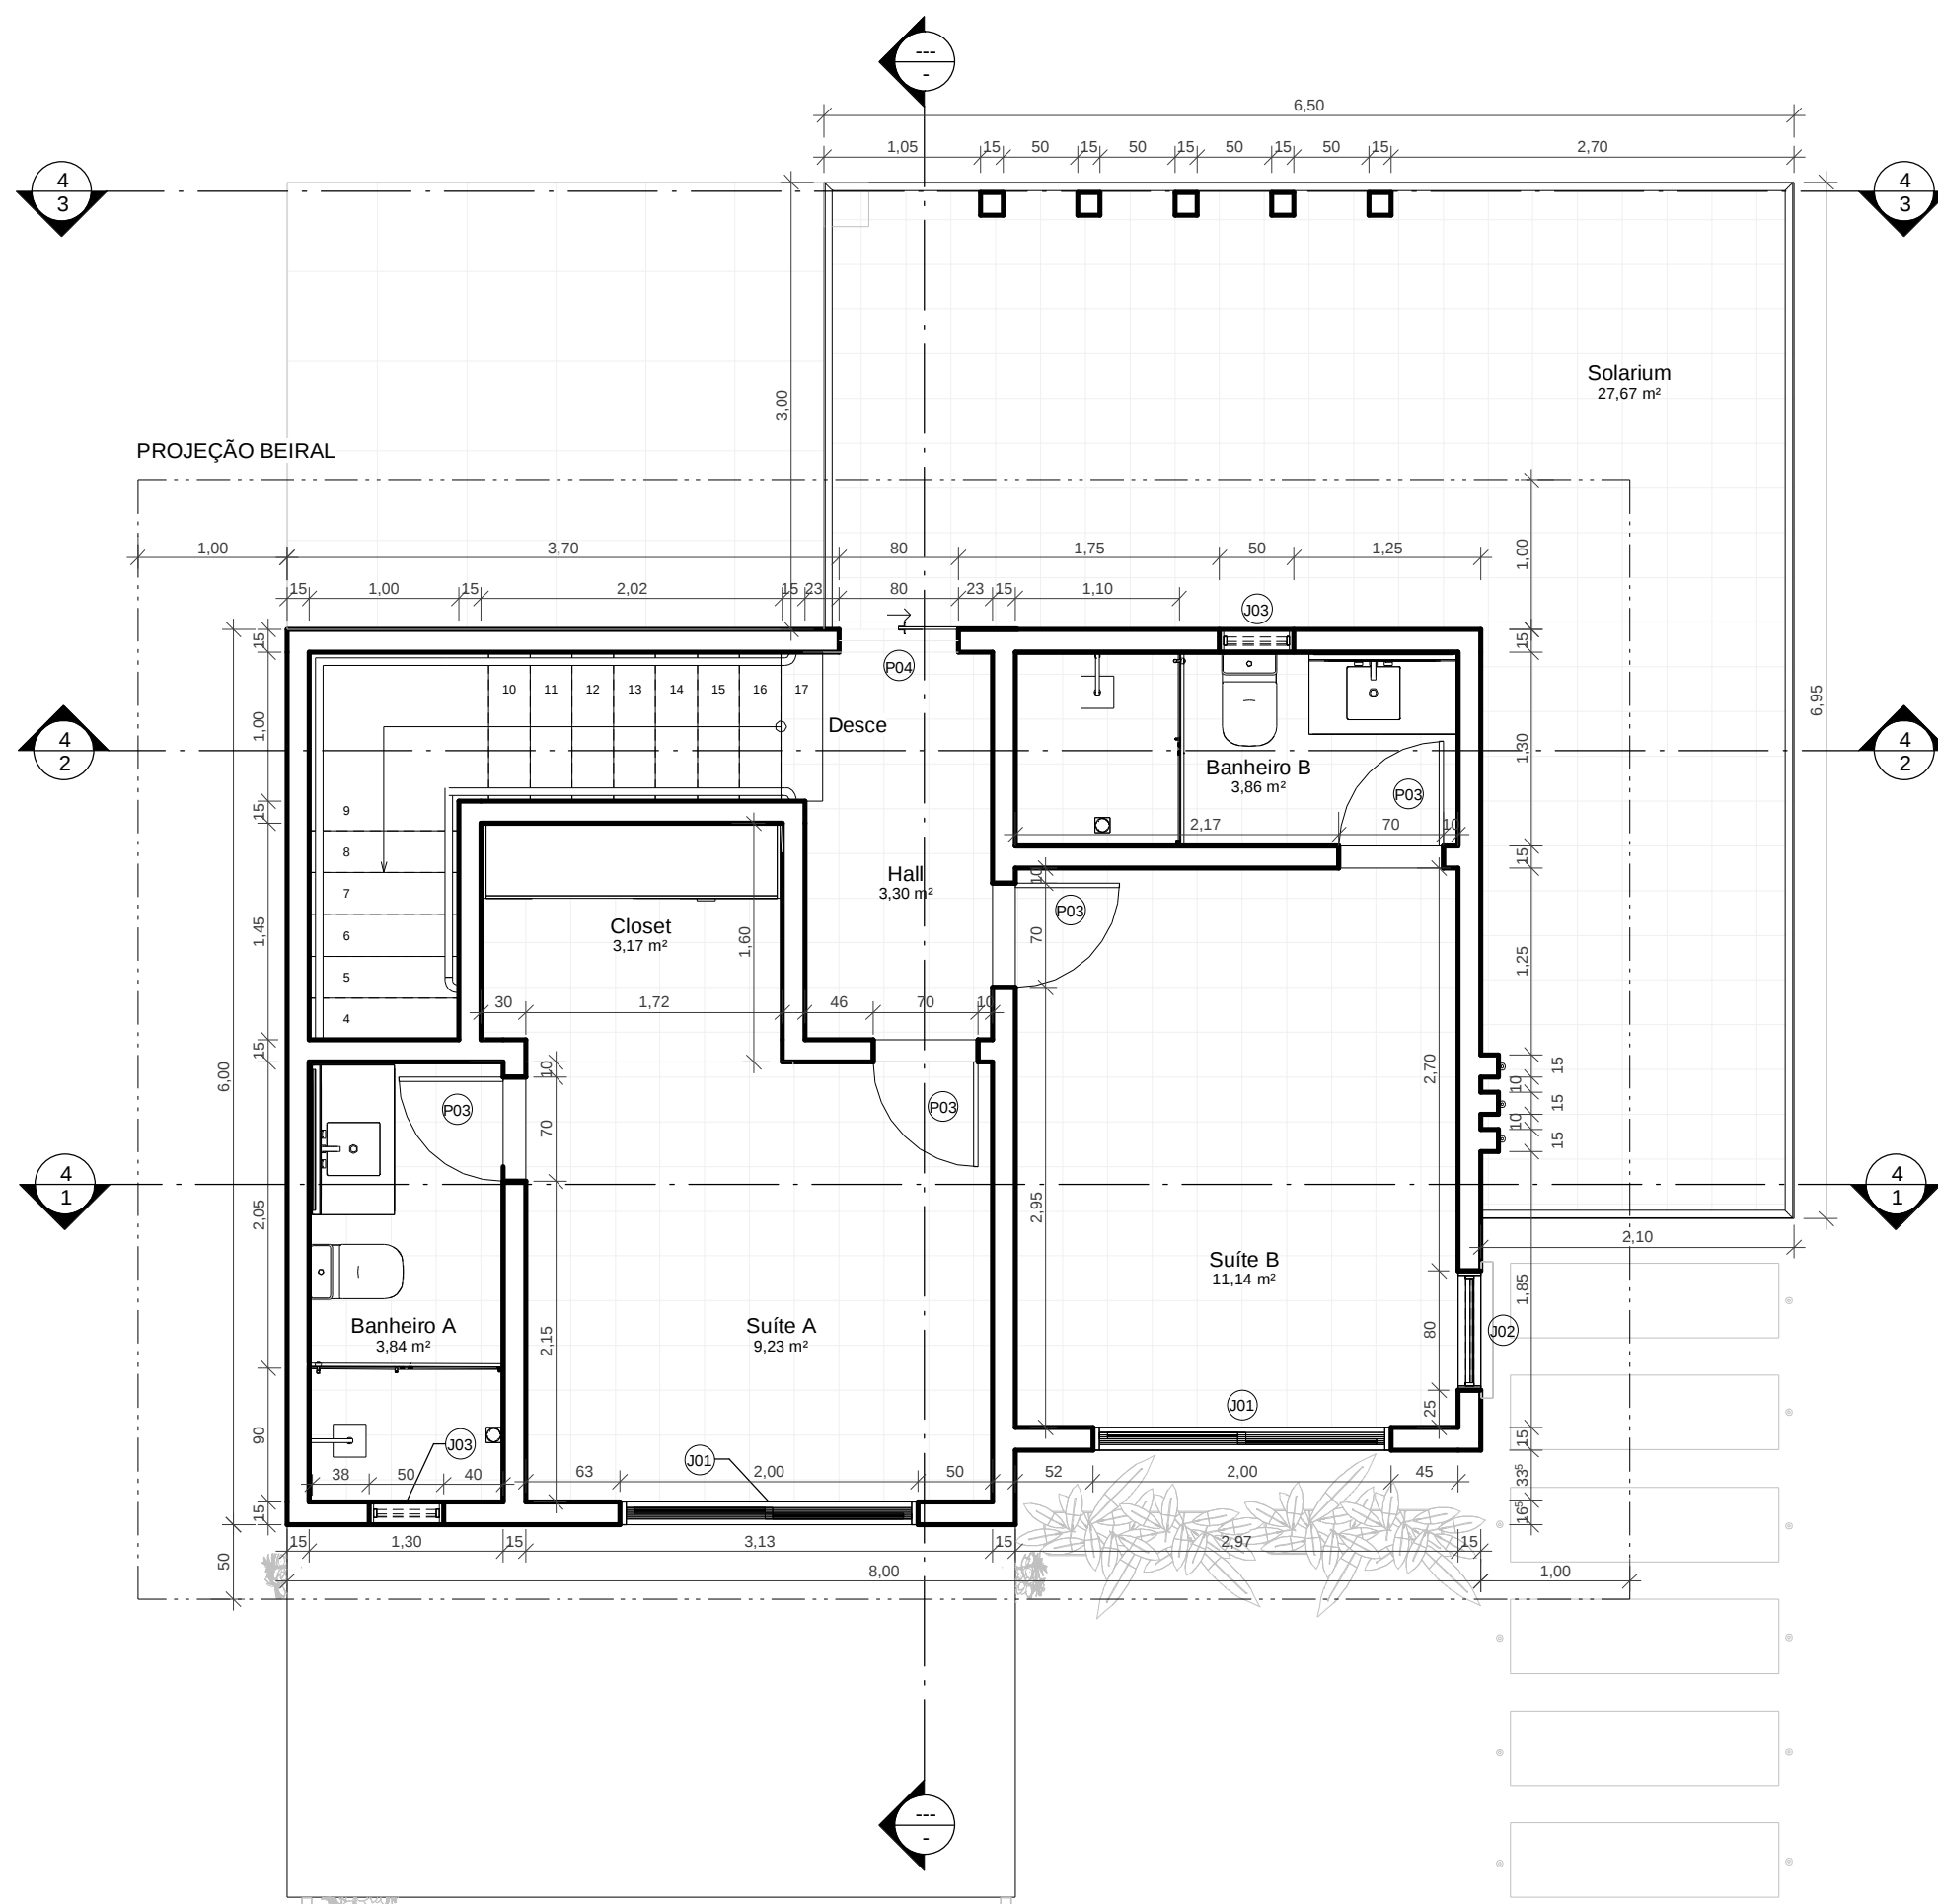


1 **Planta Baixa - Chácara - 1º Pavimento**
ESCALA 1 : 50

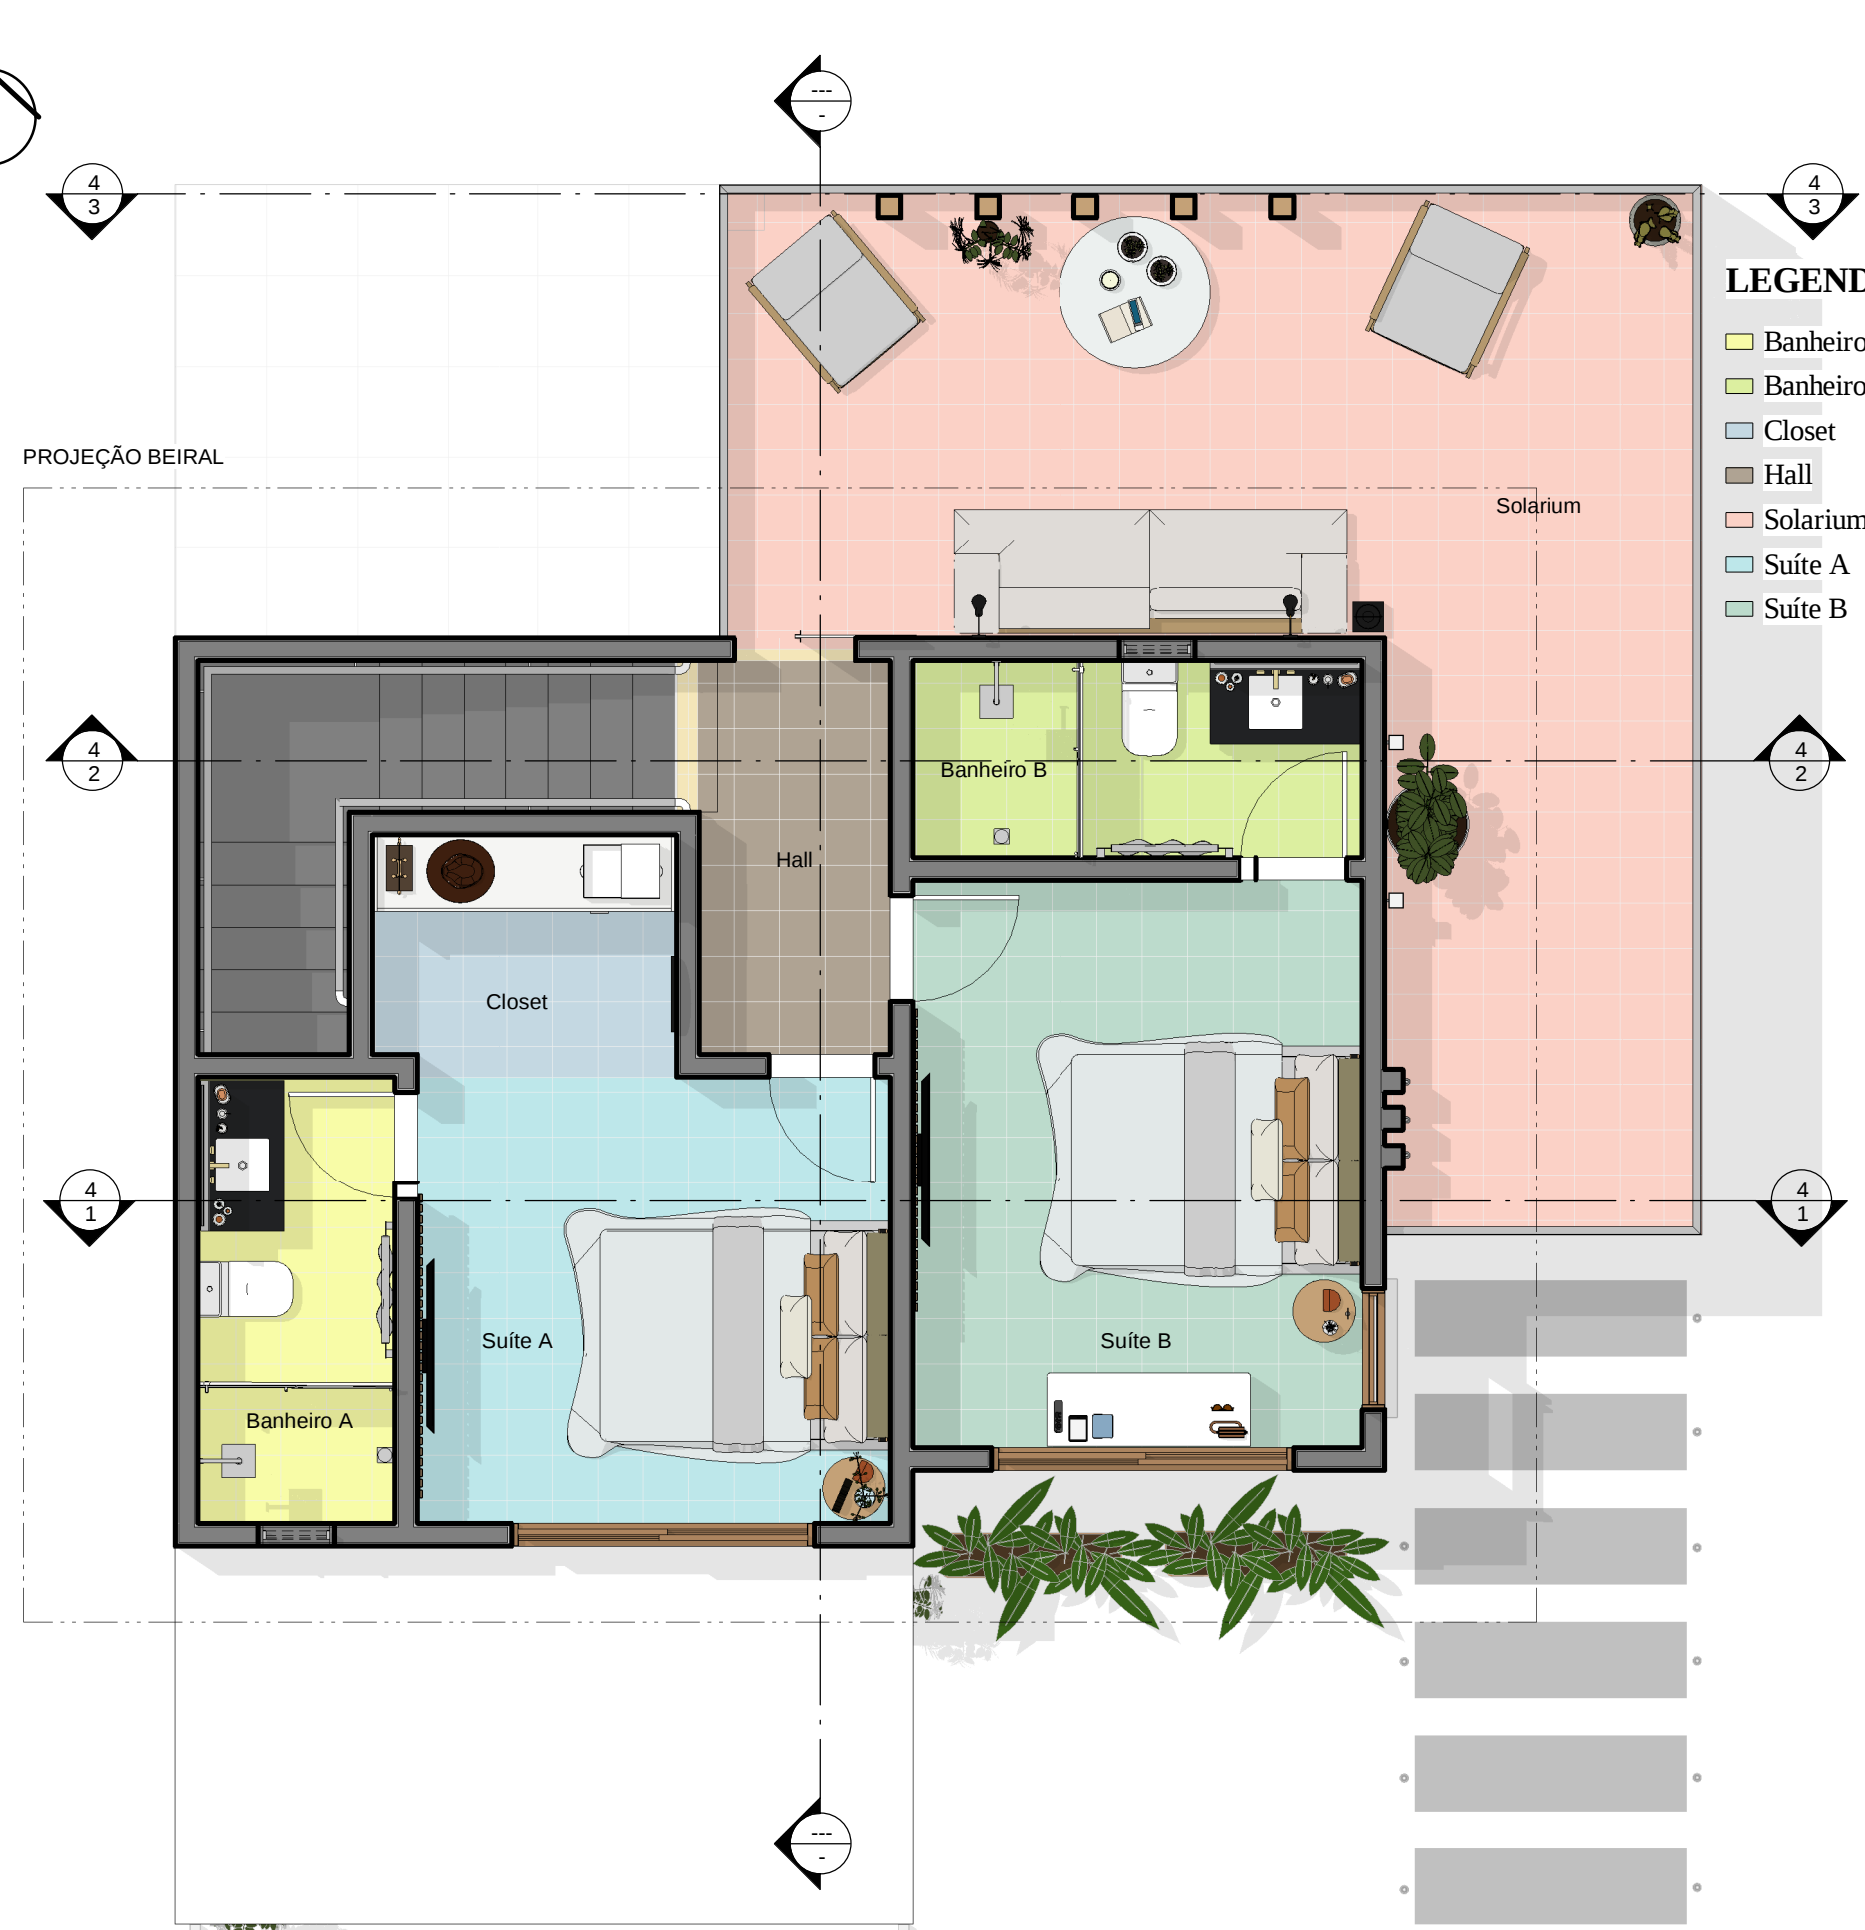


LEGENDA - Ambientes

- Banheiro A
- Banheiro B
- Closet
- Hall
- Solarium
- Suíte A
- Suíte B

2 **Planta Layout - Chácara - 1º Pavimento**
ESCALA 1 : 50

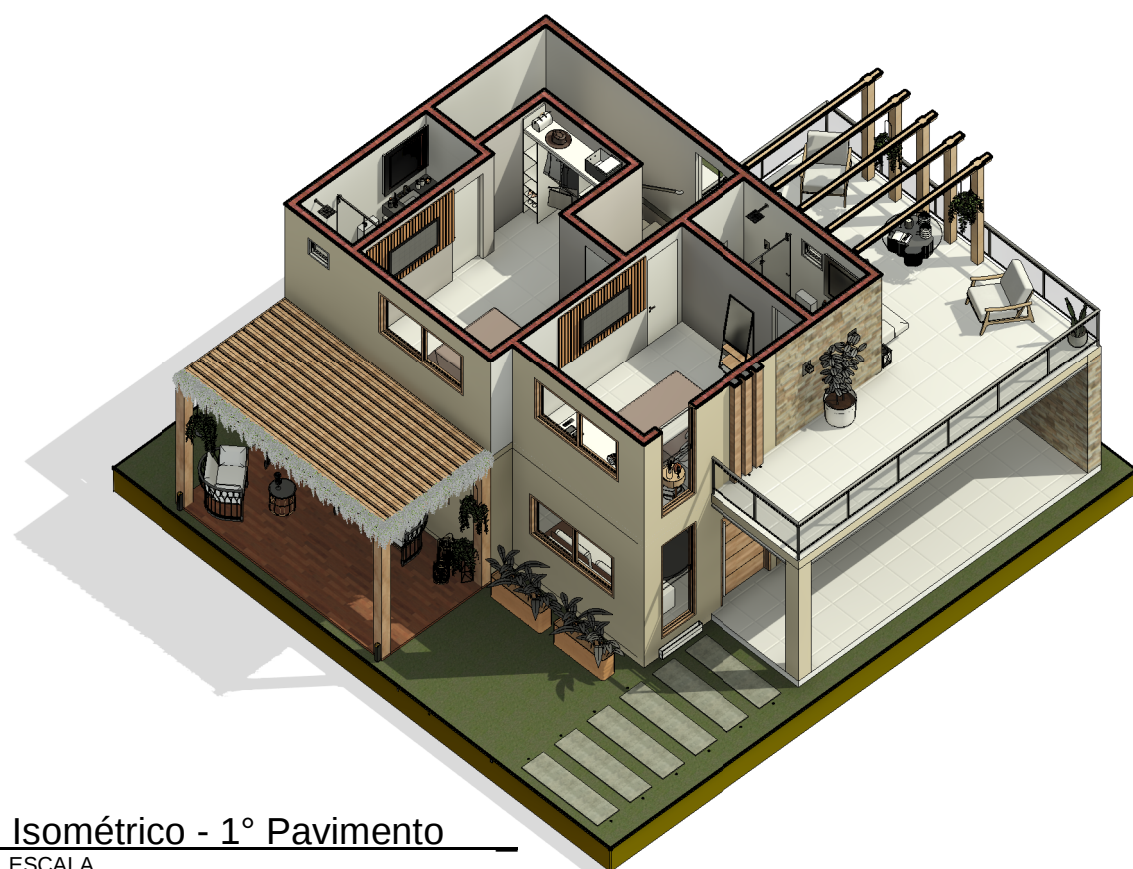


3 **Isométrico - 1º Pavimento**
ESCALA

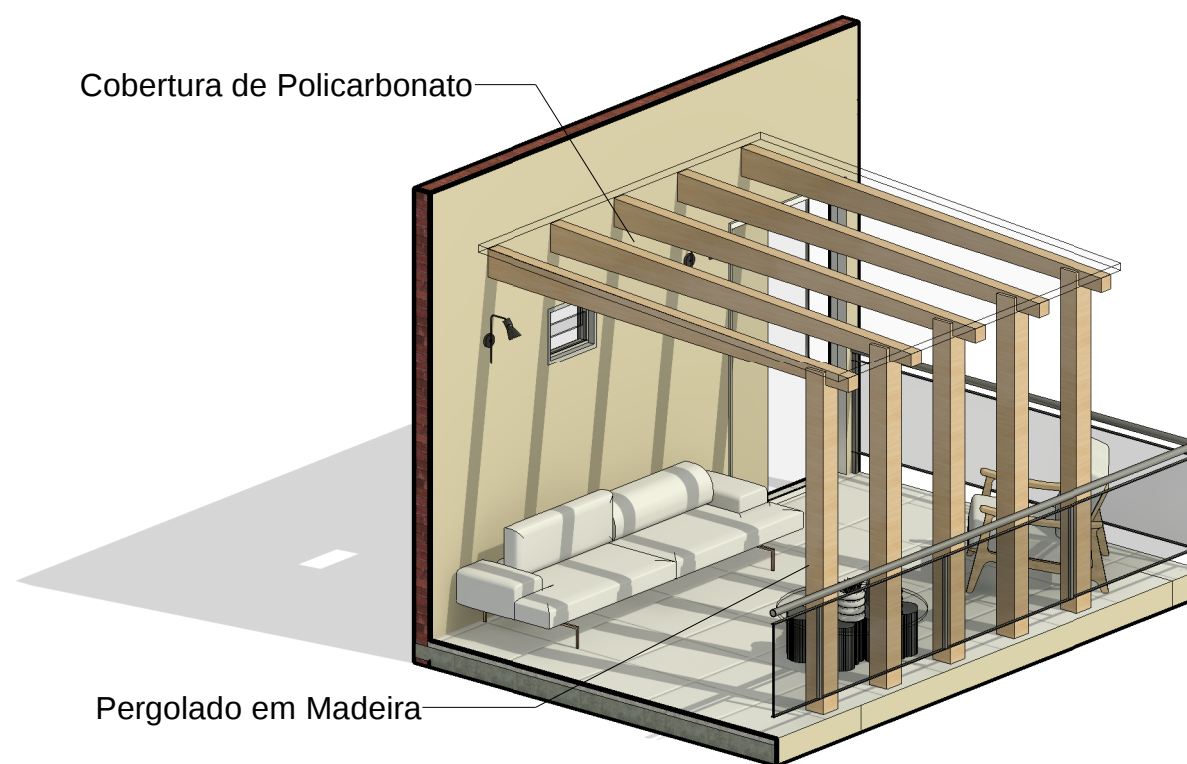


4 **Perspectiva - Pergolado Solarium**
ESCALA

PROPRIETÁRIO: IASSANA SILVA COELHO
PROJETO: I-MINERVA ENGENHARIA CIVIL
CONSTRUÇÃO: PROJETO ARQUITETÔNICO


FOLHA 3	PROJETO: PROJETO CHÁCARA IAC LOCAL: SÃO JOSÉ DE PIRANHAS-PB, SÍTIOS PICADA DOS ANDRADES PROPRIETÁRIO: IASSANA SILVA COELHO		
DESENHO	LIVIA STEFANNY LAURENTINO DE MOURA SILVANA FERREIRA DE FRANÇA MARIA RAYSSA OLIVEIRA DE SOUSA LÍDIA REBEKA TEIXEIRA LOIOLA ALEFF DE MOURA NASCIMENTO	I-MINERVA ENGENHARIA CIVIL Hélyda Ruama Lopes Ramos CREA: 11617822022PB	
ESCALAS	DESENHO(S) PLANTA BAIXA E LAYOUT - 1º PAVIMENTO	ÁREA DO TERRENO: 496,66 m² ÁREA DA CONST.: 165,46 m² TX DE OCUPAÇÃO.: 33,31% ÍNDICE DE APROV.: 0,33	

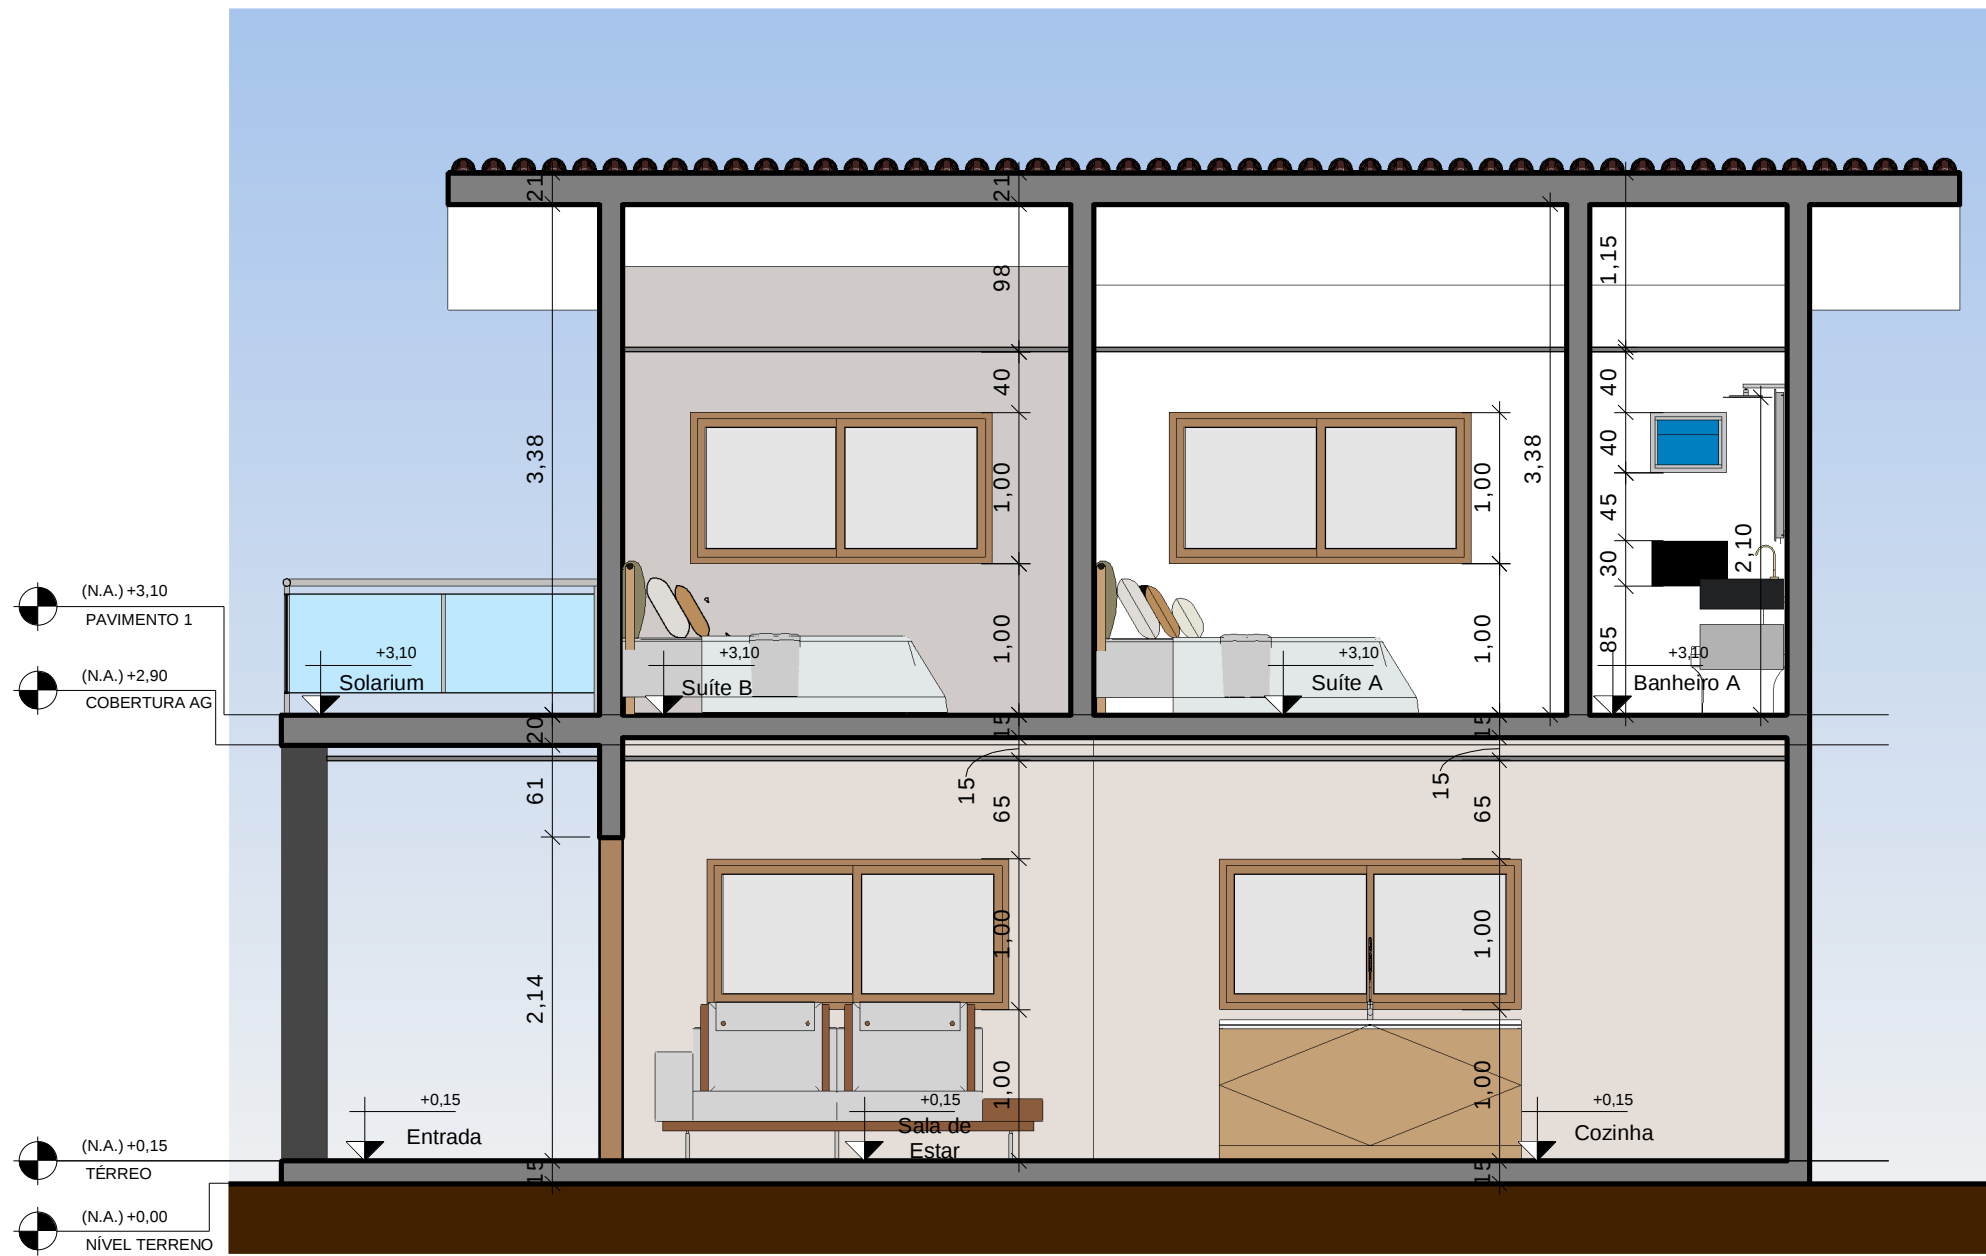

1 CORTE A - 1º PAVIMENTO
ESCALA 1 : 50

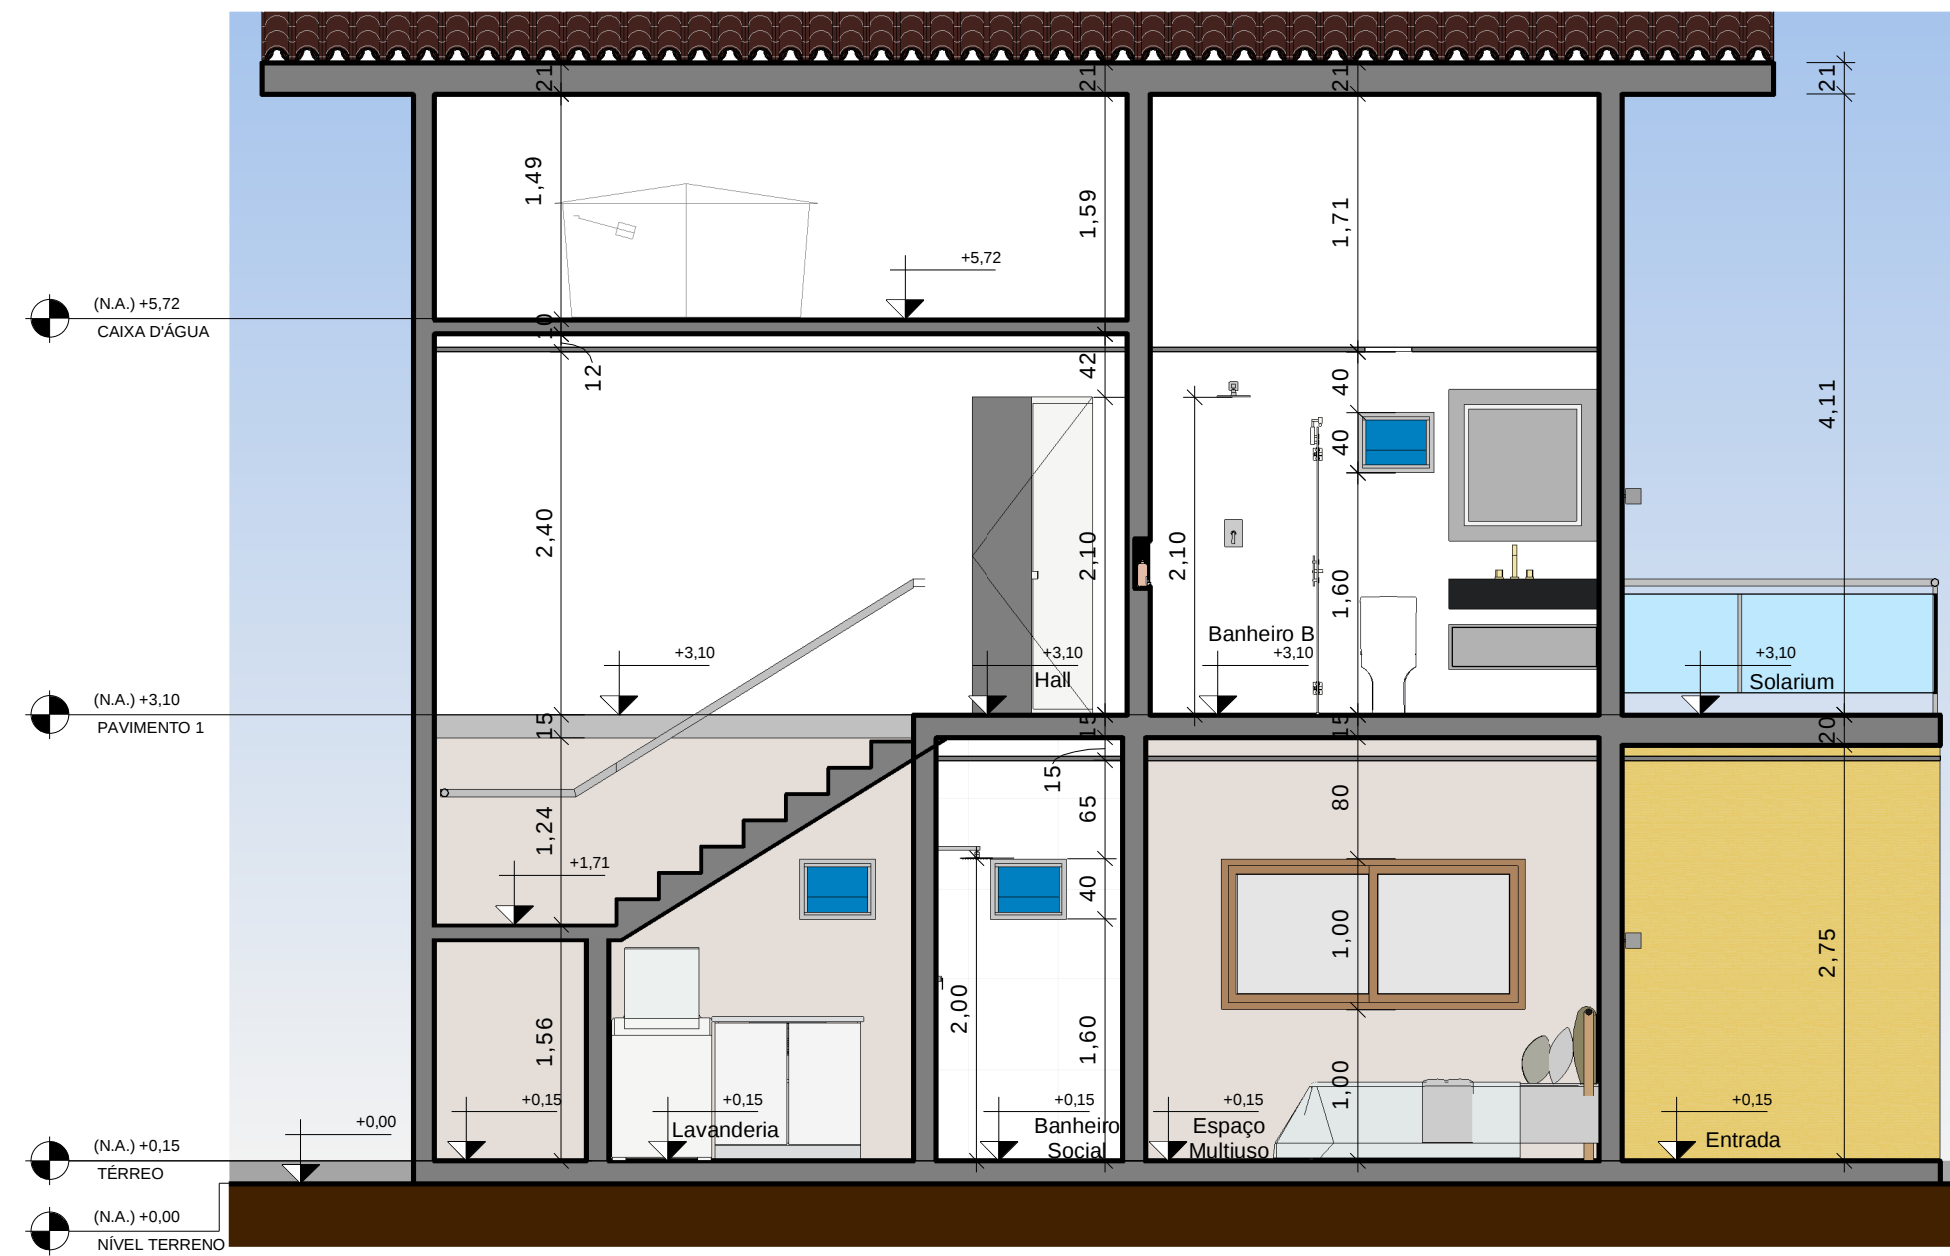

2 CORTE B - 1º PAVIMENTO
ESCALA 1 : 50

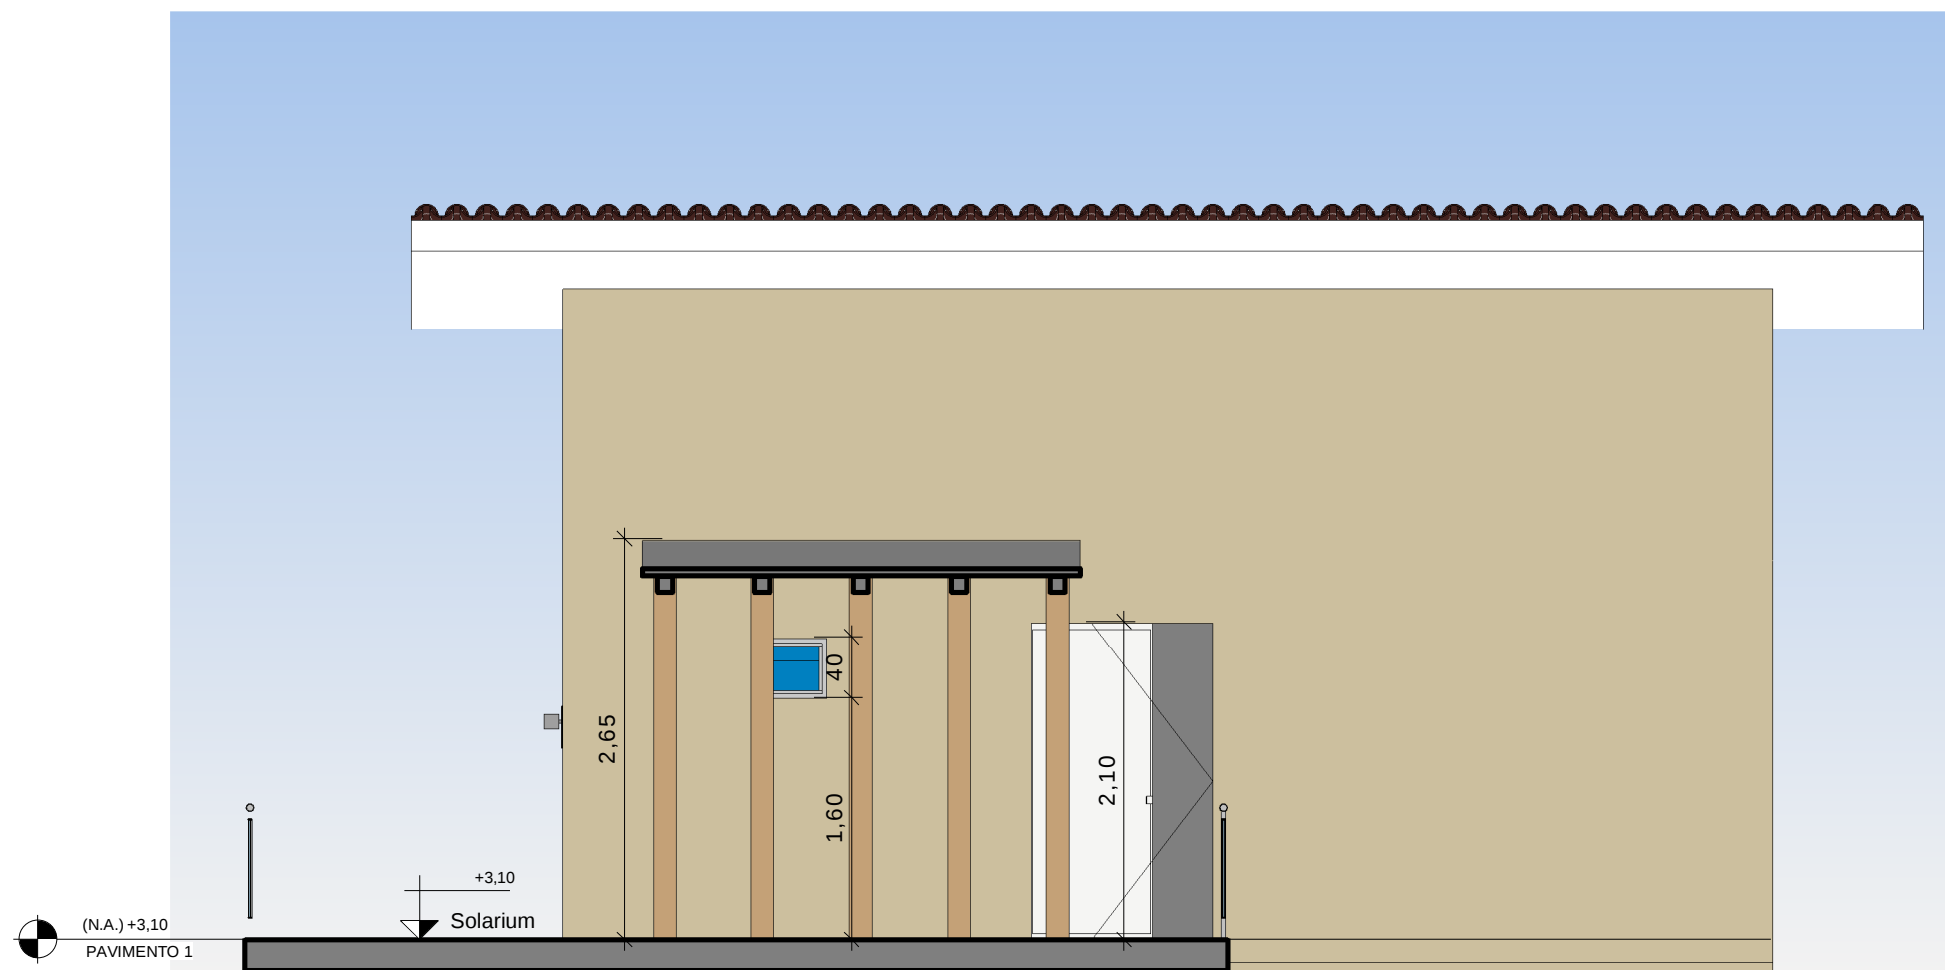


3 CORTE A - PERGOLADO 1º PAV
ESCALA 1 : 50


PROPRIETÁRIO: IASSANA SILVA COELHO			
PROJETO: I-MINERVA ENGENHARIA CIVIL			
CONSTRUÇÃO: PROJETO ARQUITETÔNICO			
FOLHA 4	PROJETO: PROJETO CHÁCARA IAC LOCAL: SÃO JOSÉ DE PIRANHAS-PB, SÍTIOS PICADA DOS ANDRADES PROPRIETÁRIO: IASSANA SILVA COELHO		
DESENHO	LÍVIA STEFANNY LAURENTINO DE MOURA SILVANA FERREIRA DE FRANÇA MARIA RAYSSA OLIVEIRA DE SOUSA LÍDIA REBEKA TEIXEIRA LOIOLA ALEFF DE MOURA NASCIMENTO	I-MINERVA ENGENHARIA CIVIL Hélyda Ruama Lopes Ramos CREA: 11617822022PB	
ESCALAS	DESENHO(S) CORTES	ÁREA DO TERRENO: 496,66 m² ÁREA DA CONST.: 165,46 m² TX DE OCUPAÇÃO.: 33,31% ÍNDICE DE APROV.: 0,33	



1 FACHADA LESTE
ESCALA 1 : 100

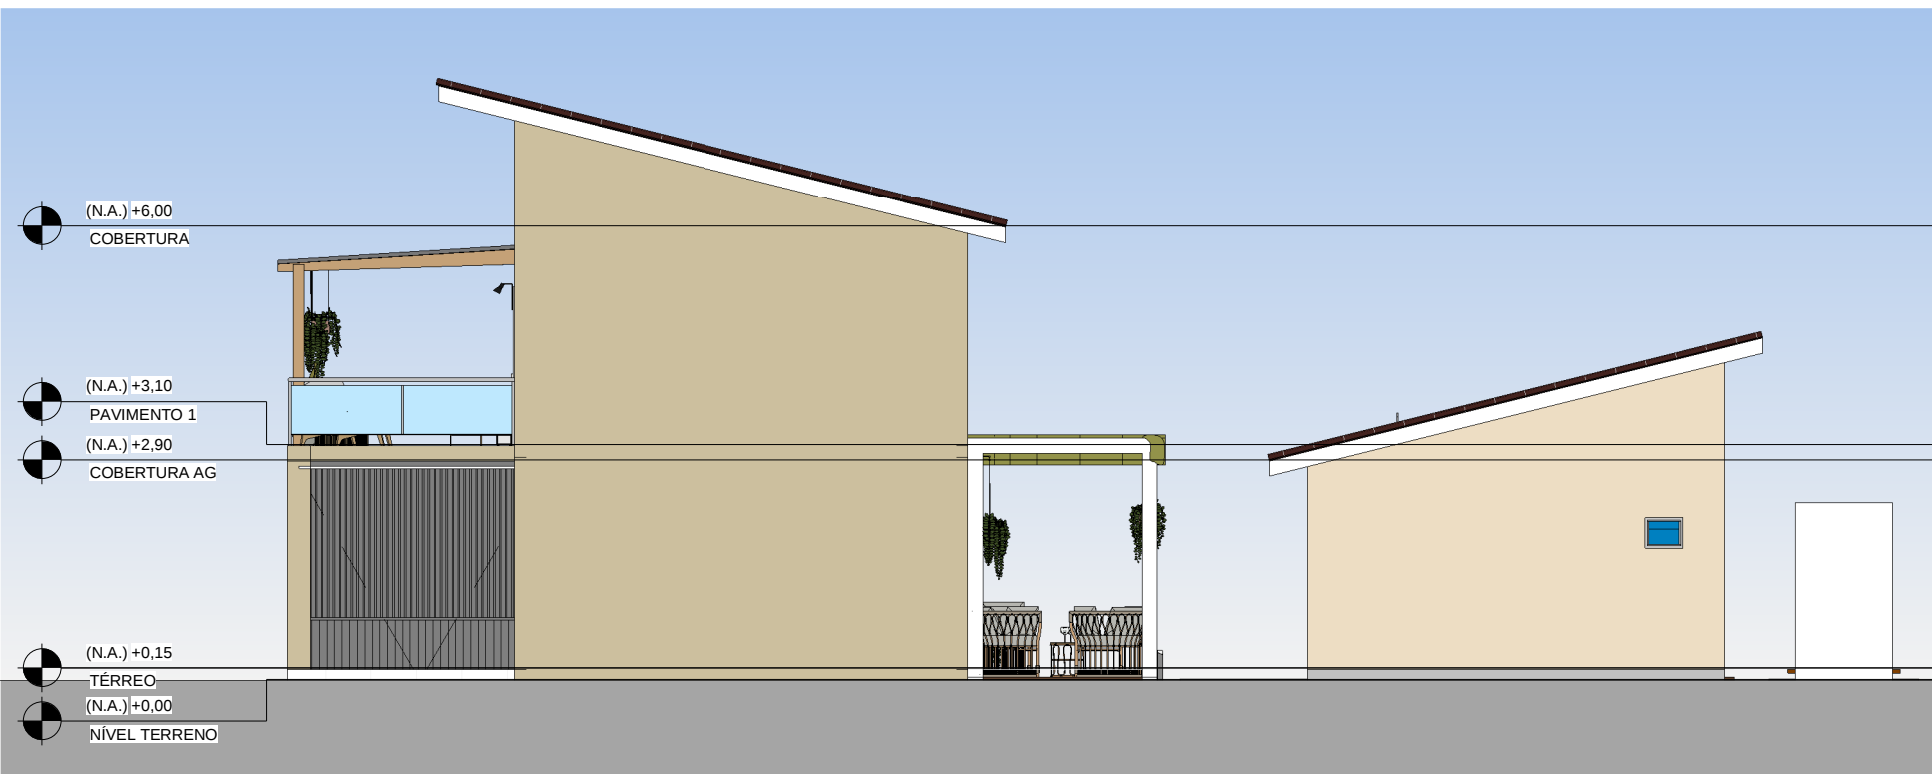

2 FACHADA OESTE
ESCALA 1 : 100


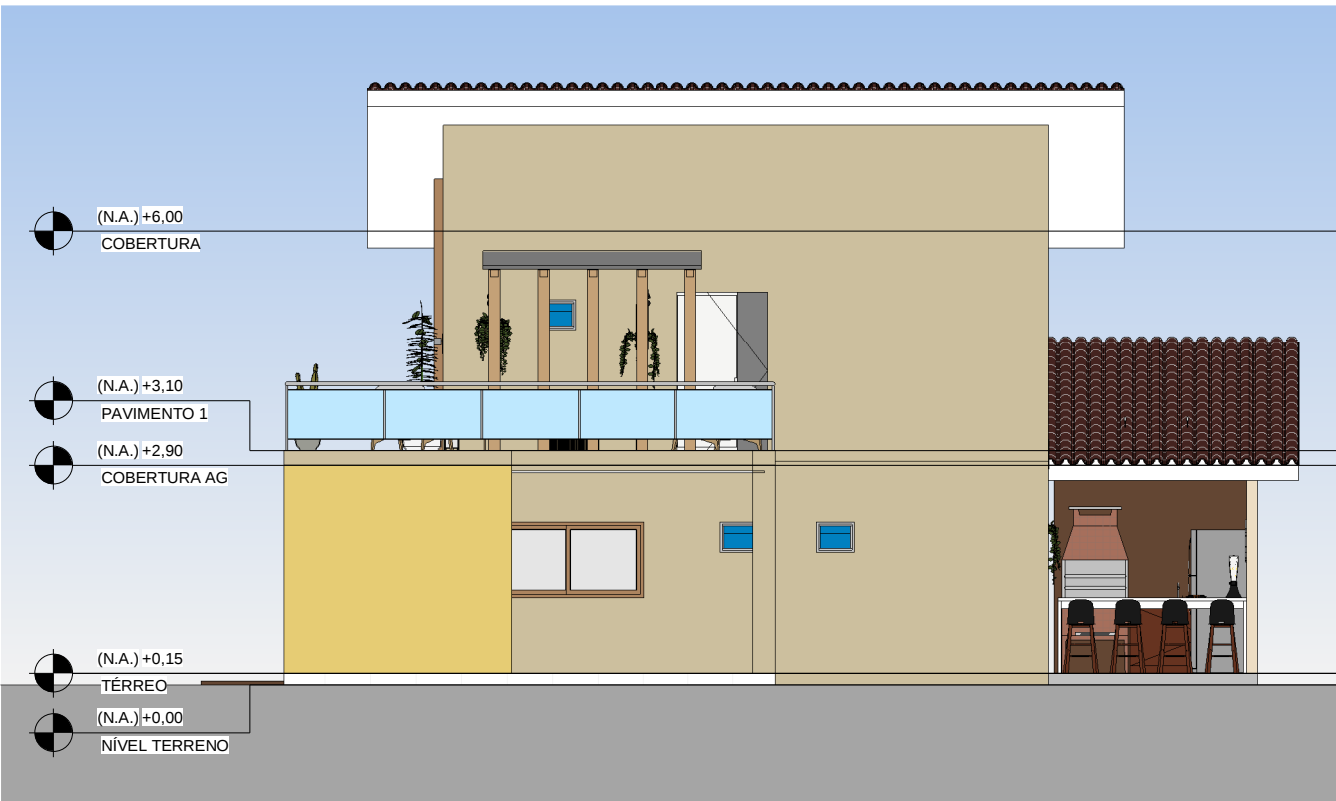


3 FACHADA NORTE
ESCALA 1 : 100




4 FACHADA SUL
ESCALA 1 : 100


PROPRIETÁRIO: IASSANA SILVA COELHO			
PROJETO: I-MINERVA ENGENHARIA CIVIL			
CONSTRUÇÃO: PROJETO ARQUITETÔNICO			
FOLHA 5	PROJETO: PROJETO CHÁCARA IAC LOCAL: SÃO JOSÉ DE PIRANHAS-PB, SÍTIOS PICADA DOS ANDRADES PROPRIETÁRIO: IASSANA SILVA COELHO		
DESENHO	LIVIA STEFANNY LAURENTINO DE MOURA SILVANA FERREIRA DE FRANÇA MARIA RAYSSA OLIVEIRA DE SOUSA LÍDIA REBEKA TEIXEIRA LOIOLA ALEFF DE MOURA NASCIMENTO	I-MINERVA ENGENHARIA CIVIL Hélyda Ruama Lopes Ramos CREA: 11617822022PB	
ESCALAS	DESENHO(S) FACHADAS	ÁREA DO TERRENO: 496,66 m² ÁREA DA CONST.: 165,46 m² TX DE OCUPAÇÃO.: 33,31% ÍNDICE DE APROV.: 0,33	

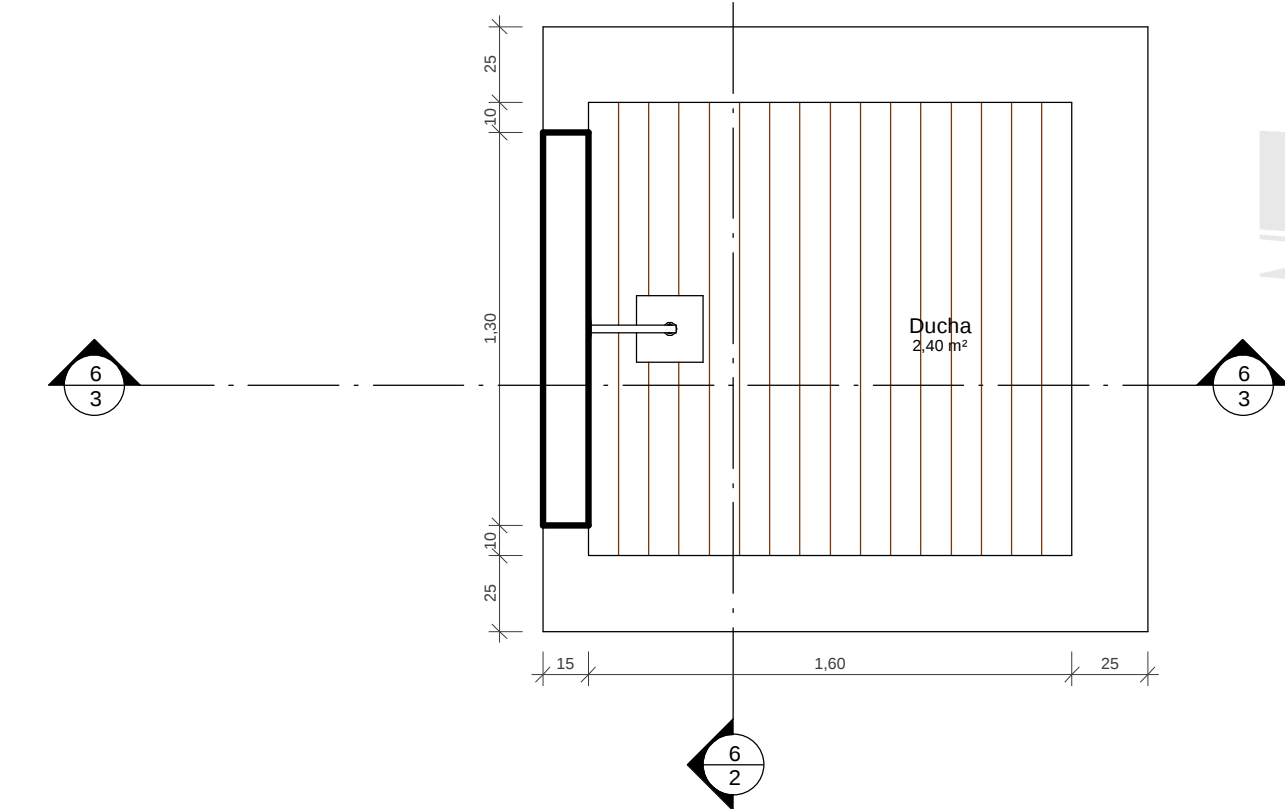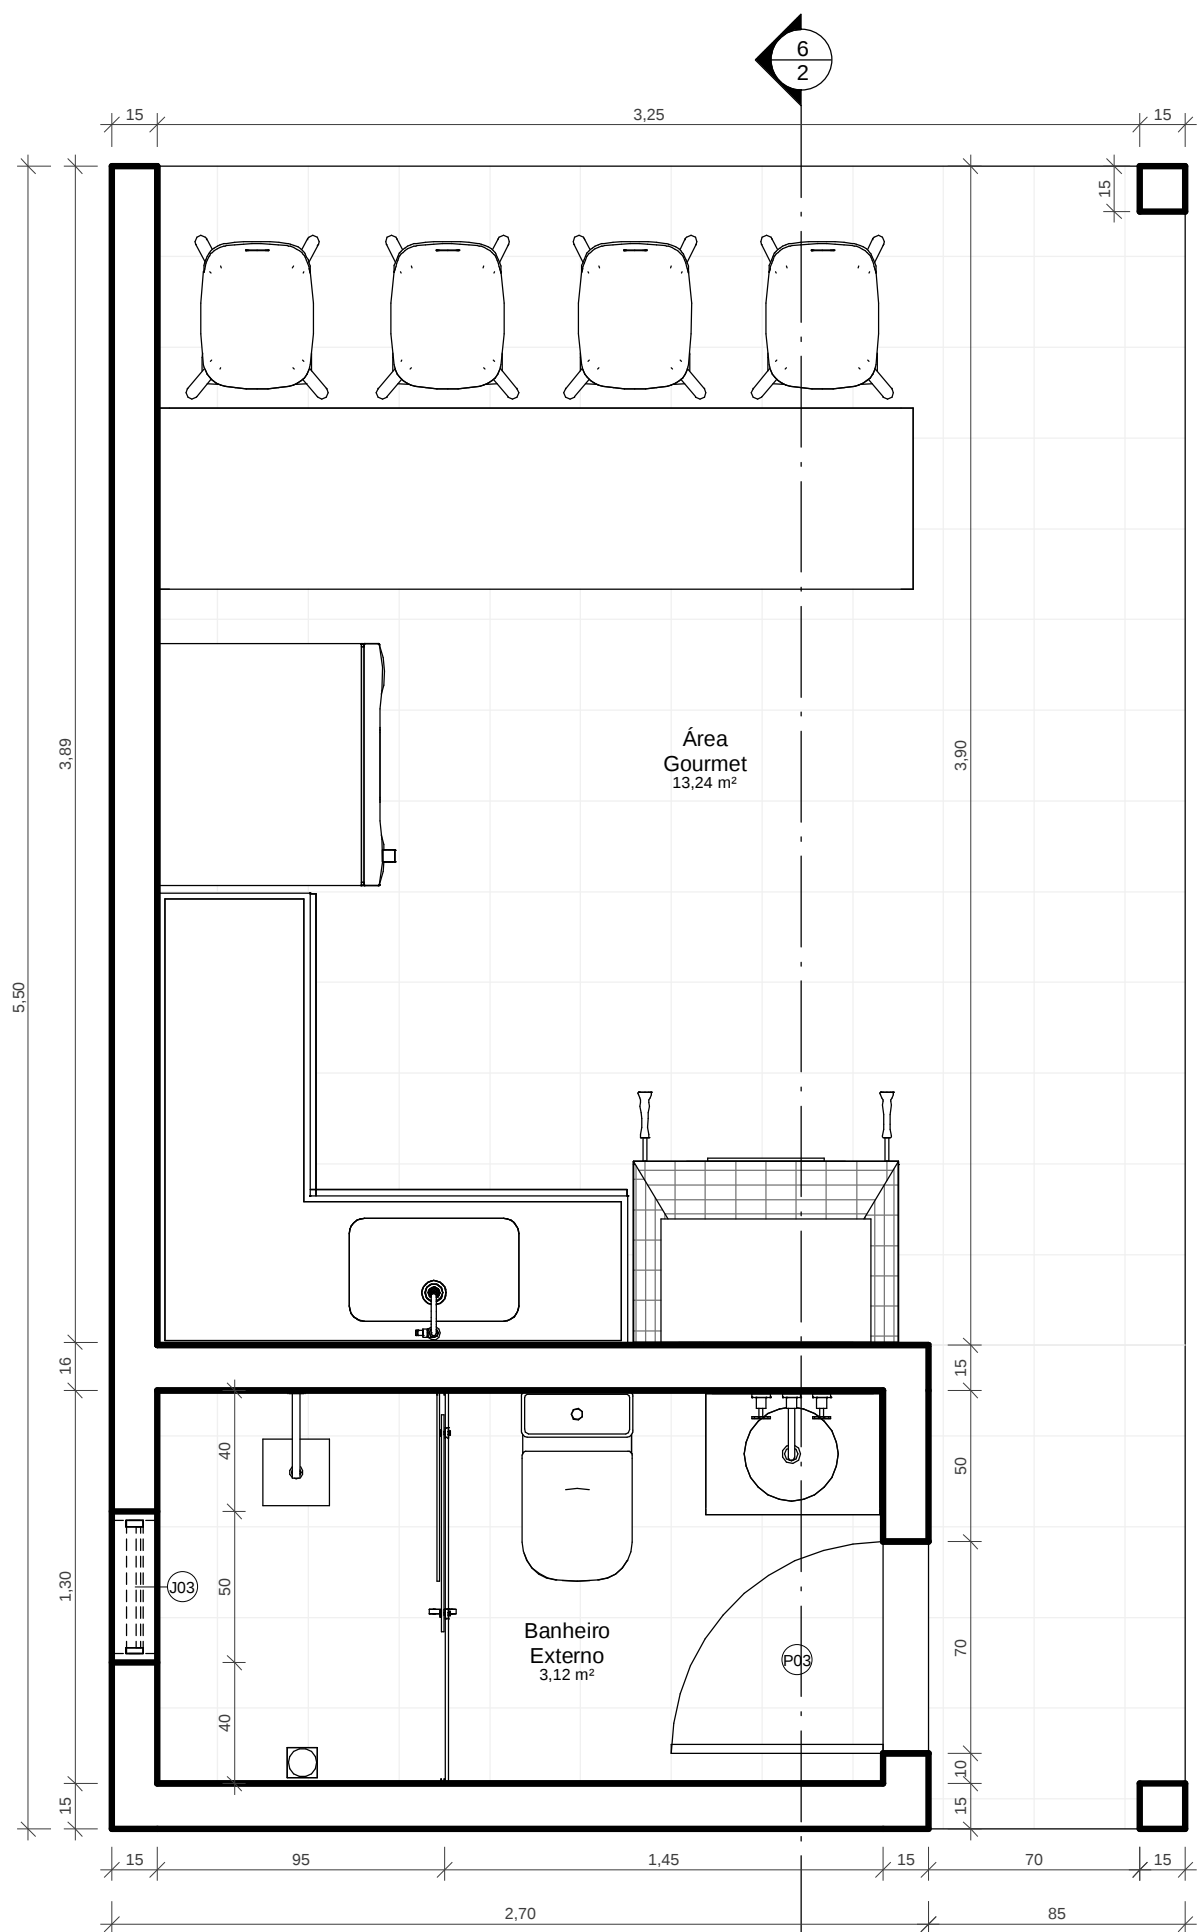

1 **Planta Baixa - Área Gourmet**
ESCALA 1 : 25

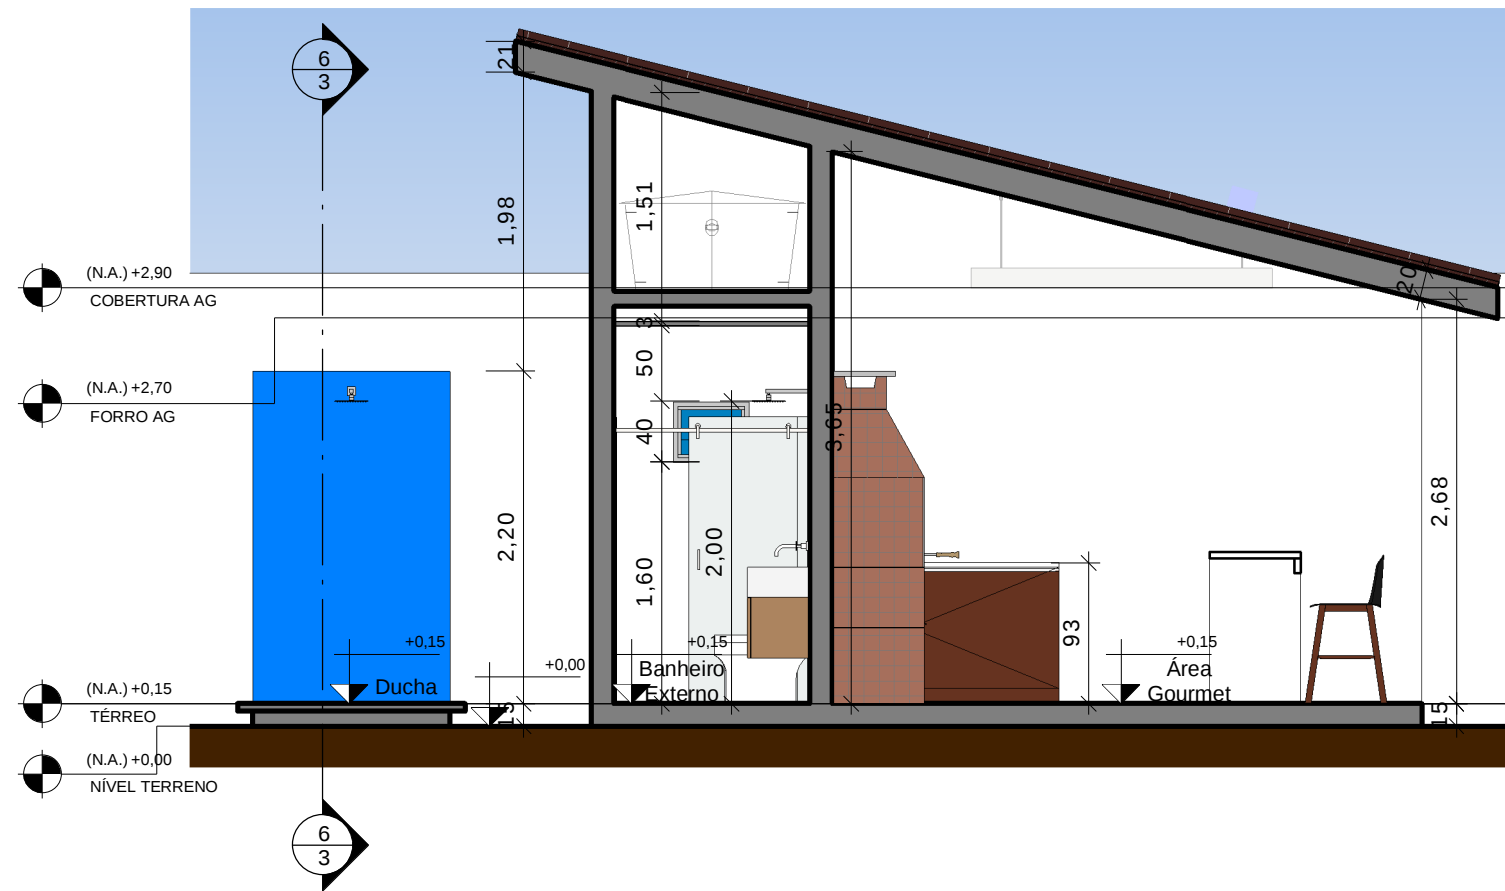


2 **CORTE 1 - ÁREA GOURMET**
ESCALA 1 : 50

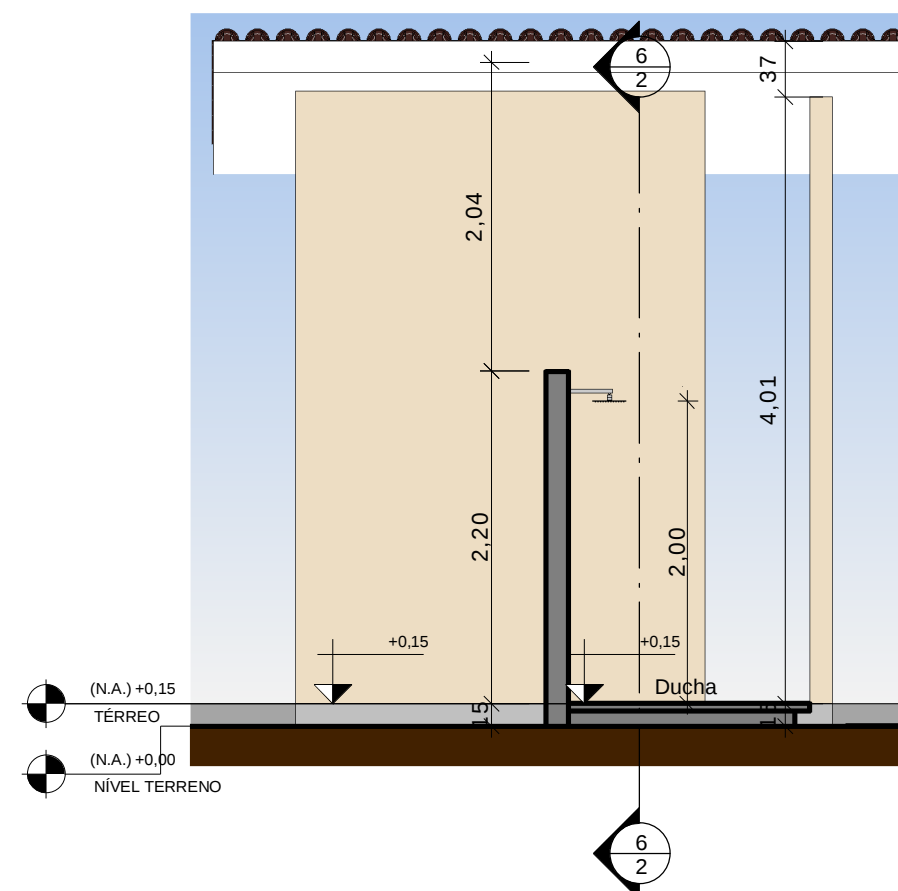

3 **CORTE - DUCHA**
ESCALA 1 : 50




5 **Perspectiva - Área Gourmet**
ESCALA

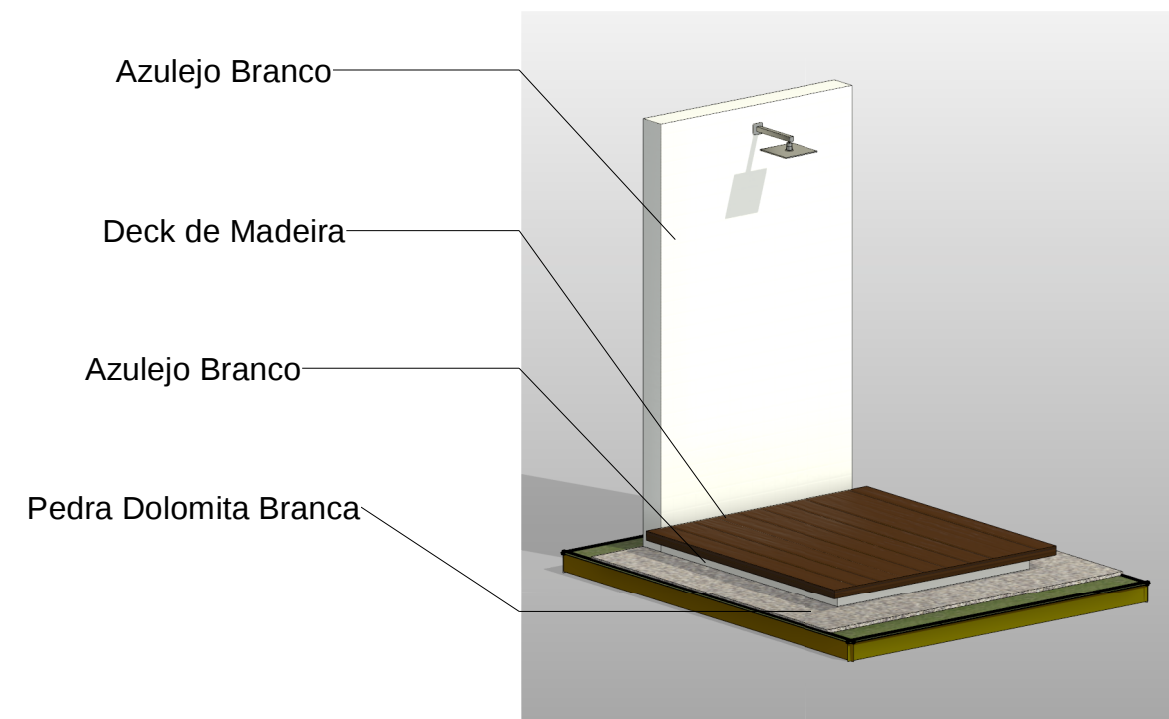


4 **Perspectiva - Ducha Externa**
ESCALA


PROPRIETÁRIO: IASSANA SILVA COELHO			
PROJETO: I-MINERVA ENGENHARIA CIVIL			
CONSTRUÇÃO: PROJETO ARQUITETÔNICO			
FOLHA 6	PROJETO: PROJETO CHÁCARA IAC LOCAL: SÃO JOSÉ DE PIRANHAS-PB, SÍTIOS PICADA DOS ANDRADES PROPRIETÁRIO: IASSANA SILVA COELHO	I-MINERVA ENGENHARIA CIVIL Hélyda Ruama Lopes Ramos CREA: 11617822022PB	
DESENHO	LIVIA STEFANNY LAURENTINO DE MOURA SILVANA FERREIRA DE FRANÇA MARIA RAYSSA OLIVEIRA DE SOUSA LÍDIA REBEKA TEIXEIRA LOIOLA ALEFF DE MOURA NASCIMENTO	ENGENHARIA CIVIL	
ESCALAS	DESENHO(S) ÁREA GOURMET	ÁREA DO TERRENO: ÁREA DA CONST.: TX DE OCUPAÇÃO.: ÍNDICE DE APROV.:	496,66 m² 165,46 m² 33,31% 0,33

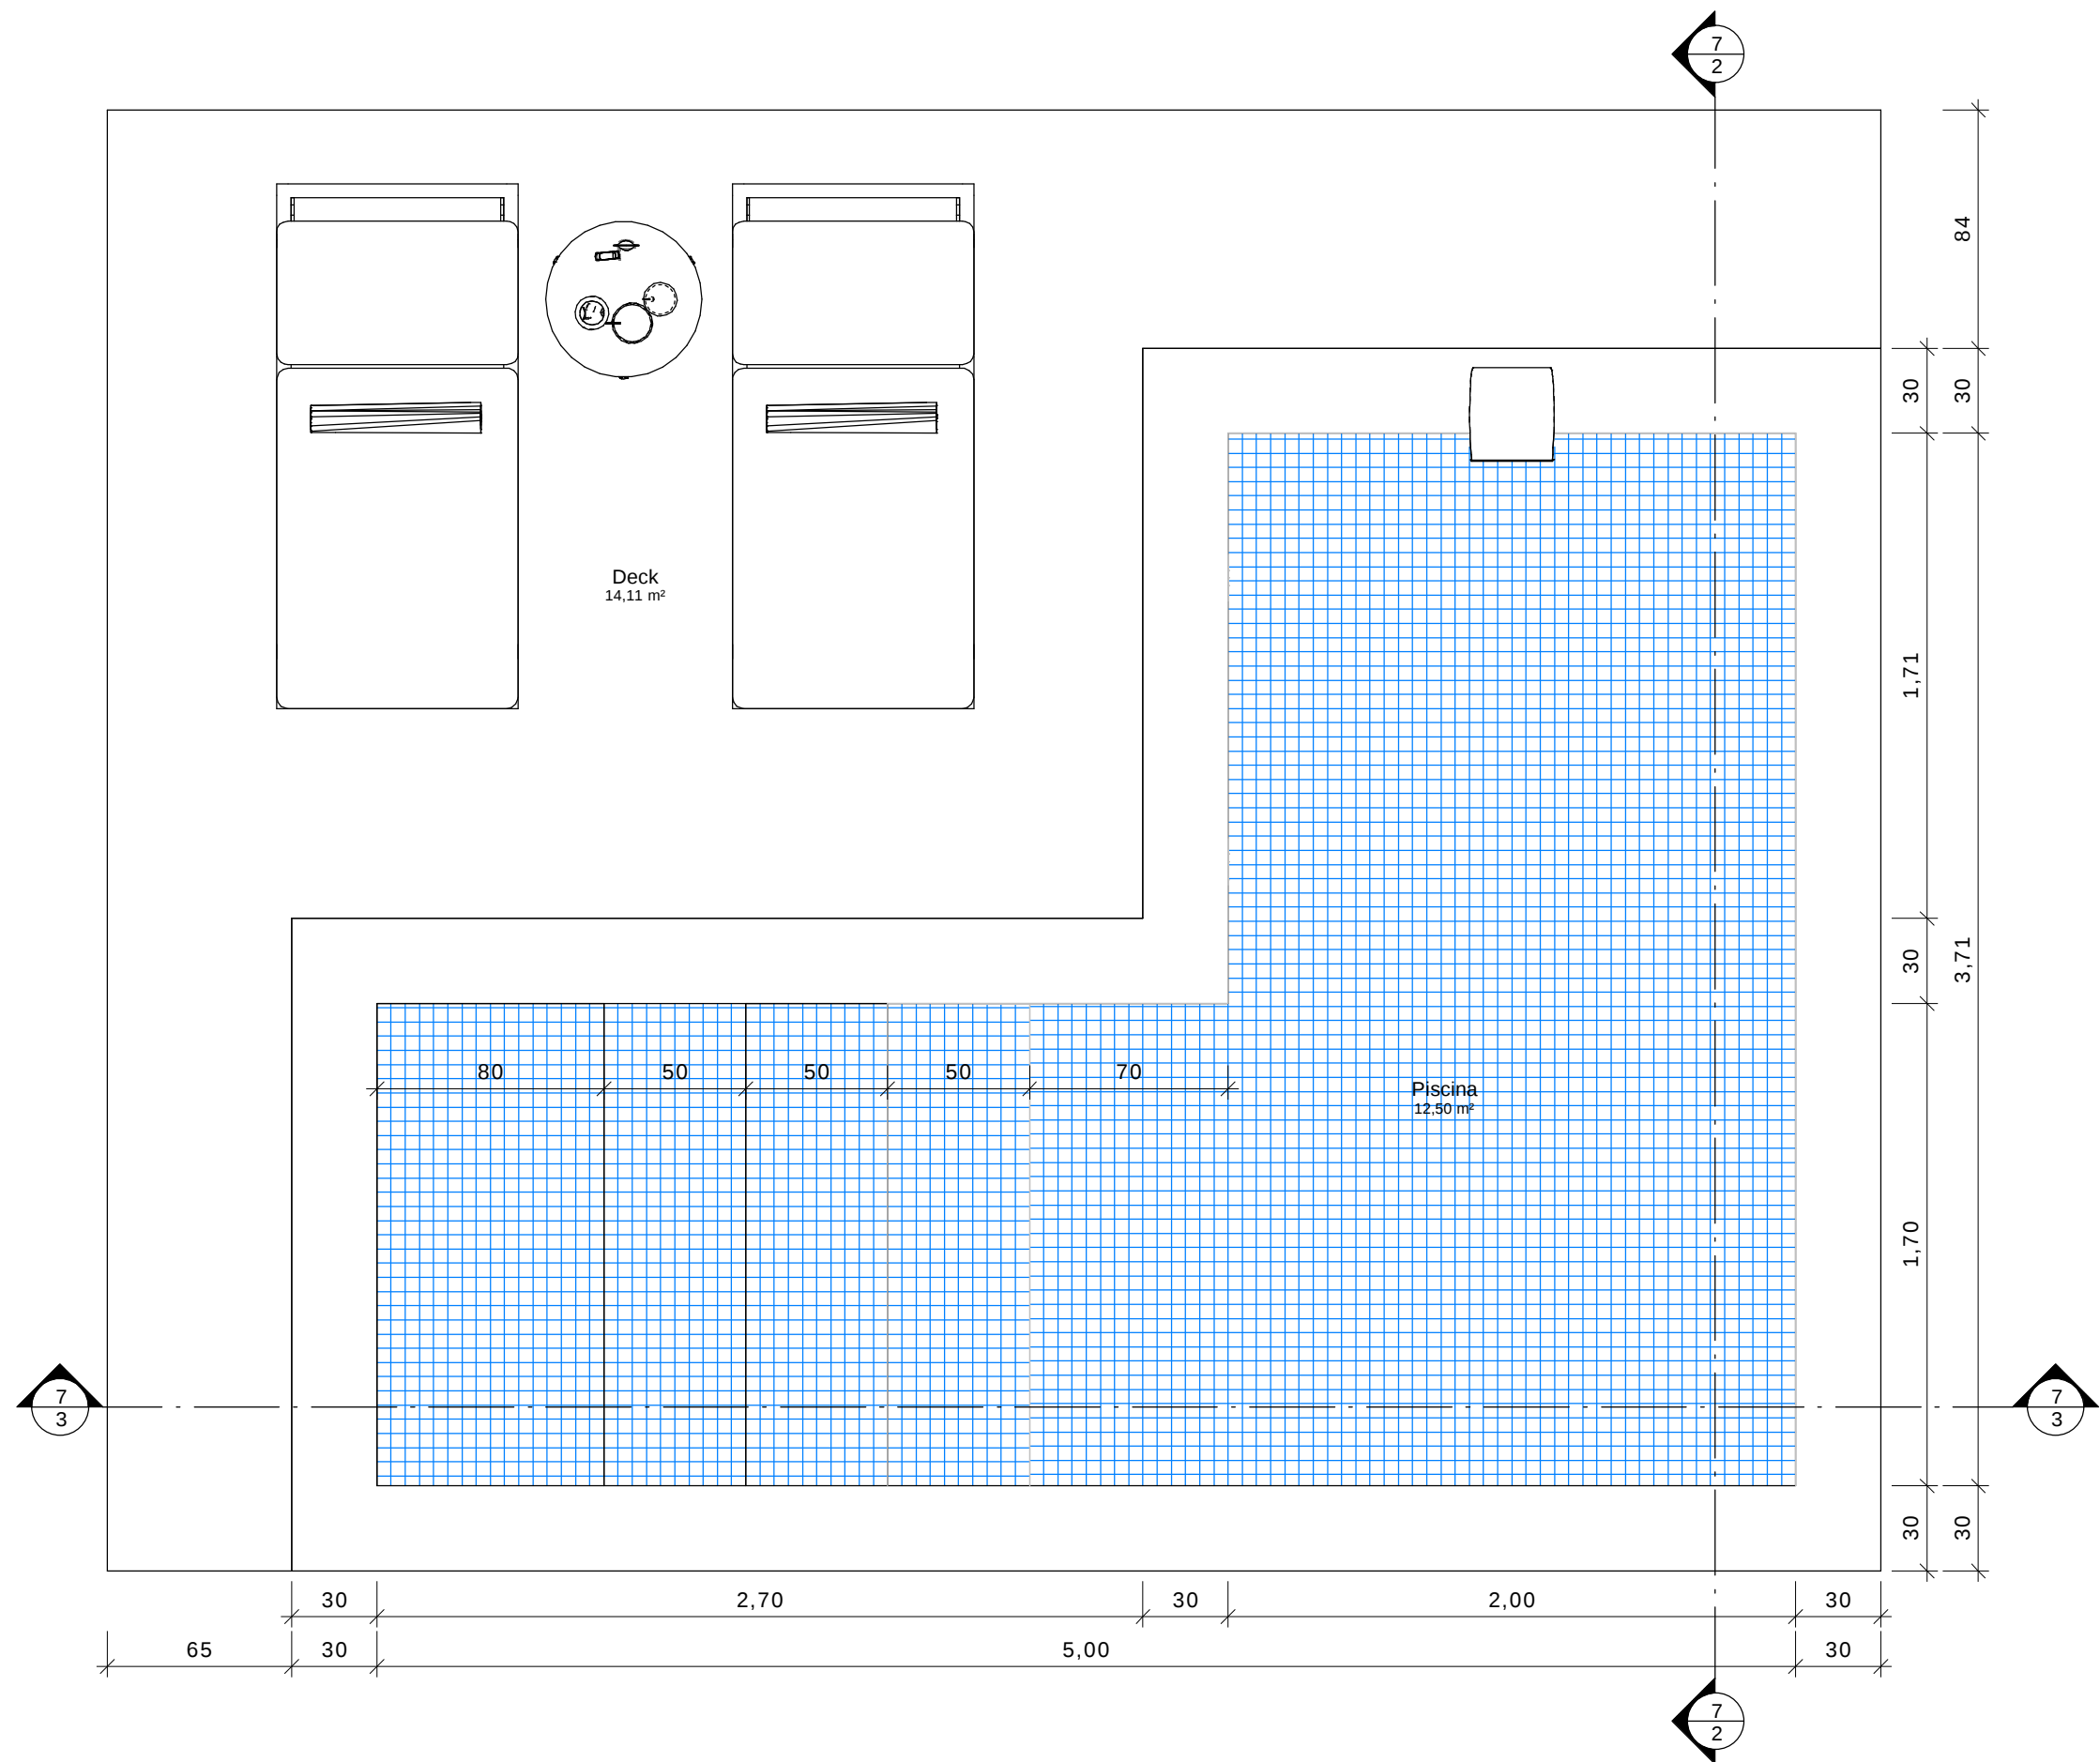


1 Piscina
ESCALA 1 : 25

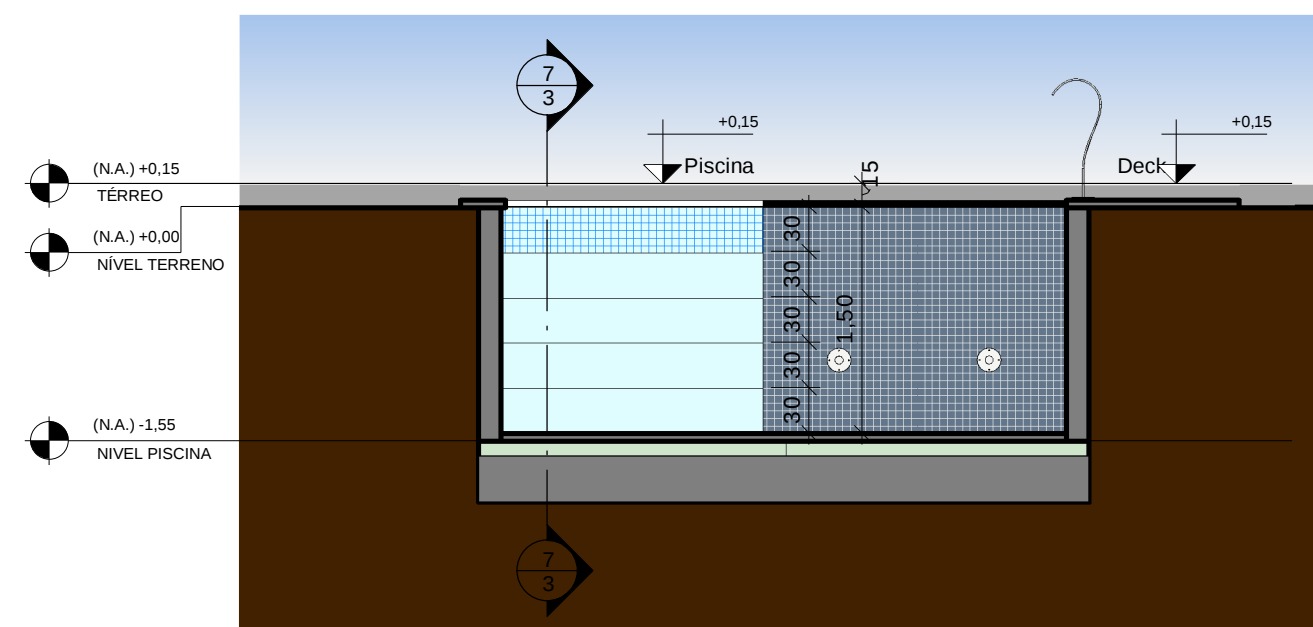


2 CORTE A - PISCINA
ESCALA 1 : 50

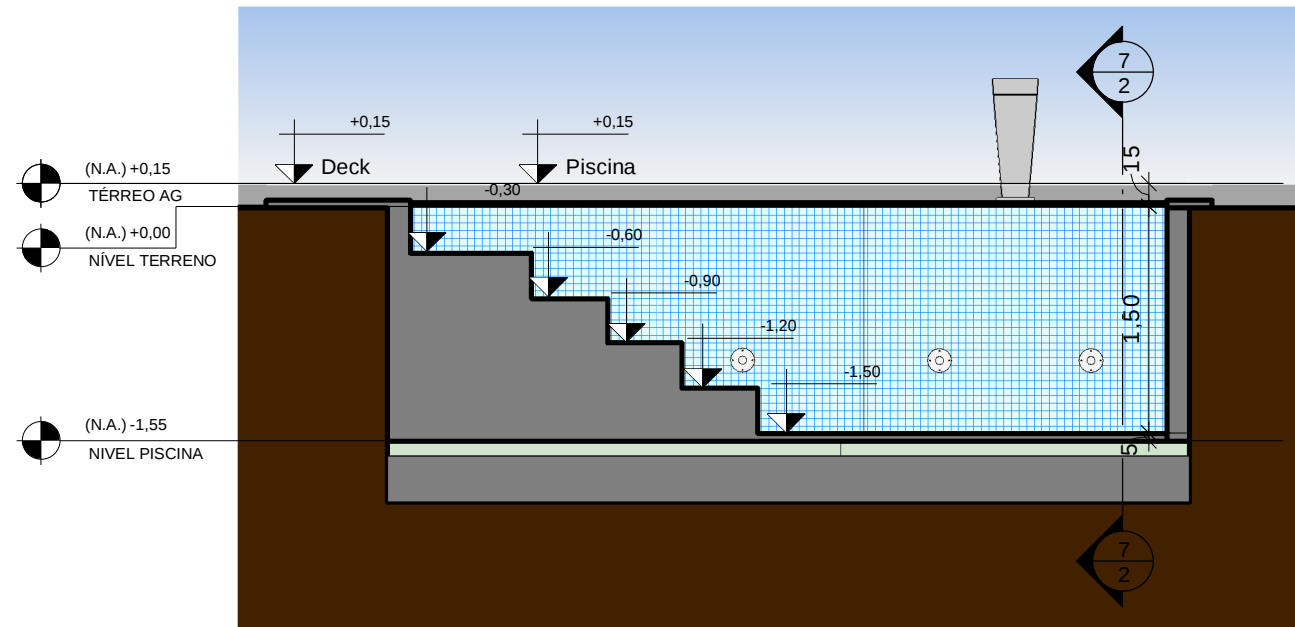

3 CORTE B - PISCINA
ESCALA 1 : 50

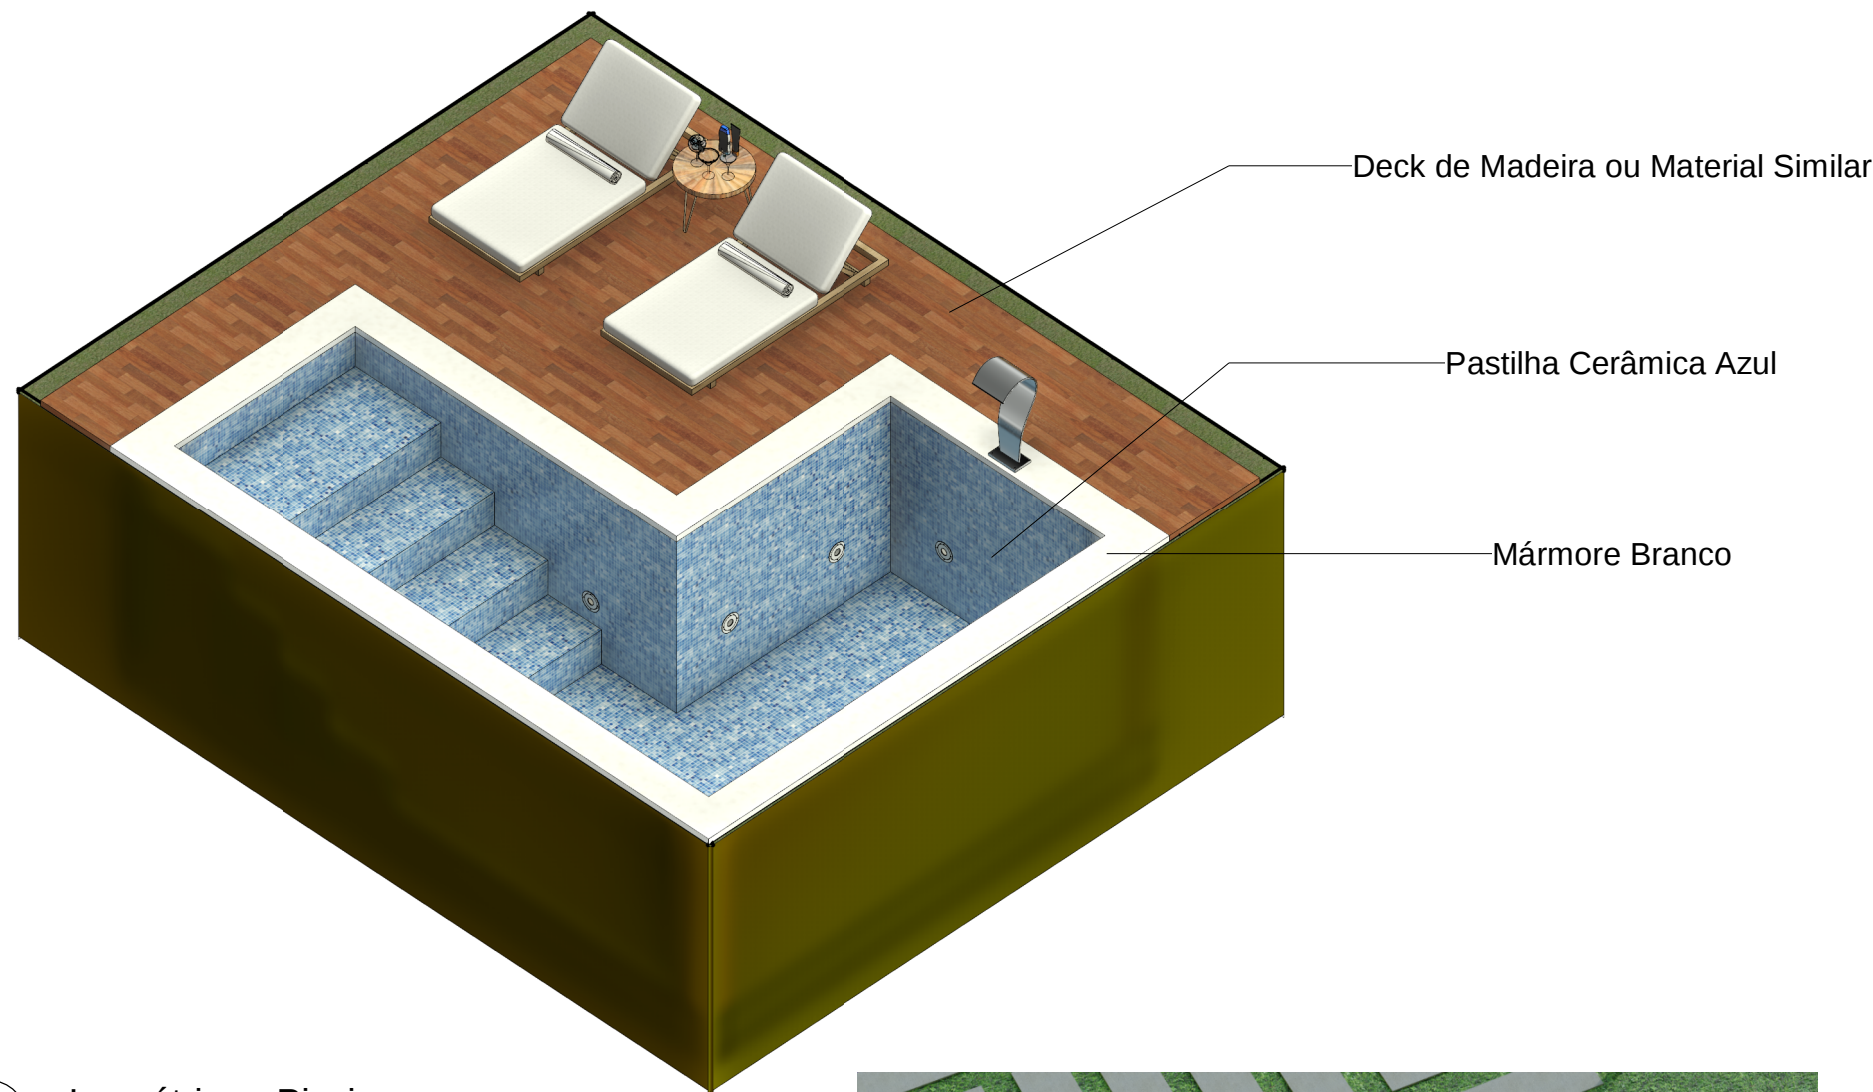

4 Isométrico - Piscina
ESCALA

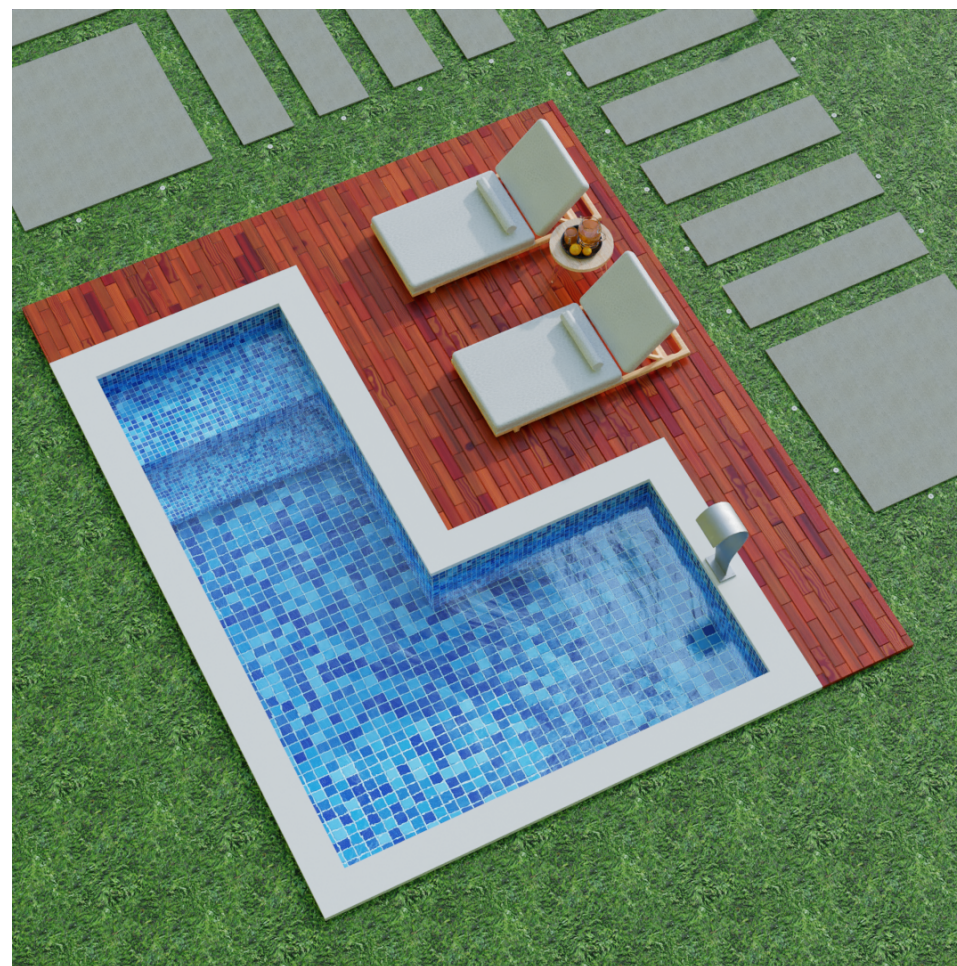

5 RENDER PISCINA
ESCALA 1 : 75

PROPRIETÁRIO: IASSANA SILVA COELHO

PROJETO: I-MINERVA ENGENHARIA CIVIL

CONSTRUÇÃO: PROJETO ARQUITETÔNICO

FOLHA 7	PROJETO: PROJETO CHÁCARA IAC LOCAL: SÃO JOSÉ DE PIRANHAS-PB, SÍTIOS PICADA DOS ANDRADES PROPRIETÁRIO: IASSANA SILVA COELHO	
	LIVIA STEFANNY LAURENTINO DE MOURA SILVANA FERREIRA DE FRANÇA MARIA RAYSSA OLIVEIRA DE SOUSA LÍDIA REBEKA TEIXEIRA LOIOLA ALEFF DE MOURA NASCIMENTO	I-MINERVA ENGENHARIA CIVIL Hélyda Ruama Lopes Ramos CREA: 11617822022PB
DESENHO		
ESCALAS	DESENHO(S) PISCINA	ÁREA DO TERRENO: 496,66 m² ÁREA DA CONST.: 165,46 m² TX DE OCUPAÇÃO.: 33,31% ÍNDICE DE APROV.: 0,33