


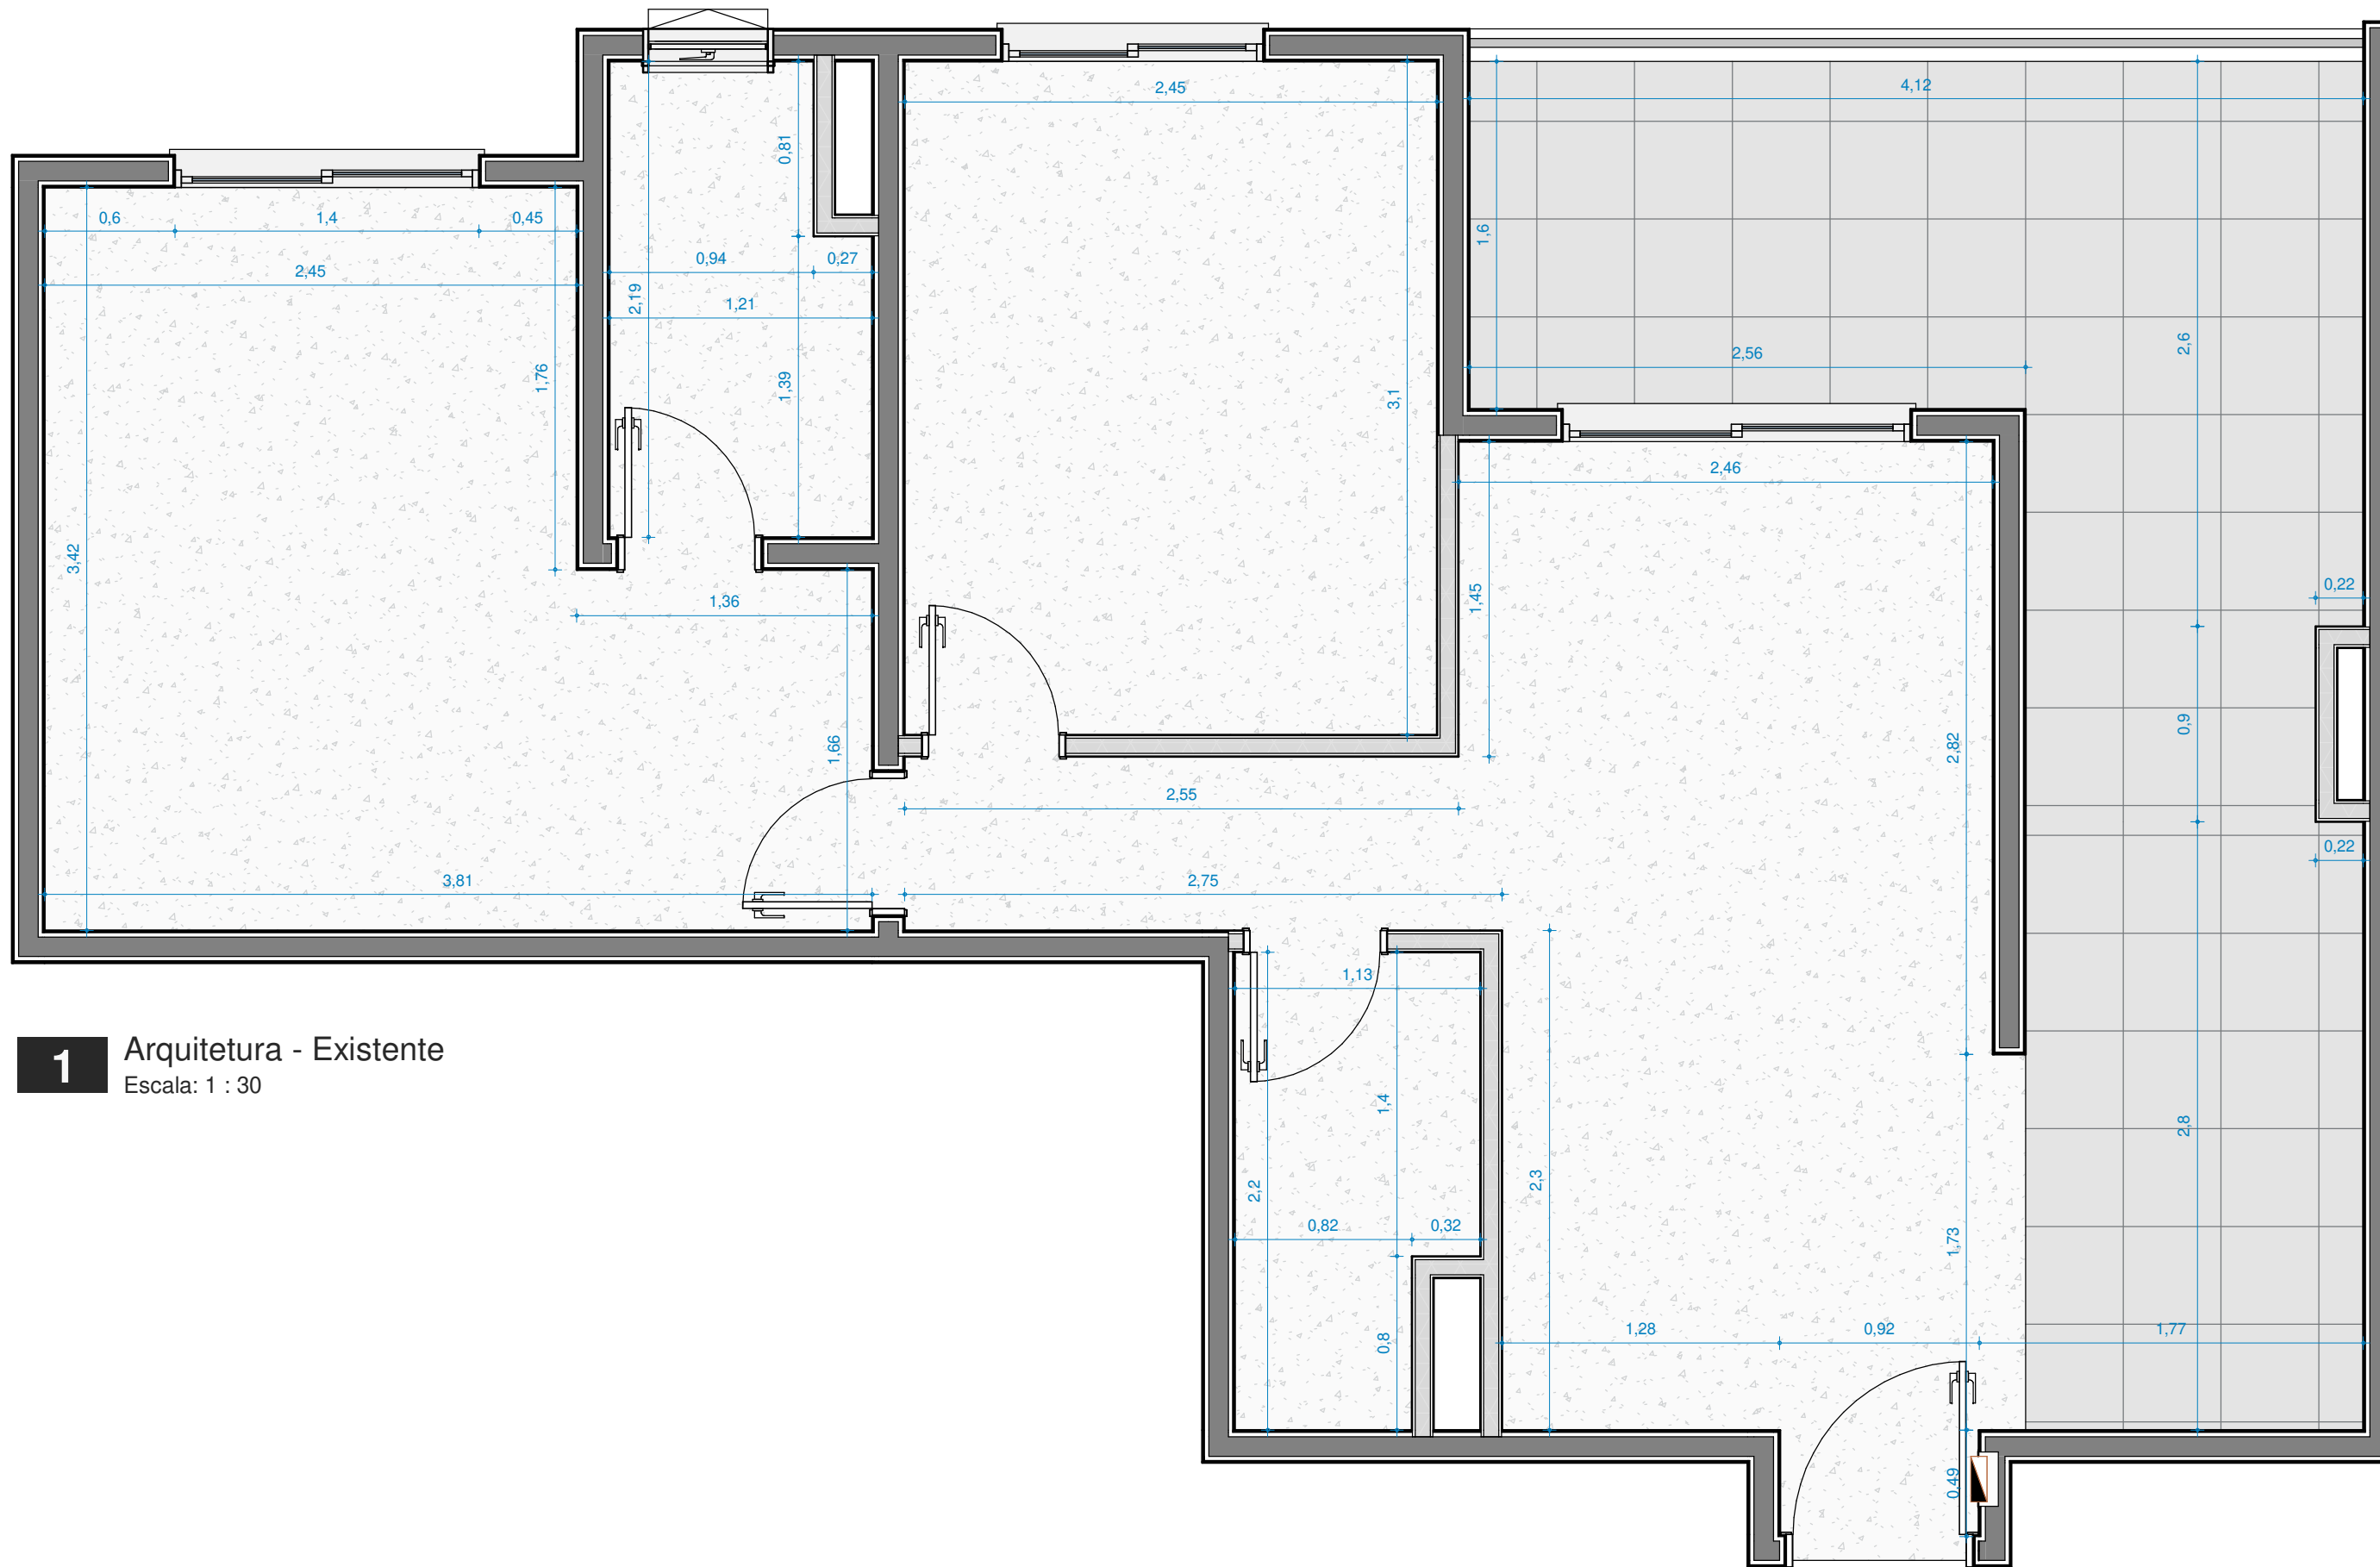

1 Arquitetura - Existente
Escala: 1 : 30

VERIFICAR MEDIDAS NO LOCAL



PROJETO
Projeto Flutuar

RESPONSÁVEL TÉCNICO
Arq.Heitor Dias
ARQUITETO AUXILIAR
Autor

PROPRIETÁRIO
Bruno e Thabata
LOCAL
Pça Mons.José Maria Monteiro, 82-SP

ASSUNTO
Arquitetura - Existente

PRANCHA
AQ01
VERSÃO
R0



1 Arquitetura - Proposta
Escala: 1 : 30

VERIFICAR MEDIDAS NO LOCAL



PROJETO
Projeto Flutuar

RESPONSÁVEL TÉCNICO
Arq.Heitor Dias
ARQUITETO AUXILIAR
Autor

PROPRIETÁRIO
Bruno e Thabata
LOCAL
Pça Mons.José Maria Monteiro, 82-SP

ASSUNTO
Arquitetura - Proposta

PRANCHA
AQ02
VERSÃO
R0

D:\TRABALHOS\HR\PROJECTA\PROJETO FLUTUAR\REVIT\PROJETO FLUTUAR.rvt



1 Arquitetura - Layout
Escala: 1 : 30



PROJETO
Projeto Flutuar


RESPONSÁVEL TÉCNICO
Arq.Heitor Dias
ARQUITETO AUXILIAR
Autor

PROPRIETÁRIO
Bruno e Thabata
LOCAL
Pça Mons.José Maria Monteiro, 82-SP

ASSUNTO
Arquitetura - Layout

PRANCHA
AQ03
VERSÃO
R0

D:\TRABALHOS\HR\PROJECTA\PROJETO FLUTUAR\REVIT\PROJETO FLUTUAR.rvt

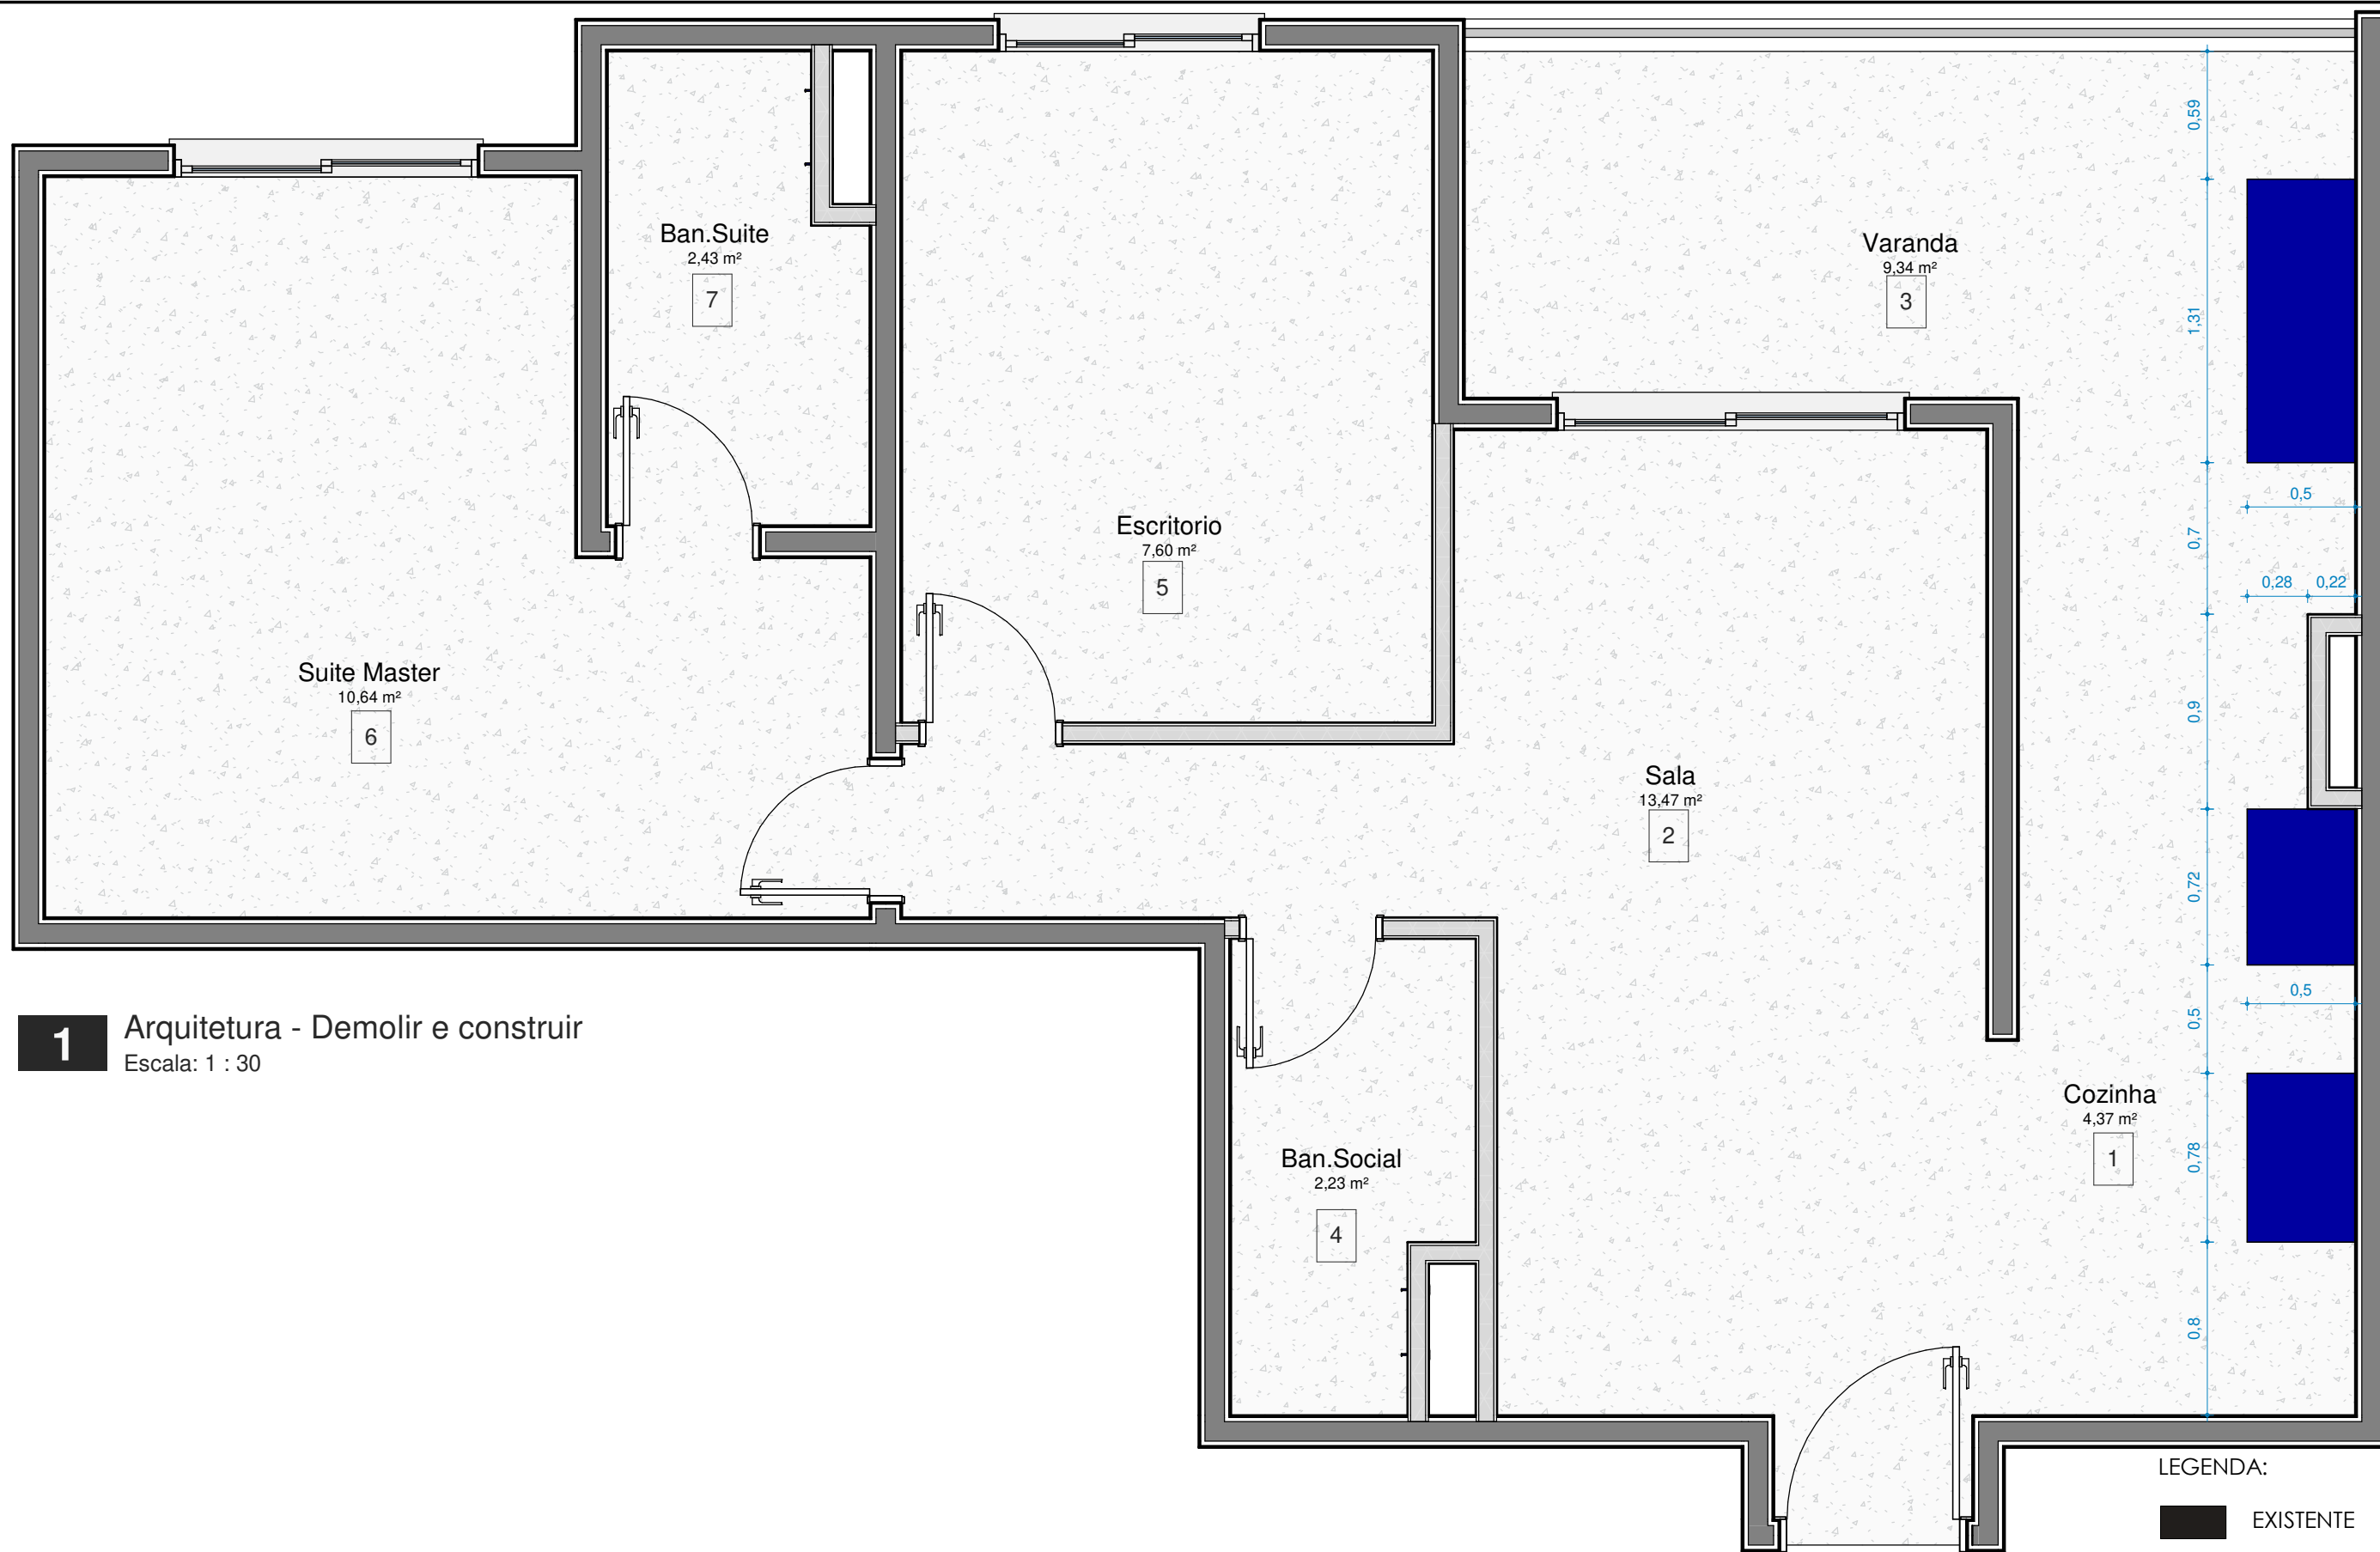

1 Arquitetura - Demolir e construir
Escala: 1 : 30

LEGENDA:

- EXISTENTE
- A DEMOLIR
- A CONSTRUIR

VERIFICAR MEDIDAS NO LOCAL



PROJETO
Projeto Flutuar

RESPONSÁVEL TÉCNICO
Arq.Heitor Dias
ARQUITETO AUXILIAR
Autor

PROPRIETÁRIO
Bruno e Thabata
LOCAL
Pça Mons.José Maria Monteiro, 82-SP

ASSUNTO
Arquitetura - Demolir e construir

PRANCHA
AQ04
VERSÃO
R0

1-Cozinha

- Prever proteção de esquadrias;
- Prever retirada de piso existente;
- Prever retirada de folha de vidro existente;
- Prever retirada de revestimentos existentes;
- Prever retirada e proteção a metais e louças existentes;
- Prever aplicação de autonivelante no piso;
- Prever amaciamento de paredes para execução de pintura;
- Prever instalação de novo piso vinílico;
- Prever a instalação de novo revestimento;
- Prever Base em alvenaria com H=15cm;
- Prever instalação de rodapé conforme planta de paginação;
- Prever instalação luminotécnica conforme planta IL01;
- Prever proteção para piso;
- Prever instalação de infra elétrica conforme projeto EL01;
- Prever pontos de hidráulica conforme planta HI01;
- Prever instalação de itens hidrossanitários;
- Prever checagem de itens hidrossanitários;
- Prever instalação de marcenaria;
- Prever instalação de marmoraria;

2-Sala

- Prever proteção de esquadrias;
- Prever nivelamento dos ambientes;
- Prever aplicação de autonivelante no piso;
- Prever amaciamento de paredes para execução de pintura;
- Prever instalação de novo piso vinílico;
- Prever a instalação de novo revestimento;
- Prever instalação de rodapé conforme planta de paginação;
- Prever instalação luminotécnica conforme planta IL01;
- Prever proteção para piso;
- Prever instalação de infra elétrica conforme projeto EL01;
- Prever instalação de marcenaria;
- Prever instalação de espelhos;

3-Varanda / Área de serviço

- Prever proteção de esquadrias;
- Prever nivelamento dos ambientes;
- Prever retirada de piso existente;
- Prever retirada de revestimentos existentes;
- Prever aplicação de autonivelante no piso;
- Prever instalação de novo piso vinílico;
- Prever a instalação de novo revestimento;
- Prever instalação de rodapé conforme planta de paginação;
- Prever Base em alvenaria com H=15cm;
- Prever instalação luminotécnica conforme planta IL01;
- Prever proteção para piso;
- Prever instalação de infra elétrica conforme projeto EL01;
- Prever pontos de hidráulica conforme planta HI01;
- Prever instalação de itens hidrossanitários;
- Prever checagem de itens hidrossanitários;
- Prever instalação de marcenaria;
- Prever instalação de marmoraria;

4-Banho Social

- Prever proteção de esquadrias;
- Prever retirada de piso existente;
- Prever retirada de revestimentos existentes;
- Prever instalação de novo piso em porcelanato;
- Prever a instalação de novo revestimento;
- Prever instalação luminotécnica conforme planta IL01;
- Prever proteção para piso;
- Prever instalação de itens hidrossanitários;
- Prever checagem de itens hidrossanitários;
- Prever instalação de marcenaria;
- Prever instalação de marmoraria;
- Prever instalação de box de vidro;
- Prever proteção a porta;
- Prever retirada e proteção de espelhos de tomada existente;

5-Quarto Social / Escritório

- Prever proteção de esquadrias;
- Prever retirada e proteção a metais e louças existentes;
- Prever aplicação de autonivelante no piso;
- Prever amaciamento de paredes para execução de pintura;
- Prever instalação de novo piso vinílico;
- Prever instalação de rodapé conforme planta de paginação;
- Prever instalação luminotécnica conforme planta IL01;
- Prever proteção para piso;
- Prever instalação de infra elétrica conforme projeto EL01;
- Prever instalação de marcenaria;
- Prever amaciamento de paredes para execução de pintura;
- Prever retirada e proteção de espelhos de tomada existente;

6-Suíte master

- Prever proteção de esquadrias;
- Prever retirada e proteção a metais e louças existentes;
- Prever aplicação de autonivelante no piso;
- Prever amaciamento de paredes para execução de pintura;
- Prever instalação de novo piso vinílico;
- Prever instalação de rodapé conforme planta de paginação;
- Prever instalação luminotécnica conforme planta IL01;
- Prever proteção para piso;
- Prever instalação de infra elétrica conforme projeto EL01;
- Prever instalação de marcenaria;
- Prever amaciamento de paredes para execução de pintura;
- Prever retirada e proteção de espelhos de tomada existente;
- Prever instalação de espelhos;

7-Banho Suíte

- Prever proteção de esquadrias;
- Prever retirada de piso existente;
- Prever retirada de revestimentos existentes;
- Prever instalação de novo piso em porcelanato;
- Prever a instalação de novo revestimento;
- Prever instalação luminotécnica conforme planta IL01;
- Prever proteção para piso;
- Prever instalação de itens hidrossanitários;
- Prever checagem de itens hidrossanitários;
- Prever instalação de marcenaria;
- Prever instalação de marmoraria;
- Prever instalação de box de vidro;
- Prever proteção a porta;
- Prever retirada e proteção de espelhos de tomada existente;






PROJETO
Projeto Flutuar

RESPONSÁVEL TÉCNICO
Arq.Heitor Dias
ARQUITETO AUXILIAR
Autor

PROPRIETÁRIO
Bruno e Thabata
LOCAL
Pça Mons.José Maria Monteiro, 82-SP

ASSUNTO
Arquitetura - Paginação

PRANCHA
AQ06
VERSÃO
R0

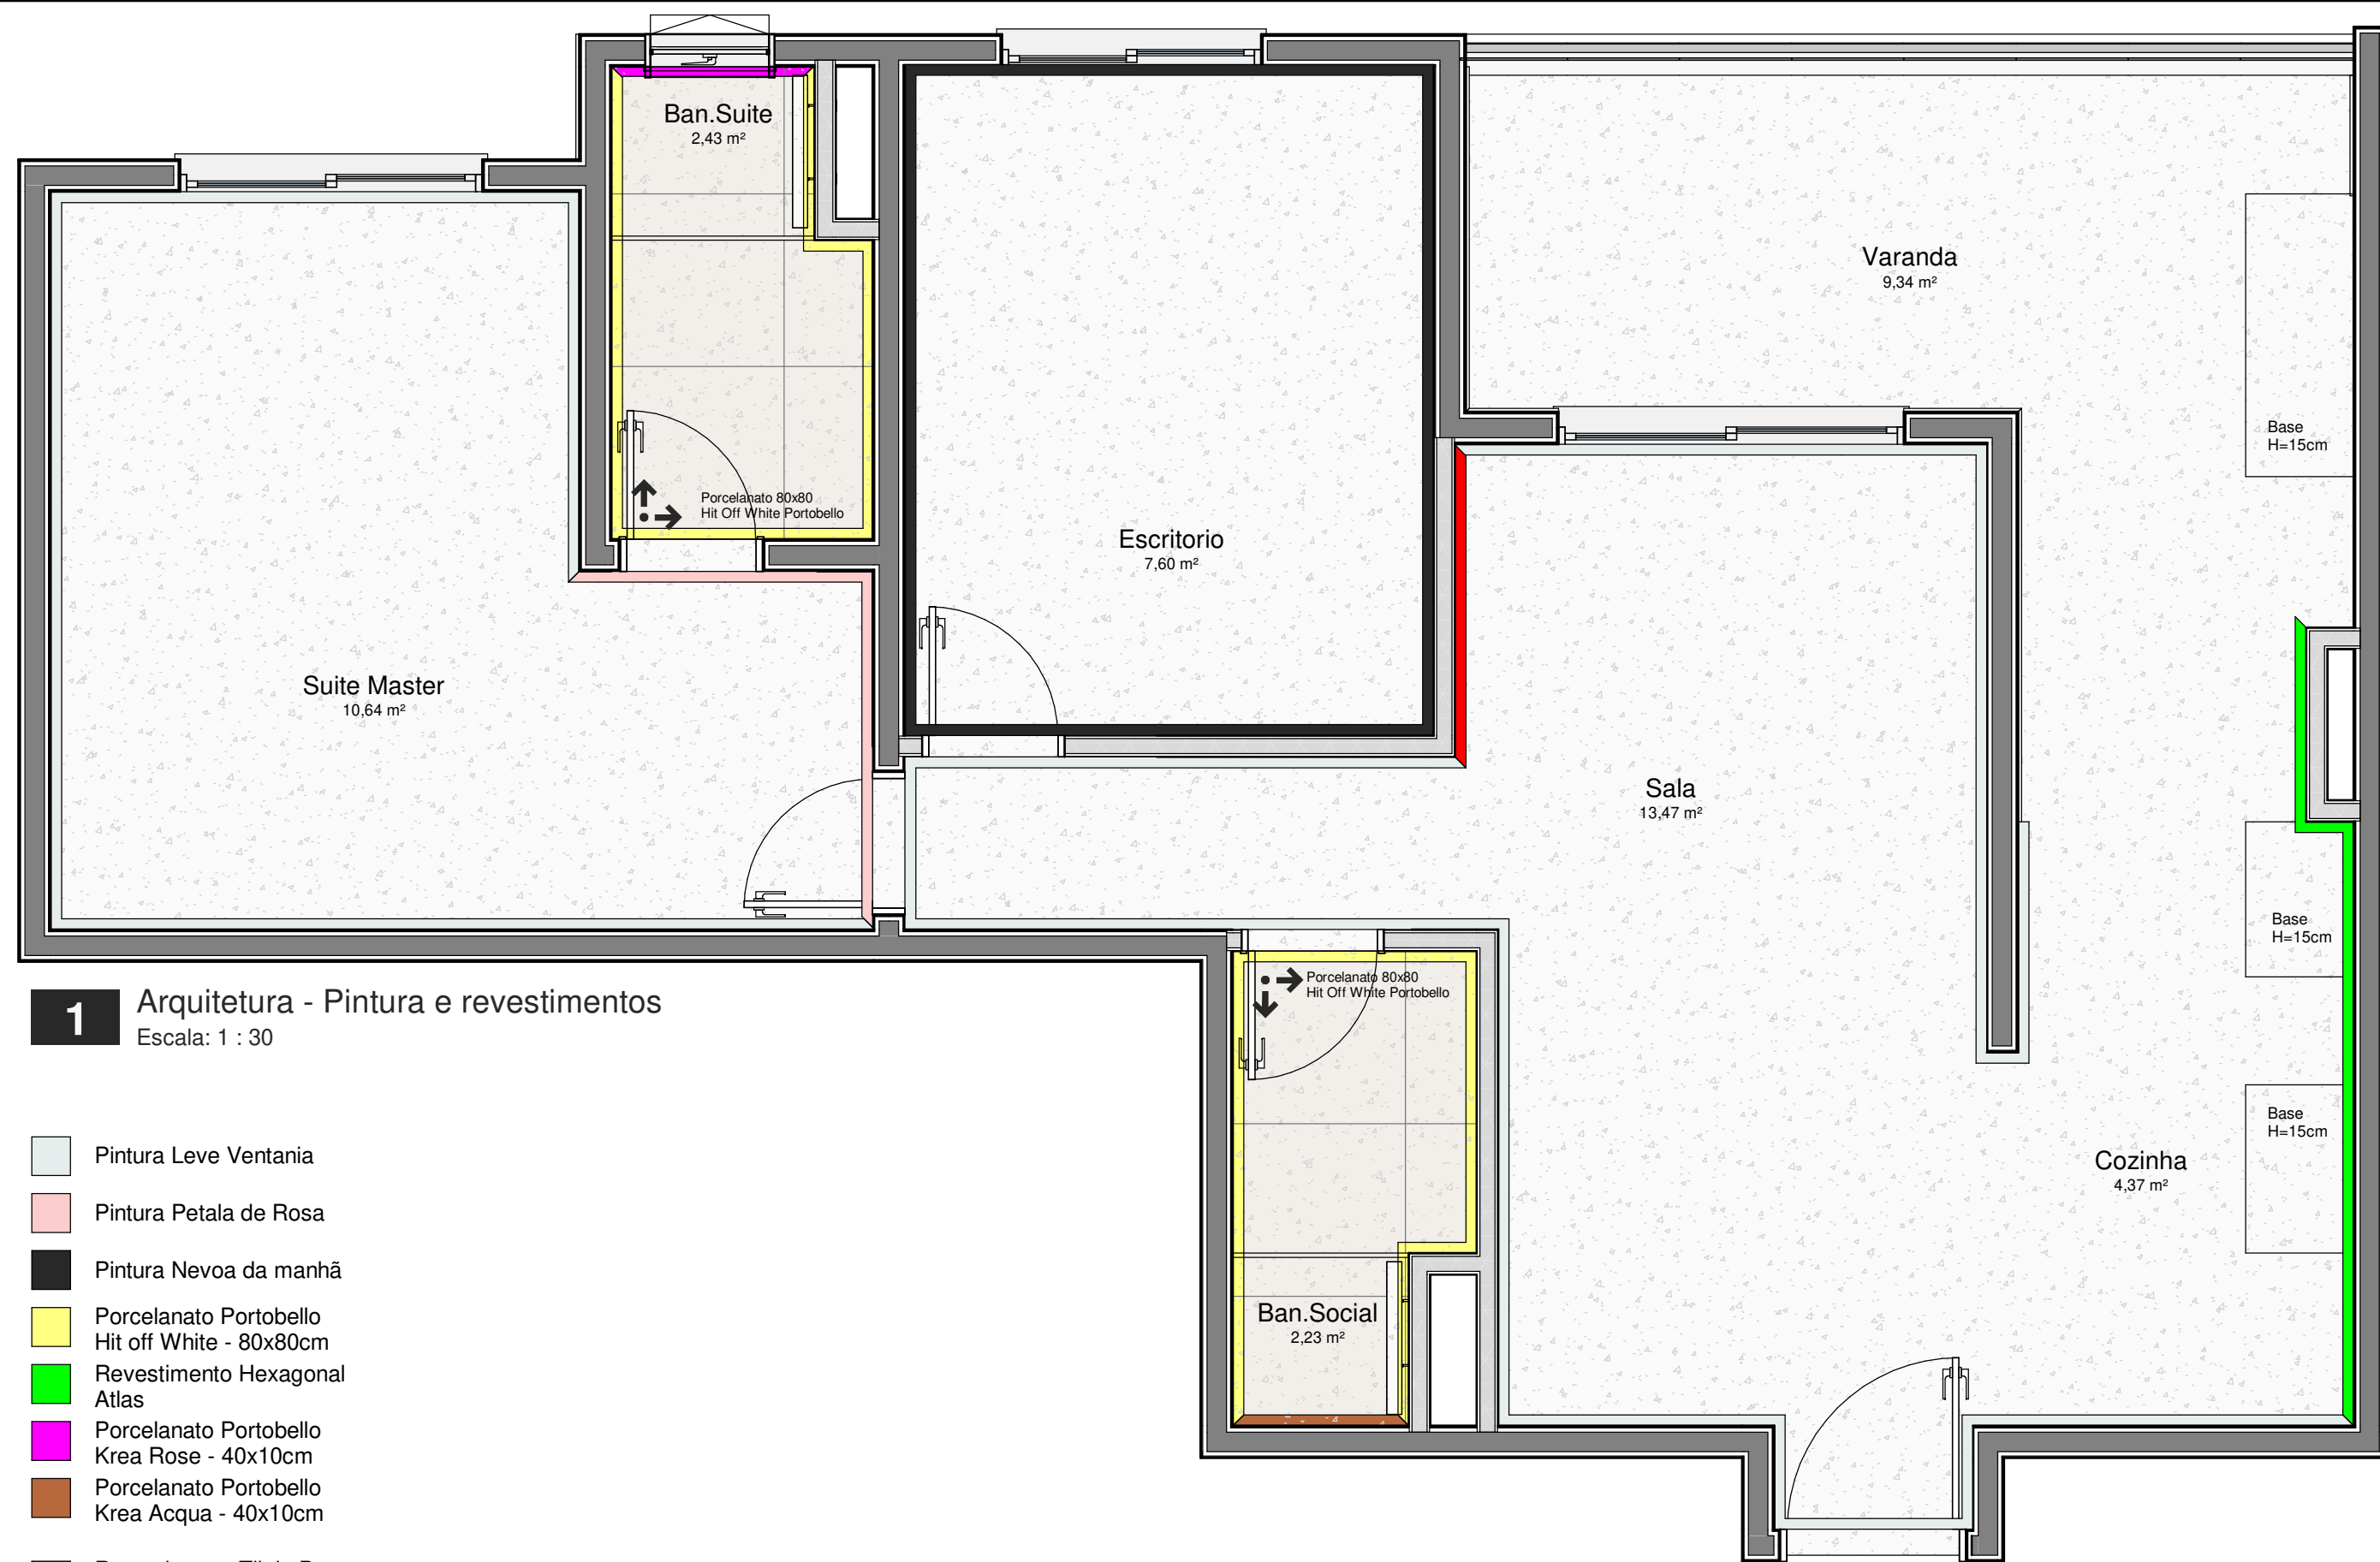

1 Arquitetura - Pintura e revestimentos

Escala: 1 : 30

- Pintura Leve Ventania
- Pintura Petala de Rosa
- Pintura Nevoa da manhã
- Porcelanato Portobello Hit off White - 80x80cm
- Revestimento Hexagonal Atlas
- Porcelanato Portobello Krea Rose - 40x10cm
- Porcelanato Portobello Krea Acqua - 40x10cm
- Revestimento Tijolo Branco

Legenda Pinturas e revestimentos




PROJETO
Projeto Flutuar

RESPONSÁVEL TÉCNICO
Arq.Heitor Dias
ARQUITETO AUXILIAR
Autor

PROPRIETÁRIO
Bruno e Thabata
LOCAL
Pça Mons.José Maria Monteiro, 82-SP

ASSUNTO
Arquitetura - Pinturas e revest.


PRANCHA
AQ07
VERSÃO
R0

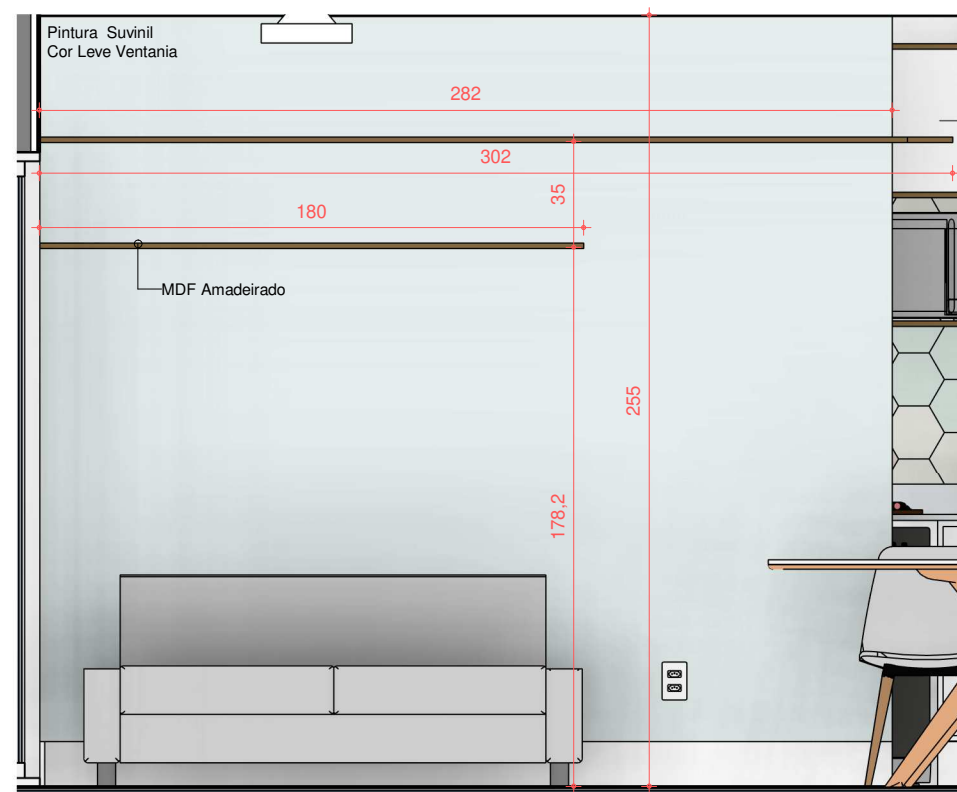


1 Sala - 1
Escala: 1 : 25



2 Sala - 2
Escala: 1 : 25

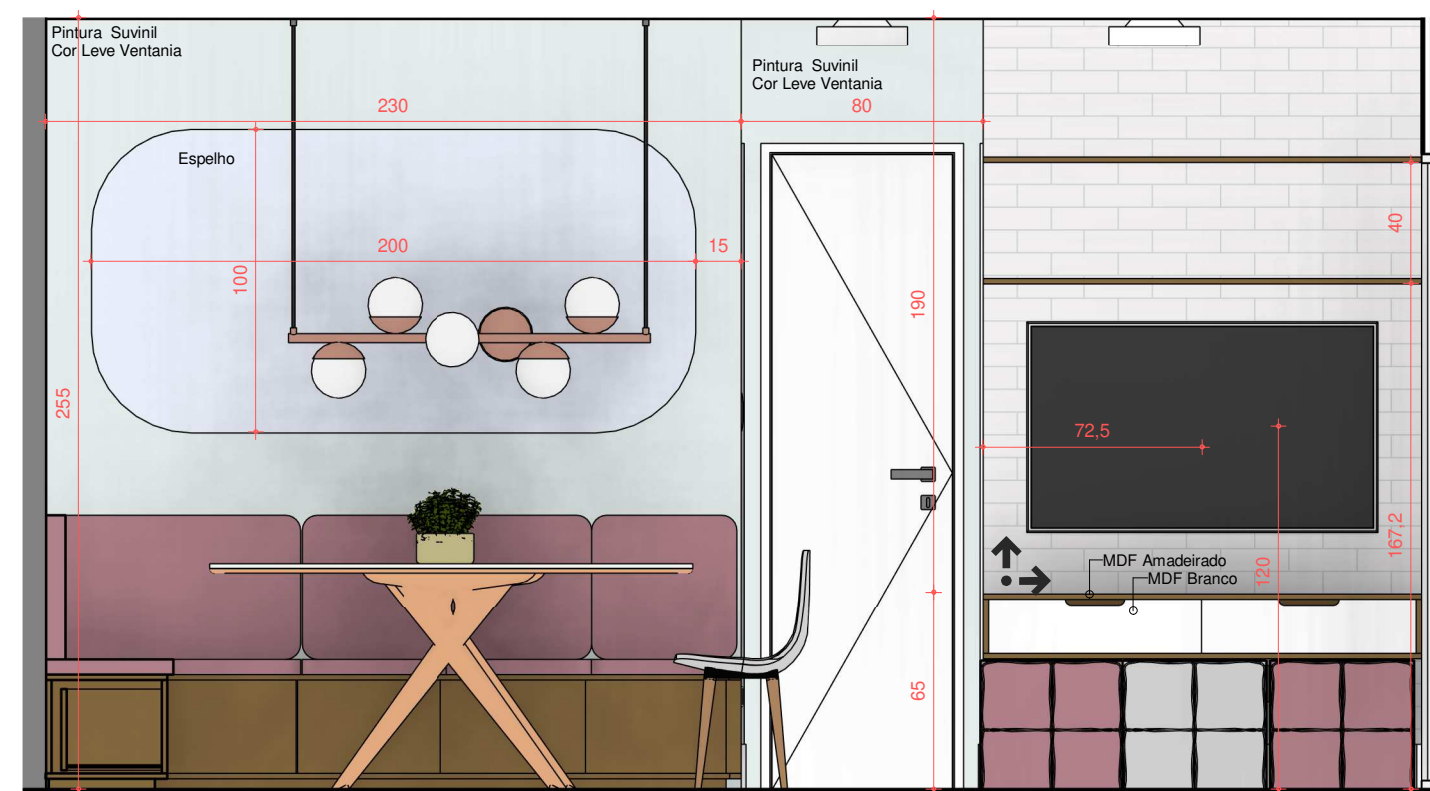

3 Sala - 3
Escala: 1 : 25

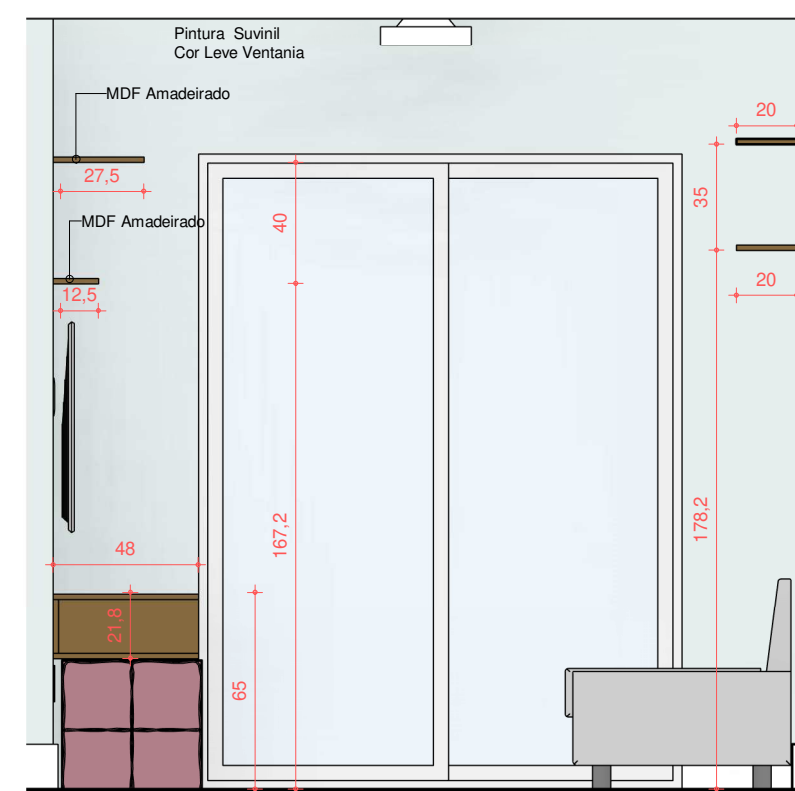

4 Sala - 4
Escala: 1 : 25




PROJETO
Projeto Flutuar

RESPONSÁVEL TÉCNICO
Arq. Heitor Dias
ARQUITETO AUXILIAR
Autor


PROPRIETÁRIO
Bruno e Thabata
LOCAL
Pça Mons. José Maria Monteiro, 82-SP

ASSUNTO
Arquitetura - Sala


PRANCHA
AQ08
VERSÃO
R0

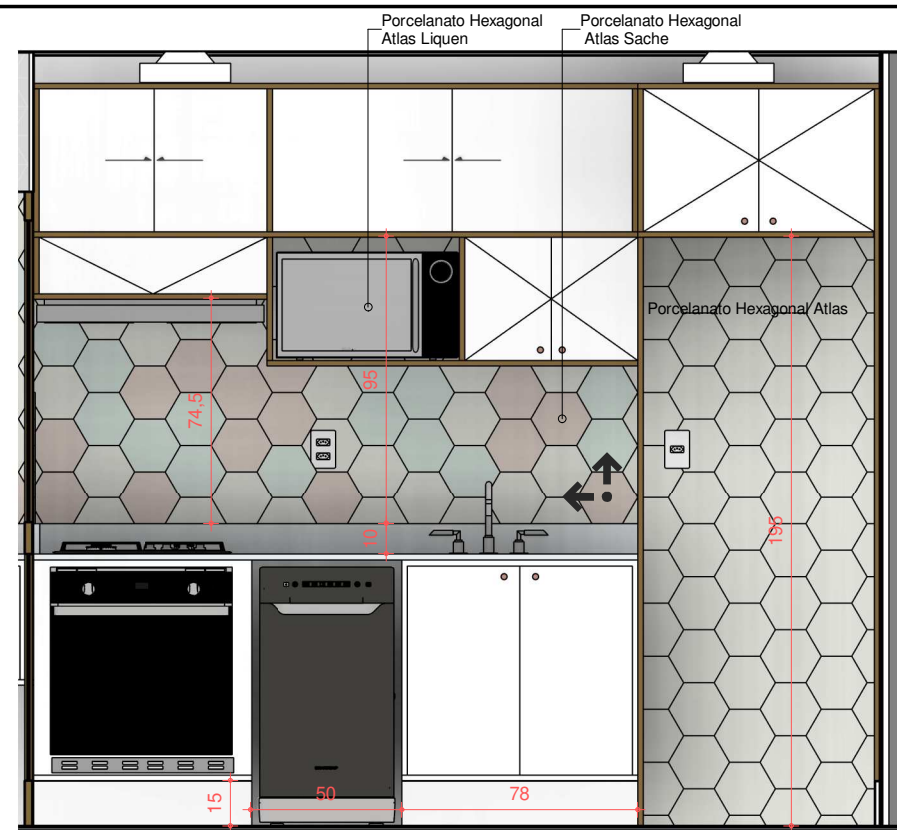


1 Cozinha - 1
Escala: 1 : 25

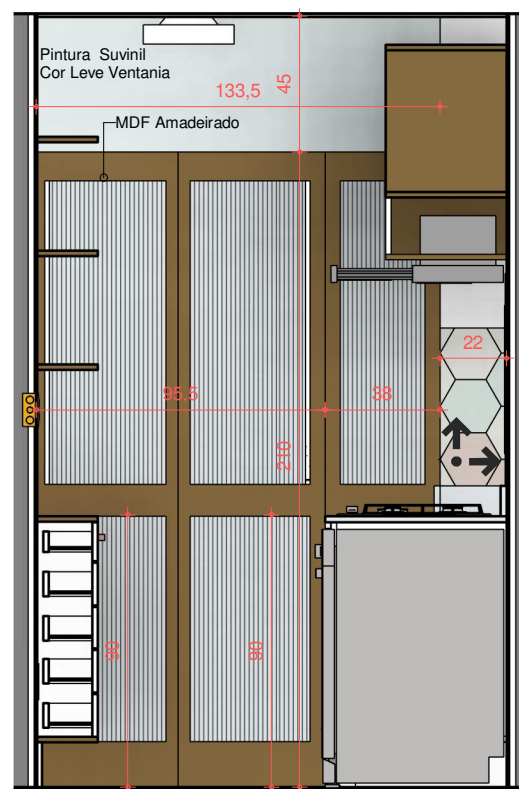

3 Cozinha - 3
Escala: 1 : 25

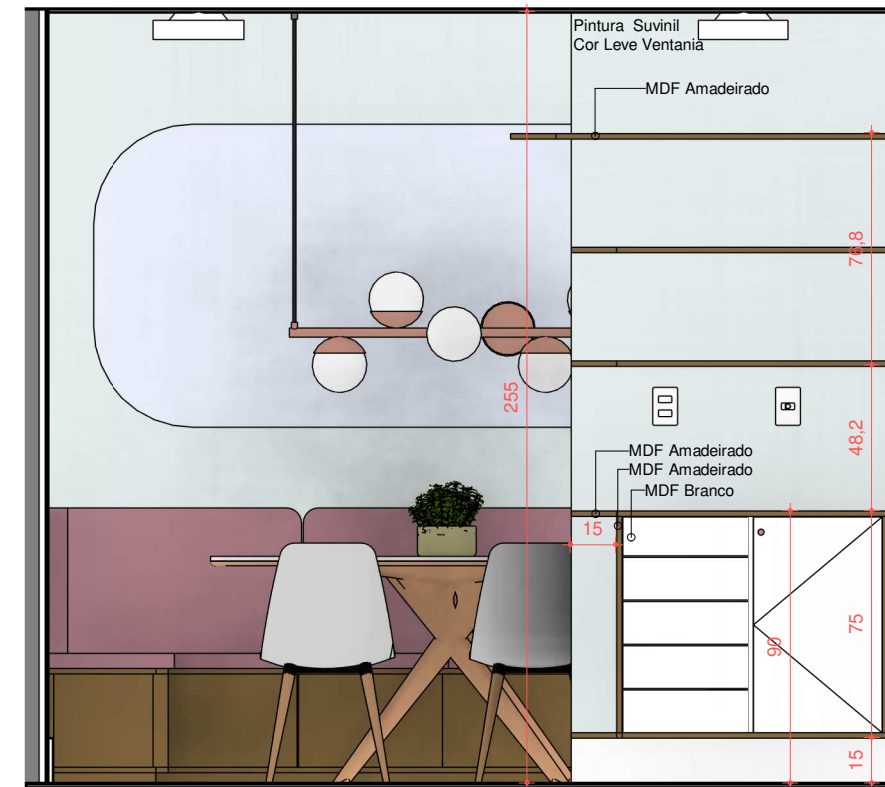

2 Cozinha - 2
Escala: 1 : 25

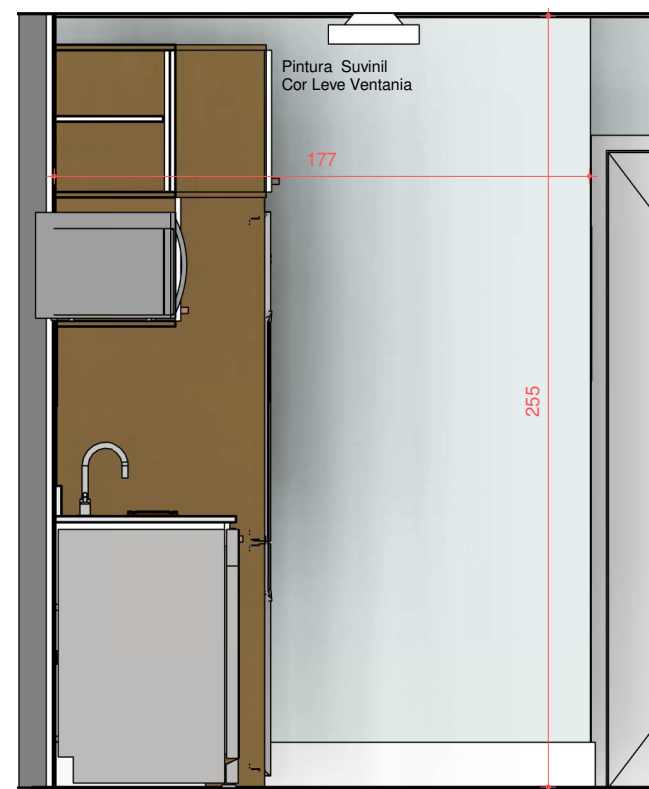

4 Cozinha - 4
Escala: 1 : 25



PROJETO
Projeto Flutuar


RESPONSÁVEL TÉCNICO
Arq.Heitor Dias
ARQUITETO AUXILIAR
Autor

PROPRIETÁRIO
Bruno e Thabata
LOCAL
Pça Mons.José Maria Monteiro, 82-SP


ASSUNTO
Arquitetura - Cozinha

PRANCHA
AQ09
VERSÃO
R0


D:\TRABALHOS\HR\PROJECTA\PROJETO FLUTUAR\REVIT\PROJETO FLUTUAR.rvt

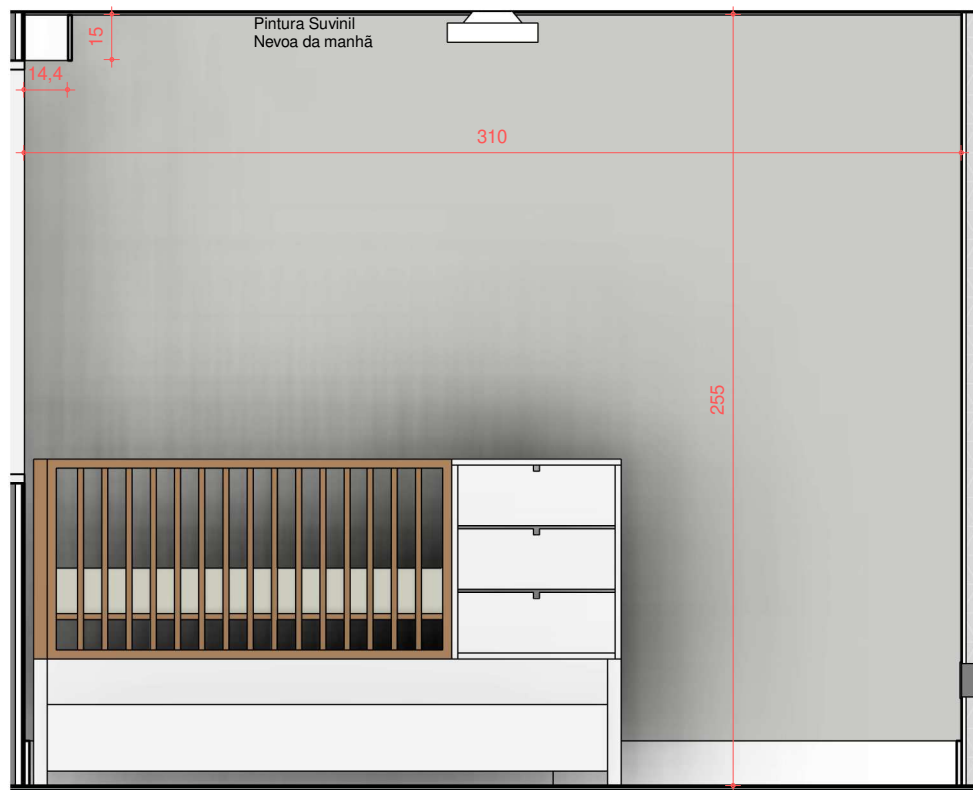


1 Escritorio - 1

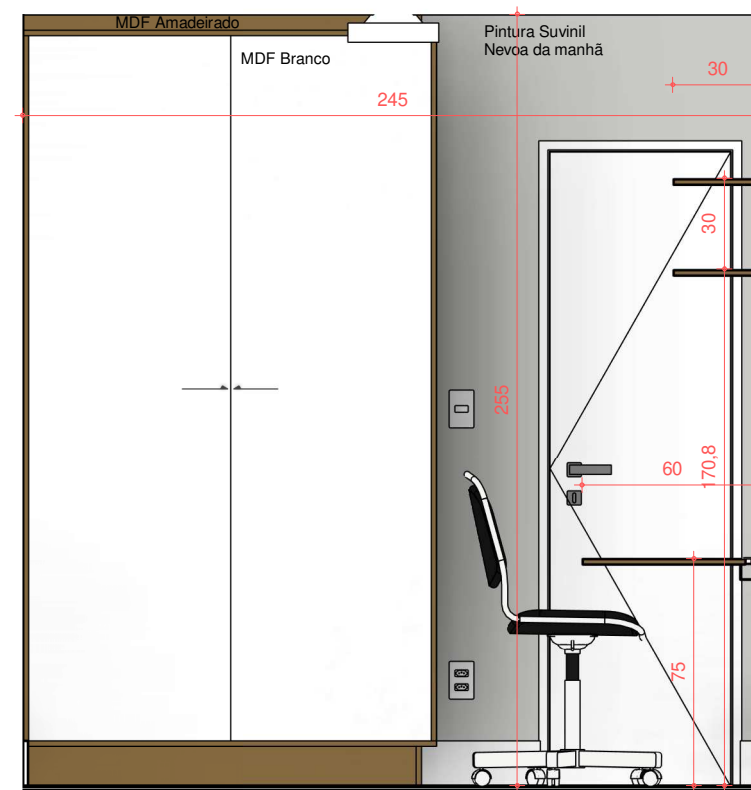

2 Escritorio - 2

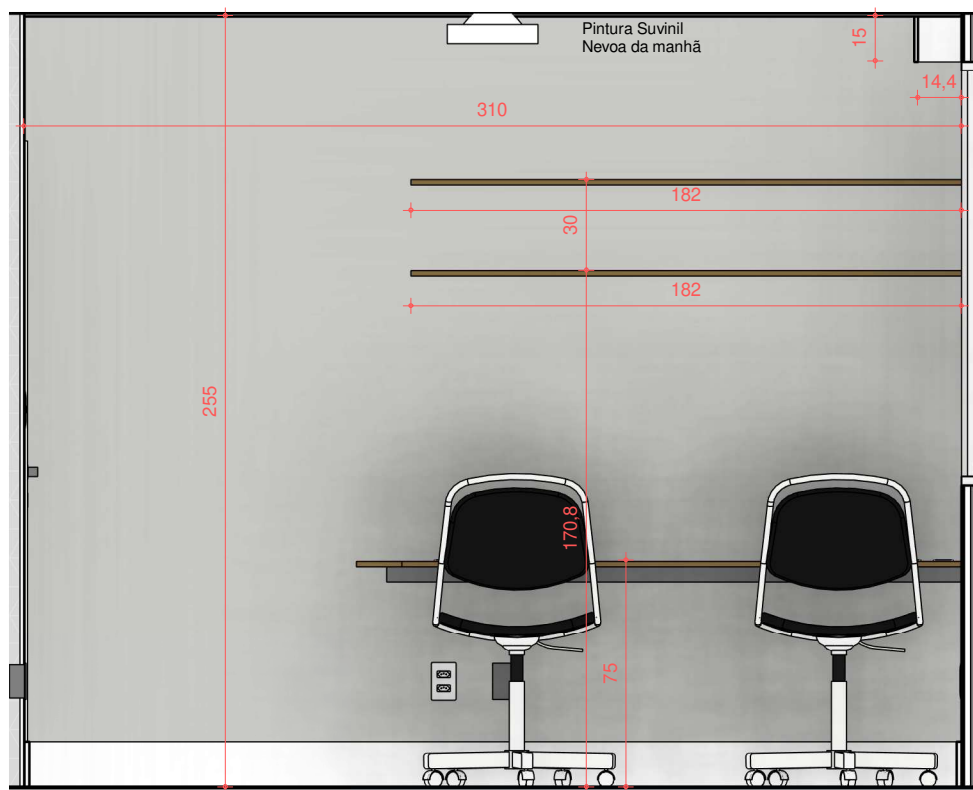

3 Escritorio - 3

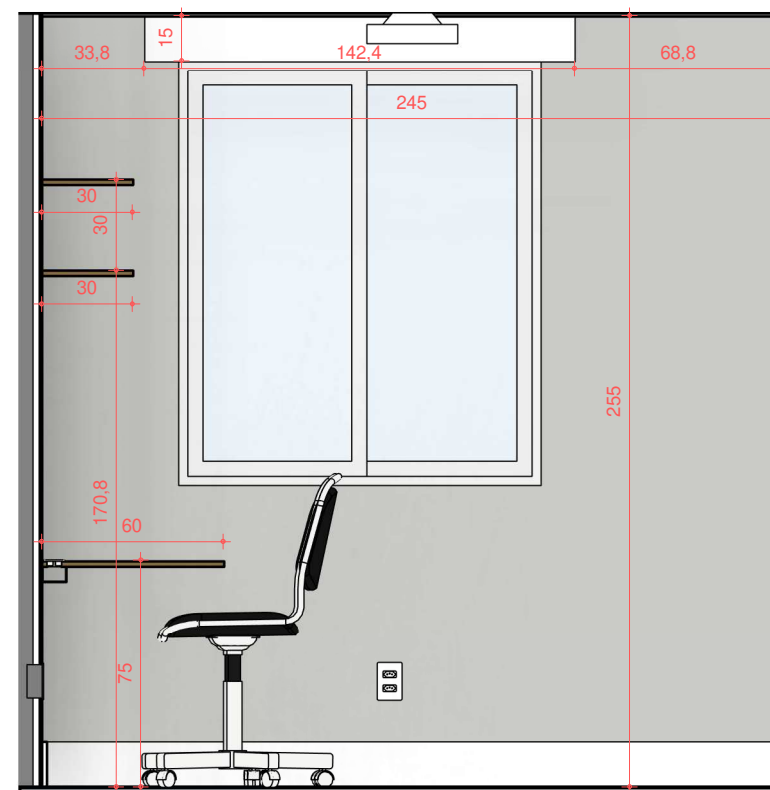

4 Escritorio - 4




PROJETO
Projeto Flutuar

RESPONSÁVEL TÉCNICO
Arq.Heitor Dias
ARQUITETO AUXILIAR
Autor


PROPRIETÁRIO
Bruno e Thabata
LOCAL
Pça Mons.José Maria Monteiro, 82-SP

ASSUNTO
Arquitetura - Escritorio


PRANCHA
AQ10
VERSÃO
R0

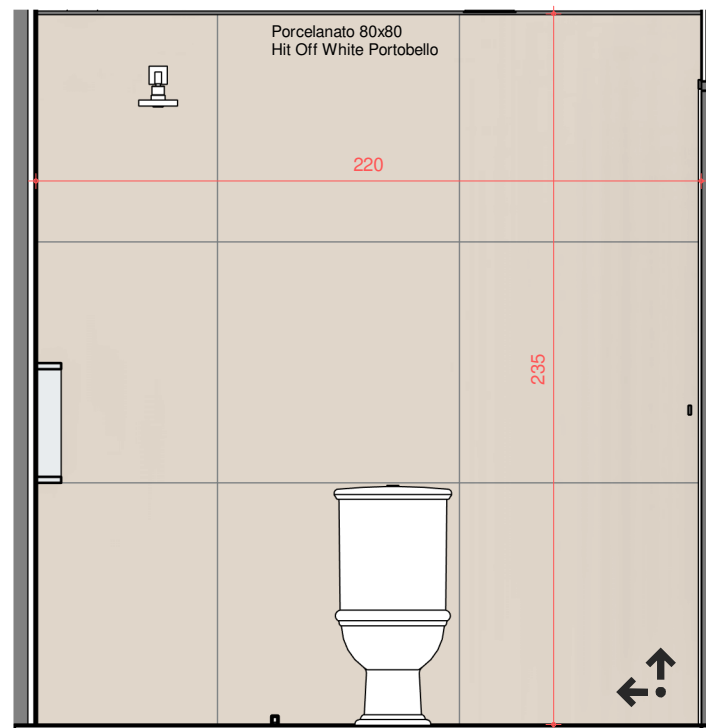


1 Ban.Social - 1
Escala: 1 : 25

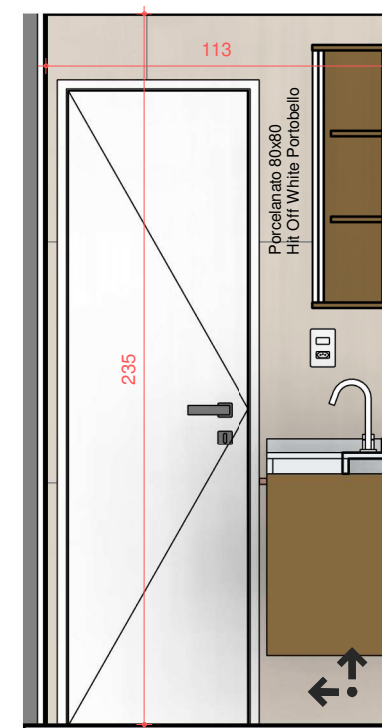

2 Ban.Social - 2
Escala: 1 : 25

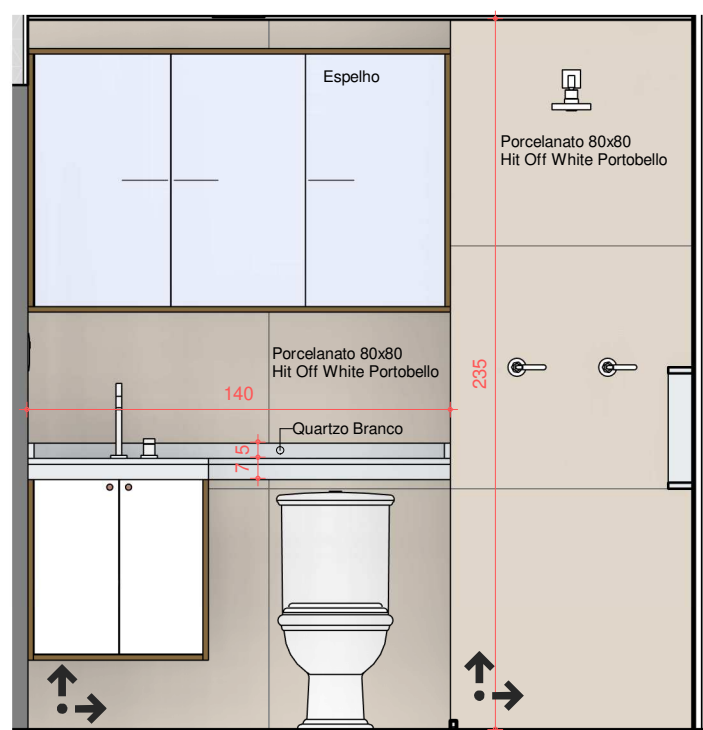

3 Ban.Social - 3
Escala: 1 : 25

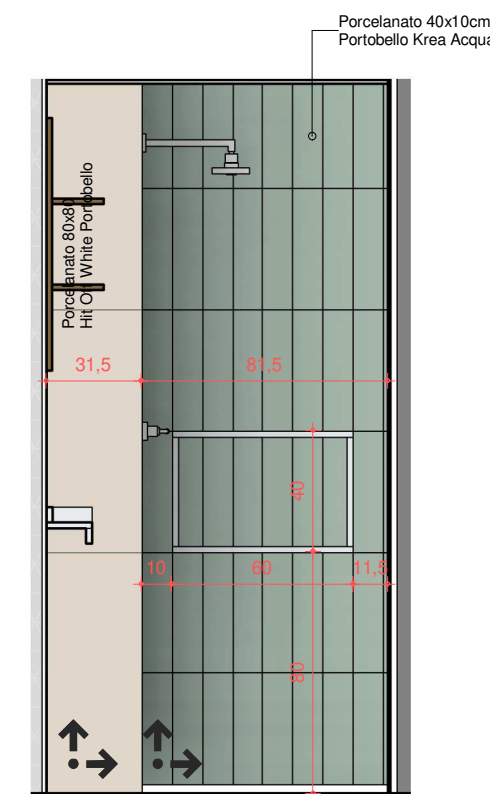

4 Ban.Social - 4
Escala: 1 : 25



5 Ban.Social - 5
Escala: 1 : 25




PROJETO
Projeto Flutuar

RESPONSÁVEL TÉCNICO
Arq.Heitor Dias
ARQUITETO AUXILIAR
Autor


PROPRIETÁRIO
Bruno e Thabata
LOCAL
Pça Mons.José Maria Monteiro, 82-SP

ASSUNTO
Arquitetura - Ban.Social


PRANCHA
AQ11
VERSÃO
R0

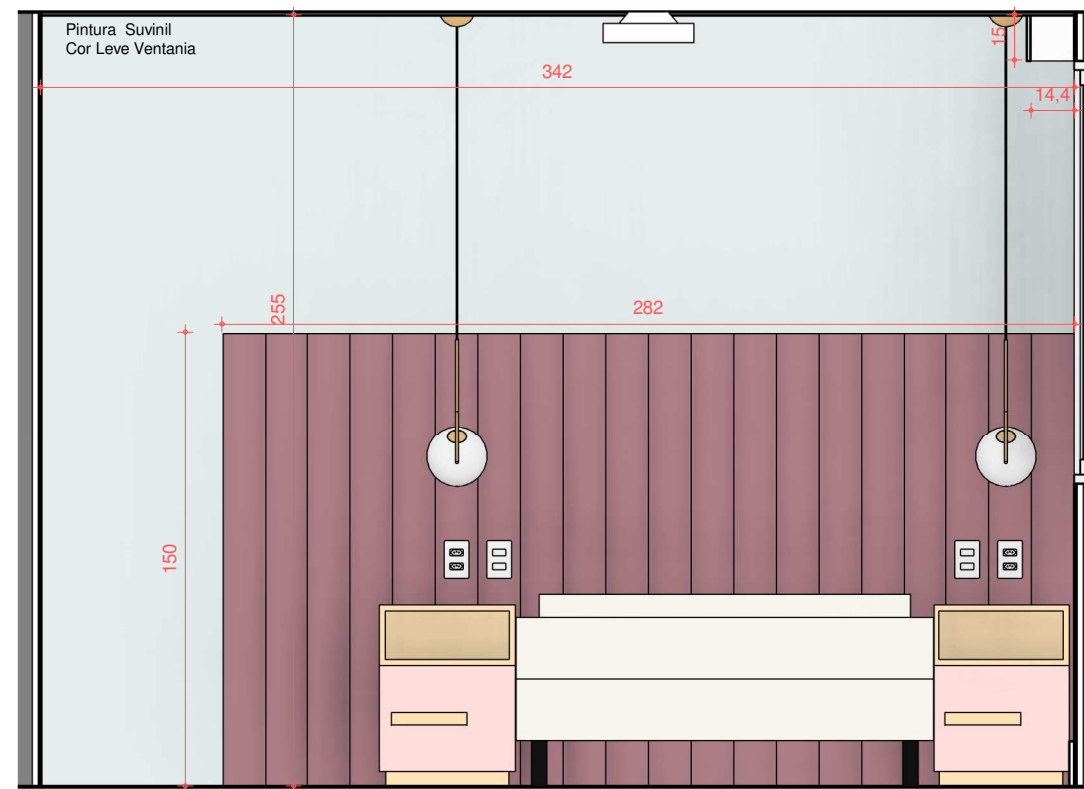


1 Suite Master - 1
Escala: 1 : 25

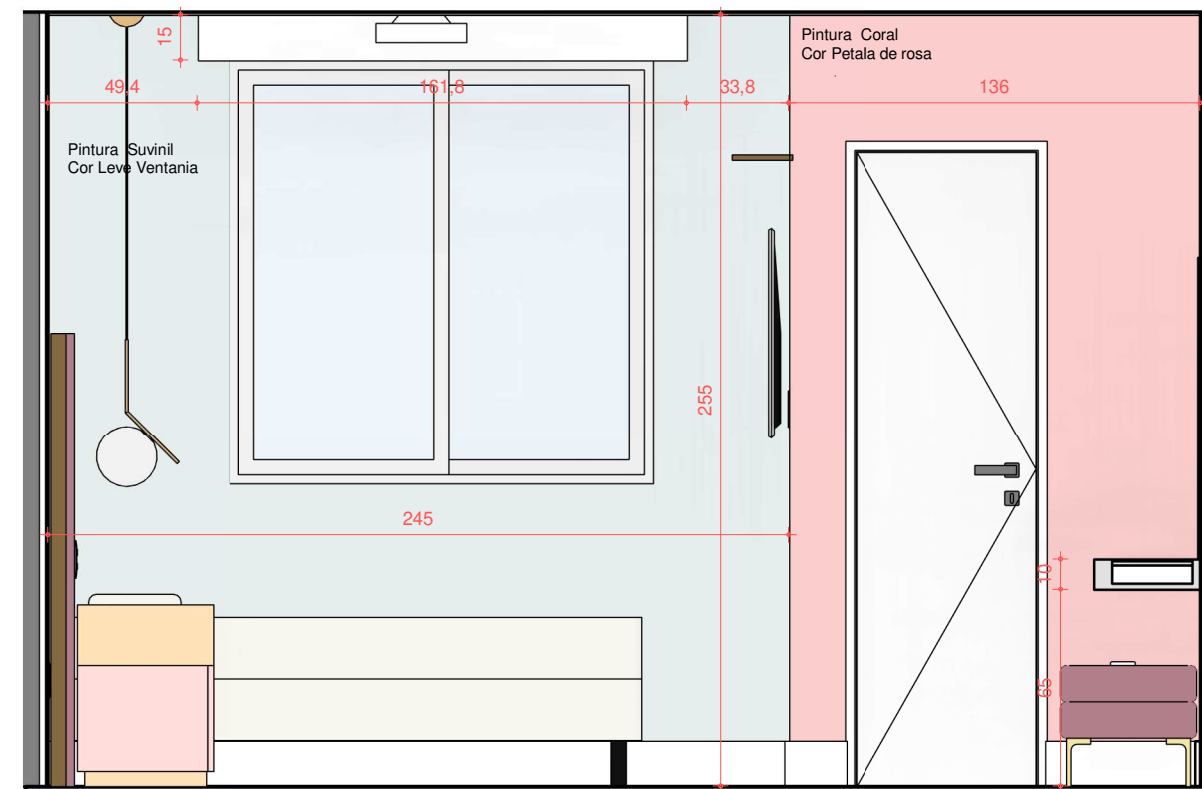

2 Suite Master - 2
Escala: 1 : 25

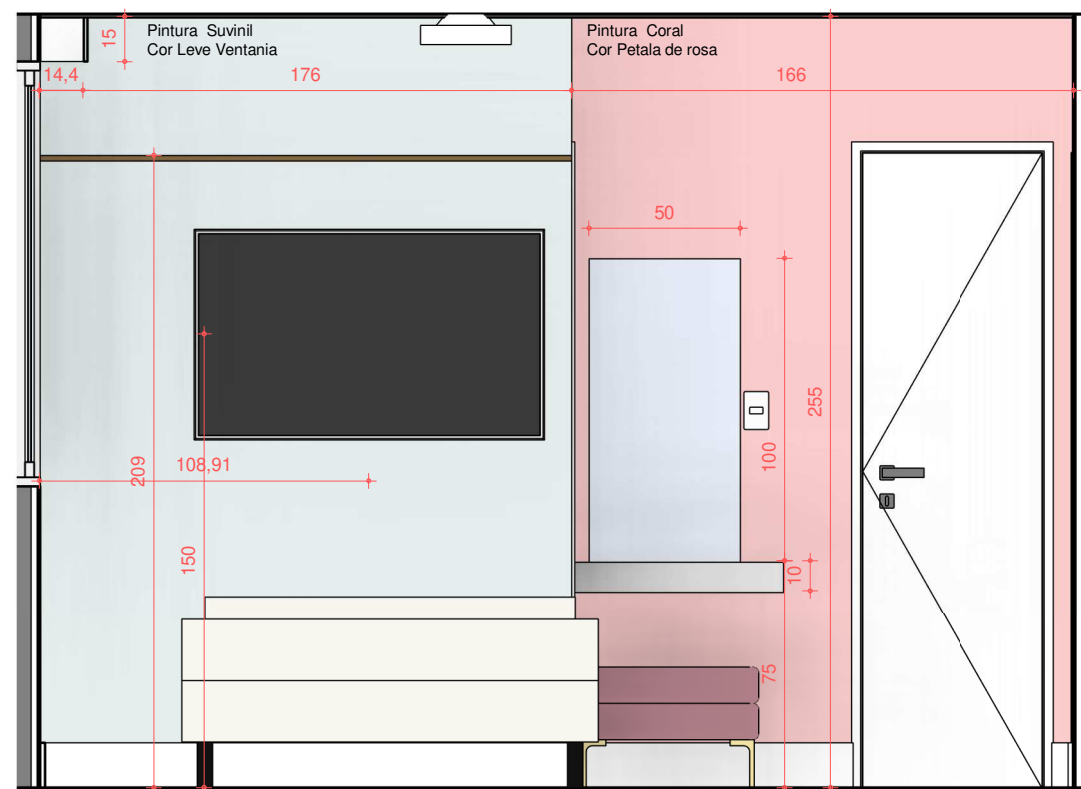

3 Suite Master - 3
Escala: 1 : 25

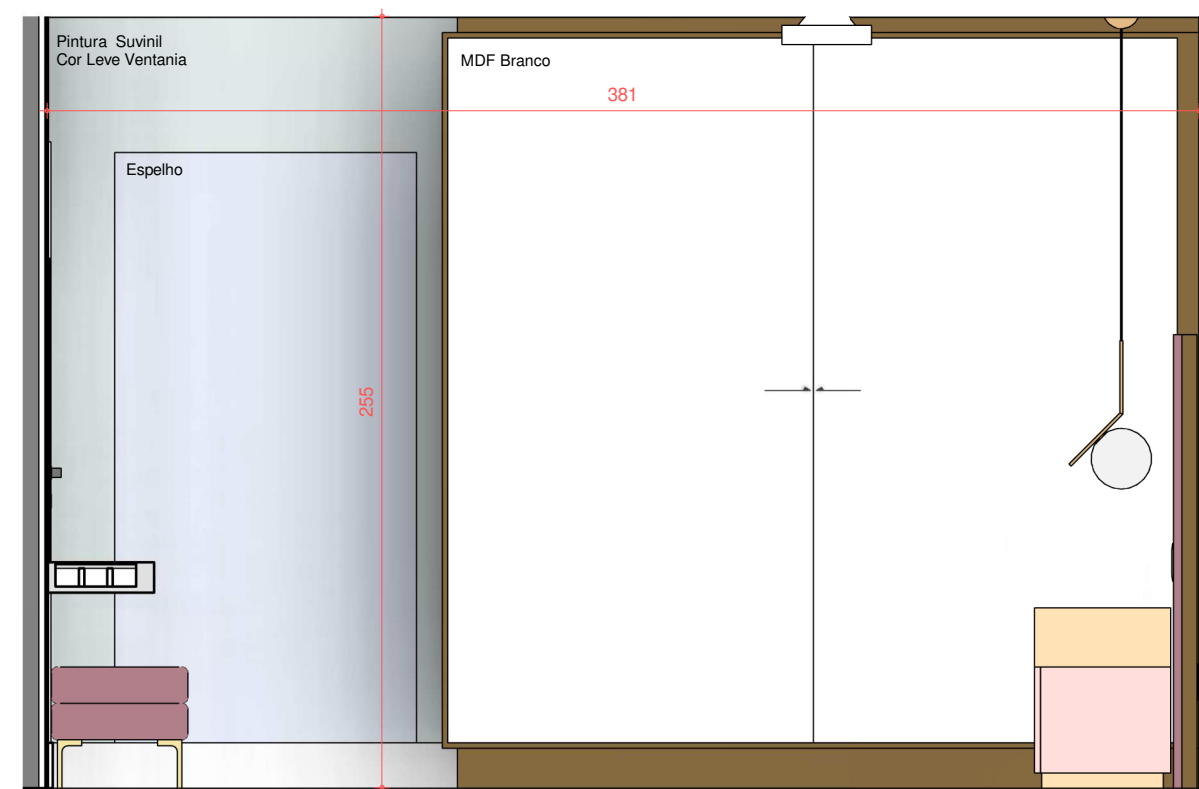

4 Suite Master - 4
Escala: 1 : 25



PROJETO
Projeto Flutuar


RESPONSÁVEL TÉCNICO
Arq.Heitor Dias
ARQUITETO AUXILIAR
Autor

PROPRIETÁRIO
Bruno e Thabata
LOCAL
Pça Mons.José Maria Monteiro, 82-SP


ASSUNTO
Arquitetura - Suite Master

PRANCHA
AQ12
VERSÃO
R0


D:\TRABALHOS\HR\PROJECTA\PROJETO FLUTUAR\REVIT\PROJETO FLUTUAR.rvt

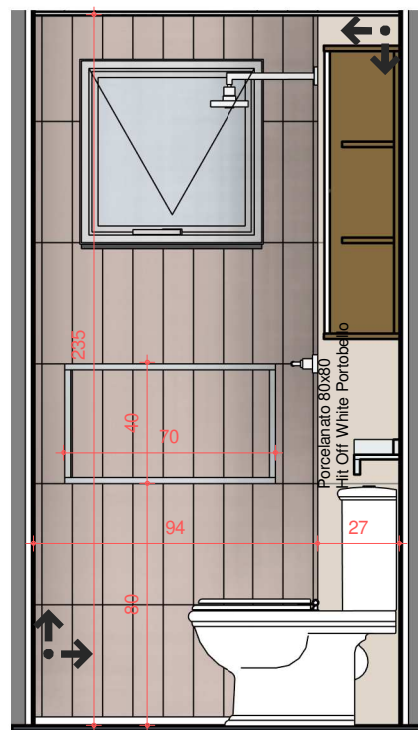


1 Ban.Suite - 1
Escala: 1 : 25

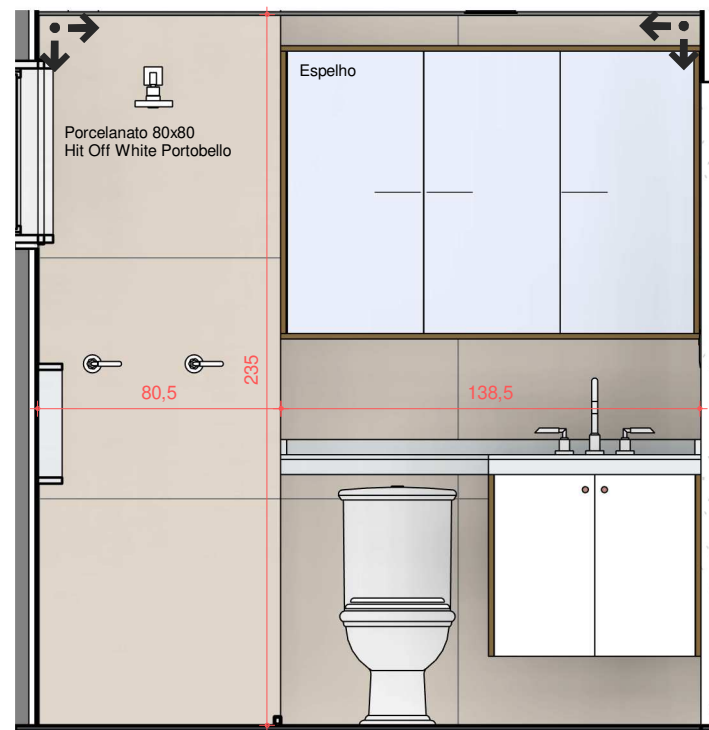


2 Ban.Suite - 2
Escala: 1 : 25

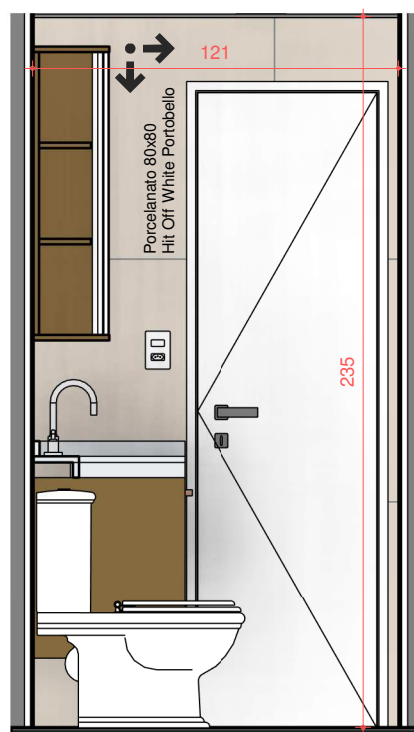

3 Ban.Suite - 3
Escala: 1 : 25

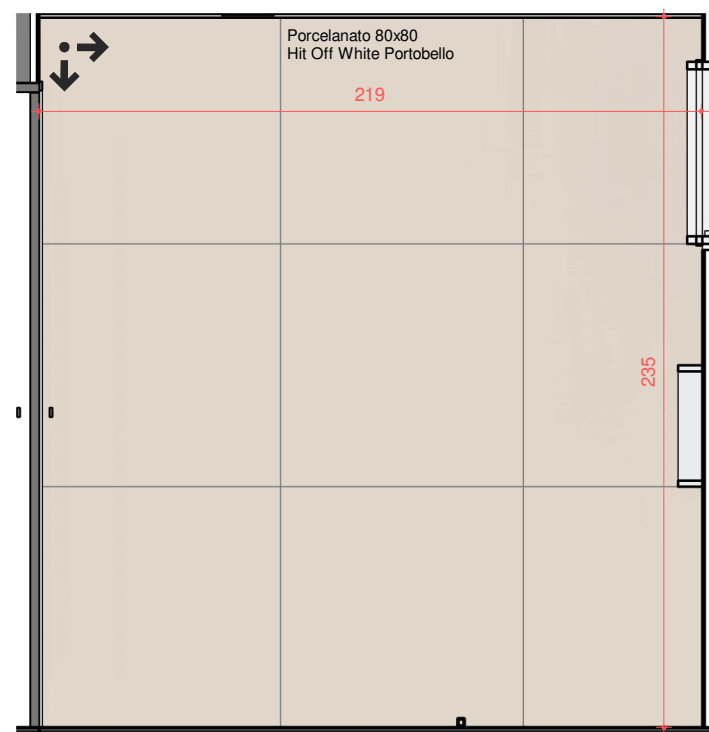

4 Ban.Suite - 4
Escala: 1 : 25

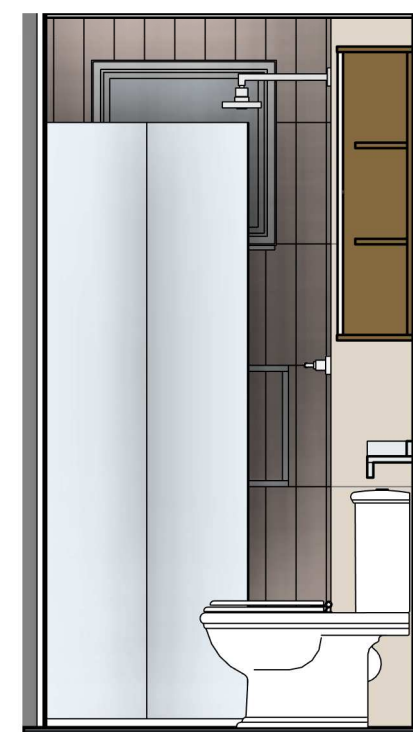

5 Ban.Suite - 5
Escala: 1 : 25




PROJETO
Projeto Flutuar

RESPONSÁVEL TÉCNICO
Arq.Heitor Dias
ARQUITETO AUXILIAR
Autor


PROPRIETÁRIO
Bruno e Thabata
LOCAL
Pça Mons.José Maria Monteiro, 82-SP

ASSUNTO
Arquitetura - Ban.Suite


PRANCHA
AQ13
VERSÃO
R0

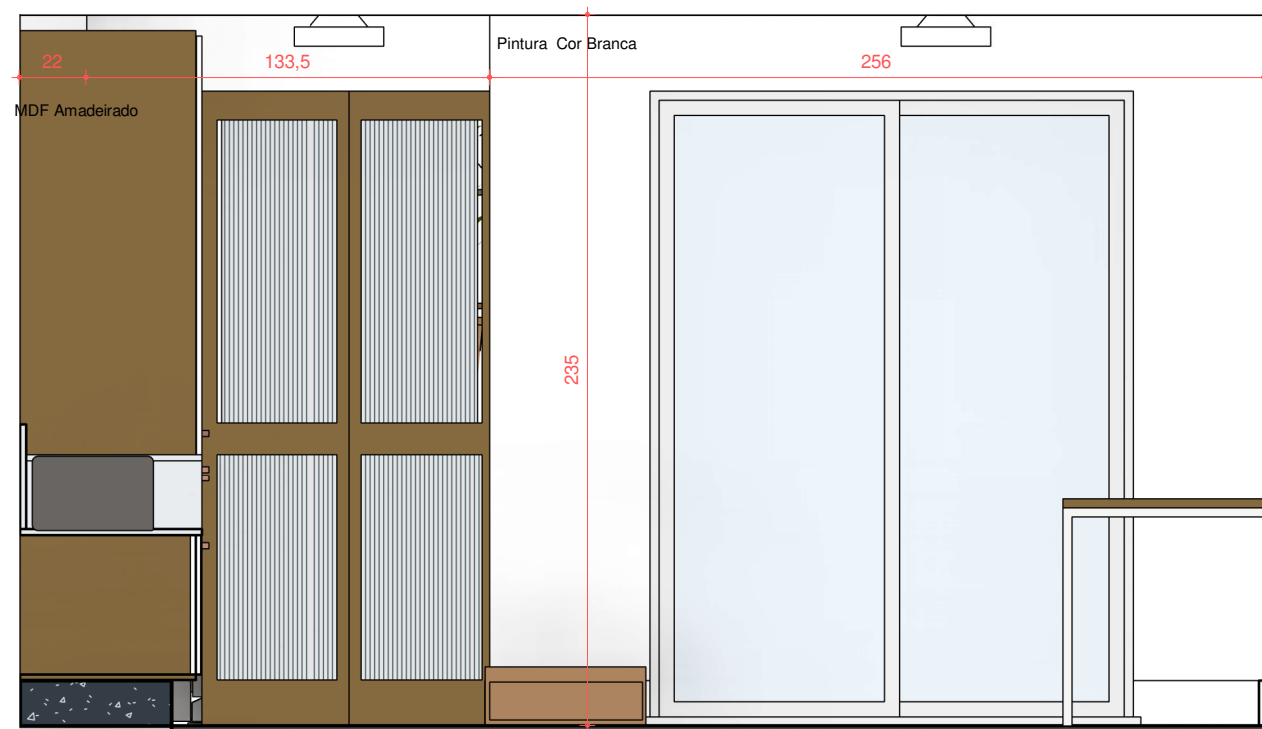


1 Varanda - 1
Escala: 1 : 25

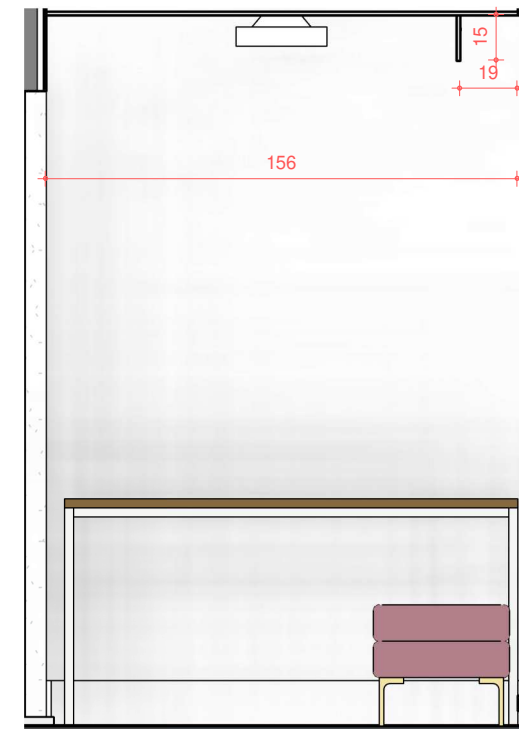

2 Varanda - 2
Escala: 1 : 25

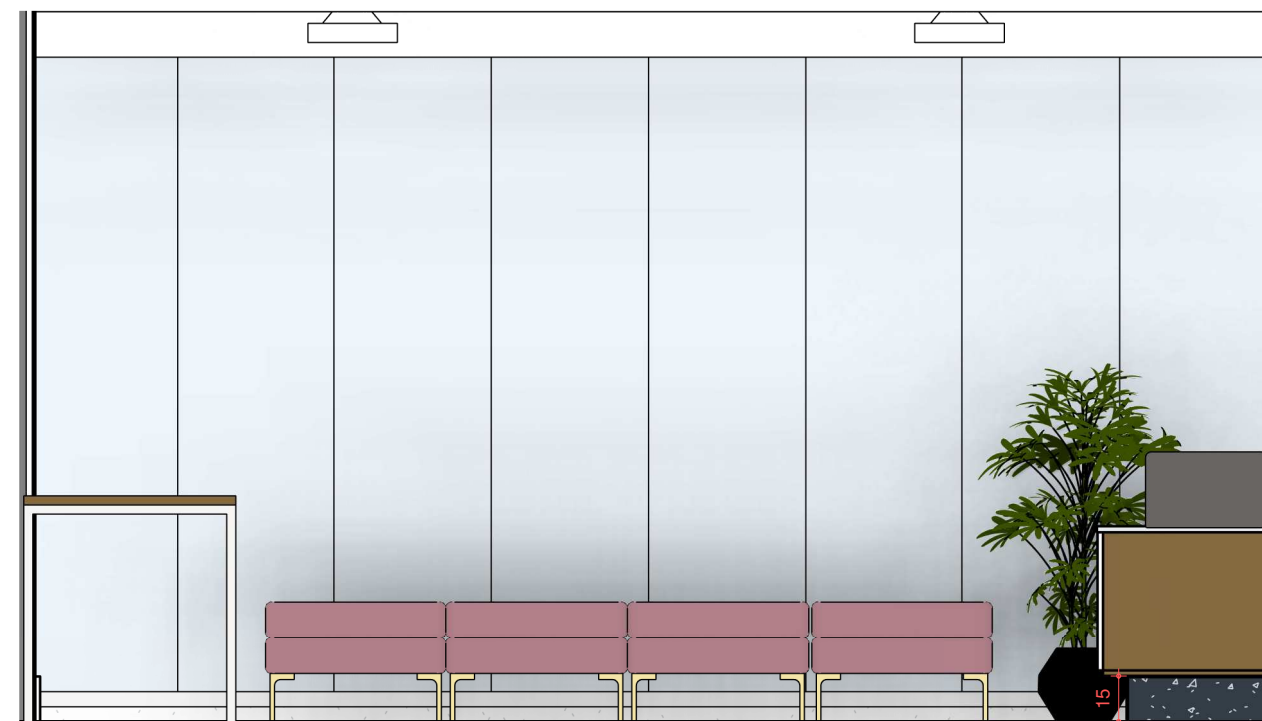

3 Varanda - 3
Escala: 1 : 25

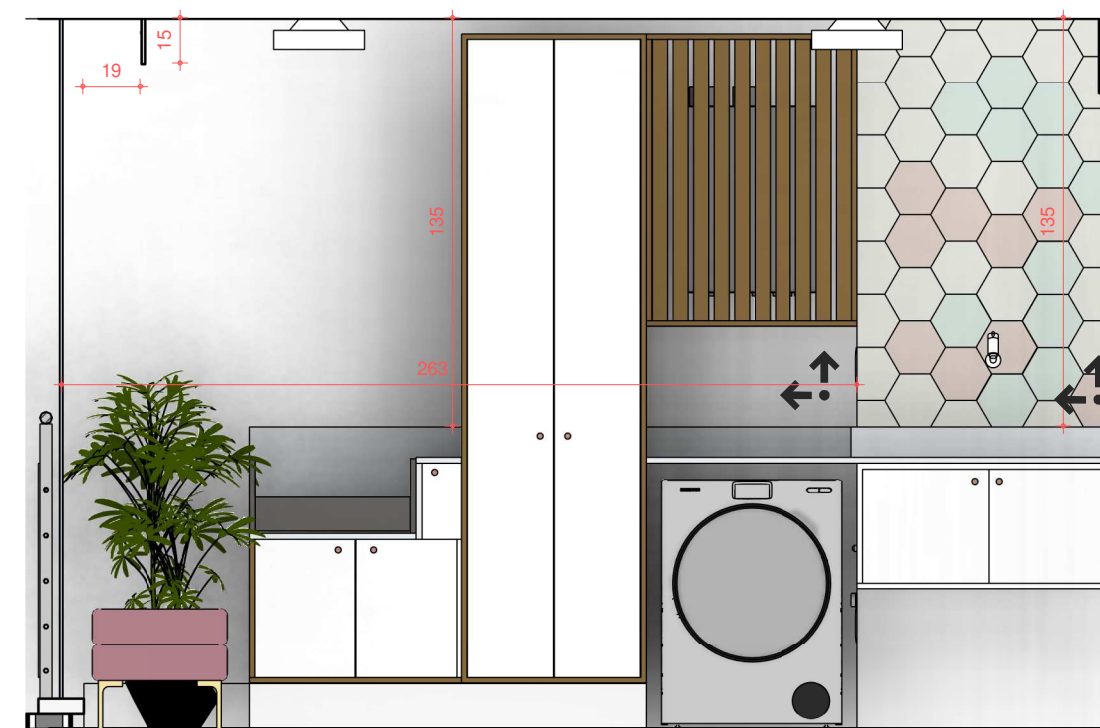

4 Varanda - 4
Escala: 1 : 25



PROJETO
Projeto Flutuar


RESPONSÁVEL TÉCNICO
Arq.Heitor Dias
ARQUITETO AUXILIAR
Autor

PROPRIETÁRIO
Bruno e Thabata
LOCAL
Pça Mons.José Maria Monteiro, 82-SP

ASSUNTO
Arquitetura - Varanda

PRANCHA
AQ14
VERSÃO
R0

D:\TRABALHOS\HR\PROJECTA\PROJETO FLUTUAR\REVIT\PROJETO FLUTUAR.rvt

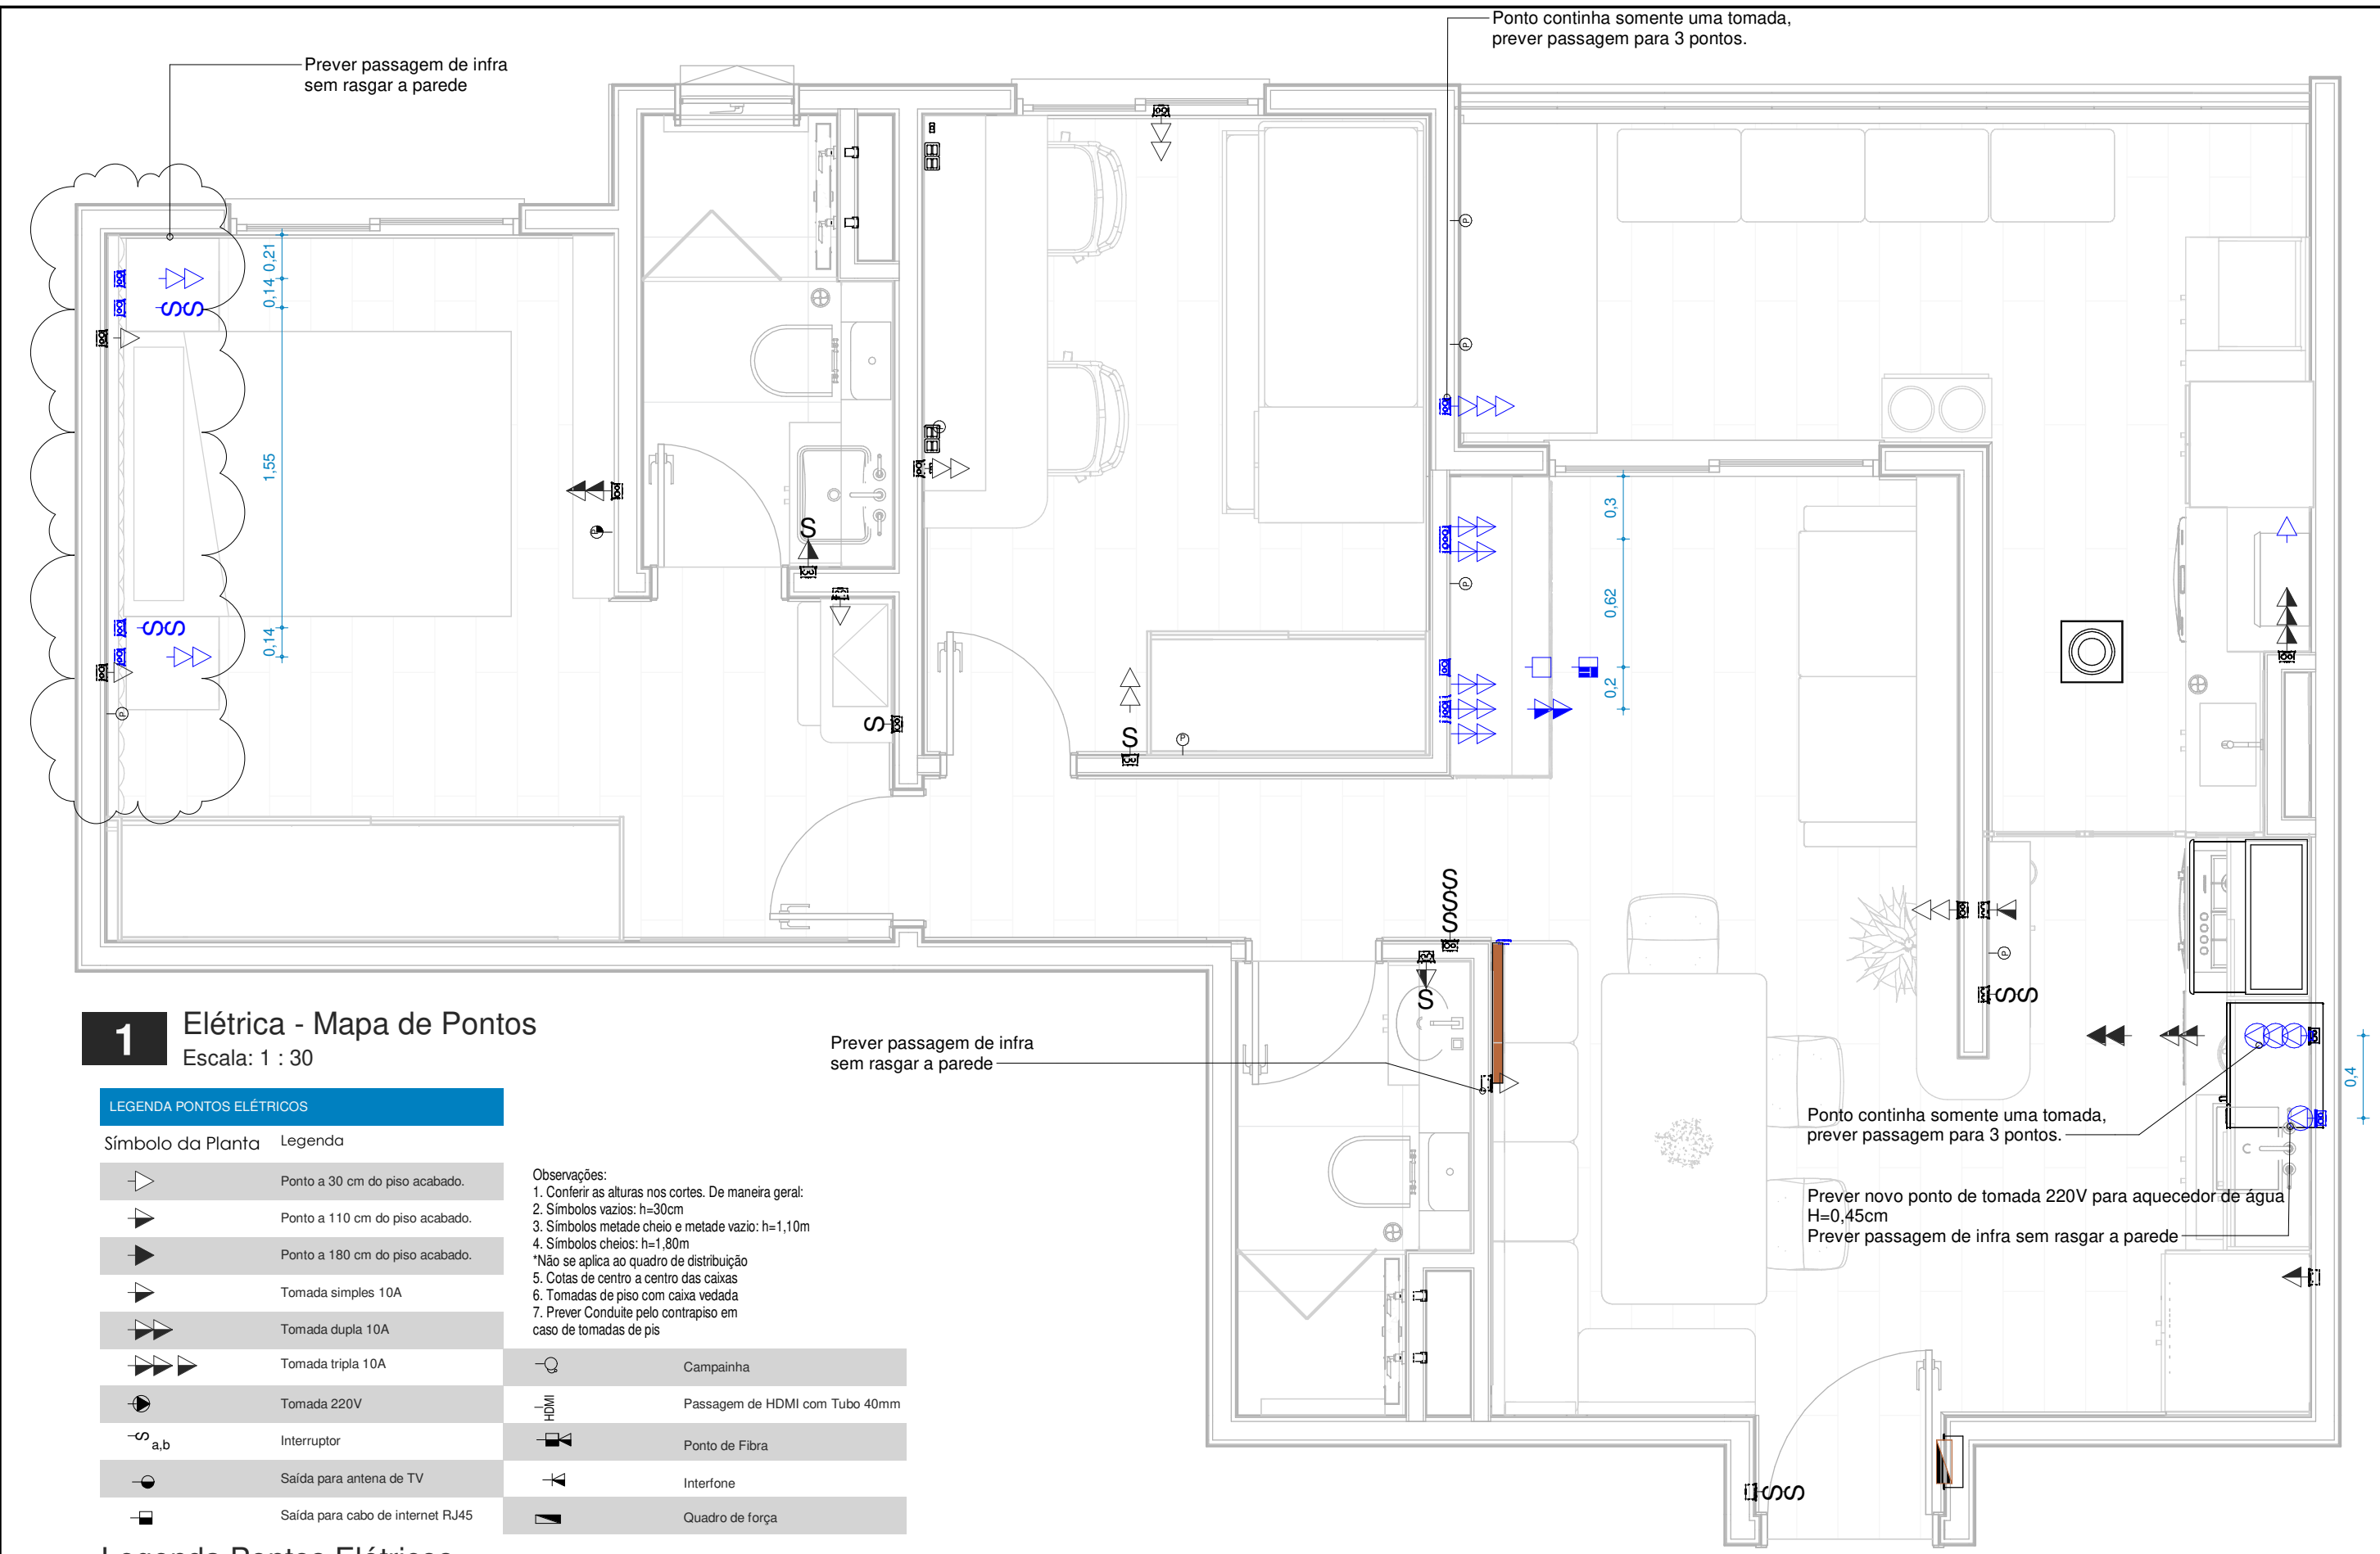

1 Elétrica - Mapa de Pontos


Escala: 1 : 30

LEGENDA PONTOS ELÉTRICOS


Símbolo da Planta	Legenda
	Ponto a 30 cm do piso acabado.
	Ponto a 110 cm do piso acabado.
	Ponto a 180 cm do piso acabado.
	Tomada simples 10A
	Tomada dupla 10A
	Tomada tripla 10A
	Tomada 220V
	Interruptor
	Saída para antena de TV
	Saída para cabo de internet RJ45

Observações:	
1. Conferir as alturas nos cortes. De maneira geral:	
2. Símbolos vazios: h=30cm	
3. Símbolos metade cheio e metade vazio: h=1,10m	
4. Símbolos cheios: h=1,80m	
*Não se aplica ao quadro de distribuição	
5. Cotas de centro a centro das caixas	
6. Tomadas de piso com caixa vedada	
7. Prever Conduite pelo contrapiso em caso de tomadas de pis	
	Campainha
	Passagem de HDMI com Tubo 40mm
	Ponto de Fibra
	Interfone
	Quadro de força

Legenda Pontos Elétricos

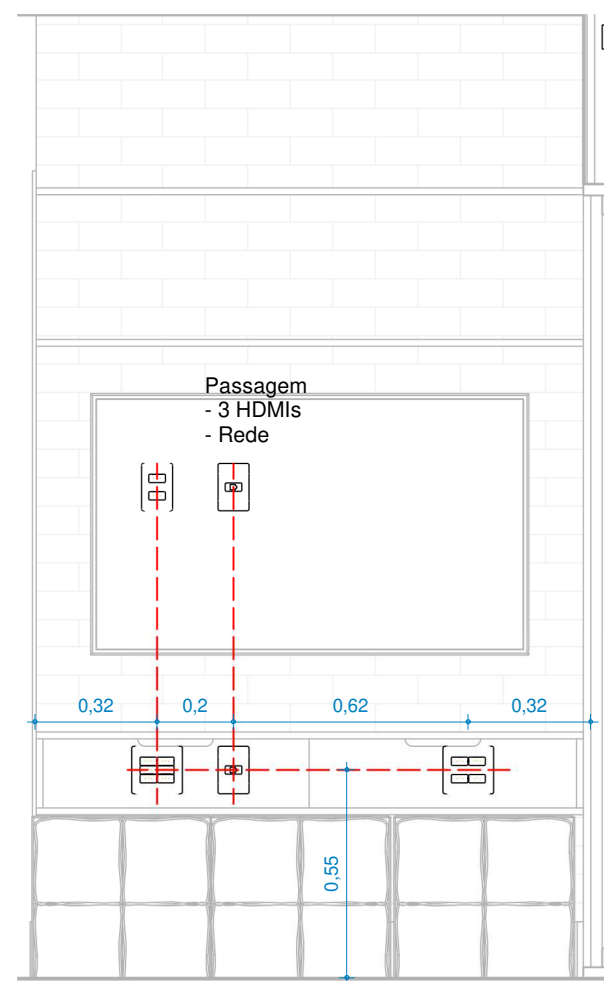

1 Elétrica - Sala
Escala: 1 : 20

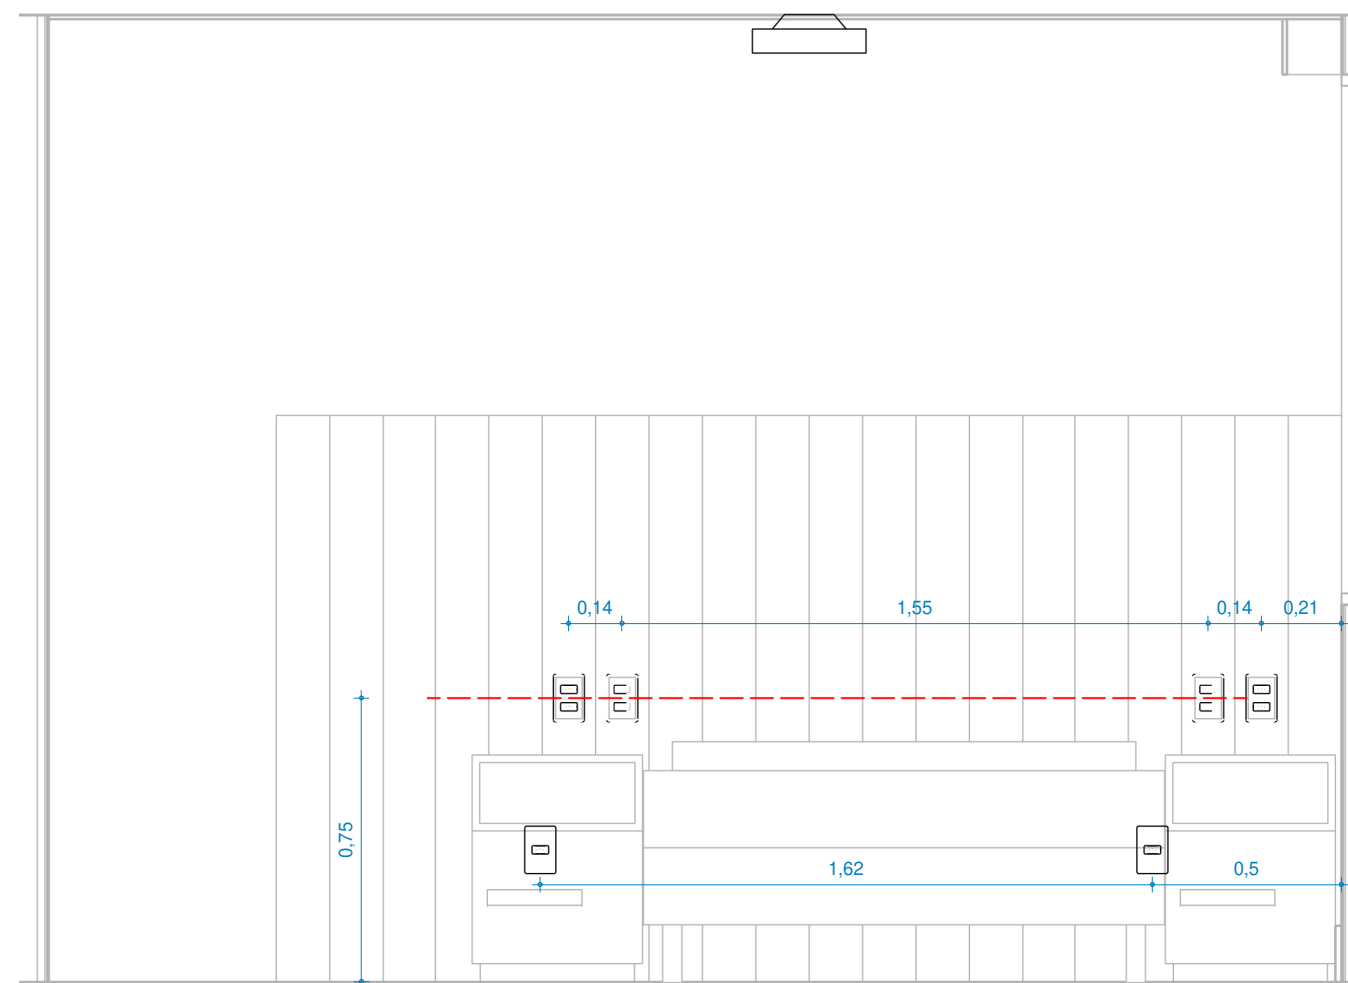

2 Elétrica - Suite Master
Escala: 1 : 20



PROJETO
Projeto Flutuar


RESPONSÁVEL TÉCNICO
Arq.Heitor Dias
ARQUITETO AUXILIAR
Autor

PROPRIETÁRIO
Bruno e Thabata
LOCAL
Pça Mons.José Maria Monteiro, 82-SP

ASSUNTO
Elétrica - Vista

PRANCHA
EL02

VERSÃO
R0

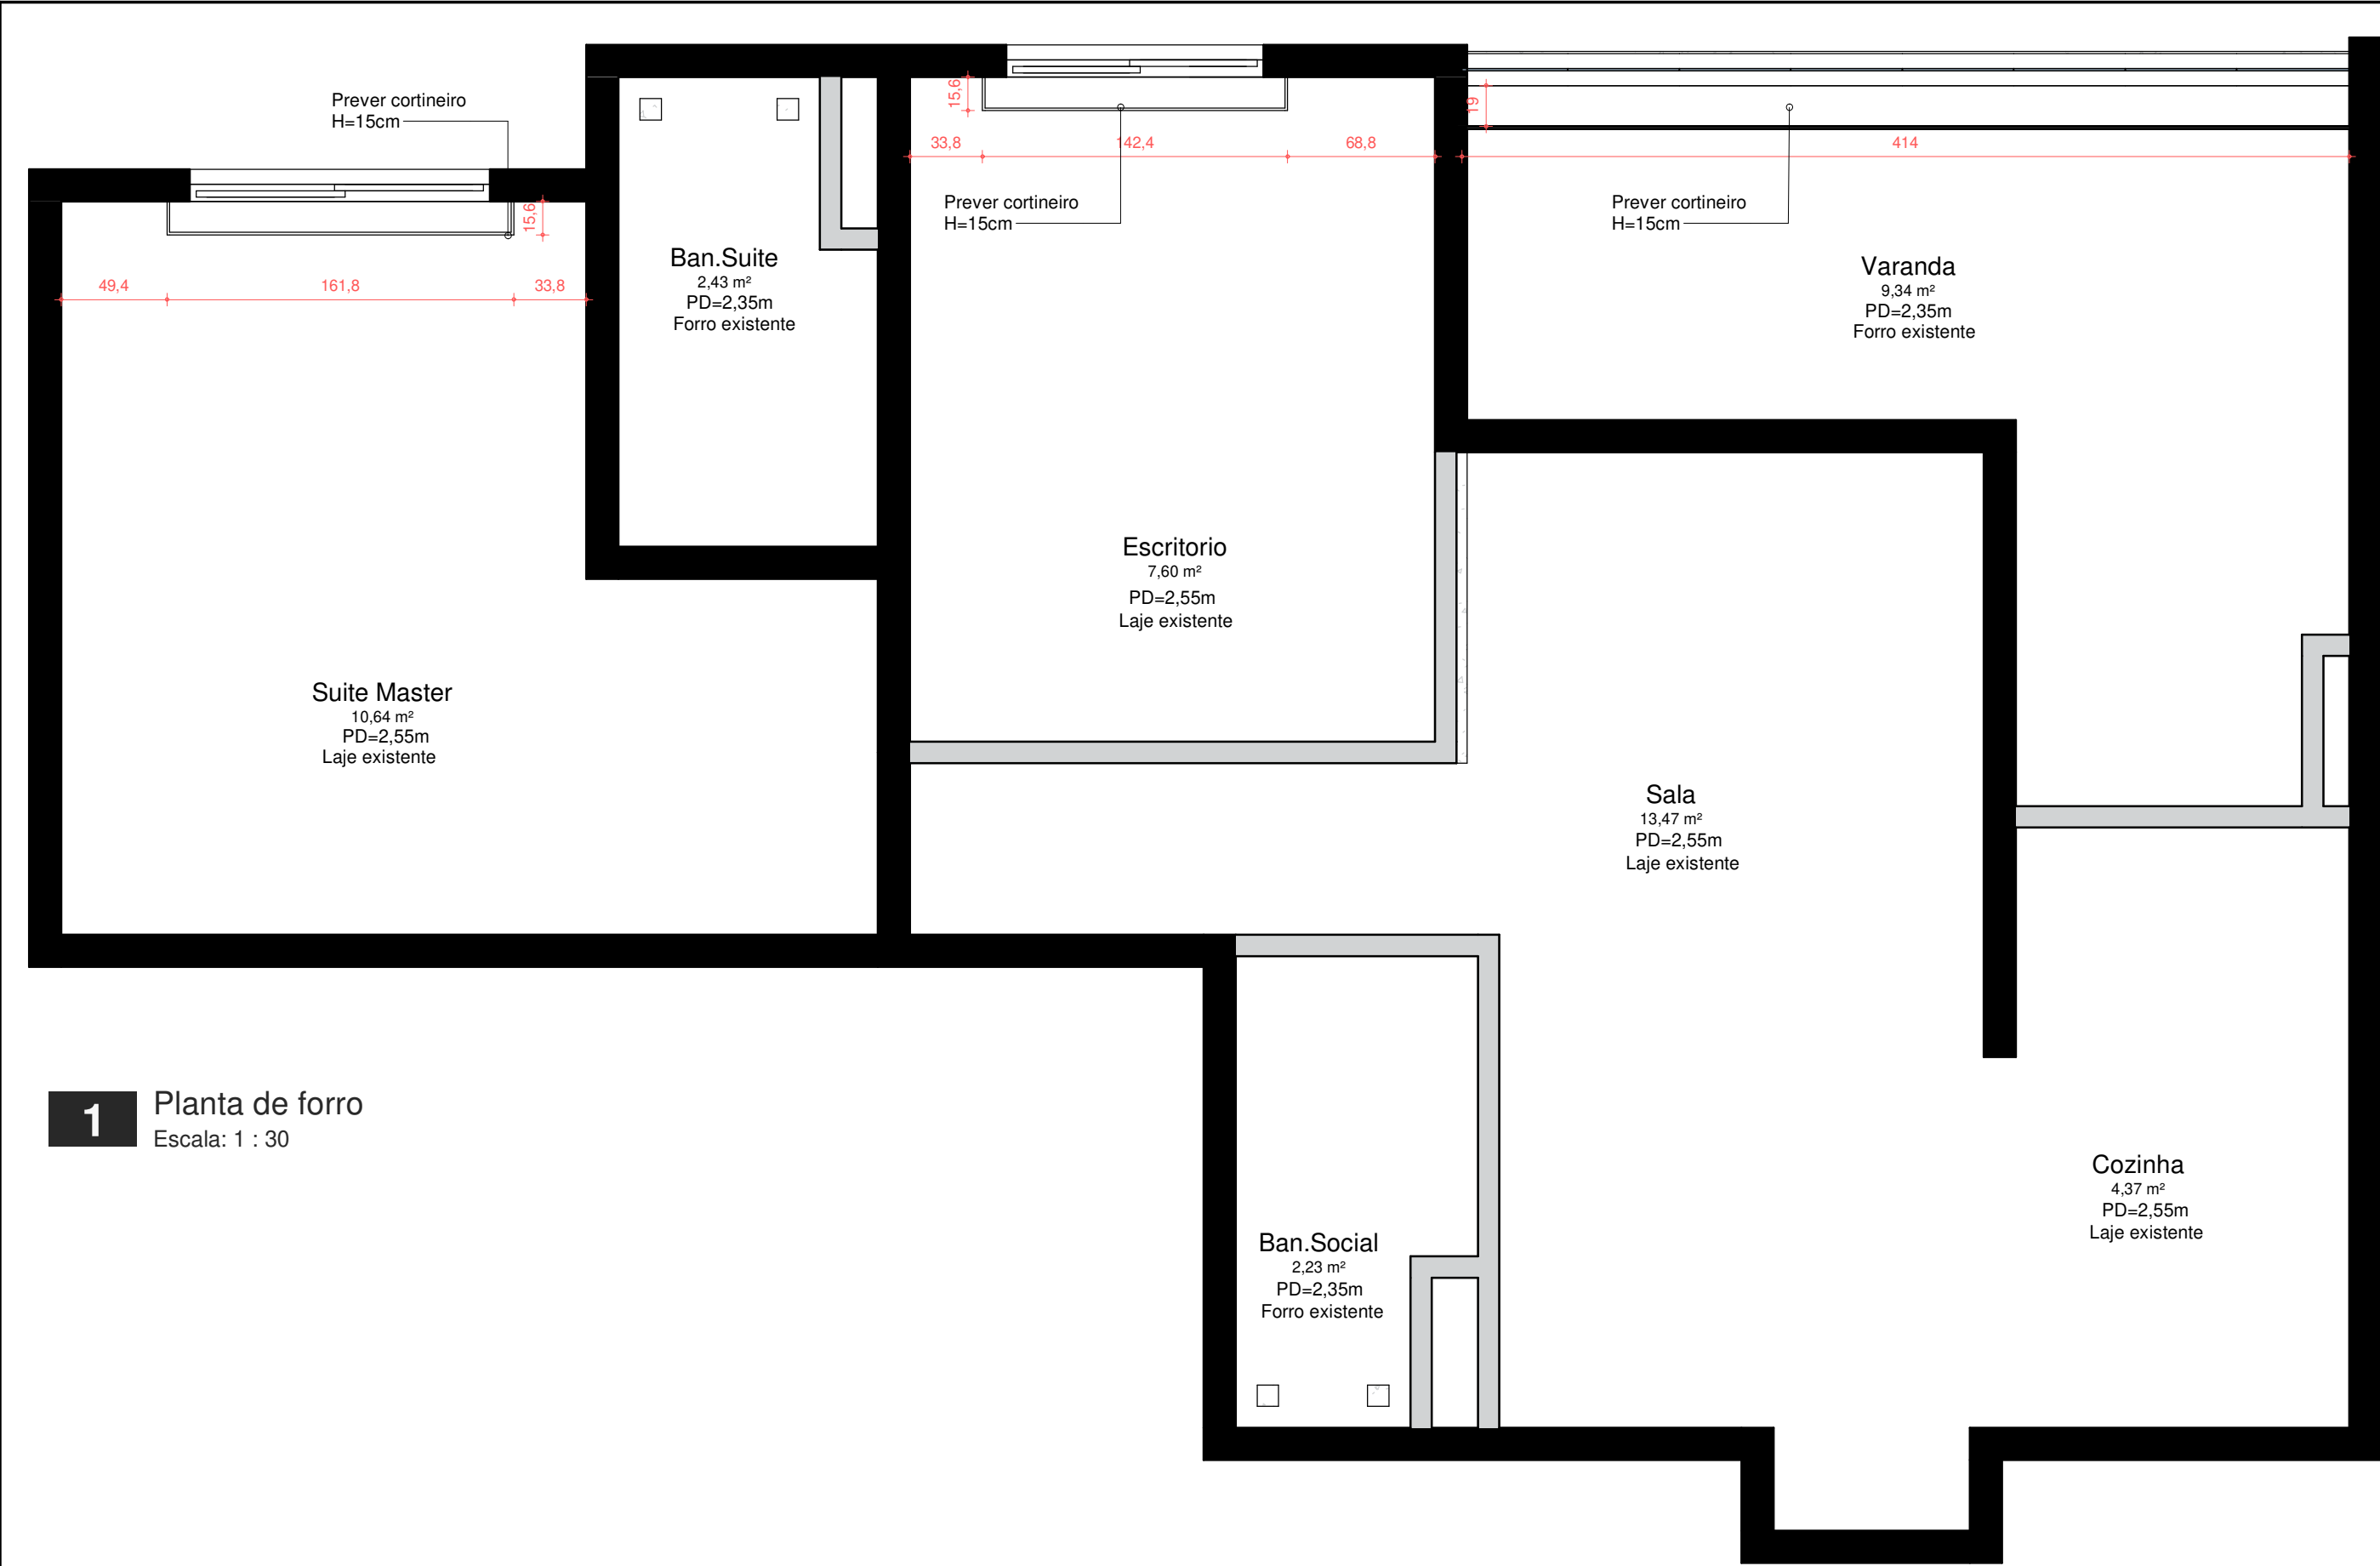

1 Planta de forro
Escala: 1 : 30



PROJETO
Projeto Flutuar


RESPONSÁVEL TÉCNICO
Arq.Heitor Dias
ARQUITETO AUXILIAR
Autor

PROPRIETÁRIO
Bruno e Thabata
LOCAL
Pça Mons.José Maria Monteiro, 82-SP

ASSUNTO
Forro

PRANCHA
FO01

VERSÃO
R0

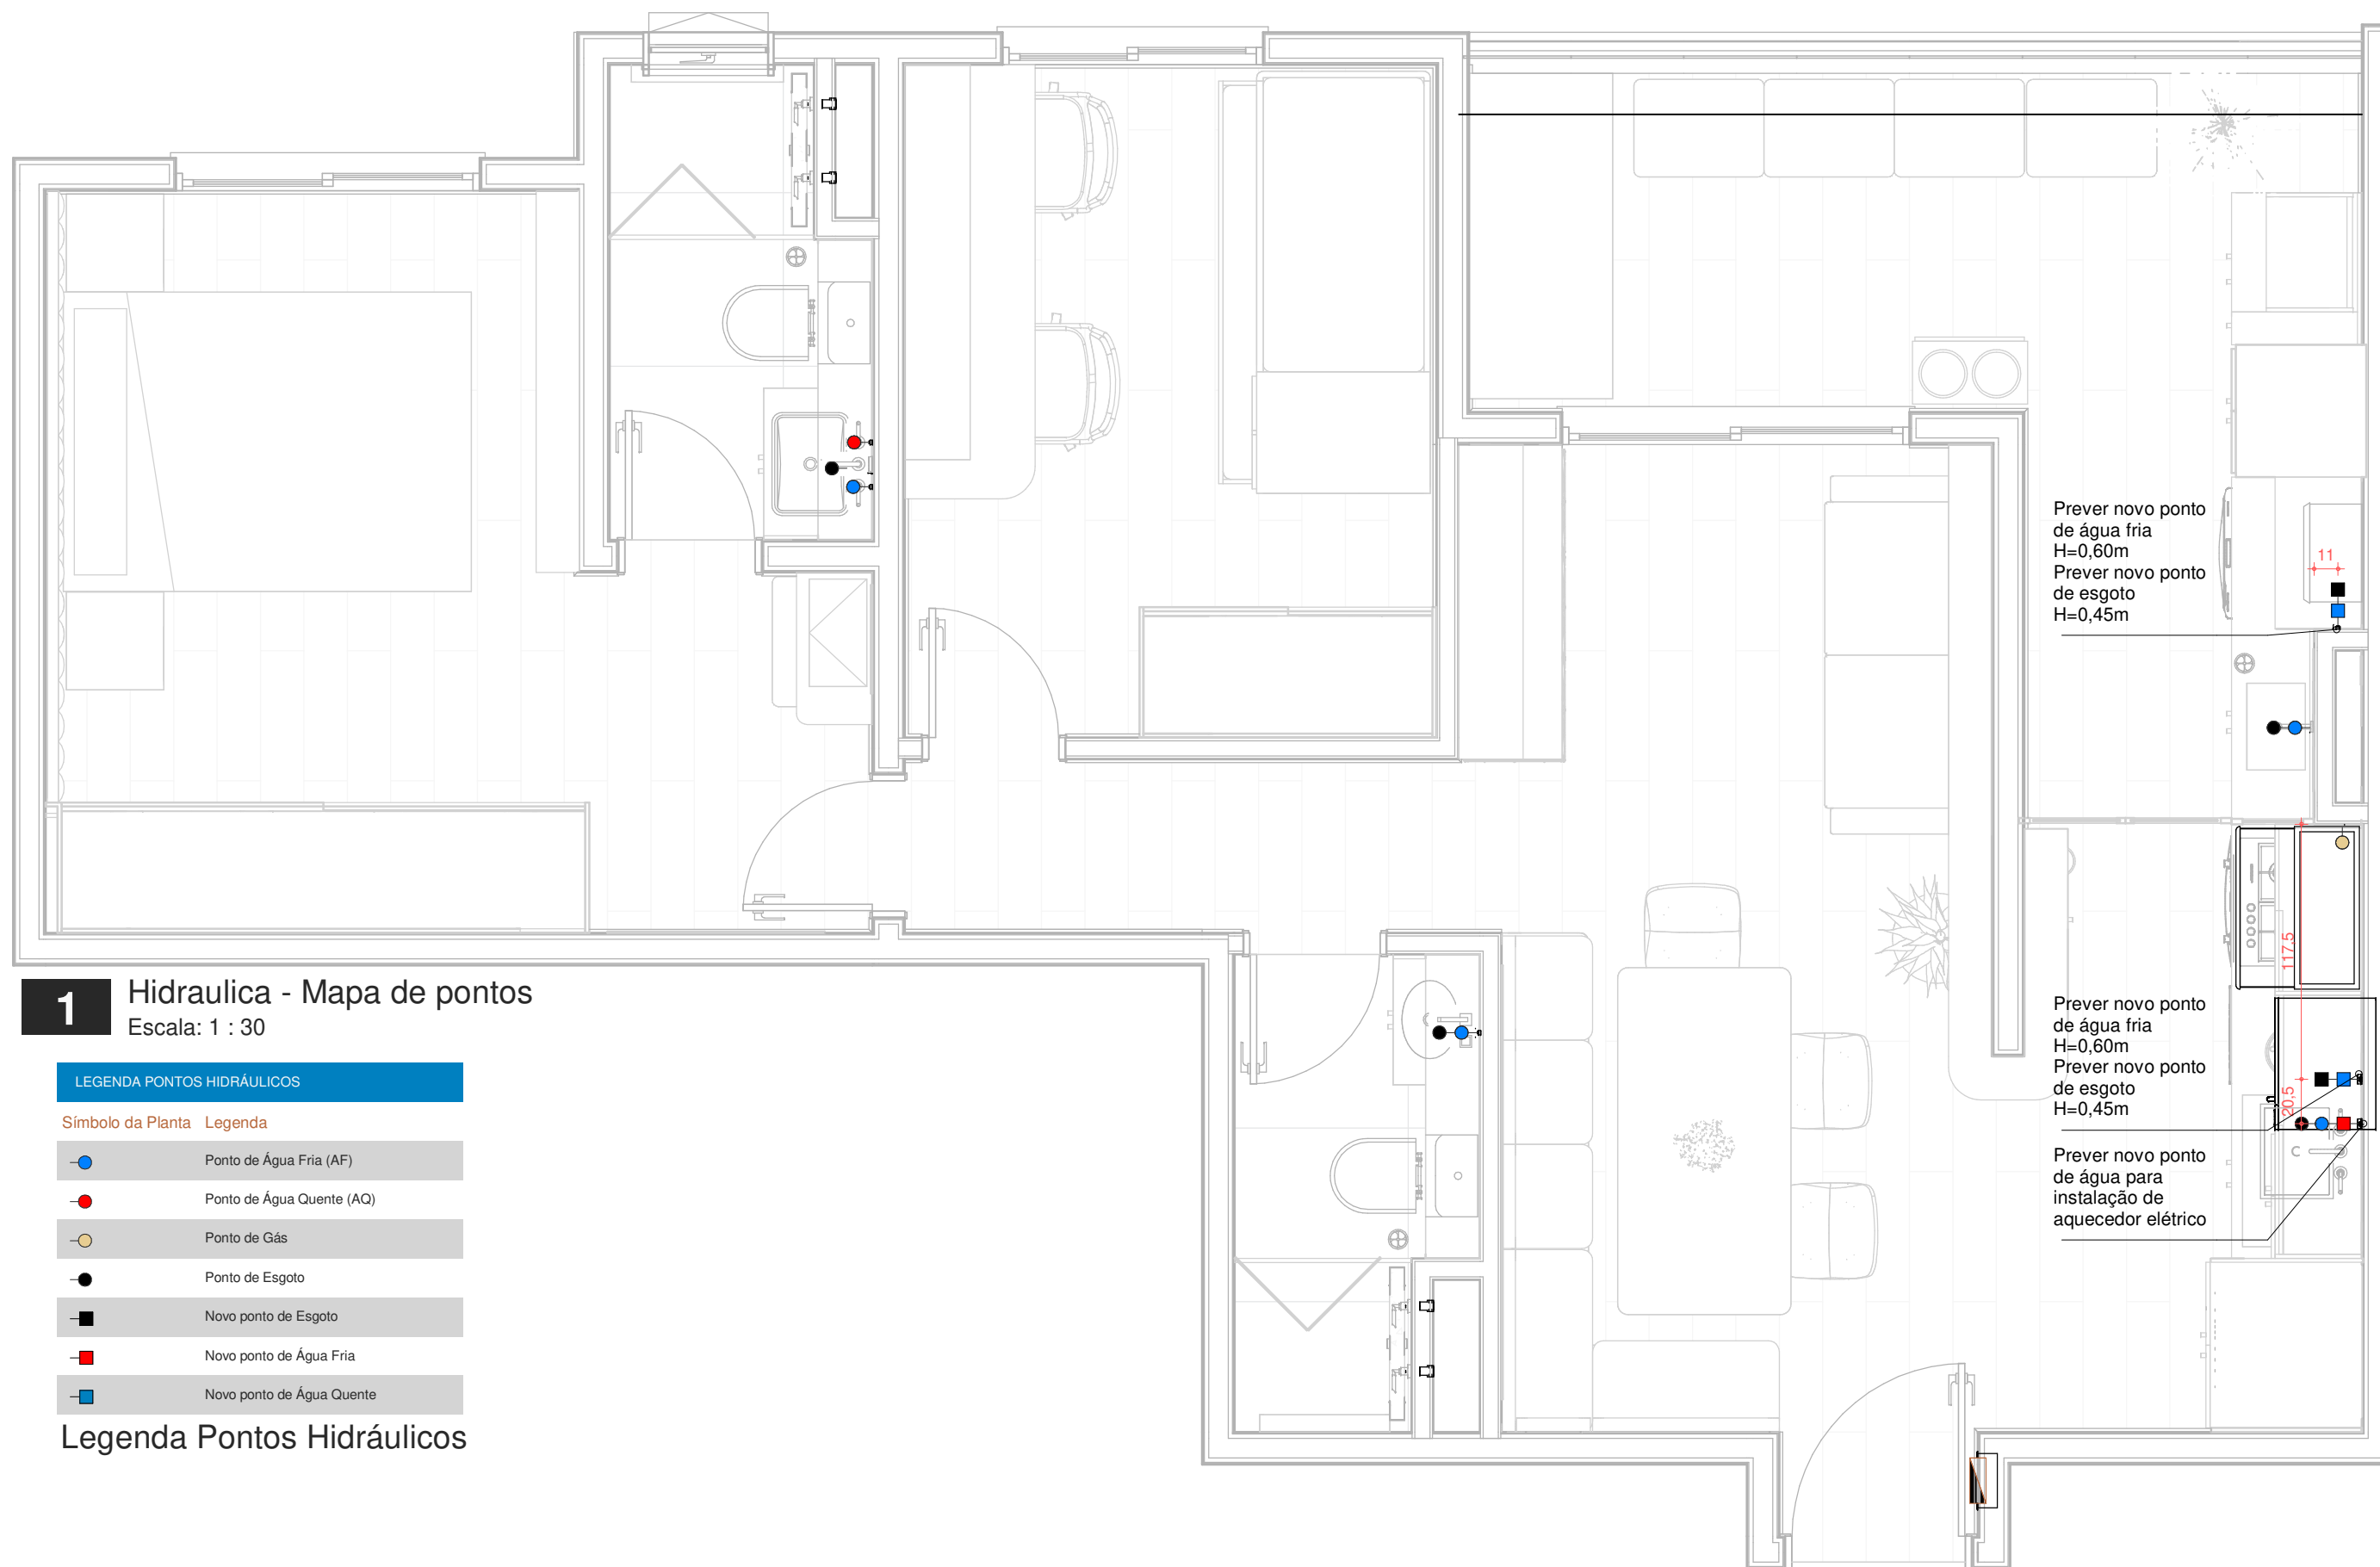

1 Hidraulica - Mapa de pontos

Escala: 1 : 30

LEGENDA PONTOS HIDRÁULICOS	
Símbolo da Planta	Legenda
	Ponto de Água Fria (AF)
	Ponto de Água Quente (AQ)
	Ponto de Gás
	Ponto de Esgoto
	Novo ponto de Esgoto
	Novo ponto de Água Fria
	Novo ponto de Água Quente

Legenda Pontos Hidráulicos



PROJETO
Projeto Flutuar

RESPONSÁVEL TÉCNICO
Arq.Heitor Dias
ARQUITETO AUXILIAR
Autor

PROPRIETÁRIO
Bruno e Thabata
LOCAL
Pça Mons.José Maria Monteiro, 82-SP

ASSUNTO
Hidraulica - Mapa de pontos

PRANCHA
HI01

VERSÃO
R0



1 Luminotécnica

Escala: 1 : 30

Refêrencias	Luminárias	Qtidade
	L.1 - Luminária Inteligente Elgin Wi-Fi - 18W	9
	L.2 - Plafon Led Quadrado Painel Embutir Luminaria 18w Branco Frio 4000k	2
	L.3 - Plafon Embutir Alumínio Branco Mini Dicroica Gu10 Recuado Lâmpada: GU10 Mini Dicroica 3w -4000k	4
	L.4 - Pendente Ball Lâmpada: Bulbo St64 Filamento Led 4,5w E27	1
	L.5 - Pendente Metal Amadeirado Tokyo Lâmpada: Bolinha Filamento E27 Led 2,5w	2

Luminárias



PROJETO
Projeto Flutuar

RESPONSÁVEL TÉCNICO
Arq.Heitor Dias
ARQUITETO AUXILIAR
Autor

PROPRIETÁRIO
Bruno e Thabata
LOCAL
Pça Mons.José Maria Monteiro, 82-SP

ASSUNTO
Luminotécnica

PRANCHA
LU01
VERSÃO
R0



1 Luminotécnica - Planta de circuitos



PROJETO
Projeto Flutuar

RESPONSÁVEL TÉCNICO
Arq.Heitor Dias
ARQUITETO AUXILIAR
Autor

PROPRIETÁRIO
Bruno e Thabata
LOCAL
Pça Mons.José Maria Monteiro, 82-SP

ASSUNTO
Luminotécnica - Circuitos

PRANCHA
LU02
VERSÃO
R0



1 Luminotécnica - Cotas
Escala: 1 : 30



PROJETO
Projeto Flutuar

RESPONSÁVEL TÉCNICO
Arq.Heitor Dias
ARQUITETO AUXILIAR
Autor

PROPRIETÁRIO
Bruno e Thabata
LOCAL
Pça Mons.José Maria Monteiro, 82-SP

ASSUNTO
Luminotécnica - Cotas

PRANCHA
LU03
VERSÃO
R0



Tabela de mobiliário	
NOME	FOLHA

Armario Suite	Folha - MA02
Penteadeira	Folha - MA02
Armario Ban.Suite	Folha - MA03
Gabinete Ban.suite	Folha - MA03
Armario escritorio	Folha - MA04
Mesa escritorio	Folha - MA04
Gabinete ban.social	Folha - MA05
Armario Ban.social	Folha - MA05
Rack	Folha - MA06
Canto alemão	Folha - MA06
Despensa	Folha - MA07
Armario Cozinha	Folha - MA07
Armario área de serviço	Folha - MA08
Armario Churrasqueira	Folha - MA08
Armario Aquecedor	Folha - MA08

1

Marcenaria

Escala: 1 : 30




Projeto Flutuar

RESPONSÁVEL TÉCNICO
Arq.Heitor Dias
ARQUITETO AUXILIAR
Autor

PROPRIETÁRIO
Bruno e Thabata
LOCAL
Pça Mons.José Maria Monteiro, 82-SP


ASSUNTO
Marcenaria

PRANCHA
MA01
VERSÃO
R0

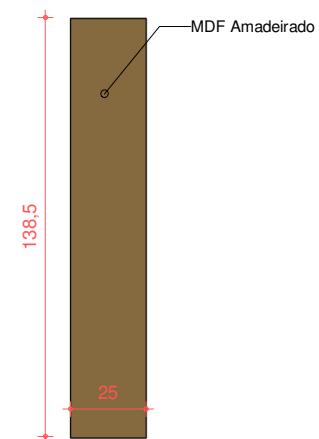


1 Armario Suite


2 Armario Suite - Planta

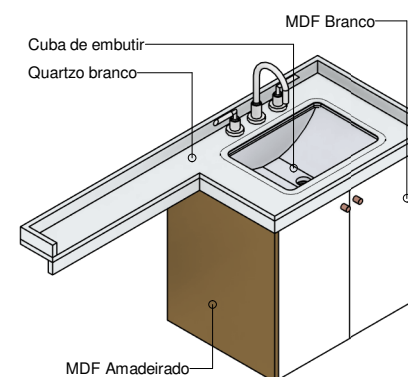


7 Gabinete

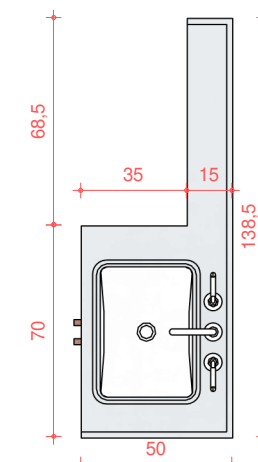


8 Gabinete - Planta

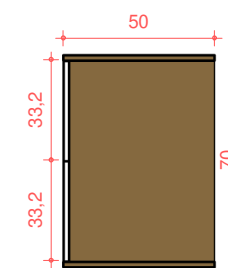


9 Gabinete - Planta Interna

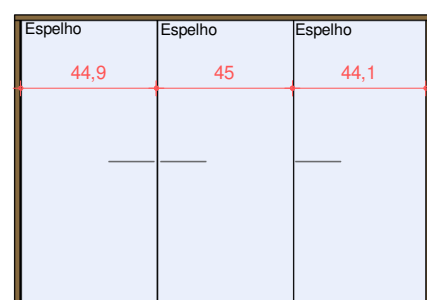


3 Armario Suite - Frontal

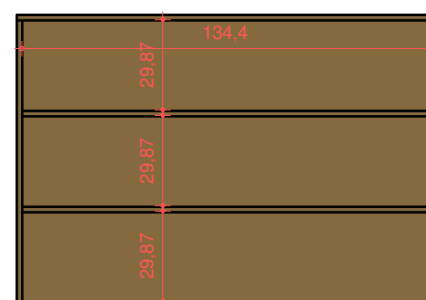


5 Armario Suite - Corte

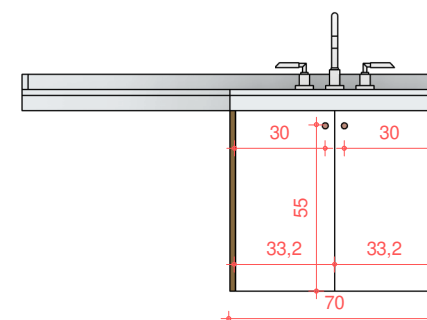


10 Gabinete - Frontal

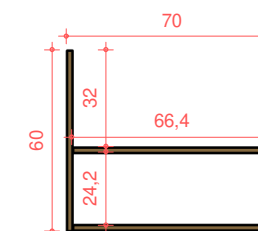


11 Gabinete - Corte

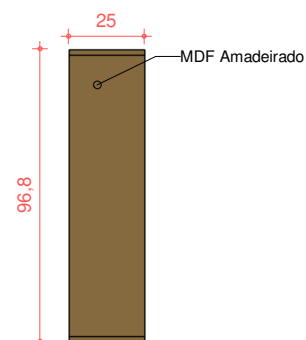


4 Armario Suite - Lateral

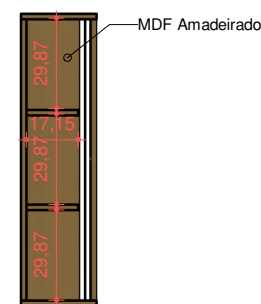

6 Armario Suite - Corte lateral

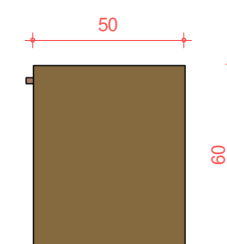

12 Gabinete - Lateral

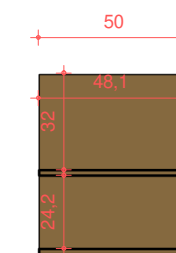

13 Gabinete - Corte lateral




PROJETO
Projeto Flutuar

RESPONSÁVEL TÉCNICO
Arq.Heitor Dias
ARQUITETO AUXILIAR
Autor


PROPRIETÁRIO
Bruno e Thabata
LOCAL
Pça Mons.José Maria Monteiro, 82-SP

ASSUNTO
Marcenaria - Ban.Suite


PRANCHA
MA03
VERSÃO
R0

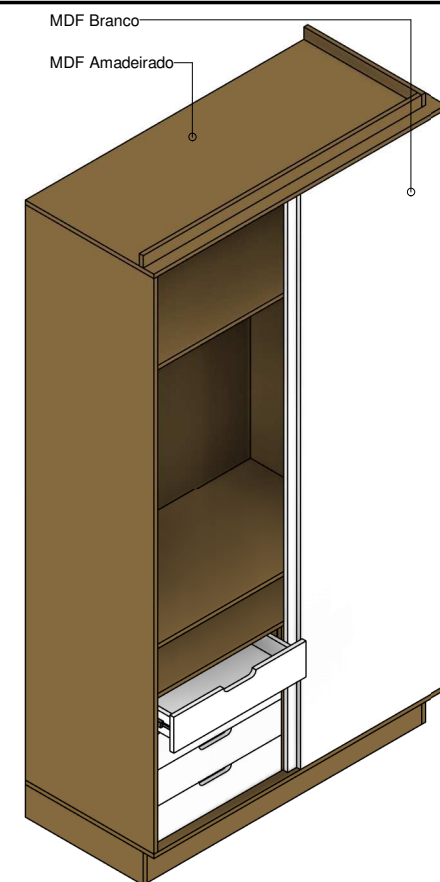


1 Armario Escritório

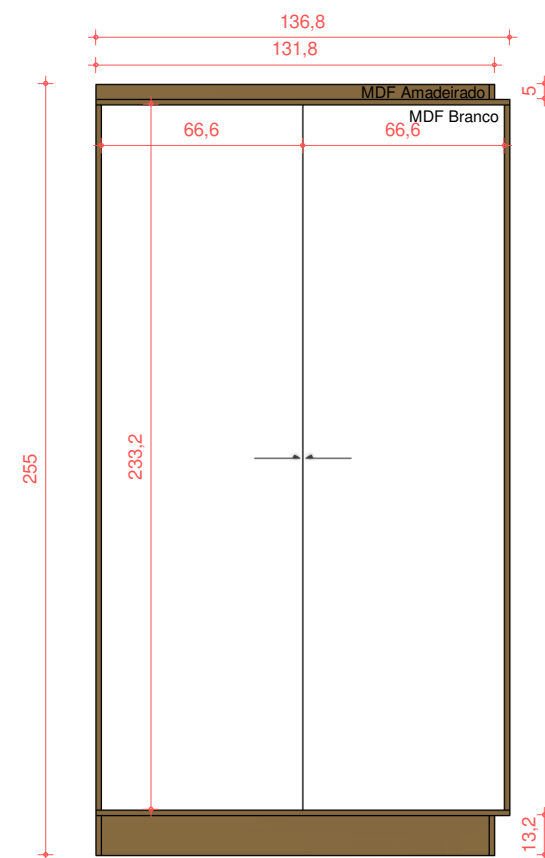


2 Armario Esc. - Frontal

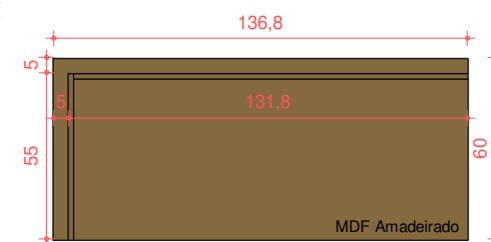


3 Armario Esc. - Planta

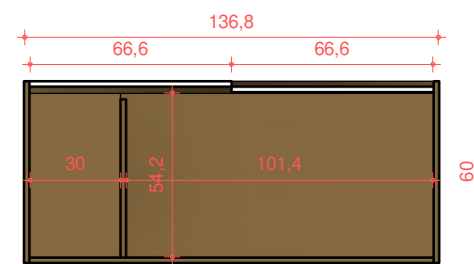


4 Armario Esc. - Planta detalhada

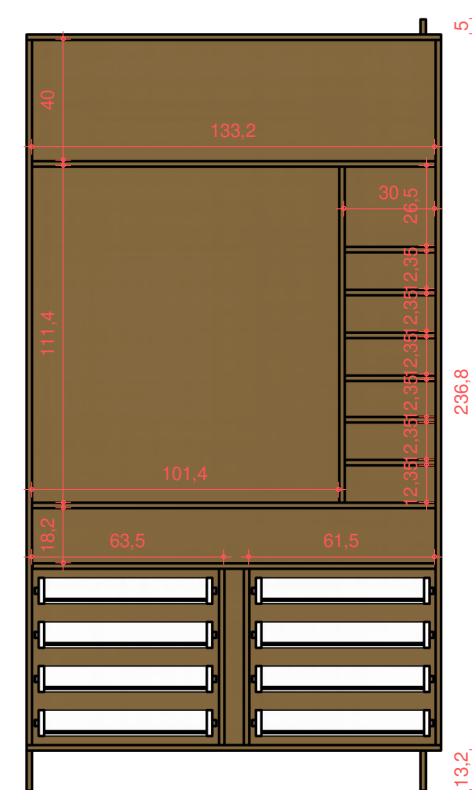


5 Armario Esc. - Corte

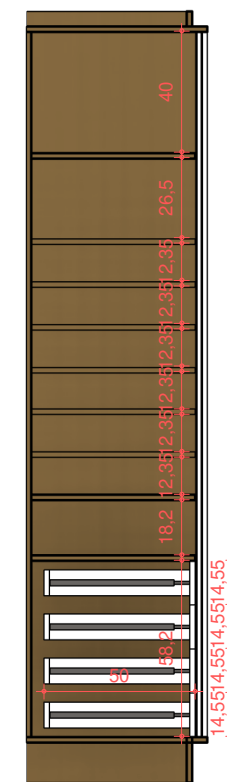


6 Armario Esc. - Corte lat.

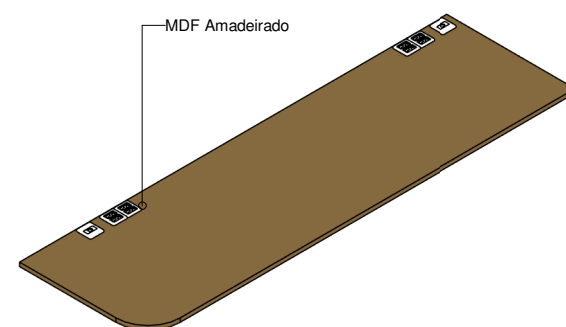

7 Mesa

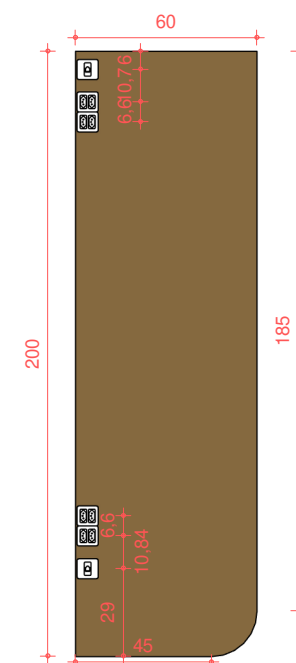

8 Mesa - Planta

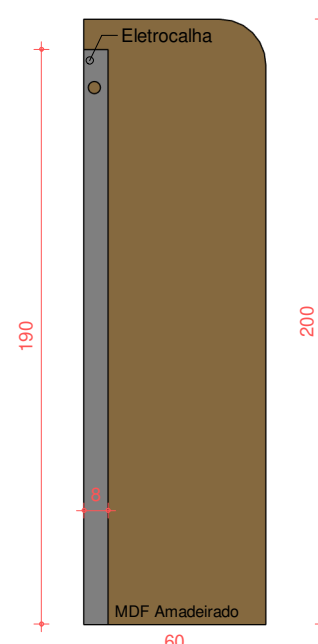

9 Mesa - Inferior




PROJETO
Projeto Flutuar

RESPONSÁVEL TÉCNICO
Arq.Heitor Dias
ARQUITETO AUXILIAR
Autor


PROPRIETÁRIO
Bruno e Thabata
LOCAL
Pça Mons.José Maria Monteiro, 82-SP

ASSUNTO
Marcenaria - Escritório


PRANCHA
MA04
VERSÃO
R0

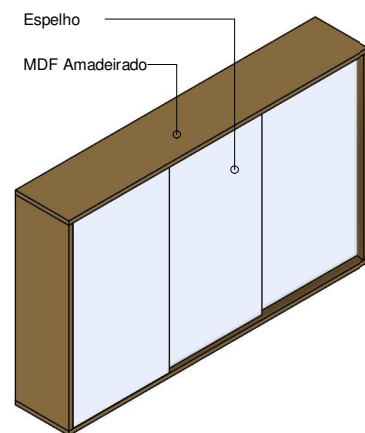


1 Armario Ban.Suite

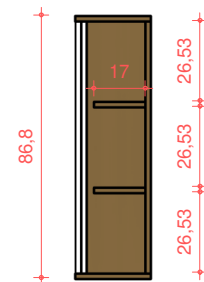


6 Arm. Ban.Suite - Corte B
Escala: 1 : 25

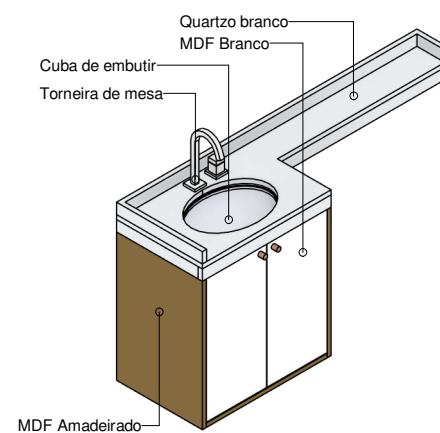


7 Gabinete - Ban.Social

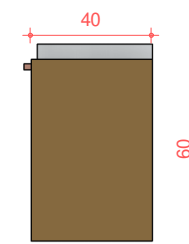


10 Gab. Ban.Social - Lateral
Escala: 1 : 25

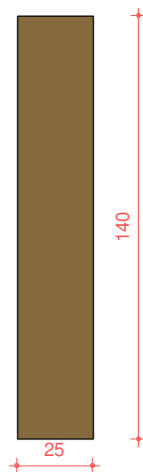


2 Arm. Ban.Suite - Planta
Escala: 1 : 25

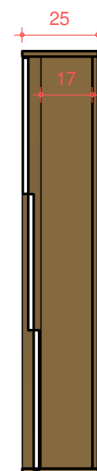


4 Arm. Ban.Suite - Detalhe
Escala: 1 : 25

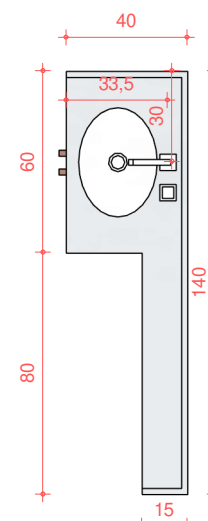


8 Gab. Ban.Social - Planta
Escala: 1 : 25

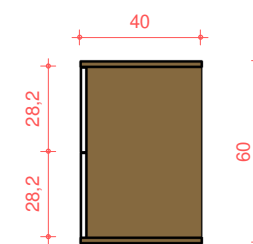


9 Gab. Ban.Social - Planta detalhes
Escala: 1 : 25

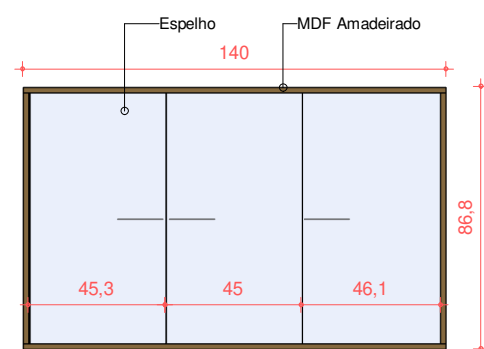


3 Arm. Ban.Suite - Frontal
Escala: 1 : 25

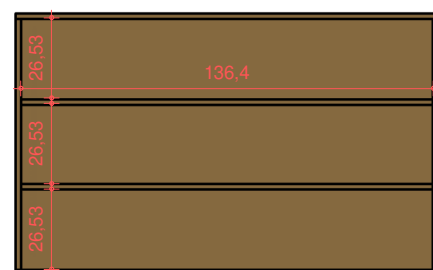

5 Arm. Ban.Suite - Corte
Escala: 1 : 25

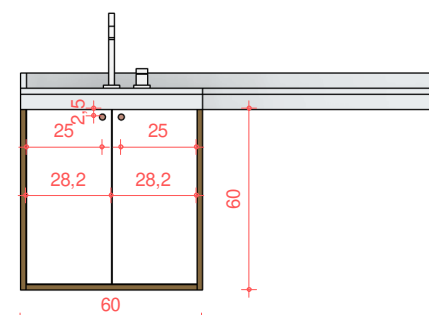

11 Gab. Ban.Social - Frontal
Escala: 1 : 25

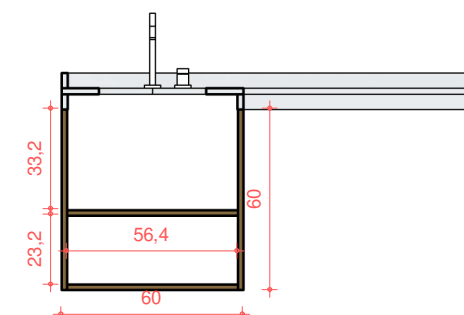

12 Gab. Ban.Social - Corte
Escala: 1 : 25




PROJETO
Projeto Flutuar

RESPONSÁVEL TÉCNICO
Arq.Heitor Dias
ARQUITETO AUXILIAR
Autor


PROPRIETÁRIO
Bruno e Thabata
LOCAL
Pça Mons.José Maria Monteiro, 82-SP

ASSUNTO
Marcenaria - Ban.Social


PRANCHA
MA05
VERSÃO
R0

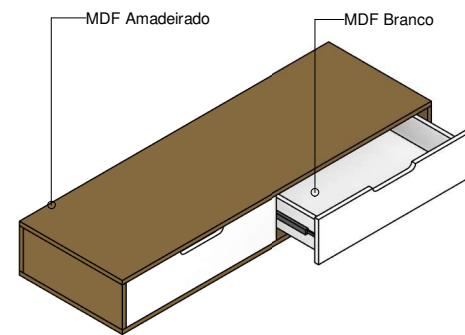


1 Rack

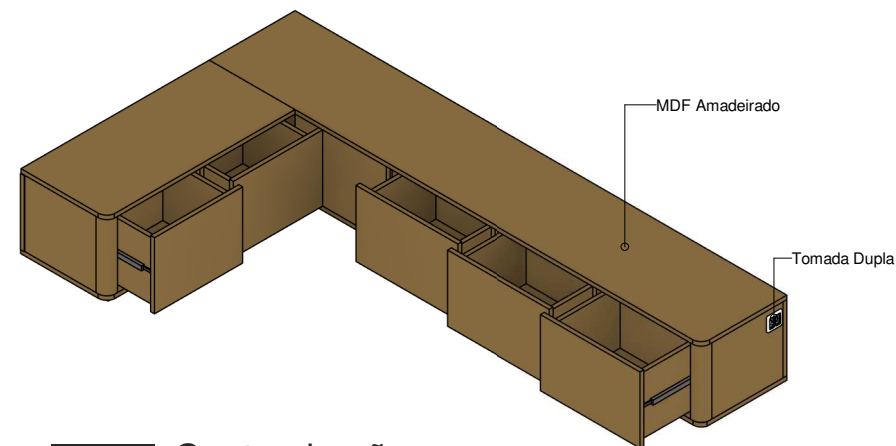


6 Canto alemão

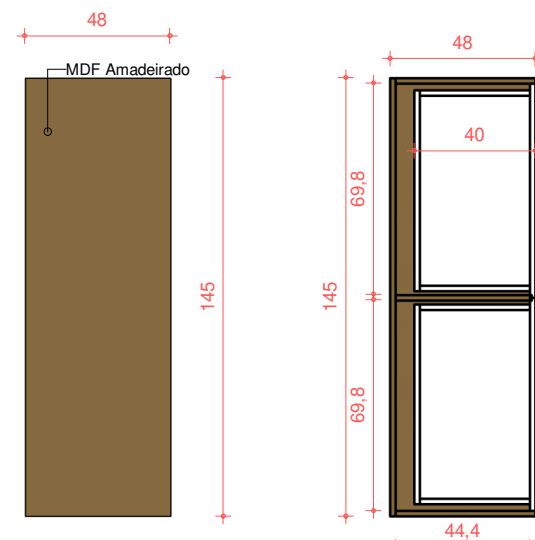


2 Rack - Planta
Escala: 1 : 25

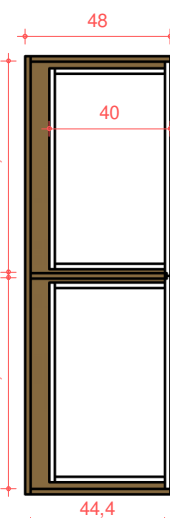


3 Rack - Planta de detalhe
Escala: 1 : 25

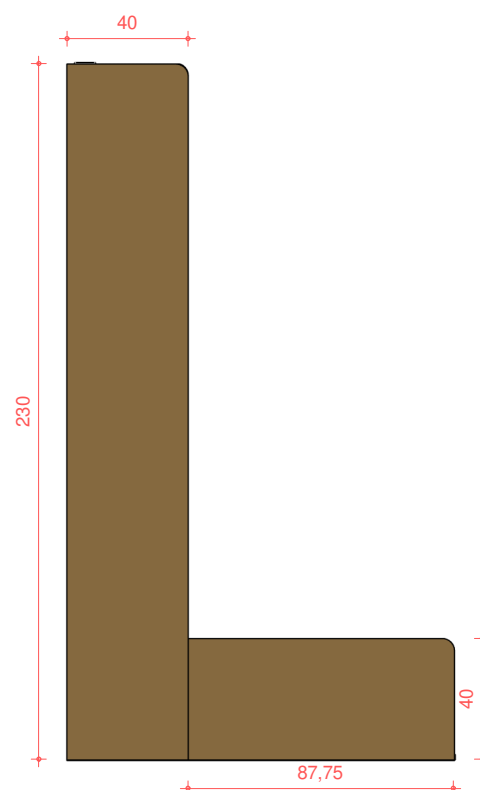


7 Canto alemão - Planta
Escala: 1 : 25

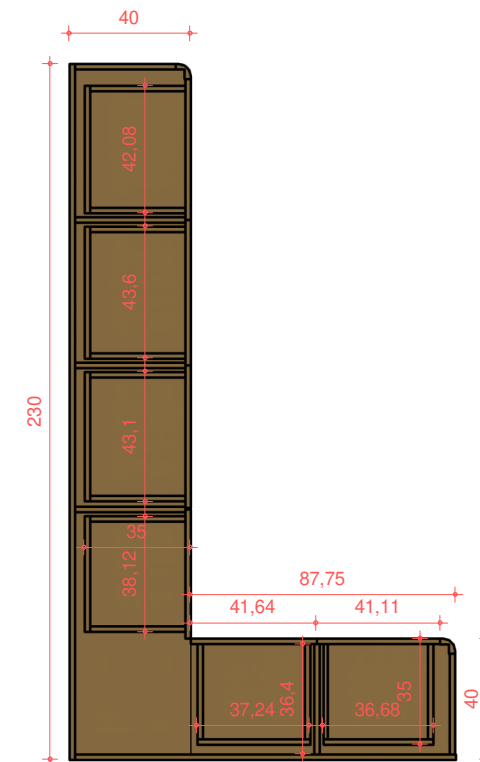


8 Canto alemão - Planta Detalhada
Escala: 1 : 25

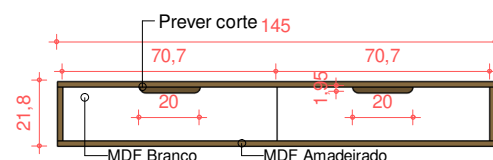


4 Rack - Frontal
Escala: 1 : 25

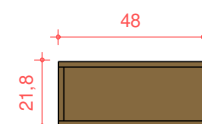

5 Rack - Lateral
Escala: 1 : 25

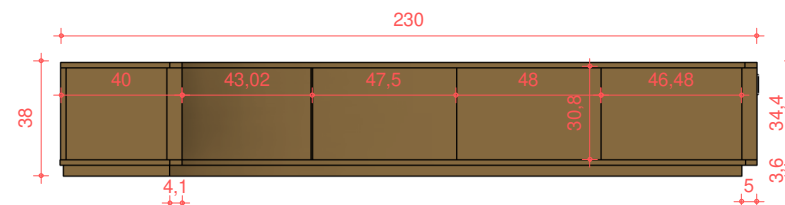

9 Elevação direita
Escala: 1 : 25

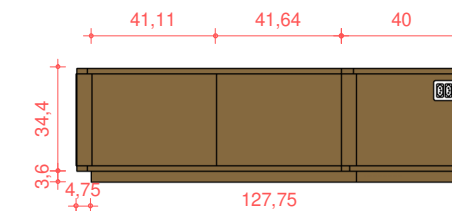

10 Elevação posterior
Escala: 1 : 25




PROJETO
Projeto Flutuar

RESPONSÁVEL TÉCNICO
Arq.Heitor Dias
ARQUITETO AUXILIAR
Autor


PROPRIETÁRIO
Bruno e Thabata
LOCAL
Pça Mons.José Maria Monteiro, 82-SP

ASSUNTO
Marcenaria - Sala


PRANCHA
MA06
VERSÃO
R0

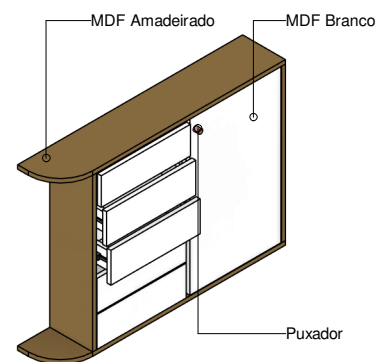


1 Despensa

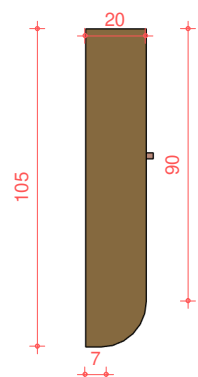


2 Despensa - Planta
Escala: 1 : 25

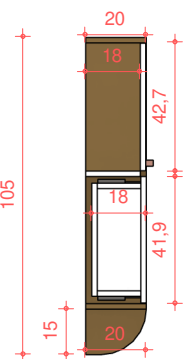


3 Despensa - Planta detalhe
Escala: 1 : 25

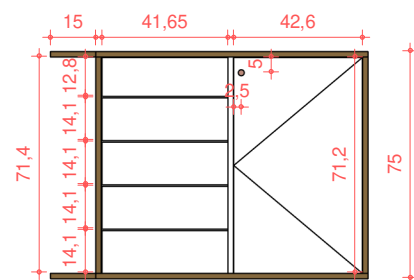


4 Despensa - Frontal
Escala: 1 : 25

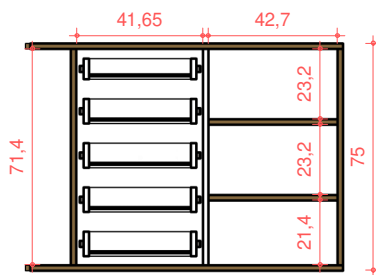

5 Despensa - Corte
Escala: 1 : 25

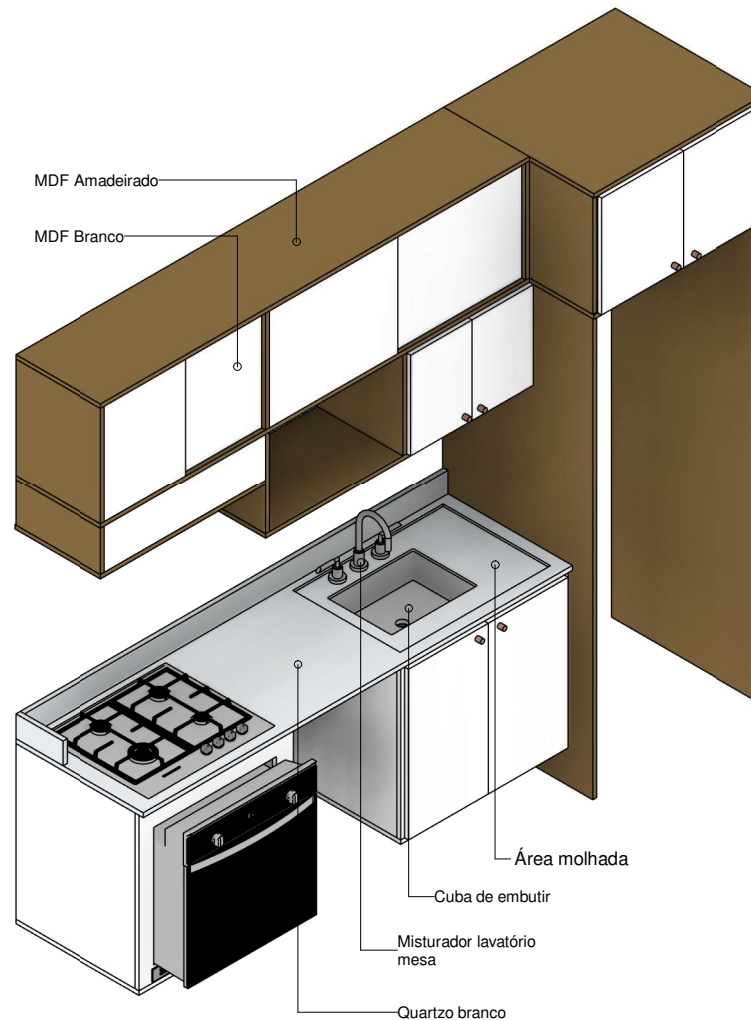


6 Armário cozinha

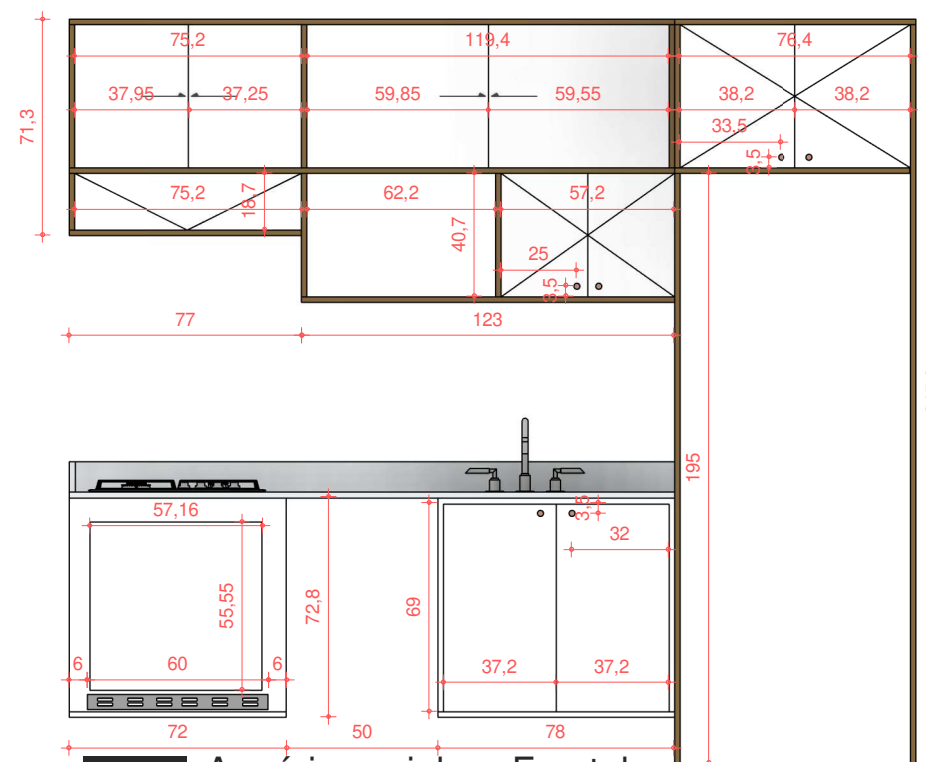


9 Armário cozinha - Frontal
Escala: 1 : 25

7 Armário cozinha - Planta alta
Escala: 1 : 25

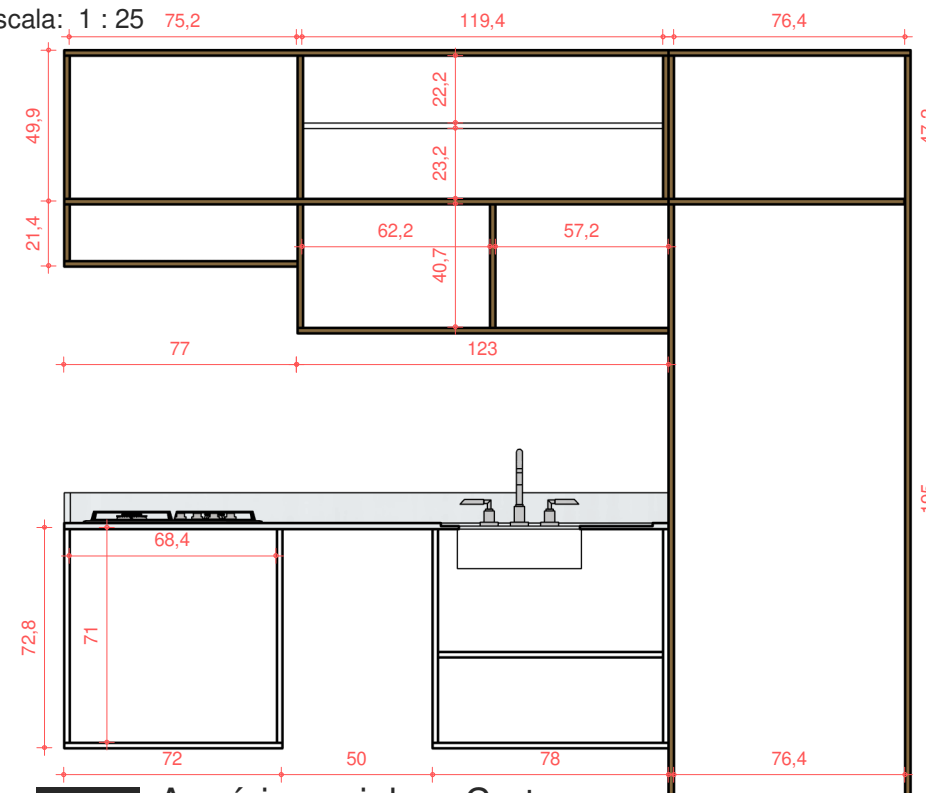

10 Armário cozinha - Corte
Escala: 1 : 25

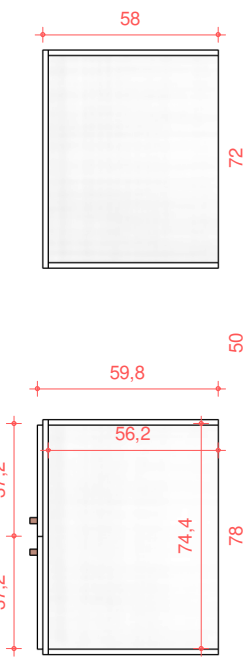

8 Planta de detalhe
Escala: 1 : 25




PROJETO
Projeto Flutuar

RESPONSÁVEL TÉCNICO
Arq.Heitor Dias
ARQUITETO AUXILIAR
Autor


PROPRIETÁRIO
Bruno e Thabata
LOCAL
Pça Mons.José Maria Monteiro, 82-SP

ASSUNTO
Marcenaria - Cozinha


PRANCHA
MA07
VERSÃO
R0

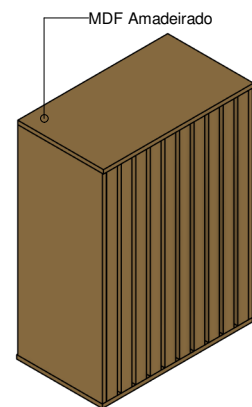


1 Armario Aquecedor

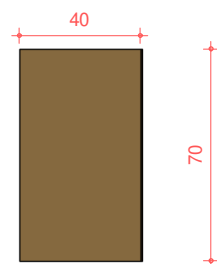


2 Armario Aquecedor - Planta
Escala: 1 : 25

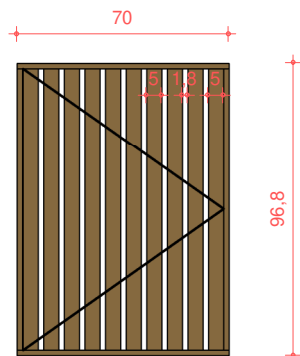


3 Armario Aquecedor - Frontal
Escala: 1 : 25

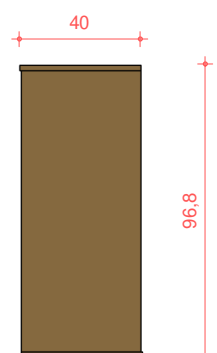


4 Armario Aquecedor - Lateral
Escala: 1 : 25

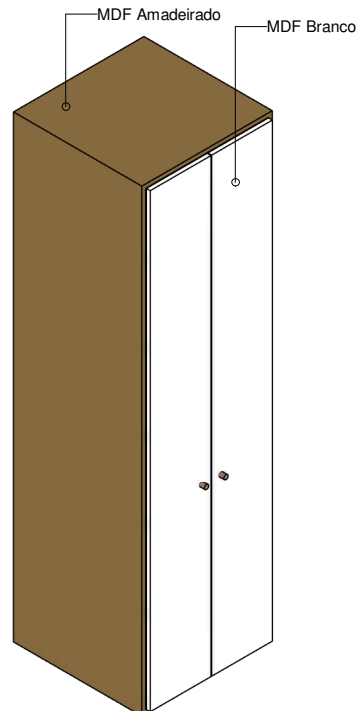


5 Armario Despensa

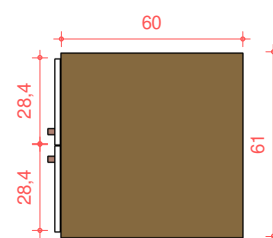


6 Arm. Desp. - Planta
Escala: 1 : 25

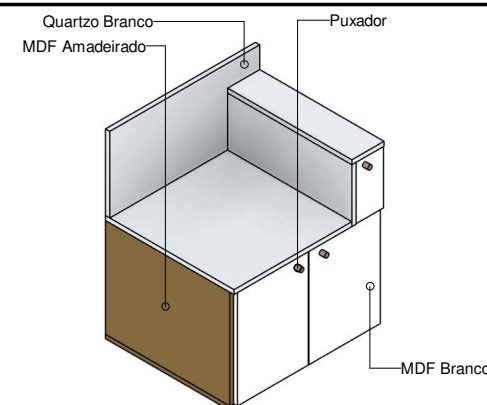


9 Churrasqueira

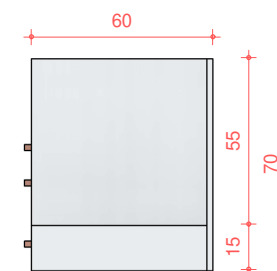


10 Elevação de topo

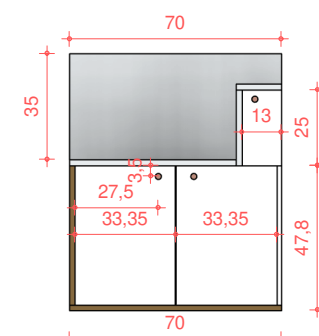

11 Elevação esquerda

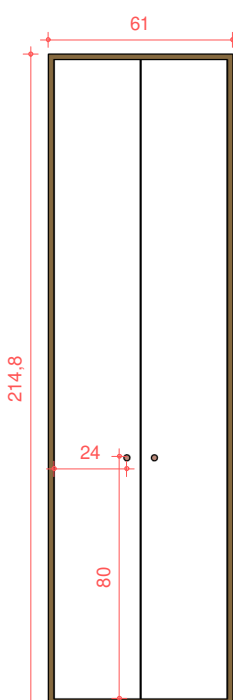

7 Arm. Desp. - Frontal
Escala: 1 : 25

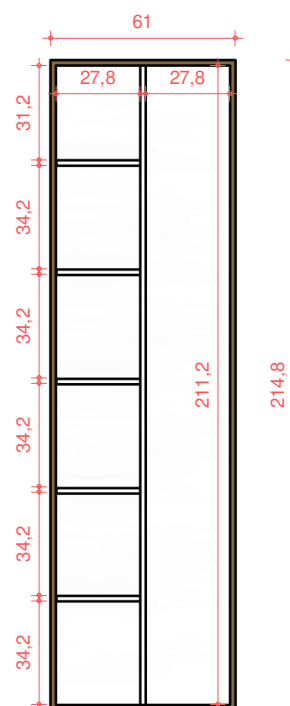

8 Arm. Desp. - Corte




PROJETO
Projeto Flutuar

RESPONSÁVEL TÉCNICO
Arq.Heitor Dias
ARQUITETO AUXILIAR
Autor


PROPRIETÁRIO
Bruno e Thabata
LOCAL
Pça Mons.José Maria Monteiro, 82-SP

ASSUNTO
Marcenaria - Área de serviço


PRANCHA
MA08
VERSÃO
R0

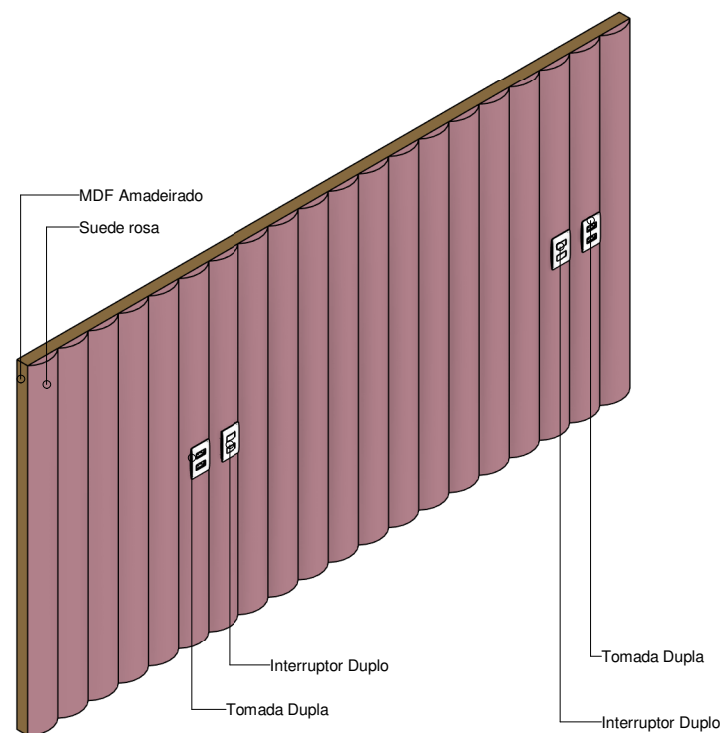

1 Cabeceira

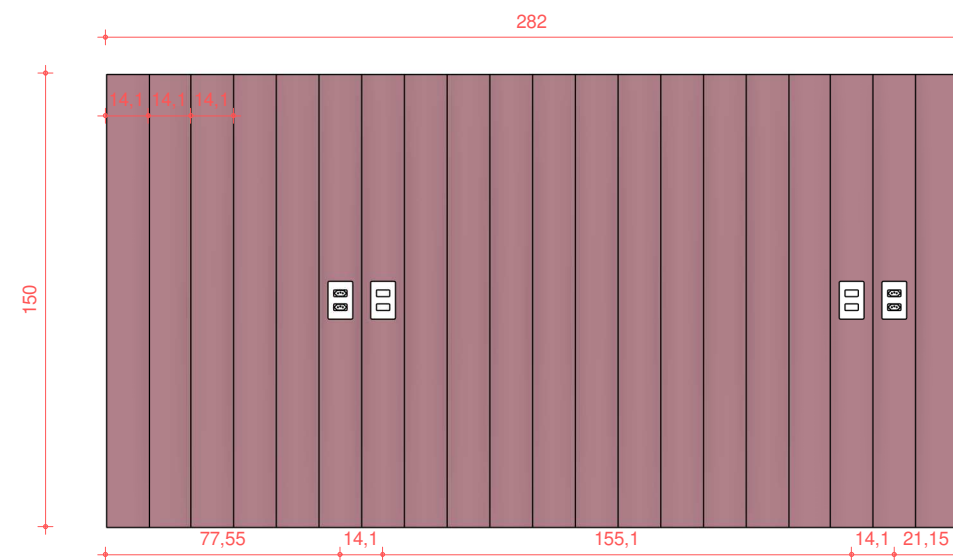

2 Cabeceira - Frontal
Escala: 1 : 25

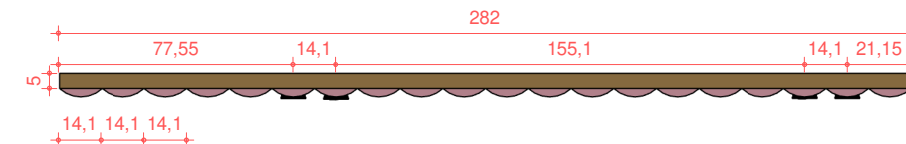

3 Cabeceira - Planta
Escala: 1 : 25




PROJETO
Projeto Flutuar

RESPONSÁVEL TÉCNICO
Arq.Heitor Dias
ARQUITETO AUXILIAR
Autor


PROPRIETÁRIO
Bruno e Thabata
LOCAL
Pça Mons.José Maria Monteiro, 82-SP

ASSUNTO
Cabeceira


PRANCHA
MA09
VERSÃO
R0

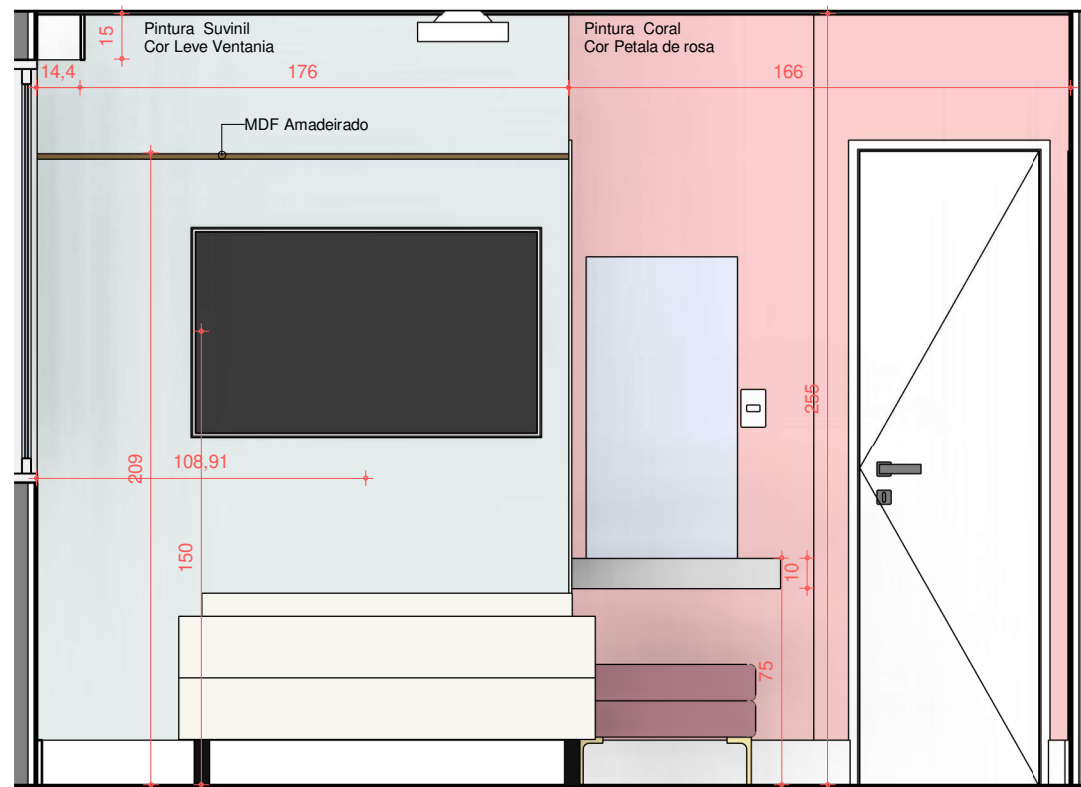


1 Marcenaria - Suite Master
Escala: 1 : 25

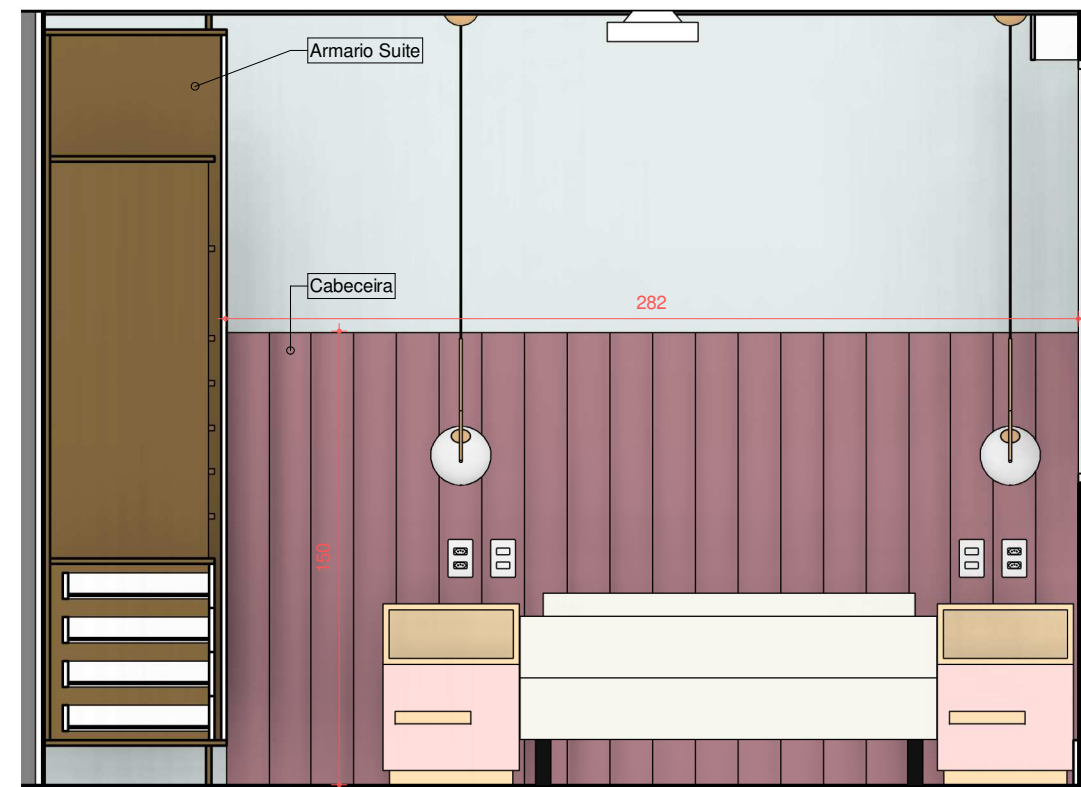

2 Marcenaria - Suite Master 2
Escala: 1 : 25

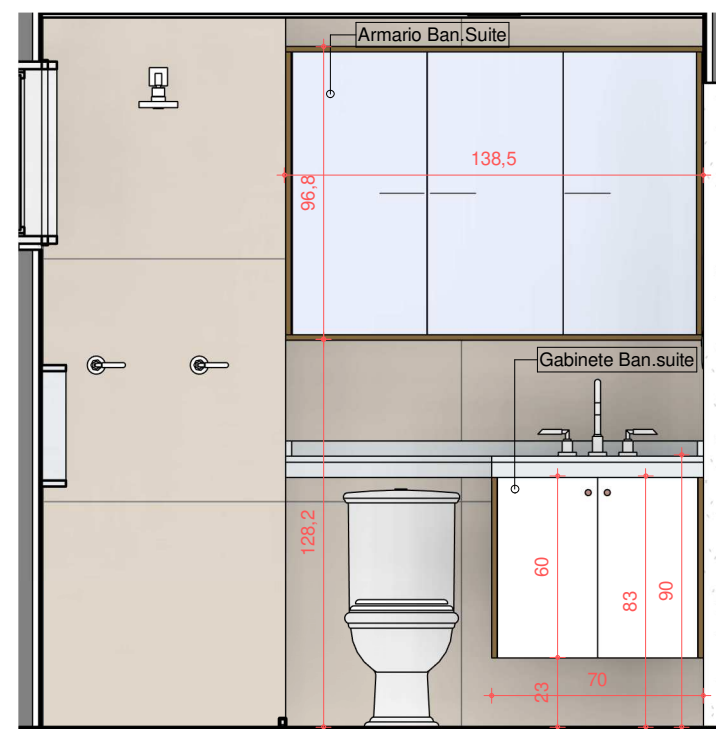

3 Marcenaria - Ban.Suite
Escala: 1 : 25

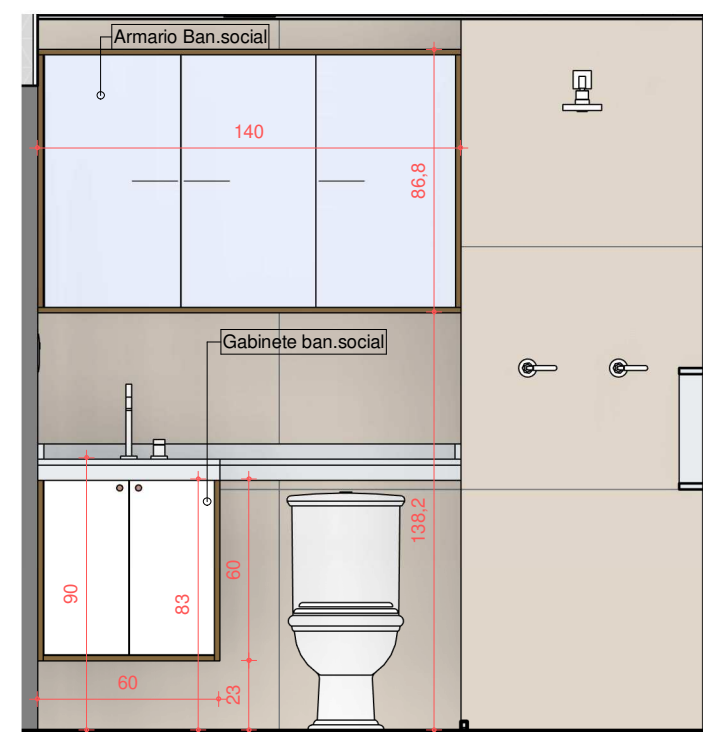

4 Marcenaria - Ban.Social
Escala: 1 : 25



PROJETO
Projeto Flutuar


RESPONSÁVEL TÉCNICO
Arq.Heitor Dias
ARQUITETO AUXILIAR
Autor

PROPRIETÁRIO
Bruno e Thabata
LOCAL
Pça Mons.José Maria Monteiro, 82-SP


ASSUNTO
Marcenaria - Vistas

PRANCHA
MA10
VERSÃO
R0


D:\TRABALHOS\HR\PROJECTA\PROJETO FLUTUAR\REVIT\PROJETO FLUTUAR.rvt

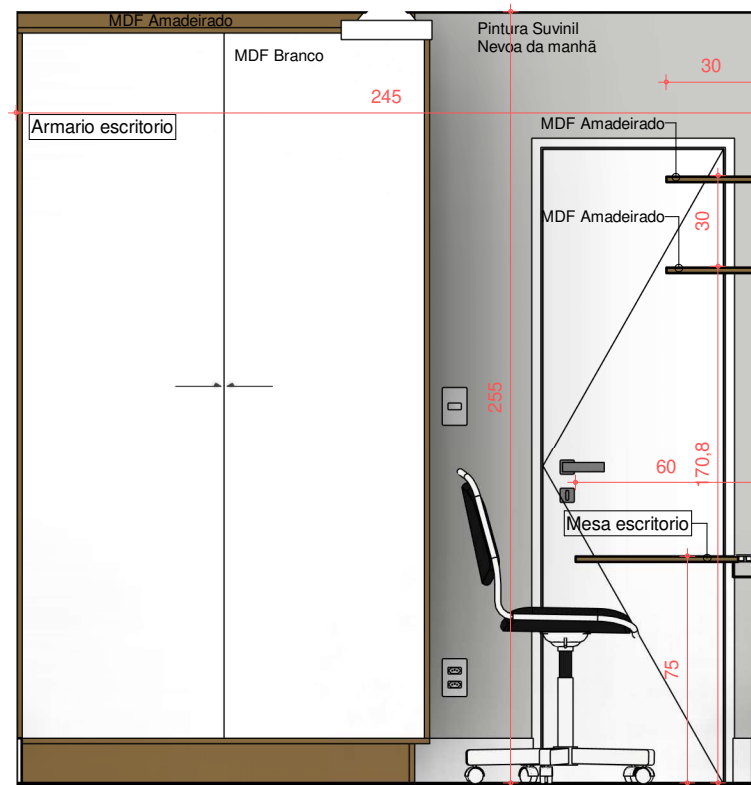


1 Marcenaria - Escritorio
Escala: 1 : 25

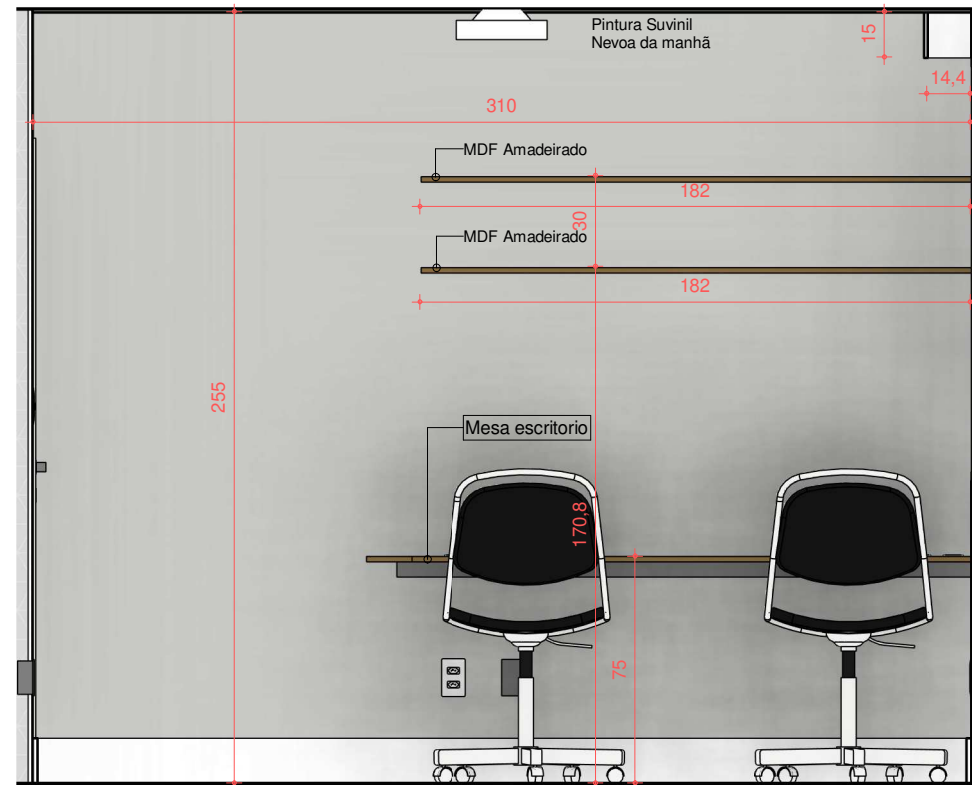

2 Marcenaria - Escritorio 2
Escala: 1 : 25

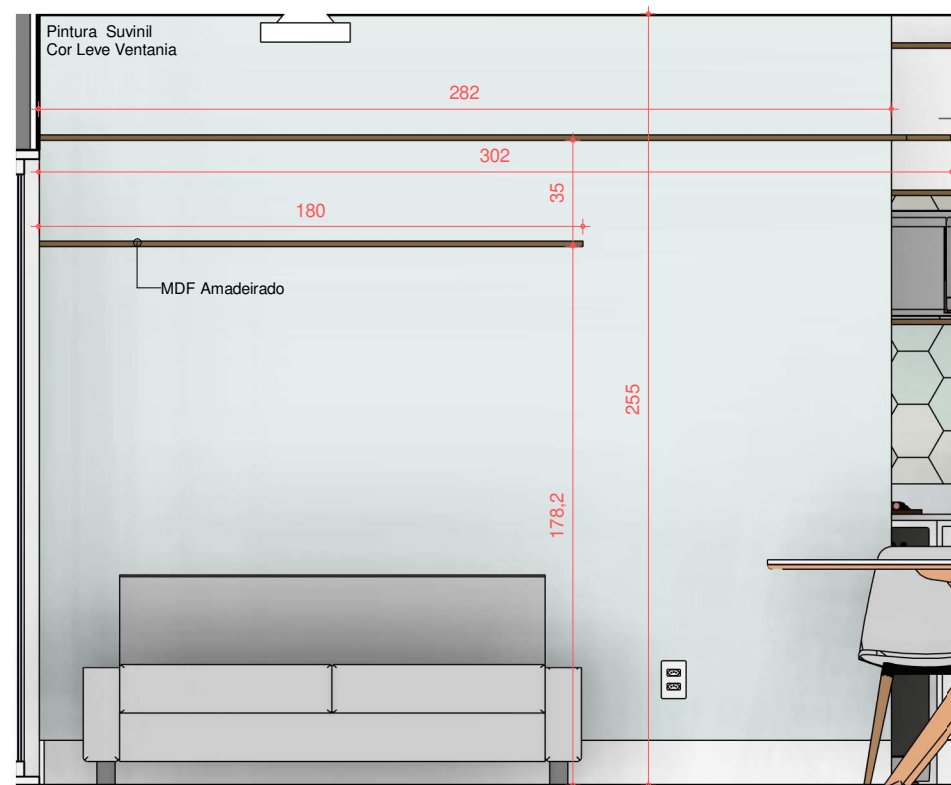

3 Marcenaria - Sala
Escala: 1 : 25

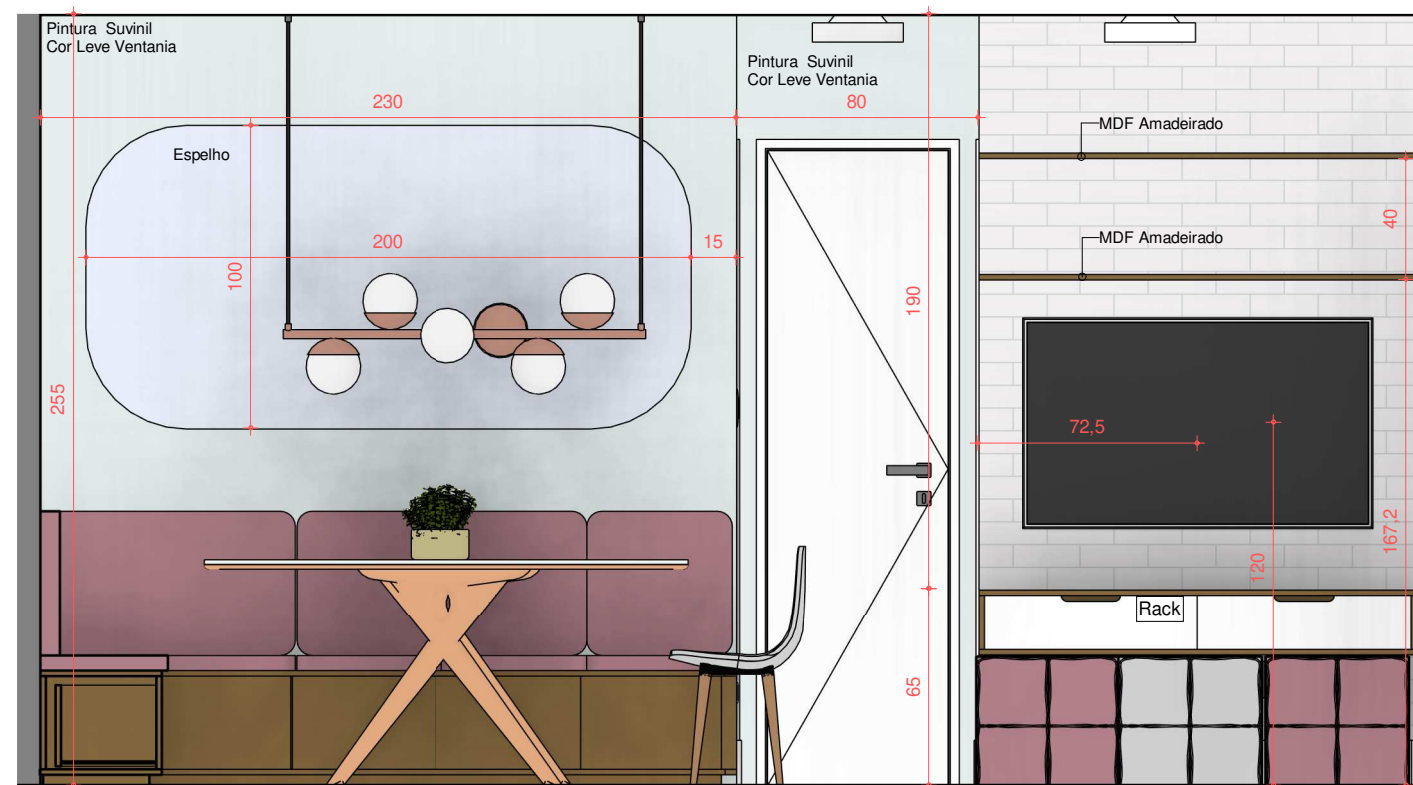

4 Marcenaria - Sala 2
Escala: 1 : 25




PROJETO
Projeto Flutuar

RESPONSÁVEL TÉCNICO
Arq.Heitor Dias
ARQUITETO AUXILIAR
Autor


PROPRIETÁRIO
Bruno e Thabata
LOCAL
Pça Mons.José Maria Monteiro, 82-SP

ASSUNTO
Marcenaria - Vistas 2


PRANCHA
MA11
VERSÃO
R0

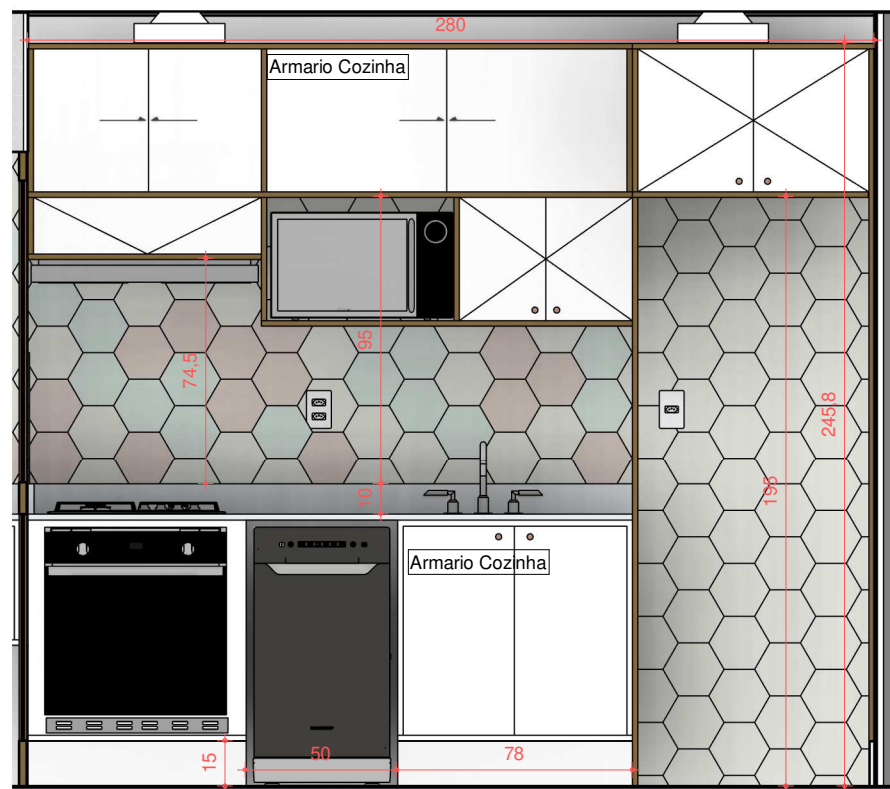


1 Marcenaria - Cozinha
Escala: 1 : 25

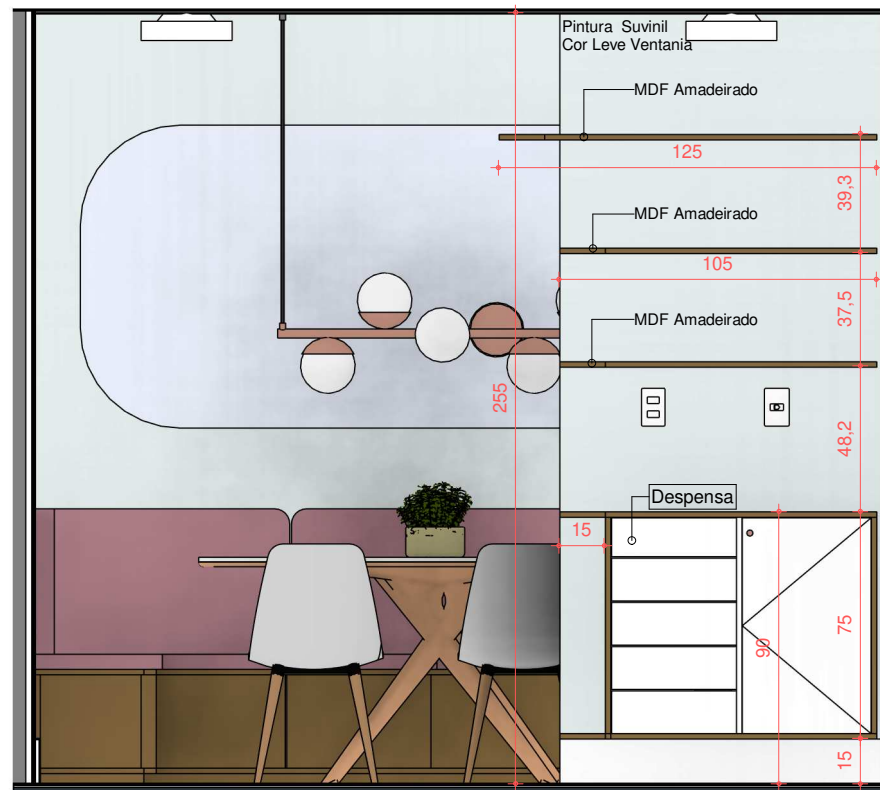


2 Marcenaria - Cozinha 2
Escala: 1 : 25

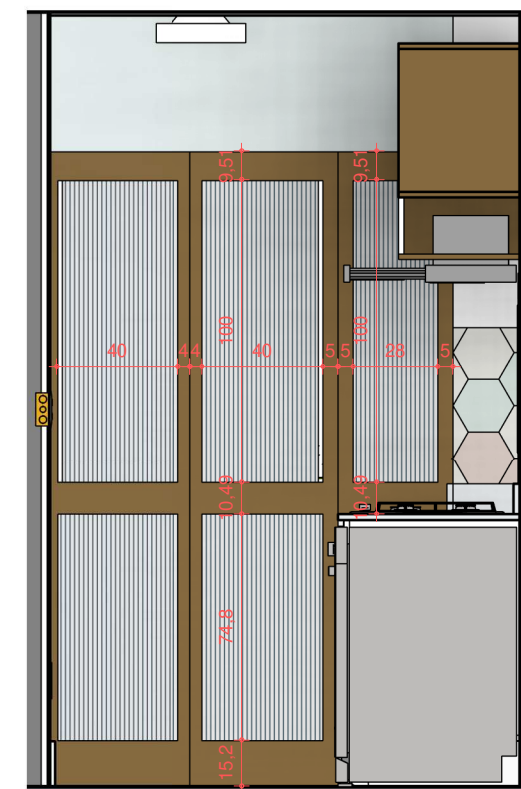

5 Marcenaria - Cozinha 3
Escala: 1 : 25

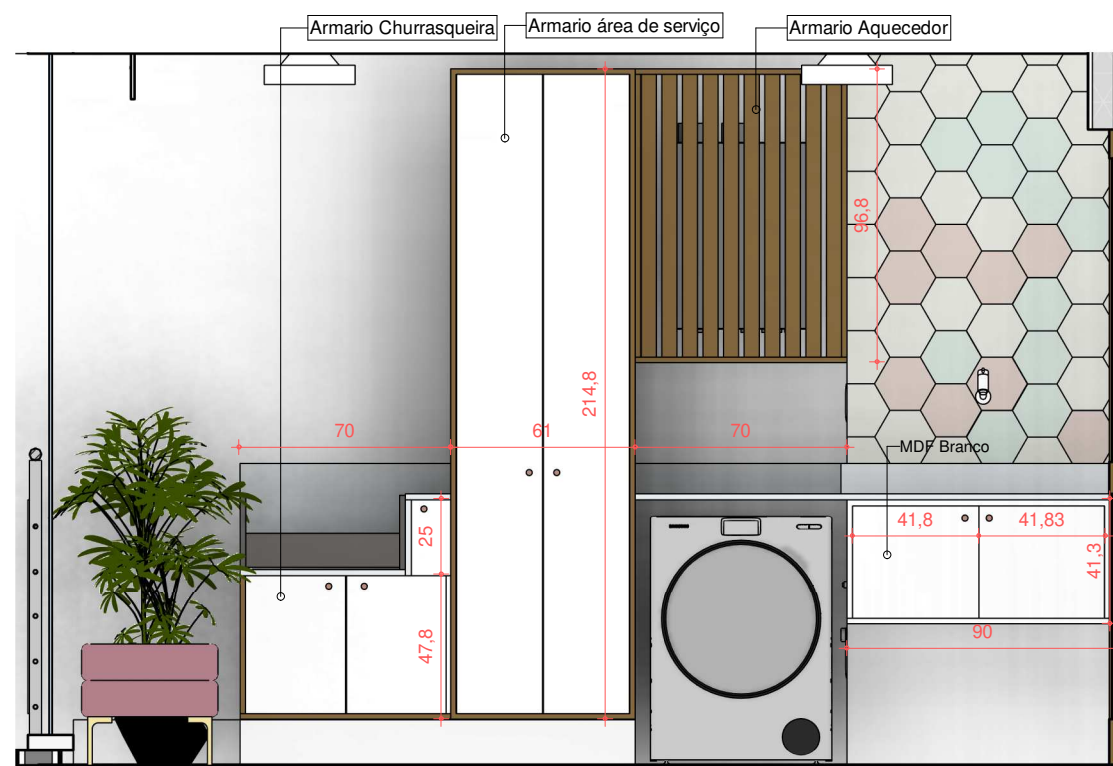

3 Marcenaria - Varanda
Escala: 1 : 25

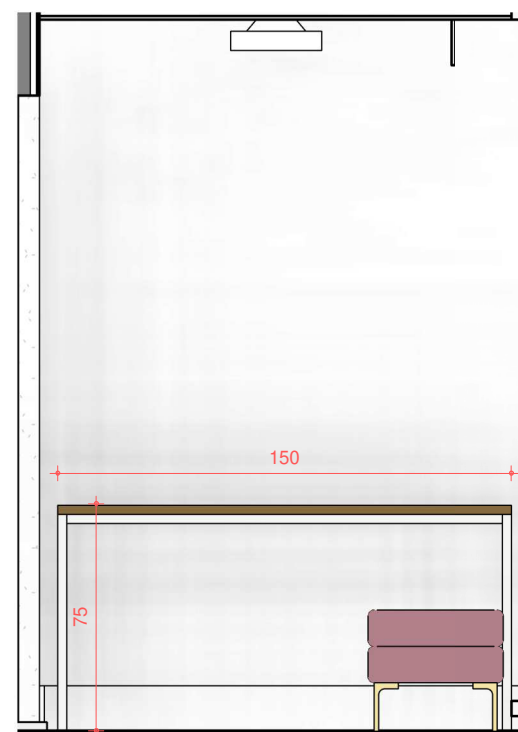

4 Marcenaria - Varanda 2
Escala: 1 : 25



PROJETO
Projeto Flutuar

RESPONSÁVEL TÉCNICO
Arq.Heitor Dias
ARQUITETO AUXILIAR
Autor

PROPRIETÁRIO
Bruno e Thabata
LOCAL
Pça Mons.José Maria Monteiro, 82-SP

ASSUNTO
Marcenaria - Vistas 3

PRANCHA
MA12
VERSÃO
R0



1 Marmoraria



PROJETO
Projeto Flutuar


RESPONSÁVEL TÉCNICO
Arq. Heitor Dias
ARQUITETO AUXILIAR
Autor

PROPRIETÁRIO
Bruno e Thabata
LOCAL
Pça Mons. José Maria Monteiro, 82-SP


ASSUNTO
Marmoraria

PRANCHA
MM01
VERSÃO
R0


D:\TRABALHOS\HR\PROJECTA\PROJETO FLUTUAR\REVIT\PROJETO FLUTUAR.rvt

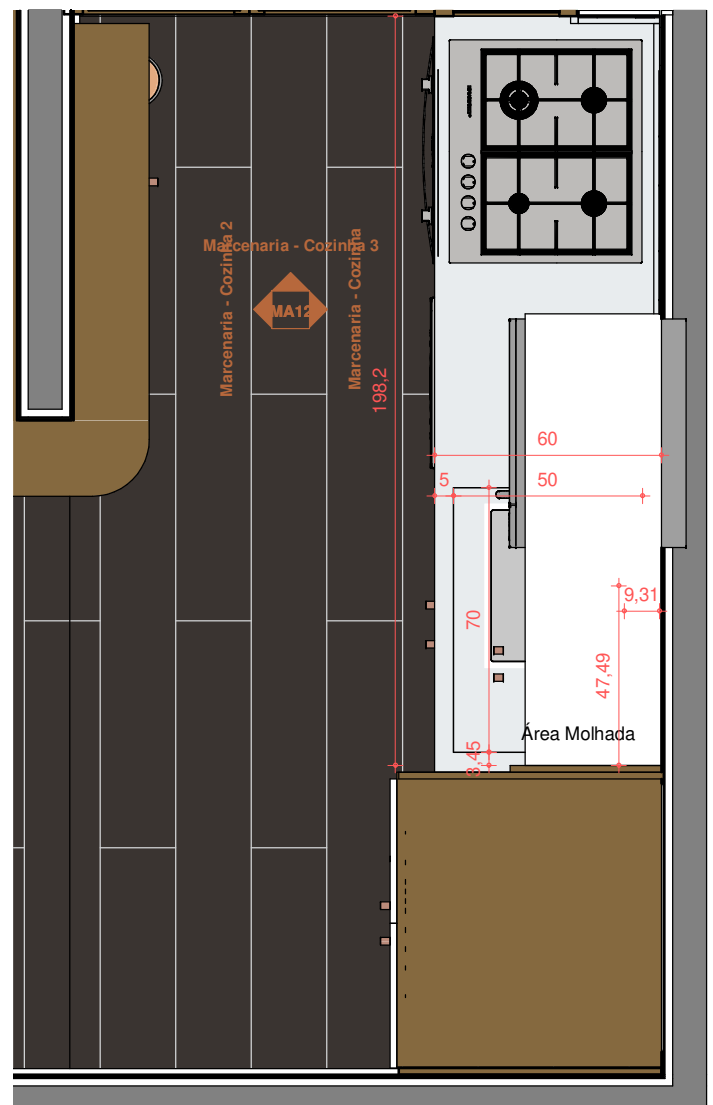

1 Marmoraria - Cozinha
Escala: 1 : 20

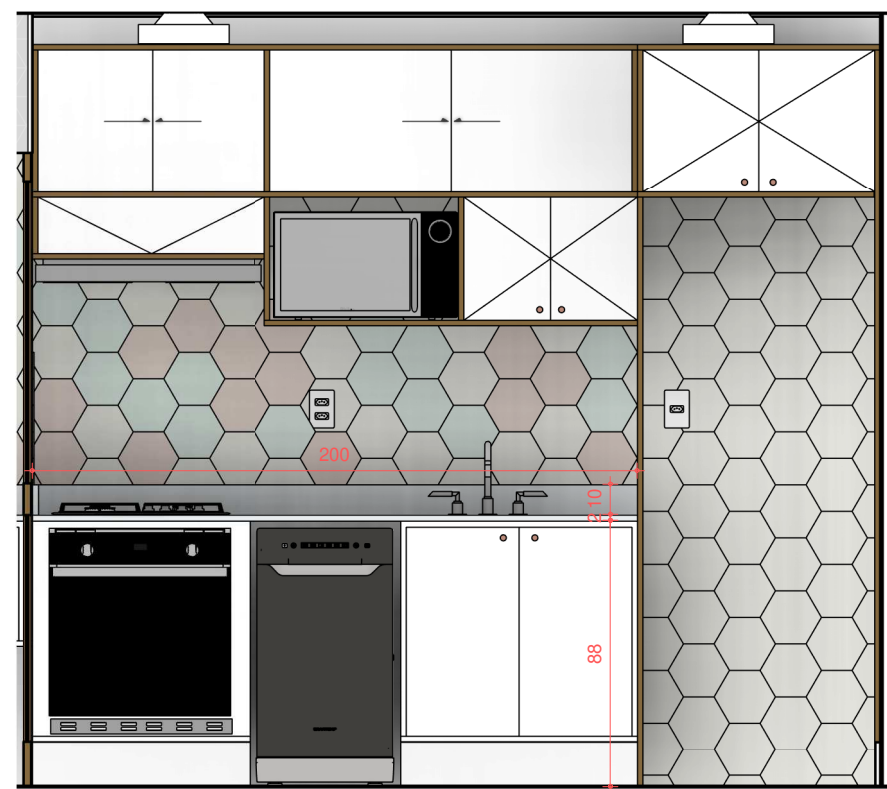

2 Marmoraria - Cozinha

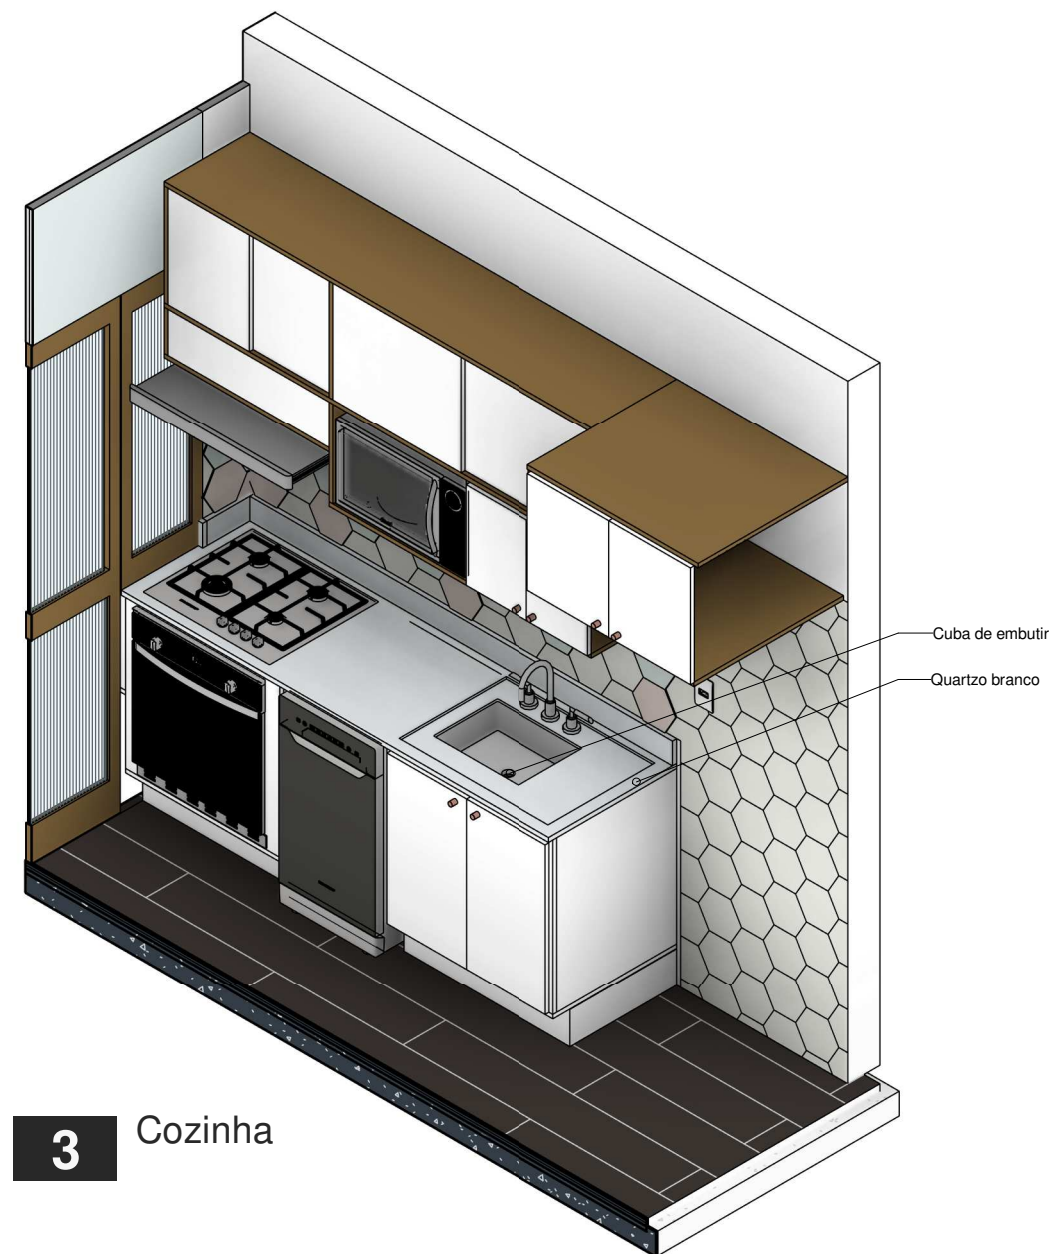

3 Cozinha




PROJETO
Projeto Flutuar

RESPONSÁVEL TÉCNICO
Arq.Heitor Dias
ARQUITETO AUXILIAR
Autor


PROPRIETÁRIO
Bruno e Thabata
LOCAL
Pça Mons.José Maria Monteiro, 82-SP

ASSUNTO
Marmoraria - Cozinha


PRANCHA
MM02
VERSÃO
R0

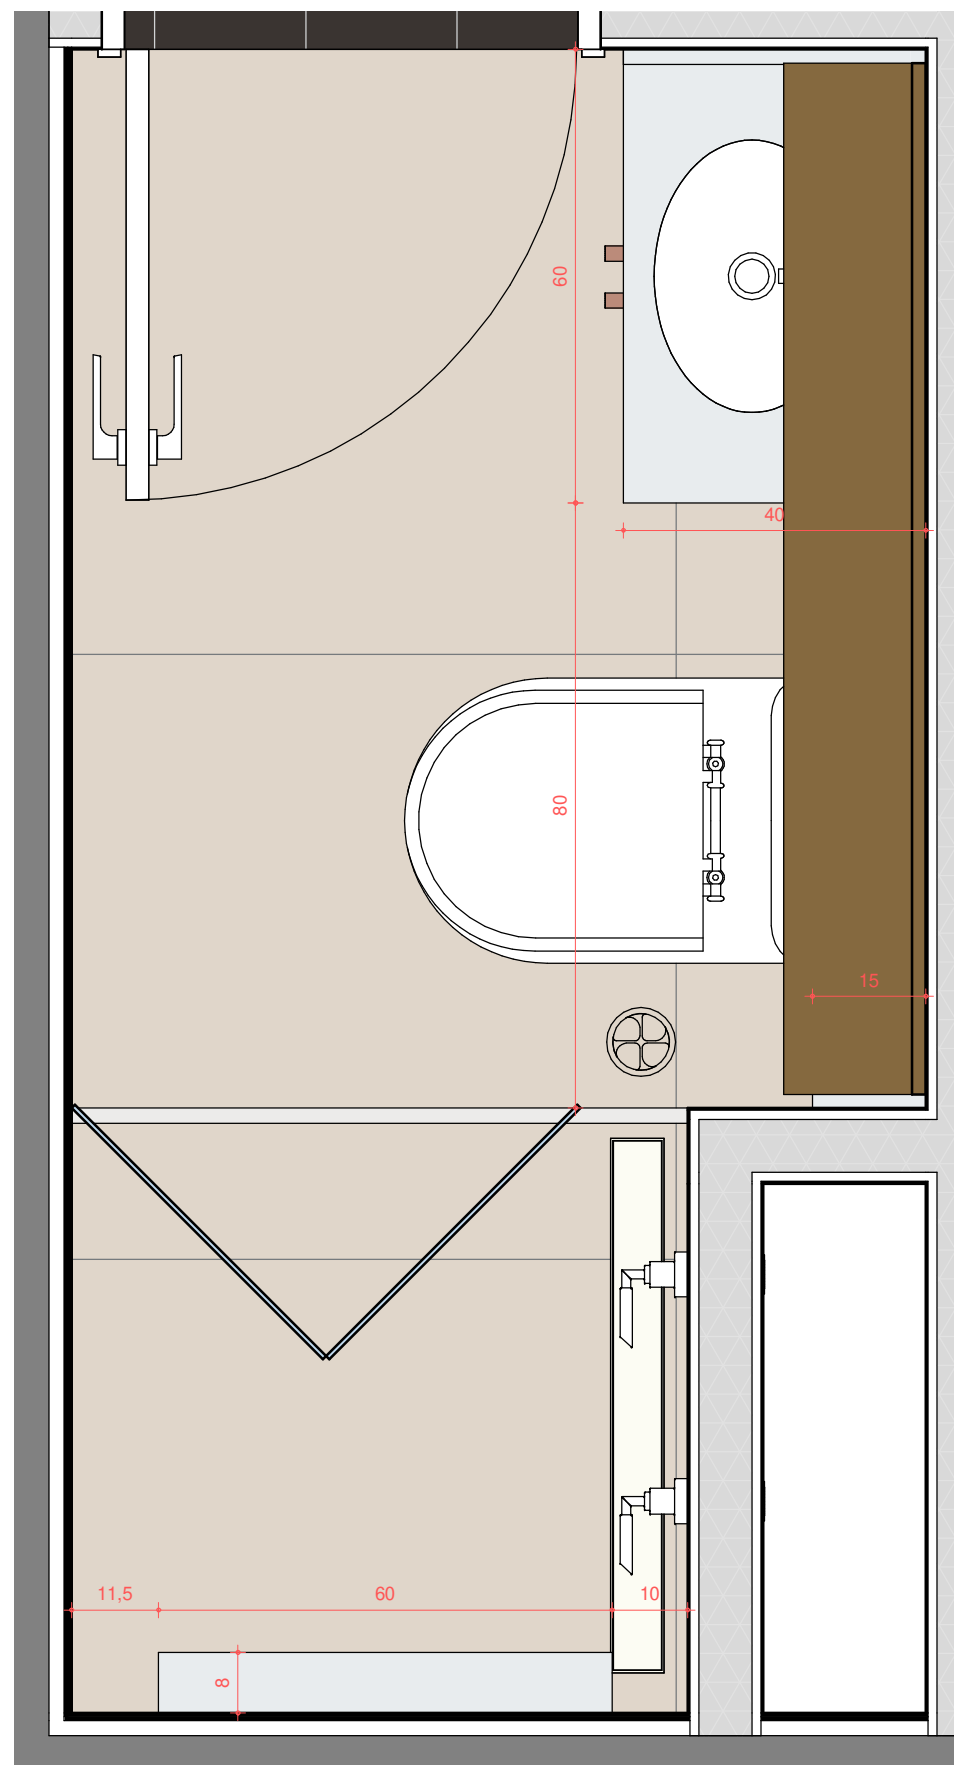

1 Marmoraria - Ban.Social

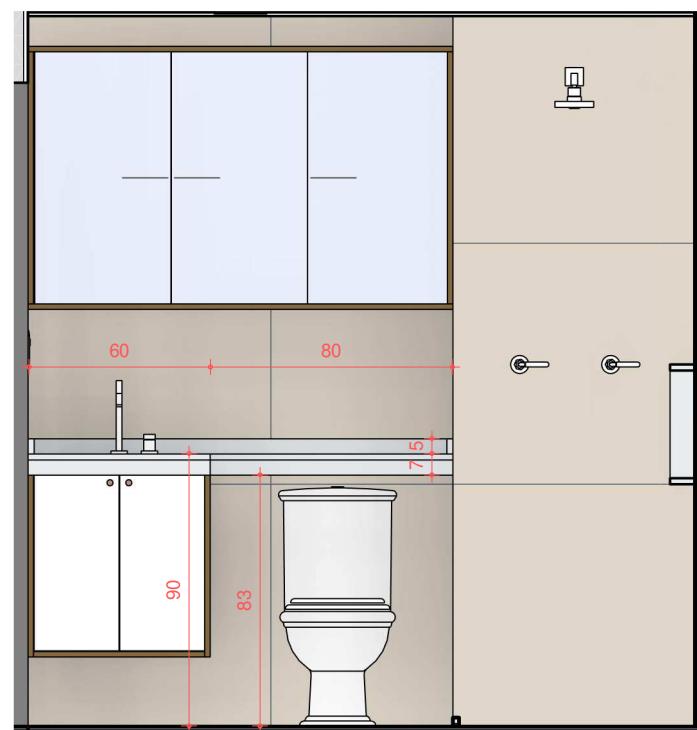

2 Marmoraria - Ban.Social
Escala: 1 : 25

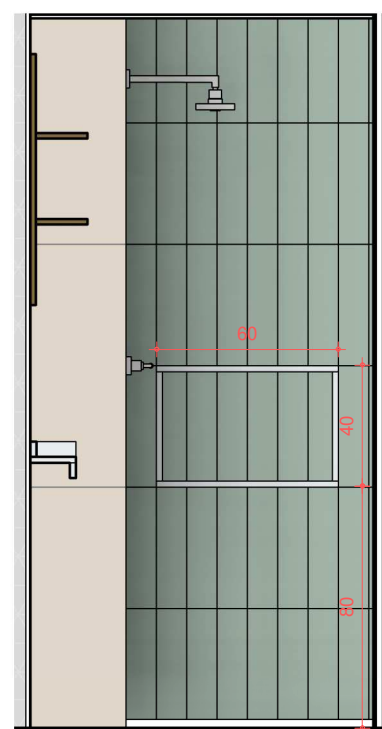

3 Marmoraria - Ban.Social 2
Escala: 1 : 25



4 Ban.Social




PROJETO
Projeto Flutuar

RESPONSÁVEL TÉCNICO
Arq.Heitor Dias
ARQUITETO AUXILIAR
Autor


PROPRIETÁRIO
Bruno e Thabata
LOCAL
Pça Mons.José Maria Monteiro, 82-SP

ASSUNTO
Marmoraria - Ban.Social


PRANCHA
MM03
VERSÃO
R0

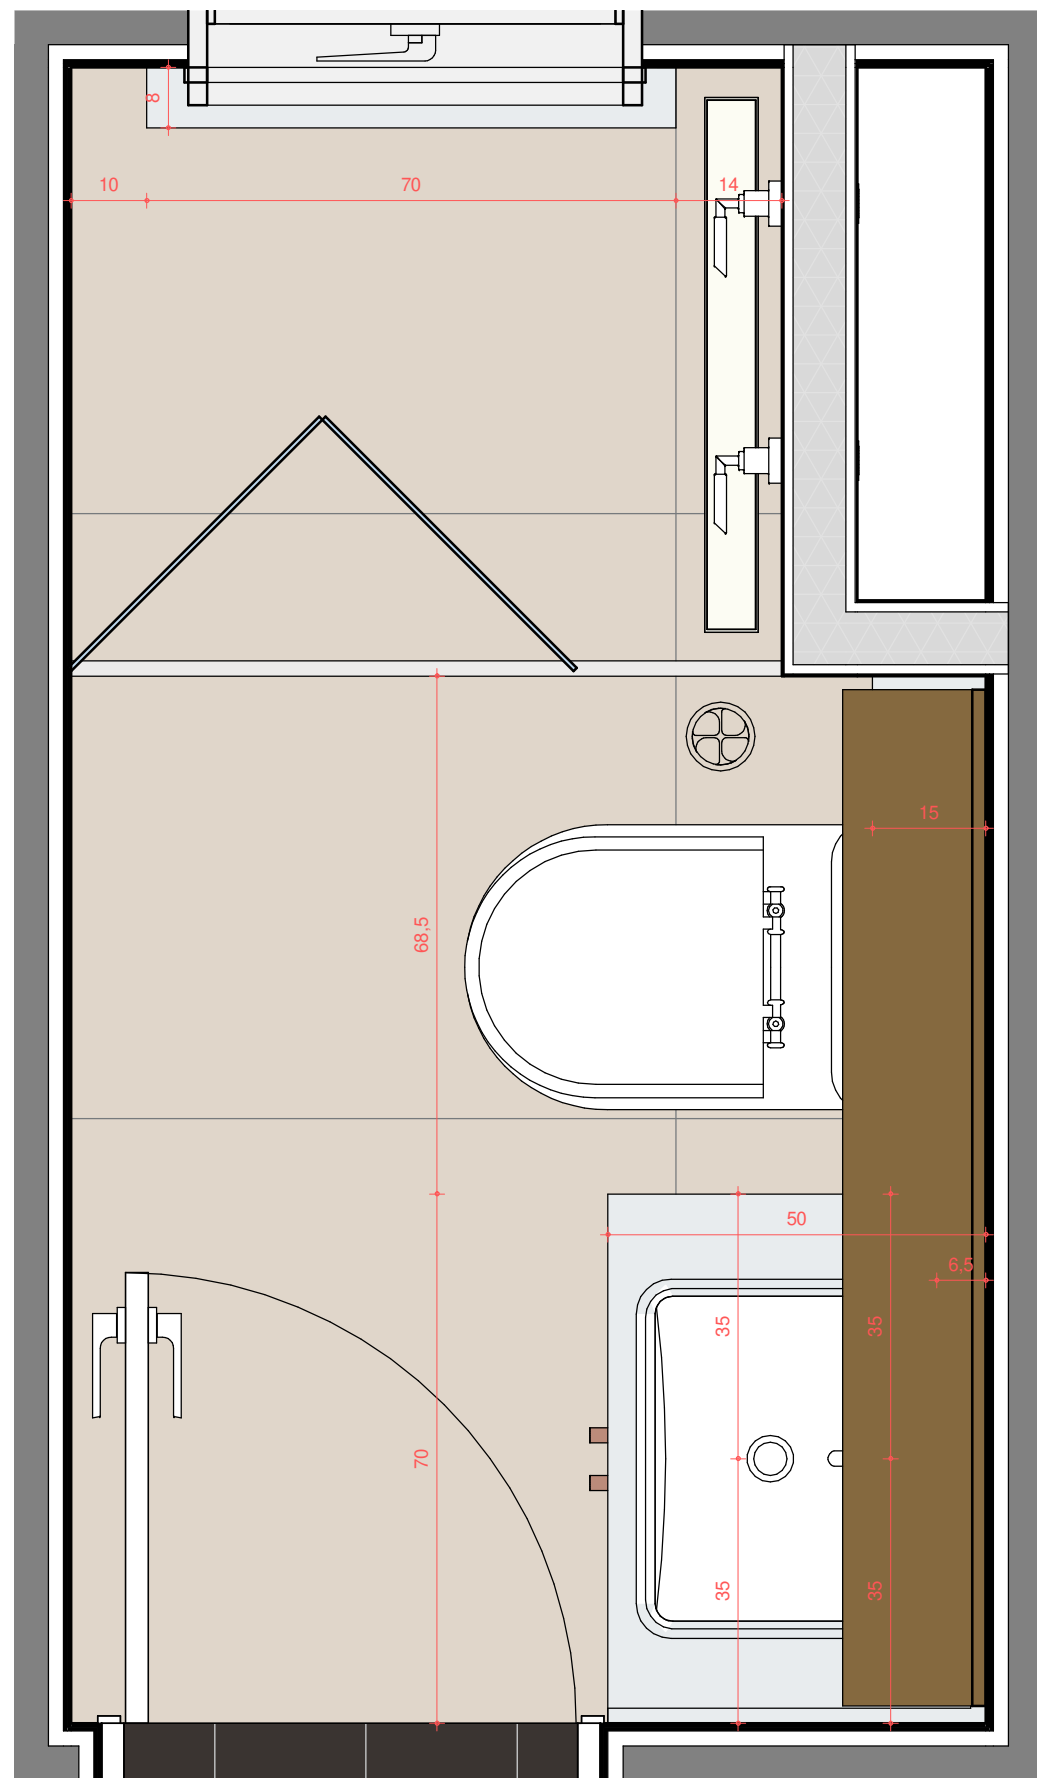


1 Marmoraria - Ban.Suite
Escala: 1 : 10

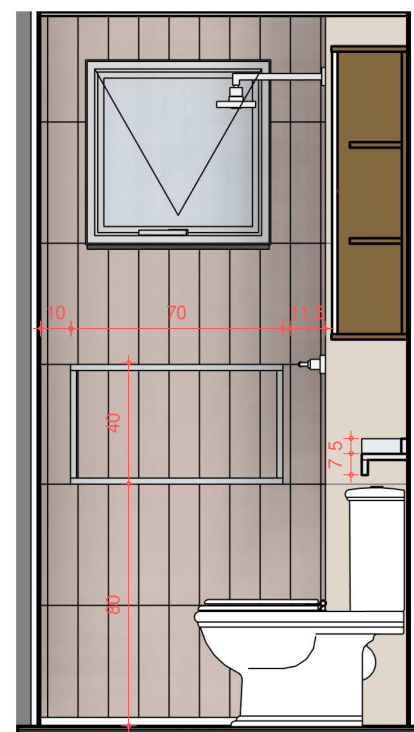

2 Marmoraria - Ban.Suite 1
Escala: 1 : 25

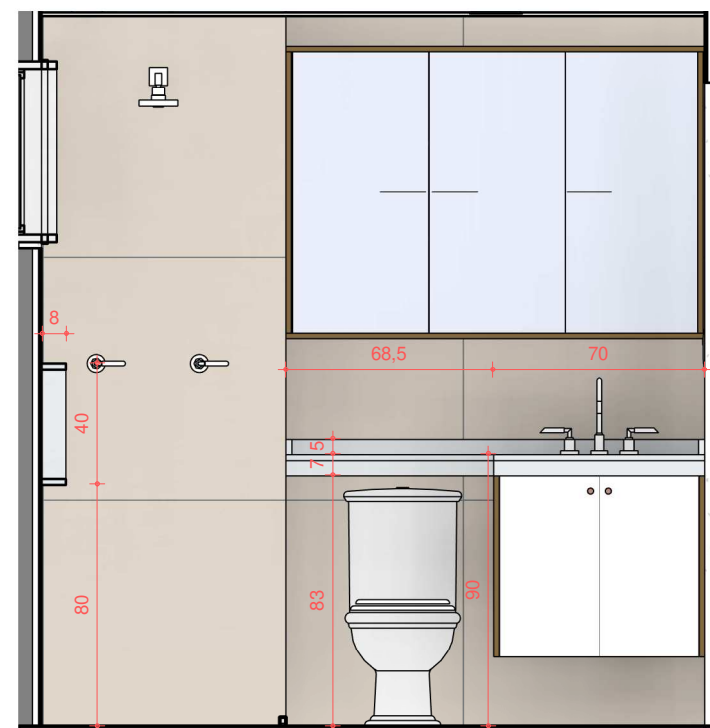

3 Marmoraria - Ban.Suite 2
Escala: 1 : 25

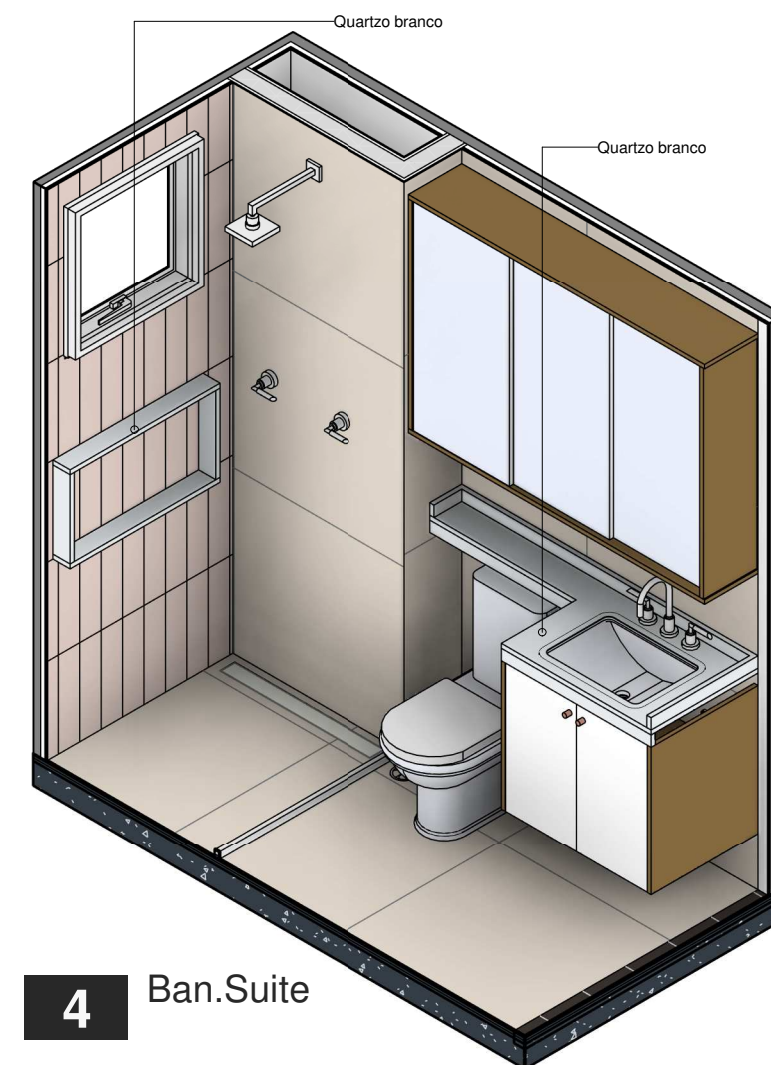

4 Ban.Suite




PROJETO
Projeto Flutuar

RESPONSÁVEL TÉCNICO
Arq.Heitor Dias
ARQUITETO AUXILIAR
Autor


PROPRIETÁRIO
Bruno e Thabata
LOCAL
Pça Mons.José Maria Monteiro, 82-SP

ASSUNTO
Marmoraria - Ban.Suite


PRANCHA
MM04
VERSÃO
R0

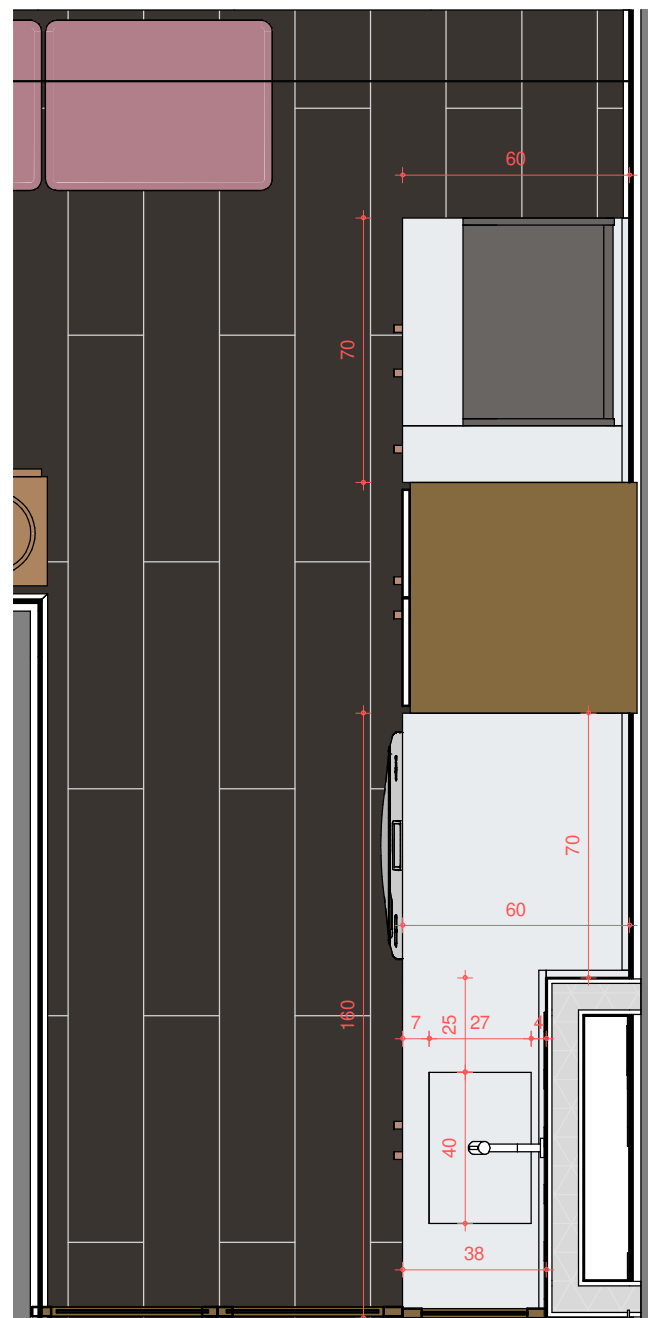

1 Marmoraria - Área de serviço
Escala: 1 : 20

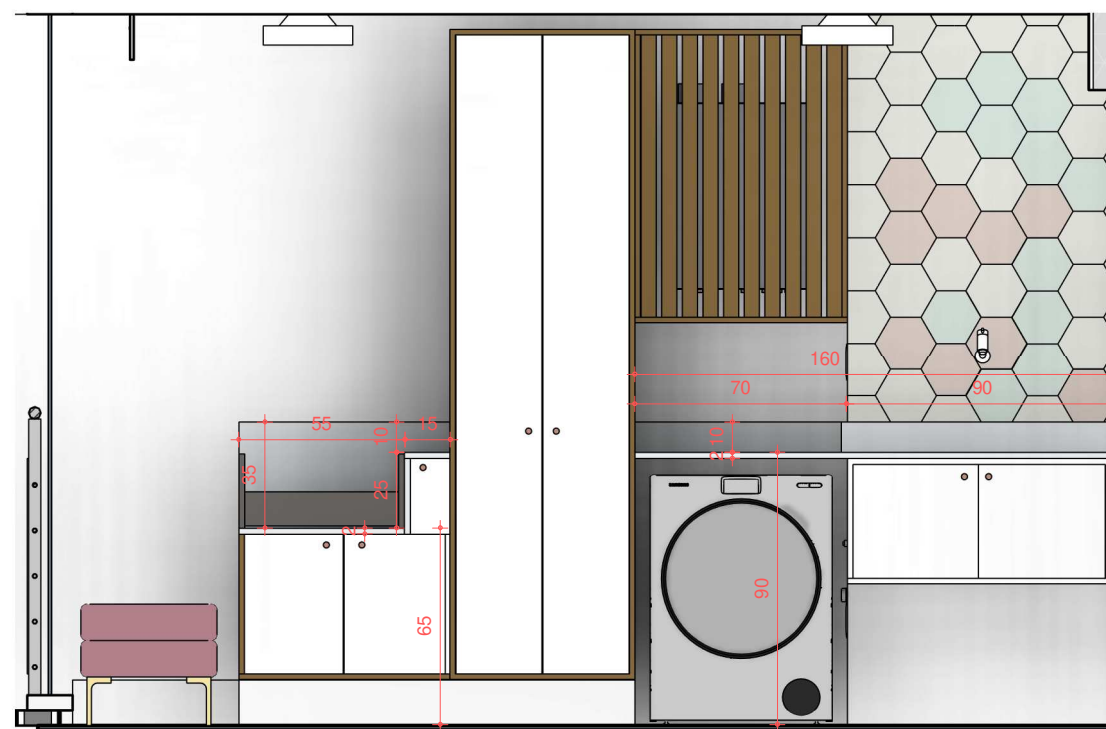

2 Marmoraria - Área de Serviço
Escala: 1 : 25

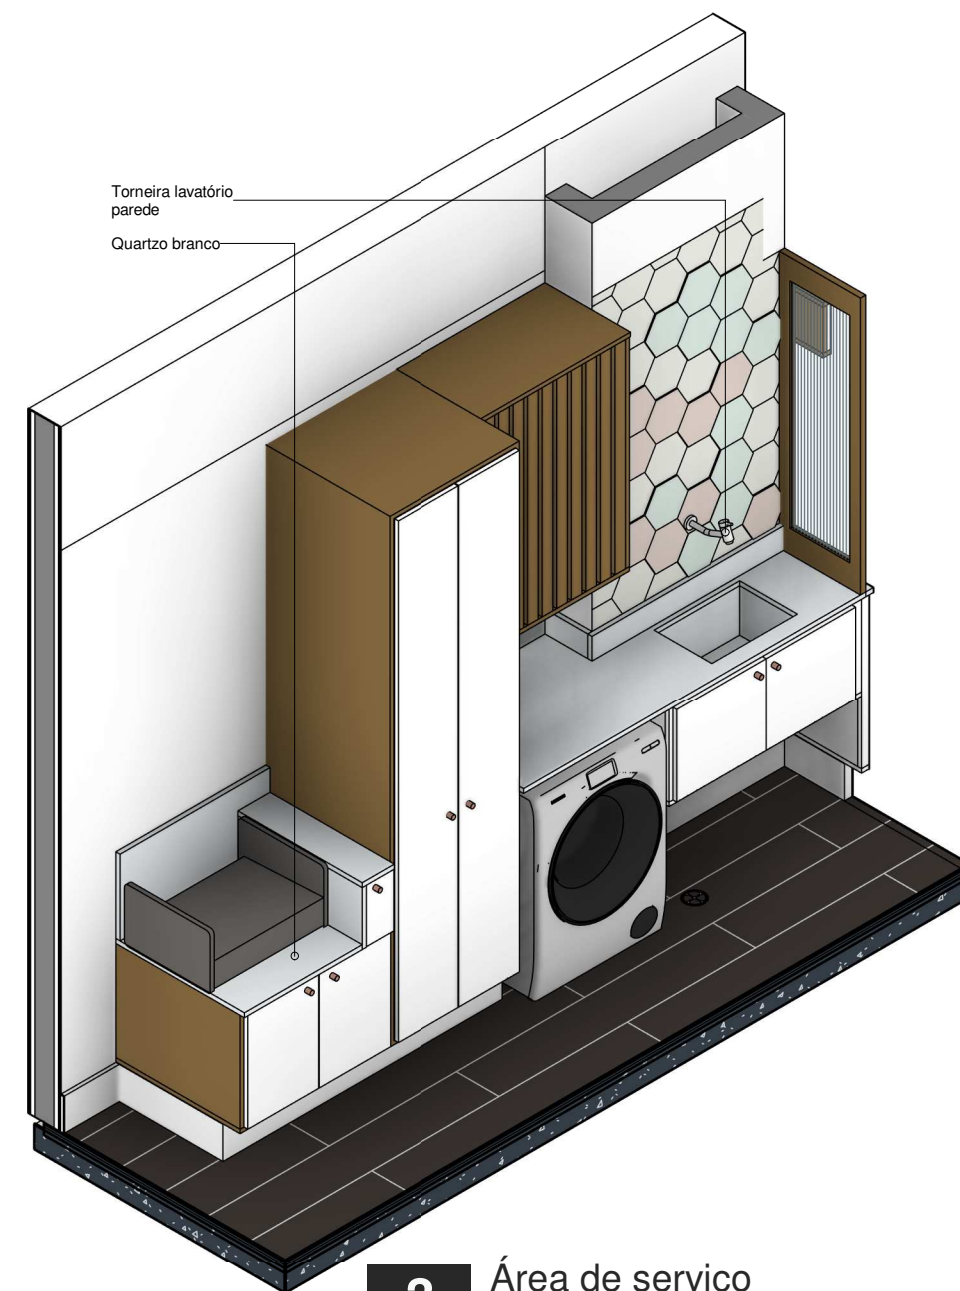

3 Área de serviço



PROJETO
Projeto Flutuar

RESPONSÁVEL TÉCNICO
Arq. Heitor Dias
ARQUITETO AUXILIAR
Autor

PROPRIETÁRIO
Bruno e Thabata
LOCAL
Pça Mons. José Maria Monteiro, 82-SP

ASSUNTO
Marmoraria - Área de serviço

PRANCHA
MM05
VERSÃO
R0