

PORTIFÓLIO

ARQUITETA

MARIANA FERNANDES

OLÁ

Meu nome é Mariana Fernandes, arquiteta e urbanismo formada no Centro Universitário Moura Lacerda, no ano de 2019.

Sou uma profissional dedicada e comprometida em desenvolver projetos de qualidade.

Busco sempre ampliar meus conhecimentos e habilidades.

Atualmente trabalho com desenvolvimento de projetos arquitetônicos, consultoria, e projeto de interiores residencial.

CONTATOS

16 98201-0028

@marifernandesarquiteta

marianafernandesarquiteta@gmail.com

Ribeirão Preto - SP





CV

EDUCAÇÃO

Arquitetura e Urbanismo

Centro Universitário Moura
Lacerda

2013 à 2019

Etapas de Projeto

Curso profissionalizante voltado
para projeto de interiores

2020

Projetando Marcenaria

Curso profissionalizante voltado
para detalhamento de
marcenaria planejada

2021

Método Otimize

Curso profissionalizante voltado
para projetos de interiores,
layout e otimização de tempo
com os programas Sketchup e
Layout.

2022

Software

- Sketchup - Intermediário
- V-ray - Intermediário
- Layout - Intermediário
- Autocad - Básico
- Pacote Office - Básico

EXPERIÊNCIA PROFISSIONAL

Arquiteta

2021 à atual

Atualmente trabalho como arquiteta autônoma,
desenvolvendo projetos arquitetônicos e de interiores.

Elaboro todo projeto desde a captação do cliente até o
projeto executivo.

Os programas que mais utilizo no meu dia a dia, são o
Sketchup, V-ray e Layout.

Auxiliar Administrativo

Miguel da Cunha Neto-Joias - 2016 à 2021

Atuei como auxiliar administrativo, produzindo,
controlando e arquivando documentos, proporcionando
maior agilidade aos processos da empresa.

Emissão de nota fiscal e atualização de planilhas para
controle e registro de documentos.

Contas a pagar e receber, entre outras atividades
administrativas e de RH.

Estágio em Arquitetura

Arquiteta Leticia Nunes Rosa - 2018

Durante o período da faculdade atuei como estagiária,
auxiliando na laboração de desenhos técnicos para
projetos de arquitetura no programa Autocad e aprovando
projetos na Prefeitura.

Além de criar maquetes em 3D e alimentar planilhas no
excel.

Habilidades

- Domínio de softwares de design e modelagem
arquitetônica como, SketchUp, V-ray e Layout, entre
outros.
- Boa comunicação escrita e verbal, com capacidade de
comunicação clara e eficaz.
- Facilidade de trabalho em equipe.
- Capacidade de gerenciar prazos e cumprir objetivos.
- Habilidade em resolução de problemas e pensamento
criativo.
- Flexibilidade para lidar com desafios de forma positiva.


PROJETOS

COZINHA




Projeto de interiores

Esse projeto foi realizado com atendimento 100% online na cidade de Vargem Grande Paulista.



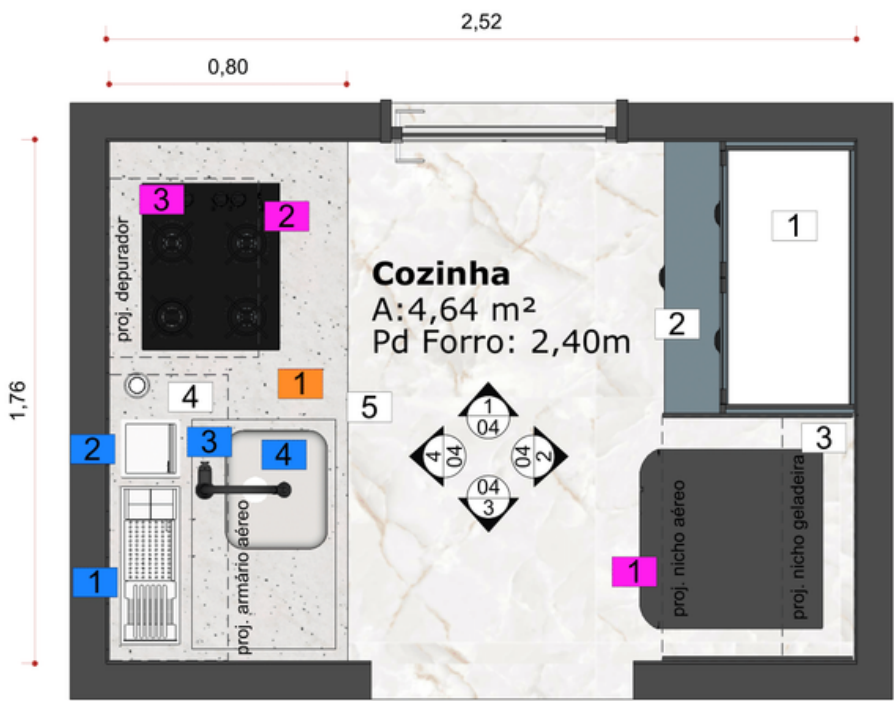

MARCENARIA	
1	ARMARIO AEREO 1 - VISTA 02 - VER DETALHAMENTO PRANCHA 12
2	ARMARIO BALÇÃO 2 - VISTA 02 - VER DETALHAMENTO PRANCHA 12
3	NICHO GELADEIRA + NICHO AEREO 3 - VISTA 2 - VER DETALHAMENTO PRANCHA 13
4	ARMARIO AEREO 4 - VISTA 04 - VER DETALHAMENTO PRANCHA 13
5	ARMARIO INFERIOR BANCADA 5 - VISTA 4 - VER DETALHAMENTO PRANCHA 14 e 15
METAIS	
1	CALHA UMIDA - VER LISTA DE AQUISIÇÕES
2	LIXEIRA DE EMBUTIR - VER LISTA DE AQUISIÇÕES
3	TORNEIRA - VER LISTA DE AQUISIÇÕES
4	CUBA - VER LISTA DE AQUISIÇÕES
EQUIPAMENTOS	
1	GELADEIRA - VER LISTA DE AQUISIÇÕES
2	COOKTOP - VER LISTA DE AQUISIÇÕES
3	DEPURADOR - VER LISTA DE AQUISIÇÕES
MARMORARIA	
1	BANCADA - VER DETALHAMENTO PRANCHA 11

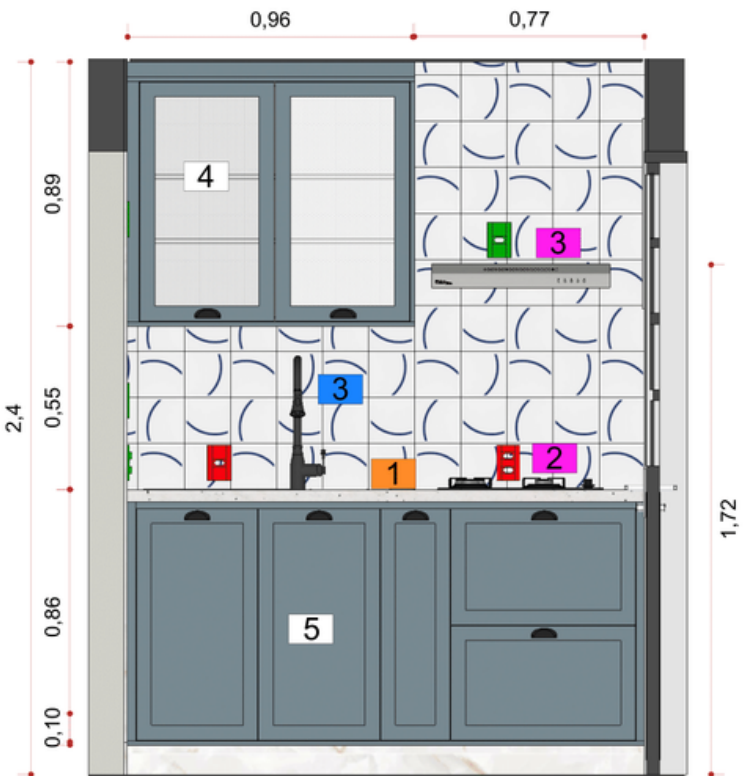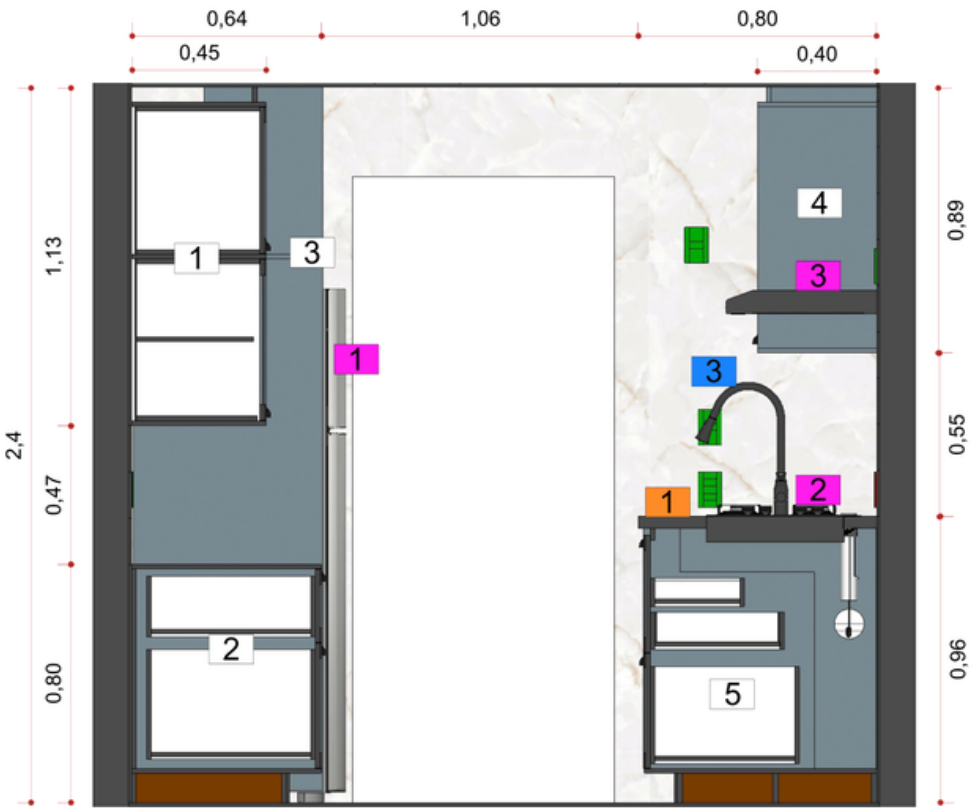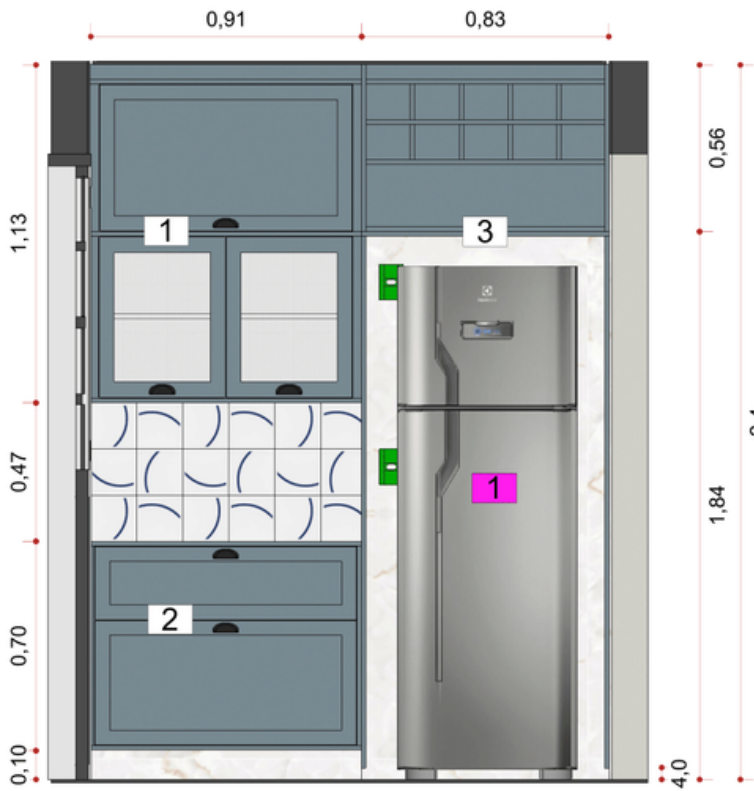




LEGENDA CORES INTERVENÇÕES	
	ÍTENS A SEREM ELIMINADOS
	ÍTENS A SEREM MANTIDOS
-A	INDICA INTERVENÇÕES RELACIONADAS ÀS PAREDES
A	INDICA INTERVENÇÕES RELACIONADAS AO PISO
A	INDICA INTERVENÇÕES RELACIONADAS AO TETO
A	INDICA INTERVENÇÕES RELACIONADAS À ESQUADRIAS
LEGENDA DEMOLIR/CONSTRUIR	
	PILAR - MANTER TODOS
	ALVENARIA EXISTENTE A MANTER
LEGENDA PREPARO DE SUPERFICIES	
-A	REMOVER REVESTIMENTO EXISTENTE E DESCASCAR E PREPARAR PAREDE PARA RECEBER NOVO REVESTIM. CONFORME PAGIN.REVESTIMENTOS - PRANCHA 09 E 10
B	REMOVER PISO EXISTENTE E PREPARAR CONTRAPISO PARA RECEBER NOVO PISO PORCELANATO- QUE FICARÁ NO MESMO NÍVEL DA SALA. (OBS: A PLANTA DE PISO COZINHA ESTÁ JUNTO DA PLANTA DA SALA - PLANTA DE PISO PRANCHA 15
C	REMOVER FORRO EXISTENTE E INSTALAR NOVO FORRO DE GESSO - VER PLANTA DE FORRO PRANCHA 08
ATENÇÃO: 1. ATENÇÃO, NA HORA DE REALIZAR A DEMOLIÇÃO DE QUALQUER ITEM, POIS AS PAREDES SÃO ESTRUTURAIS. 2. VERIFICAR A PLANTA DE ELÉTRICA E HIDRÁULICA DA CONSTRUTORA ANTES DE QUALQUER SERVIÇO. 3. ANTES DE QUALQUER SERVIÇO, REALIZE A CORRETA PROTEÇÃO DE TODOS OS ÍTENS QUE IRÃO PERMANECER NO ESPAÇO DURANTE A REFORMA. 4. ANTES DA RETIRADA DOS ÍTENS A DEMOLIR, CONFIRMAR COM O PROPRIETÁRIO OS ÍTENS A GUARDAR.	
LEGENDA INTERVENÇÕES	
	ÍTENS A SEREM CONSTRUIDOS
	ÍTENS A SEREM MANTIDOS
-A	INDICA INTERVENÇÕES RELACIONADAS ÀS PAREDES
B	INDICA INTERVENÇÕES RELACIONADAS AO PISO
C	INDICA INTERVENÇÕES RELACIONADAS AO TETO
LEGENDA GERAL	
	ALVENARIA EXISTENTE A MANTER
LEGENDA TRATAMENTO DE SUPERFICIES	
-A	PREPARAR PAREDE PARA RECEBER NOVO REVESTIM. CONFORME PAGIN.REVESTIMENTOS PRANCHA 09 E 10
B	PREPARAR CONTRAPISO PARA RECEBER NOVO PISO PORCELANATO- QUE FICARÁ NO MESMO NÍVEL DA SALA. (OBS: A PLANTA DE PISO COZINHA ESTÁ JUNTO DA PLANTA DA SALA - PLANTA DE PISO PRANCHA 15
C	INSTALAR NOVO FORRO DE GESSO - VER PLANTA DE FORRO PRANCHA 08




Elétricos

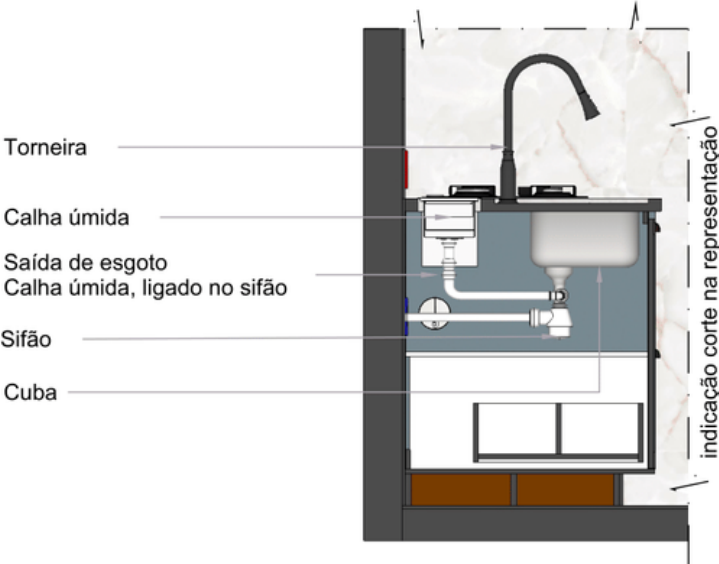




1 - hid




LEGENDA CORES INTERVENÇÕES	
	ÍTENS A SEREM EXECUTADOS
	ÍTENS A SEREM ELIMINADOS E DEVIDAMENTE TAMPADOS
	ÍTENS EXISTENTES A SEREM MANTIDOS
LEGENDA PONTOS HIDRAULICOS	
	PONTO AGUA FRIA
	PONTO ESGOTO PAREDE
	SAÍDA DE ESGOTO CALHA ÚMIDA, LIGAR NO SIFÃO
	PONTO DE GÁS
TB	TORNEIRA DE BANCADA
LEGENDA PONTOS ELETRICOS	
	INTERRUPTOR 2 SEÇÕES - H= 1,10m
	TOMADA SIMPLES MÉDIA
	TOMADA DUPLA MÉDIA 10A 127V
	TOMADA SIMPLES ALTA
	PONTO INTERFONE-
	PONTO CAMPAINHA - SAÍDA DE SOM
COK	COOKTOP
DEP	DEPURADOR
REF	REFRIGERADOR
NOTAS	
1. AS MEDIDAS REFEREM-SE AOS EIXOS.	

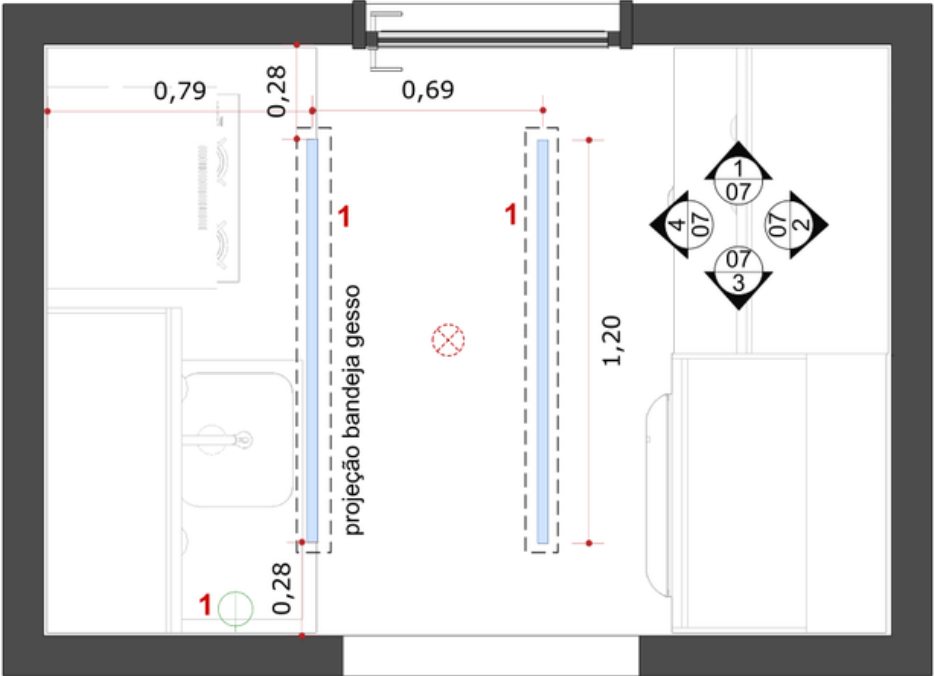

LEGENDA CORES INTERVENÇÕES	
	ÍTENS A SEREM EXECUTADOS
	ÍTENS A SEREM ELIMINADOS E DEVIDAMENTE TAMPADOS
	ÍTENS EXISTENTES A SEREM MANTIDOS
LEGENDA INTERRUPTORES	
	INTERRUPTOR 2 SEÇÕES
LEGENDA PONTOS DE ILUMINAÇÃO	
	LAMPADA T8 LED 120CM TEMP. COR 3000K ALIMENTAÇÃO 127V COM SOQUETE. INTERCALADAS NO ESPAÇO -MÍNIMO 10 CM DE TRESPASSE ENTRE AS PEÇAS
	PONTO DE LUZ EXISTENTE
NOTAS	
1. AS MEDIDAS REFEREM-SE AOS EIXOS.	

LEGENDA GERAL	
	ALVENARIA EXISTENTE
	INDICAÇÃO DE DETALHES EM CORTE NO SENTIDO DA SETA
LEGENDA FORRO DE GESSO	
	FORRO DE GESSO ACARTONADO COM TABICA ACABADA BRANCA
	RASGO ILUMINADO COM LAMPADAS T8 EM APENAS UM LADO
	LAMPADA T8 LED 120CM TEMP. COR 3000K ALIMENTAÇÃO 127V COM SOQUETE
LEGENDA ACABAMENTO TETO	
PINTAR GESSO COM TINTA FOSCO COMPLETO COR: BRANCO NEVE	
NOTAS	
1. O FORRO DE GESSO DEVERÁ SER FEITO COM GESSO ACARTONADO 2. AS MEDIDAS DE ALTURA PODERÃO VARIAR EM FUNÇÃO DAS VIGAS DO ESPAÇO. 3. PARA EXECUÇÃO SE ATENTAR AO POSICIONAMENTO DA LUMINAÇÃO PARA NÃO BATER COM PERFIS. 4. DEIXAR FIAÇÃO PARA DENTRO DO FORRO, NA MESMA POSIÇÃO DA ILUMINAÇÃO 5. OBRIGATÓRIO UTILIZAR TABICA JÁ PINTADA- BRANCA EM TODO PERÍMETRO EXCETO ONDE INDICADO EM PLANTA. 6. SE HOUVER DIVERGÊNCIAS NAS ALTURAS ENTRAR EM CONTATO COM O AUTOR DO PROJETO	

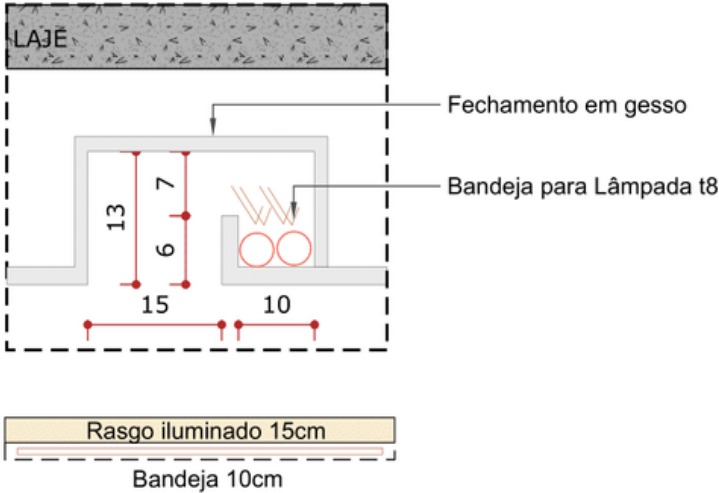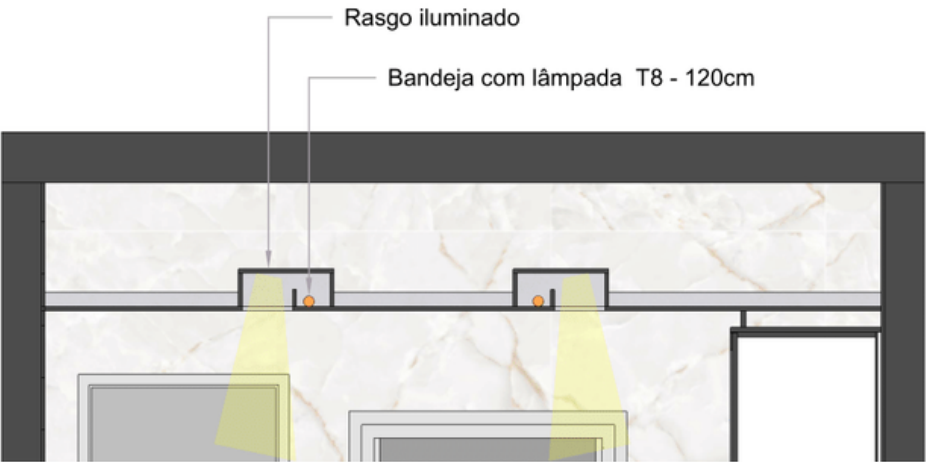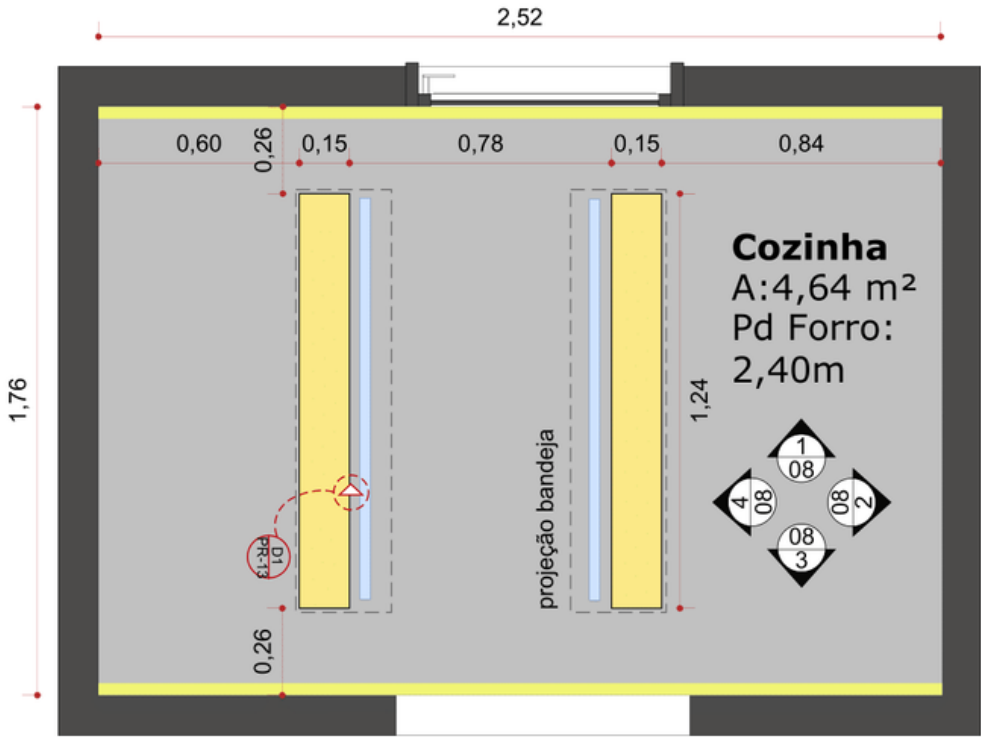

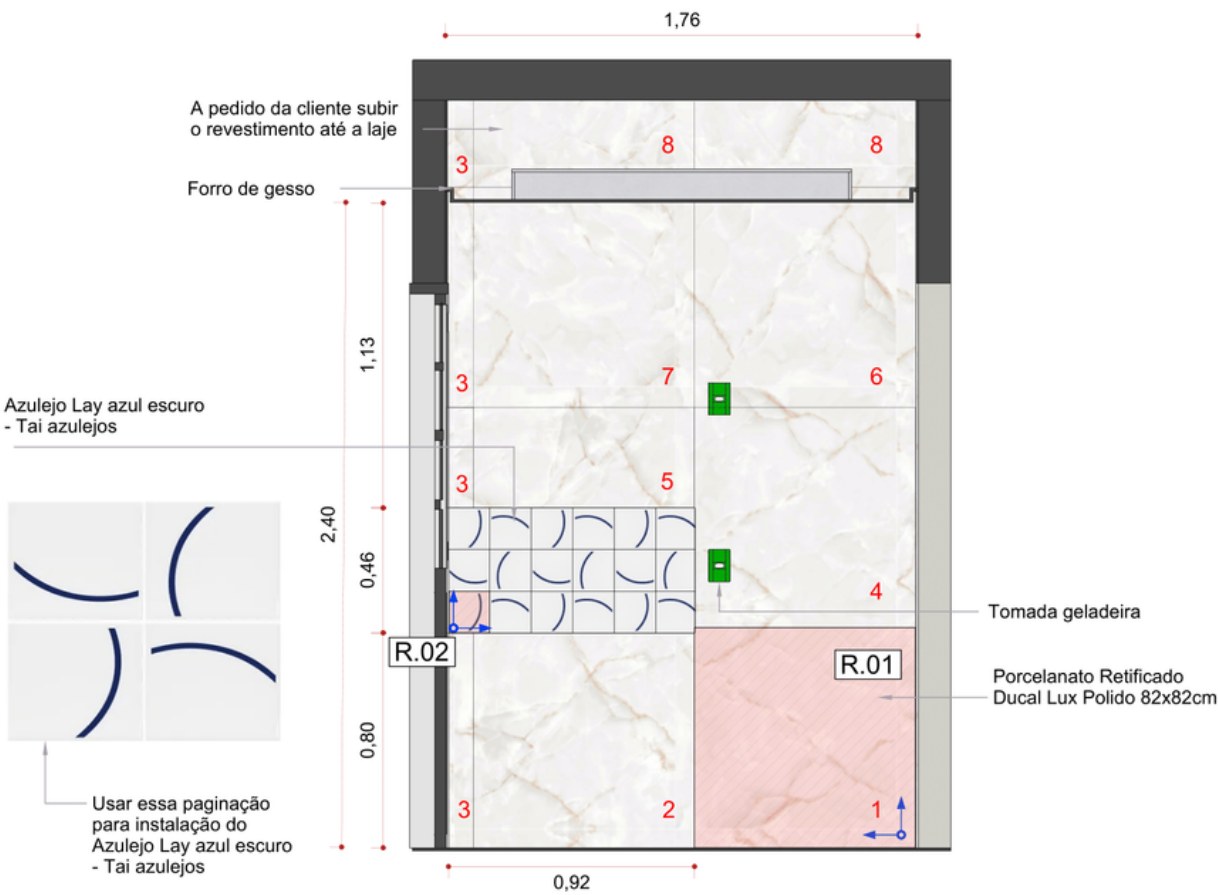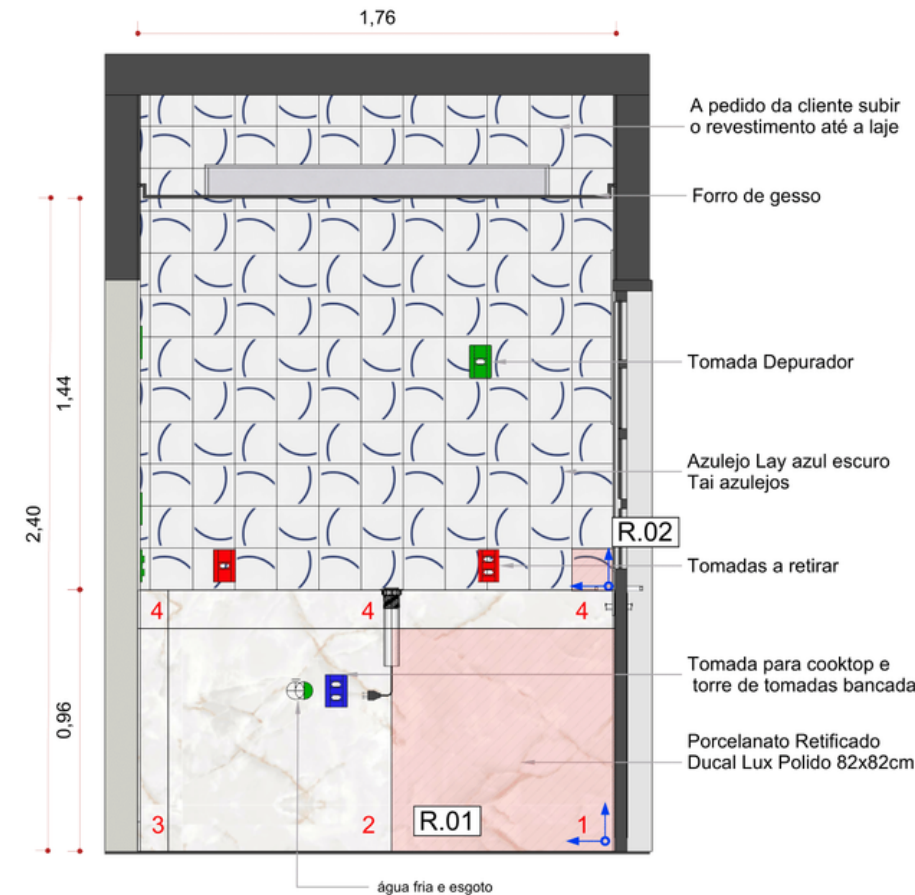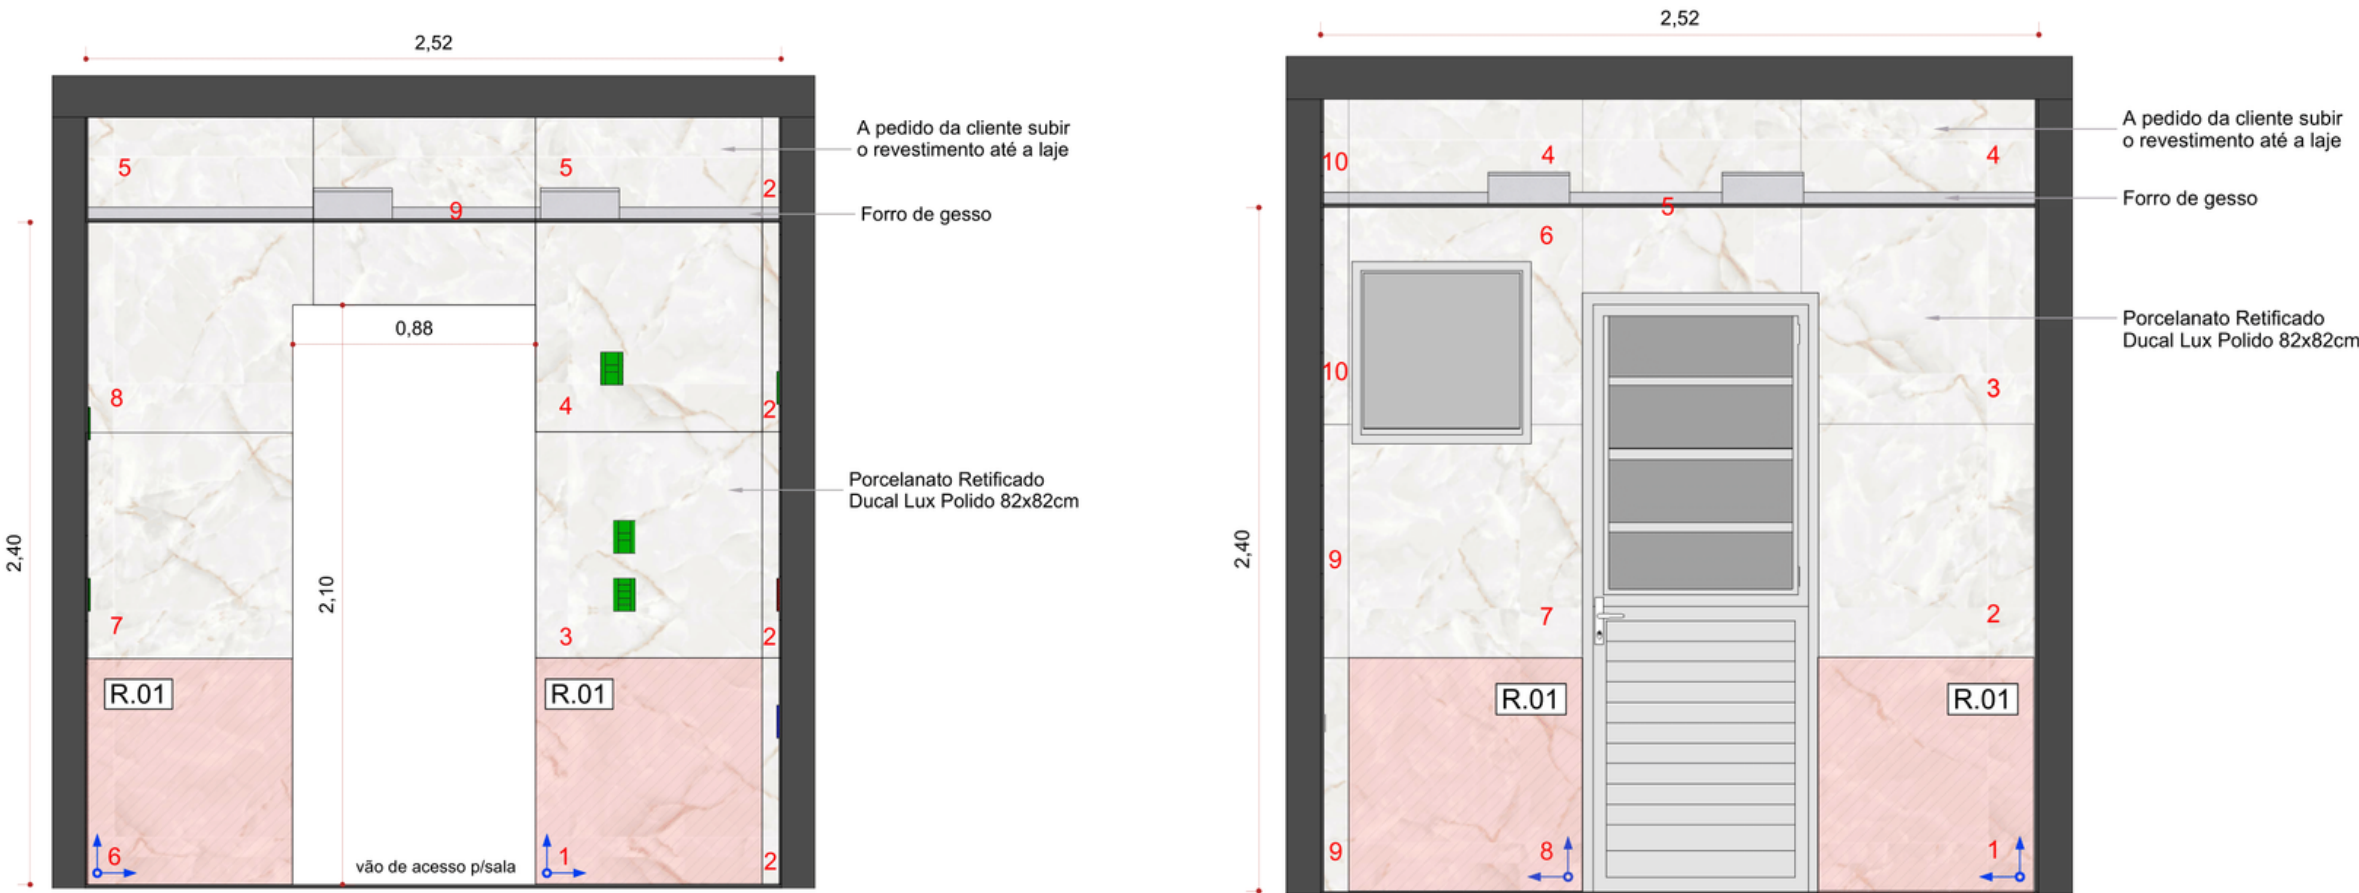

LEGENDA GERAL

PAREDE ALVENARIA

MARCA A PEÇA QUE INICIA A INSTALAÇÃO

SENTIDO INICIO INSTALAÇÃO/PAGINAÇÃO MATERIAL

1

INDICAÇÃO DE NUMERAÇÃO DA PEÇA DE REVESTIMENTO. ATENTAR-SE POIS RECORTES DE UMA MESMA PEÇA TERÃO O MESMO NÚMERO.

INDICAÇÃO DE VISTA PARA VISUALIZAÇÃO DE REVESTIMENTOS DE PAREDE

LEGENDA REVESTIMENTOS

R.01

PORCELANATO RETIFICADO DUCAL LUX, TIPO DE ACABAMENTO POLIDO - MARCA EMBRAMACO. DIMENSÕES: 82x82cm. ASSENTAR COM ARGAMASSA PARA GRANDES FORMATOS. FAZER INSTALAÇÃO DE ACORDO COM O FABRICANTE. OBS: NA LOJA COM O REVESTIMENTO EM MÃOS VERIFICAR QUAL REJUNTE SE APROXIMA MAIS DO REVESTIMENTO QUANTIDADE TOTAL: 31 PEÇAS (QUANTIDADES SEM PERDA).

R.02

AJULEJO LAY AZUL ESCURO - MARCA TAI AJULEJOS, ACABAMENTO ESMALTADO BRILHANTE DIMENSÕES: 15,5x15,5cm. FAZER INSTALAÇÃO DE ACORDO COM O FABRICANTE. QUANTIDADE TOTAL: 162 PEÇAS - (QUANTIDADES SEM PERDA).

NOTAS

1. PLANTA DE PISO ESTA NO PROJETO EXECUTIVO DA SALA - PRANCHA 15

2. OS RODAPÉS QUE FARÃO ACABAMENTO COM A MARCENARIA DEVERÃO SER INSTALADOS APÓS A FINALIZAÇÃO DESTA.

3. ANTES DA INSTALAÇÃO DO PISO VERIFICAR COMO ESTÁ O CONTRAPISO E SE SERÁ NECESSÁRIO APLICAR MASSA NIVELADORA PARA REGULARIZAR A ÁREA.

4. DEIXAR SEM RODAPÊ AS ÁREAS ONDE NÃO HOUVER MARCAÇÃO, POIS SERÃO ÁREAS QUE RECEBERÃO MARCENARIA OU OUTROS ACABAMENTOS.

5. AS METRAGENS E QUANTIDADES AQUI INFORMADAS NÃO CONSTAM PERDA, A LOJA DEVERÁ CALCULAR COM BASE NA INDICAÇÃO PARA TAL MATERIAL E NA PAGINAÇÃO SOLICITADA.

6. O DESENHO DO PISO NA PLANTA NAO SIMBOLIZA O DESENHO REAL DE INSTALAÇÃO, O TRESPASSE DA PAGINAÇÃO DEVERÁ SER FEITO CONFORME INDICAÇÃO DO FABRICANTE.

7. É OBRIGATÓRIO SEGUIR TODAS AS ORIENTAÇÕES DE INSTALAÇÃO DO FABRICANTE DE CADA MATERIAL.

8. PARA INSTALAÇÃO DOS PISOS E REVESTIMENTO UTILIZAR ESPAÇADORES, NIVELADORES E CUNHAS PRÓPRIAS.

ANTES DA INSTALAÇÃO:


1. Antes de abrir as caixas dos materiais, verifique se as indicações de referencia, formato, tamanho, Lote/tonalidade e bitola coincidem em todas elas e se estão de acordo com o especificado nesse projeto EM CASO DE DIVERGENCIAS NAO ABRA AS CAIXAS NEM PROCEDA A INSTALAÇÃO. INFORME O RESPONSÁVEL OU DONO DA OBRA

2. Antes de iniciar a instalação do material, verificar possíveis defeitos de fabricação. Não instalar caso verifique qualquer irregularidade, como manchas, lascas, trincas, diferenças de tonalidade, pois para o fabricante material instalado é material aceito.


3. Antes de iniciar a instalação do material, verificar se a impermeabilização foi realizada: Em banheiros e varandas externas será necessário impermeabilizar todo o piso e uma faixa da parede, com cerca de 40cm a partir do chão. Os ralos também deverão estar corretamente impermeabilizados.

4. Devido a diferença de espessura dos diversos materiais esteja atento a regularização e nivelamento do contrapiso e argamassa necessários para a perfeita utilização.


5. Verifique ainda se há alguma irregularidade no contrapiso, caso exista é necessário realização acorção com nata de cimento com espessura suficiente para a regularização e nivelamento. NÃO REGULARIZAR OU NIVELAR O CONTRAPISO COM ARGAMASSA.

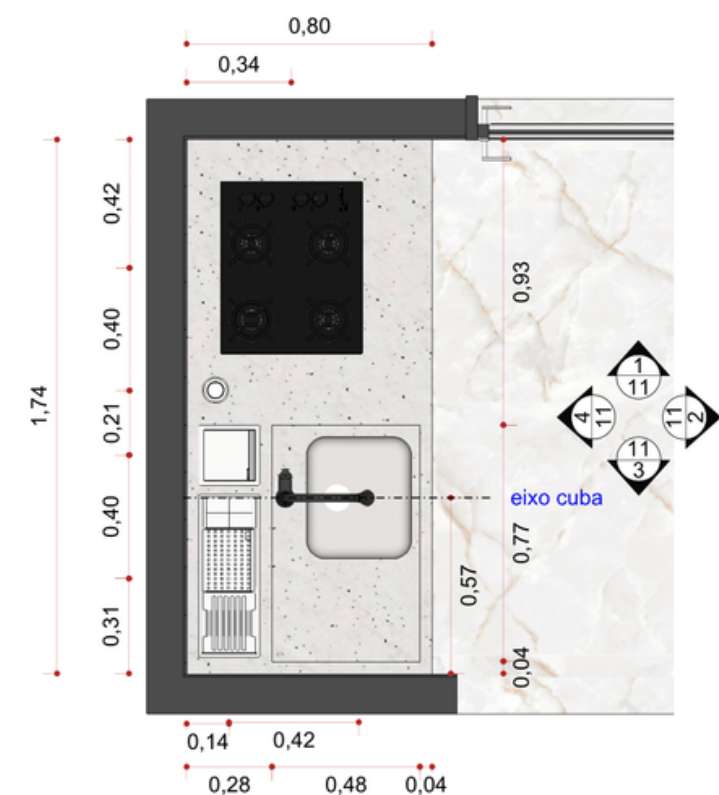

Marmoraria | Planta Baixa h= 1,50m
ESCALA 1/25

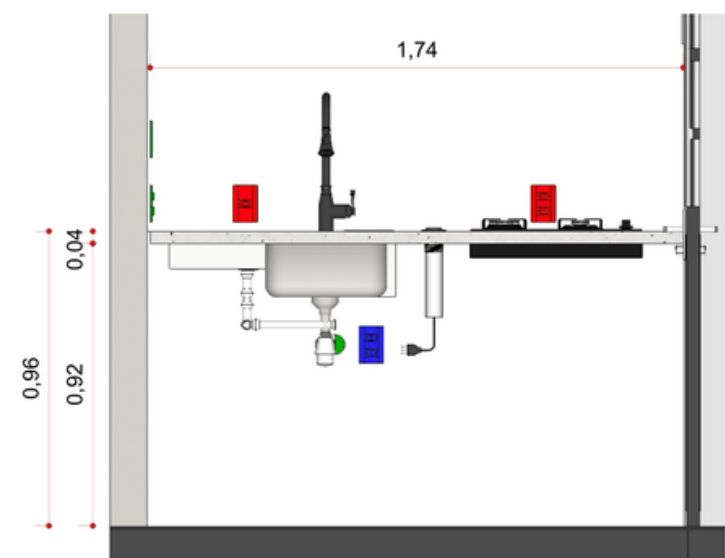

Marmoraria | Vista 01
ESCALA 1/25

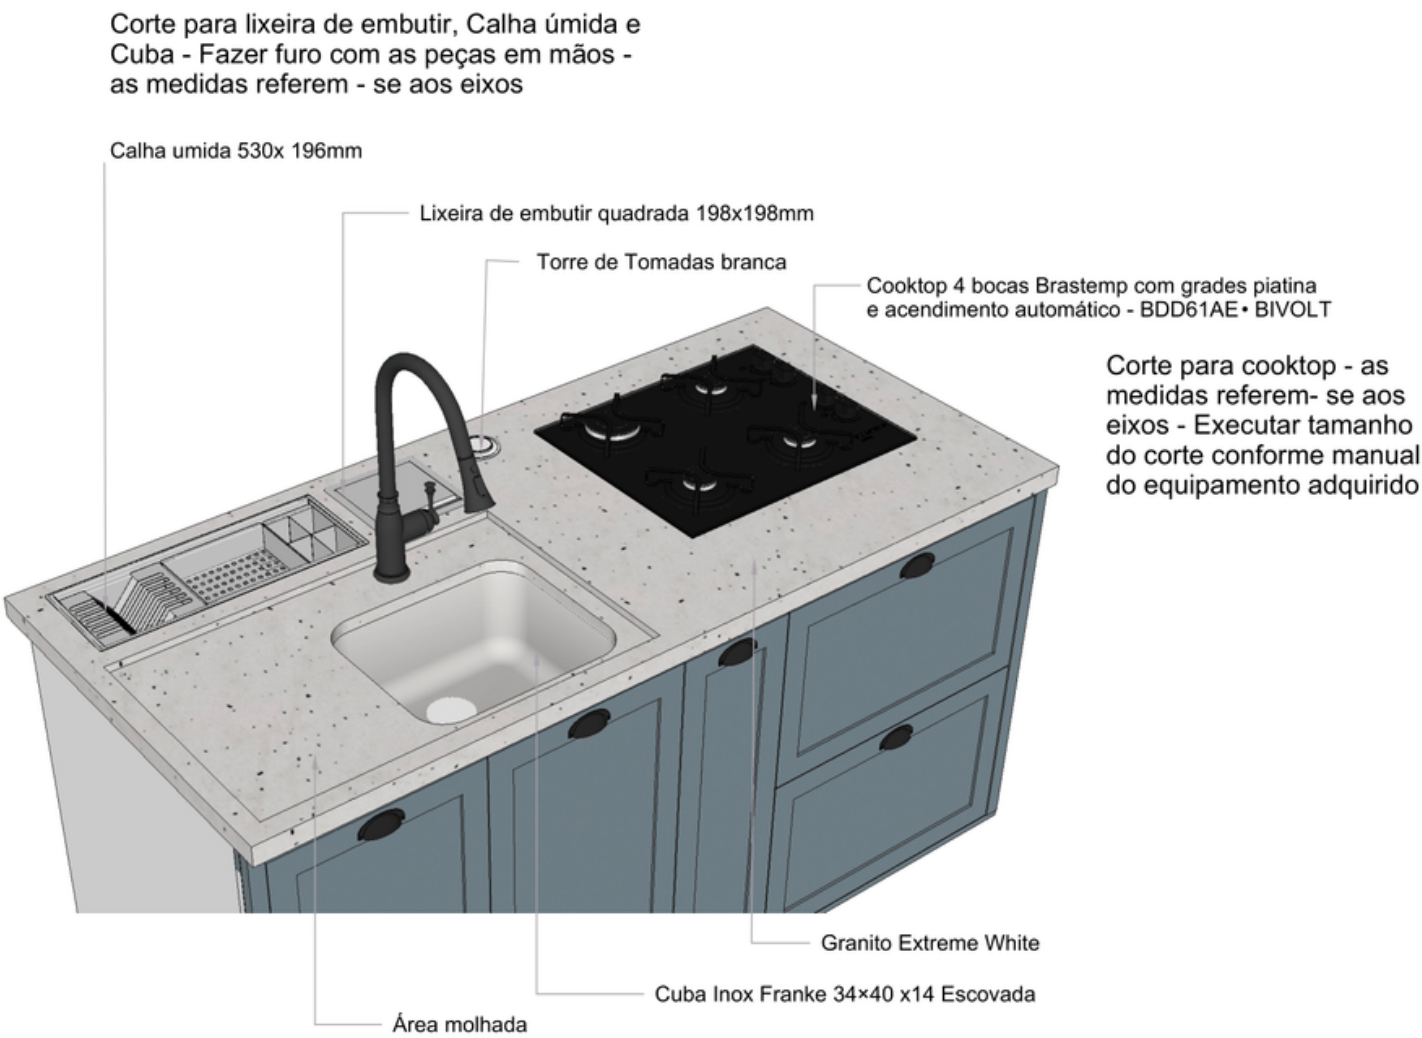


MM1 | Perspectiva
SEM ESCALA




Imagem de referência cuba embutida na bancada

Bancada em Granito Extreme White, com saia de 4cm e sem frontão. Fazer acabamento com a cuba embutida na bancada.


Sugestão: Instalar com mão francesa- conferir posição dos montantes da marcenaria no detalhamento desta, para não ter interferência

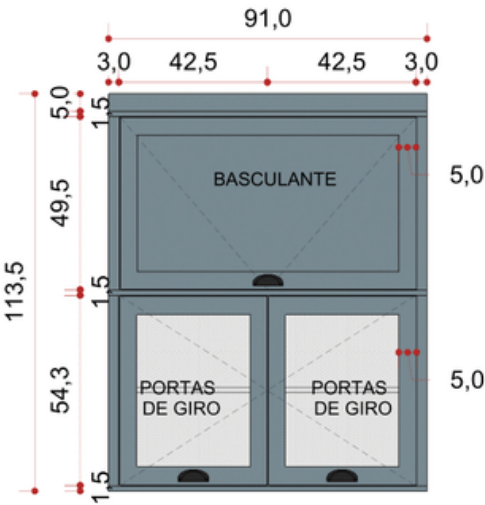


M1 | Vista frontal
ESCALA 1/25

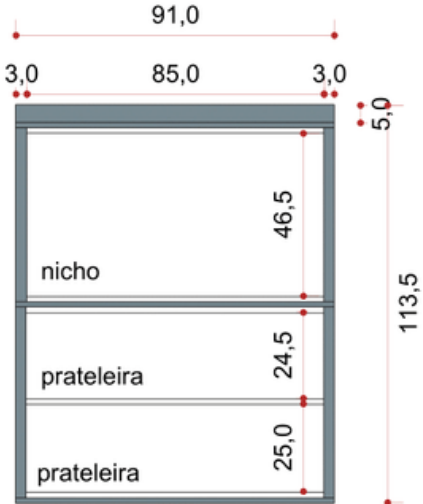

M1 | Vista frontal s/portas
ESCALA 1/25

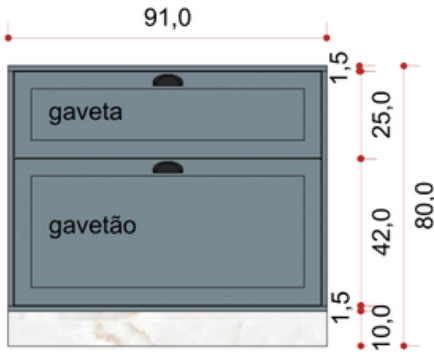


M2 | Vista frontal
ESCALA 1/25

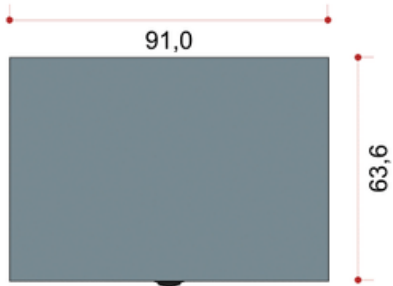


M2 | Vista superior
ESCALA 1/25




M1 | Vista lateral
ESCALA 1/25

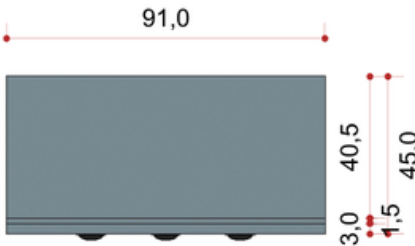


M1 | Vista superior
ESCALA 1/25

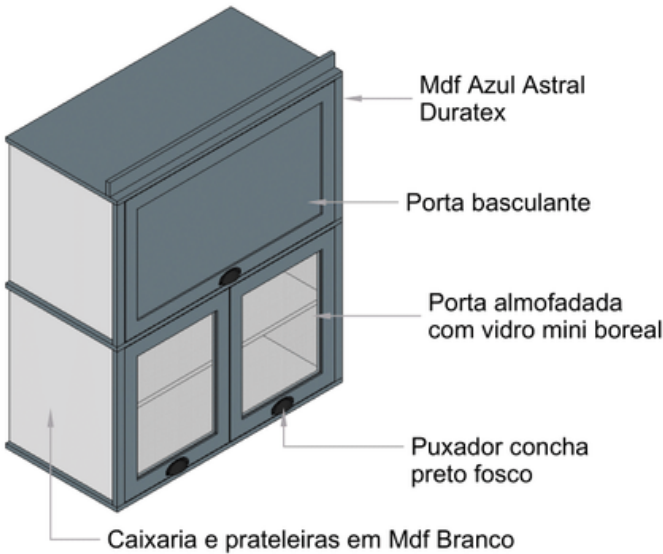


M1 | Perspectiva
SEM ESCALA

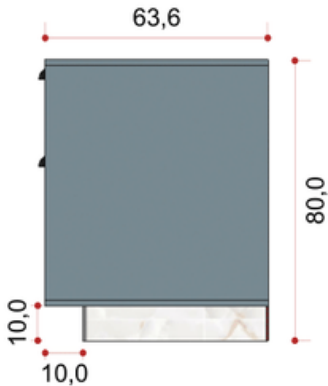


M2 | Vista lateral
ESCALA 1/25

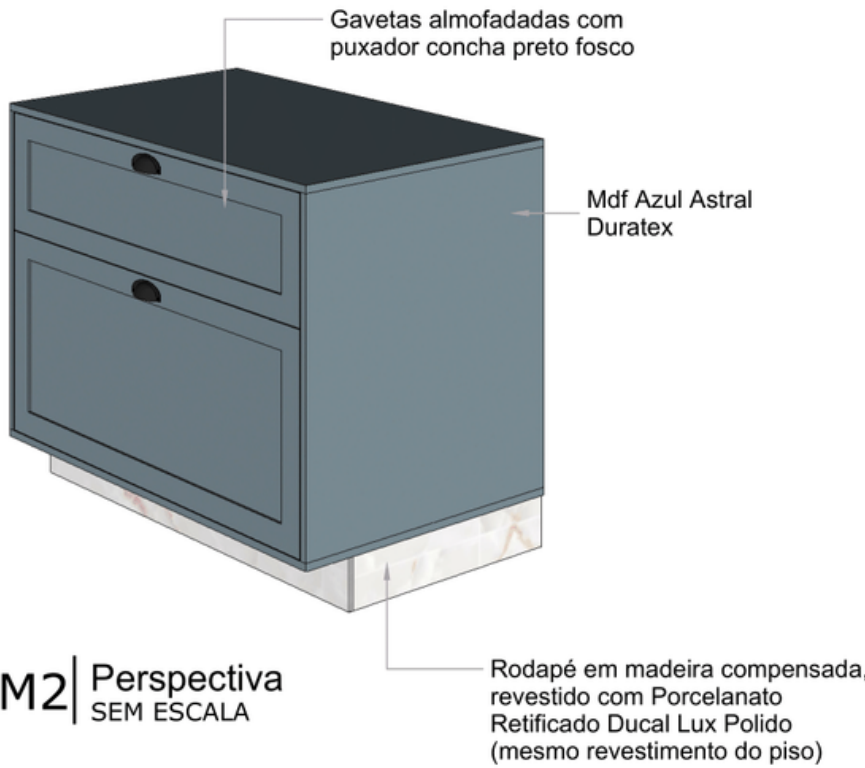

M2 | Perspectiva
SEM ESCALA

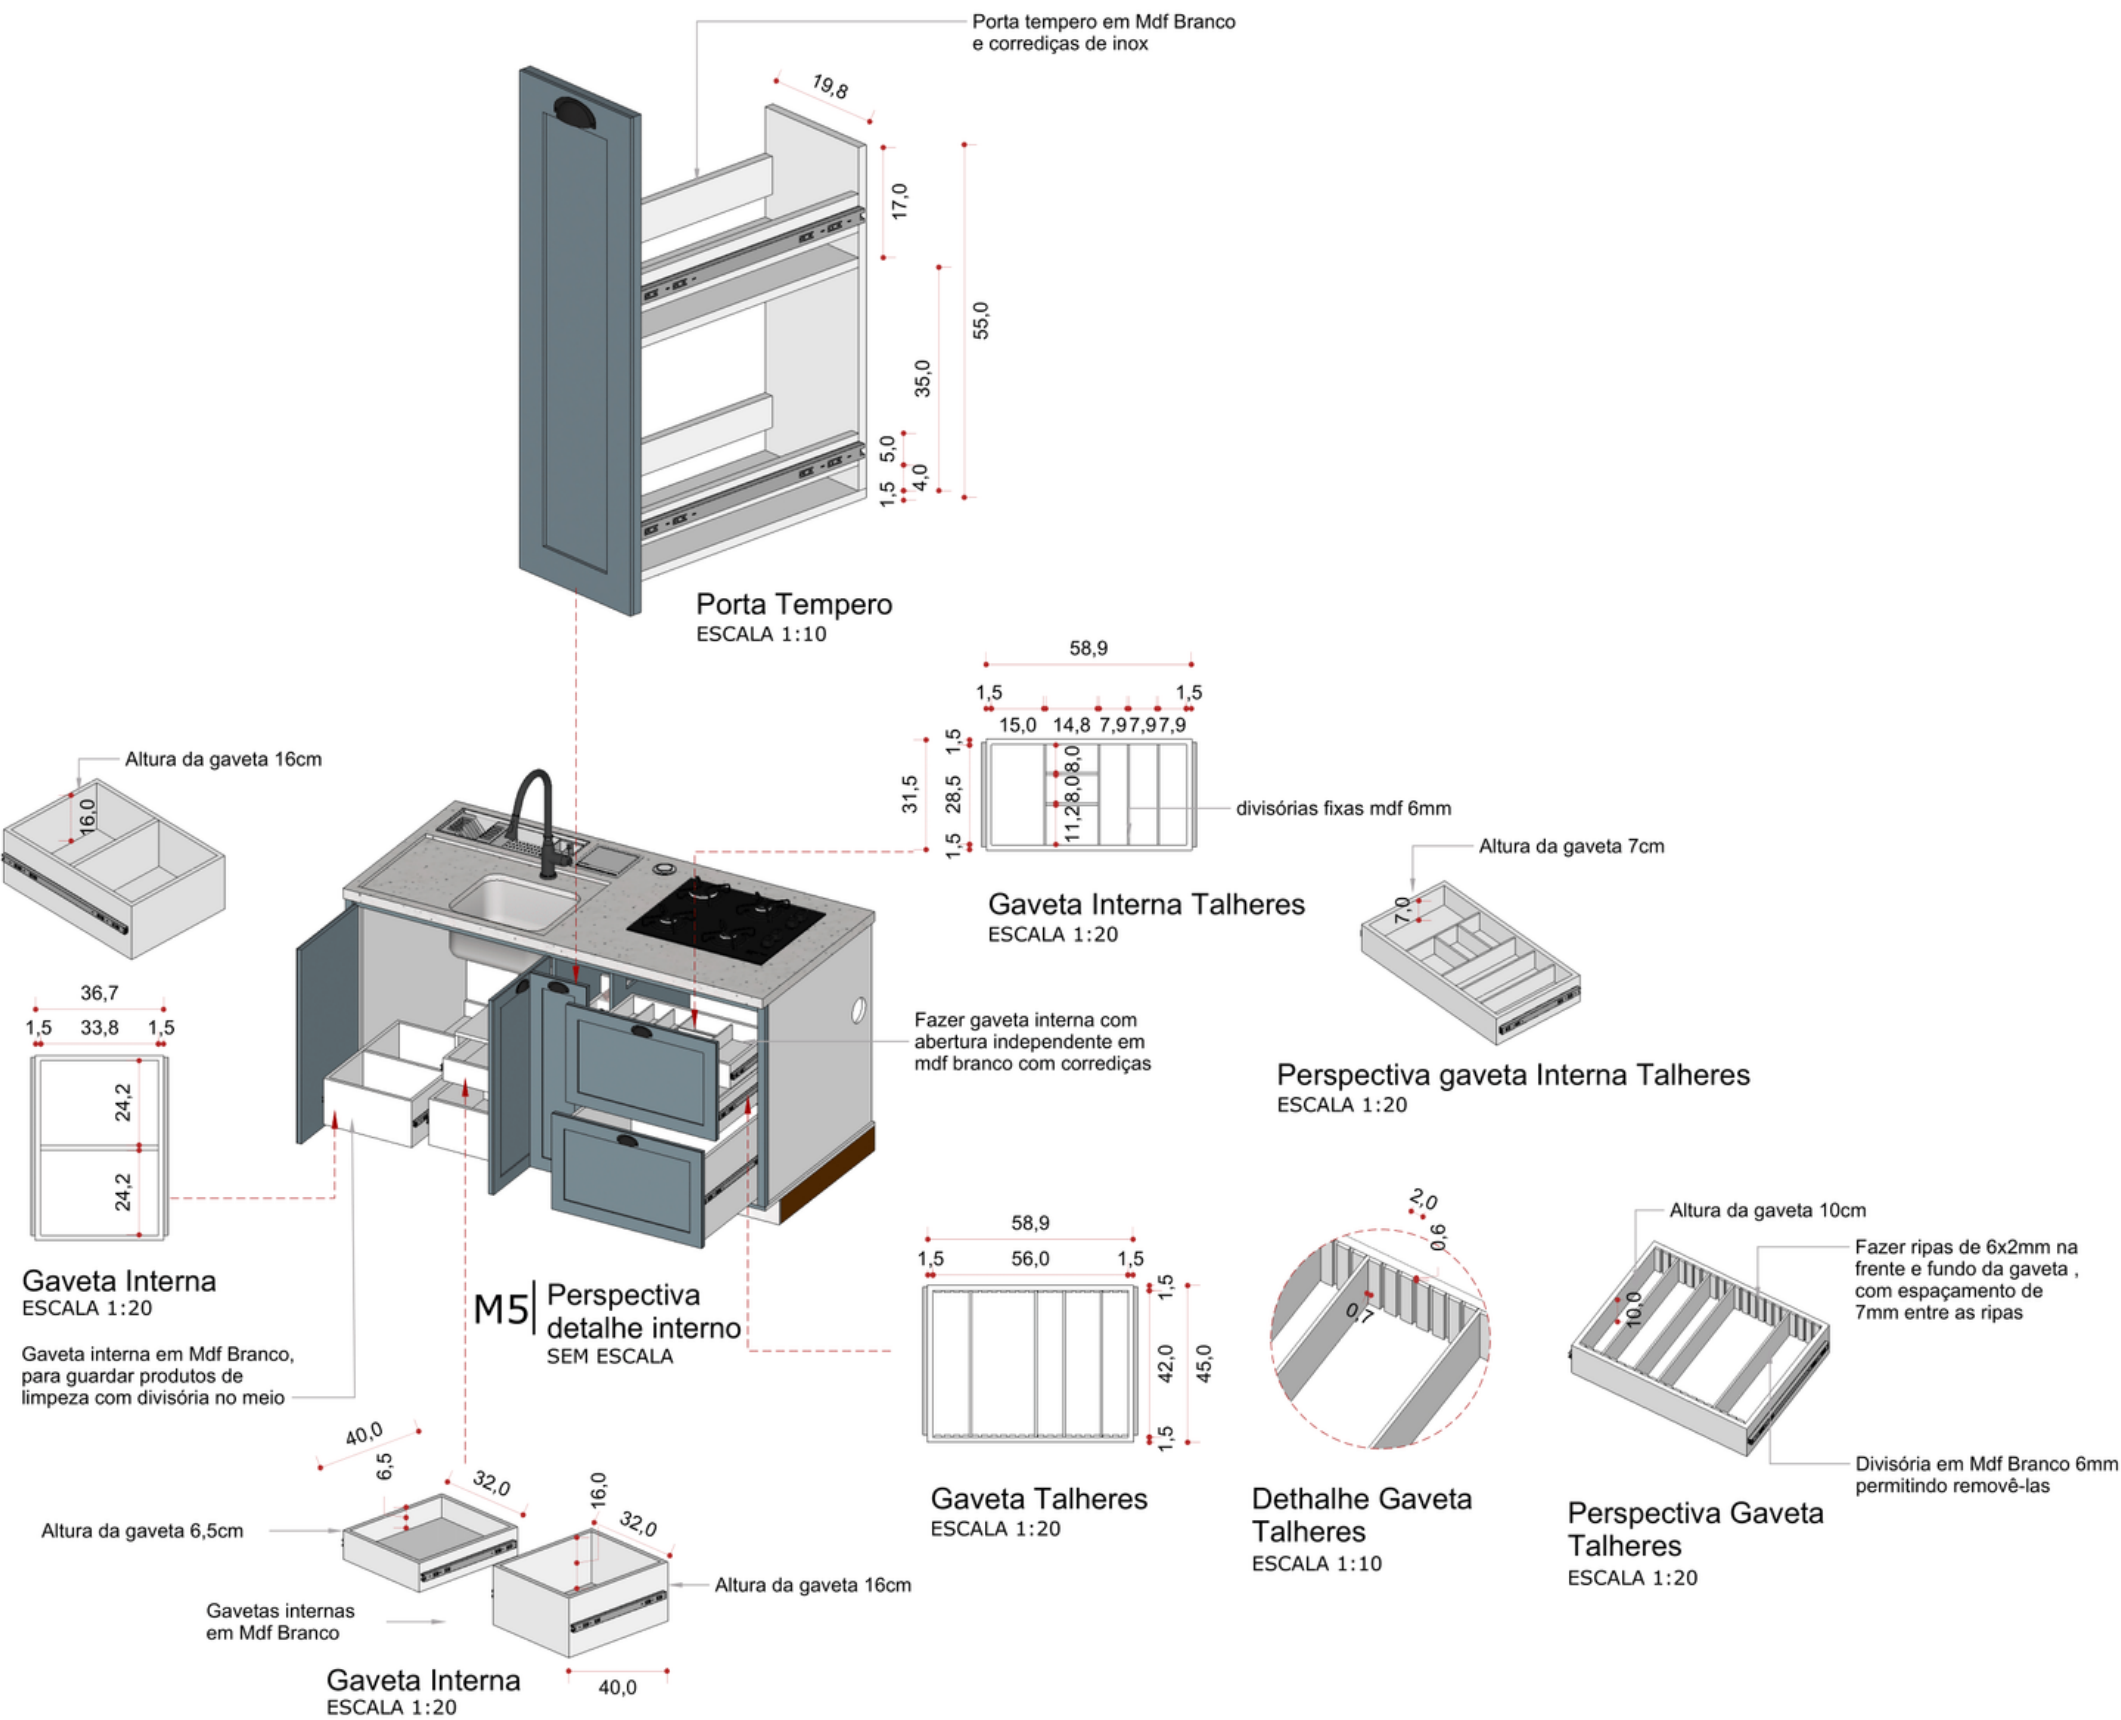

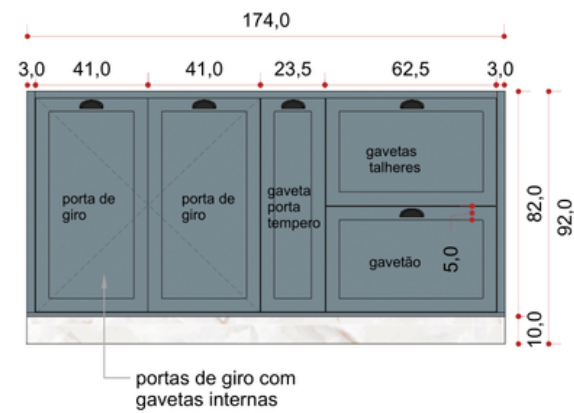


M5 | Vista frontal
ESCALA 1/25

ATENÇÃO:



- 1- Verificar altura que o sifão ficará, para fazer as gavetas, se necessário diminuir a altura das gavetas
2. Se atentar a altura do porta temperos para não atrapalhar o espaço do cooktop e a passagem dos fios
3. Se atentar aos recuos exigidos no manual do cooktop




M5 | Vista frontal s/frentes
ESCALA 1/25

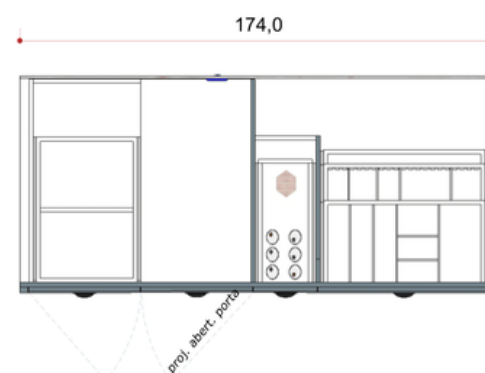


M5 | Vista superior
ESCALA 1/25

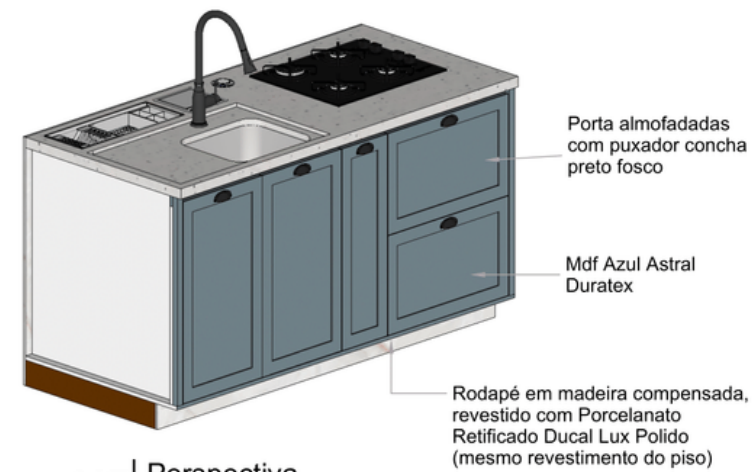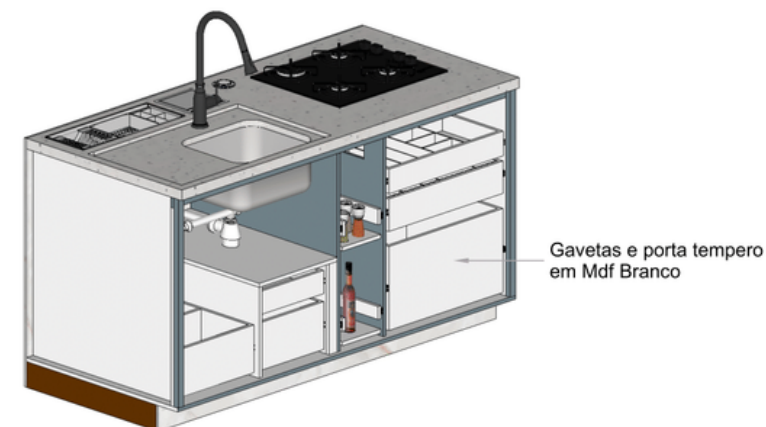M5 | Perspectiva
SEM ESCALA

M5 | Perspectiva s/portas
SEM ESCALA

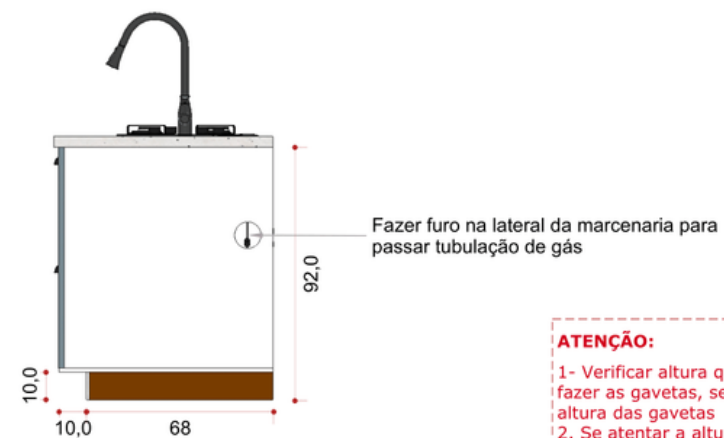

M5 | Vista lateral
ESCALA 1/25

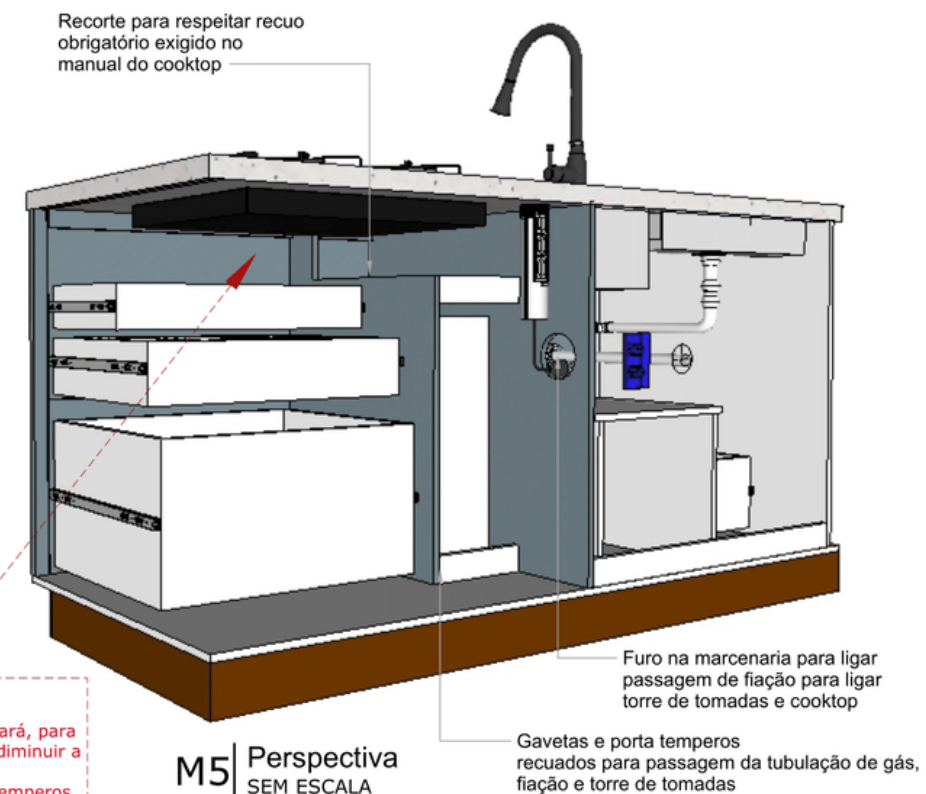

M5 | Perspectiva
SEM ESCALA

ATENÇÃO:

- 1- Verificar altura que o sifão ficará, para fazer as gavetas, se necessário diminuir a altura das gavetas
2. Se atentar a altura do porta temperos para não atrapalhar o espaço do cooktop e a passagem dos fios
3. Se atentar aos recuos exigidos no manual do cooktop

CASA 2 PAVIMENTOS

Projeto arquitetônico

Projeto realizado no Condomínio Vivendas da Mata, na cidade de Ribeirão Preto.

Para um casal jovem que ama escalada.



PROJETO ARQUITETÔNICO PARA APROVAÇÃO NA PREFEITURA E CONDOMÍNIO

12-13





LAYOUT HUMANIZADO - PAV. TERREO
ESC 1:100



LAYOUT HUMANIZADO - PAV. SUPERIOR
ESC 1:100



VAMOS TRABALHAR JUNTOS ?

16 98201-0028

@marifernandesarquiteta

marianafernandesarquiteta@gmail.com