



Serviços de Construção e projetos especializados

Construction services and specialized projects


Sou Engenheira Civil formada no ano de 2018, sou também técnica em edificações formada no ano de 2012, com isso tenho mais de 10 anos consolidados de experiência em Projetos Arquitetônicos e complementares, tenho experiência de 4 anos em obras, possuo credenciais ativas e válidas no Brasil e Portugal (Onde possuo minha residência atualmente).

I am a Civil Engineer graduated in 2018, I am also a building technician graduated in 2012, with that I have more than 10 years of consolidated experience in Architectural and Complementary Projects, I have 4 years of experience in works, I have active and valid credentials in Brazil and Portugal (Where I currently have my residence)



Dados e contactos:

email: engenharia.adm.obras@gmail.com
CREA: MG-237666 (Brasil)
OEP: 87177 (Portugal)



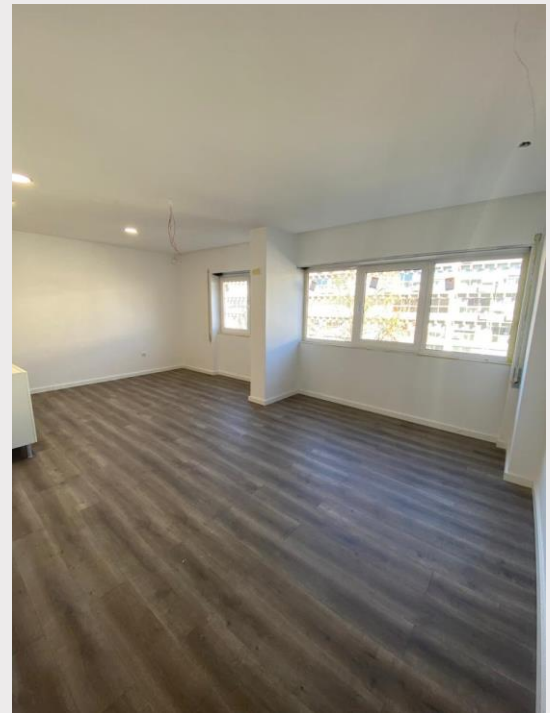





Serviços de Construção e projetos especializados Construction services and specialized projects

Sou profissional no ramo da engenharia civil e arquitetura, tenho varios projetos já concluídos, todos que possível com acompanhamento de obra para que saia tudo conforme projeto de execução. Tenho varios trabalhos espalhados entre Brasil e Portugal, porém não vejo problema algum em executar projetos de varios otros países, afinal o conceito é sempre o mesmo, além de sempre buscar aperfeiçoar meus conhecimentos.

I am a professional in the field of civil engineering and architecture, I have several projects already completed, all that possible with work monitoring so that everything goes according to the execution project. I have several works spread between Brazil and Portugal, but I don't see any problem in executing projects from several other countries, after all the concept is always the same, in addition to always seeking to improve my knowledge.

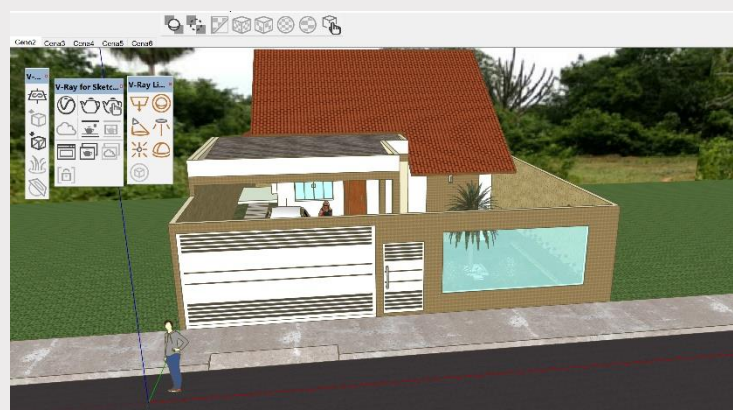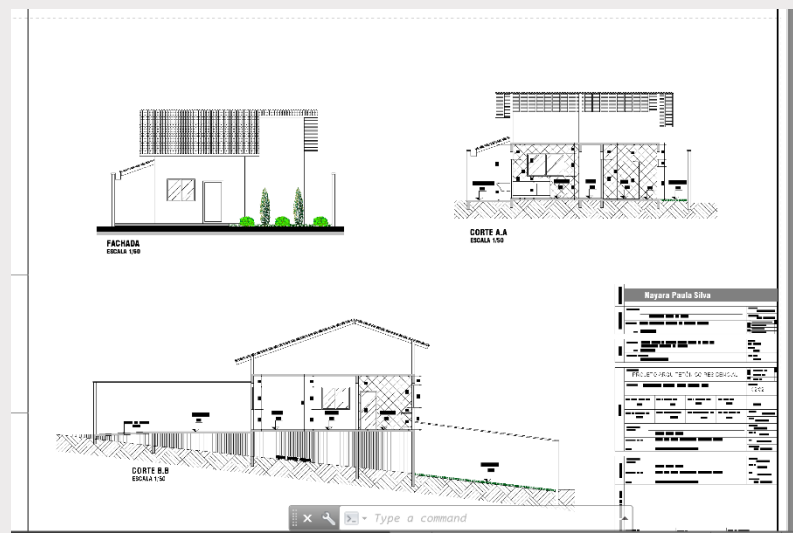
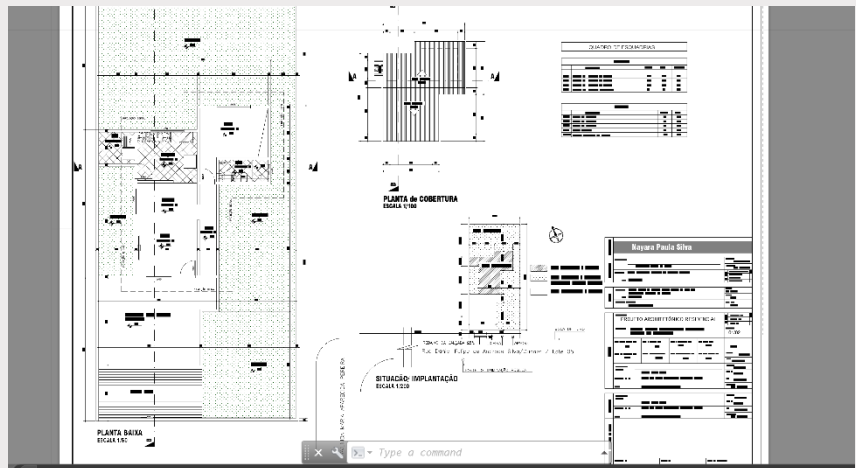


Serviços de Construção e projetos especializados
Construction services and specialized projects

 

Serviços de Construção e projetos especializados

Construction services and specialized projects

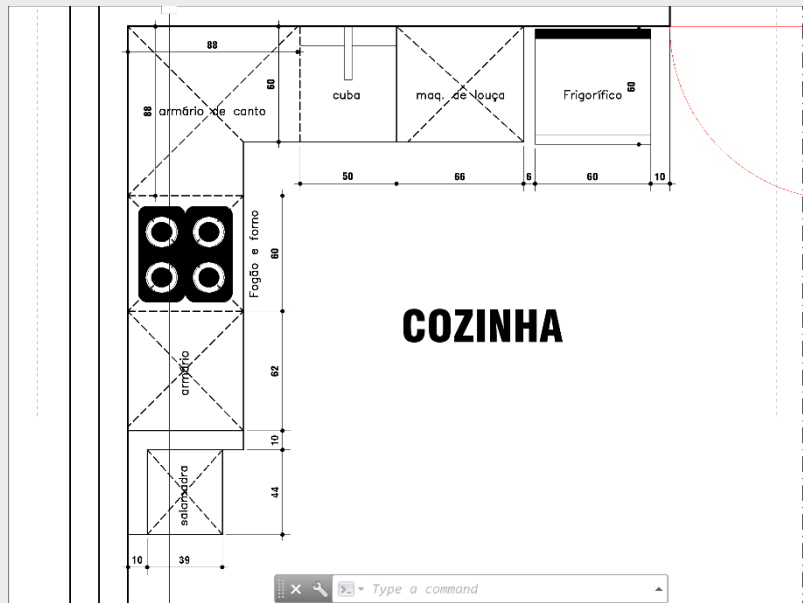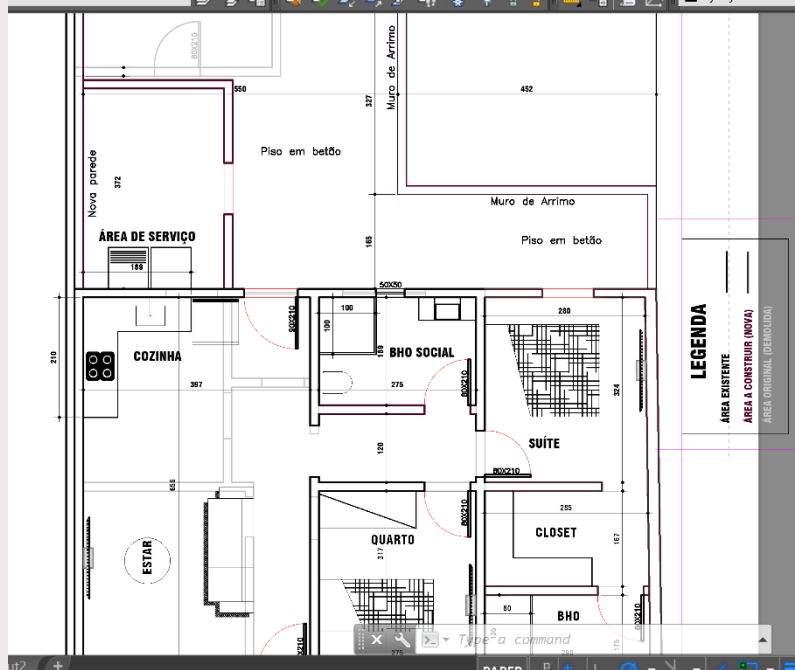

Serviços de Construção e projetos especializados
Construction services and specialized projects






Projetos Arquitetônicos em 2D e 3D Architectural Designs in 2D and 3D

Utilizo das melhores ferramentas para realização dos meus projetos, como por exemplo a mais utilizada para projetos 2D é a ferramenta Auto Cad, para projetos 3D utilizo o Sketchup, utilizando a extensão v-ray para proporcionar projetos mais realistas.

Projetos executivos, humanizados, arquitetônicos, são minha especialidade.


I use the best tools to carry out my projects, for example the most used for 2D projects is the Auto Cad tool, for 3D projects I use Sketchup, using the v-ray extension to provide more realistic projects.

Executive, humanized, architectural projects are my specialty.

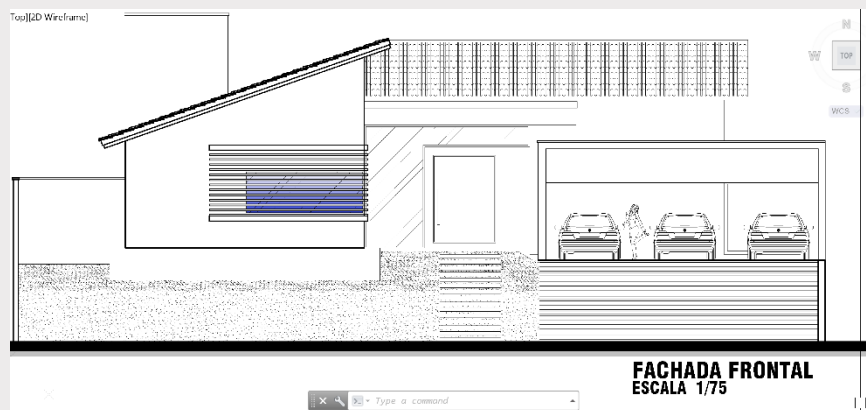





FACHADA POSTERIOR
ESCALA 1/50

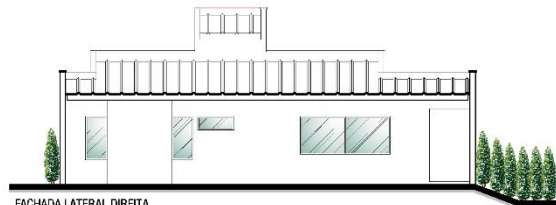


FACHADA LATERAL DIREITA
ESCALA 1/50

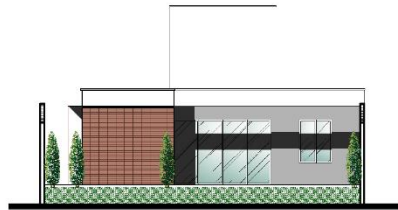



FACHADA POSTERIOR
ESCALA 1/50

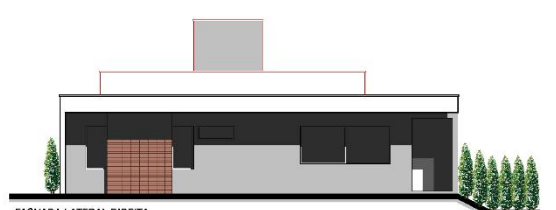


FACHADA LATERAL DIREITA
ESCALA 1/50

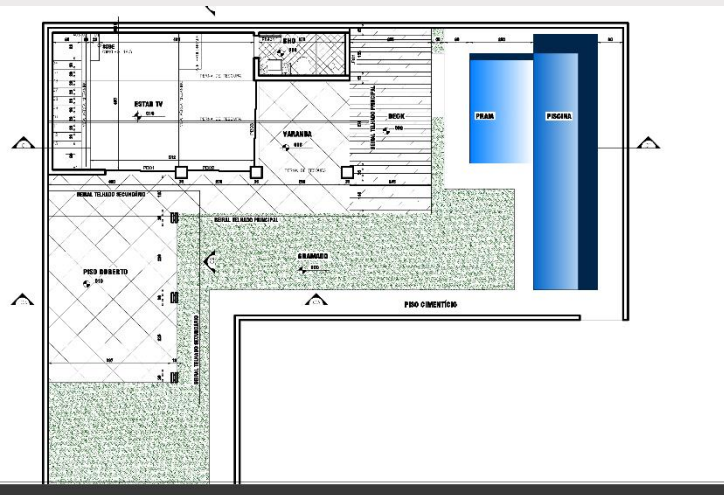


FACHADA FRONTAL
ESCALA 1/50

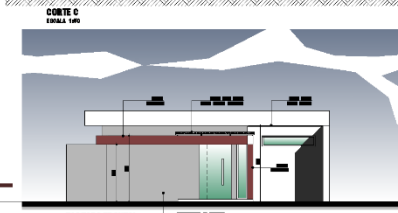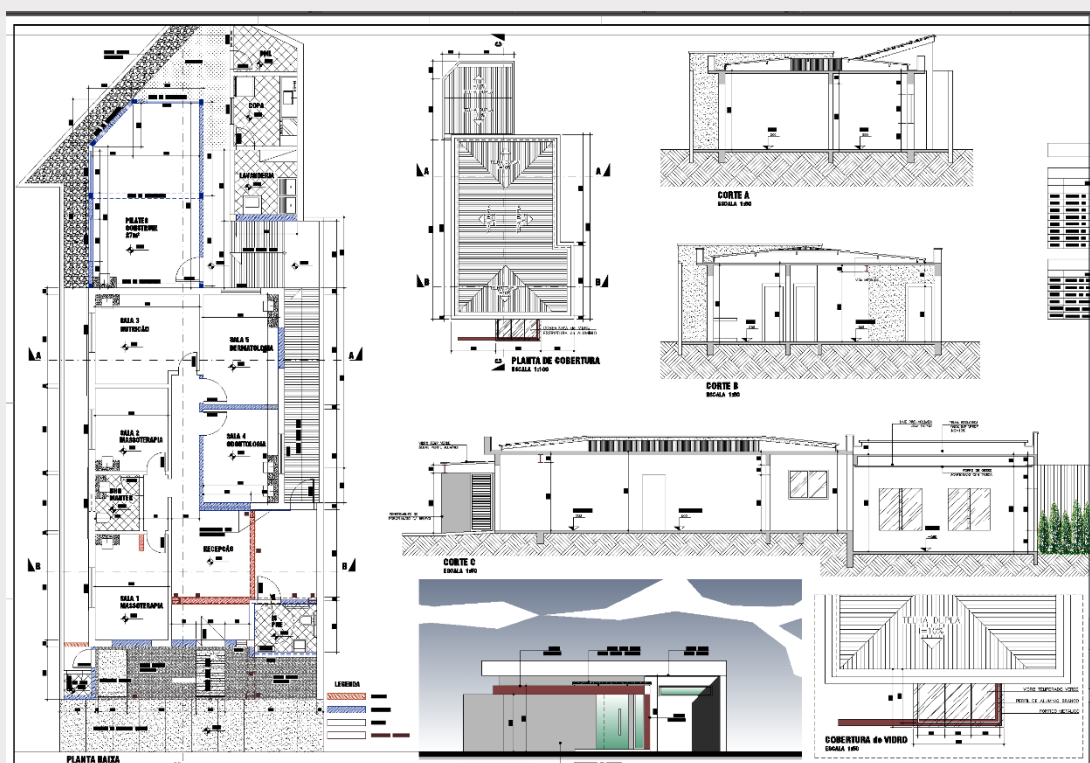


CORTE A
ESCALA 1/50

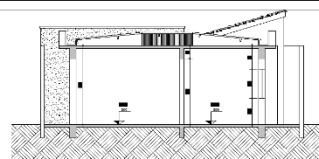


CORTE B
ESCALA 1/50

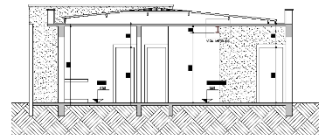


CORTE C
ESCALA 1/50

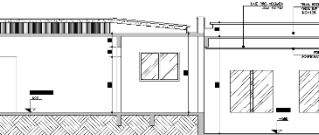

CORTE D
ESCALA 1/50

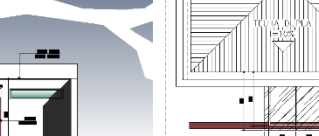

CORTE E
ESCALA 1/50

 

CORTE F
ESCALA 1/50








CORTE G
ESCALA 1/50




Projetos Complementares Complementary Projects

Projetos complementares, como por exemplo, projetos de detalhamento, projeto elétrico, canalização (esgoto e água), estrutural, projeto específico de um determinado ambiente ou objeto. Além de grande experiência em projetos de edifícios, estacionamentos e paisagismo.

Complementary projects, such as detailing projects, electrical projects, plumbing (sewage and water), structural projects, specific projects for a particular environment or object. In addition to extensive experience in building, parking and landscaping projects.

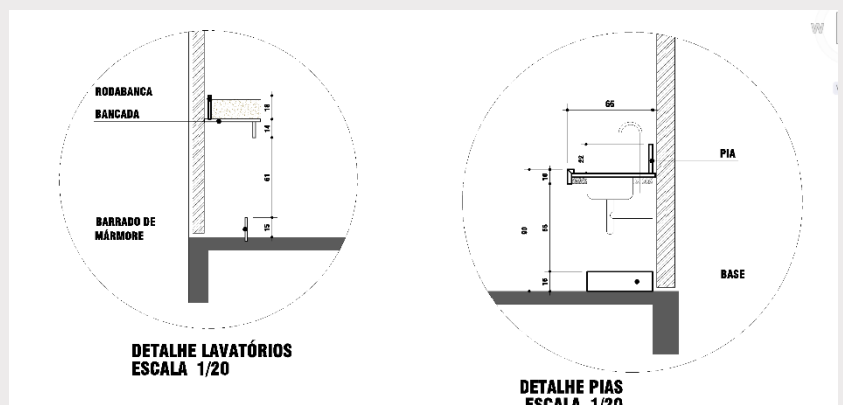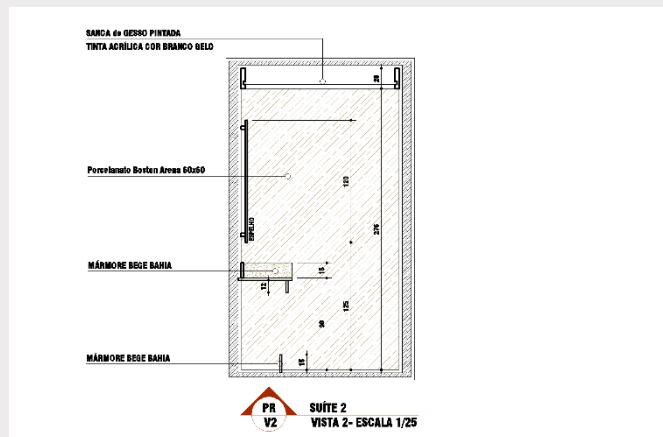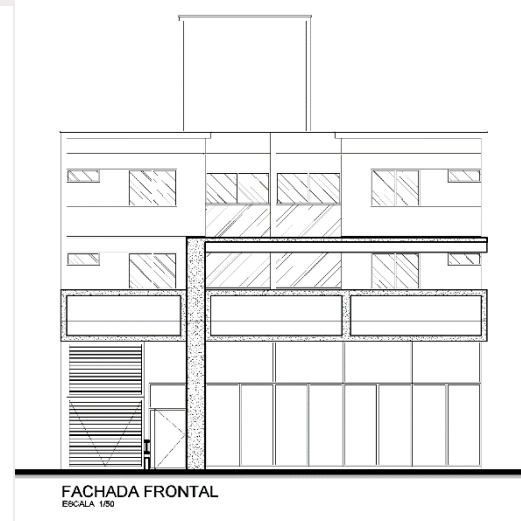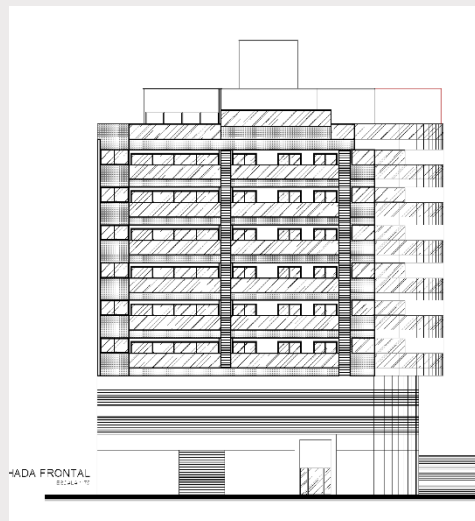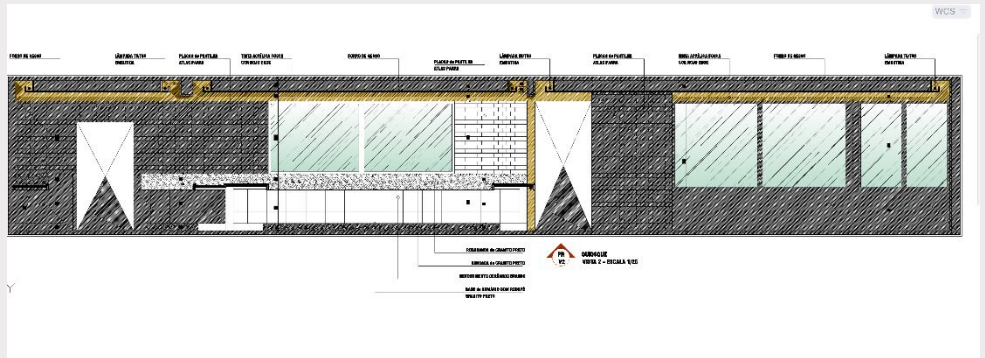

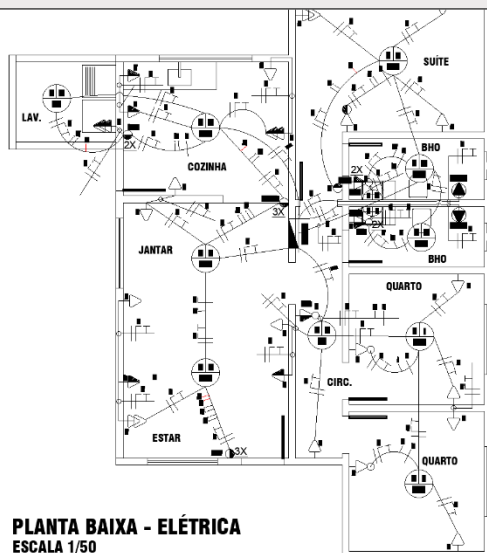


PLANTA BAIXA - ELÉTRICA
ESCALA 1/50

LEGENDA	
	Tomada de uso geral, 0,30m do piso acabado.
	Tomada com interruptor de uma seção, 0,30m do piso acabado.
	Tomada de uso geral, 1,30m do piso acabado.
	Tomada de uso específico, 2,00m do piso acabado.
	Tomada com interruptor de uma seção, 1,30m do piso acabado.
	Tomada com interruptor de duas seções, 1,30m do piso acabado.
	Interruptor paralelo de uma seção, 1,30m do piso acabado.
	Interruptor paralelo de duas seções, 1,30m do piso acabado.
	Interruptor paralelo de três seções, 1,30m do piso acabado.
	Ponto de luz no teto.
	Ponto de luz para espelho.
	Quadro de distribuição geral embutido, 1,20m do piso acabado.
	Fio: Fase Neutra Retorno Terra Paralelo.
Notas:	
1 - Estruturas não cotadas serão de 20mm.	
2 - Condutores não cotados serão de 2,5mm².	
3 - Tomadas não cotadas serão de 100W.	

QUADRO DE CARGAS (GOLF - 1)											
Circuito	Lâmpadas					Tomadas					Descrição
	90W	100W	160W	200W	300W	100W	500W	1000W	5000W		
1	—	01	01	—	—	05	—	—	—	25A	Iluminação/Tomadas de uso geral
2	01	—	01	—	—	07	—	—	—	25A	Iluminação/Tomadas de uso geral
3	01	02	—	01	—	07	—	—	—	25A	Iluminação/Tomadas de uso geral
4	—	02	—	01	—	04	02	—	—	25A	Iluminação/Tomadas de uso geral
5	—	—	—	—	—	—	—	01	5000	25A	Chuveiro Suite
6	—	—	—	—	—	—	—	01	5000	25A	Chuveiro Suite

Nayara Paula Silva	
Registra: Nayara Paula Silva	
Para: Nayara Paula Silva - 01/01/2020	
Data: 01/01/2020 - 01/01/2020	
Projeto: Projeto Residencial Elétrico	
Planta Baixa Elétrica/Quadro de Cargas	
01/01	

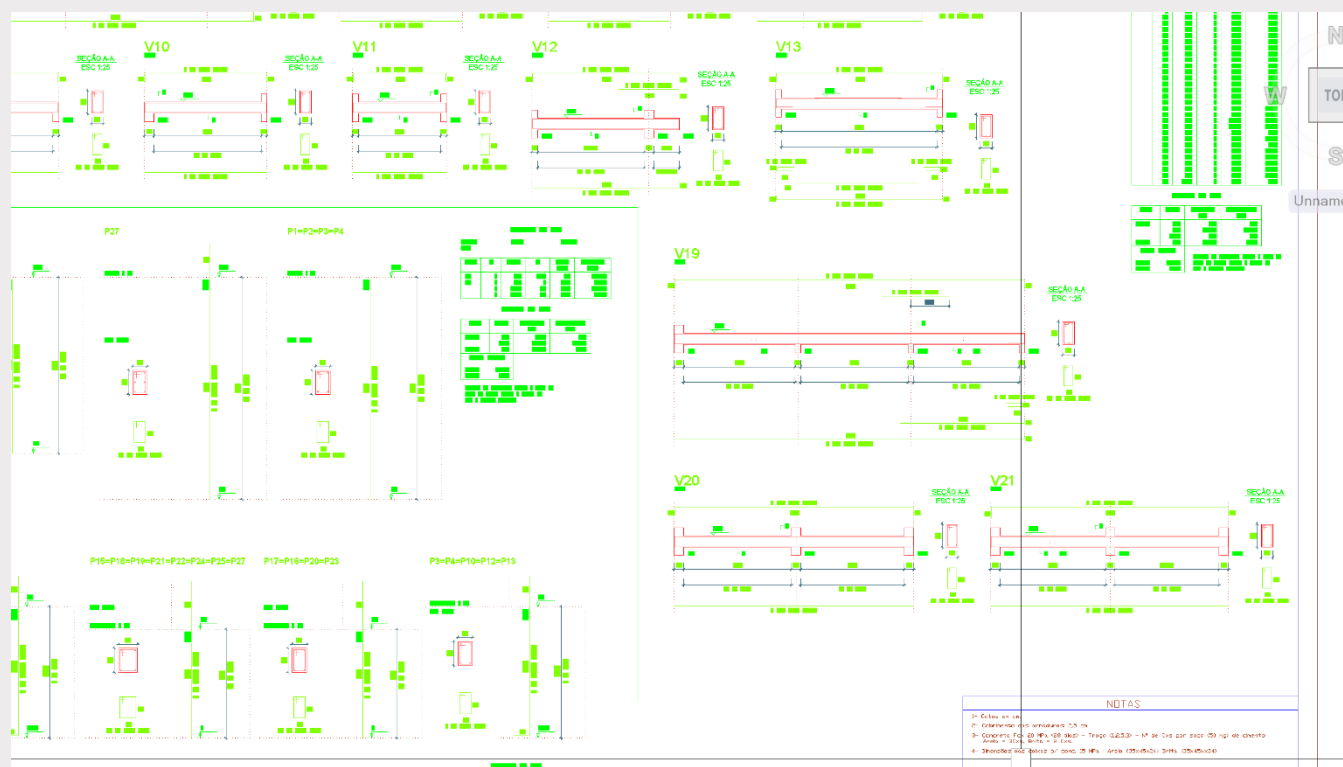




NOTAS

1 - Estruturas não cotadas serão de 20mm.

2 - Condutores não cotados serão de 2,5mm².

3 - Tomadas não cotadas serão de 100W.

DETALHAMENTO LAVATÓRIO CASA DE BANHO 01

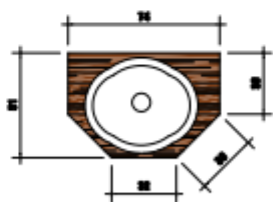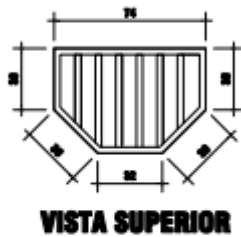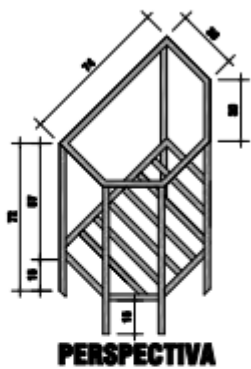


DETALHAMENTO E MEDIDAS DE CANTONEIRAS PARA CASAS DE BANHO

QUADRO DE MEDIDAS

CANTONEIRAS (mm)				
	DESCRIÇÃO	COMP.	LARG.	ALT.
BH01	CANTONEIRA DE ALUMÍNIO	875	30	34
BH02	CANTONEIRA DE ALUMÍNIO	884	30	45
BH03	CANTONEIRA DE ALUMÍNIO	905	30	45
BH04	CANTONEIRA DE ALUMÍNIO	870	30	50
BH05	CANTONEIRA DE ALUMÍNIO	890	30	45
BH06	CANTONEIRA DE ALUMÍNIO	890	30	45

DETALHE DA CANTONEIRA

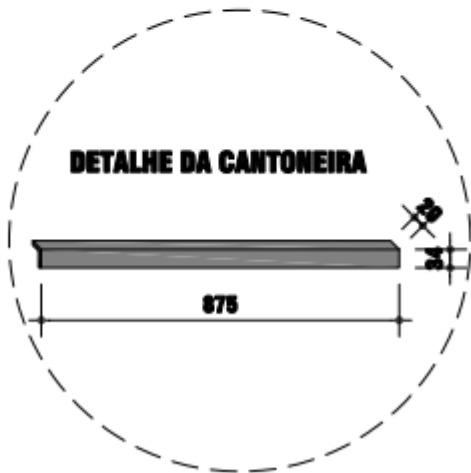



Nota Final *Final Note*

Finalizo este Portifólio apresentando alguns de meus trabalhos ao longo desses anos, apenas uma porcentagem daquilo que amo fazer, não há nada melhor do que fazer cada trabalho com dedicação, comprometimento e o melhor a sensação de trabalho finalizado com sucesso não tem igual. Sou bastante séria com aquilo que me compete, e busco sempre aprimorar meus conhecimentos, buscando sempre novos desafios. Ao longo de toda esta trajetória só tenho em todo o caminho pontos positivos e clientes satisfeitos com meu trabalho. Espero poder trabalhar em vossos projetos e serviços a fim de garantir uma grande satisfação.

Finishing this Portfolio presenting some of my work over the years, just a percentage of what I love to do, there is nothing better than doing each work with dedication, commitment and the best feeling of work successfully completed is unparalleled. I am very serious about what I am responsible for, and I always seek to improve my knowledge, always looking for new challenges. All along this trajectory I have only positive points and satisfied customers with my work. I hope to be able to work on your projects and services in order to guarantee great satisfaction.