




REFORMA
CONSULTÓRIO GB
BOM JARDIM | RJ

Há um gosto de vitória e encanto na condição de ser simples. Não é preciso muito para ser muito.


THAÍS
queiroz

ARQUITETURA E INTERIORES

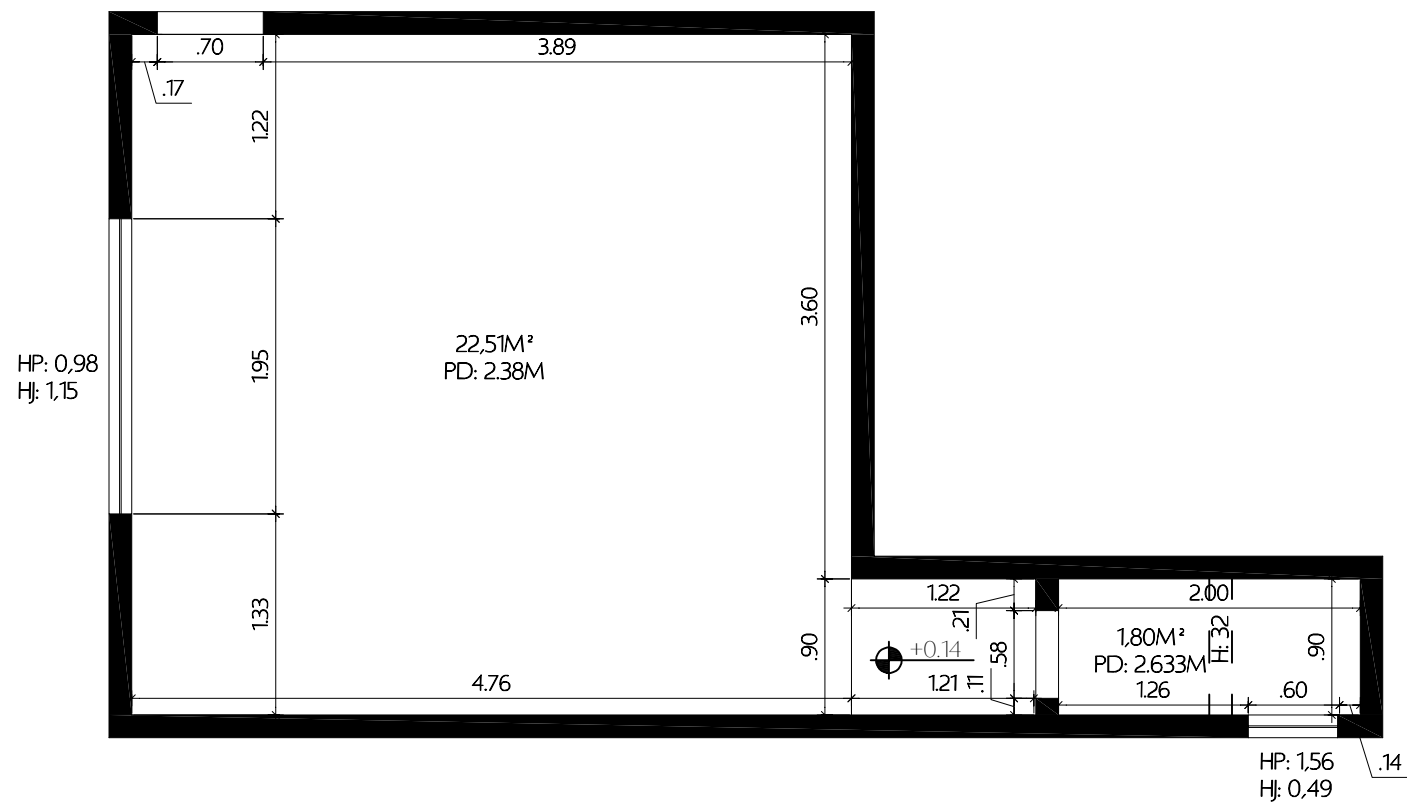

01 PLANTA DE LEVANTAMENTO
1/50

ARQ. RESPONSÁVEL: THAÍS QUEIROZ – CAU A270652-0	
CLIENTE: GUILHERME BURELI	
ENDEREÇO: BOM JARDIM	
DESENHO: PLANTA DE LEVANTAMENTO	PRANCHA: 01
DATA: 02/11/2023	ÁREA: 4,18M²
ESCALA: 1/50	
THAÍS queiroz ARQUITETURA E INTERIORES 22 98170 5500 T.QUEIROZZ@ICLOUD.COM NITERÓI – RJ	
NOTA: TODAS AS MEDIDAS DEVEM SER CONFERIDAS NO LOCAL.	

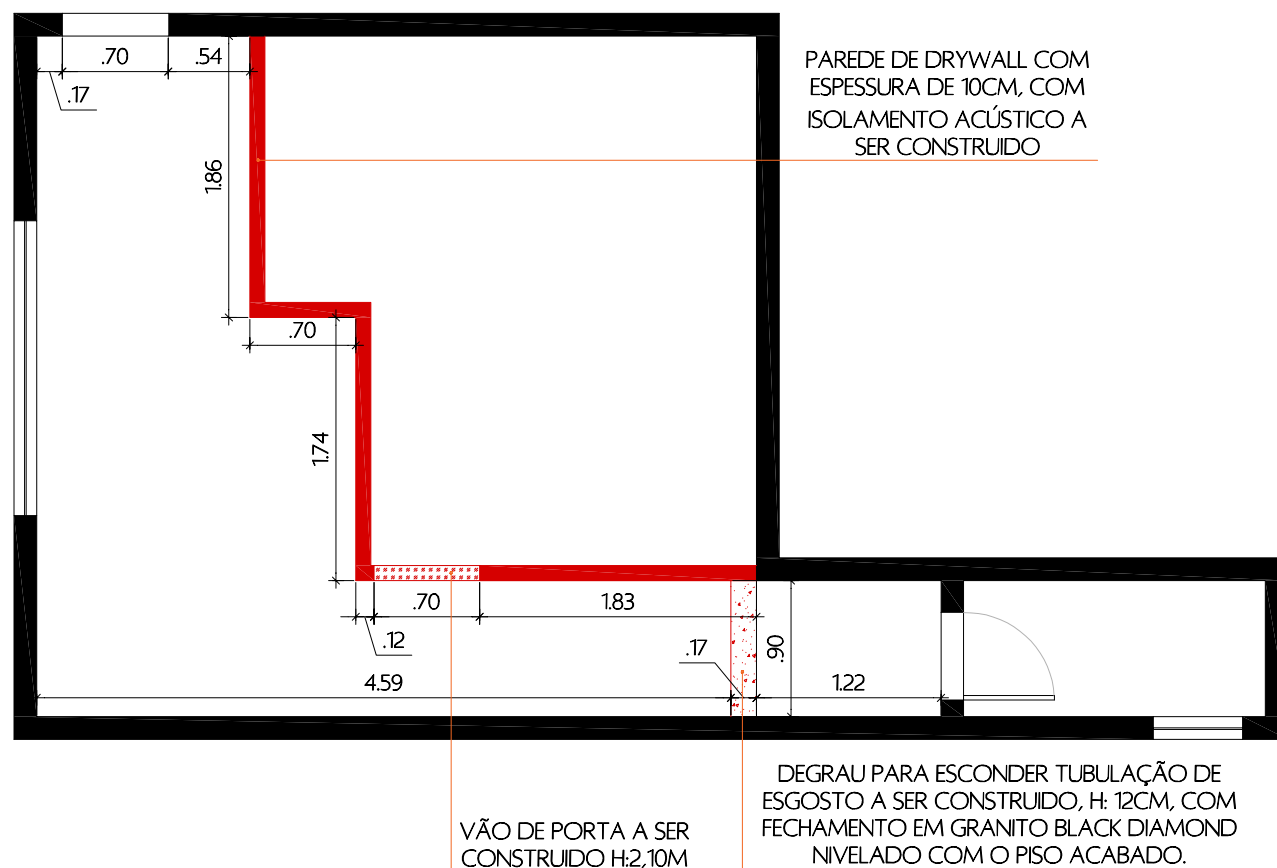

01 PLANTA DE CONSTRUIR

1/50

LEGENDA

- PAREDE DE DRYWALL A SER CONSTRUÍDA
- VÃO DE PORTA A SER CONSTRUÍDO
- DEGRAU A SER CONTRUIDO

ARQ. RESPONSÁVEL: THAÍS QUEIROZ – CAU A270652-0
CLIENTE: GUILHERME BURELI
ENDEREÇO: BOM JARDIM


DESENHO: PLANTA DE CONSTRUIR
DATA: 02/11/2023 ÁREA: 4,18M² ESCALA: 1/50

PRANCHA:
02

THAÍS
queiroz
ARQUITETURA E INTERIORES

22 98170 5500
T.QUEIROZZ@ICLOUD.COM
NITERÓI – RJ

NOTA:
TODAS AS MEDIDAS DEVEM SER CONFERIDAS NO LOCAL.

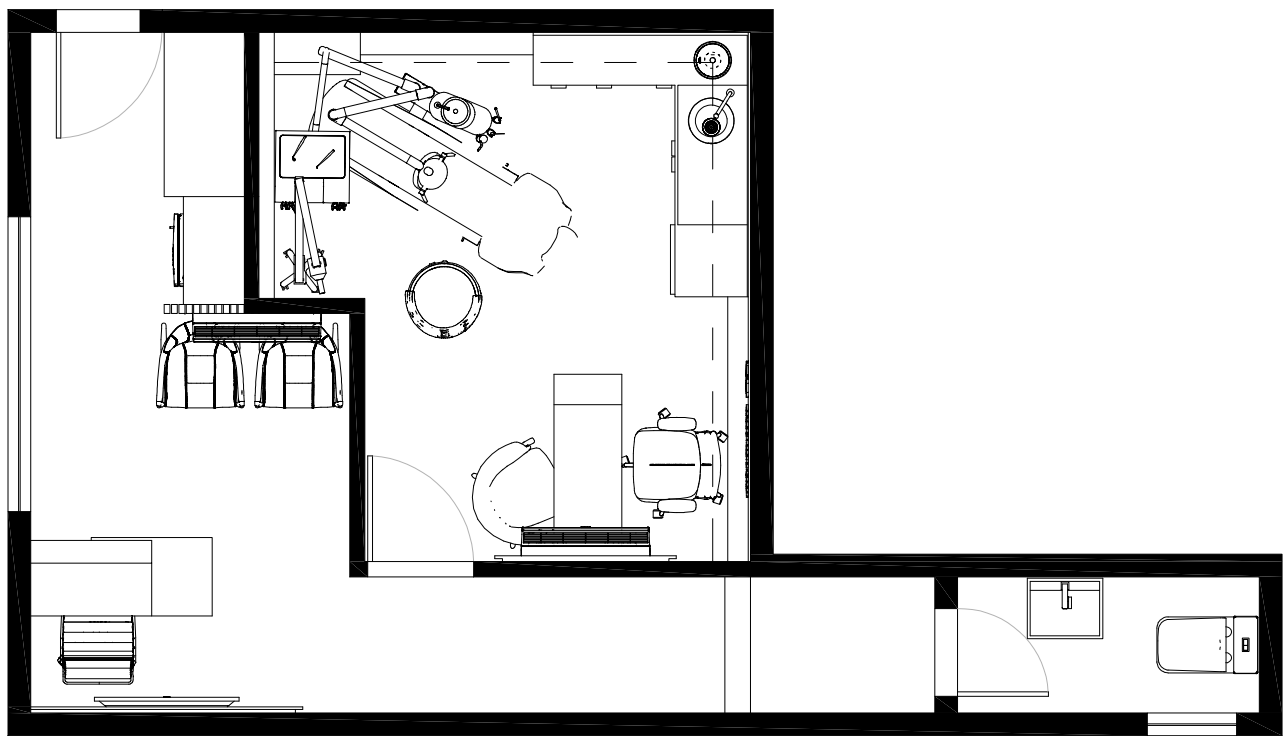

01 PLANTA DE LAYOUT
1/50

ARQ. RESPONSÁVEL: THAÍS QUEIROZ – CAU A270652-0

CLIENTE: GUILHERME BURELI

ENDEREÇO: BOM JARDIM

DESENHO: PLANTA DE LAYOUT

DATA: 02/11/2023 ÁREA: 4,18M² ESCALA: 1/50

THAÍS
queiroz

ARQUITETURA E INTERIORES


22 98170 5500

T.QUEIROZZ@ICLOUD.COM

NITERÓI – RJ


NOTA:

TODAS AS MEDIDAS DEVEM SER CONFERIDAS NO LOCAL.

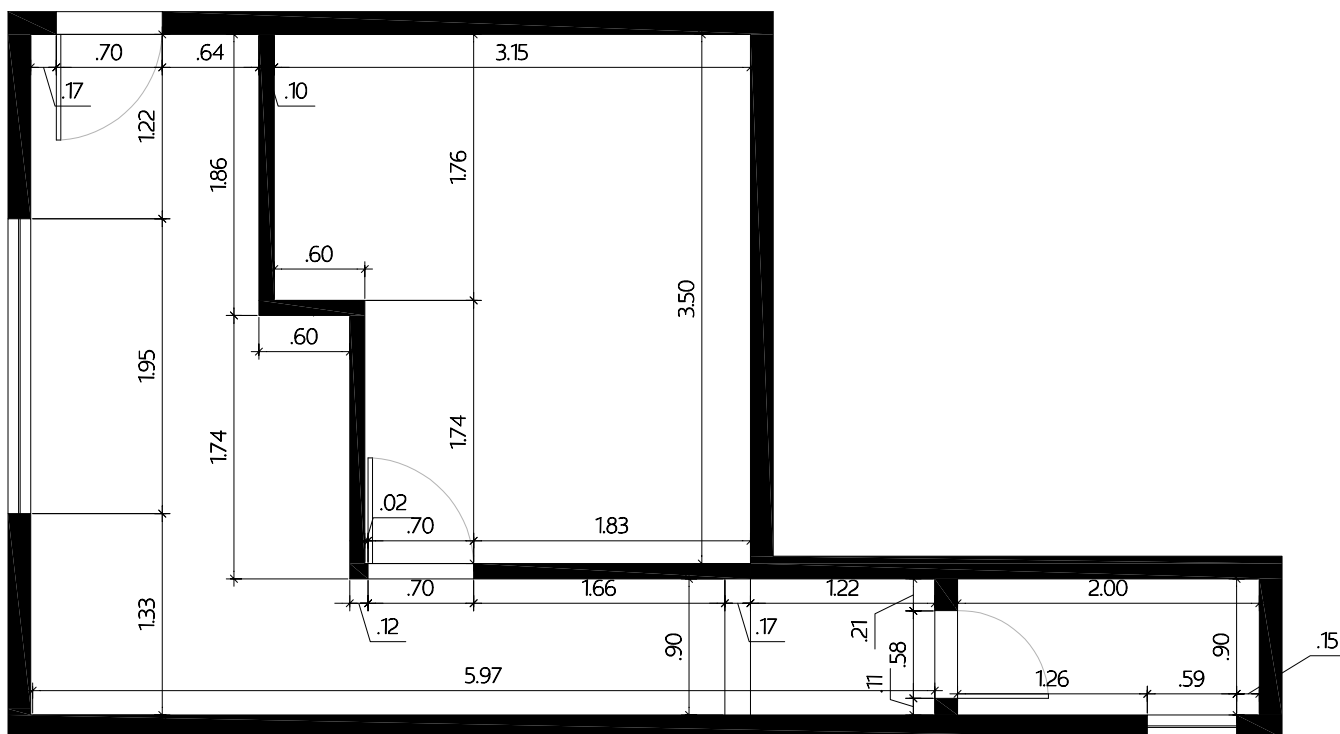


01 PLANTA DE LAYOUT COM COTAS
1/50

ARQ. RESPONSÁVEL: THAÍS QUEIROZ – CAU A270652-0			PRANCHA: 04
CLIENTE: GUILHERME BURELI			
ENDEREÇO: BOM JARDIM			
DESENHO: PLANTA DE LAYOUT COM COTAS			22 98170 5500 T.QUEIROZZ@ICLOUD.COM NITERÓI – RJ
DATA: 02/11/2023 ÁREA: 4,18M² ESCALA: 1/50			
THAÍS queiroz ARQUITETURA E INTERIORES			
NOTA: TODAS AS MEDIDAS DEVEM SER CONFERIDAS NO LOCAL.			

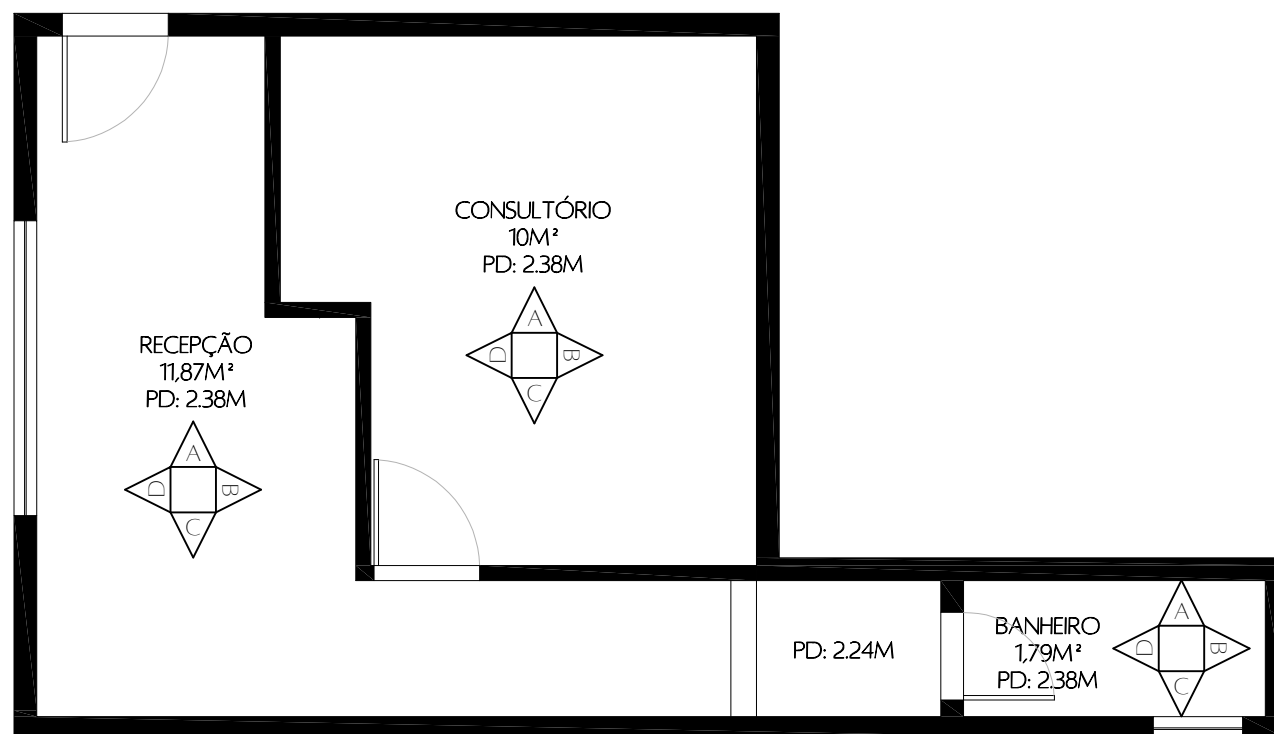


01 INDICAÇÃO DE VISTAS
1/50

ARQ. RESPONSÁVEL: THAÍS QUEIROZ – CAU A270652-0			PRANCHA: 05	
CLIENTE: GUILHERME BURELI				
ENDEREÇO: BOM JARDIM				
DESENHO: INDICAÇÃO DE VISTAS				
DATA: 02/11/2023	ÁREA: 4,18M²	ESCALA: 1/50		
		22 98170 5500 T.QUEIROZZ@ICLOUD.COM NITERÓI – RJ		
NOTA: TODAS AS MEDIDAS DEVEM SER CONFERIDAS NO LOCAL.				

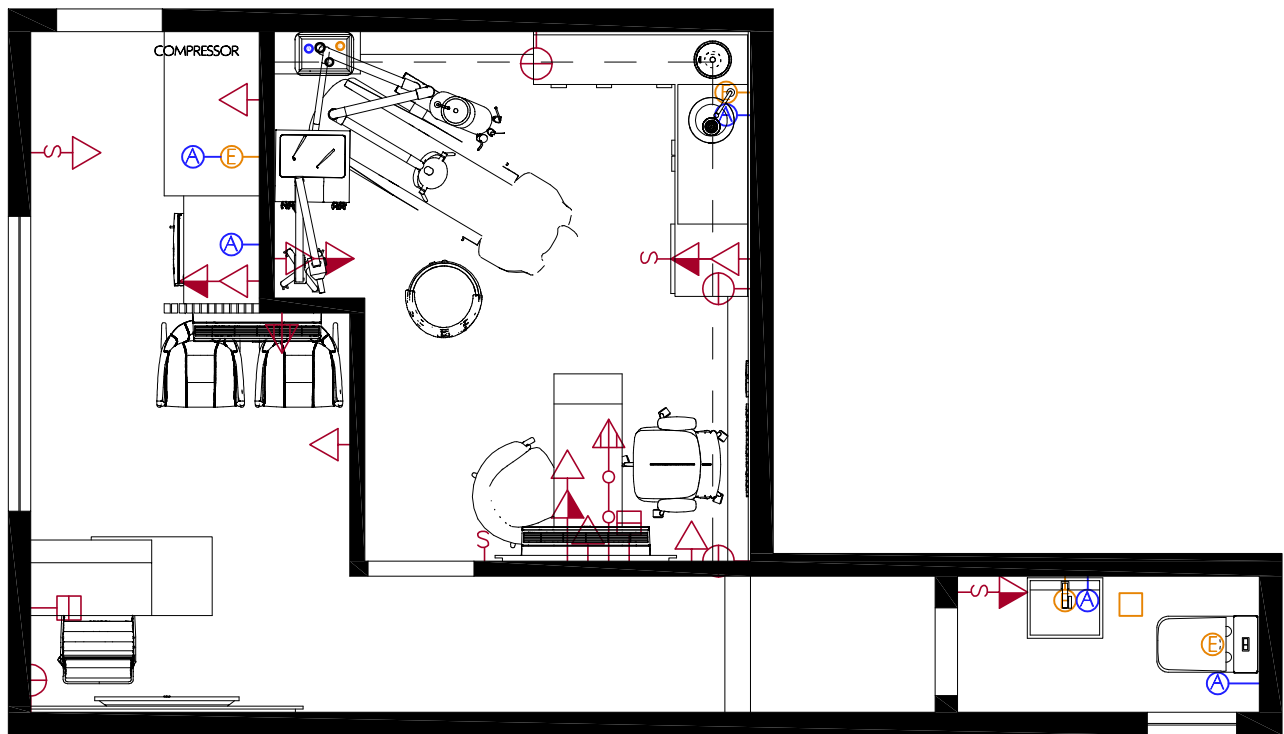

01 PONTOS COM LAYOUT
1/50

PONTOS PARA ACIONAMENTO DE COMPRESSOR DA CADEIRA A SEREM REALOCADOS E POSICIONADOS DE ACORDO COM O GABARITO EXISTENTE.

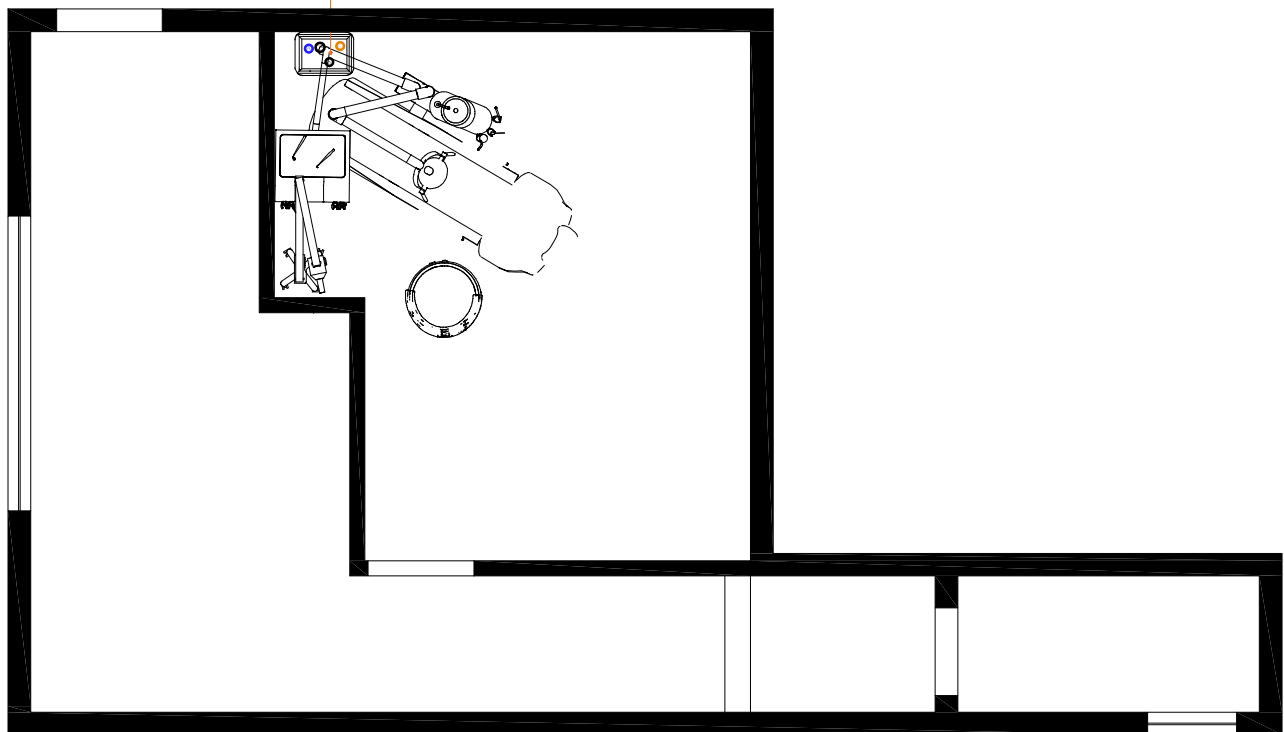

01 PONTOS CADEIRA
1/50

LEGENDA DE PONTOS

- PUNTO PARA HDMI COM TUBO DE 40MM – ALT. IND. EM VISTA
- ⊕ PUNTO PARA ANTENA DE TV – ALTURA INDICADA EM VISTA
- ▷ PUNTO PARA AR-CONDICIONADO
- ▷ TOMADA BAIXA – ALTURA INDICADA EM VISTA
- ▷ TOMADA MÉDIA – ALTURA INDICADA EM VISTA
- ▷ TOMADA ALTA – ALTURA INDICADA EM VISTA
- ⋈ INTERRUPTOR – ALTURA INDICADA EM VISTA
- ⊖ PUNTO DE ILUMINAÇÃO NA PAREDE – ALTURA INDICADA EM VISTA

LEGENDA DE HIDRÁULICA

- ⊖ PUNTO DE ÁGUA – ALTURA INDICADA EM VISTA
- ⊖ PUNTO DE ESGOTO – ALTURA INDICADA EM VISTA
- ⊖ PUNTO DE ESGOTO NO CHÃO
- RALO OCULTO 15X15

ARQ. RESPONSÁVEL: THAÍS QUEIROZ – CAU A270652-0

CLIENTE: GUILHERME BURELI

ENDEREÇO: BOM JARDIM

DESENHO: PONTOS COM LAYOUT

DATA: 02/11/2023 ÁREA: 4,18M² ESCALA: 1/50


PRANCHA:

06

THAÍS
queiroz
ARQUITETURA E INTERIORES

22 98170 5500
T.QUEIROZZ@ICLOUD.COM
NITERÓI – RJ

NOTA:
TODAS AS MEDIDAS DEVEM SER CONFERIDAS NO LOCAL.

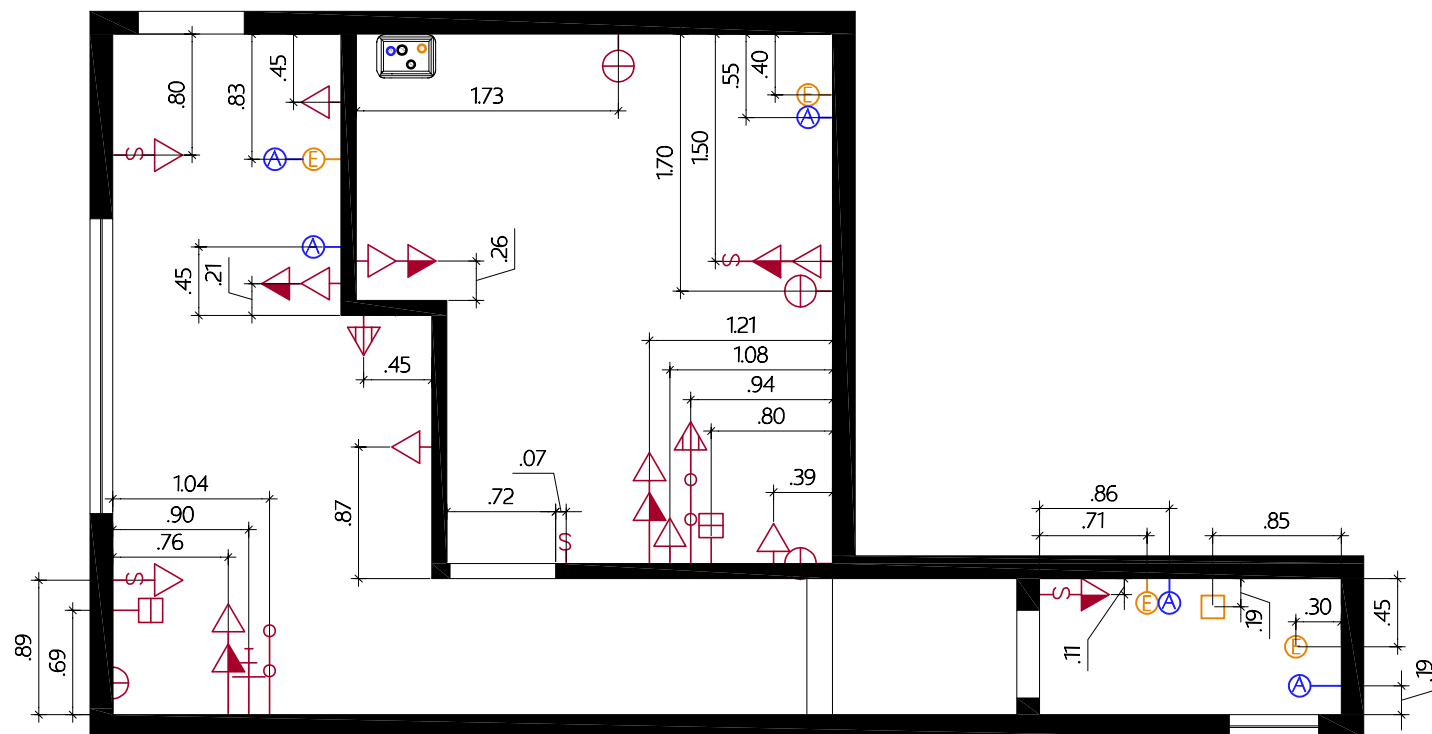

01 PONTOS COM COTA

1/50

LEGENDA DE PONTOS

- PONTO PARA HDMI COM TUBO DE 40MM – ALT. IND. EM VISTA
- PONTO PARA ANTENA DE TV – ALTURA INDICADA EM VISTA
- PONTO PARA AR-CONDICIONADO
- TOMADA BAIXA – ALTURA INDICADA EM VISTA
- TOMADA MÉDIA – ALTURA INDICADA EM VISTA
- TOMADA ALTA – ALTURA INDICADA EM VISTA
- INTERRUPTOR – ALTURA INDICADA EM VISTA
- PONTO DE ILUMINAÇÃO NA PAREDE – ALTURA INDICADA EM VISTA

LEGENDA DE HIDRÁULICA

- PONTO DE ÁGUA – ALTURA INDICADA EM VISTA
- PONTO DE ESGOTO – ALTURA INDICADA EM VISTA
- PONTO DE ESGOTO NO CHÃO
- RALO OCULTO 15X15

ARQ. RESPONSÁVEL: THAÍS QUEIROZ – CAU A270652-0

CLIENTE: GUILHERME BURELI

ENDEREÇO: BOM JARDIM

DESENHO: PONTOS COM COTA

DATA: 02/11/2023 ÁREA: 4,18M² ESCALA: 1/50


PRANCHA:

07


THAÍS
queiroz
ARQUITETURA E INTERIORES

22 98170 5500
T.QUIROZZ@ICLOUD.COM
NITERÓI – RJ

NOTA:
TODAS AS MEDIDAS DEVEM SER CONFERIDAS NO LOCAL.

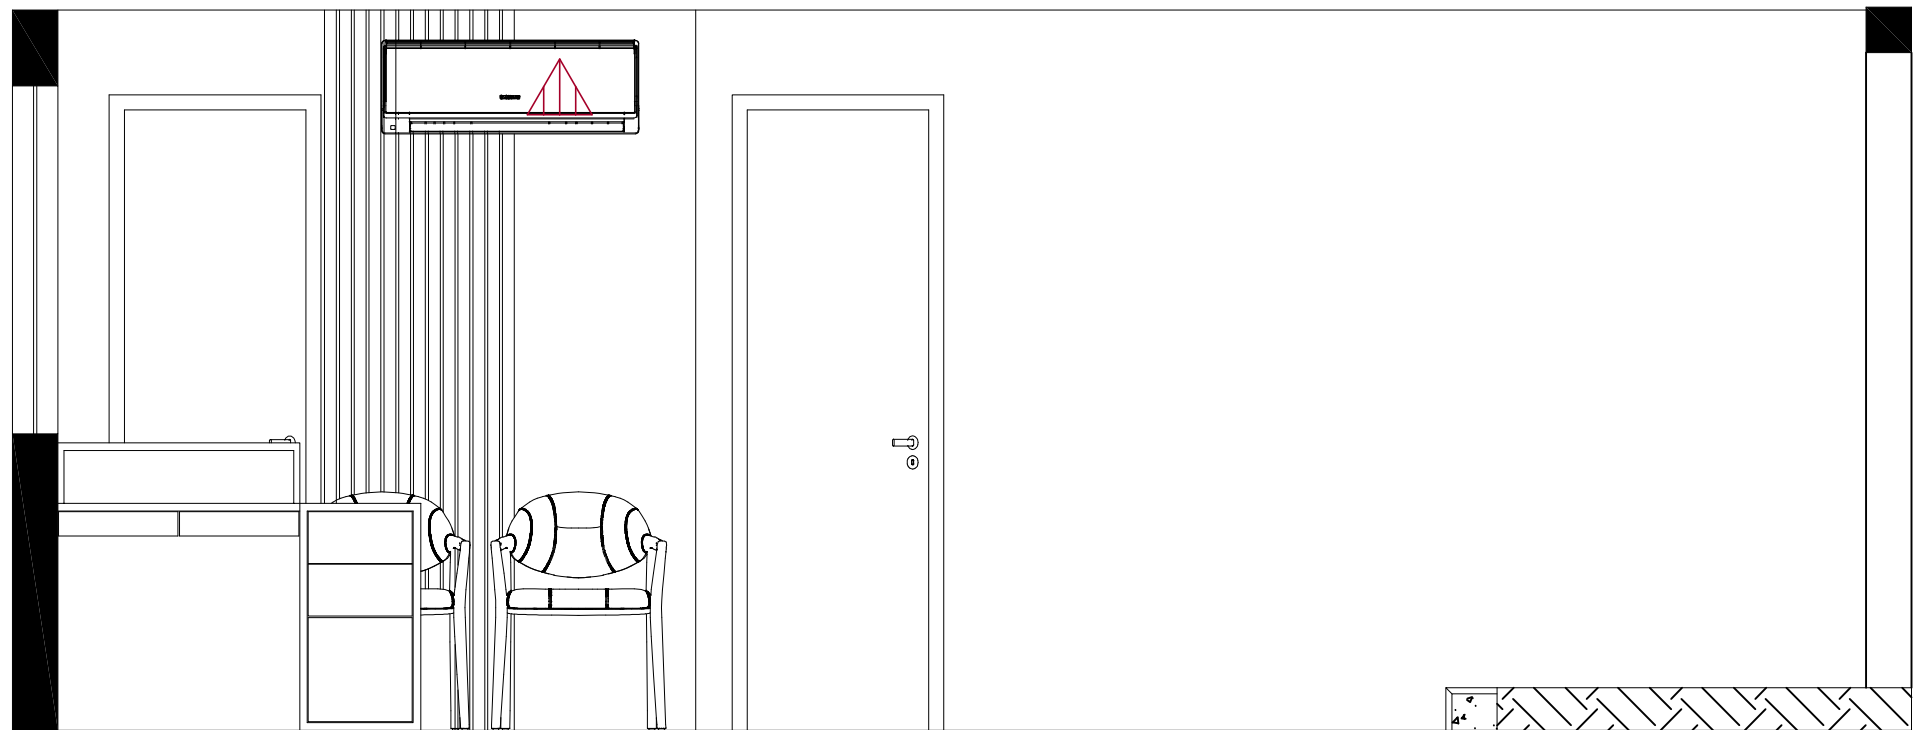

01 VISTA A PONTOS – RECEPÇÃO – LAYOUT
1/25

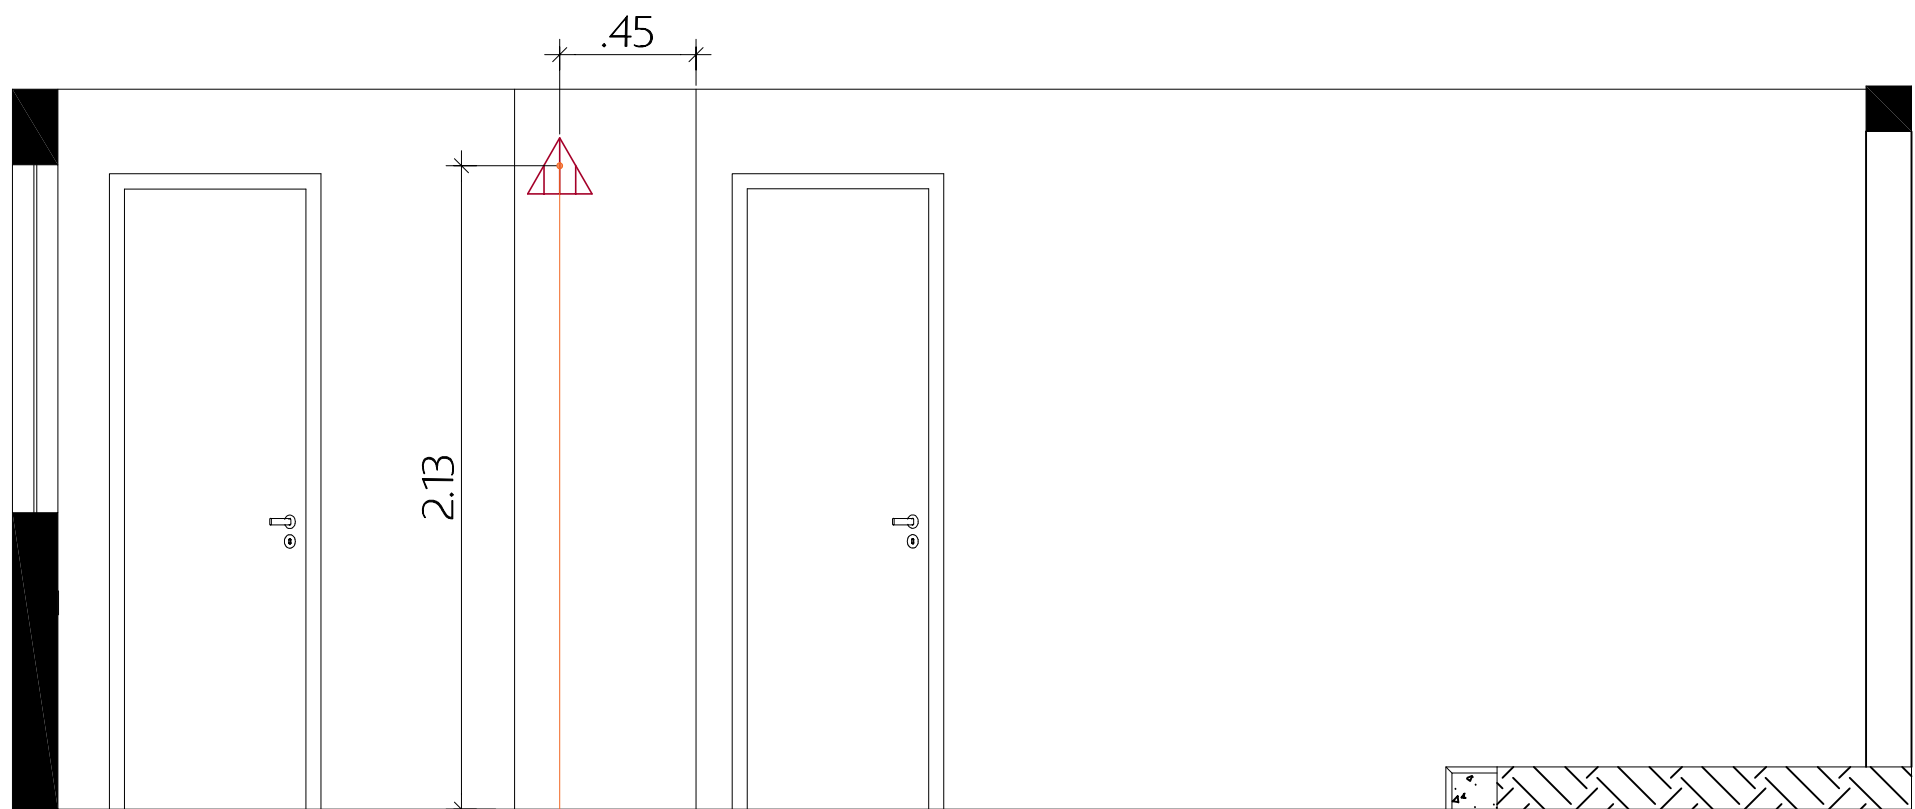

PONTO ELÉTRICO PARA
AR-CONDICIONADO SPLIT
220V E DRENO.

02 VISTA A PONTOS – RECEPÇÃO – COTAS
1/25

ARQ. RESPONSÁVEL: THAÍS QUEIROZ – CAU A270652-0

CLIENTE: GUILHERME BURELI

ENDEREÇO: BOM JARDIM

DESENHO: VISTA A PONTOS – RECEPÇÃO

DATA: 02/11/2023 ÁREA: 4,18M² ESCALA: 1/25


PRANCHA:

08

THAÍS
queiroz
ARQUITETURA E INTERIORES


22 98170 5500
T.QUEIROZZ@ICLOUD.COM
NITERÓI – RJ

NOTA:
TODAS AS MEDIDAS DEVEM SER CONFERIDAS NO LOCAL.

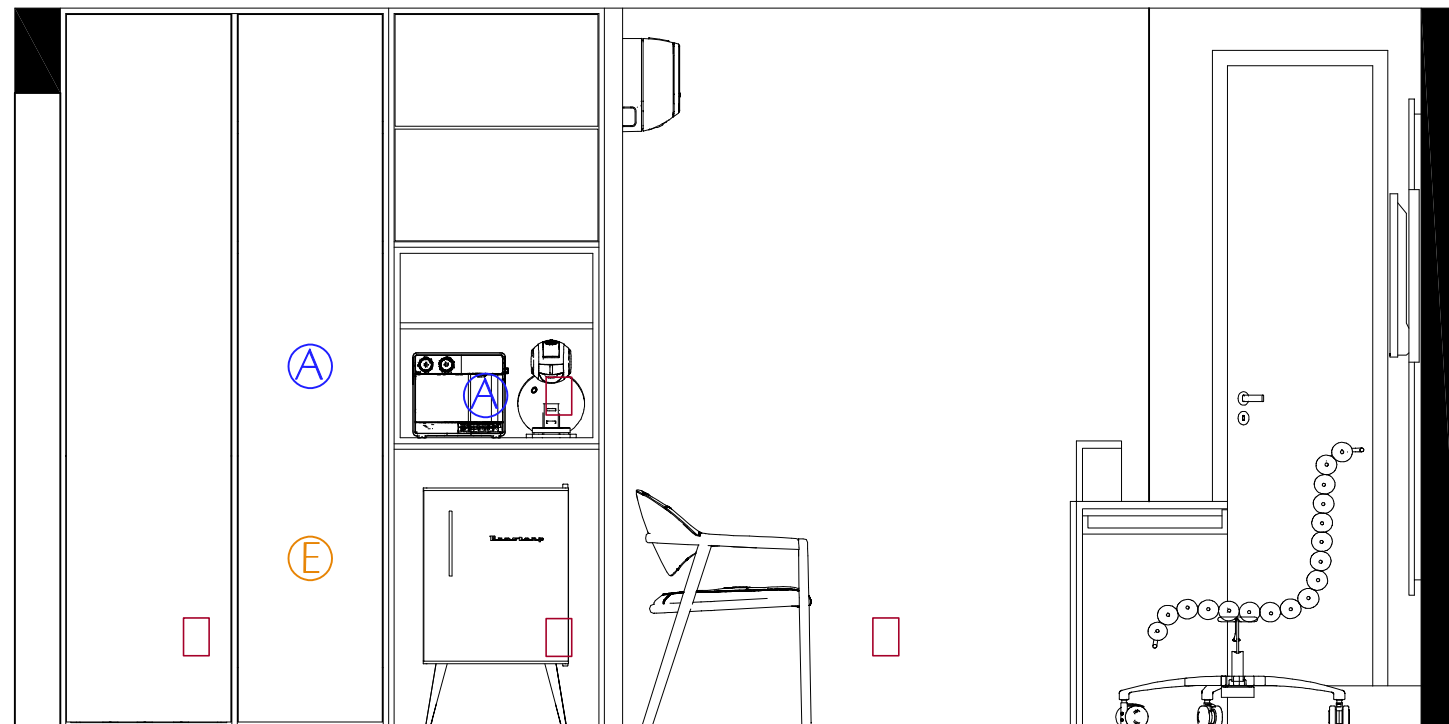

01 VISTA B PONTOS – RECEPÇÃO – LAYOUT
1/25

CAIXA 4X2 COM 2 MÓDULOS
PARA TOMADA FILTRO E
CAFETEIRA, CONFERIR A
VOLTAGEM E AMPERAGEM DE
AMBAS.

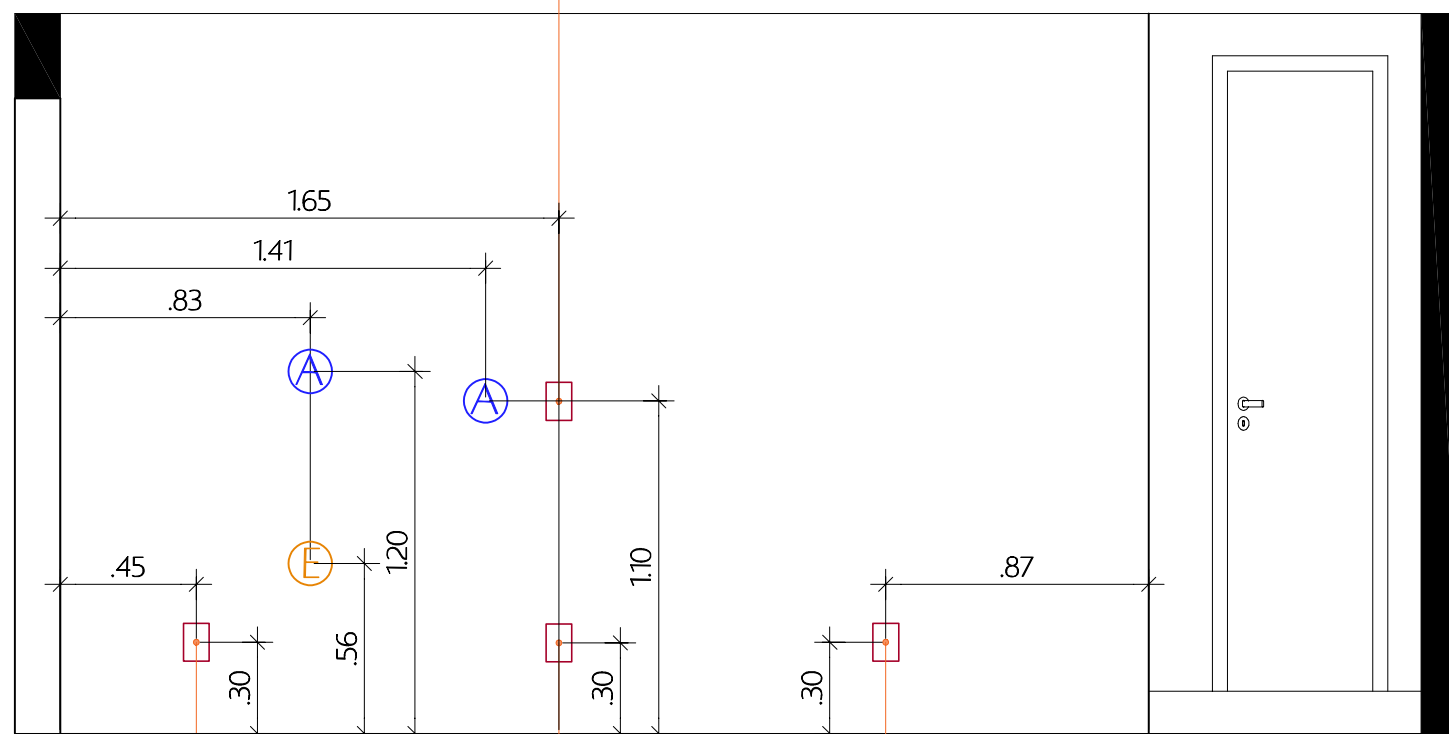

CAIXA 4X2 COM 1 MÓDULO
PARA TOMADA DE
COMPRESSOR, CONFERIR A
VOLTAGEM E AMPERAGEM.

CAIXA 4X2 COM 1 MÓDULO
PARA TOMADA DE FRIGOBAR,
CONFERIR A VOLTAGEM E
AMPERAGEM.

CAIXA 4X2 COM 2 MÓDULOS
PARA TOMADA DE 127V E 10A.

02 VISTA B PONTOS – RECEPÇÃO – COTAS
1/25

ARQ. RESPONSÁVEL: THAÍS QUEIROZ – CAU A270652-0

CLIENTE: GUILHERME BURELI

ENDEREÇO: BOM JARDIM

DESENHO: VISTA B PONTOS – RECEPÇÃO

DATA: 02/11/2023 ÁREA: 4,18M² ESCALA: 1/25


PRANCHA:

09

THAÍS
queiroz
ARQUITETURA E INTERIORES

22 98170 5500
T.QUEIROZZ@ICLOUD.COM
NITERÓI – RJ

NOTA:
TODAS AS MEDIDAS DEVEM SER CONFERIDAS NO LOCAL.

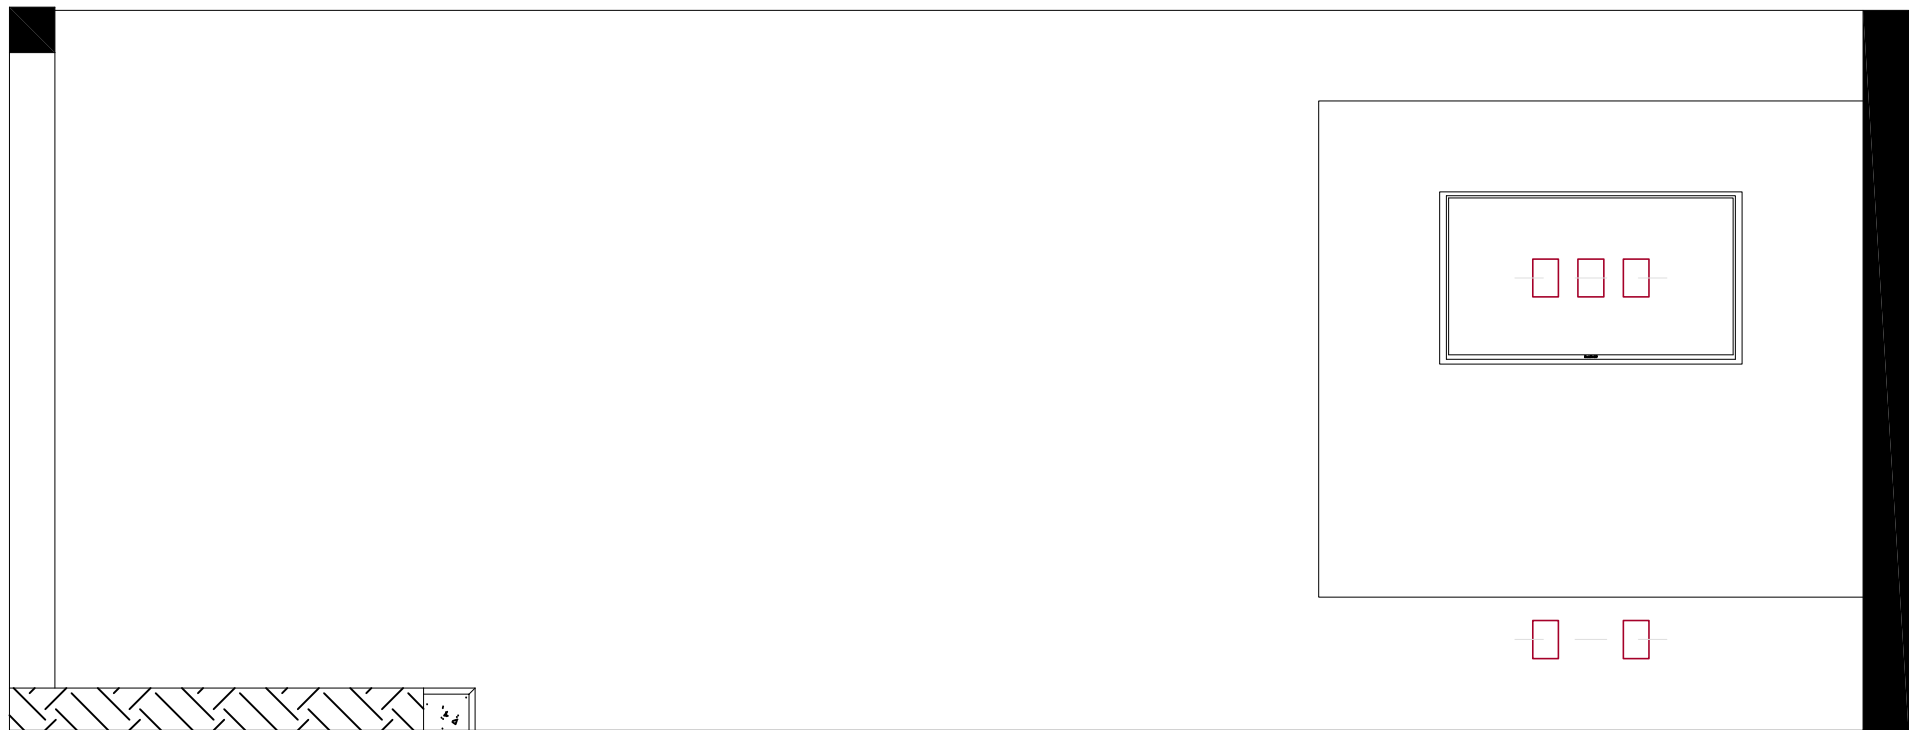

01 VISTA C PONTOS – RECEPÇÃO – LAYOUT
1/25



02 VISTA C PONTOS – RECEPÇÃO – COTAS
1/25

CAIXA 4X2 COM PONTO PARA CABO DE TV.
CAIXA 4X2 COM 2 MÓDULOS PARA TOMADA DE 127V E 10A.
CAIXA 4X2 DE PASSAGEM PARA CABO HDMI, EM TUBO DE PVC 40MM.
PONTO ELÉTRICO PARA FITA DE LED EMBUTIDO EM MARCENARIA.

ARQ. RESPONSÁVEL: THAÍS QUEIROZ – CAU A270652-0
CLIENTE: GUILHERME BURELI
ENDEREÇO: BOM JARDIM


DESENHO: VISTA C PONTOS – RECEPÇÃO
DATA: 02/11/2023 ÁREA: 4,18M² ESCALA: 1/25

PRANCHA:
10


THAÍS
queiroz
ARQUITETURA E INTERIORES

22 98170 5500
T.QUEIROZZ@ICLOUD.COM
NITERÓI – RJ

NOTA:
TODAS AS MEDIDAS DEVEM SER CONFERIDAS NO LOCAL.

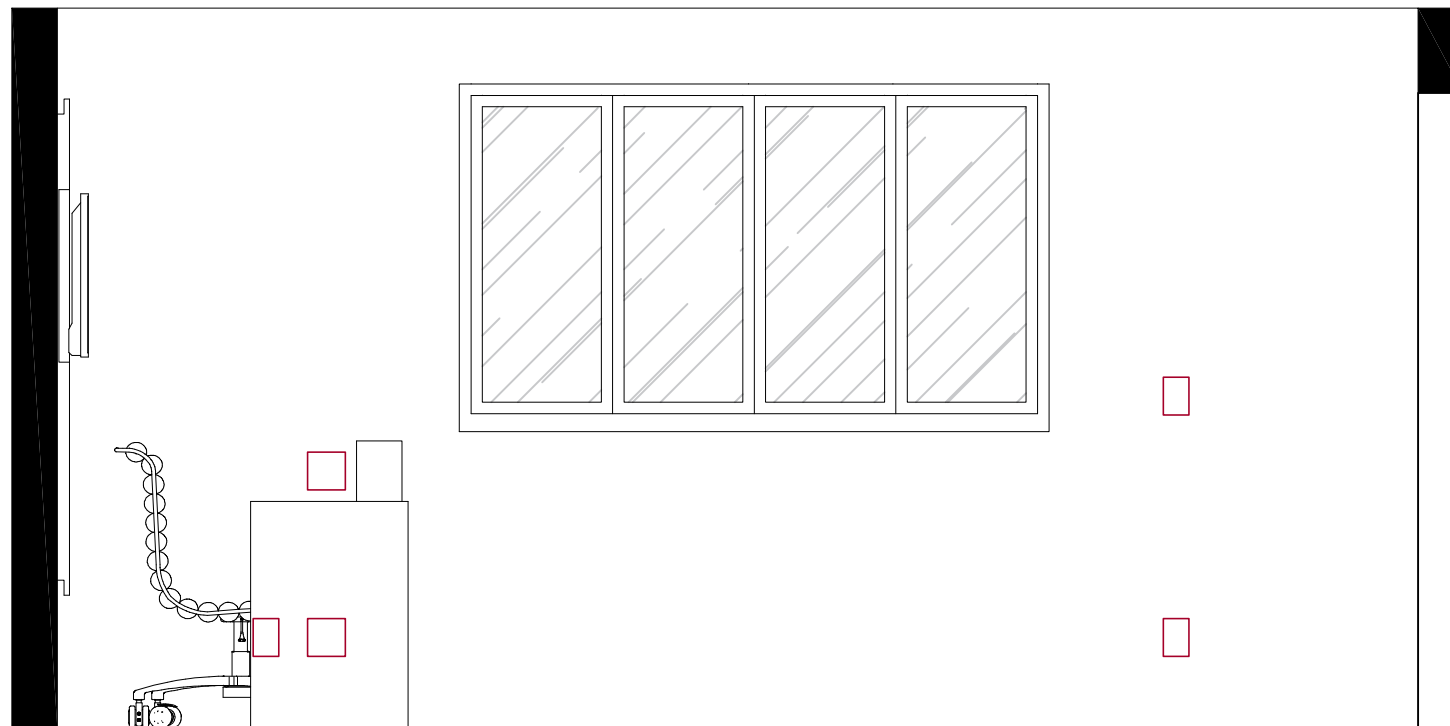

01 VISTA D PONTOS – RECEPÇÃO – LAYOUT
1/25

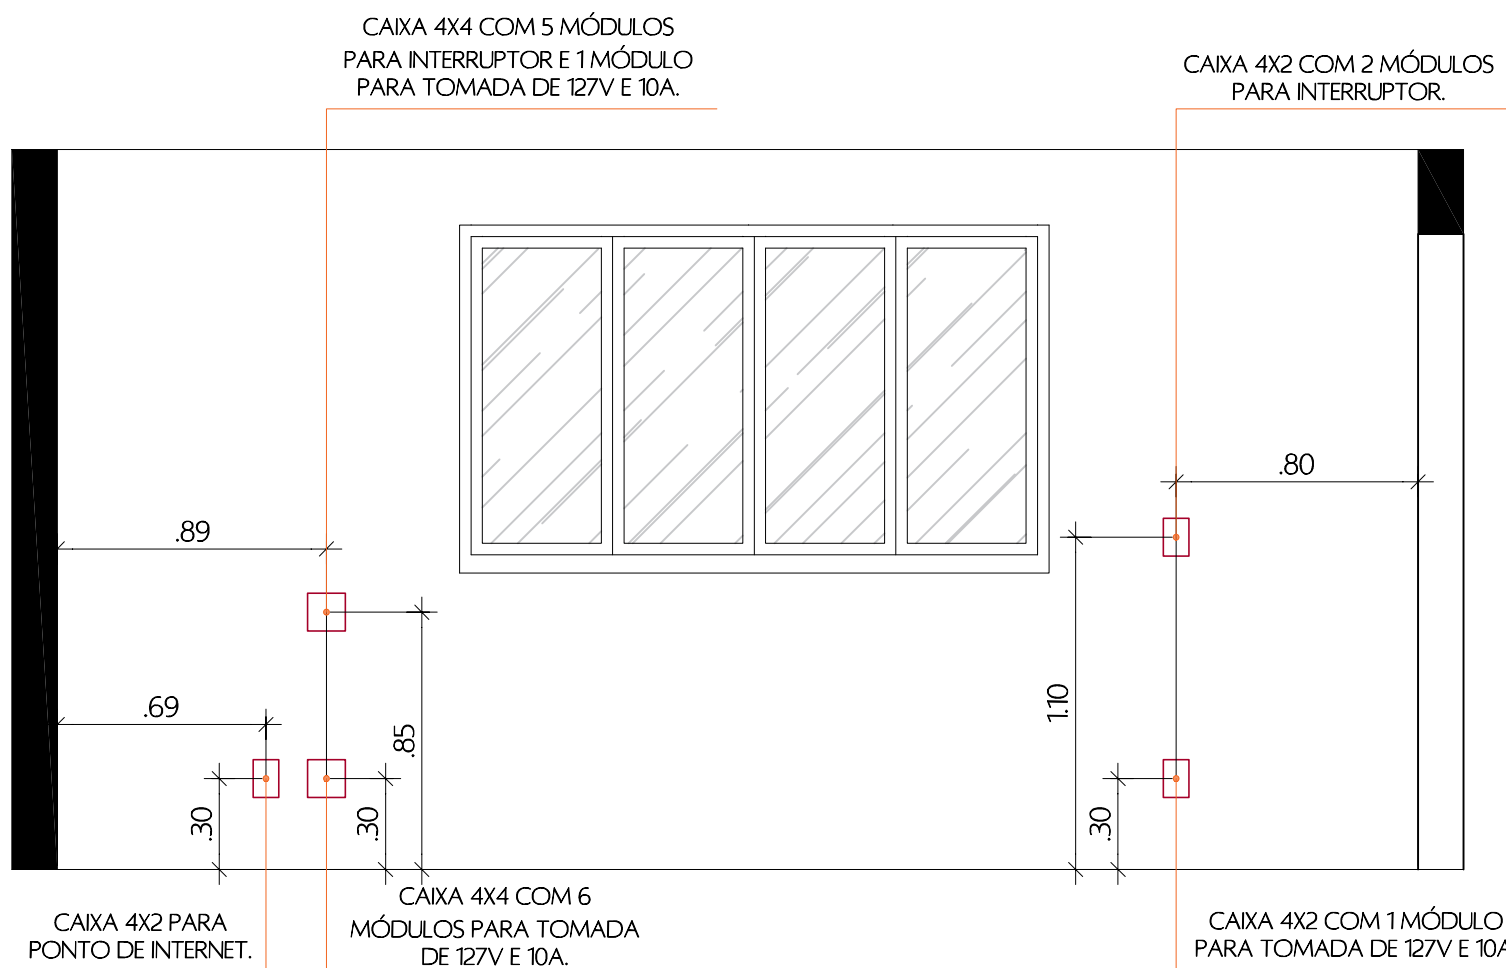

02 VISTA D PONTOS – RECEPÇÃO – COTAS
1/25

ARQ. RESPONSÁVEL: THAÍS QUEIROZ – CAU A270652-0

CLIENTE: GUILHERME BURELI

ENDEREÇO: BOM JARDIM

DESENHO: VISTA D PONTOS – RECEPÇÃO

DATA: 02/11/2023 ÁREA: 4,18M² ESCALA: 1/25


PRANCHA:

11


THAÍS
queiroz
ARQUITETURA E INTERIORES

22 98170 5500
T.QUEIROZZ@ICLOUD.COM
NITERÓI – RJ

NOTA:
TODAS AS MEDIDAS DEVEM SER CONFERIDAS NO LOCAL.

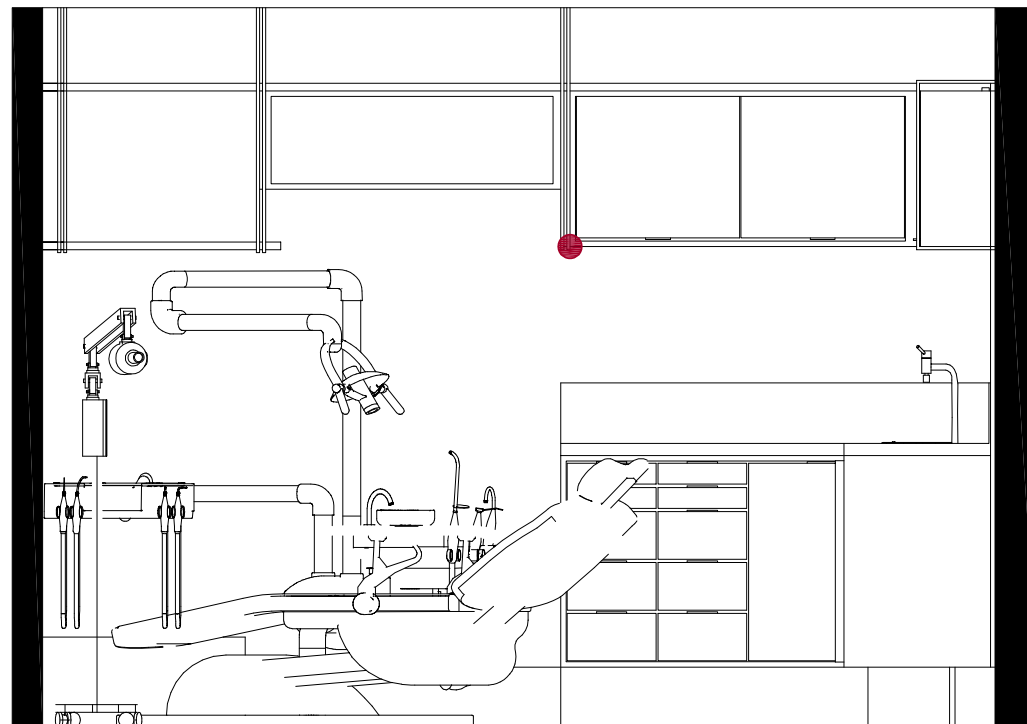

01 VISTA A PONTOS – CONSULTÓRIO – LAYOUT
1/25

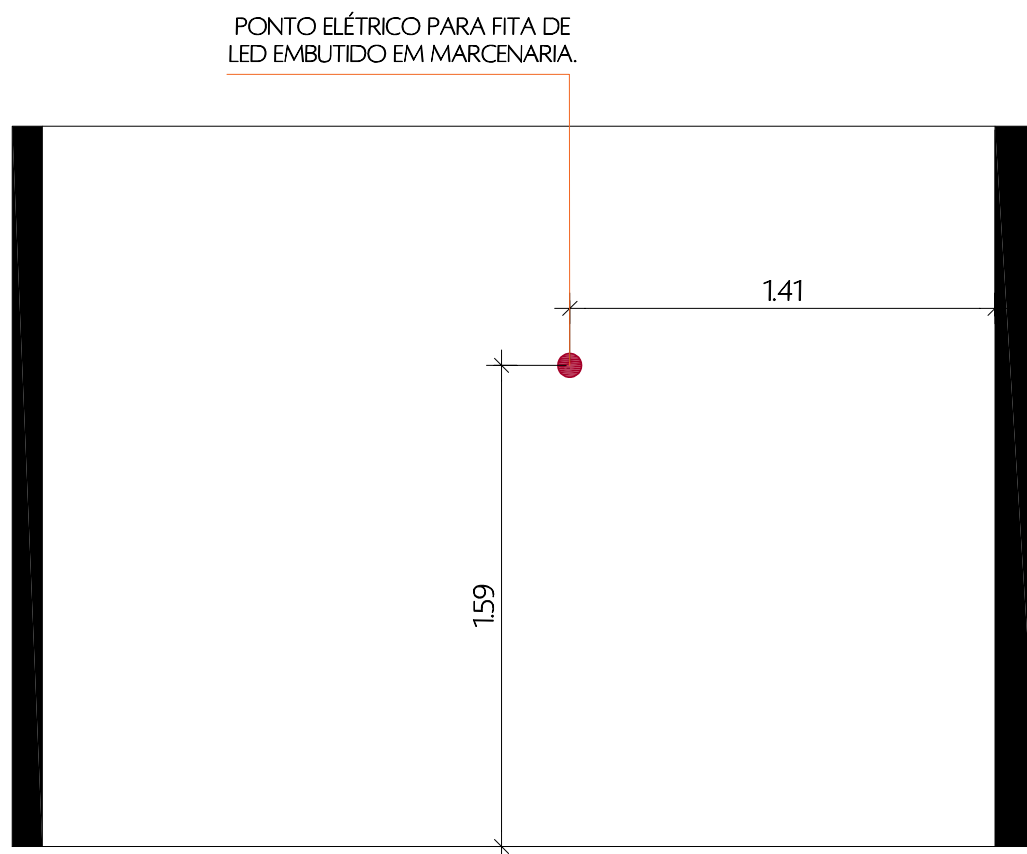


02 VISTA A PONTOS – CONSULTÓRIO – COTAS
1/25

ARQ. RESPONSÁVEL:	THAÍS QUEIROZ – CAU A270652-0
CLIENTE:	GUILHERME BURELI
ENDEREÇO:	BOM JARDIM
DESENHO:	VISTA A PONTOS – CONSULTÓRIO
DATA:	02/11/2023
ÁREA:	4,18M²
ESCALA:	1/25
PRANCHA:	12


THAÍS
queiroz
ARQUITETURA E INTERIORES

22 98170 5500
T.QUEIROZZ@ICLOUD.COM
NITERÓI – RJ

NOTA:
TODAS AS MEDIDAS DEVEM SER CONFERIDAS NO LOCAL.

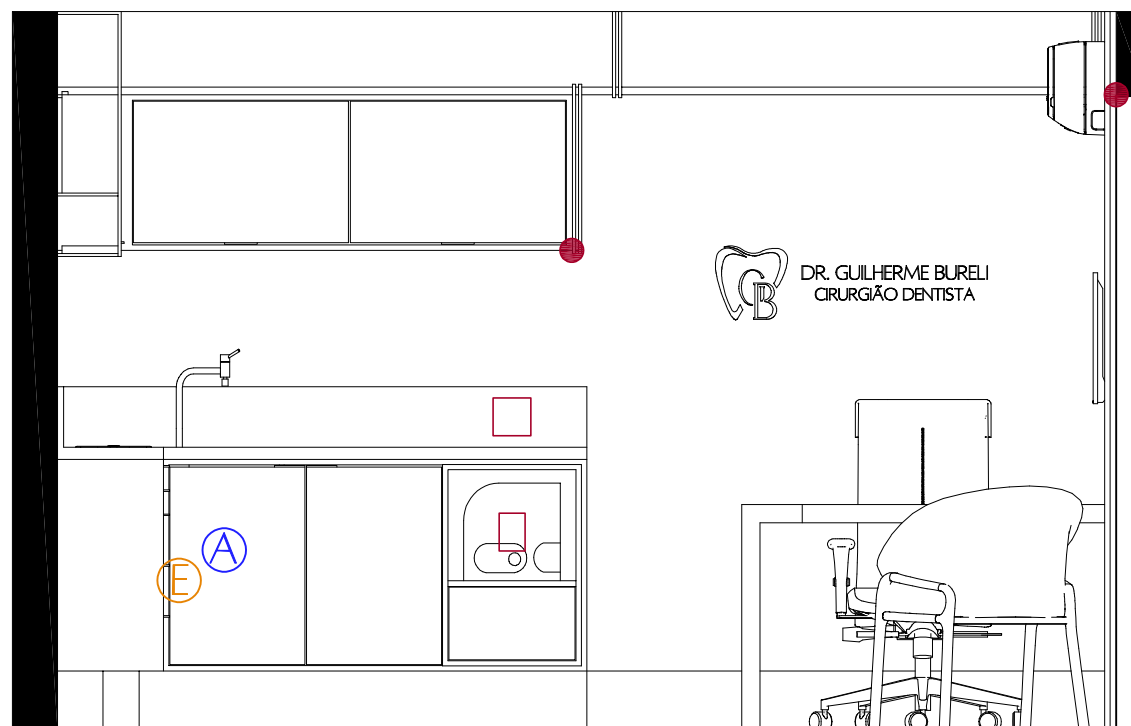

01 VISTA B PONTOS – RECEPÇÃO – LAYOUT
1/25

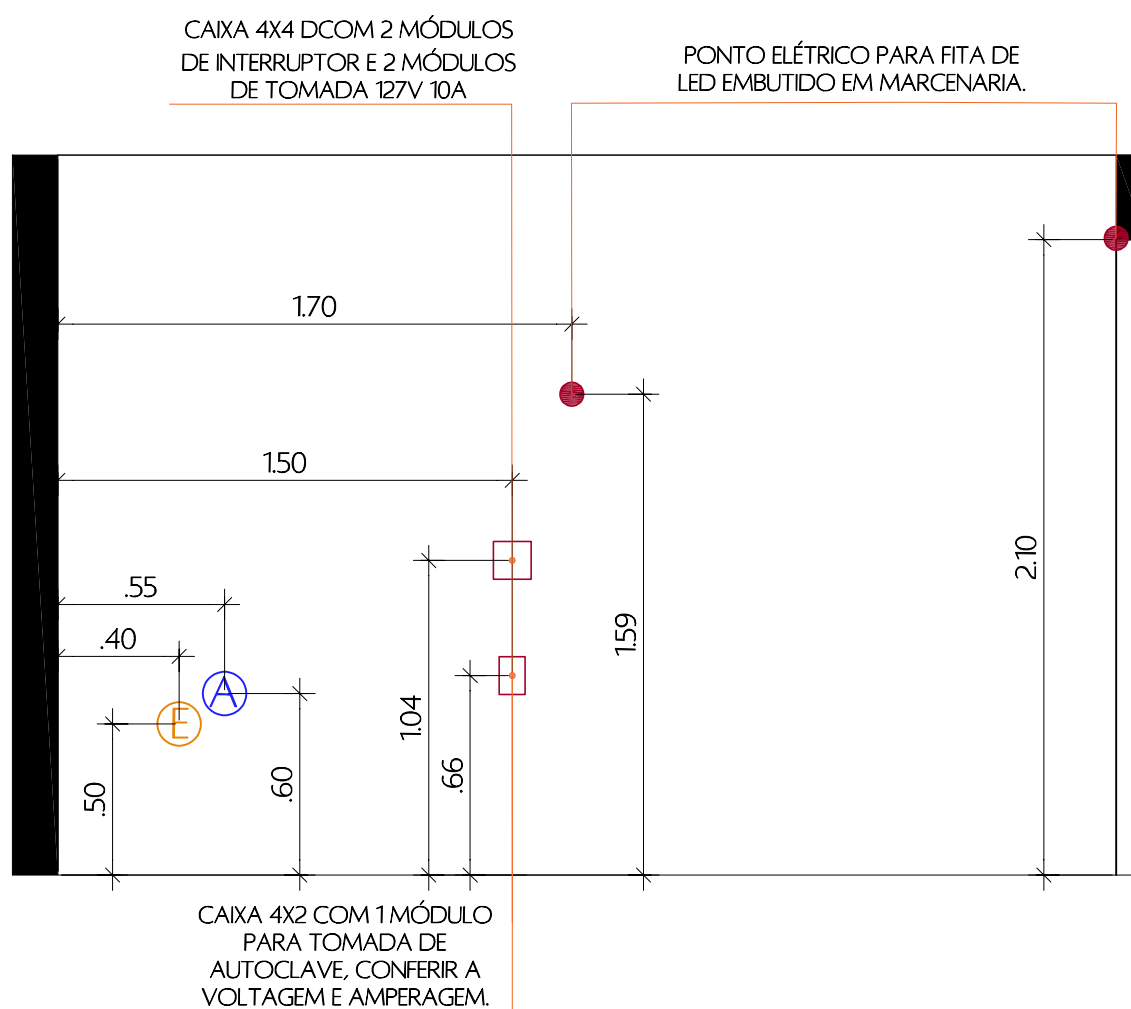

02 VISTA B PONTOS – RECEPÇÃO – COTAS
1/25

ARQ. RESPONSÁVEL: THAÍS QUEIROZ – CAU A270652-0

CLIENTE: GUILHERME BURELI

ENDEREÇO: BOM JARDIM

DESENHO: VISTA B PONTOS – CONSULTÓRIO

DATA: 02/11/2023 ÁREA: 4,18M² ESCALA: 1/25


PRANCHA:

13


THAÍS
queiroz
ARQUITETURA E INTERIORES

22 98170 5500
T.QUEIROZZ@ICLOUD.COM
NITERÓI – RJ

NOTA:
TODAS AS MEDIDAS DEVEM SER CONFERIDAS NO LOCAL.

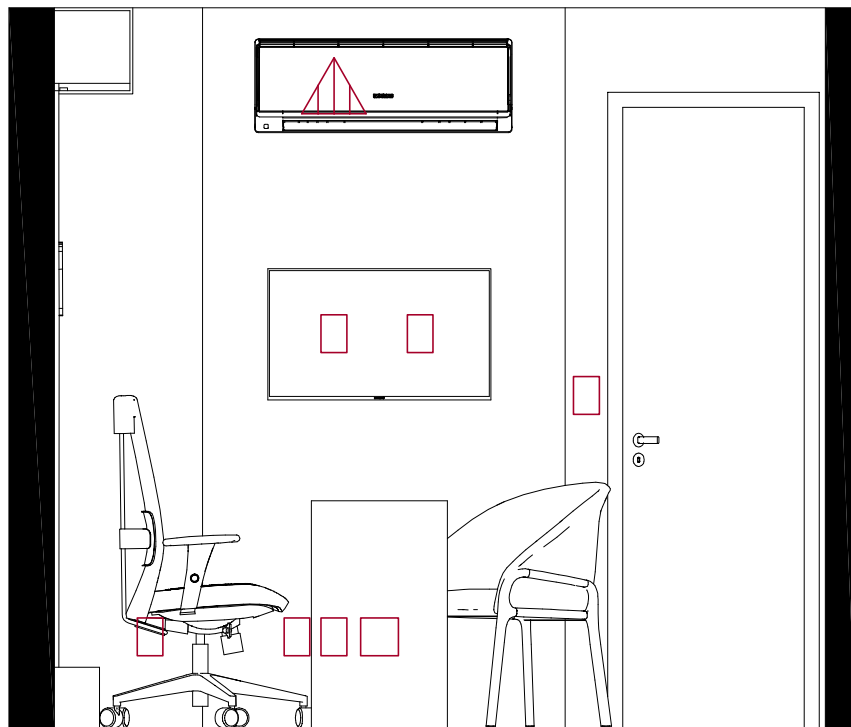

01 VISTA C PONTOS – CONSULTÓRIO – LAYOUT
1/25

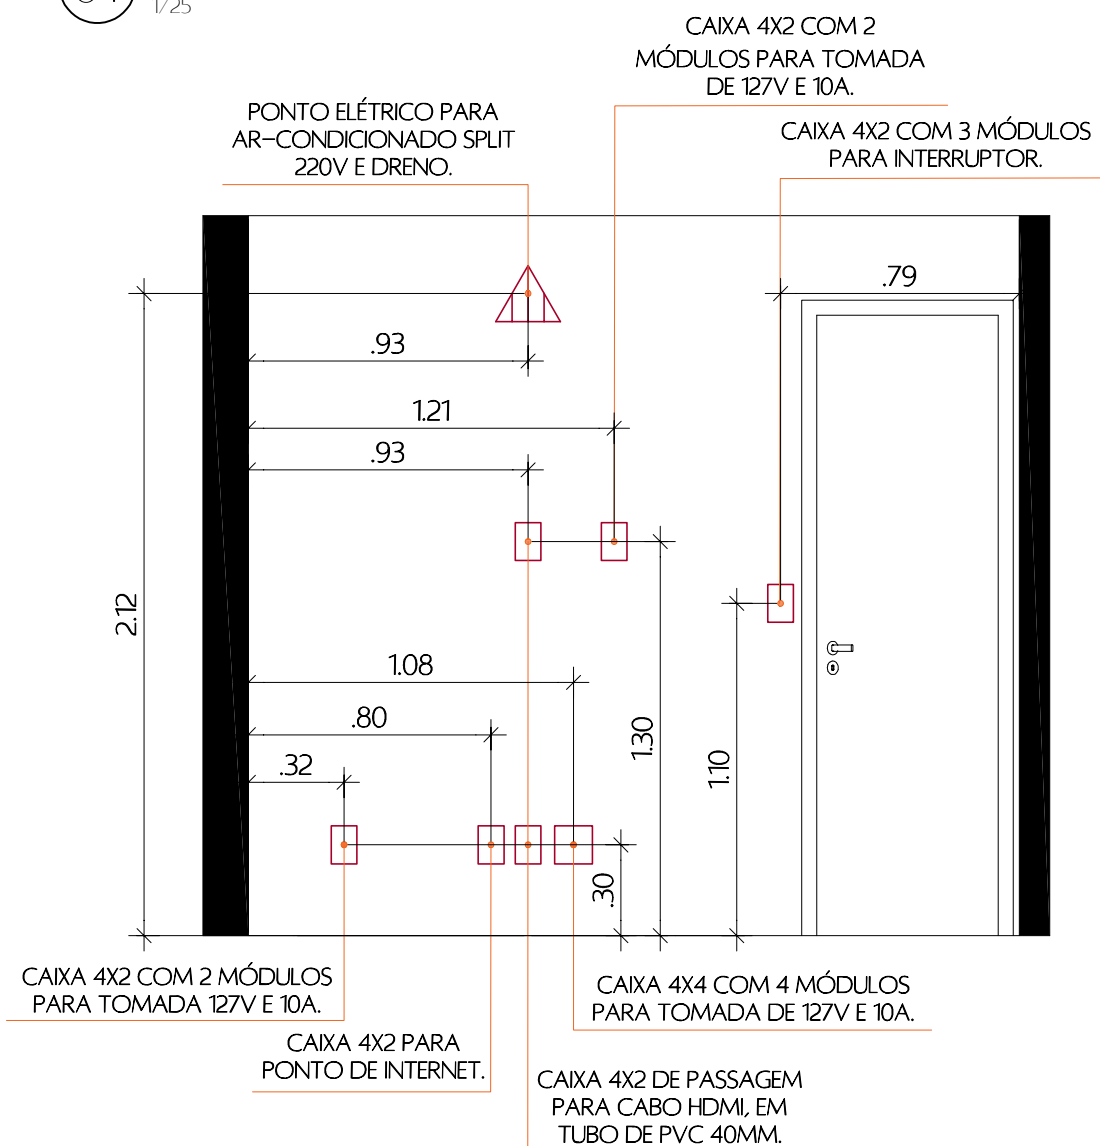

02 VISTA C PONTOS – CONSULTÓRIO – COTAS
1/25

ARQ. RESPONSÁVEL: THAÍS QUEIROZ – CAU A270652-0

CLIENTE: GUILHERME BURELI

ENDEREÇO: BOM JARDIM

DESENHO: VISTA C PONTOS – CONSULTÓRIO

DATA: 02/11/2023 ÁREA: 4,18M² ESCALA: 1/25


PRANCHA:

14

THAÍS
queiroz
ARQUITETURA E INTERIORES


22 98170 5500
T.QUEIROZZ@ICLOUD.COM
NITERÓI – RJ

NOTA:
TODAS AS MEDIDAS DEVEM SER CONFERIDAS NO LOCAL.

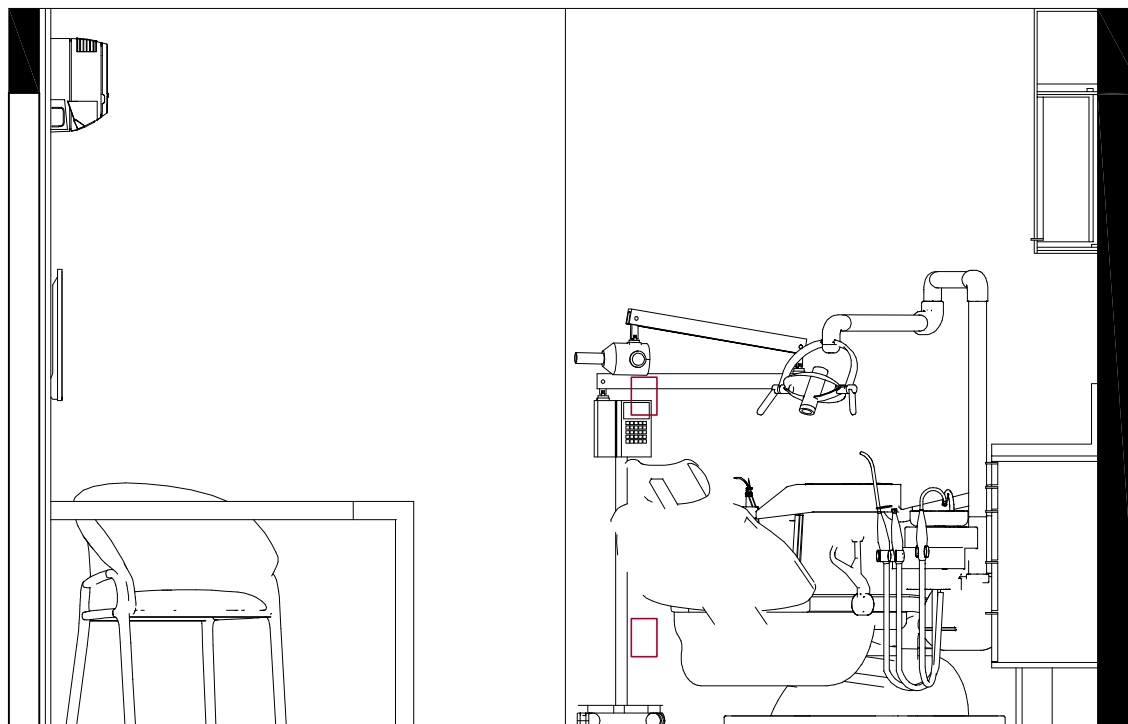

01 VISTA D PONTOS – CONSULTÓRIO – LAYOUT
1/25

CAIXA 4X2 COM 2 MÓDULOS
PARA TOMADA DE 127V E 10A.

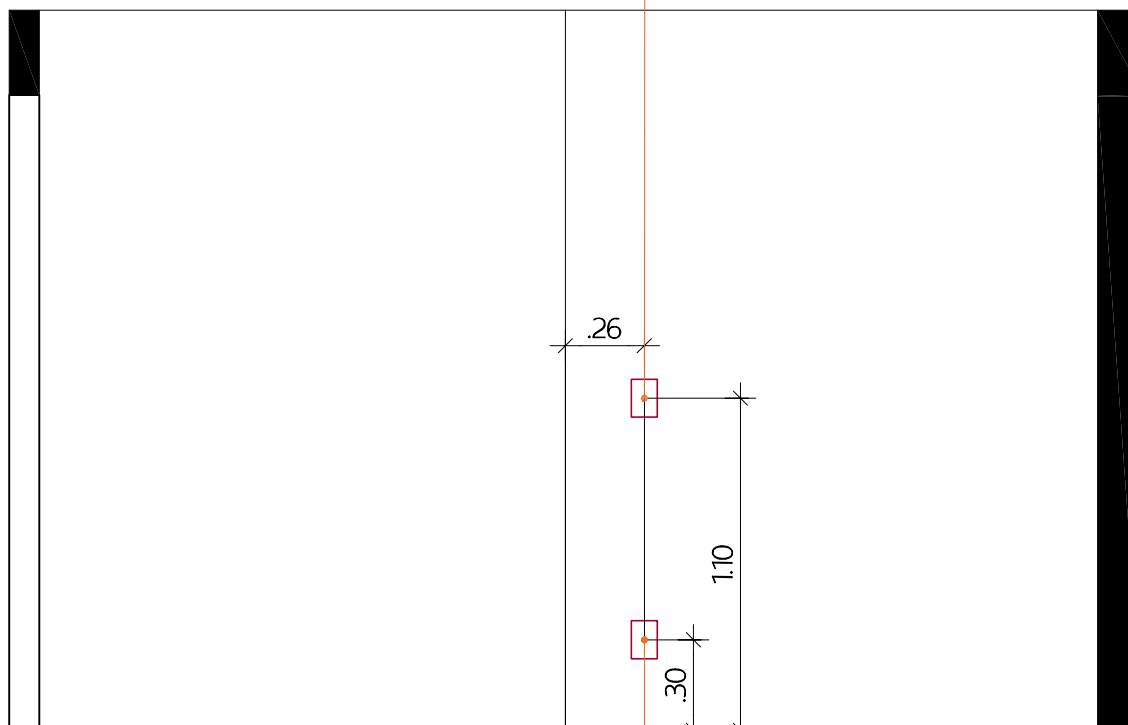

CAIXA 4X2 COM 2 MÓDULOS
PARA TOMADA, SENDO UM DE
127V E 10A E O OUTRO PARA
RAIO X, VERIFICAR A VOLTAGEM
E AMPERAGEM.

02 VISTA D PONTOS – CONSULTÓRIO – COTAS
1/25

ARQ. RESPONSÁVEL: THAÍS QUEIROZ – CAU A270652-0

CLIENTE: GUILHERME BURELI

ENDEREÇO: BOM JARDIM

DESENHO: VISTA D PONTOS – CONSULTÓRIO

DATA: 02/11/2023 ÁREA: 4,18M² ESCALA: 1/25


PRANCHA:

15


THAÍS
queiroz
ARQUITETURA E INTERIORES

22 98170 5500
T.QUEIROZZ@ICLOUD.COM
NITERÓI – RJ

NOTA:
TODAS AS MEDIDAS DEVEM SER CONFERIDAS NO LOCAL.

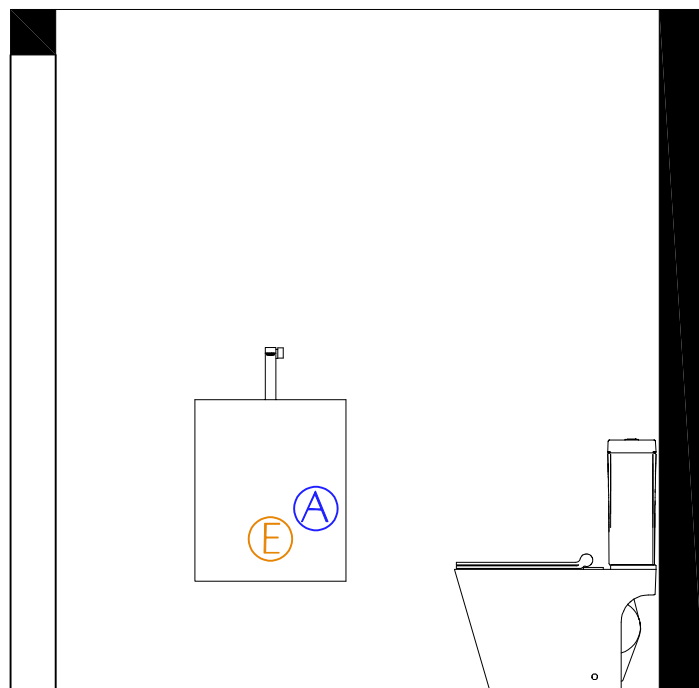


01 VISTA A PONTOS – BANHEIRO – LAYOUT
1/25

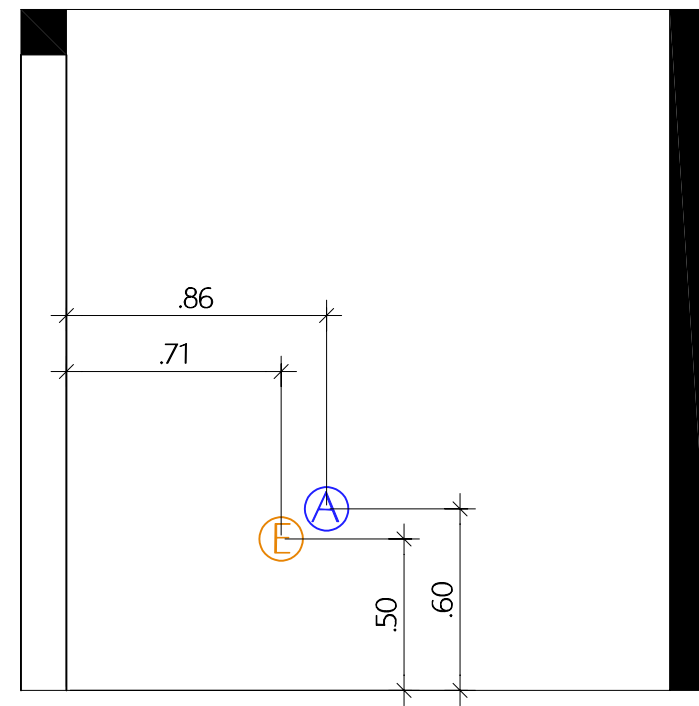


02 VISTA A PONTOS – BANHEIRO – COTAS
1/25

ARQ. RESPONSÁVEL: THAÍS QUEIROZ – CAU A270652-0	
CLIENTE: GUILHERME BURELI	
ENDEREÇO: BOM JARDIM	
DESENHO: VISTA A PONTOS – BANHEIRO	
DATA: 02/11/2023	ÁREA: 4,18M²
ESCALA: 1/25	PRANCHA: 16
THAÍS queiroz ARQUITETURA E INTERIORES	
22 98170 5500 T.QUEIROZZ@ICLOUD.COM NITERÓI – RJ	

NOTA:
TODAS AS MEDIDAS DEVEM SER CONFERIDAS NO LOCAL.

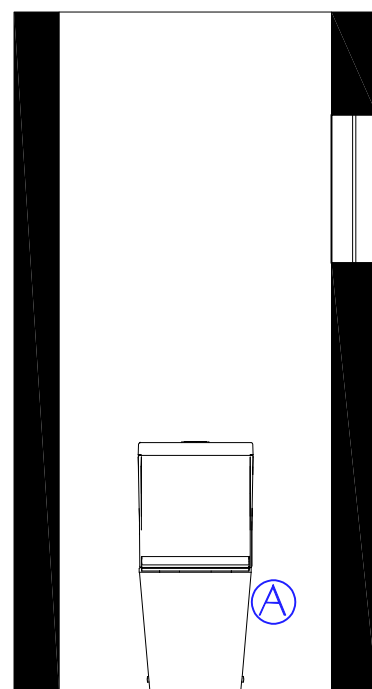


01 VISTA B PONTOS – BANHEIRO – LAYOUT
1/25

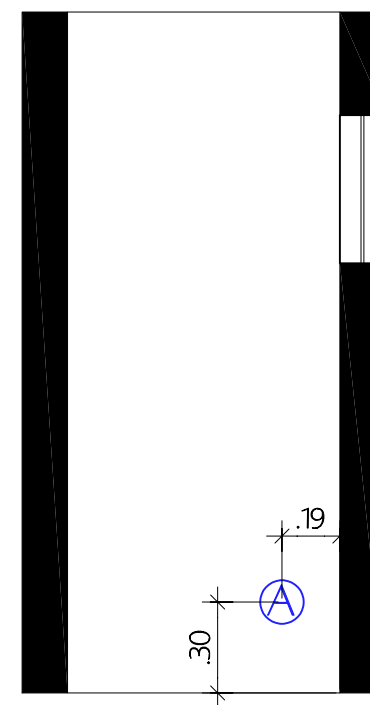


02 VISTA B PONTOS – BANHEIRO – COTAS
1/25

ARQ. RESPONSÁVEL: THAÍS QUEIROZ – CAU A270652-0		
CLIENTE: GUILHERME BURELI		
ENDEREÇO: BOM JARDIM		
DESENHO: VISTA B PONTOS – BANHEIRO		PRANCHA: 17
DATA: 02/11/2023 ÁREA: 4,18M² ESCALA: 1/25		
THAÍS queiroz ARQUITETURA E INTERIORES		22 98170 5500 T.QUEIROZZ@ICLOUD.COM NITERÓI – RJ
NOTA: TODAS AS MEDIDAS DEVEM SER CONFERIDAS NO LOCAL.		

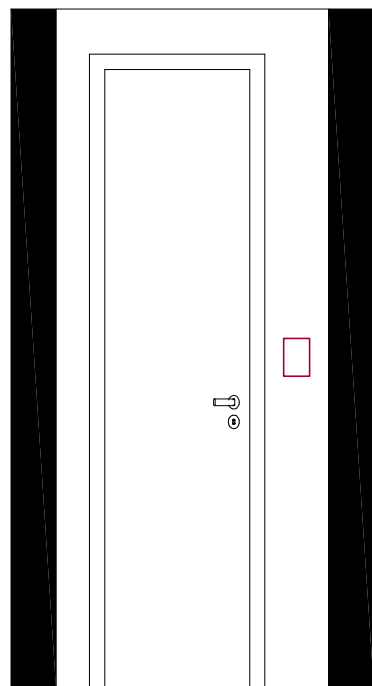

01 VISTA D PONTOS – BANHEIRO – LAYOUT
1/25


CAIXA 4X2 COM 2 MÓDULOS
PARA INTERRUPTOR E 1
MÓDULO PARA TOMADA DE
127V E 10A.

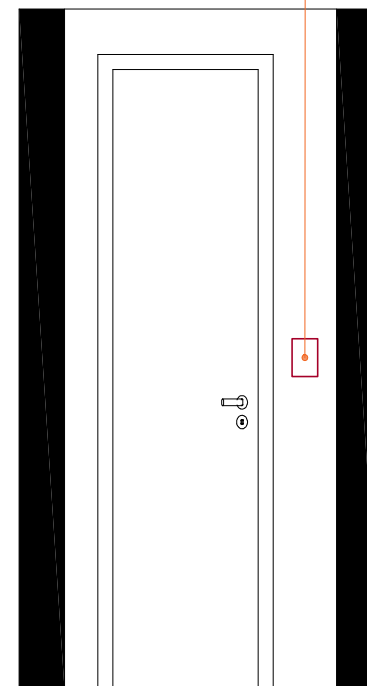

02 VISTA D PONTOS – BANHEIRO – COTAS
1/25

ARQ. RESPONSÁVEL: THAÍS QUEIROZ – CAU A270652-0	
CLIENTE: GUILHERME BURELI	
ENDEREÇO: BOM JARDIM	
DESENHO: VISTA D PONTOS – BANHEIRO	
DATA: 02/11/2023	ÁREA: 4,18M²
ESCALA: 1/25	PRANCHA: 18
THAÍS queiroz ARQUITETURA E INTERIORES	
22 98170 5500 T.QUEIROZZ@ICLOUD.COM NITERÓI – RJ	

NOTA:
TODAS AS MEDIDAS DEVEM SER CONFERIDAS NO LOCAL.

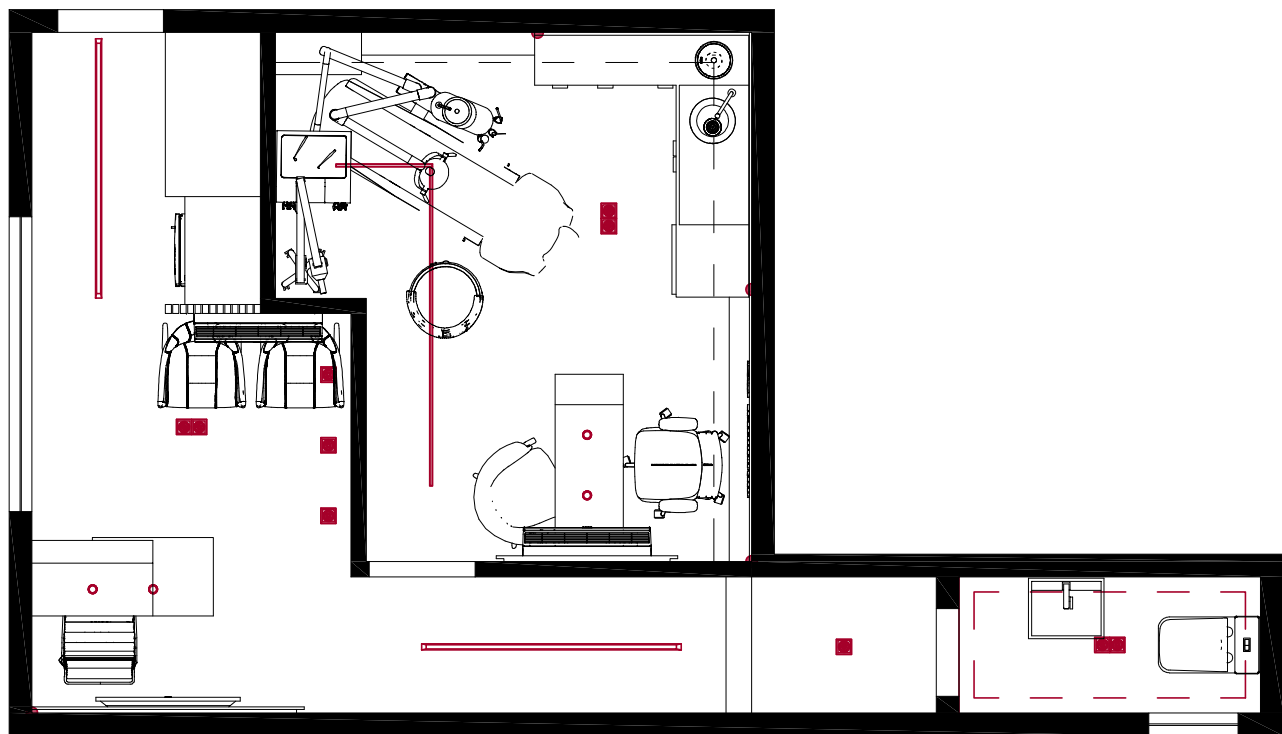

01 PLANTA DE ILUMINAÇÃO COM LAYOUT
1/50

LEGENDA DE ILUMINAÇÃO

01	EMBTIDO NEW FIT – 1,1715 – NEW LINE
02	SPOT EMBUTIDO DUPLO – PAR 20
03	SPOT EMBUTIDO – DICRÓICA
04	PLAFON LISSE I NEW LINE
05	SPOT EMBUTIDO – PAR 20
06	FITA DE LED
07	EMBTIDO EXISTENTE
08	SPOT EMBUTIDO DUPLO – PAR 20
09	PLAFON LISSE I NEW LINE
10	FITA DE LED
11	FITA DE LED
12	SPOT EMBUTIDO DUPLO – PAR 20
13	MANGUEIRA DE LED

ARQ. RESPONSÁVEL: THAÍS QUEIROZ – CAU A270652-0

CLIENTE: GUILHERME BURELI

ENDEREÇO: BOM JARDIM

DESENHO: PLANTA DE LUMINAÇÃO COM LAYOUT


DATA: 02/11/2023 ÁREA: 4,18M² ESCALA: 1/50

PRANCHA:
19

THAÍS
queiroz
ARQUITETURA E INTERIORES

22 98170 5500
T.QUEIROZZ@ICLOUD.COM
NITERÓI – RJ

NOTA:
TODAS AS MEDIDAS DEVEM SER CONFERIDAS NO LOCAL.

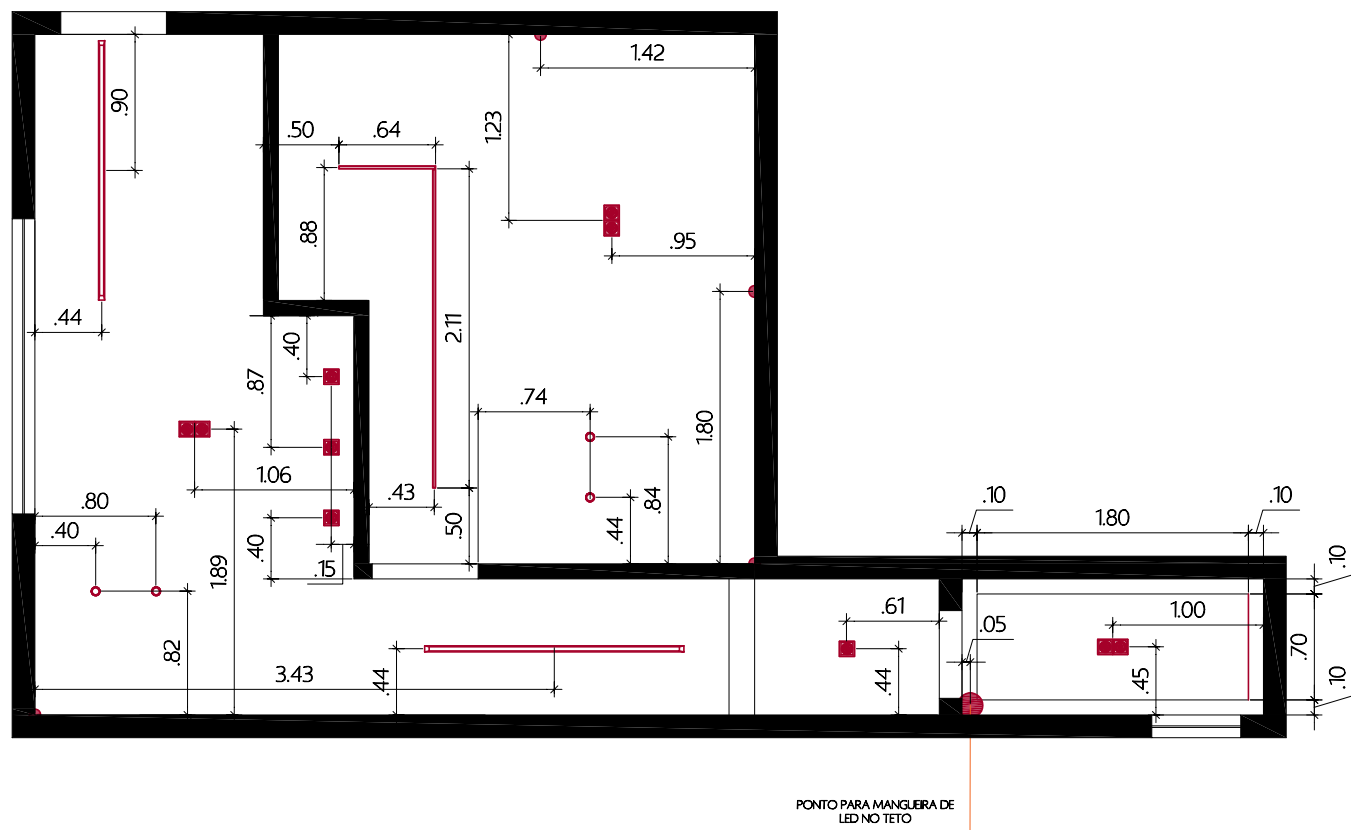

01 PLANTA DE ILUMINAÇÃO COM COTAS
1/50

LEGENDA DE ILUMINAÇÃO

- | | |
|----|--------------------------------------|
| 01 | EMBUTIDO NEW FIT - 1,1715 - NEW LINE |
| 02 | SPOT EMBUTIDO DUPLO - PAR 20 |
| 03 | SPOT EMBUTIDO - DICRÓICA |
| 04 | PLAFON LISSE I - NEW LINE |
| 05 | SPOT EMBUTIDO - PAR 20 |
| 06 | FITA DE LED |
| 07 | EMBUTIDO EXISTENTE |
| 08 | SPOT EMBUTIDO DUPLO - PAR 20 |
| 09 | PLAFON LISSE I - NEW LINE |
| 10 | FITA DE LED |
| 11 | FITA DE LED |
| 12 | SPOT EMBUTIDO DUPLO - PAR 20 |
| 13 | MANGUEIRA DE LED |

ARQ. RESPONSÁVEL: THAÍS QUEIROZ - CAU A270652-0

CLIENTE: GUILHERME BURELI

ENDEREÇO: BOM JARDIM

DESENHO: PLANTA DE LUMINAÇÃO COM COTAS

DATA: 02/11/2023 ÁREA: 4,18M² ESCALA: 1/50


PRANCHA:

20

THAÍS
queiroz
ARQUITETURA E INTERIORES

22 98170 5500
T.QUEIROZZ@ICLOUD.COM
NITERÓI - RJ

NOTA:
TODAS AS MEDIDAS DEVEM SER CONFERIDAS NO LOCAL.

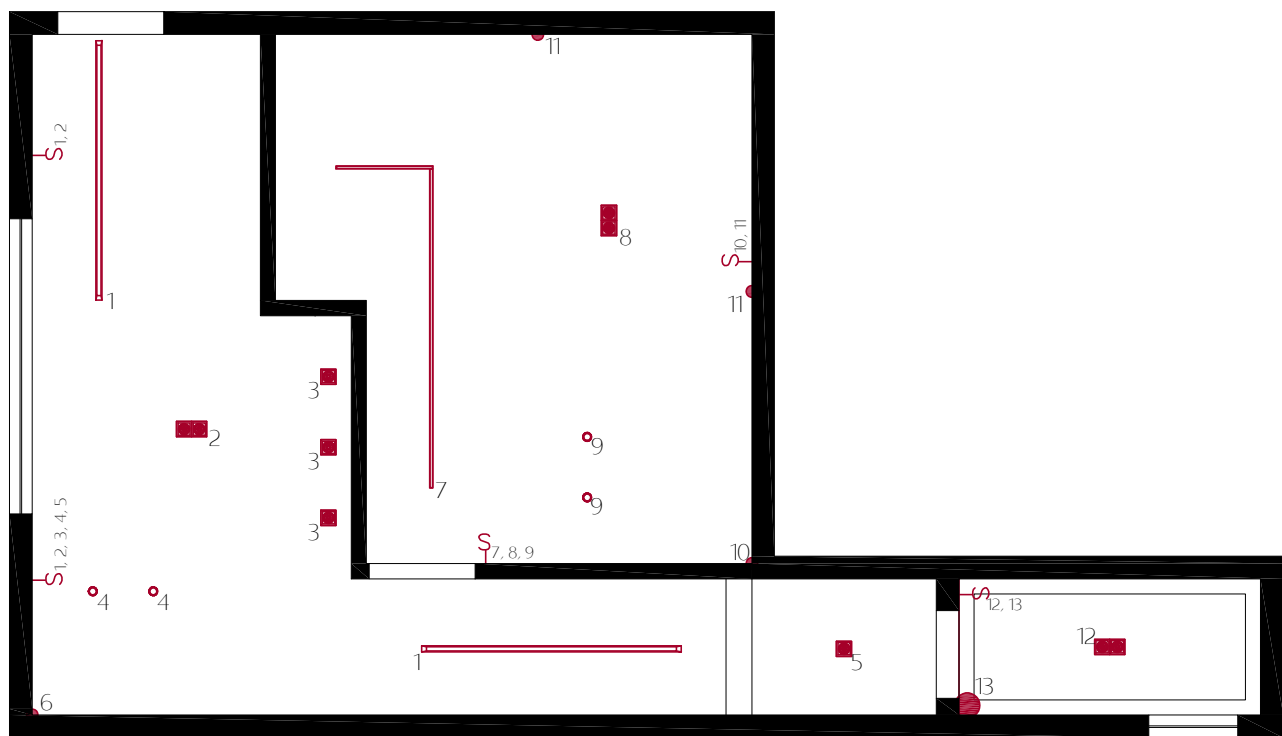

01 PLANTA DE SECÇÕES DE ILUMINAÇÃO
1/50

LEGENDA DE ILUMINAÇÃO

01	EMBUTIDO NEW FIT – 1,1715 – NEW LINE
02	SPOT EMBUTIDO DUPLO – PAR 20
03	SPOT EMBUTIDO – DICRÓICA
04	PLAFON LISSE I NEW LINE
05	SPOT EMBUTIDO – PAR 20
06	FITA DE LED
07	EMBUTIDO EXISTENTE
08	SPOT EMBUTIDO DUPLO – PAR 20
09	PLAFON LISSE I NEW LINE
10	FITA DE LED
11	FITA DE LED
12	SPOT EMBUTIDO DUPLO – PAR 20
13	MANGUEIRA DE LED

ARQ. RESPONSÁVEL: THAÍS QUEIROZ – CAU A270652-0

CLIENTE: GUILHERME BURELI

ENDEREÇO: BOM JARDIM

DESENHO: PLANTA DE SECÇÕES DE ILUMINAÇÃO

DATA: 02/11/2023 ÁREA: 4,18M² ESCALA: 1/50


PRANCHA:

21

THAÍS
queiroz
ARQUITETURA E INTERIORES

22 98170 5500
T.QUEIROZZ@ICLOUD.COM
NITERÓI – RJ

NOTA:
TODAS AS MEDIDAS DEVEM SER CONFERIDAS NO LOCAL.

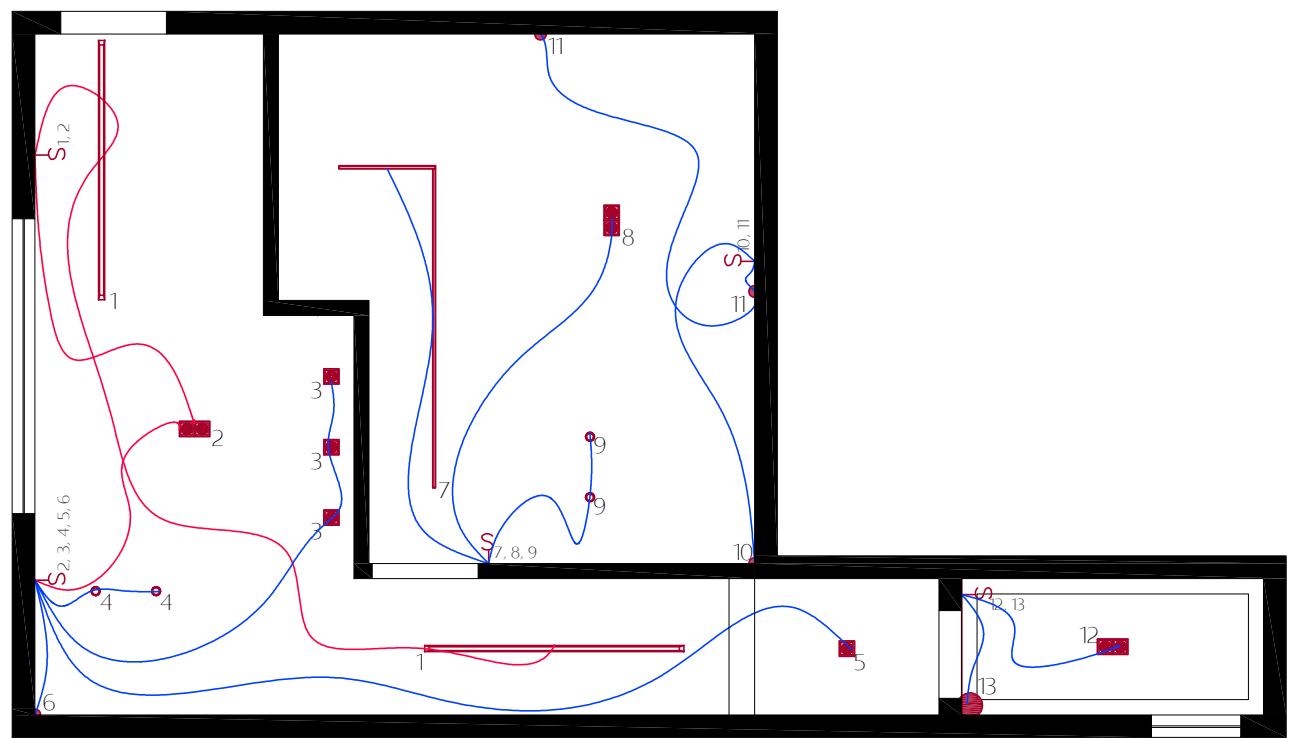

01 PLANTA DE CAMINHOS DE ILUMINAÇÃO
1/50

LEGENDA DE CAMINHOS



ILUMINAÇÃO SIMPLES



ILUMINAÇÃO 3W

ARQ. RESPONSÁVEL: THAÍS QUEIROZ – CAU A270652-0

CLIENTE: GUILHERME BURELI

ENDEREÇO: BOM JARDIM

DESENHO: PLANTA DE CAMINHOS DE ILUMINAÇÃO

DATA: 02/11/2023 ÁREA: 4,18M² ESCALA: 1/50

PRANCHA: 22



22 98170 5500
T.QUEIROZZ@ICLOUD.COM
NITERÓI – RJ

THAÍS
queiroz

ARQUITETURA E INTERIORES

NOTA:

TODAS AS MEDIDAS DEVEM SER CONFERIDAS NO LOCAL.

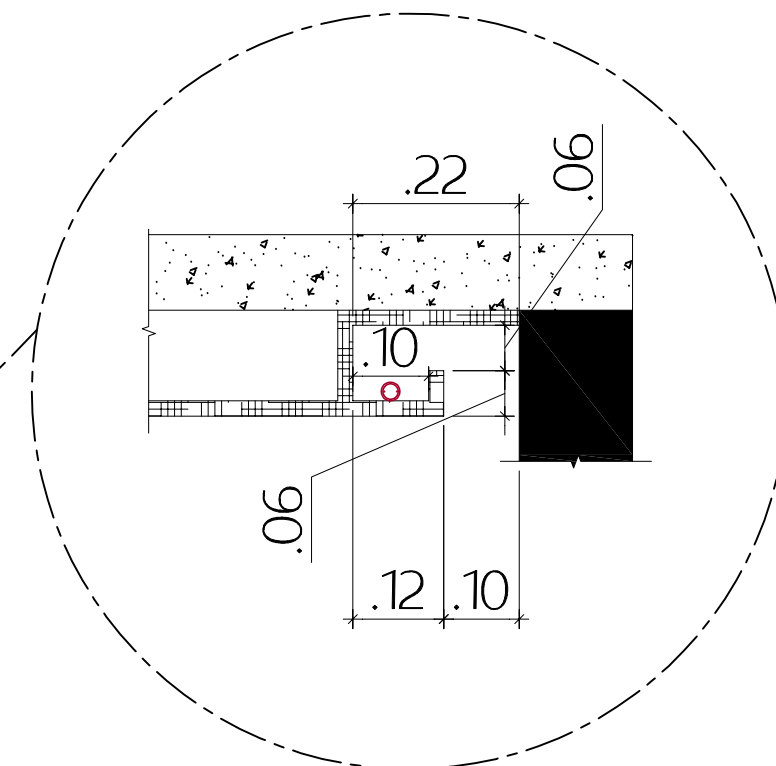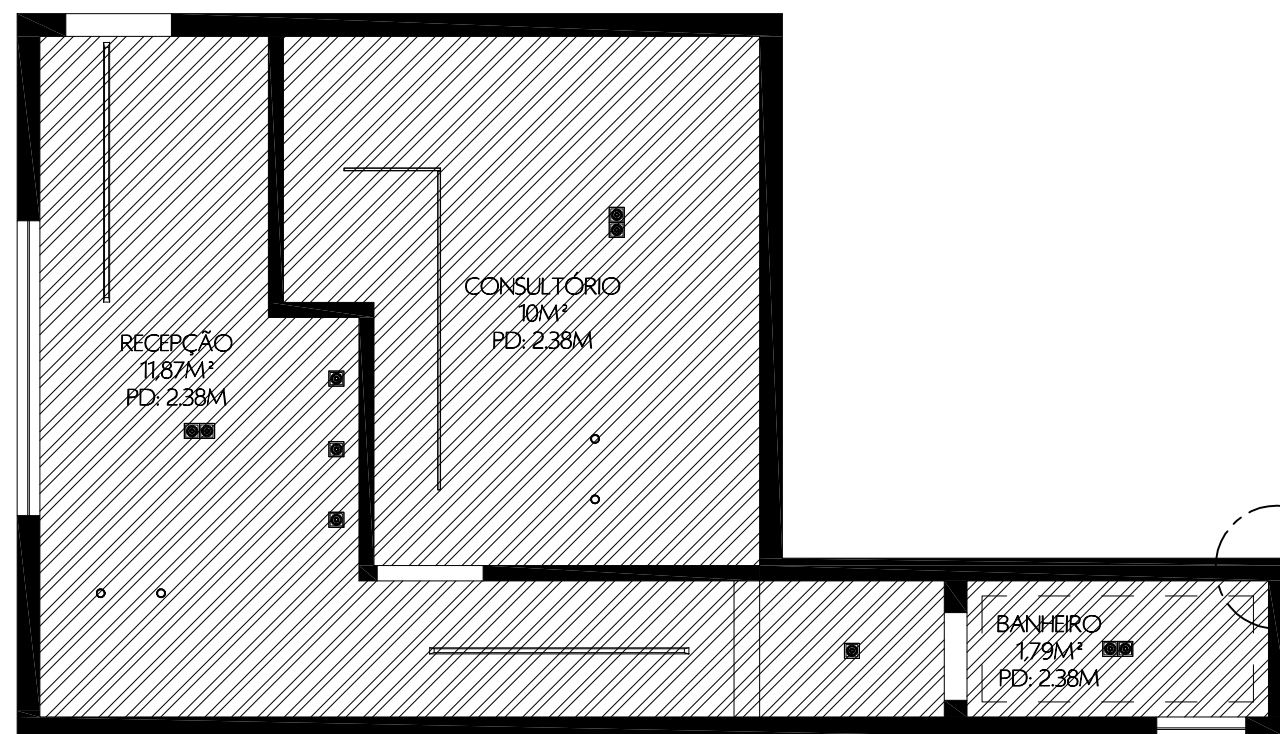

01 PLANTA DE CAMINHOS DE ILUMINAÇÃO

1/50

LEGENDA

/// GESSO A SER ESTRUTURADO

ARQ. RESPONSÁVEL: THAÍS QUEIROZ – CAU A270652-0

CLIENTE: GUILHERME BURELI

ENDEREÇO: BOM JARDIM

DESENHO: PLANTA DE GESSO

DATA: 02/11/2023 ÁREA: 4,18M²

ESCALA: 1/50


PRANCHA:

23

THAÍS
queiroz
ARQUITETURA E INTERIORES


22 98170 5500
T.QUEIROZZ@ICLOUD.COM
NITERÓI – RJ

NOTA:
TODAS AS MEDIDAS DEVEM SER CONFERIDAS NO LOCAL.

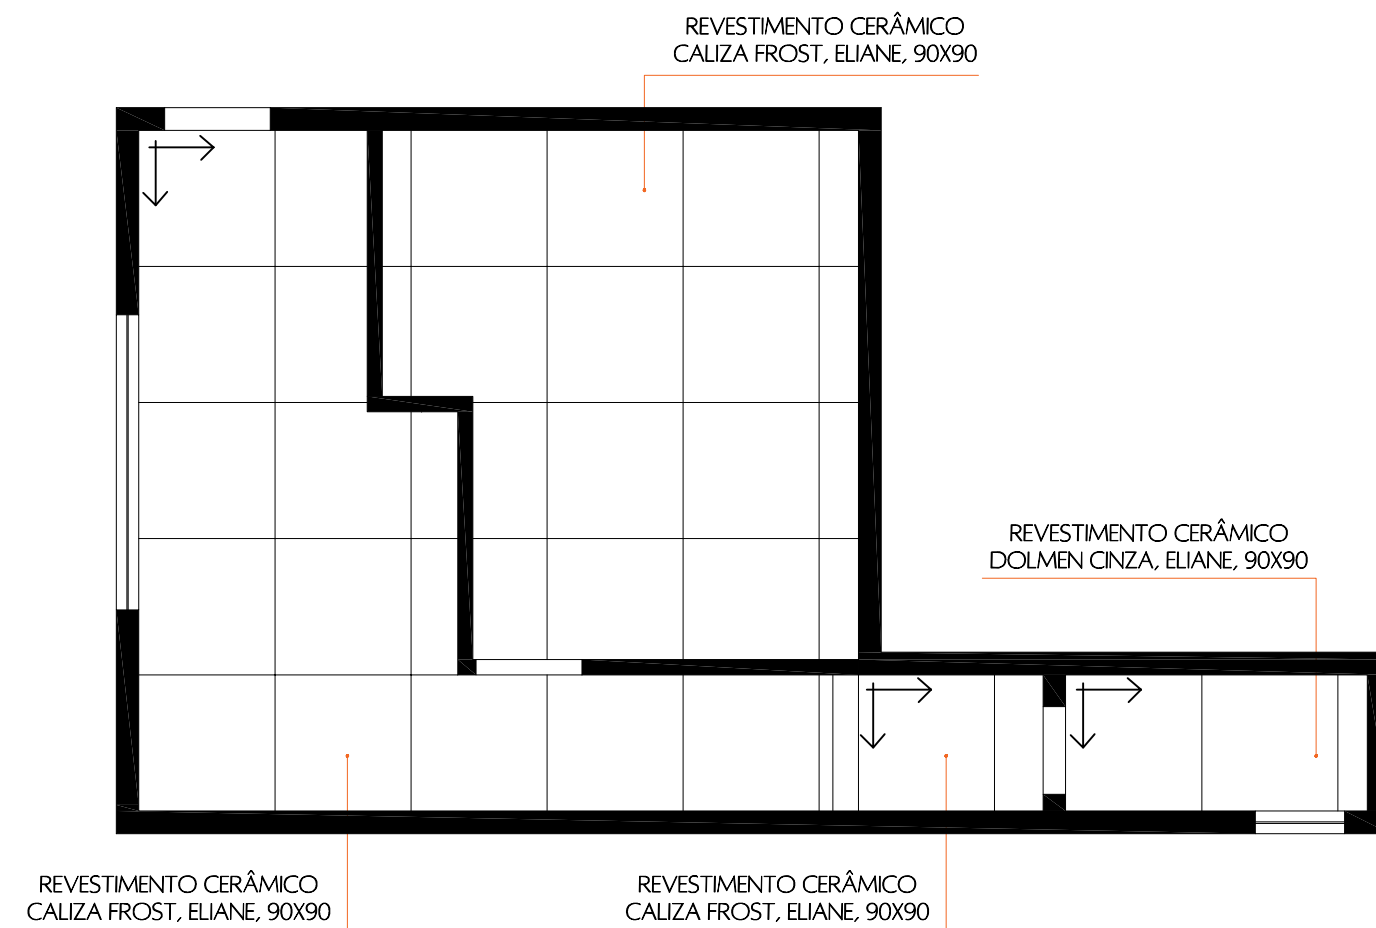


01 PLANTA BAIXA DE PAGINAÇÃO
1/50


ARQ. RESPONSÁVEL: THAÍS QUEIROZ – CAU A270652-0		
CLIENTE: GUILHERME BURELI		
ENDEREÇO: BOM JARDIM		
DESENHO: PLANTA BAIXA DE PAGINAÇÃO		PRANCHA: 24
DATA: 02/11/2023 ÁREA: 4,18M² ESCALA: 1/50		
THAÍS queiroz ARQUITETURA E INTERIORES		22 98170 5500 T.QUEIROZZ@ICLOUD.COM NITERÓI – RJ
NOTA: TODAS AS MEDIDAS DEVEM SER CONFERIDAS NO LOCAL.		

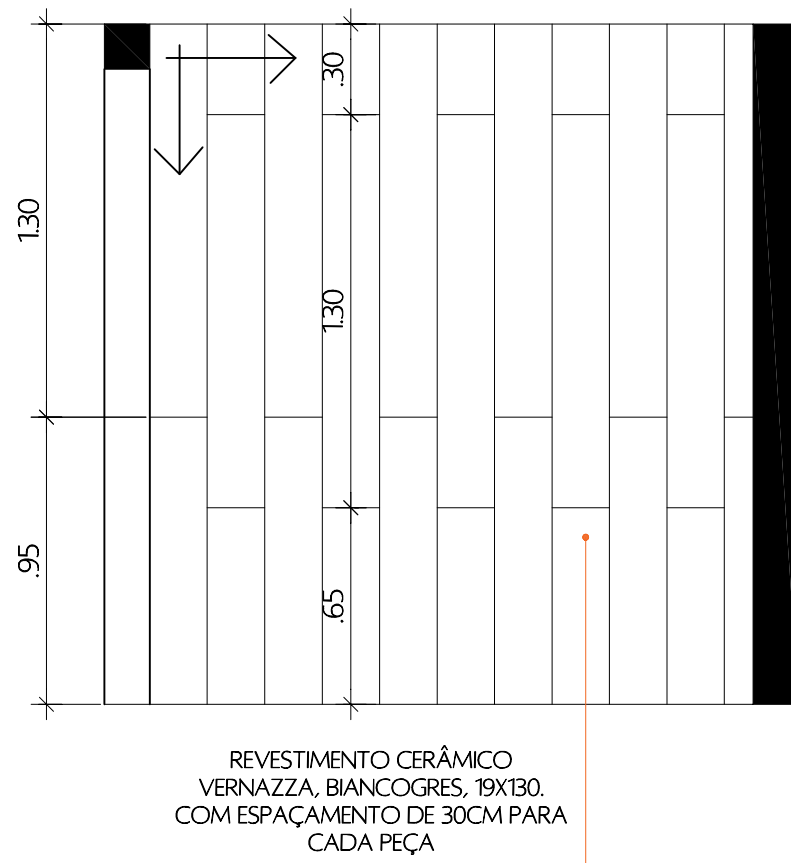


01 VISTA A – PAGINAÇÃO – BANHEIRO
1/25

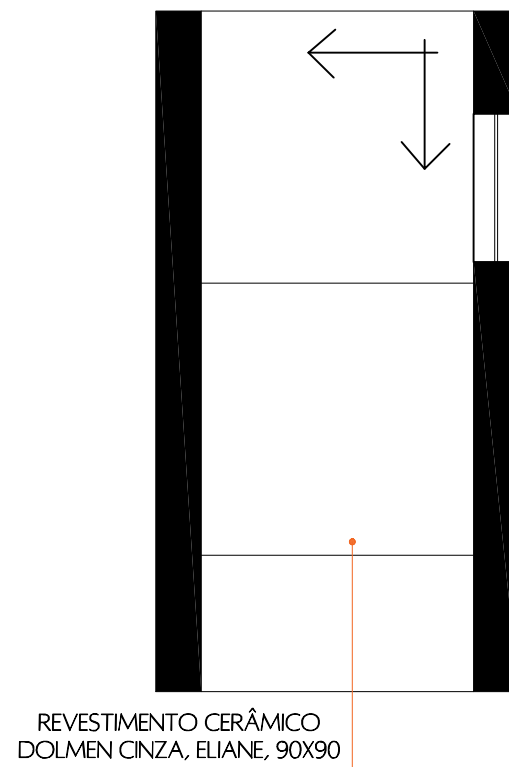

02 VISTA B – PAGINAÇÃO – BANHEIRO
1/25

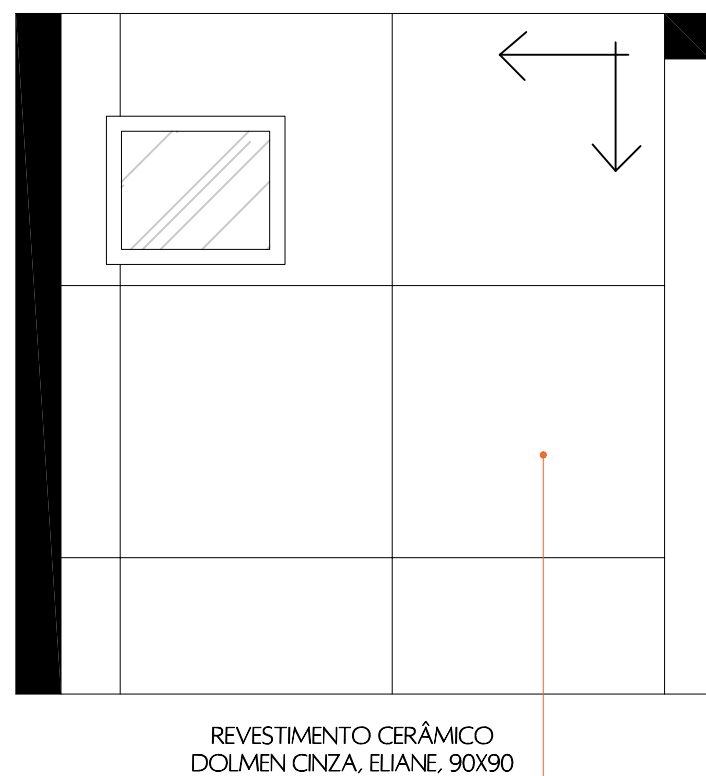

03 VISTA C – PAGINAÇÃO – BANHEIRO
1/25

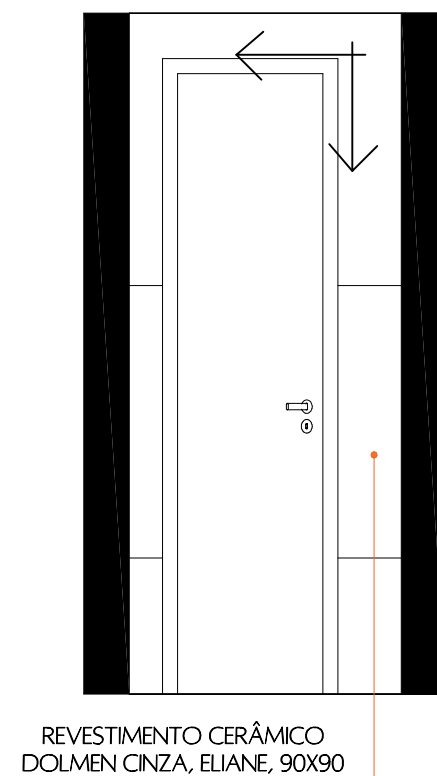

04 VISTA D – PAGINAÇÃO – BANHEIRO
1/25

ARQ. RESPONSÁVEL:	THAÍS QUEIROZ – CAU A270652-0	PRANCHA: 25
CLIENTE:	GUILHERME BURELI	
ENDEREÇO:	BOM JARDIM	
DESENHO:	VISTAS DE PAGINAÇÃO – BANHEIRO	
DATA:	02/11/2023	ÁREA: 4,18M²
		ESCALA: 1/25
		22 98170 5500 T.QUEIROZZ@ICLOUD.COM NITERÓI – RJ

NOTA:
TODAS AS MEDIDAS DEVEM SER CONFERIDAS NO LOCAL.

ARMÁRIO PARA ACESSÓRIOS DE LIMPEZA, EM MDF NA COR MALTA; COM COMPARTIMENTO PARA COMPRESSOR ODONTOLÓGICO, ISOLADO COM UMA CAIXA DE MDF NA COR BRANCA E ISOLADO COM ESPUMA ACÚSTICA.

NICHO EM MDF NA COR MALTA, SEM FUNDO, PRESO POR ESTRUTURA METÁLICA DE 1CM, APARENTE FIXADA NA PAREDE.

PRATELEIRA COM ESPESSURA DE 25MM, QUE RODEIRA TODA A LATERAL SUPERIOR DA SALA, EM FORMA DE "L", SOBRE MARCERIA, EM MDF NA COR MALTA, FIXADA EXTERNAMENTE POR ESTRUTURA DE METALON DE 1CM, APARENTE, E FIXADA INTERNAMENTE COM PINOS INVISÍVEIS. COM RECORTE NA PARTE SUPERIOR PARA FIXAÇÃO DA FITA DE LED

ARMÁRIO DLM, NA COR MALTA, COM CAIXA BRANCA SOB GRANITO PARA TANQUE, PONTOS DE ÁGUA E ESGOTO, FUNDO INFERIOR (SOBRE SOCO) REMOVÍVEL PARA FUTURO SUGADOR

ARMÁRIO EM MDF NA COR MALTA, COM NICHO DE GRANITO PARA FILTRO E CAFETEIRA, COM BÁSCULAS SUPERIORES E ESPAÇO PARA FRIGOBAR.

RIPADO EM MDF MALTA DE 6X4CM, COM ESPASSAMENTO DE 1CM. H: 2,38CM

BALCÃO PARA RECEPCIONISTA, EM MDF NA COR CINZA, COM DUAS GAVETAS QUE ESCONDEM OS TAMPONAMENTOS DAS LATERAIS, ILHARGA DE 25MM.

GAVETEIRO PARA APOIO DO BALCÃO, EM MDF NA COR MALTA.

PAINEL ILUMINADO, EM MDF NA COR MALTA, COM AFASTENTO DE 5CM NA PARTE DE TRÁS, PARA FIXAÇÃO DA FITA DE LED E RECORTE PARA TV 42" COM FUNDO EM LÂMINA DA MDF NA COR MALTA.

PAINEL ILUMINADO, EM MDF NA COR CINZA, COM AFASTENTO DE 5CM NA PARTE DE TRÁS, PARA FIXAÇÃO DA FITA DE LED, E PONTOS PARA TV E A CONDICIONADO.

ARMÁRIO SUPERIOR EM MDF NA COR MALTA, COM BÁSCULAS DE ABERTURA SUPERIOR, COM RECORTE INFERIOR PARA FIXAÇÃO DA FITA DE LED.

ARMÁRIO EM MARCENARIA SOBRE SOCO, EM MDF NA COR CINZA, COM PORTAS, GAVETAS E NICHO PARA AUTOCLAVE EM MDF NA COR MALTA, COM COMPARTIMENTO PARA GALÃO DE ÁGUA DO MESMO, E RECORTE PARA PIA E LIXEIRA EMBUTIDA.

PAINEL EM MDF, COM ESPESSURA DE 15MM, NA COR MALTA.

CAIXA EM MDF NA COR CINZA PARA ESCONDER TUBULAÇÃO DE ESGOTO APARENTE, VEM DA CADEIRA TÉ AQUI.

PRATELEIRA EM MDF NA COR MALTA, 18MM DE ESPESSURA, FIXADA COM ESTRUTURA METÁLICA APARENTE.

TAMPO PARA MESA EM MARCENARIA, EM ESPESSURA DE 6CM, ESCONDENDO A ESTRUTURA, COM PÉ EM MARCENARIA COM A MESMA ESTRUTURA, EM MDF NA COR MALTA, ALTURA DA MESA 75CM.

01 PLANTA BAIXA DE MACENARIA

1/50

ARQ. RESPONSÁVEL: THAÍS QUEIROZ – CAU A270652-0

CLIENTE: GUILHERME BURELI

ENDEREÇO: BOM JARDIM

DESENHO: PLANTA BAIXA DE MARCENARIA

DATA: 02/11/2023 ÁREA: 4,18M² ESCALA: 1/50


PRANCHA:

27


THAÍS
queiroz
ARQUITETURA E INTERIORES

22 98170 5500
T.QUEIROZZ@ICLOUD.COM
NITERÓI – RJ


NOTA:
TODAS AS MEDIDAS DEVEM SER CONFERIDAS NO LOCAL.

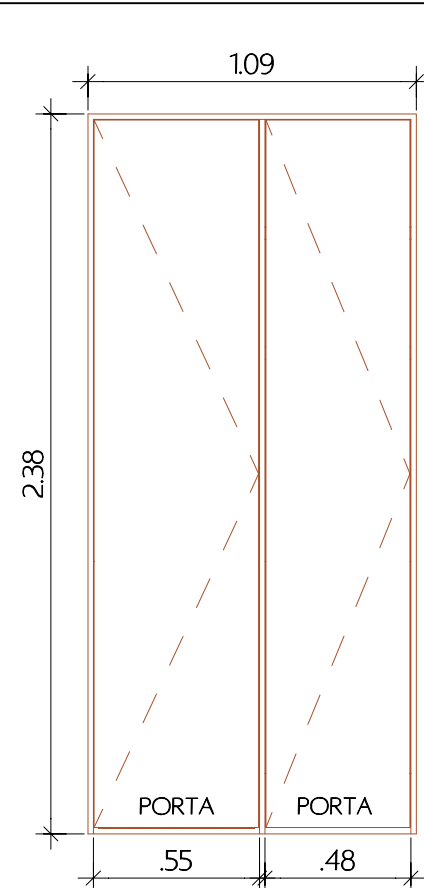


01 VISTA FRONTAL FECHADO
1/25

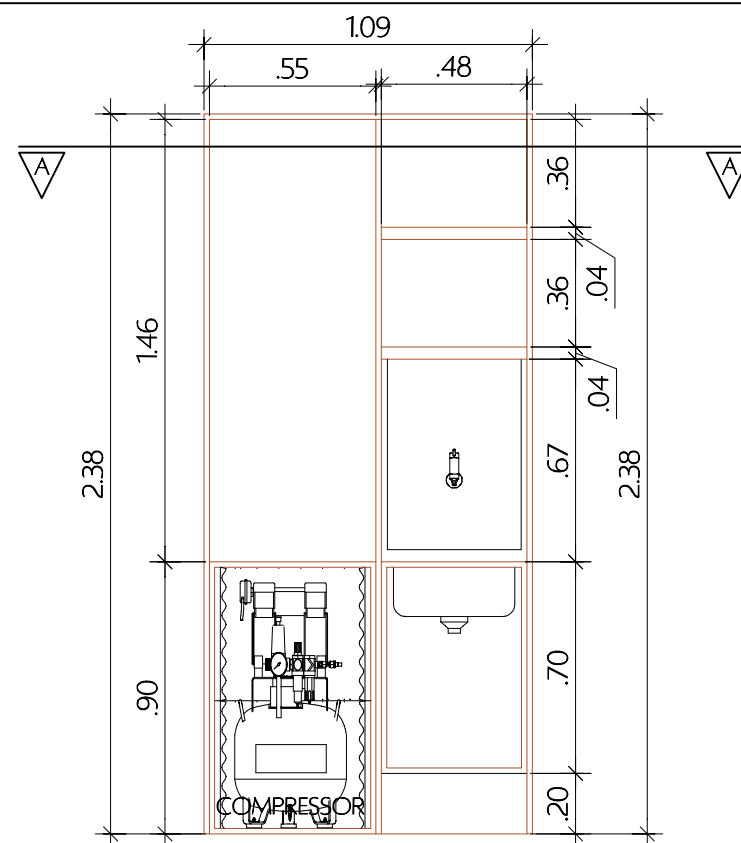


02 VISTA FRONTAL ABERTO
1/25

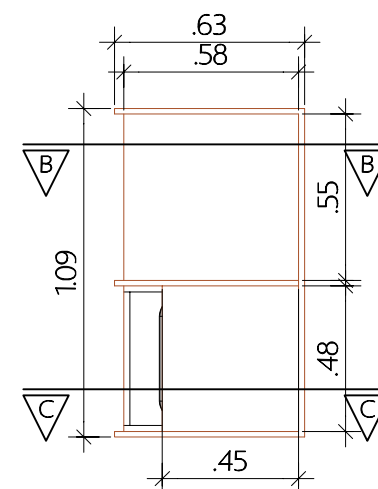

03 CORTE AA
1/25

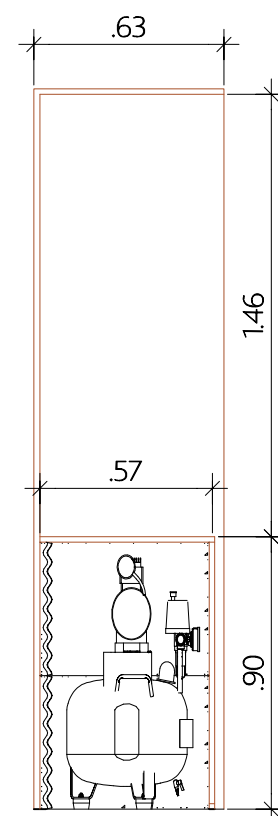

04 CORTE BB
1/25

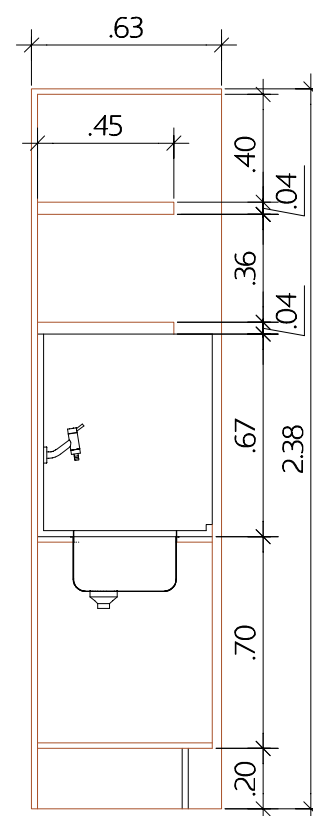

05 CORTE CC
1/25



ARQ. RESPONSÁVEL: THAÍS QUEIROZ – CAU A270652-0

CLIENTE: GUILHERME BURELI

ENDEREÇO: BOM JARDIM

DESENHO: MARCENARIA – ARMÁRIO DE LIMPEZA E DML

DATA: 02/11/2023 ÁREA: 4,18M² ESCALA: 1/25

PRANCHA:


28

THAÍS
queiroz
ARQUITETURA E INTERIORES


22 98170 5500
T.QUIEROZZ@ICLOUD.COM
NITERÓI – RJ

ARMÁRIO PARA ACSSÓRIOS DE LIMPEZA, EM MDF NA COR MALTA; COM COMPARTIMENTO PARA COMPRESSOR ODONTOLÓGICO ISOLADO COM UMA CAIXA DE MDF NA COR BRANCA E ISOLADO COM ESPUMA AUSTICA E ÁRMARIO DLM, NA COR MALTA, COM CA EM GRANITO PARA TANQUE, PONTOS DE ÁGUA E ESGOTO.

NOTA:
TODAS AS MEDIDAS DEVEM SER CONFERIDAS NO LOCAL.

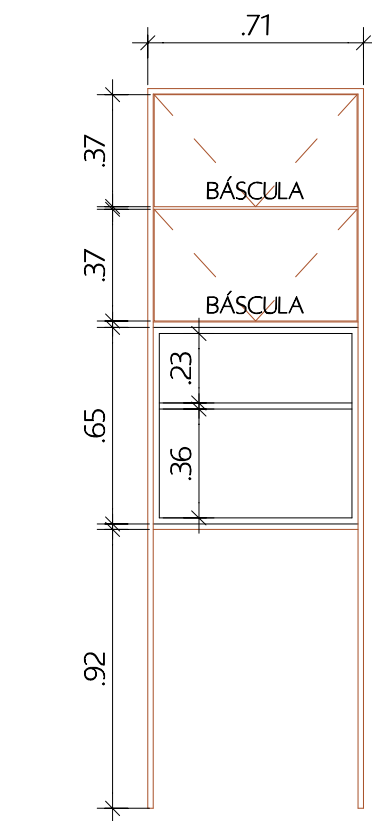


01 VISTA FRONTAL
1/25

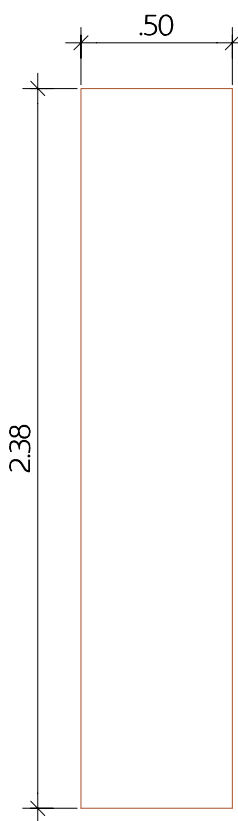

02 VISTA LATERAL
1/25

ÁRMARIO EM MDF NA COR MALTA. COM NICHOS DE GRANITO PARA FILTRO E CAFETEIRA, COM BÁSCULAS SUPERIORES E ESPAÇO PARA FRIGOBAR.

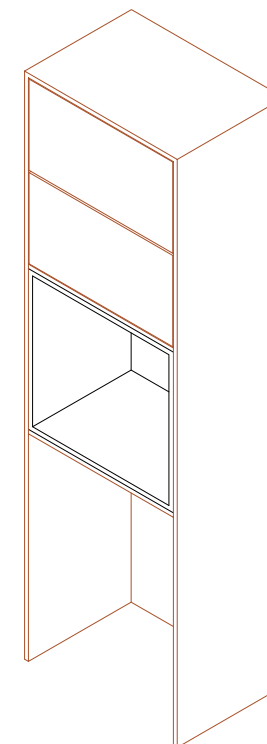

ARQ. RESPONSÁVEL: THAÍS QUEIROZ – CAU A270652-0

CLIENTE: GUILHERME BURELI

ENDEREÇO: BOM JARDIM

DESENHO: MARCENARIA – ARMÁRIO COM FILTRO

DATA: 02/11/2023 ÁREA: 4,18M² ESCALA: 1/25


PRANCHA:

29


THAÍS
queiroz
ARQUITETURA E INTERIORES

22 98170 5500
T.QUEIROZZ@ICLOUD.COM
NITERÓI – RJ


NOTA:
TODAS AS MEDIDAS DEVEM SER CONFERIDAS NO LOCAL.

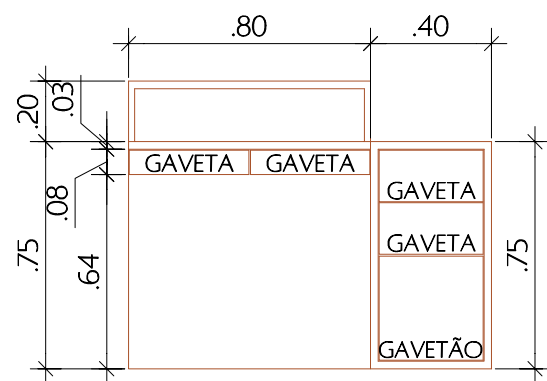


01 VISTA FRONTAL BALCÃO 01
1/25

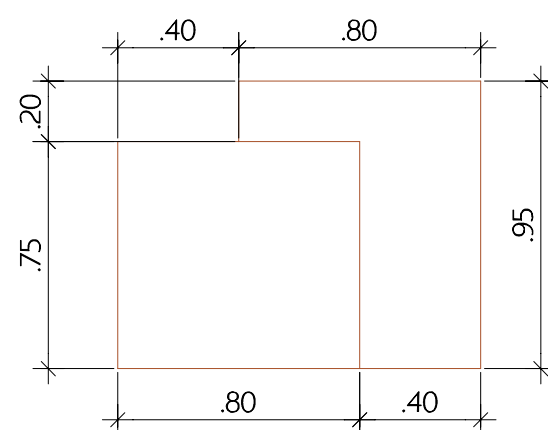


02 VISTA FRONTAL BALCÃO 02
1/25

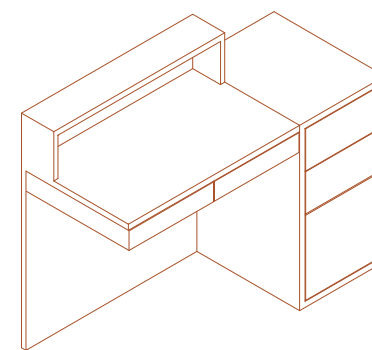

BALCÃO PARA RECEPCIONISTA, EM MDF NA COR CINZA, COM DUAS GAVETAS QUE ESCONDEM OS TAMPONAMENTOS DAS LATERAIS, ILHARGA DE 25MM. COM GAVETEIRO PARA APOIO DO BALCÃO, EM MDF NA COR MATA.

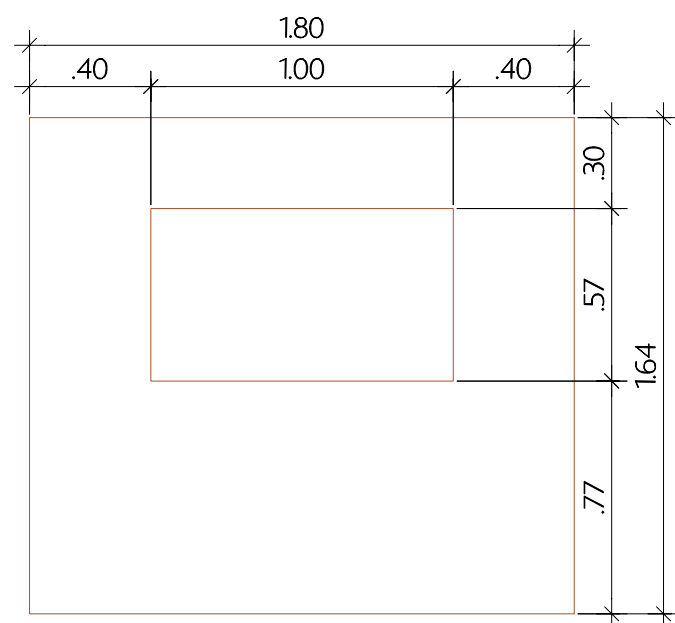

03 VISTA FRONTAL PAINEL TV
1/25

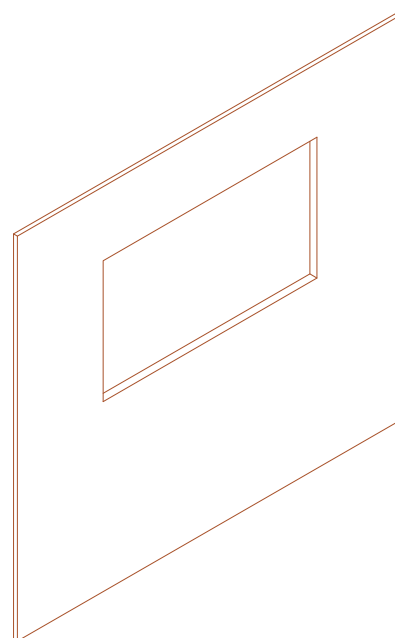

PAINEL ILUMINADO, EM MDF NA COR MALTA, COM AFASTENTO DE 5CM NA PARTE DE TRÁS, PARA FIXAÇÃO DA FITA DE LED E RECORTE PARA TV 42" COM FUNDO EM LÂMINA DA MDF NA COR MALTA.



ARQ. RESPONSÁVEL: THAÍS QUEIROZ – CAU A270652-0

CLIENTE: GUILHERME BURELI

ENDEREÇO: BOM JARDIM

DESENHO: MARCENARIA – BALCÃO RECEPÇÃO E PAINEL TV


DATA: 02/11/2023 ÁREA: 4,18M² ESCALA: 1/25

PRANCHA:
30


THAÍS
queiroz
ARQUITETURA E INTERIORES

22 98170 5500
T.QUEIROZZ@ICLOUD.COM
NITERÓI – RJ


NOTA:
TODAS AS MEDIDAS DEVEM SER CONFERIDAS NO LOCAL.

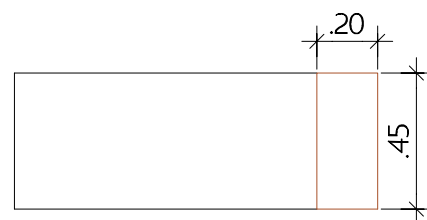


01 PLANTA BAIXA TAMPO MESA
1/25

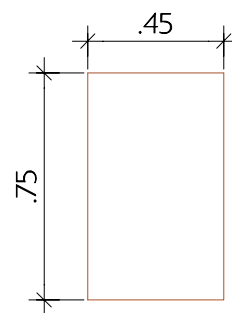


02 VISTA FRONTAL TAMPO MESA
1/25

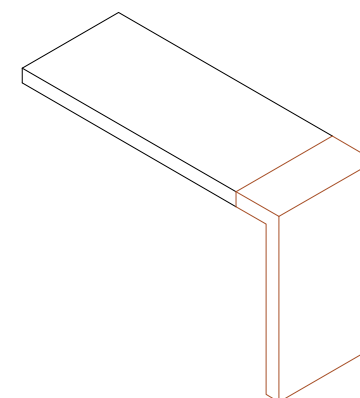

TAMPO PARA MESA EM MARCENARIA, EM
ESPESSURA DE 6CM, ESCONDENDO A
ESTRUTURA, COM PÉ EM MARCENARIA COM A
MESMA ESTRUTURA, EM MDF NA COR MALTA,
ALTURA DA MESA 75CM.

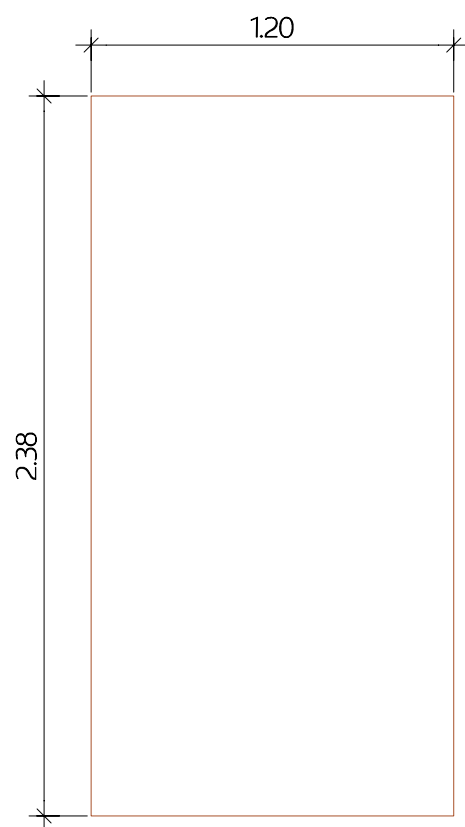

03 VISTA FRONTAL PAINEL TV CONSULTÓRIO
1/25

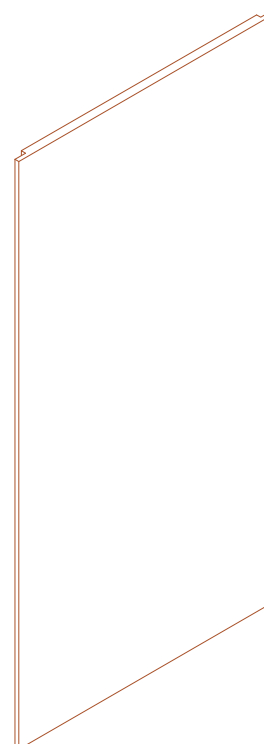

PAINEL ILUMINADO, EM MDF NA COR CINZA, COM AFASTENTO DE 5CM NA
PARTE DE TRÁS, PARA FIXAÇÃO DA FITA DE LED, E PONTOS PARA TV E AR
CONDICIONADO.



ARQ. RESPONSÁVEL: THAÍS QUEIROZ – CAU A270652-0

CLIENTE: GUILHERME BURELI

ENDEREÇO: BOM JARDIM

DESENHO: MARCENARIA – TAMPO MESA E PAINEL TV CONSULTÓRIO

DATA: 02/11/2023 ÁREA: 4,18M² ESCALA: 1/25

PRANCHA:


31

THAÍS
queiroz
ARQUITETURA E INTERIORES

22 98170 5500
T.QUEIROZZ@ICLOUD.COM
NITERÓI – RJ

NOTA:
TODAS AS MEDIDAS DEVEM SER CONFERIDAS NO LOCAL.

PRATELEIRA COM ESPESSURA DE 25MM, QUE RODEIRA TODA A LATERAL SUPERIOR DA SALA, EM FORMA DE "L", SOBRE MARCERIA, EM MDF NA COR MALTA, FIXADA EXTERNAMENTE POR ESTRUTURA DE METALON DE 1CM, APARENTE, E FIXADA INTERNAMENTE COM PINOS INVISÍVEIS. COM RECORTE NA PARTE SUPERIOR PARA FIXAÇÃO DA FITA DE LED

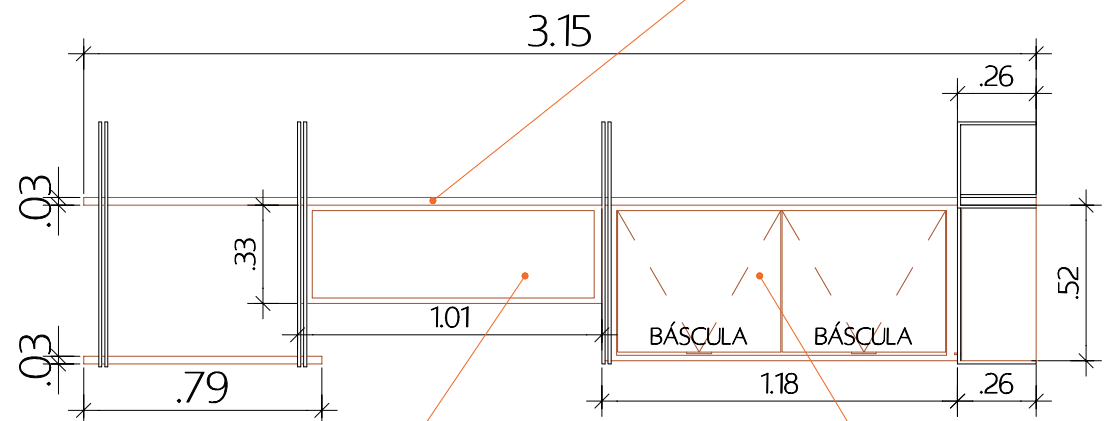


NICHO EM MDF NA COR MALTA, PRESO POR ESTRUTURA METÁLICA DE 1CM, APARENTE FIXADA NA PAREDE.

ARMÁRIO SUPERIOR EM MDF NA COR MALTA, COM BÁSCULAS DE ABERTURA SUPERIOR, COM RECORTE INFERIOR PARA FIXAÇÃO DA FITA DE LED.

01 VISTA FRONTAL ARMÁRIO SUPERIOR

1/25

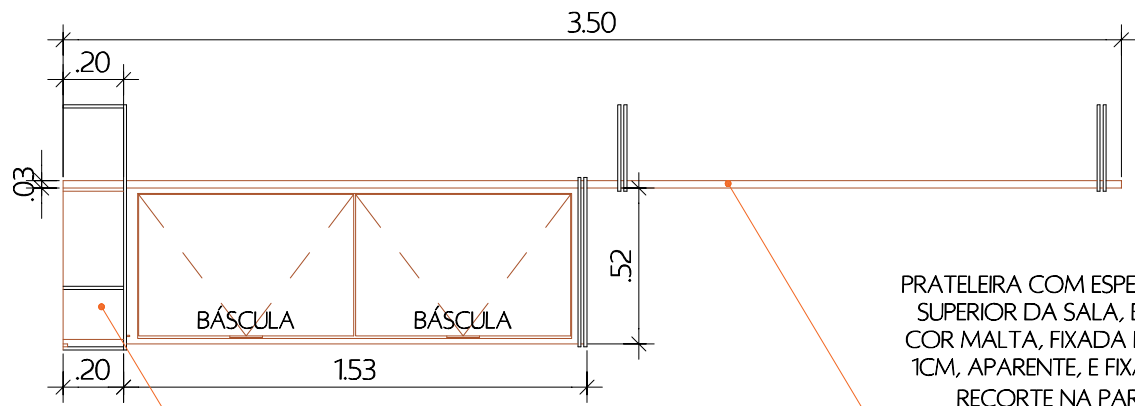


ARMÁRIO SUPERIOR EM MDF NA COR MALTA, COM BÁSCULAS DE ABERTURA SUPERIOR, COM RECORTE INFERIOR PARA FIXAÇÃO DA FITA DE LED.

PRATELEIRA COM ESPESSURA DE 25MM, QUE RODEIRA TODA A LATERAL SUPERIOR DA SALA, EM FORMA DE "L", SOBRE MARCERIA, EM MDF NA COR MALTA, FIXADA EXTERNAMENTE POR ESTRUTURA DE METALON DE 1CM, APARENTE, E FIXADA INTERNAMENTE COM PINOS INVISÍVEIS. COM RECORTE NA PARTE SUPERIOR PARA FIXAÇÃO DA FITA DE LED

02 VISTA LATERAL ARMÁRIO SUPERIOR

1/25

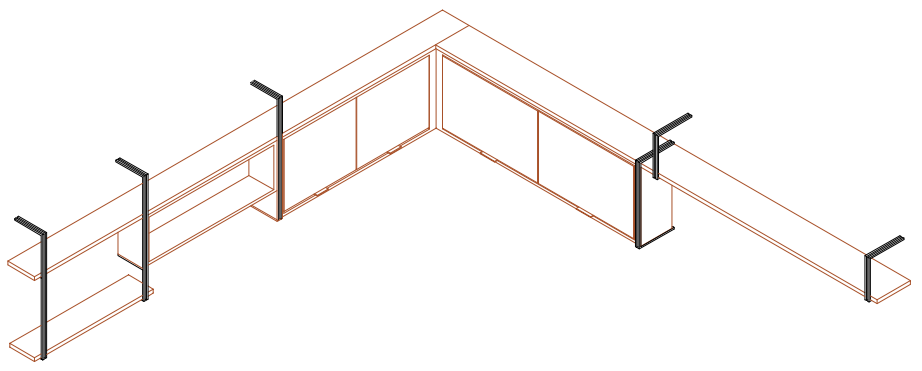

ARQ. RESPONSÁVEL: THAÍS QUEIROZ – CAU A270652-0

CLIENTE: GUILHERME BURELI

ENDEREÇO: BOM JARDIM

DESENHO: MARCENARIA – ARMÁRIO SUPERIOR CONSULTÓRIO

DATA: 02/11/2023 ÁREA: 4,18M² ESCALA: 1/25


PRANCHA:

32

THAÍS
queiroz
ARQUITETURA E INTERIORES


22 98170 5500
T.QUEIROZZ@ICLOUD.COM
NITERÓI – RJ

NOTA:
TODAS AS MEDIDAS DEVEM SER CONFERIDAS NO LOCAL.

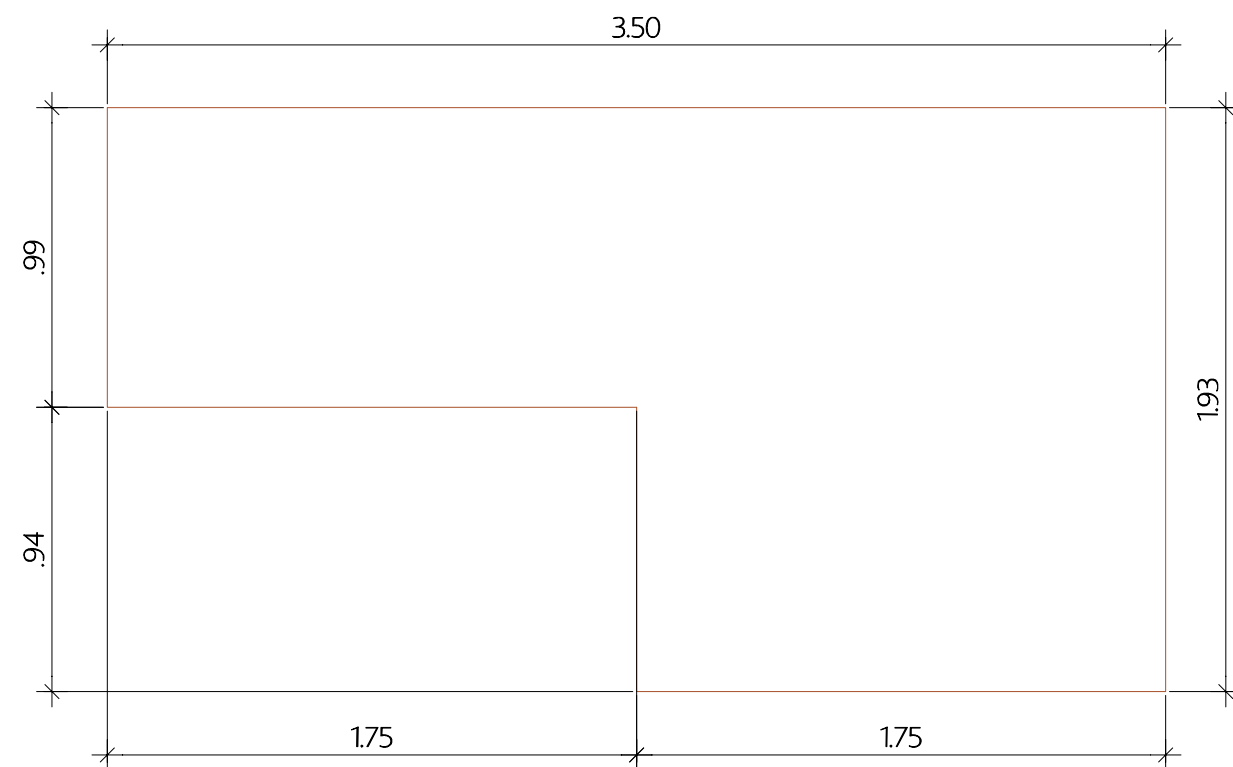


PAINEL EM MDF, COM ESPESSURA DE 15MM, NA COR MALTA.


01 VISTA FRONTAL PAINEL LOGO
1/25

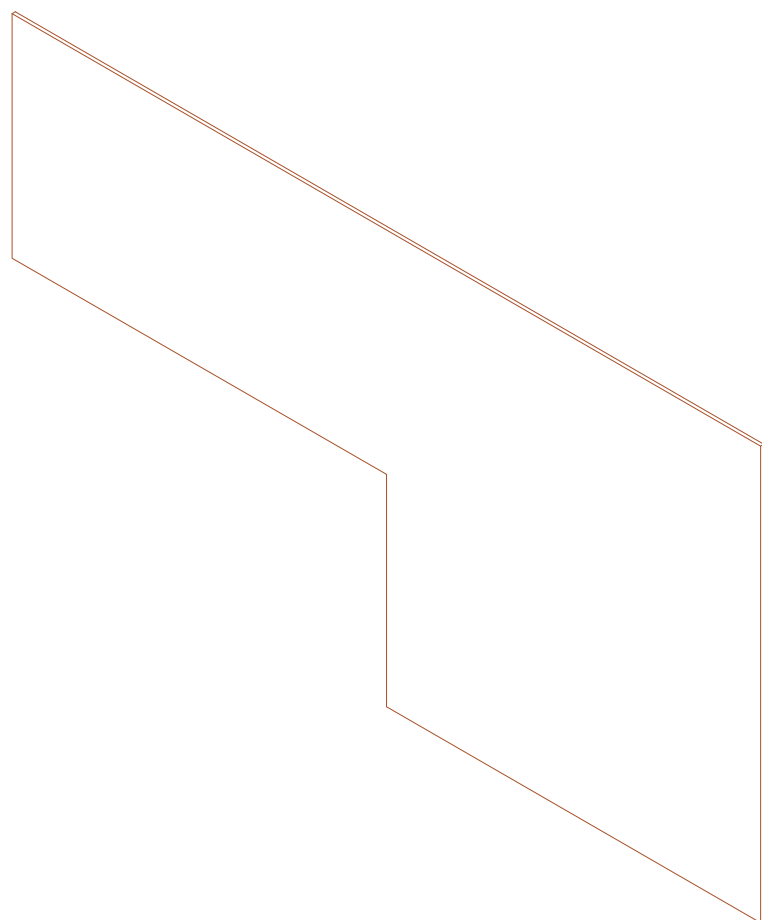


ARQ. RESPONSÁVEL: THAÍS QUEIROZ – CAU A270652-0		
CLIENTE: GUILHERME BURELI		
ENDEREÇO: BOM JARDIM		
DESENHO: MARCENARIA – PAINEL LOGO CONSULTÓRIO		
DATA: 02/11/2023	ÁREA: 4,18M²	ESCALA: 1/25
		PRANCHA: 33
ARQUITETURA E INTERIORES		22 98170 5500 T.QUEIROZZ@ICLOUD.COM NITERÓI – RJ
NOTA: TODAS AS MEDIDAS DEVEM SER CONFERIDAS NO LOCAL.		

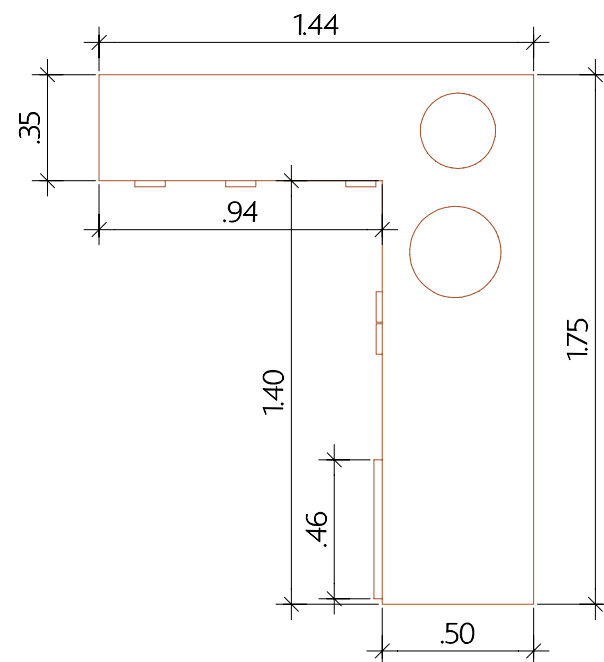


01 PLANTA BAIXA
1/25

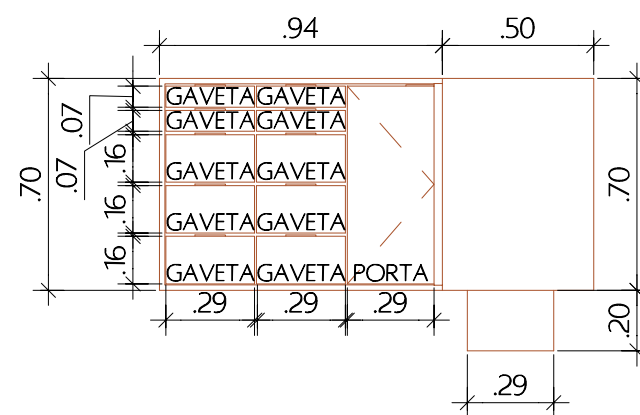

02 VISTA FRONTAL
1/25

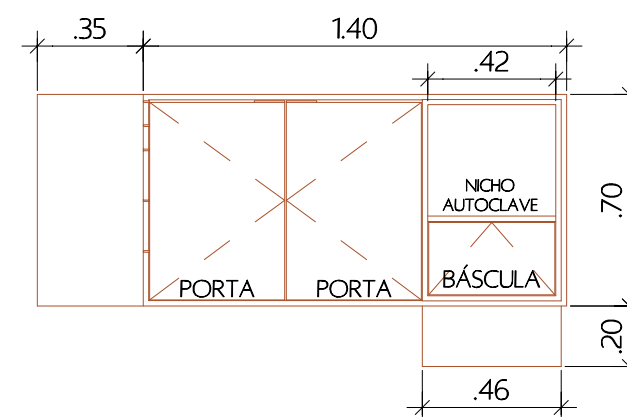

03 VISTA LATERAL
1/25

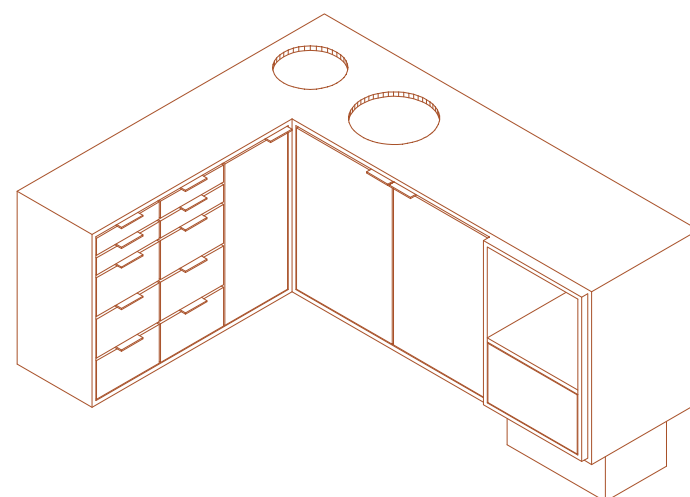

ARMÁRIO EM MARCENARIA SOBRE SOCO, EM MDF NA COR CINZA, COM PORTAS, GAVETAS E NICHOS PARA AUTOCLAVE EM MDF NA COR MALTA, COM COMPARTIMENTO PARA GALÃO DE ÁGUA DO MESMO, E RECORTE PARA PIA E LIXEIRA EMBUTIDA.



ARQ. RESPONSÁVEL: THAÍS QUEIROZ – CAU A270652-0

CLIENTE: GUILHERME BURELI

ENDEREÇO: BOM JARDIM

DESENHO: MARCENARIA – ARMÁRIO INFERIOR

DATA: 02/11/2023 ÁREA: 4,18M² ESCALA: 1/25


PRANCHA:

34


THAÍS
queiroz
ARQUITETURA E INTERIORES

22 98170 5500
T.QUEIROZZ@ICLOUD.COM
NITERÓI – RJ


NOTA:
TODAS AS MEDIDAS DEVEM SER CONFERIDAS NO LOCAL.

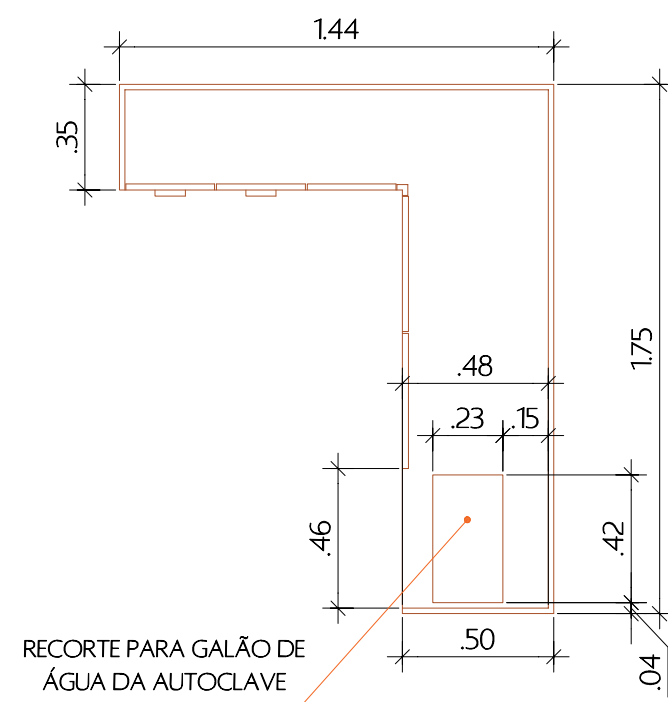


01 PLANTA BAIXA INTERIOR ARMÁRIO INFERIOR
1/25

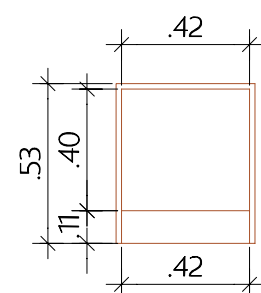

02 PLANTA BAIXA NICHOS PARA AUTOCLAVE
1/25

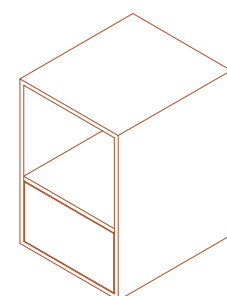

NICHO AUTOCLAVE
FECHADO

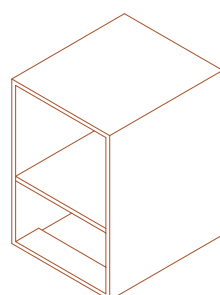

NICHO AUTOCLAVE
ABERTO



ARQ. RESPONSÁVEL: THAÍS QUEIROZ – CAU A270652-0

CLIENTE: GUILHERME BURELI

ENDEREÇO: BOM JARDIM

DESENHO: MARCENARIA – ARMÁRIO INFERIOR – DET. AUTOCLAVE


DATA: 02/11/2023 ÁREA: 4,18M² ESCALA: 1/25

PRANCHA:
35


THAÍS
queiroz
ARQUITETURA E INTERIORES

22 98170 5500
T.QUEIROZZ@ICLOUD.COM
NITERÓI – RJ


NOTA:
TODAS AS MEDIDAS DEVEM SER CONFERIDAS NO LOCAL.

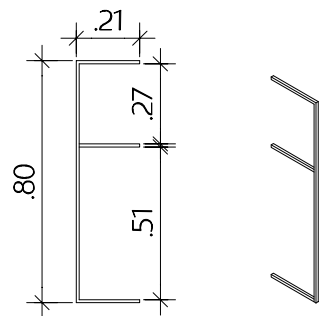


ESTRUTURA EM METALON
1X1CM NA COR PRETA, X2
NESSE TAMANHO

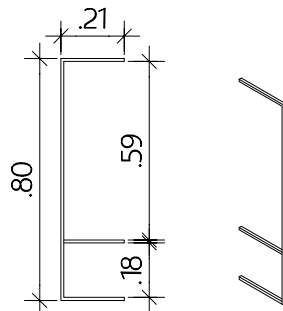


ESTRUTURA EM METALON
1X1CM NA COR PRETA, X2
NESSE TAMANHO

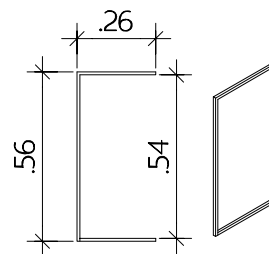

ESTRUTURA EM METALON
1X1CM NA COR PRETA, X2
NESSE TAMANHO

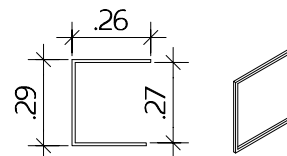

ESTRUTURA EM METALON
1X1CM NA COR PRETA, X4
NESSE TAMANHO

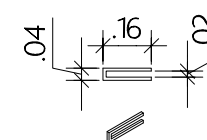

ESTRUTURA EM METALON
1X1CM NA COR PRETA, X4
NESSE TAMANHO

01 METALON CONSULTÓRIO

1/25

02 METALON BANHEIRO

1/25

ARQ. RESPONSÁVEL: THAÍS QUEIROZ – CAU A270652-0

CLIENTE: GUILHERME BURELI

ENDEREÇO: BOM JARDIM

DESENHO: VISTAS DE METALON

DATA: 02/11/2023 ÁREA: 4,18M²

ESCALA: 1/50


PRANCHA:

36

THAÍS
queiroz
ARQUITETURA E INTERIORES

22 98170 5500
T.QUEIROZZ@ICLOUD.COM
NITERÓI – RJ


NOTA:
TODAS AS MEDIDAS DEVEM SER CONFERIDAS NO LOCAL.

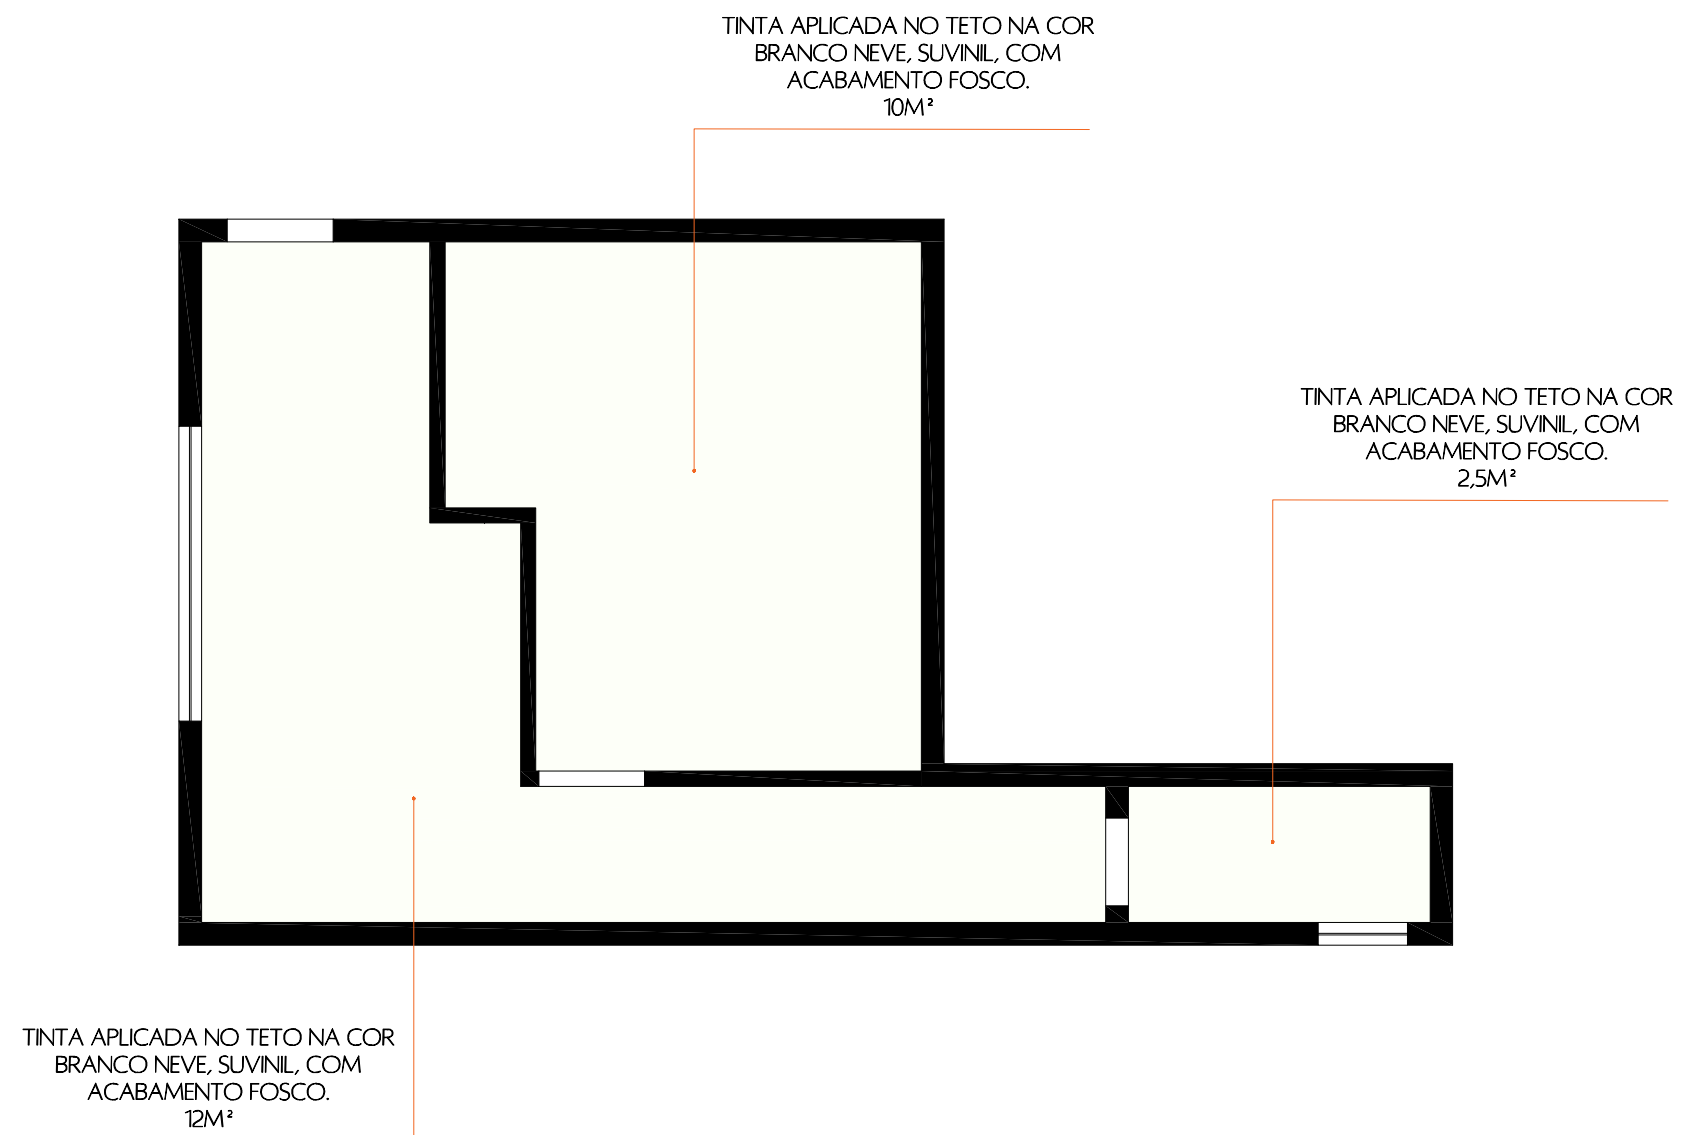

01 PLANTA DE TINTAS – TETO
1/50

ARQ. RESPONSÁVEL: THAÍS QUEIROZ – CAU A270652-0			PRANCHA: 37
CLIENTE: GUILHERME BURELI			
ENDEREÇO: BOM JARDIM			
DESENHO: PLANTA DE TINTA – TETO			22 98170 5500 T.QUEIROZZ@ICLOUD.COM NITERÓI – RJ
DATA: 02/11/2023	ÁREA: 4,18M²	ESCALA: 1/50	
THAÍS queiroz ARQUITETURA E INTERIORES			

NOTA:
TODAS AS MEDIDAS DEVEM SER CONFERIDAS NO LOCAL.

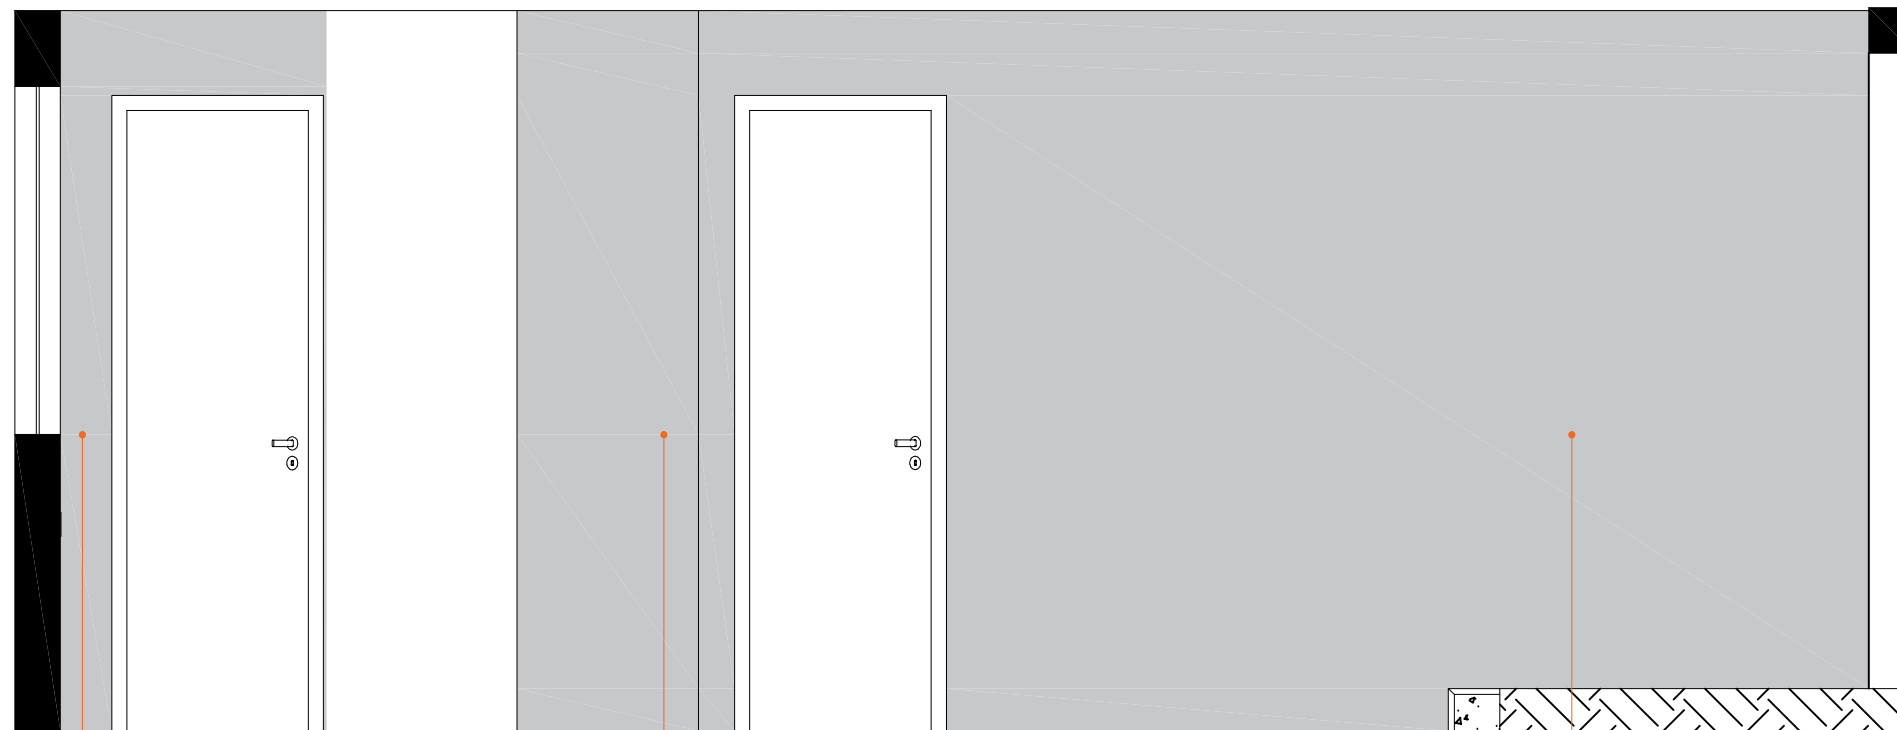


TEXTURA CIMENTO QUEIMADO, APLICADA NA PAREDE, NA COR PADRÃO PRATA SUVINIL, COM ACABAMENTO FOSCO.
1M²

TEXTURA CIMENTO QUEIMADO, APLICADA NA PAREDE, NA COR PADRÃO PRATA SUVINIL, COM ACABAMENTO FOSCO.
2M²

TEXTURA CIMENTO QUEIMADO, APLICADA NA PAREDE, NA COR PADRÃO PRATA SUVINIL, COM ACABAMENTO FOSCO.
8M²

01 VISTA A – RECEPÇÃO

1/50

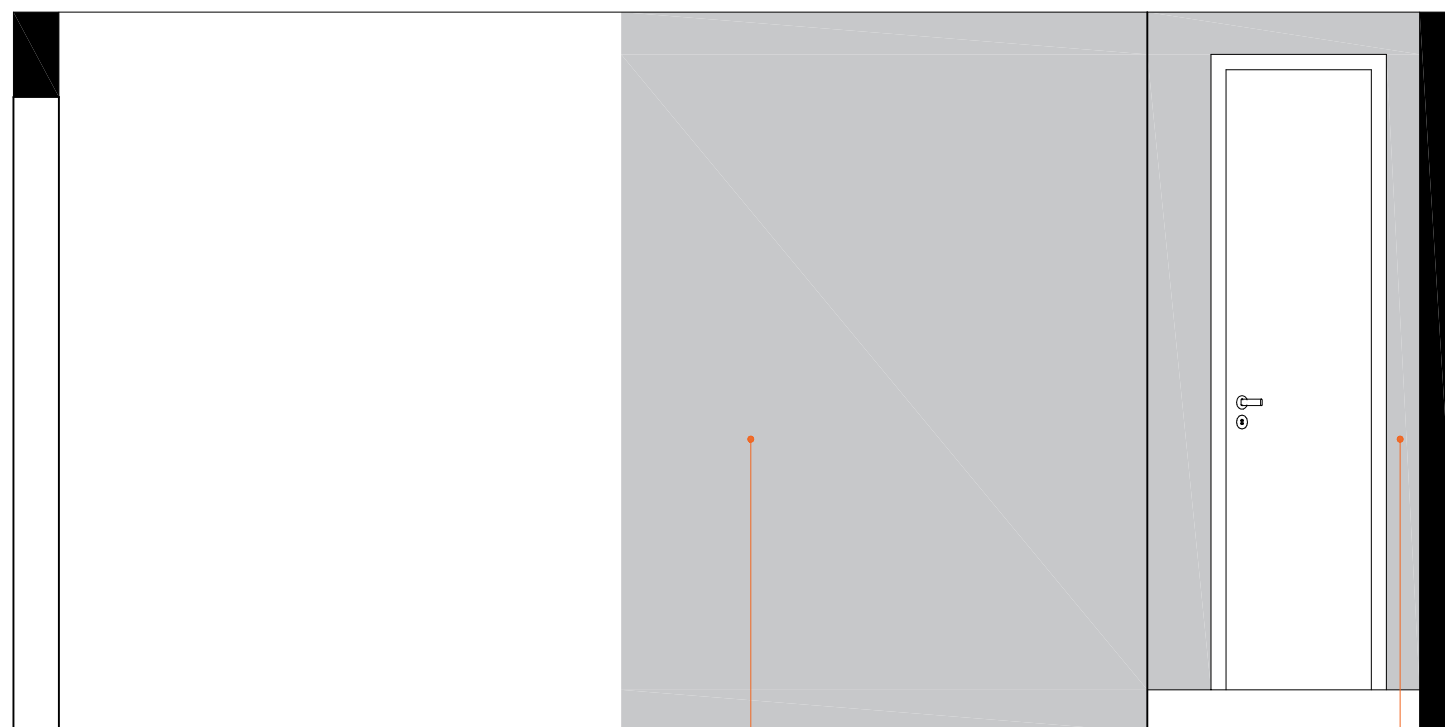

TEXTURA CIMENTO QUEIMADO, APLICADA NA PAREDE, NA COR PADRÃO PRATA SUVINIL, COM ACABAMENTO FOSCO.
5M²

TEXTURA CIMENTO QUEIMADO, APLICADA NA PAREDE, NA COR PADRÃO PRATA SUVINIL, COM ACABAMENTO FOSCO.
1M²

02 VISTA B – RECEPÇÃO

1/50

ARQ. RESPONSÁVEL: THAÍS QUEIROZ – CAU A270652-0

CLIENTE: GUILHERME BURELI

ENDEREÇO: BOM JARDIM

DESENHO: VISTA A, B TINTAS – RECEPÇÃO

DATA: 02/11/2023 ÁREA: 4,18M² ESCALA: 1/50

PRANCHA:

38

THAÍS
queiroz
ARQUITETURA E INTERIORES

22 98170 5500
T.QUIROZZ@ICLOUD.COM
NITERÓI – RJ


NOTA:
TODAS AS MEDIDAS DEVEM SER CONFERIDAS NO LOCAL.



TEXTURA CIMENTO QUEIMADO, APLICADA
NA PAREDE, NA COR PADRÃO PRATA
SUVINIL, COM ACABAMENTO FOSCO.
15M²

01 VISTA C – RECEPÇÃO

1/50

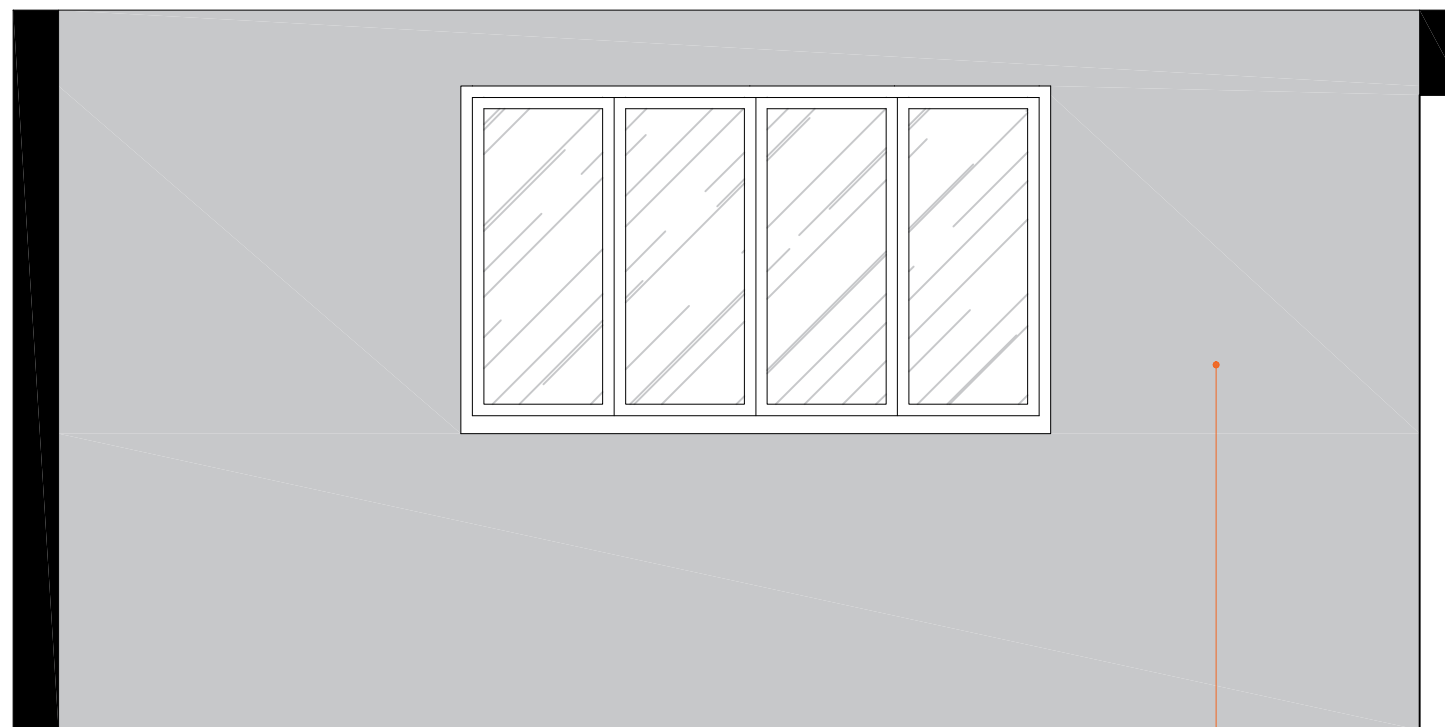

TEXTURA CIMENTO QUEIMADO, APLICADA NA
PAREDE, NA COR PADRÃO PRATA SUVINIL,
COM ACABAMENTO FOSCO.
9M²

02 VISTA B – RECEPÇÃO

1/50

ARQ. RESPONSÁVEL: THAÍS QUEIROZ – CAU A270652-0

CLIENTE: GUILHERME BURELI

ENDEREÇO: BOM JARDIM

DESENHO: VISTA C, D TINTAS – RECEPÇÃO

DATA: 02/11/2023 ÁREA: 4,18M² ESCALA: 1/50


PRANCHA:

39

THAÍS
queiroz
ARQUITETURA E INTERIORES

22 98170 5500
T.QUEIROZZ@ICLOUD.COM
NITERÓI – RJ

NOTA:
TODAS AS MEDIDAS DEVEM SER CONFERIDAS NO LOCAL.

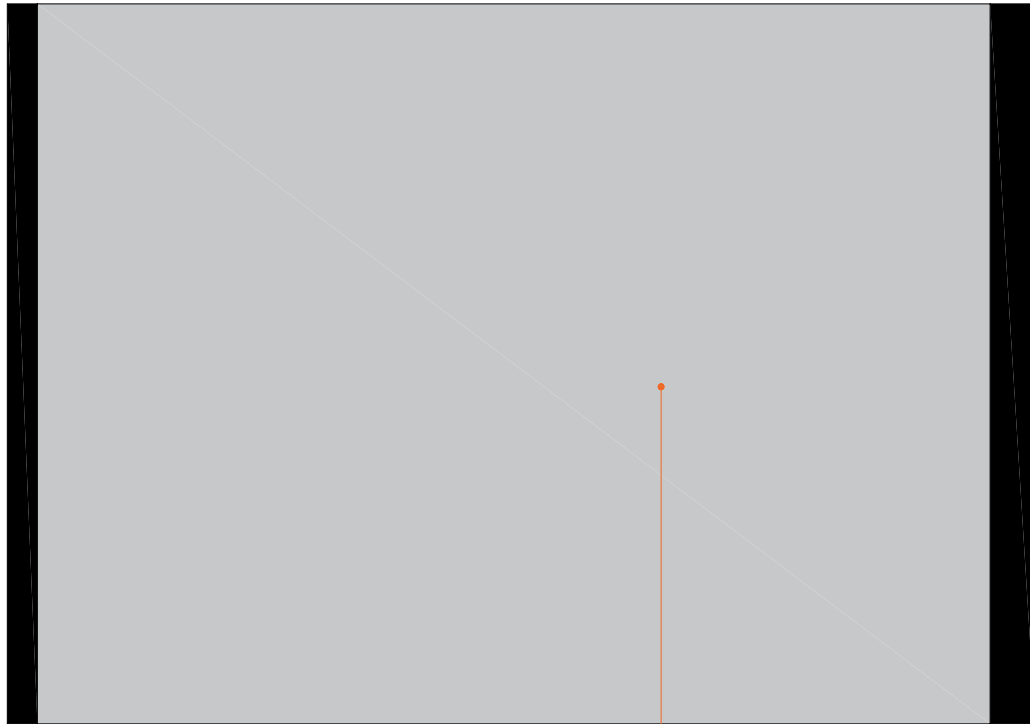

TEXTURA CIMENTO QUEIMADO, APLICADA
NA PAREDE, NA COR PADRÃO PRATA
SUVINIL, COM ACABAMENTO FOSCO.
9M²

01 VISTA A – CONSULTÓRIO
1/50

TEXTURA CIMENTO QUEIMADO, APLICADA
NA PAREDE, NA COR PADRÃO PRATA SUVINIL,
COM ACABAMENTO FOSCO.
1M²



02 VISTA B – CONSULTÓRIO
1/50

ARQ. RESPONSÁVEL: THAÍS QUEIROZ – CAU A270652-0

CLIENTE: GUILHERME BURELI

ENDEREÇO: BOM JARDIM

DESENHO: VISTA A, B TINTAS – CONSULTÓRIO

DATA: 02/11/2023 ÁREA: 4,18M² ESCALA: 1/50


PRANCHA:

40

THAÍS
queiroz
ARQUITETURA E INTERIORES

22 98170 5500
T.QUEIROZZ@ICLOUD.COM
NITERÓI – RJ

NOTA:
TODAS AS MEDIDAS DEVEM SER CONFERIDAS NO LOCAL.

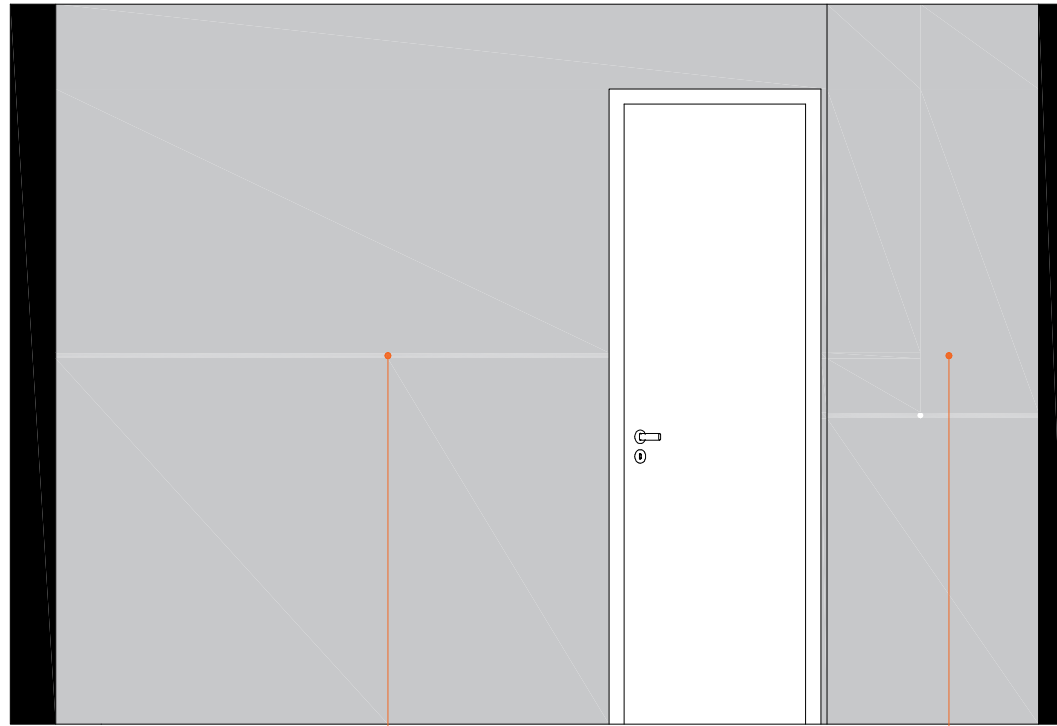


TEXTURA CIMENTO QUEIMADO, APLICADA NA PAREDE, NA COR PADRÃO PRATA SUVINIL, COM ACABAMENTO FOSCO.
5M²

TEXTURA CIMENTO QUEIMADO, APLICADA NA PAREDE, NA COR PADRÃO PRATA SUVINIL, COM ACABAMENTO FOSCO.
2M²

01 VISTA C – CONSULTÓRIO

1/50

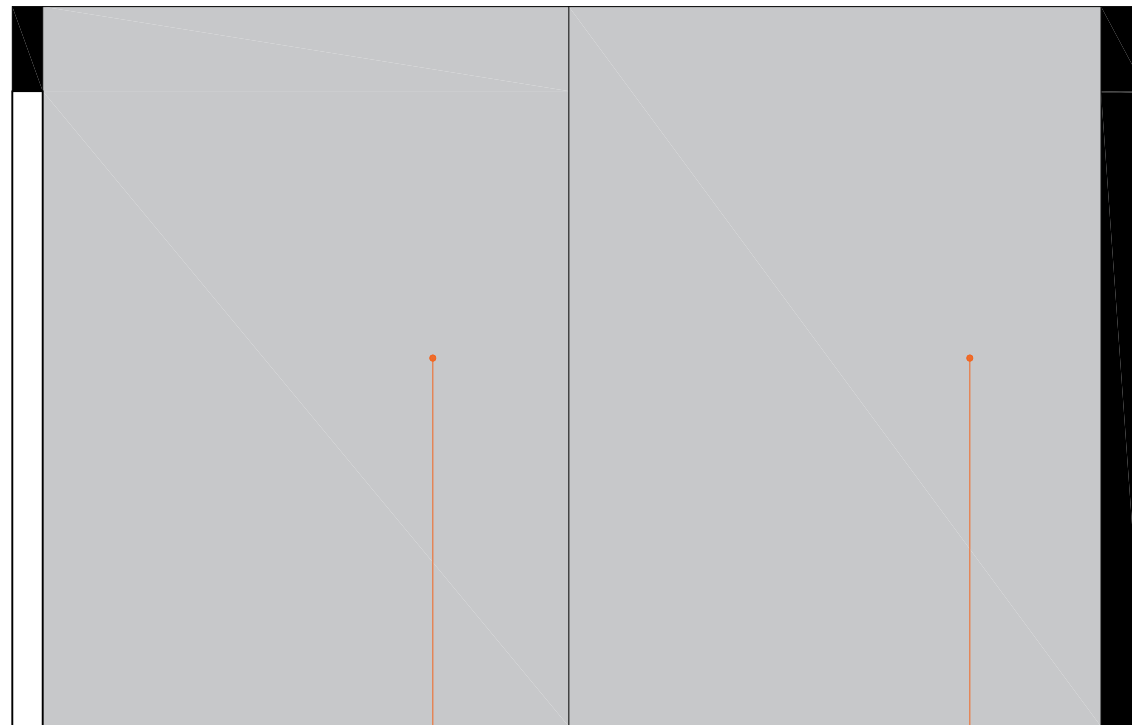

TEXTURA CIMENTO QUEIMADO, APLICADA NA PAREDE, NA COR PADRÃO PRATA SUVINIL, COM ACABAMENTO FOSCO.
5M²

TEXTURA CIMENTO QUEIMADO, APLICADA NA PAREDE, NA COR PADRÃO PRATA SUVINIL, COM ACABAMENTO FOSCO.
5M²

02 VISTA D – CONSULTÓRIO

1/50

ARQ. RESPONSÁVEL: THAÍS QUEIROZ – CAU A270652-0

CLIENTE: GUILHERME BURELI

ENDEREÇO: BOM JARDIM

DESENHO: VISTA A, B TINTAS – CONSULTÓRIO

DATA: 02/11/2023 ÁREA: 4,18M² ESCALA: 1/50


PRANCHA:

41

THAÍS
queiroz
ARQUITETURA E INTERIORES

22 98170 5500
T.QUEIROZZ@ICLOUD.COM
NITERÓI – RJ

NOTA:
TODAS AS MEDIDAS DEVEM SER CONFERIDAS NO LOCAL.

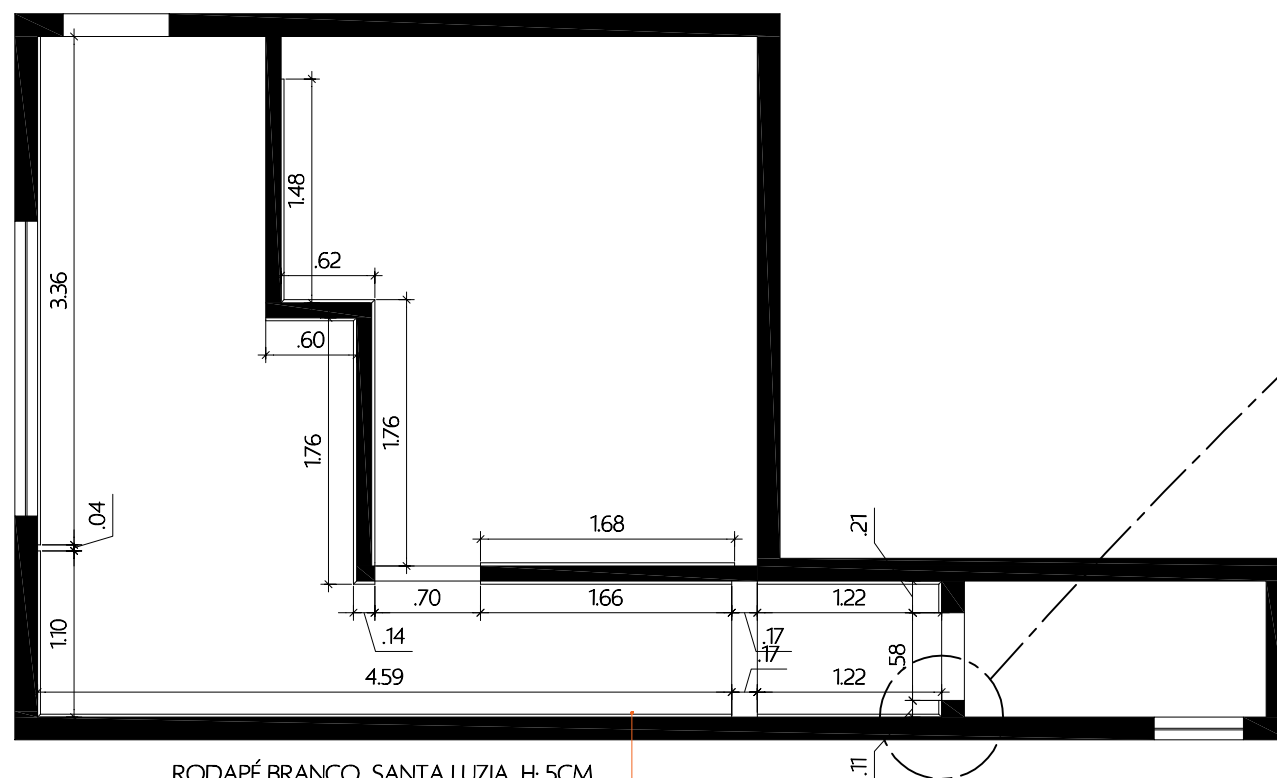

RODAPÉ BRANCO, SANTA LUZIA, H. 5CM,
COM RECORTE EM MEIA ESQUADRIA EM
TODAS AS QUINAS, PARA MELHOR
ACABAMENTO

01

PLANTA BAIXA DE RODAPÉ
1/50

ARQ. RESPONSÁVEL: THAÍS QUEIROZ – CAU A270652-0

CLIENTE: GUILHERME BURELI

ENDEREÇO: BOM JARDIM

DESENHO: PLANTA BAIXA DE RODAPÉ

DATA: 02/11/2023 ÁREA: 4,18M² ESCALA: 1/50

PRANCHA:

42

THAÍS
queiroz
ARQUITETURA E INTERIORES

22 98170 5500
T.QUEIROZZ@ICLOUD.COM
NITERÓI – RJ

NOTA:
TODAS AS MEDIDAS DEVEM SER CONFERIDAS NO LOCAL.