




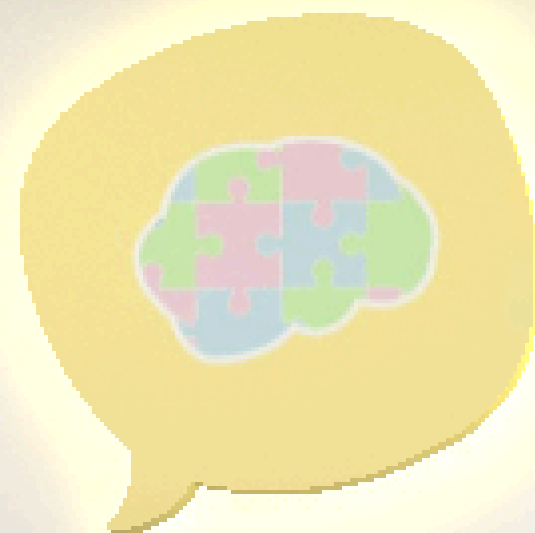

ADOLETA

Psicoterapia e Fonoaudiologia

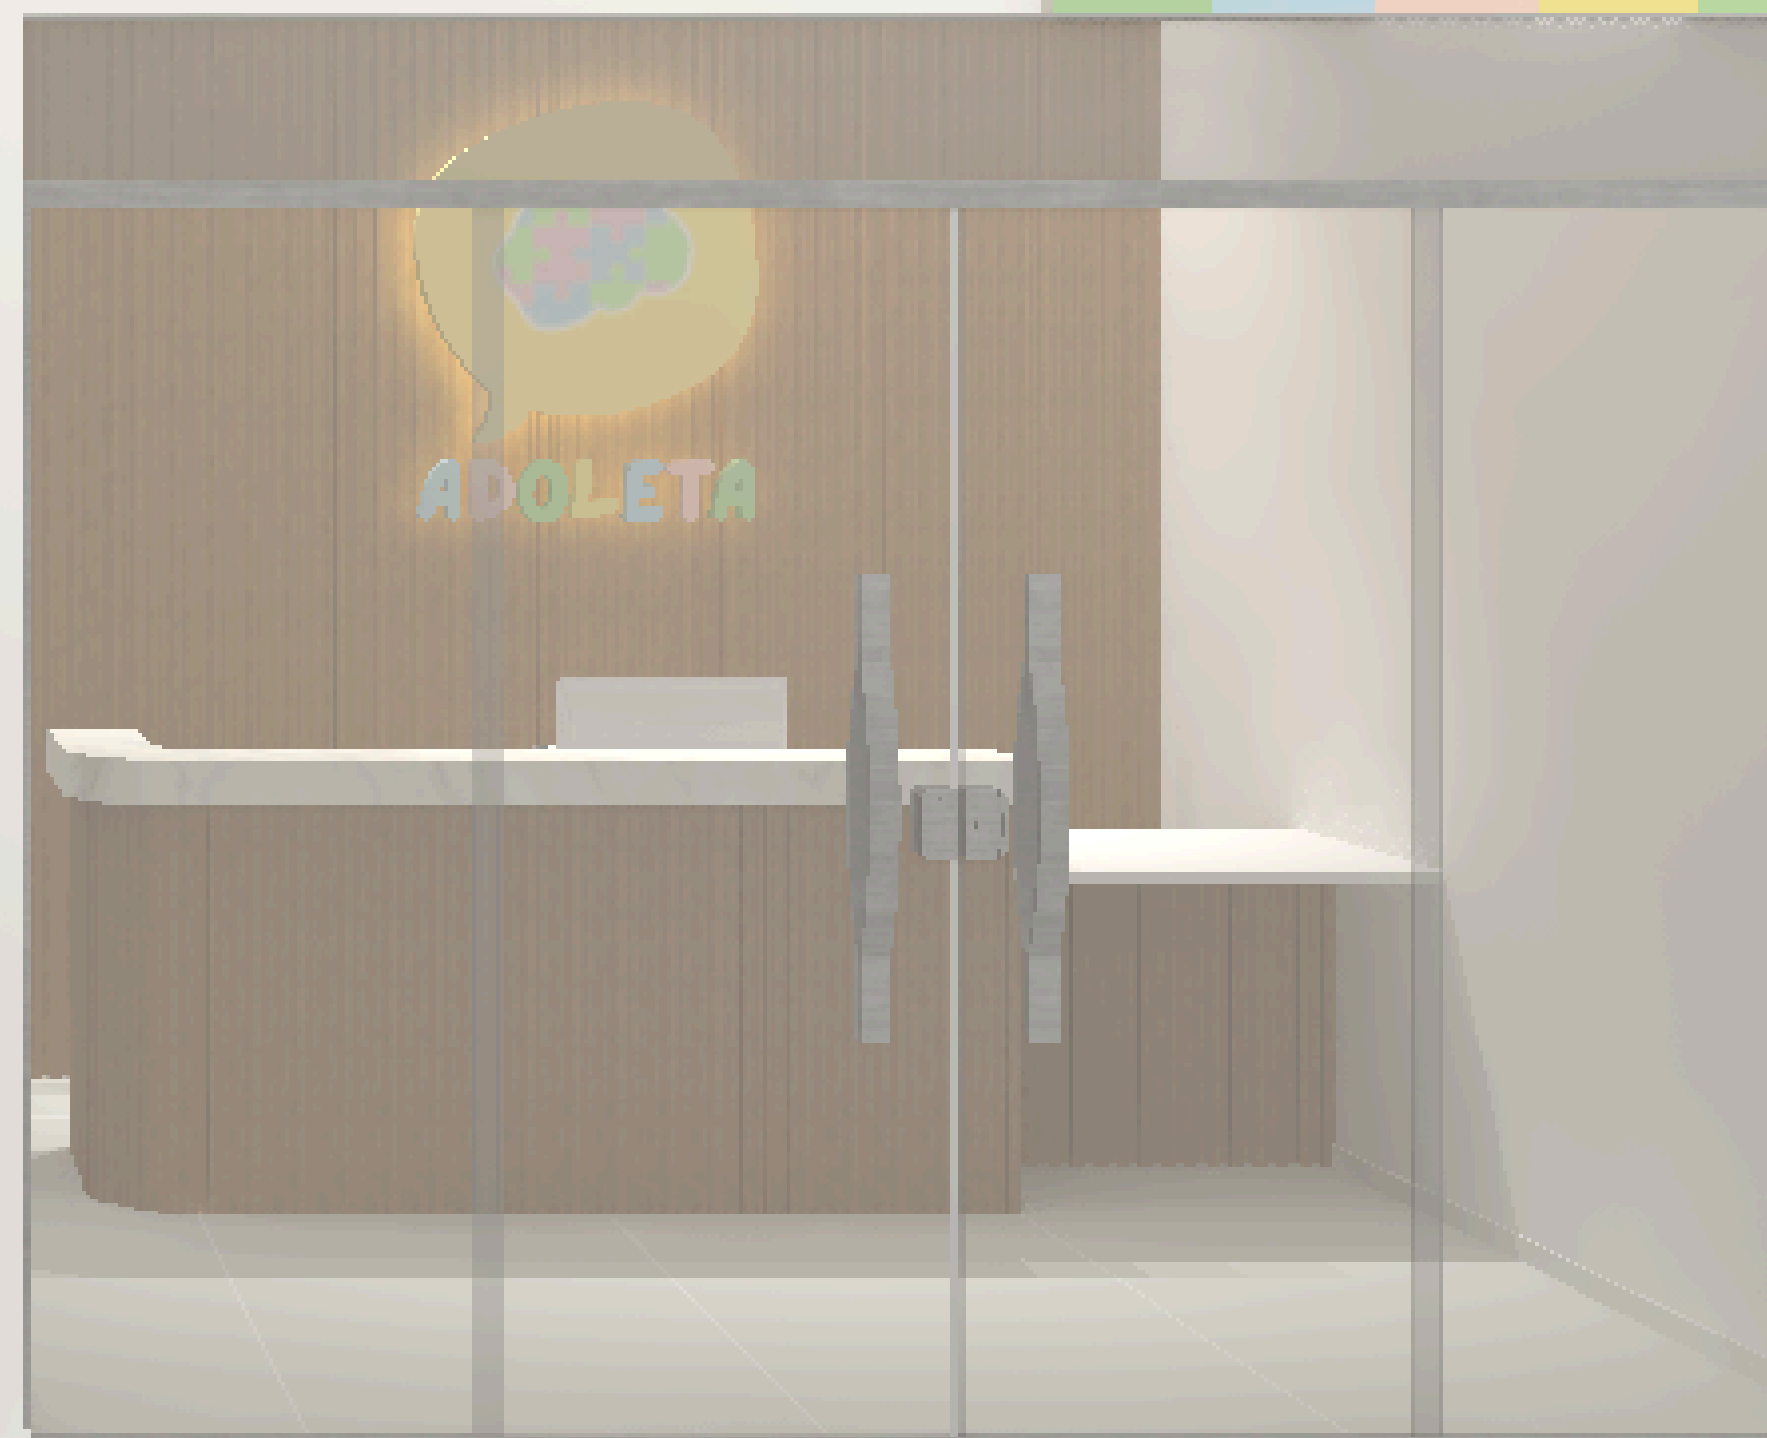

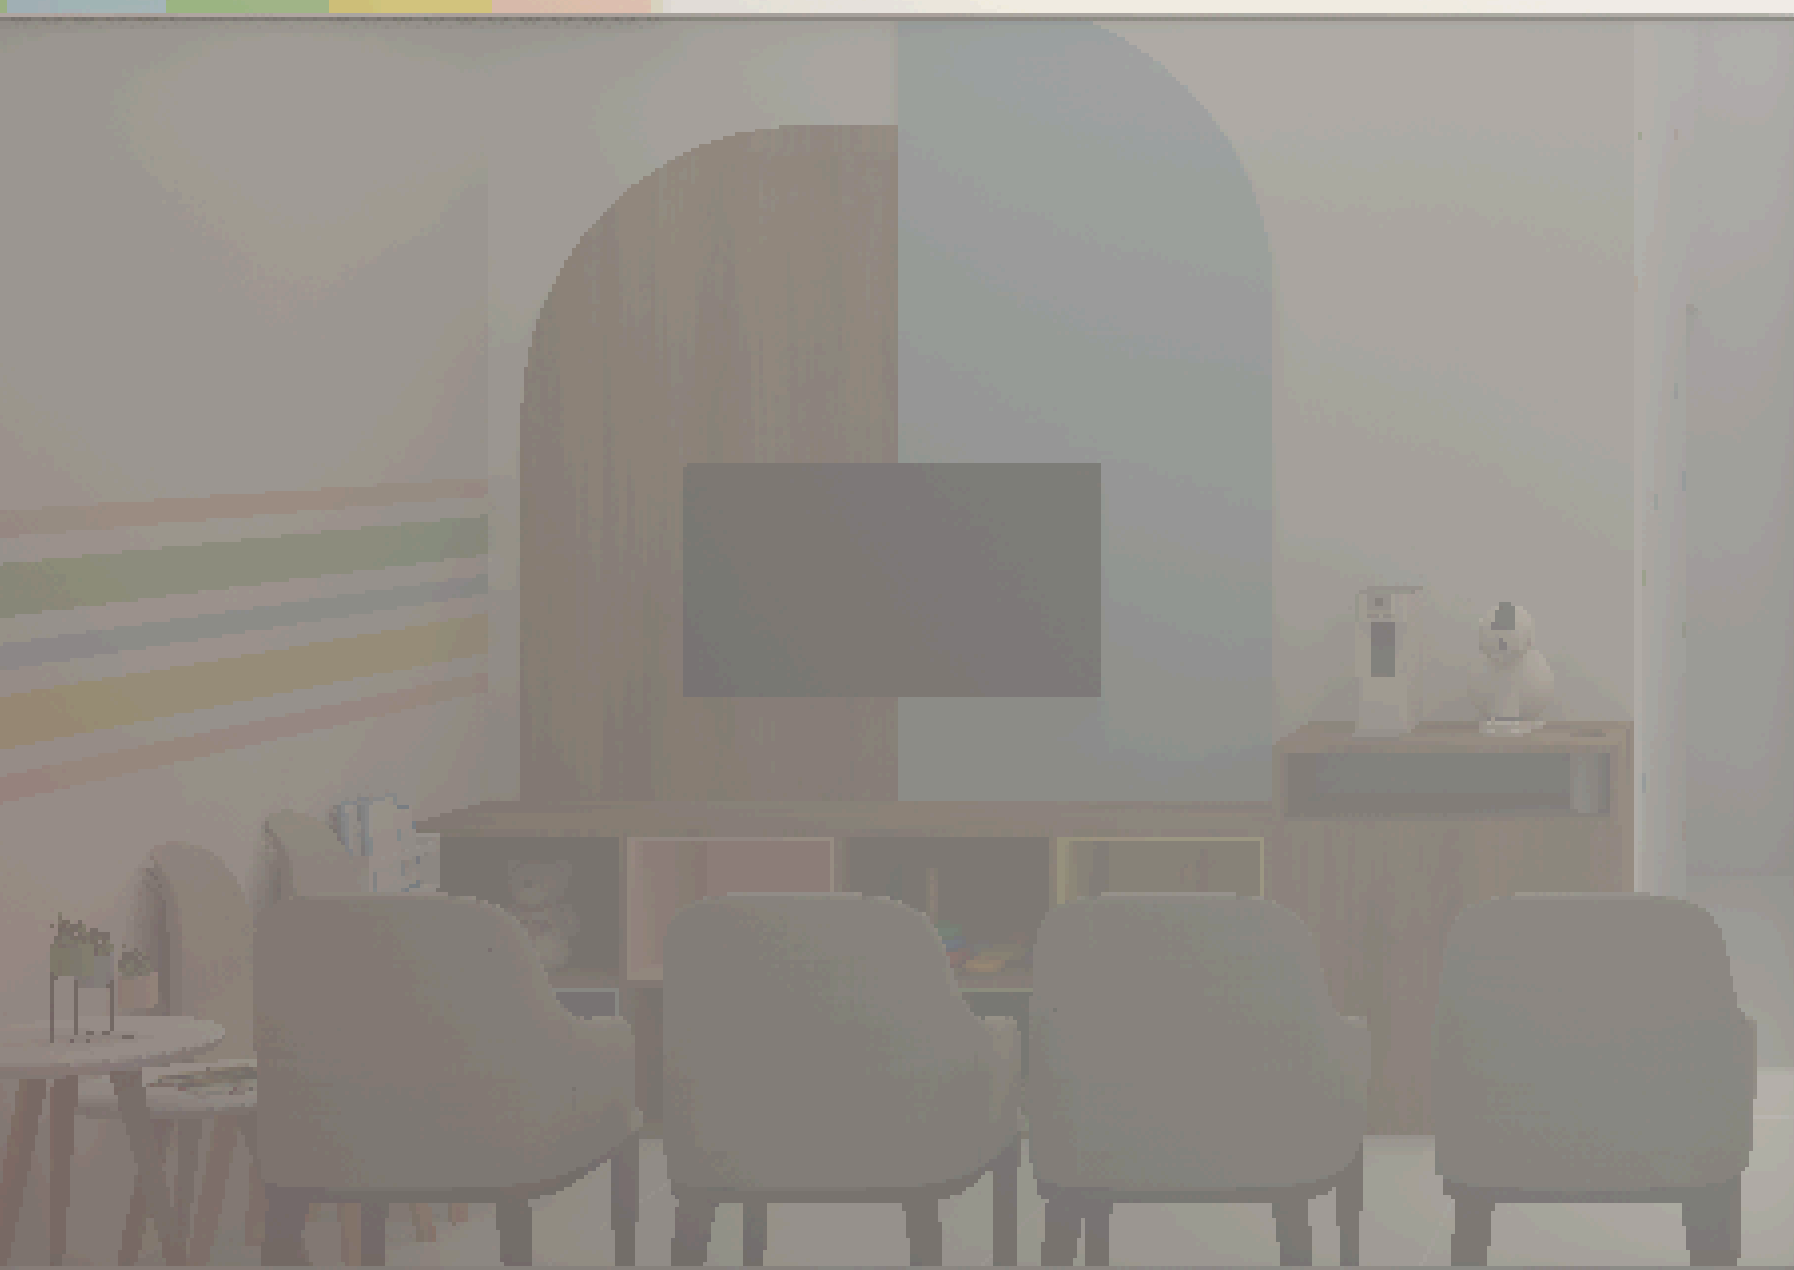


PLANTA BAIXA LAYOUT



TABELA DE ACABAMENTOS	○ PISO	A	PORCELANATO NATURAL BORDA RETIFICADA STELAR WHITE NA COR: BRANCO - 90X90CM
		B	MANTA VINÍLICA TARKETT VYLON PLUS FOSCO
	△ PAREDE	A	TINTA ACRÍLICA FOSCA SUVINIL LIMPEZA TOTAL COR: FOFURA - 3,2L
		B	TINTA ACRÍLICA FOSCA SUVINIL LIMPEZA TOTAL COR: CÉU AZUL - 3,2L
		C	TINTA ACRÍLICA FOSCA SUVINIL LIMPEZA TOTAL COR: COLÔNIA DE ALECRIM - 3,2L
	□ TETO	A	FORRO DE GESSO ACARTONADO TABICADO- a 4,00 m do piso
		B	FORRO ESTILIZADO COLORIDO COM PLACAS DE GESSO FLEXÍVEL

P1- 1,60 X 2,30/ PORTA DE CORRER VIDRO 2 FOLHAS (0,80 X 2,30 CADA)
P2- 0,90 X 2,10/ PORTA DE ABRIR (PORTA DIVIDIDA)
P3- 0,90 X 2,10/ PORTA DE CORRER EMBUTIDA
P4- 0,90 X 2,10/ PORTA DE ABRIR

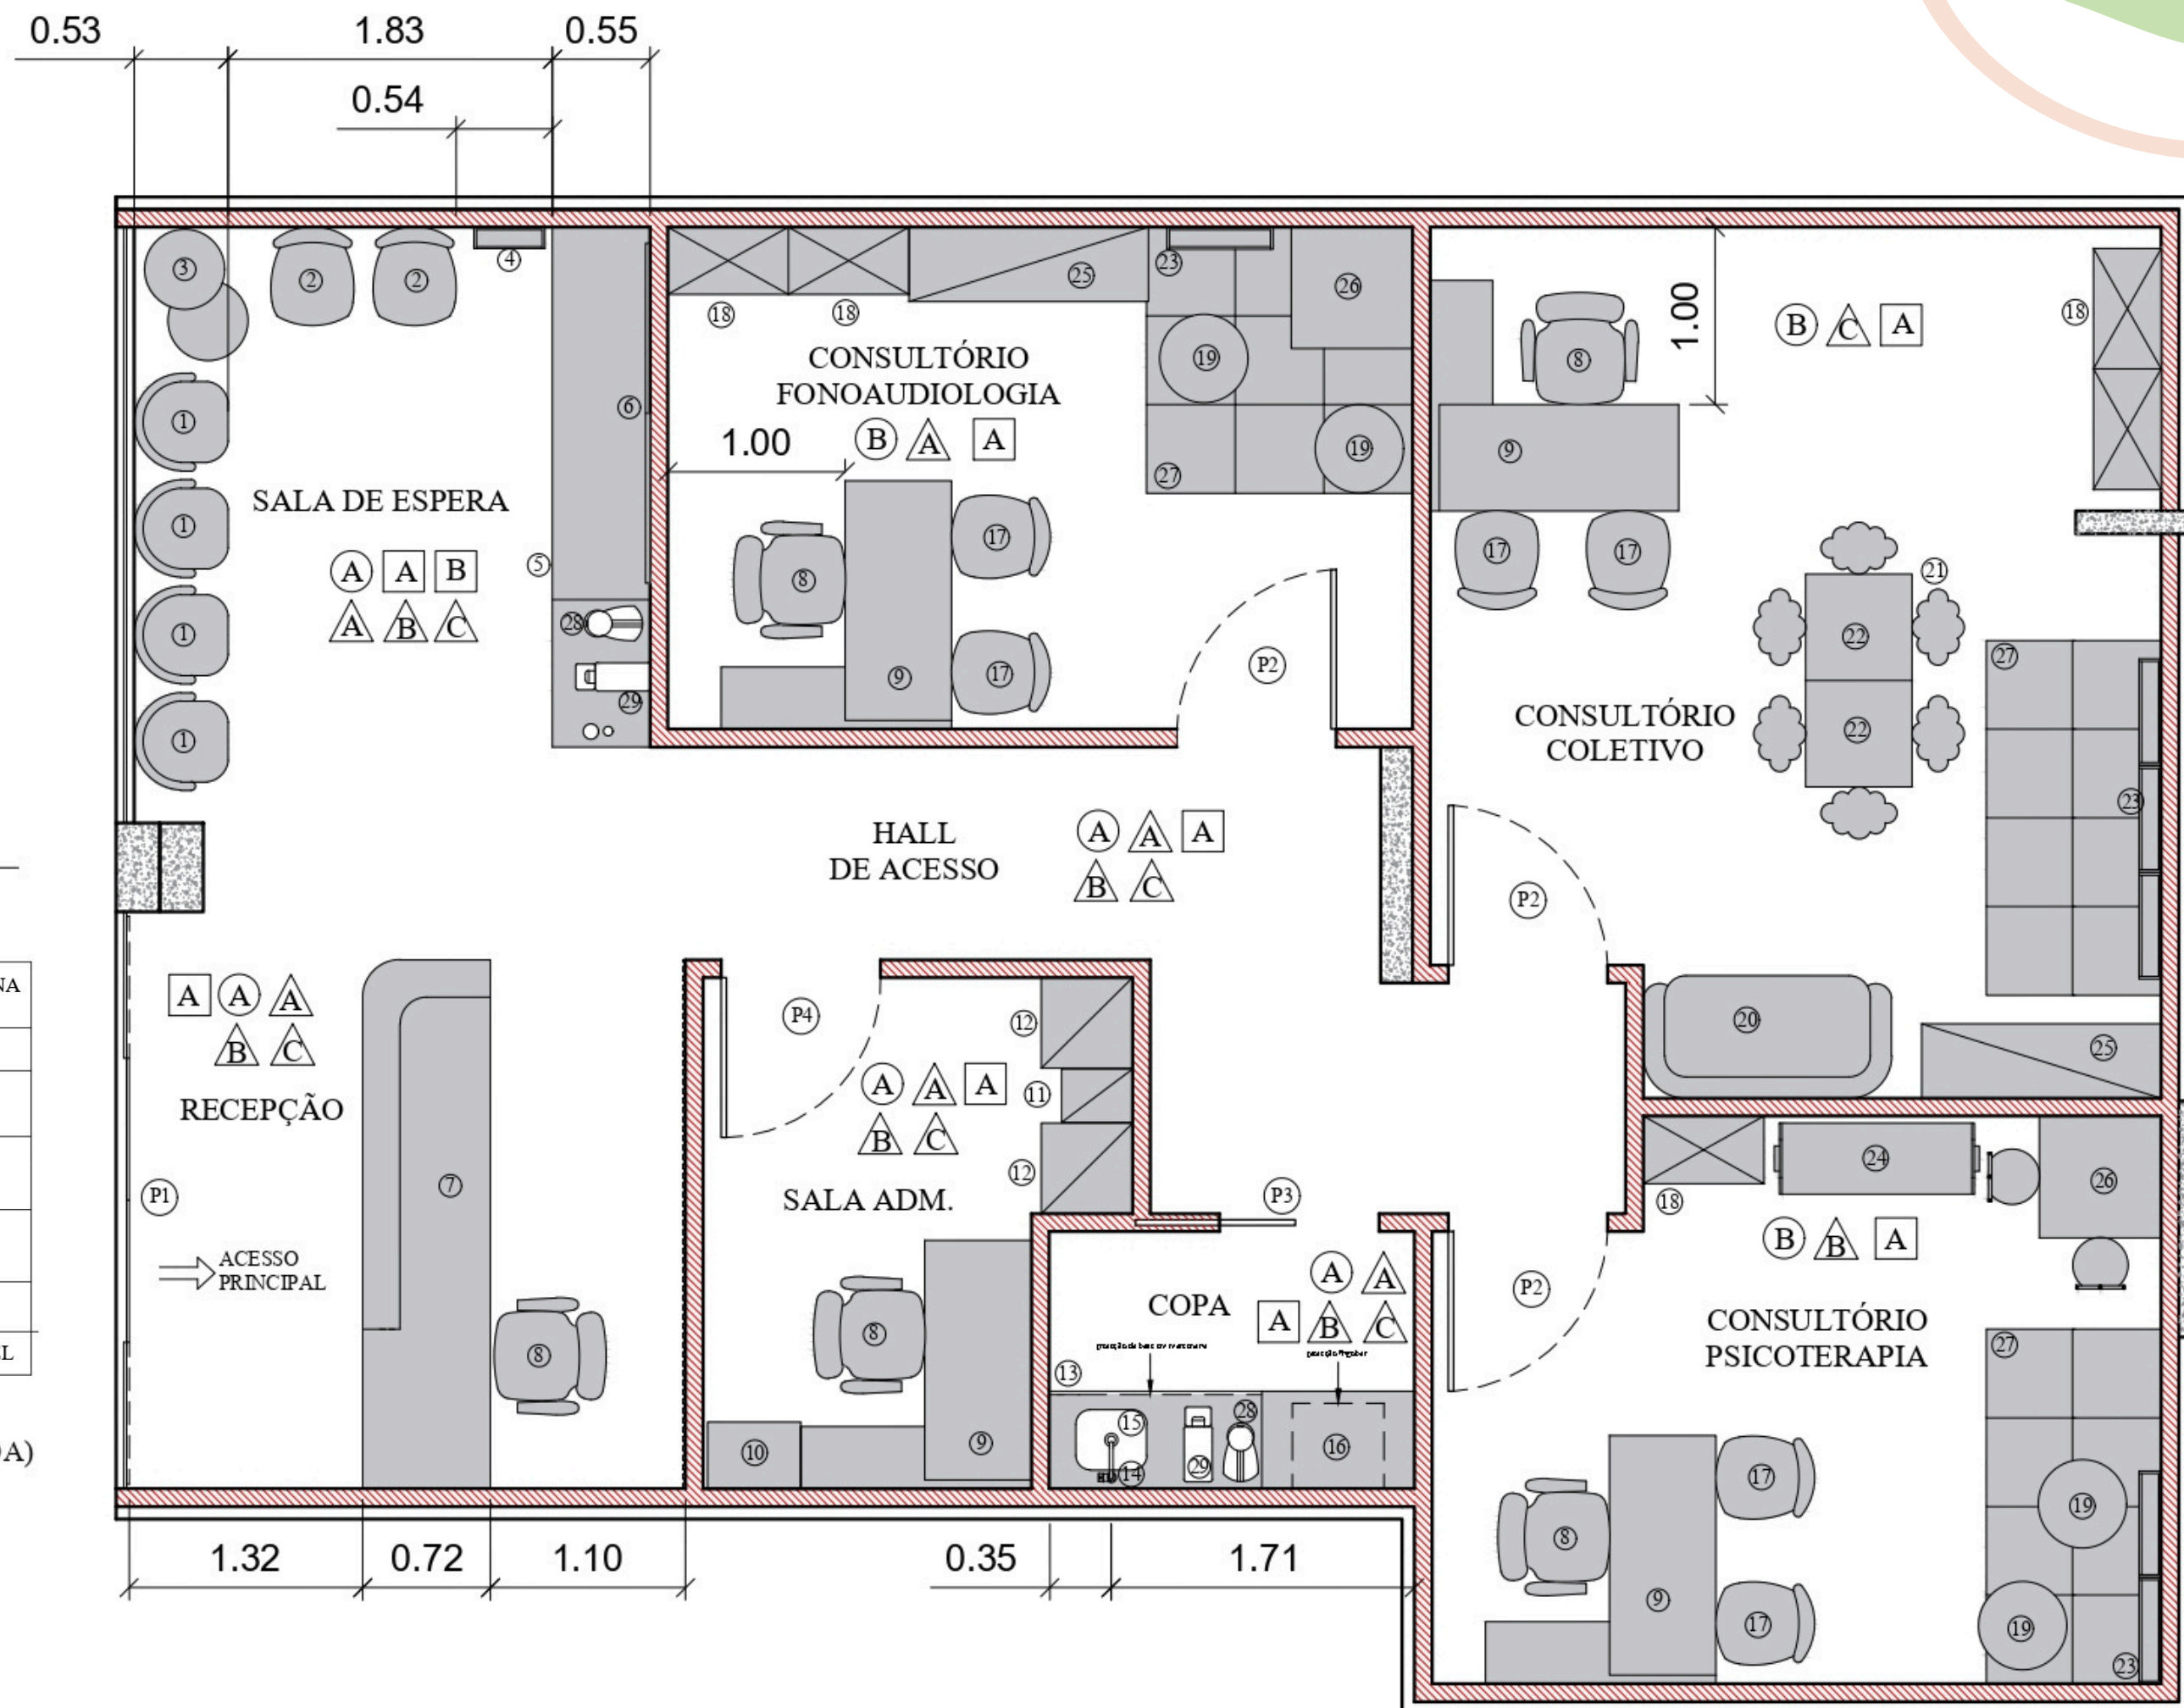

PROJETO PISO



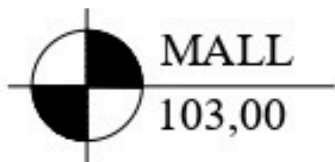



TABELA DE ACABAMENTOS		
	1	PORCELANATO NATURAL BORDA RETIFICADA STELAR COR: BRANCO - 90X90CM
	2	MANTA VINÍLICA TARKETT VYLON PLUS FOSCO

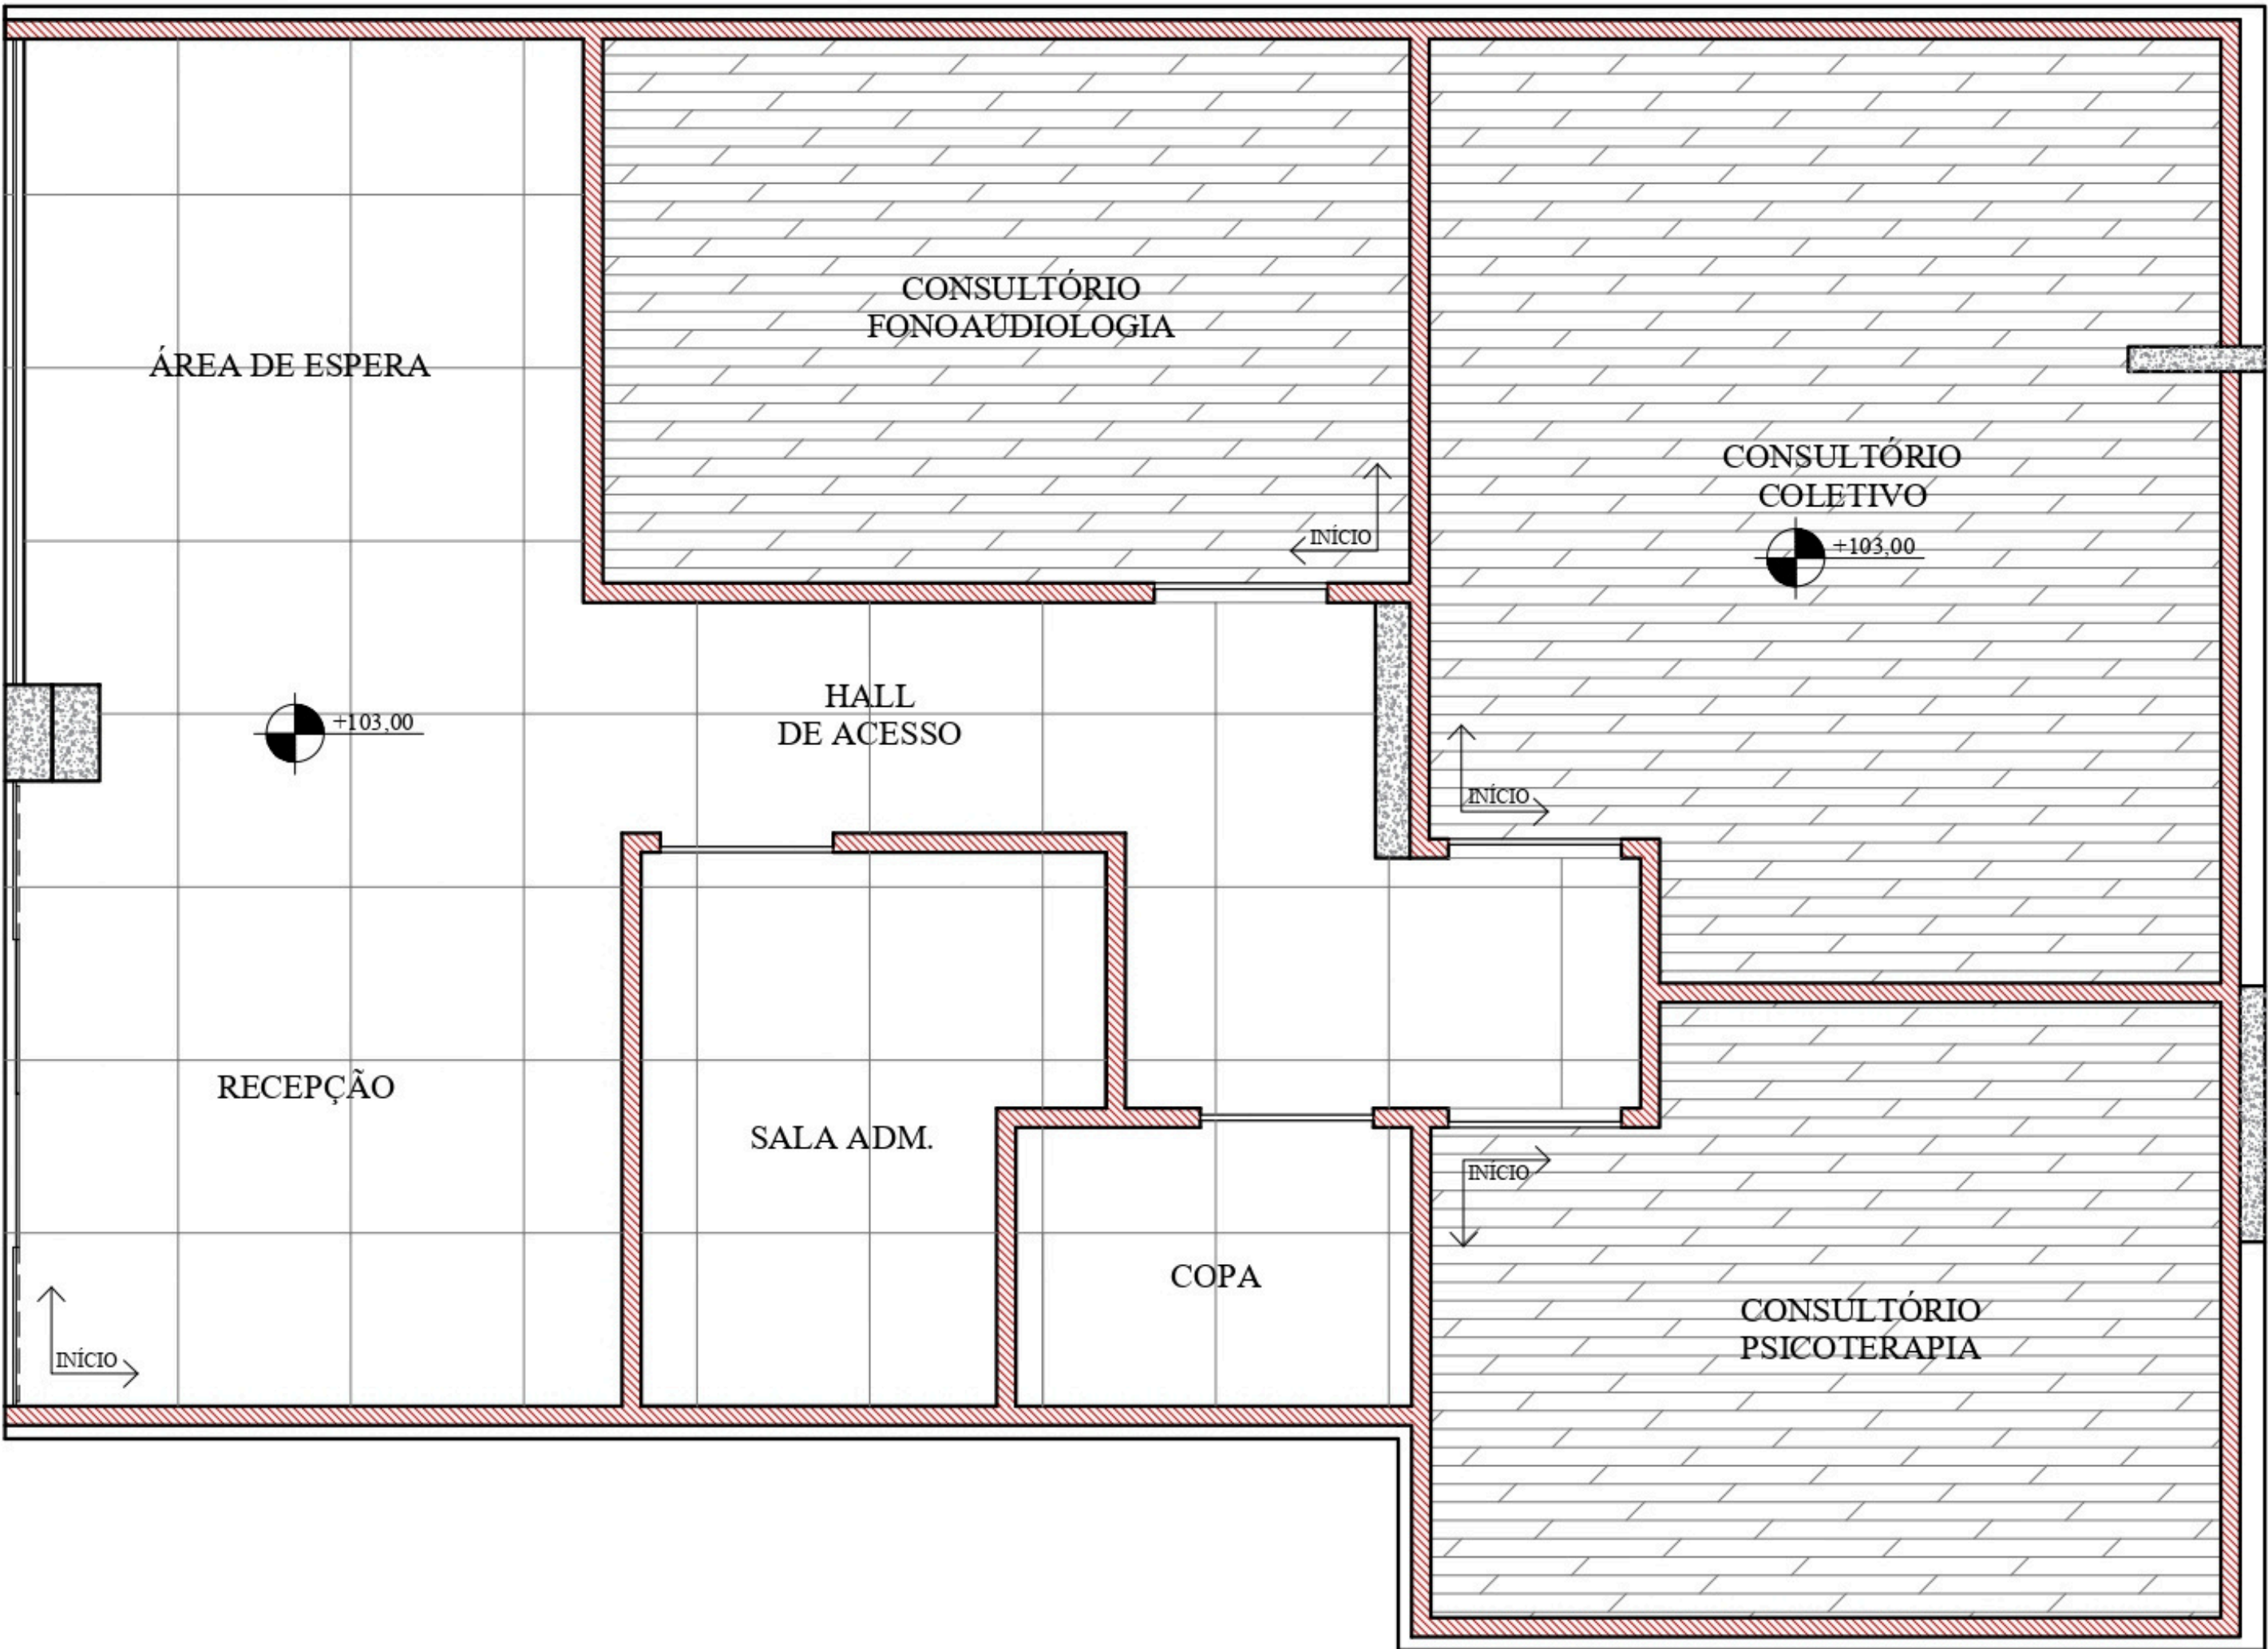

CORTE A:A ARQUITETÔNICO

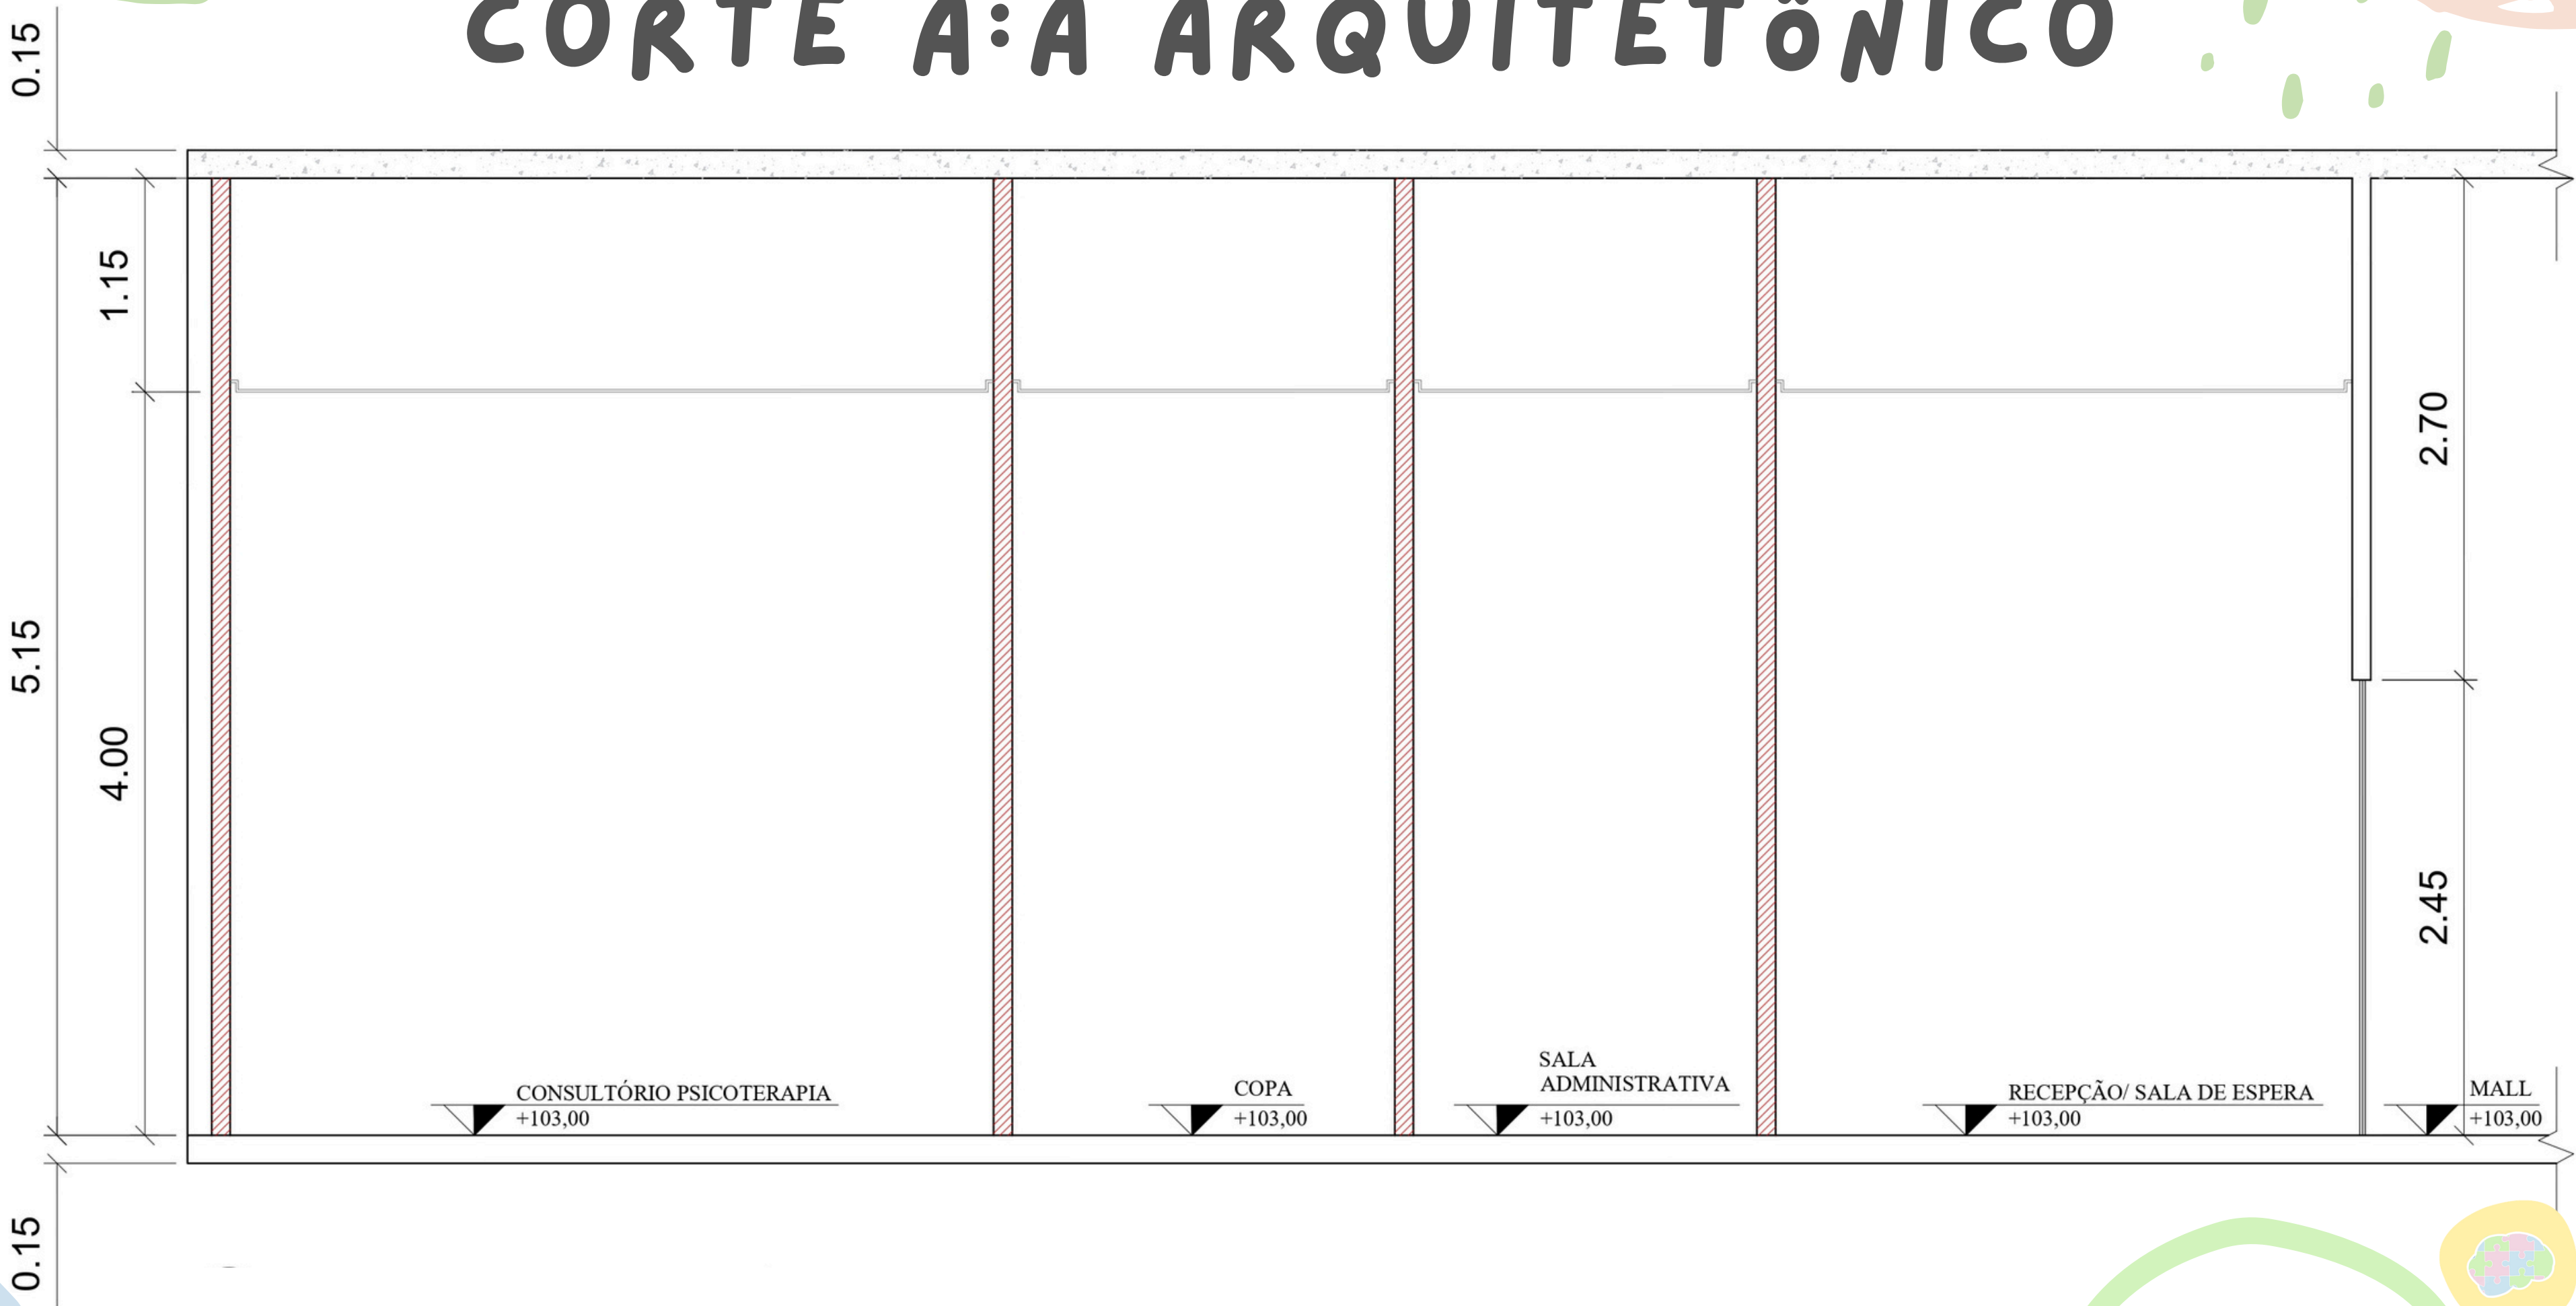

CORTE A:A LAYOUT

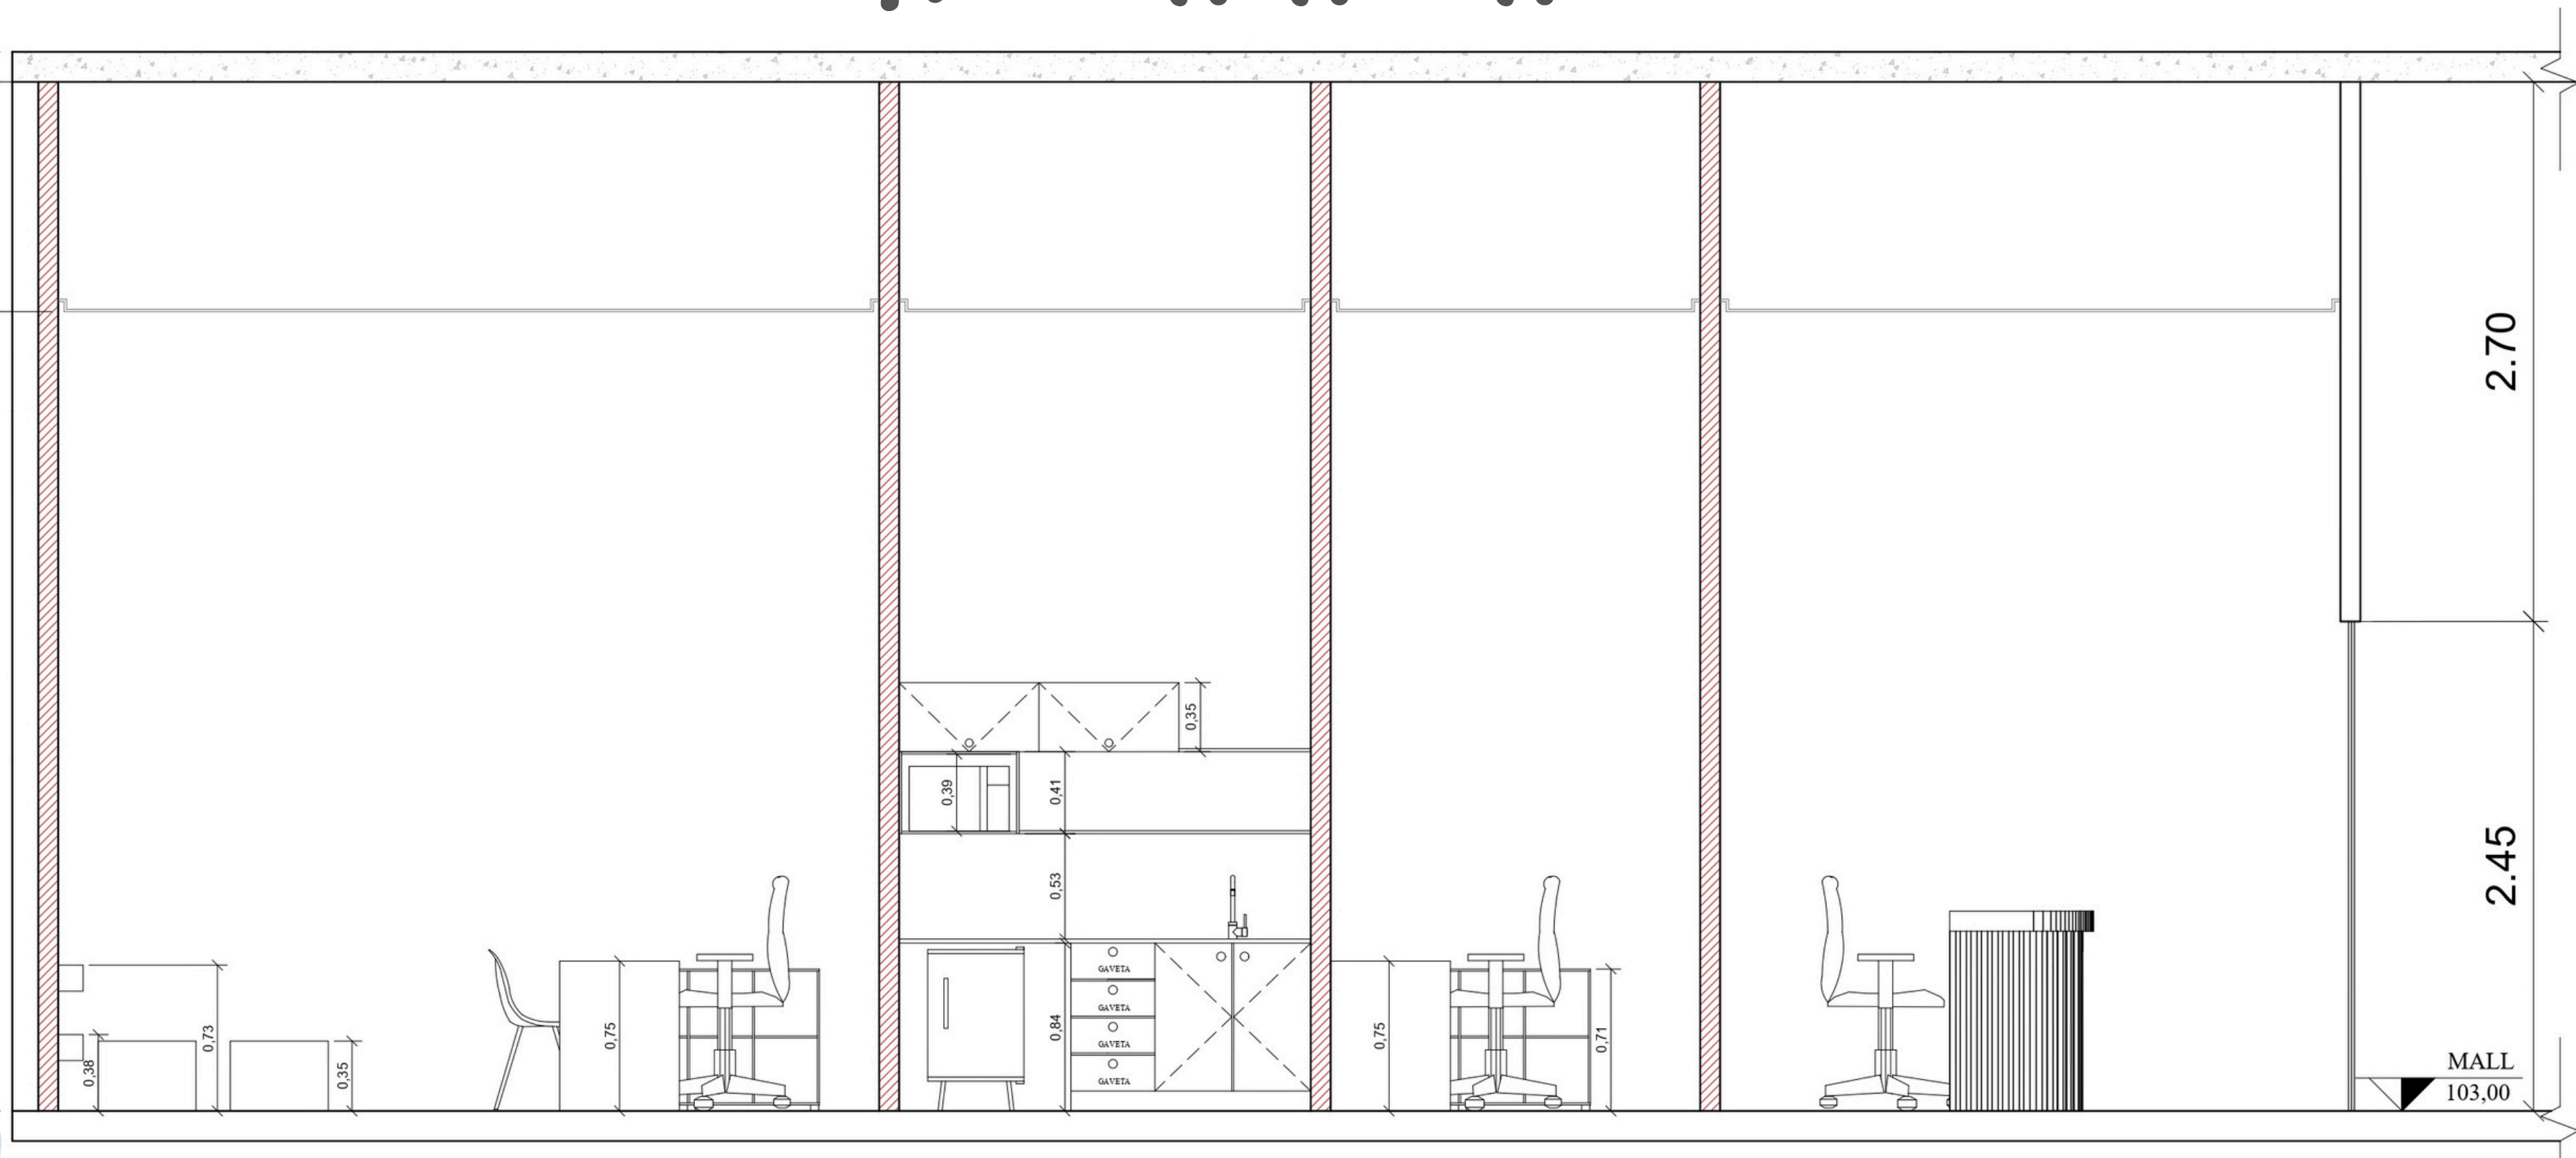

CORTE B:B ARQUITETÔNICO

0.15

5.15

0.15

1.15


4.00

CONSULTÓRIO PSICOTERAPIA
+103,00

CONSULTÓRIO COLETIVO
+103,00




CORTE B:B LAYOUT

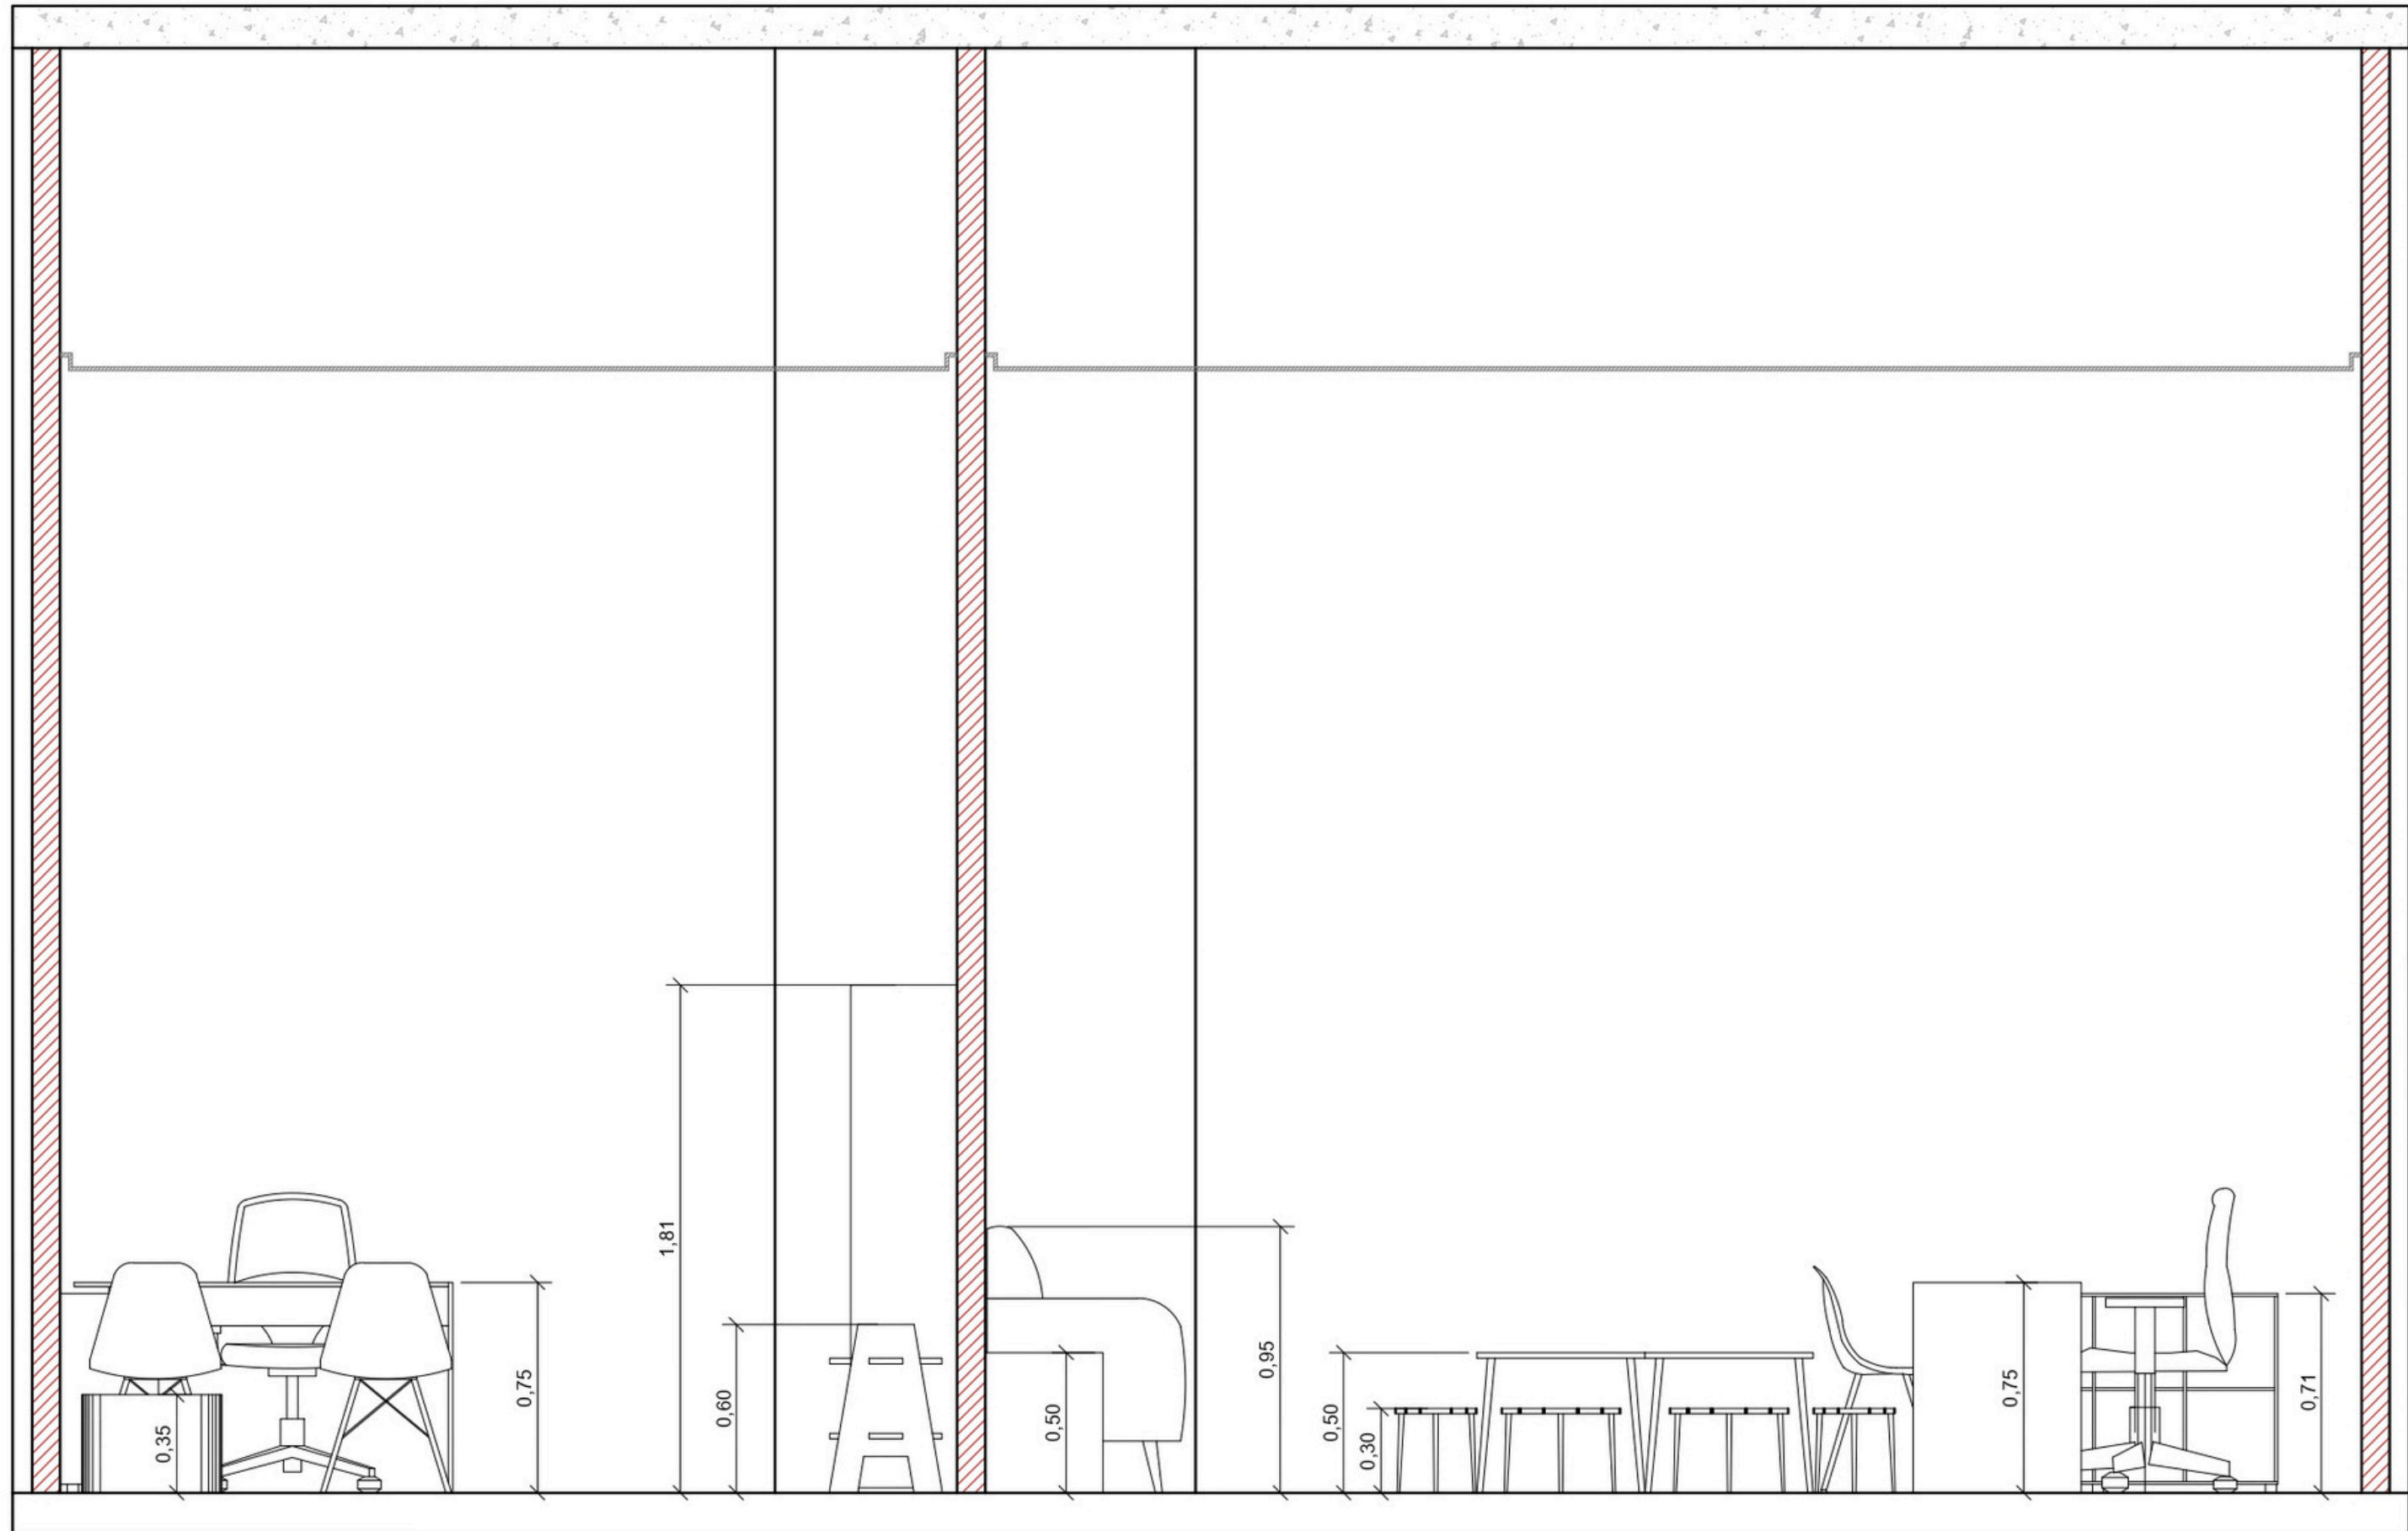

CORTE C:C ARQUITETÔNICO




CORTE C:C LAYOUT

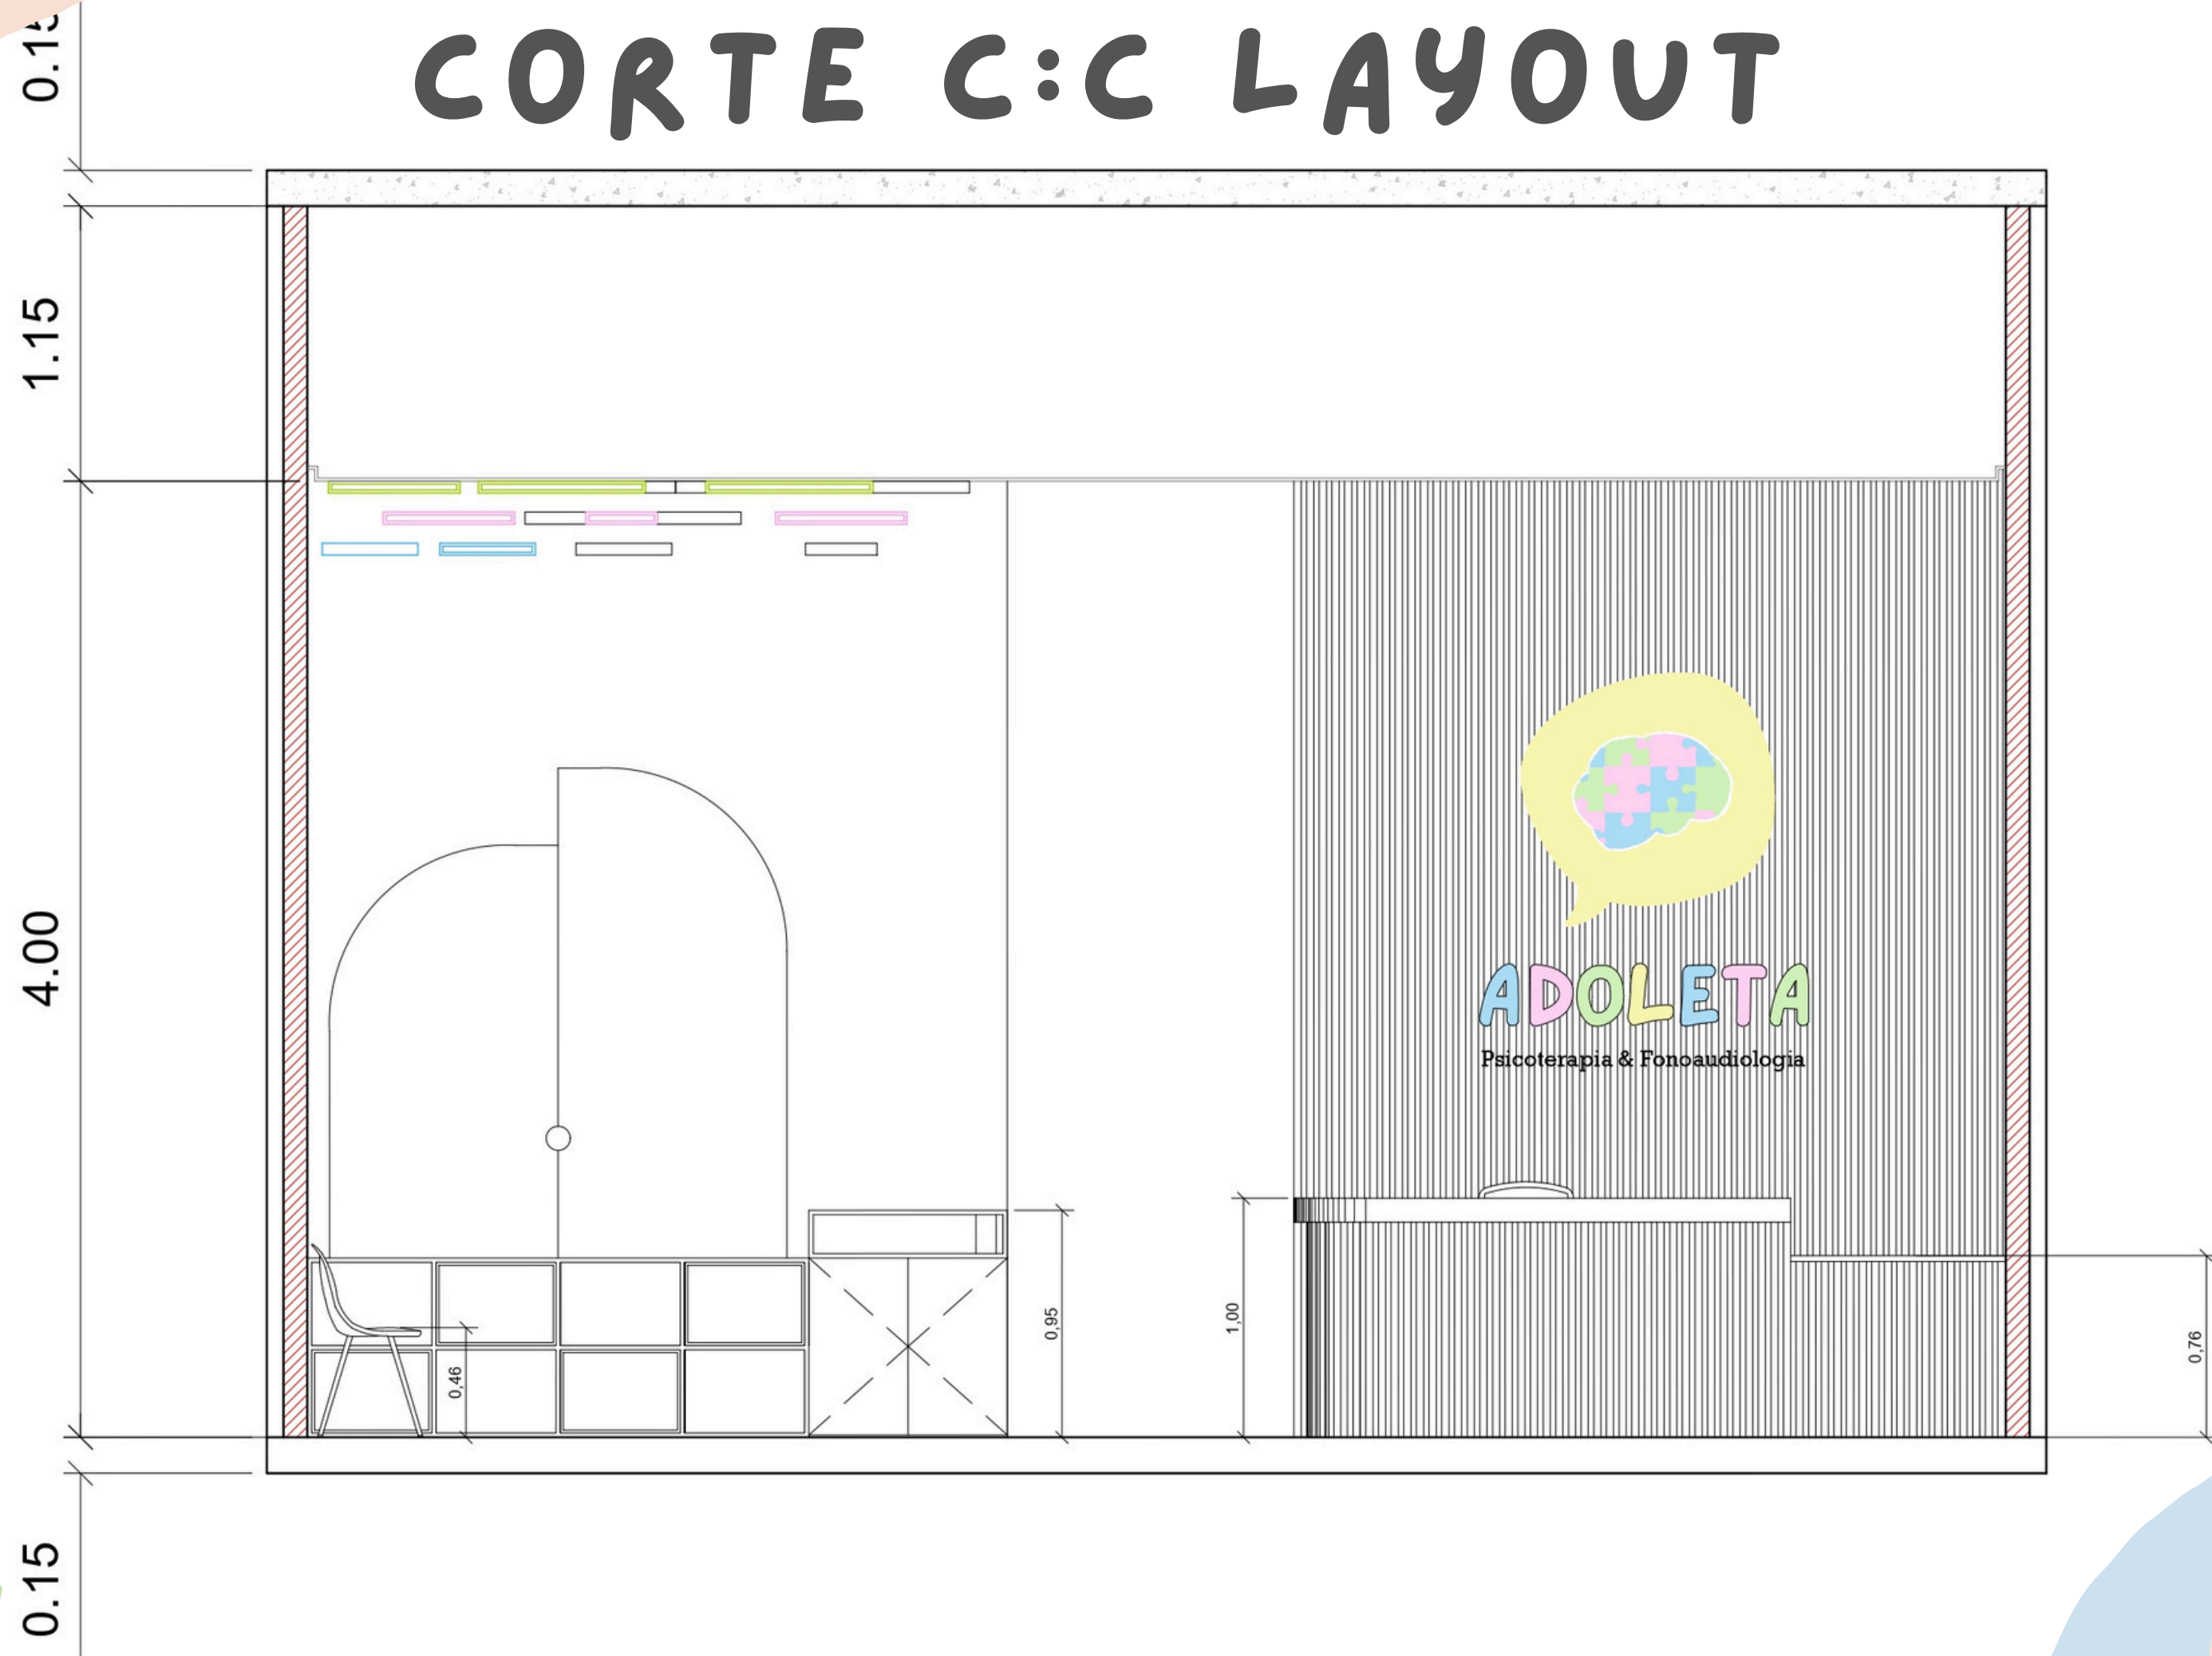


PROJETO ELÉTRICO

LEGENDA	
	TOMADA 110V DUPLA BAIXA - 0,40m
	TOMADA 110V QUÁDRUPLA BAIXA 0,40m
	TOMADA 110V DUPLA MÉDIA - 1,20m
	TOMADA 110V DE CHÃO
	TOMADA 220V DE CHÃO
	CAIXA DE DISJUNTOR
	PONTO TELEFÔNICO
	PONTO DE INTERNET

MALL
103,00

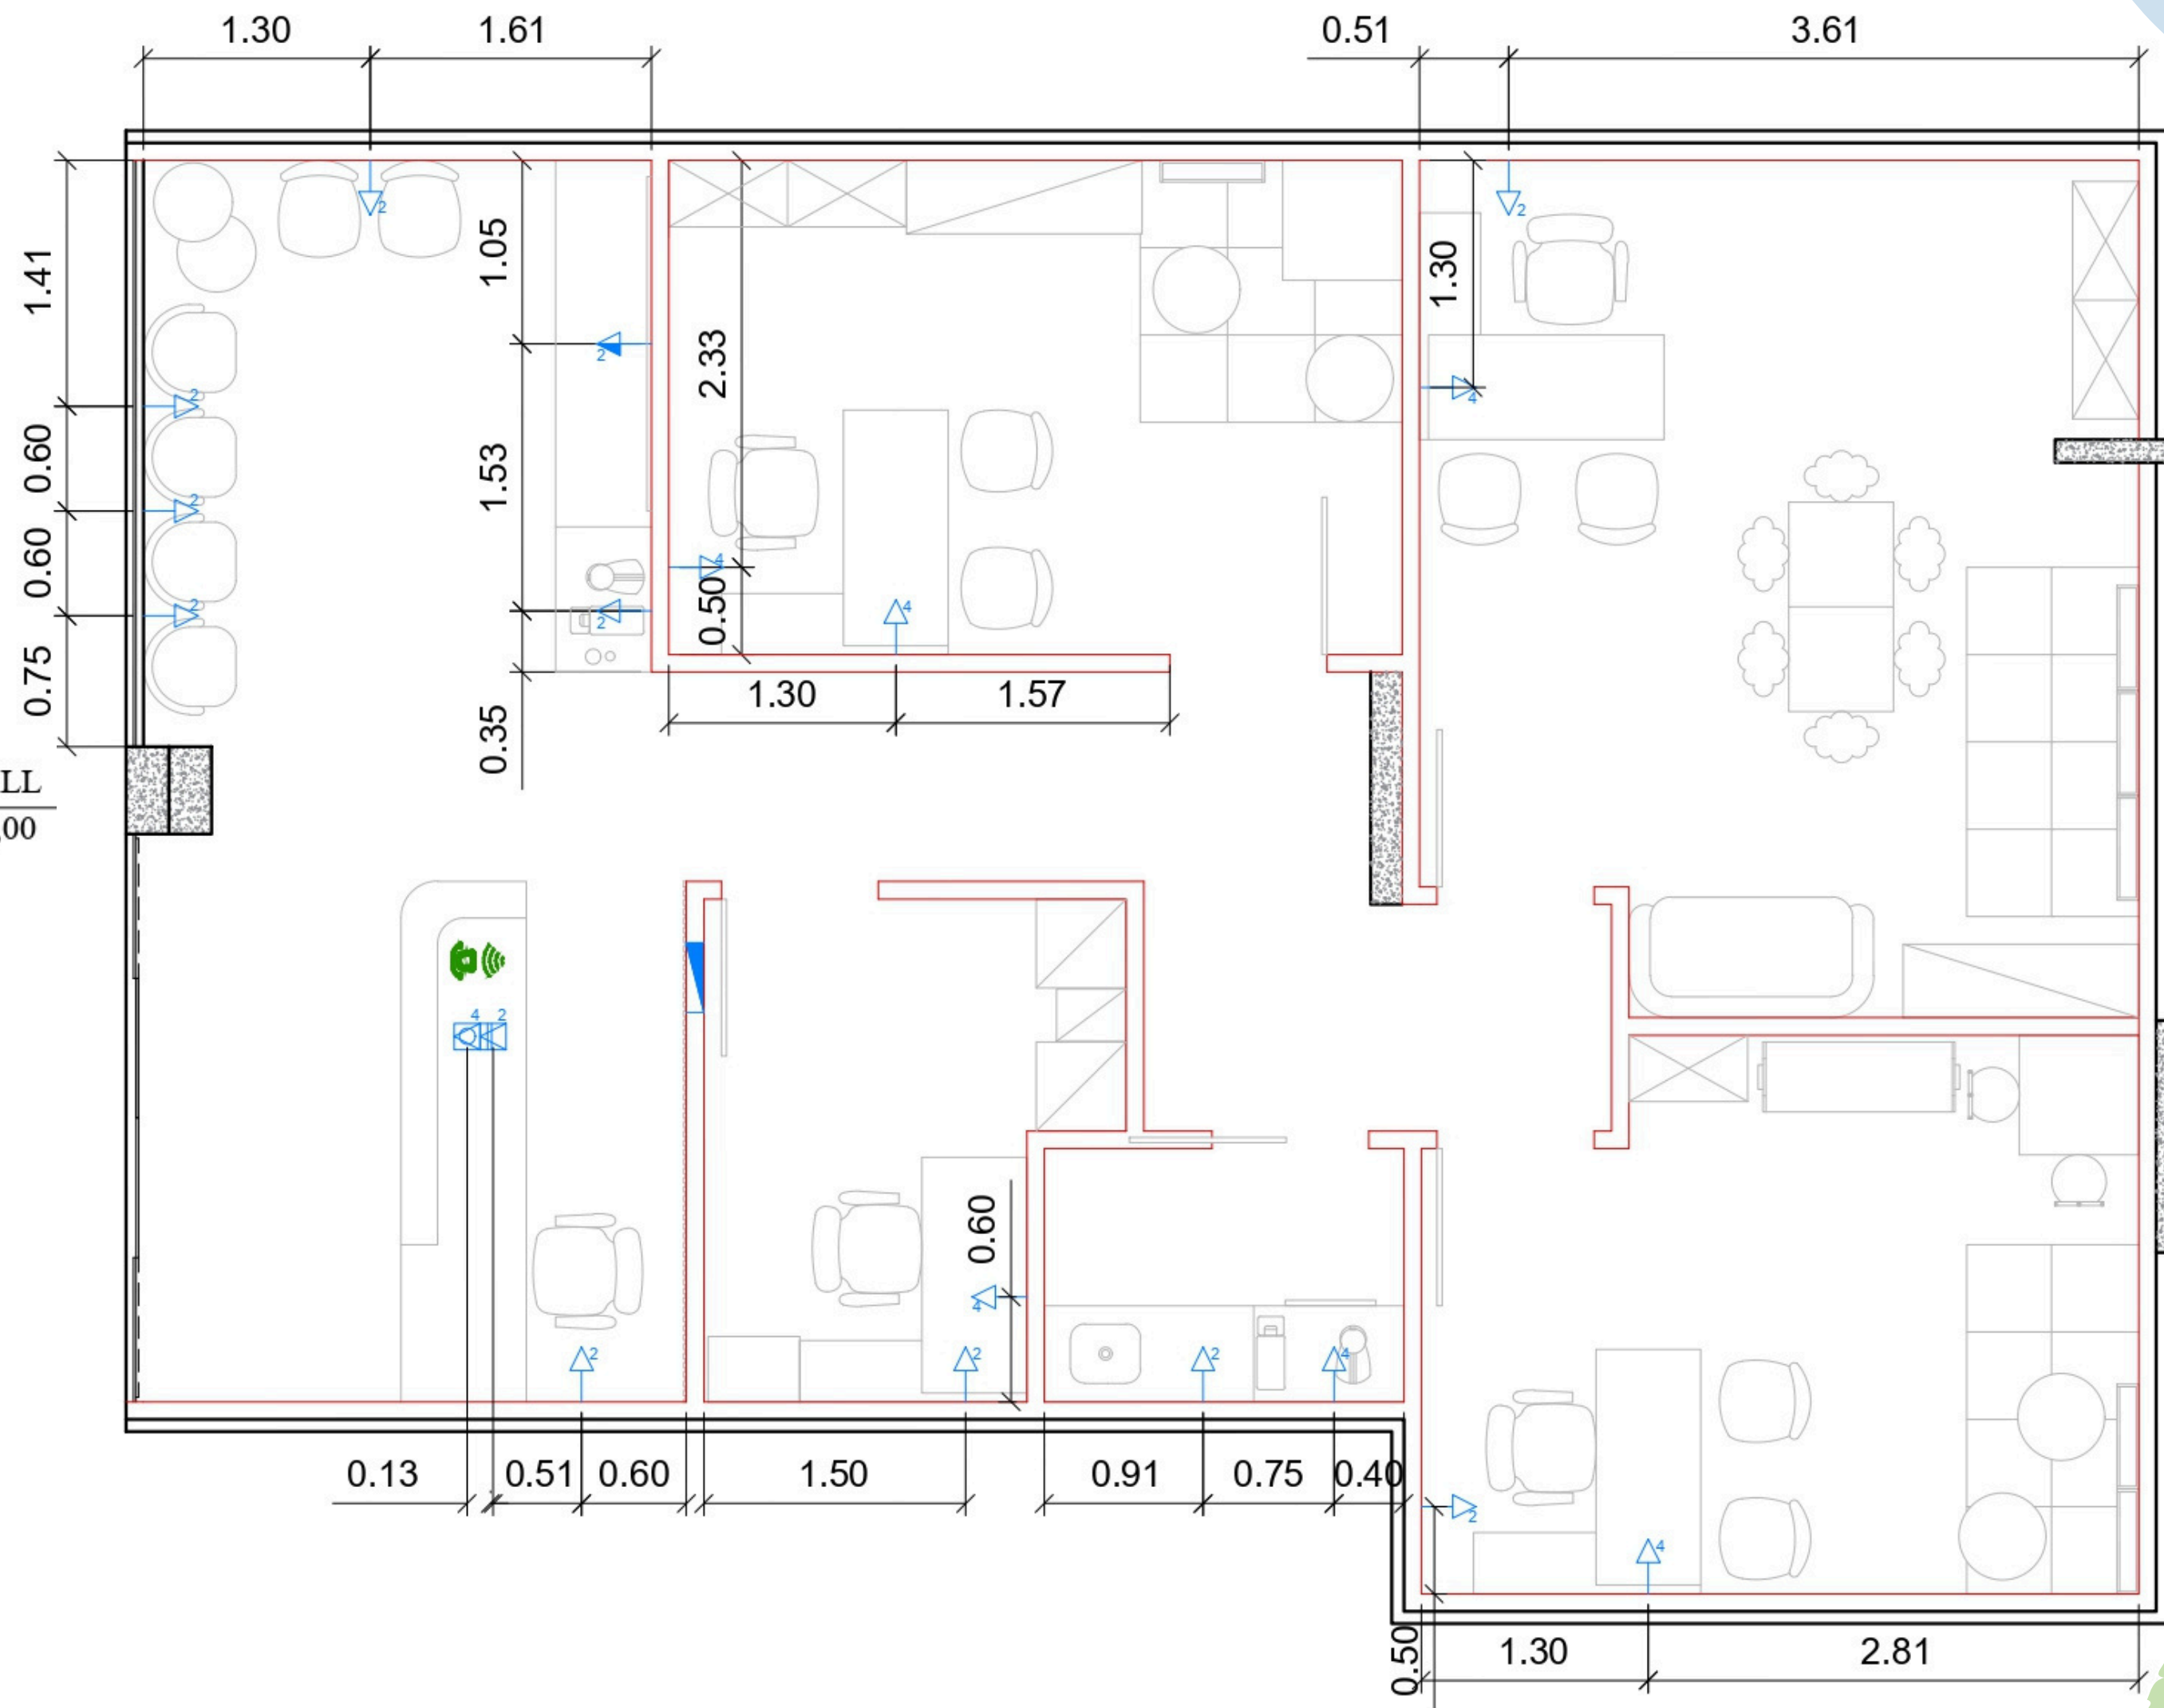


PROJETO FORRO

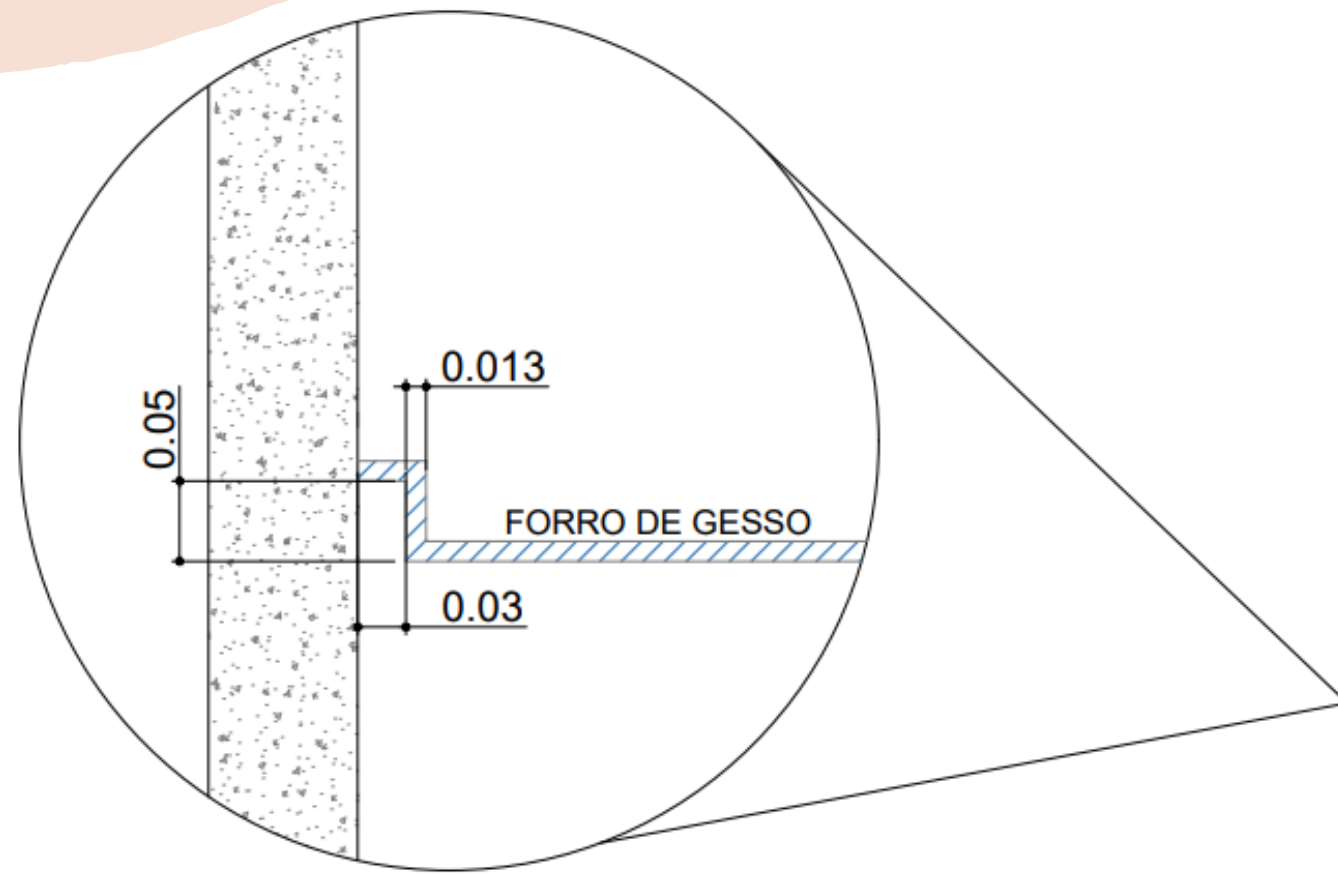


DETALHE - FORRO DE GESSO ACARTONADO

LEGENDA


-  FORRO DE GESSO ACARTONADO - a 4,00 m do piso
-  FORRO DE GESSO FLEXÍVEL - a 3,95 do piso
-  FORRO DE GESSO FLEXÍVEL - a 3,82 do piso
-  FORRO DE GESSO FLEXÍVEL - a 3,69 do piso

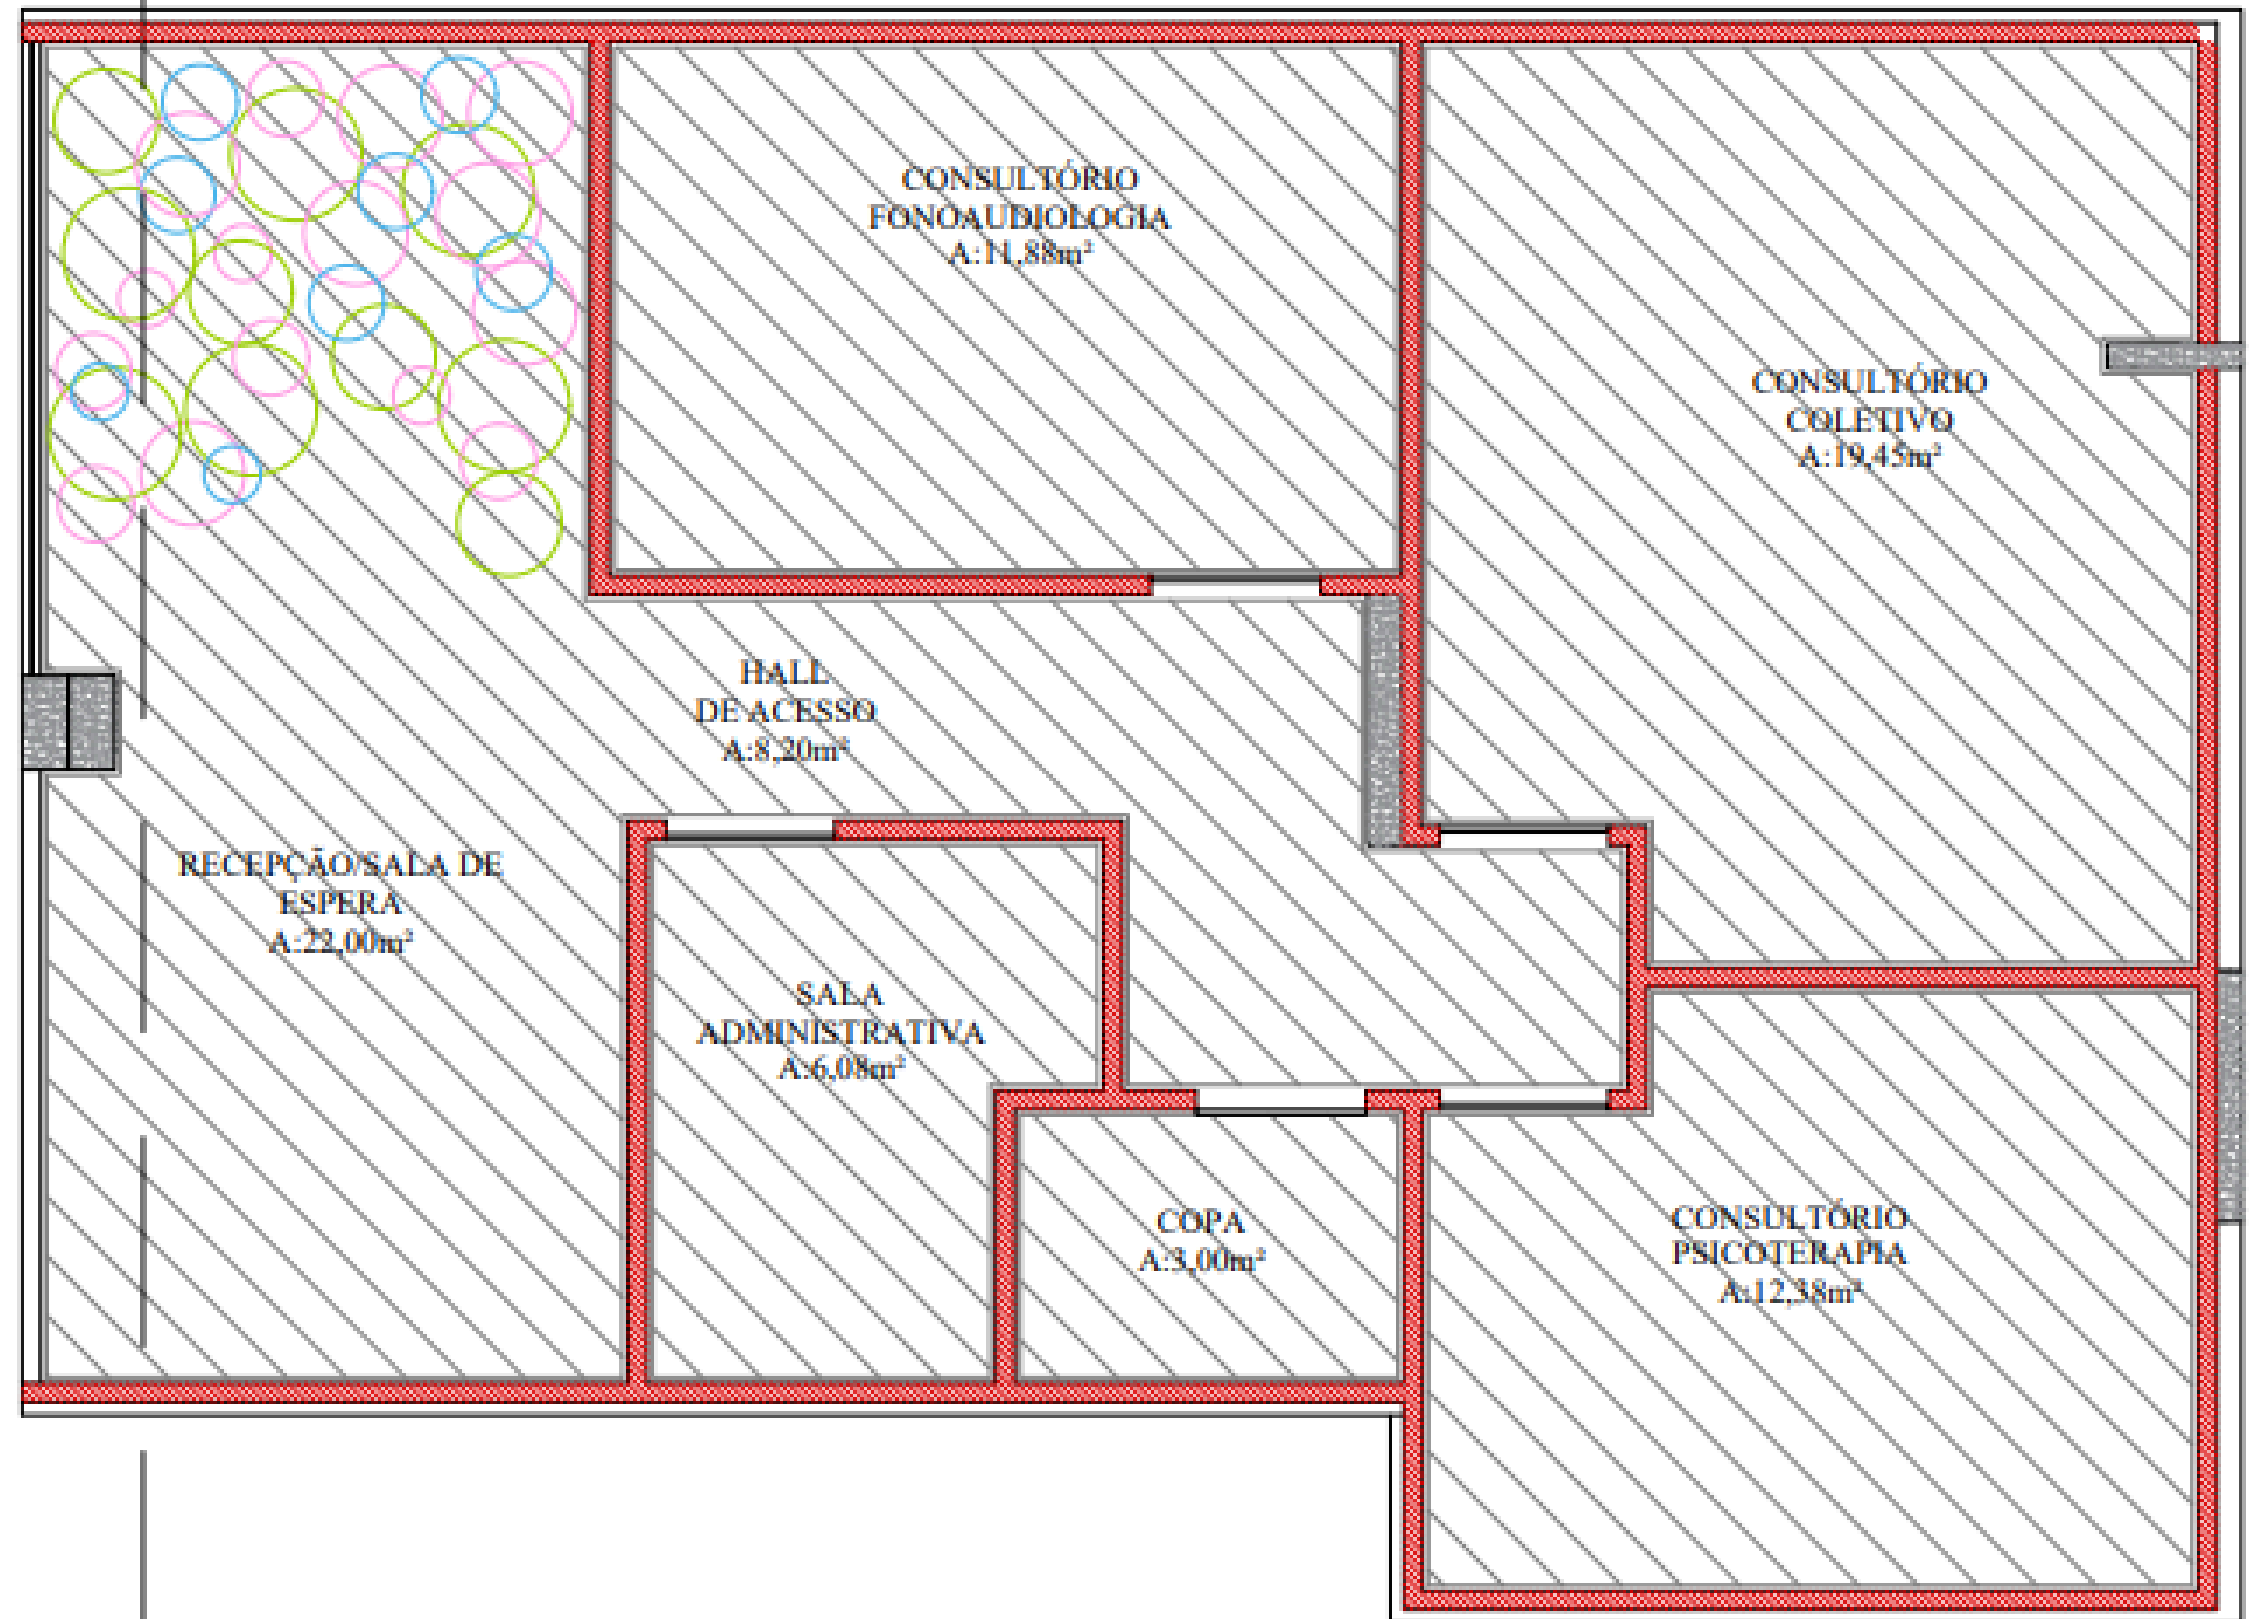



PROJETO FORRO

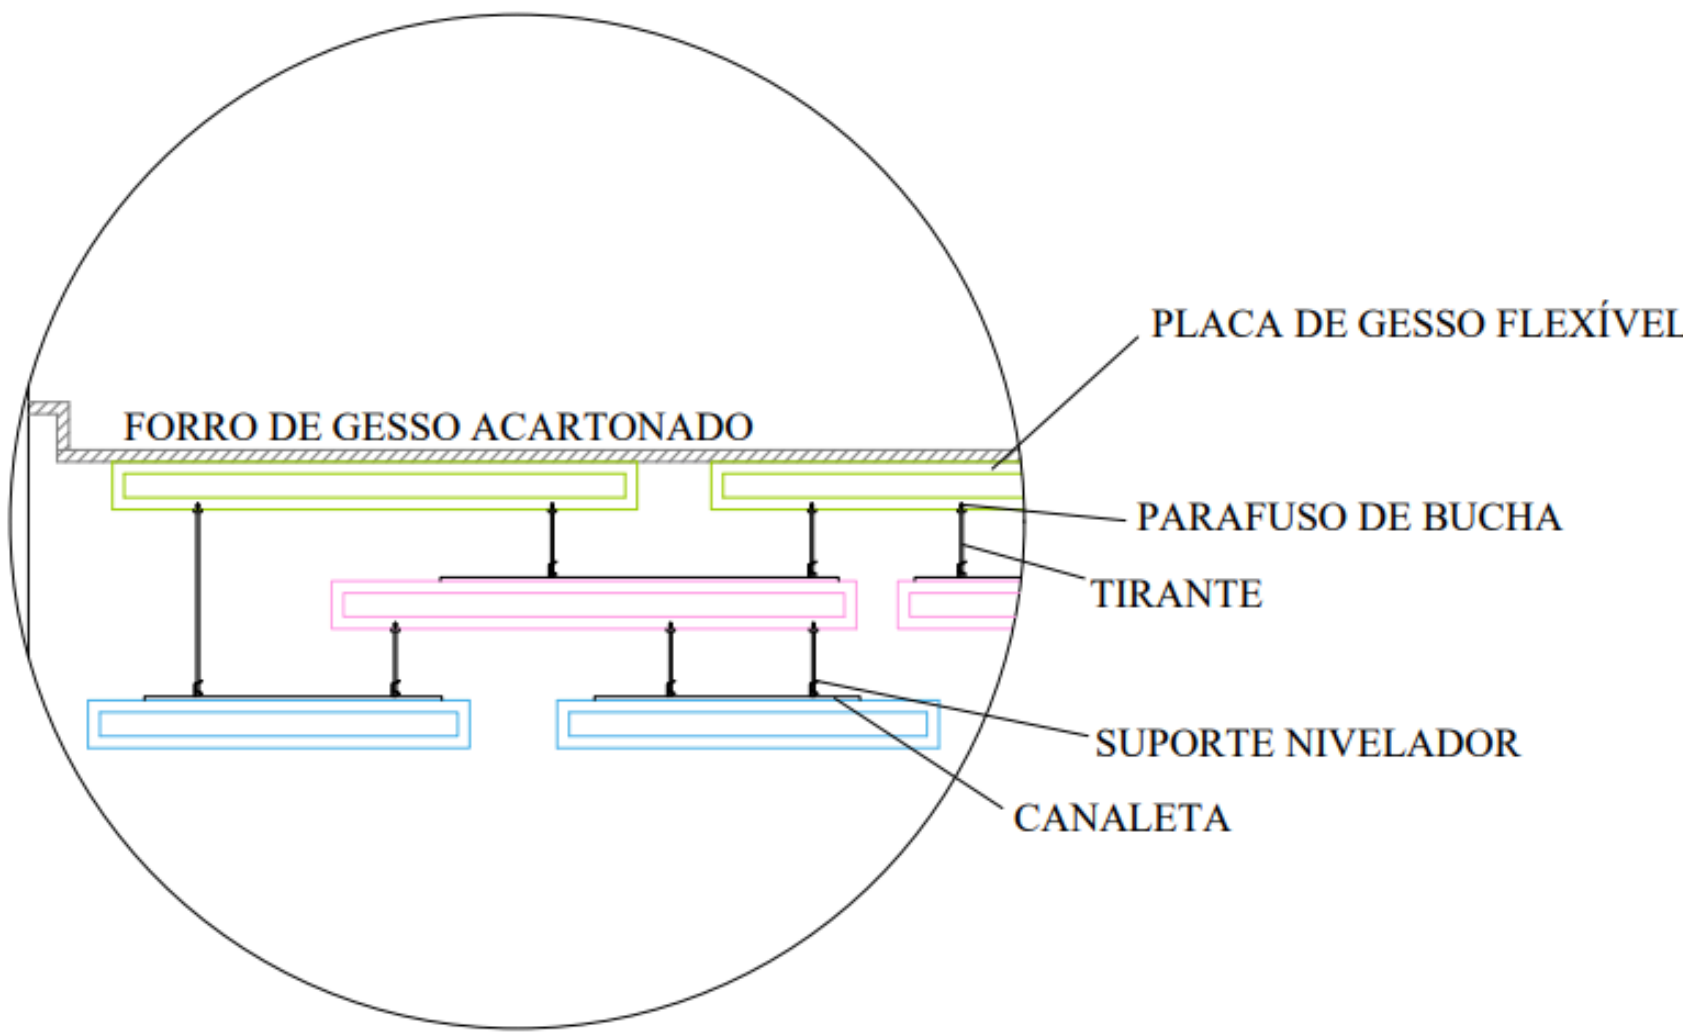

DETALHE - FORRO DE GESSO ESTILIZADO COLORIDO

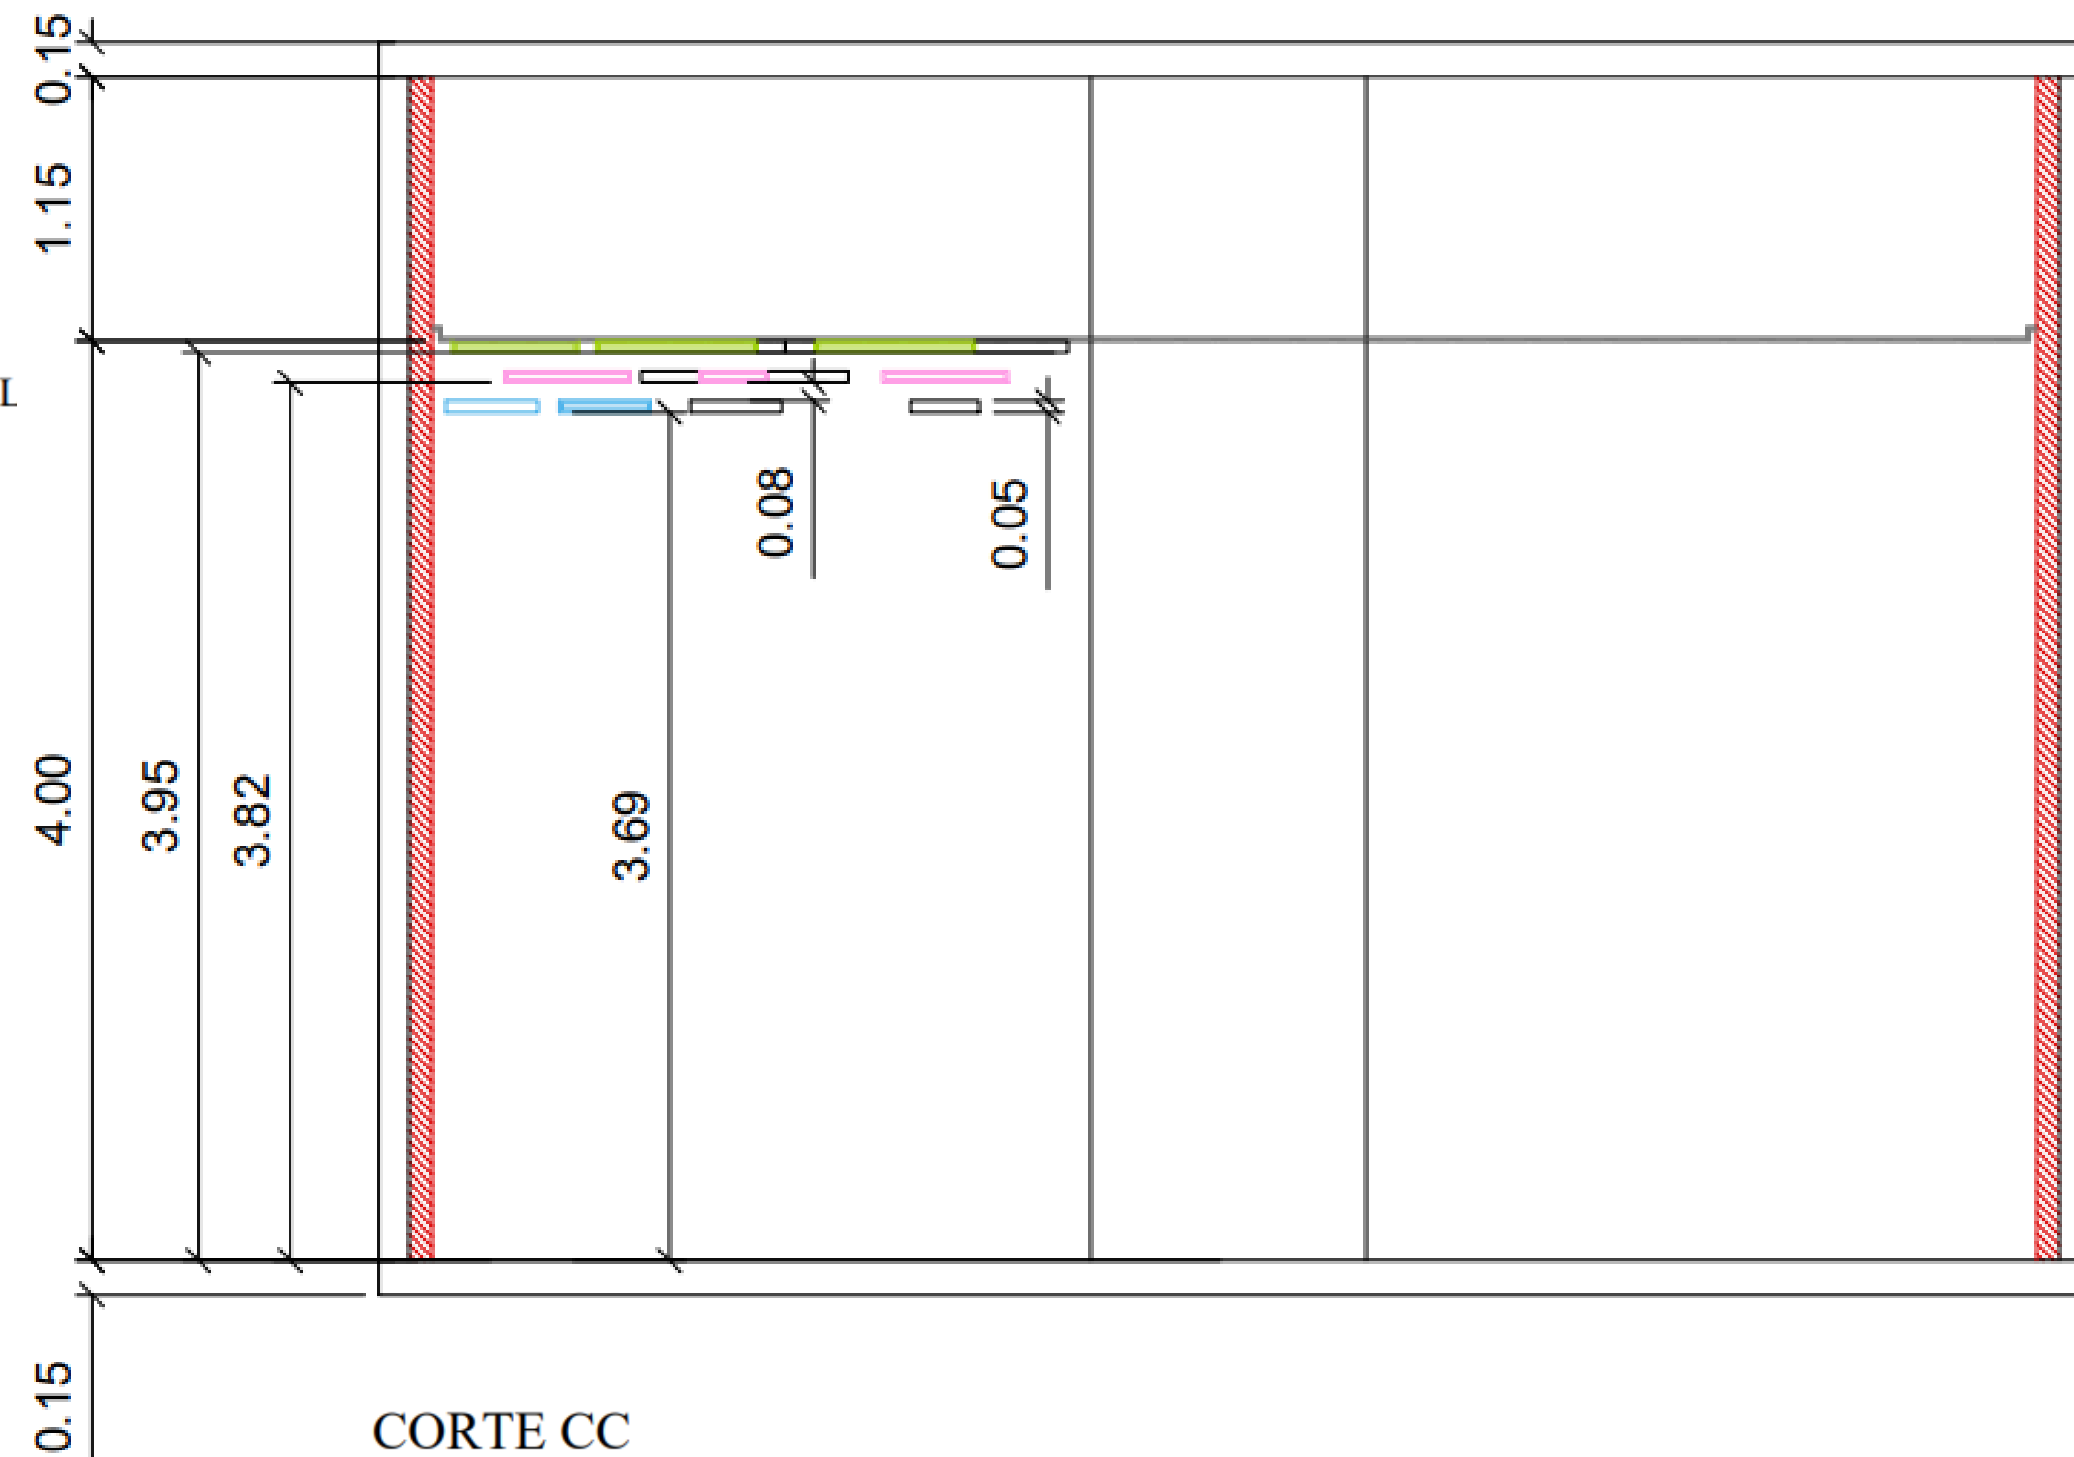

LEGENDA		
		LED PAINEL PLAFON EMBUTIR 18W REDONDO 20CM LUZ NEUTRO 4000K
		LED PAINEL PLAFON EMBUTIR 25W REDONDO 30CM LUZ NEUTRO 4000K
		SPOT LED EMBUTIR 6W REDONDA DIRECIONÁVEL BRANCO QUENTE 3000K

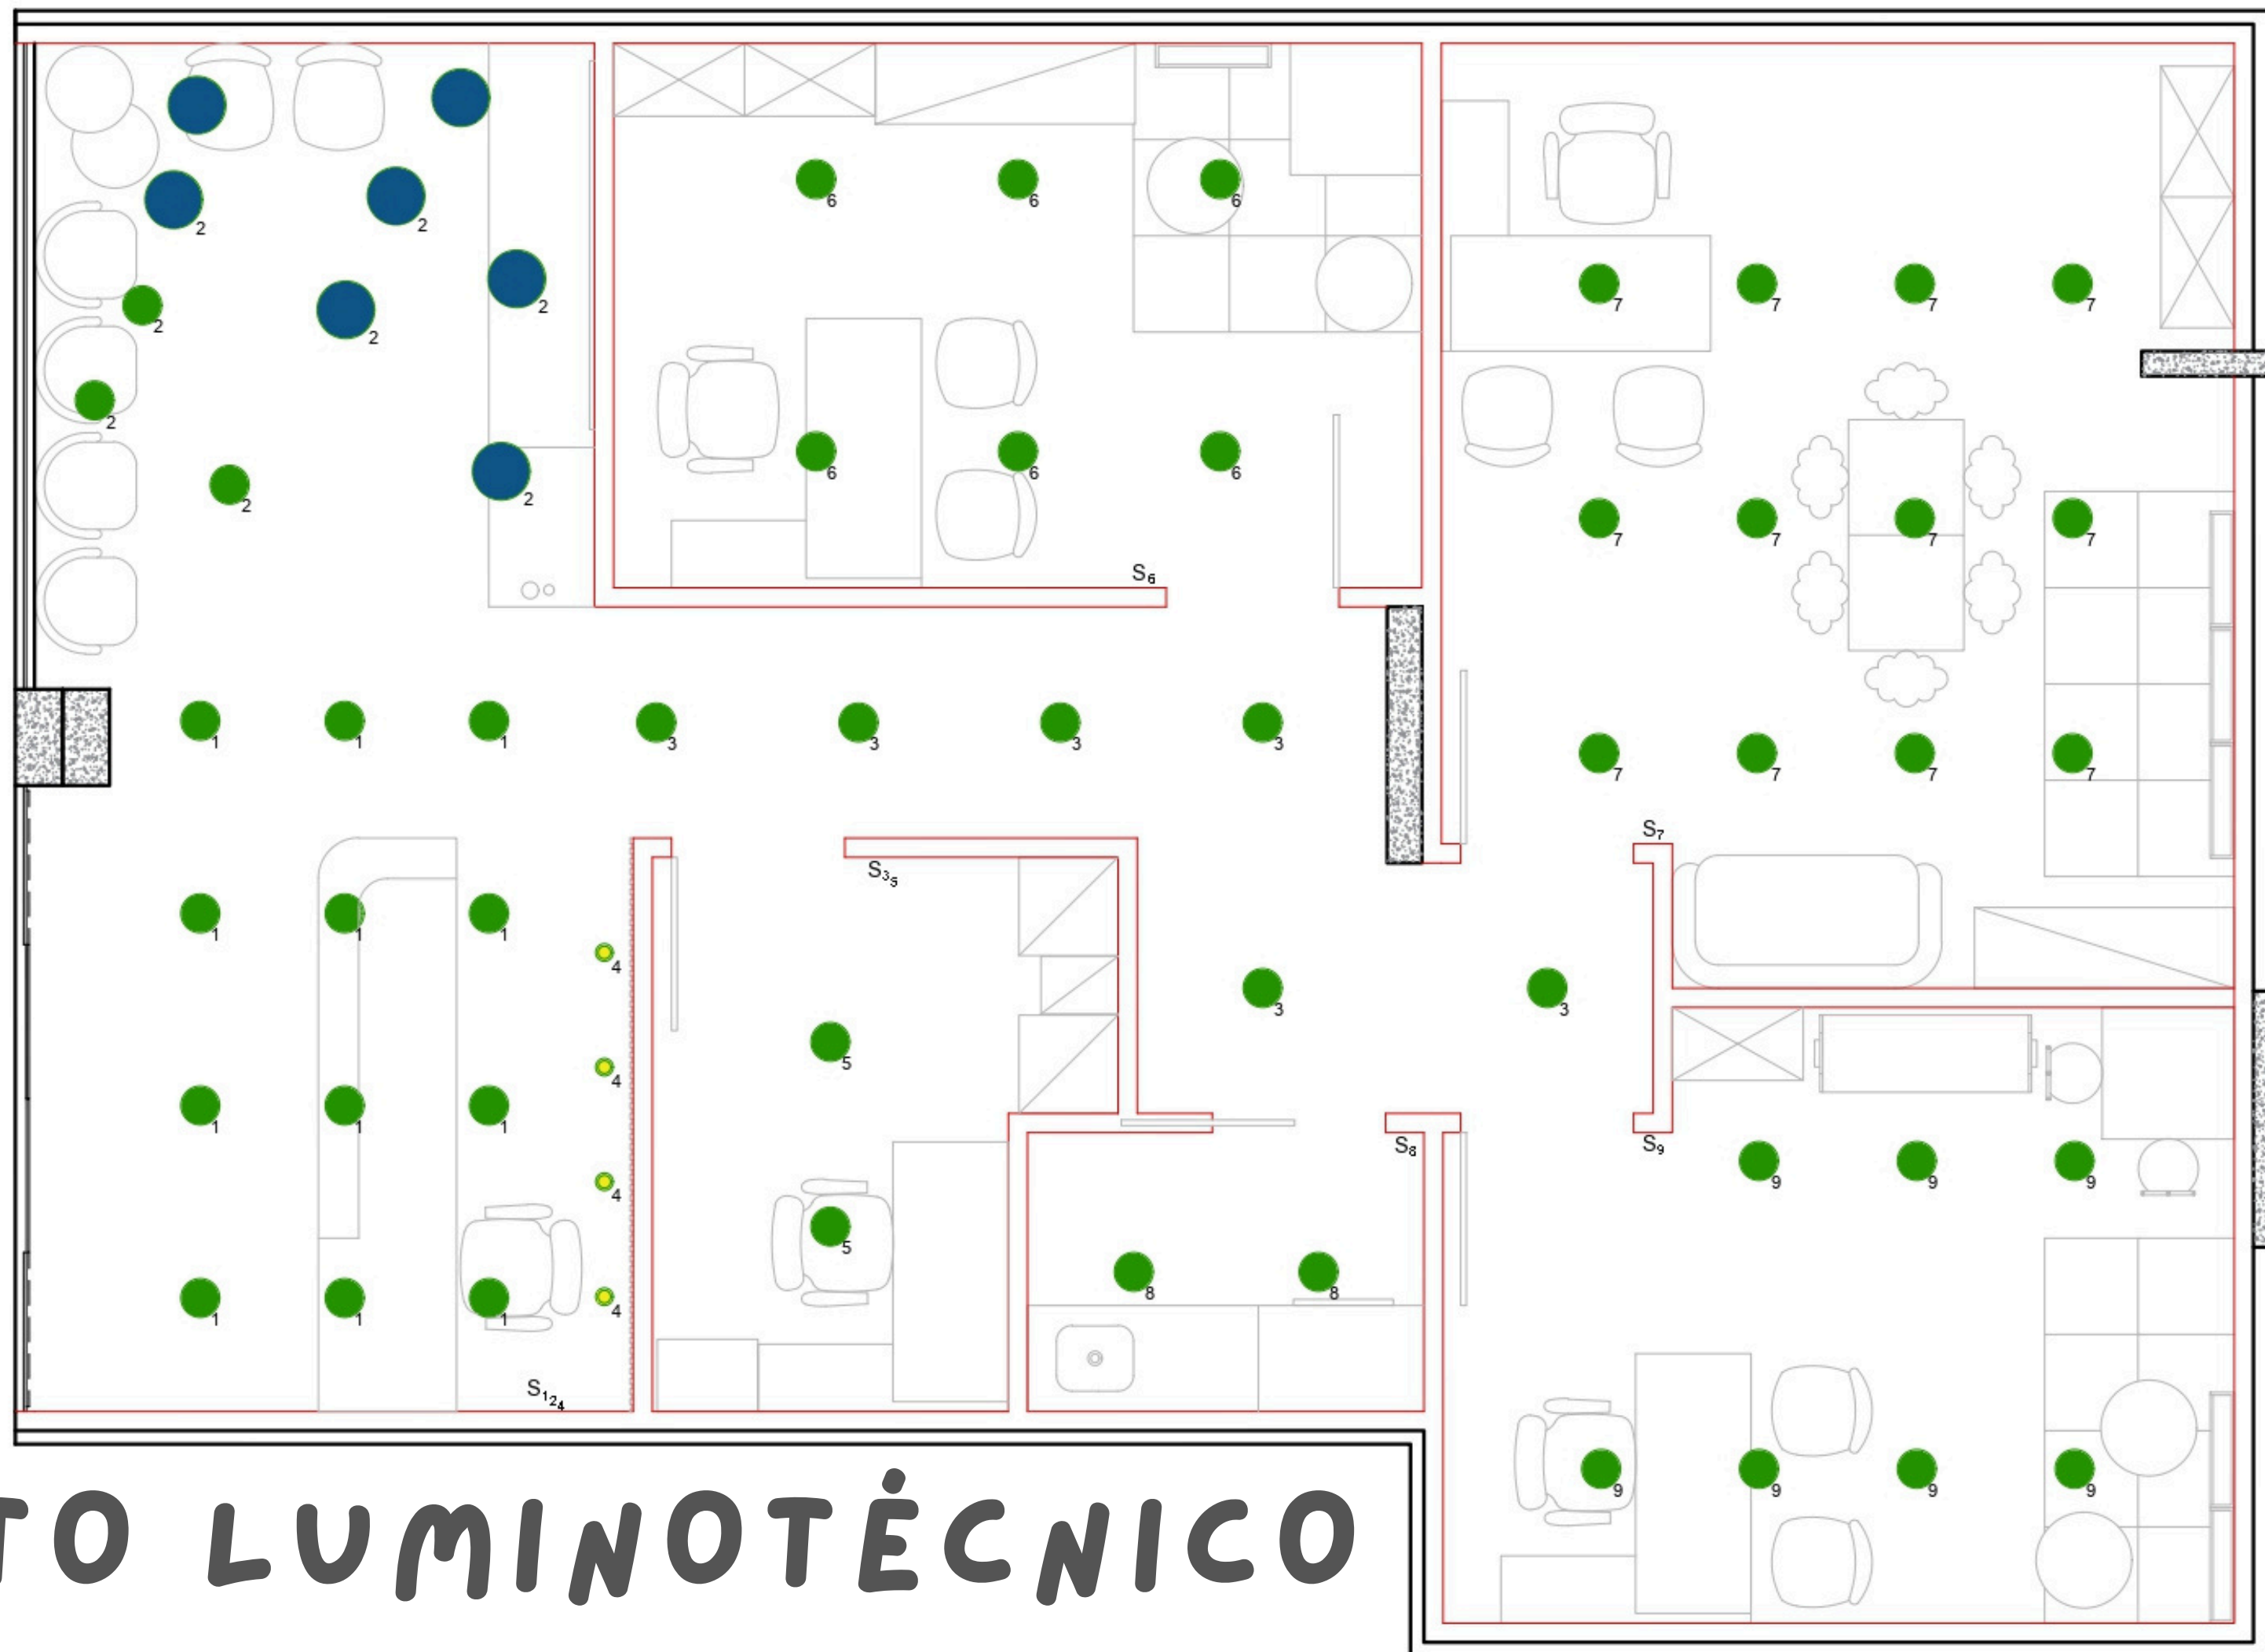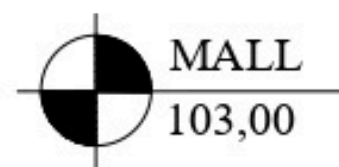



PROJETO LUMINOTÉCNICO

PROJETO LUMINOTÉCNICO COM COTAS


The floor plan shows a restaurant layout with various rooms including a bar, kitchen, dining area, and restrooms. Green circles with an 'X' indicate the placement of lighting fixtures. Numerous numerical values are provided for fixture spacing and mounting heights. A north arrow is located in the upper left corner, pointing towards the top of the page, with the text 'MALL 103,00' next to it.

Key dimensions and fixture specifications include:


- Bar area: 1.05m spacing, 0.71m mounting height.
- Kitchen area: 1.05m spacing, 0.71m mounting height.
- Dining area: 1.25m spacing, 0.82m mounting height.
- Restrooms: 1.22m spacing, 0.82m mounting height.
- Entrance area: 1.00m spacing, 0.86m mounting height.

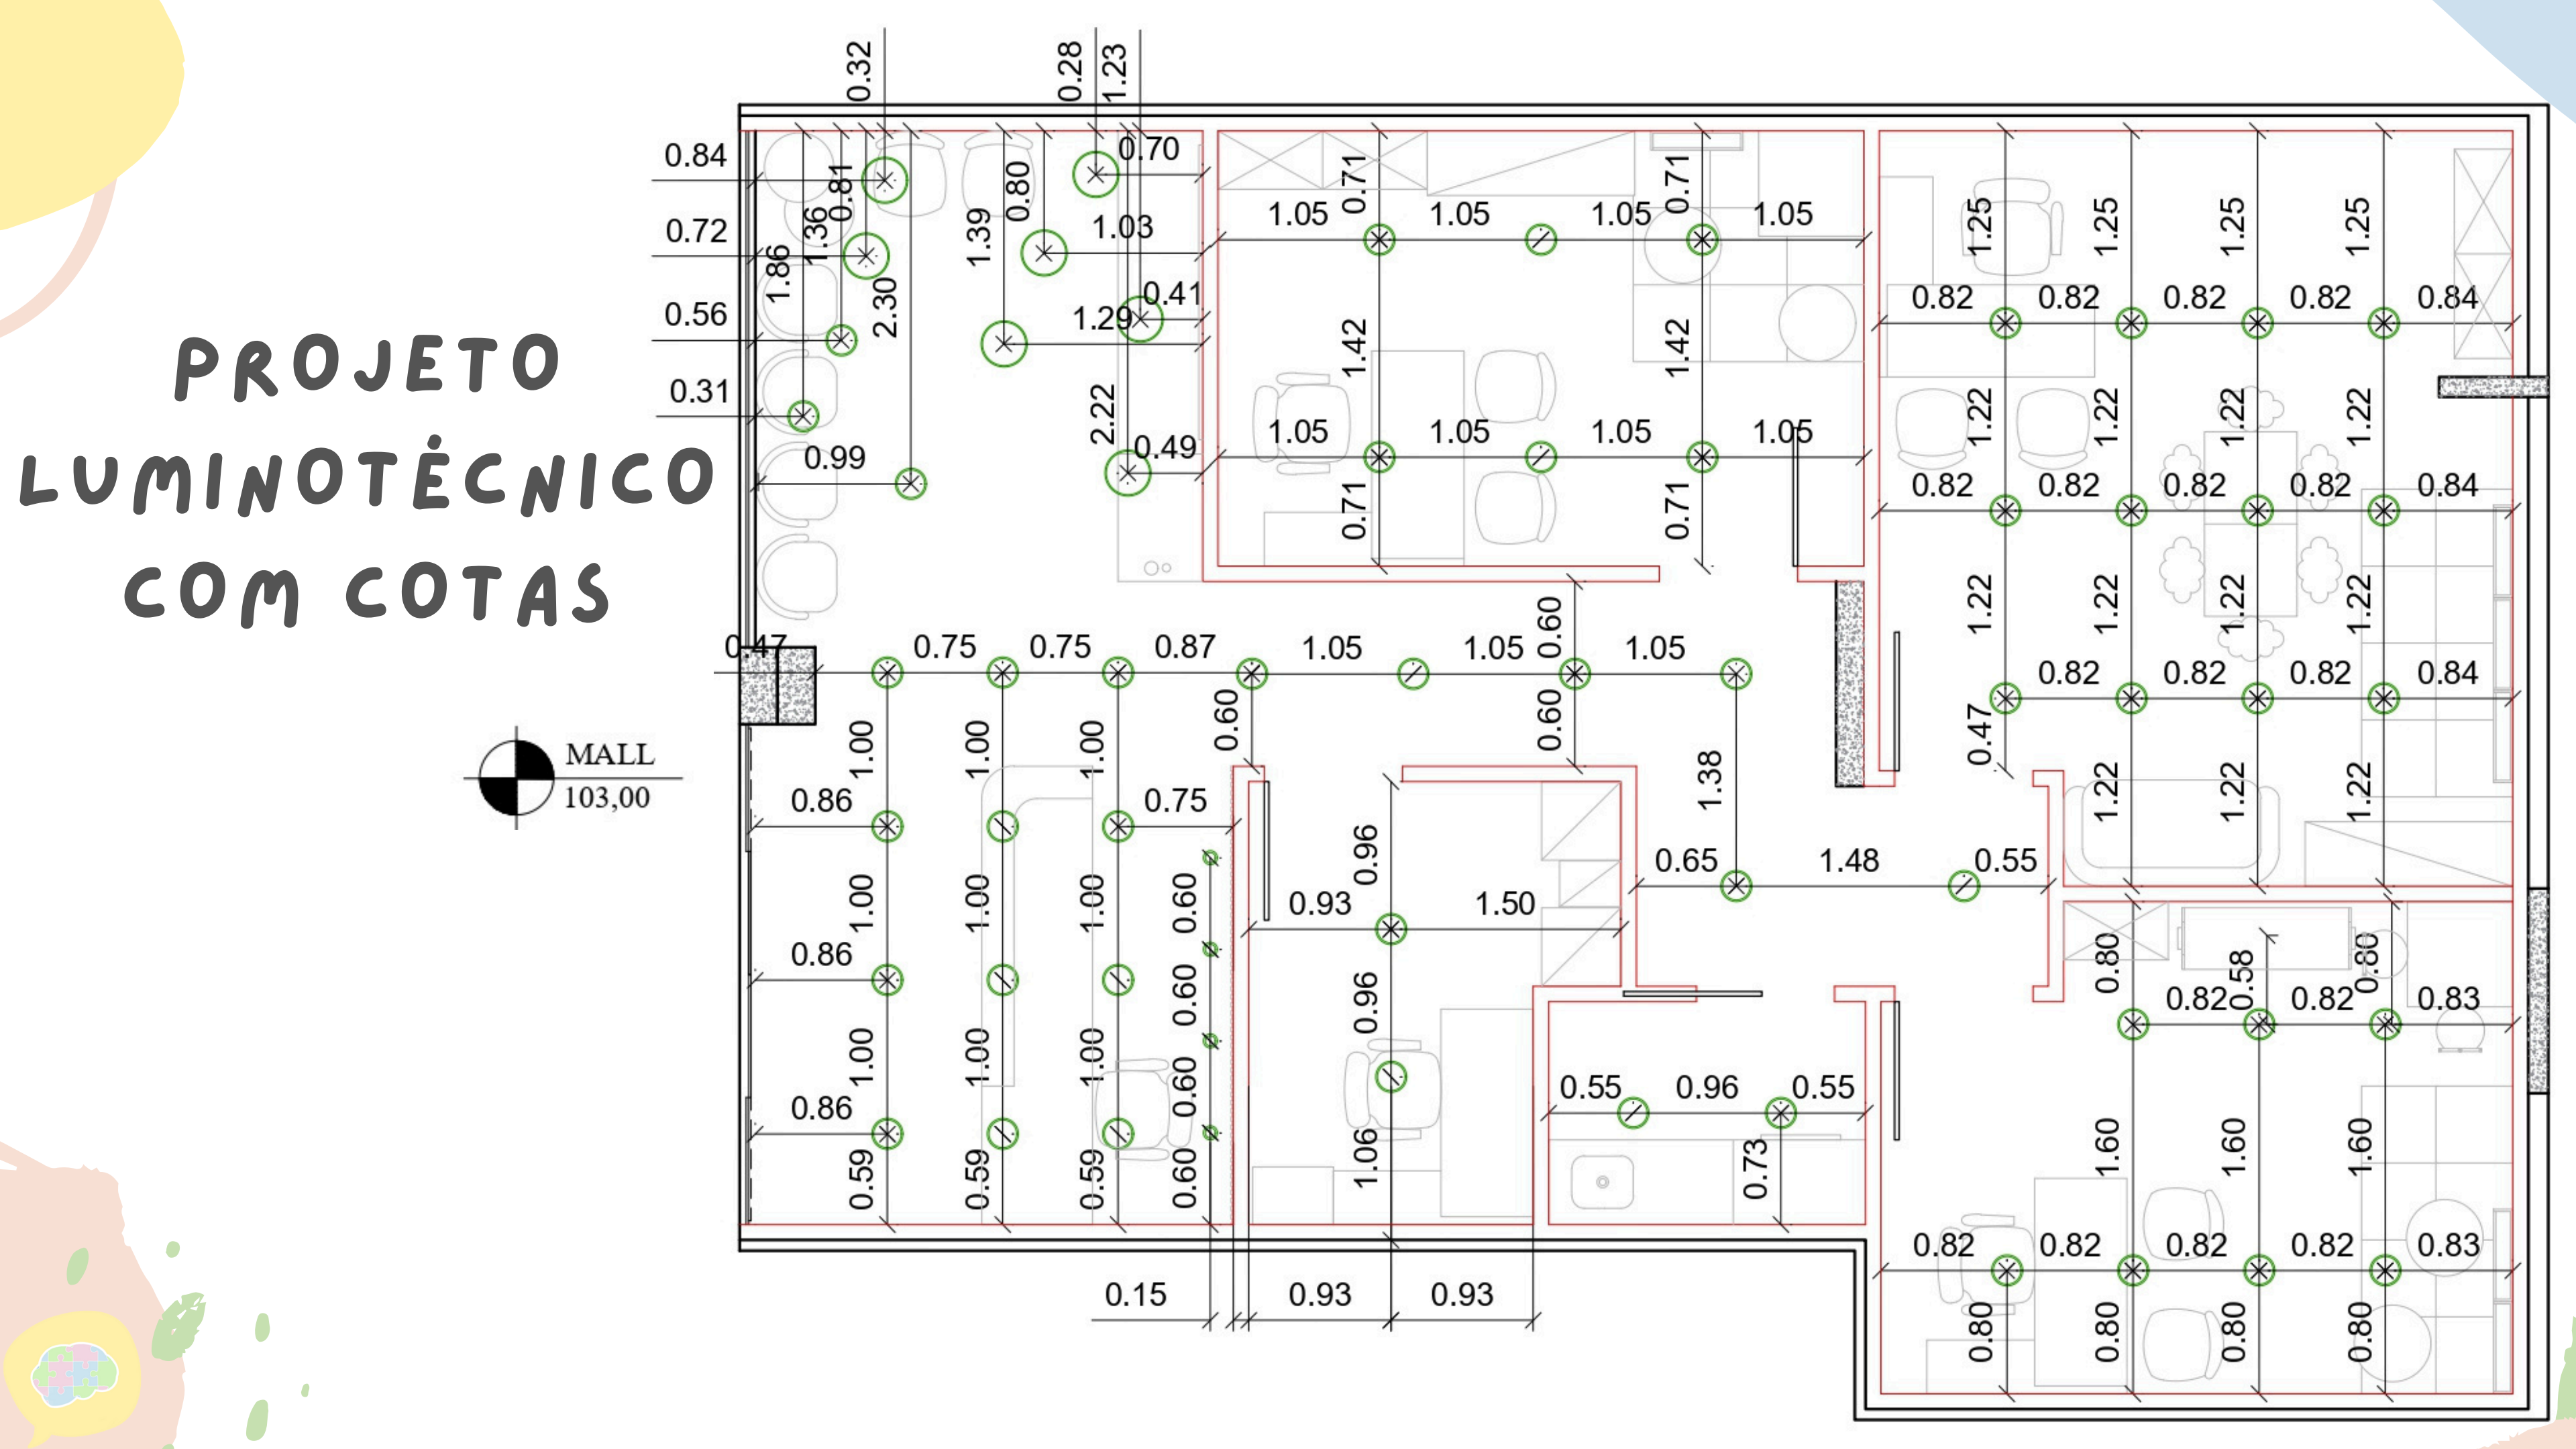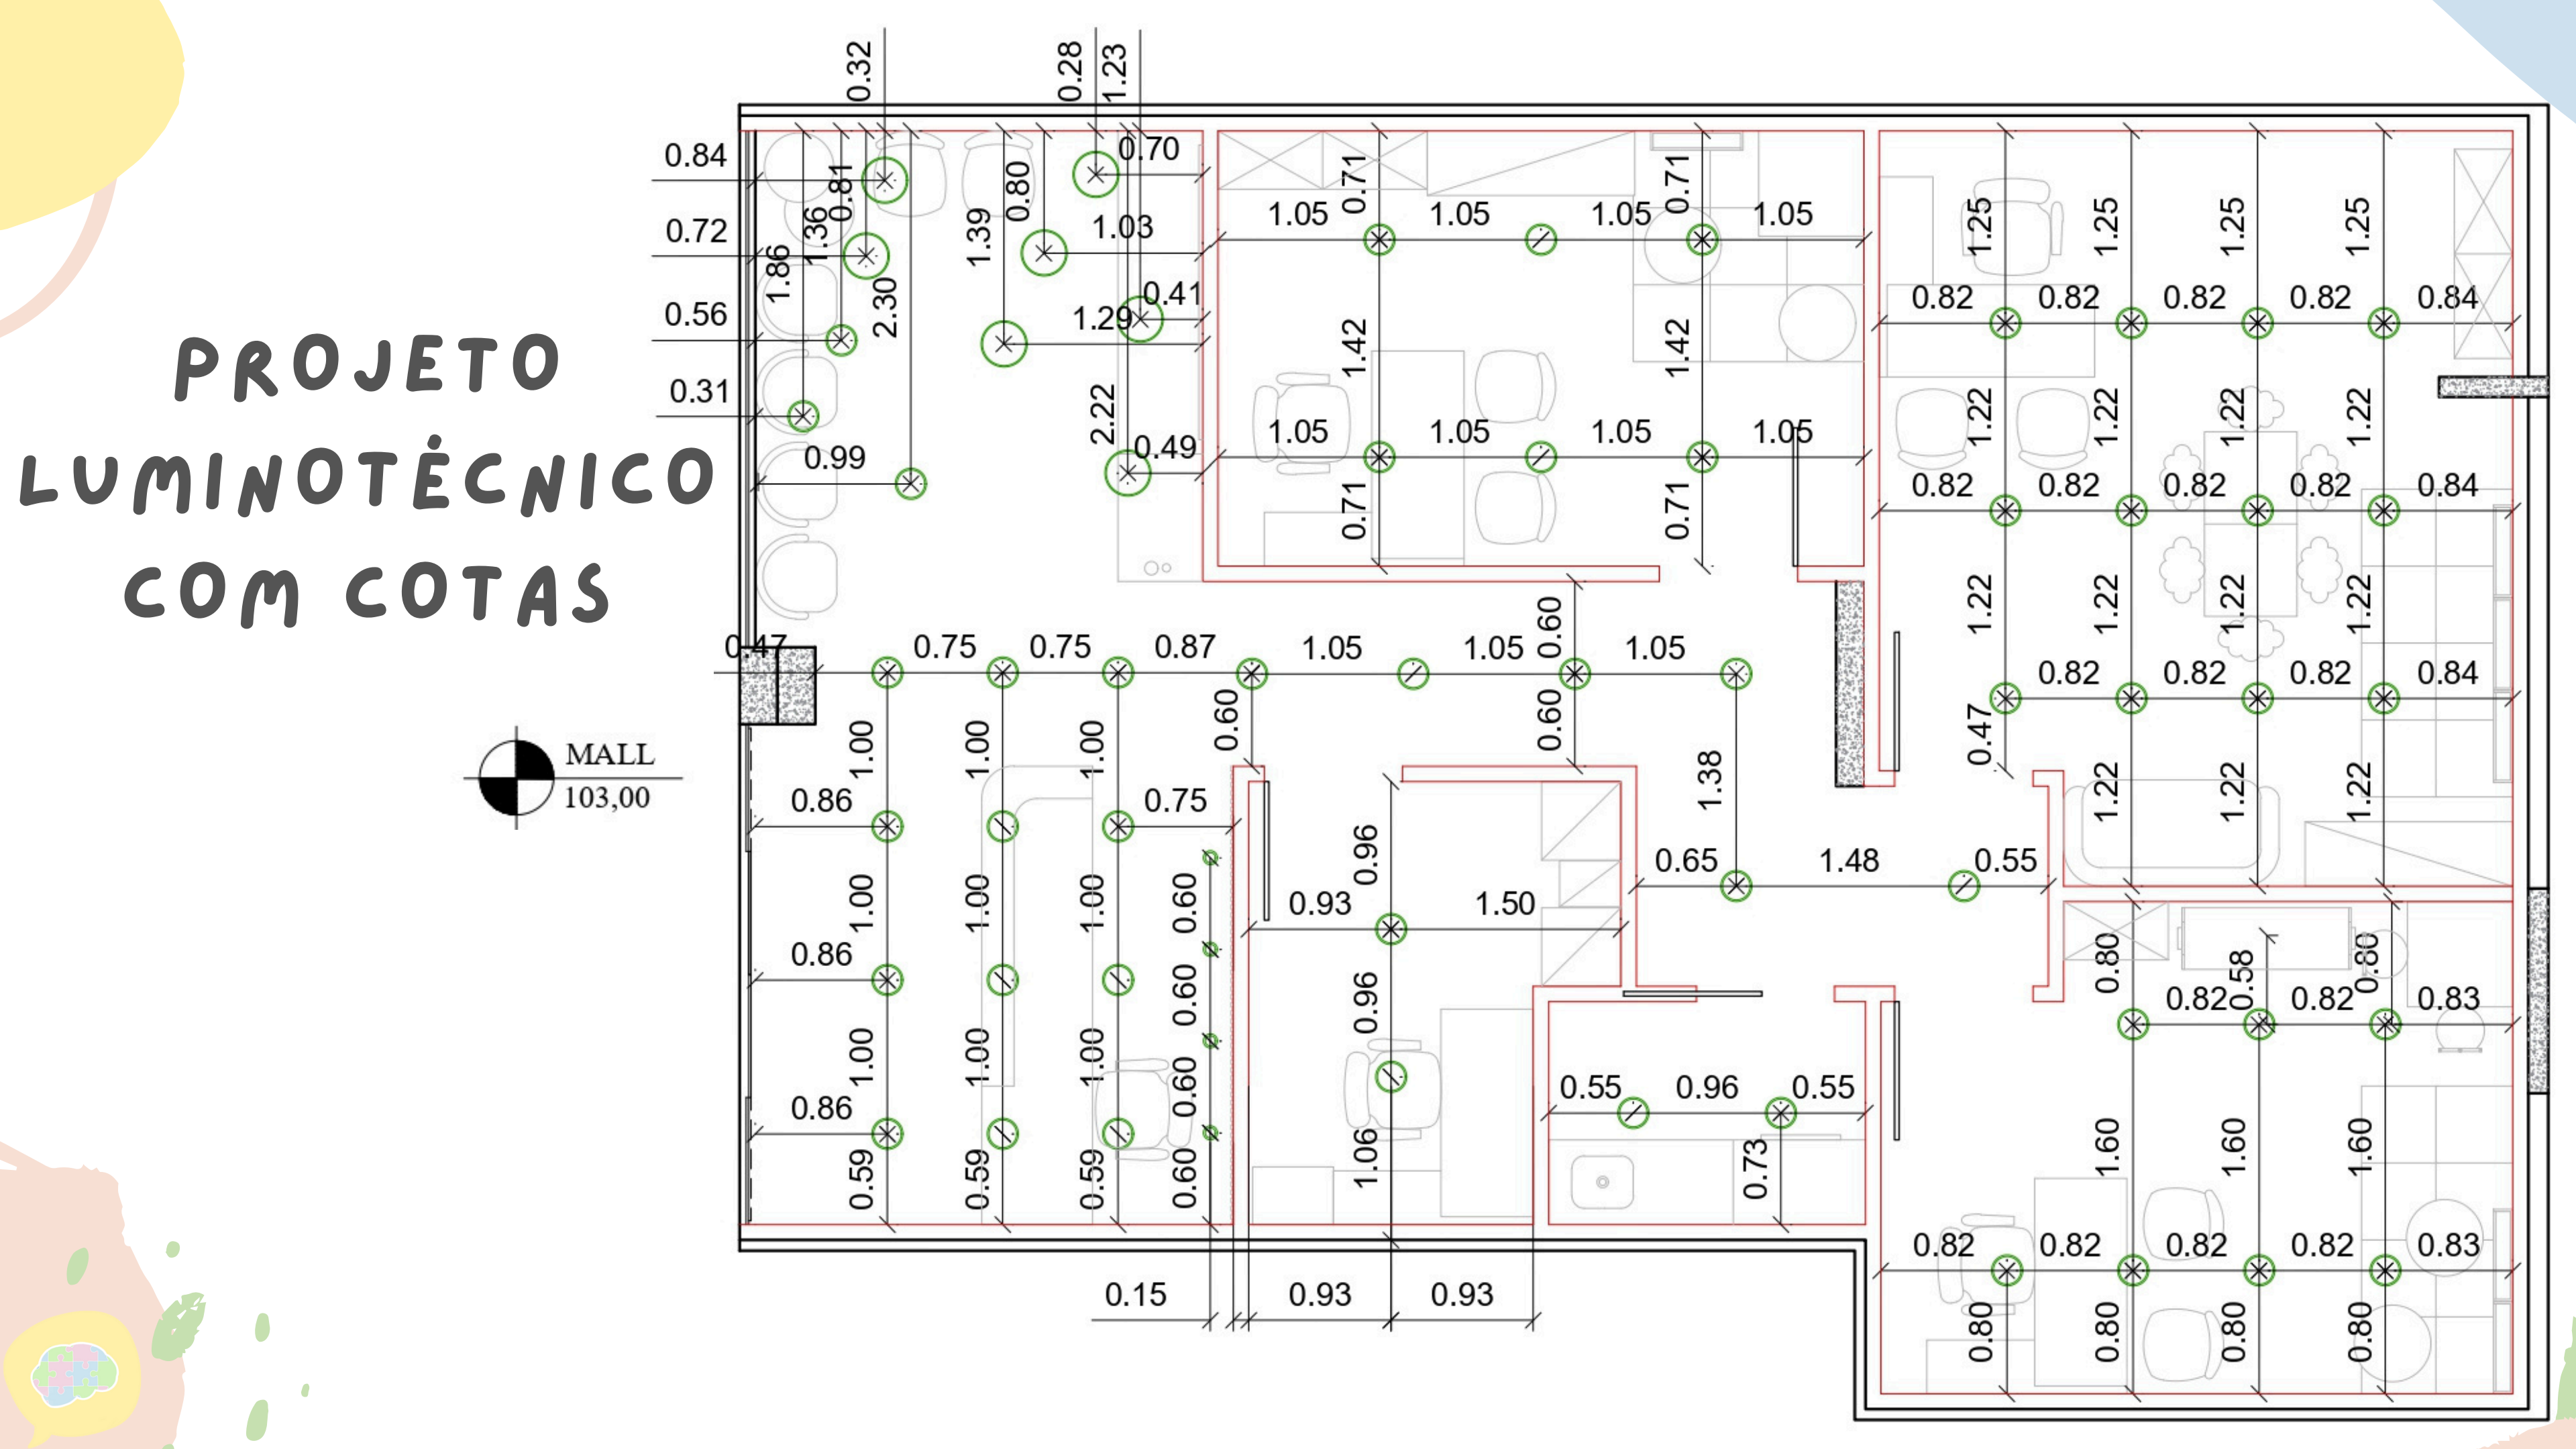

PROJETO HIDRÁULICO

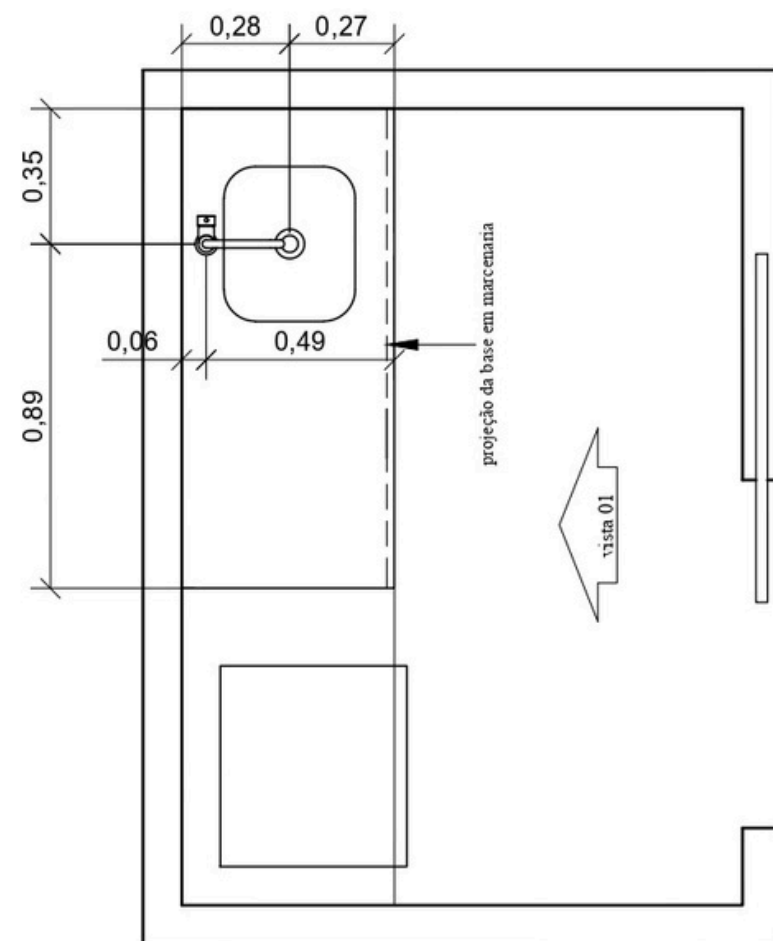


17 PLANTA BAIXA COPA

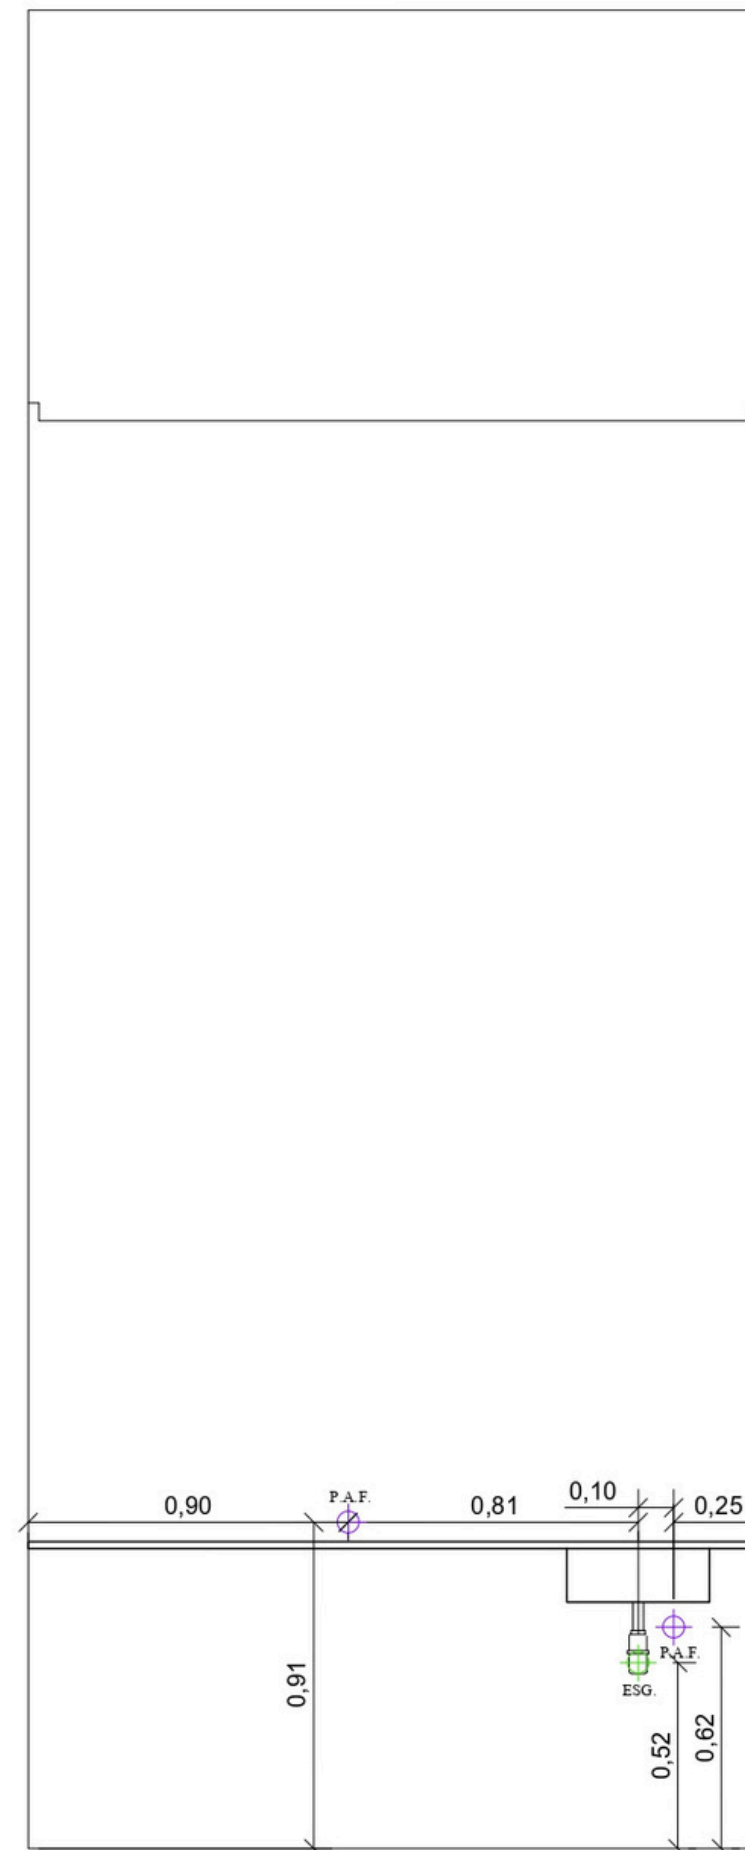


18 VISTA 01 COPA

LEGENDA	
	PONTO DE ÁGUA FRIA
	PONTO DE ESGOTO
P.A.F.	PONTO DE ÁGUA FRIA
ESG.	PONTO DE ESGOTO
R.G.	REGISTRO DE GAVETA

PROJETO REVESTIMENTO

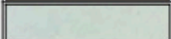TABELA DE ACABAMENTOS		
	1	REVESTIMENTO JAIPUR HORIZONTES PORTOBELLO COR: ROSA - 6,5 X 23CM
	2	REVESTIMENTO ZANZIBAR HORIZONTES PORTOBELLO COR: AZUL - 6,5 X 23CM
	3	REVESTIMENTO TULUM HORIZONTES PORTOBELLO COR: VERDE - 6,5 X 23CM

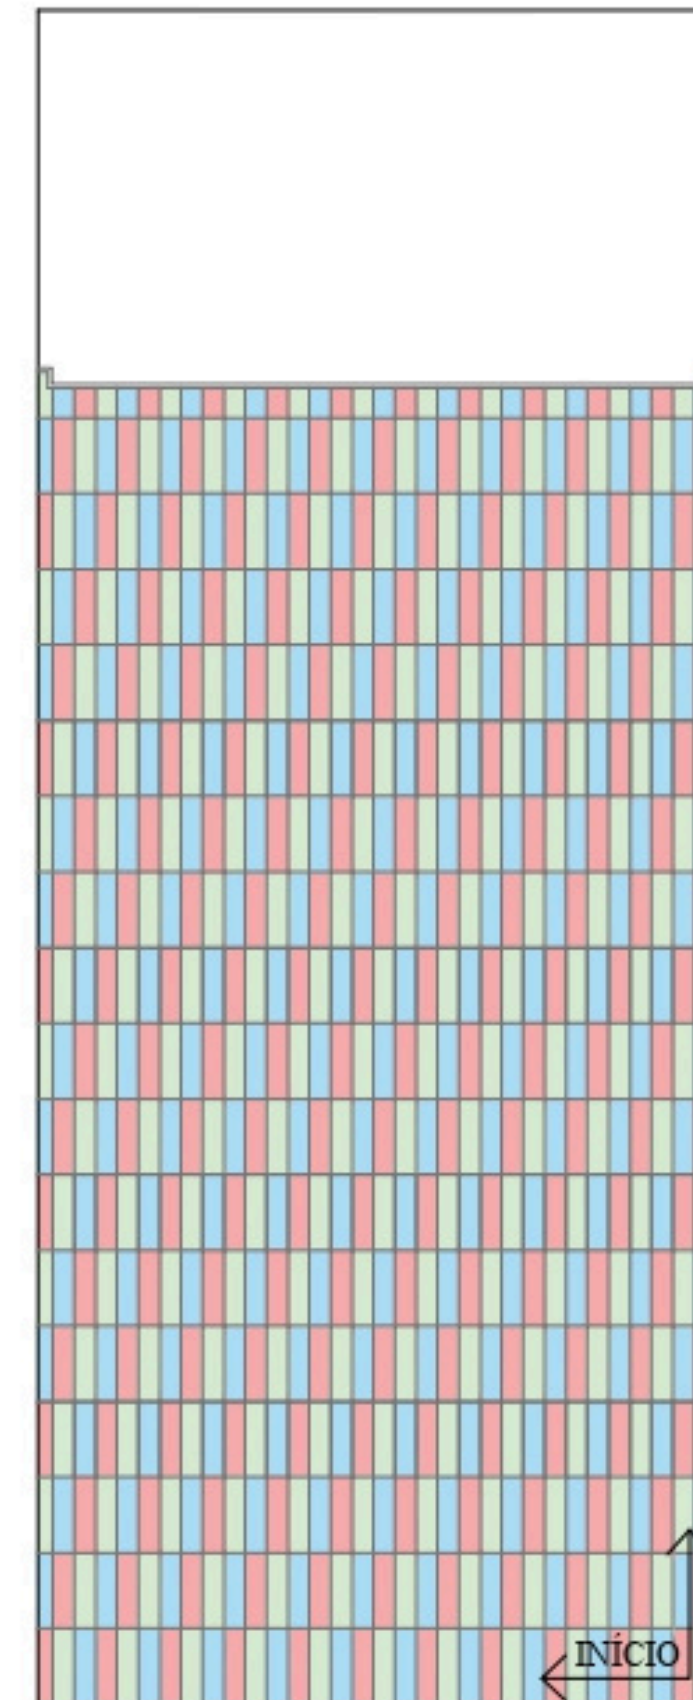

25

ELEVAÇÃO COPA
ESCALA: 1:50

FACHADA


QUEBRA CABEÇA
PERSONALIZADA EM
ACM FOSCO DE 50 mm

PLACA DE ACM FOSCO
BRANCO


LOGOTIPO
PERSONALIZADO
EM ACM FOSCO DE 50 mm

VIDRO LAMINADO
10 mm


TINTA SUVINIL
BRANCO NEVE

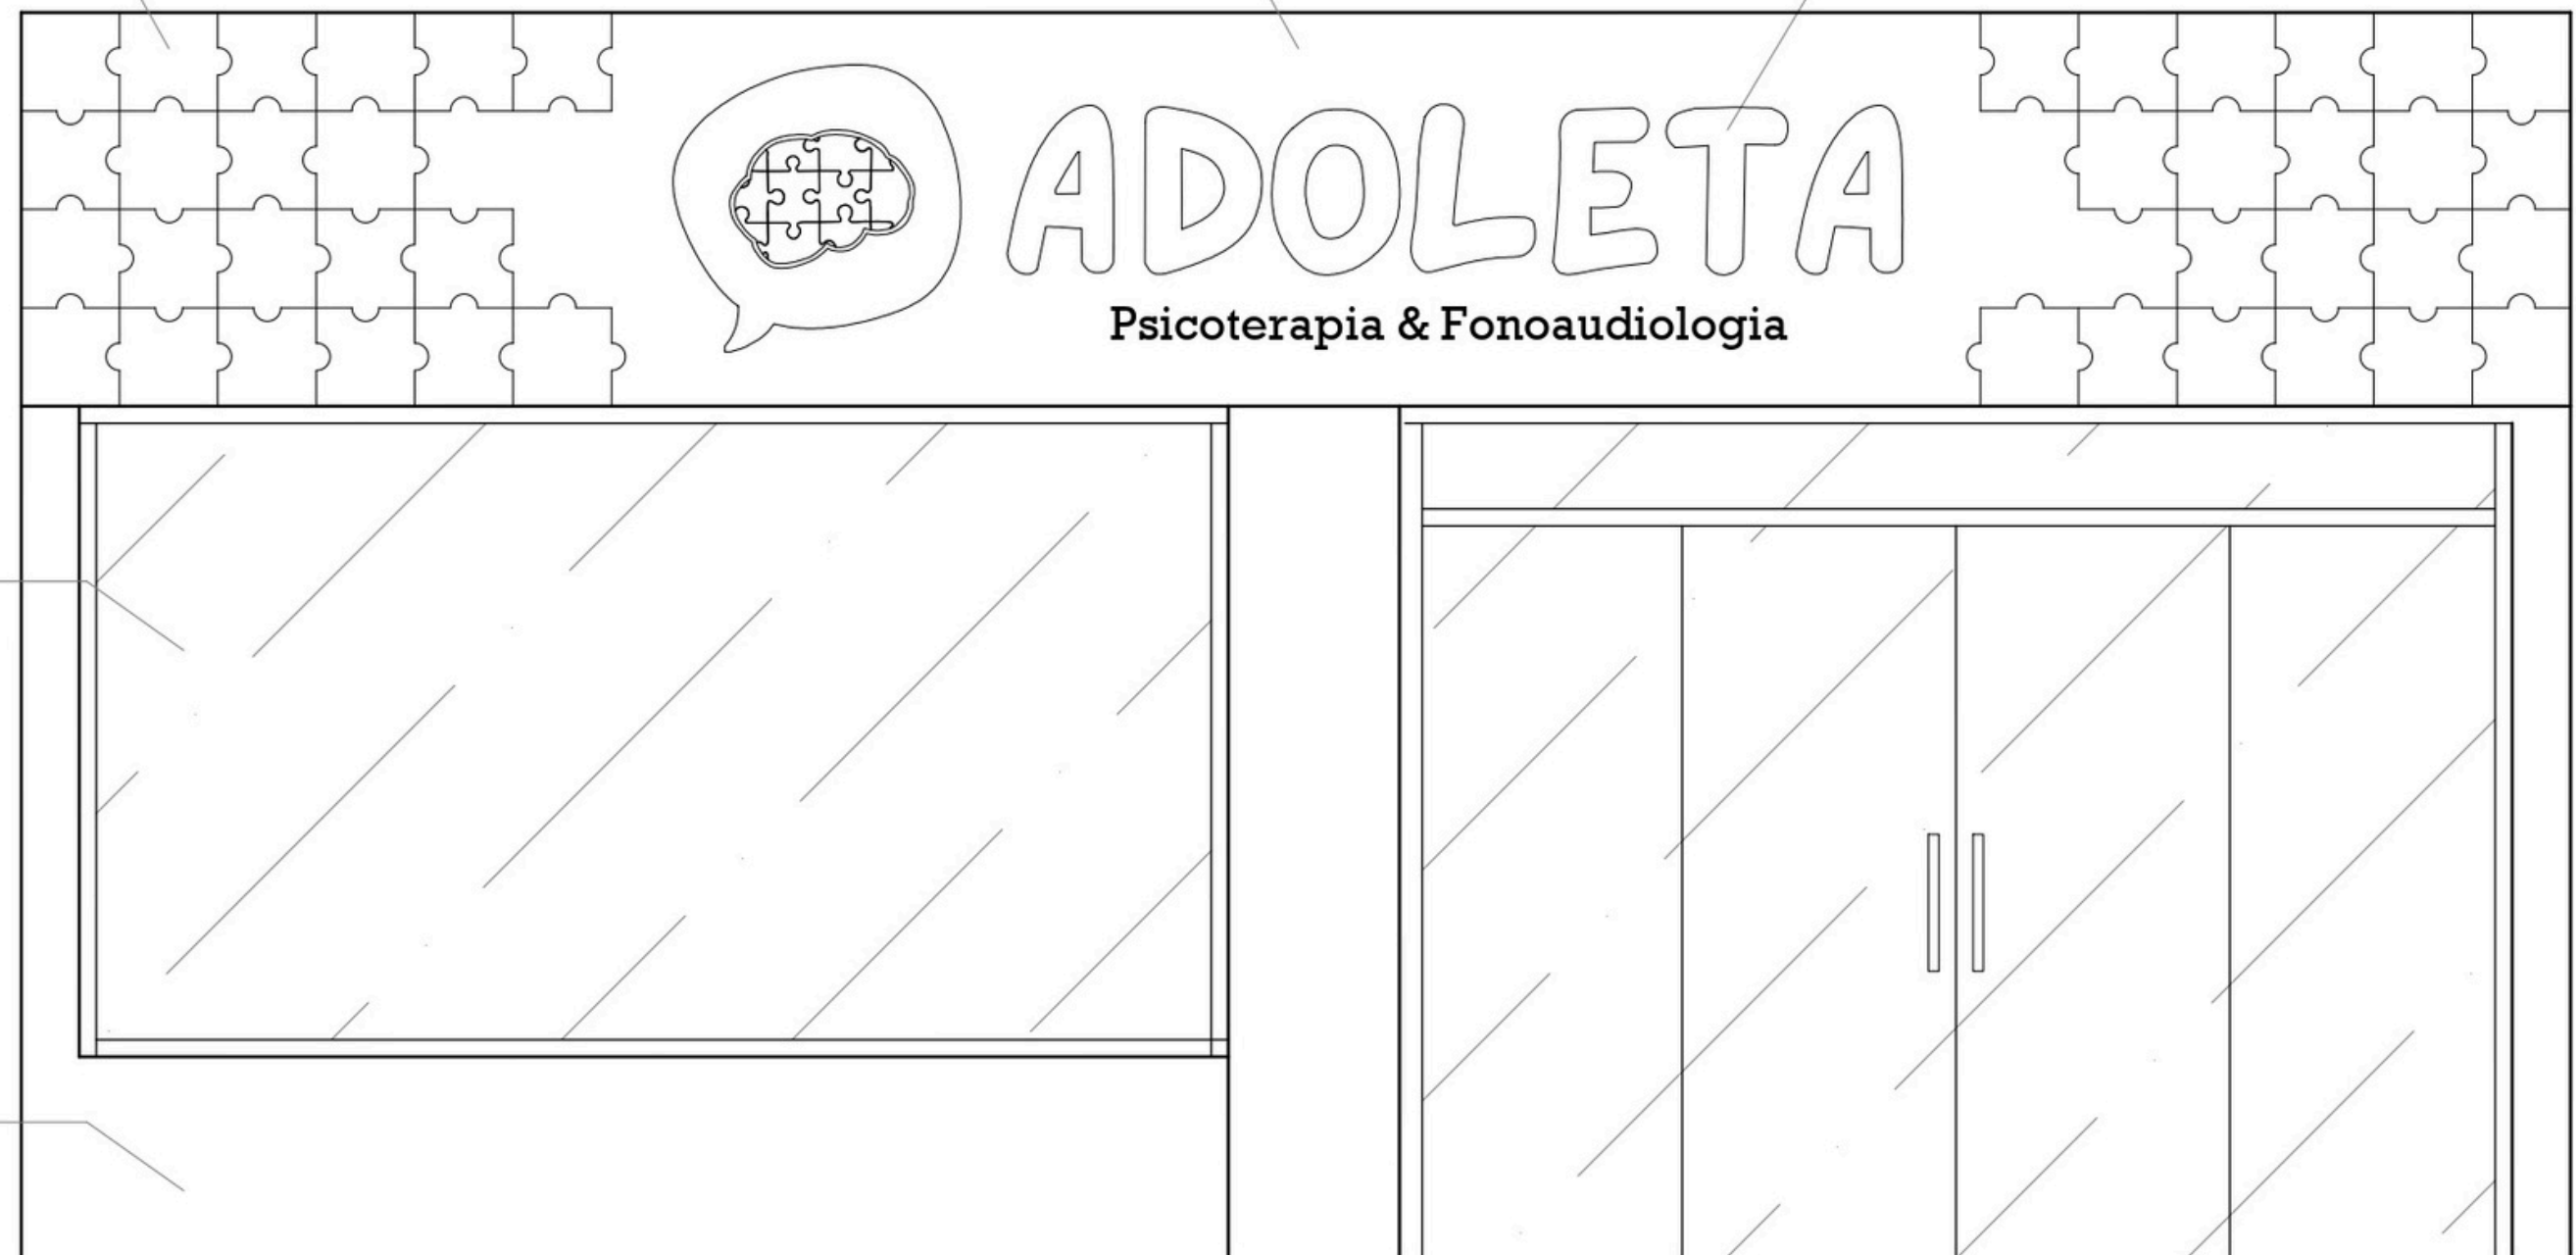


MOBILIÁRIO 1 - BALCÃO DE ATENDIMENTO

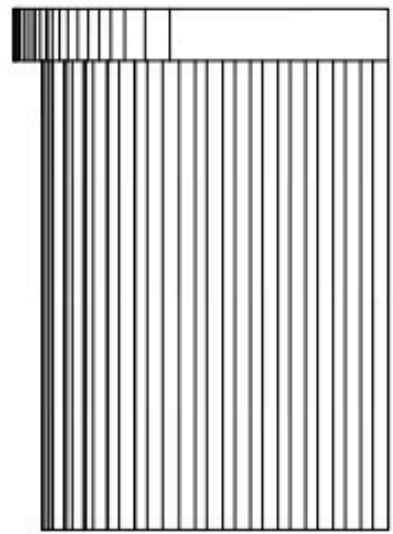

30 VISTA LATERAL DIREITA

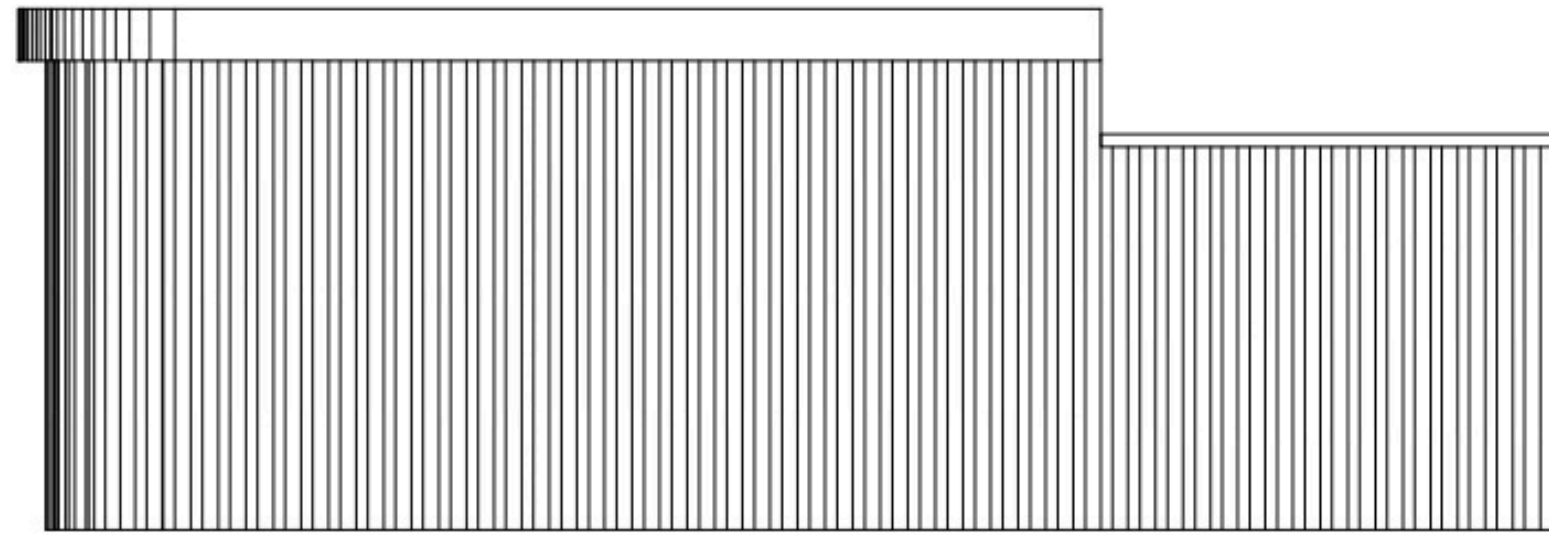


29 VISTA FRONTAL

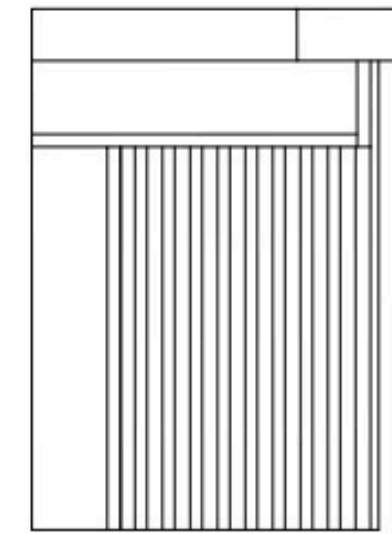


31 VISTA LATERAL ESQUERDA



32 VISTA POSTERIOR

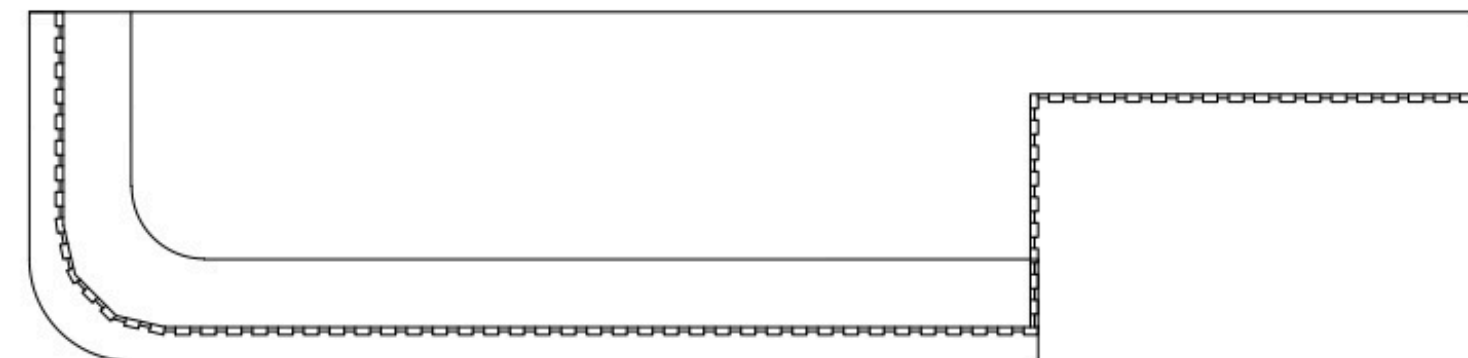


33 VISTA SUPERIOR

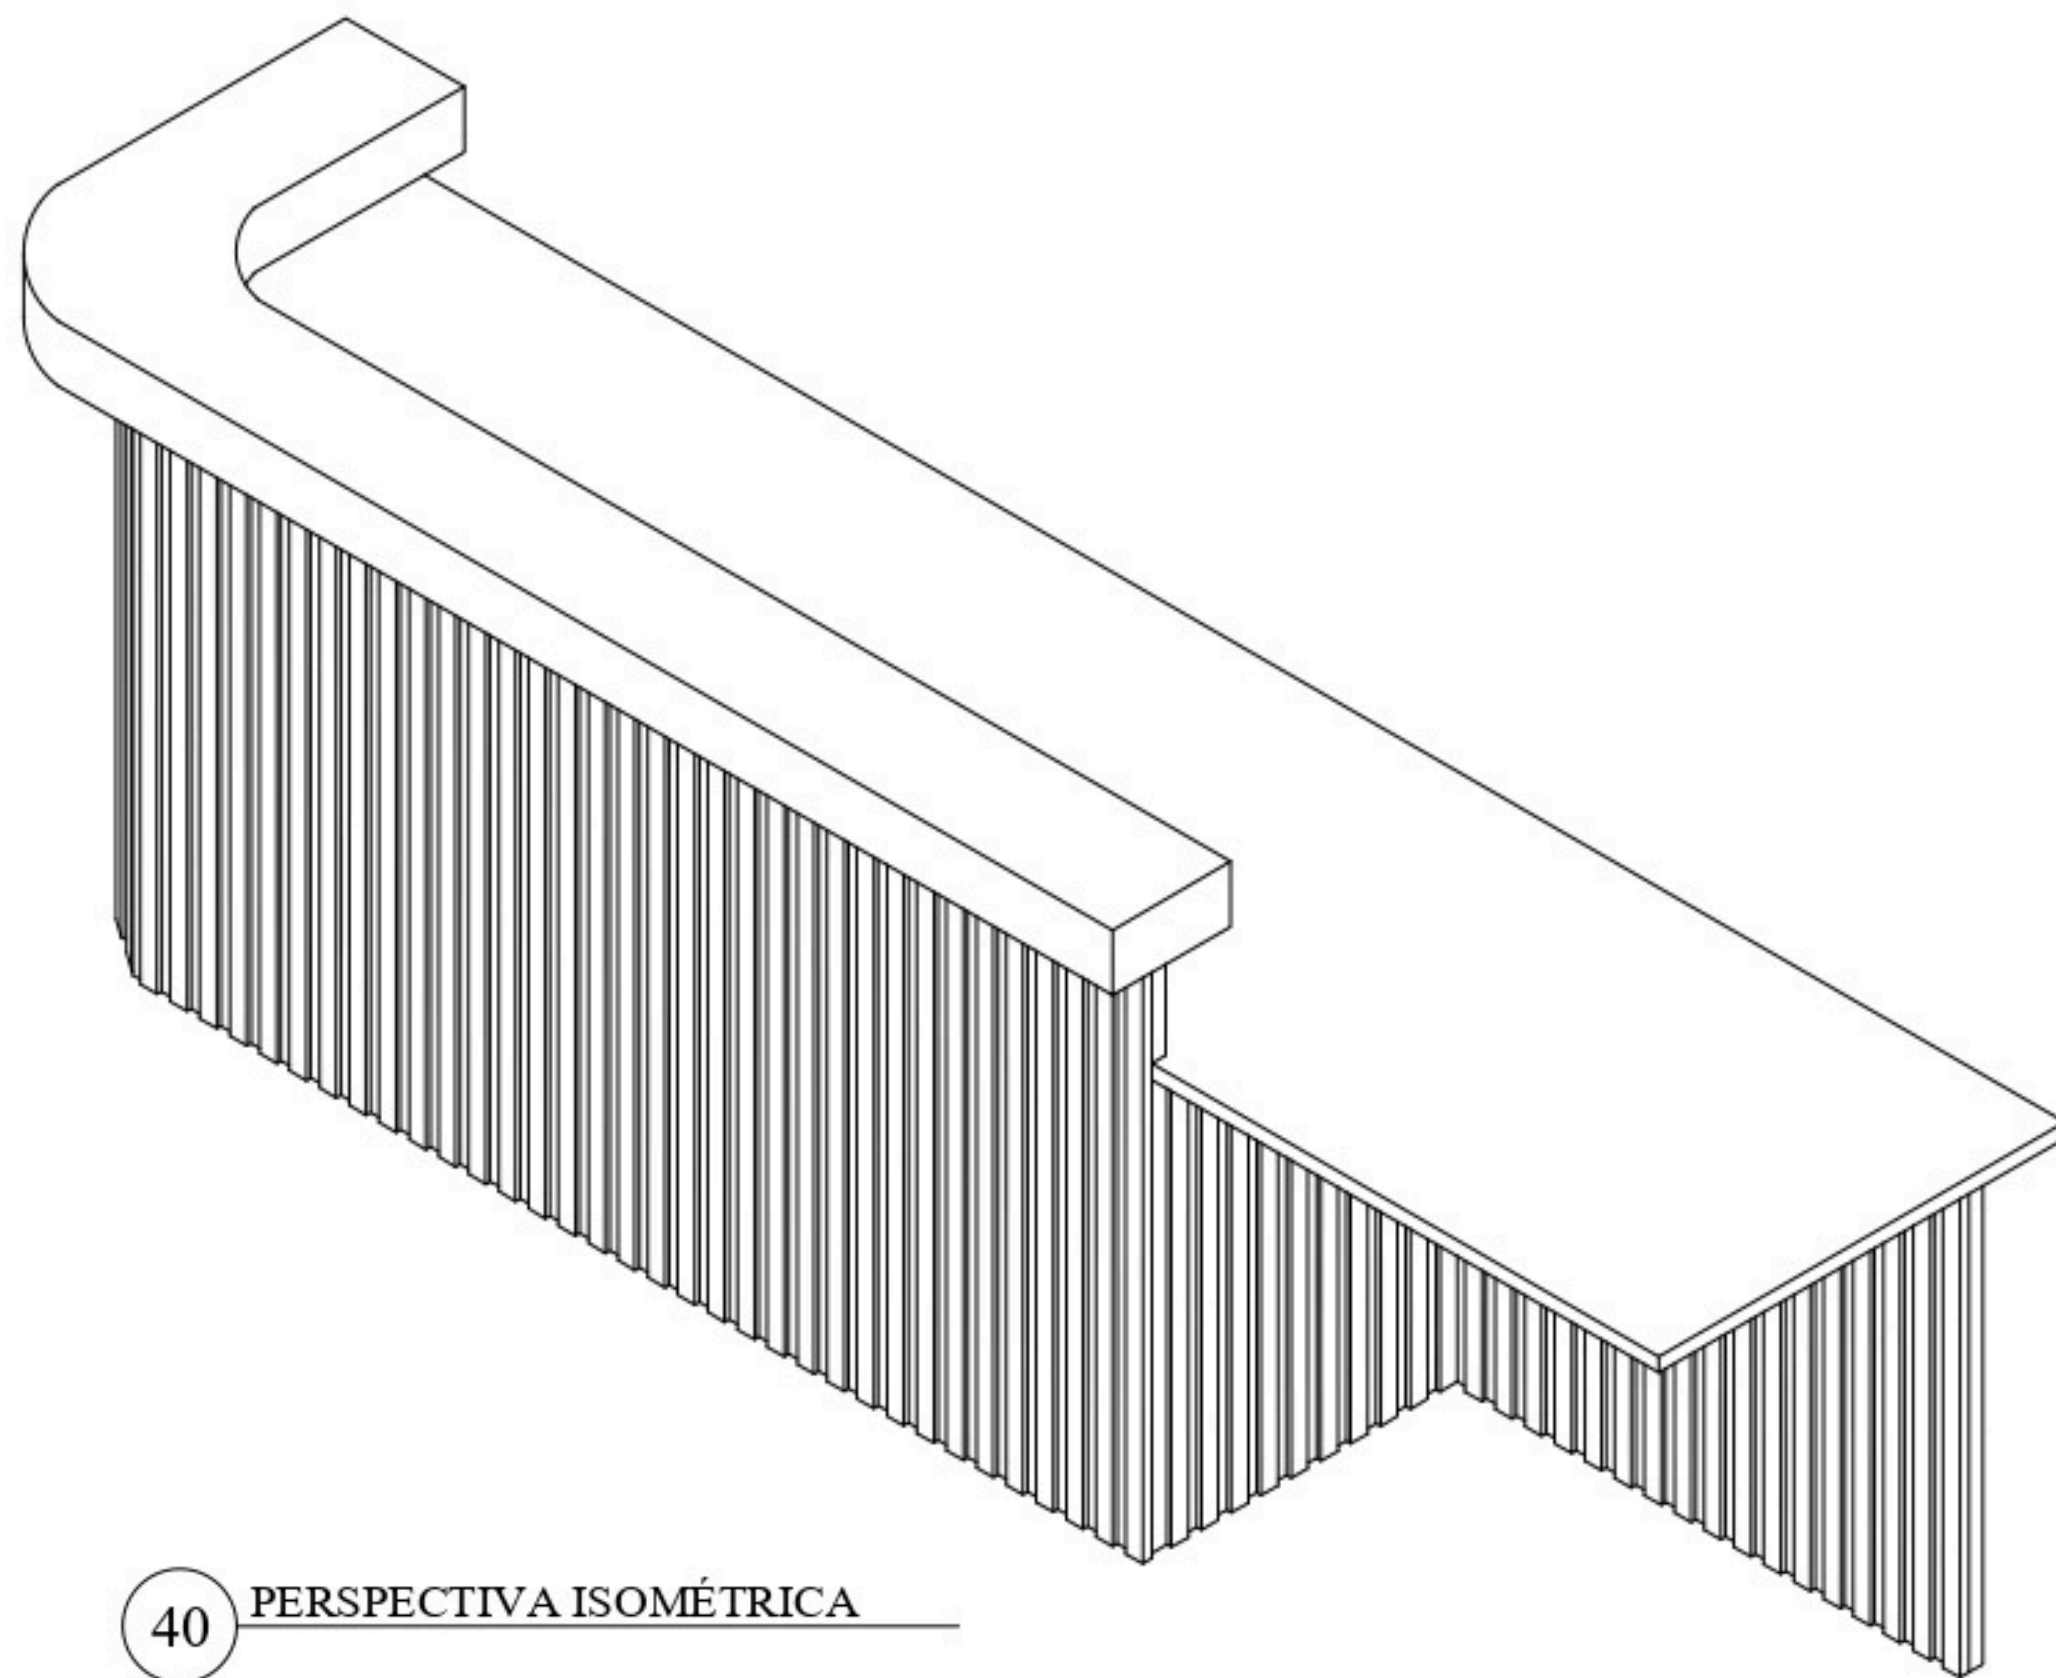

MOBILIÁRIO 2 - PAINEL + ESTANTE




43 VISTA LATERAL DIREITA

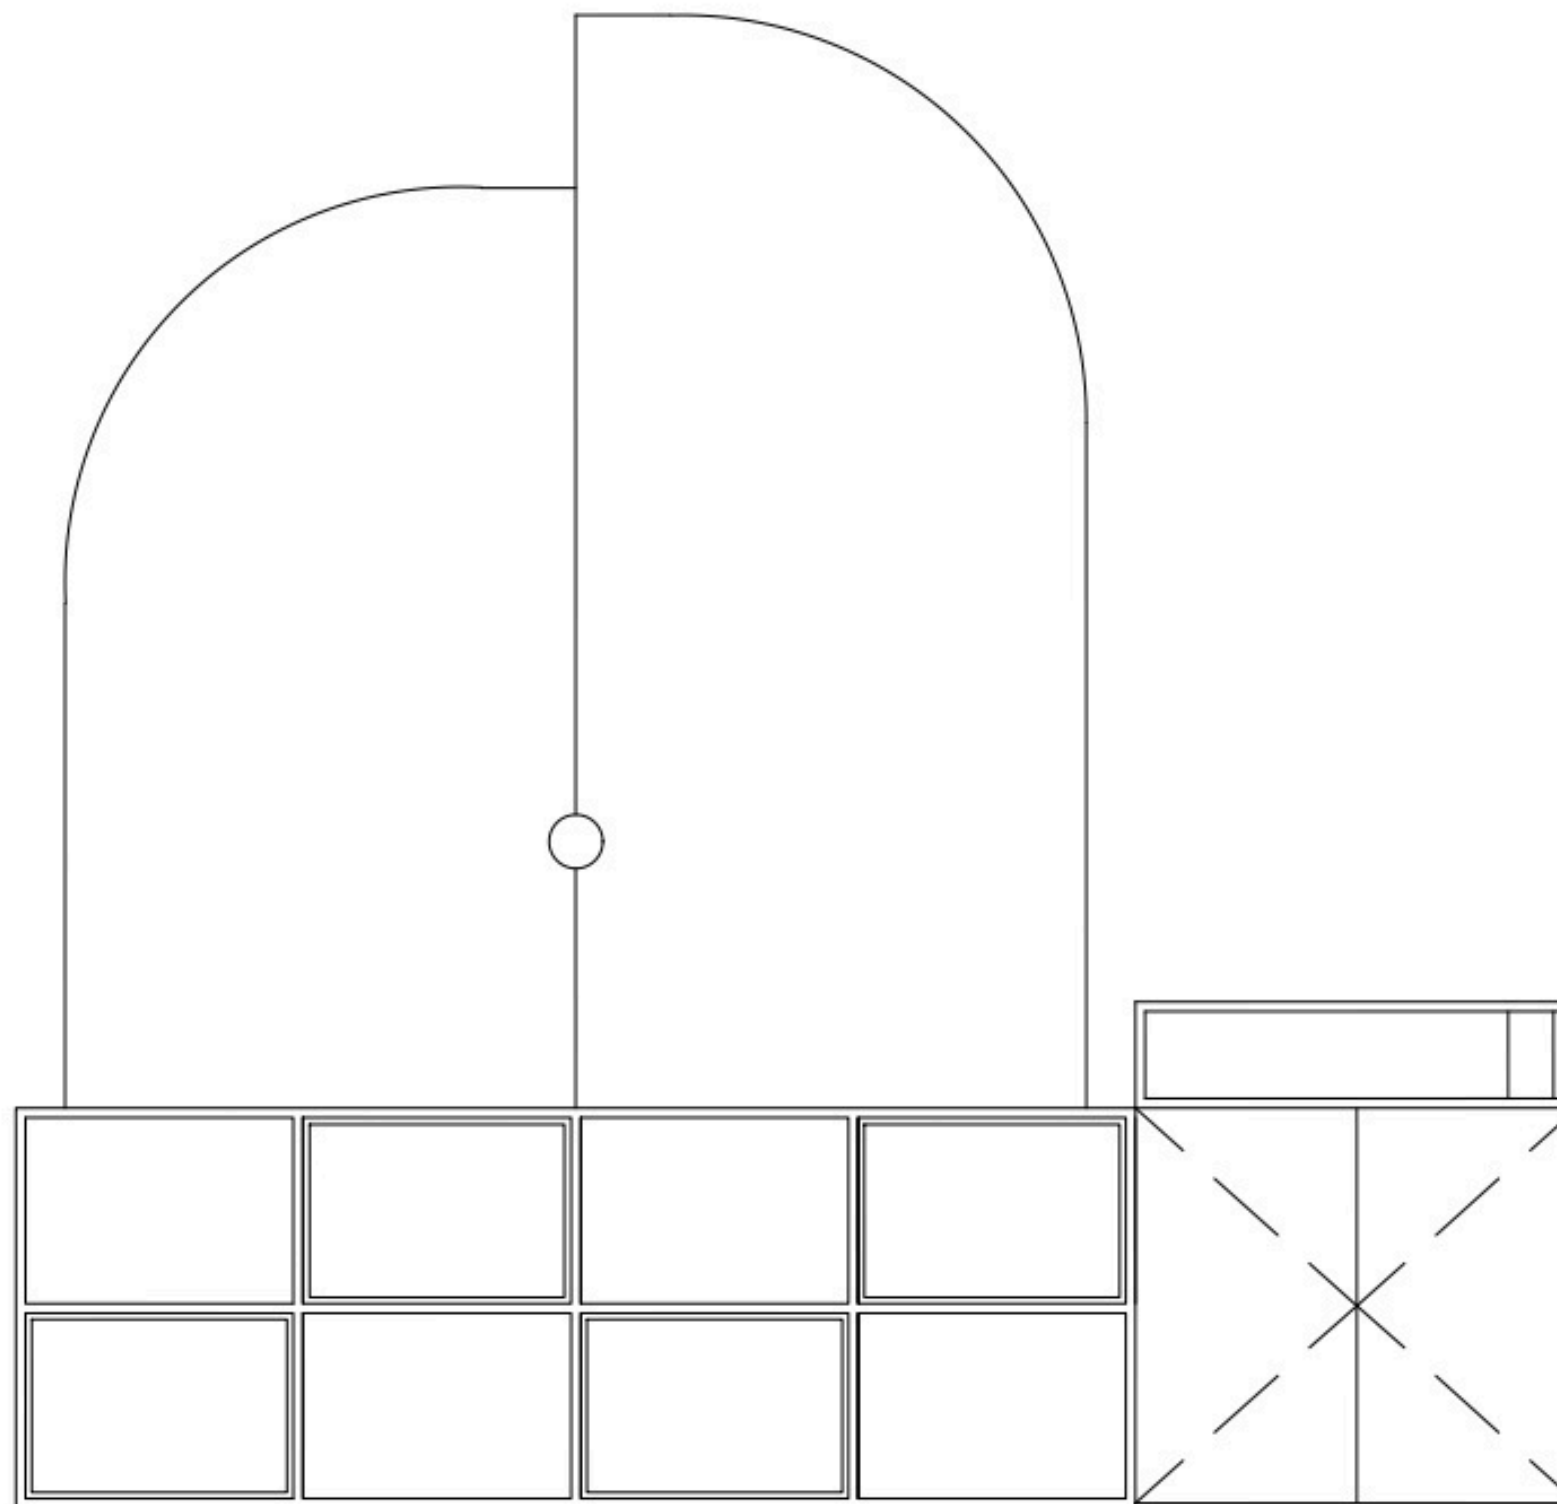


42 VISTA FRONTAL




44 VISTA LATERAL ESQUERDA

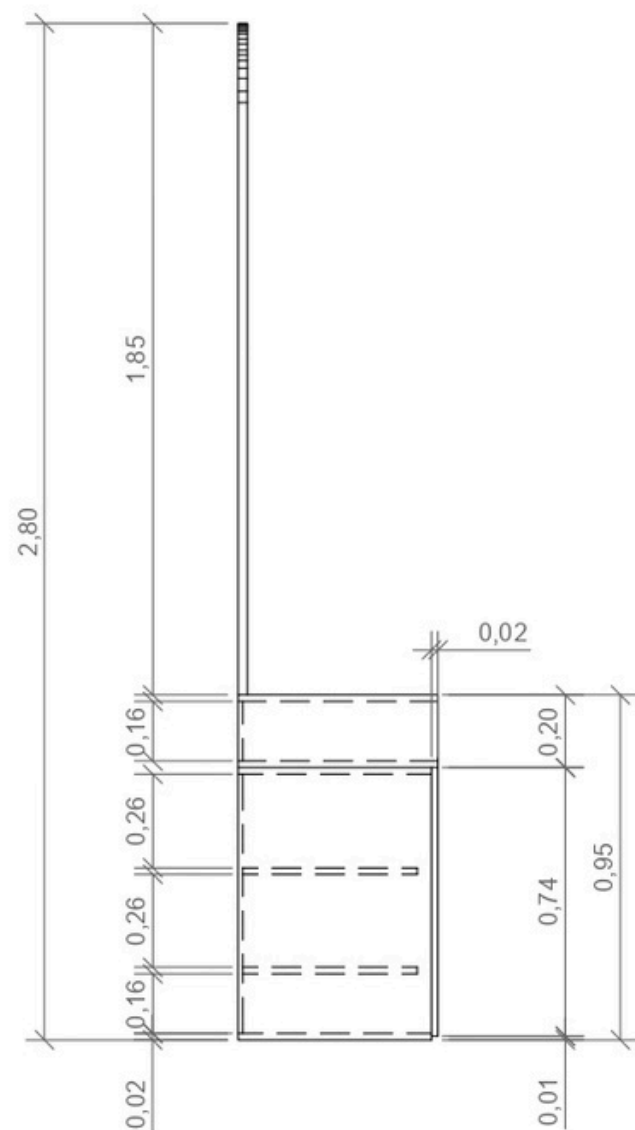


49 VISTA LATERAL DIREITA

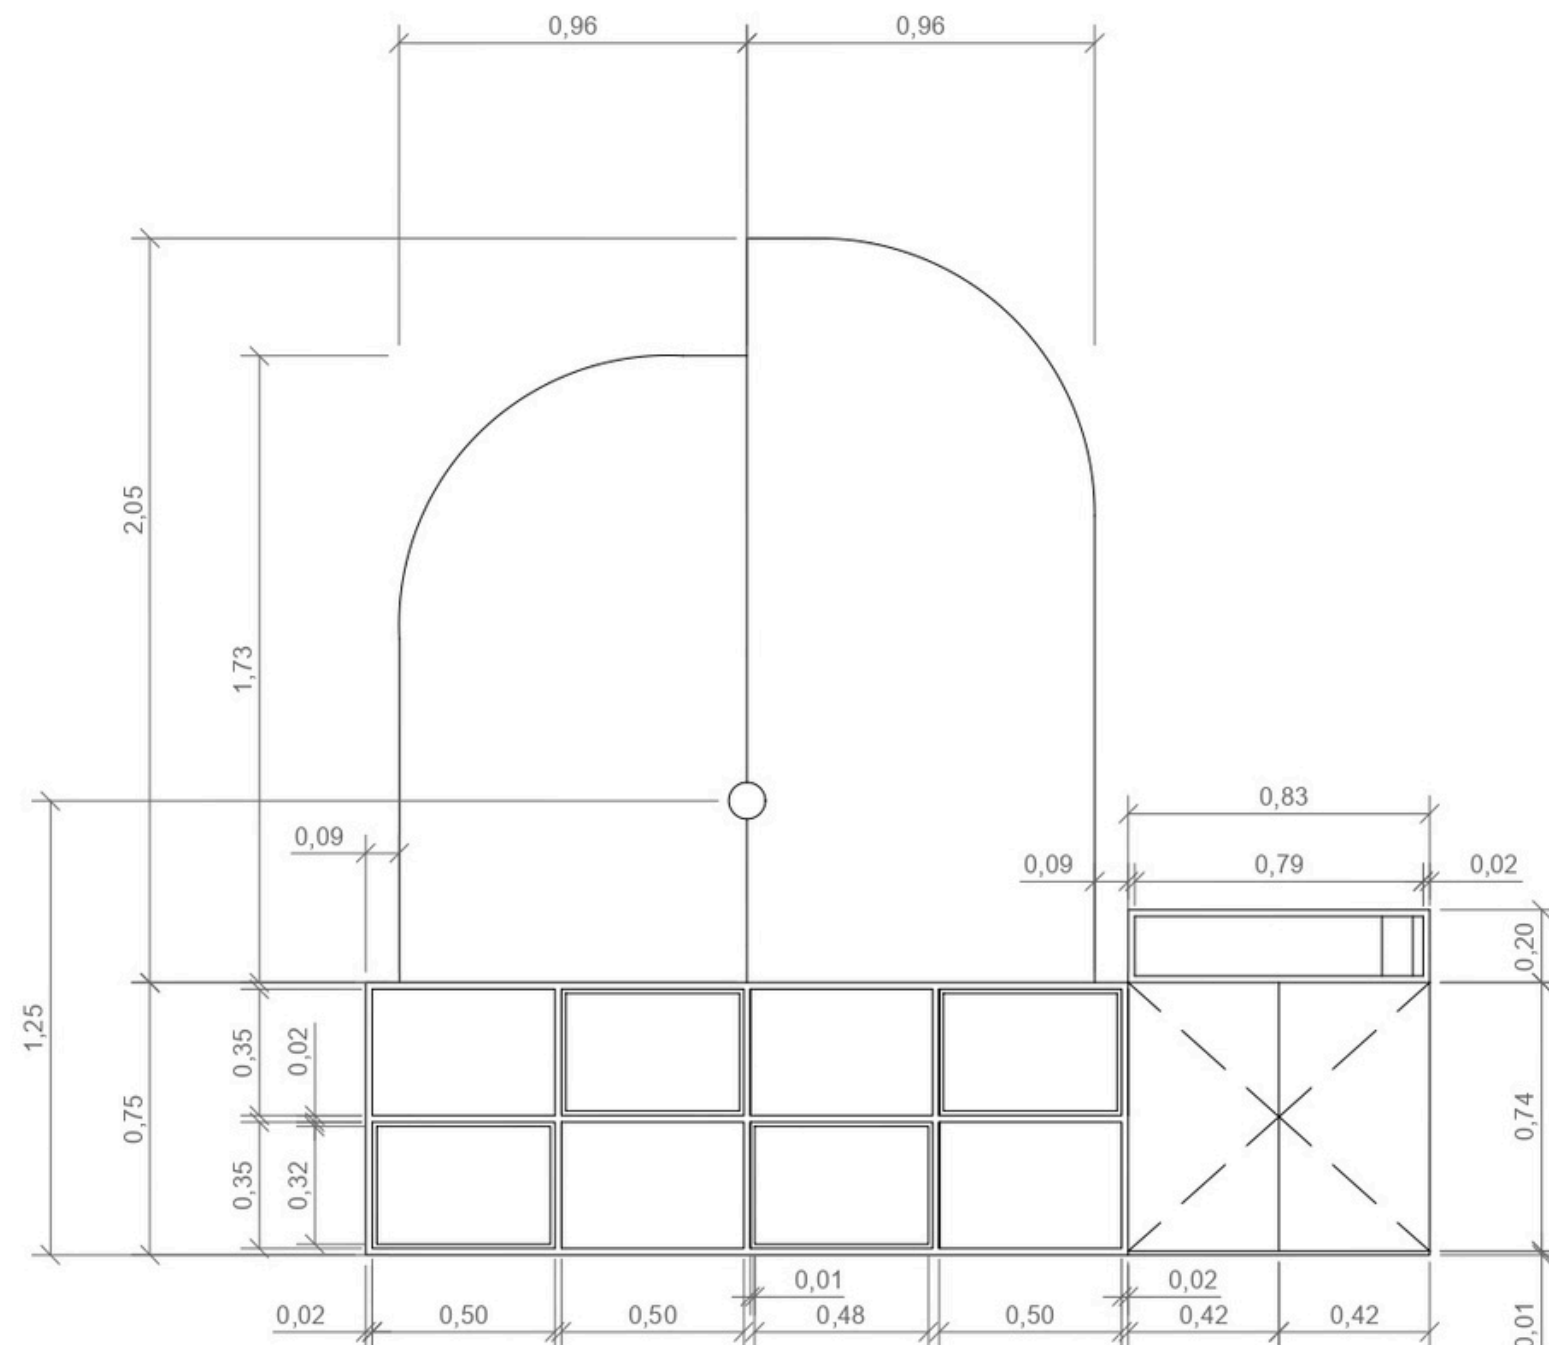




48 VISTA FRONTAL

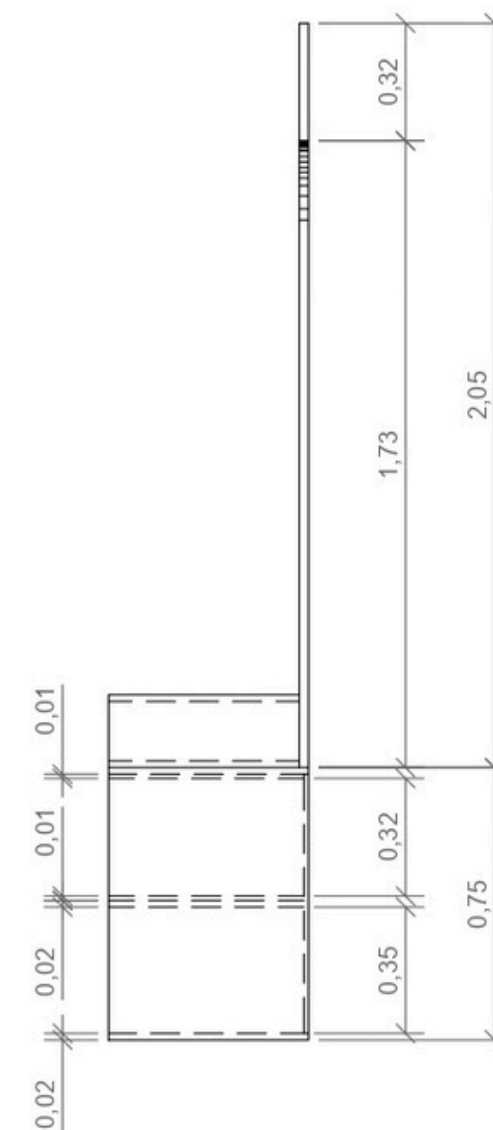

50 VISTA LATERAL ESQUERDA

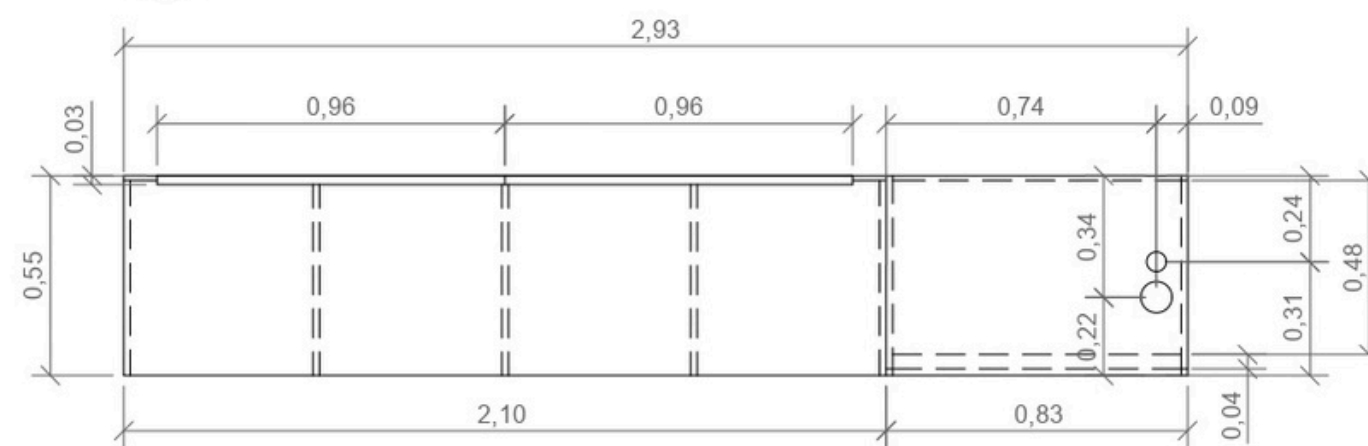

51 VISTA SUPERIOR

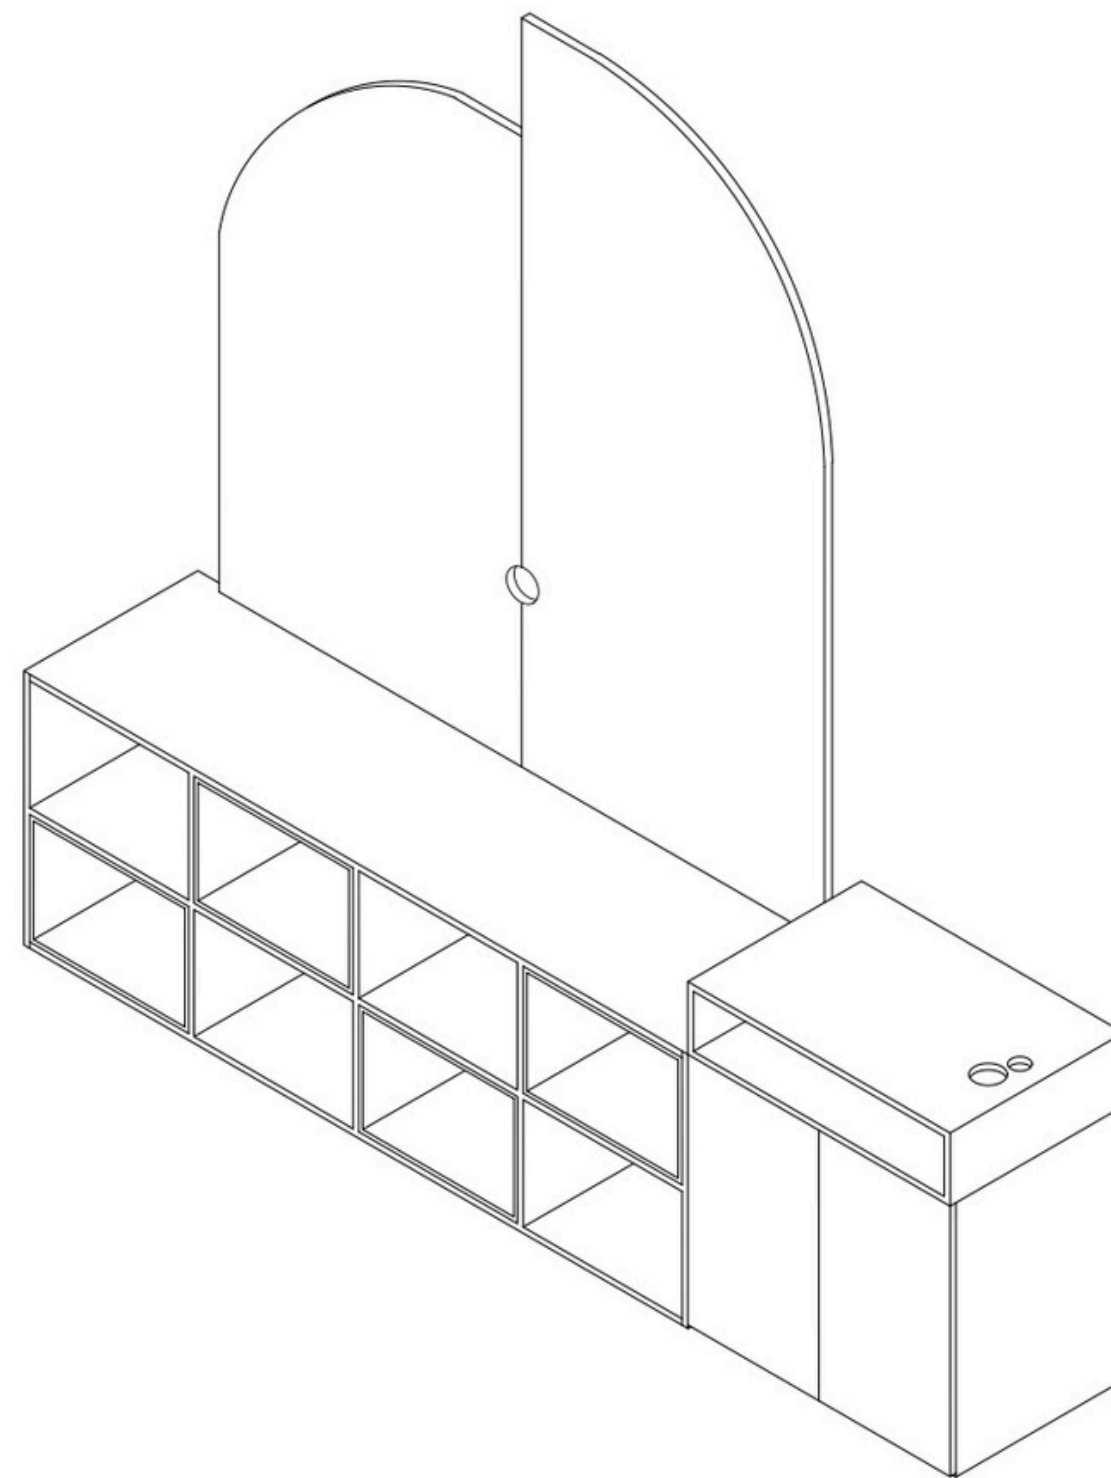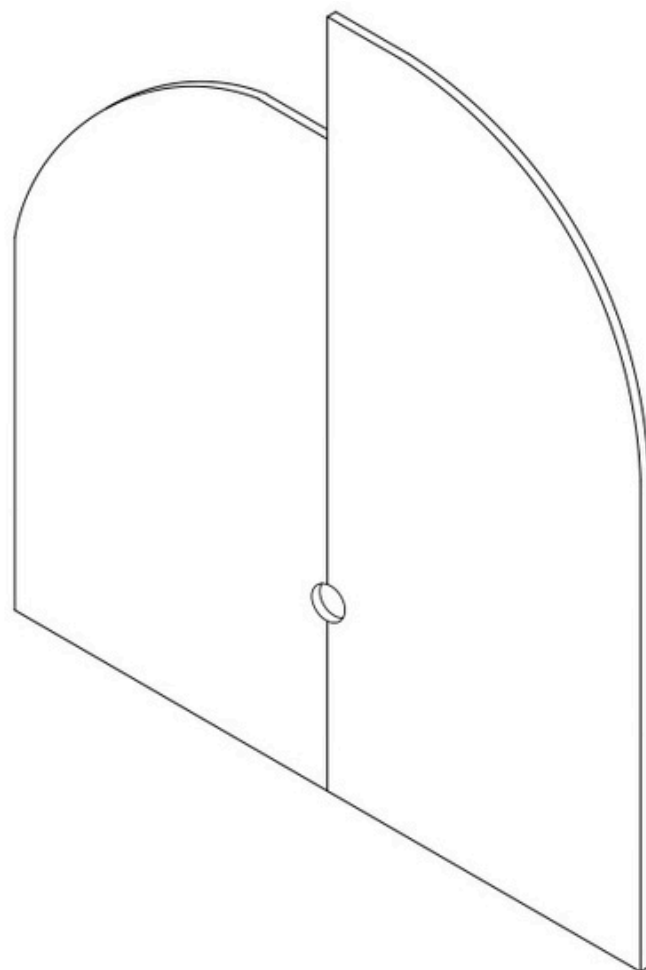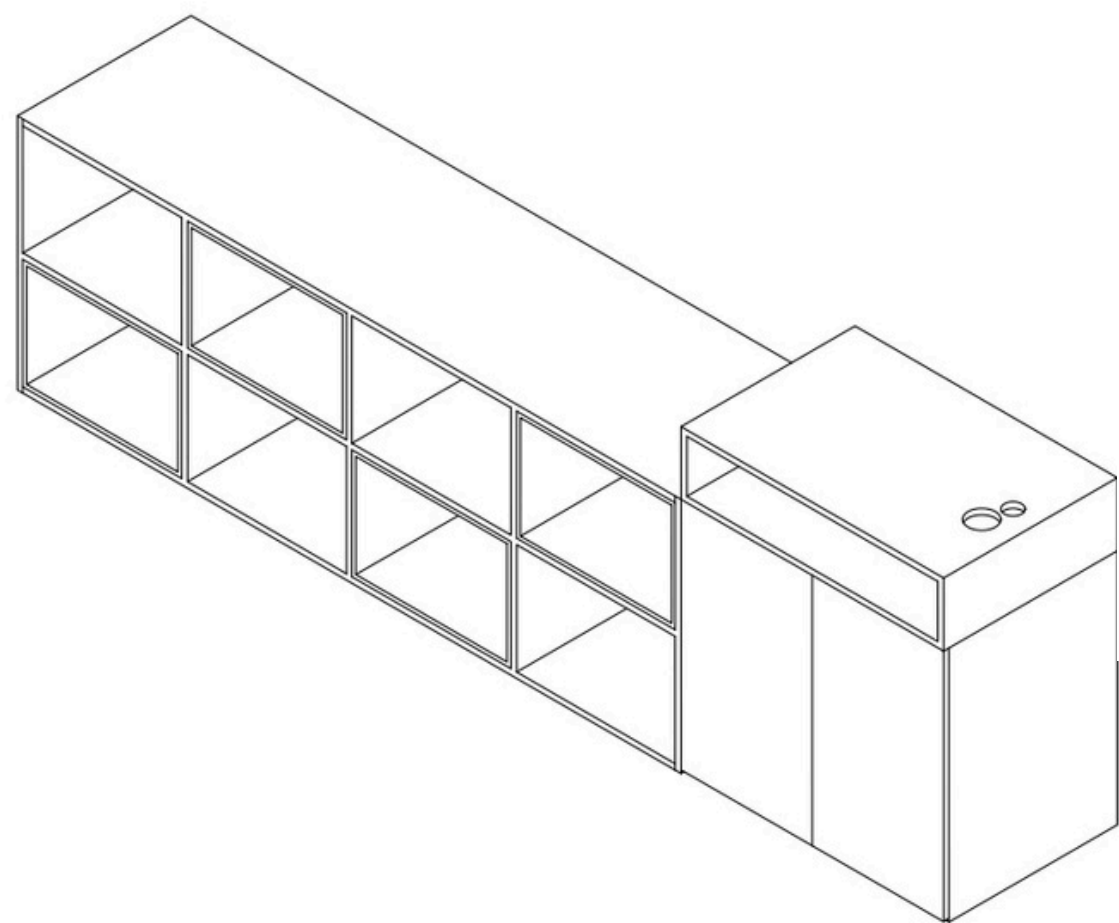

Perspectivas isométricas