



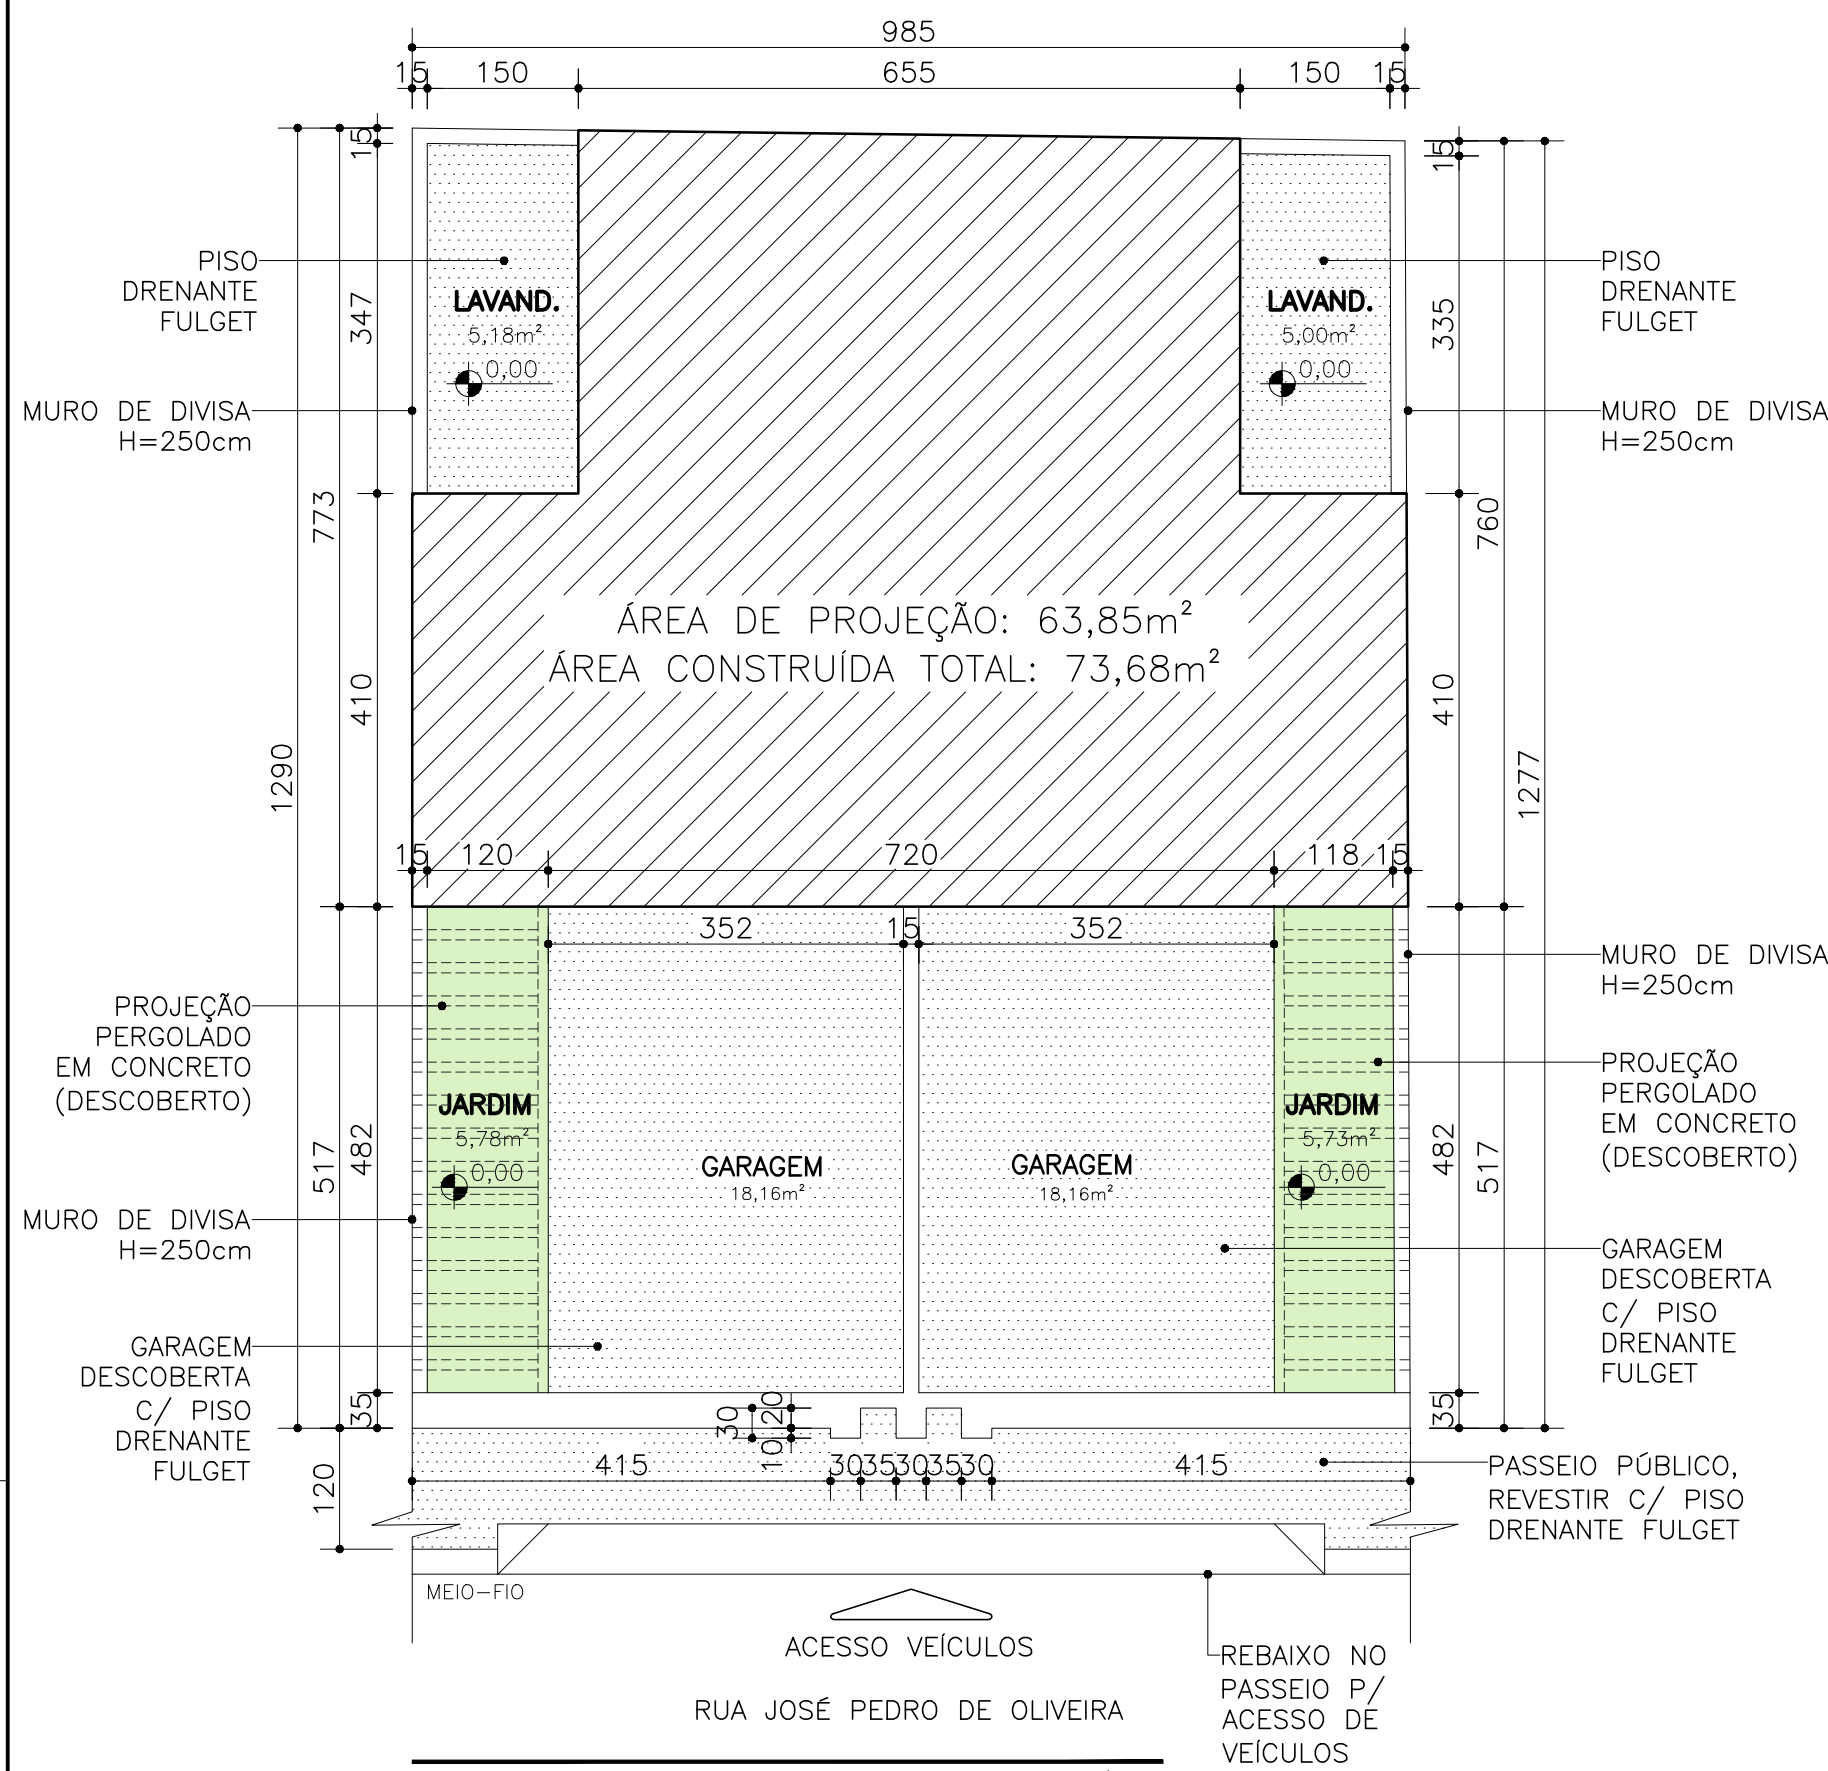


PLANTA DE IMPLANTAÇÃO

ESC. 1:75

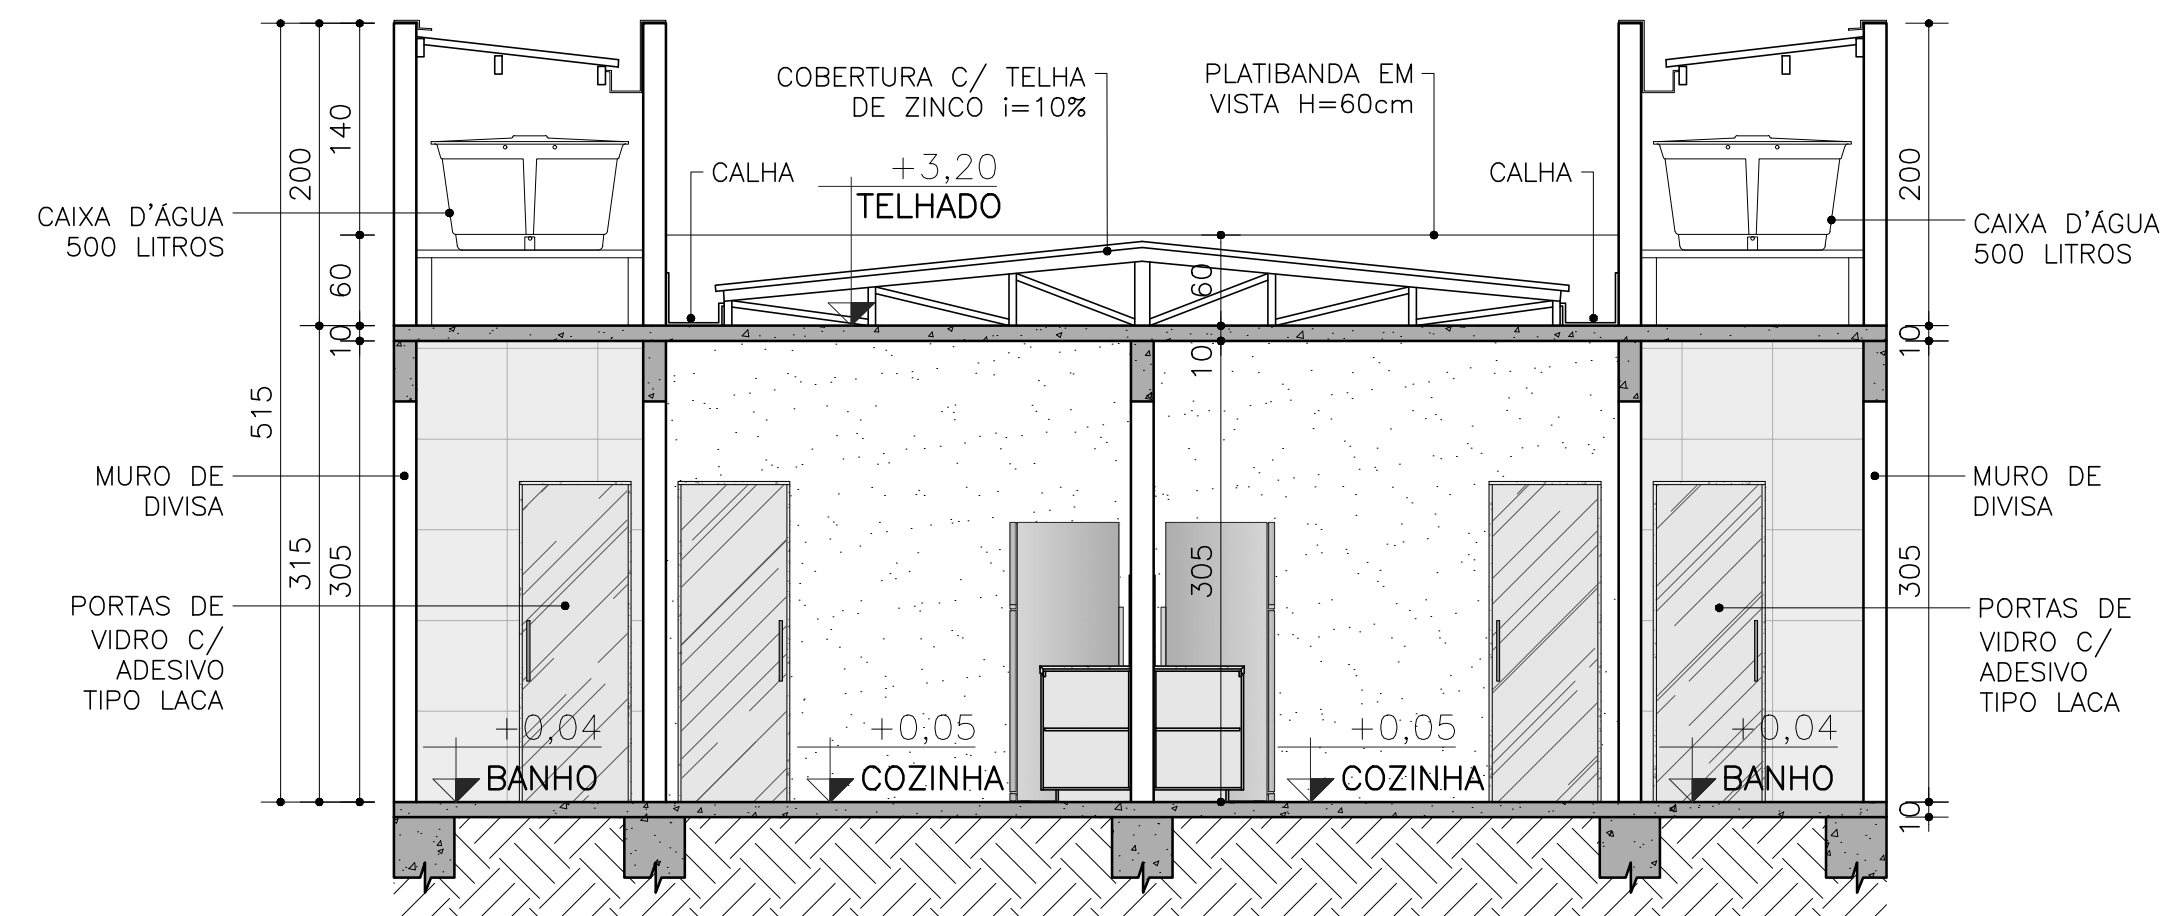

CORTE A-B

ESC. 1:50

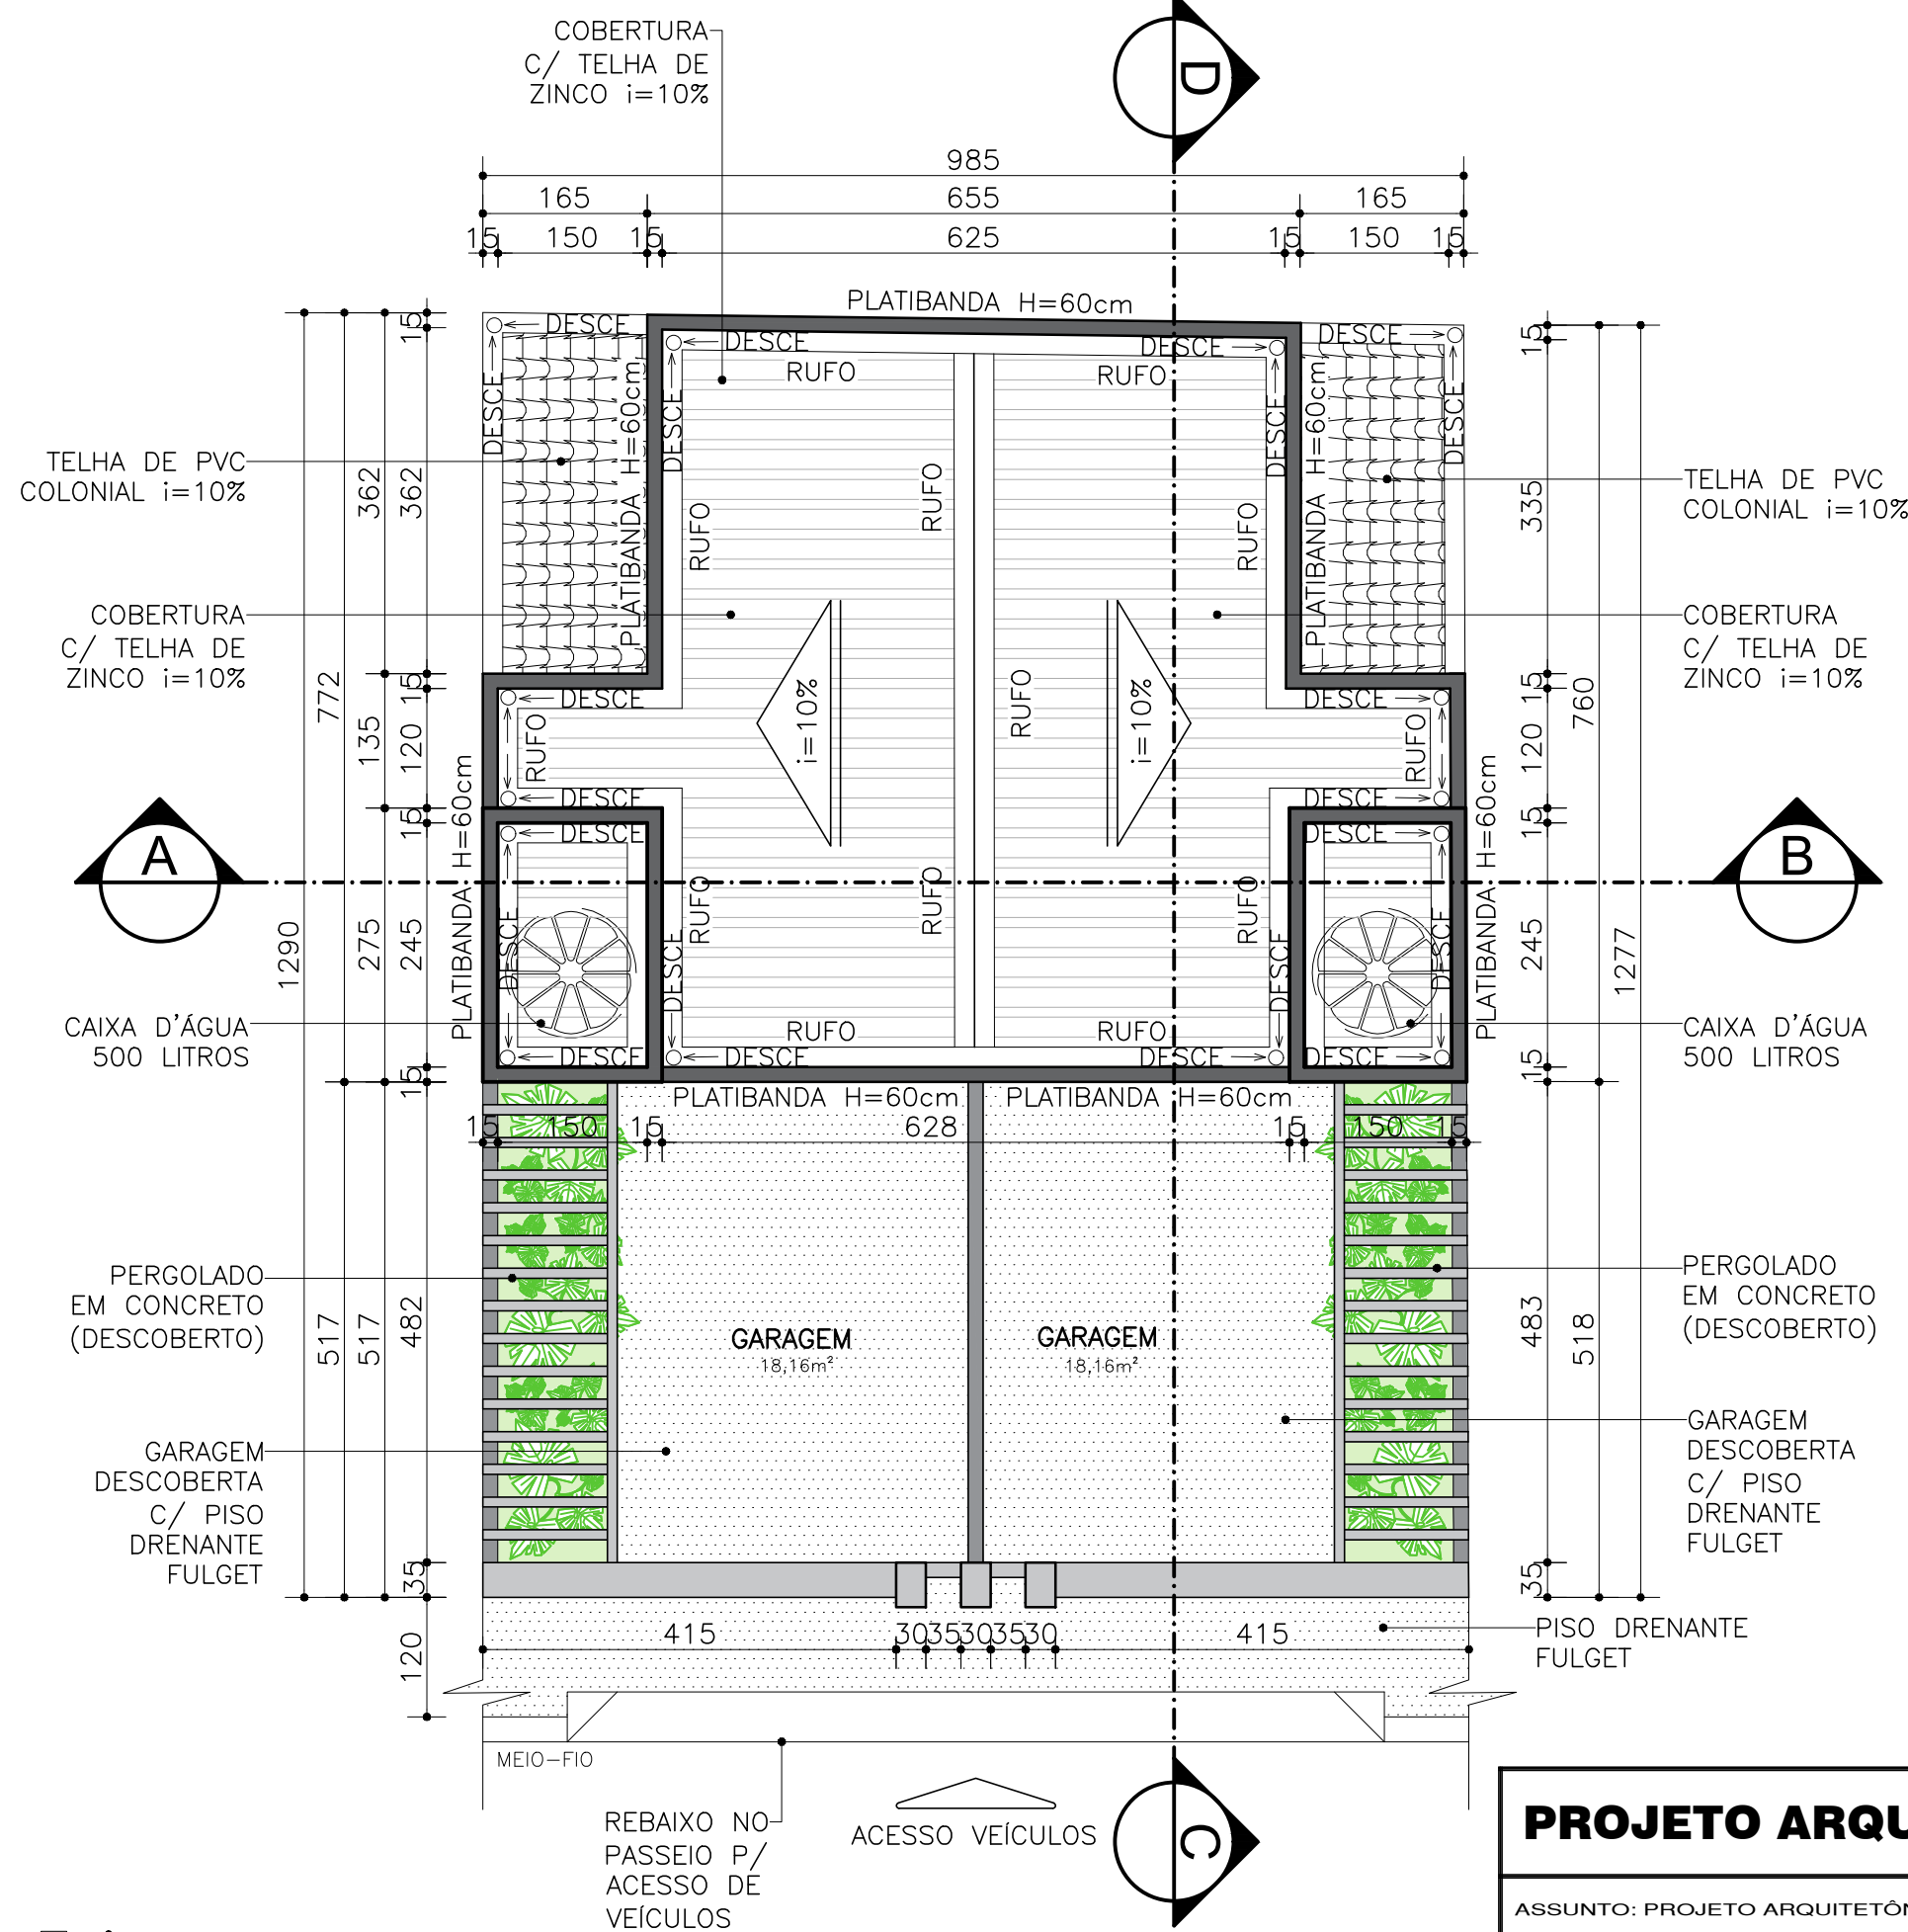

PLANTA DE COBERTURA

ESC. 1:75



PLANTA DE SITUAÇÃO

ESC. 1:75

PROJETO ARQUITETÔNICO 1/3

ASSUNTO: PROJETO ARQUITETÔNICO RESIDENCIAL

ENDEREÇO: RUA JOSÉ PEDRO DE OLIVEIRA, Nº 60, CENTRO, MORADA NOVA DE MINAS - LOTE 500 | QUADRA 25 | ZONA 02
ÁREA TOTAL LOTE: 126,75m²

PROPRIETÁRIO(A): DALCI PEREIRA DA CUNHA

DESENHO: ISADORA ALVES MIQUELÃO

ESCALA: 1/50, 1/75

DATA: NOV. / 2023

TIPOLOGIA: CONSTRUÇÃO DE RESIDÊNCIA MULTIFAMILIAR


PROPRIETÁRIO(A):
DALCI PEREIRA DA CUNHA
CPF: 030.102.666-18

RESPONSÁVEL TÉCNICO
ISADORA ALVES MIQUELÃO
ARQUITETA E URBANISTA
CAU: A 276335 - 4

OBSERVAÇÕES:

I. M
arquitetura

QUADRO DE ÁREAS								
ENDEREÇO: RUA JOSÉ PEDRO DE OLIVEIRA, N° 60, CENTRO – MORADA NOVA DE MINAS, M.G. LOTE 500 QUADRA 25 ZONA 02								
ÍNDICES, TAXAS E COEFICIENTES ENCONTRADOS NO PROJETO								
Área construída(m²)	Afastamento lateral	Afastamento frontal	Área do lote (m²)	Coefficiente de aproveitamento	Taxa de Ocupação %	Taxa permeável %	Altura máx.da edificação em nº de pavimentos	Núm. de vagas para Estacionamento
73,68	1,50	5,17	126,75	0,58	50,37%	45,76%	01	2

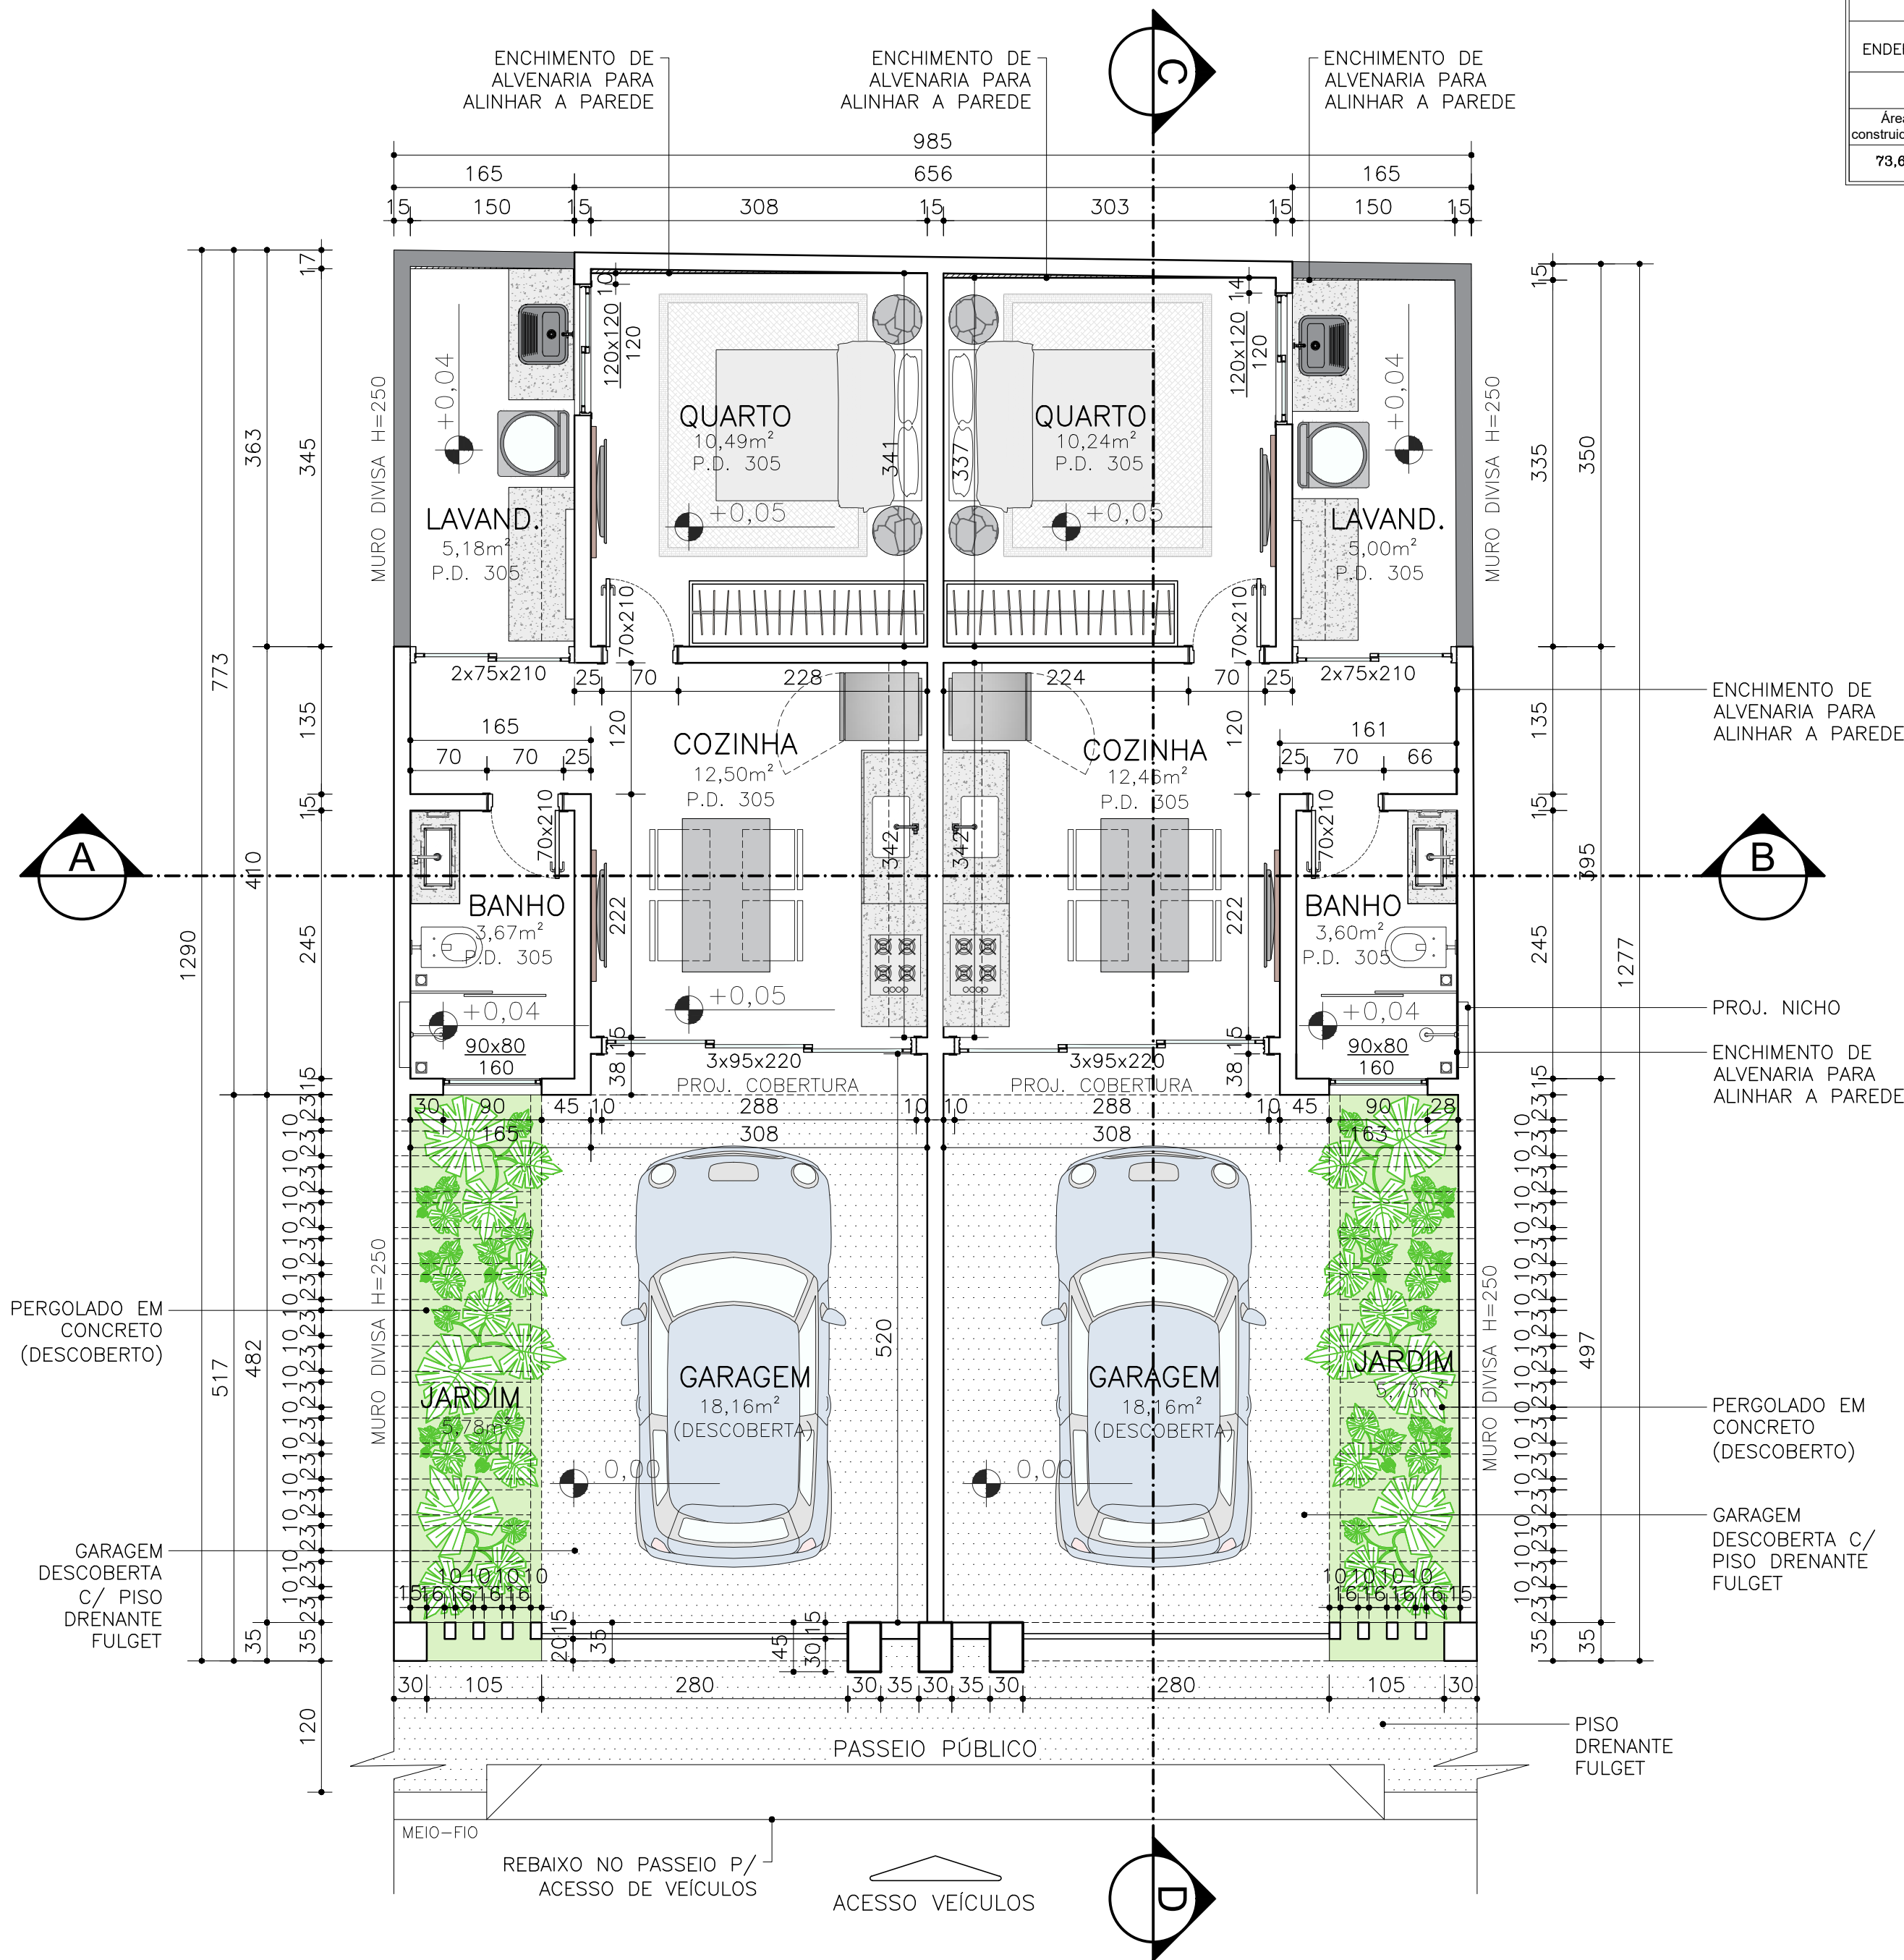

PLANTA BAIXA DE LAYOUT
ESC. 1:50

PROJETO ARQUITETÔNICO

2/3

ASSUNTO: PROJETO ARQUITETÔNICO RESIDENCIAL

ENDEREÇO: RUA JOSÉ PEDRO DE OLIVEIRA, N° 60, CENTRO, MORADA NOVA DE MINAS - LOTE 500 | QUADRA 25 | ZONA 02
ÁREA TOTAL LOTE: 126,75m²

PROPRIETÁRIO(A): DALCI PEREIRA DA CUNHA

DESENHO: ISADORA ALVES MIQUELÃO

ESCALA: 1/50, 1/75

DATA: NOV. / 2023


TIPOLOGIA: CONSTRUÇÃO DE RESIDÊNCIA MULTIFAMILIAR

PROPRIETÁRIO(A):
DALCI PEREIRA DA CUNHA
CPF: 030.102.666-18


RESPONSÁVEL TÉCNICO
ISADORA ALVES MIQUELÃO
ARQUITETA E URBANISTA
CAU: A 276335 - 4

OBSERVAÇÕES:

I. M
arquitetura

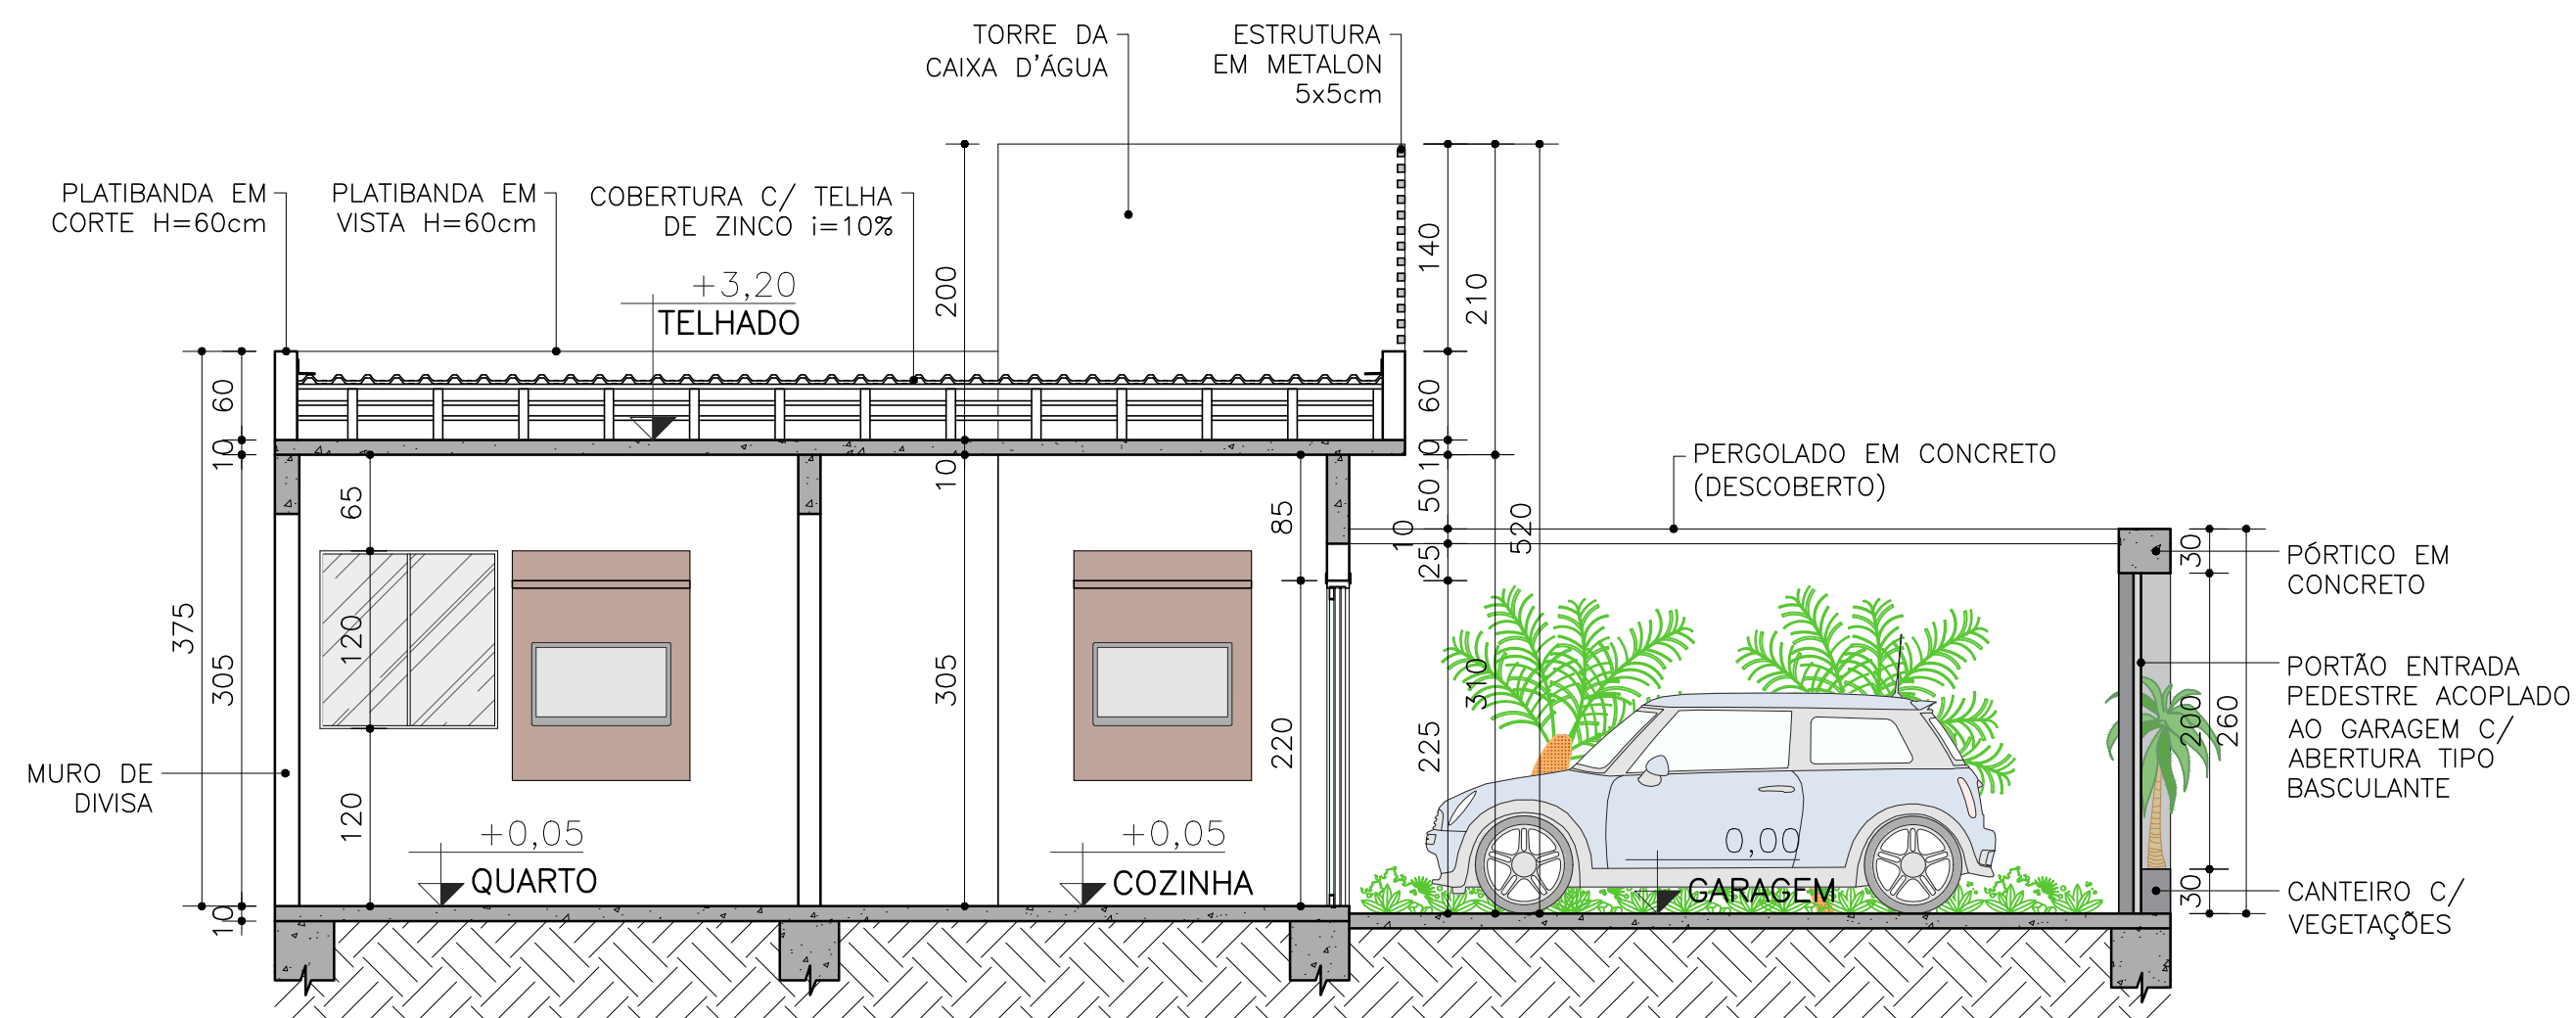

CORTE C-D
ESC. 1:50

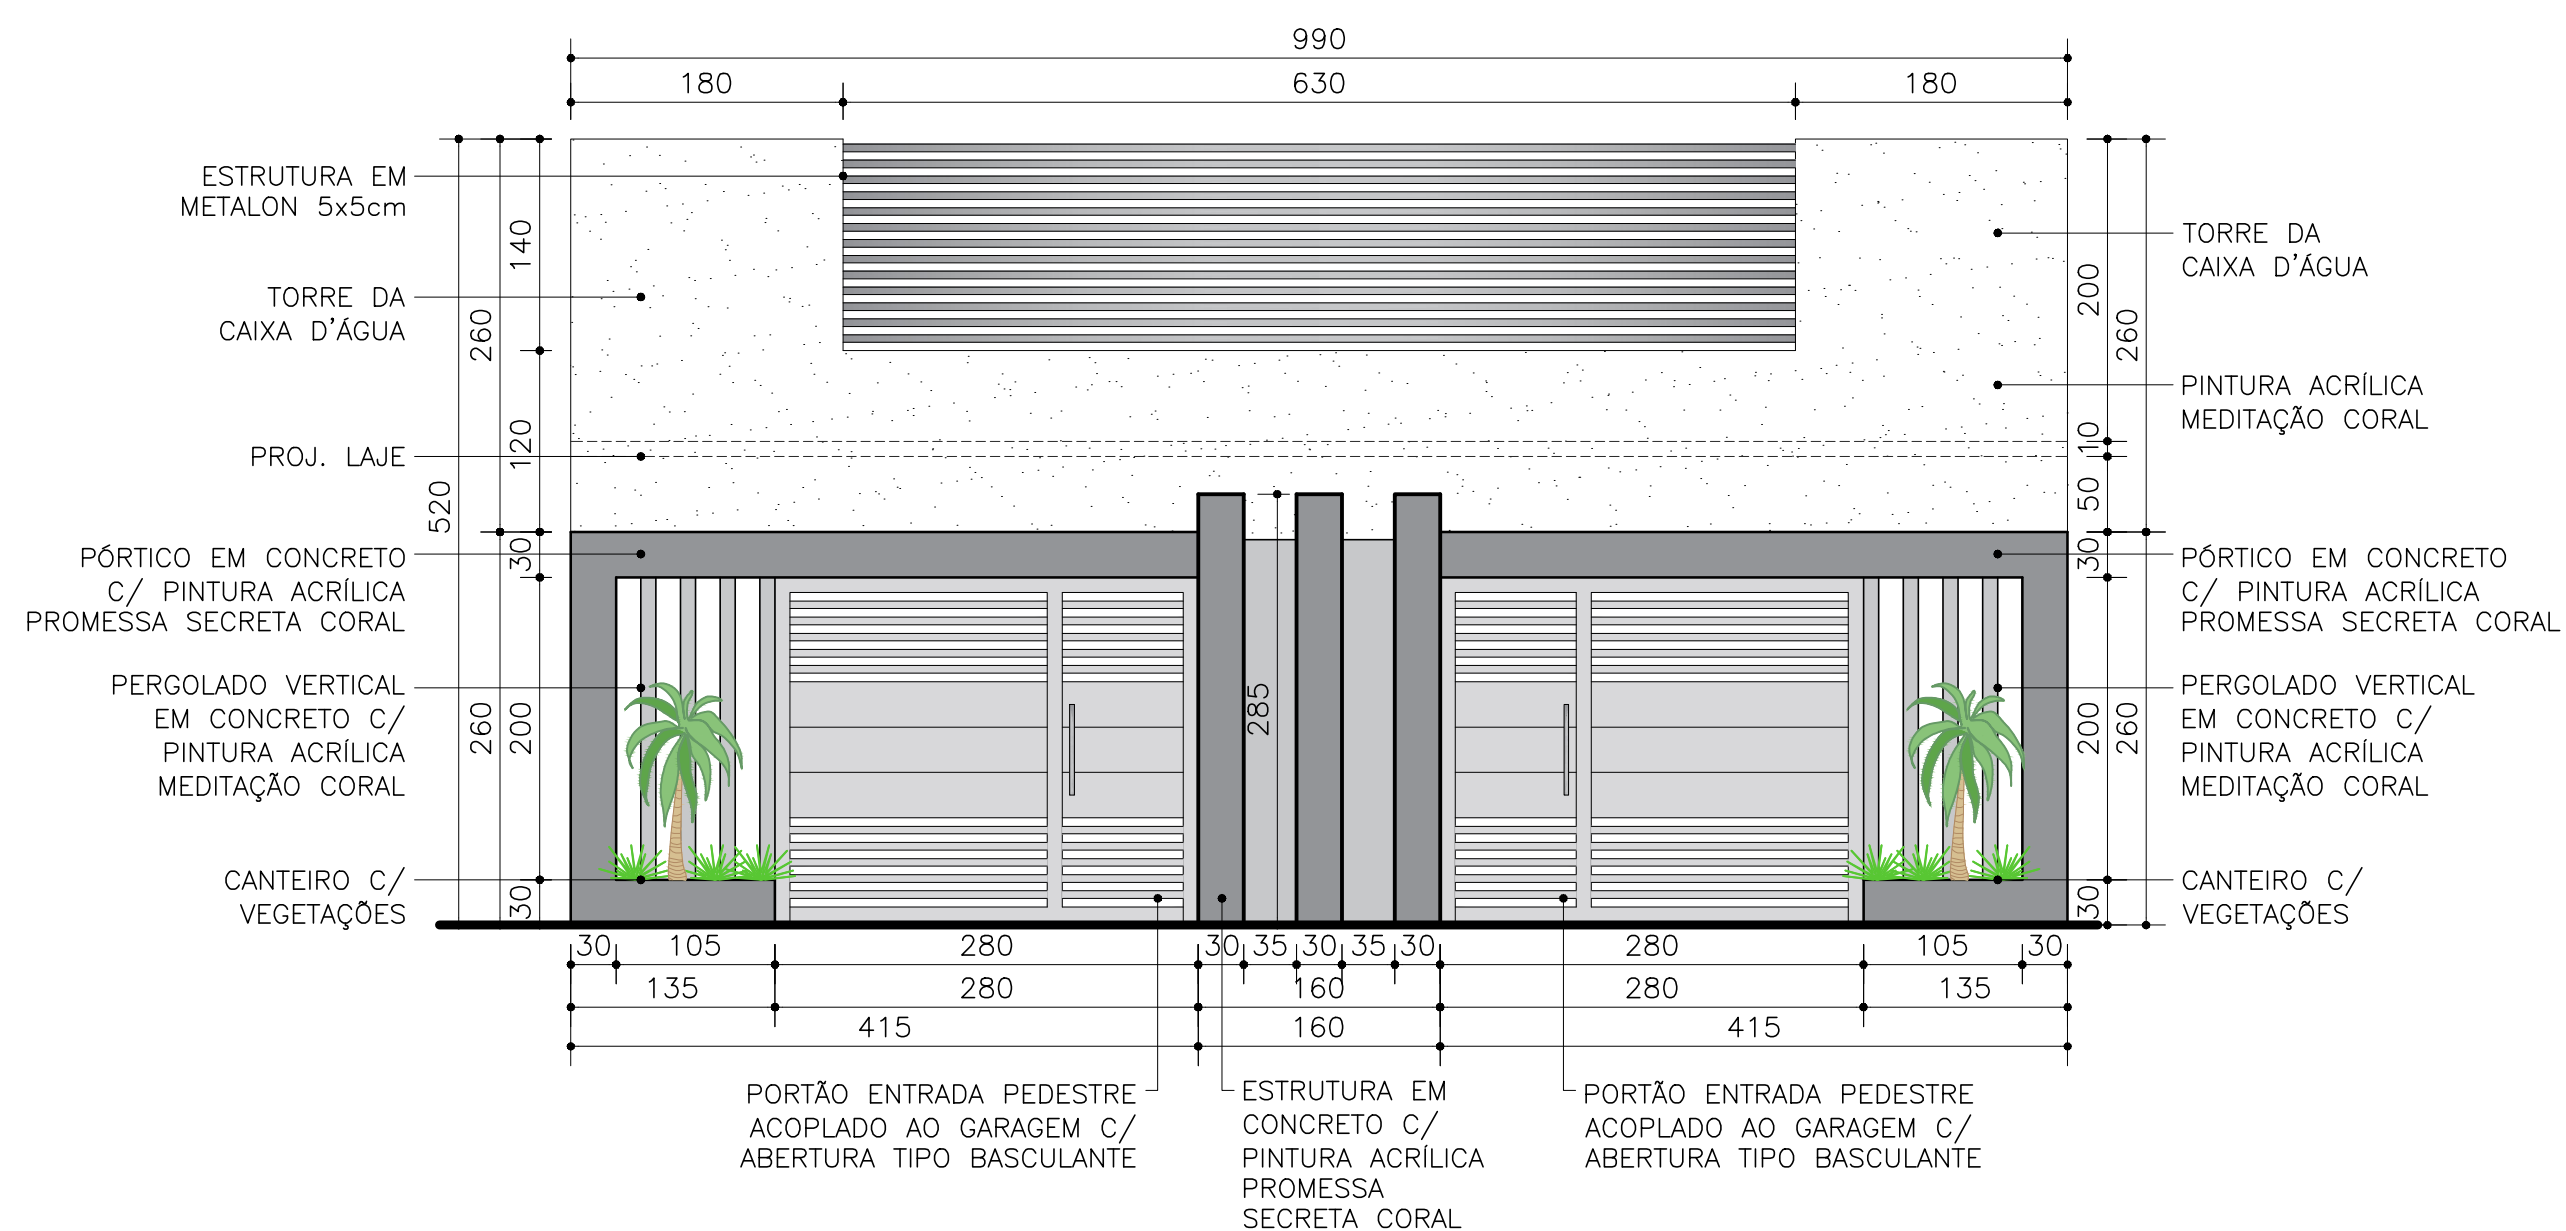

FACHADA FRONTAL

ESC. 1:50

PROJETO ARQUITETÔNICO		3/3
ASSUNTO: PROJETO ARQUITETÔNICO RESIDENCIAL		
ENDEREÇO: RUA JOSÉ PEDRO DE OLIVEIRA, Nº 60, CENTRO, MORADA NOVA DE MINAS - LOTE 500 / QUADRA 25 ZONA 02 ÁREA TOTAL LOTE: 126,75m²		
PROPRIETÁRIO(A): DALCI PEREIRA DA CUNHA		
DESENHO: ISADORA ALVES MIQUELÃO		
ESCALA: 1/50, 1/75	DATA: NOV. / 2023	
TIPOLOGIA: CONSTRUÇÃO DE RESIDÊNCIA MULTIFAMILIAR		
PROPRIETÁRIO(A): DALCI PEREIRA DA CUNHA CPF: 030.102.666-18	RESPONSÁVEL TÉCNICO ISADORA ALVES MIQUELÃO ARQUITETA E URBANISTA CAU: A 276335 - 4	
OBSERVAÇÕES:		
I . M arquitetura		