


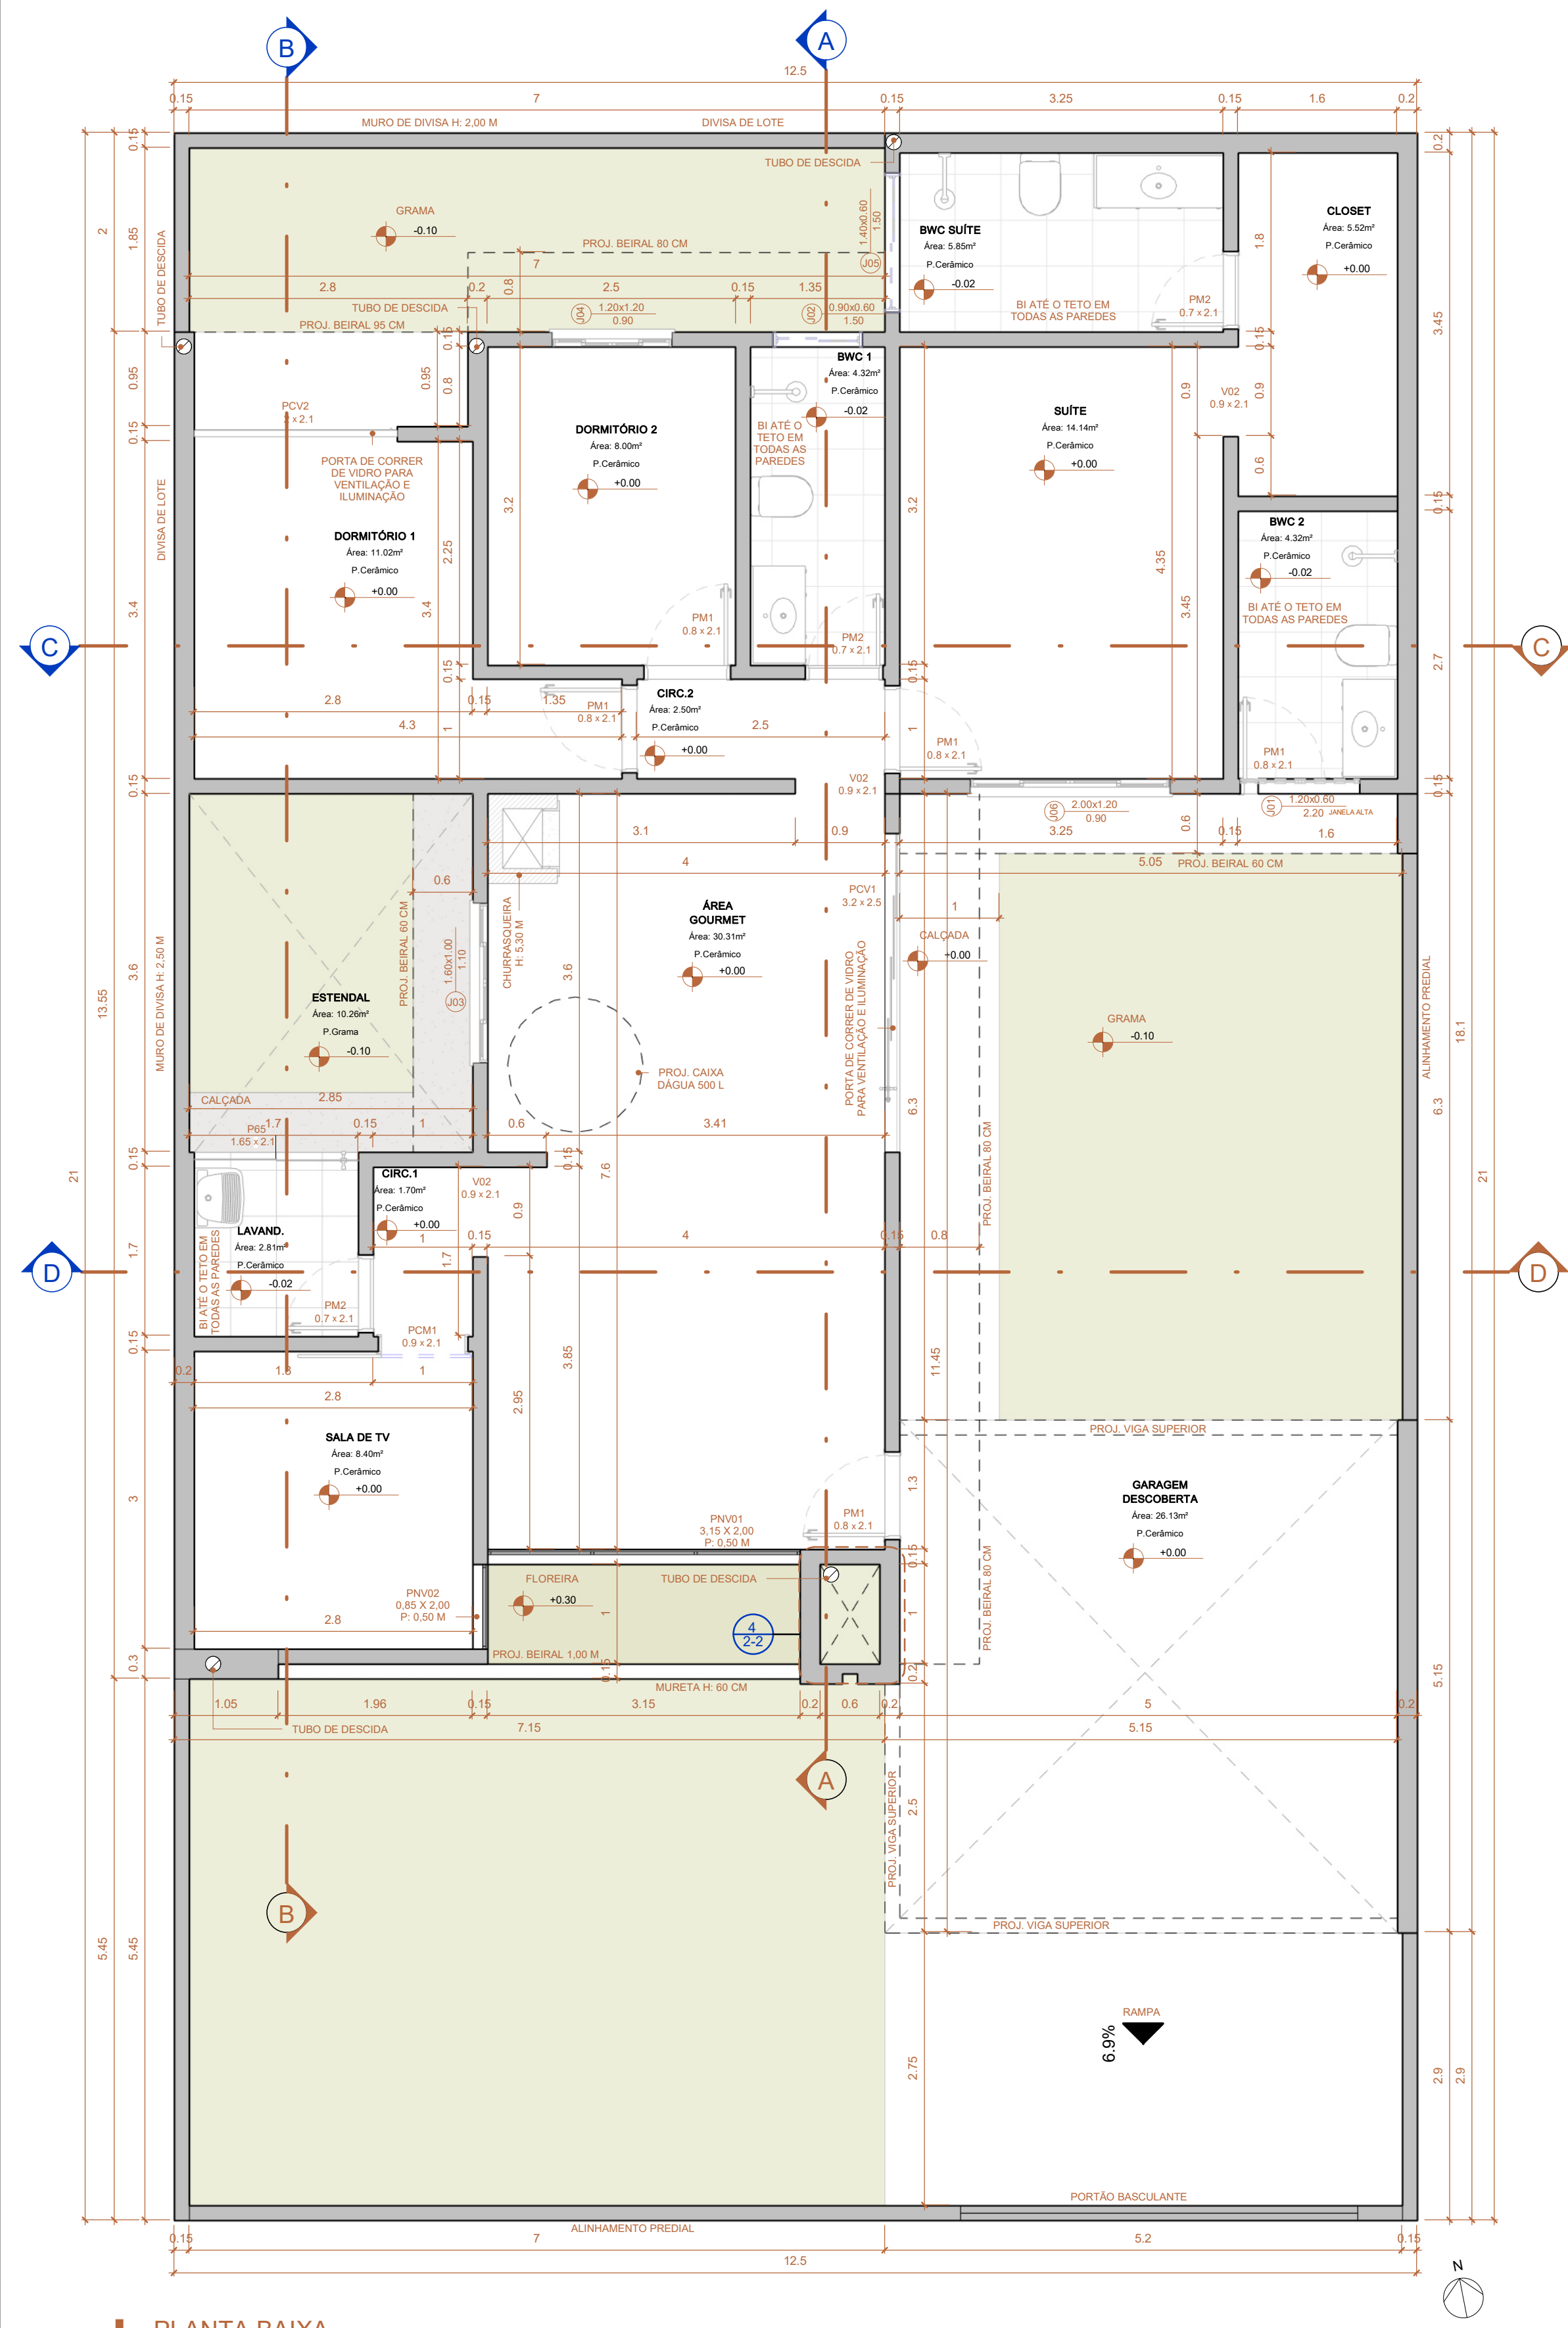


PLANTA BAIXA
ESCALA 1:50


QUANTITATIVO DE PORTAS E GRADIS				
CÓD	QT	COMPRIMENTO	ALTURA	DESCRIÇÃO
P65	1	1.65	2.1	Porta em Vidro (Blindex)
PCM1	1	0.9	2.1	PORTA DE CORRER DE MADEIRA
PCV1	1	3.2	2.5	PORTA DE CORRER DE VIDRO
PCV2	1	2	2.1	PORTA DE CORRER DE VIDRO
PM1	5	0.8	2.1	MADEIRA
PM2	3	0.7	2.1	MADEIRA
PT	1	0.8	0.8	PORTINHO
V02	3	0.9	2.1	VÃO

QUANTITATIVO DE JANELAS				
CÓD	QT	COMPRIMENTO	ALTURA	Altura do peitoril
J01	1	1.2	0.6	2.2
J02	1	0.9	0.6	1.5
J03	1	1.6	1	1.1
J04	1	1.2	1.2	0.9
J05	1	1.4	0.6	1.5
J06	1	2	1.2	0.9


QUANTITATIVO PAINEL DE VIDRO			
CÓD.	COMPRIMENTO	ALTURA	DESCRIÇÃO
PNV01	3.15	2.00	PAINEL DE VIDRO
PNV02	0.85	2.00	PAINEL DE VIDRO

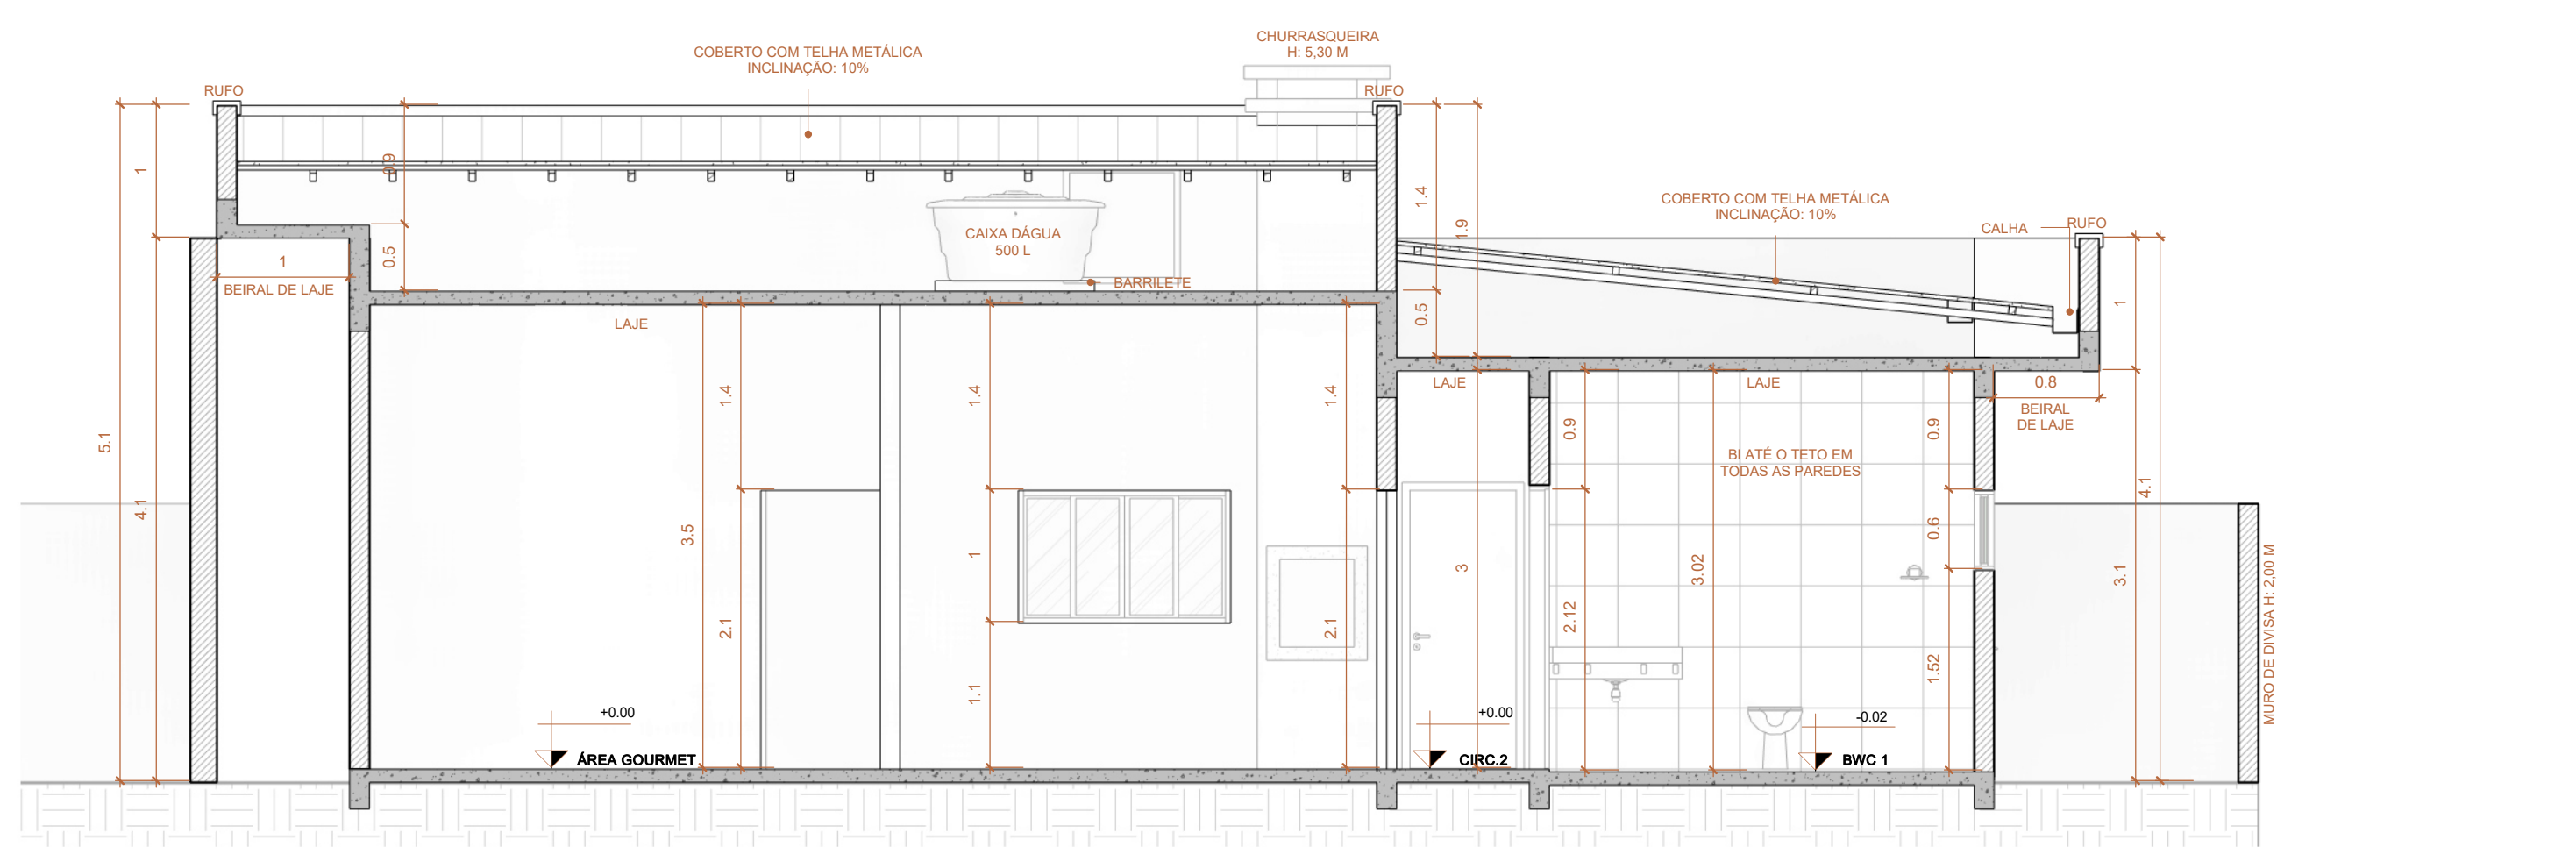


CORTE AA
ESCALA 1:50

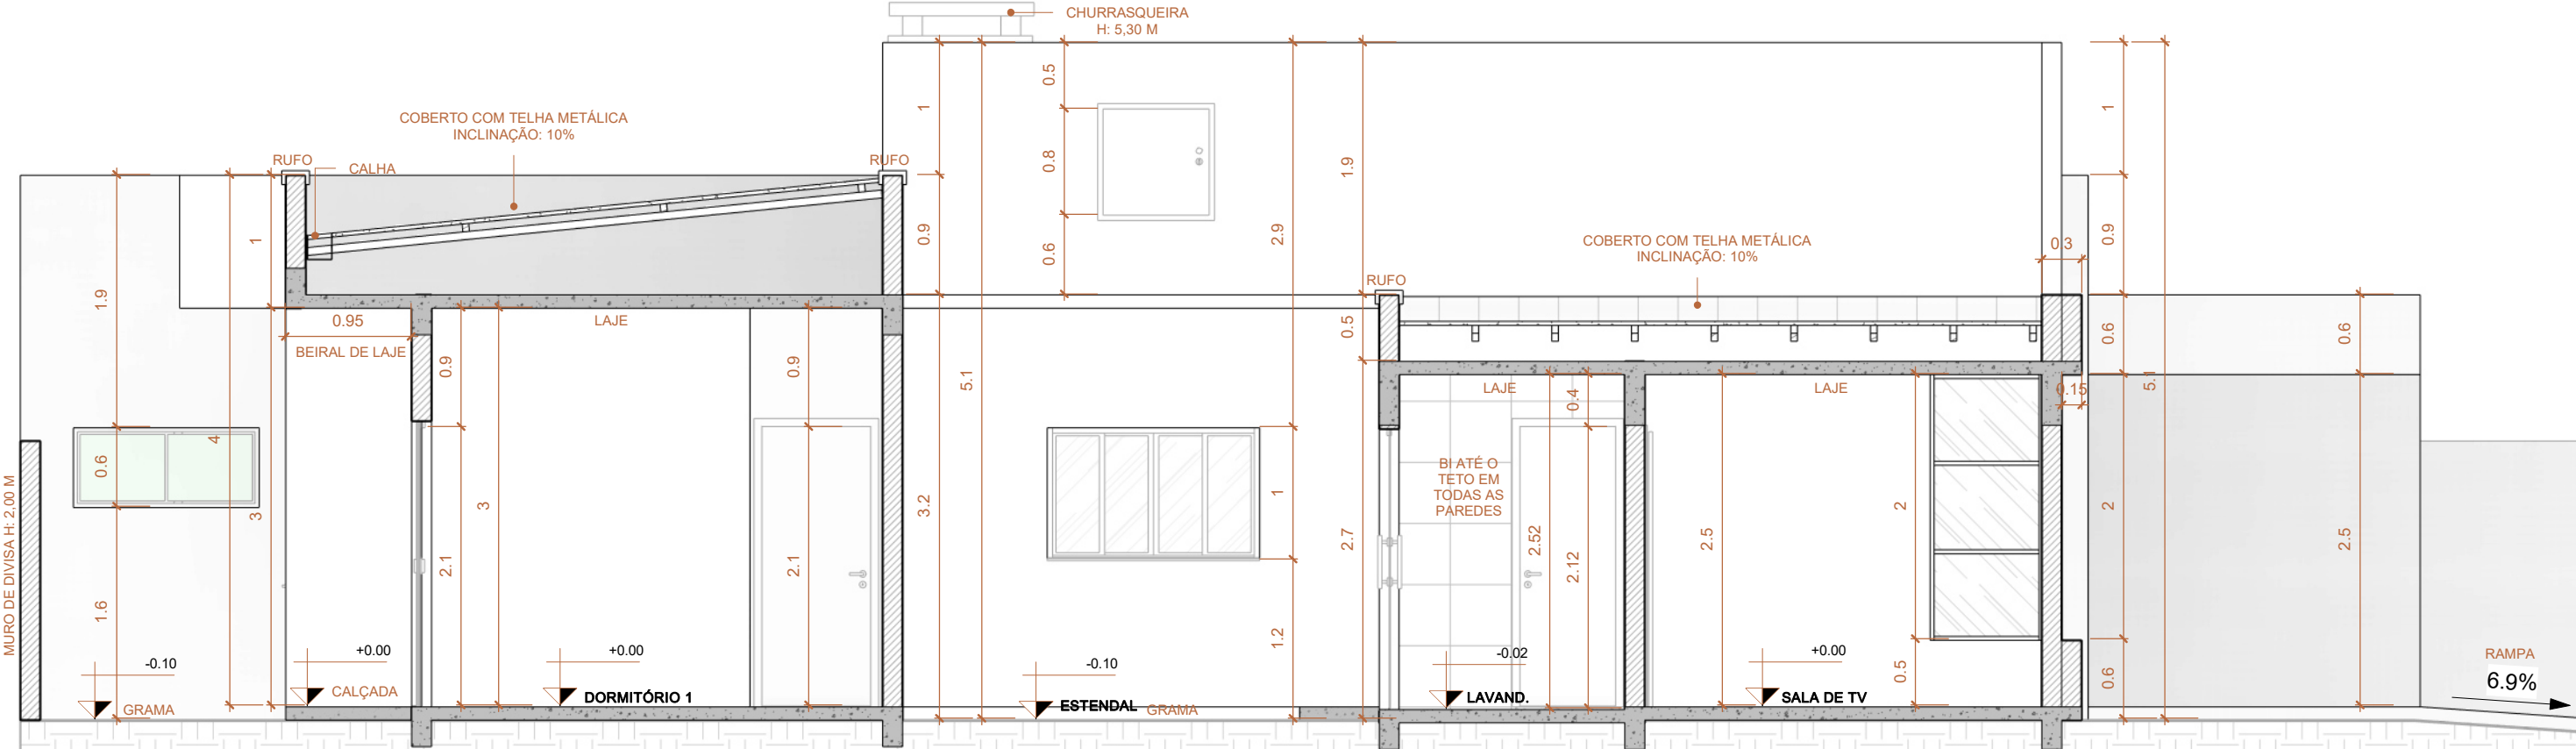

CORTE BB
ESCALA 1:50

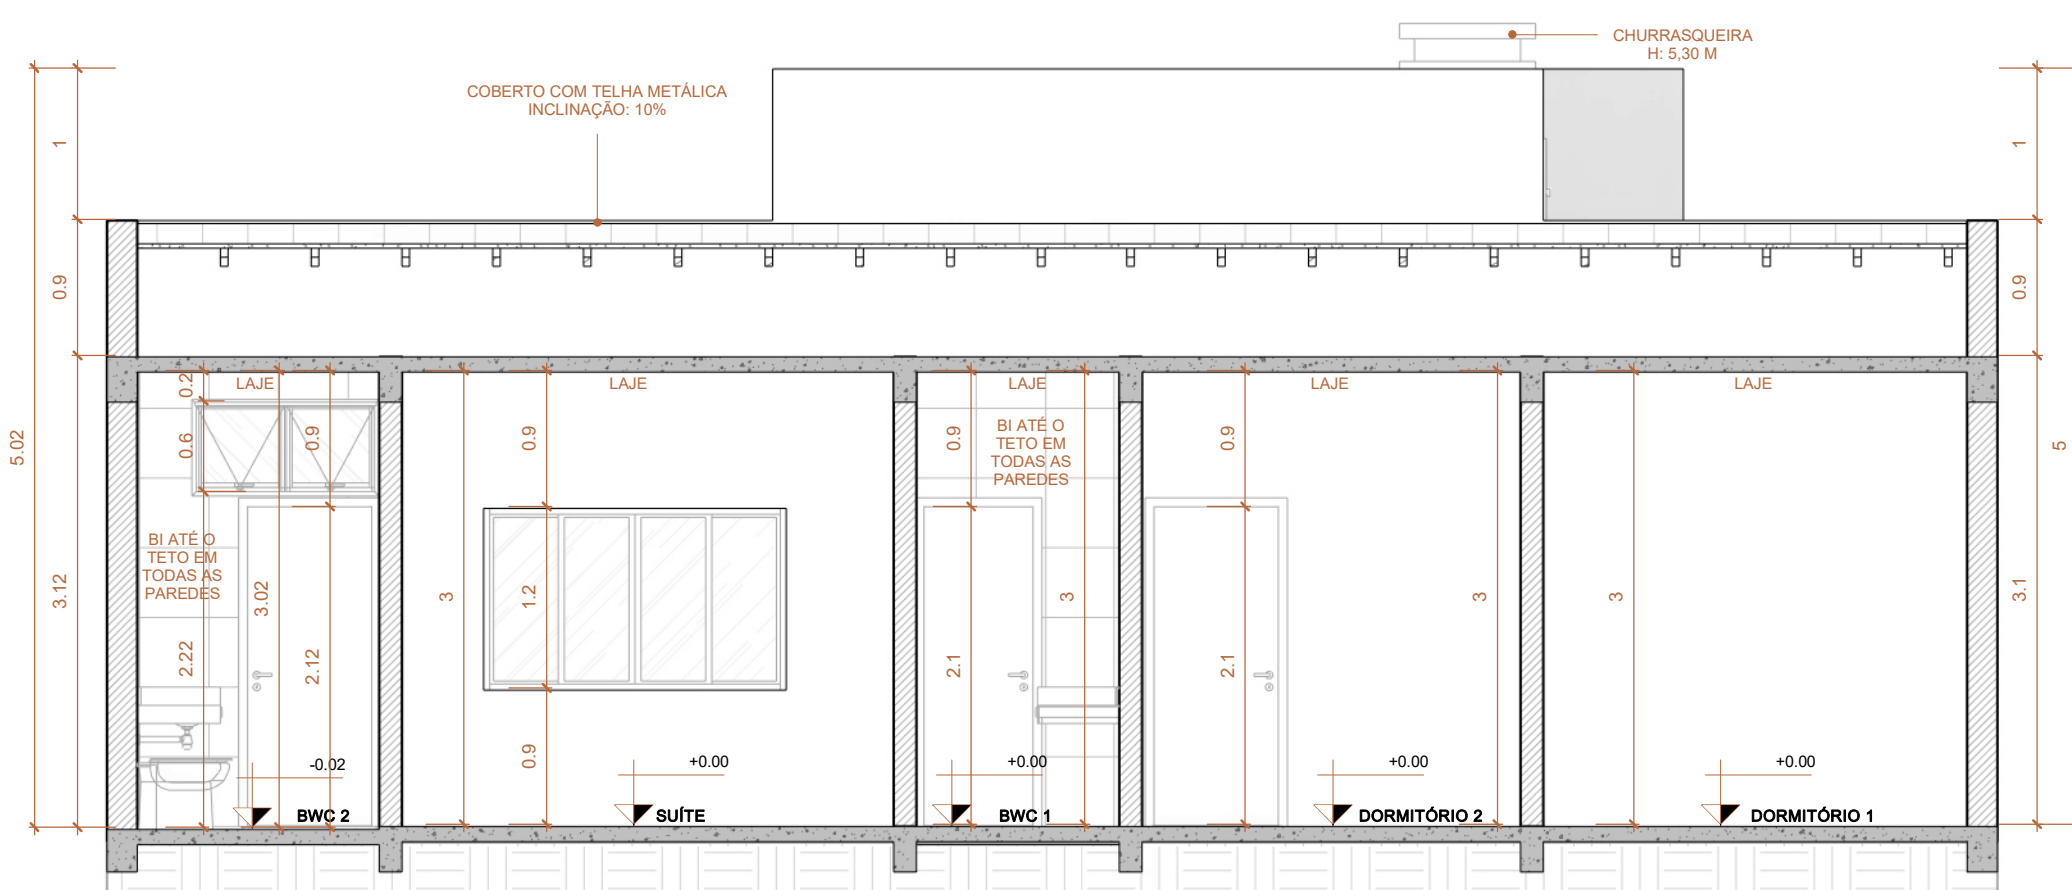

CORTE CC
ESCALA 1:50

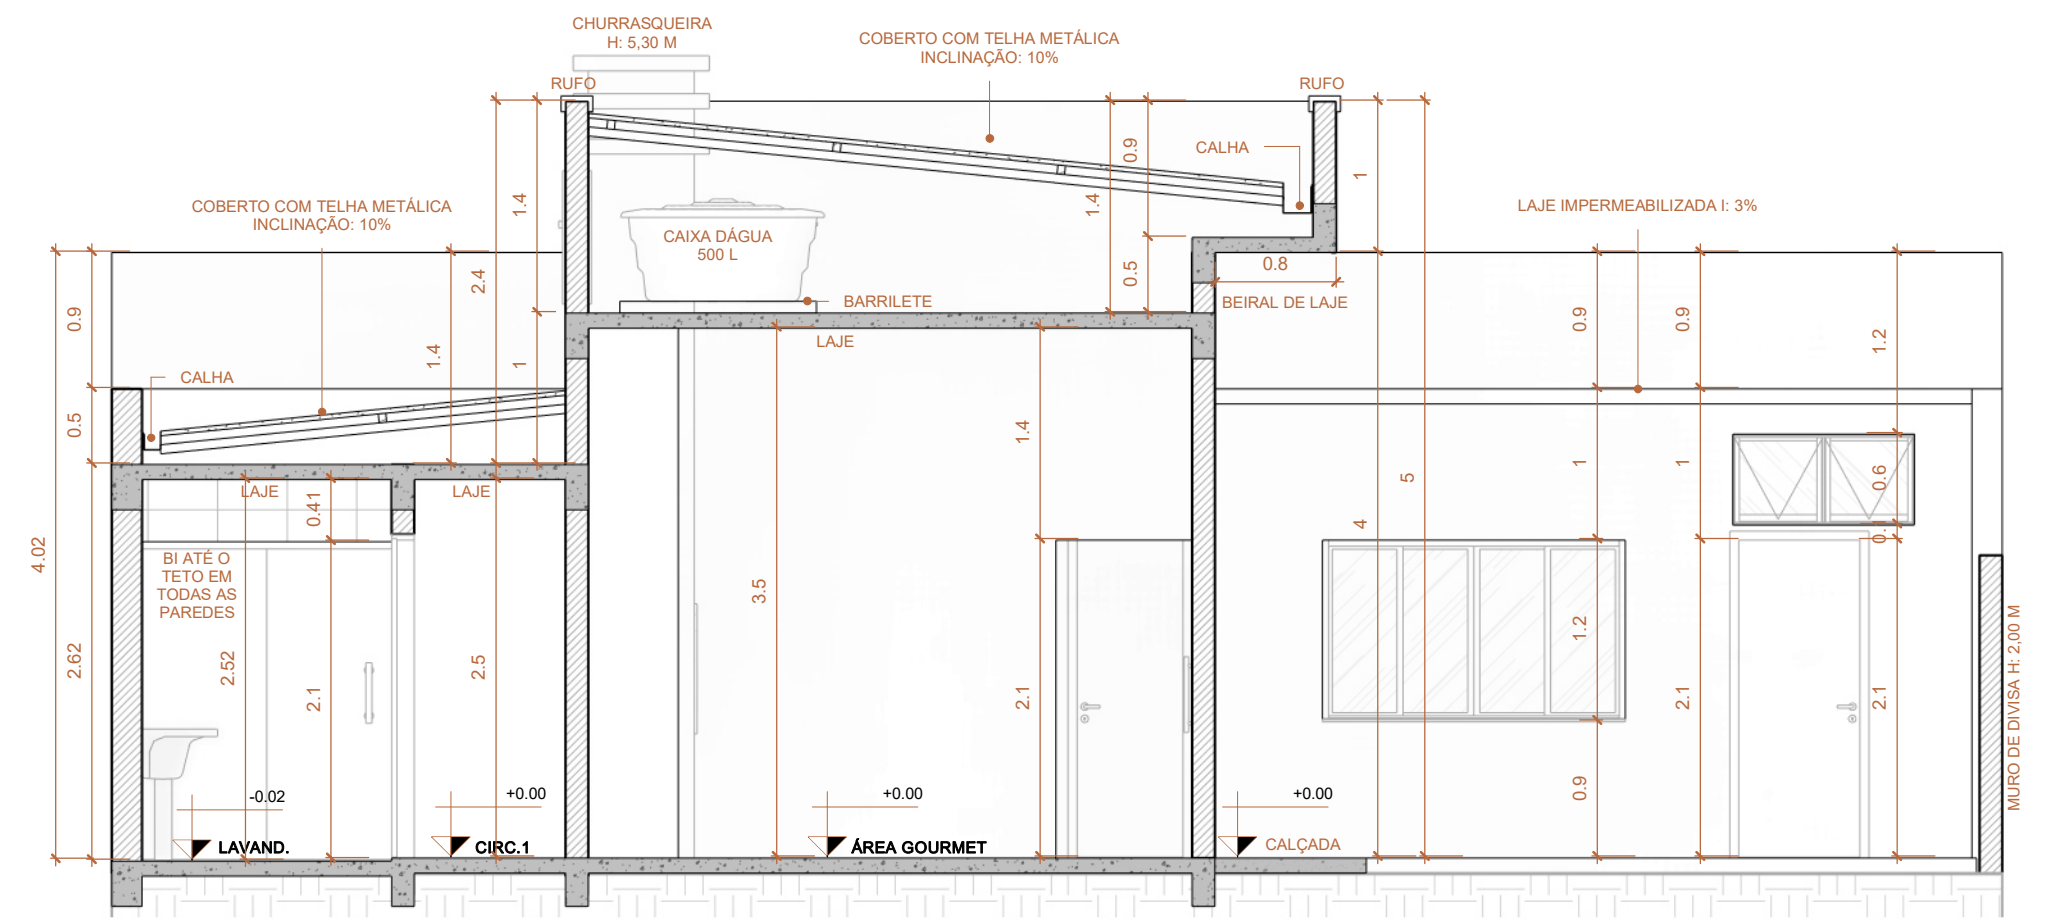

CORTE DD
ESCALA 1:50

PROJETO ARQUITETÔNICO

TIPO DE EDIFICAÇÃO: CONSTRUÇÃO DE UMA RESIDÊNCIA UNIFAMILIAR EM ALVENARIA	FINALIDADE DA EDIFICAÇÃO: HABITAÇÃO UNIFAMILIAR
ENDEREÇO DA OBRA: QUADRA 01, LOTE 18, RUA SETE DE SETEMBRO ESQ. RUA DOLORES FERGUEIRA MARTINS	CONTEÚDO DA PRANCHA: PLANTA BAIXA CORTES TABELAS
NOME PROPRIETÁRIO: ALESSANDRO BEGO	ZONEAMENTO: 1/2
	NÚMERO PRANCHAS: 1/2
	DATA: 01/2024
SITUAÇÃO ESQUEMÁTICA (Sem escala)	
DECLARAM VERDADEIRAS AS INFORMAÇÕES CONTIDAS NESTE DOCUMENTO:	
PROPRIETÁRIO ALESSANDRO BEGO CPF: 040.323.179-50	
RESPONSÁVEL TÉCNICO PELA AUTORIA DO PROJETO ARQUITETÔNICO	
ARQUITETO E URBANISTA JEFFERSON PEREIRA DOS SANTOS CAU A-180621-1	
RESPONSÁVEL TÉCNICO PELA EXECUÇÃO DA OBRA	
ARQUITETO E URBANISTA JEFFERSON PEREIRA DOS SANTOS CAU A-180621-1	

PREFEITURA	
VIGILÂNCIA	OUTROS