


QUADRO DE ESQUADRIAS					
SIMBOLOGIA	ESPECIFICAÇÃO	AMBIENTE	QUANTIDADE	DIMENSÃO	
				LARGURA	ALTURA/PÉ DIREITO
P01	PORTA DE GIRO 1 FOLHA	ENTRADA E SALA DE ESTAR	02	0.80	2.10
J01	JANELA BASCULANTE	COZINHA	01	0.80	0.80/2.00

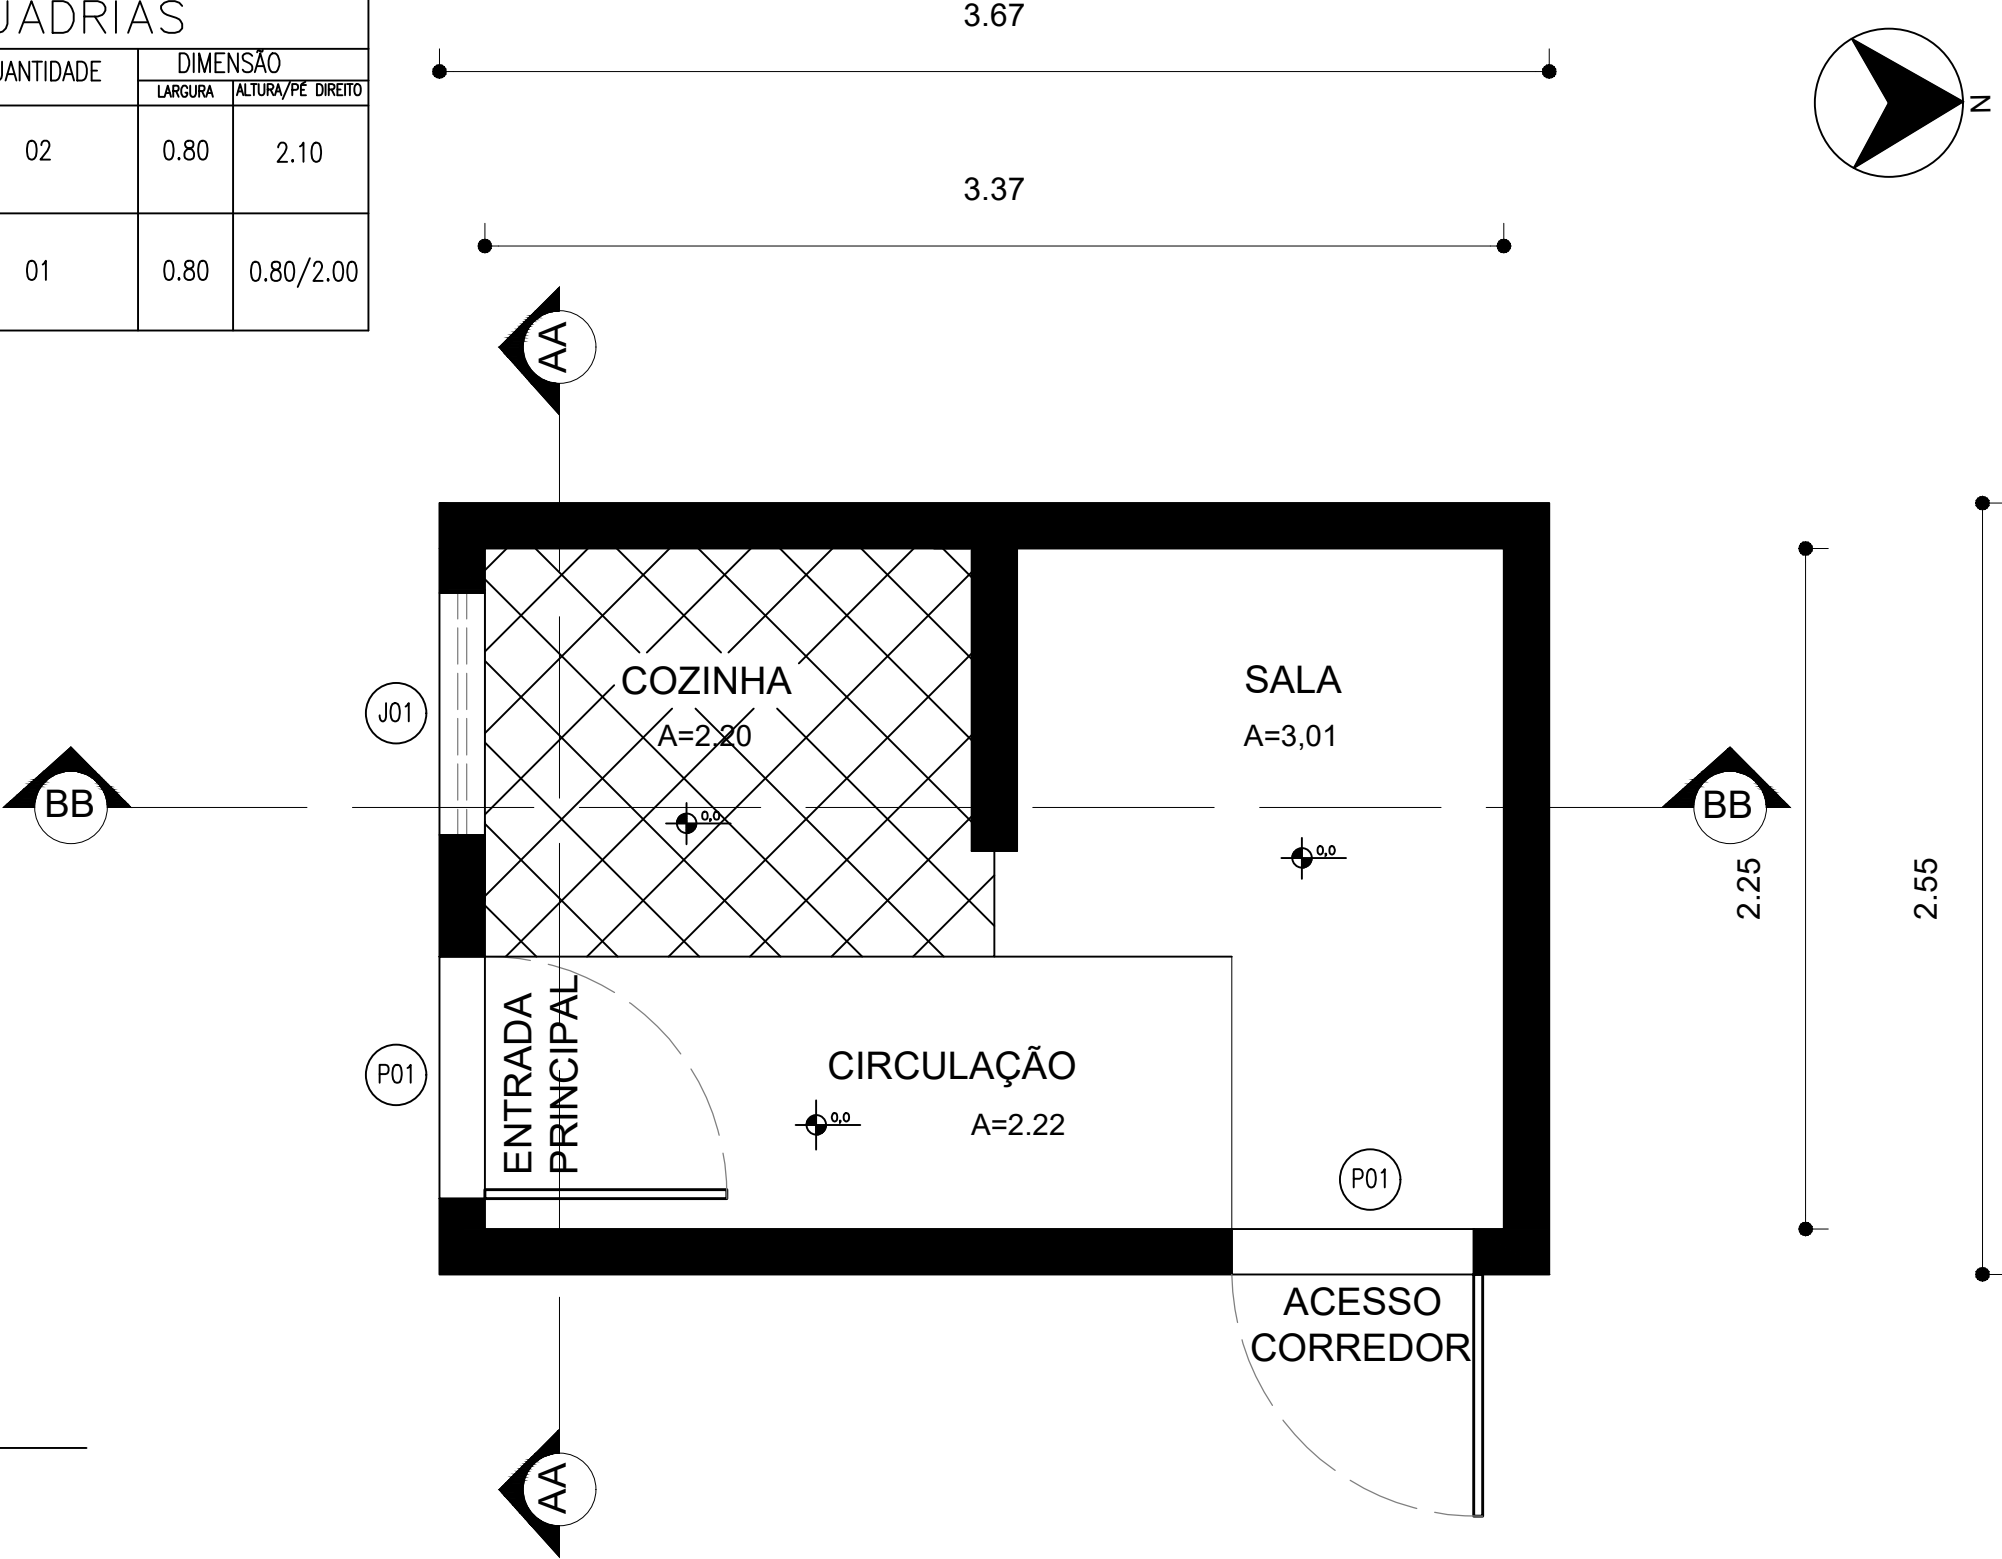

1 PLANTA BAIXA
ESC: 1/25

	PROFISSIONAL: DESENHISTA DA CONSTRUÇÃO CIVIL		
	DESENHISTA: HEITOR SANTOS SALGUEIRO		
	PROPRIETÁRIA: GEOVANA		
DESENHO: KITNET			Nº FOLHA : 01
DATA: OUT/2024	ESCALA: 1/50	REV: 00	