

P  
O  
R  
T  
F  
Ó  
L  
I  
O

**LORENA PEREIRA DO SANTOS**  
DESIGNER DE INTERIORES



LORENA PEREIRA DOS SANTOS  
Graduada em Designer de Interiores

Informações pessoais:

Travessa Joaquim Baston, 88  
Bairro Rio Claro - SP  
Cidade São Paulo - SP  
Tel: 11 91286-4341  
Email: lorenapereiradsantos@gmail.com  
Instagram: @lorenapereiradesigner

Nacionalidade: Brasileira  
Natural da Bahia - BA  
Estado Civil: Solteira  
Gênero: Feminino  
Data de Nascimento: 23/11/2002

Apresentação:

Formada no Curso Superior de Tecnologia em Design de Interiores pela Faculdade das Américas. Sou uma profissional que preza pela eficiência de um bom projeto, poder realizar sonhos e transformá-los em um lar é a minha verdadeira paixão. Tenho como objetivo estar sempre adquirindo conhecimento e experiência dentro da área, por tal motivo, tenho usado o meu tempo livre para aprender mais ainda através de cursos, workshops, entre outros. Com isso, procuro uma oportunidade para colocar em prática todo o meu conhecimento acarretado ao decorrer dos últimos anos.

Formação Acadêmica:

Graduação: Design de Interiores - Tecnólogo - Faculdade das Américas - FAM  
2020-2022 (Concluído)

Etec de Sapopemba

Curso Técnico: Administração - Técnico - Etec de Sapopemba  
2020-2021 (Concluído)

Idiomas:

Inglês- Básico  
Espanhol- Básico

Cursos:

2024- Projeto expert complementares  
Kamila Lopes

2023- Curso V-ray 5.0 para Sketchup  
BM Maquetes

2022- Kamila Lopes  
Projeto Expert SketchUp LayOut

2022- Plataforma Projetou  
LayOut Sketchup

2022- Plataforma Projetou  
SketchUp para Interiores

2022- Plataforma Projetou  
Projetos de Móveis Planejados e Detalhamentos de Marcenaria

2019- Escola Estadual Dona Zalina Rolim  
Inglês 1 Nível/Estágio

Histórico Profissional:  
Estúdio Creade  
Cargo Inicial: Estagiária - Final: Designer de Interiores  
Período: Julho de 2022 a janeiro de 2025  
Principais Atividades: Modelagens 3d, renderizações, detalhamento de marcenaria/ marmoraria, projetos executivos, consultoria, montagem de apresentação para cliente e criação de projetos tanto comerciais, quanto residenciais.  
Softwares: SketchUp + Layout + Canva + Vray e Word.

Stúdio Kaju- Arquitetura de Luxo I Interiores & Art Mobiliário  
Cargo: Estagiária  
Período: Setembro de 2022 a Novembro de 2022  
Atividades: Estágio no qual ficava responsável pelo Detalhamentos de Mobiliários totalmente Autorais do Studio.  
Softwares: Sketchup + LayOut e AutoCAD.

Estúdio de Interiores- Juliana Fassini  
Cargo: Estagiária  
Período: Abril de 2022 a Julho de 2022  
Principais Atividades: Modelagens 3d, renderizações, detalhamento de marcenaria/ marmoraria, desenvolvimento de Projetos Executivos, auxílio na criatividade e desenvolvimento de projetos de interiores com ênfase residencial e comercial.  
Software: Sketchup + LayOut + AutoCad e Vray.

Freelancer:  
Arquiteta Nadyelle Farias  
Detalhamento de Marcenaria/ Marmoraria  
Projeto Executivo completo;  
Consultoria de Interiores;  
Modelagem 3D.  
Software: Sketchup + LayOut

Freelancer:  
Arquiteta Isadora Ferraz  
Modelagem 3D;  
Detalhamento de Revestimentos (Vistas, acabamentos e revestimentos);  
Detalhamento de marcenaria.  
Software: Sketchup + LayOut

Domínio dos Programas:

|                 |             |             |             |             |             |
|-----------------|-------------|-------------|-------------|-------------|-------------|
| AutoCad         | <div></div> | <div></div> | <div></div> | <div></div> | <div></div> |
| SketchUp        | <div></div> | <div></div> | <div></div> | <div></div> | <div></div> |
| LayOut          | <div></div> | <div></div> | <div></div> | <div></div> | <div></div> |
| Adobe Photoshop | <div></div> | <div></div> | <div></div> | <div></div> | <div></div> |
| V-Ray           | <div></div> | <div></div> | <div></div> | <div></div> | <div></div> |
| Microsoft Word  | <div></div> | <div></div> | <div></div> | <div></div> | <div></div> |
| Power Point     | <div></div> | <div></div> | <div></div> | <div></div> | <div></div> |
| Microsoft Excel | <div></div> | <div></div> | <div></div> | <div></div> | <div></div> |
| Canva           | <div></div> | <div></div> | <div></div> | <div></div> | <div></div> |


Habilidades:  
Diagramação/ Moodboard;  
Modelagem 3D;  
Renderizações;  
Pós produção básica de imagens;  
Projeto Executivo:  
Planta Layout;  
Planta Baixa;  
Paginação de pisos e paredes;  
Plantas de distribuição de pontos elétricos e hidráulicos;  
Planta Luminotécnica;  
Planta de Forro;  
Cortes e Vistas;  
Detalhamentos de: Marmoraria, marcenaria, serralheria e mobiliário.  
  
Referências:  
Studio Kaju  
@studiokajuu

Nadyelle Farias (Arquiteta)  
naadyfarias@gmail.com  
(67) 8146-1733


Juliana Fassini (Designer)  
julianavfassini@gmail.com  
(42) 9992-3005

Referências:  
Isadora Ferraz (Arquiteta)  
arqstudioif@gmail.com  
@arq.isaferraz

# ÍNDICE

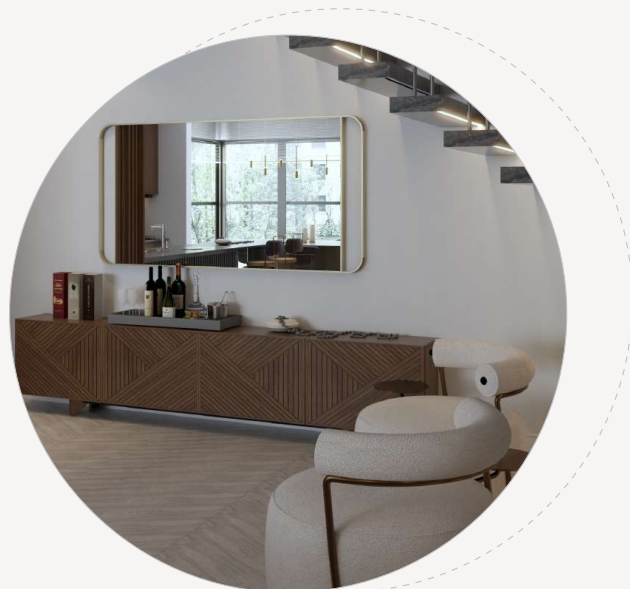

01  
APTO. M.L.

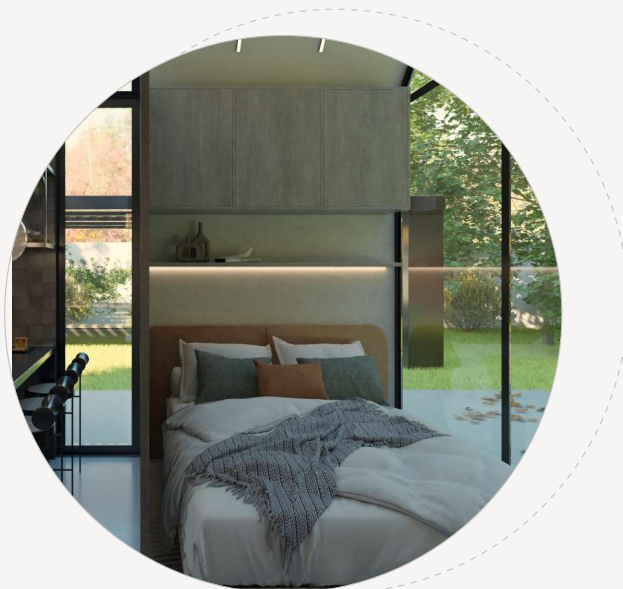

02  
GREY HUT




03  
QUARTO FUNDO  
DO MAR



04  
COZINHA L.L

MOODBOARD


A  
P  
T  
O  
M.L.

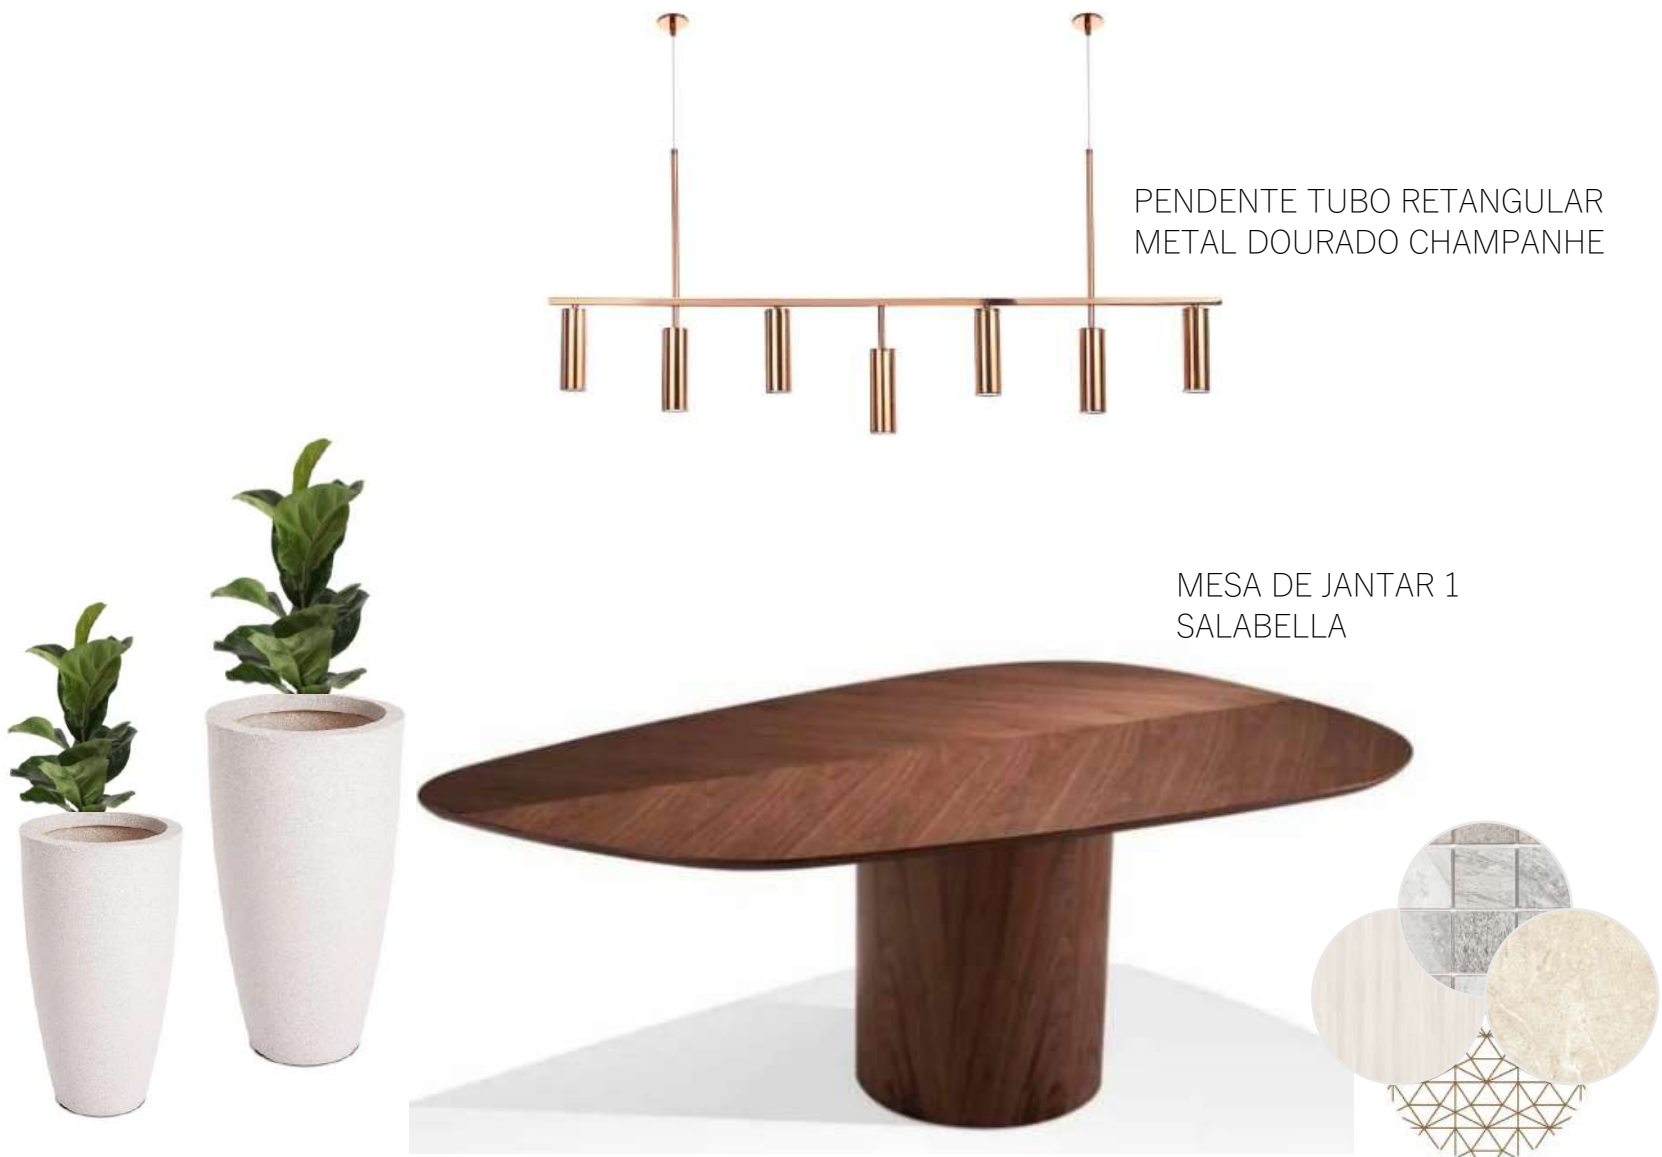


CONCEITO



# IMAGENS

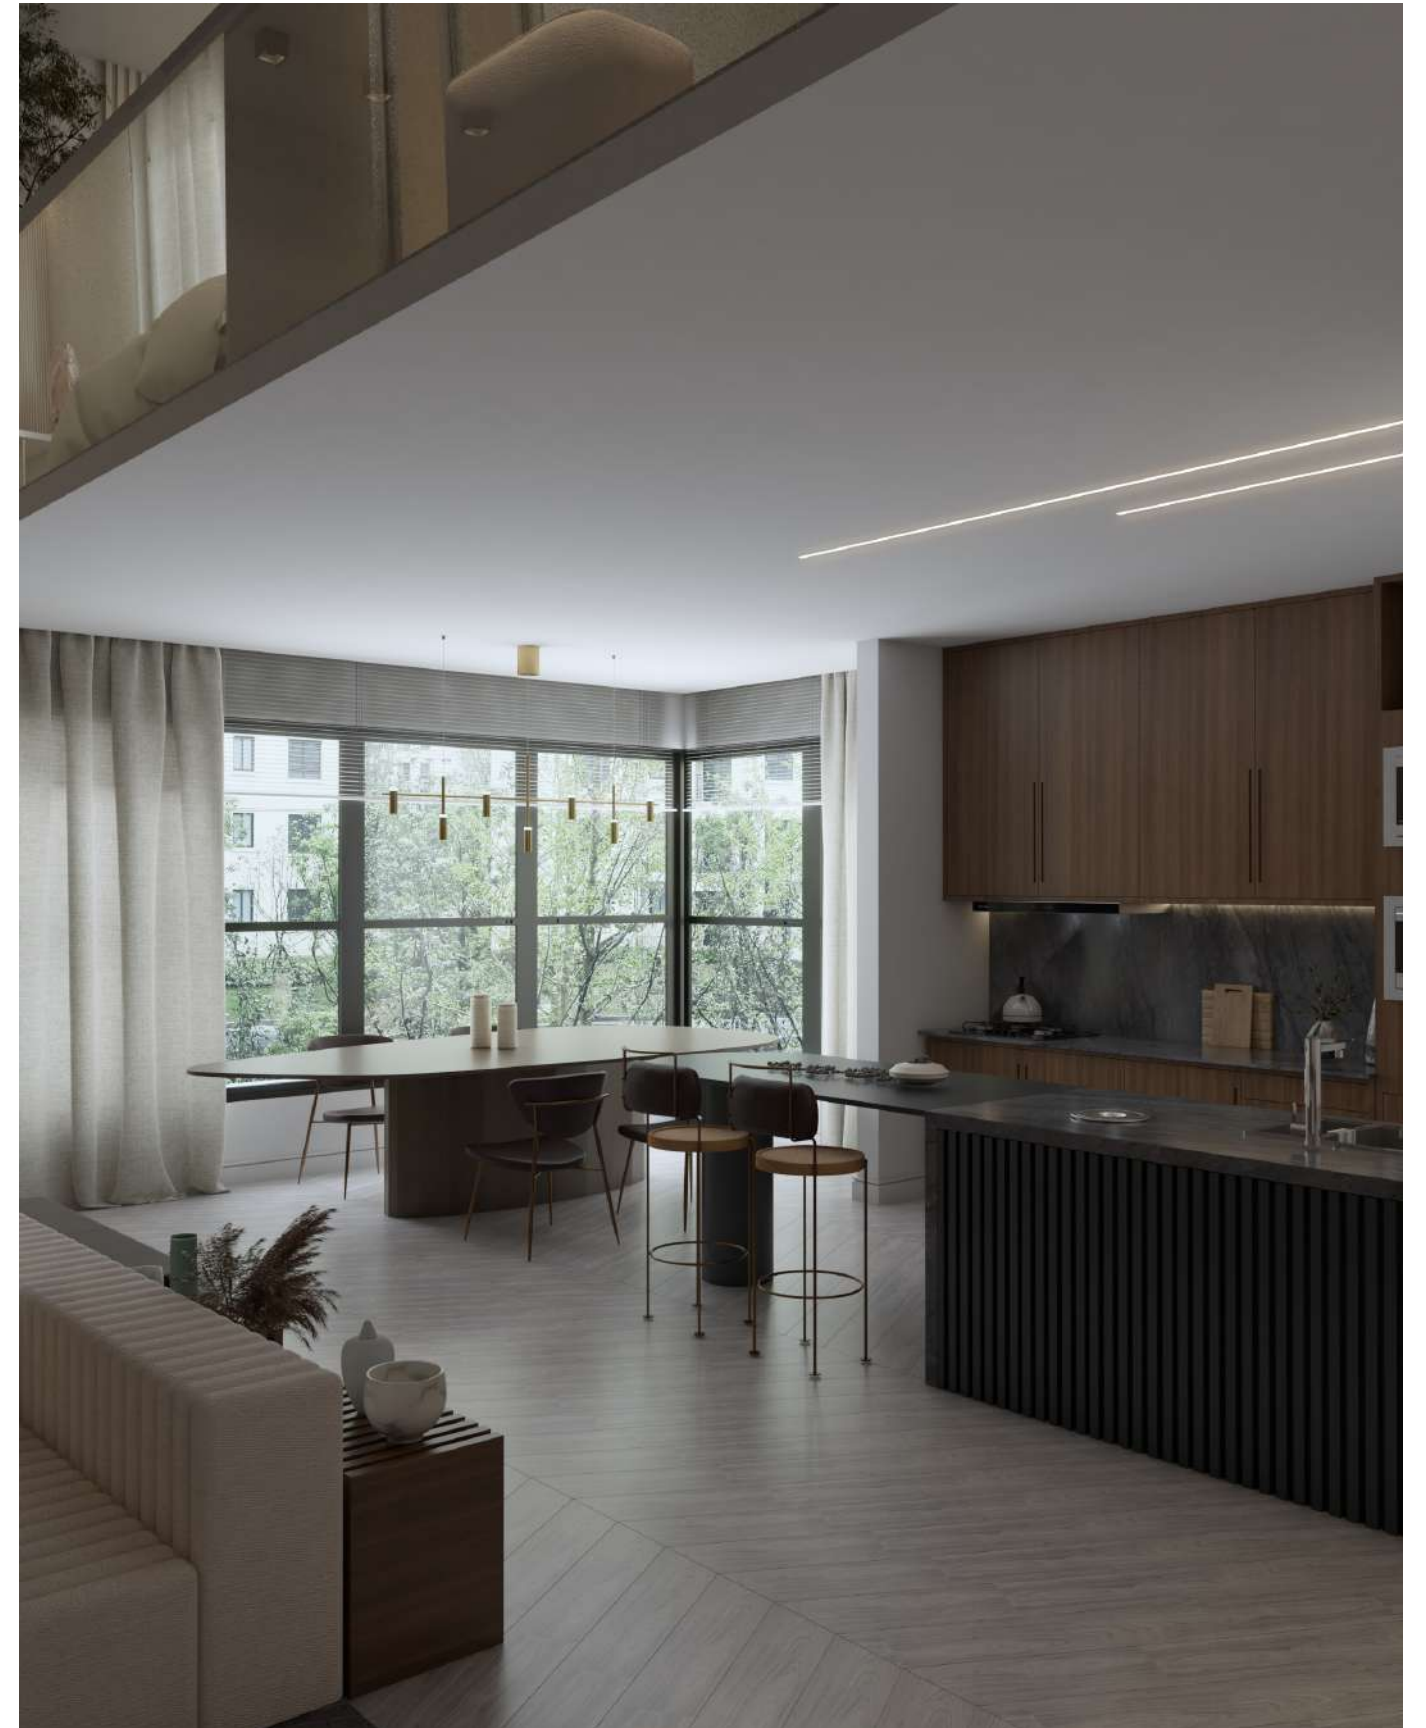

# IMAGENS

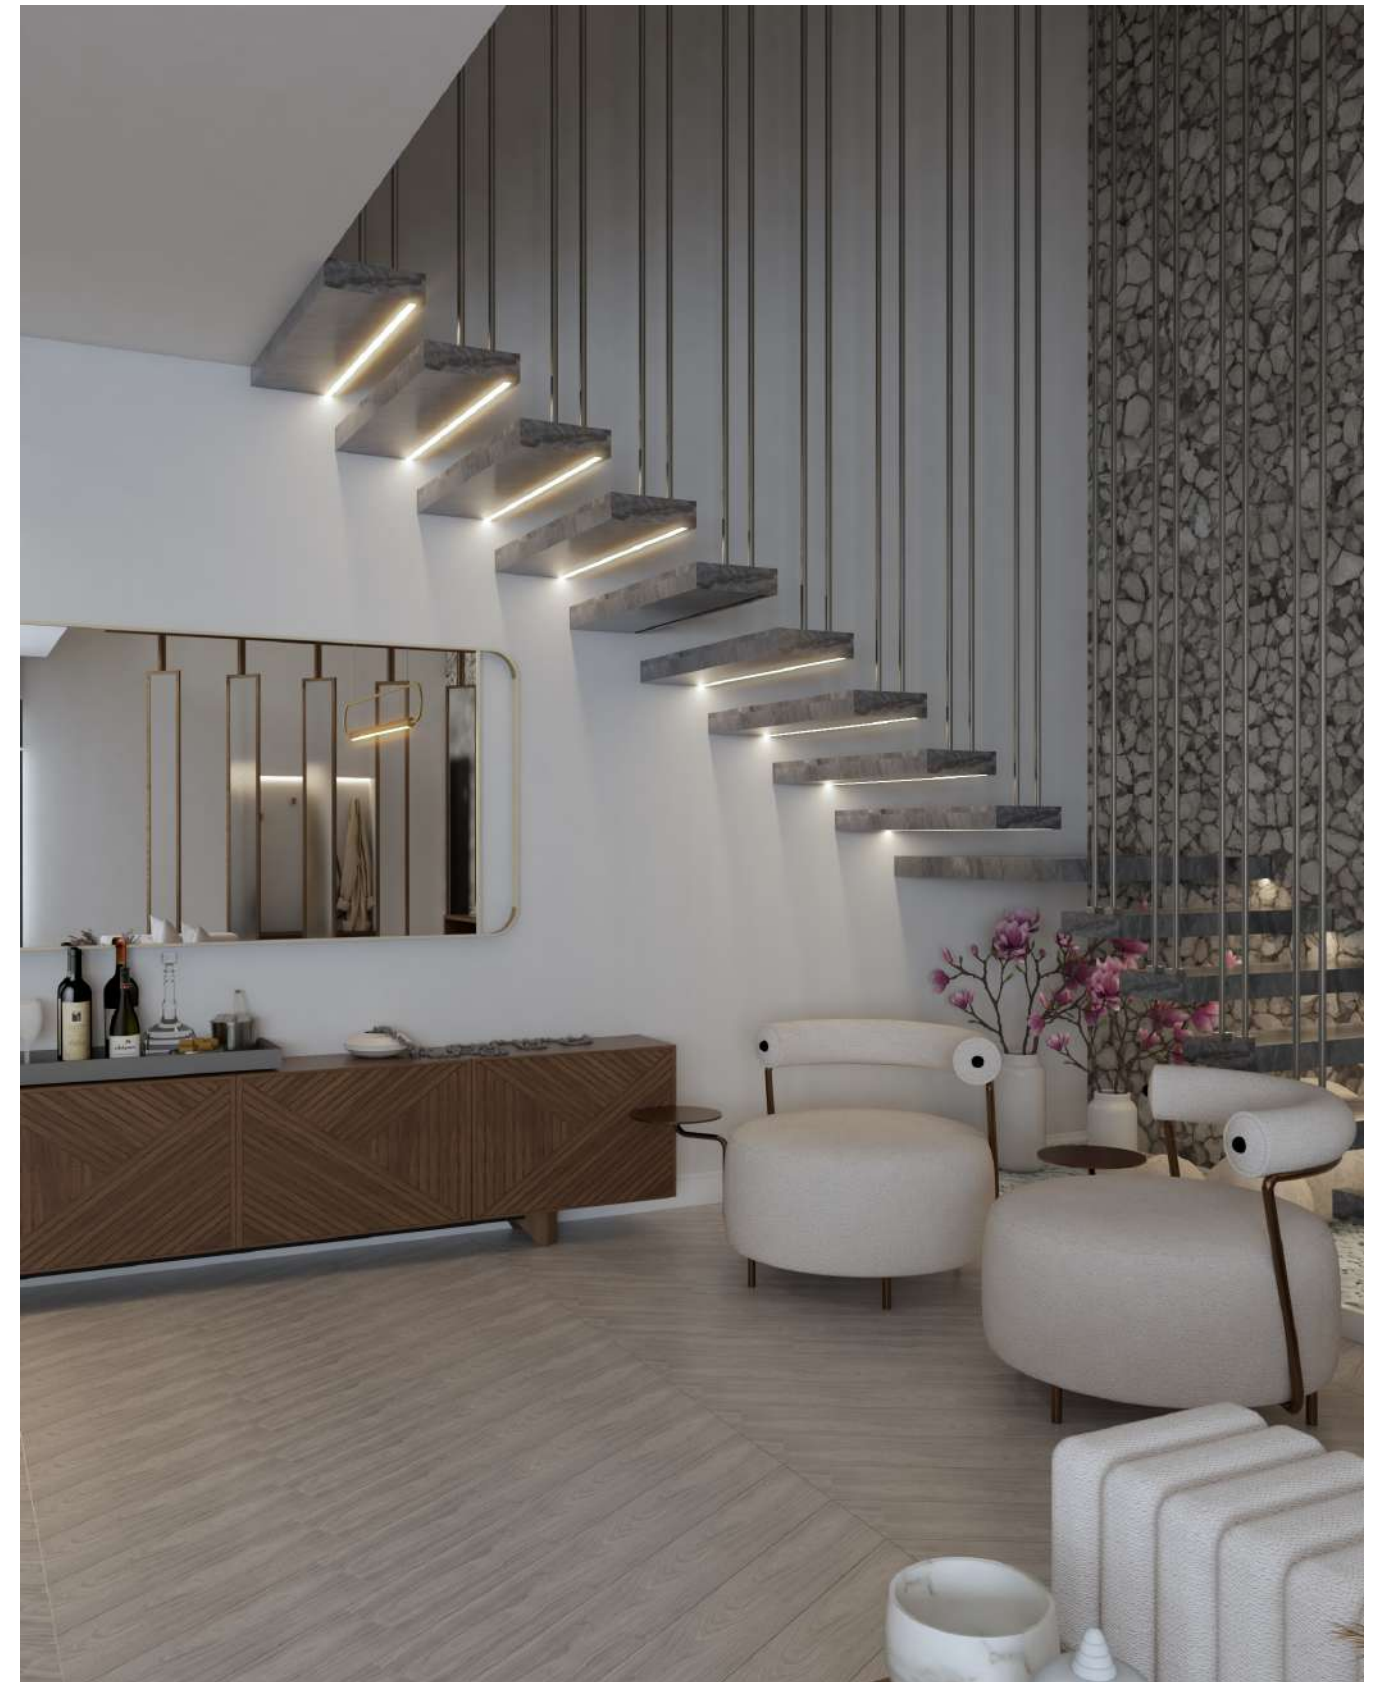

# IMAGENS



# IMAGENS




PLANTA LAYOUT



1 PLANTA LAYOUT - TÉRREO  
ESCALA 1:40

| MARCENARIA PLANEJADO |                                                       |
|----------------------|-------------------------------------------------------|
| 1                    | APARADOR DE TV MDF NOGUEIRA ARAUCO                    |
| 2                    | APARADOR DE SOFÁ EM MDF NOGUEIRA                      |
| 3                    | BUFFET EM MDF NOGUEIRA ARAUCO                         |
| 4                    | BALCÃO MDF VERDE REAL DURATEX                         |
| 5                    | TORRE QUENTE EM MDF NOGUEIRA ARAUCO                   |
| 6                    | PAINEL RIPADO COM PORTA DE COORRER                    |
| VIDRAÇARIA           |                                                       |
| 1                    | DIVISÓRIA COM ESTRUTURA METÁLICA E VIDROS ARAMADOS    |
| 2                    | ESPELHO POLIDO COM ESTRUTURA METÁLICA DOURADA         |
| 3                    | ESPELHOS DAMIÃO                                       |
| LOUÇAS E METAIS      |                                                       |
| 1                    | LIXEIRA EMBUTIDA TRAMONTINA                           |
| 2                    | CUBA DUPLA TRAMONTINA VULCANO BRONZE                  |
| 3                    | REFRIGERADOR SAMSUNG                                  |
| 4                    | MISTURADOR MONOCOMANDO DE MESA DECA SENSE             |
| 5                    | BACIA SANITÁRIA CONVENCIONAL LINK BRANCA P23 - DECA   |
| 6                    | VÁLVULA DE DESCARGA HYDRA PLUS DECA BLACK NOIR        |
| MARMORARIA           |                                                       |
| 1                    | BANCADA COOKTOP EM MÁRMORE PLATINUS                   |
| 2                    | BANCADA CUBA EM MÁRMORE PLATINUS                      |
| 3                    | ESCADARIA EM MÁRMORE PLATINUS COM ILUMINAÇÃO FITA LED |
| 4                    | CANTEIRO DE FLORES EM MÁRMORE CARRARA                 |
| 5                    | CUBA ESCULPIDA EM MARMORIZADO CINZA                   |
| 5                    | PAINEL TV EM MÁRMORE PLATINUS COM ILUMINAÇÃO          |
| MARCENARIA PLANEJADO |                                                       |
| 1                    | TAPETE CALLAS TAPETAH                                 |
| 2                    | SOFÁ GOMOS - SUÍTE ARQUITETOS                         |
| 3                    | MESA LATERAL LONDON                                   |
| 4                    | POLTRONA GIBÓIA                                       |
| 5                    | CADEIRAS DE JANTAR ESTOFADAS ANGRA - COBRE E MARROM   |
| 6                    | MESA DE JANTAR 01 ORGÂNICA - SALABELLA                |
| 7                    | BANQUETA ALTA IAIÁ                                    |

PLANTA LAYOUT

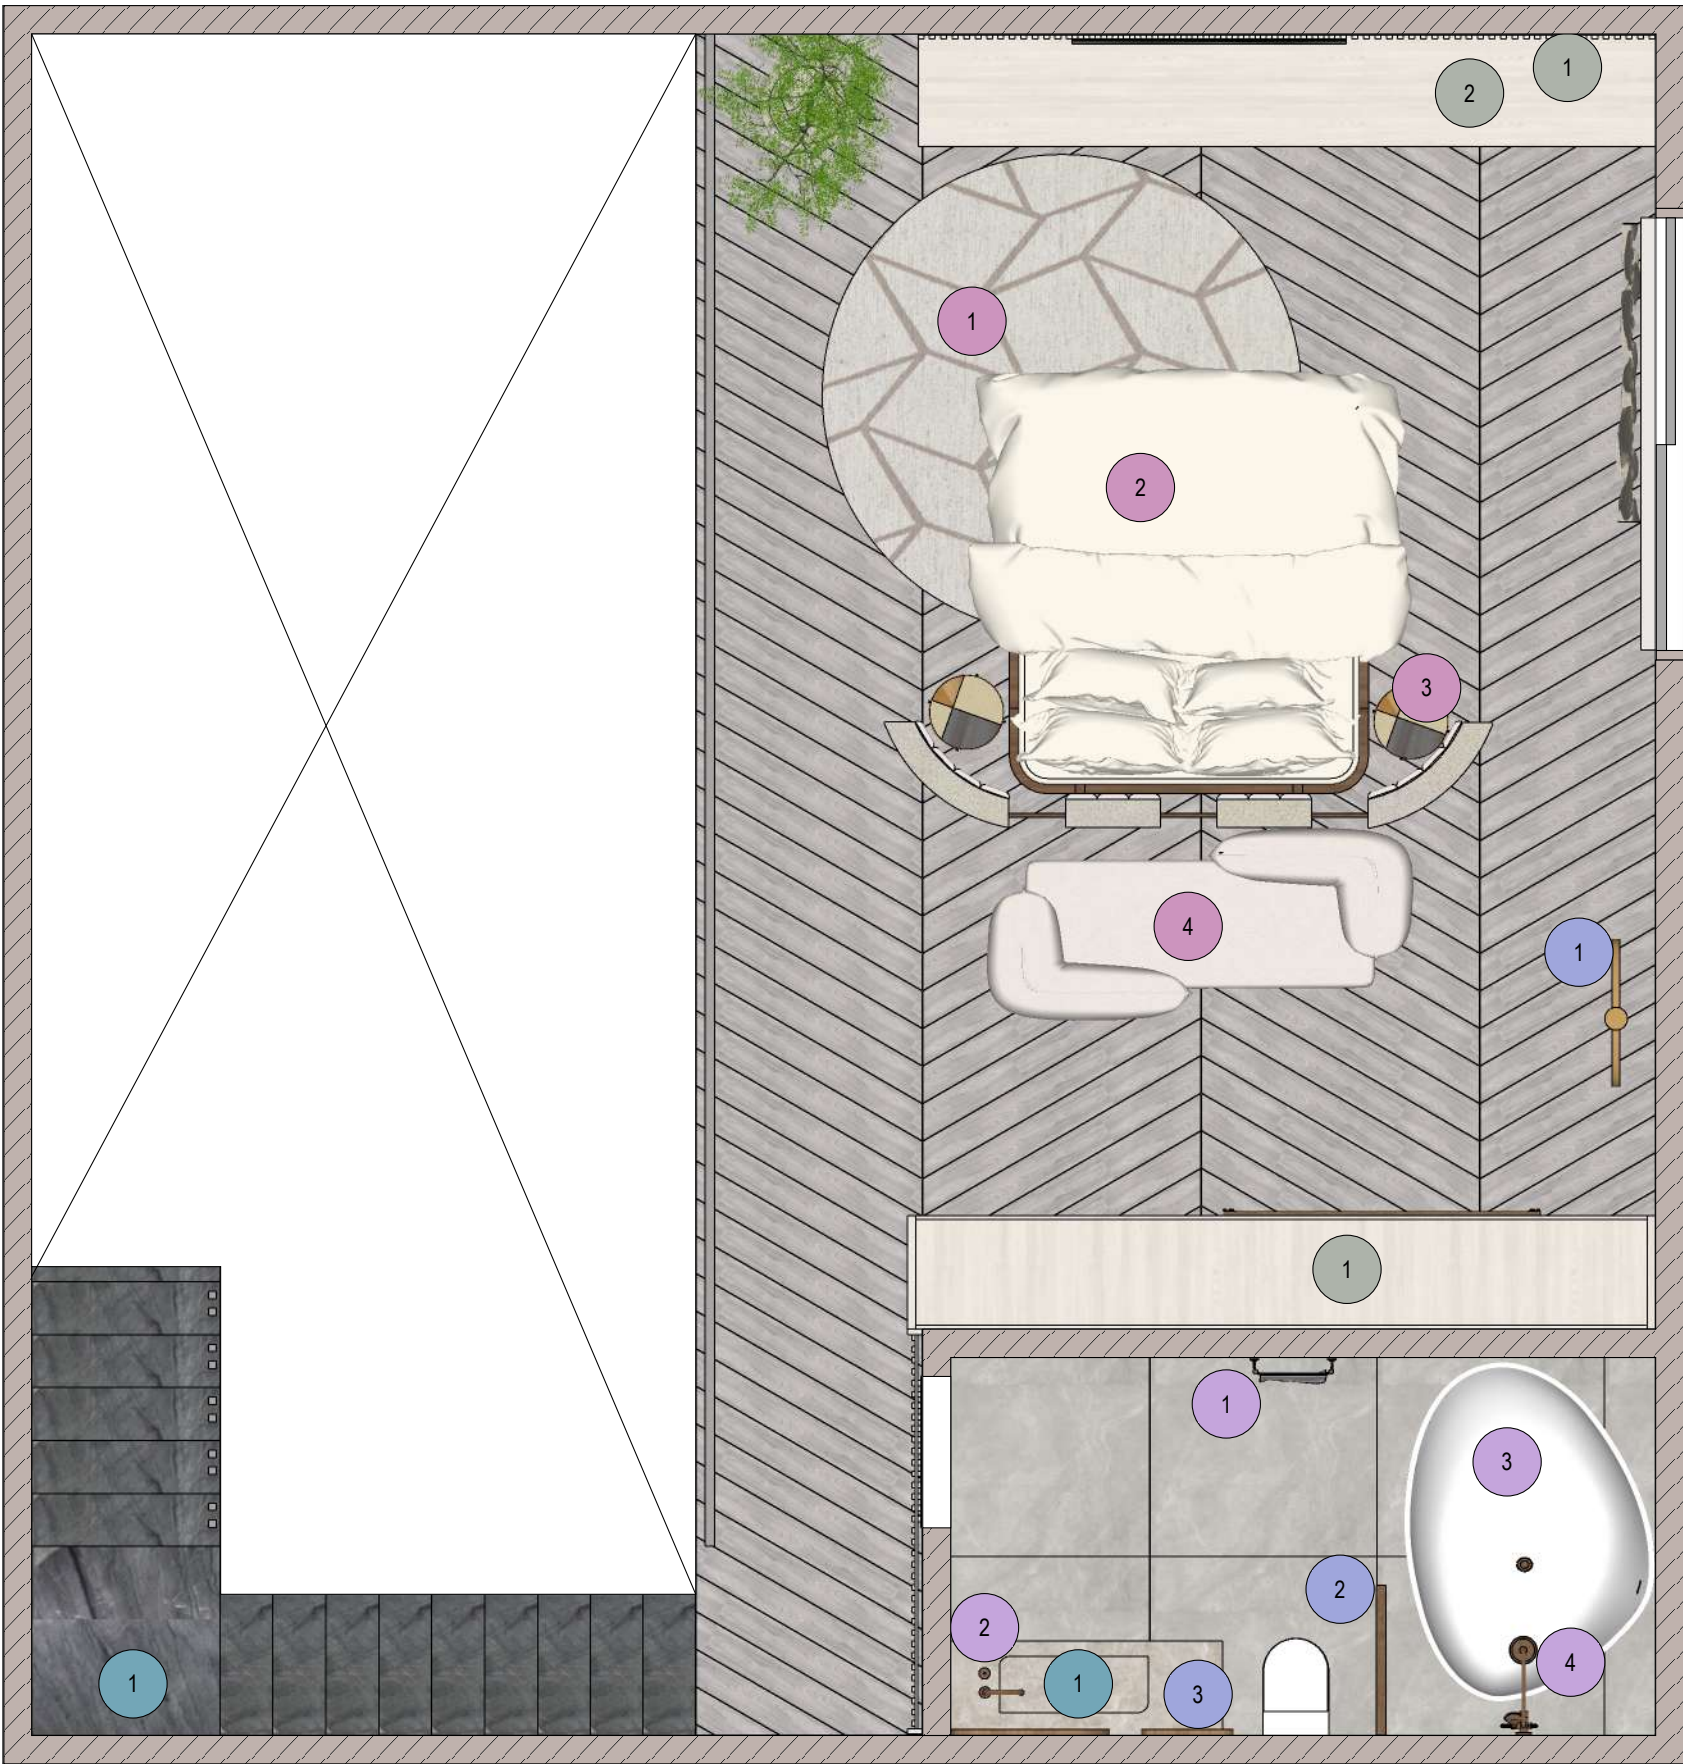

| MARCENARIA PLANEJADO |                                                                          |
|----------------------|--------------------------------------------------------------------------|
| 1                    | PAINEL DE TV RIPADO EM MDF TEKA ARTICO ARAUCO                            |
| 2                    | APARADOR DE TV EM MDF TEKA ARTICO                                        |
| VIDRAÇARIA           |                                                                          |
| 1                    | ESPELHO POLIDO TETO A TETO                                               |
| 2                    | DIVISÓRIA/ BOX ATÉ AO TETO COM ESPELHO TRANSPARENTE E VIDRO TRANSPARENTE |
| 3                    | ESPELHO ACQUA E DUO                                                      |
| LOUÇAS E METAIS      |                                                                          |
| 1                    | PORTAS TOALHA AQUECIDO DOCOL                                             |
| 2                    | MISTURADOR MONOCOMANDO DE MESA DECA SENSE                                |
| 3                    | BANHEIRA AGAPE DROP                                                      |
| 4                    | CHUVEIRO GROHE RAINSShower SYSTEM DOURADO                                |
| MARMORARIA           |                                                                          |
| 1                    | CUBA ESCULPIDA                                                           |
| 2                    | ESCADARIA EM MÁRMORE PLATINUS COM ILUMINAÇÃO FITA LED                    |
| MARCENARIA PLANEJADO |                                                                          |
| 1                    | TAPETE REDONDO BEGE GEOMÉTRICO                                           |
| 2                    | CAMA CASAL RATTAN                                                        |
| 3                    | MESA DE CENTRO A DEFINIR                                                 |
| 4                    | SOFÁ TENDER MOROSO                                                       |

PLANTA BAIXA

| LEGENDA |               |                  |                                  |
|---------|---------------|------------------|----------------------------------|
| CÓDIGO  | MEDIDAS       | MATERIAL         | TIPO                             |
| P1      | 2,10 X 0,90 m | MADEIRA          | PORTA DE GIRO                    |
| P2      | 2,10 X 0,80 m | MADEIRA          | PORTA CORRER COM PAINEL RIPADO   |
| J1      | 2,10 X 4,90 m | VIDRO E ALUMÍNIO | JANELA CORRER 4 FOLHAS (2 FIXAS) |
| J2      | 2,10 X 2,50 m | VIDRO E ALUMÍNIO | JANELA CORRER 2 FOLHAS           |
| J3      | 0,60 X 0,60 m | VIDRO E ALUMÍNIO | JANELA BASCULANTE                |

4

PLANTA BAIXA - TÉRREO


ESCALA 1:40


5

AMPLIAÇÃO JARDIM

ESCALA 1:40


| LEGENDA                                                                                |               |                  |                                  |
|----------------------------------------------------------------------------------------|---------------|------------------|----------------------------------|
| CÓDIGO                                                                                 | MEDIDAS       | MATERIAL         | TIPO                             |
|  P1 | 2,10 X 0,90 m | MADEIRA          | PORTA DE GIRO                    |
|  P2 | 2,10 X 0,80 m | MADEIRA          | PORTA CORRER COM PAINEL RIPADO   |
|  J1 | 2,10 X 4,90 m | VIDRO E ALUMÍNIO | JANELA CORRER 4 FOLHAS (2 FIXAS) |
|  J2 | 2,10 X 2,50 m | VIDRO E ALUMÍNIO | JANELA CORRER 2 FOLHAS           |
|  J3 | 0,60 X 0,60 m | VIDRO E ALUMÍNIO | JANELA BASCULANTE                |

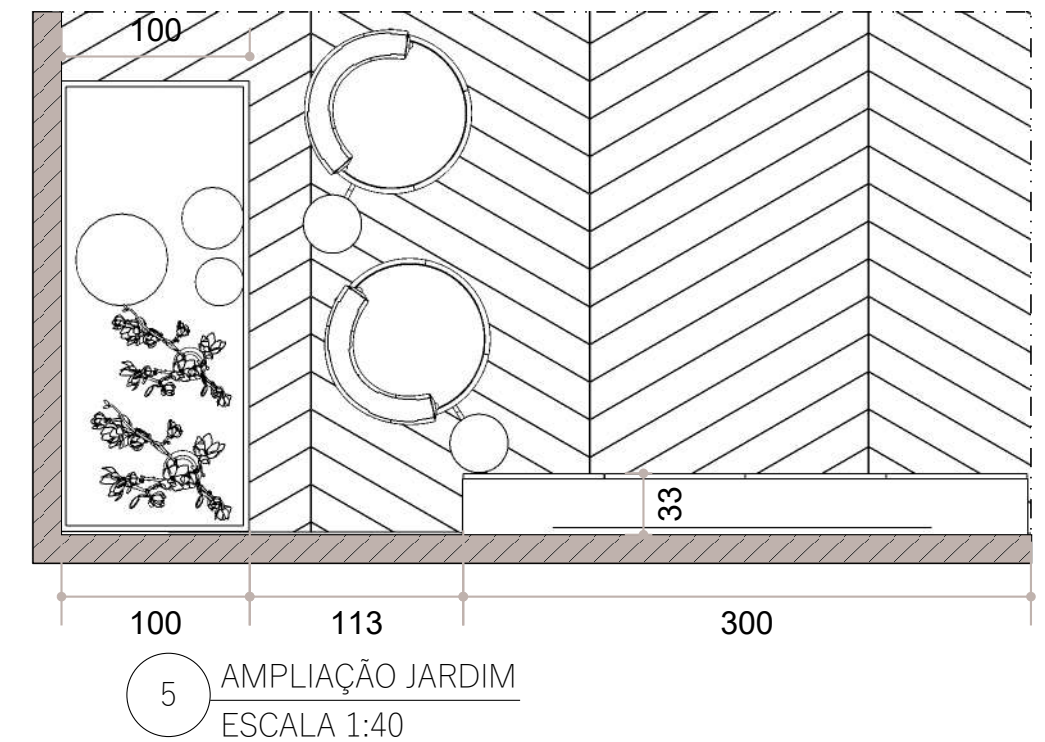

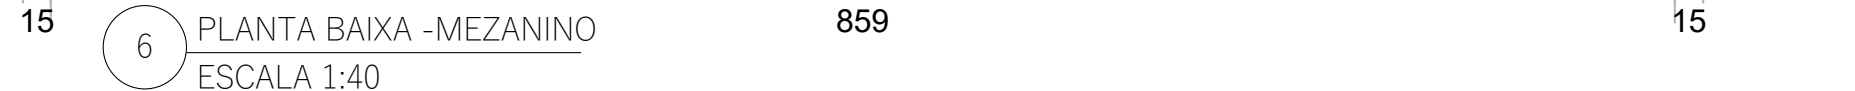


| LEGENDA |               |                  |                                   |
|---------|---------------|------------------|-----------------------------------|
| CÓDIGO  | MEDIDAS       | MATERIAL         | TIPO                              |
| P1      | 2,10 X 0,80 m | MADEIRA          | PORTA DE COORER COM PAINEL RIPADO |
| J1      | 1,20 X 2,30 m | VIDRO E ALUMÍNIO | JANELA CORRER 2 FOLHAS            |

# PLANTA REVESTIMENTOS

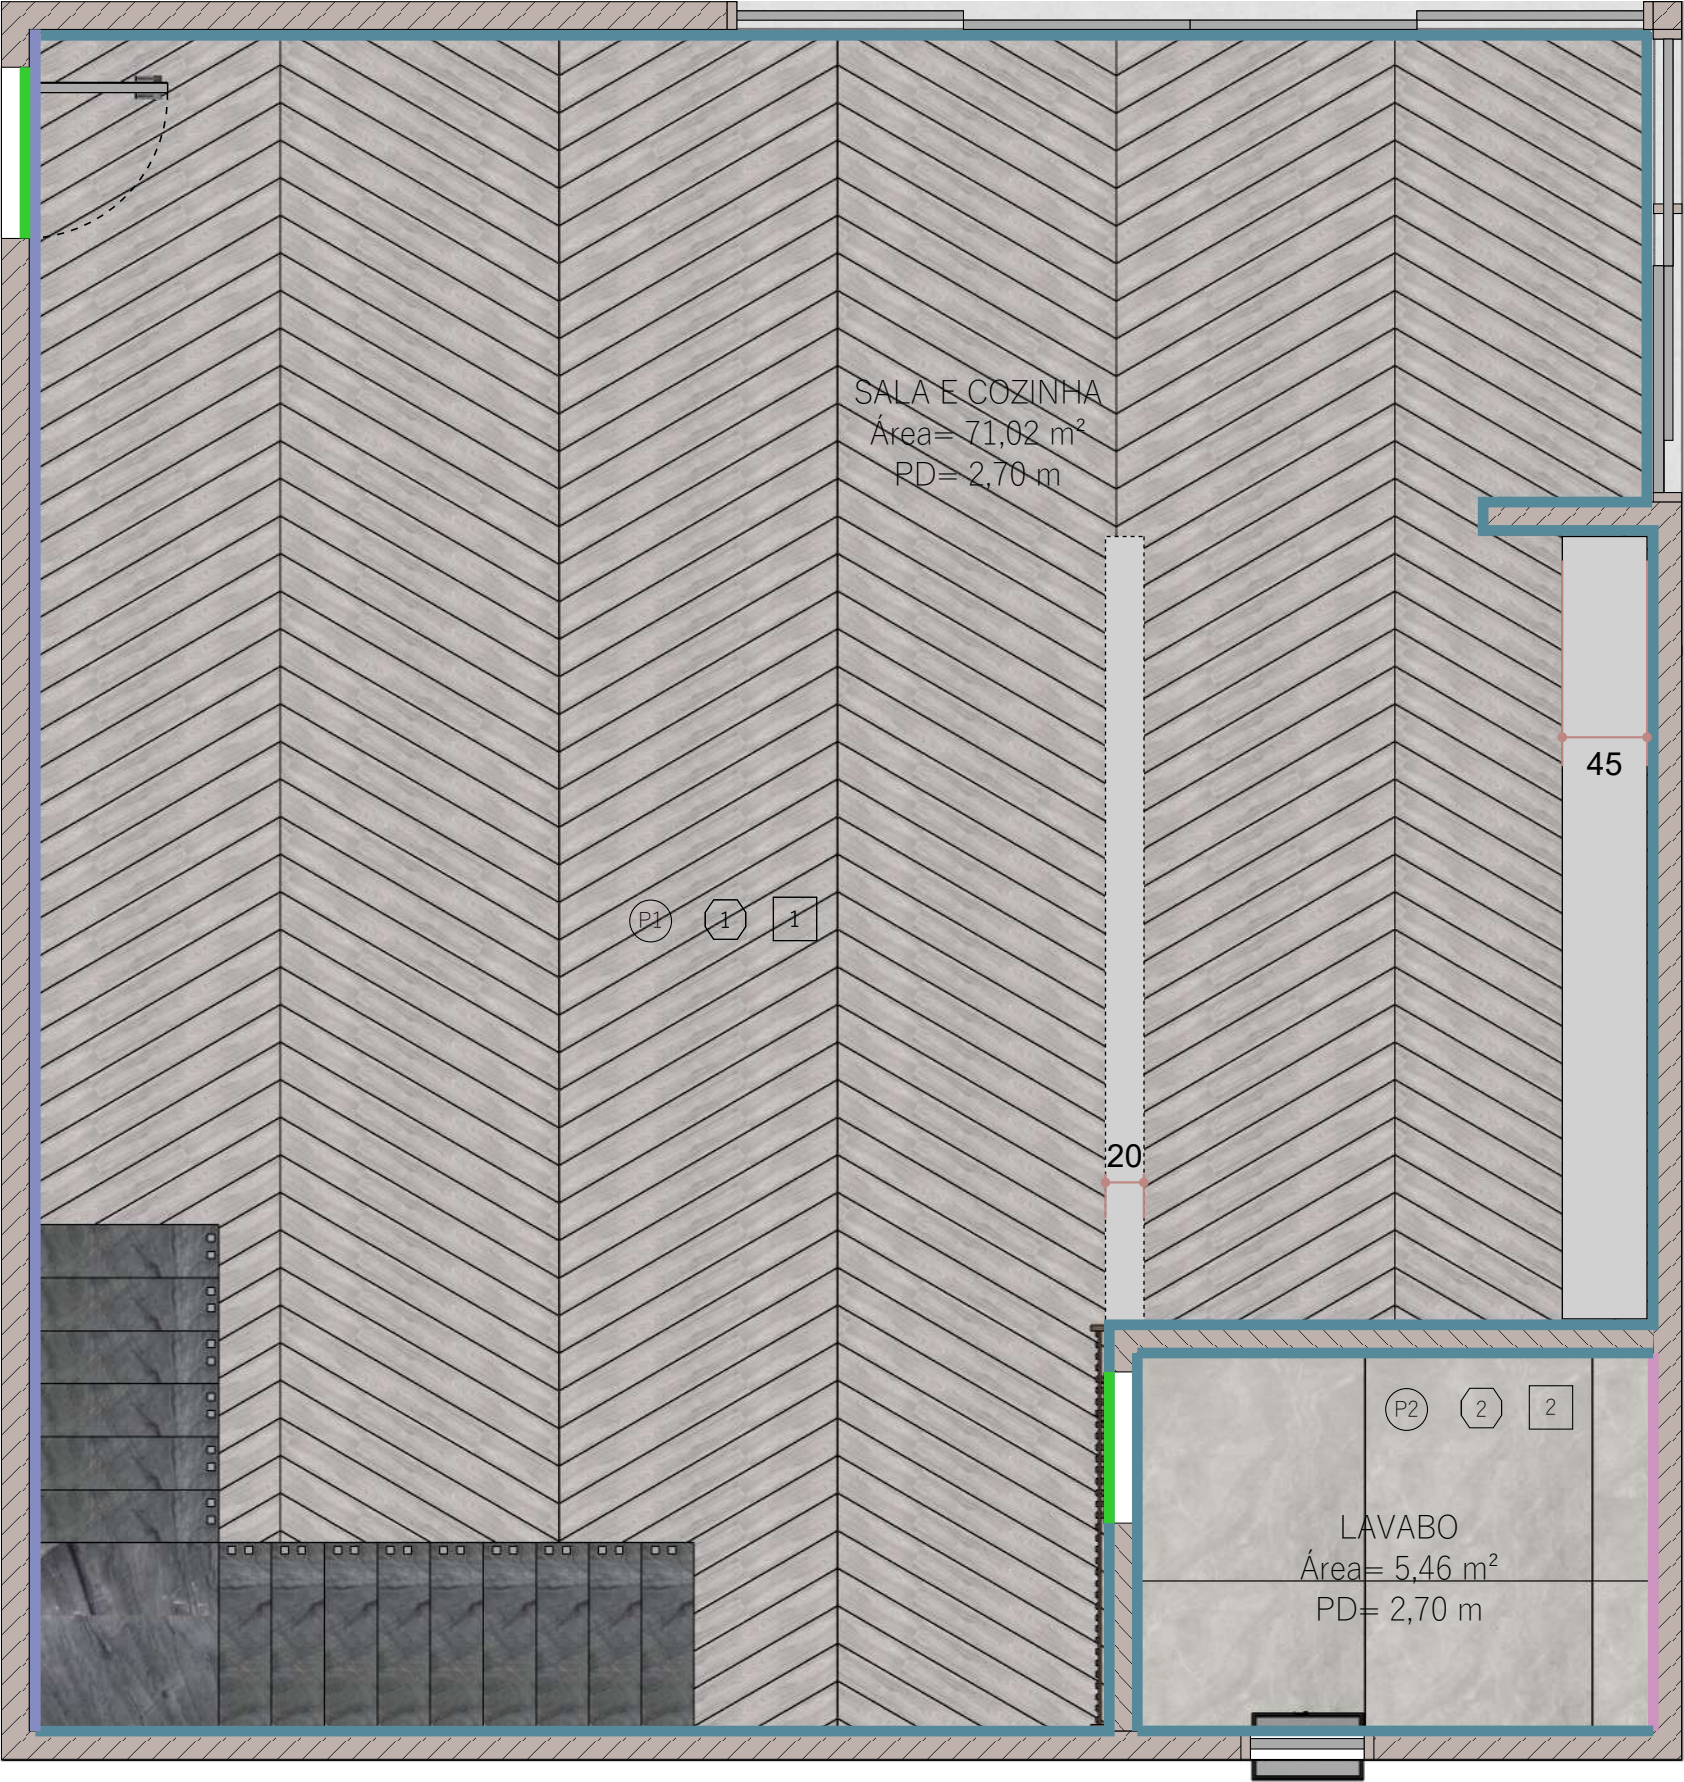


| LEGENDA               |                       |            |                                                            |
|-----------------------|-----------------------|------------|------------------------------------------------------------|
| TINTAS/ REVESTIMENTOS |                       |            |                                                            |
| CÓDIGO                | ÁREA                  | MARCA      | COR/TIPO                                                   |
|                       | 27 m²                 | -          | ROCK TILES ROUGH SMALL 19-03 250cm                         |
|                       | 74 m²                 | -          | PAREDE CHAPISCADA COR CINZA CLARO                          |
|                       | 6 m²                  | ELIANE     | OXY BLUE MESH MA 7_5x7_5cm-1                               |
| P1                    | PISO 66 m²            | PORTINARI  | GIARDINOSGR 20X120                                         |
| P2                    | PISO 5,46 m²          | ELIANE     | DOLMEN CINZA AC 120x120cm-01                               |
| RODAPÉ E SOLEIRA      |                       |            |                                                            |
| CÓDIGO                | ÁREA                  | MARCA      | COR/TIPO                                                   |
| 1                     | RODAPÉ 12X120         | PORTINARI  | GIARDINOSGR                                                |
| 2                     | 12 X 1,20 m           | ELIANE     | DOLMEN CINZA AC                                            |
|                       | 80 X 2,10 m           | PERFIS LHD | PERFIL LISTELO LHD 11mm PREENCHIDO COM ARGAMASSA COR PRETO |
| FORRO E ACABAMENTOS   |                       |            |                                                            |
| CÓDIGO                | ÁREA                  | MARCA      | COR/TIPO                                                   |
| 1                     | FORRO NORMAL 71,02 m² | -          | FORRO DE GESSO SIMPLER BRANCO                              |
| 2                     | FORRO NORMAL 5,46 m²  | -          | FORRO DE GESSO SIMPLER BRANCO                              |
|                       | 0,45 X 0,15 m         | -          | SÓCULO EM ALVENARIA REVESTIDO COM GIARDINOSGR              |
|                       | 0,20 X 0,85 m         | -          | PROJEÇÃO MURETA EM ALVENARIA                               |

PLANTA REVESTIMENTOS

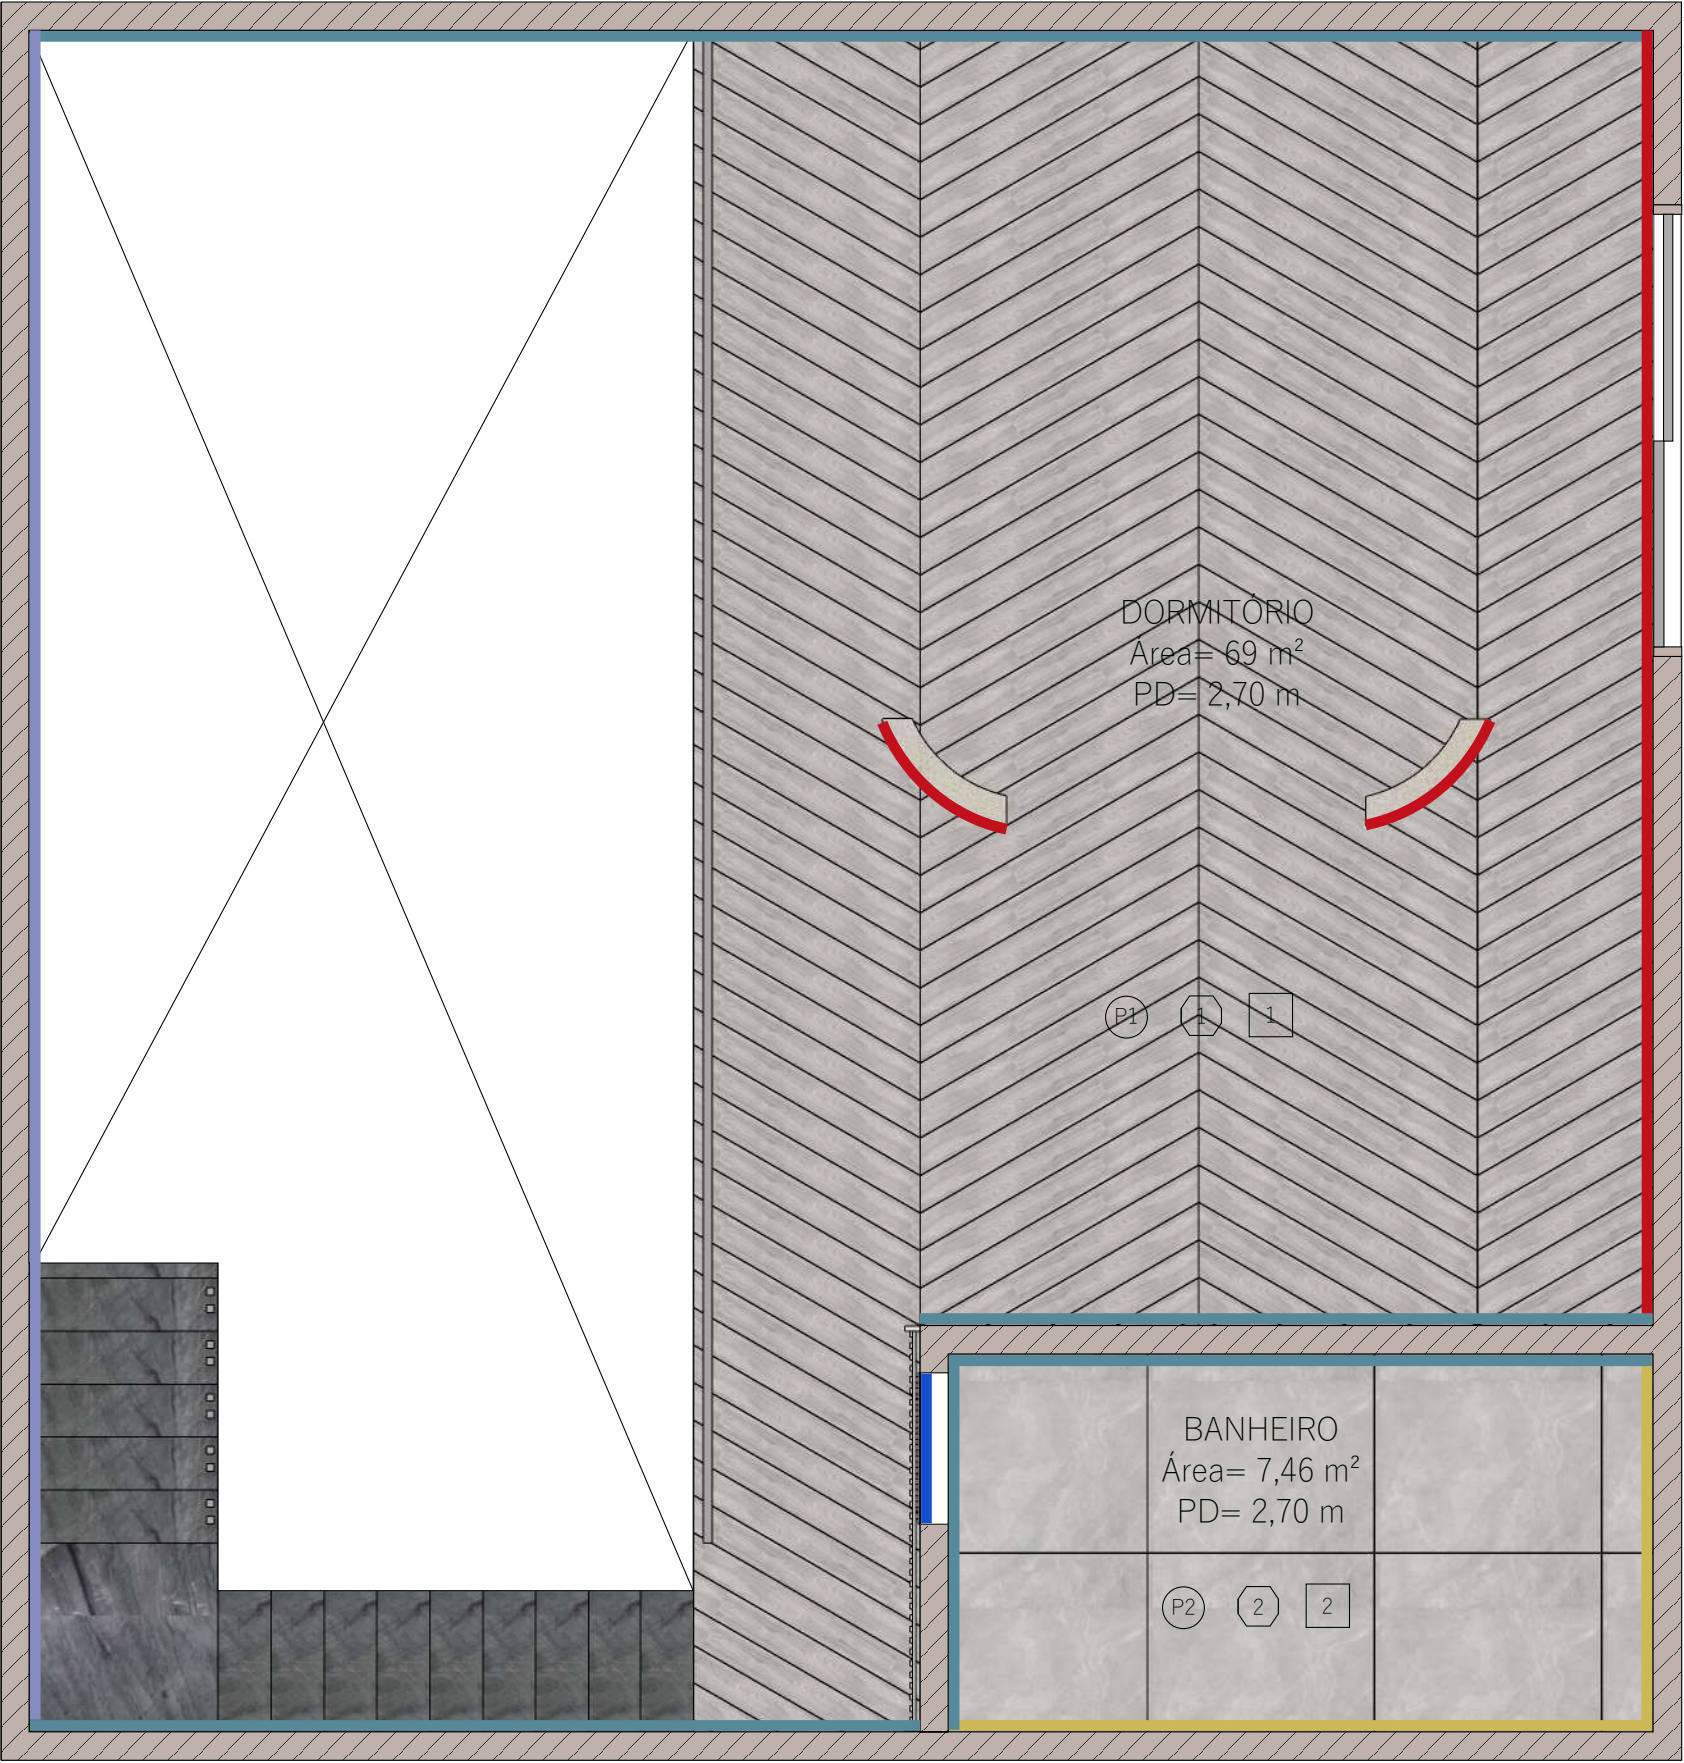


| LEGENDA               |                                  |                     |                                                              |
|-----------------------|----------------------------------|---------------------|--------------------------------------------------------------|
| TINTAS/ REVESTIMENTOS |                                  |                     |                                                              |
| CÓDIGO                | ÁREA                             | MARCA               | COR/TIPO                                                     |
|                       | 27 m <sup>2</sup>                | -                   | ROCK TILES ROUGH SMALL 19-03 250cm                           |
|                       | 55 m <sup>2</sup>                | -                   | PAREDE CHAPISCADA COR CINZA CLARO                            |
|                       | 17 m <sup>2</sup>                | ELIANE              | FIJI WHITE MESH MA 7_5x7_5cm-8                               |
|                       | 27 m <sup>2</sup>                | AMBAR REVESTIMENTOS | REVESTIMENTO MALDIVAS1                                       |
| (P1)                  | PISO 37,36 m <sup>2</sup>        | PORTINARI           | GIARDINOSGR 20X120                                           |
| (P2)                  | PISO 7,46 m <sup>2</sup>         | ELIANE              | DOLMEN CINZA AC 120x120cm-01                                 |
| RODAPÉ E SOLEIRA      |                                  |                     |                                                              |
| CÓDIGO                | MEDIDAS                          | MARCA               | COR/TIPO                                                     |
| (1)                   | RODAPÉ 12X120                    | PORTINARI           | GIARDINOSGR                                                  |
| (2)                   | 12 X 1,20 m                      | ELIANE              | DOLMEN CINZA AC                                              |
|                       | 80 X 2,10 m                      | PERFIS LHD          | PERFIL LISTELO LHD 11mm PREENCHIDO COM ARGAMASSA COR DOURADO |
| FORRO E ACABAMENTOS   |                                  |                     |                                                              |
| CÓDIGO                | ÁREA                             | MARCA               | COR/TIPO                                                     |
| 1                     | FORRO NORMAL 69 m <sup>2</sup>   | -                   | FORRO DE GESSO SIMPLES BRANCO                                |
| 2                     | FORRO NORMAL 7,46 m <sup>2</sup> | -                   | FORRO DE GESSO SIMPLES BRANCO                                |

PLANTA ELÉTRICA+HIDR.

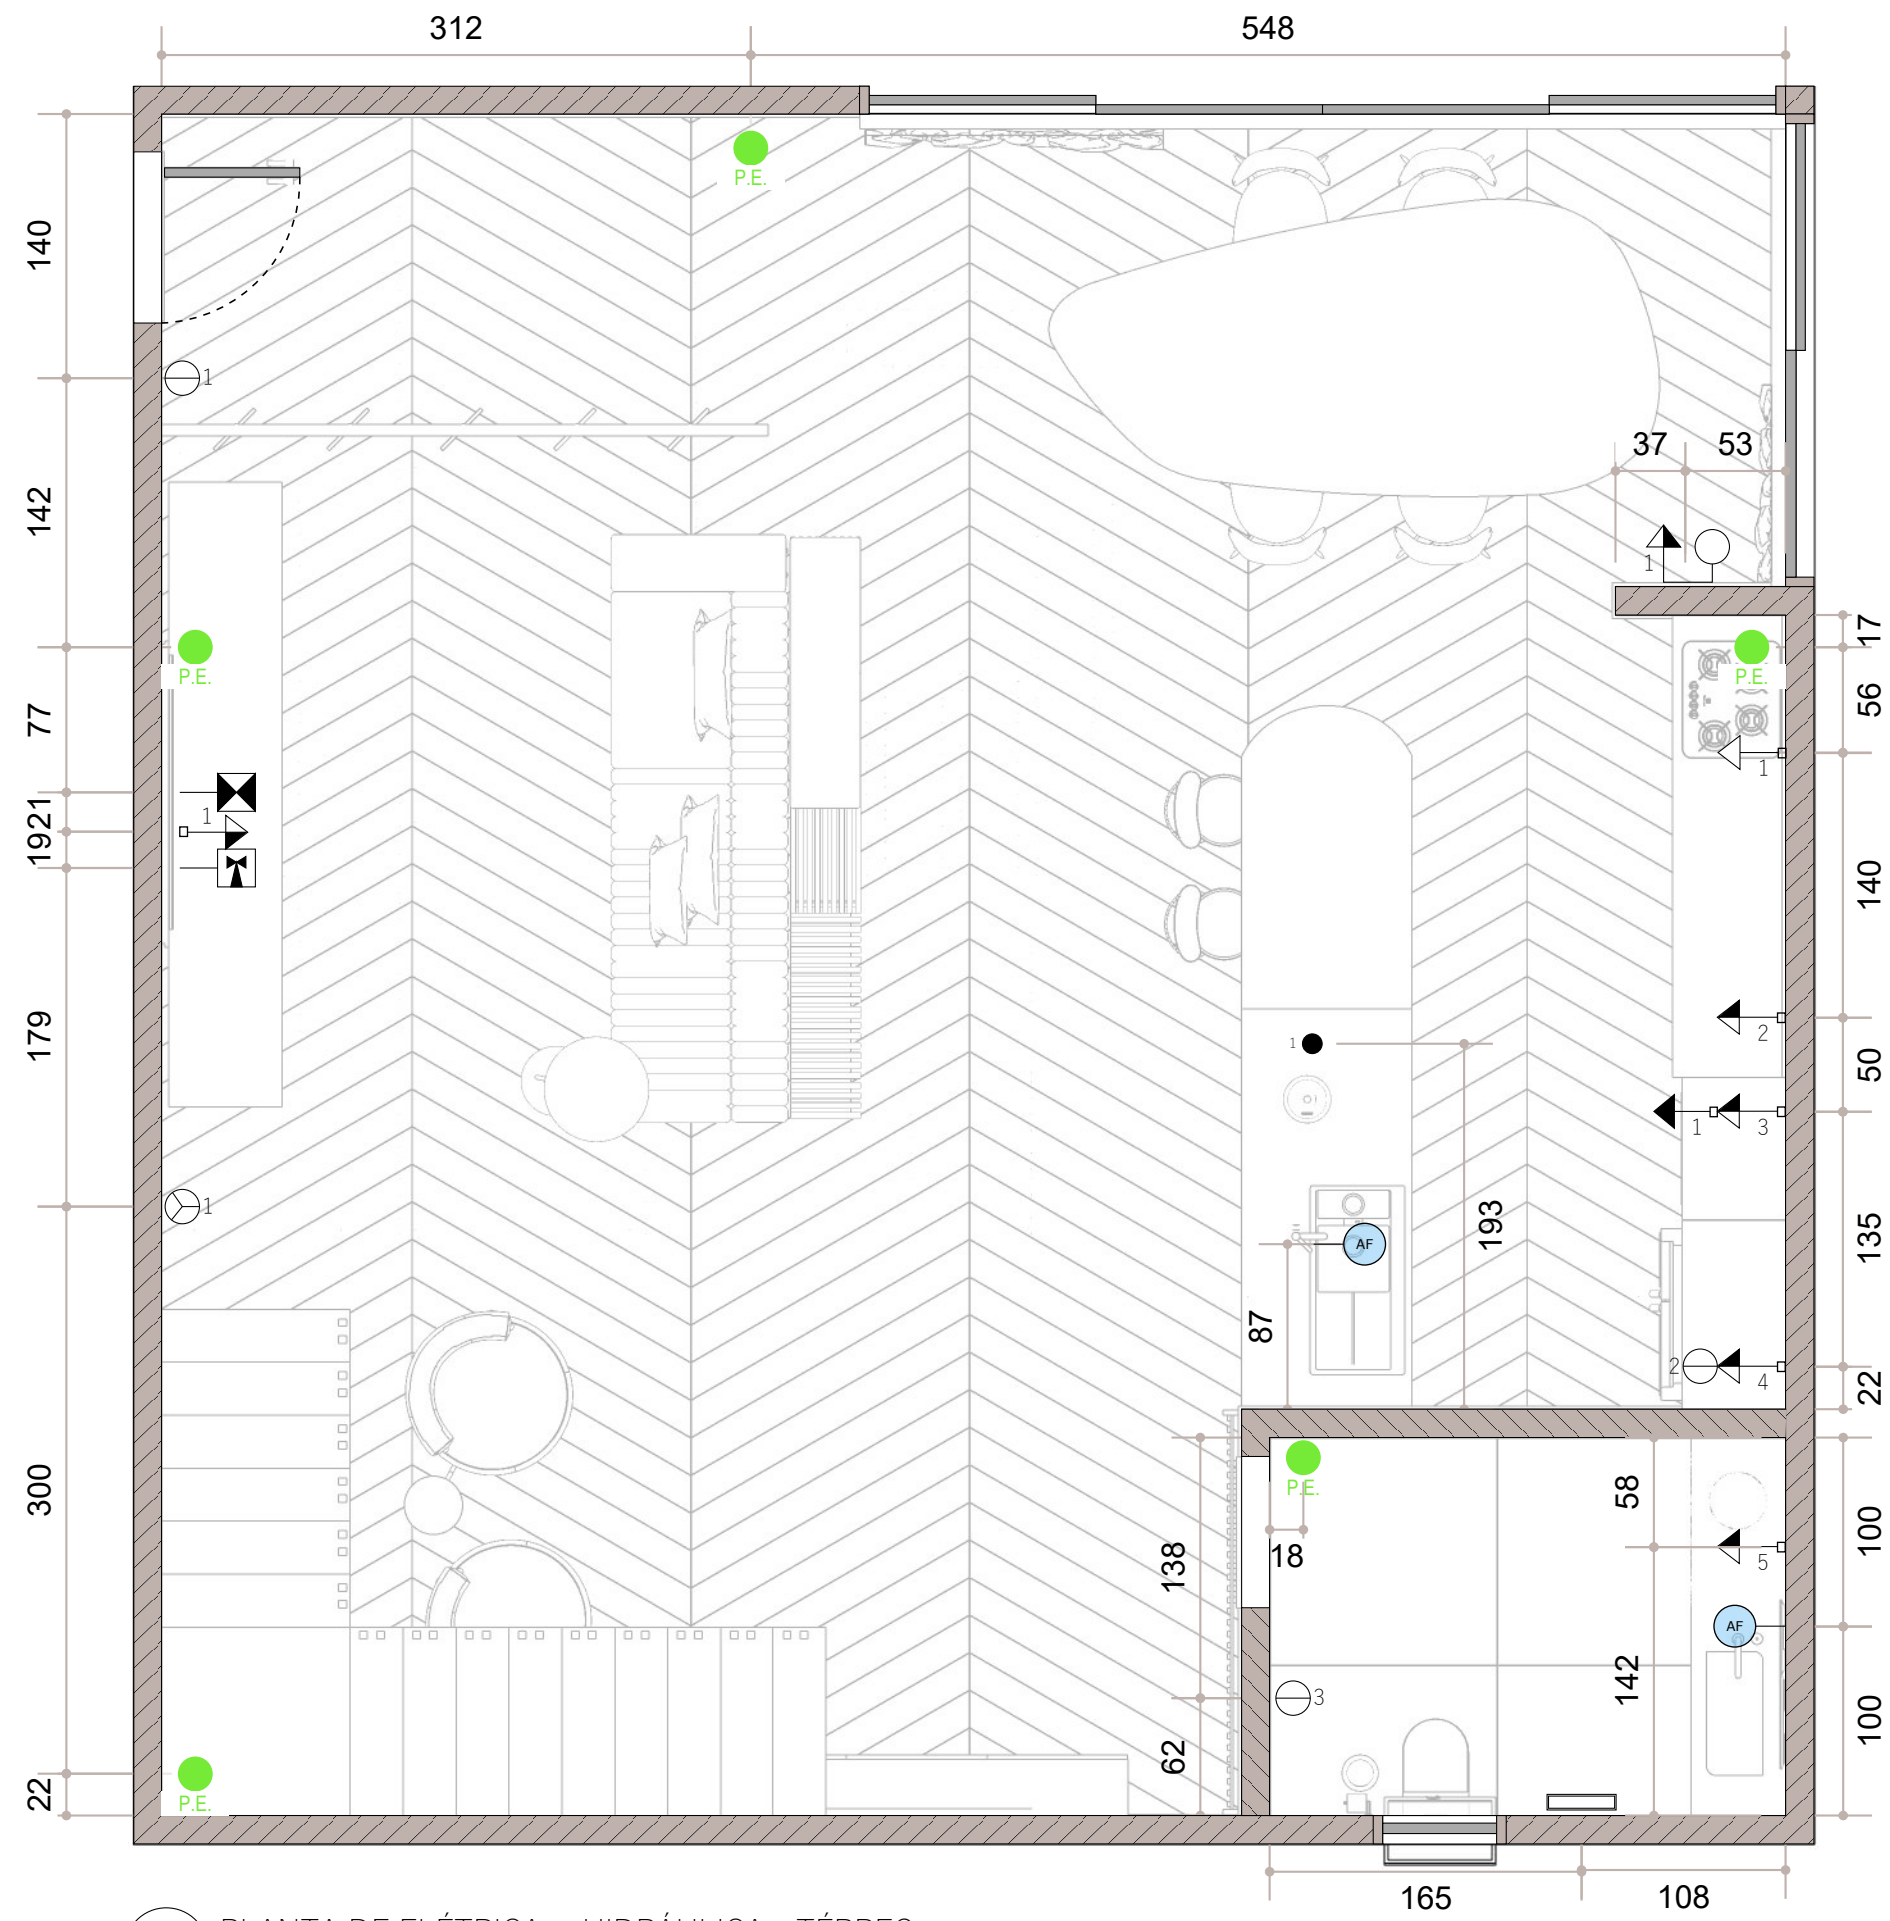


| LEGENDA ELÉTRICA                                                                      |                                                                                           |          |                                                       |
|---------------------------------------------------------------------------------------|-------------------------------------------------------------------------------------------|----------|-------------------------------------------------------|
|    | INTERRUPTOR 2<br>TECLAS                                                                   | H= 1,20M | SPOTS HALL<br>ENTRADA + LED<br>CHAPELARIA             |
|    | INTERRUPTOR 2<br>TECLAS                                                                   | H= 1,20M | LED ARMÁRIO<br>COZINHA + LED<br>BANCADA COZINHA       |
|    | INTERRUPTOR 2<br>TECLAS                                                                   | H= 1,20M | SPOTS LAVABO +<br>LEDS LAVABO                         |
|    | INTERRUPTOR 3<br>TECLAS                                                                   | H= 1,20M | PENDENTE SALA +<br>LED PAINEL SALA +<br>LED ESCADARIA |
|    | CONJUNTO TOMADA<br>E INTERRUPTOR 1<br>TECLA                                               | H= 1,20M | PENDENTE SALA DE<br>JANTAR                            |
| TOMADAS                                                                               |                                                                                           |          |                                                       |
| SÍMBOLO                                                                               | ESPECIFICAÇÃO                                                                             | ALTURA   |                                                       |
|   | TOMADA MÉDIA                                                                              | H= 1,20M |                                                       |
|  | TOMADA MÉDIA DUPLA                                                                        | H= 1,20M |                                                       |
|  | TOMADA MÉDIA 220V                                                                         | H= 1,20M |                                                       |
|  | TOMADA MÉDIA 220V                                                                         | H= 1,20M |                                                       |
|  | TOMADA MÉDIA 220V                                                                         | H= 1,20M |                                                       |
|  | TOMADA BAIXA 220V                                                                         | H= 60CM  |                                                       |
|  | TOMADA ALTA 220V                                                                          | H= 2,10  |                                                       |
|  | TOMADA ALTA 220V                                                                          |          |                                                       |
|  | PONTO REDE DE INTERNET                                                                    |          |                                                       |
|  | PREVER PONTO ELÉTRICO PARA INSTALAÇÃO DE PERFIL DE LED (A FONTE FICARÁ NO FORRO DE GESSO) |          |                                                       |
|  | PREVER PONTO ELÉTRICO PARA INSTALAÇÃO DE PERFIL DE LED (A FONTE FICARÁ NO FORRO DE GESSO) |          |                                                       |
| LEGENDA HIDRÁULICA                                                                    |                                                                                           |          |                                                       |
|  | PREVER PONTO ELÉTRICO PARA INSTALAÇÃO DE PERFIL DE LED (A FONTE FICARÁ NO FORRO DE GESSO) |          |                                                       |
|  | PREVER PONTO ELÉTRICO PARA INSTALAÇÃO DE PERFIL DE LED (A FONTE FICARÁ NO FORRO DE GESSO) |          |                                                       |

PLANTA ELÉTRICA+HIDR.



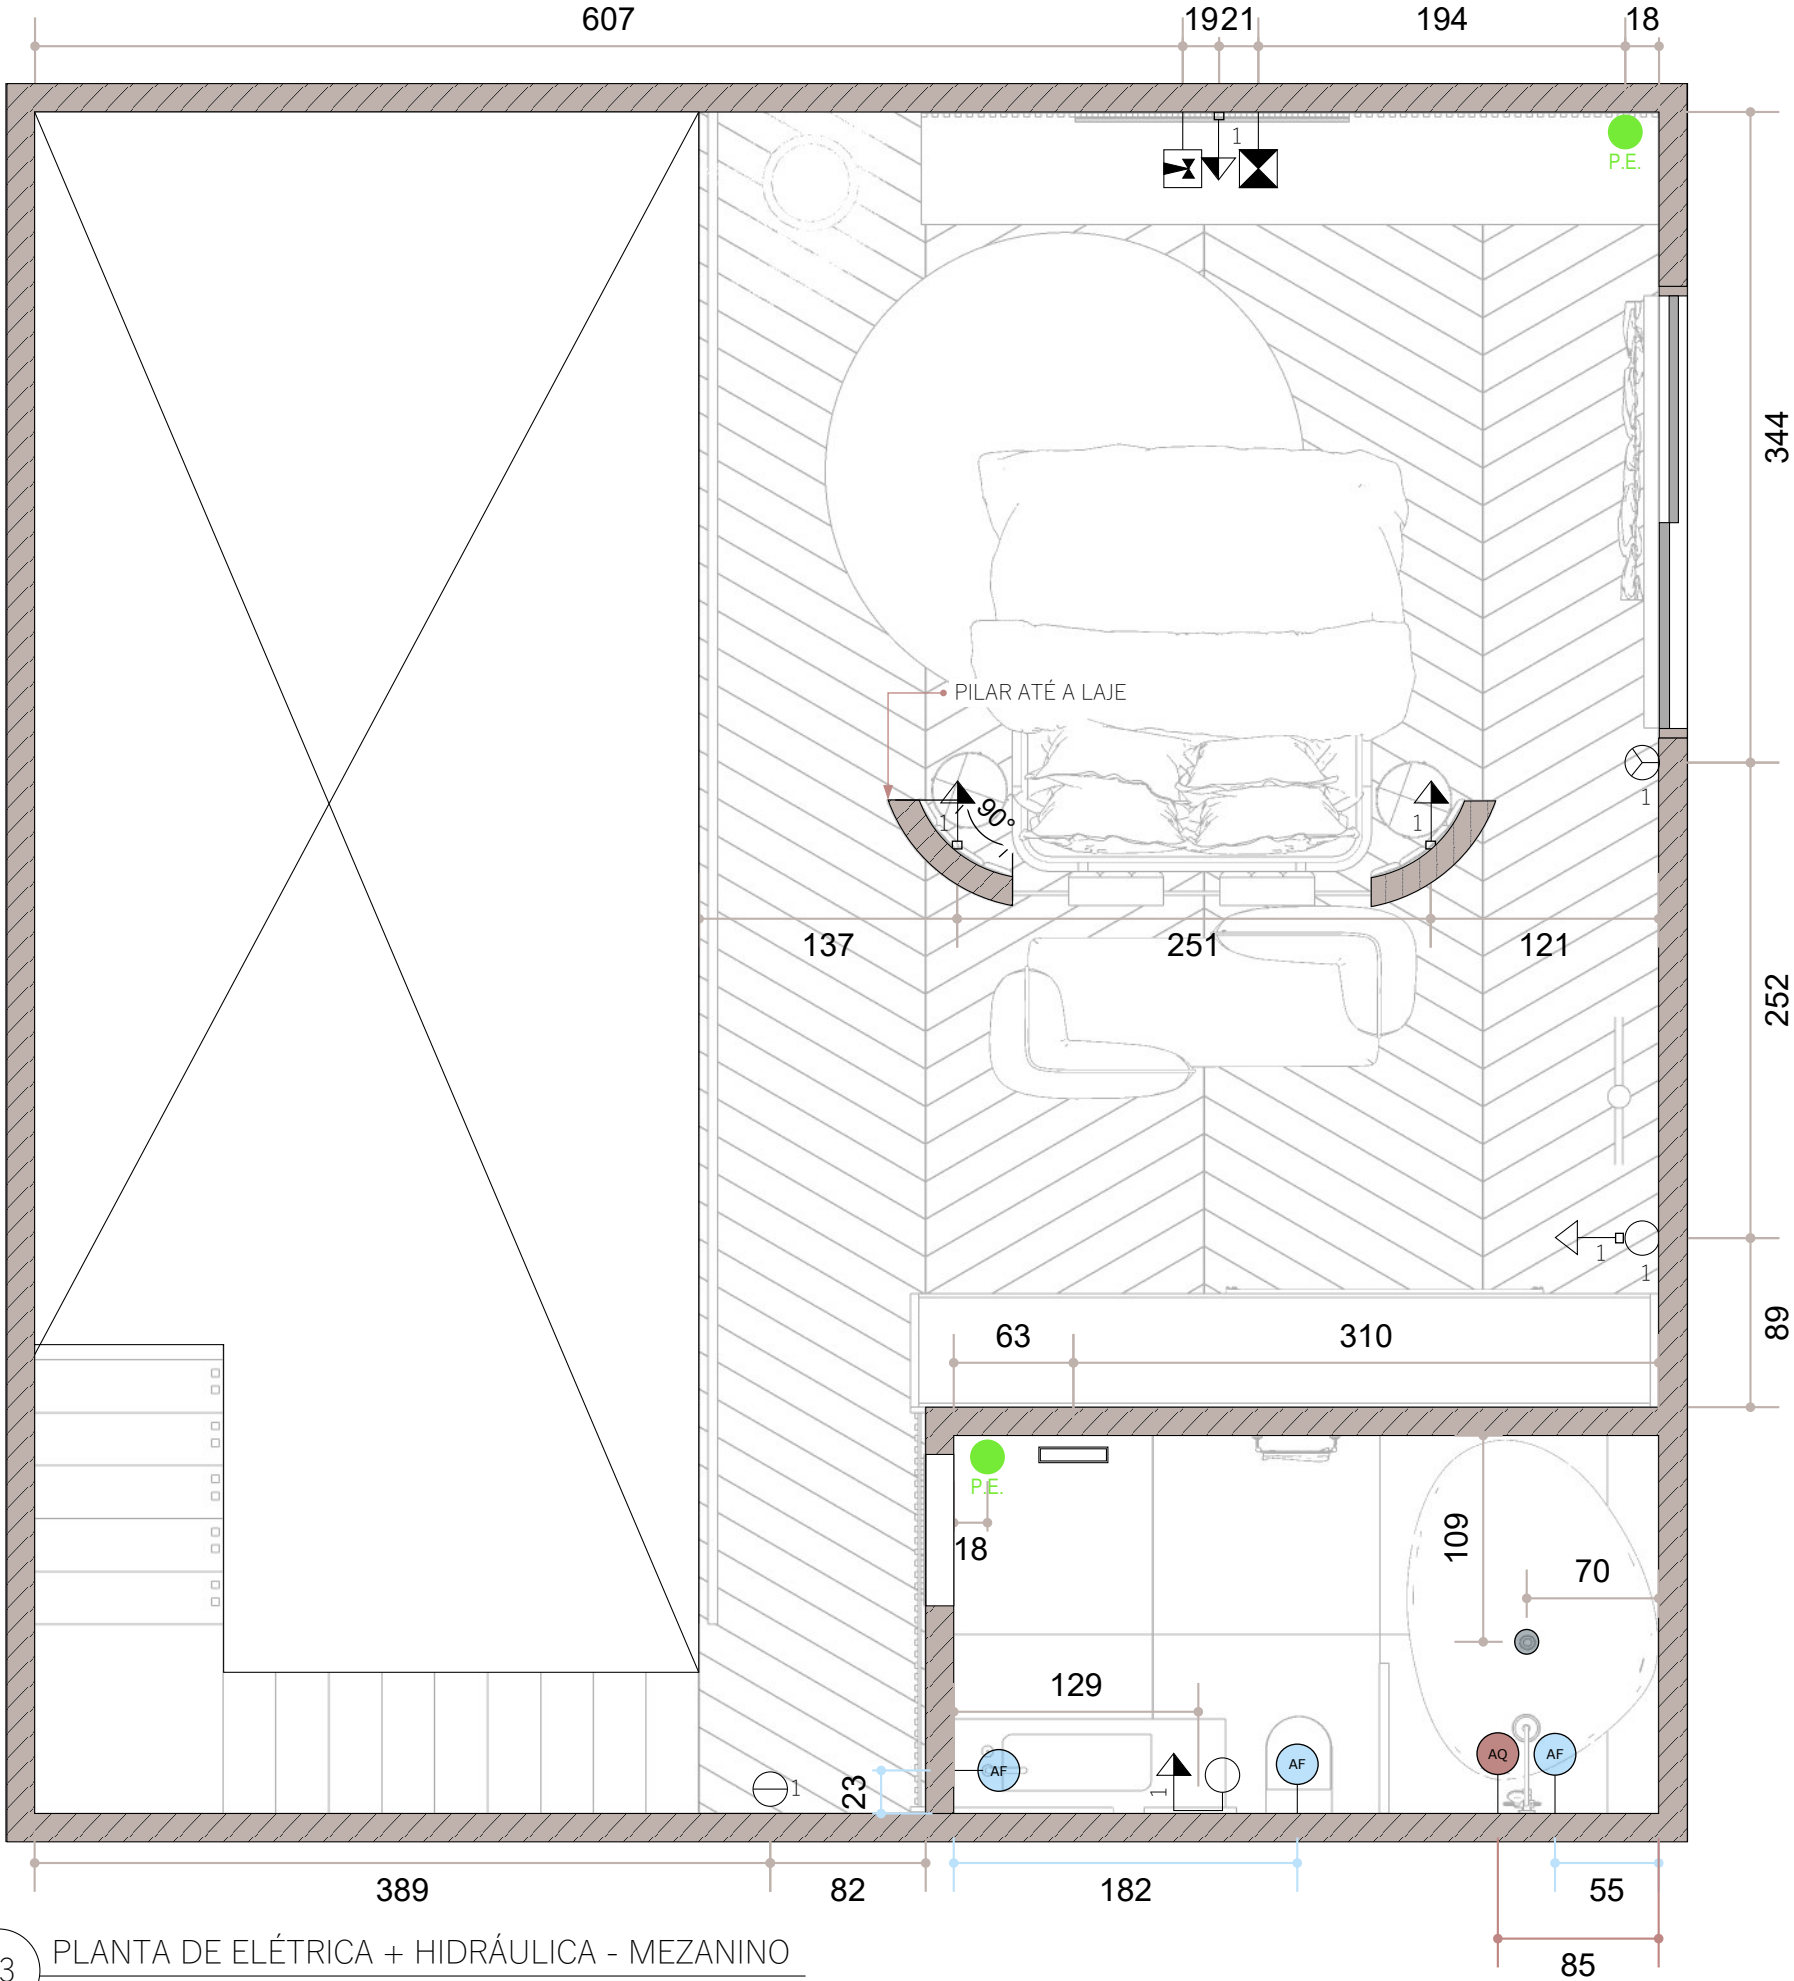


| LEGENDA ELÉTRICA                                                                      |                                                                                              |          |                                                    |
|---------------------------------------------------------------------------------------|----------------------------------------------------------------------------------------------|----------|----------------------------------------------------|
| INTERRUPTORES                                                                         |                                                                                              |          |                                                    |
|    | INTERRUPTOR 2<br>TECLAS                                                                      | H= 1,20M | SPOTS CLOSET                                       |
|    | INTERRUPTOR 2<br>TECLAS                                                                      | H= 1,20M | LED ESCADARIA +<br>SPOTS CORREDOR                  |
|    | INTERRUPTOR 3<br>TECLAS                                                                      | H= 1,20M | PENDENTES + LED<br>PRATELEIRA +<br>PERFIL LED TETO |
|    | CONJUNTO TOMADA<br>E INTERRUPTOR 1<br>TECLA                                                  | H= 1,20M | LED BANHEIRO                                       |
| TOMADAS                                                                               |                                                                                              |          |                                                    |
| SÍMBOLO                                                                               | ESPECIFICAÇÃO                                                                                | ALTURA   |                                                    |
|   | TOMADA MÉDIA                                                                                 | H= 1,20M |                                                    |
|  | TOMADA BAIXA 220V                                                                            | H= 60CM  |                                                    |
| PONTOS                                                                                |                                                                                              |          |                                                    |
|  | TOMADA ALTA 220V                                                                             |          |                                                    |
|  | PONTO REDE DE INTERNET                                                                       |          |                                                    |
|  | PREVER PONTO ELÉTRICO PARA INSTALAÇÃO DE PERFIL<br>DE LED (A FONTE FICARÁ NO FORRO DE GESSO) |          |                                                    |
| LEGENDA HIDRÁULICA                                                                    |                                                                                              |          |                                                    |
|  | PREVER PONTO ELÉTRICO PARA INSTALAÇÃO DE PERFIL<br>DE LED (A FONTE FICARÁ NO FORRO DE GESSO) |          |                                                    |
# PLANTA LUMINOTÉCNICA

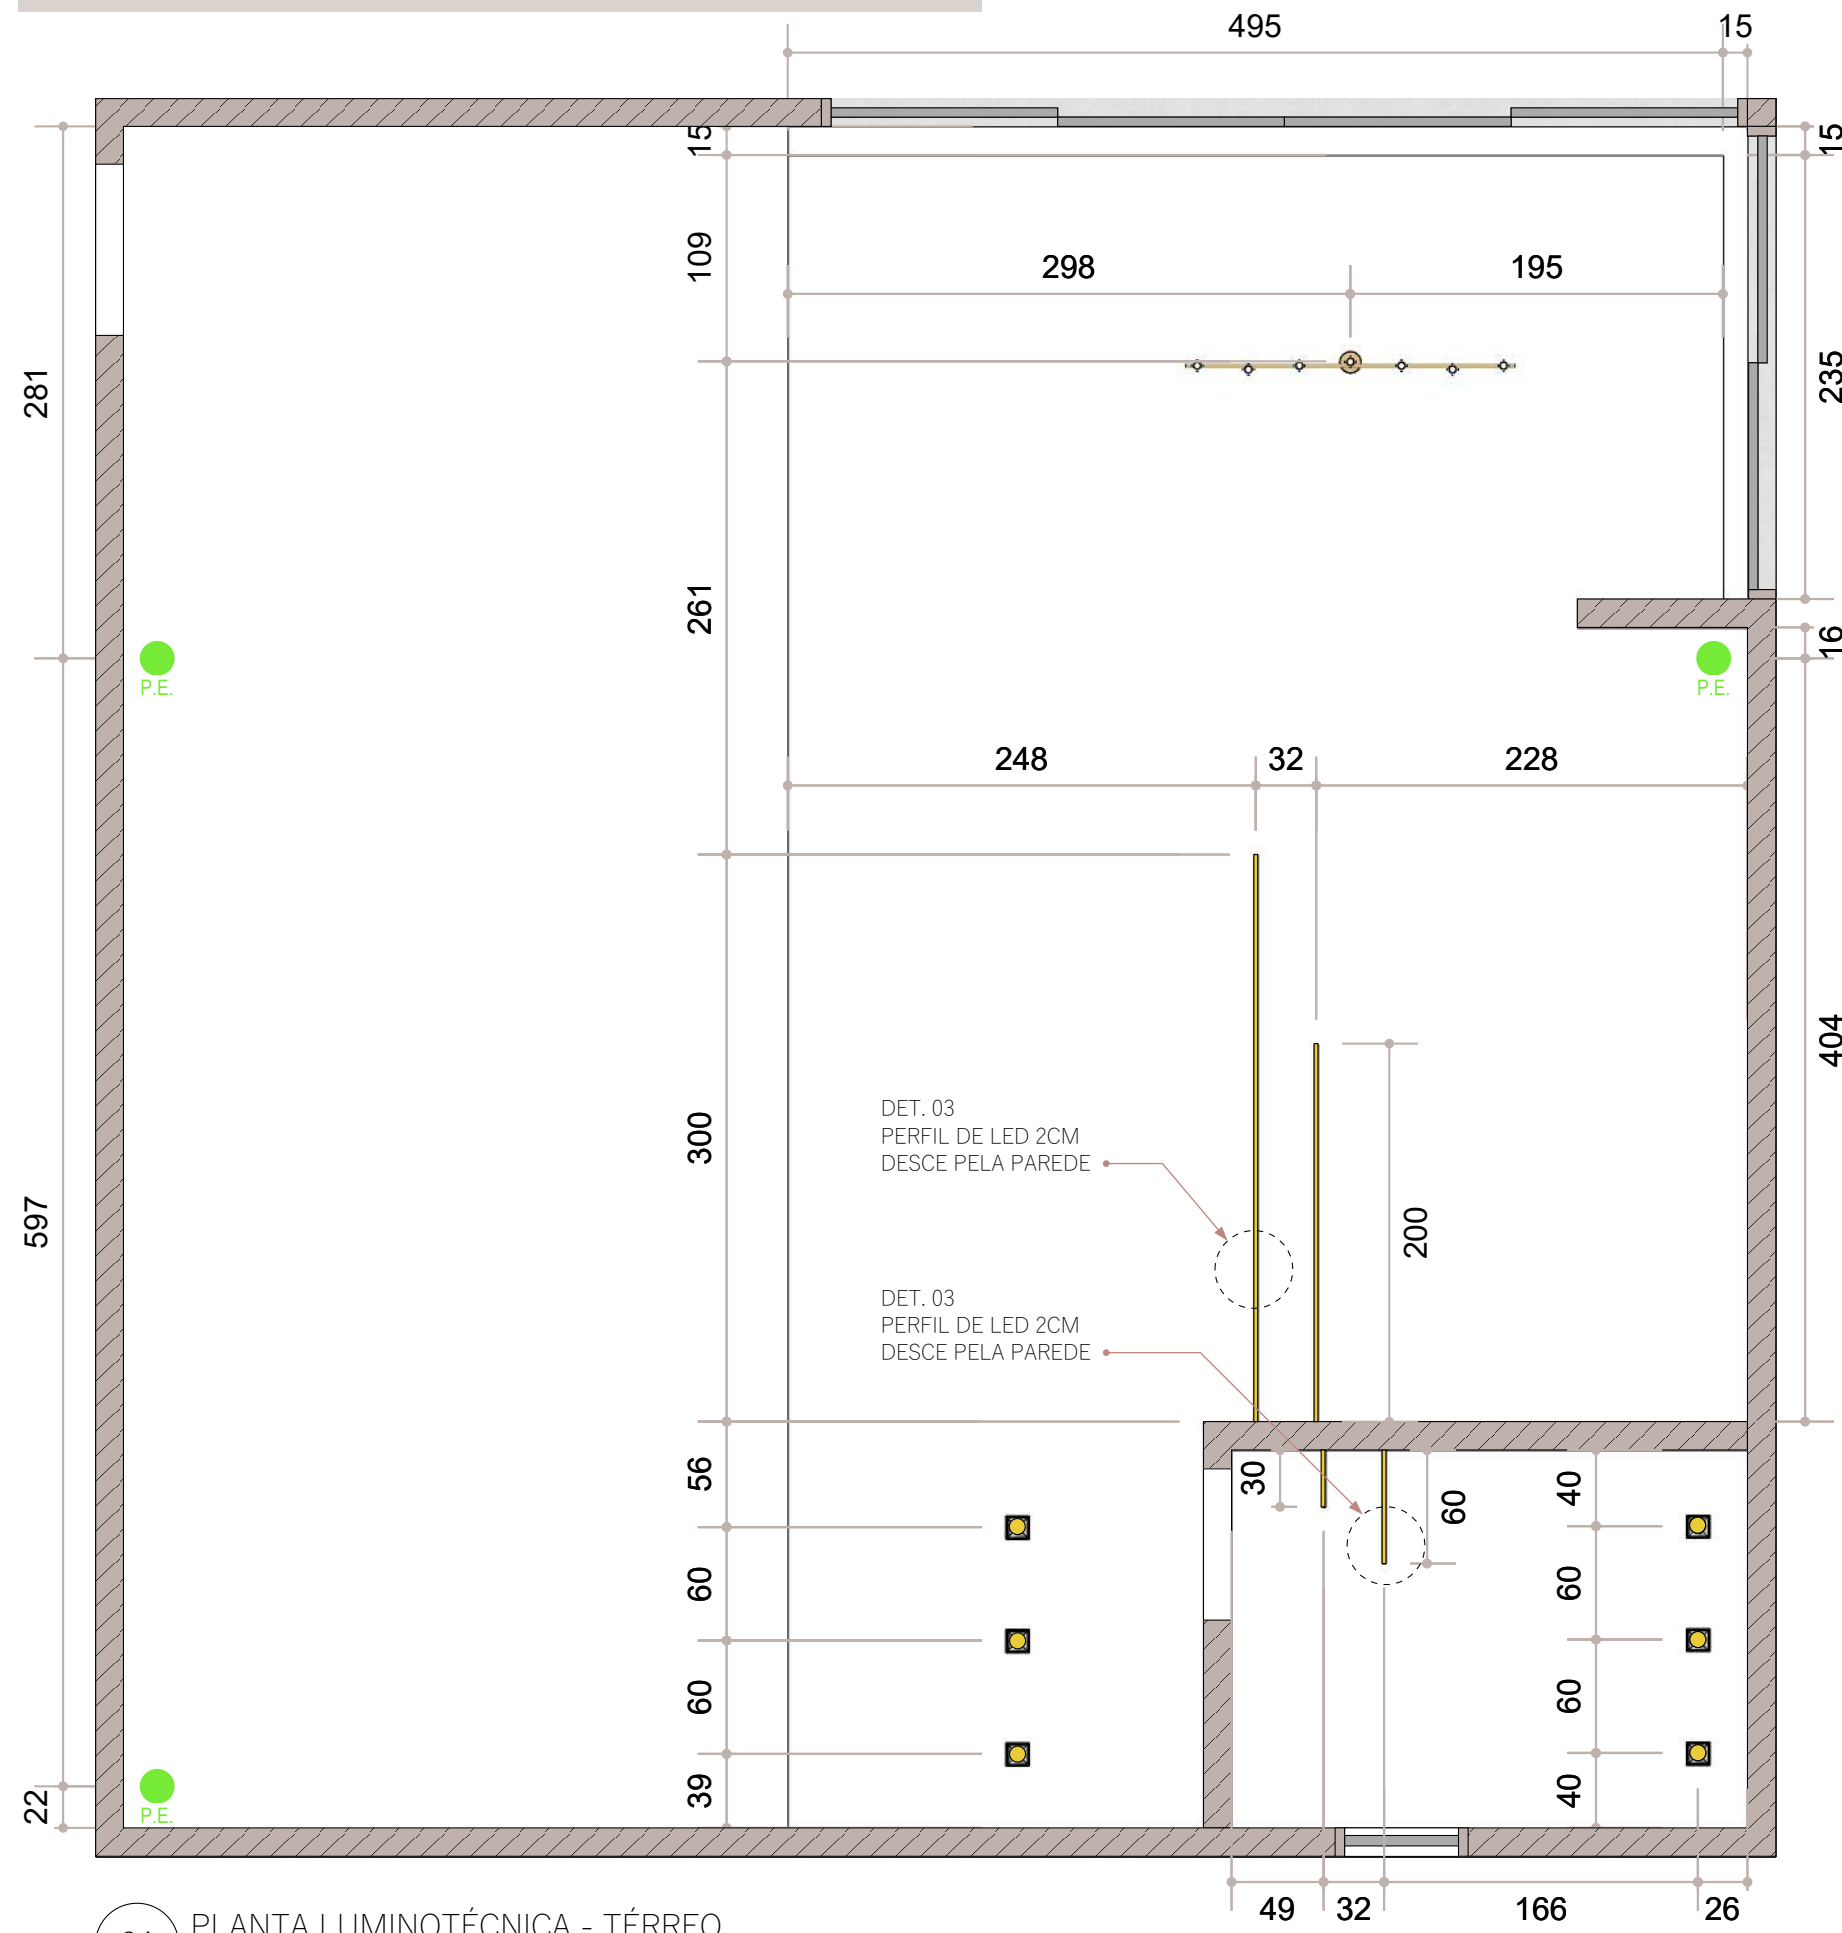


| LEGENDA ILUMINAÇÃO |                                                                                           |                                      |                  |                |
|--------------------|-------------------------------------------------------------------------------------------|--------------------------------------|------------------|----------------|
| SIMBOLOGIA         | QTD.                                                                                      | ESPECIFICAÇÃO                        | MARCA            | TEMP. DE COR   |
|                    | 06                                                                                        | SPOT SOBREPOR QUADRADO               | -                | NEUTRA (4000K) |
|                    | 7,60M                                                                                     | PERFIL DE LED DE EMBUTIR (2CM)       | -                | NEUTRA (4000K) |
|                    | 7,60M                                                                                     | FITA DE LED                          | -                | NEUTRA (4000K) |
|                    | 01                                                                                        | PENDENTE LED ARCHI RETANGULAR BRONZE | BELLA ILUMINAÇÃO | QUENTE (3000K) |
|                    | PREVER PONTO ELÉTRICO PARA INSTALAÇÃO DE PERFIL DE LED (A FONTE FICARÁ NO FORRO DE GESSO) |                                      |                  |                |

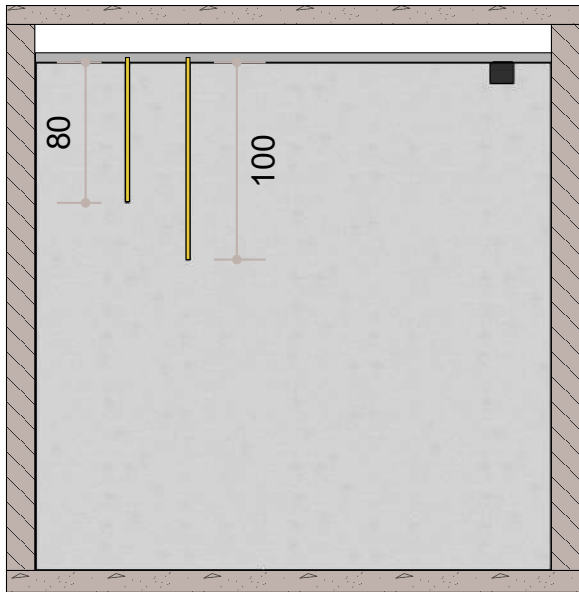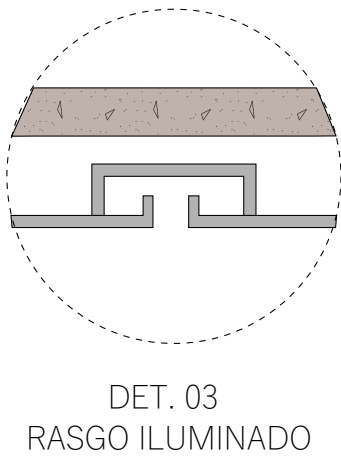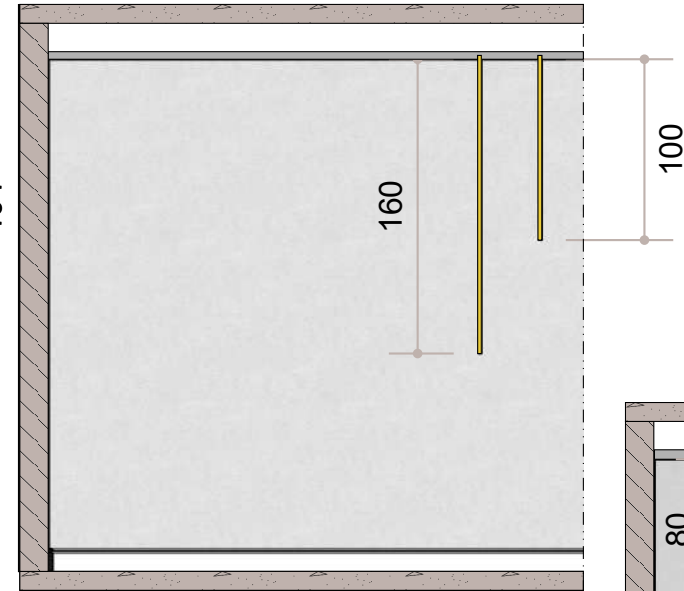



24 PLANTA LUMINOTÉCNICA - TÉRREO  
ESCALA 1:40

# PLANTA LUMINOTÉCNICA

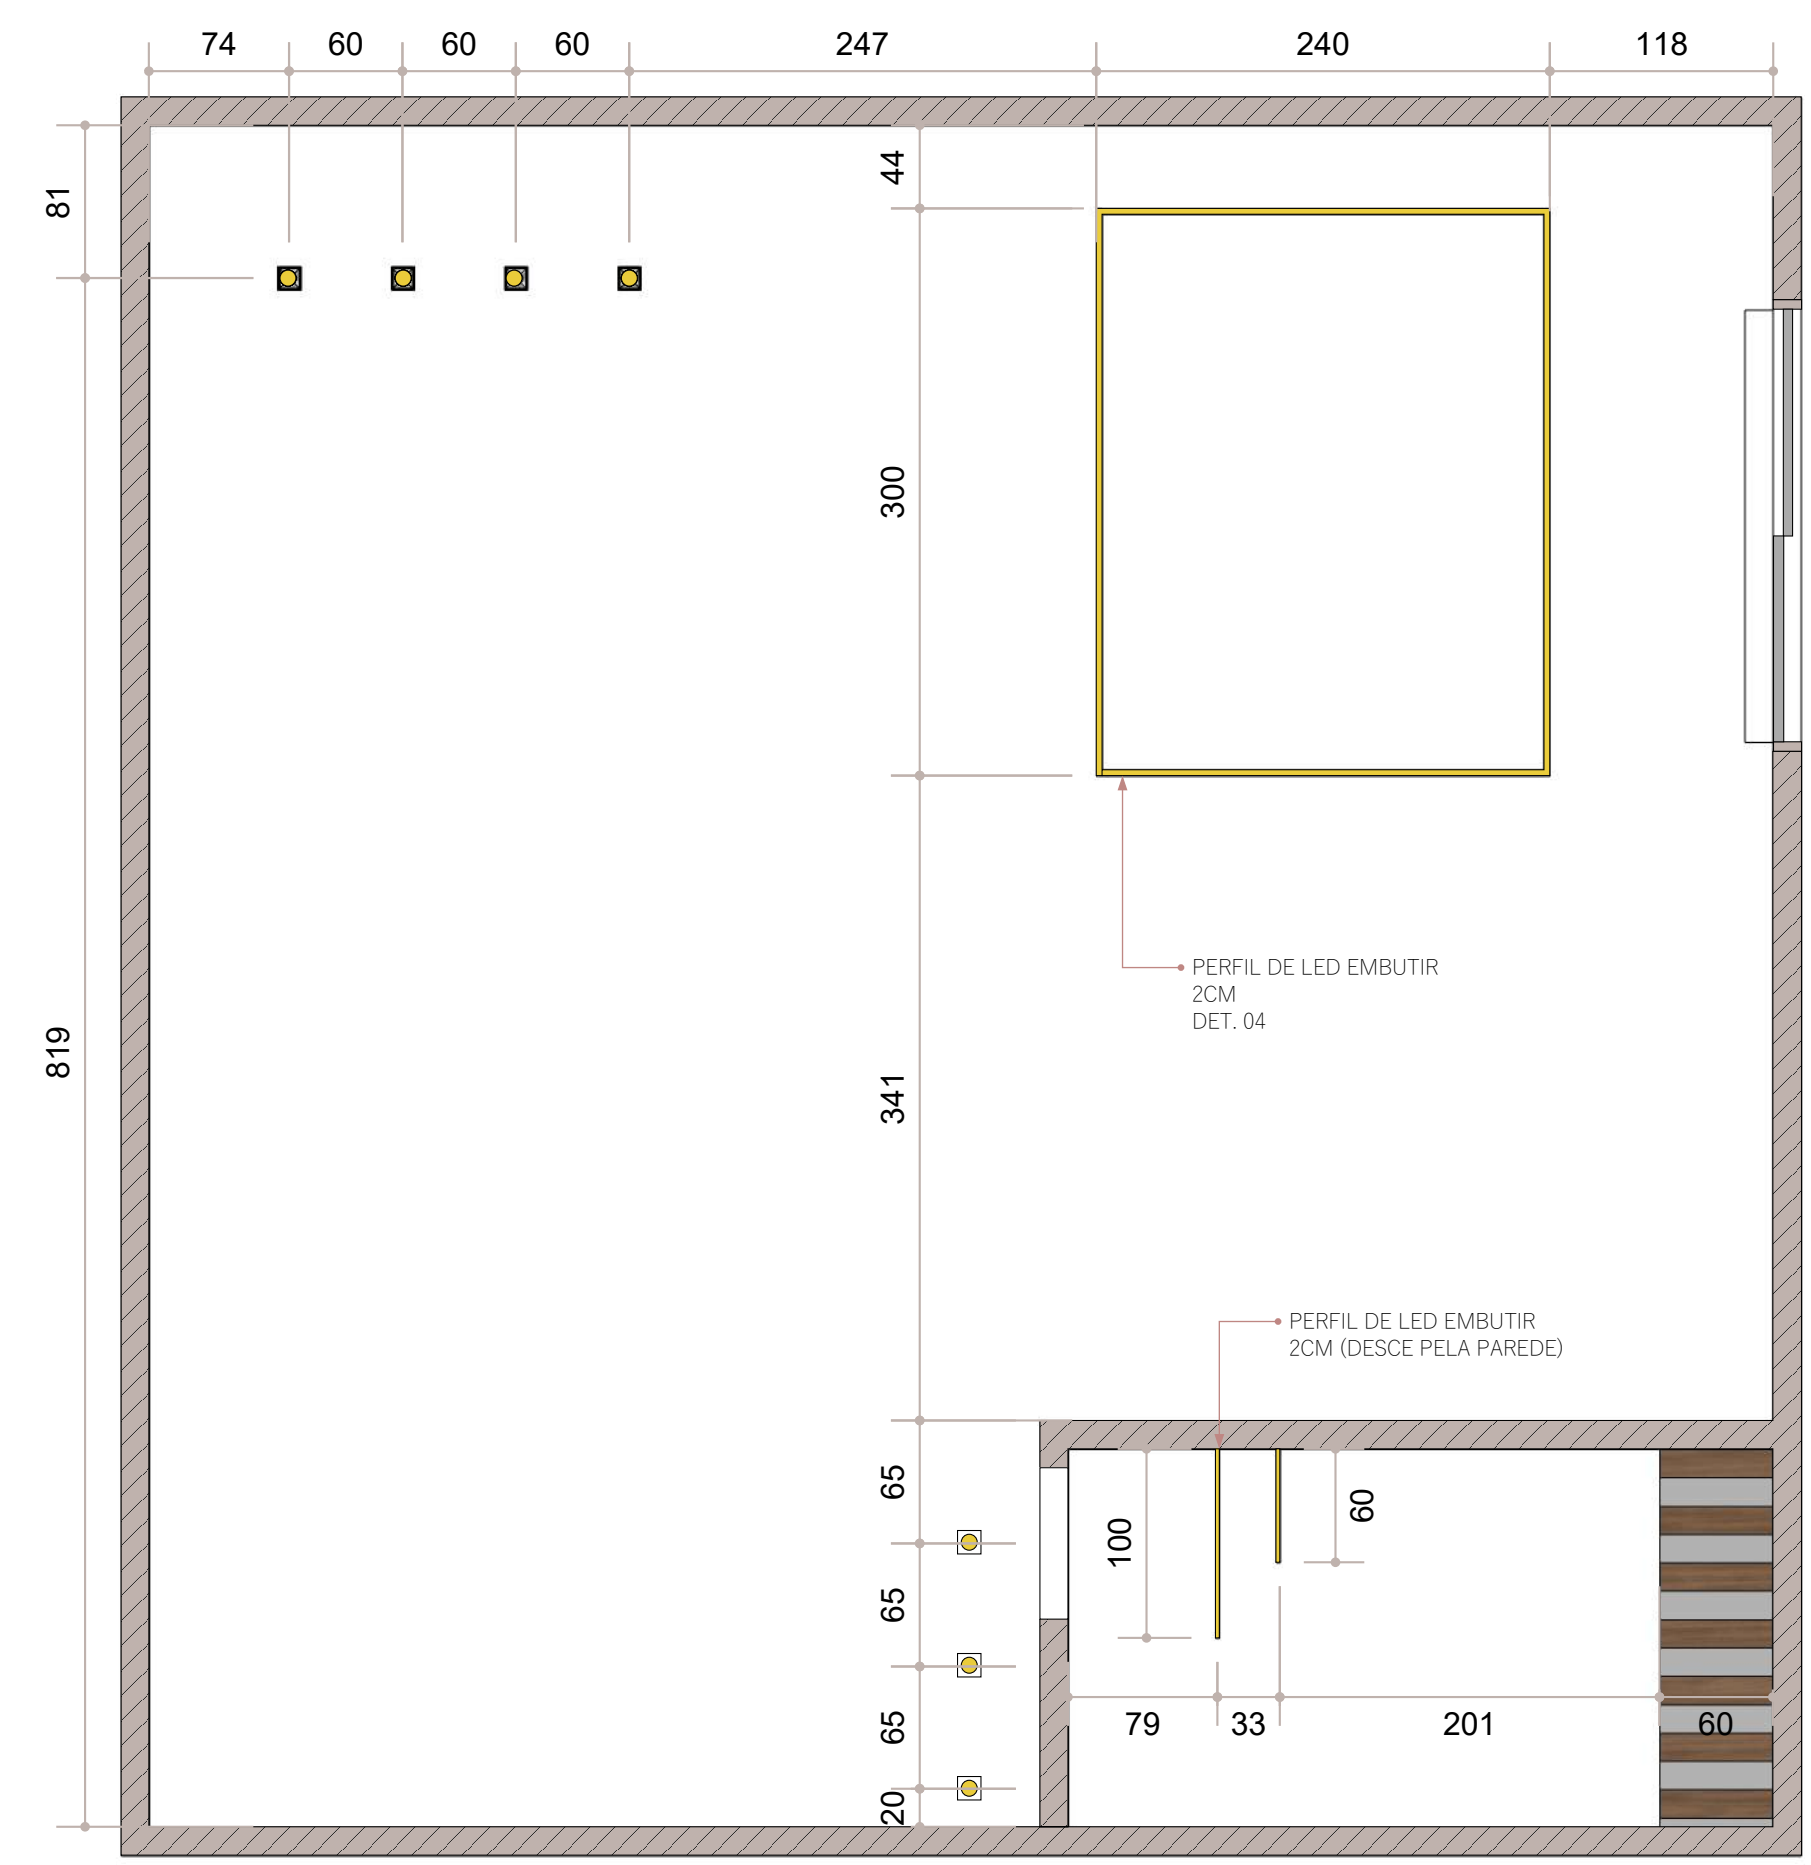



27 PONTOS LUMINOTÉCNICOS - MEZANINO  
ESCALA 1:40

| LEGENDA ILUMINAÇÃO |                                                                                           |                                      |                  |                |
|--------------------|-------------------------------------------------------------------------------------------|--------------------------------------|------------------|----------------|
| SIMBOLOGIA         | QTD.                                                                                      | ESPECIFICAÇÃO                        | MARCA            | TEMP. DE COR   |
|                    | 07                                                                                        | SPOT SOBREPOR QUADRADO               | -                | NEUTRA (4000K) |
|                    | 16M                                                                                       | PERFIL DE LED DE EMBUTIR (2CM)       | -                | NEUTRA (4000K) |
|                    | 16M                                                                                       | FITA DE LED                          | -                | NEUTRA (4000K) |
|                    | 01                                                                                        | PENDENTE LED ARCHI RETANGULAR BRONZE | BELLA ILUMINAÇÃO | QUENTE (3000K) |
|                    | PREVER PONTO ELÉTRICO PARA INSTALAÇÃO DE PERFIL DE LED (A FONTE FICARÁ NO FORRO DE GESSO) |                                      |                  |                |

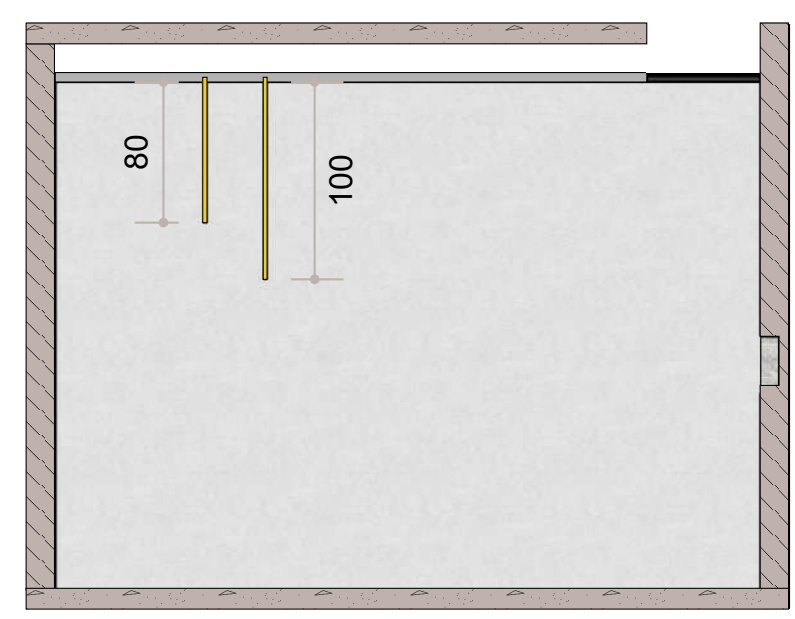
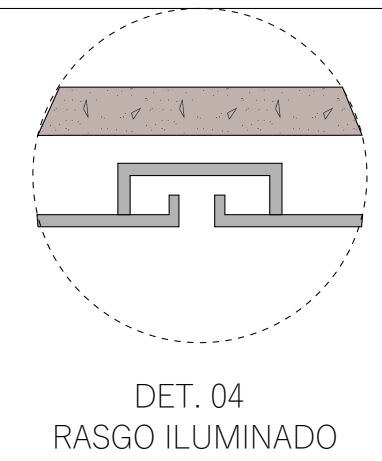


28 PONTOS LUMINOTÉCNICOS  
ESCALA 1:40


PLANTA FORRO

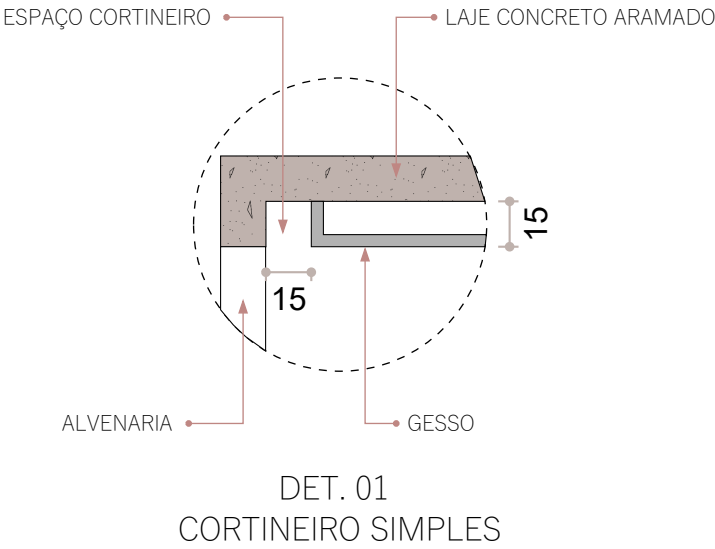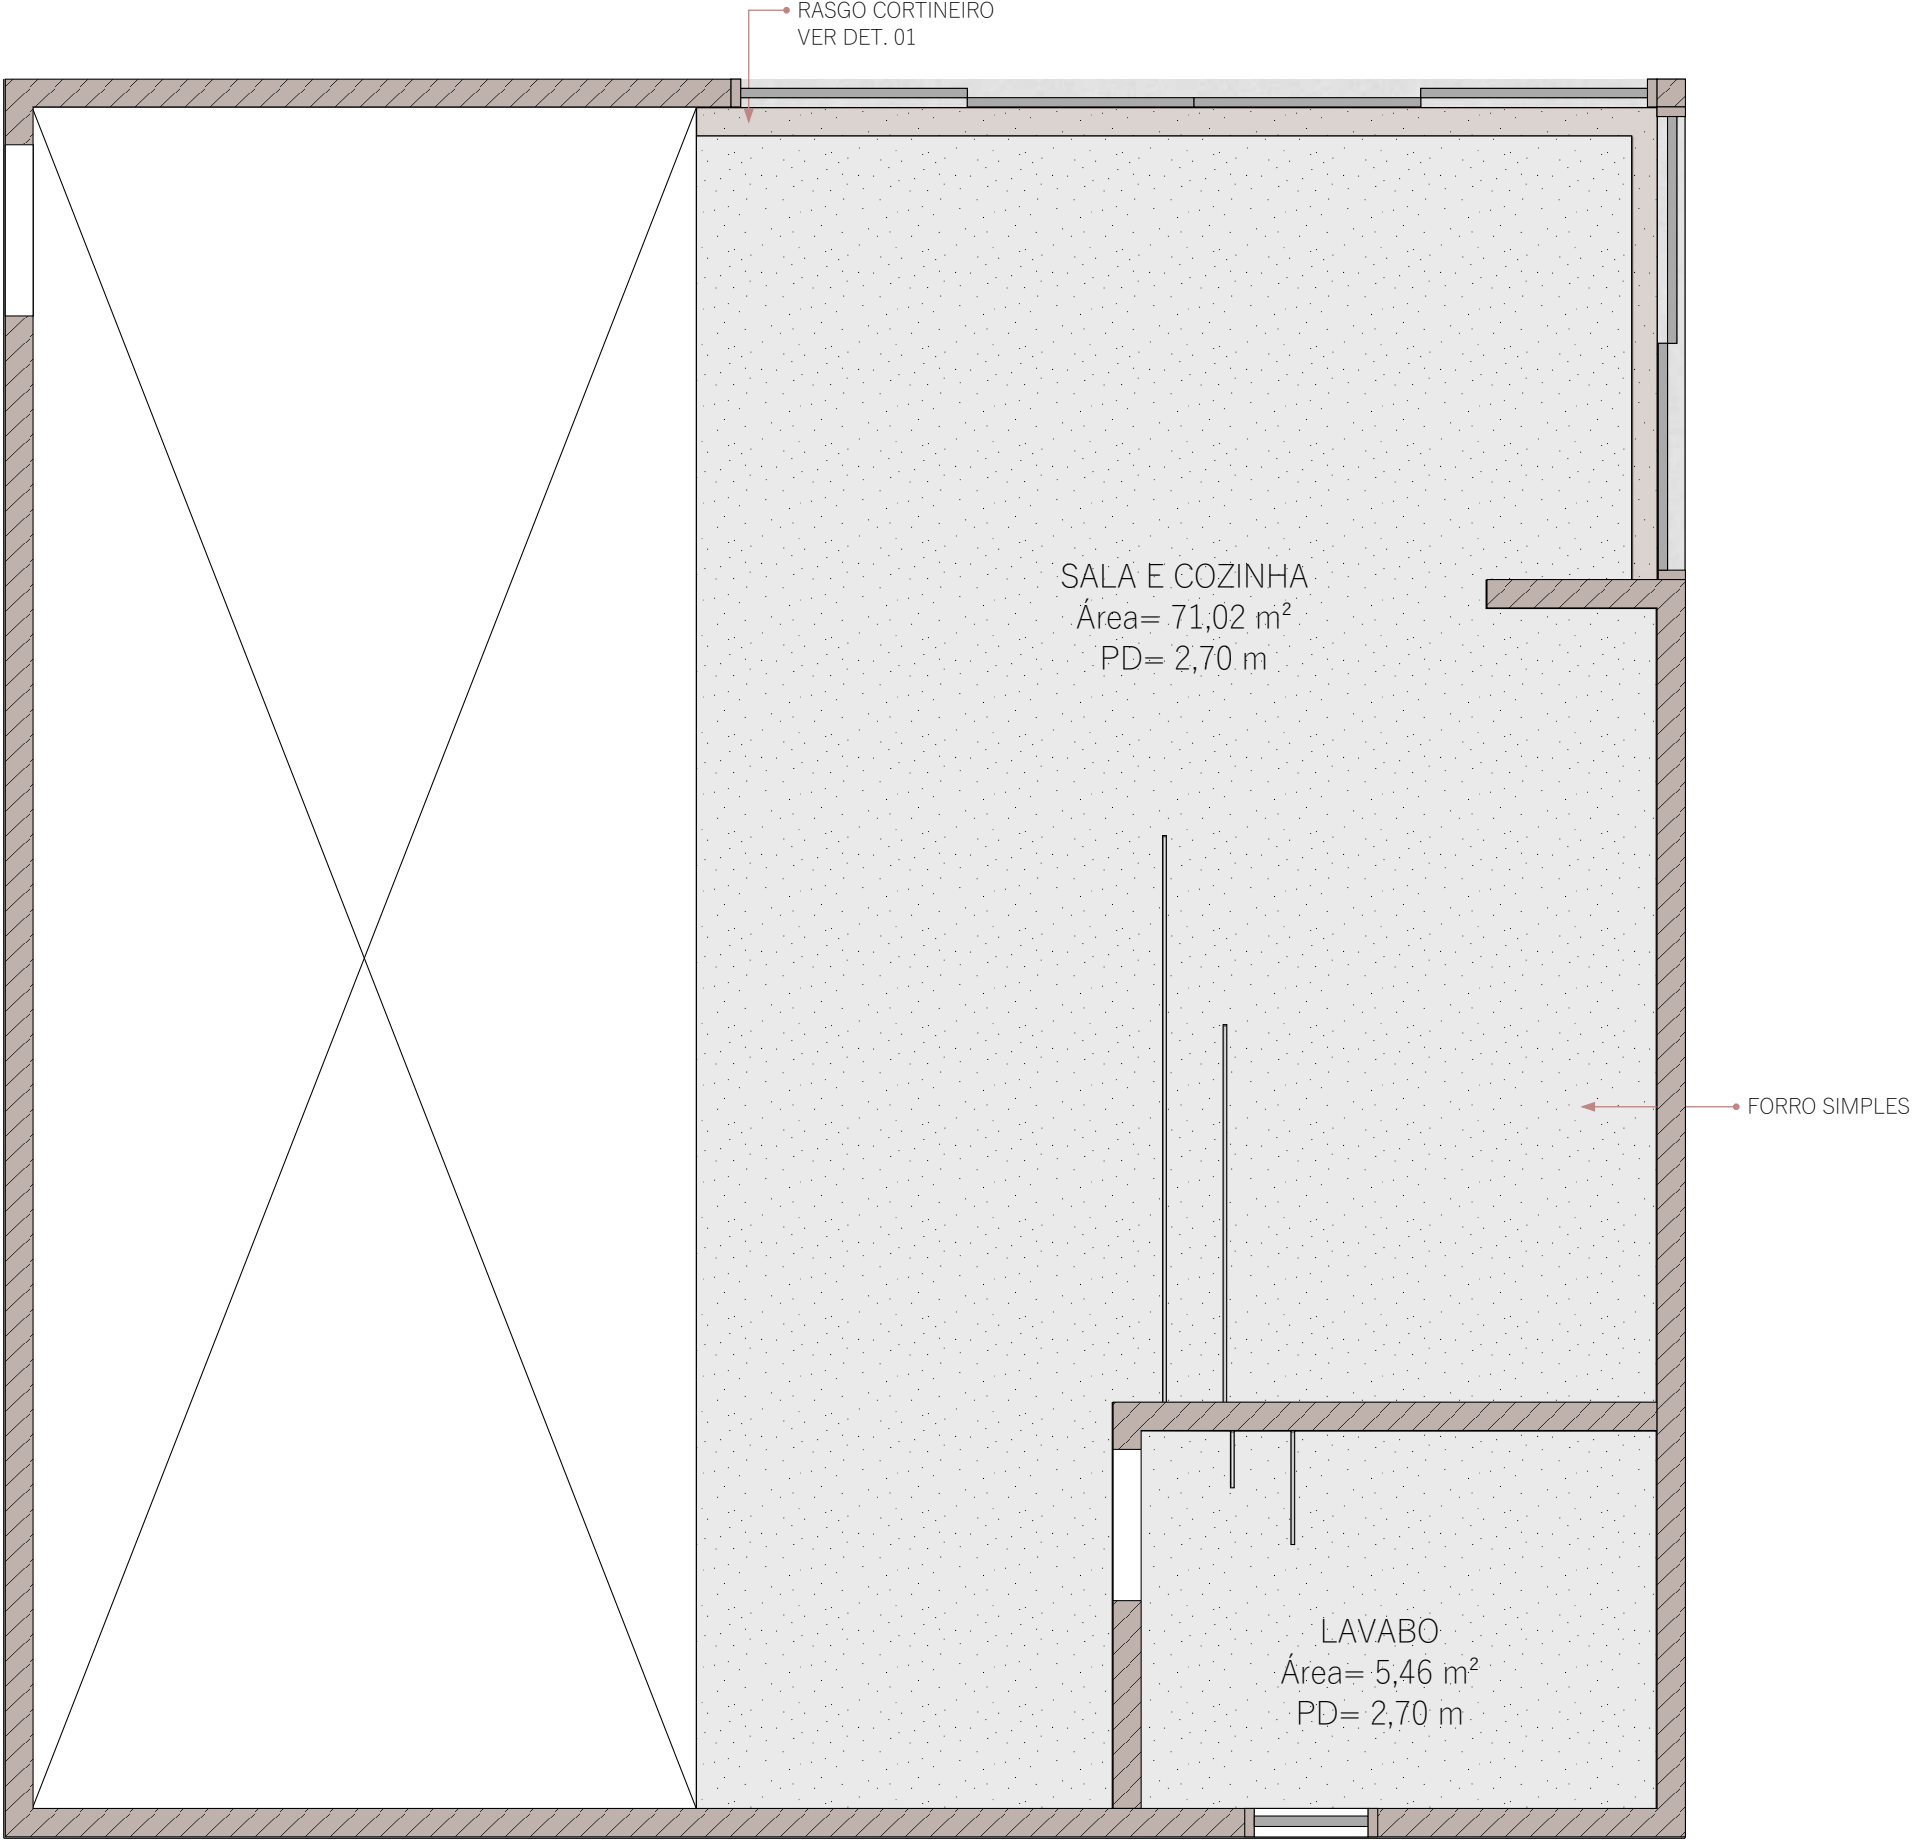


## PLANTA FORRO

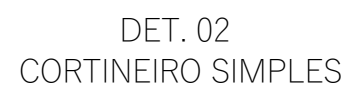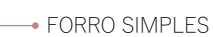


MARCNARIA

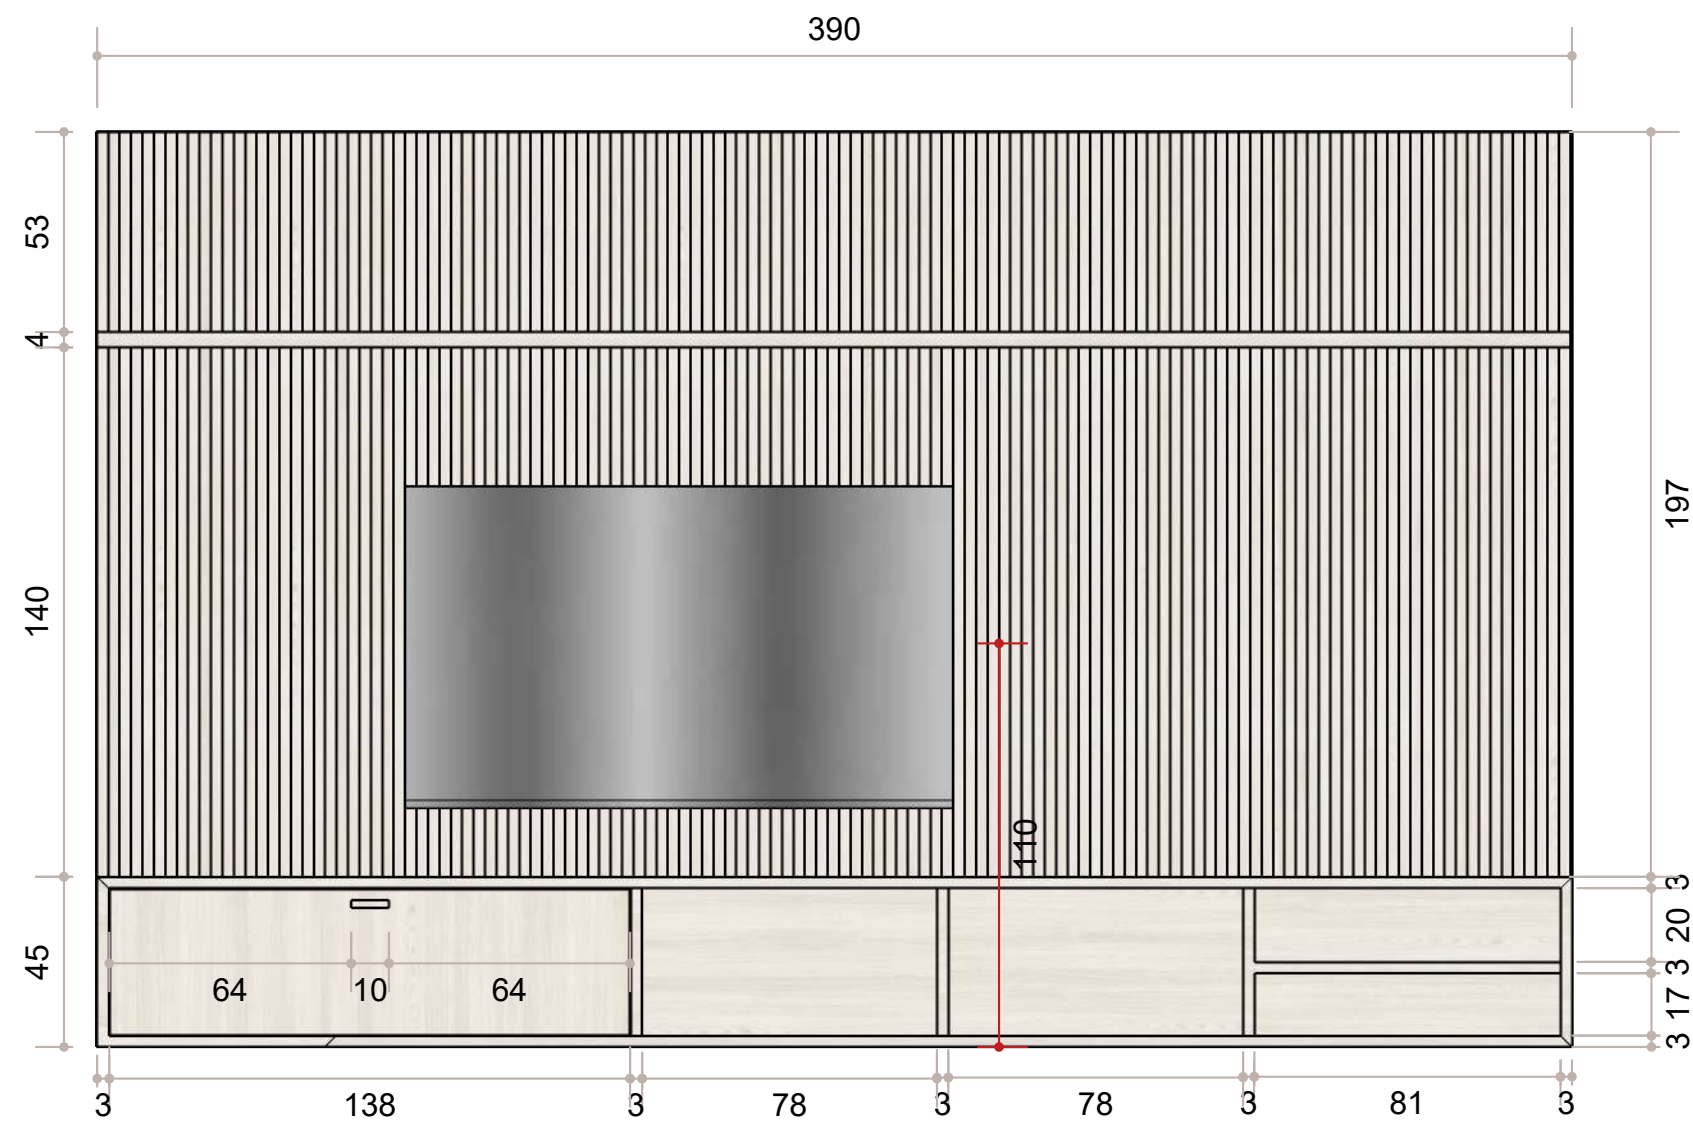

1 VISTA FRONTAL - PAINEL DORM.  
ESCALA 1:40

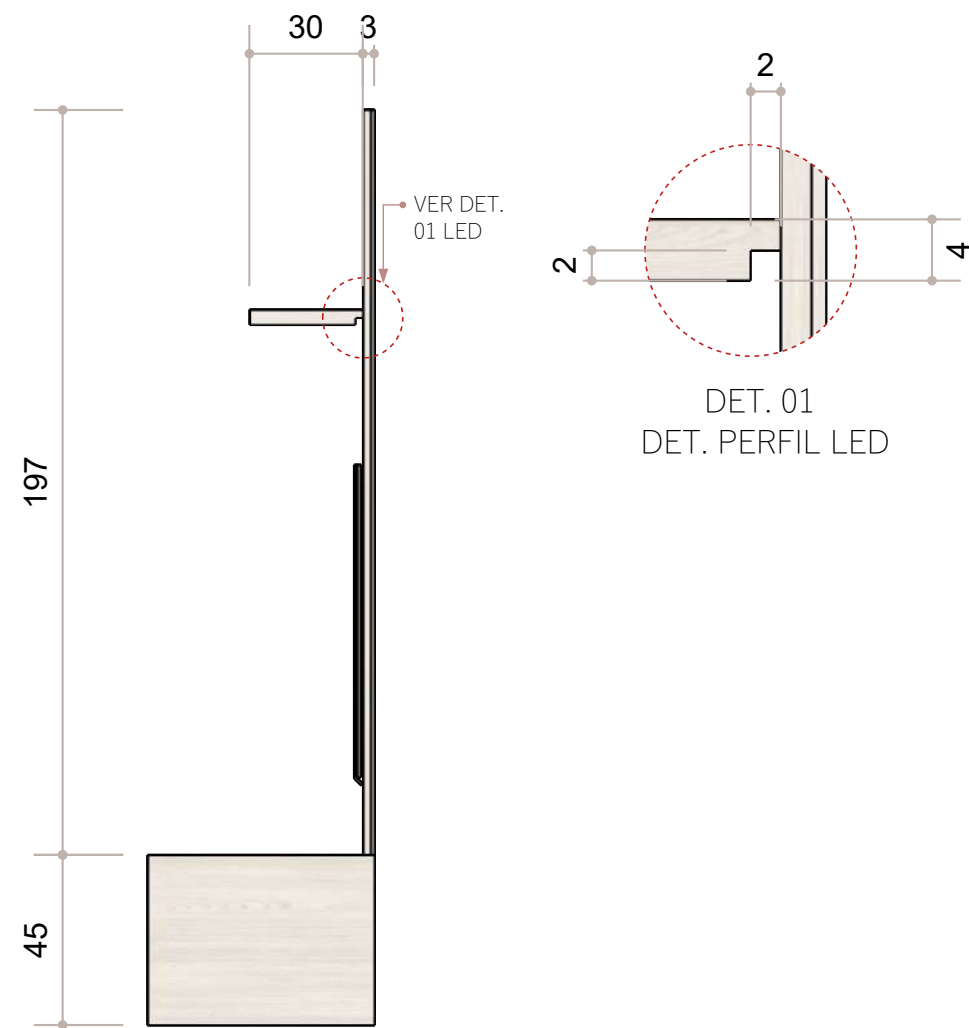


2 LATERAL DIR. - PAINEL DORM.  
ESCALA 1:40

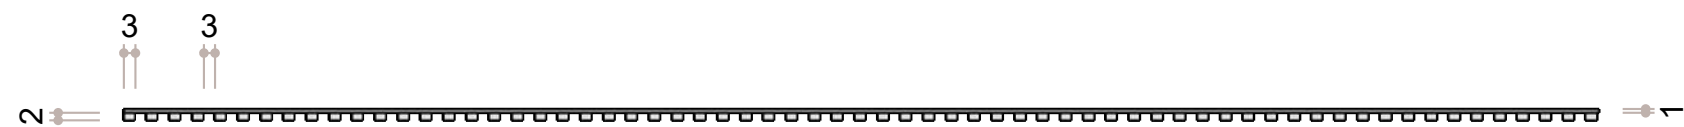


3 VISTA SUPERIOR - PAINEL RIPAD ODORM.  
ESCALA 1:40

MARCENARIA

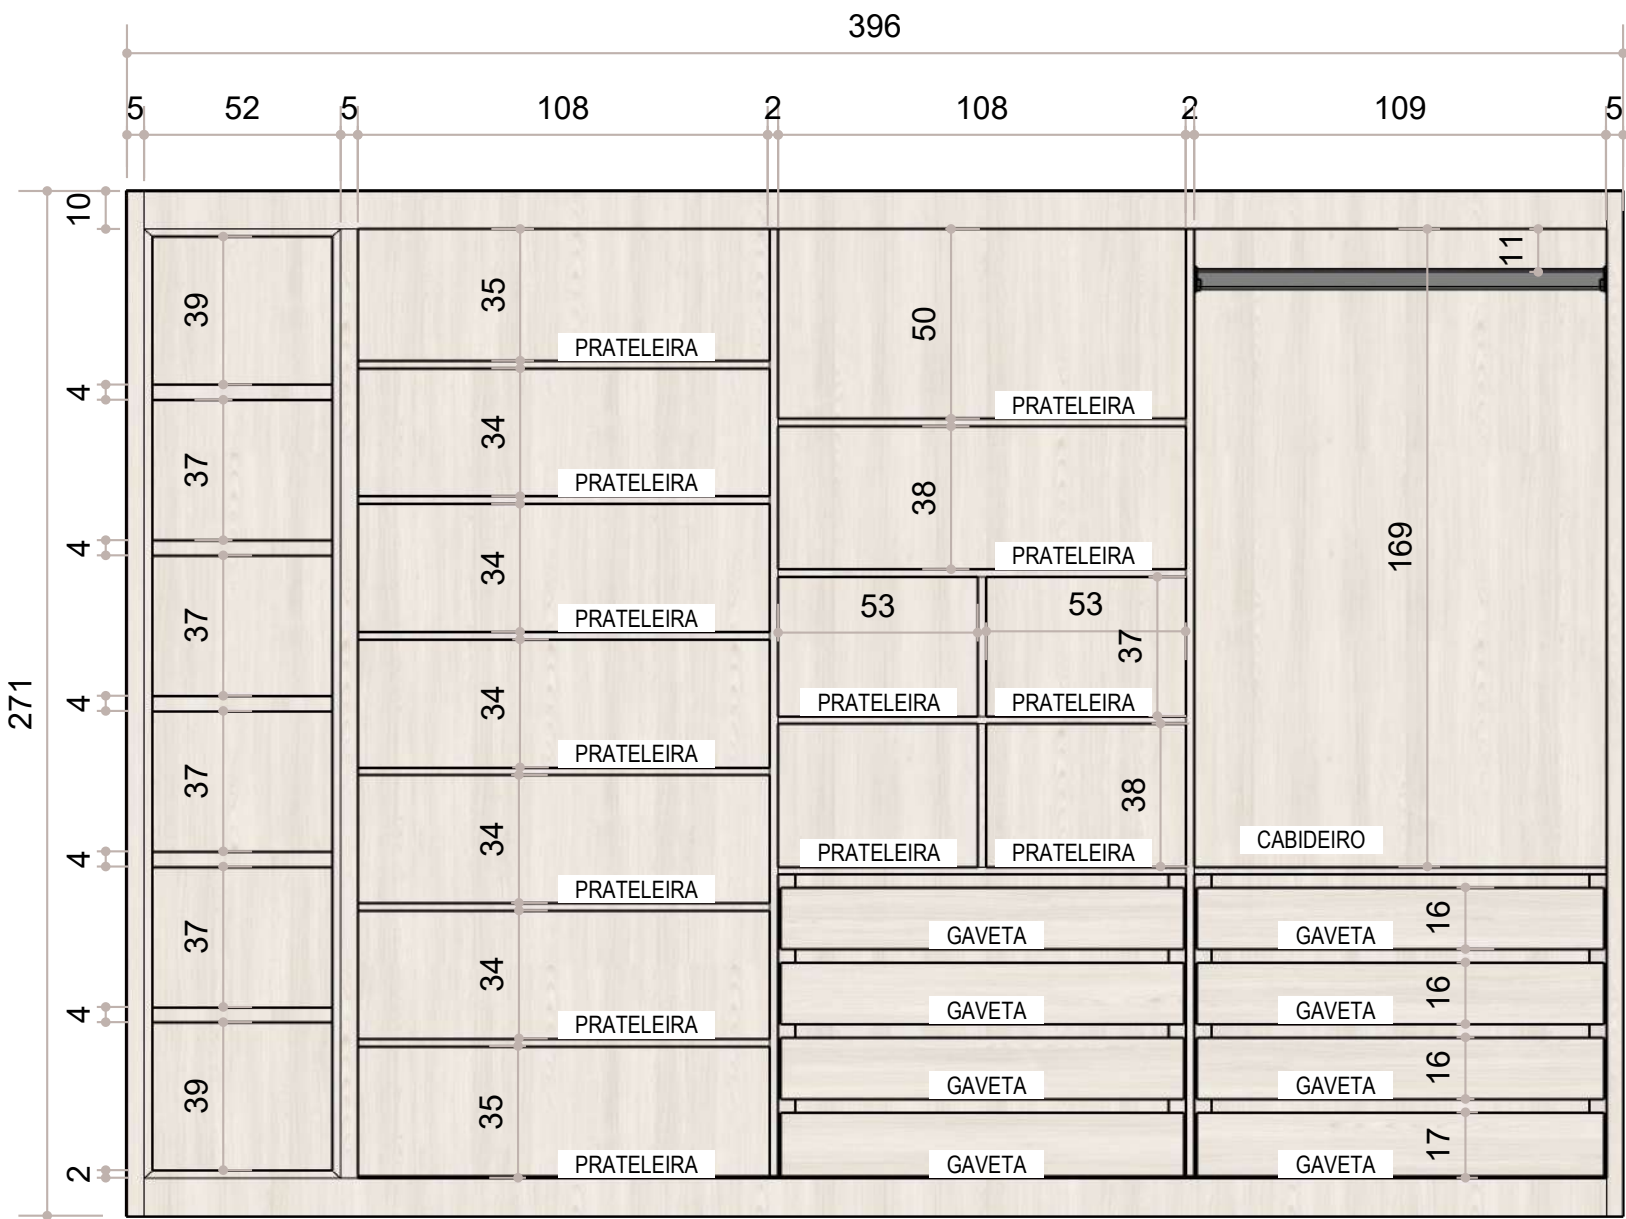


4 VISTA FRONTAL - GUARDA ROUPAS  
ESCALA 1:40

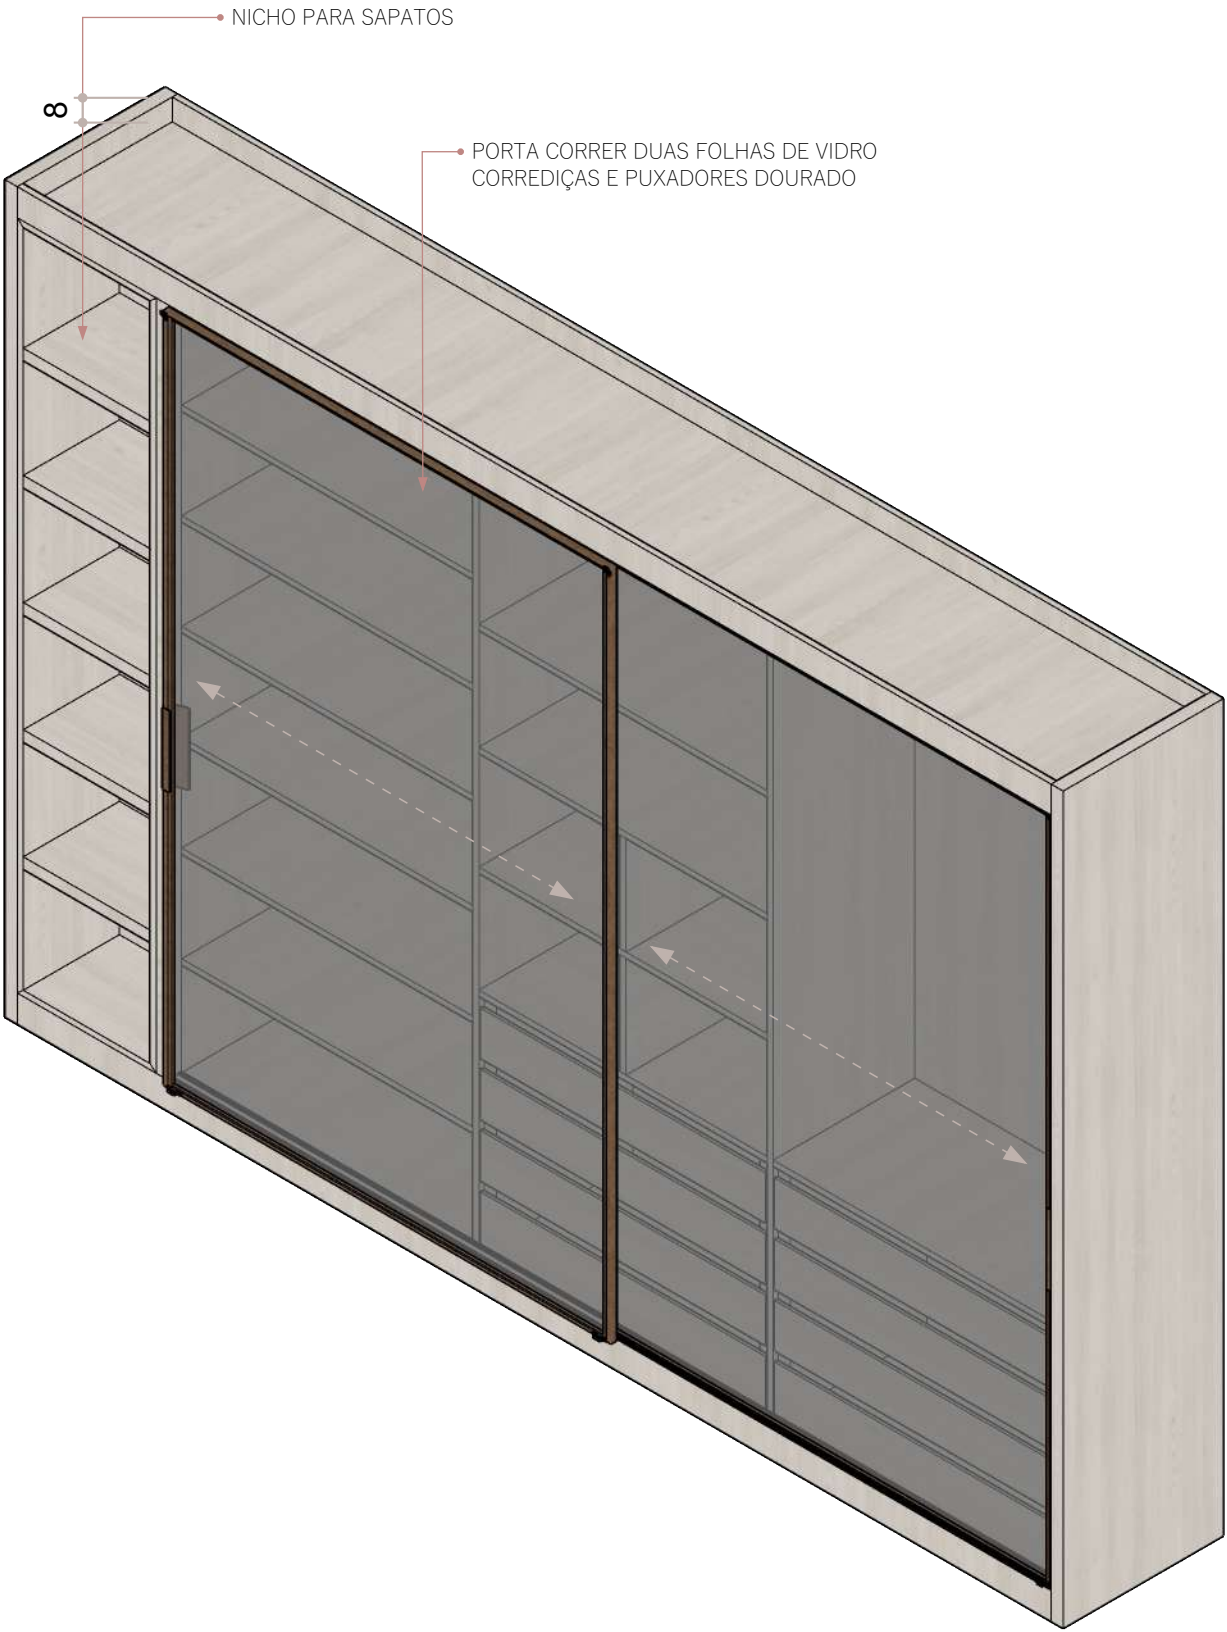

5 ISOMÉTRICA - GUARDA ROUPAS  
ESCALA 1:40


CABECEIRA

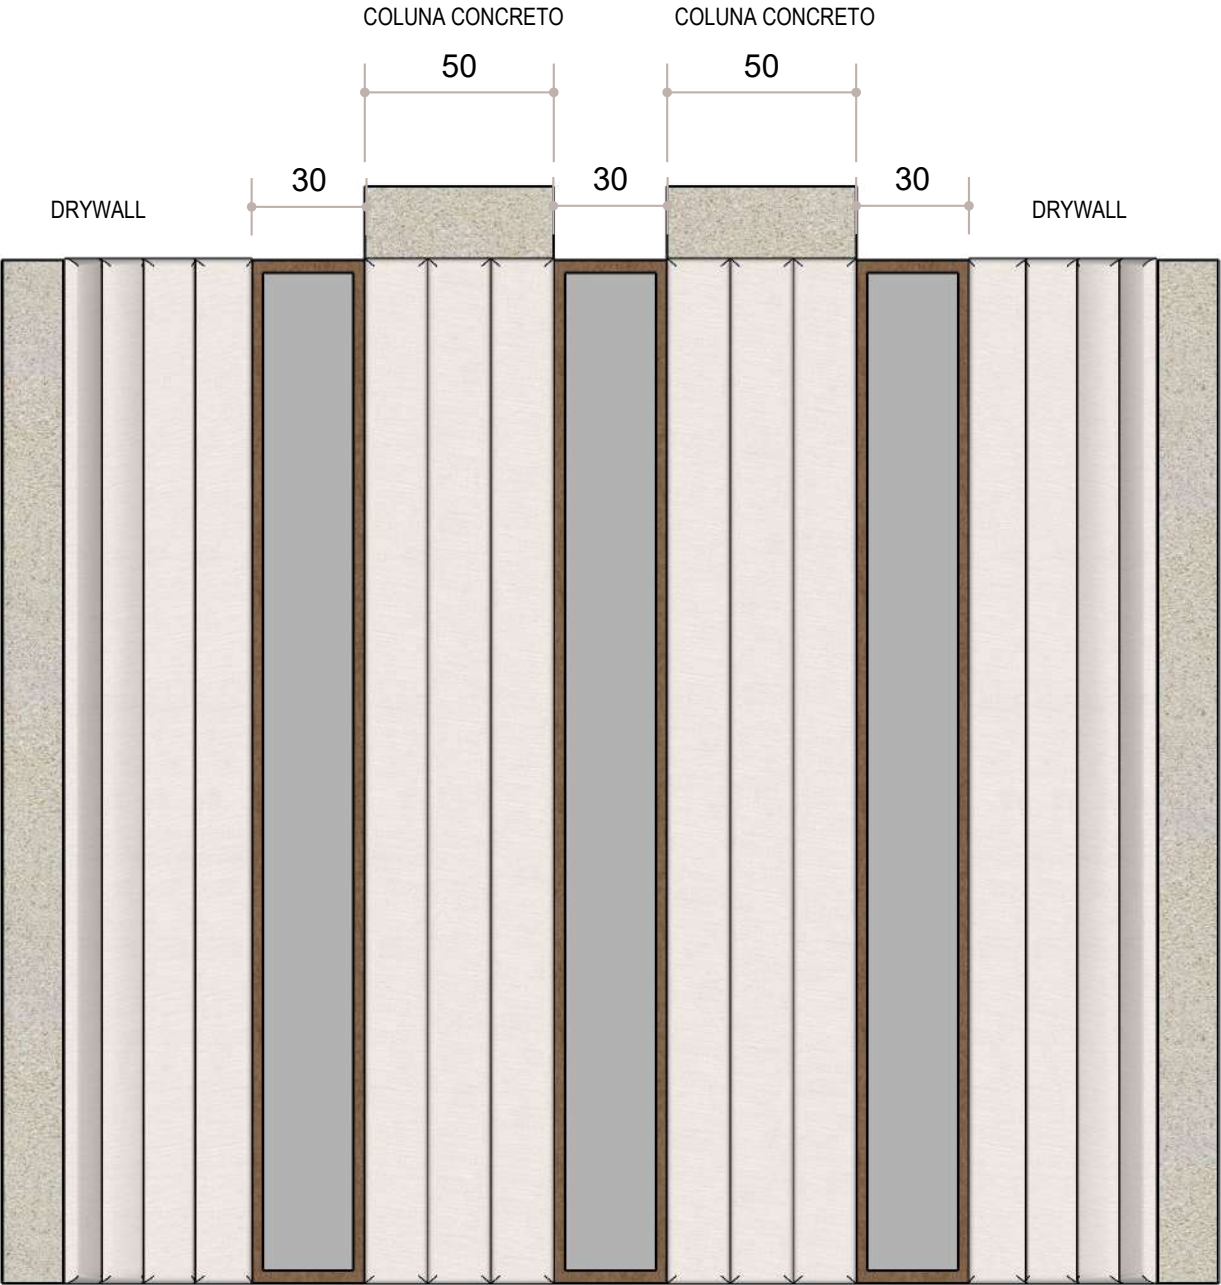

6 VISTA FRONTAL - CABECEIRA  
ESCALA 1:40

7 VISTA TRASEIRA - CABECEIRA  
ESCALA 1:40


CABECEIRA

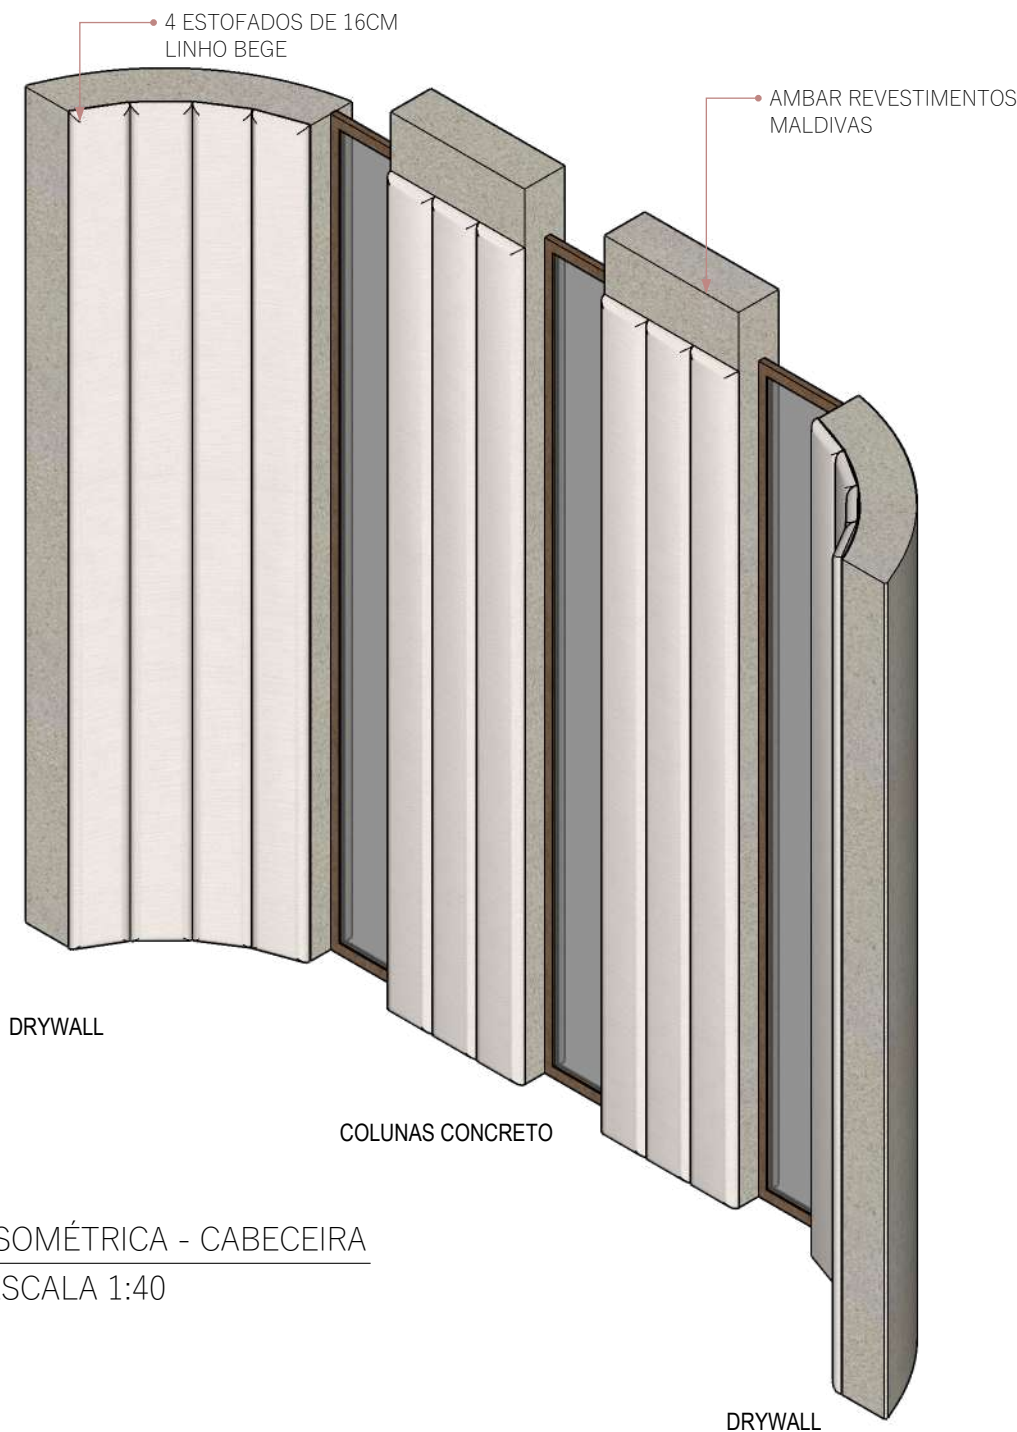

8 ISOMÉTRICA - CABECEIRA  
ESCALA 1:40




9 VISTA FRONTAL - CABECEIRA  
ESCALA 1:40

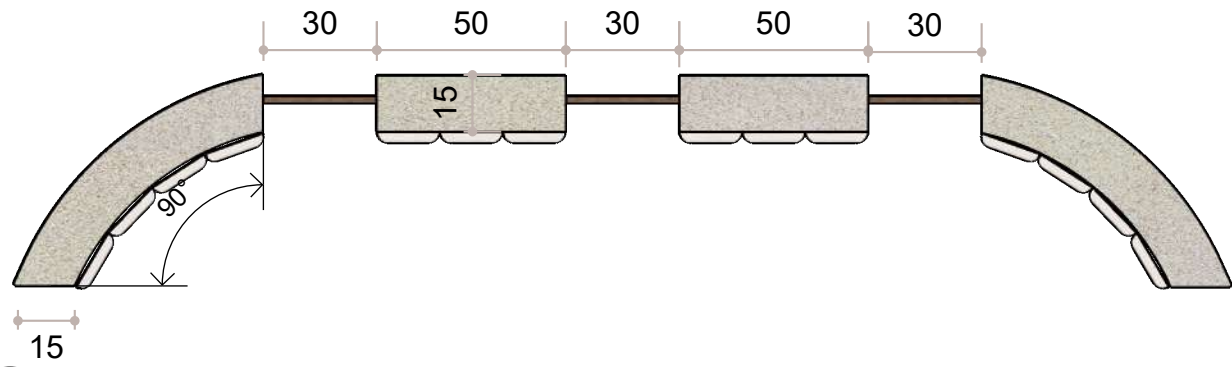


10 VISTA SUPERIOR - CABECEIRA  
ESCALA 1:40


# MARMORARIA

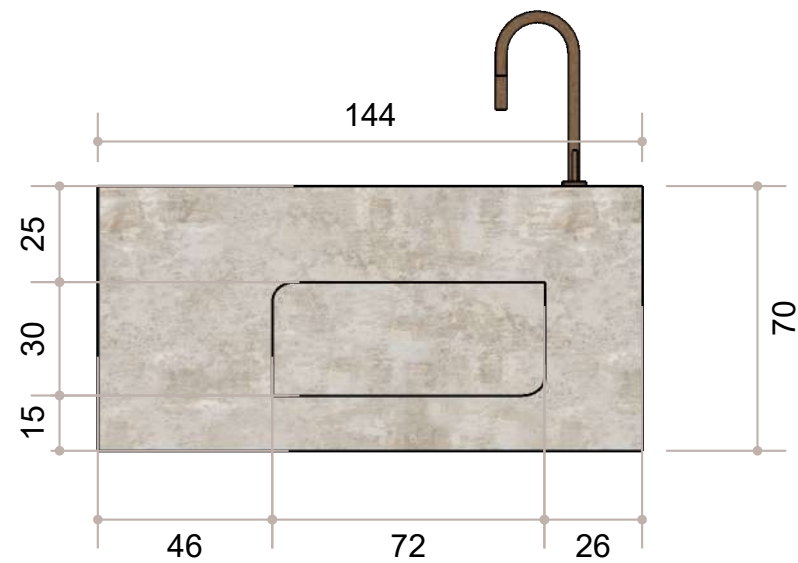


11 VISTA FRONTAL - CUBA ESCULPIDA 1  
ESCALA 1:40

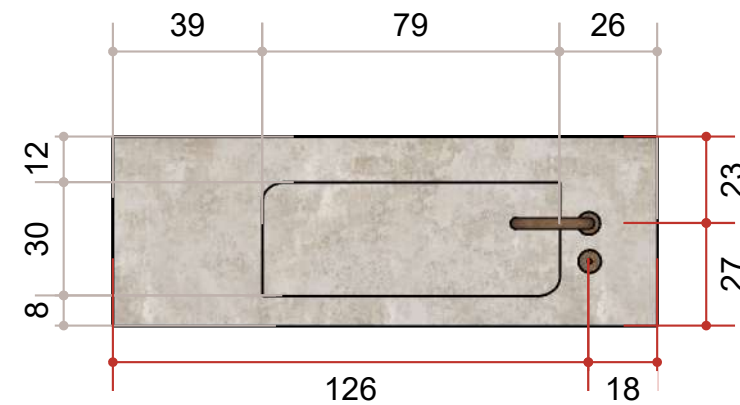


12 VISTA SUPERIOR - CUBA ESCULPIDA 1  
ESCALA 1:40

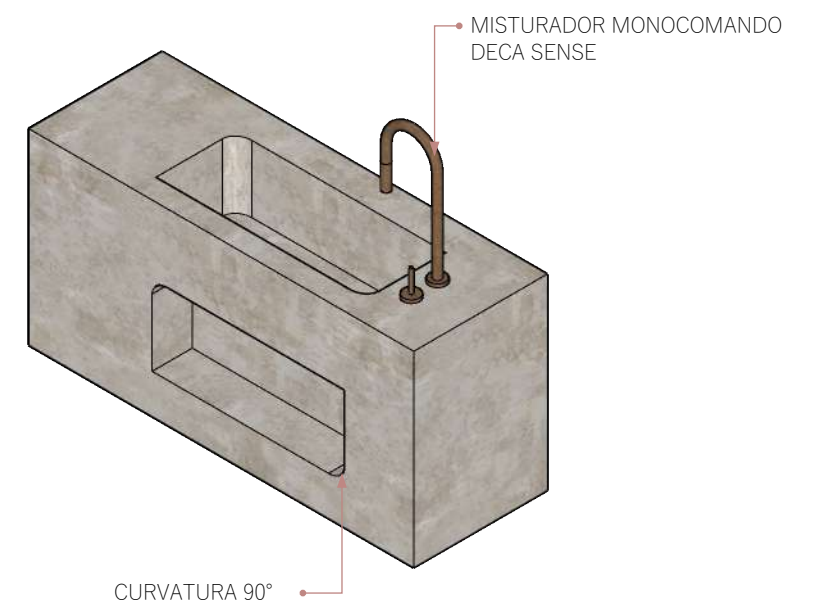


13 ISOMÉTRICA - CUBA ESCULPIDA 1  
ESCALA 1:40

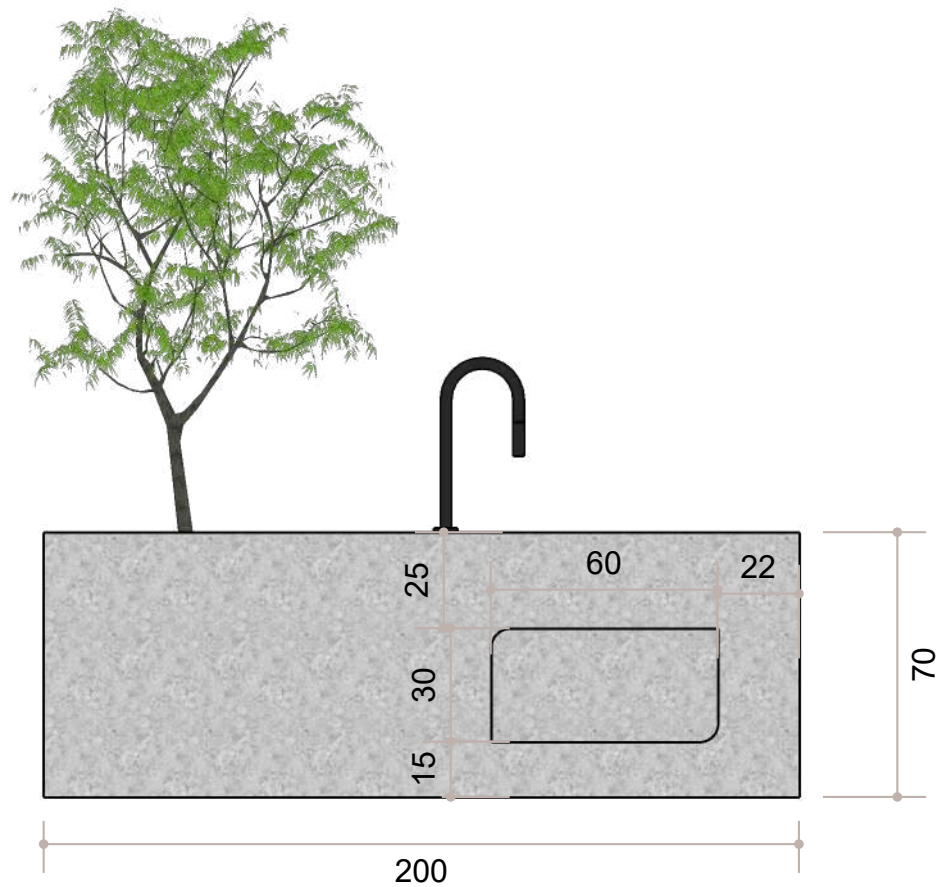

14 VISTA FRONTAL - CUBA ESCULPIDA 2  
ESCALA 1:40

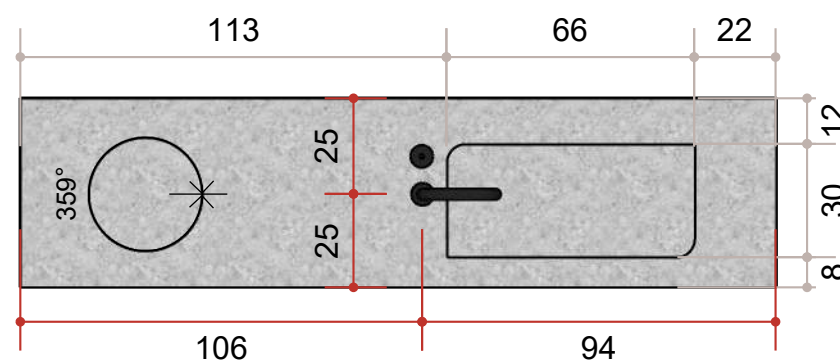

15 VISTA SUPERIOR - CUBA ESCULPIDA 2  
ESCALA 1:40

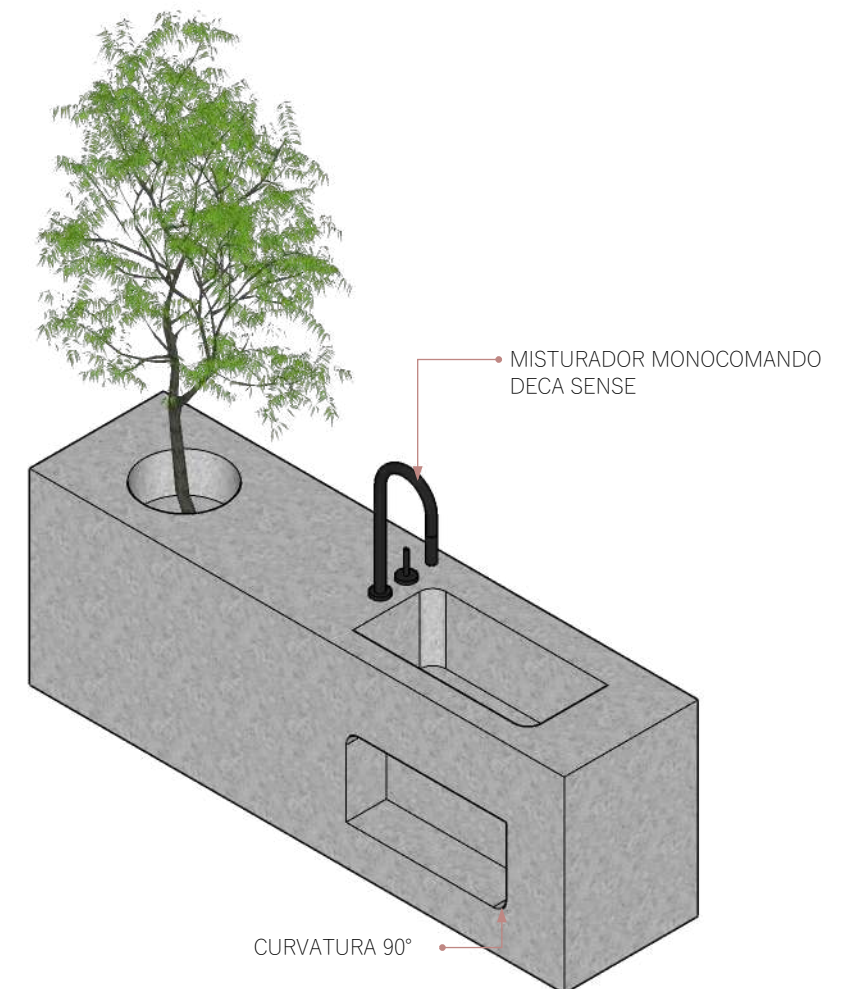

16 ISOMÉTRICA - CUBA ESCULPIDA 2  
ESCALA 1:40

MOODBOARD

G  
R  
E  
Y  
  
HUT

ARENITO FULGE  
PORTINARI



MDF GUARARAPES  
SANTORINI COMFORT II



NERO VENATO  
PORTOBELLO

PAISANO ACERO  
PORTOBELLO



Grey Hut  
25m²

Essa cabana é um pedacinho de paraíso, perfeito para os finais de semana ou aquelas férias tão desejada para descansar, contemplar a natureza e tudo aquilo que nos é dado por ela.

Para seus ouvidos, apenas o canto dos pássaros para trazer calma, além da vista maravilhosa, ideal para observar as estrelas sob um lindo gramado para curtir um piquenique.

Grey Hut é renovação de energia garantida!


*Conceito*  
*Cozinha + Quarto*



# IMAGENS



# IMAGENS

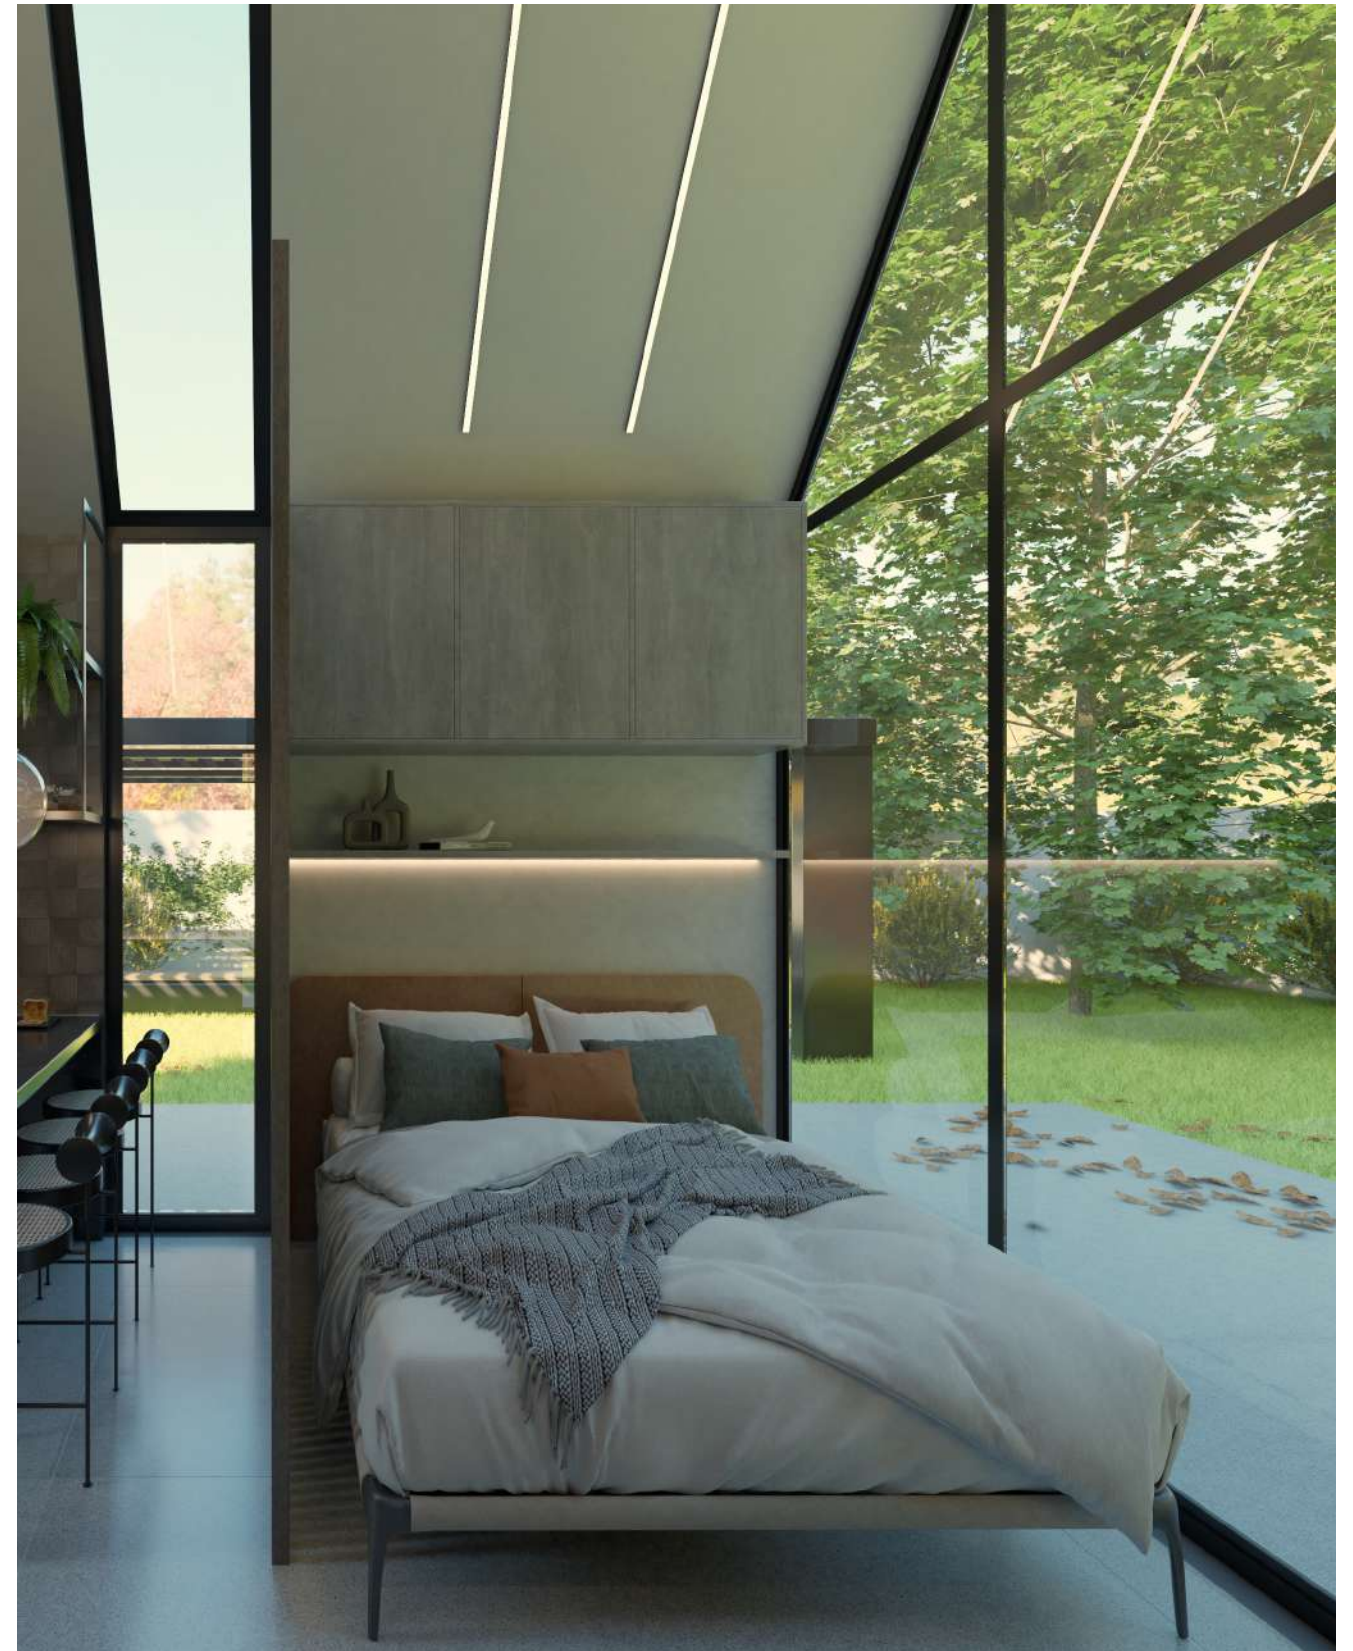


IMAGENS



2 PLANTA LAYOUT HUMANIZADA  
ESC 1:25


LEGENDA

- DORMITÓRIO**  
1 - ARMÁRIO AÉREO + PRATELEIRA  
2 - CAMA CASAL  
3 - DIVISÓRIA RIPADO  
4 - CADEIRA  
5 - GUARDA ROUPAS + ESPAÇO P/ OFFICE E TV
- BANHEIRO**  
1 - CHUVEIRO  
2 - VASO SANITÁRIO  
3 - CUBA DE PISO + PRATELEIRA VIDRO  
4 - TOALHEIRO TÉRMICO
- ESTAR**  
1 - PAINEL MDF  
2 - SOFÁ 2 LUGARES  
3 - LUMINÁRIA DE CHÃO
- COZINHA**  
1 - BANQUETA  
2 - BALCÃO  
3 - ARMÁRIO AÉREO  
4 - BANCADA C/ COOKTOP + PIA  
5 - NICHOS MICROONDAS + ENCAIXE GELADEIRA  
6 - GELADEIRA

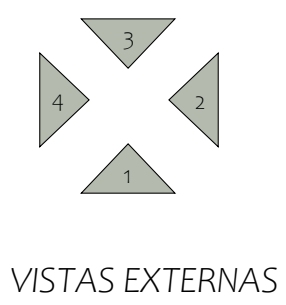


VISTAS EXTERNAS


PLANTA BAIXA

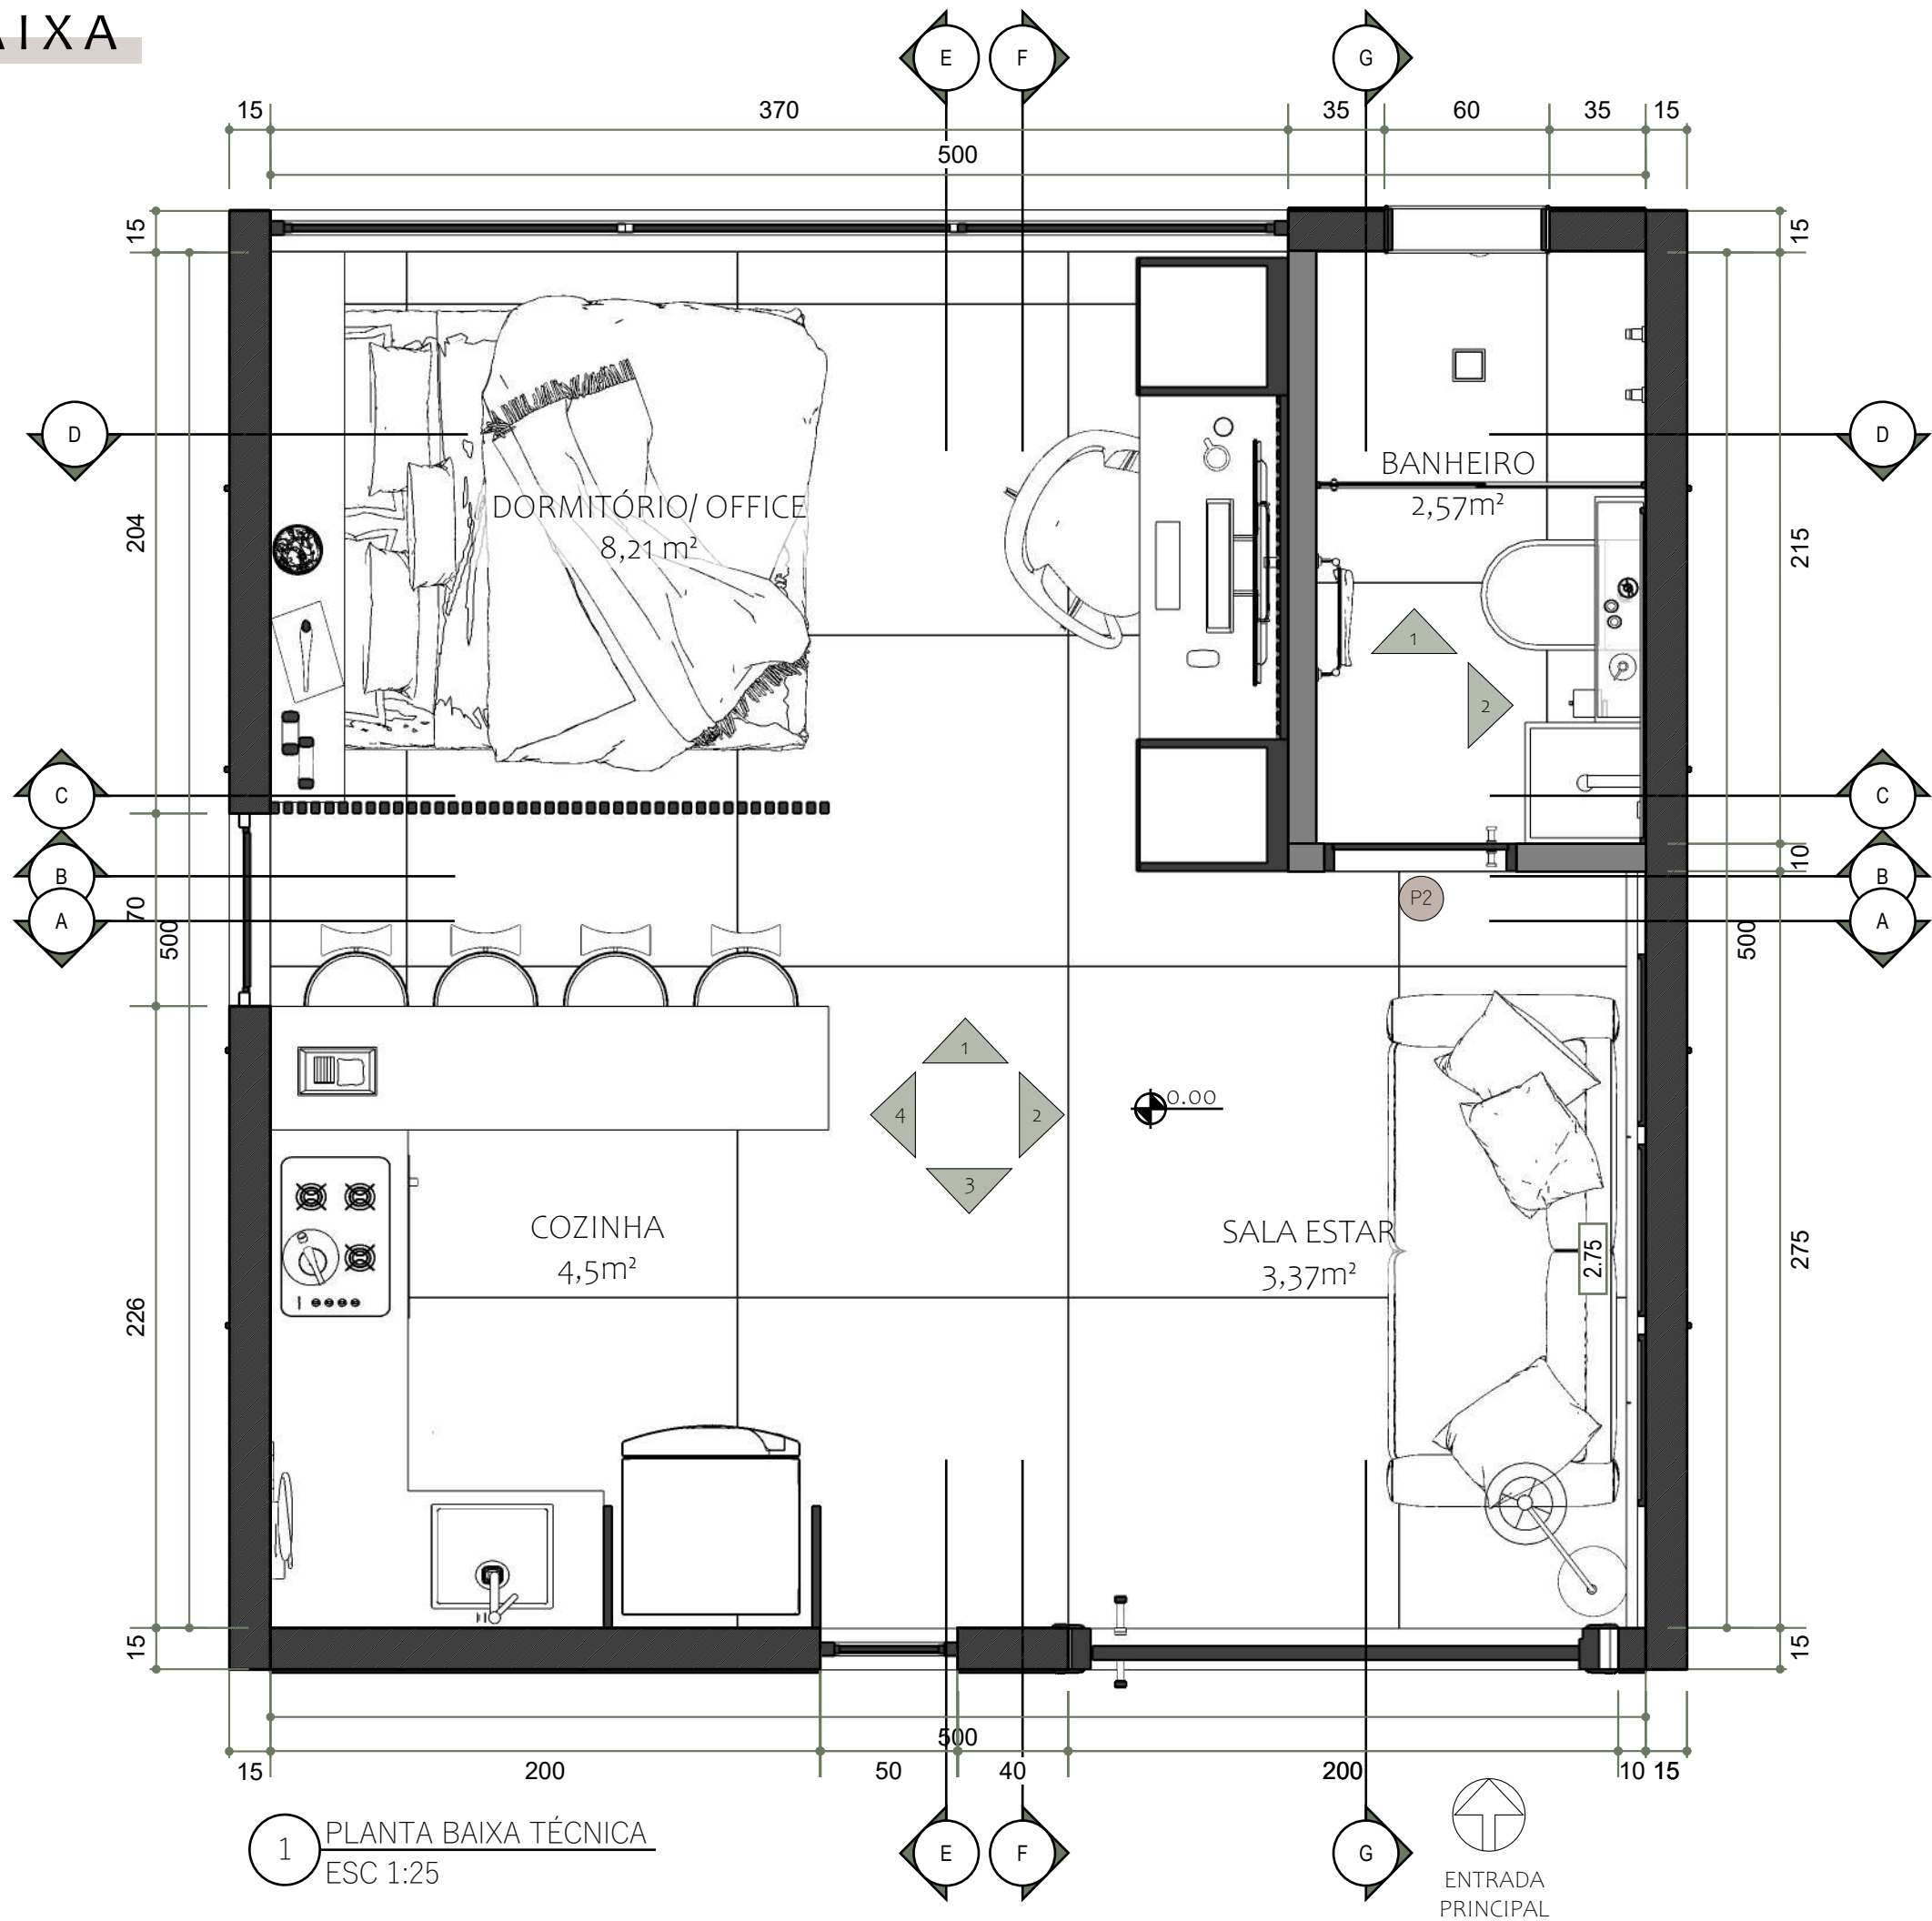


CORTES

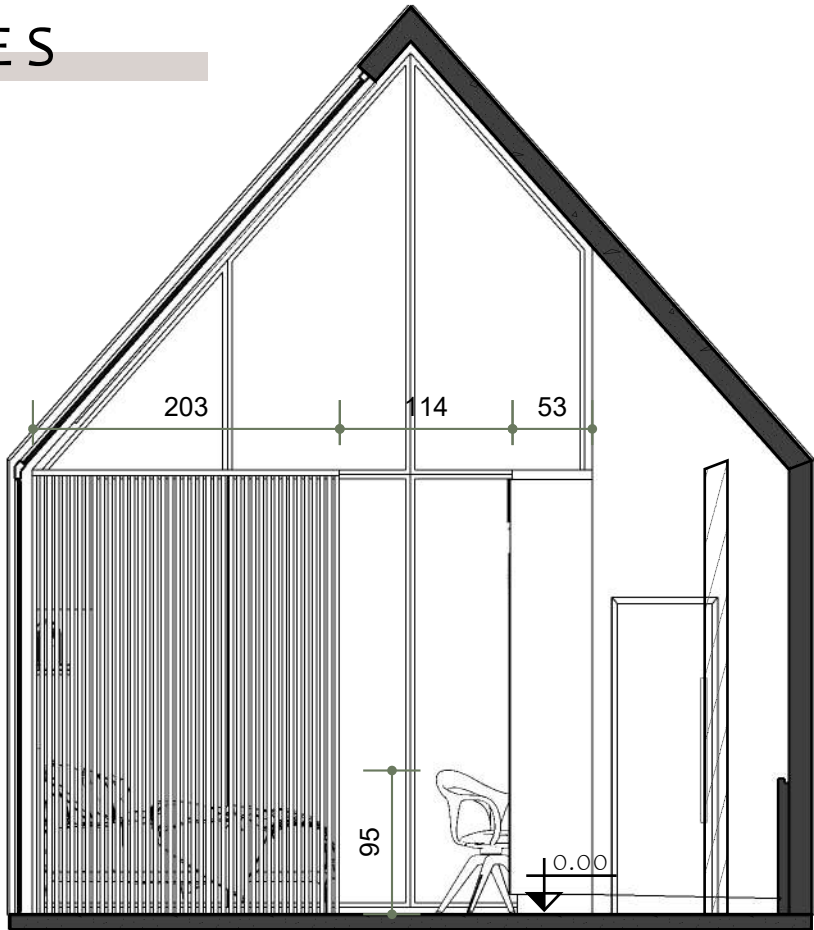


3 VISTA 01  
ESC 1:50

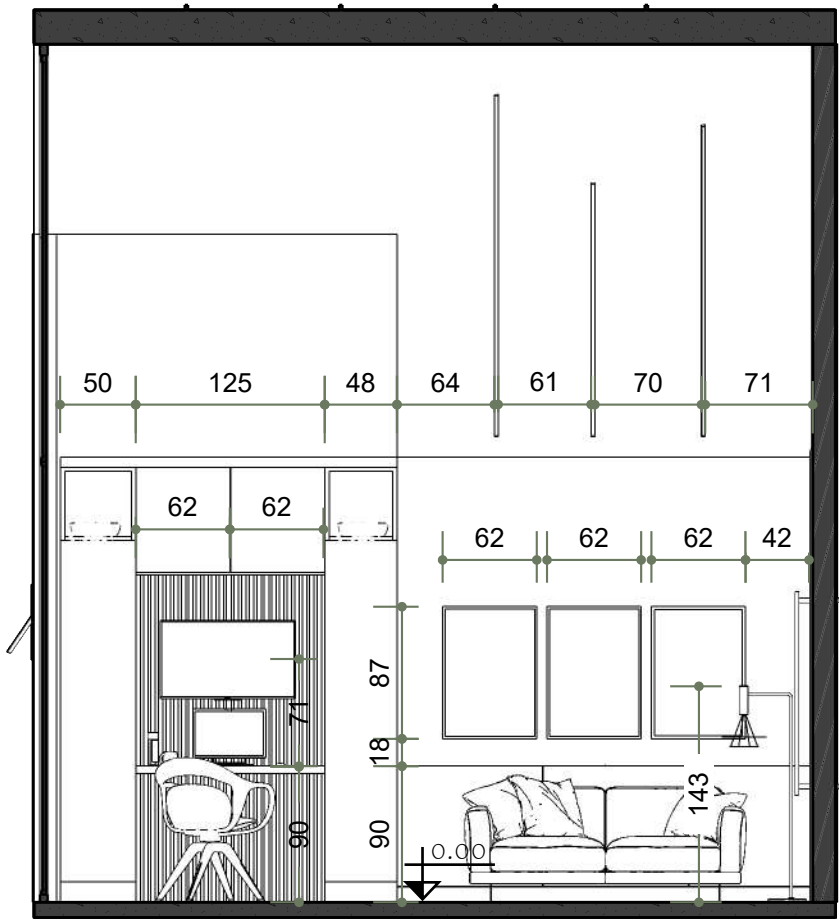


4 VISTA 02  
ESC 1:50

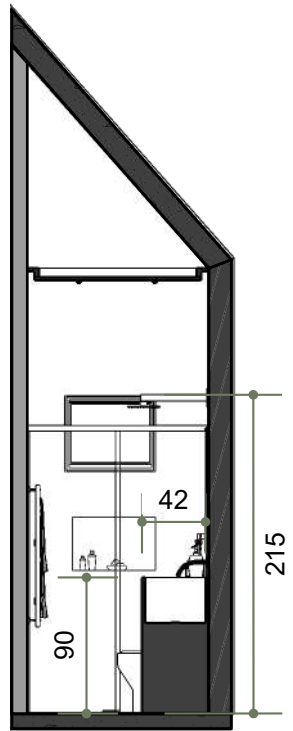


5 VISTA 01 - BANHEIRO  
ESC 1:50

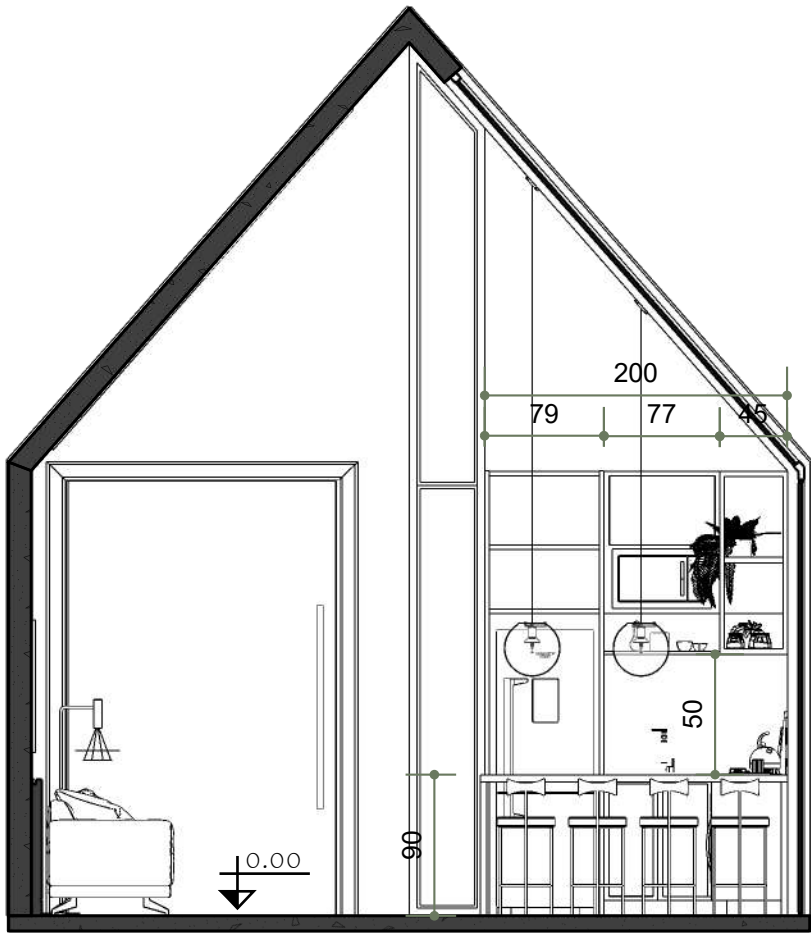

6 VISTA 03  
ESC 1:50

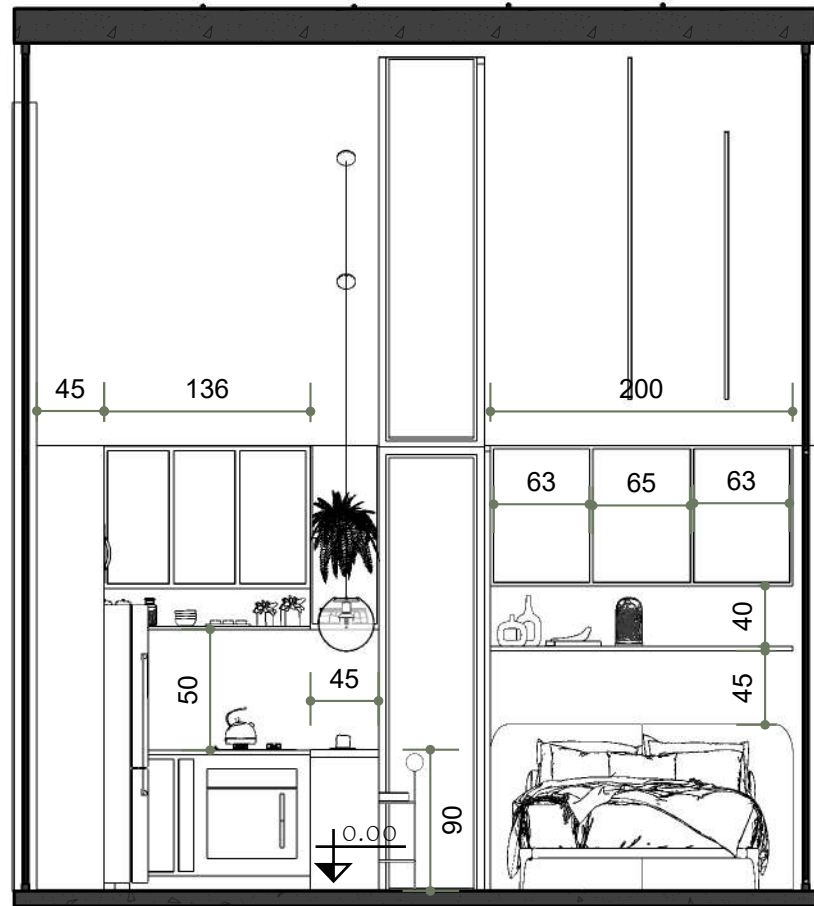

7 VISTA 04  
ESC 1:50

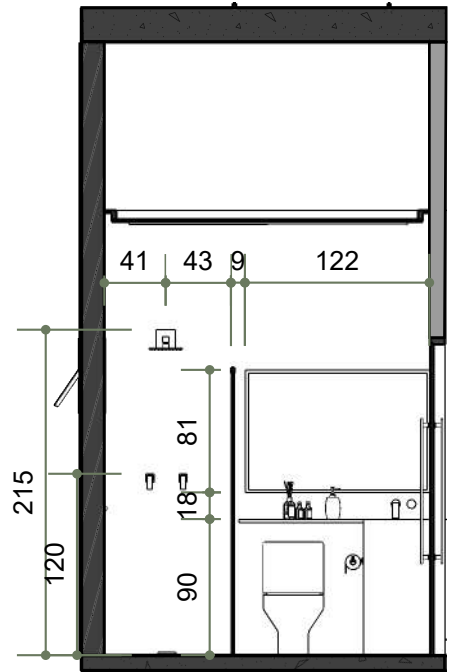

8 VISTA 02 - BANHEIRO  
ESC 1:50

# VISTAS




9 VISTA 01  
ESC 1:50


PAREDE CIMENTO QUEIMADO  
NICHOS  
ADORNOS PLANTA  
RIPADO  
TV  
PC  
CADEIRA



10 VISTA 02  
ESC 1:50

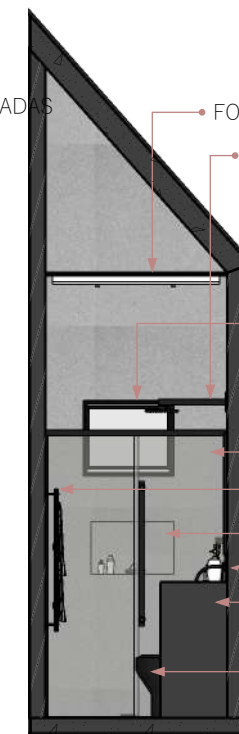


11 VISTA 01 - BANHEIRO  
ESC 1:50

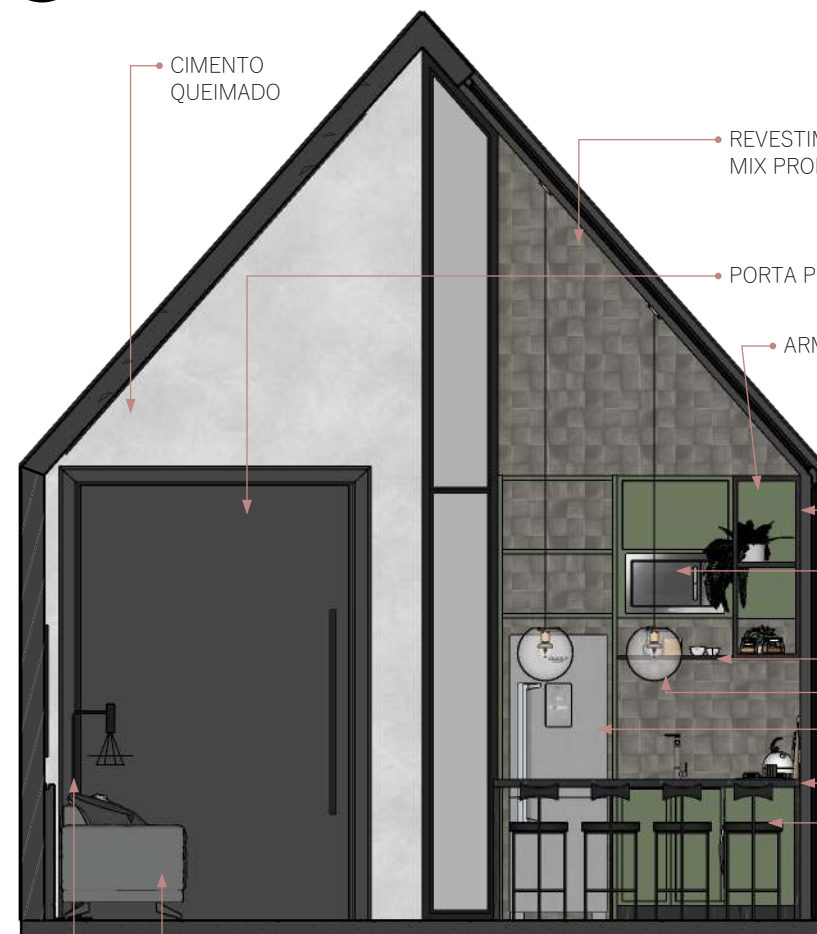


12 VISTA 03  
ESC 1:50

PRATELEIRA VIDRO  
ARMÁRIO AÉREO  
MICROONDAS  
ENCAIXE GELADEIRA C/ NICHOS  
PRATELEIRA  
PENDENTE  
GELADEIRA  
BANCADA  
BALCÃO  
FORNO  
ARMÁRIO

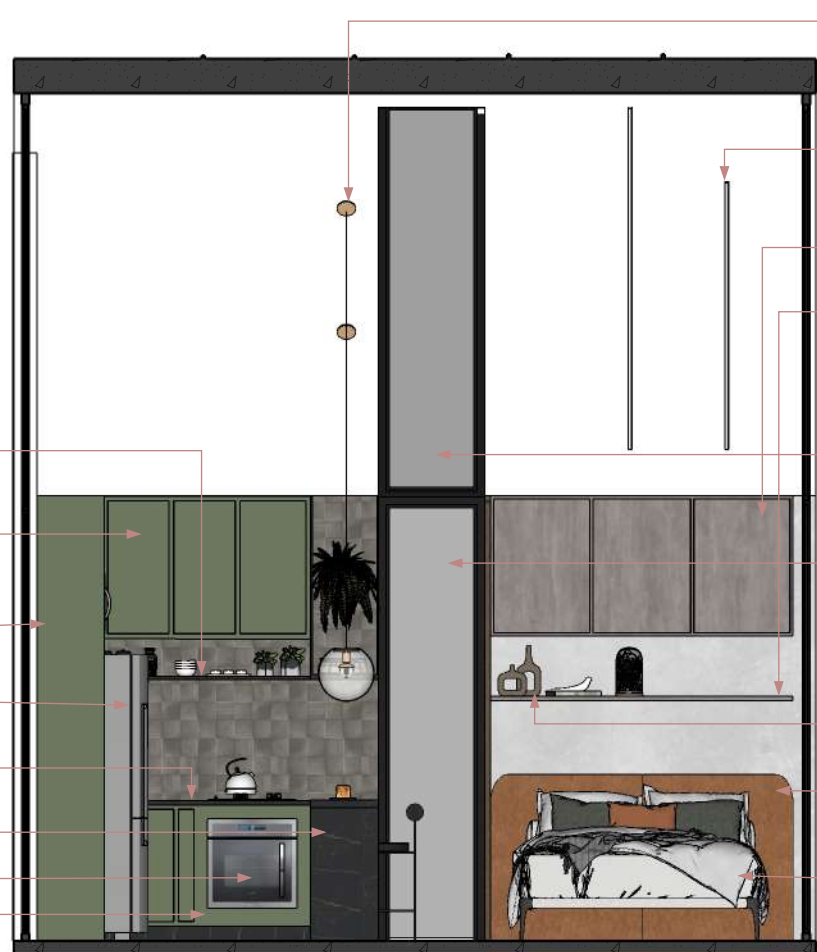


13 VISTA 04  
ESC 1:50

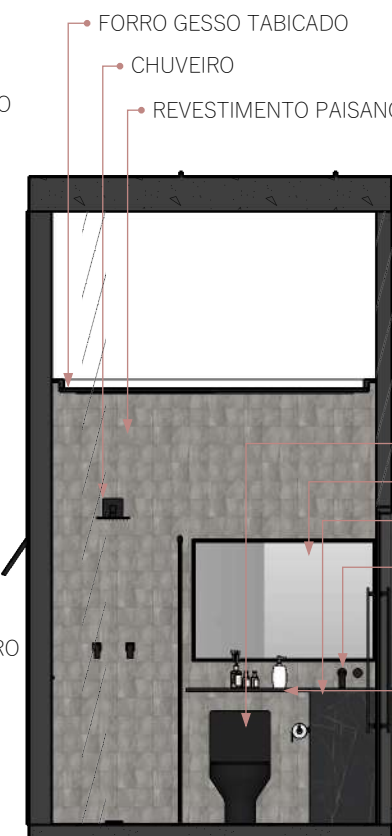


14 VISTA 02 - BANHEIRO  
ESC 1:50

VISTAS EXTERNAS

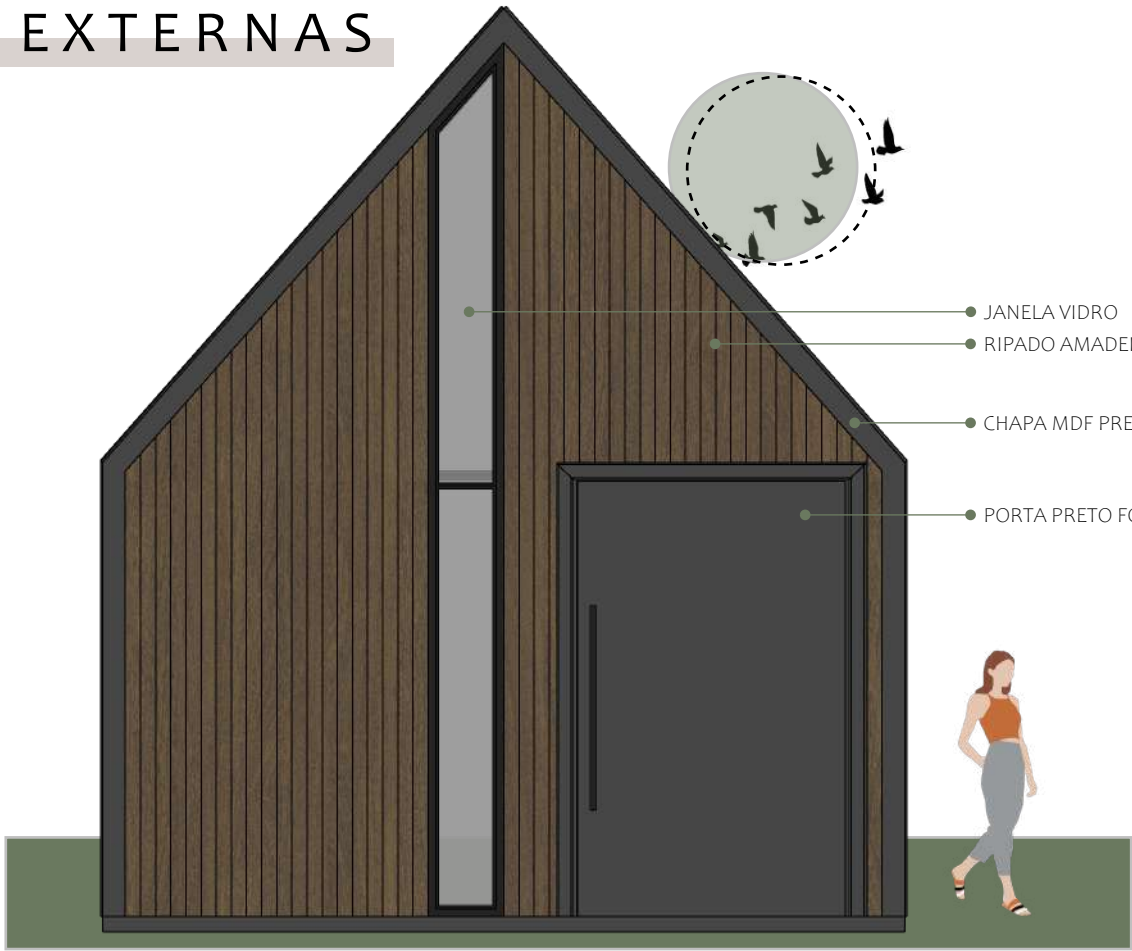


- JANELA VIDRO
- RIPADO AMADEIRADO
- CHAPA MDF PRETO FOSCO
- PORTA PRETO FOSCO

15 VISTA 01 - EXTERNA  
ESC 1:50

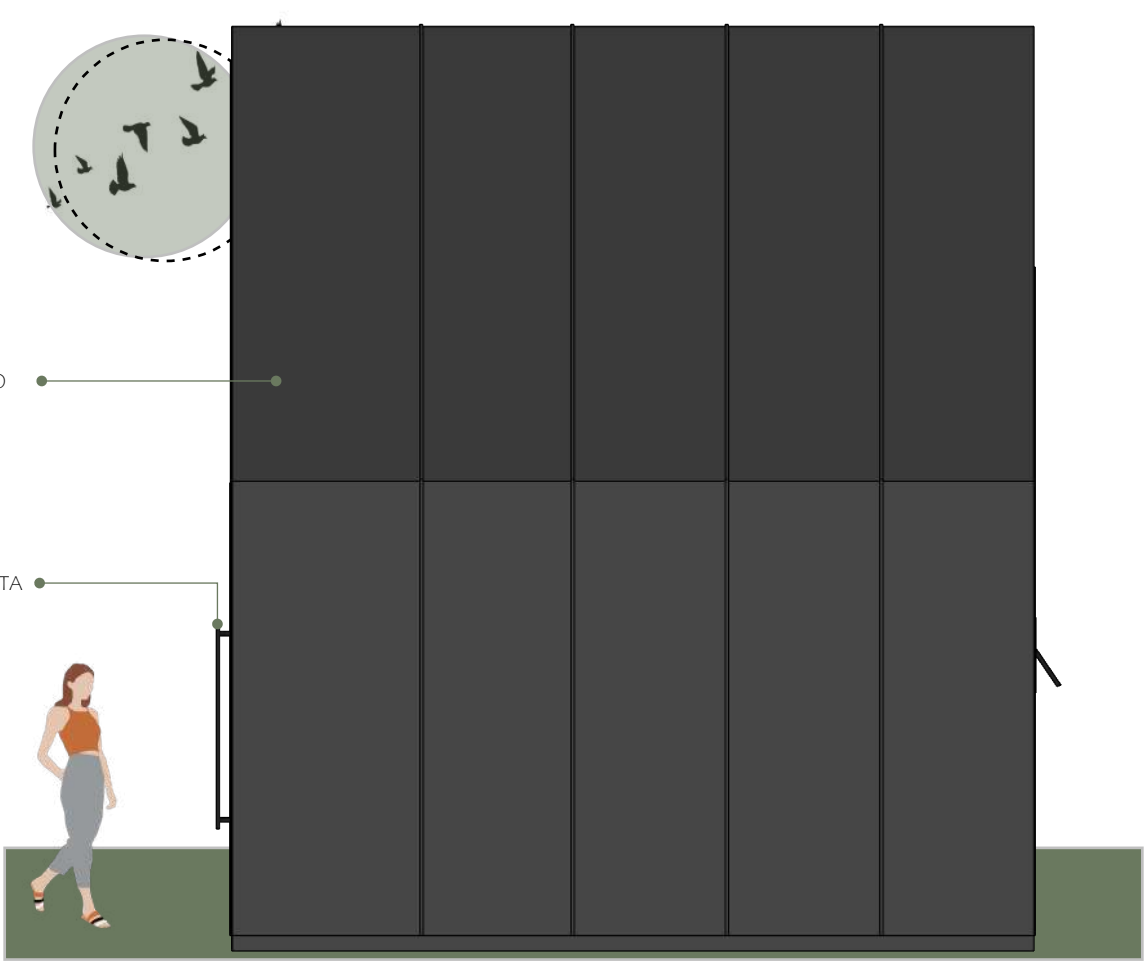


- MADEIRA PRETO FOSCO
- PUXADOR PORTA

16 VISTA 02 - EXTERNA  
ESC 1:50

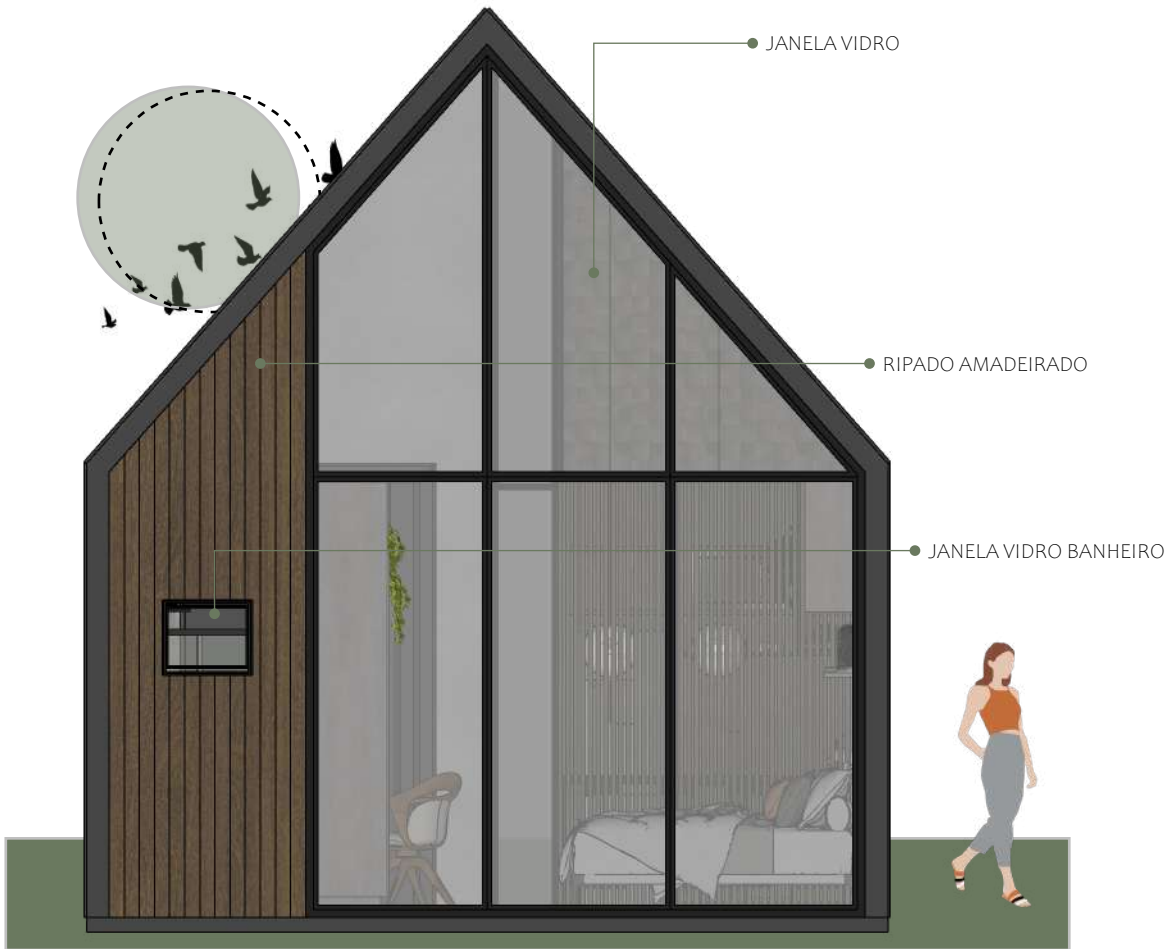

- JANELA VIDRO
- RIPADO AMADEIRADO
- JANELA VIDRO BANHEIRO

17 VISTA 03 - EXTERNA  
ESC 1:50

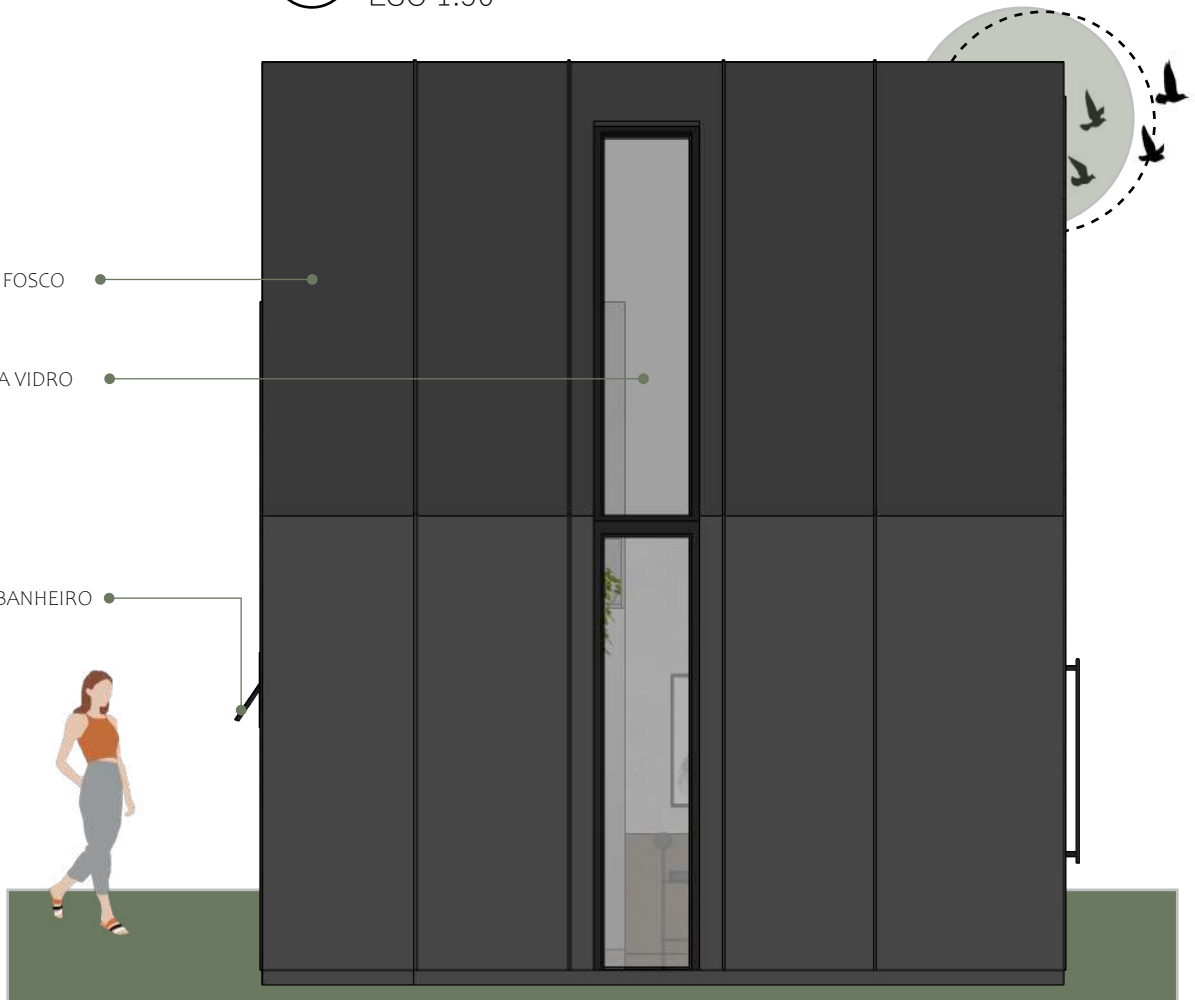

- MADEIRA PRETO FOSCO
- JANELA VIDRO
- JANELA VIDRO BANHEIRO

18 VISTA 04 - EXTERNA  
ESC 1:50

MOODBOARD

Q

U

A

R

T

O

FUNDO  
DO  
MAR




Quartinho do Miguel com o tema fundo do mar! Miguel tem apenas 5 aninhos, mas independente de sua idade, já desejava ter o seu quartinho do seu jeito e com seus gostos. Esse ambiente foi projetado com o tema escolhido por ele, mas abordamos de uma forma única e particular, com cores leves para não pesar o ambiente e ainda deixa-lo marcante e atrativo.

Super lúdico e criativo, promove aprendizado sem deixar de lado a diversão, ambiente confortável para o crescimento da criança. O tema abordado foi uma das escolhas do pequeno, pois o mesmo é apaixonado pelo mar e todas as suas particularidades existentes. Com isso, foi necessário explorar bastante esse pedido e propor de uma maneira que ficasse o mais delicado e infantil possível.

Esse quartinho foi projetado com linhas sinuosas, tanto na iluminação quanto no piso com esse MDF lindo e iluminado, trazendo uma leve sensação de movimento e remetendo as ondas do mar, além das cores que tornam o ambiente único.

Nesse quarto, há ainda um cantinho dedicado para brincadeiras ou leitura, com puffs lindos e confortáveis. Tudo o que o pequeno cliente necessita. O espaço é perfeito para incentivar a sua criatividade e fantasia!


# CONCEITO

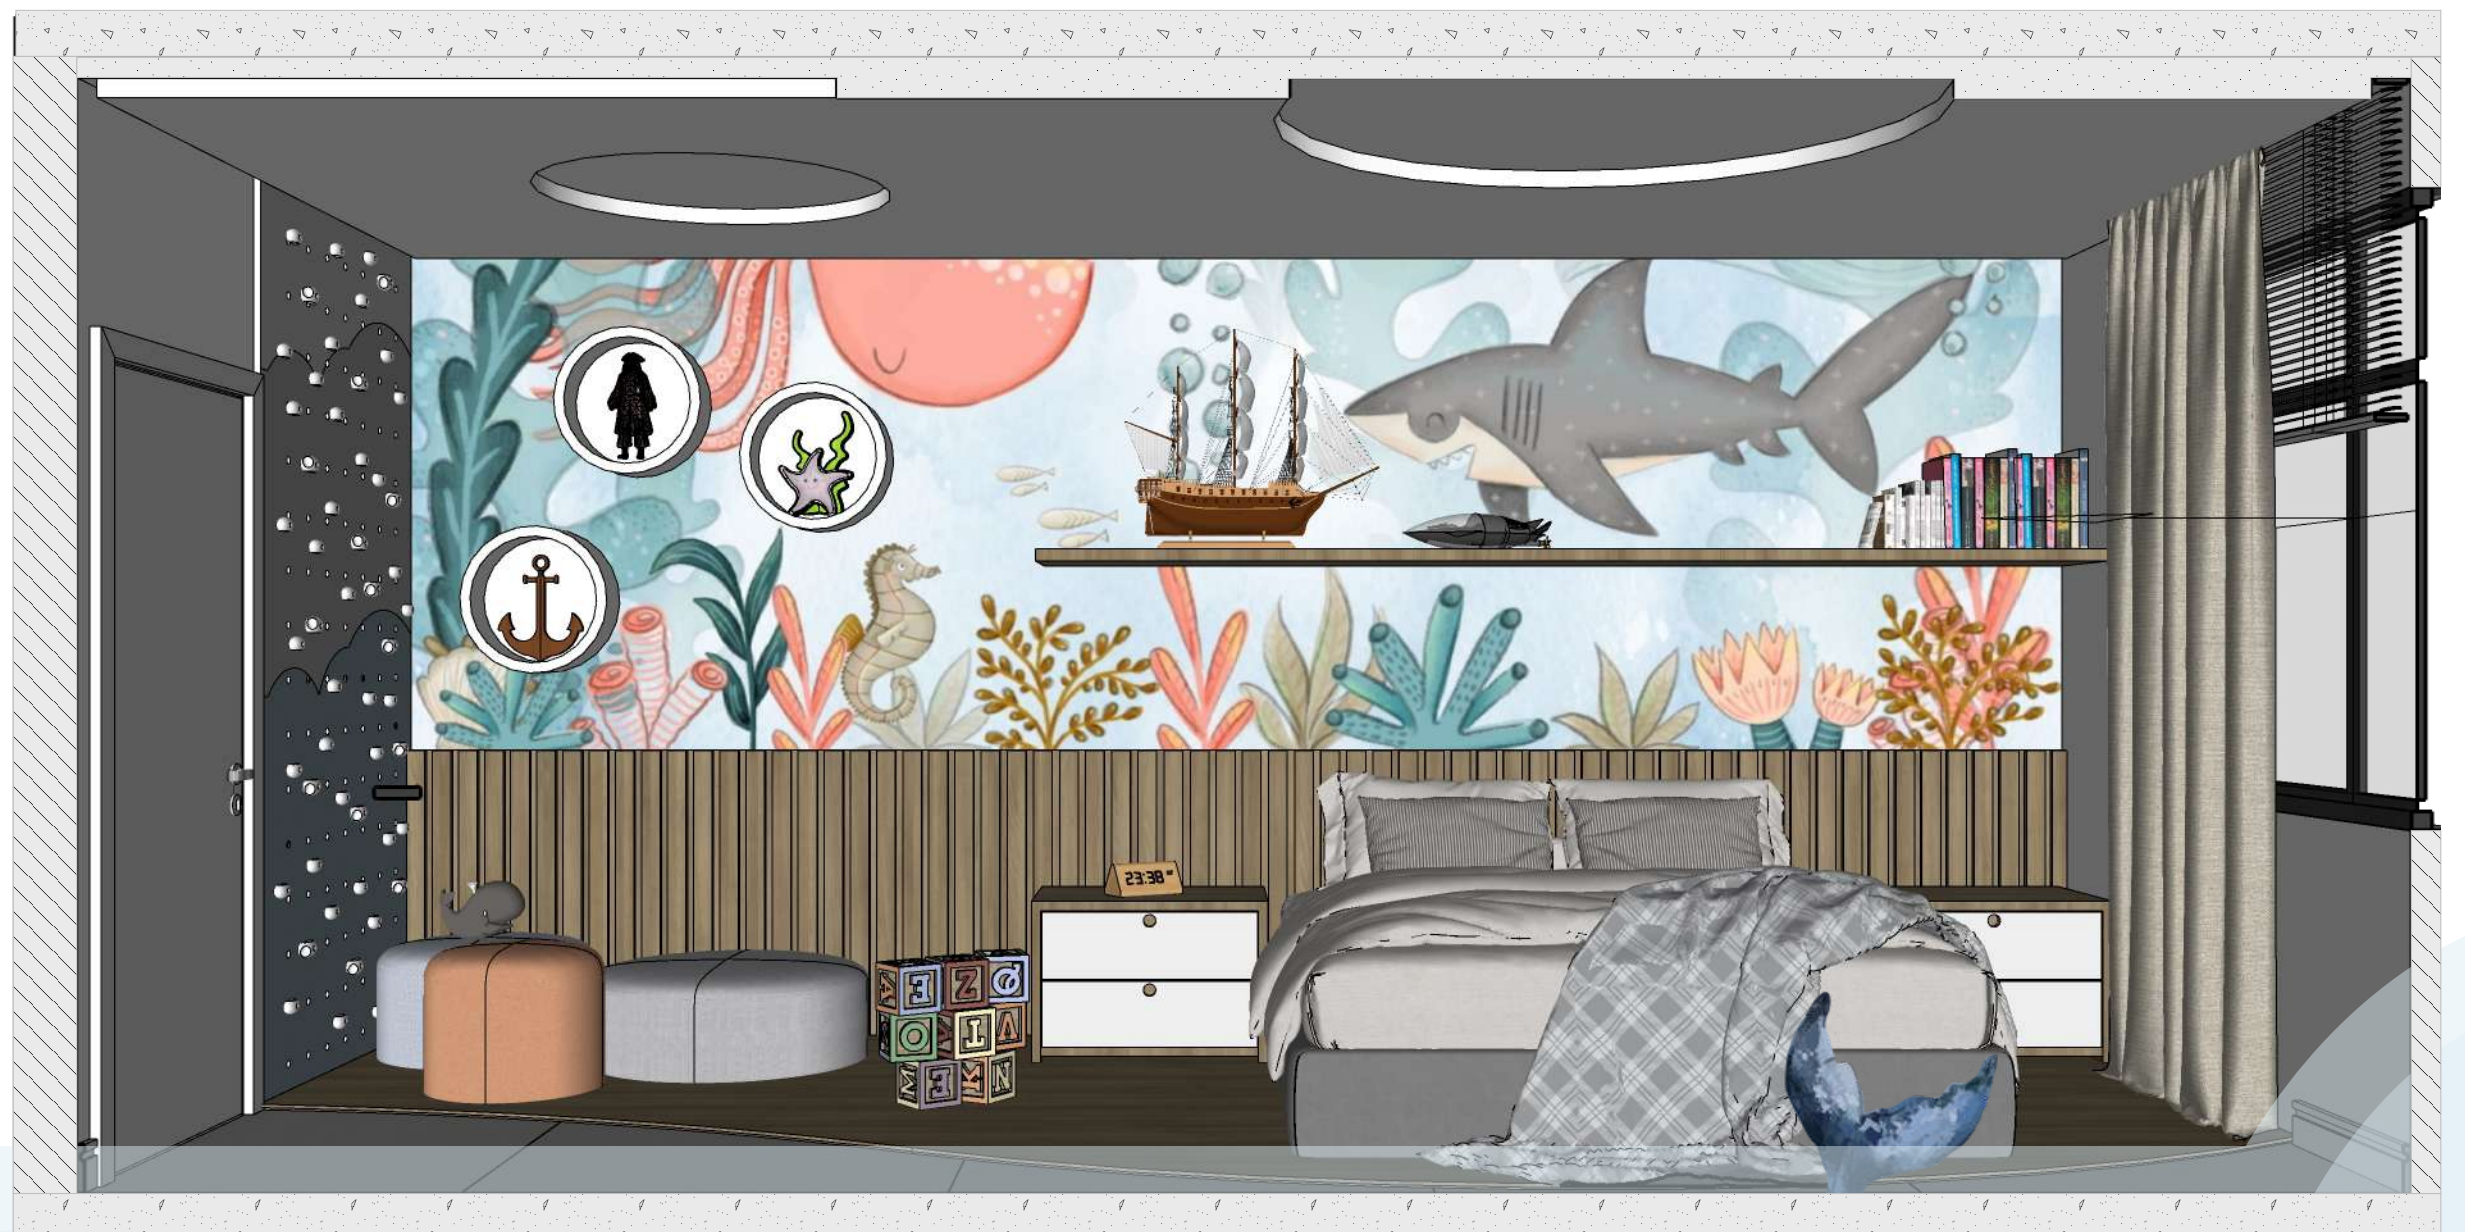

# IMAGENS








PLANTA LAYOUT

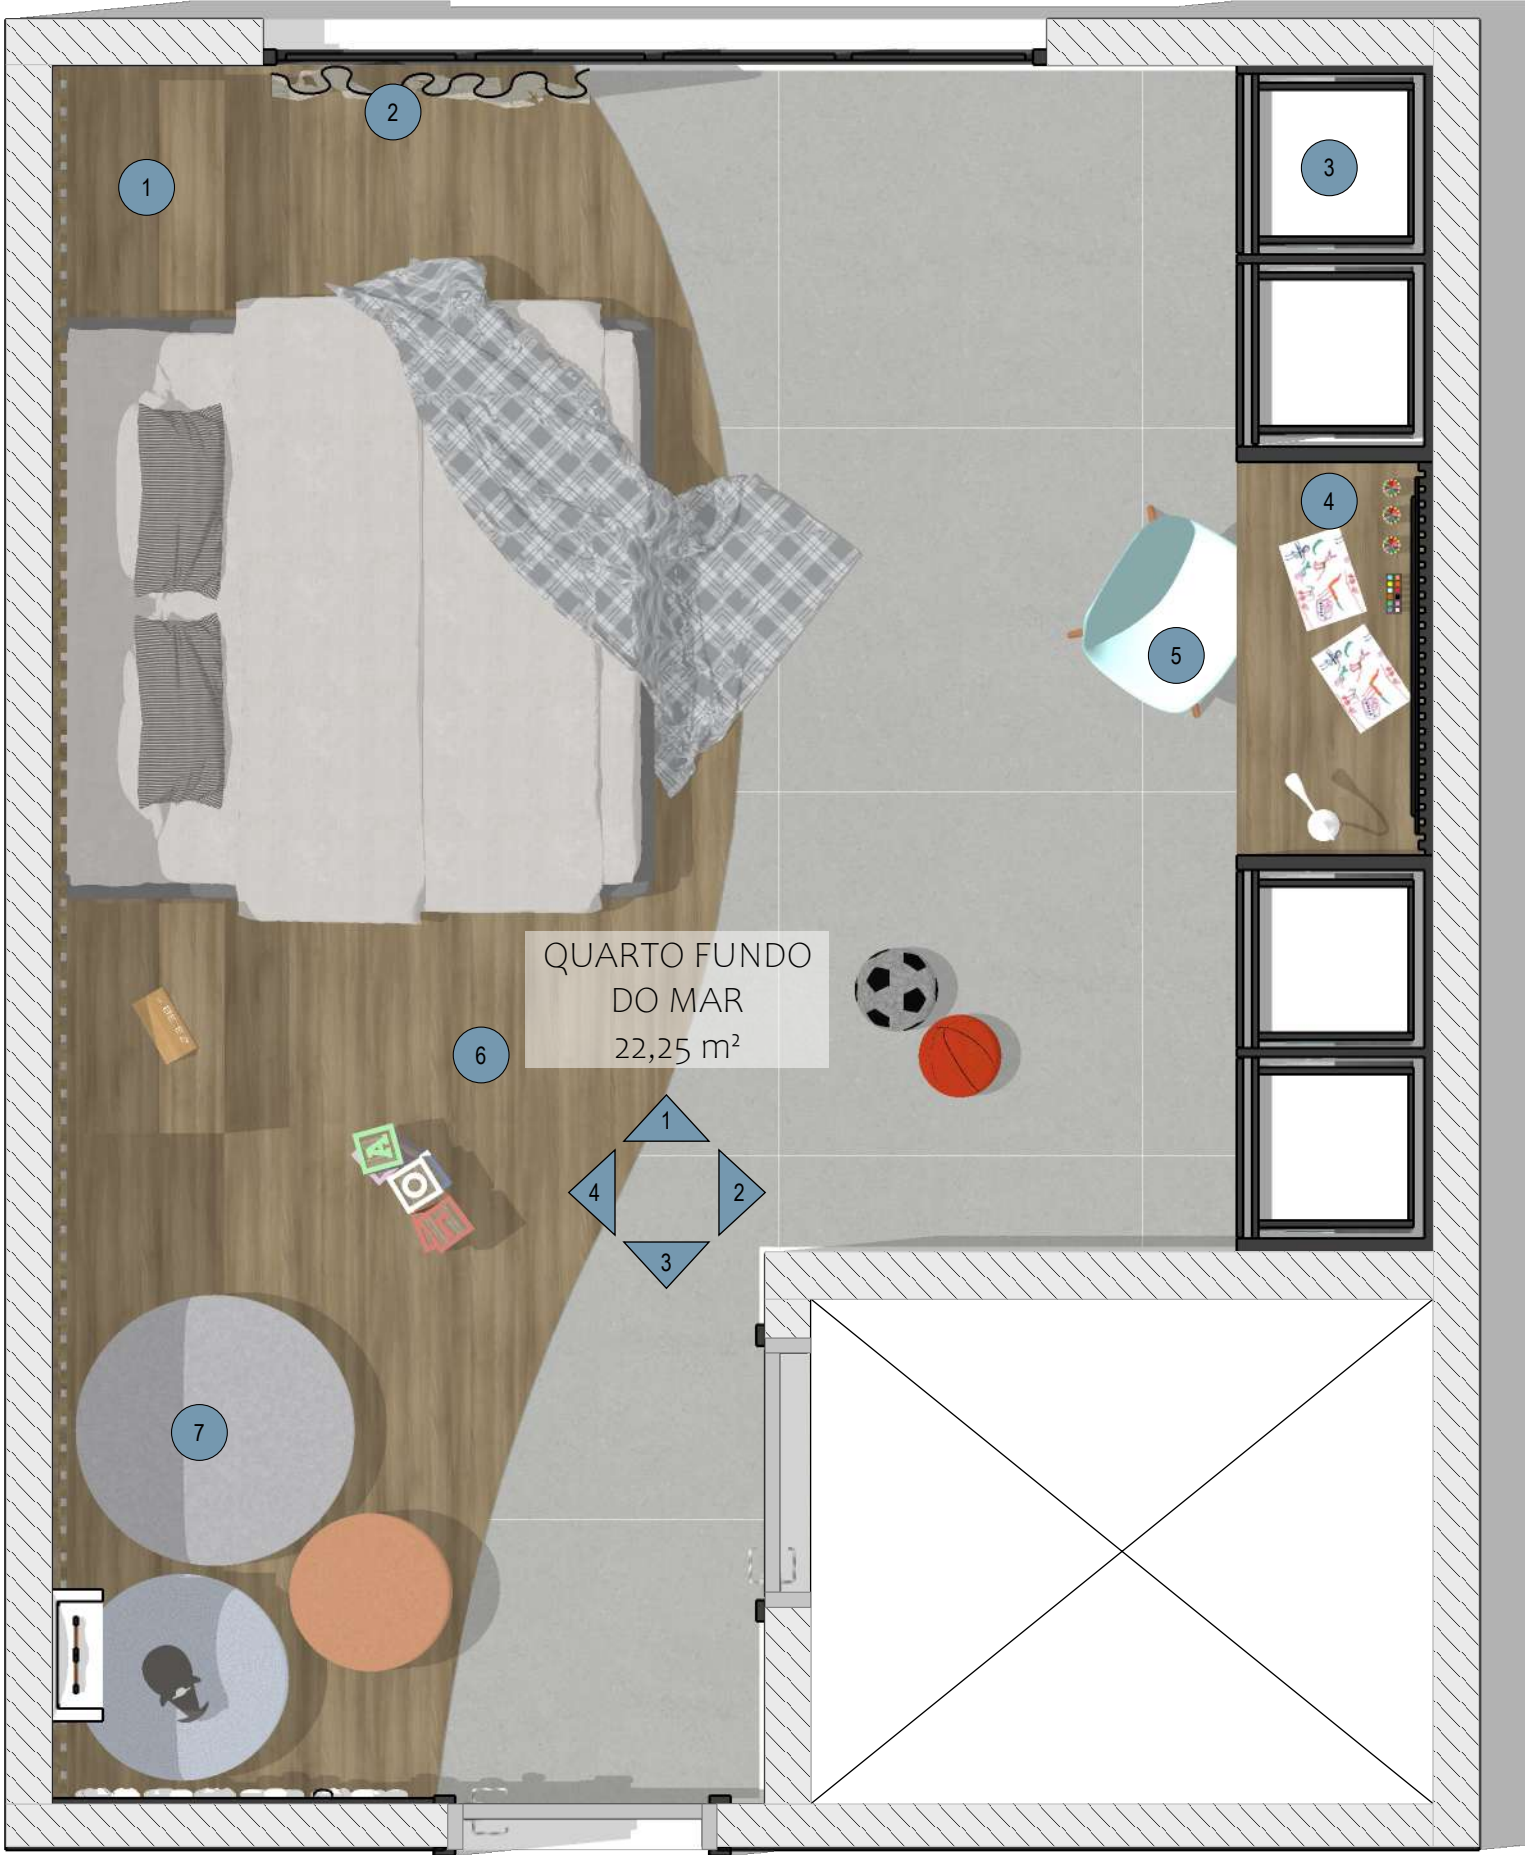

- 1 MESA DE CABECEIRA
- 2 CORTINEIRO EMBUTIDO SIMPLES
- 3 GUARDA ROUPAS
- 4 MESA DE ESTUDOS
- 5 CADEIRA
- 6 DECK DE MADEIRA
- 7 CONJUNTO DE PUFFS REDONDOS

MARCENARIA

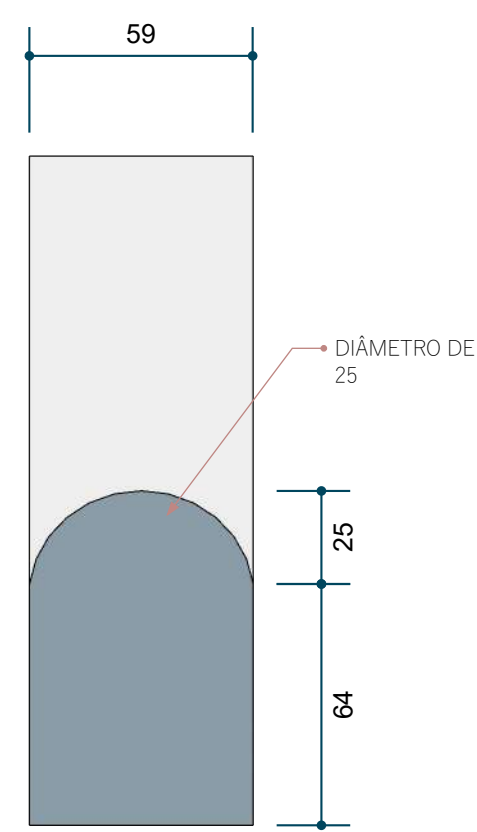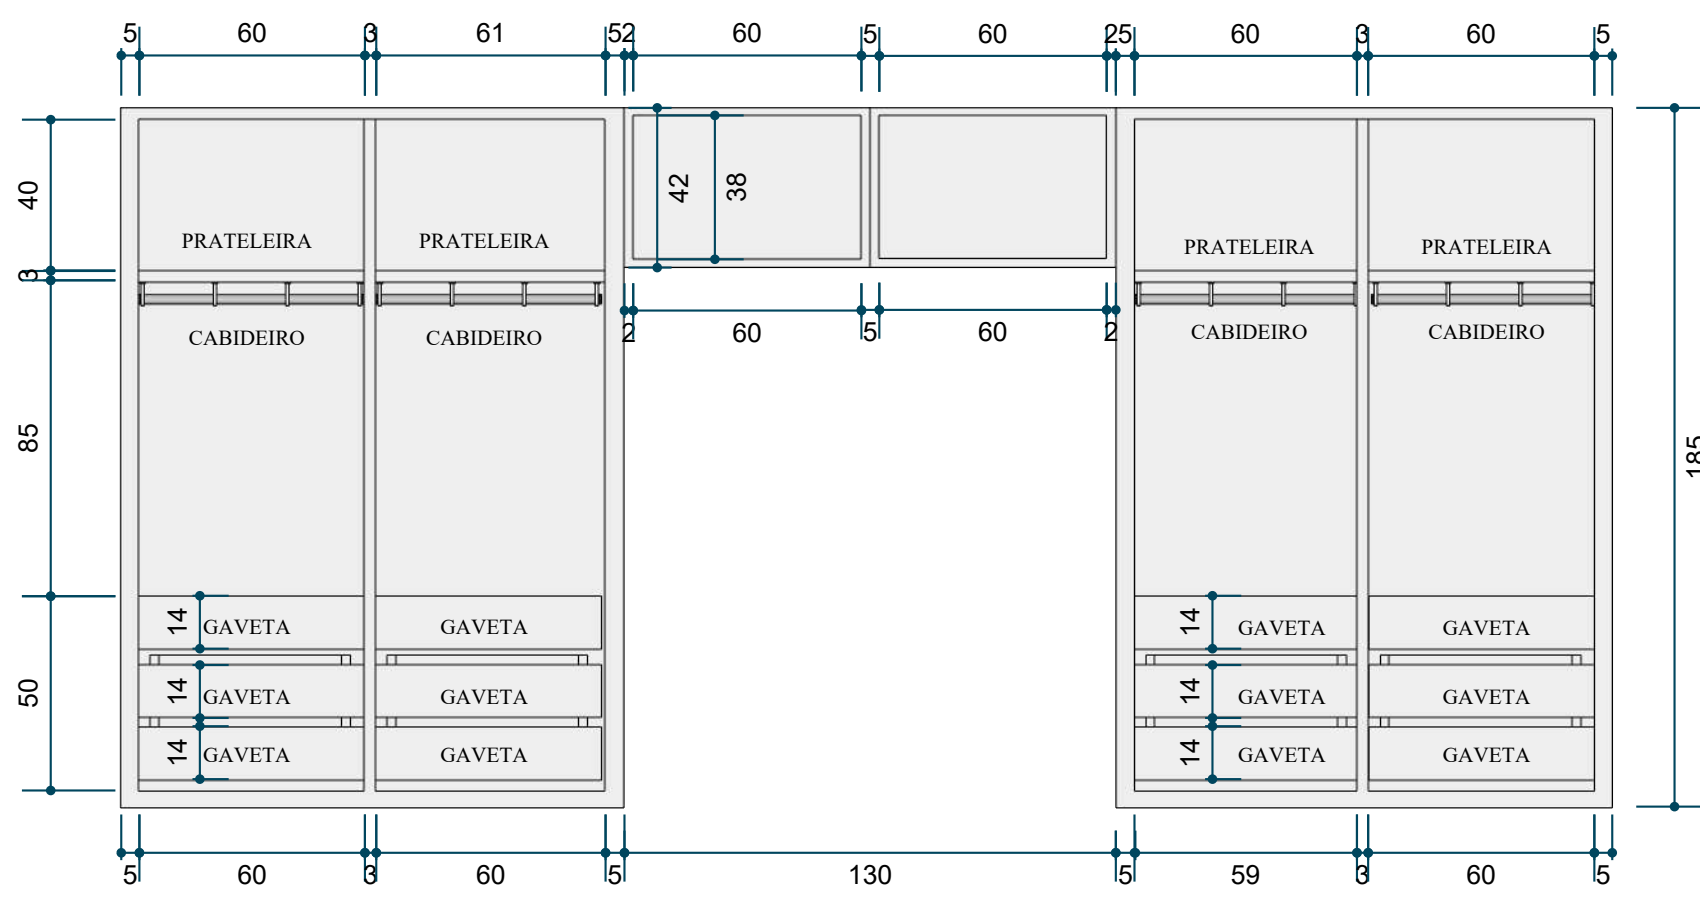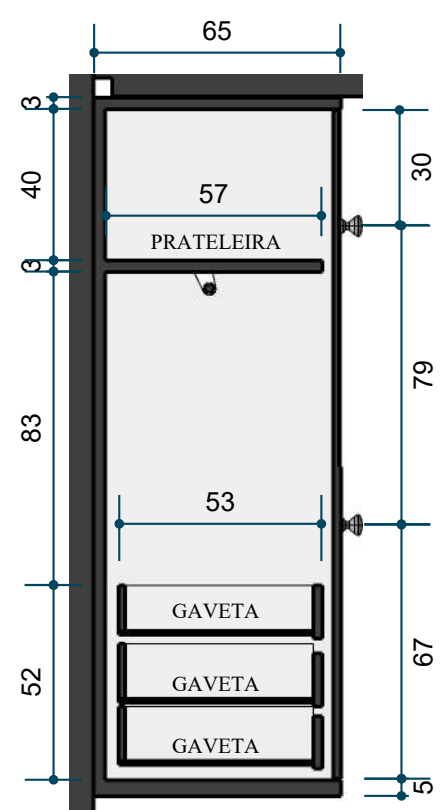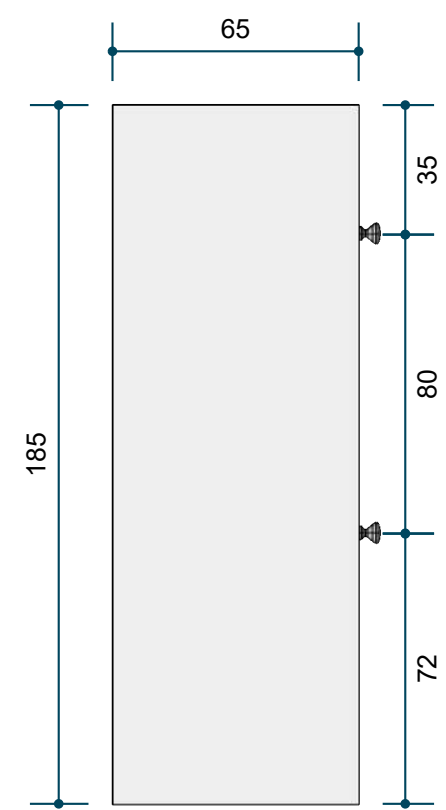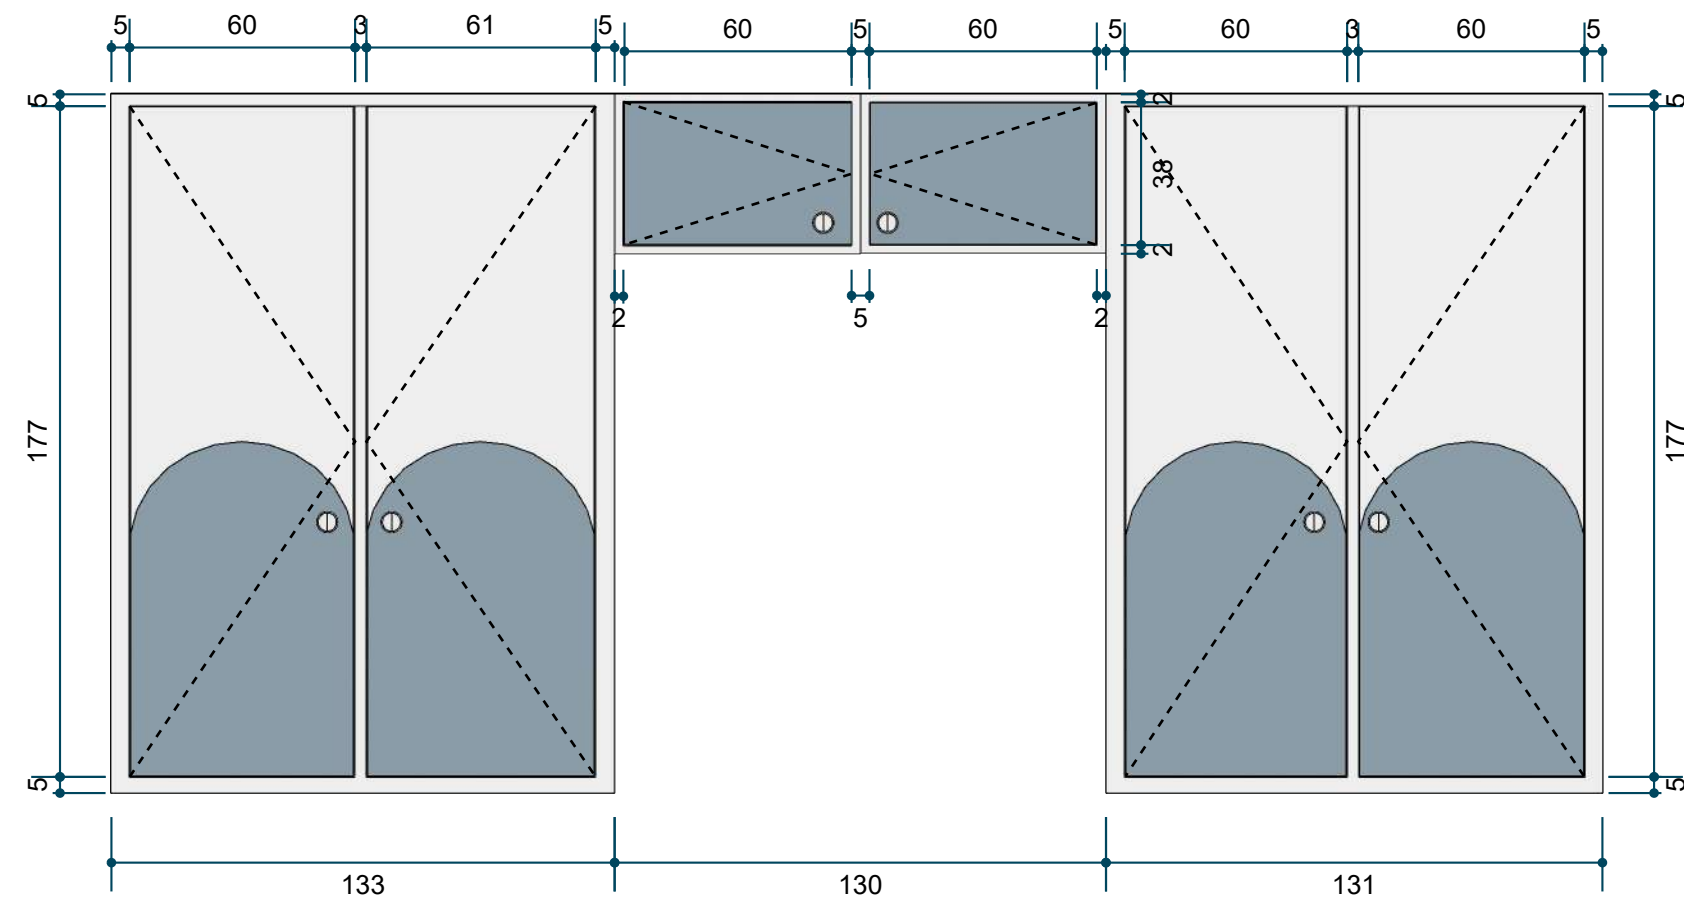

- MDF AZUL ASTRAL DURATEX
- MDF CINZA CRISTAL ARAUCO
- PUXADOR RUIZ CROMO ACETINADO

MOODBOARD


C  
O  
Z  
I  
N  
H  
A  
  
A.I.



Cozinha A.I  
30,87 m²

Essa cozinha é um cantinho de paz na casa, perfeito para receber os amigos aos finais de semana para descansar e aproveitar, também sendo possível contemplar a natureza, pois as janelas permitem uma visão muito rica, além de oferecer muita luz natural.

Há bastante espaço de armazenamento de utensílios de cozinha, espaço amplo na bancada para reunir muitos amigos para um almoço agradável.

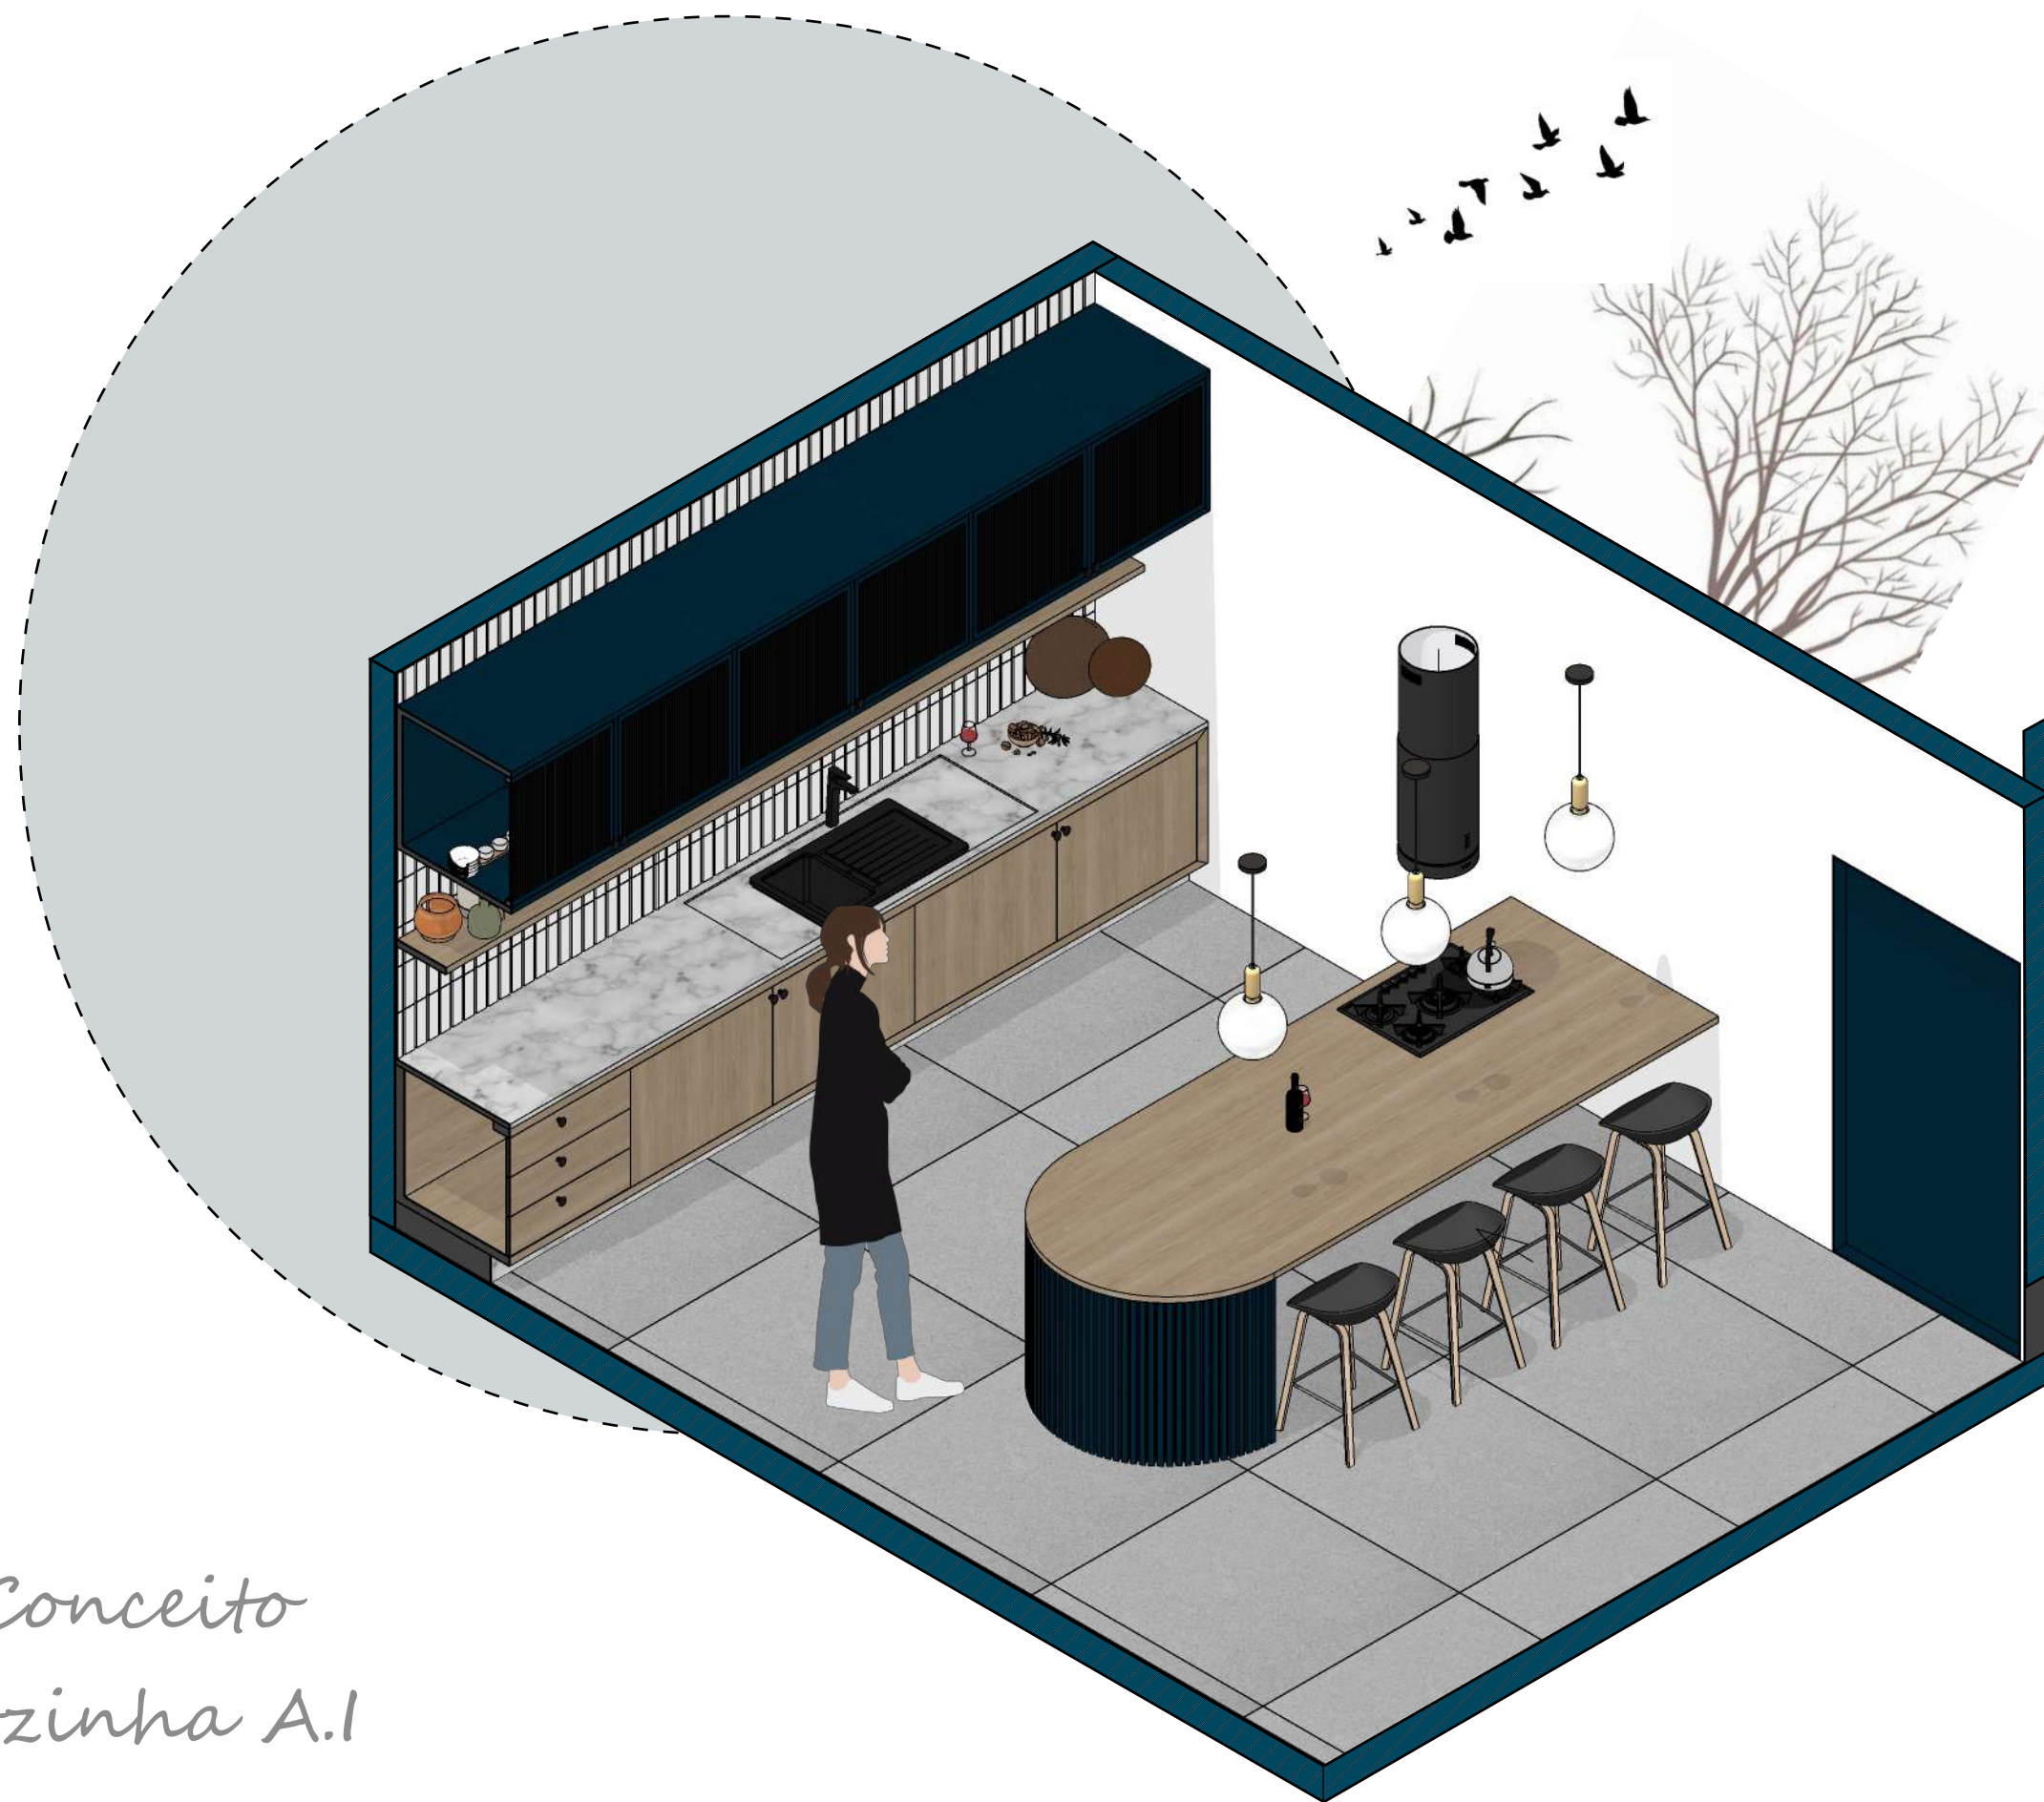


*Conceito  
Cozinha A.1*

# PLANTA LAYOUT



PLANTA LAYOUT

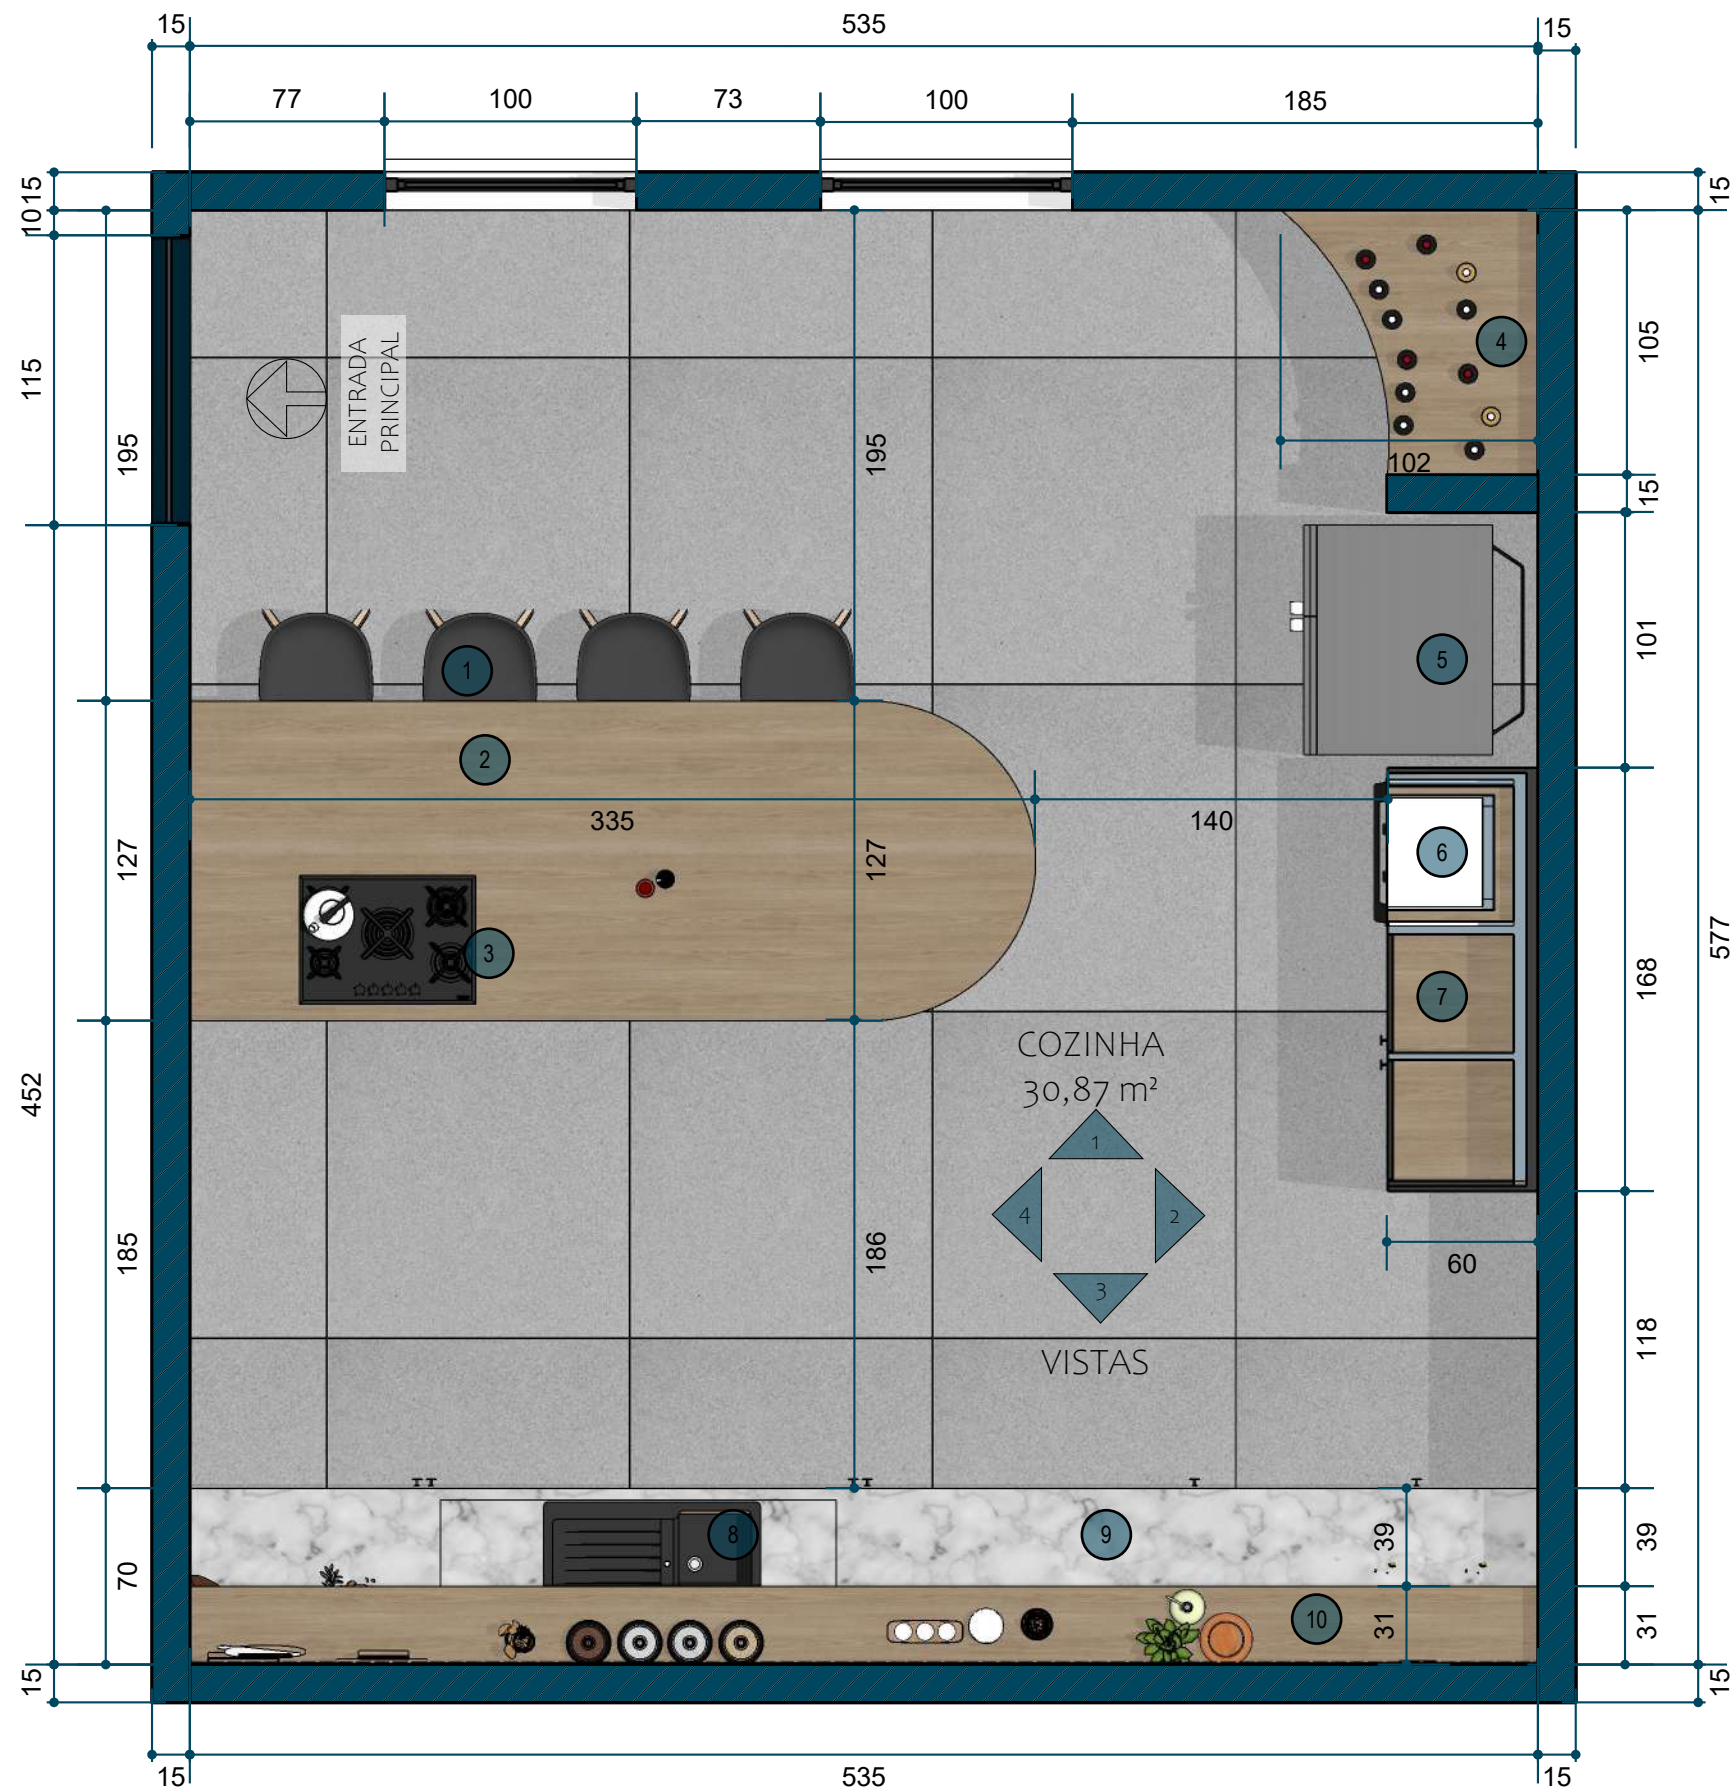

LEGENDA

COZINHA A.I

- 1 - BANQUETA
- 2 - BANCADA COM COOKTOP
- 3 - COOKTOP 5 BOCAS
- 4 - PRATELEIRAS PARA VINHOS
- 5 - GELADEIRA
- 6 - FORNO E MICROONDAS DE EMBUTIR
- 7 - ARMÁRIO COM FORNO/MICROONDAS
- 8 - CUBA DE COZINHA
- 9 - BANCADA COM ARMÁRIOS
- 10 - PRATELEIRA ALTA

1 PLANTA LAYOUT HUMANIZADA  
ESC 1:30

## PARTICIPAÇÕES EM PROJETOS

A seguir, veja projetos em que tive participações significativas enquanto trabalhava no Studio Create, juntamente com a arquiteta Nadyelle Farias. Foram desenvolvidos diversos projetos ao decorrer dos meus anos no studio, alguns tive o privilégio de tomar decisões pontuais que enriquecessem o projeto e pude desenvolver desde a parte criativa, até o executivo.

Abaixo, temos o projeto West Sunset, que é um bar/ balada com uma vista privilegiada para o pôr do sol. Esse projeto foi desenvolvido com um olhar único, cheio de autenticidade e criatividade. Tem um estilo mais boho, com elementos naturais e artesanais, como a palha, as cordas, o bambu, madeira, tecido juta e reboco baiano. Iluminação em pontos chaves para valorização do projeto e, claro, com vários espaços instagramáveis para os consumidores postarem em suas redes sociais.

Você pode encontrar mais fotos e vídeos acessando o instagram do bar: @westsunsetoficial

ENTRADA



CAIXA



VISTA BAR



ÁREA EXTERNA



HALL LAVABO



CAMAROTES



C  
O  
N  
T  
A  
T  
O

O B R I G A D A

Telefone: (11) 91286-4341



Instagram: @lorenapereiradesigner



E-mail: lorenapereiradsantos@gmail.com



São Paulo - SP

