



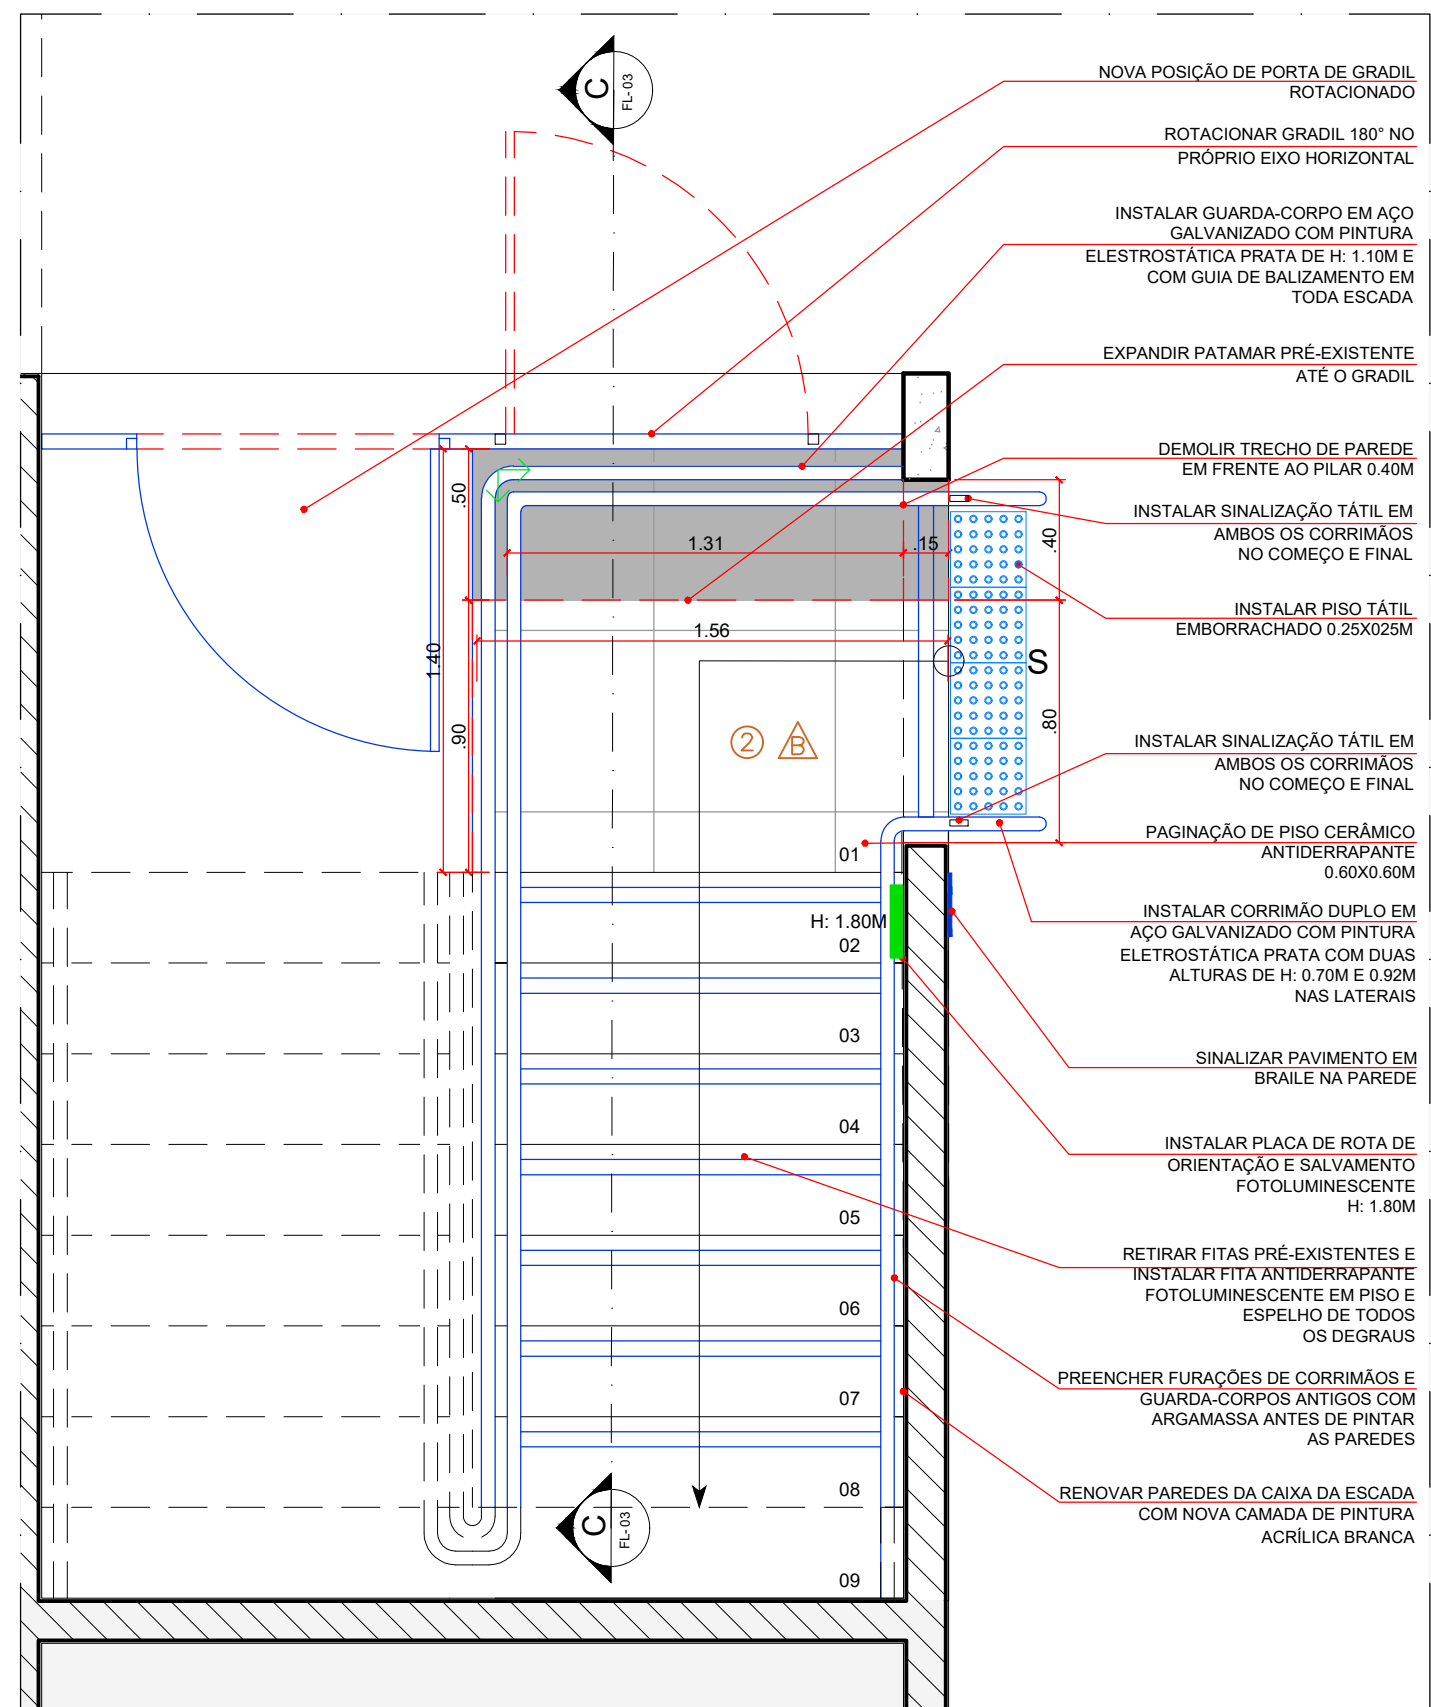


AMPLIAÇÃO 04: ESCADA DE EMERGÊNCIA - TÉRREO
ESCALA 1:25

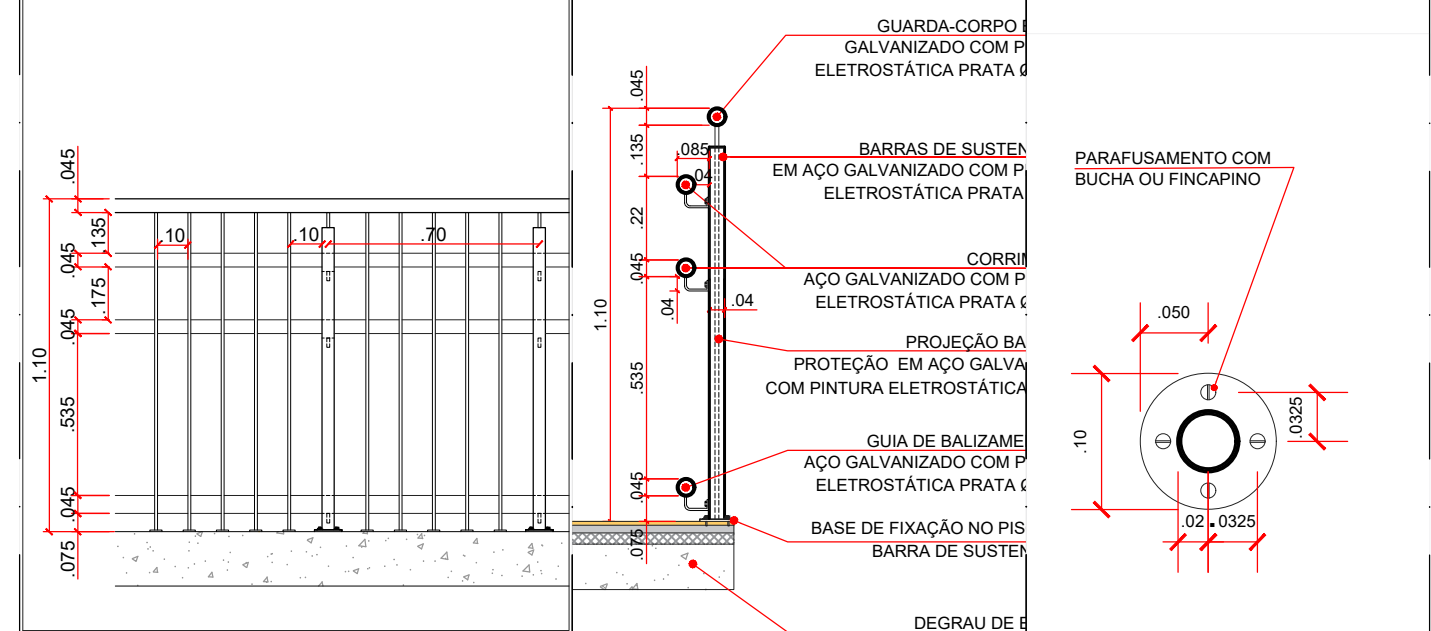


DETALHE 09: VISTA EXTERNA DE GUARDA-CORPO GERAL
ESCALA 1:25

DETALHE 10: CORTES TRANSVERSAL DE GUARDA-CORPO GERAL
ESCALA 1:20


DETALHE 11: FIXAÇÃO DE GUARDA-CORPO GERAL EM PISO
ESCALA 1:5

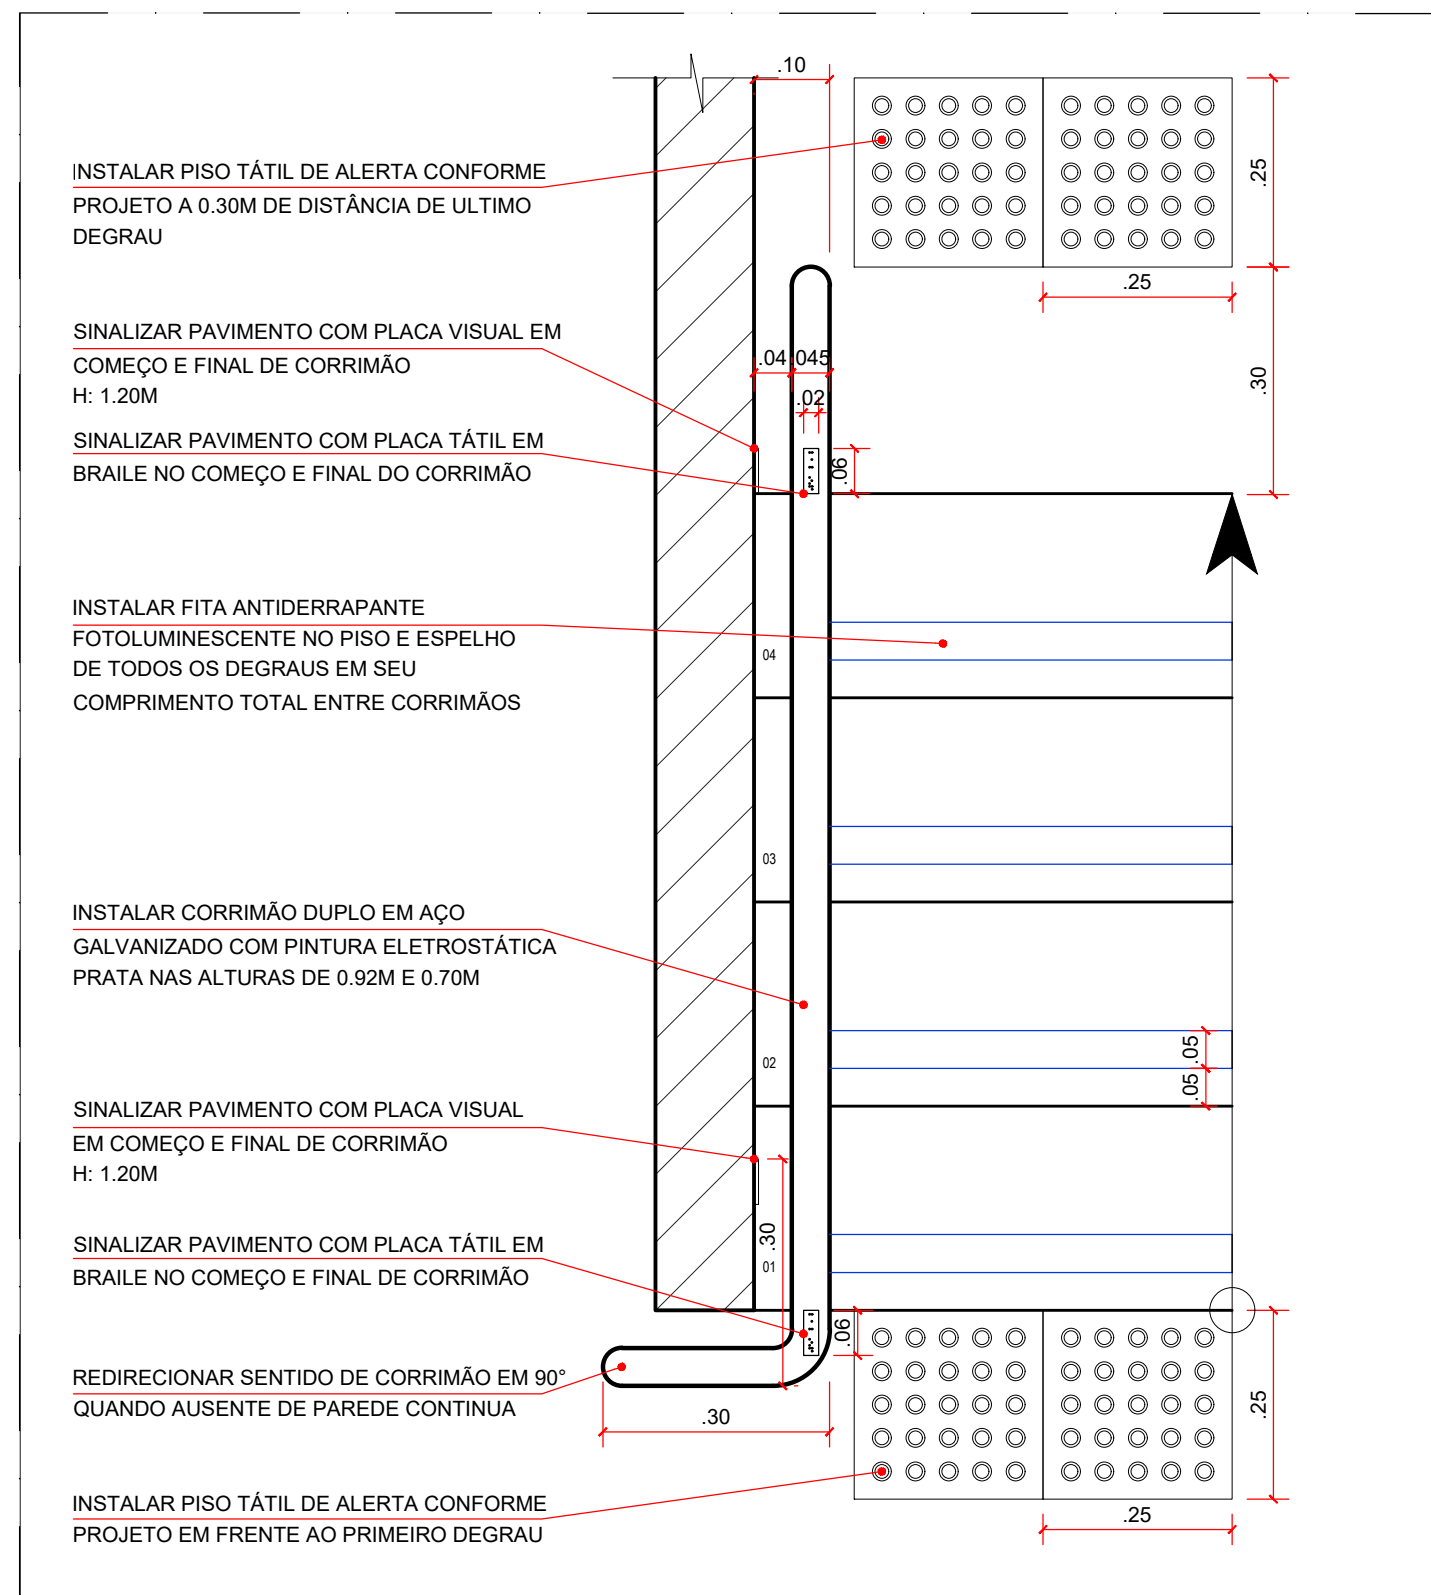


DETALHE 12 - INSTALAÇÕES DE ACESSIBILIDADE EM ESCADA COM PAREDES
ESCALA 1:10

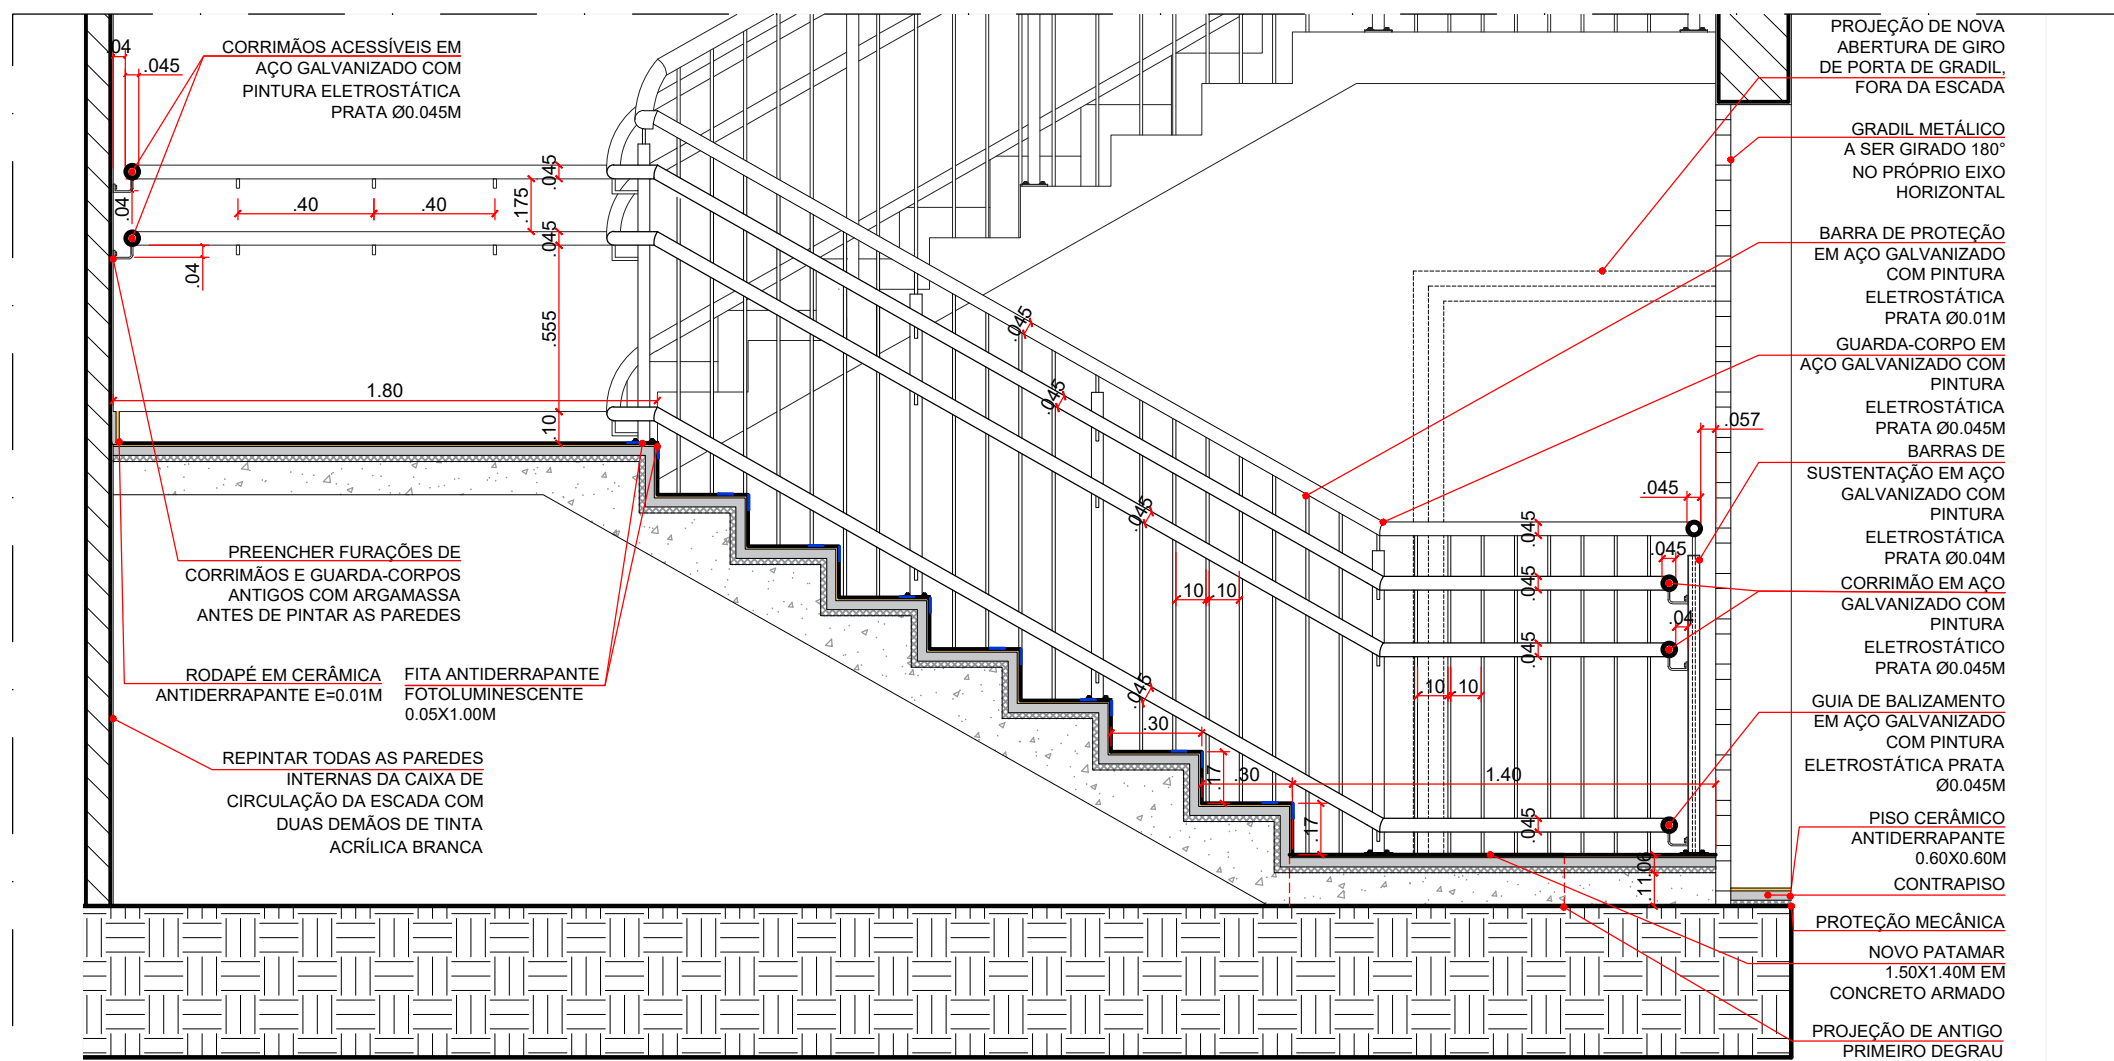


CORTE C: ESCADA DE EMERGÊNCIA - TÉRREO
ESCALA 1:25

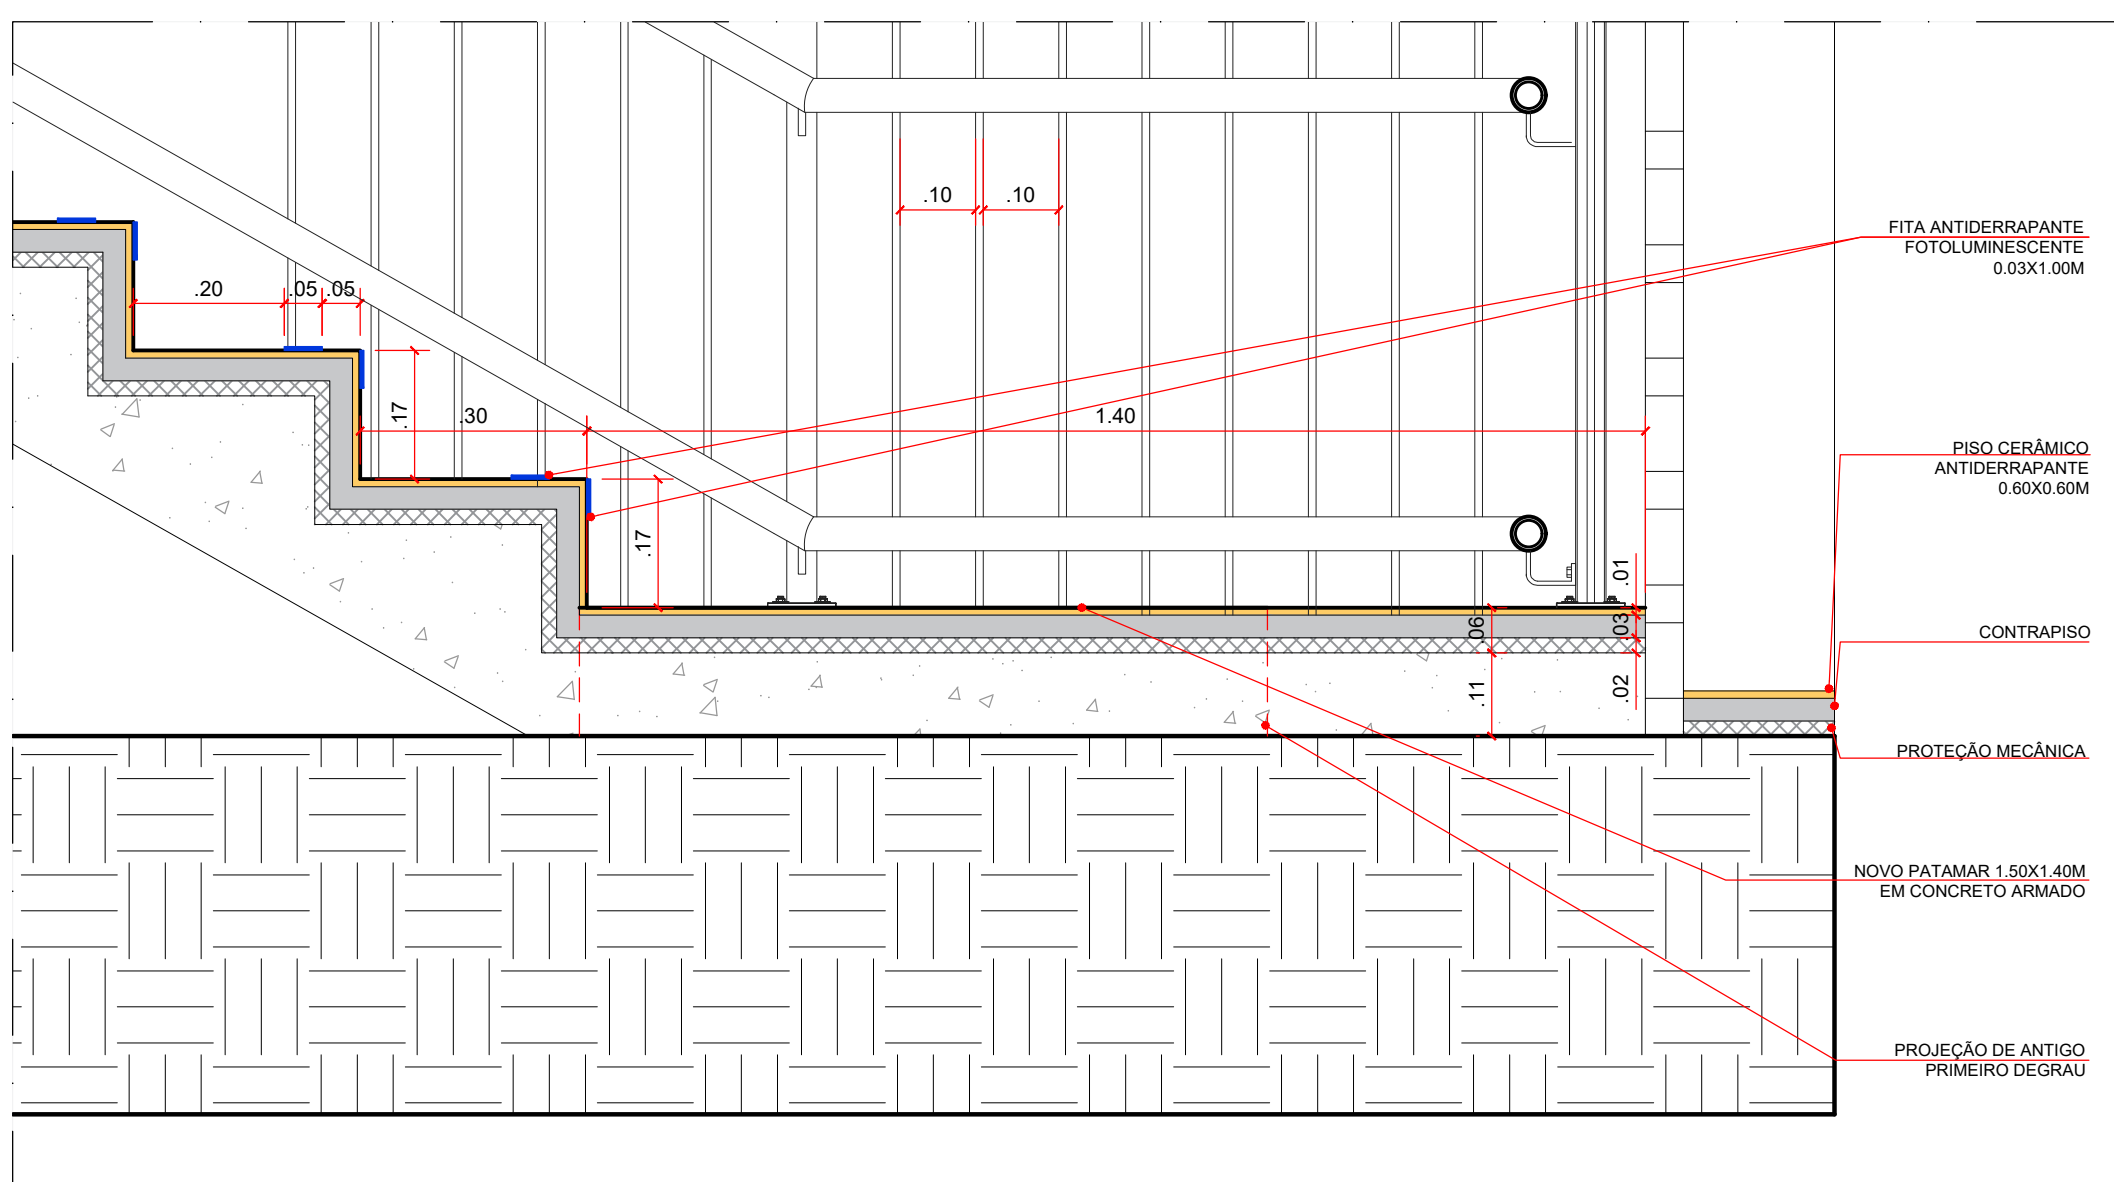


AMPLIAÇÃO 05 - CORTES 03: ESCADA DE EMERGÊNCIA - TÉRREO
ESCALA 1:10

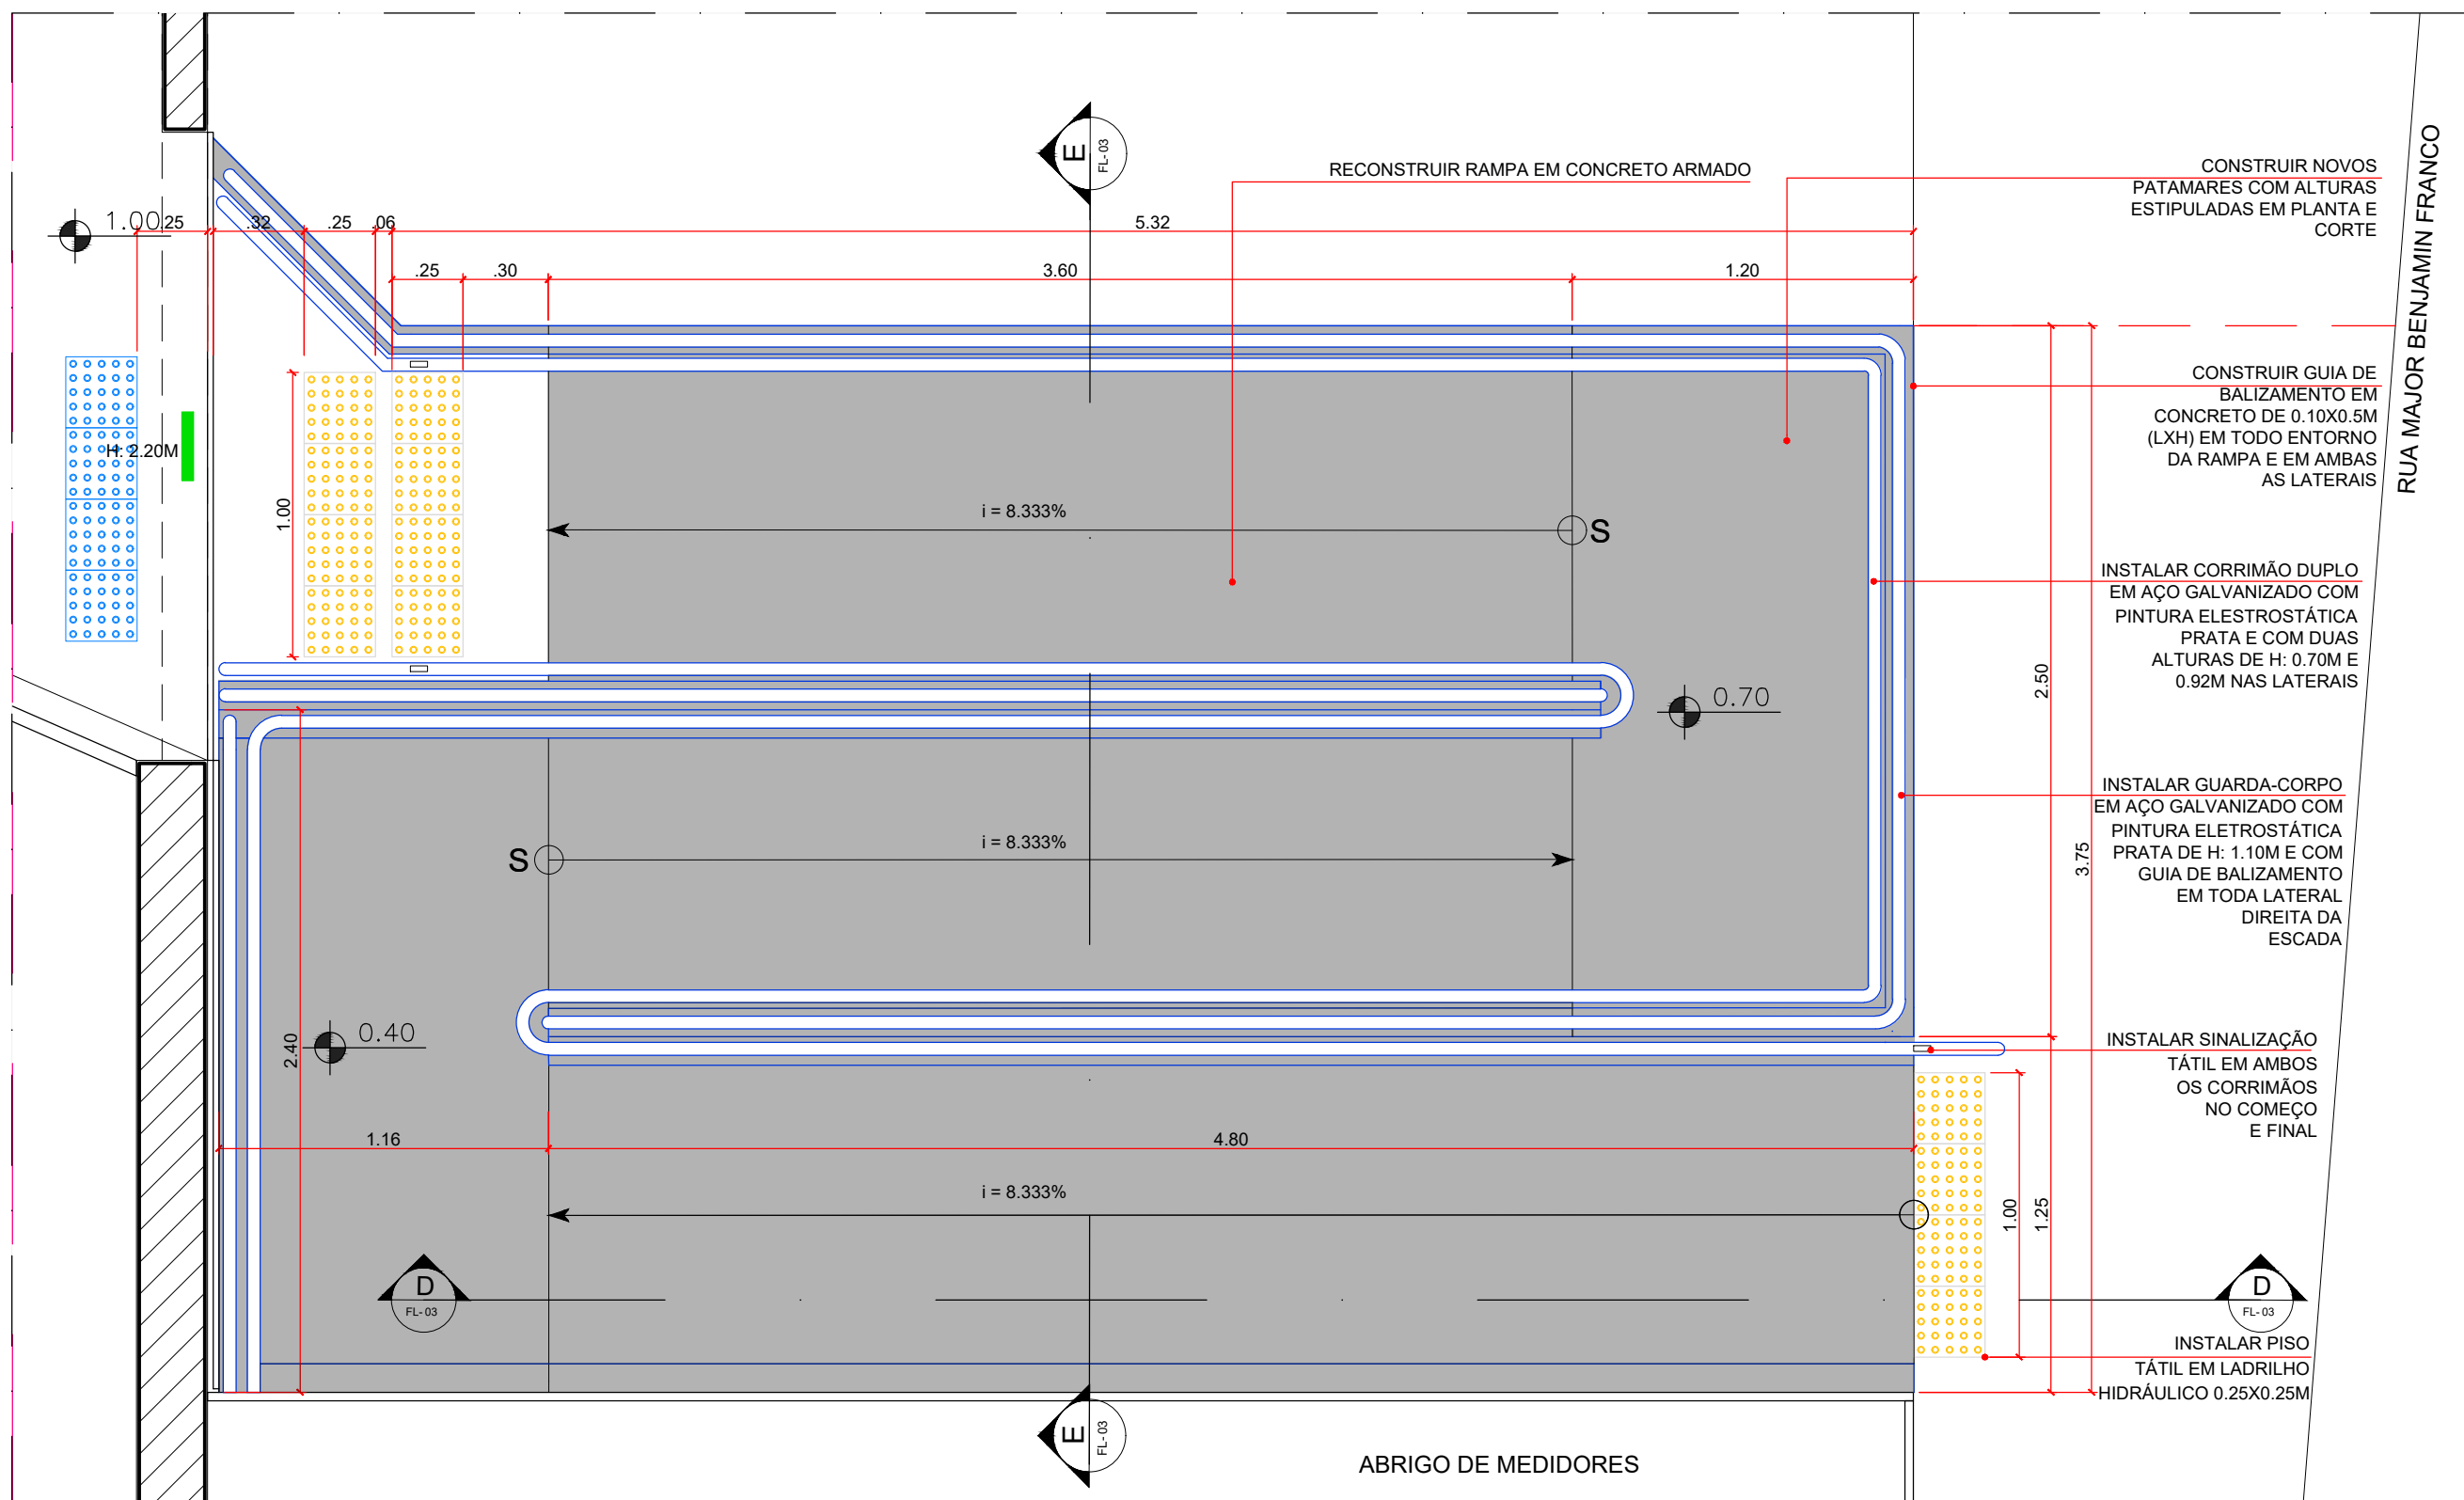


AMPLIAÇÃO 06: RAMPA DE ACESSO PRINCIPAL - TÉRREO
ESCALA 1:25

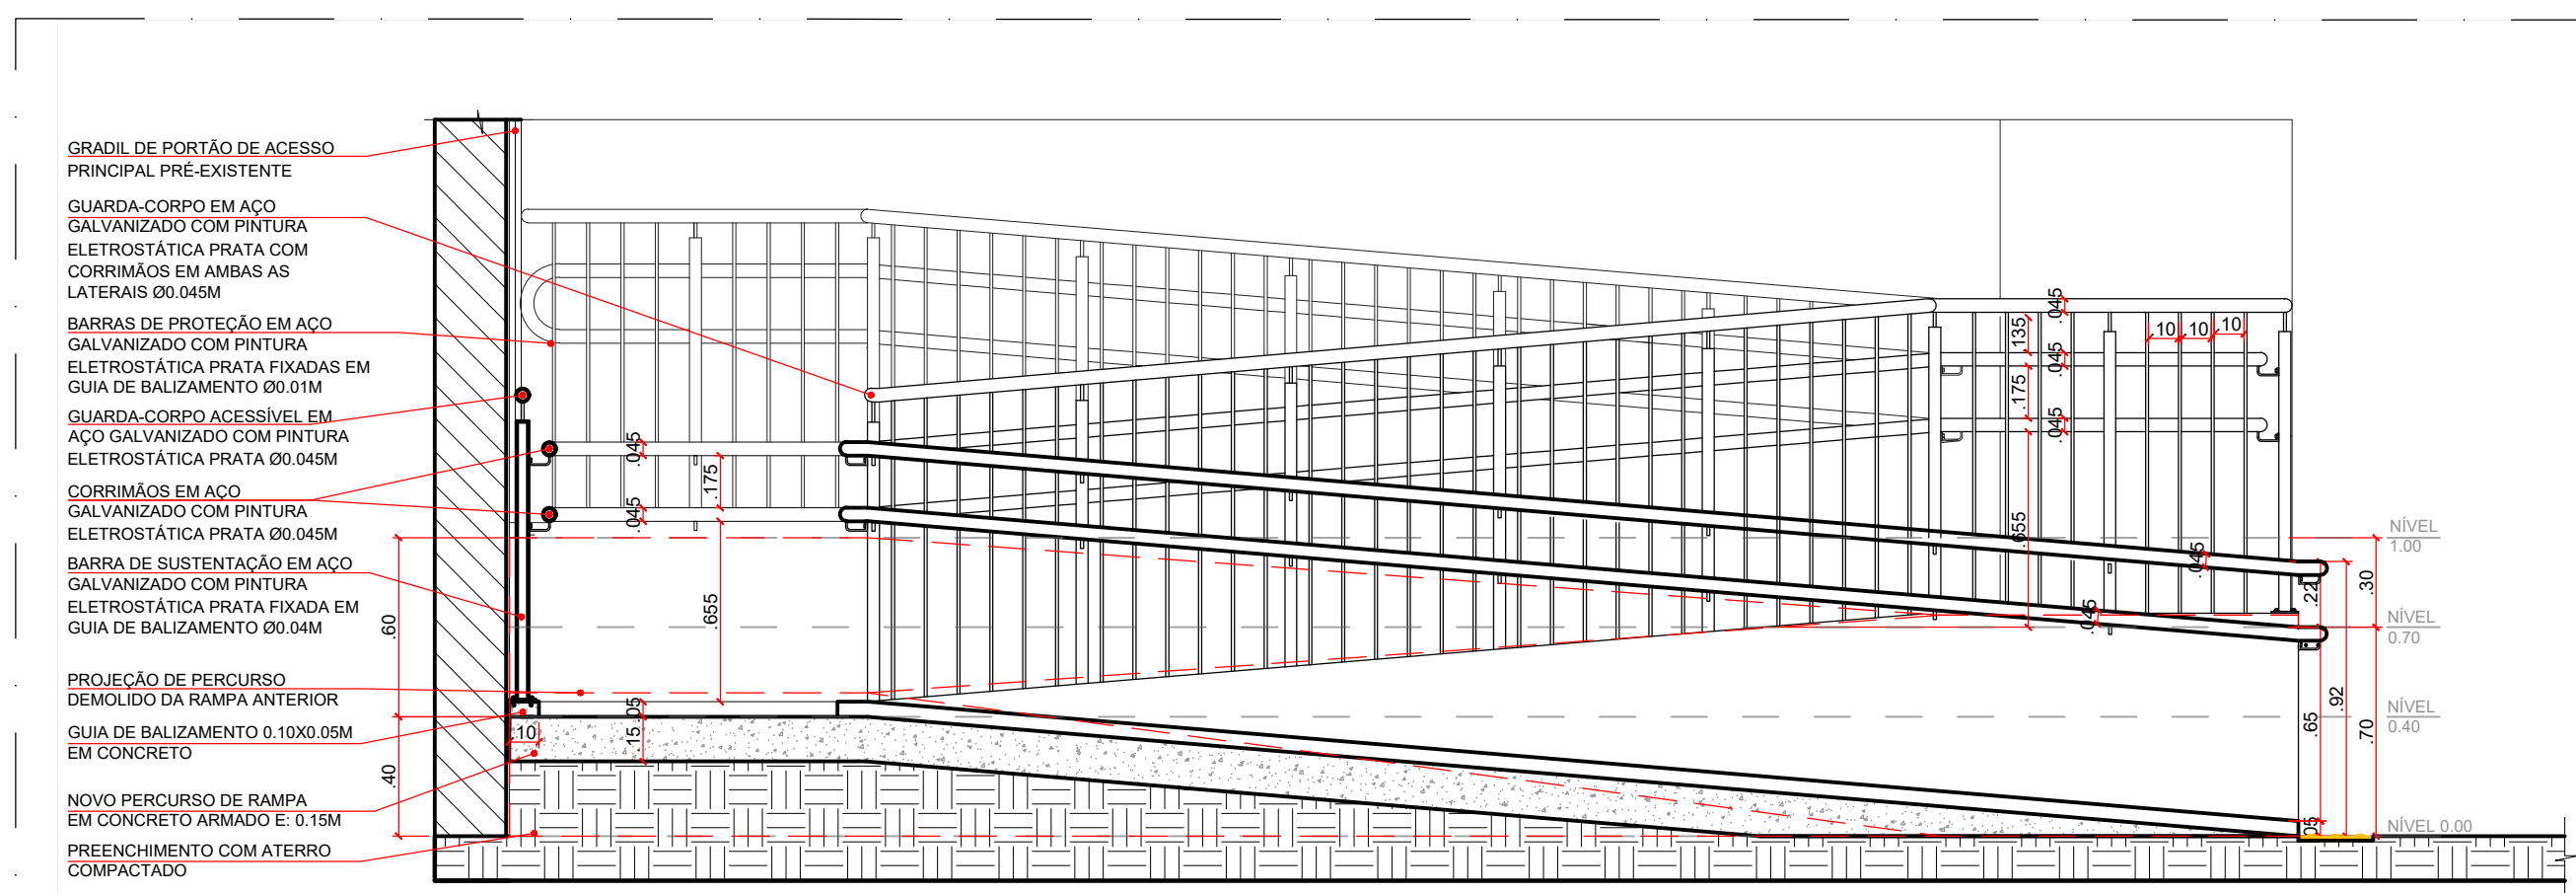


CORTE D - RAMPA DE ACESSO PRINCIPAL - TÉRREO
ESCALA 1:25

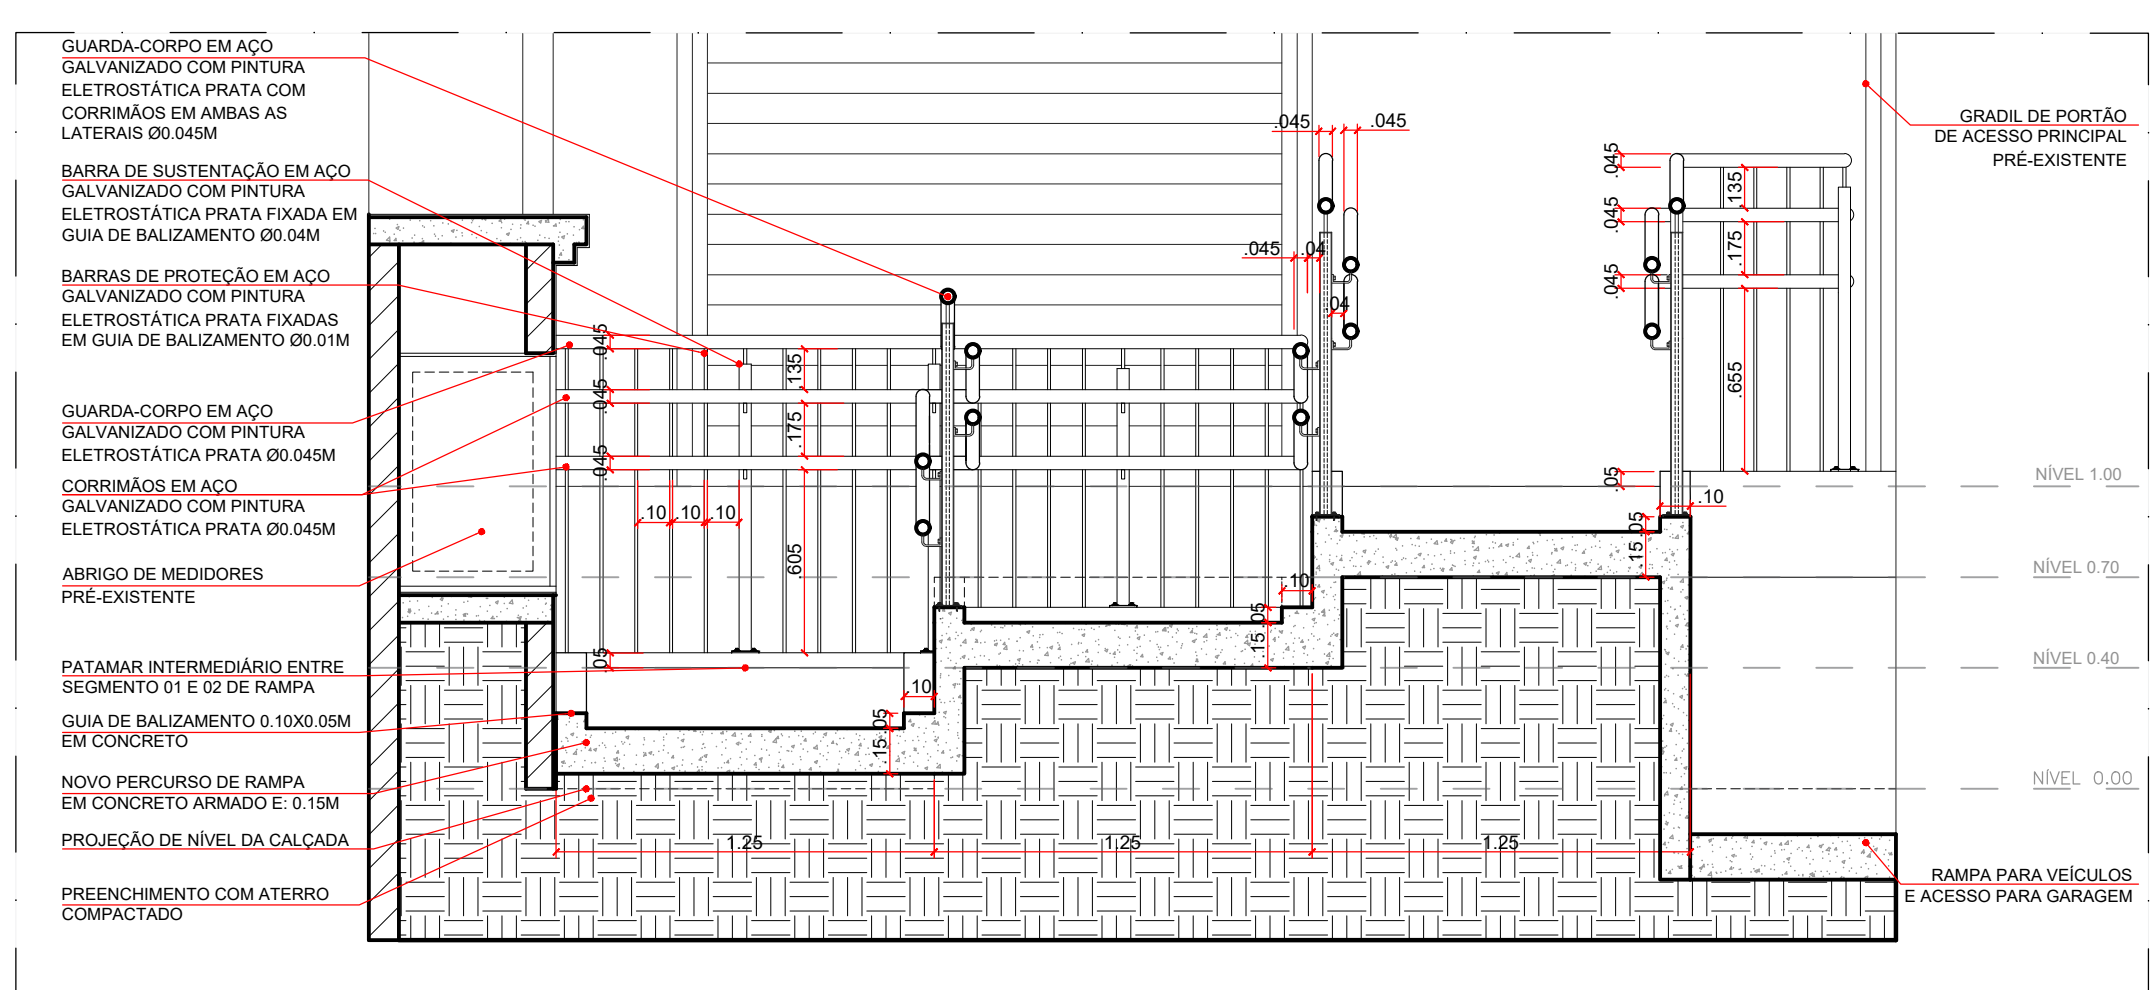

CORTE E - RAMPA DE ACESSO PRINCIPAL - TÉRREO
ESCALA 1:25

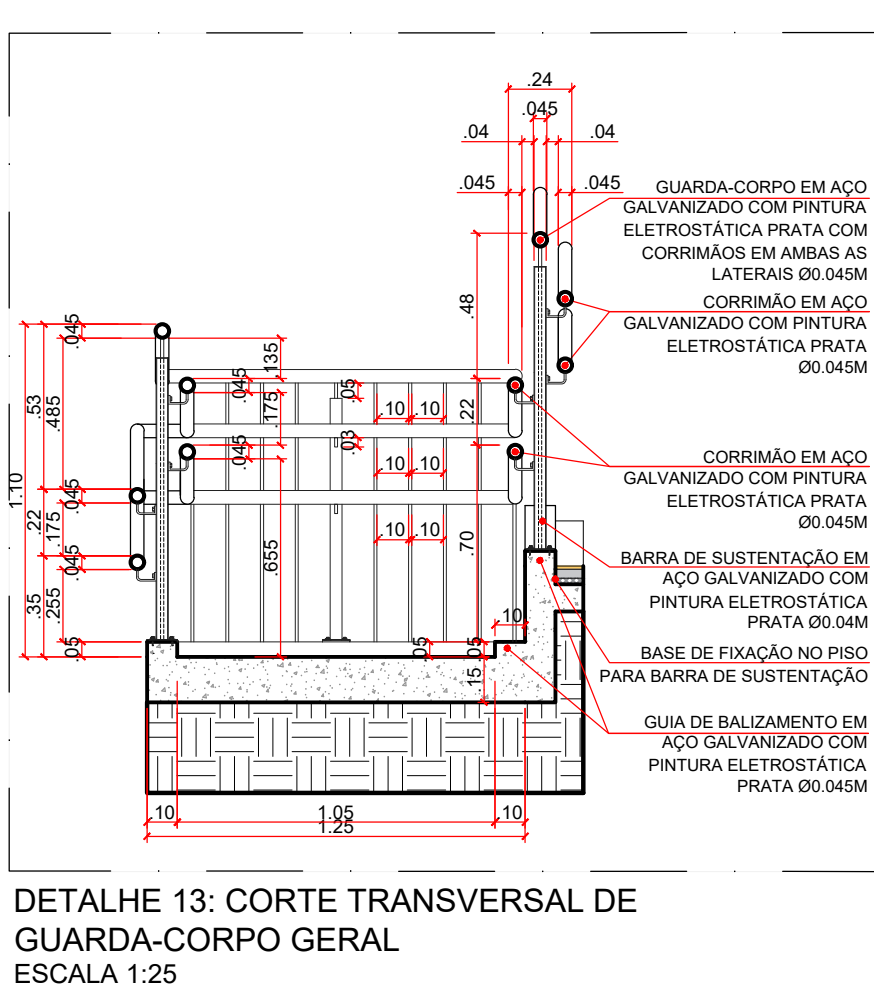


DETALHE 13: CORTES TRANSVERSAL DE GUARDA-CORPO GERAL
ESCALA 1:25

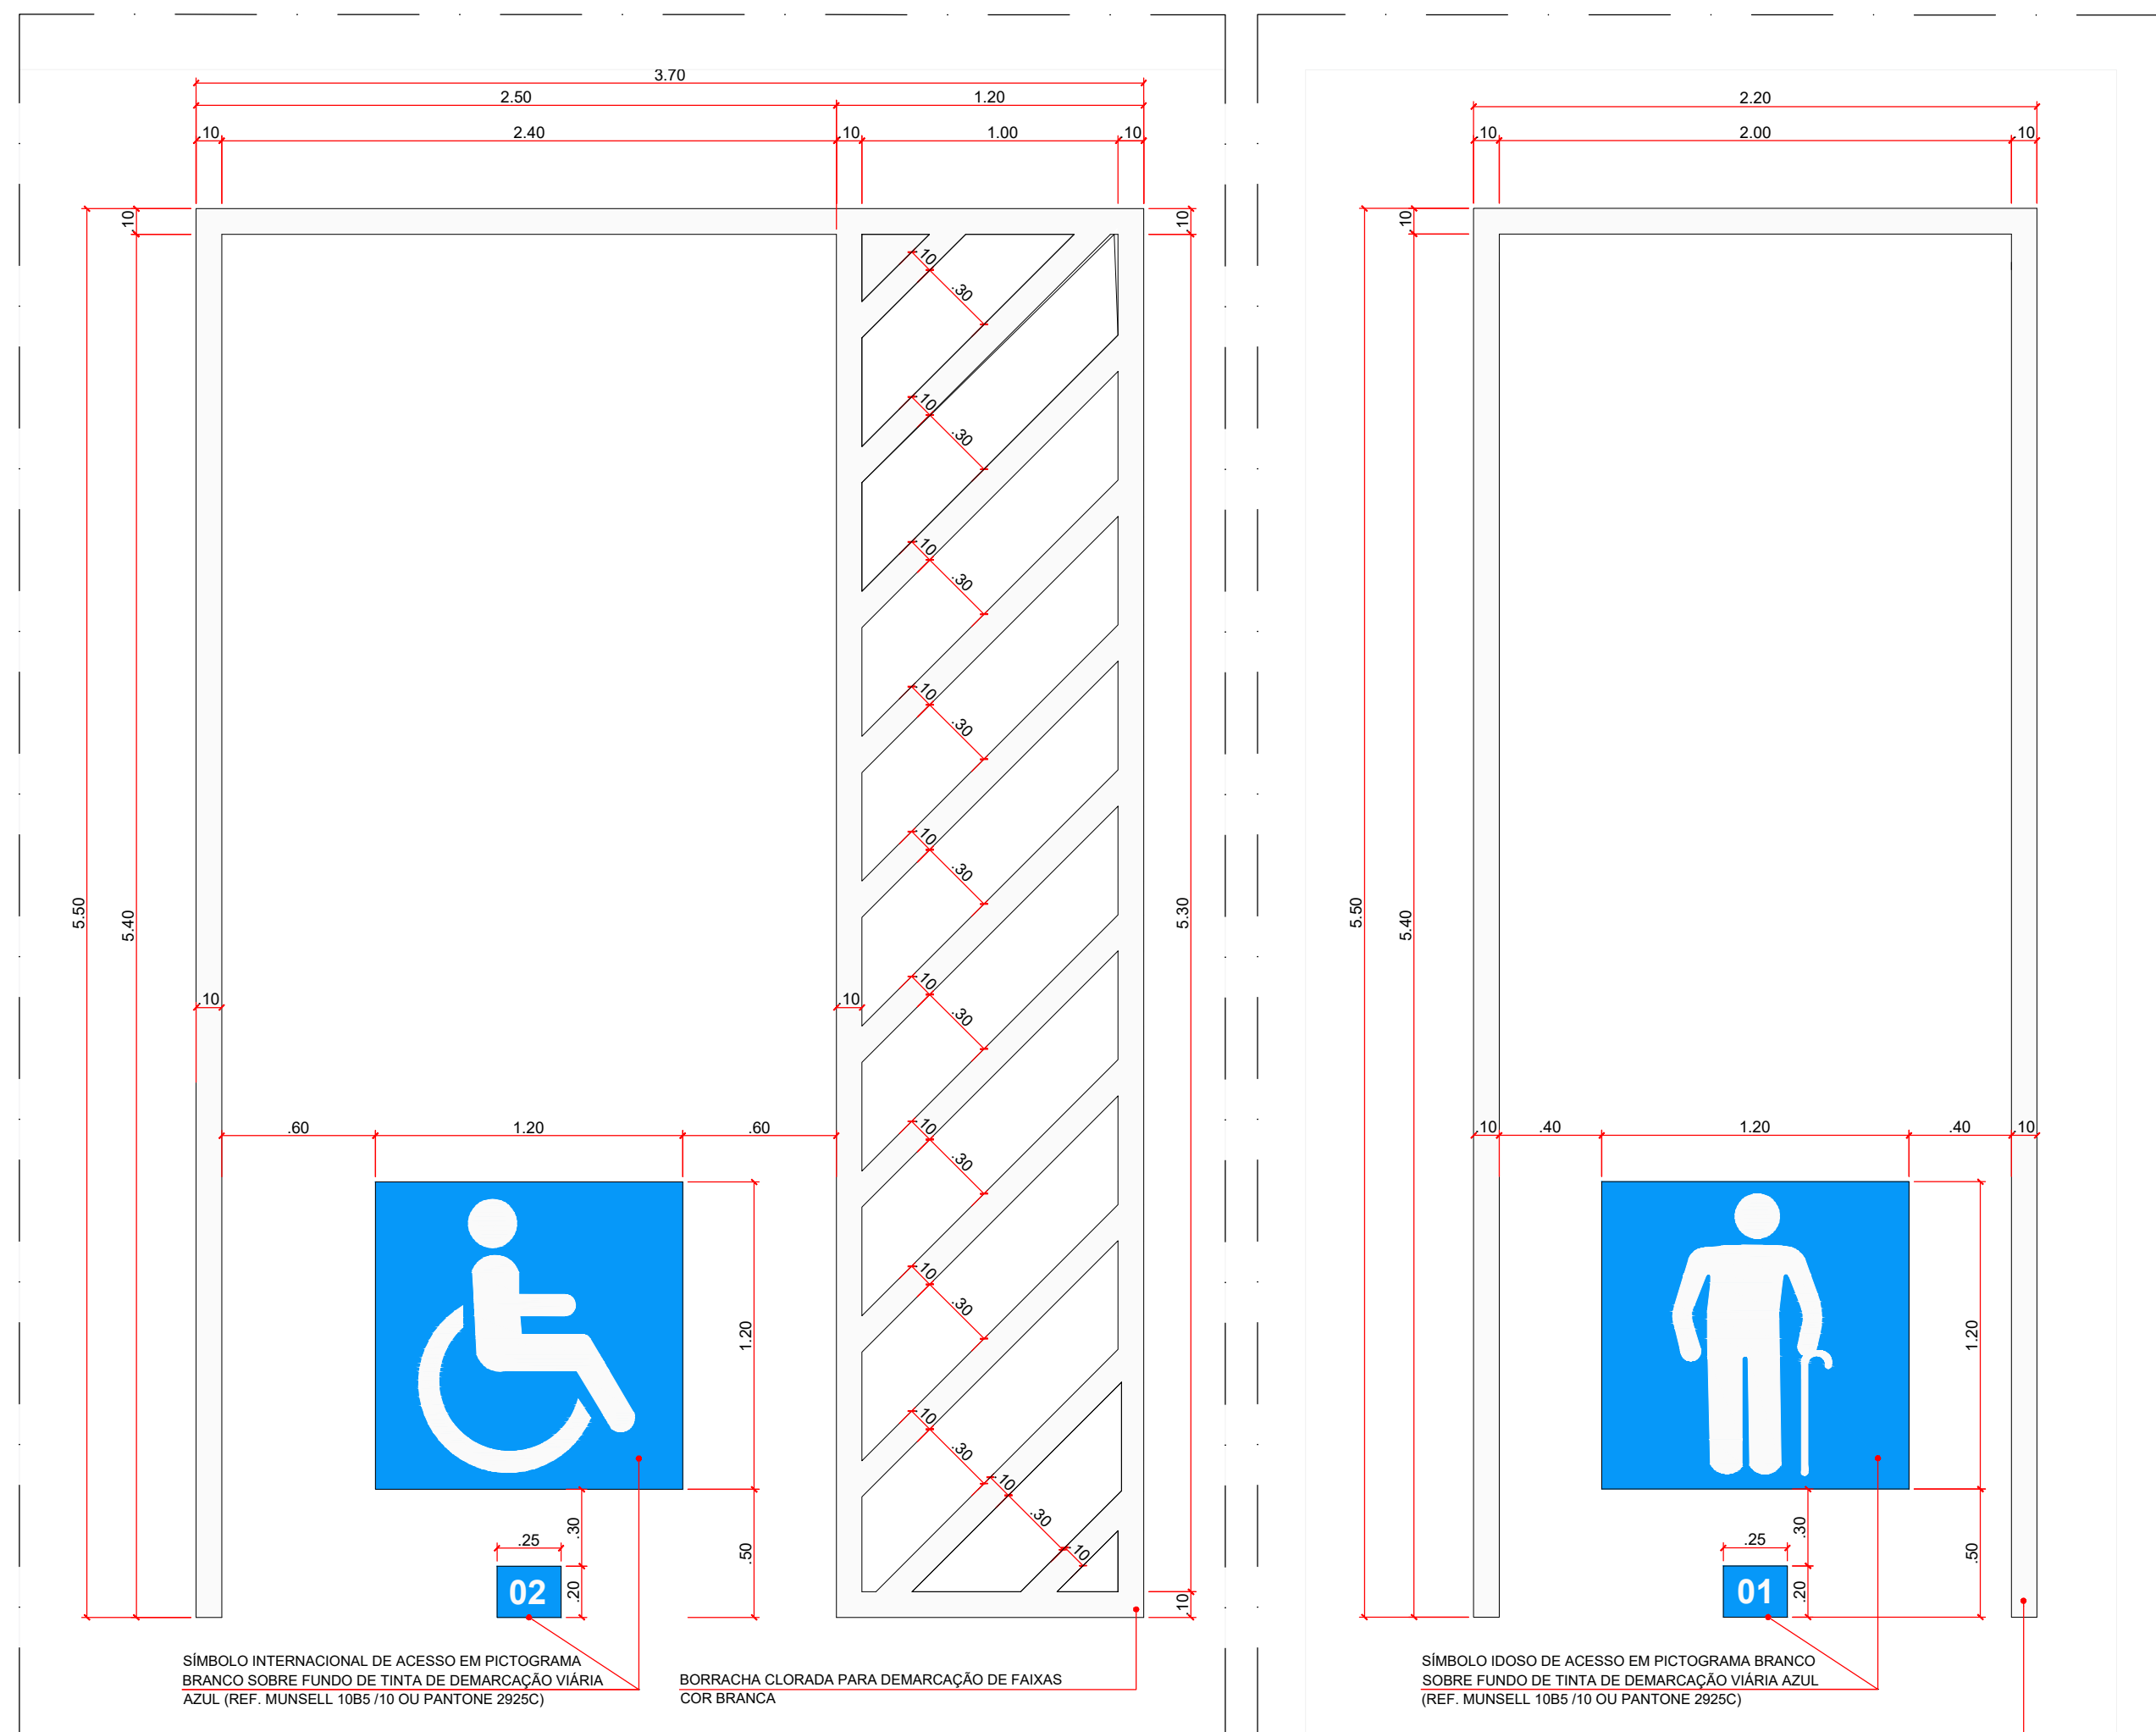

DETALHE 14 - DEMARCAÇÃO DE VAGA DE ESTACIONAMENTO PARA PNE
ESCALA 1:25

DETALHE 15 - DEMARCAÇÃO DE VAGA DE ESTACIONAMENTO PARA IDOSOS
ESCALA 1:25

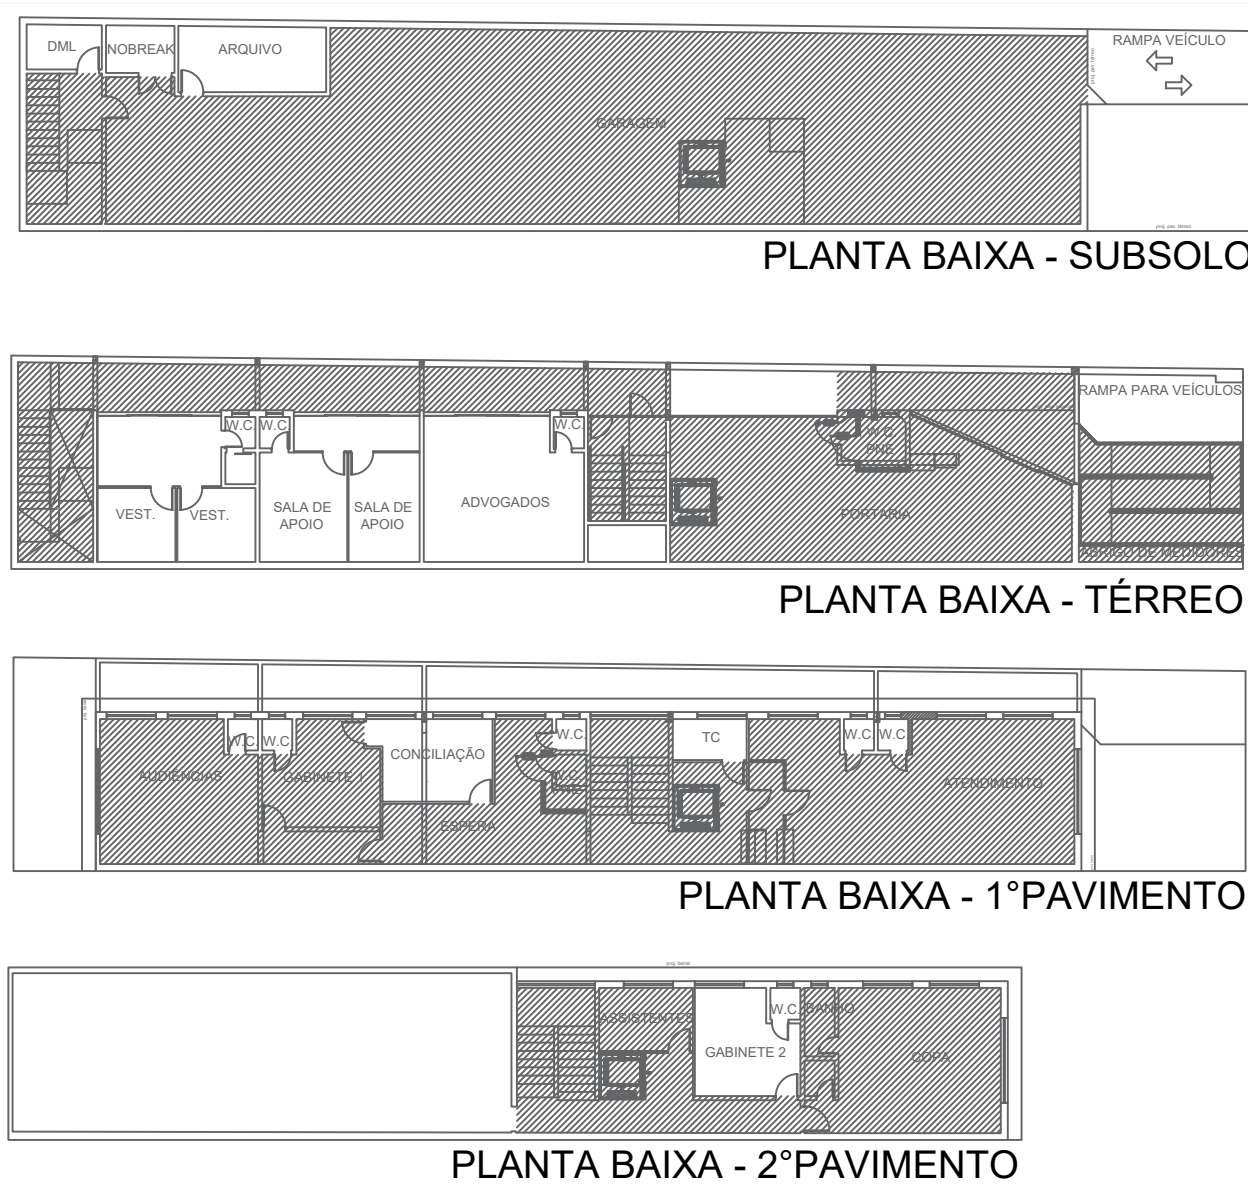

PLANTA BAIXA - SUBSOLO

PLANTA BAIXA - TÉRREO

PLANTA BAIXA - 1º PAVIMENTO

PLANTA BAIXA - 2º PAVIMENTO

ÁREA DE INTERVENÇÃO

IMPLANTAÇÃO GERAL SEM ESCALA

LEGENDA:

- ALVENARIA EXISTENTE
- À CONSTRUIR
- PILAR
- À DEMOLIR
- À INCLUIR/MODIFICAR
- DRY-WALL EXISTENTE
- SINALIZAÇÃO TÁTIL DE ALERTA (BORRACHA)
- SINALIZAÇÃO TÁTIL DIRECIONAL (BORRACHA)
- SINALIZAÇÃO TÁTIL DE ALERTA (LADRILHO)
- SINALIZAÇÃO TÁTIL DIRECIONAL (LADRILHO)
- SINALIZAÇÃO ROTA DE FUGA FOTOLUMINESCENTE
- DEMARCAÇÃO DE ROTA DE FUGA

NOTAS:

- CONFERIR MEDIDAS E NÍVEIS NO LOCAL ANTES DA EXECUÇÃO.
- MEDIDAS EM METRO.
- ESPECIFICAÇÕES TÉCNICAS VER MEMORIAL DESCRITIVO.

Nº	DATA	REVISÃO	VISTO
03	05/10/2022	REVISÃO	FF
02	26/08/2022	REVISÃO	FF
01	08/06/2022	REVISÃO	FF
00	20/05/2022	EMIÇÃO INICIAL	FF

CLIENTE
TRT - TRIBUNAL REGIONAL DO TRABALHO

OBRA
UNIDADE ARUJÁ

LOCAL
RUA MAJOR BENJAMIN FRANCO, 88

ASSUNTO
AMPLIAÇÕES E CORTES - CIRCULAÇÕES VERTICAIS. DETALHES E VISTAS - CIRCULAÇÕES VERTICAIS.

RESPONSÁVEL ARQ. LUIS ANTONIO PUPINSKI	RRT Nº 11512940	ASSINATURA	FOLHA ARQ-03/06	ESCALA INDICADA
COORDENAÇÃO ARQ. LUIS ANTONIO PUPINSKI	RRT Nº 11512940	ASSINATURA	DATA OUT/2022	
ELABORAÇÃO ARQ. GABRIEL DE OLIVEIRA MÁXIMO	ARQUIVO 205_ARQ_EX_CON_003_ARJ_R03	ETAPA PROJ. EXEC.	REVISÃO 03	