

COZINHA



LEGENDA


- 01. Paineis fechamento canto prever acabamento para passagem de pontos elétricos.
- 02. Armário superior porta basculante
- 03. Refrigerador Electrolux inverse 400l -610x1866x745
- 04. Armários superiores 2 portas de Giro
- 05. Nichos e Prateleiras
- 06. Nicho para Purificador Electrolux - 160x350x420
- 07. Armário com porta Escamoteável para embutir Lava e Seca 11KG LG - 600x850x560
- 08. Gavetão
- 09. Armários Inferiores 3 portas de giro
- 10. Cuba inox Lavinia 48 BL Tramontina 480x184x340
- 11. Cooktop 2 bocas indução Electrolux 288x56x520
- 12. Pedra bancada Quartzito branco
- 13. Bancada orgânica com cava para iluminação LED
- 14. Porta basculante
- 15. Gavetão
- 16. Nicho no armário inferior e prateleiras para Micro - Ondas Electrolux 23L 461x29x352
- 17. Nicho no armário inferior para Forno e Fryer 25L Oster Multifunções 461x29x352
- 18. 4 Gavetas

MDF's UTILIZADOS

- MDF DURATEX - FREIJÓ PURO
- MDF - ARAUCO - CHAMOIS

LEGENDA SETORIZAÇÃO MARCEMARIA

- Marcenaria M.01
- Marcenaria M.02

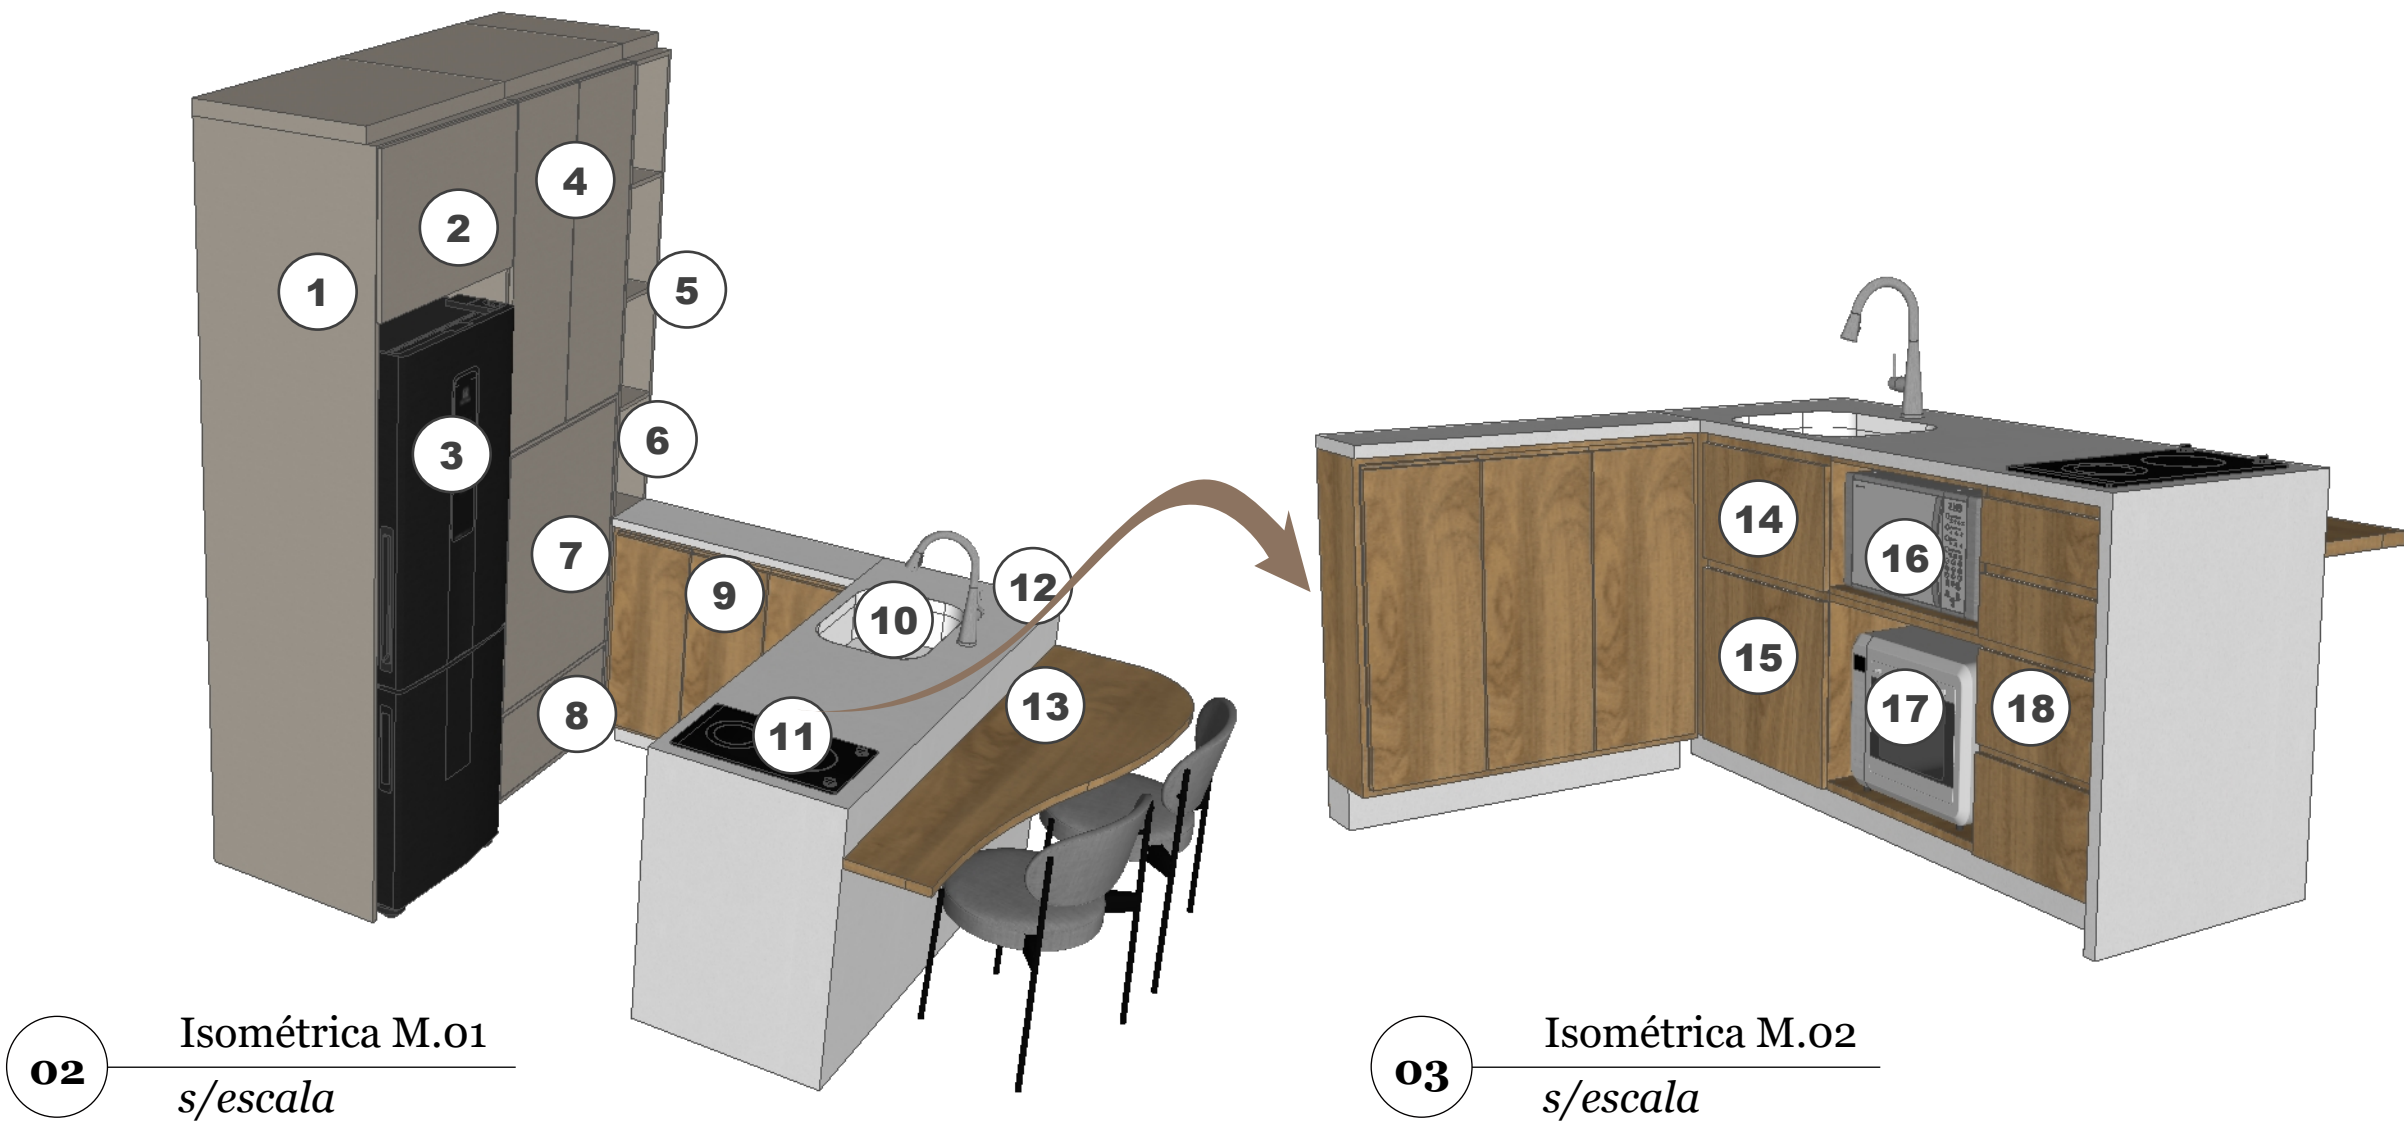

Setorização da Marcenaria 1:25



1 - CONFERIR AS MEDIDAS NA OBRA E ENTRAR EM CONTATO CONOSCO CASO AS VARIAÇÕES SEJAM MAIORES QUE 5cm;
2 - ENTRAR EM CONTATO CONOSCO CASO DESEJE ALTERAR DETALHES TÉCNICOS OU ESPECIFICAÇÕES INDICADOS NO PROJETO;
3 - NÃO NOS RESPONSABILIZAMOS POR RESULTADOS ESTÉTICOS E FUNCIONAIS CAUSADOS POR ALTERAÇÕES DE DETALHES TÉCNICOS OU ESPECIFICAÇÕES SEM O NOSSO CONSENTIMENTO

Proprietário

-

Projeto

Apartamento 3019

Referência

Planta baixa cozinha


Escala

1:25


DESENHO: Arquiteto Leonardo Lopes

DATA DO PROJETO ORIGINAL: 10 de Abril 2025

DATA DA ALTERAÇÃO: 10 de Abril de 2025

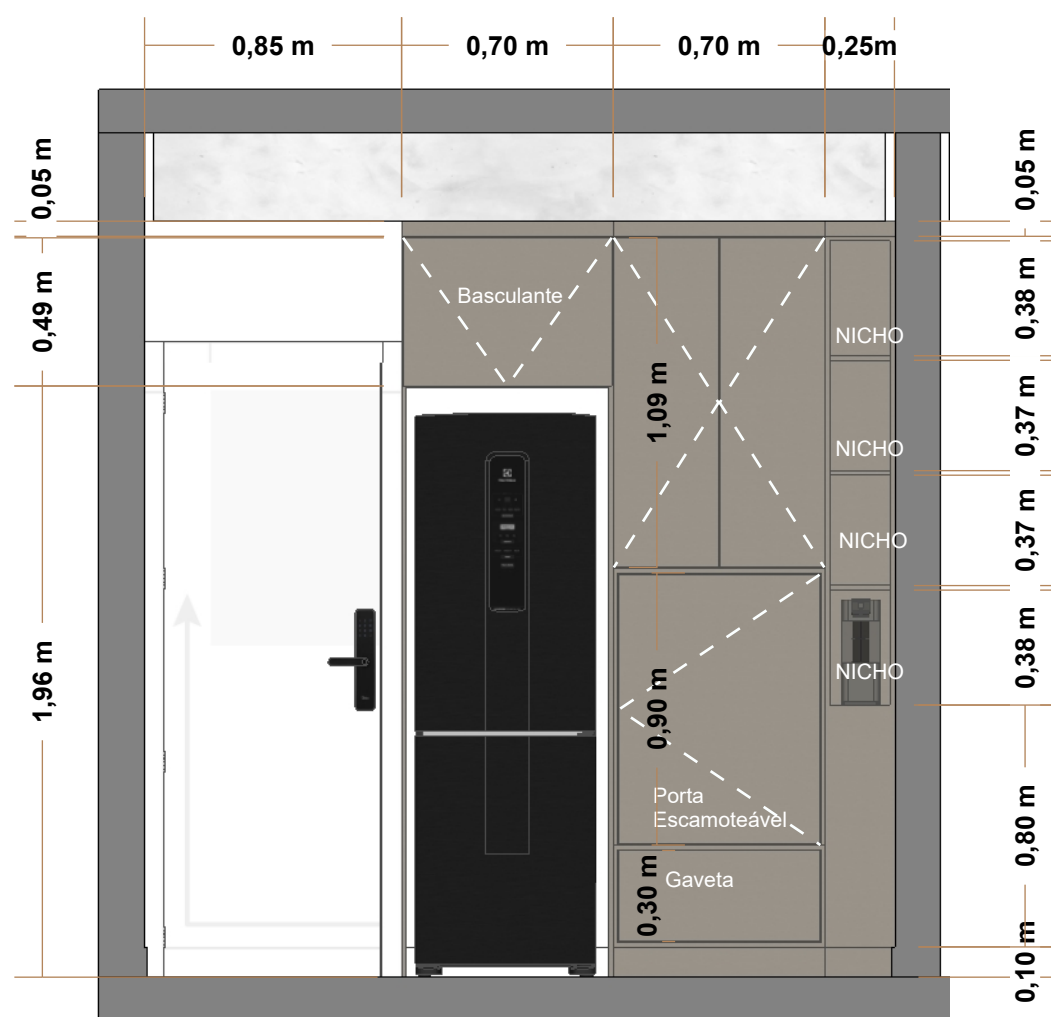

05 Vista 01 - M.01
1:25

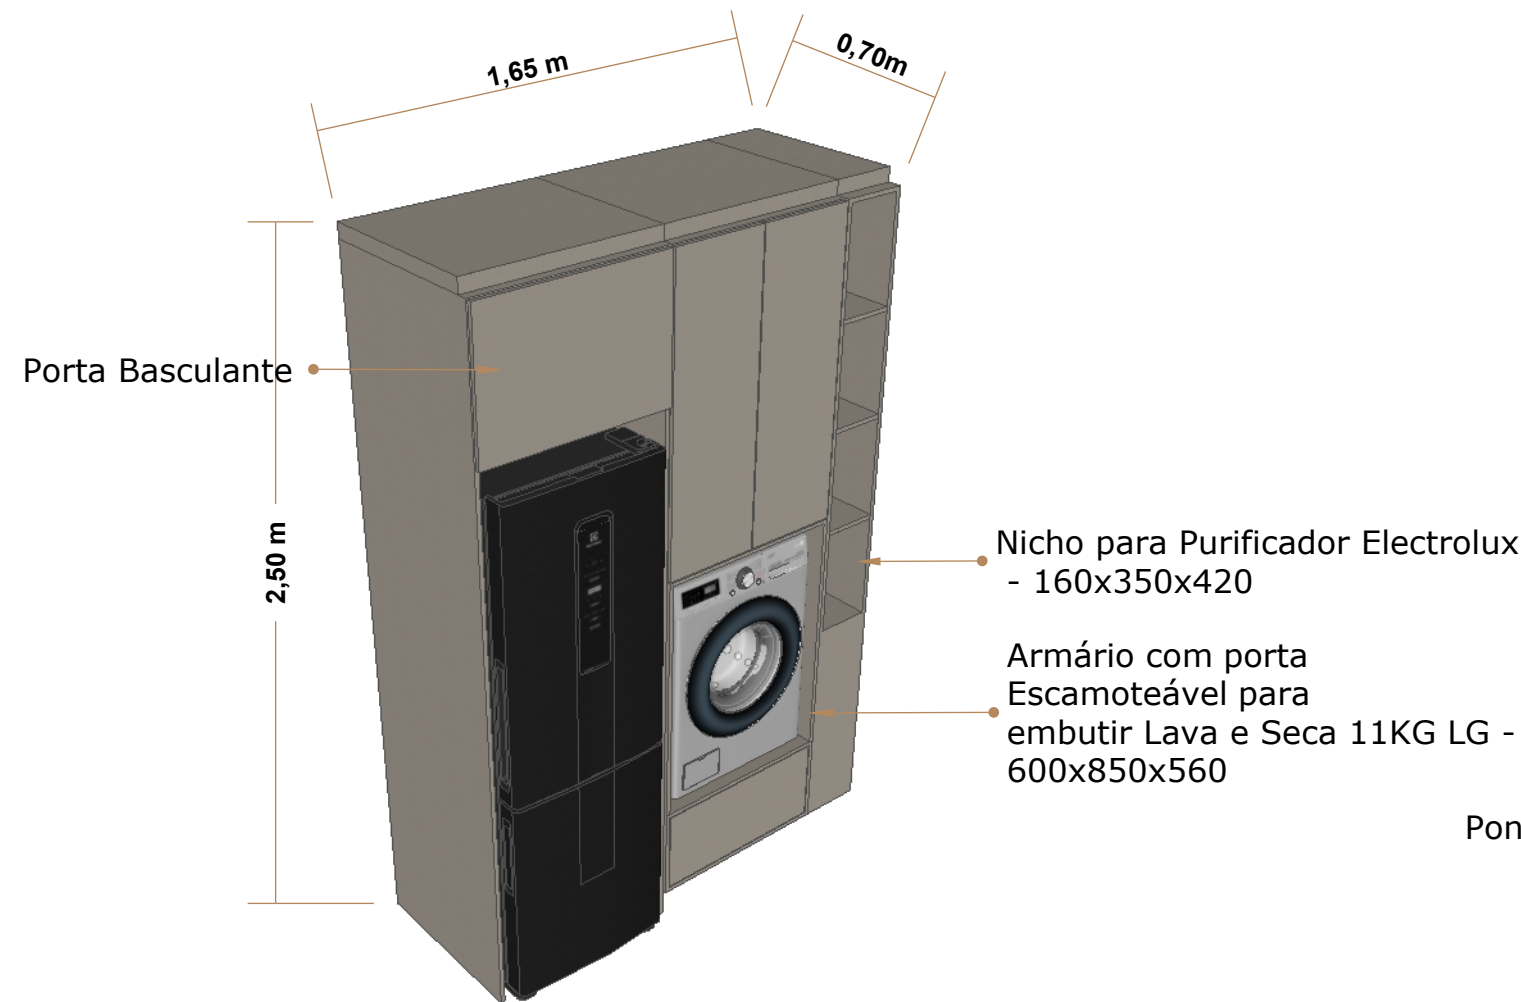


06 Isométrica M.01
S/E




10 Vista 04- M.02
1:25




04 Planta Baixa vistas/ Setorização
1:25

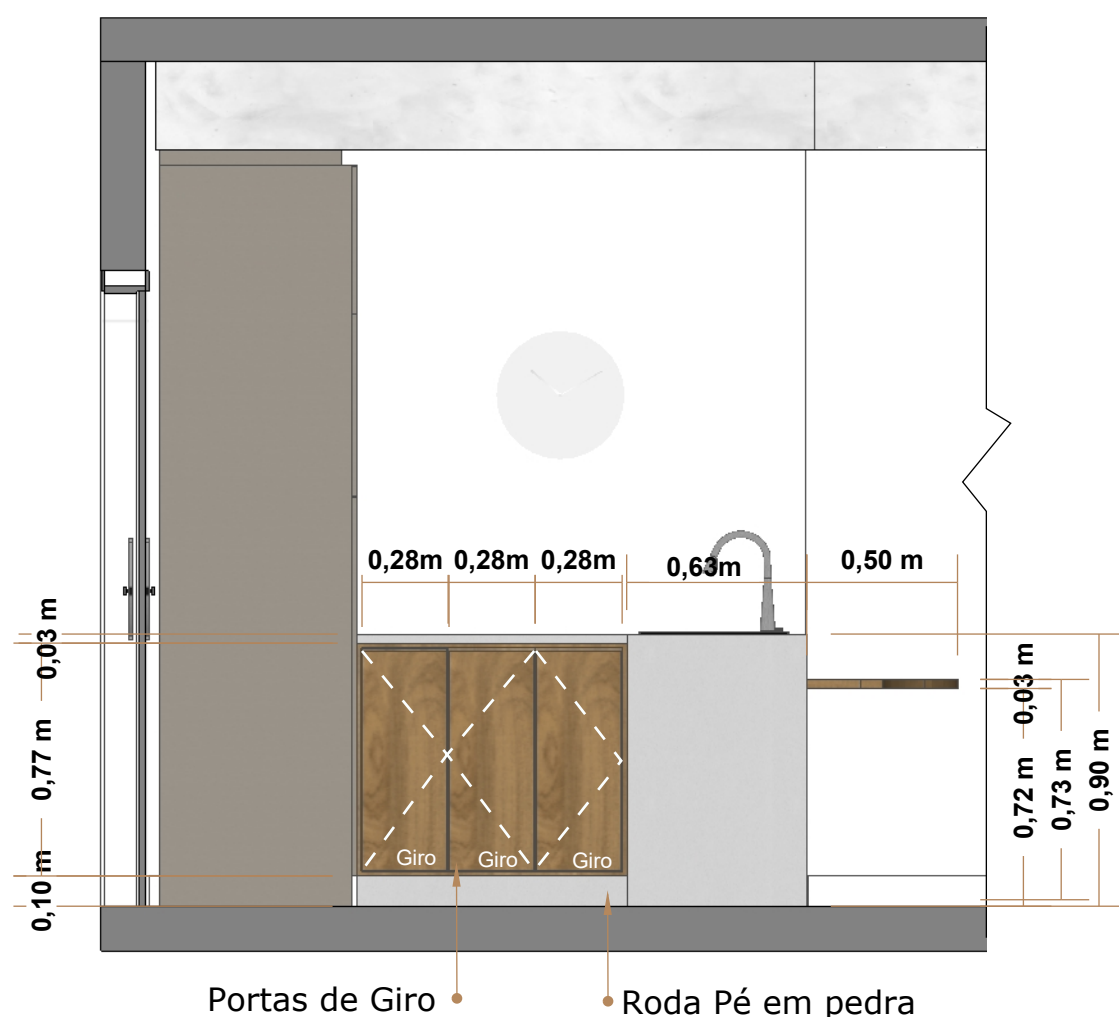


07 Vista 02 -M.02
1:25

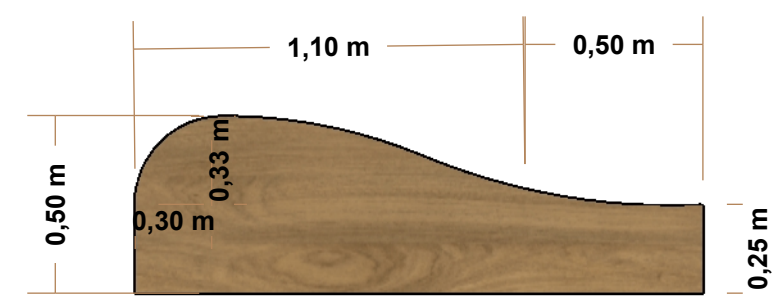

09 Vista Superior bancada - M.02
S/E

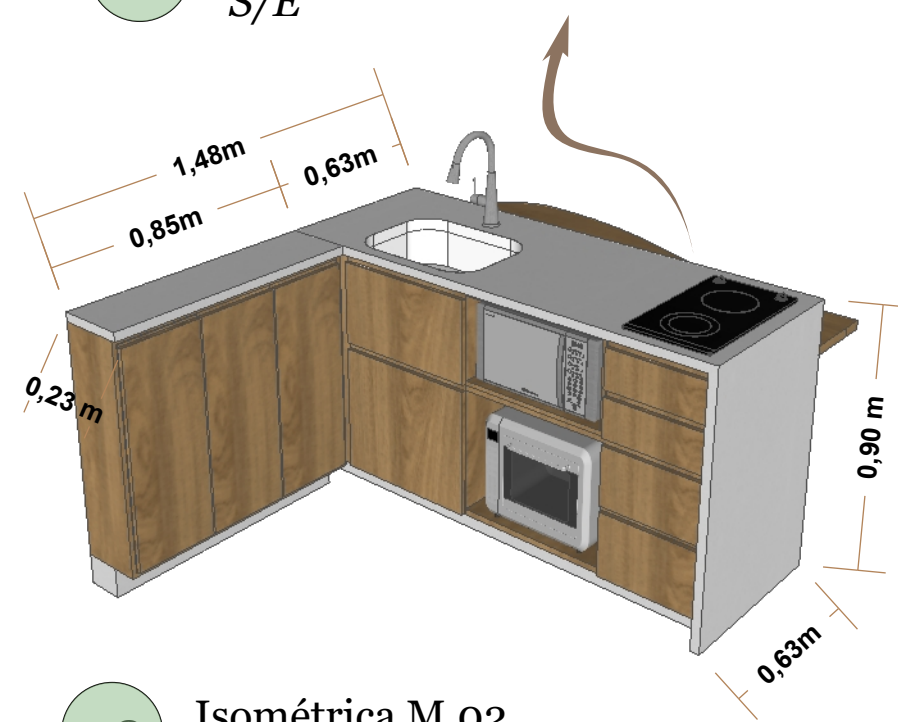

08 Isométrica M.02
S/E

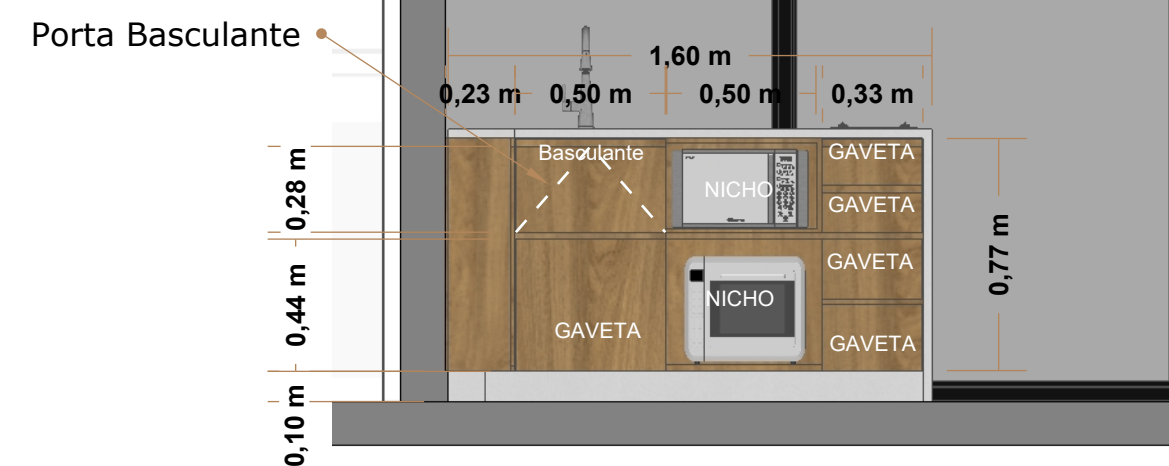

11 Vista 03- M.02
1:25

1 - CONFERIR AS MEDIDAS NA OBRA E ENTRAR EM CONTATO CONOSCO CASO AS VARIAÇÕES SEJAM MAIORES QUE 5cm;
2 - ENTRAR EM CONTATO CONOSCO CASO DESEJE ALTERAR DETALHES TÉCNICOS OU ESPECIFICAÇÕES INDICADOS NO PROJETO;
3 - NÃO NOS RESPONSABILIZAMOS POR RESULTADOS ESTÉTICOS E FUNCIONAIS CAUSADOS POR ALTERAÇÕES DE DETALHES TÉCNICOS OU ESPECIFICAÇÕES SEM O NOSSO CONSENTIMENTO

Proprietário

-

Projeto

Apartamento 3019

Referência

Detalhamento cozinha

Escala

1:25

DESENHO: Arquiteto Leonardo Lopes

DATA DO PROJETO ORIGINAL: 10 de Abril 2025

DATA DA ALTERAÇÃO: 10 de Abril de 2025

02
12
PRANCHA A2

SALA




LEGENDA M03

- 01. Evaporadora ELGIN 9.000 BTU's 698x255x190
- 02.Painel MDF
- 03. Prateleira
- 04. Armário com porta Basculante
- 05. Arandela botão liga e desliga

LEGENDA M04

- 06. Fundo Armario
- 07. Nicho
- 08. Nicho Tv - Prever afiação 127v e Tv
- 09. Bancada retrátil
- 10. Gaveta com Fechadura
- 11. Gaveta
- 12. Fundo Armário

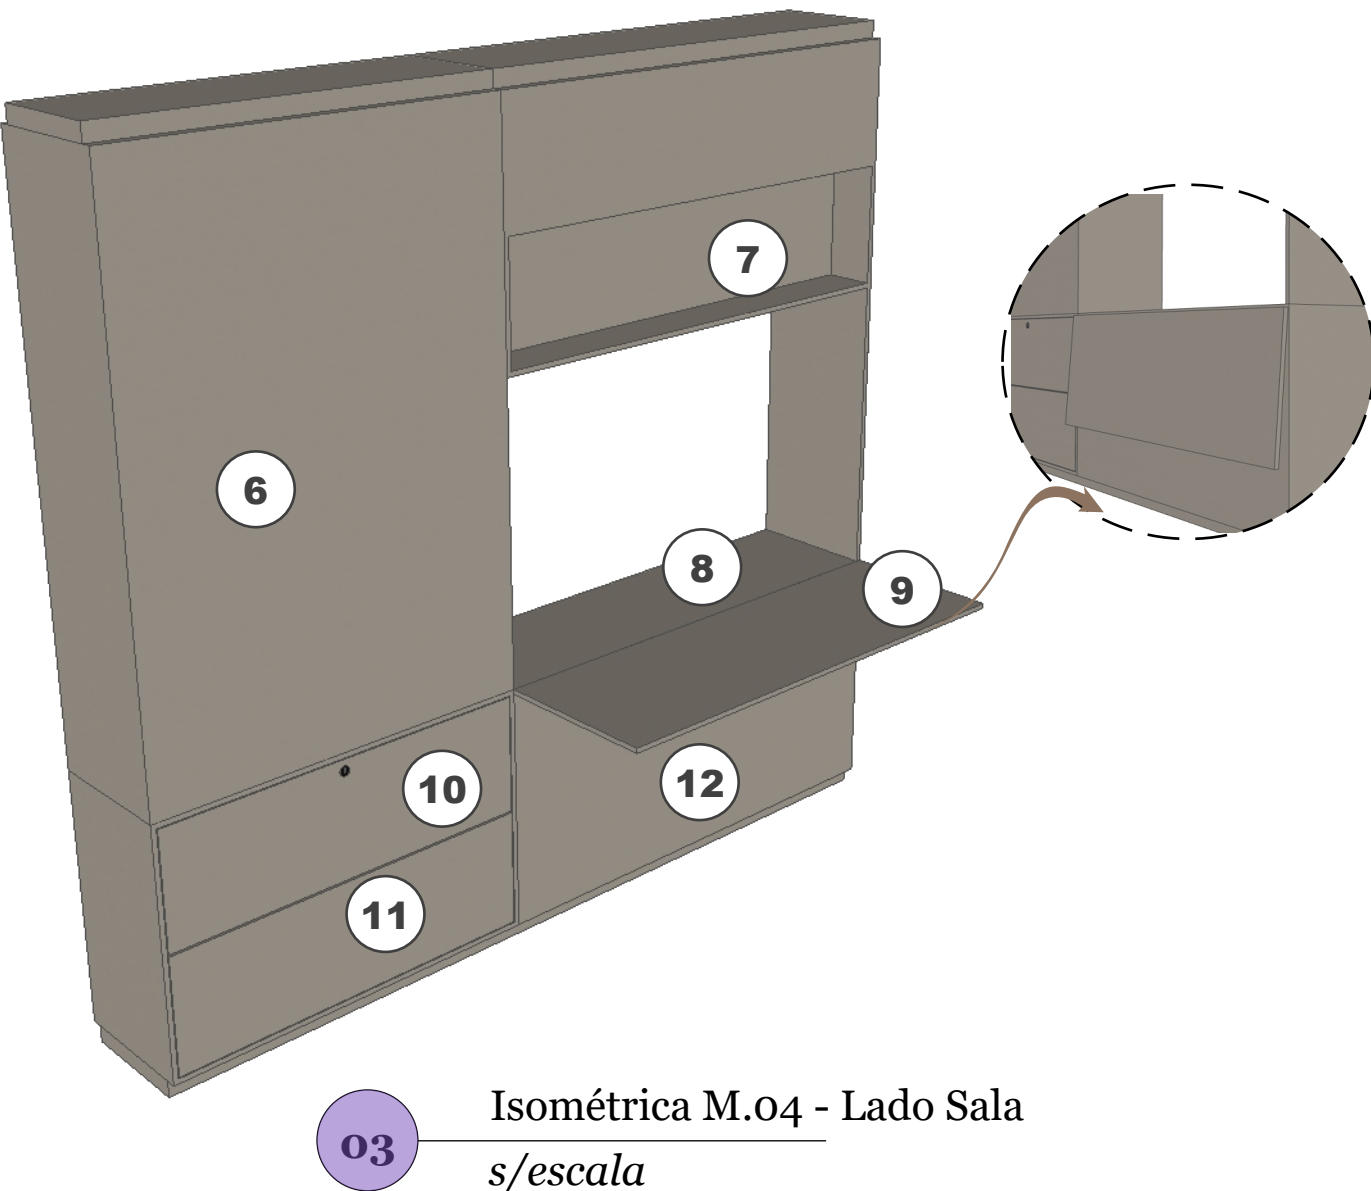

MDF's UTILIZADOS

- MDF DURATEX - FREIJÓ PURO
- MDF - ARAUCO - CHAMOIS

LEGENDA SETORIZAÇÃO MARCEMARIA

- Marcenaria M.03
- Marcenaria M.04



01 Setorização da Marcenaria
1:25

1 - CONFERIR AS MEDIDAS NA OBRA E ENTRAR EM CONTATO CONOSCO CASO AS VARIAÇÕES SEJAM MAIORES QUE 5cm;
2 - ENTRAR EM CONTATO CONOSCO CASO DESEJE ALTERAR DETALHES TÉCNICOS OU ESPECIFICAÇÕES INDICADOS NO PROJETO;
3 - NÃO NOS RESPONSABILIZAMOS POR RESULTADOS ESTÉTICOS E FUNCIONAIS CAUSADOS POR ALTERAÇÕES DE DETALHES TÉCNICOS OU ESPECIFICAÇÕES SEM O NOSSO CONSENTIMENTO

Proprietário

-

Projeto

Apartamento 3019

Referência

Planta Baixa Sala

Escala

1:25


DESENHO: Arquiteto Leonardo Lopes

DATA DO PROJETO ORIGINAL: 10 de Abril 2025


DATA DA ALTERAÇÃO: 10 de Abril de 2025

04
12

PRANCHA A2

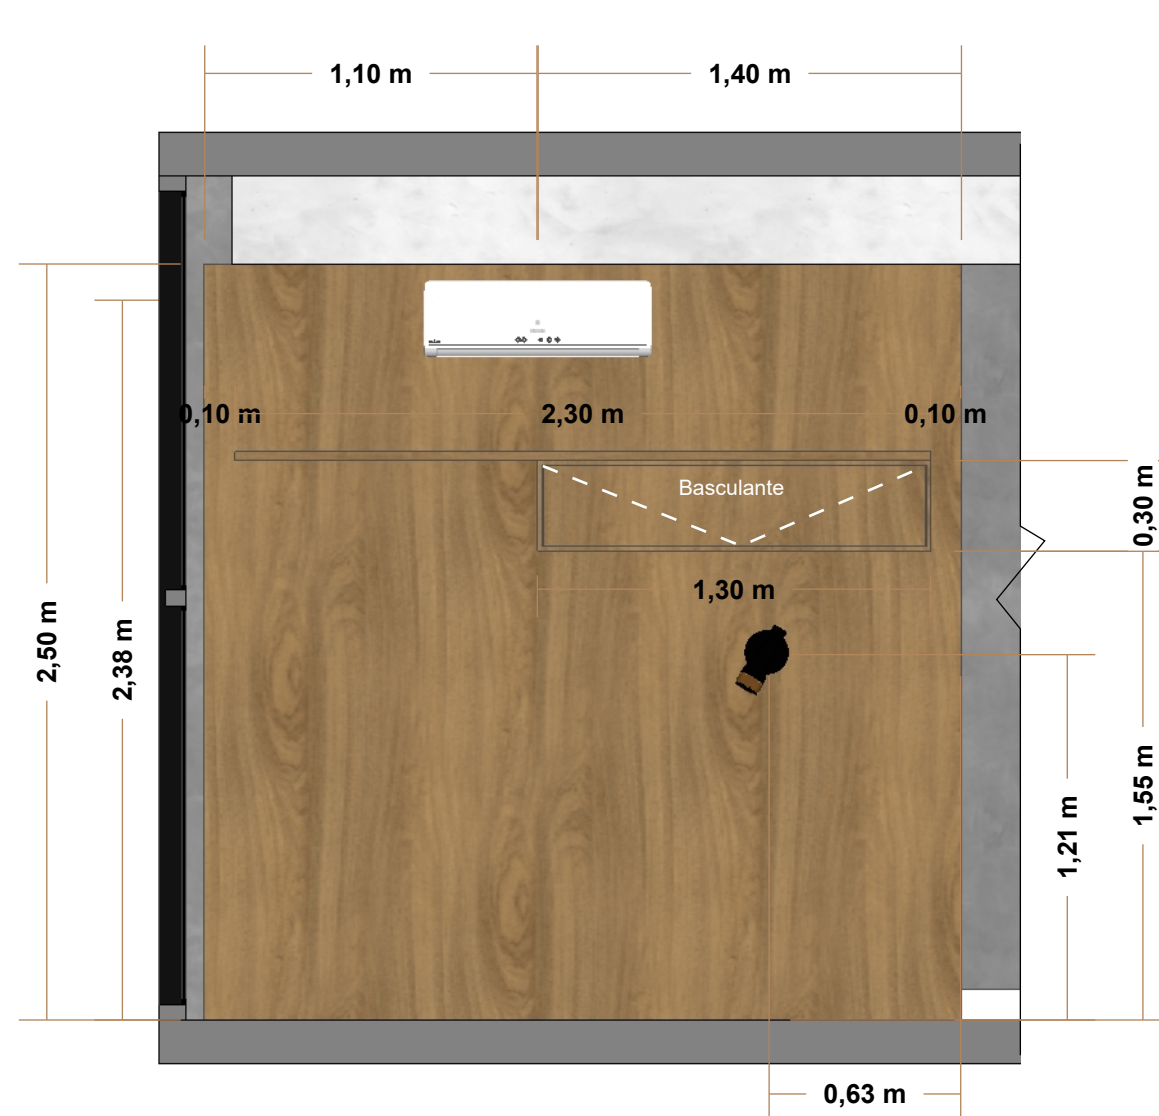


05 Vista 01 -M.03
1:25

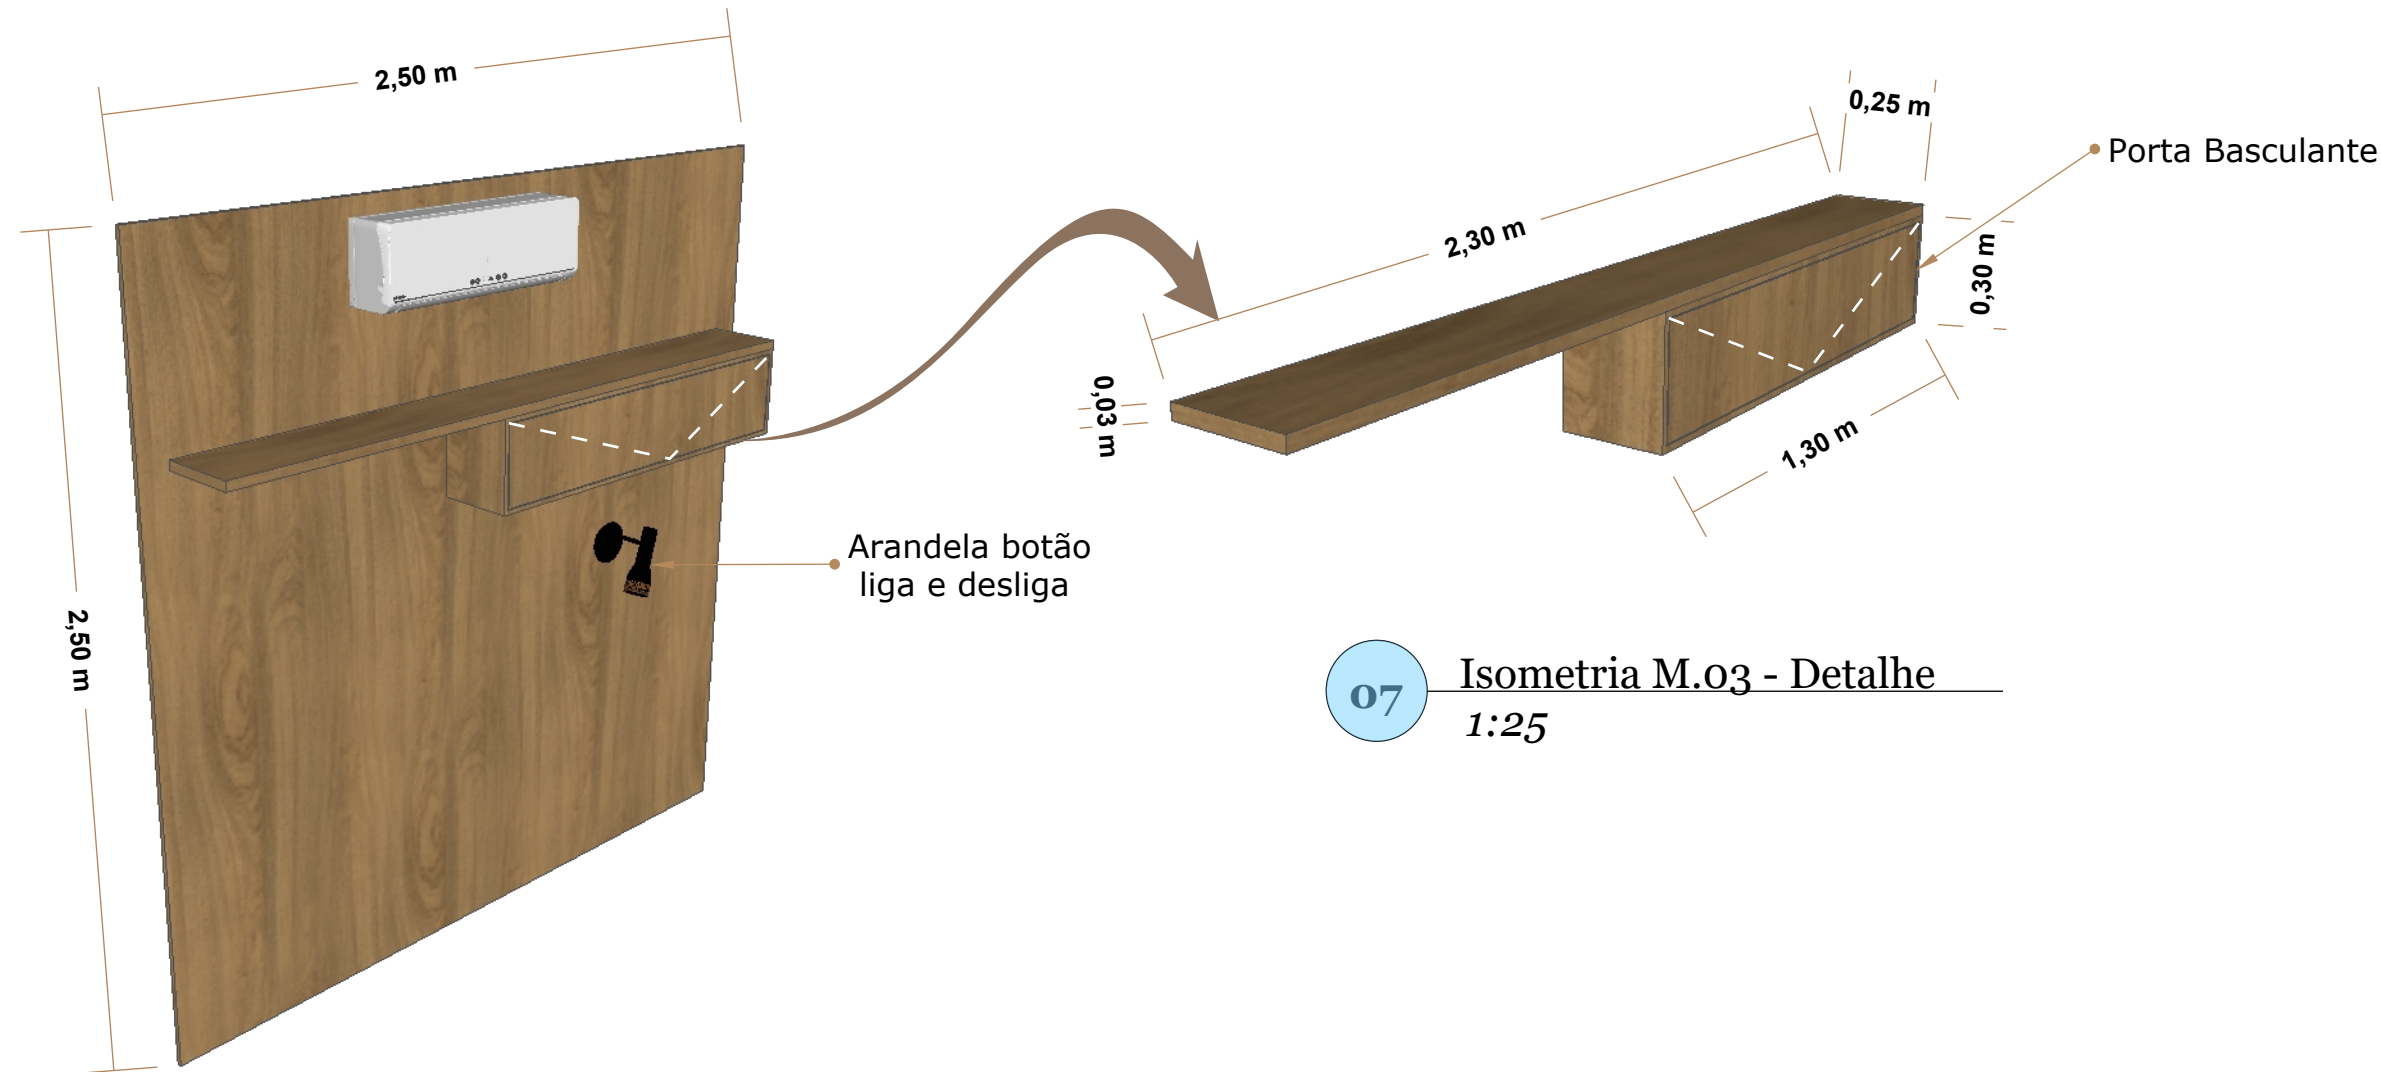


07 Isometria M.03 - Detalhe
1:25



04 Planta Baixa vistas/ Setorização
S/E

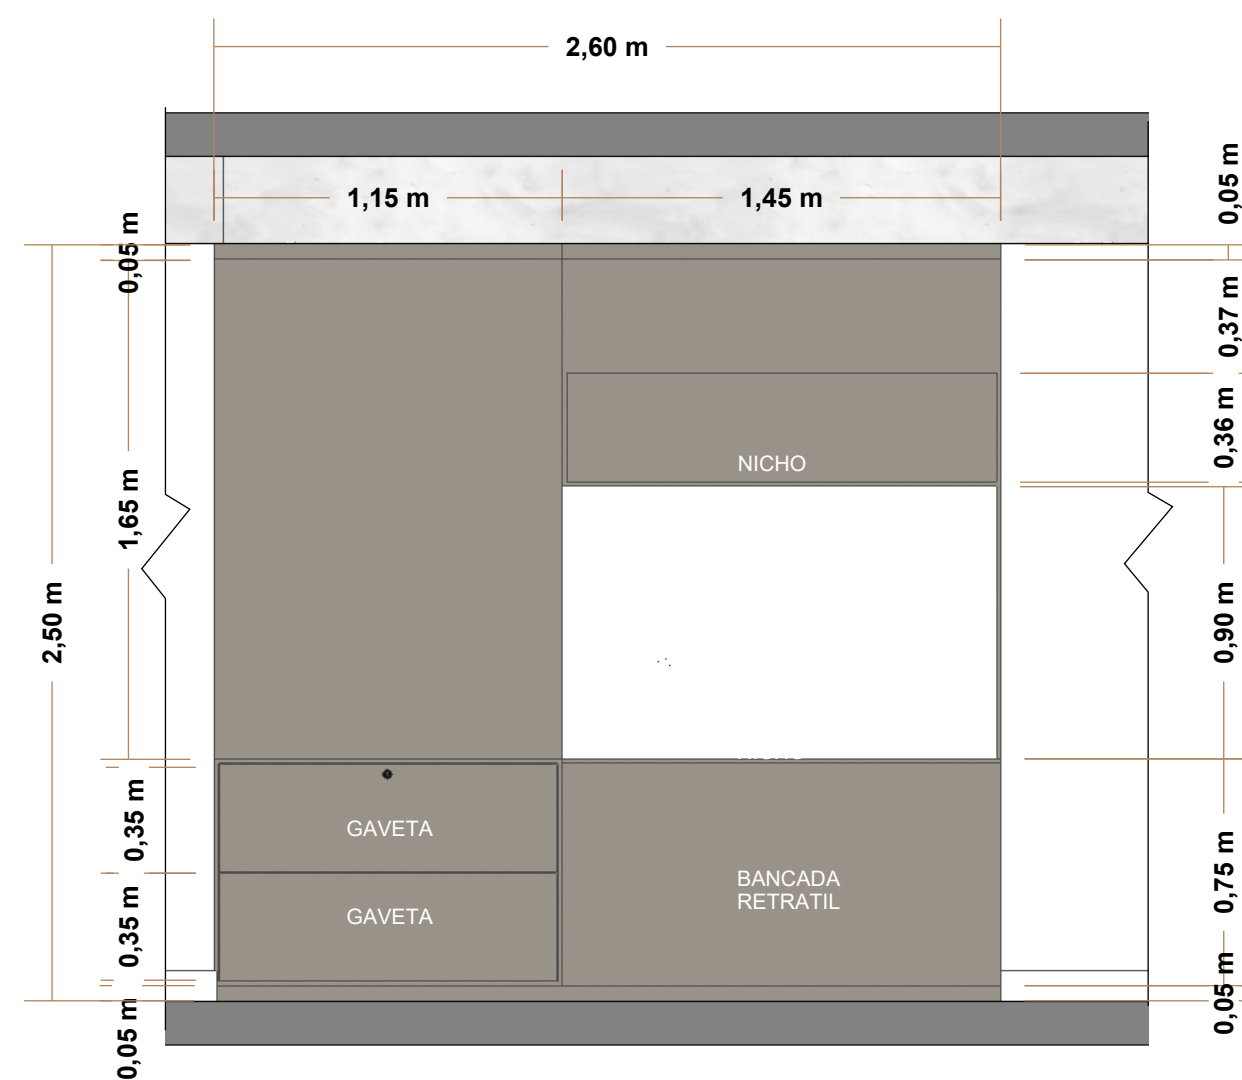

08 Vista 02- M.04
1:25

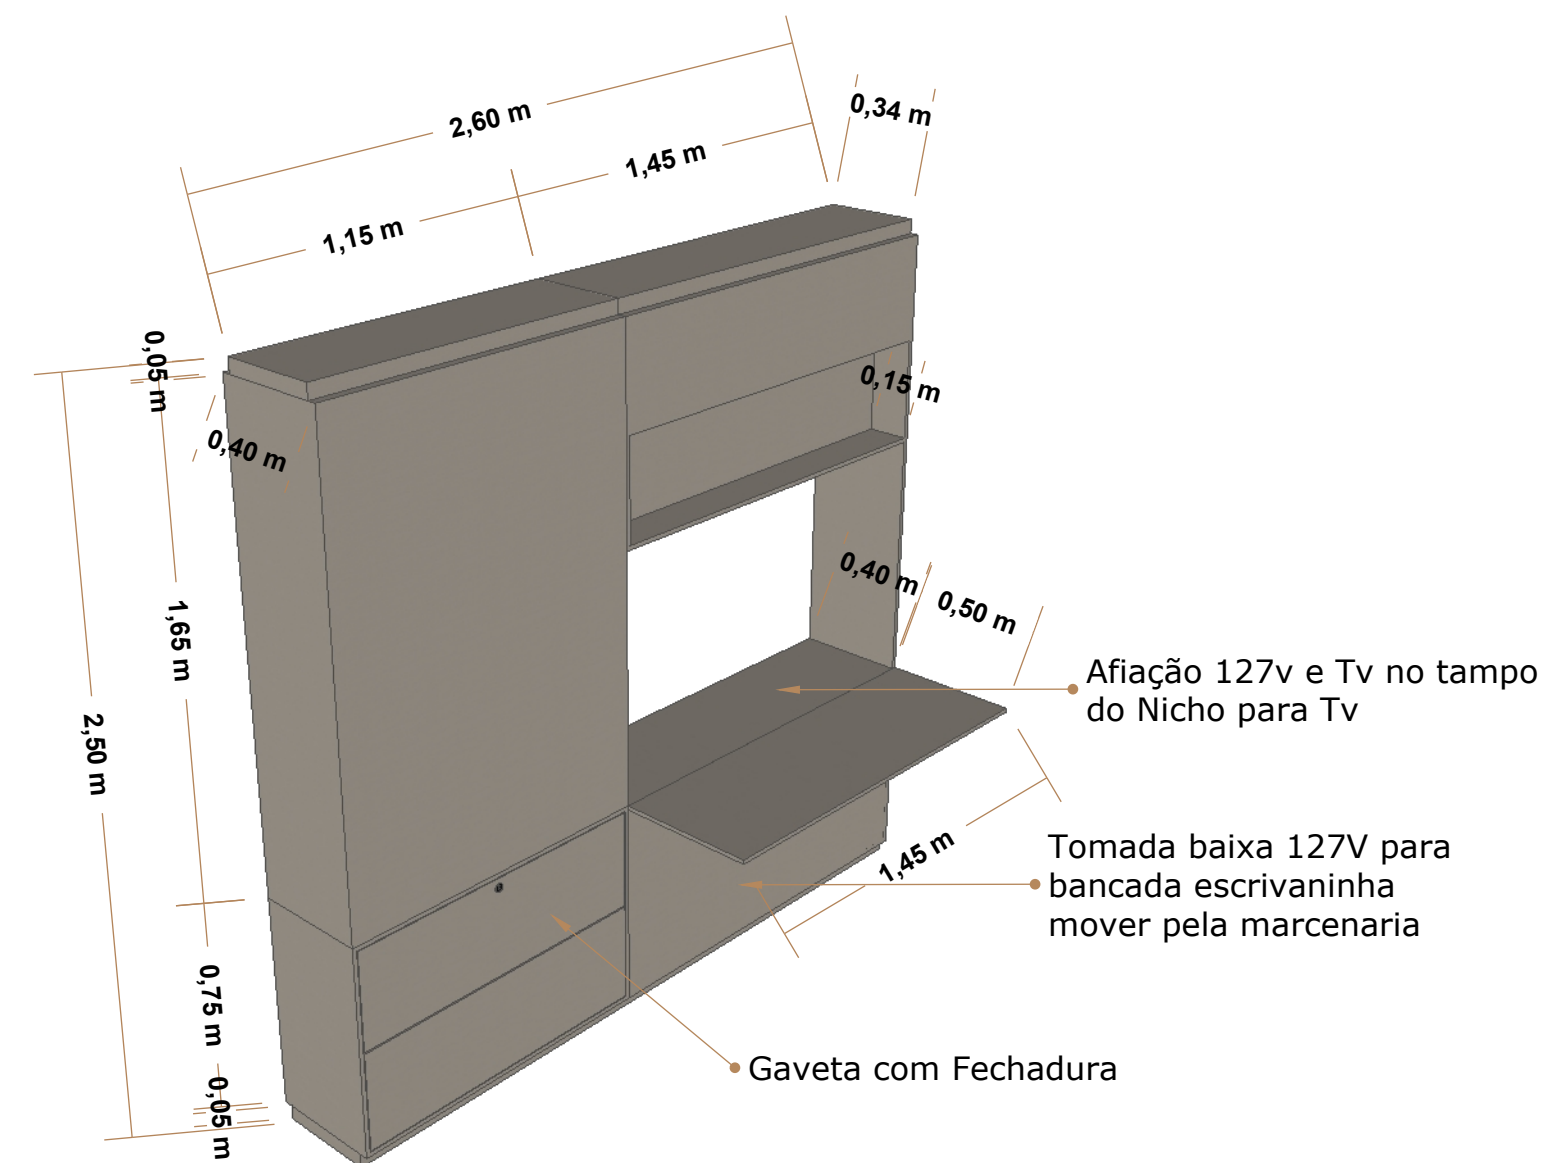

09 Isometria M.04
1:25

1 - CONFERIR AS MEDIDAS NA OBRA E ENTRAR EM CONTATO CONOSCO CASO AS VARIAÇÕES SEJAM MAIORES QUE 5cm;
2 - ENTRAR EM CONTATO CONOSCO CASO DESEJE ALTERAR DETALHES TÉCNICOS OU ESPECIFICAÇÕES INDICADOS NO PROJETO;
3 - NÃO NOS RESPONSABILIZAMOS POR RESULTADOS ESTÉTICOS E FUNCIONAIS CAUSADOS POR ALTERAÇÕES DE DETALHES TÉCNICOS OU ESPECIFICAÇÕES SEM O NOSSO CONSENTIMENTO

Proprietário

-

Projeto

Apartamento 3019

Referência

Detalhamento Sala

Escala

1:25

DESENHO: Arquiteto Leonardo Lopes

DATA DO PROJETO ORIGINAL: 10 de Abril 2025

DATA DA ALTERAÇÃO: 10 de Abril de 2025

05
12

PRANCHA A2

QUARTO



LEGENDA M04


- 01. Porta Basculante
- 02. Porta Basculante
- 03. Porta de Giro
- 04. Nicho TV
- 05. Portas de correr
- 06. Fundo Gavetas

LEGENDA M05

- 07. Cava Fita de LED
- 08. Arandela botão liga e desliga
- 09. Nicho
- 10. Painel cabeceira MDF

LEGENDA M06

- 11. Porta de correr
- 12. Porta com Espelho de fechamento para Wc
- 13. Porta de correr

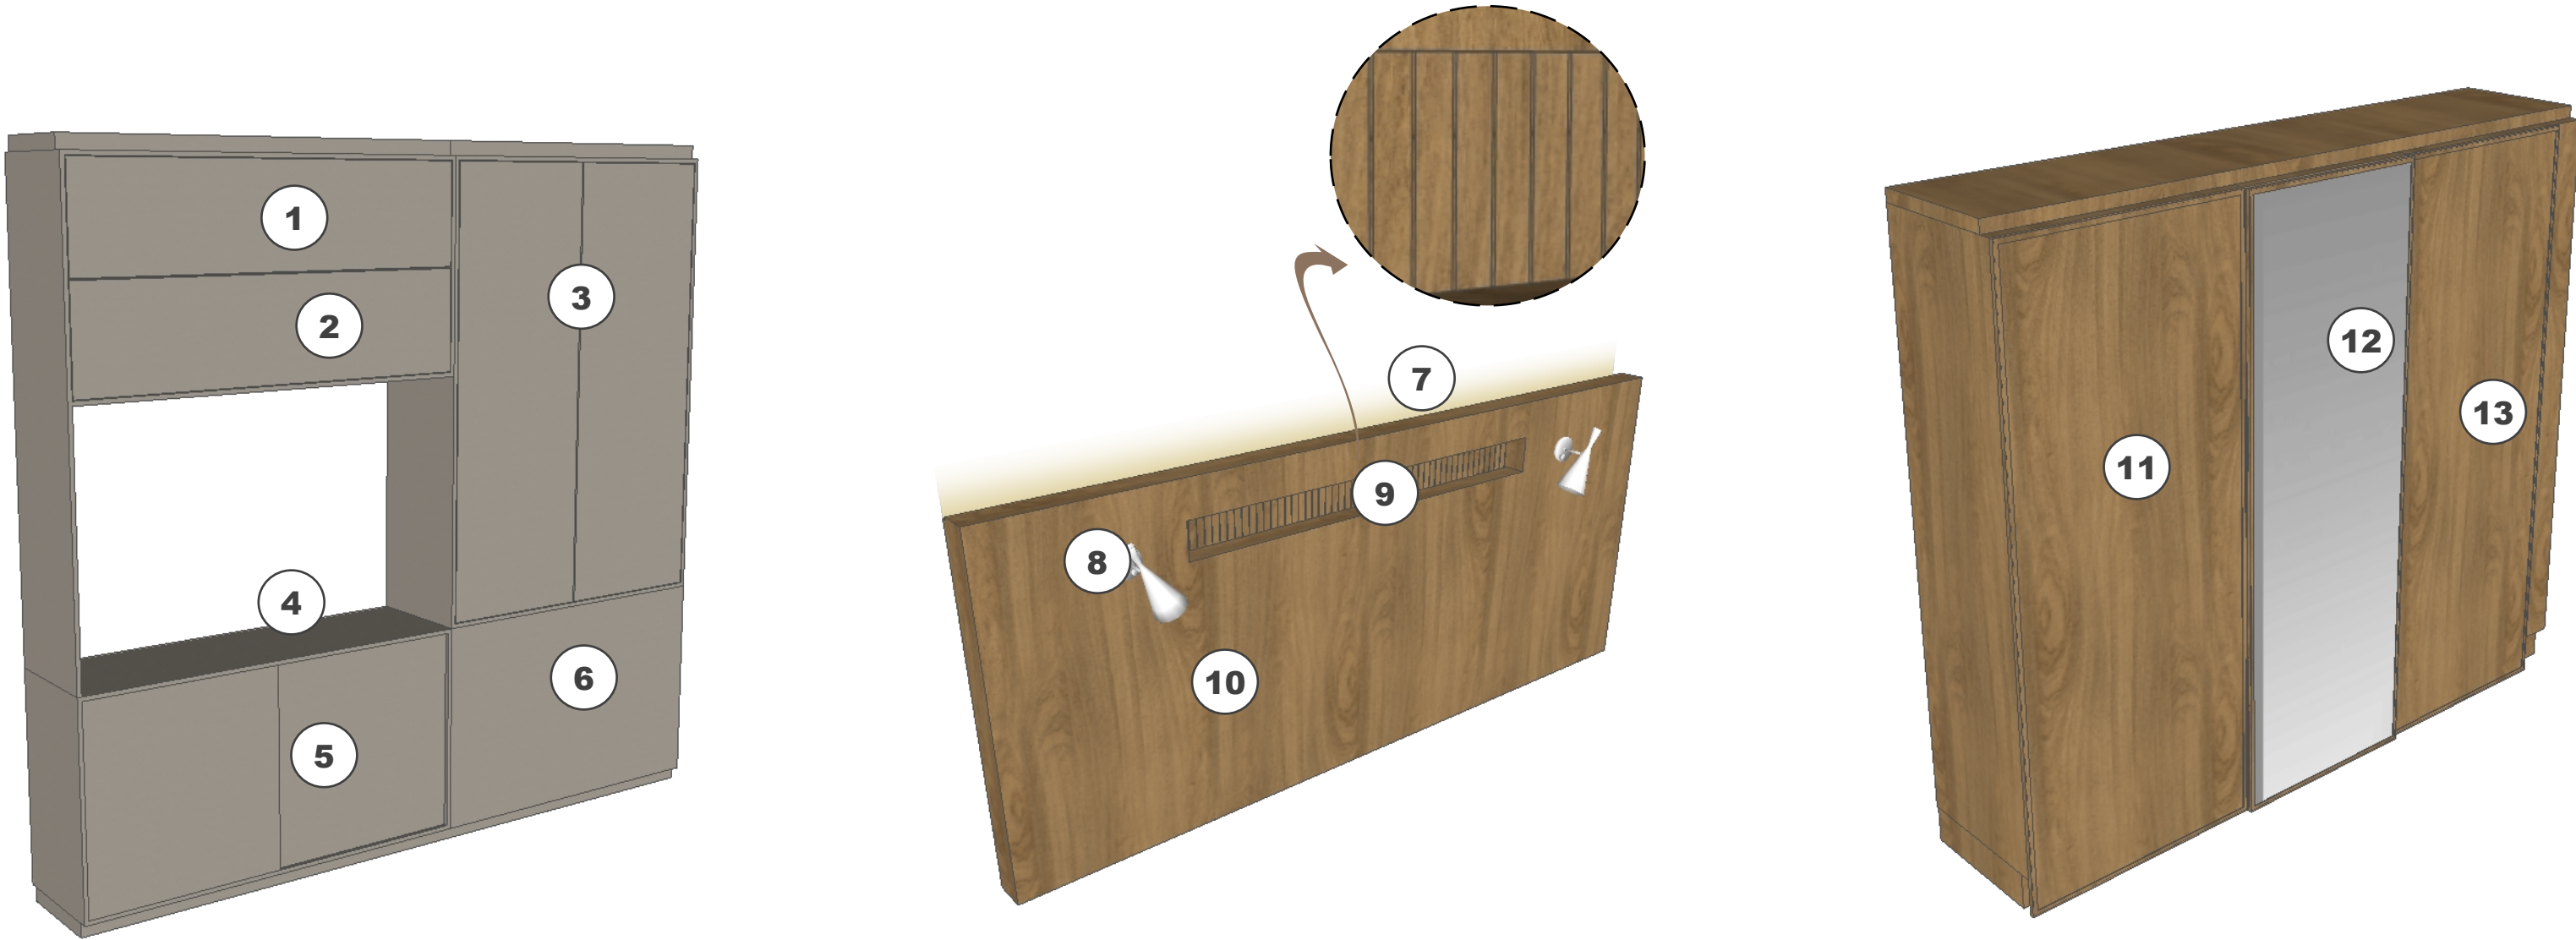

02 Isométrica M.4- Lado Quarto
s/escala

03 Isométrica M.5
s/escala

04 Isométrica M.6
s/escala

MDF's UTILIZADOS

- MDF DURATEX - FREIJÓ PURO
- MDF - ARAUCO - CHAMOIS

LEGENDA SETORIZAÇÃO MARCEMARIA

- Marcenaria M.04
- Marcenaria M.05
- Marcenaria M.06



01 Setorização da Marcenaria
1:25



1 - CONFERIR AS MEDIDAS NA OBRA E ENTRAR EM CONTATO CONOSCO CASO AS VARIAÇÕES SEJAM MAIORES QUE 5cm;
2 - ENTRAR EM CONTATO CONOSCO CASO DESEJE ALTERAR DETALHES TÉCNICOS OU ESPECIFICAÇÕES INDICADOS NO PROJETO;
3 - NÃO NOS RESPONSABILIZAMOS POR RESULTADOS ESTÉTICOS E FUNCIONAIS CAUSADOS POR ALTERAÇÕES DE DETALHES TÉCNICOS OU ESPECIFICAÇÕES SEM O NOSSO CONSENTIMENTO

Proprietário

-

Projeto

Apartamento 3019

Referência

Planta Baixa Quarto

Escala

1:25


DESENHO: Arquiteto Leonardo Lopes

DATA DO PROJETO ORIGINAL: 10 de Abril 2025


DATA DA ALTERAÇÃO: 10 de Abril de 2025

07
12

PRANCHA A2

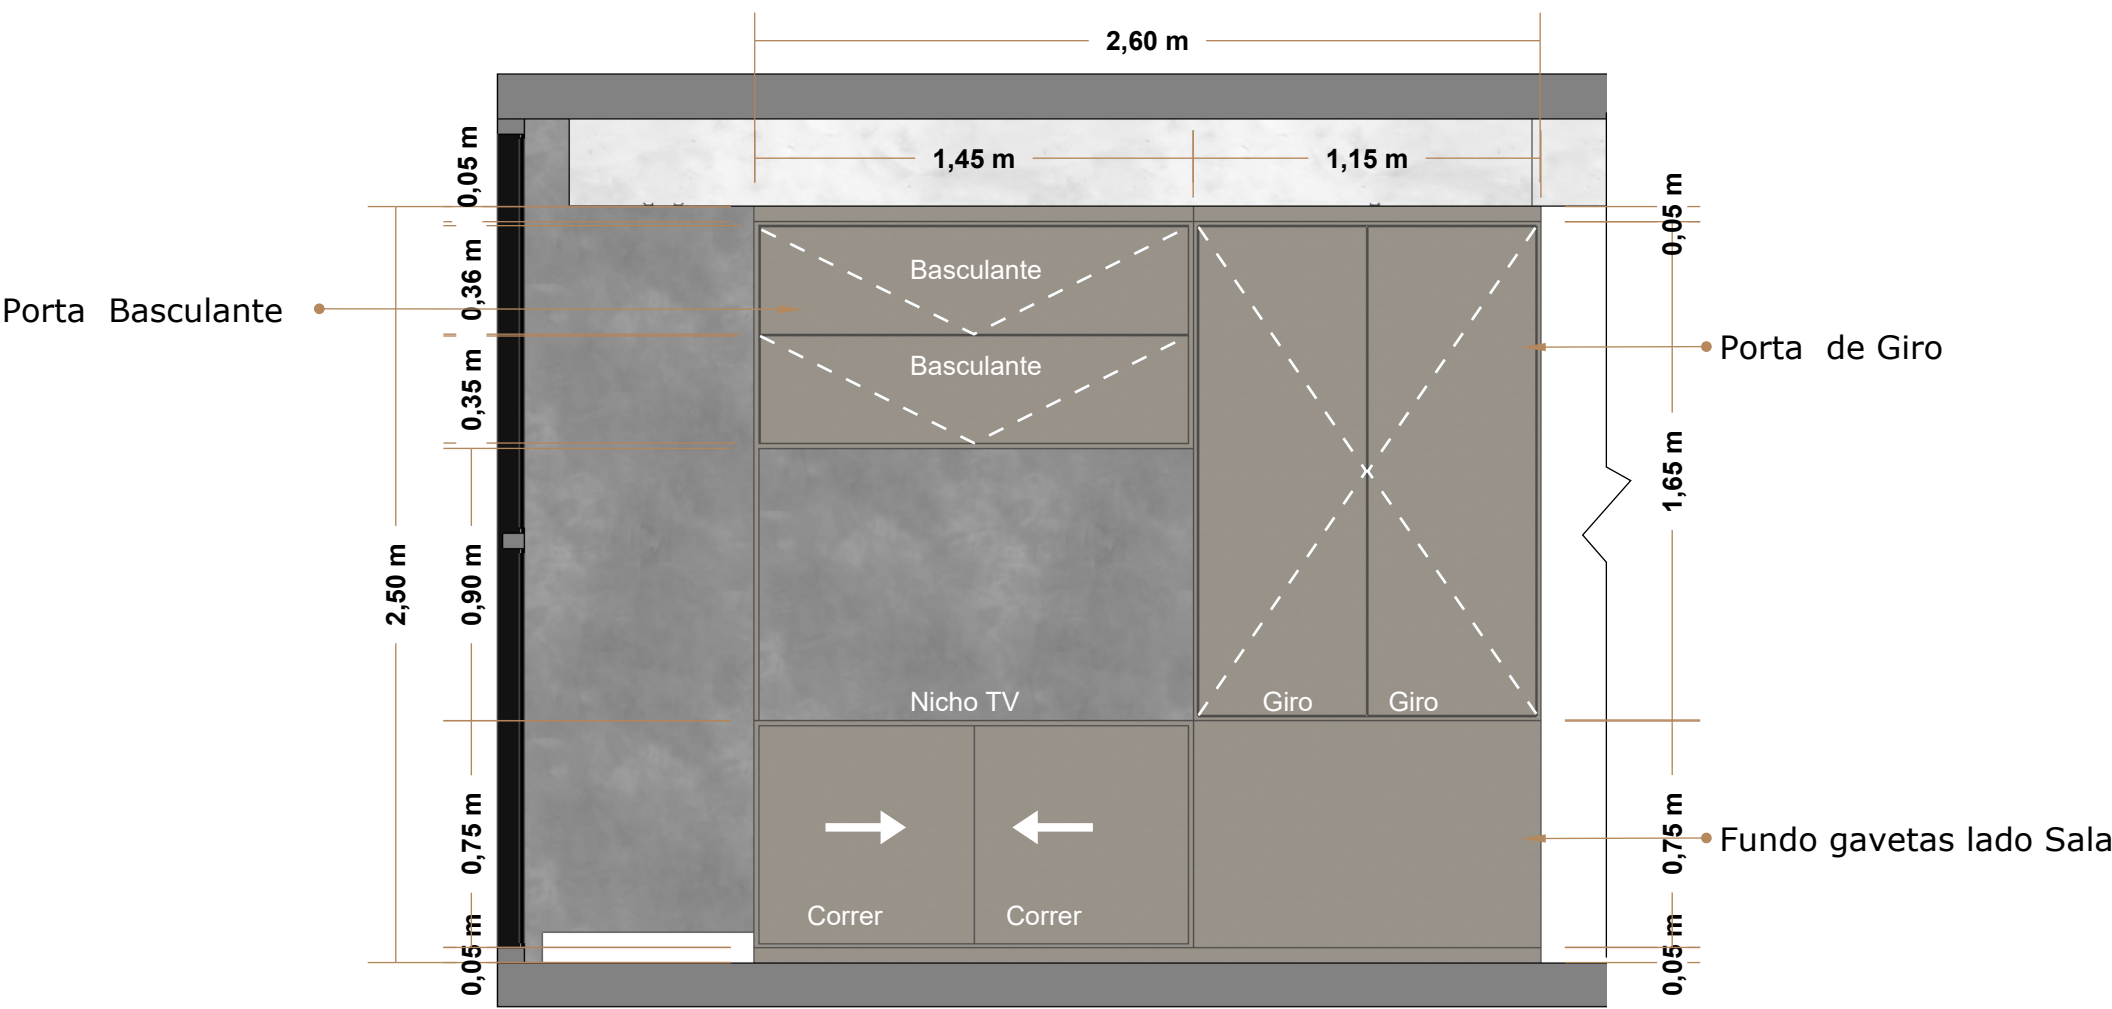


06 Vista 01 -M.04 - Lado Quarto
1:25

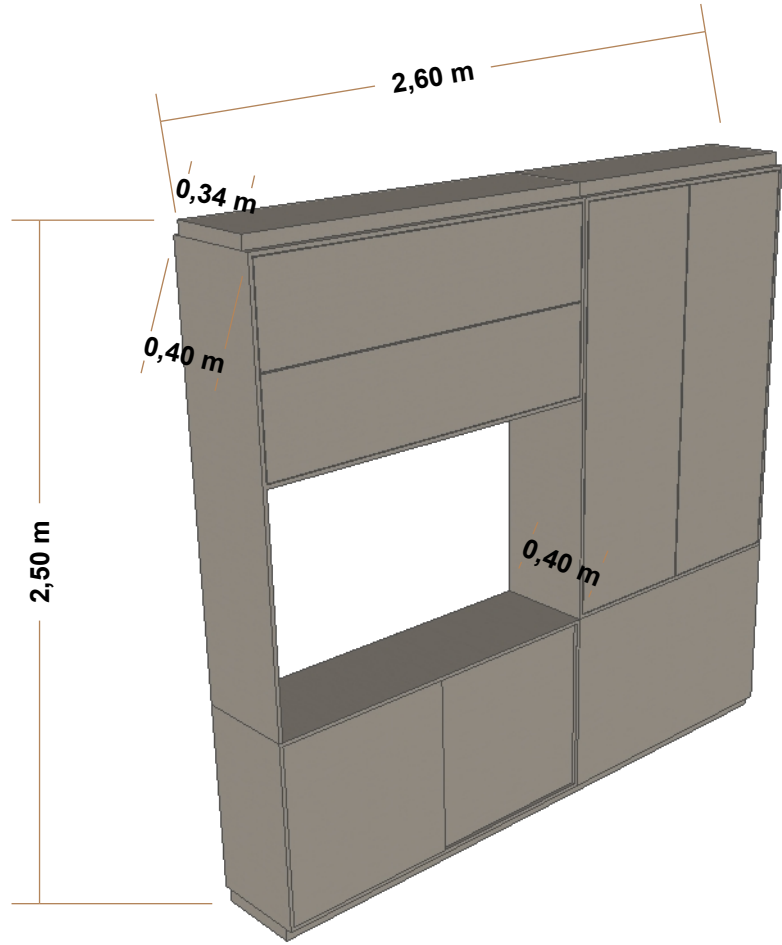


07 Isométrica -M.04 - Lado Quarto
S/E



05 Planta Baixa vistas/ Setorização
S/E

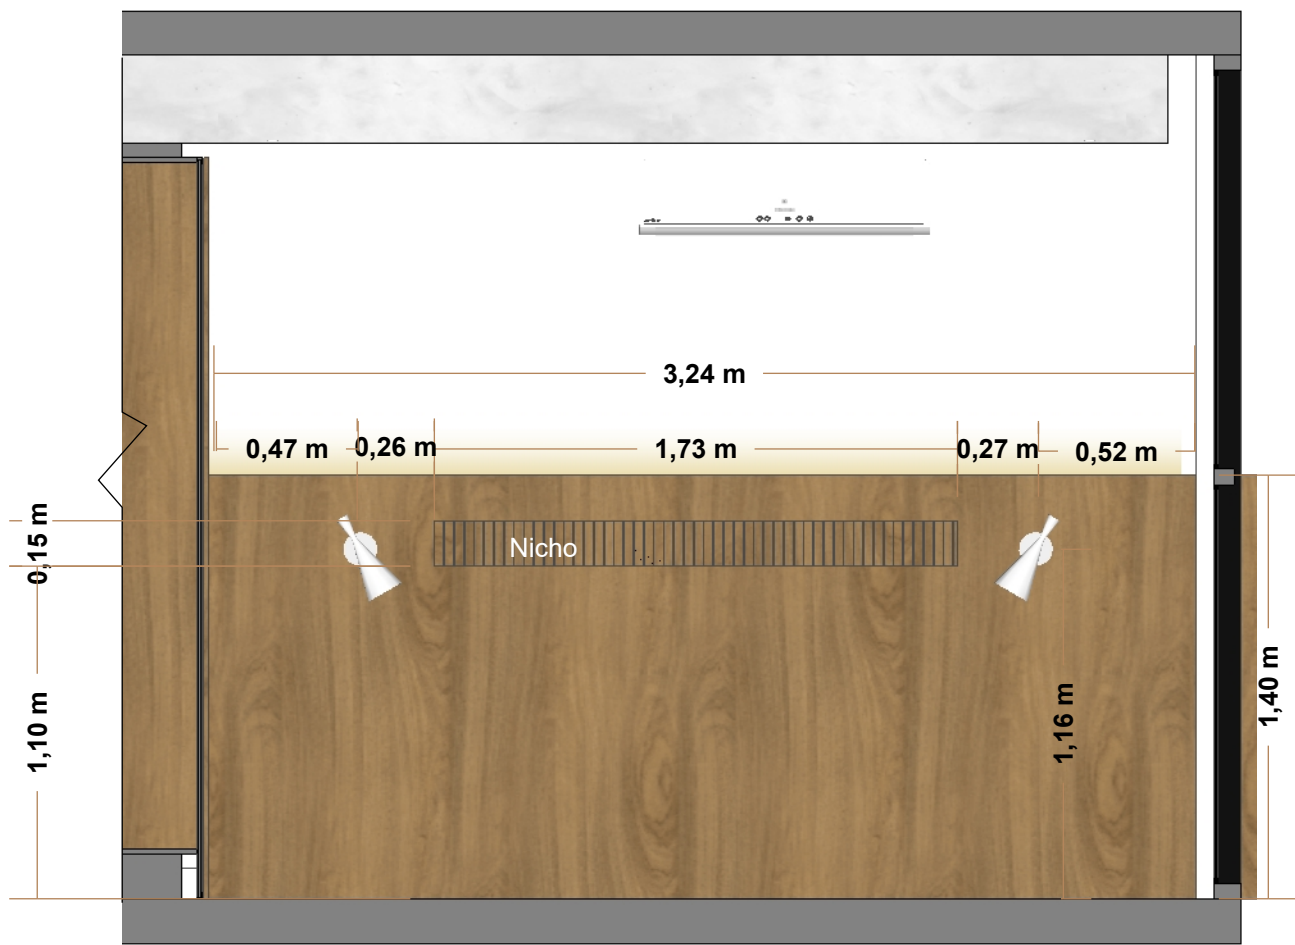

08 Vista 02 - M.05
1:25

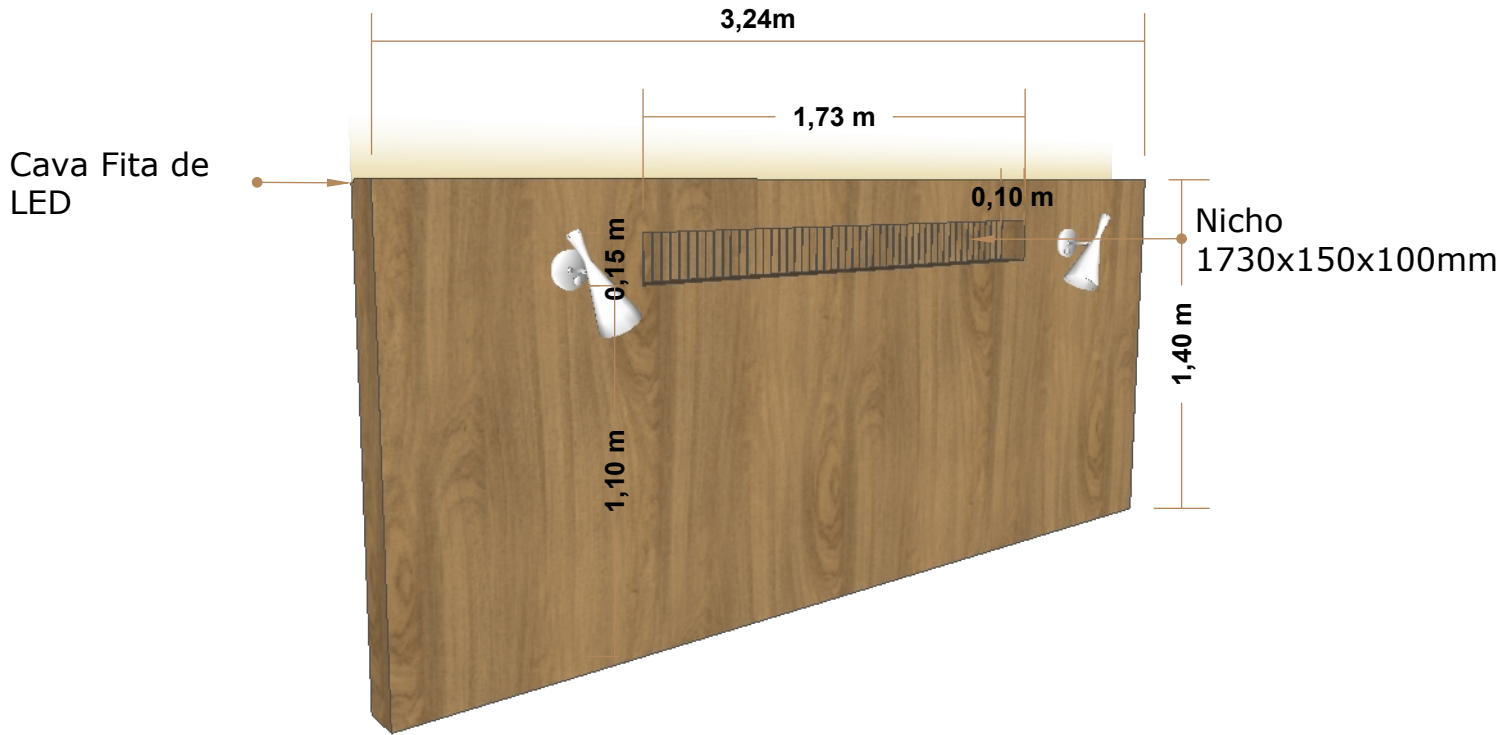

09 Isométrica - M.05
S/E

1 - CONFERIR AS MEDIDAS NA OBRA E ENTRAR EM CONTATO CONOSCO CASO AS VARIAÇÕES SEJAM MAIORES QUE 5cm;
2 - ENTRAR EM CONTATO CONOSCO CASO DESEJE ALTERAR DETALHES TÉCNICOS OU ESPECIFICAÇÕES INDICADOS NO PROJETO;
3 - NÃO NOS RESPONSABILIZAMOS POR RESULTADOS ESTÉTICOS E FUNCIONAIS CAUSADOS POR ALTERAÇÕES DE DETALHES TÉCNICOS OU ESPECIFICAÇÕES SEM O NOSSO CONSENTIMENTO

Proprietário

-

Projeto

Apartamento 3019

Referência

Detalhamento Quarto

Escala

1:25


DESENHO: Arquiteto Leonardo Lopes

DATA DO PROJETO ORIGINAL: 10 de Abril 2025


DATA DA ALTERAÇÃO: 10 de Abril de 2025

08
12

PRANCHA A2

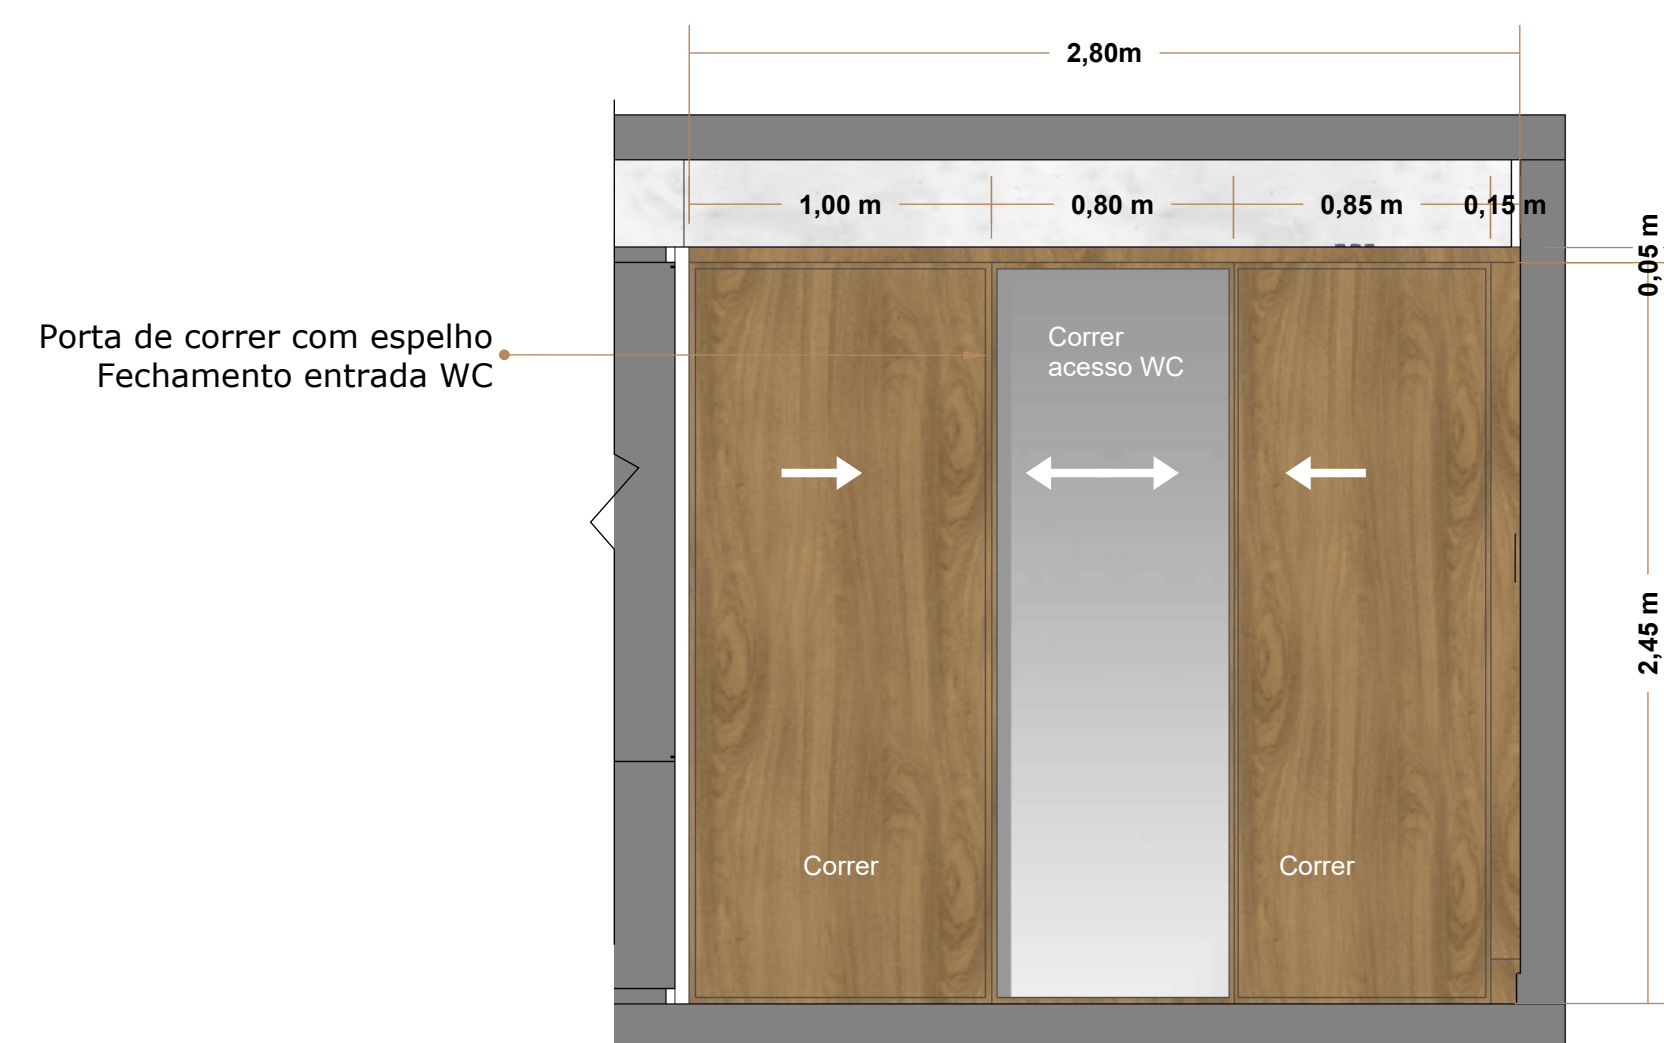

11 Vista 03 -M.06
1:25

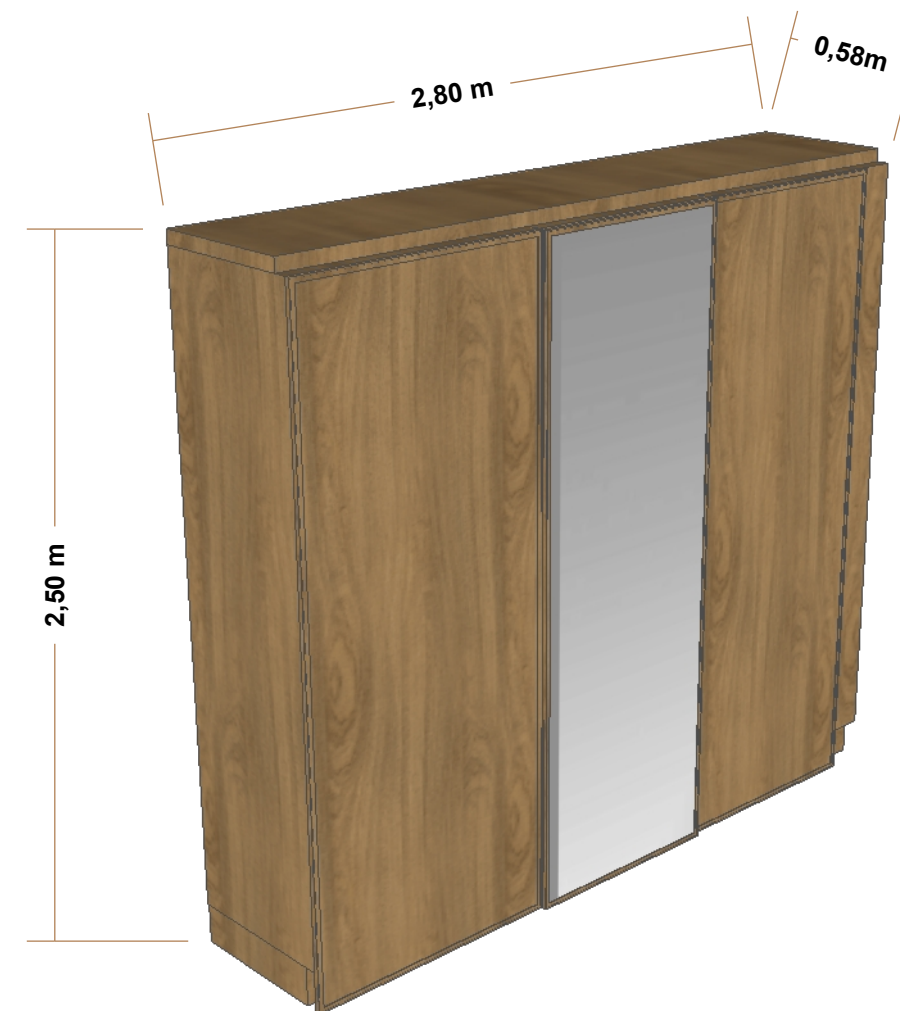

12 Isométrica -M.06
S/E




13 Isométrica -M.06
S/E



10 Planta Baixa vistas/ Setorização
S/E



14 Isométrica -M.06
S/E

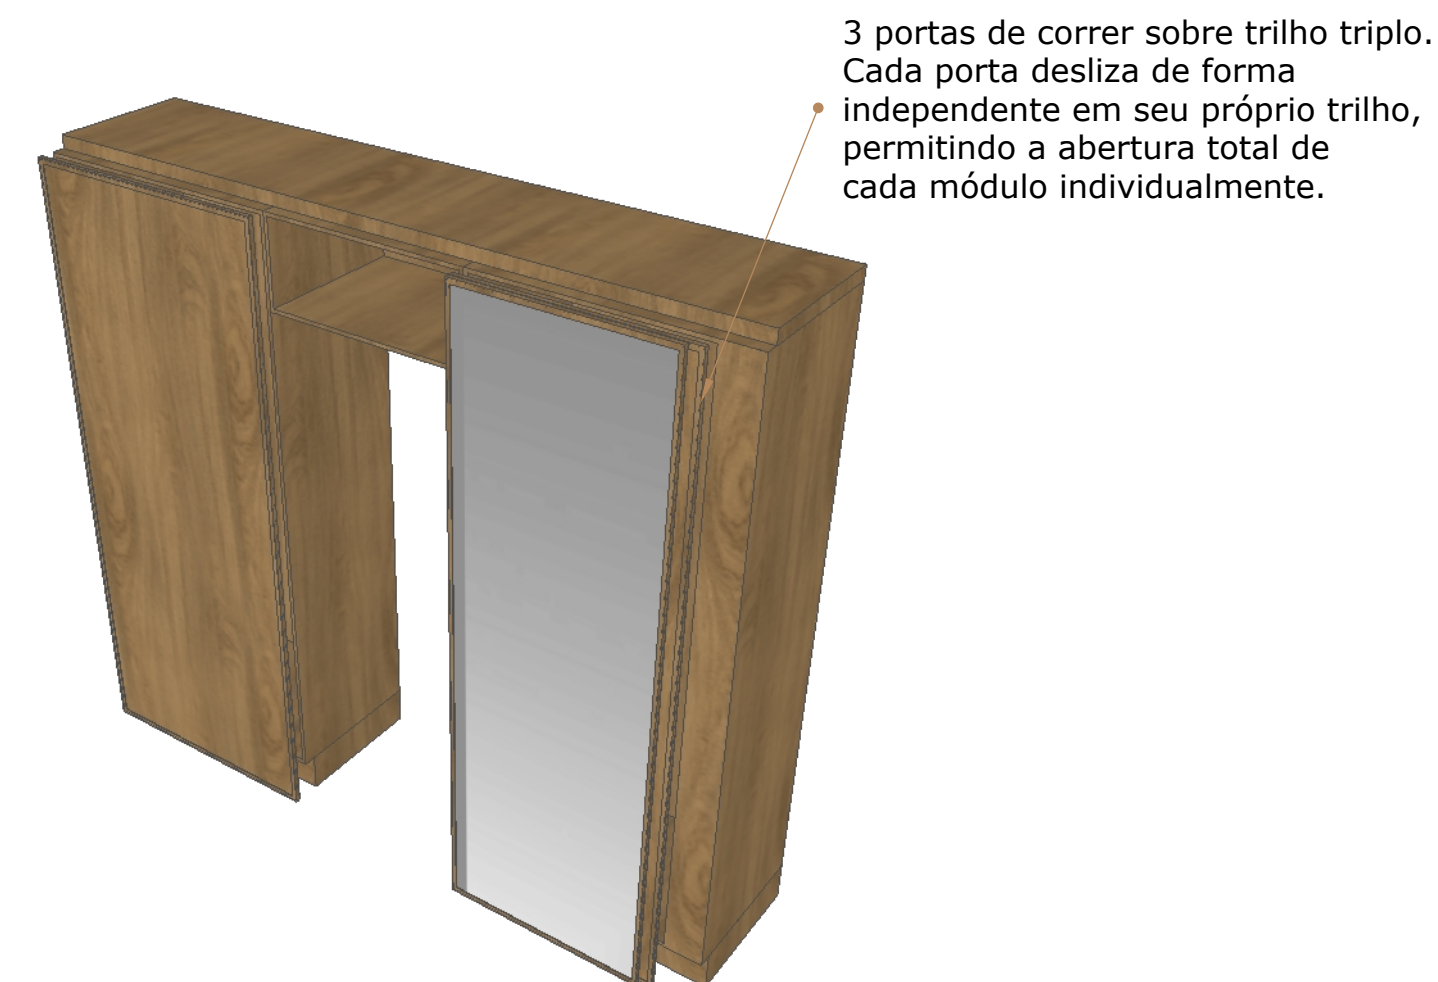

15 Isométrica -M.06
S/E

1 - CONFERIR AS MEDIDAS NA OBRA E ENTRAR EM CONTATO CONOSCO CASO AS VARIAÇÕES SEJAM MAIORES QUE 5cm;
2 - ENTRAR EM CONTATO CONOSCO CASO DESEJE ALTERAR DETALHES TÉCNICOS OU ESPECIFICAÇÕES INDICADOS NO PROJETO;
3 - NÃO NOS RESPONSABILIZAMOS POR RESULTADOS ESTÉTICOS E FUNCIONAIS CAUSADOS POR ALTERAÇÕES DE DETALHES TÉCNICOS OU ESPECIFICAÇÕES SEM O NOSSO CONSENTIMENTO

Proprietário

-

Projeto

Apartamento 3019

Referência

Detalhamento Quarto -
Guarda-Roupa

Escala

1:25

DESENHO: Arquiteto Leonardo Lopes

DATA DO PROJETO ORIGINAL: 10 de Abril 2025

DATA DA ALTERAÇÃO: 10 de Abril de 2025

09
12
PRANCHA A2

WC SUITE E LAVABO




LEGENDA M.07


- 01. Cuba Deca de Sobrepor - 480x130x380
- 02. Pedra
- 03. Porta de Giro com Fechadura
- 04.Cava Fita de LED

LEGENDA M.08

- 05. Cuba Esculpida
- 06. Porta Basculante
- 07. Gaveta
- 08. Pedra
- 09. Gaveta
- 10. Gaveta
- 11. Cava Fita de LED

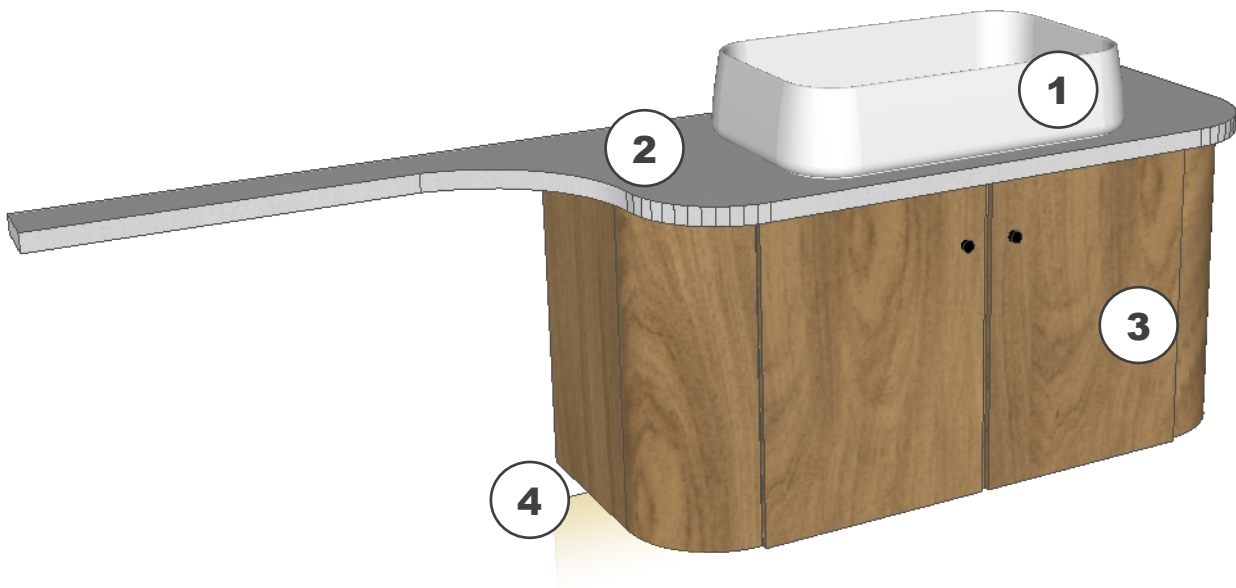

02 Isométrica M.07
s/escala

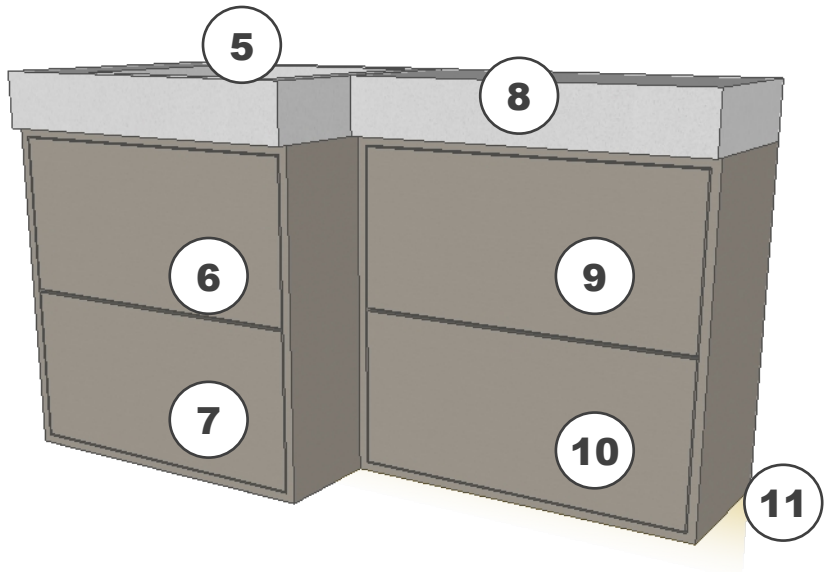

03 Isométrica M.08
s/escala

MDF's UTILIZADOS

- MDF DURATEX - FREIJÓ PURO
- MDF - ARAUCO - CHAMOIS

LEGENDA SETORIZAÇÃO MARCEMARIA

- Marcenaria M.07
- Marcenaria M.08



01 Setorização da Marcenaria
S/E



1 - CONFERIR AS MEDIDAS NA OBRA E ENTRAR EM CONTATO CONOSCO CASO AS VARIAÇÕES SEJAM MAIORES QUE 5cm;
2 - ENTRAR EM CONTATO CONOSCO CASO DESEJE ALTERAR DETALHES TÉCNICOS OU ESPECIFICAÇÕES INDICADOS NO PROJETO;
3 - NÃO NOS RESPONSABILIZAMOS POR RESULTADOS ESTÉTICOS E FUNCIONAIS CAUSADOS POR ALTERAÇÕES DE DETALHES TÉCNICOS OU ESPECIFICAÇÕES SEM O NOSSO CONSENTIMENTO

Proprietário

-

Projeto

Apartamento 3019

Referência

Planta baixa Wc e
Lavabo





Escala

1:25

DESENHO: Arquiteto Leonardo Lopes

DATA DO PROJETO ORIGINAL: 10 de Abril 2025

DATA DA ALTERAÇÃO: 10 de Abril de 2025

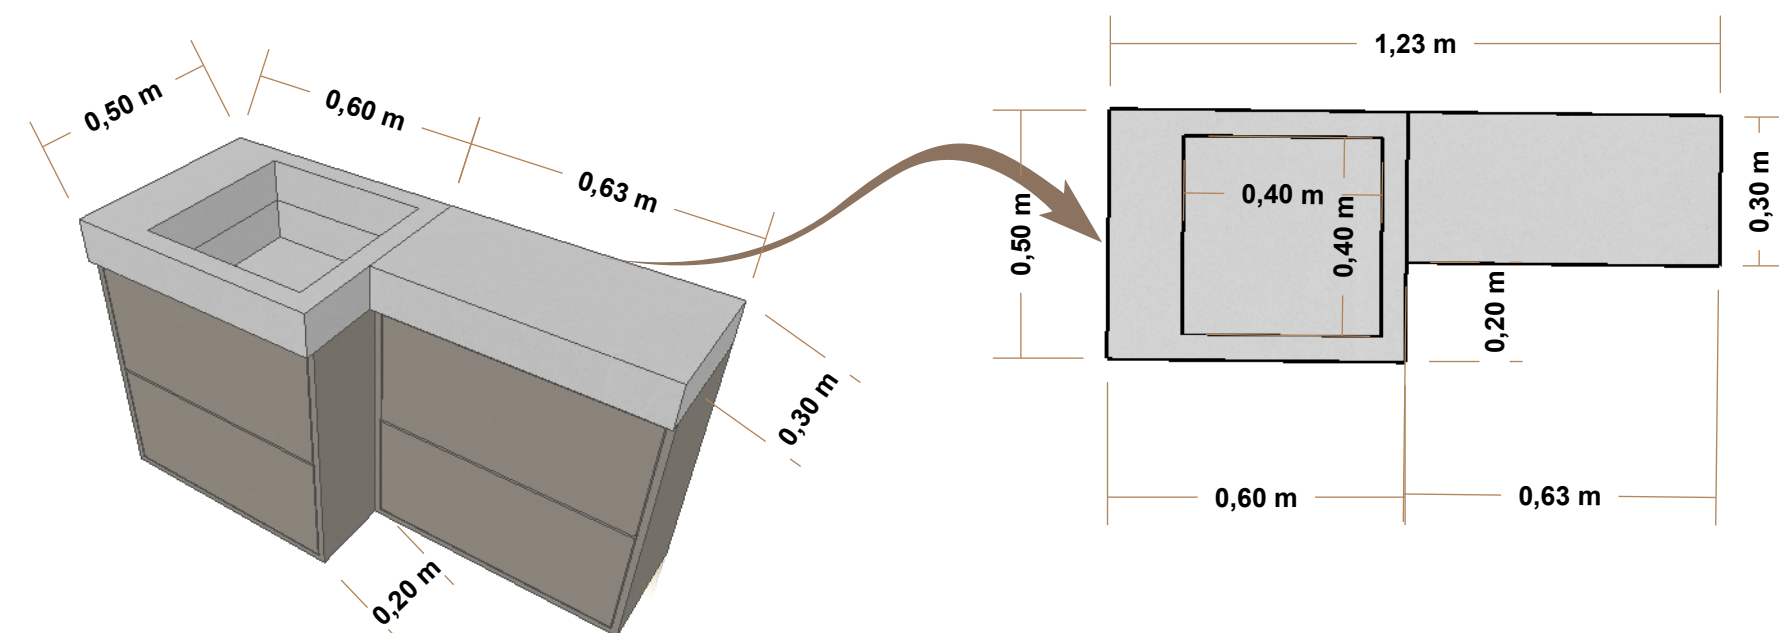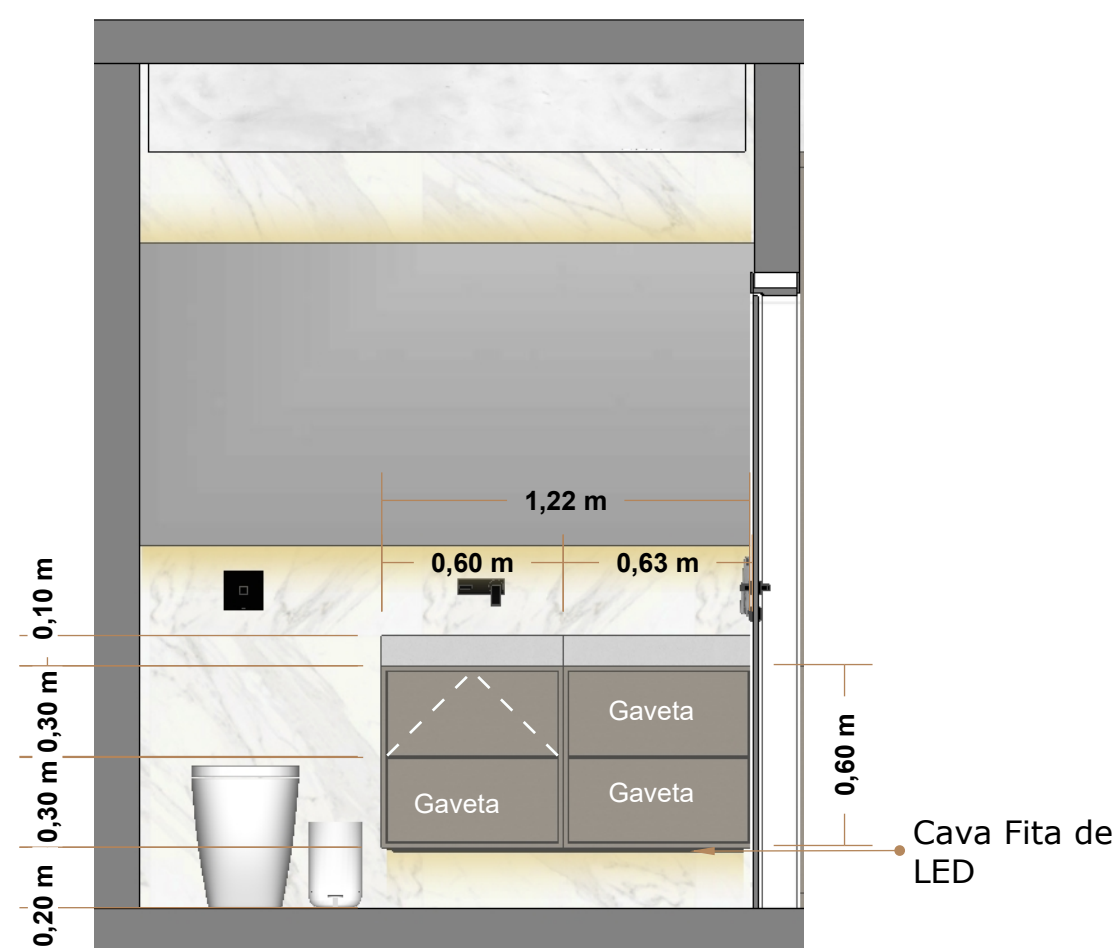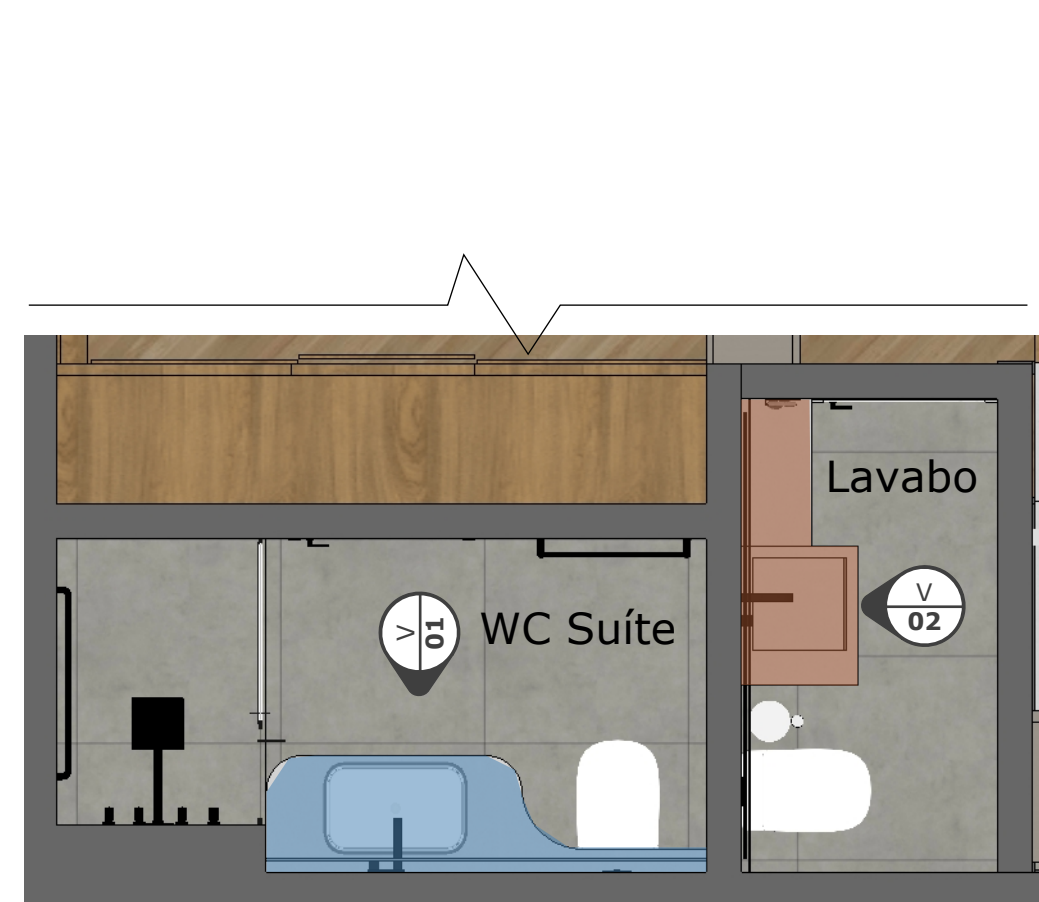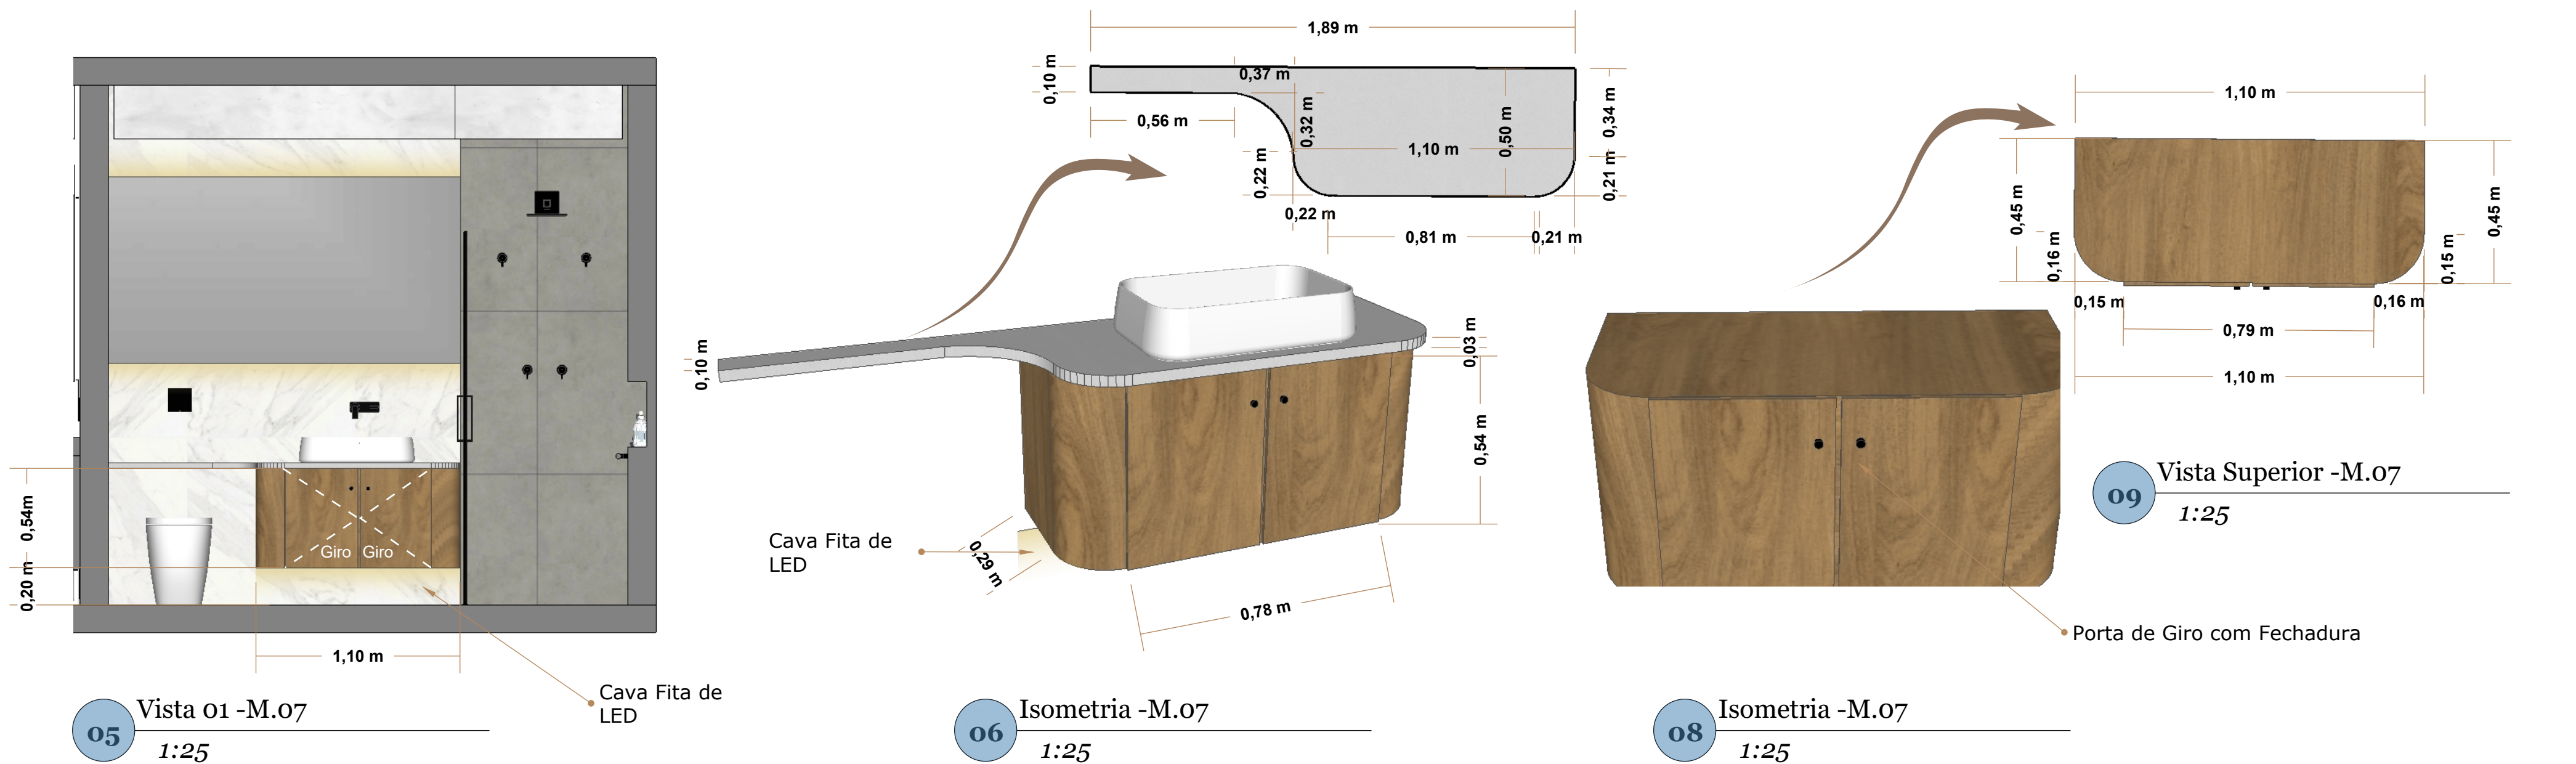

1 - CONFERIR AS MEDIDAS NA OBRA E ENTRAR EM CONTATO CONOSCO CASO AS VARIAÇÕES SEJAM MAIORES QUE 5cm;
2 - ENTRAR EM CONTATO CONOSCO CASO DESEJE ALTERAR DETALHES TÉCNICOS OU ESPECIFICAÇÕES INDICADOS NO PROJETO;
3 - NÃO NOS RESPONSABILIZAMOS POR RESULTADOS ESTÉTICOS E FUNCIONAIS CAUSADOS POR ALTERAÇÕES DE DETALHES TÉCNICOS OU ESPECIFICAÇÕES SEM O NOSSO CONSENTIMENTO

Proprietário

-

Projeto

Apartamento 3019

Referência

Detalhamento Wc e
Lavabo

Escala

1:25

DESENHO: Arquiteto Leonardo Lopes

DATA DO PROJETO ORIGINAL: 10 de Abril 2025

DATA DA ALTERAÇÃO: 10 de Abril de 2025

12
12

PRANCHA A2