





Planta de Situação

ESCALA 1:500

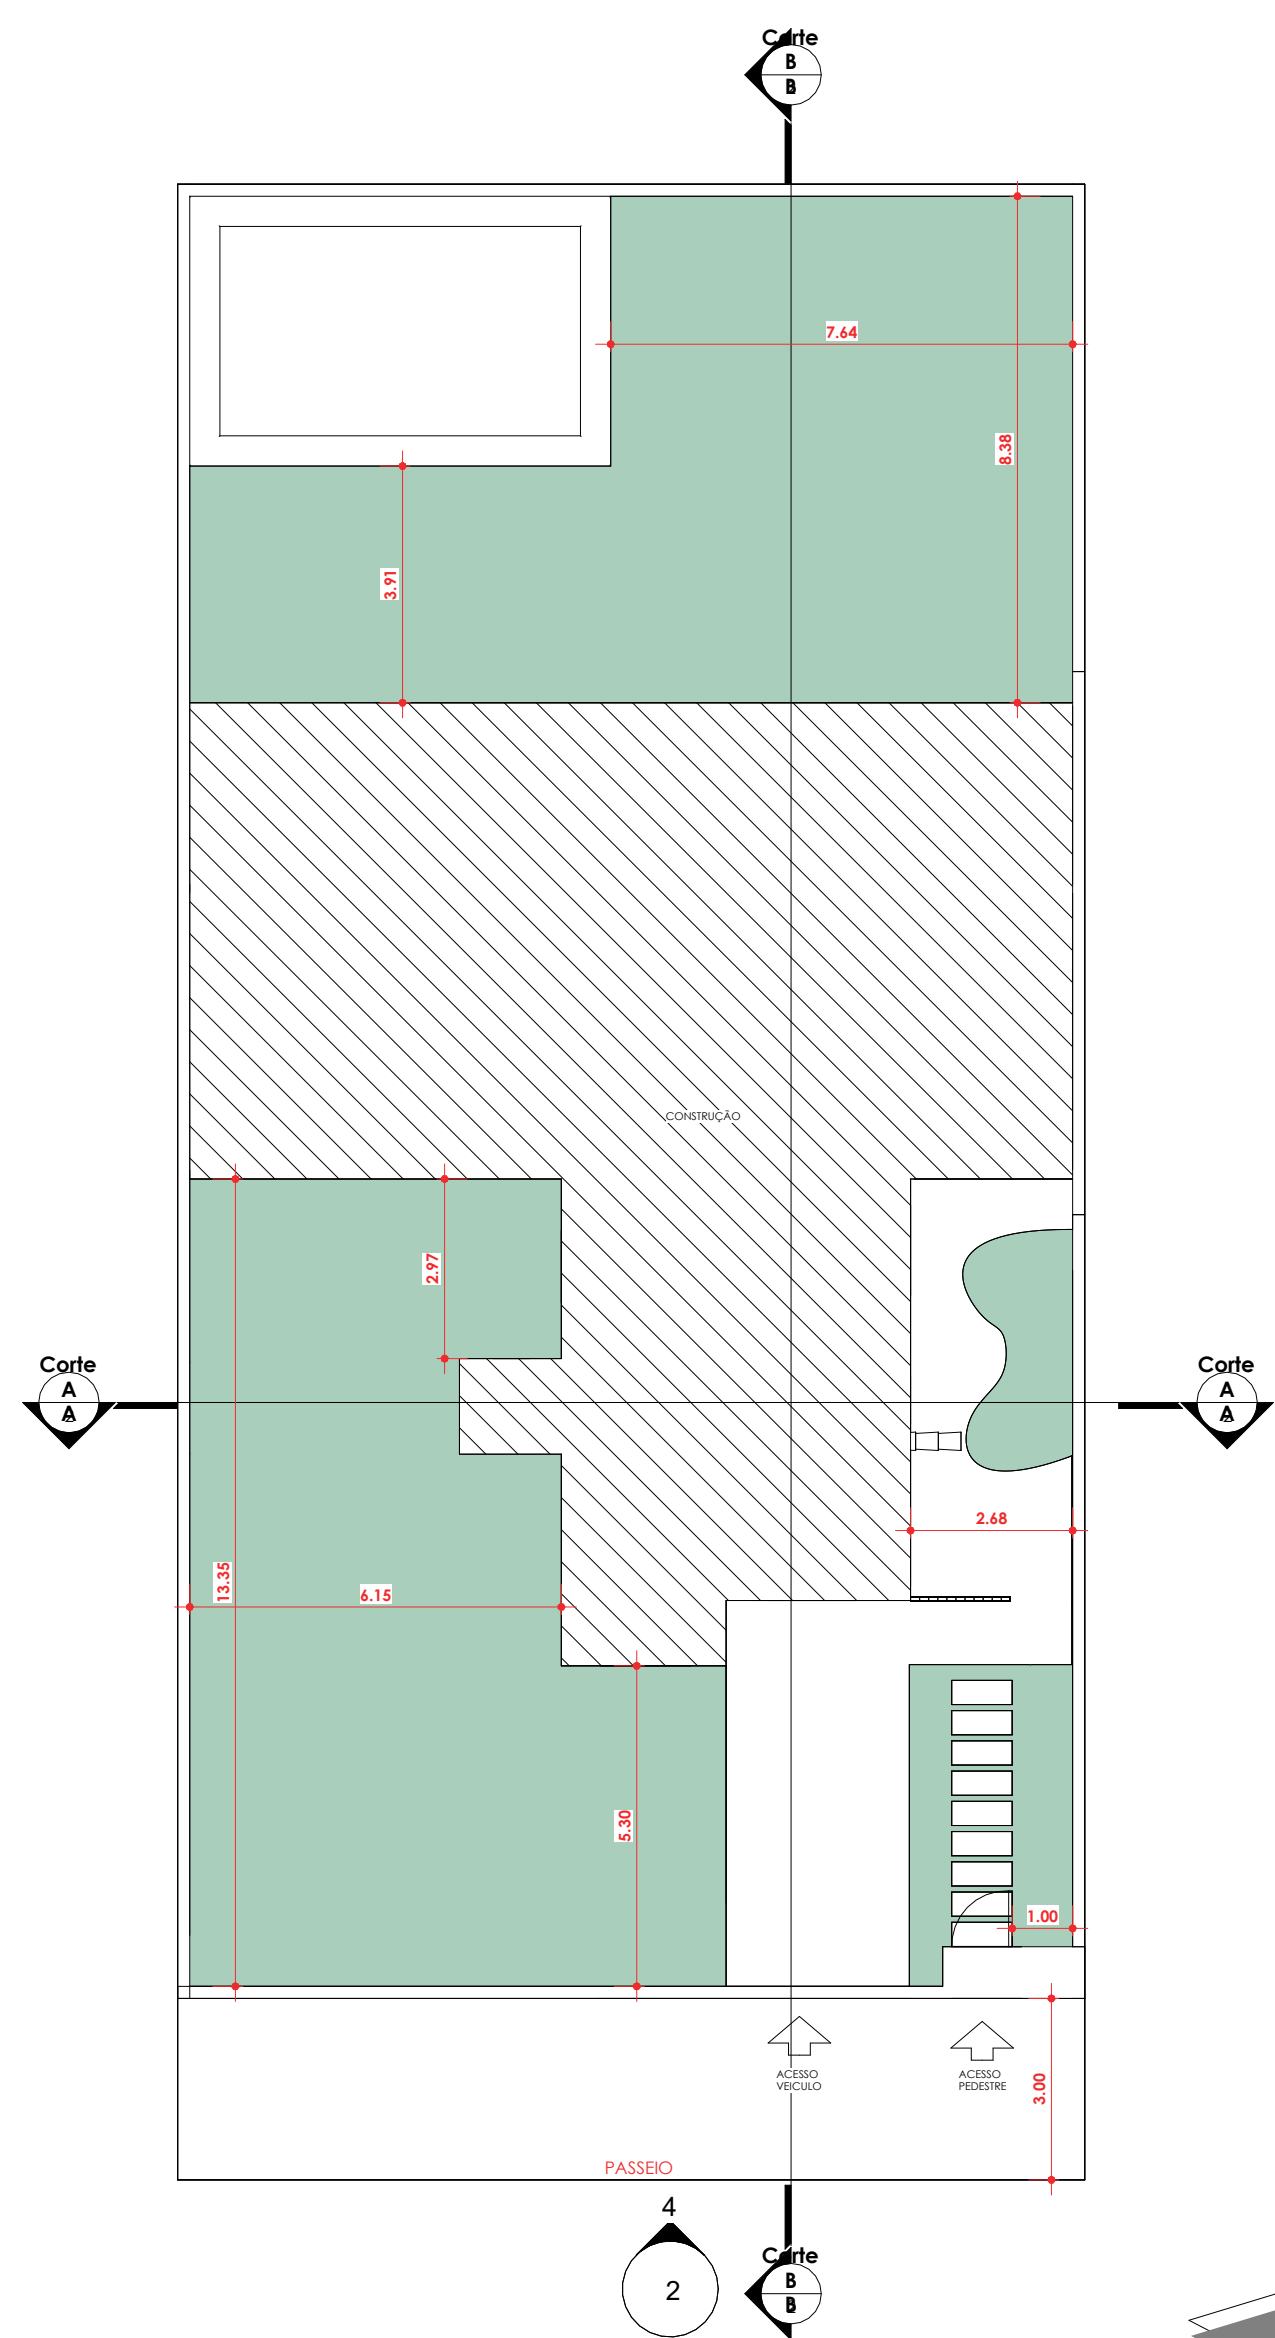


Planta de Implantação

ESCALA 1:125

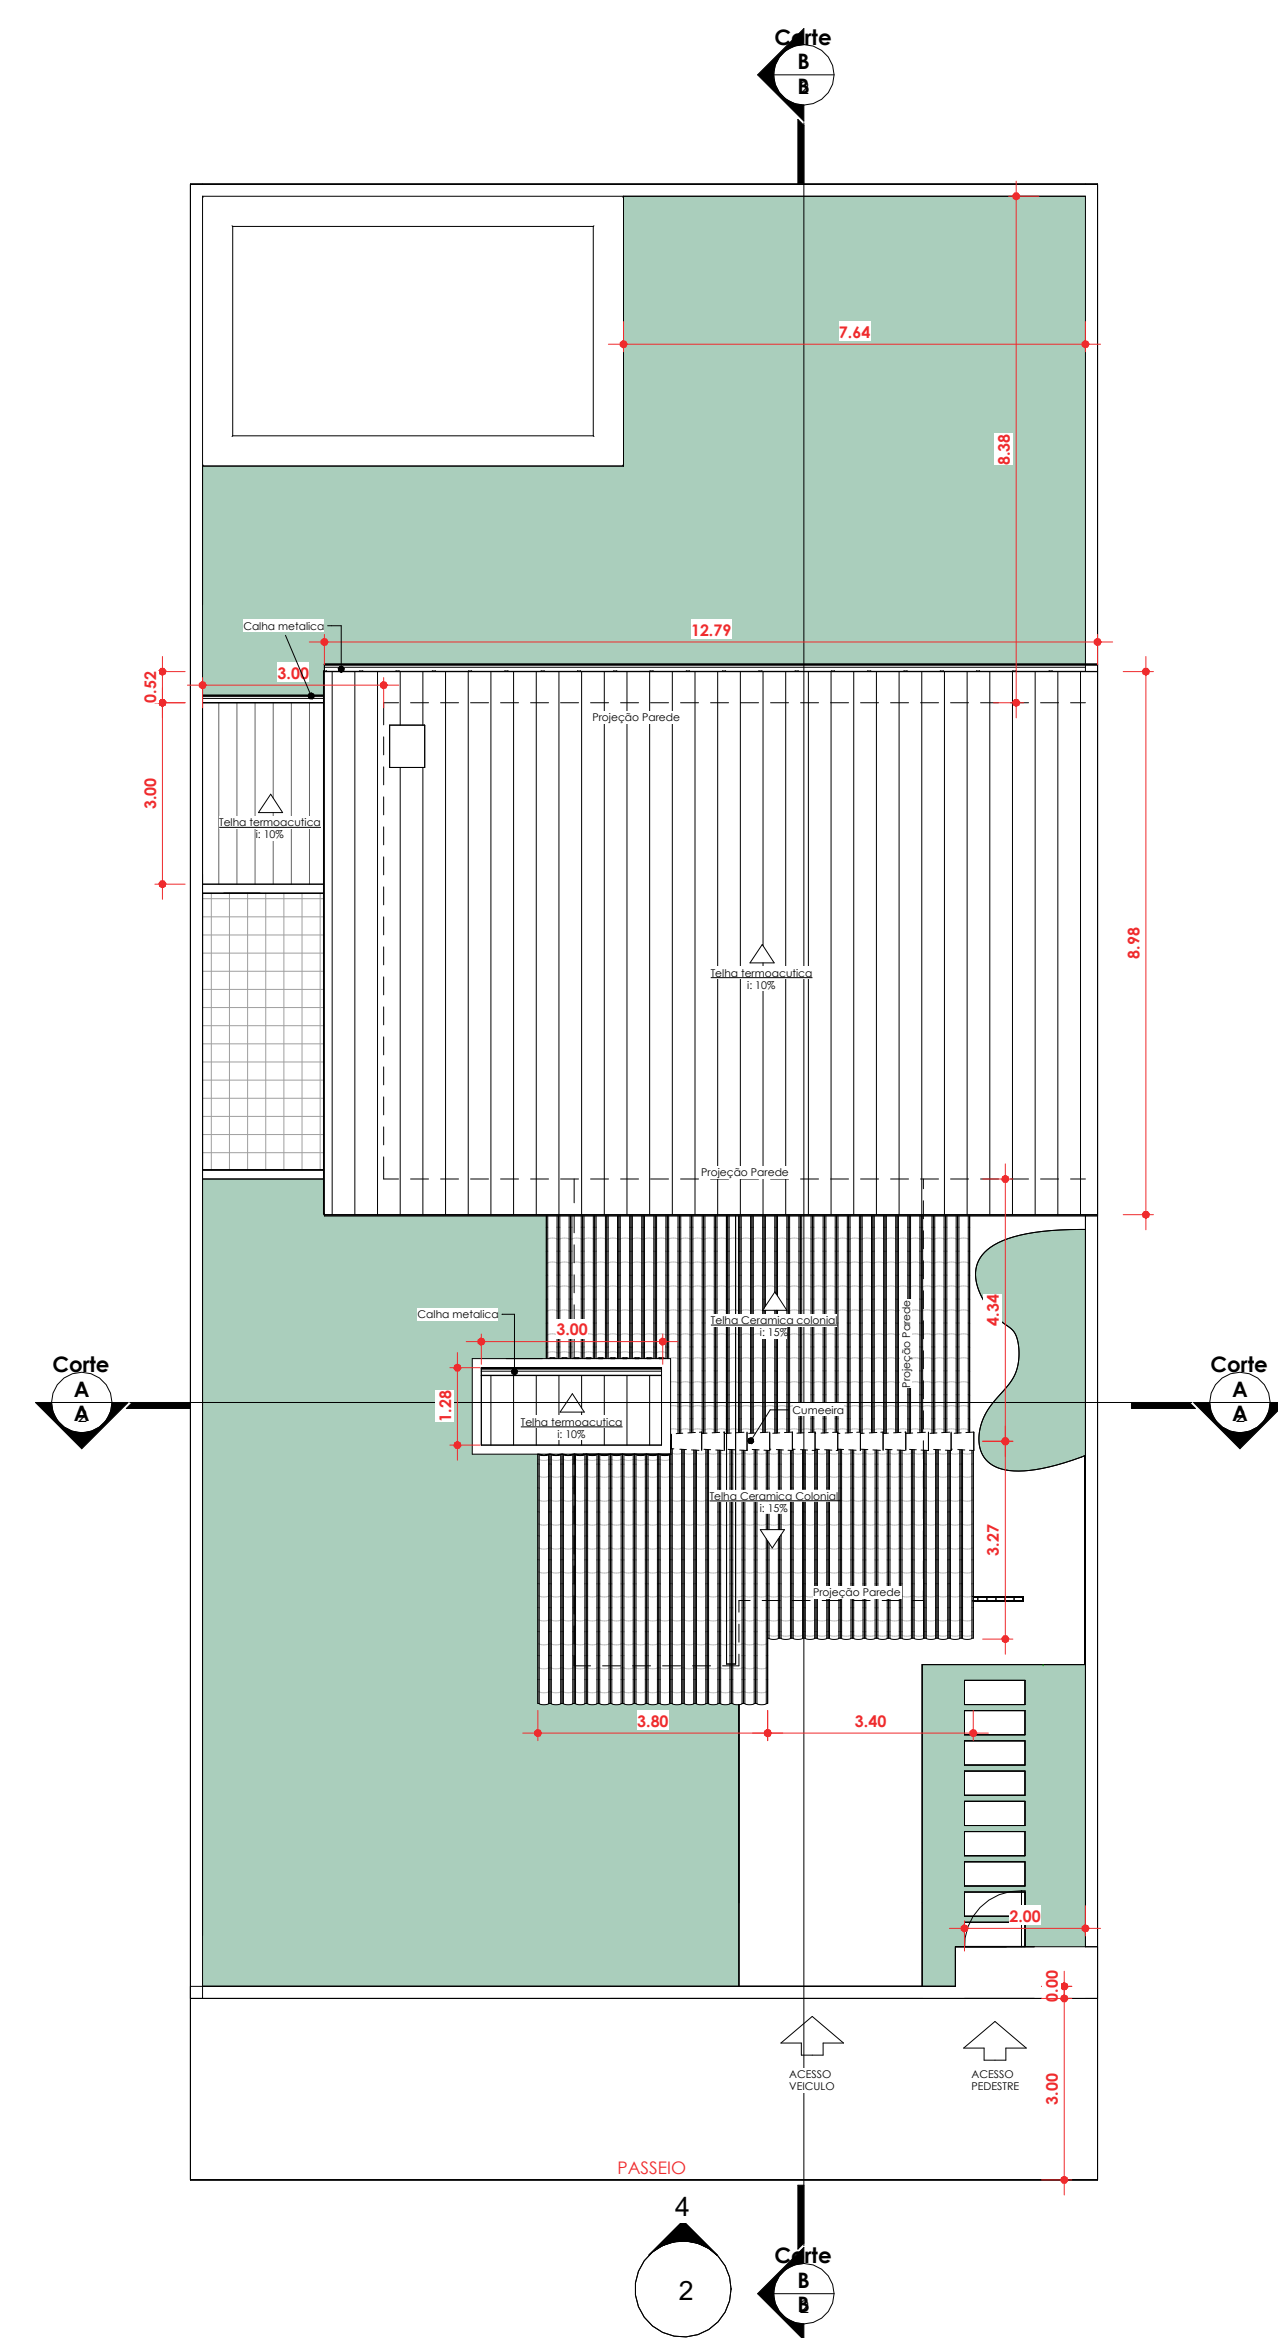

Planta de cobertura

ESCALA 1:125

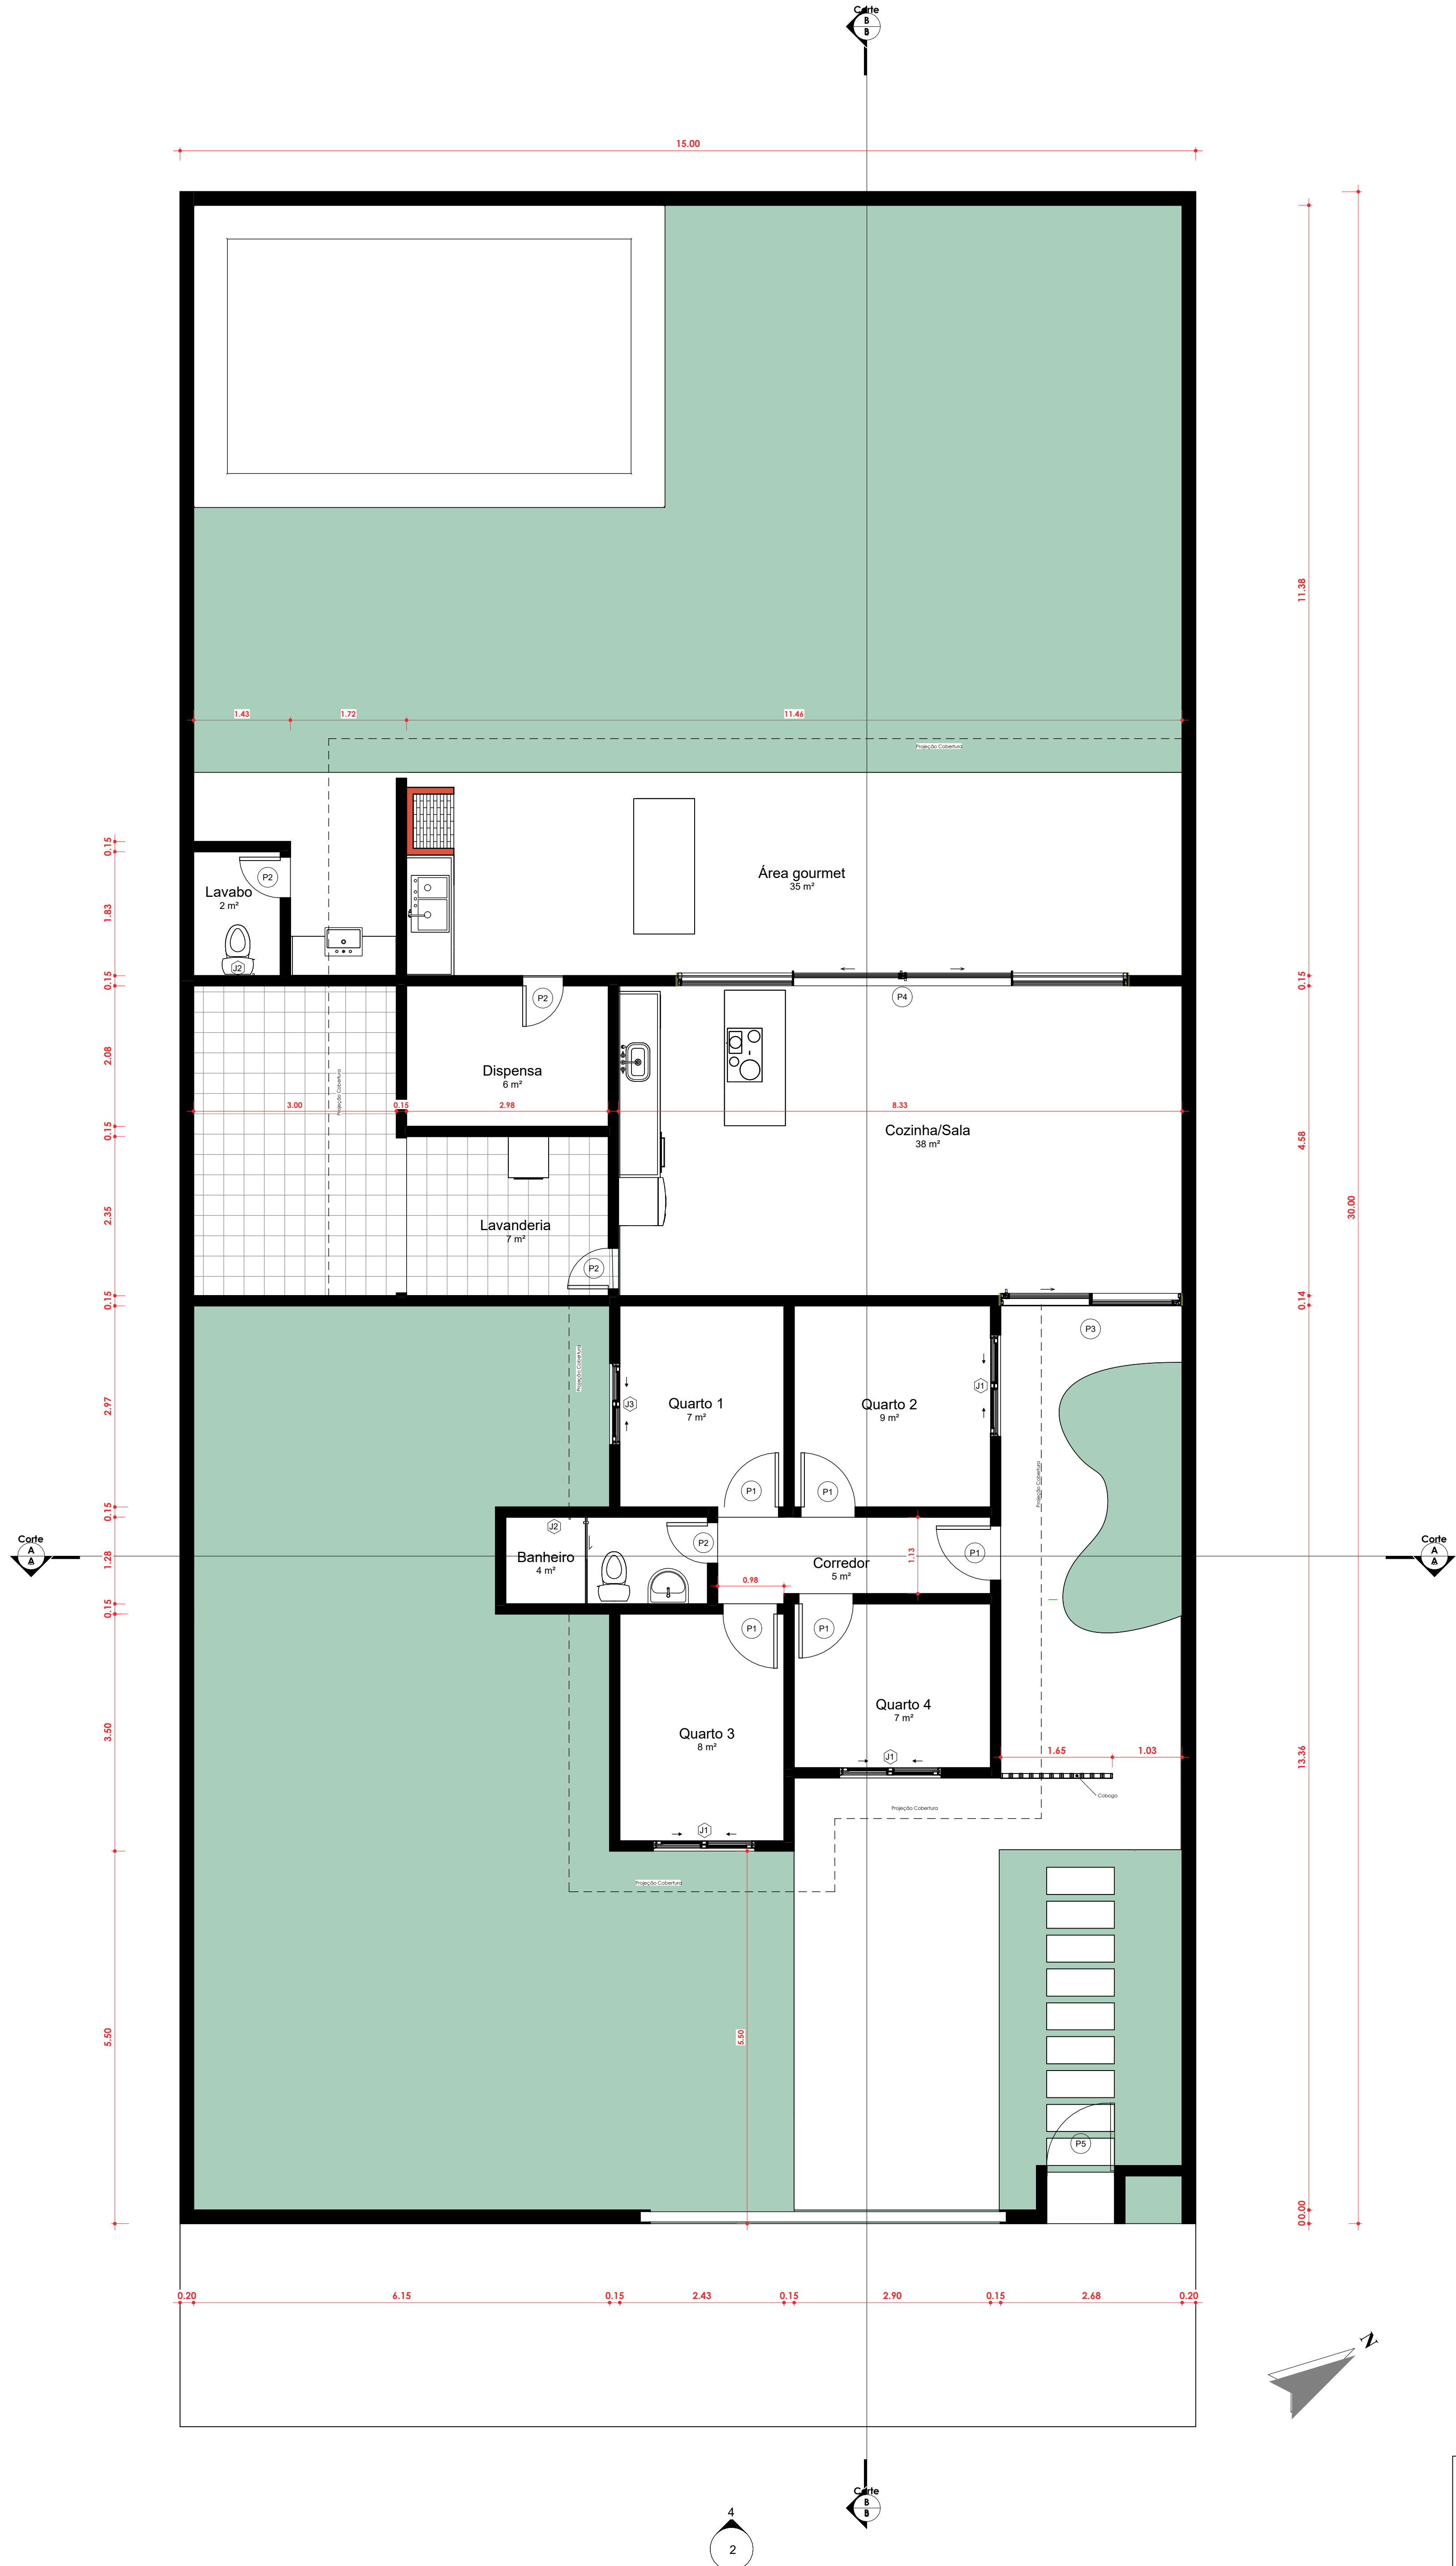

Planta Baixa


ESCALA 1:50

Tabela de ambiente	
Nome	Área
Sala	Não colocado
Dispensa	6 m²
Quarto 1	7 m²
Quarto 2	9 m²
Quarto 3	8 m²
Quarto 4	7 m²
Corredor	5 m²
Banheiro	4 m²
Lavabo	2 m²
Lavanderia	7 m²
Área gourmet	35 m²
Cozinha/Sala	38 m²


Tabela de portas			
Tipo	Contagem	Altura	Largura
Porta 01	5	2.10	0.80
Porta 02	4	2.10	0.60
Porta 03	1	2.30	2.68
Porta 04	1	2.88	6.66
Portão 05	1	2.40	1.00

Tabela de janelas				
Tipo	Contagem	Altura do peitoril	Largura	Altura
Janela 01	3	1.10	1.50	1.00
Janela 02	2	2.10	0.60	0.60
Janela 03	1	1.15	1.20	1.00


	OBRA:	Casa Nogueira
	CLIENTE:	Diogo Nogueira Martins
	ENDEREÇO:	Campo Verde-MT, Bairro Vale do Sol, R. Planalto da Serra, N° 218
	DATA:	01/01/2000
RESPONSÁVEL TÉCNICO:		Karoll Bahia da Silva
CAU:	929827-4	ESCALA: Como indicado

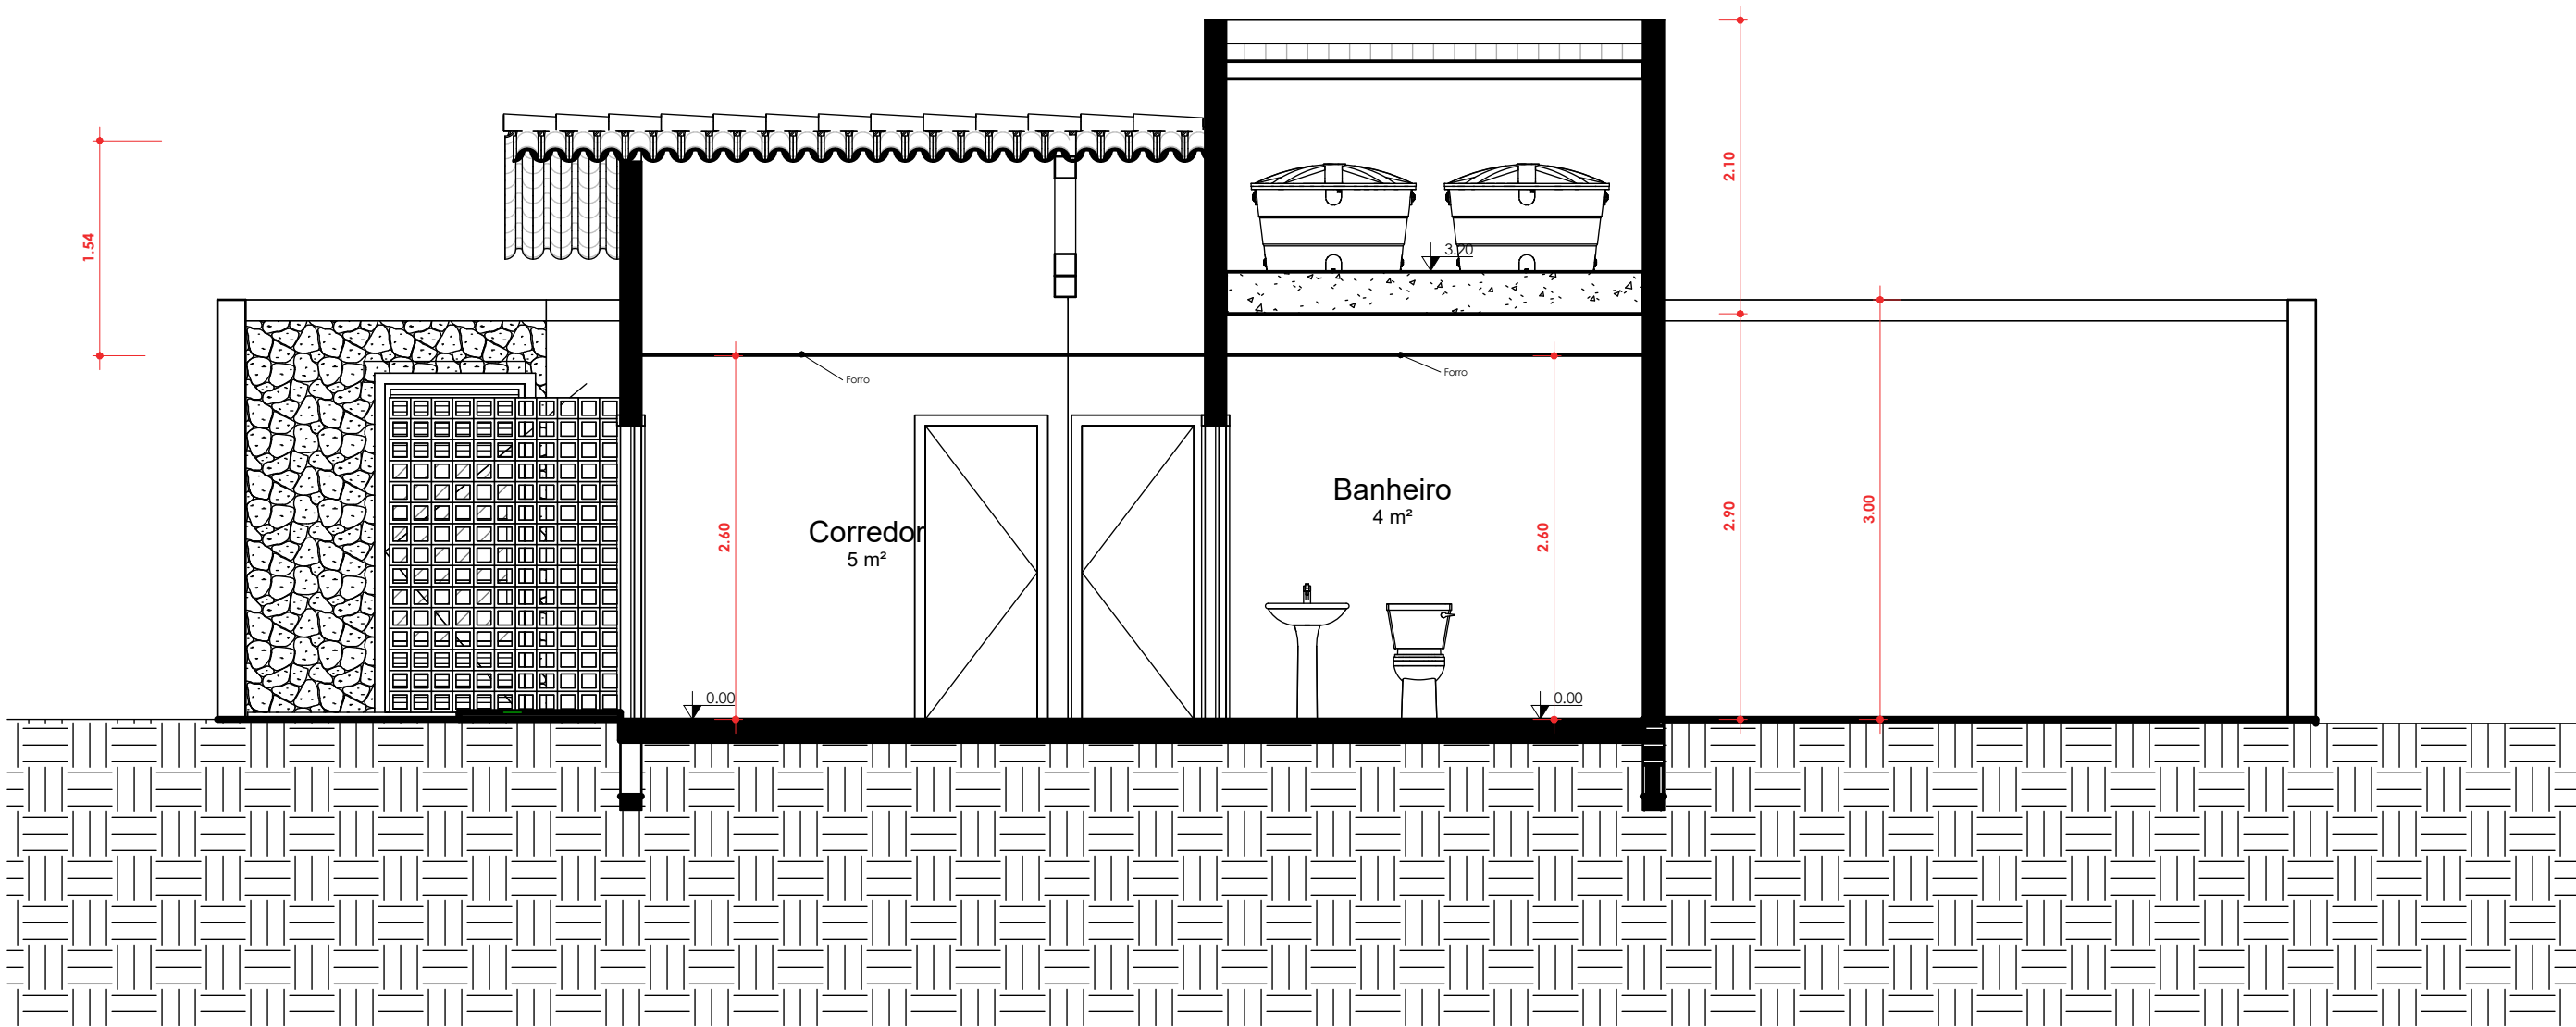


Corte A A
ESCALA 1:50

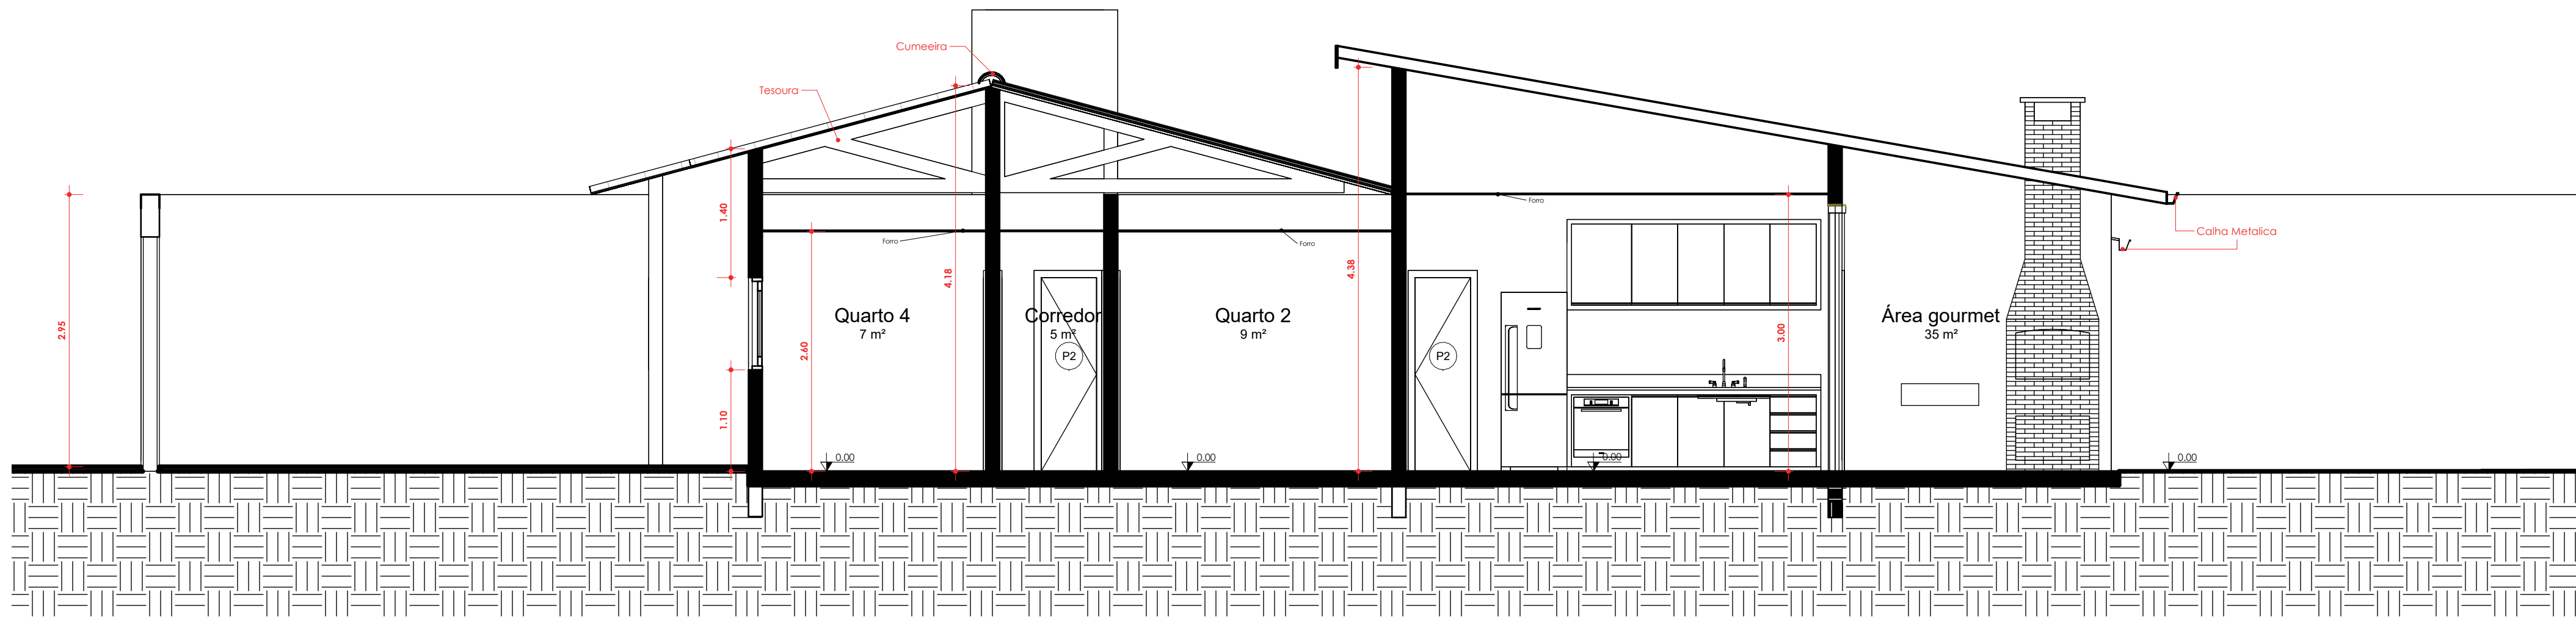

Corte B B
ESCALA 1:50

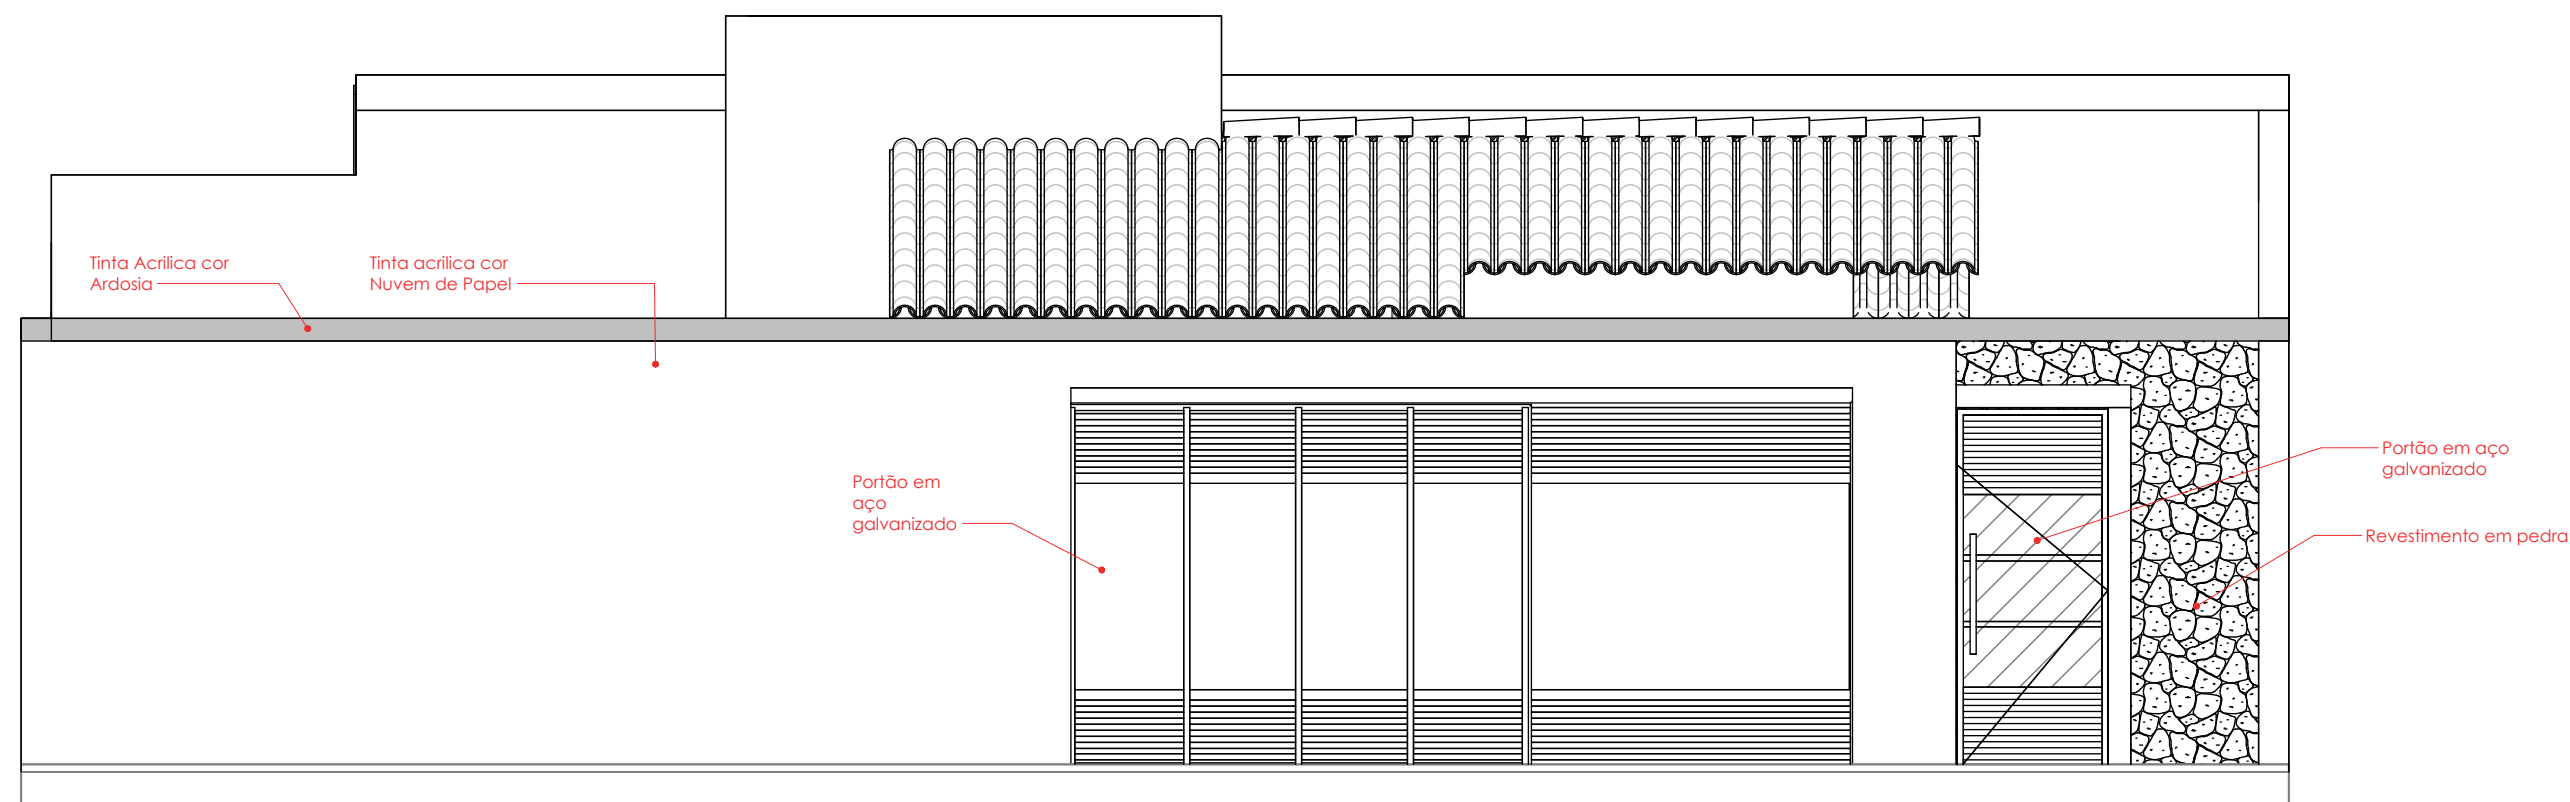

Fachada R. Planalto da Serra
ESCALA 1:50

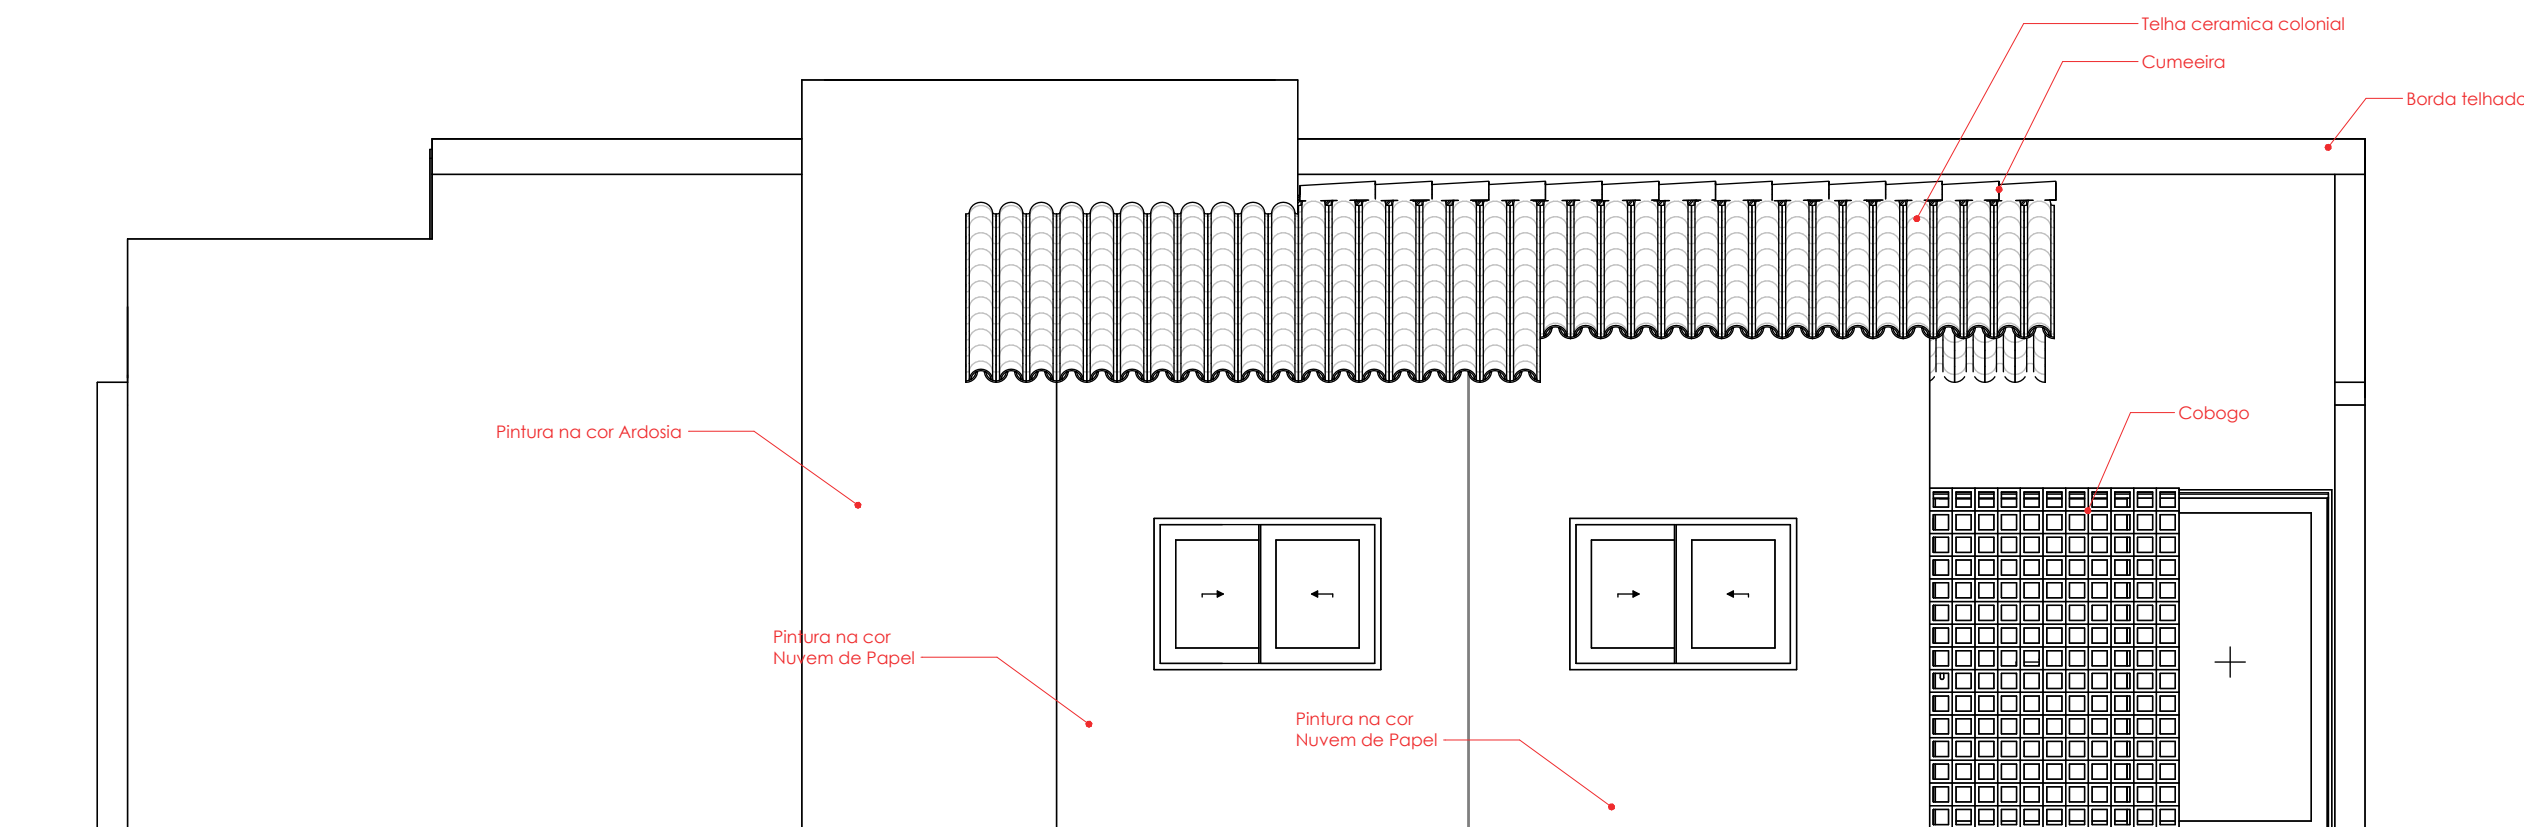

Fachada Interna R. Planalto da Serra
ESCALA 1:50

	OBRA: Casa Nogueira	
	CLIENTE: Diogo Nogueira Martins	
	ENDEREÇO: Campo Verde-MT, Bairro Vale do Sol, R. Planalto da Serra, N° 218	N° DA PRANCHA 2 / 2
	DATA: 01/01/2000	
RESPONSÁVEL TÉCNICO: Karolli Bahia da Silva		ESCALA: 1 : 50
CAU: 929827-4		