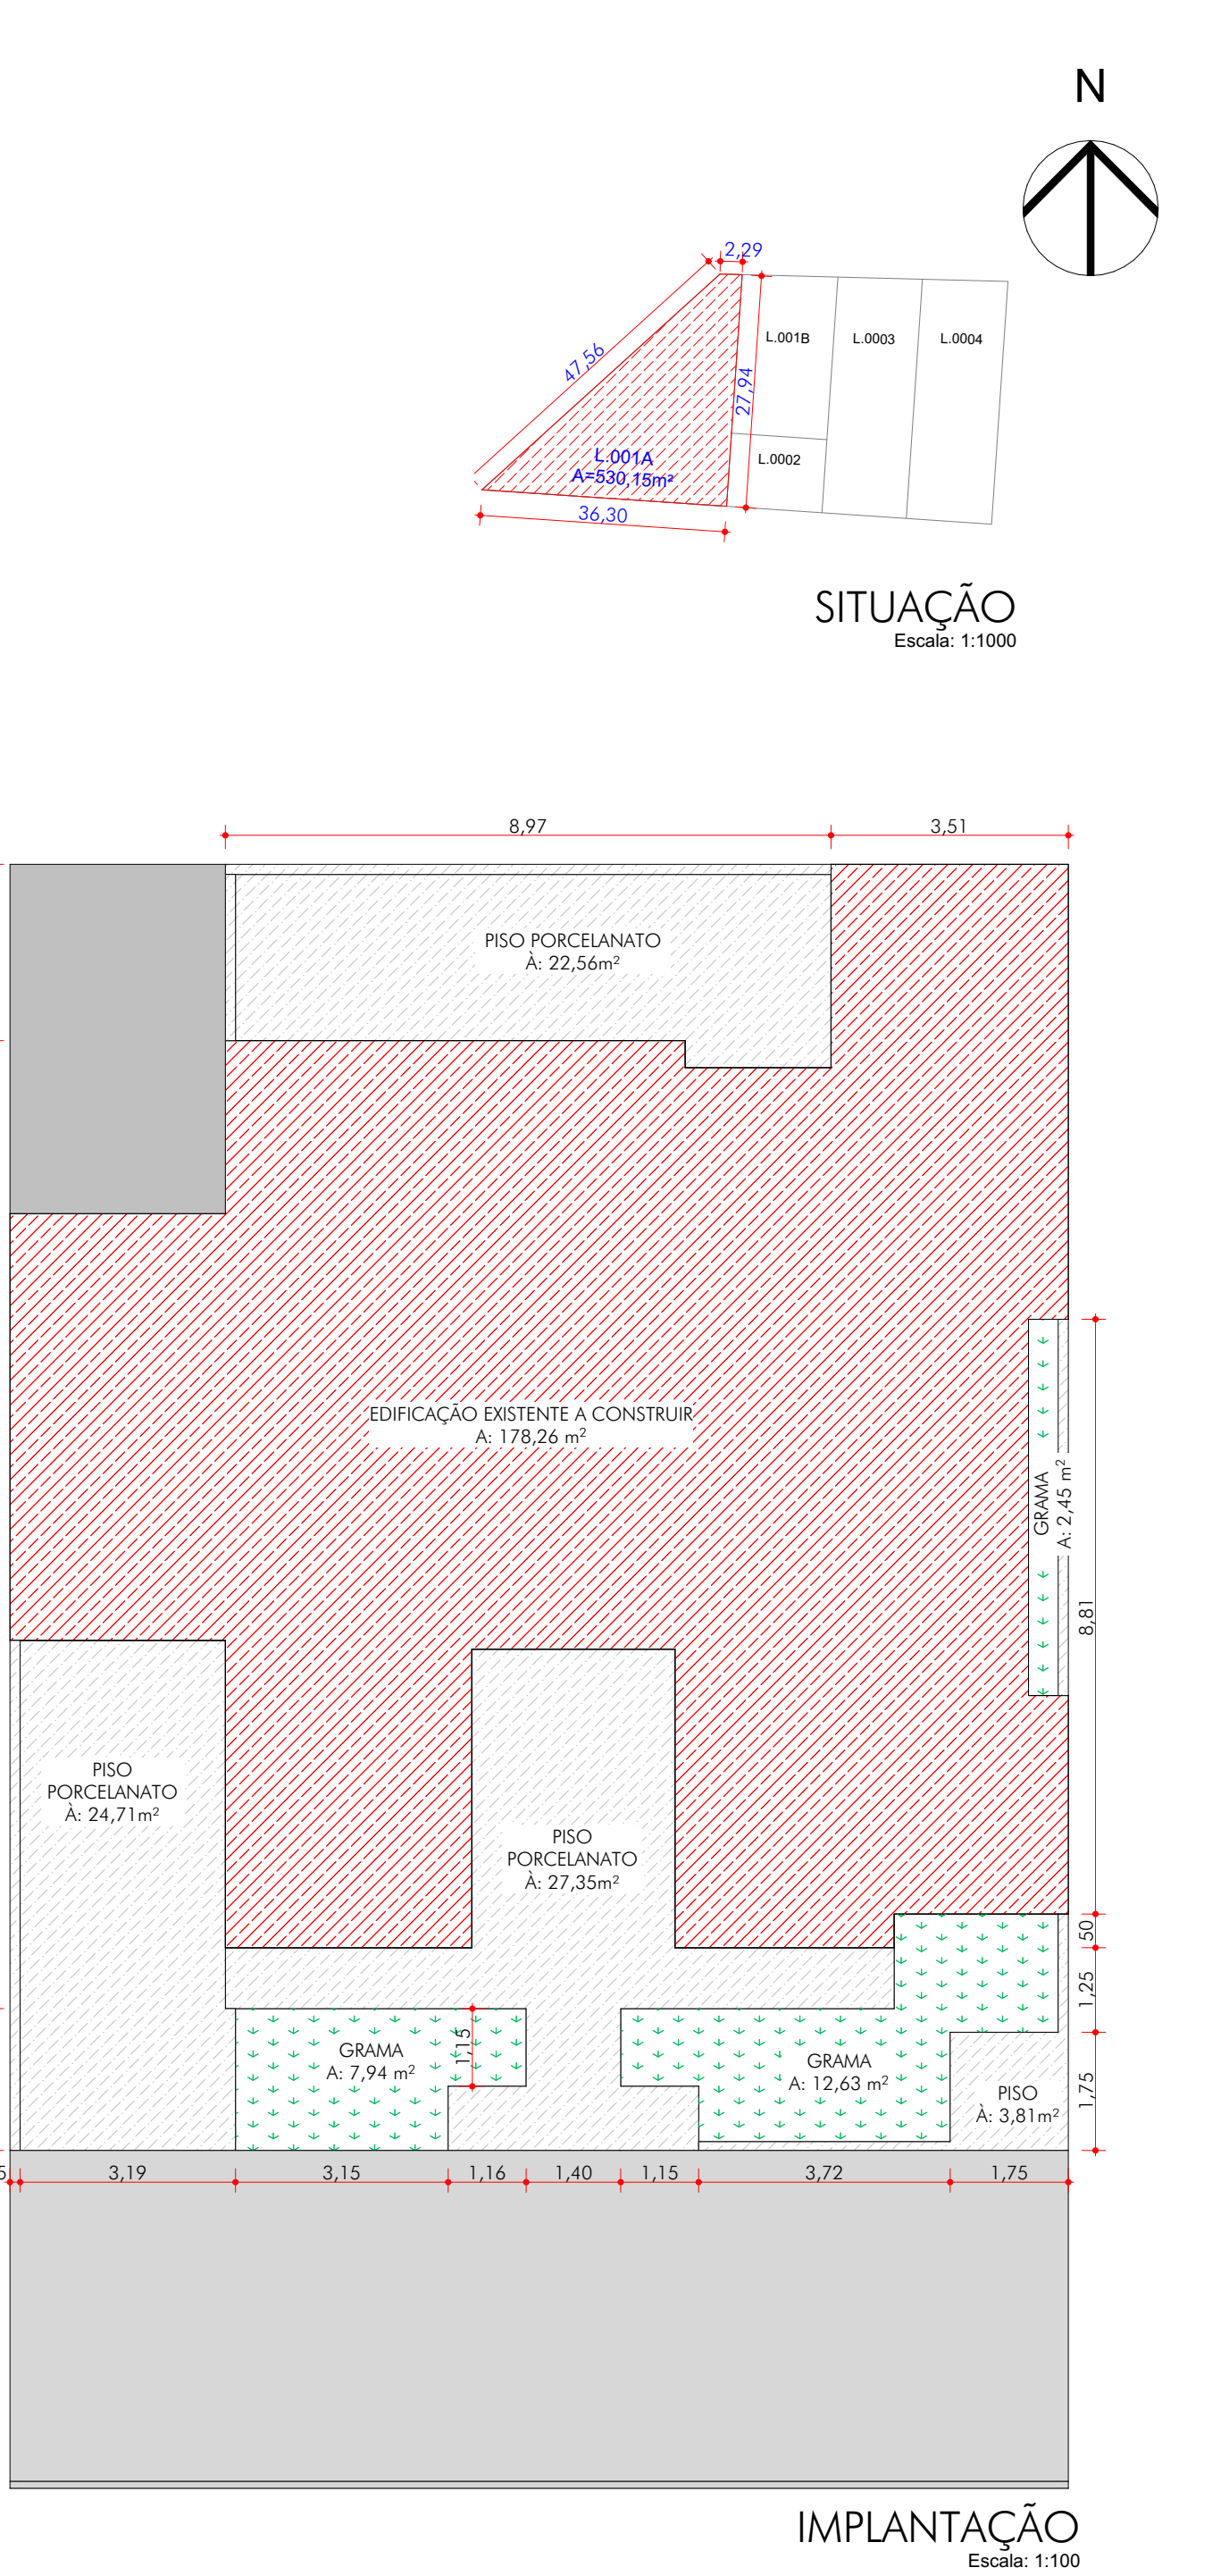
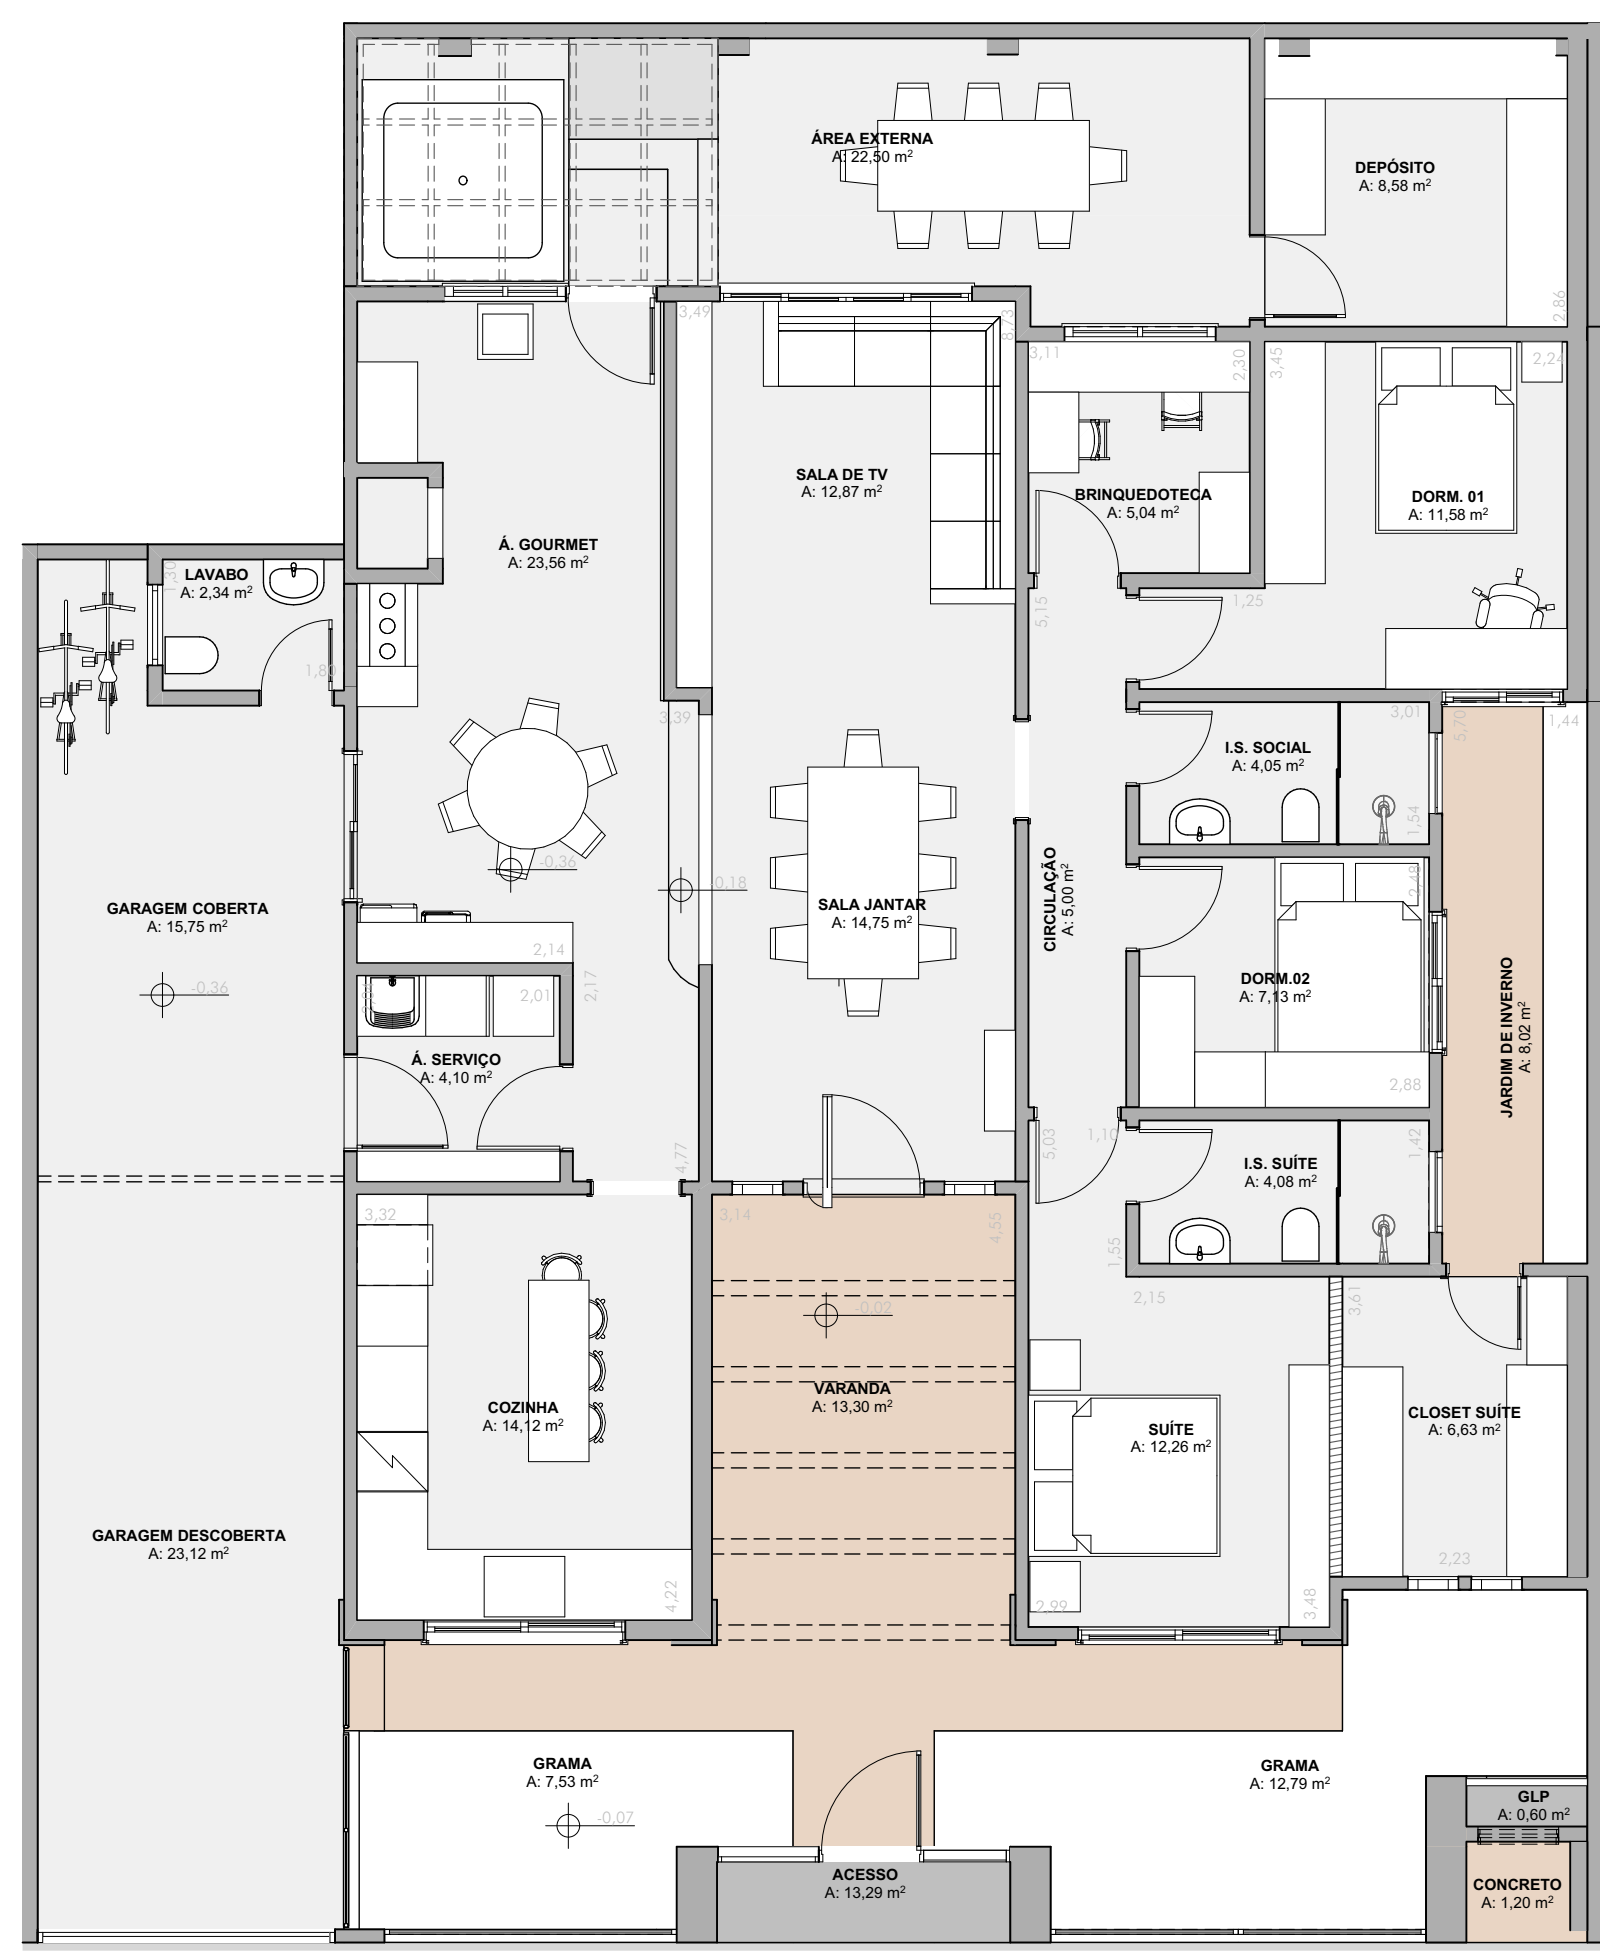
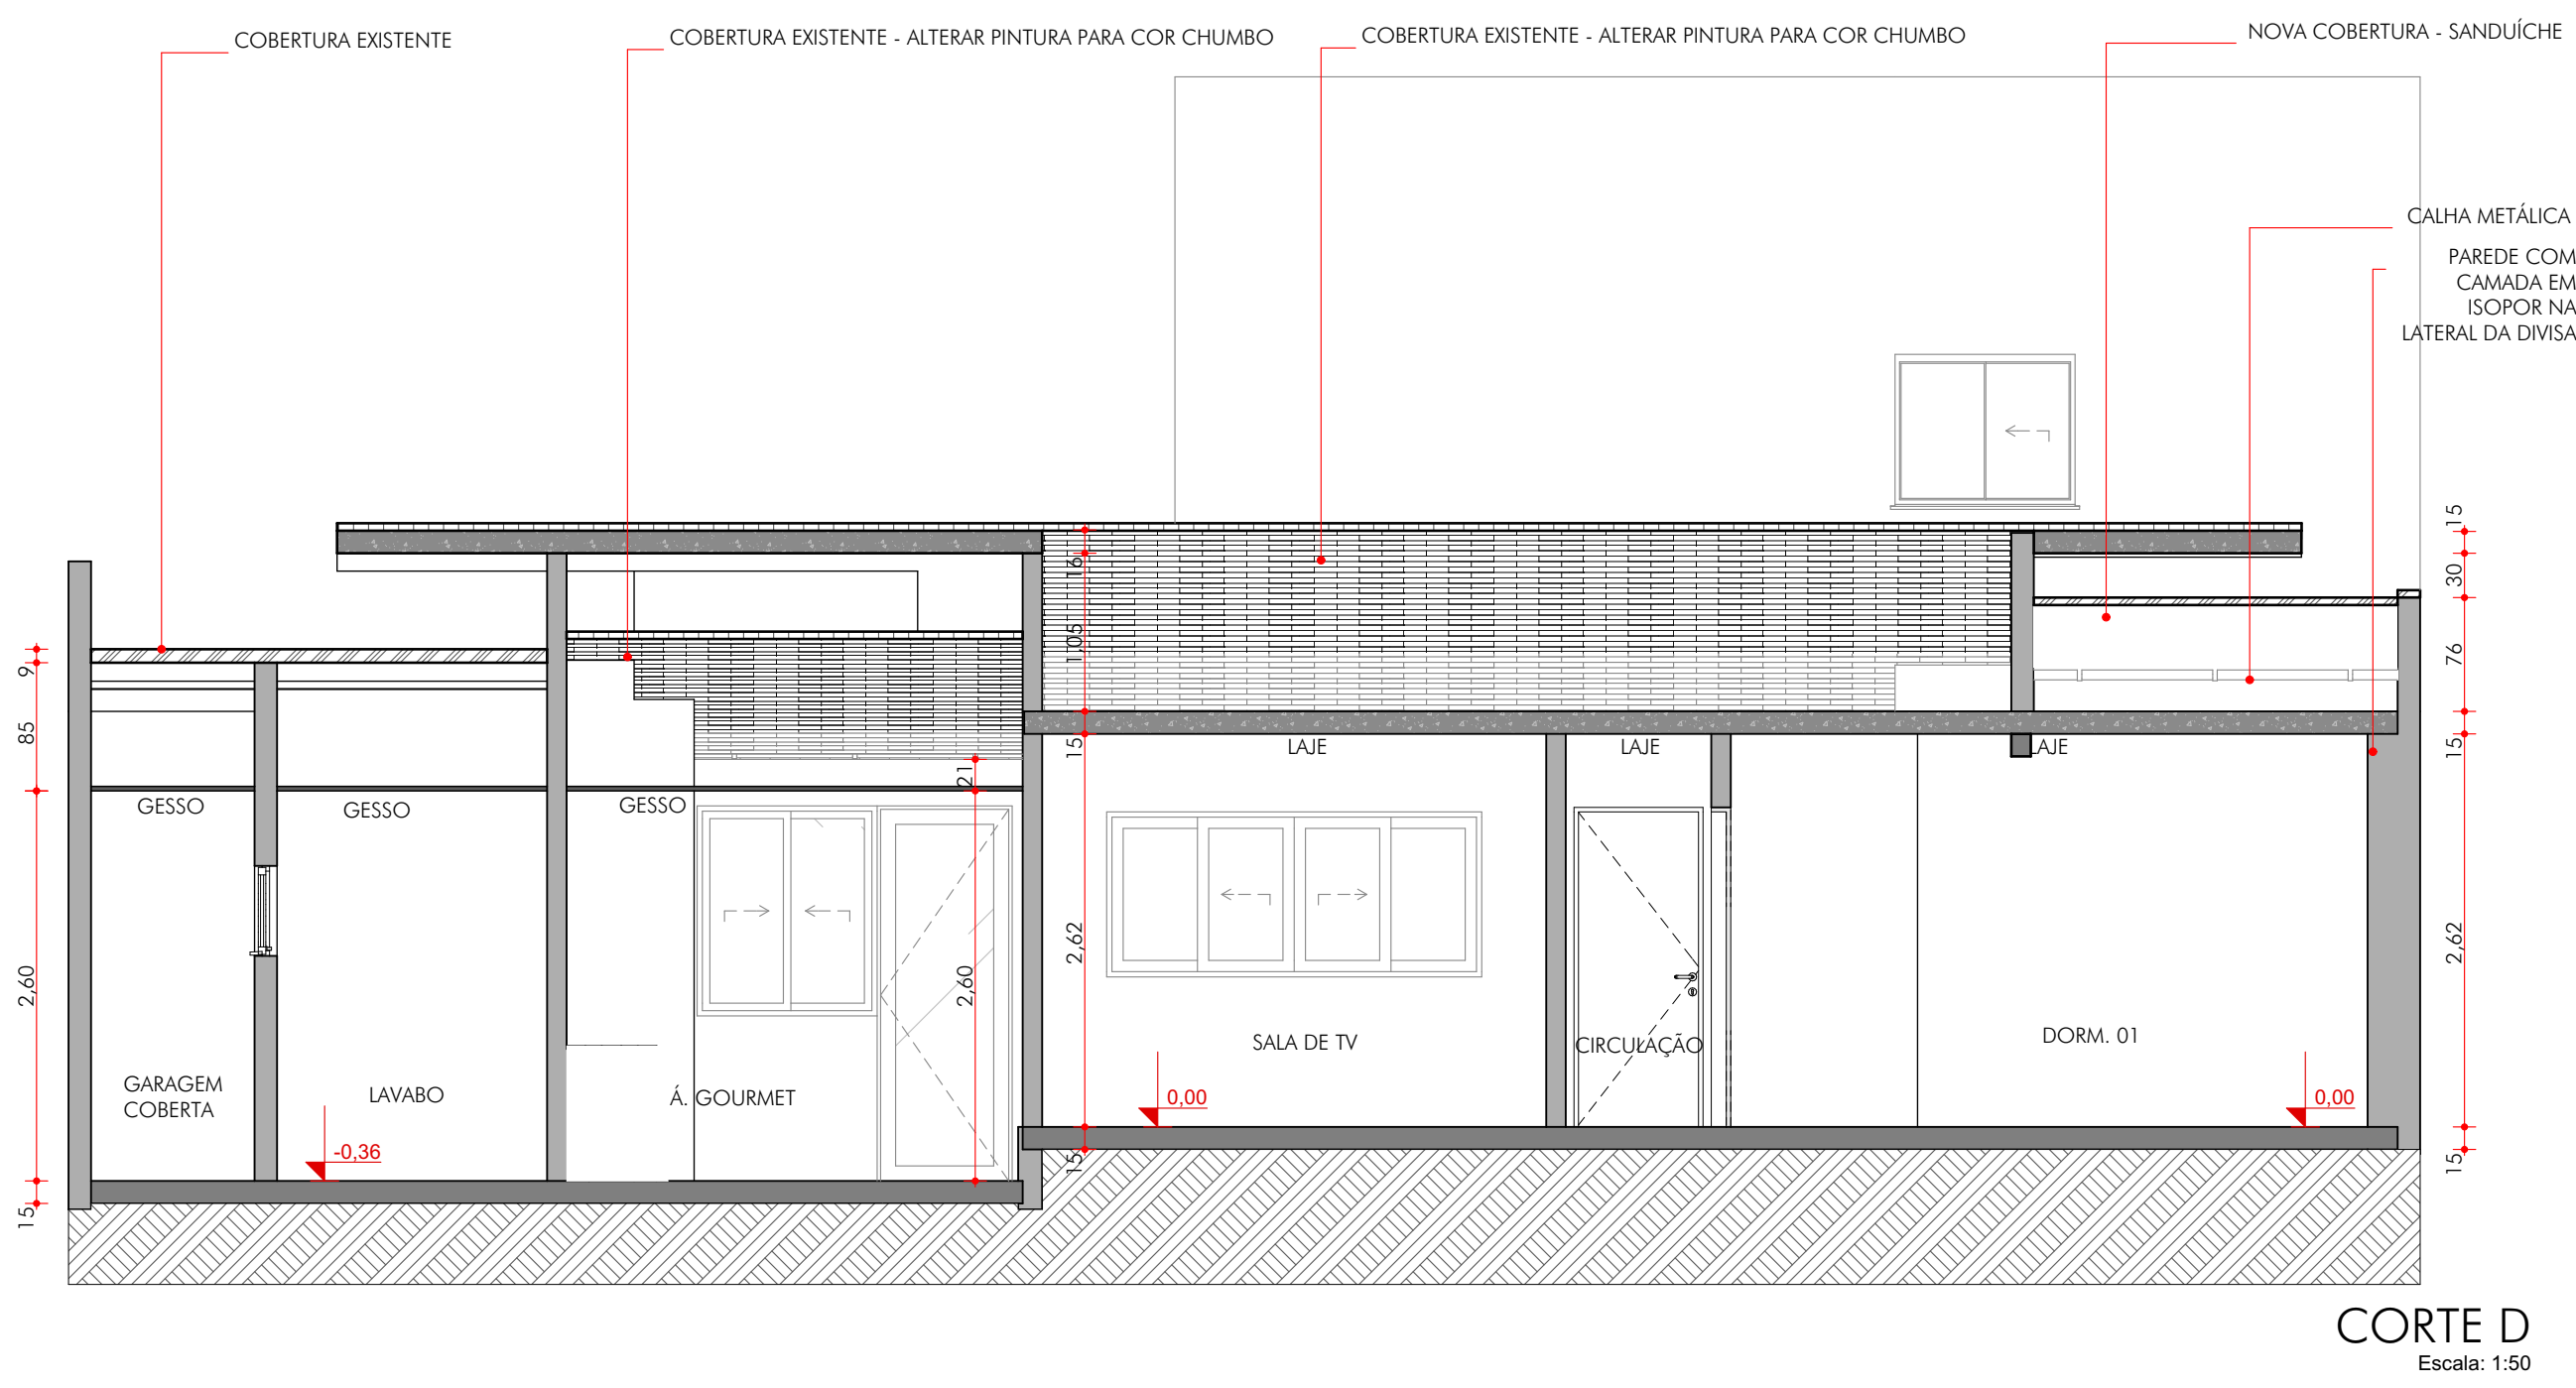
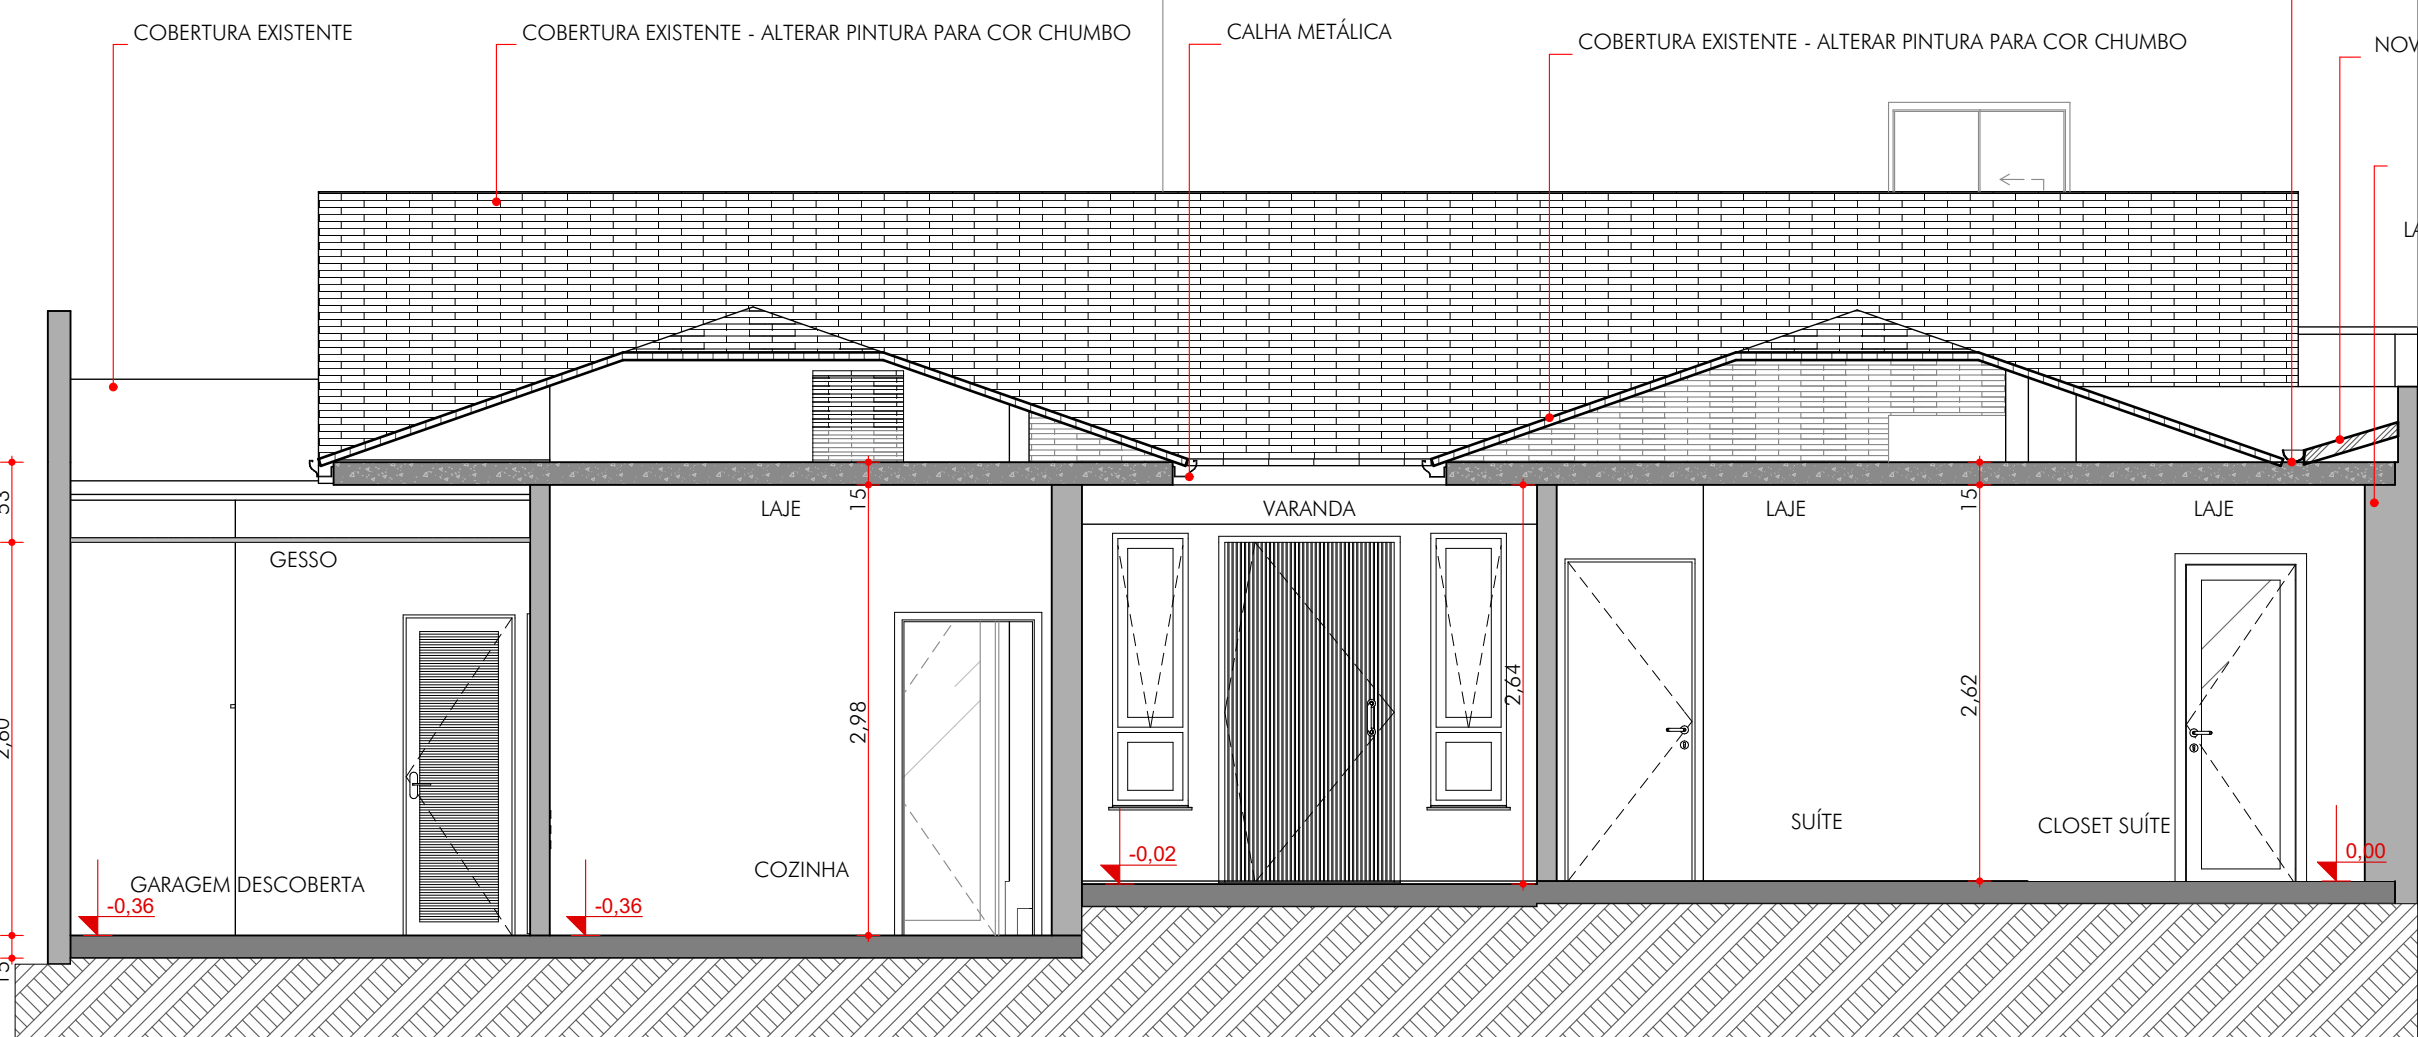
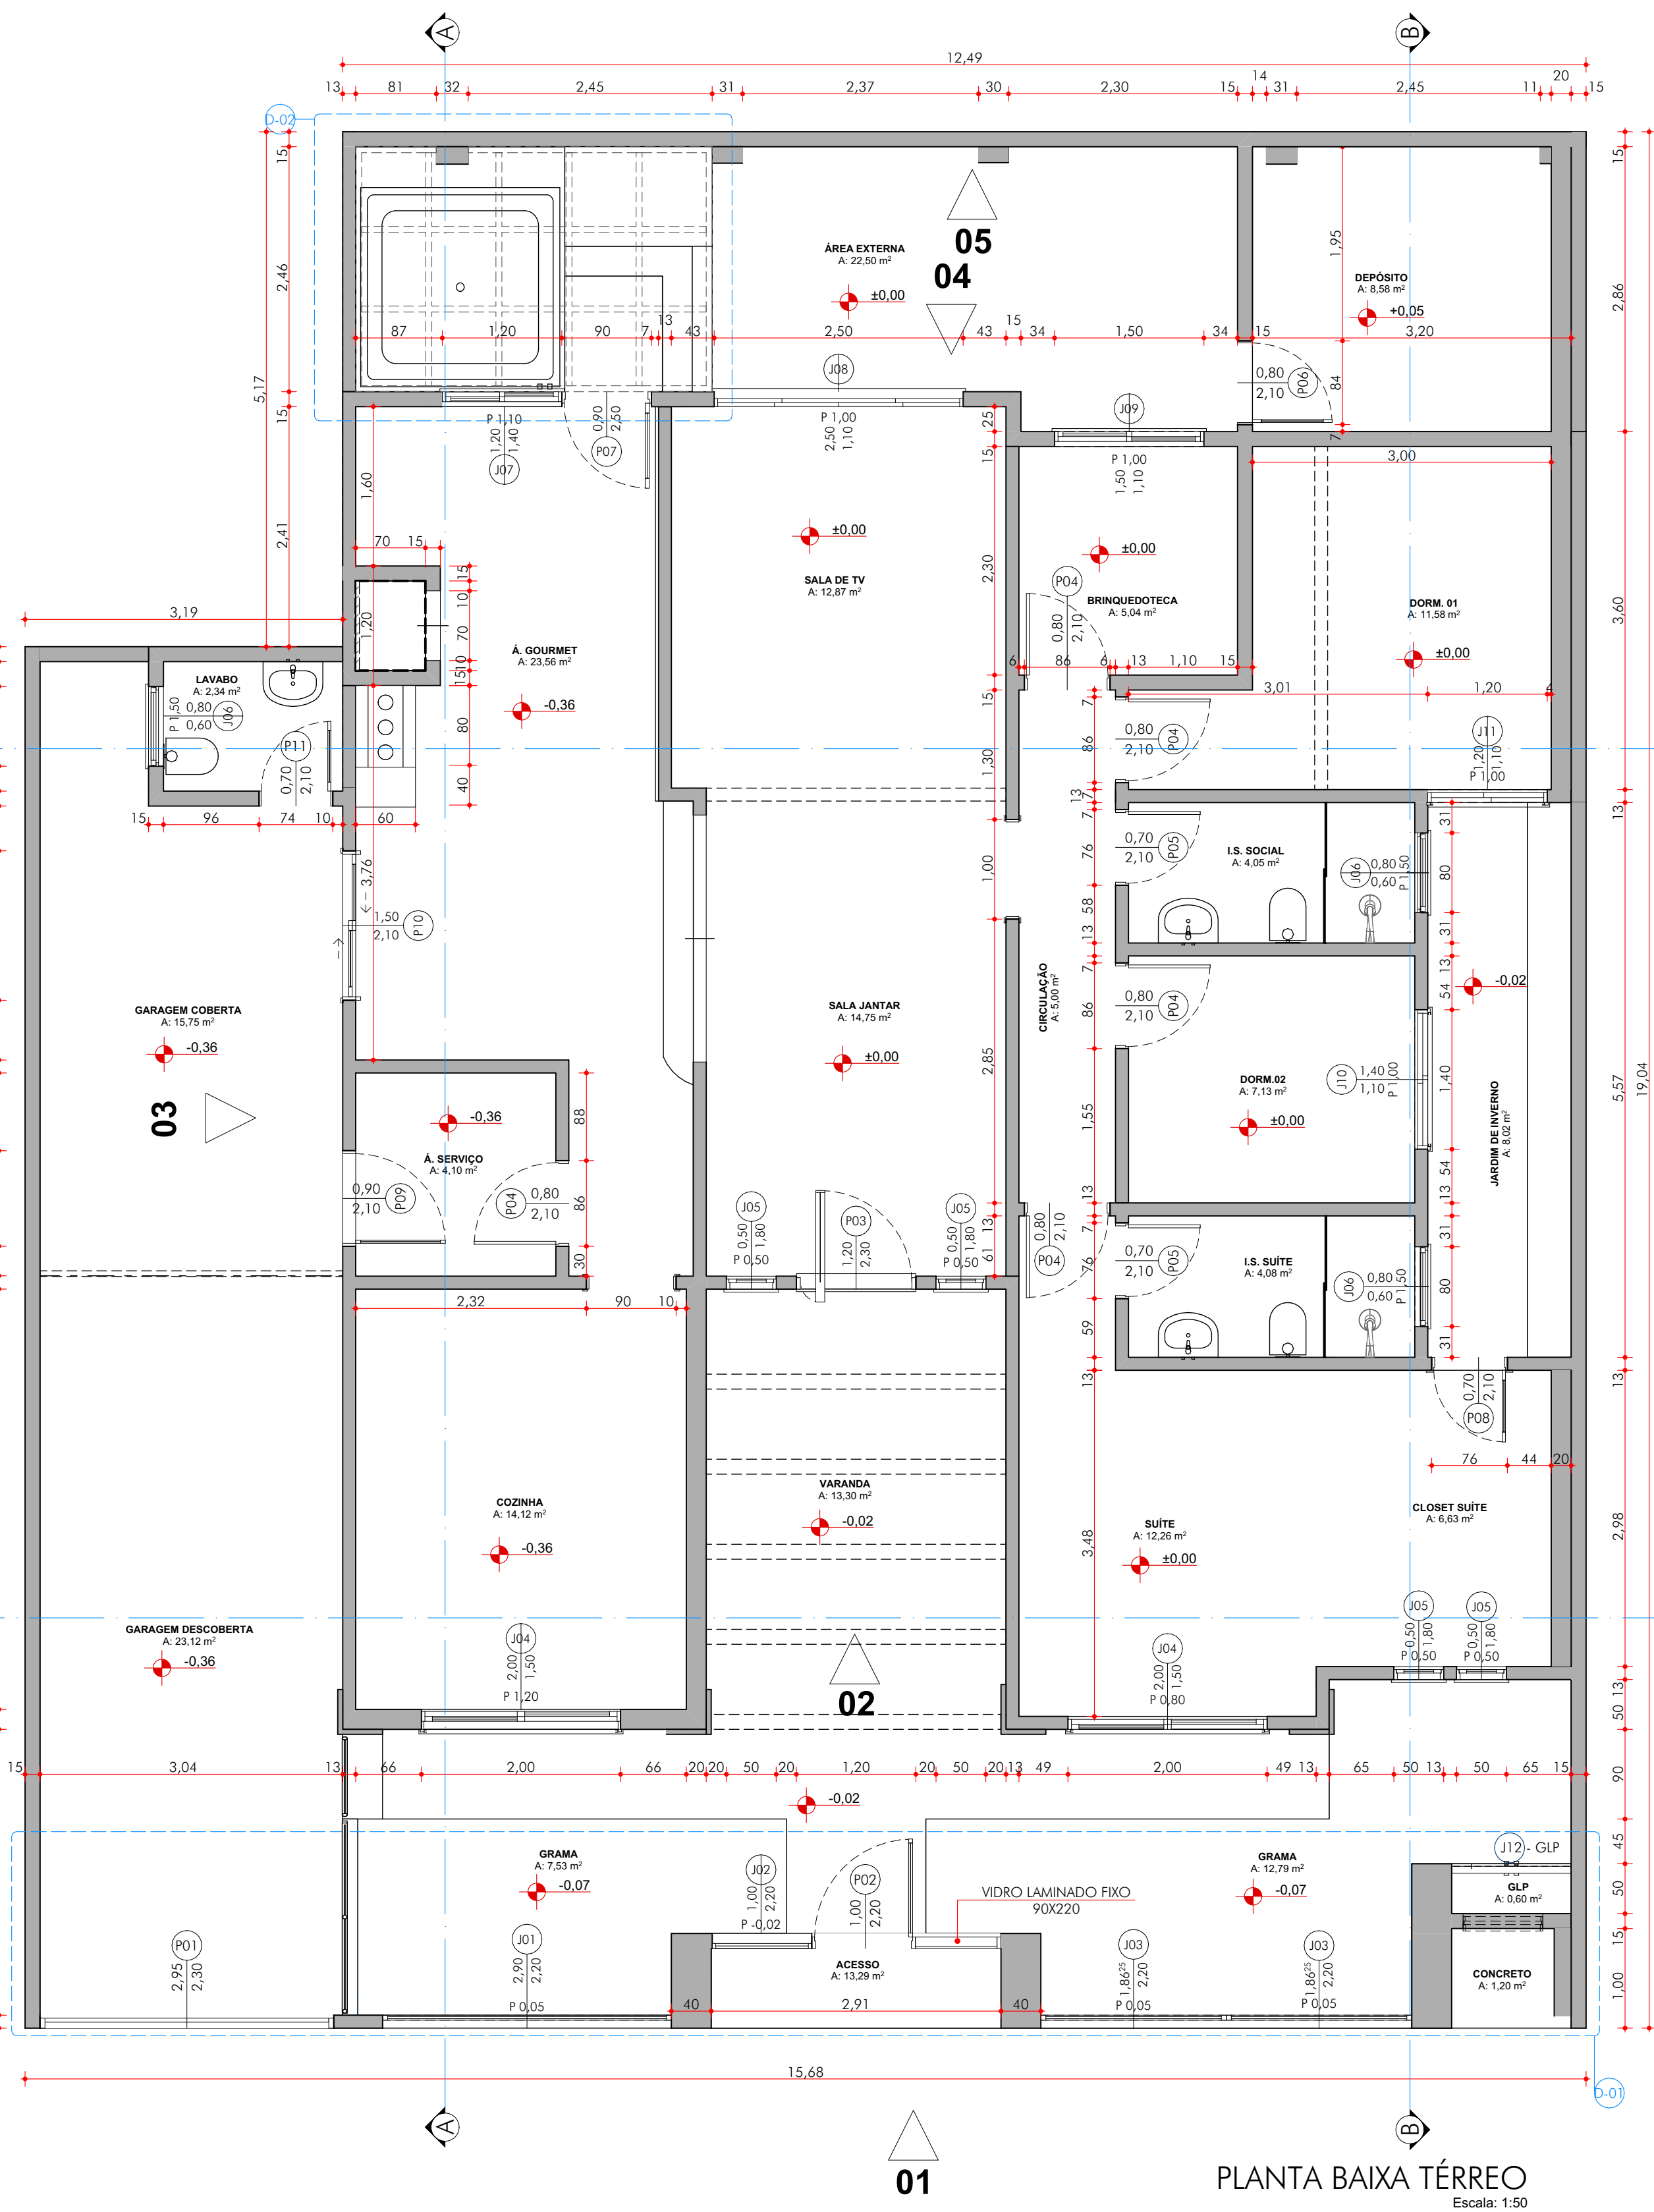
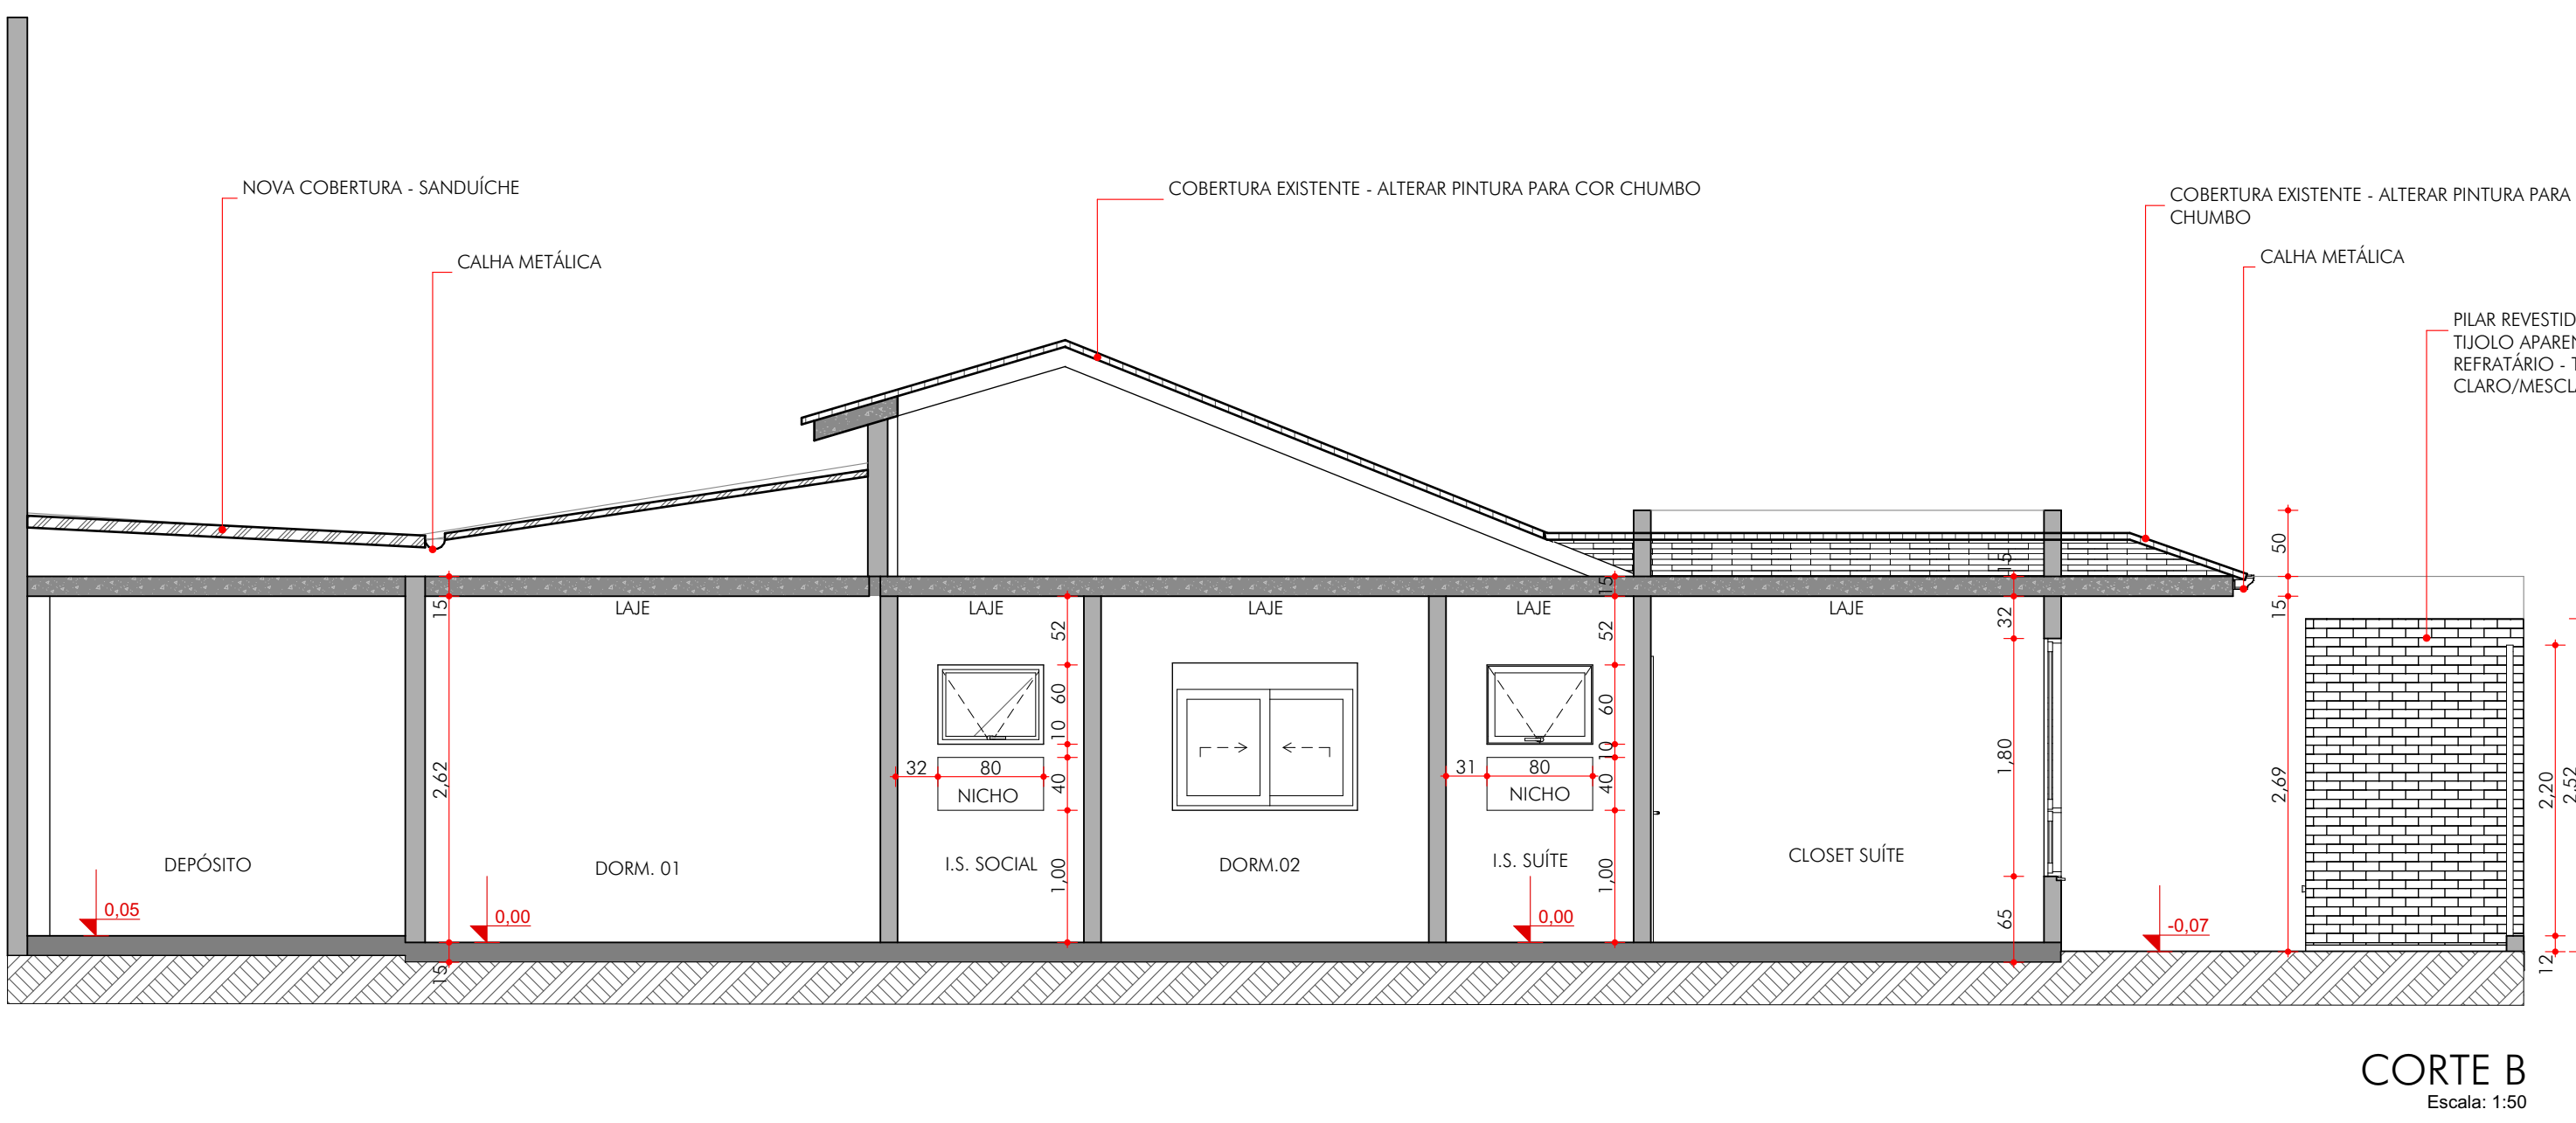
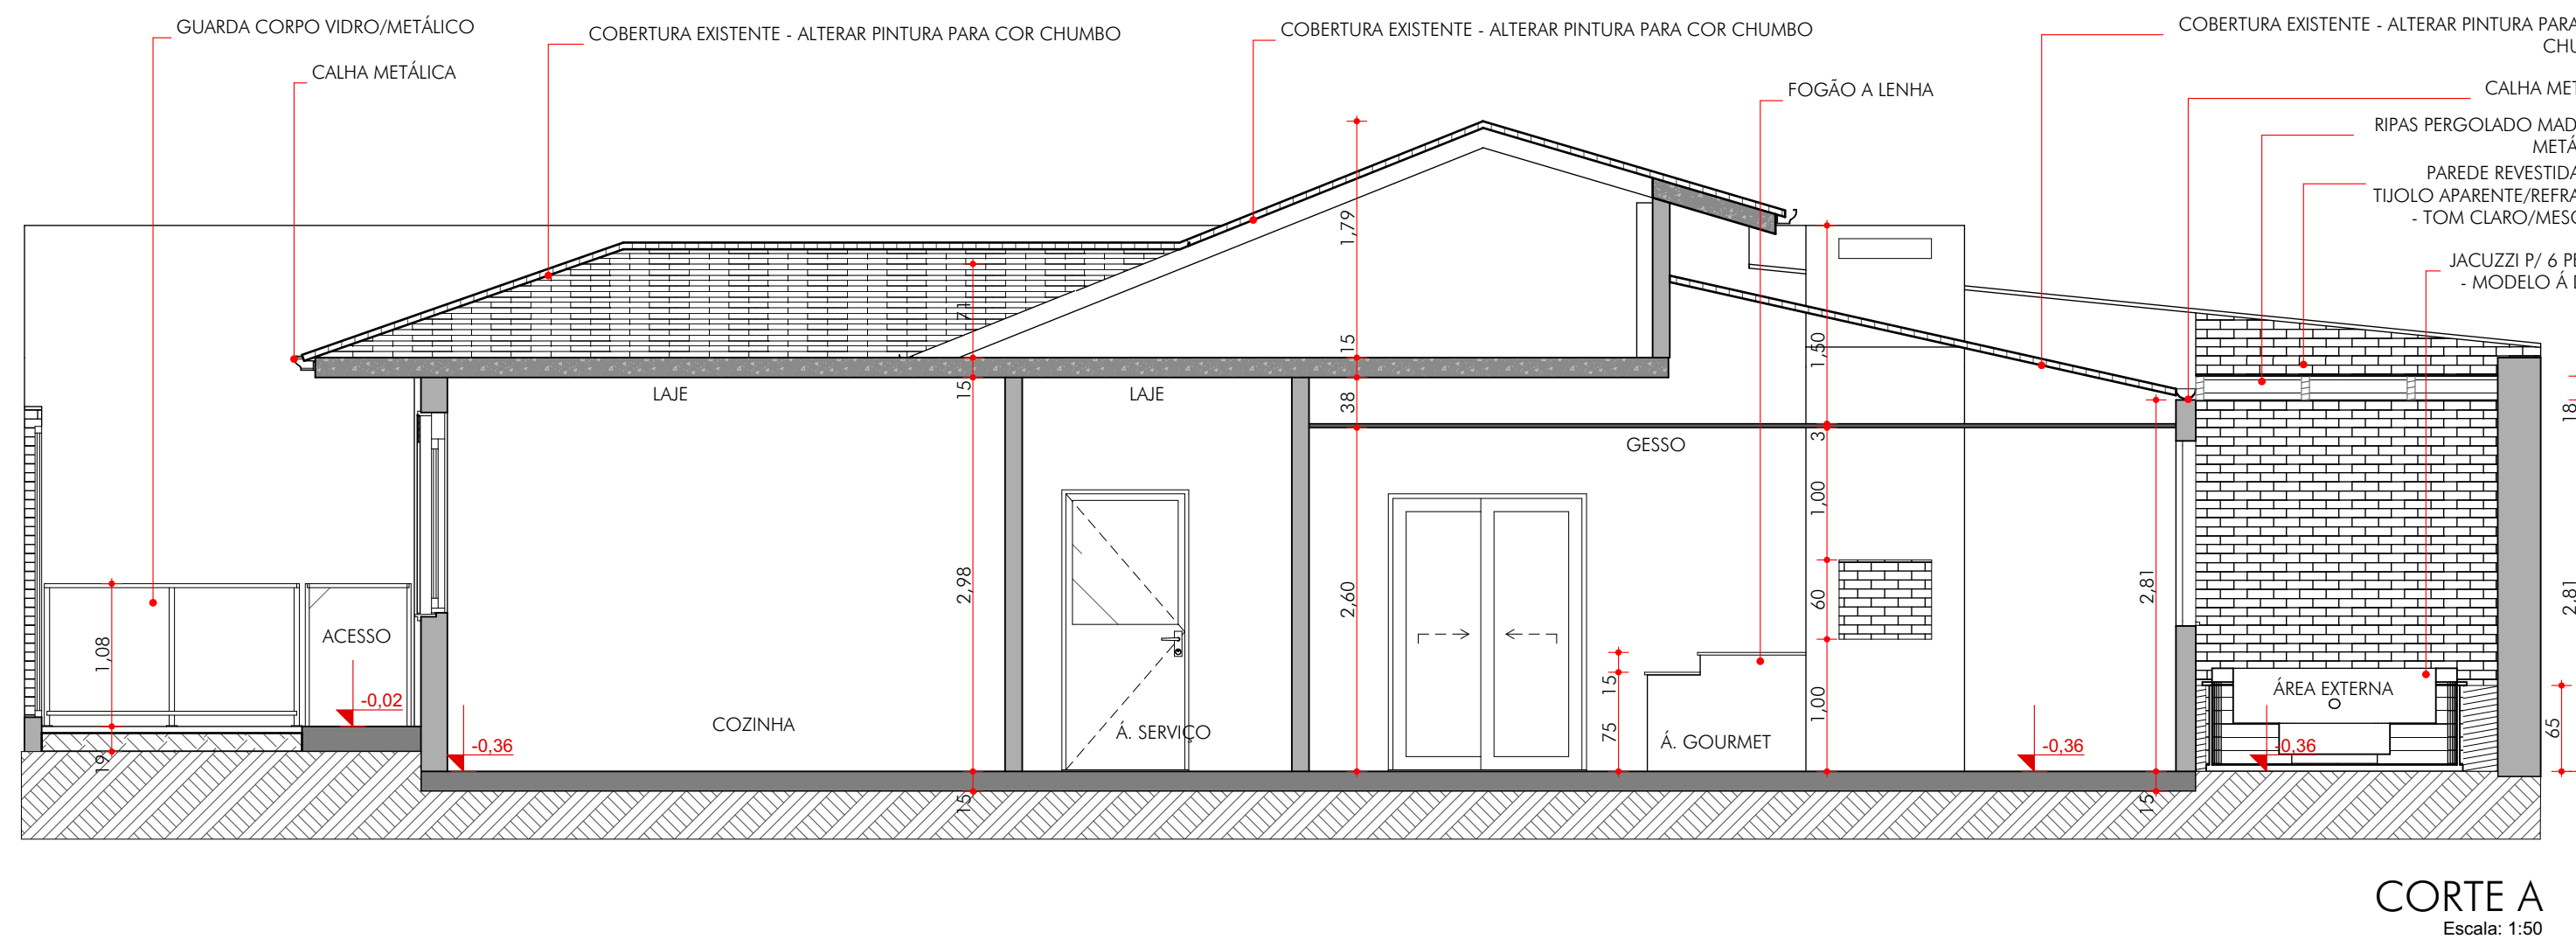
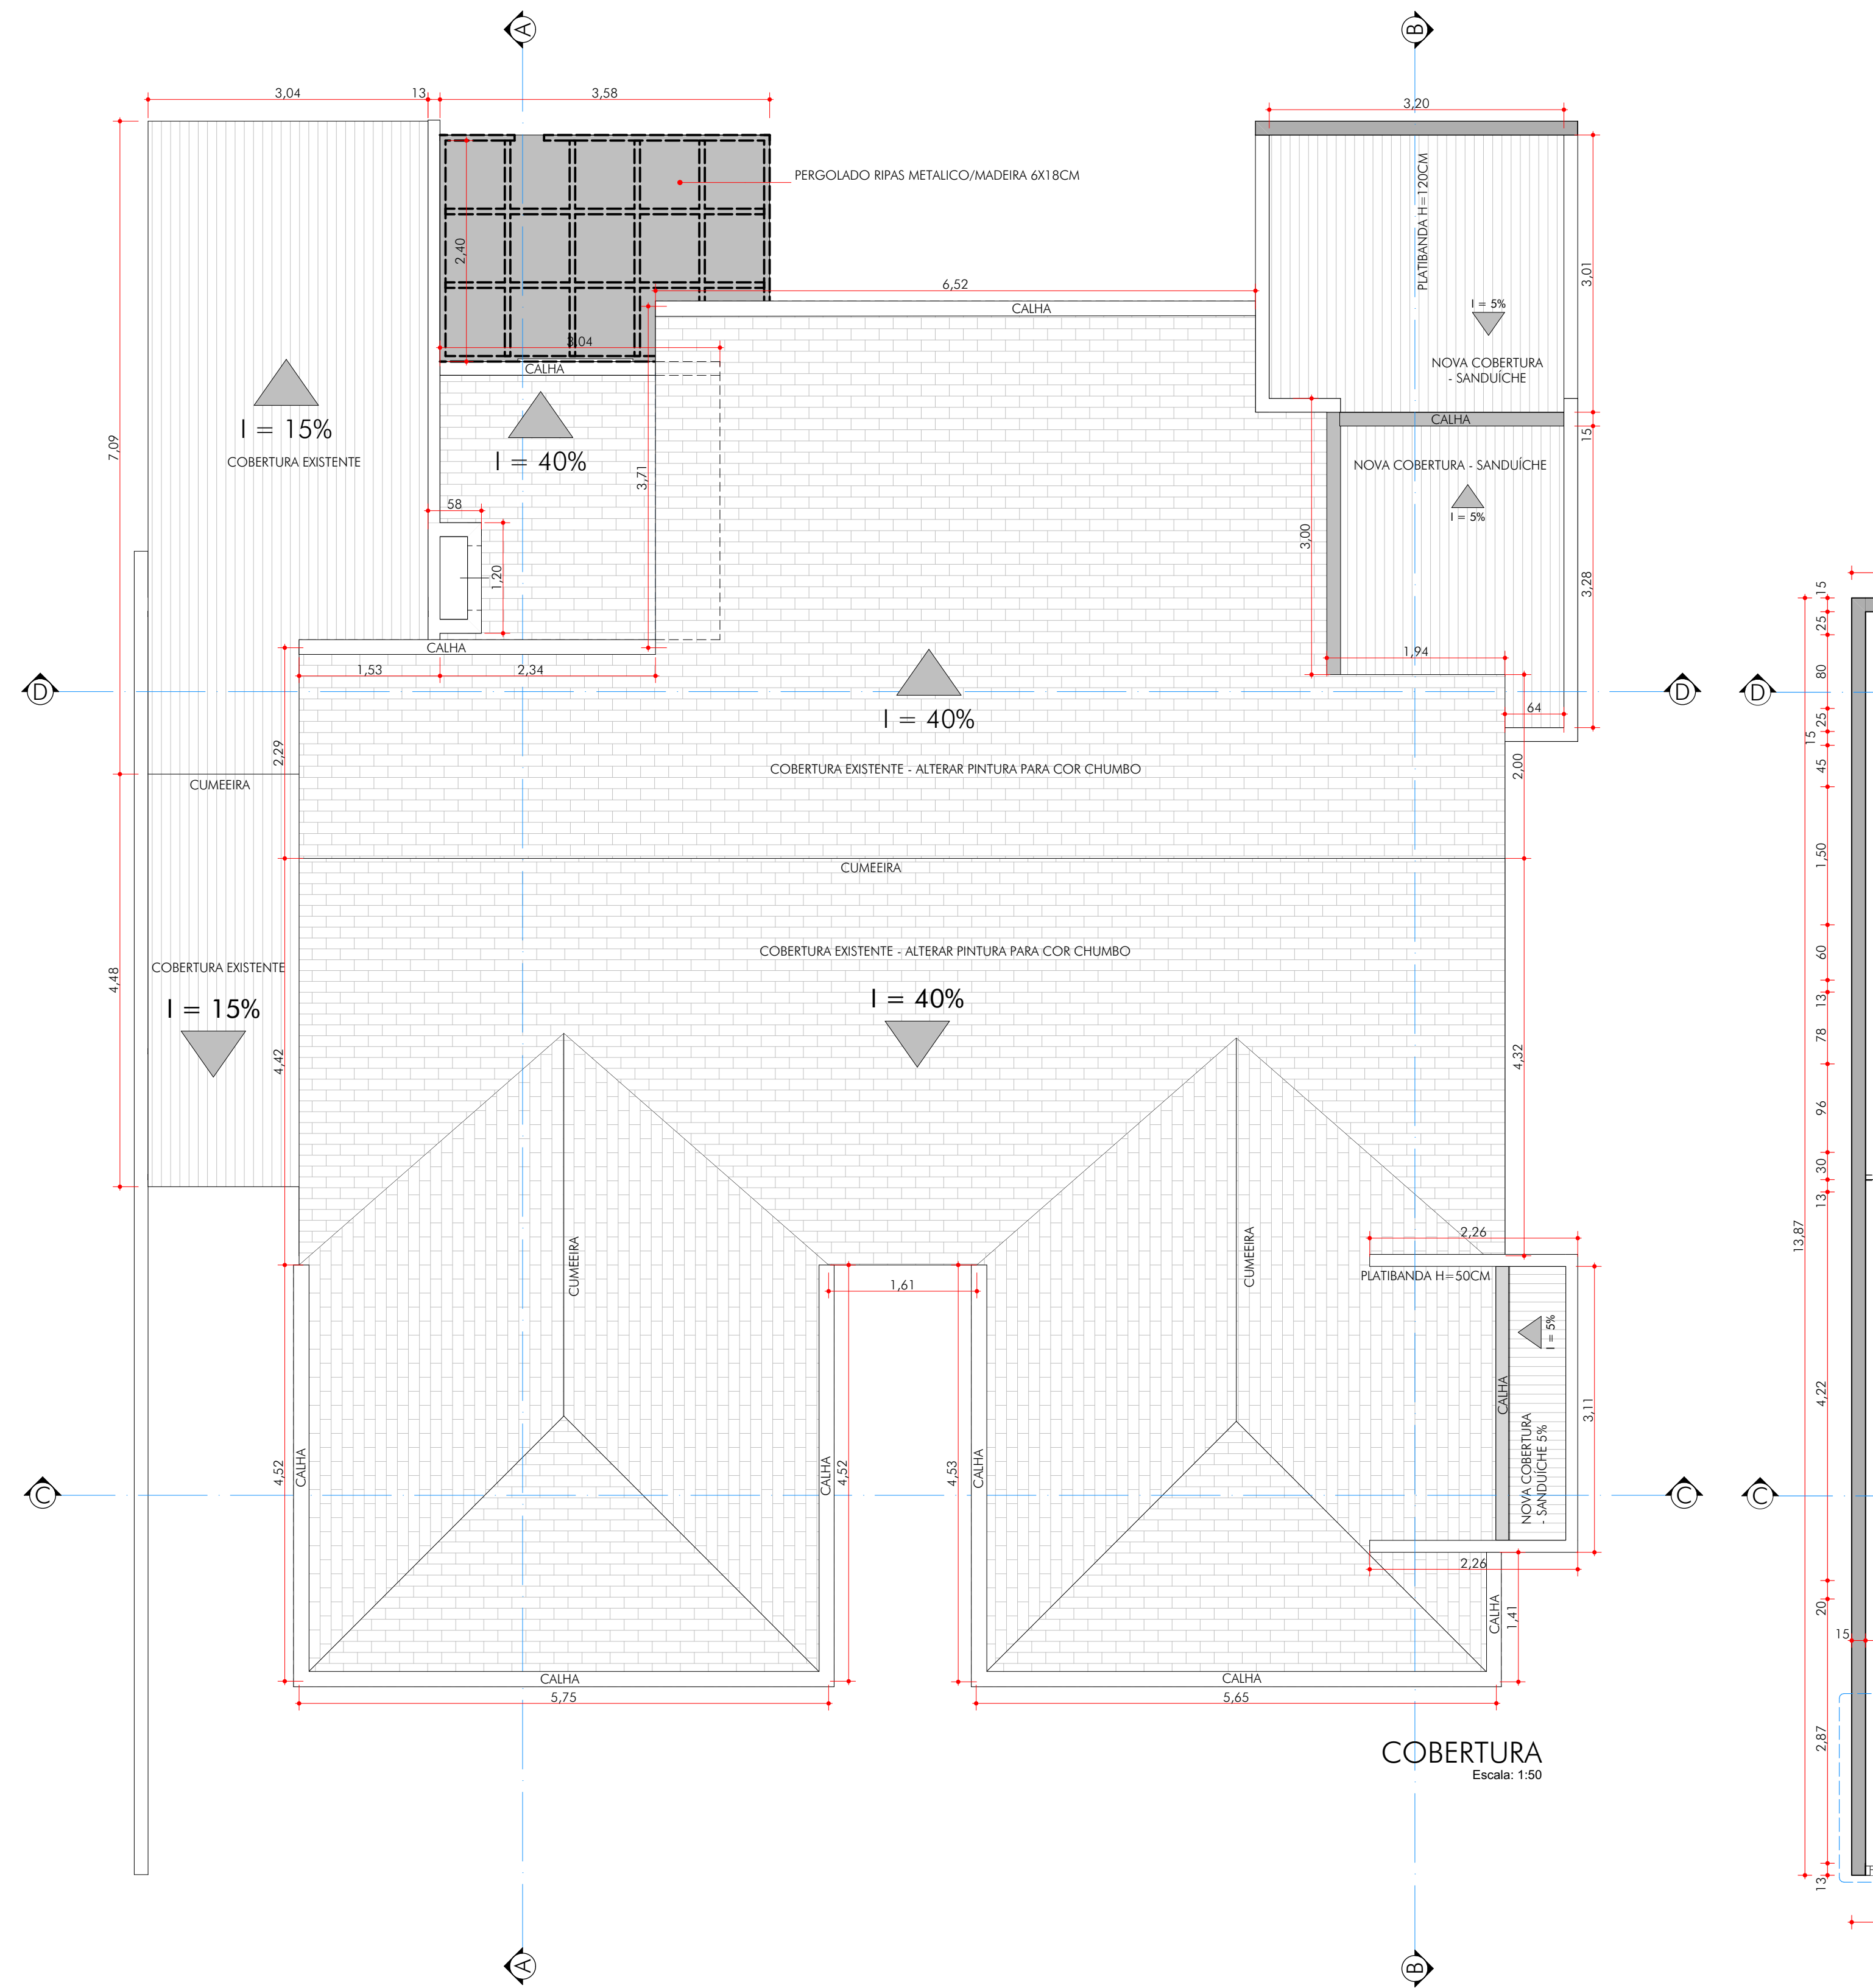




QUADRO DE ESQUADRIAS						
	ID	L x A	P	TIPO DE ABERTURA	MATERIAL	Q.
Porta	R01	2,95x2,30	0,00	BASCULANTE	AOÇO GALVANIZADO	1
	R02	1,90x2,20	-0,02	ABRIR SIMPLES, 1 FICHA	ALUMÍNIO, VIDRO	1
	R03	1,20x2,20	-0,02	PRIVATANTE	RIPADO - ALUMÍNIO	1
	R04	0,80x2,10	0,00	ABRIR SIMPLES	MADERA	5
	R05	0,70x2,10	0,00	ABRIR SIMPLES	MADERA	2
	R06	0,80x2,10	0,05	ABRIR SIMPLES, VENEZIANA FIXA	ALUMÍNIO	1
	R07	0,90x2,50	0,00	ABRIR SIMPLES	ALUMÍNIO, VIDRO	1
	R08	0,70x2,10	-0,02	ABRIR SIMPLES	ALUMÍNIO, VIDRO	1
	R09	0,90x2,10	0,00	ABRIR SIMPLES, VENEZIANA FIXA	ALUMÍNIO, VIDRO	1
	P10	1,50x2,10	0,00	CORRER 2 FOLHAS	ALUMÍNIO, VIDRO	1
	P11	0,70x2,10	0,00	ABRIR SIMPLES, VENEZIANA FIXA	ALUMÍNIO	1
	P12-GP	1,20x0,85	-0,02	ABRIR CURVA, VENEZIANA FIXA	ALUMÍNIO	1
Janela	J01	2,90x2,20	0,55	1 FICHA	ALUMÍNIO, VIDRO	1
	J02	1,00x2,20	-0,02	1 FICHA	ALUMÍNIO, VIDRO	1
	J03	1,85x2,20	0,55	1 FICHA	ALUMÍNIO, VIDRO	2
	J04	2,00x1,50	0,80	CORRER 2 FOLHAS, PERSIANA INTEGRADA AUTOMÁTICA	ALUMÍNIO, VIDRO	1
	J05	2,00x1,50	1,20	CORRER 2 FOLHAS, PERSIANA INTEGRADA AUTOMÁTICA	ALUMÍNIO, VIDRO	1
	J06	0,50x1,80	0,50	MARMA-AR, 1 FICHA	ALUMÍNIO, VIDRO	4
	J07	0,80x0,60	1,50	MARMA-AR	ALUMÍNIO, VIDRO	2
	J08	1,20x1,40	1,10	CORRER 2 FOLHAS	ALUMÍNIO, VIDRO	1
	J09	2,50x1,10	1,00	CORRER 4 FOLHAS	ALUMÍNIO, VIDRO	1
	J10	1,50x1,10	1,00	CORRER 2 FOLHAS	ALUMÍNIO, VIDRO	1
	J11	1,40x1,10	1,00	CORRER 2 FOLHAS, PERSIANA INTEGRADA AUTOMÁTICA	ALUMÍNIO, VIDRO	1
	J12	1,20x1,10	1,00	CORRER 2 FOLHAS, PERSIANA INTEGRADA AUTOMÁTICA	ALUMÍNIO, VIDRO	1

AMPLIATO

ARQUITETURA E CONSTRUÇÃO


RUA PARANÁ, 5246 - SALA 02 - CASCAVEL / PARANÁ CEP: 85807-040 - BRASIL

AMPLIATO.ARQ@OUTLOOK.COM
(41) 3016-0441

ARQUITETÔNICO INTERIORES			
COISA:	RESIDENCIAL	ÁREA DO TERRENO:	530,15 m²
LOCAL:	ALTO ALEGRE CASCAVEL - PR	ÁREA TOTAL:	173,66 m²
PROPRIETÁRIO:	BARBARA E JONATHAN	ZONAMENTO:	ZEPA 1 - CENTRO 2
		ÁREA PERMITEÍVEL:	23,02 m²
		TAXA DE OCUPAÇÃO:	32,76%
		TAXA DE PERMEABILIDADE:	4,34%
		COEF. DE APROVEITAMENTO:	0,33
PROJETO:	AMPLIATO ARQUITETURA E CONSTRUÇÃO LTDA CNPJ: 39.439.163/0001-08 ARG. LEONARDO MANTUCCI CAU: 161299-9		
EXECUÇÃO:	CPF:	CONTEÚDO:	COBERTURA IMPLANTAÇÃO SITUAÇÃO PLANTA BAIXA CORTES LAYOUT E IMAGENS
PROPRIETÁRIO:	BARBARA E JONATHAN CPF/CNPJ: 880.860.216/0001-66	DECLARAÇÃO:	Onde se faz a aprovação do projeto não implica no reconhecimento por parte da Prefeitura Municipal do direito de propriedade do lote.
ARQUIVO:	ETAPA DO PROJETO: Projeto Executivo	ESCALA:	INDICADA
		DATA:	26/07/2024
		PRONTO:	FE 01



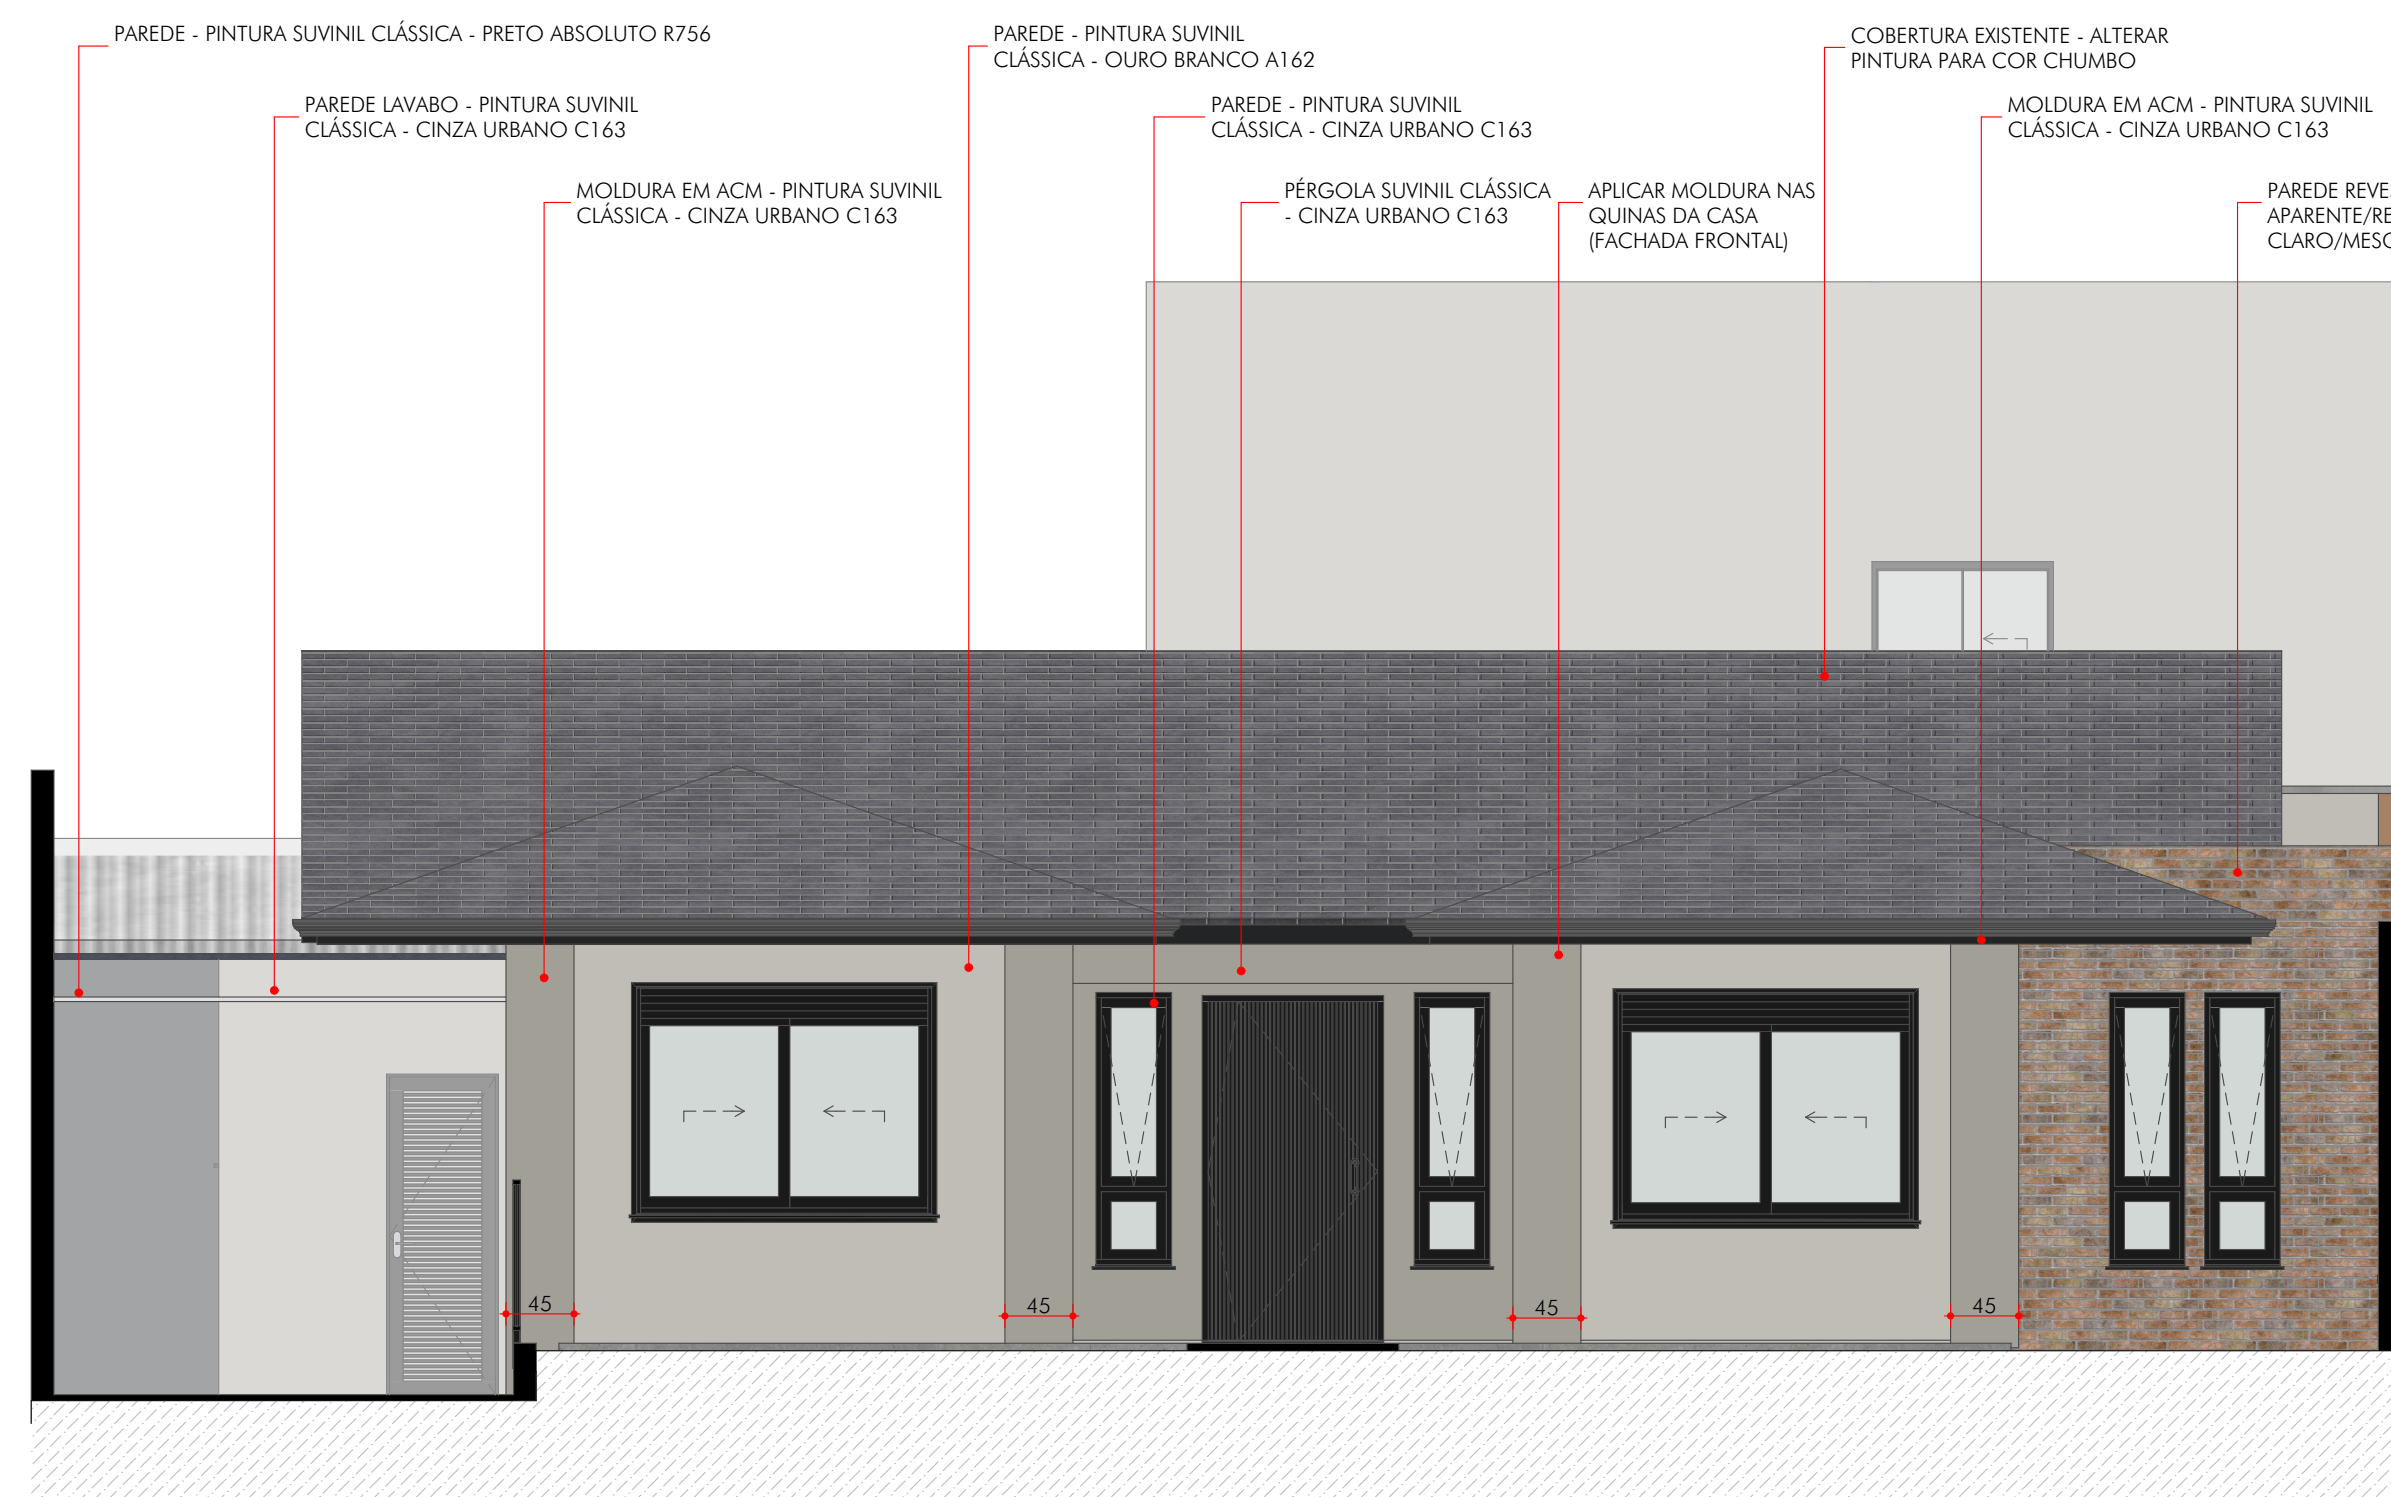ELEVÇÃO 01
Escala: 1:50




ELEVÇÃO 02
Escala: 1:50




ELEVÇÃO 03
Escala: 1:50



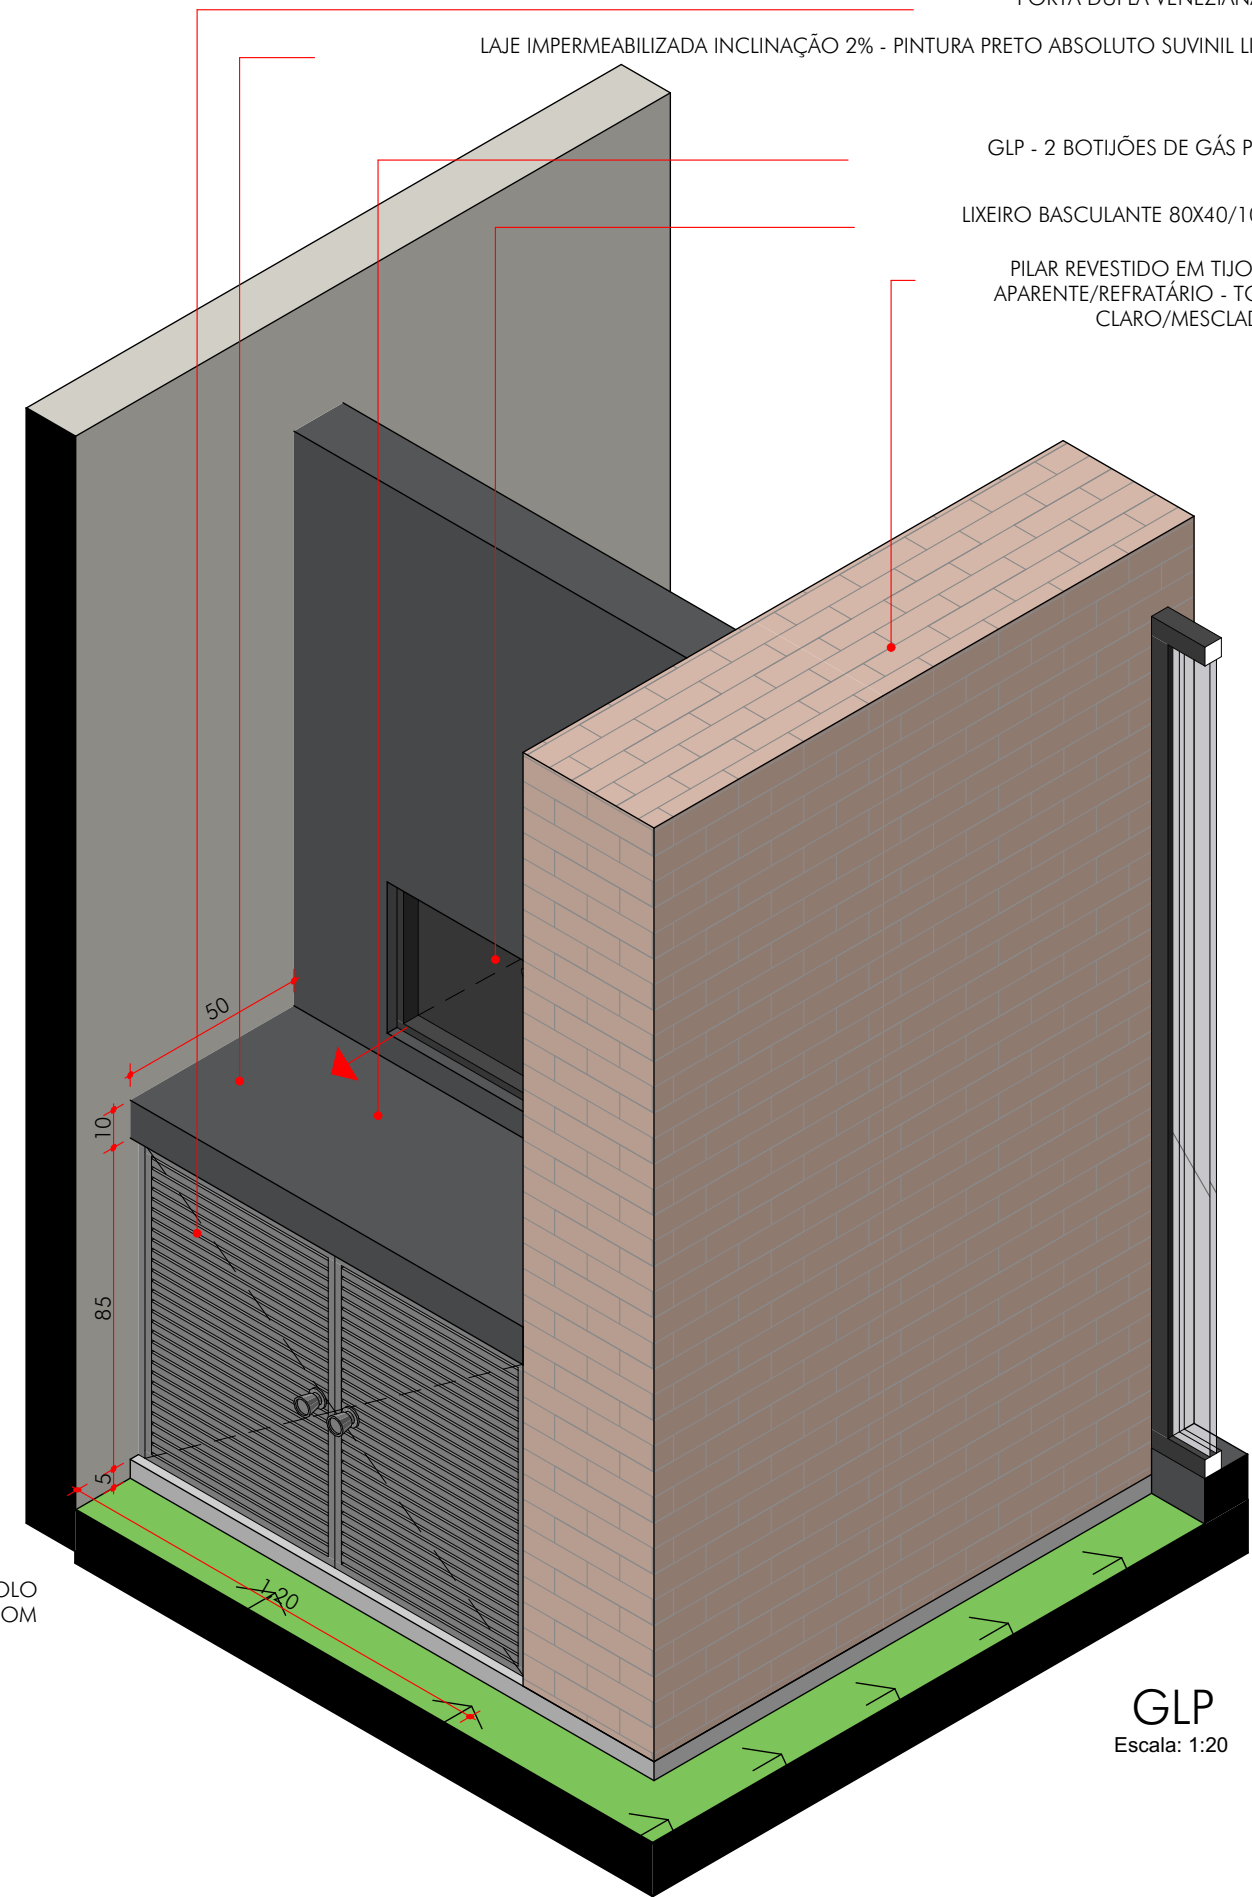
ELEVÇÃO 04
Escala: 1:50




GLP
Escala: 1:20

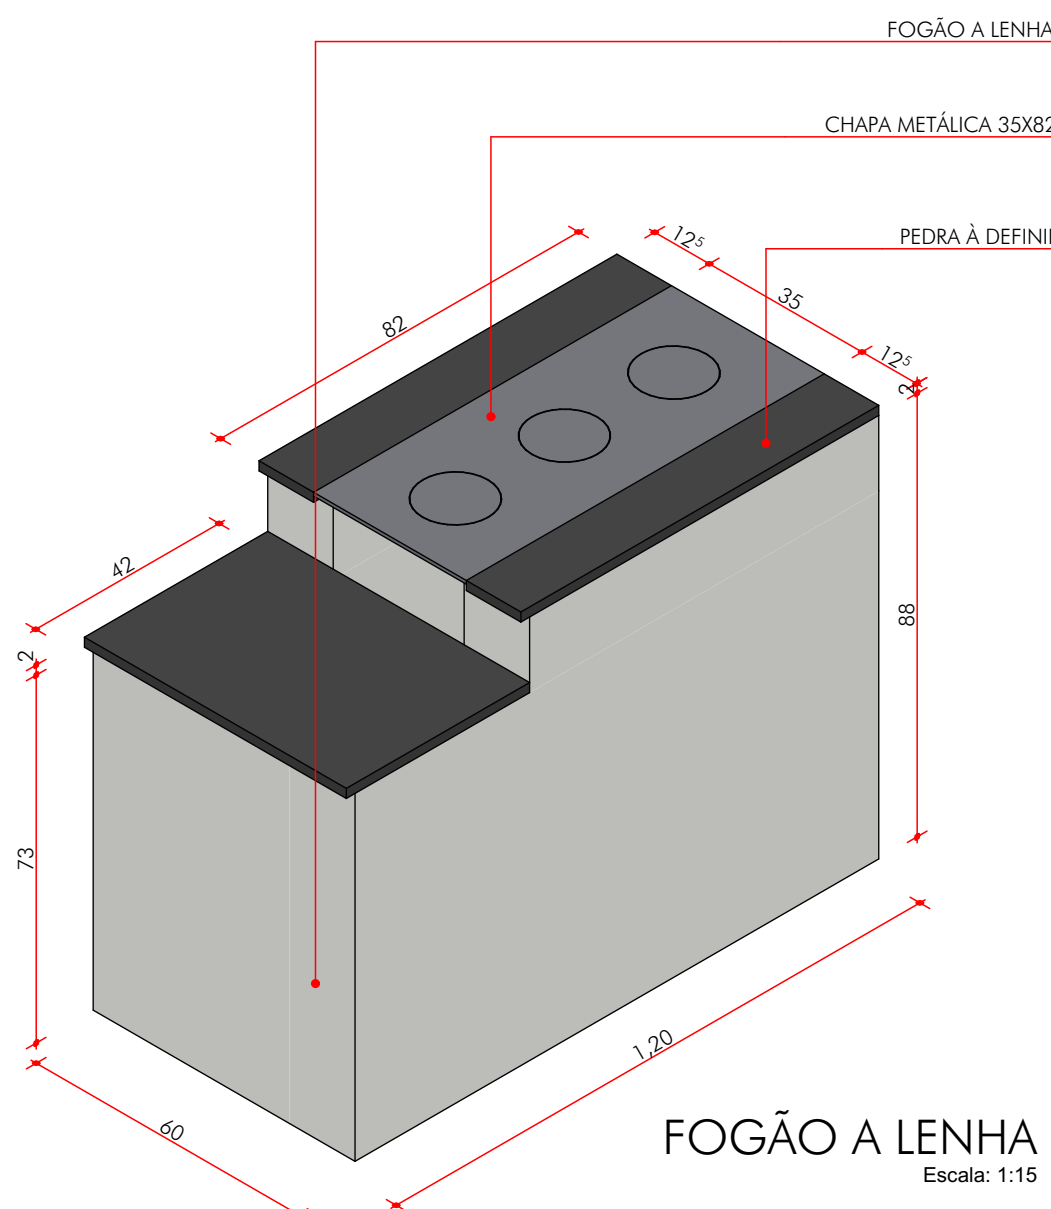


FOGÃO A LENHA
Escala: 1:15

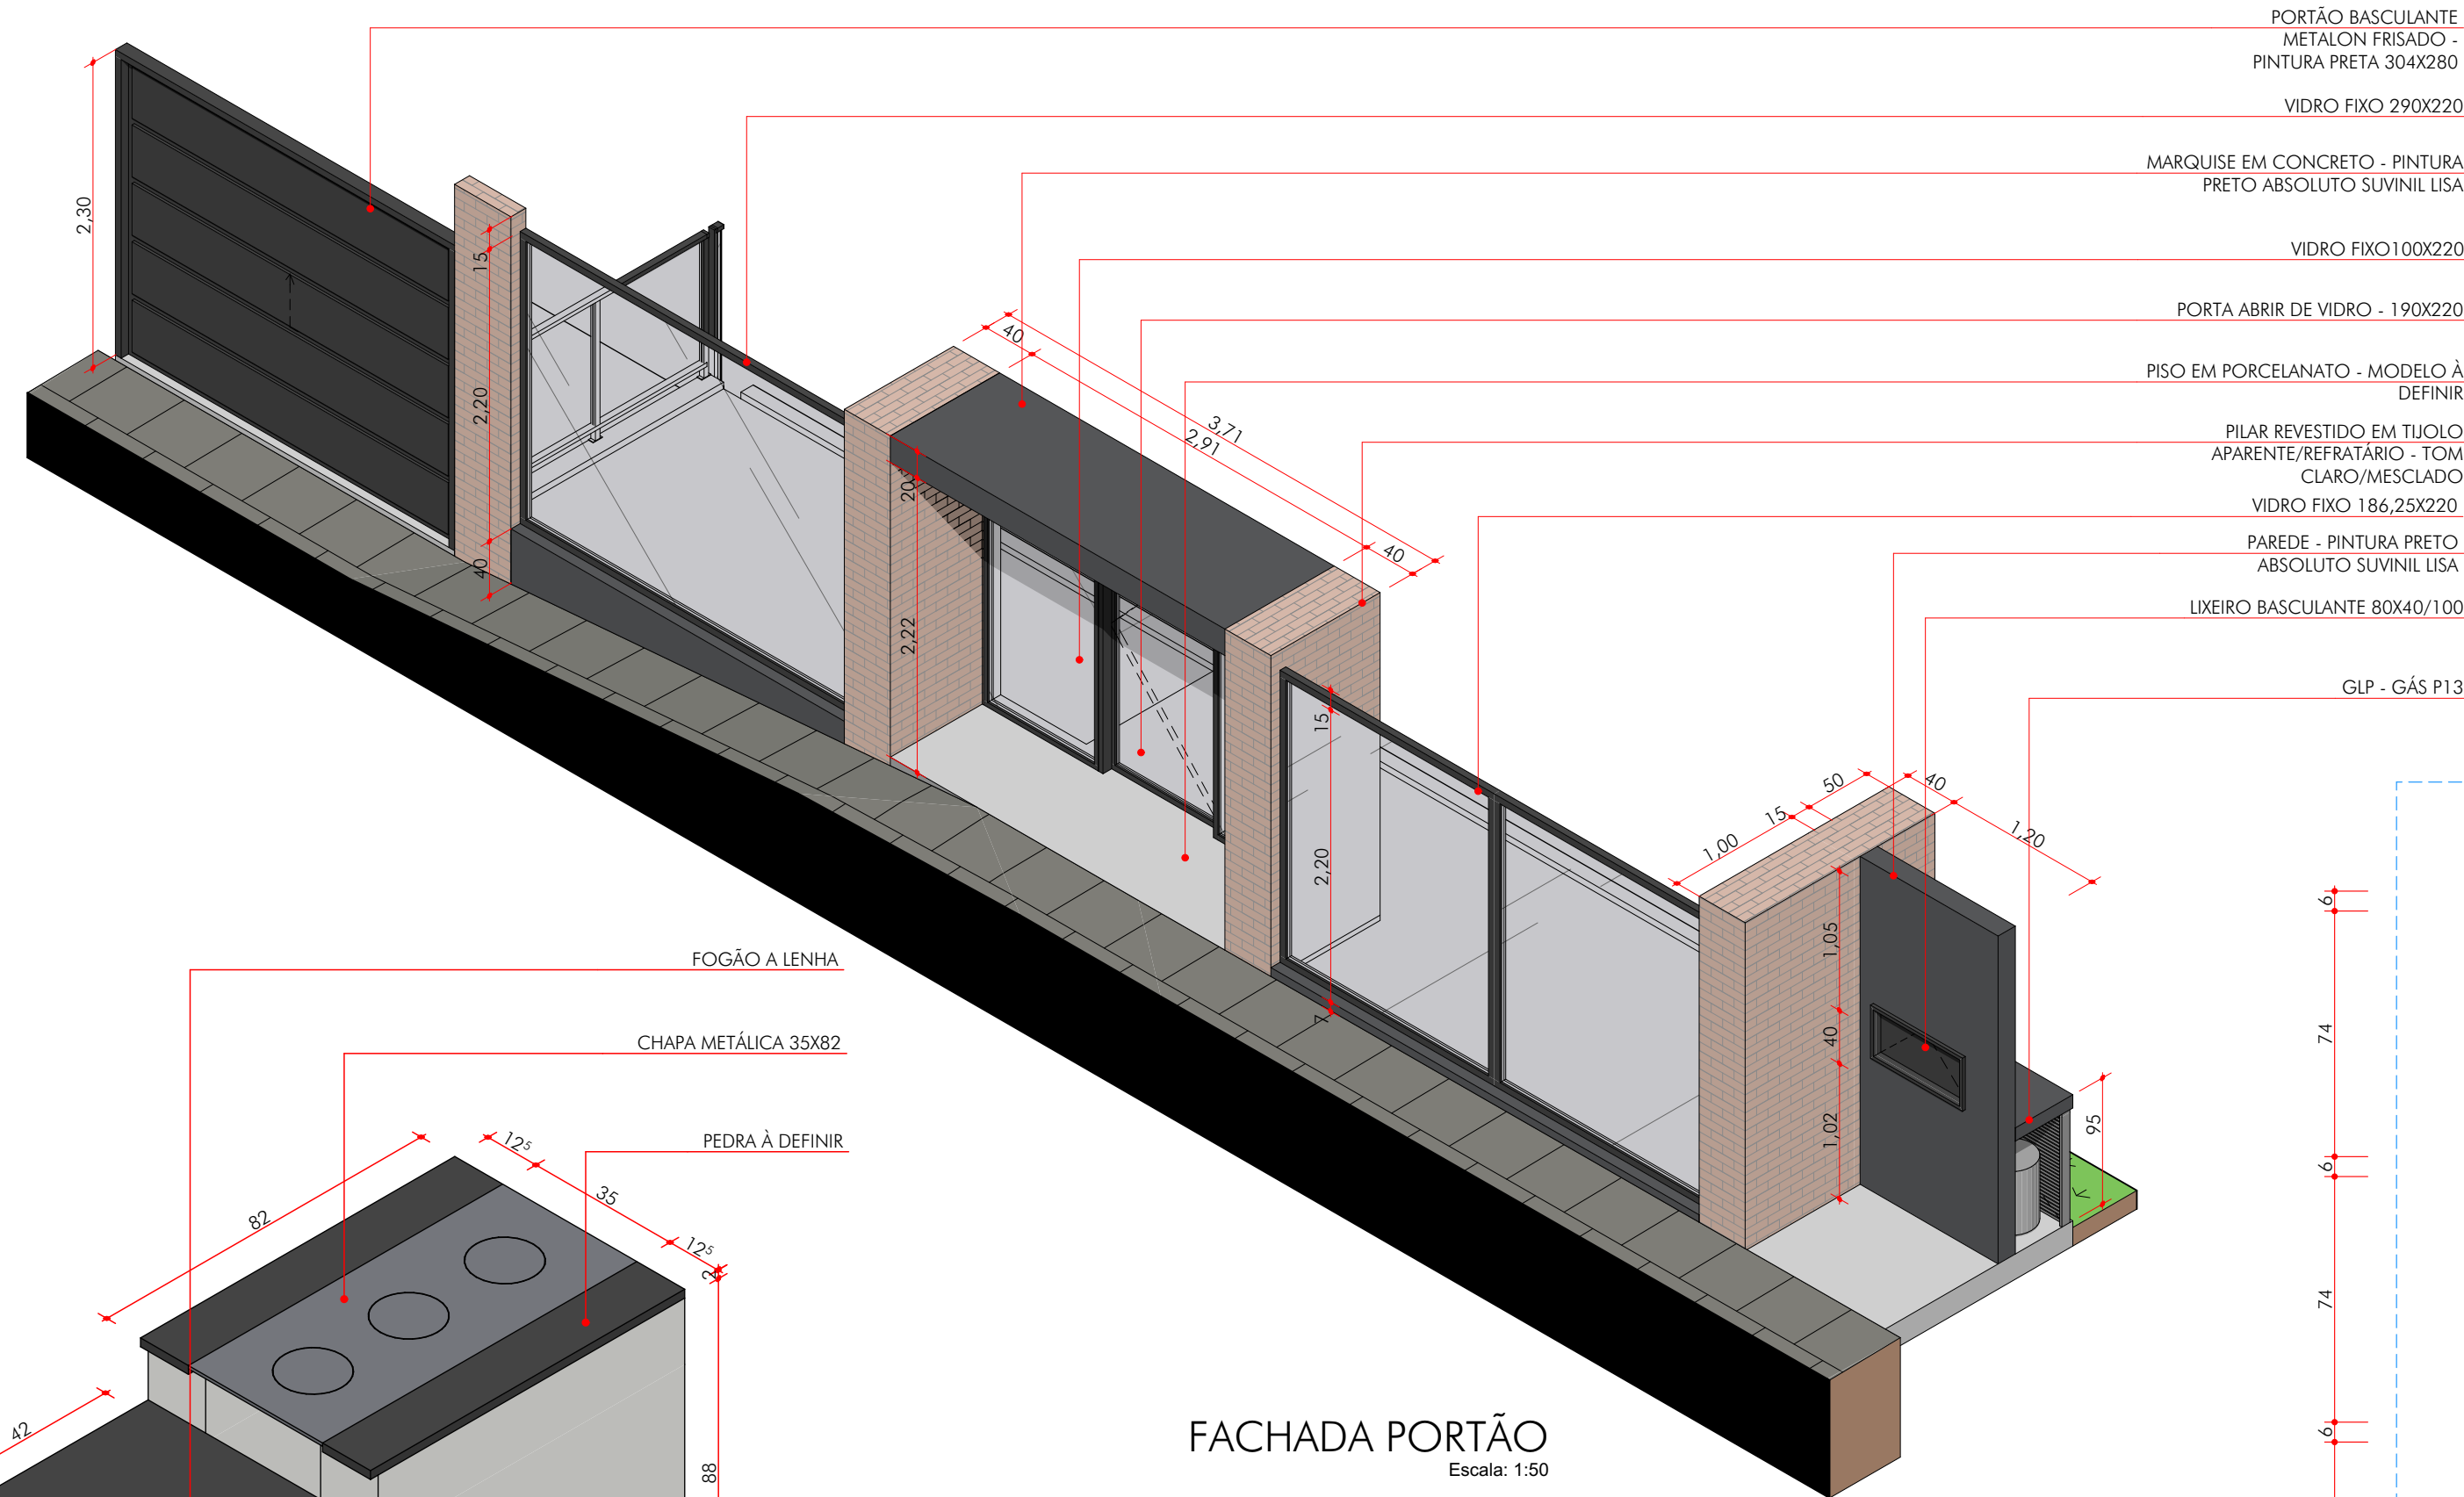


FACHADA PORTÃO
Escala: 1:50

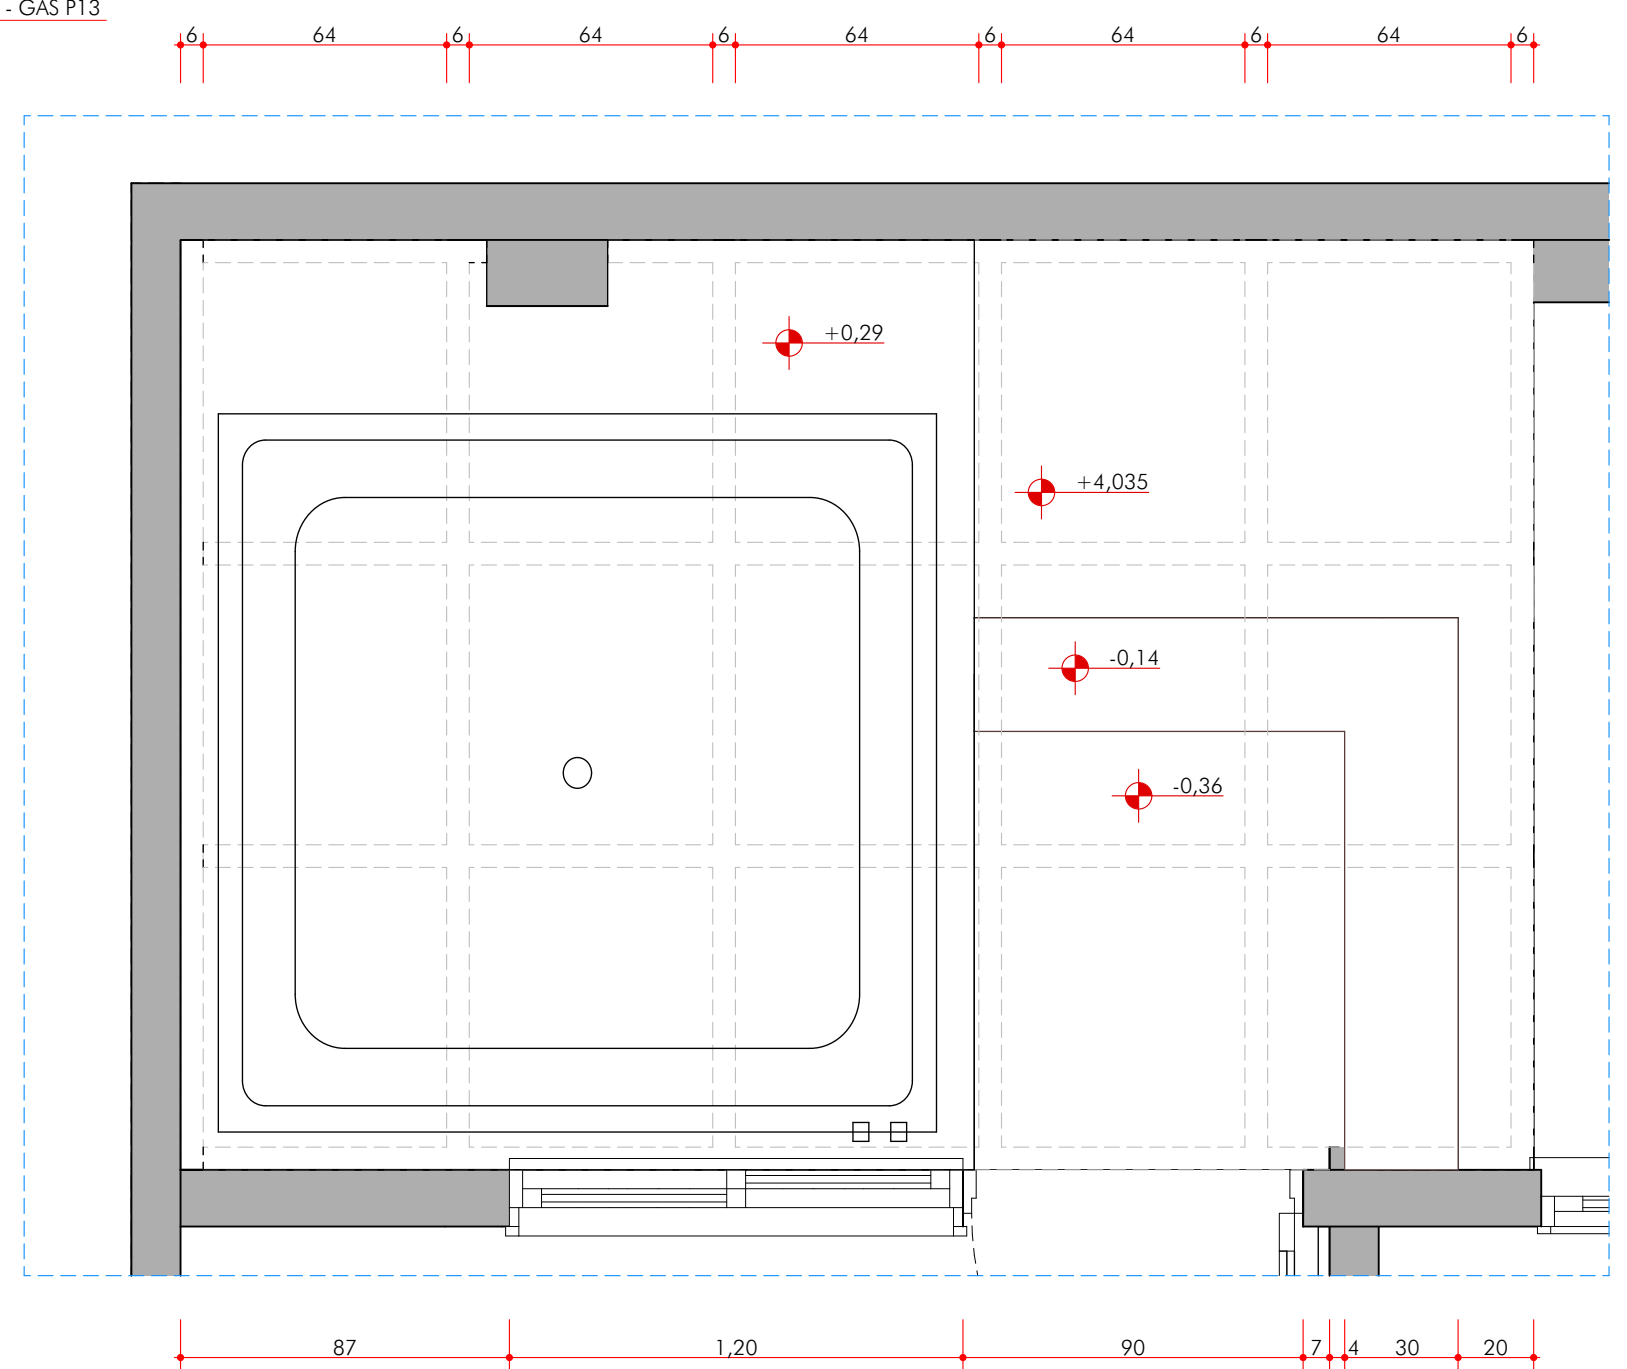


D-02 DETALHE
Escala: 1:20

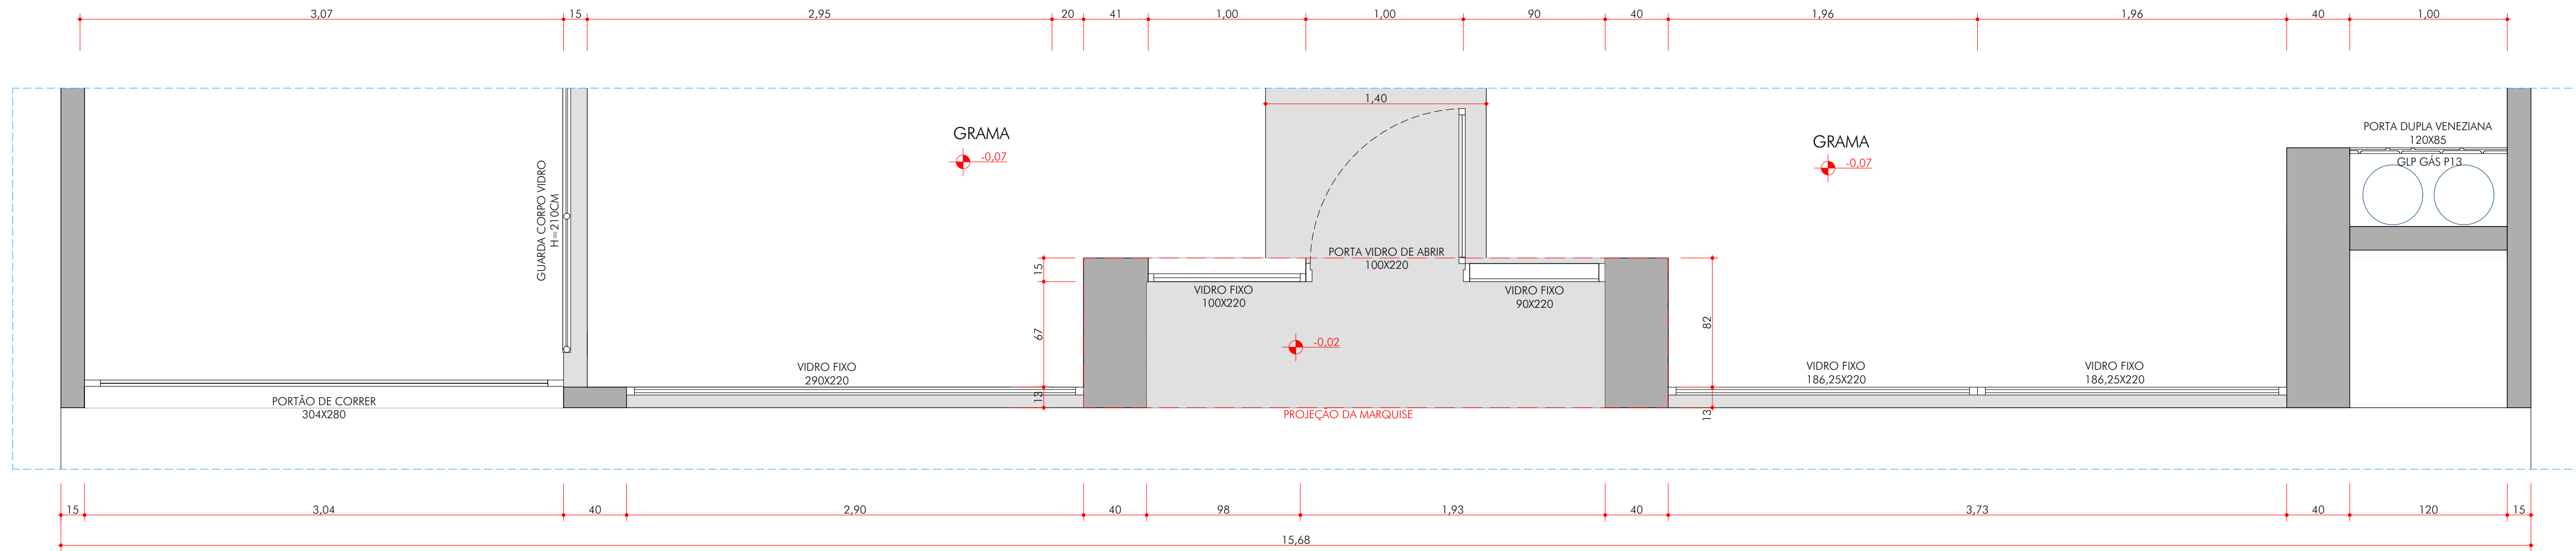

D-01 DETALHE
Escala: 1:25

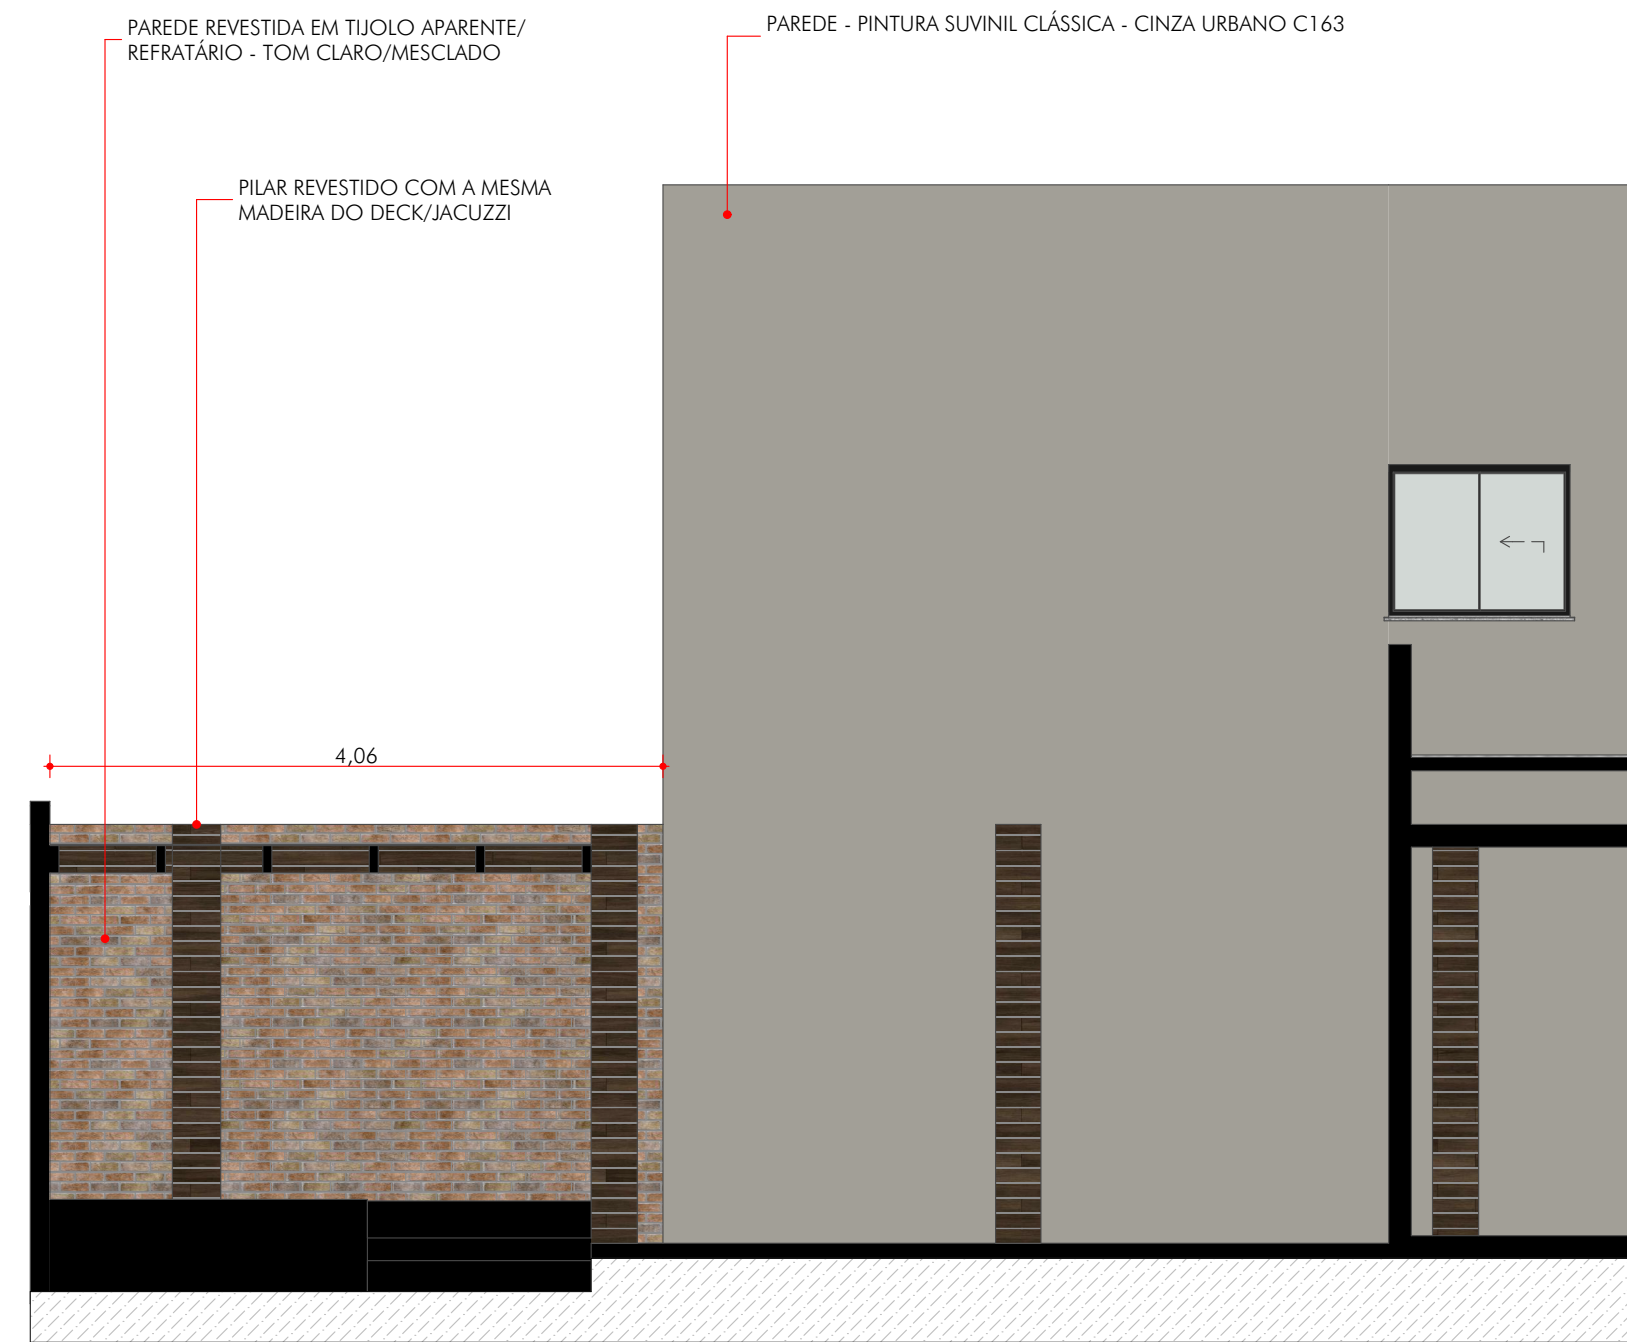

ELEVÇÃO 05
Escala: 1:50

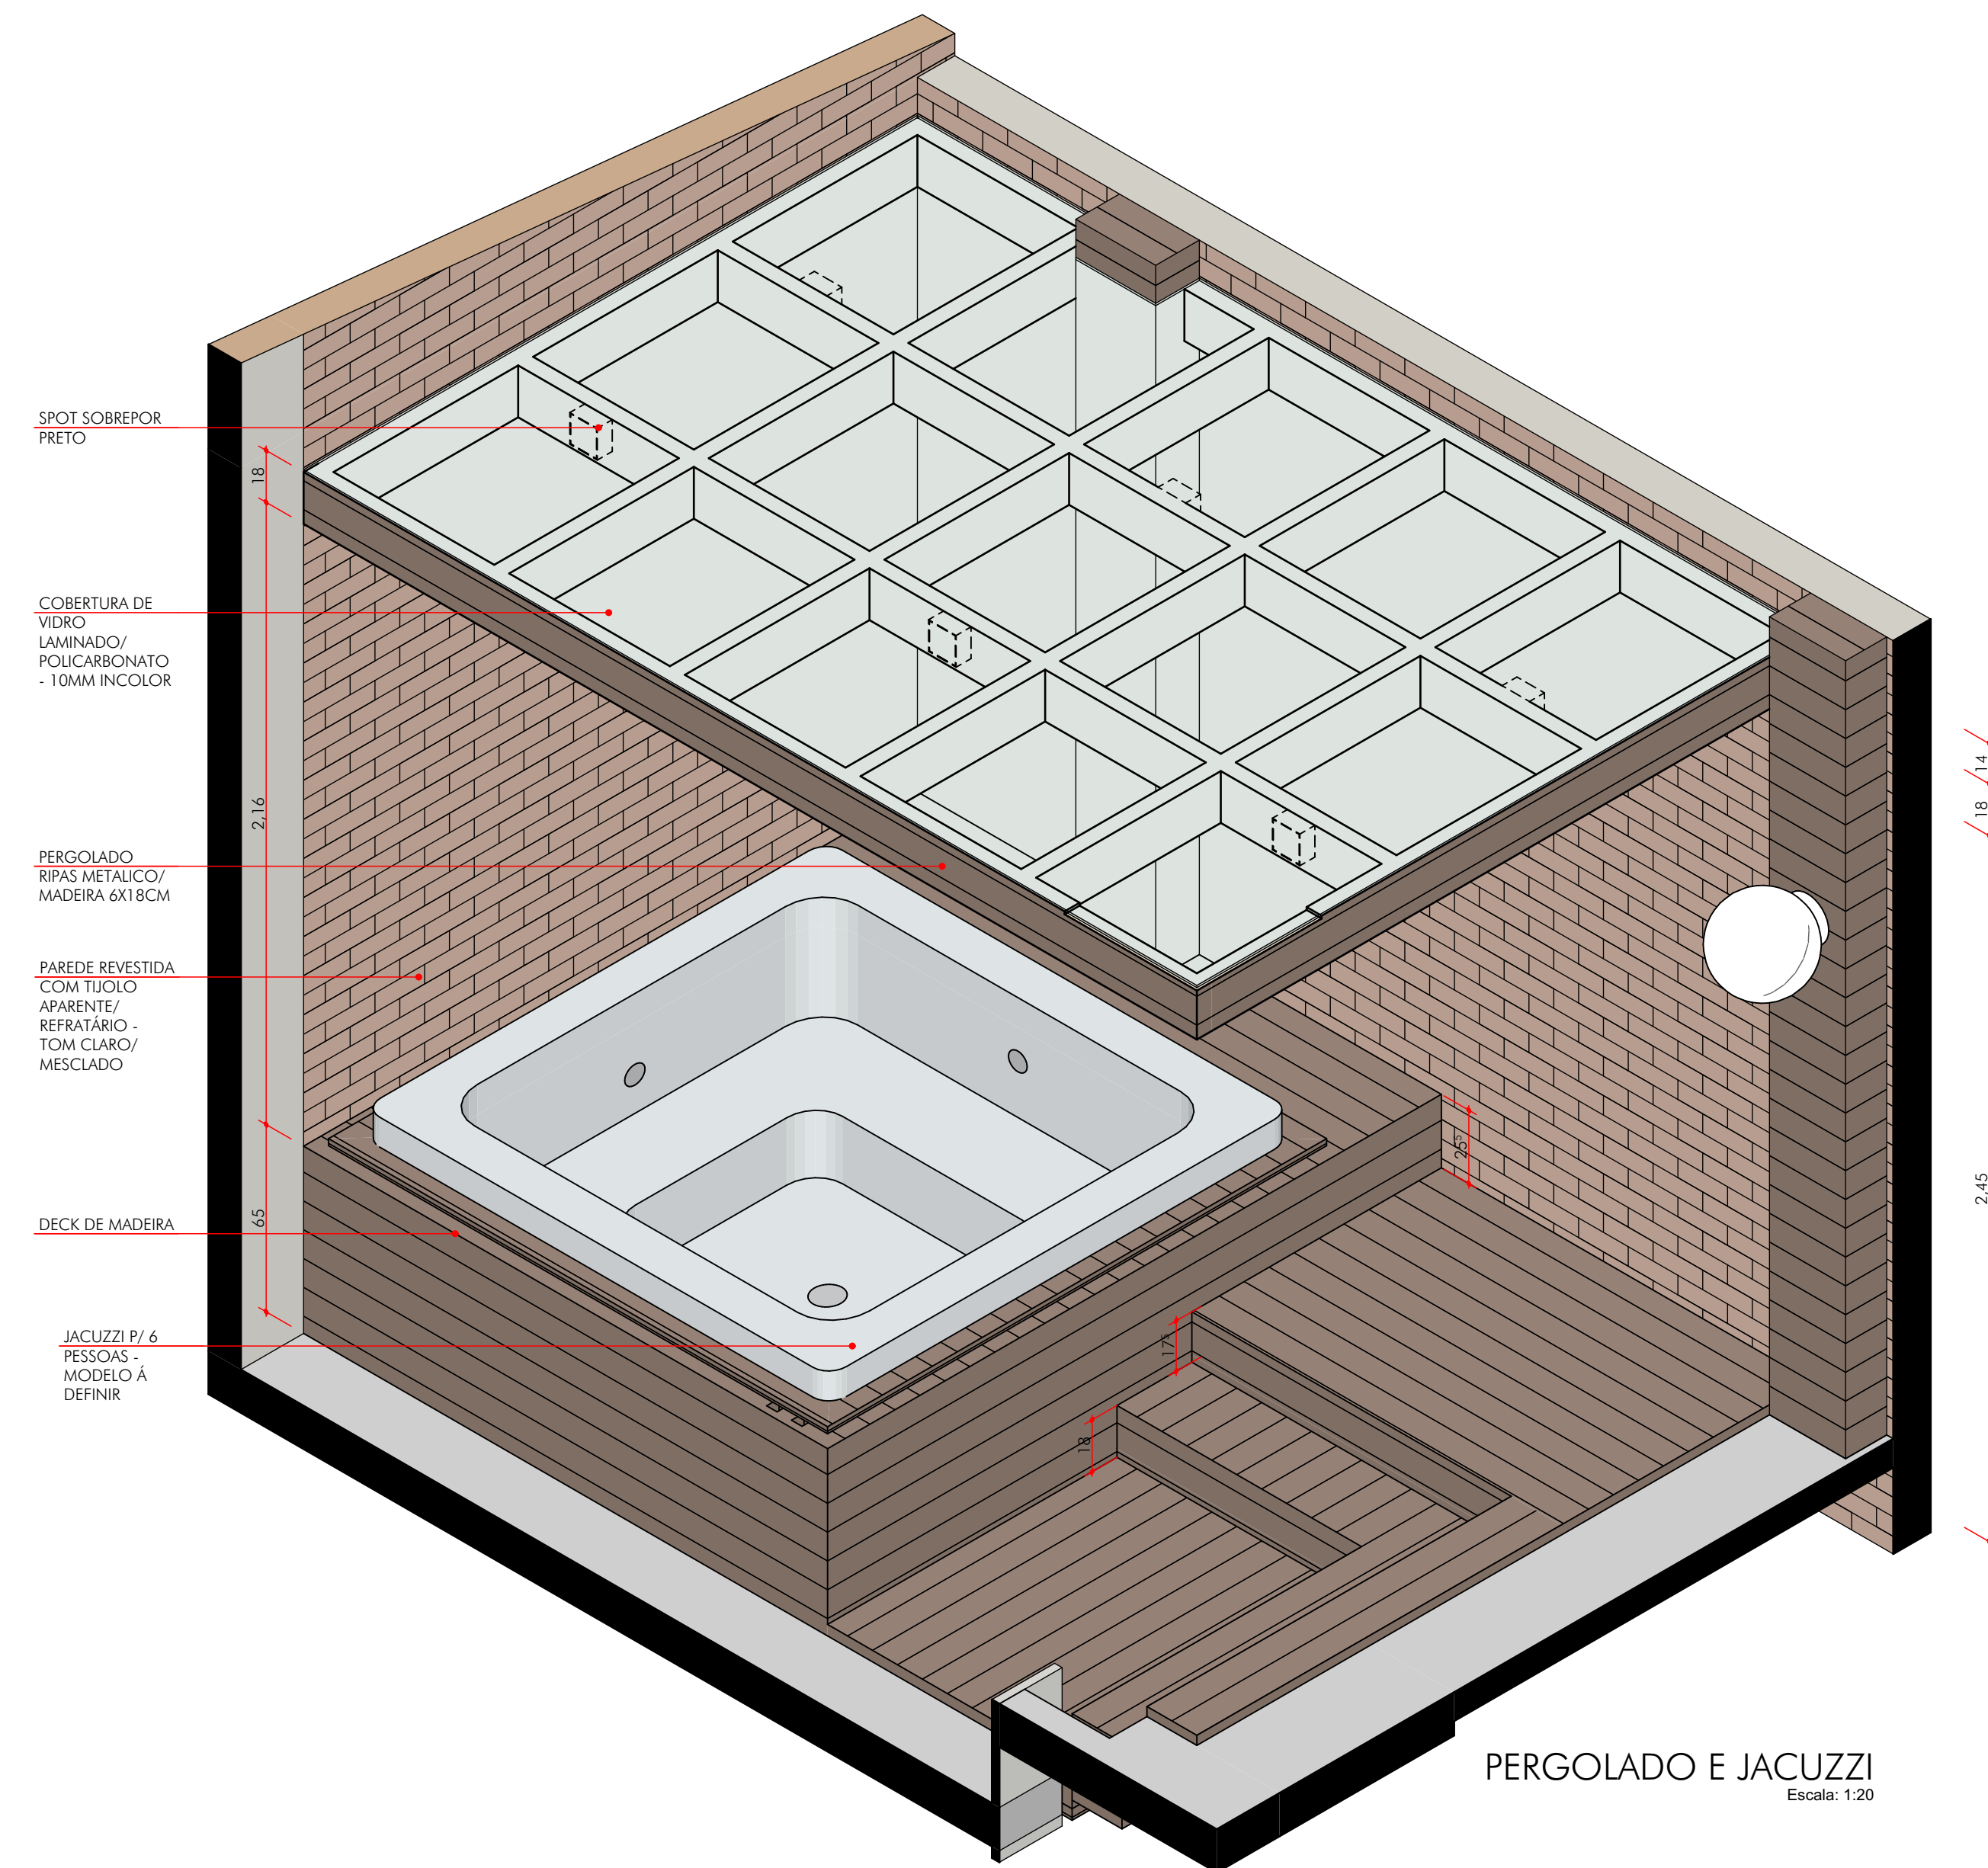


PERGOLADO E JACUZZI
Escala: 1:20


AMPLIATO ARQUITETURA E CONSTRUÇÃO	
RUA PARANÁ, 5246 - SALA 02 - CASCAVEL / PARANÁ CEP: 85807-040 - BRASIL	
AMPLIATO.ARQ@OUTLOOK.COM (41) 3016-0441	
ORÇÃO PÚBLICOS	PROTOCOLO ENTRADA RETORNO PROTOCOLOSTA
ARQUITETÔNICO INTERIORES	
COISA: RESIDENCIAL	ÁREA DO TERRENO: 530,15 m²
LOCAL: ALTO ALEGRE CASCAVEL - PR	ÁREA TOTAL: 173,66 m²
PROPRIETARIO: BARBARA E JONATHAN	ZONAMENTO: ZEA 1 - CENTRO 2
	ÁREA PERMEÁVEL: 23,02 m²
	TAXA DE OCUPAÇÃO: 32,76%
	TAXA DE PERMEABILIDADE: 4,34%
	COEF. DE APROVEITAMENTO: 0,33
PROJETO: AMPLIATO ARQUITETURA E CONSTRUÇÃO LTDA CNPJ: 39.439.163/0001-08 ARG: LEONARDO HARTUCCI CAU: A161299-9	
EXECUÇÃO: CPF:	CONTEÚDO: ELEVACOES E DETALHES
DECLARAÇÃO: Declaramos que a elaboração do projeto não implica no reconhecimento por parte da prefeitura municipal do direito de propriedade do lote.	
Declaramos que a elaboração do projeto não implica no reconhecimento por parte da prefeitura municipal do direito de propriedade do lote.	
PROPRIETARIO: BARBARA E JONATHAN CPF/CNPJ: 80.860.216/0001-66	
ARQUIVO: BARBARA E JONATHAN, VELAZO	ETAPA DO PROJETO: Projeto Executivo
ESCALA: INDICADA	DATA: 26/07/2024
PRONALIA: FE 03	



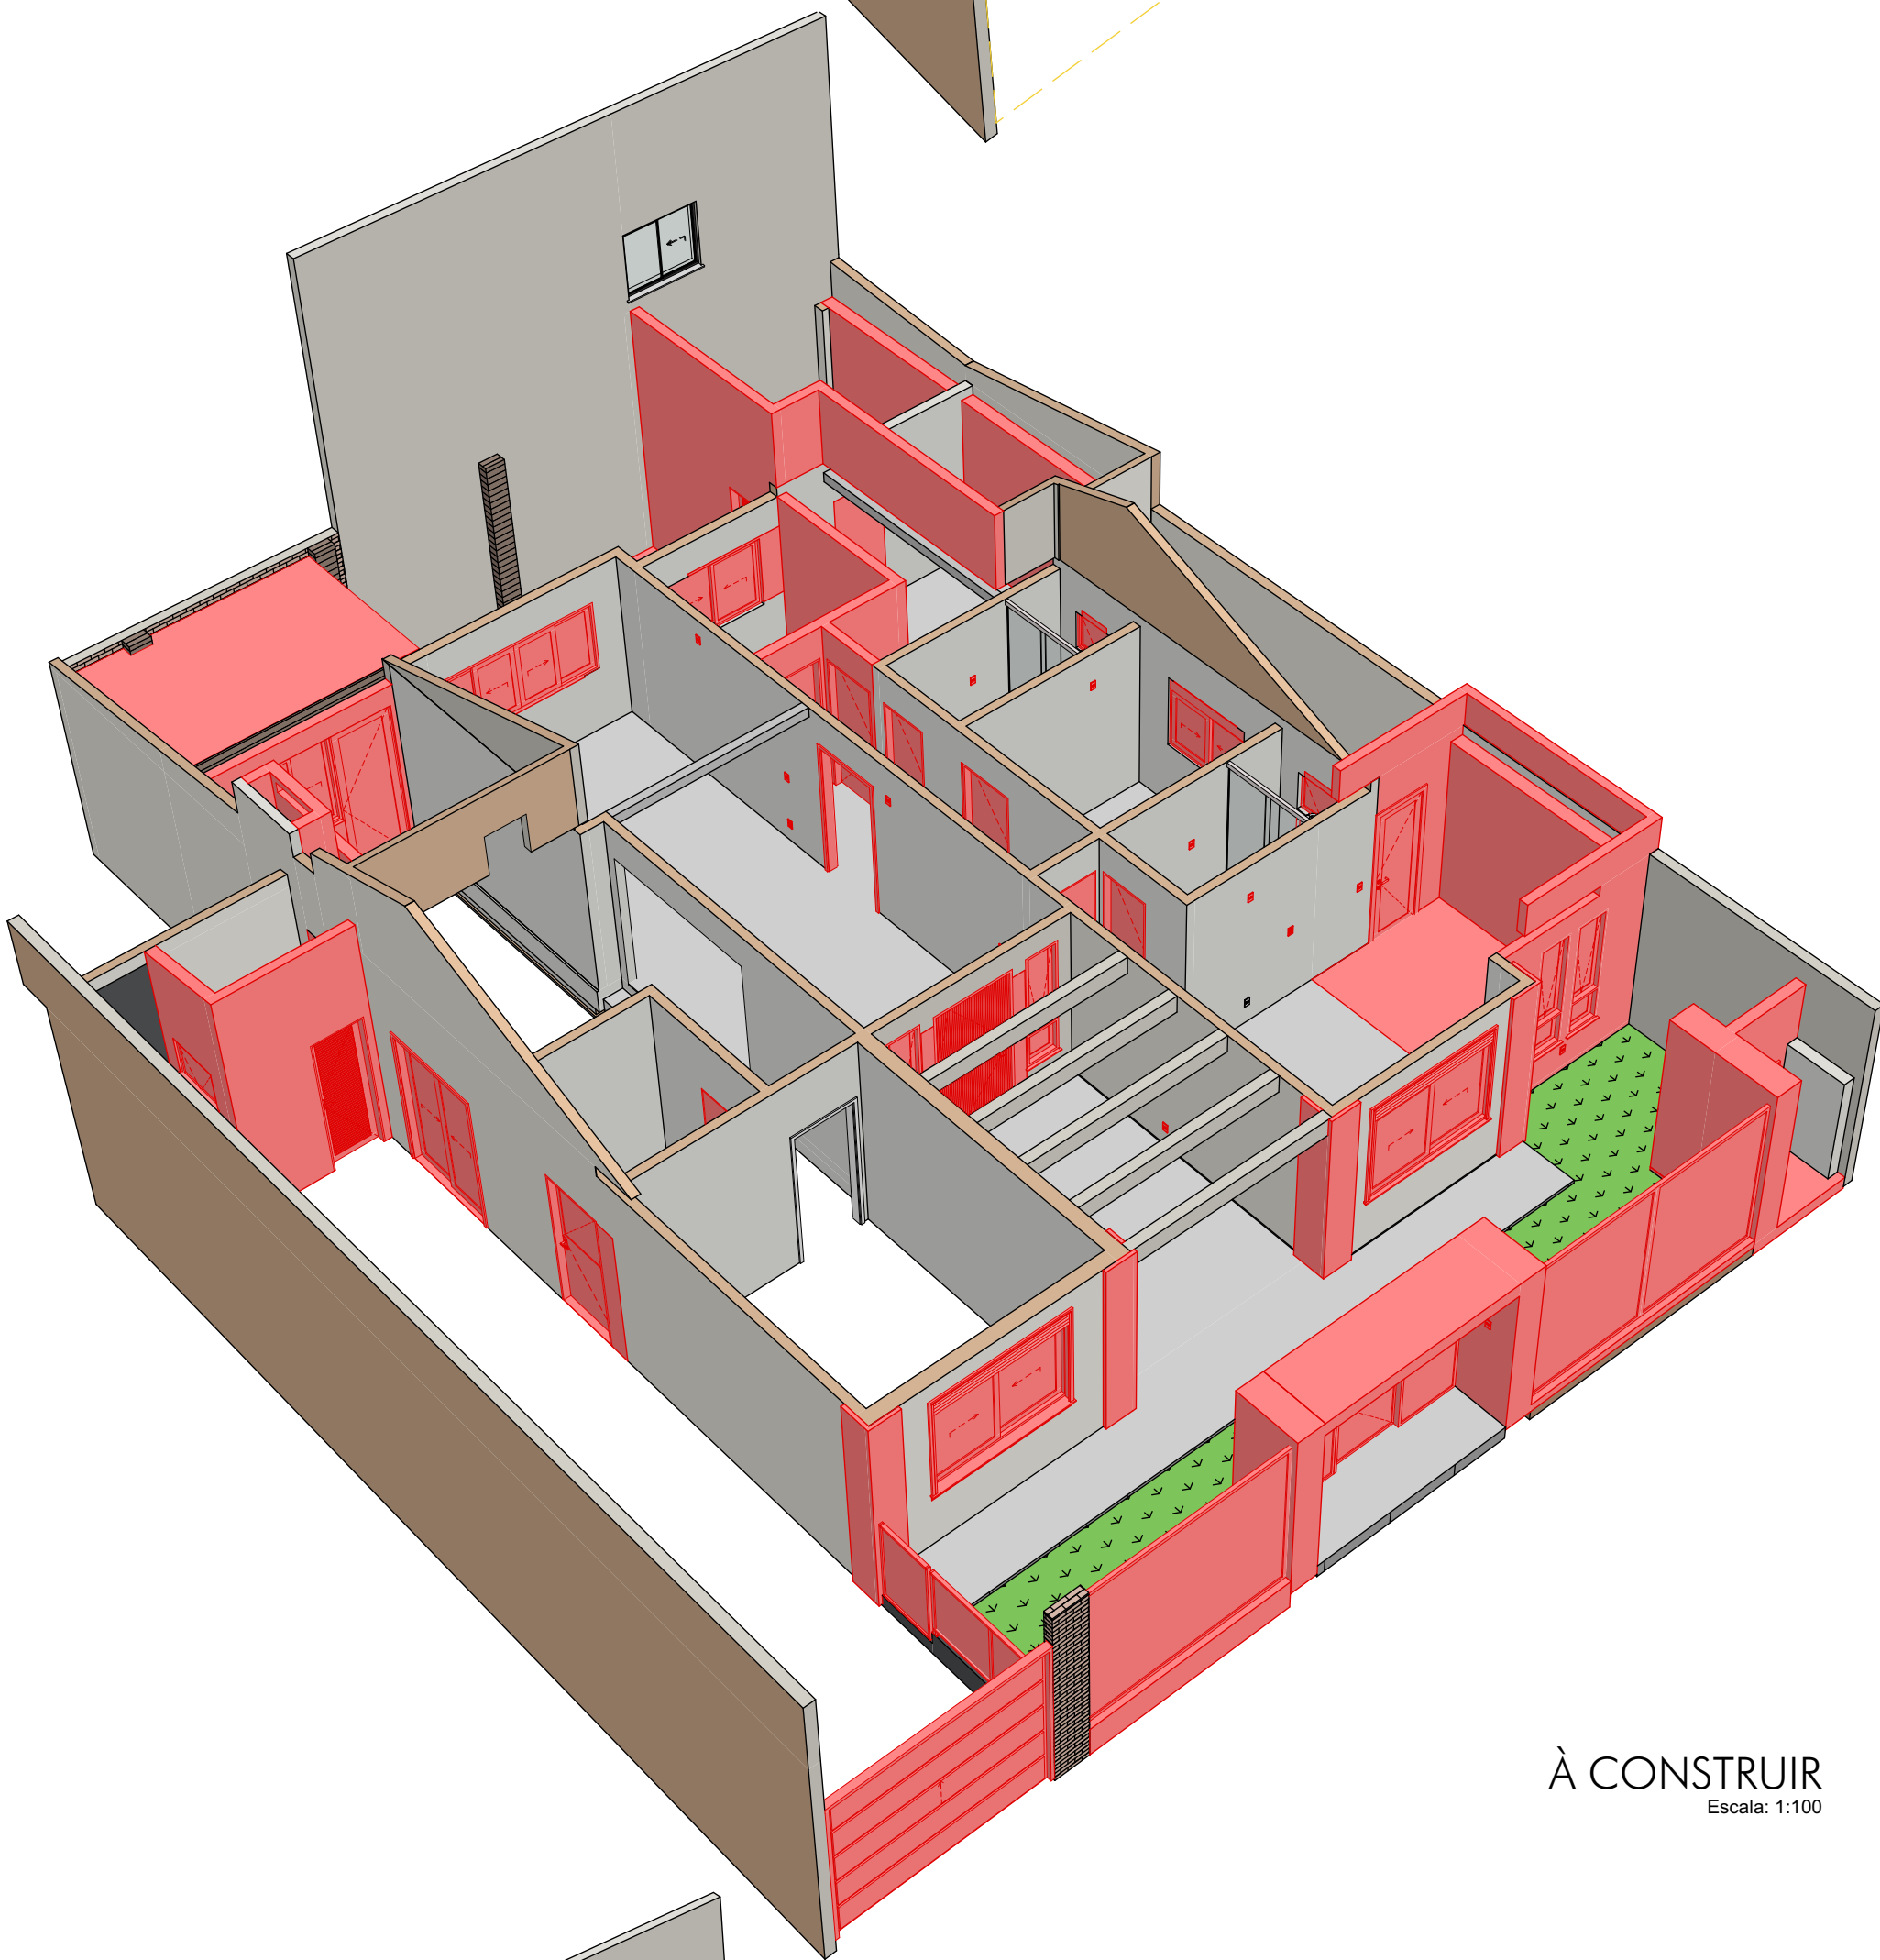
À DEMOLIR
Escala: 1:100




À CONSTRUIR
Escala: 1:100

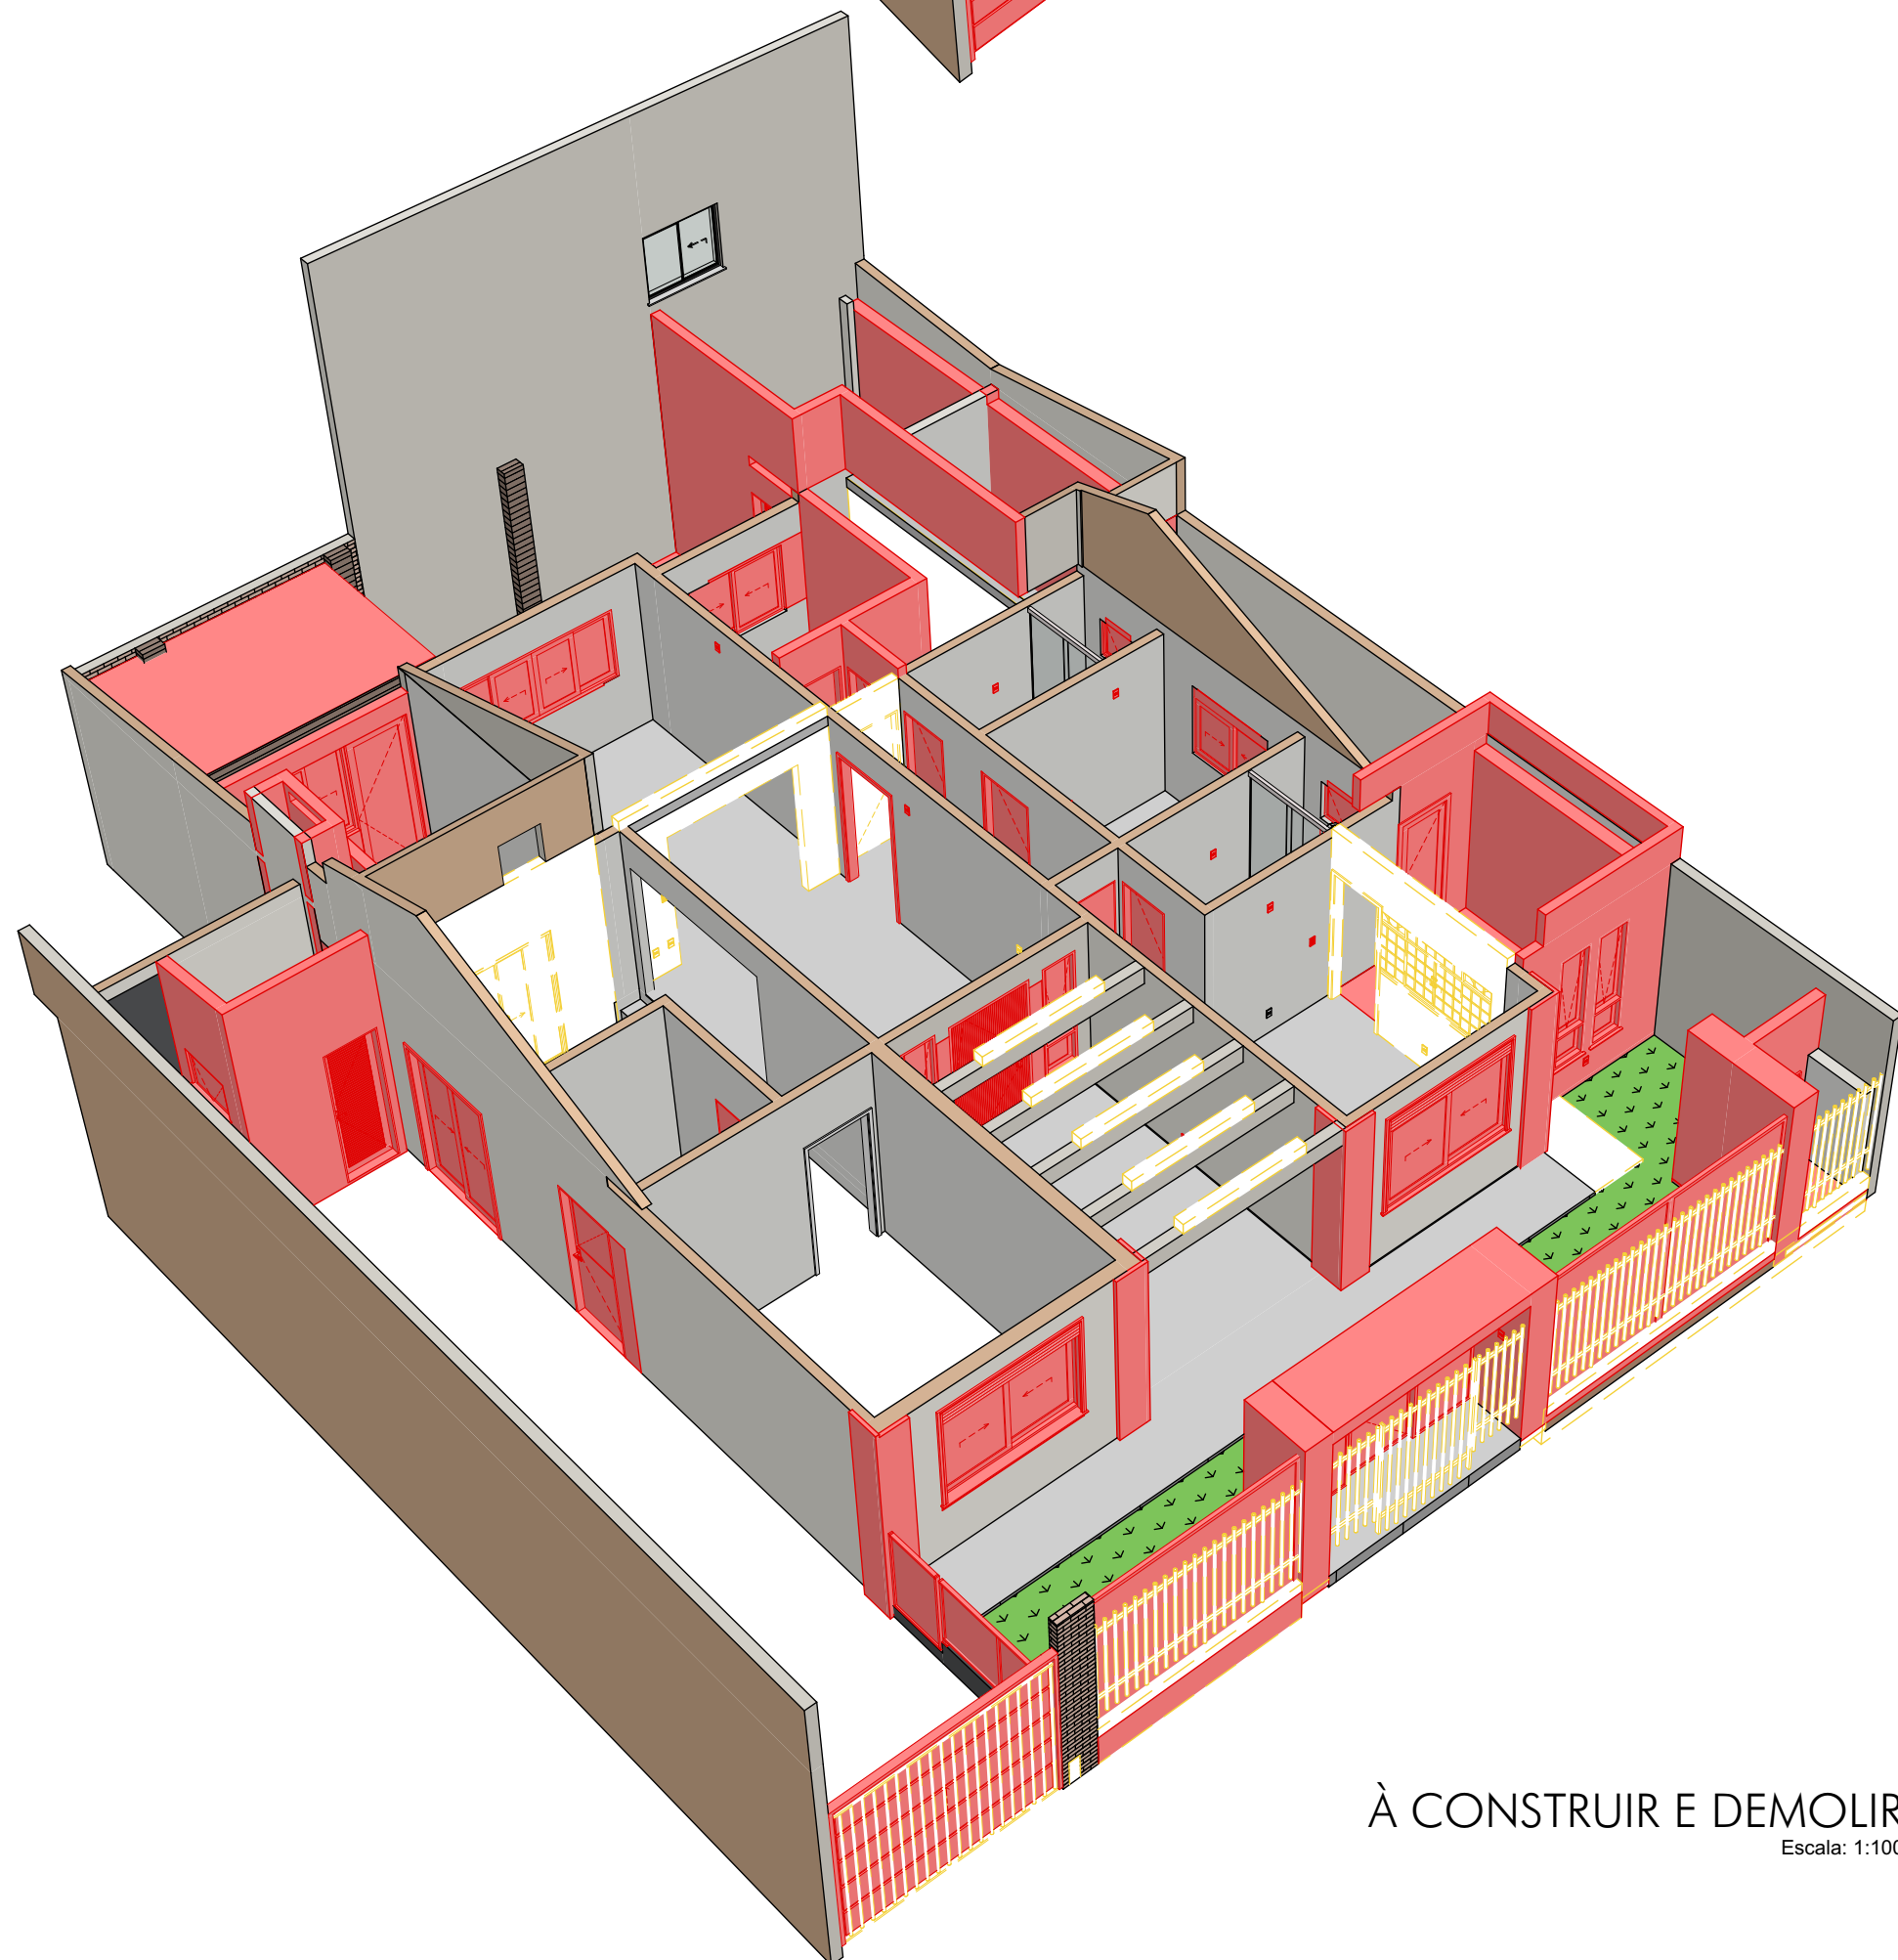


À CONSTRUIR E DEMOLIR
Escala: 1:100

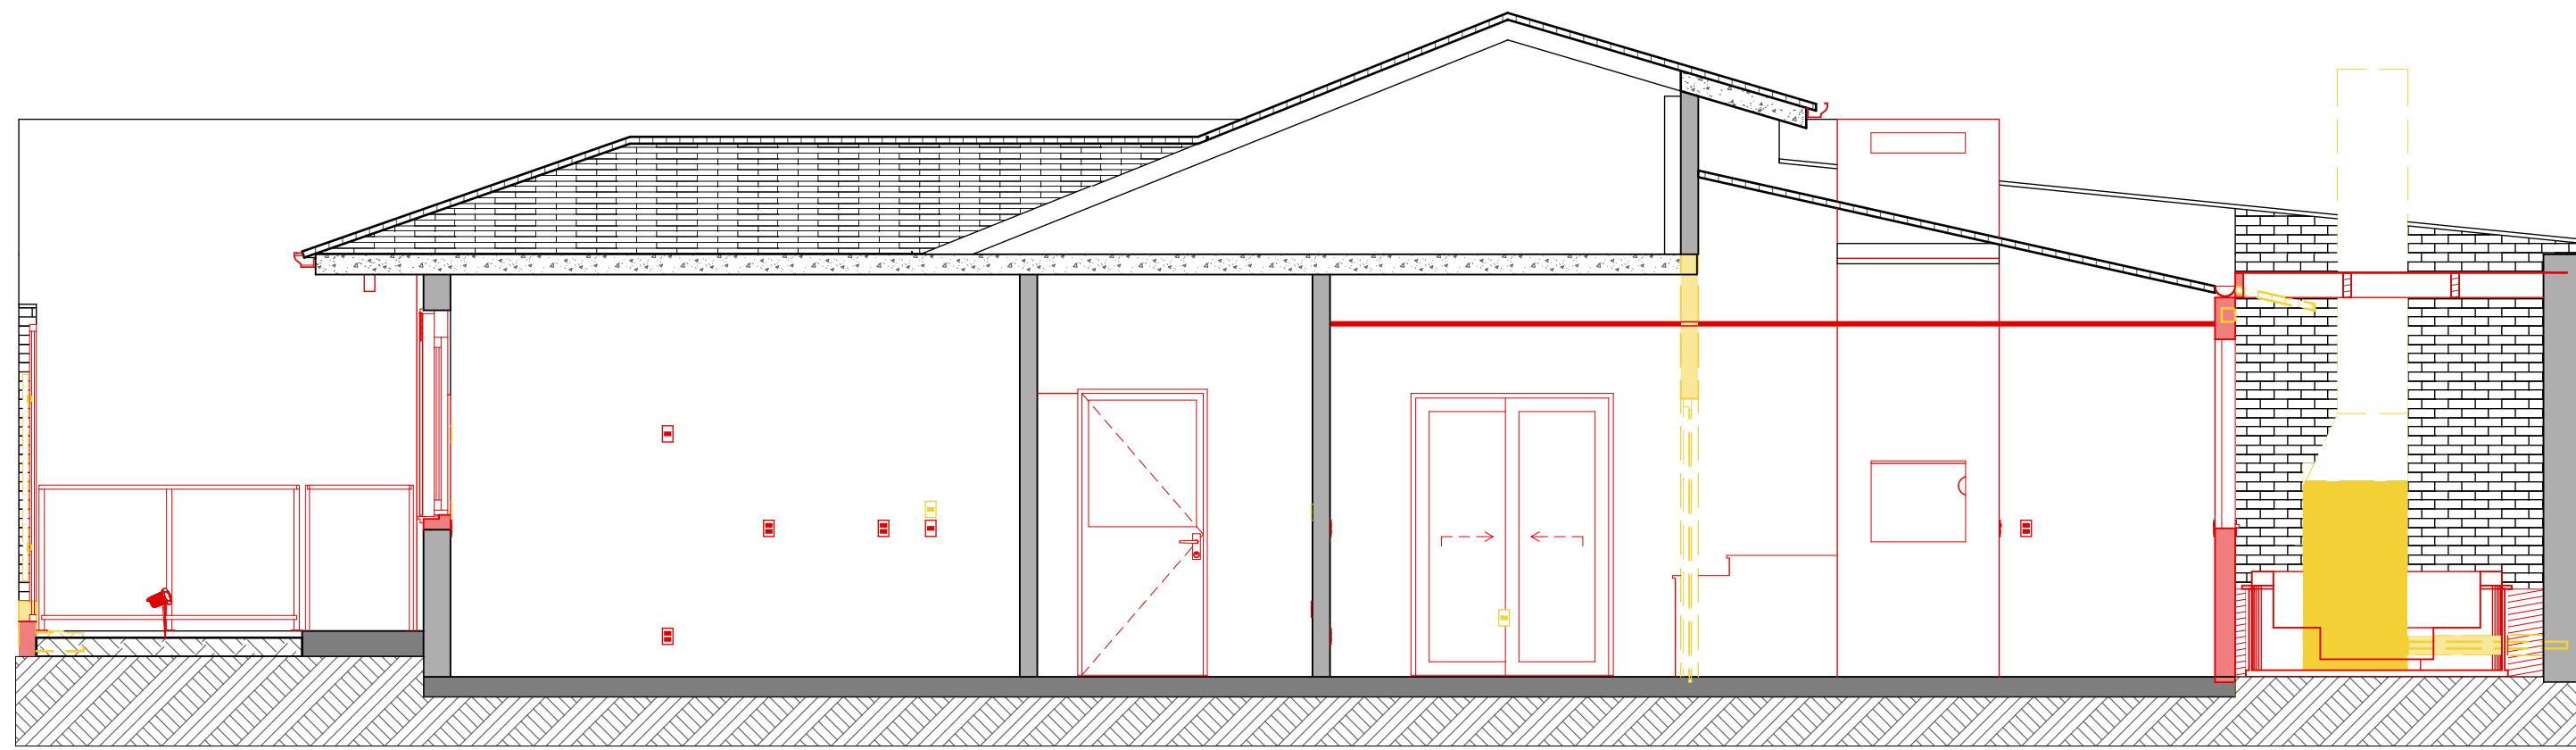


CORTE A
Escala: 1:50

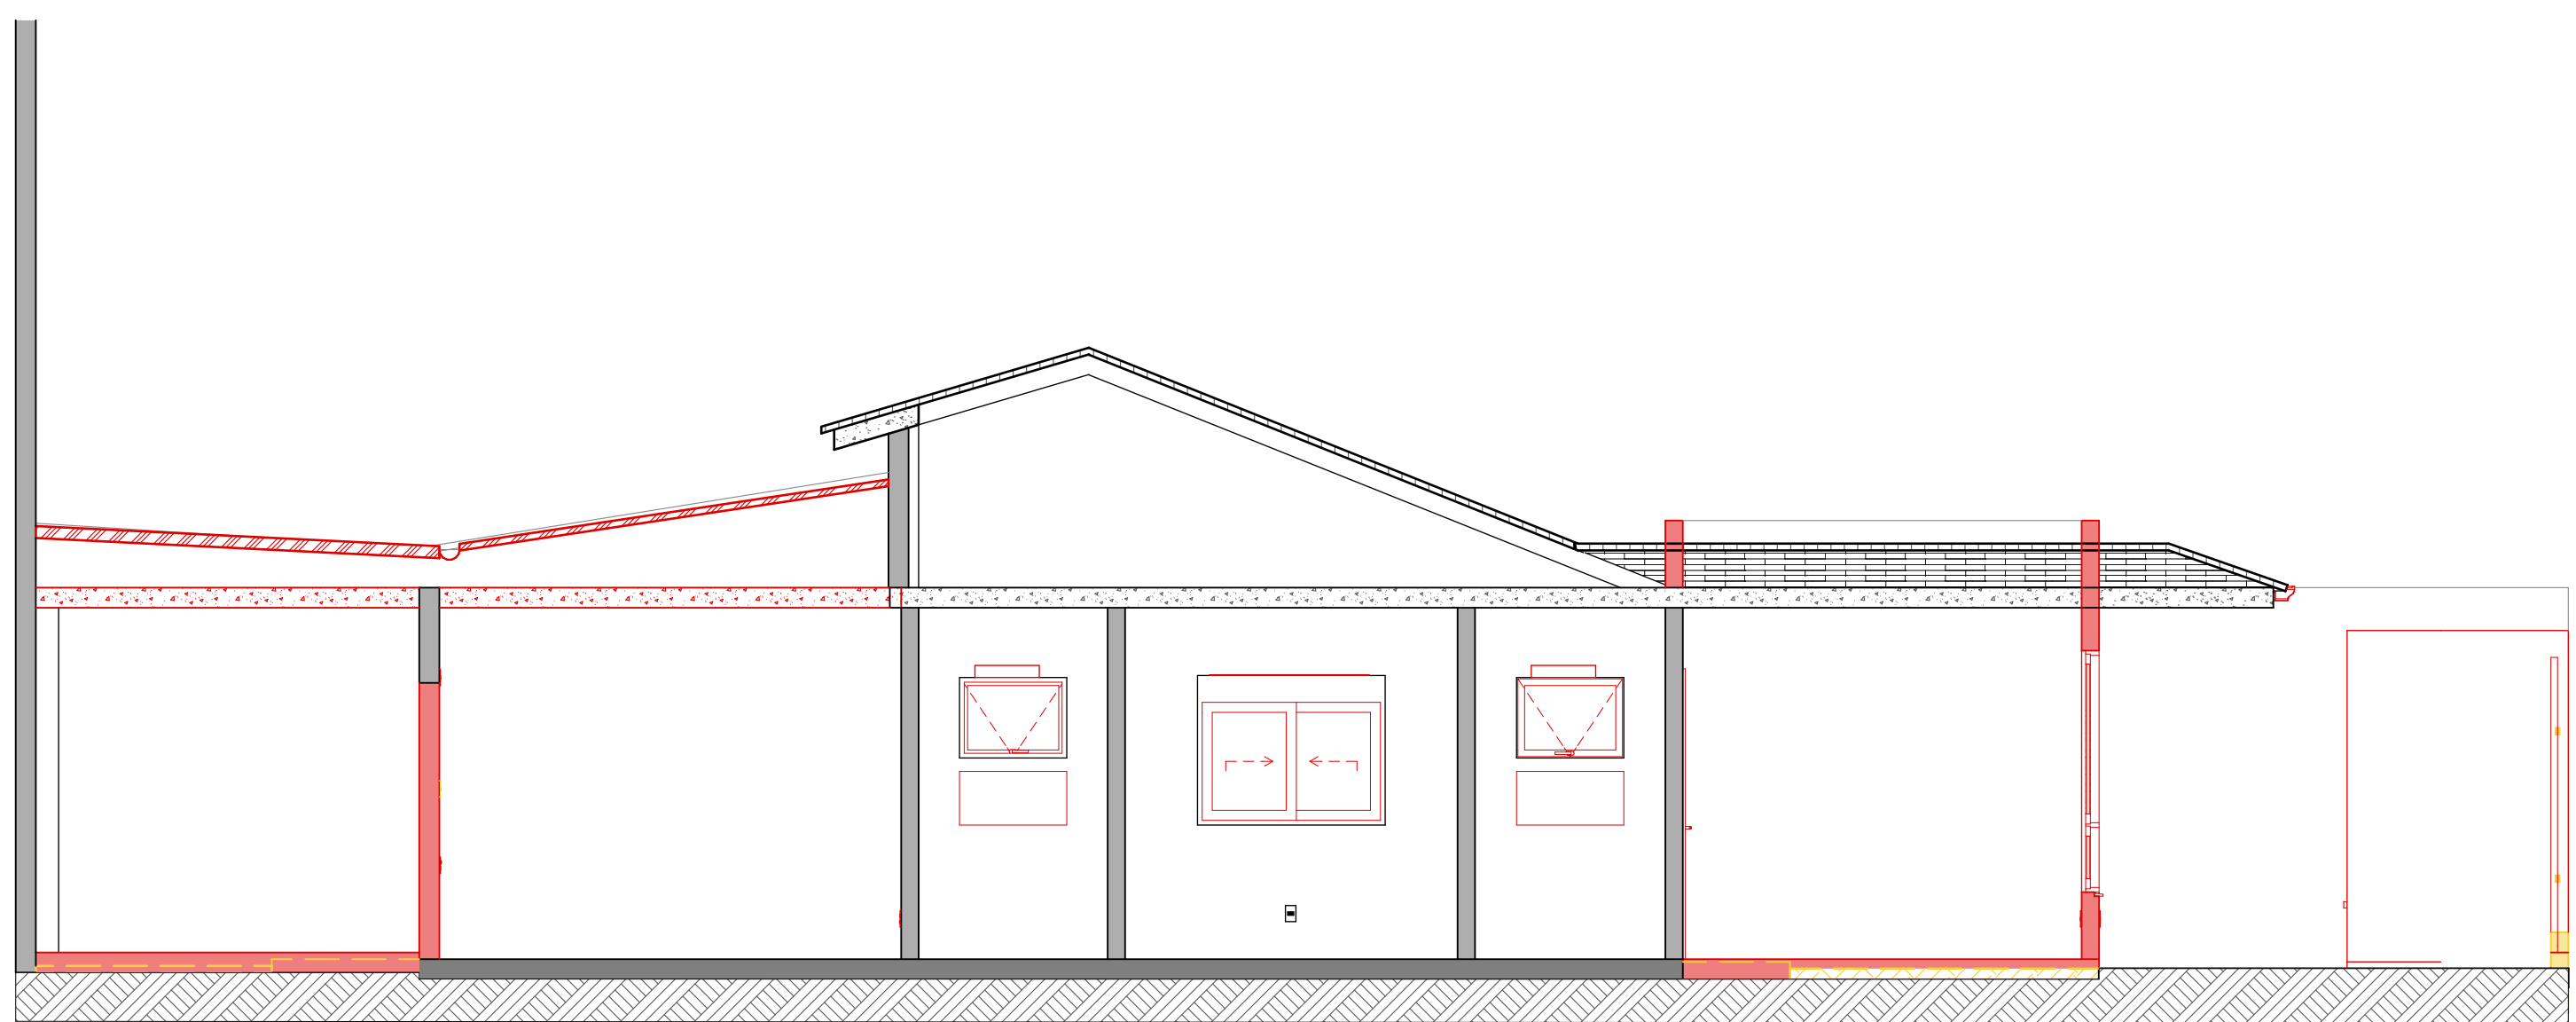

CORTE B
Escala: 1:50

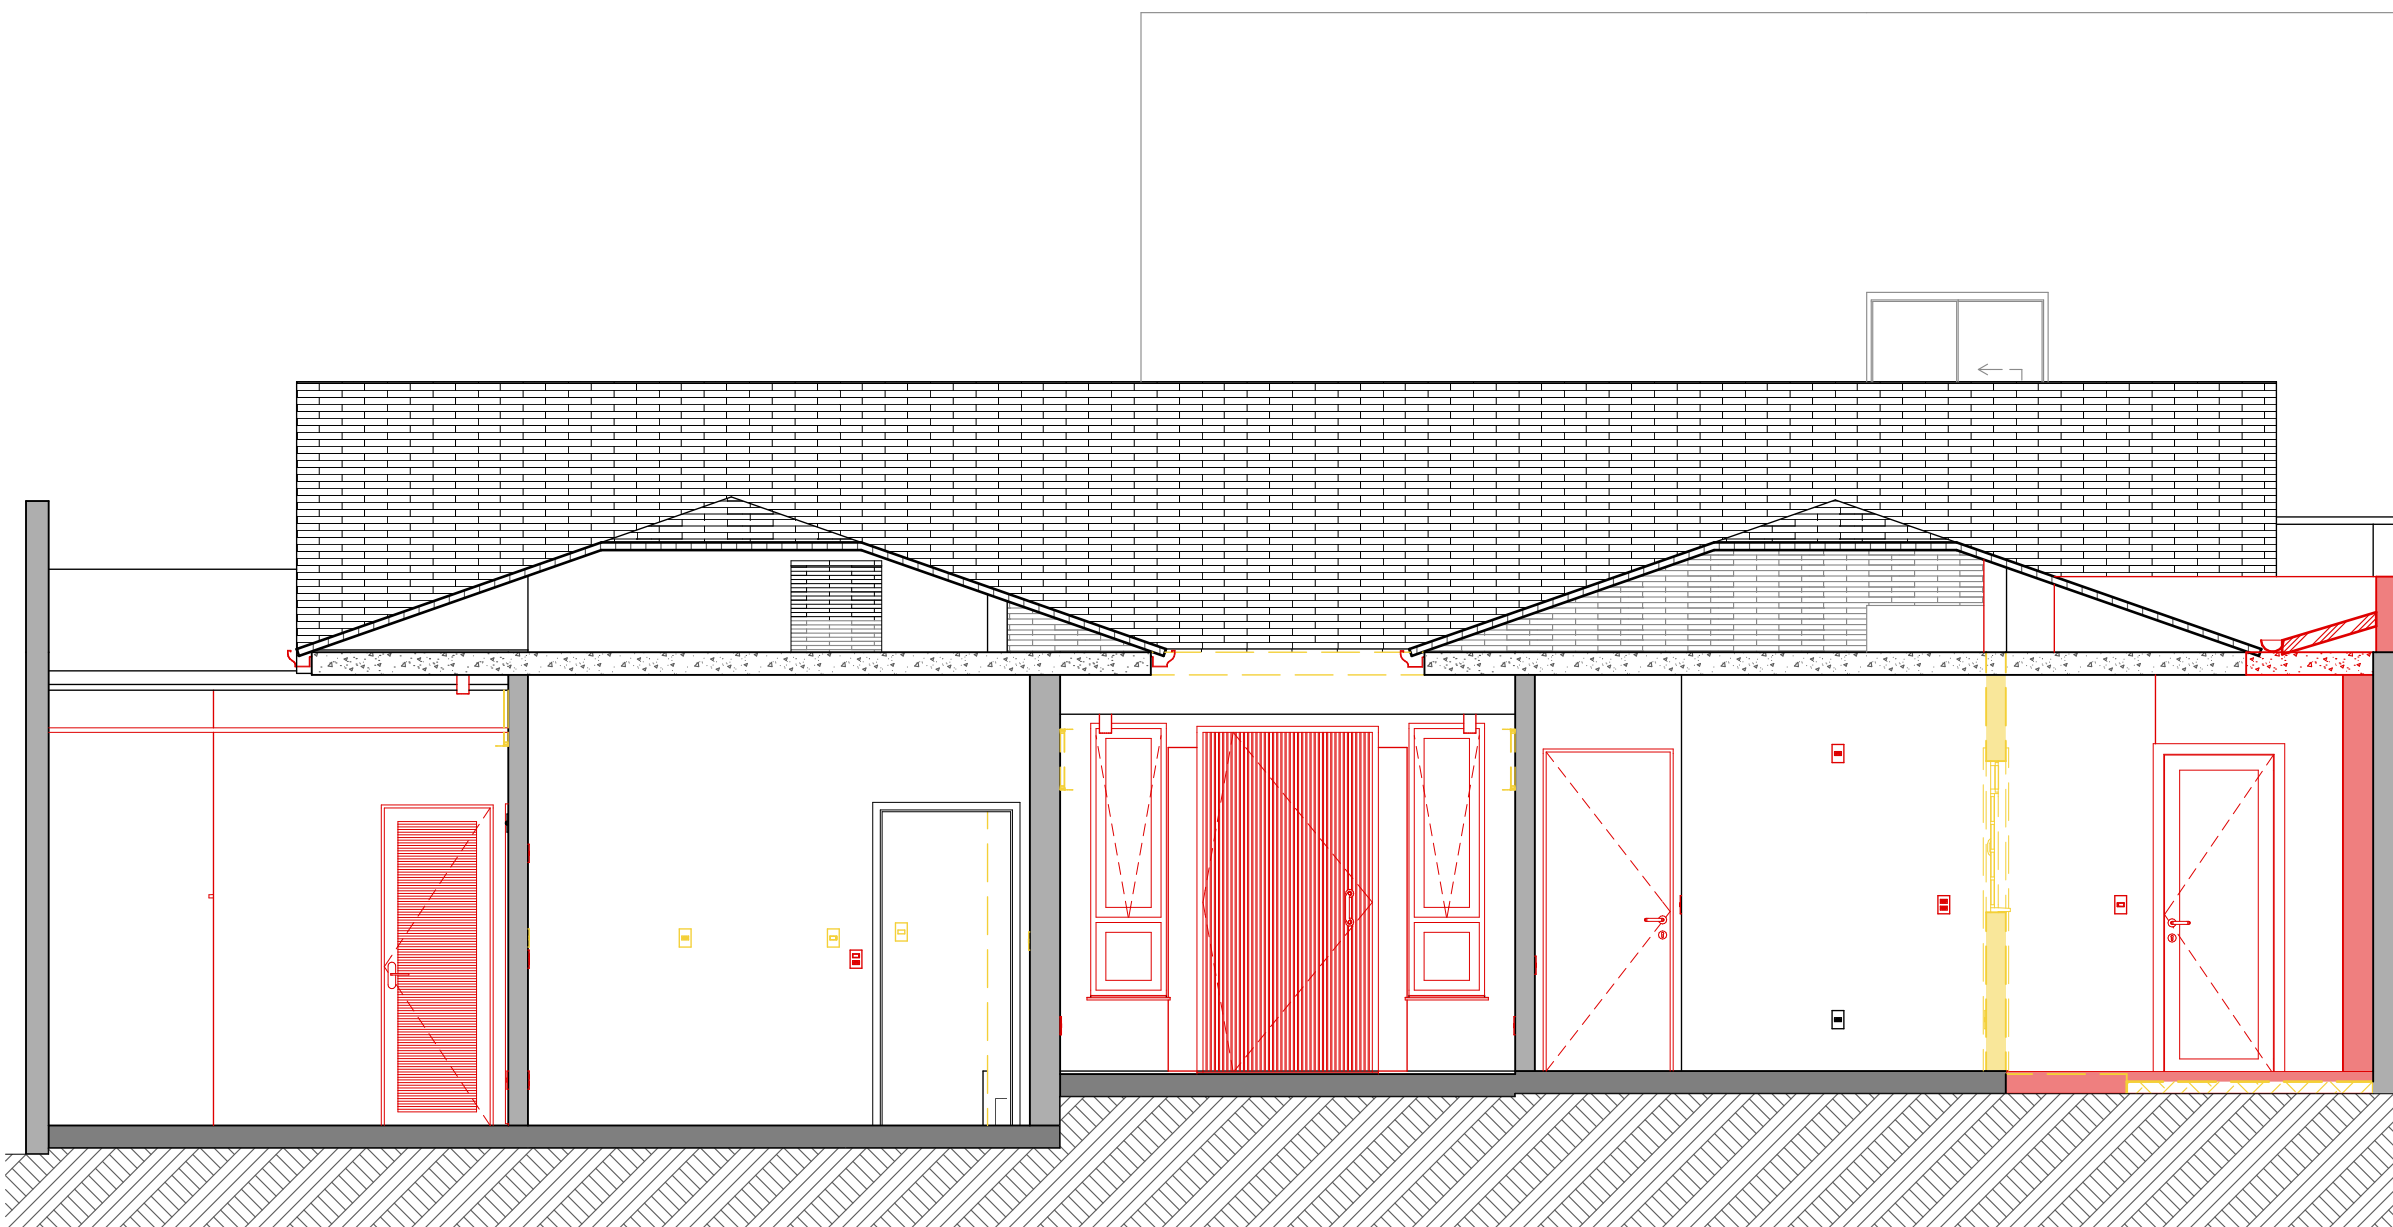

CORTE C
Escala: 1:50

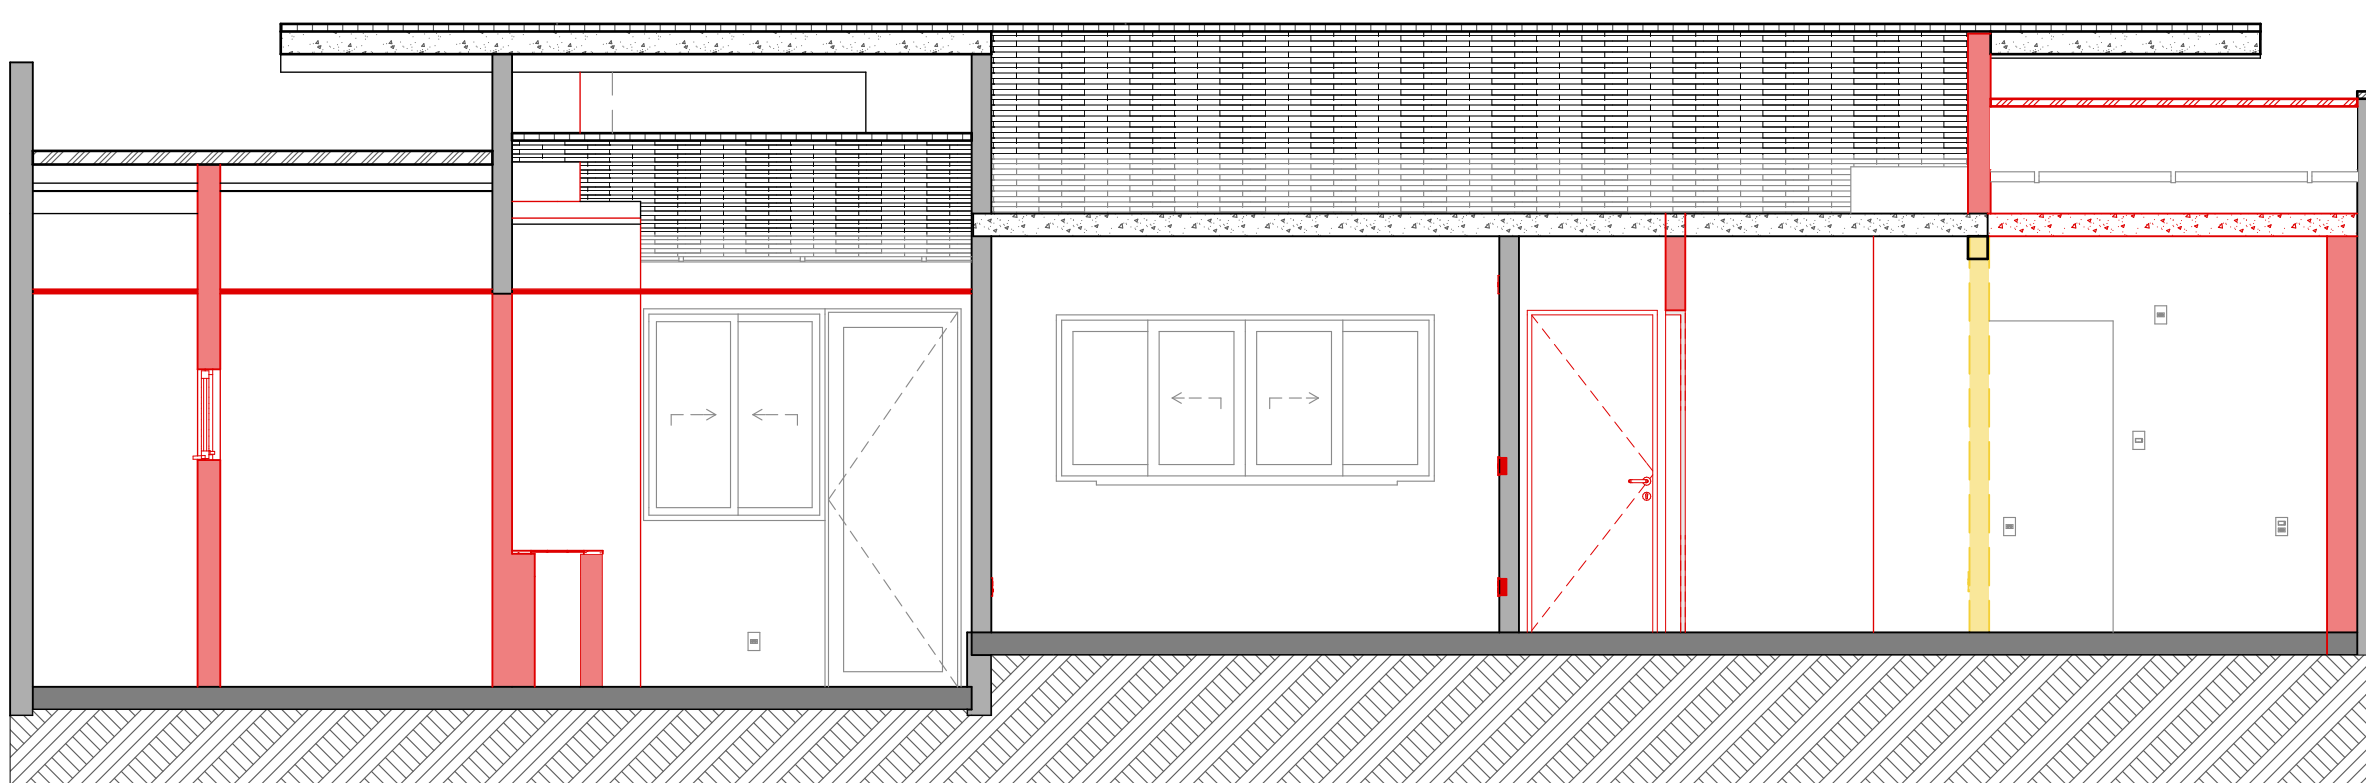

CORTE D
Escala: 1:50



LEGENDA - CONSTRUIR E DEMOLIR	
À CONSTRUIR	
À DEMOLIR	
EXISTENTE	



AMPLIATO

ARQUITETURA E CONSTRUÇÃO

RUA PARANÁ, 5246 - SALA 02 - CASCAVEL /
PARANÁ CEP: 85807-040 - BRASIL

AMPLIATO ARQUITETURA E CONSTRUÇÃO

AMPLIATO.ARQ@OUTLOOK.COM
(41) 3016-0441















ORÇÃO PÚBLICOS

PROTÓTIPO
ENTRADA
RETORNO
PROTÓTIPO











ARQUITETÔNICO | INTERIORES

COISA:	RESIDENCIAL	ÁREA DO TERRENO:	530,15 m²
LOCAL:	ALTO ALEGRE CASCAVEL - PR	ÁREA TOTAL:	173,66 m²
PROPRIETÁRIO:	BARBARA E JONATHAN	ZONAMENTO:	ZE 1 - CENTRO 2
		ÁREA PERMEÁVEL:	23,02 m²
		TAXA DE OCUPAÇÃO:	32,76%
		TAXA DE PERMEABILIDADE:	4,34%
		CORF. DE APROVEITAMENTO:	0,33
PROJETO:	AMPLIATO ARQUITETURA E CONSTRUÇÃO LTDA CNPJ: 39.439.165/0001-08 ARG.: LEONARDO SANTUCCI CAU: 1161299-9		
EXECUÇÃO:	CPF:		
CONTEÚDO:	CONSTRUIR E DEMOLIR		
DECLARAÇÃO:	Declaro que a aprovação do projeto não implica no reconhecimento por parte da Prefeitura Municipal do direito de propriedade do lote.		
PROPRIETÁRIO:	BARBARA E JONATHAN CPF/CNPJ: 80.860.216/0001-66		
ARQUIVO:	ETAPA DO PROJETO:	ESCALA:	DATA:
BARBARA E JONATHAN, S.L.P.A.	Projeto Executivo	INDICADA	26/07/2024
			PRONÓIA:
			FE 03

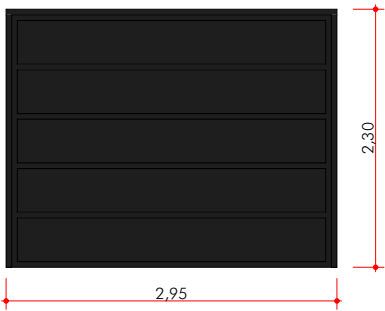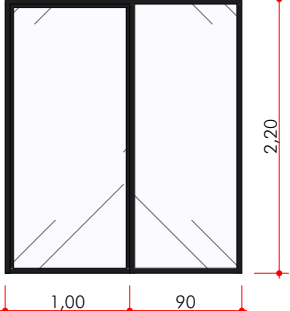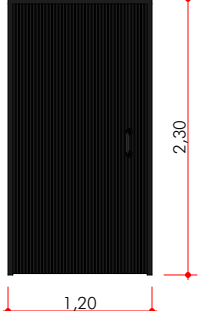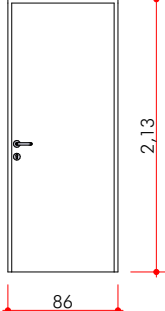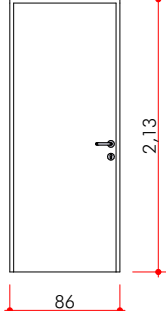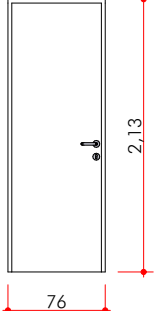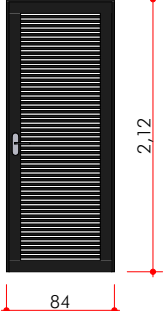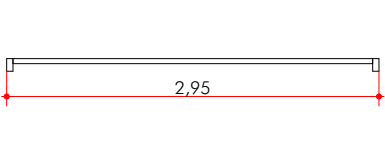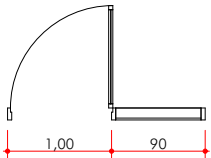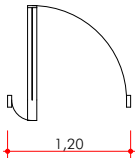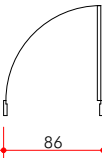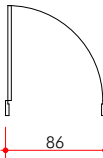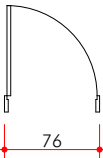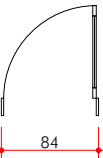MAPA DE PORTAS













VISTA FRENTE 3D							
PLANTA BAIXA 2D							
ID	P01	P02	P03	P04	P04	P05	P06
QUANTIDADE	1	1	1	1	4	2	1
DIMENSÃO: LARGURA X ALTURA	2,95×2,30	1,90×2,20	1,20×2,30	0,80×2,10	0,80×2,10	0,70×2,10	0,80×2,10
COTAS FOLHAS	2,85×2,25	0,98×2,17	1,12×2,26	0,82×2,11	0,82×2,11	0,72×2,11	0,80×2,10
ORIENTAÇÃO		E		E	D	D	E
ALTURA DA SOLEIRA DA PORTA	0,00	-0,02	-0,02	0,00	0,00	0,00	0,05
ALTURA DA PADIERA DA PORTA	2,30	2,18	2,28	2,10	2,10	2,10	2,15
TIPO DE ABERTURA	BASCULANTE	ABRIR SIMPLES; 1 FIXA	PIVOTANTE	ABRIR SIMPLES	ABRIR SIMPLES	ABRIR SIMPLES	ABRIR SIMPLES; VENEZIANA FIXA
MATERIAL	AÇO GALVANIZADO	ALUMÍNIO; VIDRO	RIPADO - ALUMÍNIO	MADEIRA	MADEIRA	MADEIRA	ALUMÍNIO

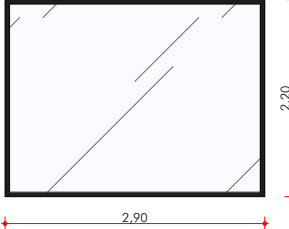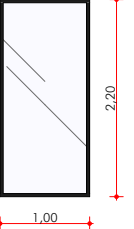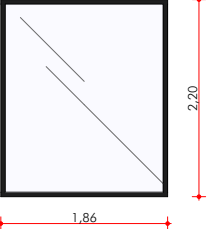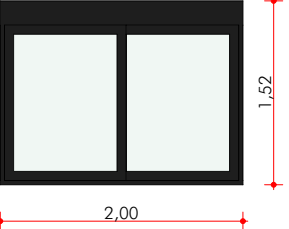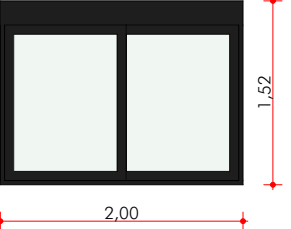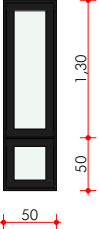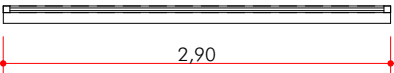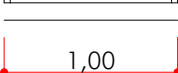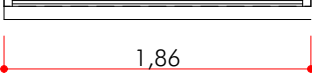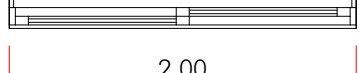MAPA DE JANELAS













VISTA FRENTE 3D						
PLANTA BAIXA 2D						
ID	J01	J02	J03	J04	J04	J05
QUANTIDADE	1	1	2	1	1	4
DIMENSÃO: LARGURA X ALTURA	2,90×2,20	1,00×2,20	1,86×2,20	2,00×1,50	2,00×1,50	0,50×1,80
ALTURA DA SOLEIRA DA JANELA	0,05	-0,02	0,05	0,80	1,20	0,50
ALTURA DA PADIEIRA DA JANELA	2,25	2,18	2,25	2,30	2,70	2,30
TIPO DE ABERTURA	1 FIXA	1 FIXA	1 FIXA	CORRER 2 FOLHAS; PERSIANA INTEGRADA AUTOMÁTICA	CORRER 2 FOLHAS; PERSIANA INTEGRADA AUTOMÁTICA	MAXIM-AR; 1 FIXA
MATERIAL	ALUMÍNIO; VIDRO	ALUMÍNIO; VIDRO	ALUMÍNIO; VIDRO	ALUMÍNIO; VIDRO	ALUMÍNIO; VIDRO	ALUMÍNIO; VIDRO

OBS.: CONFERIR MEDIDAS NO LOCAL ANTES DA EXECUÇÃO

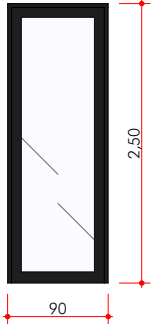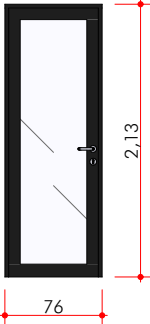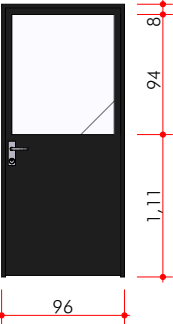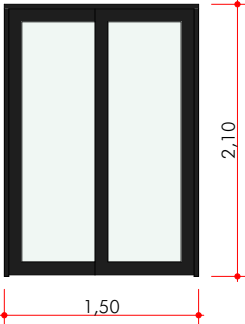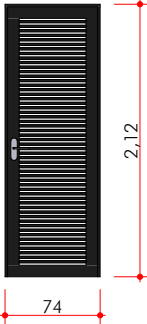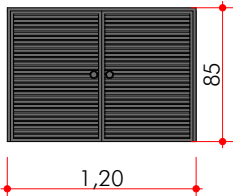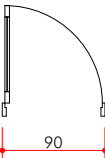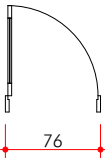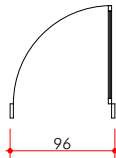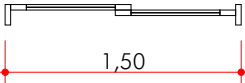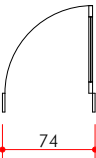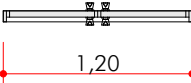MAPA DE PORTAS

VISTA FRENTE 3D						
PLANTA BAIXA 2D						
ID	P07	P08	P09	P10	P11	P12 GLP
QUANTIDADE	1	1	1	1	1	1
DIMENSÃO: LARGURA X ALTURA	0,90×2,50	0,70×2,10	0,90×2,10	1,50×2,10	0,70×2,10	1,20×0,85
COTAS FOLHAS	0,85×2,48	0,72×2,11	0,90×2,10	1,43×2,07	0,70×2,10	1,16×0,83
ORIENTAÇÃO	D	D	E		E	E
ALTURA DA SOLEIRA DA PORTA	0,00	-0,02	0,00	0,00	0,00	-0,02
ALTURA DA PADIERA DA PORTA	2,50	2,08	2,10	2,10	2,10	0,83
TIPO DE ABERTURA	ABRIR SIMPLES	ABRIR SIMPLES	ABRIR SIMPLES; VENEZIANA FIXA	CORRER 2 FOLHAS	ABRIR SIMPLES; VENEZIANA FIXA	ABRIR DUPLA; VENEZIANA FIXA
MATERIAL	ALUMÍNIO; VIDRO	ALUMÍNIO; VIDRO	ALUMÍNIO; VIDRO	ALUMÍNIO; VIDRO	ALUMÍNIO	ALUMÍNIO

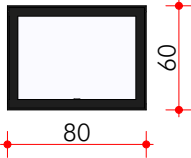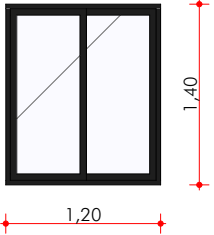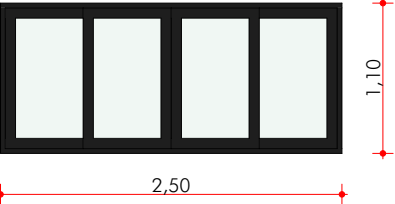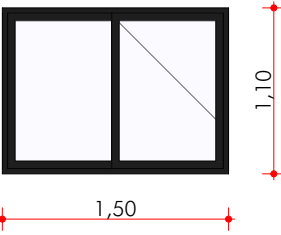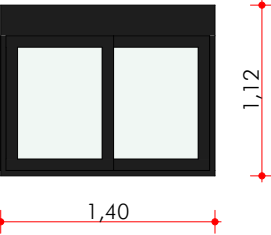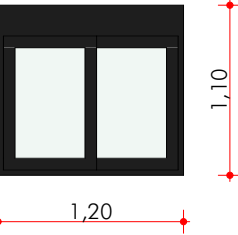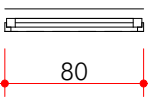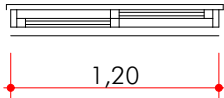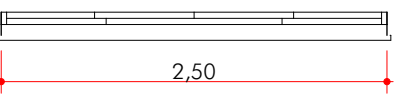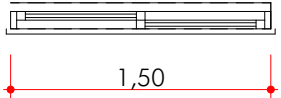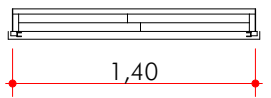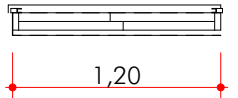MAPA DE JANELAS

VISTA FRENTE 3D						
PLANTA BAIXA 2D						
ID	J06	J07	J08	J09	J10	J11
QUANTIDADE	3	1	1	1	1	1
DIMENSÃO: LARGURA X ALTURA	0,80×0,60	1,20×1,40	2,50×1,10	1,50×1,10	1,40×1,10	1,20×1,10
ALTURA DA SOLEIRA DA JANELA	1,50	1,10	1,00	1,00	1,00	1,00
ALTURA DA PADIEIRA DA JANELA	2,10	2,50	2,10	2,10	2,10	2,10
TIPO DE ABERTURA	MAXIM-AR	CORRER 2 FOLHAS	CORRER 4 FOLHAS	CORRER 2 FOLHAS	CORRER 2 FOLHAS; PERSIANA INTEGRADA MANUAL	CORRER 2 FOLHAS; PERSIANA INTEGRADA MANUAL
MATERIAL	ALUMÍNIO; VIDRO	ALUMÍNIO; VIDRO	ALUMÍNIO; VIDRO	ALUMÍNIO; VIDRO	ALUMÍNIO; VIDRO	ALUMÍNIO; VIDRO

OBS.: CONFERIR MEDIDAS NO LOCAL ANTES DA EXECUÇÃO