



AMPLIATO

ARQUITETURA E CONSTRUÇÃO

OBSERVAÇÕES SOBRE OS MÓVEIS

- 01 - EM ÁREAS MOLHADAS, O FUNDO DO TAMPONAMENTO DO MÓVEL DEVERÁ SER EM MDF ULTRA;
- 02 - AS DOBRADIÇAS SERÃO COM AMORTECIMENTO DE PRIMEIRA LINHA (HAFELE, FGVTN, OU SUPERIOR);
- 03 - AS CORREDIÇAS SERÃO TODAS OCULTA (INVISÍVEIS) E COM AMORTECIMENTO DE PRIMEIRA LINHA (HAFELE, FGVTN OU SUPERIOR);
- 04 - TODAS AS QUINAS SERÃO EM 45° GRAUS;
- 05 - TODA A PARTE DE ILUMINAÇÃO, FITAS DE LED E PERFIS DE LED SERÃO FORNECIDAS PELO CLIENTE;
- 06 - TODA CAIXARIA INTERNA DE MDF VAI SER NO MDF BRANCO, COM EXCEÇÃO DOS CLOSETS/GUARDA ROUPA QUE FOREM ABERTOS (SEM PORTAS);
- 07 - FUNDO DOS MÓVEIS EM 6MM DUPLA FACE;

OUTRAS OBSERVAÇÕES

- 01 - TODAS AS MEDIDAS DEVEM SER CONFERIDAS NO LOCAL PELO MARCENEIRO ANTES DE COMEÇAR A EXECUÇÃO DO PROJETO;
- 02 - TODA E QUALQUER ALTERAÇÃO DEVE SER DEFINIDA COM O ARQUITETO;
- 03 - TODOS OS PROFISSIONAIS ENVOLVIDOS DEVEM TER CIÊNCIA DO PROJETO;
- 04 - DEVERÃO SER APRESENTADOS AOS ARQUITETOS, TESTES DOS ACABAMENTOS DOS MATERIAIS, SERÁ NECESSÁRIO A VERIFICAÇÃO DO DIMENSIONAMENTO E ESTABILIDADE DAS PEÇAS ESTRUTURAIS COM CALCULISTAS, FABRICANTES E/OU FORNECEDORES;
- 05 - OS DETALHES TÉCNICOS CONSTANTES NESTES DESENHOS, SÃO ORIENTATIVOS QUANTO AS CARACTERÍSTICAS FORMAIS E ESTÉTICAS, CABENDO A RESPONSABILIDADE SOBRE O PROJETO E DURABILIDADE DO SERVIÇO/PRODUTO POR CONTA DO FORNECEDOR.


PROPOSTA DE MATERIAIS



MDF ARAUCO - CARVALHO AMERICANO
(DIREÇÃO DOS VEIOS: SEGUIR AS IMAGENS. QUANDO NÃO HOVER, O COMPRIMENTO MAIOR DA CHAPA DO MÓVEL DEFINE A DIREÇÃO DO VEIO)




MDF GUARARAPES - TAUARI
(DIREÇÃO DOS VEIOS: SEGUIR AS IMAGENS. QUANDO NÃO HOVER, O COMPRIMENTO MAIOR DA CHAPA DO MÓVEL DEFINE A DIREÇÃO DO VEIO)

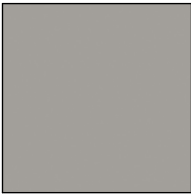


MDF GUARARAPES - CINZA PERFEITO




MDF GUARARAPES - FRESNO COIMBRA
(DIREÇÃO DOS VEIOS: SEGUIR AS IMAGENS. QUANDO NÃO HOVER, O COMPRIMENTO MAIOR DA CHAPA DO MÓVEL DEFINE A DIREÇÃO DO VEIO)

 


MDF GUARARAPES - NUVEM

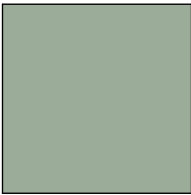

MDF ARAUCO - VERDE JADE

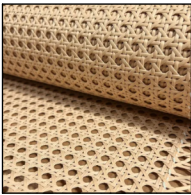


PALHA INDIANA

 


MDF BRANCO TX - PARA CAIXARIAS INTERNAS


OBS.: CONFERIR MEDIDAS NO LOCAL ANTES DA EXECUÇÃO

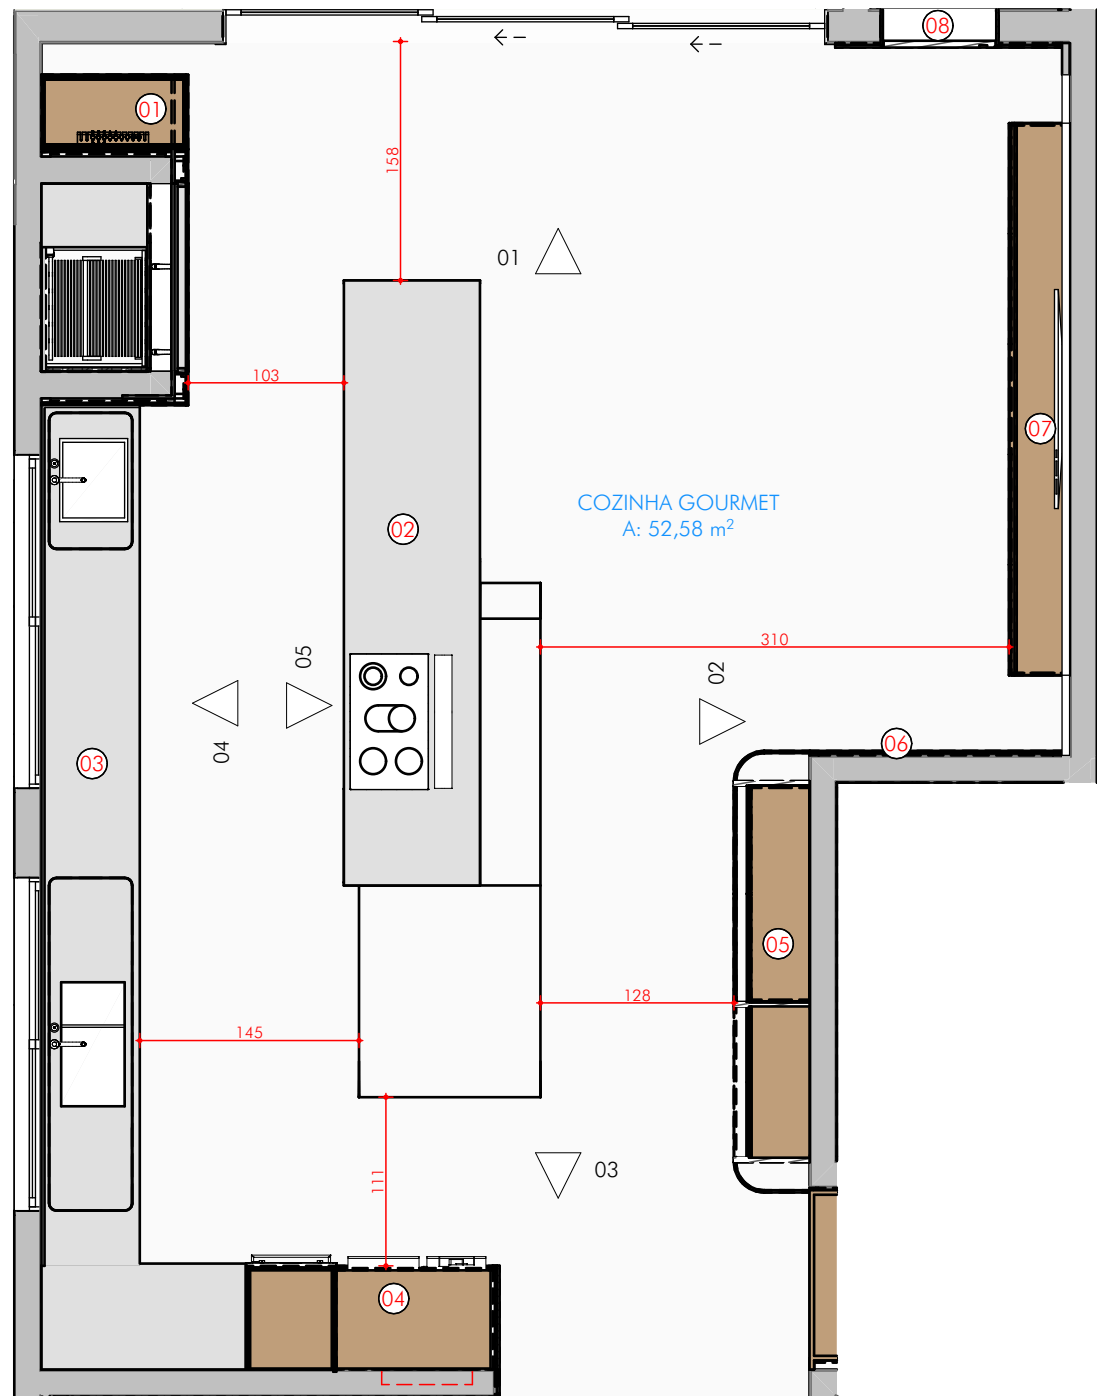

PLANTA BAIXA TÉRREO
Escala: 1:50

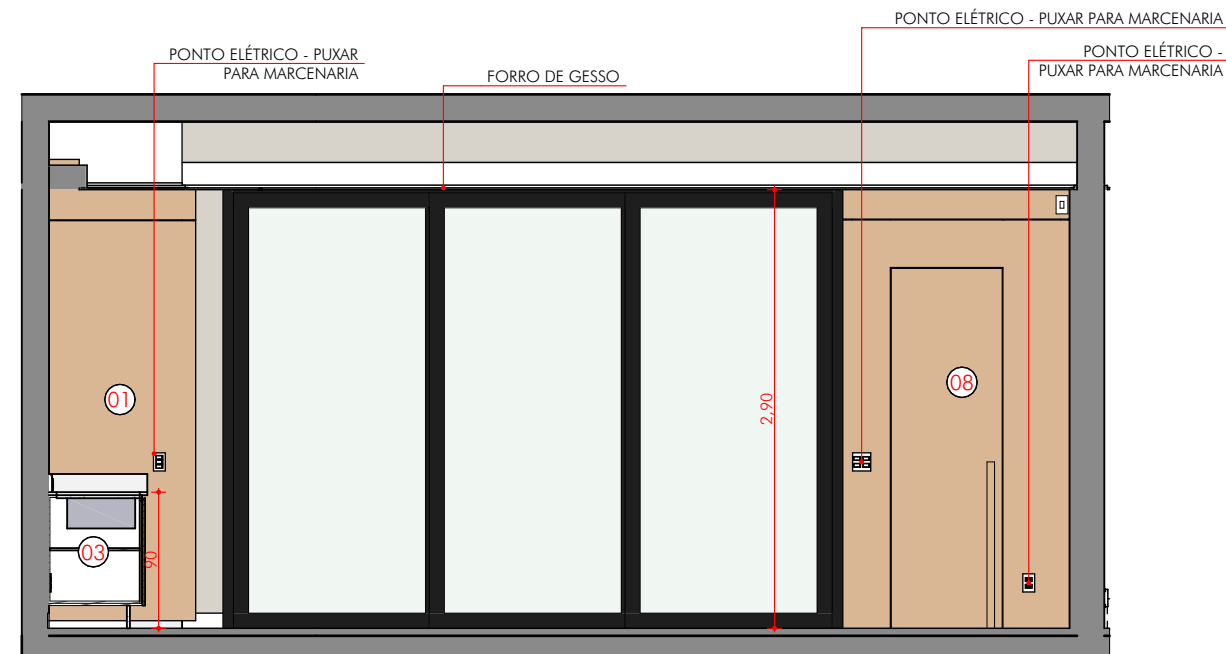

VISTA COZINHA GOURMET 01
Escala: 1:50

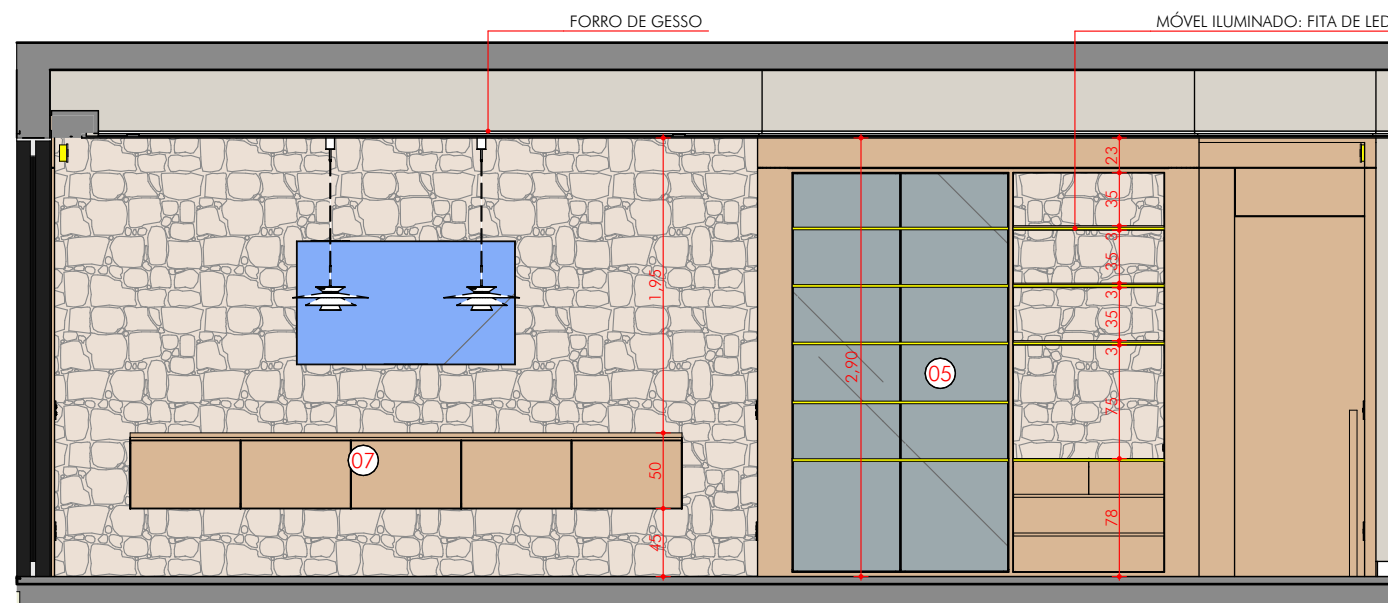


VISTA COZINHA GOURMET 02
Escala: 1:50


- 01 PAINEL CHURRASQUEIRA
- 02 MÓVEL BANCADA DE ILHA
- 03 MÓVEL BANCADA
- 04 TORRE QUENTE E MÓVEL GELADEIRA
- 05 CRISTALEIRA
- 06 PAINEL LATERAL
- 07 ARMÁRIO TV
- 08 PAINEL E PORTA DE ACESSO




OBS.: CONFERIR MEDIDAS NO LOCAL ANTES DA EXECUÇÃO

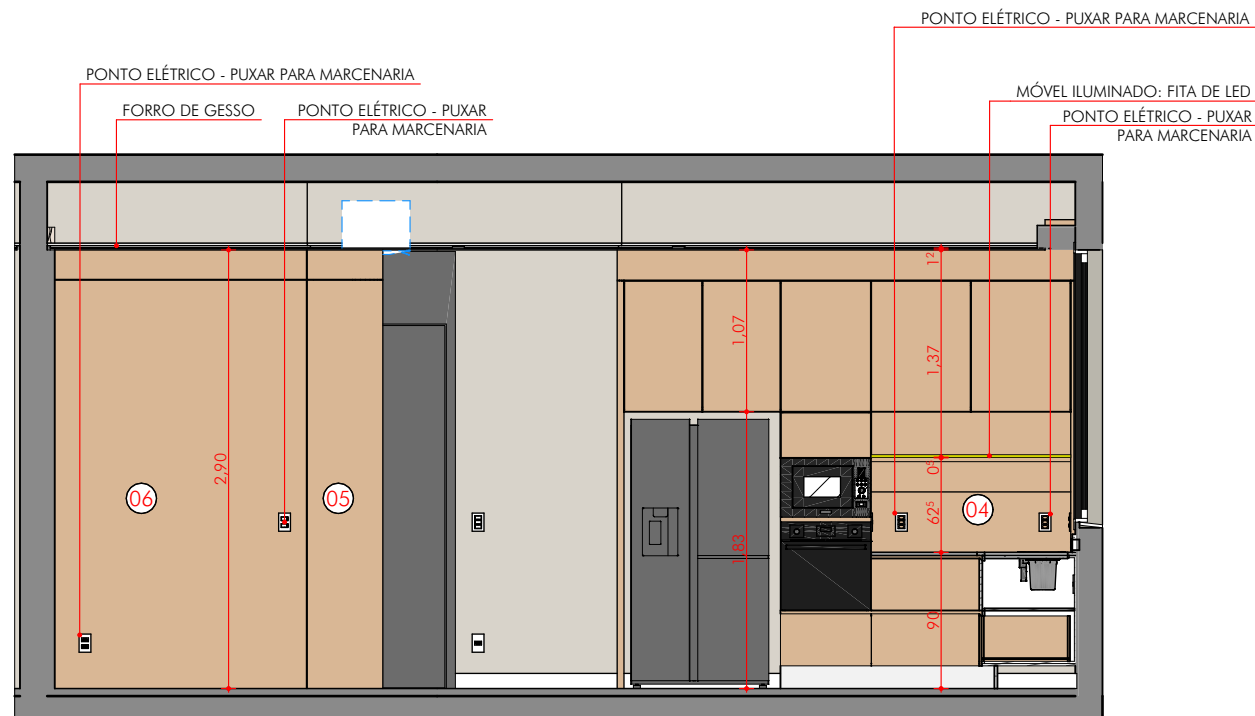


VISTA COZINHA GOURMET 03
Escala: 1:50

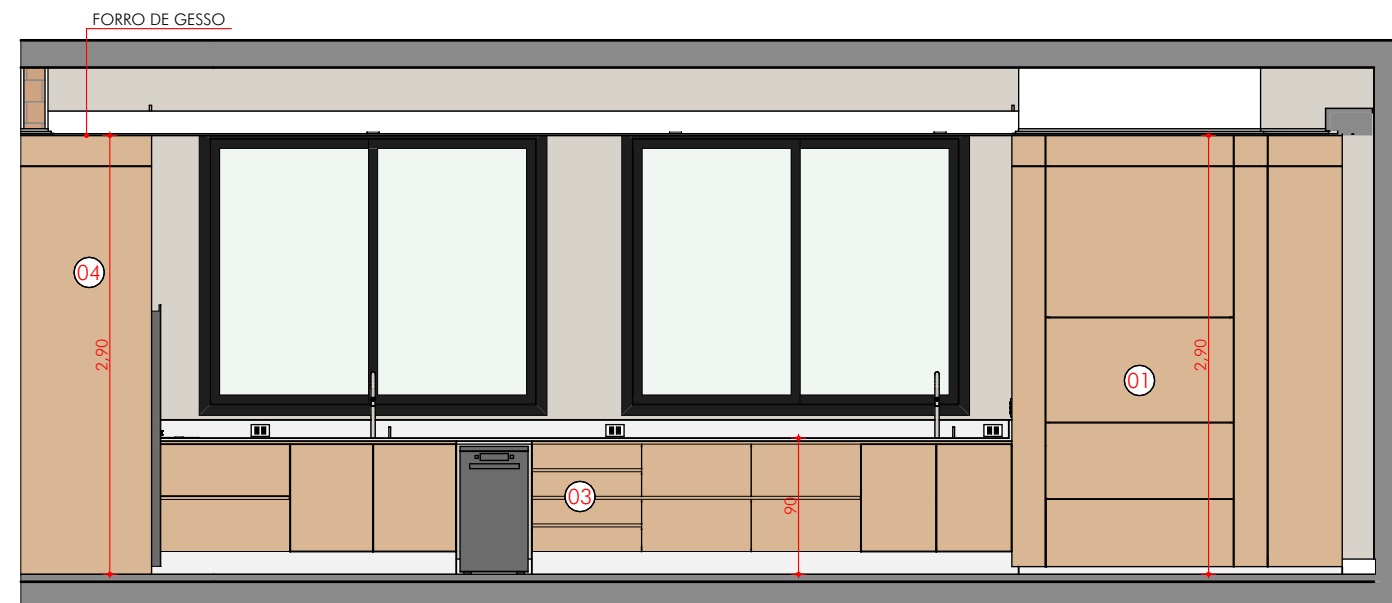

VISTA COZINHA GOURMET 04
Escala: 1:50

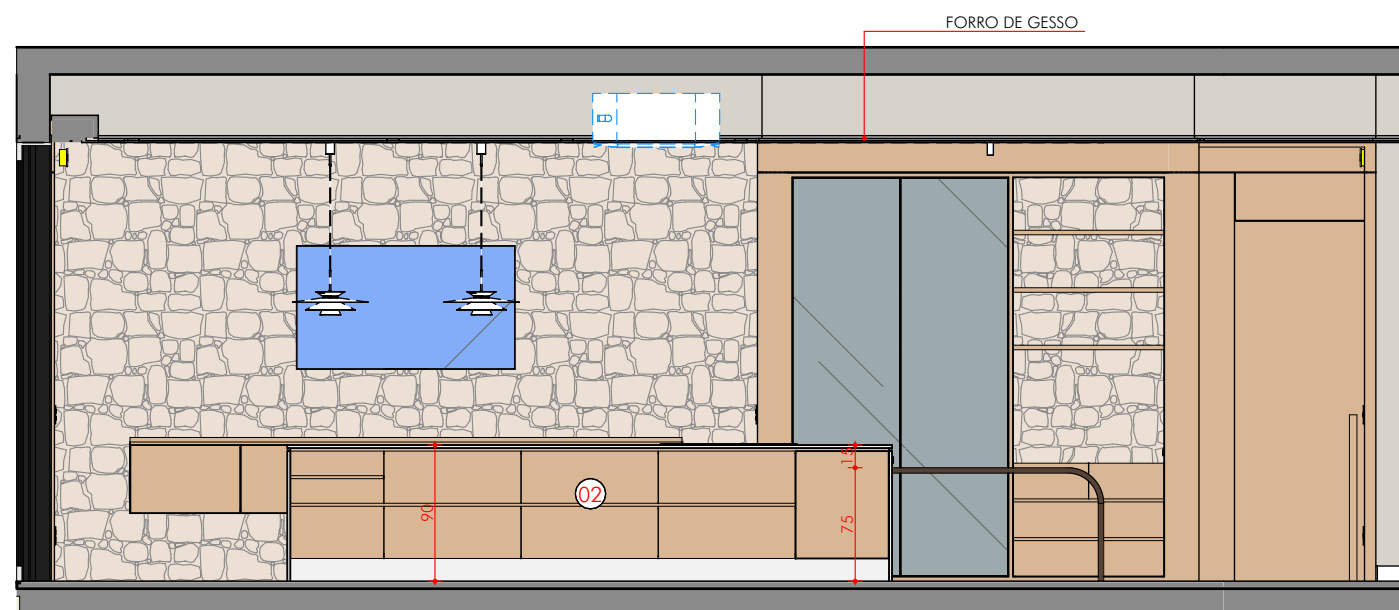


VISTA COZINHA GOURMET 05
Escala: 1:50

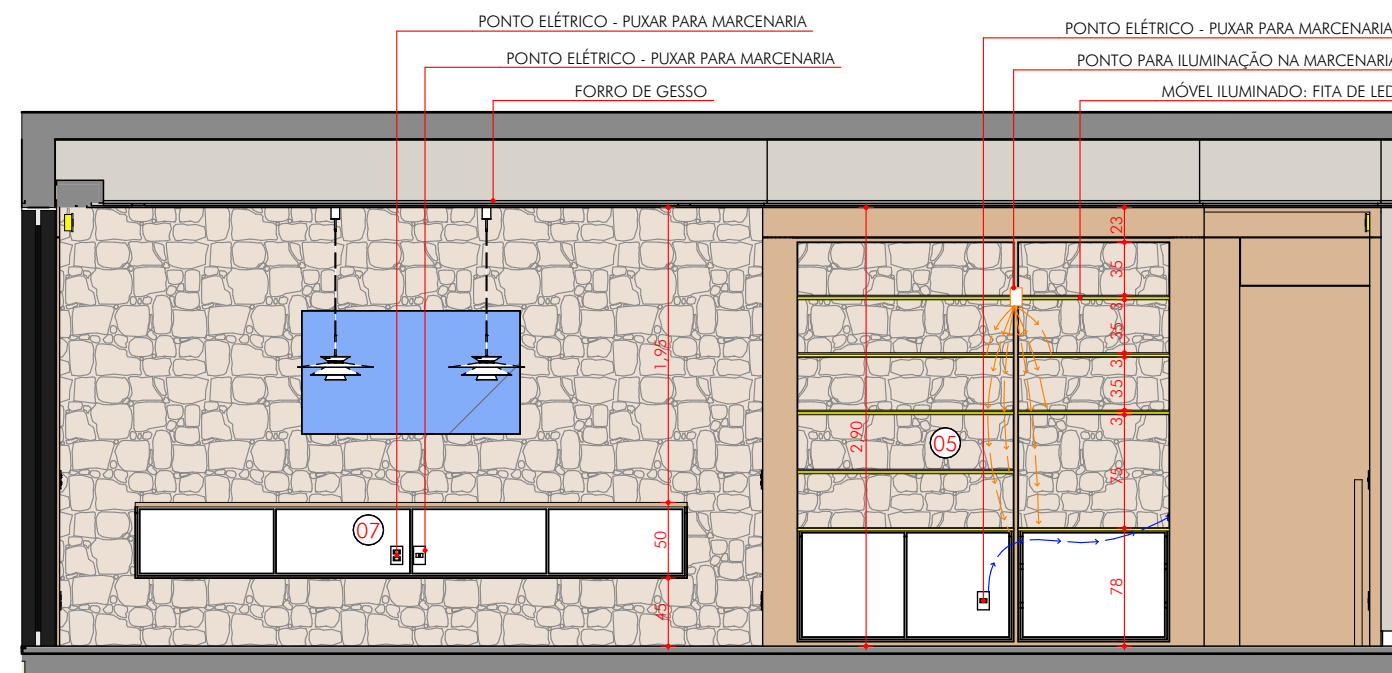


VISTA COZINHA GOURMET 02 - SEM PORTAS
Escala: 1:50


OBS.: CONFERIR MEDIDAS NO LOCAL ANTES DA EXECUÇÃO

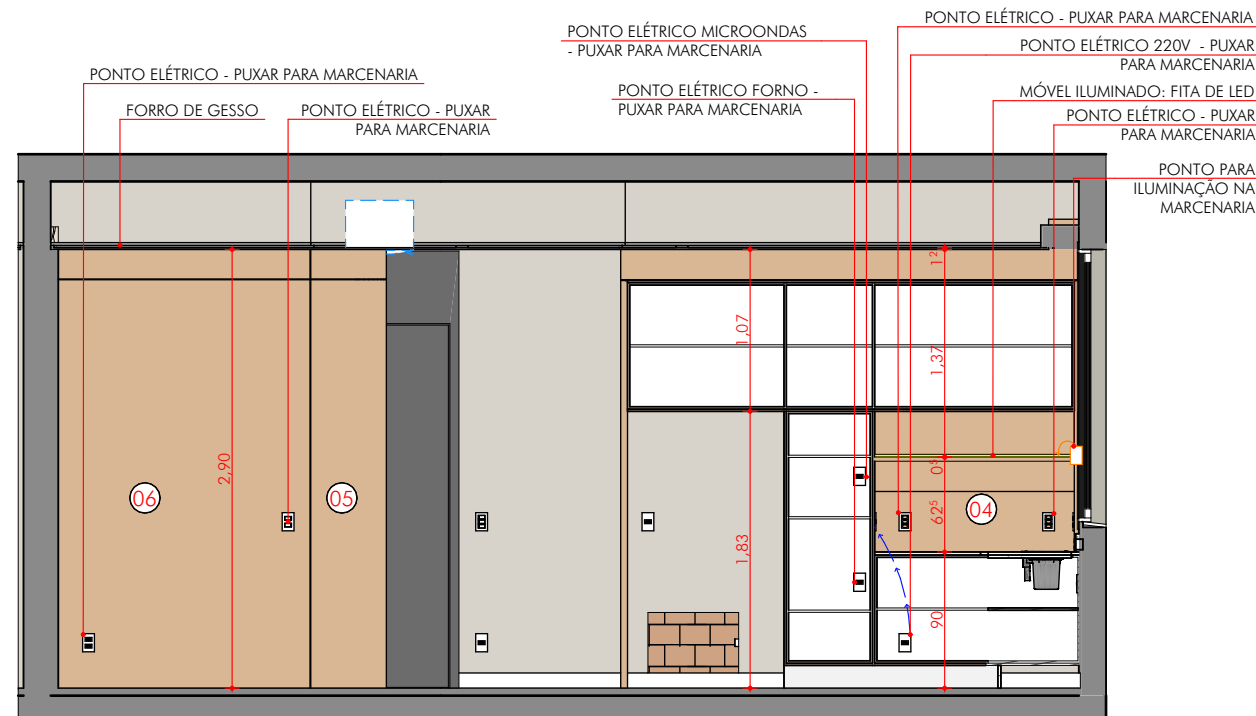

VISTA COZINHA GOURMET 03 - SEM PORTAS
Escala: 1:50

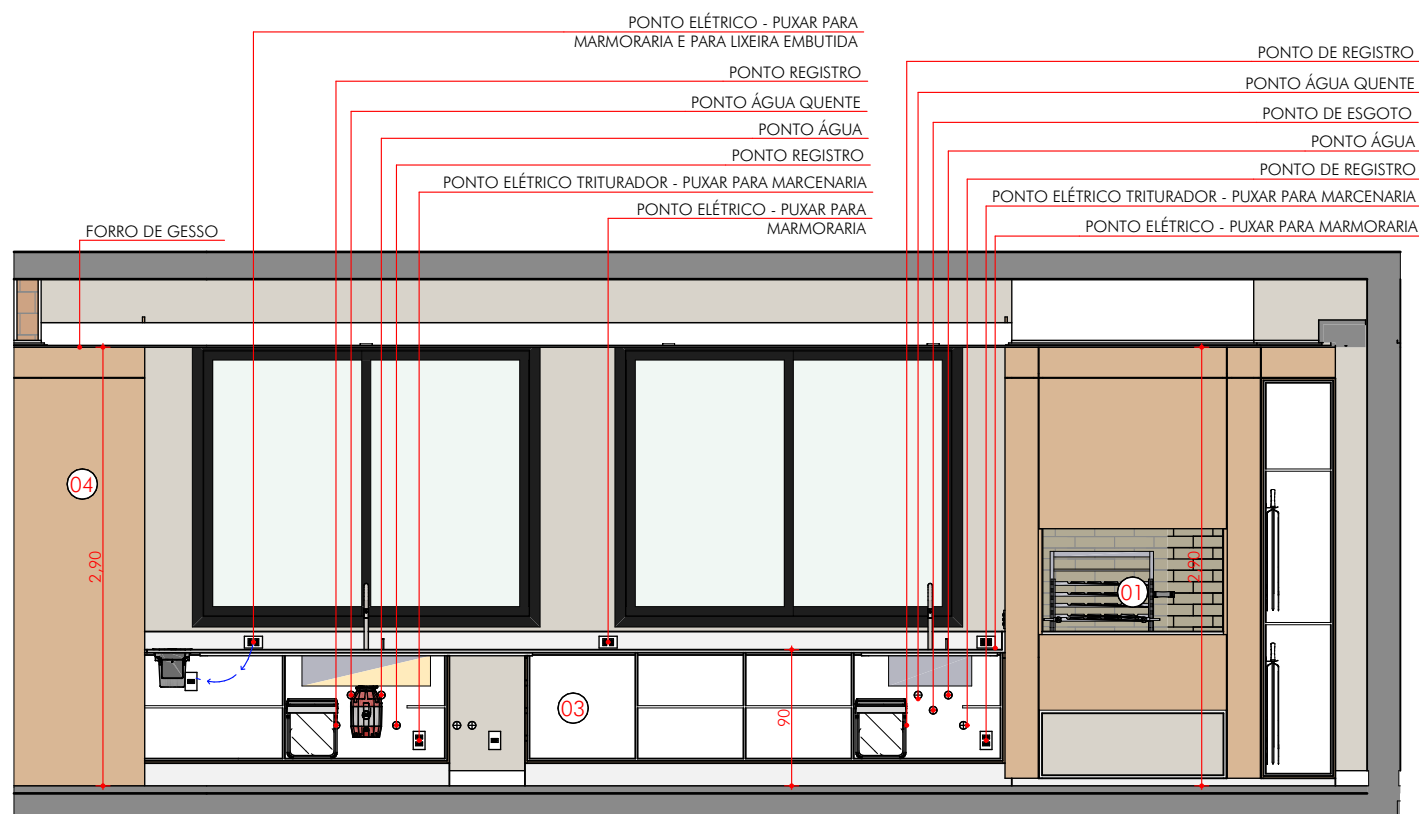


VISTA COZINHA GOURMET 04 - SEM PORTAS
Escala: 1:50

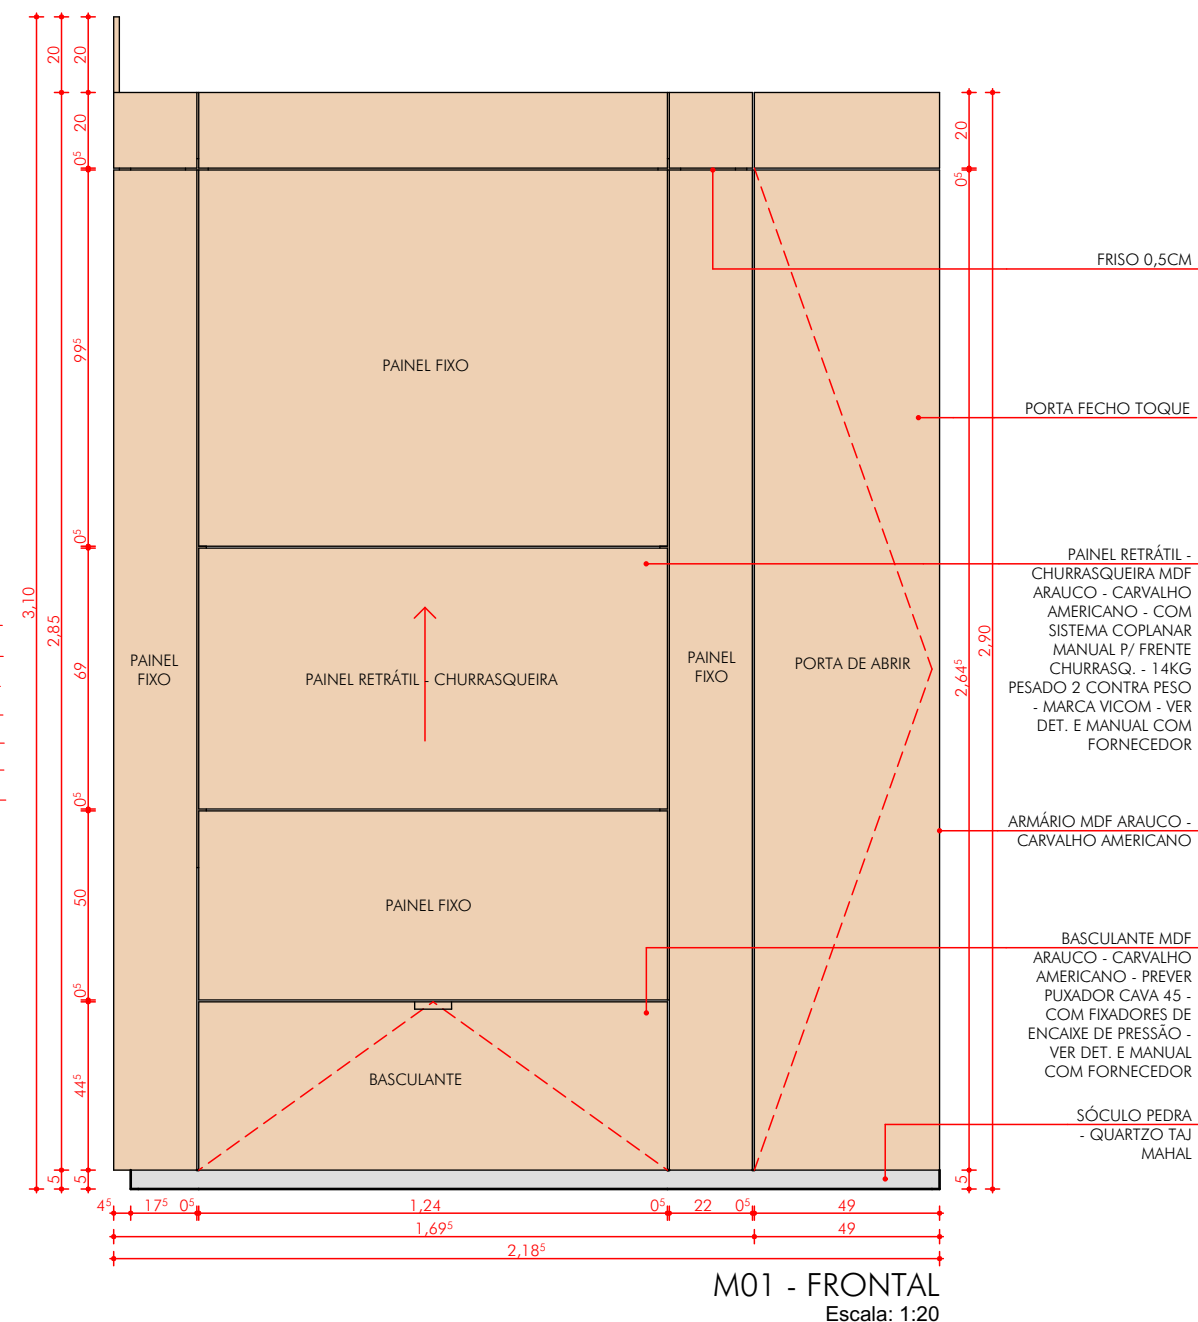

M01 - FRONTAL
Escala: 1:20


DET. PORTA SISTEMA COPLANAR
KIT GUILHOTINA

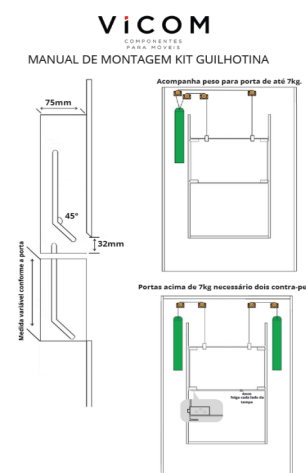


DET. FIXADOR ENCAIXE PRESSÃO




DET. PUXADOR FECHO TOQUE

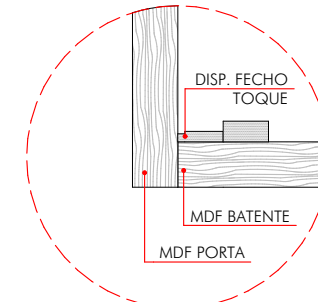


OBS.: CONFERIR MEDIDAS NO LOCAL ANTES DA EXECUÇÃO

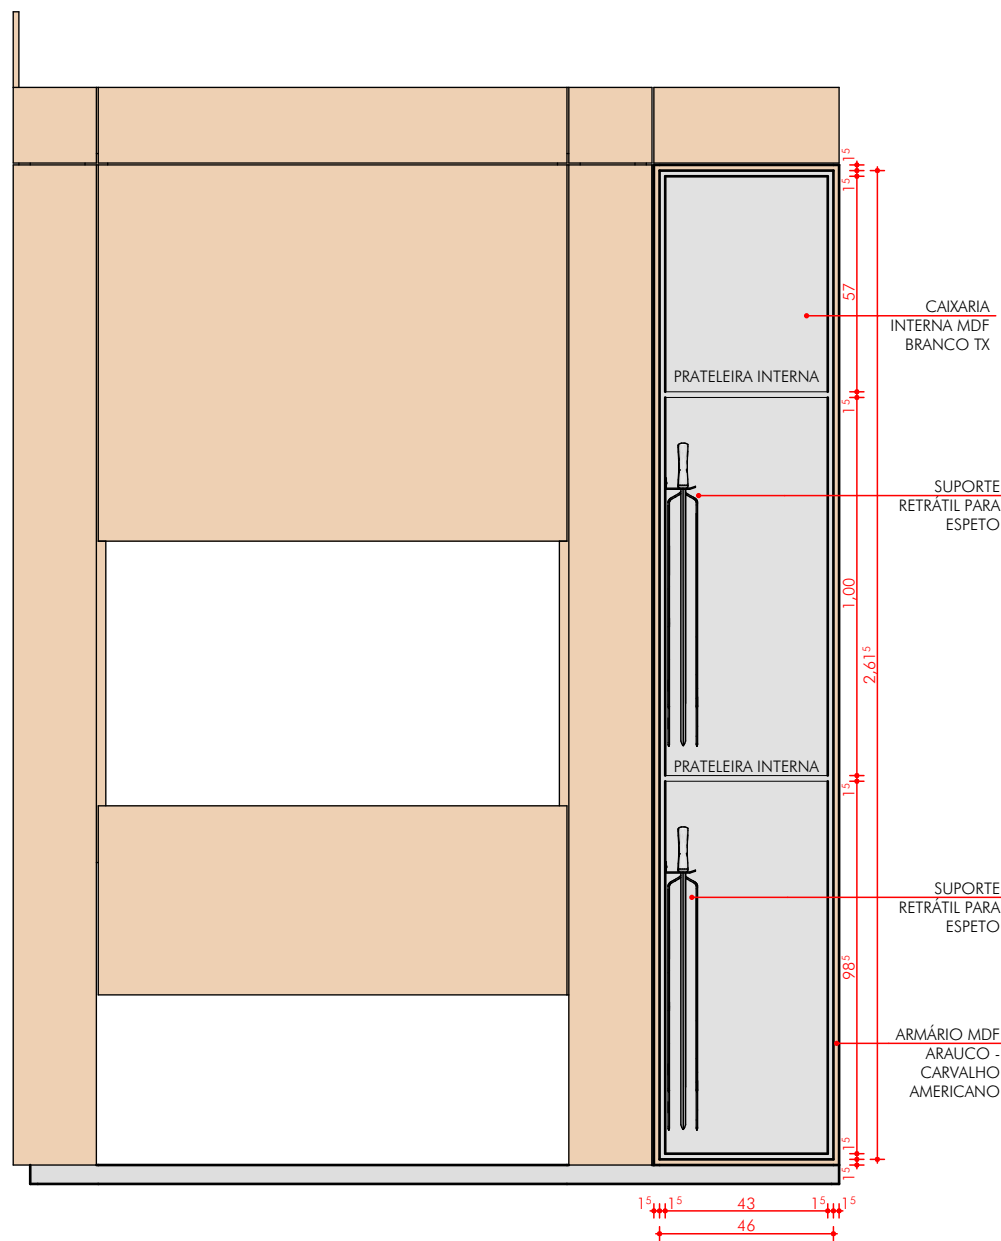


M01 - FRONTAL INTERNA
Escala: 1:20

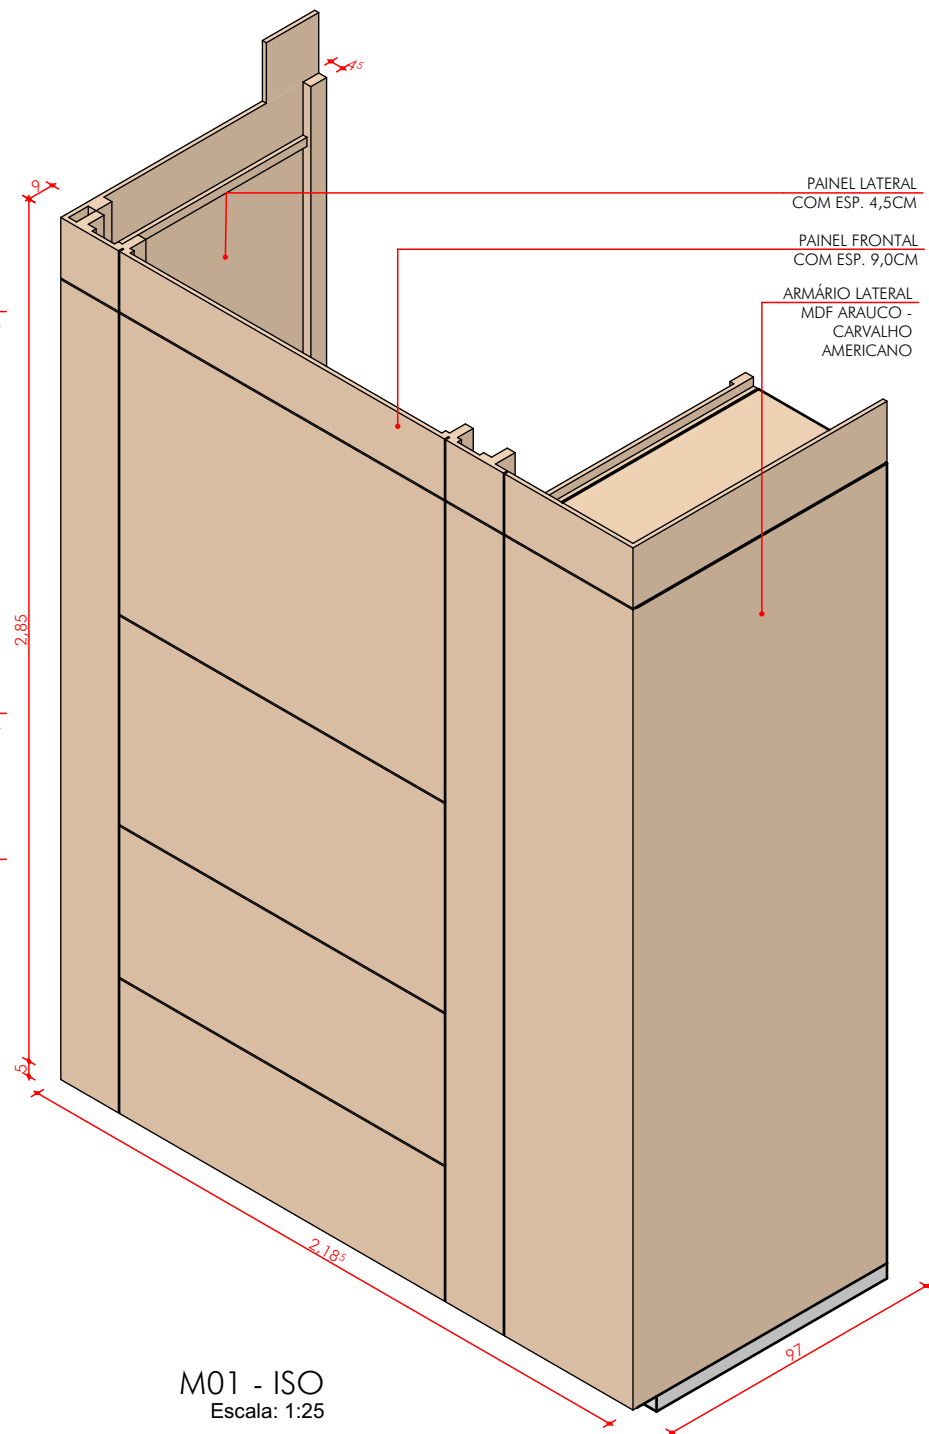

M01 - ISO
Escala: 1:25






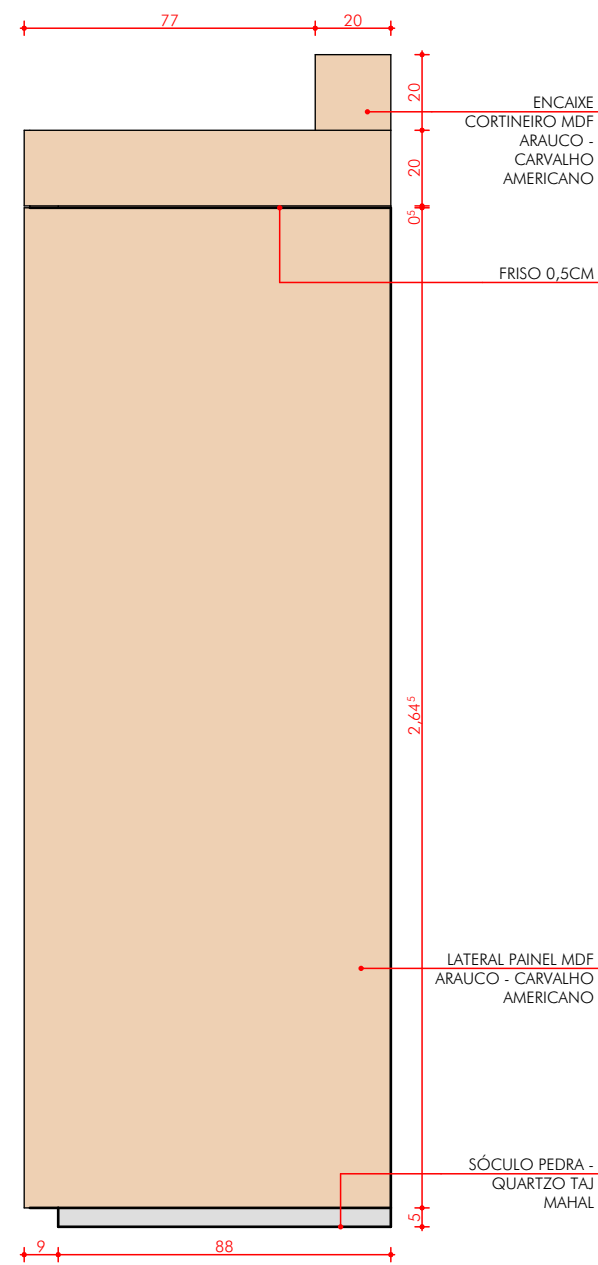


M01 - LATERAL
Escala: 1:20

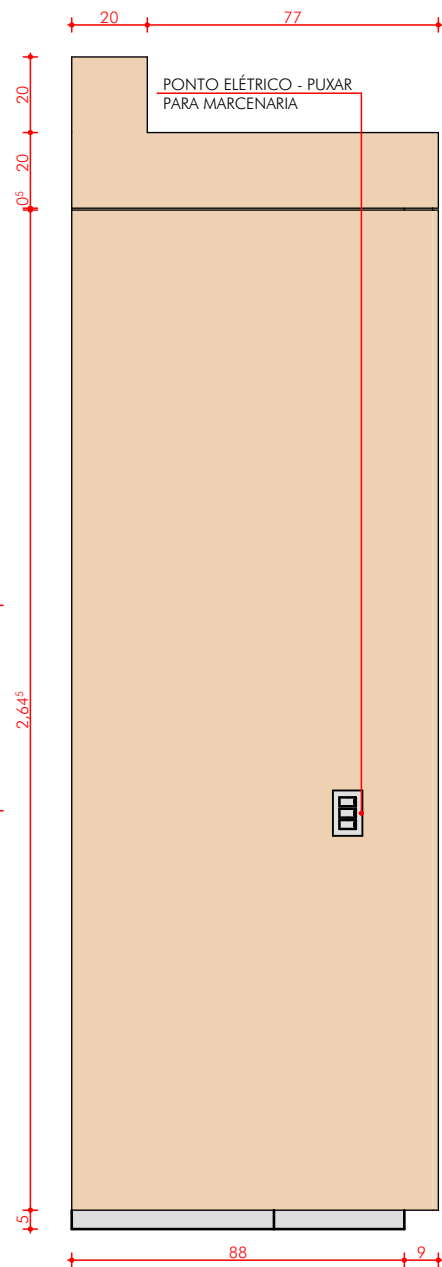


M01 - LATERAL 02
Escala: 1:20

OBS.: CONFERIR MEDIDAS NO LOCAL ANTES DA EXECUÇÃO

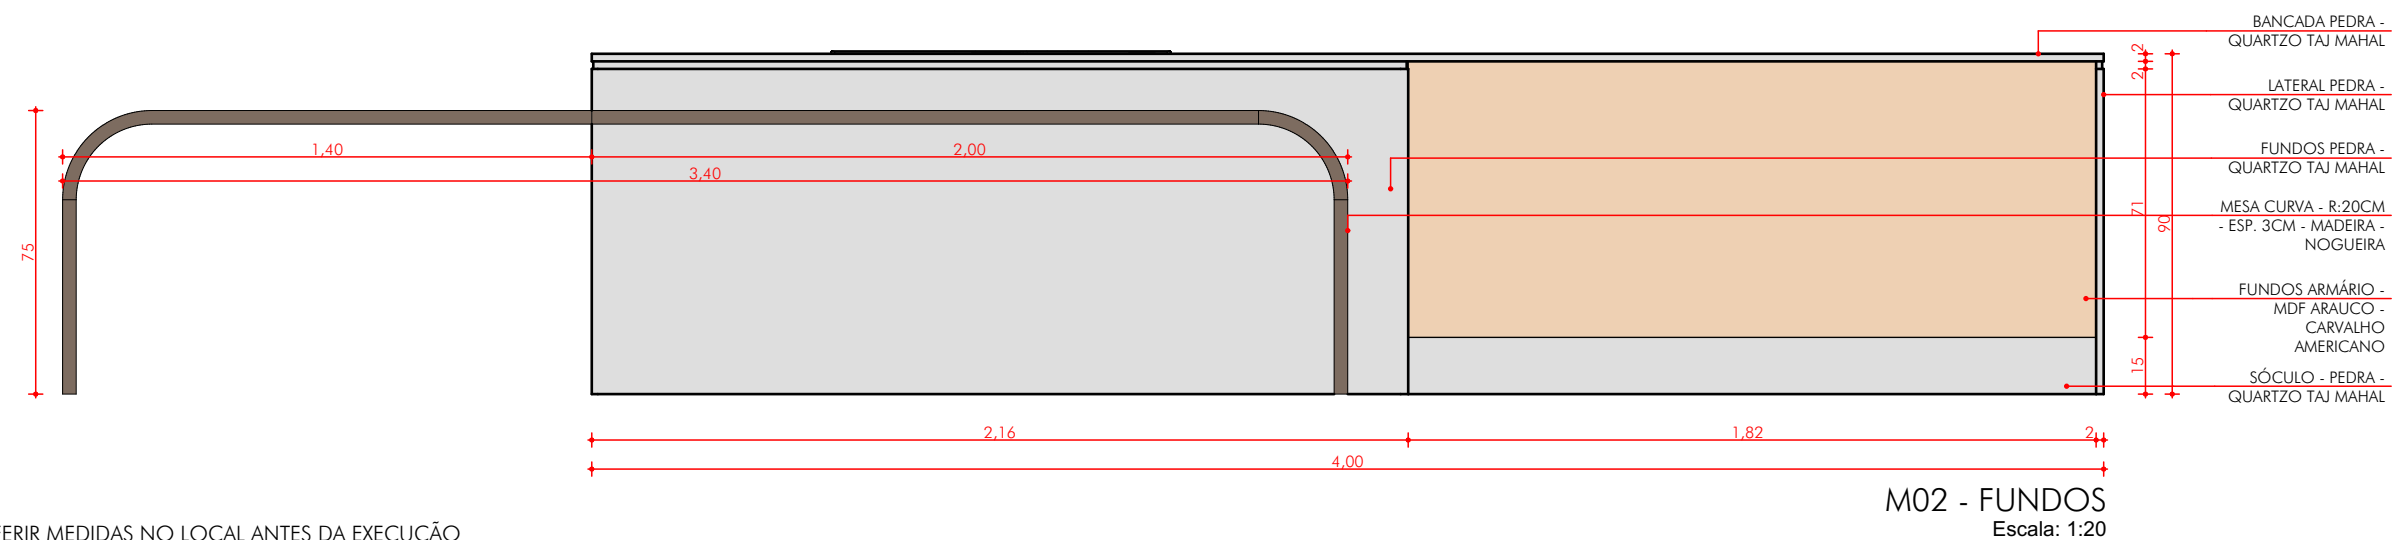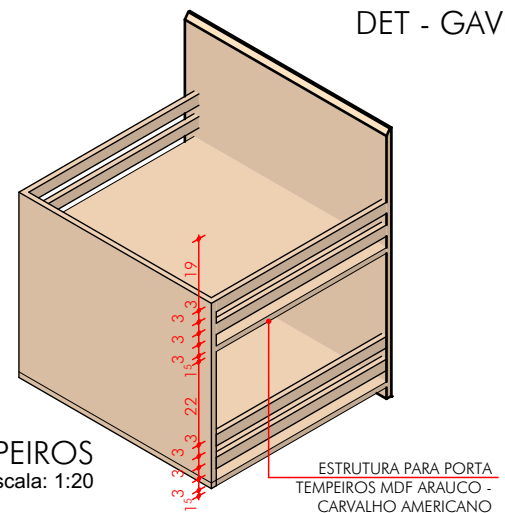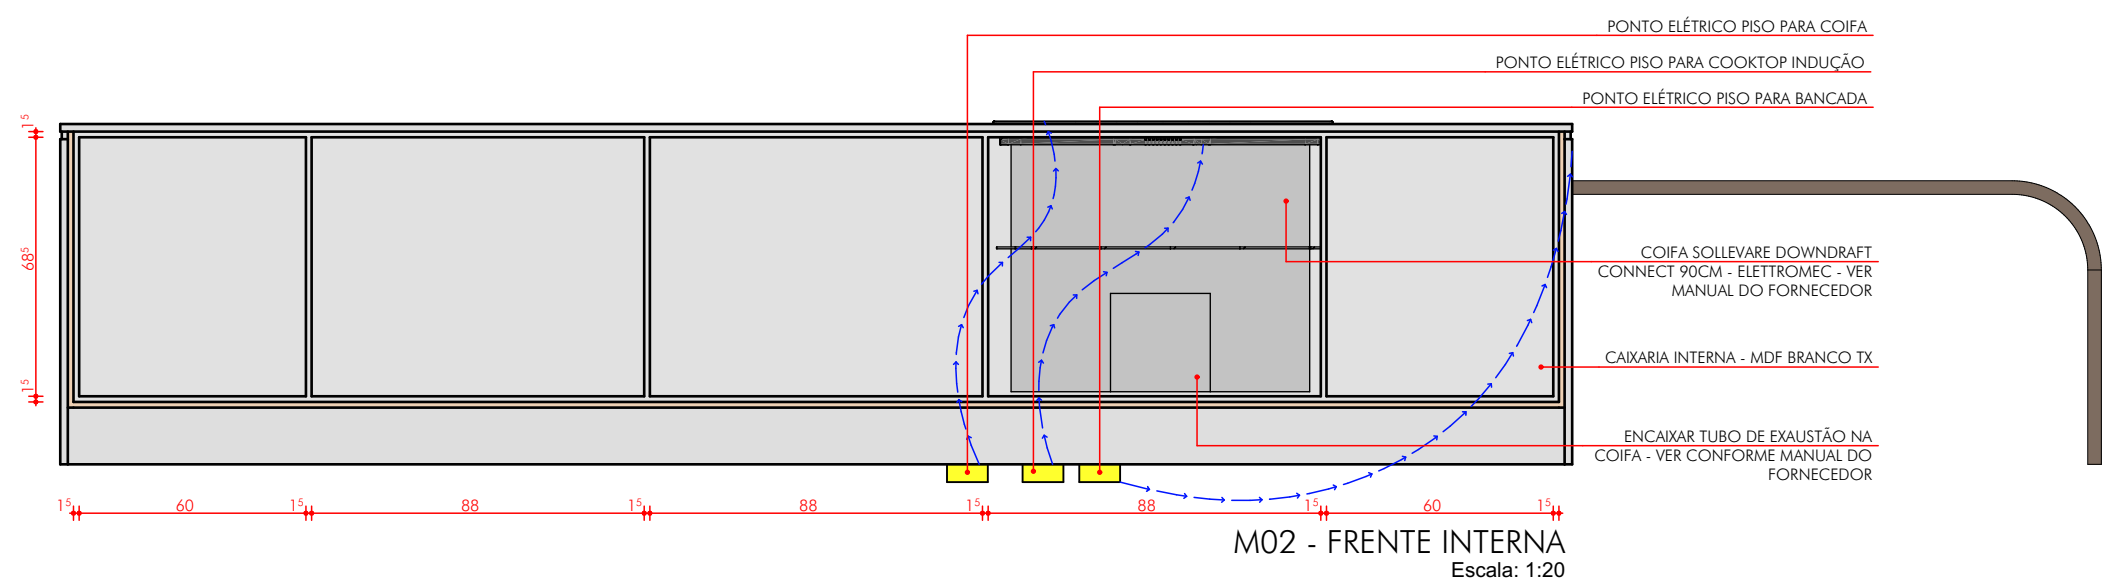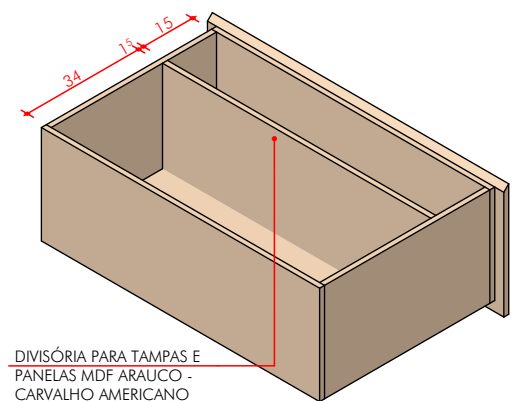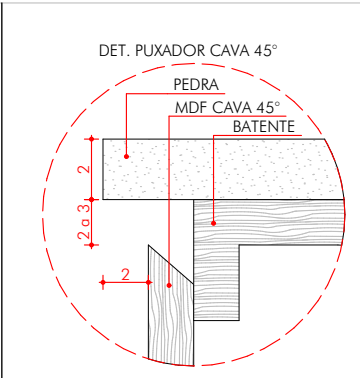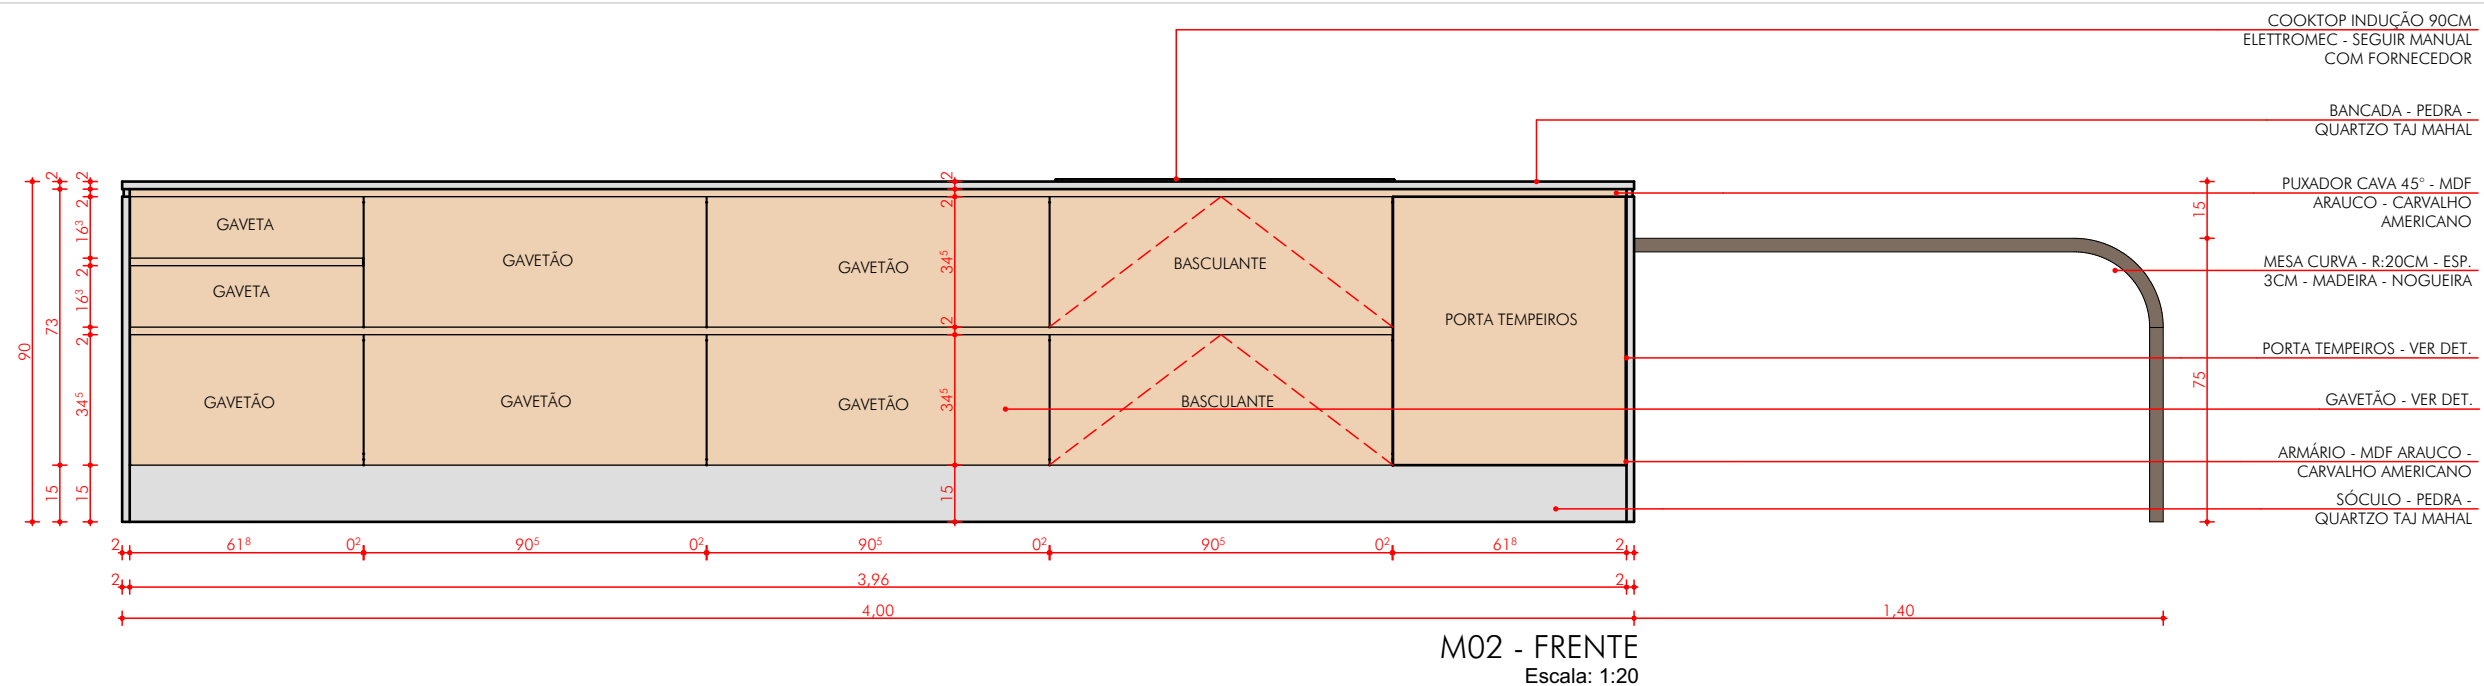

OBS.: CONFERIR MEDIDAS NO LOCAL ANTES DA EXECUÇÃO

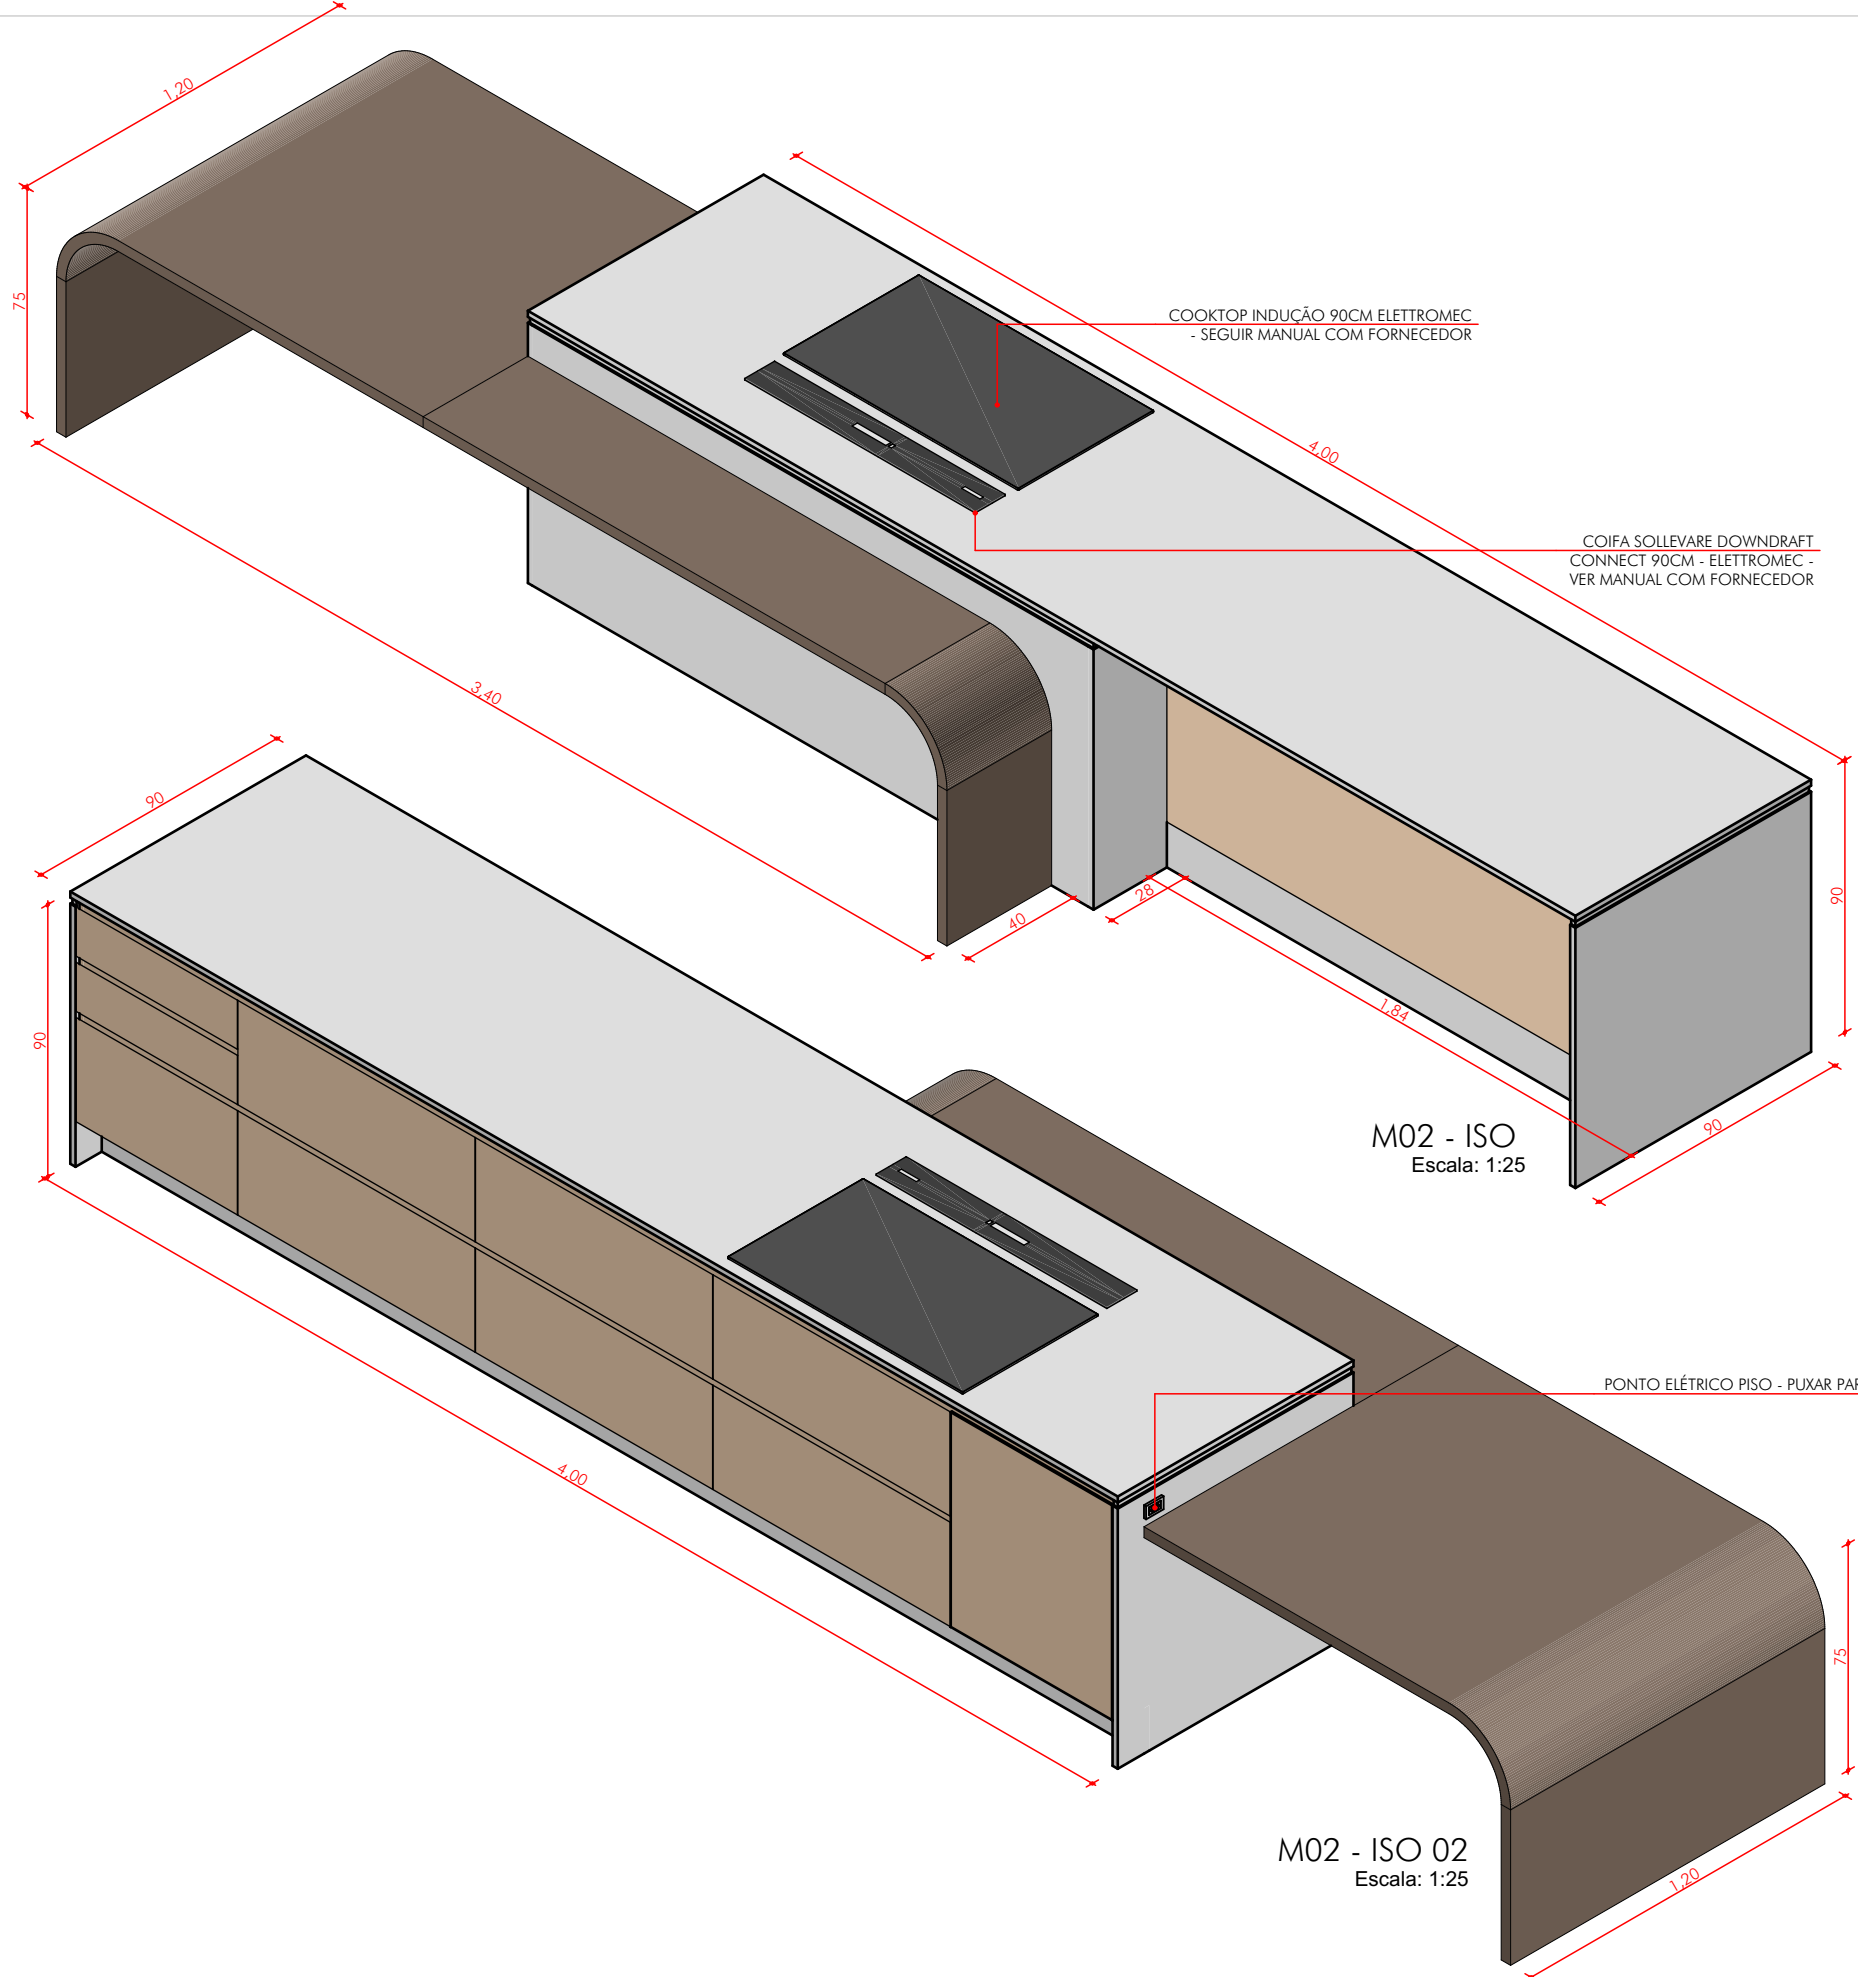


COOKTOP INDUÇÃO 90CM ELETTRONEC
- SEGUIR MANUAL COM FORNECEDOR

COIFA SOLLEVARE DOWNDRAFT
CONNECT 90CM - ELETTRONEC -
VER MANUAL COM FORNECEDOR


M02 - ISO
Escala: 1:25

PONTO ELÉTRICO PISO - PUXAR PARA MARMORARIA


M02 - ISO 02
Escala: 1:25

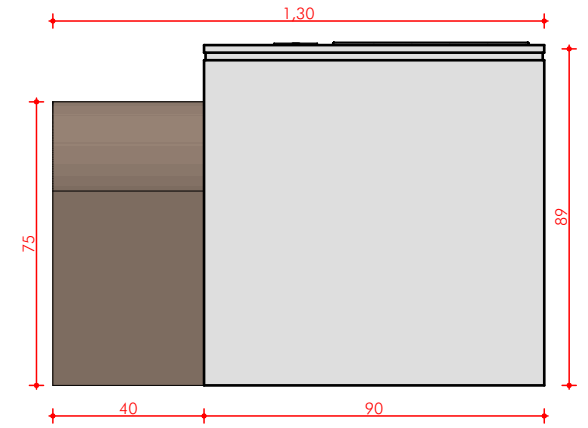


M02 - LATERAL 01
Escala: 1:20

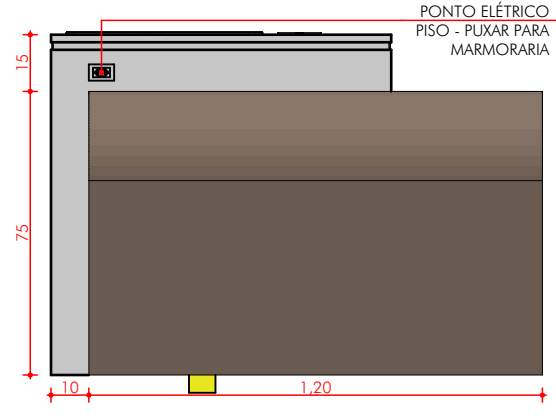


M02 - LATERAL 02
Escala: 1:20

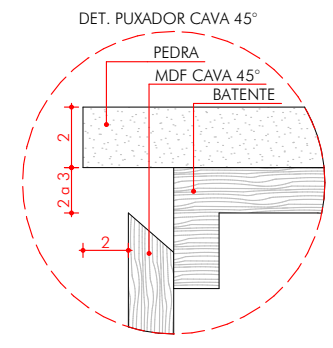


OBS.: CONFERIR MEDIDAS NO LOCAL ANTES DA EXECUÇÃO




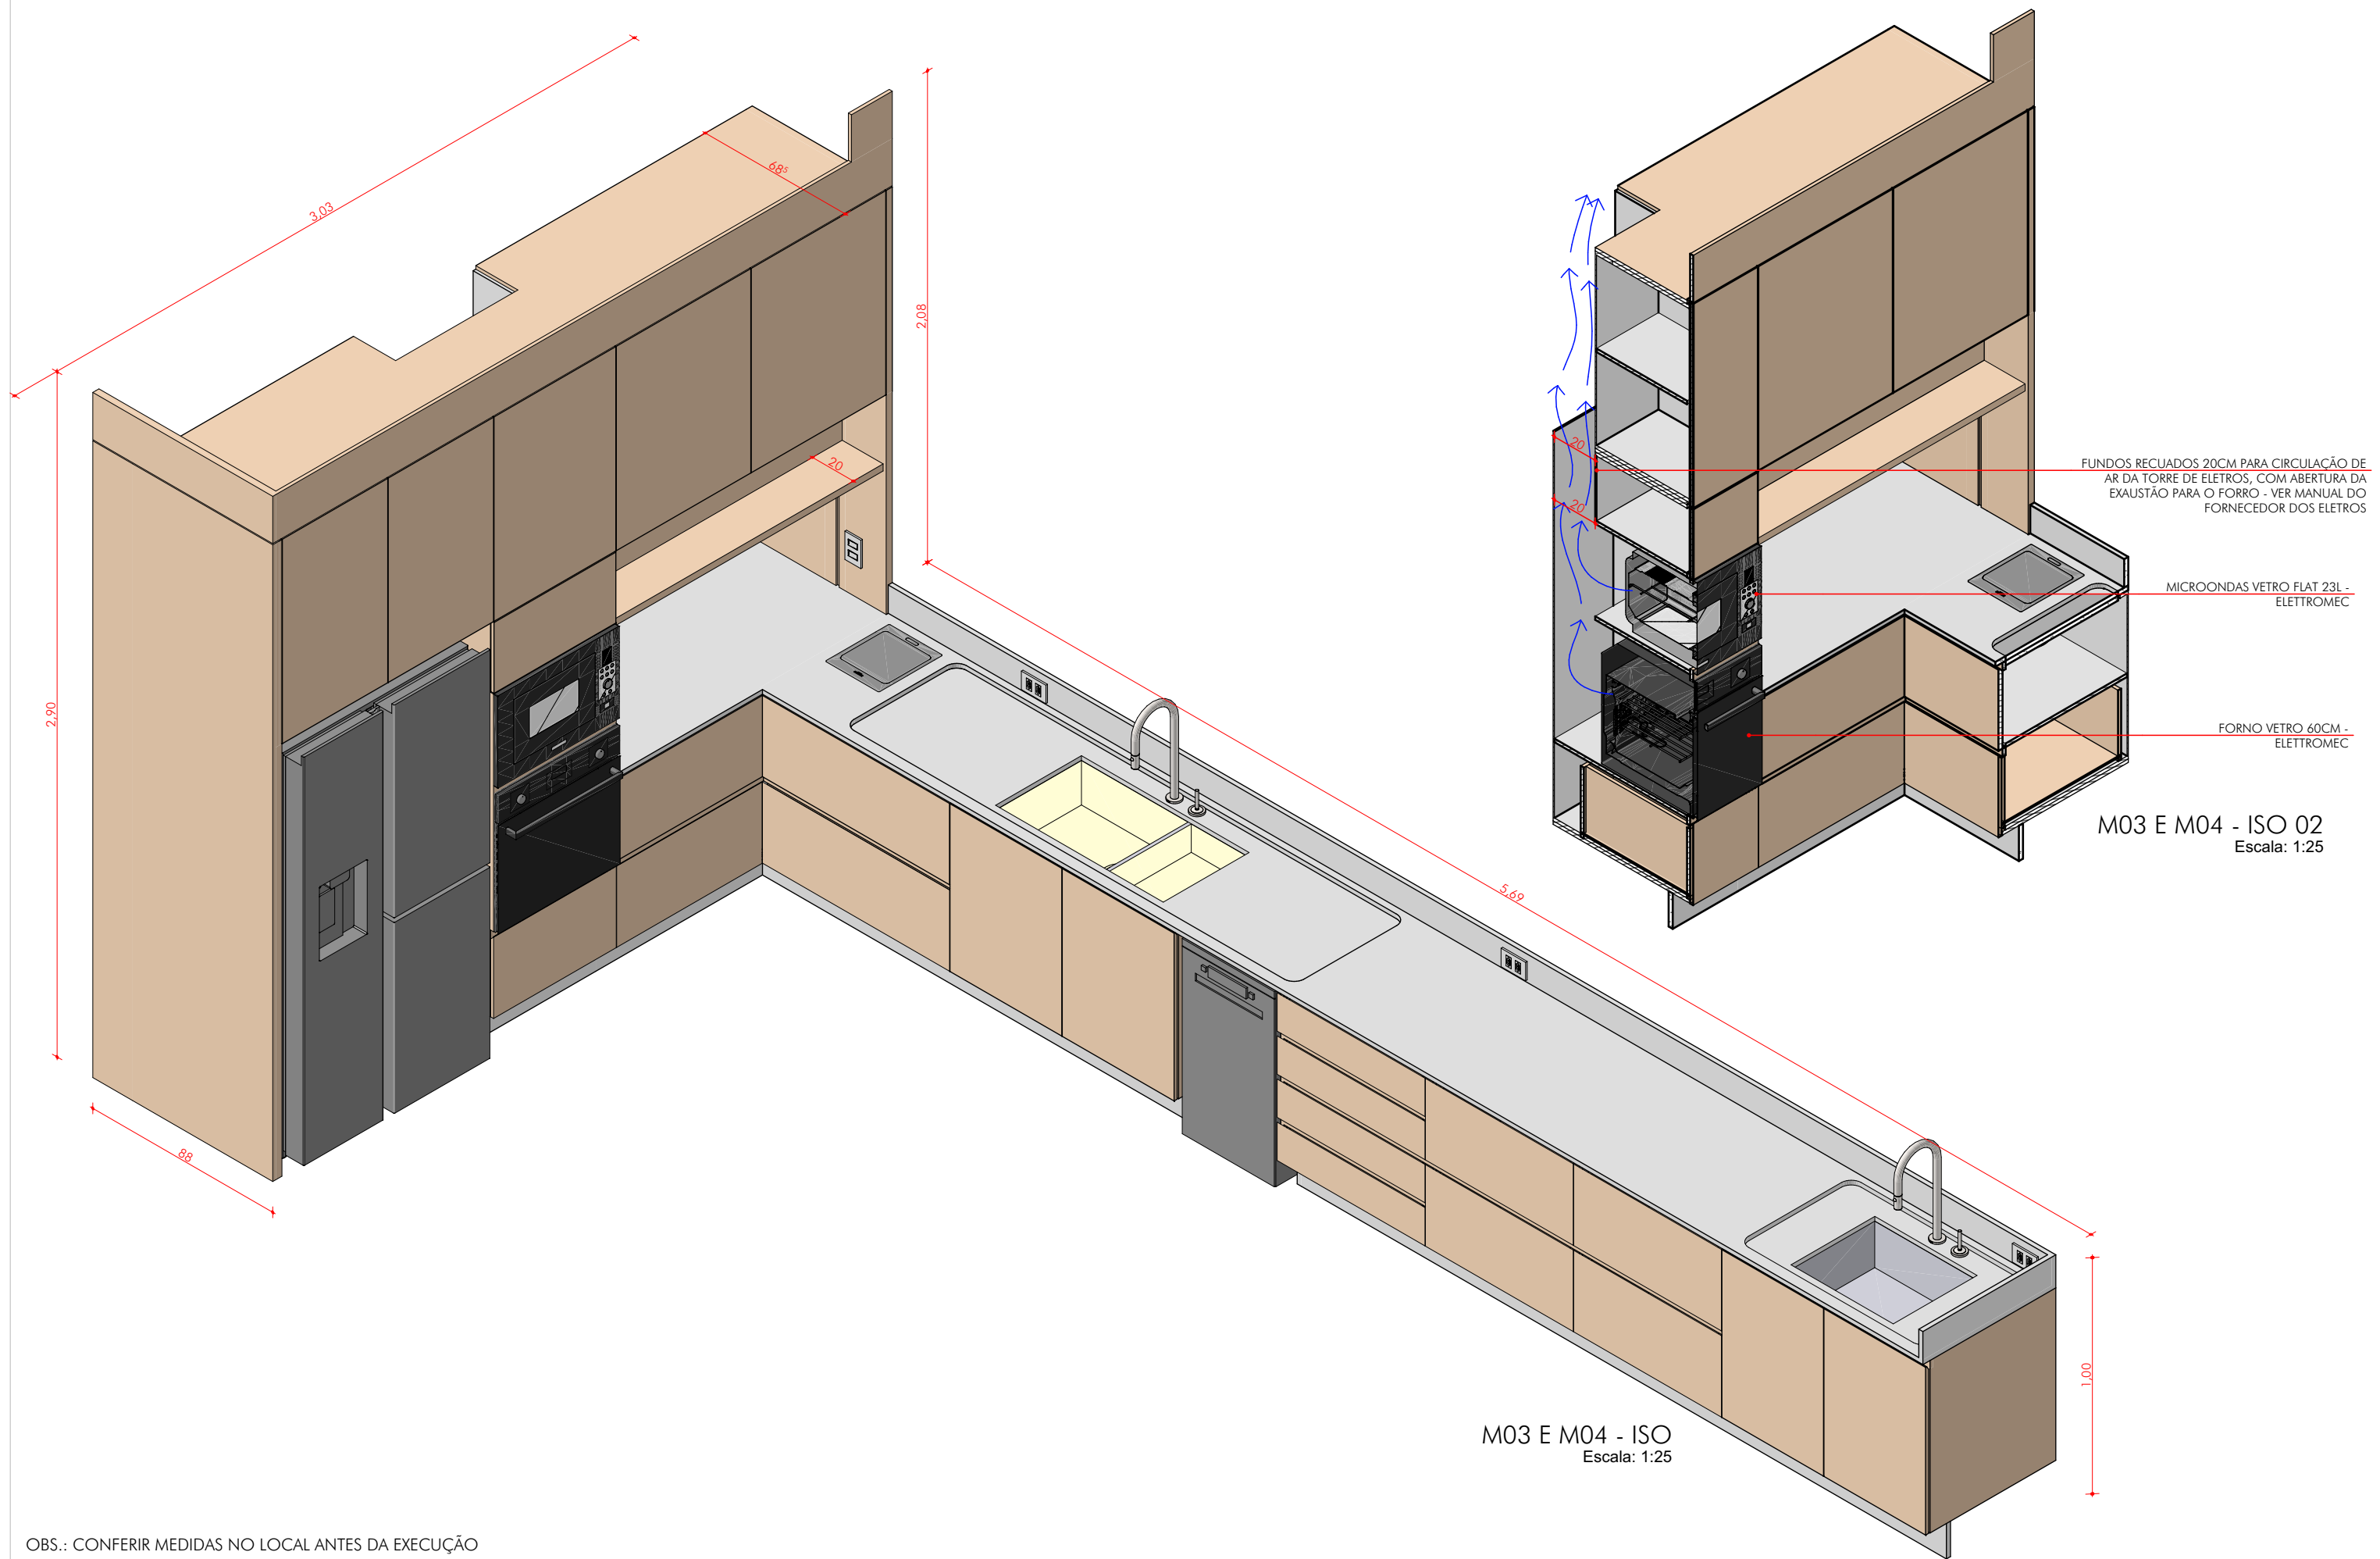


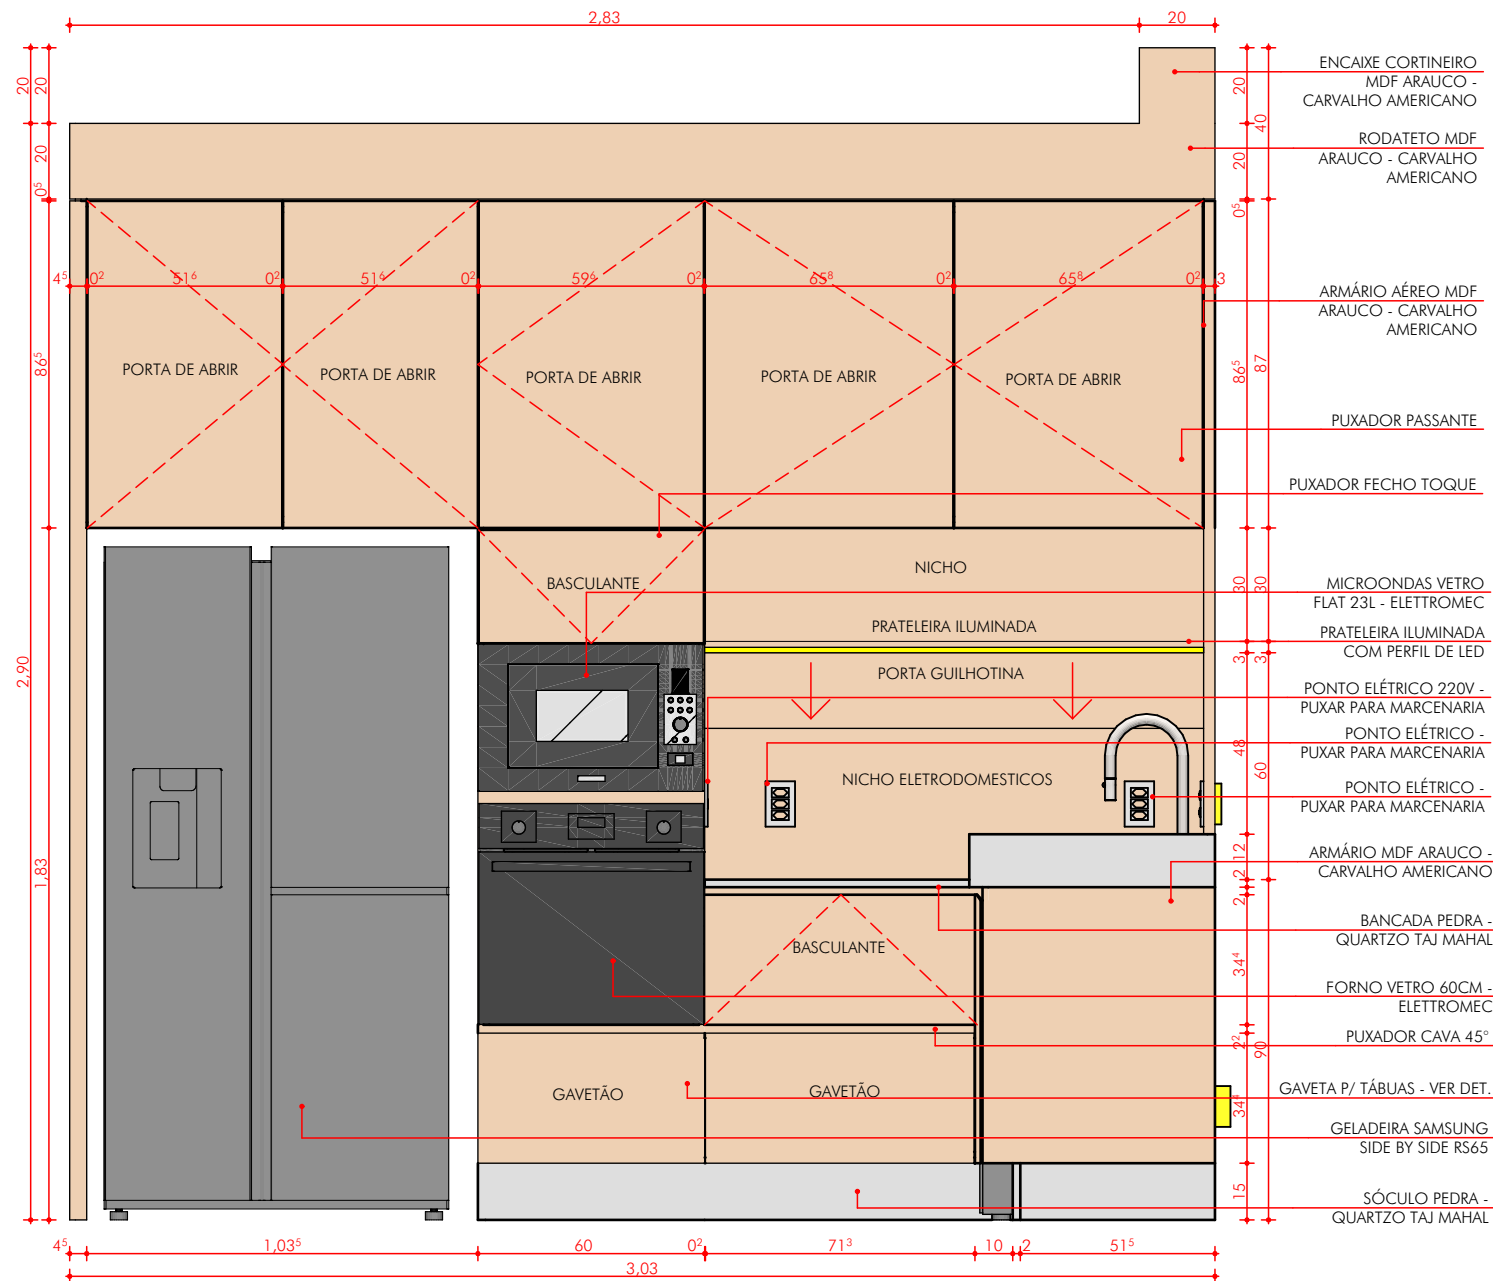

M03 E M04 - LATERAL
Escala: 1:20

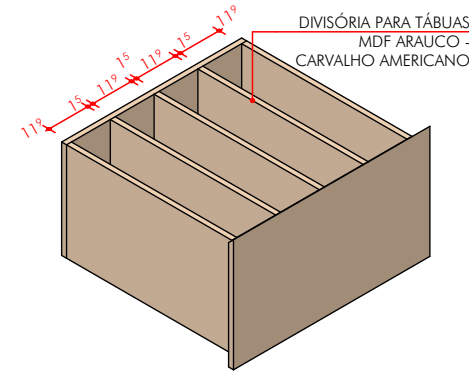


DET - GAVETA TÁBUAS
Escala: 1:20

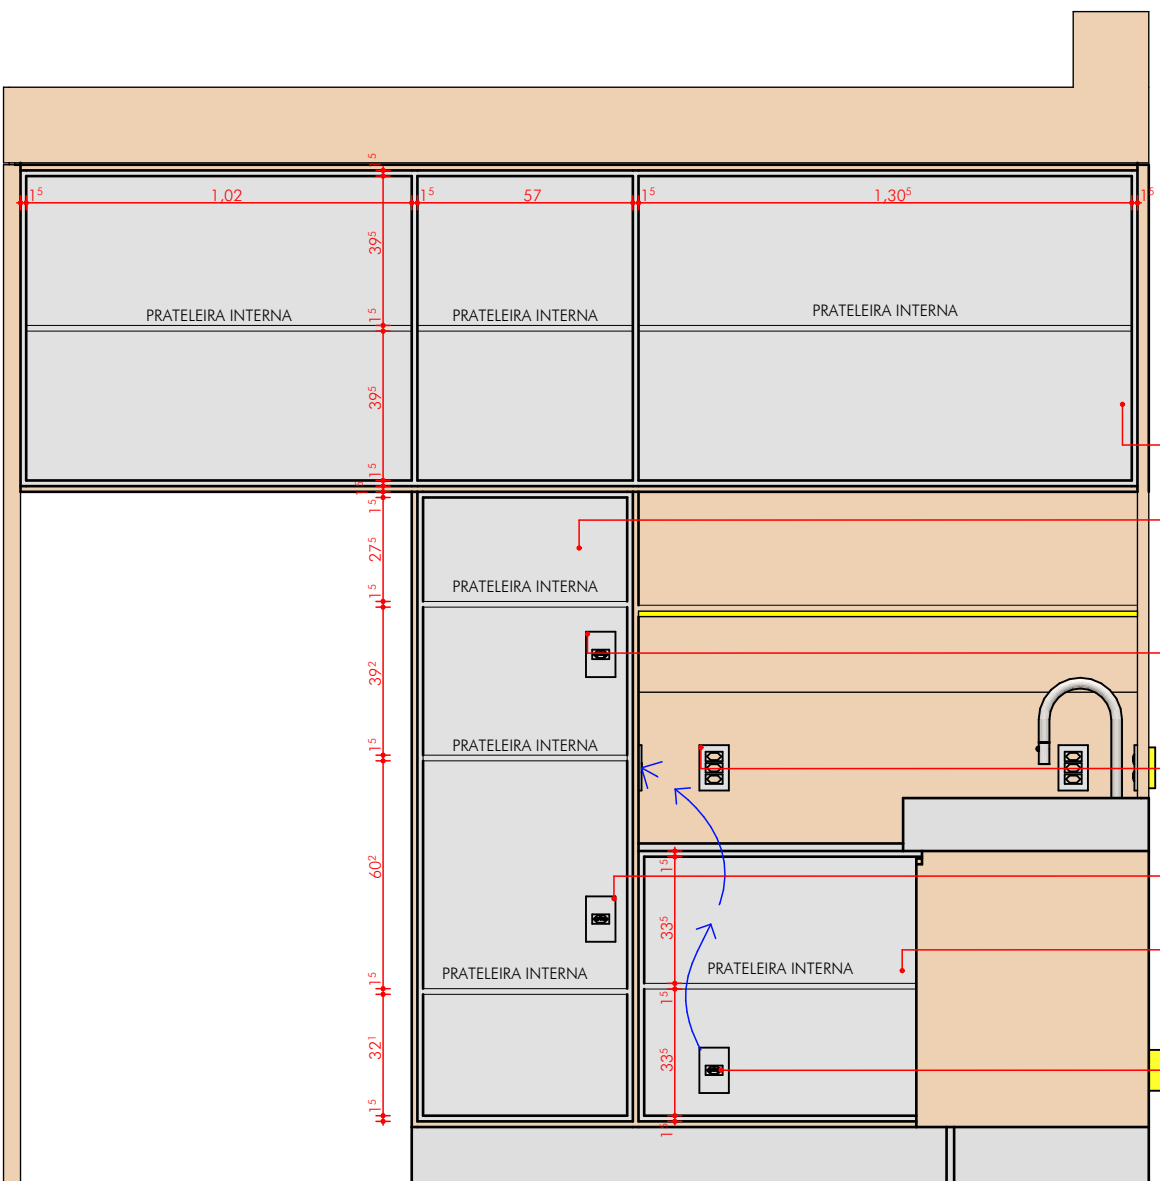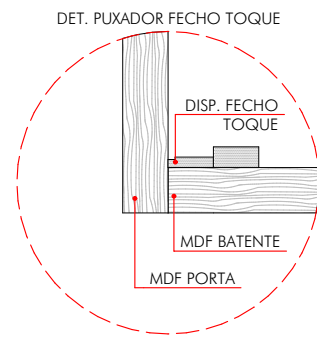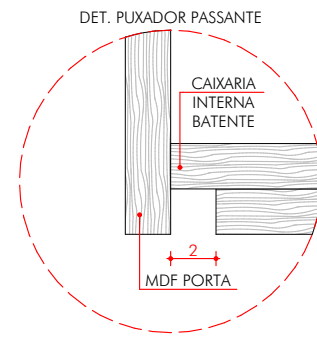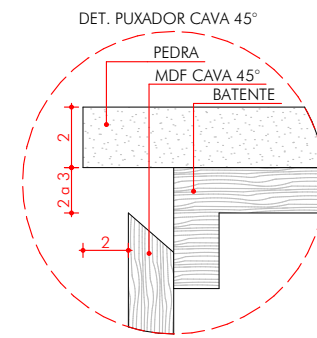


M03 E M04 - LATERAL INTERNA
Escala: 1:20


OBS.: CONFERIR MEDIDAS NO LOCAL ANTES DA EXECUÇÃO

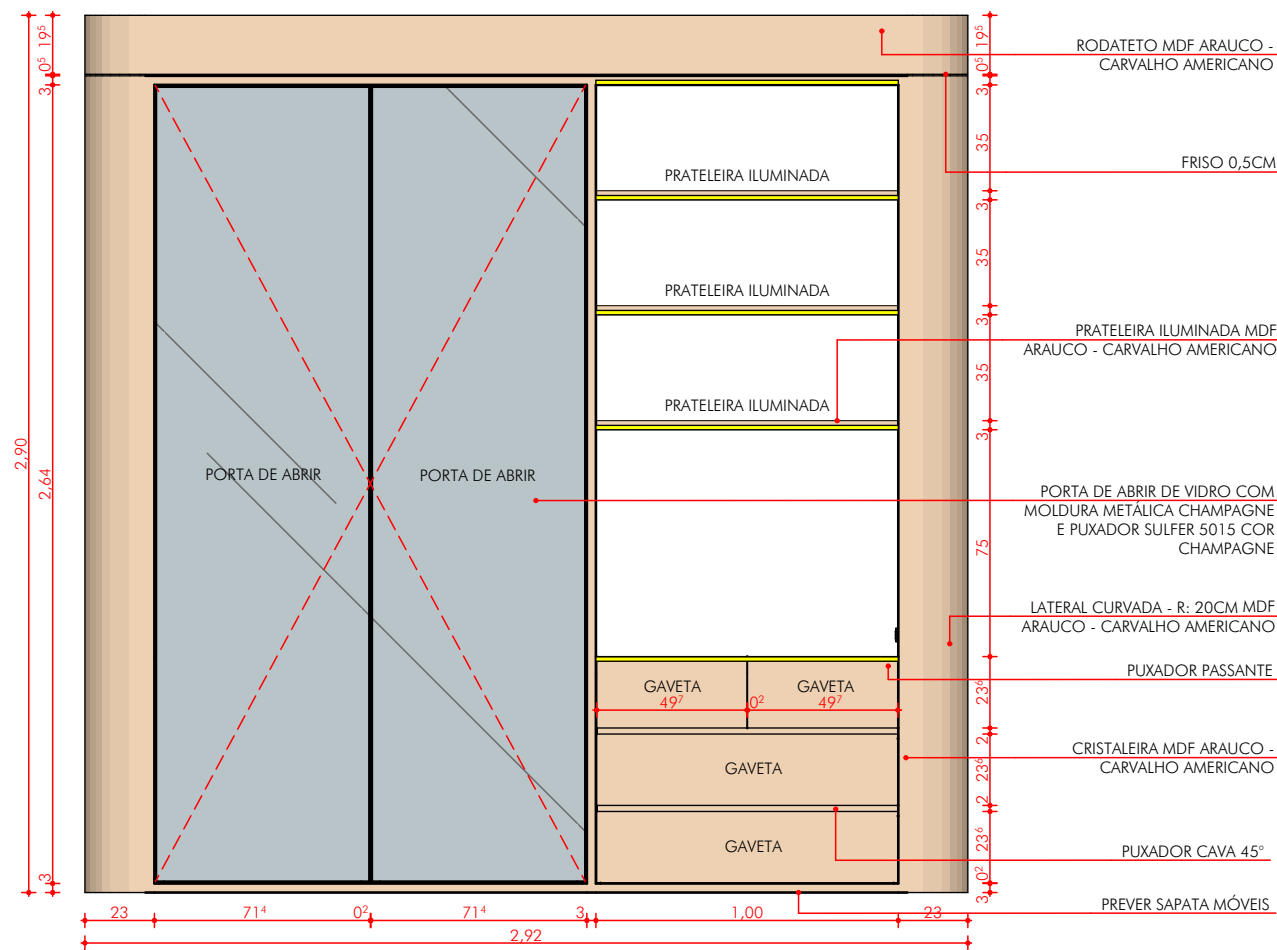

M05 - FRONTAL
Escala: 1:25



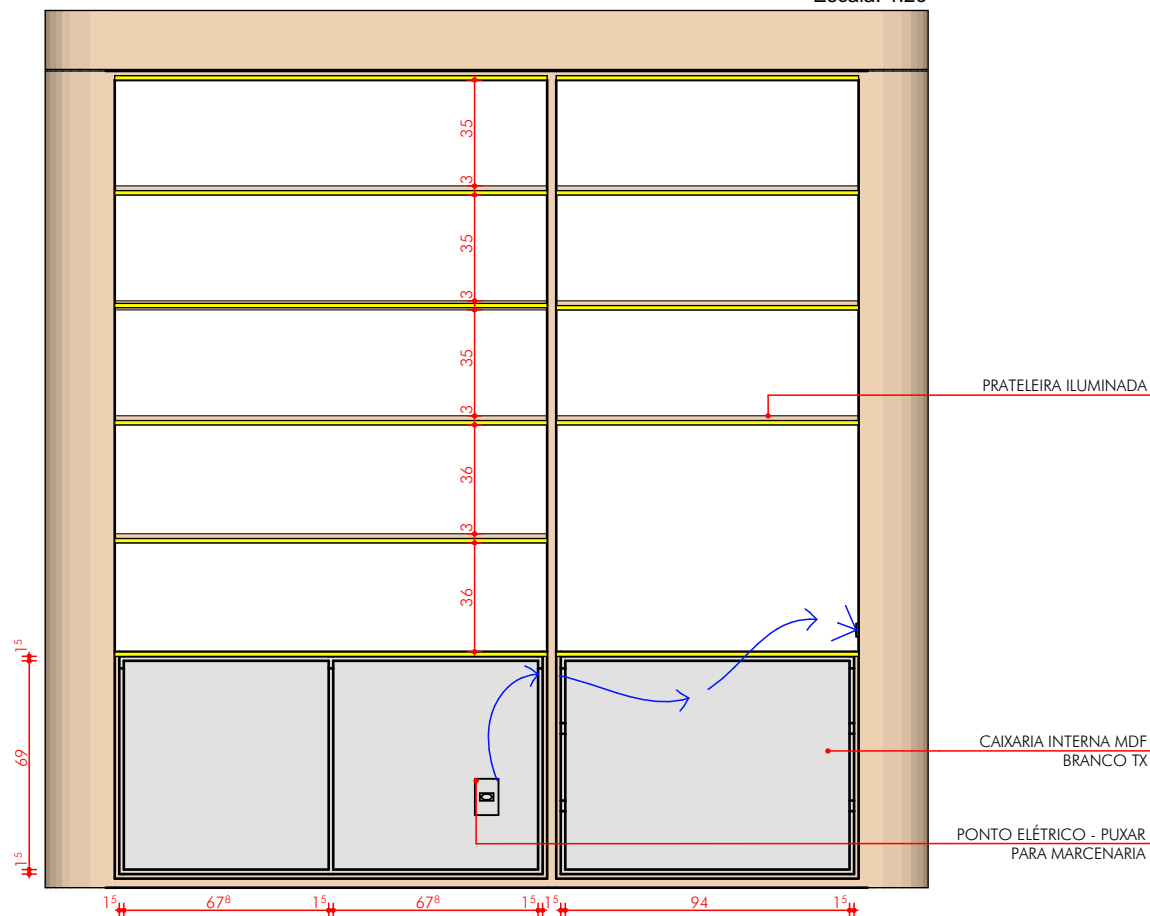


M05 - FRONTAL INTERNA
Escala: 1:25

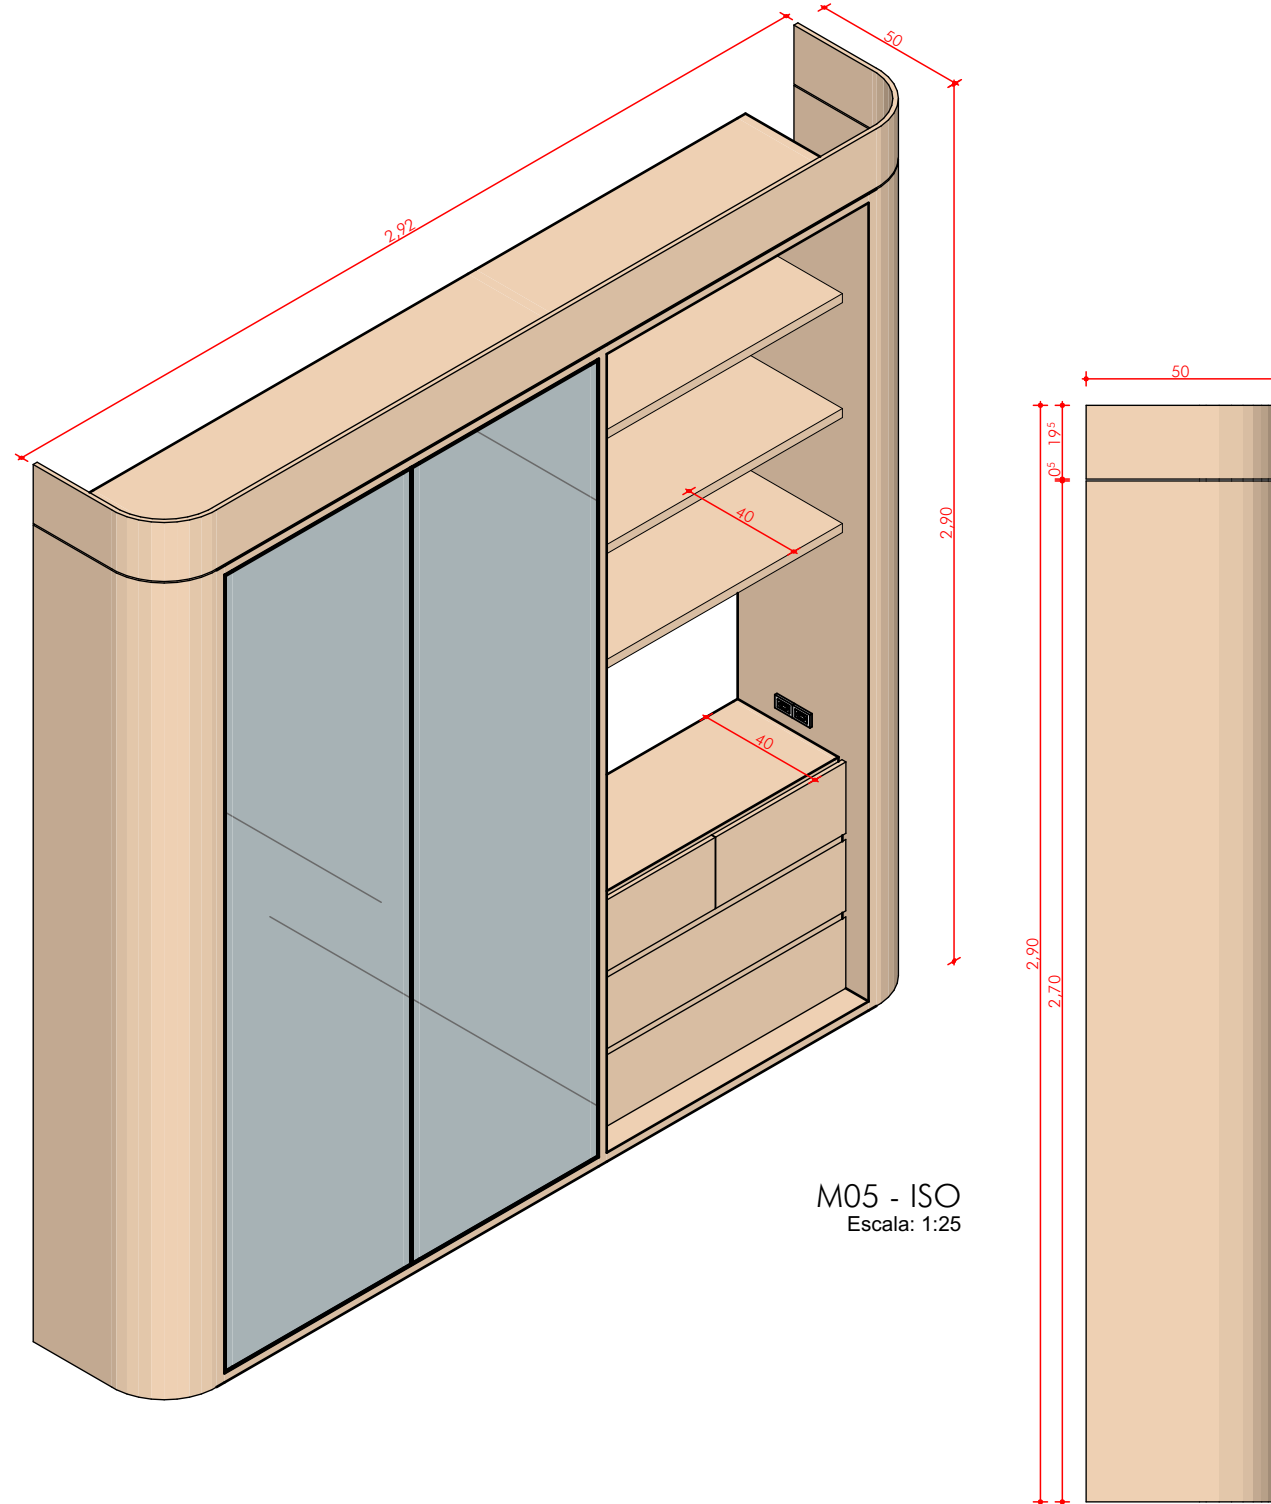


M05 - ISO
Escala: 1:25


M05 - LATERAL
Escala: 1:20

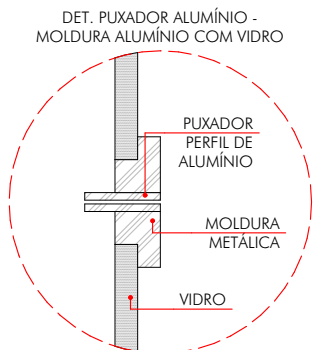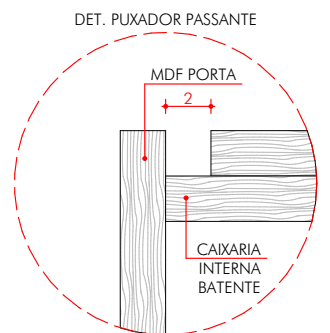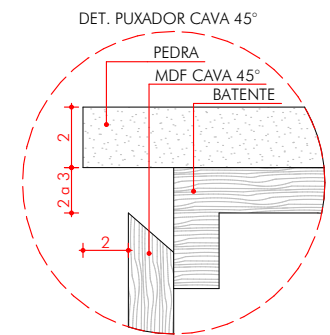


OBS.: CONFERIR MEDIDAS NO LOCAL ANTES DA EXECUÇÃO

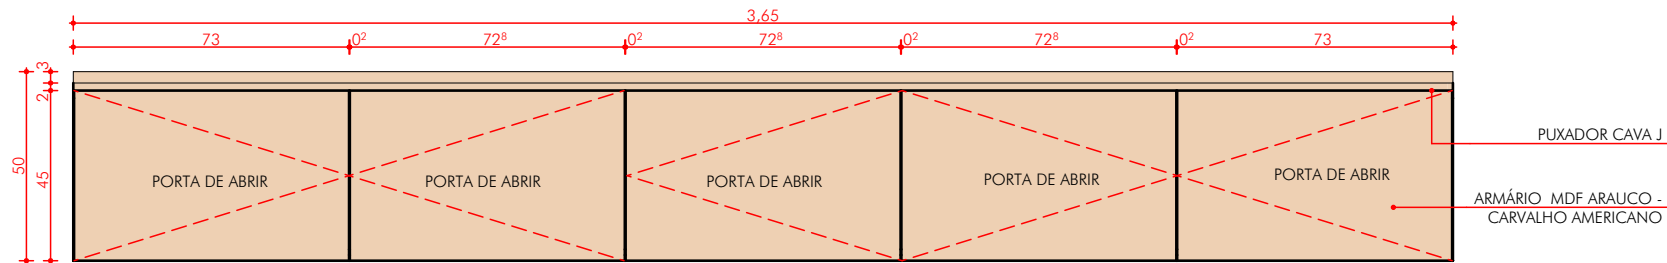


M07 - FRONTAL
Escala: 1:20

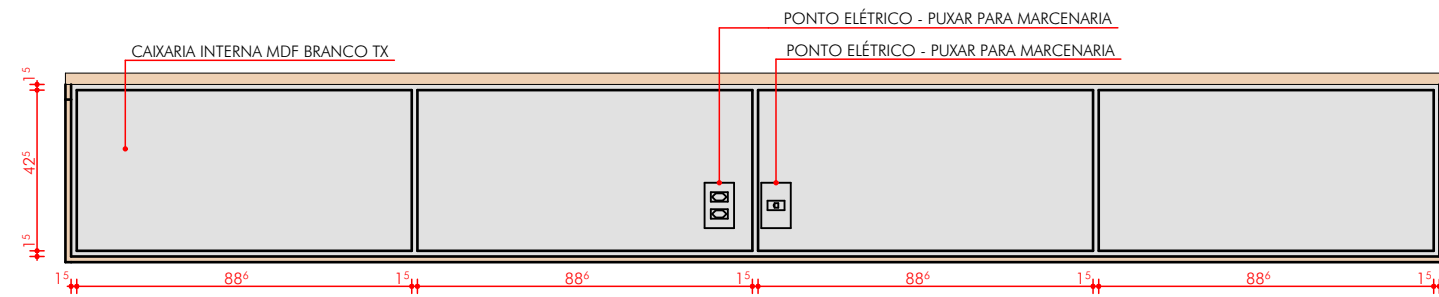


M07 - FRONTAL INTERNA
Escala: 1:20

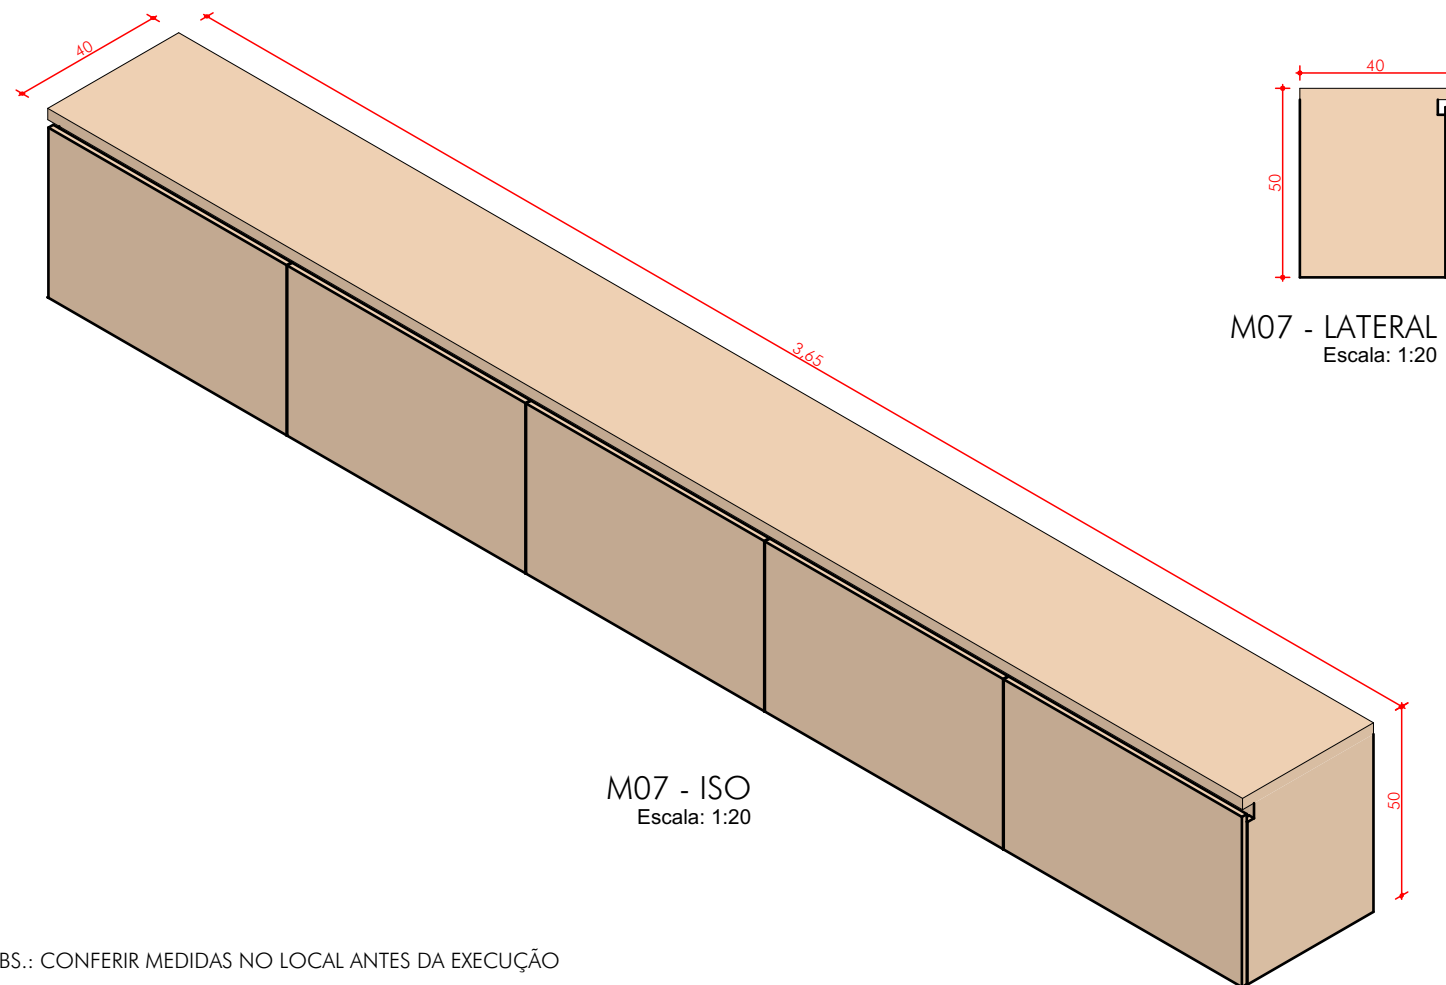


M07 - ISO
Escala: 1:20

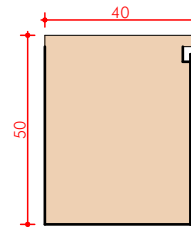


M07 - LATERAL
Escala: 1:20

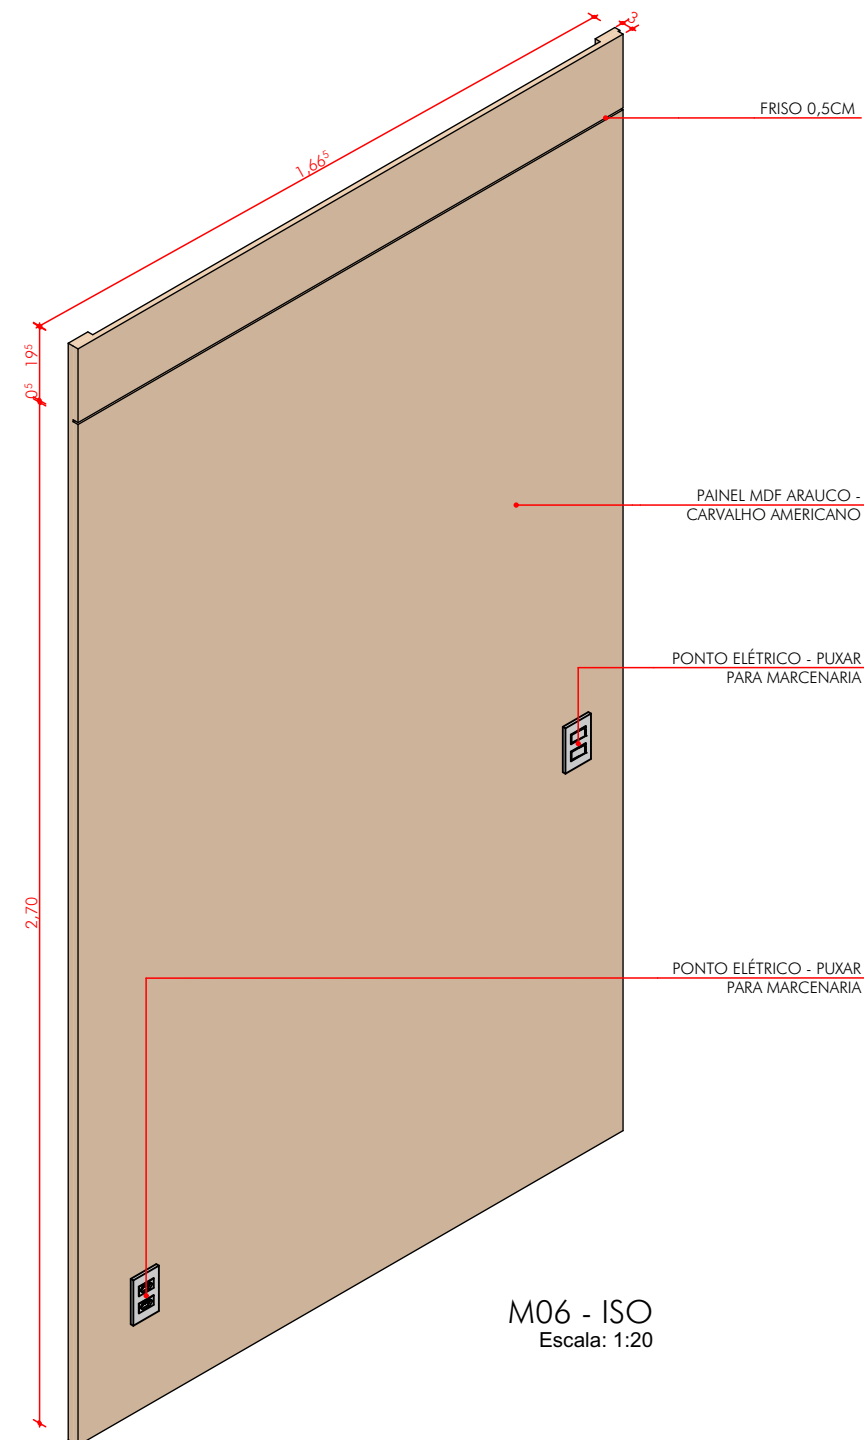



M06 - ISO
Escala: 1:20

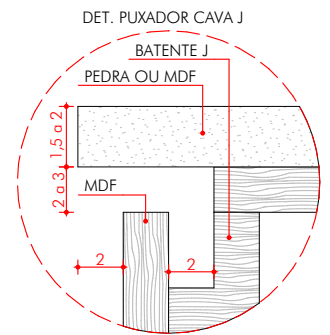



OBS.: CONFERIR MEDIDAS NO LOCAL ANTES DA EXECUÇÃO

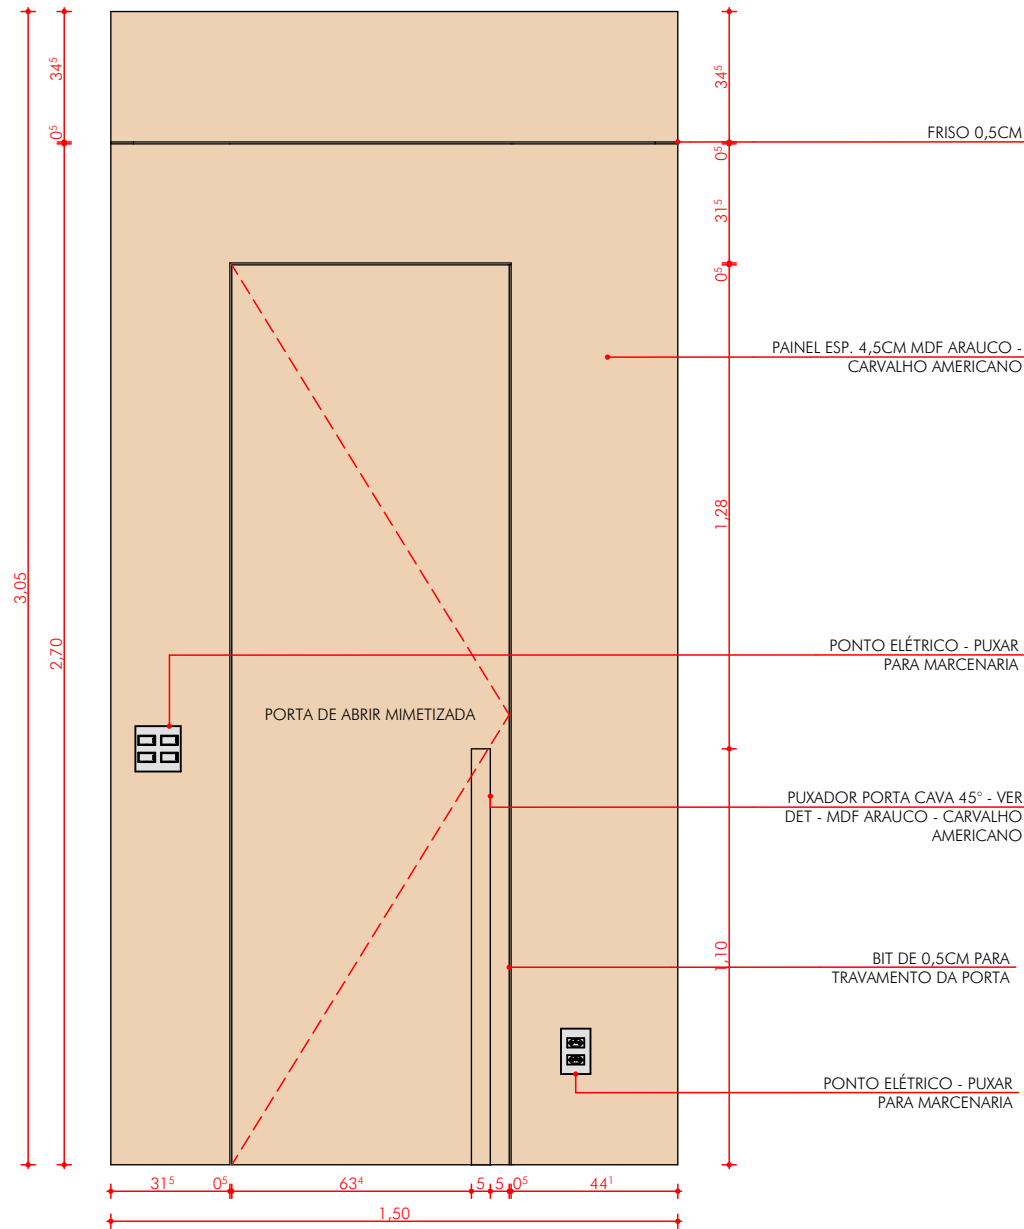


M08 - FRONTAL
Escala: 1:20

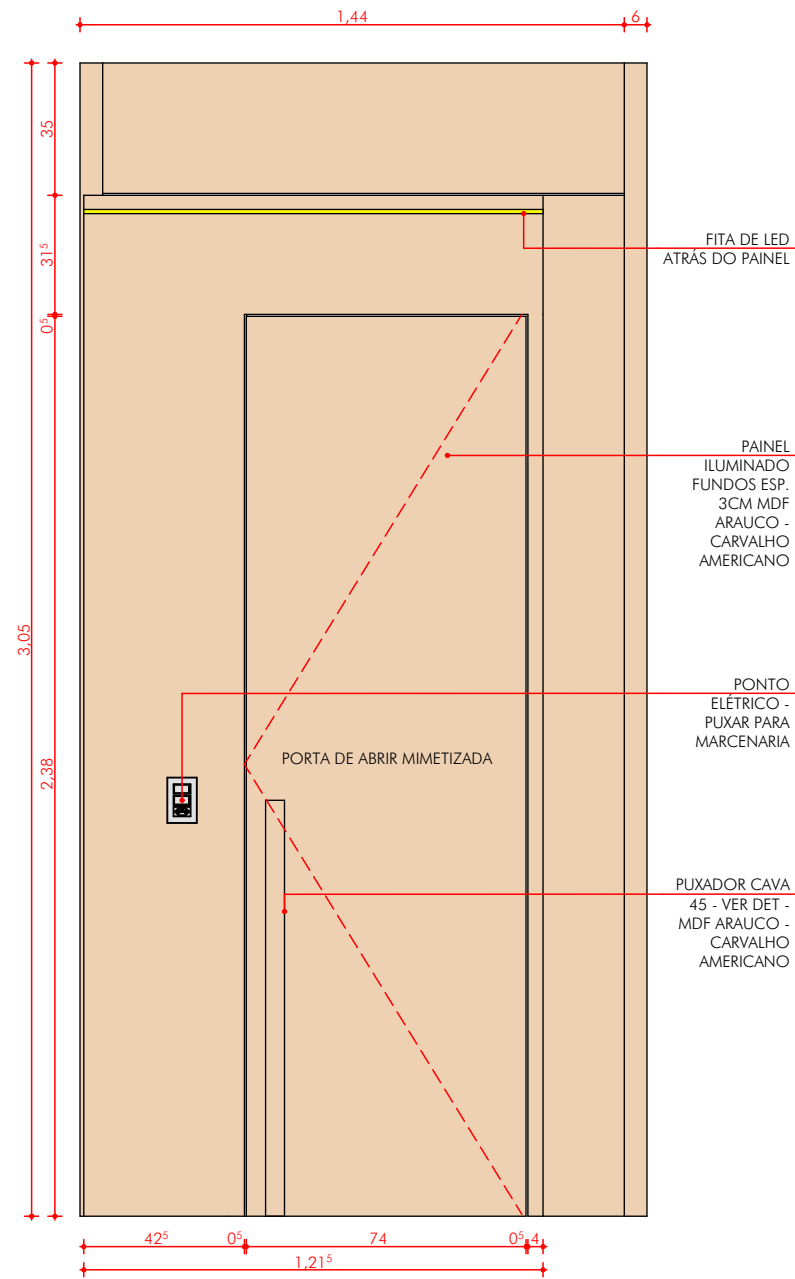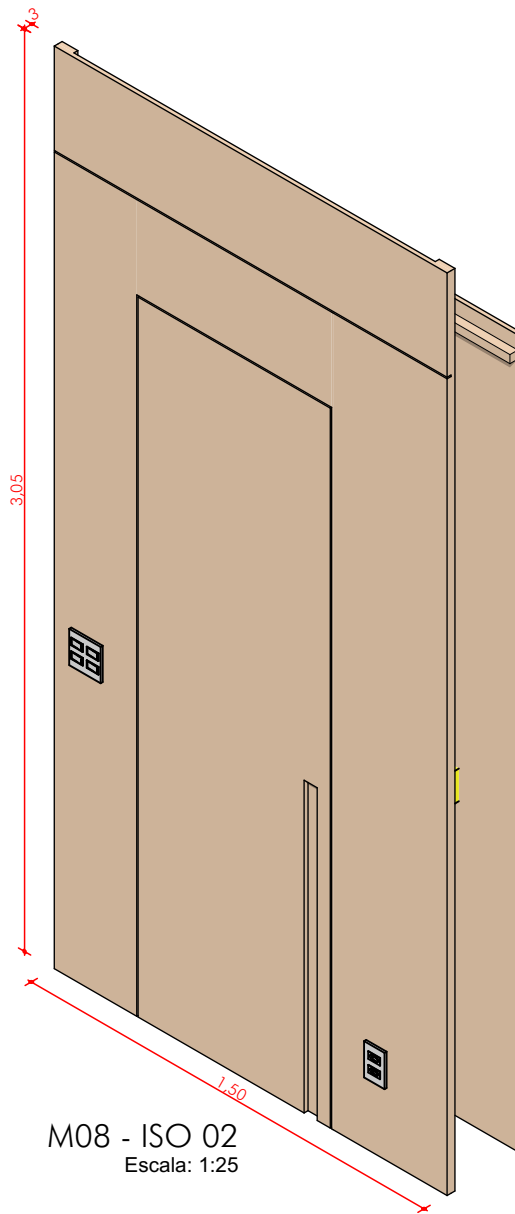


M08 - FUNDOS
Escala: 1:20

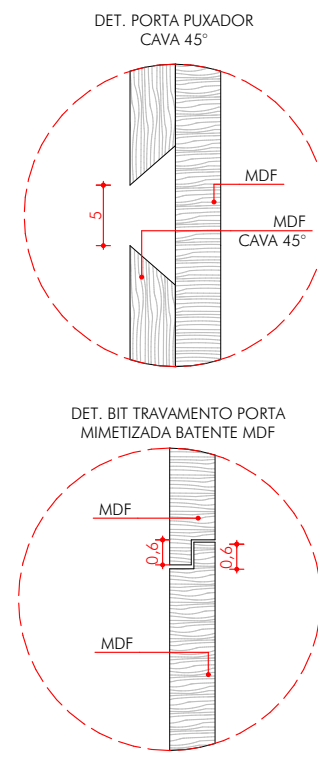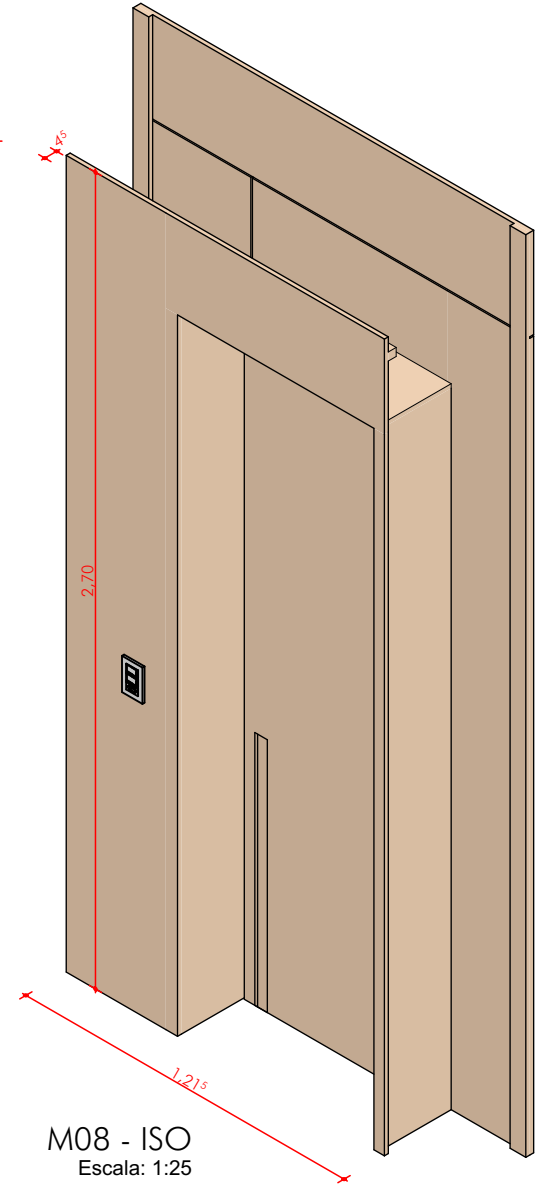


OBS.: CONFERIR MEDIDAS NO LOCAL ANTES DA EXECUÇÃO

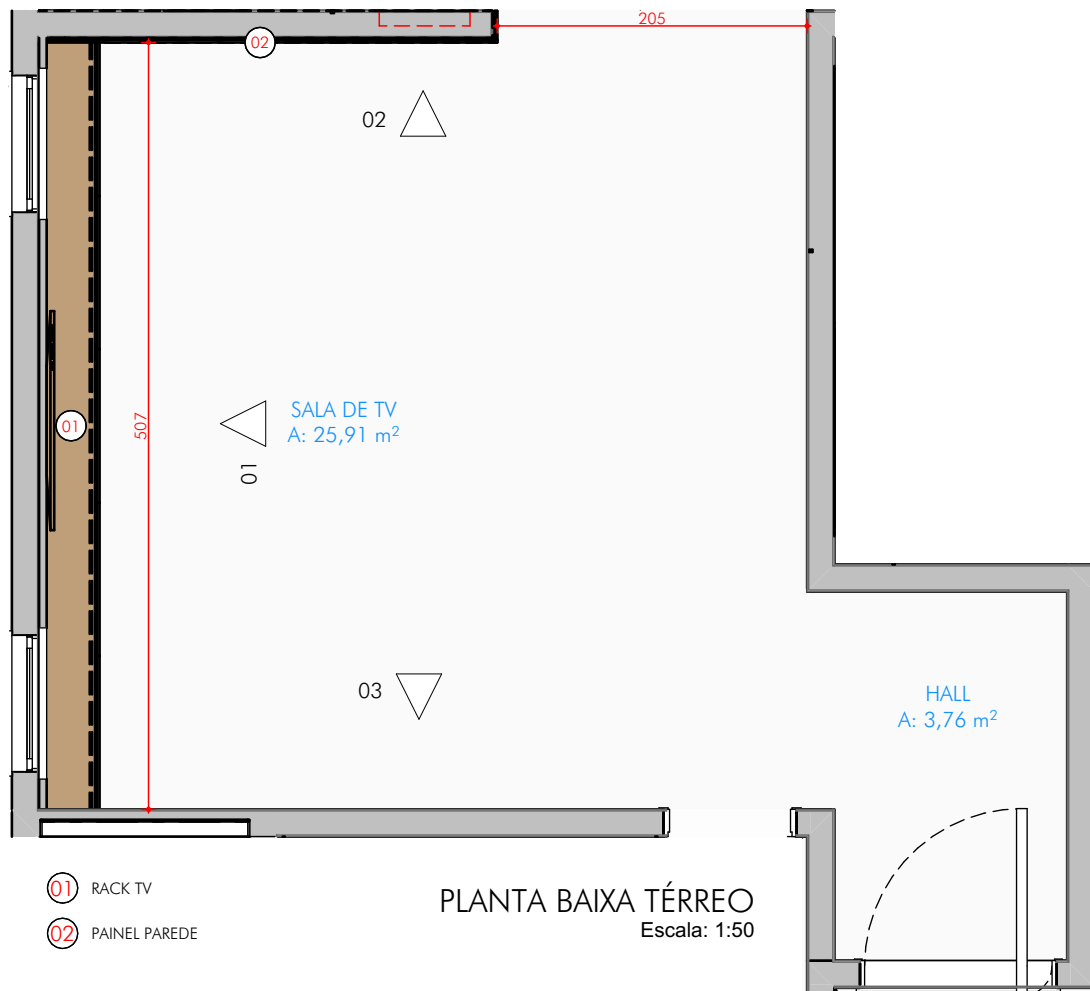


PLANTA BAIXA TÉRREO
Escala: 1:50

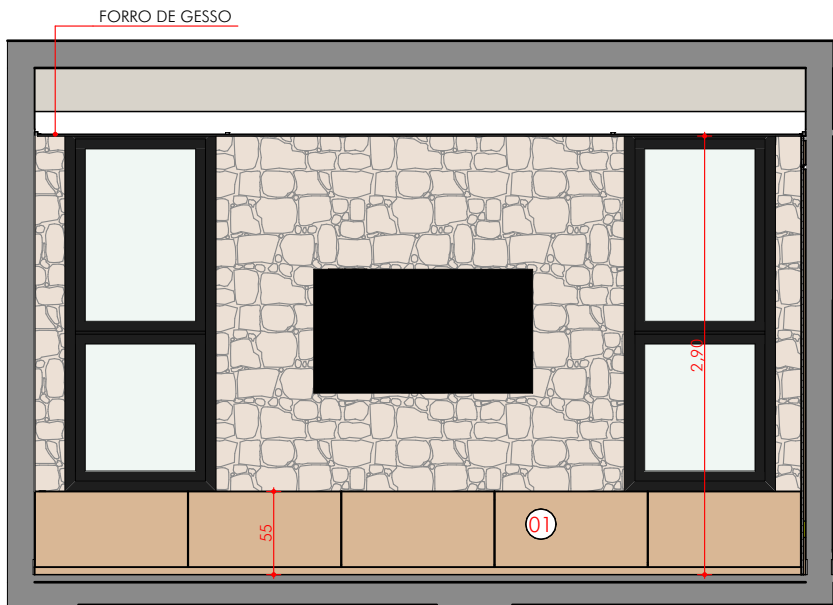


VISTA SALA 01
Escala: 1:50

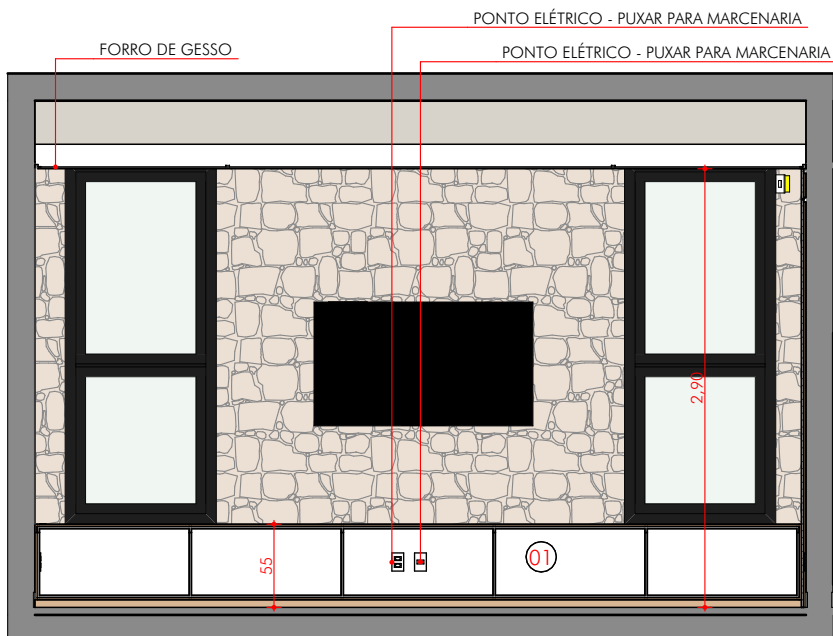


VISTA SALA 01 - SEM PORTAS
Escala: 1:50

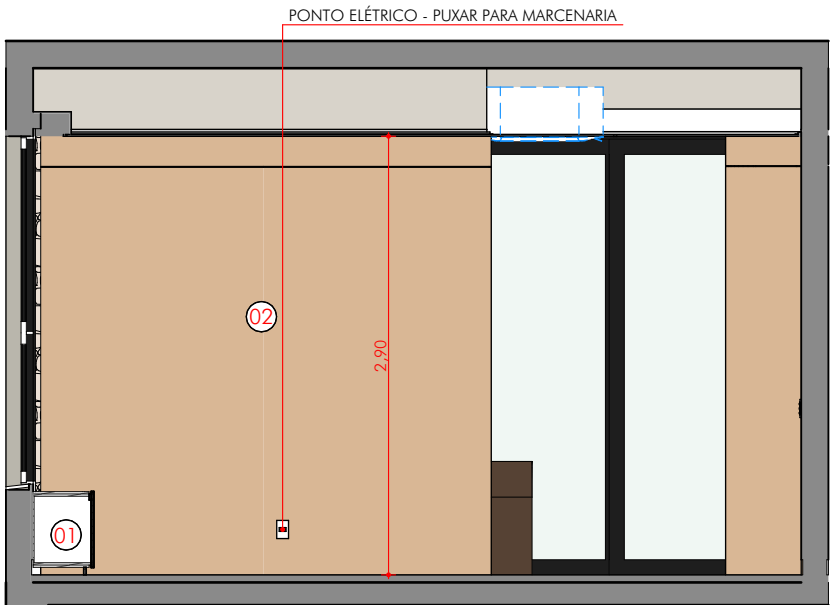

VISTA SALA 02
Escala: 1:50

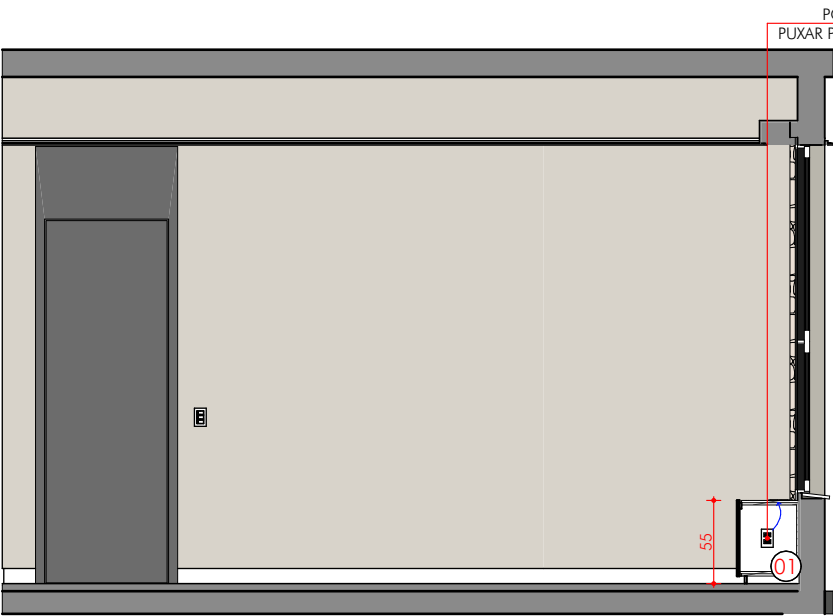


VISTA SALA 03
Escala: 1:50


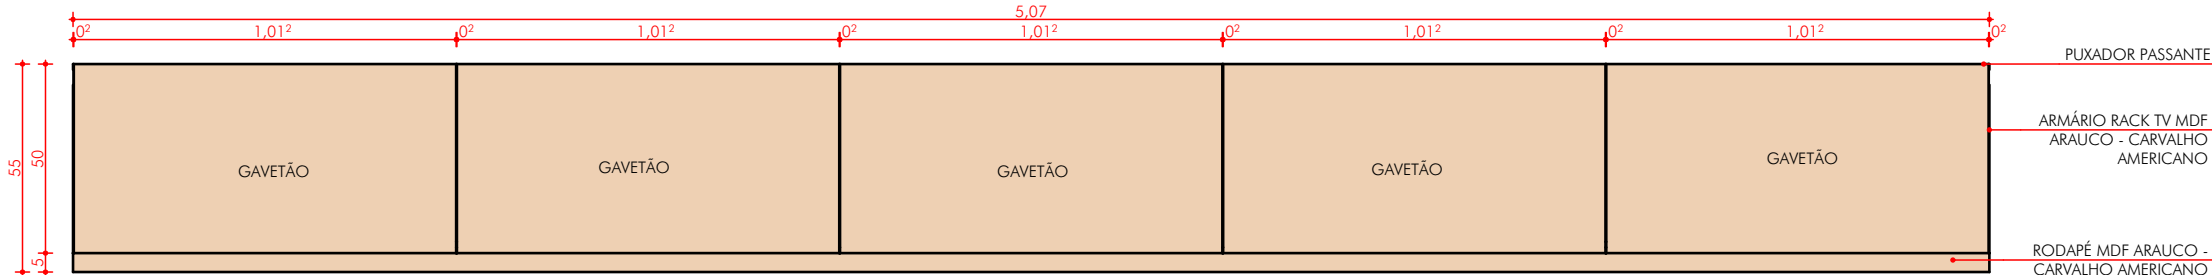


M01 - FRONTAL
Escala: 1:20


OBS.: CONFERIR MEDIDAS NO LOCAL ANTES DA EXECUÇÃO

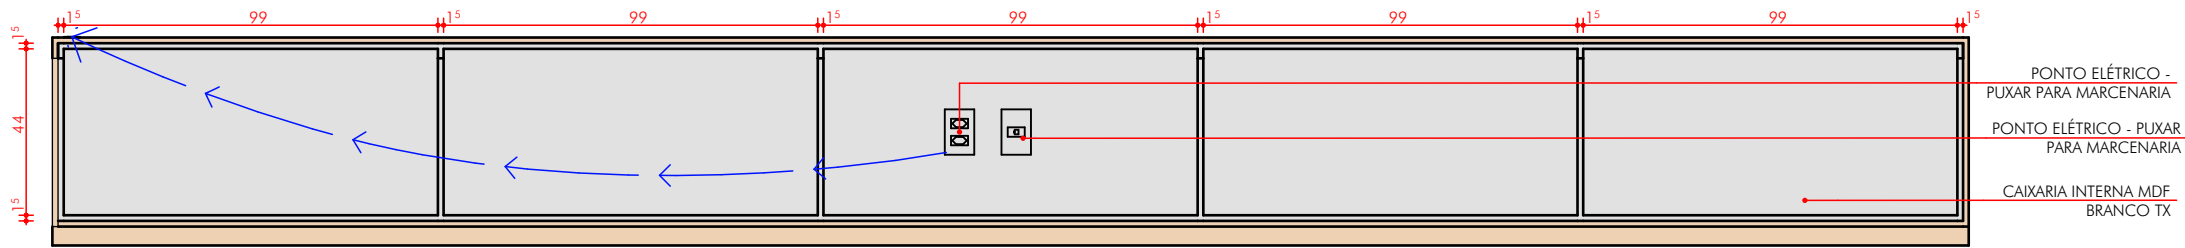


M01 - FRONTAL INTERNA
Escala: 1:20

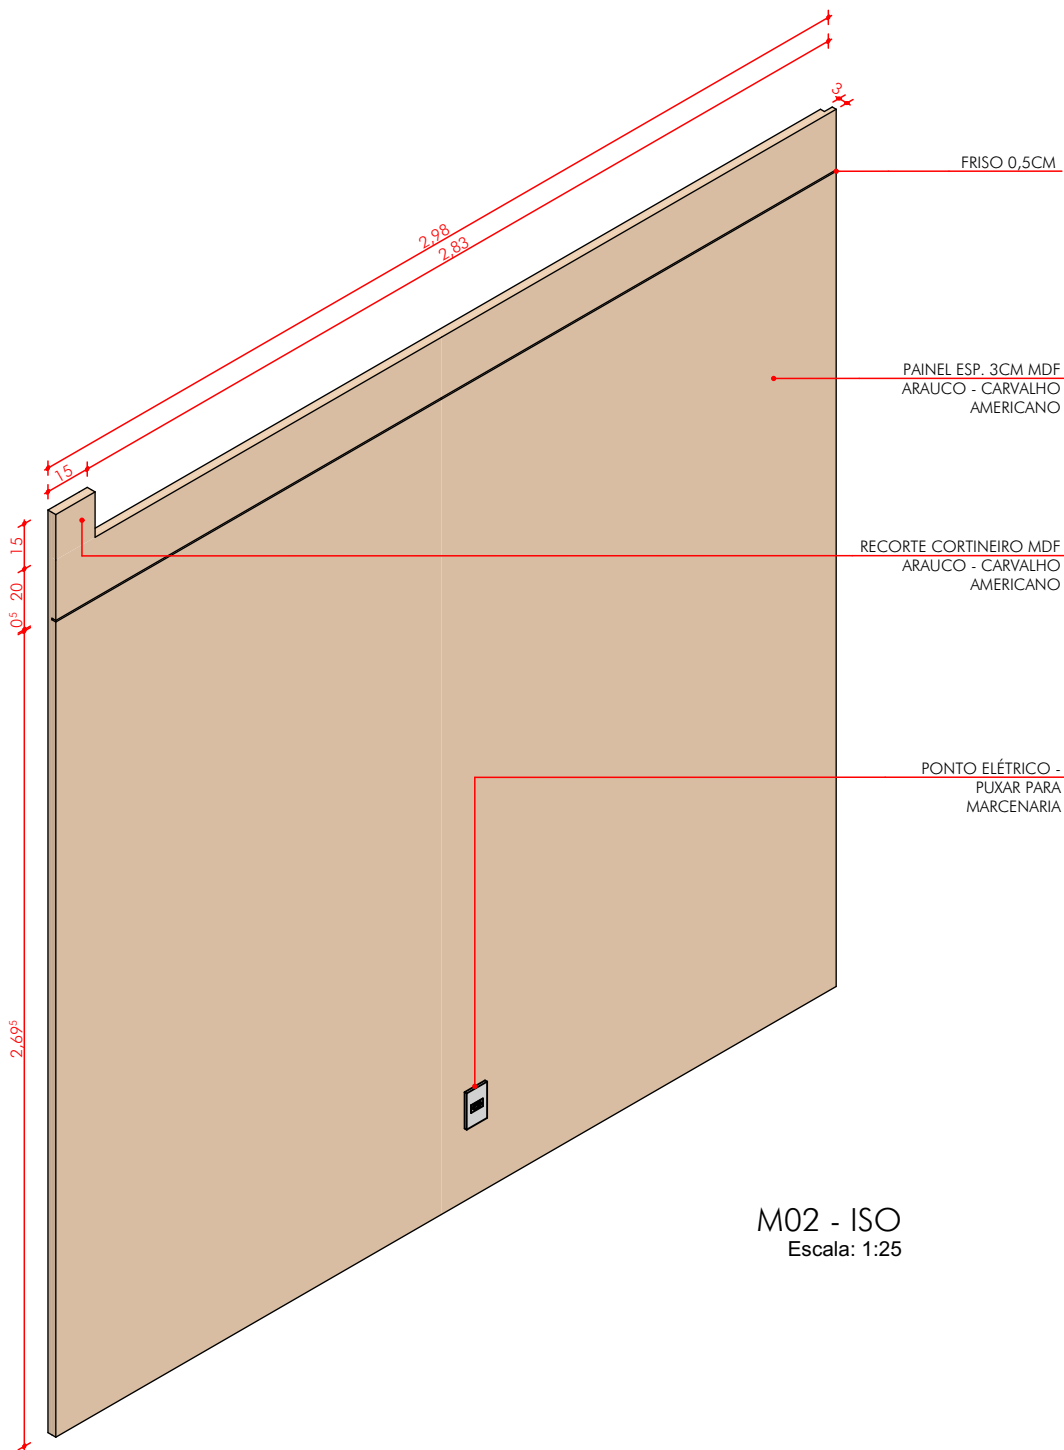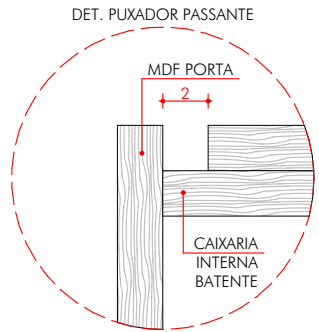

M02 - ISO
Escala: 1:25

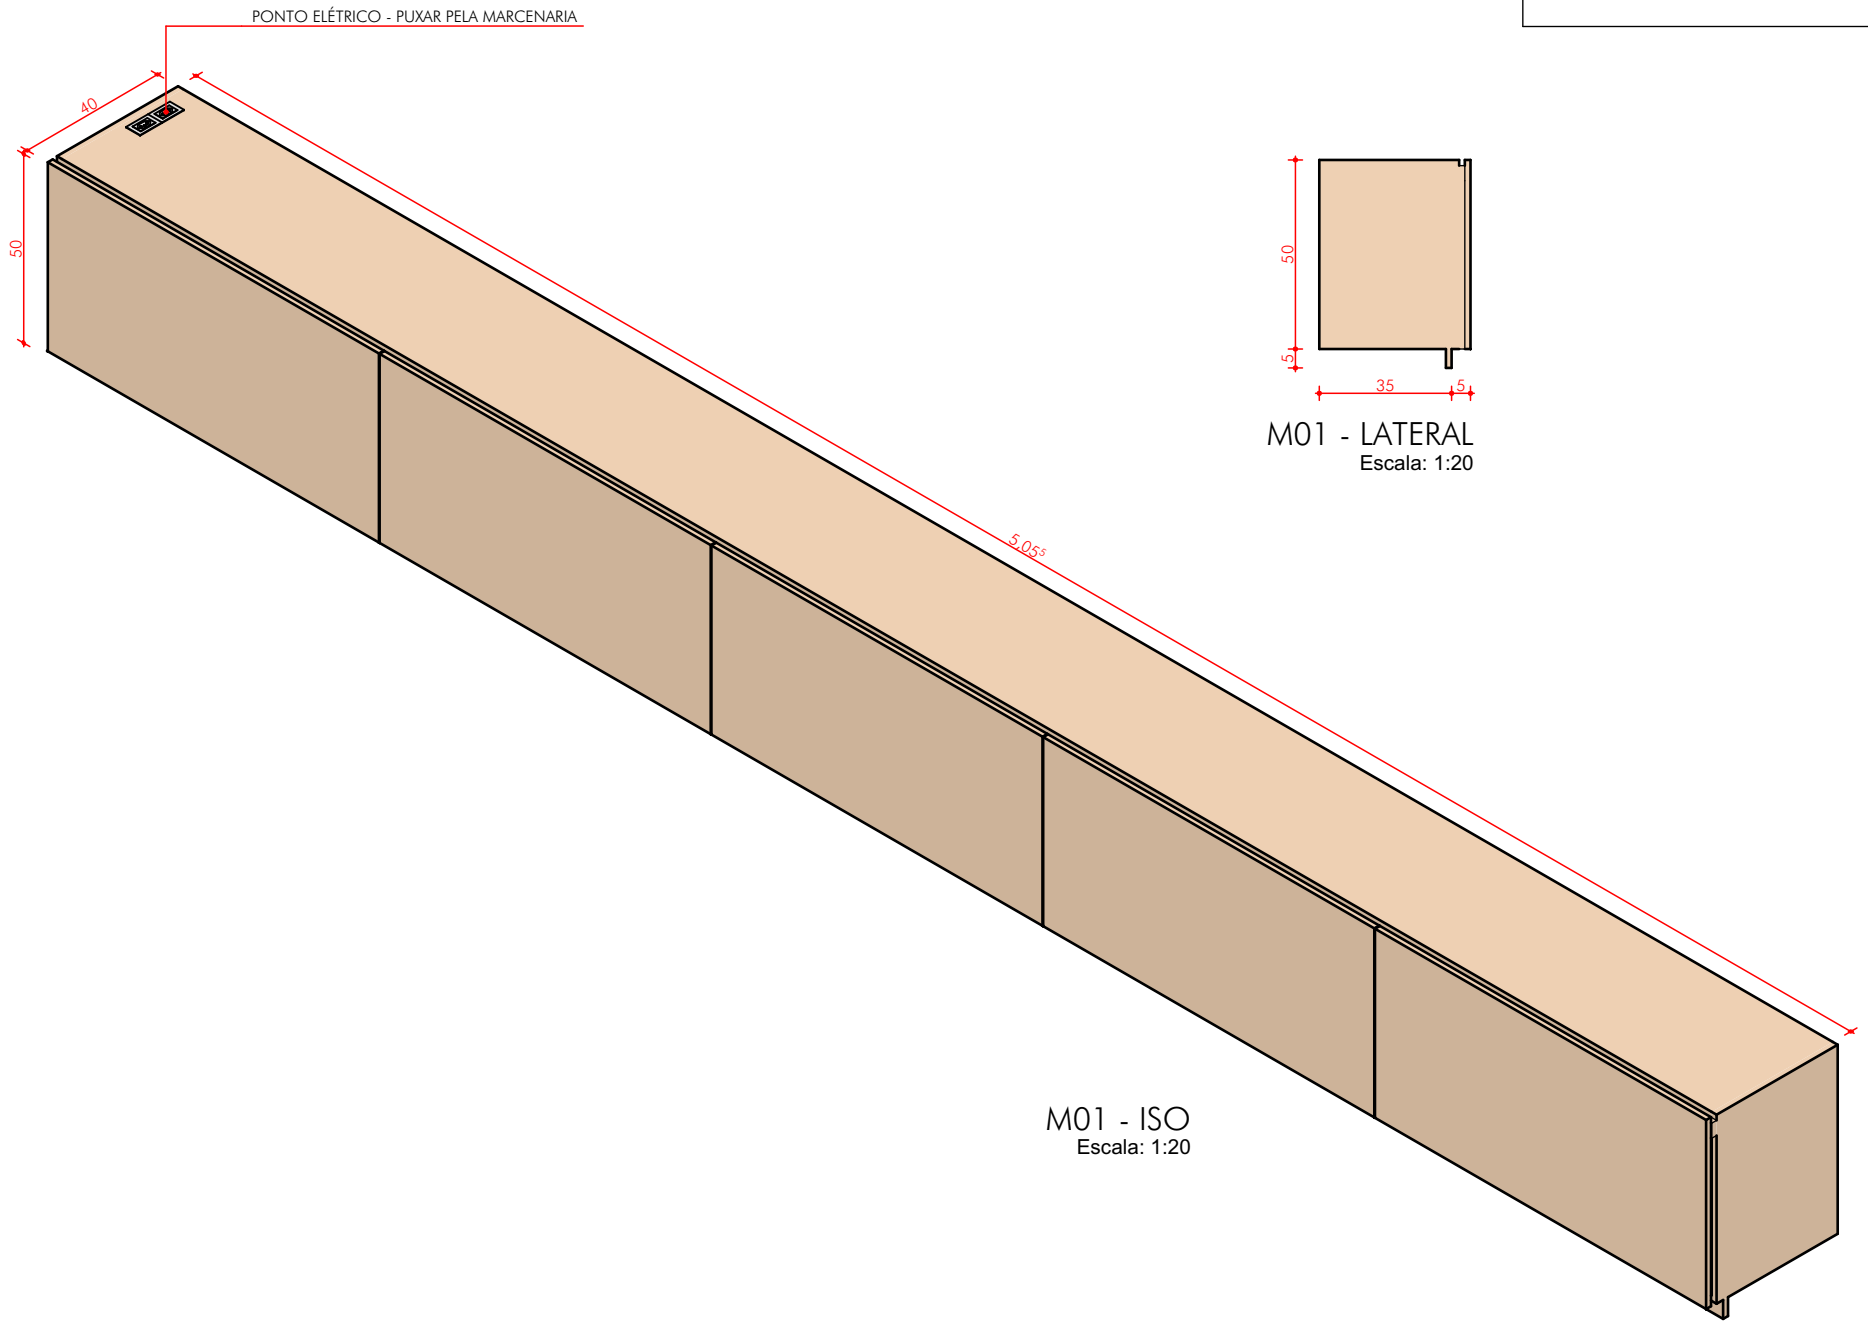


M01 - ISO
Escala: 1:20

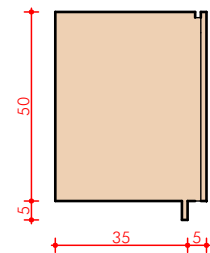


M01 - LATERAL
Escala: 1:20

OBS.: CONFERIR MEDIDAS NO LOCAL ANTES DA EXECUÇÃO

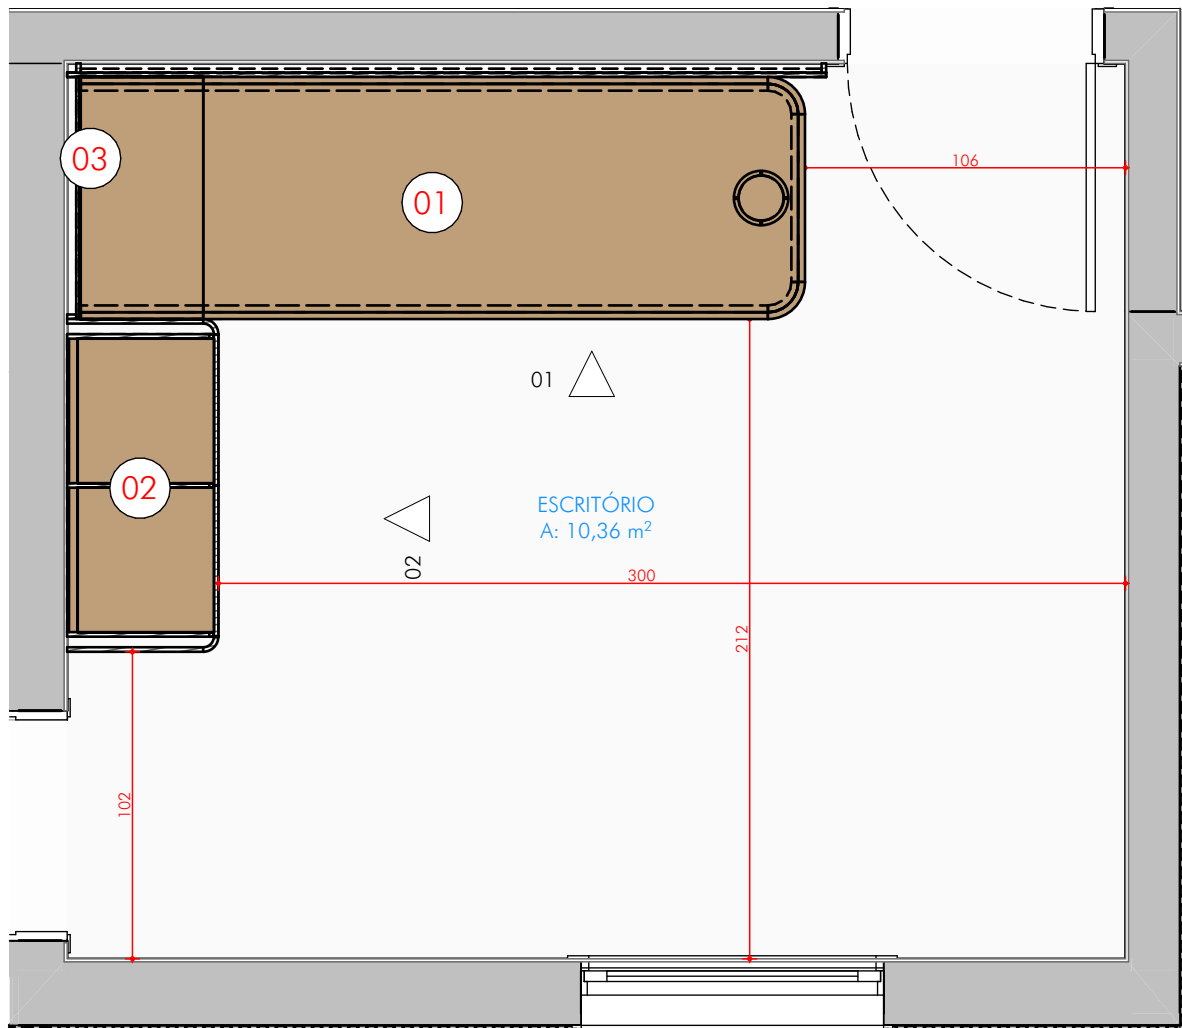


- 01 MESA
- 02 PAINEL COM PRATELEIRAS ILUMINADAS
- 03 ARMÁRIO DE ARQUIVOS


PLANTA BAIXA TÉRREO
Escala: 1:25

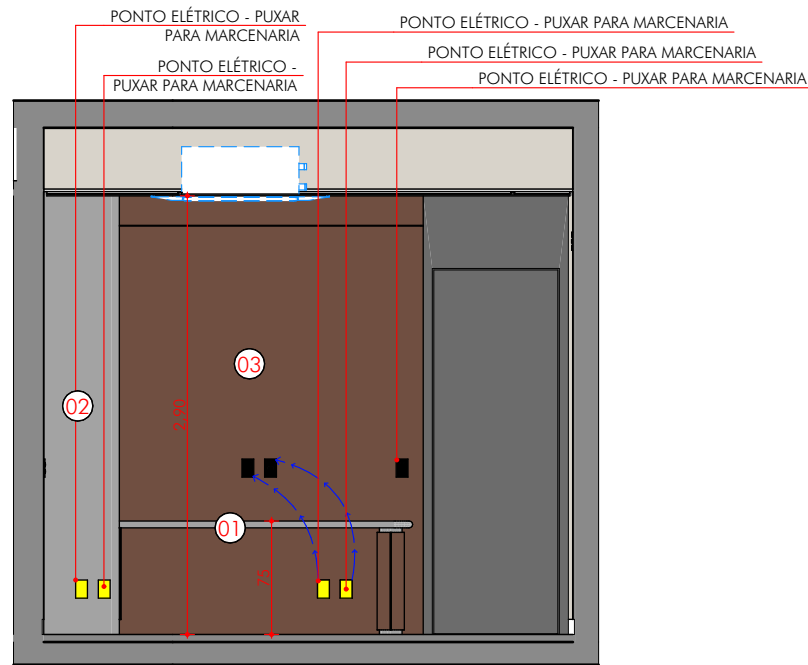


VISTA ESCRITÓRIO 01
Escala: 1:50

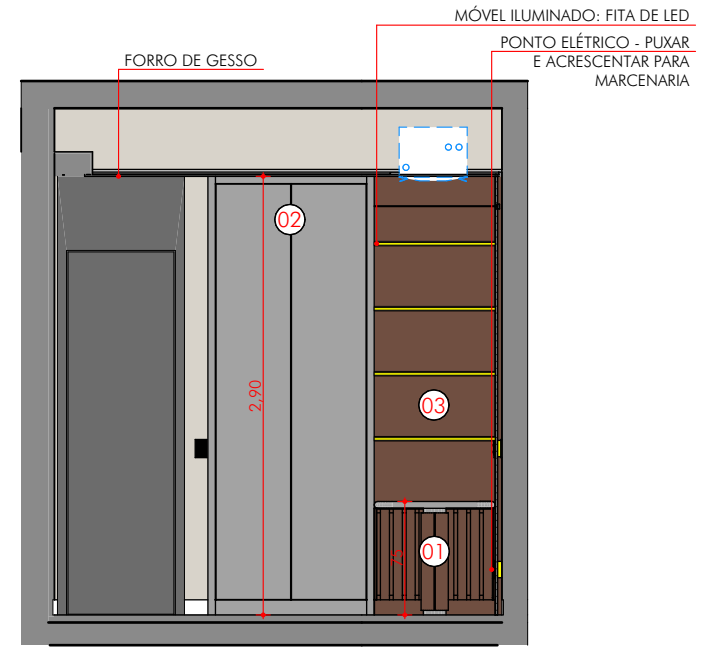


VISTA ESCRITÓRIO 02
Escala: 1:50

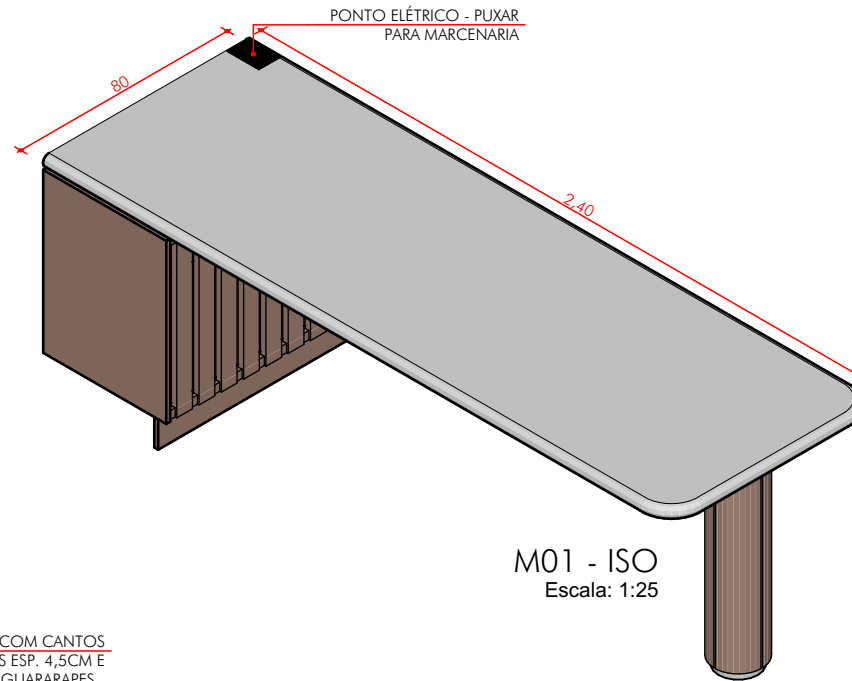


M01 - ISO
Escala: 1:25

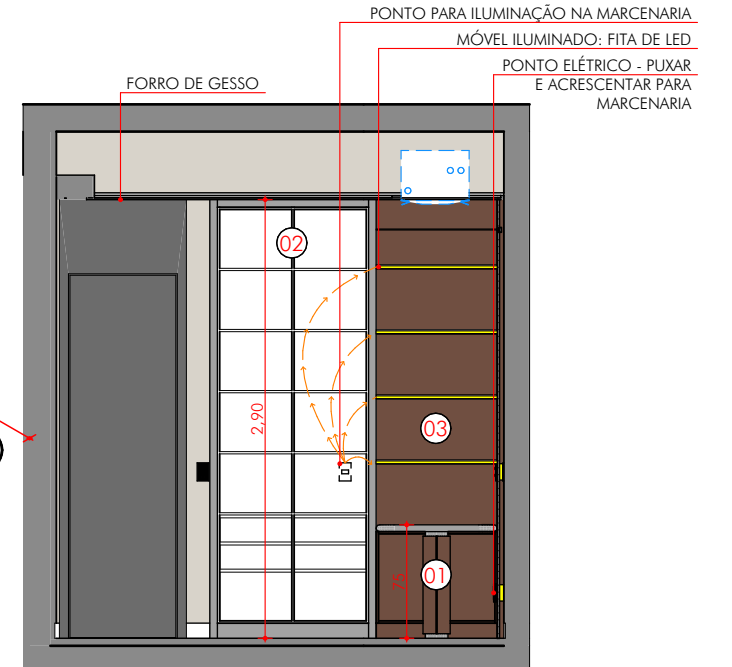

VISTA ESCRITÓRIO 02 - SEM PORTAS
Escala: 1:50

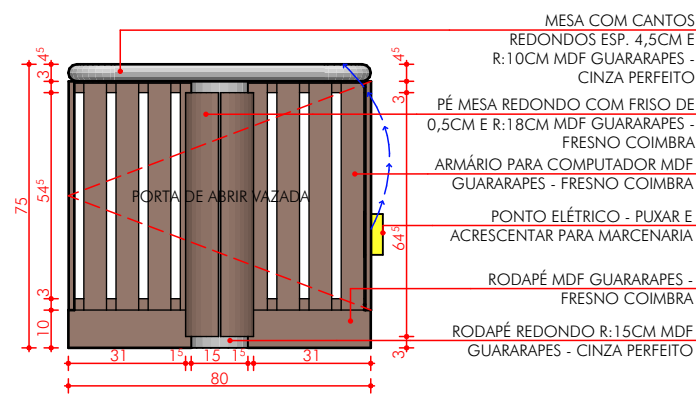


M01 - LATERAL
Escala: 1:20

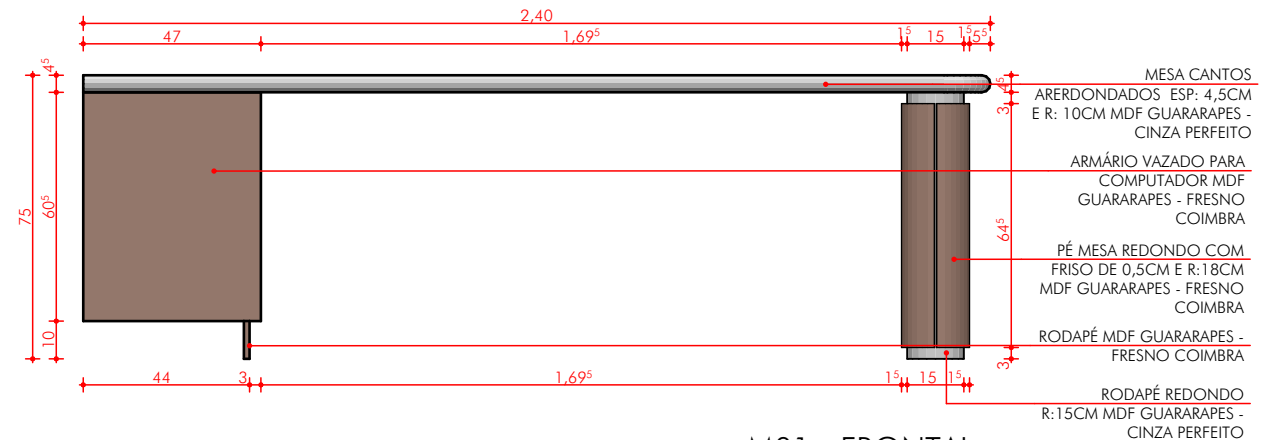


M01 - FRONTAL
Escala: 1:20




OBS.: CONFERIR MEDIDAS NO LOCAL ANTES DA EXECUÇÃO

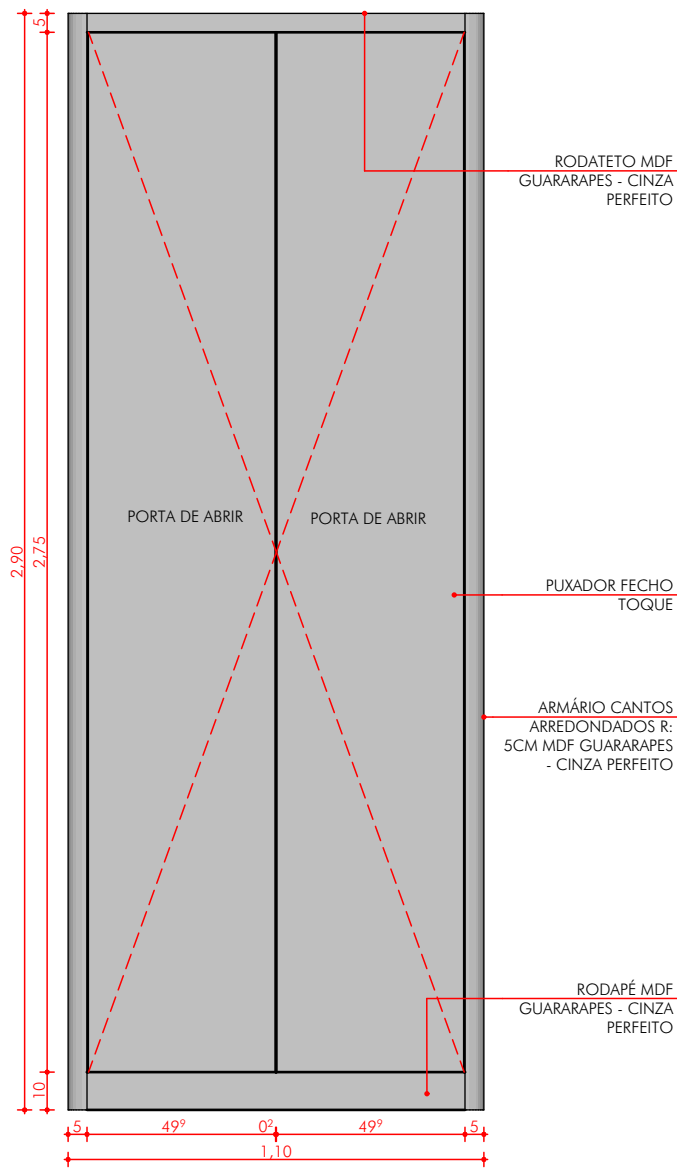


M02 - FRONTAL
Escala: 1:20

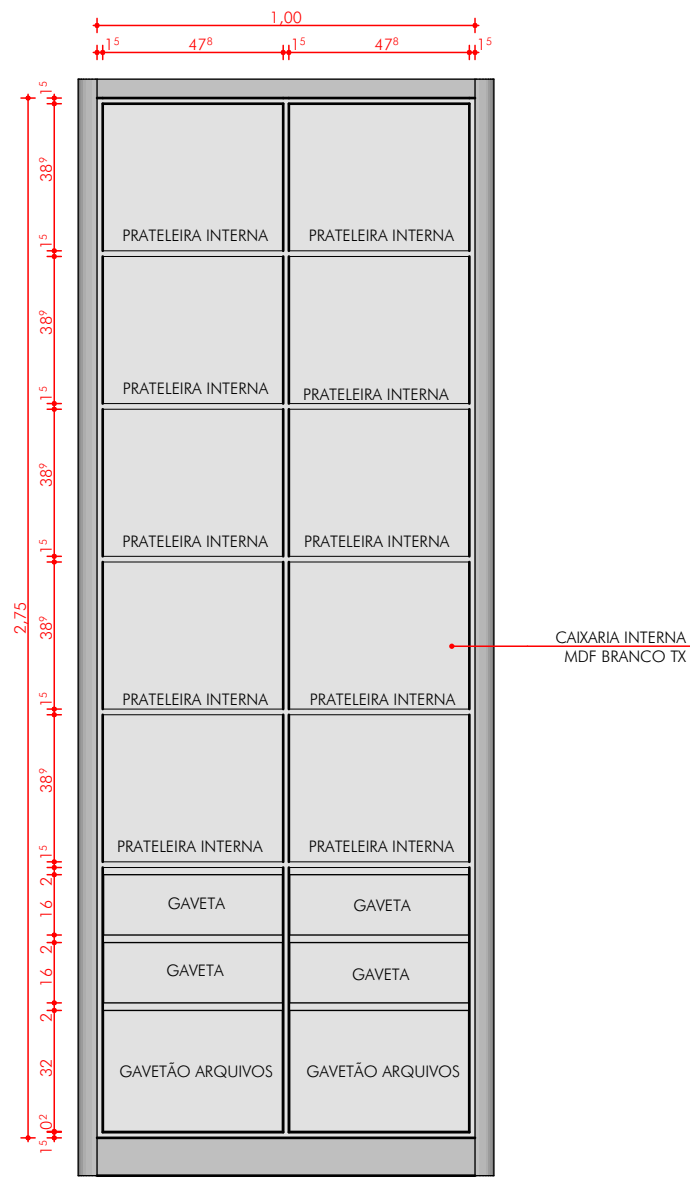


M02 - FRONTAL INTERNA
Escala: 1:20

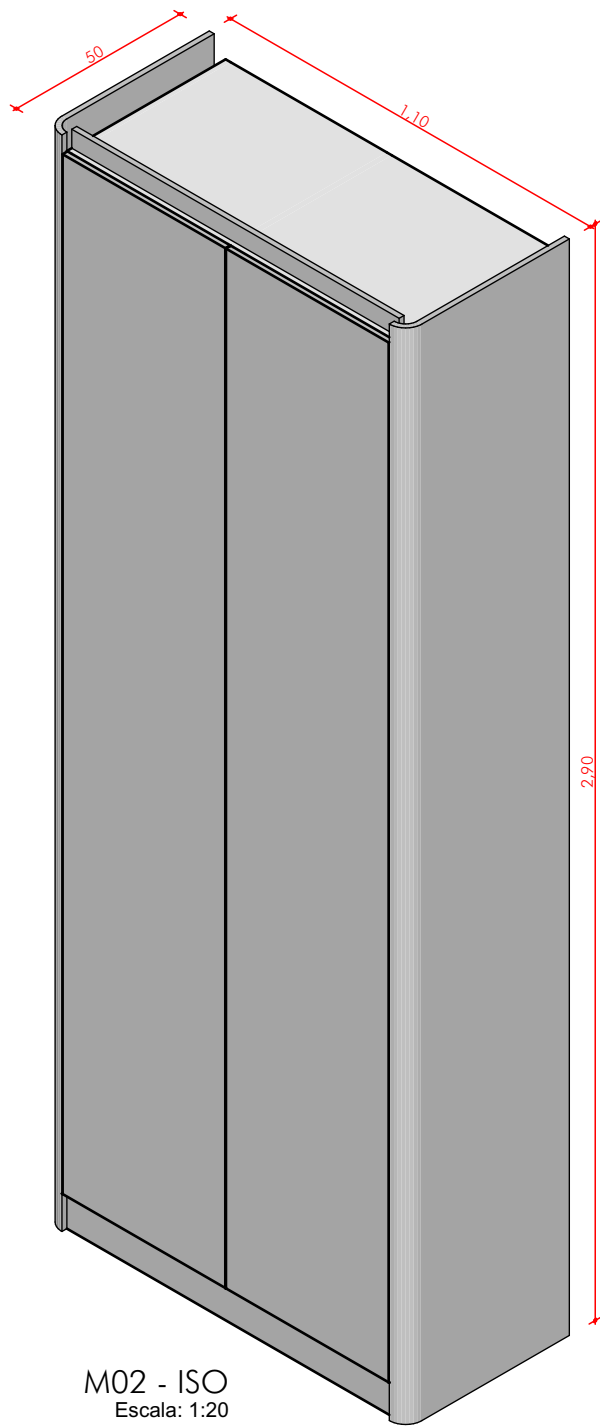


M02 - ISO
Escala: 1:20

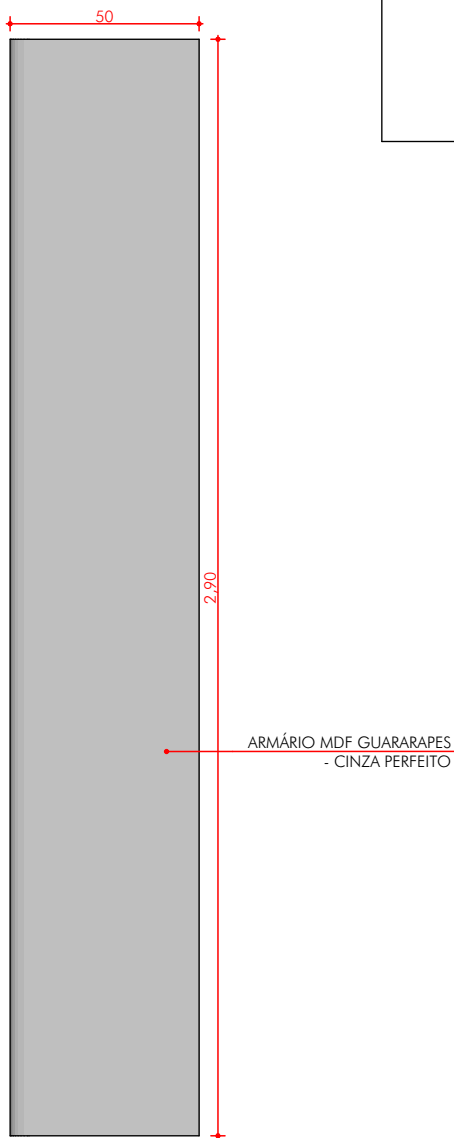



M02 - LATERAL
Escala: 1:20

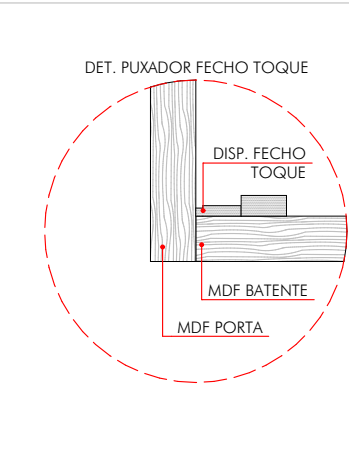

OBS.: CONFERIR MEDIDAS NO LOCAL ANTES DA EXECUÇÃO

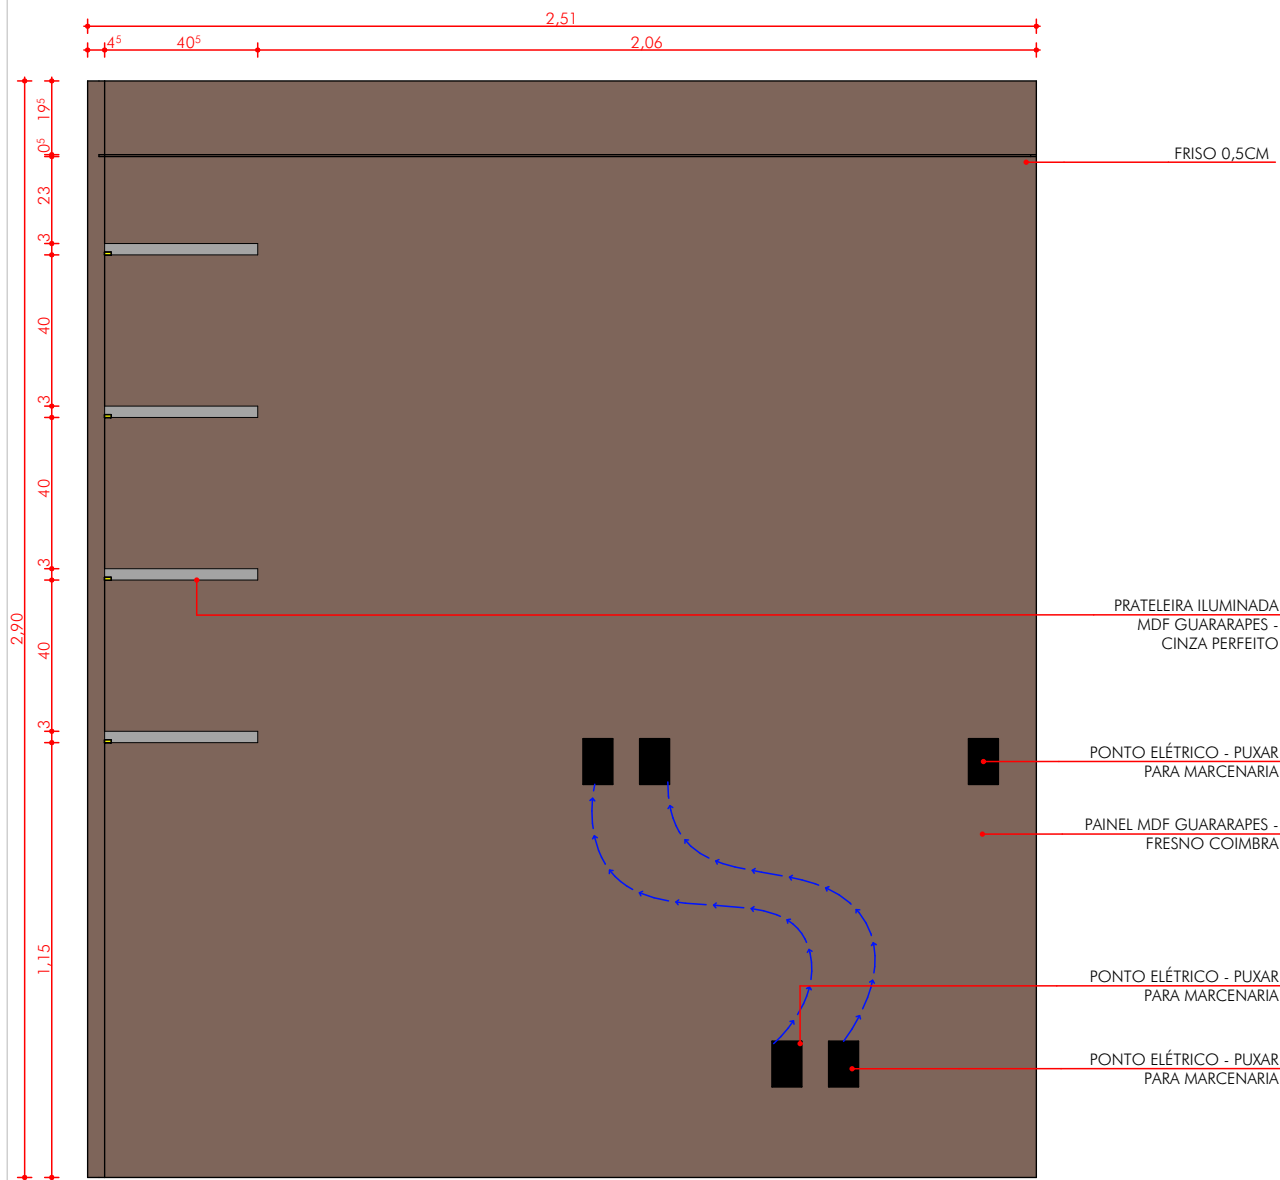


M03 - FRONTAL
Escala: 1:20

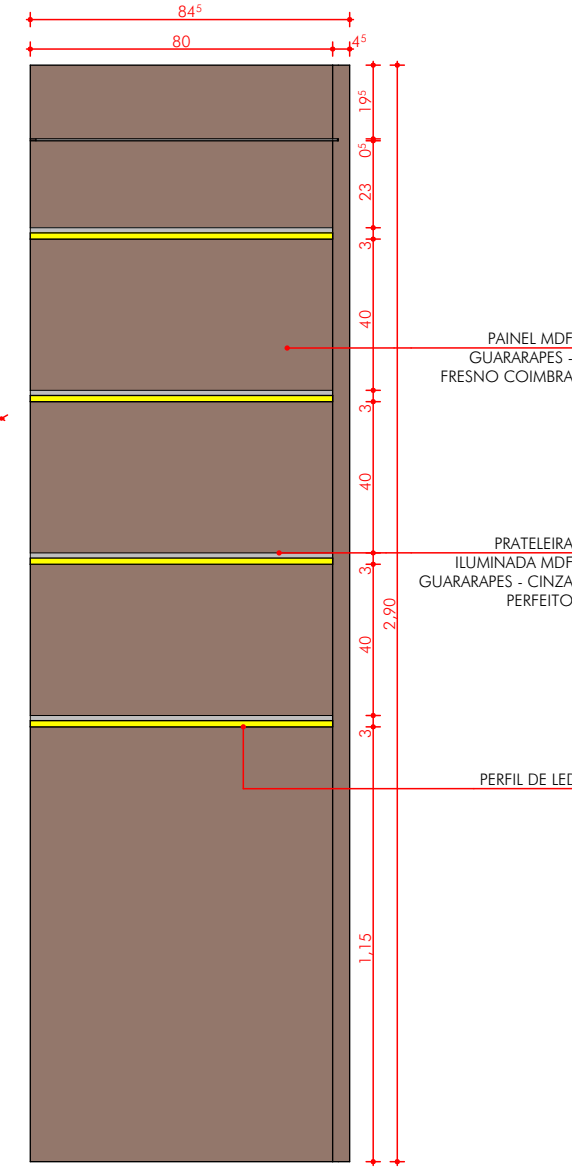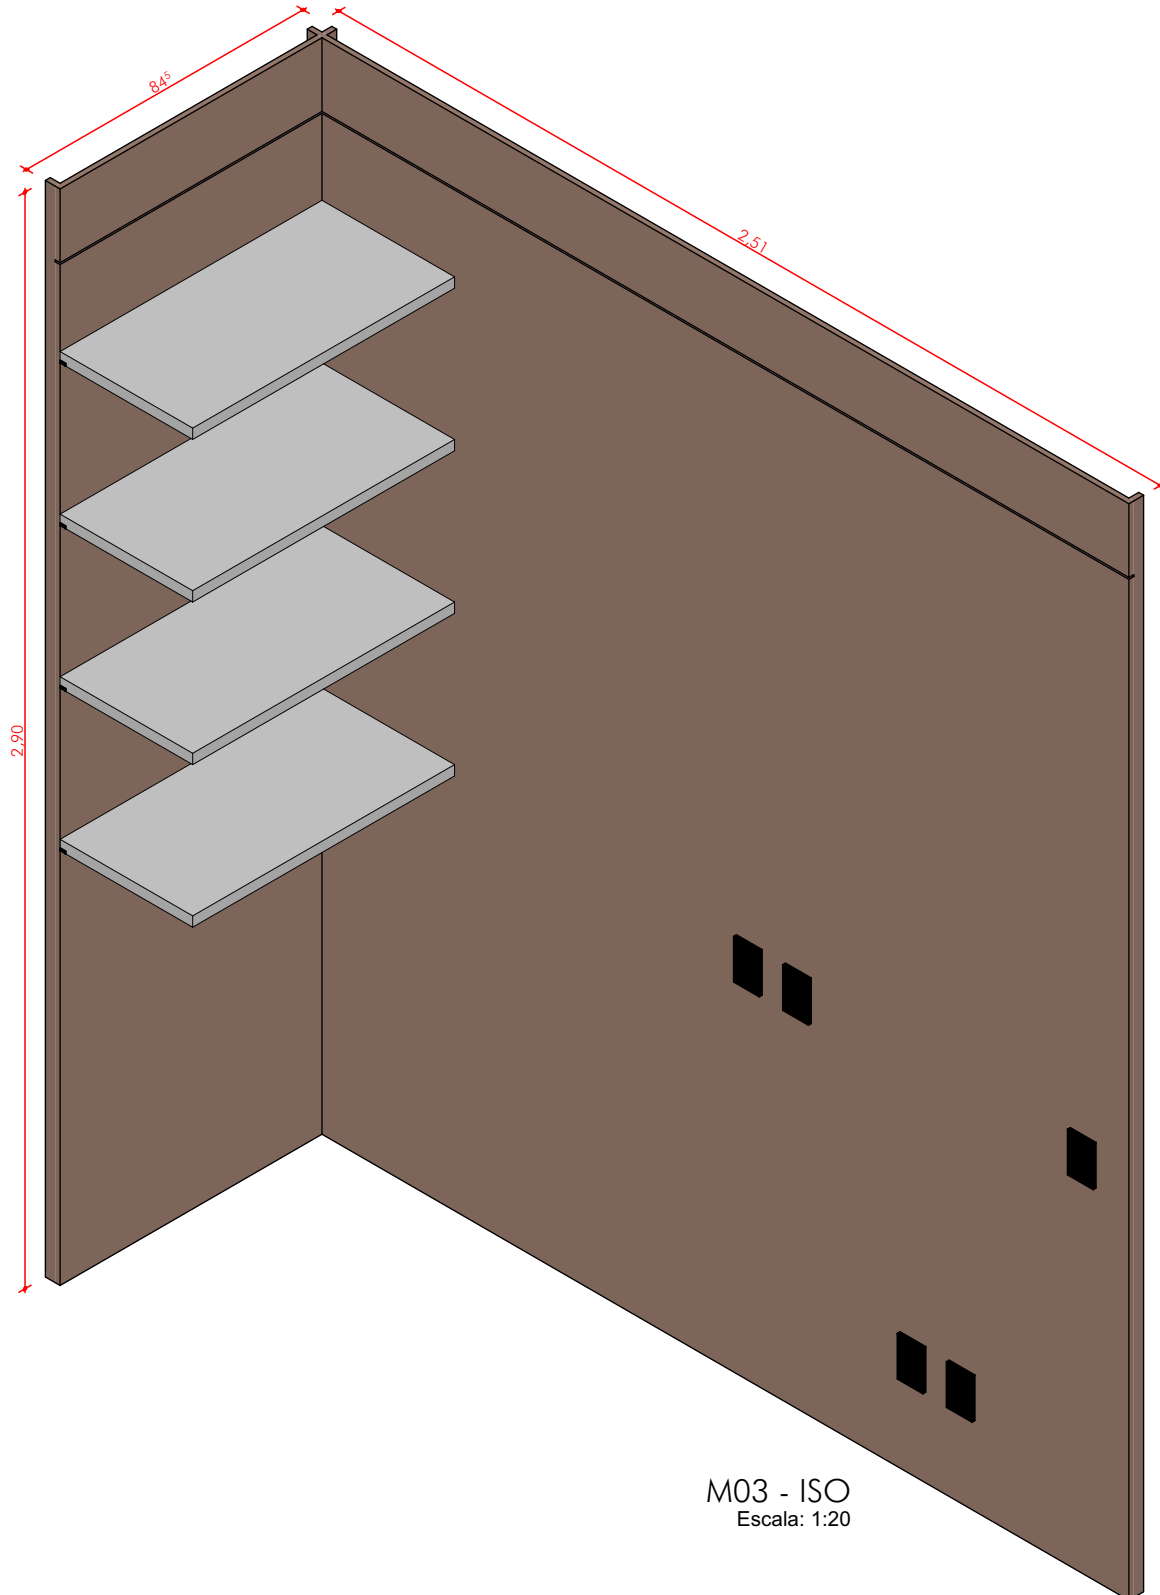


M03 - LATERAL
Escala: 1:20

OBS.: CONFERIR MEDIDAS NO LOCAL ANTES DA EXECUÇÃO

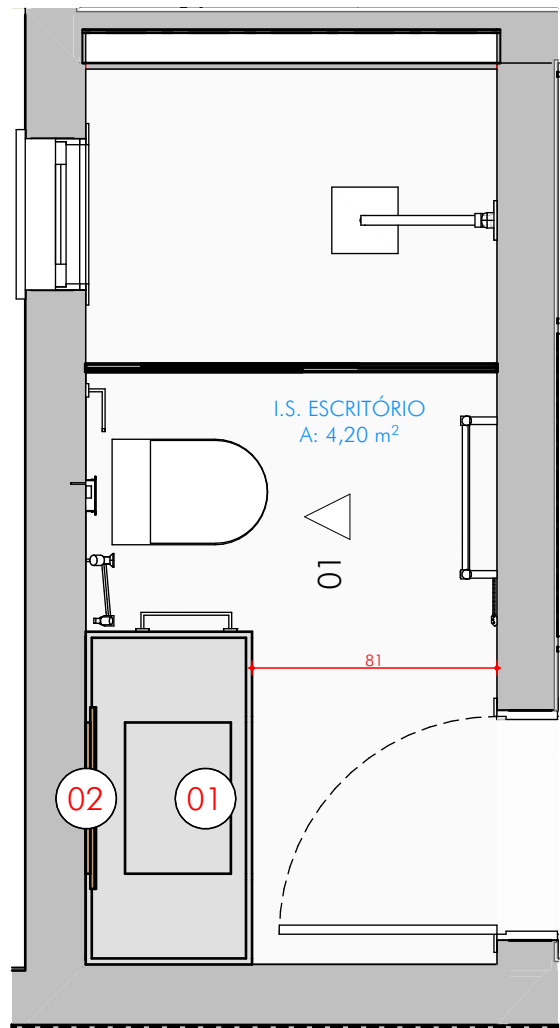


PLANTA BAIXA TÉRREO
Escala: 1:25



- 01 ARMÁRIO DE BANCADA
- 02 ESPELHO ILUMINADO

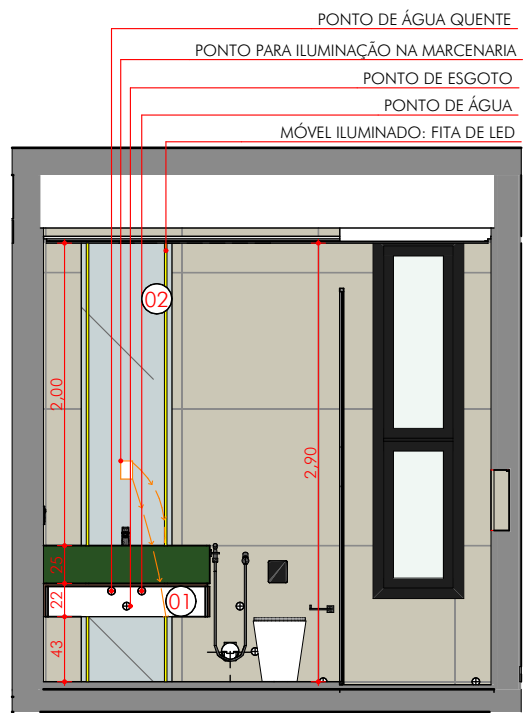


VISTA BWC ESCRITÓRIO 01 - SEM PORTAS
Escala: 1:50

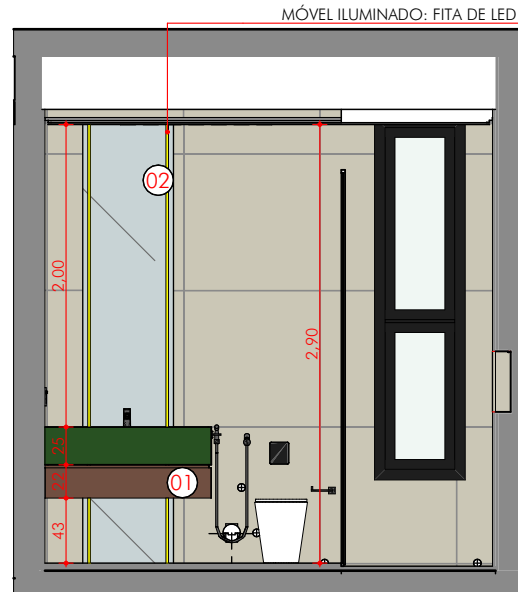




VISTA BWC ESCRITÓRIO 01
Escala: 1:50

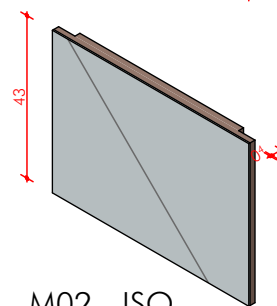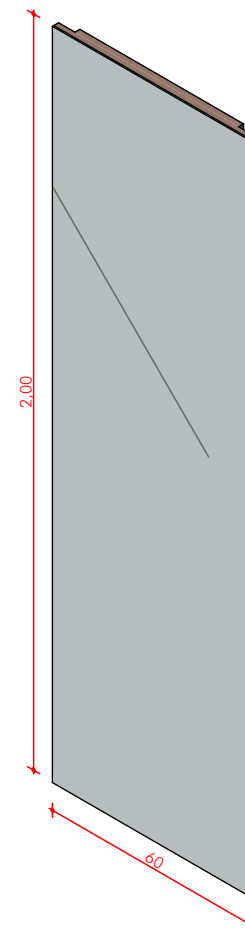


M02 - ISO
Escala: 1:20

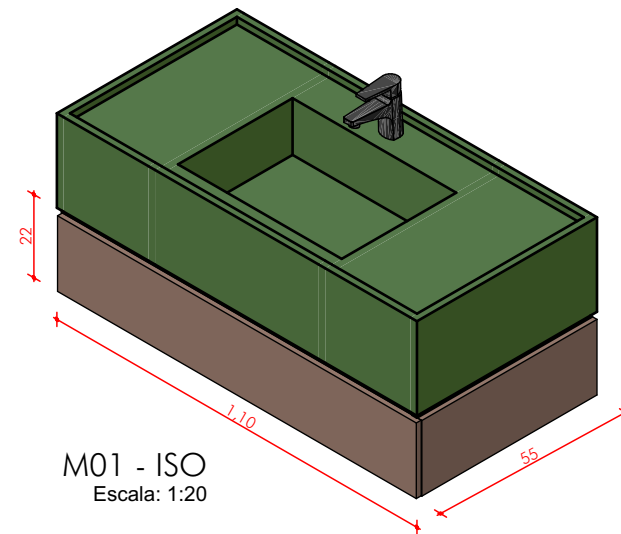


M01 - ISO
Escala: 1:20

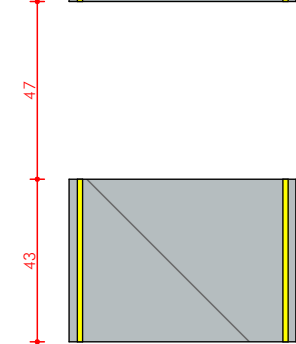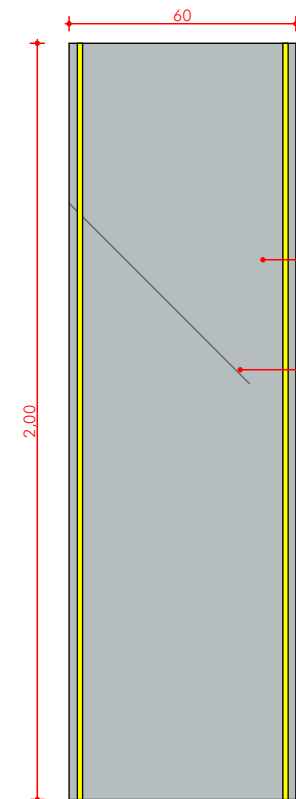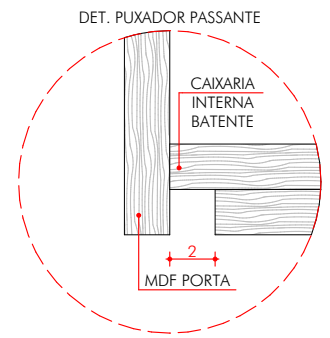

M02 - FRONTAL
Escala: 1:20

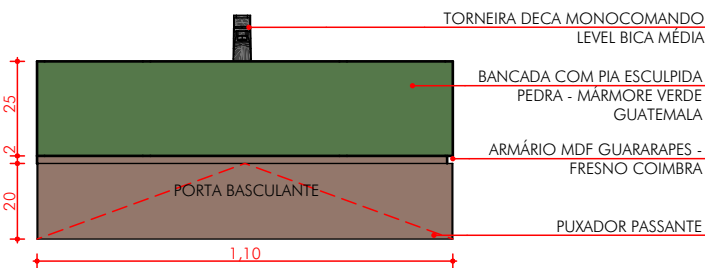


M01 - FRONTAL
Escala: 1:20

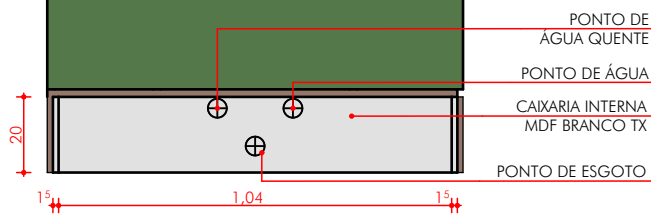


M01 - FRONTAL INTERNA
Escala: 1:20

OBS.: CONFERIR MEDIDAS NO LOCAL ANTES DA EXECUÇÃO

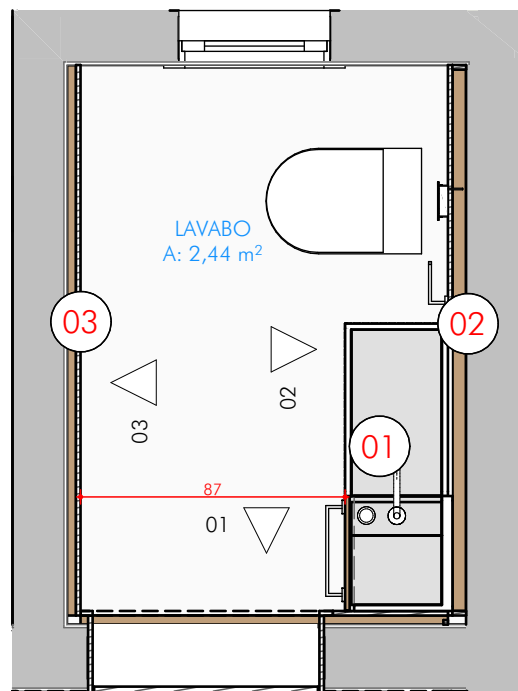


PLANTA BAIXA TÉRREO
Escala: 1:25


- 01 ARMÁRIO DE BANCADA
- 02 PAINEL ILUMINADO
- 03 PAINEL ILUMINADO

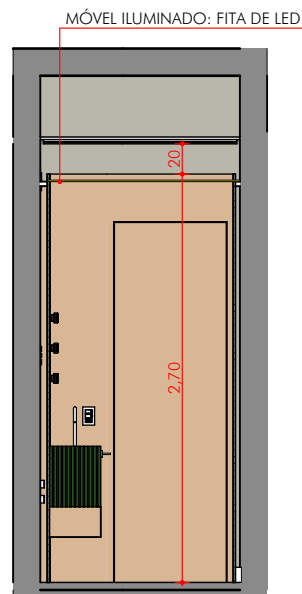


VISTA LAVABO 01
Escala: 1:50

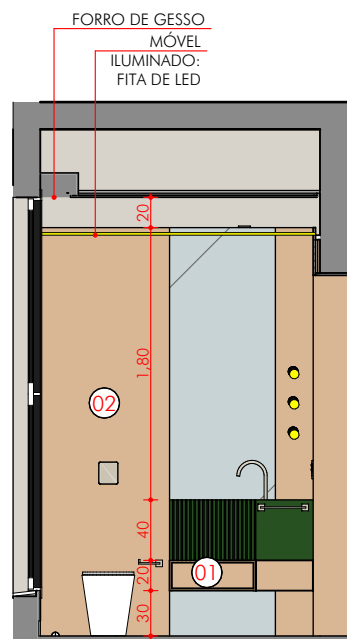

VISTA LAVABO 02
Escala: 1:50

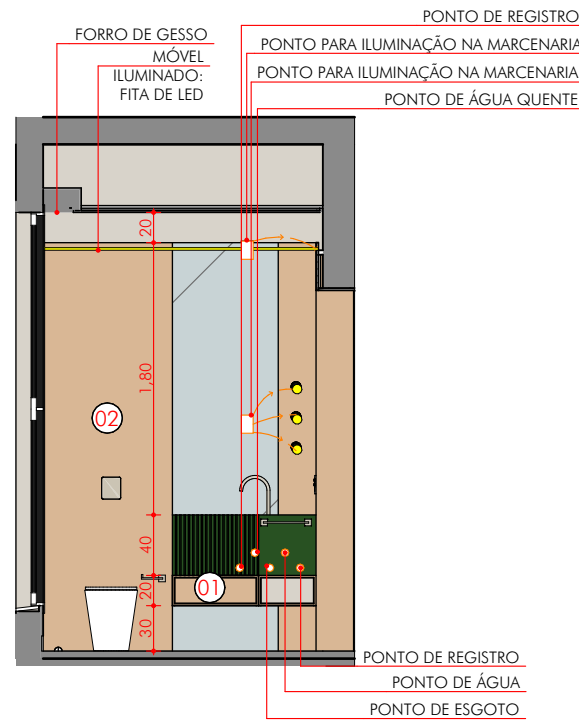


VISTA LAVABO 02 - SEM PORTAS
Escala: 1:50

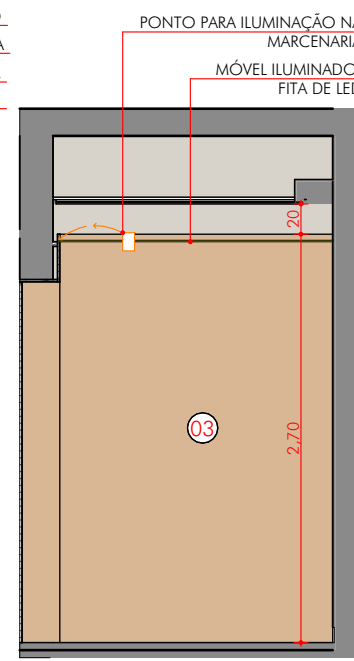


VISTA LAVABO 03
Escala: 1:50


M02 - LATERAL
Escala: 1:20

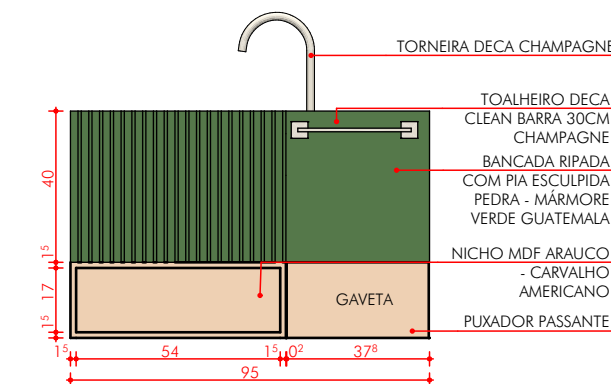


M02 - FRONTAL
Escala: 1:20

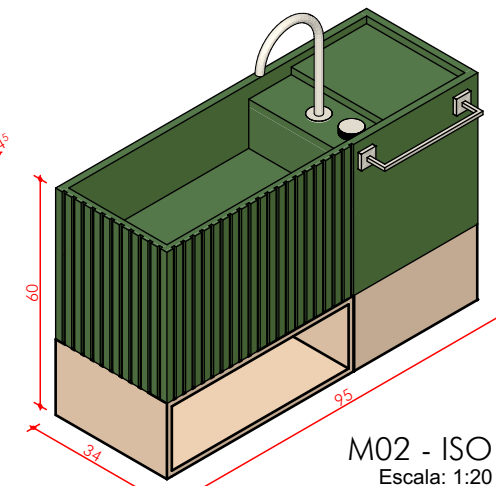


M02 - ISO
Escala: 1:20

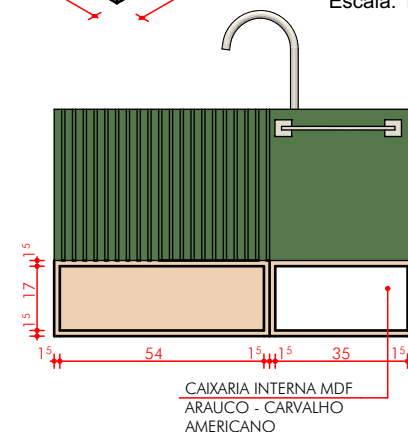


M02 - FRONTAL INTERNA
Escala: 1:20

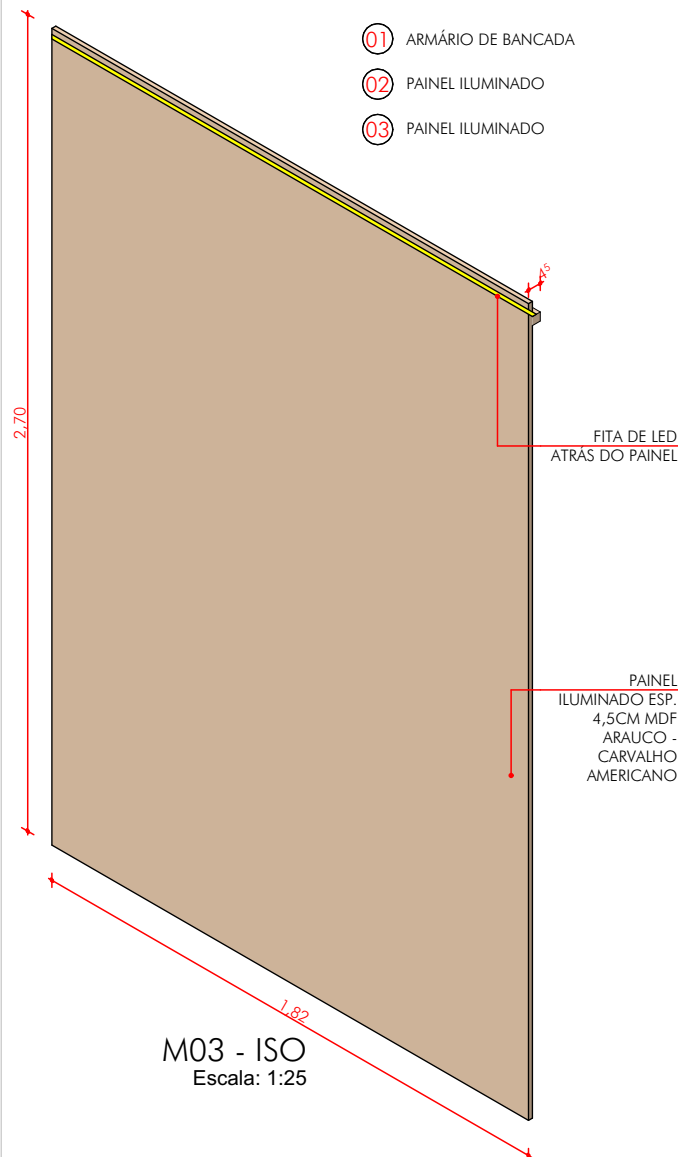

M03 - ISO
Escala: 1:25

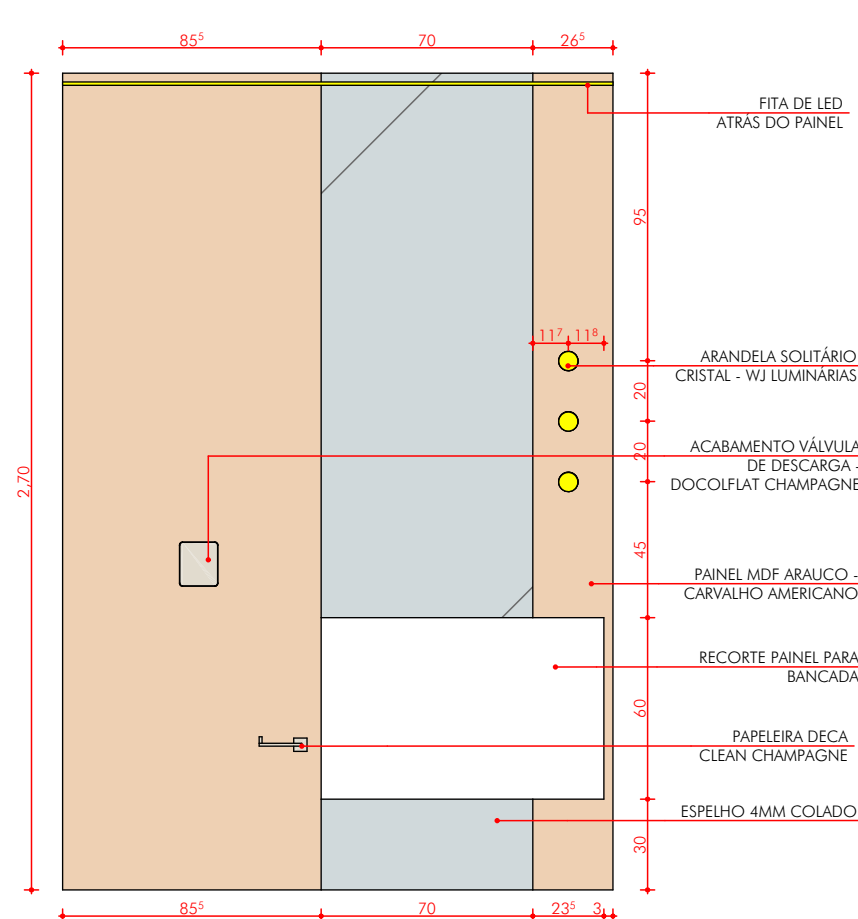


M01 - FRONTAL
Escala: 1:25

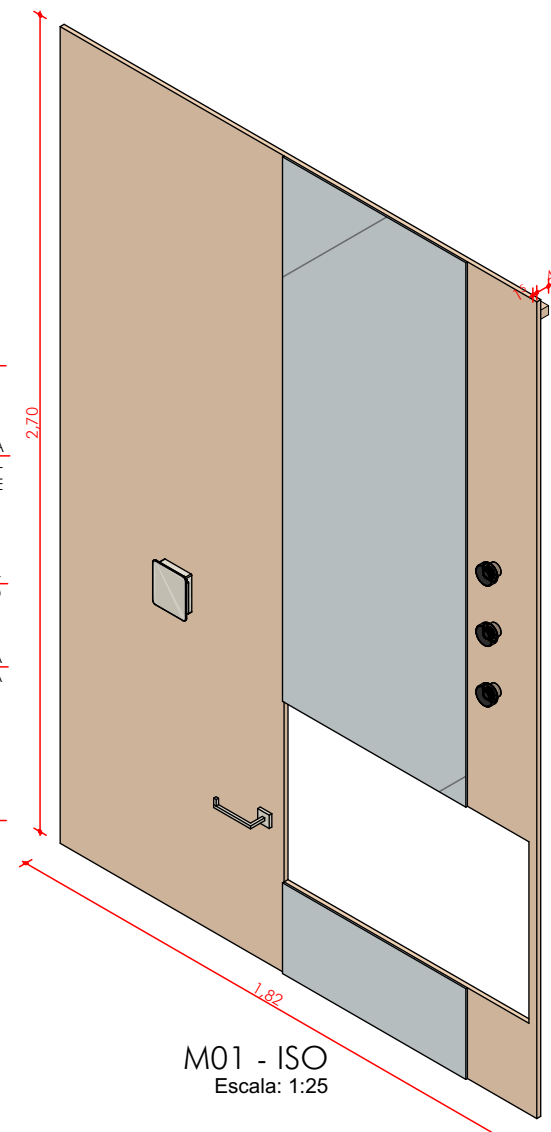


M01 - ISO
Escala: 1:25

OBS.: CONFERIR MEDIDAS NO LOCAL ANTES DA EXECUÇÃO




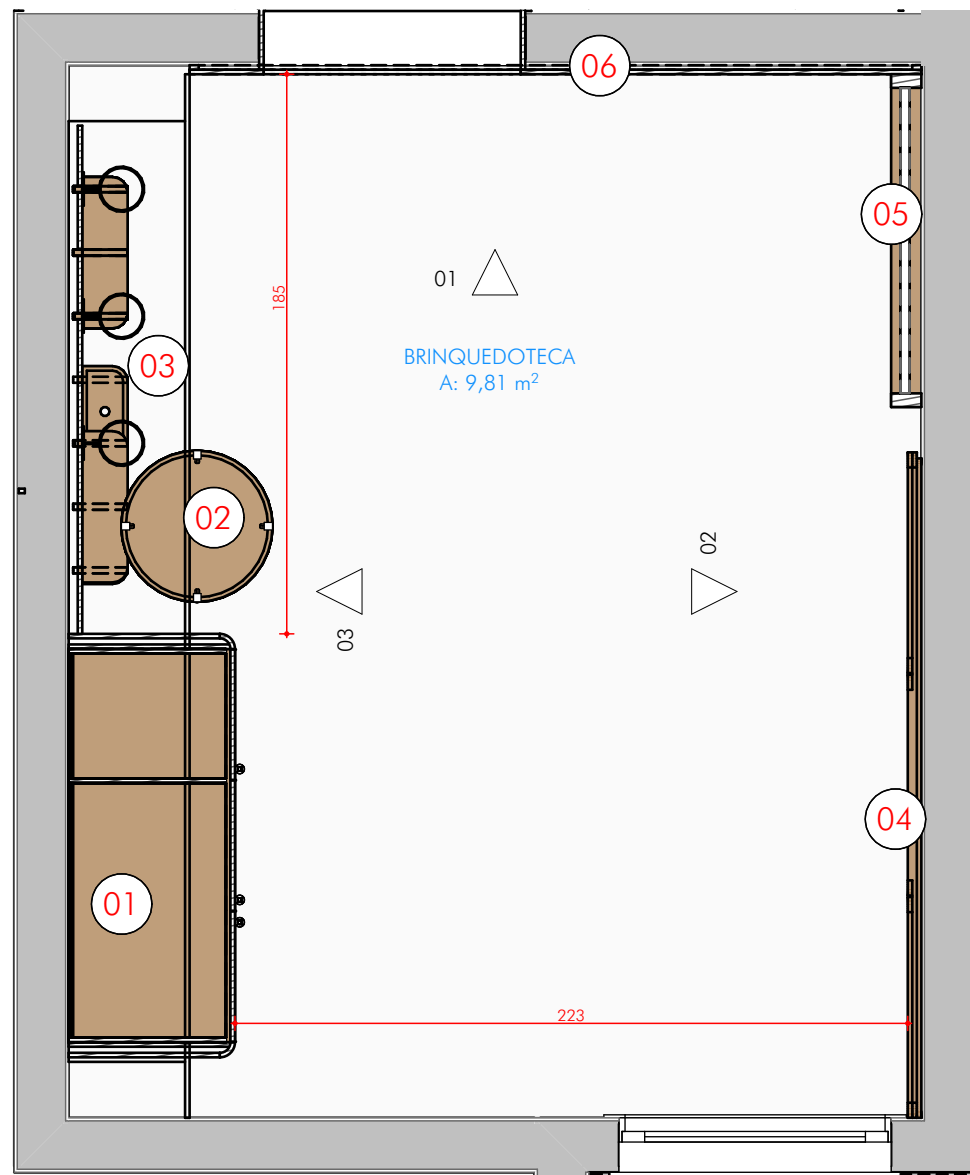


PLANTA BAIXA TÉRREO
Escala: 1:25

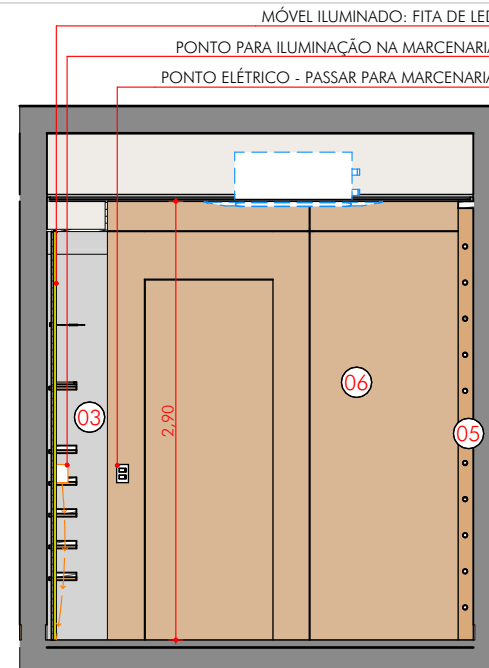


VISTA BRINQUEDOTECA 01
Escala: 1:50

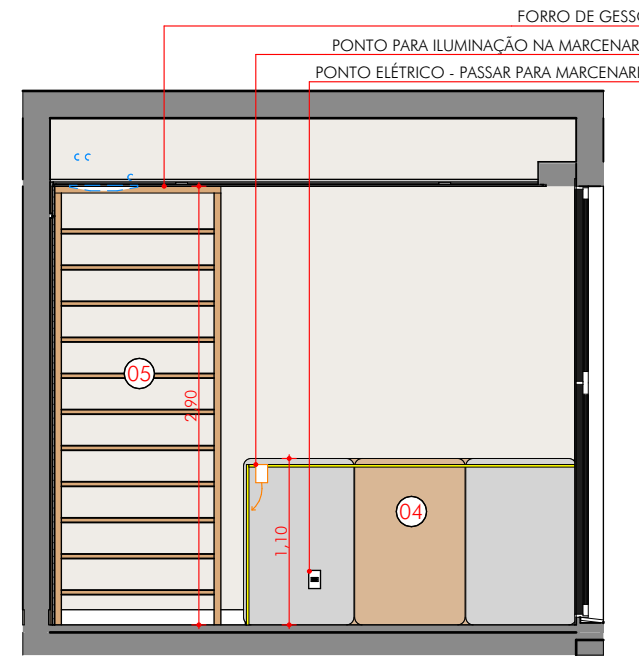


VISTA BRINQUEDOTECA 02
Escala: 1:50

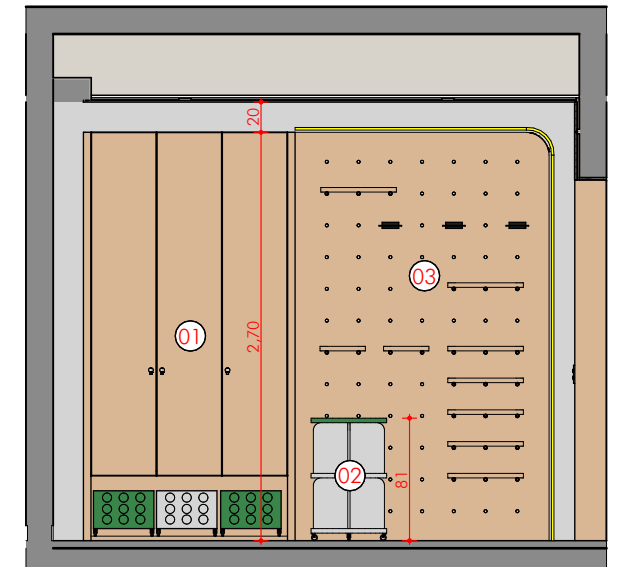


VISTA BRINQUEDOTECA 03
Escala: 1:50

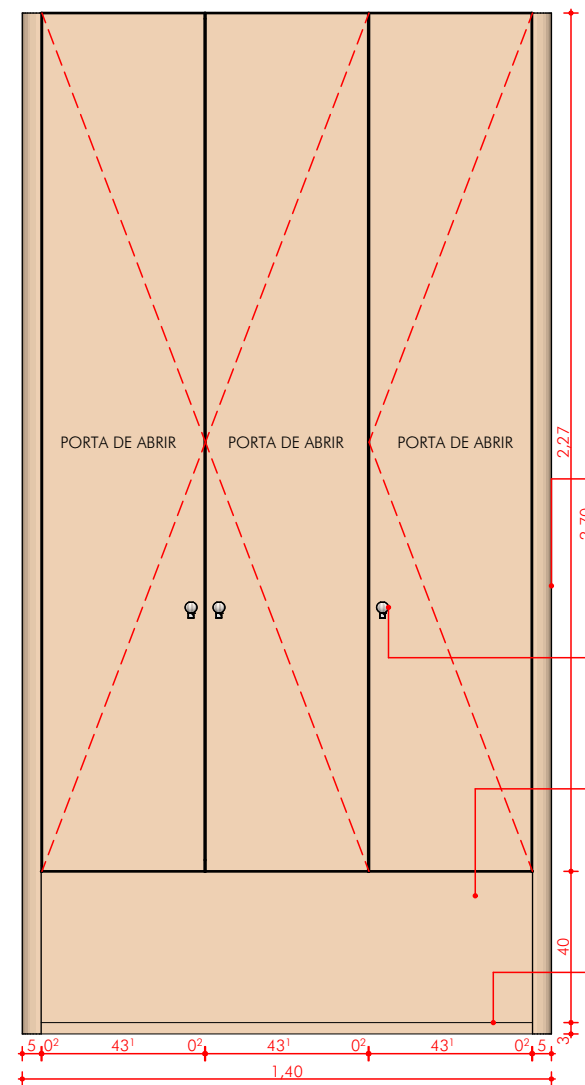


M01 - FRONTAL
Escala: 1:20

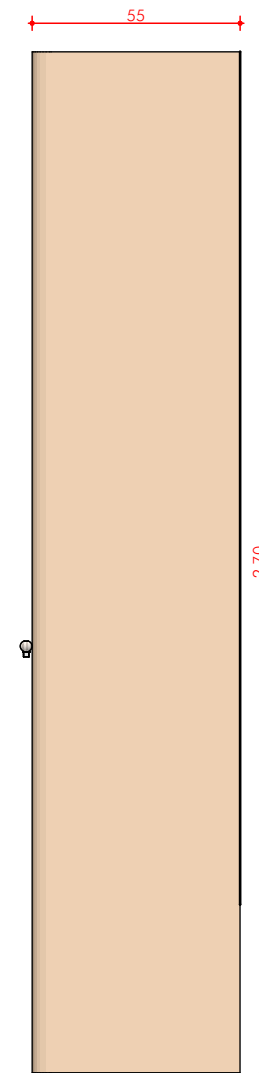

M01 - LATERAL
Escala: 1:20

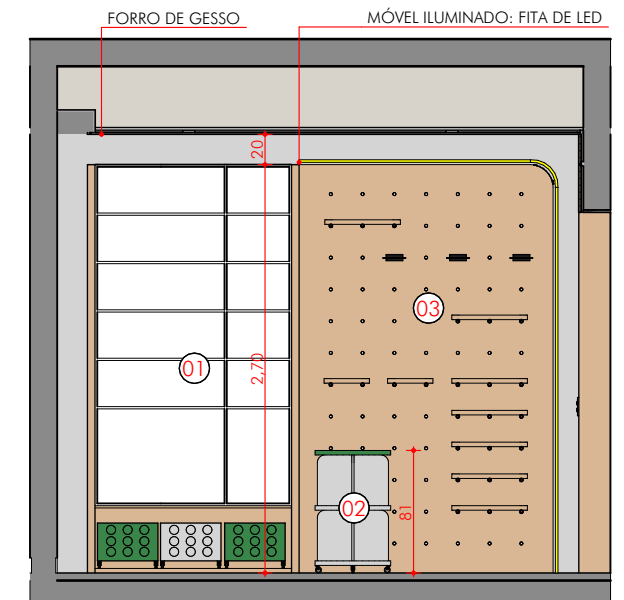



VISTA BRINQUEDOTECA 03 - SEM PORTAS
Escala: 1:50

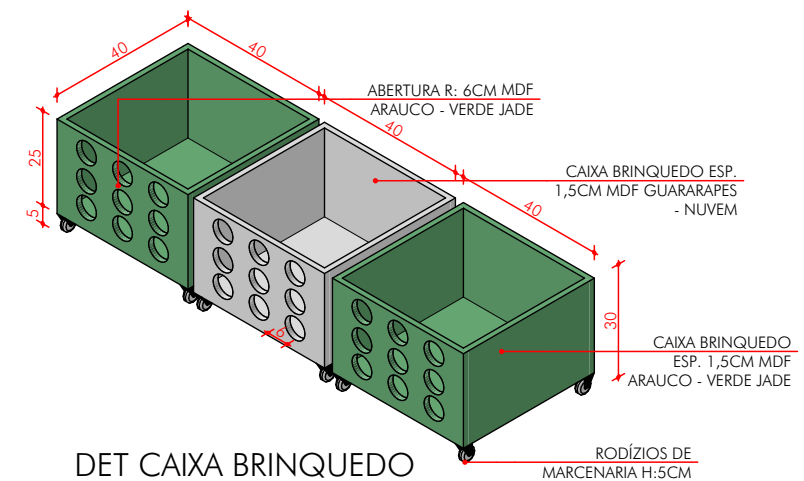

DET CAIXA BRINQUEDO
Escala: 1:20

OBS.: CONFERIR MEDIDAS NO LOCAL ANTES DA EXECUÇÃO

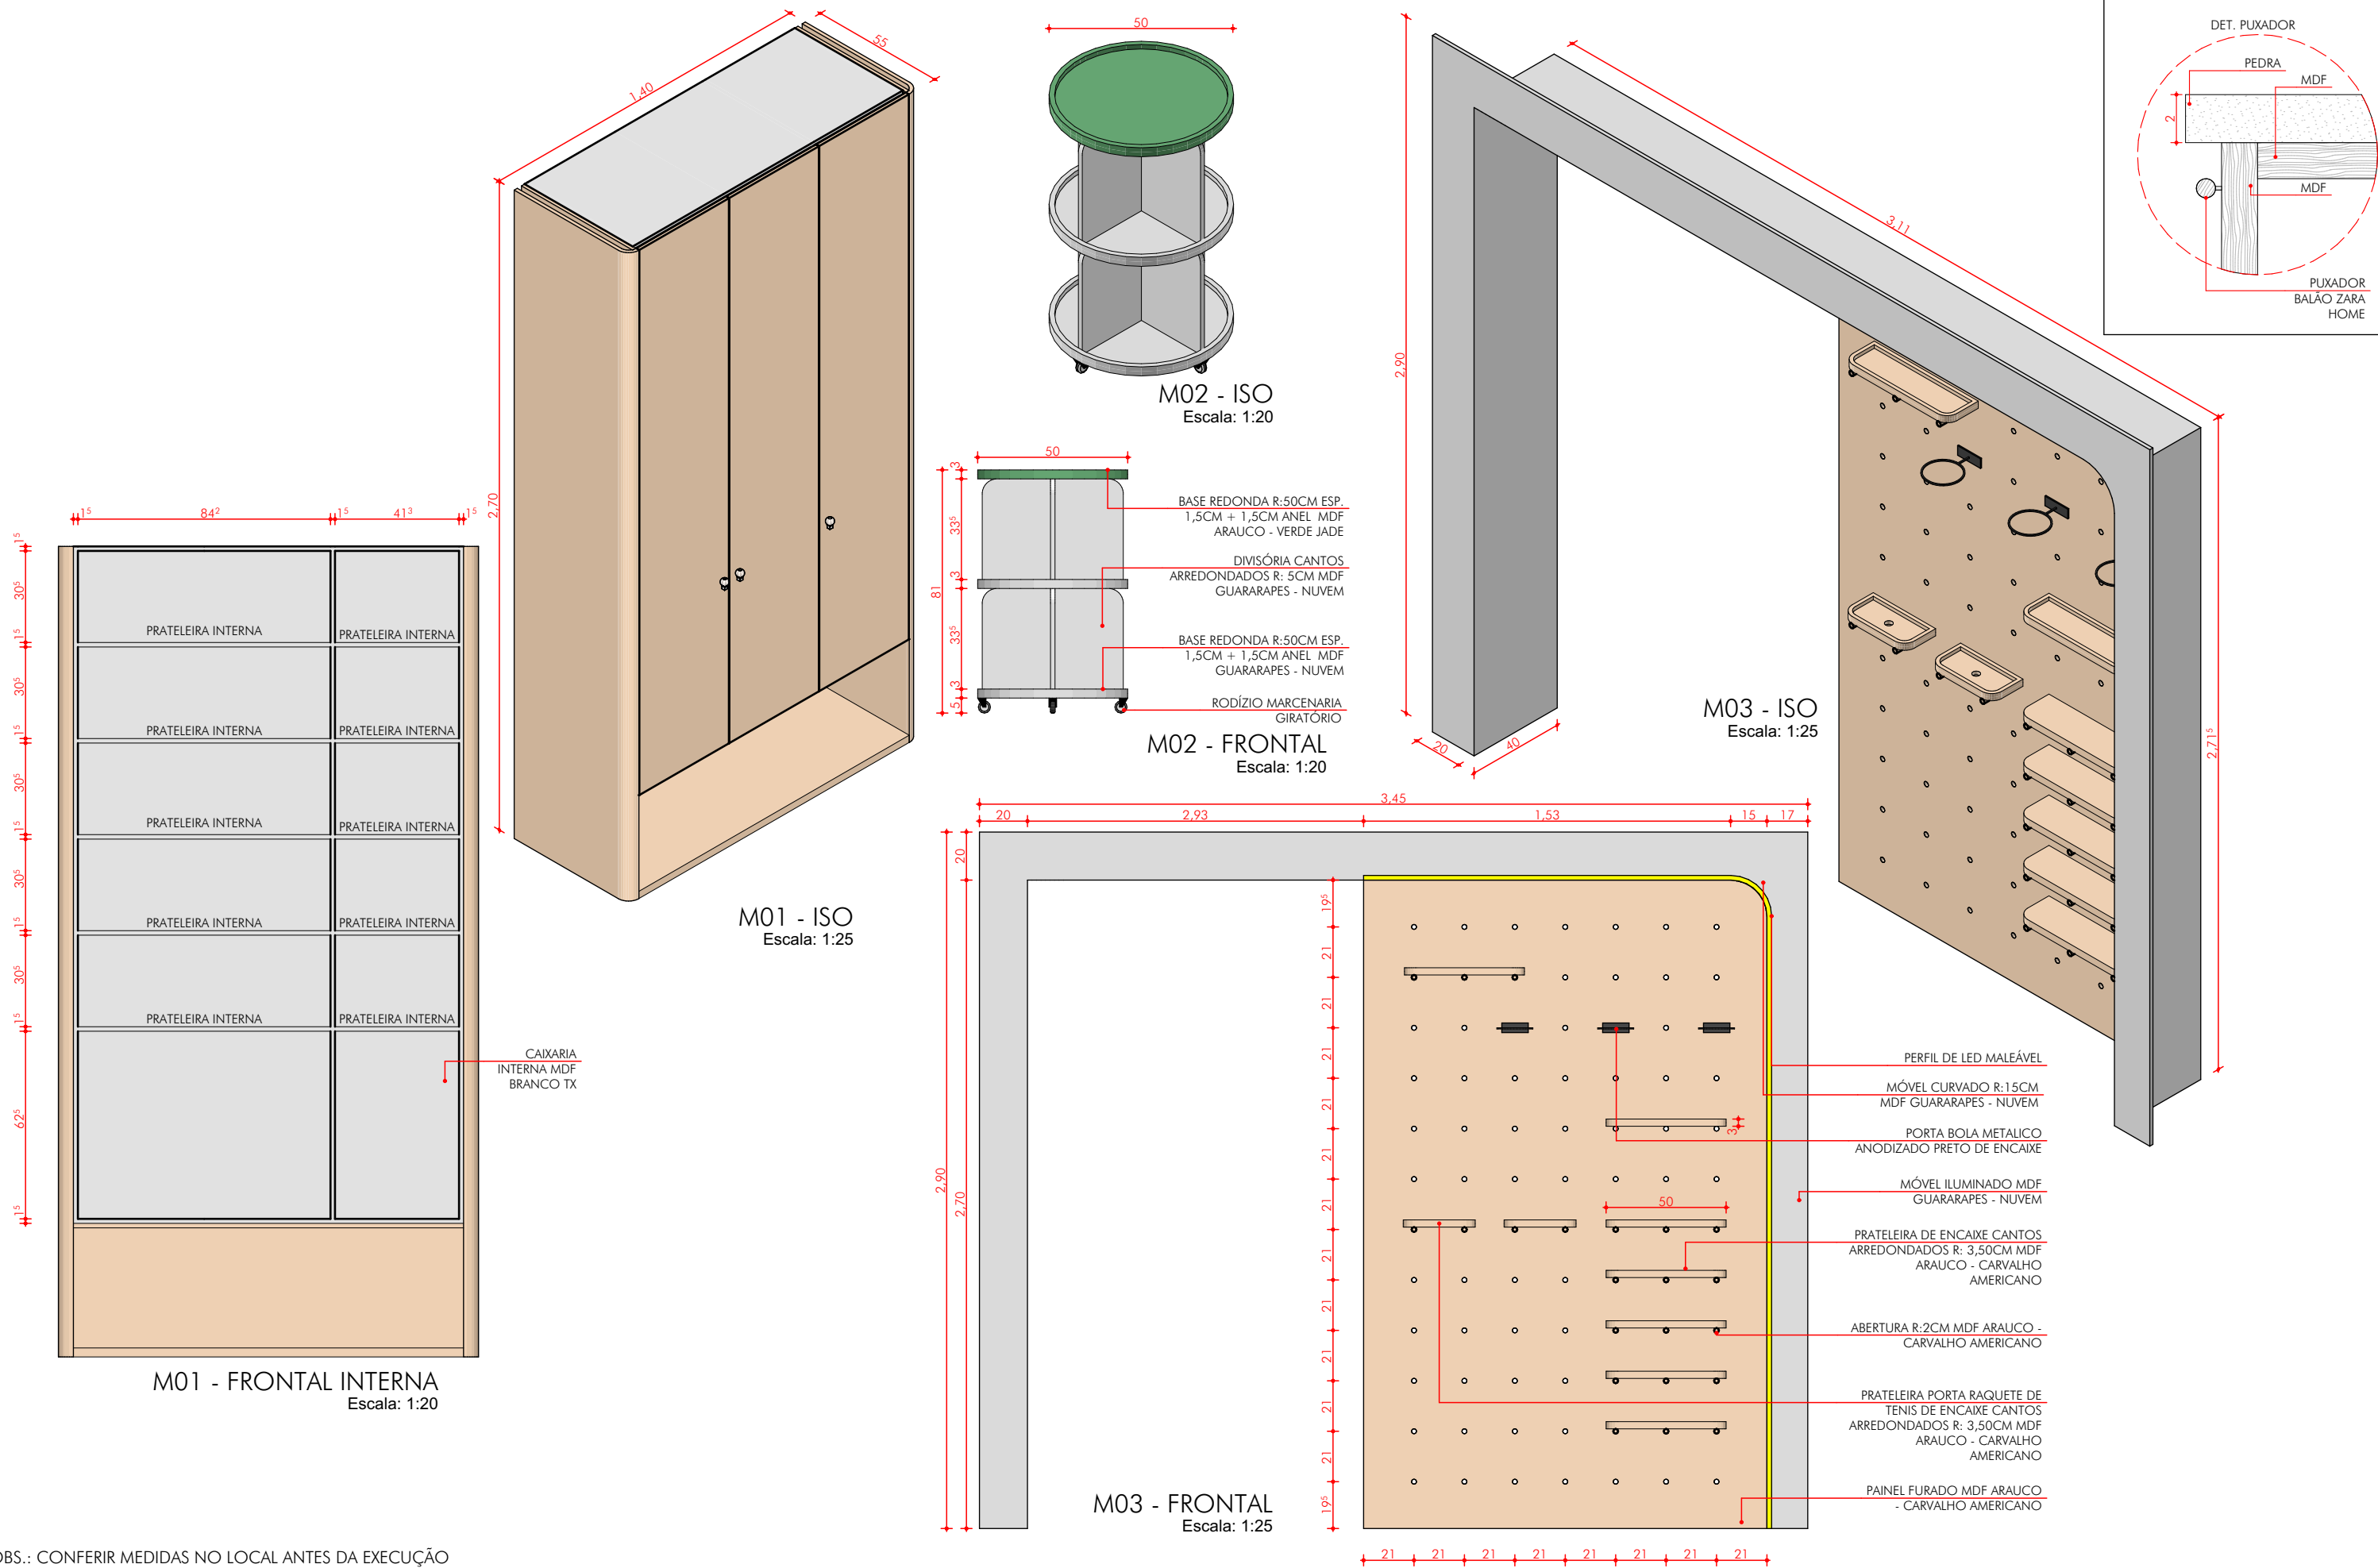

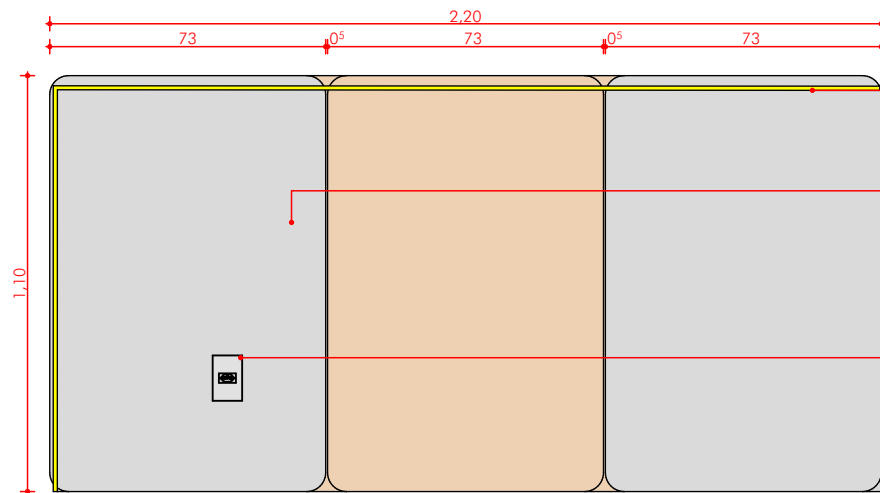


M04 - FRONTAL
Escala: 1:20

PAINEL ILUMINADO COM
CANTOS ARREDONDADOS
R:5CM MDF GUARARAPES -
NUVEM; MDF ARAUCO -
CARVALHO AMERICANO


PONTO ELÉTRICO - PASSAR
PARA MARCENARIA

FITA DE LED

FRISO 0,5CM

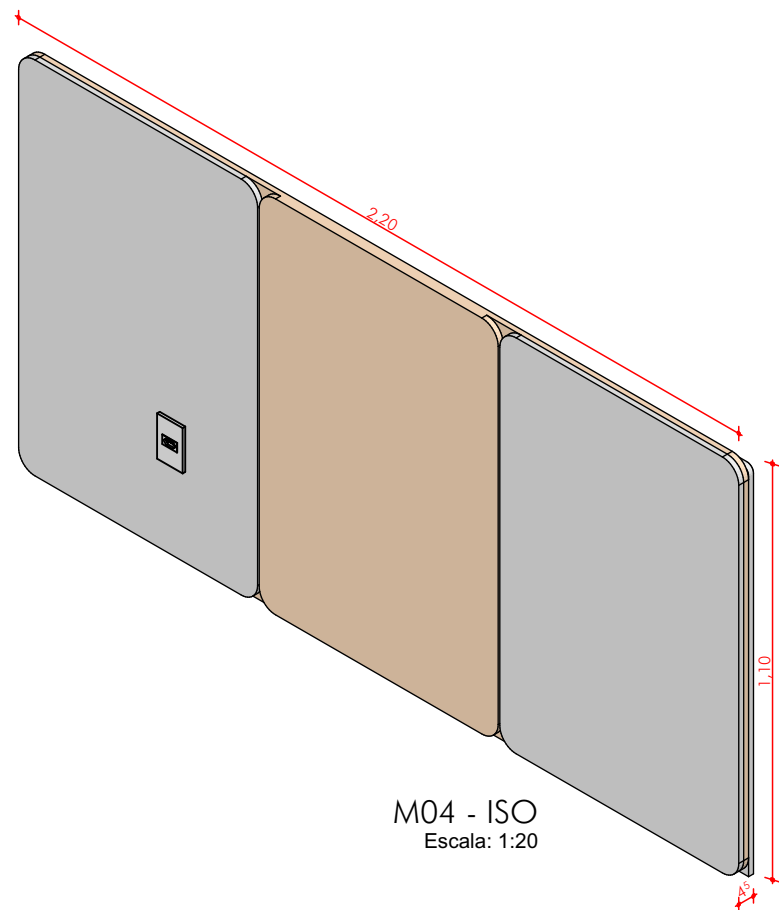

M04 - ISO
Escala: 1:20

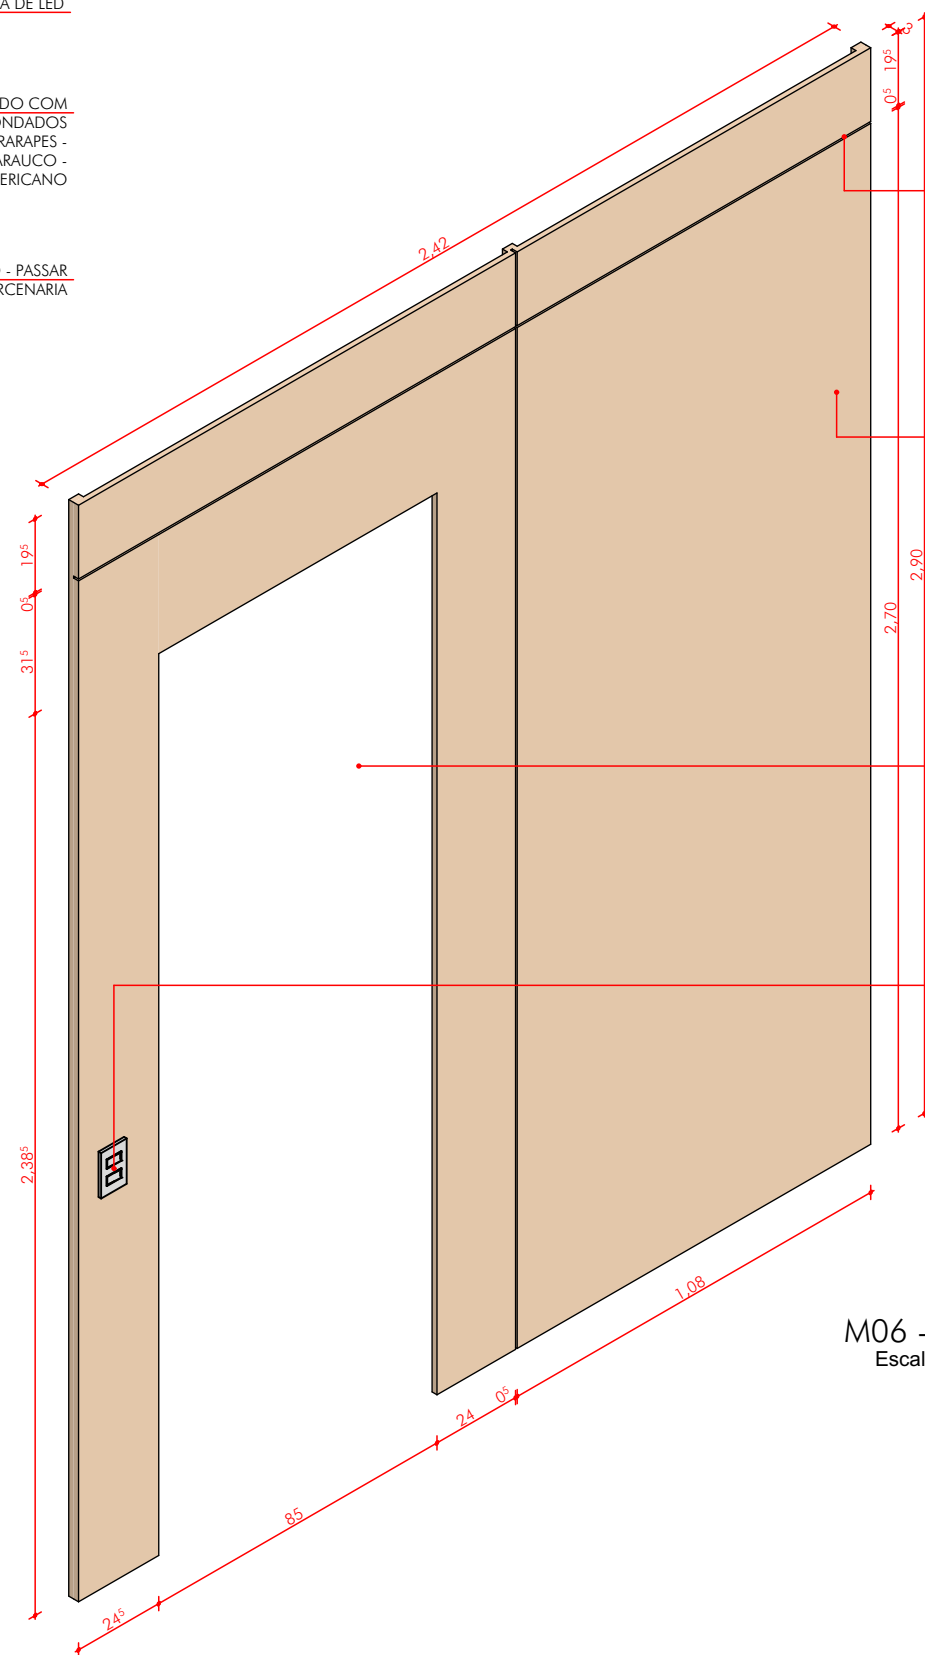


M06 - ISO
Escala: 1:20

PAINEL - MDF ARAUCO -
CARVALHO AMERICANO -
PREVER SUPORTE DISPOSTOS
ALEATORIAMENTE PARA
ESCALADA INFANTIL



RECORTE PARA PORTA
DE MARCENARIA

PONTO ELÉTRICO - PASSAR
PARA MARCENARIA


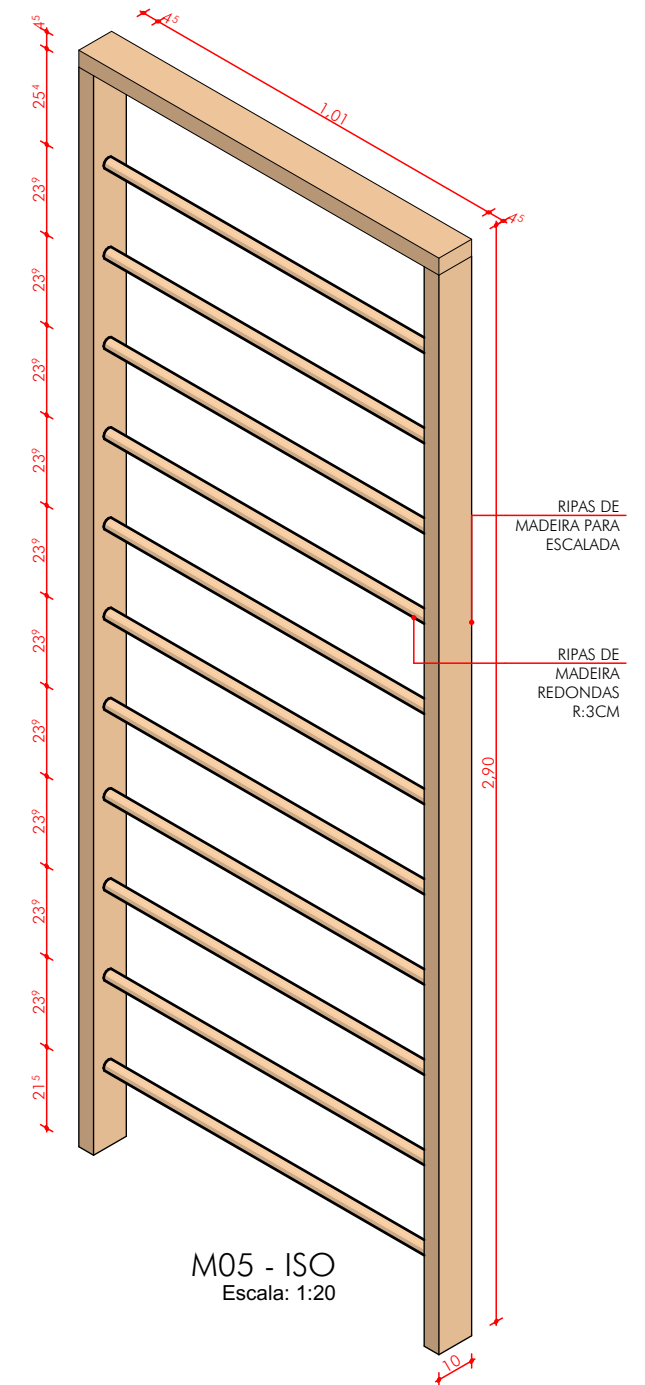


M05 - ISO
Escala: 1:20

RIPAS DE
MADEIRA PARA
ESCALADA


RIPAS DE
MADEIRA
REDONDAS
R:3CM

OBS.: CONFERIR MEDIDAS NO LOCAL ANTES DA EXECUÇÃO

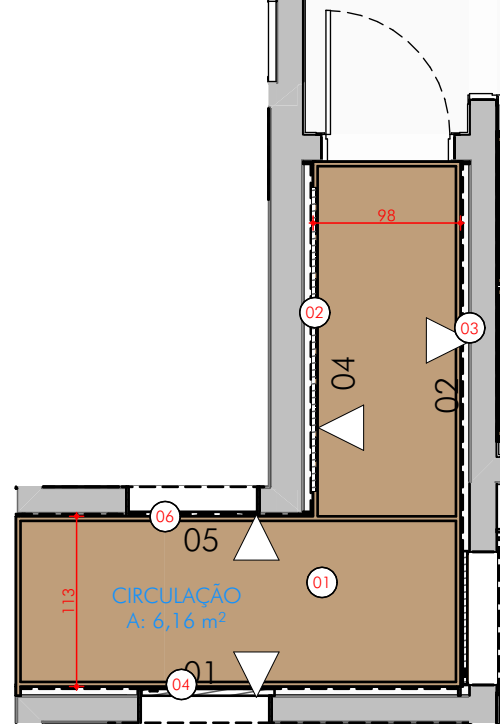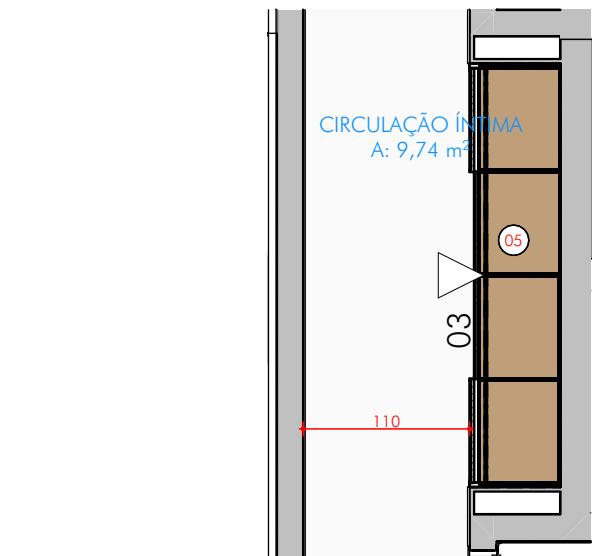


PLANTA BAIXA TÉRREO
Escala: 1:50


- 01 PAINEL TETO
- 02 PAINEL QUADRO DE DISTRIBUIÇÃO 01
- 03 PAINEL QUADRO DE DISTRIBUIÇÃO 02
- 04 PAINEL BRINQUEDOTECA
- 05 ARMÁRIO CIRCULAÇÃO
- 06 PAINEL DESPENSA

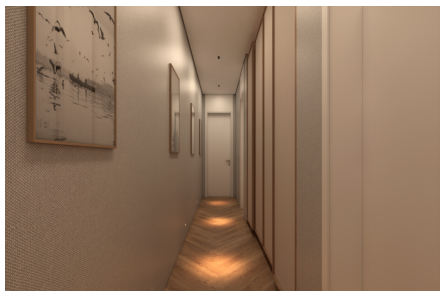


OBS.: CONFERIR MEDIDAS NO LOCAL ANTES DA EXECUÇÃO

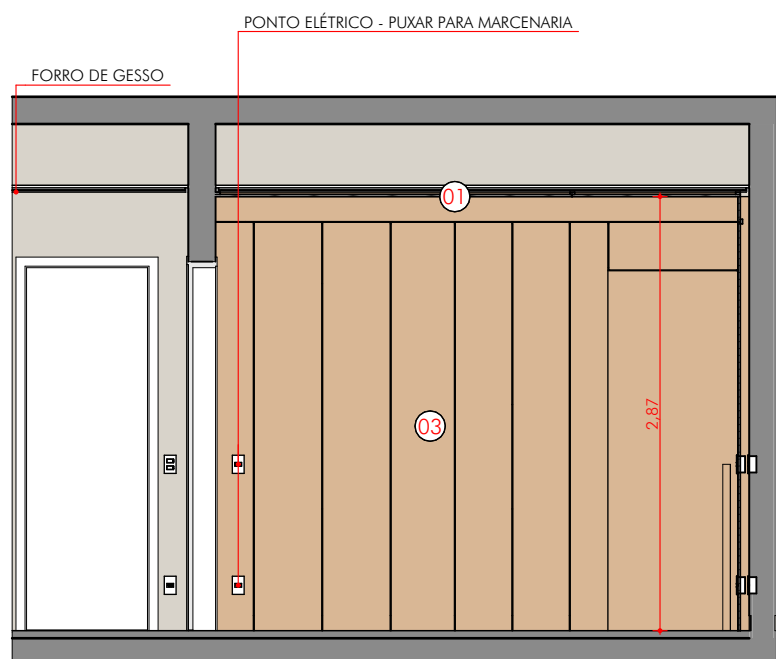


VISTA CIRCULAÇÃO 02
Escala: 1:50

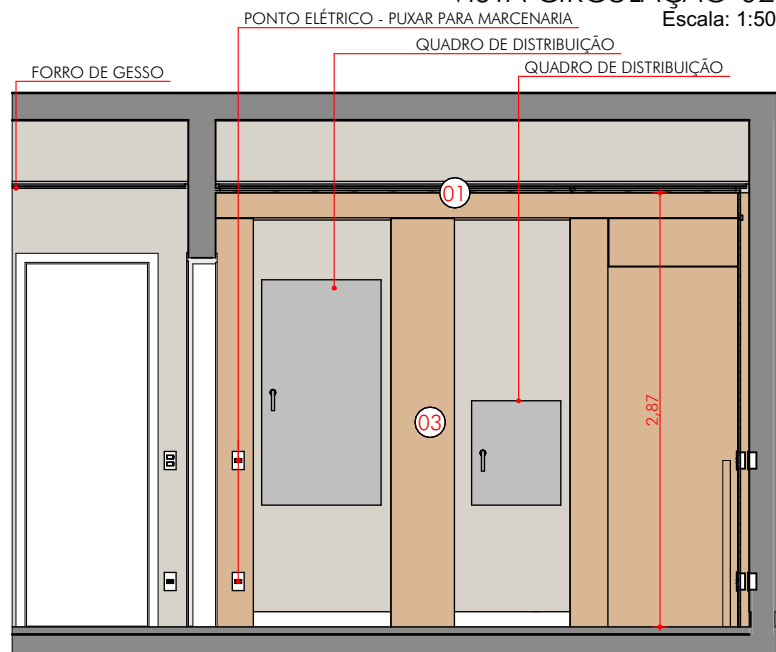


VISTA CIRCULAÇÃO 02 - SEM PORTAS
Escala: 1:50

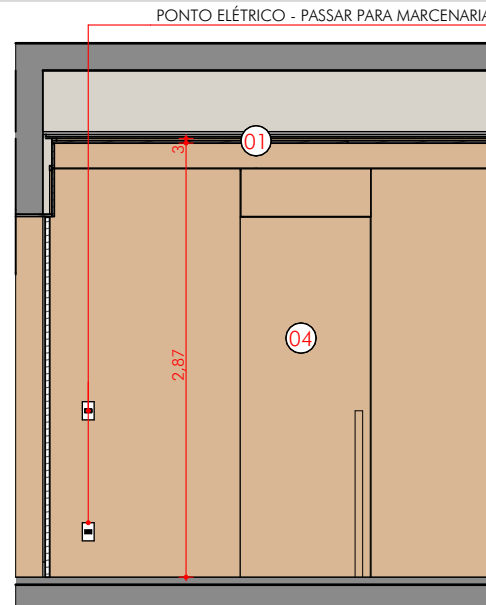


VISTA CIRCULAÇÃO 01
Escala: 1:50

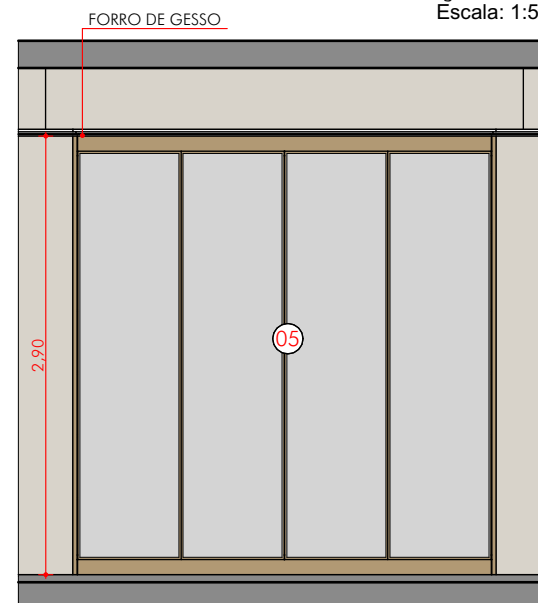


VISTA CIRCULAÇÃO 03
Escala: 1:50

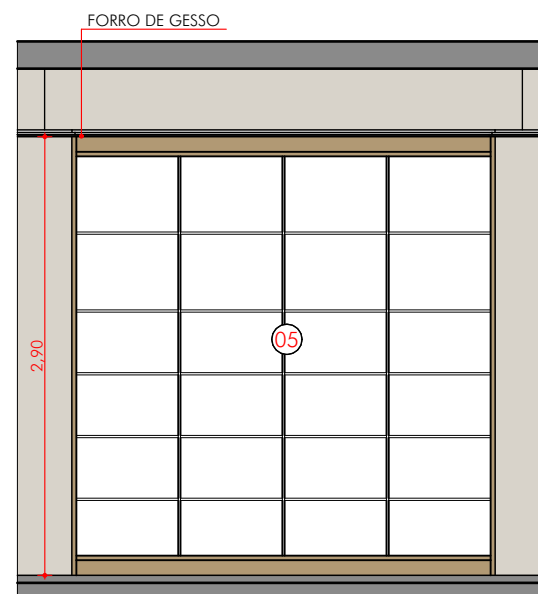


VISTA CIRCULAÇÃO 03 - SEM PORTAS
Escala: 1:50

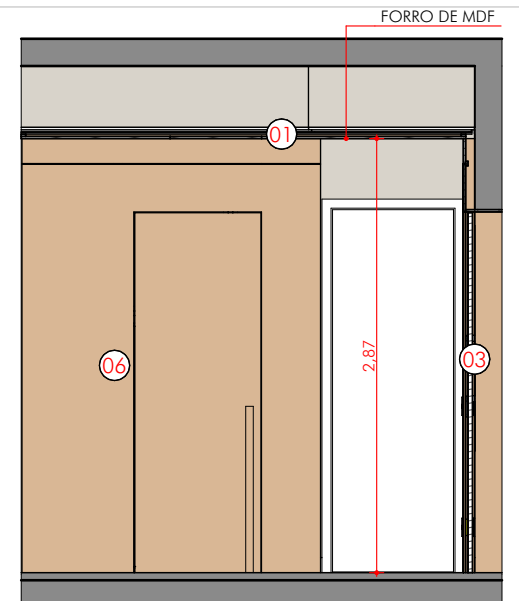


VISTA CIRCULAÇÃO 05
Escala: 1:50

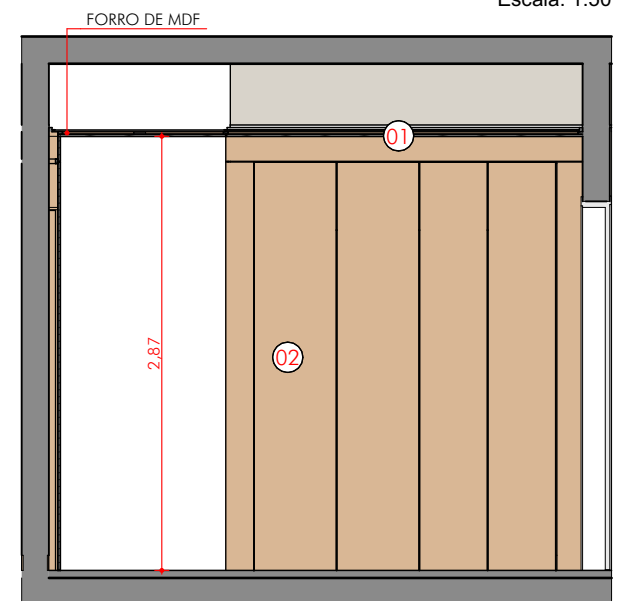


VISTA CIRCULAÇÃO 04
Escala: 1:50

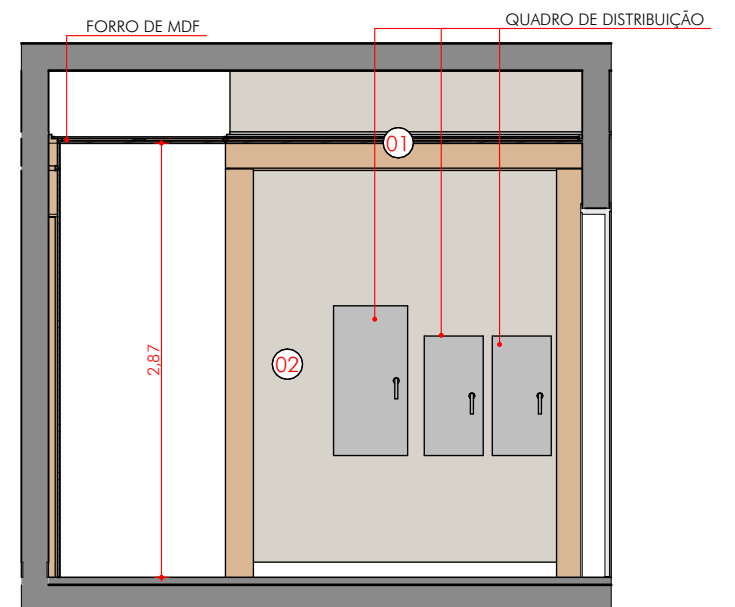


VISTA CIRCULAÇÃO 04 - SEM PORTAS
Escala: 1:50

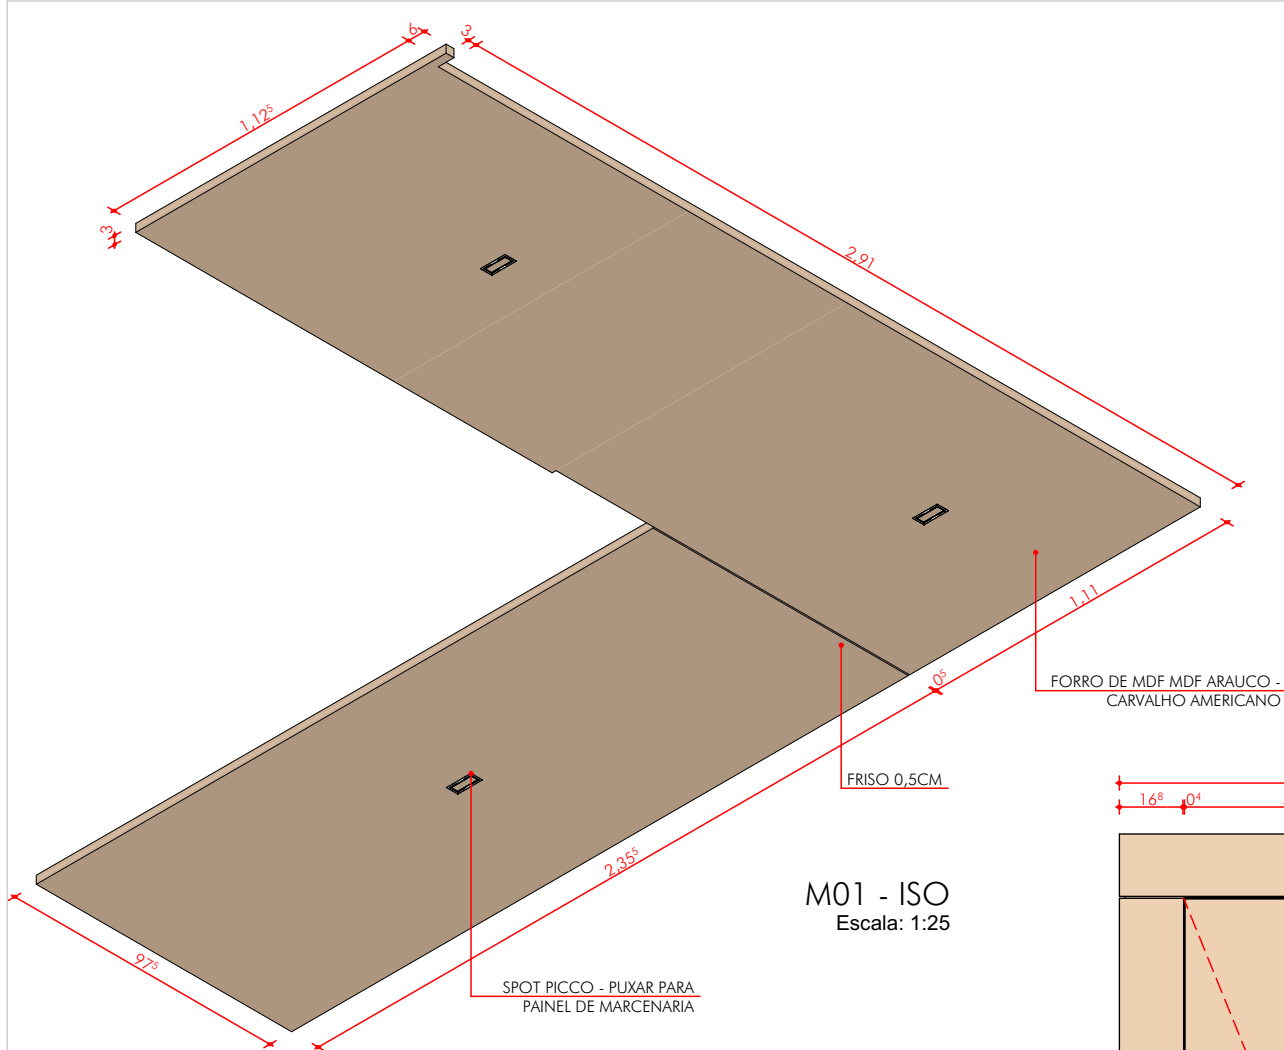


M01 - ISO
Escala: 1:25

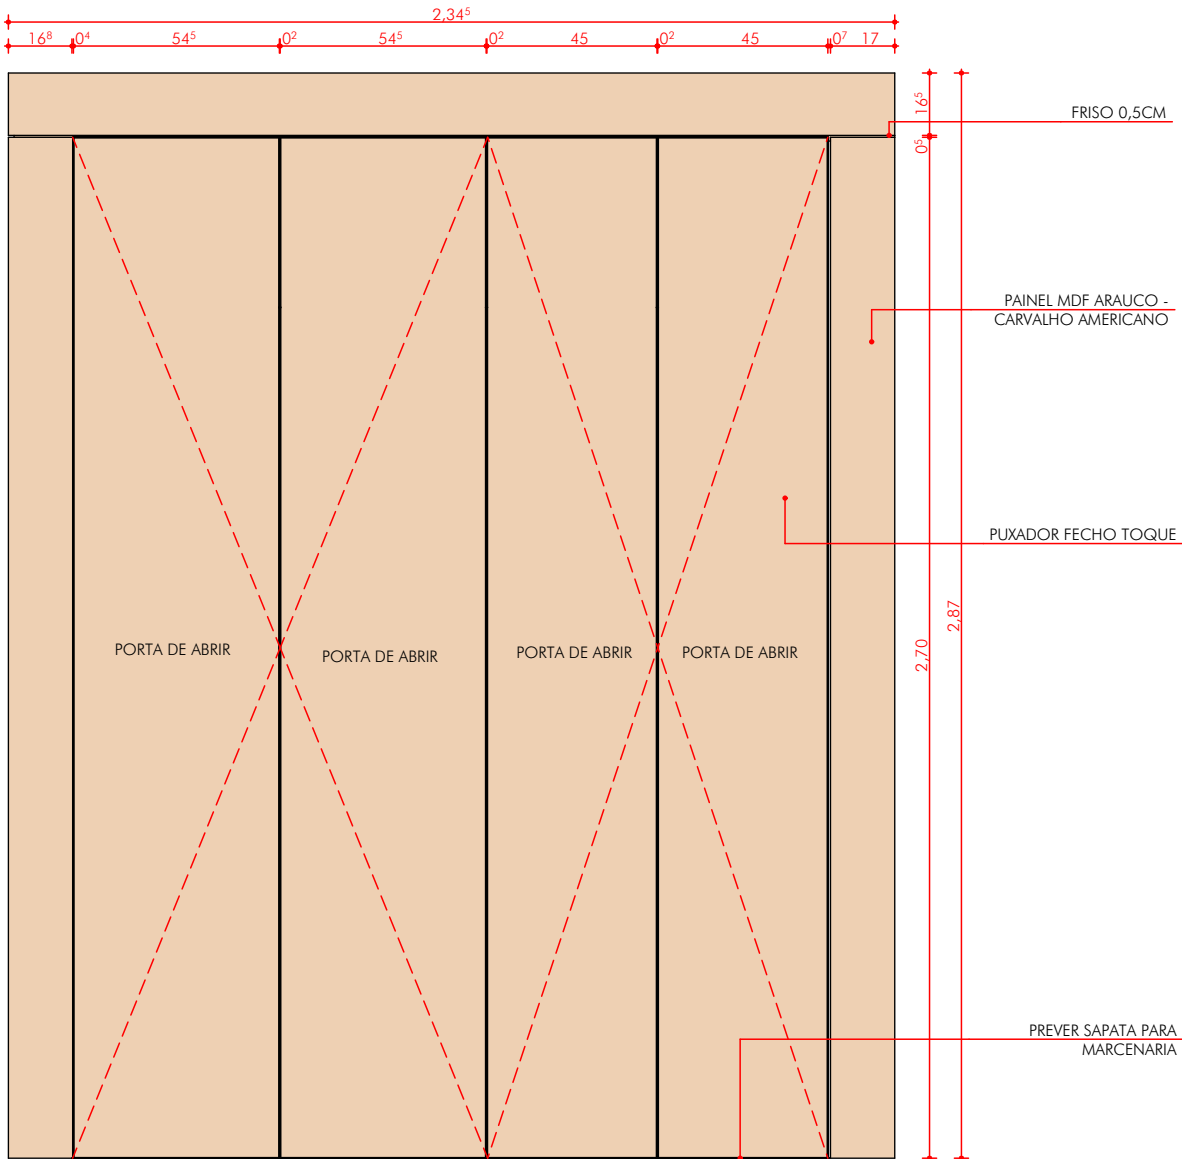


M02 - FRONTAL
Escala: 1:20

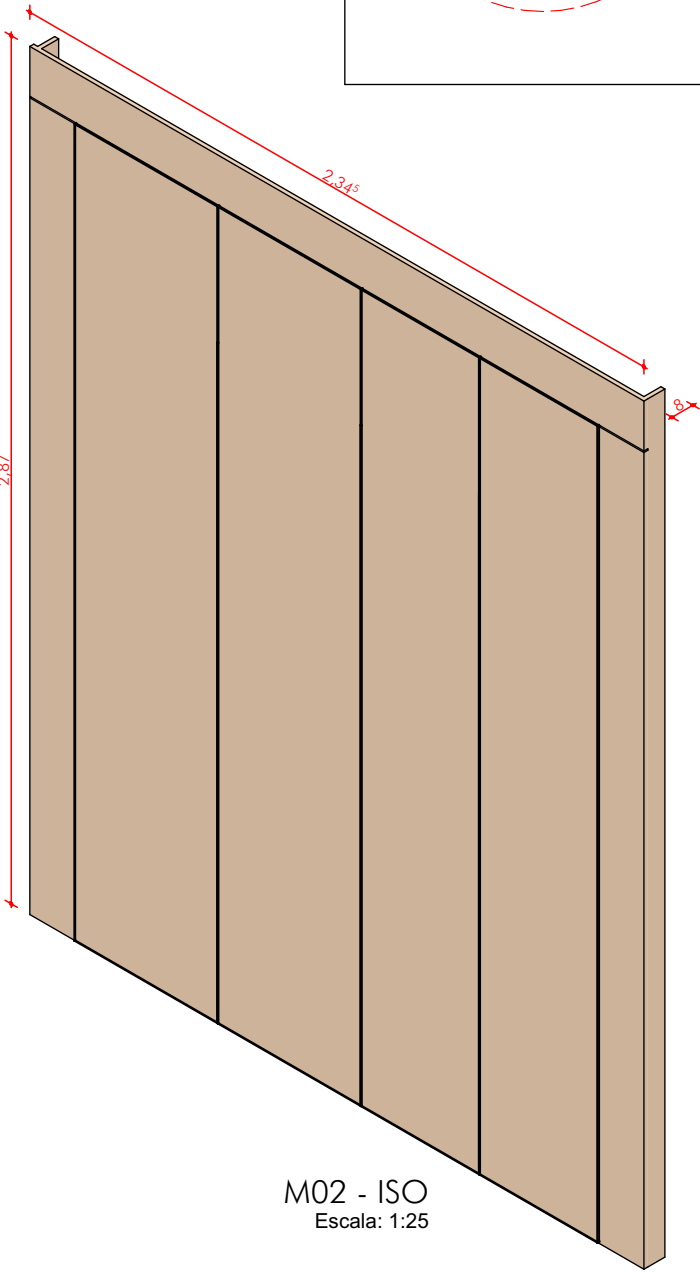


M02 - ISO
Escala: 1:25

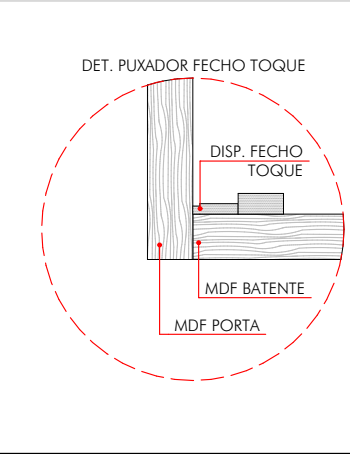




OBS.: CONFERIR MEDIDAS NO LOCAL ANTES DA EXECUÇÃO

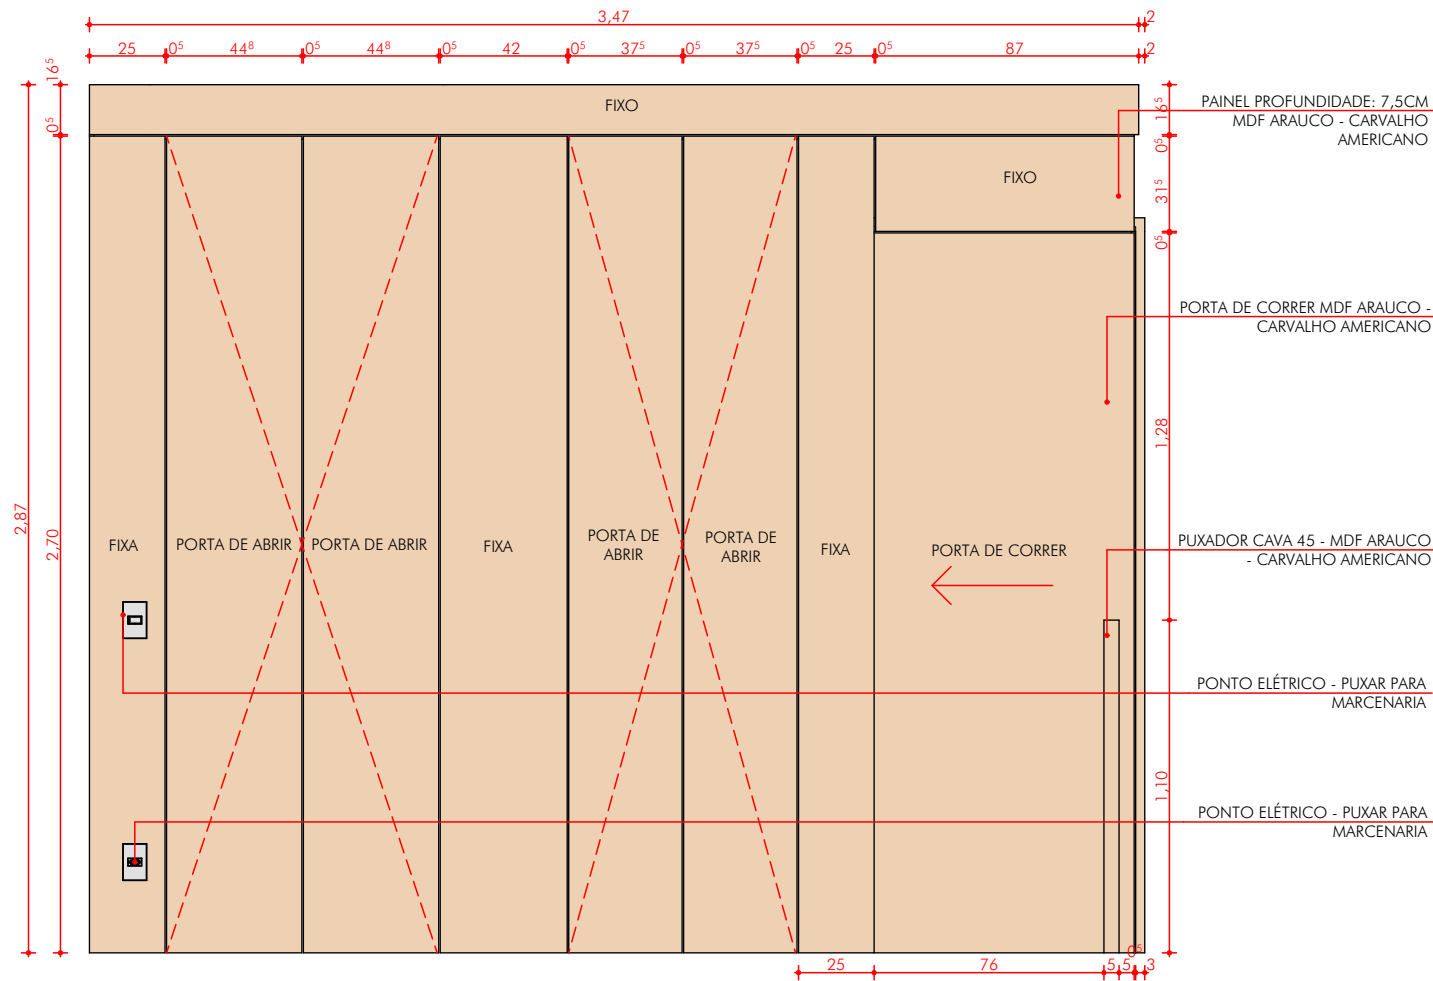

M03 - FRONTAL
Escala: 1:25

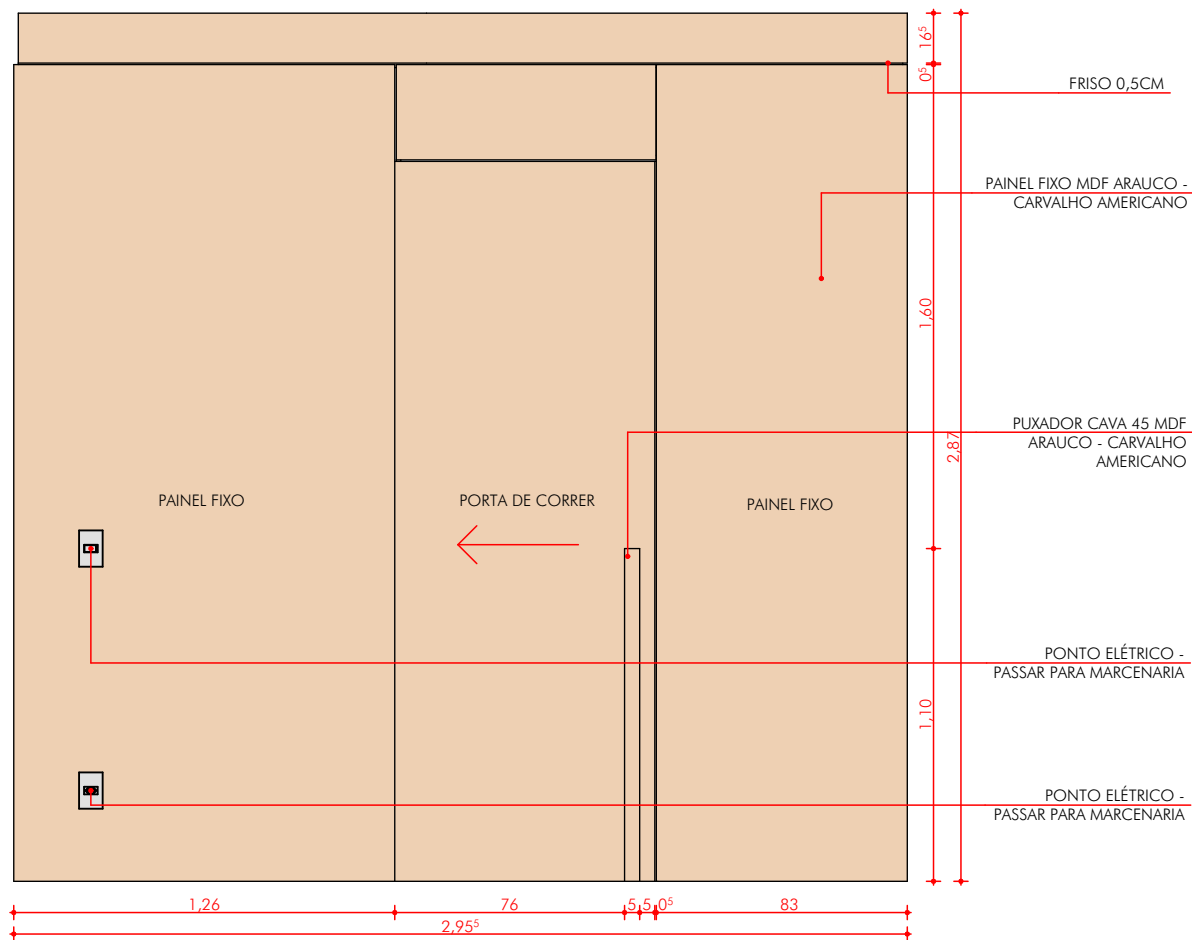


M04 - FRONTAL
Escala: 1:25

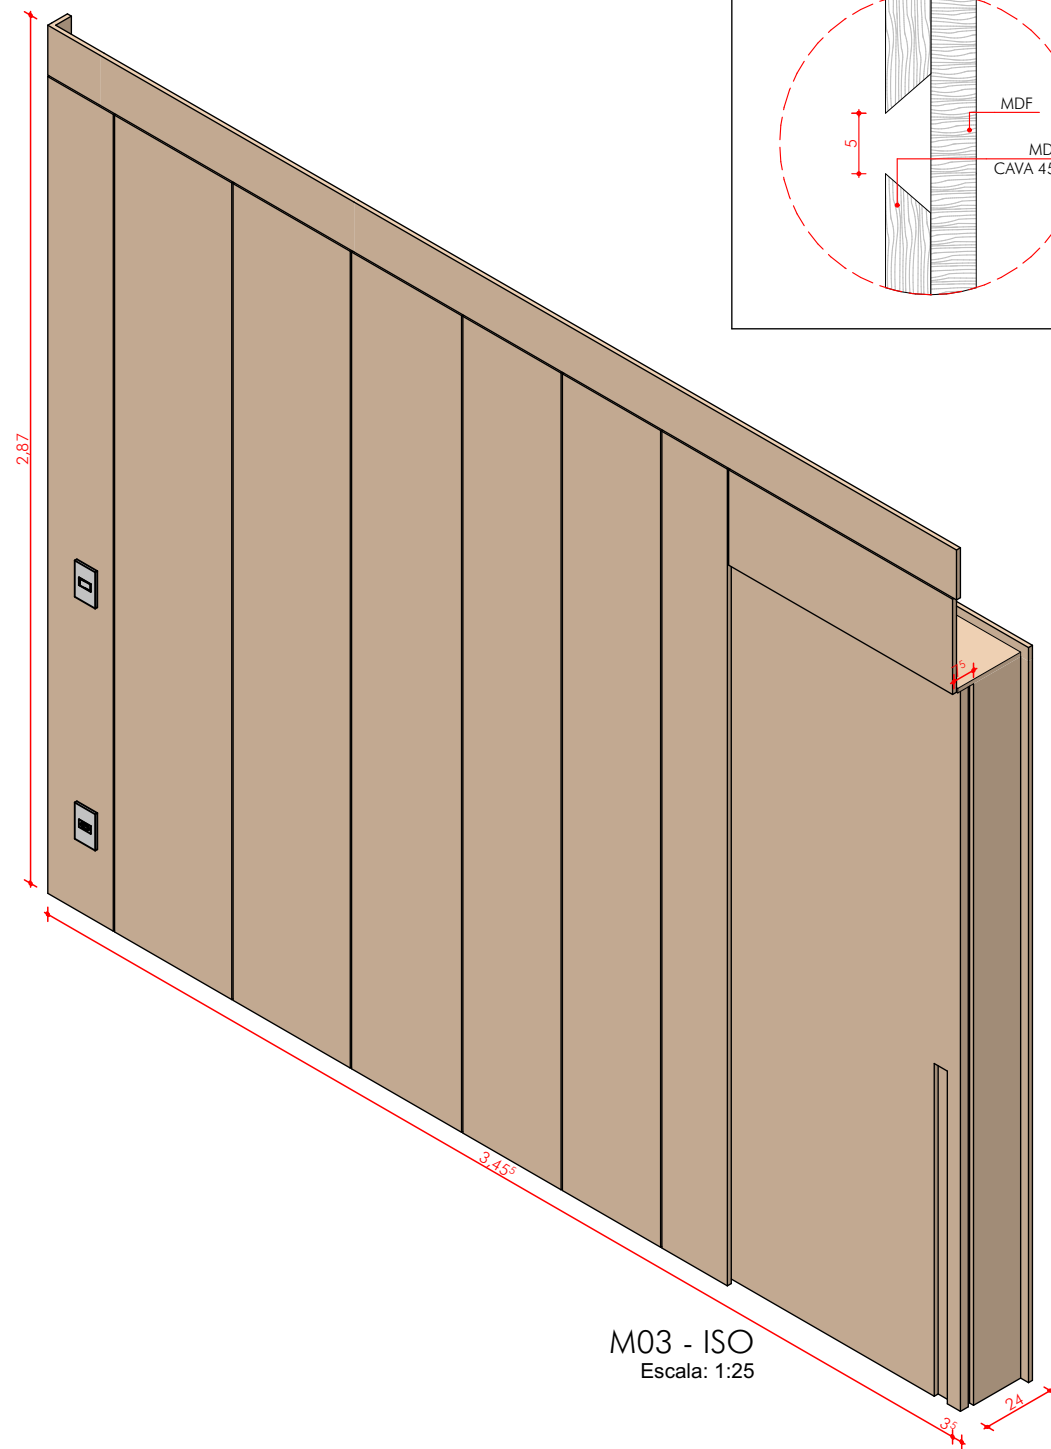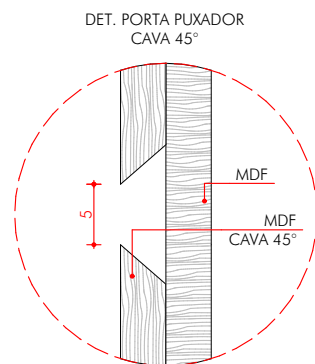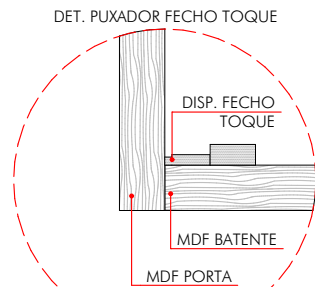


M03 - ISO
Escala: 1:25


OBS.: CONFERIR MEDIDAS NO LOCAL ANTES DA EXECUÇÃO

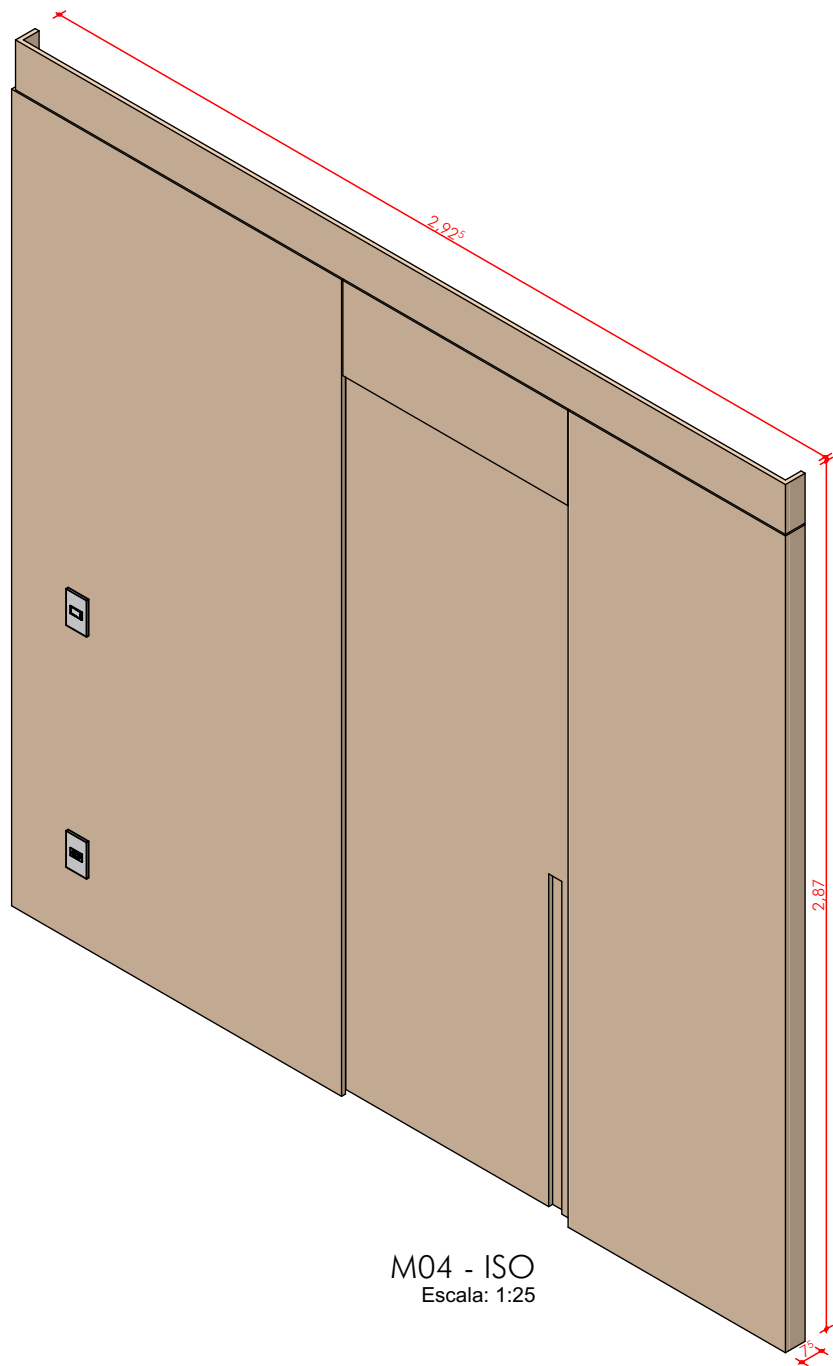


M04 - ISO
Escala: 1:25

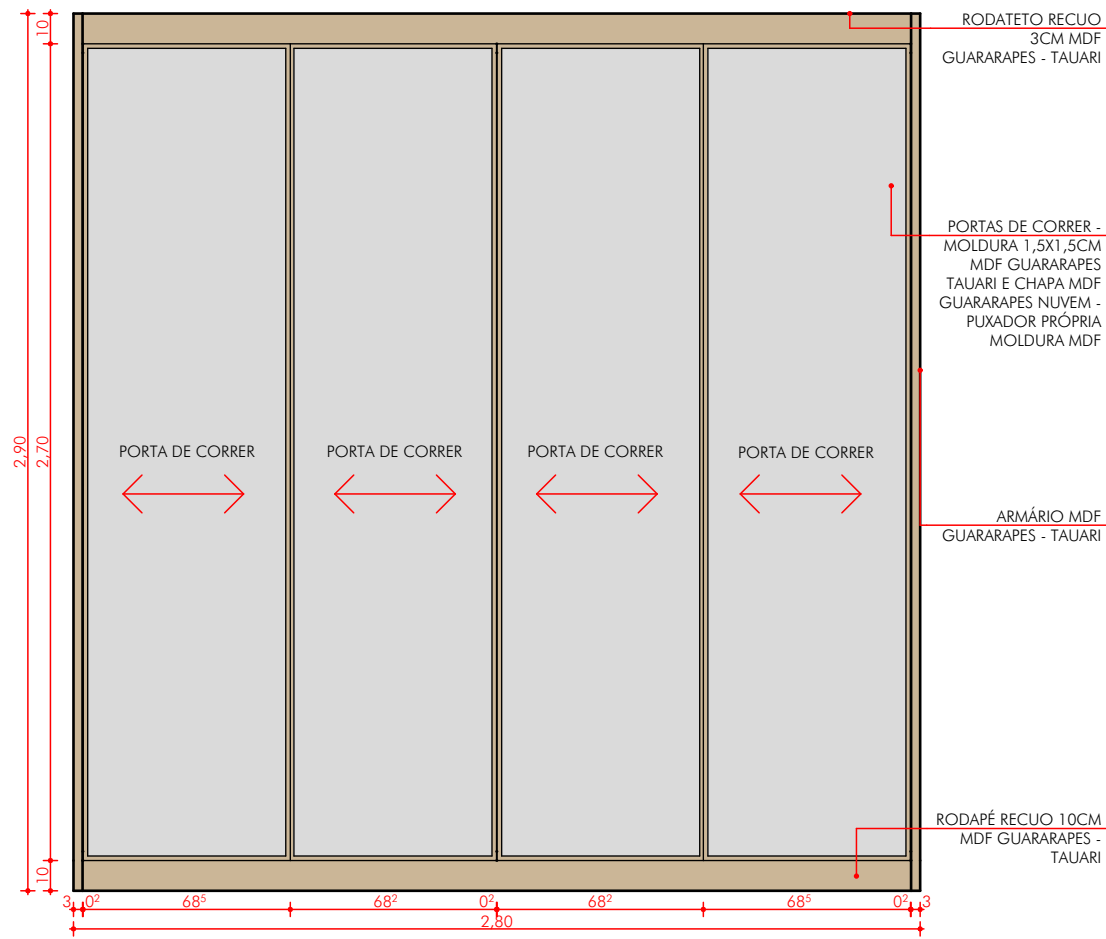


M05 - FRONTAL
Escala: 1:25

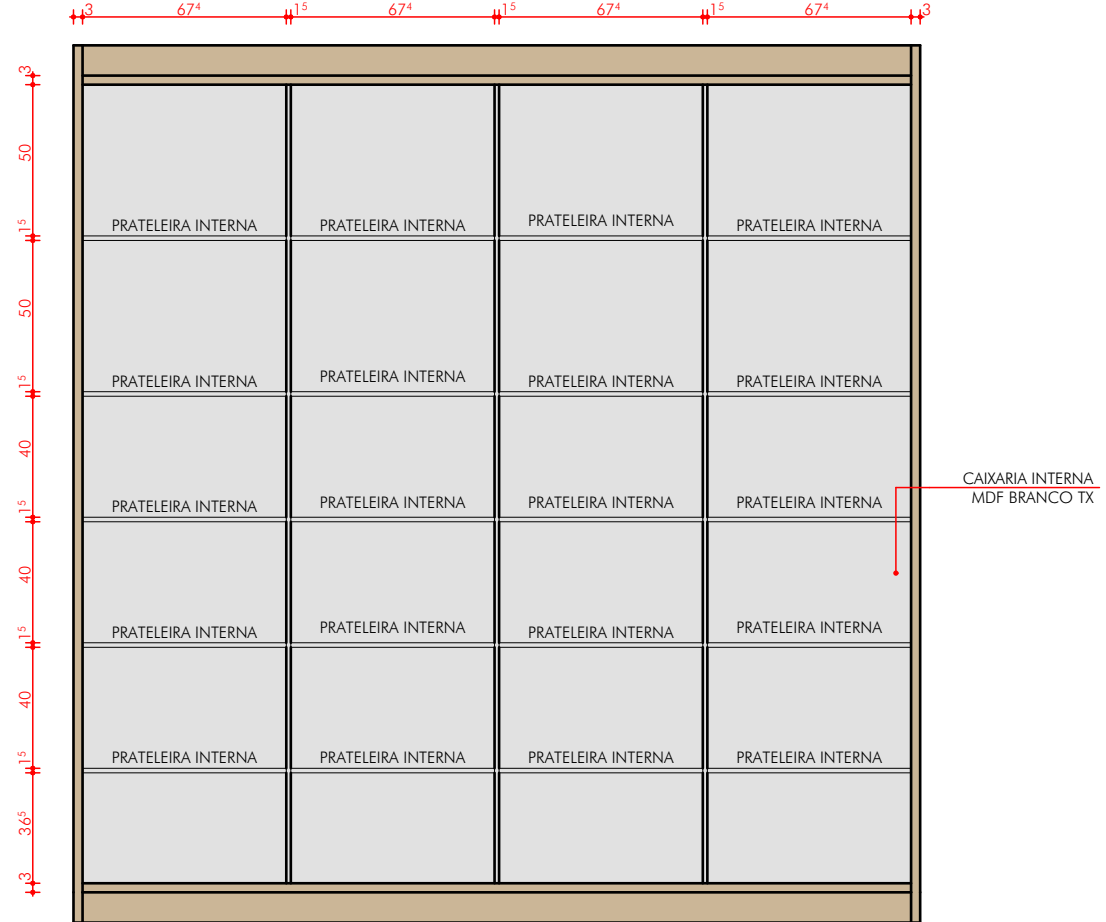


M05 - FRONTAL INTERNA
Escala: 1:25

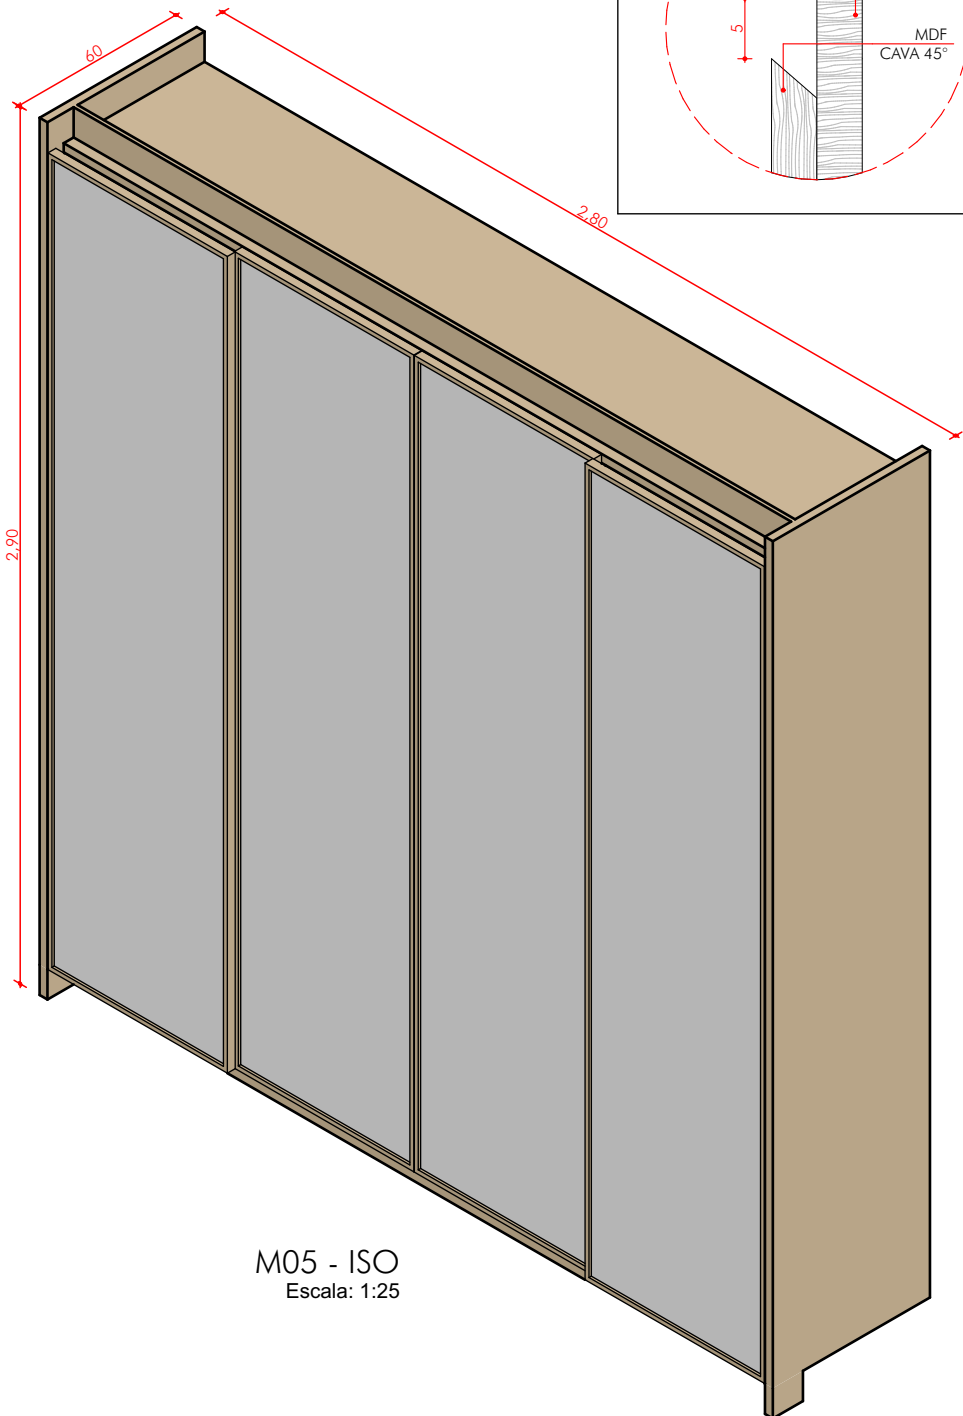


M05 - ISO
Escala: 1:25

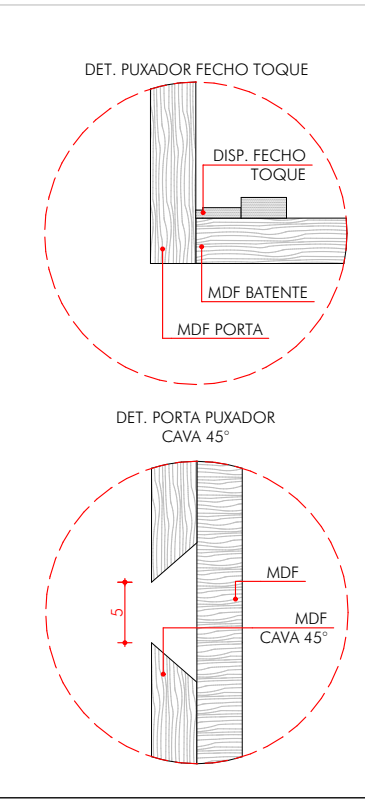


OBS.: CONFERIR MEDIDAS NO LOCAL ANTES DA EXECUÇÃO

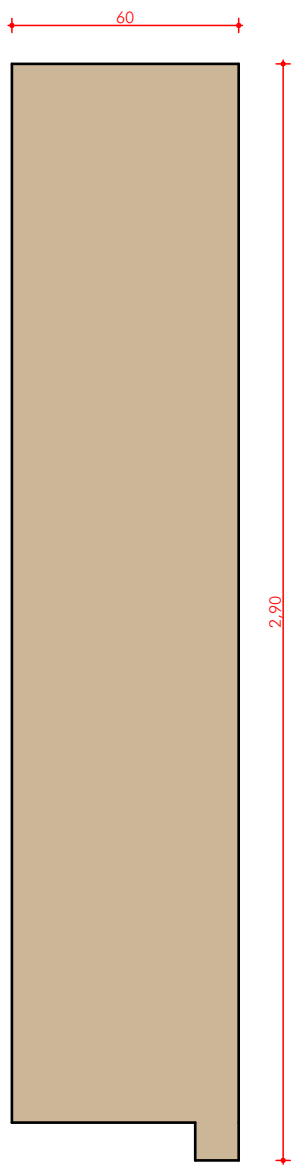



M05 - LATERAL
Escala: 1:20

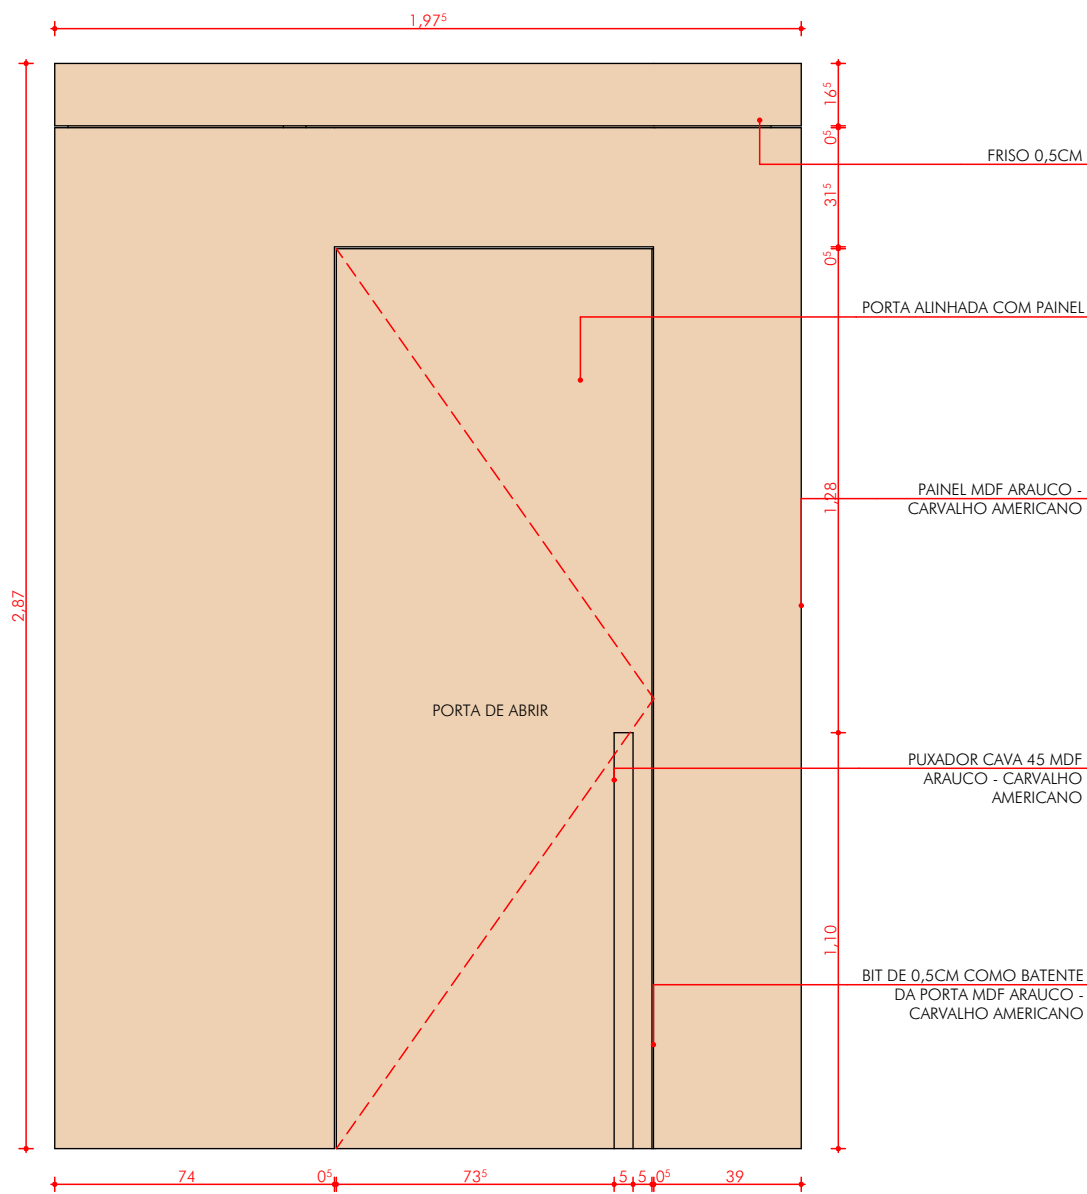




M06 - FRONTAL
Escala: 1:20

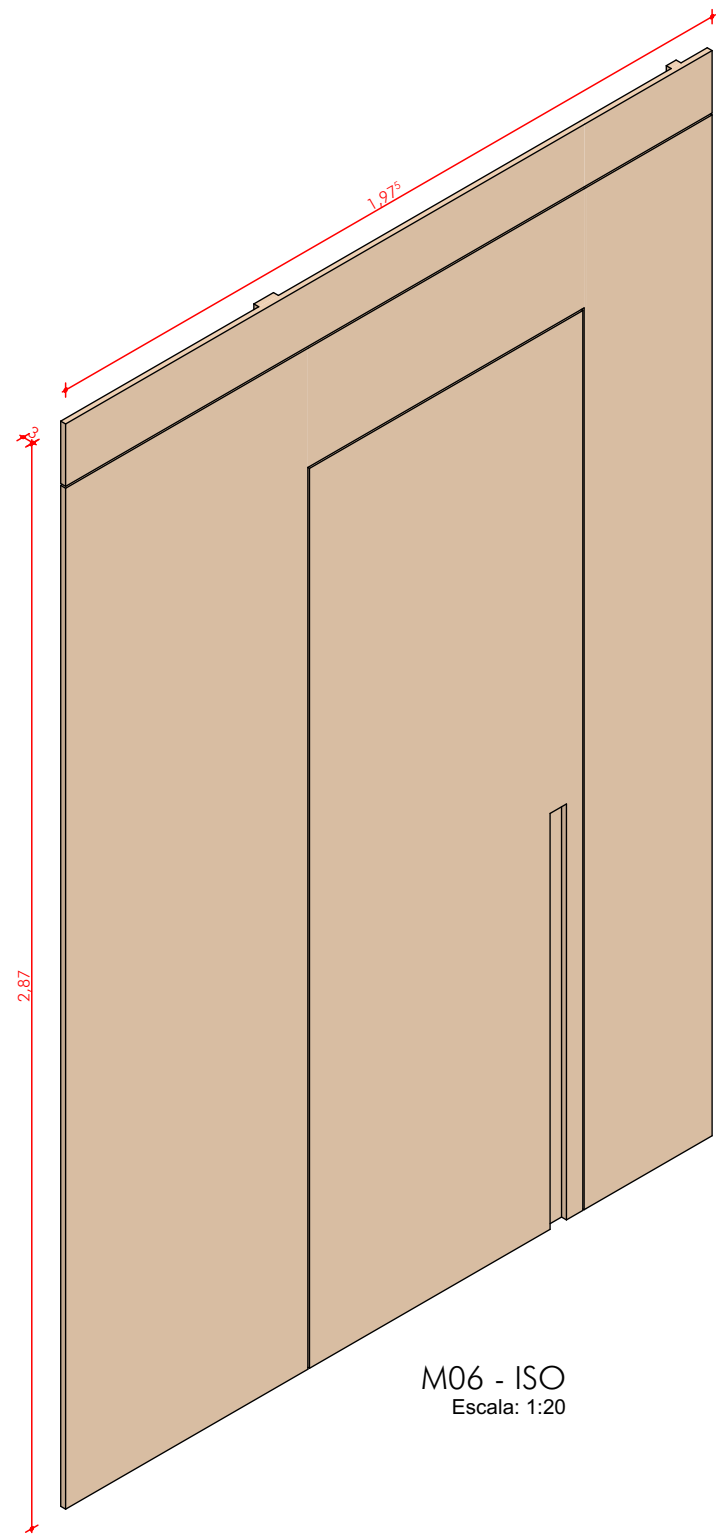

M06 - ISO
Escala: 1:20

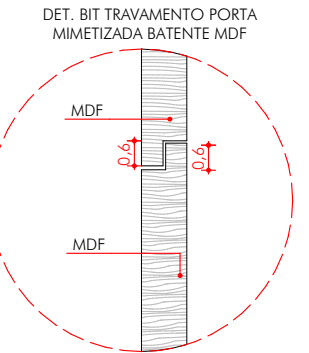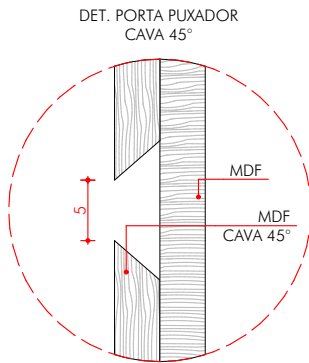


OBS.: CONFERIR MEDIDAS NO LOCAL ANTES DA EXECUÇÃO

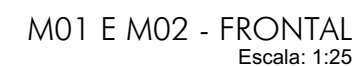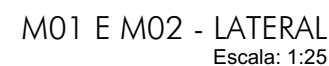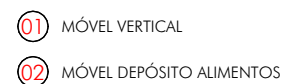


AMPLIATO
ARQUITETURA E CONSTRUÇÃO

PRANCHA
PI | 30

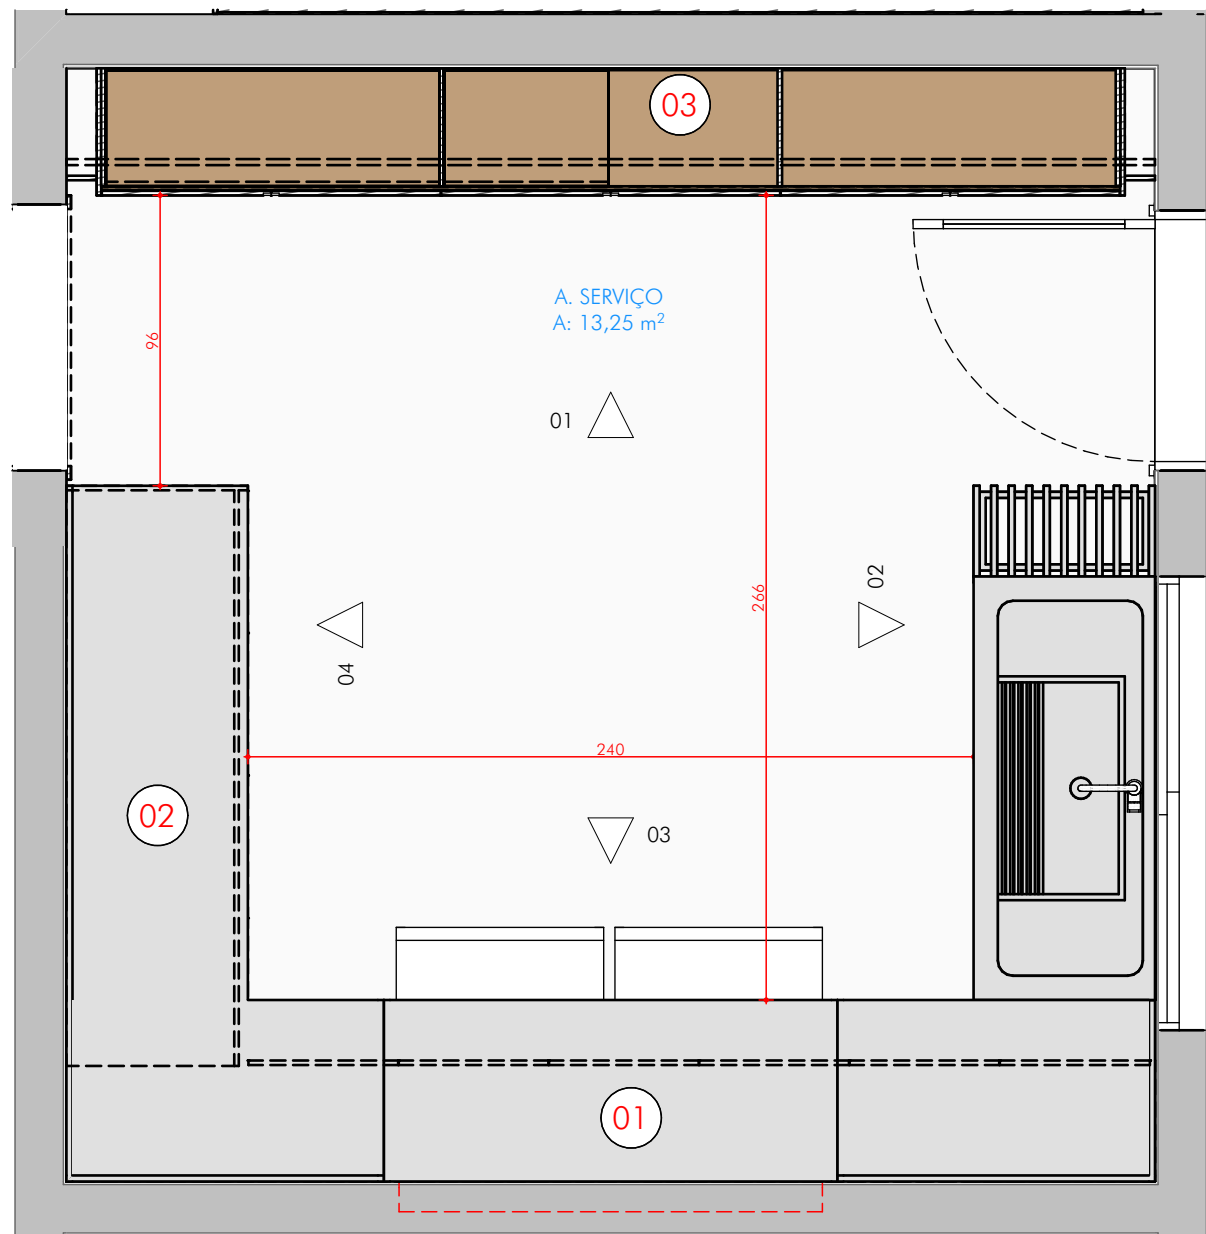


- 01 MÓVEL BANCADA
- 02 ARMÁRIO AÉREO
- 03 ARMÁRIO VERTICAL

PLANTA BAIXA TÉRREO
Escala: 1:25

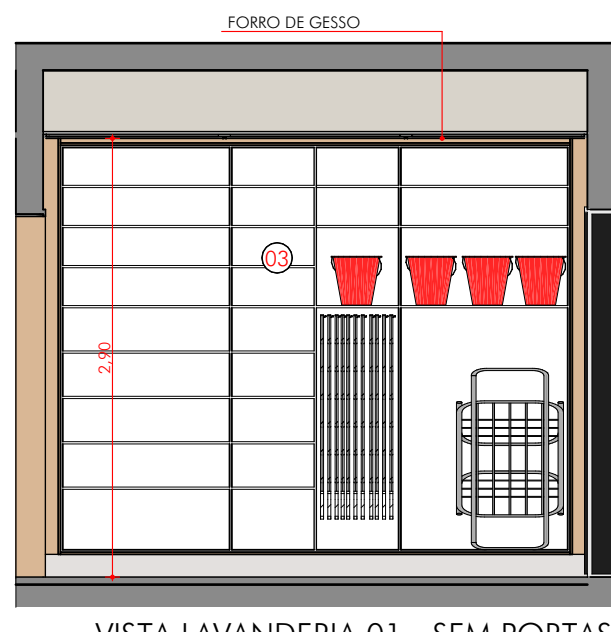


VISTA LAVANDERIA 01 - SEM PORTAS
Escala: 1:50


OBS.: CONFERIR MEDIDAS NO LOCAL ANTES DA EXECUÇÃO

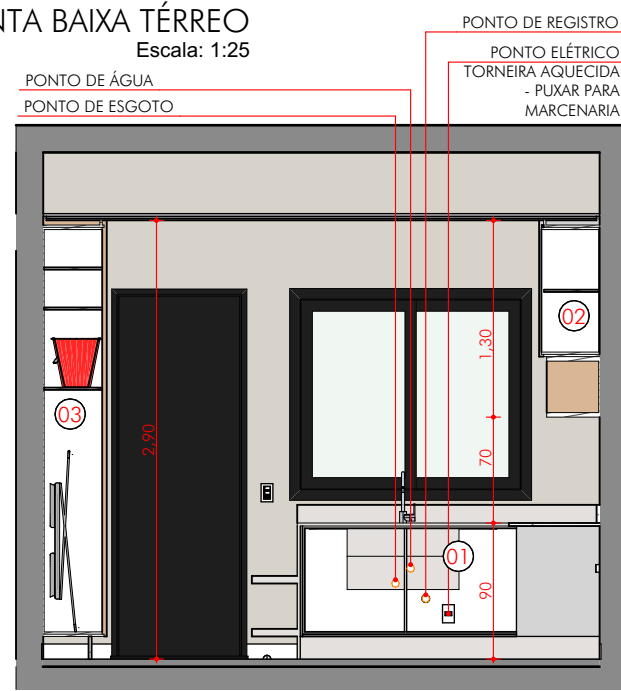


VISTA LAVANDERIA 02 - SEM PORTAS
Escala: 1:50

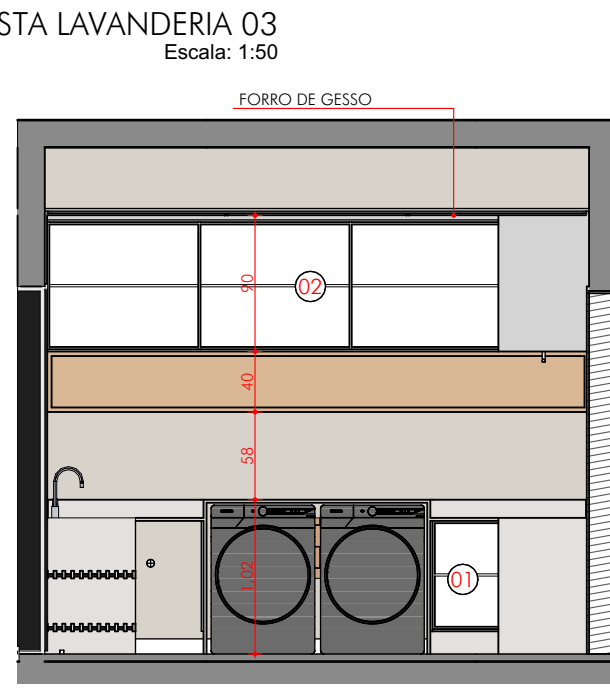


VISTA LAVANDERIA 03 - SEM PORTAS
Escala: 1:50

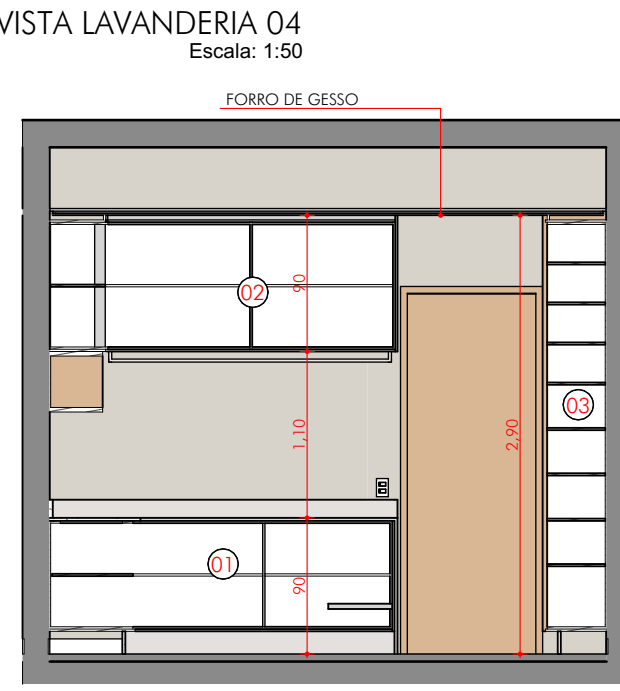


VISTA LAVANDERIA 04 - SEM PORTAS
Escala: 1:50

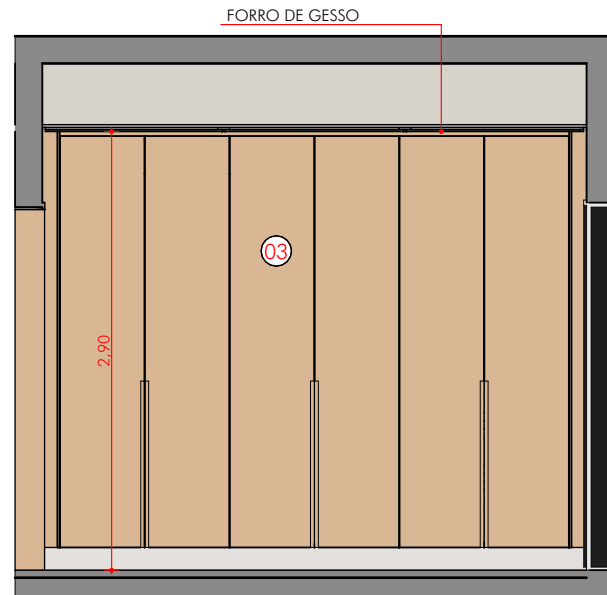


VISTA LAVANDERIA 01
Escala: 1:50

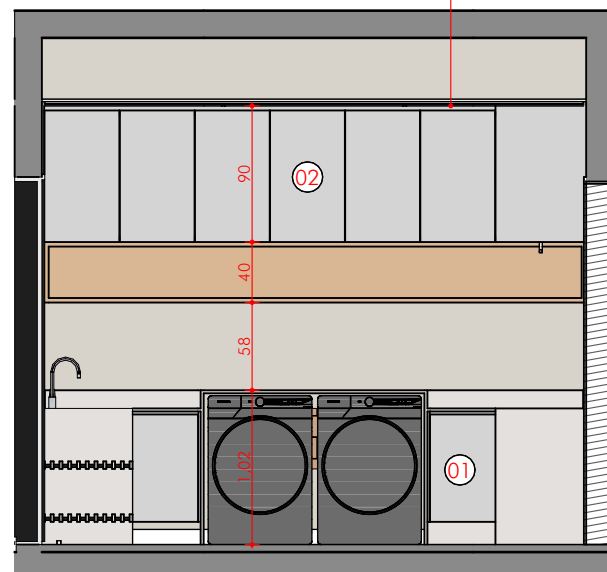

VISTA LAVANDERIA 02
Escala: 1:50

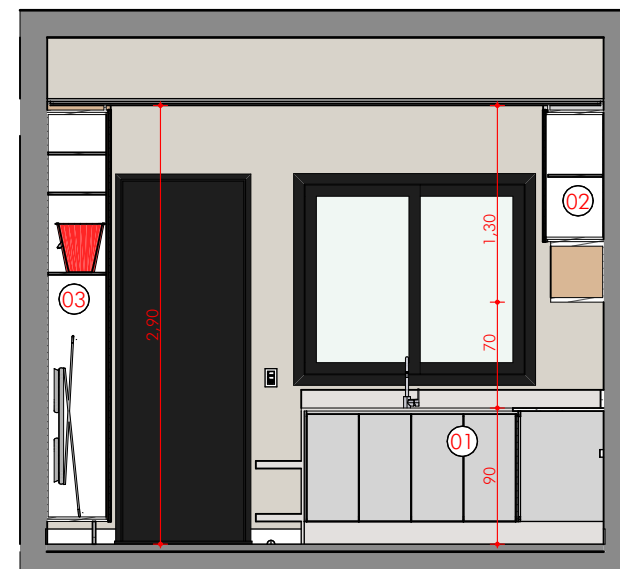


VISTA LAVANDERIA 03
Escala: 1:50

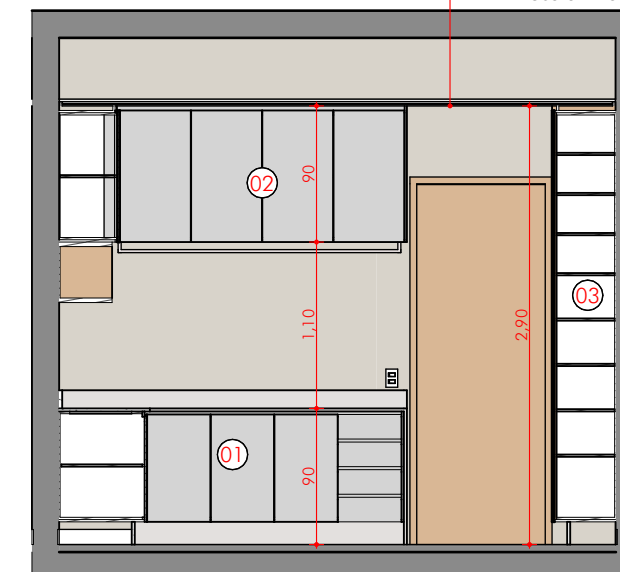


VISTA LAVANDERIA 04
Escala: 1:50





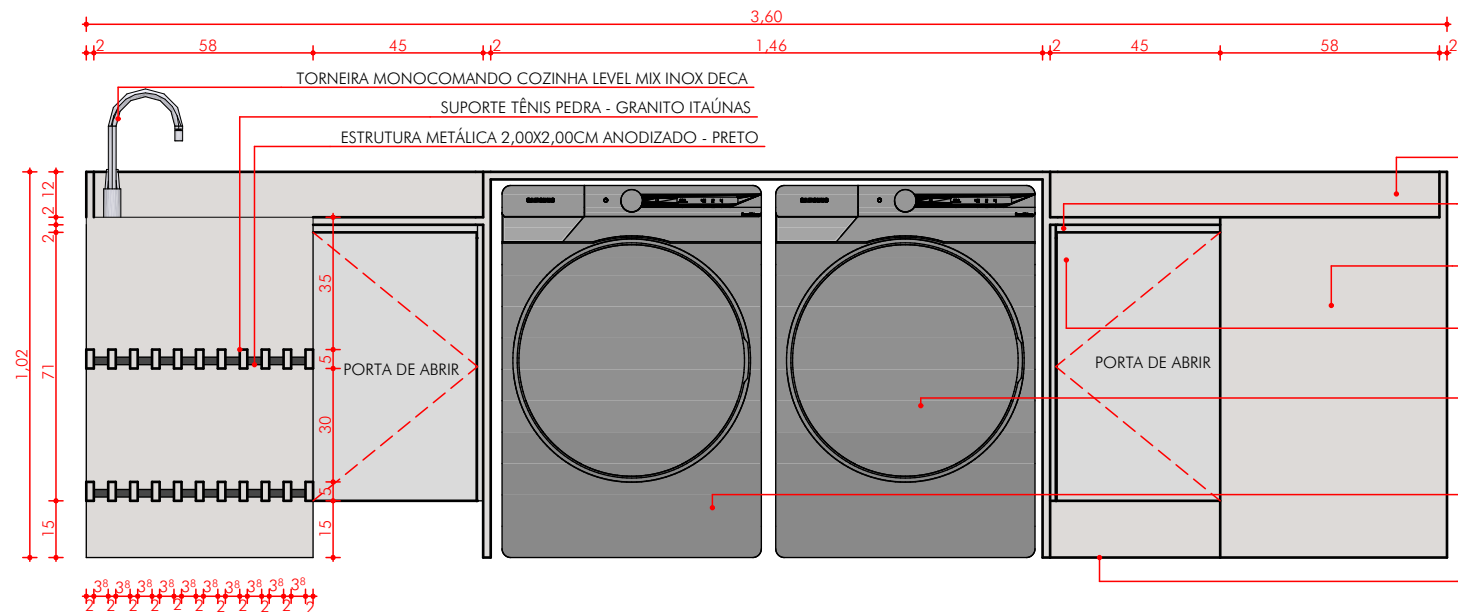


M01 - FRONTAL
Escala: 1:20

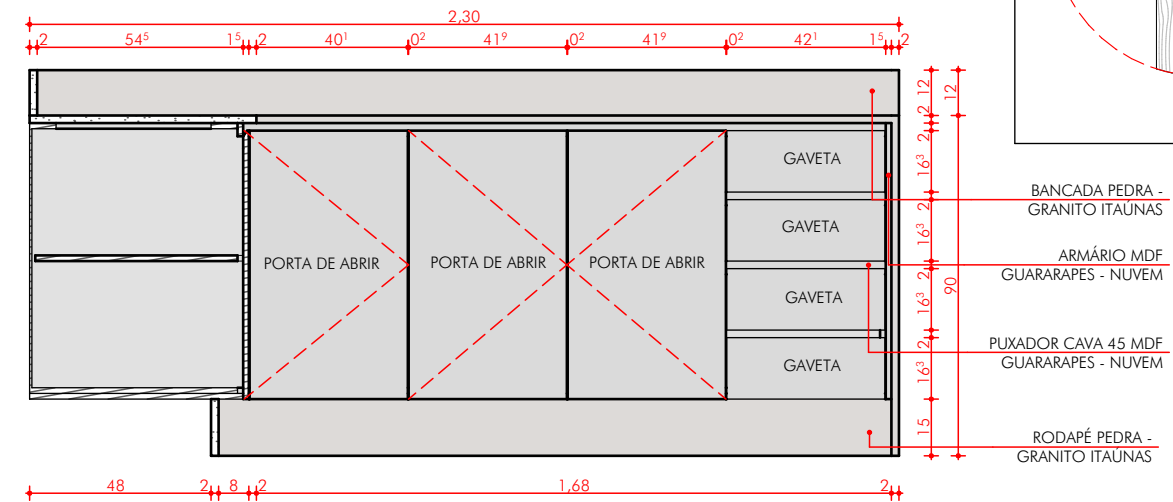


M01 - LATERAL
Escala: 1:20

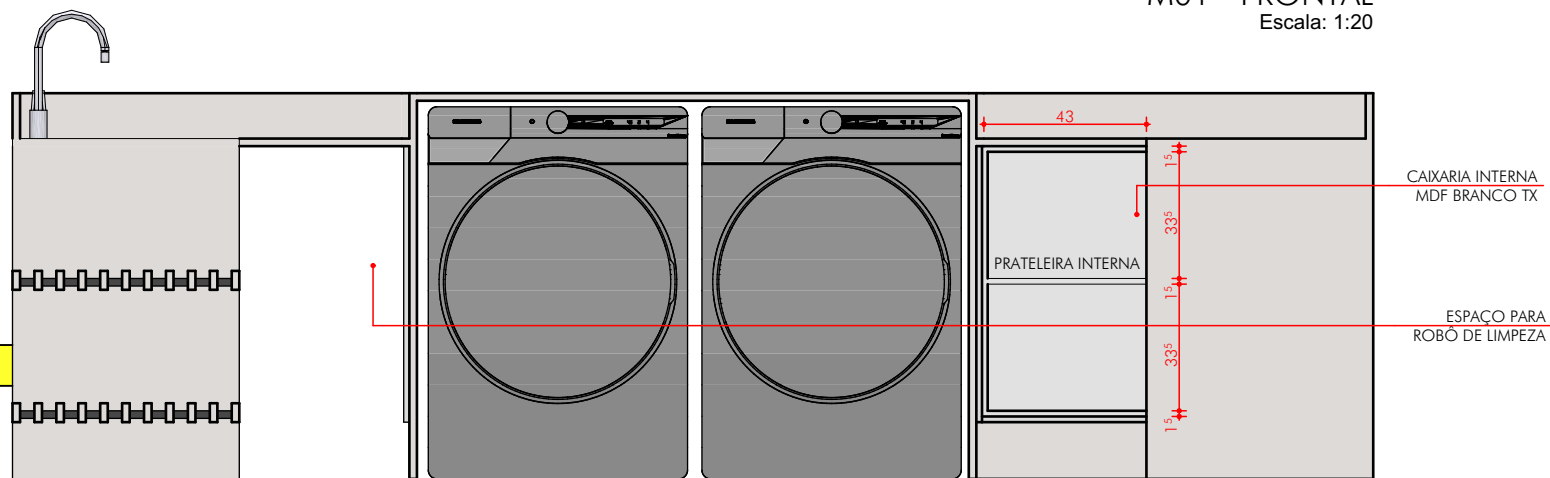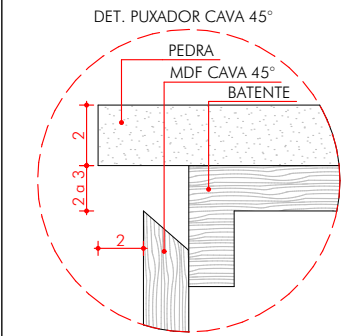

M01 - FRONTAL INTERNA
Escala: 1:20

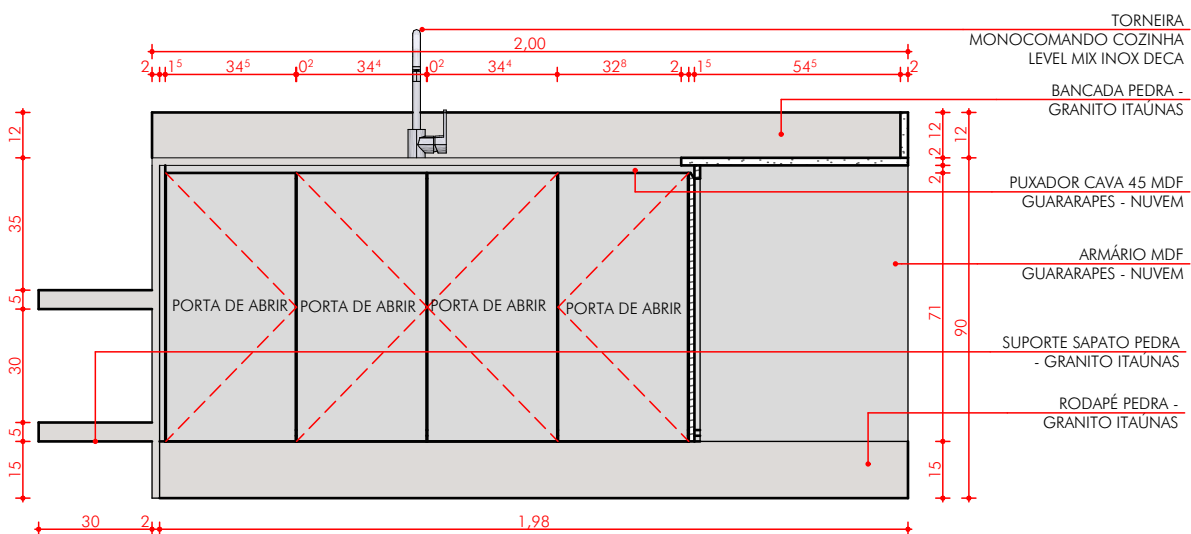


M01 - LATERAL 02
Escala: 1:20

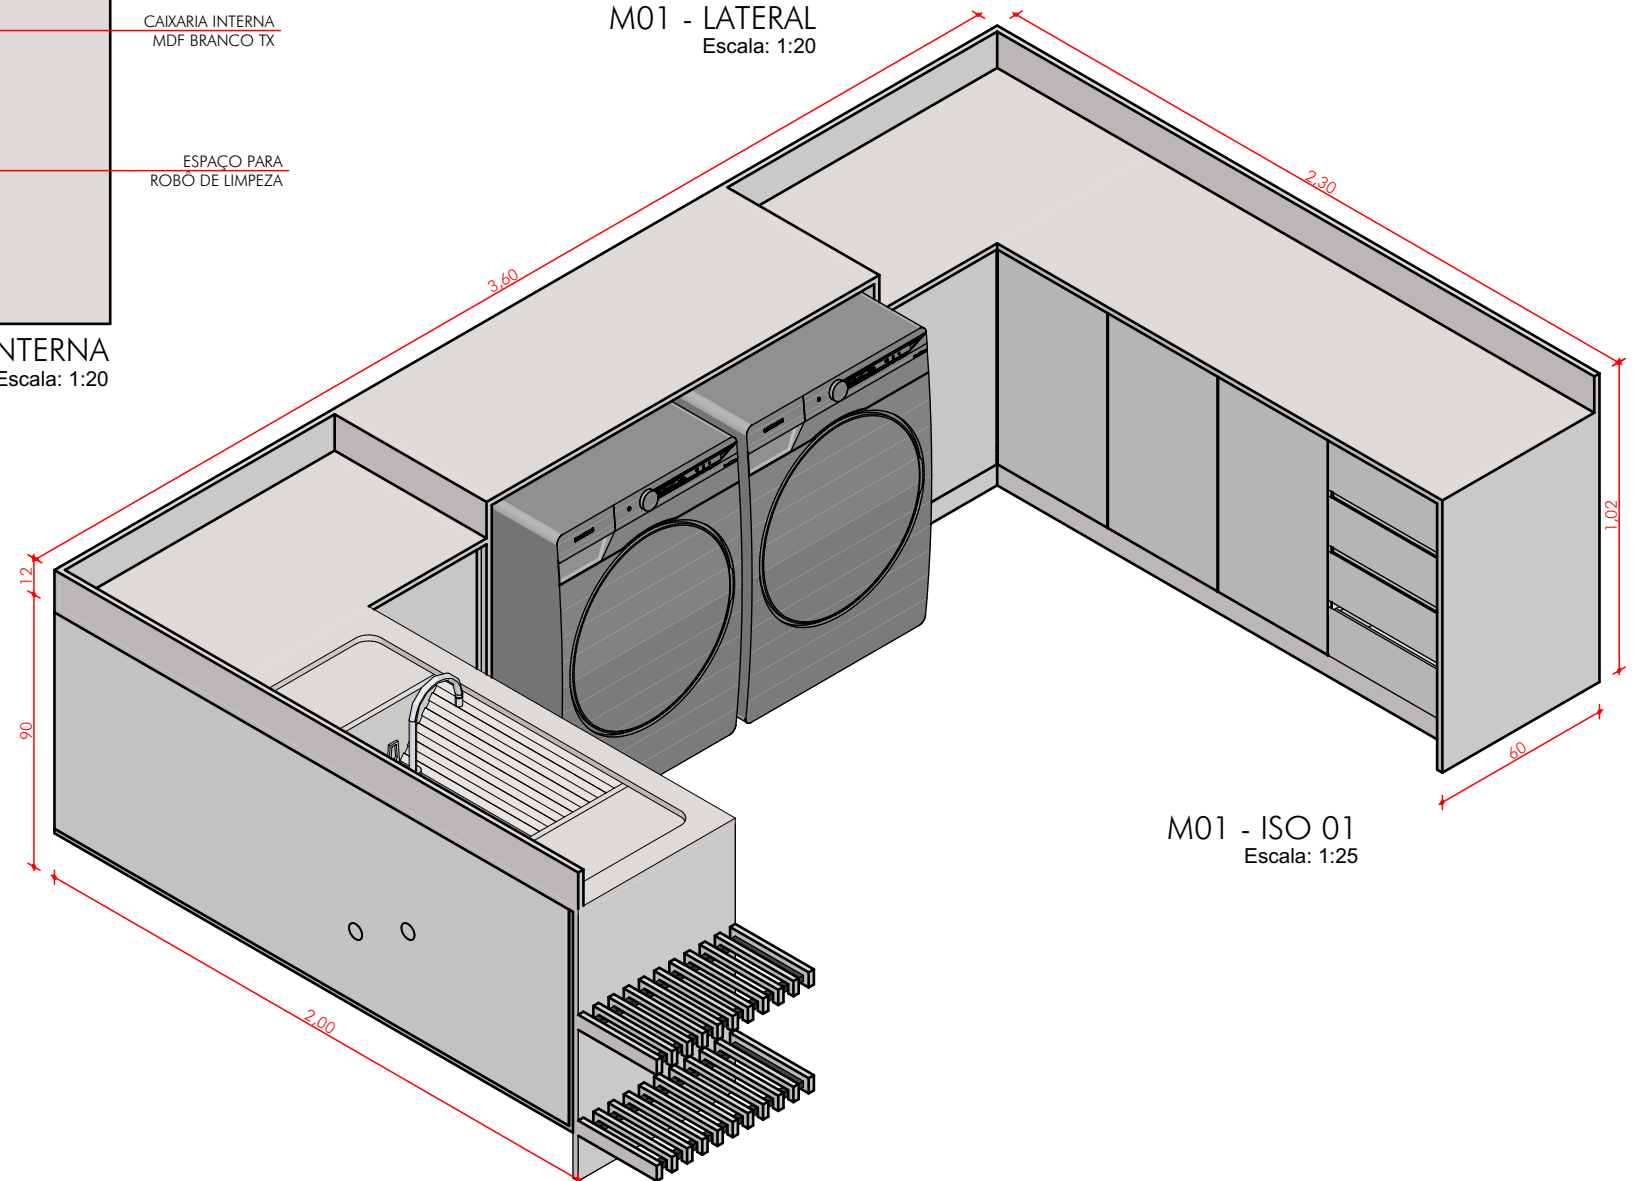


M01 - ISO 01
Escala: 1:25



OBS.: CONFERIR MEDIDAS NO LOCAL ANTES DA EXECUÇÃO

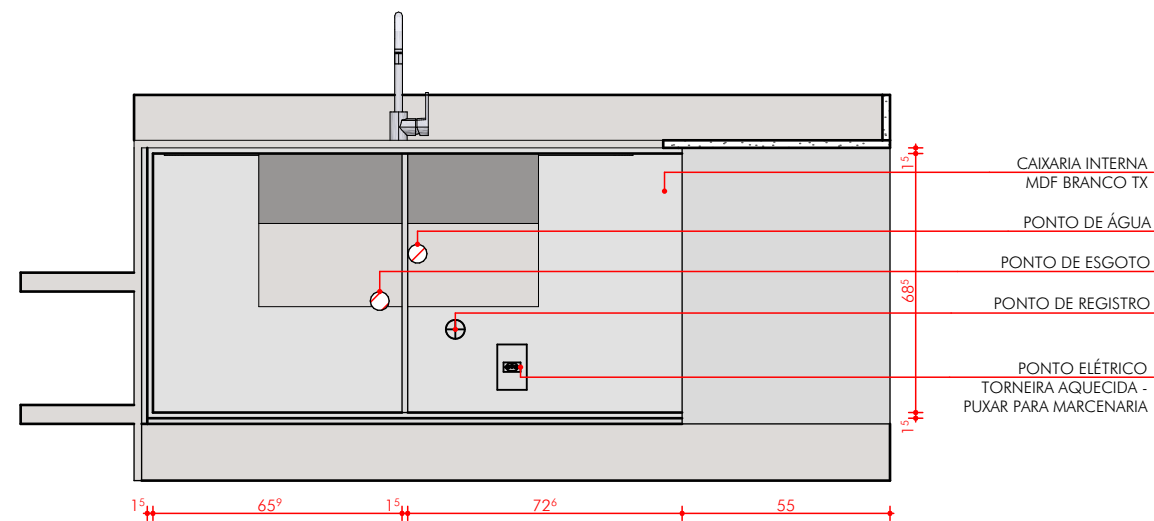


M01 - LATERAL INTERNA 02
Escala: 1:20

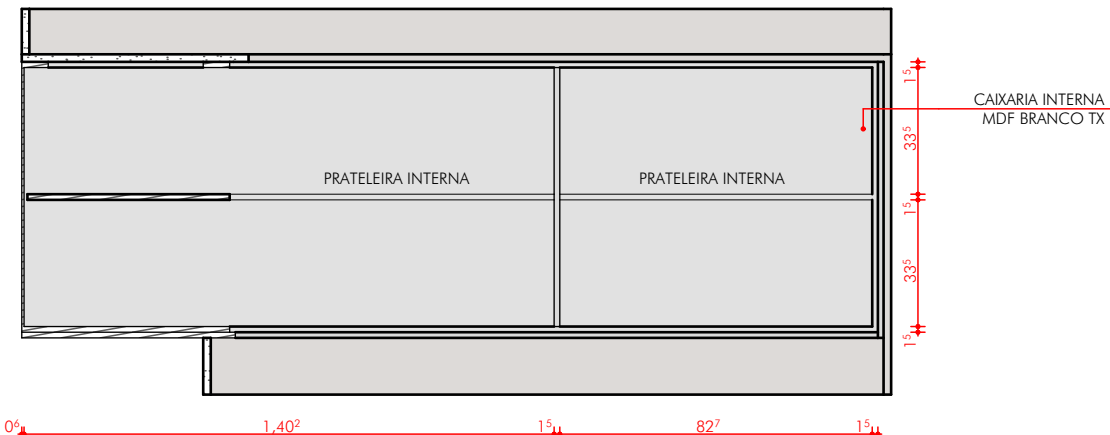


M01 - LATERAL INTERNA
Escala: 1:20

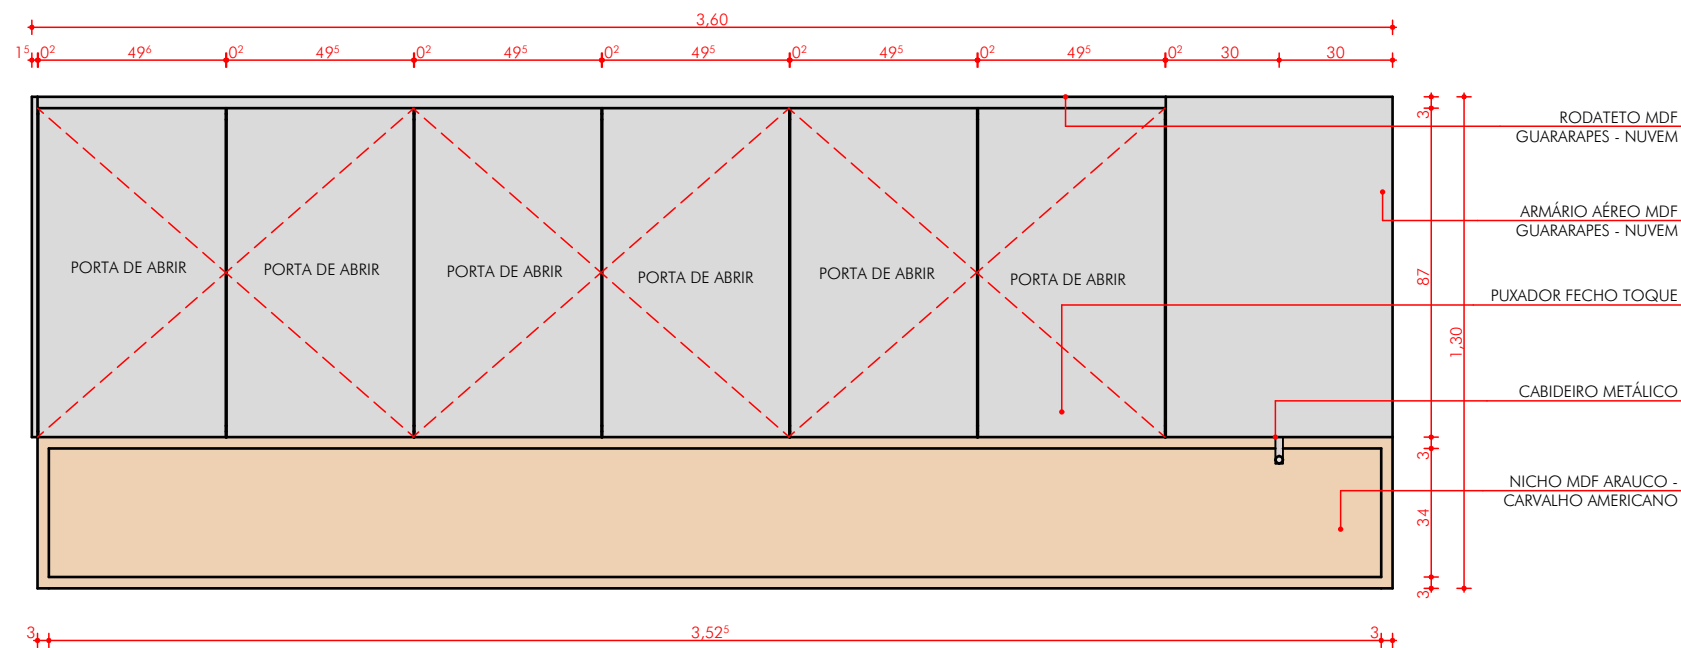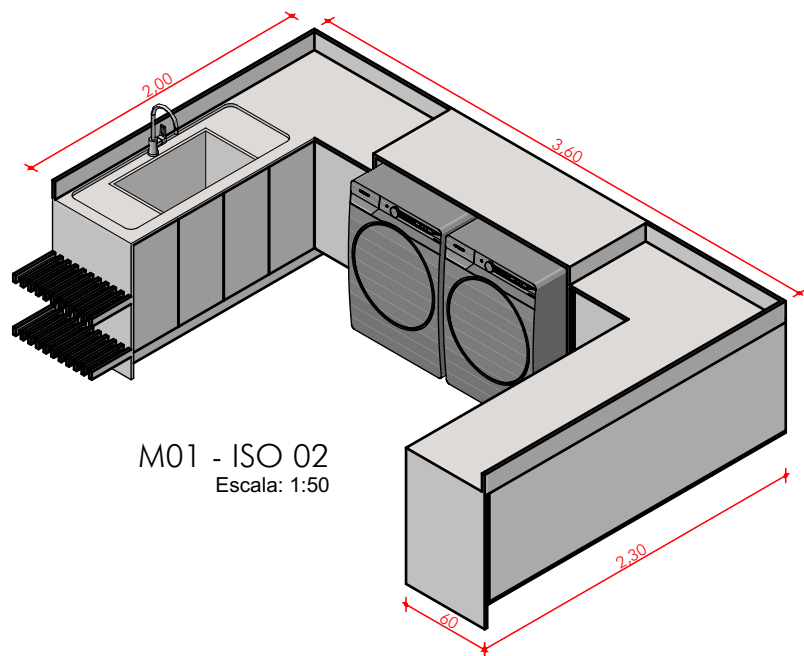


M02 - FRONTAL
Escala: 1:20

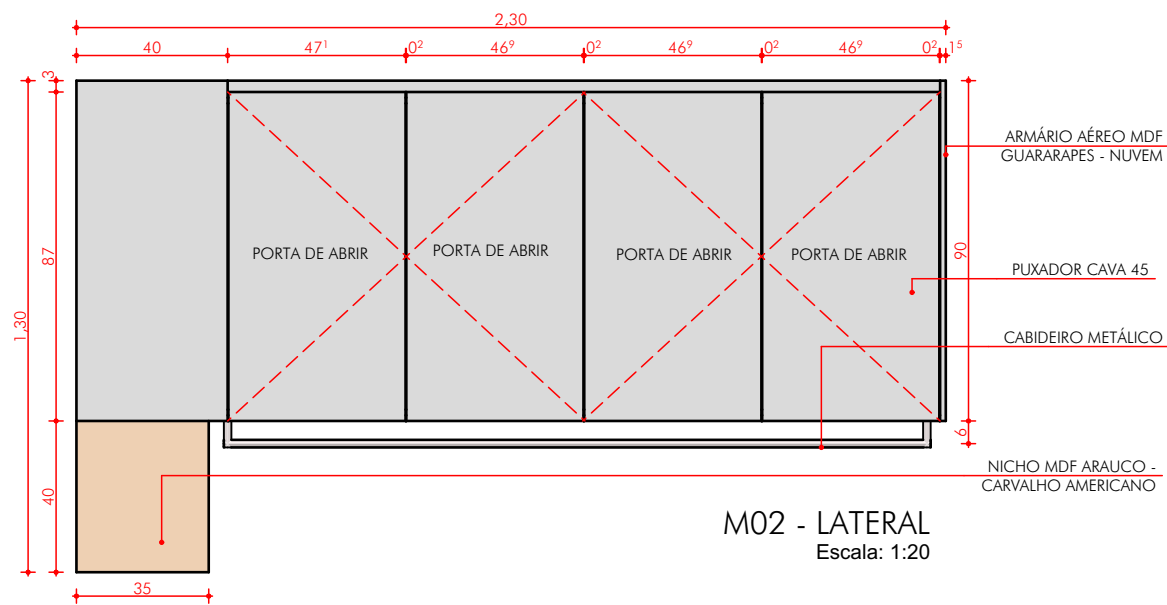


M02 - LATERAL
Escala: 1:20

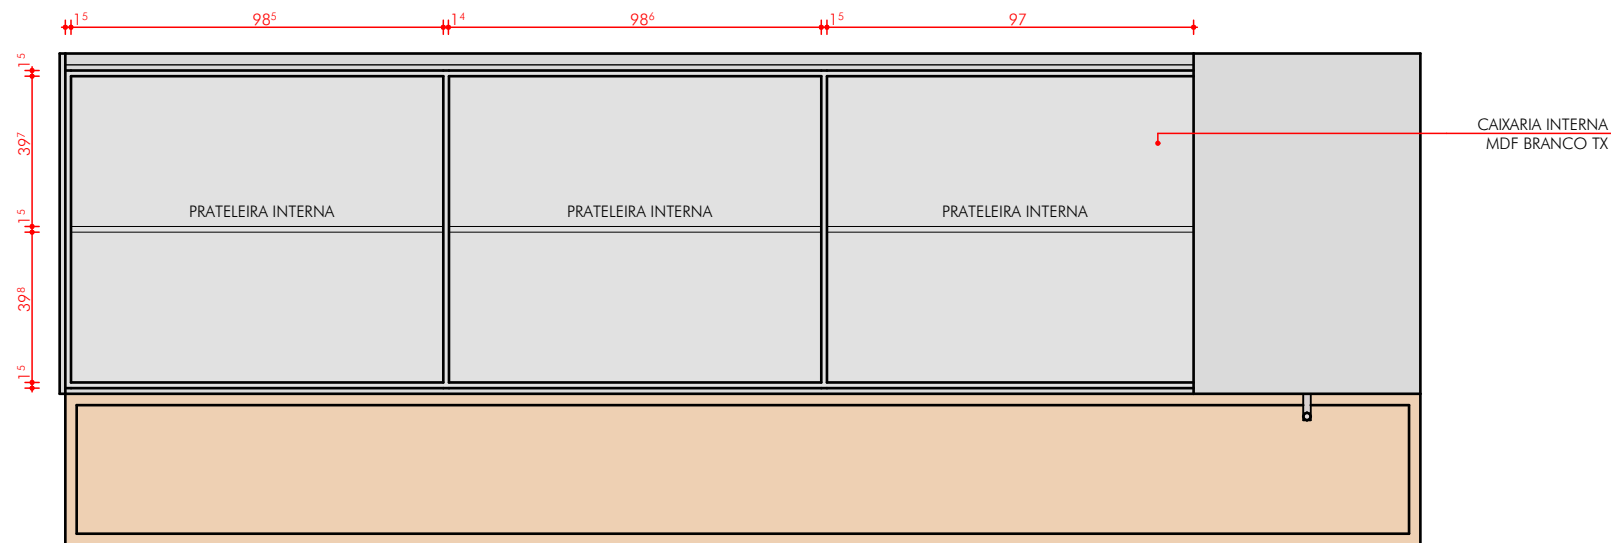


M02 - FRONTAL INTERNA
Escala: 1:20

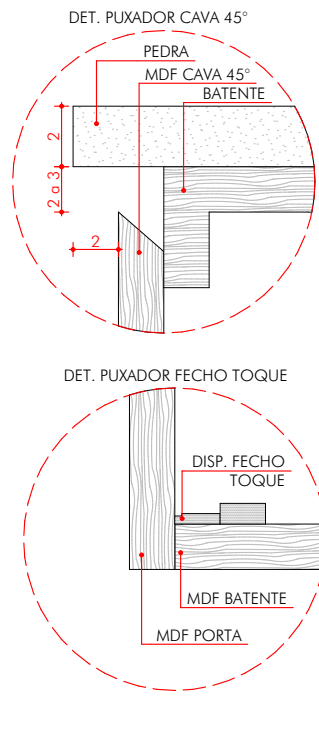


OBS.: CONFERIR MEDIDAS NO LOCAL ANTES DA EXECUÇÃO

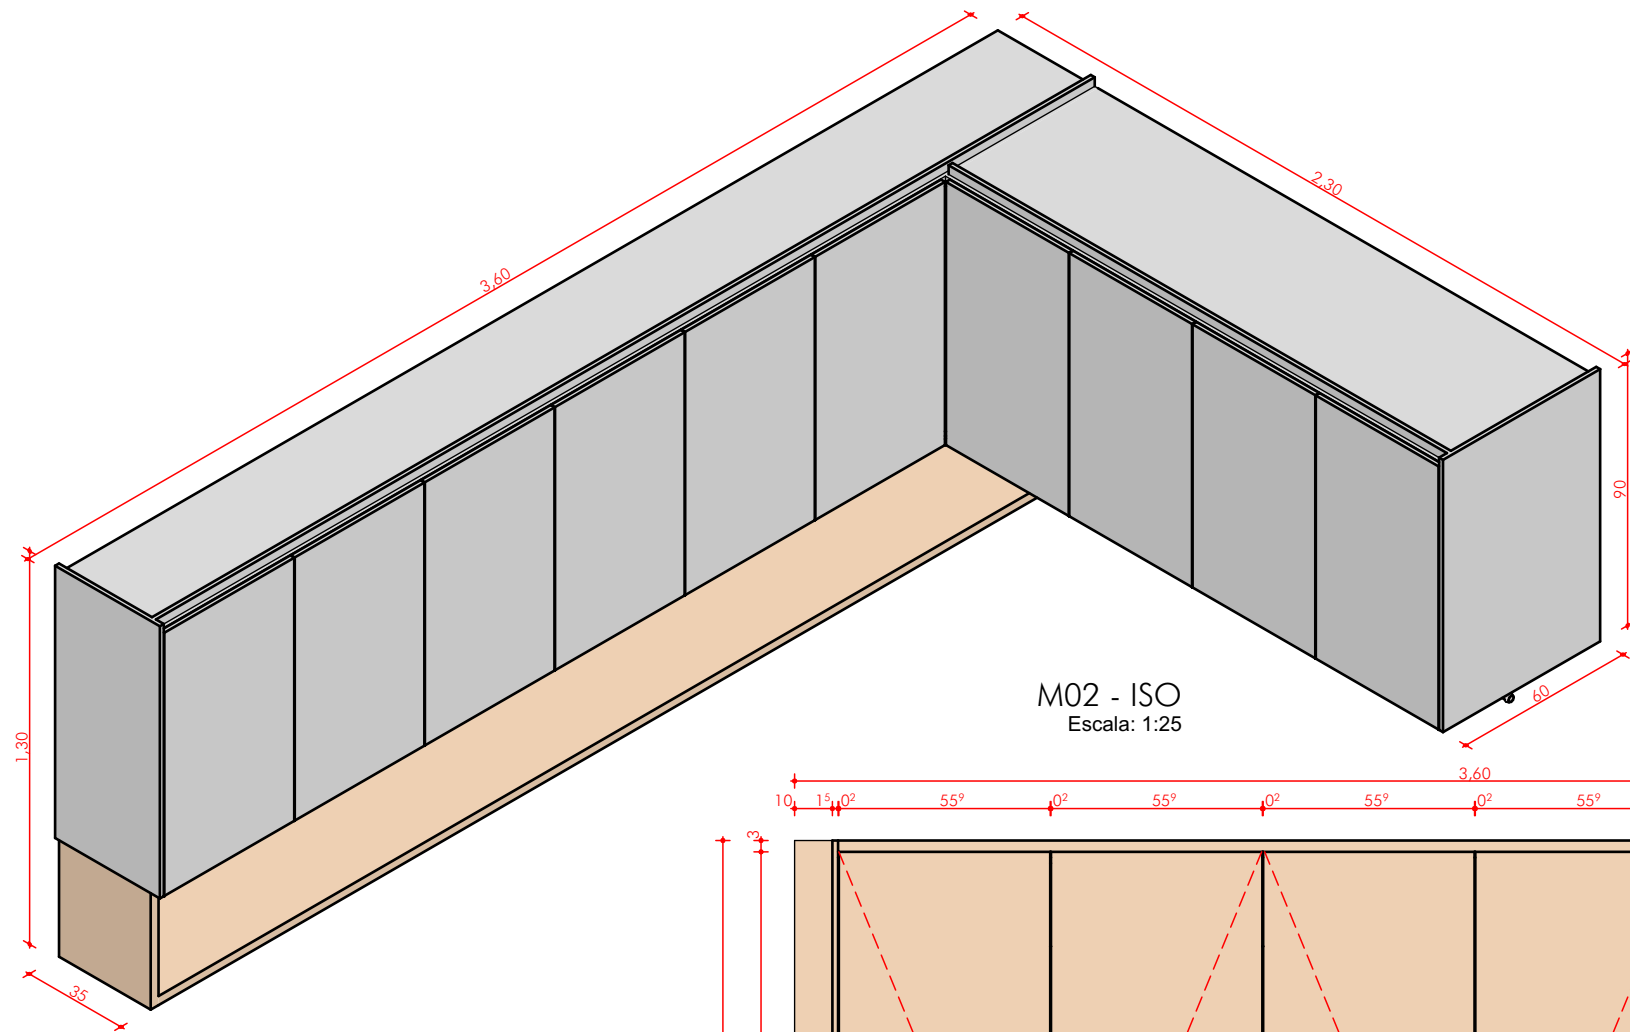

M02 - ISO
Escala: 1:25

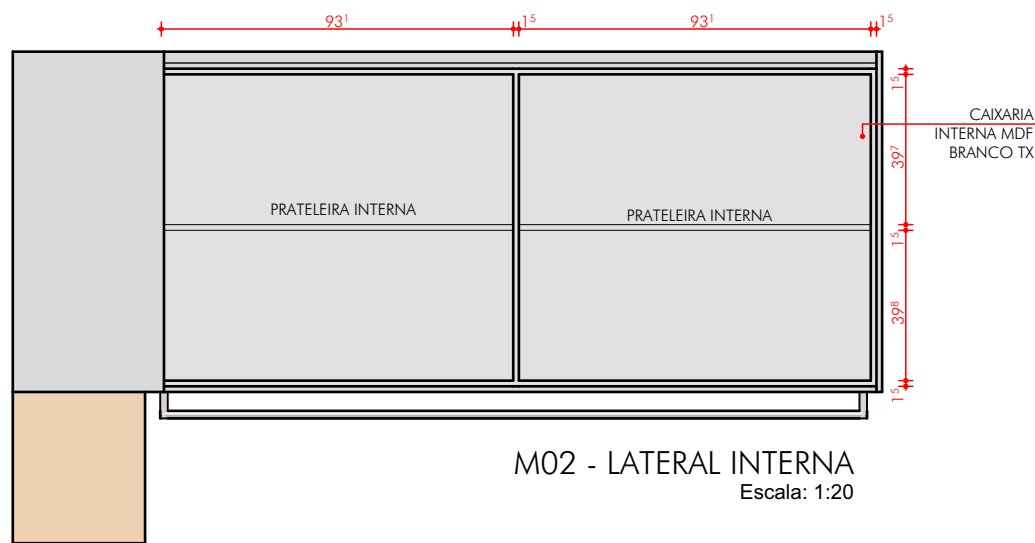


M02 - LATERAL INTERNA
Escala: 1:20

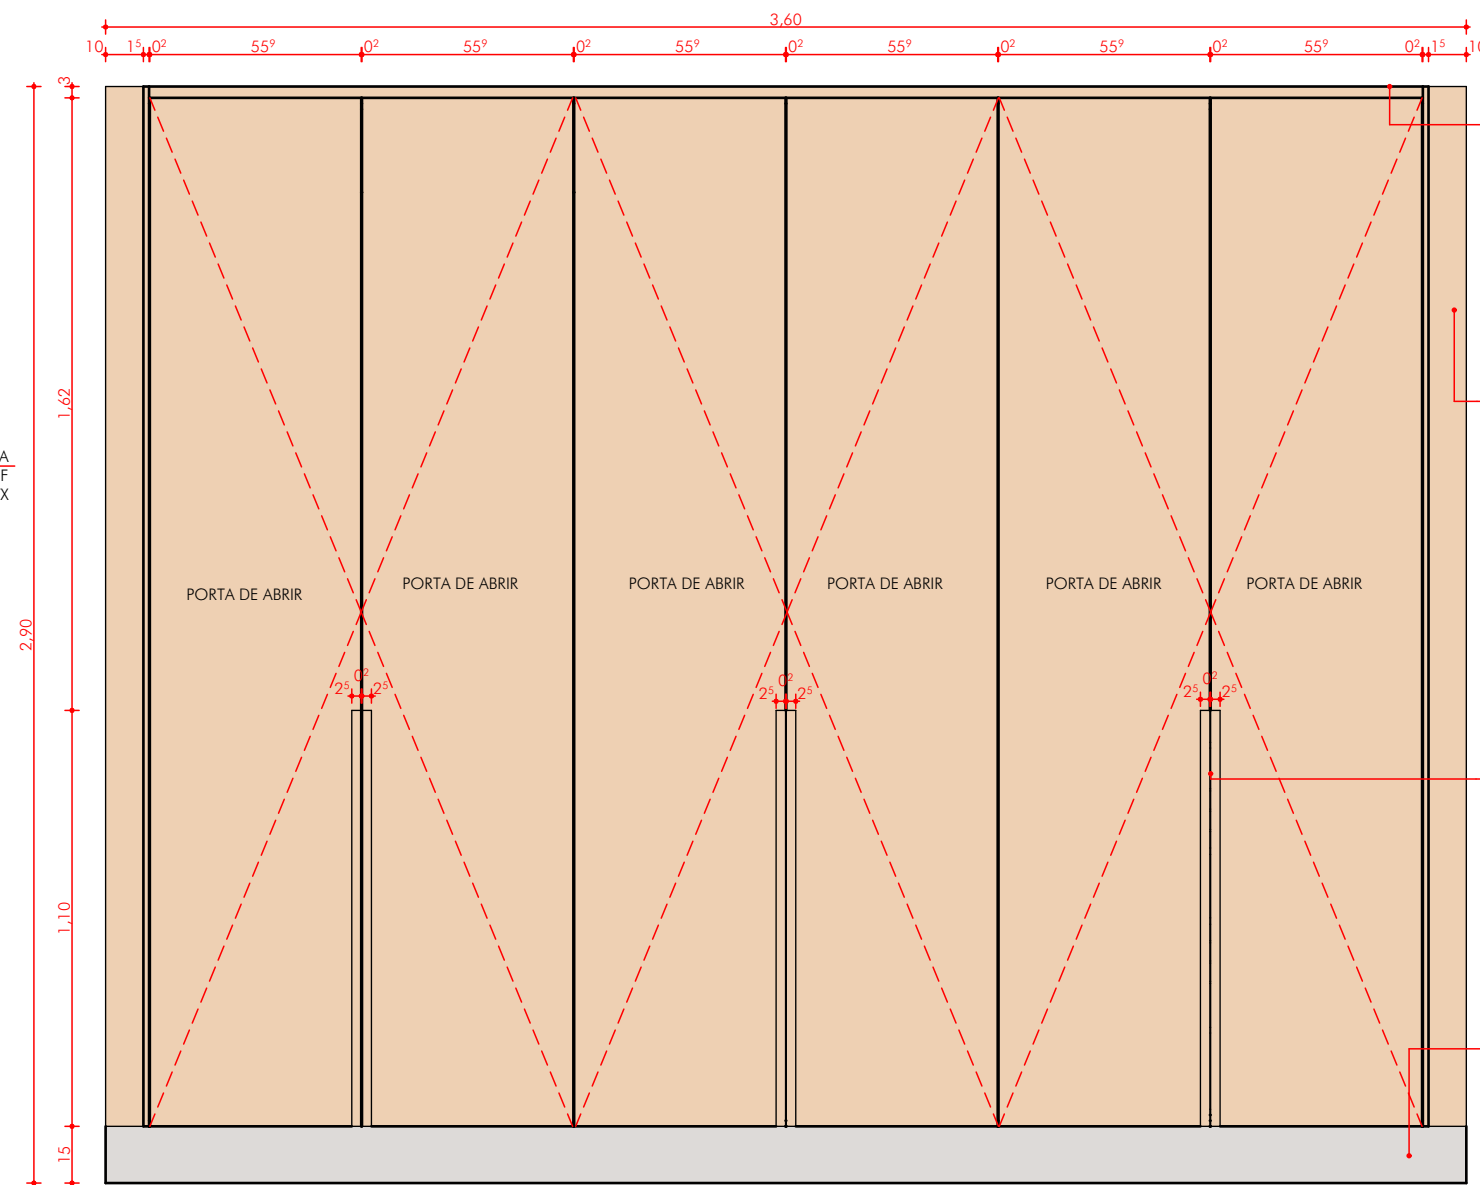


M03 - FRONTAL
Escala: 1:20


M03 - LATERAL
Escala: 1:20

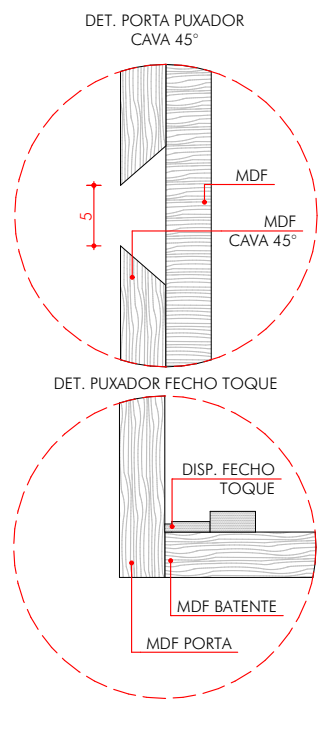


OBS.: CONFERIR MEDIDAS NO LOCAL ANTES DA EXECUÇÃO

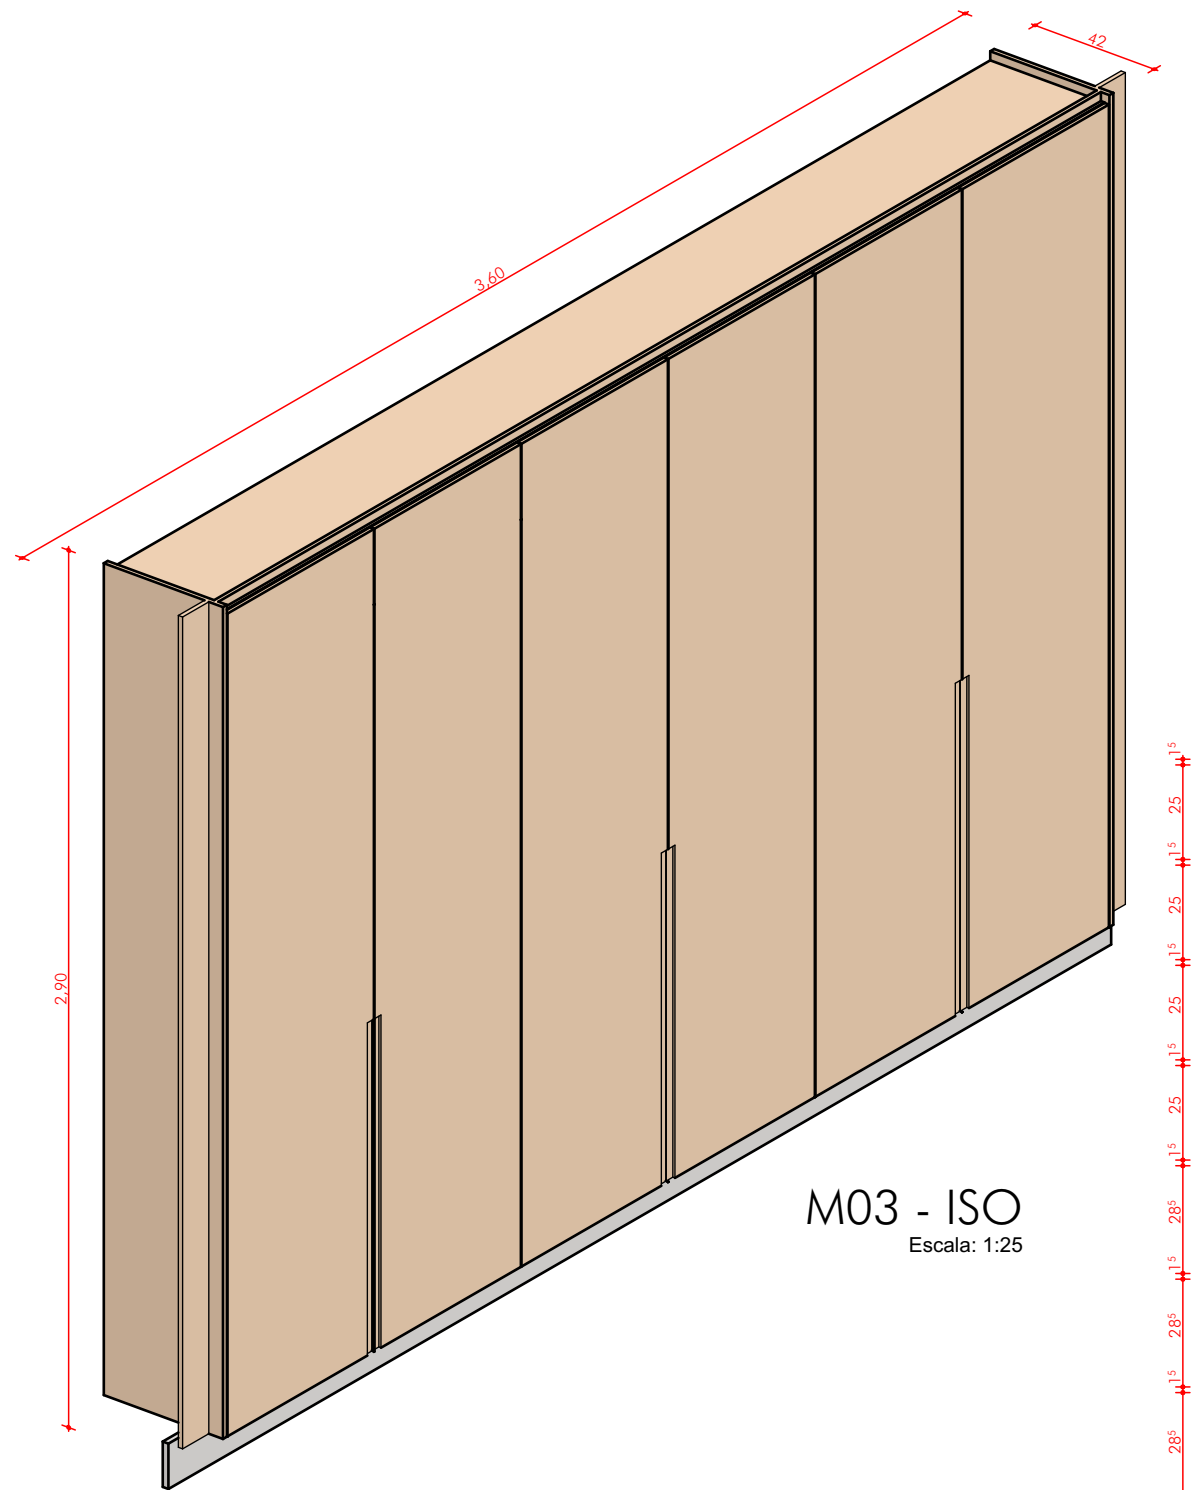


M03 - ISO
Escala: 1:25

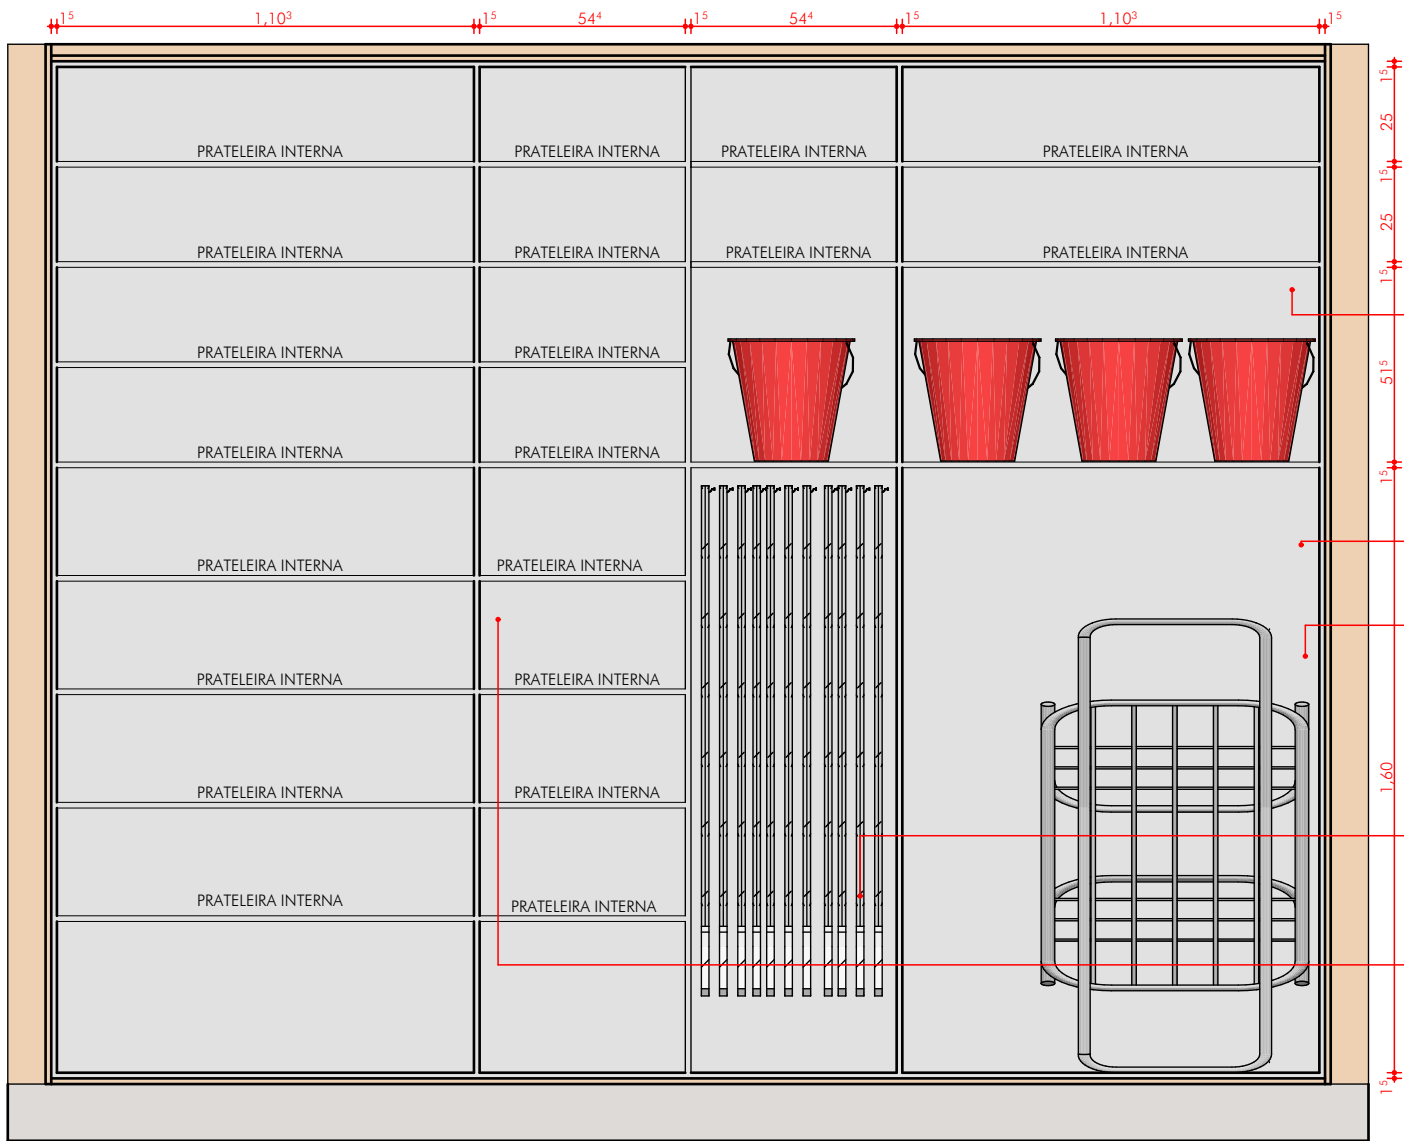

M03 - FRONTAL INTERNA
Escala: 1:20

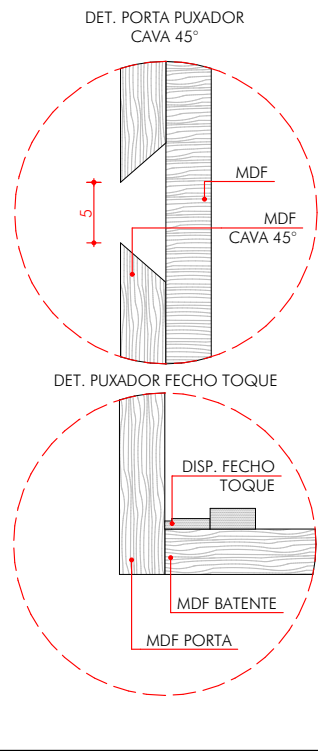

OBS.: CONFERIR MEDIDAS NO LOCAL ANTES DA EXECUÇÃO

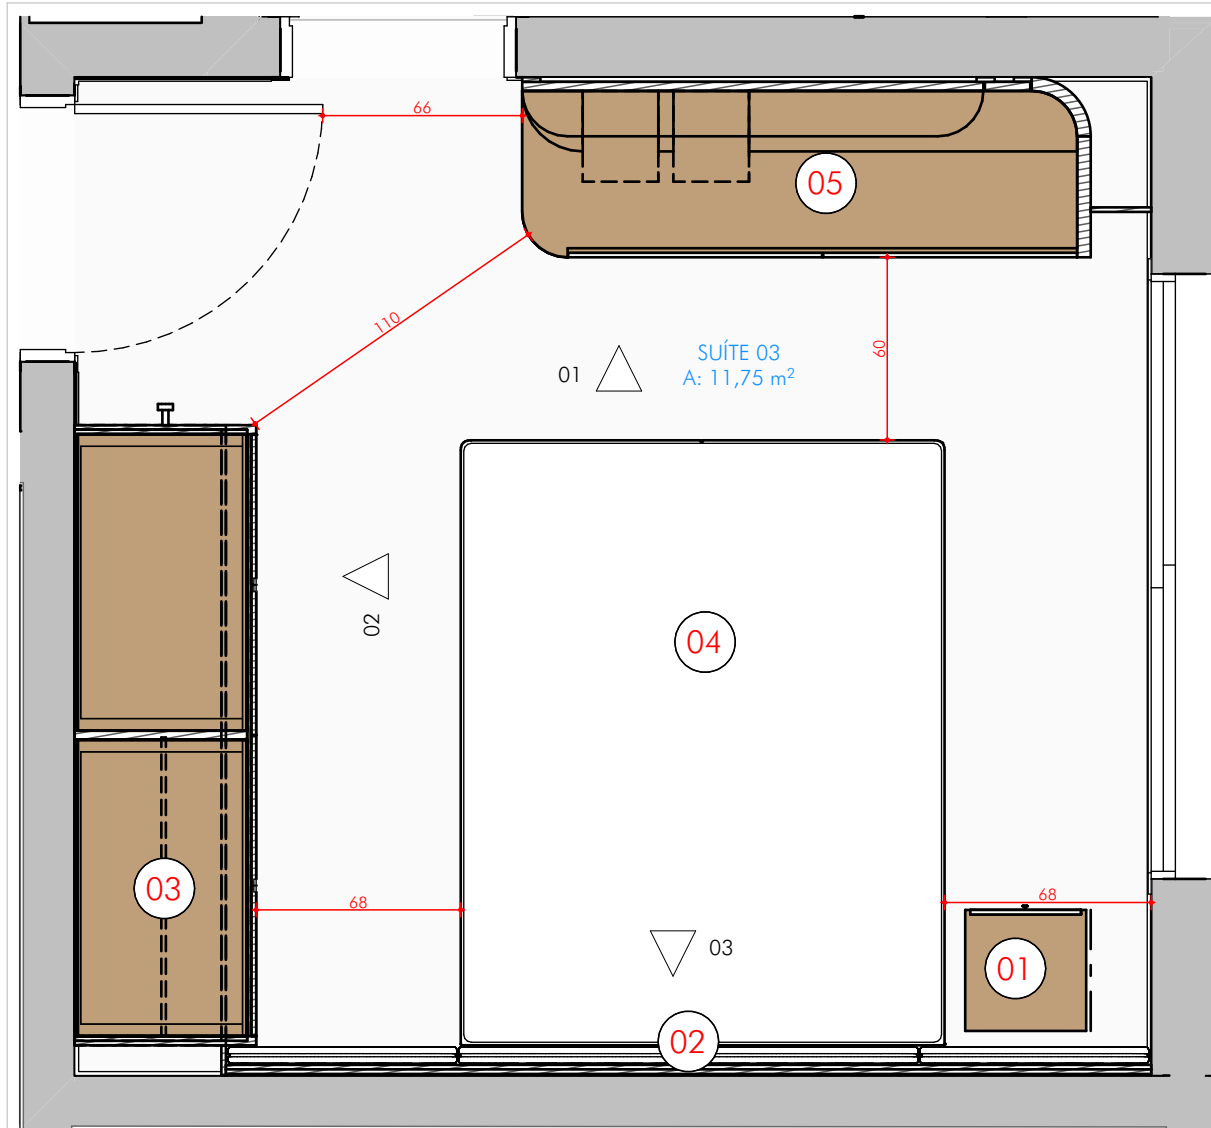


PLANTA BAIXA TÉRREO
Escala: 1:25


- 01 MESA DE CABECEIRA
- 02 CABECEIRA
- 03 ARMÁRIO GUARDA ROUPA
- 04 BOX CAMA
- 05 BANCADA COM PAINEL




OBS.: CONFERIR MEDIDAS NO LOCAL ANTES DA EXECUÇÃO

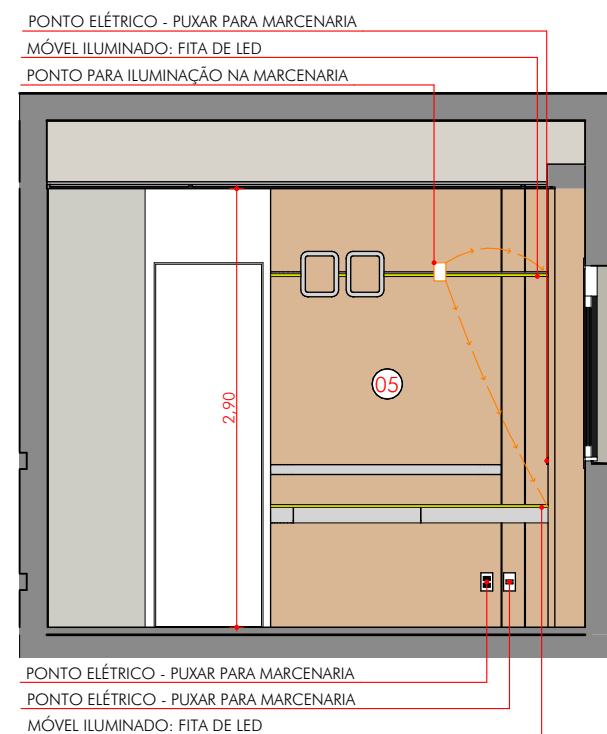


VISTA SUÍTE 03 01
Escala: 1:50

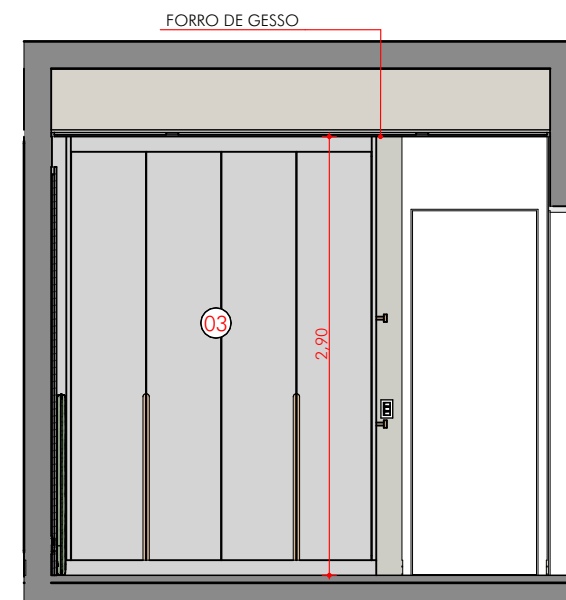


VISTA SUÍTE 03 02
Escala: 1:50

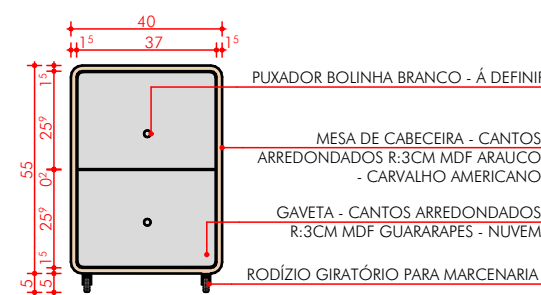


M01 - FRONTAL
Escala: 1:20

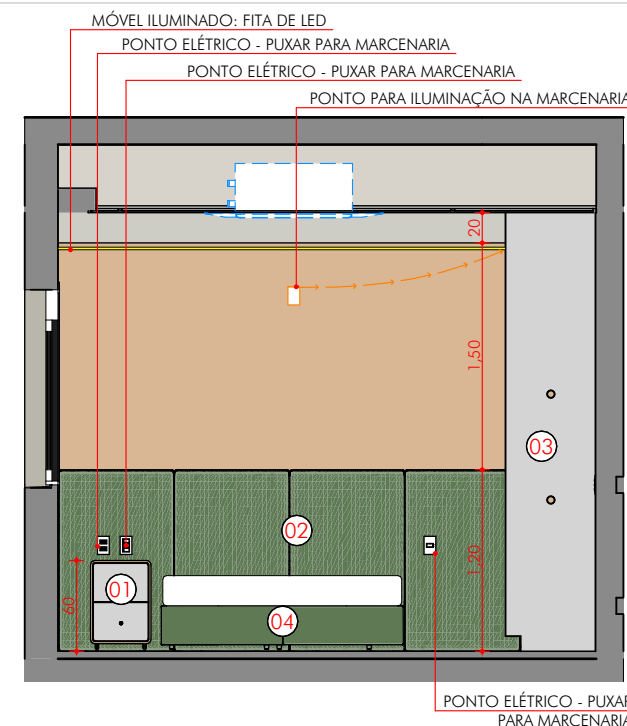


VISTA SUÍTE 03 03
Escala: 1:50

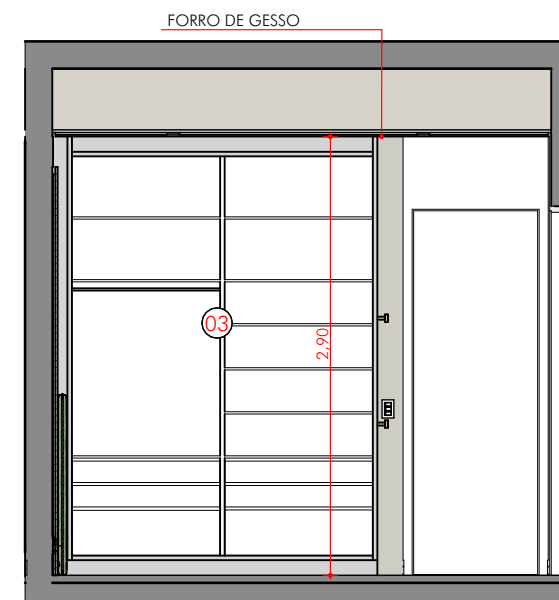


VISTA SUÍTE 03 02 - SEM PORTAS
Escala: 1:50

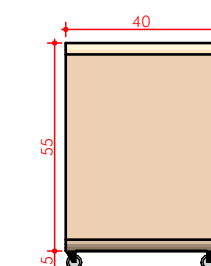





M01 - LATERAL
Escala: 1:20

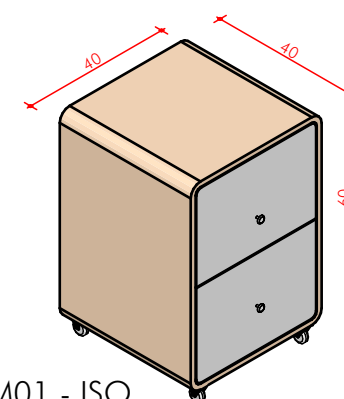


M01 - ISO
Escala: 1:20

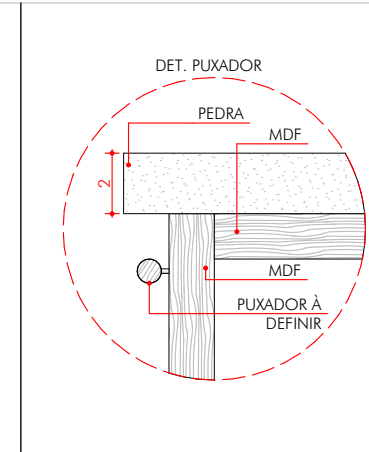

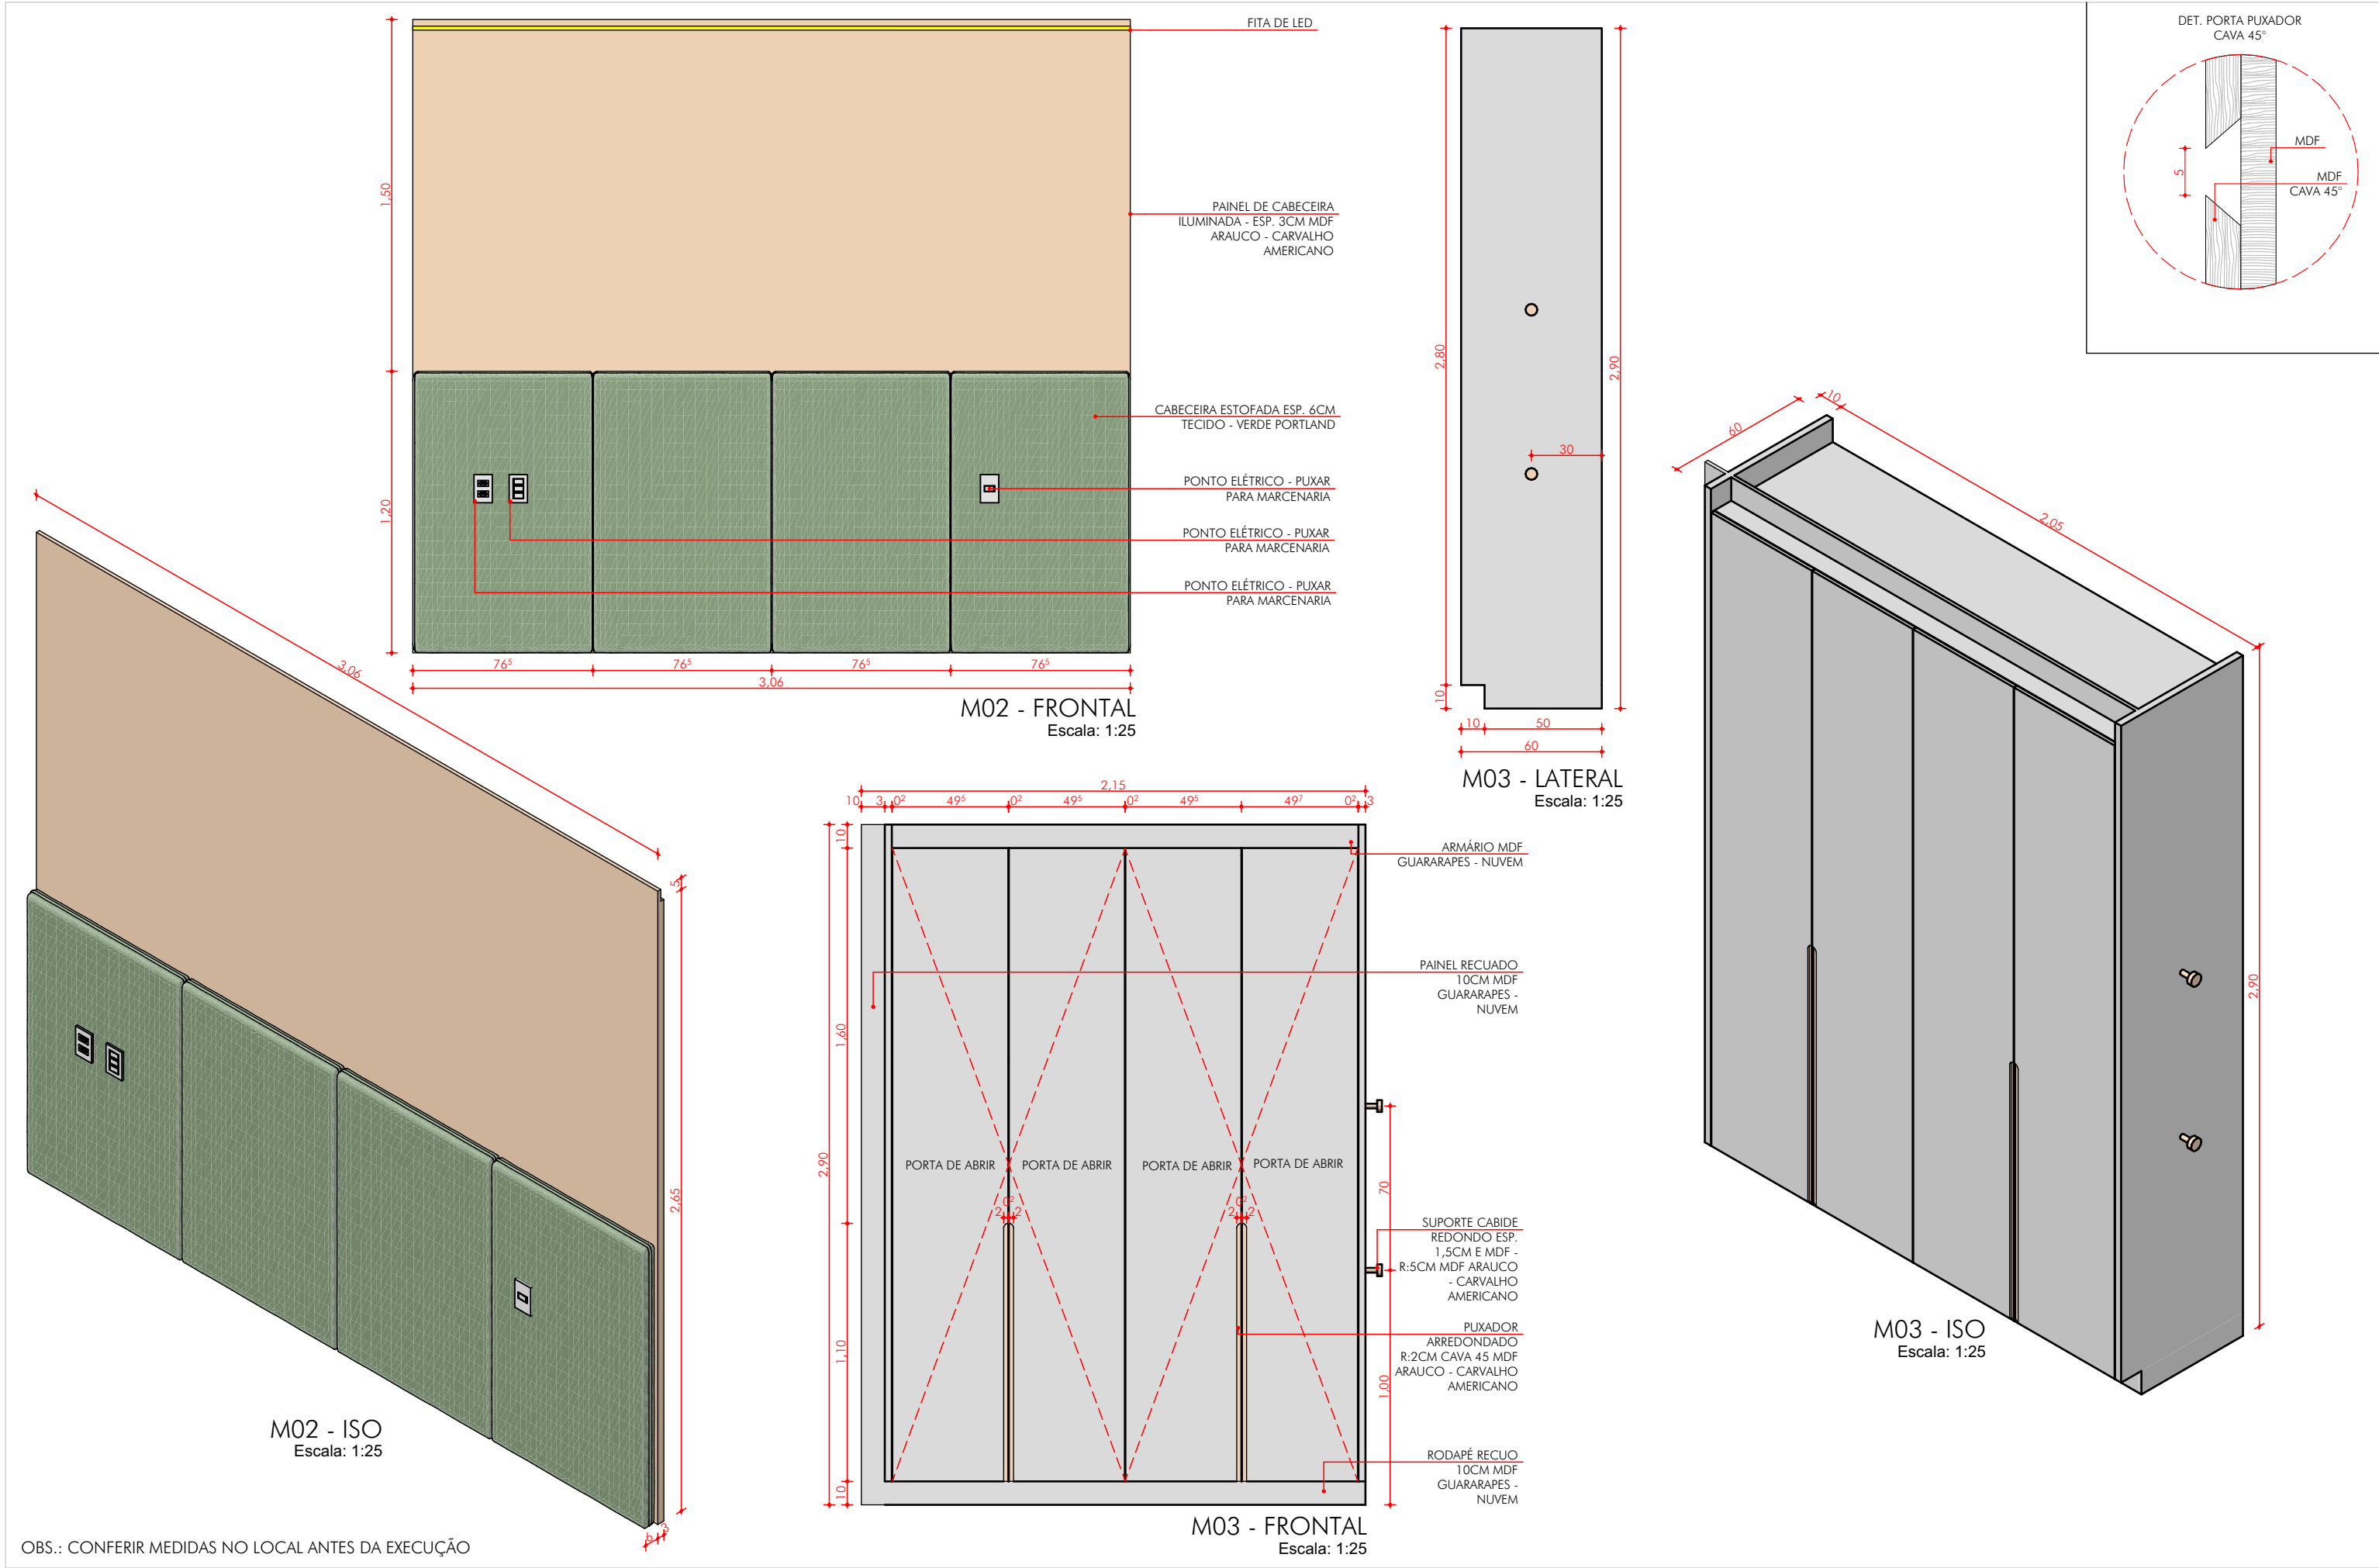


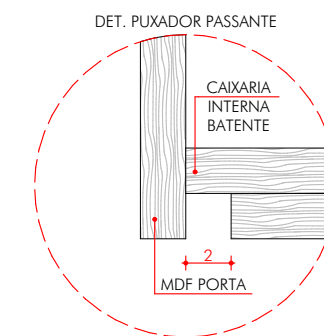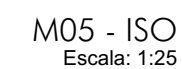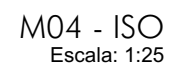


OBS.: CONFERIR MEDIDAS NO LOCAL ANTES DA EXECUÇÃO

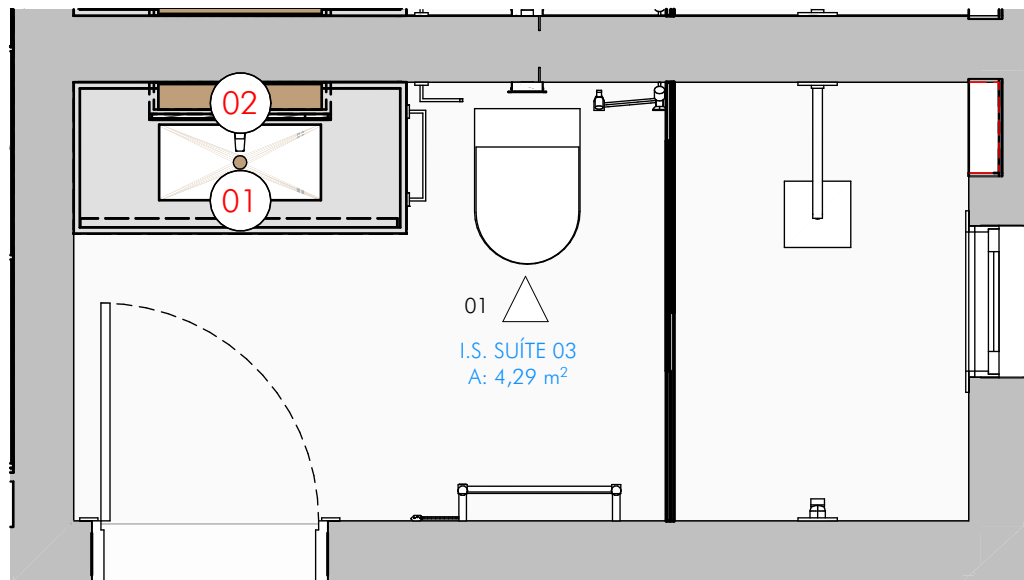



PLANTA BAIXA TÉRREO
Escala: 1:25

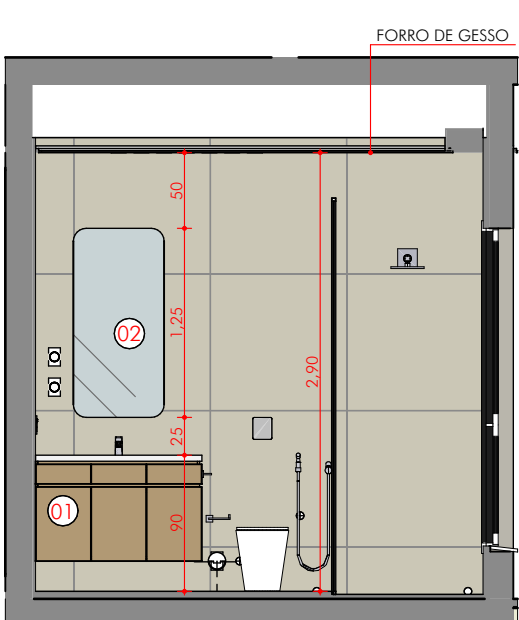


VISTA BWC SUÍTE 03 01
Escala: 1:50

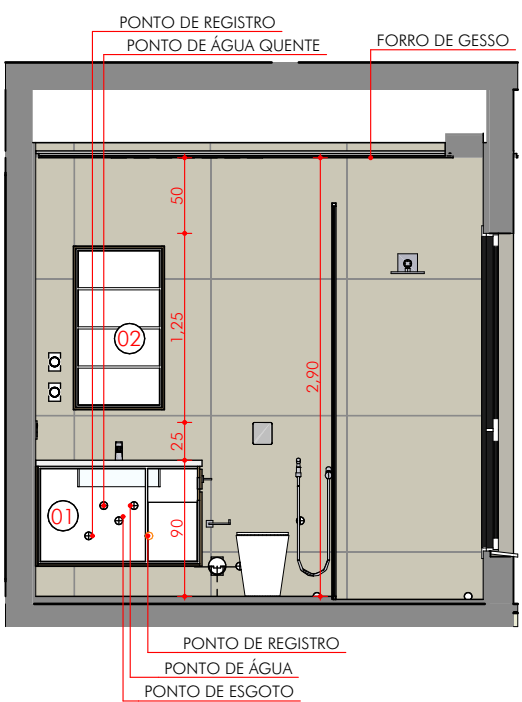


VISTA BWC SUÍTE 03 01 - SEM PORTAS
Escala: 1:50

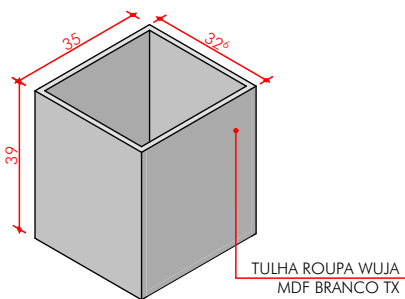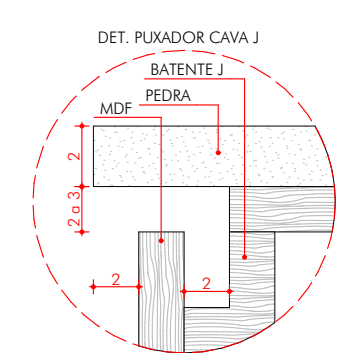


DET - TULHA ROUPA SUJA
Escala: 1:20

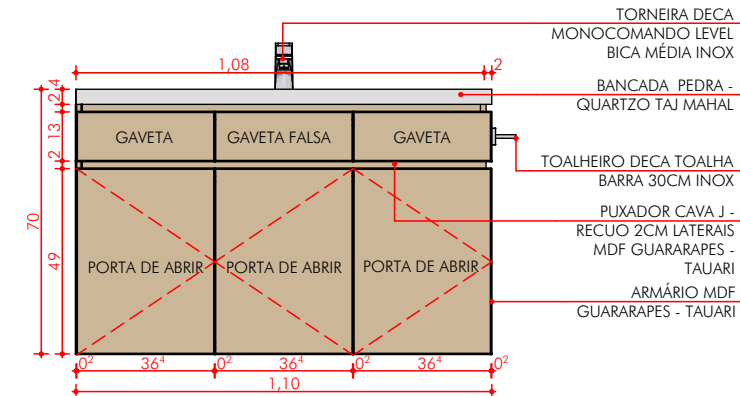

M01 - FRONTAL
Escala: 1:20

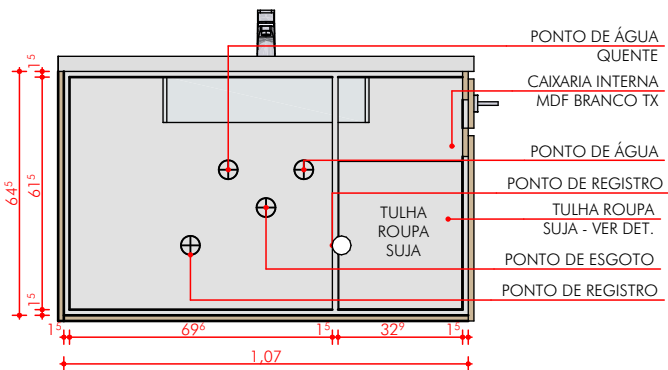


M01 - FRONTAL INTERNA
Escala: 1:20

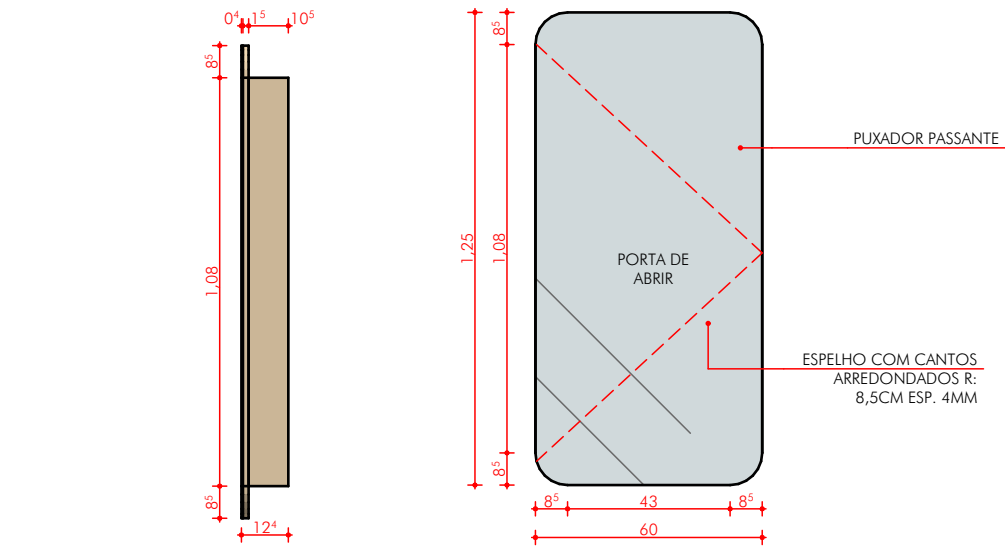


M02 - LATERAL
Escala: 1:20

M02 - FRONTAL
Escala: 1:20

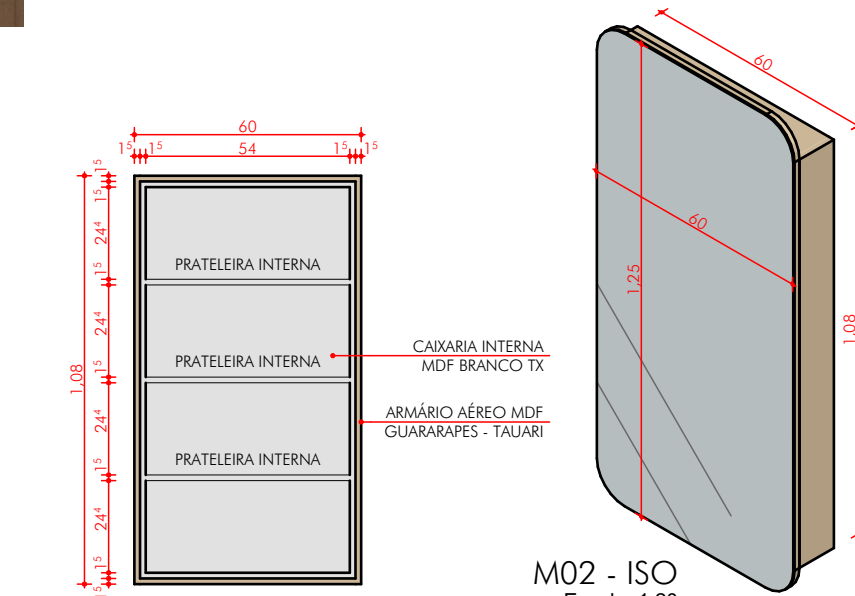


M02 - FRONTAL INTERNA
Escala: 1:20

M02 - ISO
Escala: 1:20

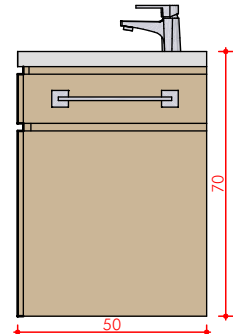


M01 - LATERAL
Escala: 1:20

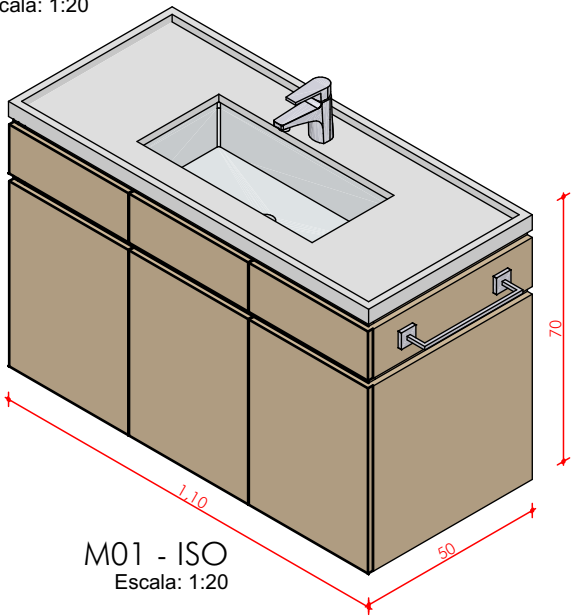


M01 - ISO
Escala: 1:20

OBS.: CONFERIR MEDIDAS NO LOCAL ANTES DA EXECUÇÃO

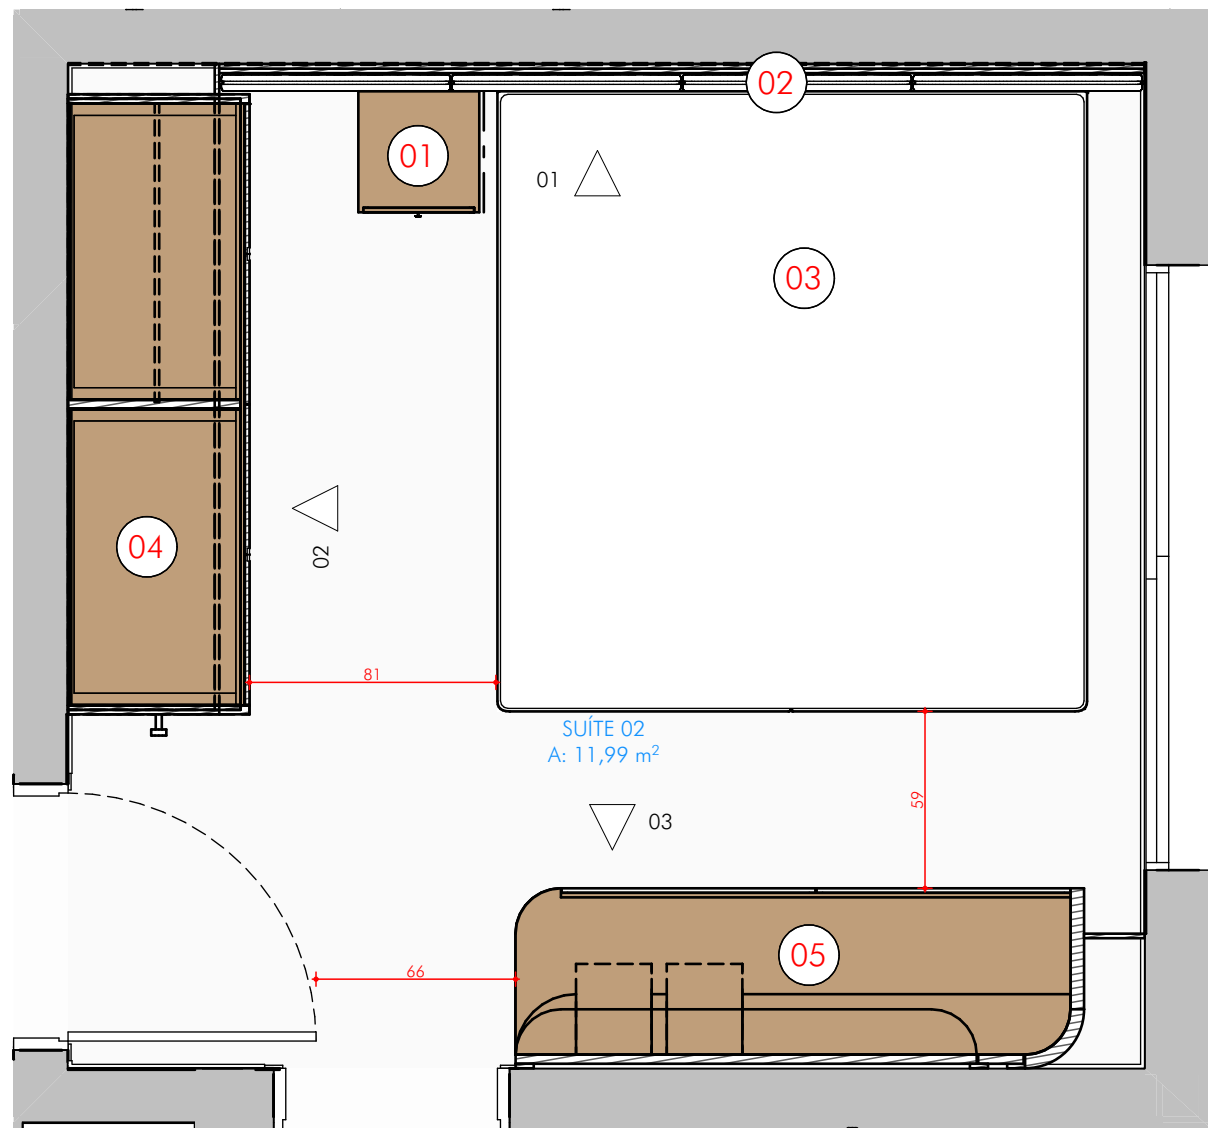


PLANTA BAIXA TÉRREO
Escala: 1:25


- 01 MESA DE CABECEIRA
- 02 CABECEIRA
- 03 BOX CAMA
- 04 ARMÁRIO GUARDA ROUPA
- 05 BANCADA COM PAINEL

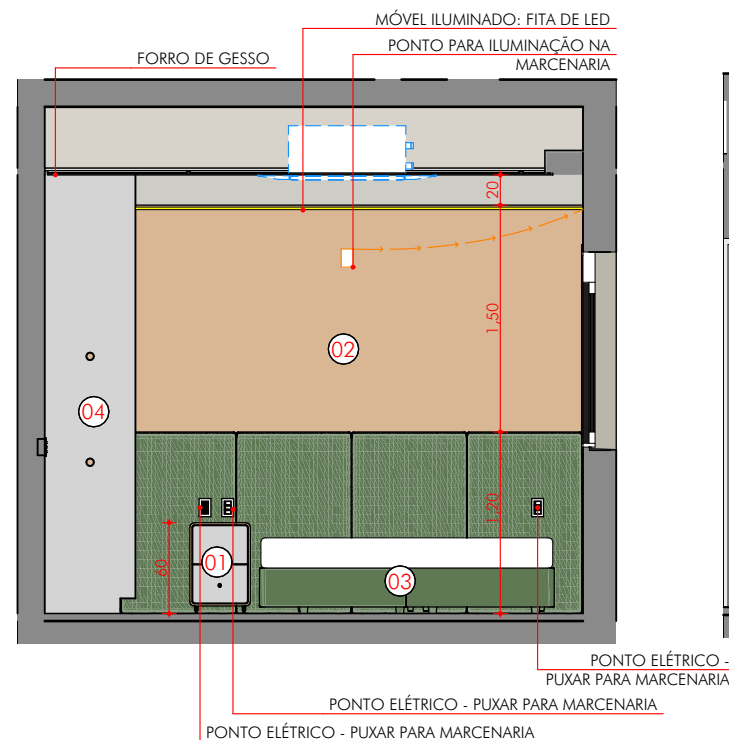


VISTA SUÍTE 02 01
Escala: 1:50

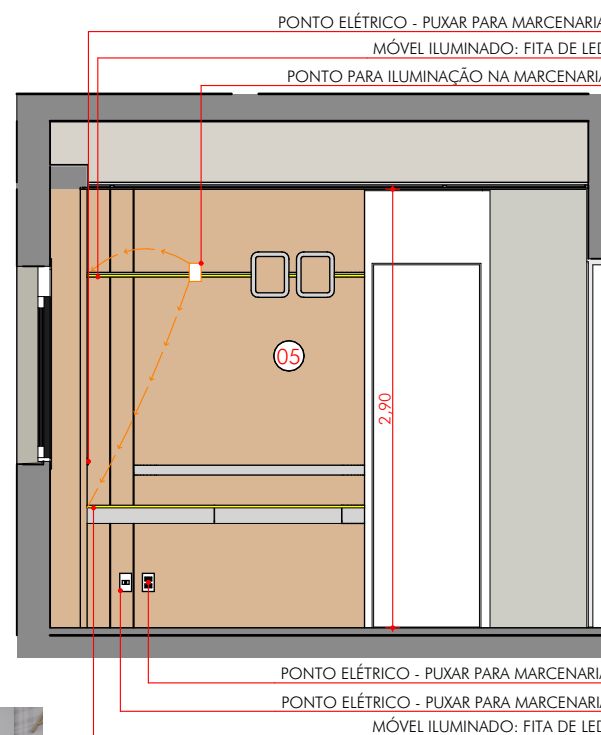


VISTA SUÍTE 02 03
Escala: 1:50

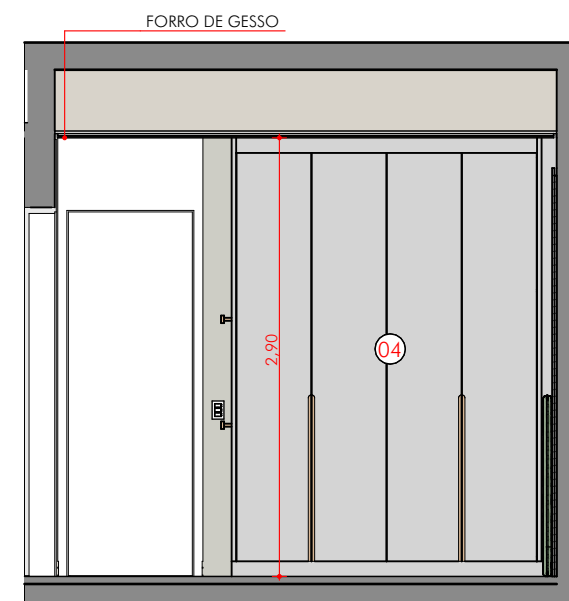



VISTA SUÍTE 02 02
Escala: 1:50

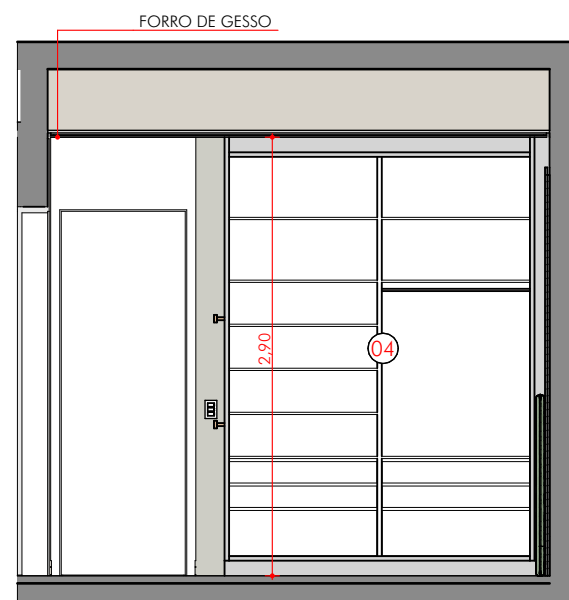


VISTA SUÍTE 02 02 - SEM PORTAS
Escala: 1:50

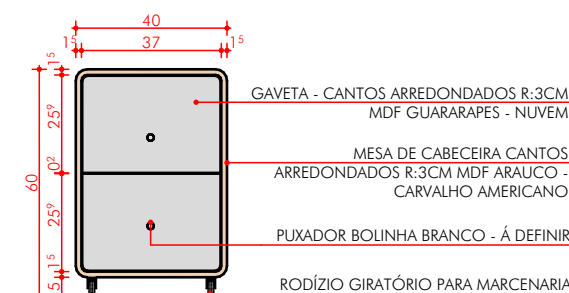

M01 - FRONTAL
Escala: 1:20

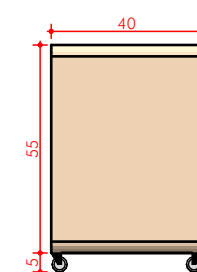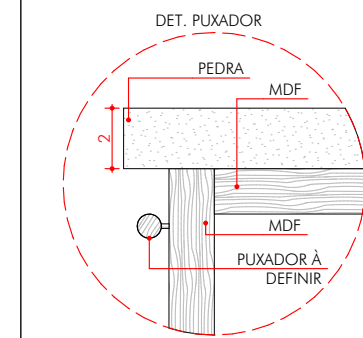


M01 - LATERAL
Escala: 1:20

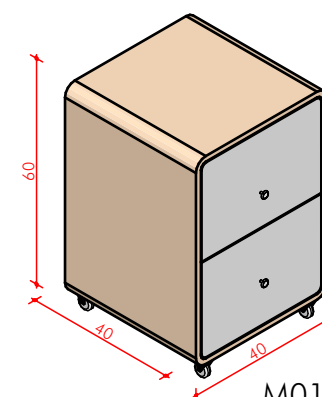


M01 - ISO
Escala: 1:20


OBS.: CONFERIR MEDIDAS NO LOCAL ANTES DA EXECUÇÃO

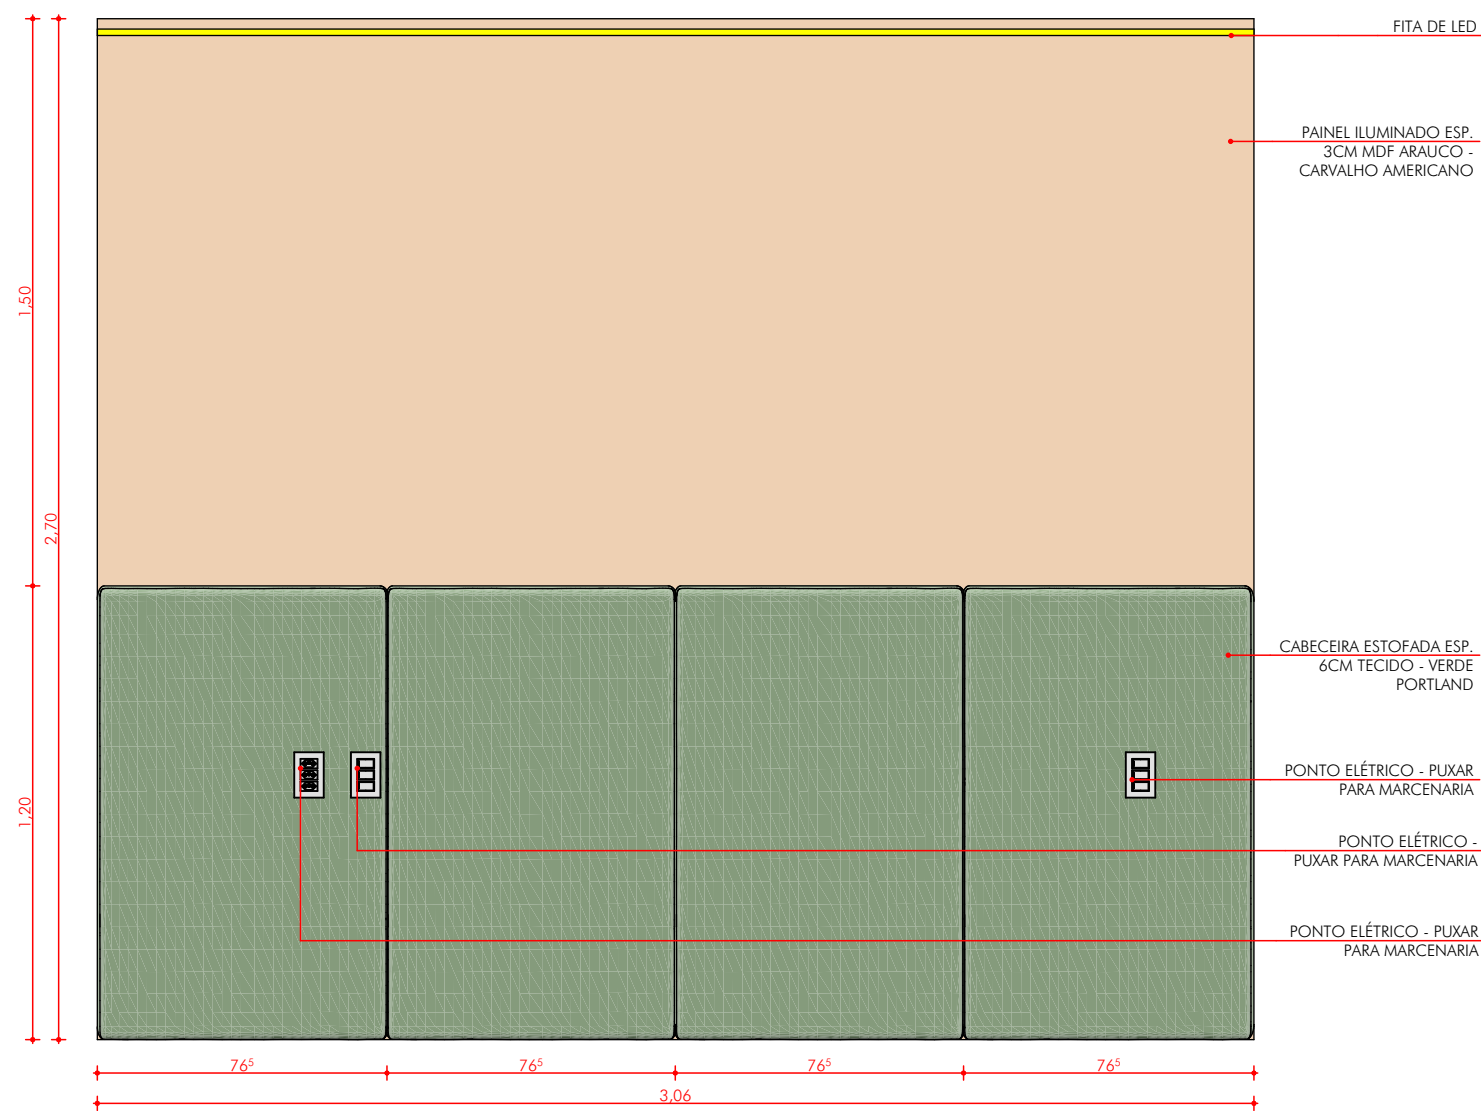

M02 - FRONTAL
Escala: 1:20

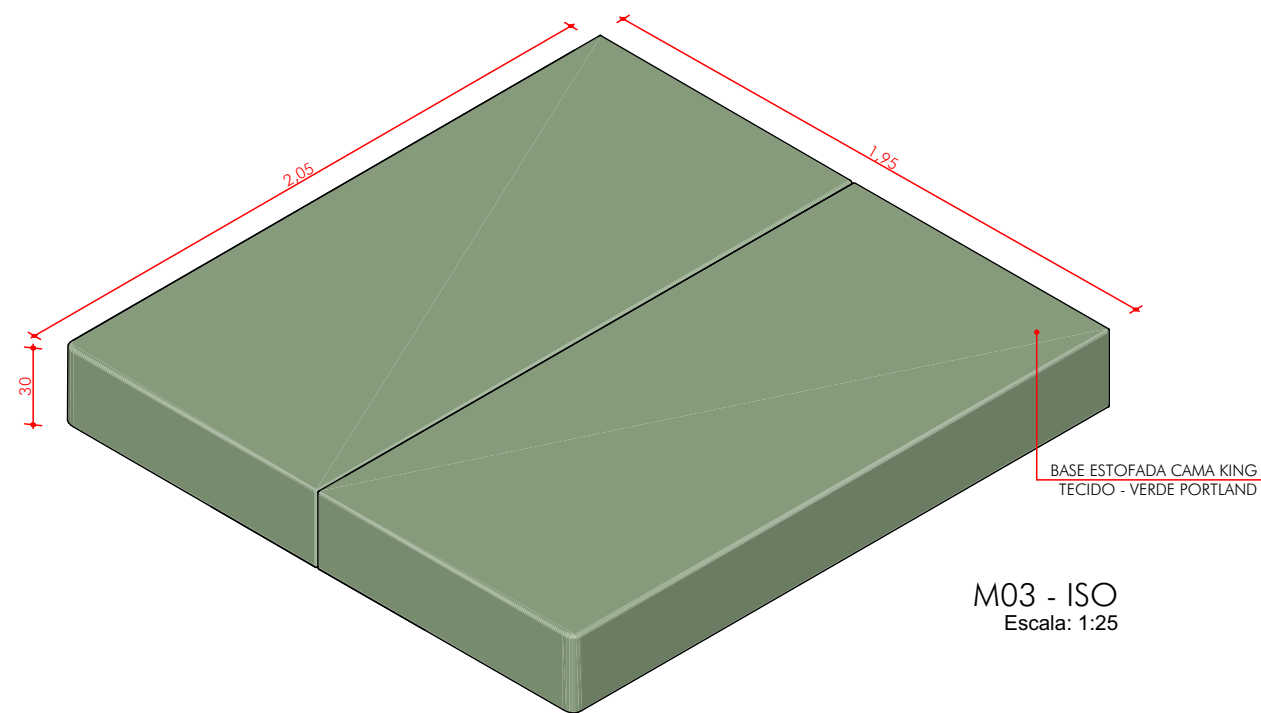


M03 - ISO
Escala: 1:25

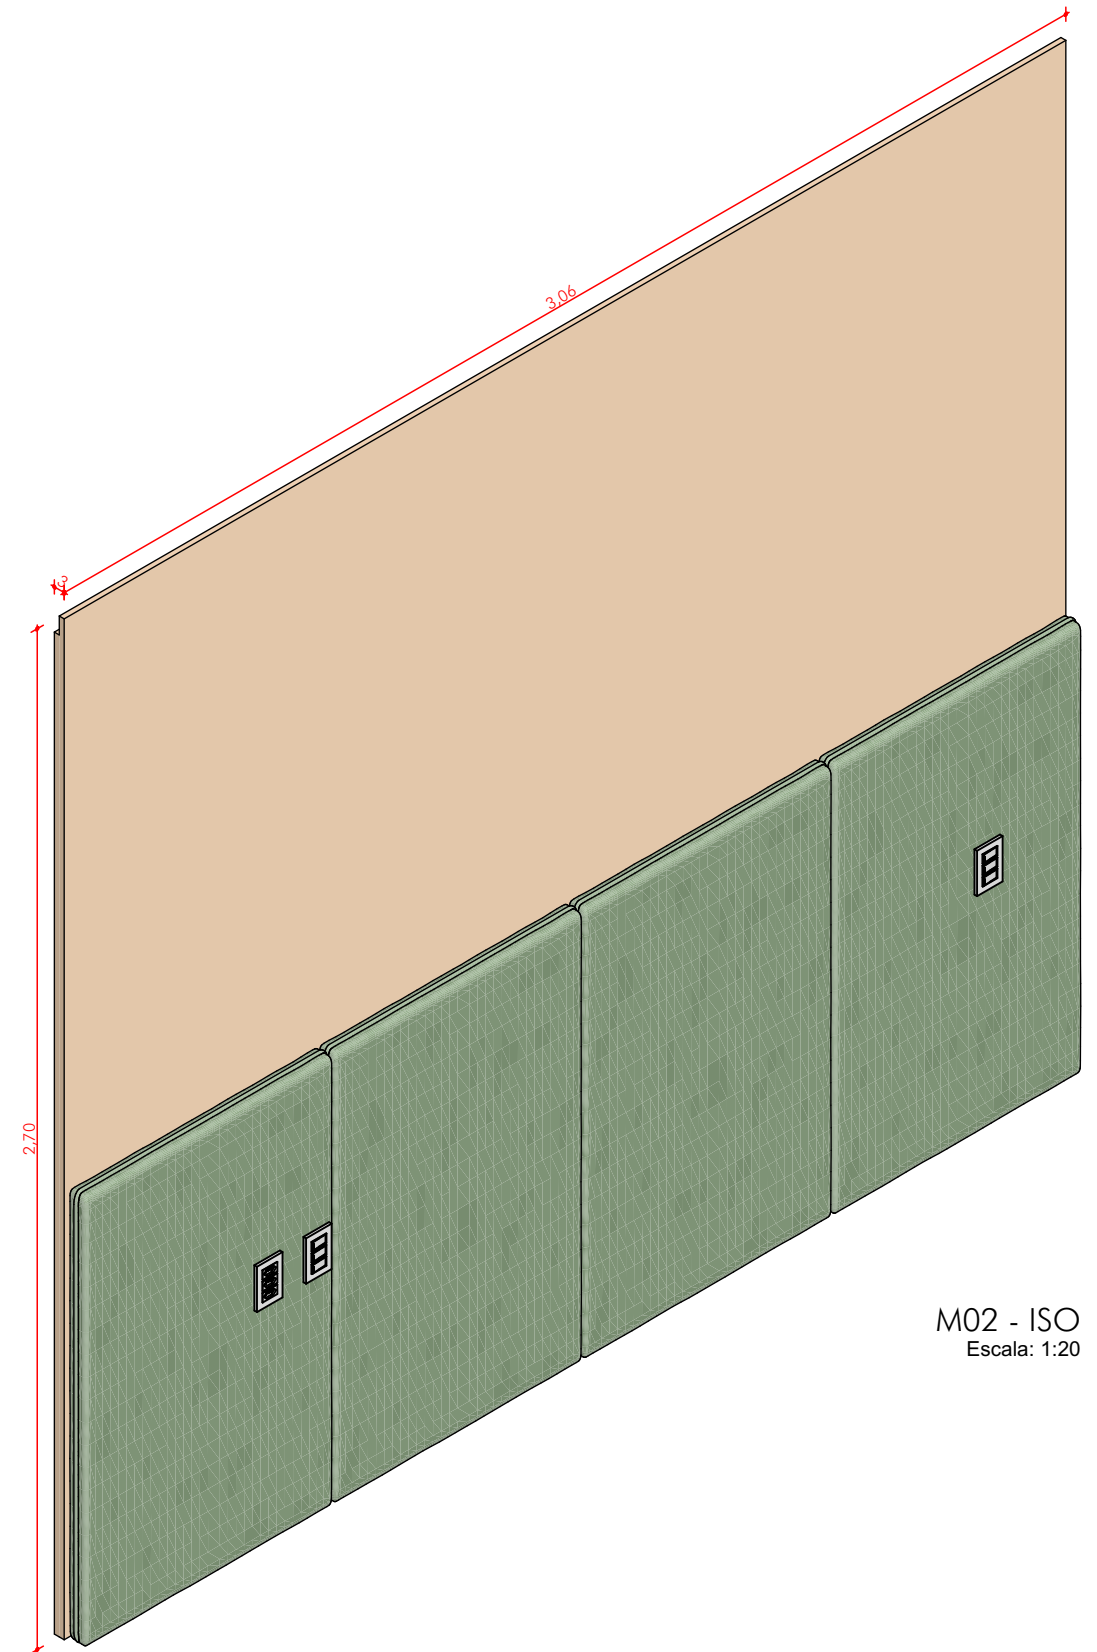


M02 - ISO
Escala: 1:20


OBS.: CONFERIR MEDIDAS NO LOCAL ANTES DA EXECUÇÃO

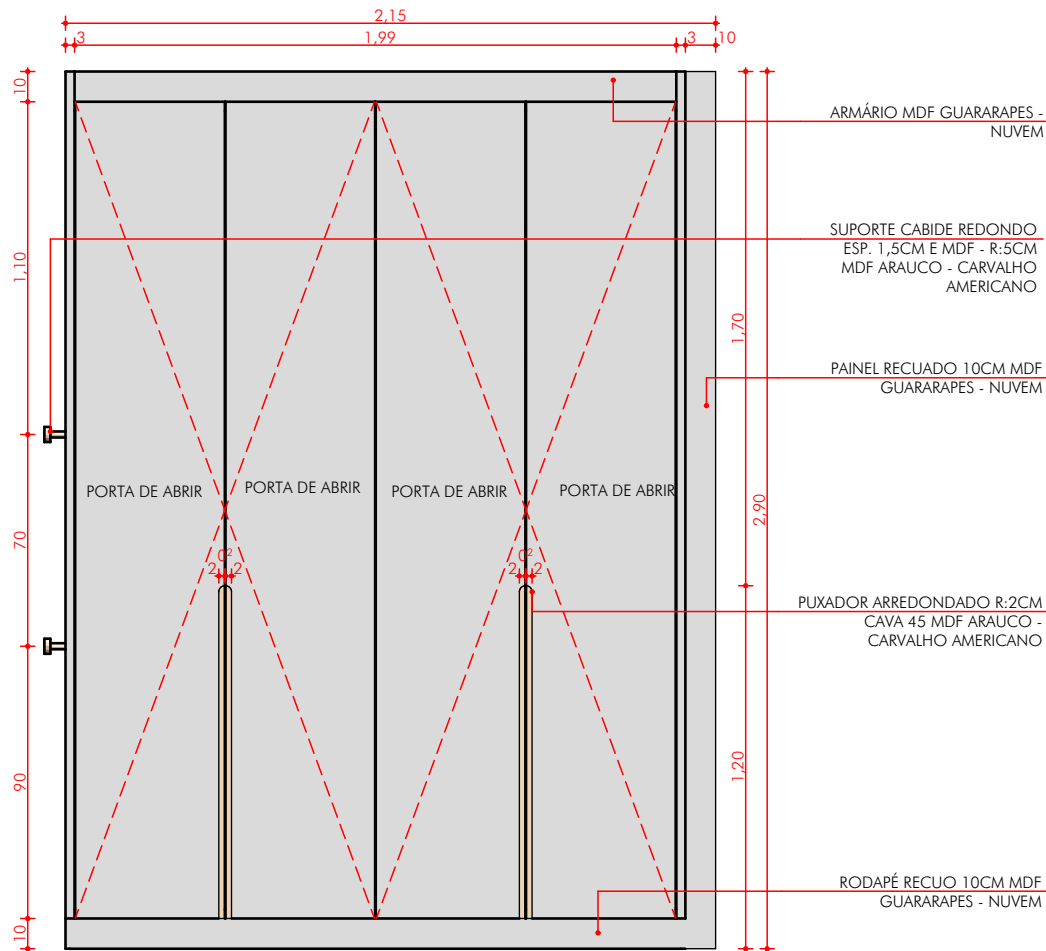


M04 - FRONTAL
Escala: 1:25

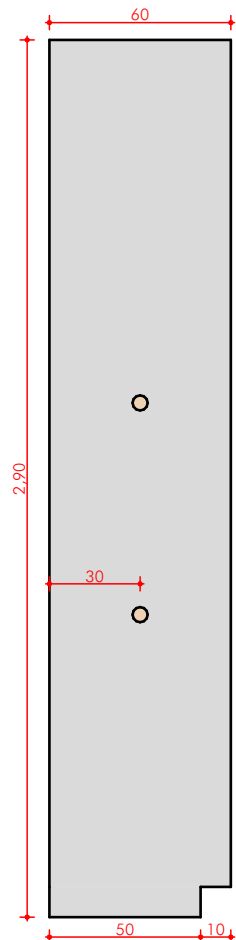


M04 - LATERAL
Escala: 1:25

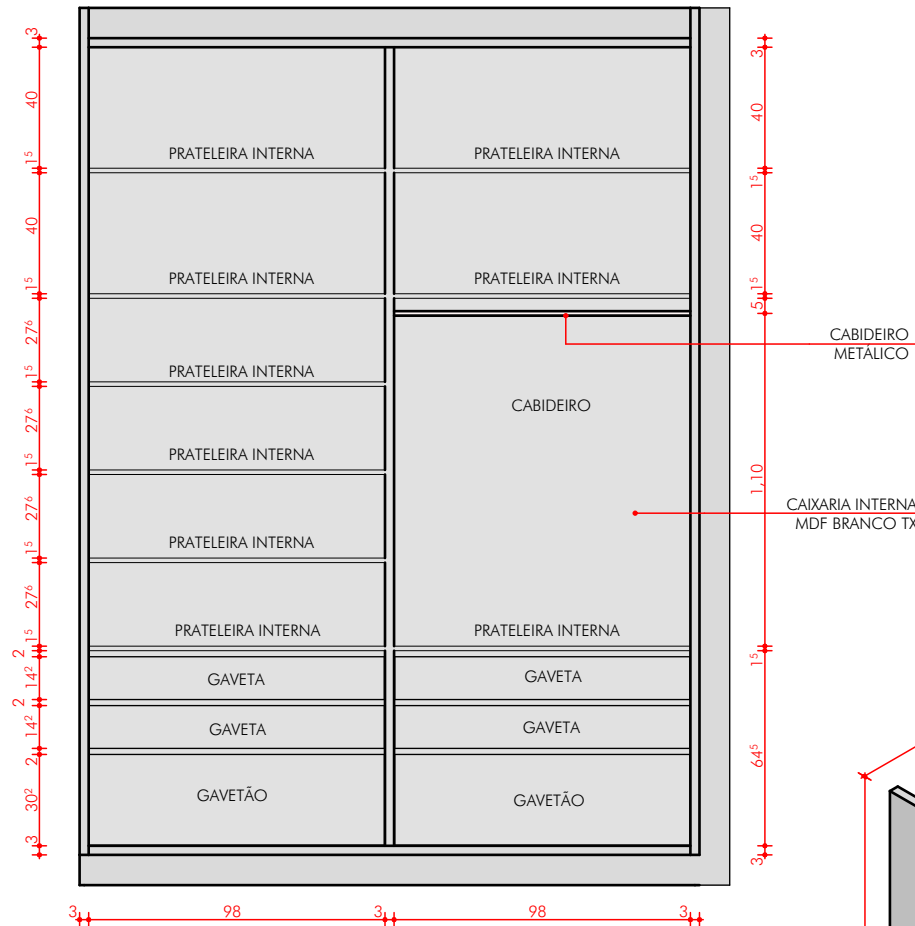


M04 - FRONTAL INTERNA
Escala: 1:25

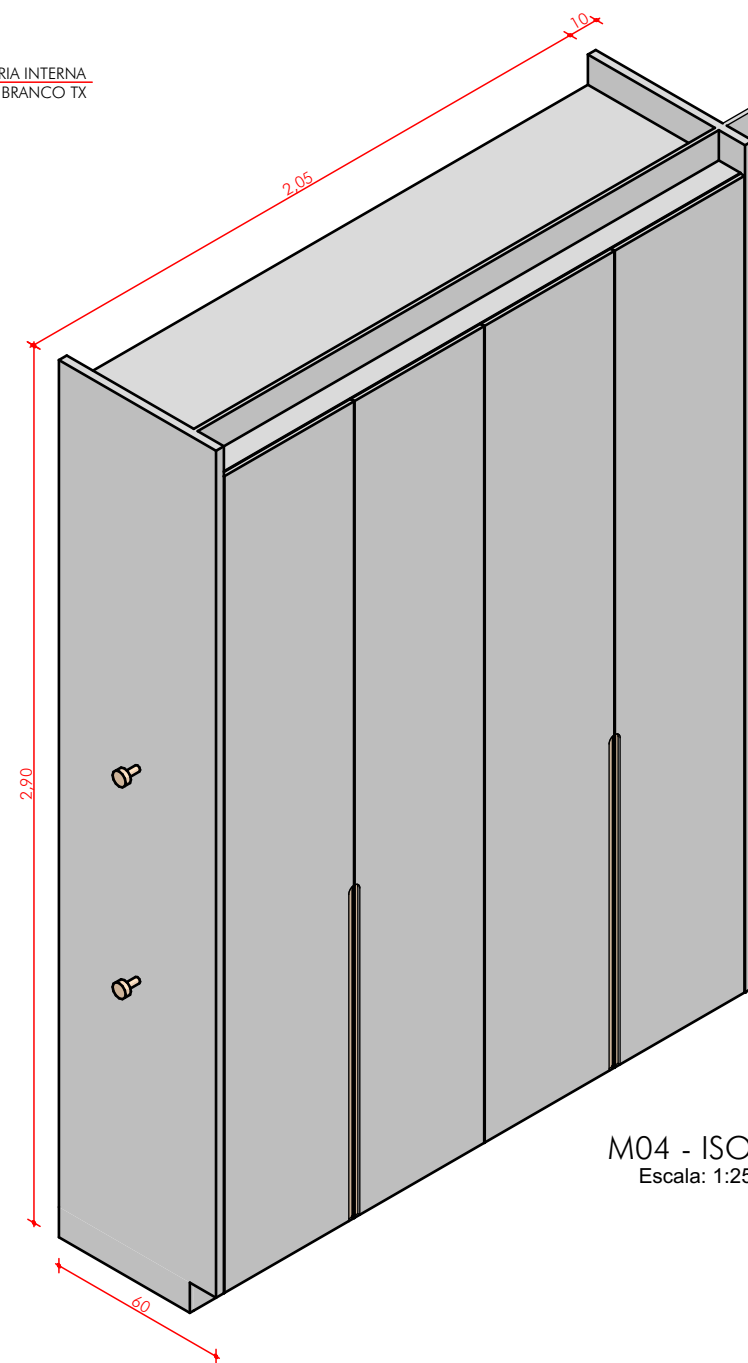


M04 - ISO
Escala: 1:25

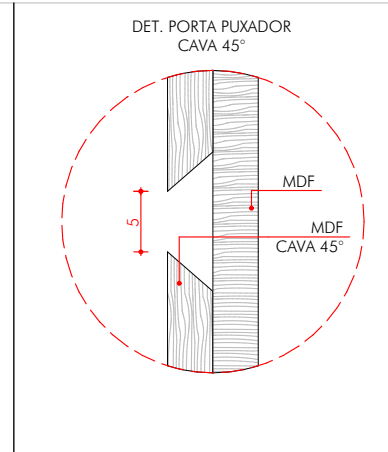


OBS.: CONFERIR MEDIDAS NO LOCAL ANTES DA EXECUÇÃO

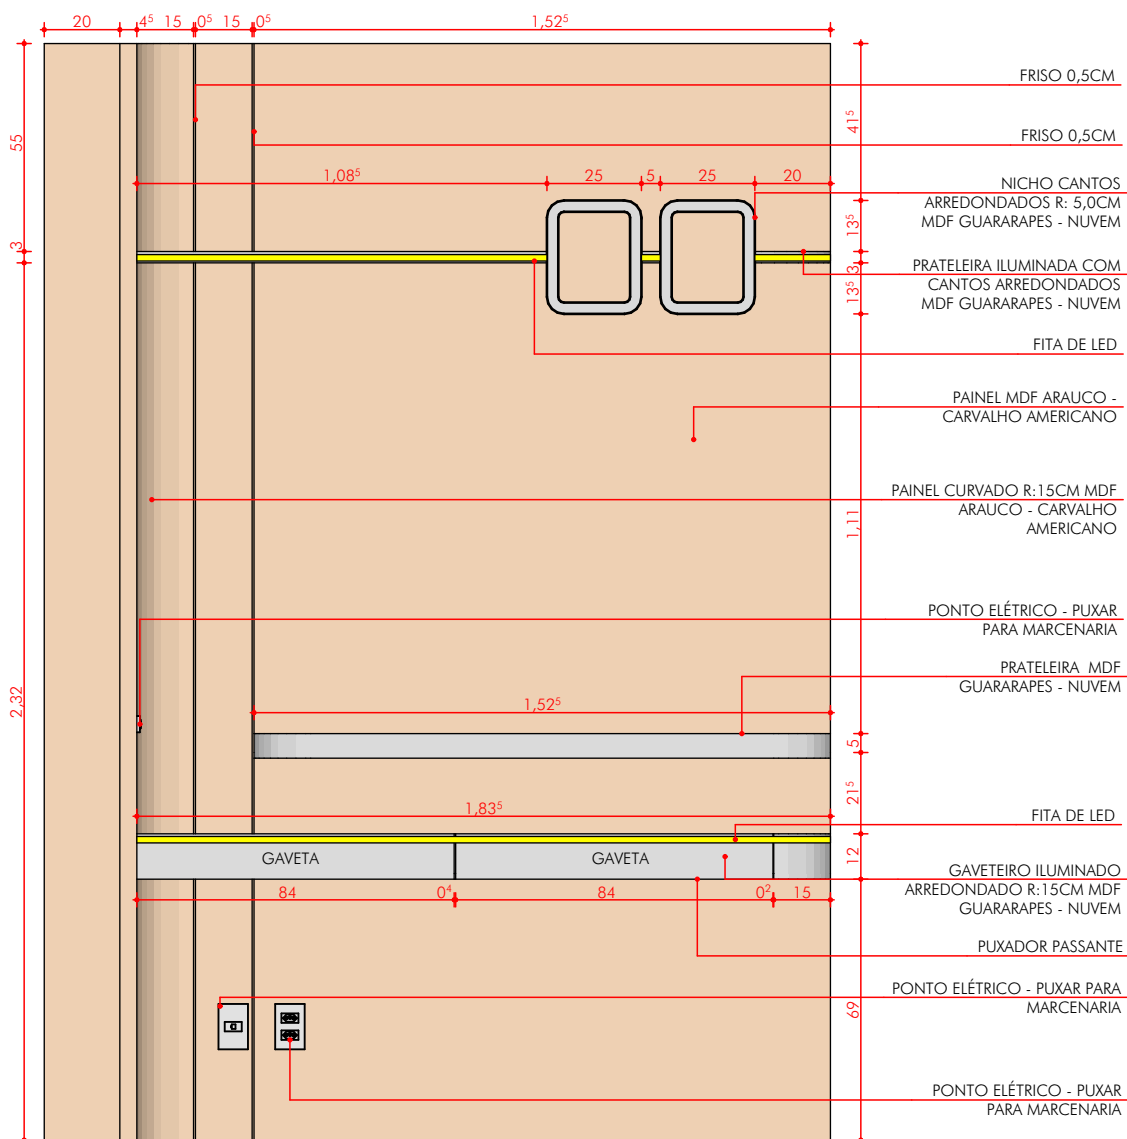


M05 - FRONTAL
Escala: 1:20

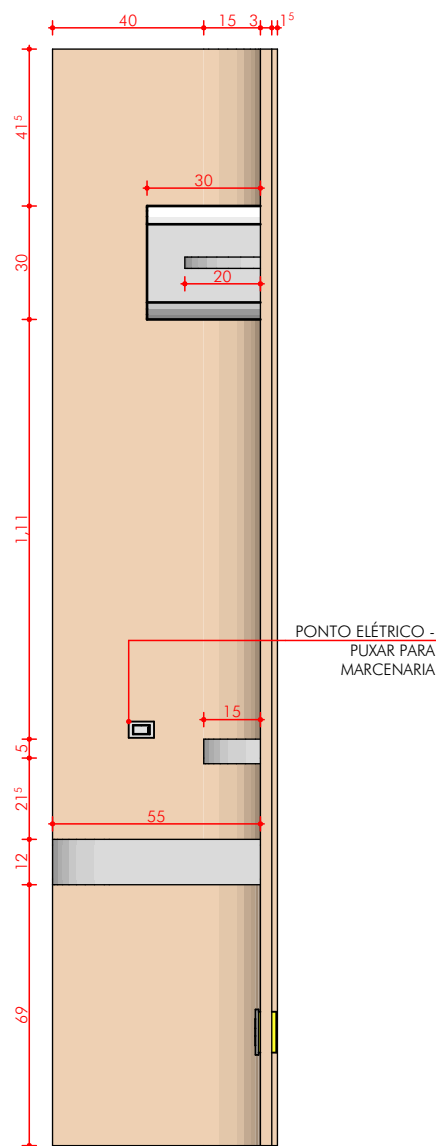


M05 - LATERAL
Escala: 1:20

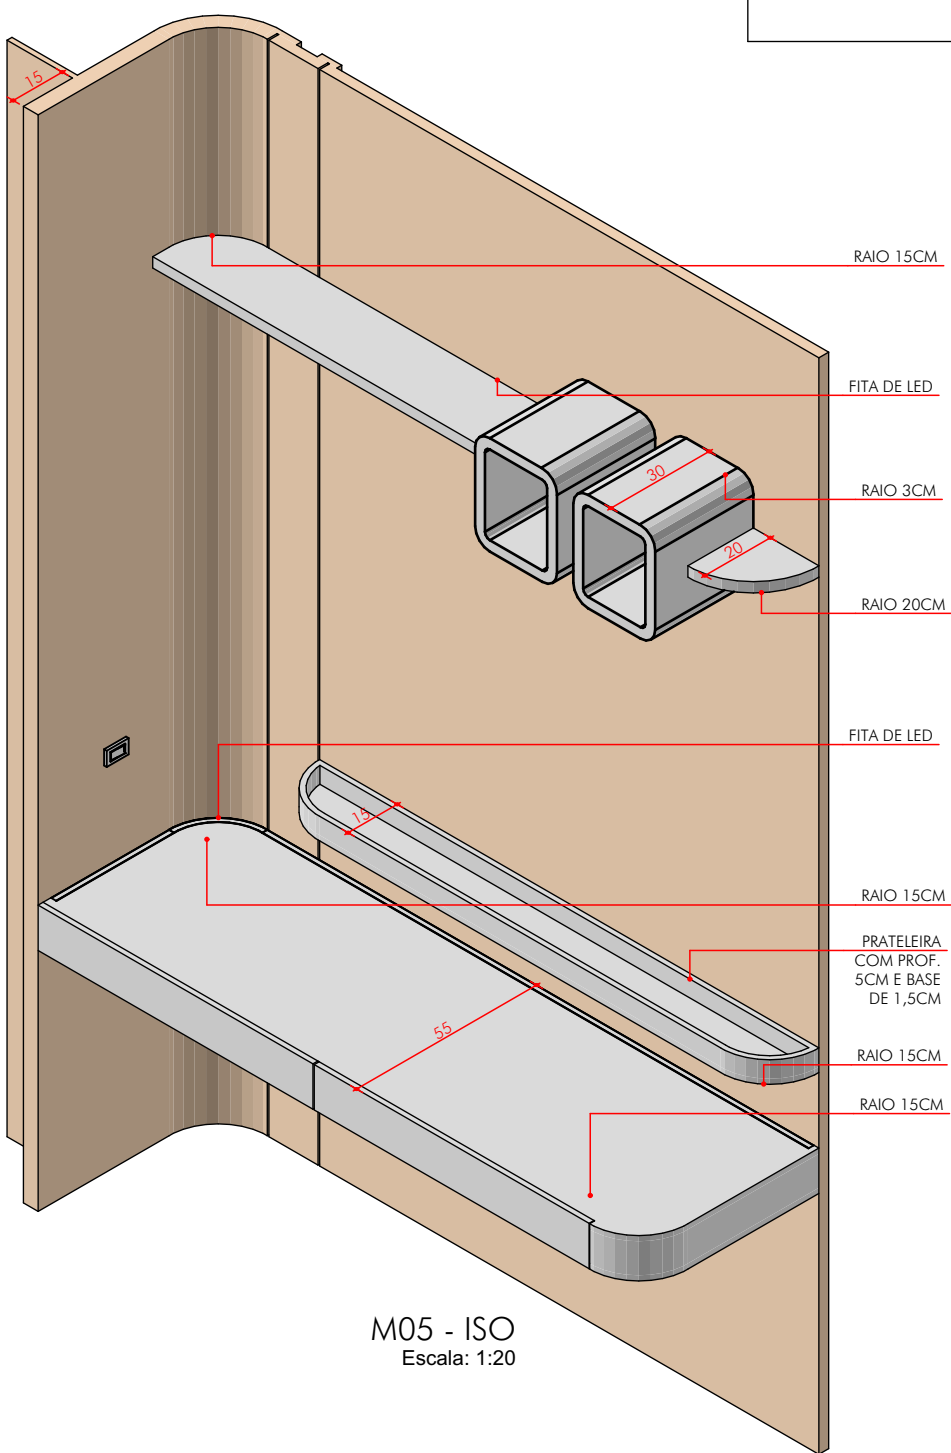


M05 - ISO
Escala: 1:20

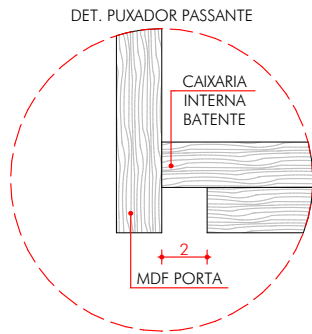



OBS.: CONFERIR MEDIDAS NO LOCAL ANTES DA EXECUÇÃO

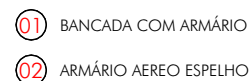


VISTA BWC SUÍTE 02 01
Escala: 1:50

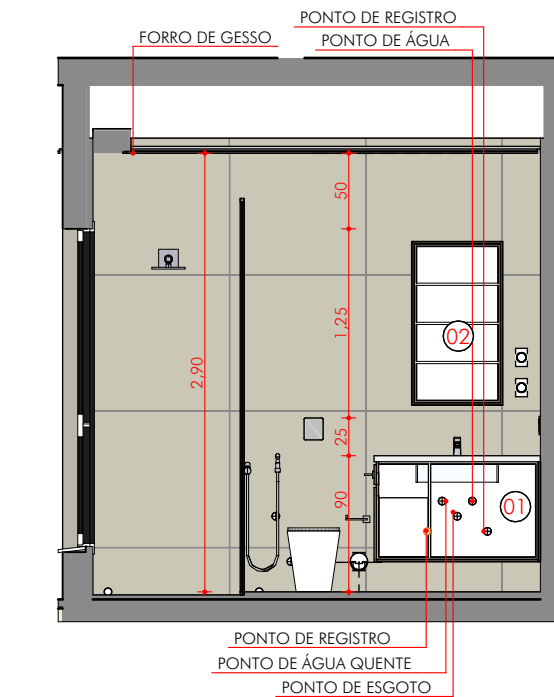


VISTA BWC SUÍTE 02 01 - SEM PORTAS

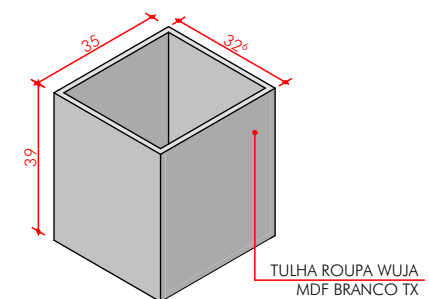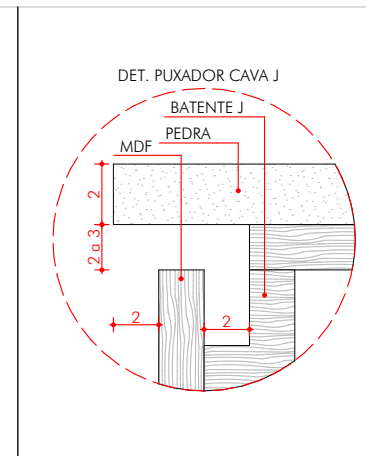


DET - TULHA ROUPA SUJA

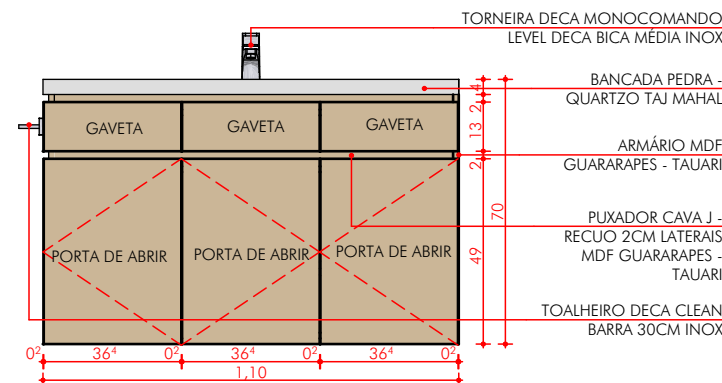


M01 - FRONTAL
Escala: 1:20

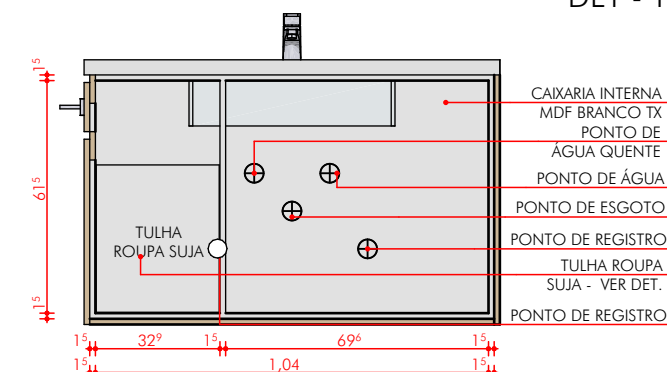


M01 - FRONTAL INTERNA
Escala: 1:20

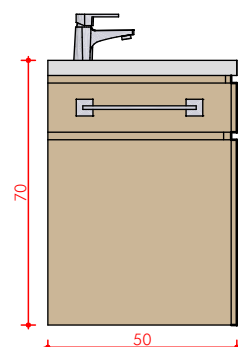


M01 - LATERAL
Escala: 1:20

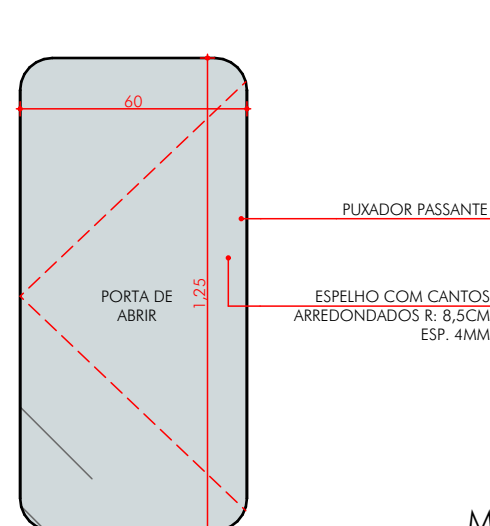


M02 - FRONTAL
Escala: 1:20

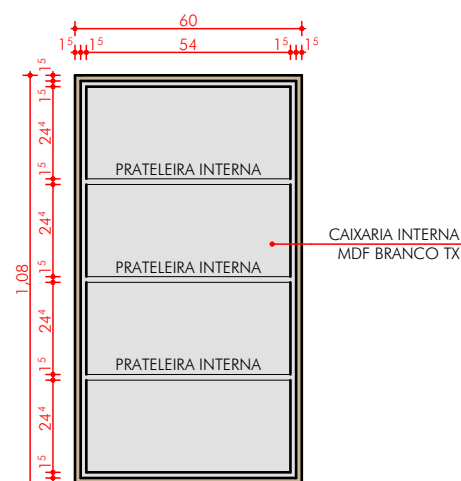


M02 - FRONTAL INTERNA
Escala: 1:20

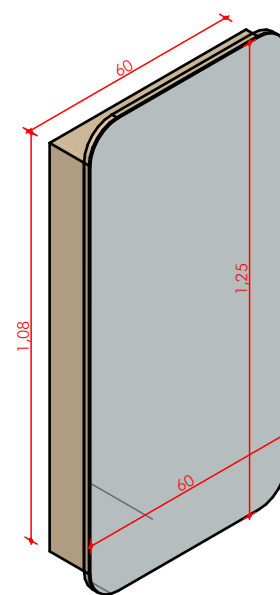

M02 - ISO
Escala: 1:20

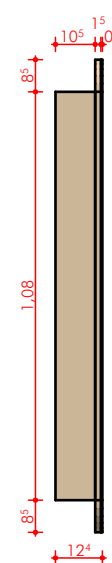

M02 - LATERAL
Escala: 1:20

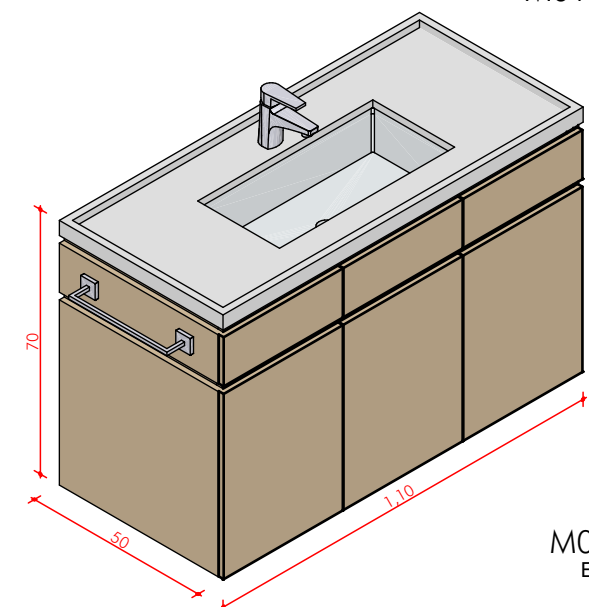

M01 - ISO
Escala: 1:20

AMPLIATO
ARQUITETURA E CONSTRUÇÃO








PROJETO

PROJETO DE MARCENARIA

- DATA
-
- 12/01/2026

- CONTEÚDO DA PRANCHA
-
- BWC SUÍTE 02 - PLANTA BAIXA, VISTAS, M01 E M02


PRANCHA
PI | 44

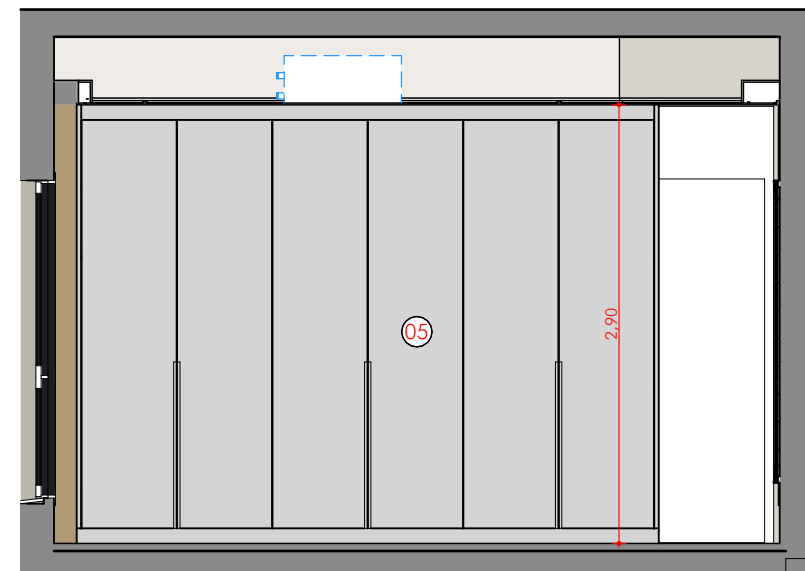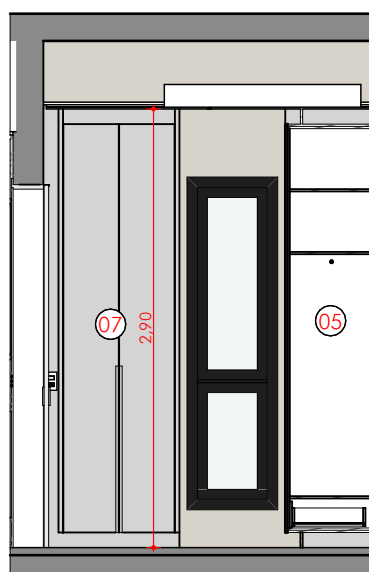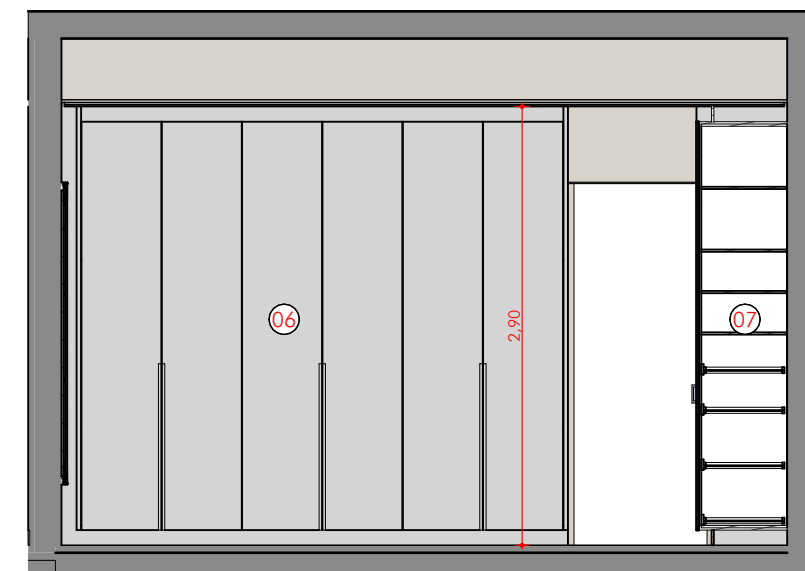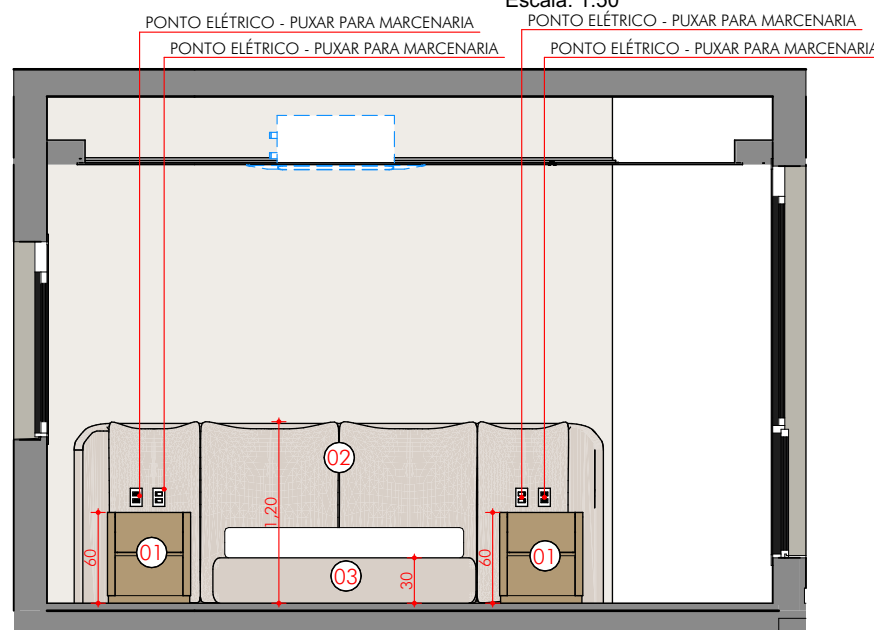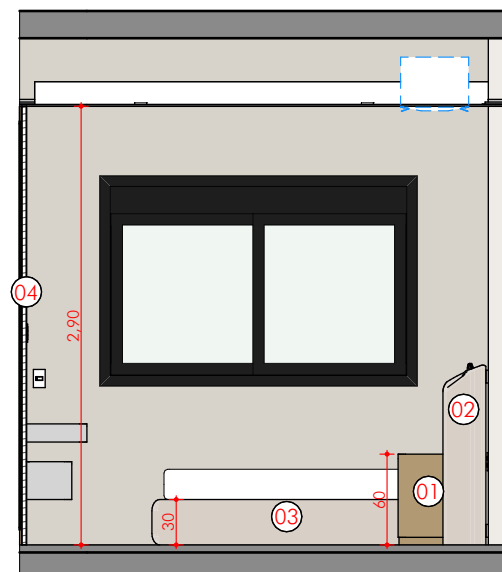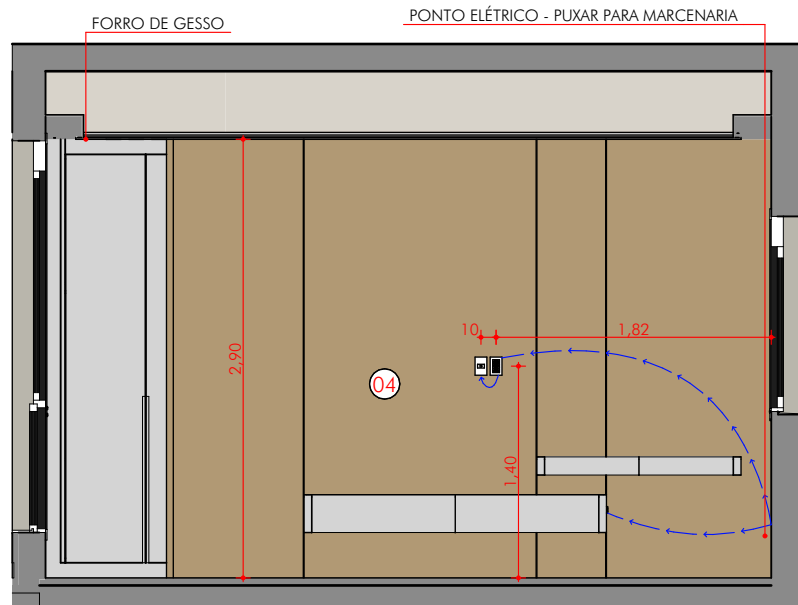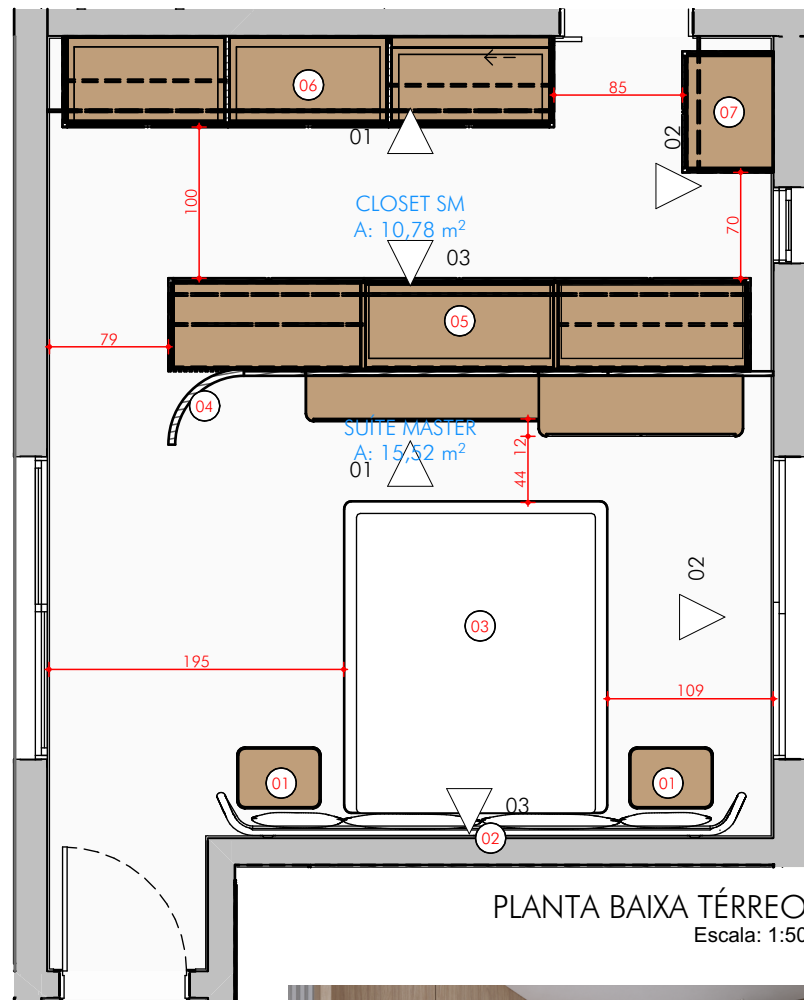


- 01 MESA DE CABECEIRA
- 02 CABECEIRA
- 03 BOX CAMA
- 04 BANCADA PAINEL
- 05 CLOSET 01 - FEMININO
- 06 CLOSET 02 - MASCULINO
- 07 CLOSET 03 - SAPATEIRA




OBS.: CONFERIR MEDIDAS NO LOCAL ANTES DA EXECUÇÃO

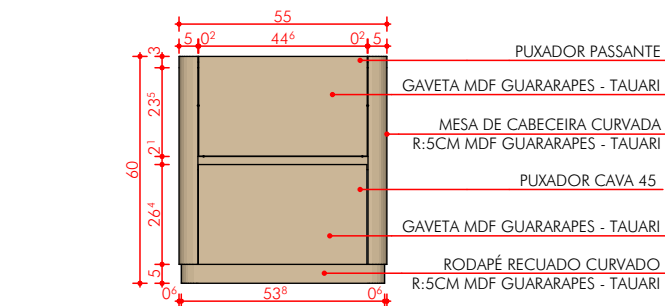


M01 - FRONTAL
Escala: 1:20

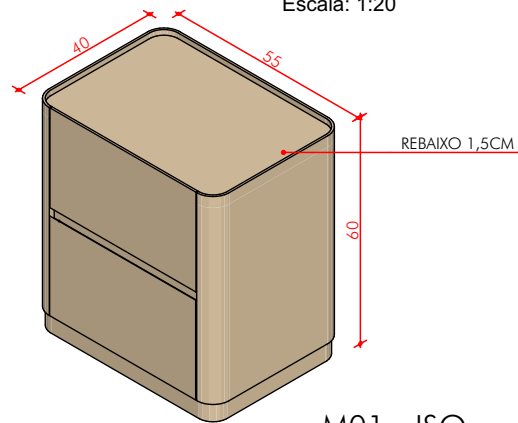


M01 - ISO
Escala: 1:20

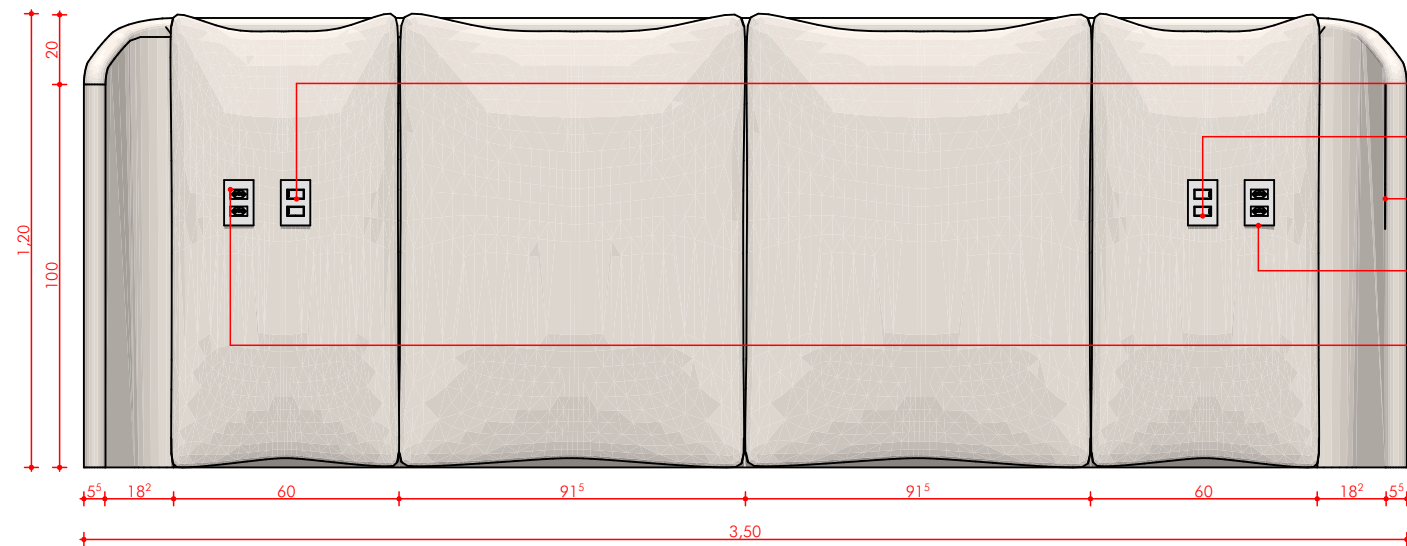


M02 - FRONTAL
Escala: 1:20

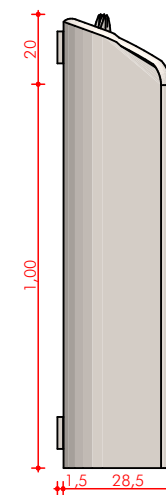




M02 - LATERAL
Escala: 1:20

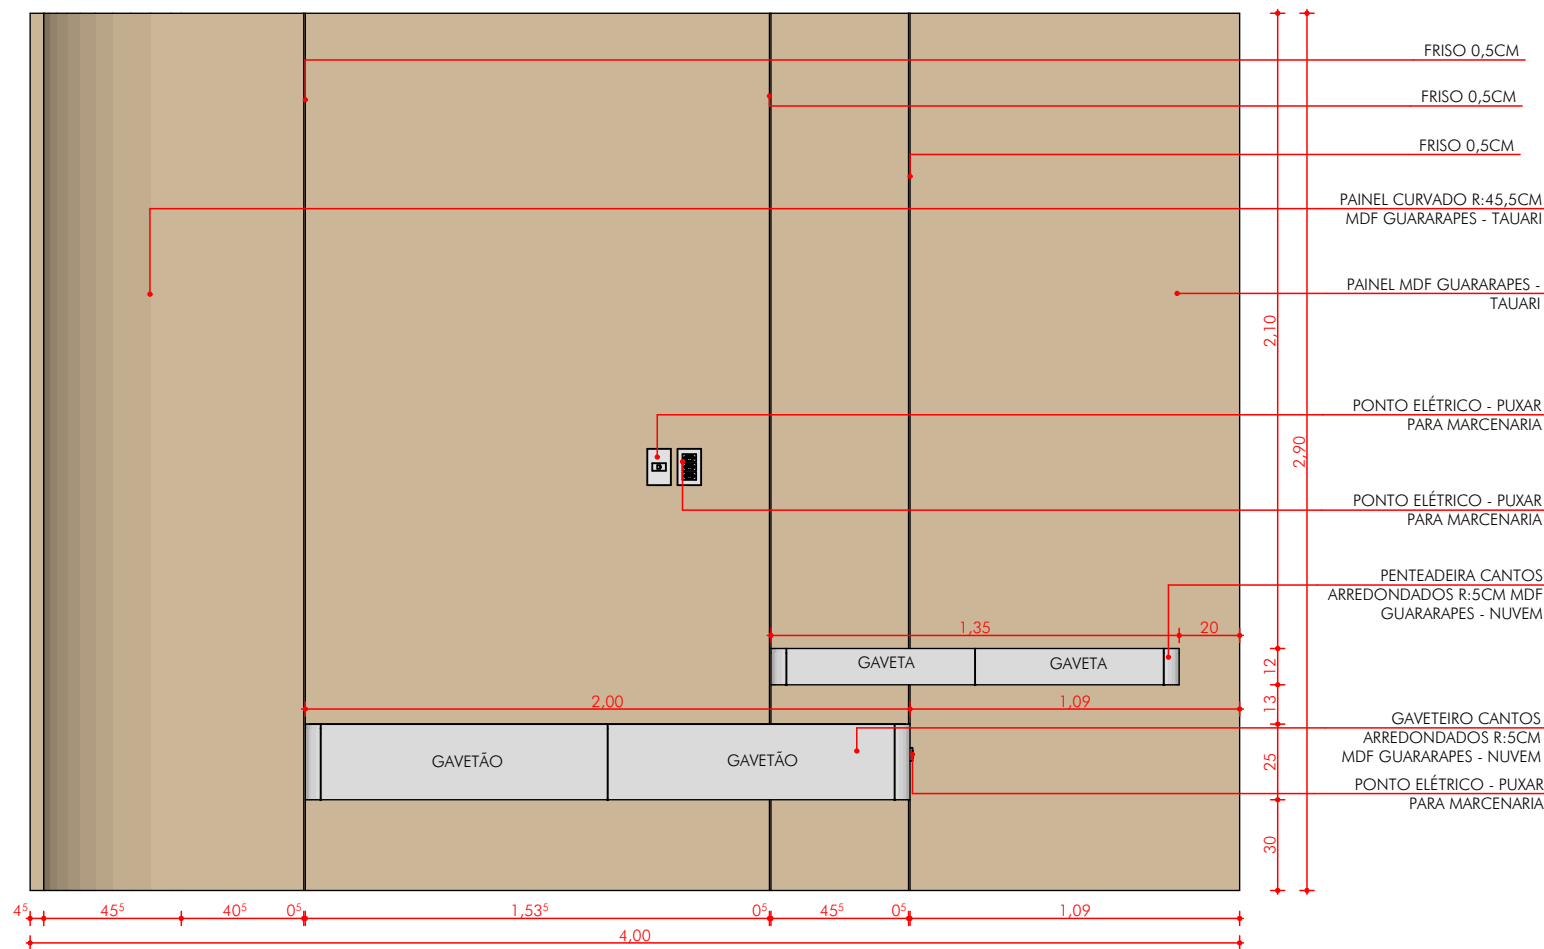


M04 - FRONTAL
Escala: 1:25

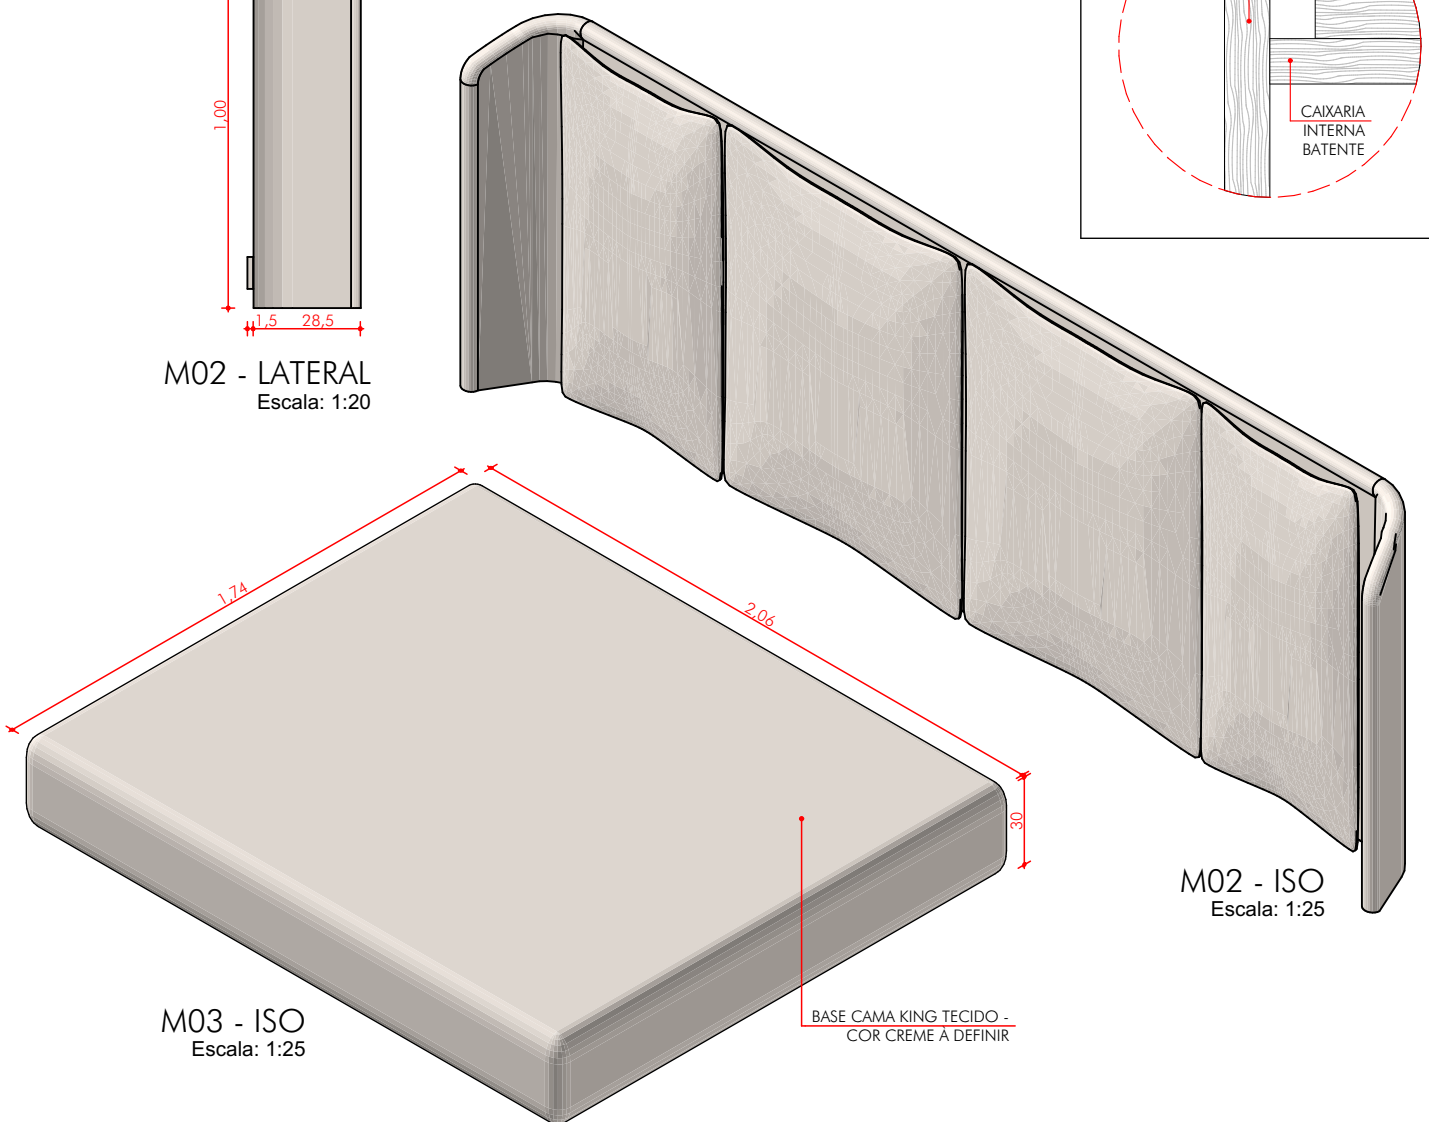


M03 - ISO
Escala: 1:25

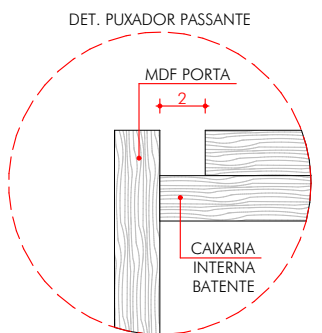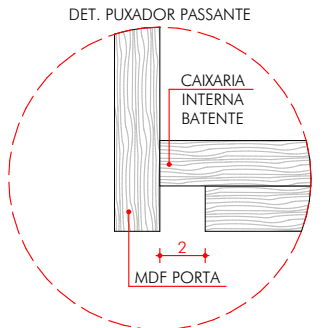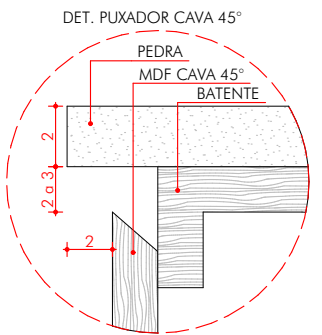


OBS.: CONFERIR MEDIDAS NO LOCAL ANTES DA EXECUÇÃO

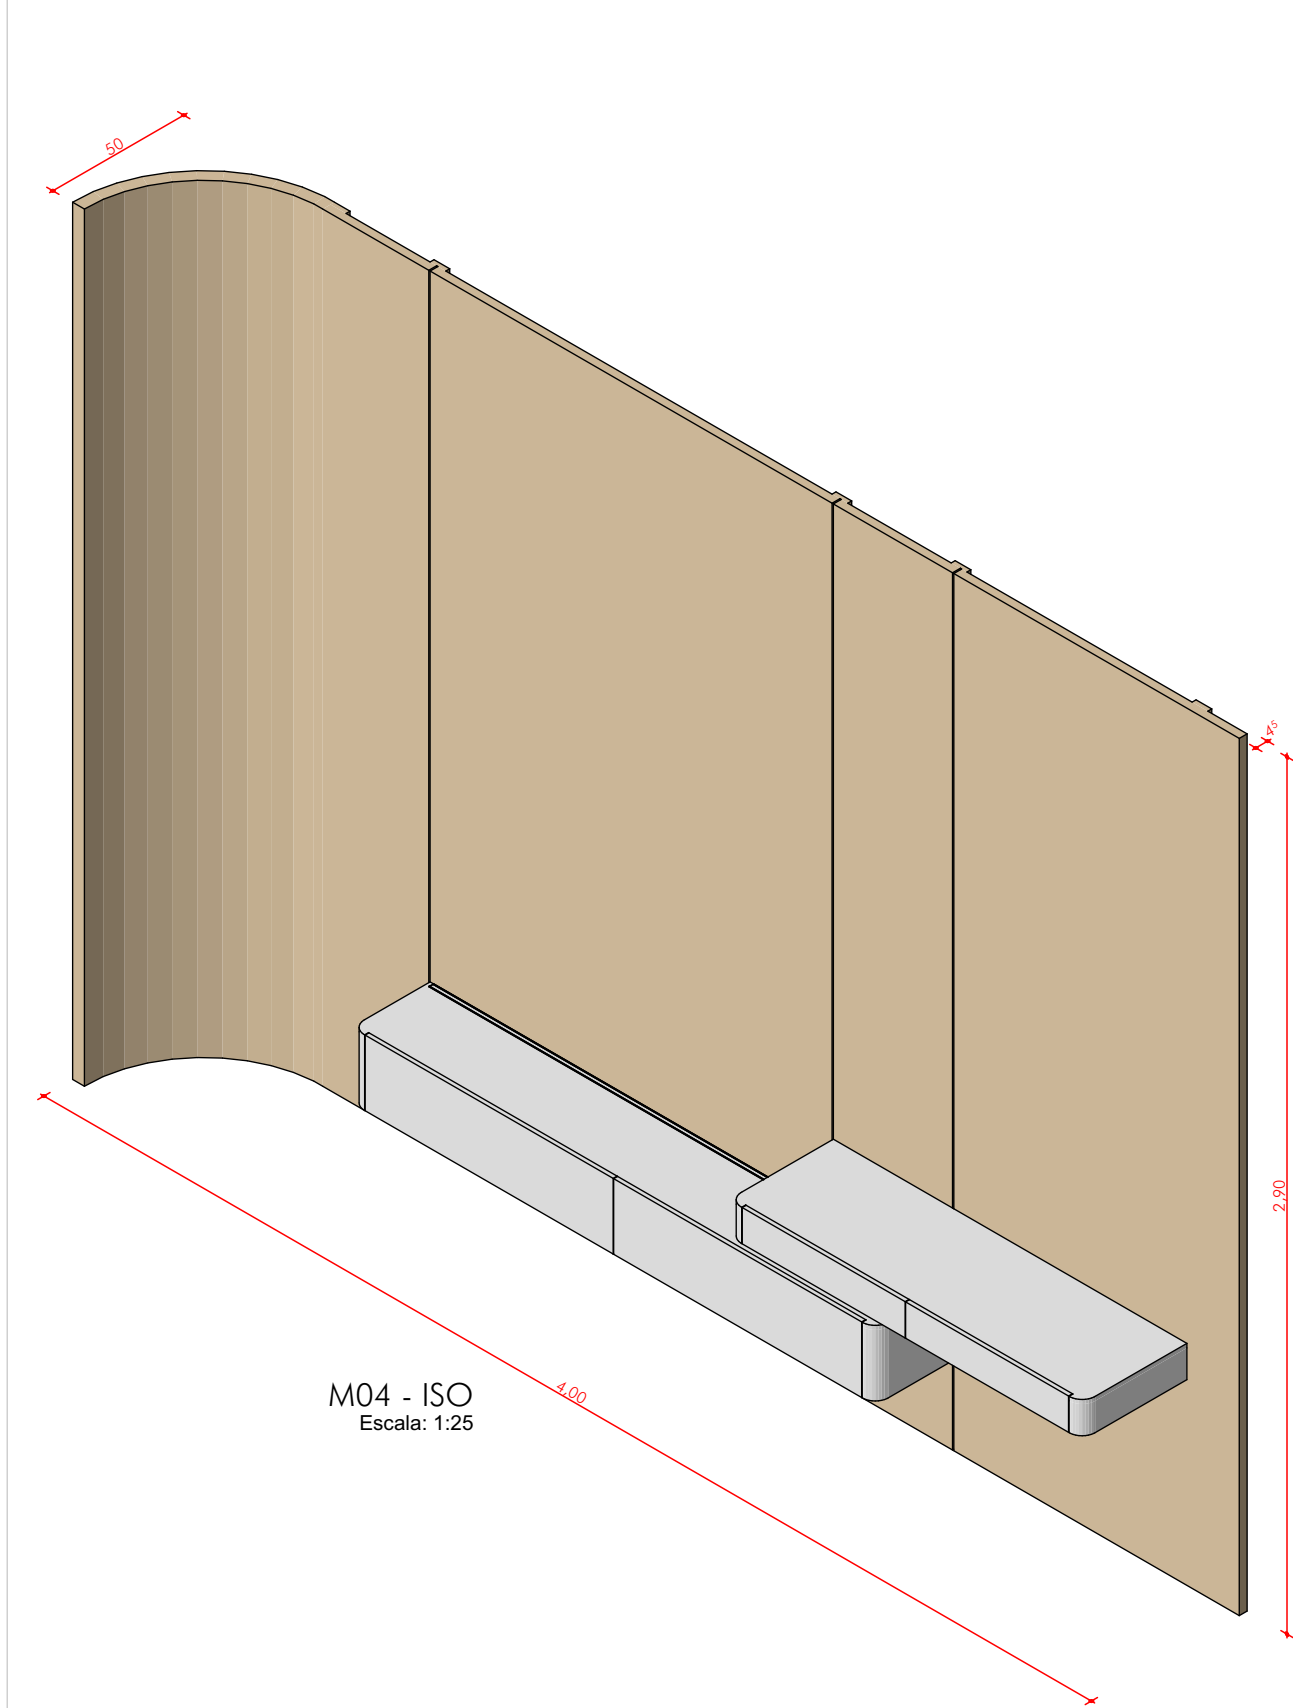


M04 - ISO
Escala: 1:25

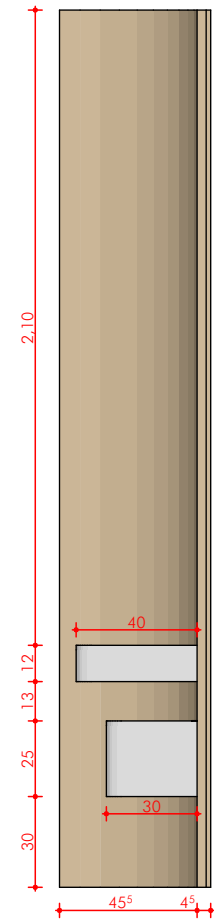

M04 - LATERAL
Escala: 1:25

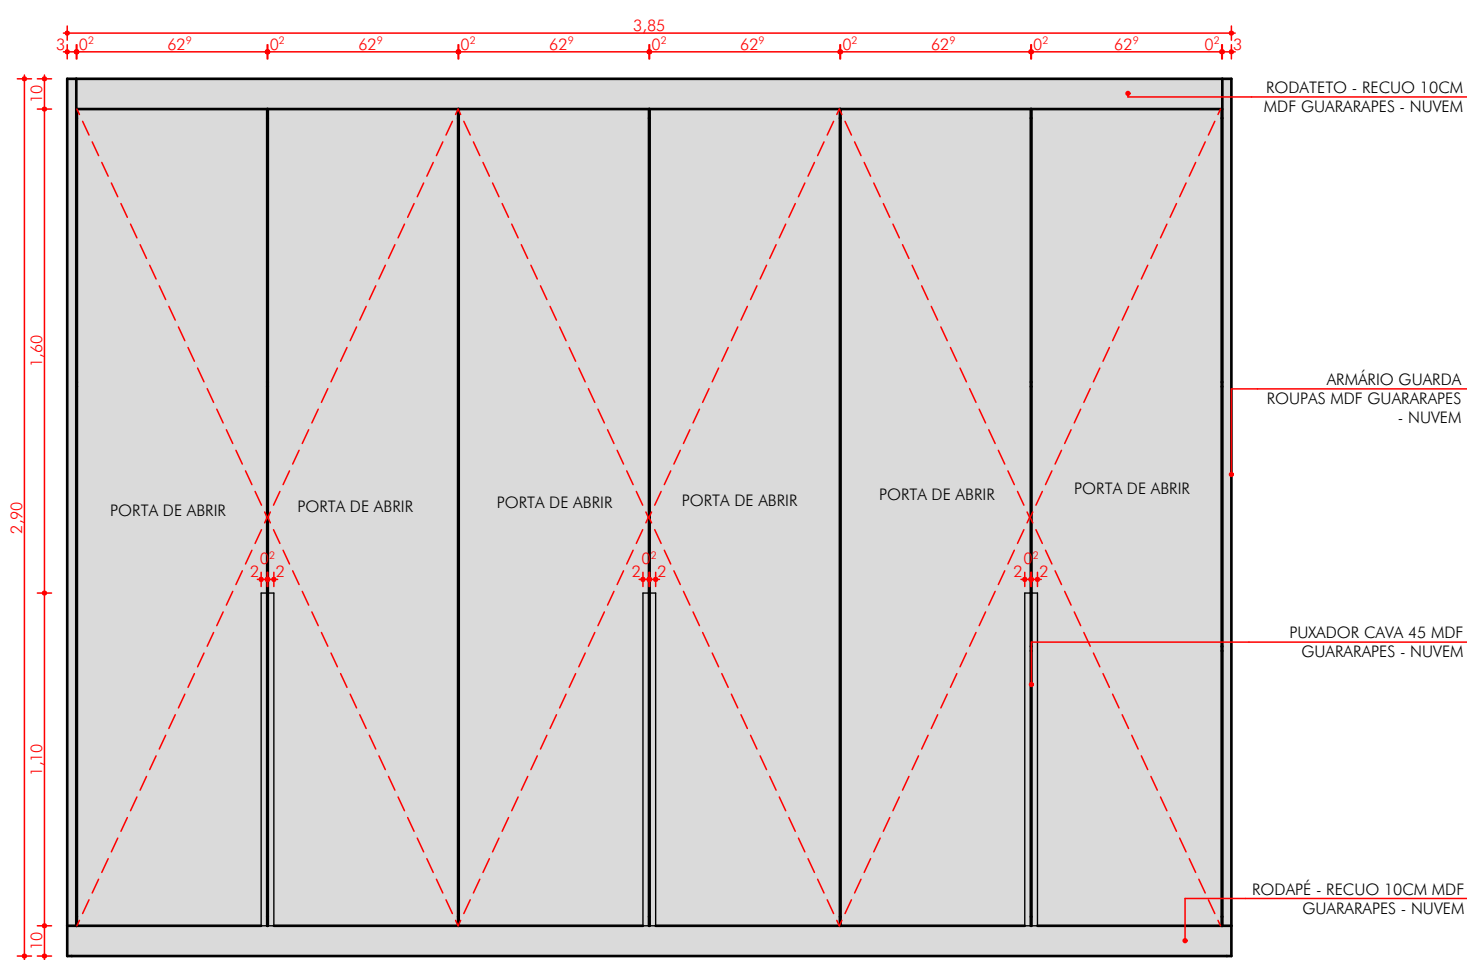


M05 - FRONTAL
Escala: 1:25

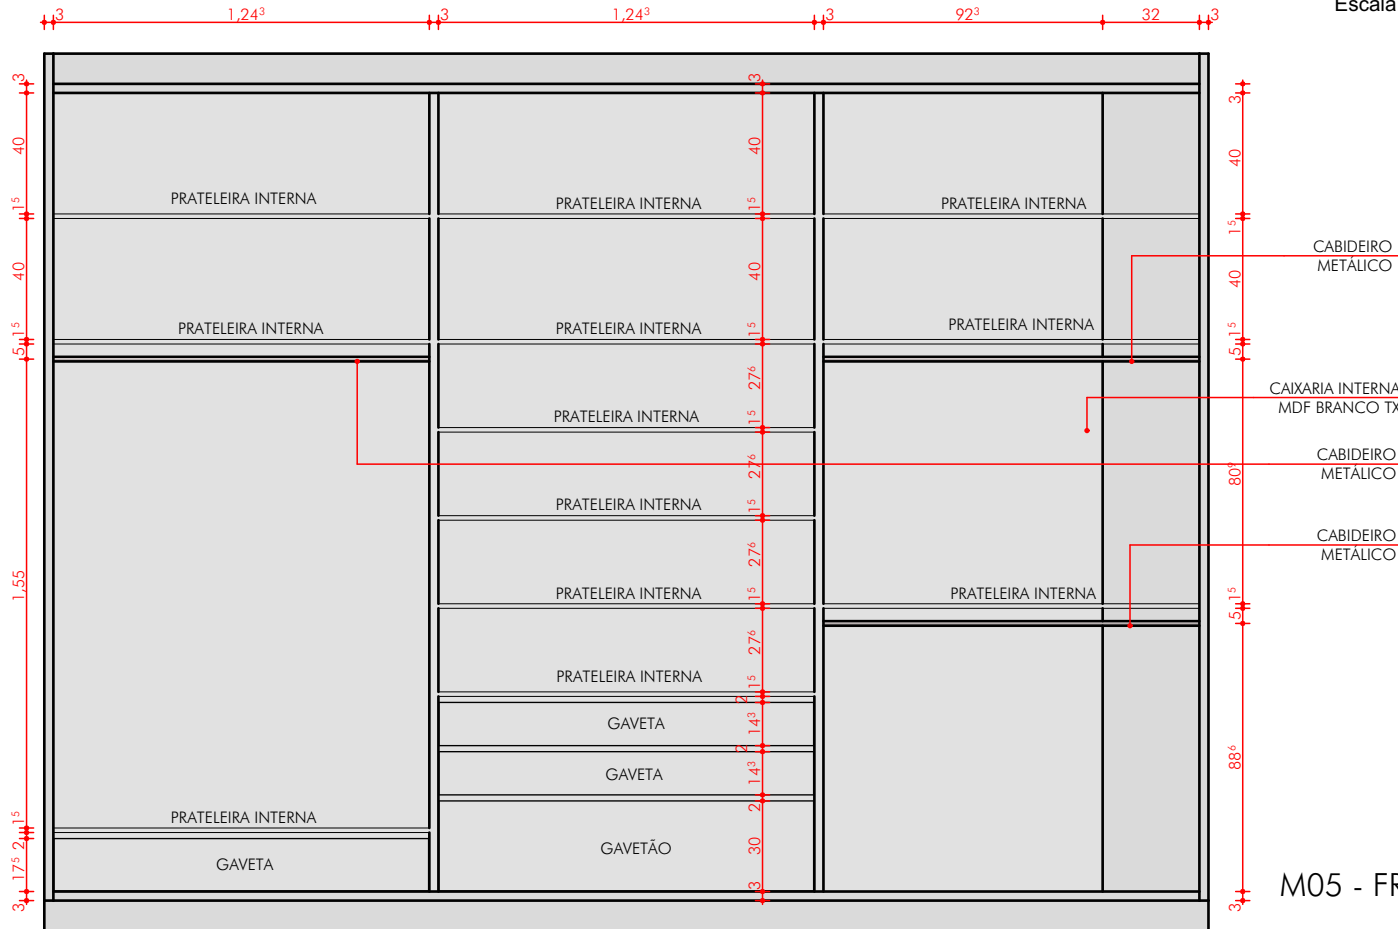


M05 - FRONTAL INTERNA
Escala: 1:25


OBS.: CONFERIR MEDIDAS NO LOCAL ANTES DA EXECUÇÃO

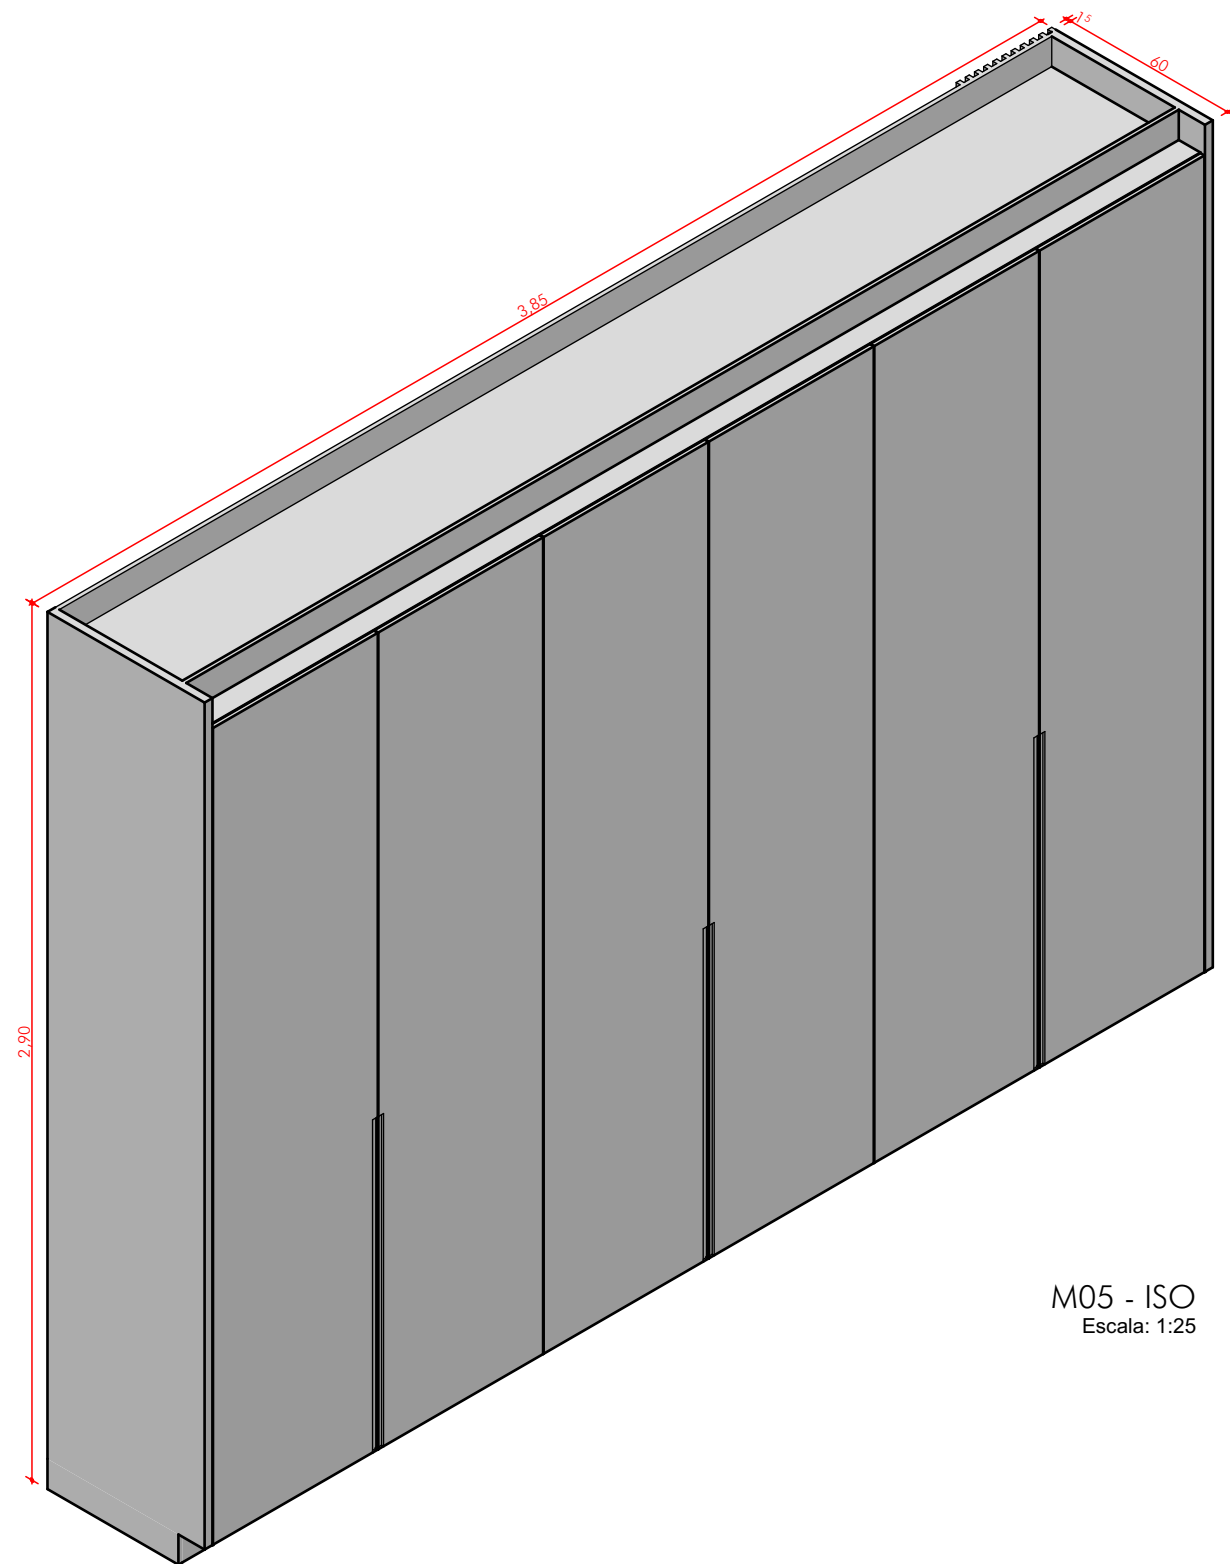


M05 - ISO
Escala: 1:25

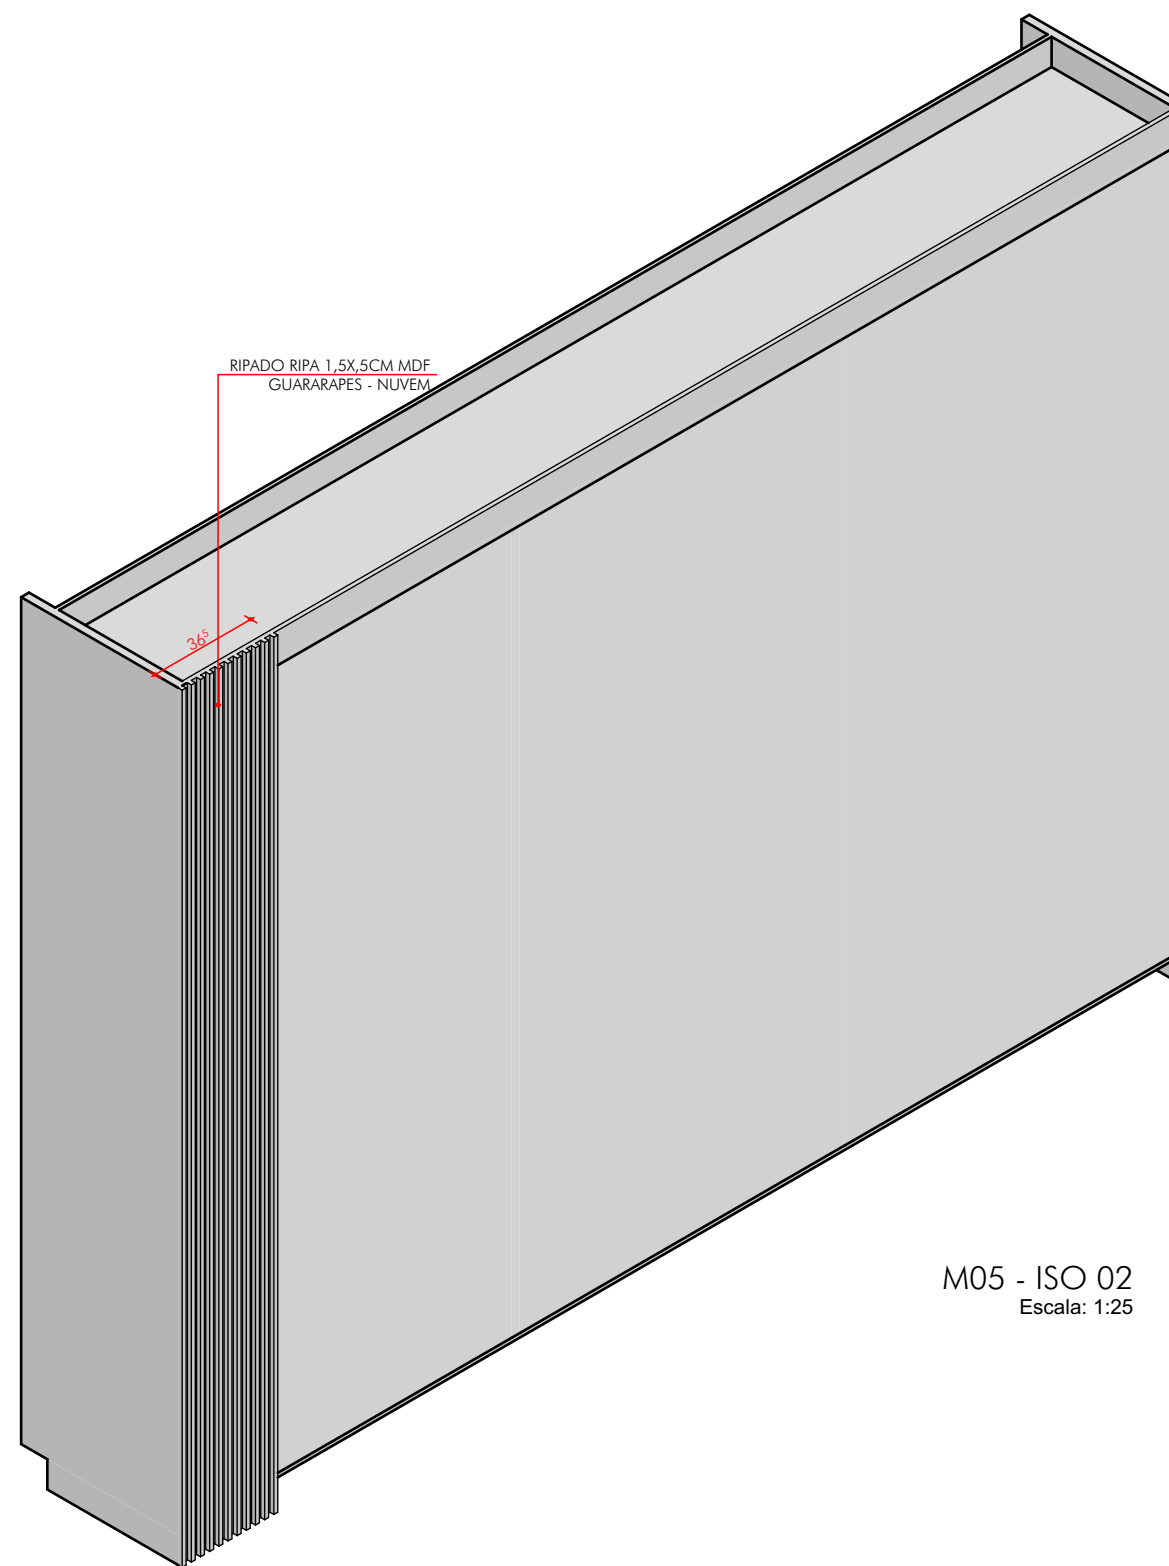


M05 - ISO 02
Escala: 1:25

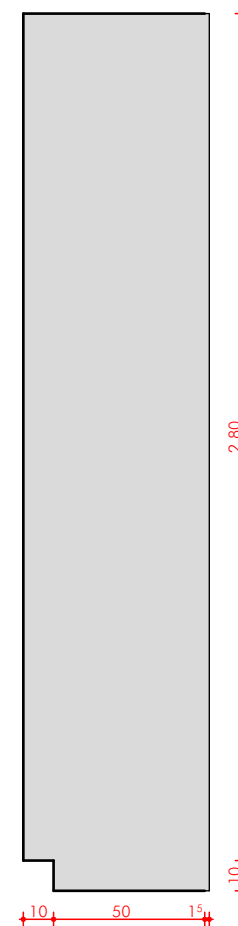


M05 - LATERAL
Escala: 1:25

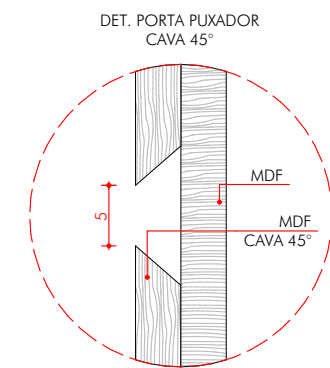


OBS.: CONFERIR MEDIDAS NO LOCAL ANTES DA EXECUÇÃO

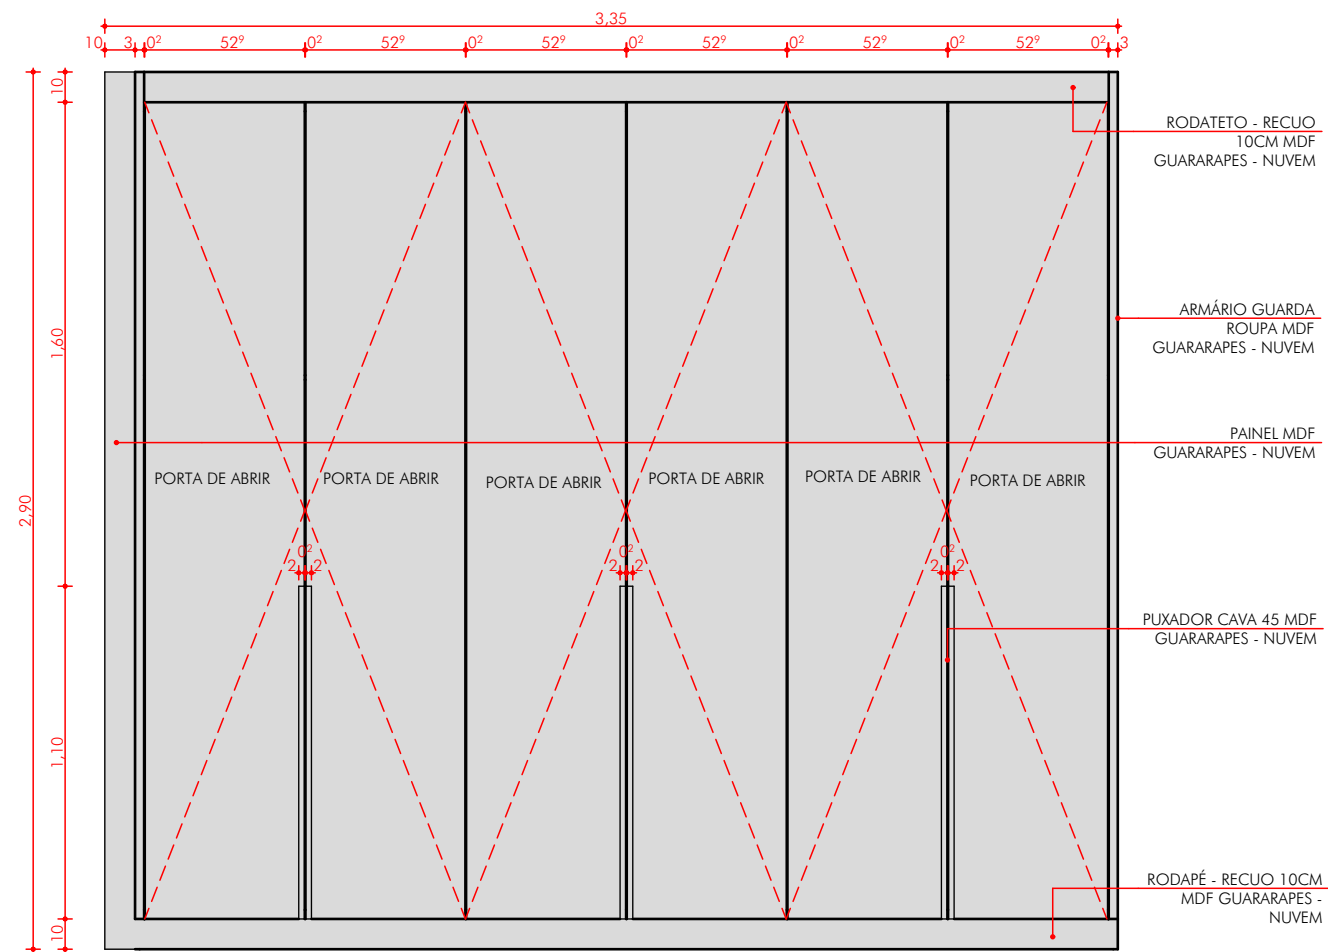



M06 - FRONTAL
Escala: 1:25

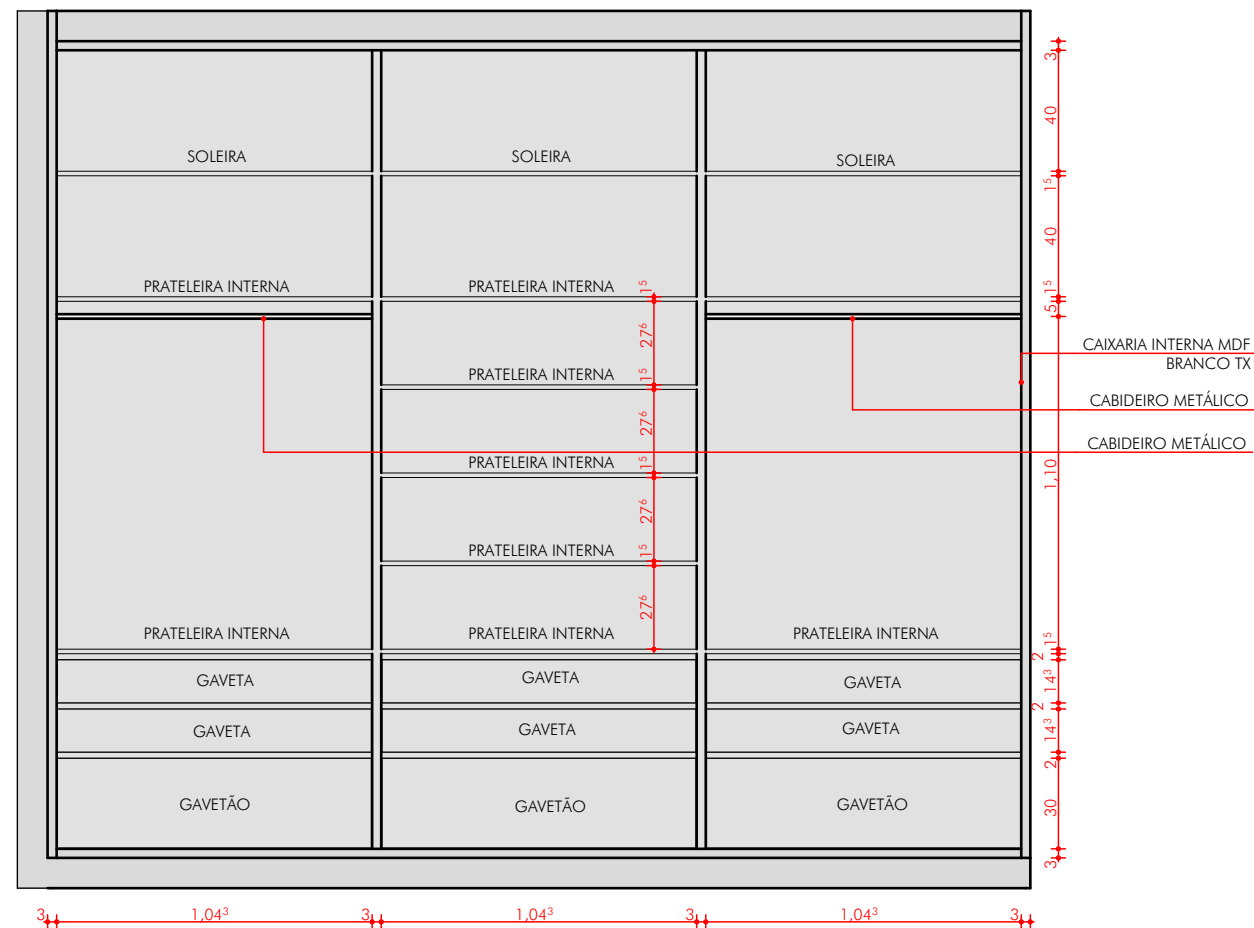

M06 - FRONTAL INTERNA
Escala: 1:25

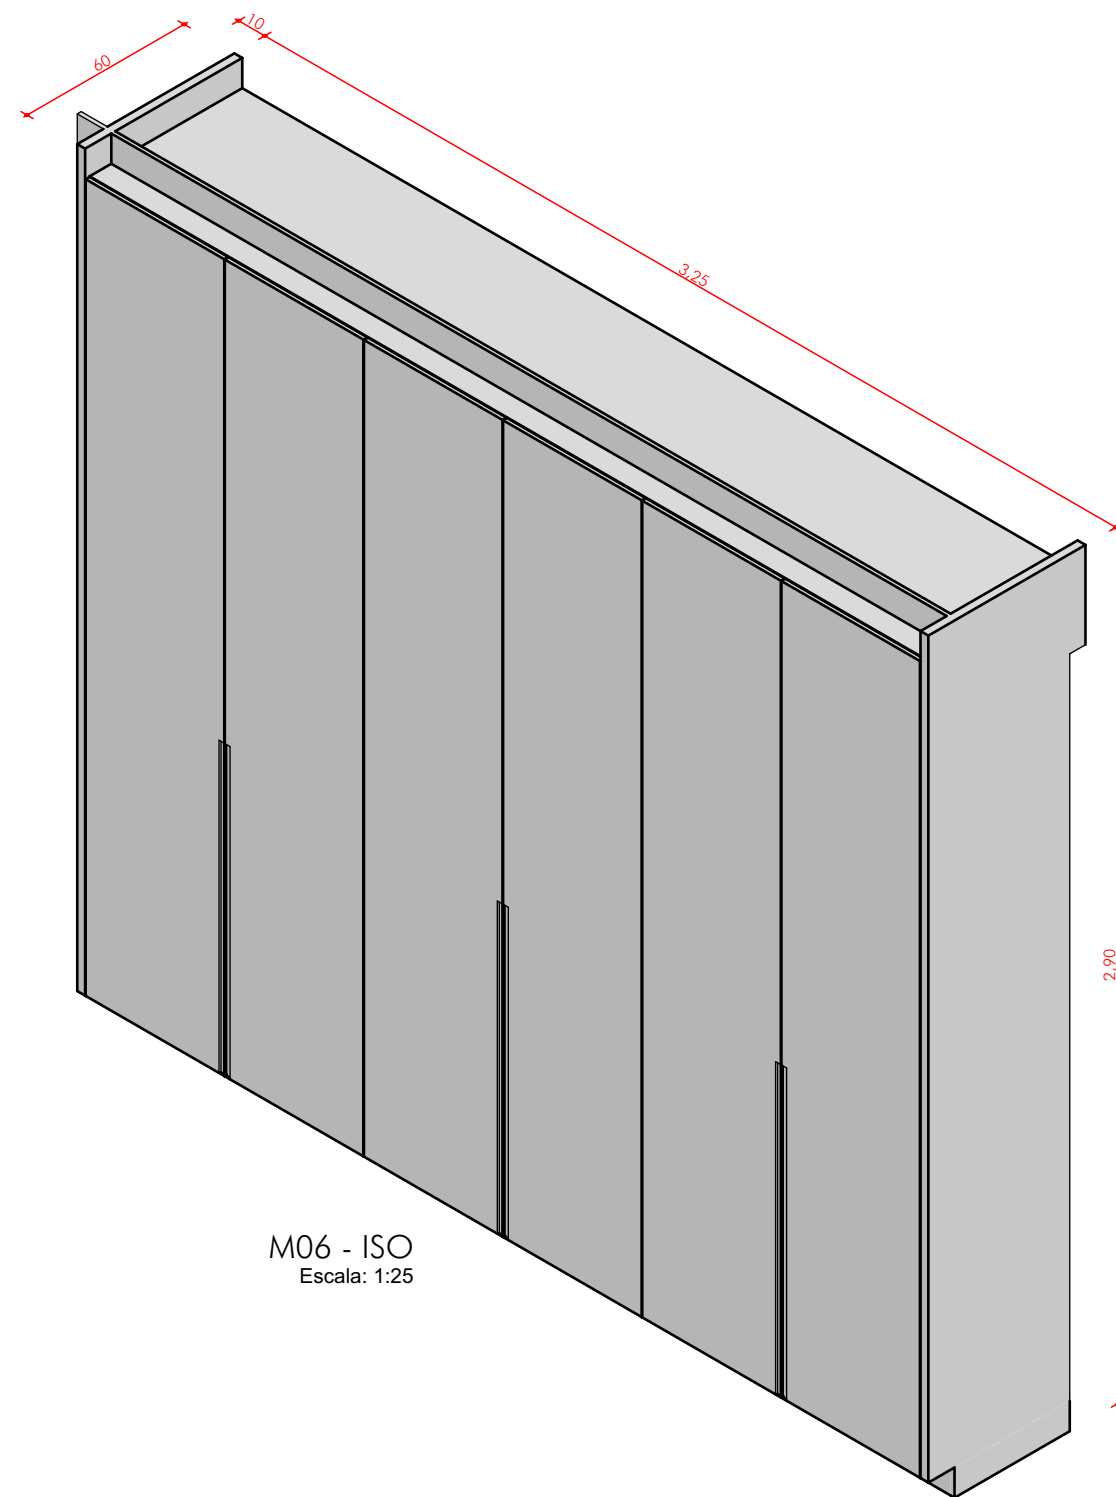


M06 - ISO
Escala: 1:25

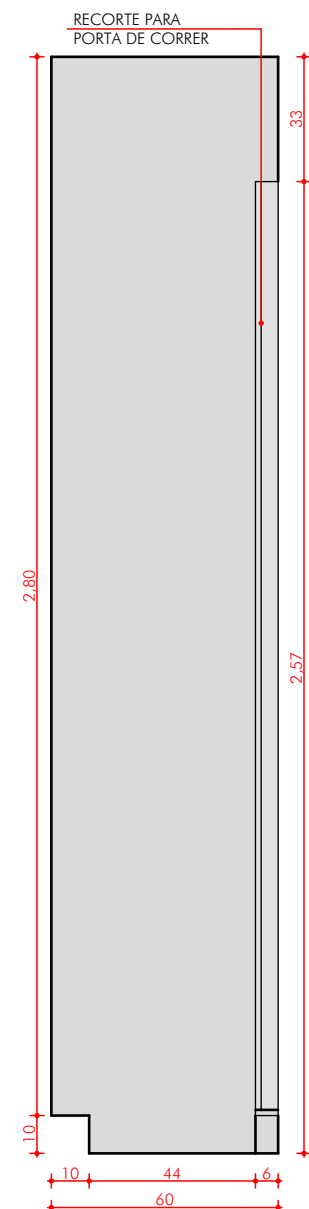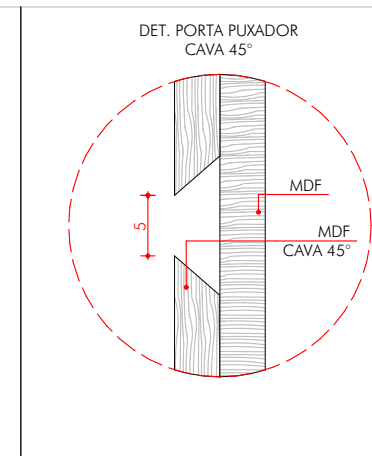


M06 - LATERAL
Escala: 1:20


OBS.: CONFERIR MEDIDAS NO LOCAL ANTES DA EXECUÇÃO

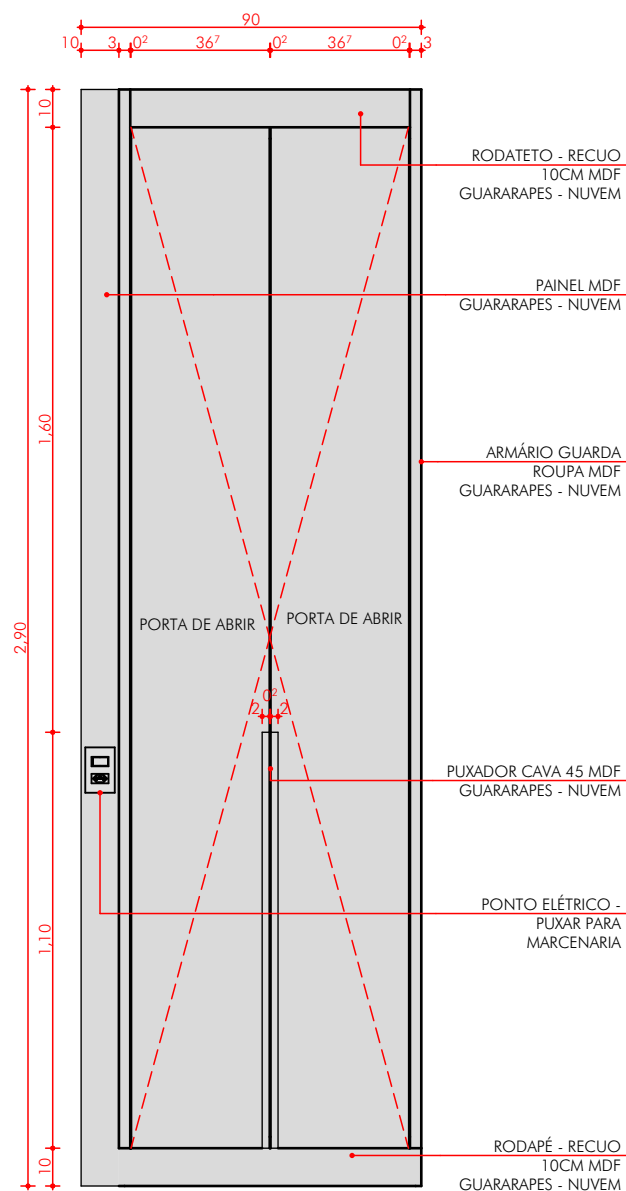


M07 - FRONTAL
Escala: 1:20

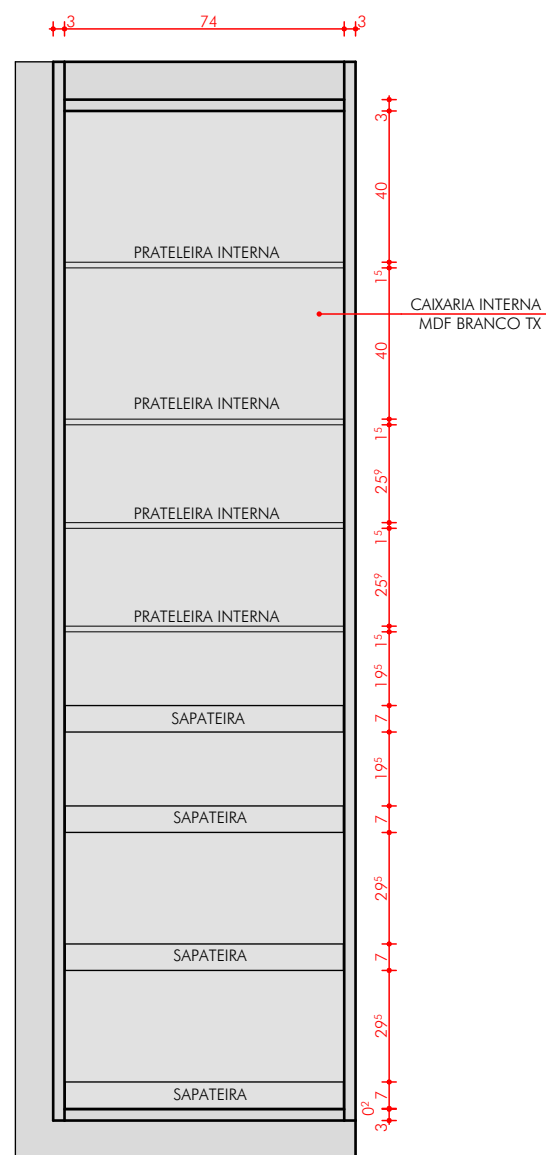


M07 - FRONTAL INTERNA
Escala: 1:20

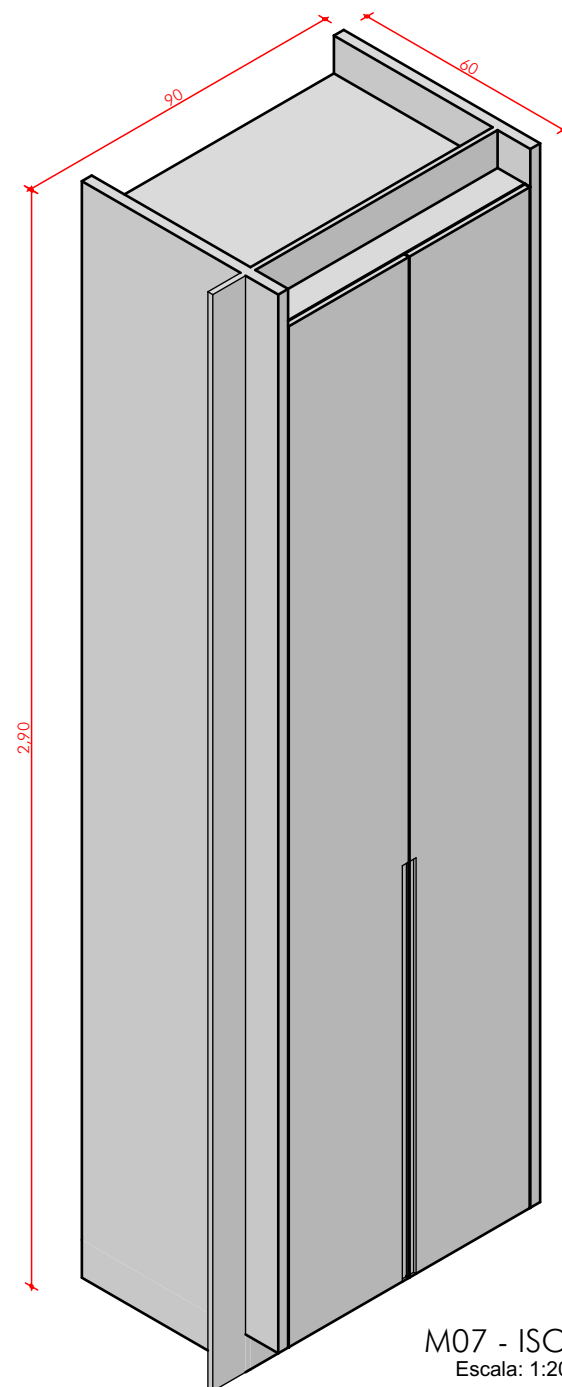





M07 - ISO
Escala: 1:20

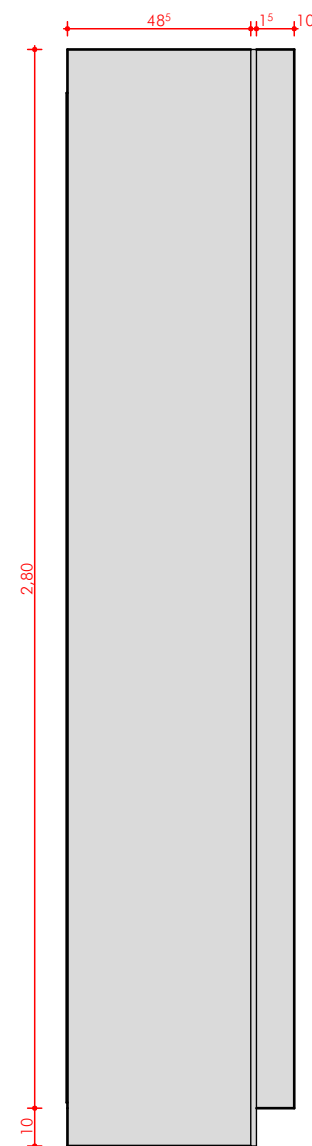

M07 - LATERAL
Escala: 1:20

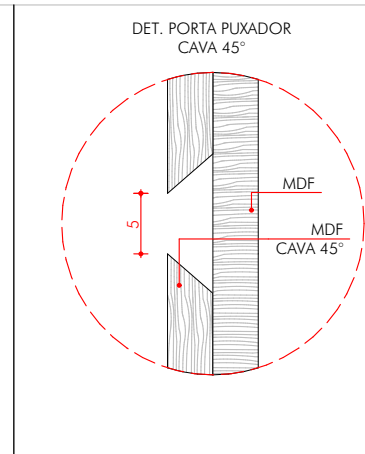

OBS.: CONFERIR MEDIDAS NO LOCAL ANTES DA EXECUÇÃO

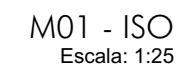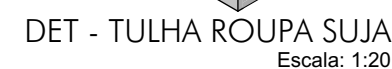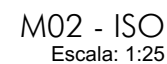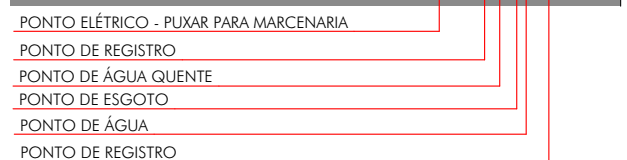

OBS.: CONFERIR MEDIDAS NO LOCAL ANTES DA EXECUÇÃO