



Projetos em AutoCad

Plantas
Cortes
Fachadas
Compatibilização




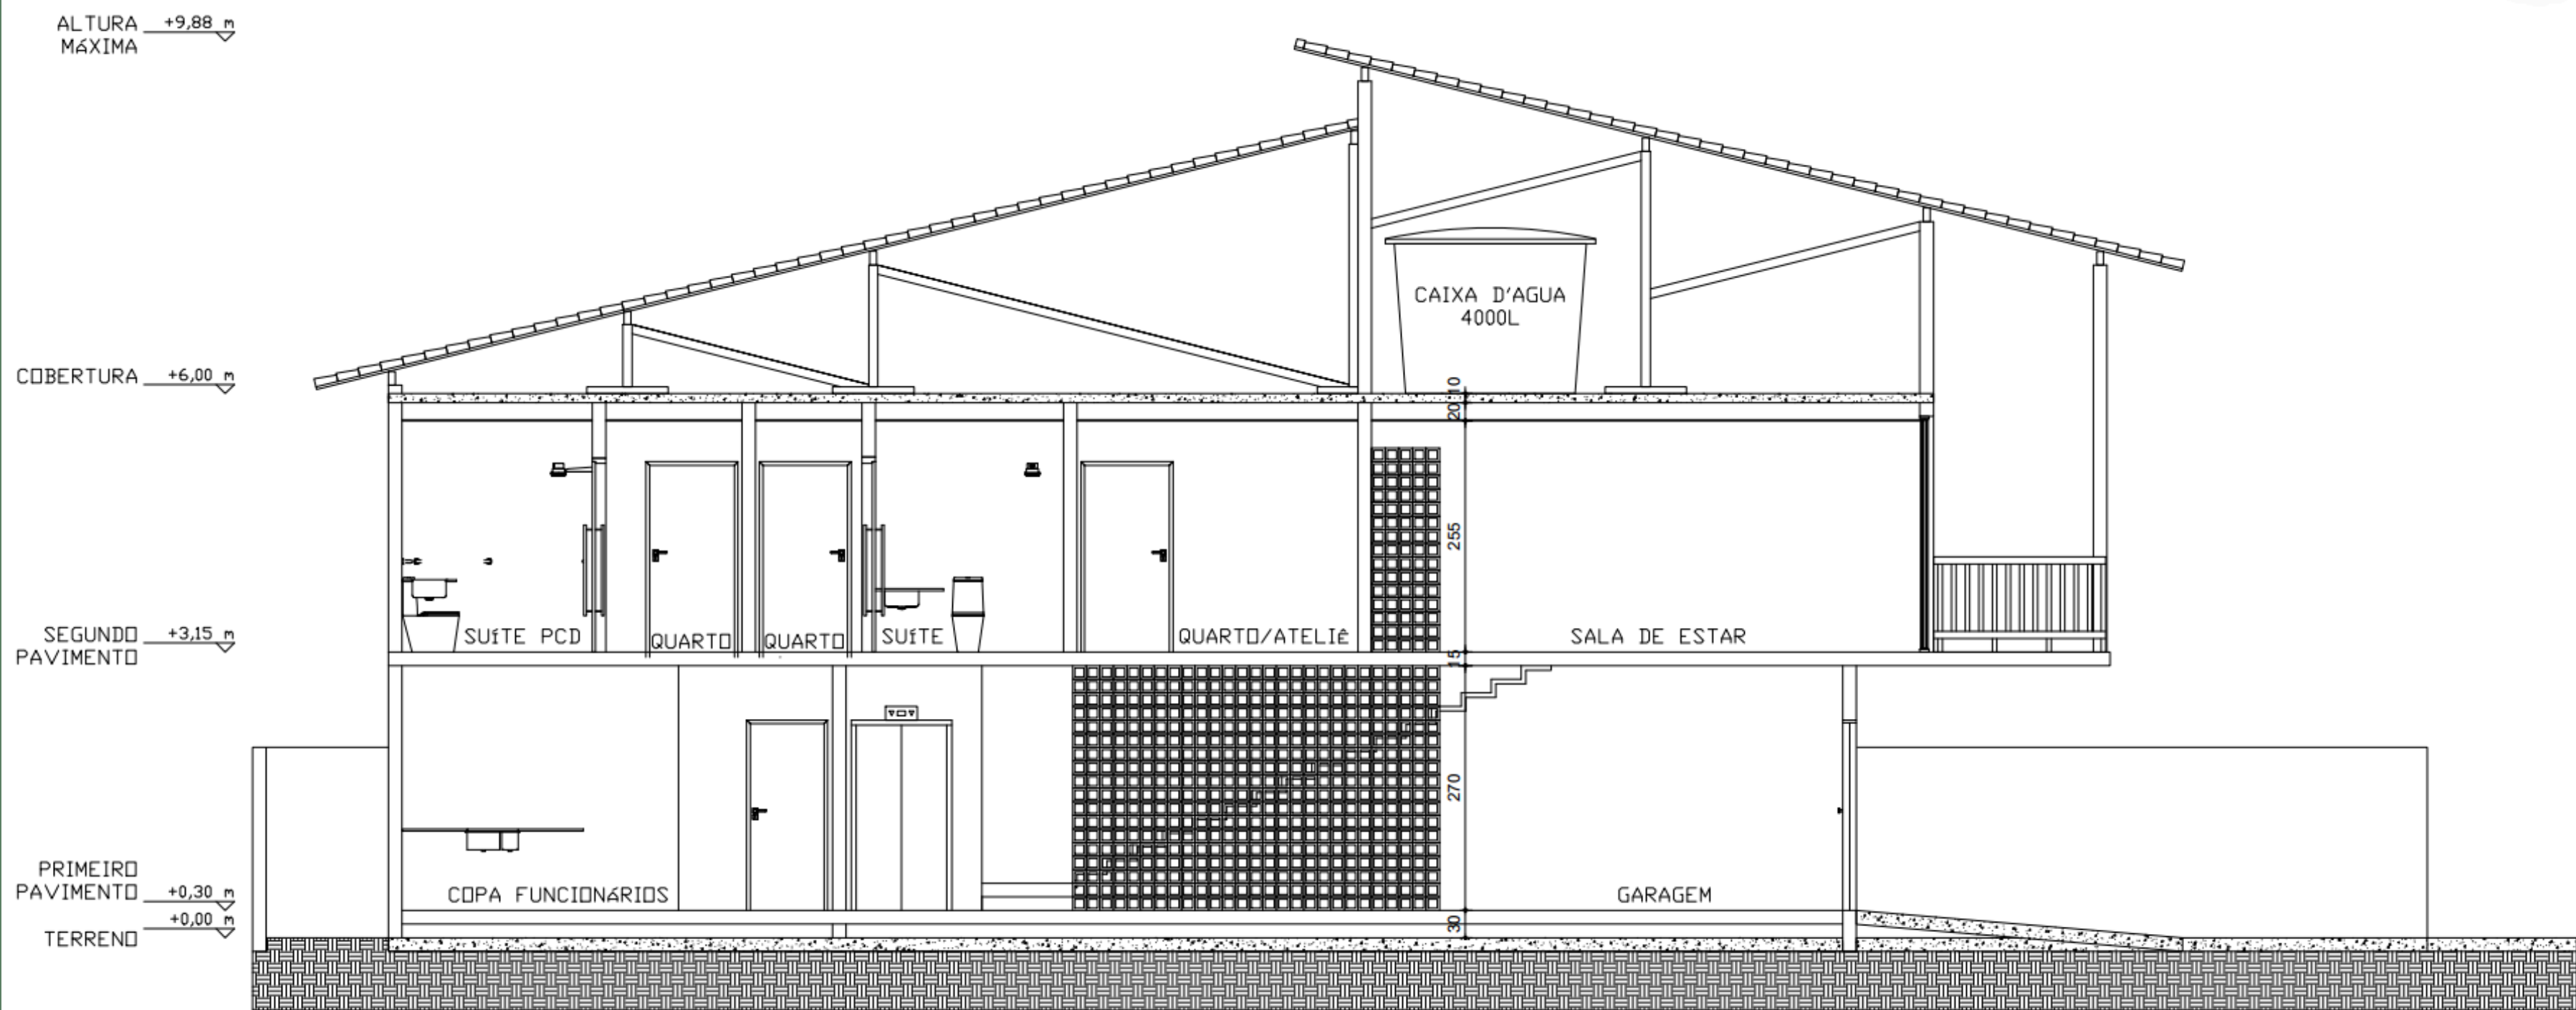


CORTE AA

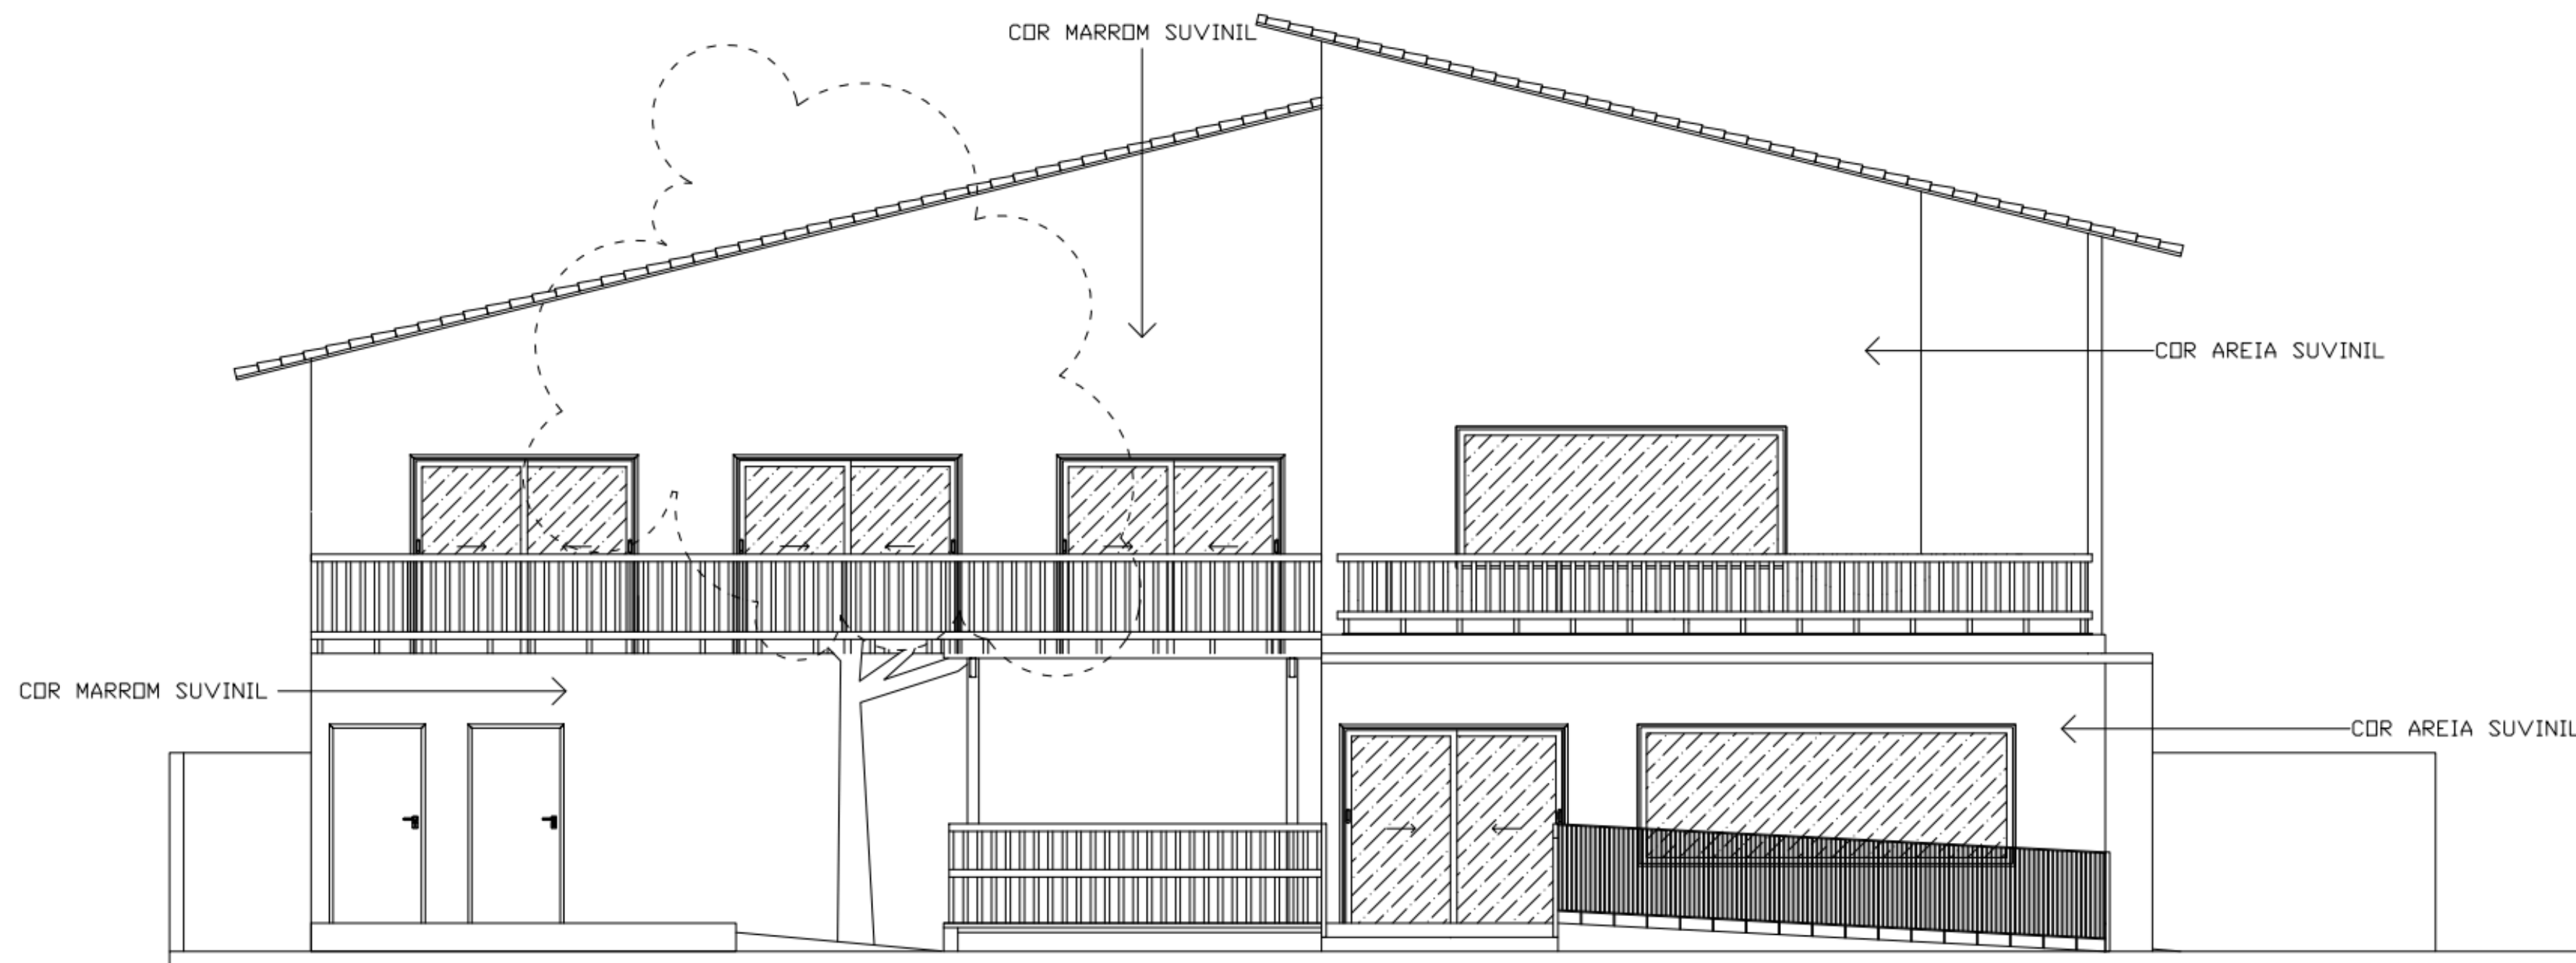




FACHADA A

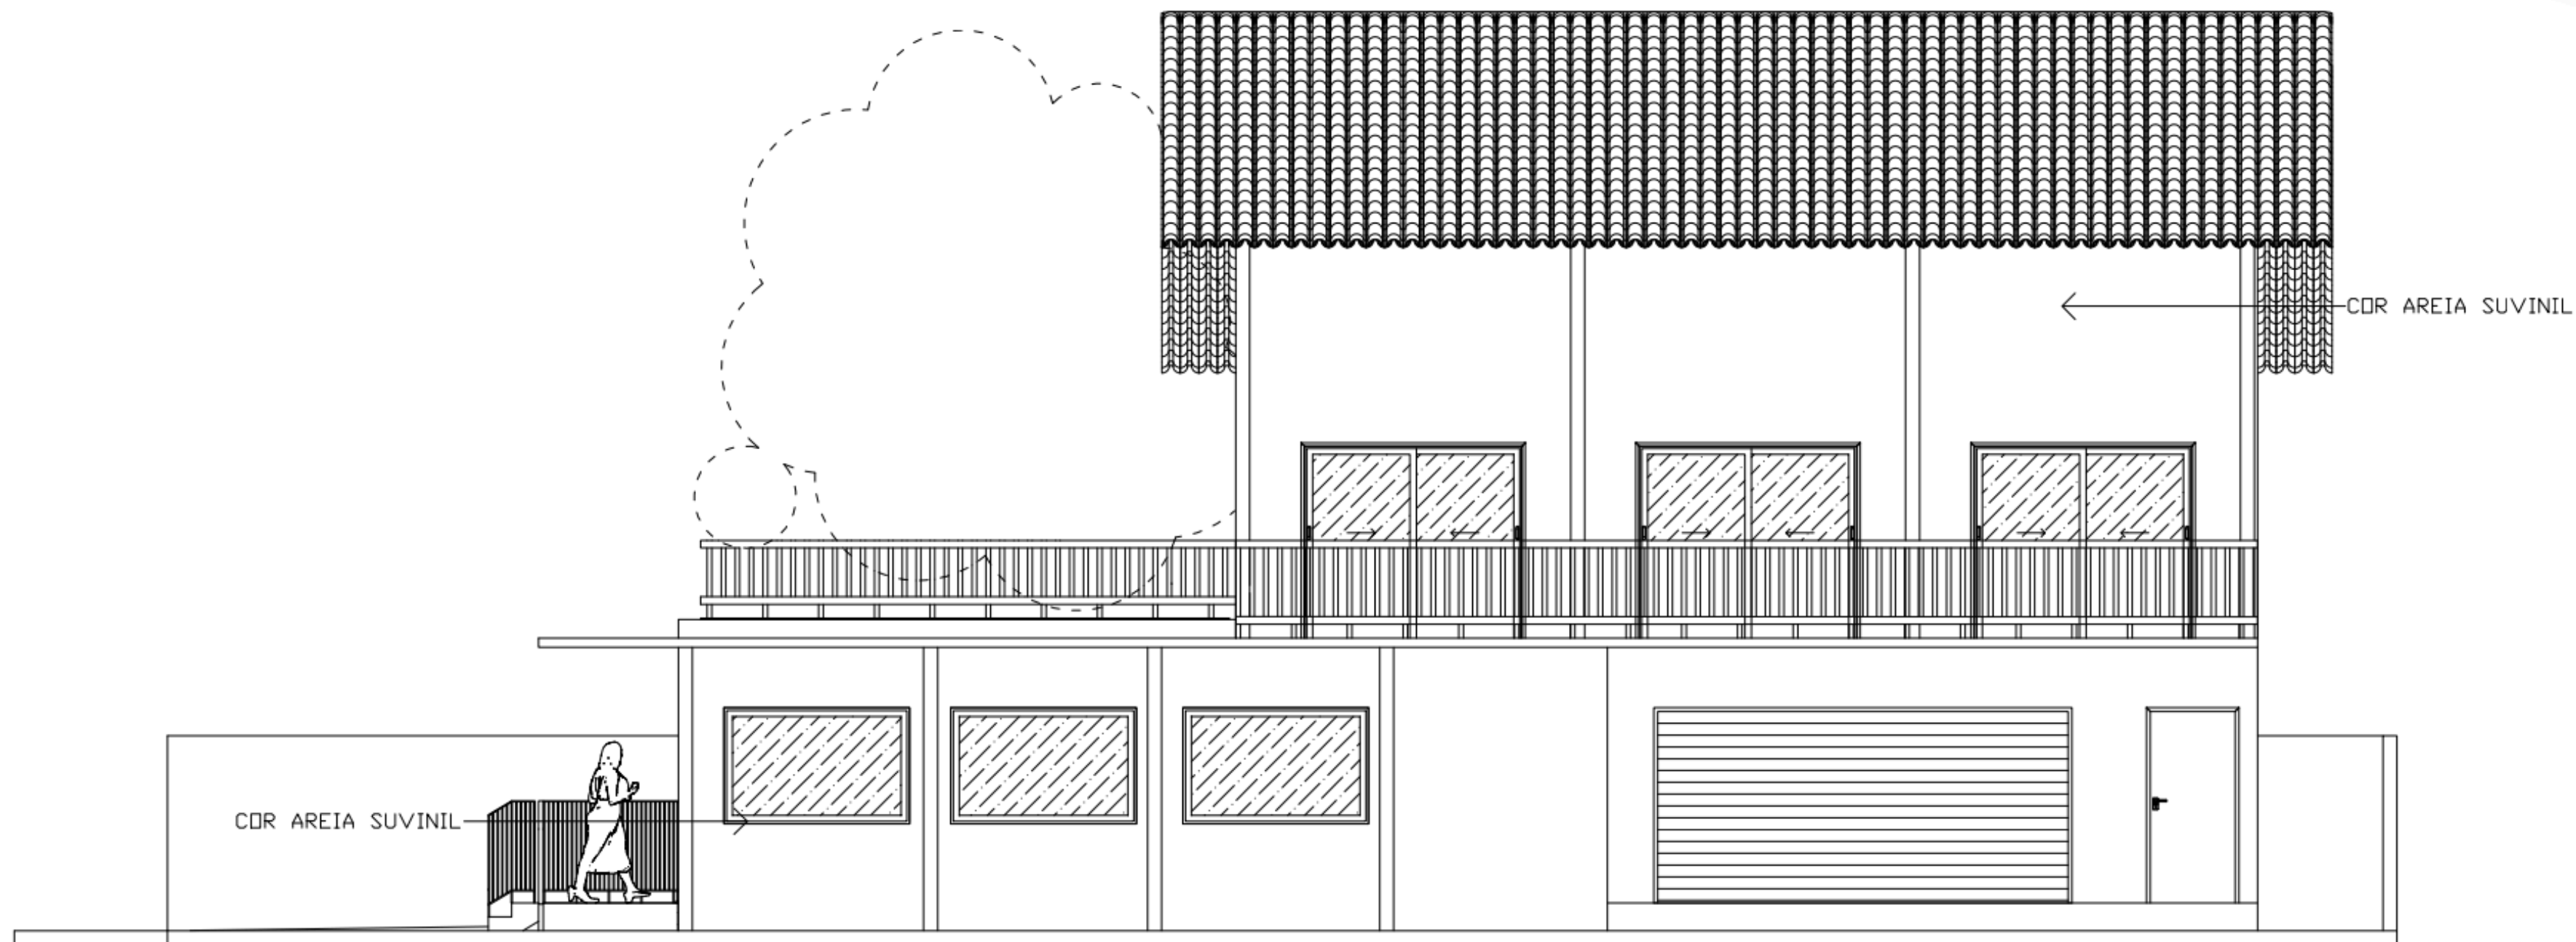


FACHADA B

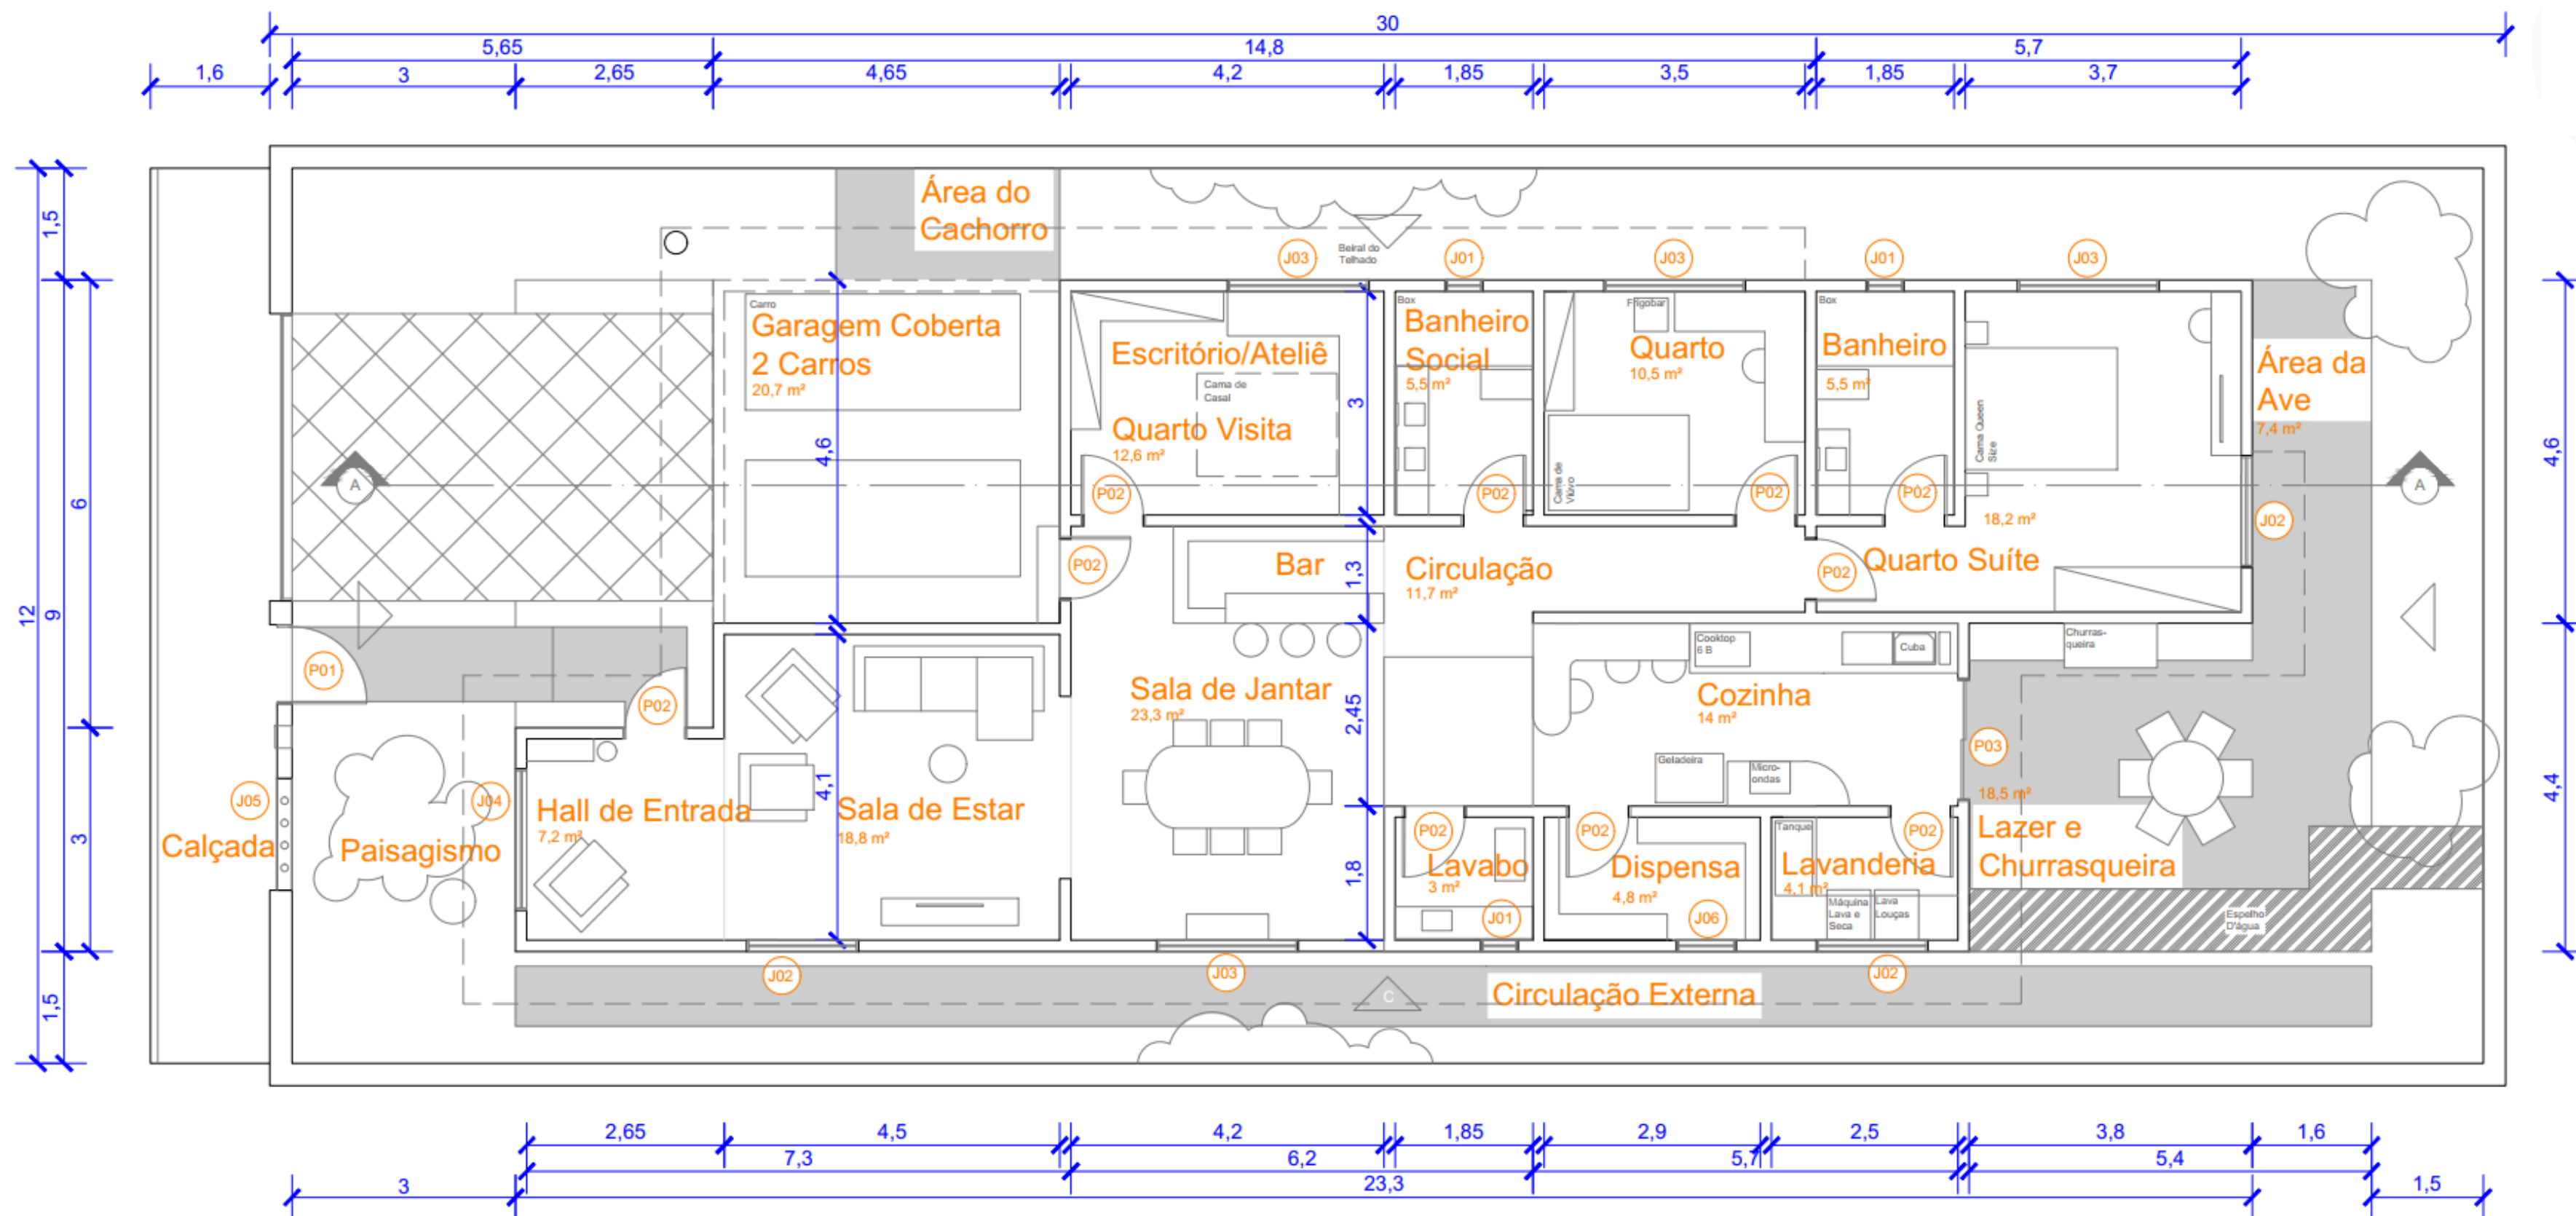


Planta Baixa
Escala 1:75

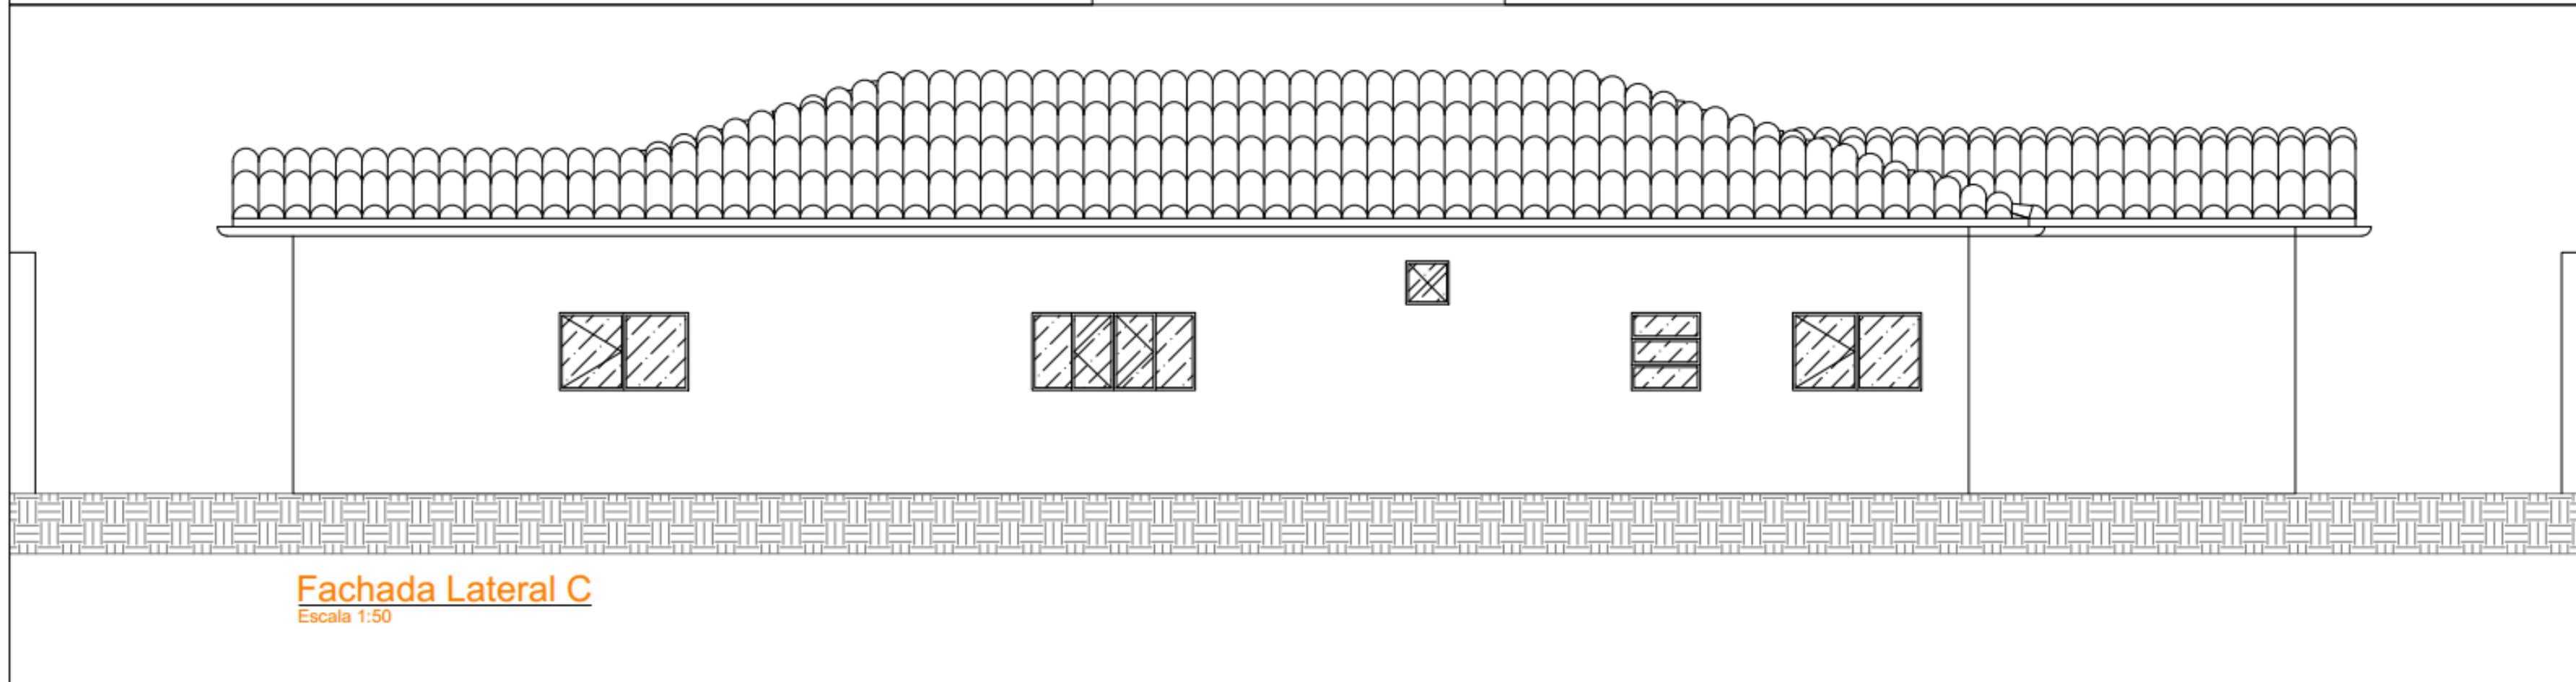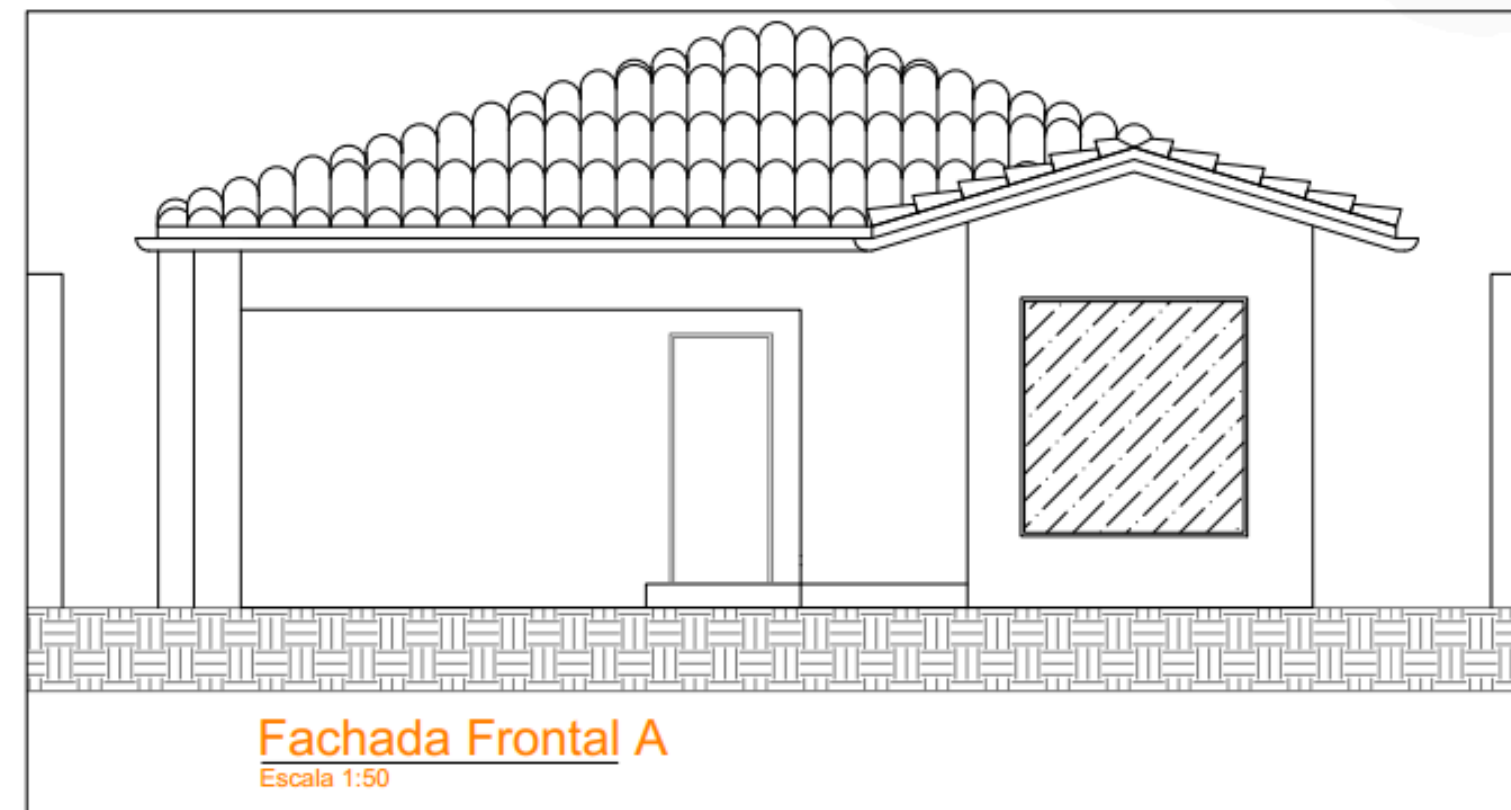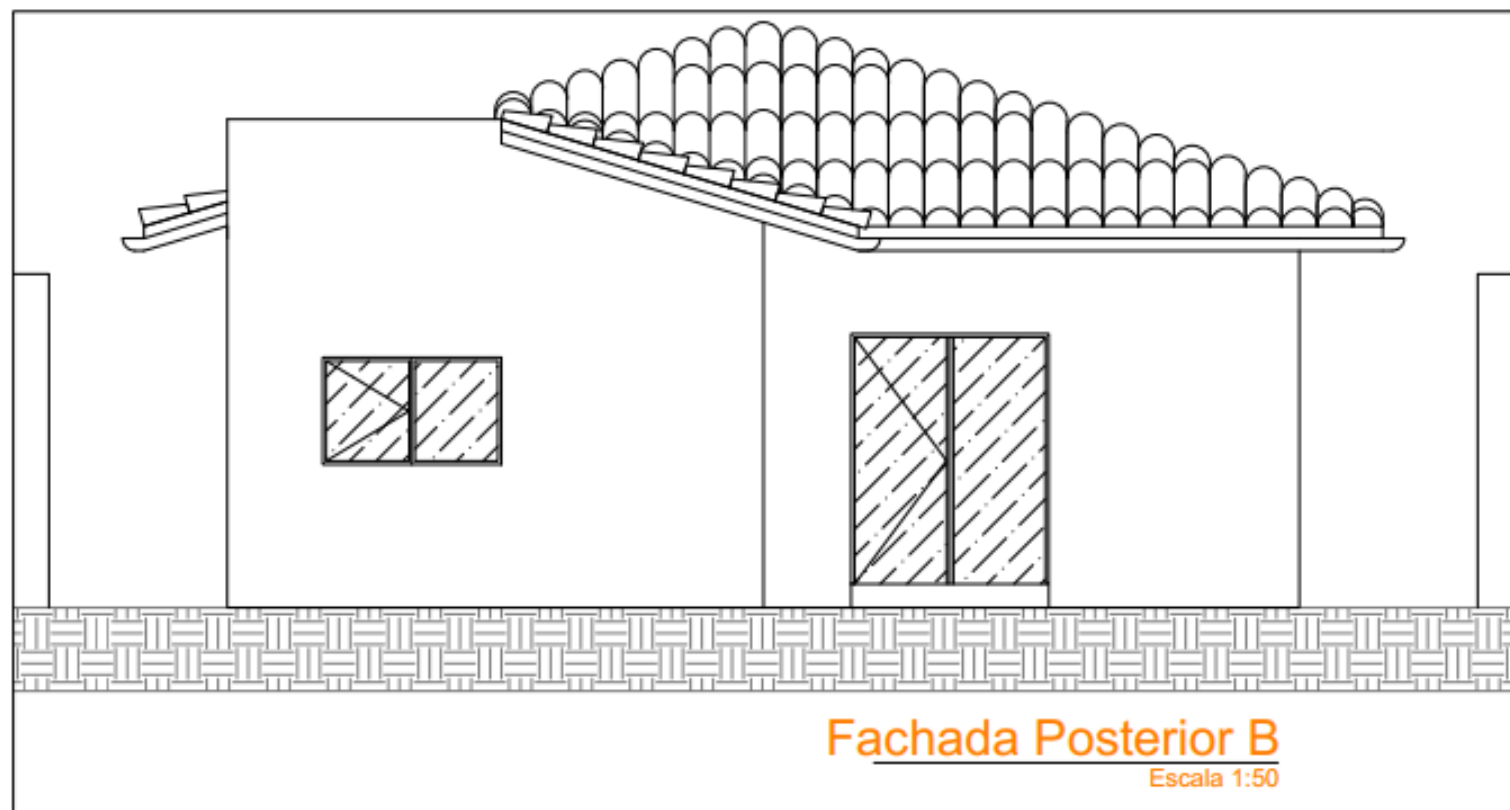

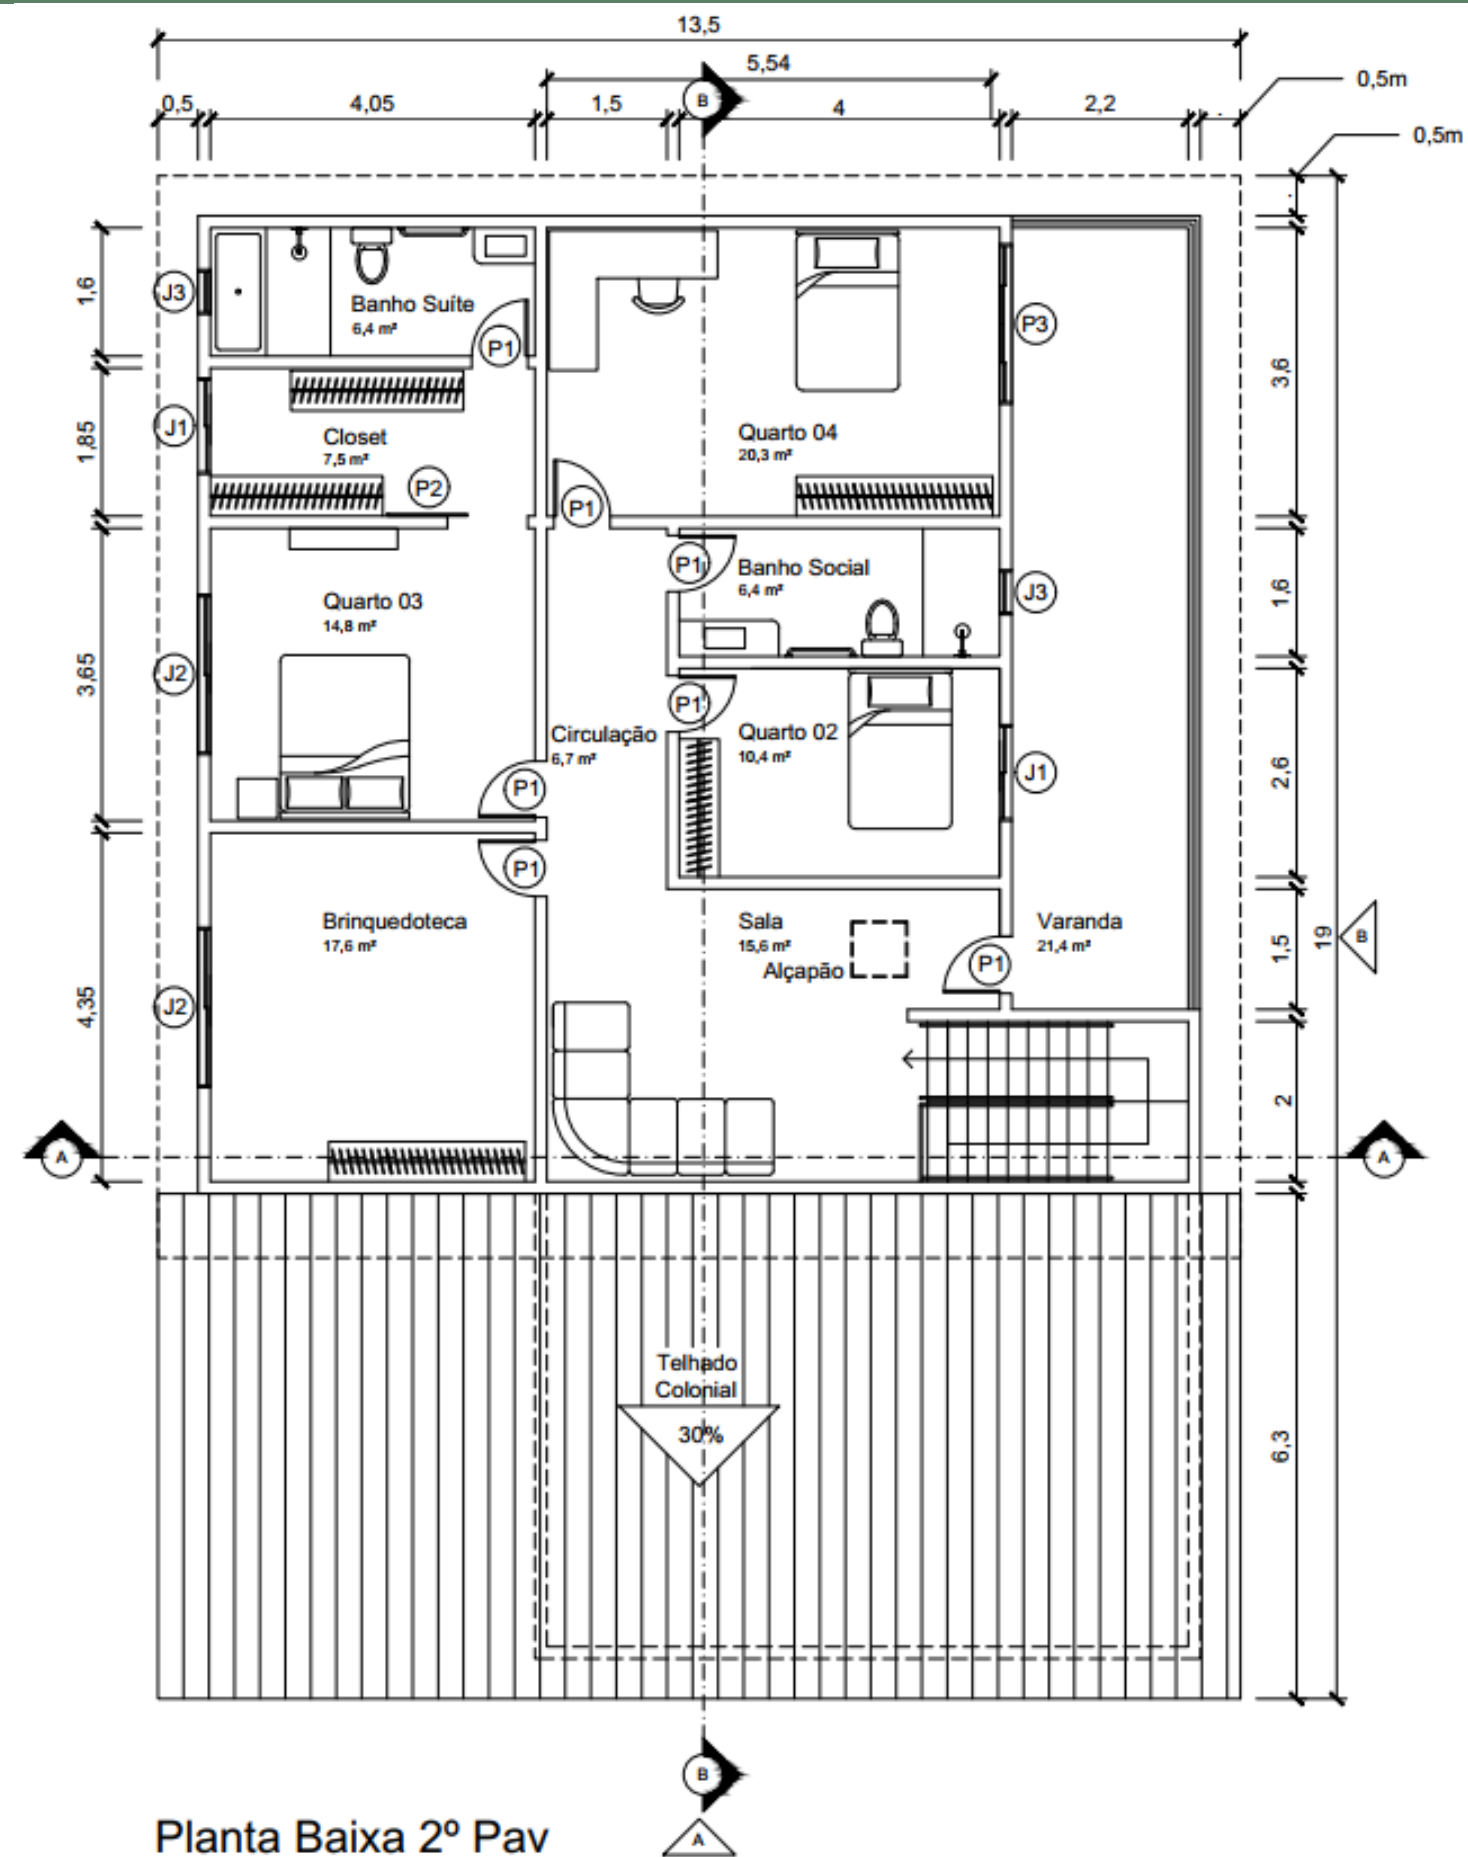


Planta Baixa 2º Pav
Escala 1:75

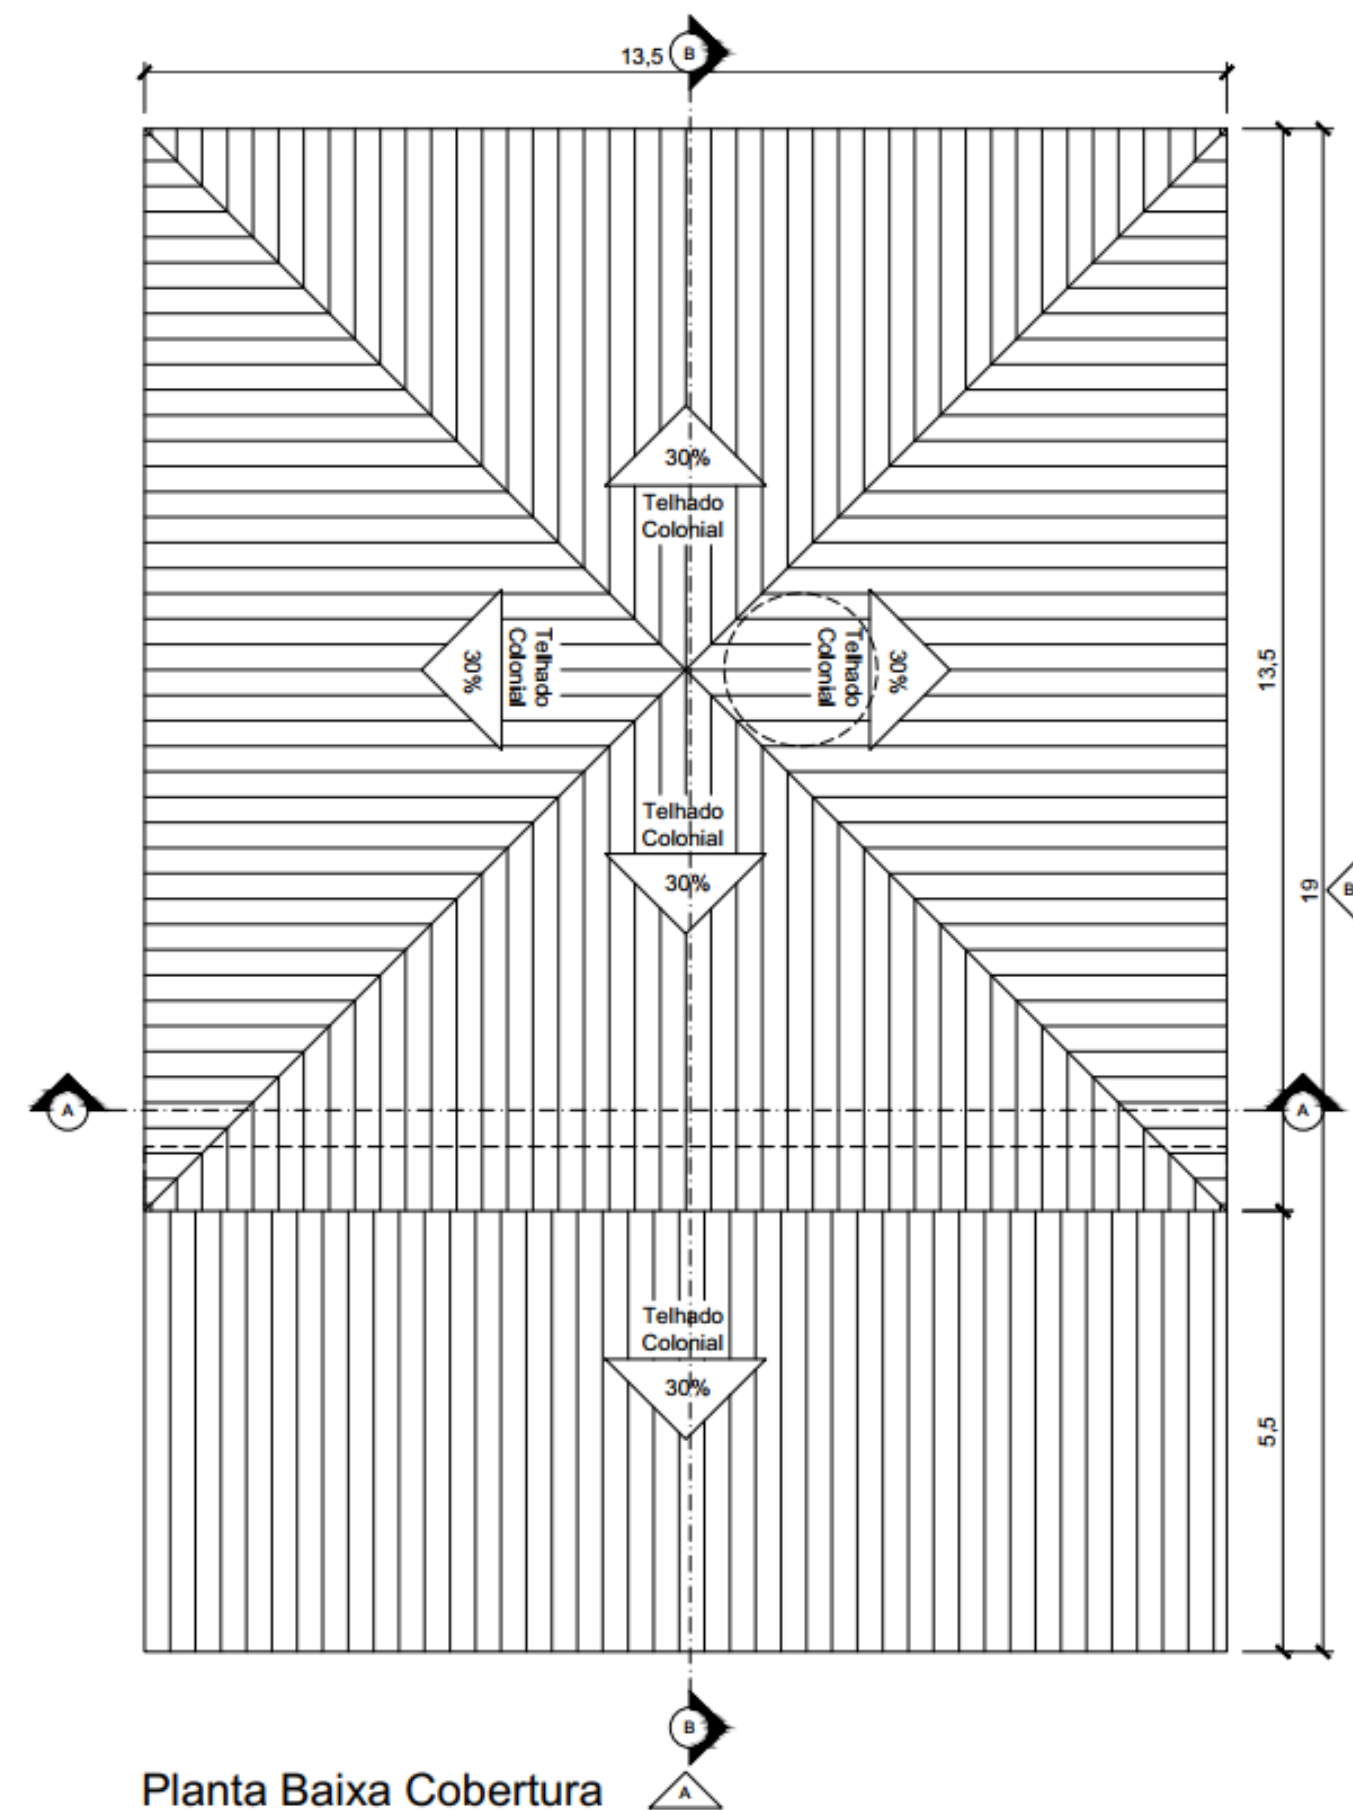

Planta Baixa Cobertura

Escala 1:75

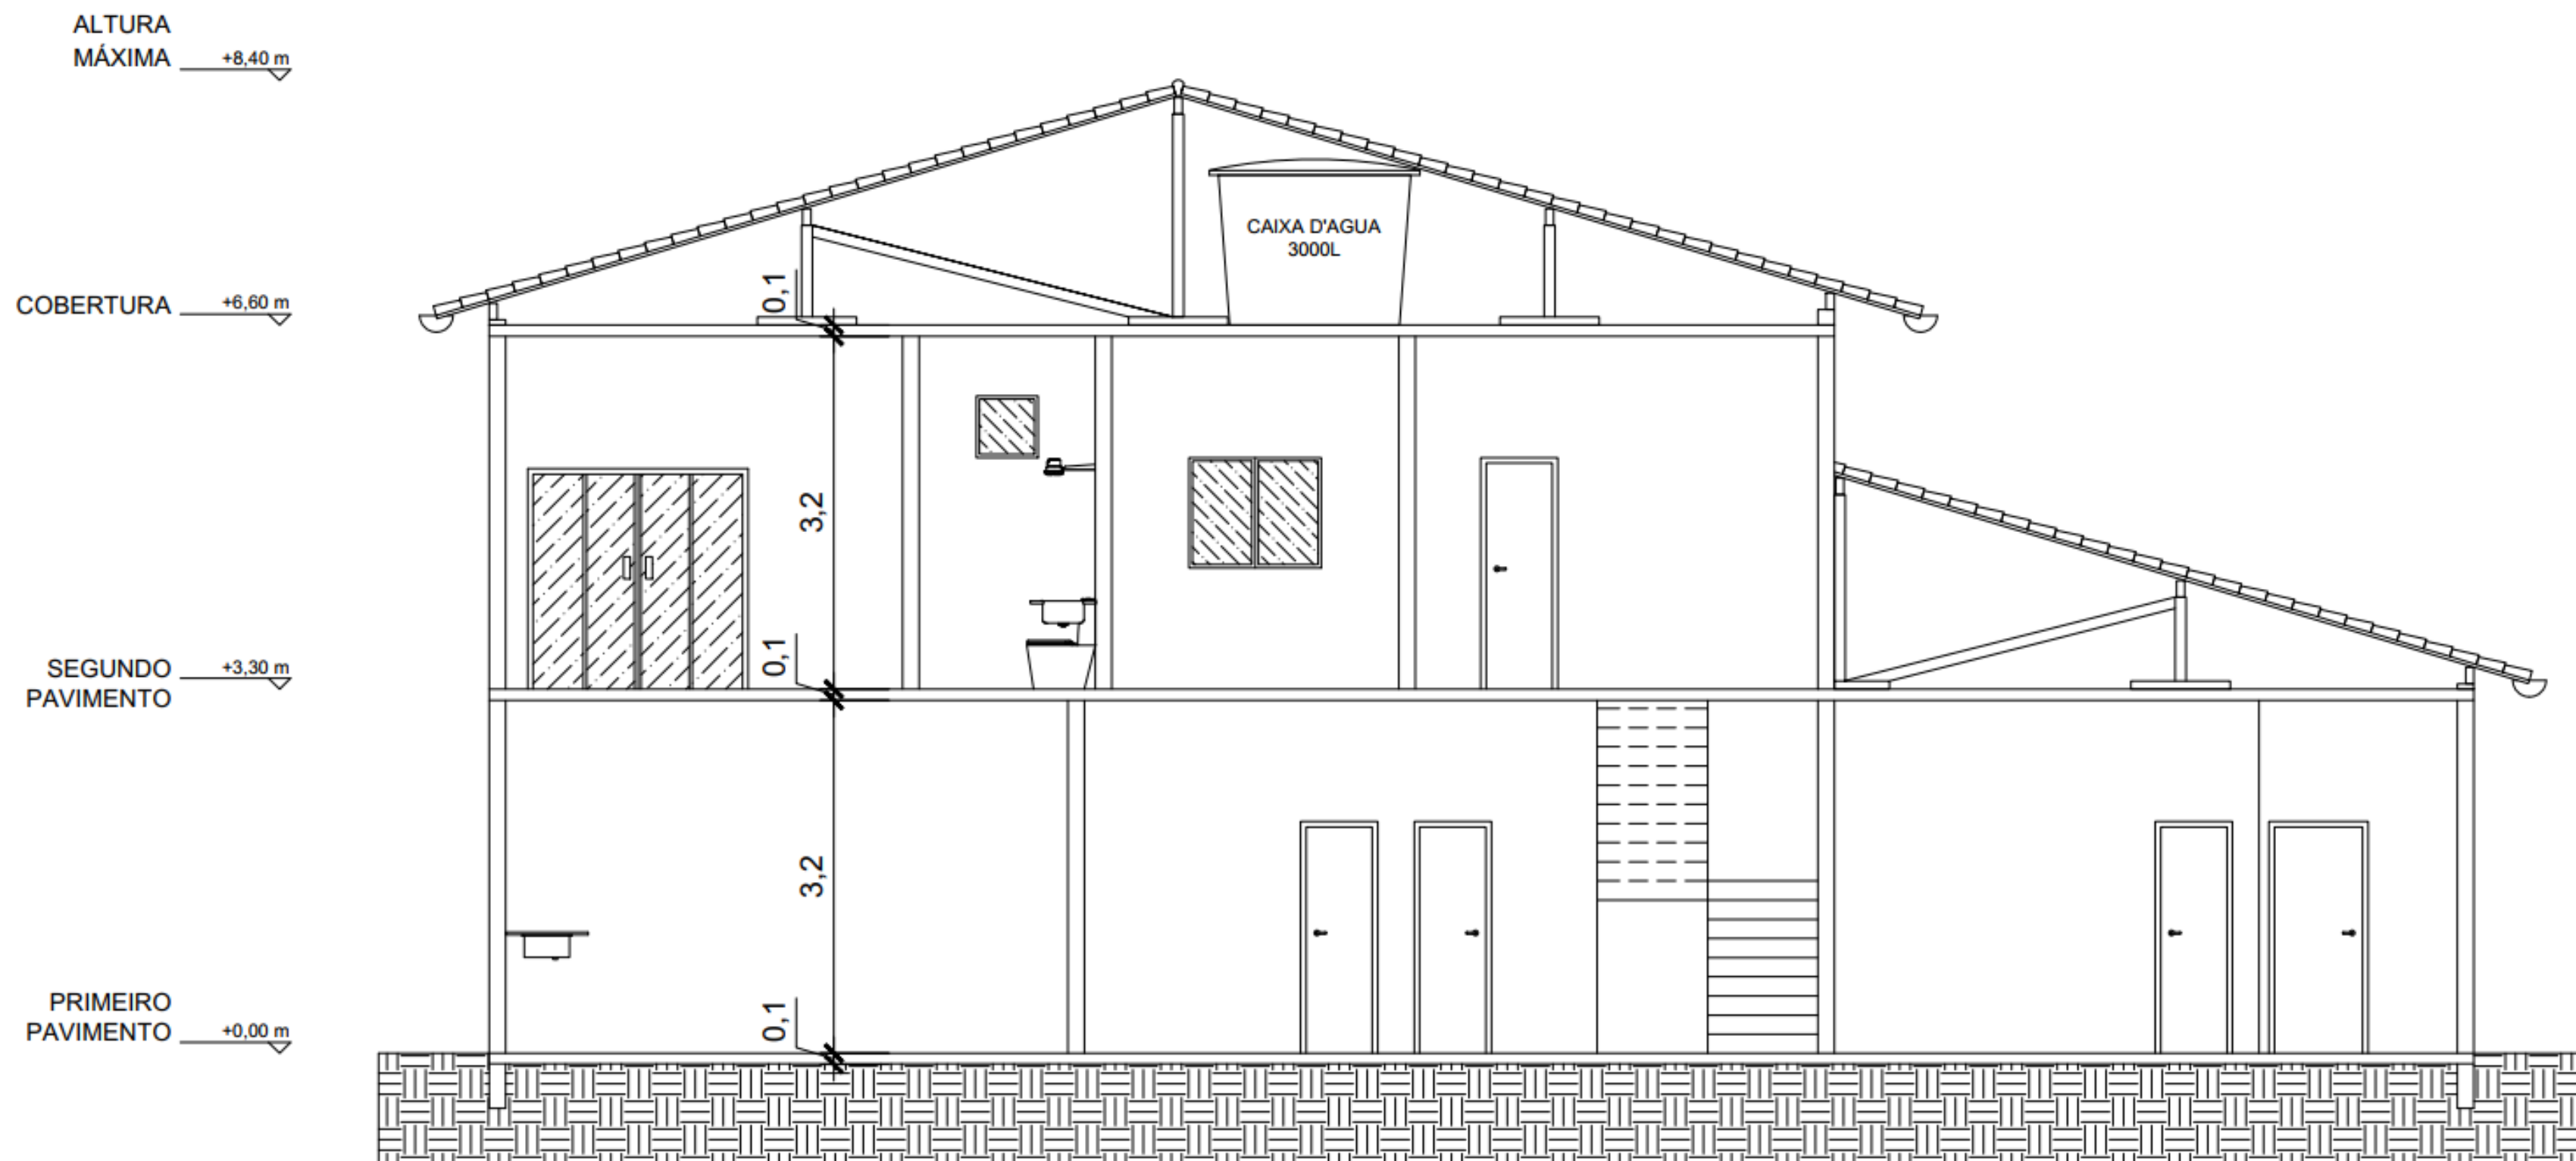

Corte BB
Escala 1:75