




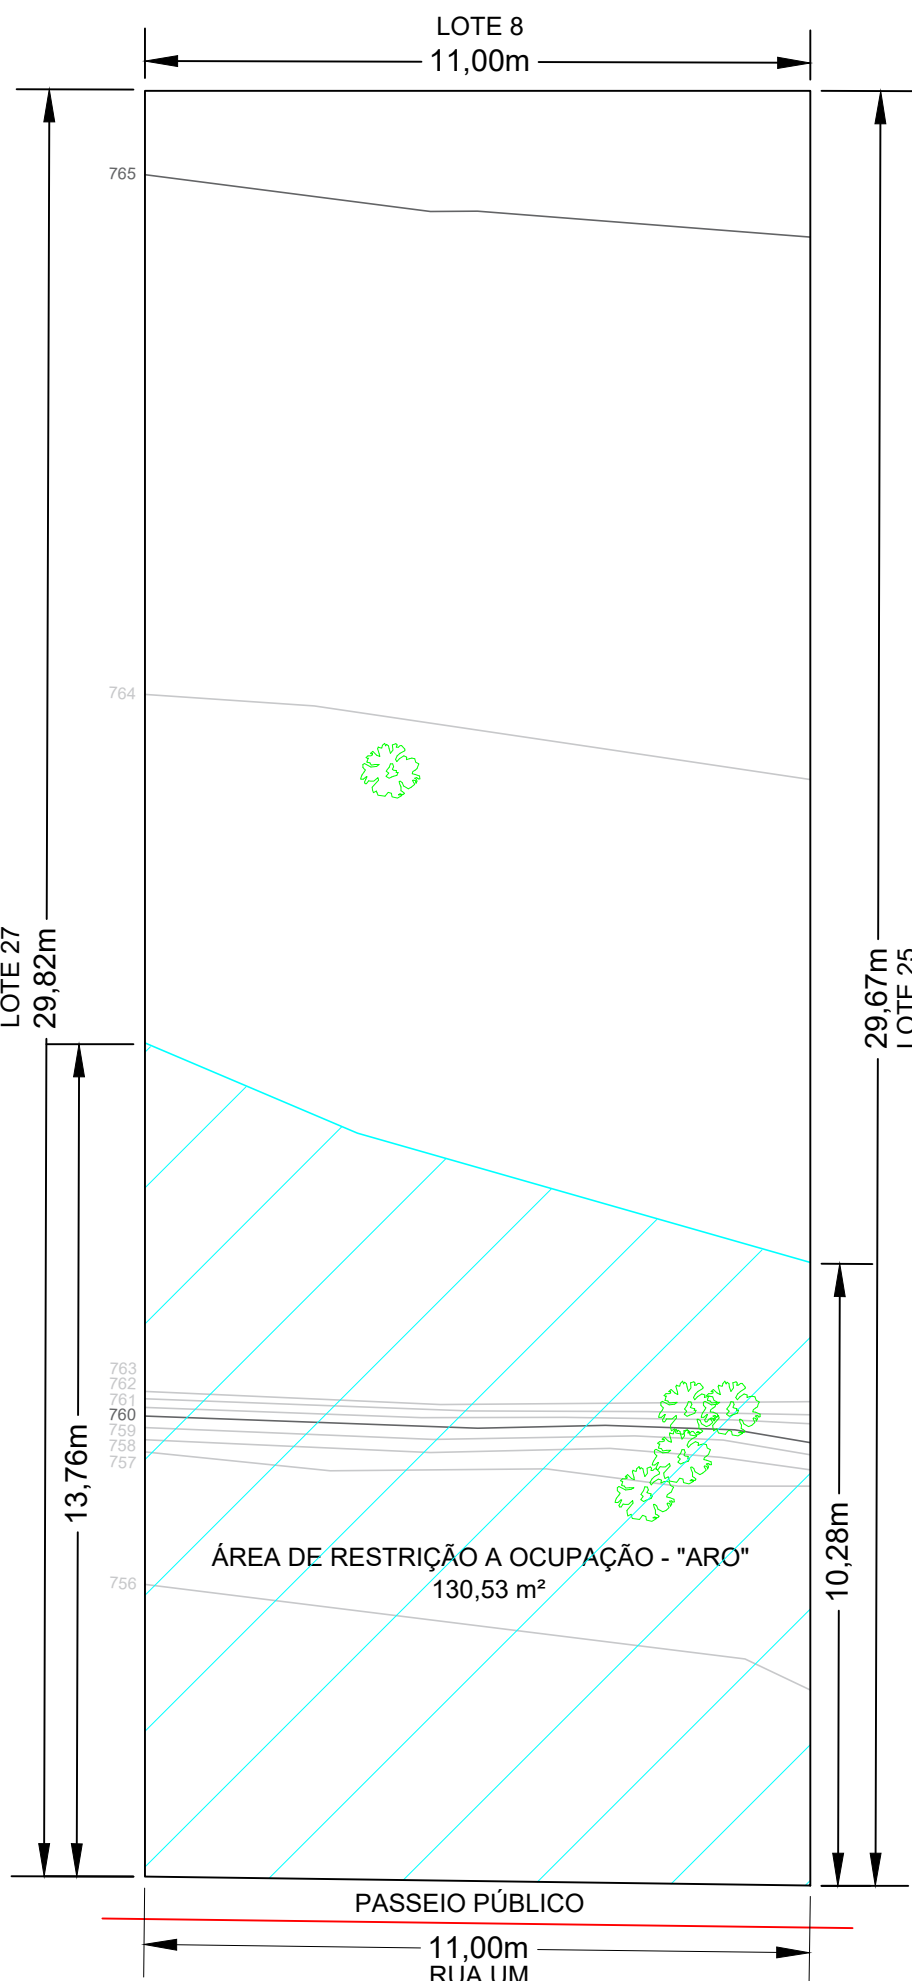


LEVANTAMENTO PLANIALTIMÉTRICO
ESCALA 1:125

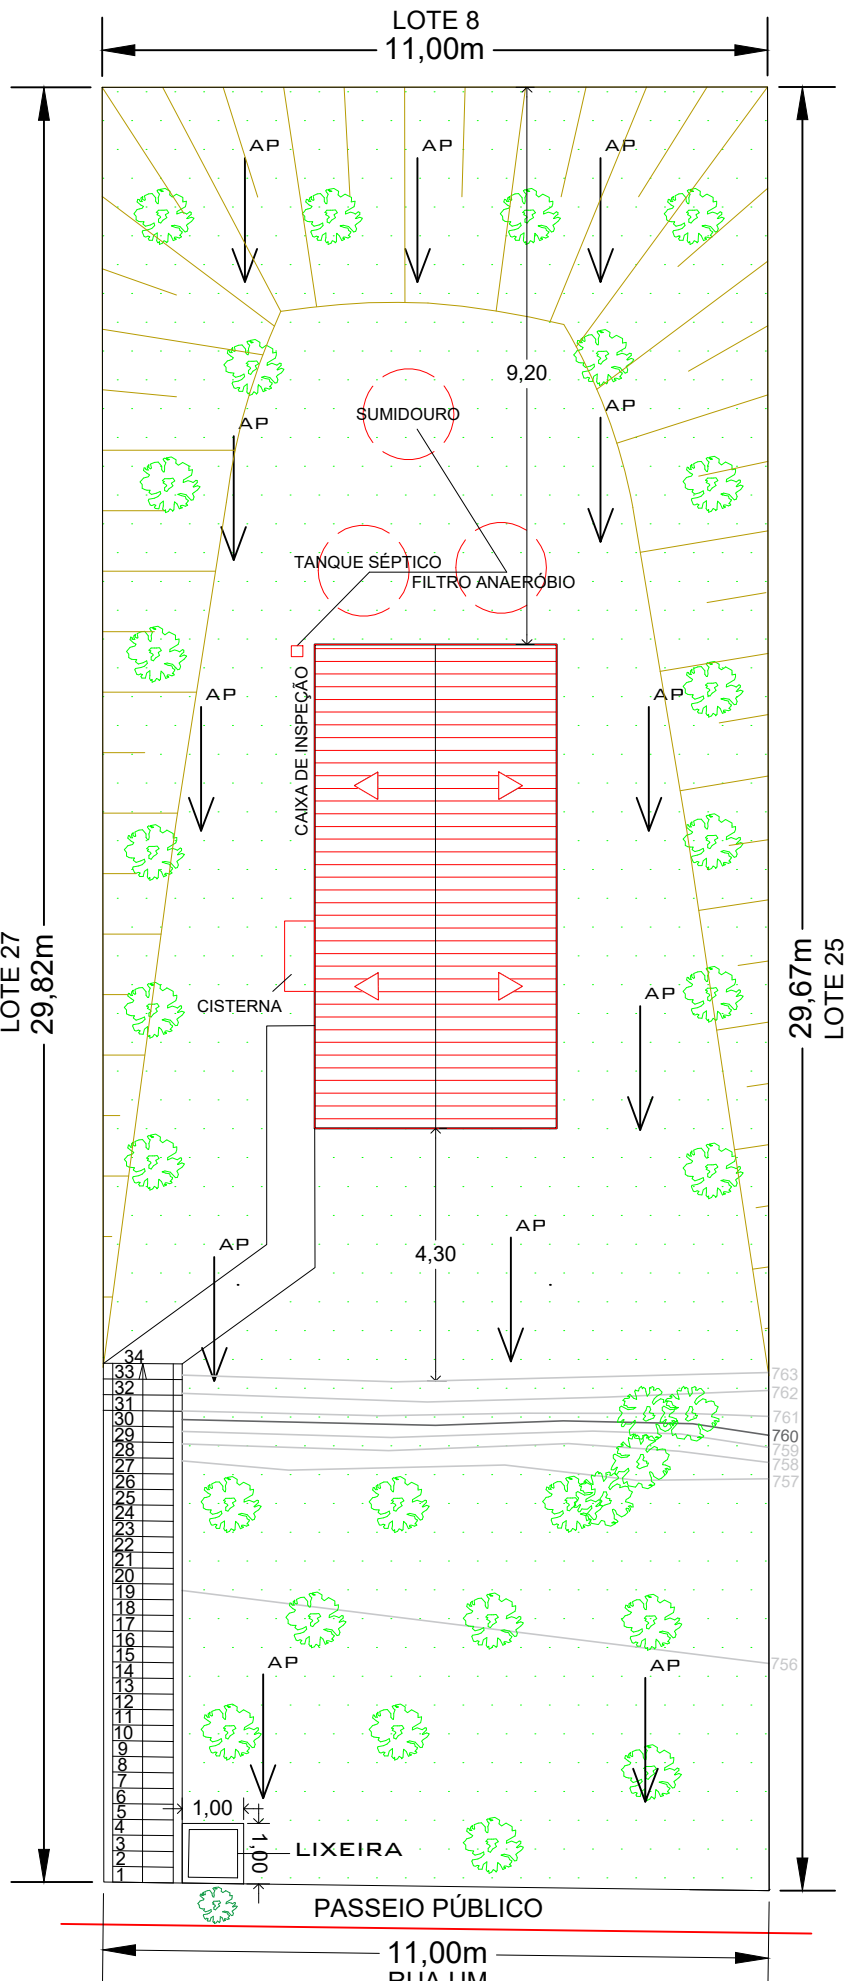

IMPLANTAÇÃO
ESCALA 1:125

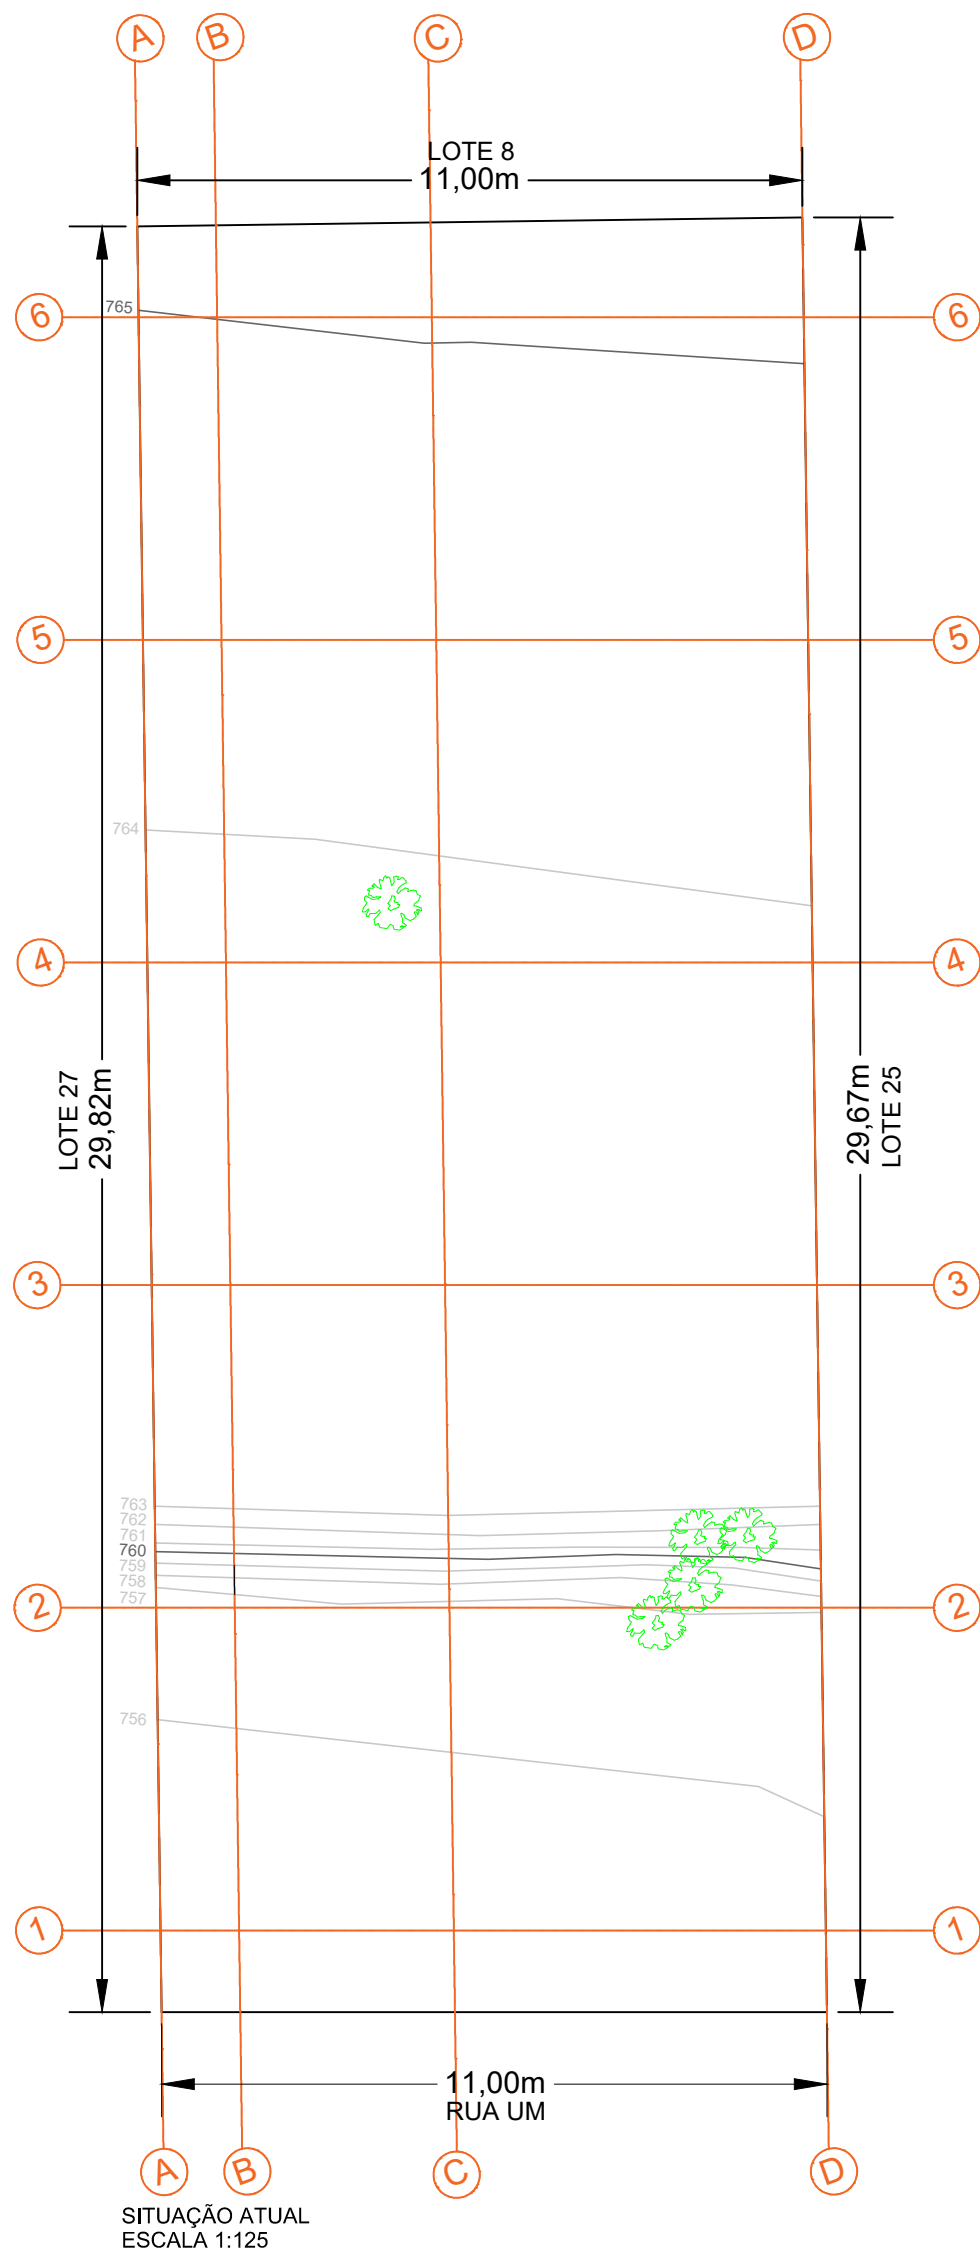

SITUAÇÃO ATUAL
ESCALA 1:125

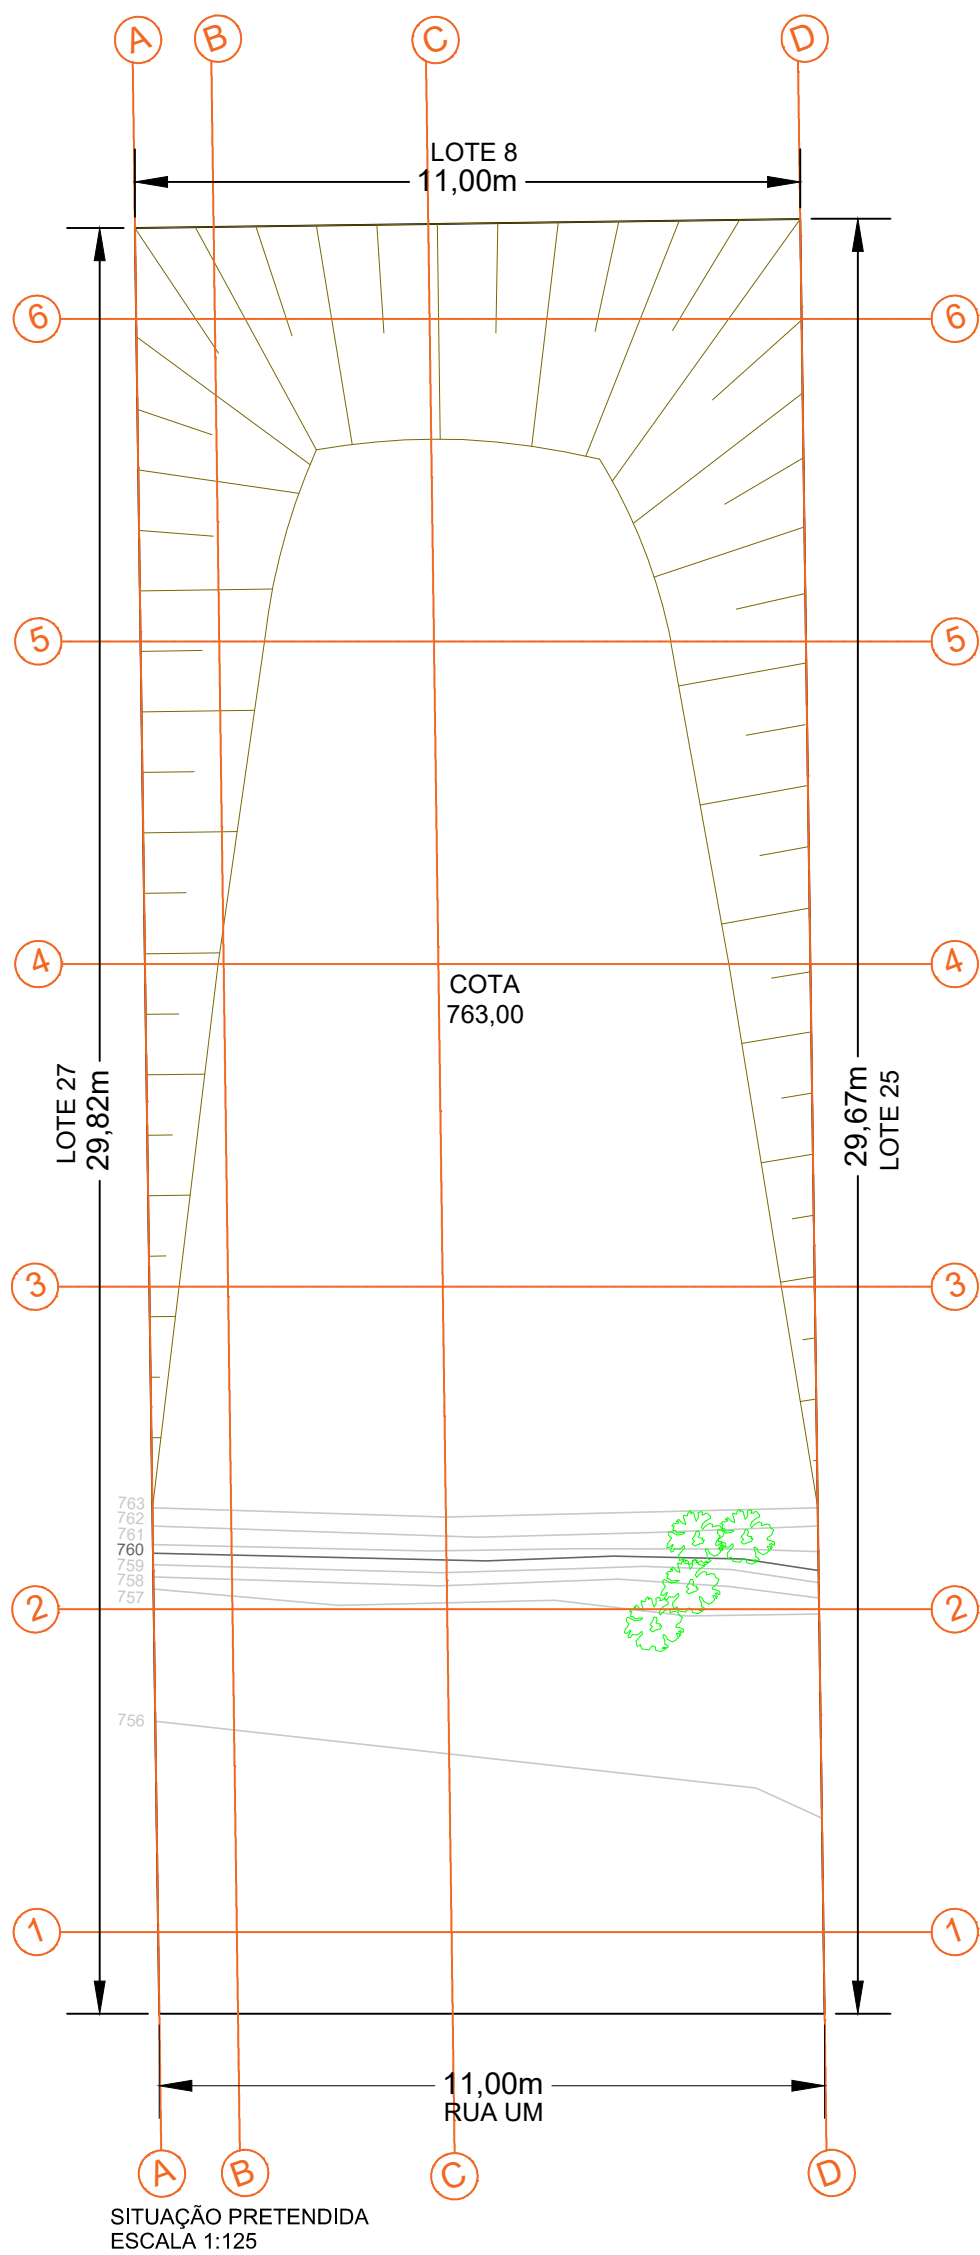


SITUAÇÃO PRETENDIDA
ESCALA 1:125

QUADRO DE ILUMINAÇÃO E VENTILAÇÃO			
AMBIENTE	ÁREA	ILUMINAÇÃO (1/8)	VENTILAÇÃO (1/16)
SALA	13,14 m²	1,64 m²	0,82 m²
COZINHA	5,14 m²	0,64 m²	0,32 m²
LAVANDERIA	3,30 m²	0,41 m²	0,20 m²
WC 1	2,94 m²	0,37 m²	0,18 m²
QUARTO 1	18,60 m²	2,32 m²	1,16 m²


TABELA DE ESQUADRIAS	
JANELAS	DIMENSÕES
J1	1,20 x 1,00
J2	0,60 x 0,60
PORTAS	DIMENSÕES
P1	0,80 x 2,10

LEGENDA	
	Área Permeável..... 276,35m²
	Área Florestada..... 244,78m²
	Área A Construir..... 74,92m²
	Área de Restrição a Ocupação - "ARO"... 130,53 m²


- NOTAS:
- 1 - AS MEDIDAS ESTÃO EM METROS;
 - 2 - O PLANTIO NO PASSEIO PÚBLICO É EM ATENDIMENTO AO PROJETO RUA VIVA;
 - 3 - NÃO HAVERÁ MURO DE ARRIMO;
 - 4 - NÃO HAVERÁ EDIFICAÇÃO EM ARO.
 - 5 - TERÁ RAMPA DE ACESSO PARA MÁQUINA DE TERRAPLANAGEM, ONDE POSTERIORMENTE SERÁ CONSTRUÍDA A ESCADA.
 - 6 - AS ELEVAÇÕES INDICADAS SE REFEREM AO GREIDE ACABADO;
 - 7 - PARA INCLINAÇÃO DOS TALUDES FORAM ADOTADOS: ATERRO: H= 1,5/ V=1,0;
 - 8 - OS VOLUMES APRESENTADOS CONSIDERAM A CONDIÇÃO GEOMÉTRICA DE PROJETO, NÃO CONSIDERANDO FATOR DE EMPOLAMENTO PARA OS SERVIÇOS DE ATERROS.

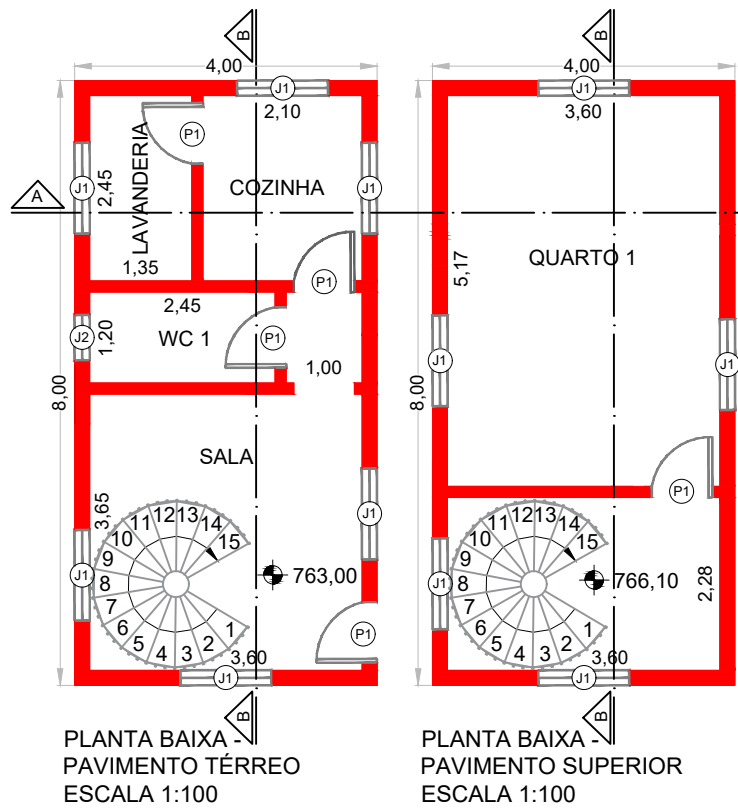

PLANTA BAIXA
PAVIMENTO TÉRREO
ESCALA 1:100

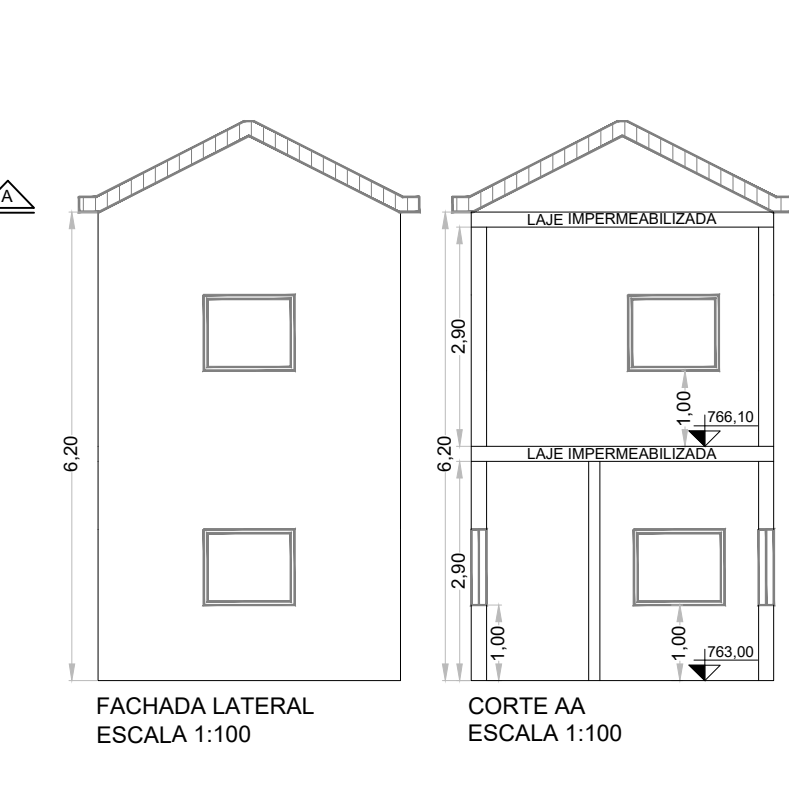


PLANTA BAIXA
PAVIMENTO SUPERIOR
ESCALA 1:100

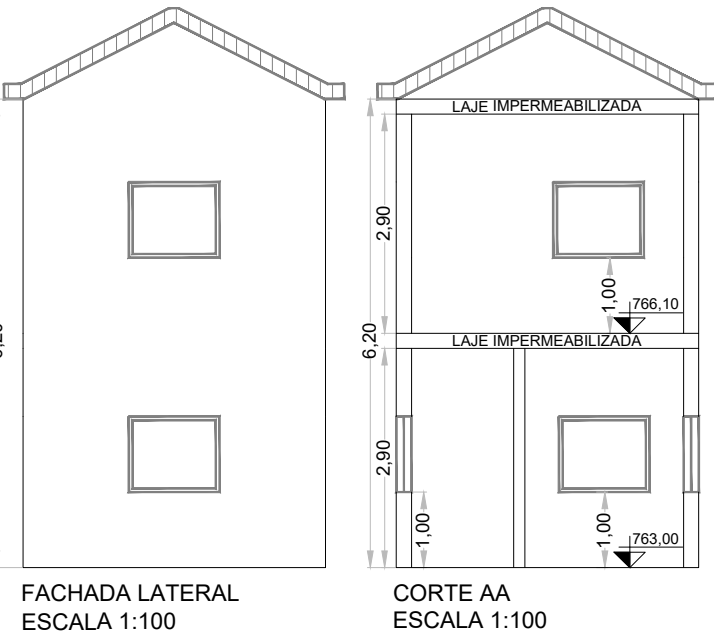


FACHADA LATERAL
ESCALA 1:100


CORTE AA
ESCALA 1:100

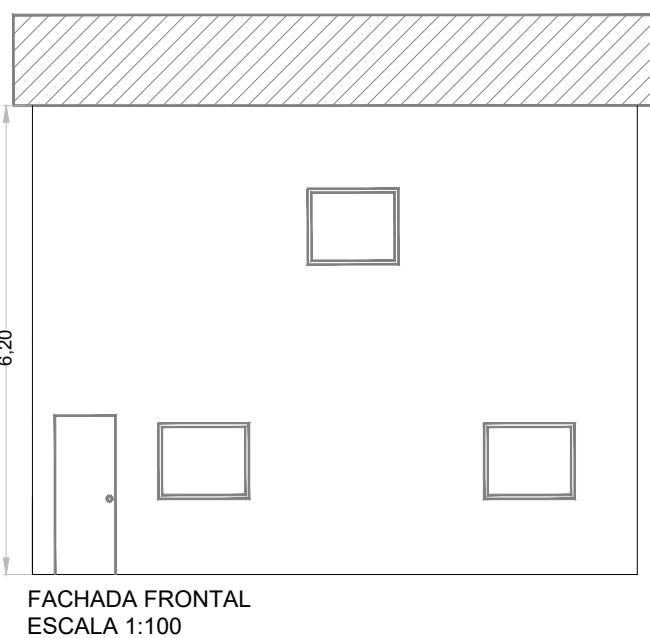


FACHADA FRONTAL
ESCALA 1:100

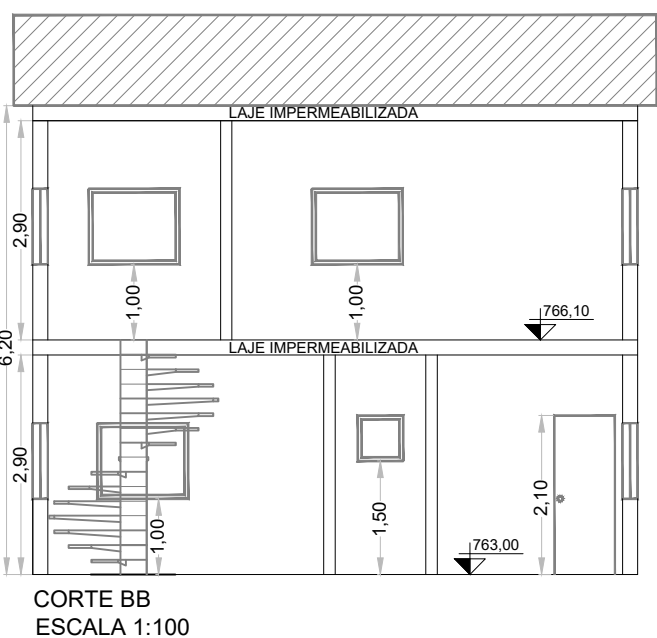


CORTE BB
ESCALA 1:100

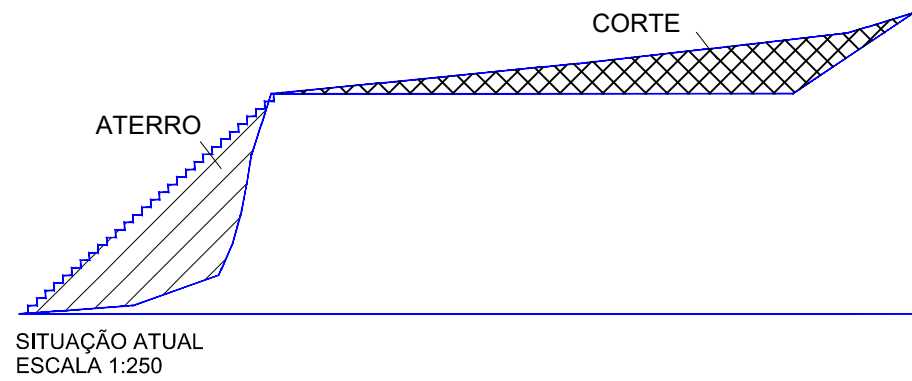


SITUAÇÃO ATUAL
ESCALA 1:250

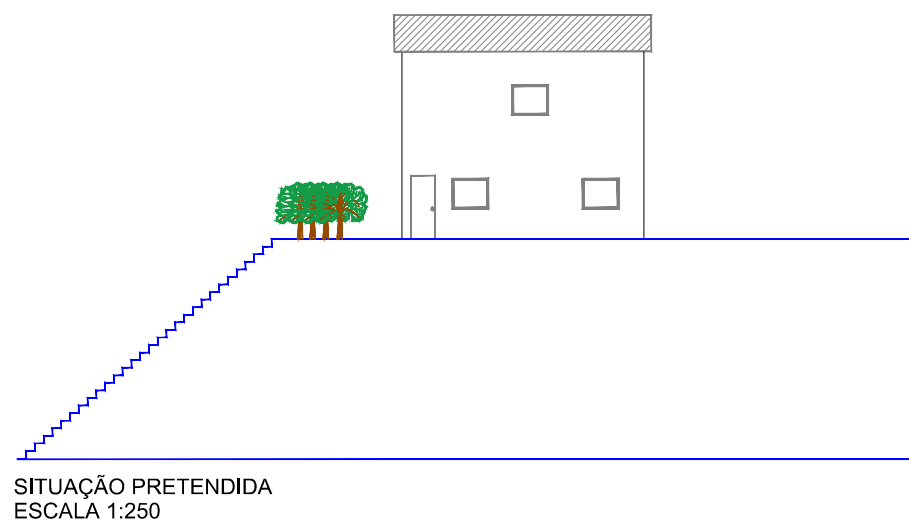


SITUAÇÃO PRETENDIDA
ESCALA 1:250

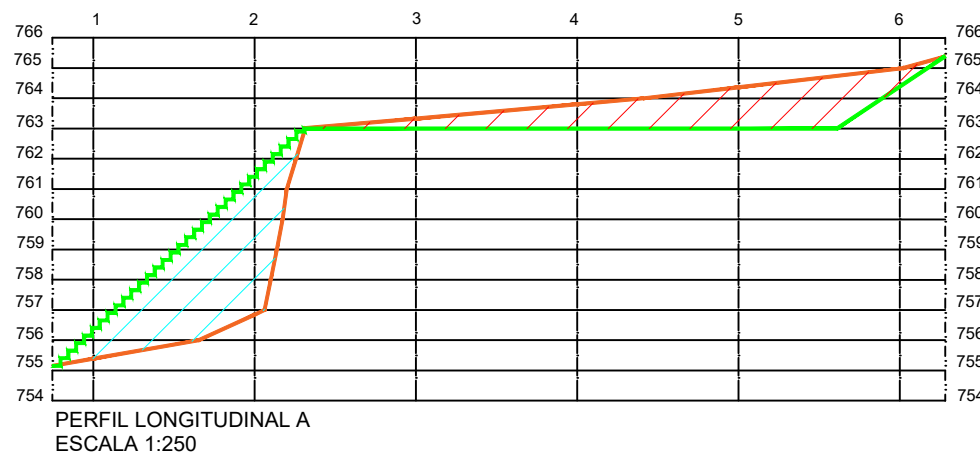


PERFIL LONGITUDINAL A
ESCALA 1:250

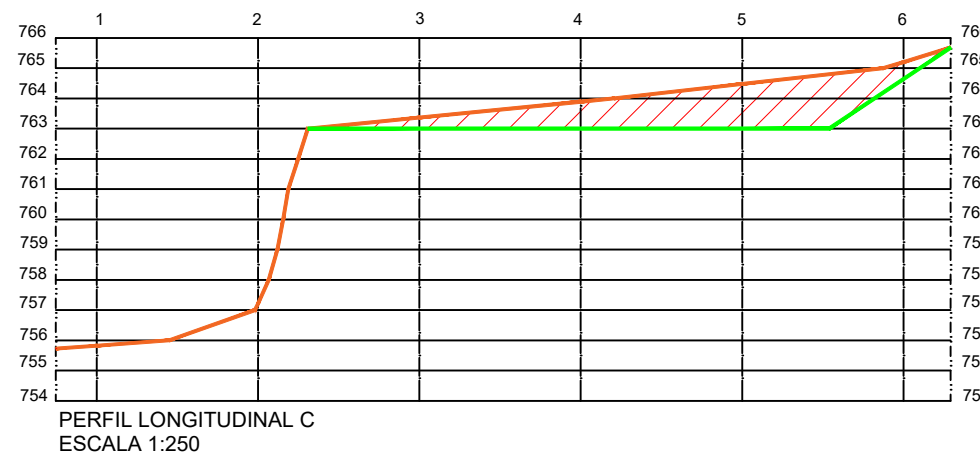


PERFIL LONGITUDINAL C
ESCALA 1:250

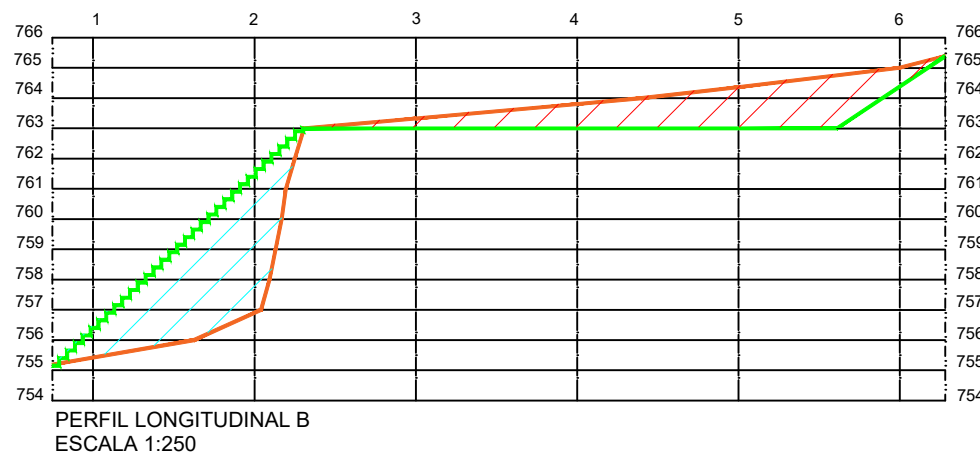


PERFIL LONGITUDINAL B
ESCALA 1:250

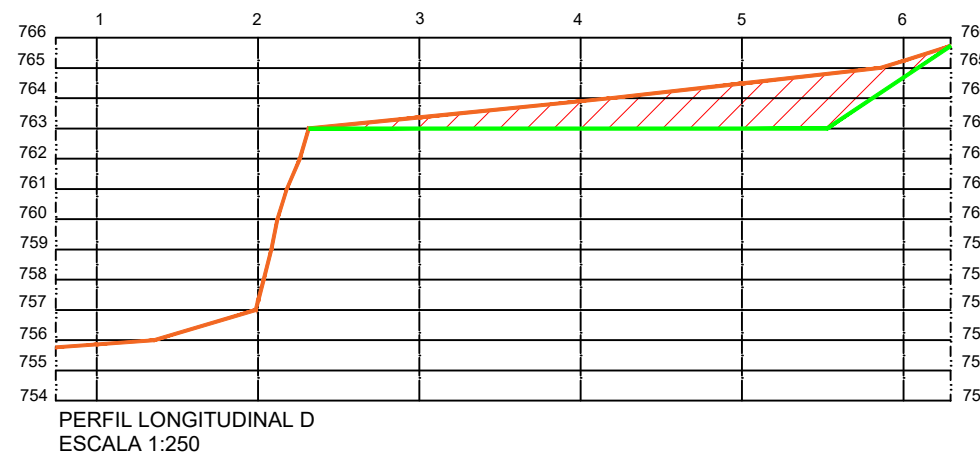


PERFIL LONGITUDINAL D
ESCALA 1:250

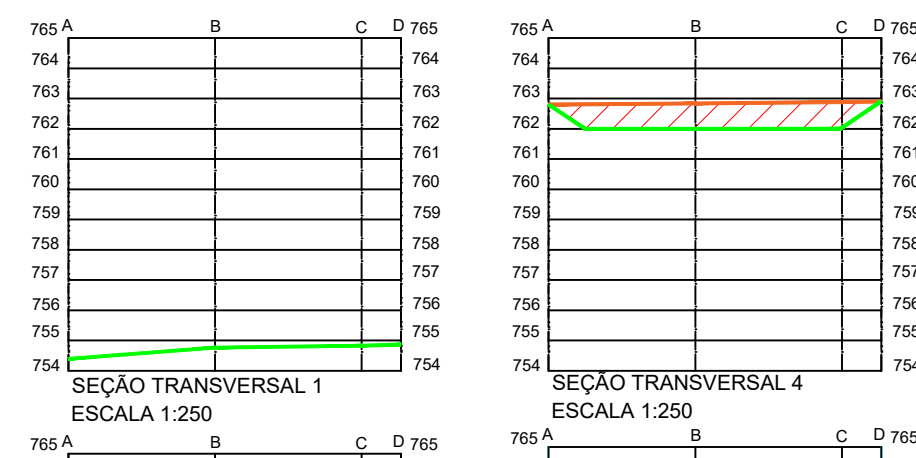


SEÇÃO TRANSVERSAL 1
ESCALA 1:250

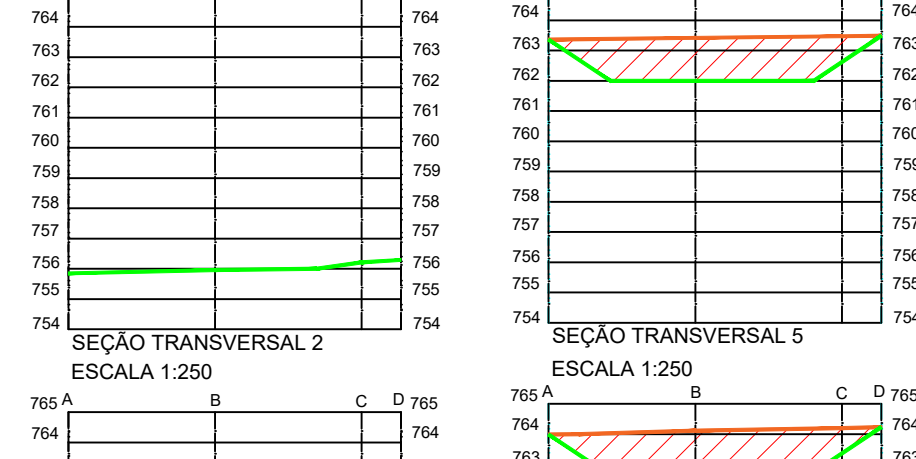


SEÇÃO TRANSVERSAL 2
ESCALA 1:250

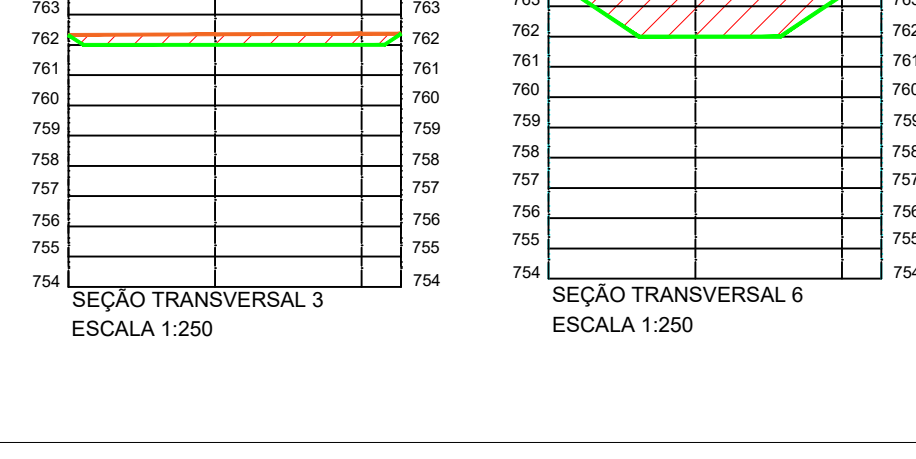


SEÇÃO TRANSVERSAL 3
ESCALA 1:250

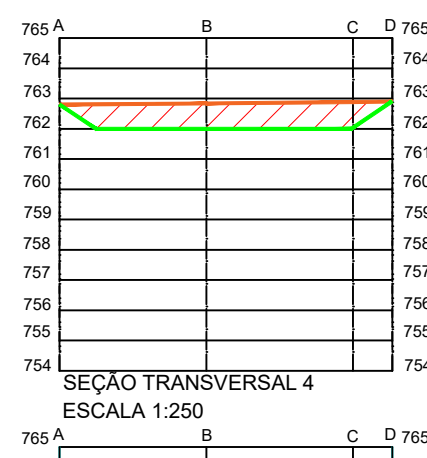

SEÇÃO TRANSVERSAL 4
ESCALA 1:250

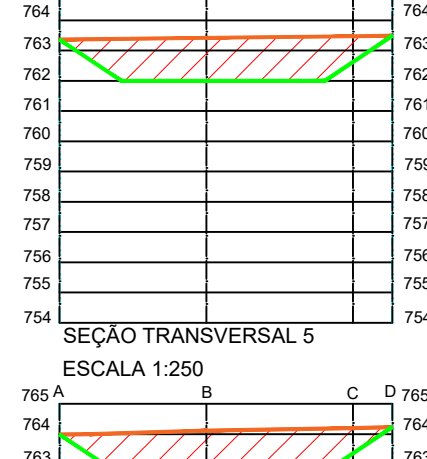

SEÇÃO TRANSVERSAL 5
ESCALA 1:250

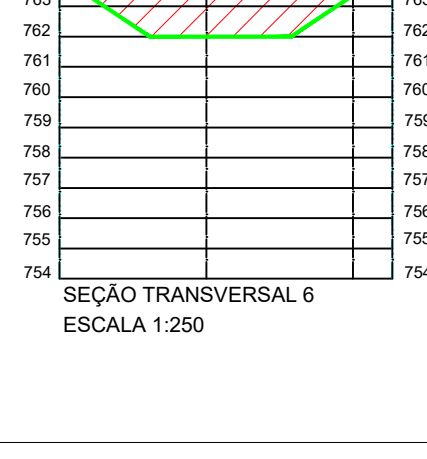

SEÇÃO TRANSVERSAL 6
ESCALA 1:250

PERFIL	ÁREA DO CORTE	VOLUME DO CORTE(m³)	ÁREA DO ATERRO	VOLUME DO ATERRO(m³)	VOLUME ACUMULADO ATERRO(m³)	VOLUME ACUMULADO ATERRO(m³)
Longitudinal A	17,24	22,48	20,63	26,68	22,48	26,68
Longitudinal B	17,35	63,17	20,41	26,68	85,65	26,68
Longitudinal C	18,24	112,45	20,41	26,68	198,10	26,68
Longitudinal D	18,33					

PROJETO ARQUITETÔNICO

FOLHA: ÚNICA
Folha:.....
Proc:.....
Rub:.....

CONSTRUÇÃO DE RESIDÊNCIA UNIFAMILIAR

TÍTULO

RUA UM, QUADRA 2 - LOTE 26 - JARDIM PAZ

LOCAL

PROPRIETÁRIO


PROPRIETÁRIA

PROPRIETÁRIO

PROPRIETÁRIA

ESCALAS INDICADAS

Situação sem escala:

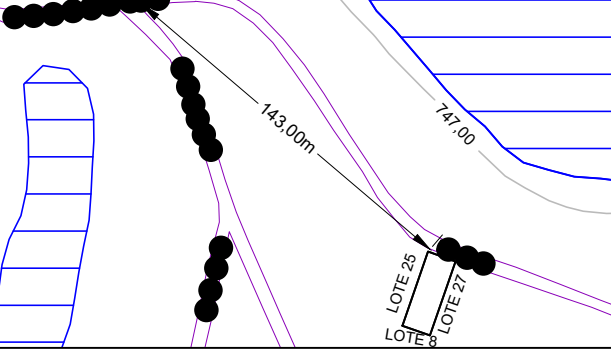

Declaro que a aprovação do projeto pela prefeitura não implica no reconhecimento do direito de propriedade do terreno.

PROPRIETÁRIO:

PROPRIETÁRIA:

PROPRIETÁRIO:

PROPRIETÁRIA:

Autor do Projeto:
Marco Antonio S. Santos