










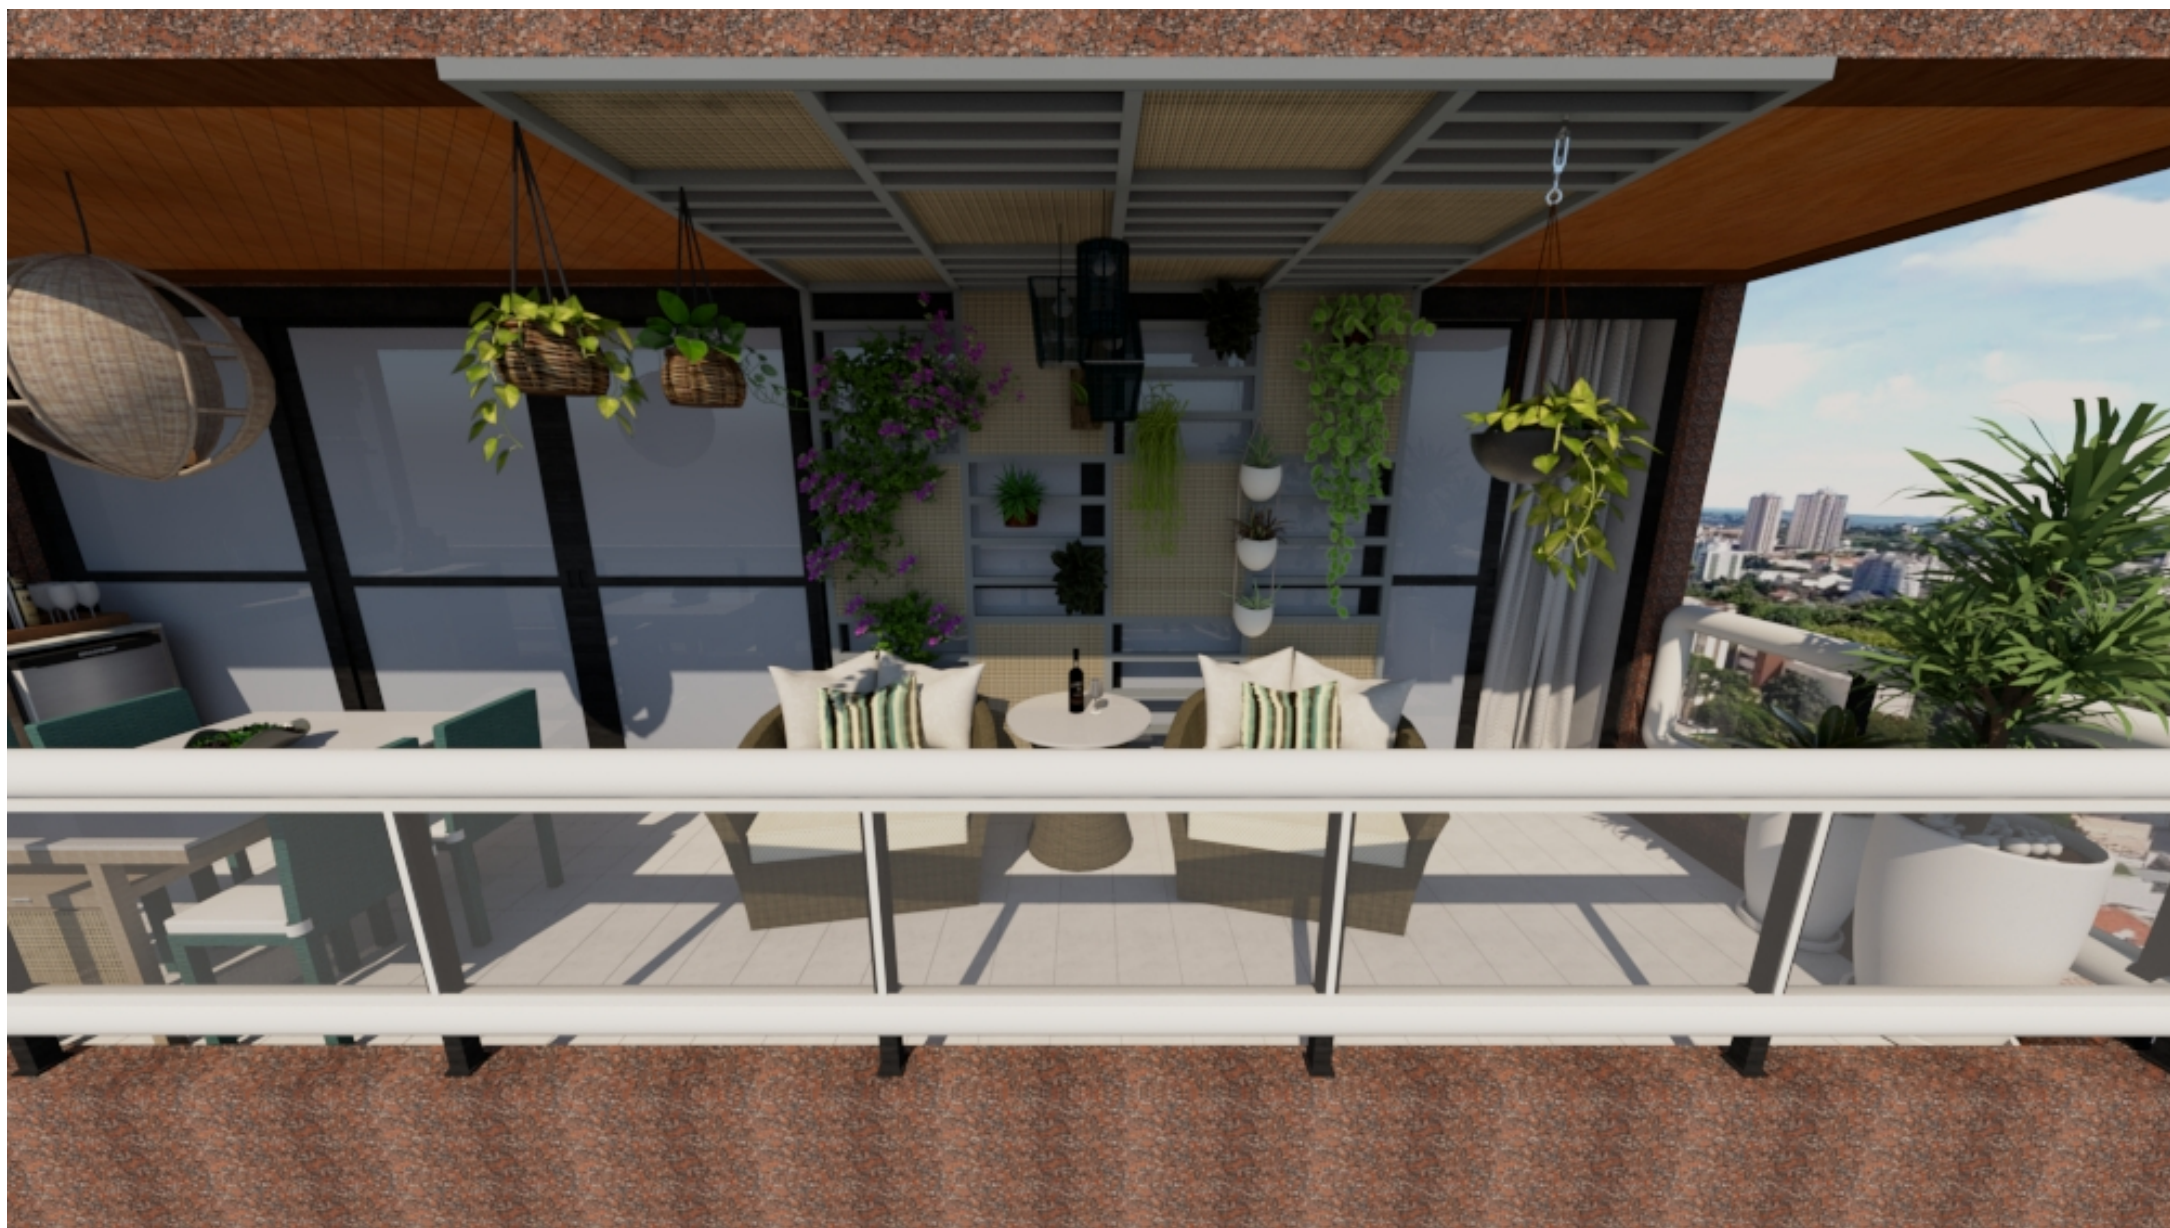




Portfólio

.Trabalho realizado no restaurante Pasqualino, situado na Av. Rio Branco, 25-C, Centro, Rio de Janeiro –RJ.

Foi realizado o levantamento de áreas construídas ao longo dos anos e que não entraram na planta baixa original, desatualizada desde 1997. Uma planta baixa atualizada foi feita de maneira a servir de base para alterações no layout solicitadas pelo cliente, que desejava diminuir o tamanho do estoque e expandir o salão de mesas. Foi solicitado também layouts para construção de vestiário e banheiro dos funcionários, bem como uma reforma no banheiro de clientes.

Fotos do restaurante após a obra, seguidas da planta baixa original, planta baixa atualizada e layouts realizados:



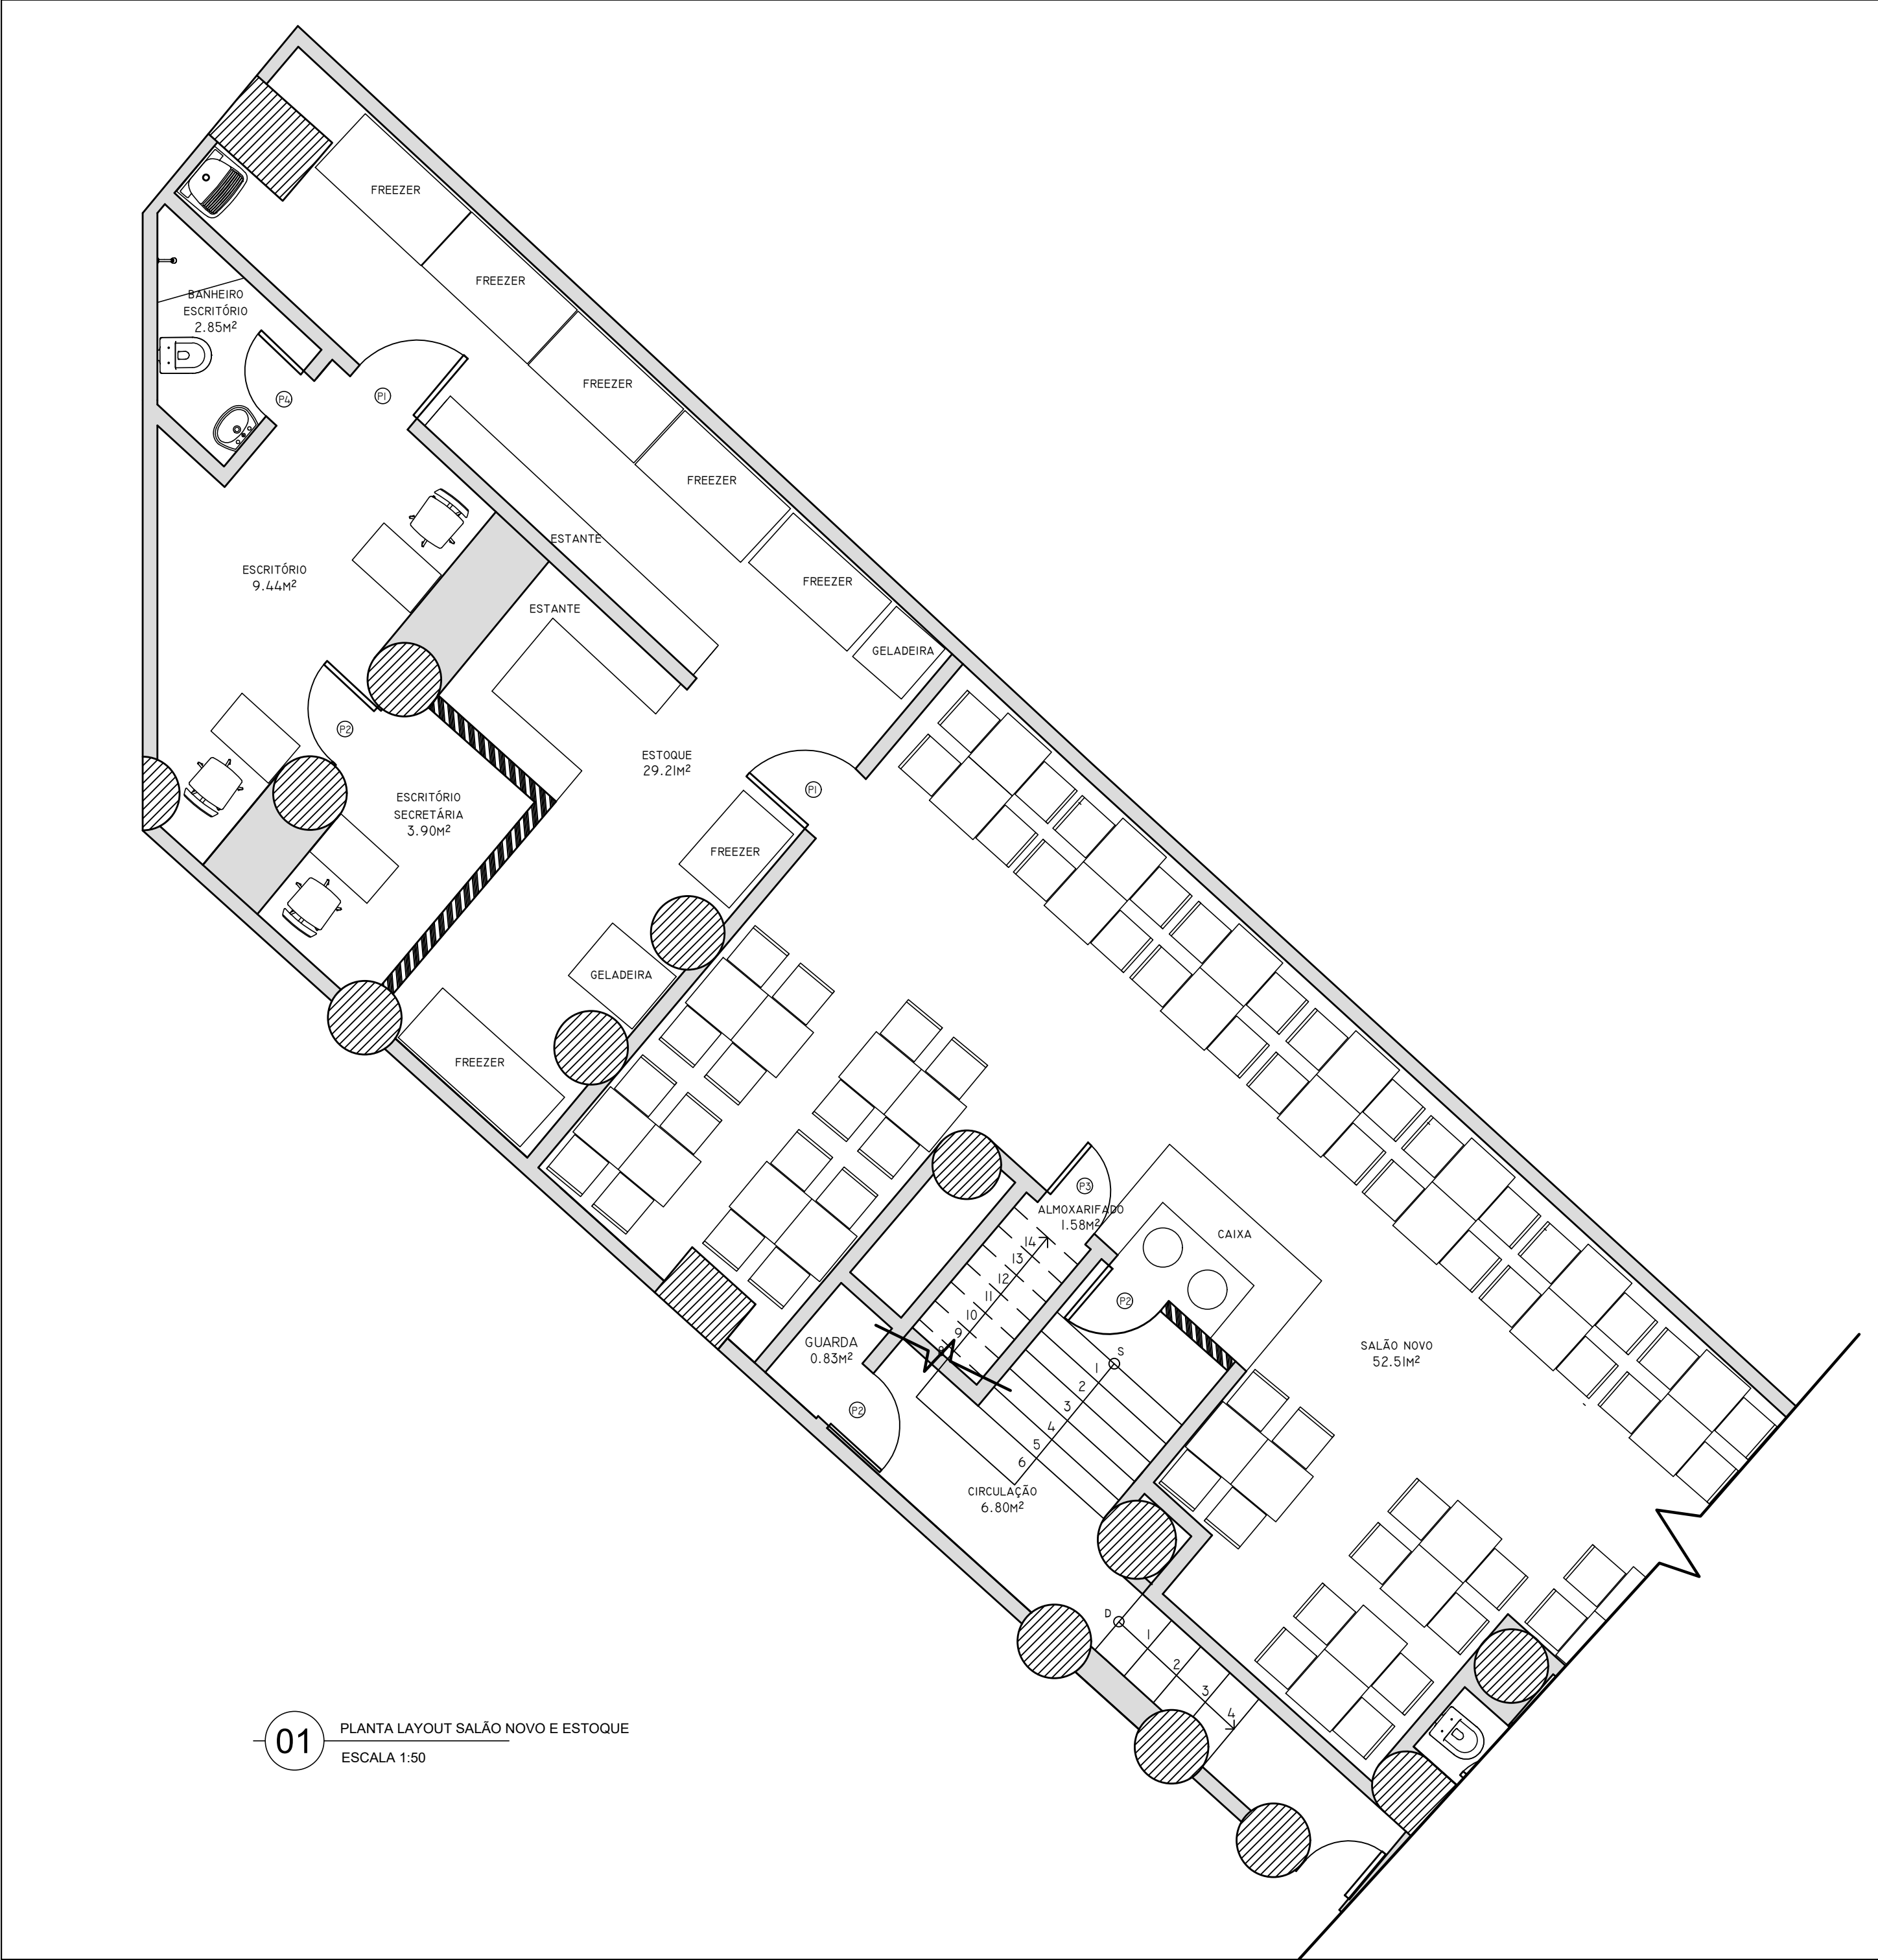

01 PLANTA LAYOUT SALÃO NOVO E ESTOQUE
ESCALA 1:50

LEGENDA

ELEMENTOS ARQUITETÔNICOS E ESTRUTURAIS


	PAREDE EXISTENTE		PAREDE A SER CONSTRUÍDA
--	------------------	--	-------------------------

LEGENDA DE ESQUADRIAS

PORTAS	P1	0,80X2,10M
	P2	0,70X2,10M
	P2	0,65X2,10M
	P3	0,60X2,10M


* COTAS EM METROS.

PROJETO: PROJETO RESTAURANTE E BAR PASQUALINO		
LOCAL: AV. RIO BRANCO, 25-C, CENTRO, RIO DE JANEIRO - RJ		
DESENHO: LAYOUT SALÃO E ESTOQUE	ESCALA: 1/50	02/02
AUTOR DO PROJETO: ALESSANDRO MARTINS	DATA: 02/08/2019	

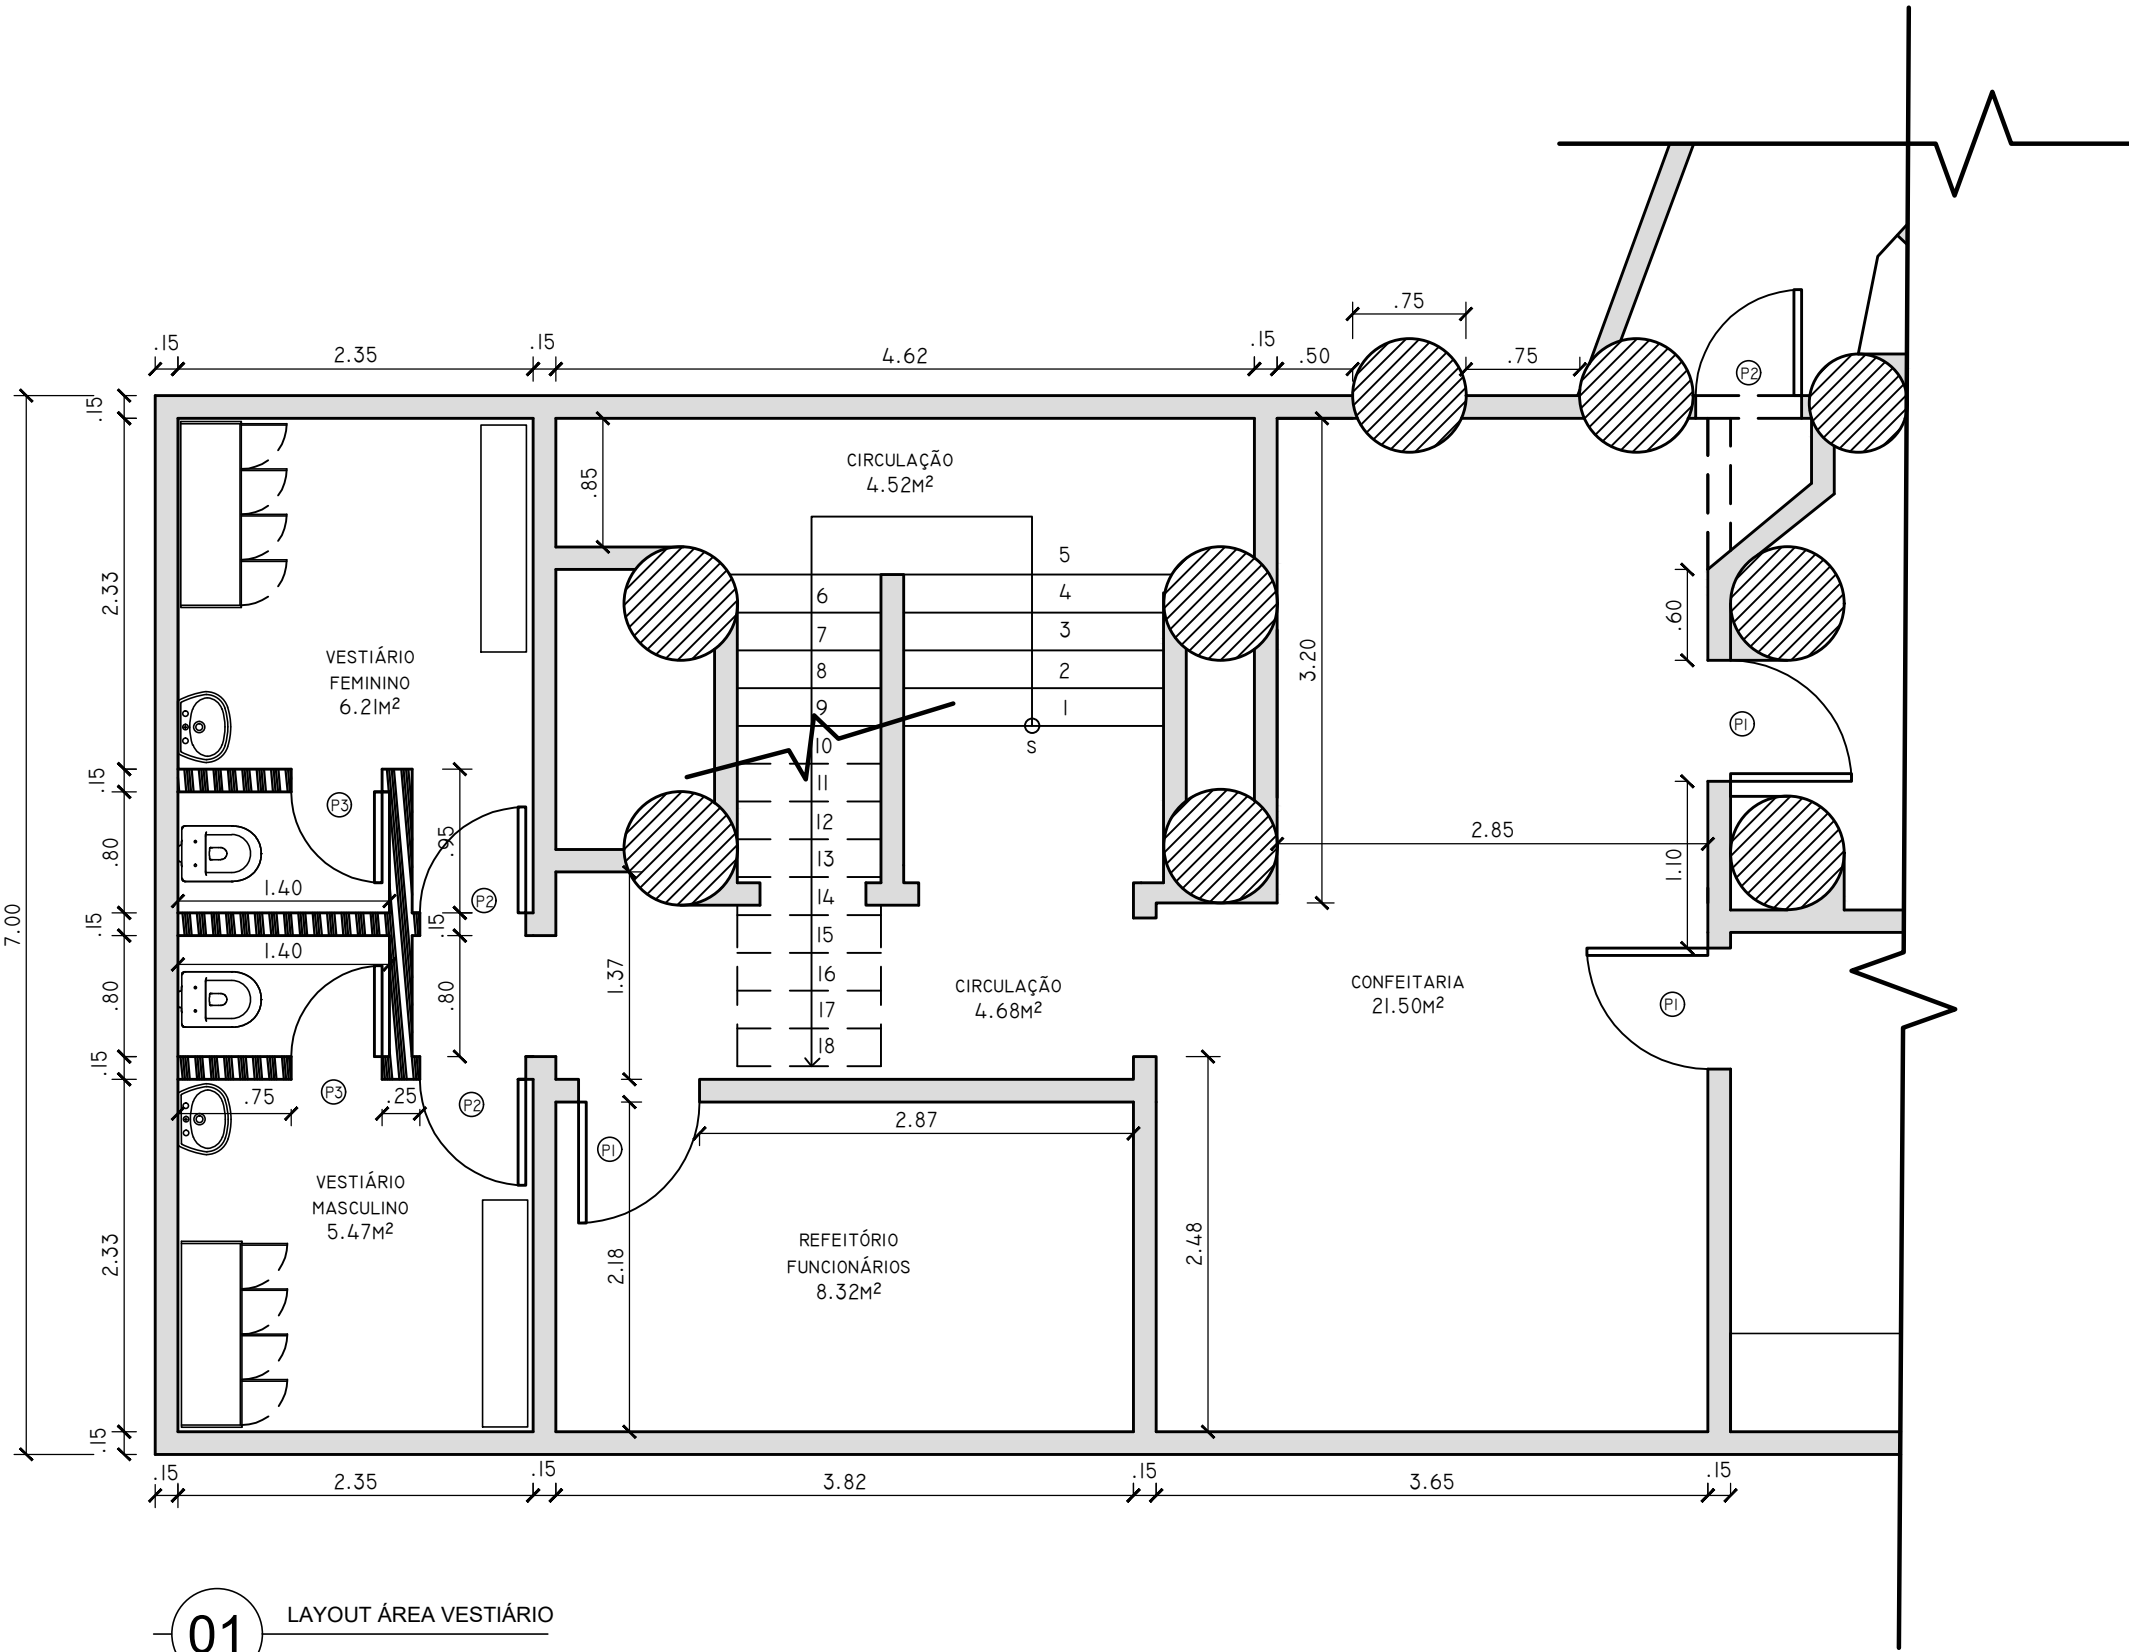


01 LAYOUT ÁREA VESTIÁRIO
ESCALA 1:50

LEGENDA		
ELEMENTOS ARQUITETÔNICOS E ESTRUTURAIS		
		PAREDE EXISTENTE
		PAREDE A SER CONSTRUÍDA
LEGENDA DE ESQUADRIAS		
PORTAS	(P1)	0,80X2,10M
	(P2)	0,70X2,10M
	(P2)	0,65X2,10M
	(P3)	0,60X2,10M
* COTAS EM METROS.		
PROJETO: PROJETO RESTAURANTE E BAR PASQUALINO		
LOCAL: AV. RIO BRANCO, 25C, CENTRO, RIO DE JANEIRO-RJ		
DESENHO: LAYOUT VESTIÁRIO	ESCALA: 1/50	01/02
AUTOR DO PROJETO: ALESSANDRO MARTINS	DATA: 02/08/2019	

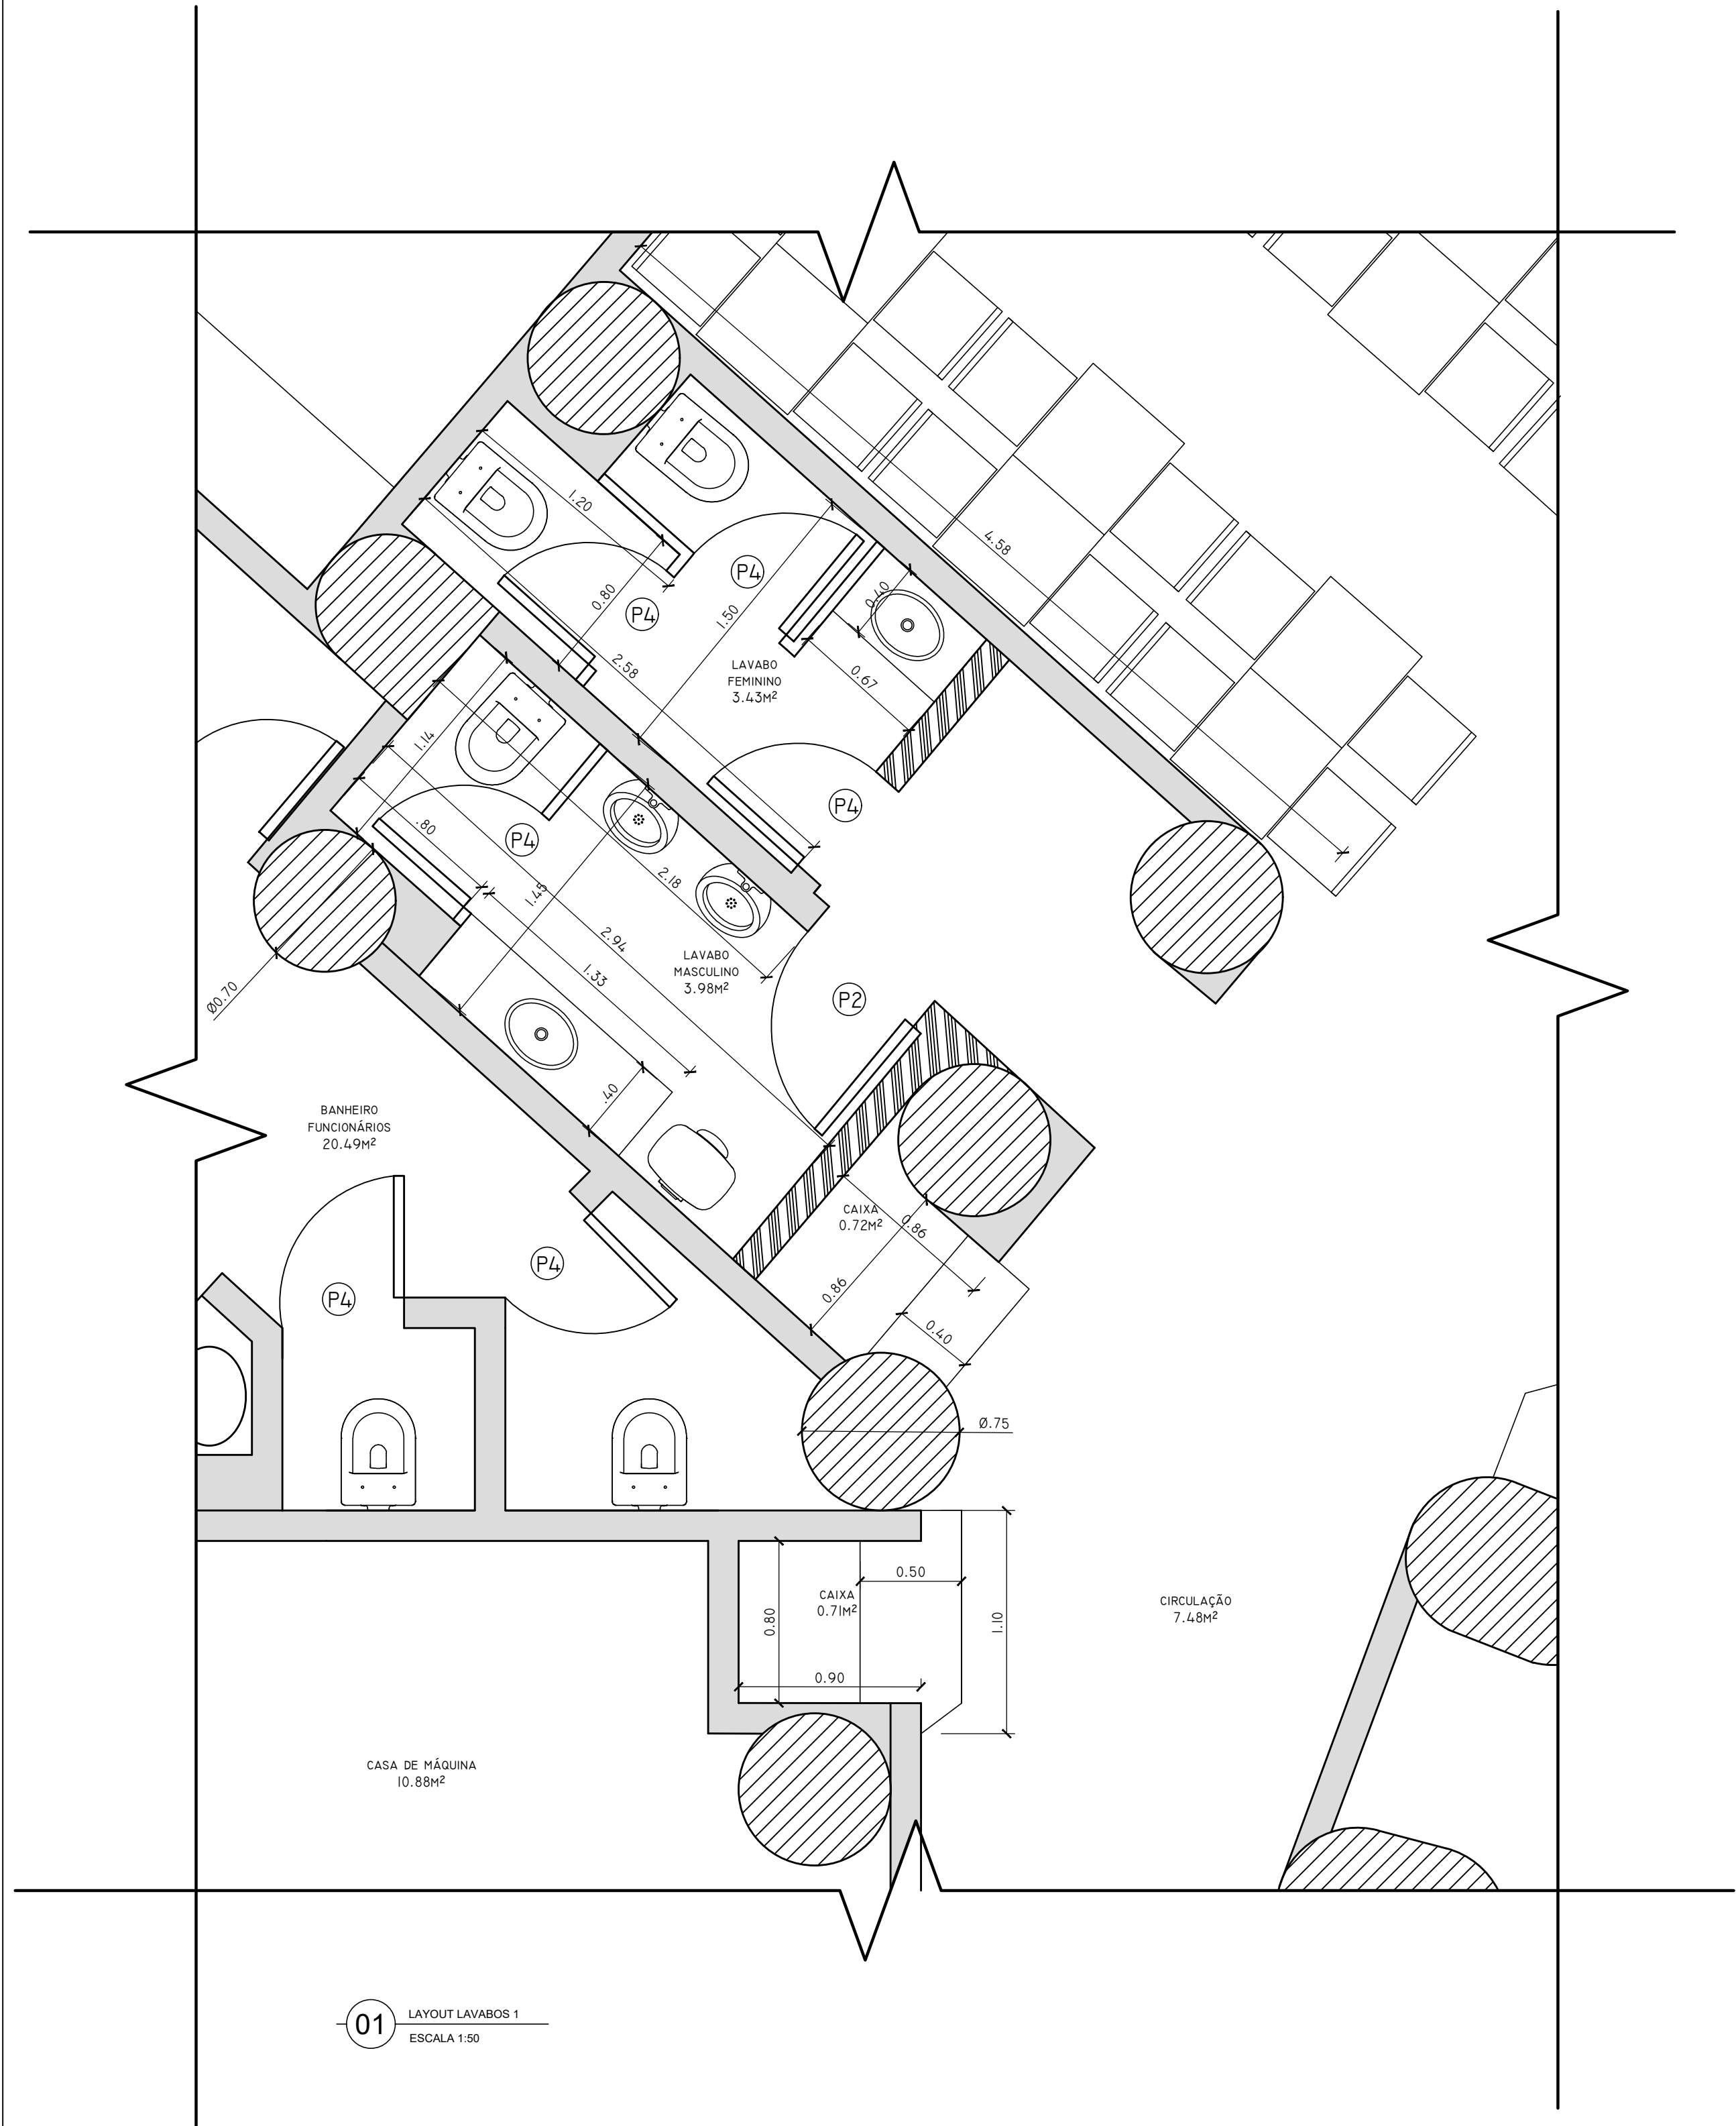


01 LAYOUT LAVABOS 1
ESCALA 1:50

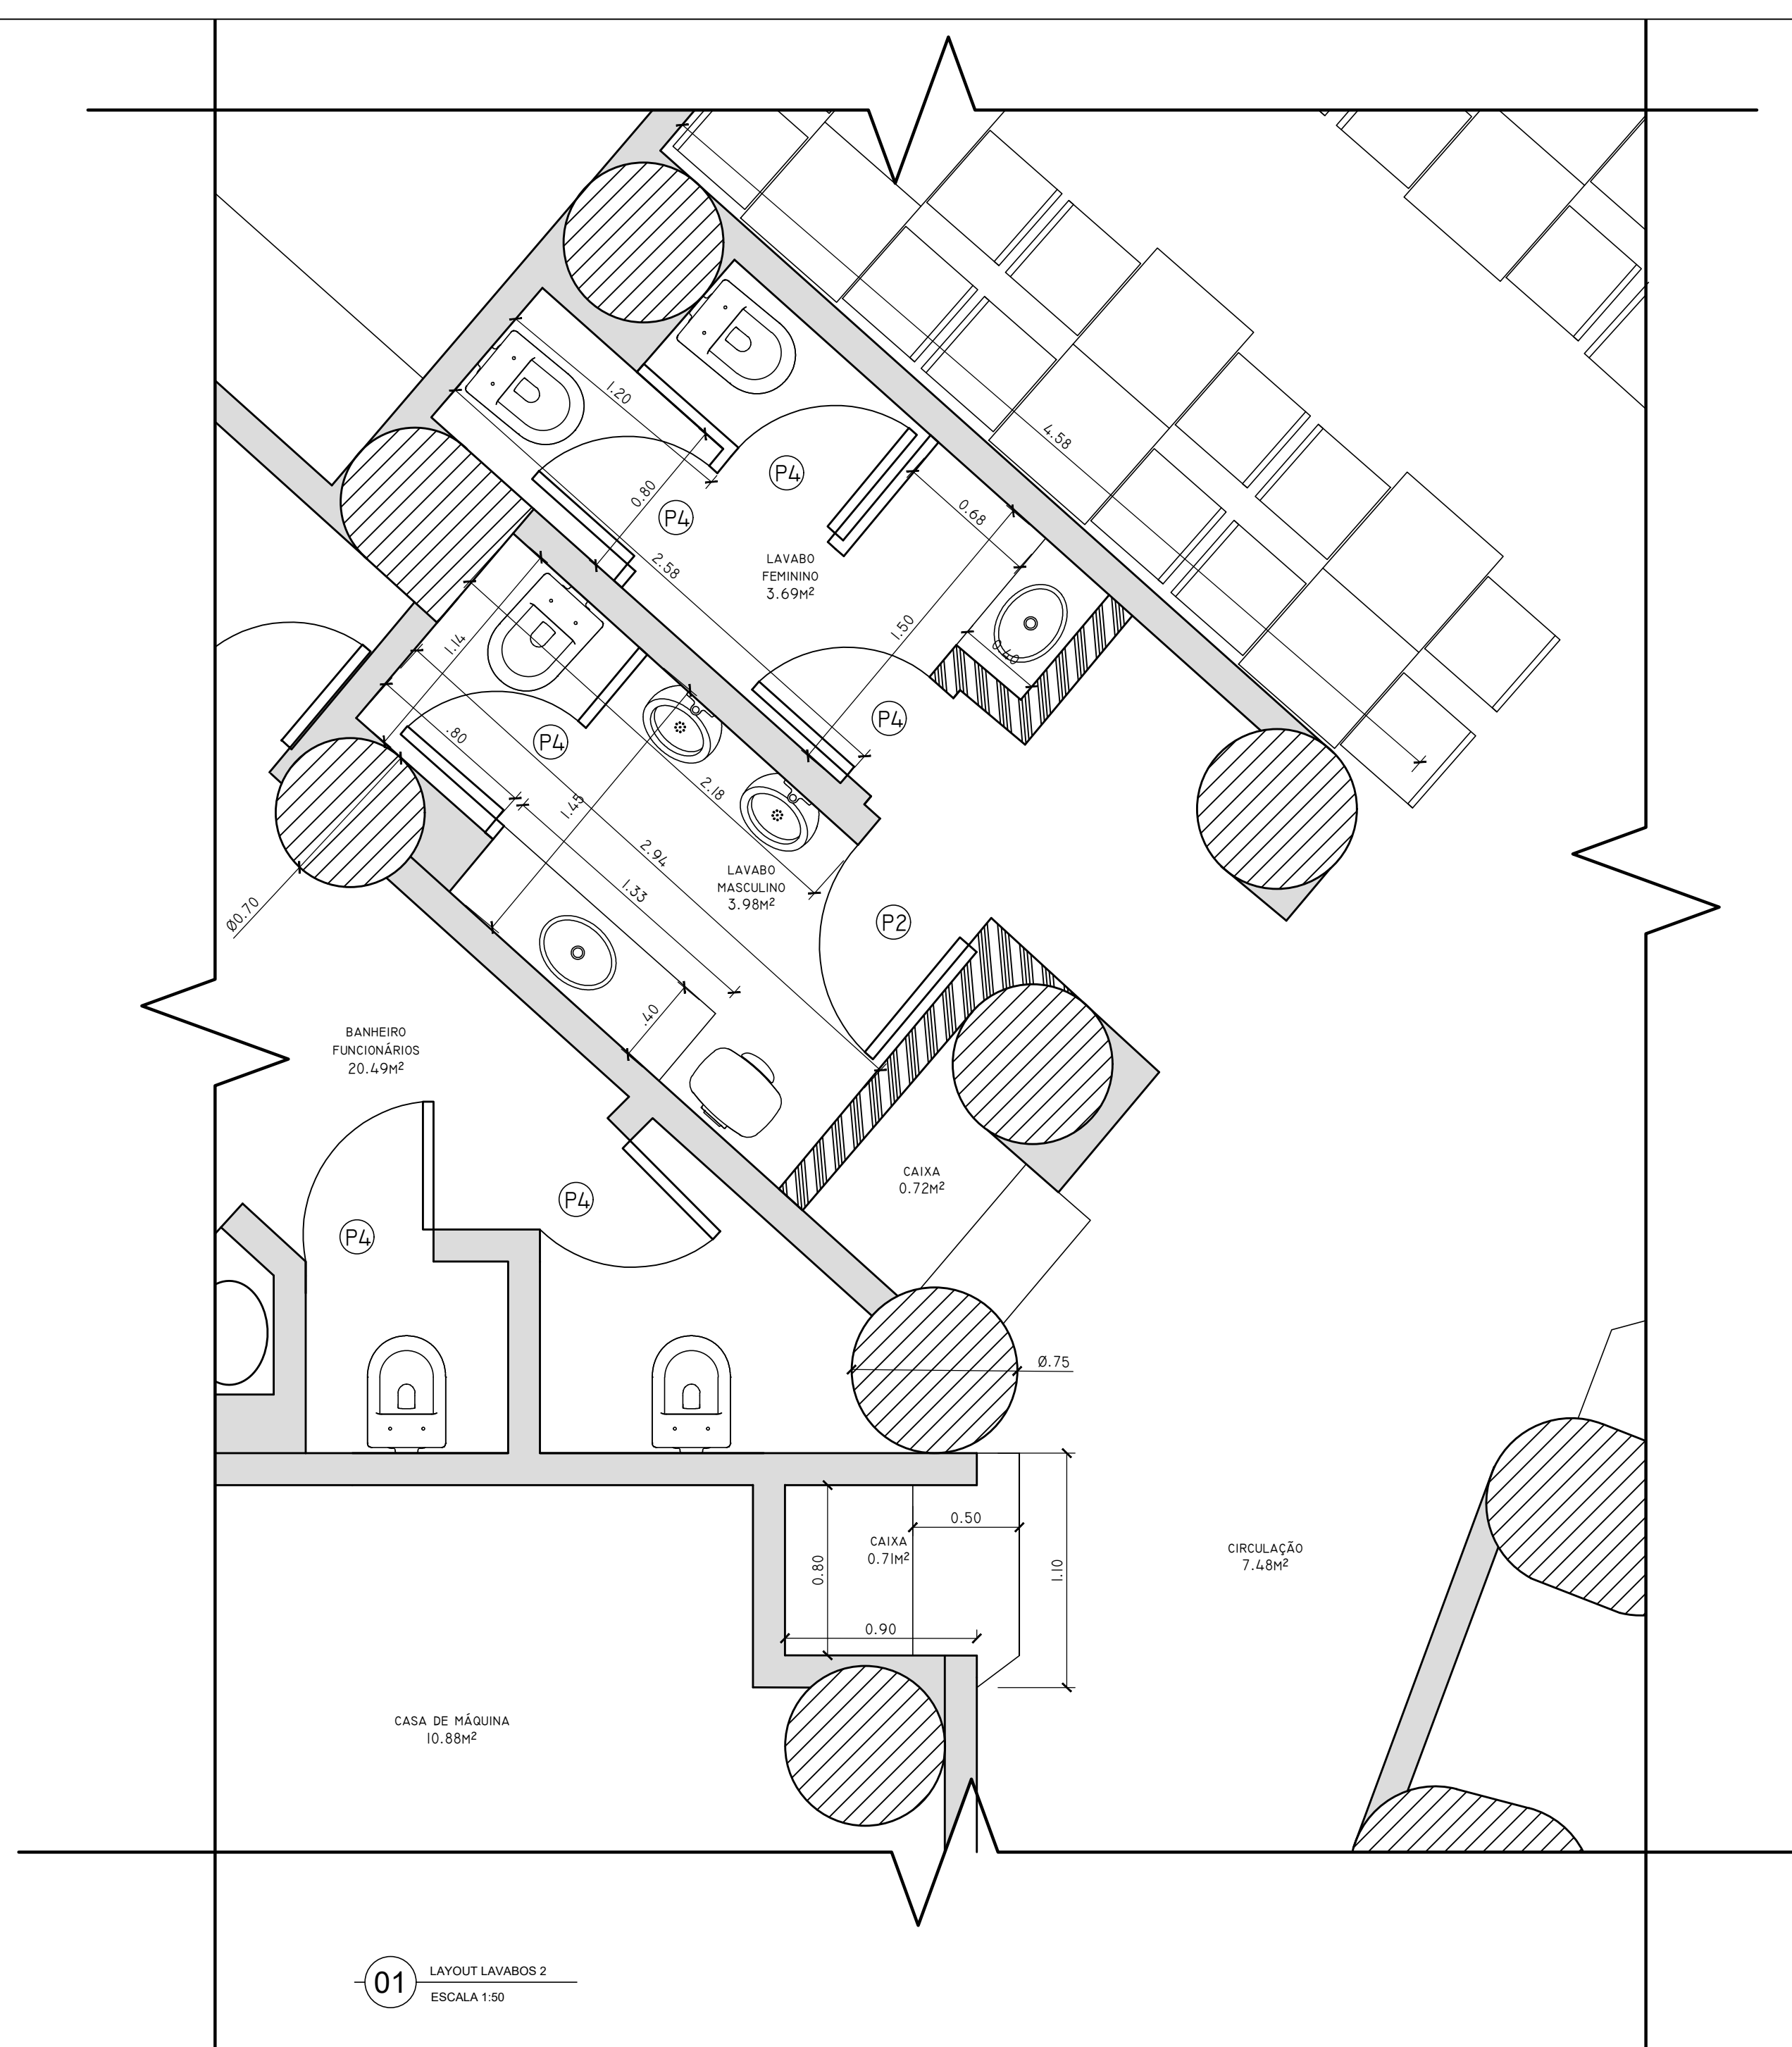

01 LAYOUT LAVABOS 2
ESCALA 1:50

LEGENDA	
ELEMENTOS ARQUITETÔNICOS E ESTRUTURAIS	
	PAREDE EXISTENTE
	PAREDE A SER CONSTRUÍDA
LEGENDA DE ESQUADRIAS	
PORTAS	P1 0,80X2,10M
	P2 0,70X2,10M
	P3 0,65X2,10M
	P4 0,60X2,10M
* COTAS EM METROS.	
PROJETO:	PROJETO RESTAURANTE E BAR PASQUALINO
LOCAL:	AV. RIO BRANCO, 25-C, CENTRO, RIO DE JANEIRO - RJ
DESENHO:	LAYOUTS LAVABOS
AUTOR DO PROJETO:	ALESSANDRO MARTINS
ESCALA:	1/25
DATA:	06/08/2019

. Levantamento de planta baixa realizado em apartamento situado na Rua Xavier da Silveira, 105/302, Copacabana, Rio de Janeiro - RJ

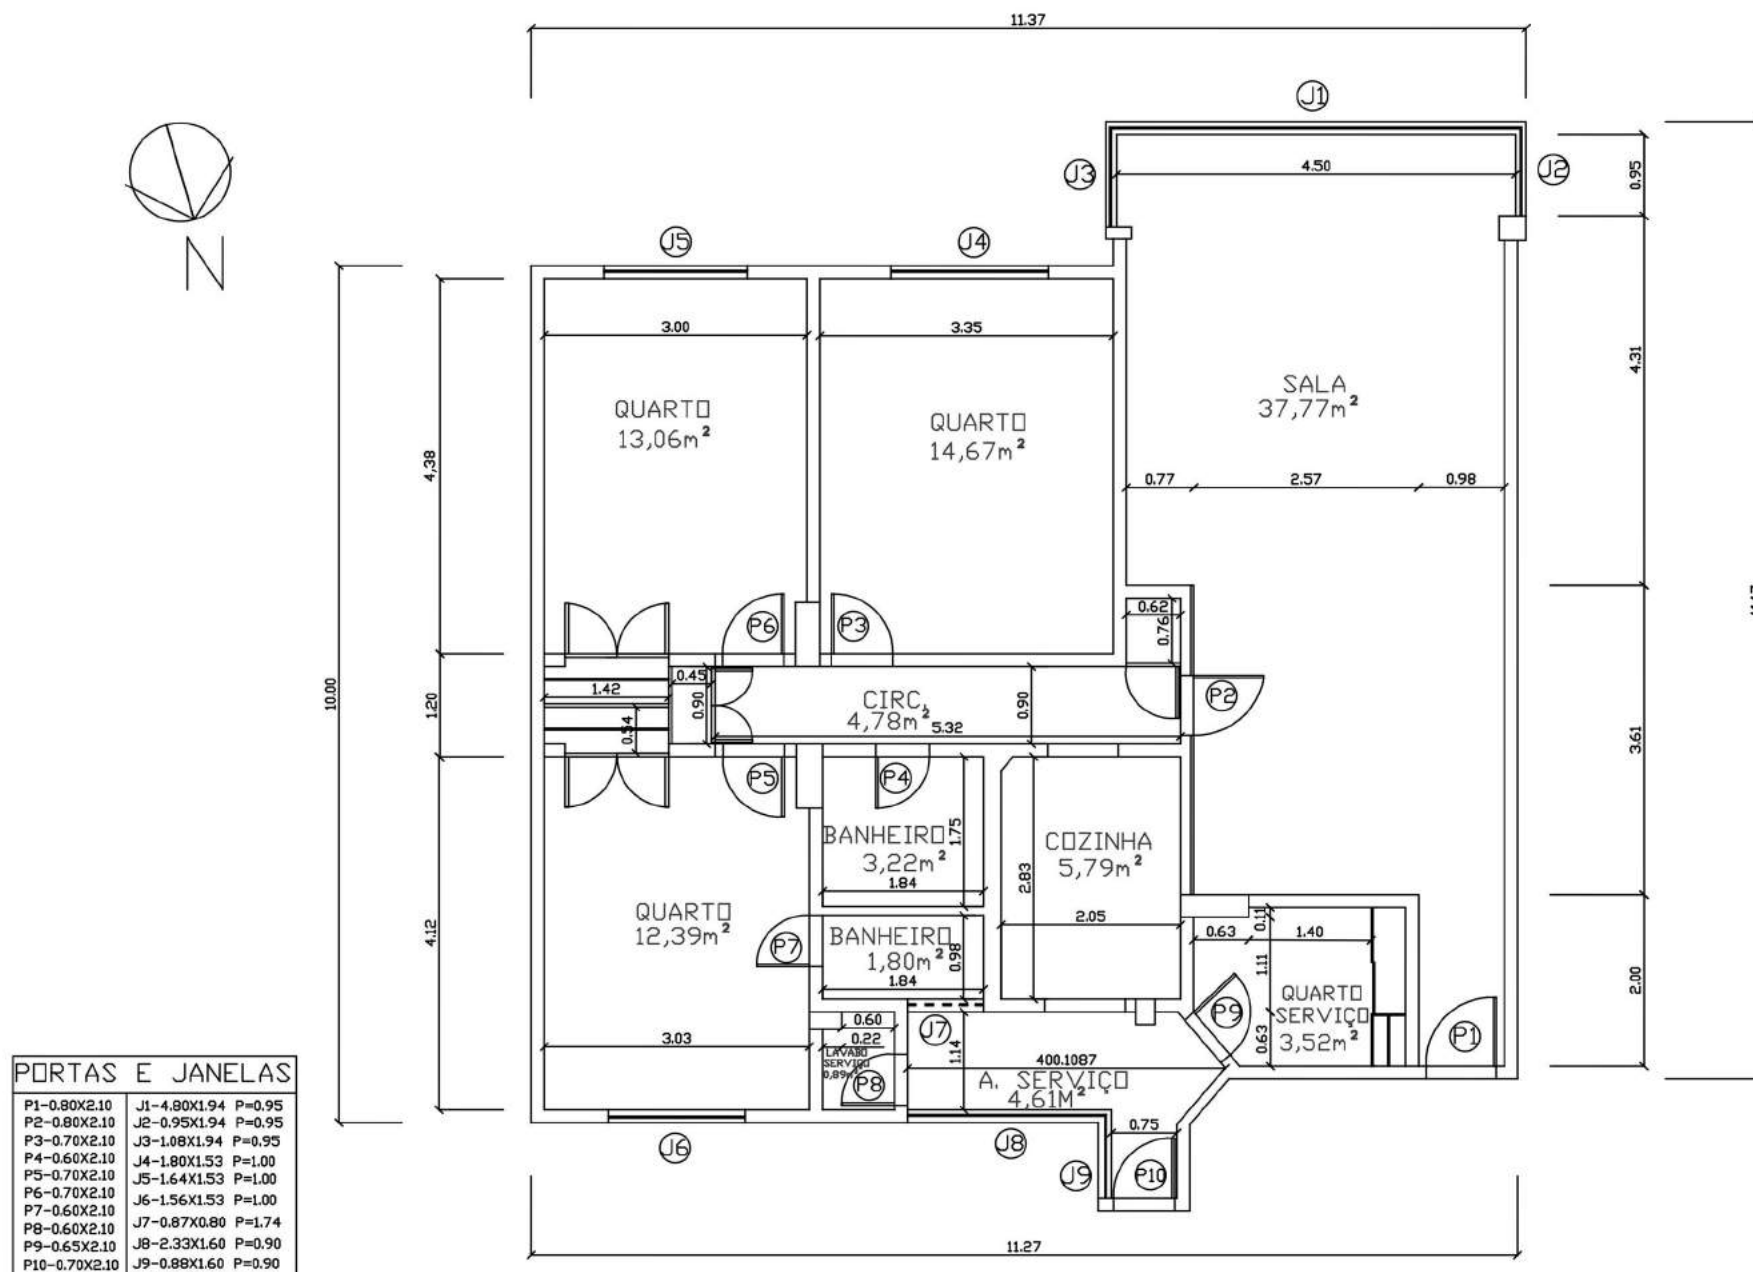


Rua Xavier da Silveira, 105/302 Copacabana, Rio de Janeiro/RJ

.Projeto realizado em matéria do curso de graduação em Composição de Interiores pela UFRJ


O projeto tinha como tema a construção de um restaurante para o programa *Tempero de Família*, do apresentador Rodrigo Hilbert, a ser localizado na Rua Capistrano de Abreu,45, Botafogo, Rio de Janeiro - RJ.



UNIVERSIDADE FEDERAL DO RIO DE JANEIRO - ESCOLA DE BELAS ARTES				
ESPECIFICAÇÃO DO PROJETO				
PROJETO DE APRESENTAÇÃO PARA O RESTAURANTE TEMPERO DE FAMILIA - SITUADO NA R. CAPISTRANO DE ABREU, 45 - BOTAFOGO, RIO DE JANEIRO - RJ, 22270-010				
TITULO				
PERSPECTIVAS				
PROFESSOR	AUTOR	ESCALA	DATA	PROJETO
RODRIGO HILBERT	ALESSANDRO M.	INDICADA	28 DE MAIO DE 2019	4 / 4

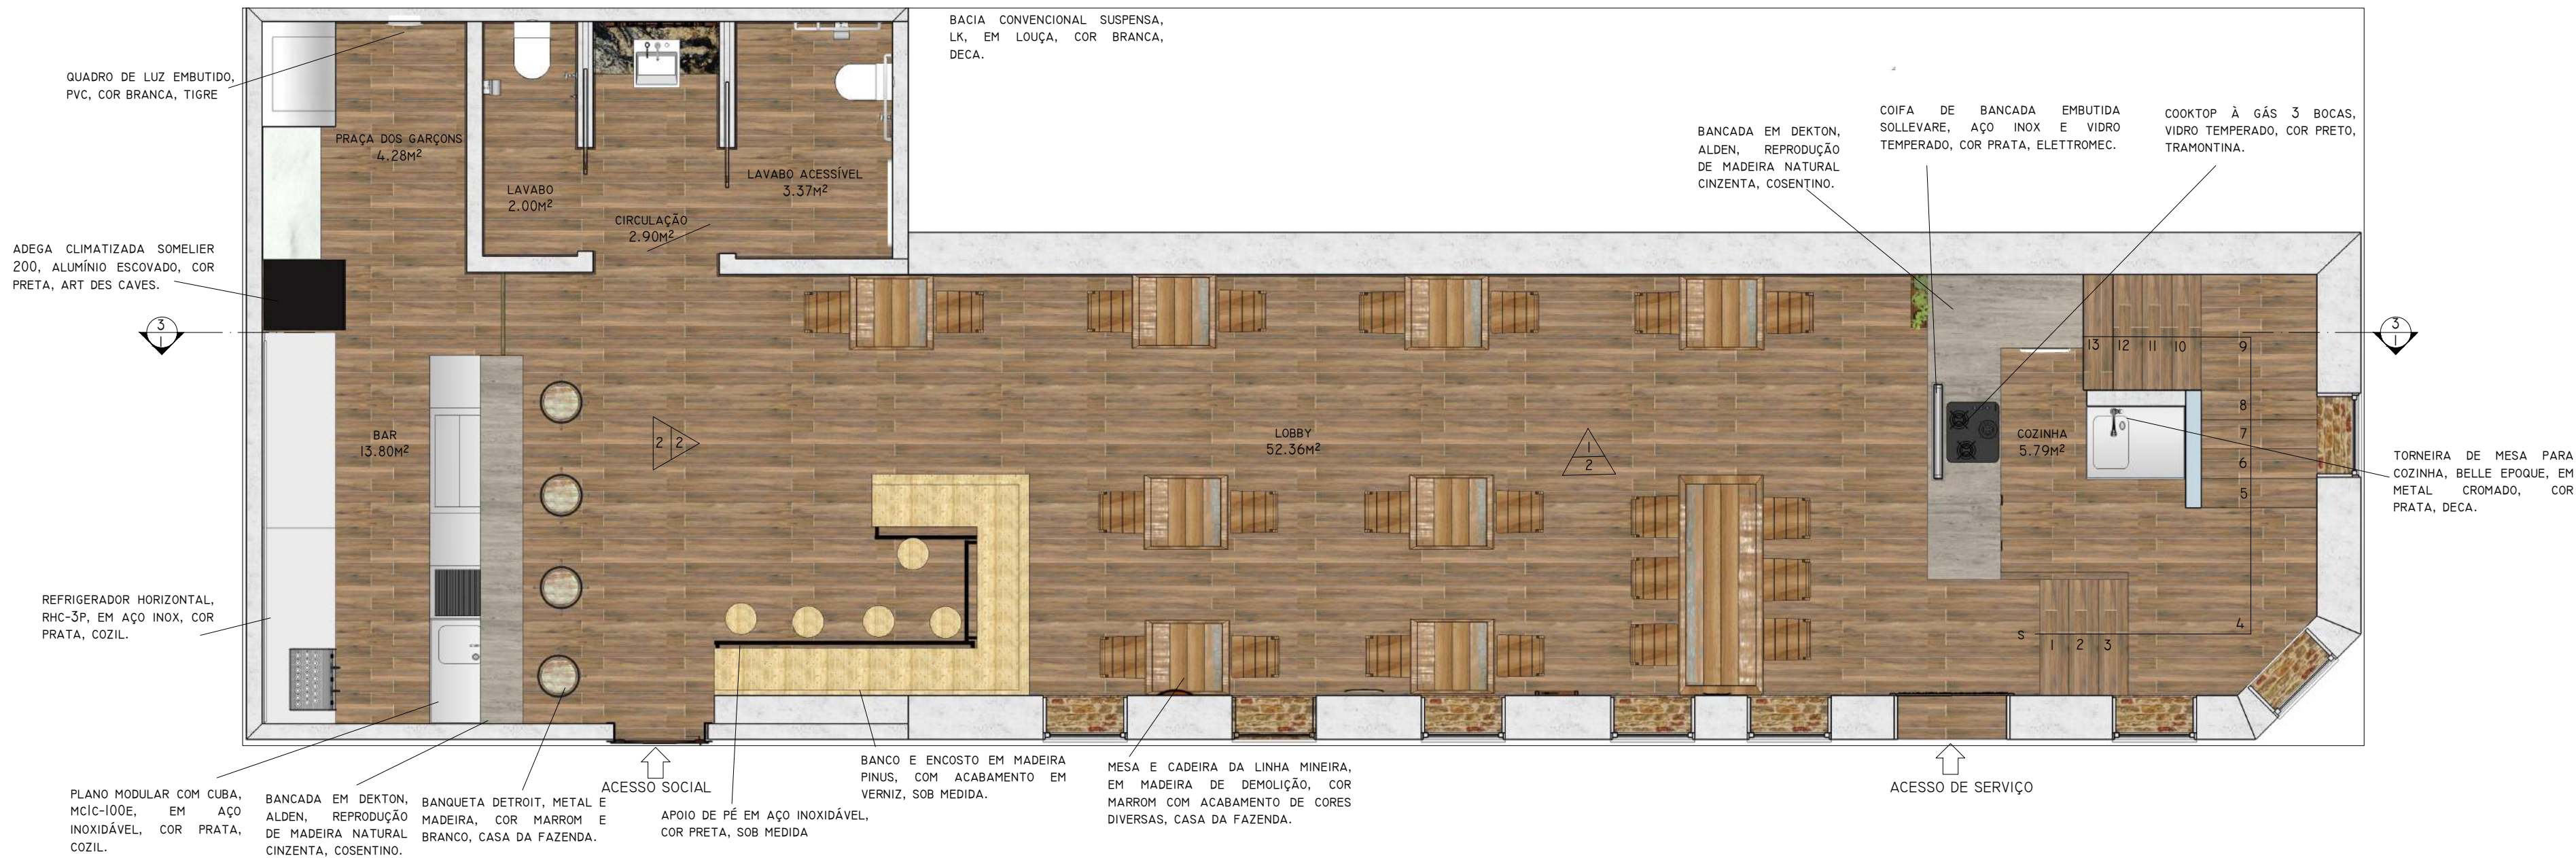

01 PLANTA LAYOUT PRIMEIRO PAVIMENTO
ESCALA 1:50

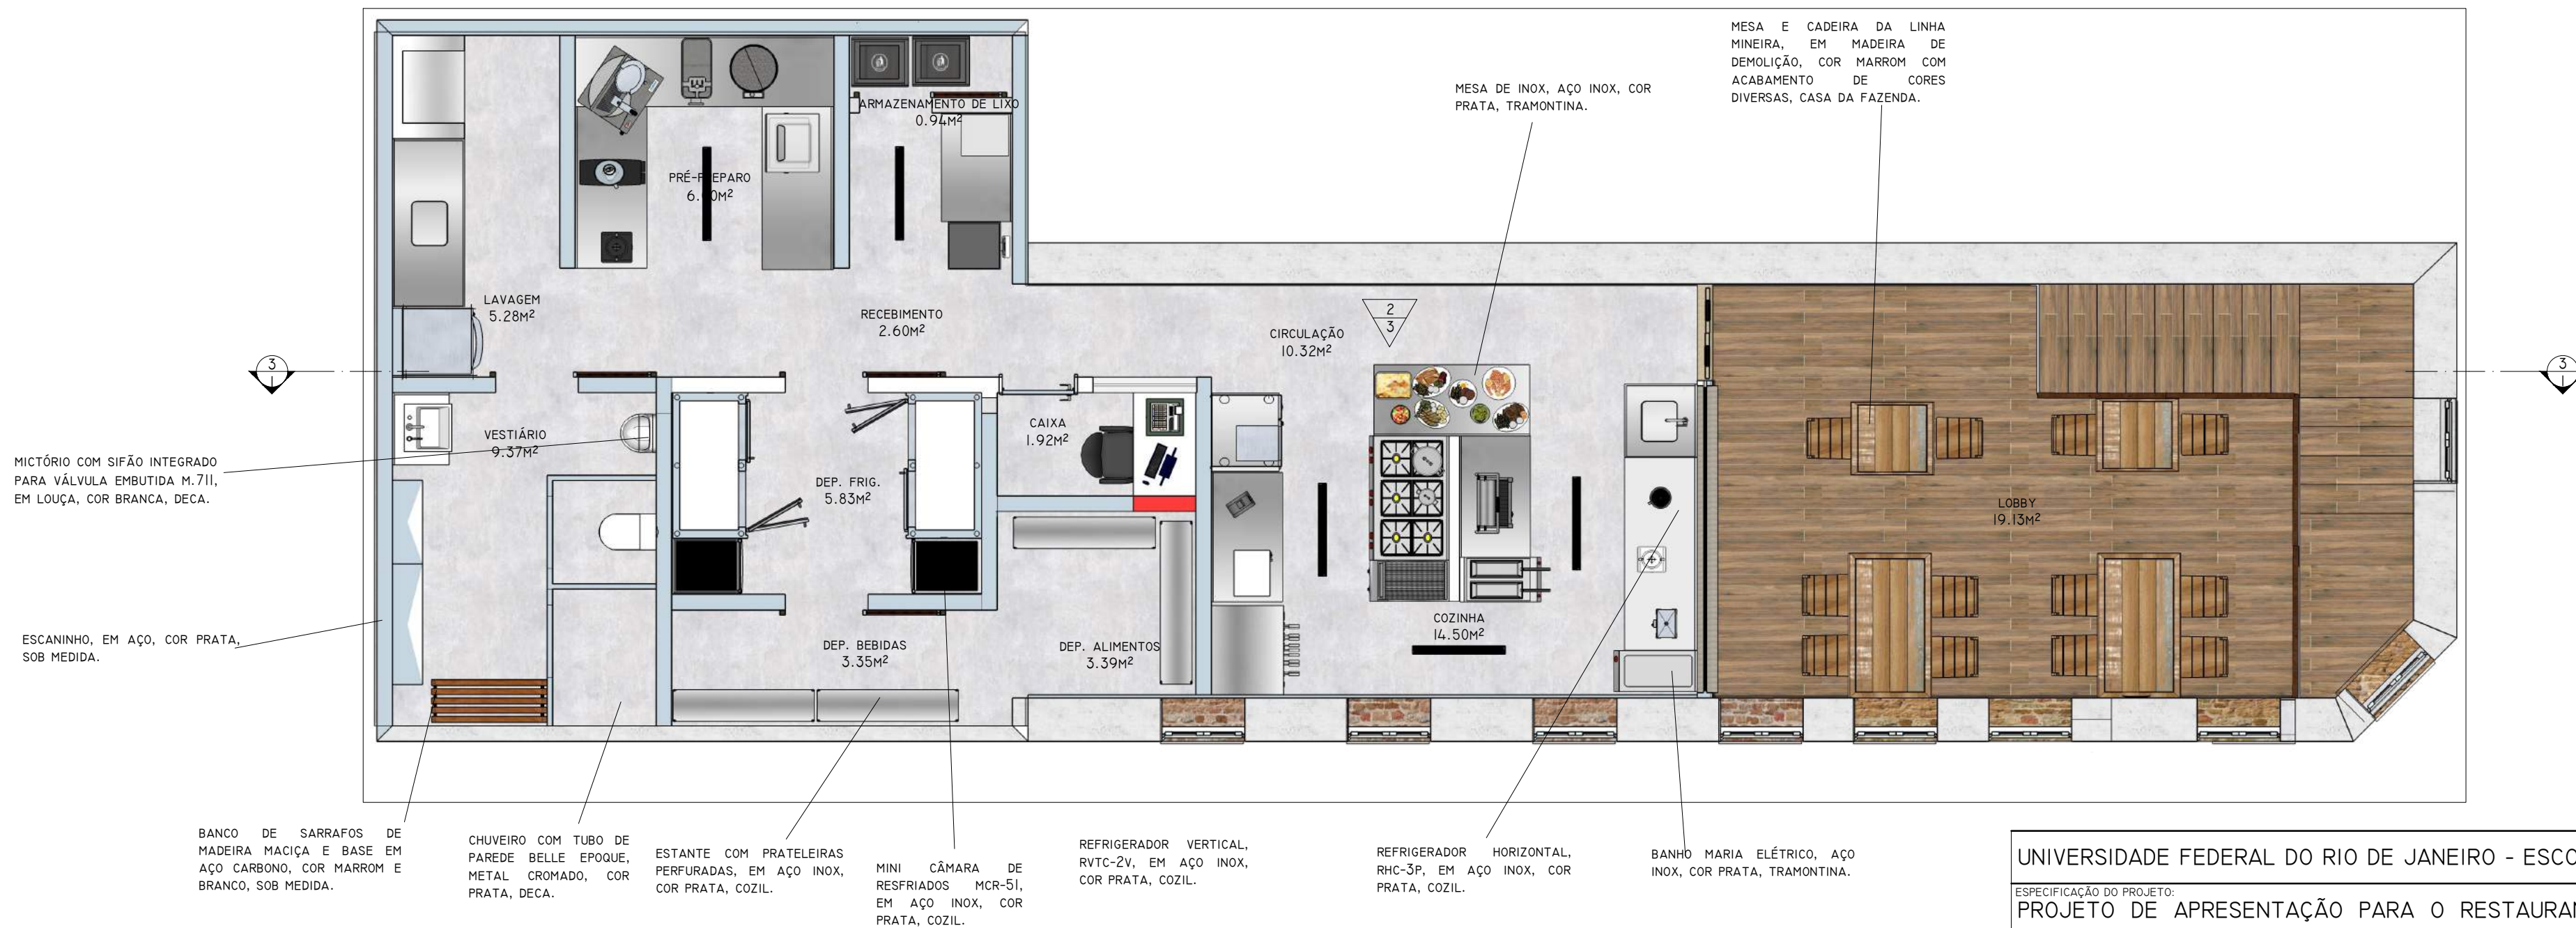

02 PLANTA LAYOUT DO SEGUNDO PAVIMENTO
ESCALA 1:50

UNIVERSIDADE FEDERAL DO RIO DE JANEIRO - ESCOLA DE BELAS ARTES

ESPECIFICAÇÃO DO PROJETO:
PROJETO DE APRESENTAÇÃO PARA O RESTAURANTE TEMPERO DE FAMÍLIA -
SITUADO NA
R. CAPISTRANO DE ABREU, 45 - BOTAFOGO, RIO DE JANEIRO - RJ, 22270-010

DESENHO:
PLANTAS LAYOUT

PROPRIETÁRIO:
RODRIGO HILBERT

AUTOR:
ALESSANDRO M.

ESCALA:
INDICADA

DATA:
28 DE MAIO DE 2019

PRANCHAS:
1
4

. Trabalho de matéria do curso de graduação em Composição de Interiores da UFRJ.

O trabalho em questão se dava pela criação de uma loja em shopping para alguma marca. A marca escolhida foi uma de roupa criada por uma amiga, a qual iniciou sua história nas tradicionais feiras de rua, buscando expandir seus limites e levar suas raízes para o interior de um shopping.

Fotos do projeto:



.Trabalhos de criações de móveis avulsos em matérias do curso de graduação em Composição de Interiores pela UFRJ.

As fotos abaixo retratam alguns dos móveis criados para trabalhos do curso:

