
DESIGN PORTFOLIO

Gilvarde Araujo

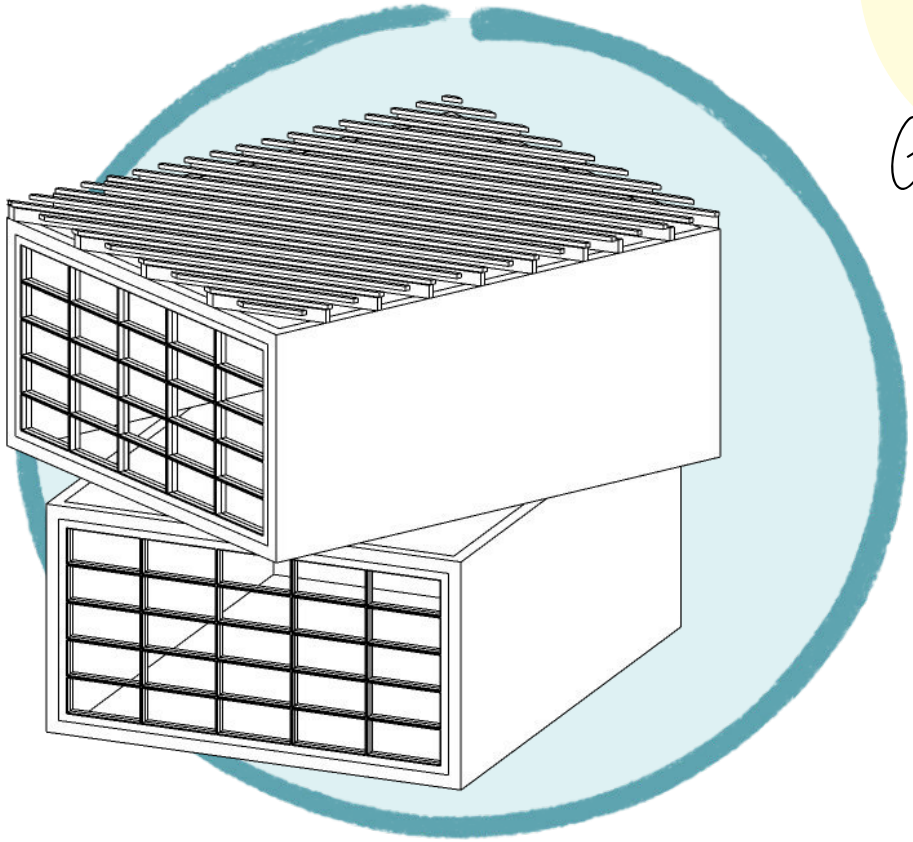

Vamos por partes

1 Resumo sobre Mim

2 Quarto Aventureiro

3 Linha Retrô

4 Banheiro Rose

5 Renderização

6 Projeto mais Técnico

CURRÍCULO

Quem sou?

José Giliarde Araújo Bazilio

07 de Outubro de 1998



Linha de Eventos

2014 — Design Gráfico
Photoshop, Illustrator e Adobe Premiere

2016 - 2018 — Curso Técnico em Segurança do Trabalho
ESCOLA TÉCNICA ESTADUAL PROFESSOR ANTÔNIO CARLOS GOMES DA COSTA

2018 - 2020 — Jovem Aprendiz - Banco do Nordeste
Atvidades auxiliar administrativo ligadas ao setor bancário.

2019 - 2021 — Curso Técnico em Design de Interiores
ESCOLA TÉCNICA ESTADUAL PROFESSOR ANTÔNIO CARLOS GOMES DA COSTA

2019- Atualmente — Visualização arquitetônica & maquete interativa.
SketchUp, Layout, Archicad.

Outros programas que uso:

Programas projeto

Ultilizado 2019-2020

Revit
Autocad

Migração completa para sketchup e archicad em agosto de 2020.

Programas 3D

Ultilizado 2019-Presente
Enscape
Blender

Ultilizado 2019-2020
Vray 3.6
Thea render
Lumion 10

Niveis de realismo alto porém tempo de configuração demorado.

Programas Outros


Ultilizado 2012-Presente
Oficce 2007-2019
Adobe Ilustrador, Photoshop

PROJETO

Quarto Aventureiro


Sobre

Combinando diferentes elementos do design
para modernizar um quarto e também home office.
Umas das principais característica do projeto e explorar
A paixão do cliente pelo estilo de vida de aventureiro.

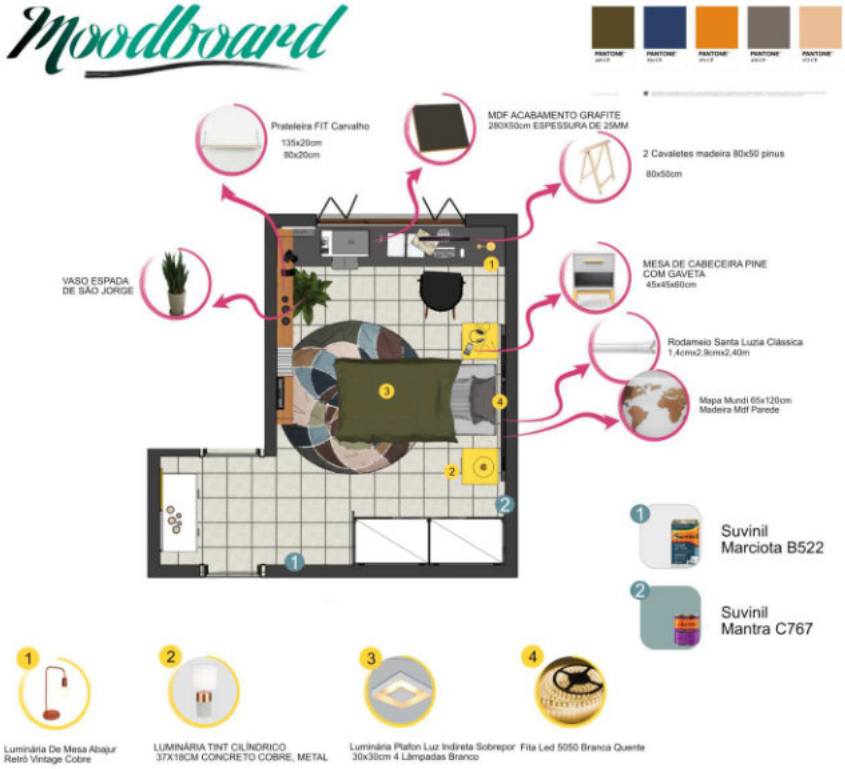

Galeria

Antes

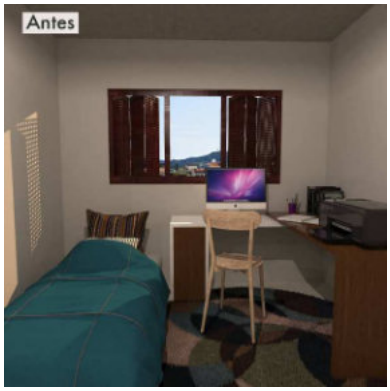







Depois



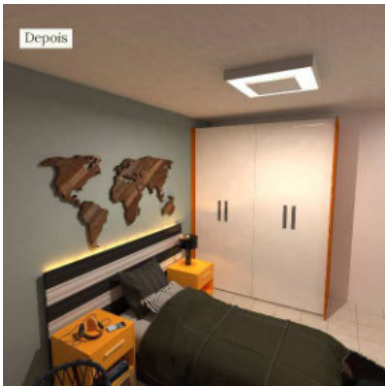

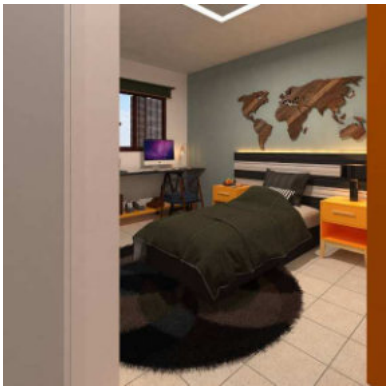

PROJETO





Linha Retrô

Sobre

Tons de Azul complementando com a madeira, cimento queimado E o vermelho bordo, aproxima da personalidade da cliente super contrastada.



Galeria

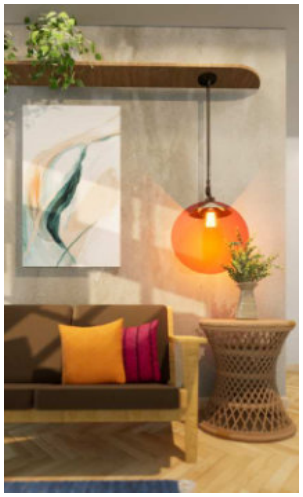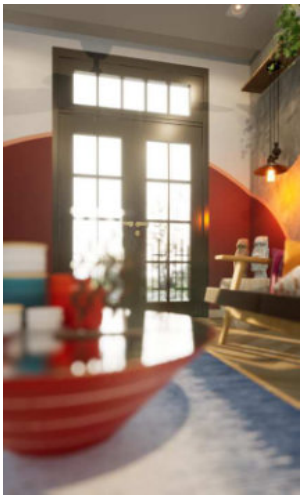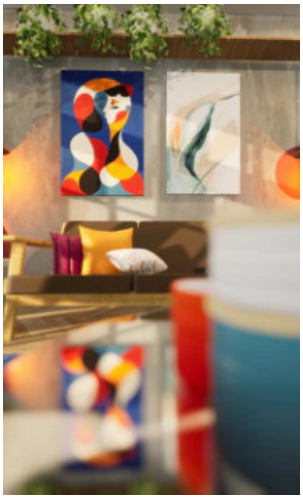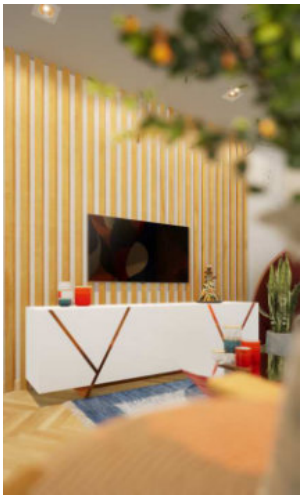

PROJETO

Banheiro Rose

Sobre

Banheiro social 2.45x1.40, proposta era usa porcelanato Carrara quase em todo o ambiente, ao mesmo tempo criar uma experiência divertida e elegante.

Galeria

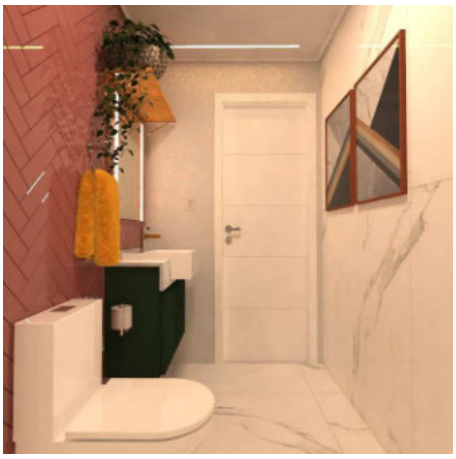








PROJETO


Banheiro Rose

Dados técnicos


2 VISTA 1
ESC: 1/25

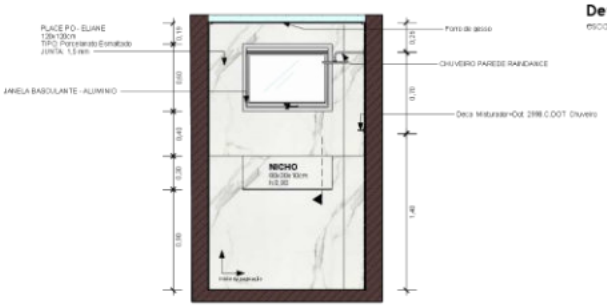


Detalhamento NICHO
escala 1/5

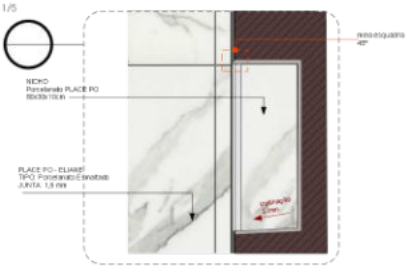

1 PLANTA BAIXA
ESC: 1/25

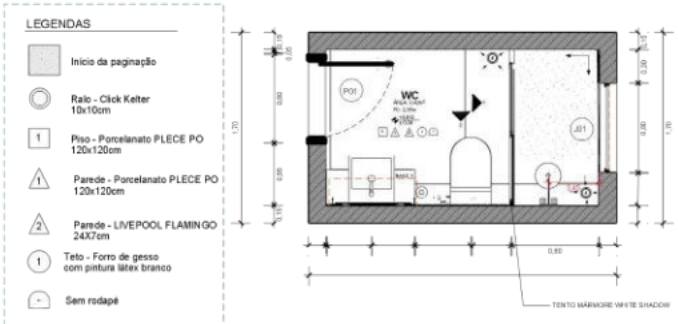

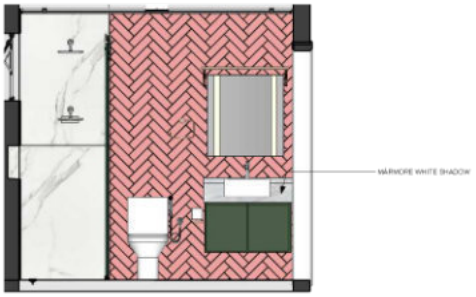

Programas Usados

PROJETO

Trabalhos com renderização

Sobre

Grande parte das imagens foram criadas em Twinmotiom 2020,2 e no Enscape, renderizadores em tempo real.

Cenas externas









PROJETO


Trabalhos com renderização

Sobre

Grande parte das imagens foram criadas em Twinmotiom 2020,2 e no Enscape, renderizadores em tempo real.

Cenas internas

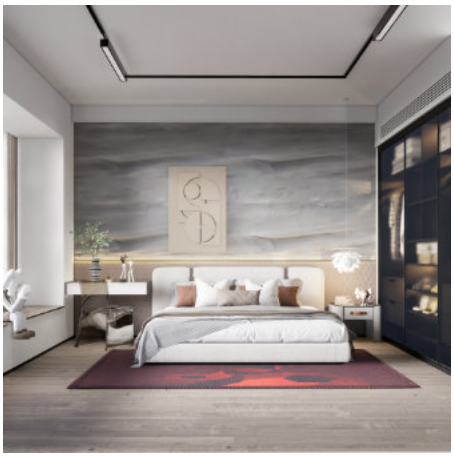

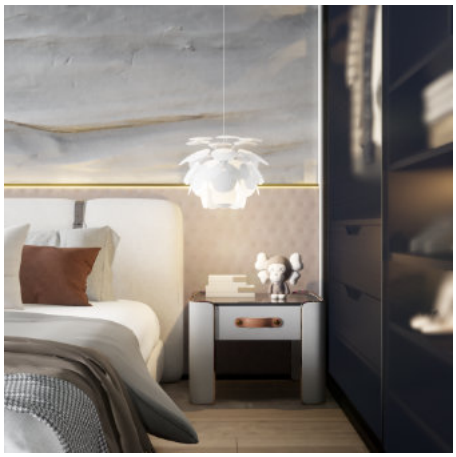





PROJETO

TRABALHO TÉCNICO

Sobre

Projeto e suas etapas de um prédio multifamiliar elaborado do começo ao fim dentro ARCHICAD 23.

Estudo Preliminar

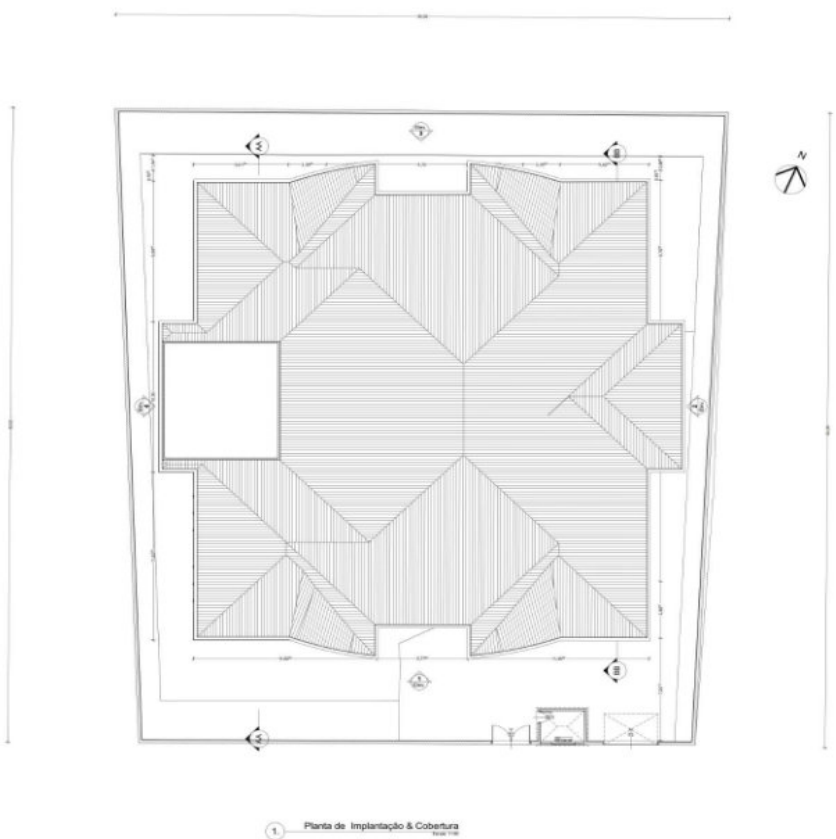


1 Planta de Implantação & Cobertura

DISCIPLINA: EXERCÍCIO PROJETO ARQUITETÔNICO	
Alunos: JOSÉ GILIARDE ARAUJO bAZILIO & JOSÉ JACKSON CORREIA DA SILVA	
PLANTA: Planta de Implantação & Cobertura	PRANCHAS: 01/09
DATA: 19/11/2020	ESCALA: 1:100




2. Planta de Insolação e Ventilação

DISCIPLINA:	EXERCÍCIO PROJETO ARQUITETÔNICO
Alunos:	JOSÉ GILIARDE ARAUJO bAZILIO & JOSÉ JACKSON CORREIA DA SILVA
PLANTA:	Planta de Insolação e Ventilação
PRANCHAS	02/09
DATA	19/11/2020
ESCALA:	1:500

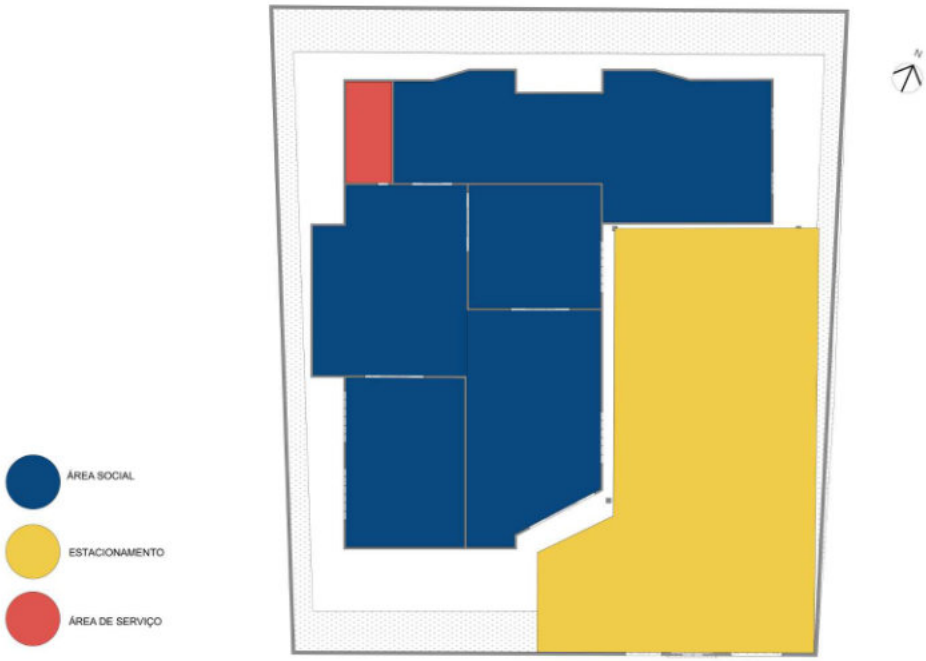


3. Zoneamento Térreo

DISCIPLINA:	EXERCÍCIO PROJETO ARQUITETÔNICO
Alunos:	JOSÉ GILIARDE ARAUJO bAZILIO & JOSÉ JACKSON CORREIA DA SILVA
PLANTA:	Zoneamento Térreo
PRANCHAS	03/09
DATA	19/11/2020
ESCALA:	1:100

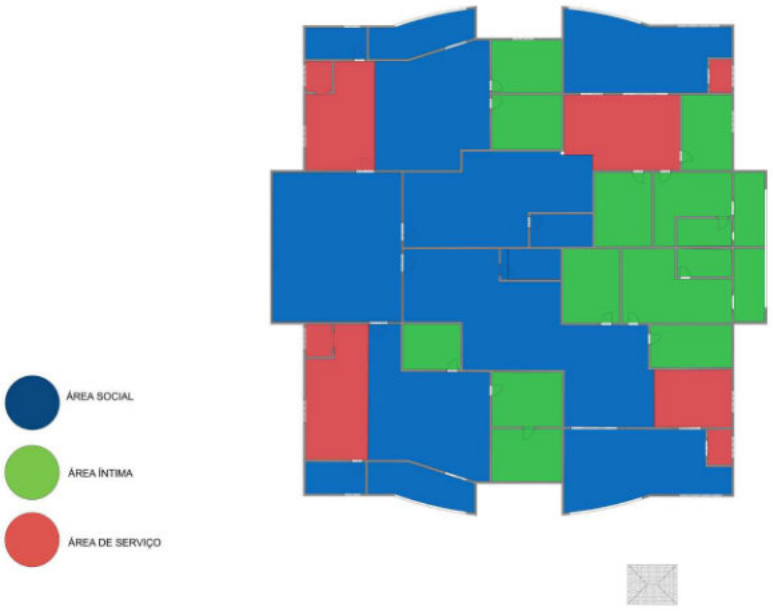

4. Zoneamento Pavimentos

DISCIPLINA:	EXERCÍCIO PROJETO ARQUITETÔNICO
Alunos:	JOSÉ GILIARDE ARAUJO bAZILIO & JOSÉ JACKSON CORREIA DA SILVA
PLANTA:	Zoneamento Pavimentos
DATA:	19/11/2020
ESCALA:	1:100
PRANCHAS:	04/09

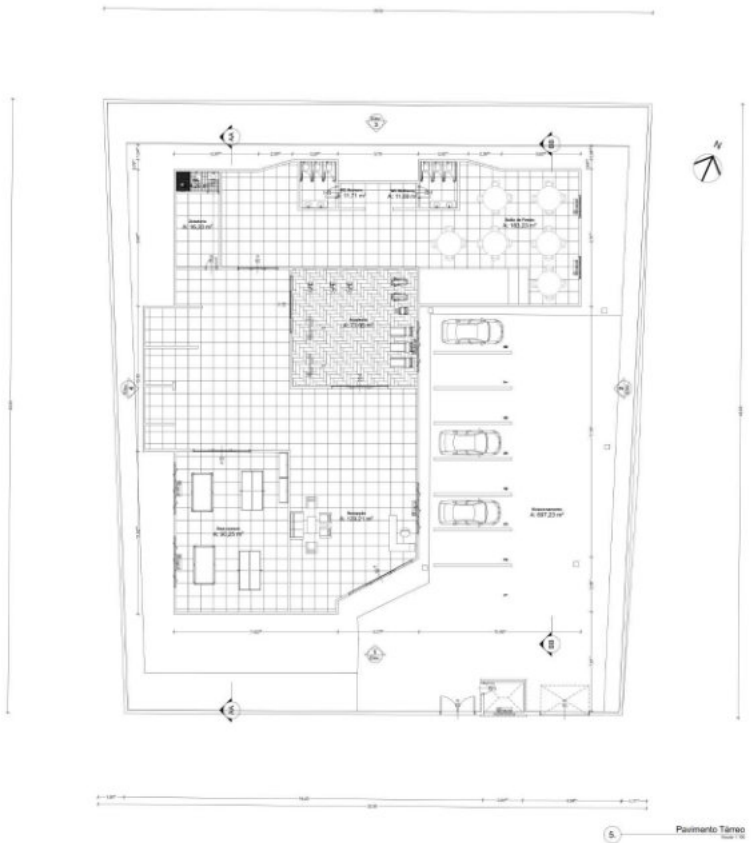

5. Pavimento Térreo

DISCIPLINA:	EXERCÍCIO PROJETO ARQUITETÔNICO
Alunos:	JOSÉ GILIARDE ARAUJO bAZILIO & JOSÉ JACKSON CORREIA DA SILVA
PLANTA:	Pavimento Térreo
DATA:	19/11/2020
ESCALA:	1:100
PRANCHAS:	05/09



1 Elevação



2 Elevação




3 Elevação




4 Elevação

DISCIPLINA: EXERCÍCIO PROJETO ARQUITETÔNICO		
Alunos: JOSÉ GILIARDE ARAUJO bAZILIO & JOSÉ JACKSON CORREIA DA SILVA		
PLANTA: Elevação		PRANCHAS: 08/09
DATA: 19/11/2020	ESCALA: 1:100	

A proposta para o edifício multifamiliar localizado Avenida Ernesto Dourado Nº47, é um edifico que proporcionar ambientes integrados. Estacionamento amplo, áreas de lazer compartilhadas como academia, sala de jogos e salão de festa, já para os pavimentos superiores conta com ambientes integrados com varandas e espaços amplos.

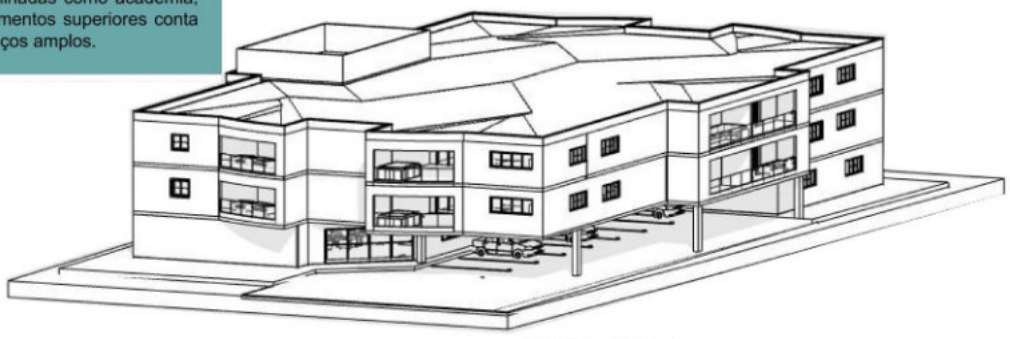

Perspectiva Axonométrica Genérica

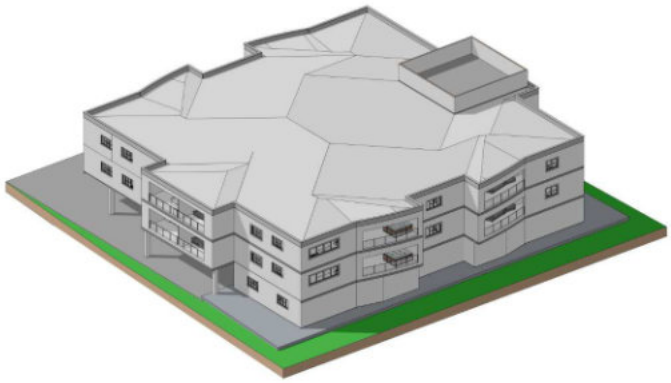

Perspectiva Axonométrica Genérica

Enquanto a arquitetura é convencional e simples mantendo uma certa simetria, com material predominante é concreto armado, como aberturas para as varandas, cores claras na pintura. Modelo de prédio bastante aceito em geral.

DISCIPLINA: EXERCÍCIO PROJETO ARQUITETÔNICO		
Alunos: JOSÉ GILIARDE ARAUJO bAZILIO & JOSÉ JACKSON CORREIA DA SILVA		
PLANTA: Perspectiva Axonométrica Genérica		PRANCHAS: 09/09
DATA: 19/11/2020	ESCALA: 1:200	




6. Planta Pavimentos
Escala 1:100

DISCIPLINA: EXERCÍCIO PROJETO ARQUITETÔNICO		
Alunos: JOSÉ GILIARDE ARAUJO bAZILIO & JOSÉ JACKSON CORREIA DA SILVA		
PLANTA: Planta Pavimentos		PRANCHAS 06/09
DATA: 19/11/2020	ESCALA: 1:100	



AA Corte
Escala 1:50

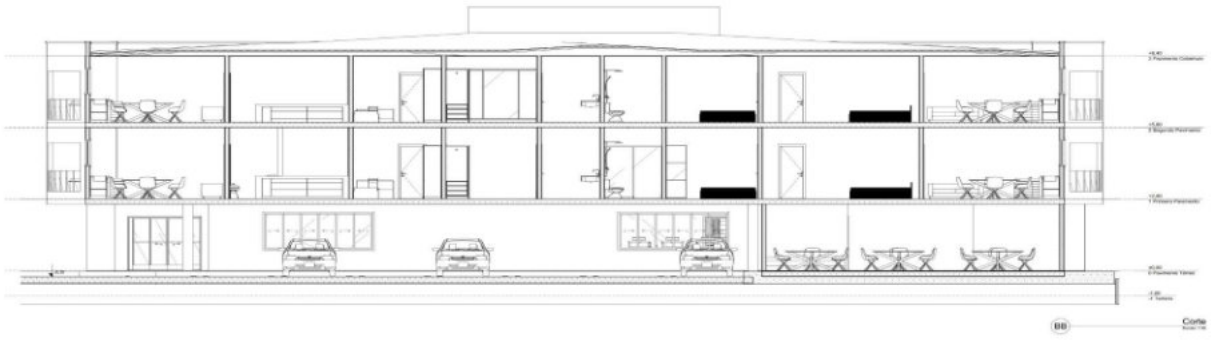

BB Corte
Escala 1:50

DISCIPLINA: EXERCÍCIO PROJETO ARQUITETÔNICO		
Alunos: JOSÉ GILIARDE ARAUJO bAZILIO & JOSÉ JACKSON CORREIA DA SILVA		
PLANTA: Corte		PRANCHAS 07/09
DATA: 19/11/2020	ESCALA: 1:50	




Projeto H Riveira

Projeto Executivo

PROJETO	CLIENTE	FASE PROJETO	ESCALA	REVISÃO	DIMENSÃO DA FOLHA
CASA H RIVEIRA		PROJETO EXECUTIVO	1:50	02	A1
ENDEREÇO	**PROJETISTA**	**CONTEÚDO / FOLHA**	**DATA**	**ARQUIVO DIGITAL**	
NÃO INFORMADO	JOSÉ GILIARDE ARAÚJO BAZILIO	Cobertura, coberta	06/01/2022	casa H.pln	

G A B

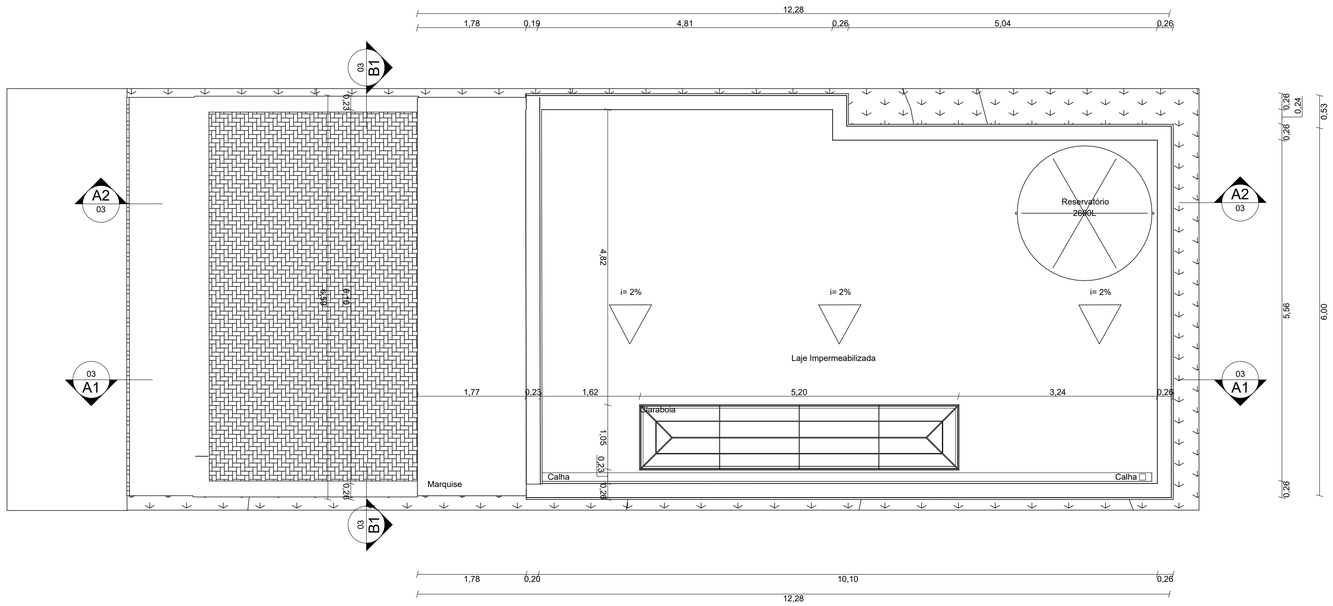


2. Cobertura

Escala: 1:50


PROJETO	CLIENTE	FASE PROJETO	ESCALA	REVISÃO	DIMENSÃO DA FOLHA
CASA H RIVEIRA		PROJETO EXECUTIVO	1:50	02	A1
ENDEREÇO	PROJETISTA	CONTEÚDO / FOLHA	DATA	ARQUIVO DIGITAL	
NÃO INFORMADO	JOSÉ GILIARDE ARAÚJO BAZILIO	Cobertura, coberta	06/01/2022	casa H.pln	

G A B

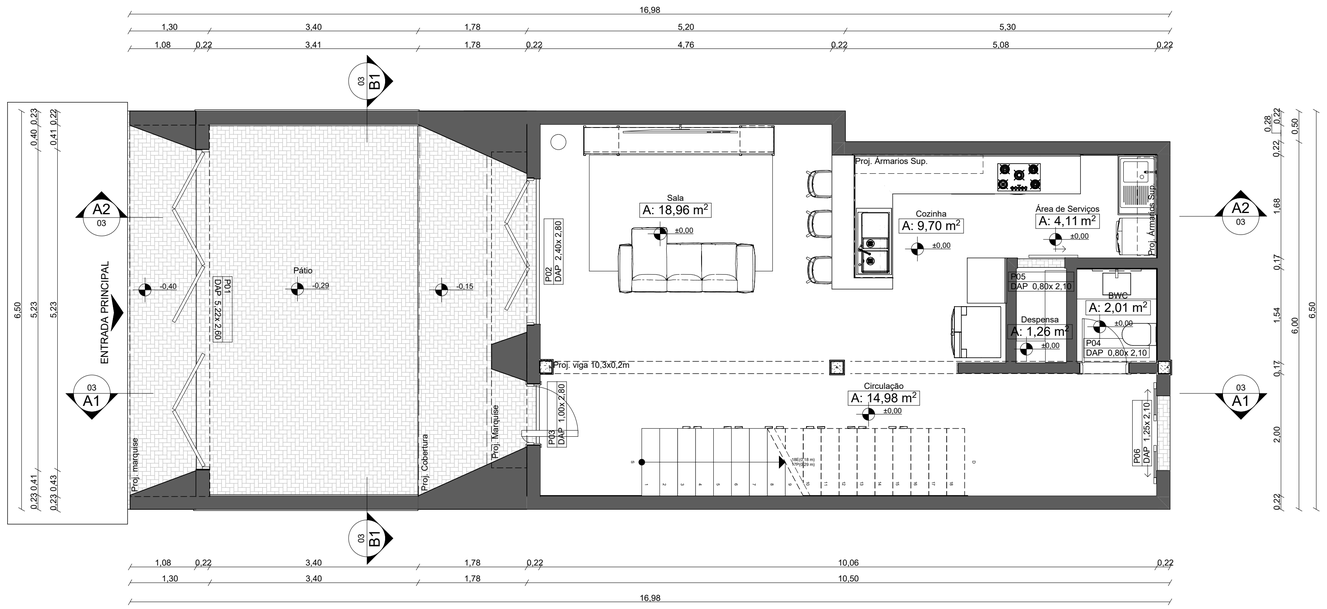

PLANTA BAIXA - PAVIMENTO TÉRREO

Escala: 1:50

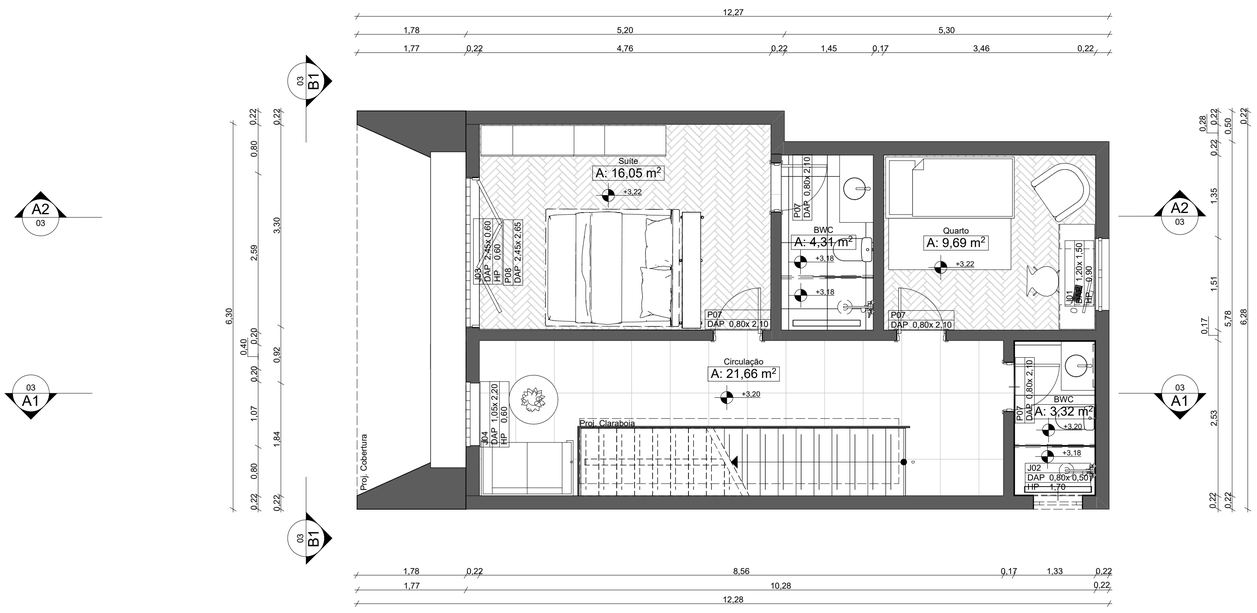

PLANTA BAIXA - 1º PAVIMENTO

Escala: 1:50

Ambientes

Mapa de Zonas

Piso de Origem	Categoria de Zona	Número da Zona	Nome da Zona	Área Medida
Pavimento Térreo				
	Área de Serviços	02	Cozinha	9,70
	Área de Serviços	03	Área de Serviços	4,11
	Área de Serviços	06	Despensa	1,26
				15,07 m²
	Uso Comum	01	Sala	18,96
	Uso Comum	04	Circulação	14,98
	Uso Comum	05	BWC	2,01
				35,95 m²
Primeiro Pavimento				
	Área Intíma	07	BWC	3,32
	Área Intíma	08	BWC	4,31
	Área Intíma	09	Quarto	9,69
	Área Intíma	10	Suite	16,05
				33,37 m²
	Uso Comum	11	Circulação	21,66
				21,66 m²
Área Total:				**106,05 m²**

Mapa Geral de Portas

ID do Elemento	Tipo	Quantidade	Dimensões	Tipo de Abertura	Material de construção	Vista de Frente 3D
P01	Porta	1	5,22×2,60	Correr 4 Folhas	Madeira	
P02	Porta	1	2,40×2,80	Correr 2 Folhas	Madeira	
P03	Porta	1	1,00×2,80	Basculante	Madeira	
P04	Porta	1	0,80×2,10	Abrir Simples	Madeira	
P05	Porta	1	0,80×2,10	Correr 1 Folha	Madeira	
P06	Porta	1	1,25×2,10	Abrir Dupla	Madeira	
P07	Porta	4	0,80×2,10	Abrir Simples	Madeira	
P08	Porta	1	2,45×2,65	Correr 3 Folhas	Madeira	

MAPA GERAL DE JANELAS


ID do Elemento	Tipo	Material de Construção	Tipo de Abertura	Tamanho Nominal L x A	Altura da Soleira/Peitoril ou Padieira	Vista de Frente 3D	Vista 2D Planta
J01	Janela	Alumínio; Vidro	Basculante	1,20×1,50	0,90		
J02	Janela	Alumínio; Granito; Vidro	Fixa	0,80×0,50	1,70		

MAPA DE ELEMENTOS ESPECIAIS


ID do Elemento	Tipo	Dimensões L x A	Vista de Frente 3D	Vista 2D Planta
J03	Cobogó	2,45×0,60		
J04	Cobogó	1,05×2,20		

PROJETO	CLIENTE	FASE PROJETO	ESCALA	REVISÃO	DIMENSÃO DA FOLHA
CASA H RIVEIRA		PROJETO EXECUTIVO	1:50, 1:1	02	A1
ENDEREÇO	**PROJETISTA**	**CONTEÚDO / FOLHA**	**DATA**	**ARQUIVO DIGITAL**	
NÃO INFORMADO	JOSÉ GILIARDE ARAÚJO BAZILIO	PLANTA BAIXA - PAVIMENTO TÉRREO, PLANTA BAIXA - 1º PAVIMENTO, MAPA DE AMBIENTES, MAPA DE PORTAS, MAPA DE JANELAS, ELEMENTOS ESPECIAIS	06/01/2022	casa H.pln	


G A B

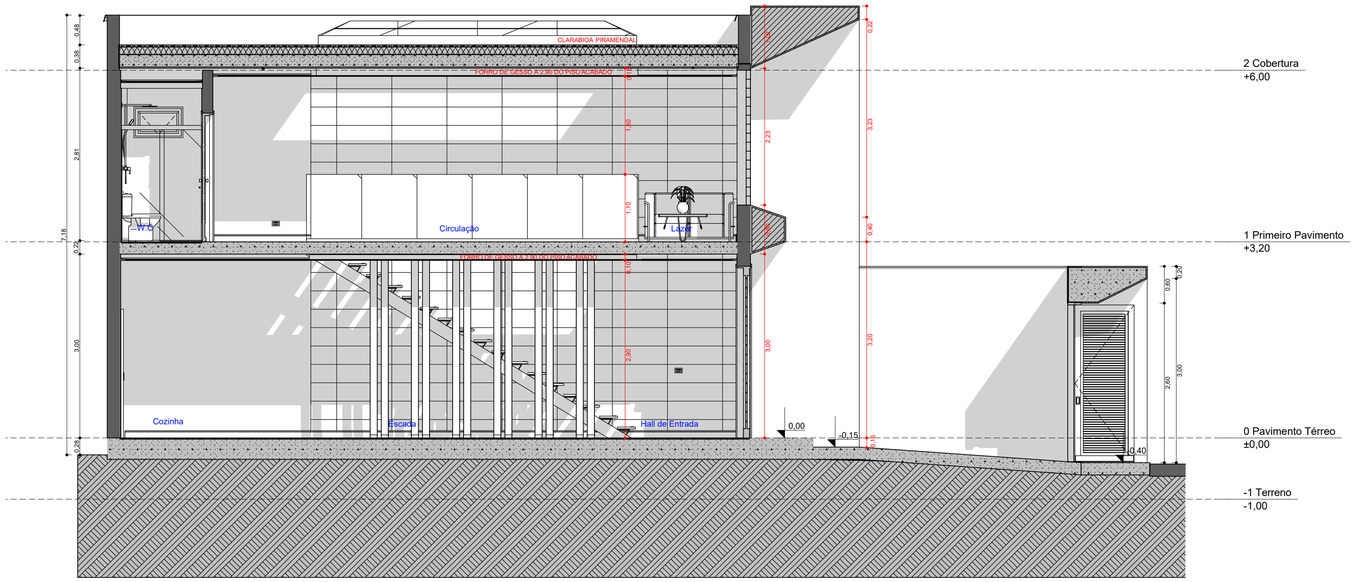

A1 Corte
Escala: 1:50

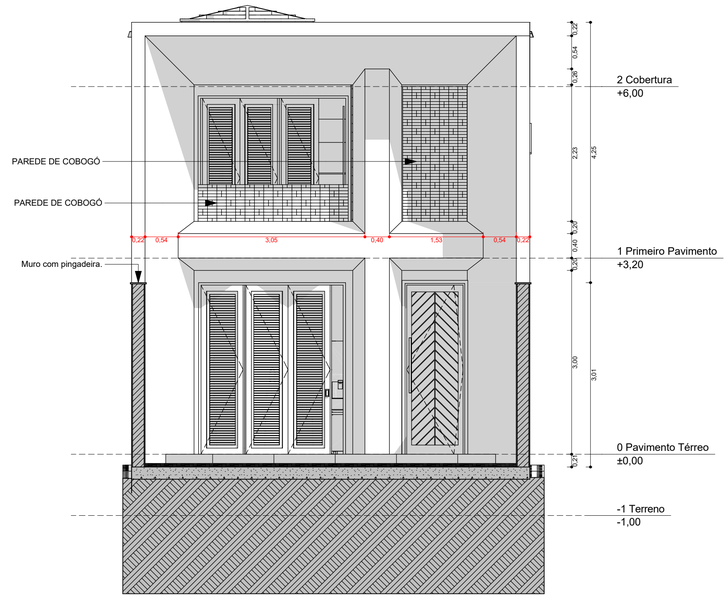


B1 Cortes
Escala: 1:50

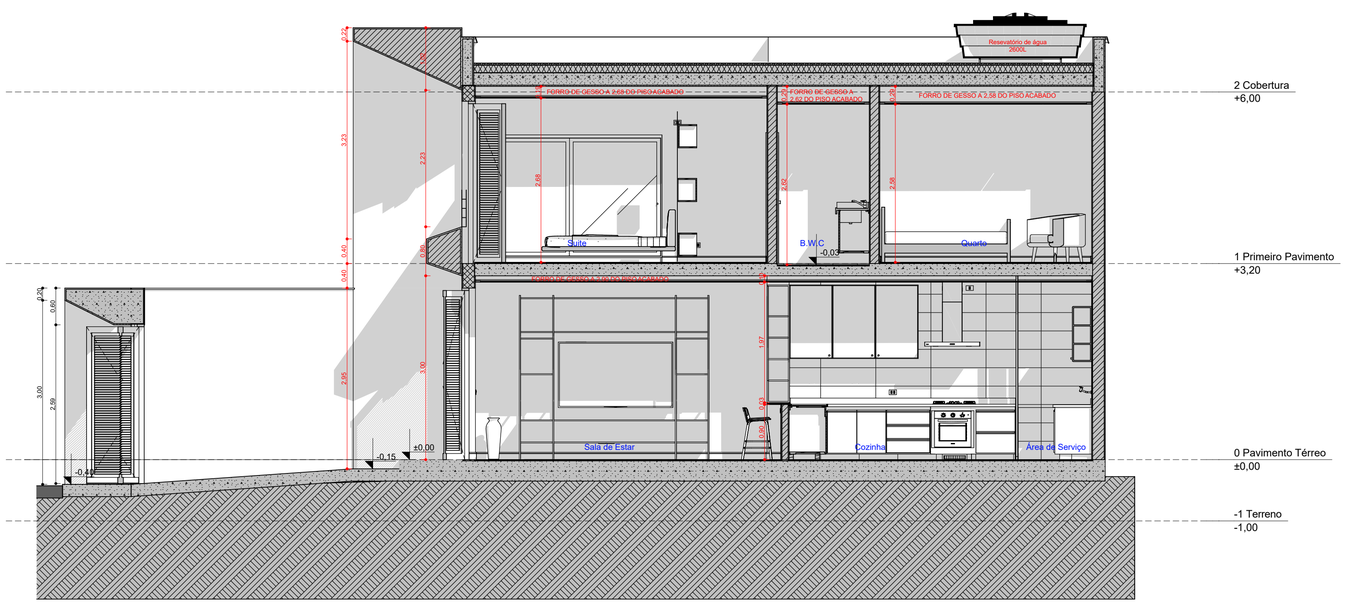

A2 Corte
Escala: 1:50


PROJETO	CLIENTE	FASE PROJETO	ESCALA	REVISÃO	DIMENSÃO DA FOLHA
CASA H RIVEIRA		PROJETO EXECUTIVO	1:50	02	A1
ENDEREÇO	**PROJETISTA**	**CONTEÚDO / FOLHA**	**DATA**	**ARQUIVO DIGITAL**	
NÃO INFORMADO	JOSÉ GILIARDE ARAÚJO BAZILIO	Corte, Cortes	06/01/2022	casa H.pln	

G A B

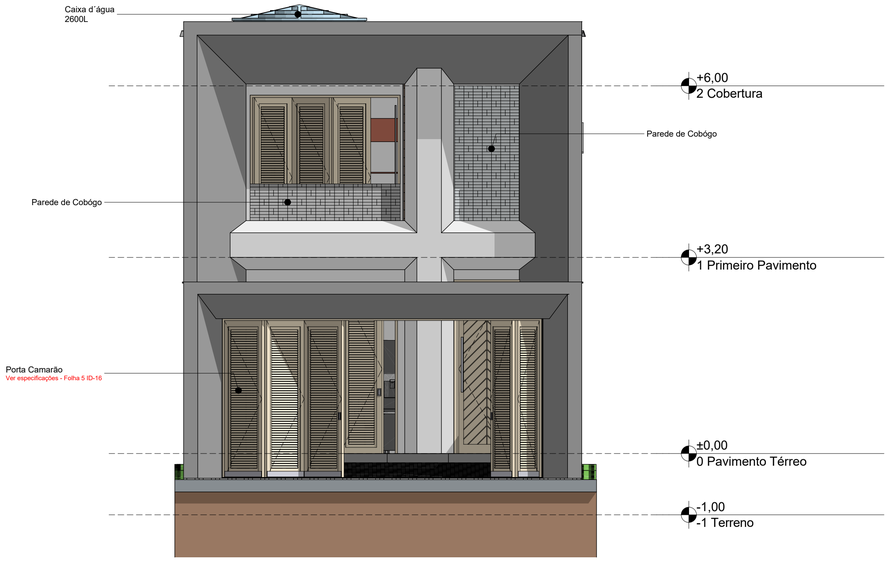

1 ELEVAÇÃO - FRONTAL

Escala: 1:50

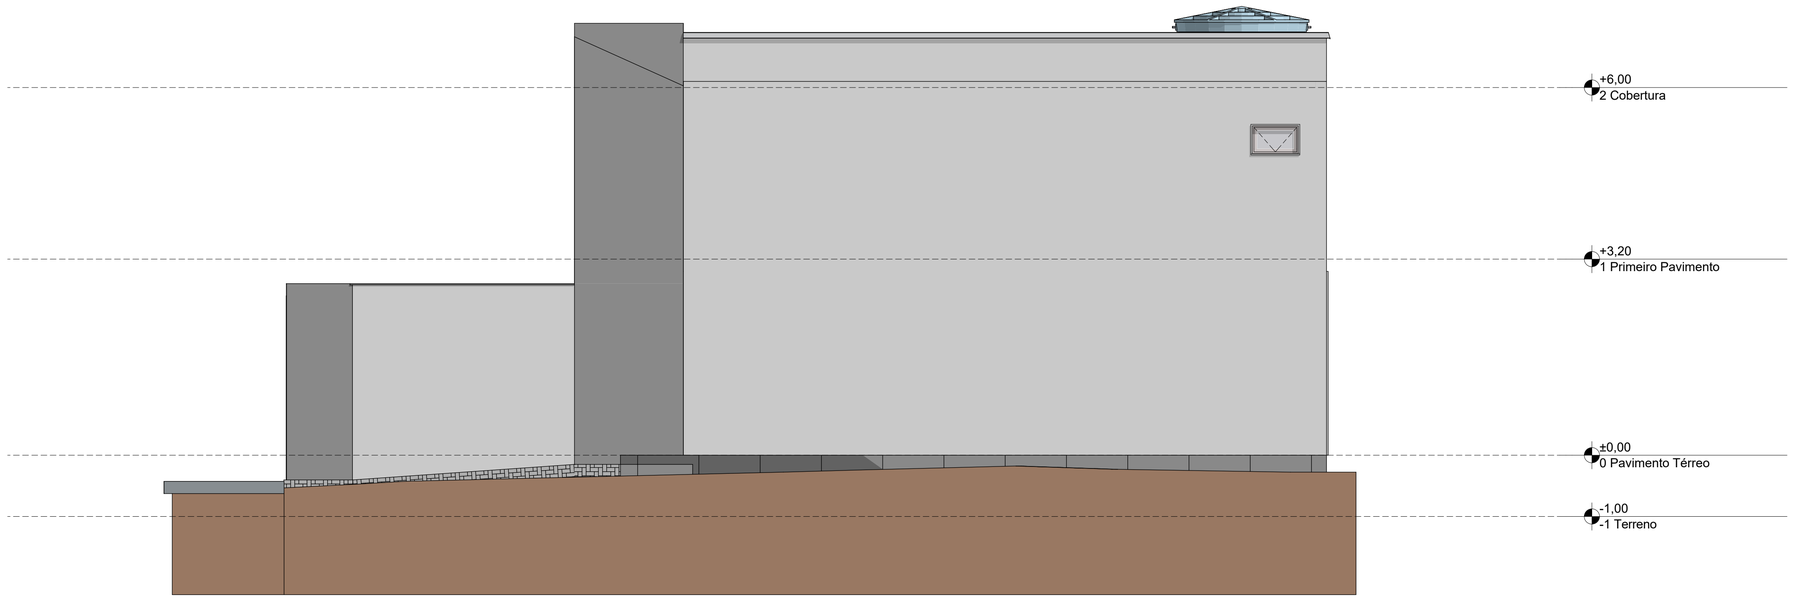


2 ELEVAÇÃO - DIREITA

Escala: 1:50


PROJETO	CLIENTE	FASE PROJETO	ESCALA	REVISÃO	DIMENSÃO DA FOLHA
CASA H RIVEIRA		PROJETO EXECUTIVO	1:50	02	A1
ENDEREÇO	PROJETISTA	CONTEÚDO / FOLHA	DATA	ARQUIVO DIGITAL	
NÃO INFORMADO	JOSÉ GILIARDE ARAÚJO BAZILIO	ELEVAÇÃO - DIREITA, ELEVAÇÃO - FRONTAL	06/01/2022	casa H.pln	

C A B

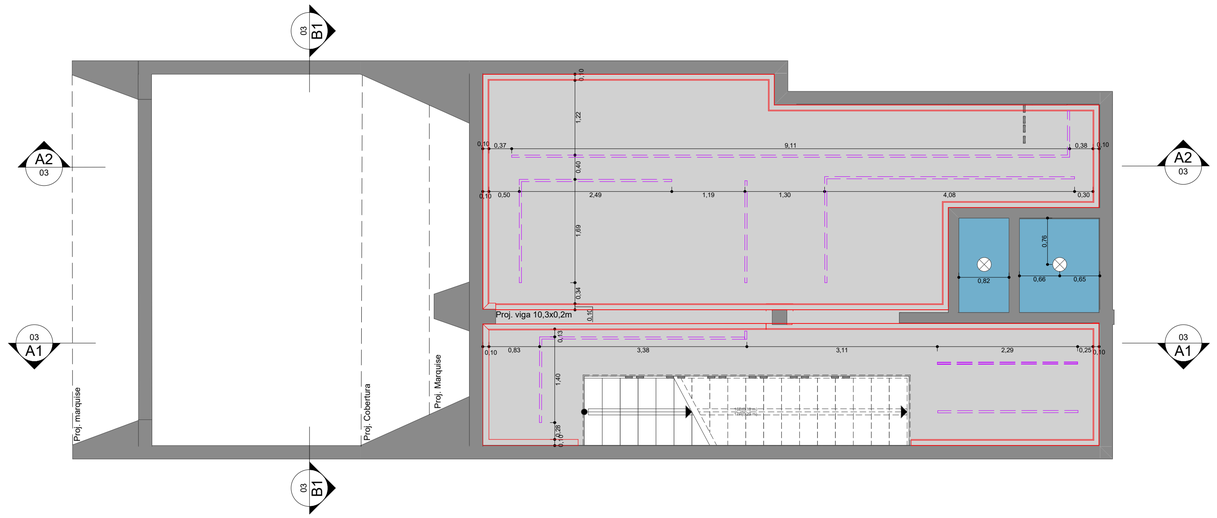

1. Planta de Forro - Pavimento Térreo

Escala: 1:50

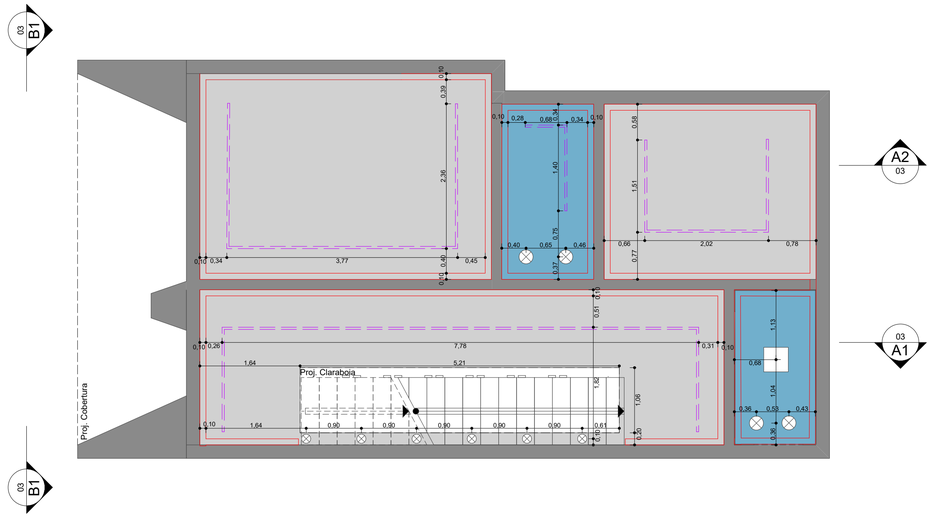

2. Planta de Forro - Primeiro Pavimento


Escala: 1:50

Legendas

- Tabica com afastamento de 5cm
- Fita de LED - modelo 2835 da LEDSAFE - Cor branco quente - 4000k
- Plafón retangular 20x20cm
- Spot de embutir
- Forro de gesso a 2,60 do piso acabado
- Forro de gesso Drywall resitente à umidade a 2,60 do piso acabado

PROJETO	CLIENTE	FASE PROJETO	ESCALA	REVISÃO	DIMENSÃO DA FOLHA
CASA H RIVEIRA		PROJETO EXECUTIVO	1:50	02	A1
ENDEREÇO	**PROJETISTA**	**CONTEÚDO / FOLHA**	**DATA**	**ARQUIVO DIGITAL**	
NÃO INFORMADO	JOSÉ GILIARDE ARAÚJO BAZILIO	Planta de Forro - Pavimento Térreo, Planta de Forro - Primeiro Pavimento	06/01/2022	casa H.pln	

G A B

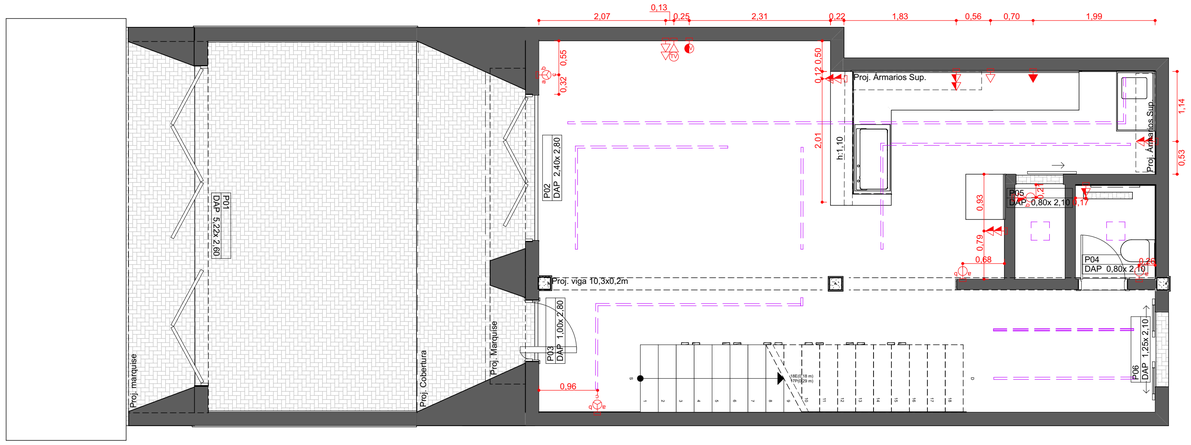


0. Planta Térreo de Pontos Elétrico

Escala: 1:50

TABELA DE PONTOS ELÉTRICOS					
Vista 2D Planta	Axonometria Frontal 3D	Altura /Piso	TIPO	MODELO / MARCA	Quantidade
		0,30	Conjunto Conector RJ45 +Conector TV	A Definir	1
		0,30	Conjunto Conector RJ45 +Tomadas Duplas	A Definir	2
		0,30	Conjunto de Interruptor Duplo	A Definir	3
		0,30	Conjunto de Tomadas Duplas	A Definir	1
		0,30	Conjunto de Tomadas Duplas + Conector RJ45	A Definir	1
		0,30	Conjunto de Tomadas Duplo	A Definir	1
		0,30	Interruptor Simples	A Definir	1
		0,30	Tomada Simples	A Definir	2
		1,20	Conctor TV	A Dedinir	1
		1,20	Conjunto de interruptor e tomada simples	A Definir	5
		1,20	Conjunto de Interruptor Triplo	A Definir	1
		1,20	Conjunto de Interruptores Duplos	A Definir	2
		1,20	Conjunto de Interruptores Triplos	A Definir	1
		1,20	Conjunto de Tomadas Duplas	A Definir	1
		1,20	Interruptor simples	A Definir	1
		1,20	Interruptor Simples	A Definir	3
		2,10	Tomada Simples	A Definir	2

LEGENDAS

Proj. iluminação - Fita de LED
Proj. iluminação - Plafón
Proj. iluminação - Spot

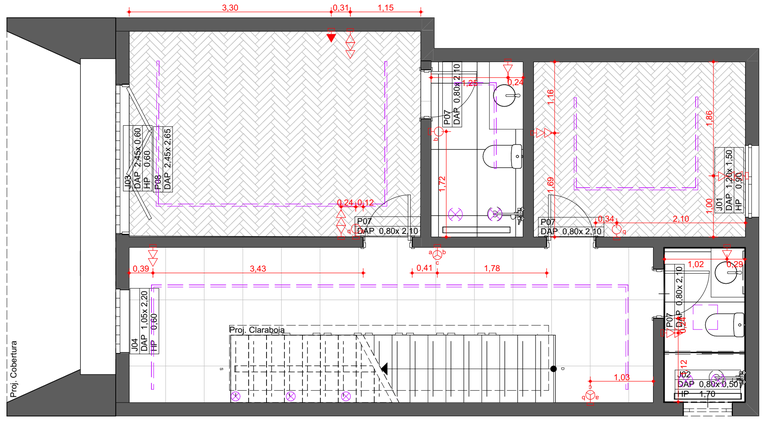

1. Planta 1º Pavimento de Pontos Elétrico

Escala: 1:50

PROJETO	CLIENTE	FASE PROJETO	ESCALA	REVISÃO	DIMENSÃO DA FOLHA
CASA H RIVEIRA		PROJETO EXECUTIVO	1:50, 1:1	02	A1
ENDEREÇO	PROJETISTA	CONTEÚDO / FOLHA	DATA	ARQUIVO DIGITAL	
NÃO INFORMADO	JOSÉ GILIARDE ARAÚJO BAZILIO	Planta Térreo de Pontos Elétrico , Planta 1º Pavimento de Pontos Elétrico , ELÉTRICO	07/01/2022	casa H.pln	

G A B

F
I
M

Obrigada!

Contato:

Instagram: giliarde.araujo.bz

E-mail: giliardearaujo.brasil@gmail.com

