


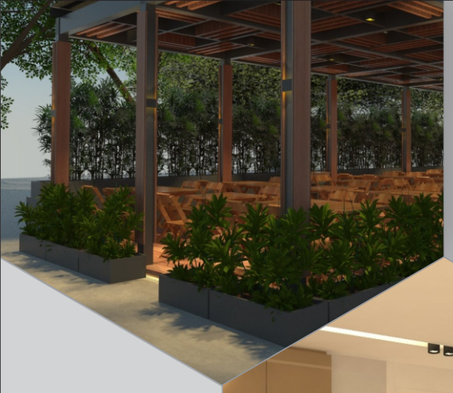








Fábio Magalhães

Portfólio

Projetos em 2D

Estudo preliminar

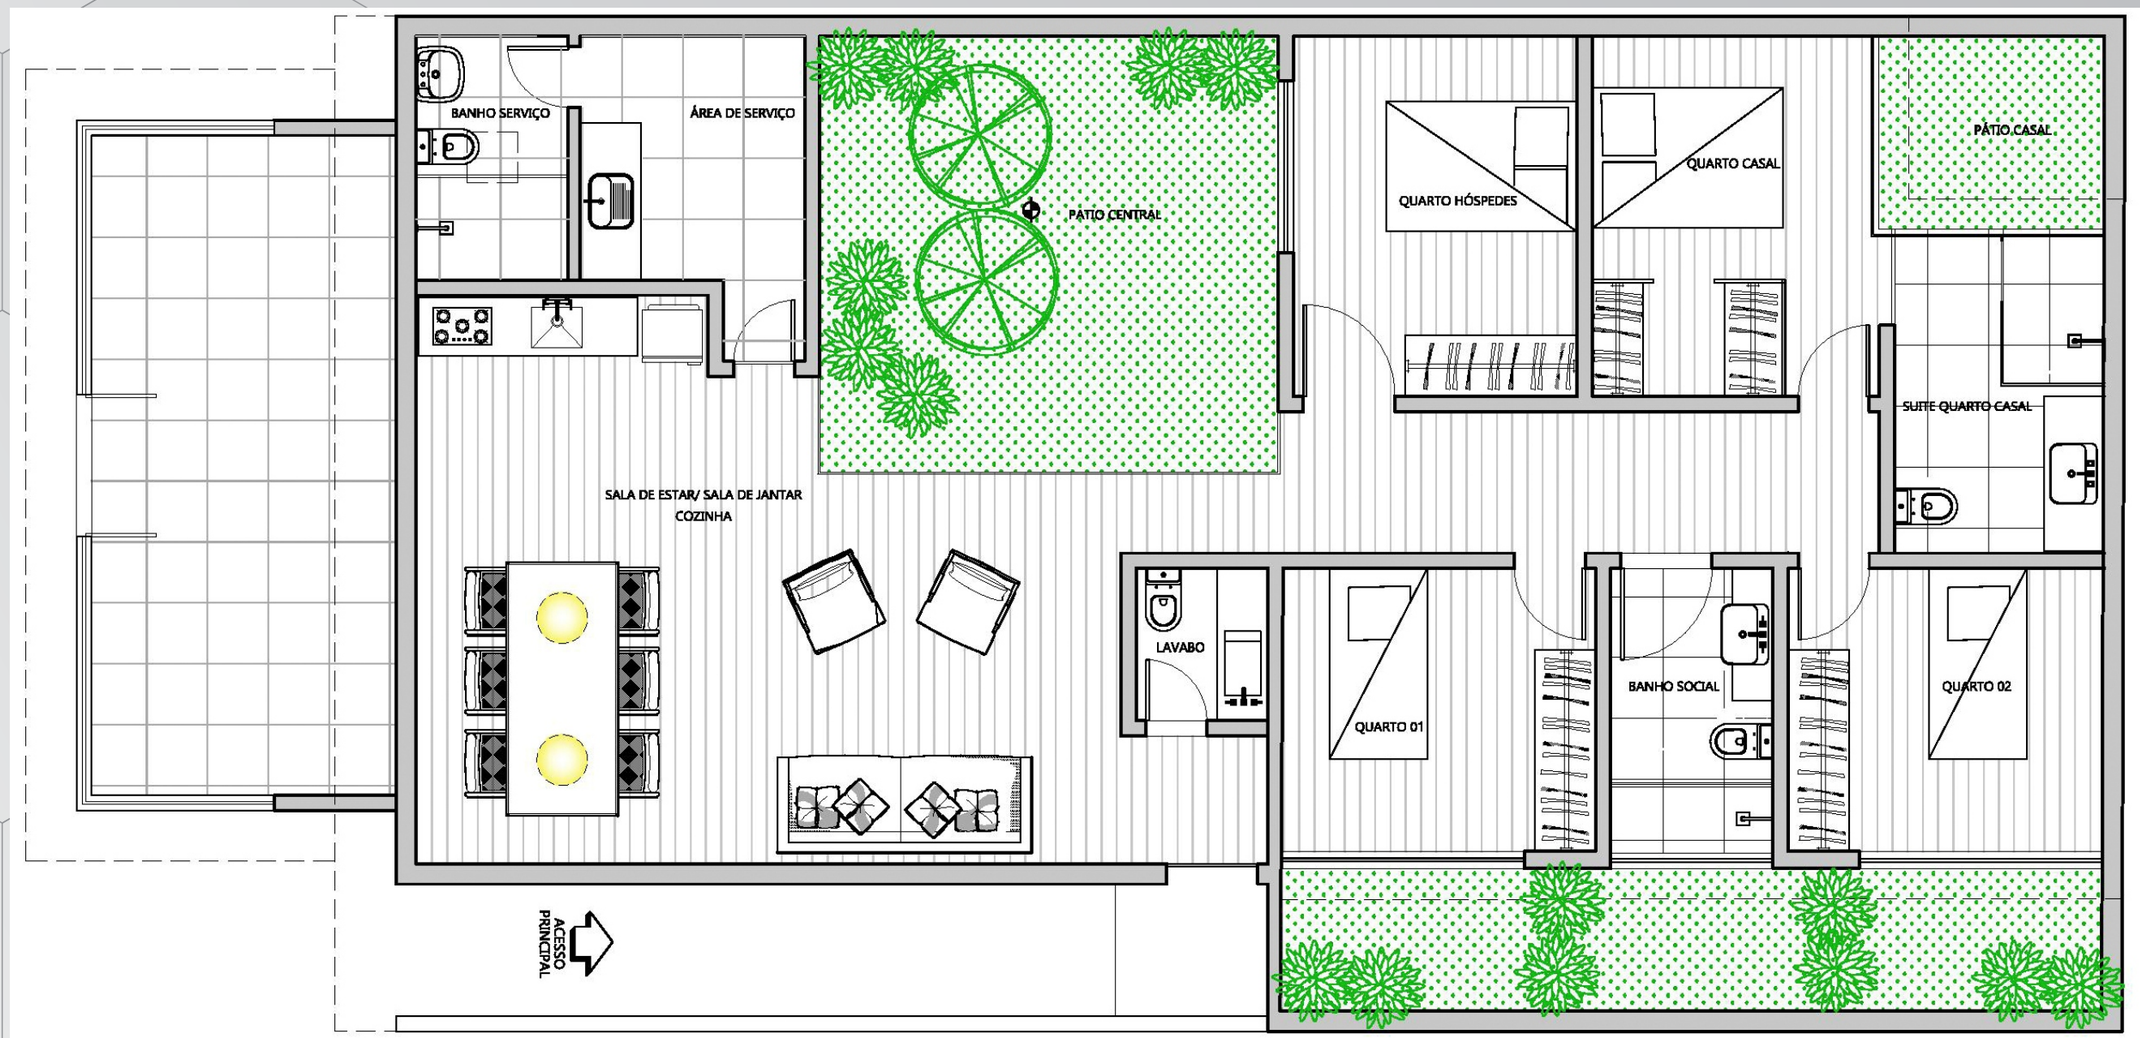


Planta baixa humanizada

Projeto Residencial Unifamilar

Projeto Acadêmico

Projetos em 2D

Estudo preliminar

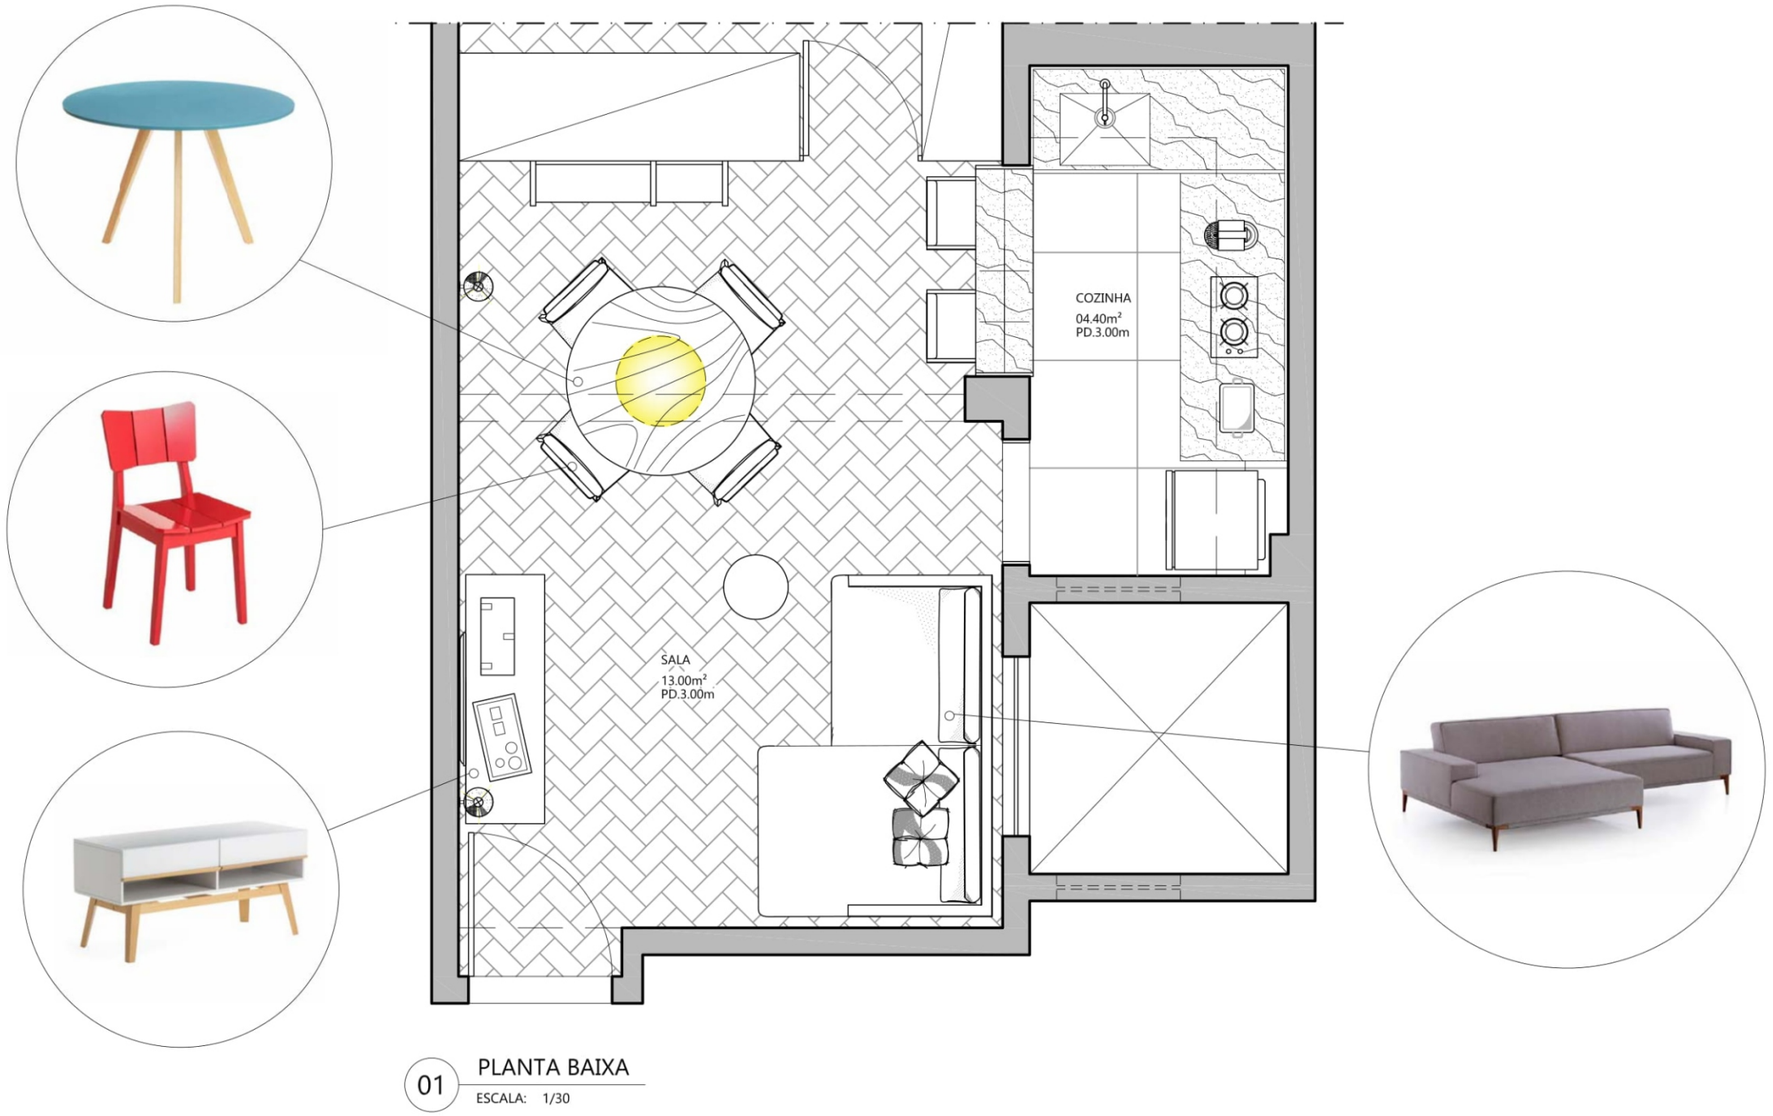


PLANTA BAIXA HUMANIZADA

Projeto Residencial Unifamilar


Projeto Pessoal

Projetos em 2D


Projeto Executivo

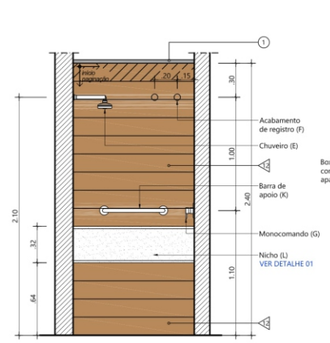


01 VISTA 01
ESCALA: 1/25

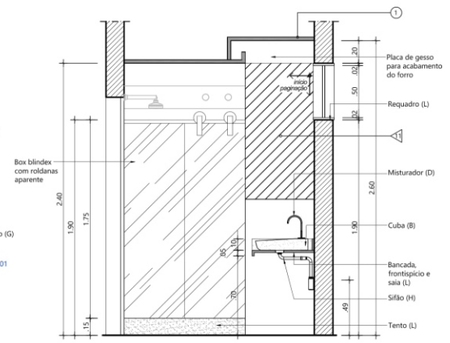


02 VISTA 04
ESCALA: 1/25

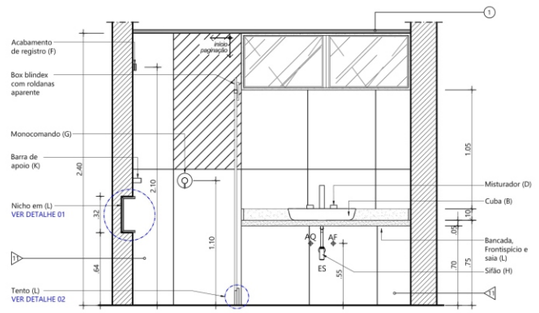


03 VISTA 02
ESCALA: 1/25

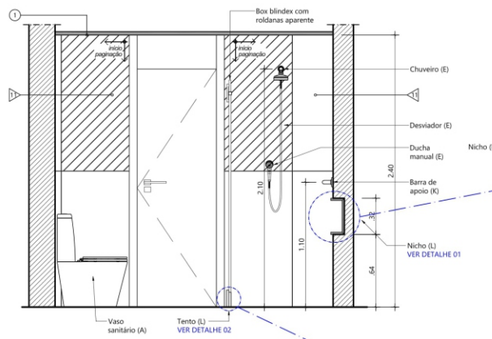


04 VISTA 05
ESCALA: 1/25

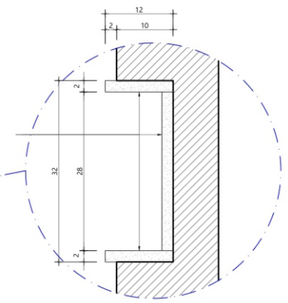


05 DETALHE 01
ESCALA: 1/5

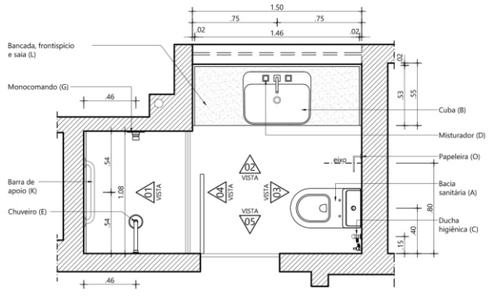


06 PLANTA BAIXA
ESCALA: 1/25

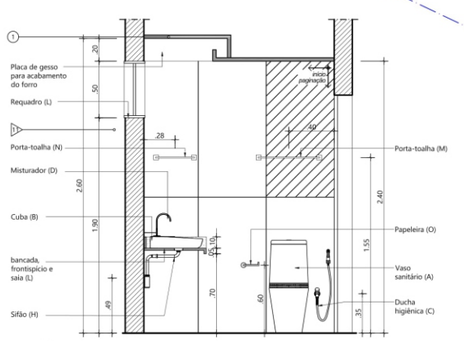

07 VISTA 03
ESCALA: 1/25

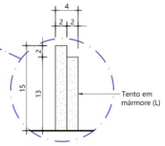

08 DETALHE 02
ESCALA: 1/5

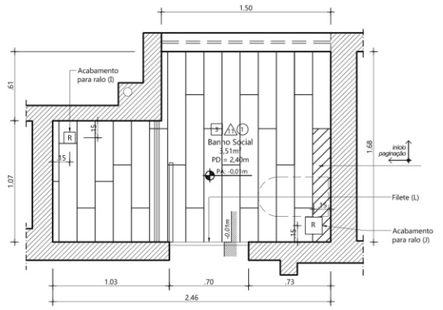

09 PLANTA DE PAGINAÇÃO
ESCALA: 1/25



10 PLANTA MOSCA
ESCALA: 1/150

R01
28/11/2014

LEGENDA ACABAMENTOS:		QUANTIDADE APROXIMADA
	PISO	(sem perda)
3	Porcelanato ROCA - PT Madero Canary Ret. 16x100	3,54m²
	PAREDE	
11	Porcelanato FLORIM - Industrial Ivory LE 60x120 (moderadamente manchado)	15,12m²
12	Porcelanato ROCA - PT Madero Canary Ret. 16x100	2,56m²
	TETO	
1	Pintura SUVINIL PVA branco neve;	-
	LOUÇAS E METAIS	
A	Bacia para caixa acoplada DECA P.707 e caixa acoplada CD.01F - linha Duna acabamento branco 17	1
B	Cuba de apoio DECA L1057 acabamento branco 17	1
C	Ducha higiênica DECA 1984.C33ACT.CR linha Polo com registro e gatilho cromado	1
D	Misturador lavatorio mesa DECA 1877.C33 linha Polo acabamento cromado	1
E	Chuveiro de parede DECA linha ACQUA PLUS ref.:1990cct	1
F	Registro de gaveta 3/4" DECA linha Polo acabamento cromado	2
G	Monocomando e base para chuveiro DECA 2993.C.LNK.034 linha Link acabamento cromado	1
H	Sifão articulado DECA 1682.C.112 acabamento cromado	1
I	Grelha em aço inox 10x10 com furos quadrados	1
J	Grelha em aço inox 15x15 com furos quadrados	1
K	Barra de apoio DECA 2310.1.080.ESC	1
	ACABAMENTOS E ACESSÓRIOS	
L	Mármore Crema Marfil levigado	-
M	Porta-toalha barra DECA 2040.C33.040 linha Polo acabamento cromado	1
N	Porta-toalha barra DECA 2040.C33.030 linha Polo acabamento cromado	1
O	Papeleira DECA 2020.C33 linha Polo acabamento cromado	1
A	Anel de vedação DECA - decanel AV90	1
A	Conjunto de parafusos para fixação para bacia SP.13.01	1
A	Tubo de ligação 1968C	1
B	Ligação flexível malha de aço 40cm 4607.C.040	3
B	Válvula de escoamento luxo para lavatótio 16.01.C	1
E	Ducha manual DECA 4892.C linha Max acabamento cromado	1
E	Desviador para chuveiro DECA 1982.C acabamento cromado	1

--/--/--	- - -	- - -
--/--/--	- - -	- - -
--/--/--	- - -	- - -
--/--/--	- - -	- - -
28/11/2014	TROCA DE LINHA DE LOUCAS E METAIS	Arq. Leandro Porte
21/11/2014	EMISSÃO INICIAL	Arq. Leandro Porte

NOTAS:
1. CONFERIR TODAS AS MEDIDAS NO LOCAL;
2.

ALEXANDRE LOBO FABIO CARDOSO
afarquitetura.com.br

CLIENTE: SONIA E JOSÉ LEITE
LOCAL: Rua General Artigas 361 apt 403 Leblon - Rio de Janeiro - RJ
PRANCHA: 06
TÍTULO: DETALHAMENTO BANHO SOCIAL
DATA: 21/11/2014
DESENHO: FÁBIO DE MAGALHÃES
ESCALA: INDICADA


Detalhamento de Área molhada - banheiro

Projeto Residencial Unifamilar

Projeto AF ARQUITETURA - ALEXANDRE LOBO E FÁBIO CARDOSO

Projetos em 2D

Projeto Executivo

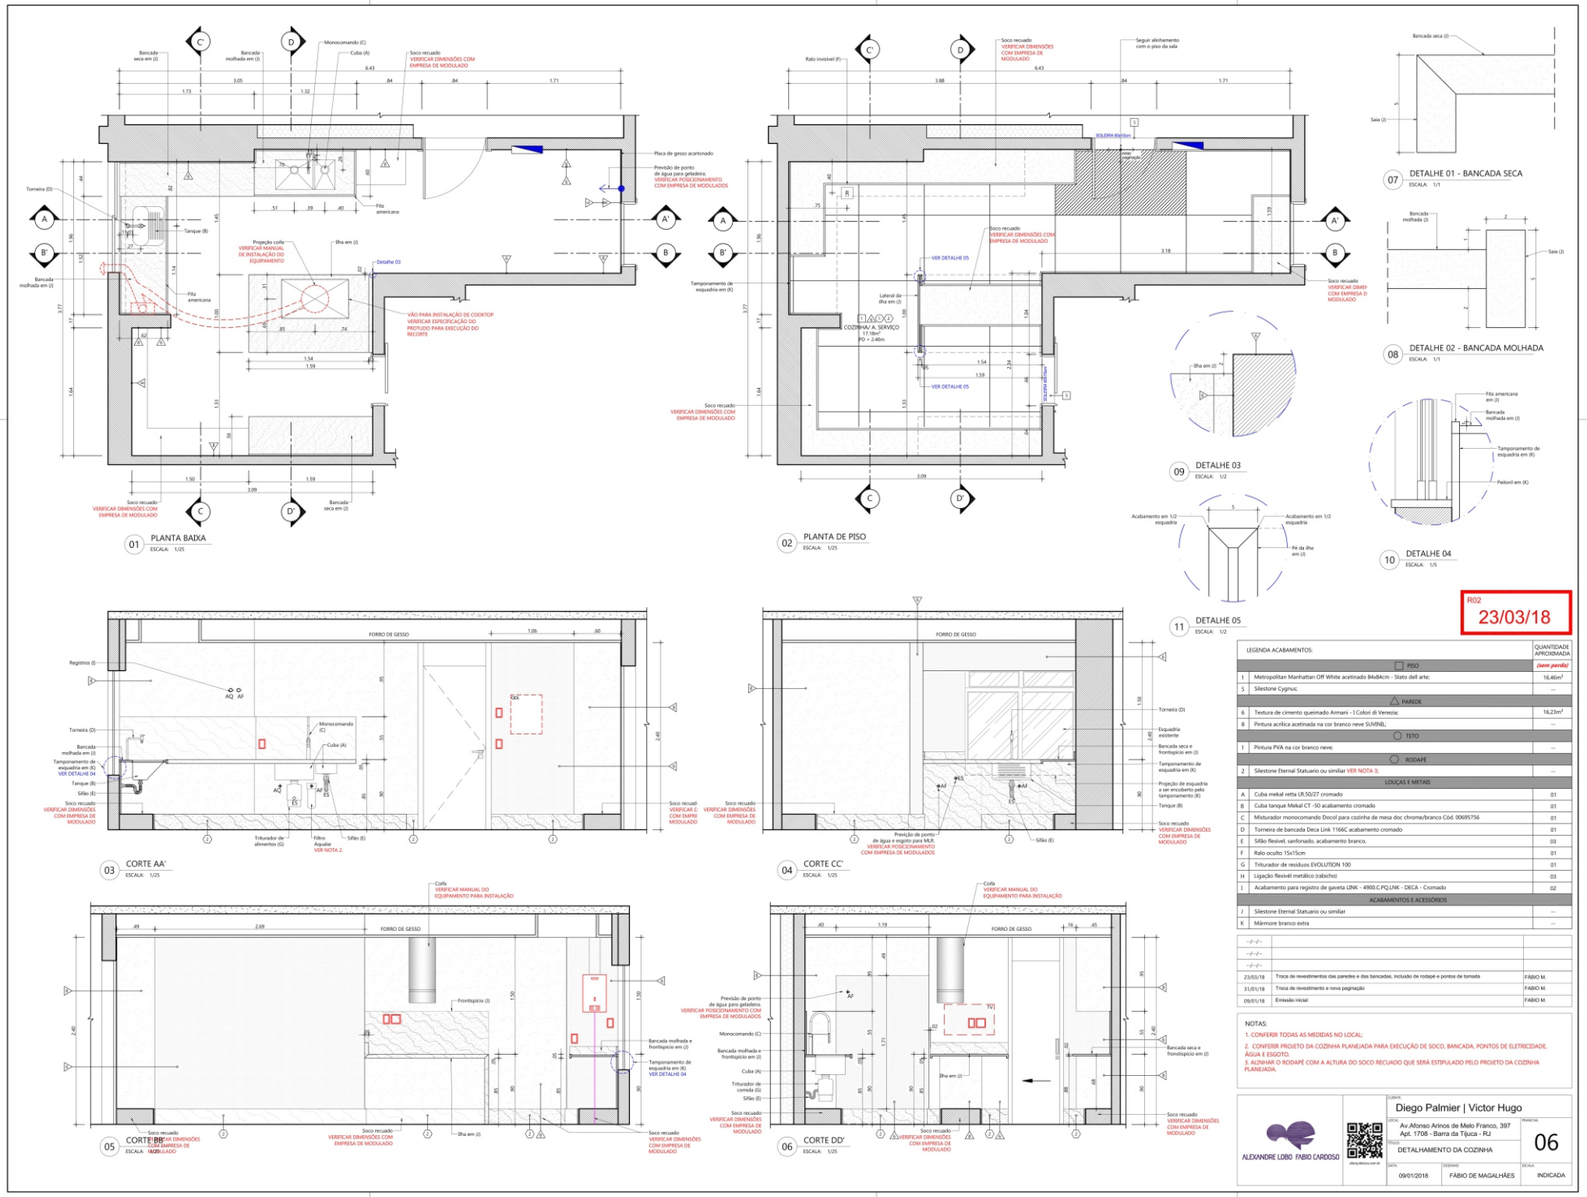

Detalhamento de Área molhada - cozinha

Projeto Residencial Unifamilar

Projeto AF ARQUITETURA - ALEXANDRE LOBO E FÁBIO CARDOSO

Projetos em 3D

Modelagem e Renderização





Fachada

Projeto Residencial Unifamilar

Projeto AF ARQUITETURA - ALEXANDRE LOBO E FÁBIO CARDOSO

Projetos em 3D

Modelagem e Renderização





Restaurante

Projeto comercial

Projeto AF ARQUITETURA - ALEXANDRE LOBO E FÁBIO CARDOSO

Projetos em 3D

Modelagem e Renderização





Cozinha

Projeto Residencial Unifamilar

Projeto AF ARQUITETURA - ALEXANDRE LOBO E FÁBIO CARDOSO

Projetos em 3D

Modelagem e Renderização





Quarto Casal

Projeto Residencial Unifamilar

Projeto Michele Ferreira

Projetos em 3D

Modelagem e Renderização



Varanda

Projeto Residencial Unifamilar

Projeto Michele Ferreira

Projetos em 3D

Modelagem e Renderização



Piscina

Projeto Residencial Unifamilar

Projeto Michele Ferreira

Projetos em 3D

Modelagem e Renderização



Sala de estar/jantar

Projeto Residencial Unifamilar

Projeto Janete Oldemburg

Projetos em 3D

Modelagem e Renderização



Cozinha

Projeto Residencial Unifamilar

Projeto Pessoal

Fábio Magalhães

Contato
Celular: (21) 9-7951-5450
e-mail: fabiomagalhaes.arq@hotmail.com