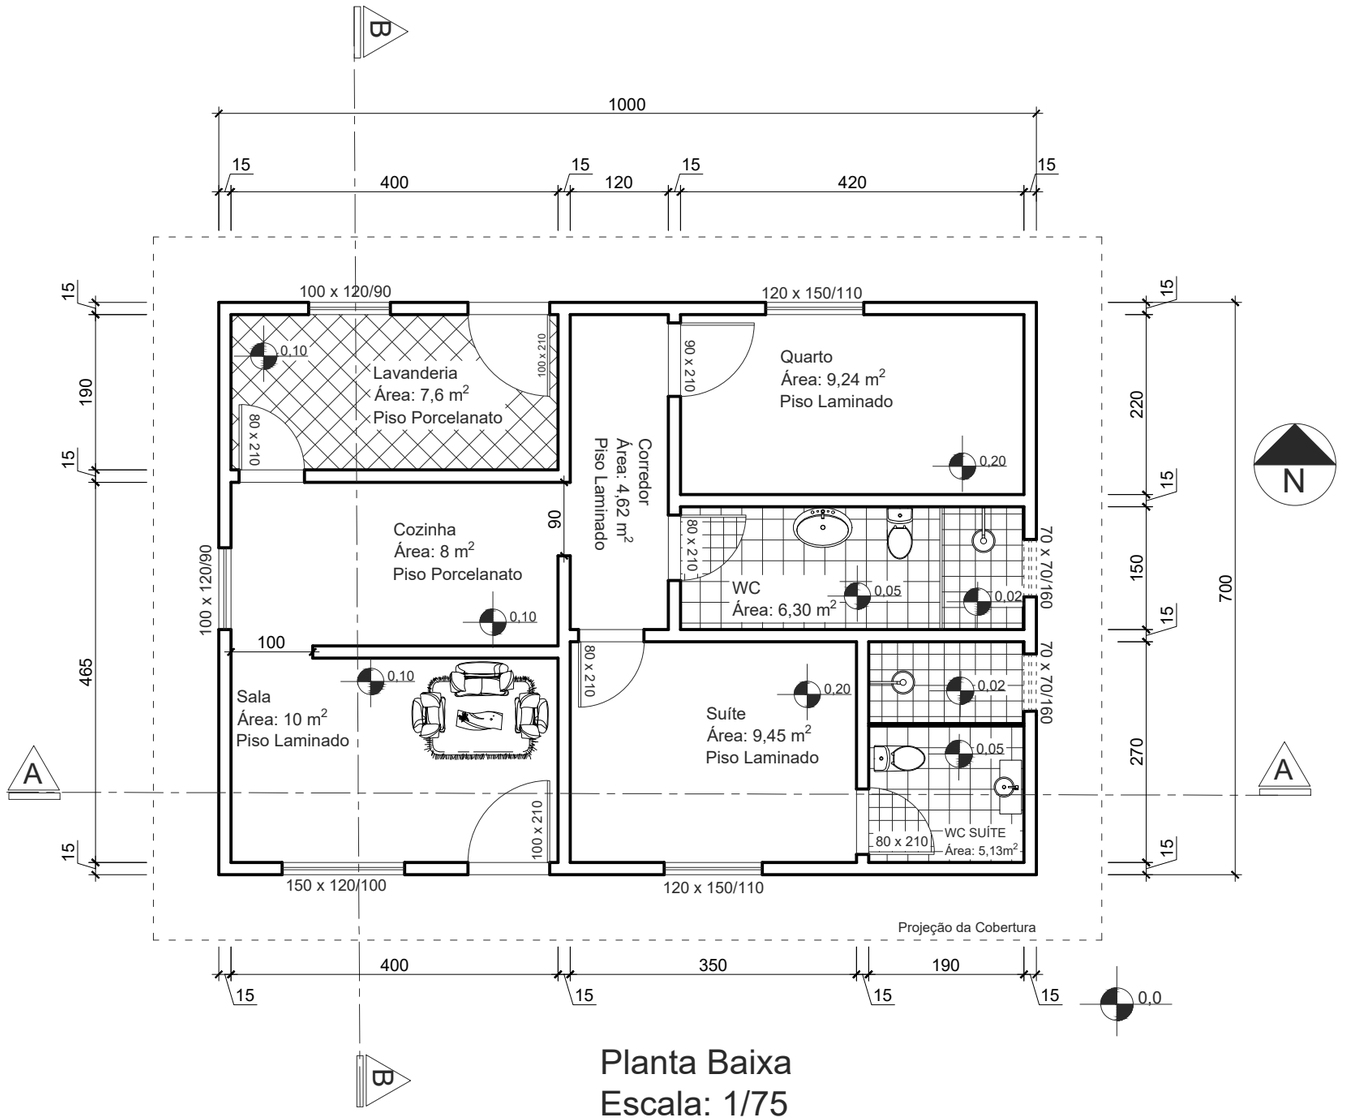


Planta Baixa
Escala: 1/75

UNIVERSIDADE FEDERAL DO PARANÁ		
Residência Unifamiliar		
Desenhista: Angélica Maria da Rocha	Escala: $\frac{1}{75}$	Unidade: cm
Responsável: Professor Marcelo José	Data: 19/11/2020	Planta Baixa
		Folha: 01 - 02