

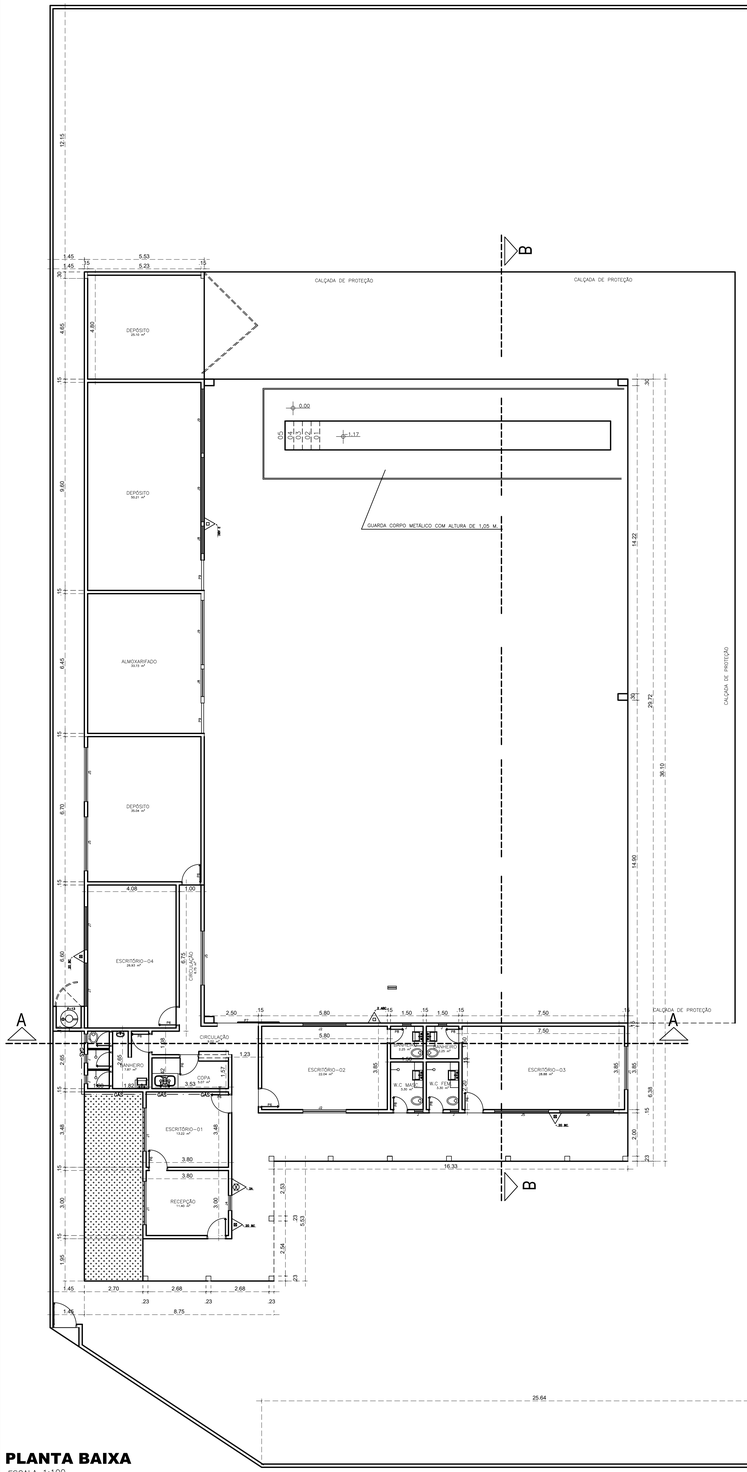


PLANTA BAIXA

ESCALA 1:100

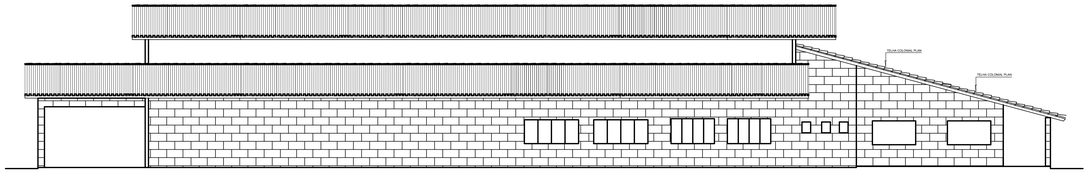

PÁTIO DESCOBERTO

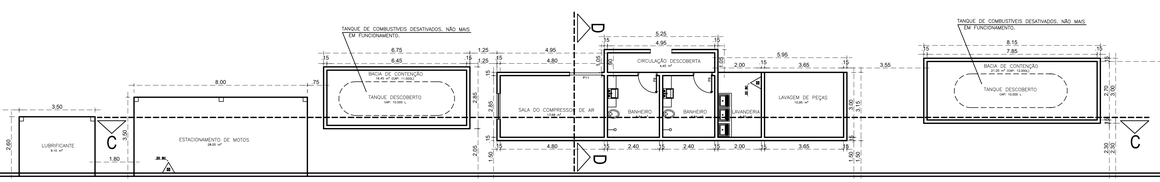

SIMBOLOGIA

	EXTINTOR CARGA D'AGUA 2A COLOCADO A 1.60m DO PISO ACABADO
	EXTINTOR CARGA PÓ QUIMICO BC 20BC COLOCADO A 1.60m DO PISO ACABADO
	EXTINTOR CARGA PÓ QUIMICO ABC COLOCADO A 1.60m DO PISO ACABADO
	PONTO DE ILUMINAÇÃO DE EMERGÊNCIA (BLOCO AUTÔNOMO)

ESQUADRIAS

PORTAS

PORTAS	ESPECIFICAÇÃO	MEDIDAS
P	PORTÃO DE ABRIR	6,00x2,30
P1	PORTÃO DE ABRIR	1,00x2,30
P2	GRADIL	3,65x1,00/1,15
P3	GRADIL	2,70x1,00/1,15
P4	GRADIL	3,20x1,00/1,15
P5	GRADIL	2,93x1,00/1,15
P6	PORTA DE ABRIR	0,80x2,10
P7	PORTA DE CORRER	1,90x2,10
P8	PORTA DE ABRIR	0,60x2,10
P9	PORTA DE ENROLAR	1,40x2,10
P10	PORTA DE ABRIR	4,80x3,00
P11	PORTA DE ENROLAR	1,50x2,10

J A N E L A S

JANELAS	ESPECIFICAÇÃO	MEDIDAS
J	BASCULANTE	0,40x0,50/1,60
J1	JANELA CORRER	2,00x1,10/1,05
J2	BASCULANTE	2,00x0,50/1,60
J3	JANELA CORRER	0,60x0,50/1,60
J4	BASCULANTE	0,70x0,50/1,30
J5	JANELA CORRER	2,50x1,15/1,10
J6	BASCULANTE	2,00x0,50/1,65
J7	JANELA CORRER	2,00x1,15/1,10
J8	BASCULANTE	1,27x1,05/1,10
J9	JANELA CORRER	2,97x1,085/1,10
J10	JANELA CORRER	1,20x1,00/1,10

LEI Nº 15.802 – N.T. 01/2007/CBMGO–ANEXO A

QUADRO RESUMO DAS MEDIDAS DE SEGURANÇA

ACESSO DE VIATURA NA EDIFICAÇÃO	CONFORME NORMA TÉCNICA – NT 06
EXTINTORES NT 21 ANEXO D	ÁGUA PRESSURIZADA – 2A PÓ QUIMICO SECO B-C – 20 B-C
COMPARTIMENTAÇÃO HORIZONTAL	CONFORME NORMA TÉCNICA – NT 09
ILUMINAÇÃO DE EMERGÊNCIA	OBEDECERÁ A NT 18 AUTONOMIA MÍNIMO DE 01 HORA
SINALIZAÇÃO DE EMERGÊNCIA	O SISTEMA DE SINALIZAÇÃO DE EMERGÊNCIA DA EDIFICAÇÃO OU ÁREA DE RISCO DEVE ATENDER O PREVISTO NA NORMA TÉCNICA Nº 20 DO CBMGO.
SAÍDA DE EMERGÊNCIA	CONFORME NORMA TÉCNICA – NT 11
SINALIZAÇÃO DE EXTINTORES	CONFORME NORMA TÉCNICA – NT 20

SEGURANÇA ESTRUTURAL	
TRRF– TEMPO REQUERIDO DE RESISTÊNCIA AO FOGO	CONFORME NORMA TÉCNICA – NT 08

CLASSIFICAÇÃO QUANTO A OCUPAÇÃO E USO

GRUPO	OCUPAÇÃO	DIVISÃO	DESCRIÇÃO	EXEMPLOS
D/G	Serviços profissional / Serviços automotivo e assemelhados.	D1/G4	Local para prestação de serviços profissional ou condução de negocios / Serviços de Conservação, Manutenção e Reparos.	Escritório profissional e administrativo / oficina e garagem de conserto de veículo de carga e caminhões, de maquinas agricolas e industriais.

CARGA DE INCÊNDIO – NT 14/2006

OCUPAÇÃO/USO	DESCRIÇÃO	DIVISÃO	CARGA DE INCÊNDIO EM MJ/m2
D/G	Local para prestação de serviços profissional ou condução de negocios / Serviços de Conservação, Manutenção e Reparos.	D1/G4	700MJ/m²

CLASSIFICAÇÃO DAS EDIFICAÇÕES E ÁREAS DE RISCO QUANTO À CARGA DE INCÊNDIO

RISCO	CARGA DE INCÊNDIO EM MJ/m²
MEDIO	700MJ/m2

CONTROLE DE MATERIAIS DE ACABAMENTO E REVESTIMENTO (NT 10)

PISO	ACABAMENTO	CLASSE I, II–A, III–A OU IV–A
	REVESTIMENTO	
PAREDE	ACABAMENTO	CLASSE I, II–A OU III–A
	REVESTIMENTO	
TETO E FORRO	ACABAMENTO	CLASSE I OU II–A
	REVESTIMENTO	

O quadro resumo das Instalações Preventivas de Proteção Contra Incêndio e Pânico conforme modelo constante na Norma Técnica do CBMGO 01.

APROVAÇÃO:

ESTADO DE GOIÁS
CORPO DE BOMBEIROS MILITAR
PROCESSO N.º.....

1. ( ) Aprovação incial de projeto;
2. (**x**) Substituição de Projeto. Protocolo original nº **72207/15**
3. ( ) Com Parecer Técnico: n.º..... /.....
4. ( ) Projeto de Aceite*. Data de construção da edificação: .....

(*Somente para edificações comprovadamente construídas em data anterior a 10/03/2007, conforme NT-41).

PROCESSO ANALISADO E APROVADO DIGITALMENTE

A aprovação deste processo somente terá validade com a apresentação do respectivo Certificado de Aprovação, o qual será disponibilizado no sitio do Corpo de Bombeiros Militar do Estado de Goiás - CBMGO (www.bombeiros.go.gov.br).

As informações relativas a este processo e a autenticidade de sua aprovação poderão ser consultados no sitio do CBMGO, de acordo com os dados e orientações constantes no Certificado de Aprovação.

RDR ENGENHARIA E CONSULTORIA

Autoria, execução de projetos residenciais e comerciais, projetos aquitetônico, estrutural, elétrico, hidrossanitário, preventivo, pânico, administração de obra em geral, orçamentos e consultoria
Fone: (64)9608-0764

TIPO DE PROJETO:

PREVENÇÃO E COMBATE A INCÊNDIO E PÂNICO

LEVANTAMENTO COMERCIAL

ENDEREÇO:

RUA 17, ESQUINA COM A RUA 203-A, SETOR OESTE, QD.134, LT.05,
SETOR AEROPORTO - MORRINHOS/ GOIAS

ASSINATURAS:

Proprietário:
SARV TRANSPORTES LTDA
CNPJ.: 08.534.226/0002-65

Autor do Projeto:
RENATA AMARAL TRONCOSO CHAVES - CREA 11.921/D GO
Engº Civil e Segurança do Trabalho

CONTEÚDO:

PLANTA BAIXA TÉRREO,SISTEMA DE PREVENÇÃO E COMBATE À INCÊNDIO, EXTINTORES - LEGENDA - NOTAS

PRANCHA: 01/02

ÁREA DO TERRENO:	ÁREA TOTAL CONSTRUÇÃO:	DATA:
5.762,42 m²	1.050,67 m²	ABRIL /2014
DESENHO:	ESCALA:	NOME DO ARQUIVO:
ACR	INDICADAS	SARV

DE ACORDO COM AS NORMAS DESTE PROJETO PERTENCE AO ENGENHEIRO ACIMA CITADO E PROIBIDA A SUA REPRODUÇÃO SEM O CONSENTIMENTO DO AUTOR, ART.184 DO C.P. E LEI 9610/98 E 7.646