PORTFÓLIO





MILENA ANDRADE SIQUEIRA
arquiteta e urbanista

Oi, tudo bem? Eu sou a Milena

Graduada em Arquitetura e Urbanismo, Técnica em Edificações e Técnica em Logística

Pontual, eficaz e criativa. Uma eterna estudante, sempre em busca de aprimorar meus conhecimentos;

- Execução de projetos 3D com utilização do software Sketchup
- Detalhamento de projetos arquitetônicos e complementares de interiores
- Detalhamento de marcenaria nos softwares AutoCAD, Sketchup e Layout
- Elaboração de apresentação de projetos e conteúdo para mídias sociais com auxílio do Canva e Power Point

ver linha do tempo da graduação



LINHA DO TEMPO
graduação

2012-2014

TÉCNICA EM LOGÍSTICA

Formada pelo Instituto Federal do Espírito Santo (IFES)

2014-2016


TÉCNICA EM EDIFICAÇÕES

Formada pela Faculdade Multivix


2016-2021

AQUITETURA E URBANISMO


Formada pela Faculdade Integrada Espírito Santense (FAESA)

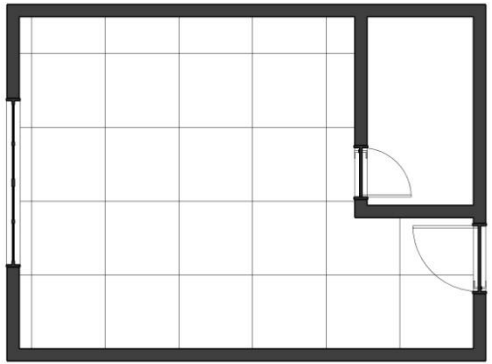

PLANTA BAIXA

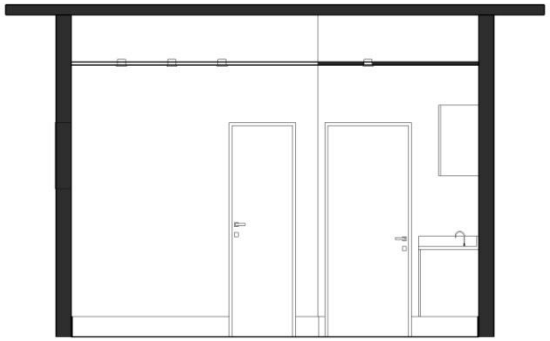


VISTA 01

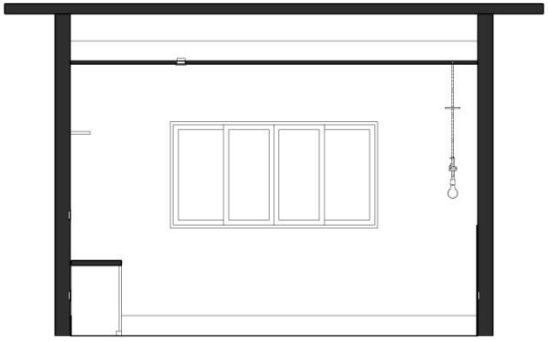


VISTA 03

kitnet

visualizar imagens humanizadas

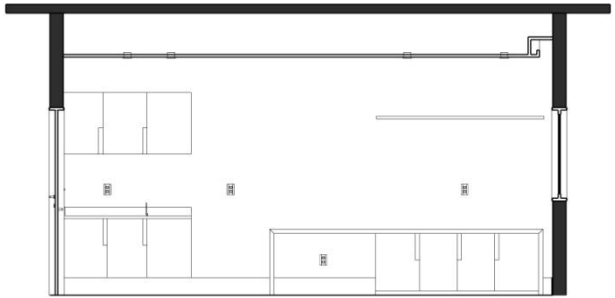


VISTA 02

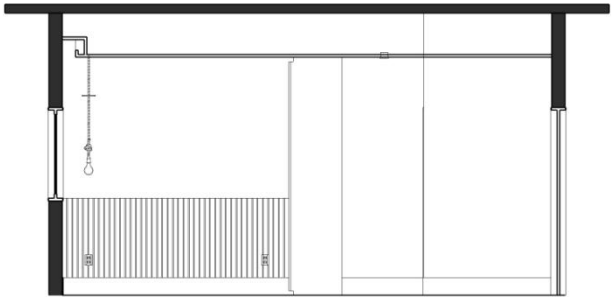

VISTA 04



PLANTA BAIXA HUMANIZADA

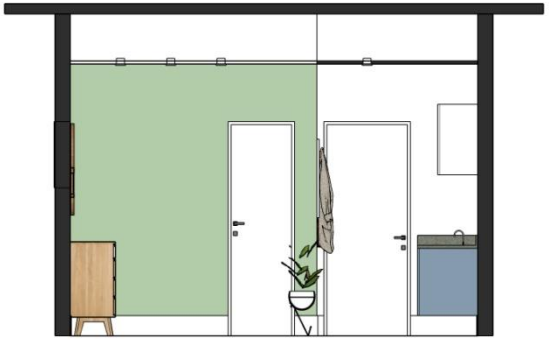

VISTA 01



VISTA 03

kitnet


visualizar imagens técnicas




VISTA 02



VISTA 04

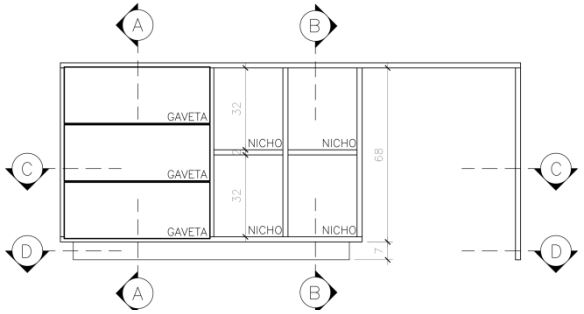


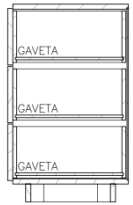

CORTE AA
ESCALA 1/10




CORTE BB
ESCALA 1/10

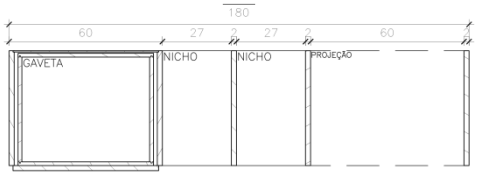


CORTE CC
ESCALA 1/10




VISTA SUPERIOR
ESCALA 1/10

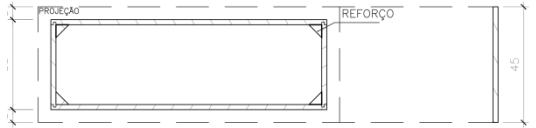


CORTE DD
ESCALA 1/10

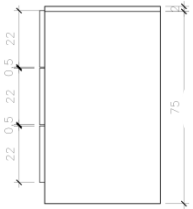


VISTA LAT. DIR.
ESCALA 1/10

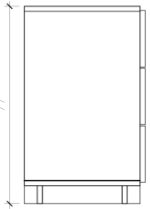


VISTA LAT. ESQ
ESCALA 1/10

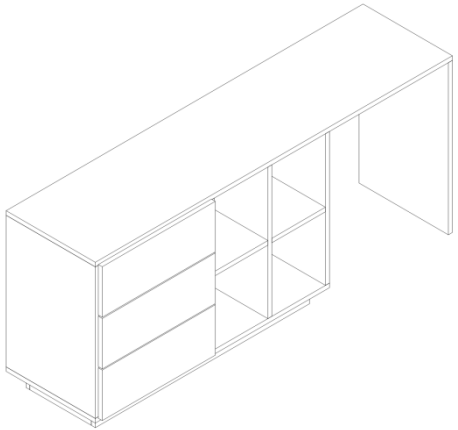

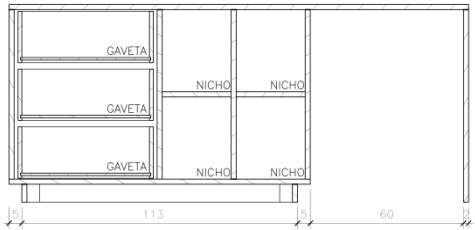

CORTE EE
ESCALA 1/10

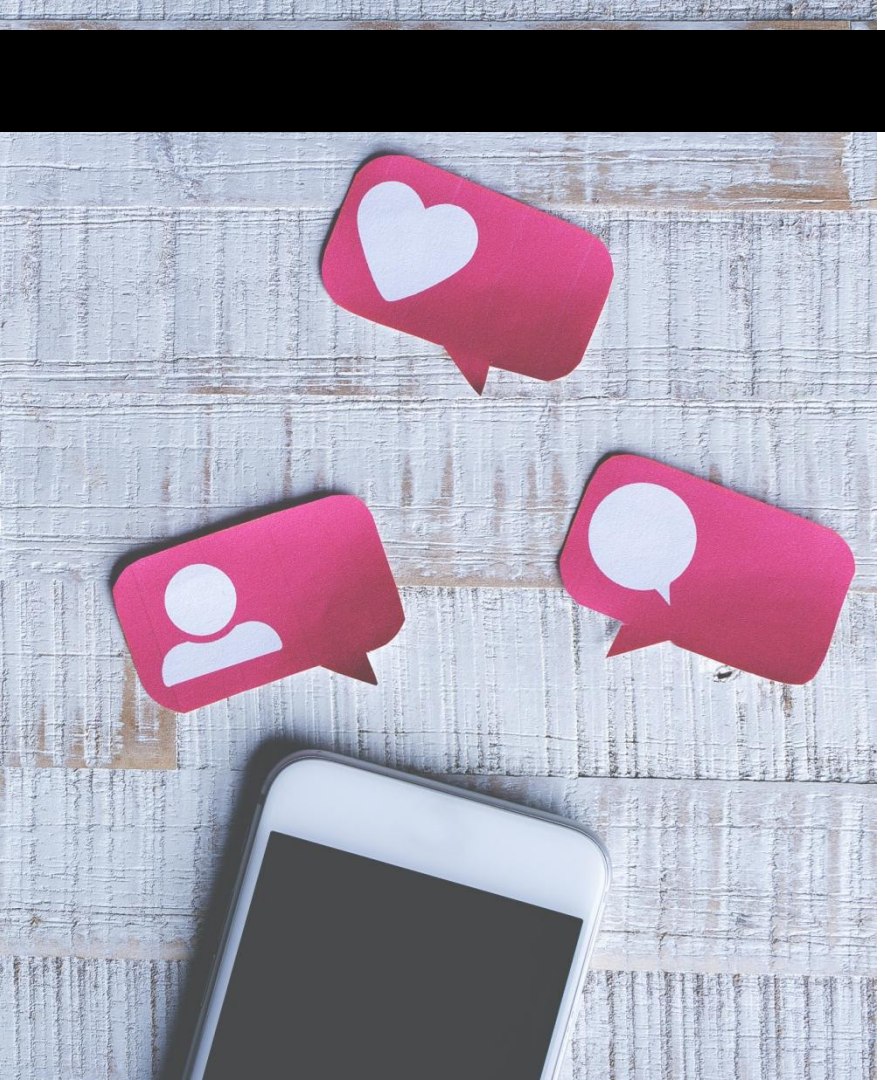

NOME
Milena Andrade Siqueira

TELEFONE
+55 027 9 9728-0286

ENDEREÇO
Cariacica - Região Metropolitana de Vitória/ES

EMAIL
miandradesiqueira@gmail.com

LINKEDIN
www.linkedin.com/in/milena-andrade-5794aa21a