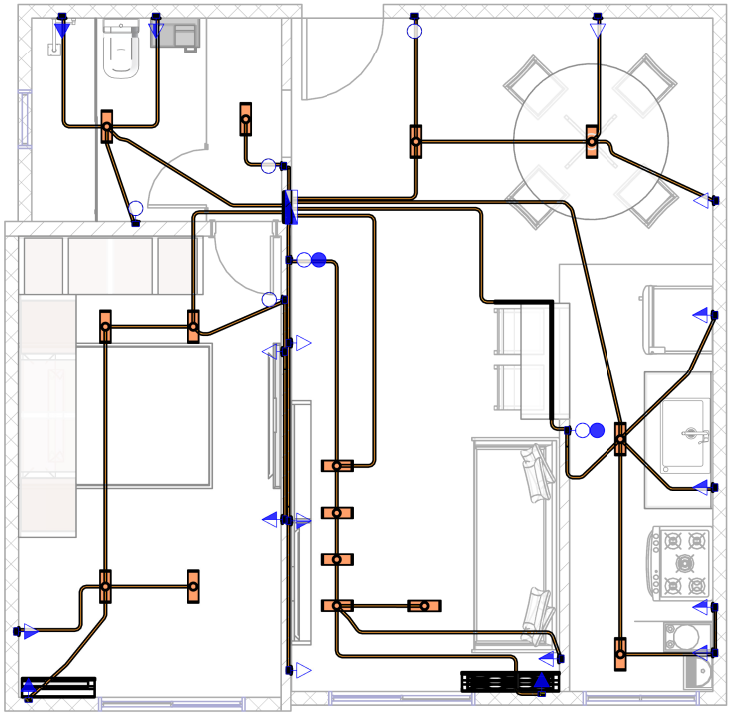


TERREO - ELETRICA DISTRIBUIÇÃO

AUTODESK.	PLANTA BAIXA ELETRICA	ELETRICA DISTRIBUIÇÃO	
		Número do projeto 01	FOLHA 10
www.autodesk.com/revit		Data 18/02/2020	
		Desenhadas por Autor	
		Verificado por Verificador	Escala 1 : 50

16/03/2021 15:53:38