GIOVANNA GHISLENI

DESIGN DE INTERIORES




Escritório
DM Maker


Arquiteta


Antes:

- Espaço que precisa ter a cara do escritório com 4 postos de trabalho, uma iluminação favorável, cores aconchegantes e uma área de reunião.



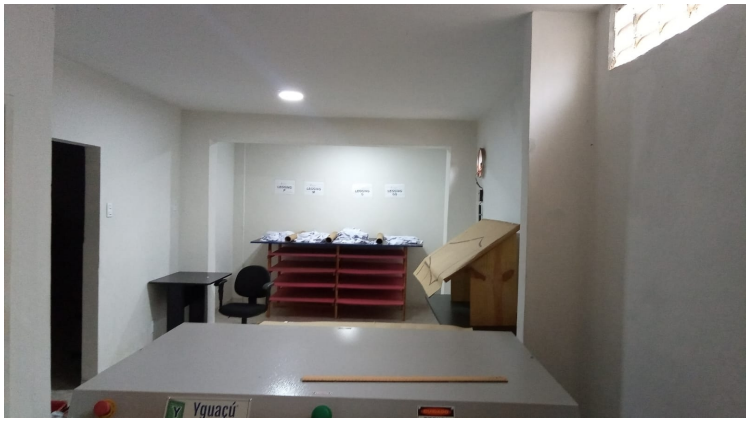

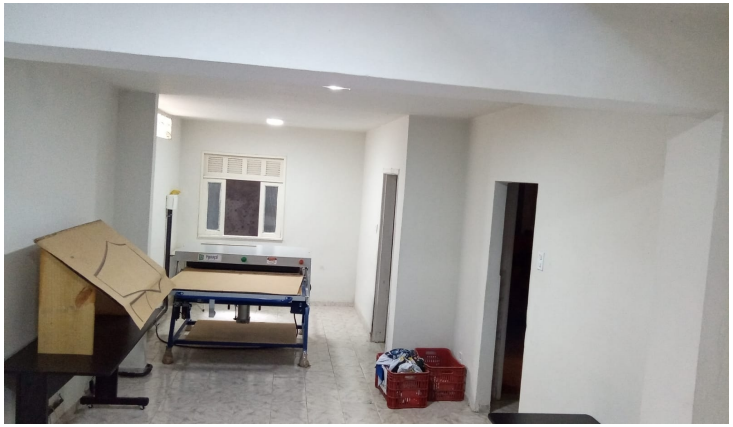

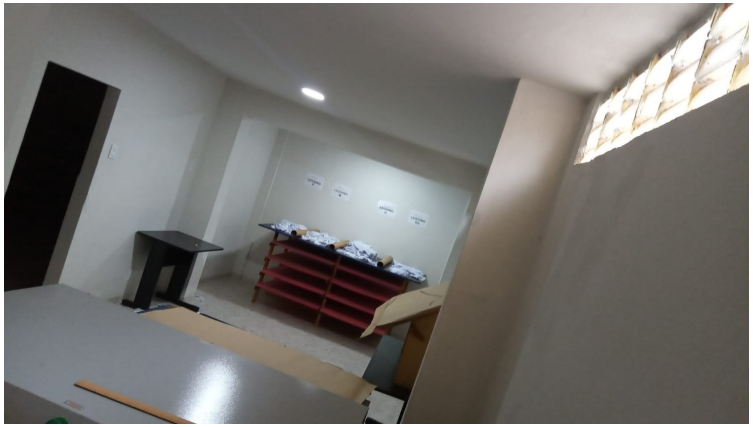

ARQUITETO:
Giovanna H Ghisleni

CPF:
087.960.319-48

PROPRIETÁRIO:
Diego Mejdalani

DATA:
26/01/2022

CONTEÚDO:
Projeto Escritório

PRANCHA:
00/00

DESIGN DE INTERIORES

Depois:

- Escritório com 4 postos de trabalho, 1 espaço de reunião.

- Divisória entre as estações de trabalho.


- Iluminação eficiente.

- Conforto na questão da limpeza e acústica com um piso mais adequado.

- Espaço para guardar documentos.





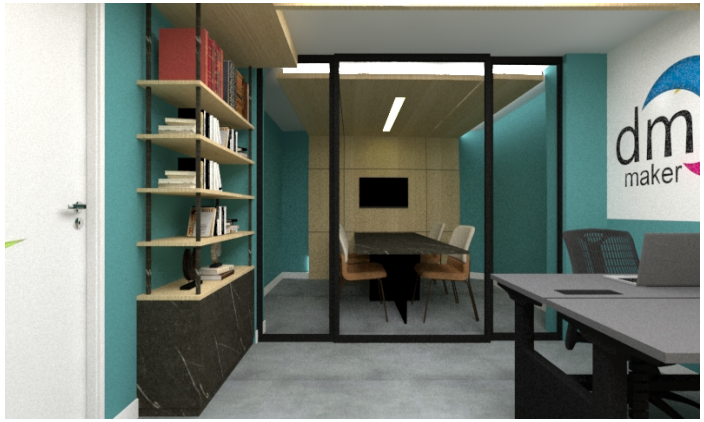







ARQUITETO:
Giovanna H Ghisleni

CPF:
087.960.319-48

PROPRIETÁRIO:
Diego Mejdalani

DATA:
26/01/2022

CONTEÚDO:
Projeto Escritório

PRANCHA:
00/00

DESIGN DE INTERIORES

Aguardando o fechamento das Imagens finais

ARQUITETO:
Giovanna H Ghisleni

CPF:
087.960.319-48


PROPRIETÁRIO:
Diego Mejdalani

DATA:
26/01/2022

CONTEÚDO:
Projeto Escritório

PRANCHA:
00/00


DESIGN DE INTERIORES

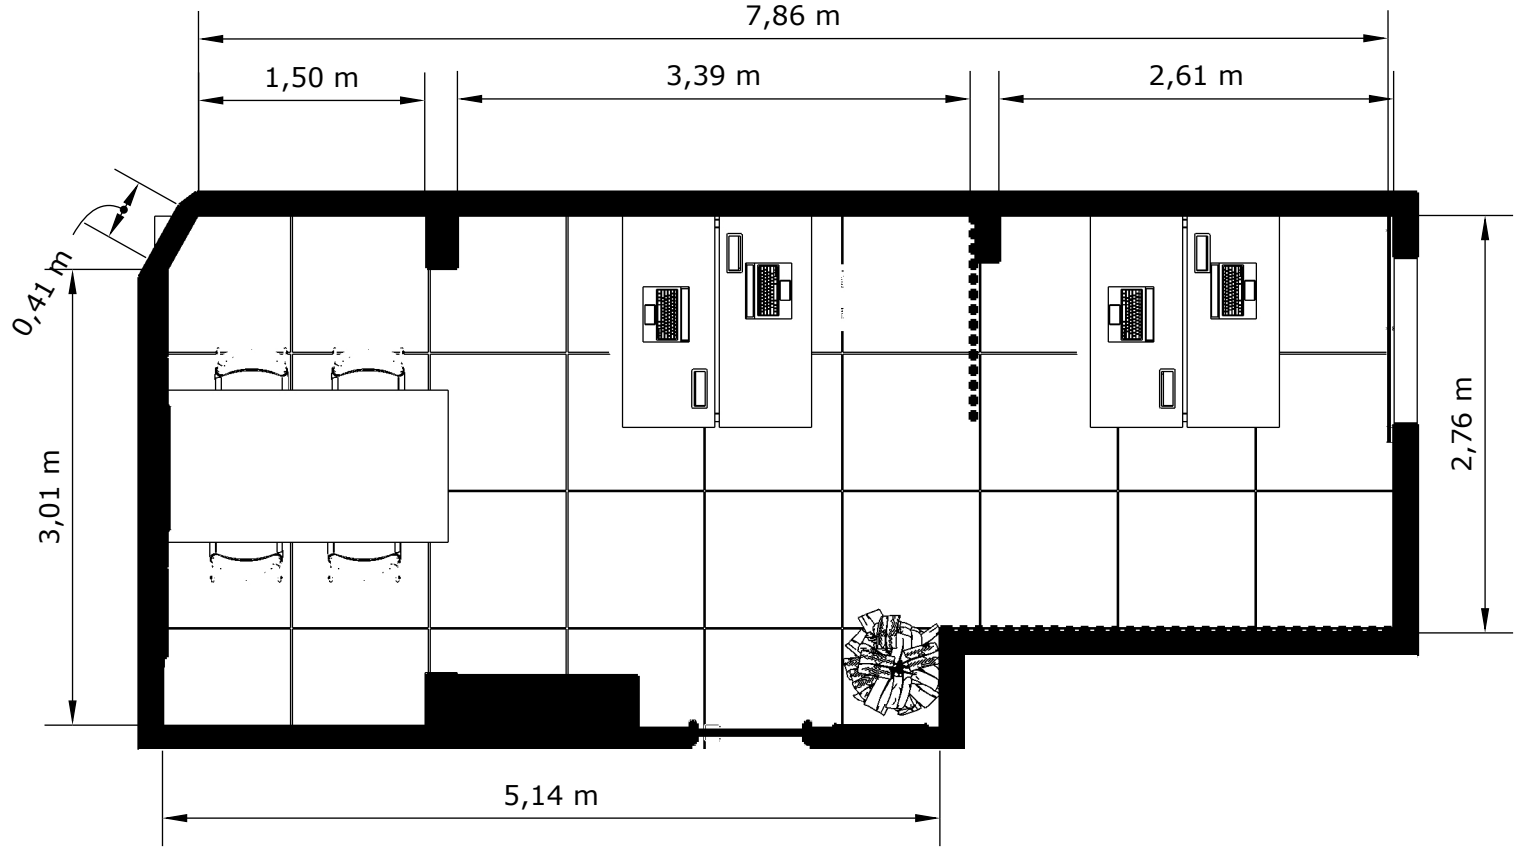

PLANTA BAIXA

ESCALA 1:50

ARQUITETO: Giovanna H Ghisleni	PROPRIETÁRIO: Diego Mejdalani	CONTEÚDO: Projeto Escritório	DESIGN DE INTERIORES
CPF: 087.960.319-48	DATA: 26/01/2022	PRANCHA: 00/00	

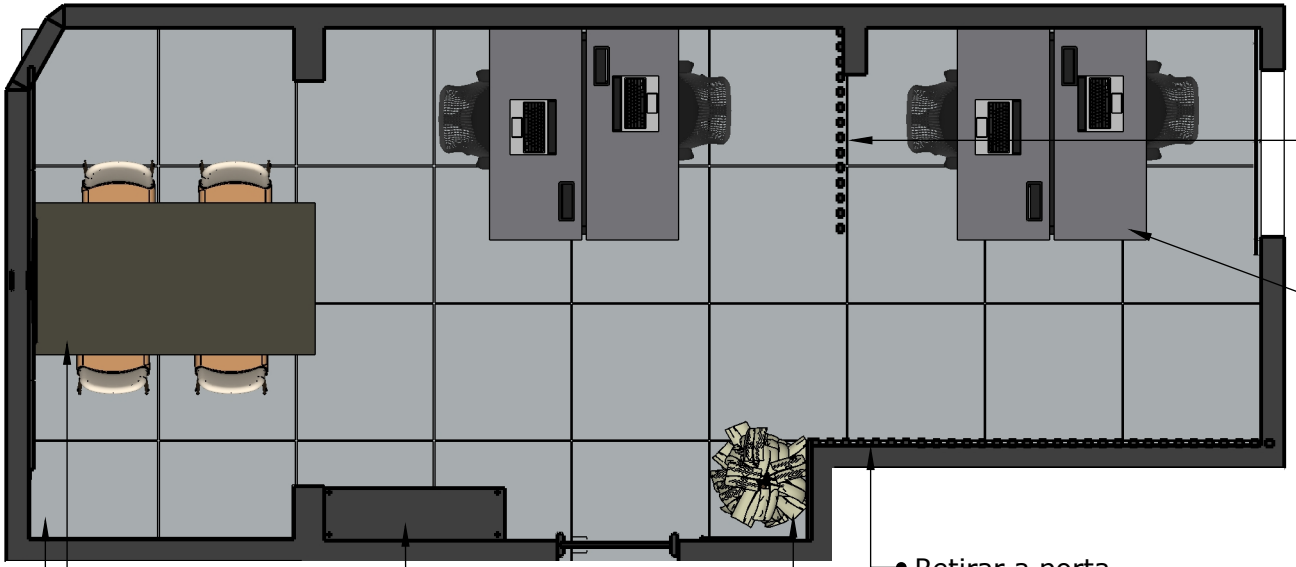

Divisória de RIPADO
com transparência
de MDF "Carvalho Malva"
Duratex

Mesas de escritório
4 espações de
trabalho 1.60m x 0.60m


Retirar a porta
existente
colocar um painel em MDF
RIPADO "Carvalho Malva"
Duratex

Mesa trabalho
ou reuniões
1.80m X 1.00m

Estante de livros
com MDF e
Ferro

Colocar uma vegetação
espada de São Jorge seria
uma ideia
com um vaso nas cores: preto, branco ou
marrom

Piso Vinílico de fácil instalação
pode ser colocado em cima da
cerâmica existente.
Vinílico da Tarkett
50x50
90x90
Sugestão linha Square

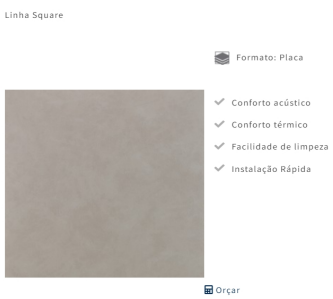

PLANTA BAIXA
ESCALA 1:50

ARQUITETO:
Giovanna H Ghisleni

CPF:
087.960.319-48


PROPRIETÁRIO:
Diego Mejdalani

DATA:
26/01/2022

CONTEÚDO:
Projeto Escritório

PRANCHA:
00/00


DESIGN DE
INTERIORES

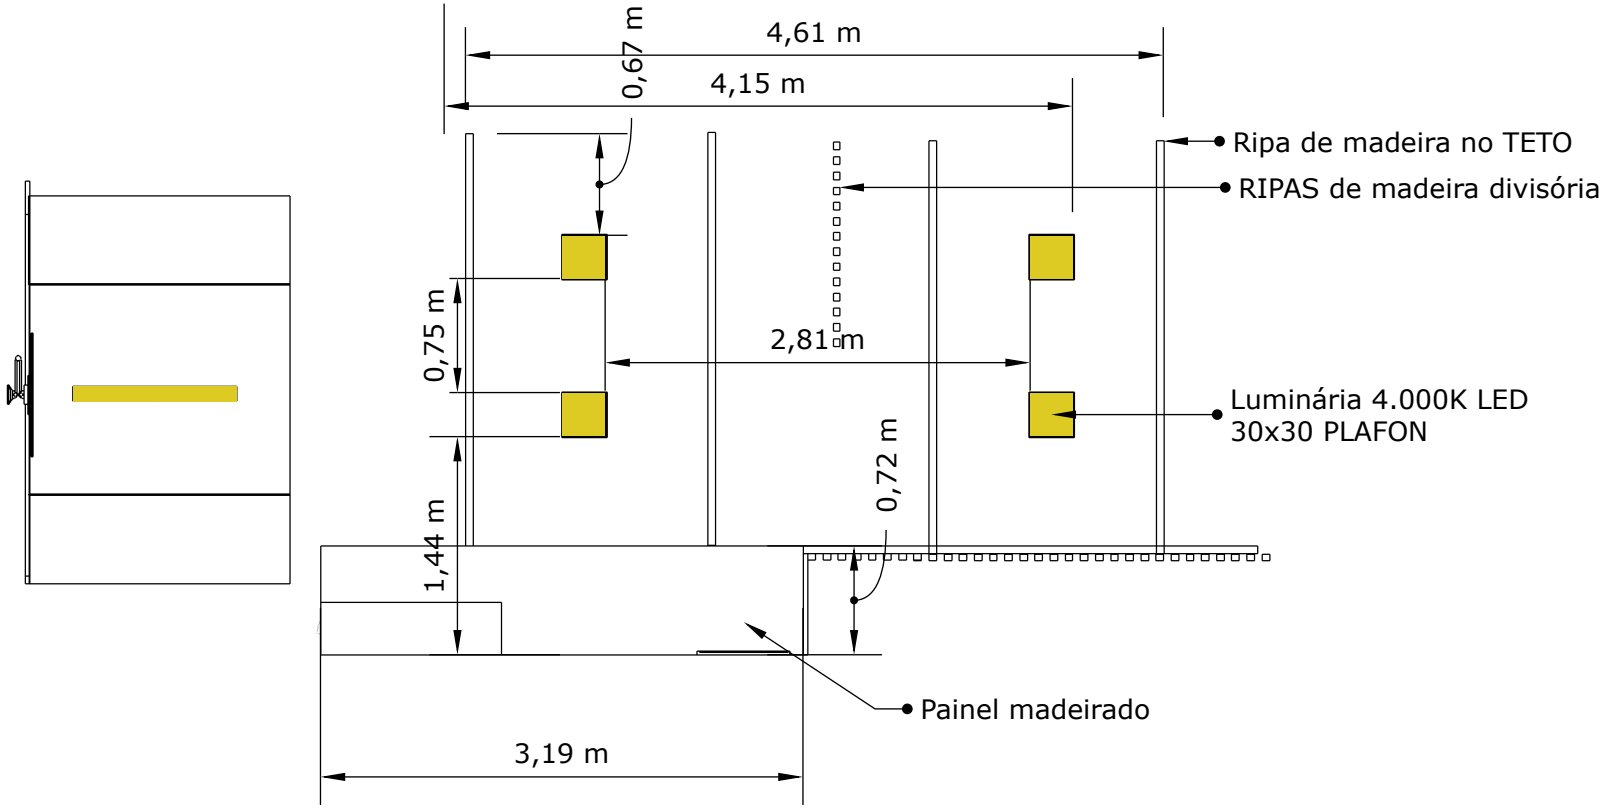

PLANTA BAIXA LUMINOTÉNICO

ESCALA 1:50


ARQUITETO: Giovanna H Ghisleni	PROPRIETÁRIO: Diego Mejdalani	CONTEÚDO: Projeto Escritório	DESIGN DE INTERIORES
CPF: 087.960.319-48	DATA: 26/01/2022	PRANCHA: 00/00	

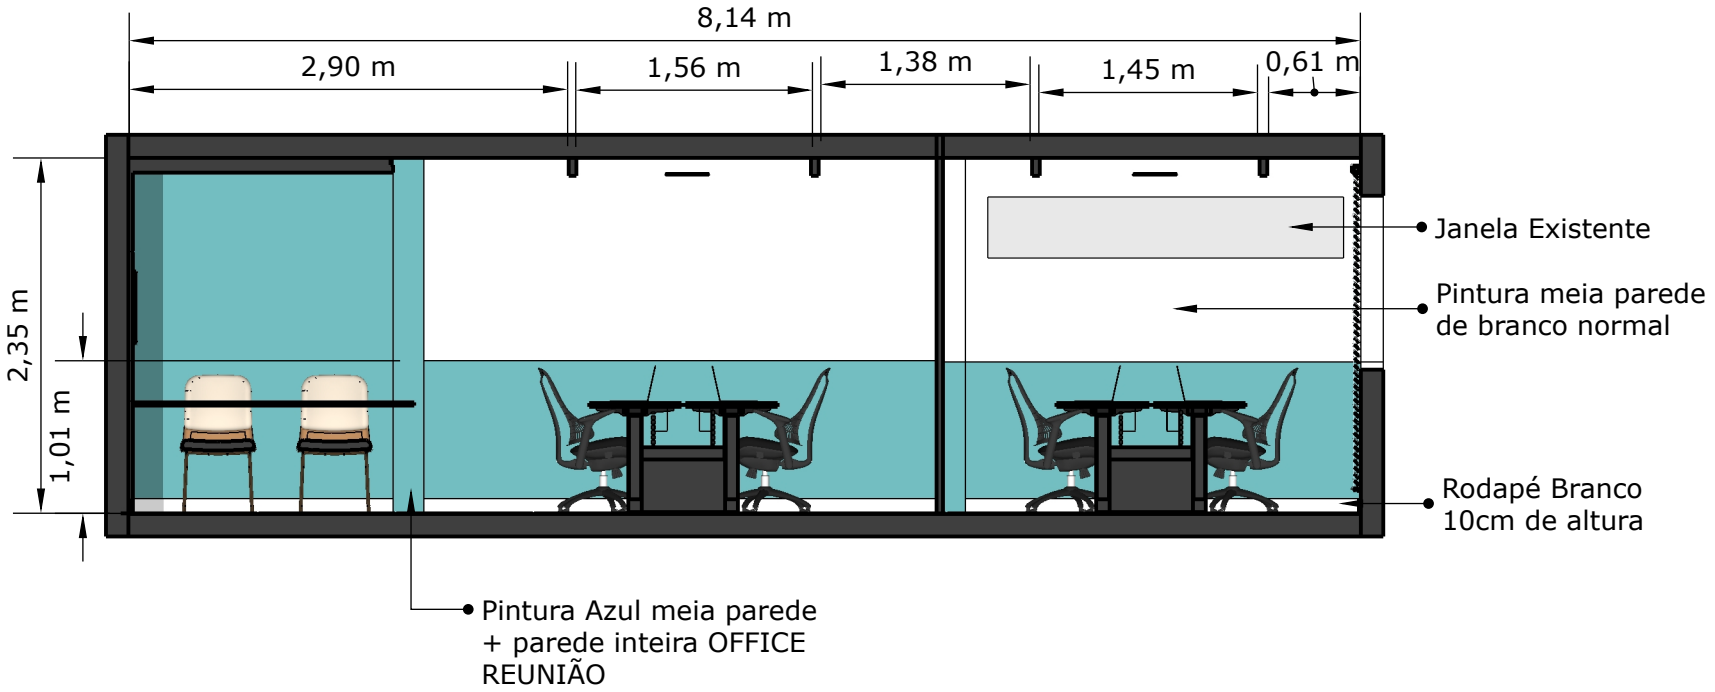

VISTA 1

ESCALA 1:50


ARQUITETO: Giovanna H Ghisleni	PROPRIETÁRIO: Diego Mejdalani	CONTEÚDO: Projeto Escritório	DESIGN DE INTERIORES
CPF: 087.960.319-48	DATA: 26/01/2022	PRANCHA: 00/00	

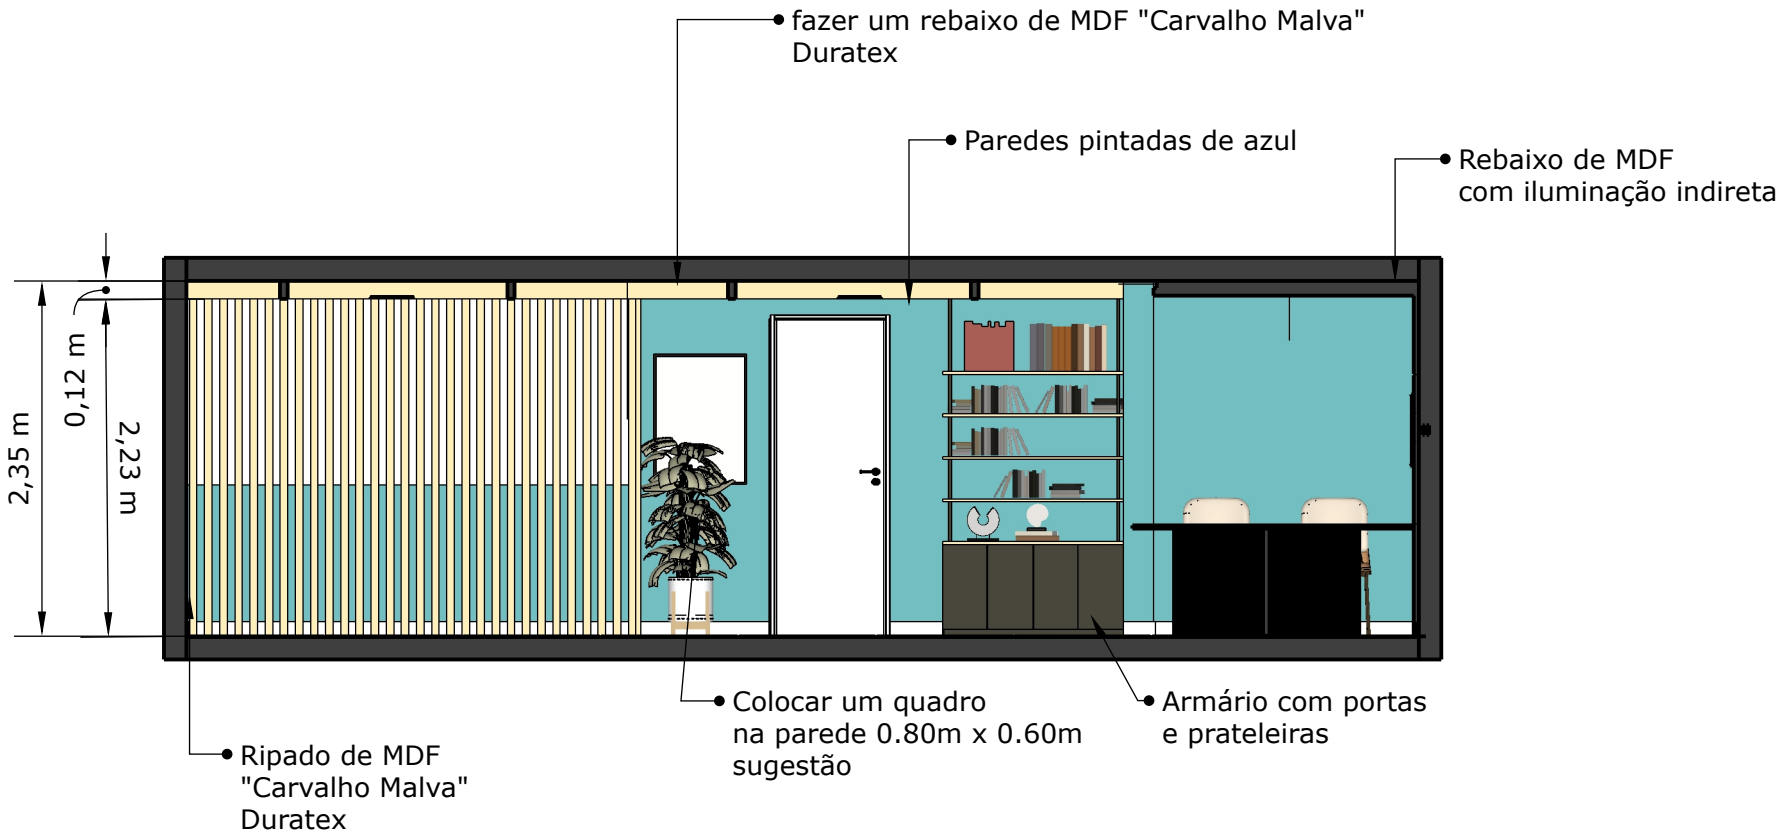


VISTA 2

ESCALA 1:50

ARQUITETO: Giovanna H Ghisleni	PROPRIETÁRIO: Diego Mejdalani	CONTEÚDO: Projeto Escritório	DESIGN DE INTERIORES
CPF: 087.960.319-48	DATA: 26/01/2022	PRANCHA: 00/00	

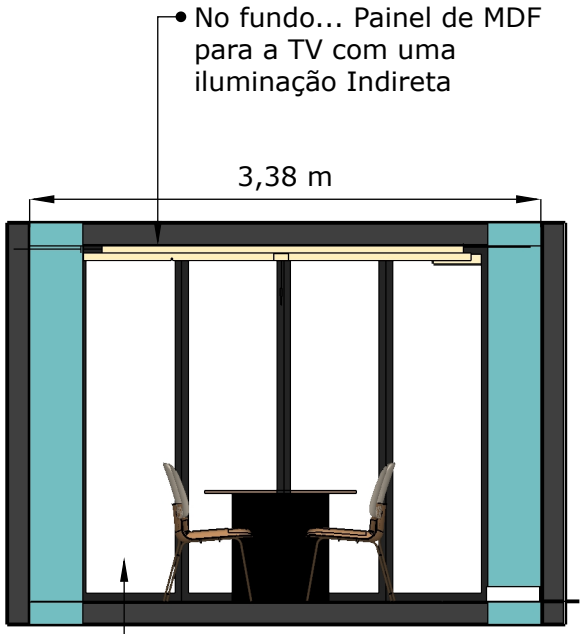


Correr para dentro da sala
Deixar um espaço para correr
entre a Mesa de reunião e
vidro fixo

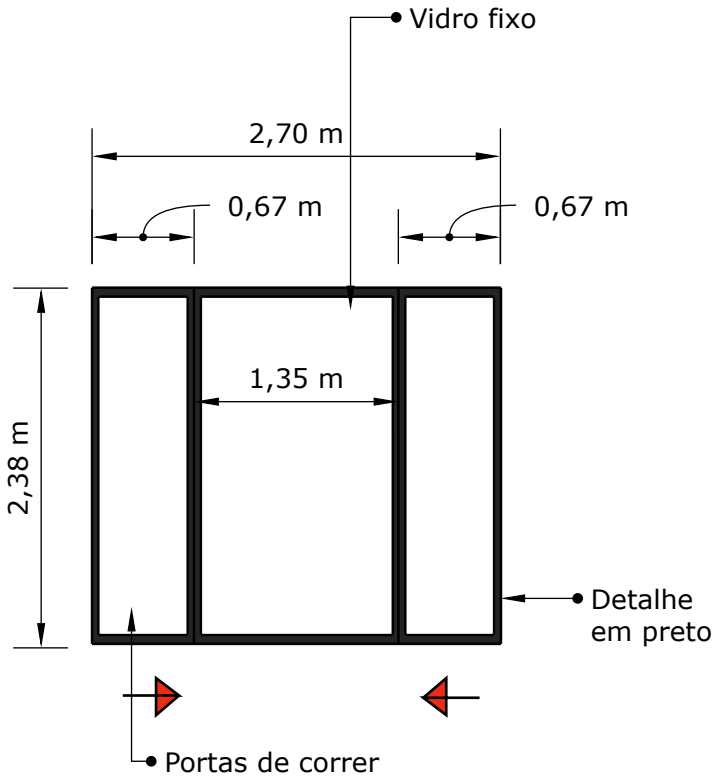


VISTA 3

ESCALA 1:50

ARQUITETO: Giovanna H Ghisleni	PROPRIETÁRIO: Diego Mejdalani	CONTEÚDO: Projeto Escritório	DESIGN DE INTERIORES
CPF: 087.960.319-48	DATA: 26/01/2022	PRANCHA: 00/00	

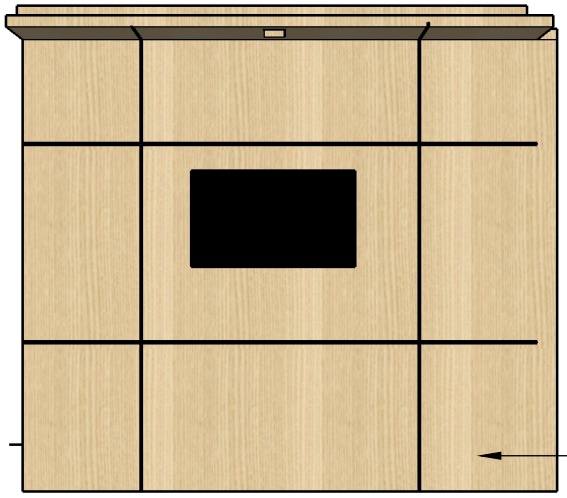


MDF
Carvalho Malva
DURATEX
frisos no painel
conforme o detalhamento

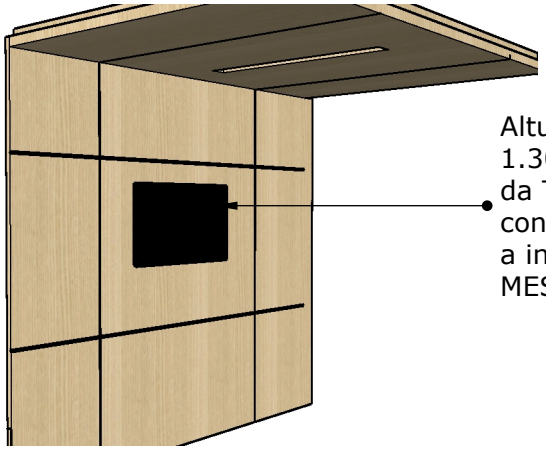

Altura da TV
1.30m no meio
da TV
confirmar modelo da TV e verificar
a instalação com a altura da
MESA

PERSPECTIVA

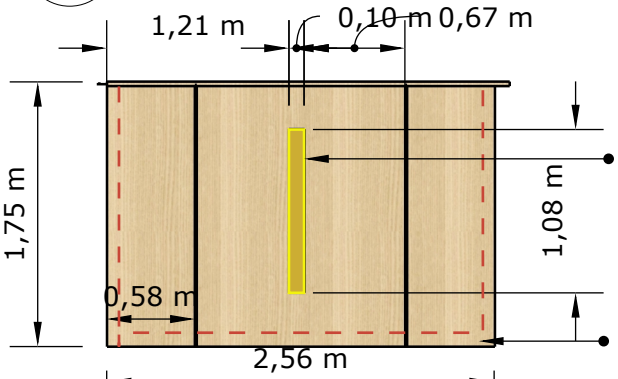


Rasgo no painel
para embutir
LED 4.000K

Det.
Recuo no
painel para
luminária LED
3.000K

VISTA DE CIMA ILUMINAÇÃO

ESCALA 1:50

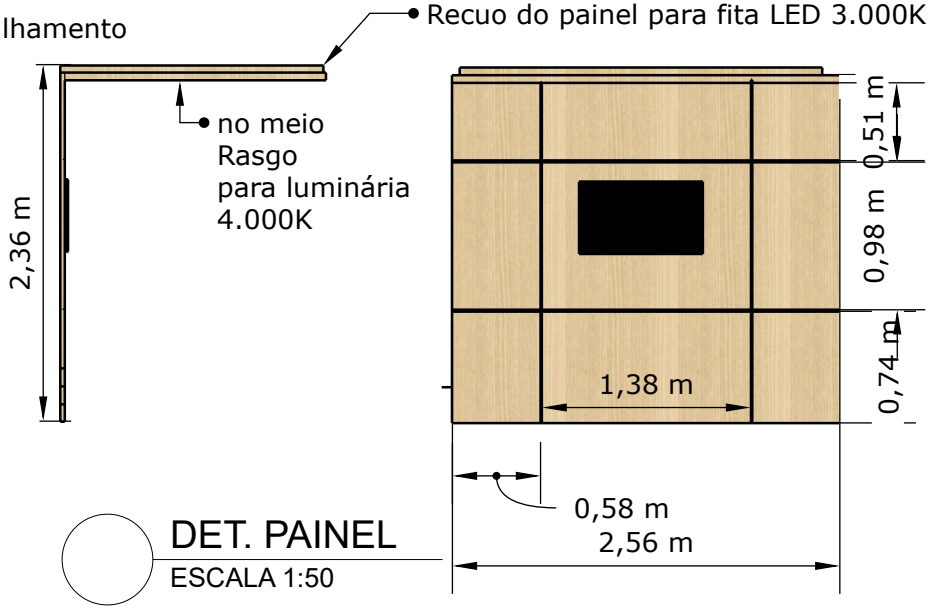


DET. PAINEL

ESCALA 1:50

ARQUITETO: Giovanna H Ghisleni	PROPRIETÁRIO: Diego Mejdalani	CONTEÚDO: Projeto Escritório	DESIGN DE INTERIORES
CPF: 087.960.319-48	DATA: 26/01/2022	PRANCHA: 00/00	




O pé da mesa pode ser central ou nas pontas como ficar melhor

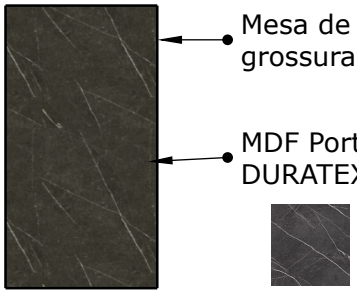

Mesa de 1.00m X 1.80m x 0.78m grossura de 4cm o tampo

MDF Portoro DURATEX

PERSPECTIVA + DET

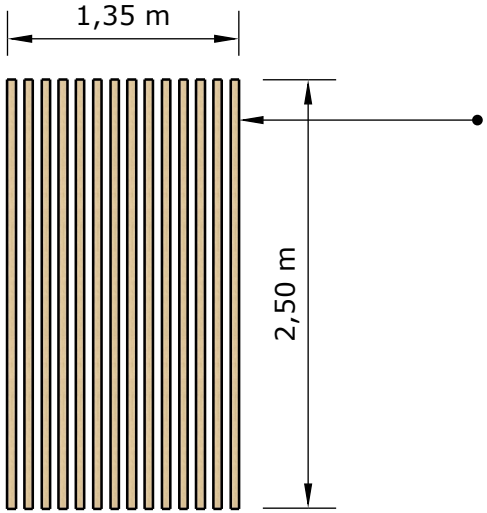

Ripado MDF Carvalho Malva DURATEX
de 5cm cada RIPA
Entre as mesas do escritório de trabalho

DET. RIPADO

ESCALA 1:50

ARQUITETO:
Giovanna H Ghisleni

CPF:
087.960.319-48


PROPRIETÁRIO:
Diego Mejdalani

DATA:
26/01/2022


CONTEÚDO:
Projeto Escritório


PRANCHA:
00/00

DESIGN DE INTERIORES

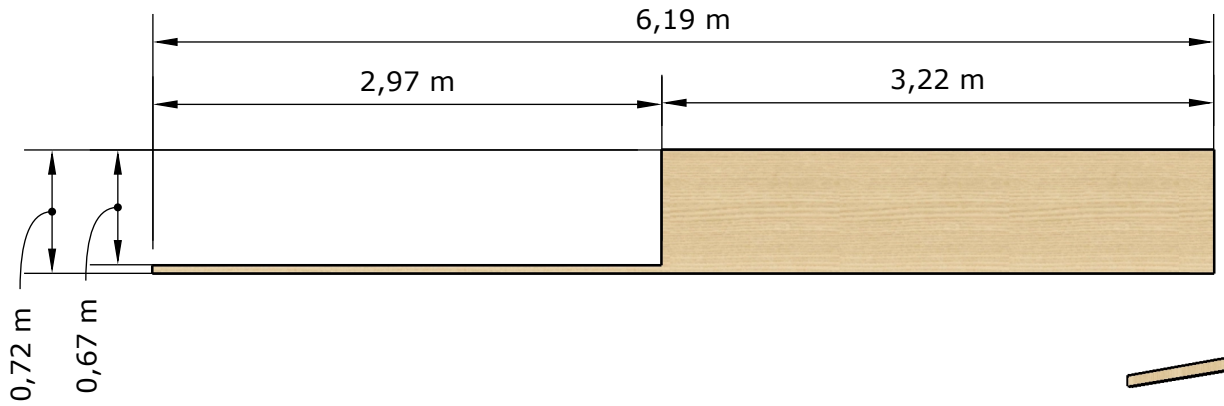


VISTA DE CIMA

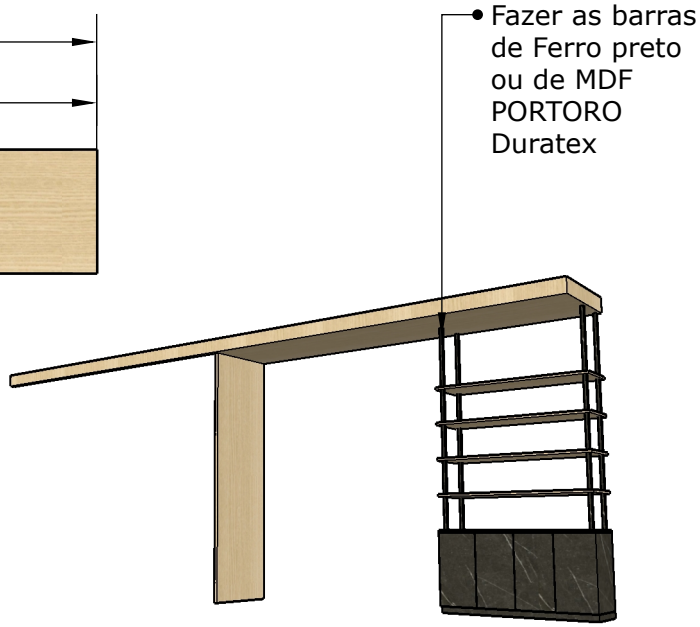

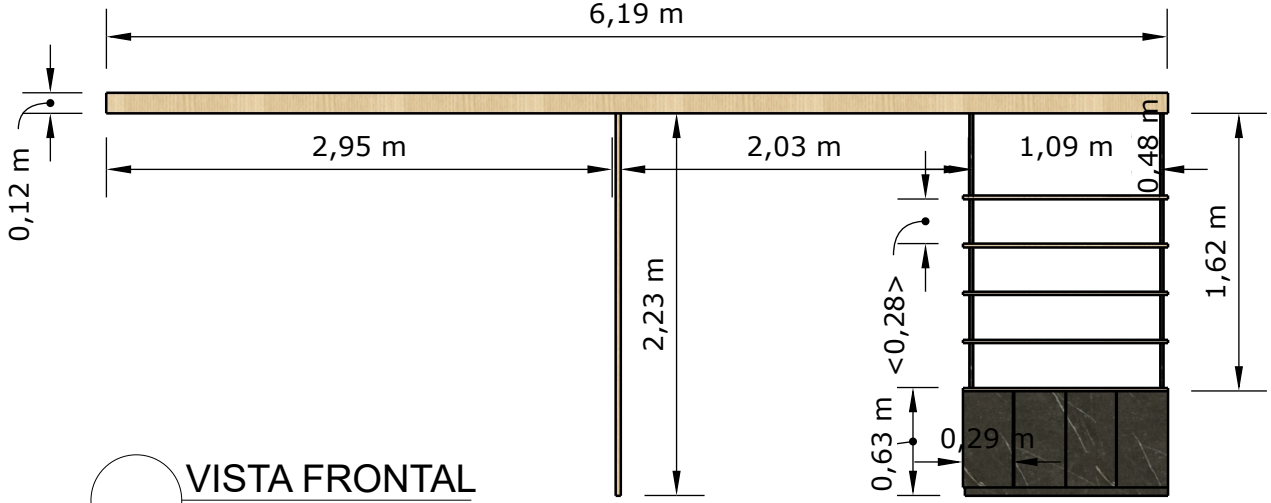

VISTA FRONTAL
ESCALA 1:50

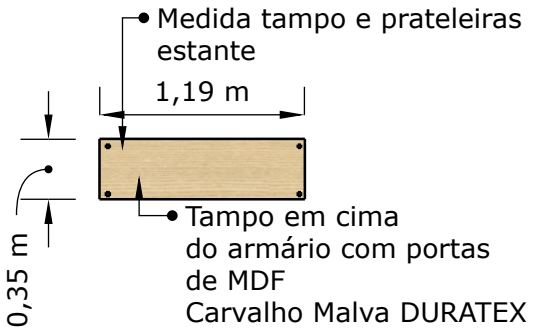

ARQUITETO:
Giovanna H Ghisleni

CPF:
087.960.319-48

PROPRIETÁRIO:
Diego Mejdalani

DATA:
26/01/2022

CONTEÚDO:
Projeto Escritório

PRANCHA:
00/00

DESIGN DE
INTERIORES

COMPRA TINTAS:

Tinta Azul França : 38m²
Tinta Branca: 20m²

MDFS USADOS:

Carvalho Malva Duratex
Portoro Duratex

PISO VINÌLICO:

Linha Square da Tarkett 26m²

ARQUITETO:
Giovanna H Ghisleni

CPF:
087.960.319-48

PROPRIETÁRIO:
Diego Mejdalani

DATA:
26/01/2022

CONTEÚDO:
Projeto Escritório

PRANCHA:
00/00

DESIGN DE INTERIORES