Estudante de arquitetura e urbanismo

2022

PORTFÓLIO

JOYCE FRANÇA GONÇALVES

SUMÁRIO

00. Sobre mim

01. Autódromo Internacional da Bahia

02. Resort & Convention Center

03. Projeto de Interiores

Joyce França Gonçalves

joyfranca98@gmail.com
(71)981712670
Salvador, Bahia

Formação Acadêmica

UNIVERSIDADE SALVADOR 2016 - 2022
Graduação em Arquitetura e Urbanismo

EXPERIÊNCIAS PROFISSIONAIS

ATAKADÃO ATAKAREJO JAN 2021 - DEZ 2021

- Participação no desenvolvimento do projeto de arquitetura das lojas, e reformas verificando os pontos de melhoria e viabilizando soluções técnicas, funcionais e estéticas.
- Auxilio no controle dos projetos de arquitetura, levantamento planialtimétrico, terraplenagem, instalações, estrutura, piso, cobertura, frio alimentar, ar condicionado, dentre outros complementares, para execução de obra.
- Acompanhamento da aprovação dos projetos nos órgãos competentes
- Atuação na compatibilização de plantas e análise de todos os projetos inerentes à execução de obra, buscando soluções para possíveis interferências existentes

STUDIO IDA ARQUITETURA JUN 2020 - JAN 2021

- Projetos legais
- Estudo preliminar e anteprojeto
- Projeto executivo
- Detalhamentos
- Quantitativos e lista de aquisições para obras
- Modelagem 3D e renderização

AC ARQUITETURA NOV 2019 - FEV 2020

- Detalhamento de projetos
- Detalhamento de marcenaria
- Acompanhamento de cadastros

HABILIDADES

- AUTOCAD
- SKETCHUP
- REVIT
- PACOTE OFFICE
- VRAY
- LUMION
- PHOTOSHOP


IDIOMAS

- PORTUGUÊS
- INGLÊS
- ESPANHOL


01.


AUTÓDROMO INTERNACIONAL DA BAHIA


Trabalho final de graduação, que atualmente está em andamento, com o intuito de mostrar o potencial econômico e turístico na implantação de um autódromo de nível internacional no litoral norte da Bahia.

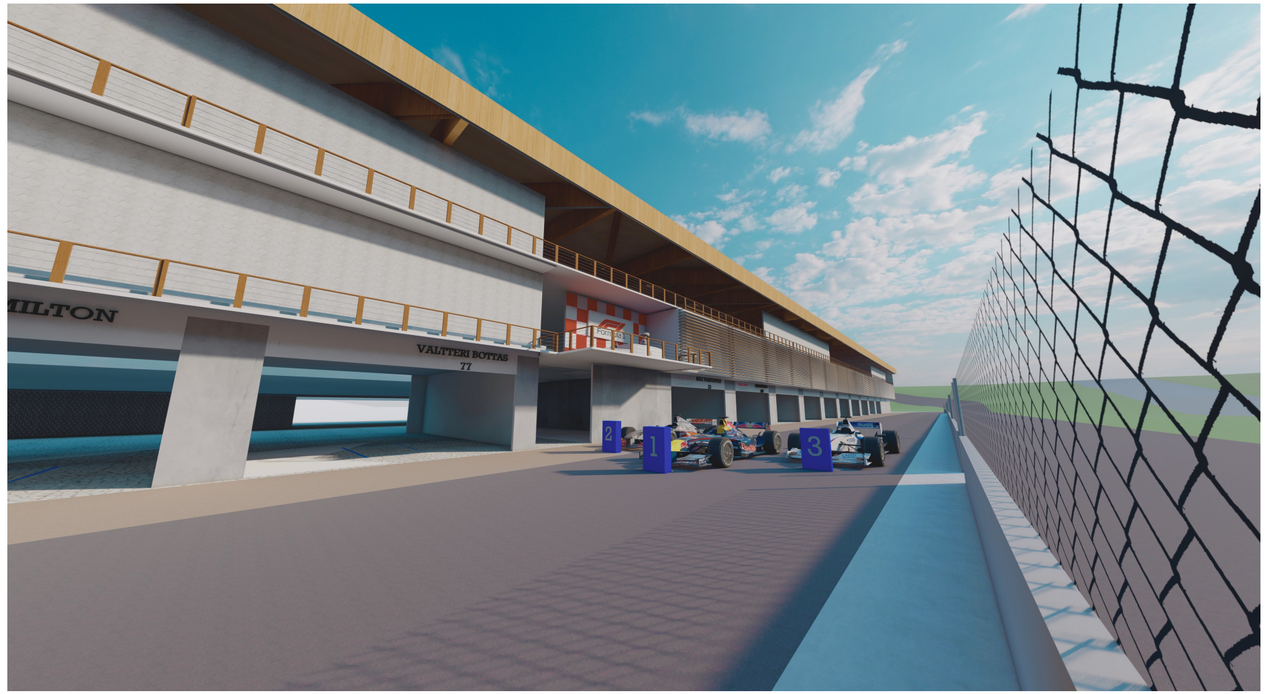




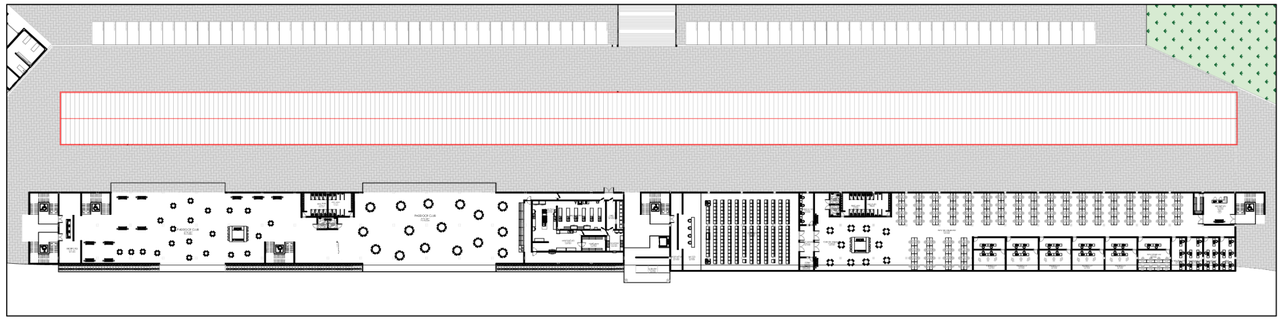

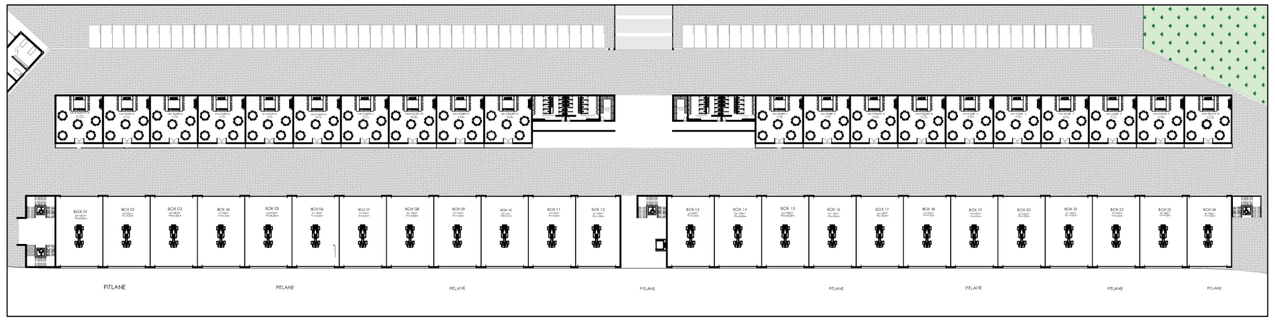
PITLANE
PITLANE
PITLANE
PITLANE
PITLANE
PITLANE
PITLANE
PITLANE

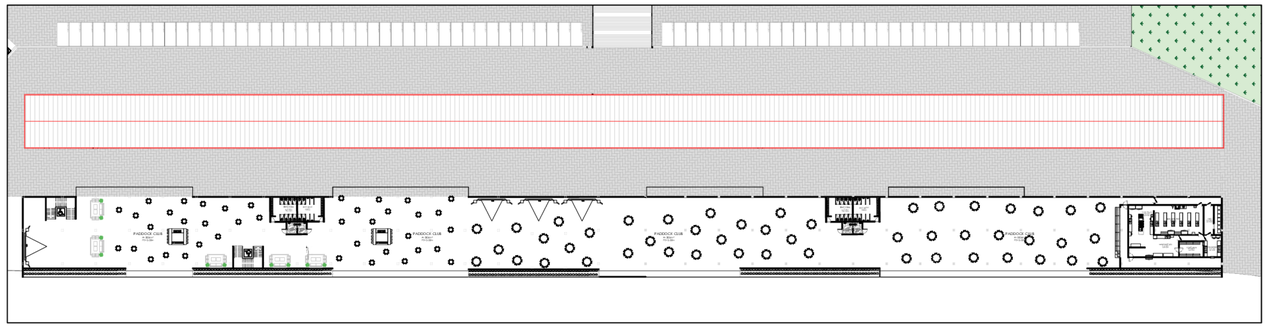

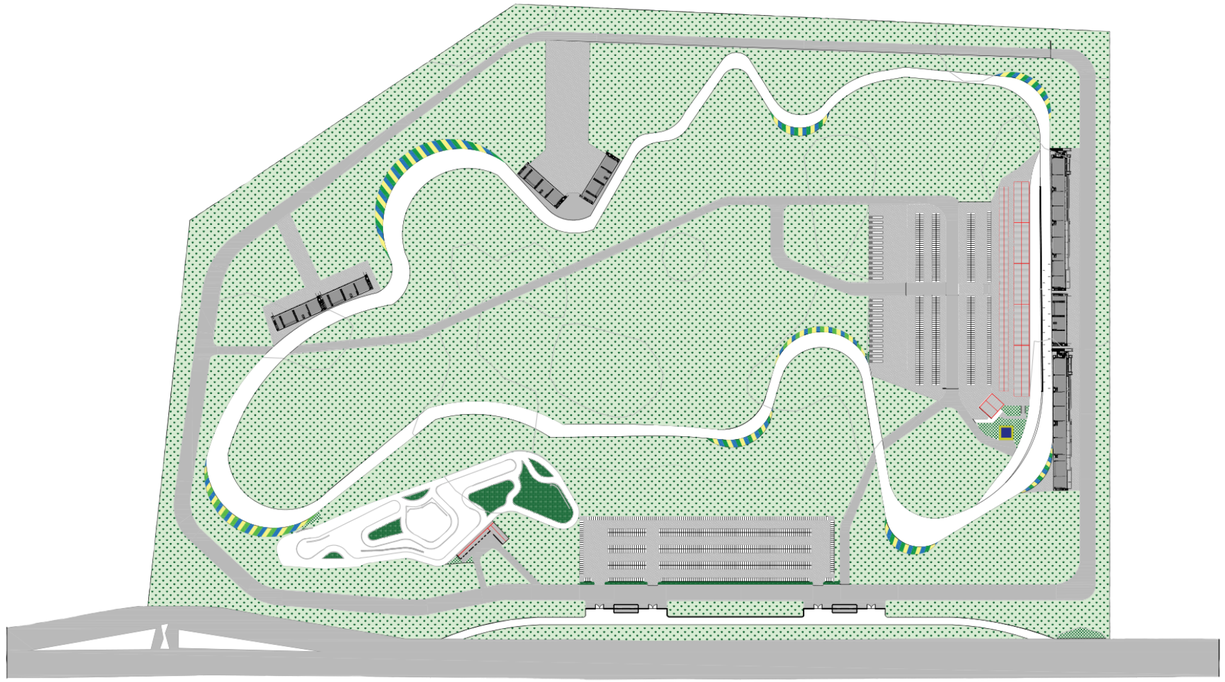


02.

RESORT & CONVENTION CENTER


Trabalho acadêmico, apresentado a disciplina de projeto VI, com o tema resort & convention center, onde era proposto a implantação de um resort 5 estrelas em Stella Maris - Salvador.






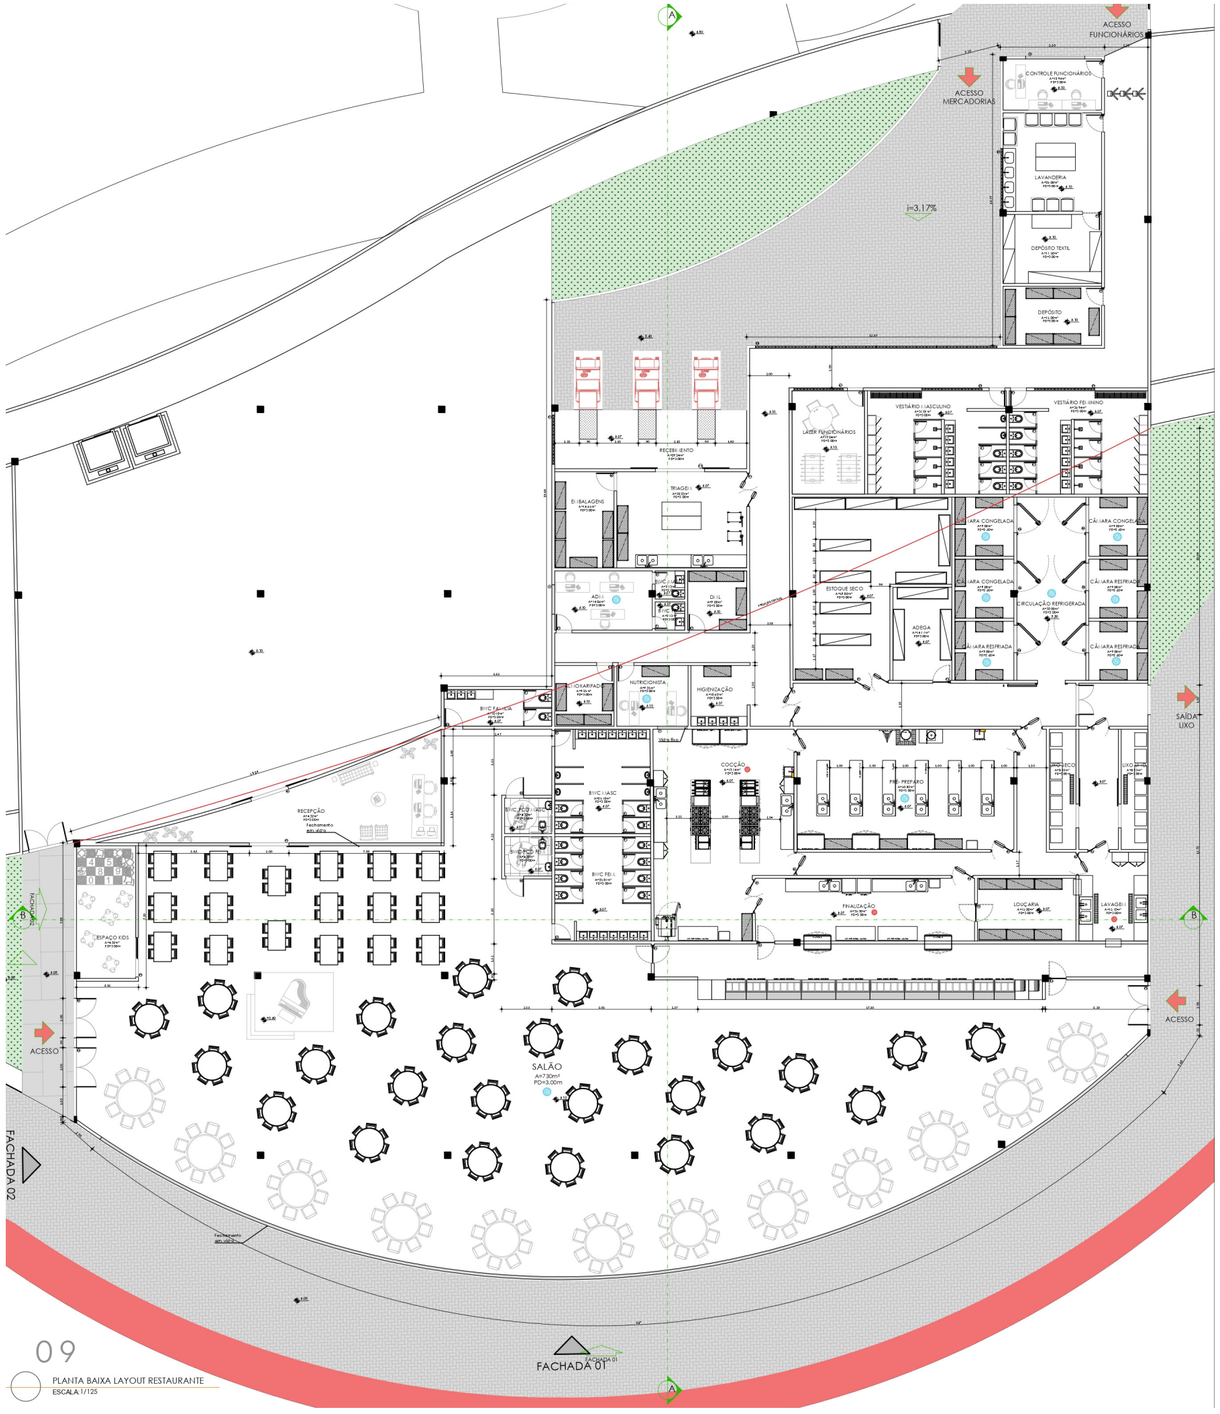


PLANTA BAIXA LAYOUT RESTAURANTE
ESCALA 1/125

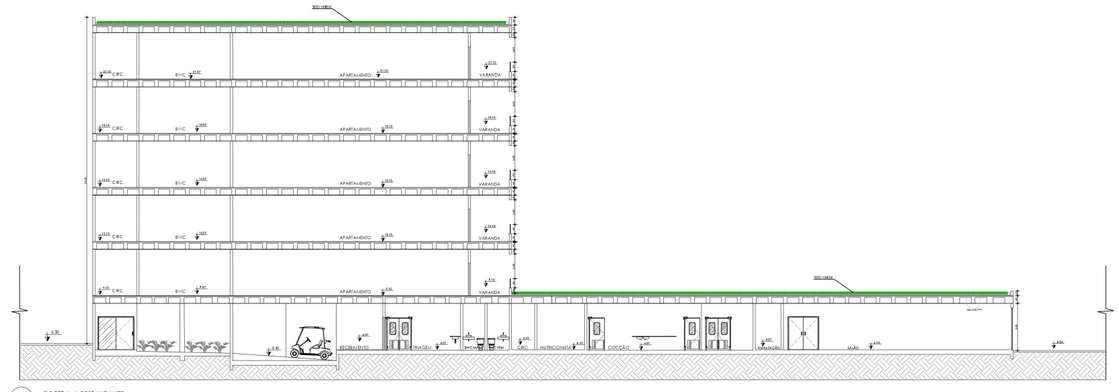

CORTE A-A RESTAURANTE
ESCALA 1/125

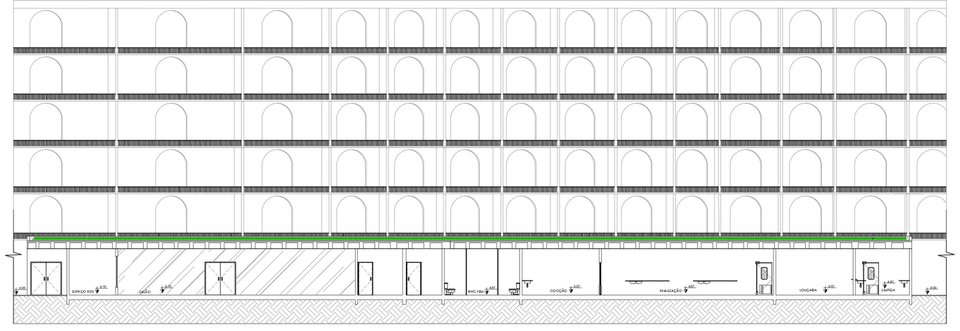

CORTE B-B RESTAURANTE
ESCALA 1/125

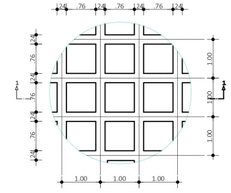

CORTE 1 – 1




03.

PROJETO DE INTERIORES


Projeto executivo de interiores de um apartamento em Ondina - Salvador, a qual era responsável enquanto estagiária do Studio Ida Arquitetura.





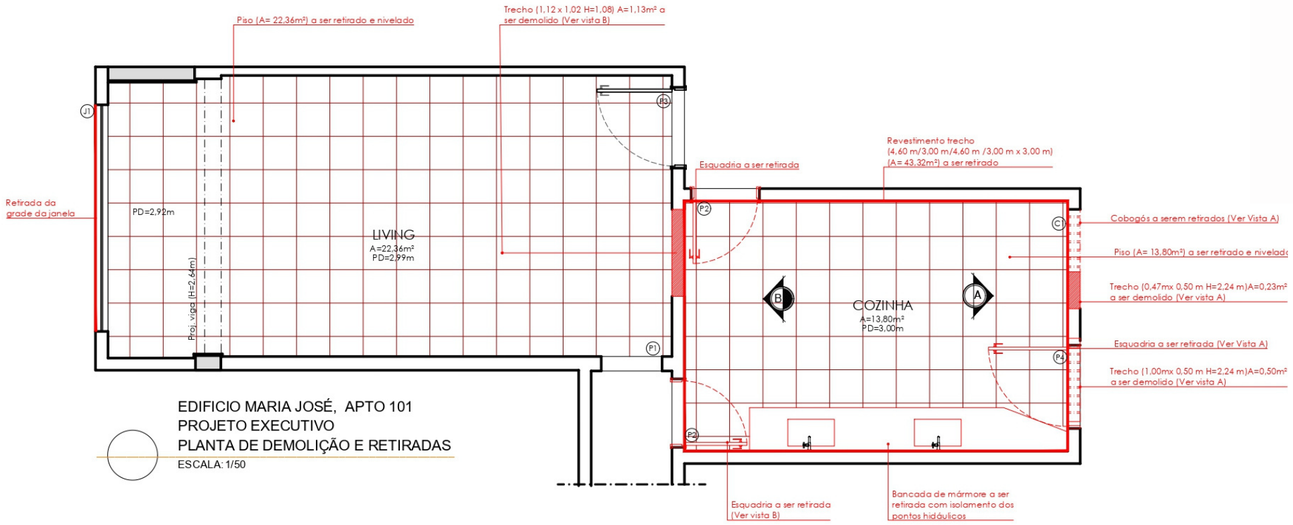

EDIFICIO MARIA JOSÉ, APTO 101
PROJETO EXECUTIVO
PLANTA DE DEMOLIÇÃO E RETIRADAS
ESCALA: 1/50

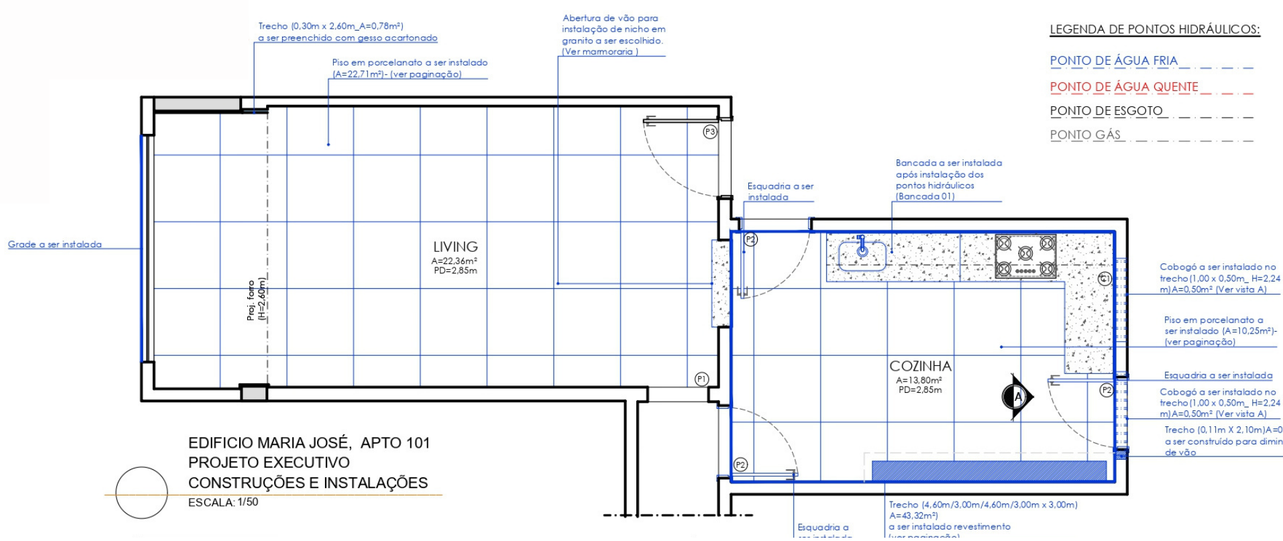

LEGENDA DE PONTOS HIDRÁULICOS:


PONTO DE ÁGUA FRIA

PONTO DE ÁGUA QUENTE


PONTO DE ESGOTO

PONTO GÁS

EDIFICIO MARIA JOSÉ, APTO 101
PROJETO EXECUTIVO
CONSTRUÇÕES E INSTALAÇÕES
ESCALA: 1/50

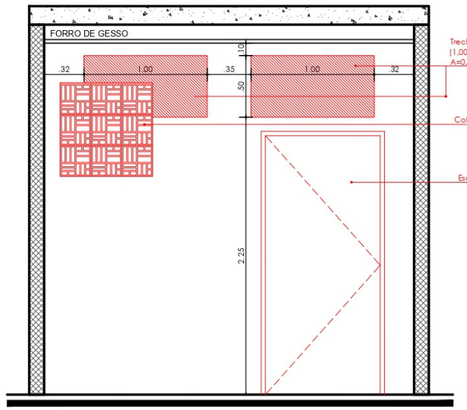

EDIFICIO MARIA JOSÉ, APTO 101
PROJETO EXECUTIVO
VISTA A
ESCALA: 1/50

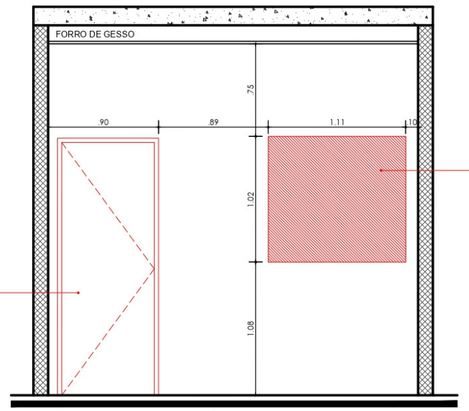


EDIFICIO MARIA JOSÉ, APTO 101
PROJETO EXECUTIVO
VISTA B
ESCALA: 1/50

DEMOLIÇÕES E RETIRADAS:


- ALVENARIA A SER PRESERVADA
- ALVENARIA A SER RETIRADA
- REVESTIMENTO A SER RETIRADO
- DEMOLIÇÕES E RETIRADAS

NOTA:


Devem ser retirados pisos e revestimentos conforme indicado em projeto;
Todas as louças, metais, caixas de porta e equipamentos retirados devem ser guardados;

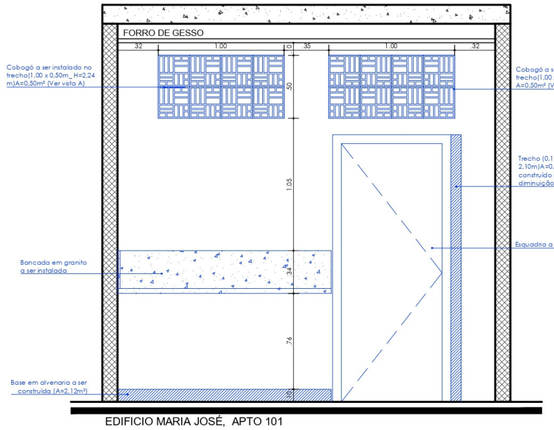


EDIFICIO MARIA JOSÉ, APTO 101
PROJETO EXECUTIVO
VISTA A
ESCALA: 1/25

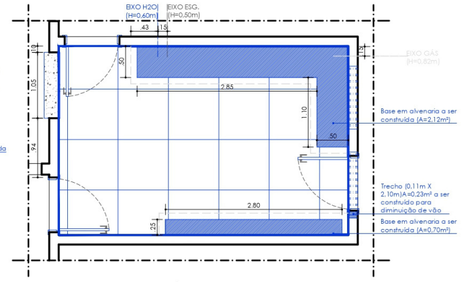


EDIFICIO MARIA JOSÉ, APTO 101
PROJETO EXECUTIVO
CONST. E INSTALAÇÕES_COZINHA
ESCALA: 1/50

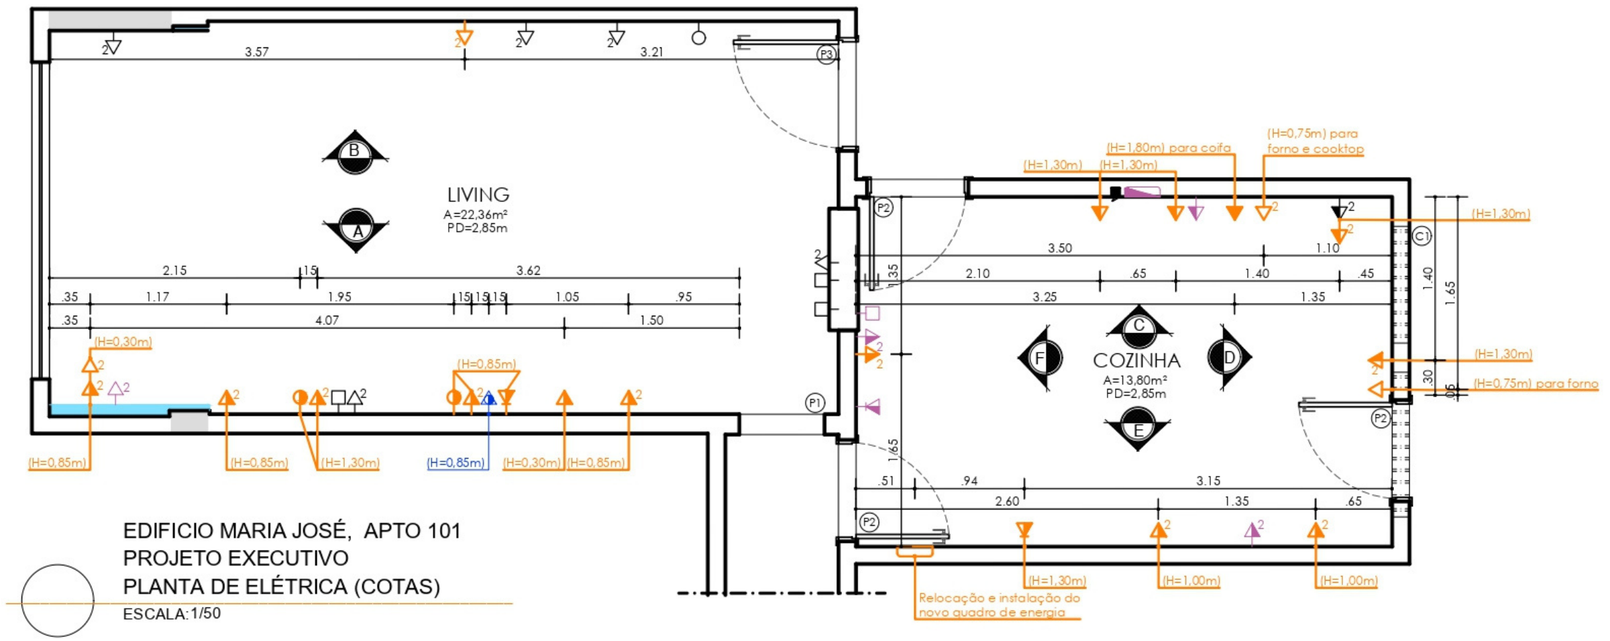


EDIFICIO MARIA JOSÉ, APTO 101
PROJETO EXECUTIVO
PLANTA DE ELÉTRICA (COTAS)
ESCALA:1/50

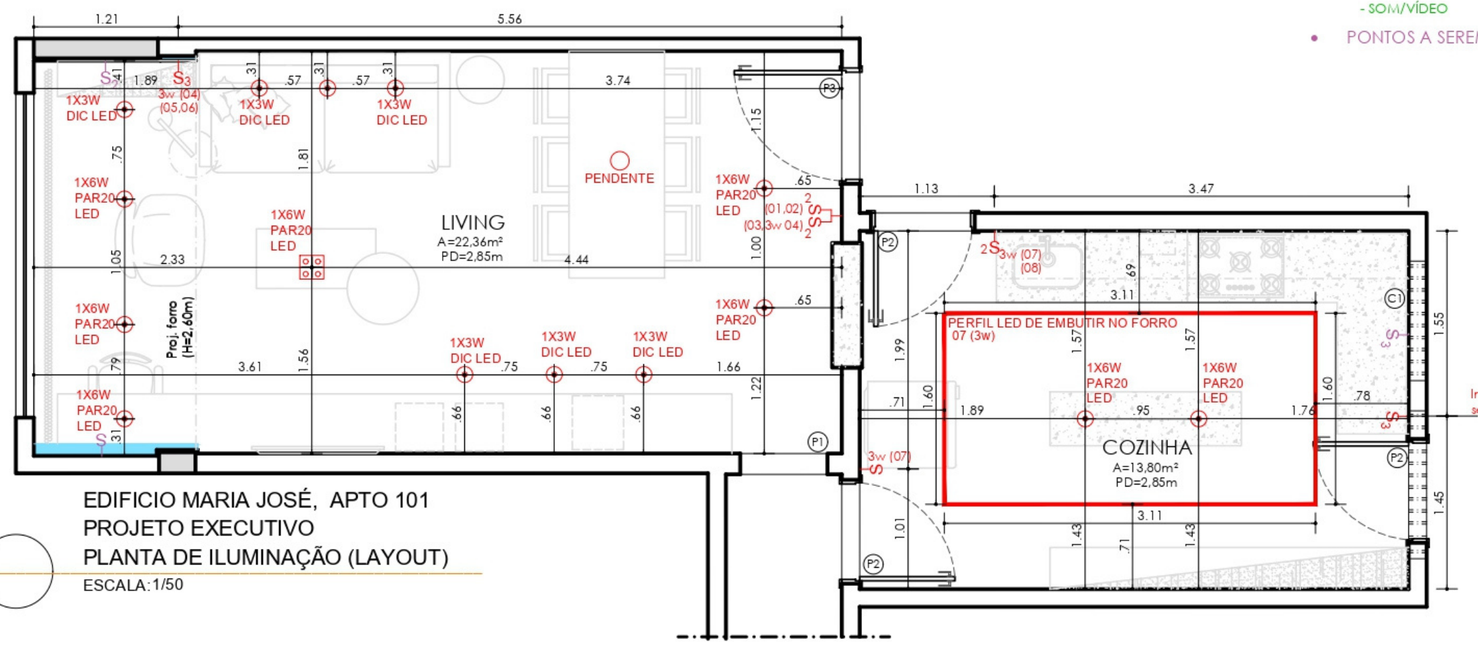


EDIFICIO MARIA JOSÉ, APTO 101
PROJETO EXECUTIVO
PLANTA DE ILUMINAÇÃO (LAYOUT)
ESCALA:1/50

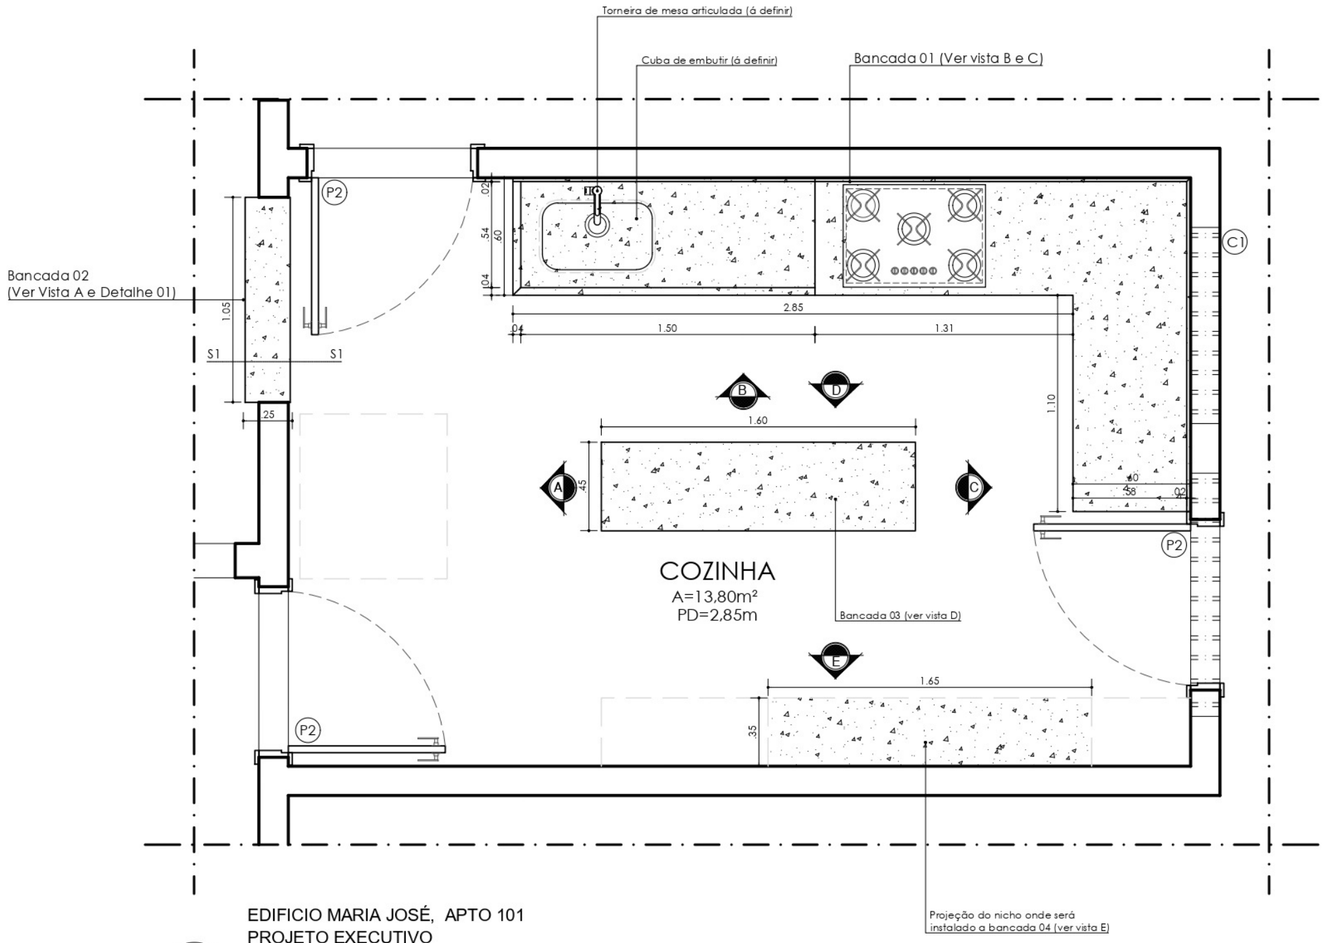


EDIFICIO MARIA JOSÉ, APTO 101
PROJETO EXECUTIVO
MARMORARIA COZINHA_PLANTA BAIXA
ESCALA: 1/25

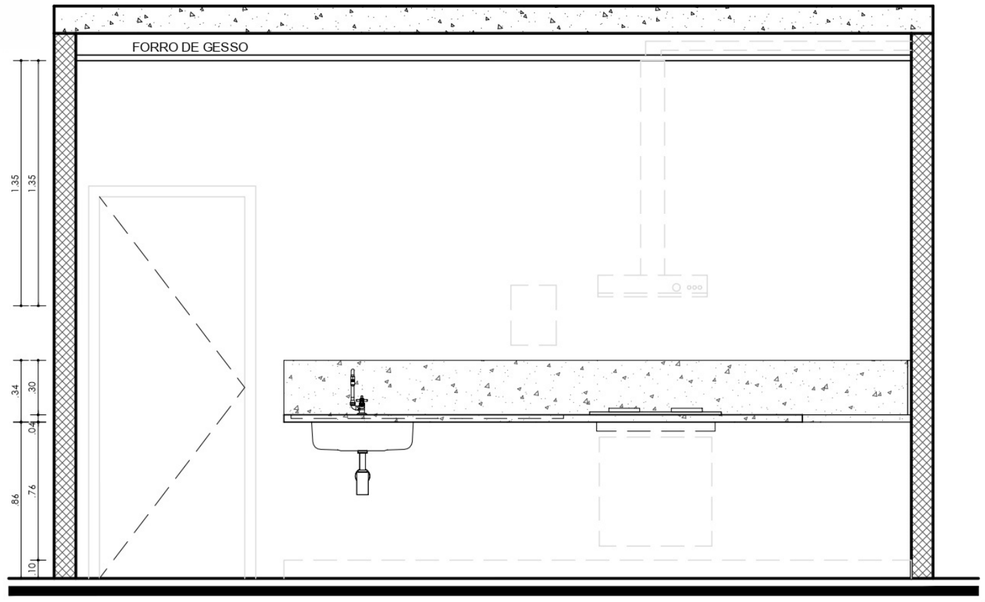


EDIFICIO MARIA JOSÉ, APTO 101
PROJETO EXECUTIVO
MARMORARIA COZINHA_VISTA B
ESCALA: 1/25

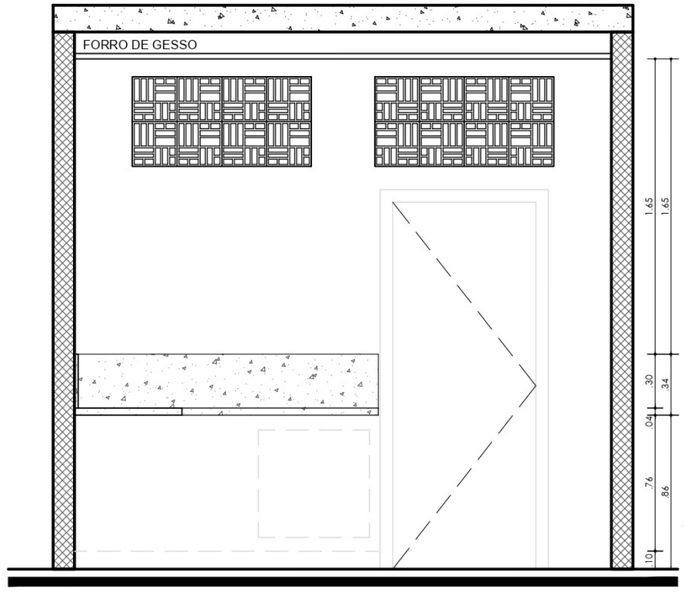


EDIFICIO MARIA JOSÉ, APTO 101
PROJETO EXECUTIVO
MARMORARIA COZINHA_VISTA C
ESCALA: 1/25

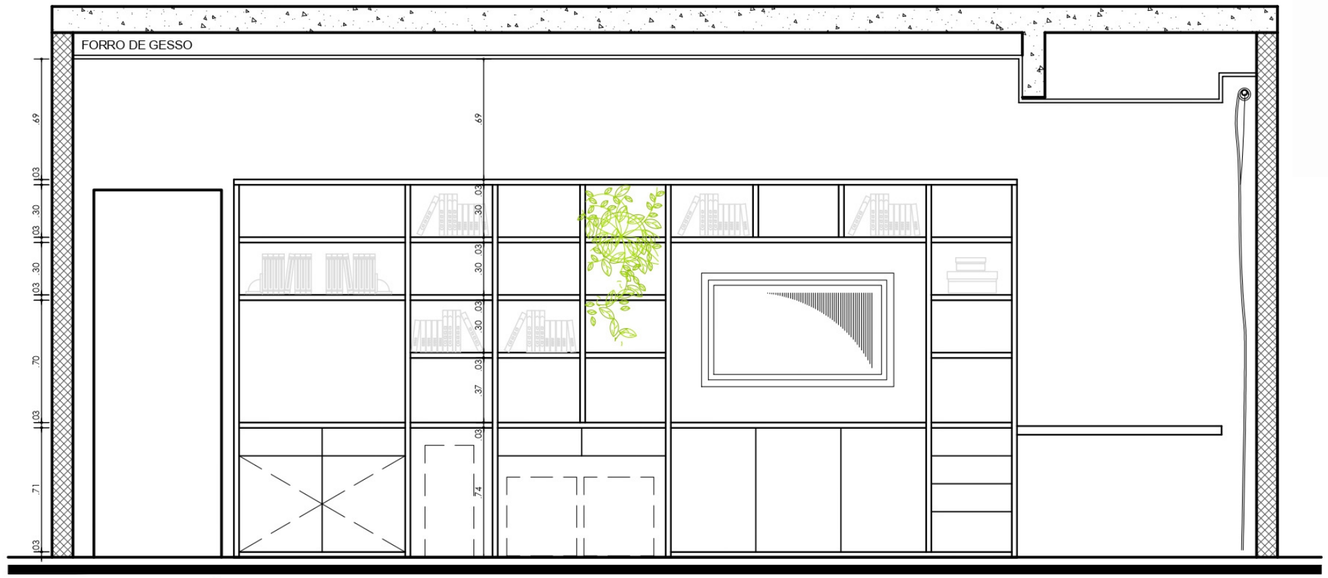

EDIFICIO MARIA JOSÉ, APTO 101
PROJETO EXECUTIVO
LIVING_VISTA E
ESCALA:1/50

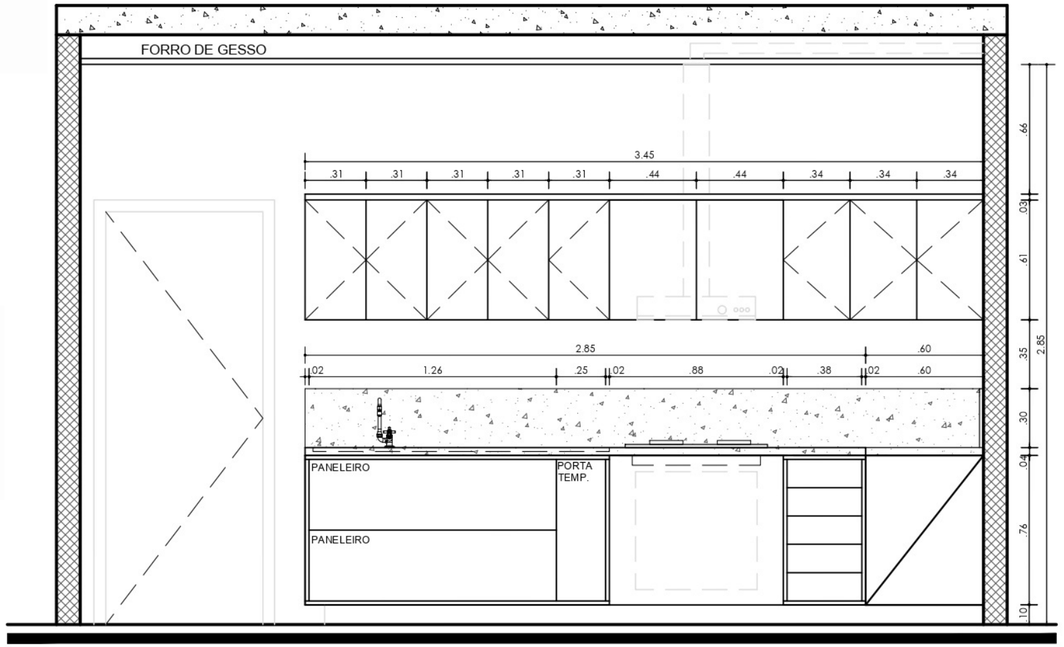

EDIFICIO MARIA JOSÉ, APTO 101
PROJETO EXECUTIVO
COZINHA_VISTA A
ESCALA:1/50

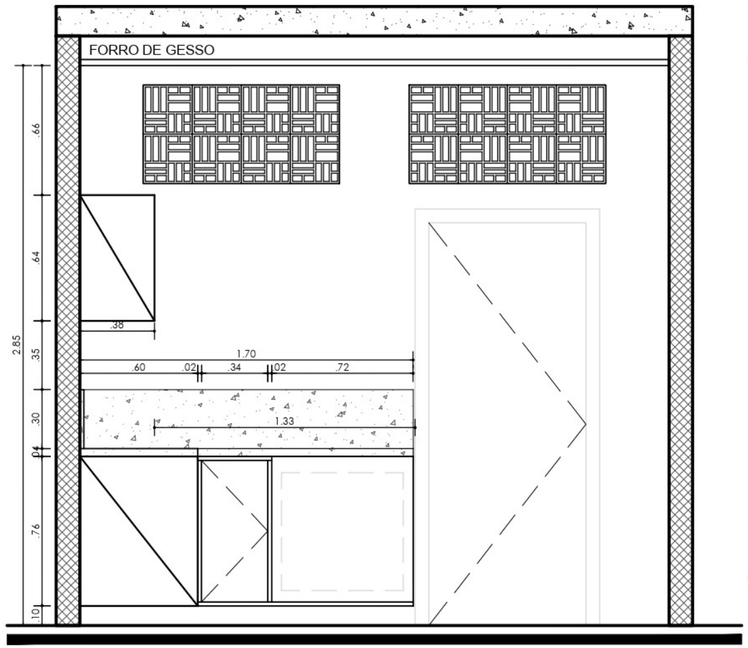

EDIFICIO MARIA JOSÉ, APTO 101
PROJETO EXECUTIVO
COZINHA_VISTA B
ESCALA:1/50

OBRIGADA!

Joyce França Gonçalves

EMAIL

joyfranca98@gmail.com

TELEFONE

(71)981712670