



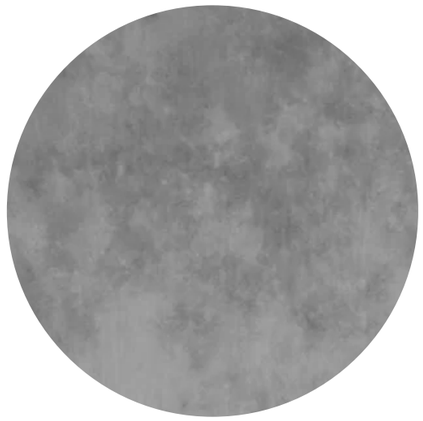

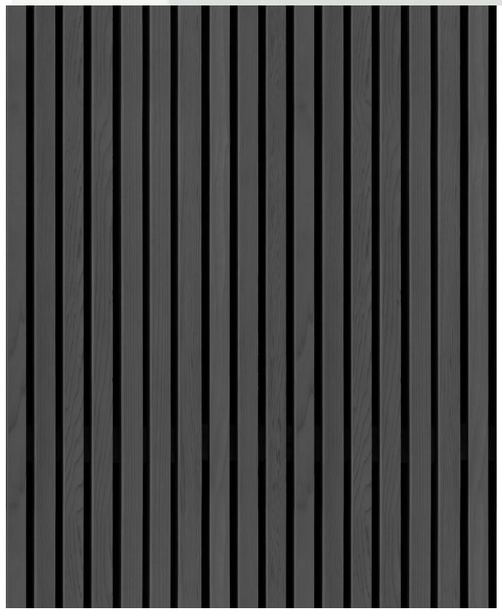
















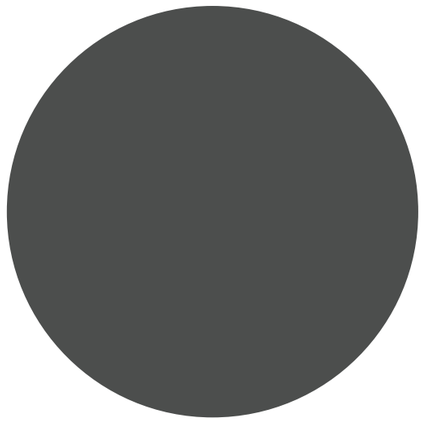



CLIENTE	PROJETO	Nº PROJETO	CRIADO EM	AUTOR	DESCRIÇÃO
João Neves	Loft	001	18-10-2018	Rodolfo Bragatto	Reforma

LEV



papyrus bush

Cabeça de Buda



Chuveiro Rainshower 27569 Grohe

CADEIRA PISCINA

Jardim Vertical



MO010 - RACK DIAMANTE



Vaso Planta
Papiro



Tapete Belga

Retangular Metal, Vidro
e Madeira

deck madeira

Mesa Lateral A55 D55 Home Móveis Área Externa

Rinoceronte Mdf



Estante metal e madeira




Poltrona Paulistano

1 PLANTA Humanizada

ESCALA 1:100

AUTOR Rodolfo Bragatto	NÚMERO DO PROJETO 001	EMISÃO 18-10-2018	CLIENTE João Neves francisco, 0 - Ipanema Rio de Janeiro - 23456-789
DESENHO Página 1	NOME DO PROJETO Loft		

Símbolo	Legenda
	Tomada Baixa
S	Interruptor
	Tomada Média
	Ponto de Tv

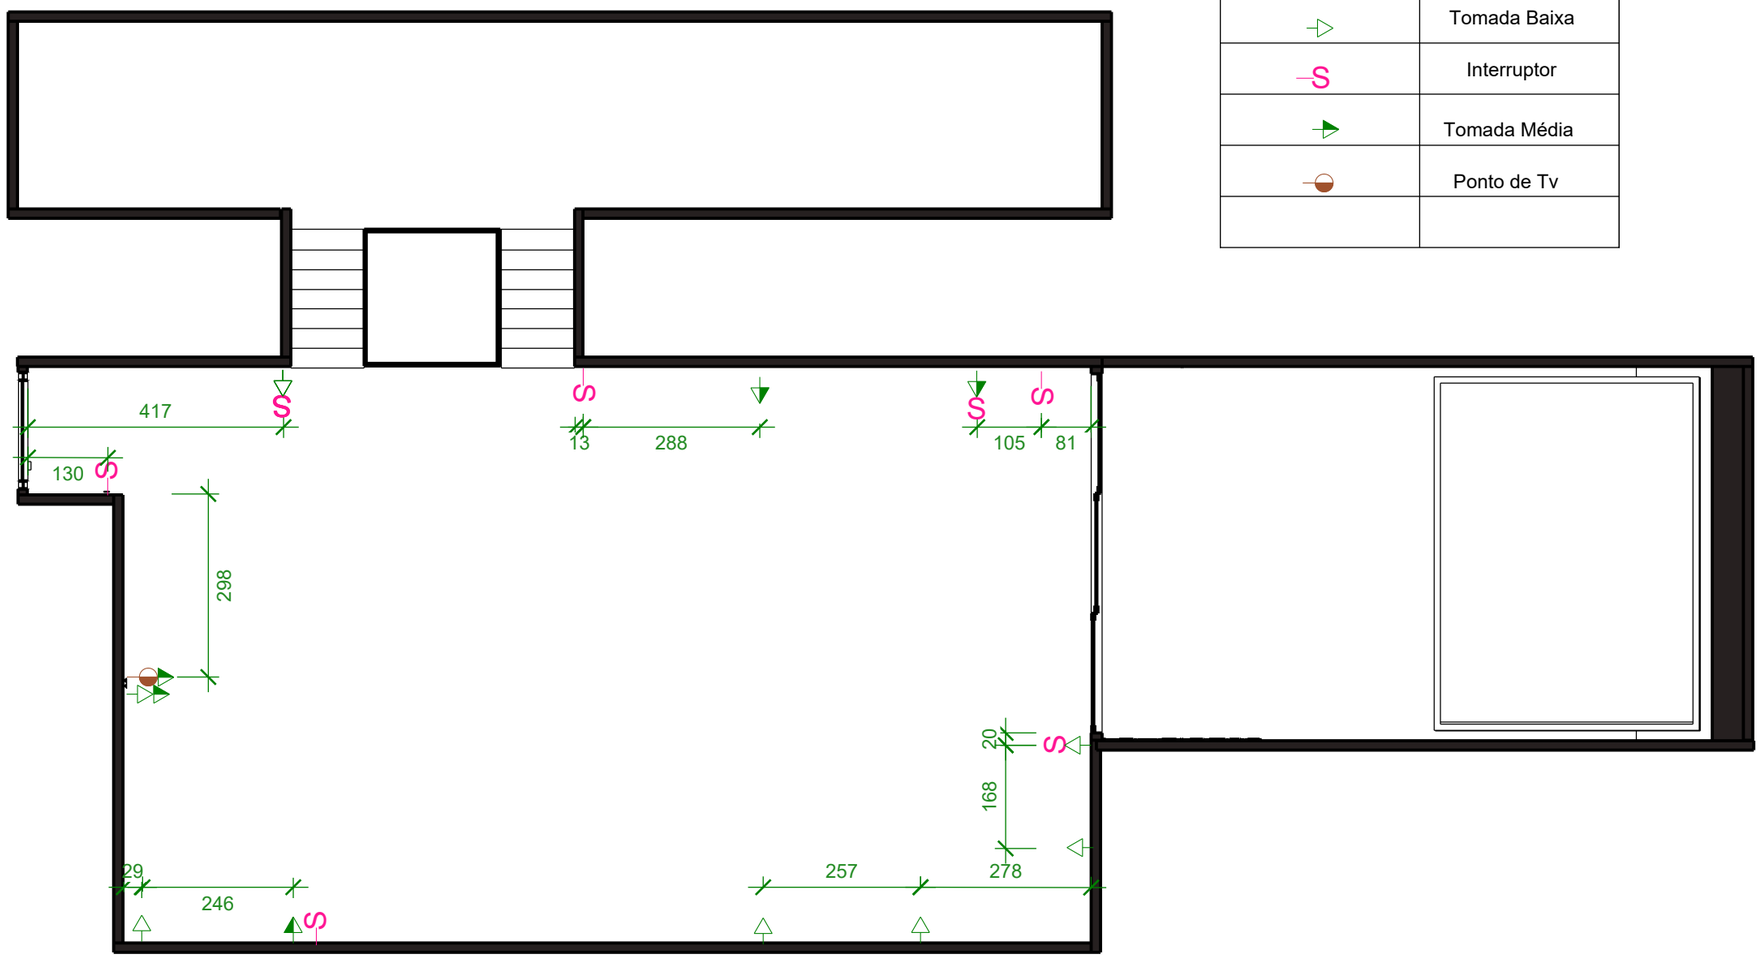


1 **PLANTA Pontos Elétricos**

ESCALA 1:100

AUTOR Rodolfo Bragatto	NÚMERO DO PROJETO 001	EMISÃO 18-10-2018	CLIENTE João Neves francisco, 0 - Ipanema Rio de Janeiro - 23456-789
DESENHO Página 2	NOME DO PROJETO Loft		


	Pendente Varal Preto
	Spot para trilho- ins34
	Spot Preto

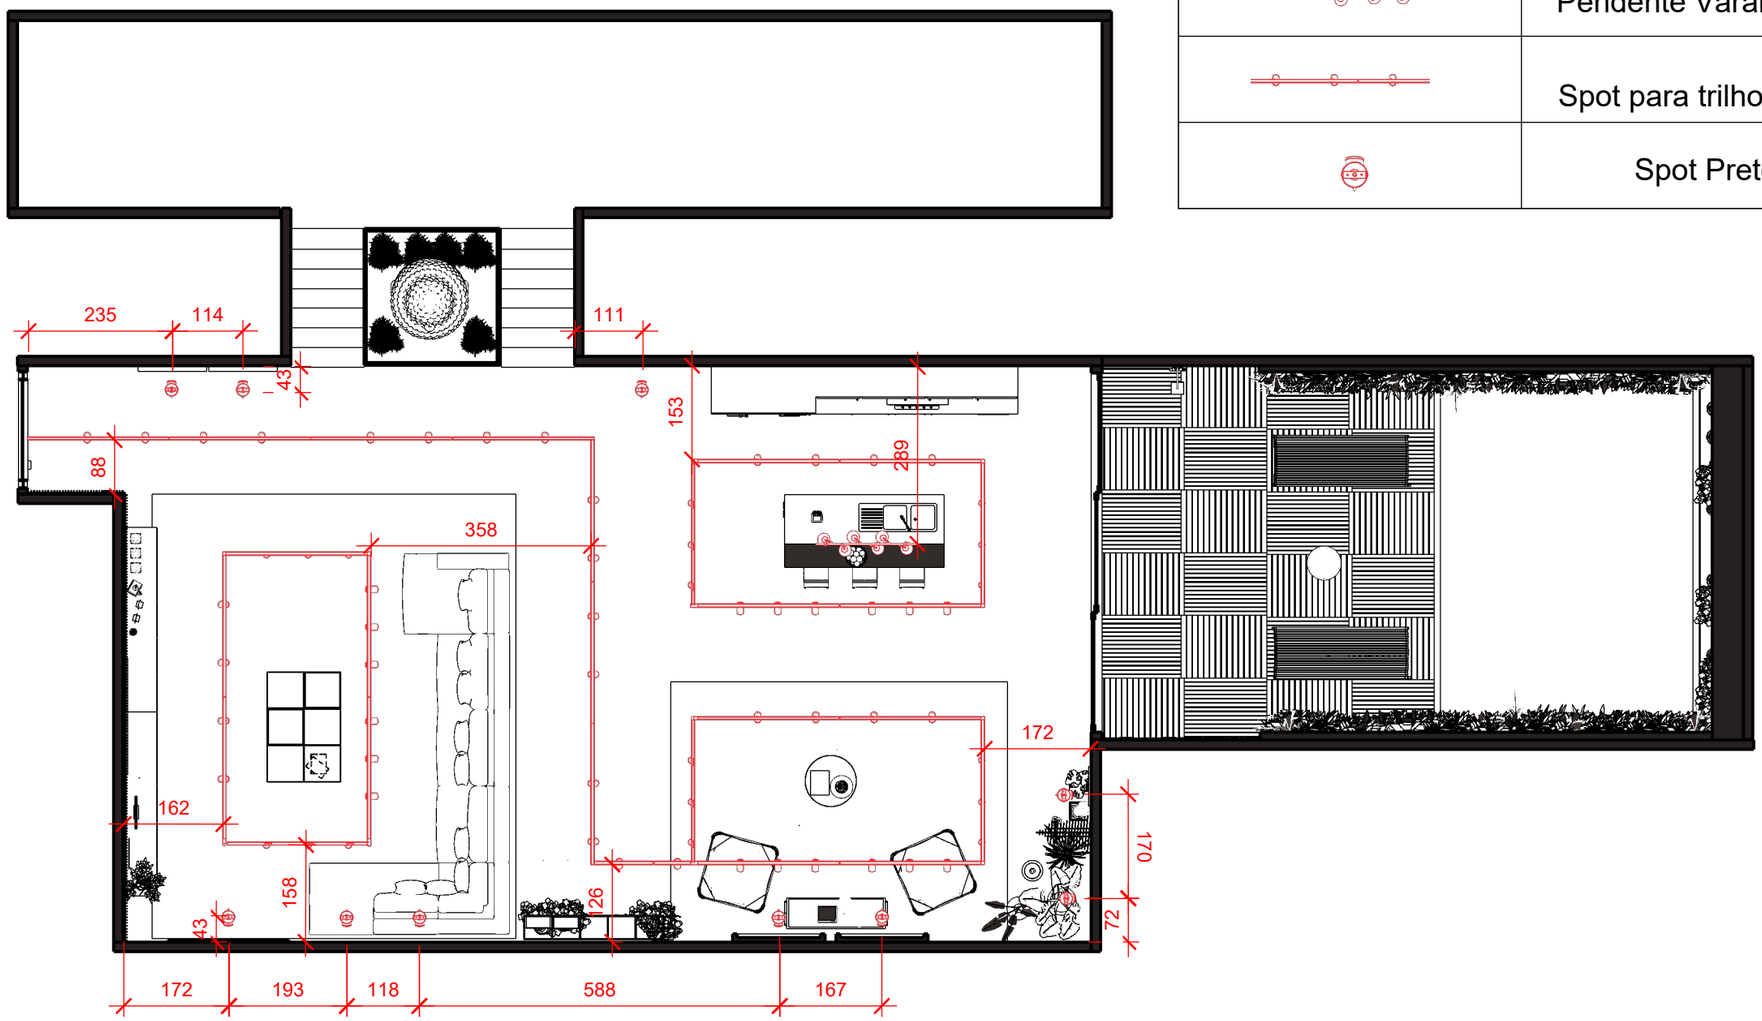

1 PLANTA Iluminação


ESCALA 1:100

AUTOR Rodolfo Bragatto	NÚMERO DO PROJETO 001	EMISÃO 18-10-2018	CLIENTE João Neves francisco, 0 - Ipanema Rio de Janeiro - 23456-789
DESENHO Página 3	NOME DO PROJETO Loft		

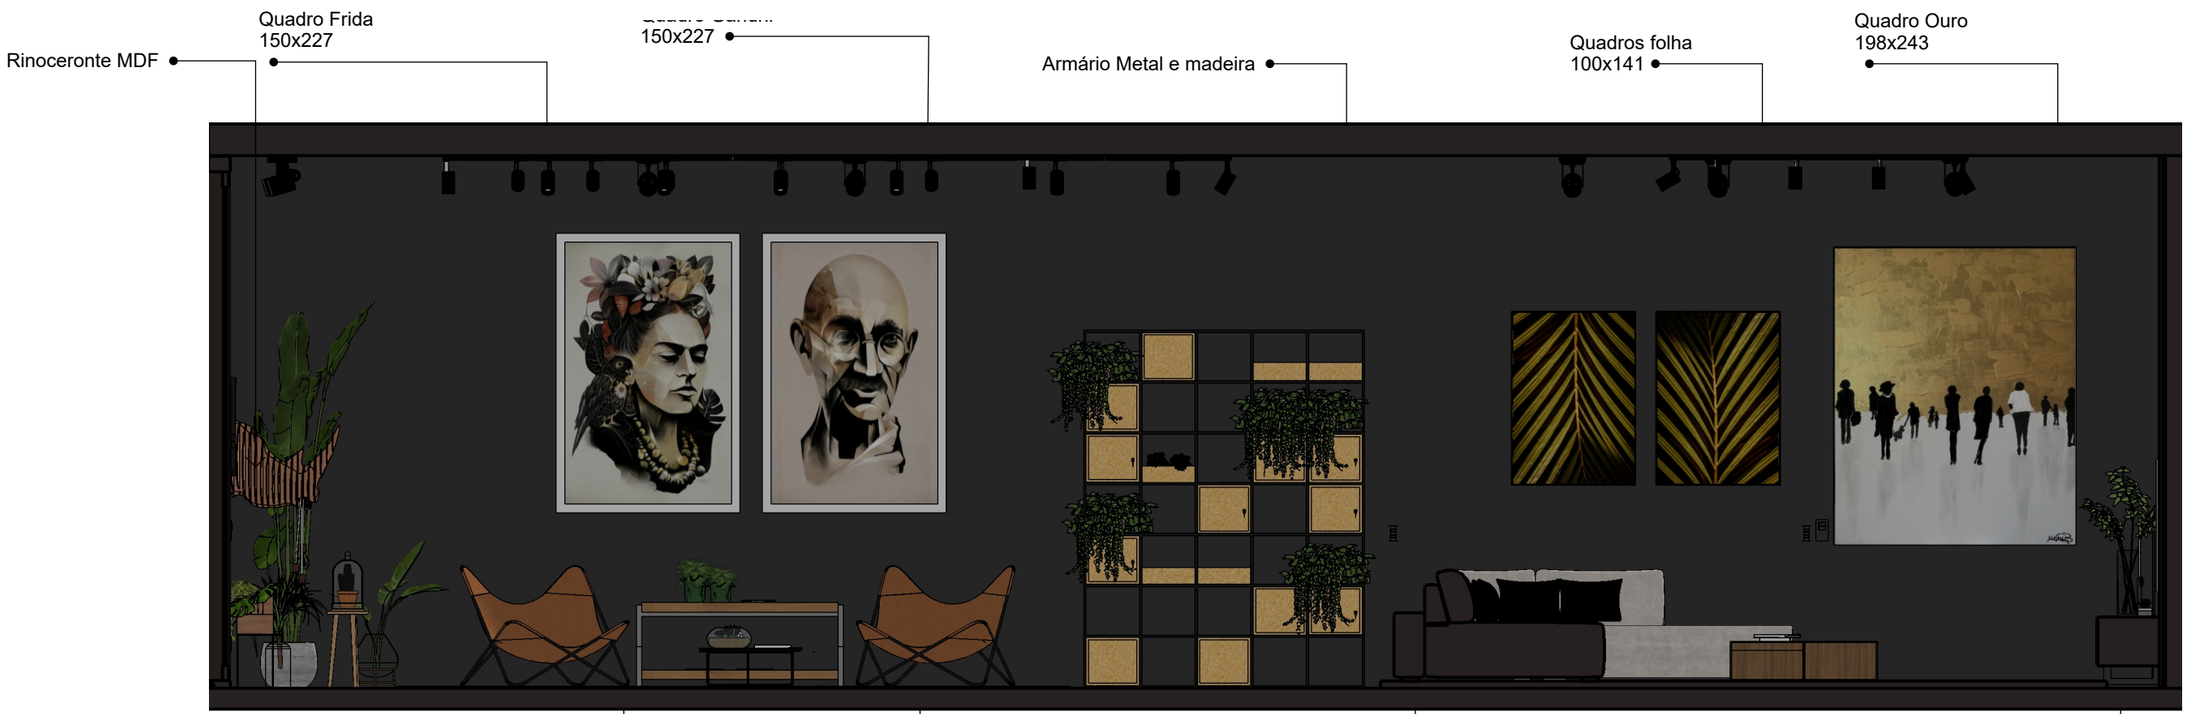

1 **Corte Humanizado**


ESCALA 1:50

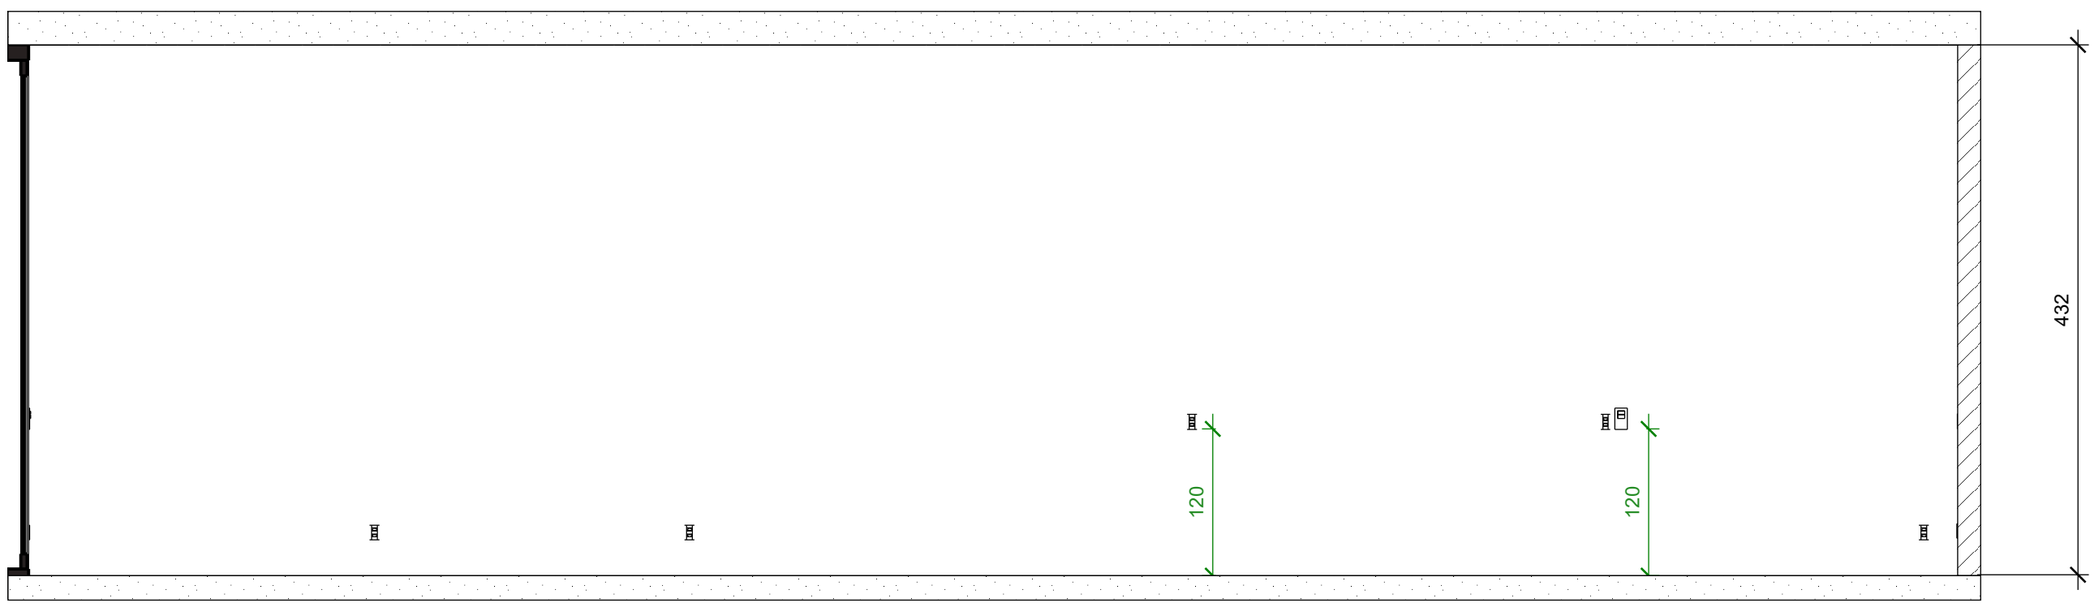

2 **Corte Técnico**


ESCALA 1:50

AUTOR Rodolfo Bragatto	NÚMERO DO PROJETO 001	EMISÃO 18-10-2018	CLIENTE João Neves francisco, 0 - Ipanema Rio de Janeiro - 23456-789
DESENHO Página 4	NOME DO PROJETO Loft		

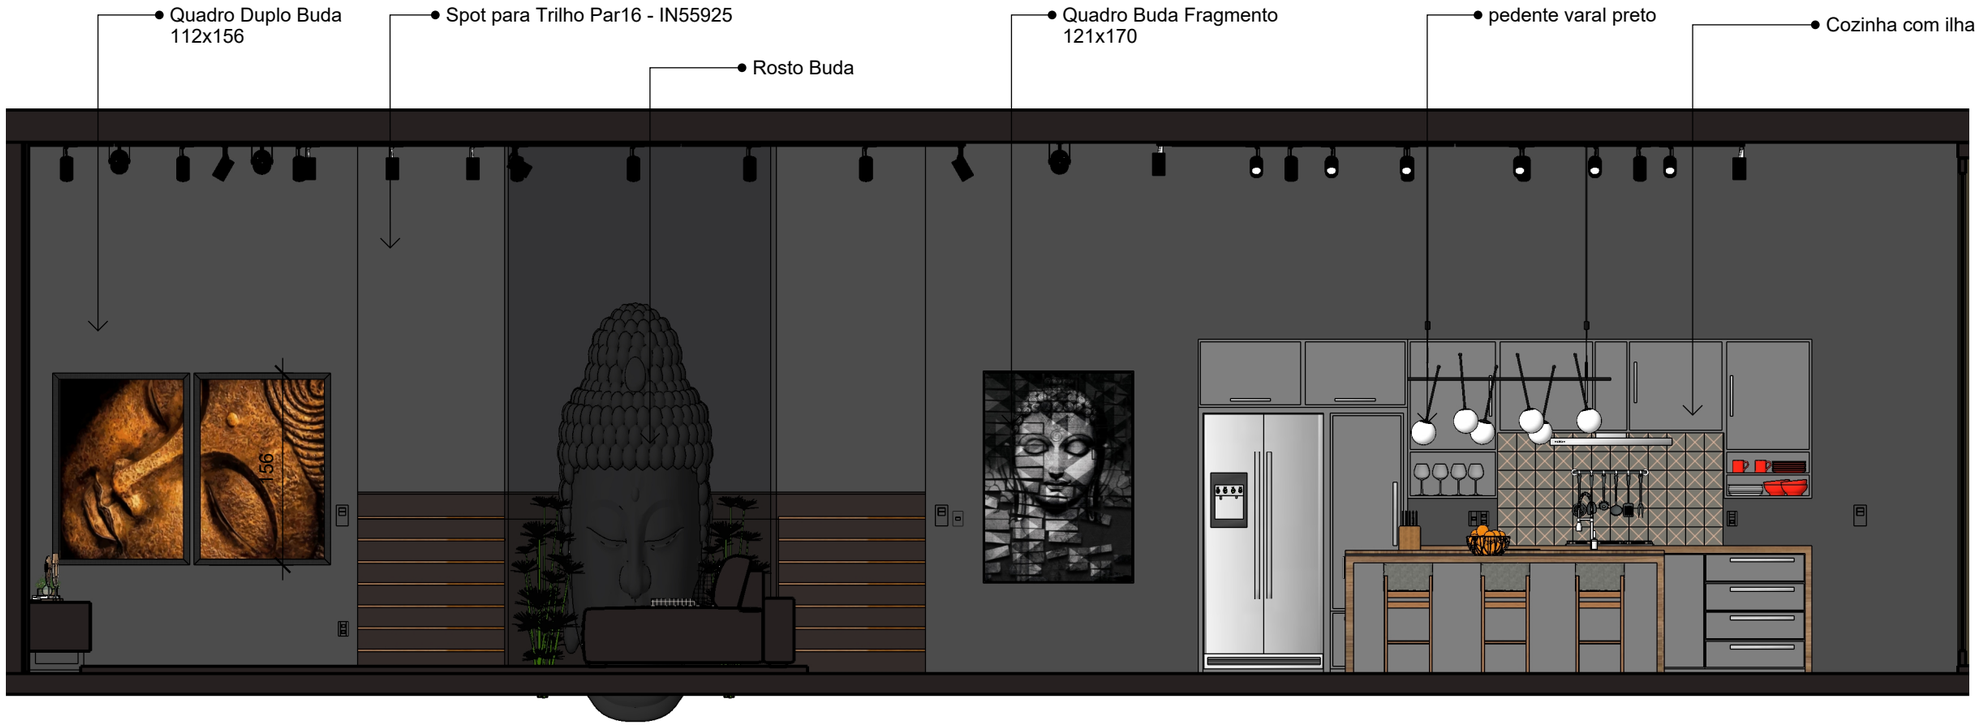

1 Corte Humanizado

ESCALA 1:100

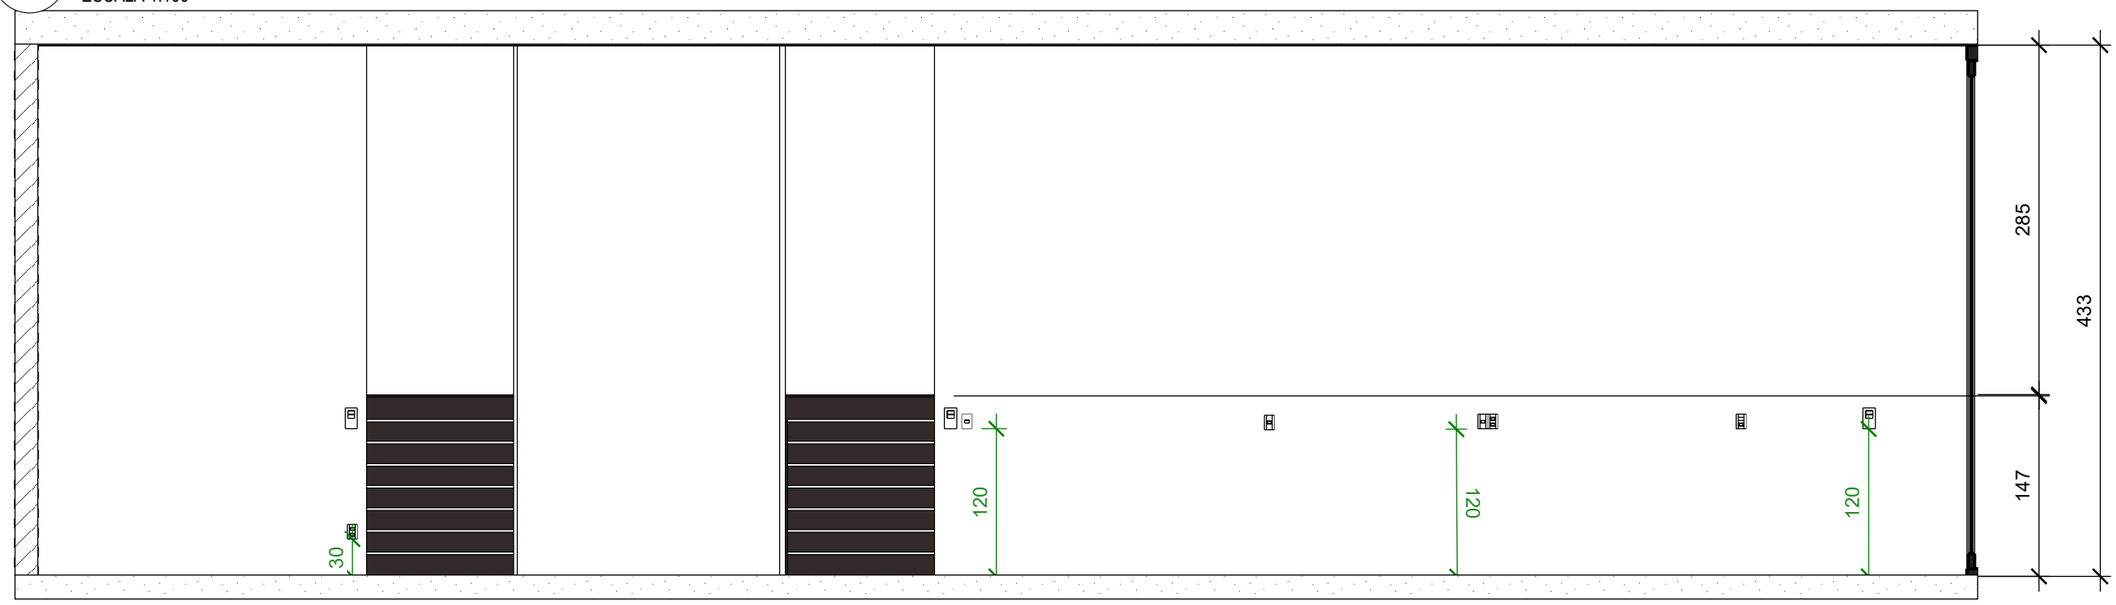

2 Corte Técnico


ESCALA 1:50

AUTOR Rodolfo Bragatto	NÚMERO DO PROJETO 001	EMISÃO 18-10-2018	CLIENTE João Neves francisco, 0 - Ipanema Rio de Janeiro - 23456-789
DESENHO Página 5	NOME DO PROJETO Loft		



1 Corte Humanizado


ESCALA 1:50

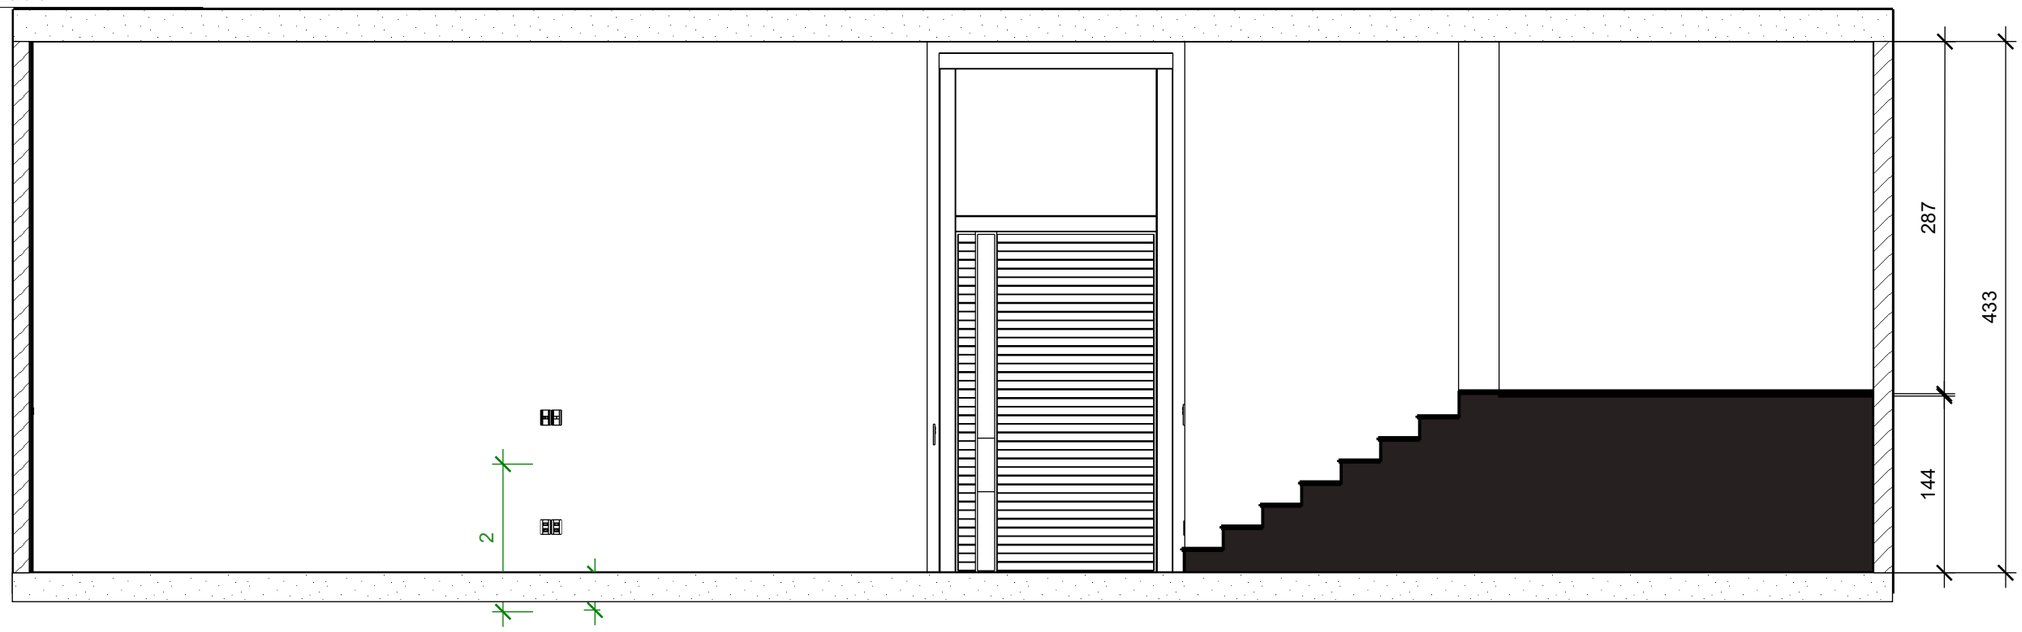

2 Corte Técnico


ESCALA 1:50

AUTOR Rodolfo Bragatto	NÚMERO DO PROJETO 001	EMISÃO 18-10-2018	CLIENTE João Neves francisco, 0 - Ipanema Rio de Janeiro - 23456-789
DESENHO Página 6	NOME DO PROJETO Loft		

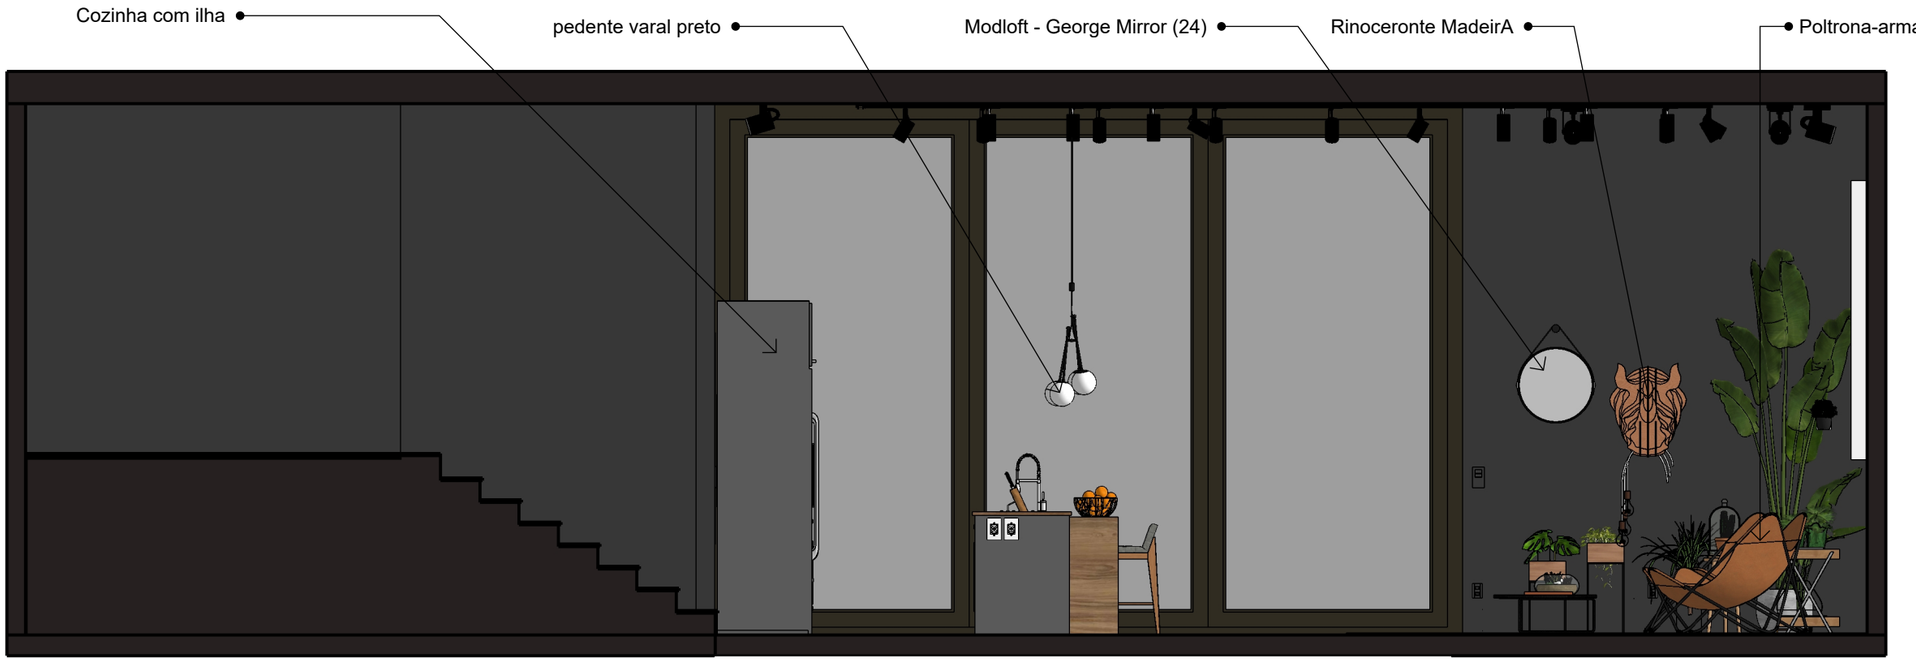

1 **Corte Humanizado**

ESCALA 1:50

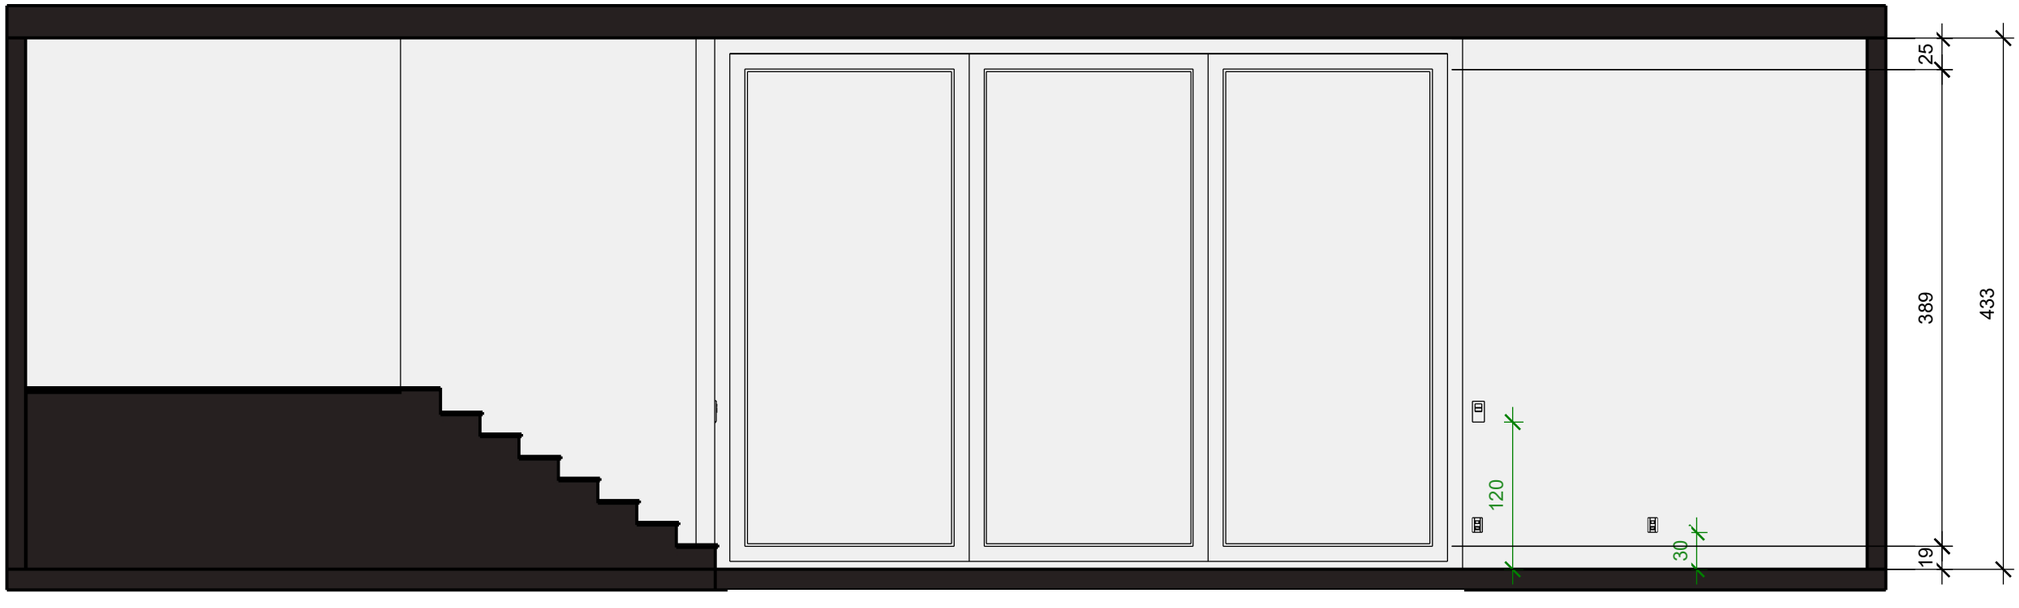

2 **Corte Técnico**

ESCALA 1:50

AUTOR Rodolfo Bragatto	NÚMERO DO PROJETO 001	EMISÃO 18-10-2018	CLIENTE João Neves francisco, 0 - Ipanema Rio de Janeiro - 23456-789
DESENHO Página 7	NOME DO PROJETO Loft		









1 **Render Living**

AUTOR Rodolfo Bragatto	NÚMERO DO PROJETO 001	EMISÃO 18-10-2018	CLIENTE João Neves francisco, 0 - Ipanema Rio de Janeiro - 23456-789
DESENHO Página 8	NOME DO PROJETO Loft		









1 **Render Living**

AUTOR Rodolfo Bragatto	NÚMERO DO PROJETO 001	EMISÃO 18-10-2018	CLIENTE João Neves francisco, 0 - Ipanema Rio de Janeiro - 23456-789
DESENHO Página 9	NOME DO PROJETO Loft		

Vista Frontal

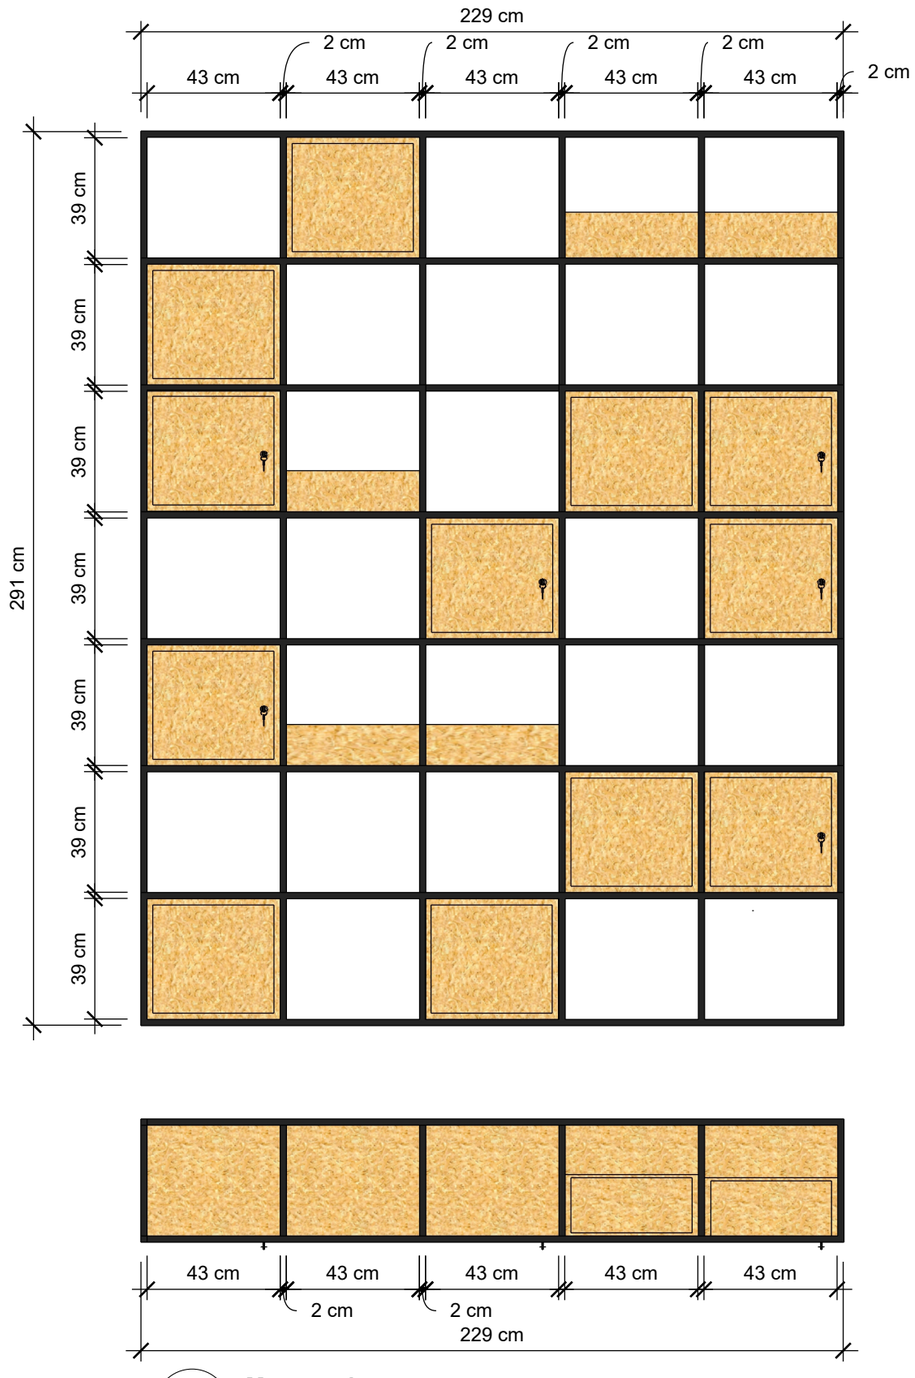

Vista Lateral

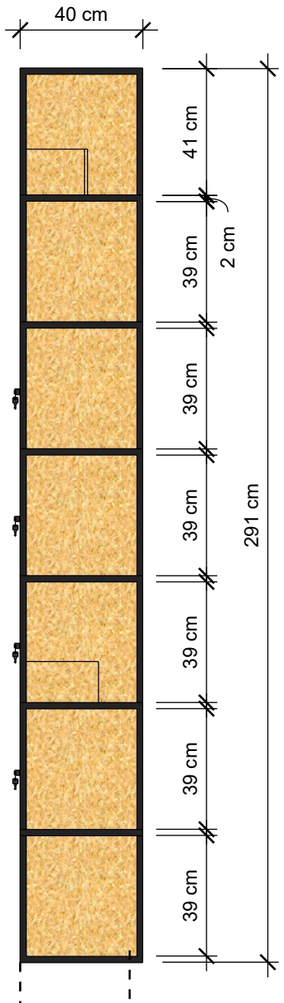




Alumínio Fosco Preto



Madeira Prensada


Vista Perspectiva

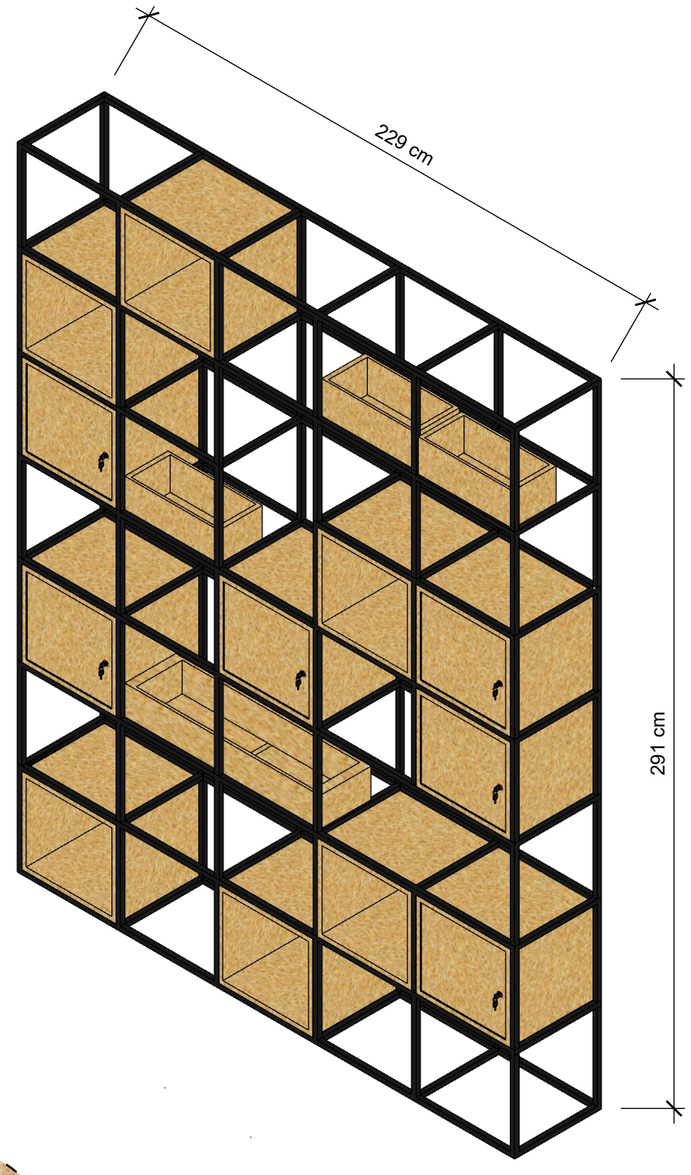


1 **Marcenaria**
ESCALA 1:50

AUTOR Rodolfo Bragatto	NÚMERO DO PROJETO 001	EMISÃO 18-10-2018	CLIENTE João Neves francisco, 0 - Ipanema Rio de Janeiro - 23456-789
DESENHO Página10	NOME DO PROJETO Loft		


Perspectiva

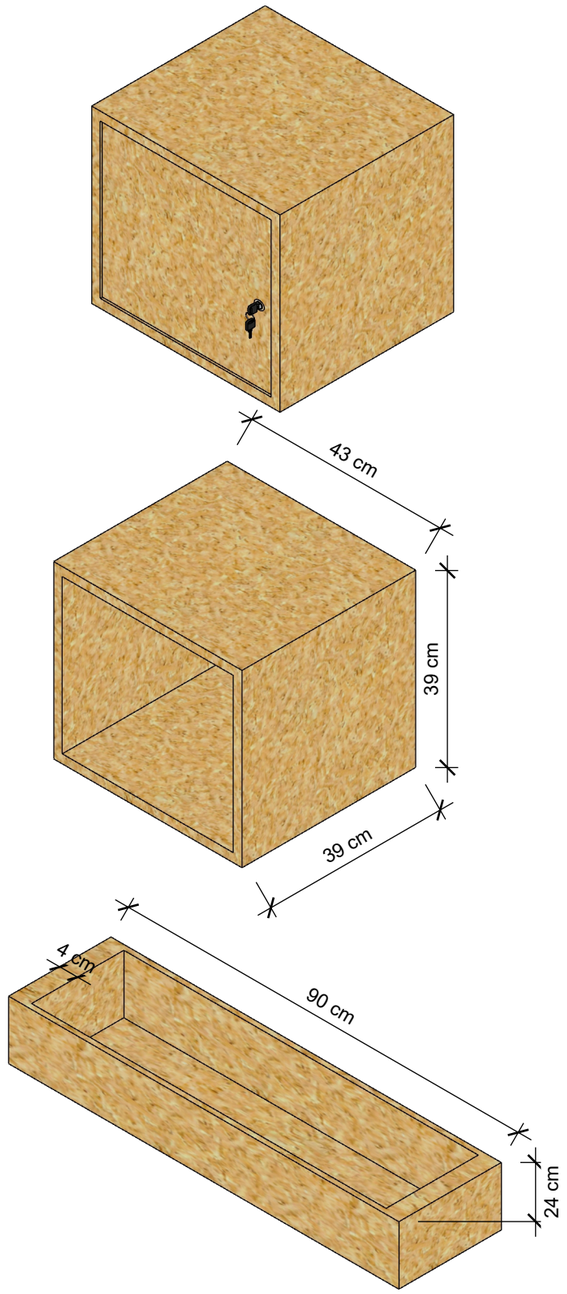


Vista Fronta

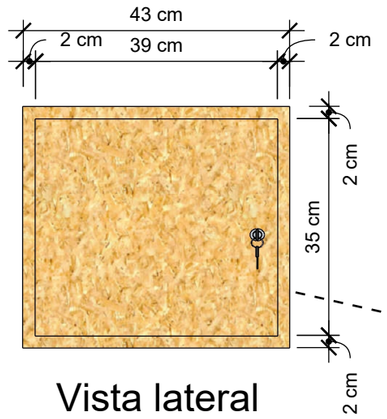


Vista lateral

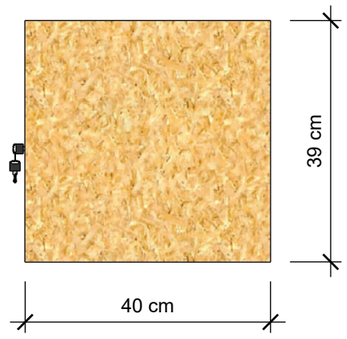

Vista Superior

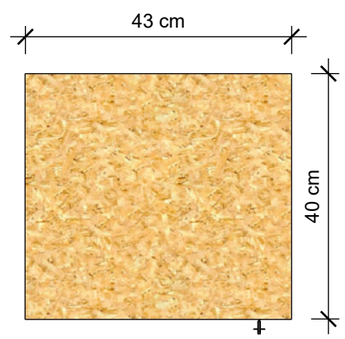

Perspectiva

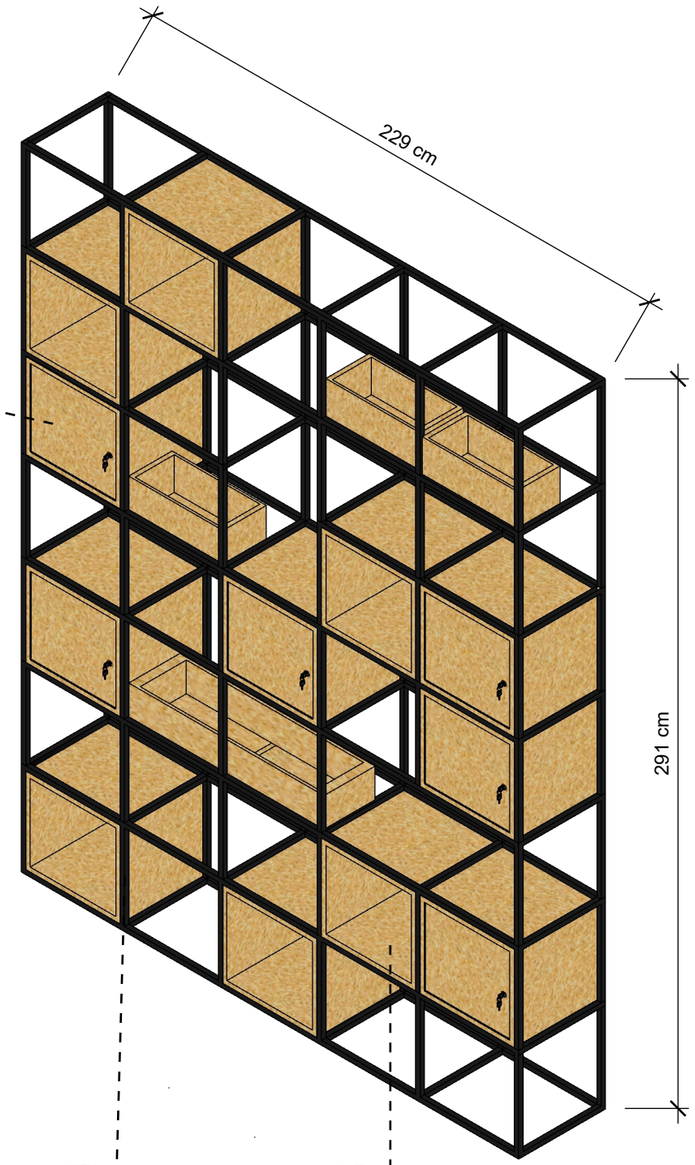



Alumínio Fosco Preto



Madeira Prensada

1 **Marcenaria caixas**


ESCALA 1:50

AUTOR Rodolfo Bragatto	NÚMERO DO PROJETO 001	EMISÃO 18-10-2018	CLIENTE João Neves francisco, 0 - Ipanema Rio de Janeiro - 23456-789
DESENHO Página 11	NOME DO PROJETO Loft		



1 **Corte Humanizado**


ESCALA 1:50

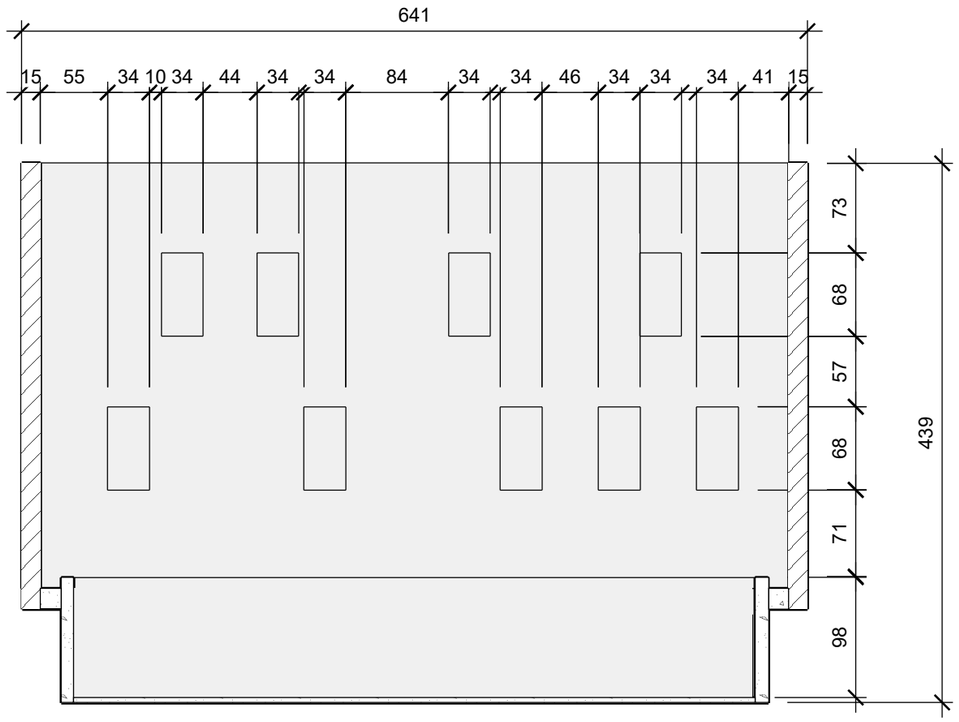

1 **Corte Técnico**


ESCALA 1:50

01	AUTOR Rodolfo Bragatto DESENHO Página 12	NÚMERO DO PROJETO 001 NOME DO PROJETO Loft	EMISÃO 18-10-2018	CLIENTE João Neves francisco, 0 - Ipanema Rio de Janeiro - 23456-789

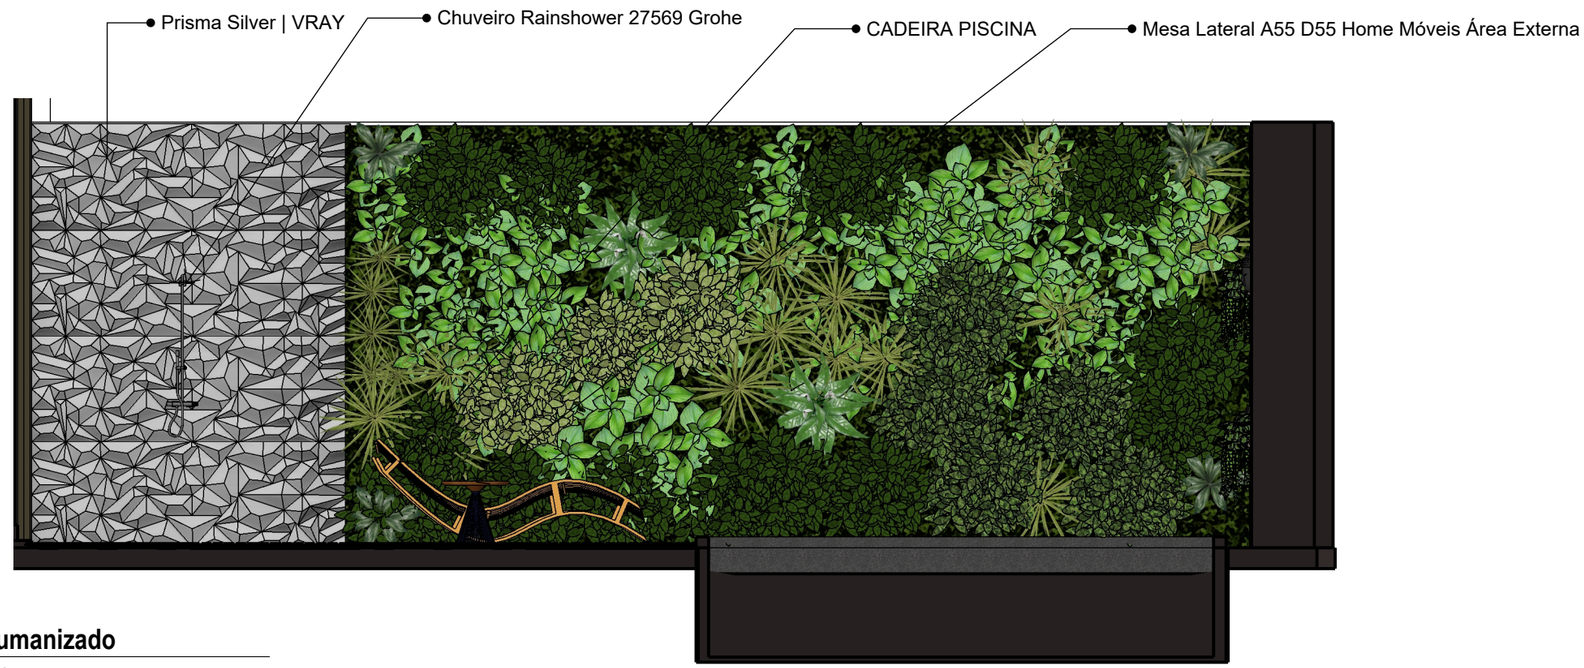

1 **Corte Humanizado**

ESCALA 1:50

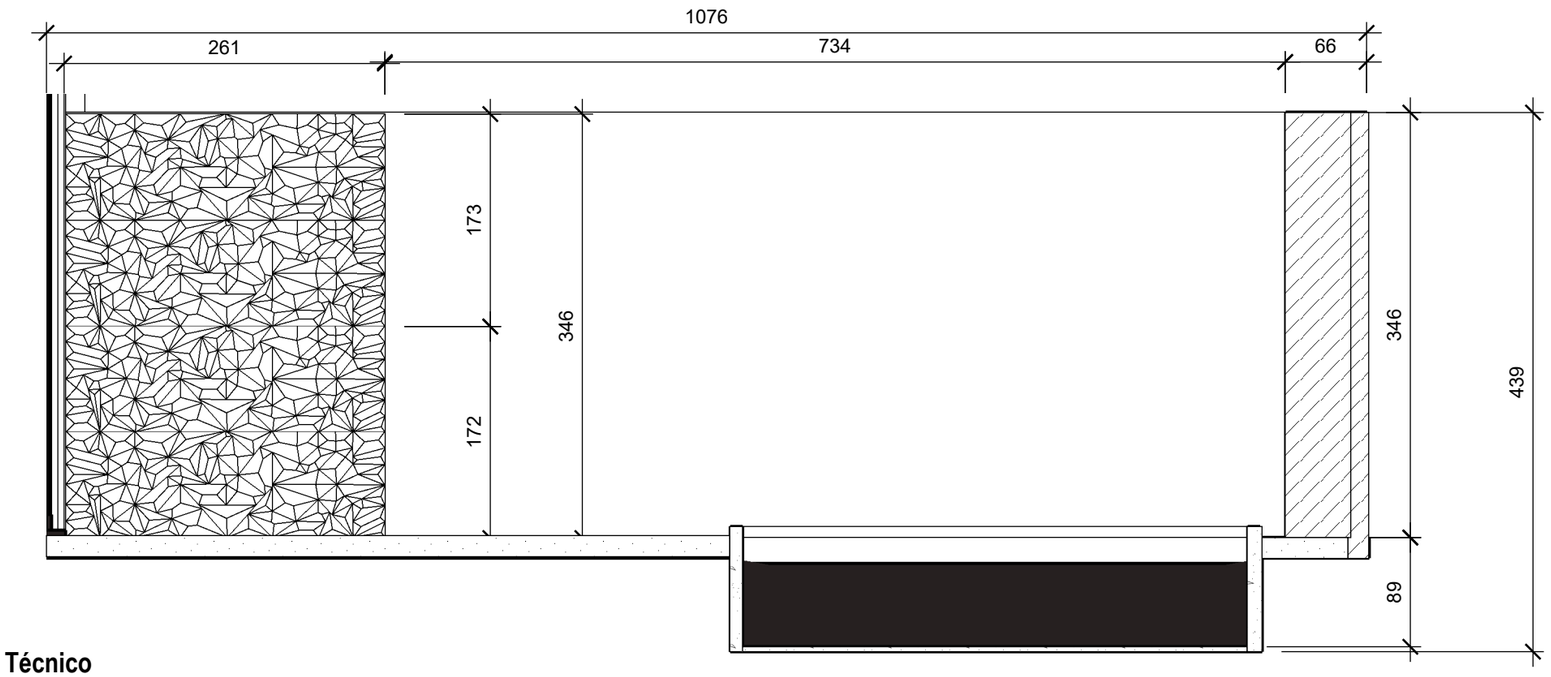

2 **Corte Técnico**

ESCALA 1:50

02

AUTOR
Rodolfo Bragatto


DESENHO
Página 13

NÚMERO DO PROJETO
001

NOME DO PROJETO
Loft


EMISÃO
18-10-2018

CLIENTE
João Neves
francisco, 0 - Ipanema
Rio de Janeiro - 23456-789

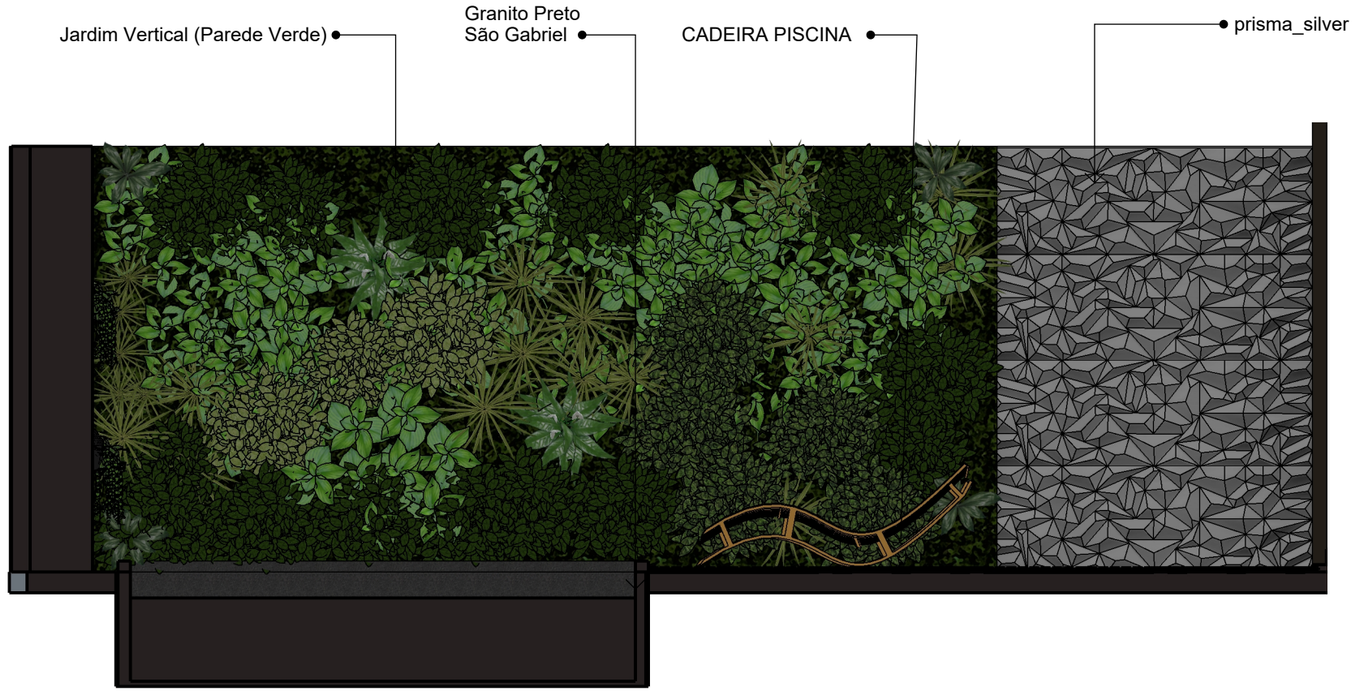

1 **Corte Humanizado**

ESCALA 1:50

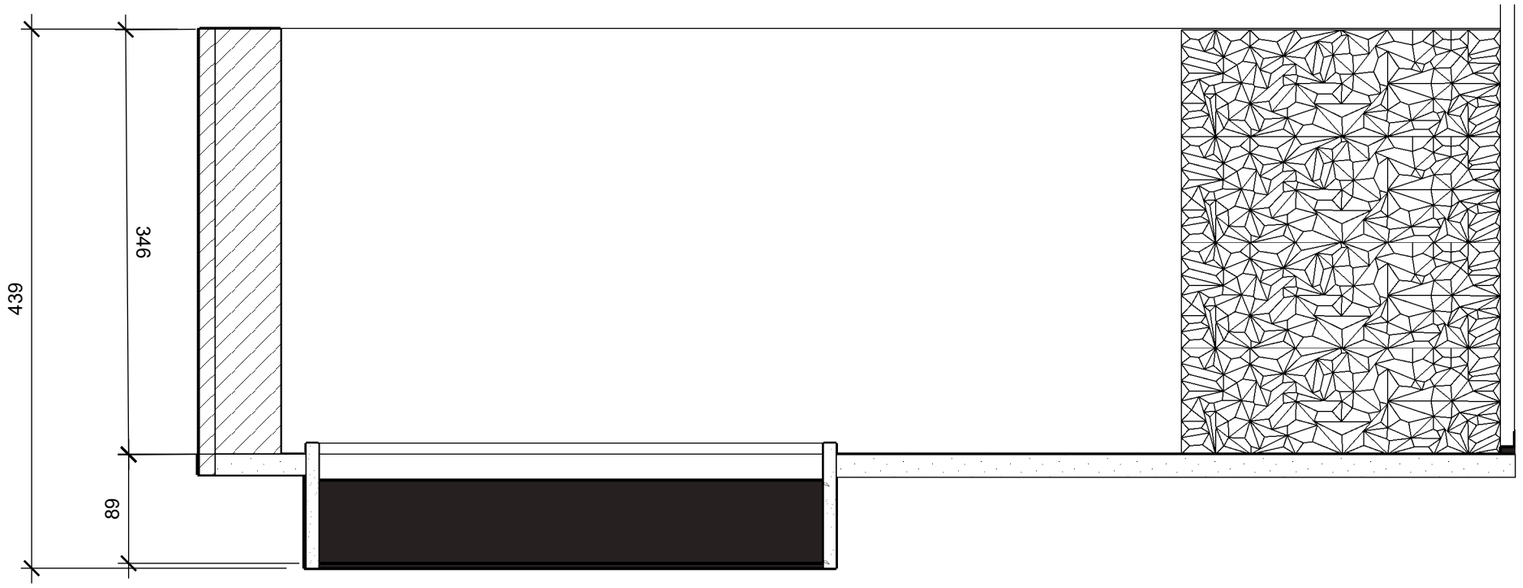

2 **Corte Técnico**

ESCALA 1:50

03

AUTOR
Rodolfo Bragatto

DESENHO
Página 14

NÚMERO DO PROJETO
001

NOME DO PROJETO
Loft

EMISÃO
18-10-2018

CLIENTE
João Neves
francisco, 0 - Ipanema
Rio de Janeiro - 23456-789










1 **Render Piscina**

04

AUTOR Rodolfo Bragatto	NÚMERO DO PROJETO 001	EMISÃO 18-10-2018	CLIENTE João Neves francisco, 0 - Ipanema Rio de Janeiro - 23456-789
DESENHO Página 15	NOME DO PROJETO Loft		

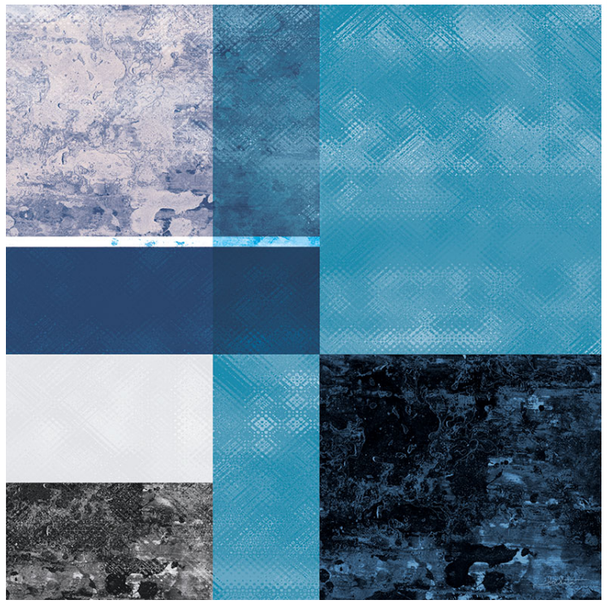













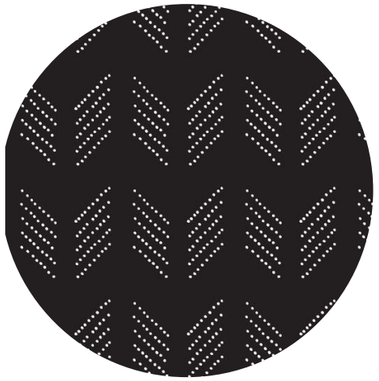







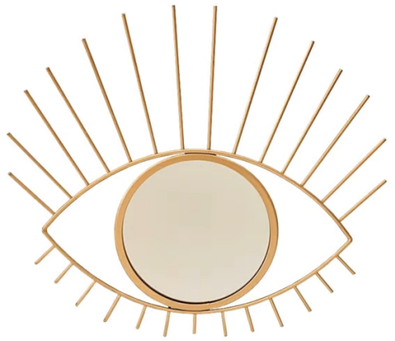



CLIENTE	PROJETO	Nº PROJETO	CRIADO EM	AUTOR	DESCRIÇÃO
João Neves	Quarto de Hotel	001	18-10-2018	Rodolfo Bragatto	Reforma



Quadro Mosaico Dourado IV



Tapete Persa



Cama Dourada
Estilo Luís xiv



Mesa Cabeceira
Morgan Bedside



Cortina Africana



Poltrona Neoclássica

Mesa preta Neoclássica



tapete persa



Taco Espinha de peixe
Madeira Peroba


Quadro Porta Preta
199x125



Aparador Grade

Escultura Dourada


Quadros Oceano Abstrato
100x100

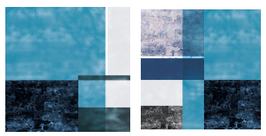

1 **PLANTA BAIXA**


ESCALA 1:50

01	AUTOR Rodolfo Bragatto DESENHO Página 1	NÚMERO DO PROJETO 001 NOME DO PROJETO Quarto de Hotel	EMISÃO 18-10-2018	CLIENTE João Neves rua oliveira- Jardins São Paulo- 23456-789

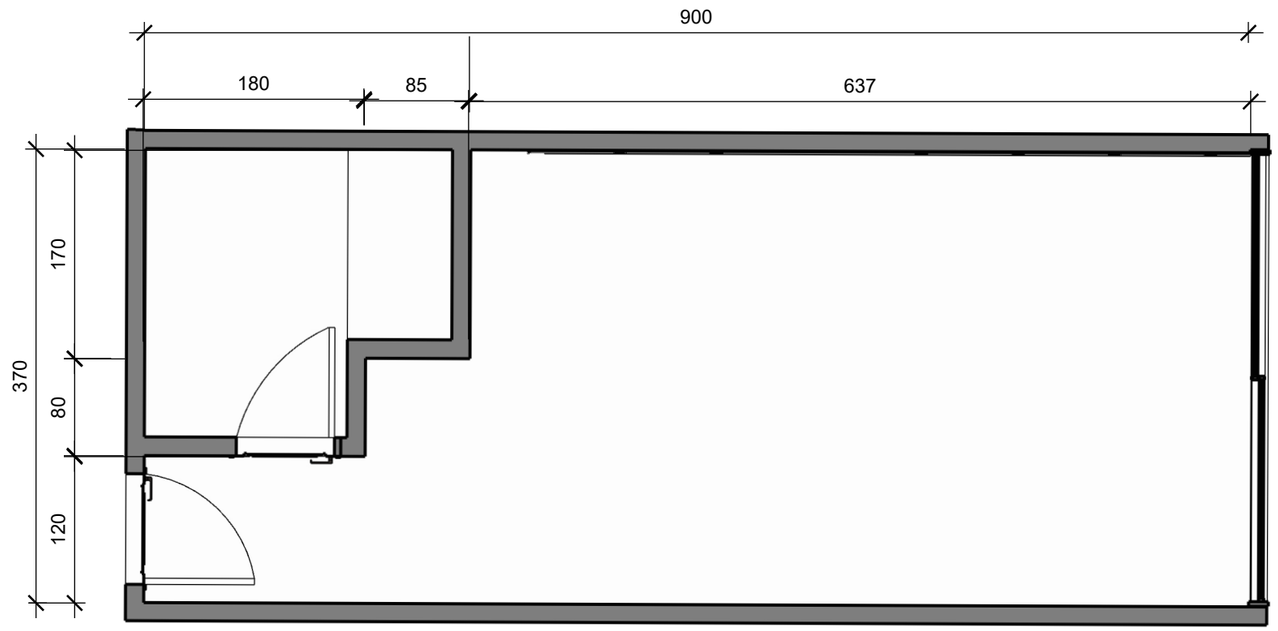

1 **PLANTA Técnica**

ESCALA 1:50

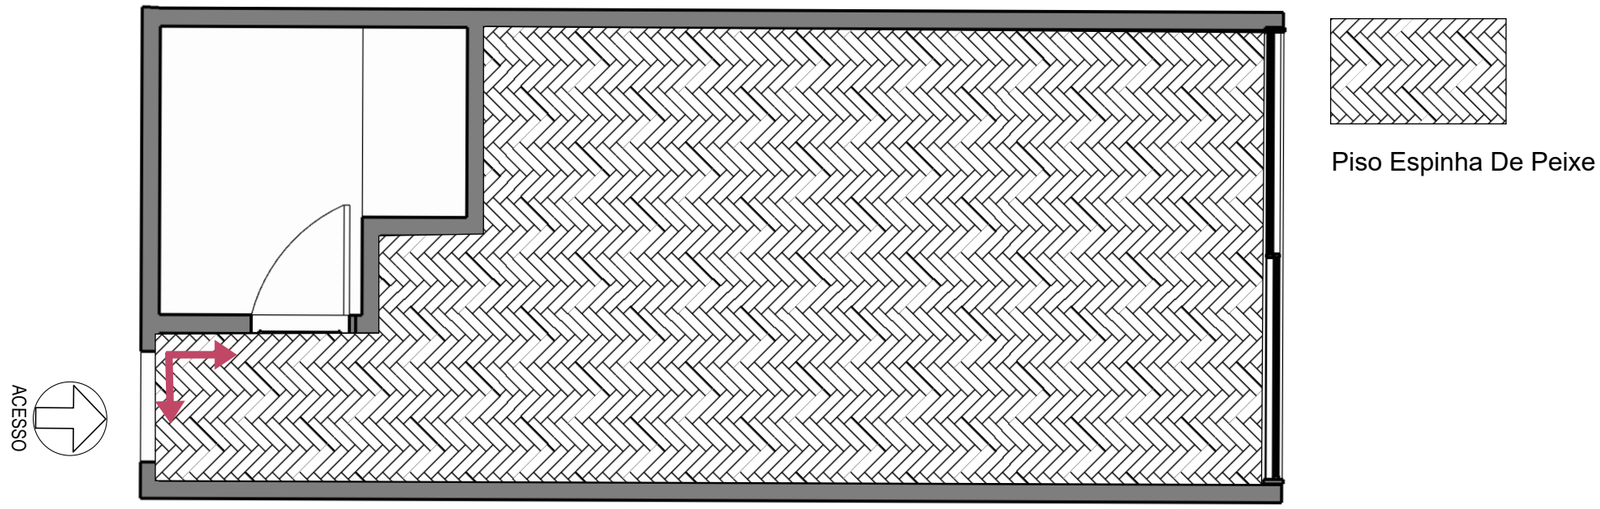

Piso Espinha De Peixe

1 **PLANTA Técnica Piso**

ESCALA 1:50

02

AUTOR
Rodolfo Bragatto


DESENHO
Página 2

NÚMERO DO PROJETO
001

NOME DO PROJETO
Quarto de Hotel

EMISÃO
18-10-2018

CLIENTE
João Neves
rua oliveira- Jardins
São Paulo- 23456-789

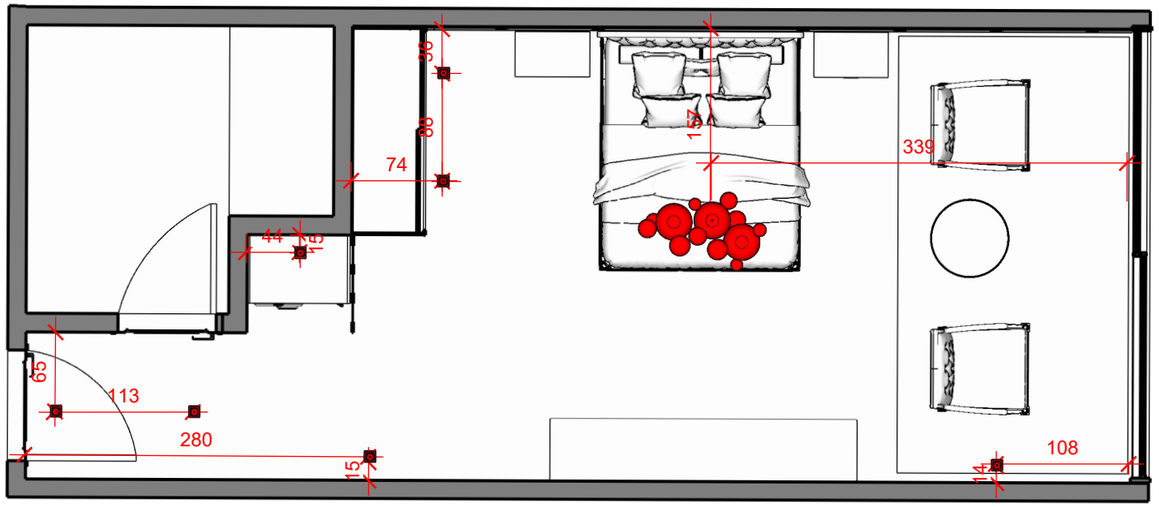

	Lustre Pendete Dourado 1,20
	Spot Embutir Dicroica MR16

1 **PLANTA de Iluminação**

ESCALA 1:50

03

AUTOR
Rodolfo Bragatto


DESENHO
Página 3

NÚMERO DO PROJETO
001

NOME DO PROJETO
Quarto de Hotel


EMISÃO
18-10-2018

CLIENTE
João Neves
rua oliveira- Jardins
São Paulo- 23456-789

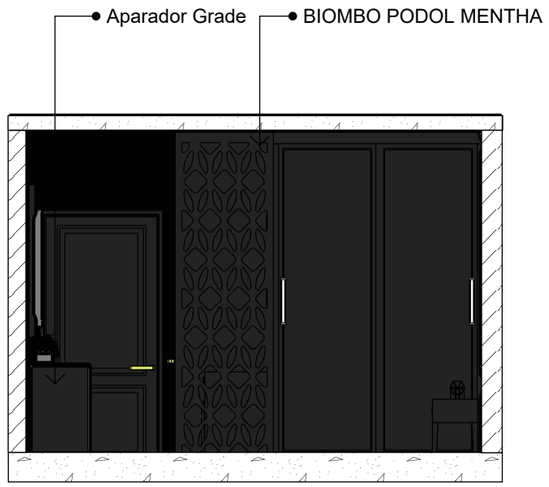


1 **PLANTA Humanizada**

ESCALA 1:50

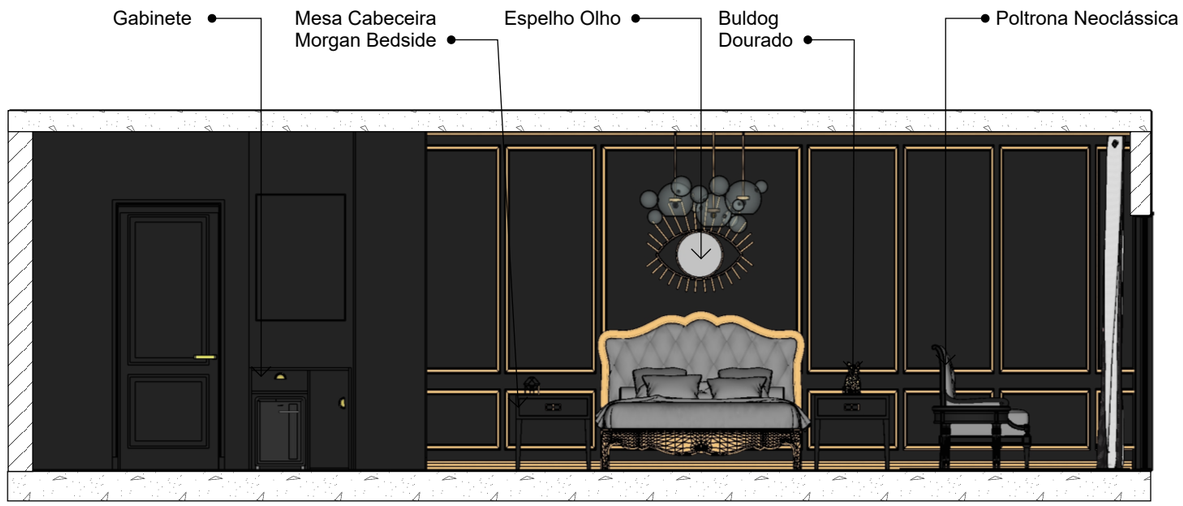


2 **PLANTA Humanizada**

ESCALA 1:50

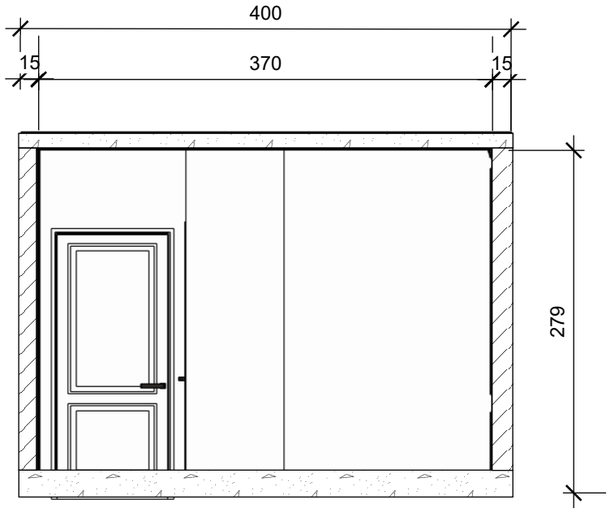

1 **PLANTA Técnica**

ESCALA 1:50

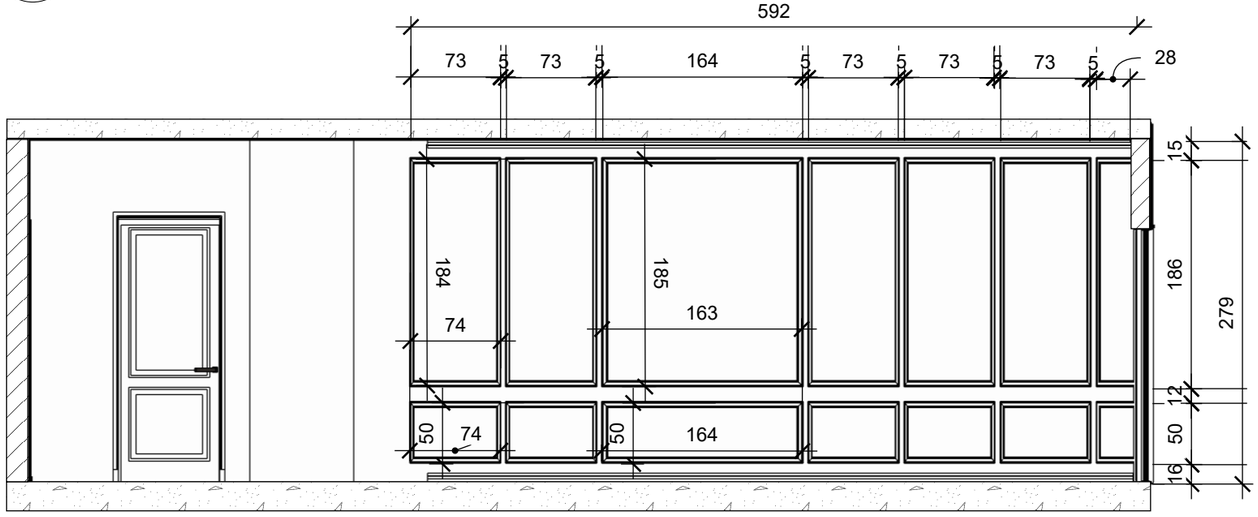

2 **PLANTA Humanizada**

ESCALA 1:50

04

AUTOR
Rodolfo Bragatto


DESENHO
Página 4

NÚMERO DO PROJETO
001


NOME DO PROJETO
Quarto de Hotel

EMISÃO
18-10-2018


CLIENTE
João Neves
rua oliveira- Jardins
São Paulo- 23456-789

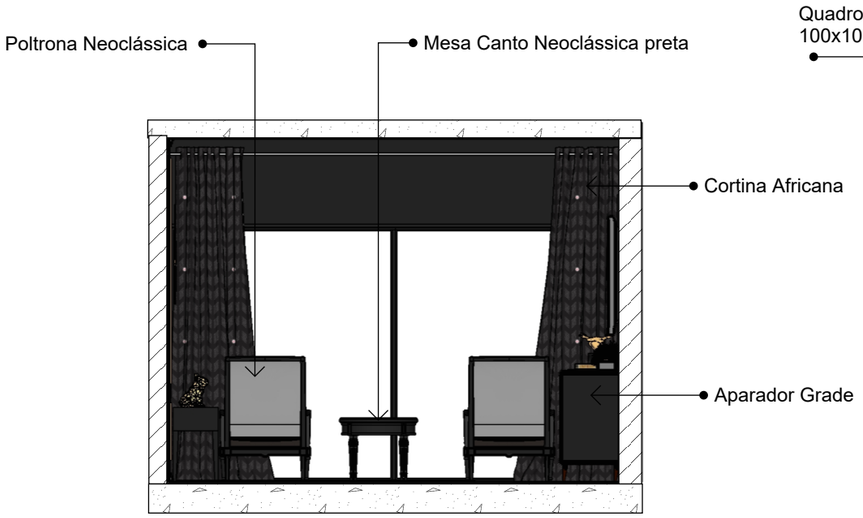


1 **PLANTA Humanizada**
ESCALA 1:50

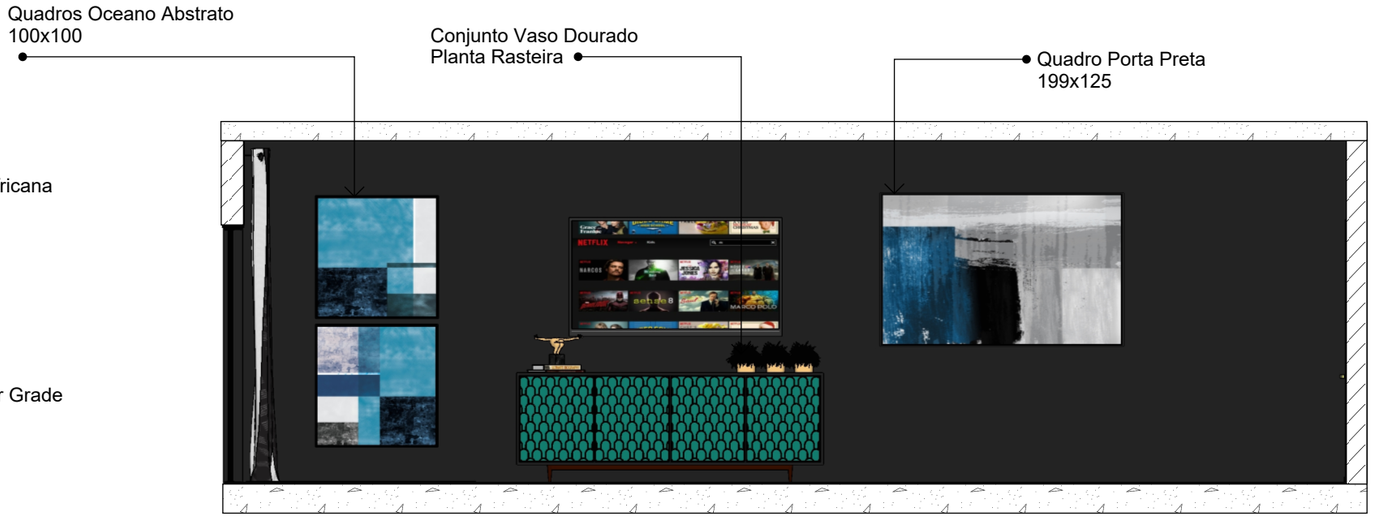

2 **PLANTA Humanizada**
ESCALA 1:50

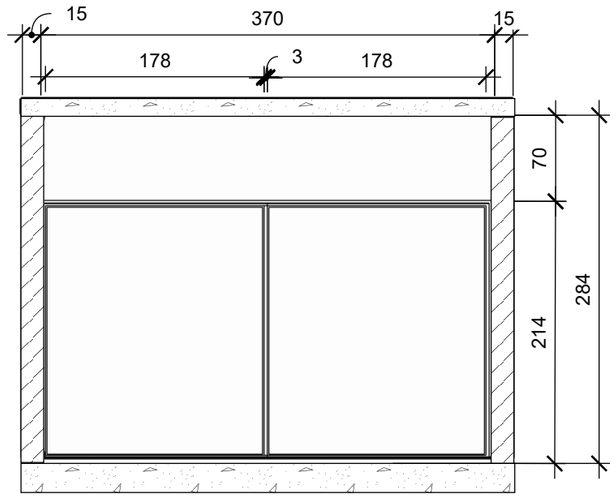

1 **PLANTA Técnica**
ESCALA 1:50

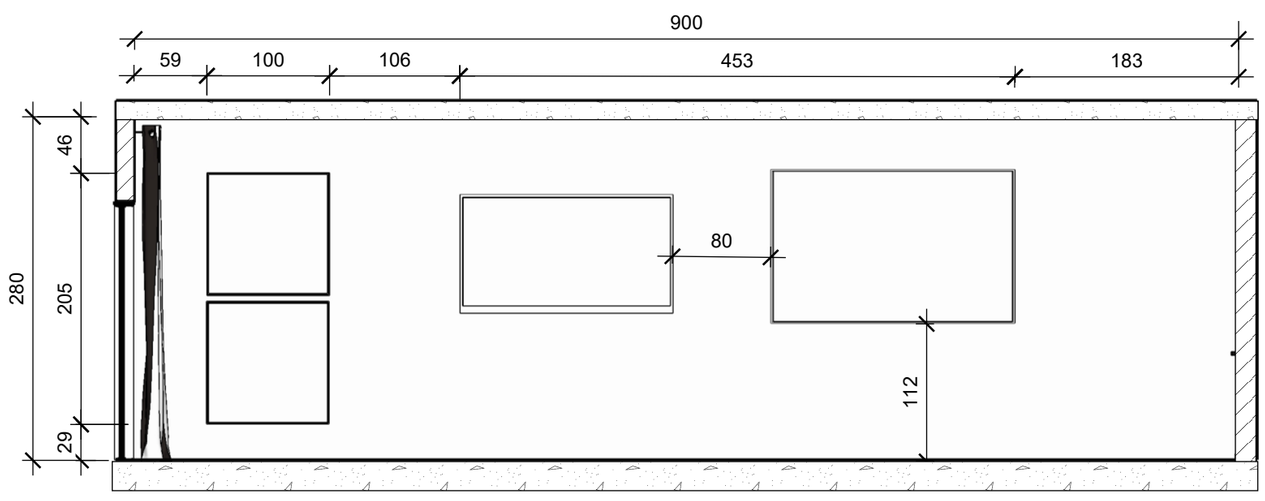

2 **PLANTA Técnica**
ESCALA 1:50

05


AUTOR
Rodolfo Bragatto
DESENHO
Página 5

NÚMERO DO PROJETO
001
NOME DO PROJETO
Quarto de Hotel


EMISÃO
18-10-2018

CLIENTE
João Neves
rua oliveira- Jardins
São Paulo- 23456-789

Vista Frontal

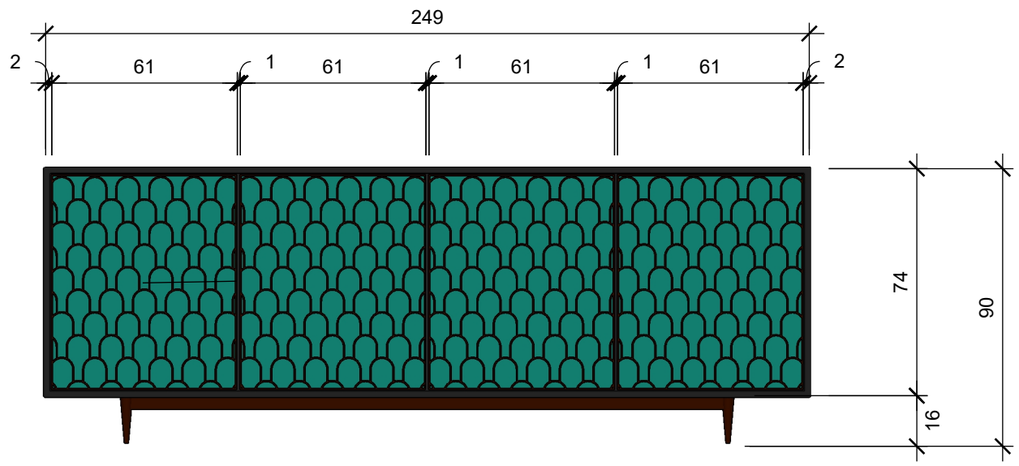


Vista Lateral

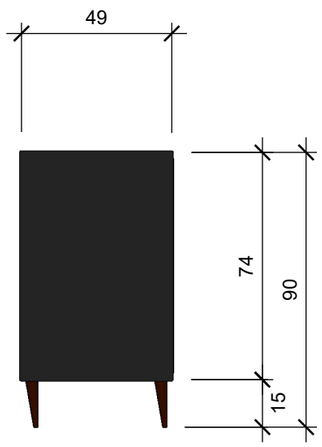

Vista Superior



Vista Perspectiva

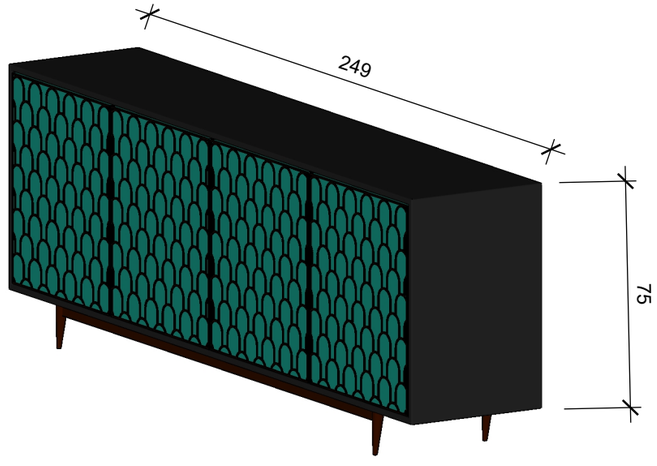

1 **Marcenaria**

ESCALA 1:20

90

AUTOR
Rodolfo Bragatto

DESENHO
Página 6

NÚMERO DO PROJETO
001

NOME DO PROJETO
Quarto de Hotel

EMISÃO
18-10-2018

CLIENTE
João Neves
rua oliveira- Jardins
São Paulo- 23456-789









1 **Render Hotel**

ESCALA 1:20

07

AUTOR
Rodolfo Bragatto

DESENHO
Página 8

NÚMERO DO PROJETO
001

NOME DO PROJETO
Quarto de Hotel

EMISÃO
18-10-2018

CLIENTE
João Neves
rua oliveira- Jardins
São Paulo- 23456-789