




THAIS DECORART

DESINGN DE INTERIORES

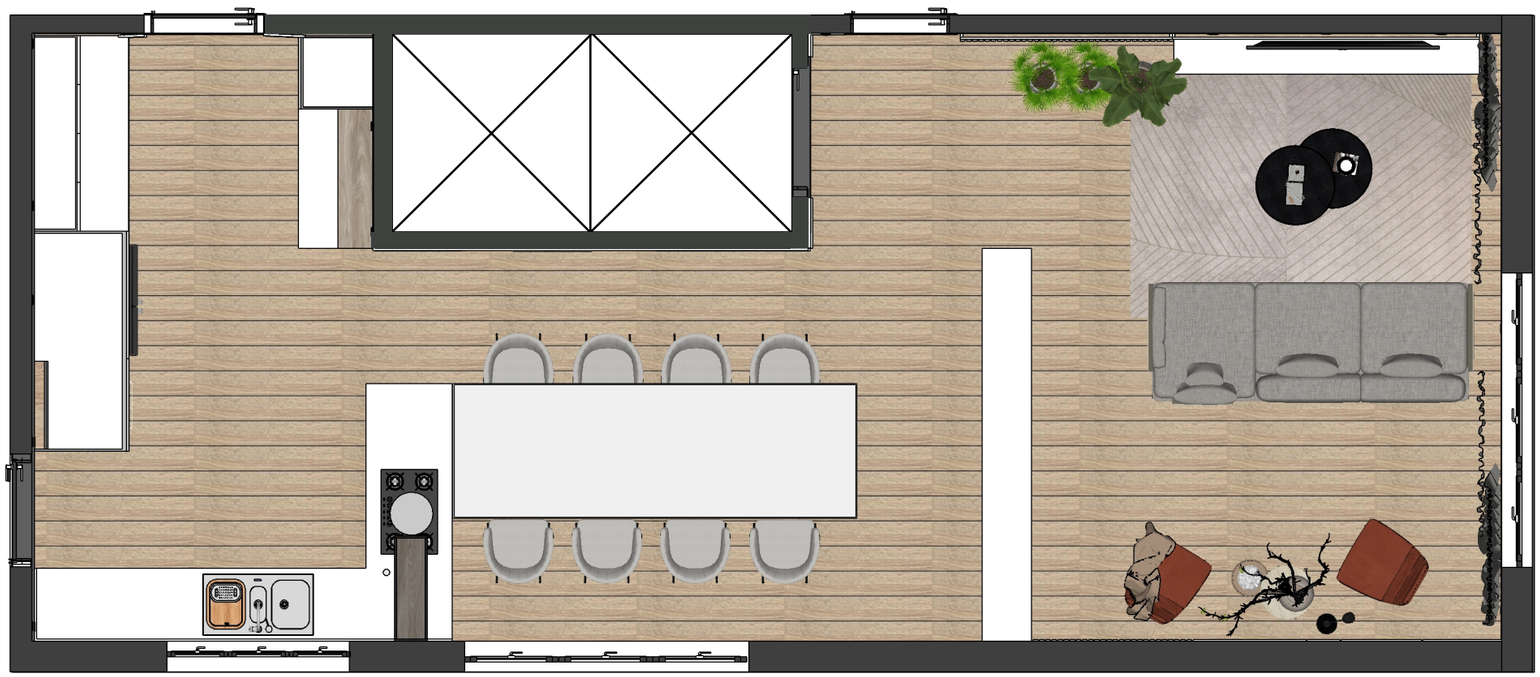

LAYOUT
Escala 1:50

LAYOUT

THAIS DECORART
DESIGNG DE INTERIORES

PROJETO DE DESIGN DE INTERIORES
THAIS DECORAT
11 94464 6350

REFORMA SALA /COZINHA

cliente
POTIFÓLIO


endereço da obra
MÁUA - SP

assunto
LAYOUT

emissão
21/07/2022

AVISOS
- conferir todas as medidas no local
- imprimir no formato A3 colorido
- medidas em cm

02

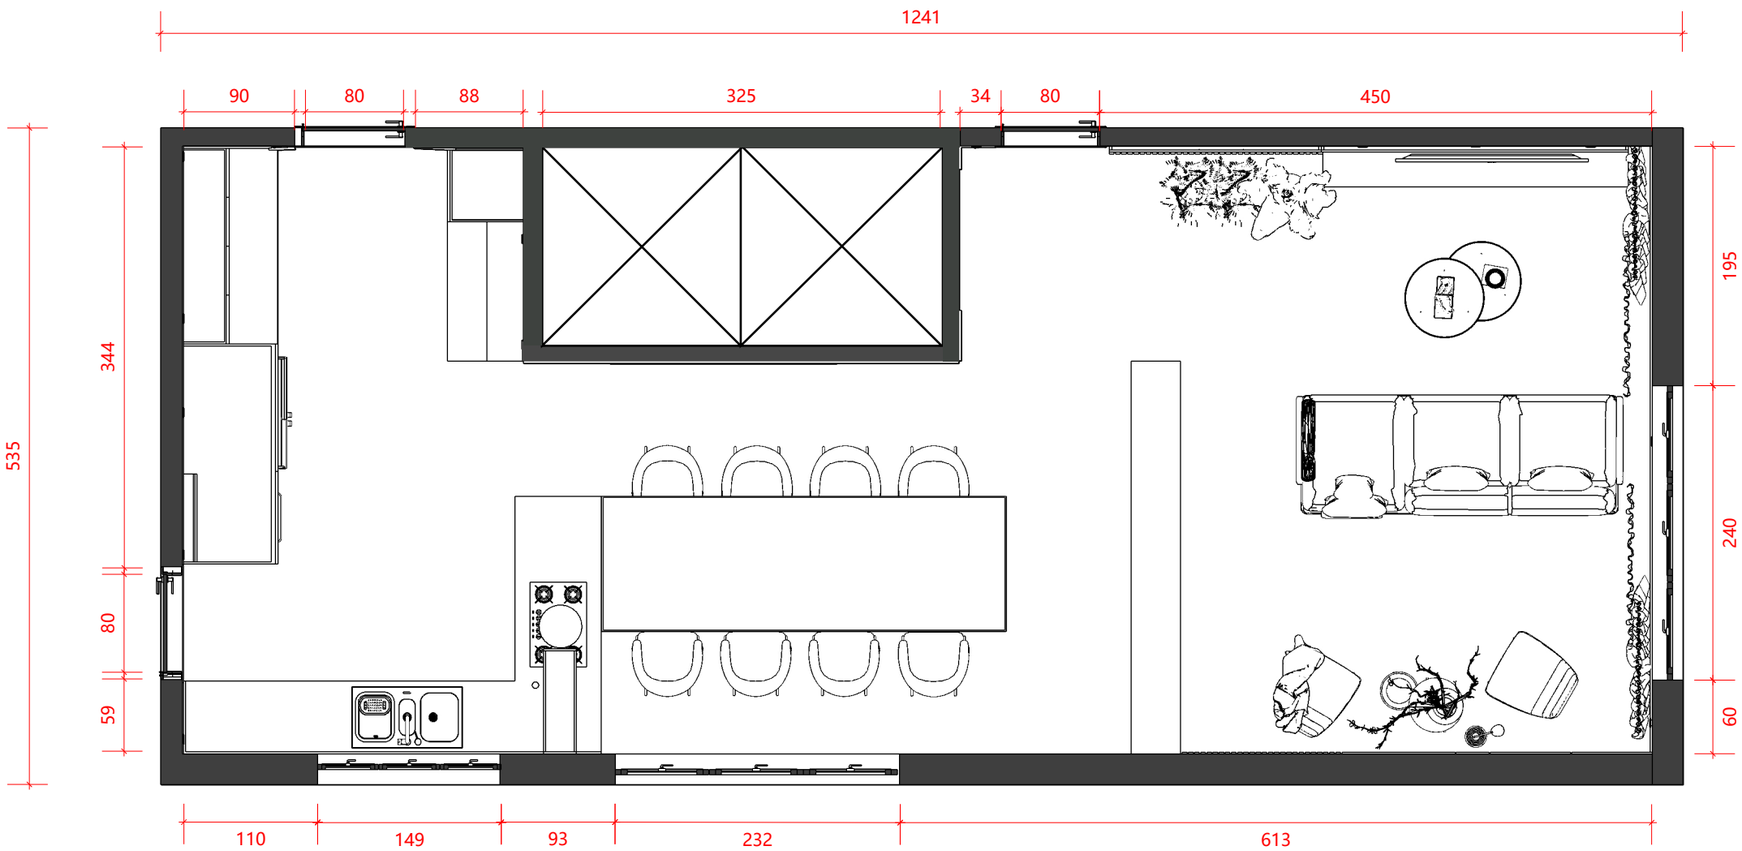

PLANTA BAIXA
Escala 1:50

PLANTA BAIXA

THAIS DECORART
DESIGN DE INTERIORES

PROJETO DE DESIGN DE INTERIORES
THAIS DECORAT
11 94464 6350

REFORMA SALA /COZINHA

cliente
POTIFÓLIO

endereço da obra
MÁUA - SP

assunto
PLANTA BAIXA

emissão
21/07/2022


AVISOS
- conferir todas as medidas no local
- imprimir no formato A3 colorido
- medidas em cm

03

LEGENDA DE PONTOS HIDRÁULICOS

CÓD.	ESPECIFICAÇÃO
AF	PONTO DE ÁGUA FRIA
ES	PONTO DE ESGOTO
GÁS	PONTO DE GÁS

OBSERVAÇÕES:
- É DE RESPONSABILIDADE DA EQUIPE CONTRATADA, O CORRETO DIMENSIONAMENTO DAS TUBULAÇÕES NECESSÁRIAS;
- COTAS EXPRESSAS EM CM EXCETO SE INDICADO;
- PREVER INCLINAÇÃO DE 1% PARA OS RALOS;
- ANULAR AS SAÍDAS DE ÁGUA EXISTENTES QUE NÃO ESTIVEREM SINALIZADAS;
- MANTER A POSIÇÃO ORIGINAL DOS REGISTROS, EXCETO QUANDO INDICADO O CONTRÁRIO;

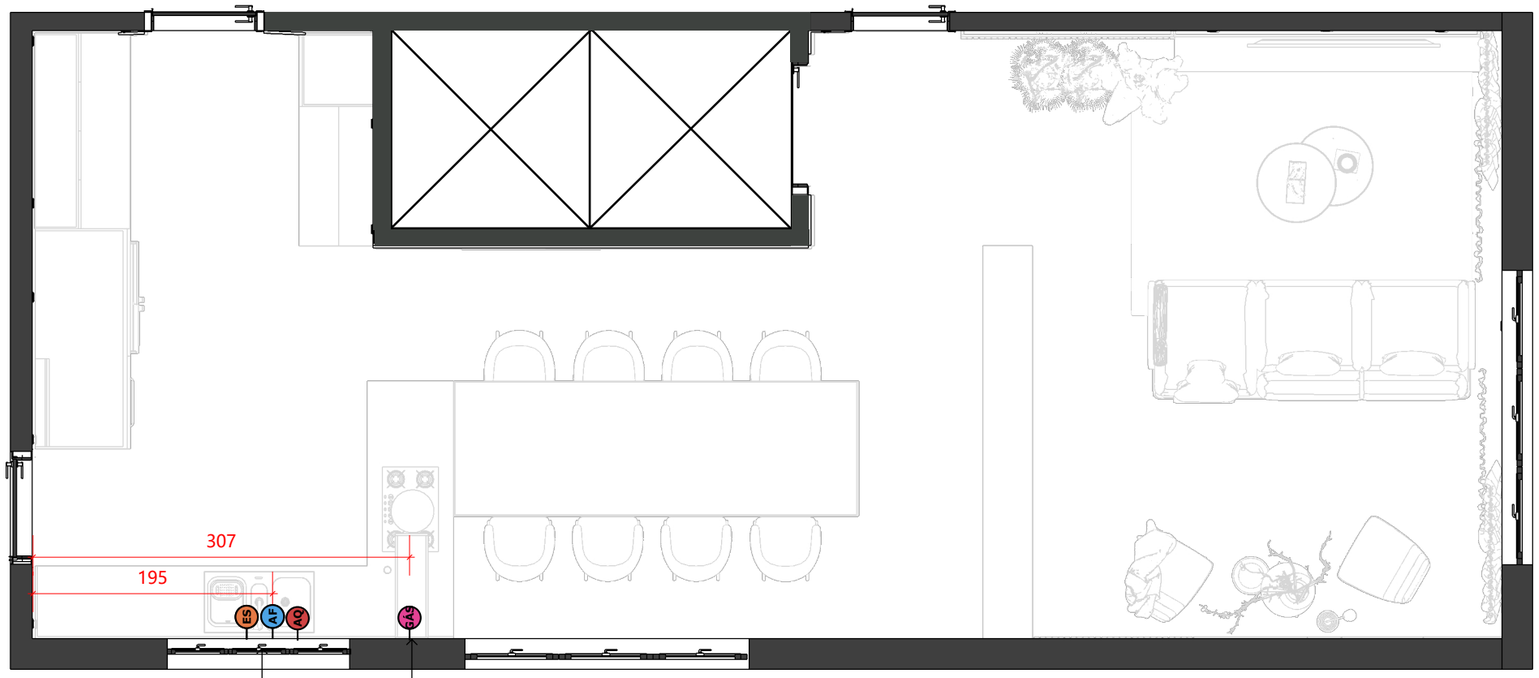

PONTO DE ÁGUA (H=60) E ESGOTO (H=50)
PARA MISTURADOR DE BANCADA
E CUBA DE COZINHA

PONTO DE GÁS

HIDRÁULICA
Escala 1:50

HIDRÁULICA

THAIS DECORART
DESIGN DE INTERIORES

PROJETO DE DESIGN DE INTERIORES
THAIS DECORAT
11 94464 6350

REFORMA SALA /COZINHA

cliente
POTIFÓLIO


endereço da obra
MÁUA - SP

assunto
HIDRÁULICA

emissão
21/07/2022

AVISOS
- conferir todas as medidas no local
- imprimir no formato A3 colorido
- medidas em cm

04

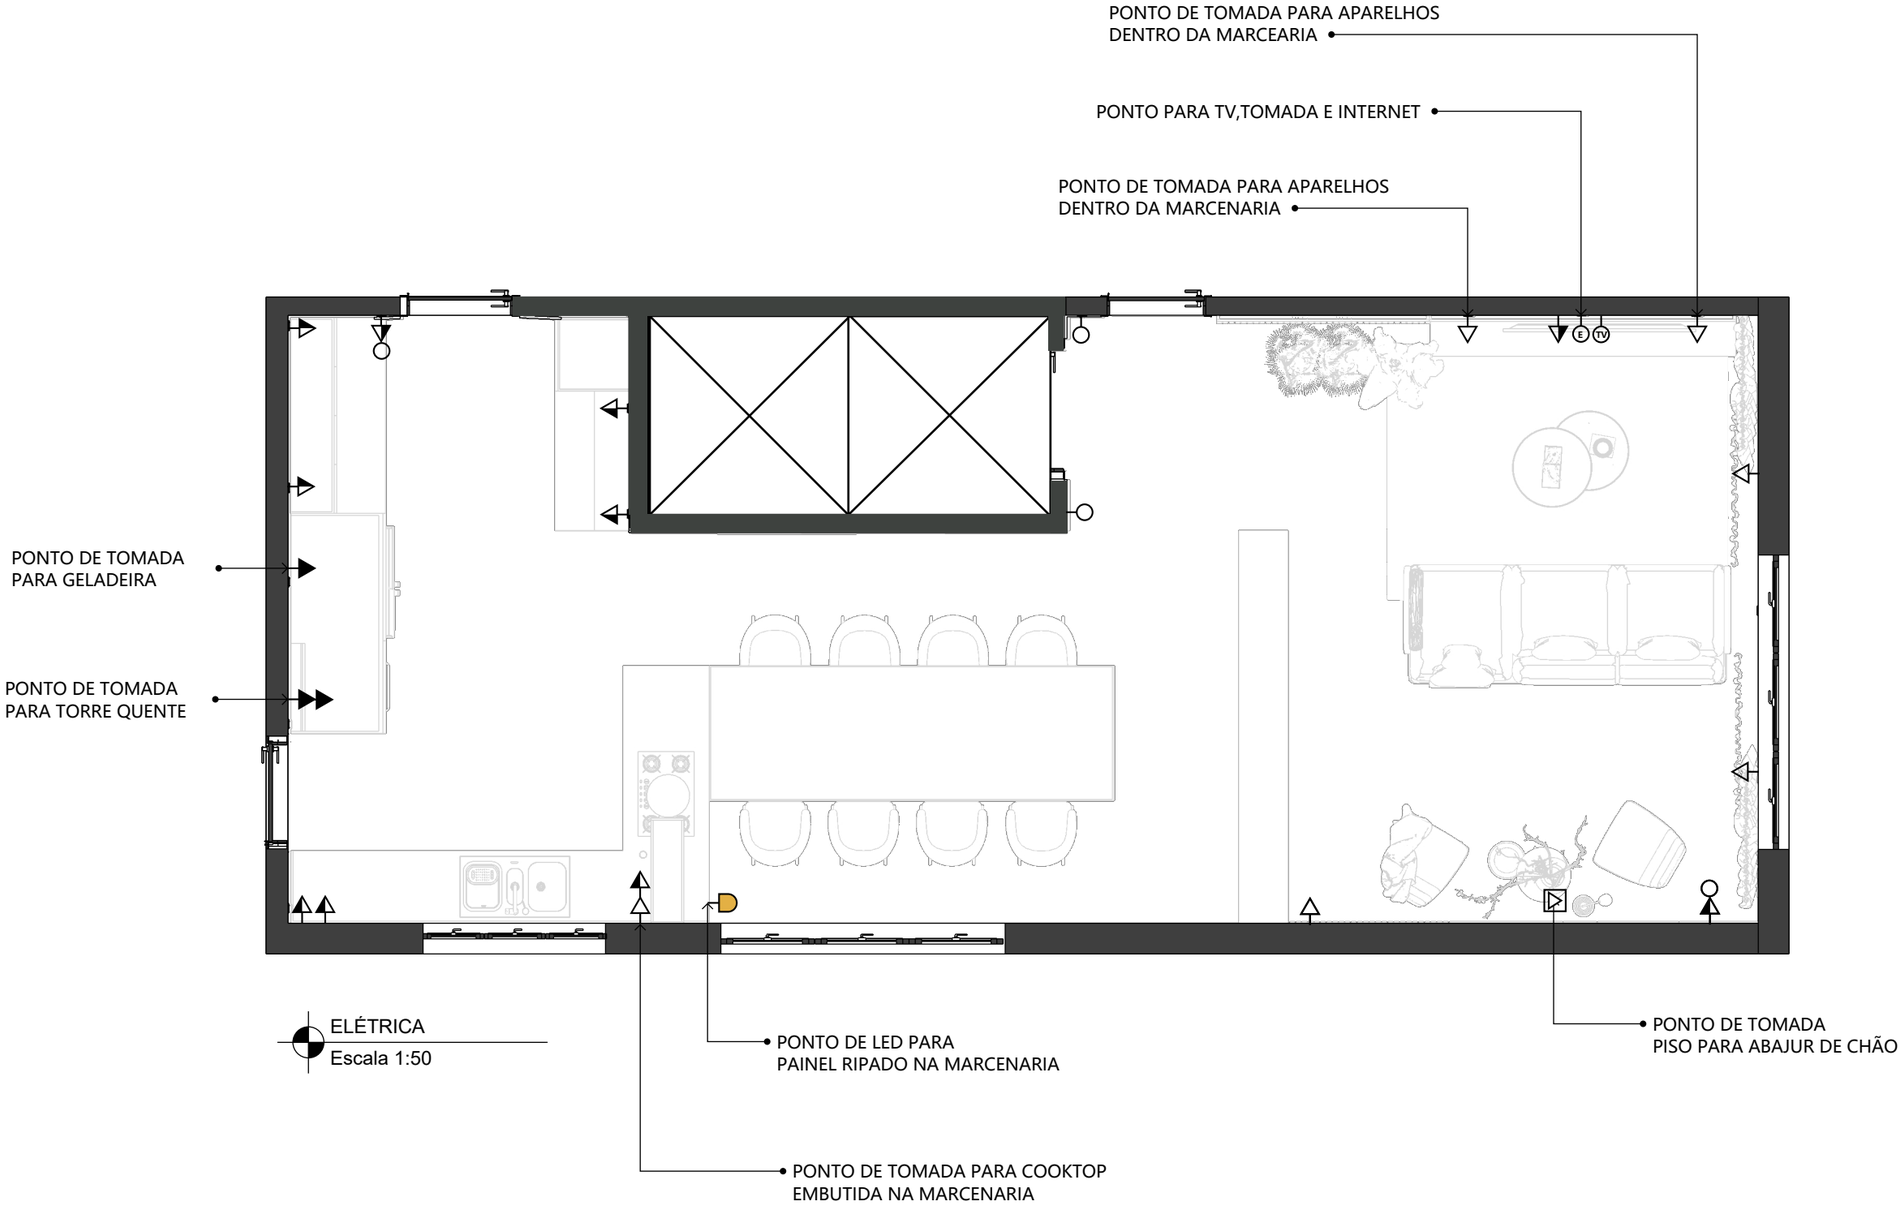

LEGENDA DE PONTOS ELÉTRICOS

CÓD.	ESPECIFICAÇÃO
	TOMADA BAIXA
	TOMADA MÉDIA
	TOMADA ALTA
	INTERRUPTOR H=120CM
	INTERRUPTOR+ TOMADA
TV	TV
	INTERNET
	RABICHO PARA LED
	TOMADA NO PISO

ELÉTRICA

THAIS DECORART
DESIGNN DE INTERIORES

PROJETO DE DESIGN DE INTERIORES
THAIS DECORAT
11 94464 6350

REFORMA SALA /COZINHA

cliente
POTIFÓLIO


endereço da obra
MÁUA - SP

assunto
ELÉTRICA

emissão
21/07/2022

AVISOS
- conferir todas as medidas no local
- imprimir no formato A3 colorido
- medidas em cm

05

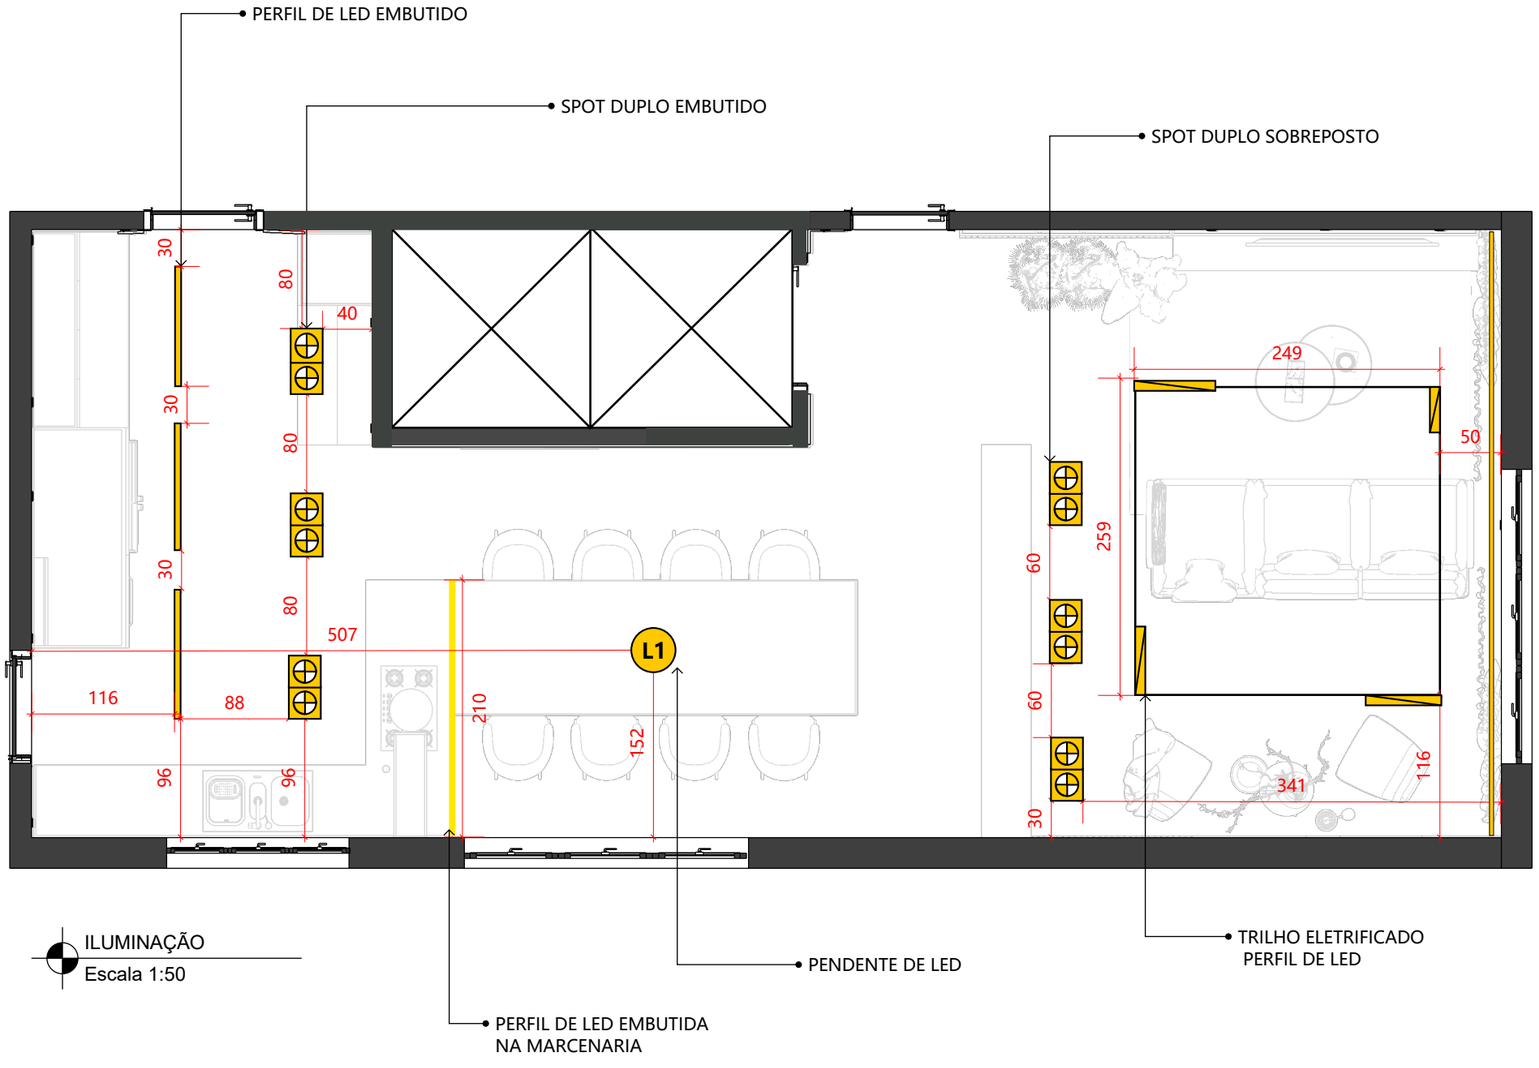

LEGENDA DE ILUMINAÇÃO

CÓD.	ESPECIFICAÇÃO	QTD
TETO		
	SPOT PAR 20	01
	PERFIL LED EMBUTIR	01
	PERFIL LED SOBREPOR	01
L1	PENDENTE	01
MARCENARIA		
	FITA DE LED IP20 3000K 12W	1x100cm

OBSERVAÇÕES IMPORTANTES:
- CONSIDERAR CAIXA 4X2 JUNTO AO FIO PARA ALIMENTAR AS FITAS DE LED, PARA GUARDAR O DRIVER

ILUMINAÇÃO

THAIS DECORART
DESIGNN DE INTERIORES

PROJETO DE DESIGN DE INTERIORES
THAIS DECORAT
11 94464 6350

REFORMA SALA /COZINHA

cliente
POTIFÓLIO

endereço da obra
MÁUA - SP

assunto
ILUMINAÇÃO


emissão
21/07/2022

AVISOS
- conferir todas as medidas no local
- imprimir no formato A3 colorido
- medidas em cm

06

LEGENDA DE FORRO

- FORRO EM GESSO ACARTONADO COM PINTURA NA COR BRANCO NEVE - PD=2,50M
- CORTINEIRO EMBUTIDO

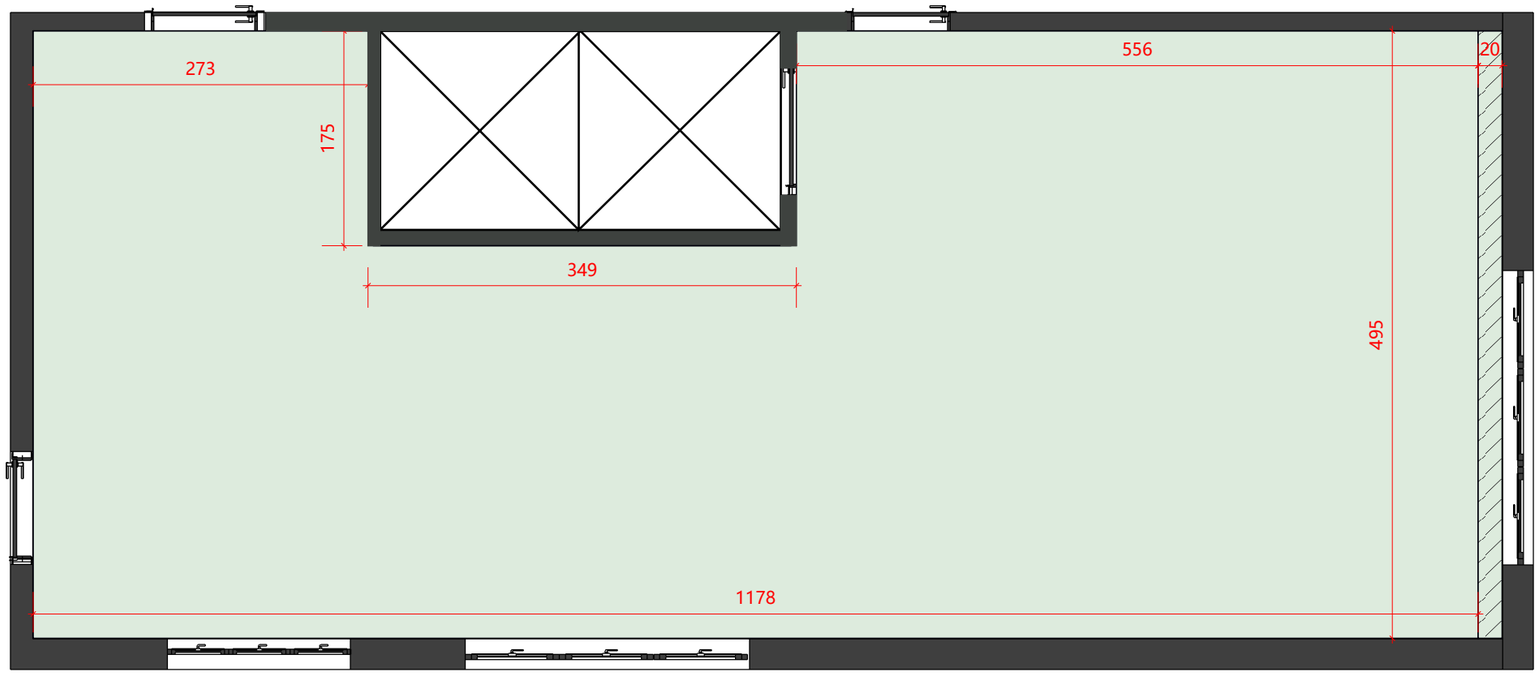

FORRO
Escala 1:50

FORRO DE GESSO

THAIS DECORART
DESIGNN DE INTERIORES

PROJETO DE DESIGN DE INTERIORES
THAIS DECORAT
11 94464 6350

REFORMA SALA /COZINHA

cliente
POTIFÓLIO


endereço da obra
MÁUA - SP

assunto
FORRO DE GESSO

emissão
21/07/2022

AVISOS
- conferir todas as medidas no local
- imprimir no formato A3 colorido
- medidas em cm

07

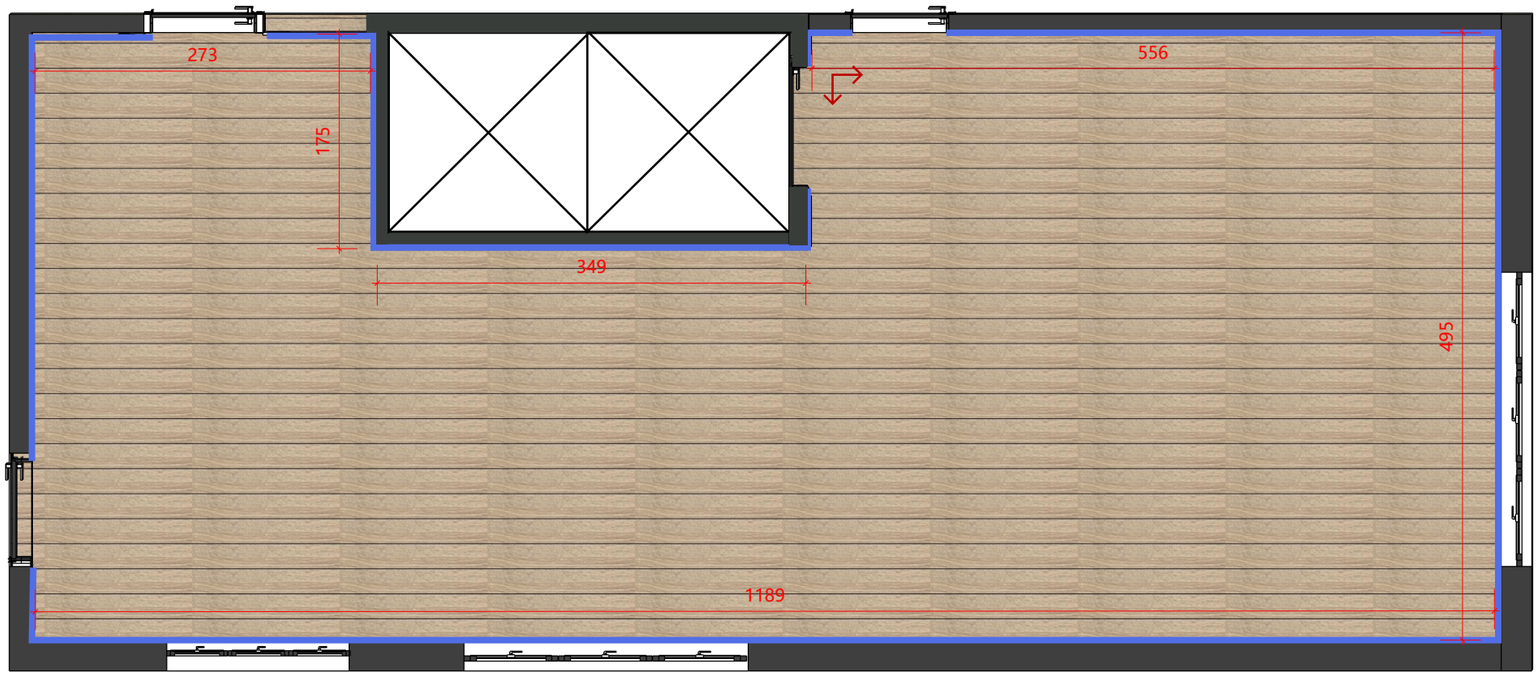

PISO
Escala 1:50

LEGENDA DE REVESTIMENTOS PISO

CÓD.	ESPECIFICAÇÃO	QTD
	PISO VINILICO ESSENCE HIT FAVA 18,4X95 cm 2mm COLA TARKETT	66,37 ²
	INDICAÇÃO INÍCIO DA PAGINAÇÃO	

LEGENDA DE RODAPÉS

CÓD.	ESPECIFICAÇÃO	QTD
	RODAPÉ EM POLISTIRENO H= 10 cm COR BRANCO DA SANTA LUZIA - 3686 m LINEAR	3,686m.l.

LEGENDA DE SOLEIRAS

CÓD.	ESPECIFICAÇÃO	QTD
S01	<SOLEIRA PERFI 3,7X180 cm TECNO N° 9 EUCAFLOOR	01

OBSERVAÇÕES:
- ANTES DA EXECUÇÃO, CONFERIR TODAS AS MEDIDAS NO LOCAL, E EM CASO DE DIFERENÇAS EXPRESSIVAS CONTATAR O AUTOR DO PROJETO;
- ADQUIRIR OS REVESTIMENTOS CONFORME TAMANHO E MODELO ESPECIFICADOS OU EQUIVALENTE;
- ASSENTAR REVESTIMENTOS RESPEITANDO A INDICAÇÃO DE PAGINAÇÃO;
- OS QUANTITATIVOS DOS REVESTIMENTOS NAO CONTEMPLAM A % DE PERDA;
- SEGUIR A AMARRAÇÃO E A JUNTA DOS REVESTIMENTOS CONFORME ESPECIFICADO NA EMBALAGEM DO PRODUTO;
- OS ACABAMENTOS DAS QUINAS DEVEM SER FEITOS COM CORTE A 45° FEITO EM MARMORARIA PARA MELHOR ACABAMENTO;
- INSTALAR RODAPÉS APENAS APÓS A INSTALAÇÃO DA MARCENARIA;
- É PROIBIDA A REPRODUÇÃO PARCIAL OU TOTAL DESTE DOCUMENTO SEM A EXPRESSA AUTORIZAÇÃO DE SEUS AUTORES.

PISO

THAIS DECORART
DESIGNN DE INTERIORES

PROJETO DE DESIGN DE INTERIORES
THAIS DECORAT
11 94464 6350

REFORMA SALA /COZINHA

cliente
POTIFÓLIO

endereço da obra
MÁUA - SP

assunto
PISO

emissão
21/07/2022

AVISOS
- conferir todas as medidas no local
- imprimir no formato A3 colorido
- medidas em cm

08

PERSPECTIVAS SALA / JANTAR





PERSPECTIVA SALA / JANTAR



PERSPECTIVA SALA /JANTAR




PERSPECTIVA COZINHA



PERSPECTIVA COZINHA



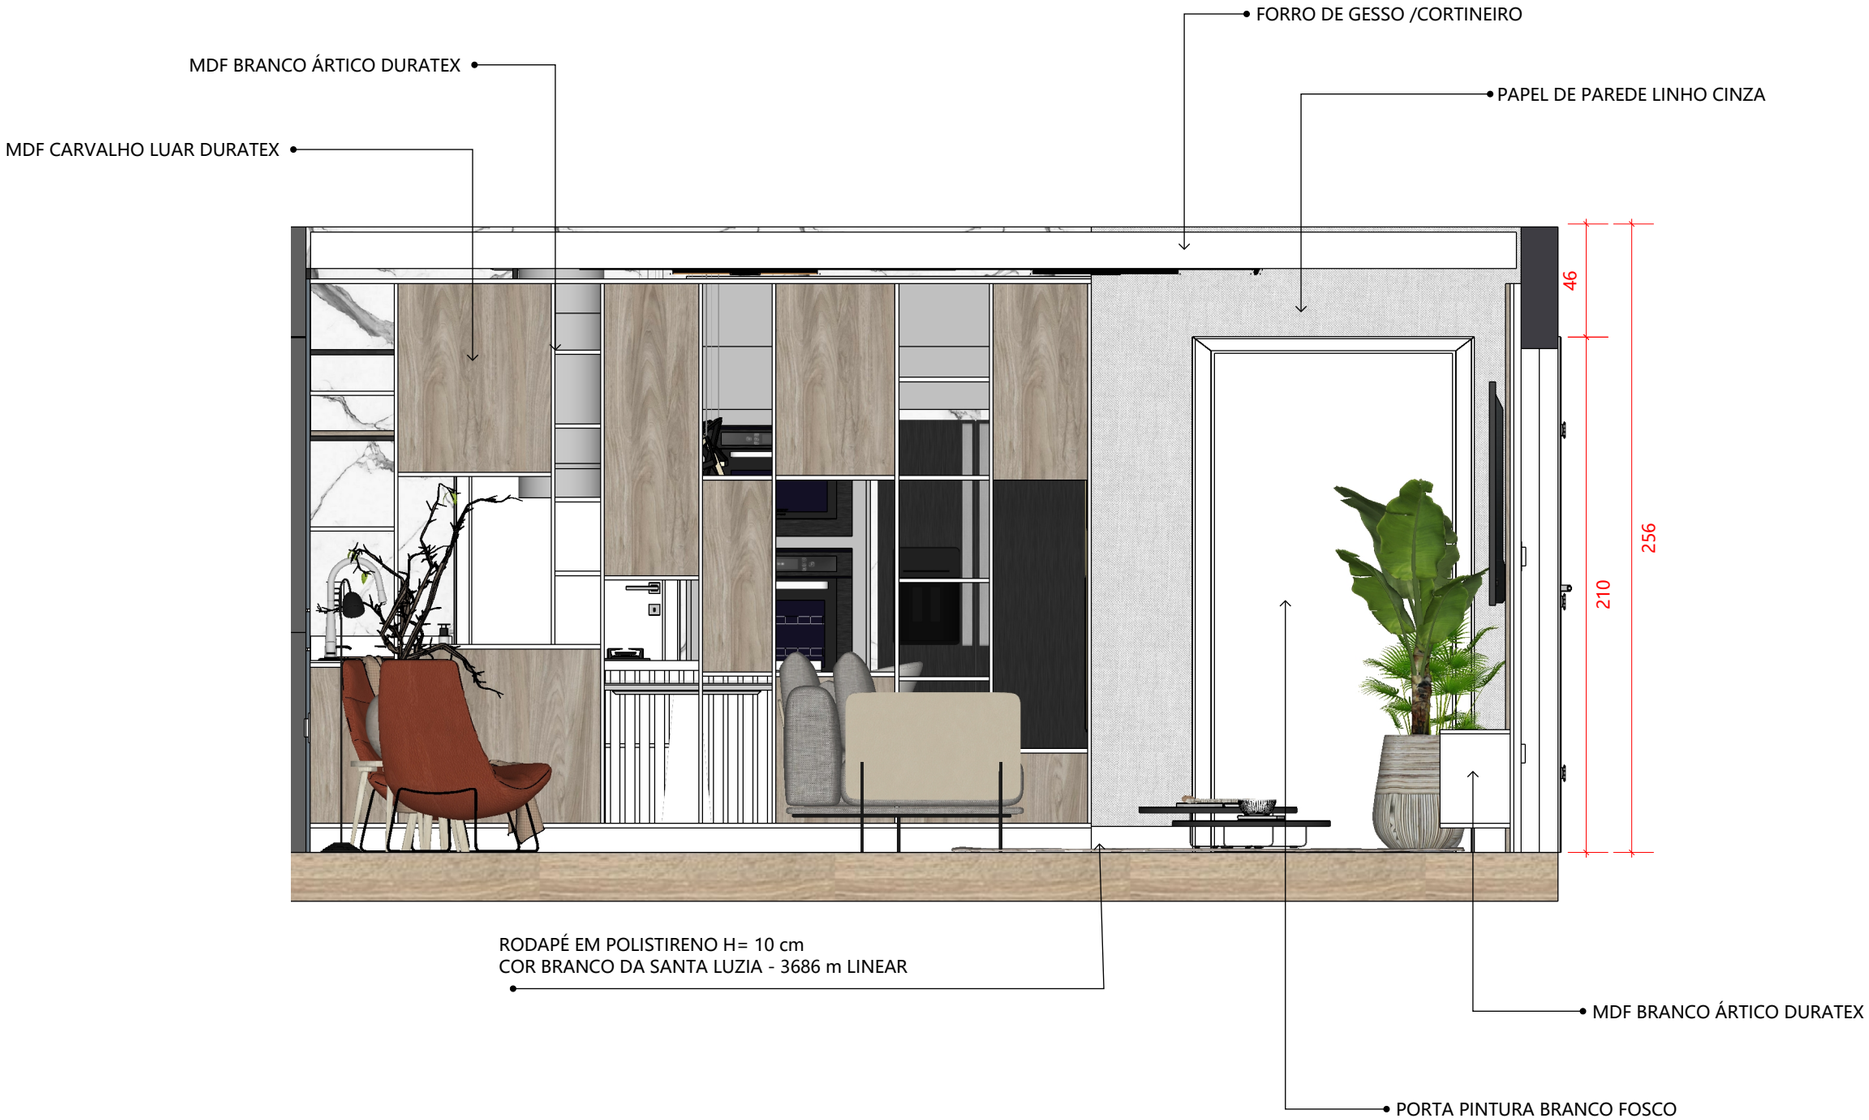

SALA

THAIS DECORART
DESIGN DE INTERIORES

PROJETO DE DESIGN DE INTERIORES
THAIS DECORAT
11 94464 6350

REFORMA SALA /COZINHA

cliente
POTIFÓLIO


endereço da obra
MÁUA - SP

assunto
SALA

emissão
21/07/2022

AVISOS
- conferir todas as medidas no local
- imprimir no formato A3 colorido
- medidas em cm

14

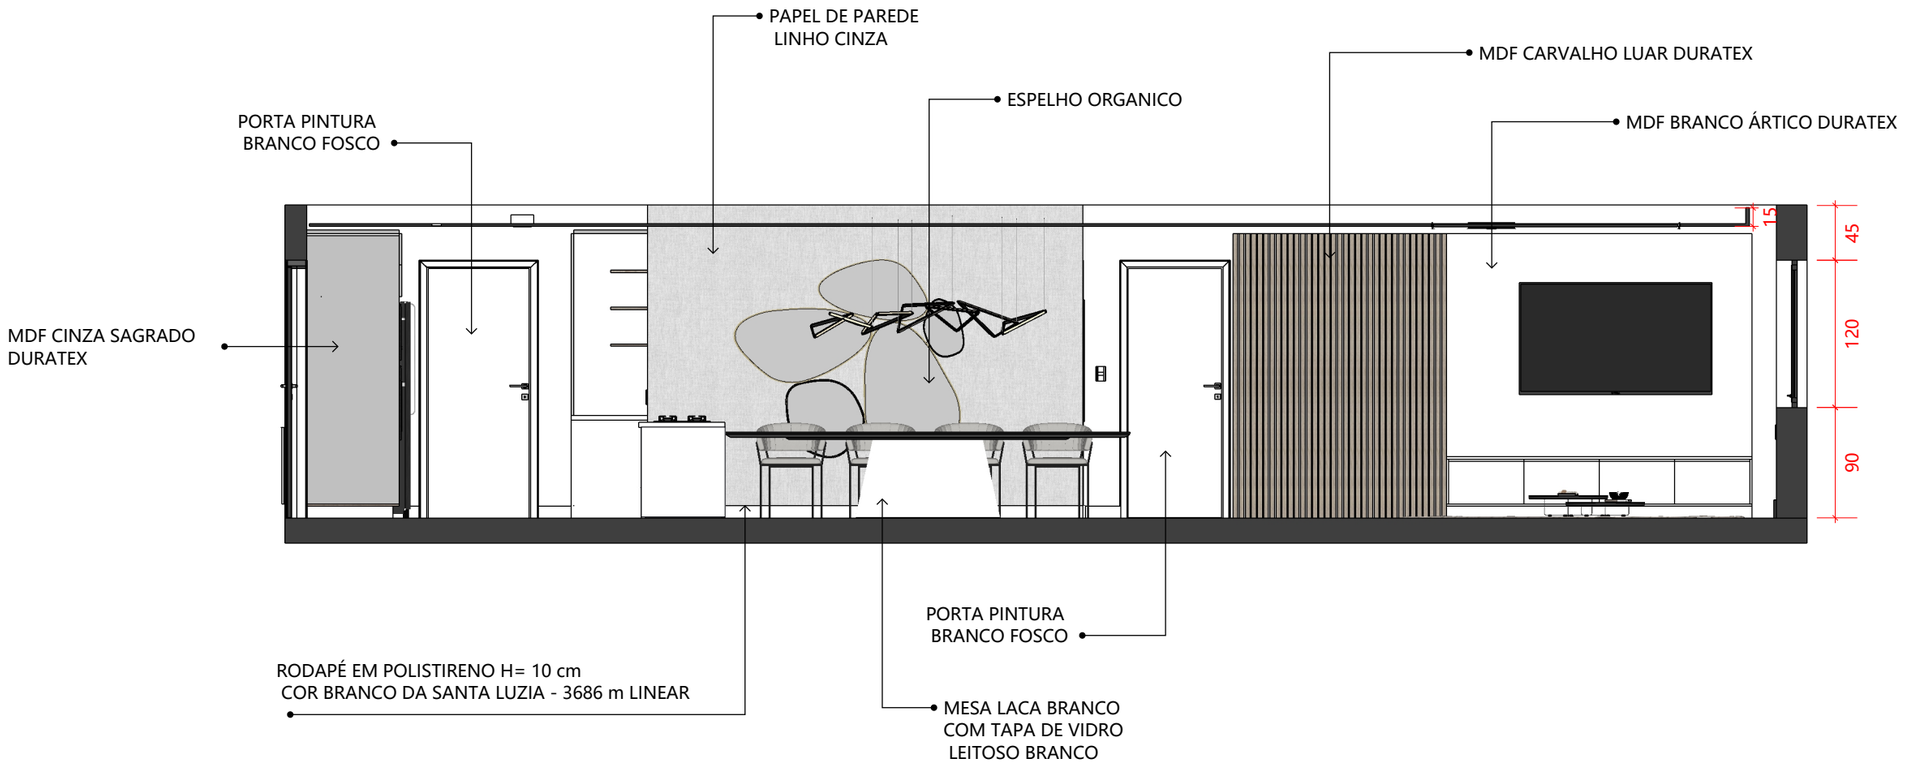

SALA / JANTAR

THAIS DECORART
DESIGNN DE INTERIORES

PROJETO DE DESIGN DE INTERIORES
THAIS DECORAT
11 94464 6350

REFORMA SALA /COZINHA

cliente
POTIFÓLIO


endereço da obra
MÁUA - SP

assunto
SALA / JANTAR

emissão
21/07/2022

AVISOS
- conferir todas as medidas no local
- imprimir no formato A3 colorido
- medidas em cm

15

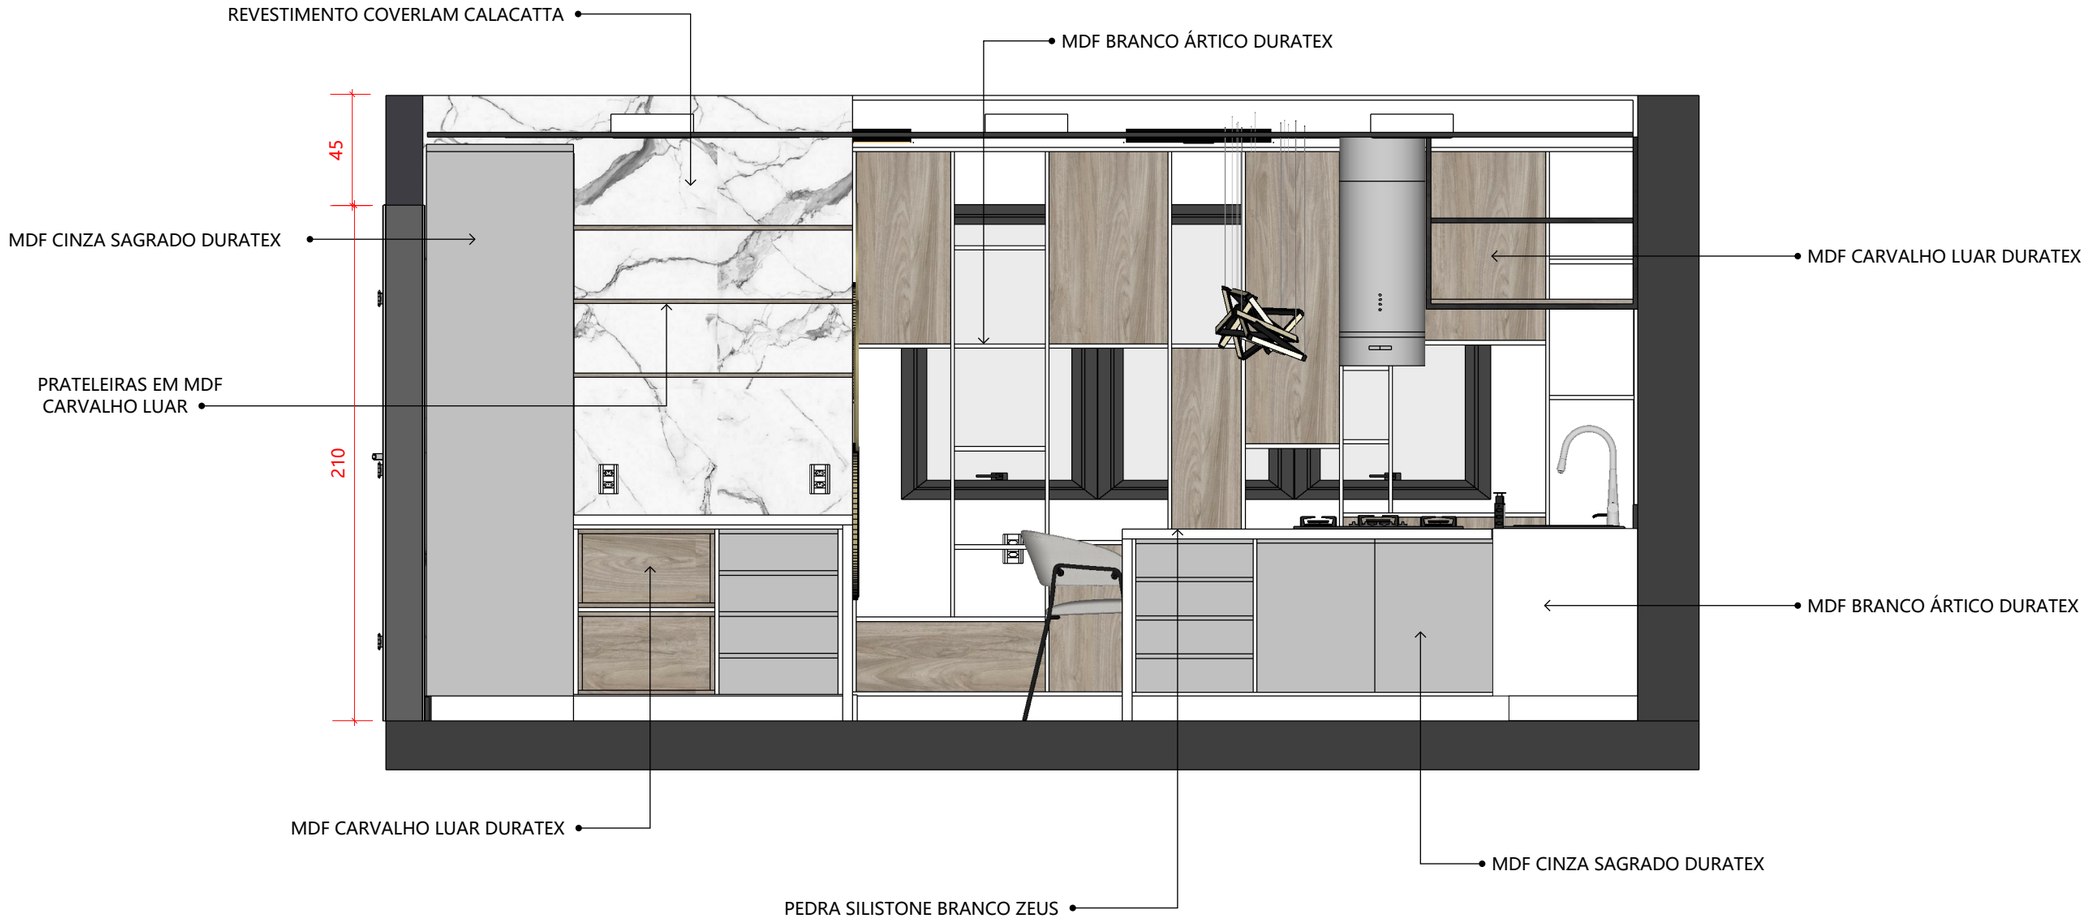

COZINHA

THAIS DECORART
DESINGN DE INTERIORES

PROJETO DE DESIGN DE INTERIORES
THAIS DECORAT
11 94464 6350

REFORMA SALA /COZINHA


cliente
POTIFÓLIO

endereço da obra
MÁUA - SP

assunto
COZINHA

emissão
21/07/2022

AVISOS
- conferir todas as medidas no local
- imprimir no formato A3 colorido
- medidas em cm

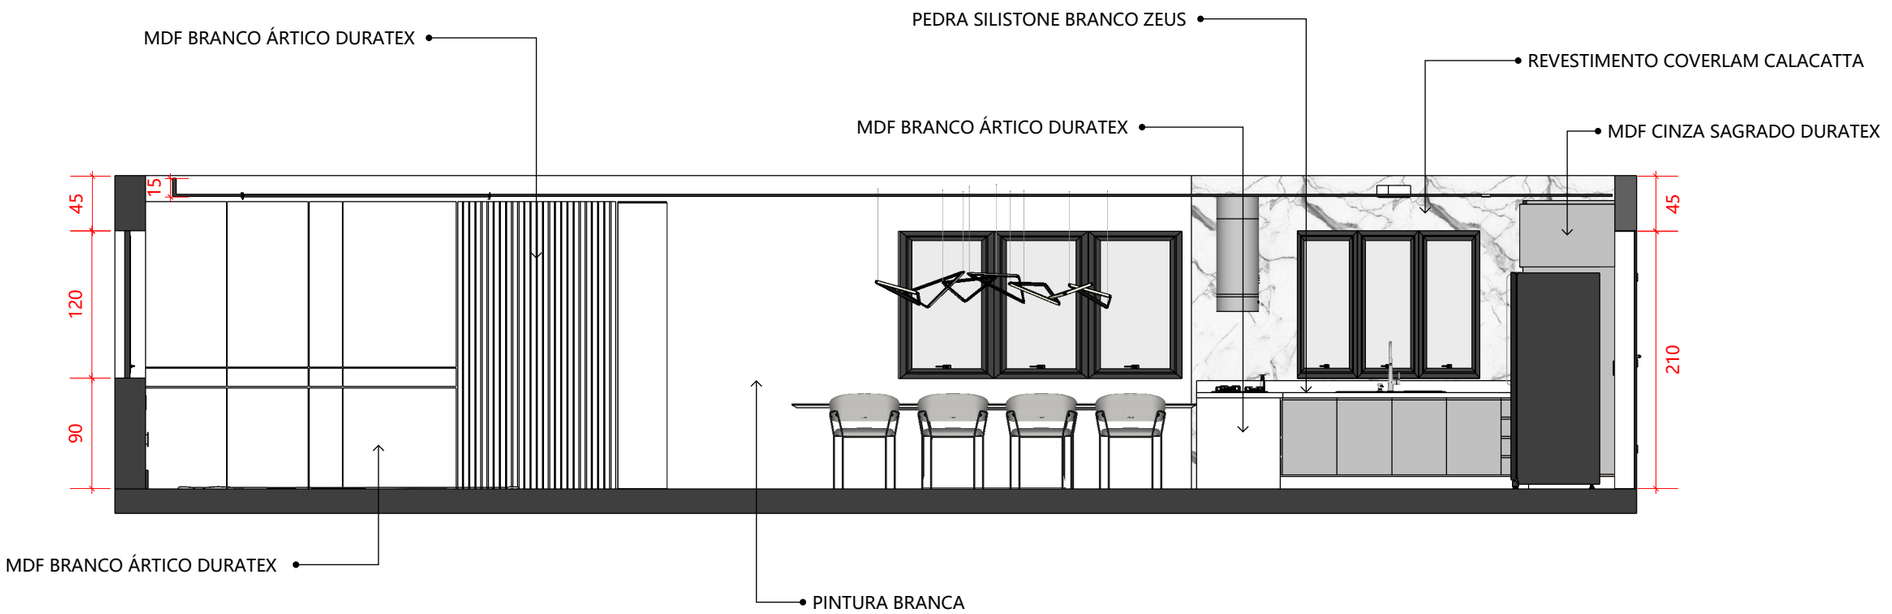

COZINHA

THAIS DECORART
DESIGN DE INTERIORES

PROJETO DE DESIGN DE INTERIORES
THAIS DECORAT
11 94464 6350

REFORMA SALA /COZINHA


cliente
POTIFÓLIO

endereço da obra
MÁUA - SP


assunto
COZINHA

emissão
21/07/2022

AVISOS
- conferir todas as medidas no local
- imprimir no formato A3 colorido
- medidas em cm

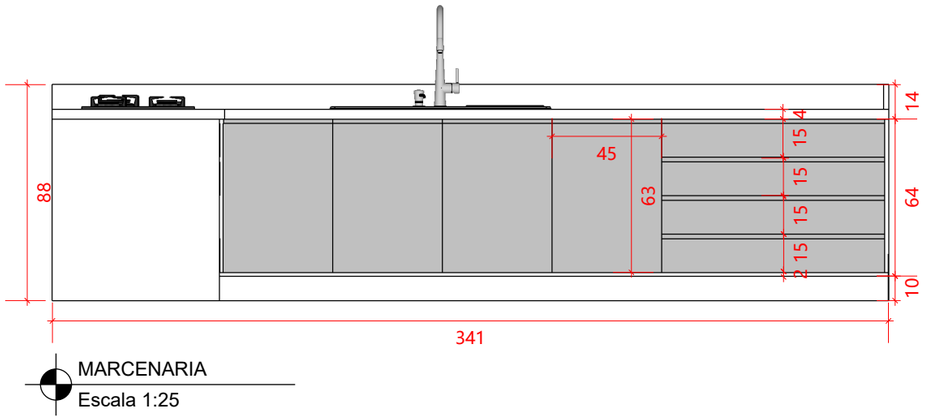

MARCENARIA
Escala 1:25

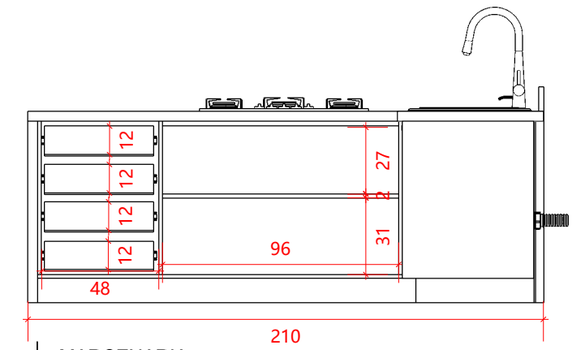


MARCENARIA
Escala 1:25

LEGENDA MATERIAIS


- MDF BRANCO ÁRTICO DURATEX
- MDF CINZA SAGRADO DURATEX
- FITA DE LED EMBUTIDA NA MARCENARIA
- MDF CARVALHO LUAR DURATEX
- PEDRA SILISTONE BRANCO ZEUS

OBSERVAÇÕES IMPORTANTES:

- AS FOLGAS DOS MÓVEIS EM MARCENARIA SOB MEDIDA DEVERÃO SER DADAS PELO MARCENEIRO RESPONSÁVEL PELA EXECUÇÃO;
- INSTALAR VIDROS APENAS APÓS A FINALIZAÇÃO DA MARMORARIA E MARCENARIA;
- APRESENTAR AMOSTRAS DOS MDFS PARA APROVAÇÃO DOS CLIENTES;
- CONSIDERAR CORREDIÇAS TELESCÓPICAS E DOBRADIÇAS COM AMORTCEDOR

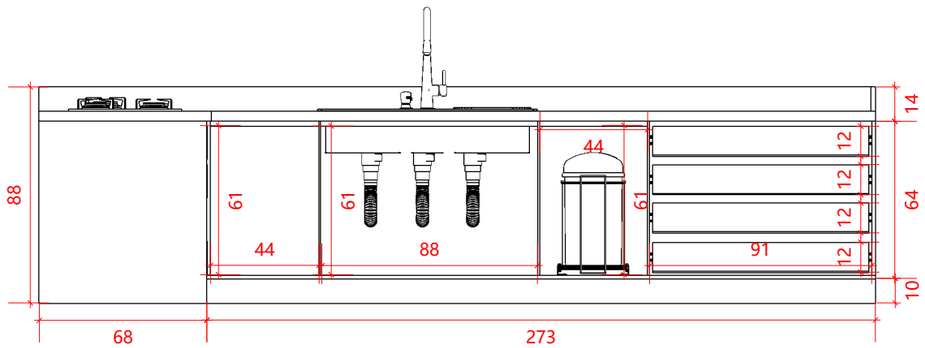

MARCENARIA
Escala 1:25

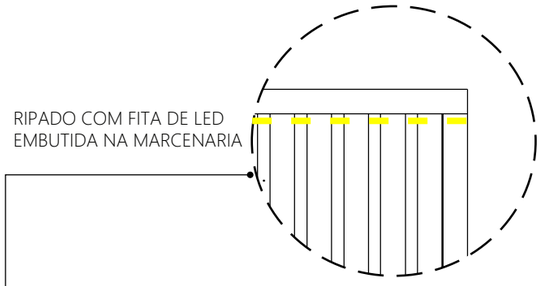



MARCENARIA
Escala 1:25

MARCENARIA COZINHA

THAIS DECORART
DESIGN DE INTERIORES

PROJETO DE DESIGN DE INTERIORES
THAIS DECORAT
11 94464 6350

REFORMA SALA /COZINHA

cliente
POTIFÓLIO


endereço da obra
MÁUA - SP

assunto
MARCENARIA COZINHA

emissão
21/07/2022

AVISOS

- conferir todas as medidas no local
- imprimir no formato A3 colorido
- medidas em cm

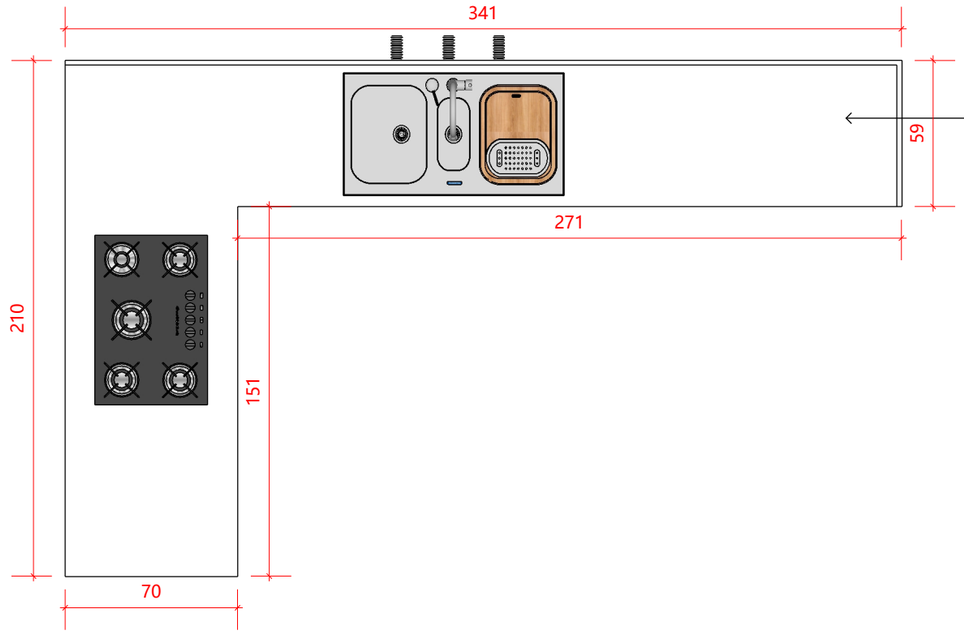


LEGENDA MATERIAIS

- MDF BRANCO ÁRTICO DURATEX
- MDF CINZA SAGRADO DURATEX
- FITA DE LED EMBUTIDA NA MARCENARIA
- MDF CARVALHO LUAR DURATEX
- PEDRA SILISTONE BRANCO ZEUS


OBSERVAÇÕES IMPORTANTES:

- AS FOLGAS DOS MÓVEIS EM MARCENARIA SOB MEDIDA DEVERÃO SER DADAS PELO MARCENEIRO RESPONSÁVEL PELA EXECUÇÃO;
- INSTALAR VIDROS APENAS APÓS A FINALIZAÇÃO DA MARMORARIA E MARCENARIA;
- APRESENTAR AMOSTRAS DOS MDFS PARA APROVAÇÃO DOS CLIENTES;
- CONSIDERAR CORREDIÇAS TELESCÓPICAS E DOBRADIÇAS COM AMORTCEDOR

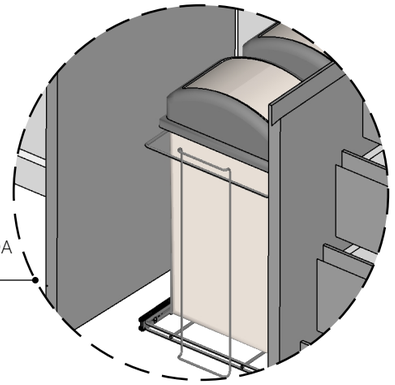

LIXEIRA DUPLA EMBUTIDA COM TRILHO

PEDRA SILISTONE BRANCO ZEUS

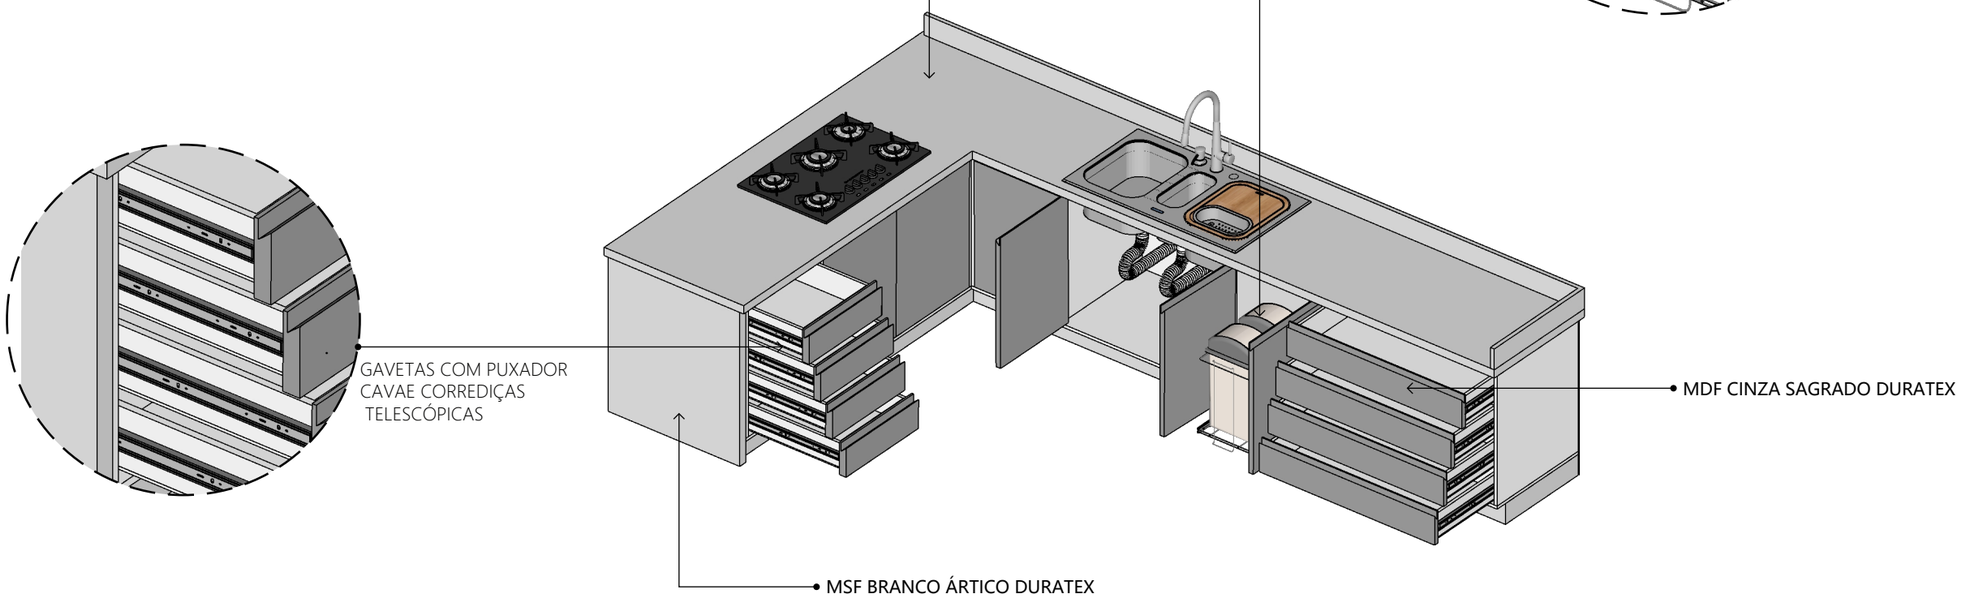

GAVETAS COM PUXADOR CAVAE CORREDIÇAS TELESCÓPICAS

MDF CINZA SAGRADO DURATEX

MSF BRANCO ÁRTICO DURATEX

MARCENARIA COZINHA

THAIS DECORART
DESIGNN DE INTERIORES

PROJETO DE DESIGN DE INTERIORES
THAIS DECORAT
11 94464 6350

REFORMA SALA /COZINHA

cliente
POTIFÓLIO


endereço da obra
MÁUA - SP

assunto
MARCENARIA COZINHA


emissão
21/07/2022

AVISOS


- conferir todas as medidas no local
- imprimir no formato A3 colorido
- medidas em cm

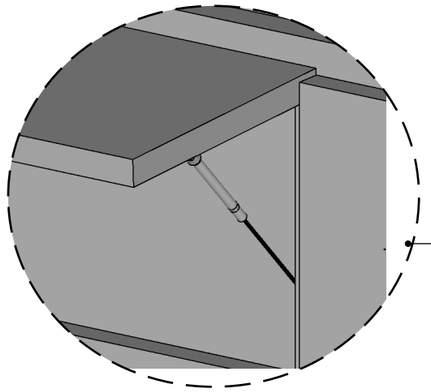


PISTÃO /PORTA FECHO CLICK

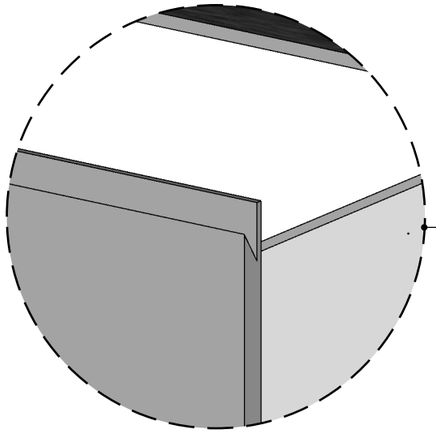

PUXADOR CAVA

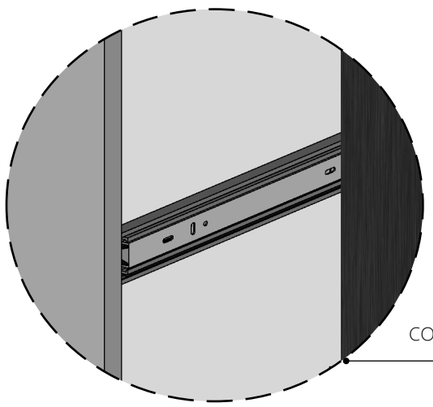


CORREDIÇA TELESCÓPICA

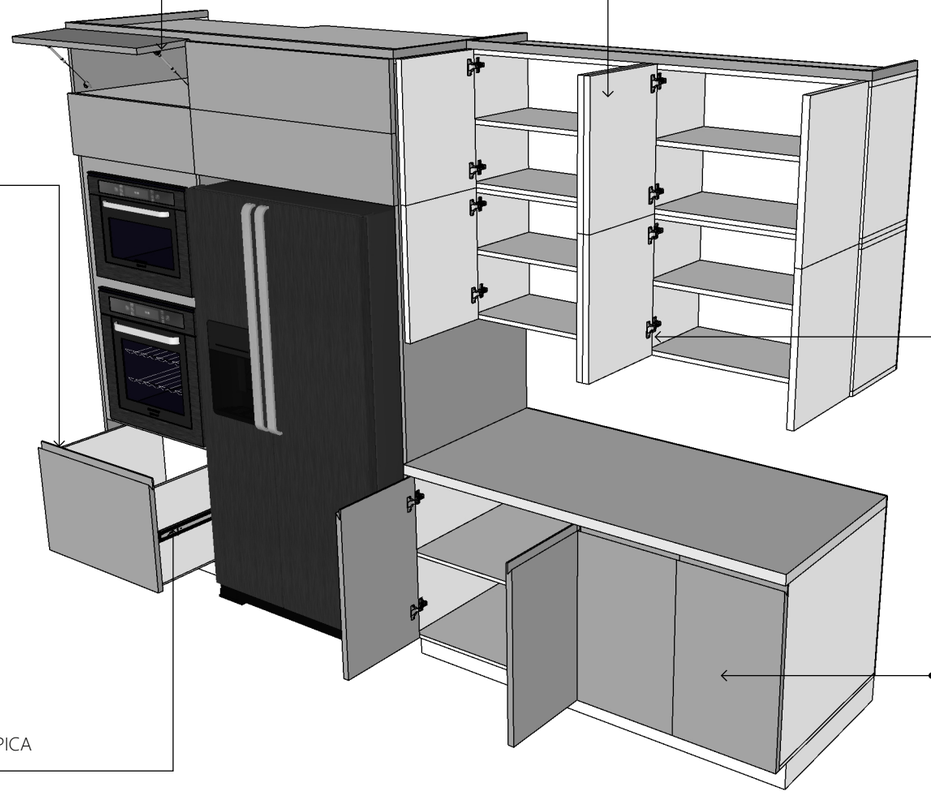

MDF BRANCO ÁRTCO DURATEX

MDF CINZA SAGRADO DURATEX

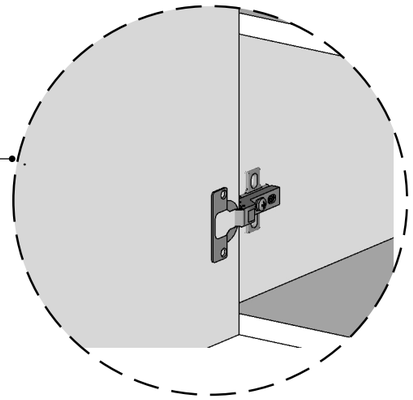

DOBRADIÇAS RETA/
PORTA FECHO CLICK

LEGENDA MATERIAIS

- MDF BRANCO ÁRTICO DURATEX
- MDF CINZA SAGRADO DURATEX
- FITA DE LED EMBUTIDA NA MARCENARIA
- MDF CARVALHO LUAR DURATEX
- PEDRA SILISTONE BRANCO ZEUS

OBSERVAÇÕES IMPORTANTES:

- AS FOLGAS DOS MÓVEIS EM MARCENARIA SOB MEDIDA DEVERÃO SER DADAS PELO MARCENEIRO RESPONSÁVEL PELA EXECUÇÃO;
- INSTALAR VIDROS APENAS APÓS A FINALIZAÇÃO DA MARMORARIA E MARCENARIA;
- APRESENTAR AMOSTRAS DOS MDFS PARA APROVAÇÃO DOS CLIENTES;
- CONSIDERAR CORREDIÇAS TELESCÓPICAS E DOBRADIÇAS COM AMORTCEDOR

MARCENARIA COZINHA

THAIS DECORART
DESIGNN DE INTERIORES

PROJETO DE DESIGN DE INTERIORES
THAIS DECORAT
11 94464 6350

REFORMA SALA /COZINHA


cliente
POTIFÓLIO

endereço da obra
MÁUA - SP


assunto
MARCENARIA COZINHA


emissão
21/07/2022

AVISOS
- conferir todas as medidas no local
- imprimir no formato A3 colorido
- medidas em cm

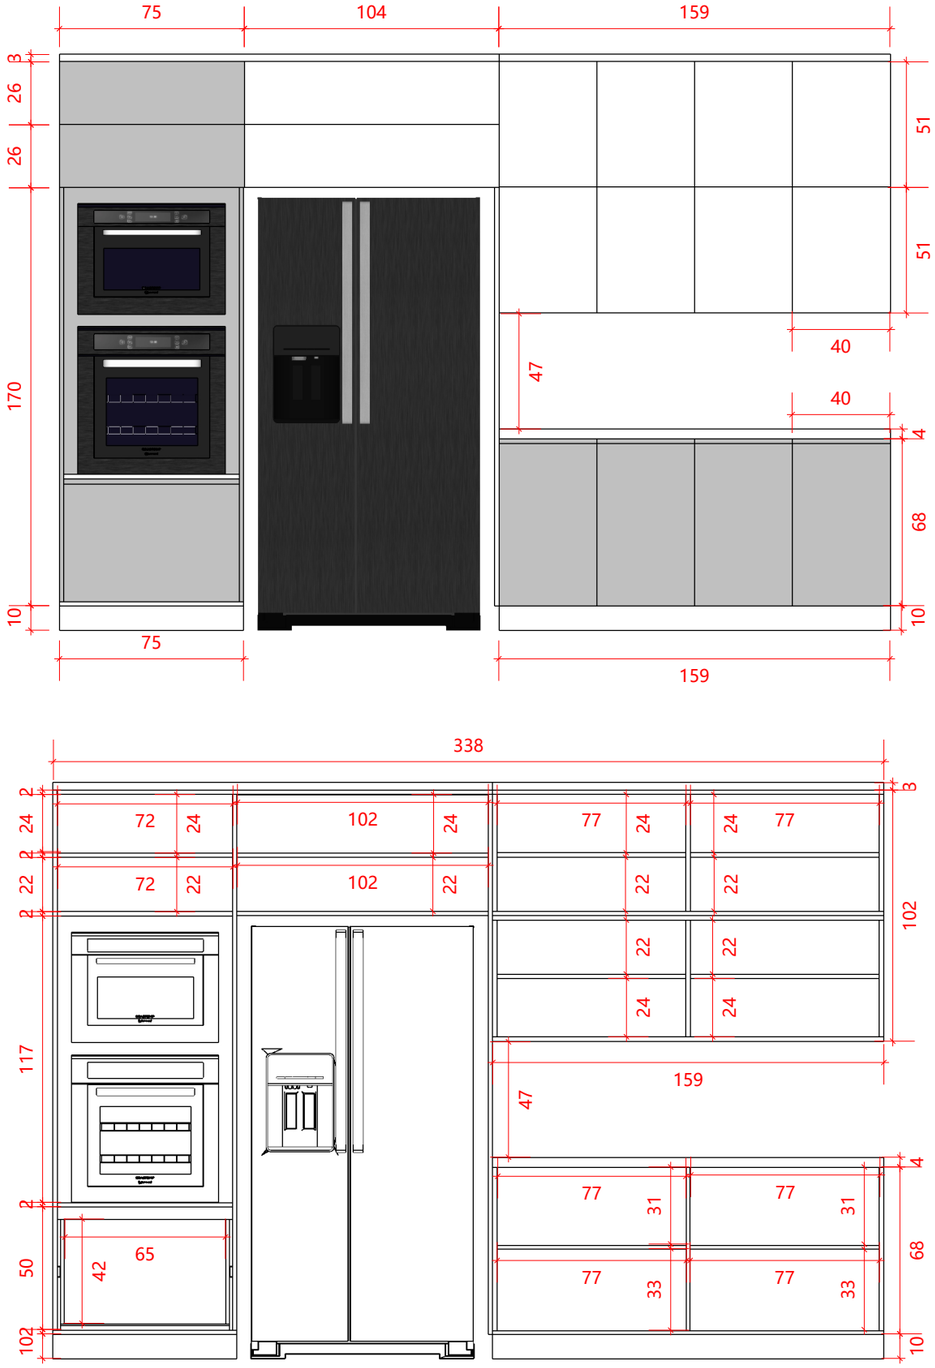


MARCENARIA
Escala 1:25

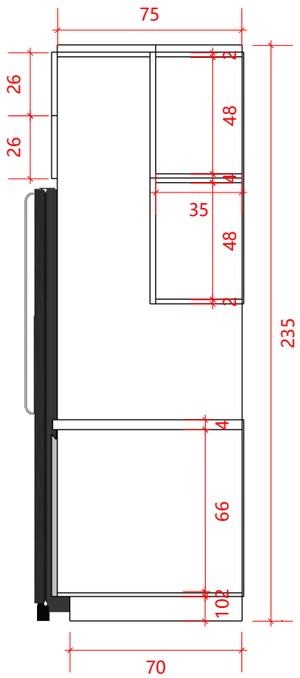

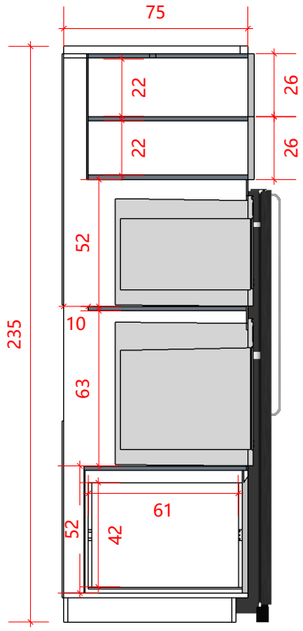

MARCENARIA
Escala 1:25

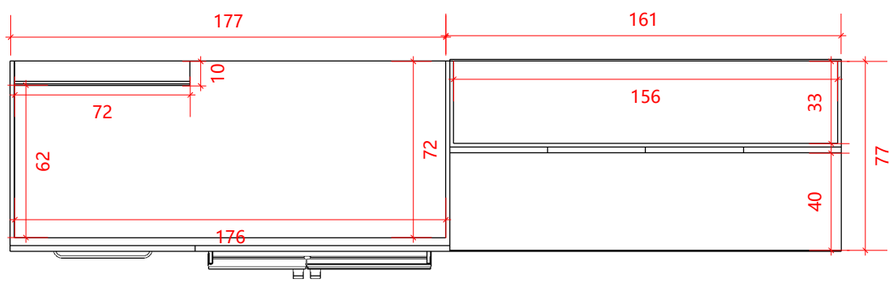

MARCENARIA
Escala 1:25

LEGENDA MATERIAIS

- MDF BRANCO ÁRTICO DURATEX
- MDF CINZA SAGRADO DURATEX
- FITA DE LED EMBUTIDA NA MARCENARIA
- MDF CARVALHO LUAR DURATEX
- PEDRA SILISTONE BRANCO ZEUS

OBSERVAÇÕES IMPORTANTES:

- AS FOLGAS DOS MÓVEIS EM MARCENARIA SOB MEDIDA DEVERÃO SER DADAS PELO MARCENEIRO RESPONSÁVEL PELA EXECUÇÃO;
- INSTALAR VIDROS APENAS APÓS A FINALIZAÇÃO DA MARMORARIA E MARCENARIA;
- APRESENTAR AMOSTRAS DOS MDFS PARA APROVAÇÃO DOS CLIENTES;
- CONSIDERAR CORREDIÇAS TELESCÓPICAS E DOBRADIÇAS COM AMORTCEDOR

MARCENARIA COZINHA

THAIS DECORART
DESIGNN DE INTERIORES

PROJETO DE DESIGN DE INTERIORES
THAIS DECORAT
11 94464 6350

REFORMA SALA /COZINHA

cliente
POTIFÓLIO

endereço da obra
MÁUA - SP


assunto
MARCENARIA COZINHA

emissão
21/07/2022


AVISOS

- conferir todas as medidas no local
- imprimir no formato A3 colorido
- medidas em cm

21

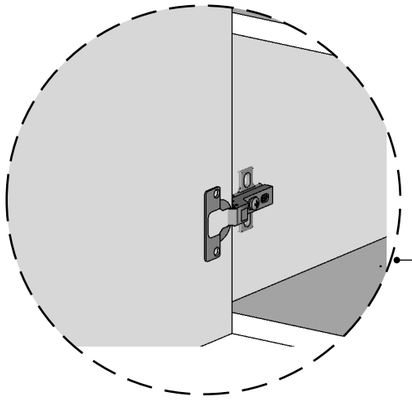

DOBRADIÇA RETA / PORTA FECHO CLICK

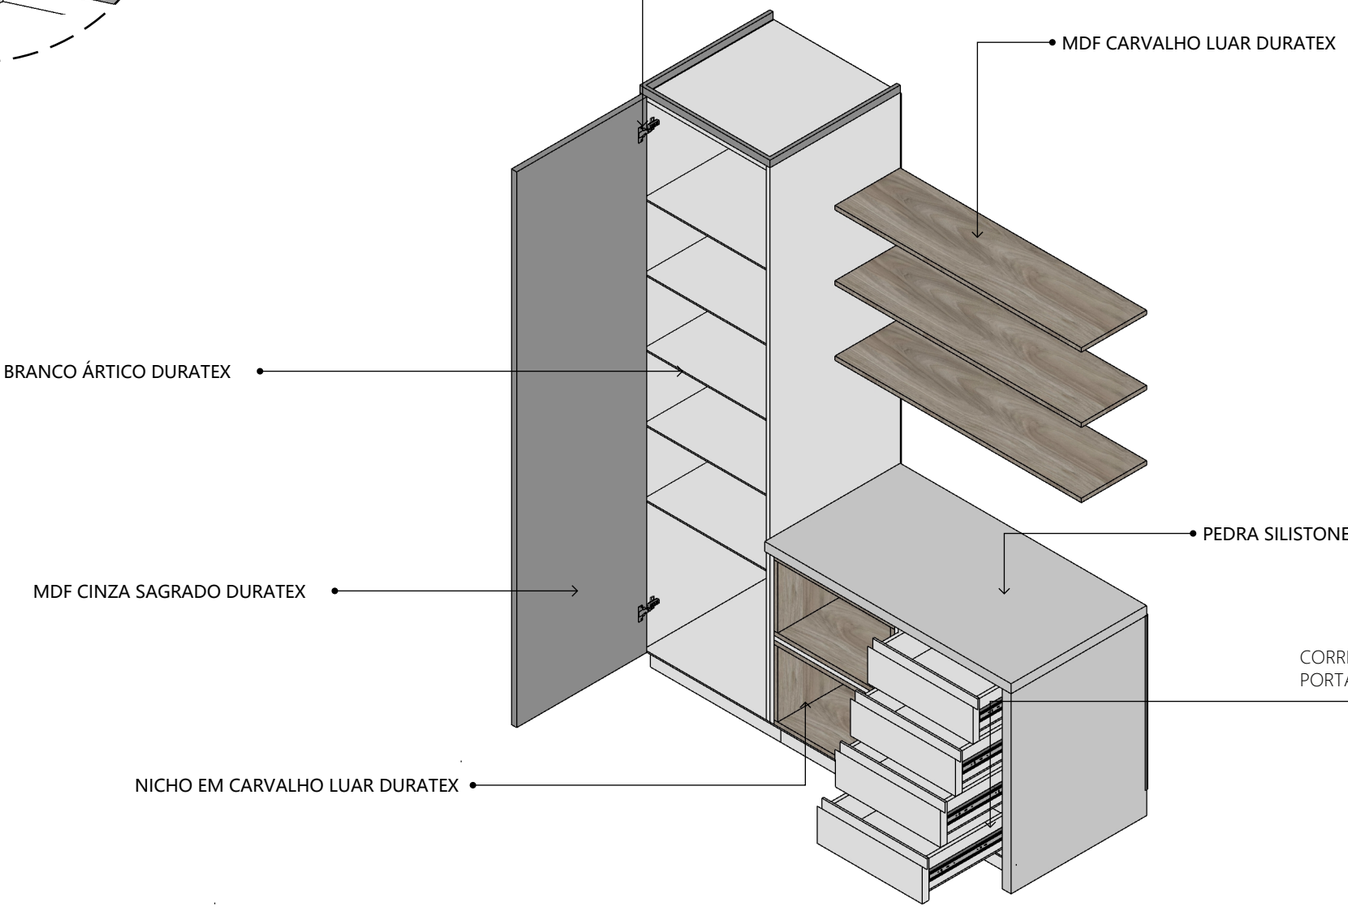

MDF CARVALHO LUAR DURATEX


PRATELEIRAS/ MDF BRANCO ÁRTICO DURATEX

MDF CINZA SAGRADO DURATEX

PEDRA SILISTONE BRANCO ZEUS

NICHO EM CARVALHO LUAR DURATEX

CORREDIÇA TELESCÓPICA
PORTA PUXADOR CAVA

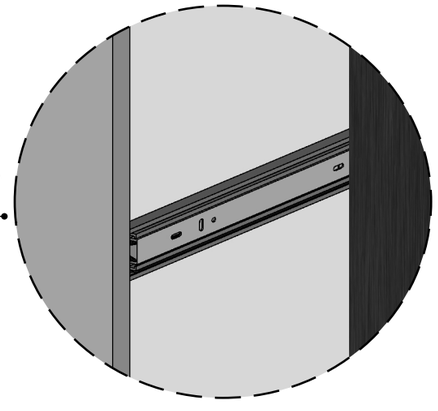

LEGENDA MATERIAIS

- MDF BRANCO ÁRTICO DURATEX
- MDF CINZA SAGRADO DURATEX
- FITA DE LED EMBUTIDA NA MARCENARIA
- MDF CARVALHO LUAR DURATEX
- PEDRA SILISTONE BRANCO ZEUS

OBSERVAÇÕES IMPORTANTES:

- AS FOLGAS DOS MÓVEIS EM MARCENARIA SOB MEDIDA DEVERÃO SER DADAS PELO MARCENEIRO RESPONSÁVEL PELA EXECUÇÃO;
- INSTALAR VIDROS APENAS APÓS A FINALIZAÇÃO DA MARMORARIA E MARCENARIA;
- APRESENTAR AMOSTRAS DOS MDFS PARA APROVAÇÃO DOS CLIENTES;
- CONSIDERAR CORREDIÇAS TELESCÓPICAS E DOBRADIÇAS COM AMORTCEDOR

MARCENARIA COZINHA

THAIS DECORART
DESIGN DE INTERIORES

PROJETO DE DESIGN DE INTERIORES
THAIS DECORAT
11 94464 6350

REFORMA SALA /COZINHA

cliente
POTIFÓLIO


endereço da obra
MÁUA - SP

assunto
MARCENARIA COZINHA


emissão
21/07/2022

AVISOS


- conferir todas as medidas no local
- imprimir no formato A3 colorido
- medidas em cm

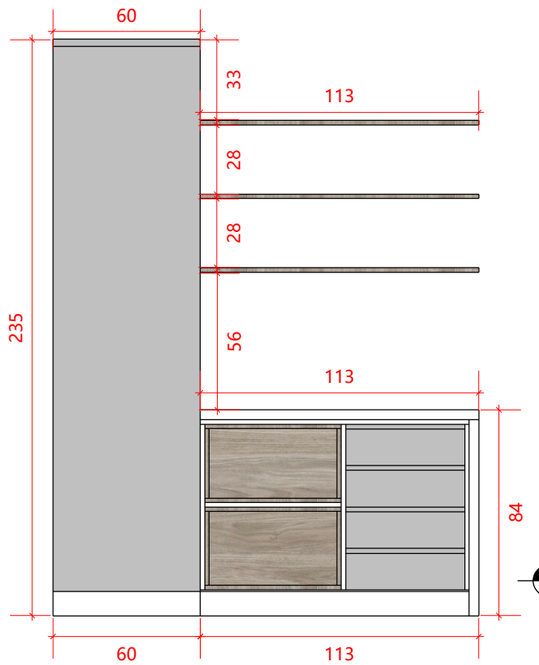

MARCENARIA
Escala 1:25

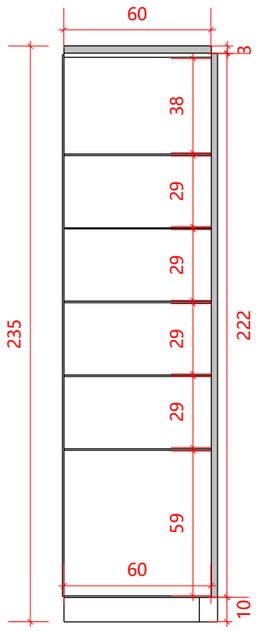

MARCENARIA
Escala 1:25

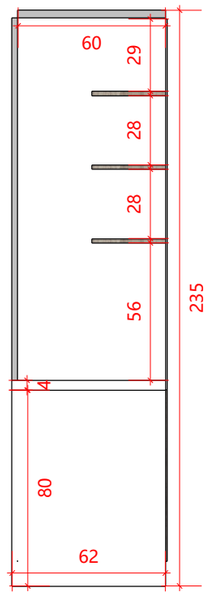


LEGENDA MATERIAIS


- MDF BRANCO ÁRTICO DURATEX
- MDF CINZA SAGRADO DURATEX
- FITA DE LED EMBUTIDA NA MARCENARIA
- MDF CARVALHO LUAR DURATEX
- PEDRA SILISTONE BRANCO ZEUS

OBSERVAÇÕES IMPORTANTES:

- AS FOLGAS DOS MÓVEIS EM MARCENARIA SOB MEDIDA DEVERÃO SER DADAS PELO MARCENEIRO RESPONSÁVEL PELA EXECUÇÃO;
- INSTALAR VIDROS APENAS APÓS A FINALIZAÇÃO DA MARMORARIA E MARCENARIA;
- APRESENTAR AMOSTRAS DOS MDFS PARA APROVAÇÃO DOS CLIENTES;
- CONSIDERAR CORREDIÇAS TELESCÓPICAS E DOBRADIÇAS COM AMORTCEDOR

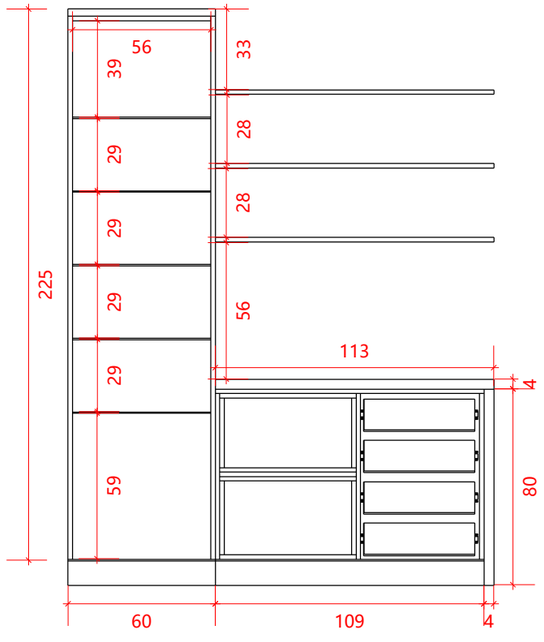

MARCENARIA
Escala 1:25

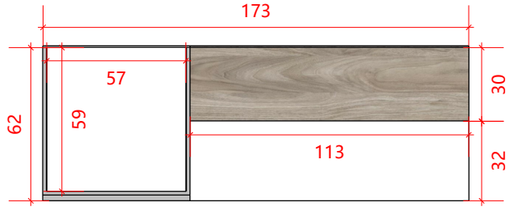

MARCENARIA
Escala 1:25

MARCENARIA COZINHA

THAIS DECORART
DESIGN DE INTERIORES

PROJETO DE DESIGN DE INTERIORES
THAIS DECORAT
11 94464 6350

REFORMA SALA /COZINHA

cliente
POTIFÓLIO

endereço da obra
MÁUA - SP

assunto
MARCENARIA COZINHA

emissão
21/07/2022

AVISOS
- conferir todas as medidas no local
- imprimir no formato A3 colorido
- medidas em cm

PERSPECTIVA SALA



PERSPECTIVA SALA



PERSPECTIVA SALA



PERSPECTIVA SALA



PERSPECTIVA SALA




PERSPECTIVA SALA




PAINEL RIPADO CARVALHO LUAR DURATEX

MDF BRANCO ÁRTICO DURATEX


PORTA GAVETAS PUXADOR CAVA

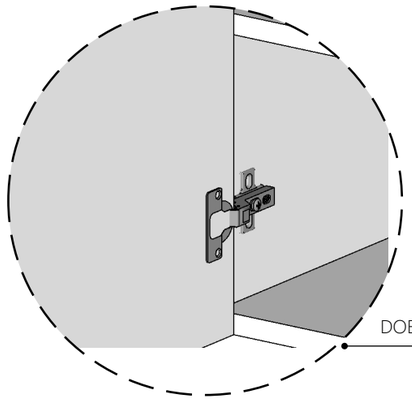

DOBRADIÇA RETA / PORTA PUXADOR CAVA

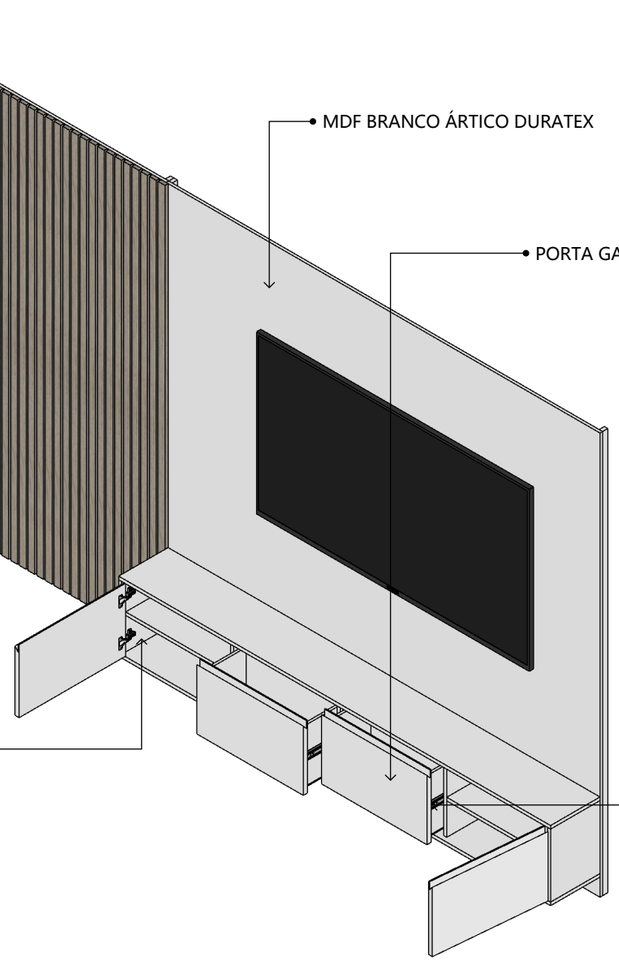

GAVETA COM CORREDIÇA TELESCÓPICA

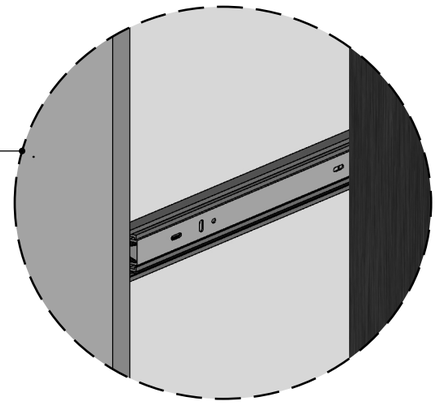

LEGENDA MATERIAIS

- MDF BRANCO ÁRTICO DURATEX
- MDF CINZA SAGRADO DURATEX
- FITA DE LED EMBUTIDA NA MARCENARIA
- MDF CARVALHO LUAR DURATEX
- PEDRA SILISTONE BRANCO ZEUS

OBSERVAÇÕES IMPORTANTES:

- AS FOLGAS DOS MÓVEIS EM MARCENARIA SOB MEDIDA DEVERÃO SER DADAS PELO MARCENEIRO RESPONSÁVEL PELA EXECUÇÃO;
- INSTALAR VIDROS APENAS APÓS A FINALIZAÇÃO DA MARMORARIA E MARCENARIA;
- APRESENTAR AMOSTRAS DOS MDFS PARA APROVAÇÃO DOS CLIENTES;
- CONSIDERAR CORREDIÇAS TELESCÓPICAS E DOBRADIÇAS COM AMORTCEDOR

MARCENARIA SALA

THAIS DECORART
DESIGNN DE INTERIORES

PROJETO DE DESIGN DE INTERIORES
THAIS DECORAT
11 94464 6350

REFORMA SALA /COZINHA


cliente
POTIFÓLIO

endereço da obra
MÁUA - SP

assunto
MARCENARIA SALA

emissão
21/07/2022

AVISOS
- conferir todas as medidas no local
- imprimir no formato A3 colorido
- medidas em cm

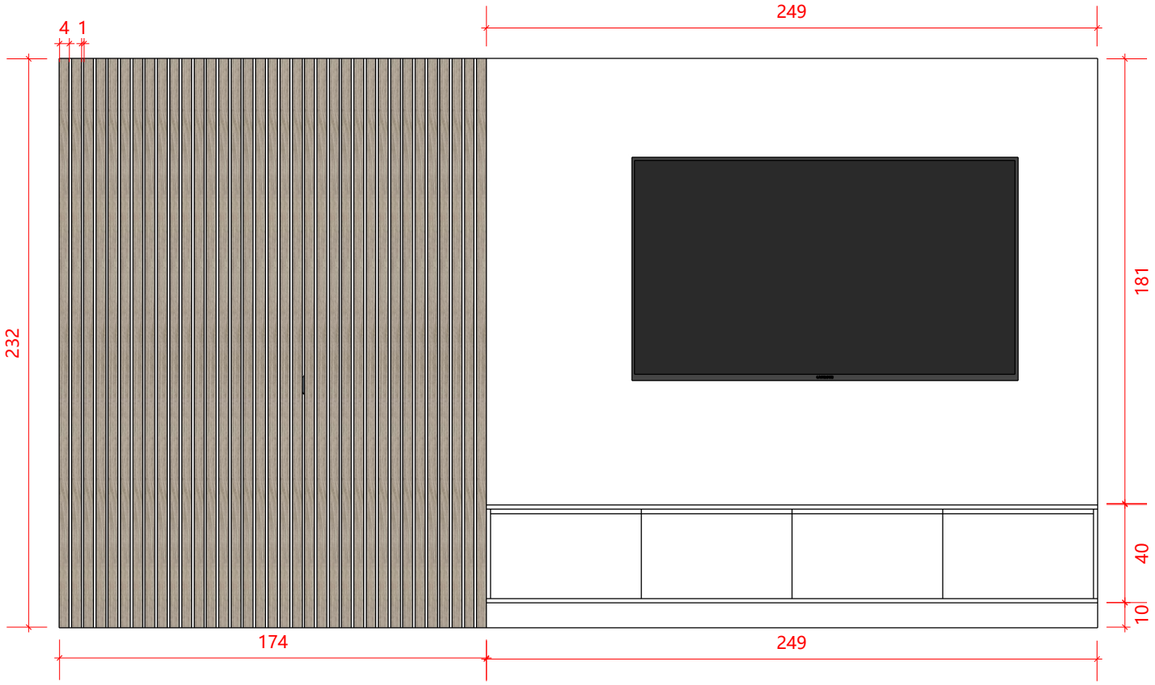


MARCENARIA
Escala 1:25

LEGENDA MATERIAIS

- MDF BRANCO ÁRTICO DURATEX
- MDF CINZA SAGRADO DURATEX
- FITA DE LED EMBUTIDA NA MARCENARIA
- MDF CARVALHO LUAR DURATEX
- PEDRA SILISTONE BRANCO ZEUS

OBSERVAÇÕES IMPORTANTES:

- AS FOLGAS DOS MÓVEIS EM MARCENARIA SOB MEDIDA DEVERÃO SER DADAS PELO MARCENEIRO RESPONSÁVEL PELA EXECUÇÃO;
- INSTALAR VIDROS APENAS APÓS A FINALIZAÇÃO DA MARMORARIA E MARCENARIA;
- APRESENTAR AMOSTRAS DOS MDFS PARA APROVAÇÃO DOS CLIENTES;
- CONSIDERAR CORREDIÇAS TELESCÓPICAS E DOBRADIÇAS COM AMORTCEDOR

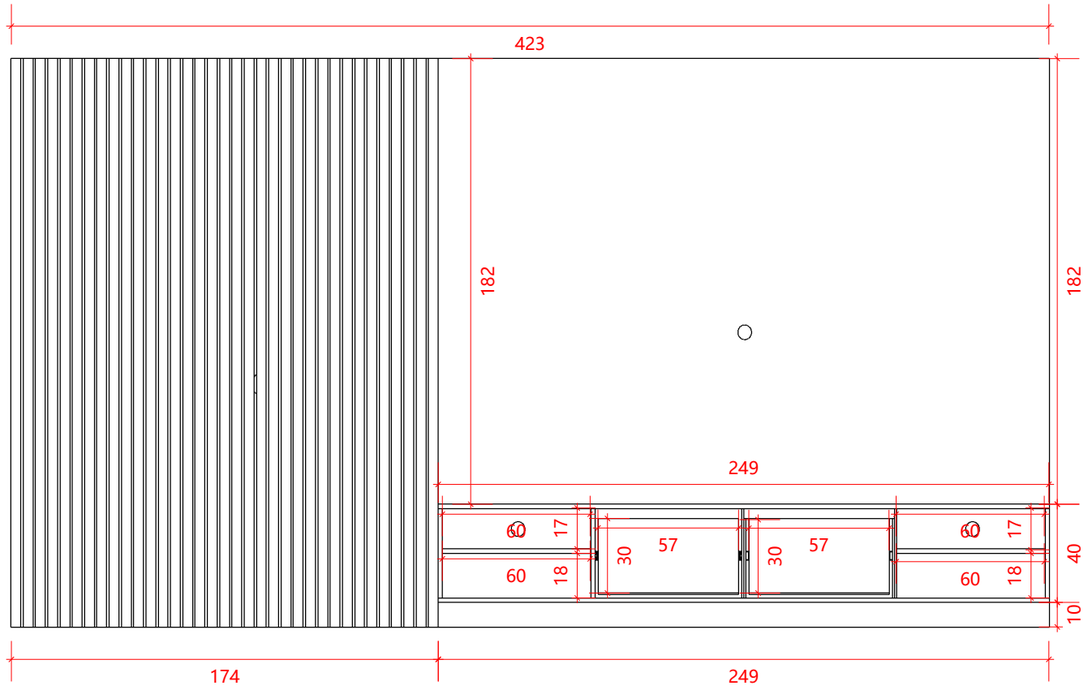

MARCENARIA
Escala 1:25

MARCENARIA SALA

THAIS DECORART
DESIGNN DE INTERIORES

PROJETO DE DESIGN DE INTERIORES
THAIS DECORAT
11 94464 6350

REFORMA SALA /COZINHA

cliente
POTIFÓLIO

endereço da obra
MÁUA - SP

assunto
MARCENARIA SALA

emissão
21/07/2022

AVISOS
- conferir todas as medidas no local
- imprimir no formato A3 colorido
- medidas em cm


31

LEGENDA MATERIAIS

- MDF BRANCO ÁRTICO DURATEX
- MDF CINZA SAGRADO DURATEX
- FITA DE LED EMBUTIDA NA MARCENARIA
- MDF CARVALHO LUAR DURATEX
- PEDRA SILISTONE BRANCO ZEUS

OBSERVAÇÕES IMPORTANTES:

- AS FOLGAS DOS MÓVEIS EM MARCENARIA SOB MEDIDA DEVERÃO SER DADAS PELO MARCENEIRO RESPONSÁVEL PELA EXECUÇÃO;
- INSTALAR VIDROS APENAS APÓS A FINALIZAÇÃO DA MARMORARIA E MARCENARIA;
- APRESENTAR AMOSTRAS DOS MDFS PARA APROVAÇÃO DOS CLIENTES;
- CONSIDERAR CORREDIÇAS TELESCÓPICAS E DOBRADIÇAS COM AMORTCEDOR

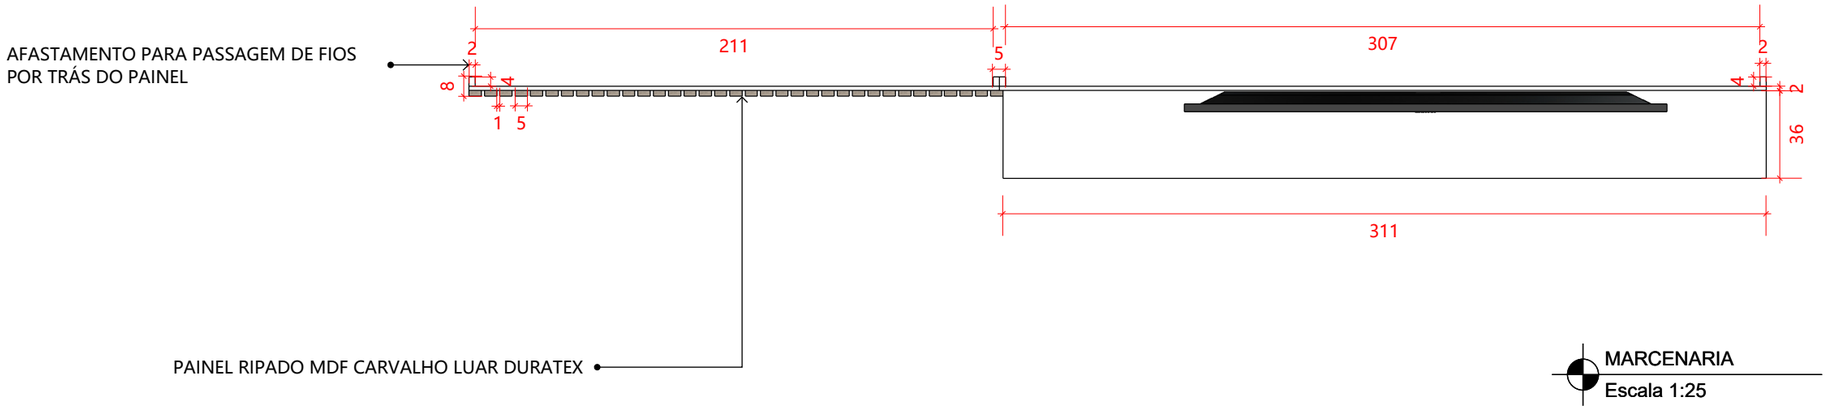

MARCENARIA
Escala 1:25

MARCENARIA SALA

THAIS DECORART
DESIGN DE INTERIORES

PROJETO DE DESIGN DE INTERIORES
THAIS DECORAT
11 94464 6350

REFORMA SALA /COZINHA

cliente
POTIFÓLIO

endereço da obra
MÁUA - SP

assunto
MARCENARIA SALA

emissão
21/07/2022

AVISOS
- conferir todas as medidas no local
- imprimir no formato A3 colorido
- medidas em cm

LEGENDA MATERIAIS


- MDF BRANCO ÁRTICO DURATEX
- MDF CINZA SAGRADO DURATEX
- FITA DE LED EMBUTIDA NA MARCENARIA
- MDF CARVALHO LUAR DURATEX
- PEDRA SILISTONE BRANCO ZEUS

OBSERVAÇÕES IMPORTANTES:

- AS FOLGAS DOS MÓVEIS EM MARCENARIA SOB MEDIDA DEVERÃO SER DADAS PELO MARCENEIRO RESPONSÁVEL PELA EXECUÇÃO;
- INSTALAR VIDROS APENAS APÓS A FINALIZAÇÃO DA MARMORARIA E MARCENARIA;
- APRESENTAR AMOSTRAS DOS MDFS PARA APROVAÇÃO DOS CLIENTES;
- CONSIDERAR CORREDIÇAS TELESCÓPICAS E DOBRADIÇAS COM AMORTCEDOR



MARCENARIA
Escala 1:25

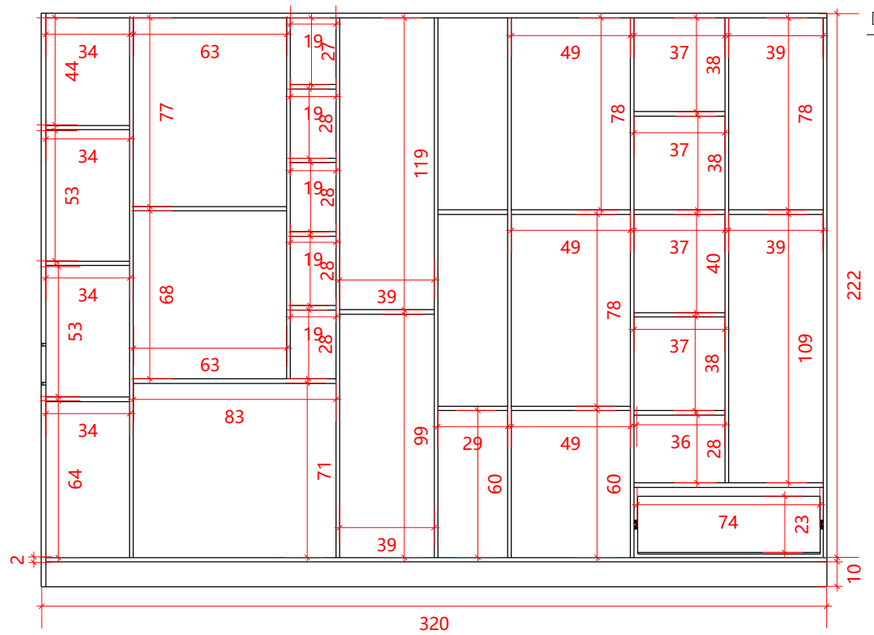

MARCENARIA
Escala 1:25

MARCENARIA SALA

THAIS DECORART
DESIGN DE INTERIORES

PROJETO DE DESIGN DE INTERIORES
THAIS DECORAT
11 94464 6350

REFORMA SALA /COZINHA

cliente
POTIFÓLIO

endereço da obra
MÁUA - SP

assunto
MARCENARIA SALA

emissão
21/07/2022

AVISOS
- conferir todas as medidas no local
- imprimir no formato A3 colorido
- medidas em cm


33

LEGENDA MATERIAIS

- MDF BRANCO ÁRTICO DURATEX
- MDF CINZA SAGRADO DURATEX
- FITA DE LED EMBUTIDA NA MARCENARIA
- MDF CARVALHO LUAR DURATEX
- PEDRA SILISTONE BRANCO ZEUS

OBSERVAÇÕES IMPORTANTES:

- AS FOLGAS DOS MÓVEIS EM MARCENARIA SOB MEDIDA DEVERÃO SER DADAS PELO MARCENEIRO RESPONSÁVEL PELA EXECUÇÃO;
- INSTALAR VIDROS APENAS APÓS A FINALIZAÇÃO DA MARMORARIA E MARCENARIA;
- APRESENTAR AMOSTRAS DOS MDFS PARA APROVAÇÃO DOS CLIENTES;
- CONSIDERAR CORREDIÇAS TELESCÓPICAS E DOBRADIÇAS COM AMORTCEDOR

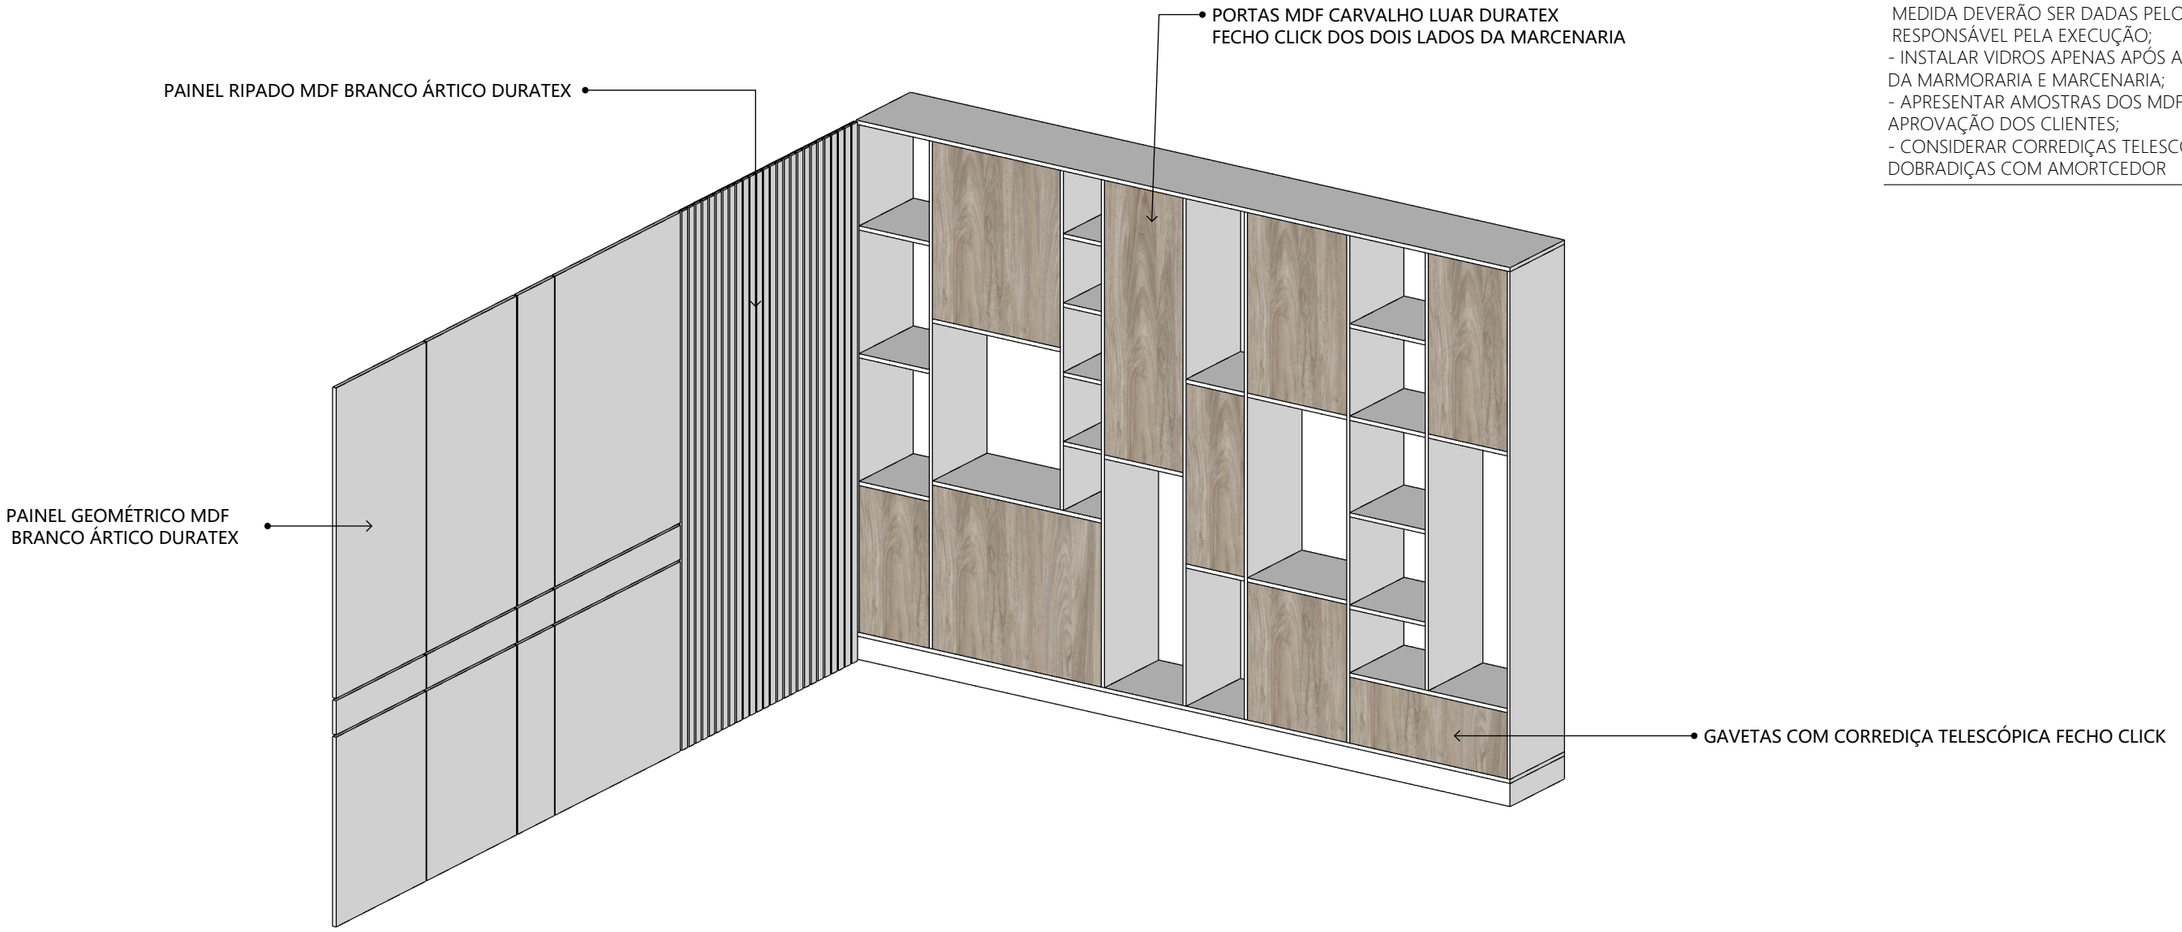

MARCENARIA SALA

THAIS DECORART
DESIGNN DE INTERIORES

PROJETO DE DESIGN DE INTERIORES
THAIS DECORAT
11 94464 6350

REFORMA SALA /COZINHA


cliente
POTIFÓLIO

endereço da obra
MÁUA - SP

assunto
MARCENARIA SALA

emissão
21/07/2022

AVISOS
- conferir todas as medidas no local
- imprimir no formato A3 colorido
- medidas em cm

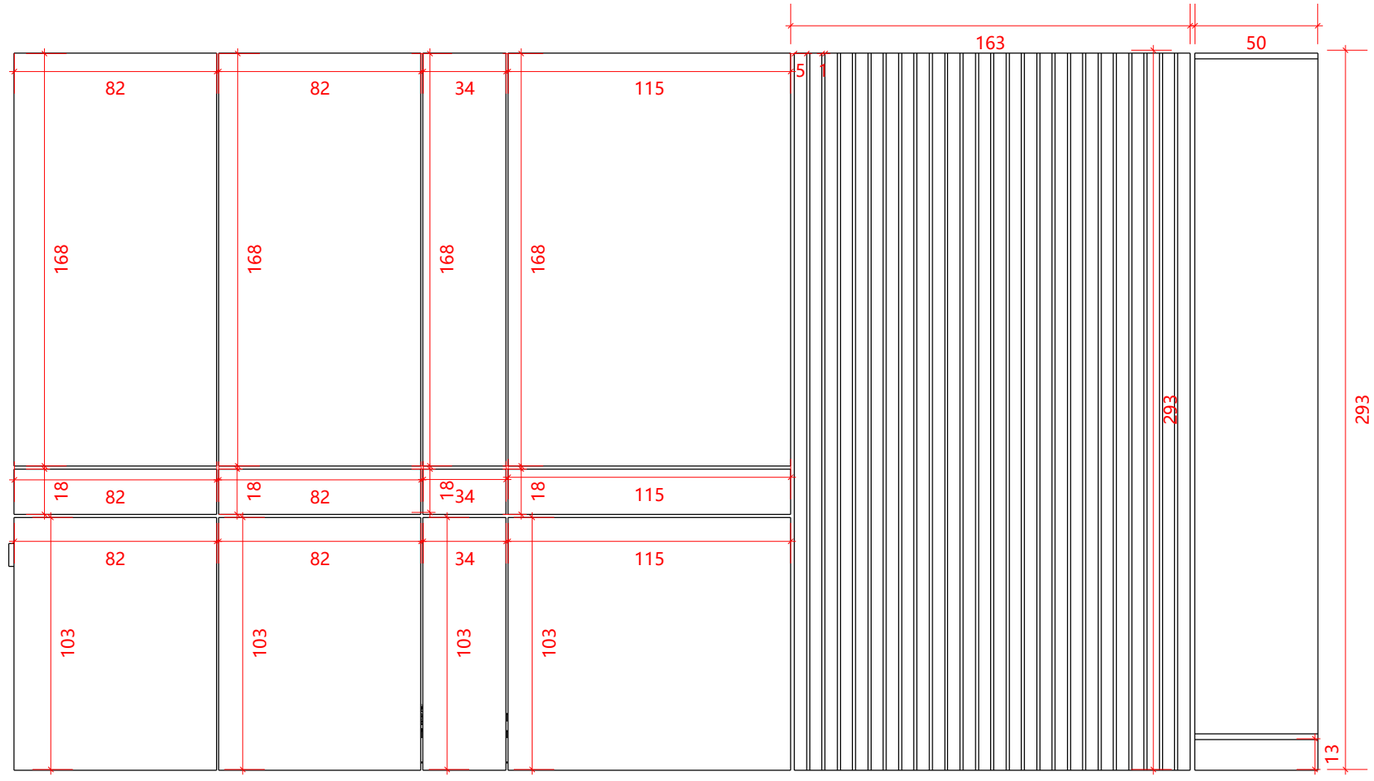

MARCENARIA
Escala 1:25

LEGENDA MATERIAIS

- MDF BRANCO ÁRTICO DURATEX
- MDF CINZA SAGRADO DURATEX
- FITA DE LED EMBUTIDA NA MARCENARIA
- MDF CARVALHO LUAR DURATEX
- PEDRA SILISTONE BRANCO ZEUS

OBSERVAÇÕES IMPORTANTES:

- AS FOLGAS DOS MÓVEIS EM MARCENARIA SOB MEDIDA DEVERÃO SER DADAS PELO MARCENEIRO RESPONSÁVEL PELA EXECUÇÃO;
- INSTALAR VIDROS APENAS APÓS A FINALIZAÇÃO DA MARMORARIA E MARCENARIA;
- APRESENTAR AMOSTRAS DOS MDFS PARA APROVAÇÃO DOS CLIENTES;
- CONSIDERAR CORREDIÇAS TELESCÓPICAS E DOBRADIÇAS COM AMORTCEDOR

MARCENARIA SALA

THAIS DECORART
DESIGN DE INTERIORES

PROJETO DE DESIGN DE INTERIORES
THAIS DECORAT
11 94464 6350

REFORMA SALA /COZINHA

cliente
POTIFÓLIO

endereço da obra
MÁUA - SP

assunto
MARCENARIA SALA

emissão
21/07/2022

AVISOS
- conferir todas as medidas no local
- imprimir no formato A3 colorido
- medidas em cm