

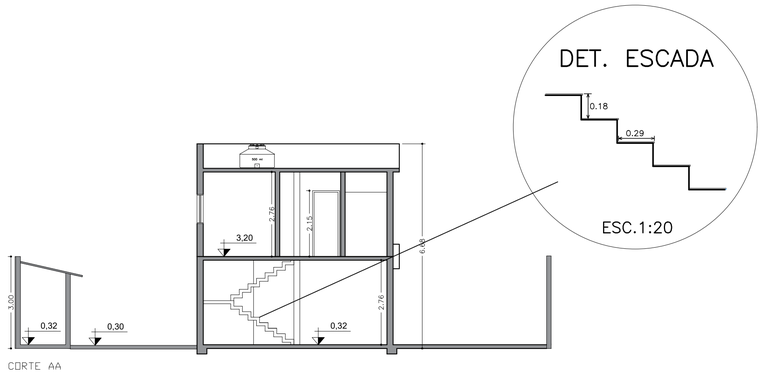



CORTE AA

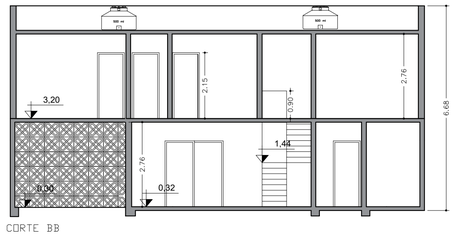


CORTE BB

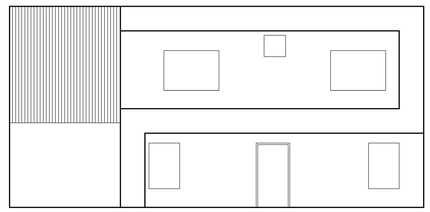

FACHADA PRINCIPAL

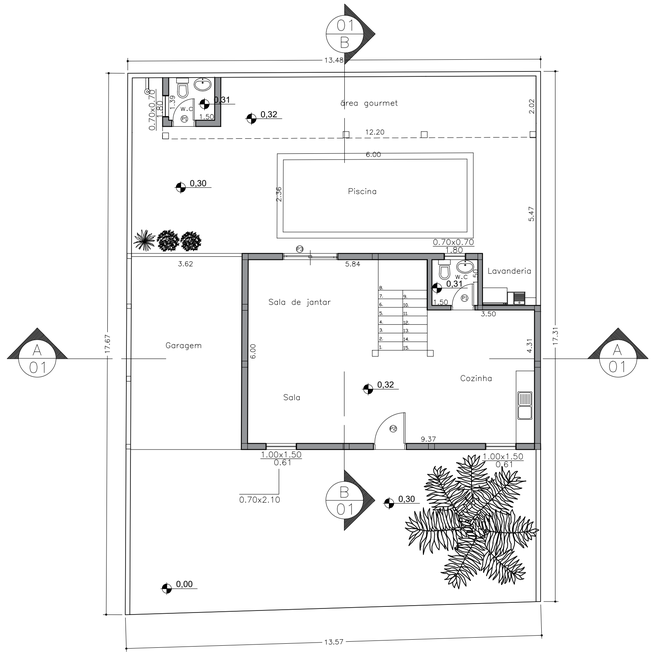

PLANTA BAIXA
PAVIMENTO TERREO

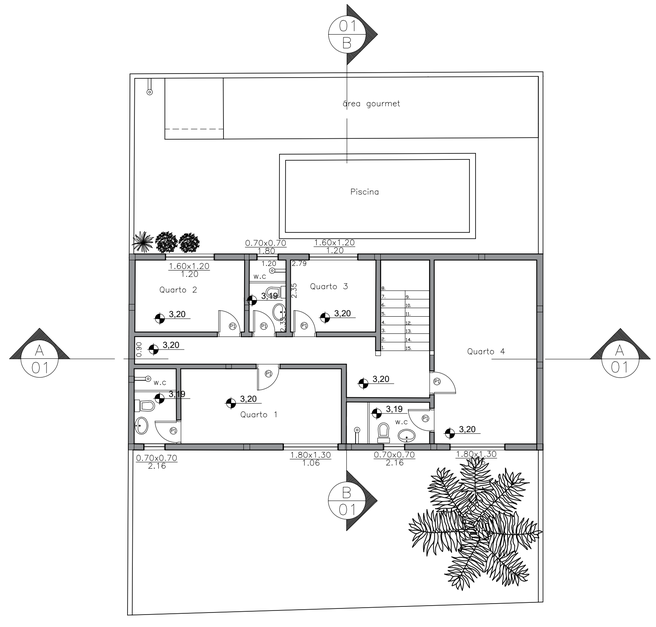

PLANTA BAIXA
PAVIMENTO SUPERIOR

LEGENDA

PORTAS
- 0.70x2.10
- 1.10x2.10
- 1.80x2.10

PROJETO COMPLETO

FOLHA 01/01

OBRA: RESIDÊNCIA UNIFAMILIAR


LOCAL: TV. AMEIXEIRA DO BRASIL, 155

BAIRRO: CONJ. HAB. INSTITUTO ADVENTISTA

PROPRIET.: MARIA BATISTA ARAÚJO

Nº CONTRIB.: 000002302200600 ESCALA 1:100

SITUAÇÃO SEM ESCALA

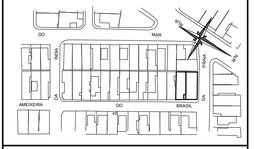

ÁREAS

TERRENO	Escritura		236.47 m2
	Real		236.47 m2
CONSTRUÇÃO	Não Comp.		Computável
PAV. TÉRREO			59,21 m2
AREA GOURMET			24.37 m2
PAV. SUPERIOR			86,43 m2
TOTAL			170,01 M²

PA=61%
CA=72%
TO=47%

DECLARO QUE A APROVAÇÃO DO PROJETO NÃO IMPLICA NO RECONHECIMENTO POR PARTE DA PREFEITURA DO DIREITO DE PROPRIEDADE DO TERRENO.

DECLARO QUE NÃO CONSTAM EM DOCUMENTOS PÚBLICOS DEVIDAMENTE MATRICULADOS NO REGISTRO DE IMÓVEIS, AS OBRIGAÇÕES CONTRATUAIS PREVISTA NO ARTIGO 39 DA LEI 8001/73.

Proprietário MARIA BATISTA ARAÚJO

Autor Projeto – CAMILLY MILHER PENA
CAU 062135

Resp. Técnico – CAMILLY MILHER PENA
CAU 062135