PORTFÓLIO

Letícia Pereira de Araújo

2022



Letícia Araújo

Idade: 24 anos
Nascimento: 19-10-1997
Naturalidade: Osasco / SP

e-mail: arq.leticiaraujo@gmail.com
telefone: (11) 9 5147-1171
endereço: rua Dandara nº 45 -
Parque Palmares - Osasco/SP.

FORMAÇÃO ACADÊMICA:

Arquiteta e Urbanista formada na Faculdade Estácio de Sá [2016-2021}

Experiências Profissionais:

2022 - Larissa Figueira Arquitetura e Interiores Ltda
Assistente de Arquitetura
• Reuniões de briefing com clientes, elaboração de projetos executivos, detalhamentos e projetos para Prefeitura regularização, aumento de áreas, desdobro, unificação de lotes e etc. compatibilização e correção de projeto executivo e legal, modelagem 3D e render, cotações e reuniões com fornecedores, atualização e elaboração de planilhas e orçamentos, acompanhamento e vistoria de obras.

2021 - PLENNO ARQUITETURA E REGULARIZAÇÃO LTDA
Auxiliar de Arquitetura
• Elaboração de projetos de acessibilidade, proteção e combate a incêndios (Corpo de Bombeiros), compatibilização de projeto Asbuilt, processos prefeitura - licença de funcionamento, Vigilância Sanitária, Laudo Técnico de Avaliação e etc, vistorias e medições in loco.



Letícia Araújo

Idade: 24 anos
Nascimento: 19-10-1997
Naturalidade: Osasco / SP

e-mail: arq.leticiaraujo@gmail.com
telefone: (11) 9 5147-1171
endereço: rua Dandara nº 45 - Parque Palmares - Osasco/SP.

Experiências Profissionais:

2019/2021 - Larissa Figueira Arquitetura e Interiores Ltda

Estagiária

• Elaboração de projetos executivos, detalhamentos, auxilio em projetos para prefeitura, modelagem 3D, atualização de planilhas e orçamentos, acompanhamento e vistoria de obras.

2018 /2019 - PLENNO ARQUITETURA E REGULARIZAÇÃO LTDA

Estagiária

• Elaboração de projetos executivos, detalhamentos e projetos para prefeitura, (Regularização, Aumento de Áreas, Desdobro, Unificação de Lotes e etc), modelagem 3D, atualização de planilhas e orçamentos, acompanhamento e vistoria obras

QUALIFICAÇÕES:

AUTOCAD:

PHOTOSHOP:

CANVA:

SKECTHUP:

ILLUSTRATOR:

REVIT:

V-RAY:

IN DESIGN:

PACOTE OFFICE:

PROJETO
ÁREA INTEGRADA:

UM POUCO SOBRE O PROJETO:

Este projeto foi elaborado para uma família que ama receber amigos e familiares aos finais de semana, para festas e comemorações em casa, porém apesar de terem uma área integrada ampla, não tinham um bom aproveitamento do espaço, pensando nesta necessidade foi elaborado um projeto, visando ambientes compartilhados e que conversassem entre si.




2022

MOOD BOARD:

A família ama a natureza e esse foi o conceito usado para elaboração do projeto, tendo como partido o uso de tons verdes em pontos focais do local, na vegetação, no MDF e em quadros.



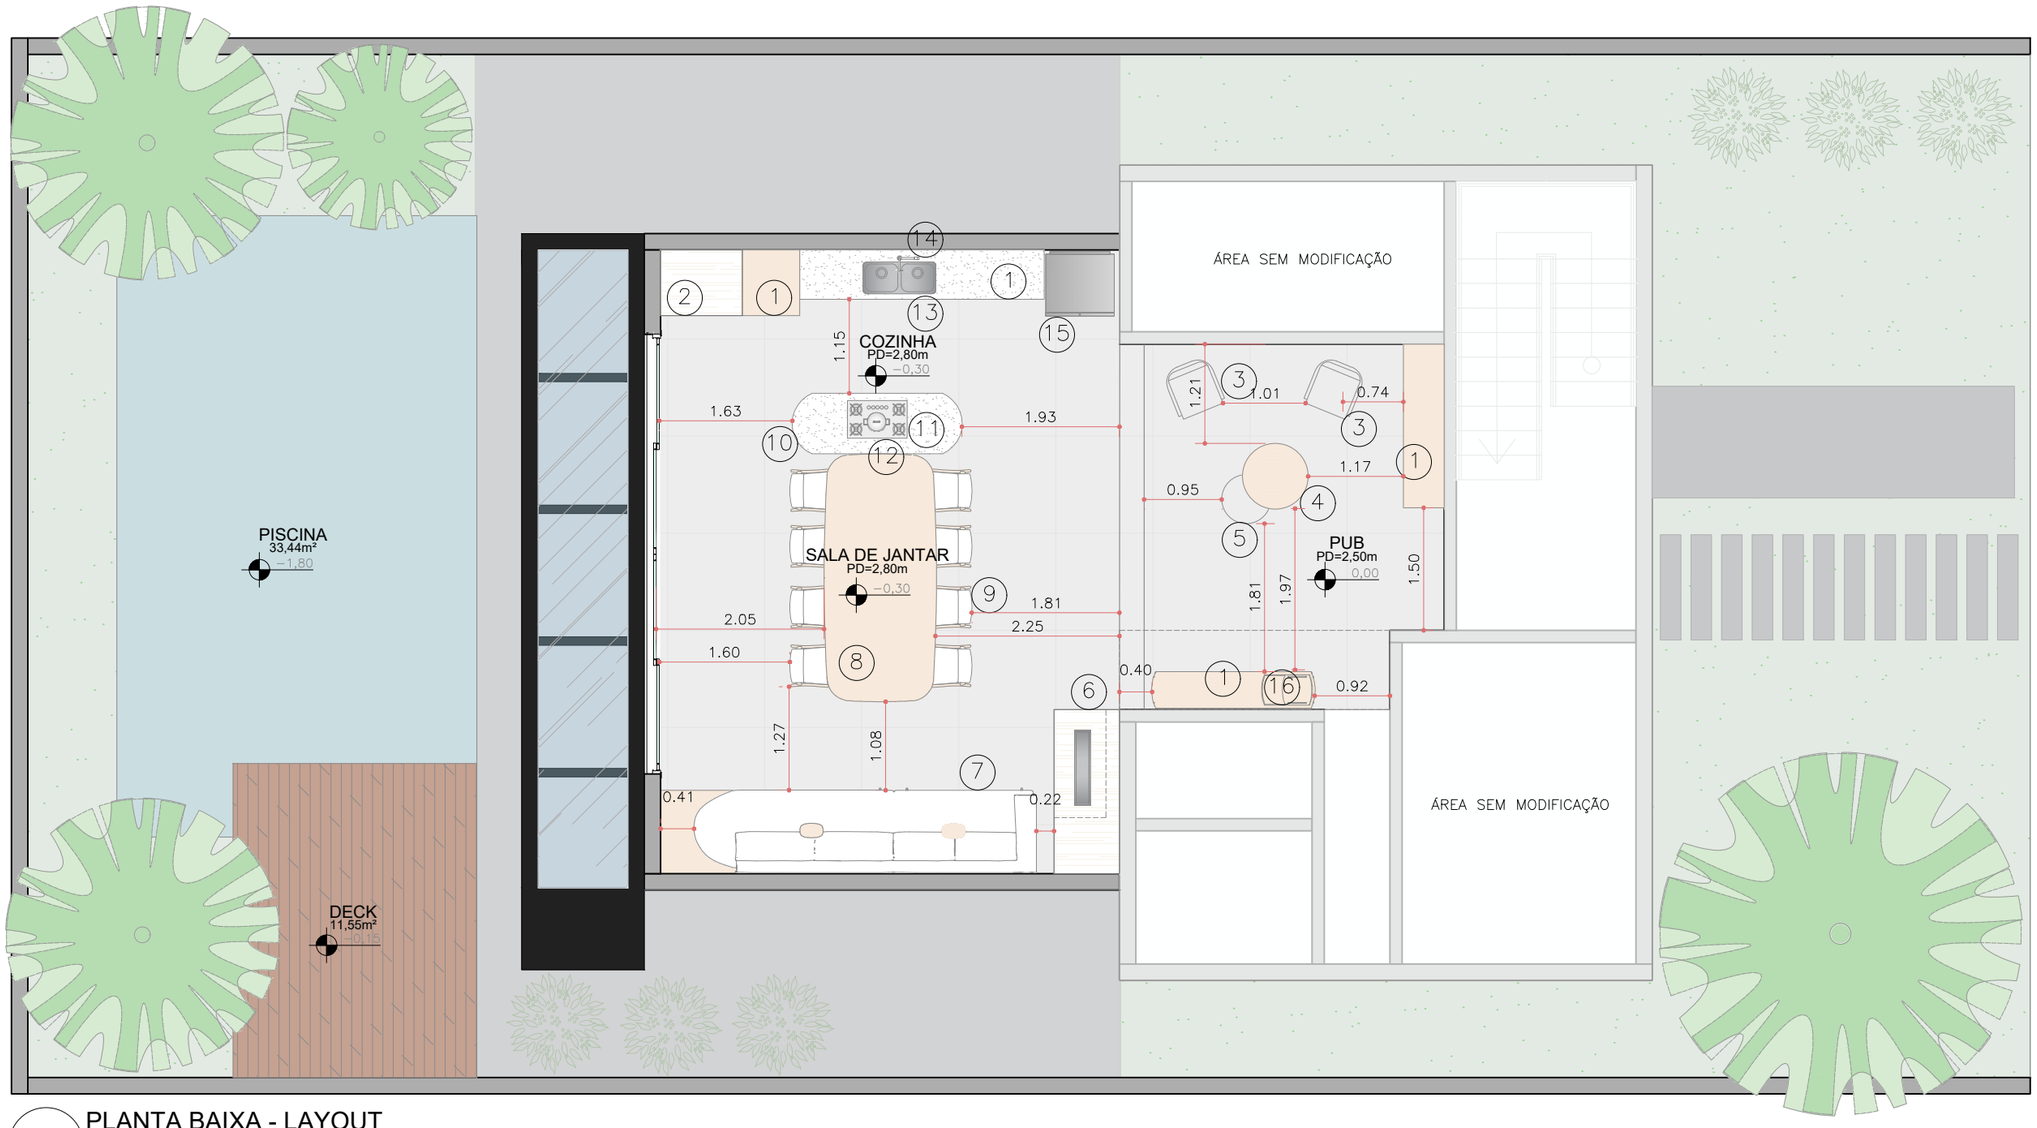


01 PLANTA BAIXA - LAYOUT

ESCALA 1:100

1	MOBILIÁRIO EM MARCENARIA * VER PLANTA MARCENARIA E IMAGENS 3D
2	CHURRASQUEIRA EM ALVENARIA REVESTIDA COM PEDRA IMITANDO MARMORÉ TRAVERTINO *VER DETALHE IMAGENS 3D
3	POLTRONA EM TOM CLARO MEDINDO 60X60cm * VER DETALHE IMAGENS 3D
4	MESA DE CENTRO COM DIÂMETRO DE 80cm *VER DETALHE IMAGENS 3D
5	PUFF REDONDO COM DIÂMETRO DE 60cm * VER DETALHE IMAGENS 3D
6	LAREIRA ECOLOGICA * VER PLANTA LOUÇAS E METAIS E DETALHE IMAGENS 3D
7	SOFÁ ASA 2 MODULOS MEDINDO 4,20x0,90cm * VER DETALHE IMAGENS 3D
8	MESA DE JANTAR MEDINDO 3,00x1,20m * VER DETALHE IMAGENS 3D

9	CADEIRA MEDINDO 60x50cm * VER DETALHE IMAGENS 3D
10	BANCADA EM MARCENARIA E MARMORARIA * VER PLANTA DE MARCENARIA E MARMORARIA E DETALHE IMAGENS 3D
11	COOKTOP 5 BOCAS * VER PLANTA MEMORIAL DESCRITIVO E DETALHE IMAGENS 3D
12	COIFA DEE ILHA REDONDA MEDINDO 35CM * VER PLANTA MEMORIAL DESCRITIVO E IMAGENS 3D
13	CUBA DUPLA * VER LOUÇAS E METAIS E DETALHE IMAGENS 3D
14	TORNEIRA GOUMERT INOX * VER LOUÇAS E METAIS E DETALHE E IMAGENS 3D
15	GELADEIRA SIDE BY SIDE *VER PLANTA MEMORIAL DESCRITIVO E DETALHE IMAGENS 3D
16	ESPELHO FIXADO EM MARCENARIA * VER PLANTA VIDROS E ESPELHOS E IMAGENS 3D

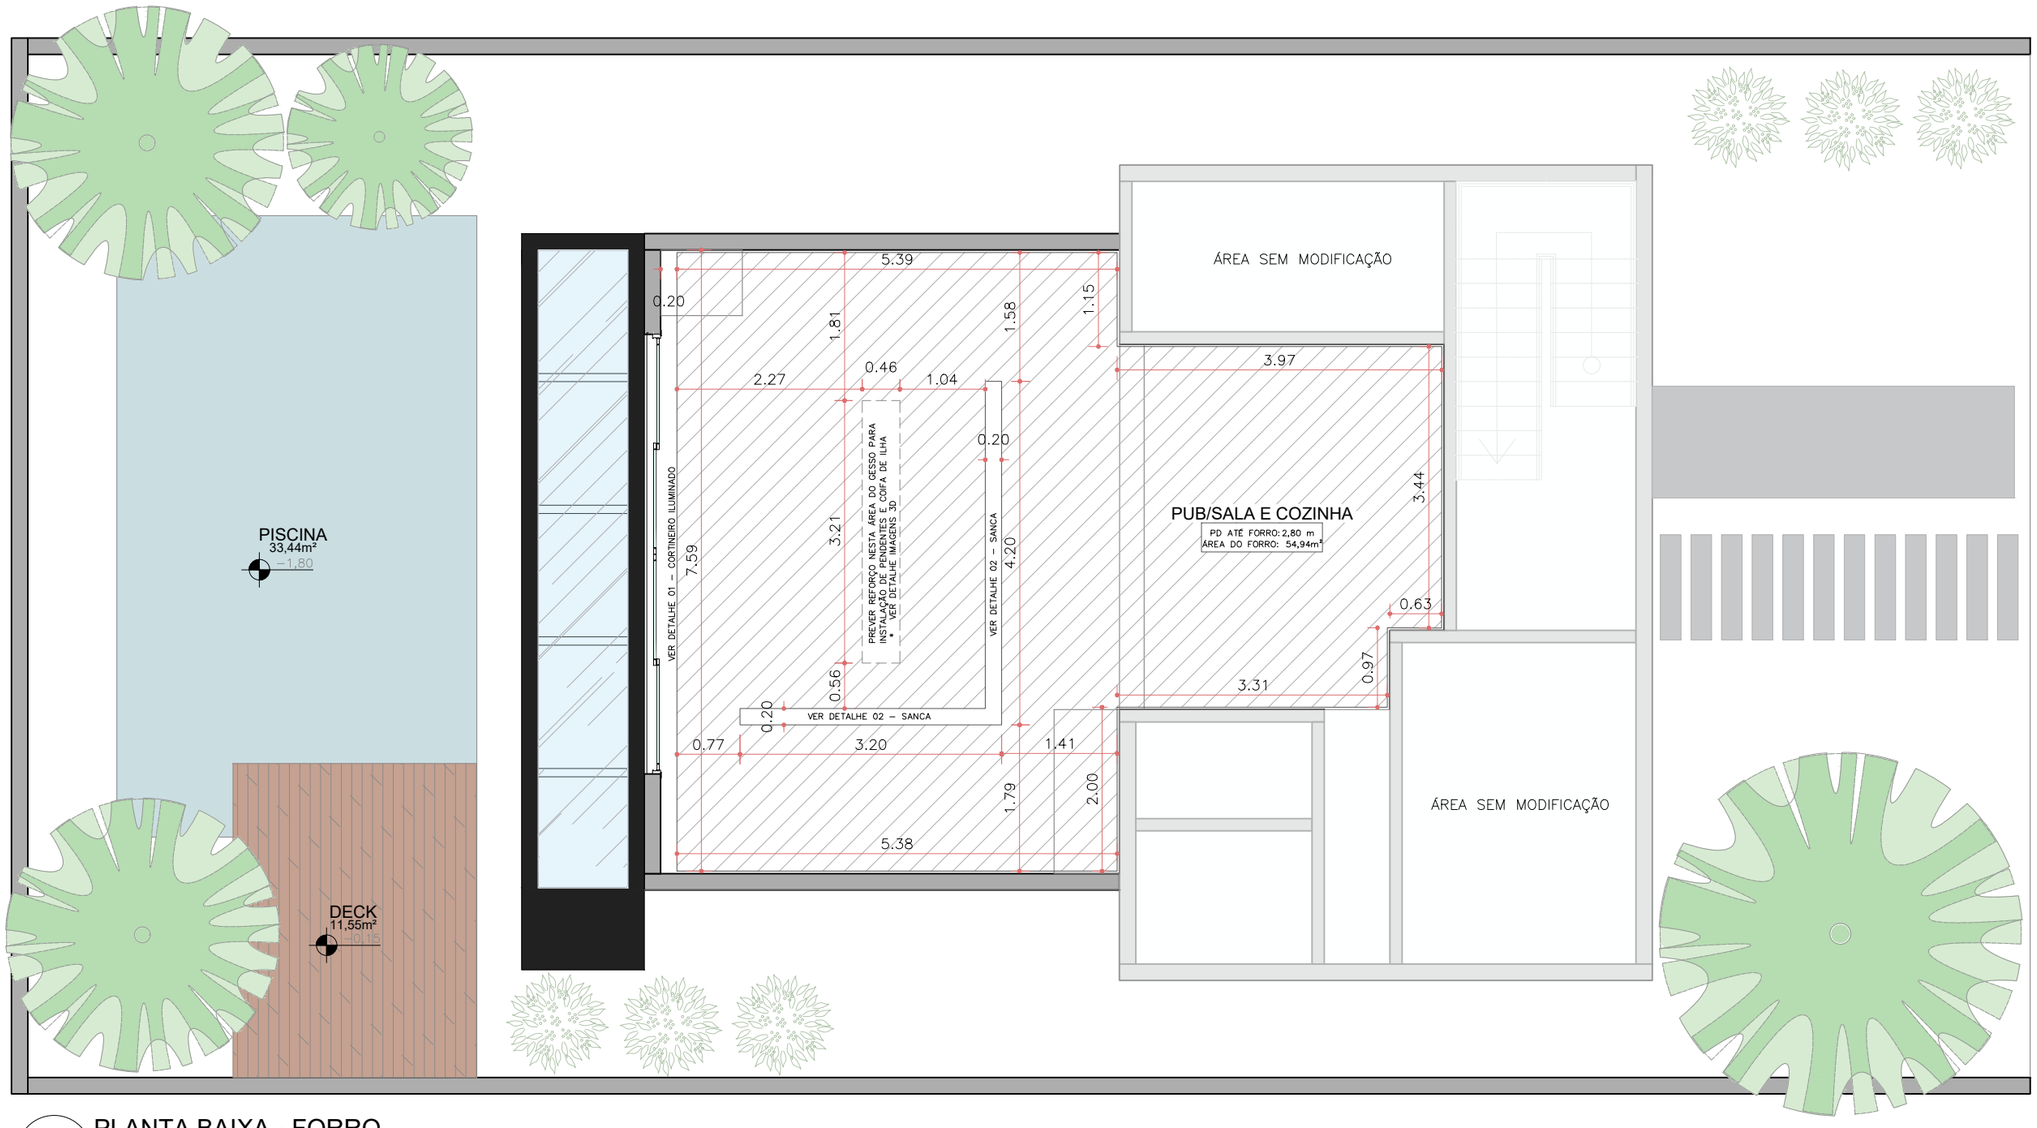


02 PLANTA BAIXA - FORRO

ESCALA 1:100


LEGENDA	DESCRIÇÃO
	FORRO CONVENCIONAL COM REBAIXO DE NO MÍNIMO 15CM E TABICA METÁLICA

NOTAS:


- TODOS OS REVESTIMENTOS DEVEM SER COLOCADOS ANTES DA EXECUÇÃO DO FORRO DE GESSO
- TABICAR O FORRO SOBRE O REVESTIMENTO.
- OS PONTOS DE ILUMINAÇÃO SERÃO LOCADOS NO FORRO EXISTENTE DE ACORDO COM A PLANTA DE LUMINOTÉCNICO
- CONFERIR MEDIDAS IN LOCO

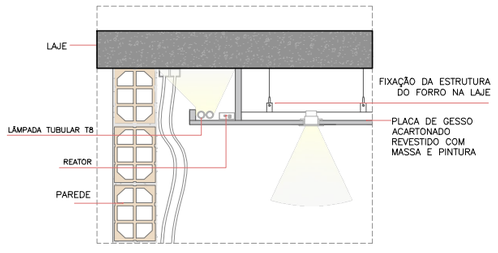

DET. 01 – CORTINEIRO ILUMINADO FORRO
SEM ESCALA

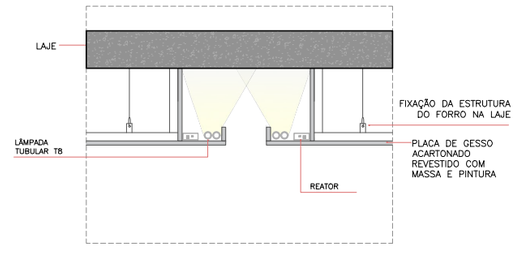

DET. 02 – SANCA FORRO
SEM ESCALA

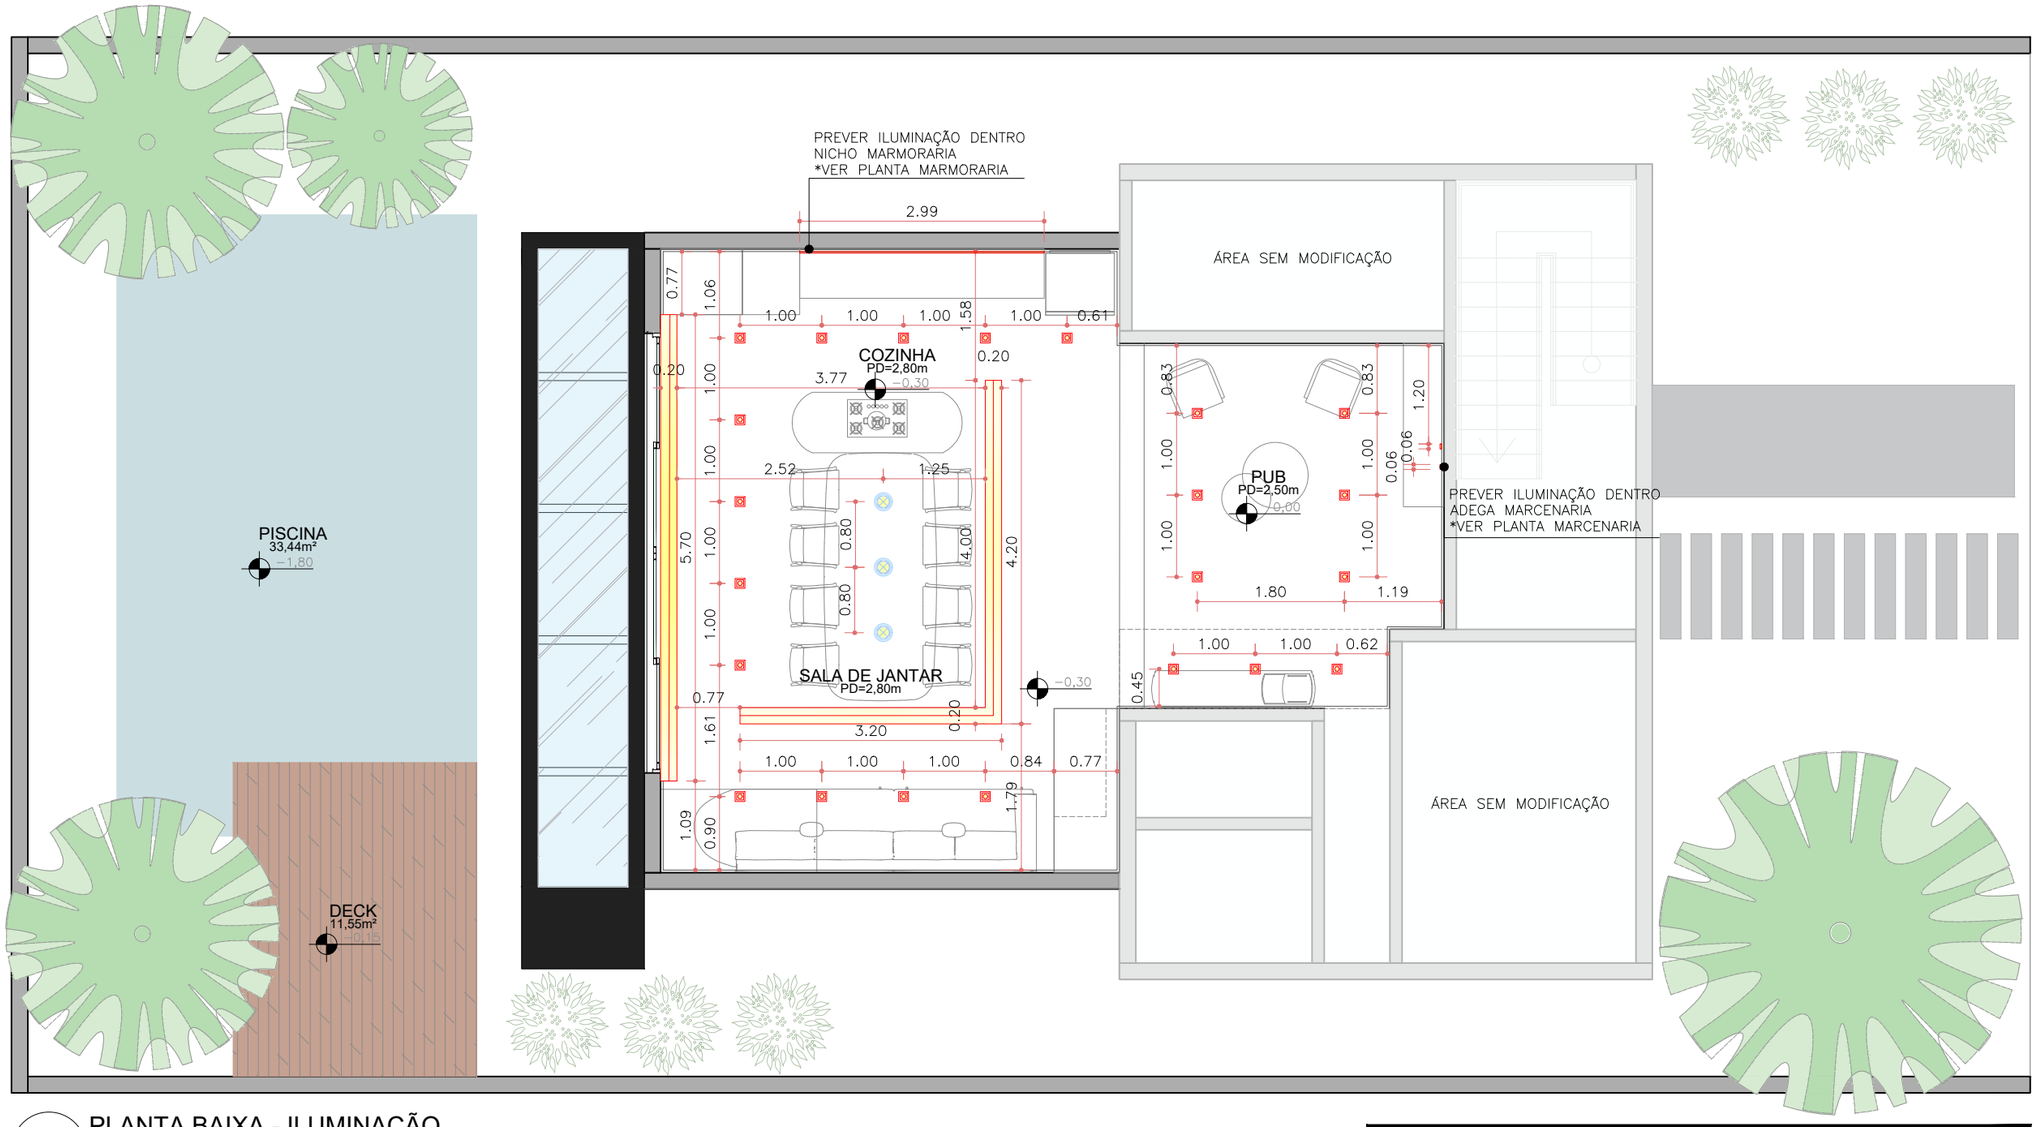


03 PLANTA BAIXA - ILUMINAÇÃO

ESCALA 1:100


ILUMINAÇÃO		
LEGENDA		DESCRIÇÃO
EMBUTIR	SOBREPOR	
▣	▣	Spot LED par 20
◉	◉	Pendente
▬		Lâmpada LED t8
▬		Lâmpada LED t8

QUANTITATIVO – ILUMINAÇÃO			
AMBIENTE: PUB			
MODELO:	QUANTIDADE:	COR:	
SPOT EMBUTIR PAR20	09	BRANCO	
AMBIENTE: SALA JANTAR/ COZINHA			
MODELO:	QUANTIDADE:	COR:	
TUBULAR LED T8	12,90ML	PADRÃO	
SPOT EMBUTIR PAR20	13	BRANCO	
PENDENTE DE RATTAN	03	PADRÃO	
FITA DE LED	8,00M	PADRÃO	

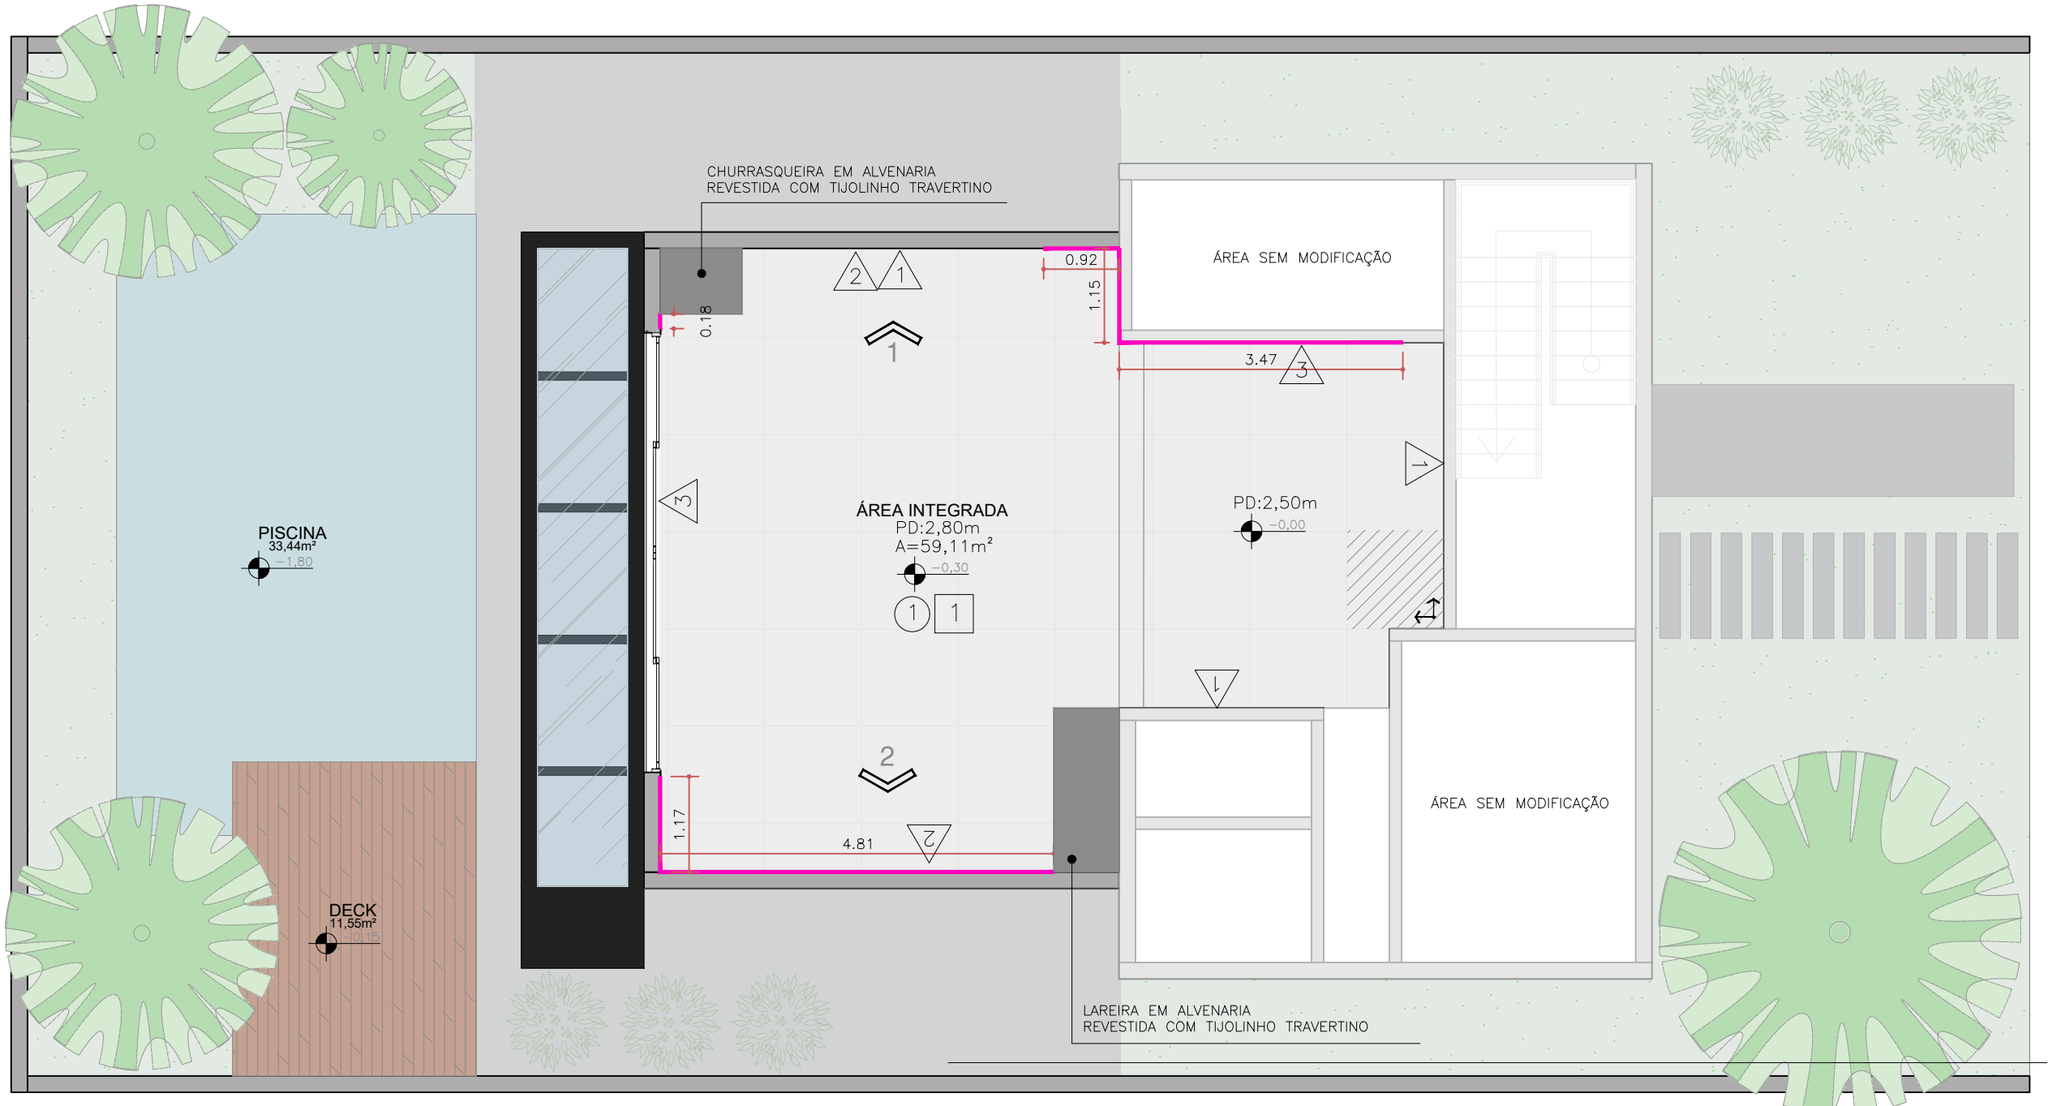


04 PLANTA BAIXA - PISOS E REVEST.

ESCALA 1:100

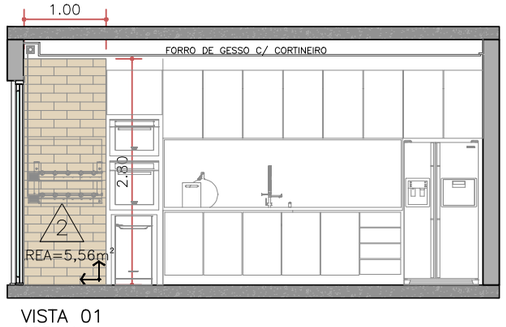

VISTA 01
COZINHA
ESCALA 1:50

- MEDIDA DA PEÇA: 0,30X0,10m
- QUANTIDADE: 274
- ÁREA: 5,56M²

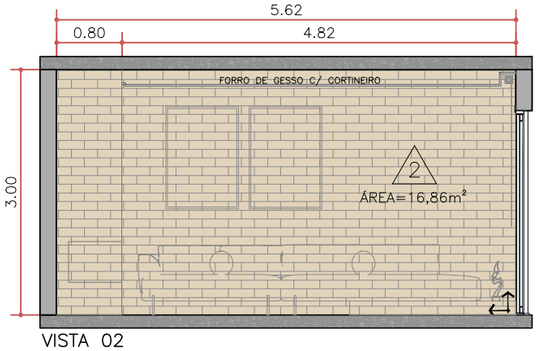


VISTA 02
SALA ESTAR
ESCALA 1:50

- MEDIDA DA PEÇA: 0,30X0,10m
- QUANTIDADE: 641
- ÁREA: 16,86M²


ACABAMENTOS

LEGENDA	DESCRIÇÃO					
↳	INÍCIO PAGINAÇÃO					
PISO	DESCRIÇÃO	REJUNTE	LOCAL	FOTO	M²	PEÇAS (UNID)
1	PORCELANATO IMITANDO CIMENTO QUEIMADO – ACETINADO – MEDINDO 92X92M – MESMO REVESTIMENTO 4 PISO SUGERIDO= PORCELANATO ACETINADO VILLAGRES COPAN SILVER NATURAL ACETINADO OU SIMILAR – VER 3D	O MAIS PRÓXIMO AO PISO	PAV. TÉRREO: ÁREA INTEGRADA		59,11	46 (SEM SOBRAS)
PAREDE	DESCRIÇÃO			FOTO	M²	PEÇAS (UNID)
1	TINTA BRANCA PARA INSTALAÇÃO DE MARCENARIA	---	PAV. TÉRREO: ÁREA INTEGRADA			---
2	REVESTIMENTO TIJOLINHO TRAVERTINO ITEM SUGERIDO= TRAVERTINO RUSTICO MARCA: PASINATO – OU SIMILAR – VER 3D	---	PAV. TÉRREO: ÁREA INTEGRADA		---	---
3	TINTA TM BEGE CLARO ITEM SUGERIDO= TINTA CORAL – ALGODÃO EGÍPCIO OU SIMILAR – VER 3D	---	PAV. TÉRREO: ÁREA INTEGRADA		---	---
FORRO	DESCRIÇÃO			FOTO	M²	PEÇAS (UNID)
1	TINTA PARA FORRO FOSCA – COR: BRANCO NEVE (2 DEMÃOS)	---	PAV. TÉRREO: ÁREA INTEGRADA		59,11	---
2	TINTA PARA FORRO ANTI MOFO FOSCA COR: BRANCO NEVE	---	PAV. TÉRREO: ÁREA INTEGRADA		---	---
RODAPÉ	DESCRIÇÃO			FOTO	ML	PEÇAS (UNID)
	RODAPÉ SANTA LUZIA COM FRISO – H=0,20M	---	PAV. TÉRREO: ÁREA INTEGRADA		54,67	---

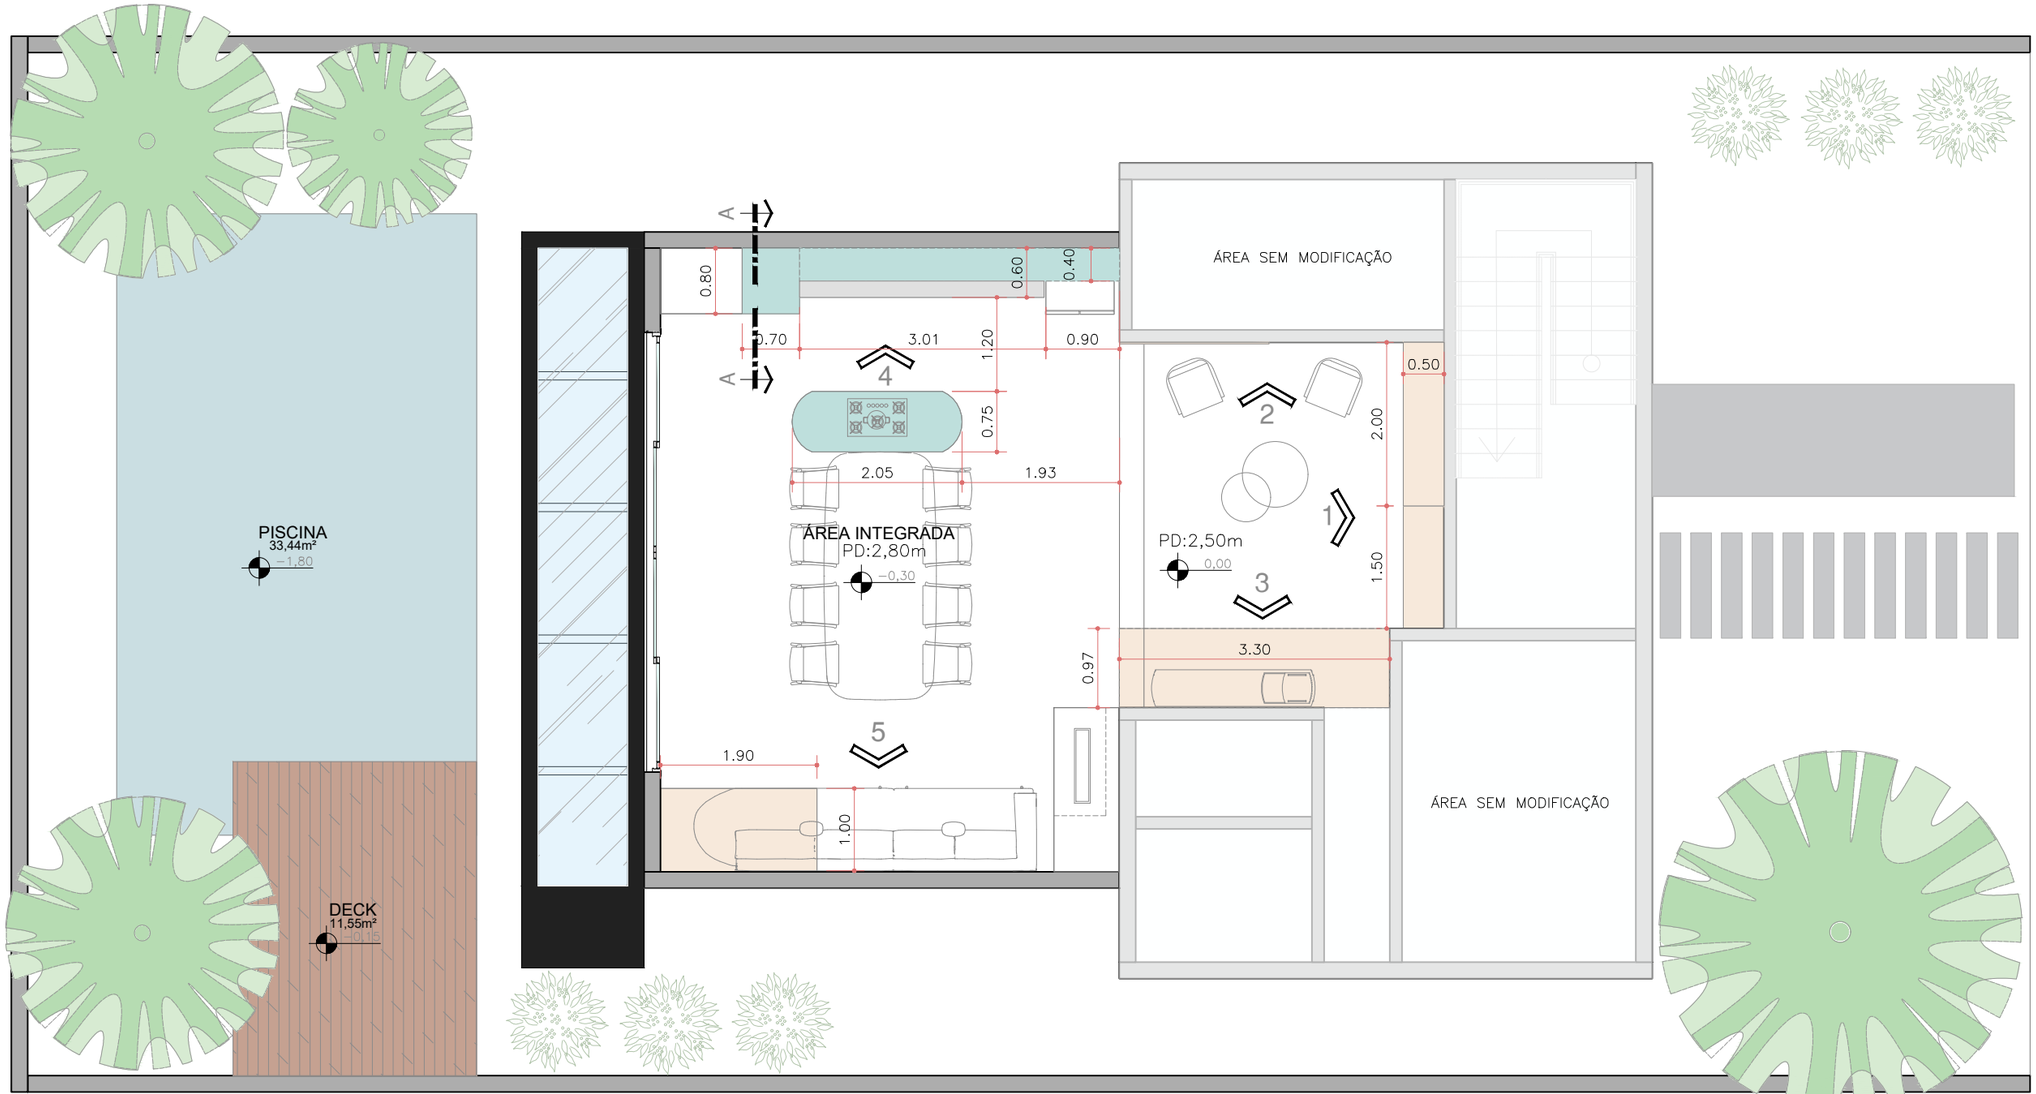


05 PLANTA BAIXA - MARCENARIA


ESCALA 1:100

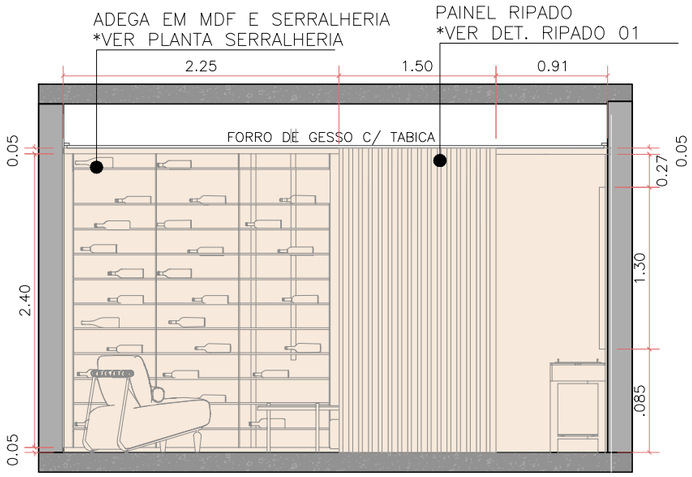


VISTA 01
PUB
ESCALA 1:100

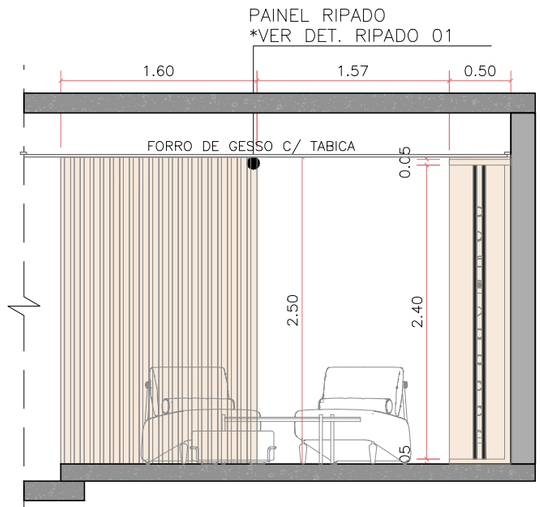


VISTA 02
PUB
ESCALA 1:100

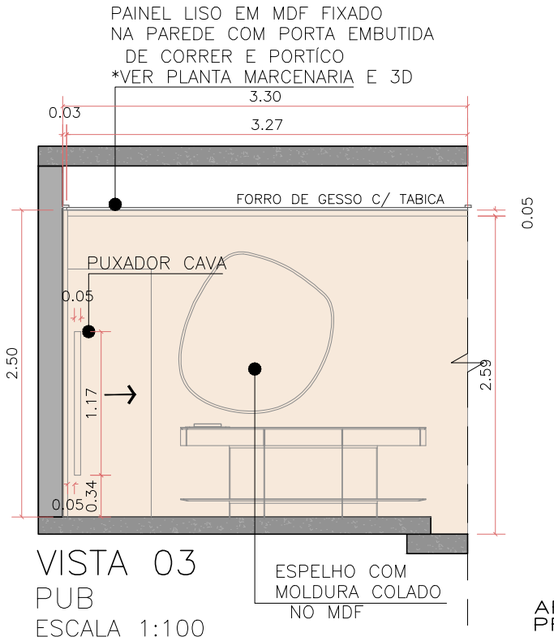


VISTA 03
PUB
ESCALA 1:100

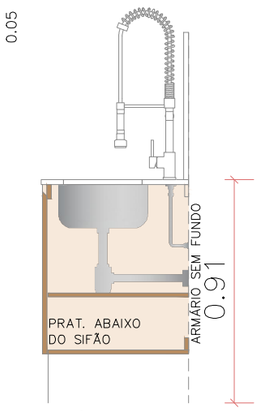


ARMÁRIO COM
PRATELEIRA

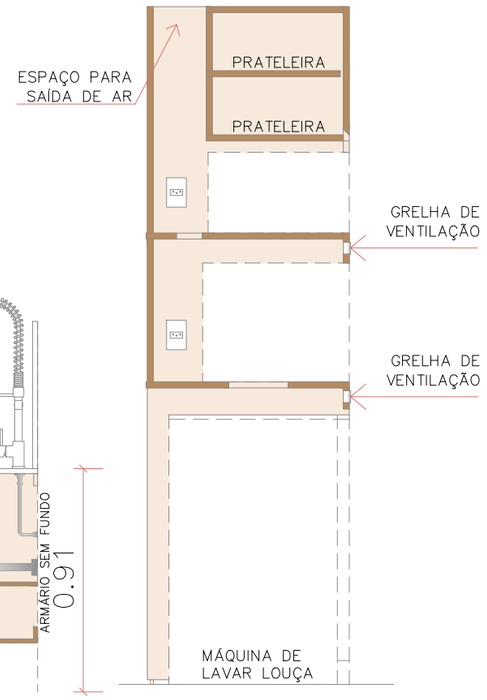


CORTE AA
TORRE DE ELETROS
ESCALA 1:25

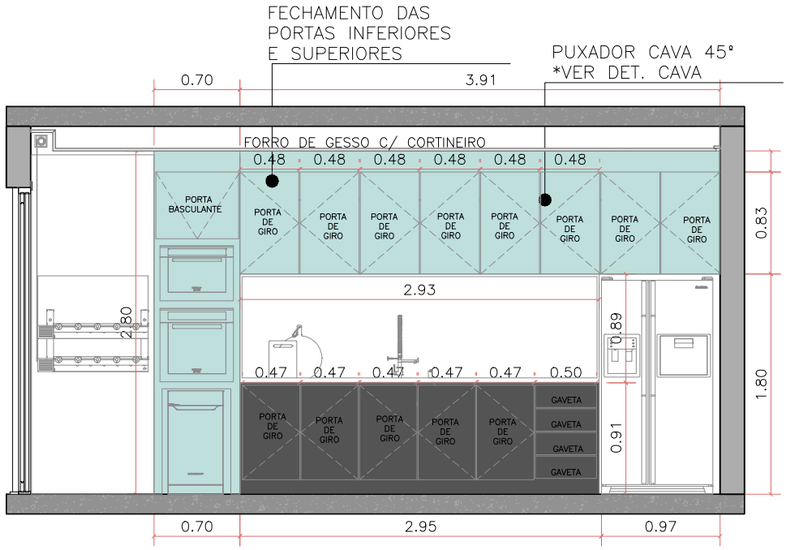

VISTA 04 – EXTERNA
COZINHA
ESCALA 1:100

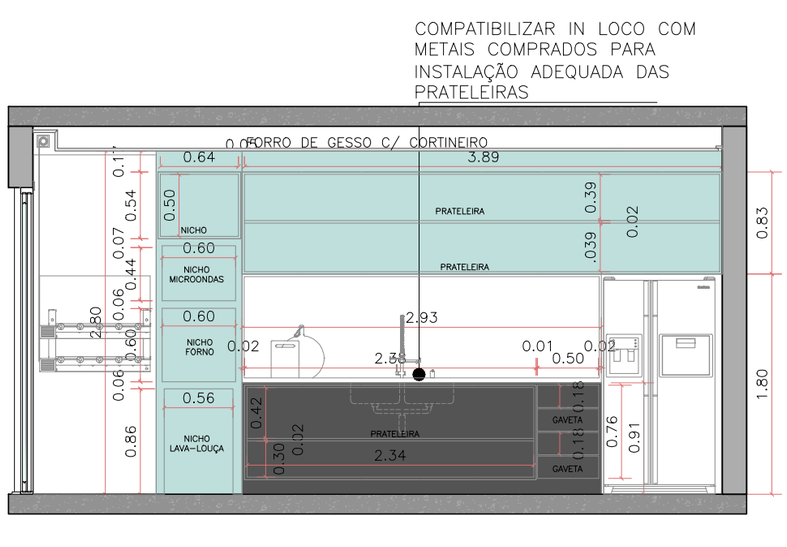

VISTA 04 – INTERNA
COZINHA
ESCALA 1:100

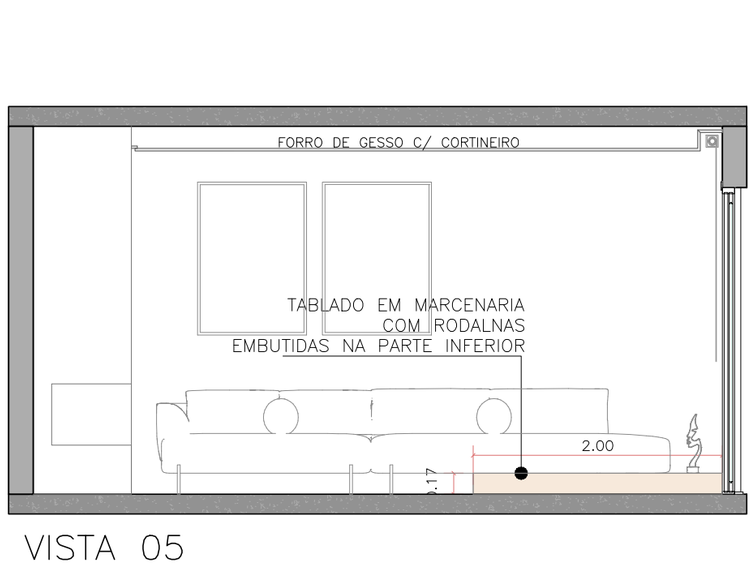

VISTA 05
SALA ESTAR
ESCALA 1:100

01

Imagens do projeto:





02

Imagens do projeto:





03

Imagens do projeto:





04

Imagens do projeto:







Letícia Araújo

arq.leticiaraujo@gmail.com
(11) 9 5147-1171
arq.leticiaraujo