ARQ&URB
LAUANY MORAES

PORTFÓLIO

SOBRE MIM

Olá, meu nome é Lauany, tenho 22 anos, sou estudante do curso de arquitetura e urbanismo, estou no 8° período, busco compreender e aprimorar na profissão e sempre estar disposta a adquirir novos conhecimentos, sendo proativa e responsável.



CONTATO

Email: lauanymoraes09@gmail.com
Telefone: (62) 98474-4395
Endereço: Rua jca5, Jardim
Caravelas- Goiânia

EDUCAÇÃO

2019- 2023 (Em andamento)
Universidade Araguaia
Graduação em Arquitetura e Urbanismo

CONHECIMENTOS

Sketchup

AutoCad

Vray

Lumion

Word

PowerPoint

• RENDER/QUARTOS





• RENDER/QUARTOS





• RENDER/QUARTOS





• RENDER/BANHEIROS









Casa ciclo:
Uma
residência
sustentável

Retrofit:
Centro Cultural
Infantil Típicas
Artes



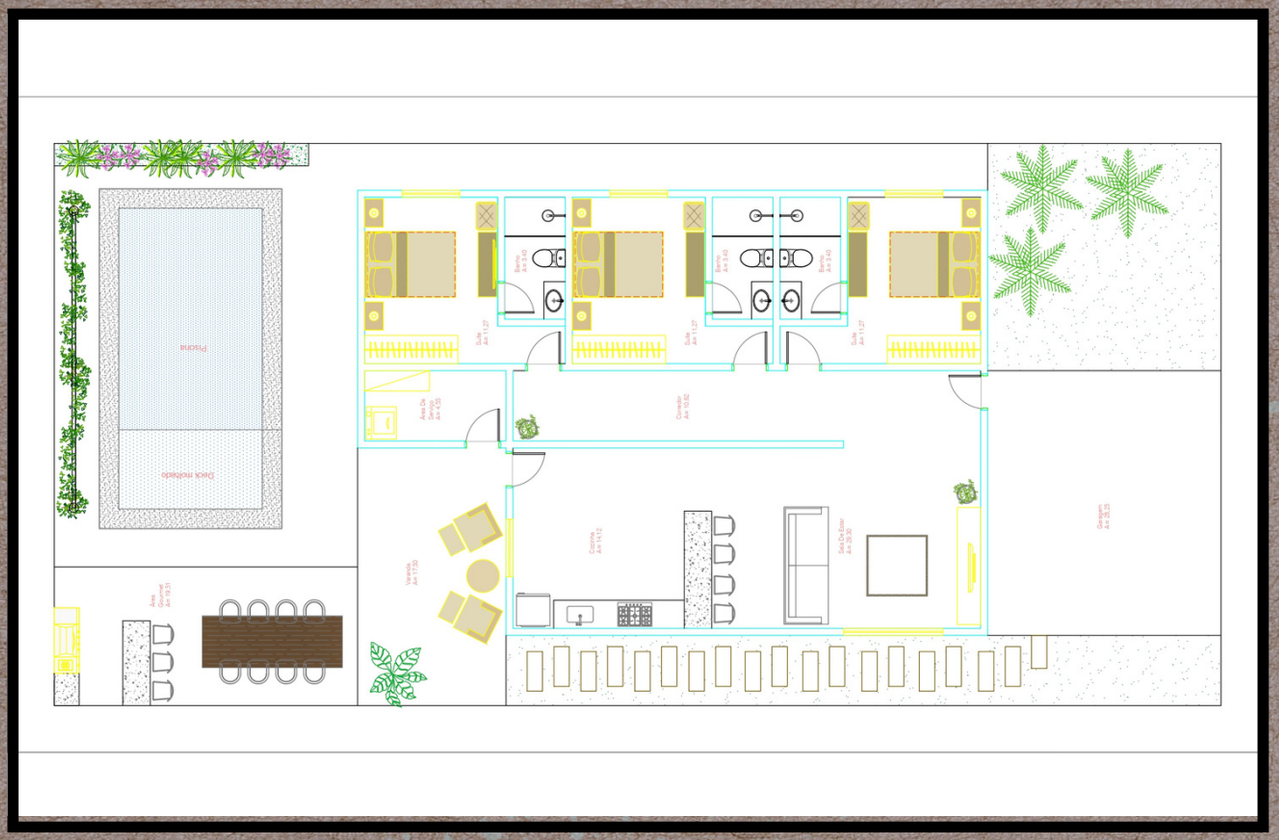

Planta Baixa:
Residência

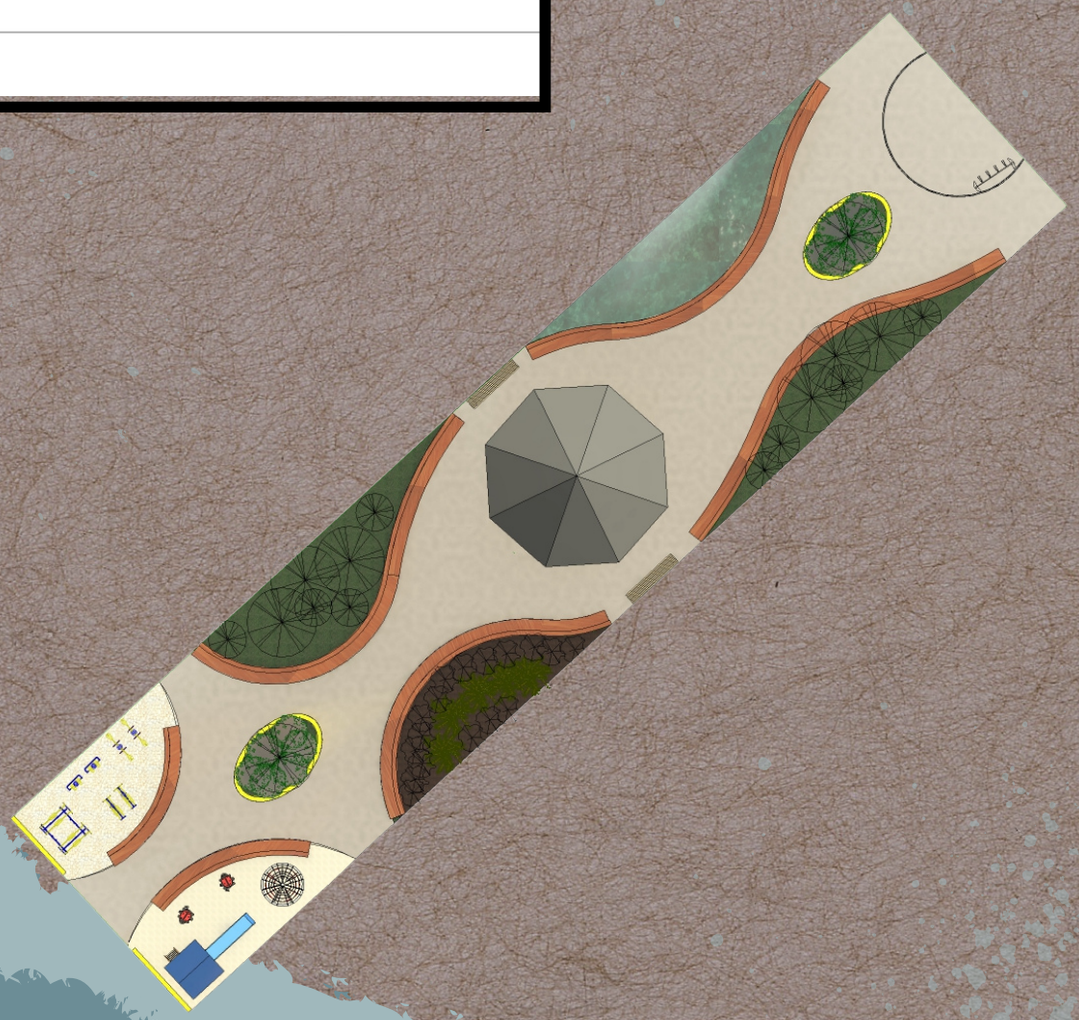


Planta Baixa:
Pocket Park


• DETALHAMENTOS DE MARCENARIA




VISTA 02
ARMÁRIOS - PORTAS
ESCRITÓRIO
ESCALA: 1/25

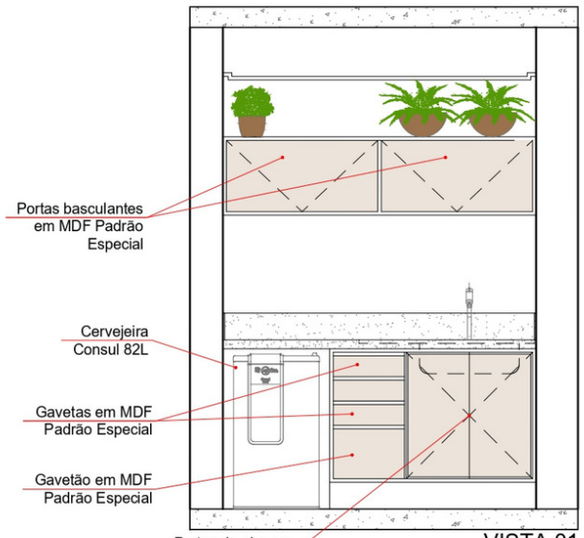


VISTA 01
ARMÁRIOS-PORTAS
VARANDA
ESCALA: 1/25

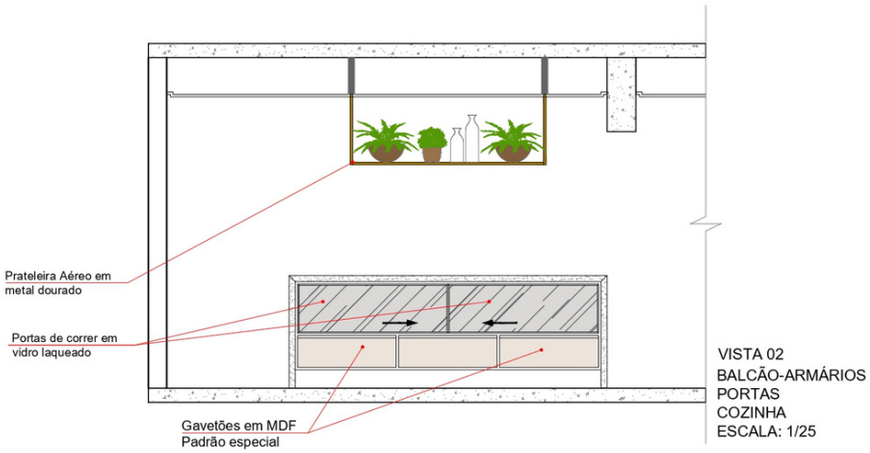

VISTA 02
BALCÃO-ARMÁRIOS
PORTAS
COZINHA
ESCALA: 1/25

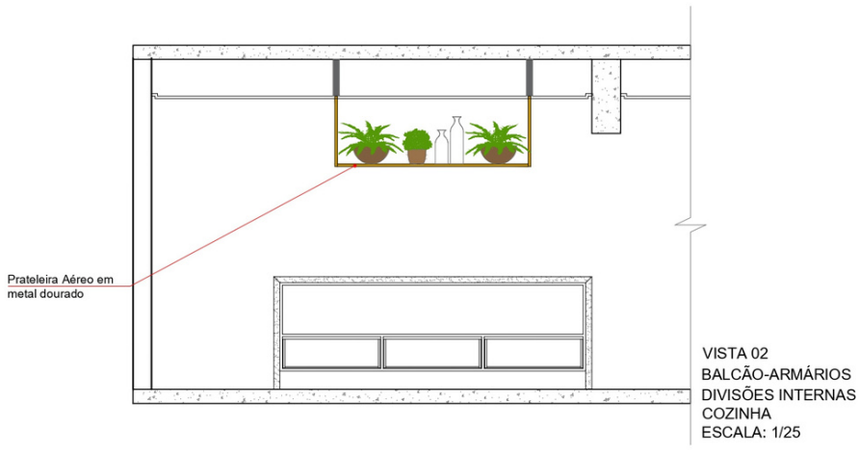

VISTA 02
BALCÃO-ARMÁRIOS
DIVISÕES INTERNAS
COZINHA
ESCALA: 1/25

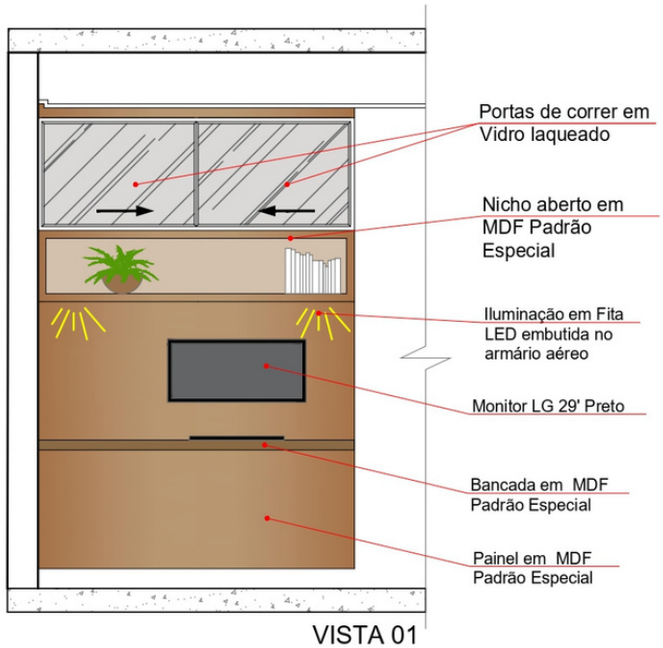

VISTA 01
ARMÁRIOS - PORTAS
ESCRITÓRIO
ESCALA: 1/25

OBRIGADA !