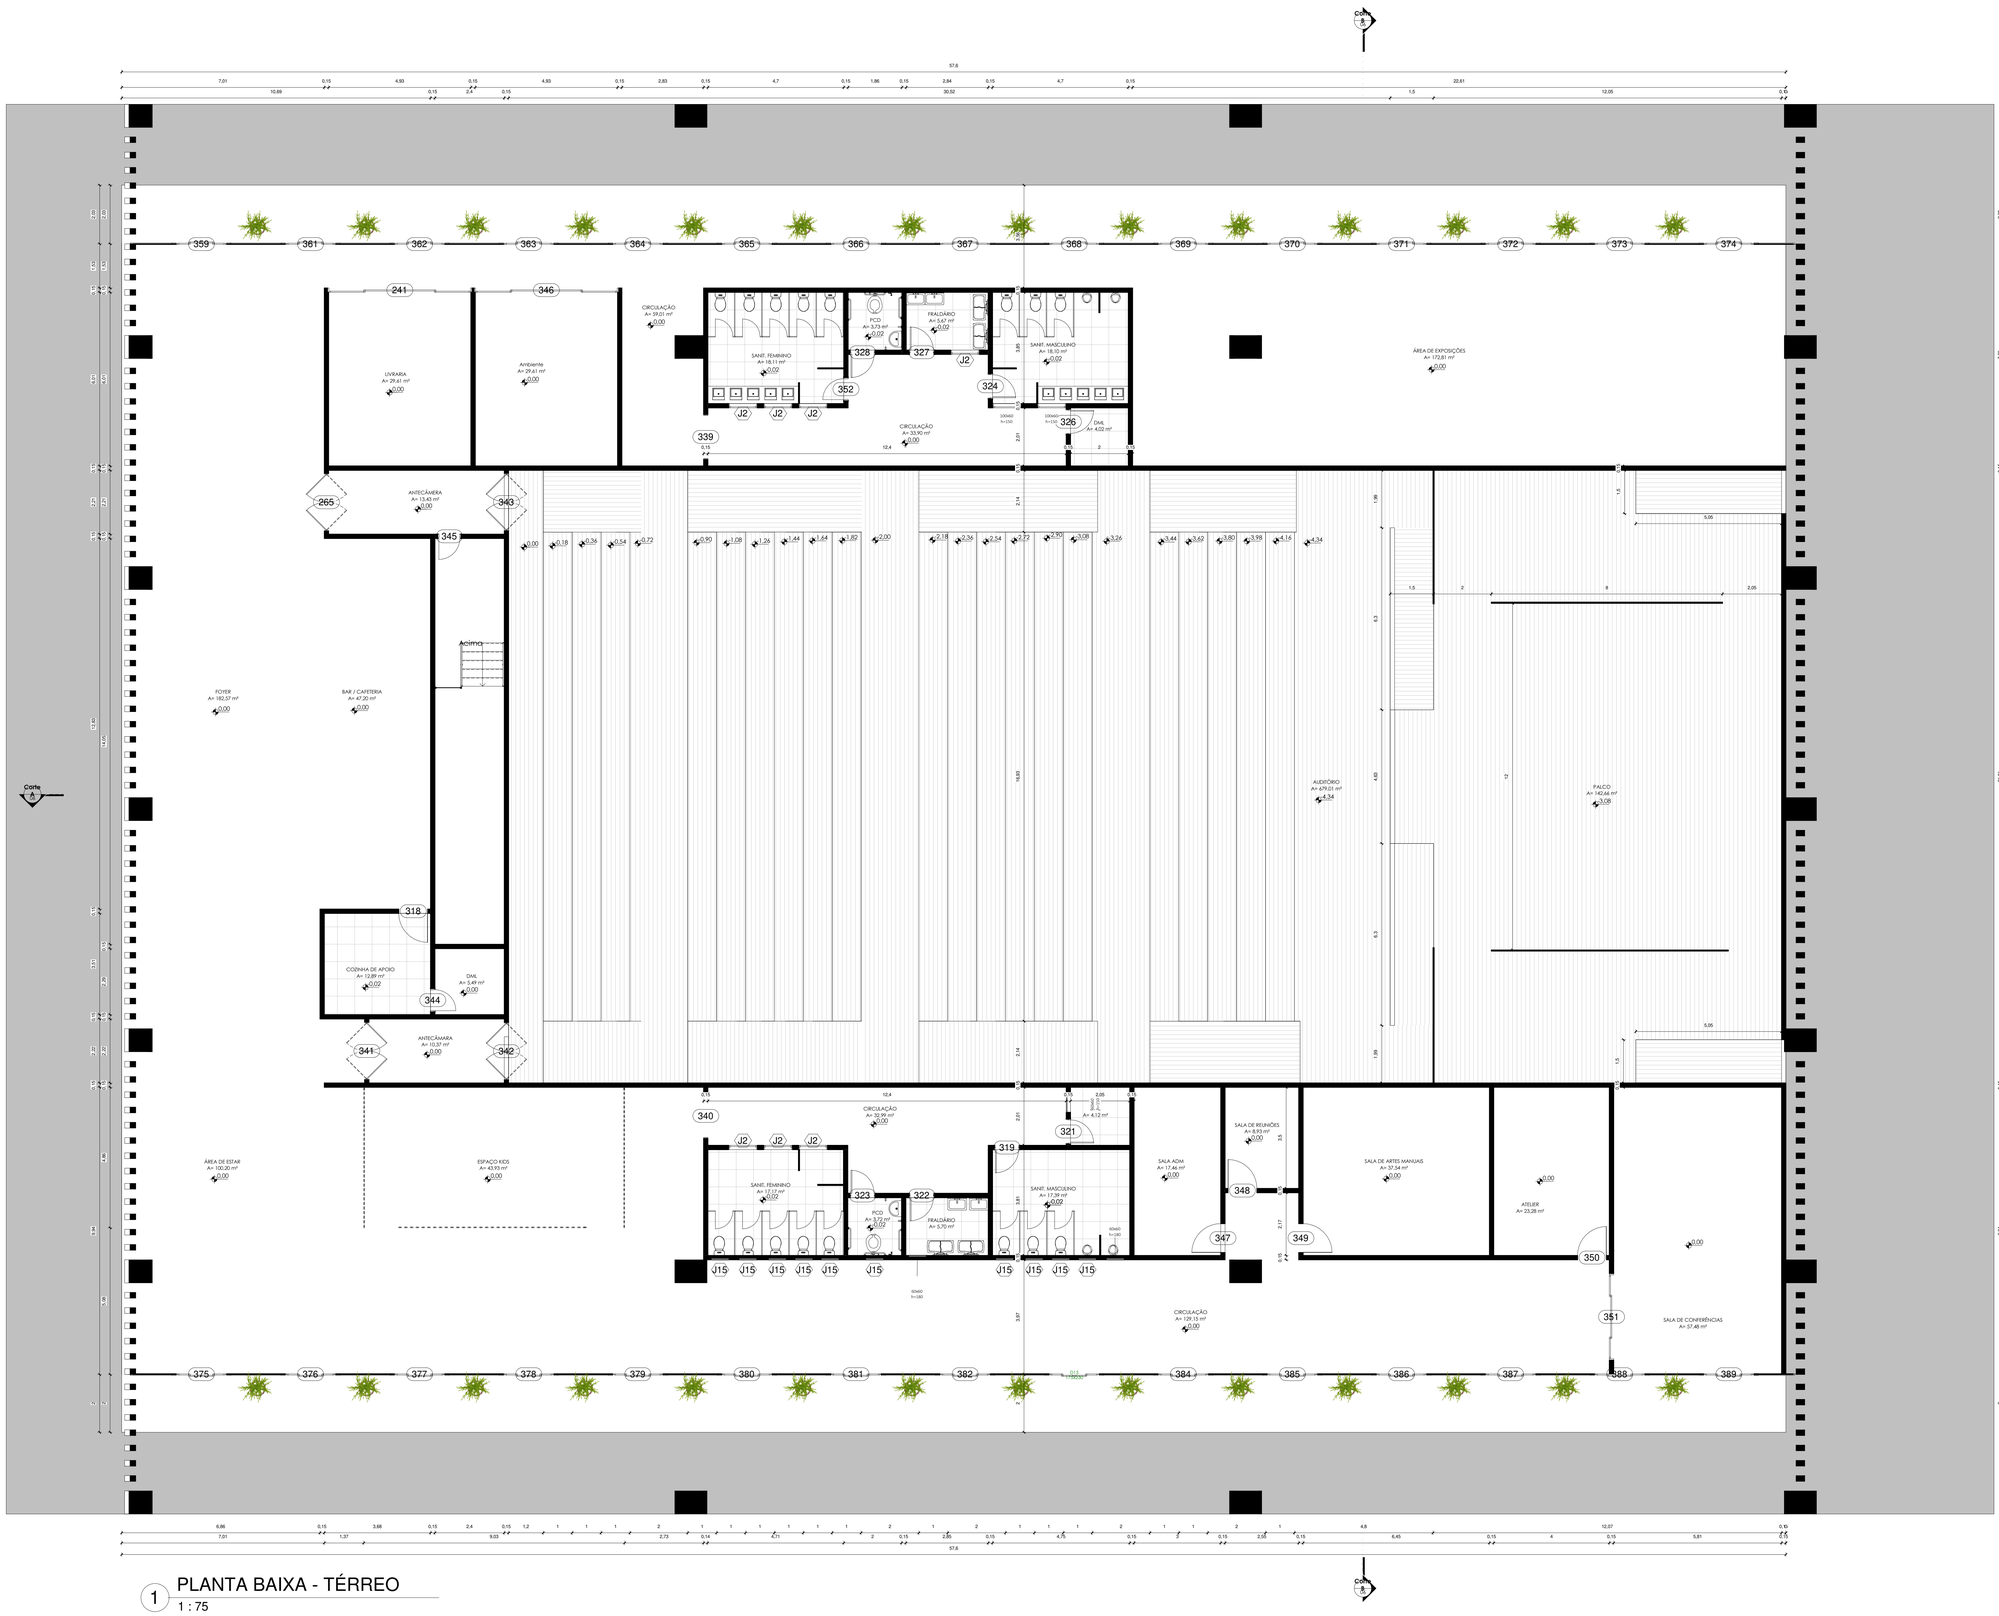


UNIFACS UNIVERSIDADE SALVADOR — LAUREATE INTERNATIONAL UNIVERSITIES		
CURSO: ARQUITETURA E URBANISMO	DISCIPLINA: PROJETO DE ARQUITETURA: CONTEXTO	ORIENTADORA: MANOEL MESSIAS E LETÍCIA RÊGO
REFERÊNCIA: PLANTA BAIXA - TÉRREO		
AUTOR(ES): ANANDA LIMA E VICTÓRIA OLIVEIRA		FOLHA: 01
ENDEREÇO: PRAIA DE GUARAJUBA, CAMAÇARI - BA.		
ESCALA: 1 : 75	DATA: 03/11/2021	TURMA: NR01