

PORTFÓLIO

CLÉLIA QUEIROZ

PROJETOS ARQUITETÔNICOS
DESIGN DE INTERIORES








2 58













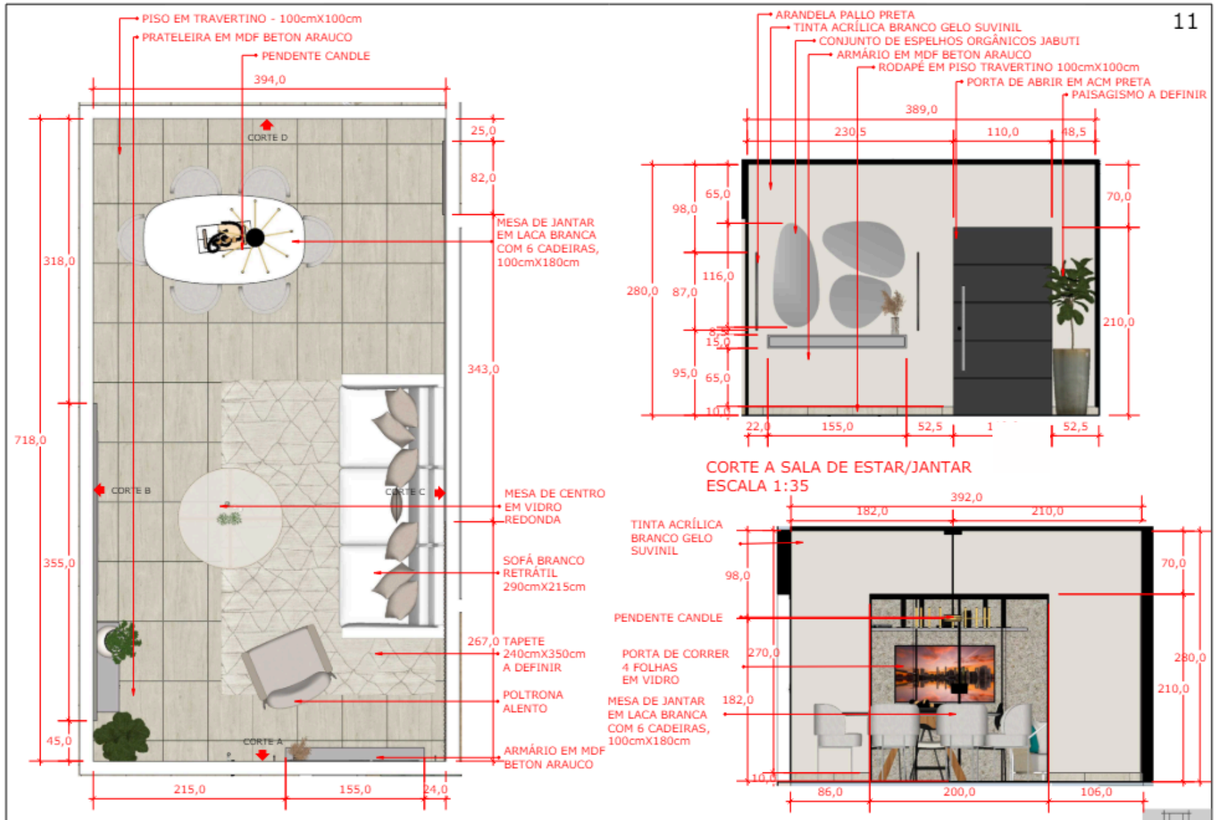


PLANTA BAIXA SALA DE ESTAR/JANTAR
ESCALA 1:35

CORTE A SALA DE ESTAR/JANTAR
ESCALA 1:35


CORTE D SALA DE ESTAR/JANTAR
ESCALA 1:35

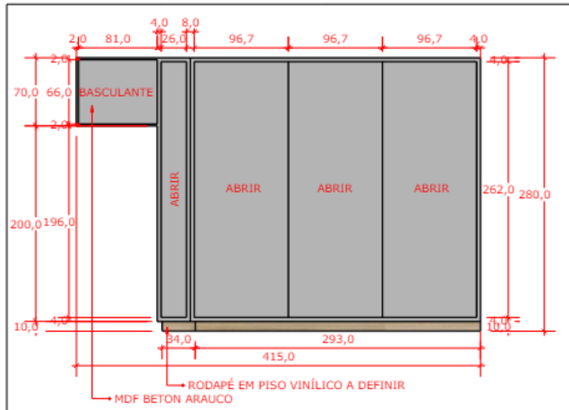


VISTA FRONTAL EXTERNA GUARDA ROUPAS SUÍTE

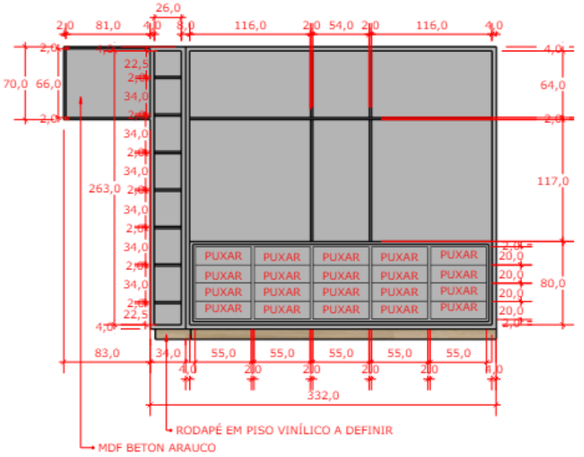


VISTA FRONTAL INTERNA GUARDA ROUPAS SUÍTE

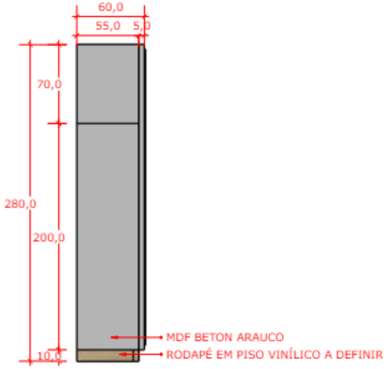


VISTA LATERAL GUARDA ROUPAS SUÍTE

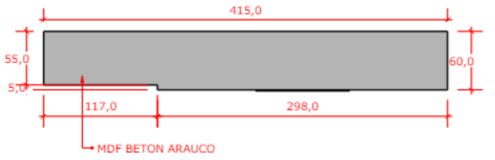

VISTA LATERAL GUARDA ROUPAS SUÍTE

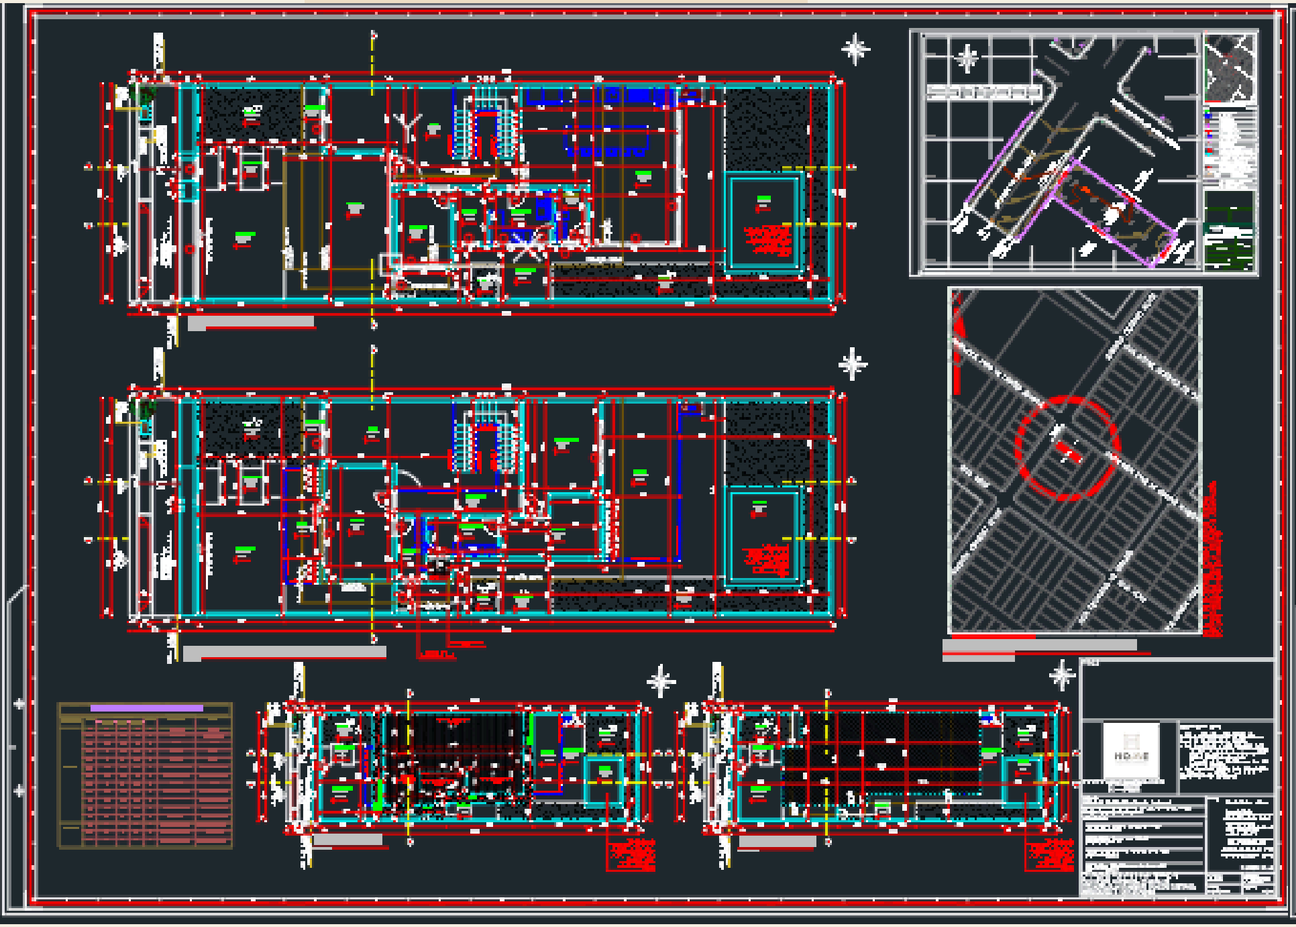

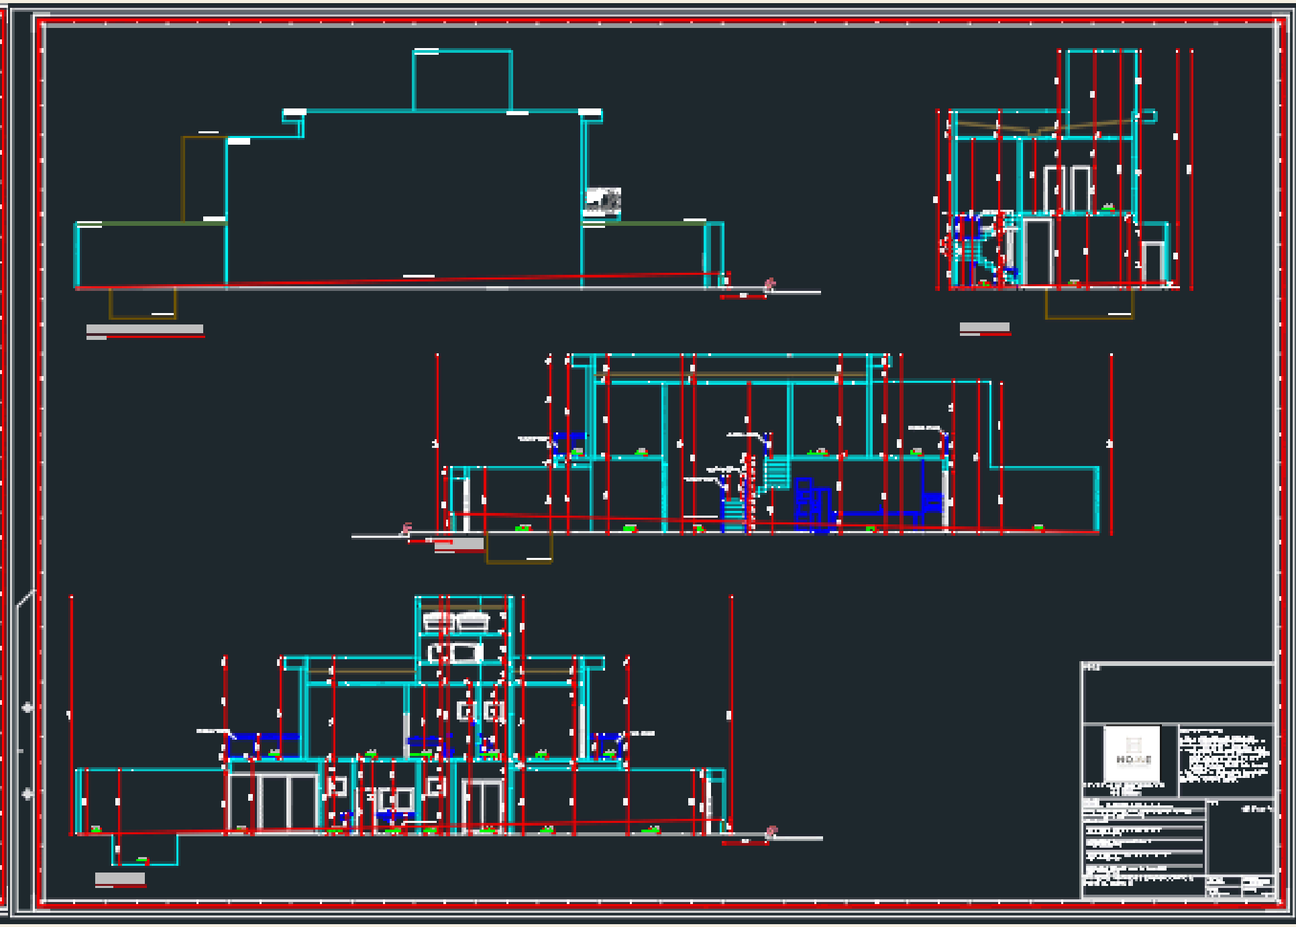



CONTATOS:

CLÉLIA QUEIROZ:
[34] 99884045

