

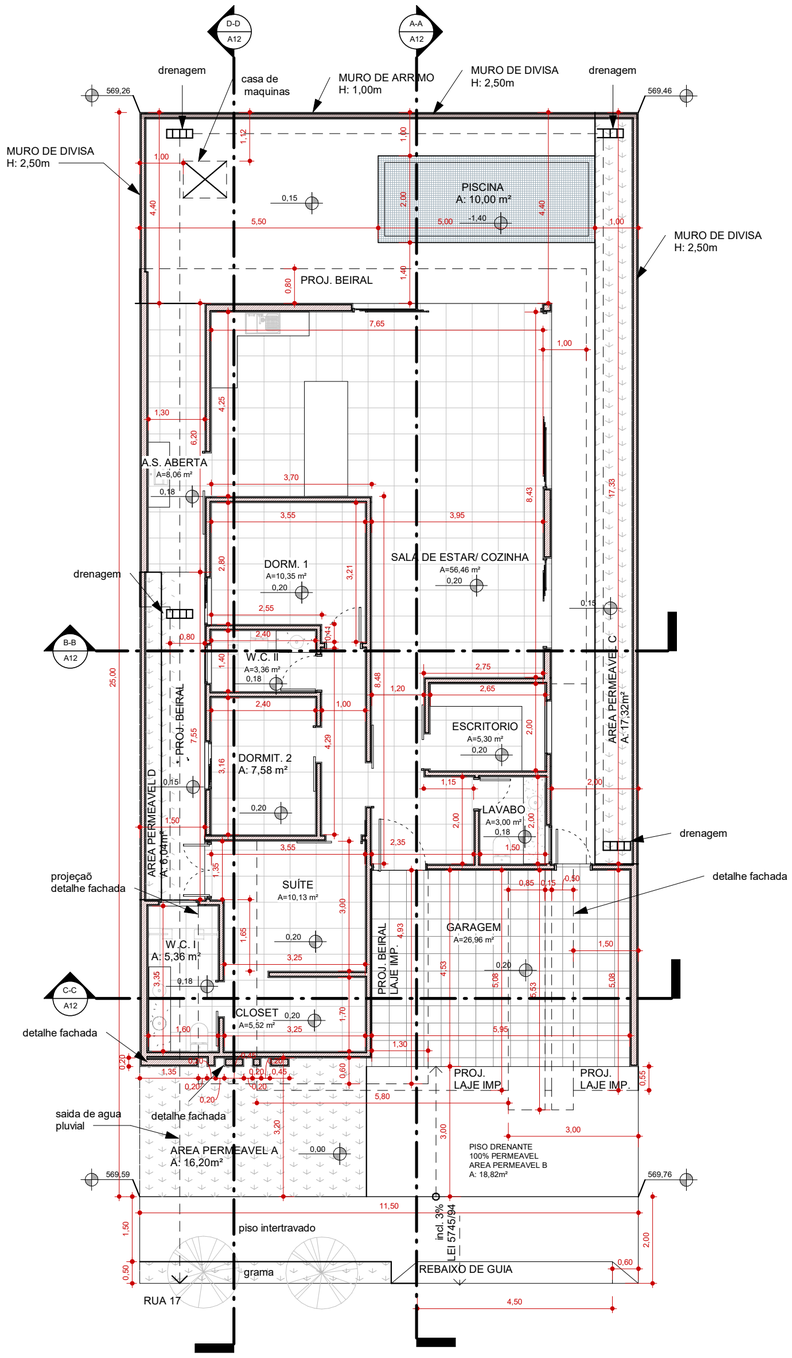




**1 PLANTA BAIXA**
**ESCALA - 1 : 100**

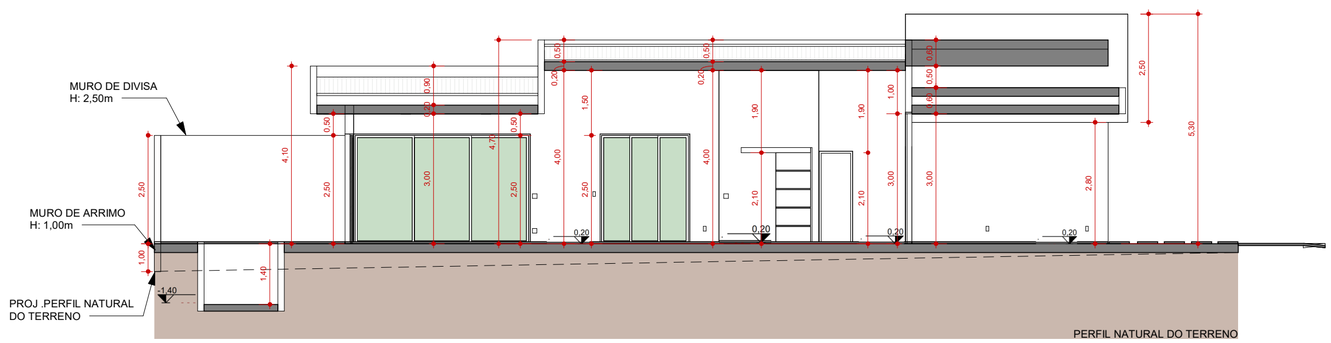



**2 A-A**
**ESCALA - 1 : 100**

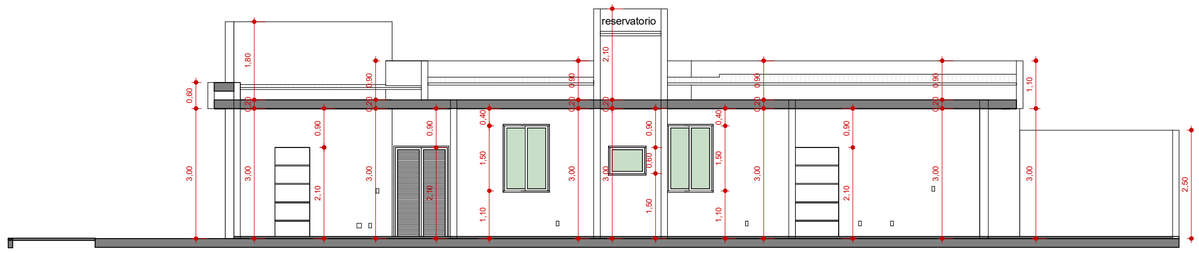


**5 D-D**
**ESCALA - 1 : 100**

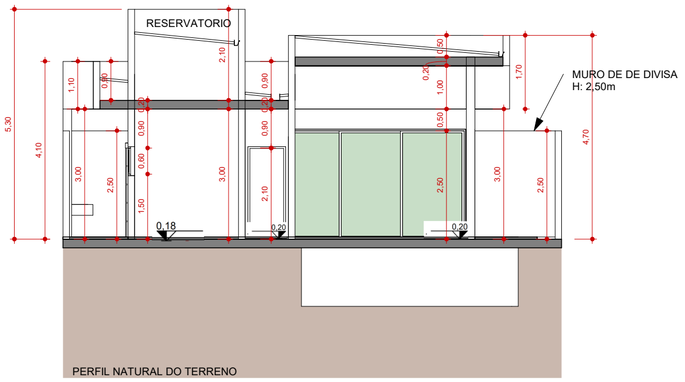


**3 B-B**
**ESCALA - 1 : 100**

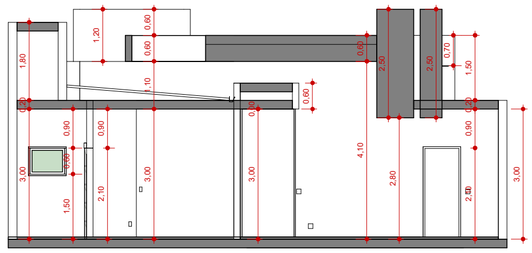


**4 C-C**
**ESCALA - 1 : 100**


STUDIO621
ARQUITETA Bruna Martins





1 **HUMANIZADA**
**ESCALA - 1 : 100**

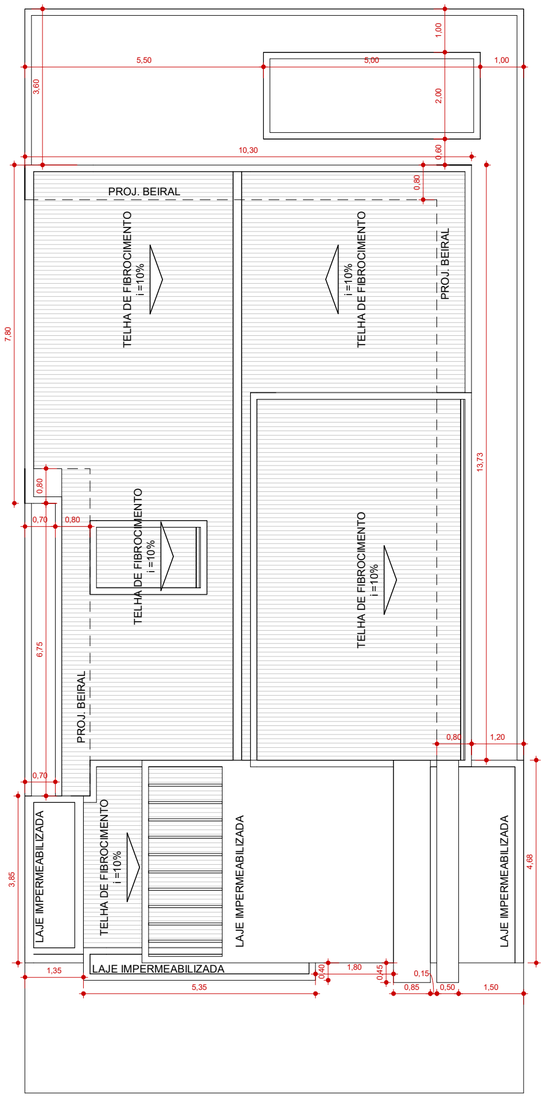


2 **PLANTA DE COBERTURA**
**ESCALA - 1 : 100**

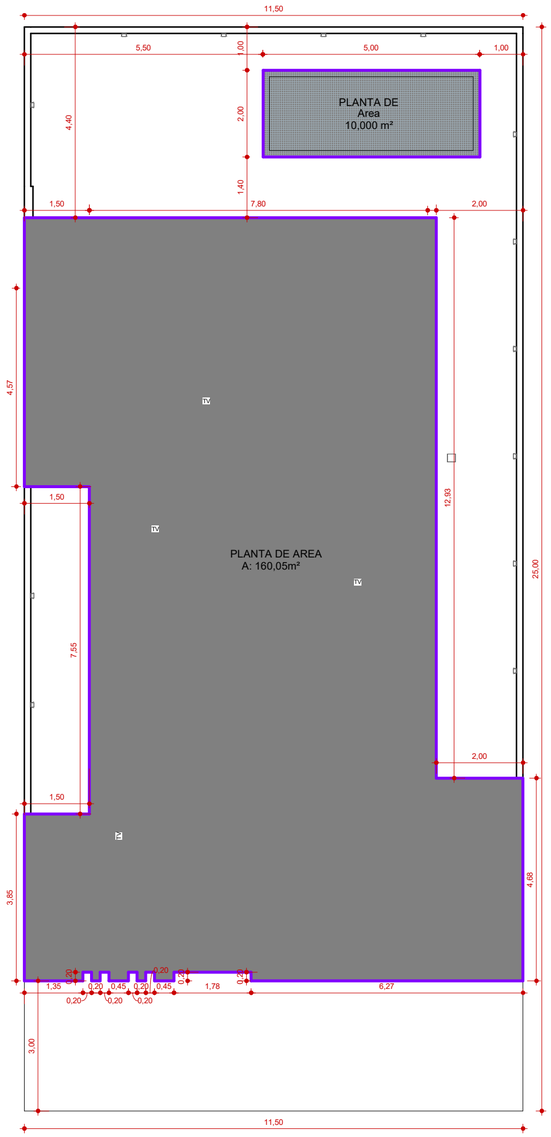


3 **PLANTA DE LOCAÇÃO**
**ESCALA - 1 : 100**

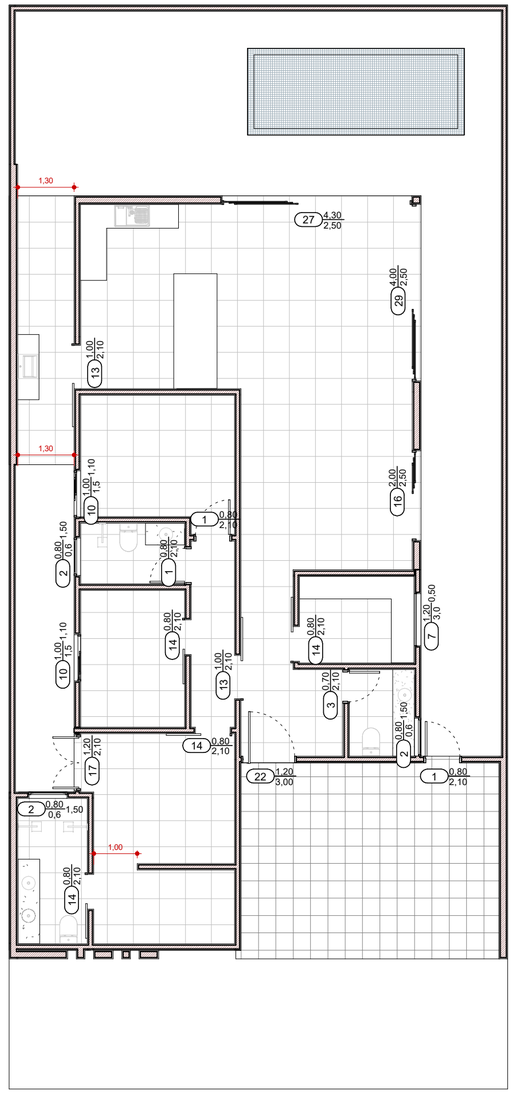



4 **PORTAS E JANELAS**
**ESCALA - 1 : 100**


STUDIO621
ARQUITETA Bruna Martins



1 **FACHADA FRONTAL**
**ESCALA - 1 : 100**

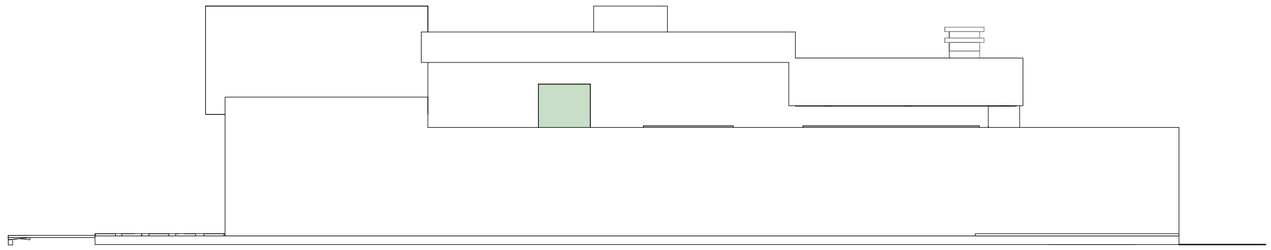


2 **PERFIL NATURAL DO TERRENO VISTA LATERAL**
**ESCALA - 1 : 100**

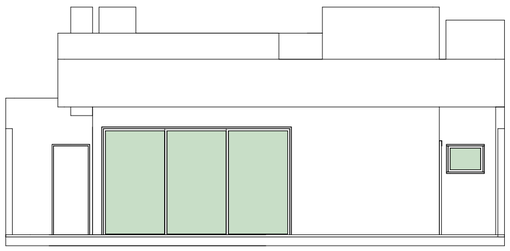


3 **FACHADA FUNDOS**
**ESCALA - 1 : 100**



4 **FACHADA LATERAL ESQUERDA**
**ESCALA - 1 : 100**

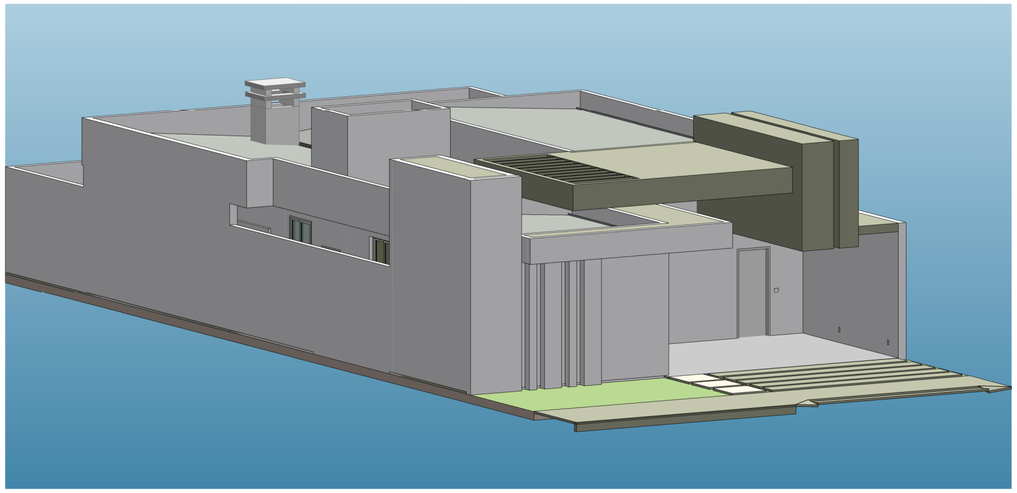


5 **VISTA 1**
**ESCALA -**

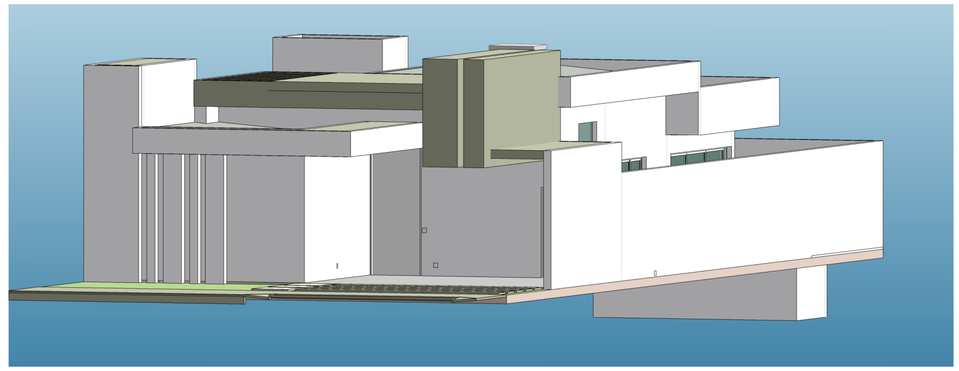

6 **VISTA 2**
**ESCALA -**

STUDIO621
ARQUITETA Bruna Martins

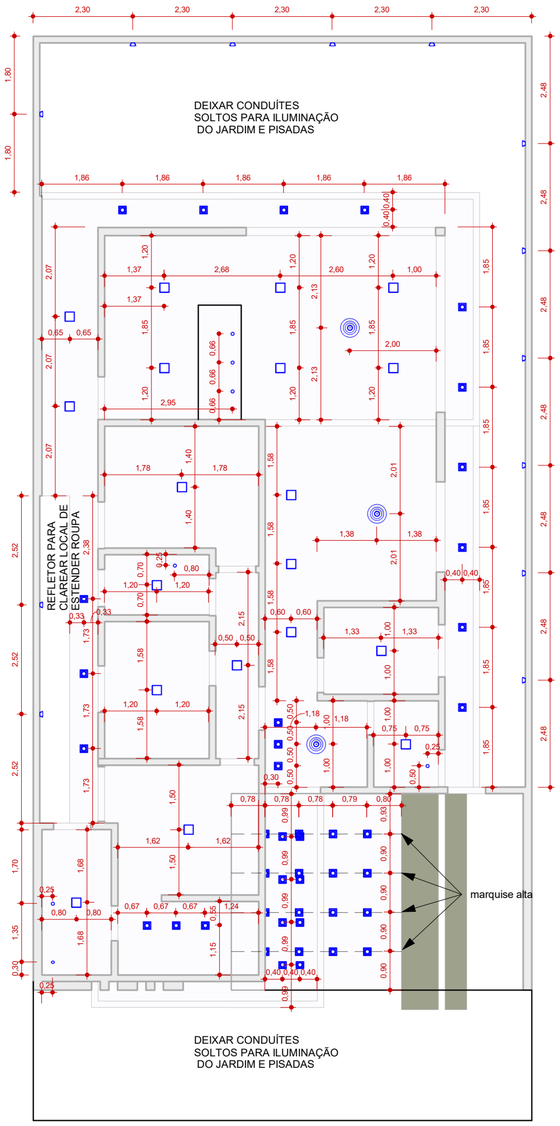



**1** **PROJETO ILUMINAÇÃO**
**ESCALA - 1 : 100**

# LEGENDA

| | |
|---|---|
| | ARANDELA H:2,00m |
| | PONTO DE LUZ NO TETO |
| | PENDENTE MÉDIO |
| | PENDENTE PEQUENO |
| | PONTO DE LUZ EMBUTIDO NO TETO |
| | PERFIL DE LED EMBUTIDO |

**Legenda 1**
**ESCALA - 1 : 25**

STUDIO621
ARQUITETA Bruna Martins

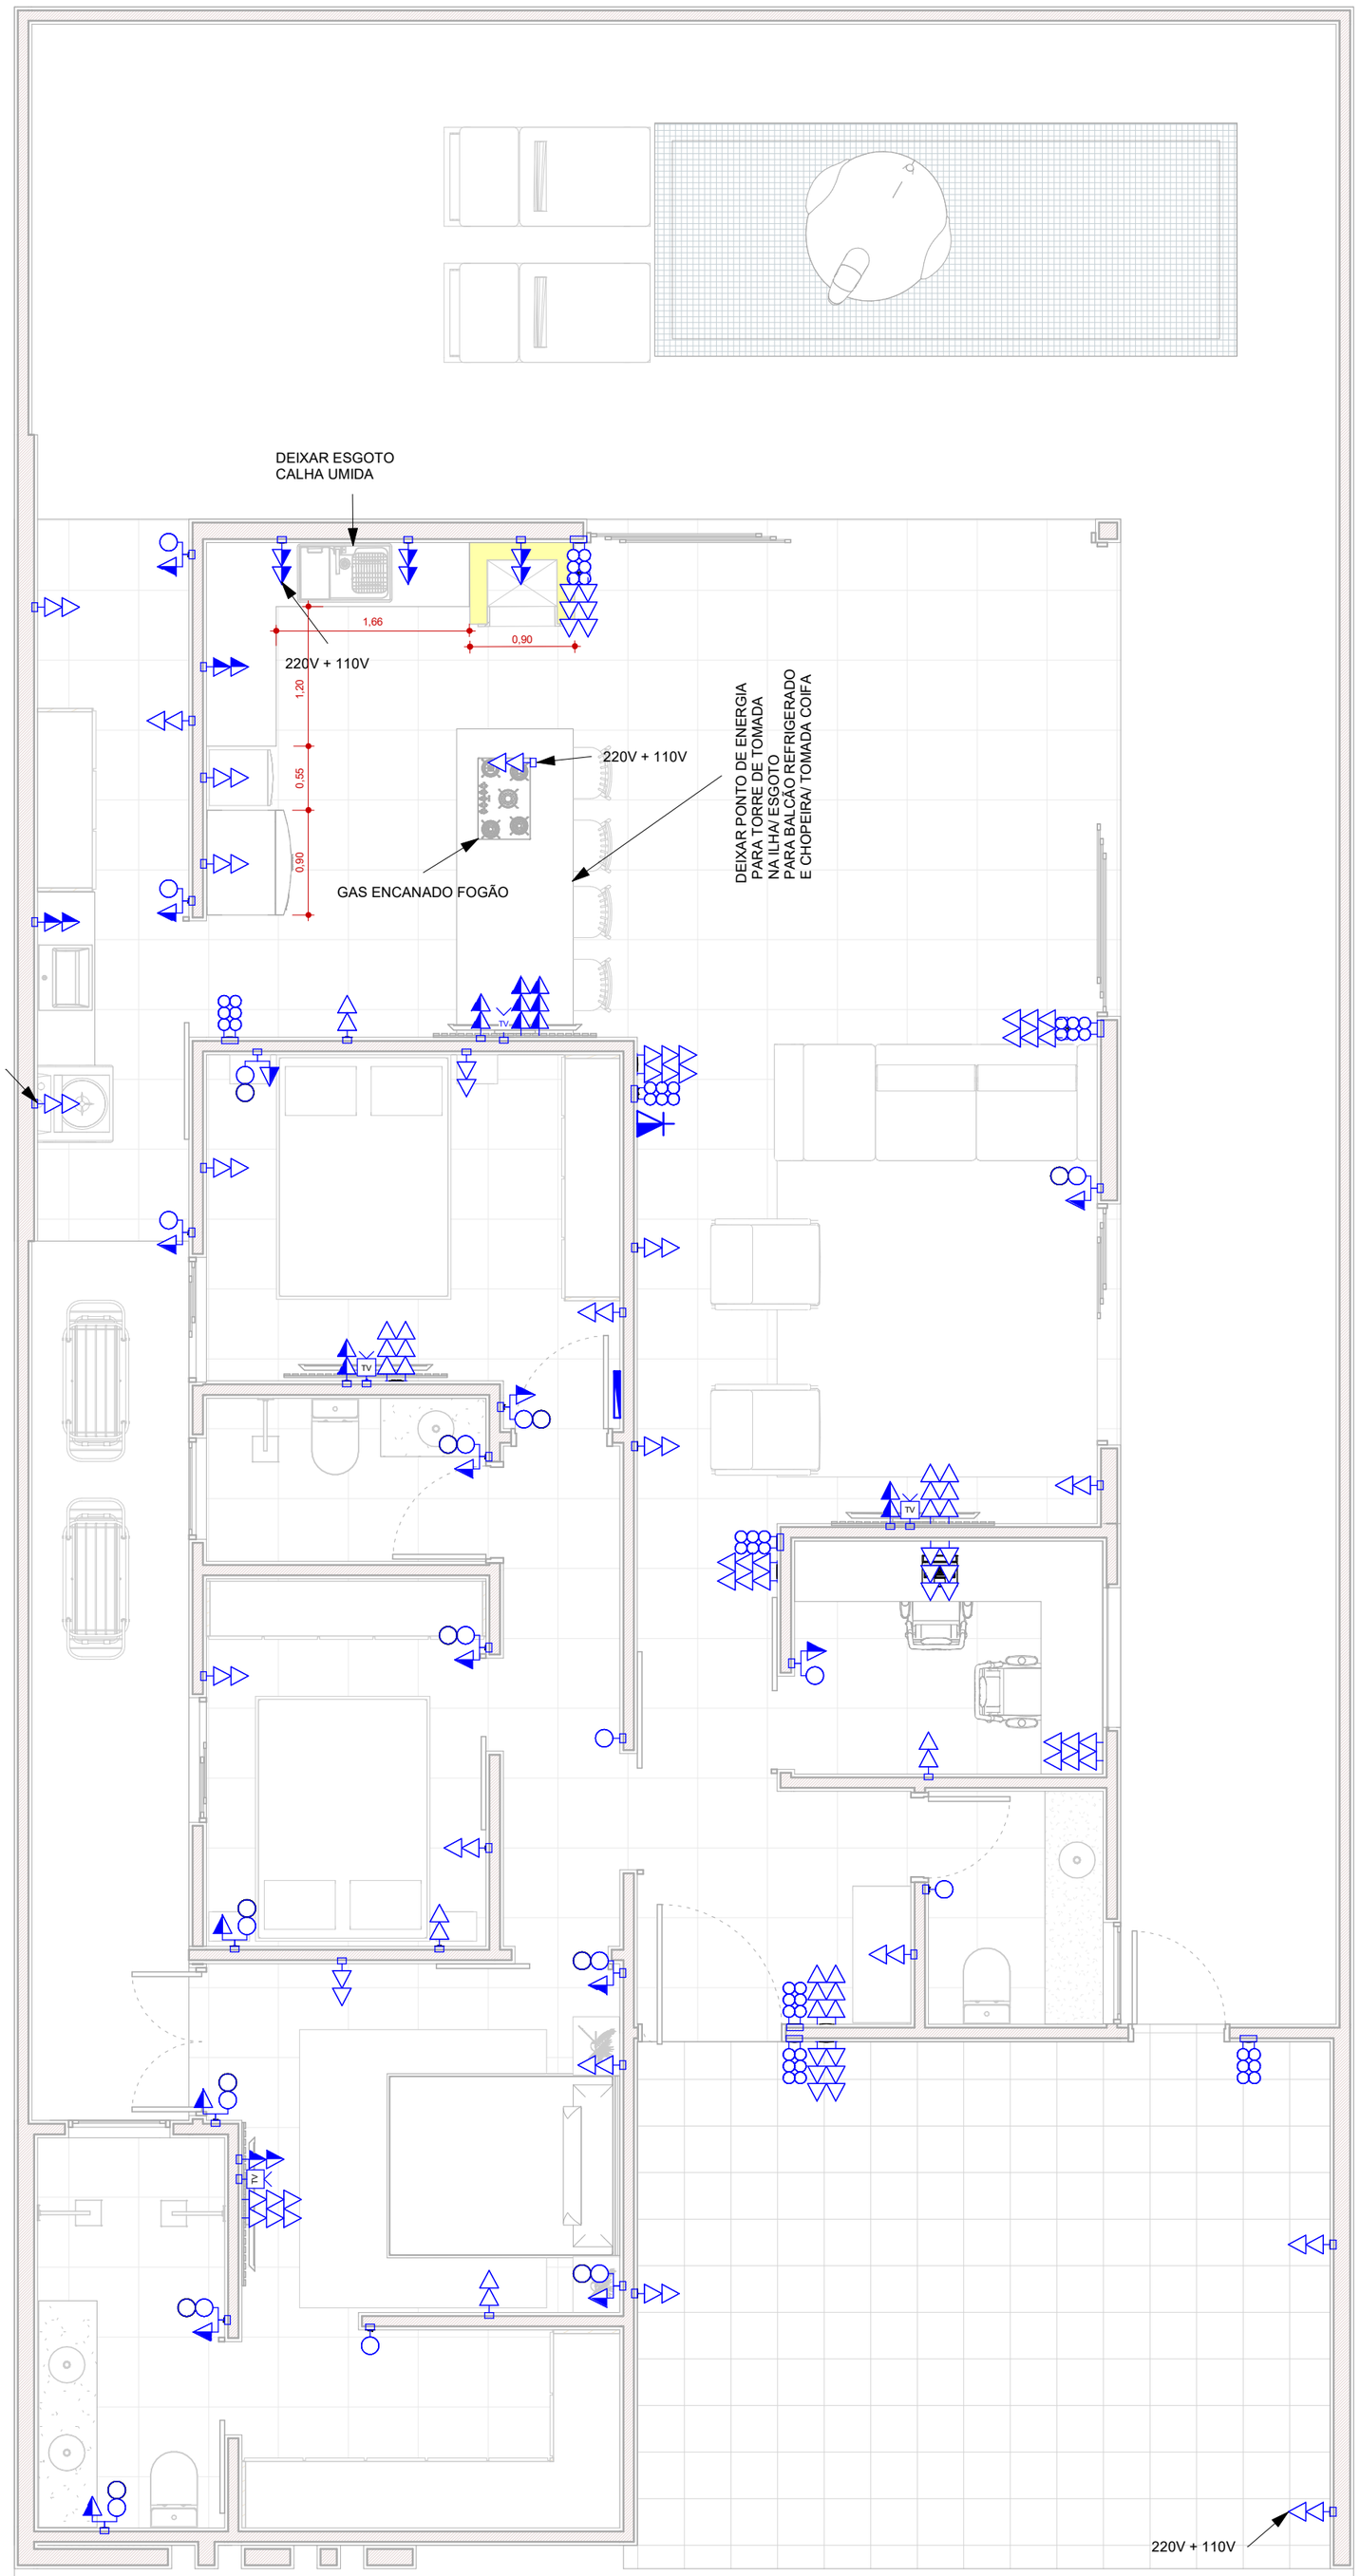


## LEGENDA

| | |
|---|---|
| | CAIXINHA 4X4 - 6 TOMADAS h:0,30 m |
| | CAIXINHA 4X2 - 2 TOMADAS h:0,30 m |
| | CAIXINHA 4X2 - 2 TOMADAS h:1,10 m |
| | CAIXINHA 4X2 - 2 TOMADAS h: 1,60 m |
| | CAIXINHA 4X2 - 1 TOMADAS + 1 INTERRUPTOR h: 1,10 m |
| | CAIXINHA 4X2 - 1 TOMADAS + 2 INTERRUPTORES h: 1,10 m |
| | CAIXINHA 4X2 - 1 INTERRUPTOR h: 1,10 m |
| | CAIXINHA 4X4 - 6 INTERRUPTOR h: 1,10 m |
| TV | CAIXINHA 4X2 - TV h: 1,10 m |
| | QUADRO DE ENERGIA |
| | INTERFONE - h: 1,30 m |

**Legenda 2**
**ESCALA - 1 : 25**

| | |
|---|---|
| OBS: PONTOS DE ENERGIA E DRENO PARA AR-CONDICIONADO NÃO SÃO CONSIDERADOS (VERIFICAR COM INSTALADOR) | OBS: DEIXAR PONTOS DE ENERGIA NO BEIRAL PARA LUMINÁRIAS / REFLETOR |
| OBS: PONTOS DE ENERGIA 220V FORAM CONSIDERADOS APENAS NA COZINHA, SE NECESSARIO EM MAIS ALGUM COMODO POR OPÇÃO DO CLIENTE, FAVOR INCLUIR | DEIXAR CONDUÍTES PARA ILUMINAÇÃO DO JARDIM / INTERFONE |
| OBS: PONTOS DE ENERGIA E INFRA PARA CAMERAS FAVOR VERIFICAR COM INSTALADOR DE CAMERAS | DEIXAR 2 PERNAS DE CONDUÍTE DE 1" NA ILHA / GÁS / ESGOTO / COIFA |
| OBS: CONSIDERAR PONTOS PARA PORTAS COM PERSIANAS AUTOMATIZADAS | OBS: CONSIDERAR PONTOS PARA AUTOMATIZAÇÃO DA RESIDÊNCIA SE FOR COMBINADO DIRETAMENTE COM O CLIENTE |

OBS: PRESTAR ATENÇÃO NAS DESCRIÇÕES E OBS FEITAS NESSTE PROJETO
CONFERIR TODAS AS MEDIDAS IN LOCO

**1 PONTOS DE ENERGIA**
**ESCALA - 1 : 50**

STUDIO621
ARQUITETA Bruna Martins