

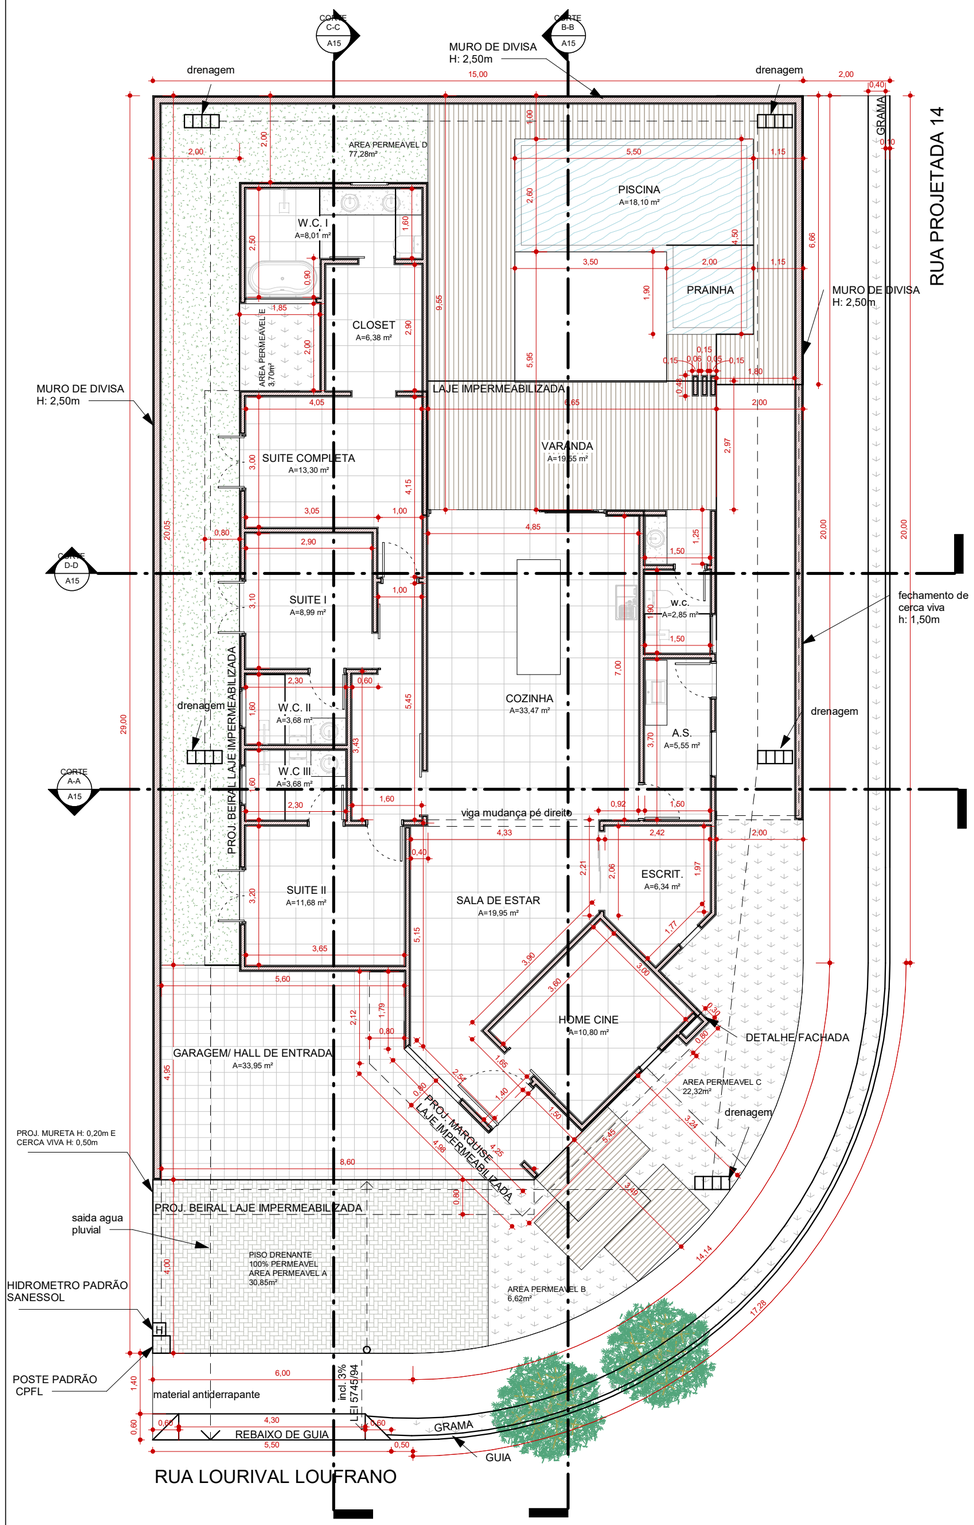



1 PLANTA BAIXA
ESCALA - 1 : 100

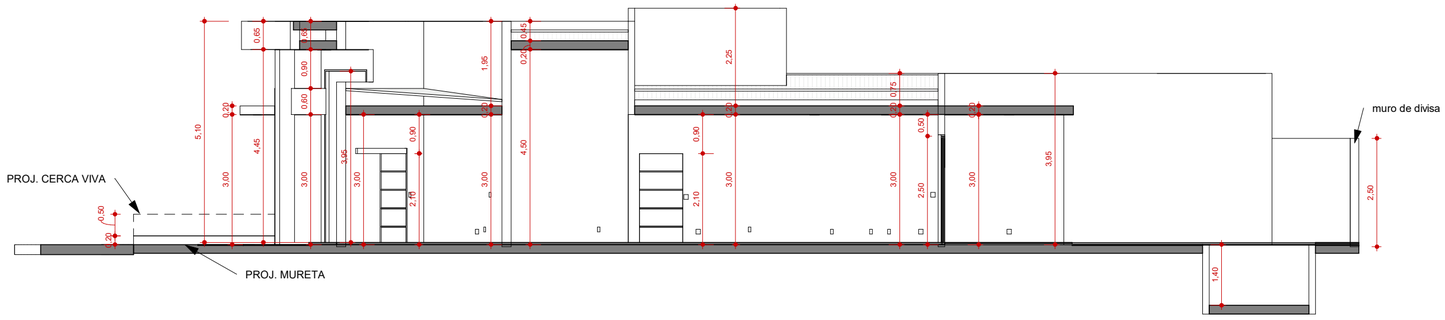


2 CORTE B-B
ESCALA - 1 : 100

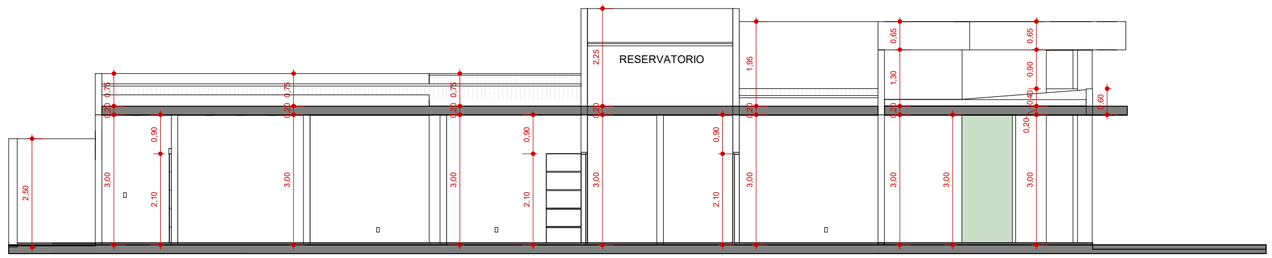

4 CORTE C-C
ESCALA - 1 : 100

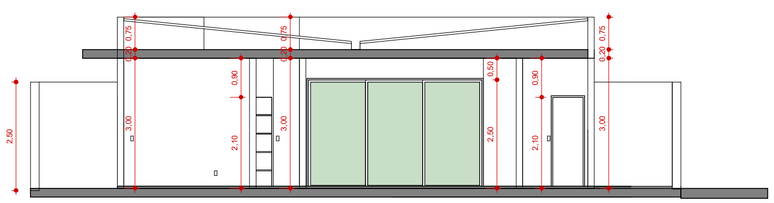

5 CORTE D-D
ESCALA - 1 : 100

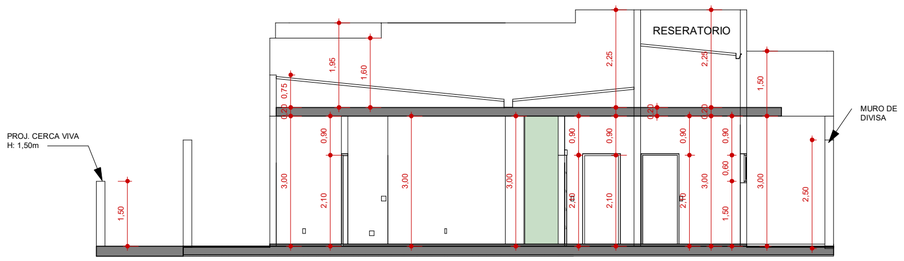


3 CORTE A-A
ESCALA - 1 : 100


STUDIO621
ARQUITETA Bruna Martins



3 HUMANIZADA
ESCALA - 1 : 100

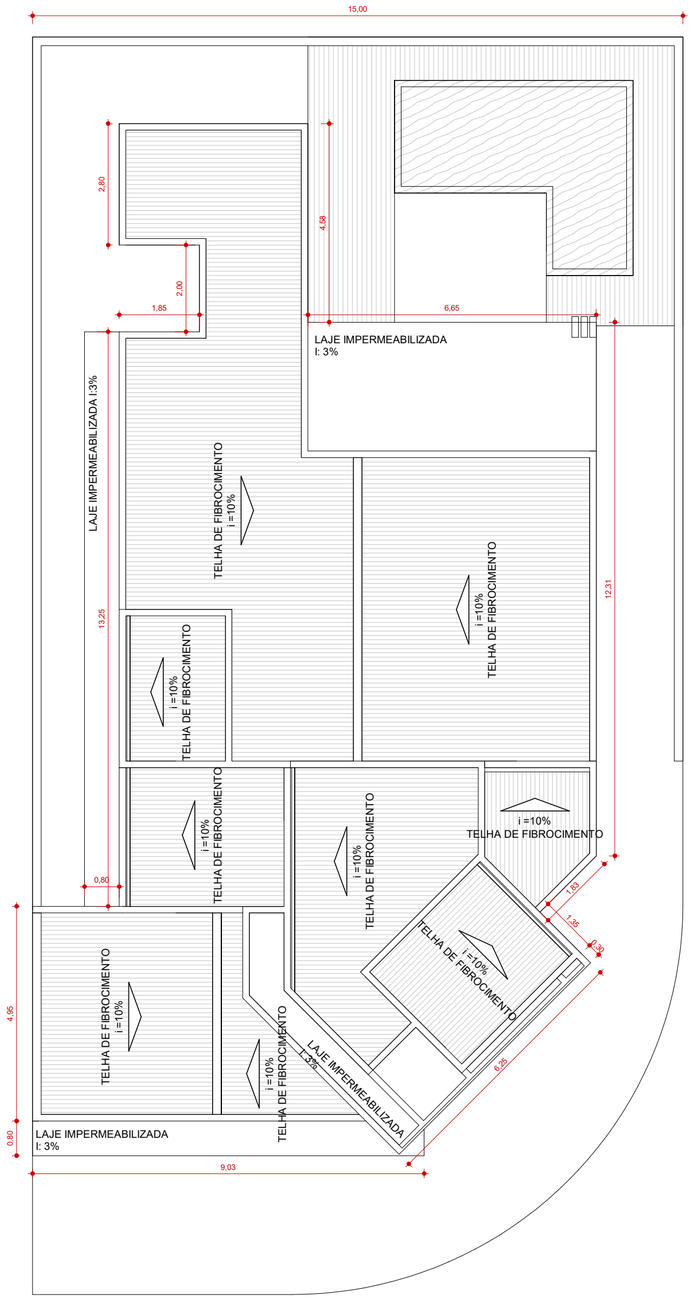


1 PLANTA DE COBERTURA
ESCALA - 1 : 100

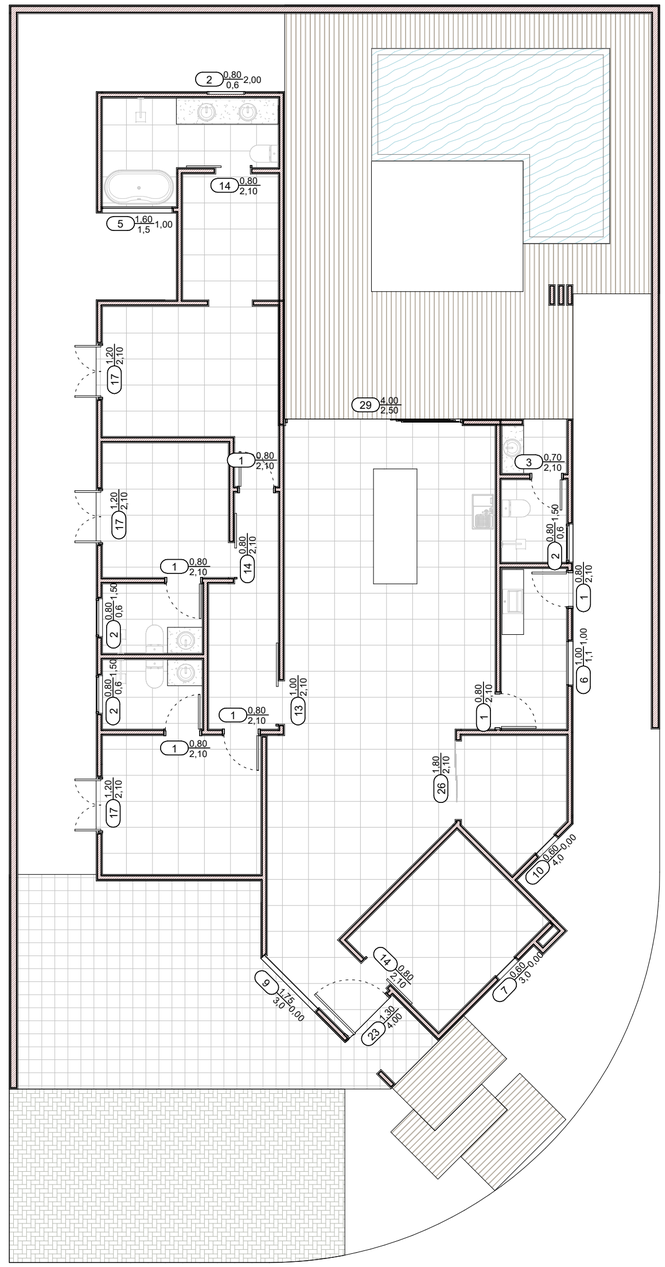


2 PORTAS E JANELAS
ESCALA - 1 : 100




1 **FACHADA FRONTAL**
ESCALA - 1 : 100

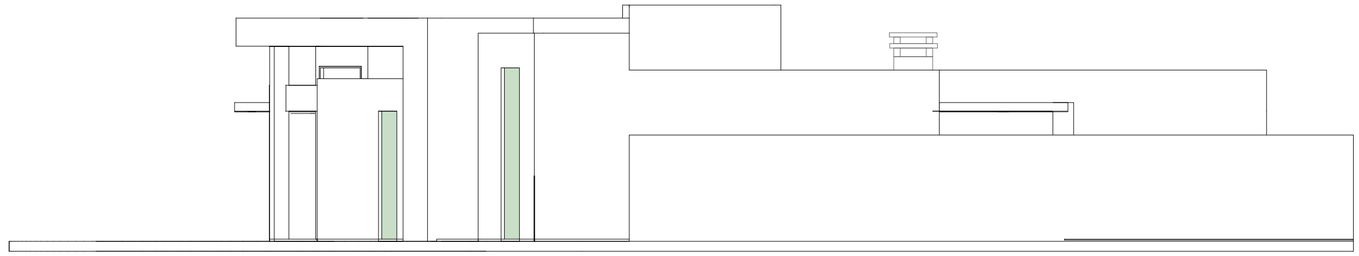


2 **FACHADA LATERAL DIREITA**
ESCALA - 1 : 100

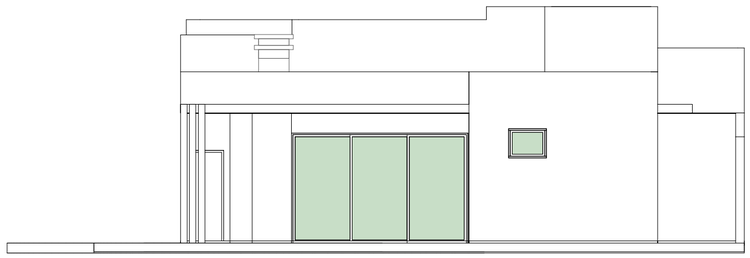


3 **FACHADA FUNDOS**
ESCALA - 1 : 100

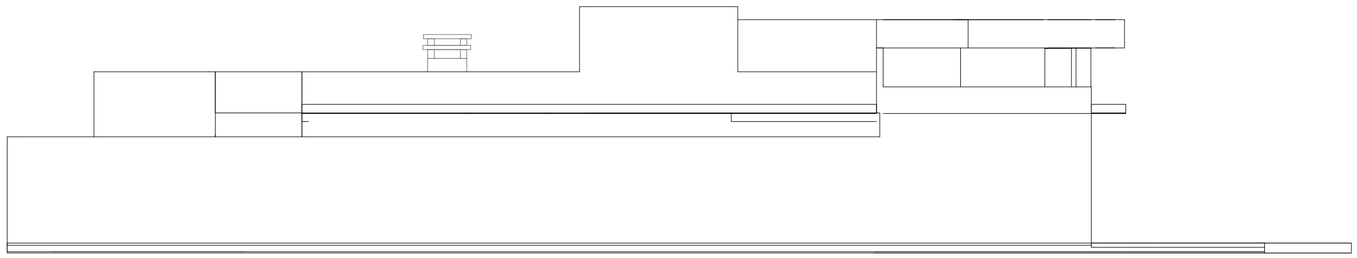

4 **FACHADA LATERAL ESQUERDA**
ESCALA - 1 : 100

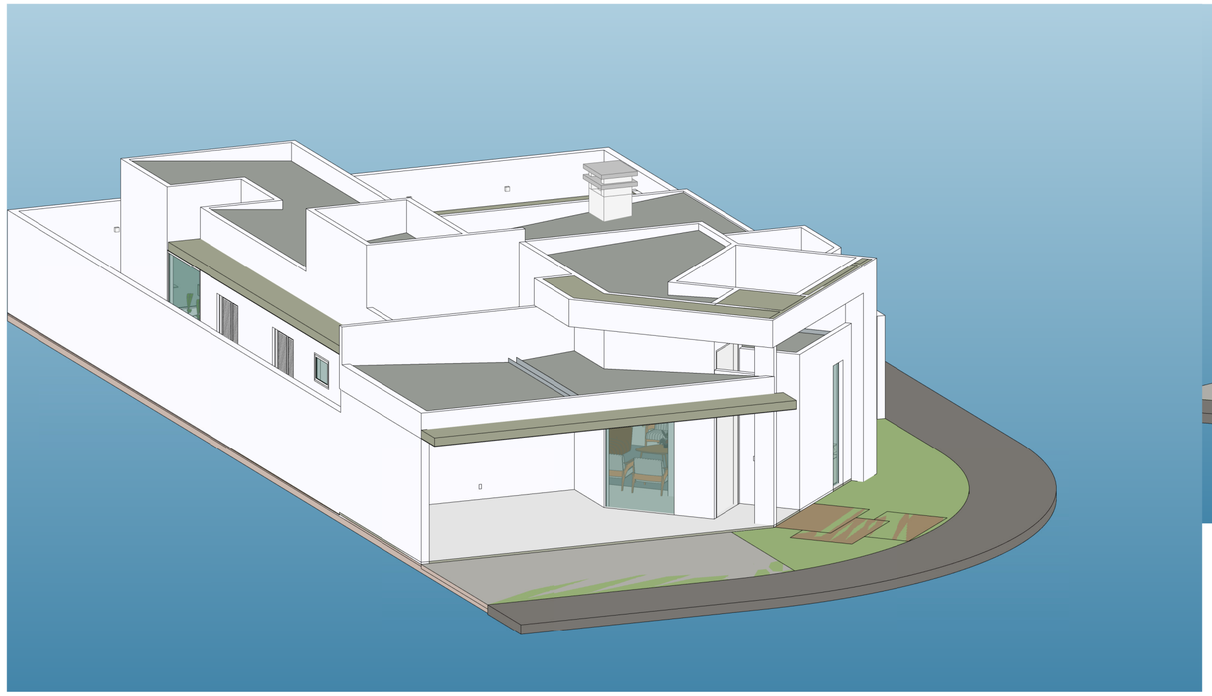


5 **Vista 7**
ESCALA -

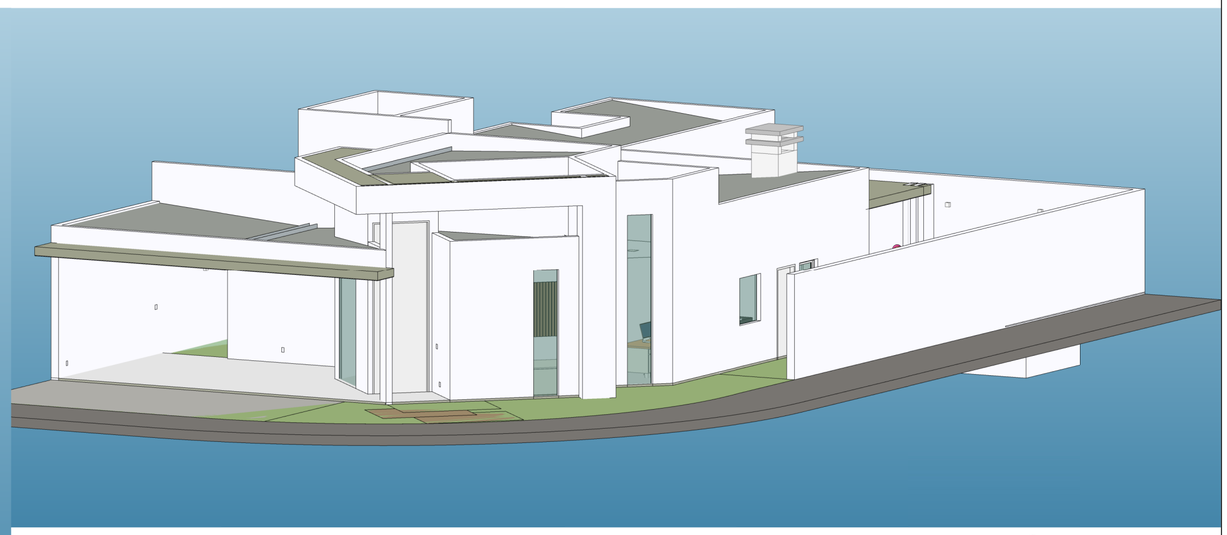

6 **Vista 6**
ESCALA -

STUDIO621
ARQUITETA Bruna Martins

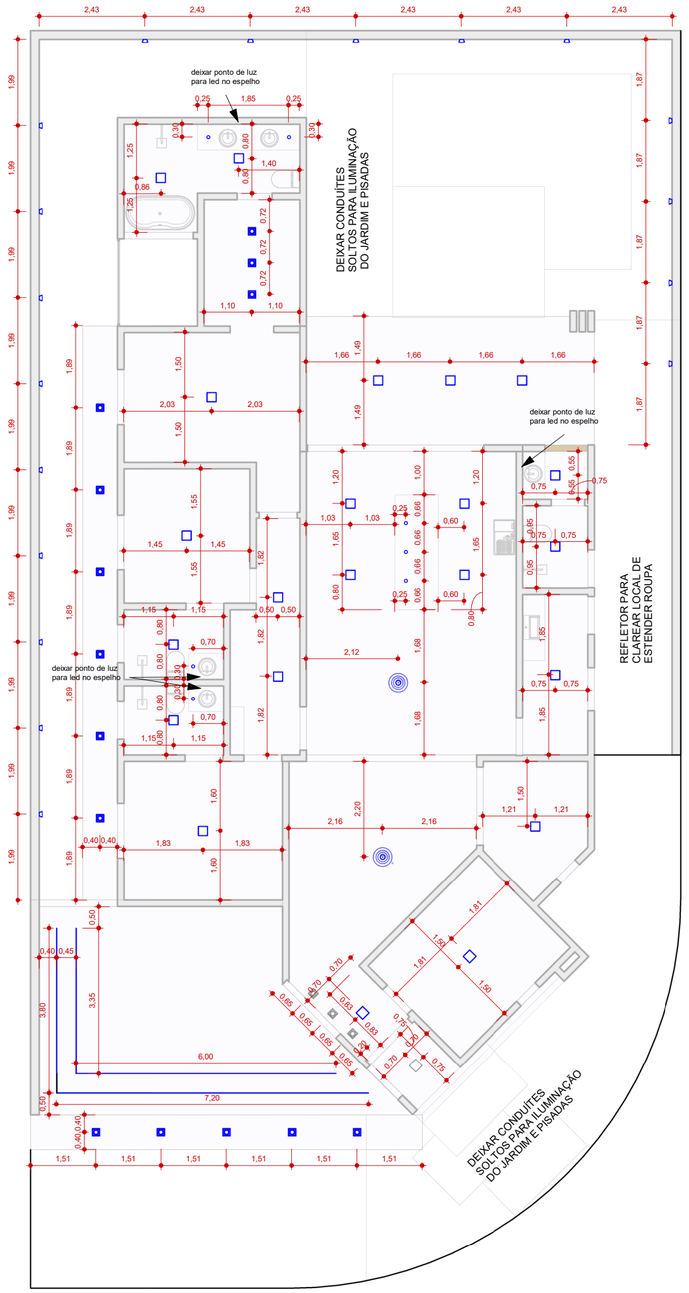


1 **PROJETO ILUMINAÇÃO**
ESCALA - 1 : 100

LEGENDA

	ARANDELA H:2,00m
	PONTO DE LUZ NO TETO
	PENDENTE MÉDIO
	PENDENTE PEQUENO
	PONTO DE LUZ EMBUTIDO NO TETO
	PERFIL DE LED EMBUTIDO

LEGENDA
ESCALA - 1 : 25

STUDIO621
ARQUITETA Bruna Martins

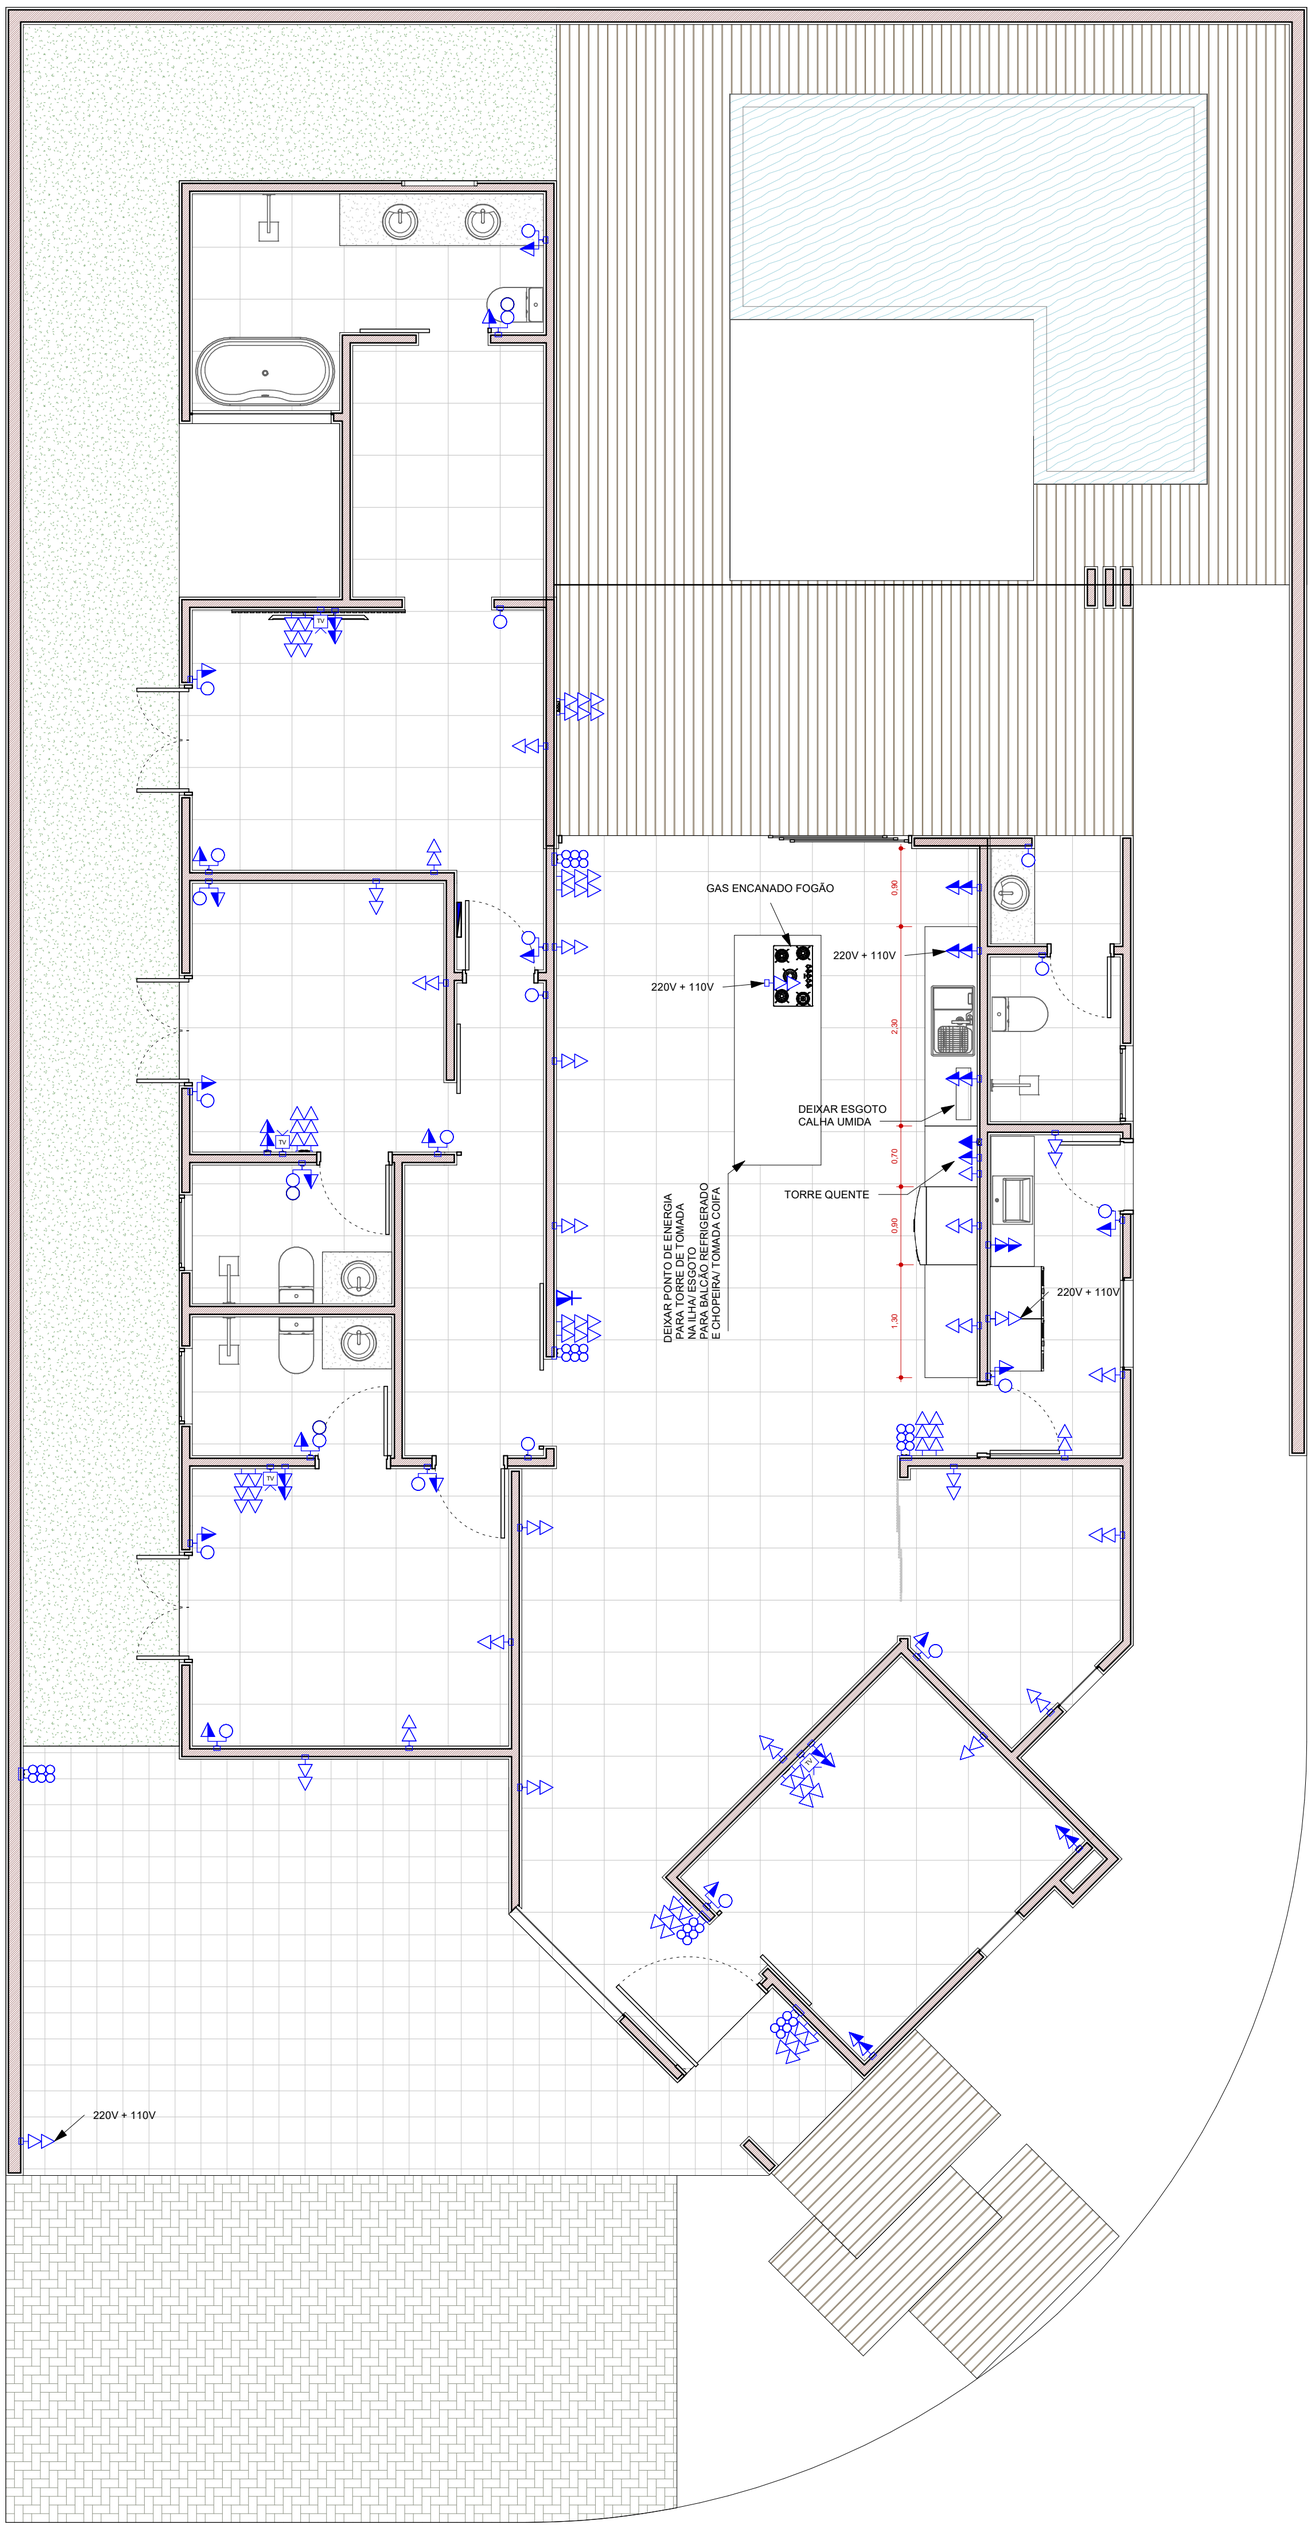

1 **PONTOS DE ENERGIA**
ESCALA - 1 : 50

LEGENDA

	CAIXINHA 4X4 - 6 TOMADAS h:0,30 m
	CAIXINHA 4X2 - 2 TOMADAS h:0,30 m
	CAIXINHA 4X2 - 2 TOMADAS h:1,10 m
	CAIXINHA 4X2 - 2 TOMADAS h: 1,60 m
	CAIXINHA 4X2 - 1 TOMADAS + 1 INTERRUPTOR h: 1,10 m
	CAIXINHA 4X2 - 1 TOMADAS + 2 INTERRUPTORES h: 1,10 m
	CAIXINHA 4X2 - 1 INTERRUPTOR h: 1,10 m
	CAIXINHA 4X4 - 6 INTERRUPTOR h: 1,10 m
TV	CAIXINHA 4X2 - TV h: 1,10 m
	QUADRO DE ENERGIA
	INTERFONE - h: 1,30 m

Legenda 1
ESCALA - 1 : 20

OBS: PONTOS DE ENERGIA E DRENO PARA AR-CONDICIONADO NÃO SÃO CONSIDERADOS (VERIFICAR COM INSTALADOR)	OBS: DEIXAR PONTOS DE ENERGIA NO BEIRAL PARA LUMINÁRIAS / REFLETOR
OBS: PONTOS DE ENERGIA 220V FORAM CONSIDERADOS APENAS NA COZINHA, SE NECESSARIO EM MAIS ALGUM COMODO POR OPÇÃO DO CLIENTE, FAVOR INCLUIR	DEIXAR CONDUÍTES PARA ILUMINAÇÃO DO JARDIM / INTERFONE
OBS: PONTOS DE ENERGIA E INFRA PARA CAMERAS FAVOR VERIFICAR COM INSTALADOR DE CAMERAS	DEIXAR 2 PERNAS DE CONDUÍTE DE 1" NA ILHA / GÁS / ESGOTO / COIFA
OBS: CONSIDERAR PONTOS PARA PORTAS COM PERSIANAS AUTOMATIZADAS	OBS: CONSIDERAR PONTOS PARA AUTOMATIZAÇÃO DA RESIDÊNCIA SE FOR COMBINADO DIRETAMENTE COM O CLIENTE

OBS: PRESTAR ATENÇÃO NAS
DESCRIÇÕES E OBS FEITAS NESSTE PROJETO
CONFERIR TODAS AS MEDIDAS IN LOCO

STUDIO621
ARQUITETA Bruna Martins