

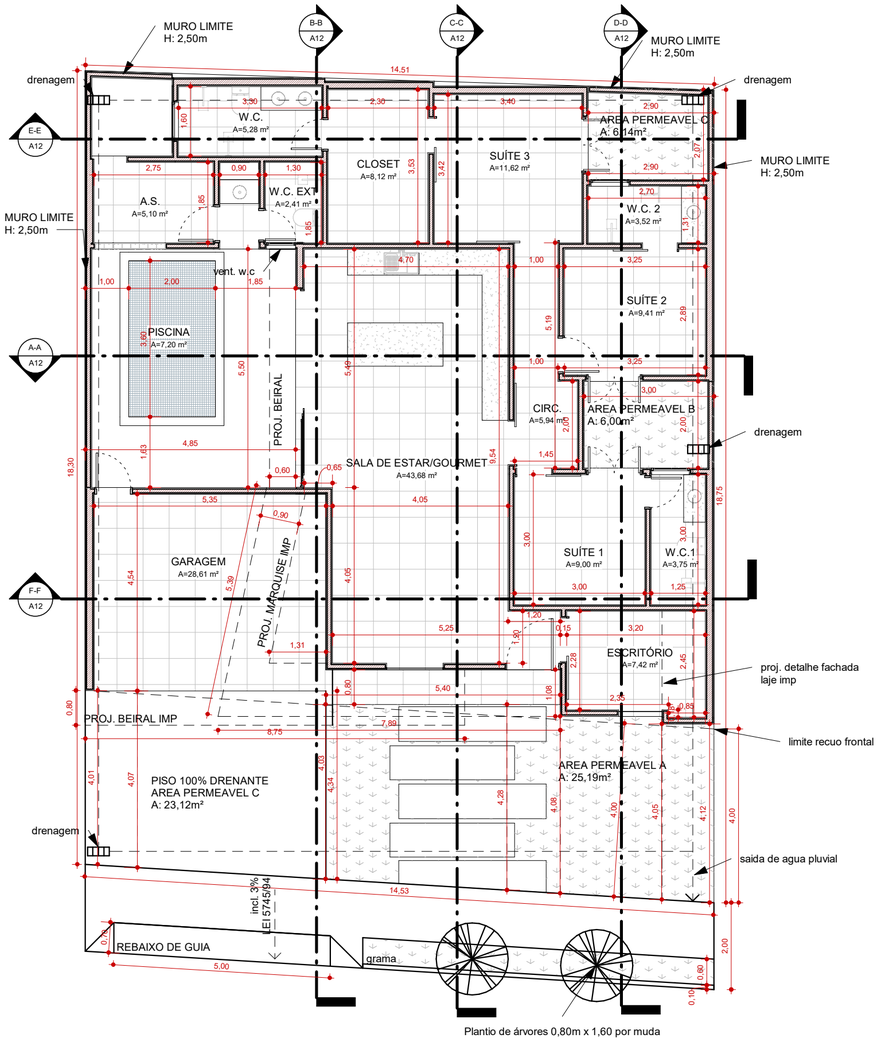



1 PLANTA BAIXA
ESCALA - 1 : 100

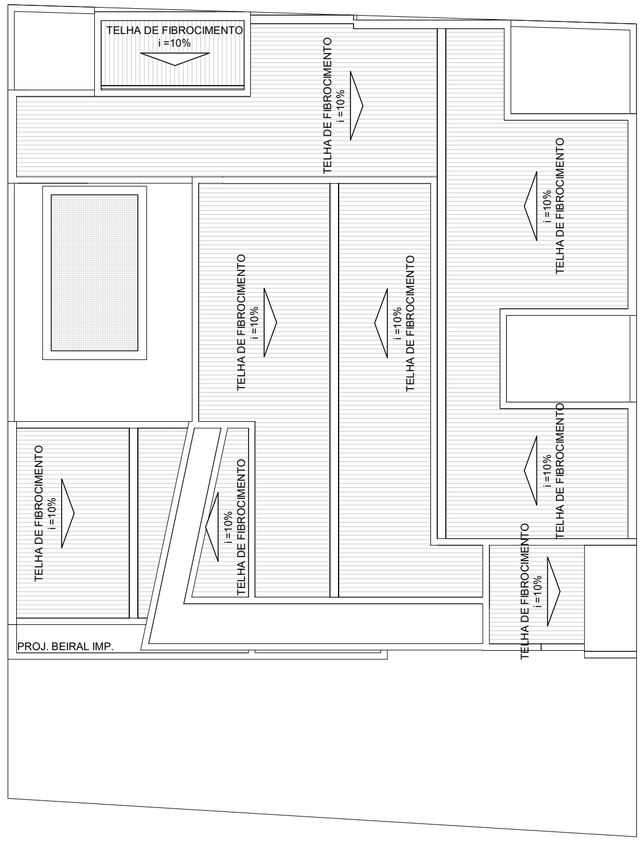


5 PLANTA DE COBERTURA
ESCALA - 1 : 100

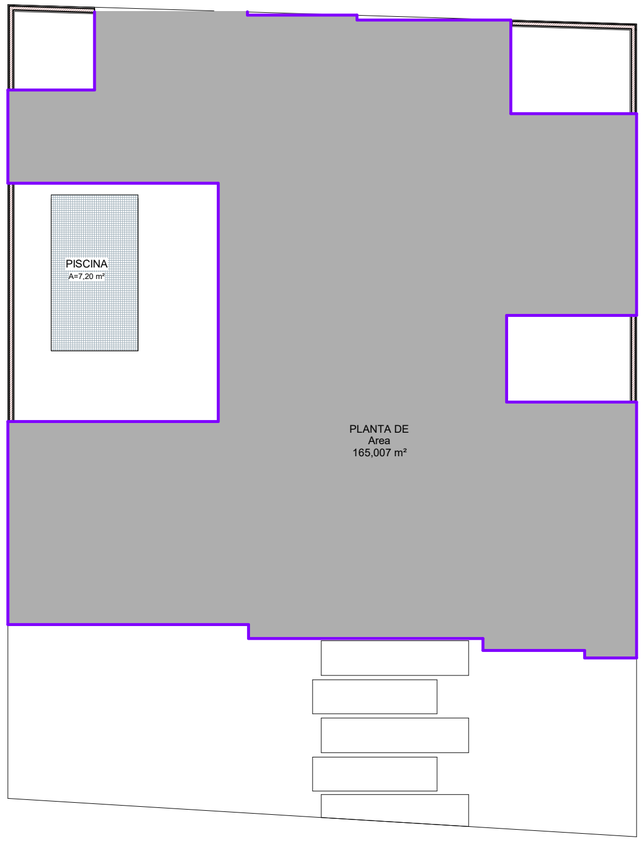


6 ÁREA
ESCALA - 1 : 100

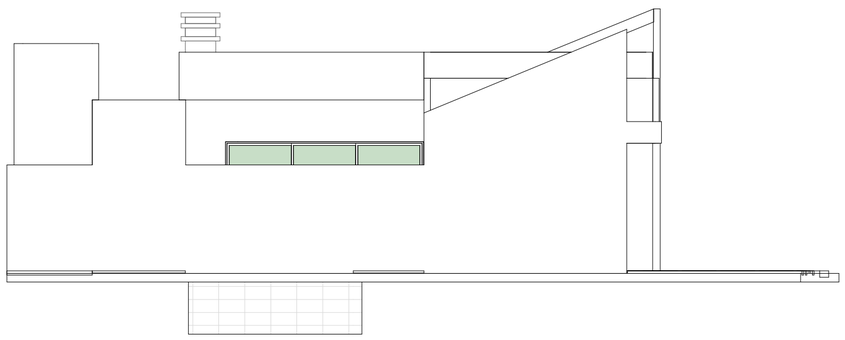


8 FACHADA LATERAL ESQUERDA
ESCALA - 1 : 100

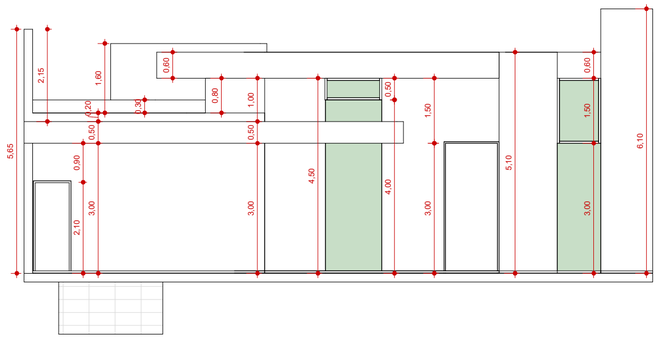


2 FACHADA FRONTAL
ESCALA - 1 : 100

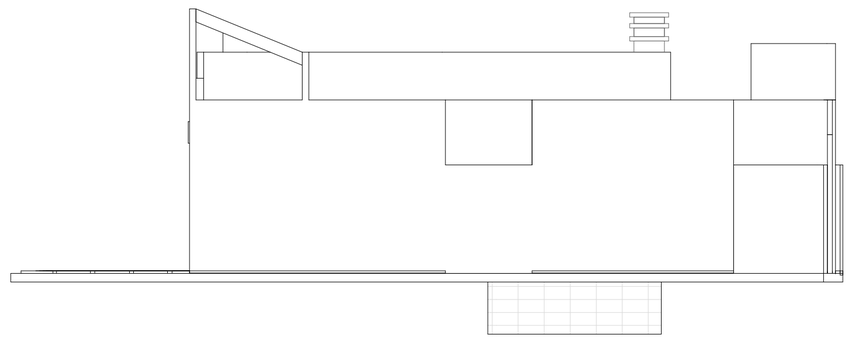

7 FACHADA LATERAL DIREITA
ESCALA - 1 : 100

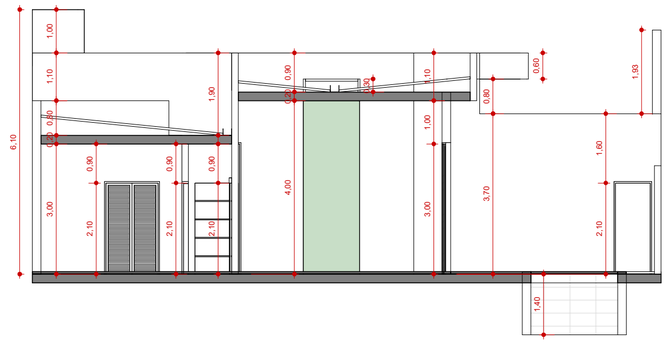

1 **A-A**
ESCALA - 1 : 100

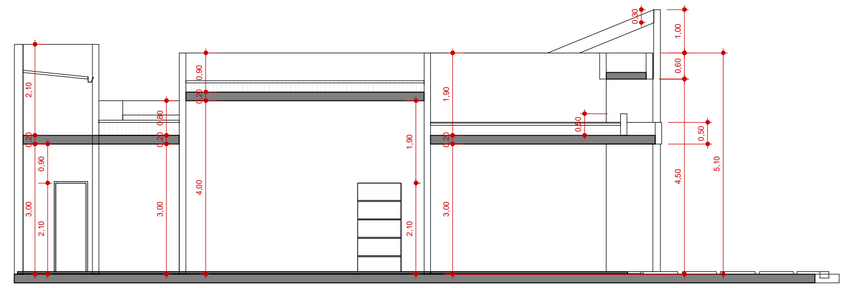


2 **B-B**
ESCALA - 1 : 100

3 **C-C**
ESCALA - 1 : 100


4 **D-D**
ESCALA - 1 : 100

5 **E-E**
ESCALA - 1 : 100


6 **F-F**
ESCALA - 1 : 100

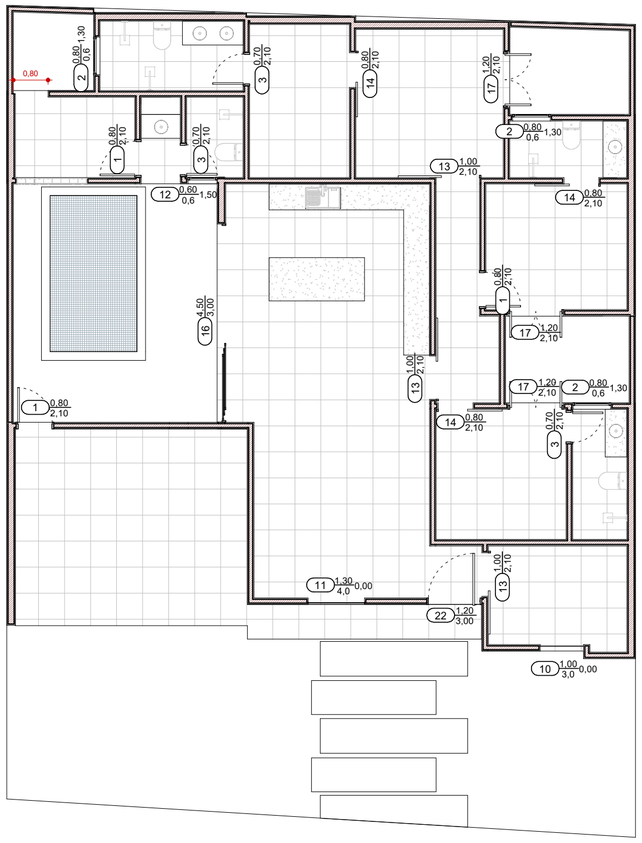

1 **PORTAS E JANELAS**
ESCALA - 1 : 100

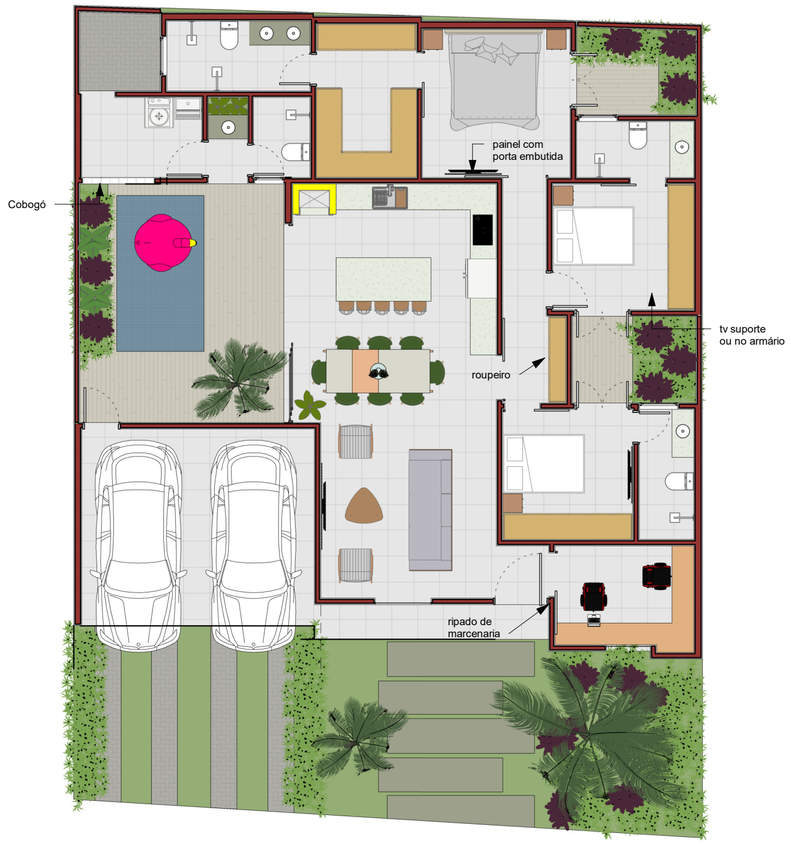


2 **PLANTA HUMANIZADA**
ESCALA - 1 : 100

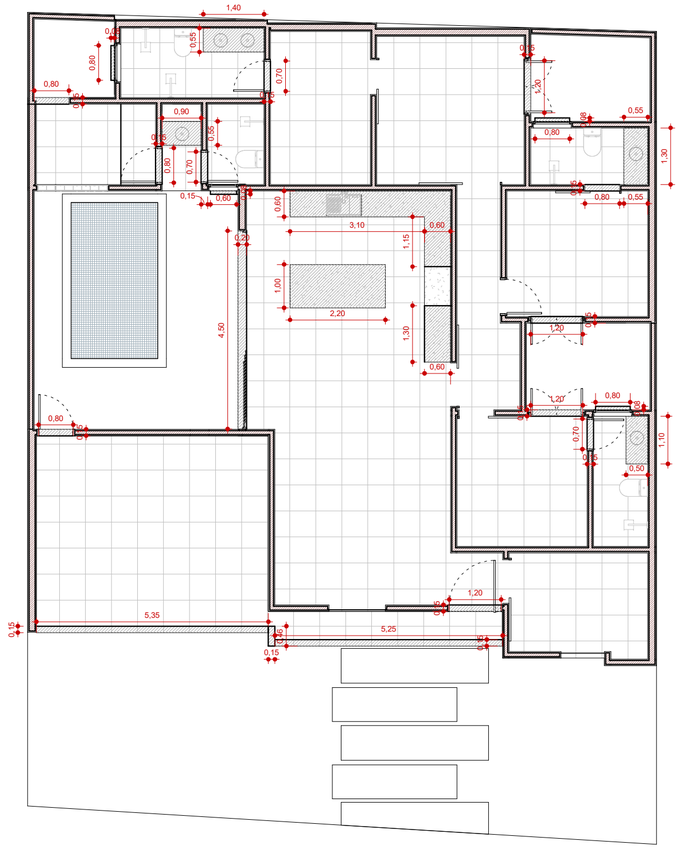

3 **GRANITOS**
ESCALA - 1 : 100

LUMINOTECNICO

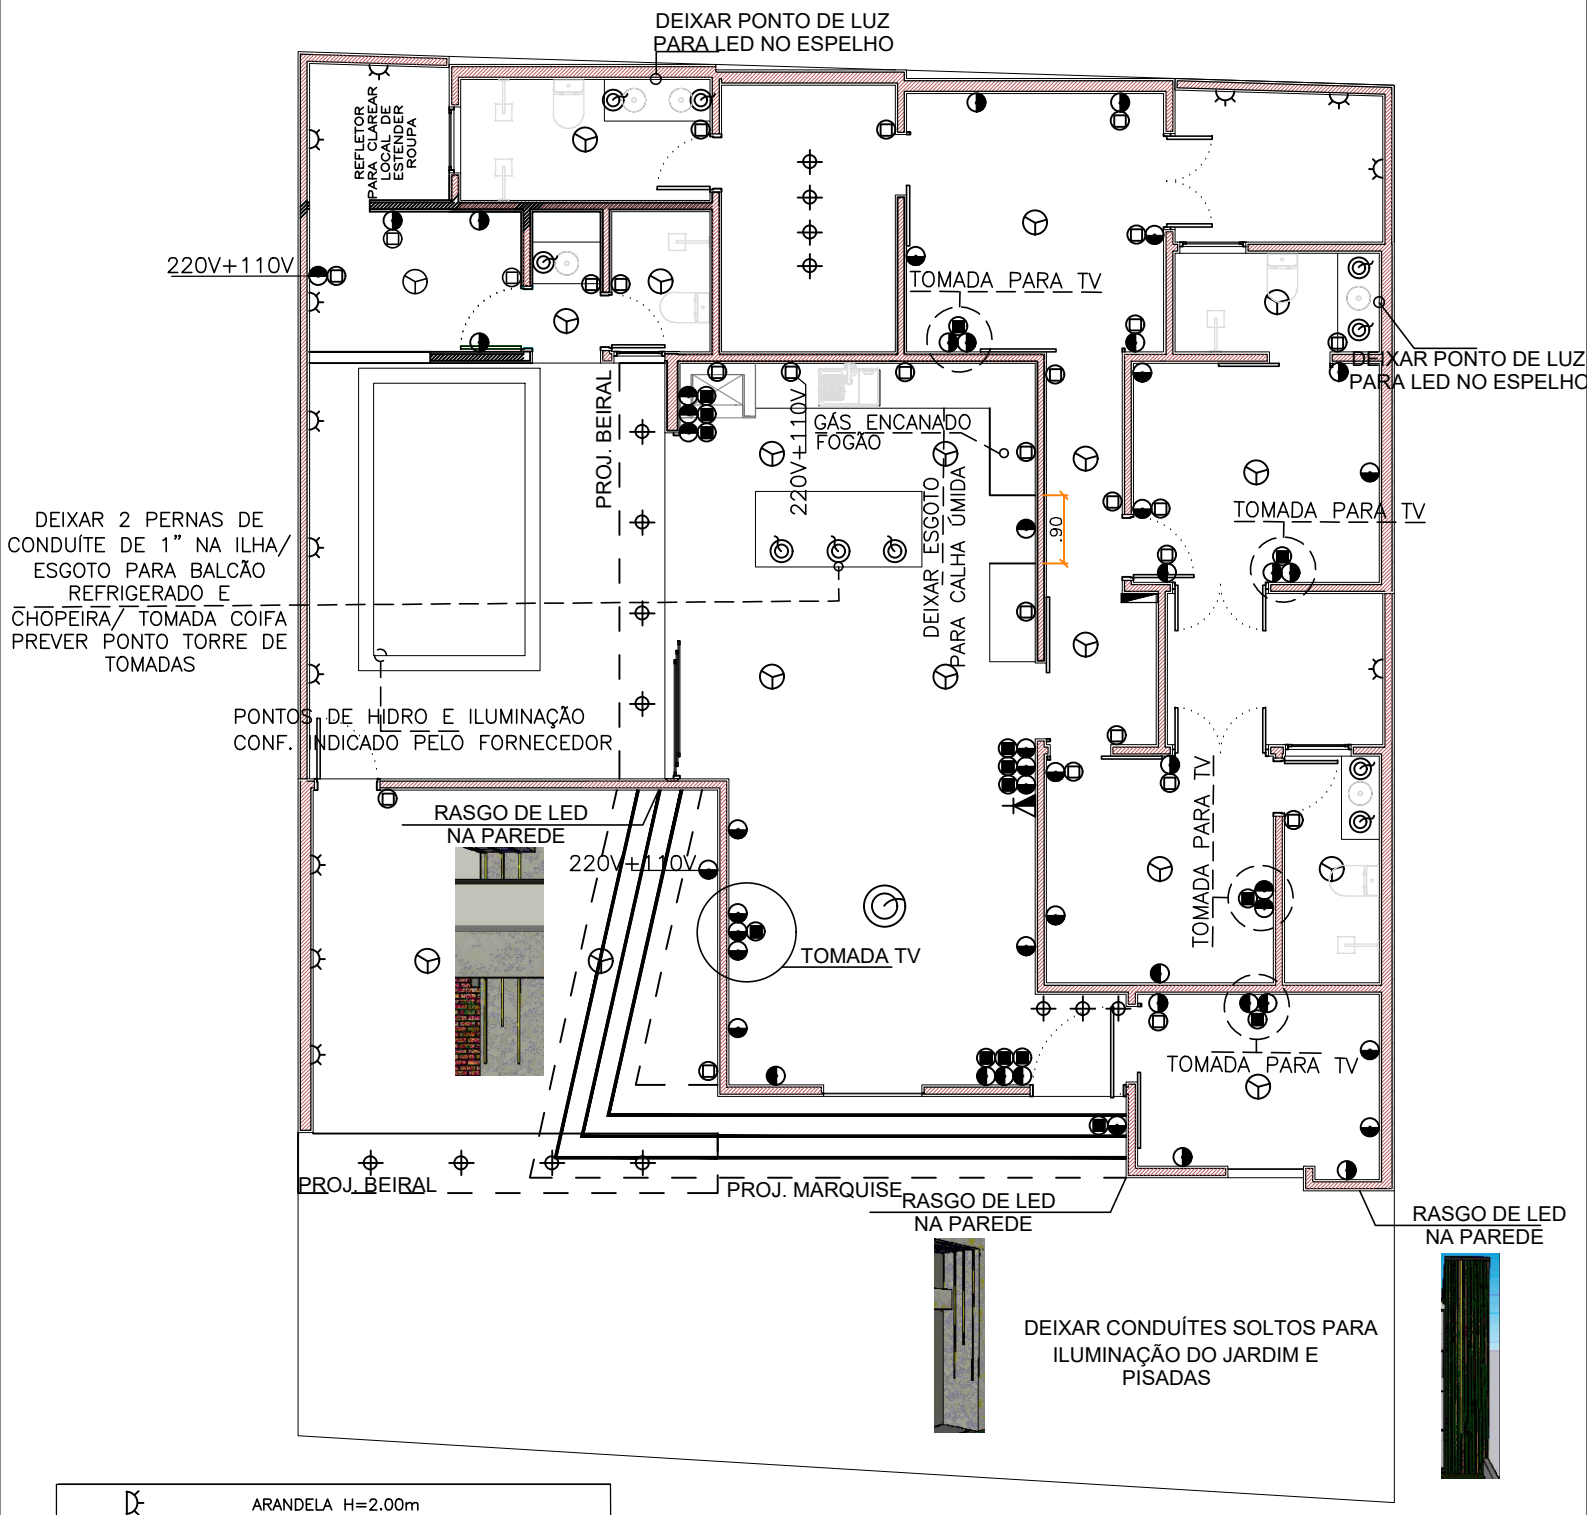

	ARANDELA H=2.00m
	PONTO DE LUZ – ESPETO PARA JARDIM
	PONTO DE LUZ NO TETO
	PENDENTE MÉDIO
	PONTO DE LUZ EMBUTIDO NO TETO
	PENDENTE PEQUENO
	CAIXA 4X2 H=0.30m
	CAIXA 4X4 H=1.10m
	CAIXA 4X2 H=1.10m
	CAIXA 4X4 H=1.60m
	INTERFONE H=1.30m
	PONTO DE ÁGUA
	QUADRO DE ENERGIA
	PONTO DE LUZ EMBUTIDO NO CHÃO

OBS: PONTOS DE ENERGIA E DRENO PARA AR–CONDICIONADO NÃO SÃO CONSIDERADOS (VERIFICAR COM INSTALADOR)	OBS: DEIXAR PONTOS DE ENERGIA NO BEIRAL PARA LUMINÁRIAS / REFLETOR
OBS: PONTOS DE ENERGIA 220V FORAM CONSIDERADOS APENAS NA COZINHA, SE NECESSARIO EM MAIS ALGUM COMODO POR OPÇÃO DO CLIENTE, FAVOR INCLUIR	DEIXAR CONDUÍTES PARA ILUMINAÇÃO DO JARDIM / INTERFONE
OBS: PONTOS DE ENERGIA E INFRA PARA CAMERAS FAVOR VERIFICAR COM INSTALADOR DE CAMERAS	DEIXAR 2 PERNAS DE CONDUÍTE DE 1" NA ILHA / GÁS / ESGOTO / COIFA
OBS: CONSIDERAR PONTOS PARA AUTOMATIZAÇÃO DA RESIDÊNCIA SE FOR COMBINADO DIRETAMENTE COM O CLIENTE	OBS: CONSIDERAR PONTOS PARA PORTAS COM PERSIANAS AUTOMATIZADAS

OBS: PRESTAR ATENÇÃO NAS DESCRIÇÕES E OBS FEITAS NESTE PROJETO