



1 PLANTA DE SITUAÇÃO
ESCALA 1:1000


| QUADRO DE ÁREAS (m²) | |
|---|---|
| ÁREA DO TERRENO | 1482,75 |
| ÁREA CONSTRUÍDA | 446,56 |
| ÁREA PERMEÁVEL | 1036,19 |

**QUADRO DE ESQUADRIAS**

| CÓDIGO | DIMENSÕES LARGURA | ALTURA | PEITORIL | DESCRIÇÃO | AMBIENTES | QUANTIDADE |
|---|---|---|---|---|---|---|
| **PORTAS** | | | | | | |
| P1 | 0.80 | 2.10 | | PORTA EXTERNA DE ABRIR EM MADEIRA ENVERNIZADA | SUÍTE 1,2 E 3; BWC SEMI SUÍTE | 4 |
| P2 | 0.70 | 2.10 | | PORTA INTERNA DE ABRIR EM MADEIRA ENVERNIZADA | BWC 1,2 E 3; BNH MAS E FEM | 5 |
| P3 | 0.90 | 2.10 | | PORTA INTERNA DE ABRIR EM MADEIRA ENVERNIZADA | COZINHA, SEMI SUÍTE, SUÍTE E BWC SUÍTE | 5 |
| P4 | 2.00 | 2.10 | | PORTA EXTERNA 2 FOLHAS COM VIDRO BLINDEX TEMPERADO | VARANDA | 2 |
| P5 | 1.50 | 2.10 | | PORTA PARA ÁREAS EXTERNA EM ALUMÍNIO | PASSEIO, A. SERVIÇO | 2 |
| P6 | 0.90 | 2.10 | | PORTA DE CORRER MADEIRA C/ TRILHO E C/ FECHADURA | SEMI SUÍTE | 1 |
| P7 | 1.10 | 2.10 | | PORTA DE GIRO DE MADEIRA ENVERNIZADA | JARDIM | 1 |
| **JANELAS** | | | | | | |
| J1 | 1.80 | 1.20 | 1.50 | JANELA DE CORRER COM DUAS FOLHAS DE VIDRO | SUÍTE 1 | 1 |
| J2 | 2.20 | 1.00 | 1.20 | JANELA DE CORRER SLIM DE ALUMÍNIO DUAS FOLHAS | SUÍTE 1, 2, 3; COZINHA, SALA DE ESTAR E VARANDA | 6 |
| J3 | 0.70 | 0.70 | 1.50 | JANELA BASCULATE DE ALUMÍNIO | BWC 1,2 E 3 | 3 |
| J4 | 1.50 | 1.20 | 1.00 | JANELA DE ALUMÍNIO COM 2 FOLHAS EM VIDRO TRANSPARENTE | SALÃO, SEMI-SUÍTE, SUÍTE, SALA DE JANTAR | 3 |
| J5 | 0.60 | 0.60 | 1.50 | JANELA BASCULANTE DE ALUMÍNIO COM VIDRO CANELADO | BWC SEMI-SUÍTE, BWC SUÍTE E JARDIM | 3 |
| J6 | 2.00 | 1.20 | 1.00 | JANELA DE ALUMÍNIO COM 4 FOLHAS EM VIDRO TRANSPARENTE | COZINHA | 1 |
| **PORTÕES** | | | | | | |
| PT1 | 3.50 | 2.00 | | PORTÃO DE ALUMÍNIO PARA GARAGEM | PORTÃO DE ACESSO | 1 |
| PT2 | 2.15 | 0.80 | | PORTÃO DE ALUMÍNIO BAIXO PARA AMBIENTES INTERNOS | SALÃO E VARANDA | 3 |
| PT3 | 1.00 | 0.50 | | PORTÃO DE ALUMÍNIO BAIXO PARA AMBIENTES INTERNOS | VARANDA | 3 |
| **COBOGÓS** | | | | | | |
| CB1 | 0.60 | 0.60 | 1.50 | JANELA EM COBOGÓS ALTOS | BNH. MAS. E BNH. FEM. | 2 |
| CB2 | 1.30 | 3.00 | | PAREDE EM COBOGÓS | SALÃO | 1 |
| **COBOGÓS** | | | | | | |
| GD | 2.25 | 1.50 | 1.00 | GRADEADO METÁLICO PARA MURO | ÁREA DE SERVIÇO | 1 |

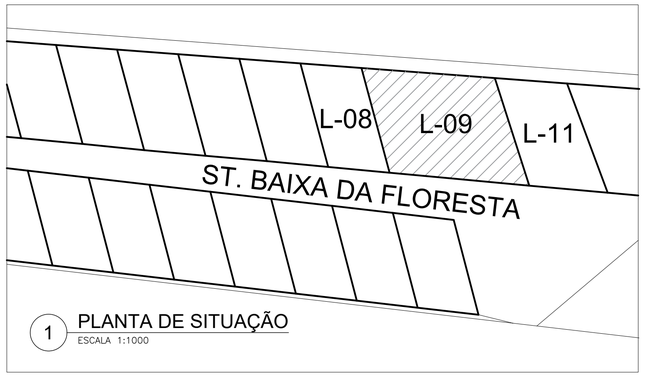


1 PLANTA BAIXA
ESCALA 1:100

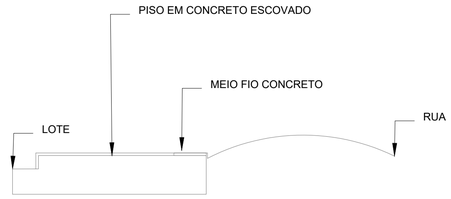


2 CORTE/ DETALHE - CALÇADA PADRÃO
ESCALA 1:100

Responsável Técnico:

Número do CREA:

ARTHUR ARAUJO
ENGENHARIA E CONSULTORIA

Projeto: LAYOUT ARQUITETÔNICO PARA CONSTRUÇÃO DE RESIDÊNCIA

Assunto: PLANTA BAIXA GERAL

Proprietário:

Escala: INDICADA


Endereço:


Data: SETEMBRO/2022

Área do lote: 1482,75 m² | Área construída: 446,56 m²


Desenhistas: ARTHUR ARAUJO DA SILVA

Prancha: 1/6

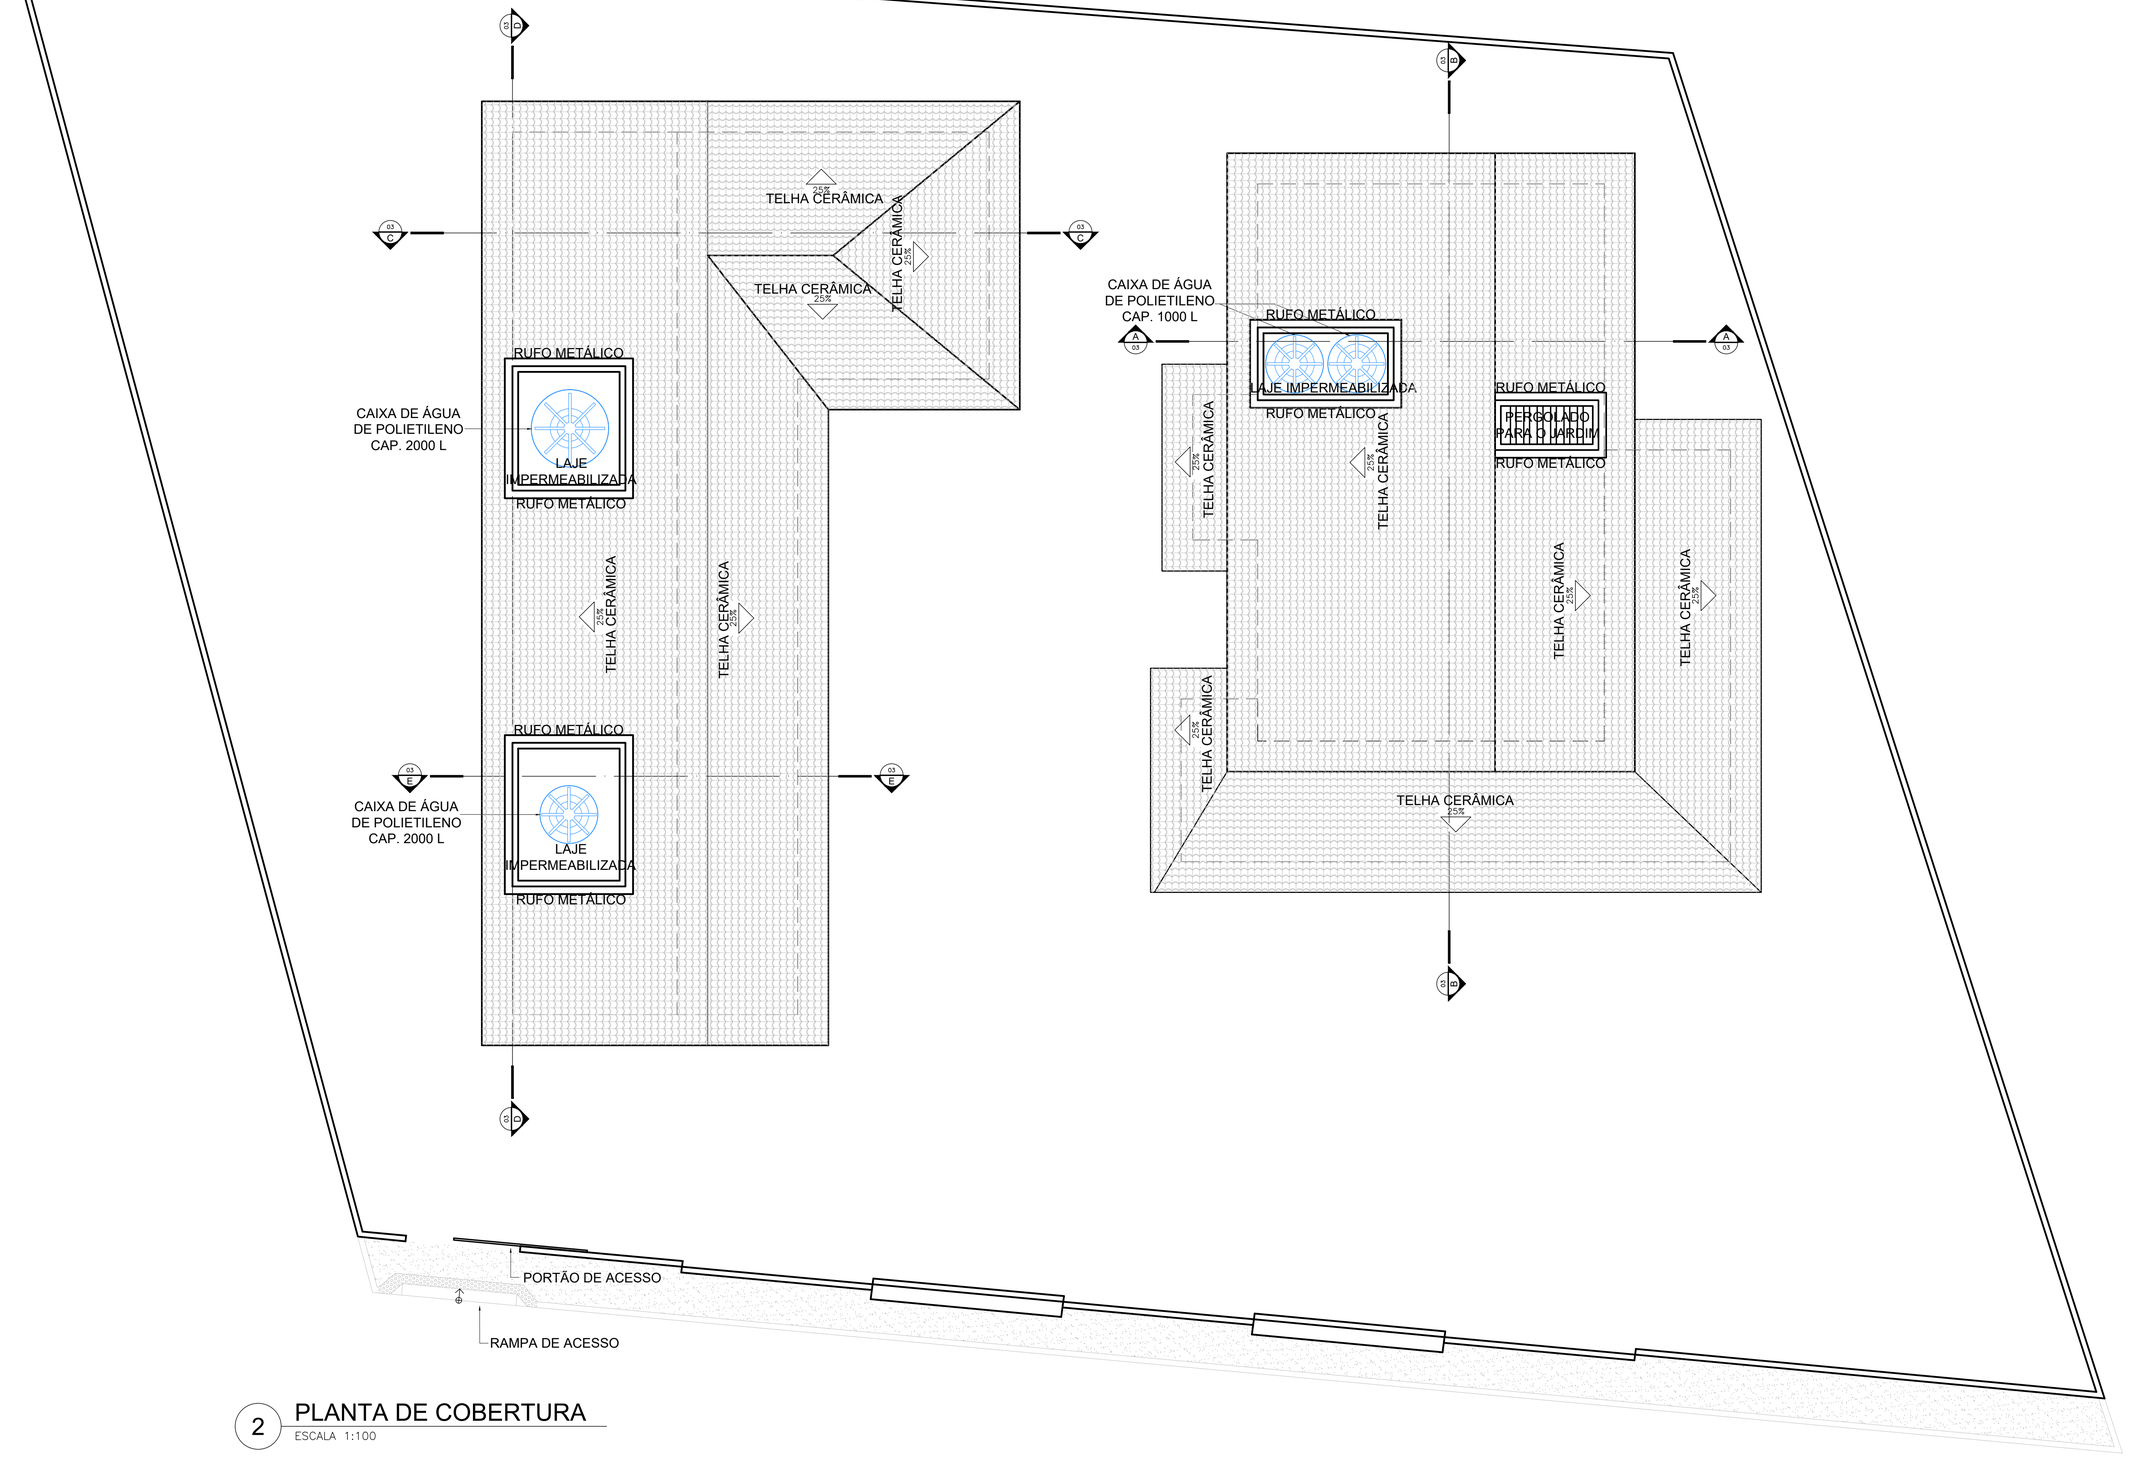

TELHA CERÂMICA
25%
TELHA CERÂMICA
25%
TELHA CERÂMICA
25%
RUFO METÁLICO
CAIXA DE ÁGUA
DE POLIETILENO
CAP. 2000 L
LAJE
IMPERMEABILIZADA
RUFO METÁLICO
TELHA CERÂMICA
25%
TELHA CERÂMICA
25%
RUFO METÁLICO
CAIXA DE ÁGUA
DE POLIETILENO
CAP. 2000 L
LAJE
IMPERMEABILIZADA
RUFO METÁLICO
CAIXA DE ÁGUA
DE POLIETILENO
CAP. 1000 L
RUFO METÁLICO
LAJE IMPERMEABILIZADA
RUFO METÁLICO
RUFO METÁLICO
PERGOLADO
PARA O JARDIM
RUFO METÁLICO
TELHA CERÂMICA
25%
TELHA CERÂMICA
25%
TELHA CERÂMICA
25%

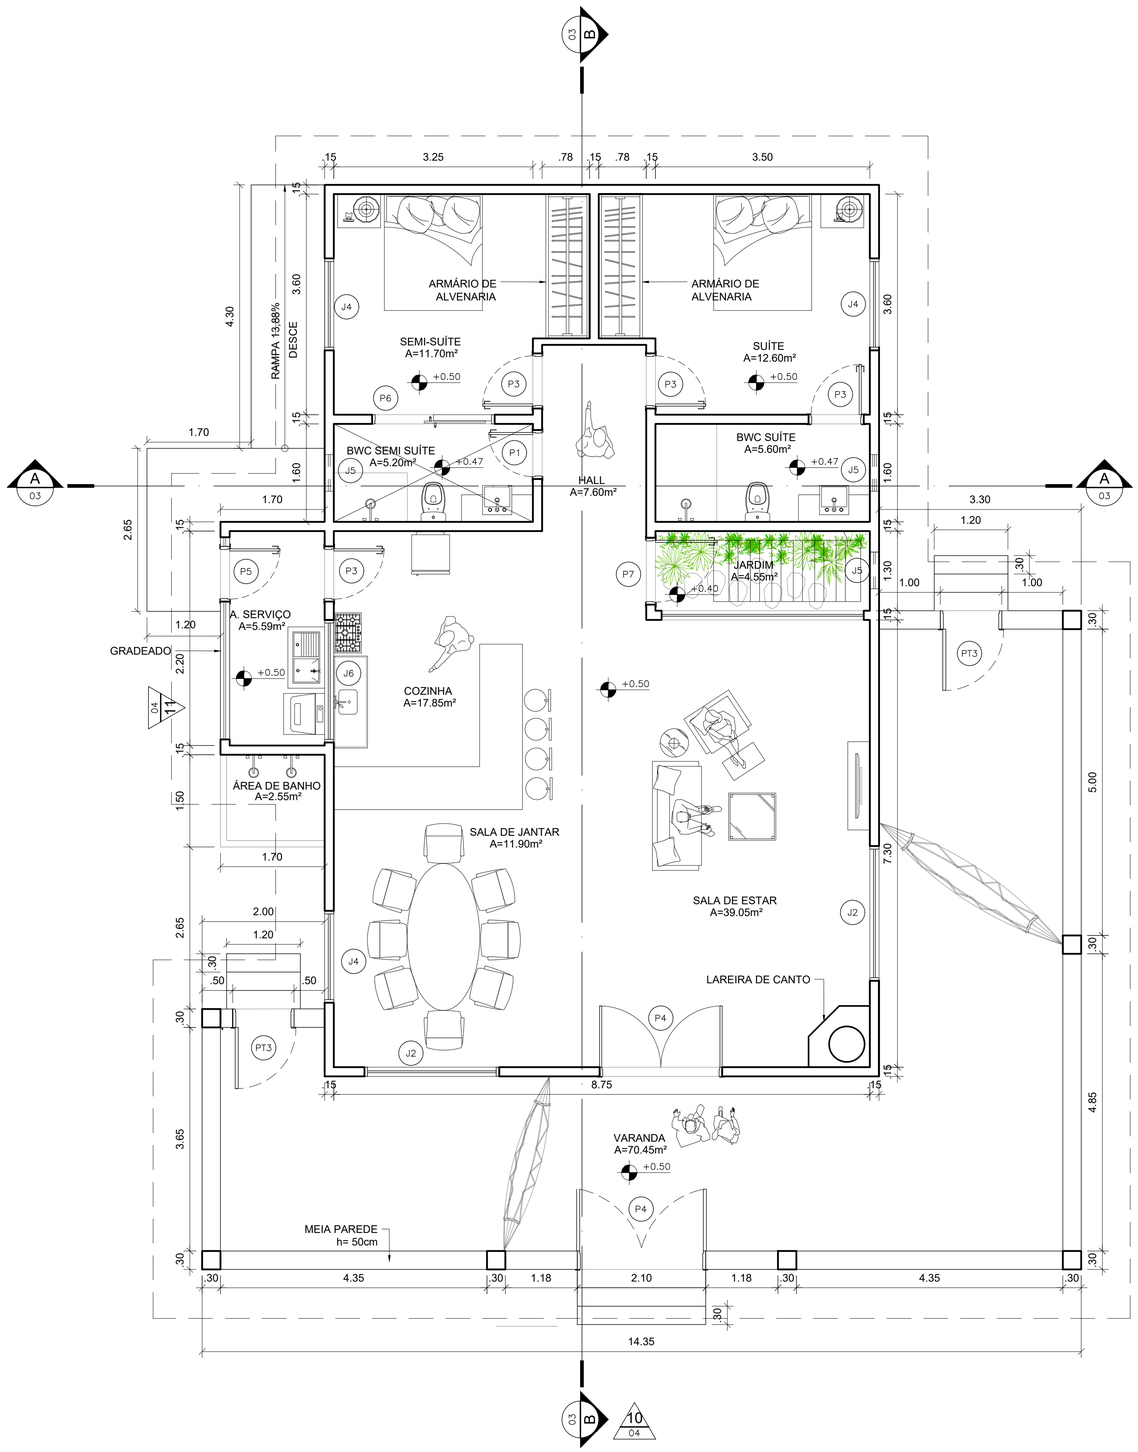


1 PLANTA BAIXA DA CASA PRINCIPAL
ESCALA 1:50

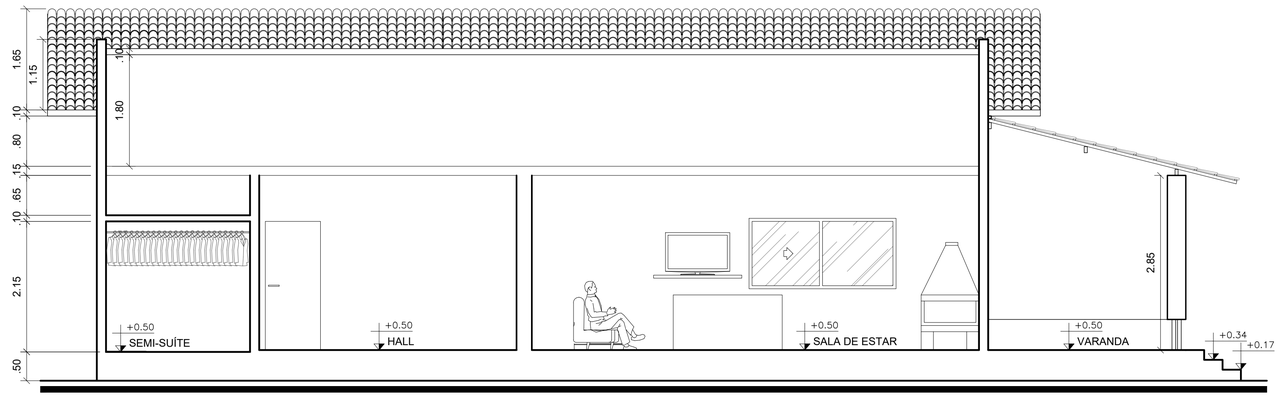



2 CORTE BB
ESCALA 1:50

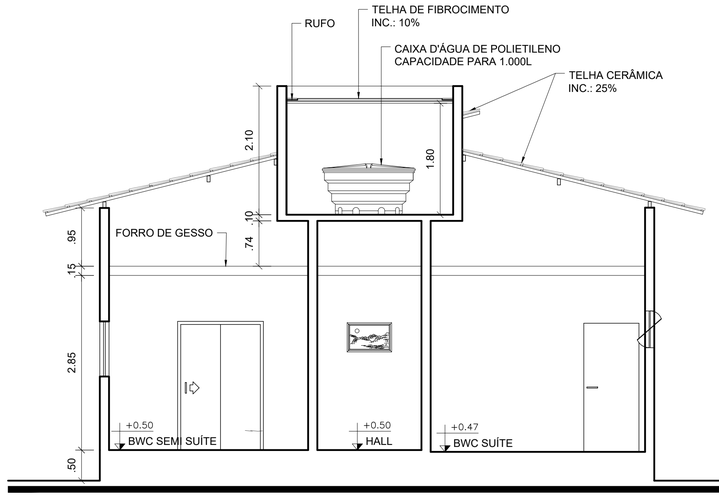



3 CORTE AA
ESCALA 1:50


| | | | |
|---|---|---|---|
| Responsável Técnico: | | | Número do CREA: |
| ARTHUR ARAUJO ENGENHARIA E CONSULTORIA | Projeto: LAYOUT ARQUITETÔNICO PARA CONSTRUÇÃO DE RESIDÊNCIA | | |
| | Assunto: PLANTA BAIXA DA CASA PRINCIPAL COM CORTES AA E BB | | |
| | Proprietário: | | Escala: 1:50 |
| | Endereço: | | Data: SETEMBRO/2022 |
| | Área do lote: 1482,75 m² | Área construída: 446,56 m² | Prancha: 3/6 |
| | Desenhistas: ARTHUR ARAUJO DA SILVA | | |

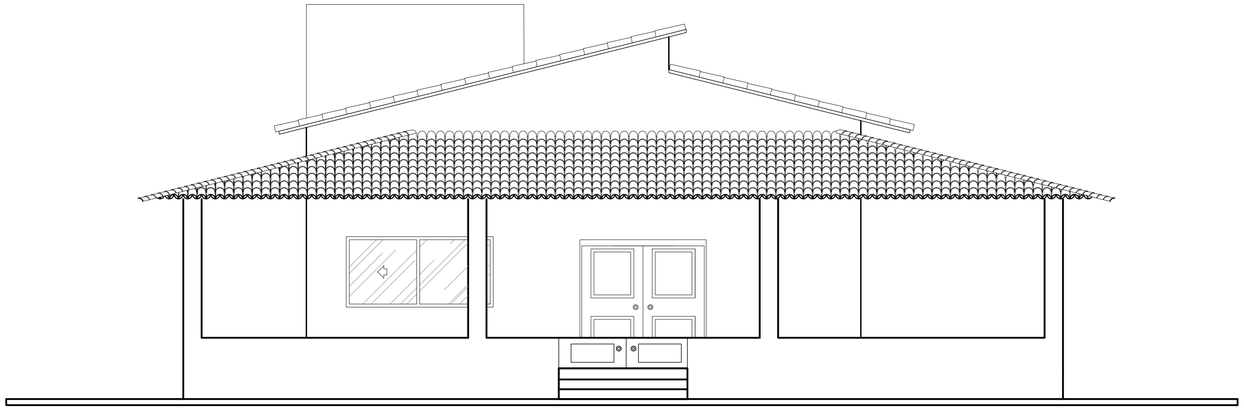


1 FACHADA FRONTAL CASA PRINCIPAL
ESCALA 1:50

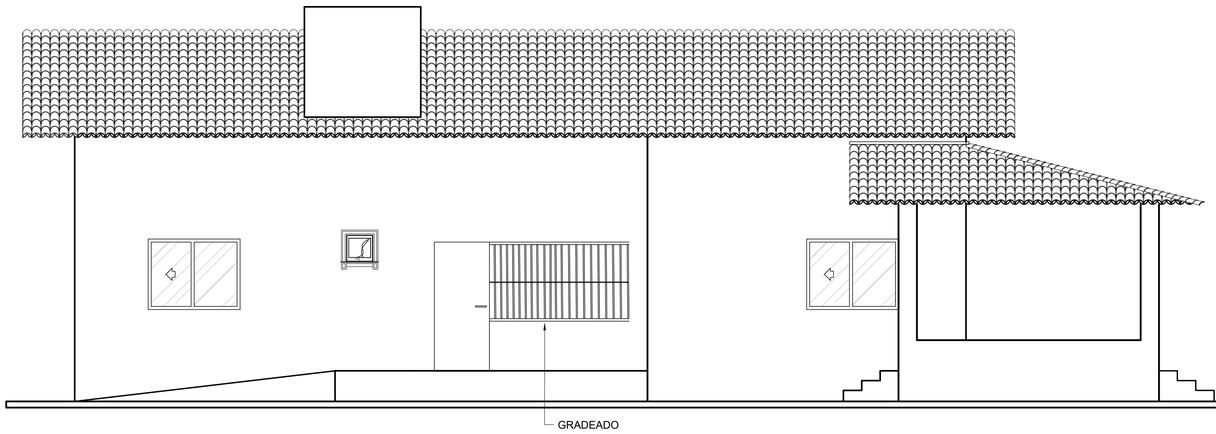


2 FACHADA LATERAL ESQUERDA CASA PRINCIPAL
ESCALA 1:50

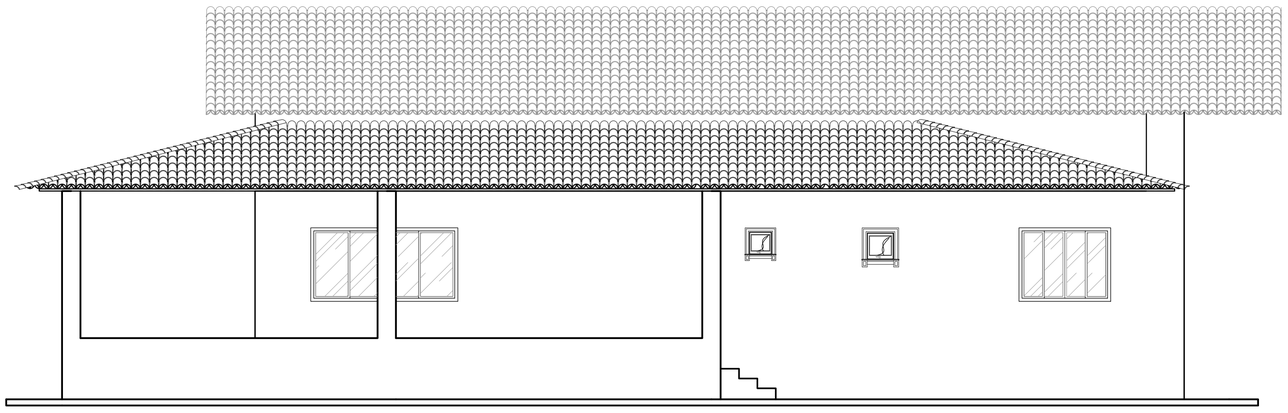

3 FACHADA LATERAL DIREITA CASA PRINCIPAL
ESCALA 1:50

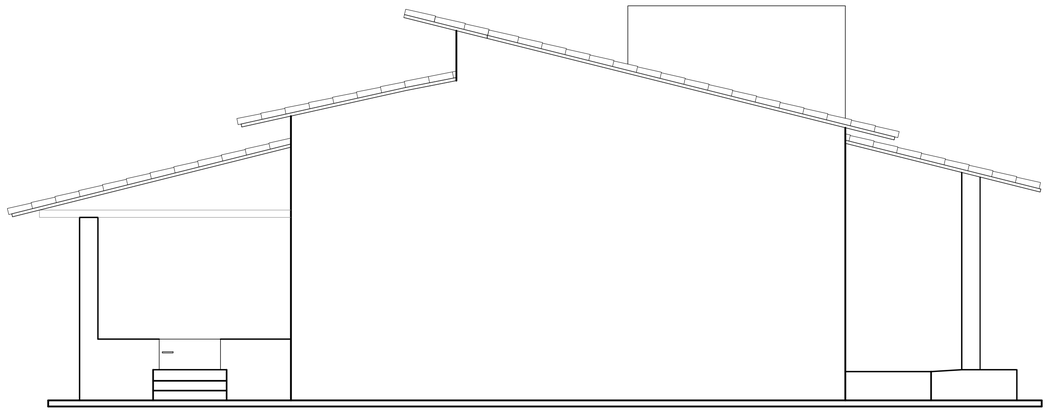


4 FACHADA POSTERIOR CASA PRINCIPAL
ESCALA 1:50

Responsável Técnico:


Número do CREA:

ARTHUR ARAUJO
ENGENHARIA E CONSULTORIA


| | | |
|---|---|---|
| Projeto: LAYOUT ARQUITETÔNICO PARA CONSTRUÇÃO DE RESIDÊNCIA | | |
| Assunto: FACHADAS DA CASA PRINCIPAL | | |
| Proprietário: | | Escala: 1:50 |
| Endereço: | | Data: SETEMBRO/2022 |
| Área do lote: 1482,75 m² | Área construída: 446,56 m² | Prancha: 4/6 |
| Desenhistas: ARTHUR ARAUJO DA SILVA | | |

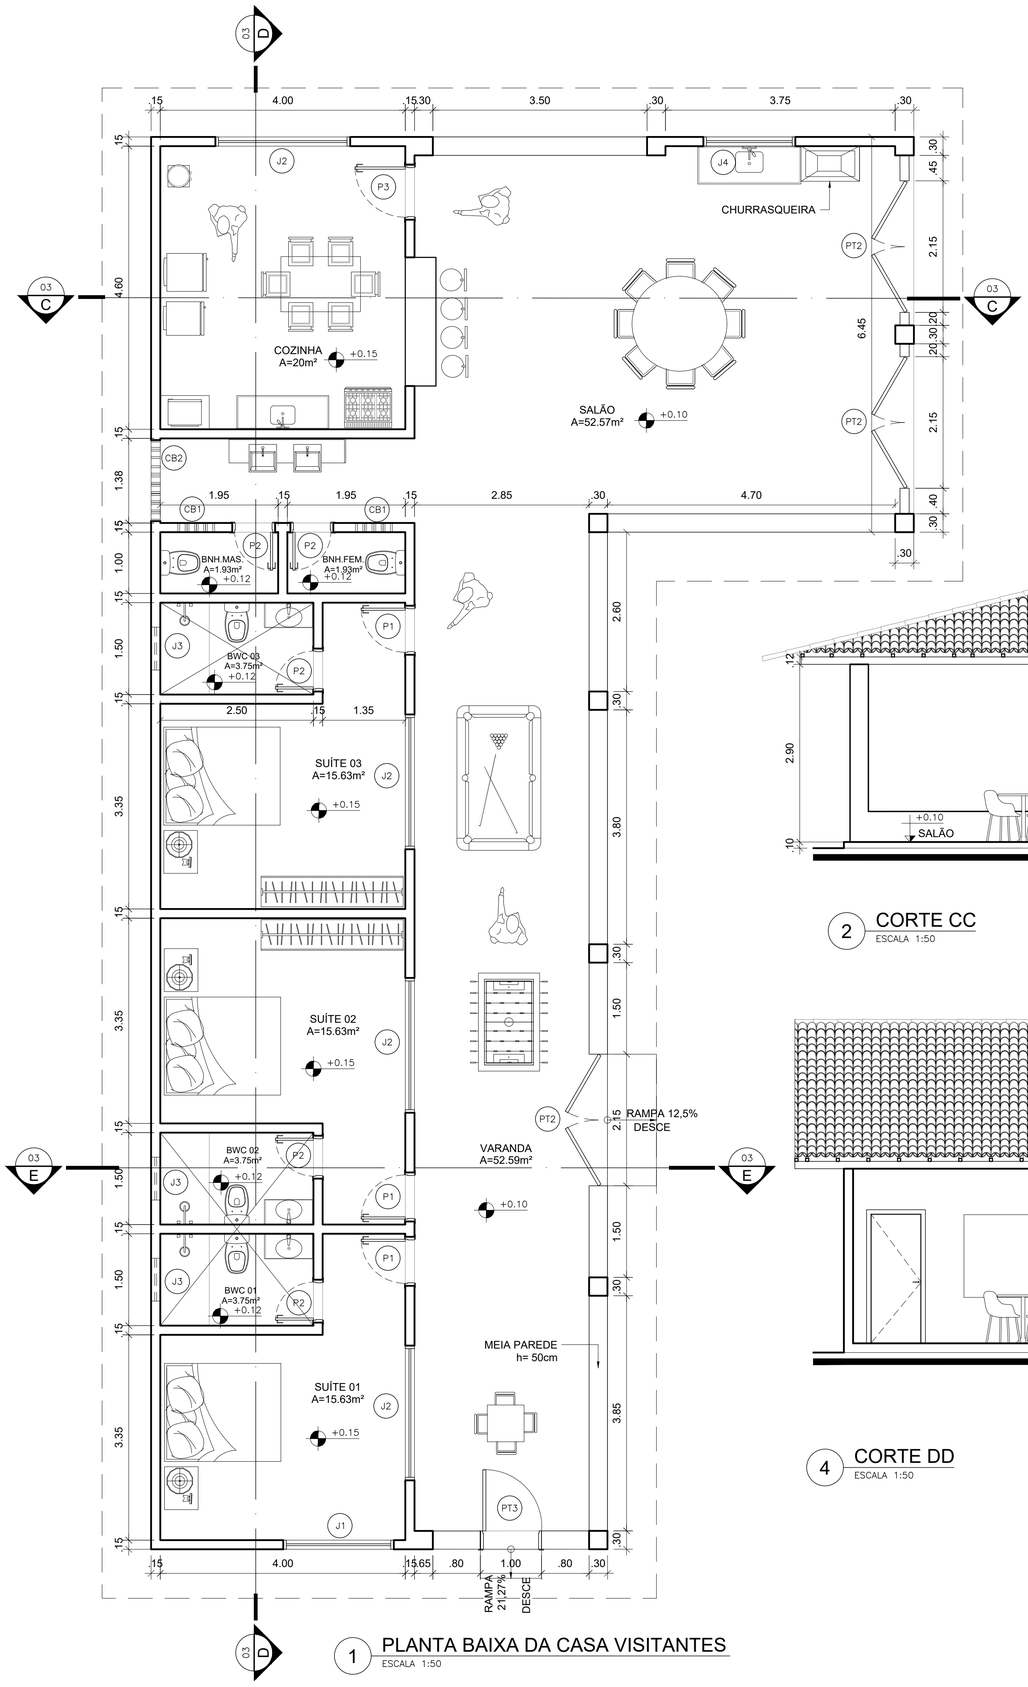



1 PLANTA BAIXA DA CASA VISITANTES
ESCALA 1:50

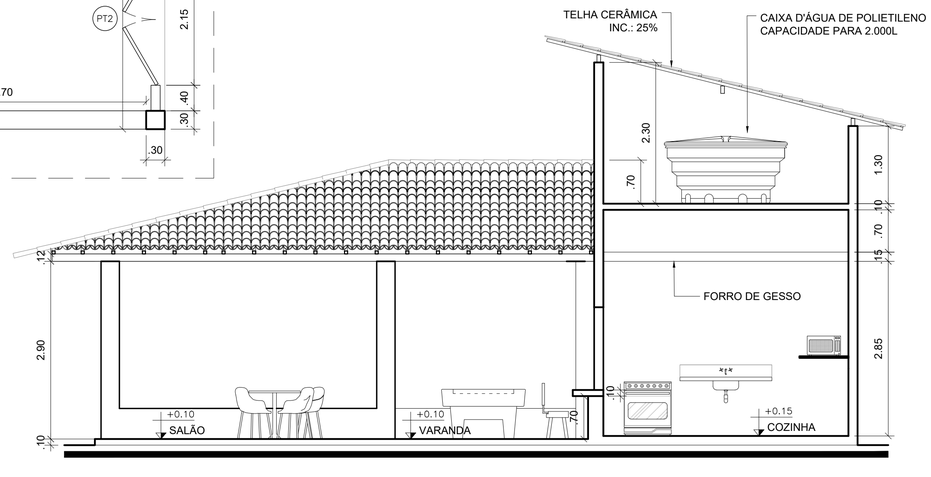


2 CORTE CC
ESCALA 1:50

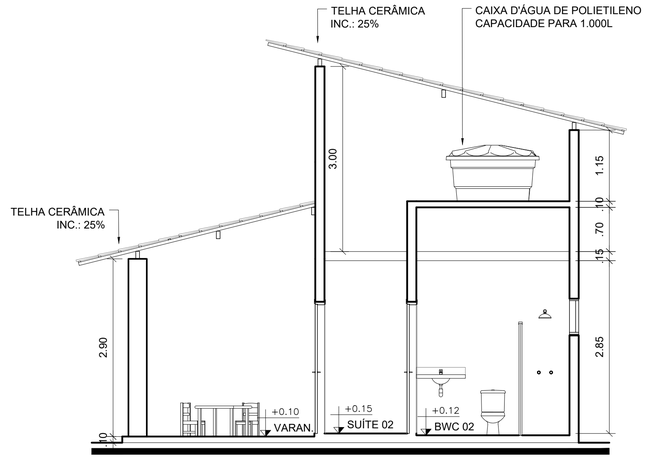



3 CORTE EE
ESCALA 1:50

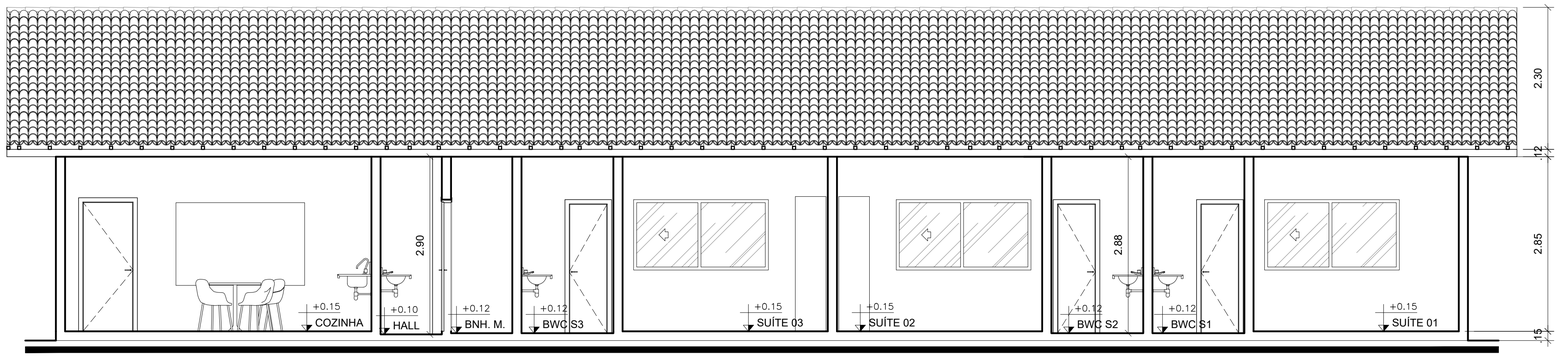



4 CORTE DD
ESCALA 1:50

| | |
|---|---|
| Responsável Técnico: | Número do CREA: |
| Projeto: LAYOUT ARQUITETÔNICO PARA CONSTRUÇÃO DE RESIDÊNCIA | |
| Assunto: PLANTA BAIXA DA CASA DE VISITANTES E CORTES CC,DD E EE | |
| Proprietário: | Escala: 1:50 |
| Endereço: | Data: SETEMBRO/2022 |
| Área do lote: 1482,75 m² / Área construída: 446,56 m² | Prancha: 5/6 |
| Desenhistas: ARTHUR ARAUJO DA SILVA | |


ARTHUR ARAUJO
ENGENHARIA E CONSULTORIA

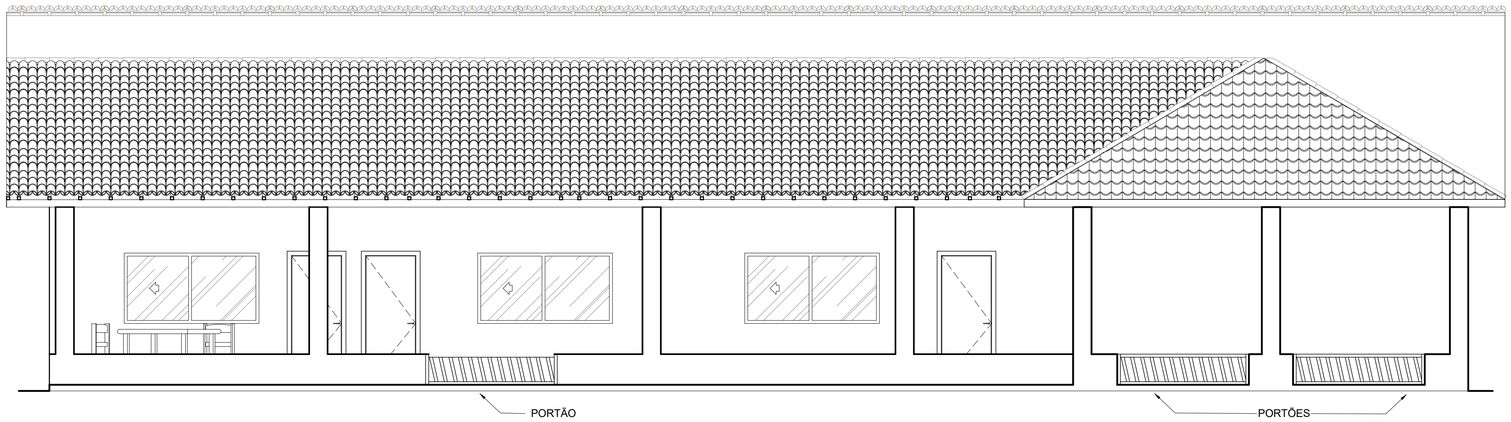



1 FACHADA FRONTAL CASA VISITAS
ESCALA 1:50

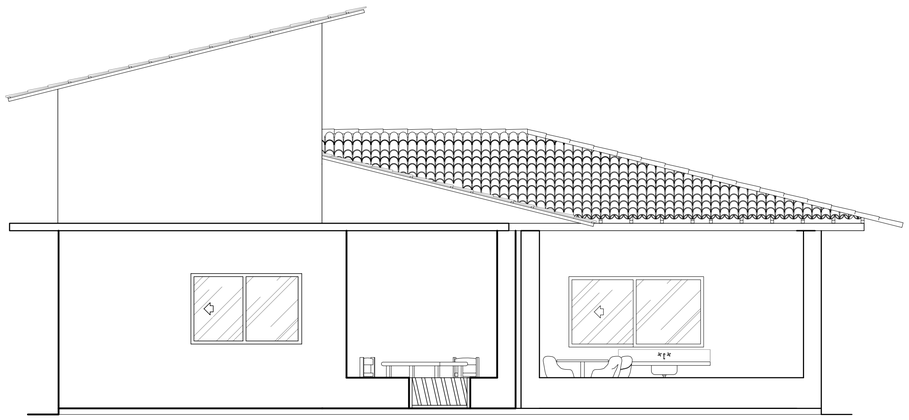

2 FACHADA LATERAL ESQUERDA CASA VISITAS
ESCALA 1:50

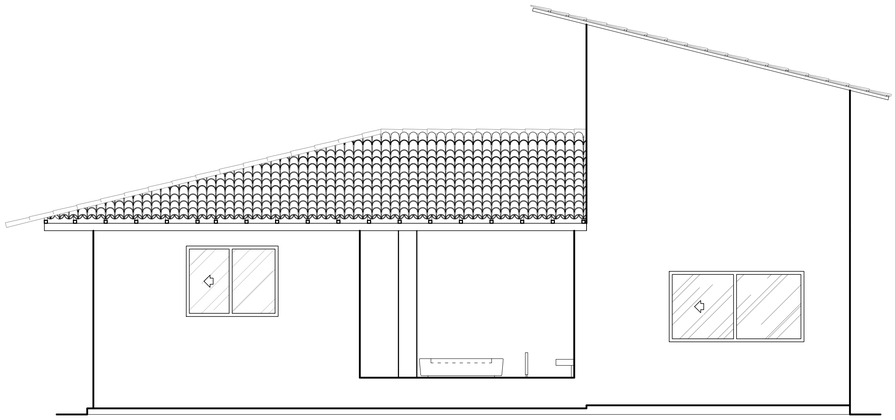

4 FACHADA LATERAL DIREITA CASA VISITAS
ESCALA 1:50

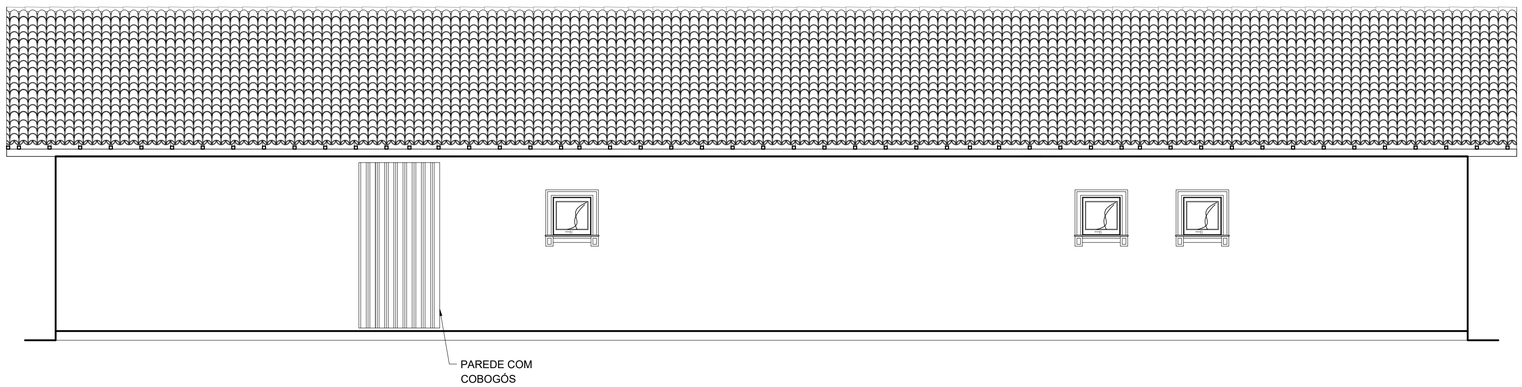


3 FACHADA POSTERIOR CASA VISITAS
ESCALA 1:50

Responsável Técnico:

Número do CREA:

ARTHUR ARAUJO
ENGENHARIA E CONSULTORIA

Projeto: LAYOUT ARQUITETÔNICO PARA CONSTRUÇÃO DE RESIDÊNCIA

Assunto: FACHADAS DA CASA DE VISITANTES

Proprietário:

Escala: 1:50

Endereço:

Data: SETEMBRO/2022

Área do lote: 1482,75 m² | Área construída: 446,56 m²

Prancha: 6/6

Desenhistas: ARTHUR ARAUJO DA SILVA