
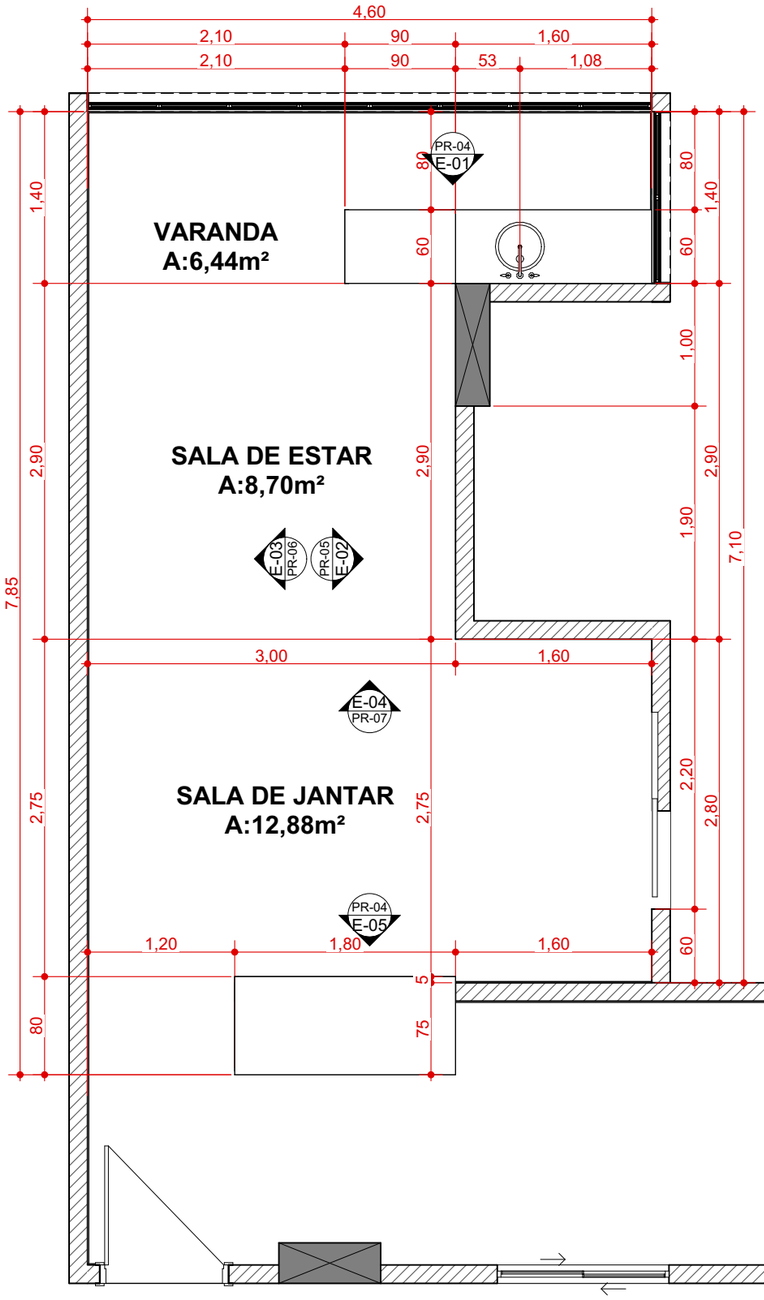


01 PLANTA BAIXA TÉCNICA
Escala: 1:50

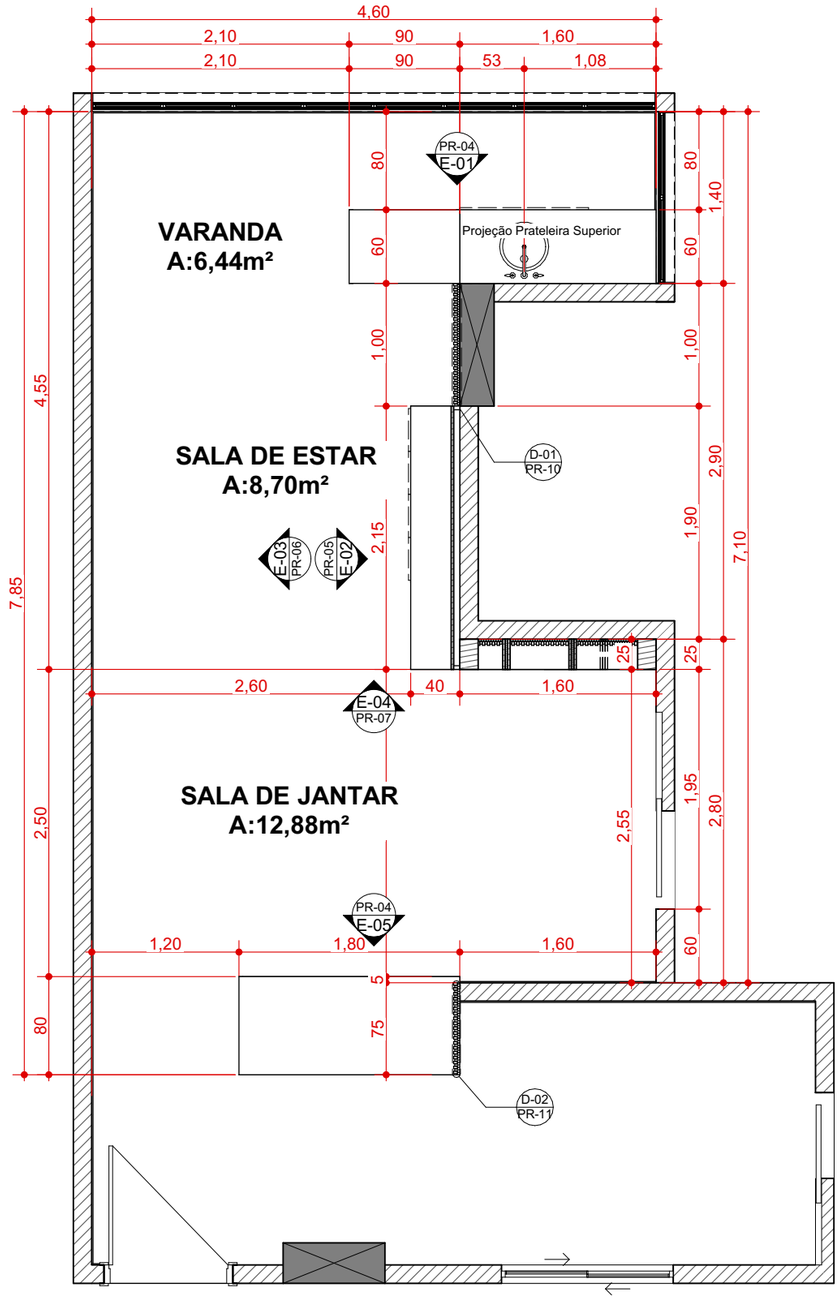

02 PLANTA DE LAYOUT TÉCNICA
Escala: 1:50

NAMAR ARQUITETURA

Rua Monsenhor Otávio de Castro, 435 - Fátima, Fortaleza - CE, 60050-150

RRT:
SI12192393I00CT001

CONTEÚDO
Planta Baixa e de Layout Técnica

FASE PROJETO
Executivo

NOME DO PROPRIETÁRIO
Marcelo Oliveira

ARQUIVO DIGITAL
SALA ESTAR, JANTAR E VARANDA.pln

ESCALA
Indicada


DATA
07/11/2023

FOLHA
09/20


RESPONSÁVEL TÉCNICO

Arquiteto
Mário Davi Félix Saraiva
Cau-CE A267570-6
(85) 98227-0343

Arquiteta
Nathalie Freire Martins
Cau-CE A260223-7
(85) 98151-7403

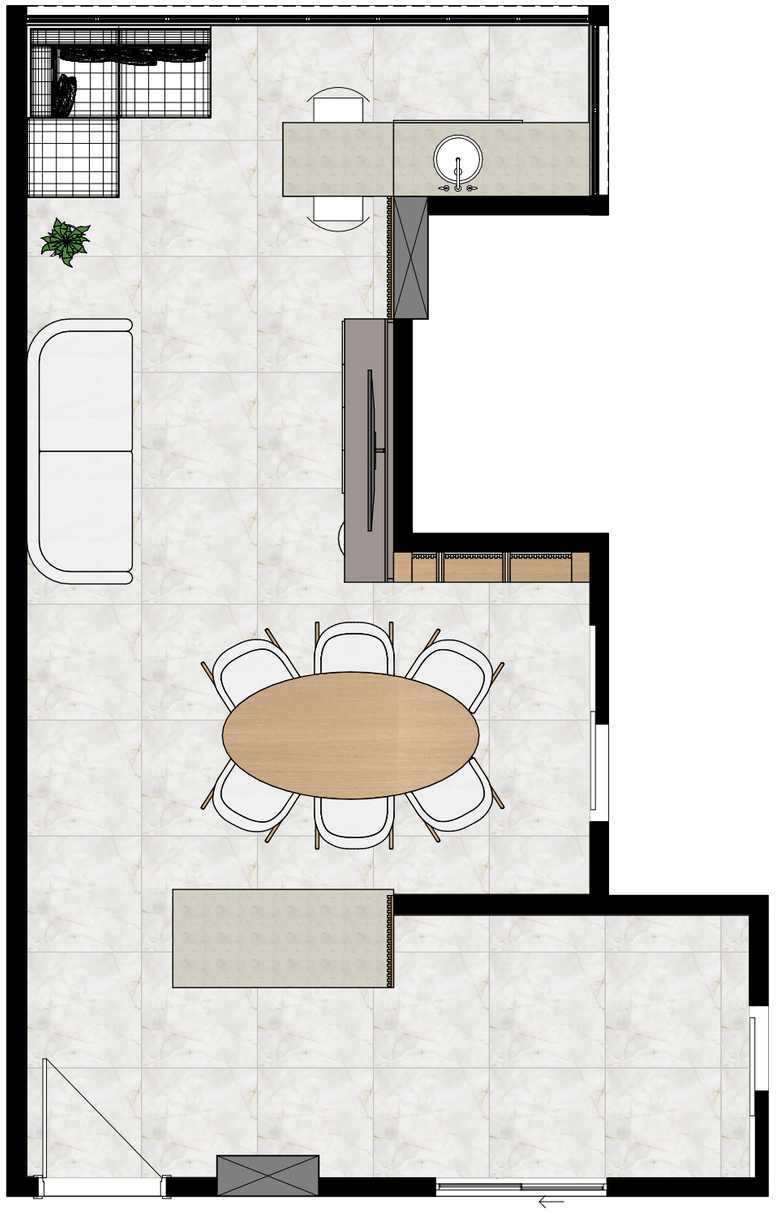

01 PLANTA DE LAYOUT HUMANIZADA
Escala: 1:50

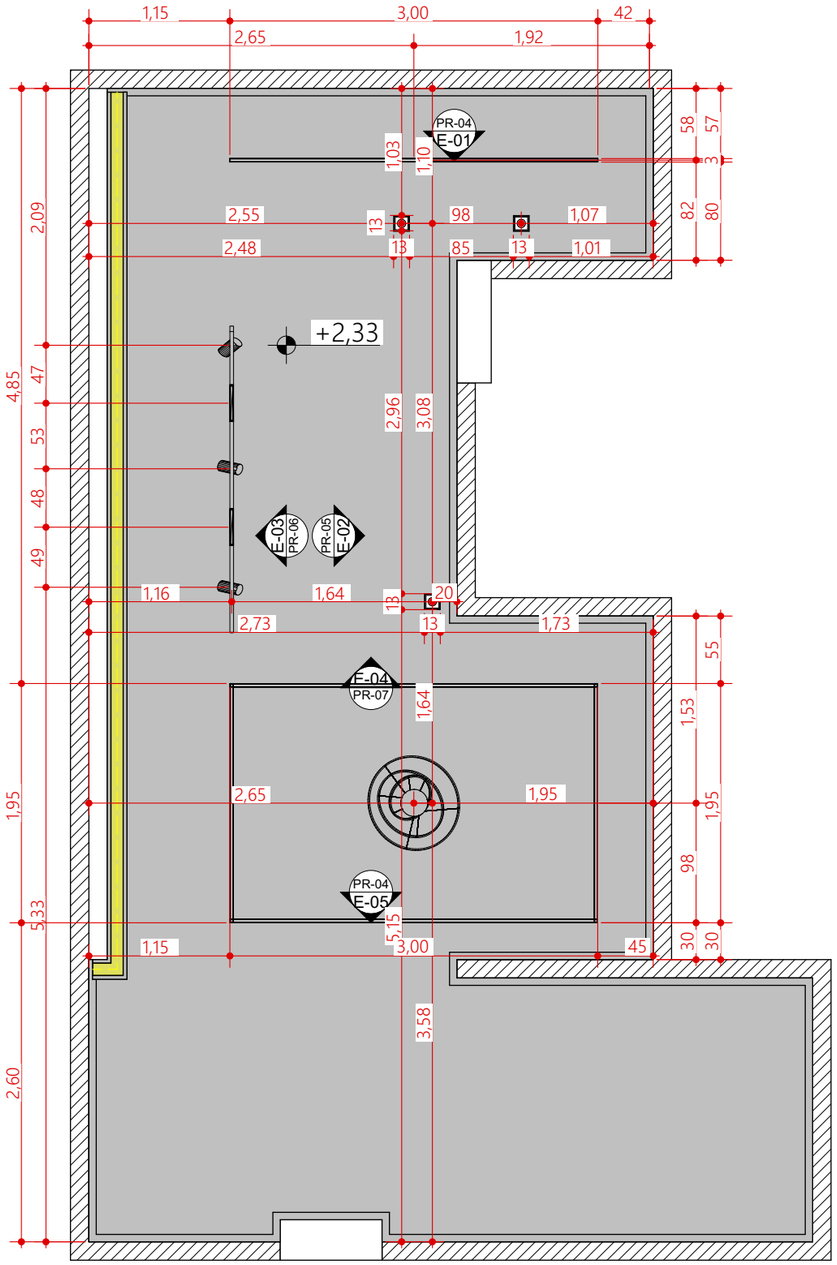

02 LUMINOTÉCNICO
Escala: 1:50

QUADRO DE LUMINÁRIAS

	Spot Embutir Ar70-Soquete GU10 Recuado Quadrado - Cor Branco Dimensões: 13x13x3,5cm
	Spot de Sobrepor Par 20 Soquete GU10 Para Trilho Magnético - Cor Preto
	Luminária Difusa Linear de 30cm Para Trilho Magnético - Cor Preto
	Trilho Eletrificado Magnético Para Embutir
	Fita Led - IRC 90 ou > Temperatura - 4000K
	Perfil de Led de Embutir IRC 90 ou > Temperatura 4000K
	Lustre Pendente com Led - Temperatura 4000K Cor: Dourado

OBS: **Sempre conferir na hora da compra e da instalação** se as medidas da luminária linear e o spot são compatíveis com o trilho eletrificado! ATENÇÃO!

NAMAR ARQUITETURA

Rua Monsenhor Otávio de Castro, 435 - Fátima, Fortaleza - CE, 60050-150

RRT:
SI12192393I00CT001

CONTEÚDO
Planta de Layout Humanizada e Luminotécnico

FASE PROJETO
Executivo

NOME DO PROPRIETÁRIO
Marcelo Oliveira

ARQUIVO DIGITAL
SALA ESTAR, JANTAR E VARANDA.pln

ESCALA
Indicada


DATA
07/11/2023

FOLHA
10/20


RESPONSÁVEL TÉCNICO

Arquiteto
Mário Davi Félix Saraiva
Cau-CE A267570-6
(85) 98227-0343

Arquiteta
Nathalie Freire Martins
Cau-CE A260223-7
(85) 98151-7403

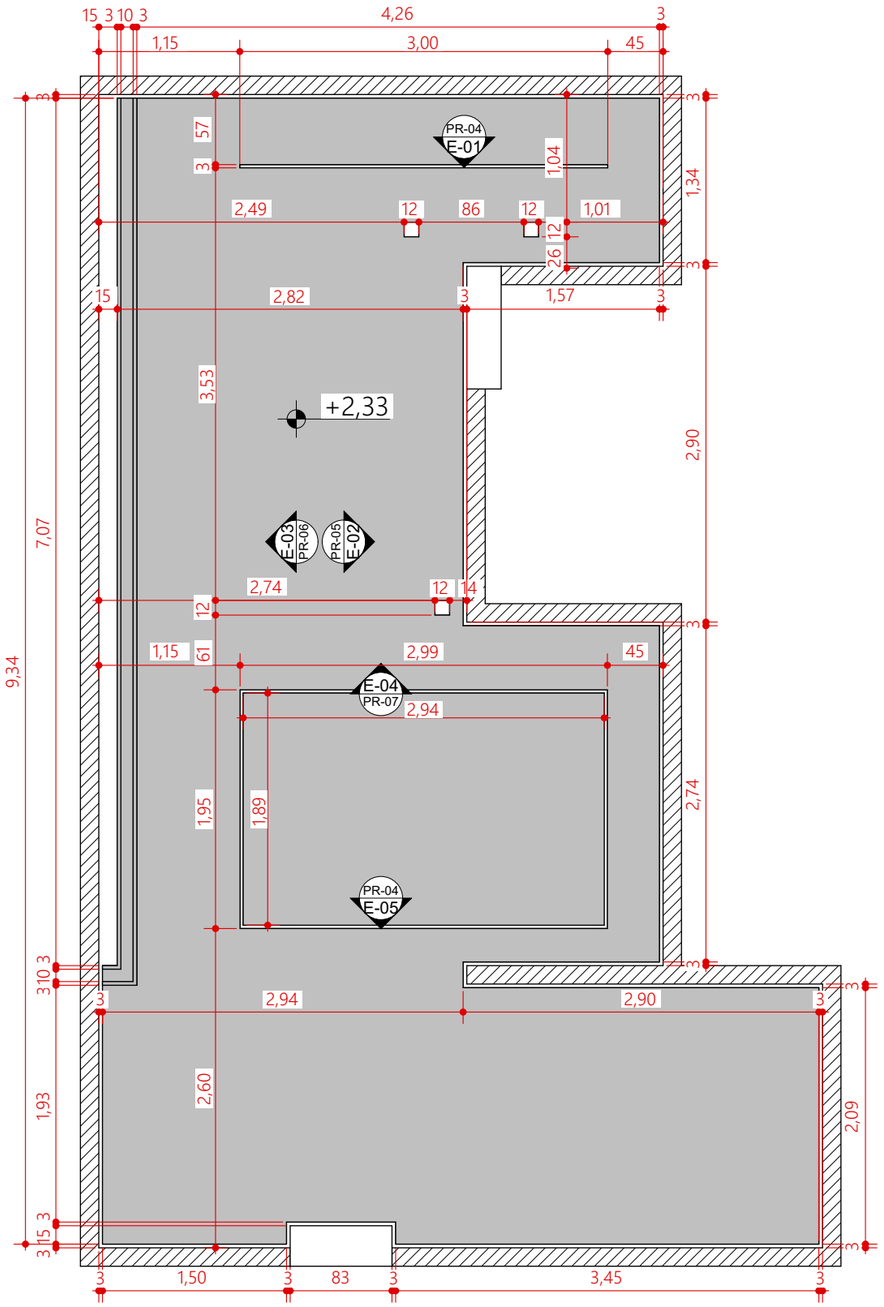

01 PLANTA DE FORRO - SEM TABICA
Escala: 1:50

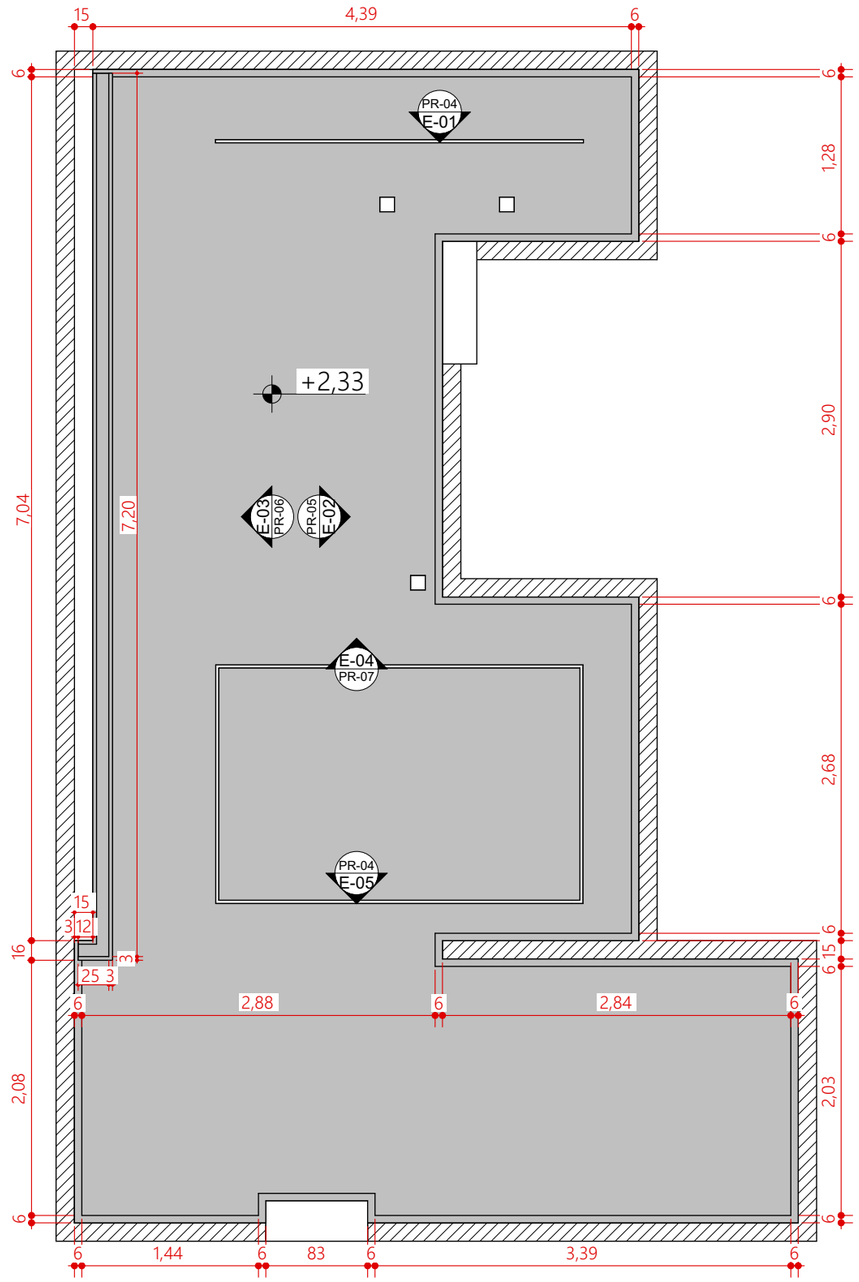

02 PLANTA DE FORRO - COM TABICA
Escala: 1:50

NAMAR ARQUITETURA
Rua Monsenhor Otávio de Castro, 435 - Fátima, Fortaleza - CE, 60050-150

RRT:
SI12192393I00CT001

CONTEÚDO
Planta de Forro

FASE PROJETO
Executivo

NOME DO PROPRIETÁRIO
Marcelo Oliveira

ARQUIVO DIGITAL
SALA ESTAR, JANTAR E VARANDA.pln

ESCALA
Indicada


DATA
07/11/2023

FOLHA
11/20


RESPONSÁVEL TÉCNICO

Arquiteto
Mário Davi Félix Saraiva
Cau-CE A267570-6
(85) 98227-0343


Arquiteta
Nathalie Freire Martins
Cau-CE A260223-7
(85) 98151-7403

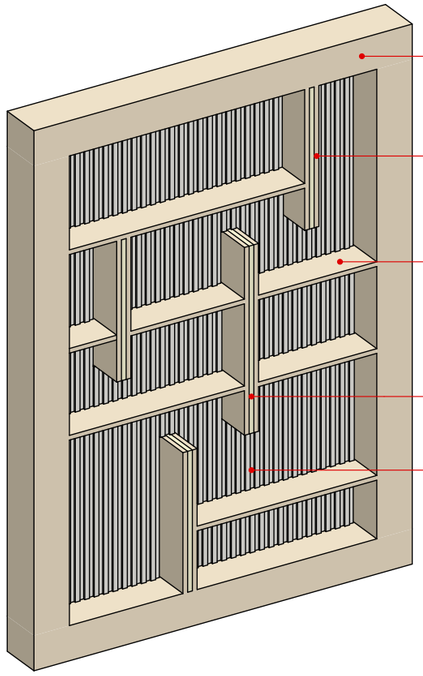


01 PERSPECTIVA ESTANTE
Escala: 1:25

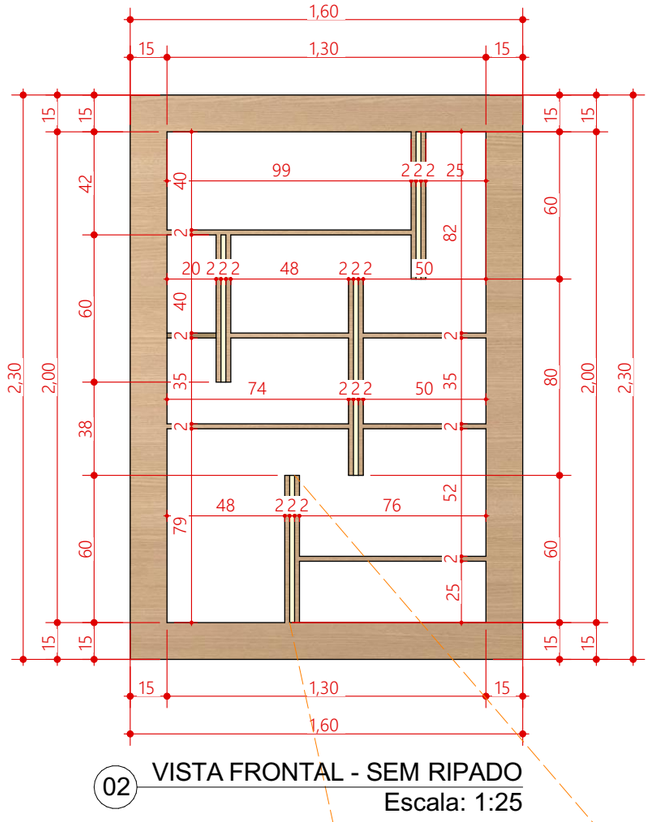


02 VISTA FRONTAL - SEM RIPADO
Escala: 1:25

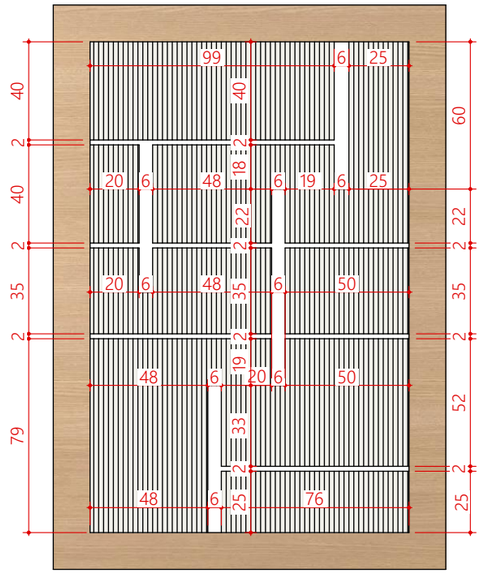


03 VISTA FRONTAL - COM RIPADO
Escala: 1:25

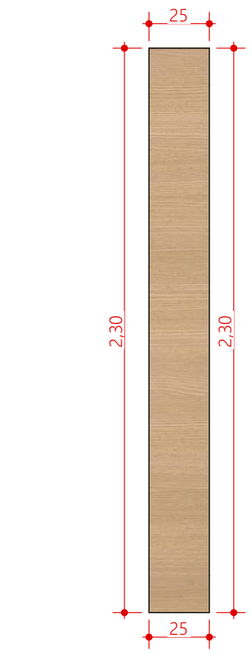

04 VISTA LATERAL
Escala: 1:25

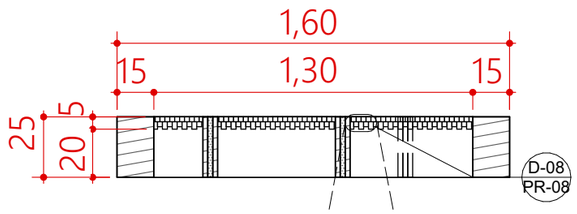

05 PLANTA BAIXA ESTANTE
Escala: 1:25

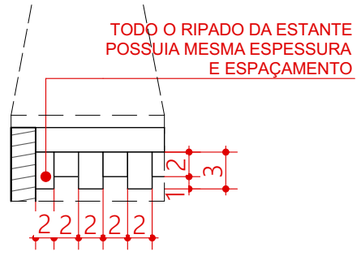

06 (DET. 08)
Escala: 1:5



MANGUEIRA DE LED FLEXÍVEL
BRANCO QUENTE - 3500K

OBS: SEMPRE CONFERIR MEDIDAS NO LOCAL

NAMAR ARQUITETURA
Rua Monsenhor Otávio de Castro, 435 - Fátima, Fortaleza - CE, 60050-150

RRT:
SI12192393I00CT001

CONTEÚDO
Det. Marcenaria - Estante/Det. 08

FASE PROJETO
Executivo

NOME DO PROPRIETÁRIO
Marcelo Oliveira

ARQUIVO DIGITAL
SALA ESTAR, JANTAR E VARANDA.pln

ESCALA
Indicada


DATA
07/11/2023

FOLHA
16/20


RESPONSÁVEL TÉCNICO

Arquiteto
Mário Davi Félix Saraiva
Cau-CE A267570-6
(85) 98227-0343

Arquiteta
Nathalie Freire Martins
Cau-CE A260223-7
(85) 98151-7403

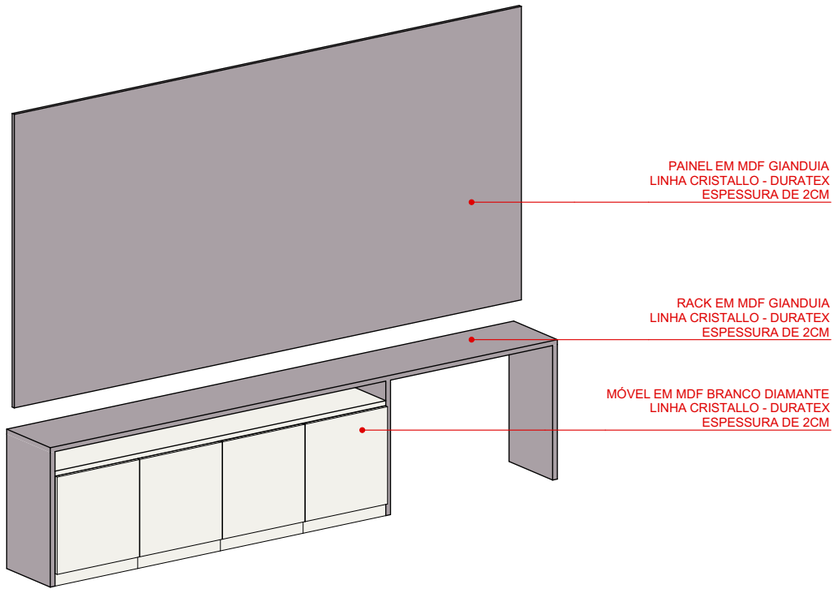


01 PESPECTIVA RACK COM PAINEL
Escala: 1:25

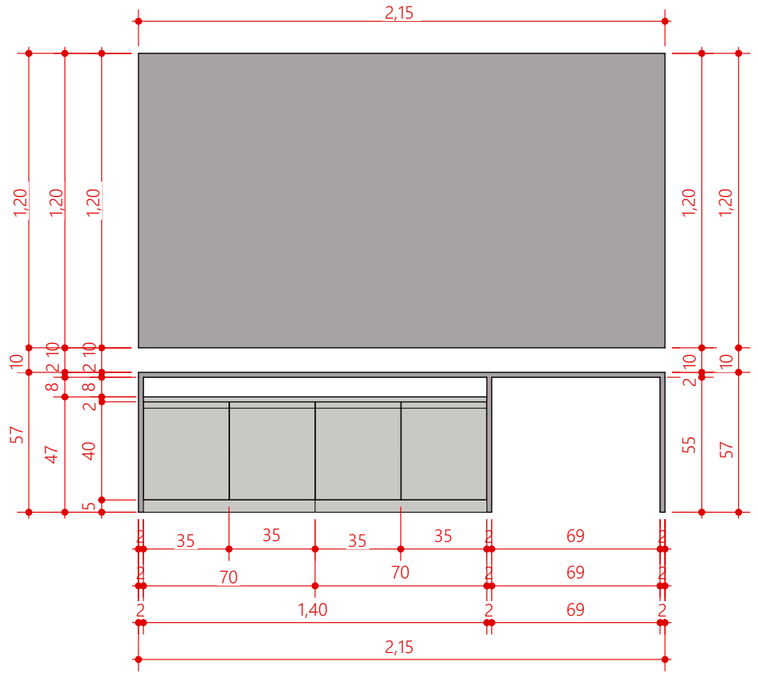


02 VISTA FRONTAL RACK E PAINEL
Escala: 1:25


OBS: SEMPRE CONFERIR MEDIDAS NO LOCAL

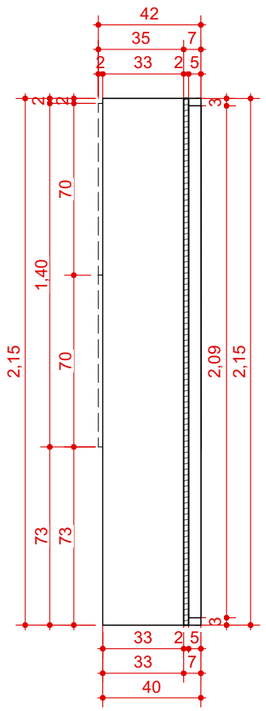

03 PLANTA BAIXA
Escala: 1:25

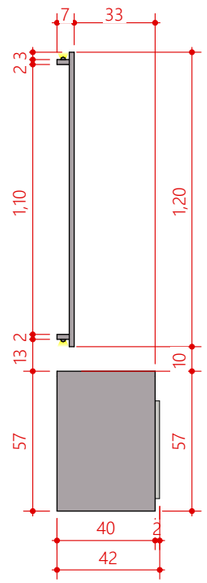

04 VISTA LATERAL
Escala: 1:25

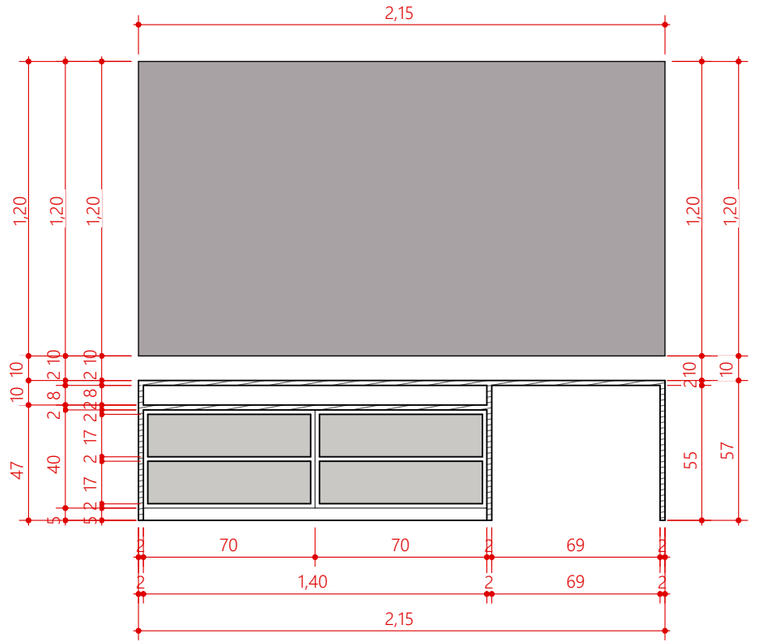

05 VISTA FRONTAL - RACK CORTADO
Escala: 1:25

NAMAR ARQUITETURA
Rua Monsenhor Otávio de Castro, 435 - Fátima, Fortaleza - CE, 60050-150

RRT:
SI12192393I00CT001

CONTEÚDO
Det. Marcenaria - Rack e Painel

FASE PROJETO
Executivo

NOME DO PROPRIETÁRIO
Marcelo Oliveira

ARQUIVO DIGITAL
SALA ESTAR, JANTAR E VARANDA.pln

ESCALA
Indicada


DATA
07/11/2023

FOLHA
17/20


RESPONSÁVEL TÉCNICO

Arquiteto
Mário Davi Félix Saraiva
Cau-CE A267570-6
(85) 98227-0343


Arquiteta
Nathalie Freire Martins
Cau-CE A260223-7
(85) 98151-7403

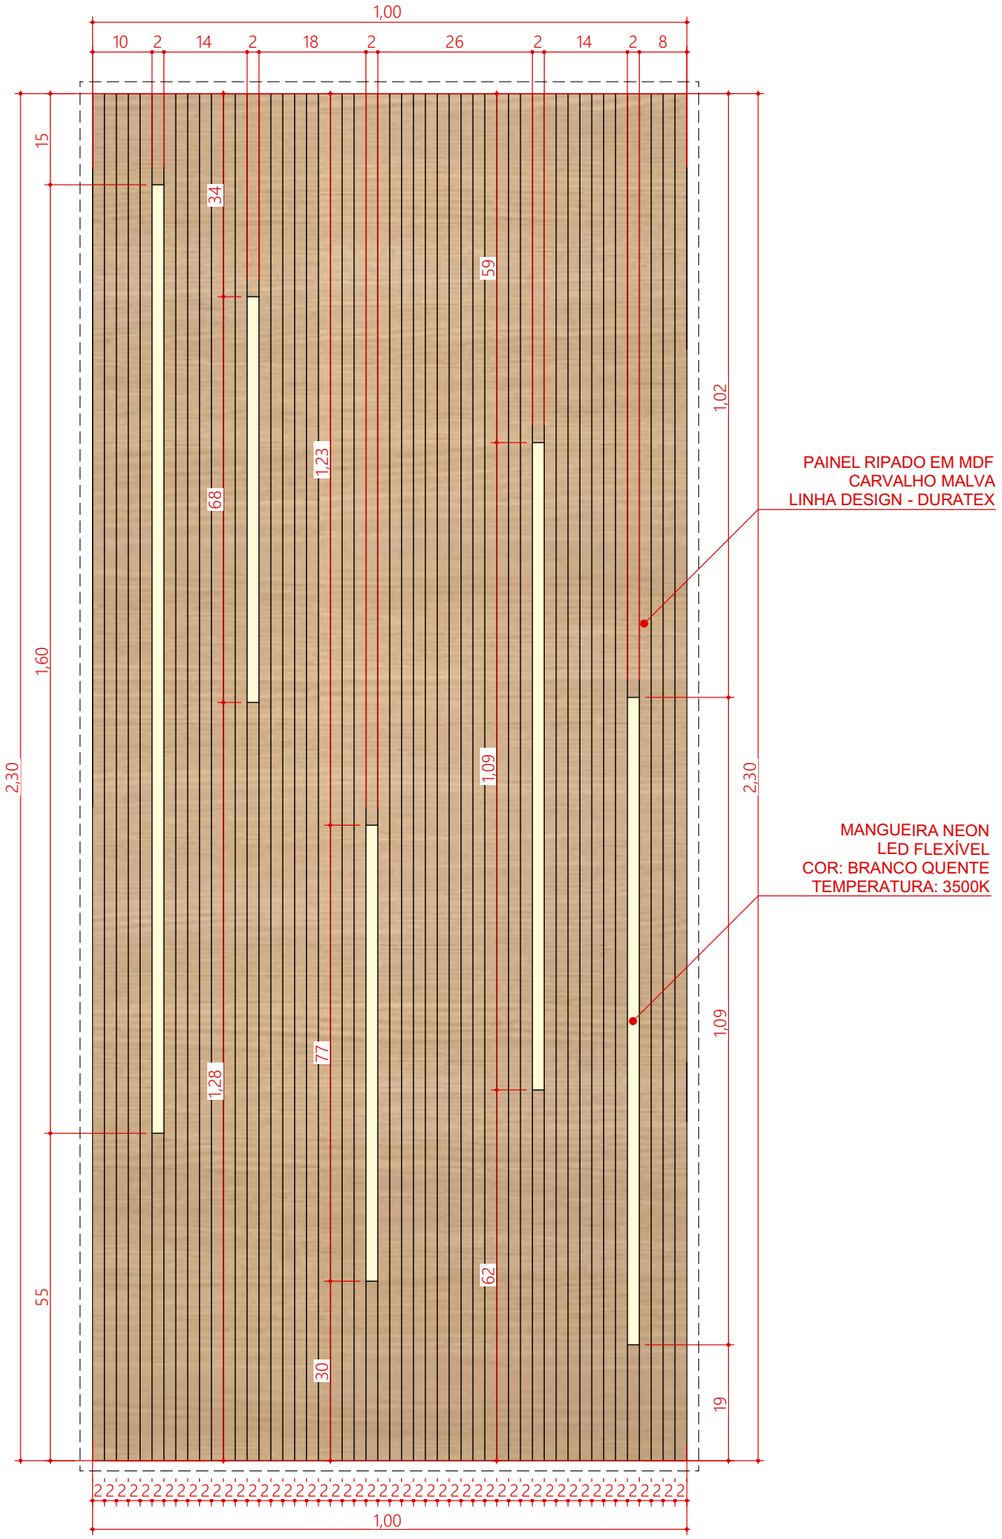

01 (DET. 03)
Escala: 1:10

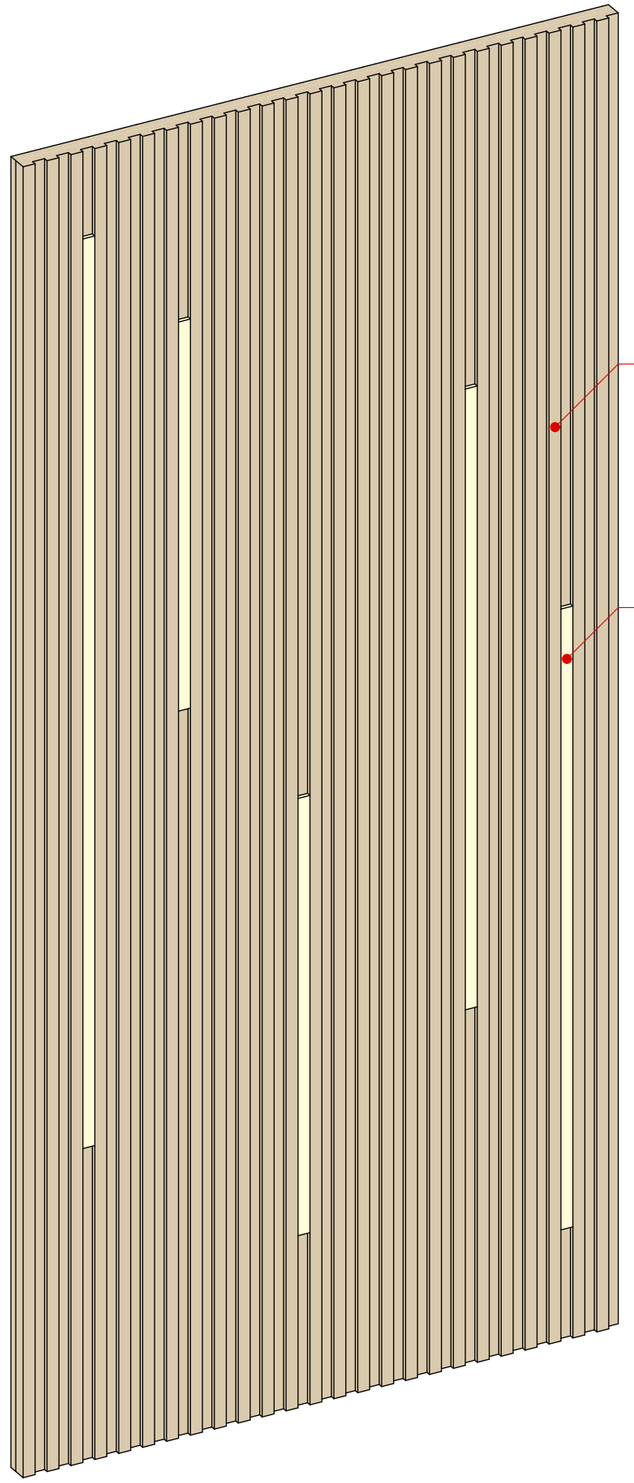

02 PERSPECTIVA PAINEL RIPADO
Escala: 1:10

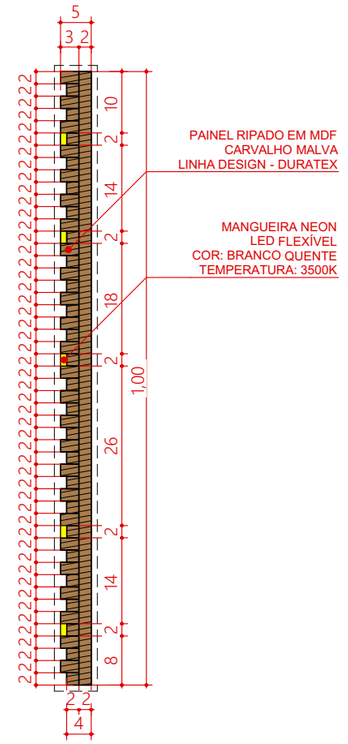

03 (DET. 01)
Escala: 1:10

OBS: SEMPRE CONFERIR MEDIDAS NO LOCAL

NAMAR ARQUITETURA
Rua Monsenhor Otávio de Castro, 435 - Fátima, Fortaleza - CE, 60050-150

RRT:
SI12192393I00CT001

CONTEÚDO
Det. Marcenaria - Painel Ripado Sala

FASE PROJETO
Executivo

NOME DO PROPRIETÁRIO
Marcelo Oliveira

ARQUIVO DIGITAL
SALA ESTAR, JANTAR E VARANDA.pln

ESCALA
Indicada


DATA
07/11/2023

FOLHA
18/20

RESPONSÁVEL TÉCNICO


Arquiteto
Mário Davi Félix Saraiva
Cau-CE A267570-6
(85) 98227-0343

Arquiteta
Nathalie Freire Martins
Cau-CE A260223-7
(85) 98151-7403

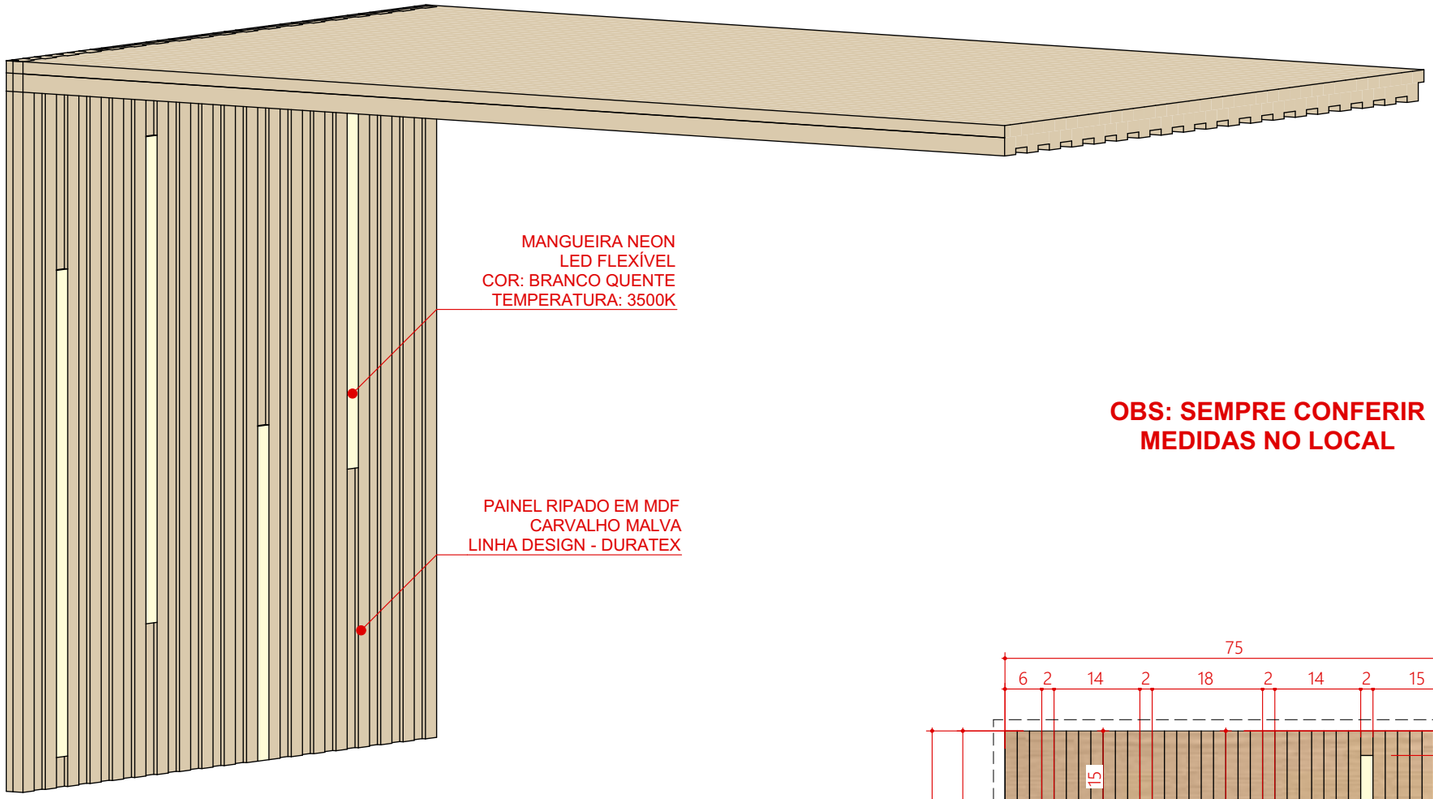


01 PAINEL RIPADO PAREDE E TETO
Escala: 1:10


OBS: SEMPRE CONFERIR MEDIDAS NO LOCAL

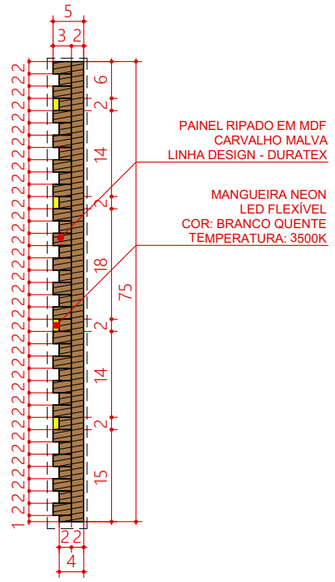


05 (DET.02)
Escala: 1:10

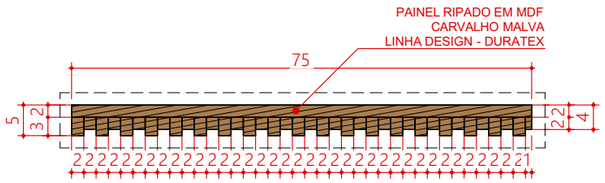

02 (DET.05)
Escala: 1:10

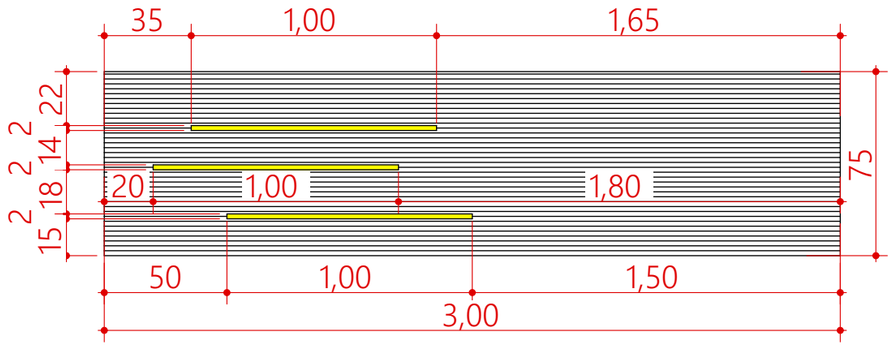

03 PLANTA BAIXA - PAINEL RIPADO TETO
Escala: 1:25

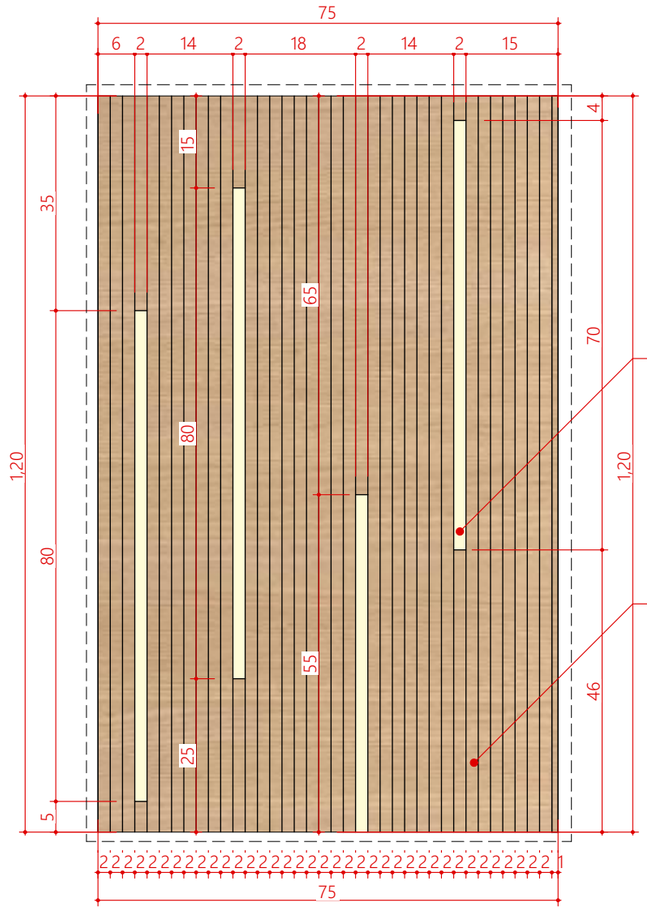

04 (DET.04)
Escala: 1:10

NAMAR ARQUITETURA

Rua Monsenhor Otávio de Castro, 435 - Fátima, Fortaleza - CE, 60050-150

RRT:
SI12192393I00CT001

CONTEÚDO
Det. Marcenaria - Painel Ripado Balcão

FASE PROJETO
Executivo

NOME DO PROPRIETÁRIO
Marcelo Oliveira

ARQUIVO DIGITAL
SALA ESTAR, JANTAR E VARANDA.pln

ESCALA
Indicada


DATA
07/11/2023

FOLHA
19/20


RESPONSÁVEL TÉCNICO

Arquiteto
Mário Davi Félix Saraiva
Cau-CE A267570-6
(85) 98227-0343


Arquiteta
Nathalie Freire Martins
Cau-CE A260223-7
(85) 98151-7403

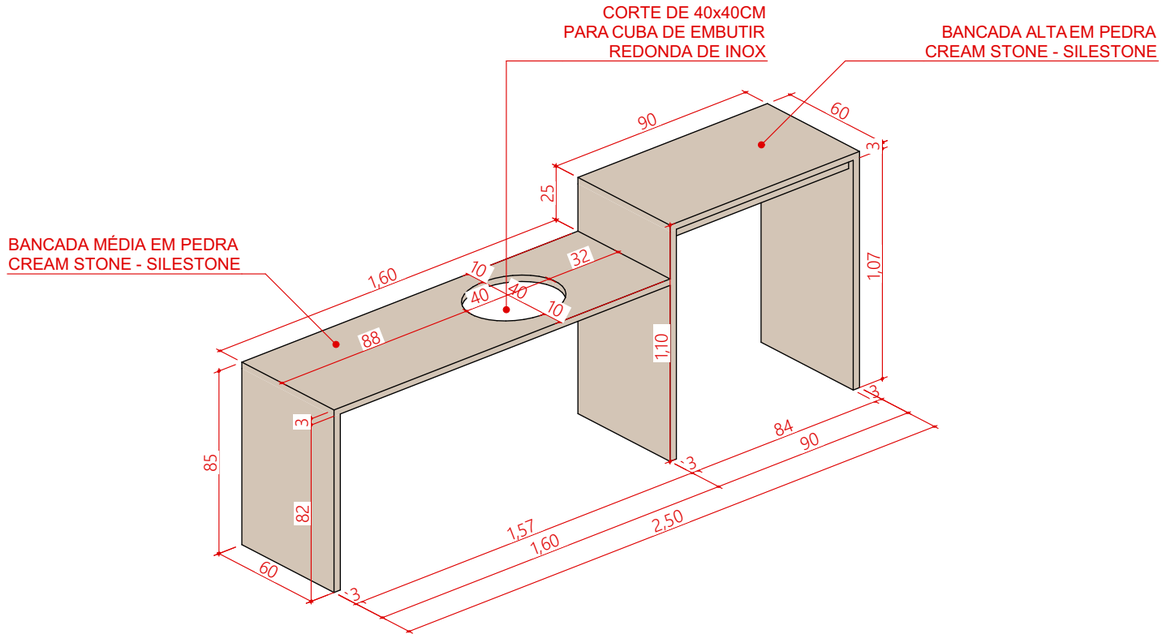


01 PESPECTIVA BANCADA - VARANDA
Escala: 1:25

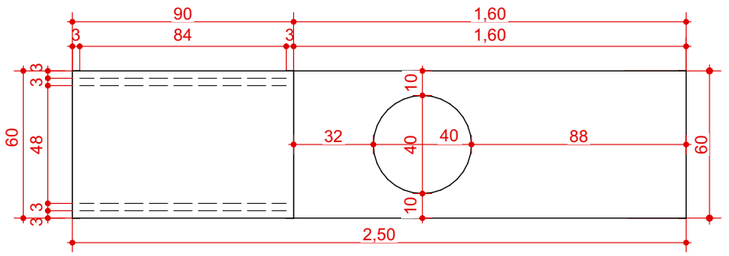

02 PLANTA BAIXA - VARANDA
Escala: 1:25

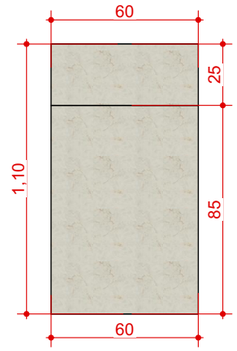


03 VISTA LATERAL
Escala: 1:25

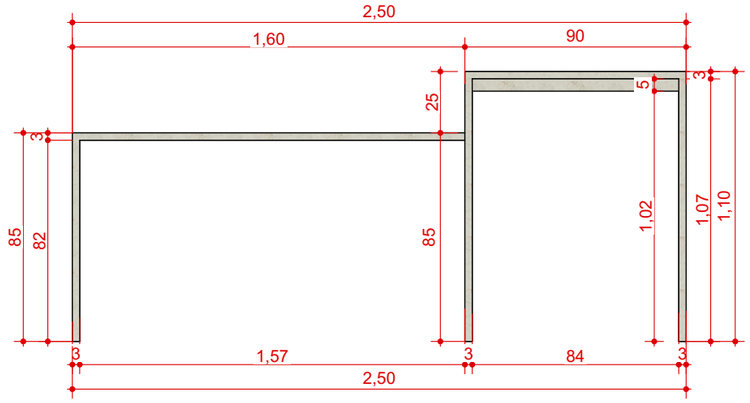

04 VISTA FRONTAL BANCADA - VARANDA
Escala: 1:25




05 VISTA LATERAL
Escala: 1:25

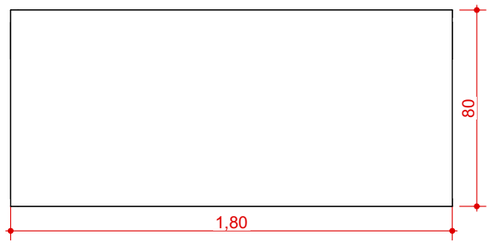


06 PLANTA BAIXA - BALCÃO
Escala: 1:25




07 VISTA LATERAL
Escala: 1:25

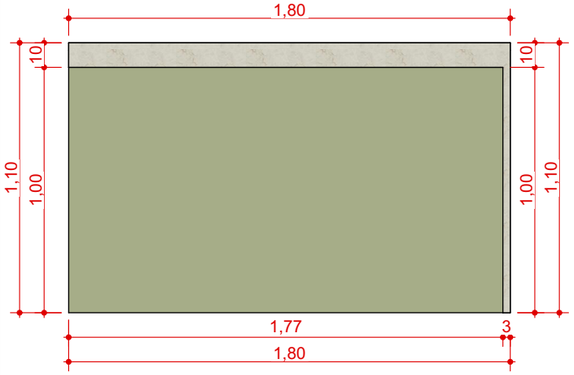

08 VISTA FRONTAL - BALCÃO
Escala: 1:25

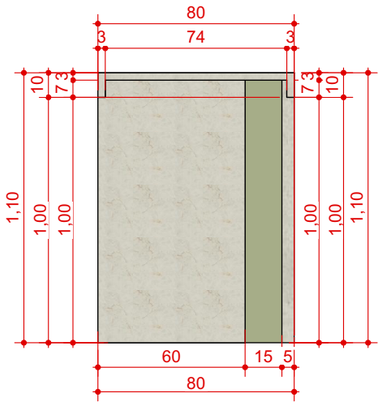

09 VISTA LATERAL
Escala: 1:25

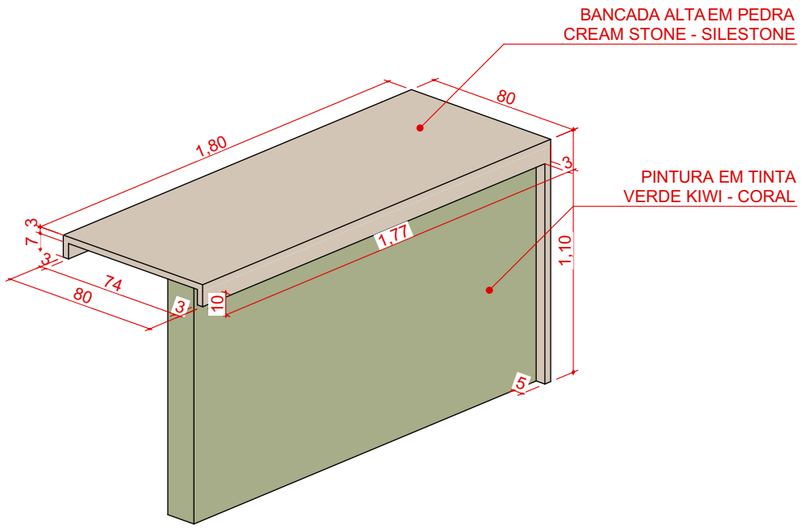

10 PESPECTIVA BALCÃO
Escala: 1:25

OBS: SEMPRE CONFERIR MEDIDAS NO LOCAL

NAMAR ARQUITETURA

Rua Monsenhor Otávio de Castro, 435 - Fátima, Fortaleza - CE, 60050-150

RRT:
SI12192393I00CT001

CONTEÚDO
Det. Bancada - Varanda e Sala de Jantar

FASE PROJETO
Executivo

NOME DO PROPRIETÁRIO
Marcelo Oliveira

ARQUIVO DIGITAL
SALA ESTAR, JANTAR E VARANDA.pln

ESCALA
Indicada


DATA
07/11/2023

FOLHA
20/20


RESPONSÁVEL TÉCNICO

Arquiteto
Mário Davi Félix Saraiva
Cau-CE A267570-6
(85) 98227-0343

Arquiteta
Nathalie Freire Martins
Cau-CE A260223-7
(85) 98151-7403

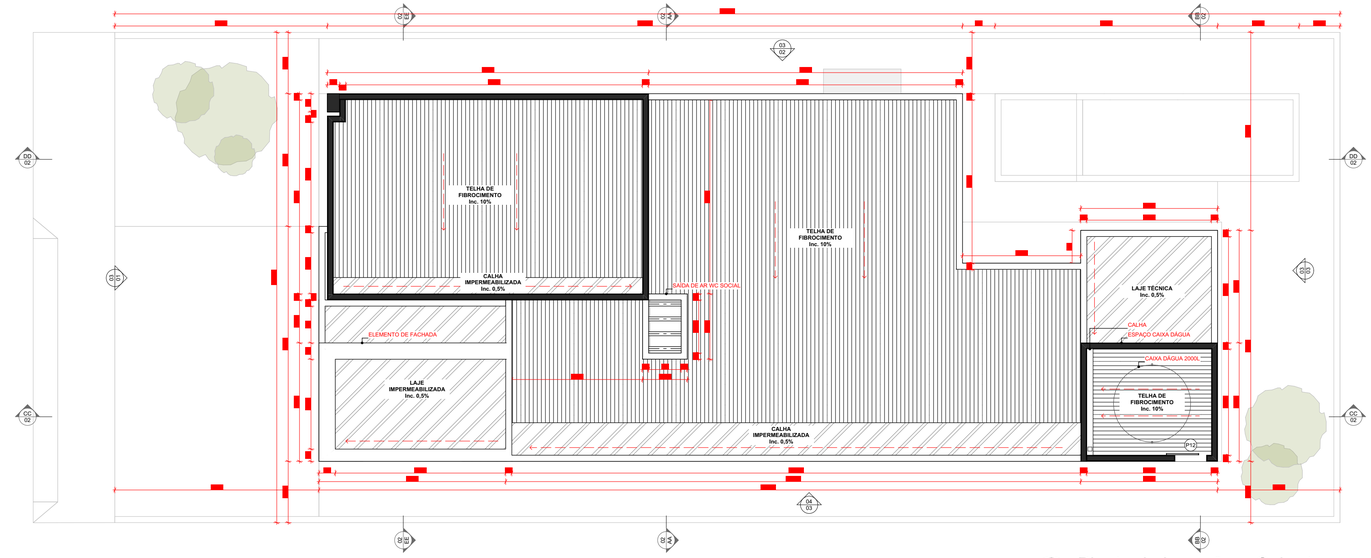

2. Planta de Locação e Cobertura
1:75

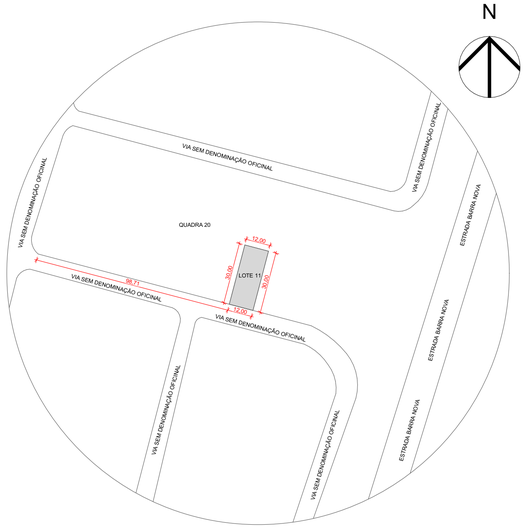

1. Planta de Situação
1:1500


ÍNDICES URBANÍSTICOS E DE APROVEITAMENTO DO LOTE

INFORMAÇÕES DO LOTE	
TESTADA DO TERRENO	12m
ÁREA DO TERRENO	360m²

ÍNDICES URBANÍSTICOS	
ÁREA CONSTRUÍDA TÉRREO	177,68m²
ÁREA CONSTRUÍDA TOTAL	177,68m²
TAXA DE OCUPAÇÃO	53,03%
COEFICIENTE DE APROVEITAMENTO DO LOTE	0,49
TAXA DE PERMEABILIDADE	46,32%

QUADRO DE MATERIAIS

PISO	
Porcelanato Eliane - Dunas Gris 80x160cm	01
Porcelanato Eliane - Silex Branco 80x80cm	02
Deck de Madeira, 2,50mm de espaçamento entre réguas	03
Bloco de Concreto Permeável	04
Porcelanato Portinari - Atlantis Green 20x20cm	05
PAREDE	
Pintura Branco Gelo - Acabamento Fosco	01
Porcelanato Eliane - Silex Branco 80x80cm	02
Porcelanato Eliane - Iron 60x120	03
TETO	
Forro de Gesso Acartonado	01
Descoberto	02

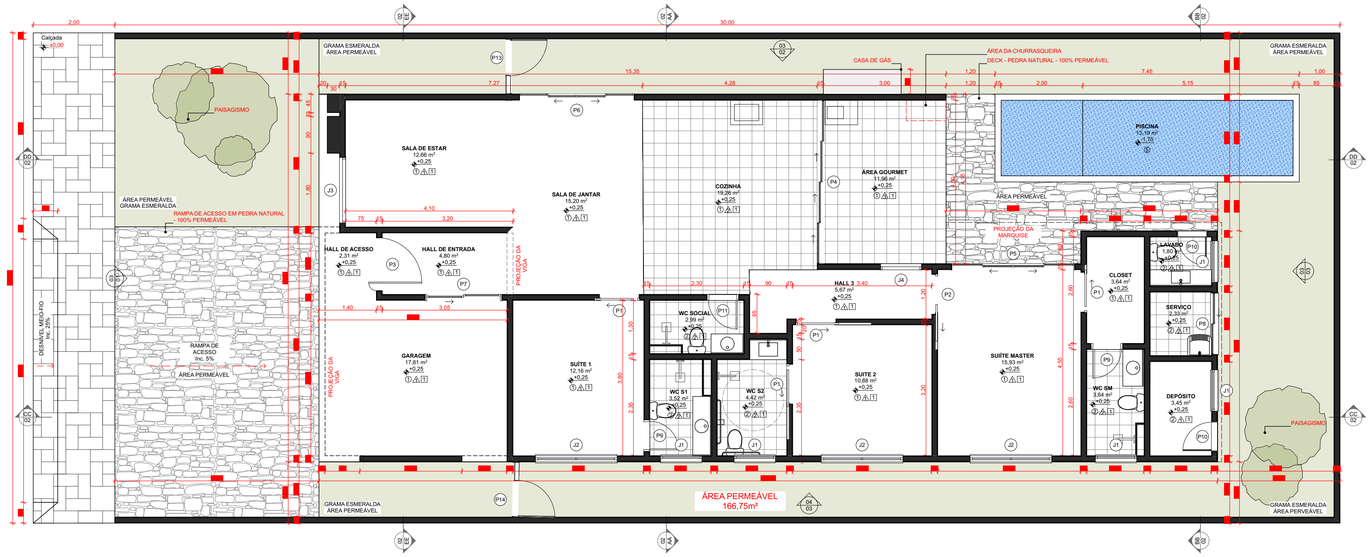


3. Planta do Pavimento Térreo
1:75

Mapa de Janelas

ID	Qntd.	L x A	H Soleira	Tipo de Abertura	Material	Símbolo 2D	Vista
J1	5	1,00×0,40	1,70	Basculante	Alumínio; Vidro		
J2	3	2,00×1,00	1,10	Correr 2 Folhas	Alumínio; Vidro		
J3	1	1,60×3,90	0,20	Fixa	Alumínio; Vidro		
J4	1	1,00×1,90	0,20	Fixa	Alumínio; Vidro		

Mapa de Portas

ID	Qntd	Cotas Folha	Tipo de Abertura	Material	Símbolo 2D	Vista
P1	4	0,90×2,10	Correr Embutida 1 Folha	Madeira		
P2	1	0,90×2,10	Correr Embutida 1 Folha	Madeira		
P3	1	1,30×2,10	Pivotante	Madeira		
P4	1	4,00×2,40	Correr 4 Folhas	Alumínio; Vidro		
P5	1	3,00×2,10	Correr 4 Folhas	Alumínio; Vidro		
P6	1	2,80×2,10	Correr 4 Folhas	Alumínio; Vidro		
P7	1	1,80×2,10	Correr 2 Folhas	Alumínio; Vidro		
P8	1	1,50×2,10	Correr 2 Folhas	Alumínio		
P9	2	0,70×2,10	Abrir Simples	Madeira		
P10	2	0,70×2,10	Abrir Simples	Alumínio		
P11	1	0,70×2,10	Abrir Simples	Madeira		
P12	1	0,70×0,75	Correr 1 Folha	Alumínio		
P13	1	0,90×1,50	Abrir Simples	Alumínio		
P14	1	0,90×1,50	Abrir Simples	Alumínio		
P15	1	1,50×0,80	Correr 2 Folhas	Alumínio		

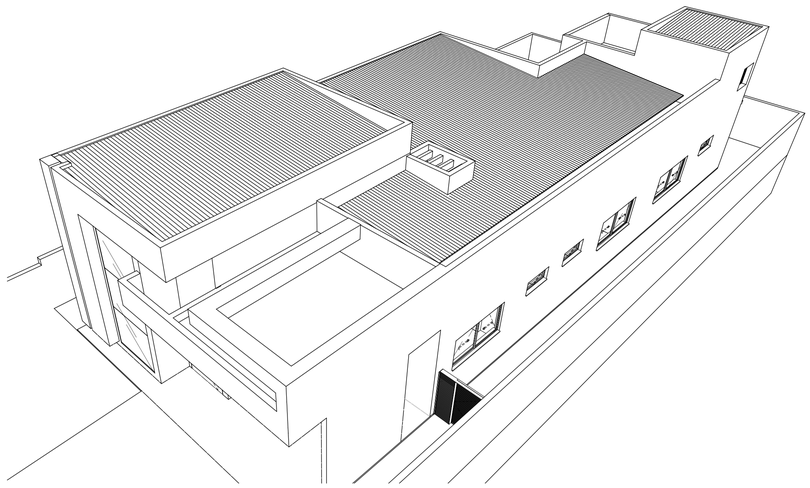

4. Perspectiva 3D Cobertura



5. Perspectiva 3D Deck


CONDOMÍNIO

PREFEITURA MUNICIPAL


PROPRIETÁRIO

M. Davi Saraiva
Arquitetura
contatomariodavi@icloud.com
(85) 98227-0343 - Mário Davi
Rua Monsenhor Otávio de Castro, 435 - Fátima, Fortaleza - CE, 60050-150


PROJETO: Residência H+J
FASE PROJETO: Projeto Legal
TIPO: ARQUITETONICO
RRT:
NOME DO PROPRIETÁRIO
ENDEREÇO
RESPONSÁVEL TÉCNICO: Arquiteto - Mário Davi Félix Saraiva, Cau-CE A267570-6
CONTEÚDO: Planta de Situação, Locação e Cobertura, Pavimento Térreo, Perspectivas 3D
FOLHA: **01/03**
ESCALA: Indicada
ARQUIVO DIGITAL: H+J - MODEL 3 - ARCHICAD 26.pln
DATA DE EMISSÃO: 10/11/2023

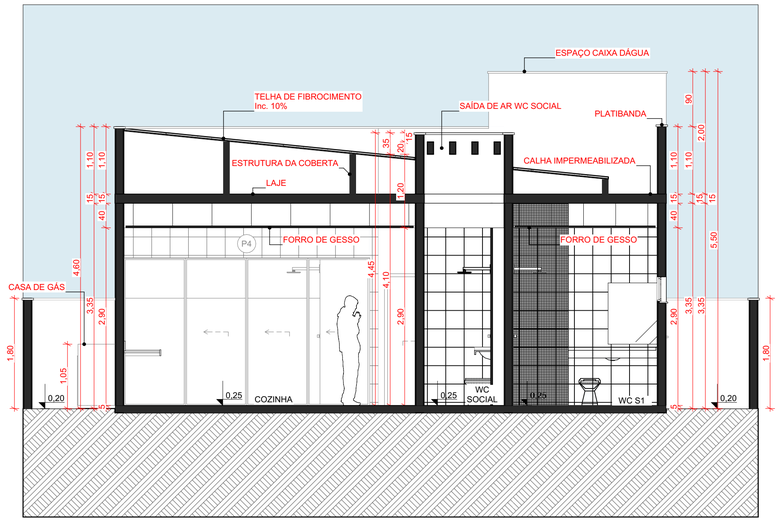


1. Corte AA
1:50

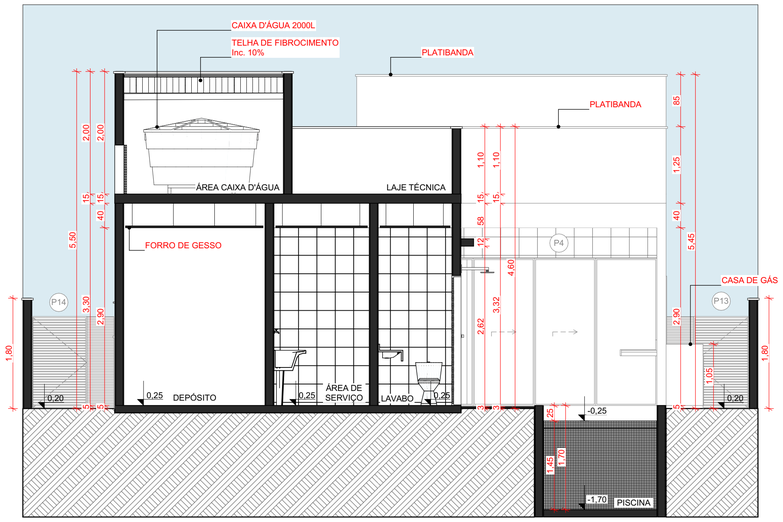


2. Corte BB
1:50

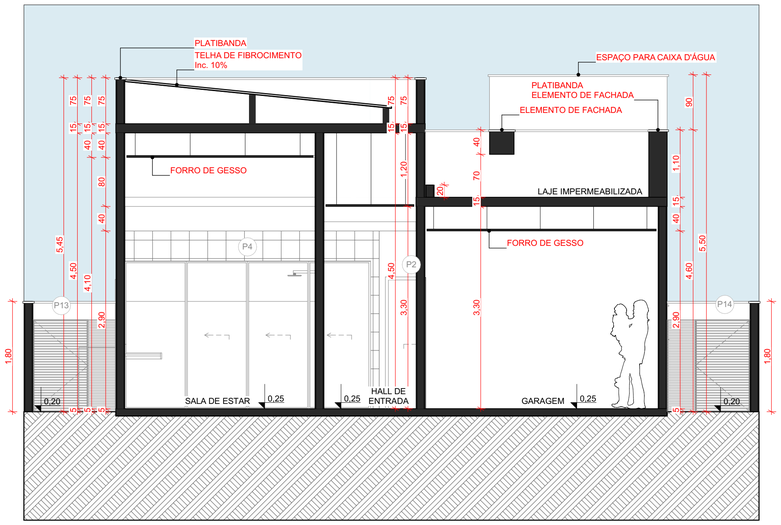


3. Corte EE
1:50

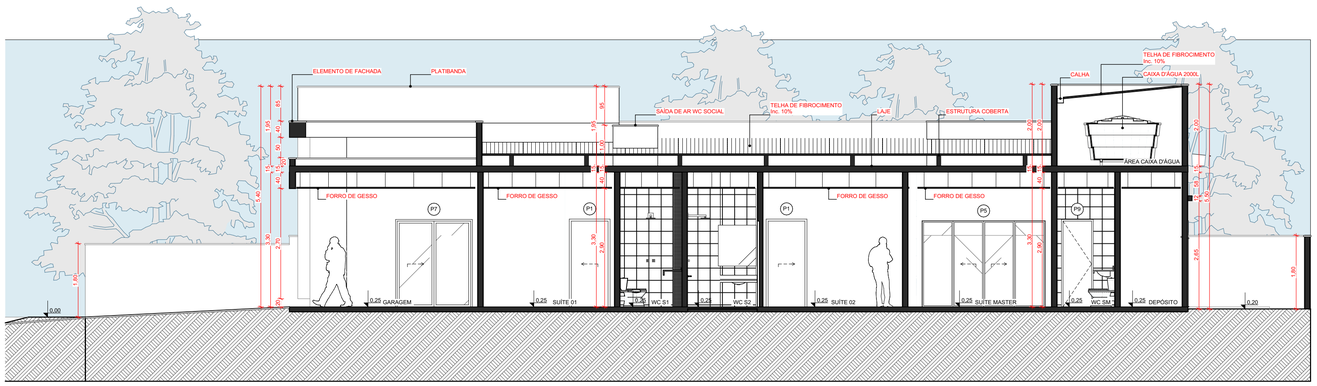

4. Corte CC
1:75

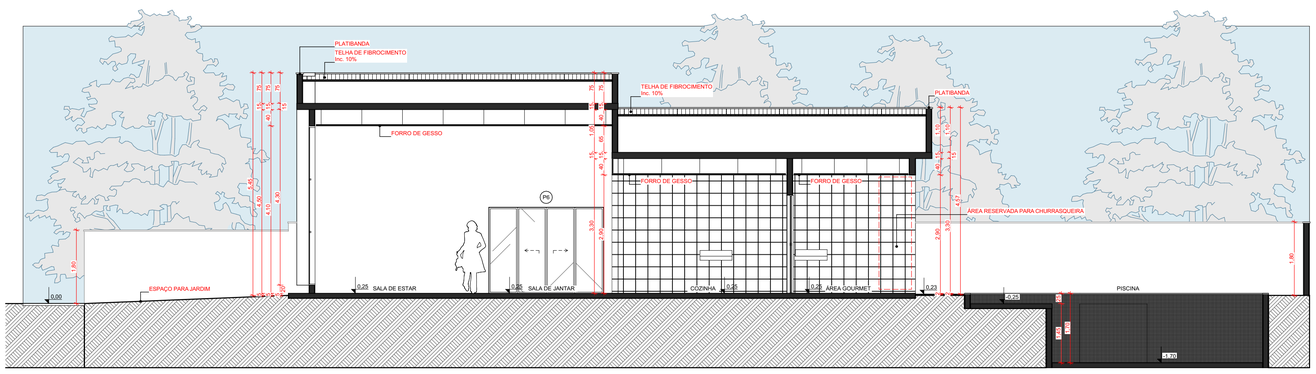

5. Corte DD
1:75

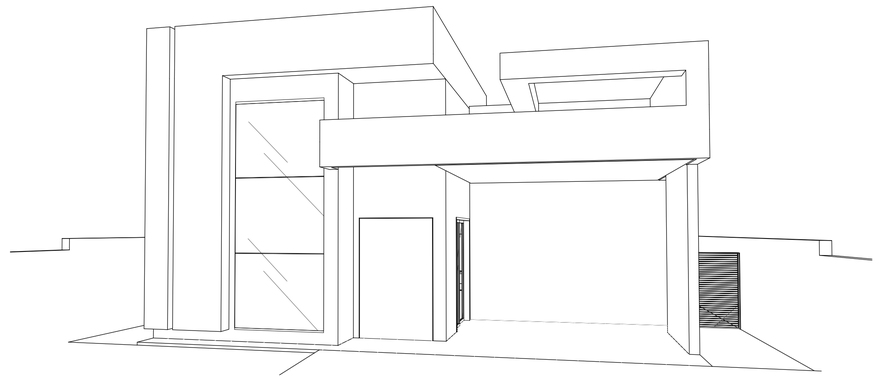

6. Perspectiva 3D Fachada

Mapa de Janelas

ID	Qntd.	L x A	H Soleira	Tipo de Abertura	Material	Símbolo 2D	Vista
J1	5	1,00×0,40	1,70	Basculante	Alumínio; Vidro		
J2	3	2,00×1,00	1,10	Correr 2 Folhas	Alumínio; Vidro		
J3	1	1,60×3,90	0,20	Fixa	Alumínio; Vidro		
J4	1	1,00×1,90	0,20	Fixa	Alumínio; Vidro		

Mapa de Portas

ID	Qntd	Cotas Folha	Tipo de Abertura	Material	Símbolo 2D	Vista
P1	4	0,90×2,10	Correr Embutida 1 Folha	Madeira		
P2	1	0,90×2,10	Correr Embutida 1 Folha	Madeira		
P3	1	1,30×2,10	Pivotante	Madeira		
P4	1	4,00×2,40	Correr 4 Folhas	Alumínio; Vidro		
P5	1	3,00×2,10	Correr 4 Folhas	Alumínio; Vidro		
P6	1	2,80×2,10	Correr 4 Folhas	Alumínio; Vidro		
P7	1	1,80×2,10	Correr 2 Folhas	Alumínio; Vidro		
P8	1	1,50×2,10	Correr 2 Folhas	Alumínio		
P9	2	0,70×2,10	Abrir Simples	Madeira		
P10	2	0,70×2,10	Abrir Simples	Alumínio		
P11	1	0,70×2,10	Abrir Simples	Madeira		
P12	1	0,70×0,75	Correr 1 Folha	Alumínio		
P13	1	0,90×1,50	Abrir Simples	Alumínio		
P14	1	0,90×1,50	Abrir Simples	Alumínio		
P15	1	1,50×0,80	Correr 2 Folhas	Alumínio		


CONDOMÍNIO

PREFEITURA MUNICIPAL


PROPRIETÁRIO

M. Davi Saraiva
Arquitetura
contatomariodavi@icloud.com
(85) 98227-0343 - Mário Davi
Rua Monsenhor Otávio de Castro, 435 - Fátima, Fortaleza - CE, 60050-150

PROJETO: Residência H+J
FASE PROJETO: Projeto Legal
TIPO: ARQUITETONICO
RRT:
NOME DO PROPRIETÁRIO
ENDEREÇO
RESPONSÁVEL TÉCNICO: Arquiteto - Mário Davi Félix Saraiva, Cau-CE A267570-6
CONTEÚDO: Corte AA, BB, CC, DD, EE, Perspectiva 3D Fachada
FOLHA: **02/03**
ESCALA: Indicada
ARQUIVO DIGITAL: H+J - MODEL 3 - ARCHICAD 26.pln
DATA DE EMISSÃO: 10/11/2023

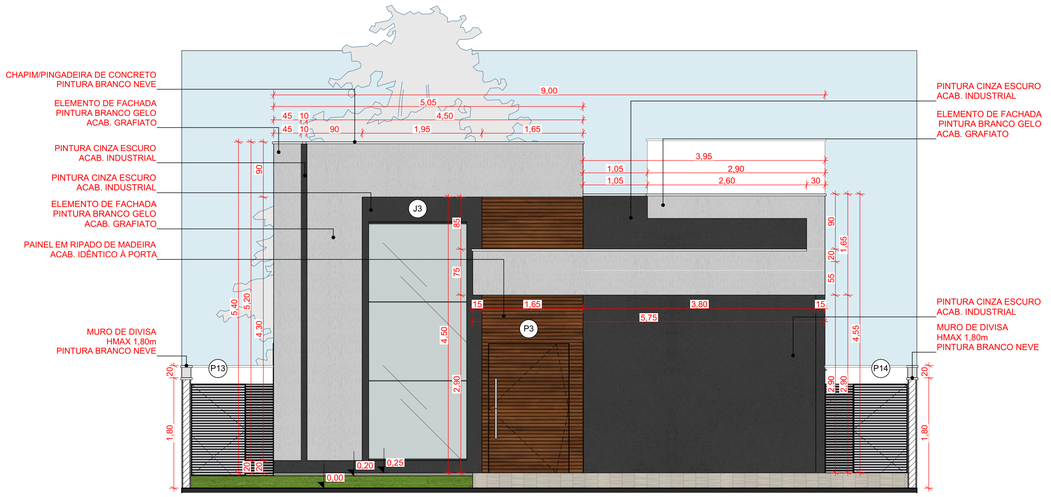


1. Elevação 01
Escala: 1:50

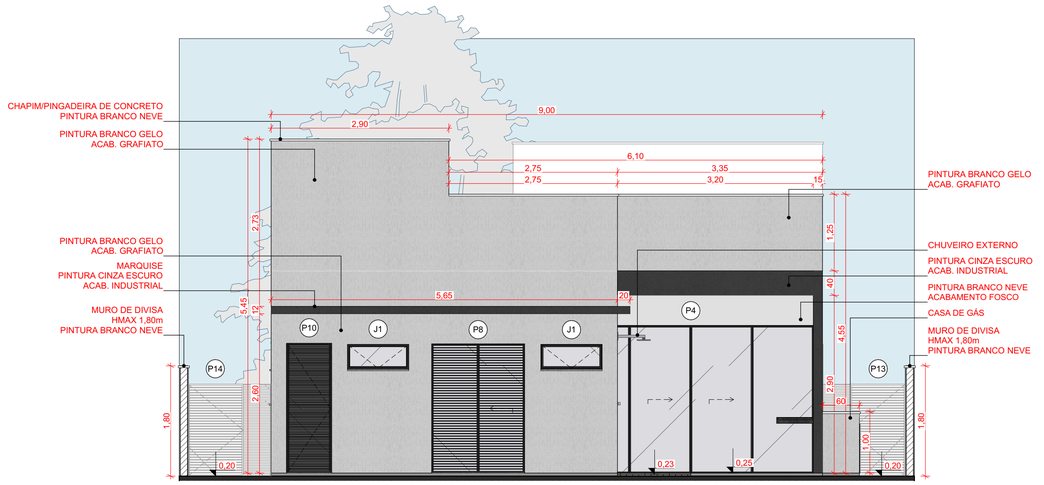

2. Elevação 03
Escala: 1:50

3. Elevação 02
Escala: 1:50

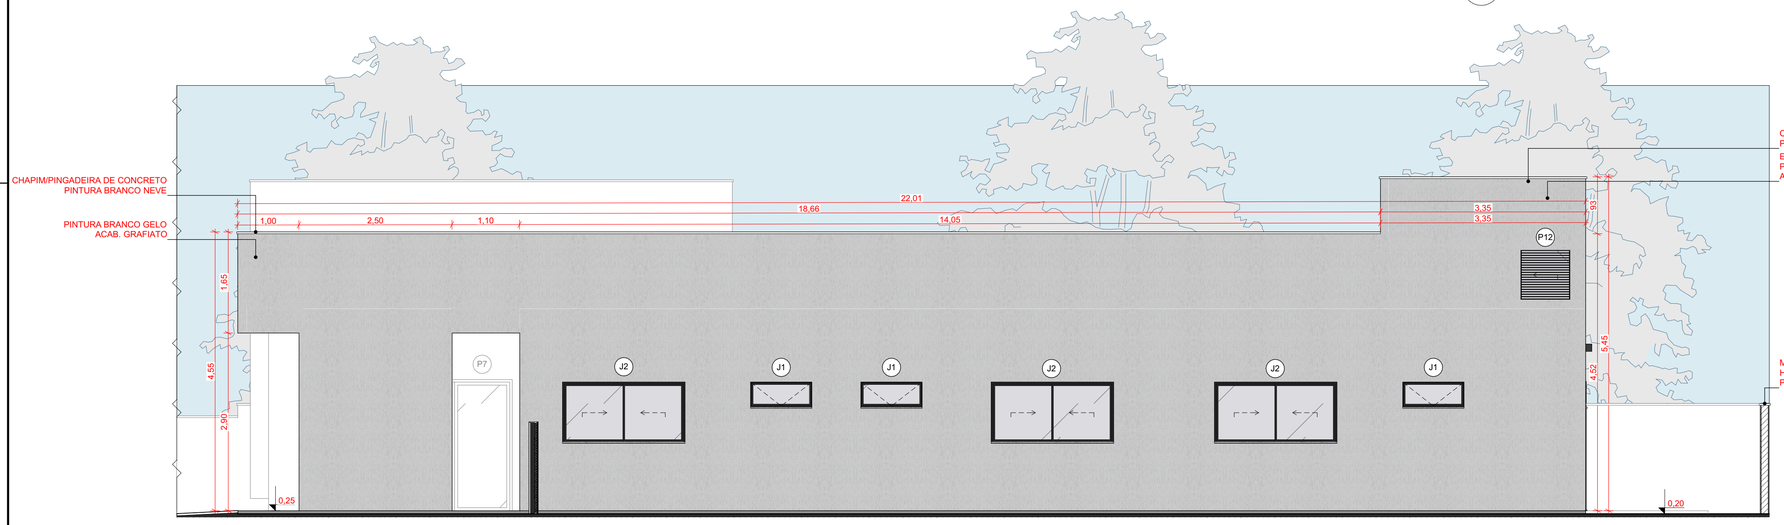

4. Elevação 04
Escala: 1:50

Mapa de Janelas

ID	Qntd.	L x A	H Soleira	Tipo de Abertura	Material	Símbolo 2D	Vista
J1	5	1,00×0,40	1,70	Basculante	Alumínio; Vidro		
J2	3	2,00×1,00	1,10	Correr 2 Folhas	Alumínio; Vidro		
J3	1	1,60×3,90	0,20	Fixa	Alumínio; Vidro		
J4	1	1,00×1,90	0,20	Fixa	Alumínio; Vidro		

Mapa de Portas

ID	Qntd	Cotas Folha	Tipo de Abertura	Material	Símbolo 2D	Vista
P1	4	0,90×2,10	Correr Embutida 1 Folha	Madeira		
P2	1	0,90×2,10	Correr Embutida 1 Folha	Madeira		
P3	1	1,30×2,10	Pivotante	Madeira		
P4	1	4,00×2,40	Correr 4 Folhas	Alumínio; Vidro		
P5	1	3,00×2,10	Correr 4 Folhas	Alumínio; Vidro		
P6	1	2,80×2,10	Correr 4 Folhas	Alumínio; Vidro		
P7	1	1,80×2,10	Correr 2 Folhas	Alumínio; Vidro		
P8	1	1,50×2,10	Correr 2 Folhas	Alumínio		
P9	2	0,70×2,10	Abrir Simples	Madeira		
P10	2	0,70×2,10	Abrir Simples	Alumínio		
P11	1	0,70×2,10	Abrir Simples	Madeira		
P12	1	0,70×0,75	Correr 1 Folha	Alumínio		
P13	1	0,90×1,50	Abrir Simples	Alumínio		
P14	1	0,90×1,50	Abrir Simples	Alumínio		
P15	1	1,50×0,80	Correr 2 Folhas	Alumínio		


CONDOMÍNIO

PREFEITURA MUNICIPAL

PROPRIETÁRIO

M. Davi Saraiva
Arquitetura
contatomariodavi@icloud.com
(85) 98227-0343 - Mário Davi
Rua Monsenhor Otávio de Castro, 435 - Fátima, Fortaleza - CE, 60050-150

PROJETO: Residência H+J
FASE PROJETO: Projeto Legal
TIPO: ARQUITETONICO
RRT:
NOME DO PROPRIETÁRIO
ENDEREÇO
RESPONSÁVEL TÉCNICO: Arquiteto - Mário Davi Félix Saraiva, Cau-CE A267570-6
CONTEÚDO: Elevações 01, 02, 03, 04.
FOLHA: 03/03
ESCALA: Indicada
ARQUIVO DIGITAL: H+J - MODEL 3 - ARCHICAD 26.pln
DATA DE EMISSÃO: 10/11/2023

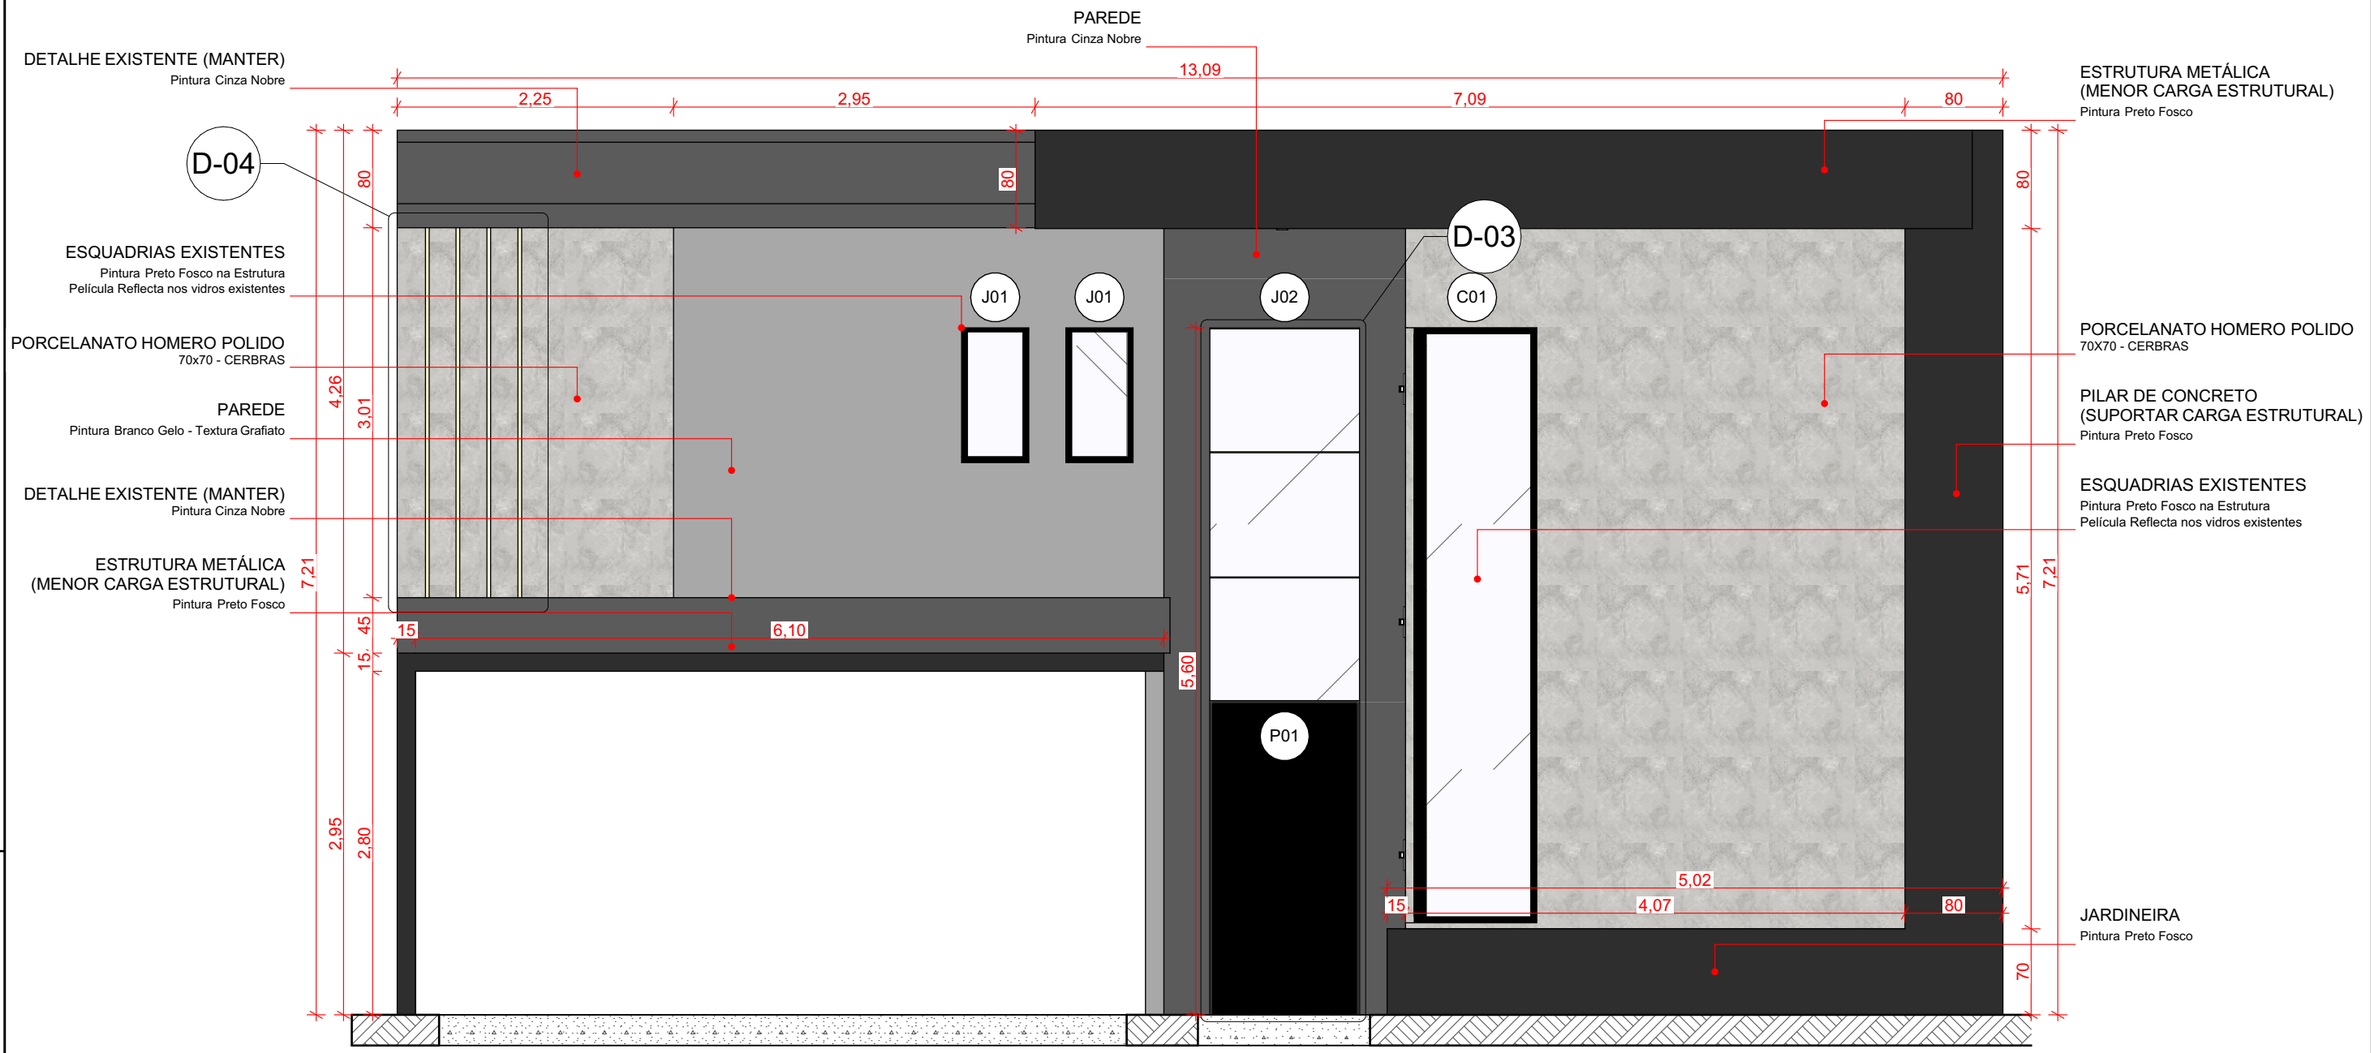

1. Elevação Fachada Principal

Escala: 1:50

Obs1: Conferir medidas dos acabamentos superiores para que a estrutura metálica tenha a mesma espessura.

Obs2: Instalação elétrica dos perfis de led embutida acima da garagem devem ser feita pela mesma, no ponto elétrico mais próximo.

Obs3: Foi escolhido trabalhar com o balanço superior em estrutura metálica pelo menor impacto estrutural que o mesmo fará à estrutura existente.

Obs4: Conferir se acima da porta principal existente existe vigamento que impossibilite a locação da J2. Caso não seja possível a remoção do vigamento sem prejudicar a estrutura da casa, deve-se utilizar a primeira folha como janela falsa, iniciando as aberturas Maxin-ar a partir da segunda peça de vidro.

Tipo de Ilum.	Quantidade	Temperatura	Imagem
Spot de Embutir	03	4000K	
Perfil de Led	35m	4000K	
Arandela Bifocal	03	4000K	

Material Utilizado	Código RGB	Imagem	Acabamento
Cinza Nobre	#58545b		Liso
Preto Fosco	#000000		Fosco
Branco Gelo	#FFFAFA		Grafiato

Material Utilizado	Marca	Tamanho	Imagem
Homero Polido	Cerbras	70x70	

Mapa de Janelas

ID de Elemento	Estado	LxA	Quantidade	Material	Acabamento	Símbolo 2D	Vista Frente 3D
C01	Existente	0,95x4,85	2	Alumínio; Vidro	Reflecta Prata		
J01	Existente	0,55x1,10	2	Alumínio; Vidro	Reflecta Prata		
J02	A ser alocada	1,20x3,00	1	Alumínio; Vidro	Reflecta Prata		

Mapa de Portas

ID	Qnt	Sentido de Abertura	Tipo de Abertura	Tamanho L x A	Material	Vista Frente 3D
P01	1	Direita	Pivotante	1,20×2,55	Alumínio	

M. Davi Saraiva
Arquitetura

RRT:

CONTEÚDO
Elevação Fachada Principal

FASE PROJETO
Executivo

NOME DO PROPRIETÁRIO
Michel Caldas


ARQUIVO DIGITAL
FACHADA - MC.pln


ESCALA
Indicada

DATA
10/11/2023

FOLHA
05/09

RESPONSÁVEL TÉCNICO
Arquiteto
Mário Davi Félix Saraiva
Cau-CE A267570-6
(85) 98227-0343

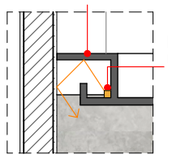

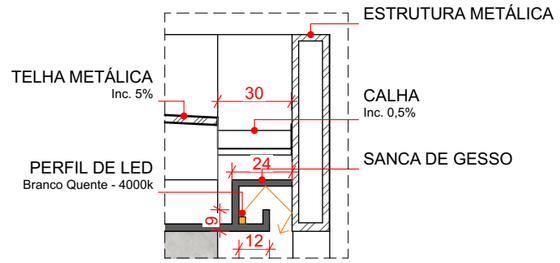


D5 Detalhe Sanca

Escala: 1:25


D6 Detalhe Sanca e Calha

Escala: 1:25

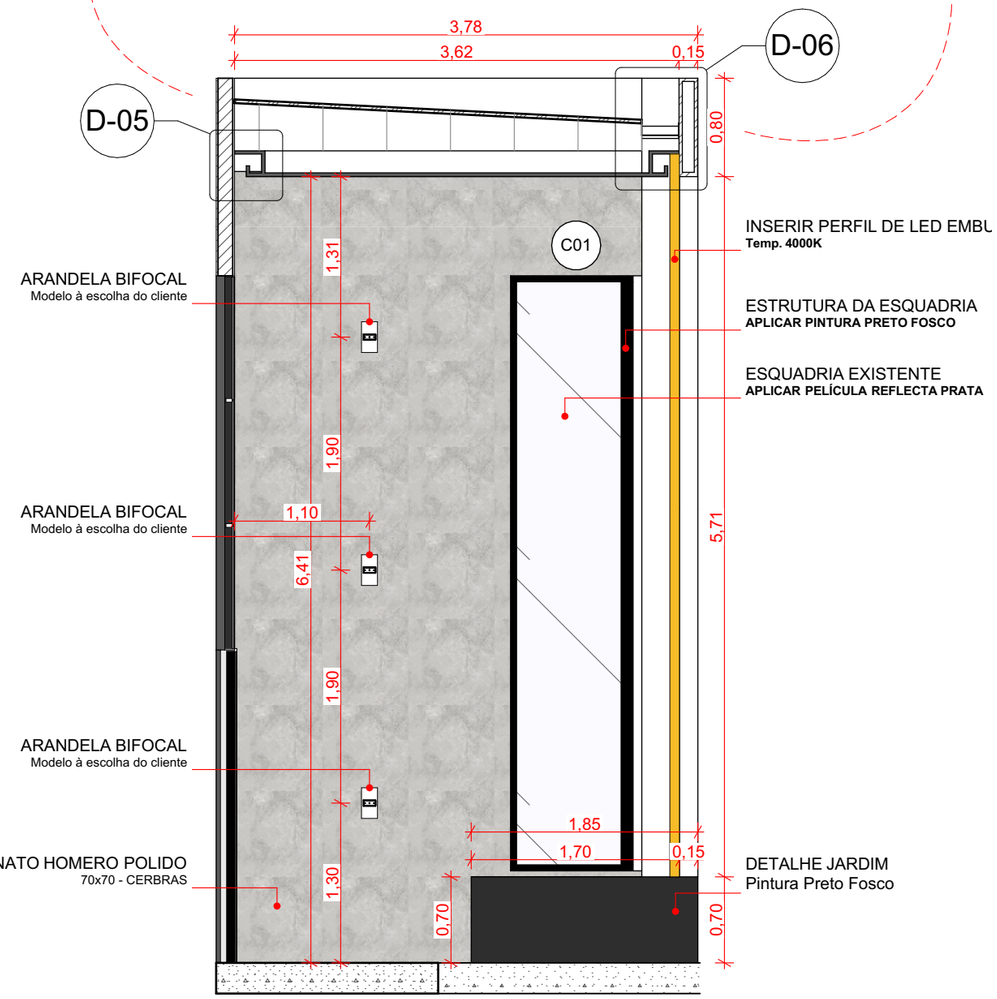

1. Elevação Lateral 1

Escala: 1:50

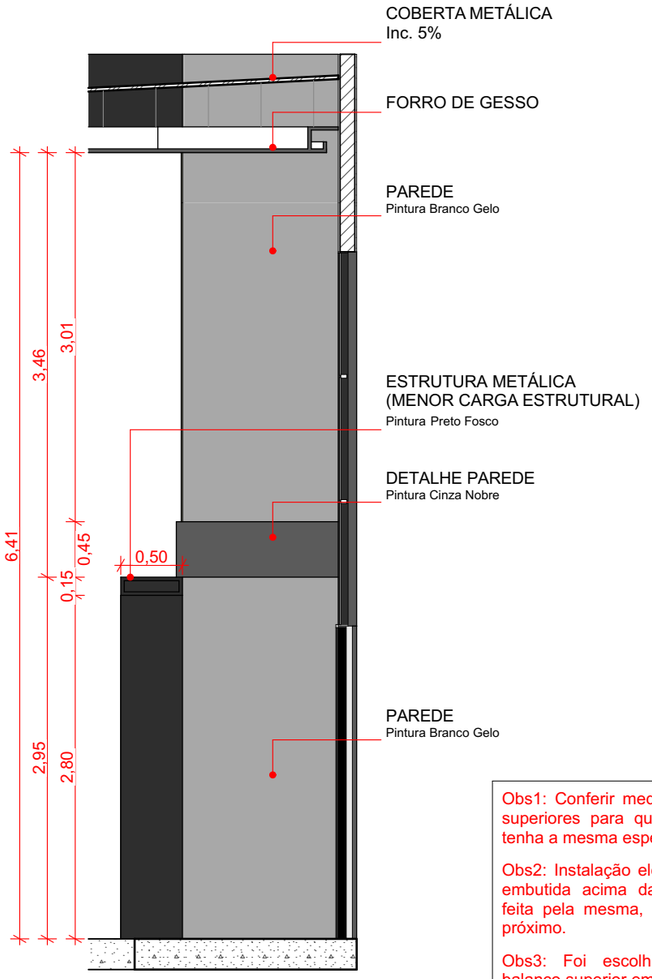

2. Elevação Lateral 2

Escala: 1:50

PERSPECTIVA 3D REALISTA





Obs1: Conferir medidas dos acabamentos superiores para que a estrutura metálica tenha a mesma espessura.

Obs2: Instalação elétrica dos perfis de led embutida acima da garagem devem ser feita pela mesma, no ponto elétrico mais próximo.

Obs3: Foi escolhido trabalhar com o balanço superior em estrutura metálica pelo menor impacto estrutural que o mesmo fará à estrutura existente.

Obs4: Conferir se acima da porta principal existente existe vigamento que impossibilite a locação da J2. Caso não seja possível a removação do vigamento sem prejudicar a estrutura da casa, deve-se utilizar a primeira folha como janela falsa, iniciando as aberturas Maxin-ar a partir da segunda peça de vidro.

M. Davi Saraiva
Arquitetura

RRT:

CONTEÚDO
Elevação 1, Elevação 2, D5, D6

FASE PROJETO
Executivo

NOME DO PROPRIETÁRIO
Michel Caldas


ARQUIVO DIGITAL
FACHADA - MC.pln

ESCALA
Indicada


DATA
10/11/2023

FOLHA
06/09


RESPONSÁVEL TÉCNICO
Arquiteto
Mário Davi Félix Saraiva
Cau-CE A267570-6
(85) 98227-0343

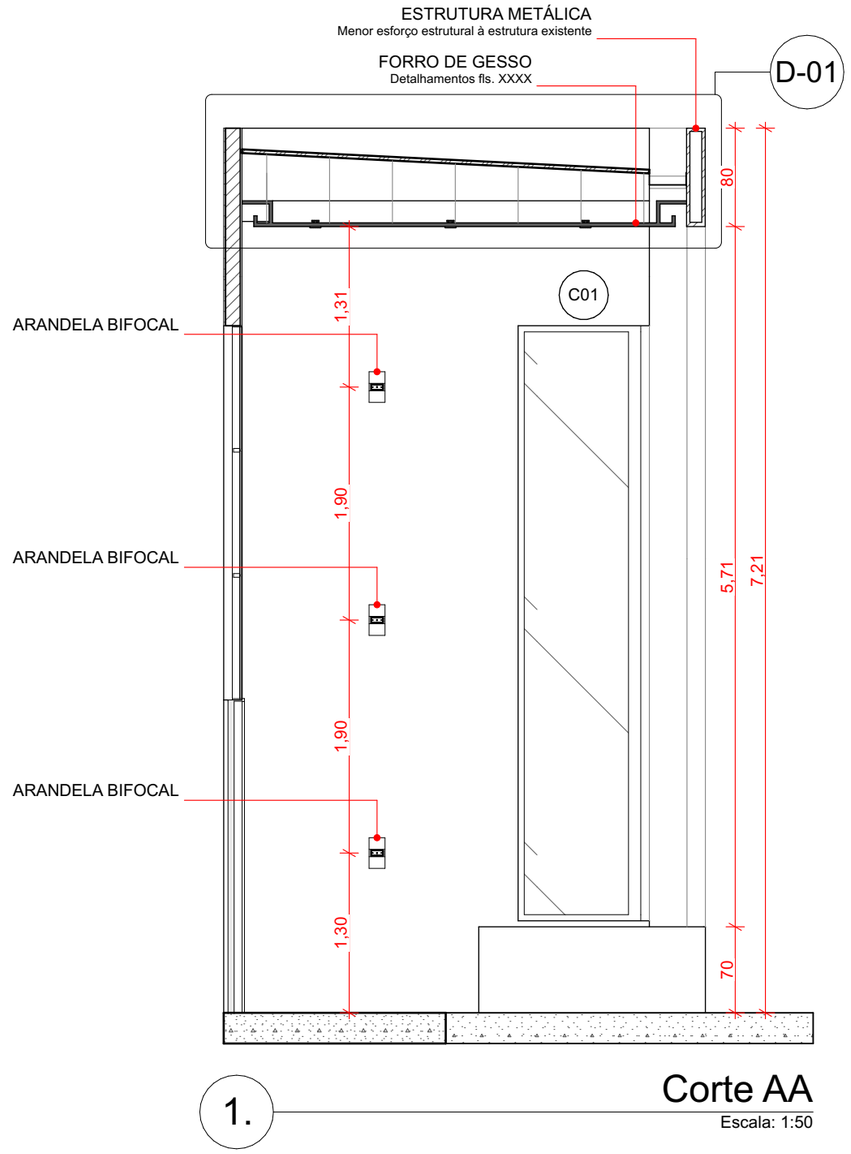

1. Corte AA
Escala: 1:50

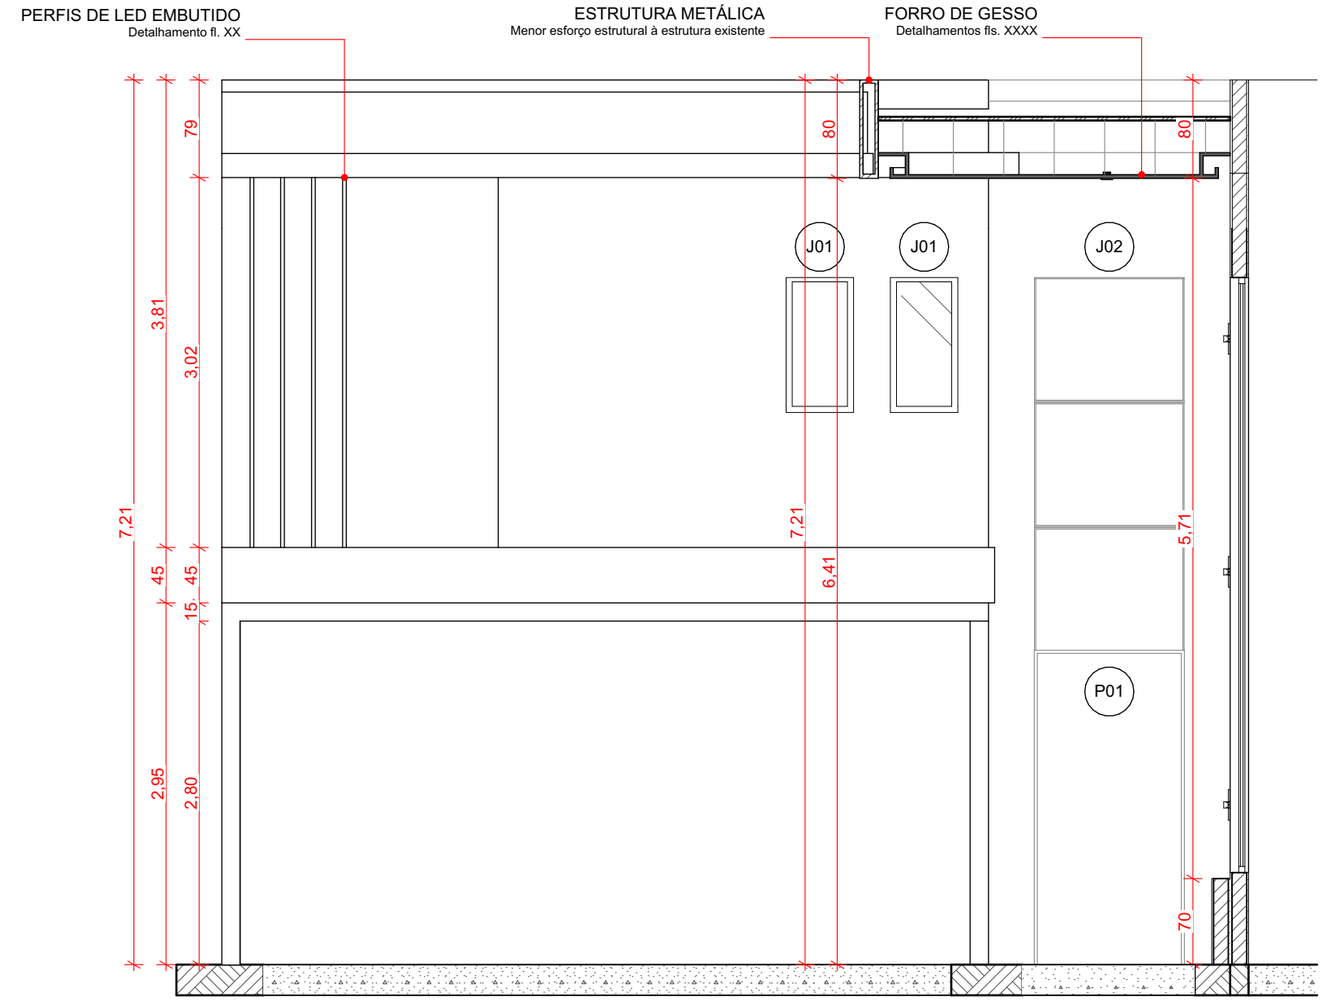

2. Corte BB
Escala: 1:50

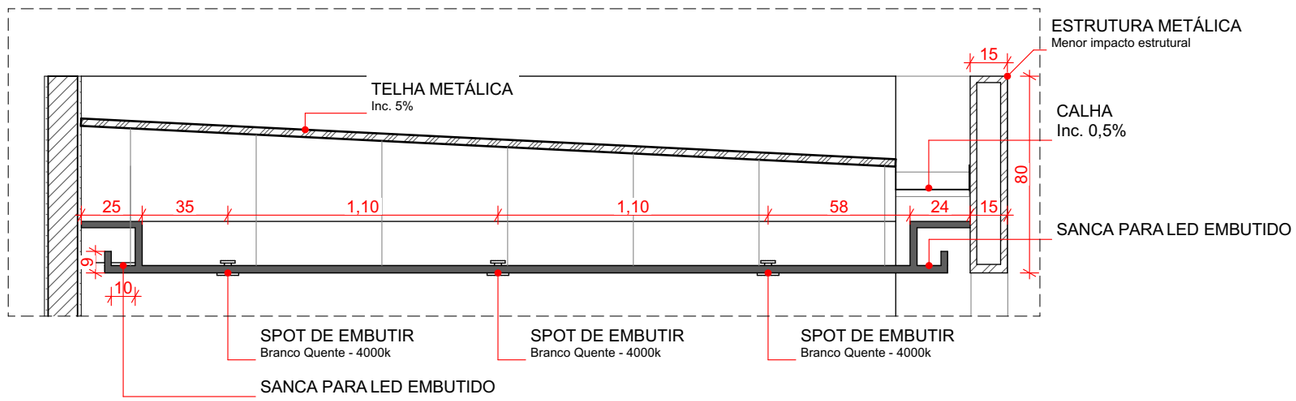

D1 Det. Coberta
Escala: 1:25

M. Davi Saraiva
Arquitetura

RRT:

CONTEÚDO
Corte AA, Corte BB, D1

FASE PROJETO
Executivo

NOME DO PROPRIETÁRIO
Michel Caldas

ARQUIVO DIGITAL
FACHADA - MC.pln

ESCALA
Indicada

DATA
10/11/2023

FOLHA
09/09

RESPONSÁVEL TÉCNICO
Arquiteto
Mário Davi Félix Saraiva
Cau-CE A267570-6
(85) 98227-0343