CONCRETTAR

ENGENHARIA

Aqui concretizamos seu sonho!

# Projetos

Cliente:

Residência Unifamiliar

Dimensões Terreno: 10x30

Área construída estimada: 69m²

Suíte

Quarto

Salas e Cozinha conjugadas

WC's Social e Suíte

## Vistas e Perspectivas

CONCRETTAR
ENGENHARIA



CONCRETTAR
ENGENHARIA



CONCRETTAR
ENGENHARIA



CONCRETTAR
ENGENHARIA




CONCRETTAR
ENGENHARIA




CONCRETTAR
ENGENHARIA




CONCRETTAR
ENGENHARIA




CONCRETTAR
ENGENHARIA

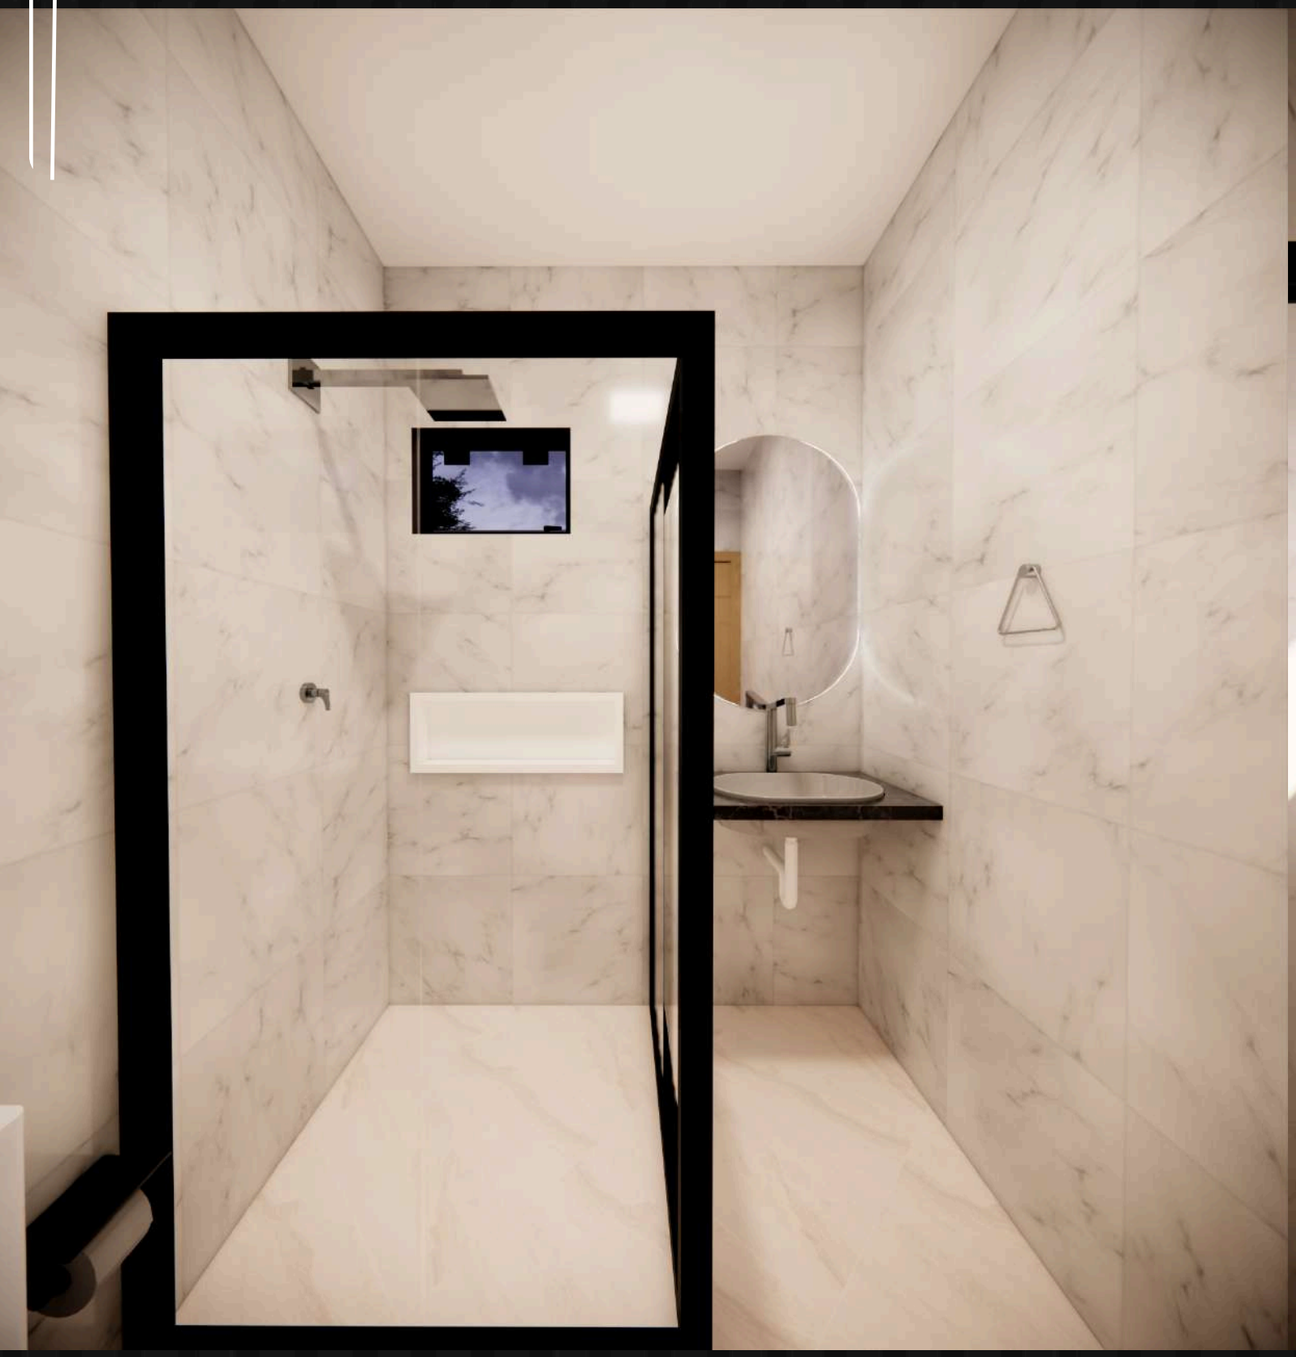




CONCRETTAR
ENGENHARIA




CONCRETTAR
ENGENHARIA


# Projeto Técnico

Aqui concretizamos seu sonho!

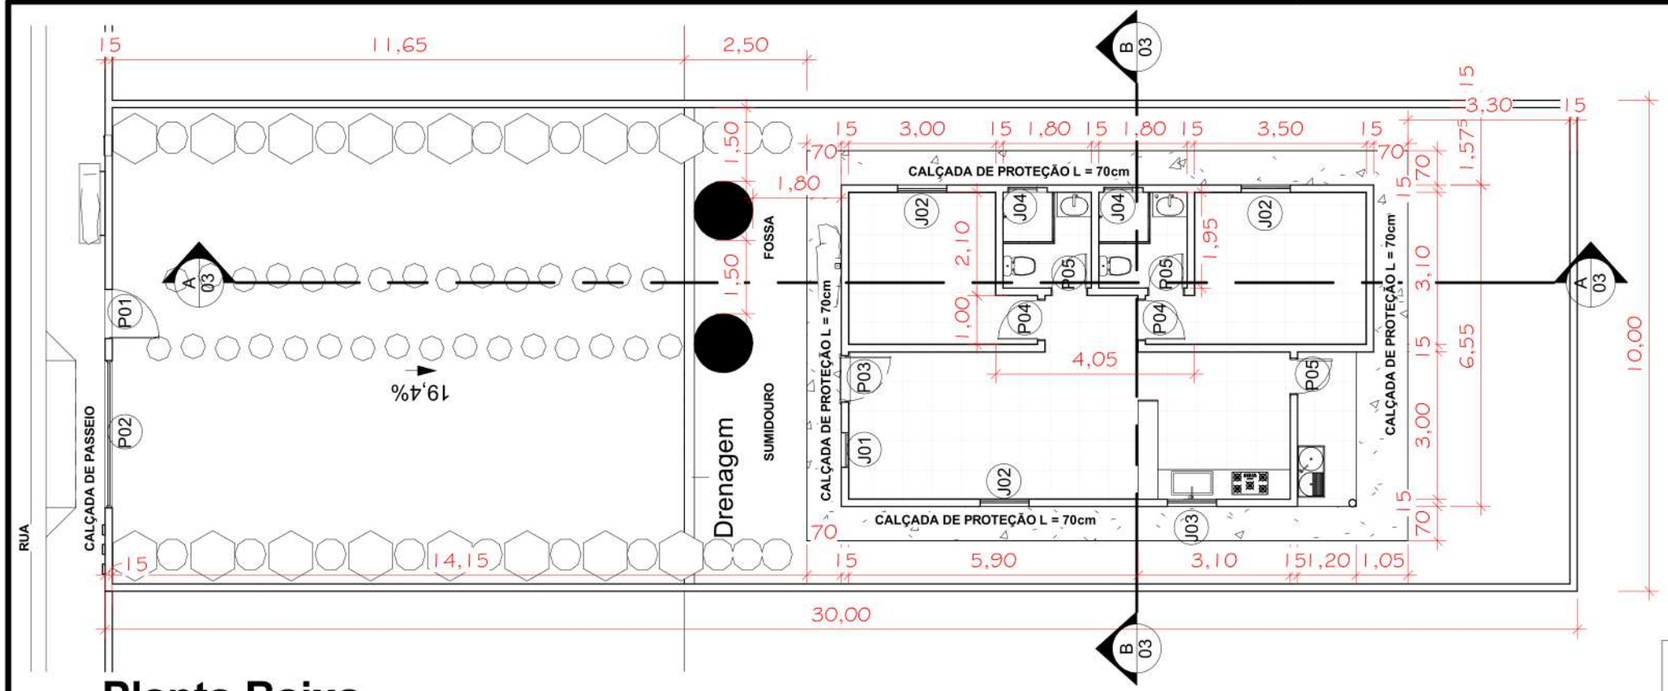


## Planta Baixa

*Escala: 1 / 125*

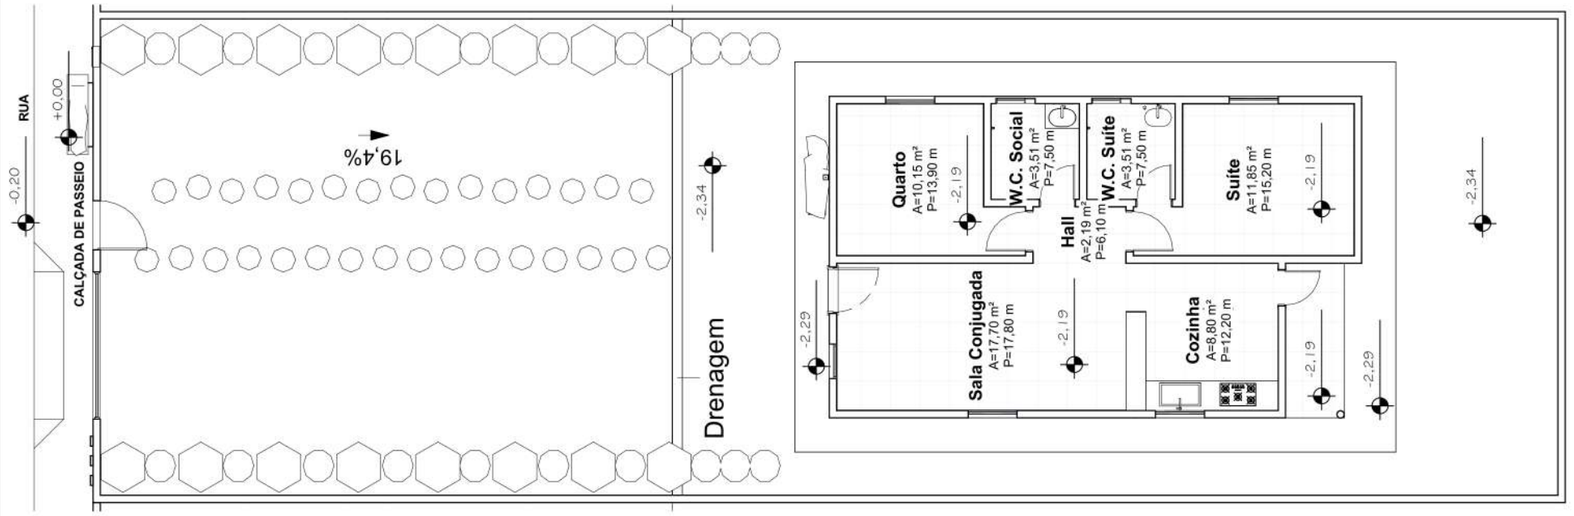


## Planta de Níveis e Áreas

*Escala: 1 / 125*

| TABELA DE ÁREAS | | | |
|---|---|---|---|
| TIPO | ÁREA | AREA DO LOTE | ÍNDICE APROVEITAMENTO |
| Área Construída | 69,02 m² | 300,00 m² | 23,01% |
| Área Permeável | 218,13 m² | 300,00 m² | 72,71% |

### TABELA DE AMBIENTES

| NOME | ÁREA | PERÍMETRO |
|---|---|---|
| Sala Conjugada | 17,70 m² | 17,80 m |
| Cozinha | 8,80 m² | 12,20 m |
| Hall | 2,19 m² | 6,10 m |
| Quarto | 10,15 m² | 13,90 m |
| Suíte | 11,85 m² | 15,20 m |
| W.C. Social | 3,51 m² | 7,50 m |
| W.C. Suíte | 3,51 m² | 7,50 m |

### PORTAS

| CÓD. | QTDE | PORTA | |
|---|---|---|---|
| | | LARGURA | ALTURA |
| P01 | 1 | 1,00 | 2,40 |
| P02 | 1 | 3,00 | 2,40 |
| P03 | 1 | 0,90 | 2,10 |
| P04 | 2 | 0,80 | 2,10 |
| P05 | 3 | 0,70 | 2,10 |
| P06 | 1 | 0,70 | 0,70 |

### TABELA DE JANELAS

| CÓD. | Contagem | LARGURA | ALTURA | PEITORIL |
|---|---|---|---|---|
| J01 | 1 | 0,70 | 1,65 | 0,45 |
| J02 | 3 | 1,00 | 1,00 | 1,10 |
| J03 | 1 | 1,00 | 0,60 | 1,10 |
| J04 | 2 | 0,60 | 0,40 | 1,80 |

CONCRETTAR ENGENHARIA

Planta Baixa - Cotas e Áreas

Tabelas e Áreas

# Projeto Arquitetônico

[redacted] Telefone: [redacted]

Endereço: [redacted]

Responsável Técnico: Francisco Ednaldo de Figueirêdo Filho

Engenheiro Civil [redacted]


01

Escala Indicada



## Planta Baixa Humanizada

*Escala: 1 / 100*

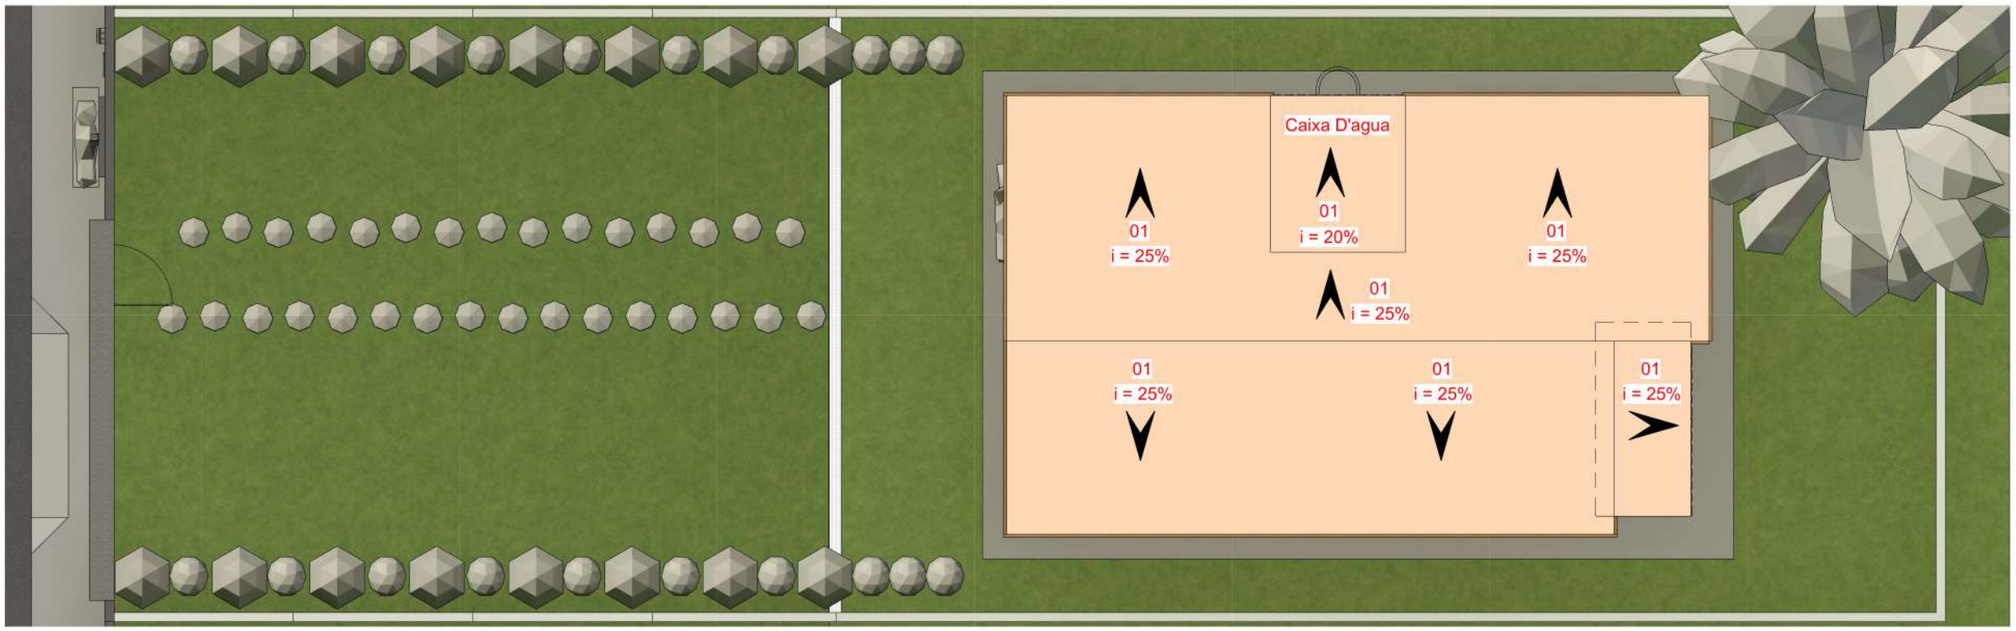


| | |
|---|---|
| **01** | *Telhado cerâmico* |

## Planta Cobertura

*Escala: 1 / 100*

CONCRETTAR ENGENHARIA

Planta Baixa Humanizada

Planta de Cobertura

Projeto Arquitetônico

[redacted] Telefone: [redacted]


Endereço: [redacted]

Responsável Técnico: Francisco Ednaldo de Figueirêdo Filho

Engenheiro Civil [redacted]


02

Escala Indicada

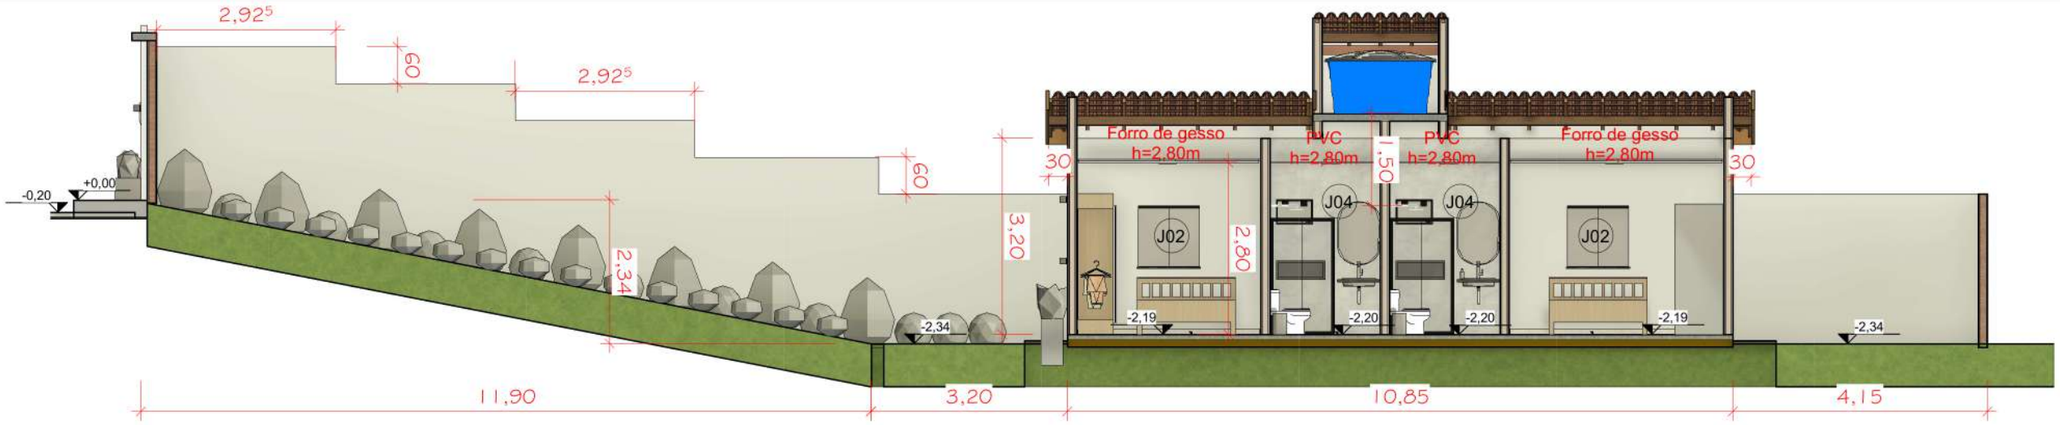


## CORTE A

*Escala: 1 / 100*

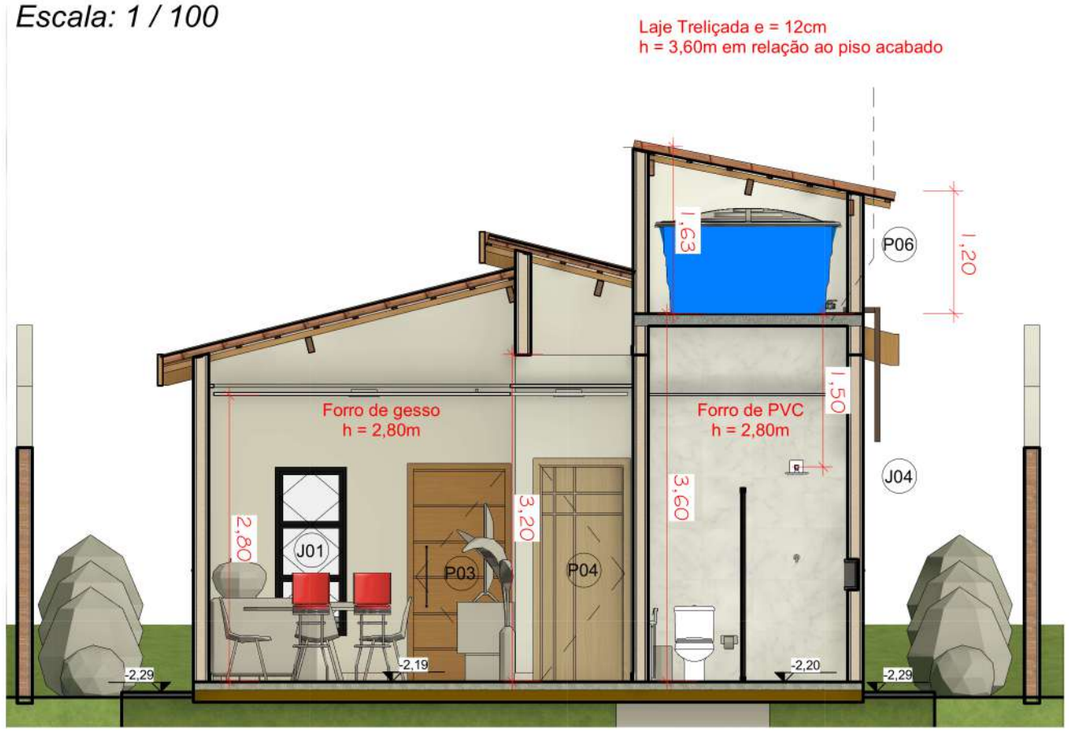



## CORTE B

*Escala: 1 / 60*



## FACHADA INTERNA

*Escala: 1 / 100*

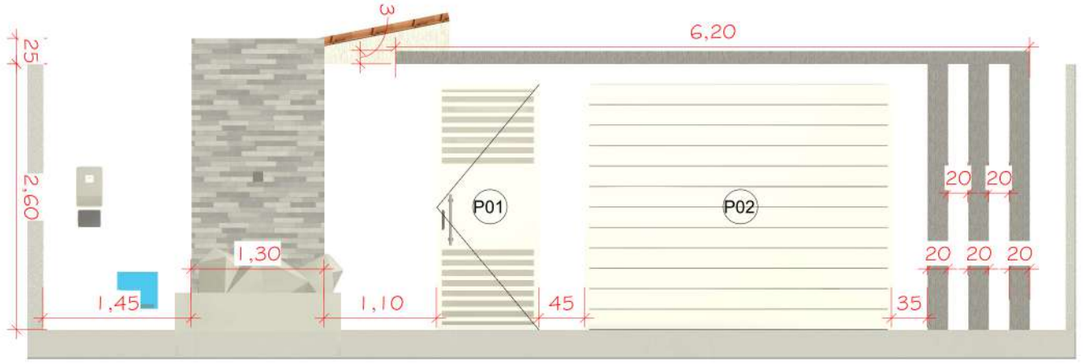


## FACHADA

*Escala: 1 / 60*

CONCRETTAR ENGENHARIA

Cortes e Fachadas

Perspectivas 3D

Projeto Arquitetônico

[redacted] Telefone: [redacted]

Endereço: [redacted]

Responsável Técnico: Francisco Ednaldo de Figueirêdo Filho


Engenheiro Civil [redacted]


03

Escala Indicada





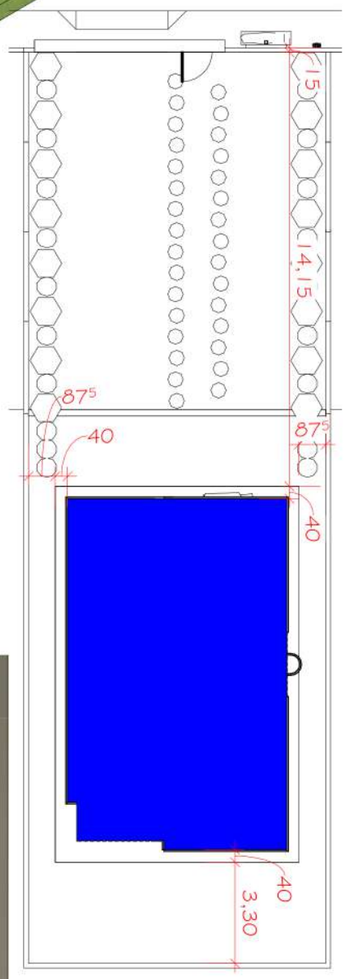

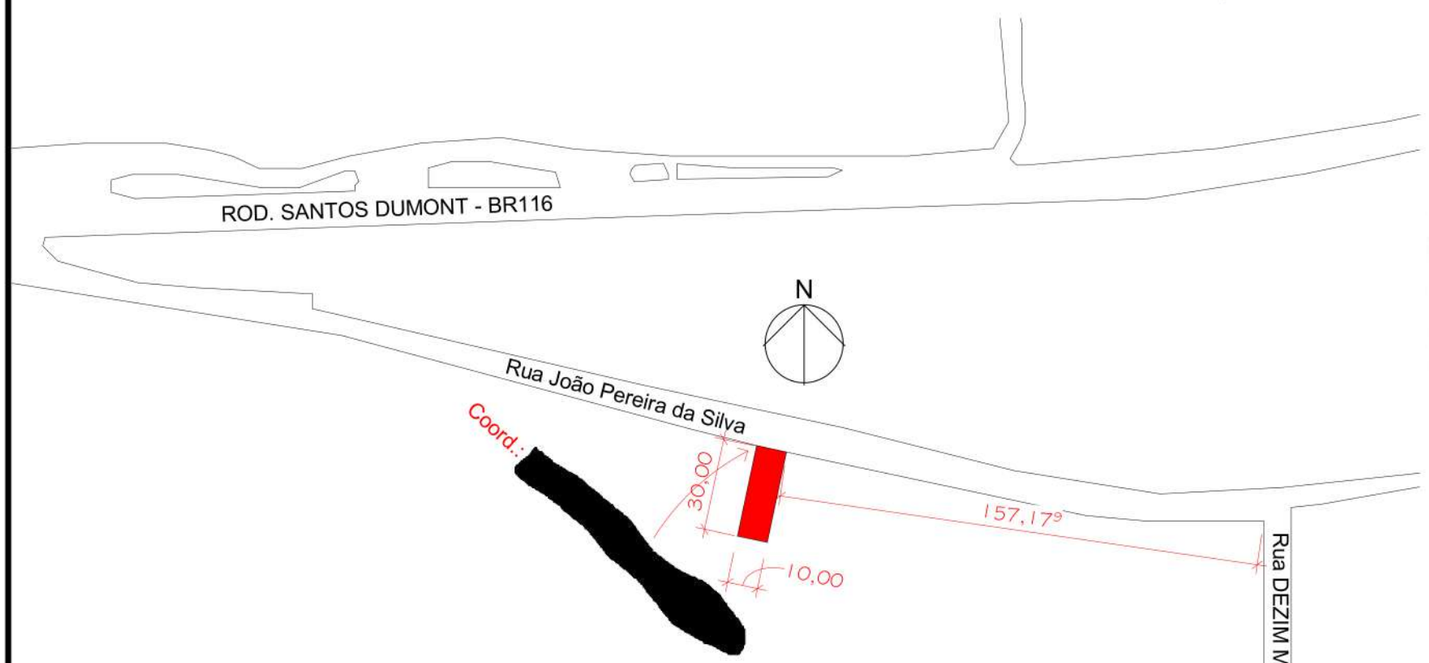
**SITUAÇÃO**

*Escala: 1 / 2000*



**IMPLANTAÇÃO**

*Escala: 1 / 200*

CONCRETTAR ENGENHARIA

Situação e Implantação

Perspectivas 3D

Projeto Arquitetônico

[redacted] Telefone: [redacted]

Endereço: [redacted]

Responsável Técnico: Francisco Ednaldo de Figueirêdo Filho

Engenheiro Civil [redacted]

04

Escala Indicada