Portfólio

Ana Flávia Melo de Oliveira
ARQUITETURA E URBANISMO




PLANTA BAIXA SUBSOLO

O tema escolhido para o projeto de TCC foi um Motel para a Região do Vale dos Sinos. Com proposta e experiência diferente dos atuais, o projeto conta com diversos atrativos e linguagem moderna.


TCC - PRIVATE MOTEL

Desenvolvimento de projeto e layout
Graficação no programa VectorWorks

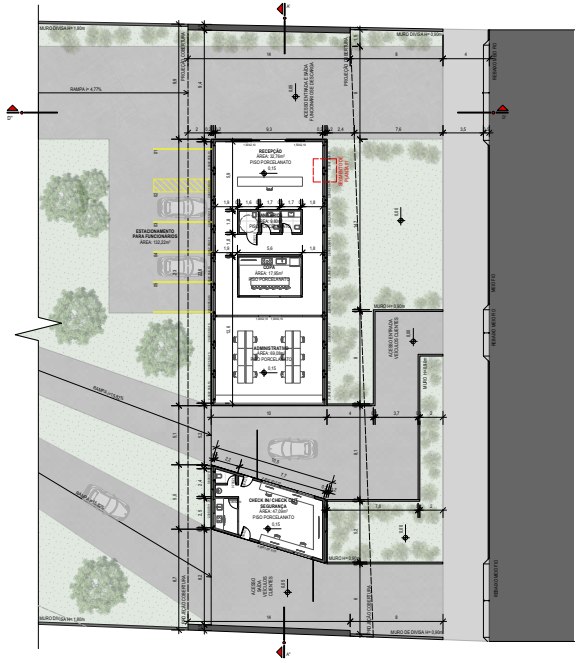

PLANTA BAIXA RECEPÇÃO

A principal diretriz para este projeto foi a sua localização: Local com vista das suítes para o pôr do sol e lote bastante arborização, fazendo a conexão do interno x externo.

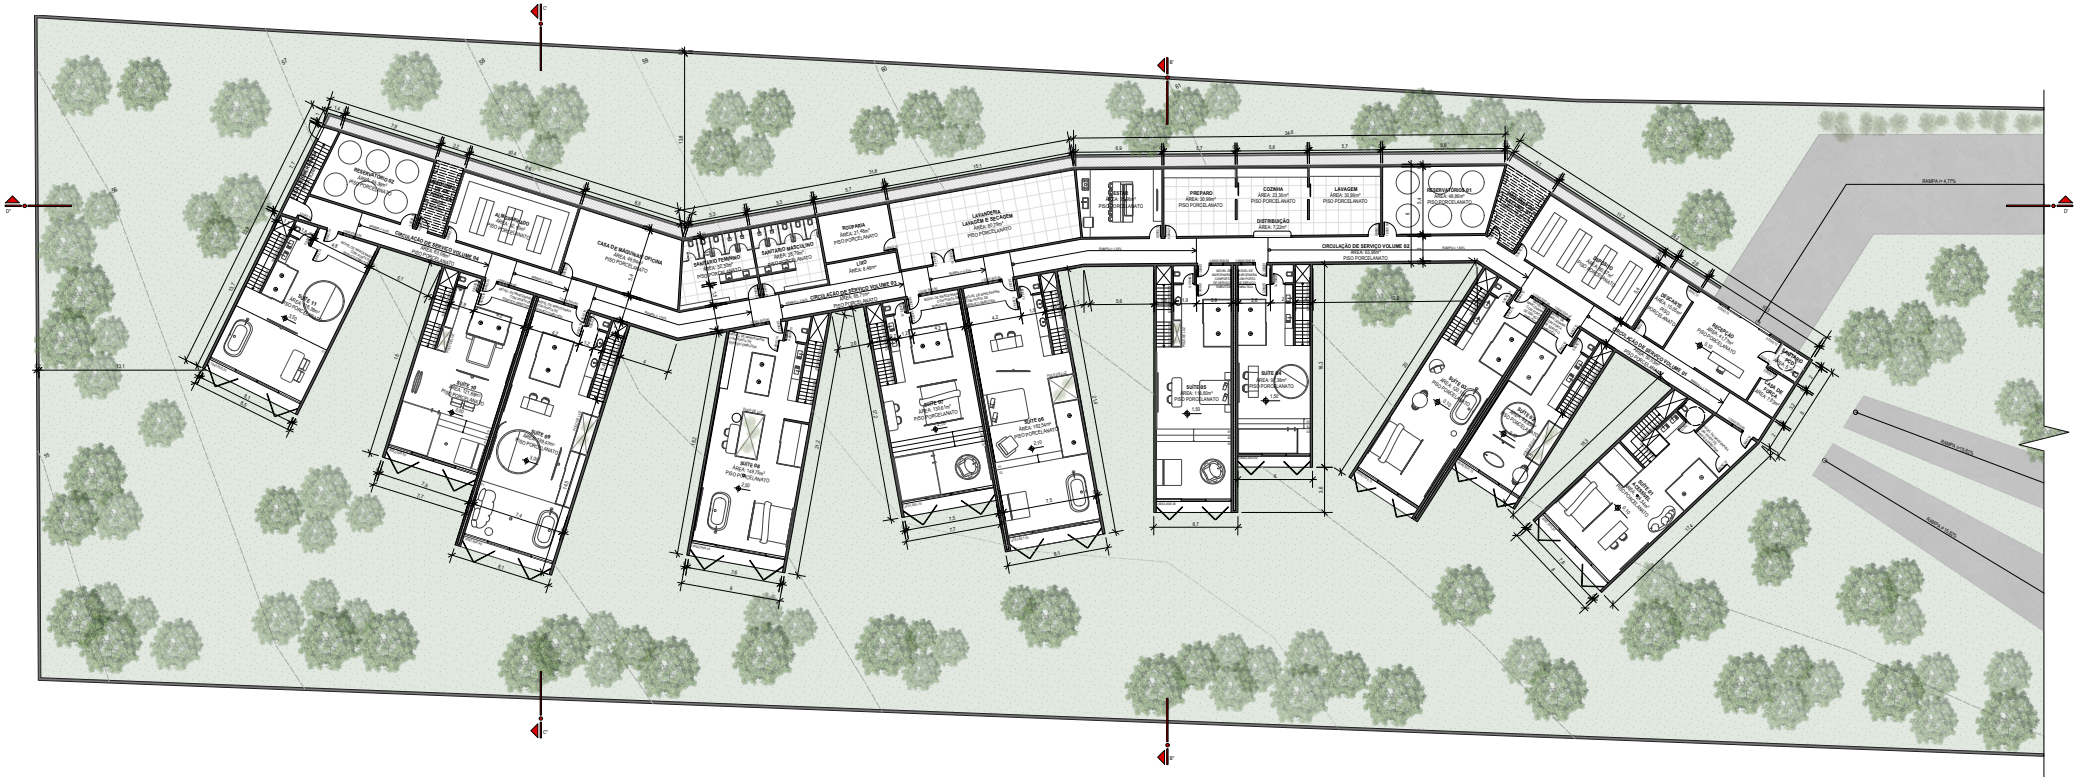

PLANTA BAIXA TÉRREO

TCC - PRIVATE MOTEL

Modelagem maquete 3D no programa SketchUp






Projeto de reforma que tinha como premissa ser da cor rosa, ter um arco íris e uma bancada de make junto com bancada para estudos.
Reaproveitamento de móveis conforme desejo da cliente.

QUARTO INFANTIL MM

Desenvolvimento de projeto e layout
Graficação no programa AutoCad e SketchUp

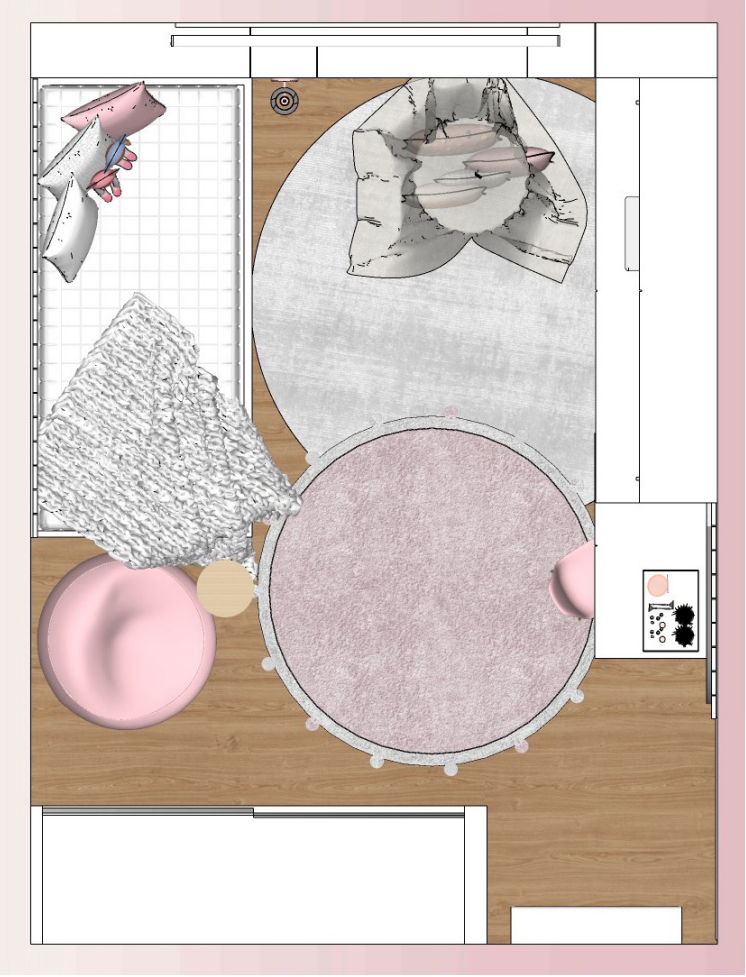















APTO VALENTINA

Desenvolvimento de projeto e layout
Graficação no programa AutoCad e SketchUp

Apartamento de férias projetado para uma família com o desejo de ser a estadia nos momentos de folga. O projeto foi desenvolvido com materiais puros e cores que acalmam transmitindo uma atmosfera leve e super confortável.

Modernos e preocupados com o bem estar de todos
a loja estava em busca de um espaço em que os maridos e/ ou acompanhantes
pudessem sentar e ficar à vontade o tempo necessário.

LOJA CARRANO

Graficação no programa SketchUp
Renderização Twinmotion
Pós produção
Aplicação de calunga no Photoshop






PROJETO EA+L

Graficação e diagramação no programa Autocad

Projeto graficado para envio e aprovação de órgãos públicos.

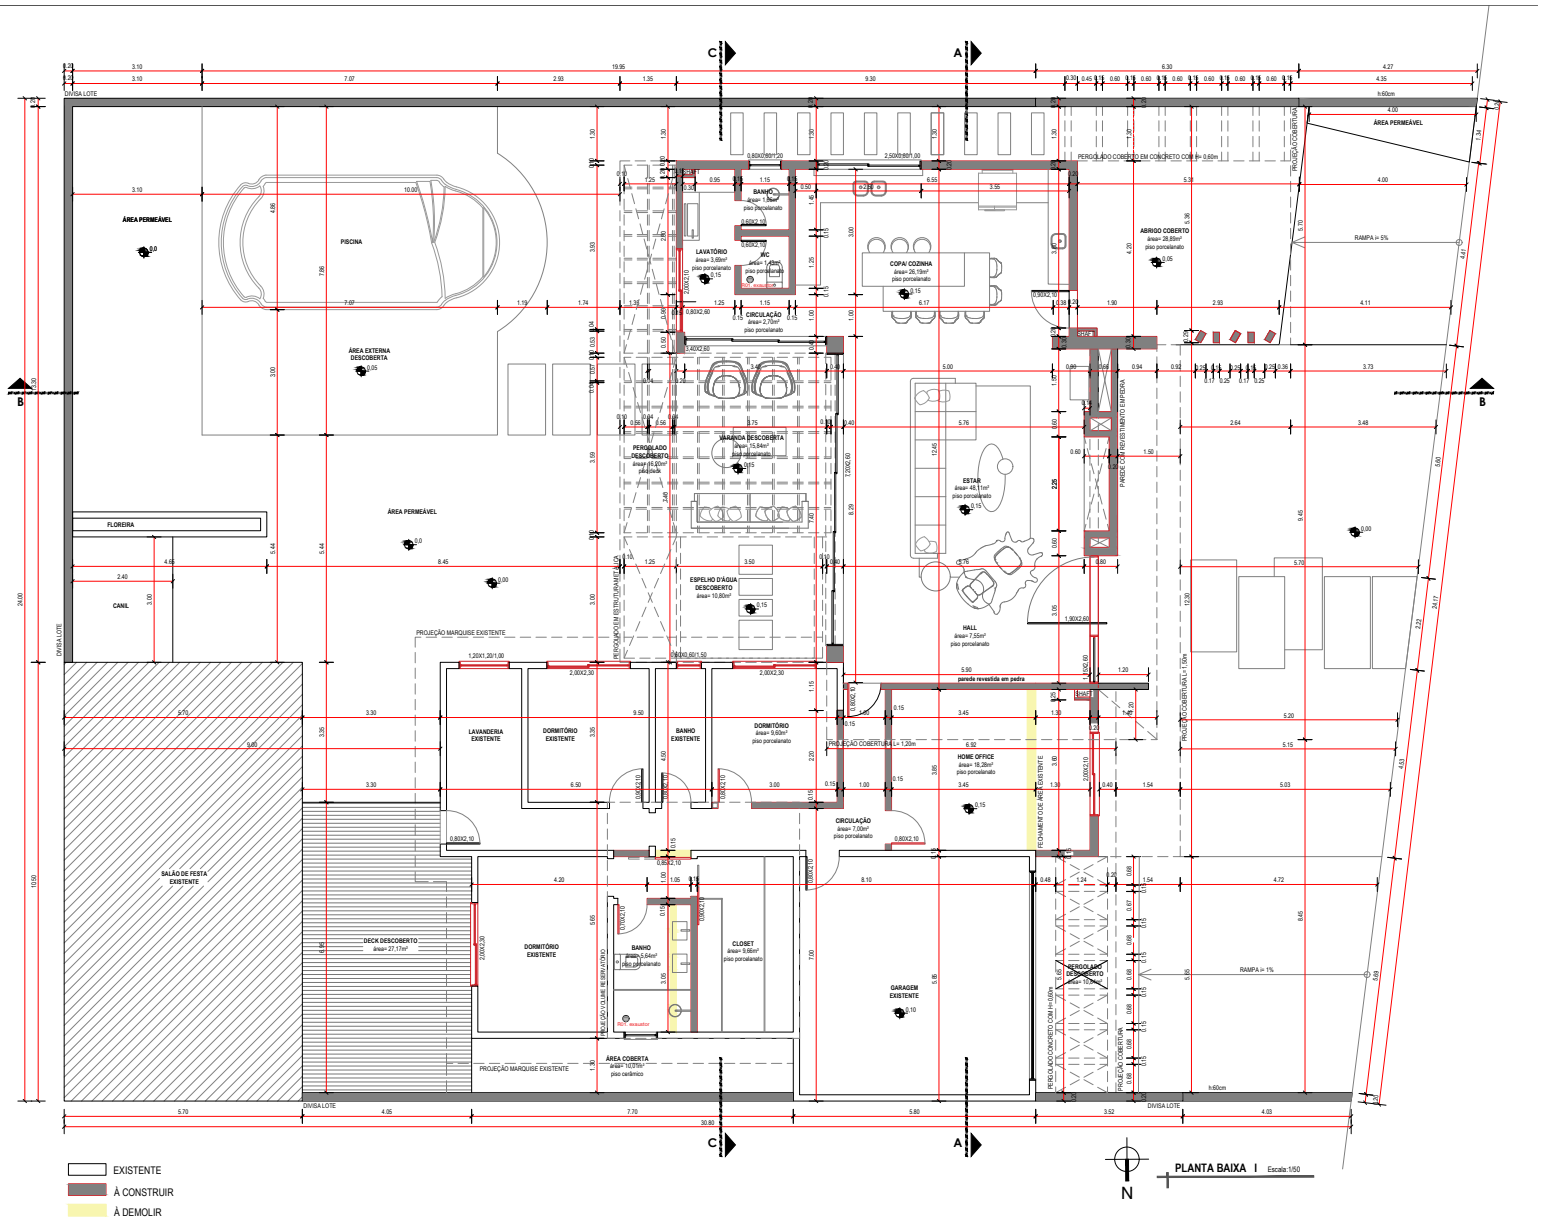


EXPANDE


Projeto de bonecos de esquadrias para orçamento.

Graficação e diagramação programa AutoCad


PAV. INFERIOR

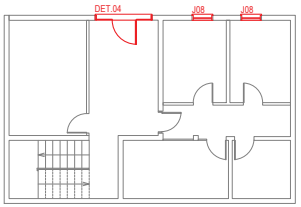



PAV. SUPERIOR

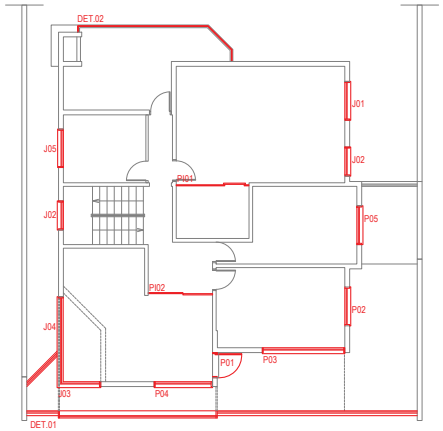



PAV. TÉRREO

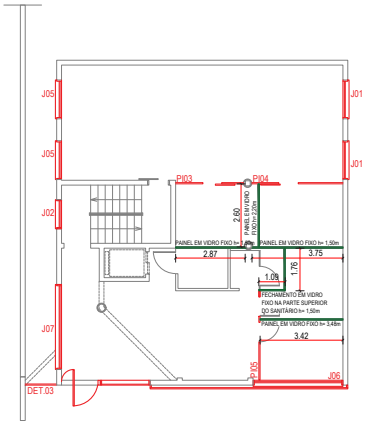


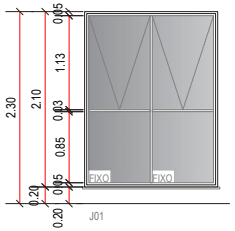

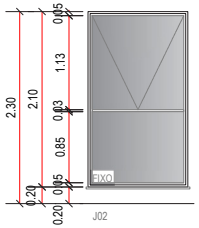


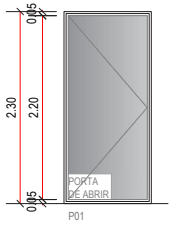

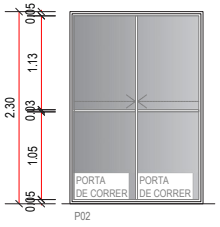


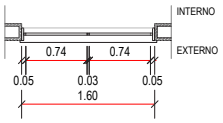


JANELA MAXIM AR
MATERIAL: ESTRUTURA METÁLICA NA COR CINZA GRAFITE + VIDRO 6mm INCOLOR
DIMENSÃO ESQUADRIA: 1,60X2,10/0,20m
QUANTIDADE: 03und.

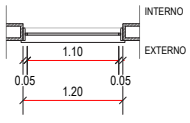

JANELA MAXIM AR
MATERIAL: ESTRUTURA METÁLICA NA COR CINZA GRAFITE + VIDRO 6mm INCOLOR
DIMENSÃO ESQUADRIA: 1,20X2,10/0,20m
QUANTIDADE: 03und.

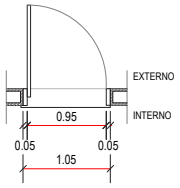

PORTA DE ABRIR
MATERIAL: ESTRUTURA METÁLICA NA COR CINZA GRAFITE + VIDRO 6mm INCOLOR
DIMENSÃO ESQUADRIA: 1,05X2,30m
QUANTIDADE: 01und.

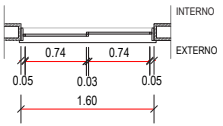


PORTA DE CORRER
MATERIAL: ESTRUTURA METÁLICA NA COR CINZA GRAFITE + VIDRO 6mm INCOLOR
DIMENSÃO ESQUADRIA: 1,60X2,30m
QUANTIDADE: 01und.

Projeto para casa de praia com a ideia principal de reunir e acomodar toda a família. Projeto de marcação de áreas cobertas e descobertas.


CASA C+N

Graficação no programa VectorWorks

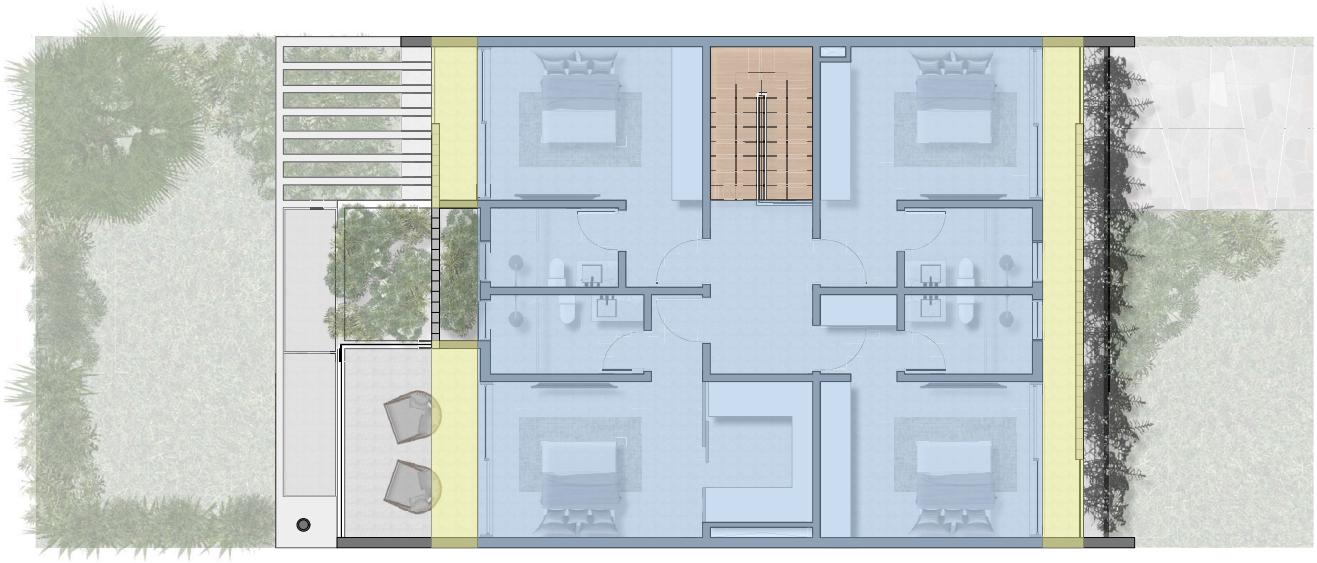

PLANTA PAV. SUPERIOR | **ÁREA ÚTIL: 104,50m²**
SACADAS COBERTAS: 14,66m² | ESCALA: 1/75

ÁREA ÚTIL | SACADAS COBERTAS

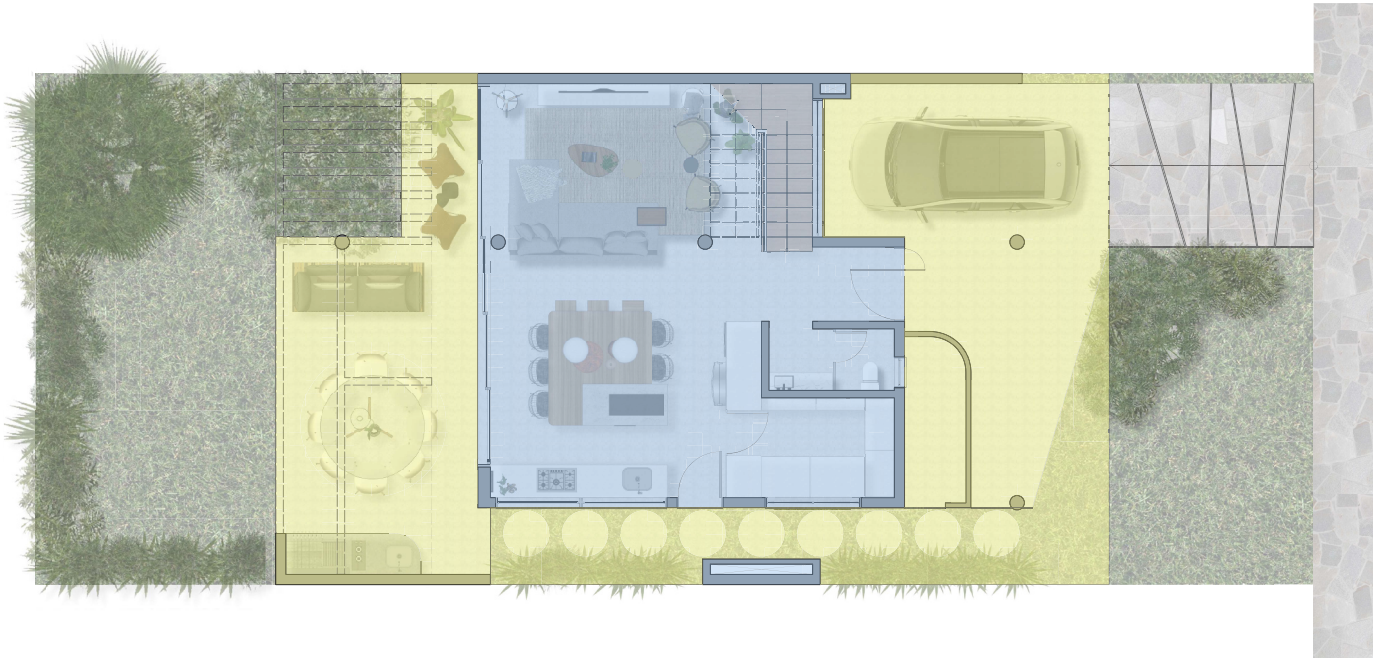


PLANTA PAV. INFERIOR | **ÁREA ÚTIL: 67,28m²**
SACADAS COBERTAS: 66,71m² | ESCALA: 1/75


ÁREA ÚTIL | SACADAS COBERTAS

CASA C+N

Graficação no programa VectorWorks

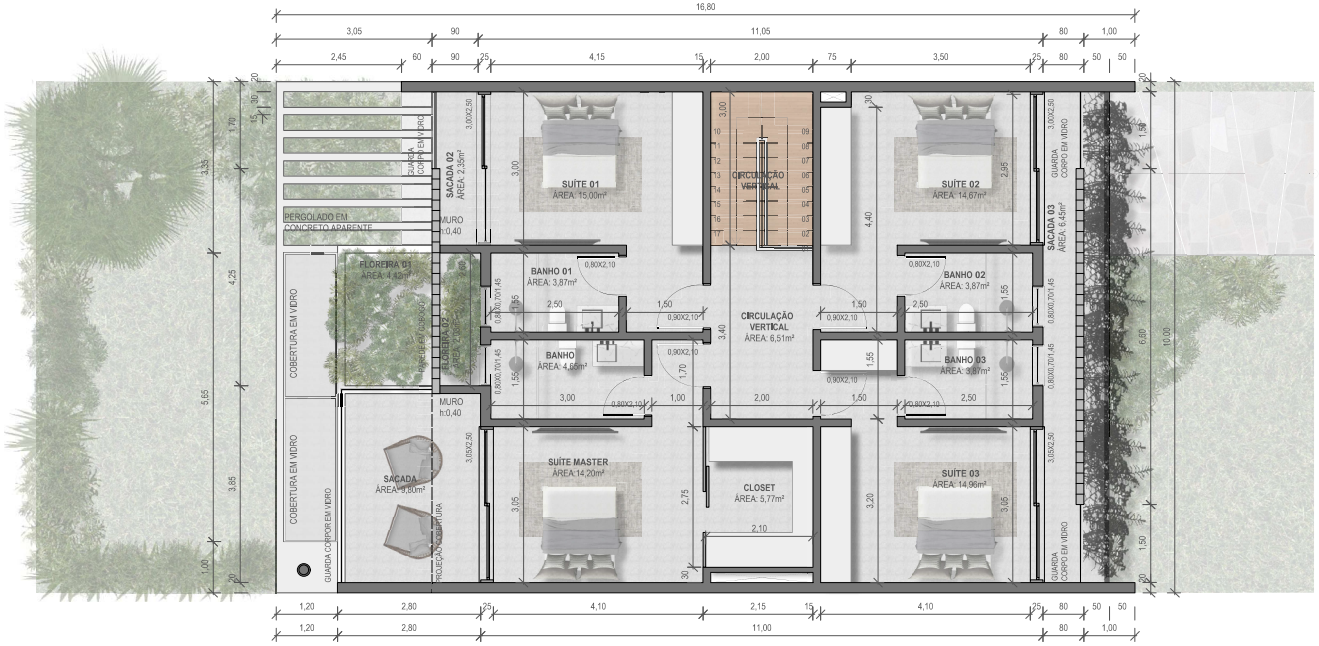

PLANTA PAV. SUPERIOR | **ÁREA ÚTIL: 104,50r**
SACADAS COBERTAS:14,66m² | ESCALA: 1/75

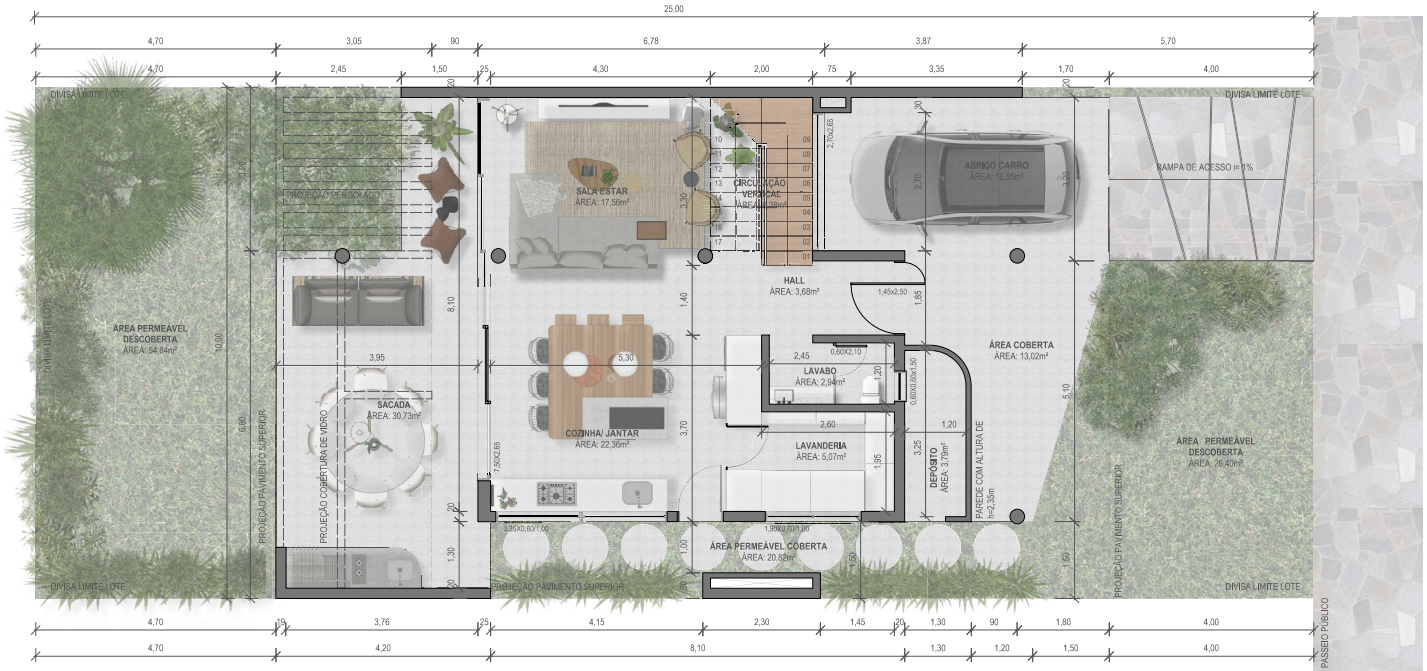


PLANTA PAV. INFERIOR | **ÁREA ÚTIL: 67,28m²**
SACADAS COBERTAS:66,71m² | ESCALA: 1/75


Projeto de reforma para clientes autênticas e que amam cores, trás a proposta de utilizar mais móveis soltos. Esta grande reforma contempla ambientes amplos com bastante ventilação e luz natural.

Desenvolvimento de projeto
Graficação no programa SketchUp
Detalhamento e especificações LayOut

REFORMA RANCHO SMOKE

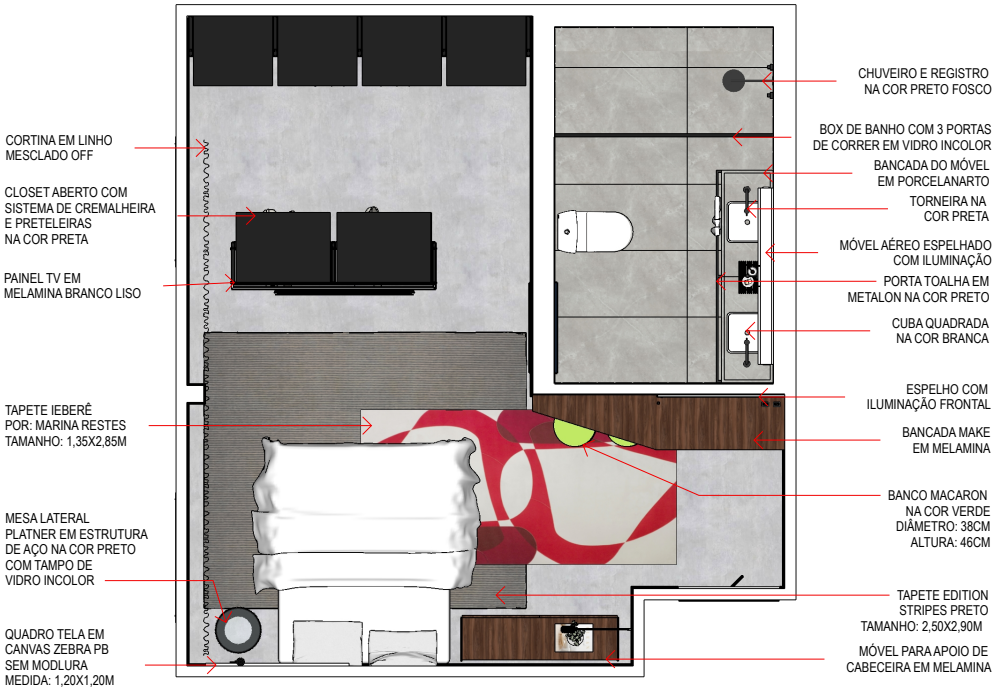


PLANTA BAIXA
ESCALA: 1/50

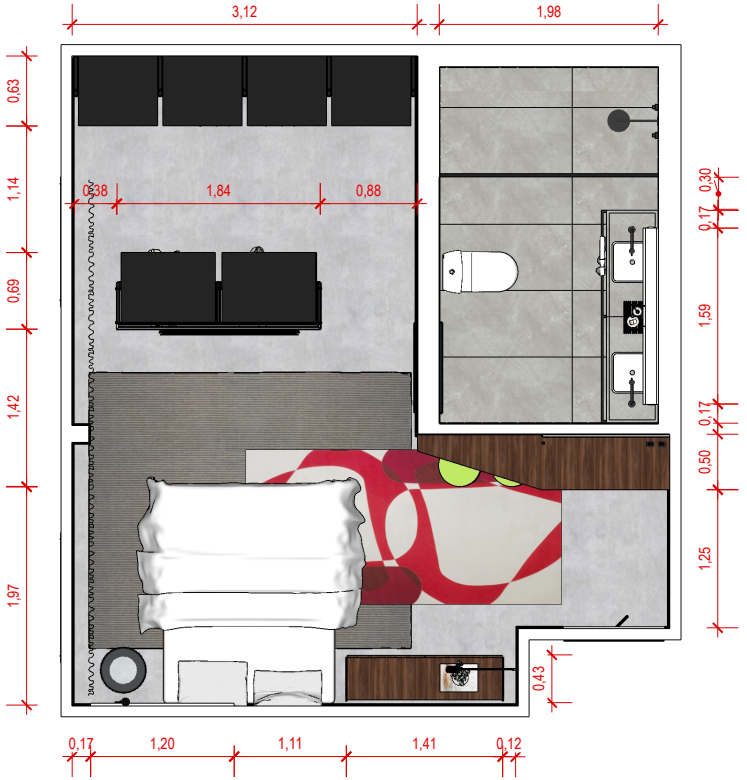


PLANTA BAIXA
ESCALA: 1/50

REFORMA RANCHO SMOKE


Desenvolvimento de projeto
Graficação no programa SketchUp
Detalhamento e especificações LayOut

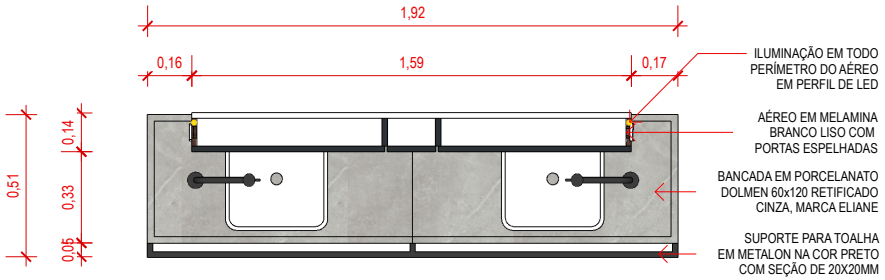



VISTA SUPERIOR
ESCALA: 1/20

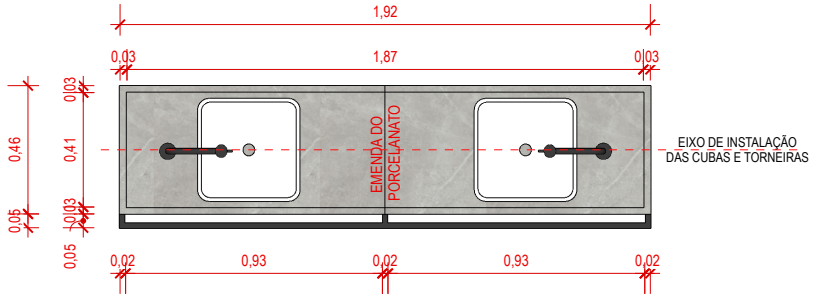


VISTA SUPERIOR BANCADA
ESCALA: 1/20

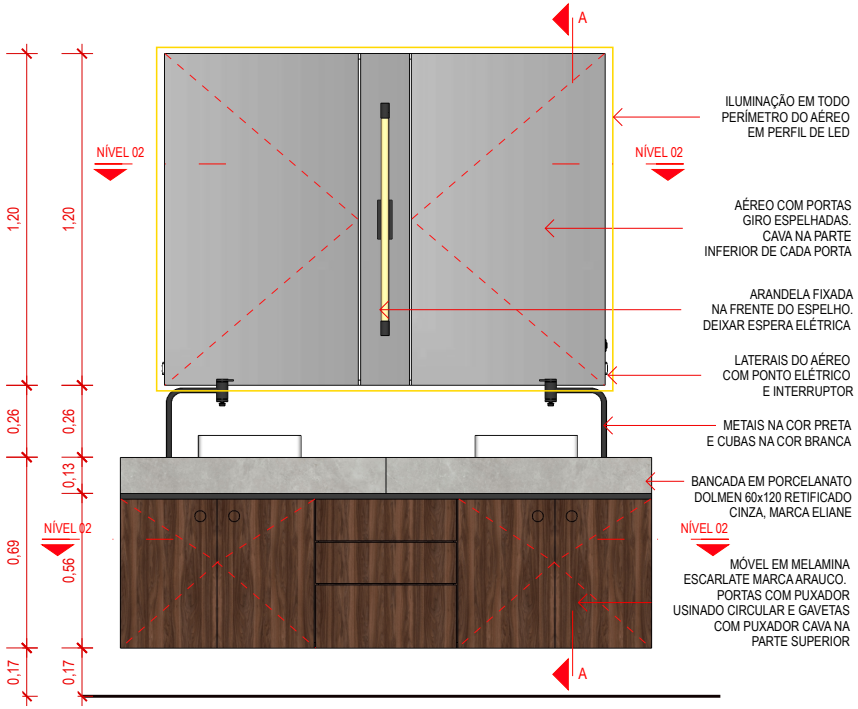

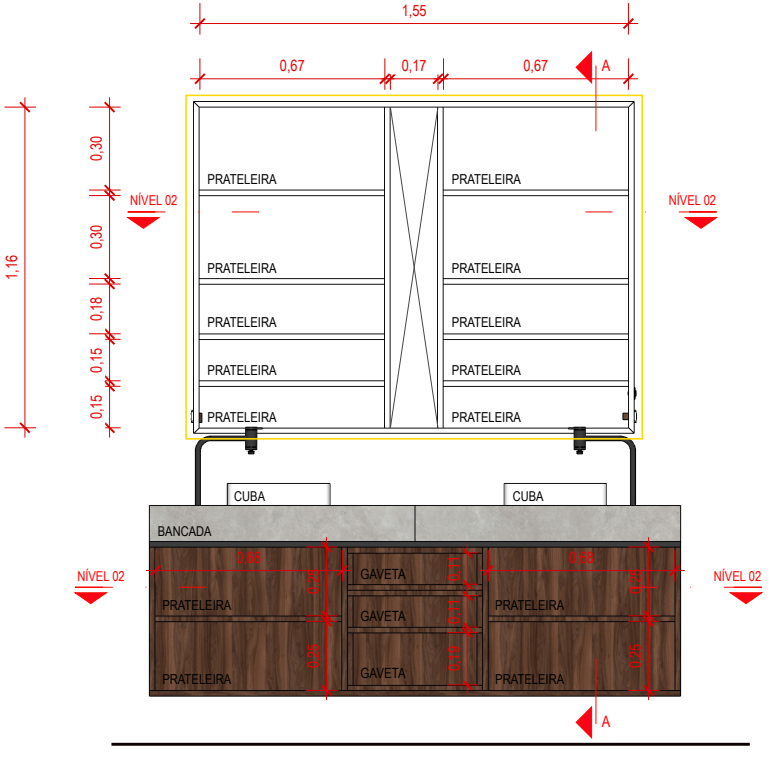


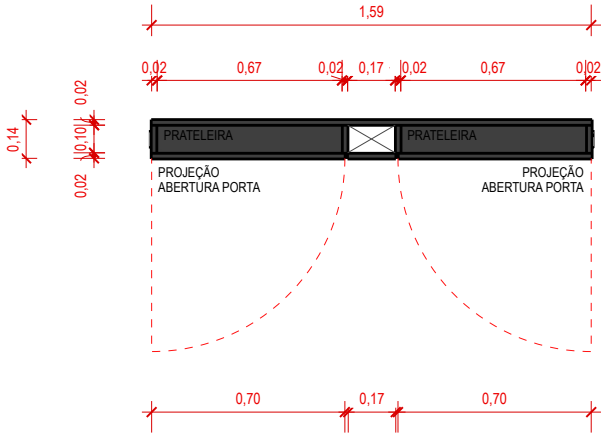



PLANTA BAIXA NÍVEL 01
ESCALA: 1/20

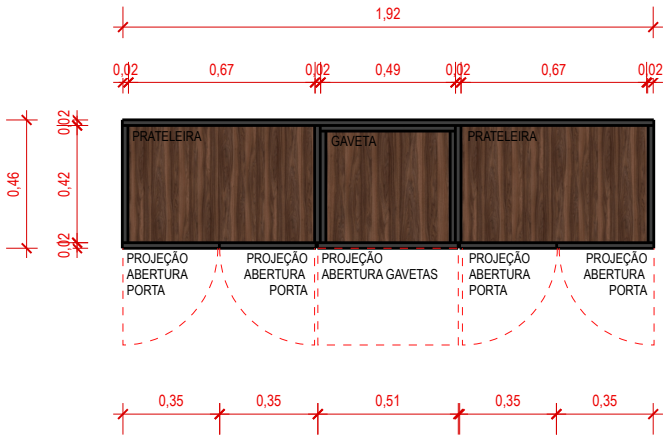


PLANTA BAIXA NÍVEL 02
ESCALA: 1/20

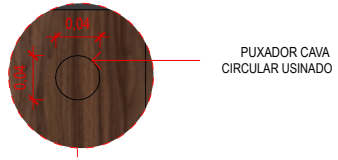

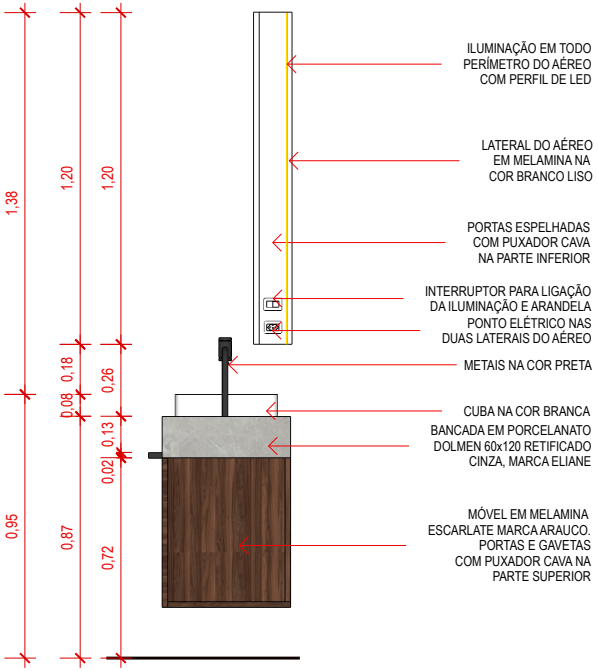

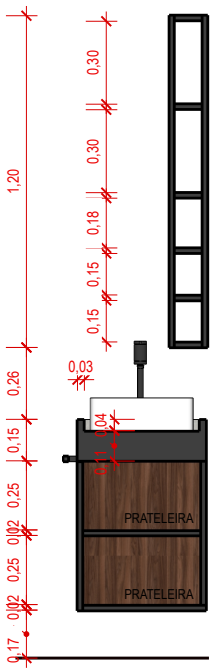

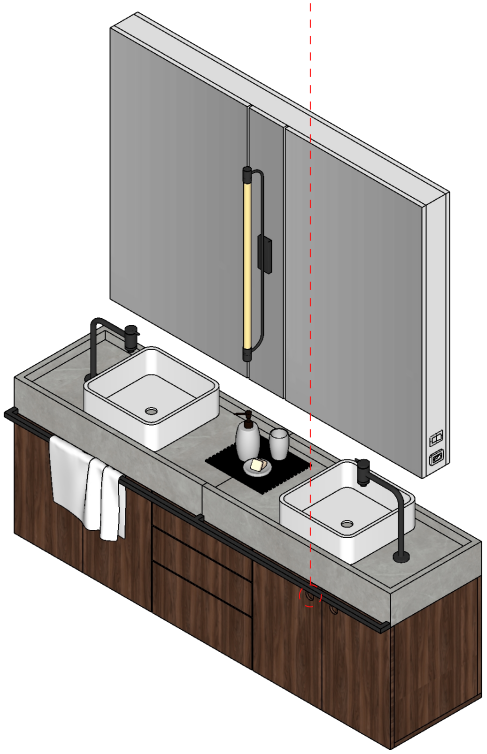

REFORMA RANCHO SMOKE

Desenvolvimento de projeto
Graficação no programa SketchUp
Detalhamento e especificações LayOut

Por política da empresa e sempre visando a segurança de todos,
projetos elaborados no período de fev. de 2011 à mar. de 2020
não constam neste portfólio.

Obrigada