P O R T F O L I O

FRANCIANE SOUSA
ESTUDANTE DE ARQUITETURA E URBANISMO

PESSOAL

FRANCIANE DUARTE DE SOUSA

NASCIMENTO: 29/03/2000

NATURALIDADE: MANAUS/AM

CONTATO:

+55 (92) 99339-8321

FRANCIANESOUSA2@GMAIL.COM

FORMAÇÃO ACADÊMICA

UNIVERSIDADE NILTON LINS

ARQUITETURA E URBANISMO (CURSANDO)

EXPERIÊNCIA

INSTITUTO MUNICIPAL DE PLANEJAMENTO URBANO - IMPLUBR

ESTÁGIO VOLUNTÁRIO

ATIVIDADES:

- APROVAÇÃO, LICENCIAMENTO E EXPEDIÇÃO DE HABITE-SE E DE CERTIDÕES TÉCNICAS QUANTO AO USO E OCUPAÇÃO DO LOTE;
- SUPERVISÃO E ANÁLISE NA EMISSÃO DE PARECERES QUANTO AOS PEDIDOS DE APROVAÇÃO, LICENÇA, HABITE-SE OU AUTORIZAÇÕES RELACIONADAS AOS ASSUNTOS DE COMPETÊNCIA DA UNIDADE;

CAUSA ARQUITETURA - PROJETOS DE ARQUITETURA E INTERIORES

ESTÁGIÁRIA

ATIVIDADES:

- PROJETO DE DETALHAMENTO DE ACABAMENTOS E DE INSTALAÇÕES;
- ELABORAÇÃO DE DESENHOS TÉCNICOS DE ARQUITETURA, PADRÕES DE DETALHAMENTO, DE ESQUADRIAS, EXECUTIVO E PREFEITURAS;
- LEVANTAMENTO DE QUANTIDADES DE MATERIAIS;
- ELABORAÇÃO DE ORÇAMENTO;

COMPETÊNCIAS

INFORMÁTICA

- SKETCHUP + LAYOUT
- AUTOCAD
- VRAY
- REVIT
- PACOTE OFFICE
- POWER BI
- JAVA
- GESTÃO DE PROJETOS
- PHOTOSHOP
- INDESIGN
- ILUSTRATOR

LINGUÍSTICO

- PORTUGÊS - LÍNGUA MATERNA
- INGLÊS - BÁSICO
- ESPANHOL - BÁSICO
- FRANCÊS - BÁSICO

PESSOAIS

- DINANISMO
- EMPENHO
- RESPONSABILIDADE
- ESPIRITO-CRITICO

PROJETOS DE INTERIORES - RENDER VRAY
















PROJETOS DE INTERIORES RESIDENCIAL






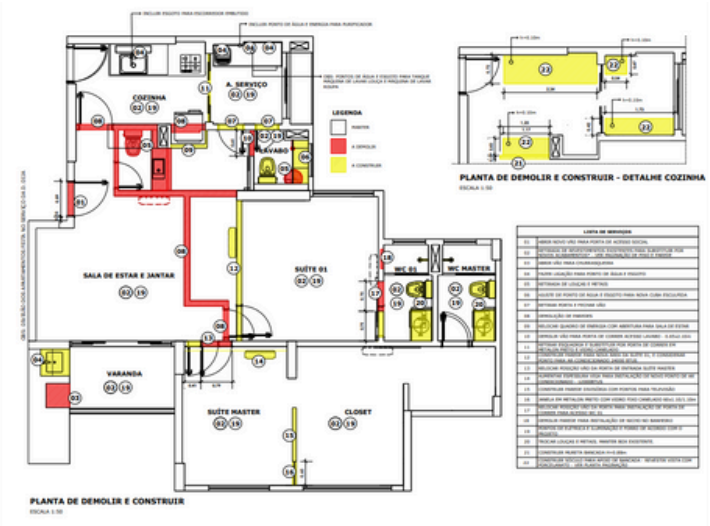

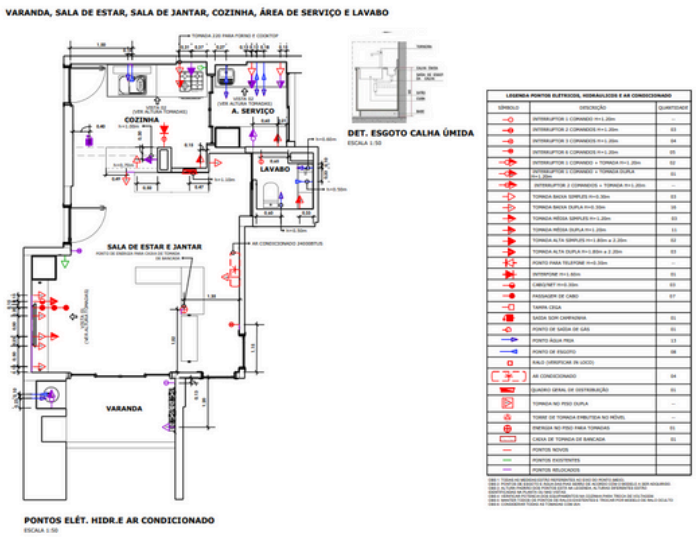

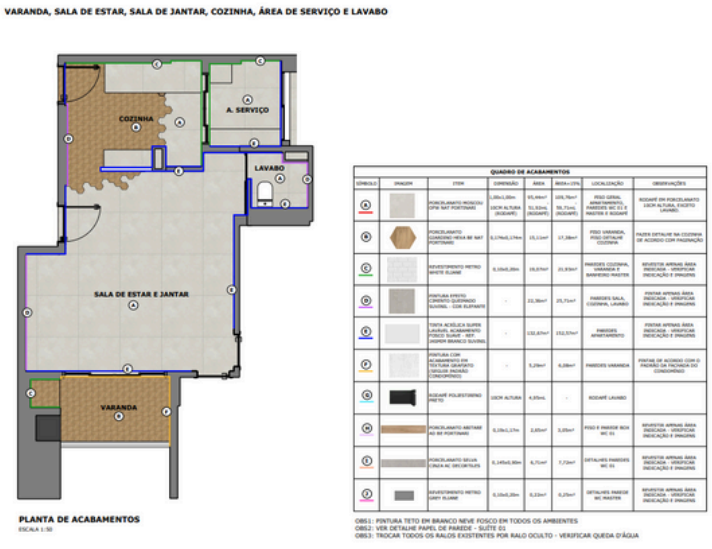


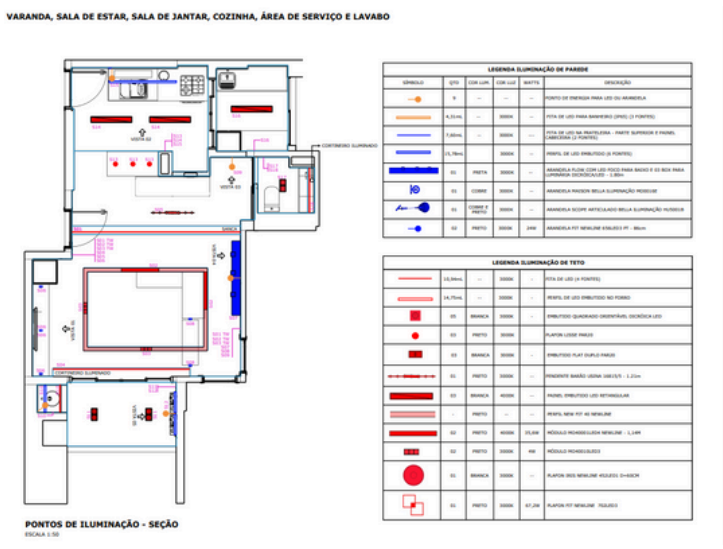

PROJETOS DE INTERIORES COMERCIAL






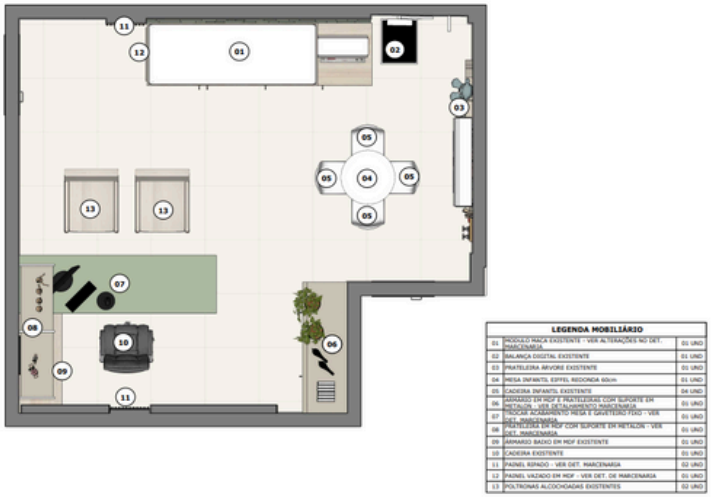

LEGENDA MOBILIÁRIO


01	MÓDULO MACA EXISTENTE - VER ALTERAÇÕES NO DET. MARCENARIA	01 UND
02	BALANÇA DIGITAL EXISTENTE	01 UND
03	PRATELEIRA ARVORE EXISTENTE	01 UND
04	MESA INFANTIL EIFFEL REDONDA 60cm	01 UND
05	CADEIRA INFANTIL EXISTENTE	04 UND
06	ARMÁRIO 1/P MDF E PRATELEIRAS COM SUPORTE EM METALON - VER DETALHAMENTO MARCENARIA	01 UND
07	TROCAR ACABAMENTO MESA E GAVETEIRO TUDO - VER DET. MARCENARIA	01 UND
08	PRATELEIRA EM MDF COM SUPORTE EM METALON - VER DET. MARCENARIA	01 UND
09	ARMÁRIO BAIXO EM MDF EXISTENTE	01 UND
10	CADEIRA EXISTENTE	01 UND
11	PAINEL RIPADO - VER DET. MARCENARIA	02 UND
12	PAINEL VAZADO EM MDF - VER DET. DE MARCENARIA	01 UND
13	POLTRONAS ALCOCHOADAS EXISTENTES	02 UND

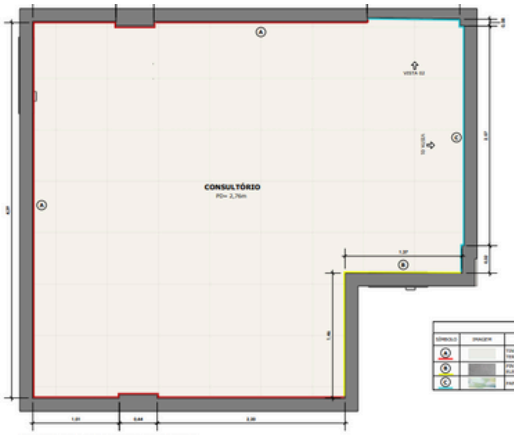

PLANTA DE ACABAMENTO DE PAREDE
ESCALA 1:25

QUADRO DE ACABAMENTOS

SÍMBOLO	IMAGEM	ITEM	DIMENSÃO	ÁREA	ÁREA+15%
A		TINTA ACRÍLICA ACETINADA BANHOS - SUVINIL	-	24,32m²	27,98m²
B		PINTURA EFEITO CIMENTO QUEIMADO COR FUMAÇÊ - SUVINIL	-	6,16m²	7,09m²
C		PAINEL DE PAREDE AQUARELADO POBCO	-	35,73m²	41,10m²

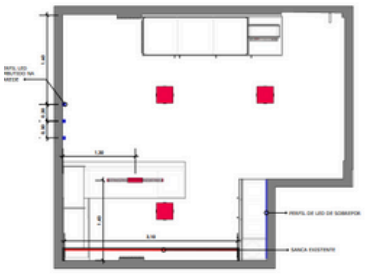

PLANTA DE ILUMINAÇÃO - COTAS
ESCALA 1:30




PLANTA DE ILUMINAÇÃO - CIRCUITOS
ESCALA 1:30

LEGENDA ILUMINAÇÃO DE PAREDE


SÍMBOLO	QTD	COR LUM.	COR LUZ	WATTS	DESCRIÇÃO
	2,65m	——	3000K	4,56L/m	PERFIL DE LED EMBUTIDO NO ARMÁRIO 2,65m - VER DETALHE
	3m	——	3000K	4,56L/m	FITA DE LED EMBUTIDA NA PAREDE 3m - VER DETALHE 02

LEGENDA ILUMINAÇÃO DE TETO

	03	BRANCA	4000K	36W	PAINEL DE LED EXISTENTE
	01				PENDENTE A SER DEFINIDO
	01	BRANCA	4000K	-	FITA DE LED NA SANCA 1,10m

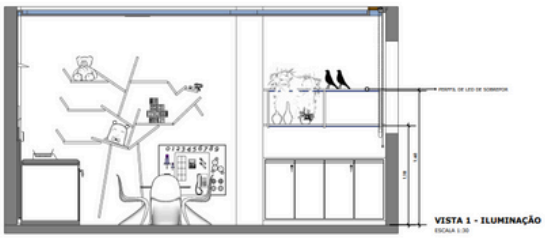

VISTA 1 - ILUMINAÇÃO
ESCALA 1:30

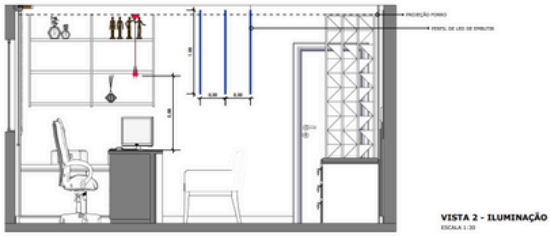

VISTA 2 - ILUMINAÇÃO
ESCALA 1:30

PROJETOS DE INTERIORES RESIDENCIAL








PLANTA DE LAYOUT

ESCALA 1:75

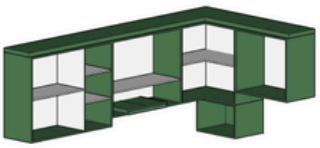


ARMÁRIO SUPERIOR - PERSPECTIVA

ESCALA 1:25




ARMÁRIO SUPERIOR - POSIÇÃO

ESCALA 1:30

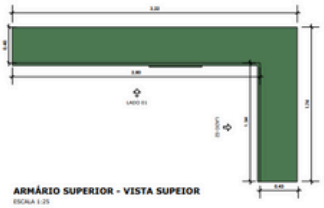

ARMÁRIO SUPERIOR - VISTA SUPEIOR

ESCALA 1:25

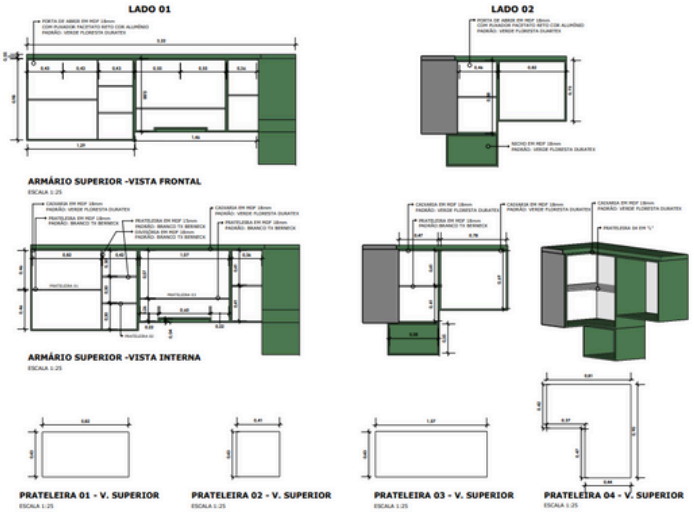

LADO 01

LADO 02

ARMÁRIO SUPERIOR -VISTA FRONTAL

ESCALA 1:25

ARMÁRIO SUPERIOR -VISTA INTERNA

ESCALA 1:25

PRATELEIRA 01 - V. SUPERIOR

ESCALA 1:25

PRATELEIRA 02 - V. SUPERIOR


ESCALA 1:25

PRATELEIRA 03 - V. SUPERIOR

ESCALA 1:25

PRATELEIRA 04 - V. SUPERIOR

ESCALA 1:25

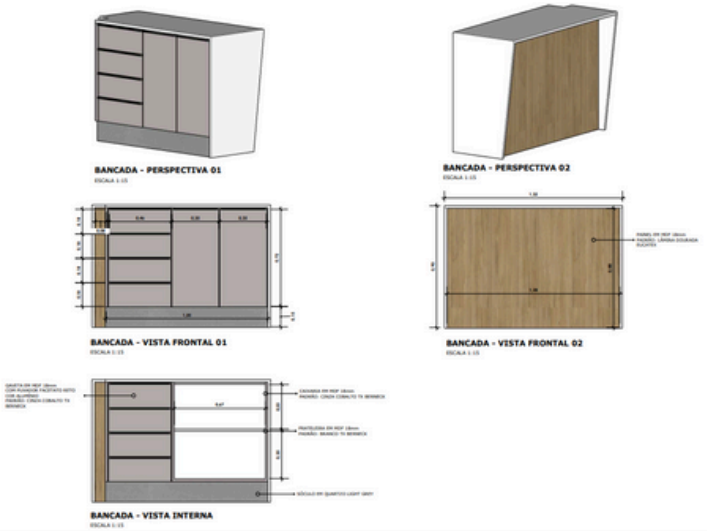

BANCADA - PERSPECTIVA 01

ESCALA 1:15

BANCADA - PERSPECTIVA 02

ESCALA 1:15

BANCADA - VISTA FRONTAL 01


ESCALA 1:15

BANCADA - VISTA FRONTAL 02

ESCALA 1:15

BANCADA - VISTA INTERNA

ESCALA 1:15

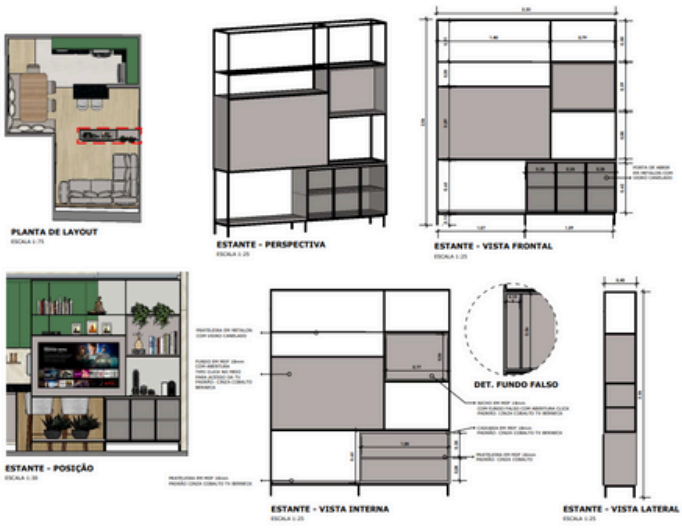

PLANTA DE LAYOUT

ESCALA 1:75

ESTANTE - PERSPECTIVA

ESCALA 1:25

ESTANTE - VISTA FRONTAL

ESCALA 1:25

DET. FUNDO FALSO

ESTANTE - POSIÇÃO

ESCALA 1:30

ESTANTE - VISTA INTERNA

ESCALA 1:25


ESTANTE - VISTA LATERAL

ESCALA 1:25

PROJETOS DE INTERIORES COMERCIAL




PONTOS ELÉTRICOS EXISTENTES
ESCALA 1:30

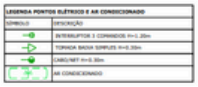




PONTOS ELÉTRICOS NOVOS
ESCALA 1:30



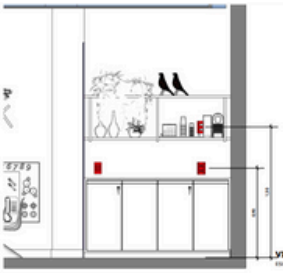

VISTA 1 - PONTOS ELÉTRICOS
ESCALA 1:25

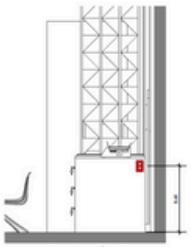

VISTA 2 - PONTOS ELÉTRICOS
ESCALA 1:20




VISTA 3 - PONTOS ELÉTRICOS
ESCALA 1:25




PLANTA DE LAYOUT
ESCALA 1:75



MESA - CORTE LATERAL
ESCALA 1:20

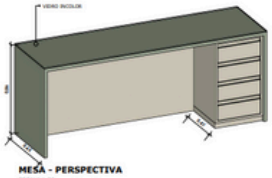


MESA - PERSPECTIVA
ESCALA 1:20

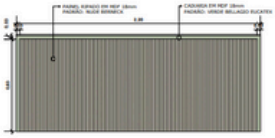


MESA - VISTA 02
ESCALA 1:20




MESA - POSIÇÃO
ESCALA 1:30

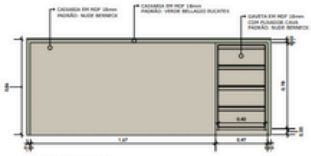


MESA - VISTA 01
ESCALA 1:20

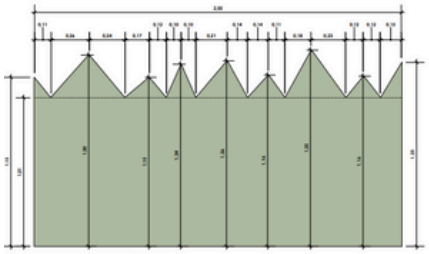


PAINEL 1 - VISTA FRONTAL
ESCALA 1:20

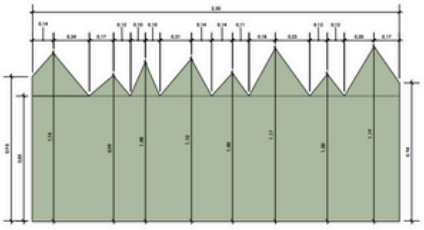

PAINEL 2 - VISTA FRONTAL
ESCALA 1:20

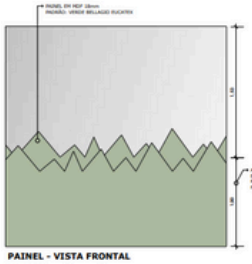

PAINEL - VISTA FRONTAL
ESCALA 1:20

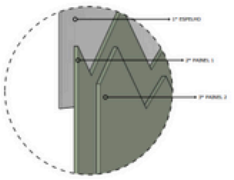




PLANTA DE LAYOUT
ESCALA 1:75




PRATELEIRA - PERSPECTIVA
ESCALA 1:20

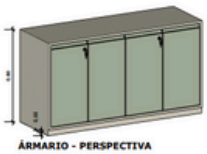

ÁRMARIO - PERSPECTIVA
ESCALA 1:20



PRATELEIRA - VISTA 04
ESCALA 1:20

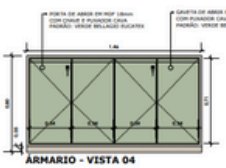


ÁRMARIO - VISTA 04
ESCALA 1:20



PRATELEIRA - POSIÇÃO
ESCALA 1:30



PRATELEIRA - PLANTA BAIXA
ESCALA 1:20

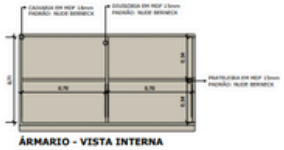

ÁRMARIO - VISTA INTERNA
ESCALA 1:20


PROJETOS DE INTERIORES RESIDENCIAL




VISTA 01
ESCALA 1:25




VISTA 02
ESCALA 1:25

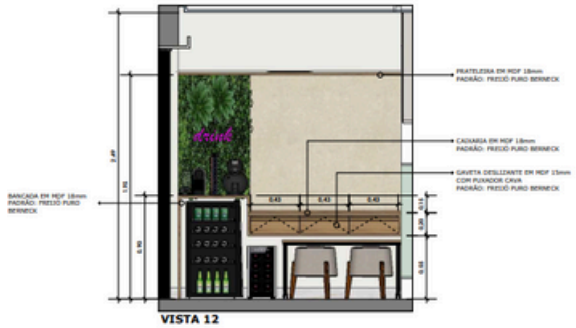


VISTA 12
ESCALA 1:25

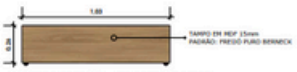

MESA MOVÉL - PLANTA BAIXA
ESCALA 1:25

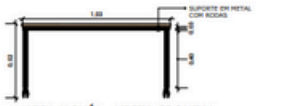

MESA MOVÉL - VISTA FRONTAL
ESCALA 1:25

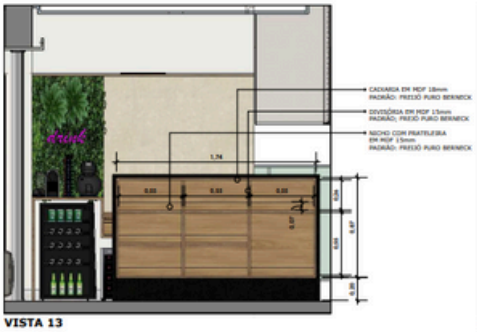

VISTA 13
ESCALA 1:25



VISTA 14
ESCALA 1:25