Arquiteto Jarisson Barbosa

PORTIFÓLIO



Jarisson Barbosa

Sou arquiteto e técnico em edificações, com mais de 12 anos de experiência na construção civil. Ao longo da minha carreira, atuei no desenvolvimento técnico de projetos residenciais, comerciais e corporativos, sempre com foco em organização, precisão e qualidade das entregas.

Atuo como freelancer prestando suporte a arquitetos, designers de interiores e escritórios de arquitetura, desenvolvendo etapas técnicas dos projetos com agilidade e atenção aos detalhes.

Minha atuação inclui modelagem 3D, desenvolvimento de projetos executivos, detalhamento de marcenaria e marmoraria, paginação de revestimentos, projetos luminotécnicos, projetos complementares, layouts humanizados e renderizações fotorrealistas.

formação

2020 - 2025 Arquitetura e Urbanismo, Bacharelado - Centro Universitário UDC

2010 - 2012 Técnico em Edificações , Curso profissionalizante técnico de nível médio

experiência profissional

2022 - 2026 **Arquiteto colaborador freelancer**

- modelagem 3D e renderização realista, desenvolvimento de projetos executivos e complementares, detalhamento de projeto de interiores

2025 - 2026 **Arquiteto Júnior**

- desenvolvimento de projetos executivos e complementares, detalhamento de projeto de interiores e renderização

2025 - 2026 **Projetista**

- Desenvolvimento de projetos de mobiliário sob medida, detalhamento técnico para fabricação, atendimento e apresentação de projetos, compatibilização e solução de questões técnicas

2024 - 2025 **Técnico de edificações**

- vistorias técnicas, levantamento de demandas de manutenção predial, elaboração de planilhas orçamentárias e relatórios fotográficos

2023 - 2024 **Estagiário**

- desenvolvimento de projetos arquitetônicos, interiores, detalhamento, renderização, relatórios de avaliação imobiliária

2020 - 2023 **Técnico de campo**

- inspeção predial, monitoramento de execução de serviços, análise orçamentos e relatórios.

2020 - 2019 **Técnico edificações**

- projetos de manutenção predial, contratação prestadores de serviço, análise de orçamentos e acompanhamento execução

2019 - 2017 **Analista de Manutenção de Imóveis**

- análise de orçamentos e relatórios, suporte a cliente e equipe técnica

Proficiência



HABILIDADES

- Projeto Executivo e complementares
- Detalhamento técnico
- Projetos de Interiores
- Modelagem 3D (SketchUp e Revit)
- Renderização Fotorrealista
- Compatibilização de Projetos
- Documentação Técnica

SOFTWARES

- Autocad
- Pacote office
- Sketchup
- Layout
- Enscape
- Archicad
- Revit

- V-Ray
- Lumion
- Adobe InDesign
- Adobe Photoshop
- Adobe Illustrator


01 PROJETO EXECUTIVO


PROGRAMAS UTILIZADOS

revit autocad


PROJETO LEGAL ARQUITETÔNICO UNIFAMILIAR EM ALVENARIA TÉRREA

Desenvolvimento de projeto arquitetônico para aprovação municipal, em parceria com um escritório de arquitetura de Foz do Iguaçu (PR). Produção completa da documentação técnica necessária para aprovação, contemplando plantas, cortes, implantação, cobertura e perfil do terreno.

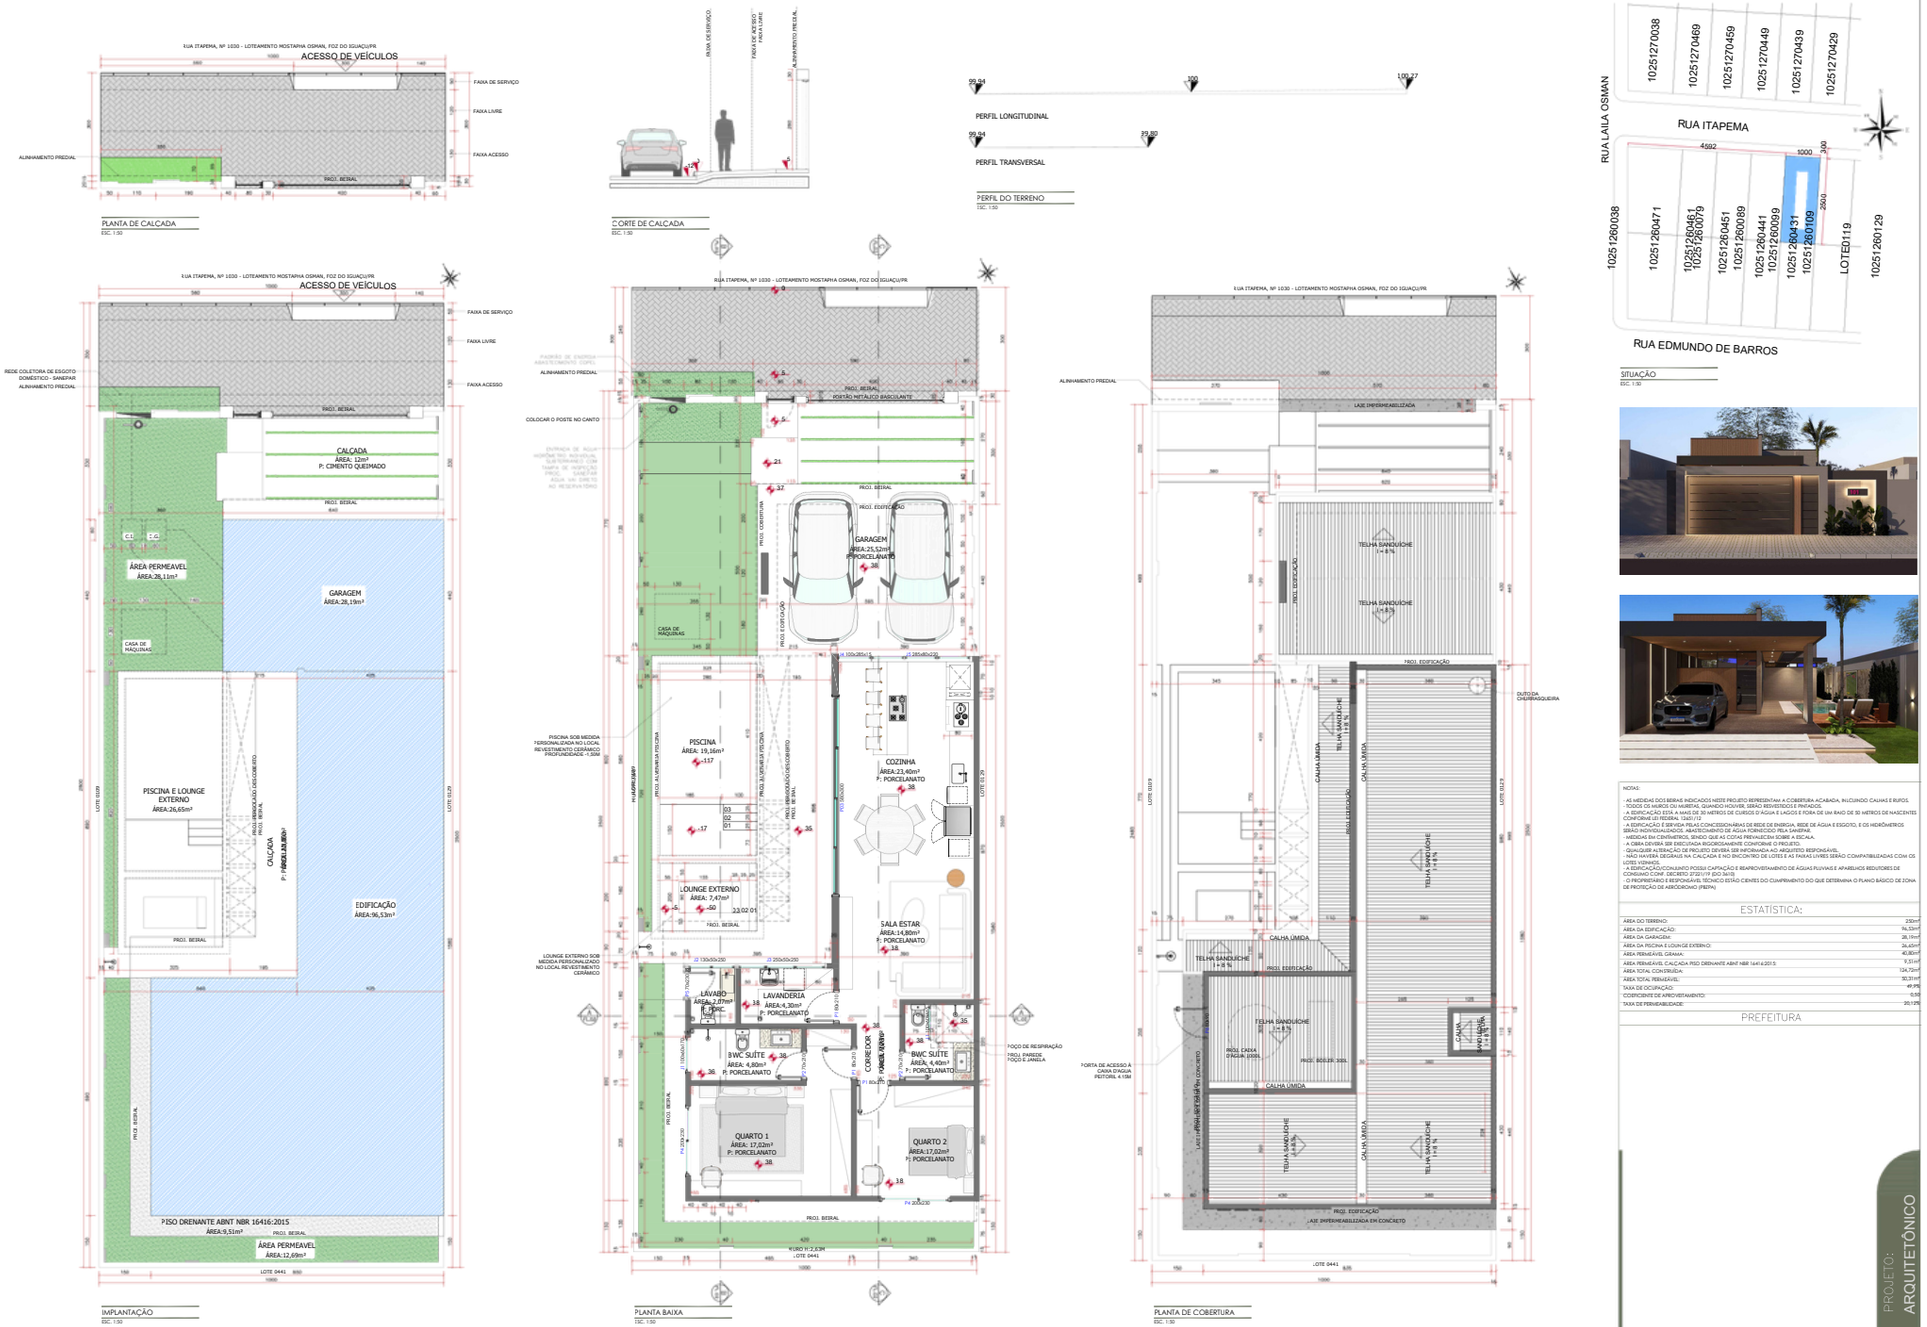


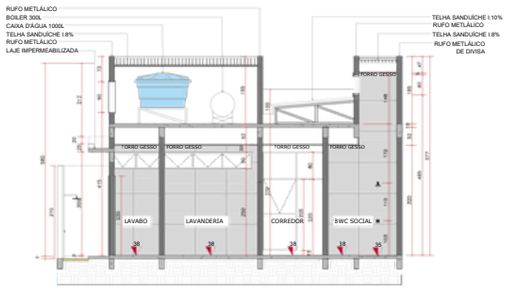


CORTE AA
ESC. 1:50

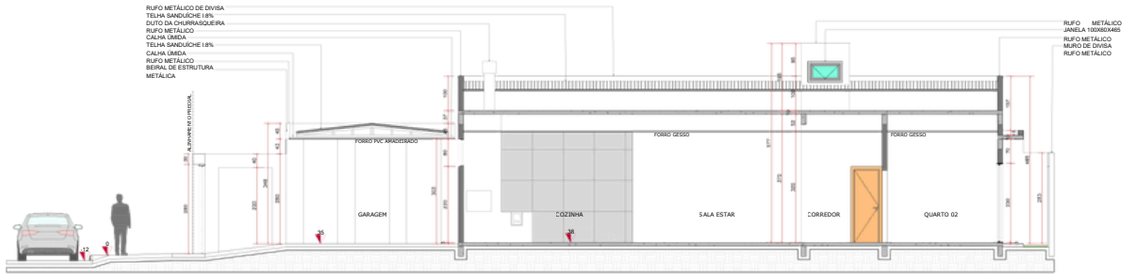


CORTE BB
ESC. 1:50

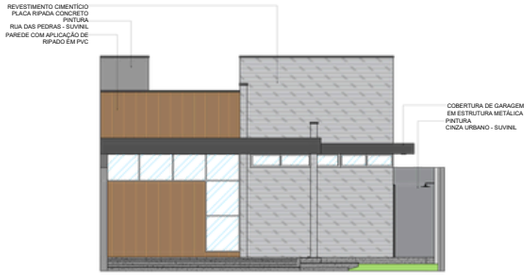


FACHADA NORTE
ESC. 1:50

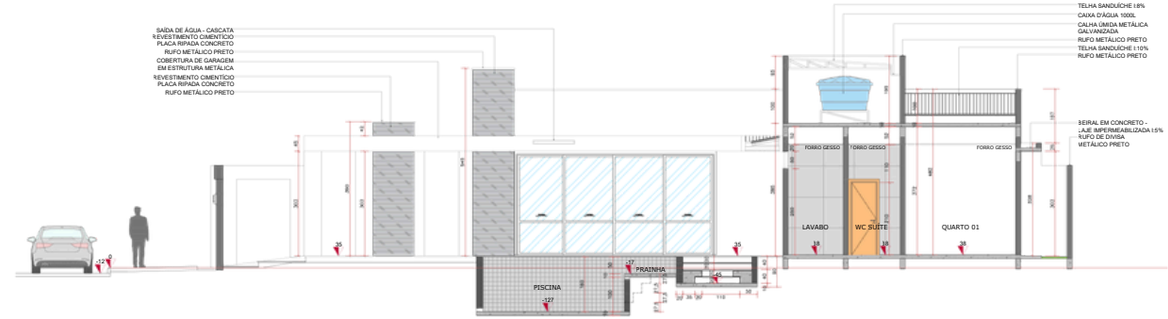

CORTE CC
ESC. 1:50

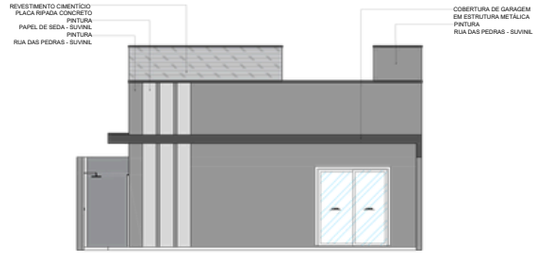

FACHADA SUL
ESC. 1:50

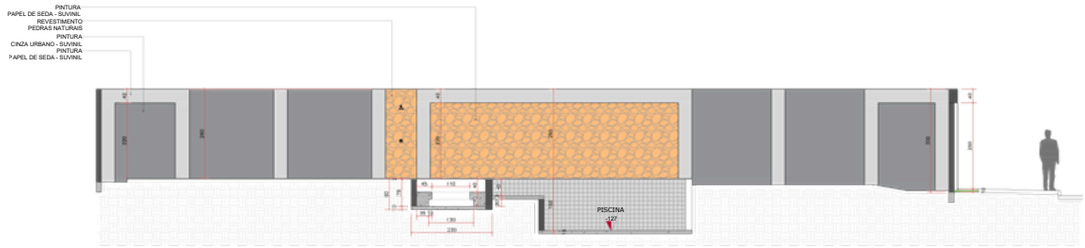

DETALHE MURO LATERAL
ESC. 1:20



FACHADA OESTE

ESC. 1:50



FACHADA OESTE/MURO

PROJETO:
ARQUITETÔNICO

PROJETO LEGAL ARQUITETÔNICO UNIFAMILIAR EM ALVENARIA TÉRREA


Desenvolvimento de projeto arquitetônico para aprovação municipal, em parceria com escritório de arquitetura de Foz do Iguaçu (PR). Produção completa da documentação técnica necessária para aprovação, contemplando plantas, cortes, implantação, cobertura e perfil do terreno.




1 PAV. TÉRREO - EXECUTIVO
ESCALA 1 : 100



2 PAV. TÉRREO - LAYOUT
ESCALA 1 : 100

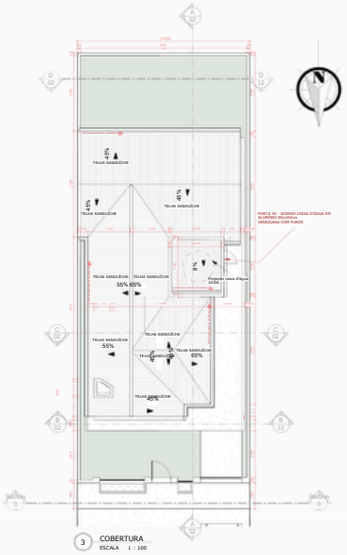

3 COBERTURA
ESCALA 1 : 100

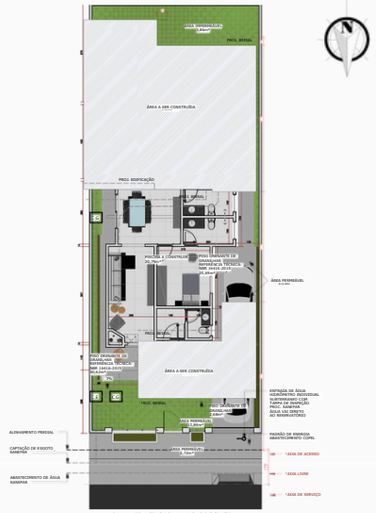


4 IMPLANTAÇÃO
ESCALA 1 : 100


RUA MIRACI CARVALHO BRECHER

Quadro de portas			
Código	Dimensões	Quantidade	Marca
P01	80x210	4	<varia>
P02	70x210	3	<varia>
P03	200x220	2	<varia>
P04	97x210	1	181
P07	110x275	1	186
P08	80x100	1	160


Quadro de janelas		
Código	Dimensões	Quantidade
J01	100x110/P=110	1
J02	200x110/P=110	1
J03	110x40/P=170	2
J04	200x120/P=90	1
J05	70x40/P=165	1
J06	150x200/P=48	1
Total geral: 7		7

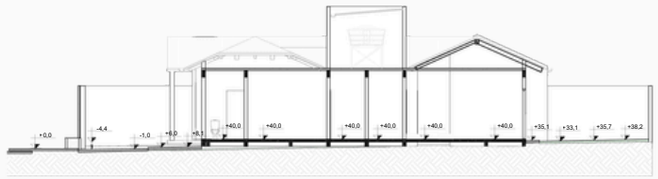


5 A
ESCALA 1 : 75

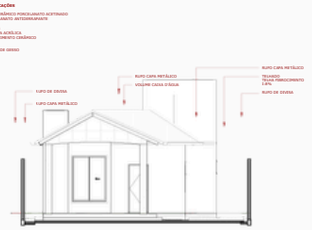

6 B
ESCALA 1 : 75

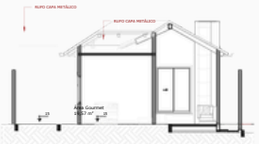


7 C
ESCALA 1 : 75

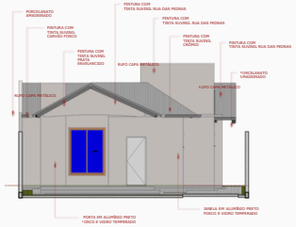

10 FACHADA FRONTAL
ESCALA 1 : 75




9 FACHADA POSTERIOR
ESCALA 1 : 75

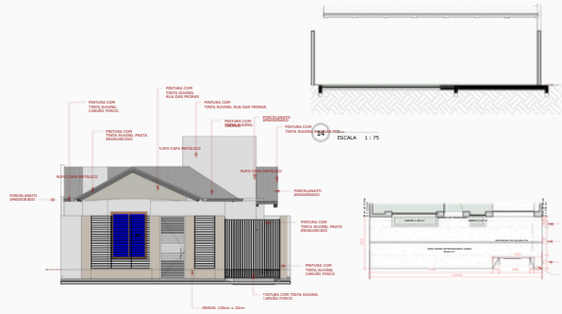

8 MURO - FACHADA FRONTAL
ESCALA 1 : 75

14 PISO
ESCALA 1 : 75

11 PLANTA DE CALÇADA
ESCALA 1 : 100

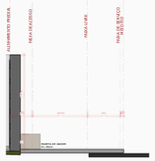

12 CORTE - CALÇADA
ESCALA 1 : 50

NOTAS:
1- Será mantido o perfil natural do terreno na faixa de recuo frontal junto às divisas com os lotes vizinhos.
2- As medidas dos beirais indicados neste projeto representam a cobertura acabada, inlcuindo calhas e rufos.
3- Todos os muros ou muretas, quando houver, serão revestidos e pintados.
4- Terreno não atingido por nascente em um raio de 50 metros e em rios e córregos em 30 metros.
5- Abastecimento de água fornecido pela Sanepar.
6- Medidas em centímetros, sendo que as cotas prevalecem sobre a escala.
7- A obra deverá ser executada rigorosamente conforme o projeto.
8- Qualquer alteração de projeto deverá ser informada ao arquiteto responsável.
9- Não haverá degraus na calçada e no encontro de lotes e as faixas livres serão compatibilizadas com os lotes vizinhos.
10- A planta de calçada está representada na Planta de Implantação.

ESTATÍSTICA:

ÁREA DO TERRENO:	250,00m²
ÁREA TOTAL A CONSTRUIR:	159,20 m²
TAXA DE OCUPAÇÃO:	63,68%
COEFICIENTE DE APROVEITAMENTO:	0,64
TAXA DE PERMEABILIDADE:	55,31m² 22,58%
PREFEITURA:	

PROJETO ARQUITETÔNICO

02 PROJETOS INTERIORES


PROGRAMAS UTILIZADOS


sketchup layout enscape


PROJETO DE INTERIORES DE APTO.


Desenvolvimento completo do projeto de interiores para residência unifamiliar, abrangendo os ambientes de sala de estar, cozinha, área gourmet, dormitórios e banheiros. O trabalho contemplou a definição de layout, especificação de materiais, acabamentos, mobiliário e iluminação, seguido da elaboração do projeto executivo, incluindo detalhamentos de marcenaria e marmoraria, assegurando a compatibilização e a correta execução em obra.



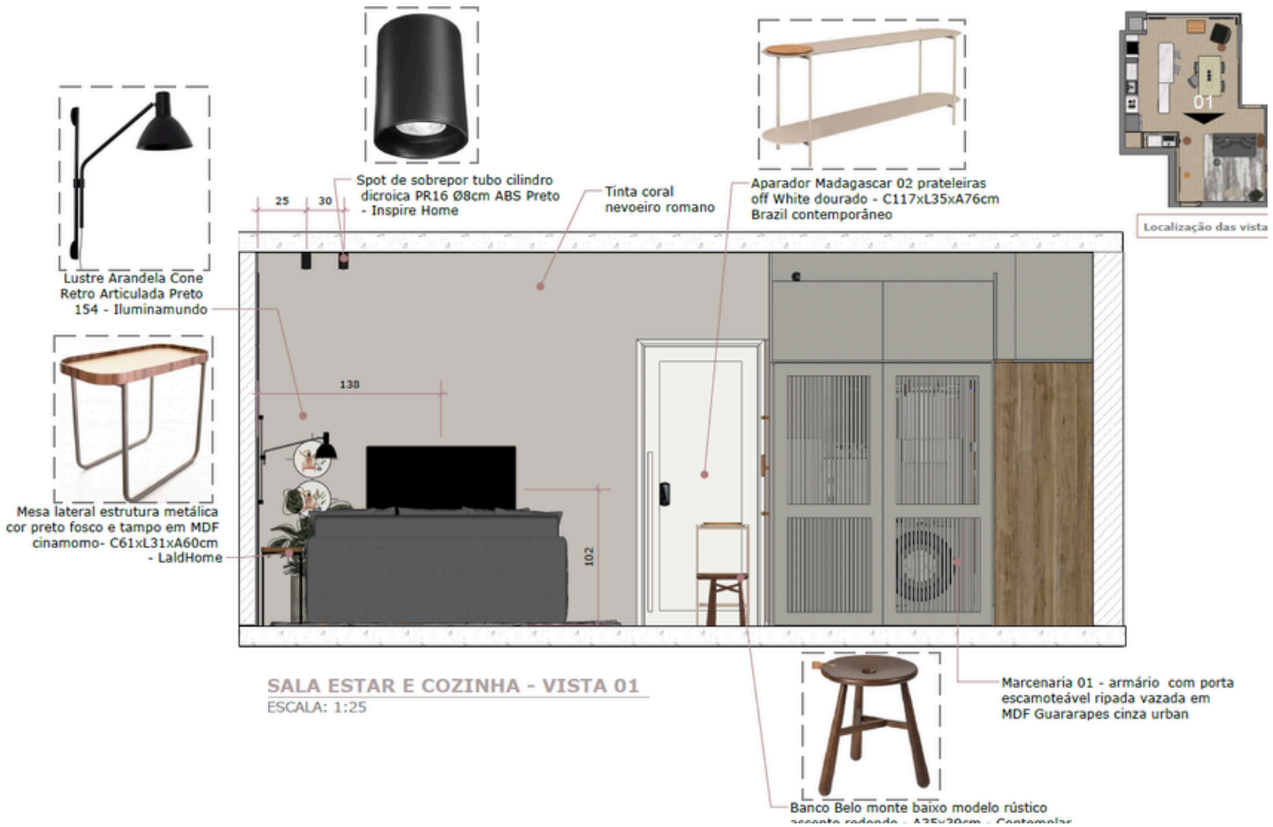

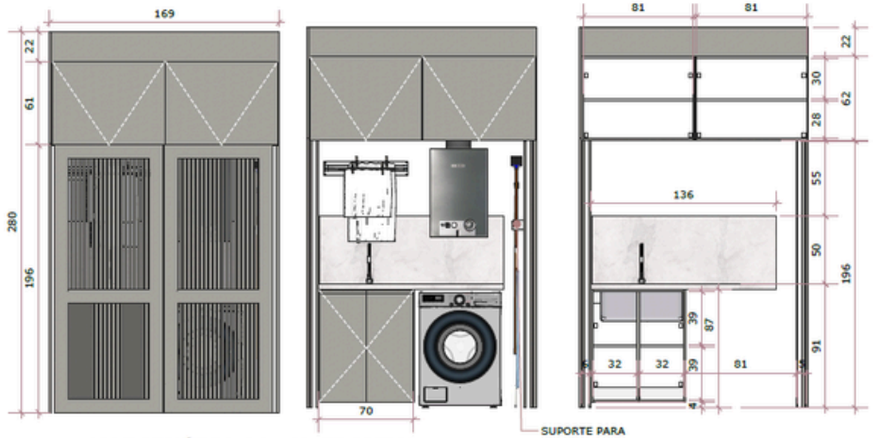


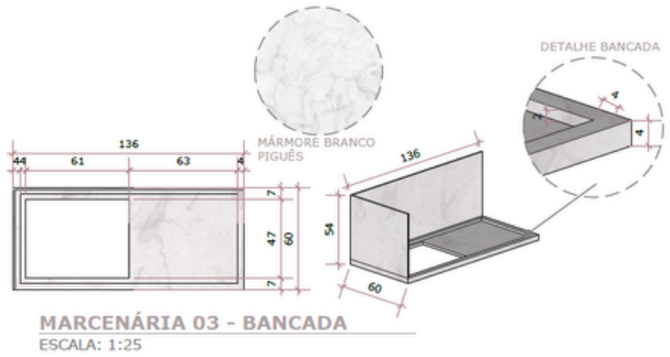

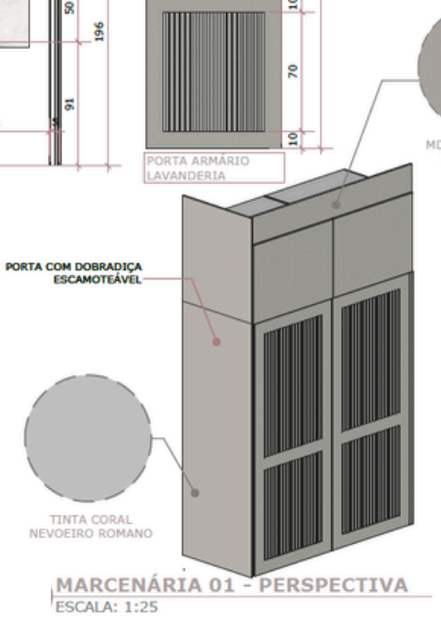


01. Detalhamento Marcenaria


Apartamento London

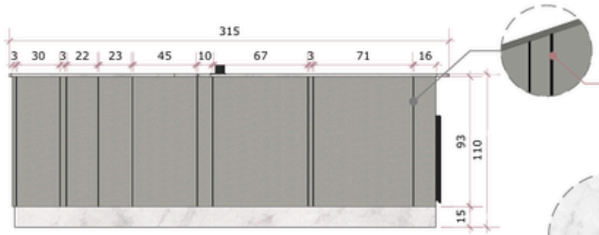

MARCENÁRIA 03 - V. FRONTAL
ESCALA: 1:25

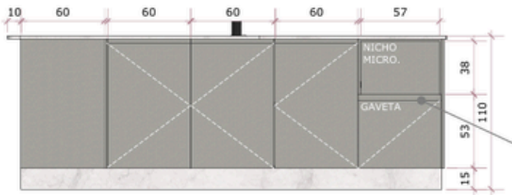

MARCENÁRIA 03 - V.POSTERIOR
ESCALA: 1:25

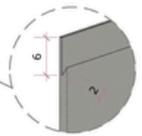


DET. PUXADOR CAVA




MARCENÁRIA 03 - V.POSTERIOR
ESCALA: 1:25


DET. GAVETA

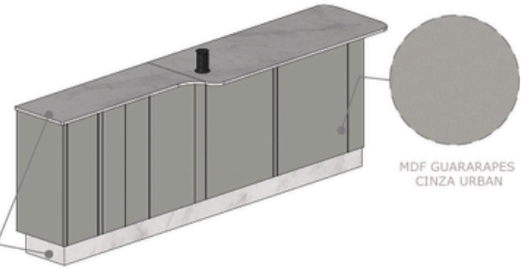


MARCENÁRIA 03 - PERSPECTIVA
ESCALA: 1:25

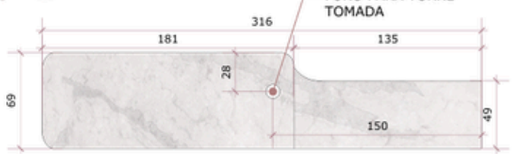


MARCENÁRIA 03 - BANCADA
ESCALA: 1:25

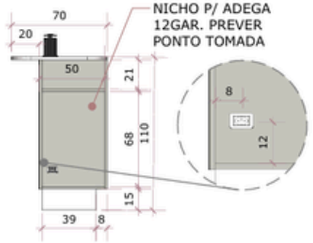


MARC.03 - .LATERAL
ESCALA: 1:25

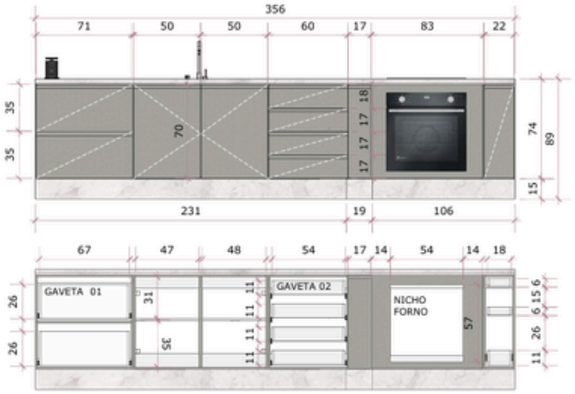


MARCENÁRIA 04 - V. FRONTAL
ESCALA: 1:25

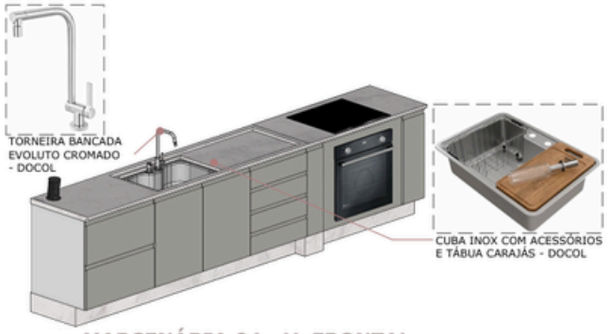

MARCENÁRIA 04 - V. FRONTAL
ESCALA: 1:25

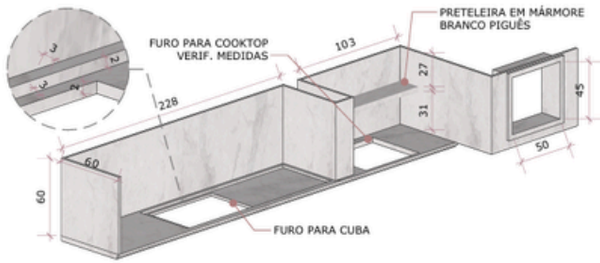

MARCENÁRIA 04 - BANCADA - ISOMÉTRICA
ESCALA: 1:25

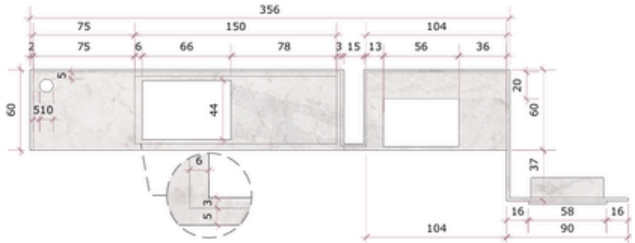


MARCENÁRIA 04 - BANCADA - V.SUPERIOR
ESCALA: 1:25



DET. GAVETA 01



DET. GAVETA 02

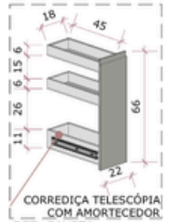


DET. GAVETA

PROJETO DE INTERIORES DE RESIDÊNCIA J.


Desenvolvimento completo do projeto de interiores para residência unifamiliar, abrangendo sala de estar, cozinha, área gourmet, dormitórios e banheiros. Nesta apresentação, destaca-se o projeto do banheiro social, contemplando planta baixa, vistas internas, detalhamento executivo de marcenaria e marmoraria, além de desenhos técnicos para execução da obra.




Residência J. - banheiro social

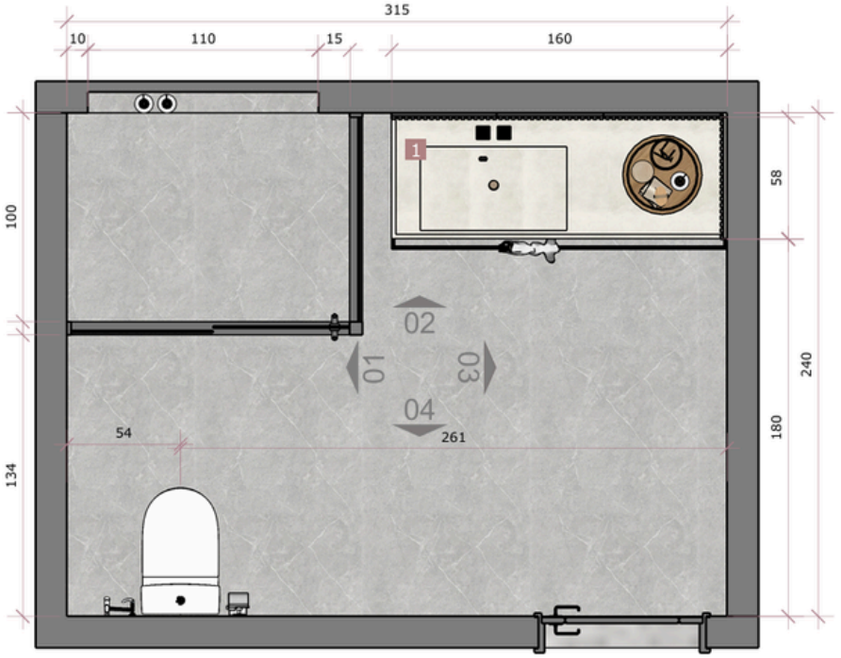


BANHEIRO SOCIAL - PLANTA HUMANIZADA
ESCALA: 1:20

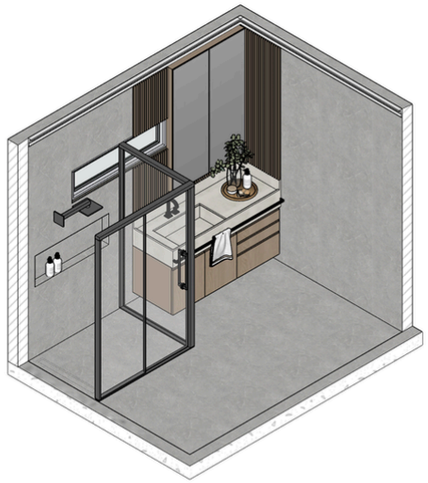

BANHEIRO SOCIAL - VISTA ISÓMETRICA
SEM ESCALA

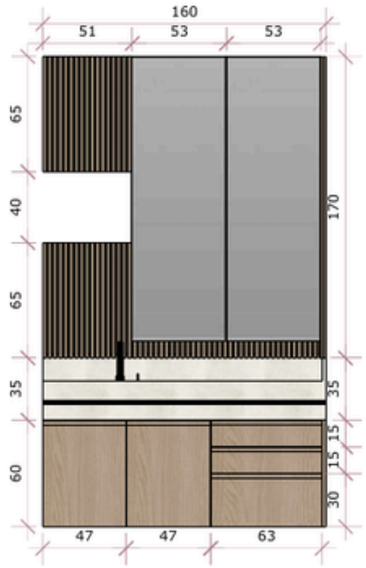


MARC. 01 - V. FRONTAL
ESCALA: 1:25

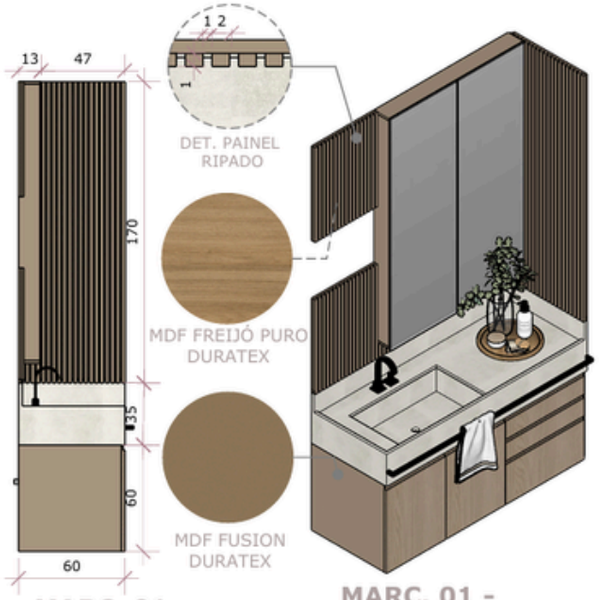


MARC. 01 - V. LATERAL
ESCALA: 1:25


MARC. 01 - ISOMÉTRICA
ESCALA: 1:25

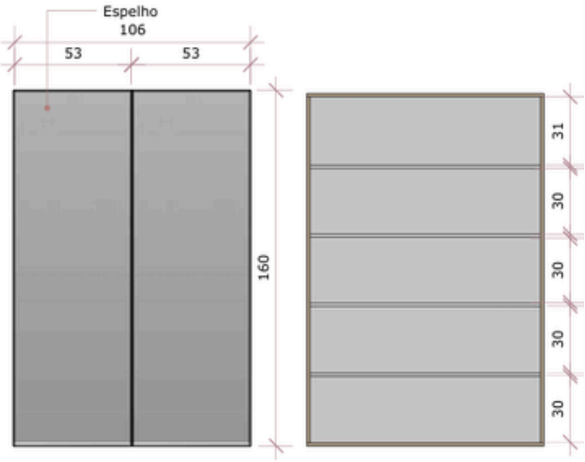


ARMÁRIO SUPERIOR - V. FRONTAL
ESCALA: 1:25

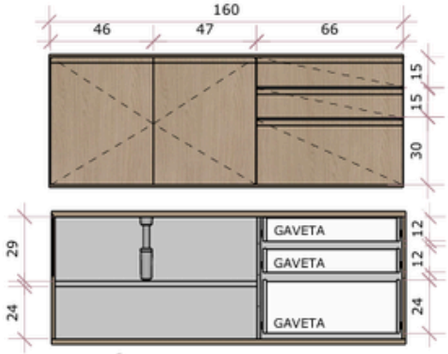


ARMÁRIO INFERIOR - V. FRONTAL
ESCALA: 1:25

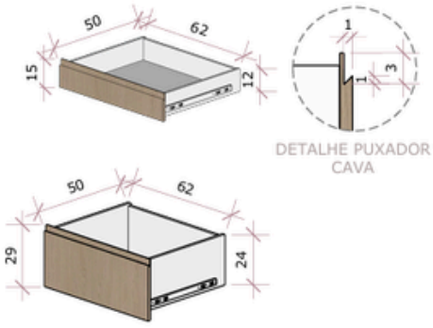

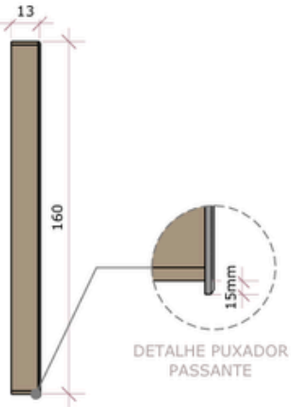


ARMÁRIO SUPERIOR - V. LATERAL
ESCALA: 1:25

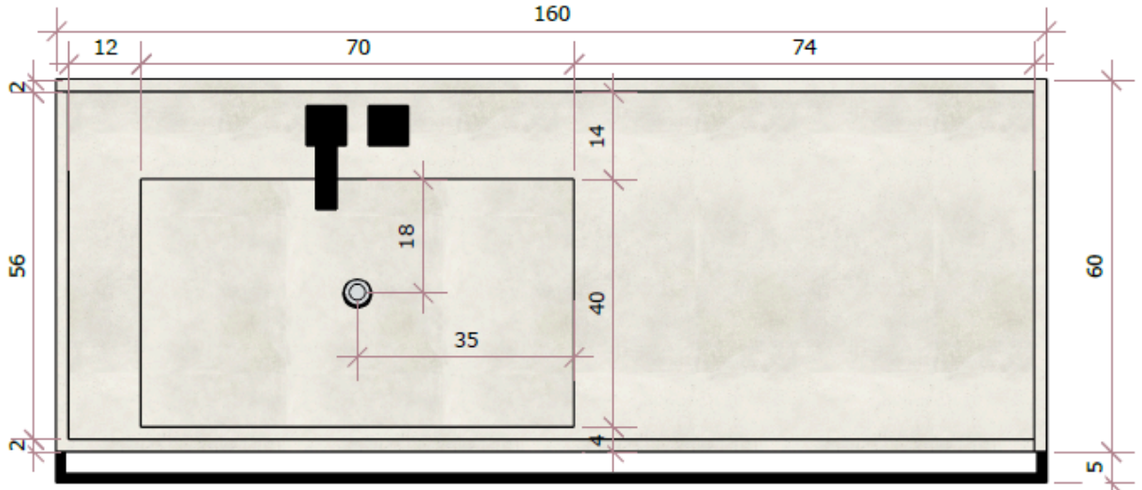


BANCADA LAVATÓRIO - V.SUPERIOR

ESCALA: 1:25

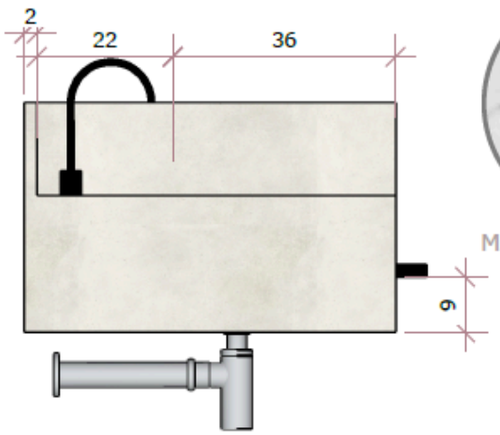


BANCADA LAVATÓRIO - V.LATERAL

ESCALA: 1:25

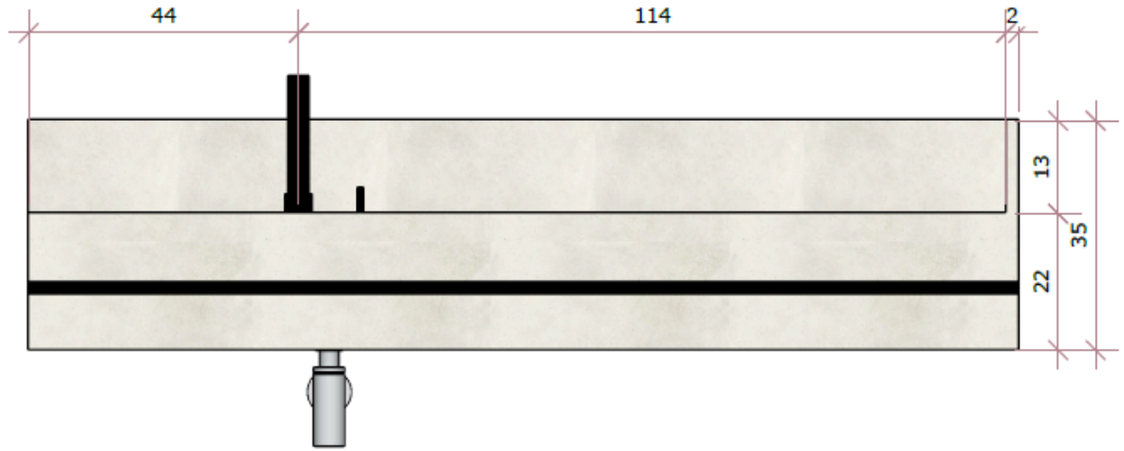

BANCADA LAVATÓRIO - V.FRONTAL

ESCALA: 1:25

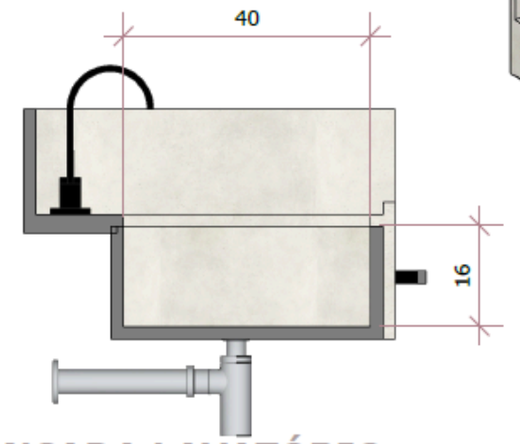

BANCADA LAVATÓRIO - CORTE


ESCALA: 1:25



MÁRMORE BRANCO



Torneira de Mesa Bica Alta Lavatório Cubo 1191 Preto Fosco Deca

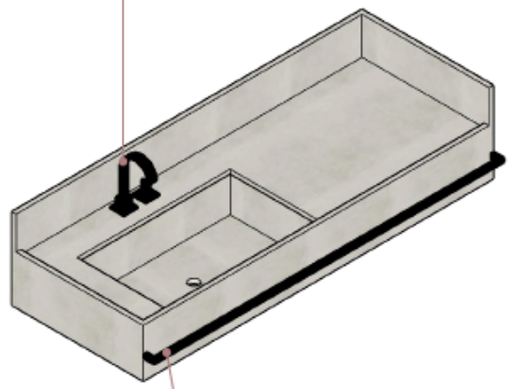

Porta toalha metálico na cor preto fosco

ISOMÉTRICA


ESCALA: 1:25

PROJETO DE INTERIORES SALA DE ESTÉTICA


Desenvolvimento completo do projeto de interiores para clínica de estética, abrangendo os ambientes de recepção, lavabo, copa e salas de procedimentos. Nesta apresentação, destaca-se a Sala de Procedimentos 02, contemplando plantas técnicas, vistas internas, detalhamento executivo de marcenaria e marmoraria, além dos desenhos técnicos necessários para a correta execução da obra.




Clinica Estética - Sala 02

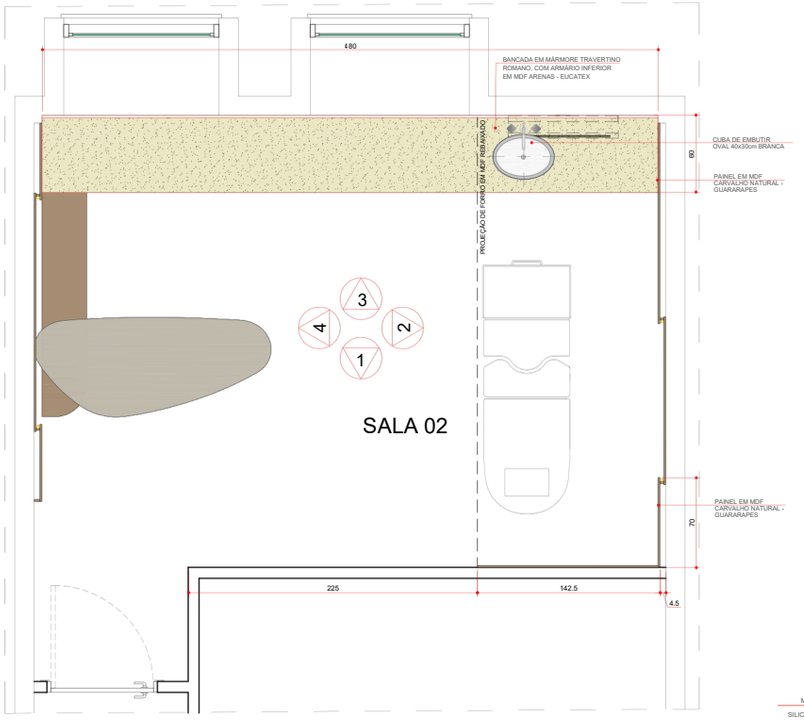


Planta Baixa - Sala 02

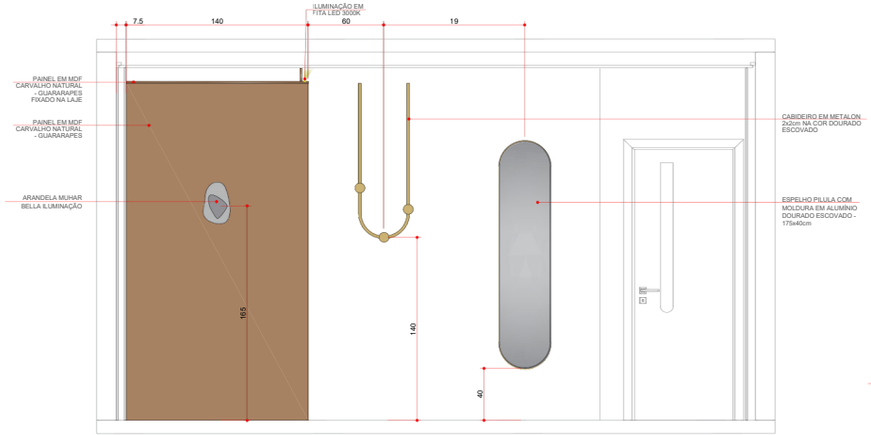


Vista 01 - Sala 02

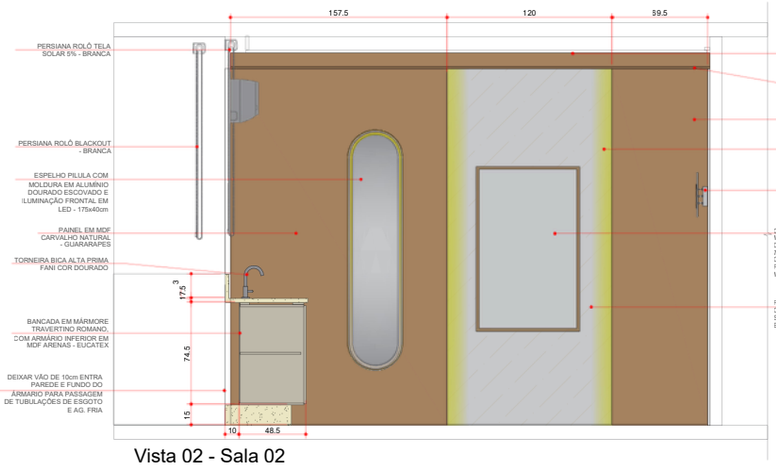

Vista 02 - Sala 02

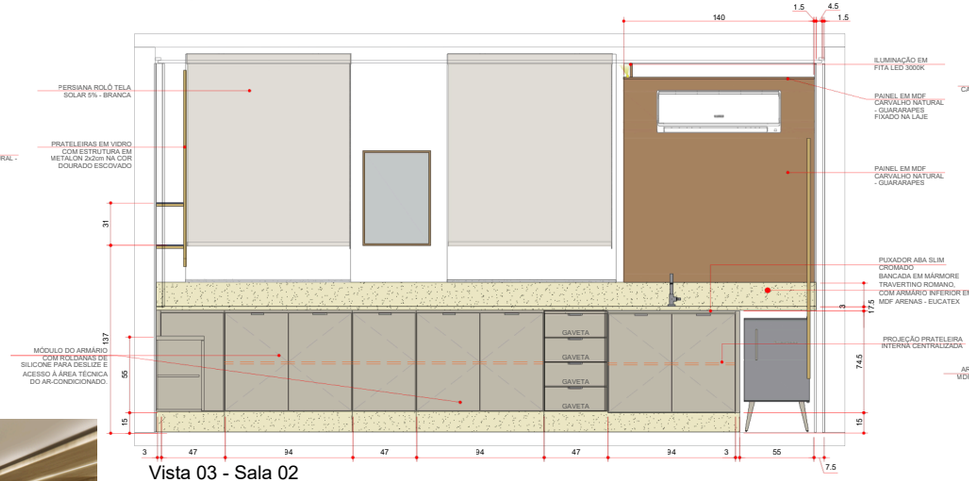

Vista 03 - Sala 02

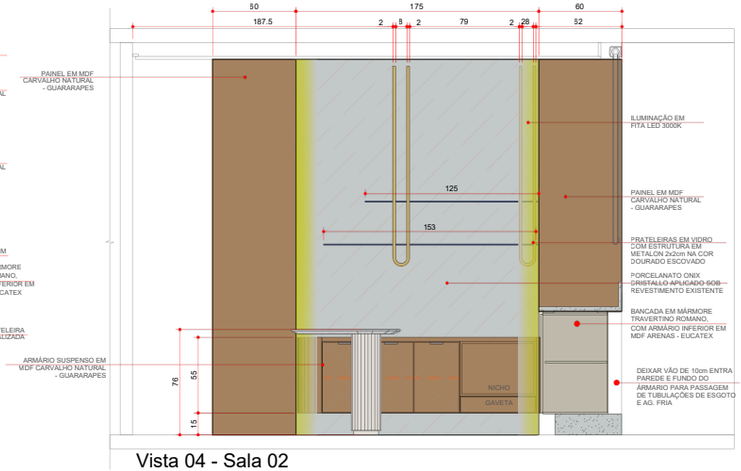


Vista 04 - Sala 02







Mesa Atendimento - Sala 02

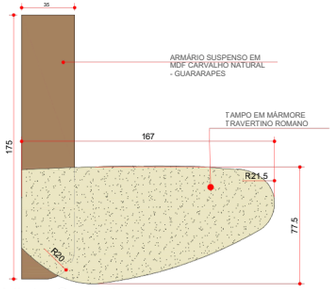


Vista Superior

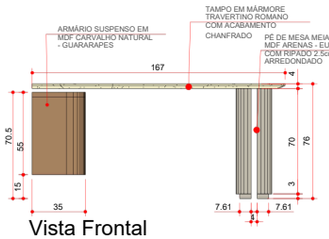

Vista Frontal

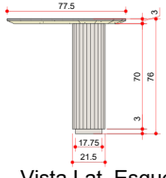

Vista Lat. Esquerda

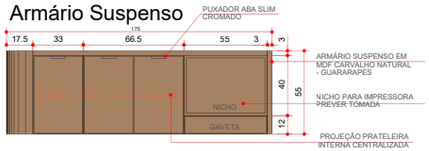

Vista Frontal

01. Detalhamento Marcenaria


03 PROJETOS COMPLEMENTARES

PROGRAMAS UTILIZADOS

autocad layout

LUMINOTÉCNICO QUARTO

Desenvolvimento de projeto luminotécnico para dormitório, com definição dos circuitos, posicionamento das luminárias e especificação dos equipamentos de iluminação.

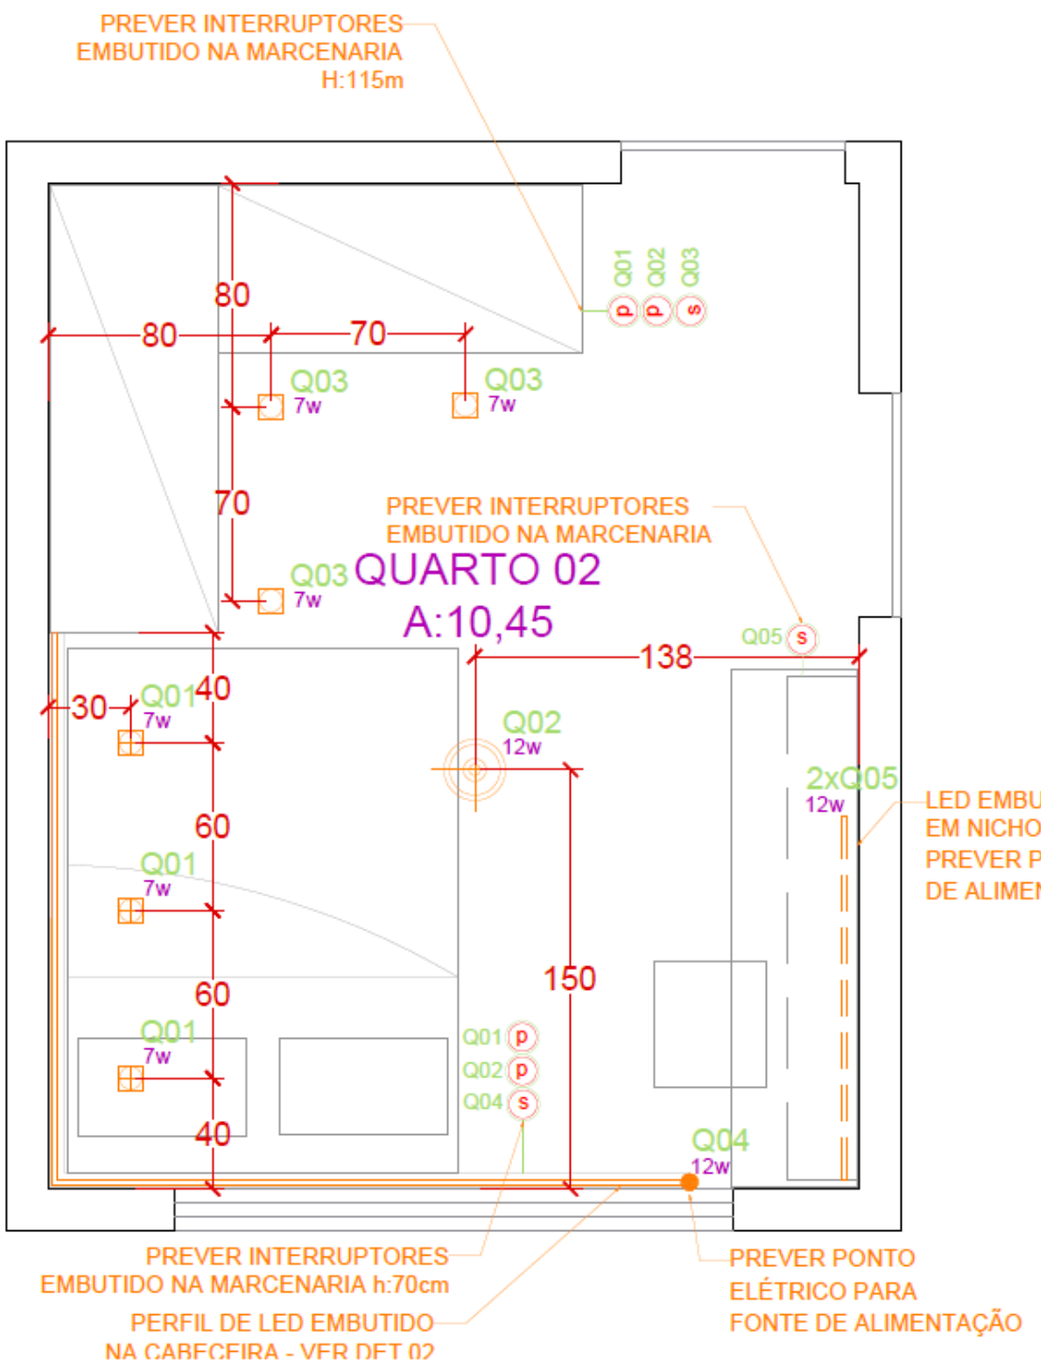

LED EMBUTIDO NA MARCENARIA
EM NICHOS DE ARMARIO SUSPENSO - VER DET
PREVER PONTO ELÉTRICO PARA FONTE
DE ALIMENTAÇÃO EMBUTIDA NO ARMARIO


LEGENDA LUMINÁRIAS QUARTO 02

SIMBOLO	IMAGEM	DESCRIÇÃO	QTD.	SUGESTÃO LÂMPADA
		Q01 Spot de Embutir Sand Quadrado Dicroica PAR16 12x12x3,5cm Termoplástico Branco	03	Lâmpada LED Dicroica PAR16 4000K 7W
		Q02 Painel de Embutir LED Quadrado 3000K 18W Bivolt 22x22cm Alumínio Branco	01	-
		Q03 Spot de Embutir Quadrado Angular 36° 10,7x10x4,7cm aluminio Branco	03	Lâmpada LED Dicroica PAR16 3000K 6W
		Q04 Fita de LED 12W/m 3000K BRANCO QUENTE	6,60m	LED 12w/m 3000K Branco quente


LEGENDA

Lustre ou Painel	Spot Sobrepor
Arandela h: indicado em planta	Spot Embutir
s Interruptor Simples h:115cm OU seguir indicação em planta	FITA ou BARRA LED
p Interruptor paralelo h:115cm OU seguir indicação em planta	

DET.01 - PRATELEIRA

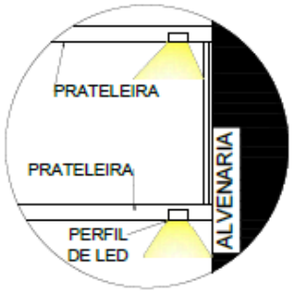


DET.02 - CABECEIRA ILUMINADA

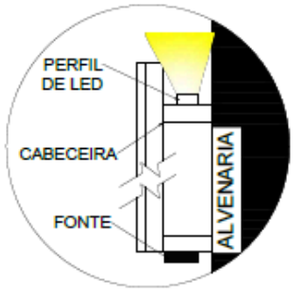


VERIFICAR MEDIDAS NO LOCAL ANTES DE EXECUT


PROJETO COMPLEMENTARES APTO. LONDON


Desenvolvimento de projetos complementares, incluindo plantas de forro, iluminação e instalações elétricas para execução.

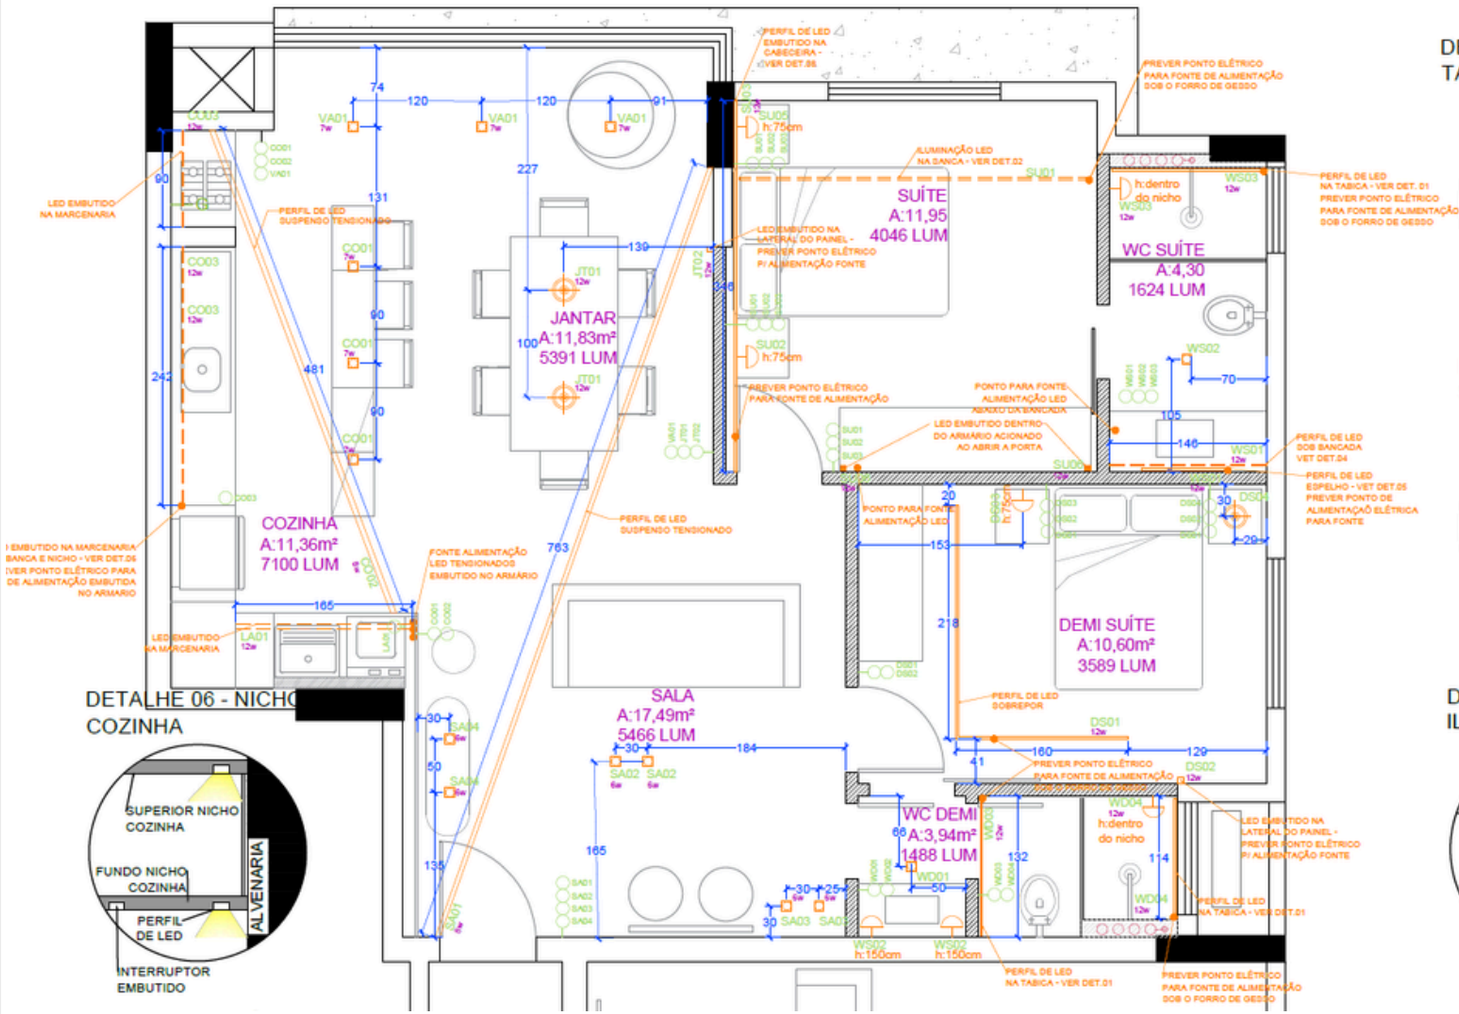




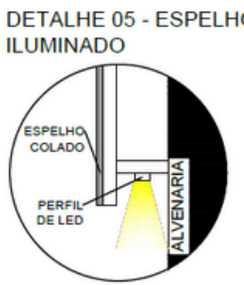


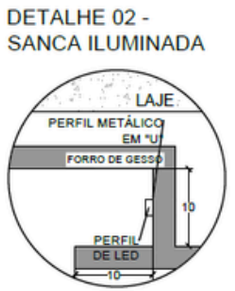

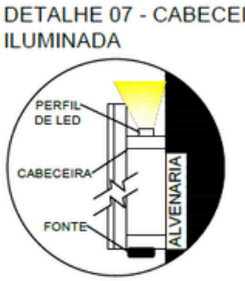


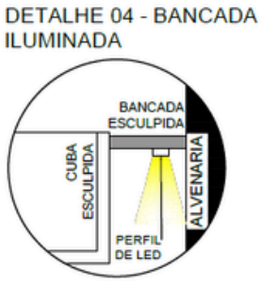

COMPLEMENTARES

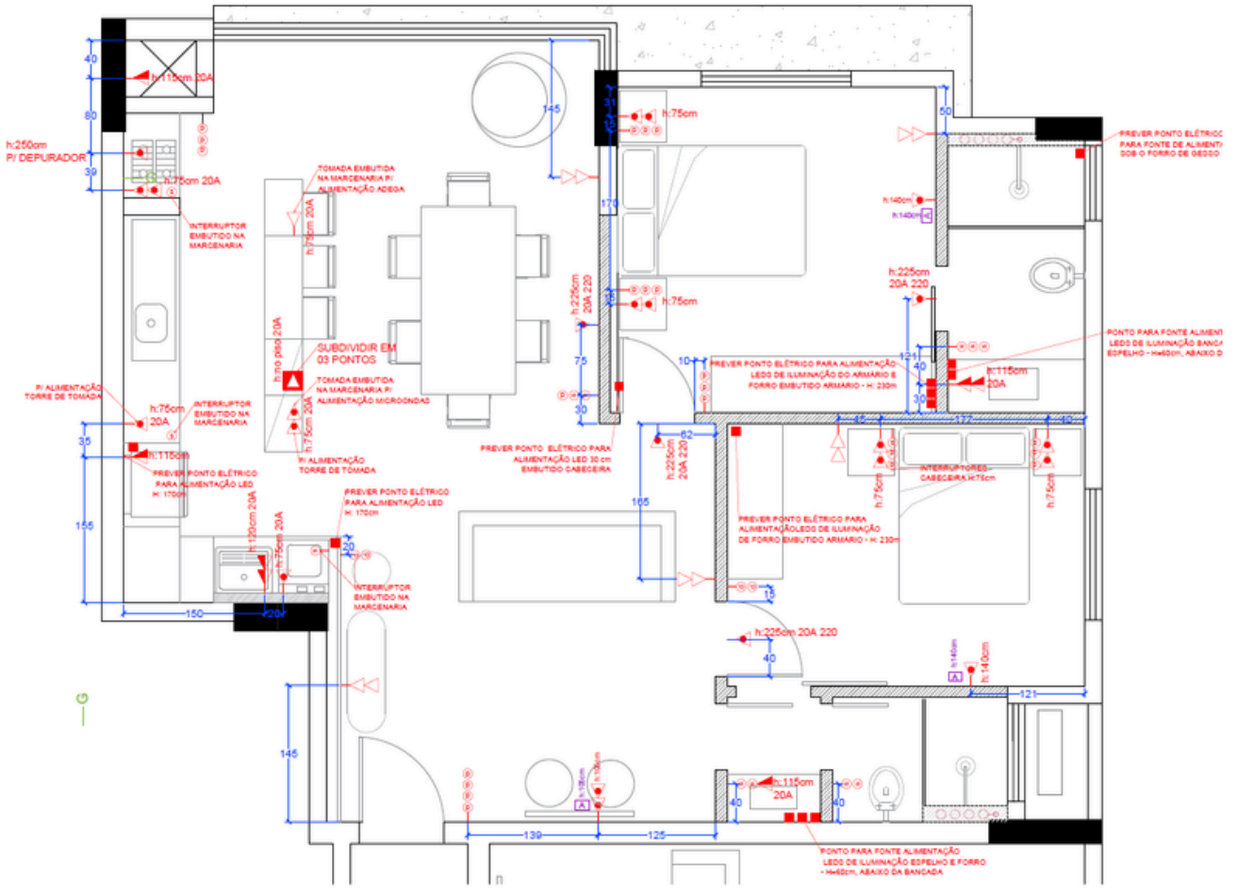

PONTOS ELÉTRICOS - APARTAMENTO

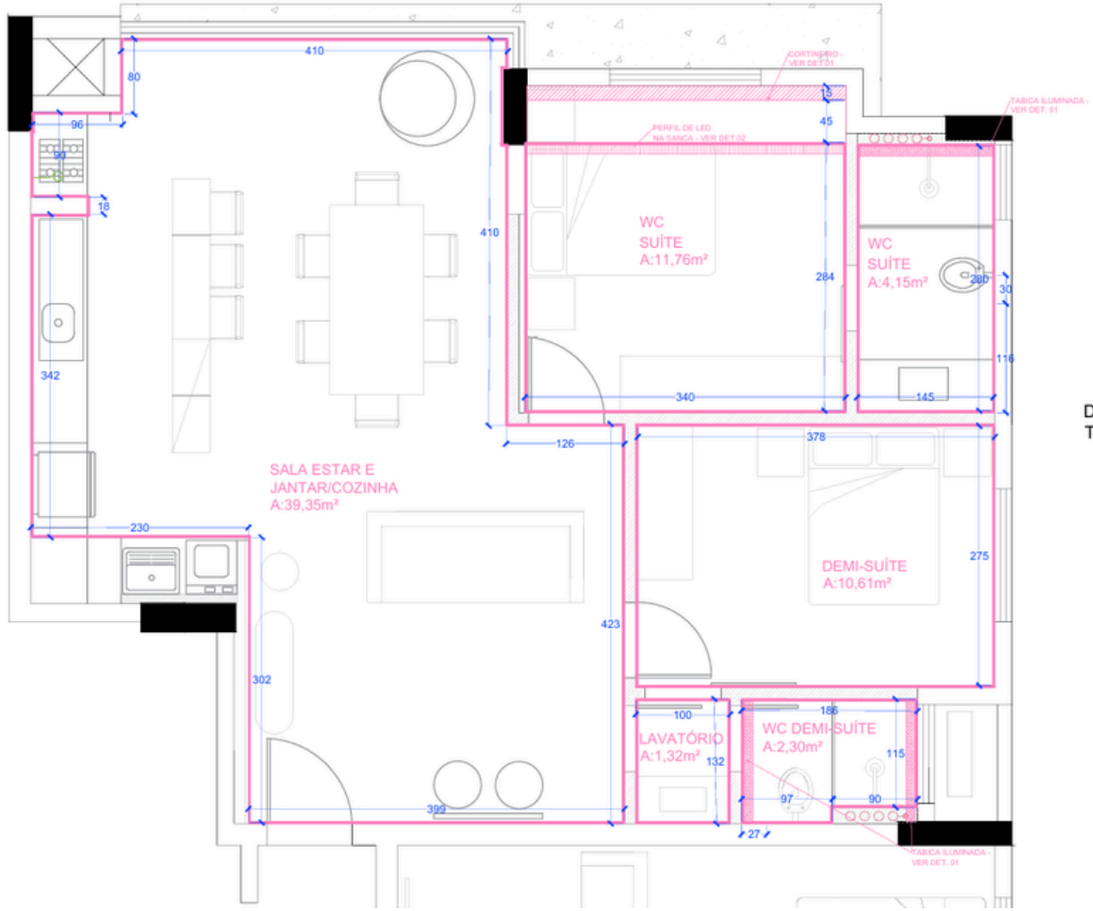


PLANTA DE GESSO - APARTAMENTO

DETALHE 01 - TABICA ILUMINADA



DETALHE 02 - SANCA ILUMINADA

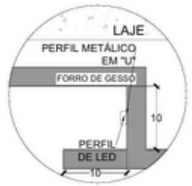


DETALHE 03- CORTINEIRO




01. Projetos complementares - PONTOS ELÉTRICOS E LUMINOTÉCNICO

PROJETO HIDROSSÁNITÁRIO DE RESIDENCIA UNIFAMILIAR

Desenvolvimento de projeto hidrossanitário para residência unifamiliar, contemplando o dimensionamento e a distribuição das instalações de água fria, esgoto e águas pluviais, compatibilizados com o projeto arquitetônico.

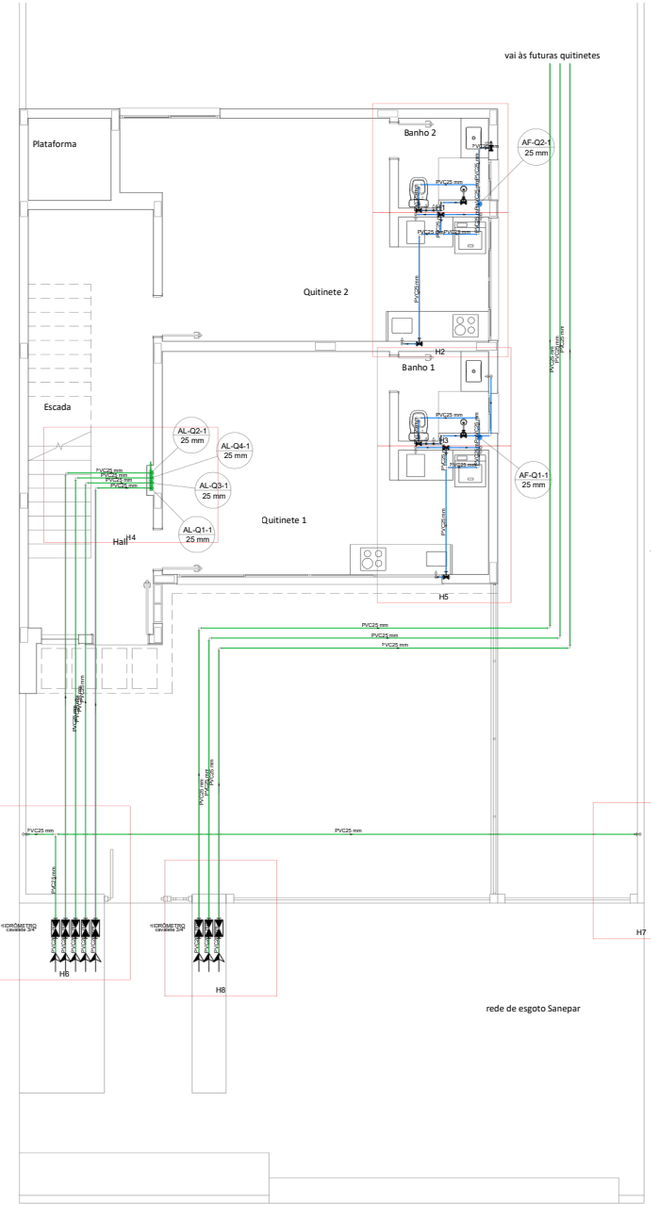


Planta Baixa Térreo
HIDRÁULICO

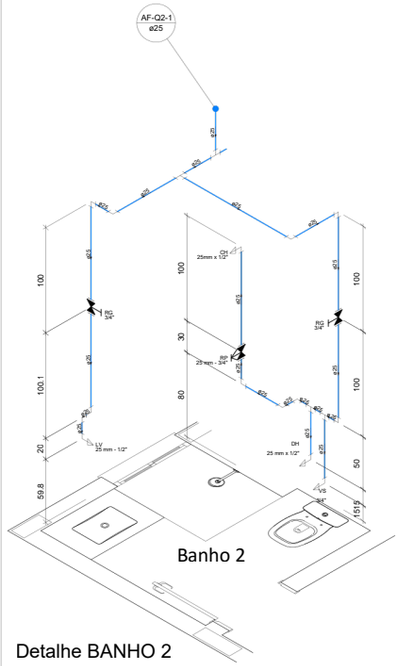


Detalhe BANHO 2

Legenda das indicações
CHChuveiro - 25mm x 1/2"
DHDucha Higiênica - 25 mm x 1/2"
LV Lavatório com joelho de 90° - 25 mm - 1/2"
RPRegistro de Pressão com PVC soldável - 25 mm - 3/4"
RGRegistro de gaveta c/canopla cromada c/PVC soldável - 3/4"
VSVaso sanitário com caixa acoplada - 3/4"

Legenda detalhada	
Registro de Pressão com PVC soldável	
Metais	
Registro de pressão c/ canopla cromada 3/4"	1pç
PVC misto soldável	
Luva soldável c/ rosca 25 mm - 3/4"	1pç
PVC rígido soldável	
Adapt sold.curto c/bolsa-rosca p registro 25 mm - 3/4"	1pç
Registro de gaveta c/canopla cromada c/PVC soldável	
Metais	
Registro de gaveta c/ canopla cromada 3/4"	1pç
PVC rígido soldável	
Adapt sold.curto c/bolsa-rosca p registro 25 mm - 3/4"	2pç

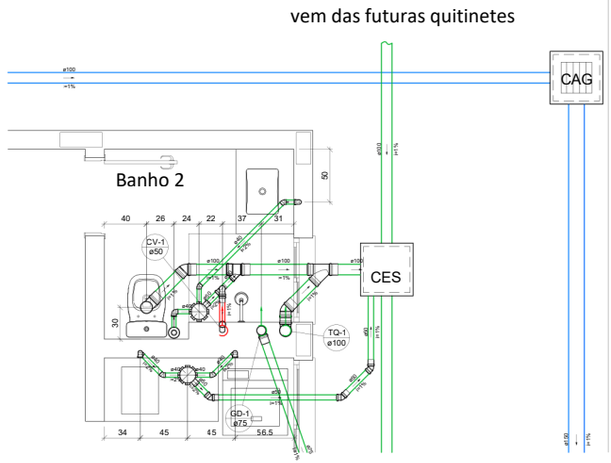

Detalhe BANHO 02

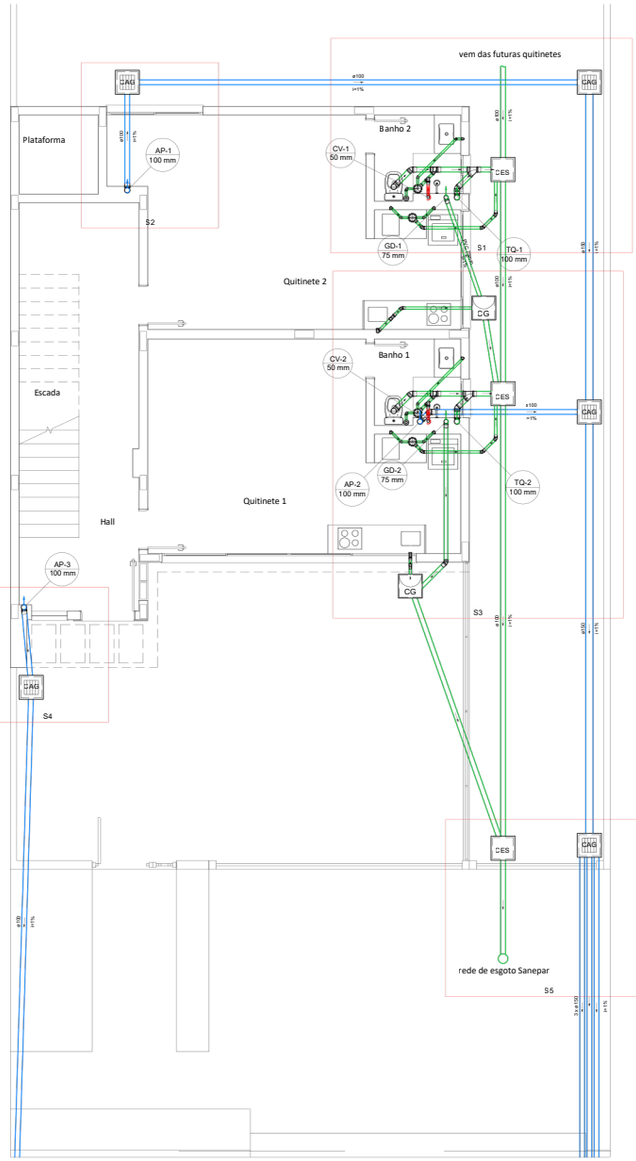

Planta Baixa Térreo
PLUVIAL E ESGOTO

04 RENDERIZAÇÃO

PROGRAMAS UTILIZADOS

enscape

vray

Renderização imagens







Renderização imagens











Renderização imagens













Contato

Jarisson Barbosa

E-MAIL

jarissonob@gmail.com

TELEFONE

(45) 9 9119-0461