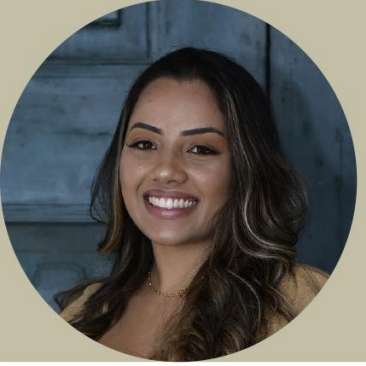


Pâmella Oliveira Zanelato

Contato:
(27) 98818-1697

Email:
pamellaozanelato@gmail.com

Endereço:
Av. Leitão da Silva - Vitória

25 anos, Arquiteta, formada em 12/2022. Atuando diretamente na área desde 2021, prestando serviço em escritório de arquitetura e engenharia, além de desenvolver projetos particulares.

Trabalho em equipe, adaptabilidade, concentração e foco, disciplina e comprometimento.

Formação:

Arquitetura e Urbanismo - Multivix Vila Velha 2022/2

Softwares:

Autocad	V-ray
Revit	Lumion
Sketchup	Pacote Office

Cursos:

Curso de Vray - 2023
Lev Up 3D - Lev Design
Curso Revit Interiores - 2022
Arquitetando Interiores - Marcela de Paula

Experiência Profissional:

Arquiteta - PJ
Galimbert Engenharia e Projetos - 2023/Atual

Elaboração de projetos legais, executivos, detalhamentos, modelagem 3D, imagens e vídeos realistas. Levantamento de medidas em campo, demanda em projetos residenciais, comerciais e templos religiosos.

Estágiaria -
Galimbert Engenharia e Projetos - 2021/2022


Auxílio na elaboração de cadernos executivos, detalhamentos, modelagem 3D, imagens e vídeos realistas.

BackOffice -
Commcell Parc. Vivo Empresas - 2018/2020

Análise de documentação, análise de vendas, execução de contratos, suportes a equipe, auditoria das vendas, controle de qualidade, alimentação de planilhas, acompanhamento de pedidos até a entrega final.


PROJETO EXECUTIVO – revit / modelagem / imagem realista

Fragmentos de um projeto desenvolvido no software Revit.
Detalhamento e documentação autoral.

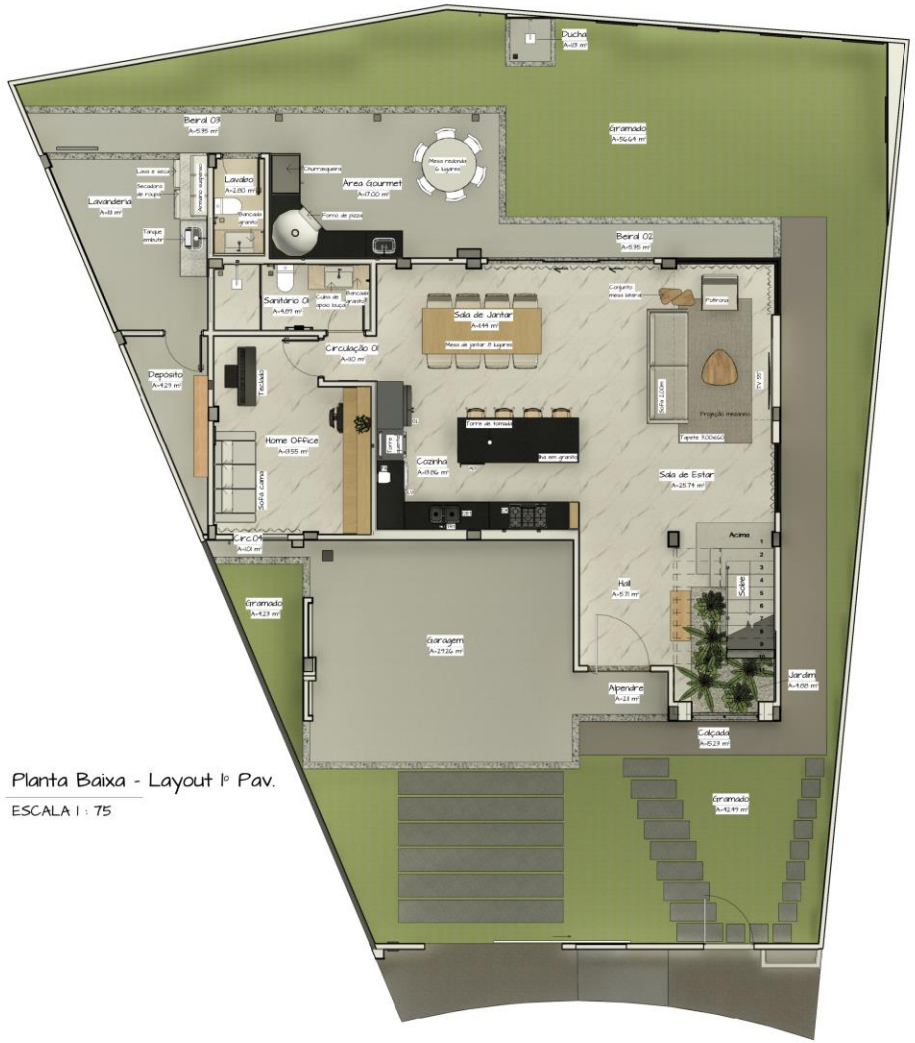


Planta Baixa - Layout 1º Pav.


ESCALA 1 : 75

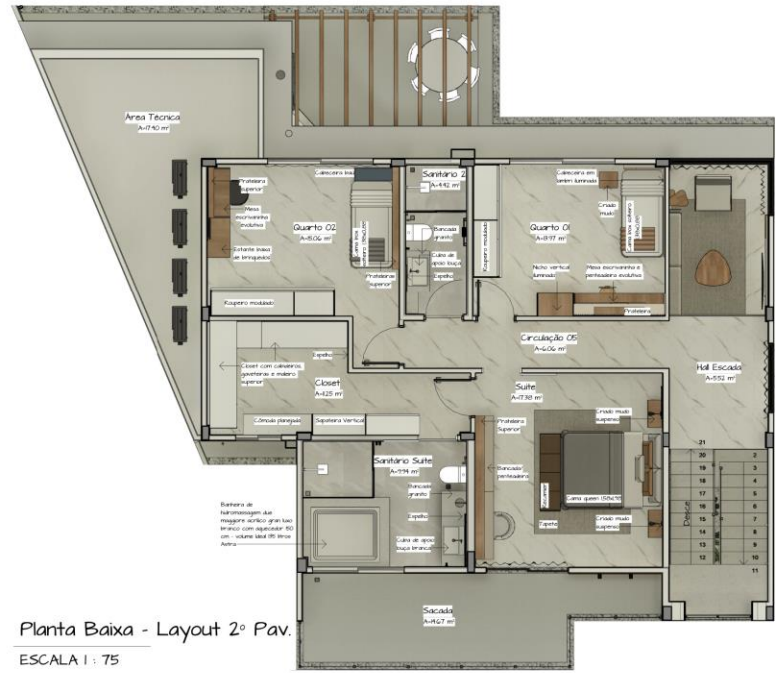

Planta Baixa - Layout 2º Pav.

ESCALA 1 : 75

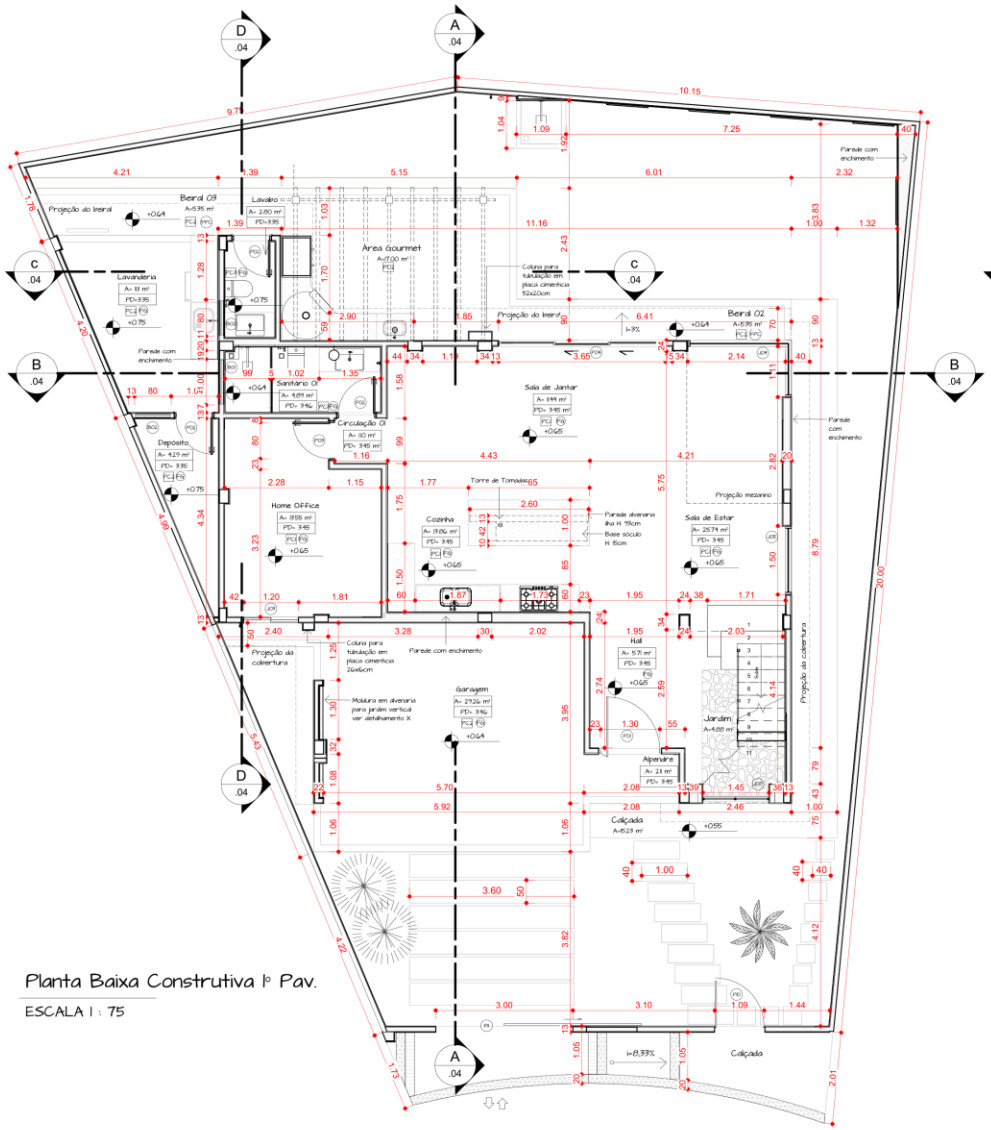
Área Gourmet
Área Gourmet
Área Gourmet

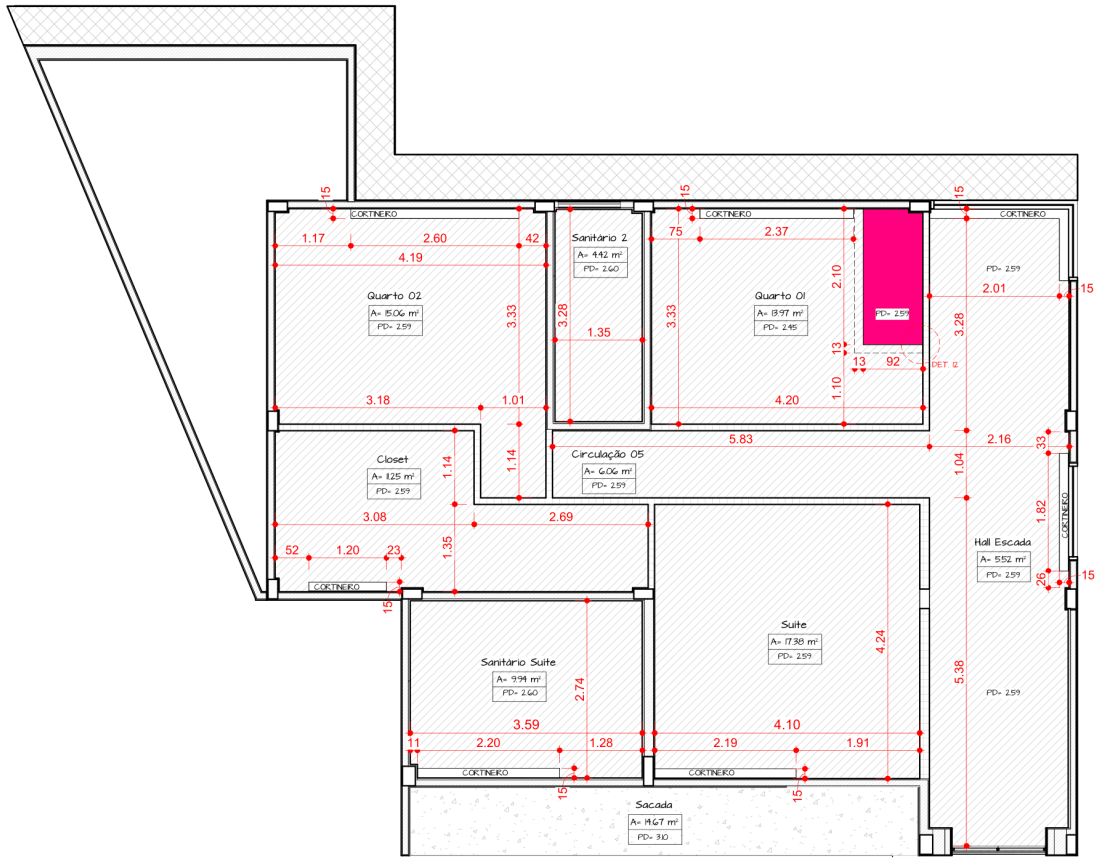

FORRO EM GESSO ACARTONADO

SIGLA	ESPECIFICAÇÃO	ÁREA
FGI	. FORRO DE GESSO I PAPEL DE PAREDE	2.34 m²
FG	. FORRO DE GESSO I PINTURA COR BRANCO NEVE	250.64 m²

FORRO E FECHAMENTO PLACA CIMENTÍCIA

SIGLA	ESPECIFICAÇÃO	ÁREA
FPC	FORRO PLACA CIMENTÍCIA 10mm	63.28 m²

LEGENDA FORRO


- FORRO DE GESSO ACARTONADO COM TABICA METÁLICA COR BRANCA DE 2,5cm - PINTURA BRANCO NEVE
- FORRO DE GESSO ACARTONADO COM TABICA METÁLICA 2,5cm - PAPEL DE PAREDE COM BORBOLETAS
- LAJE PINTURA BRANCO NEVE
- FECHAMENTO E FORRO EM PLACA CIMENTÍCIA 10mm - PINTURA MERGULHO SERENO CORAL

IMPORTANTE


A ESTRUTURAÇÃO E SUSTENTAÇÃO DO FORRO DE GESSO DEVERÁ SER COMPATIBILIZADO COM OS PONTOS DE ILUMINAÇÃO EMBUTIDOS.

Planta Baixa - Forro 2º Pav.


ESCALA 1 : 75

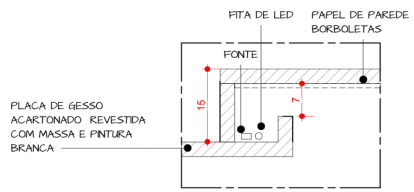


DET. SANCA ILUMINAÇÃO 12

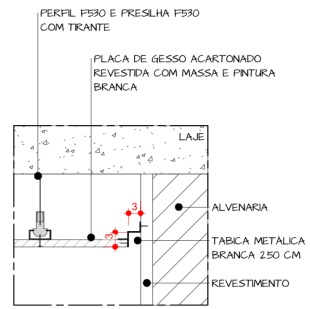

DET. TABICA

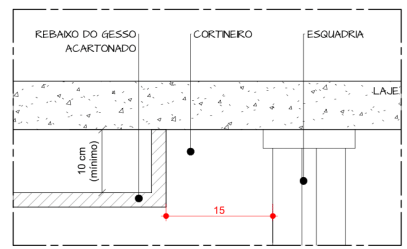


DET. CORTINEIRO

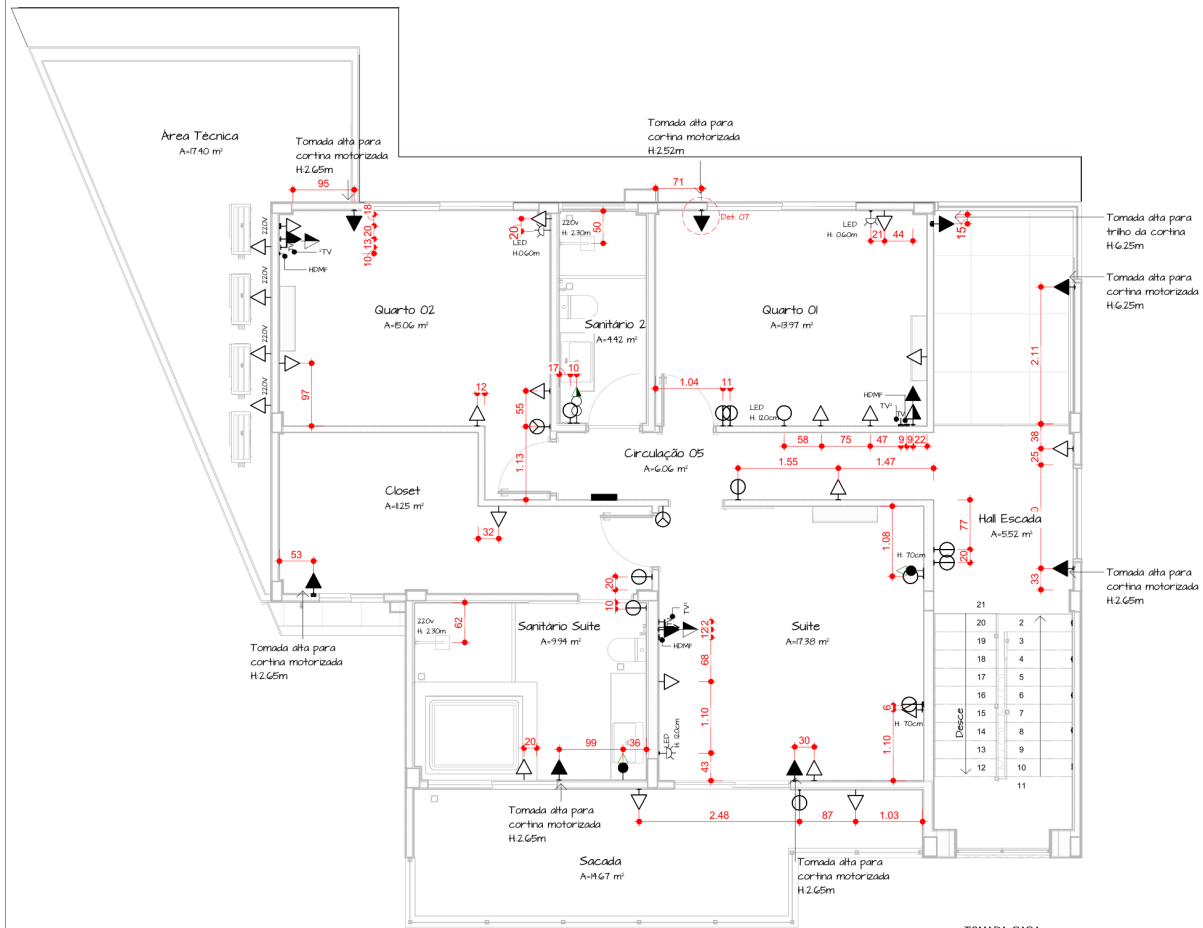

Planta Baixa - Instalações Elétricas 2º Pav.

ESCALA 1 : 75

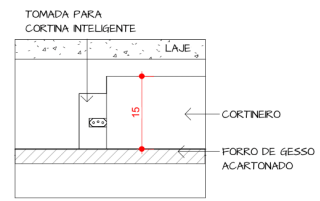

DET. 10 TOMADA CORTINEIRO

LEGENDA DE PONTOS ELÉTRICOS

- INTERRUPTOR H=120 cm
- INTERRUPTOR 2 SEÇÕES H=120 cm
- INTERRUPTOR 3 SEÇÕES H=120 cm
- TOMADA BAIXA H=30 cm
- TOMADA MÉDIA H=120 cm
- TOMADA ALTA H=200 cm
- TOMADA BAIXA 2 SEÇÕES H=30 cm
- PONTO PARA AR CONDICIONADO SPLIT
- QUADRO DISJUNTORES H=120 cm
- TOMADA BAIXA 20A H= 30 cm
- TOMADA BAIXA 2 SEÇÕES 10A e 20A H=30 cm
- TOMADA MÉDIA 20A H= 120 cm
- TOMADA MÉDIA e INTERRUPTOR 2 SEÇÕES H=120 cm
- TV PONTO PARA ANTENA DE TELEVISÃO
- HDMI PASSAGEM CABO HDMI
- PONTO DE ILUMINAÇÃO PAREDE
- PONTO DE ILUMINAÇÃO PISO
- PONTO PARA INTERFONE


OBS:

1- PONTOS DE REDE, TV A CABO, HDMI, POSSUEM SUAS ALTURAS ESPECIFICADAS EM CADA PONTO. VERIFICAR MAIS DETALHES EM VISTAS DETALHADAS DO PROJETO.

2- ESTAS SÃO MEDIDAS PADRÕES, EM CASO DE ALTURAS DIFERENTES ELAS SERÃO ESPECIFICADAS EM CADA PONTO.

3- DEVERÁ EXISTIR TUBULAÇÕES DE ENCAMINHAMENTO ENTRE REDE, HDMI E TOMADAS PARA TODAS AS TV'S E RESPECTIVOS DECODIFICADORES DE EQUIPAMENTOS.

4- NÃO É RECOMENDADO PASSAGEM DE FIAÇÃO DE ELÉTRICA JUNTAMENTE COM DADOS.

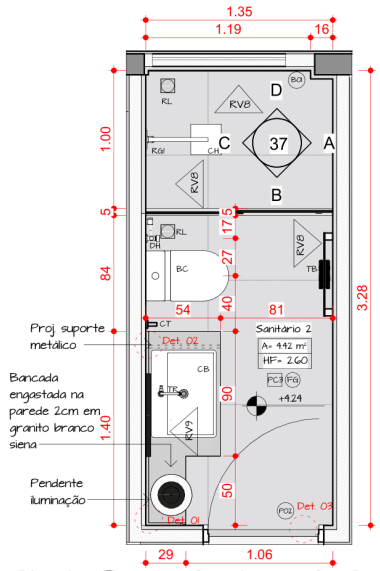

Planta Baixa Sanitário 2º Pav.

ESCALA 1 : 35


LOUÇAS		
ITEM	QTD.	ESPECIFICAÇÃO
BC	01	Vaso sanitário monobloco caixa acoplada paris
CB	01	Cuba de sobrepor cerâmica 63x41x11cm

METAIS		
ITEM	QTD.	ESPECIFICAÇÃO
RL	02	Ralo click 15x15cm Inox
RGI	01	Acabamento de registro base celite - Cód. B5006CYCRB
CH	01	Chuveiro Eletrônico Branco Acqua Duo Ultra - Lorenzetti
DH	01	Ducha Higiênica com deruvação Up - Celite
TR2	01	Torneira para lavatório de mesa bica baixa flow - Celite
CH	01	Chuveiro Eletrônico Branco Acqua Duo Ultra - Lorenzetti
TB	01	Toalheiro Barra 60cm Inox - Celite
CT	01	Cabide para Toalha Inox - Celite


LEGENDA REVESTIMENTOS	
ITEM	ESPECIFICAÇÃO
PC3	Porcelanato Onix Bianco Satin I Biancogres 90x90cm AC.
RV8	Porcelanato Onix Bianco Lux I Biancogres 90x90cm PO.
RV9	Revestimento Folhas Bianco I Biancogres 45x90cm






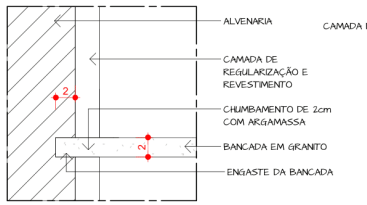


DET 01. BANCADA ENGASTADA

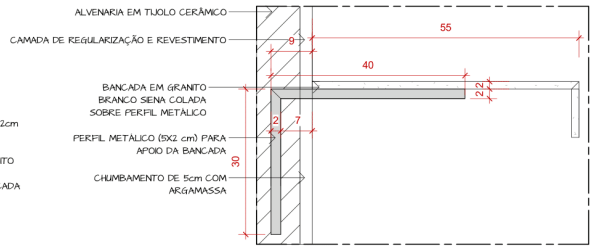

DET 02. BANCADA COM CANTONEIRA SANIT. 2ºPAV.

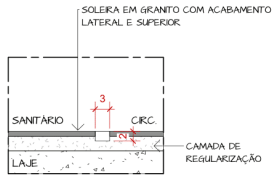


DET 03. BAGUETE PORTA - CORTE

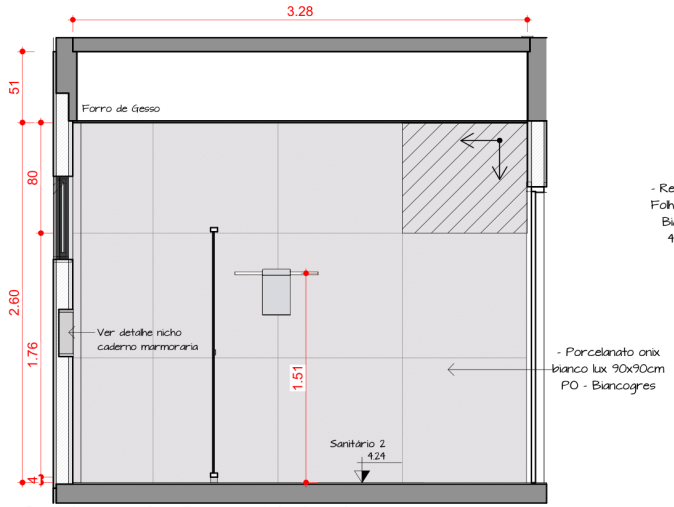


Sanitário 2º Pav. - Vista A

ESCALA 1 : 35

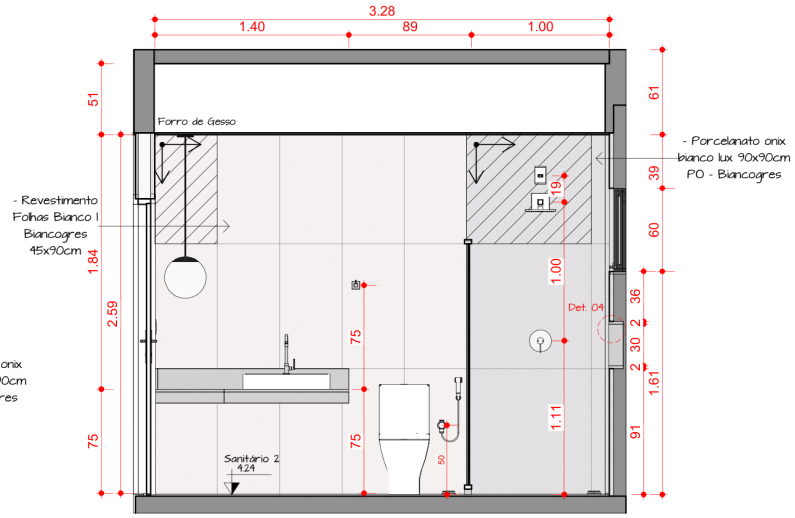


Sanitário 2º Pav. - Vista C

ESCALA 1 : 35

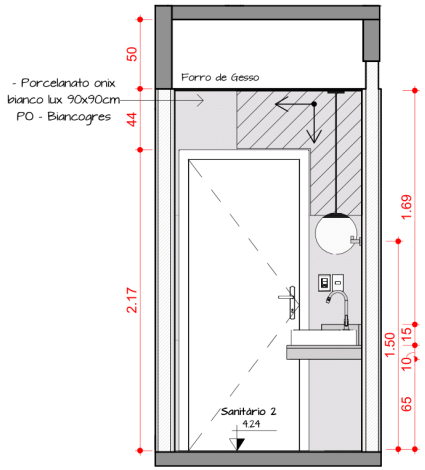


Sanitário 2º Pav. - Vista B

ESCALA 1 : 35

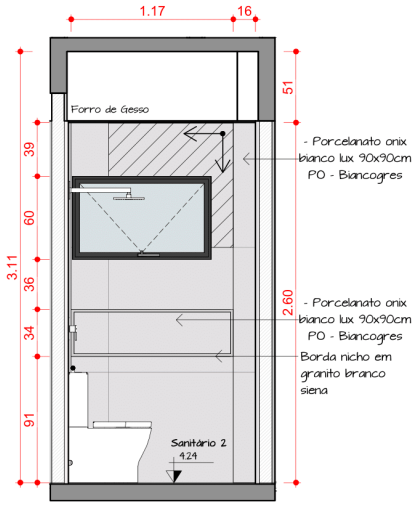

Sanitário 2º Pav. - Vista D

ESCALA 1 : 35

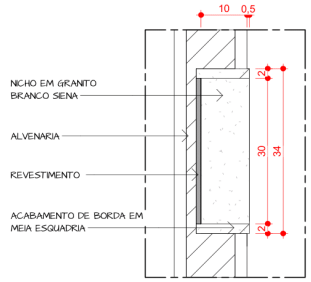


DET. NICHO

CONFERIR MEDIDAS NO LOCAL


Marmorário Cozinha


GRANITO: Toda marmoraria em Granito Preto São Gabriel

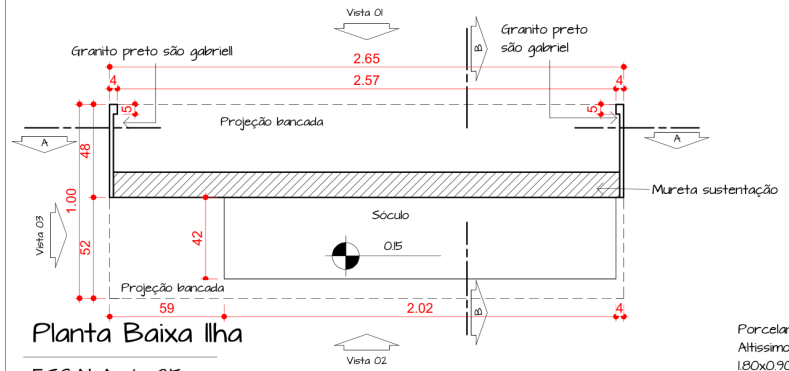

Planta Baixa Ilha


ESCALA 1 : 25

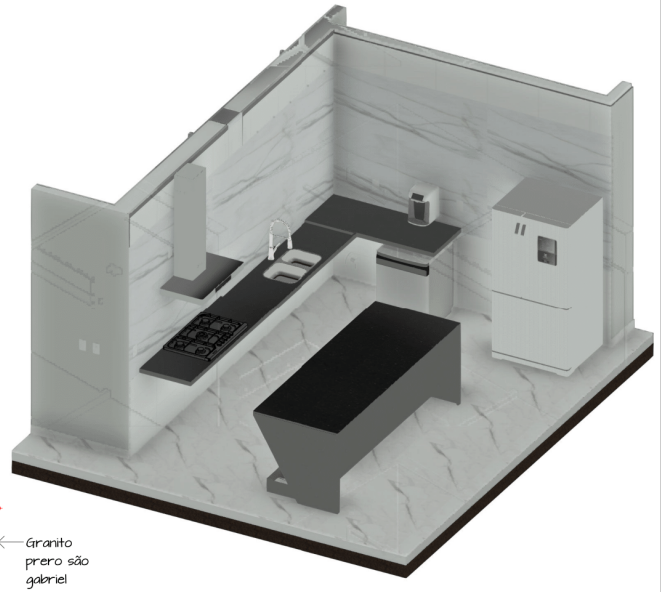

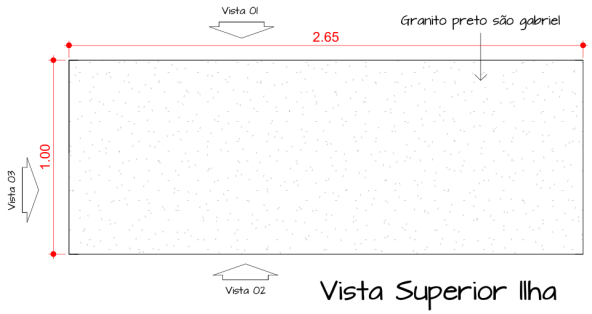


Vista Superior Ilha

ESCALA 1 : 25

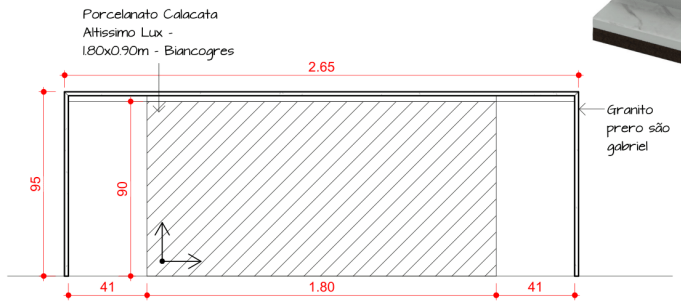


Corte AA Ilha

ESCALA 1 : 25

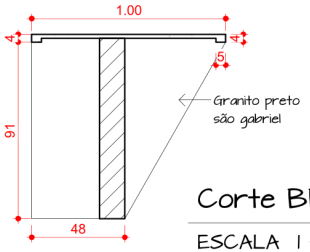


Corte BB Ilha

ESCALA 1 : 25

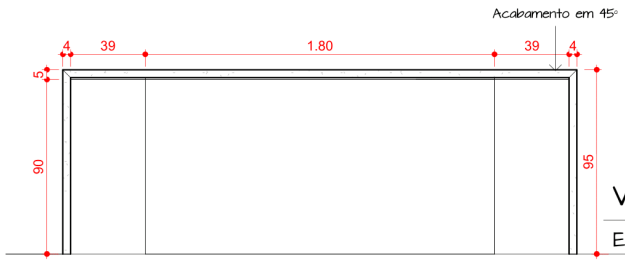


Vista 01 Ilha

ESCALA 1 : 25

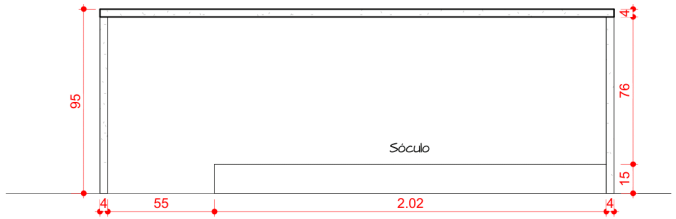

Vista 02 Ilha

ESCALA 1 : 25

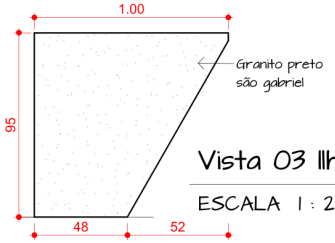



Vista 03 Ilha


ESCALA 1 : 25


BRASTEMP



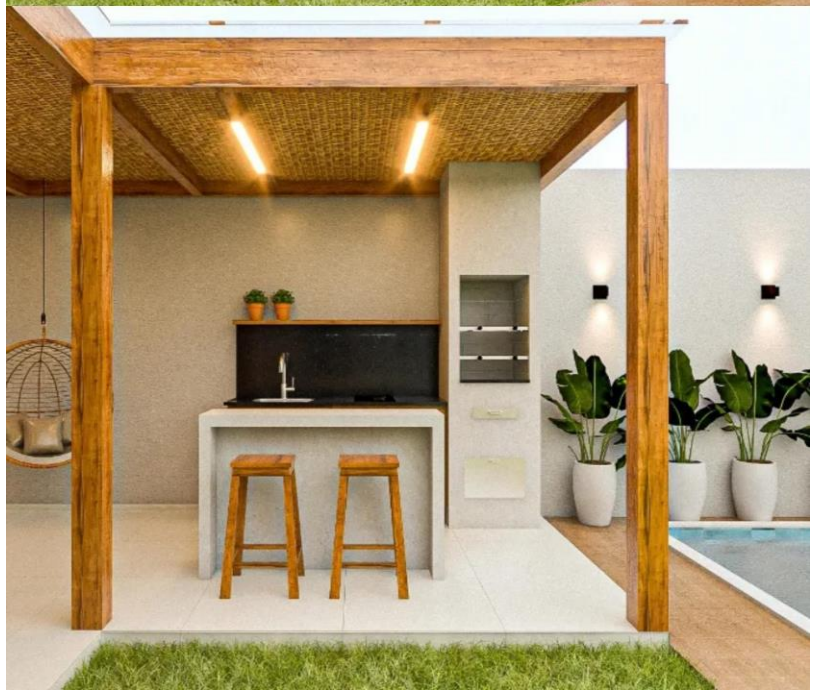

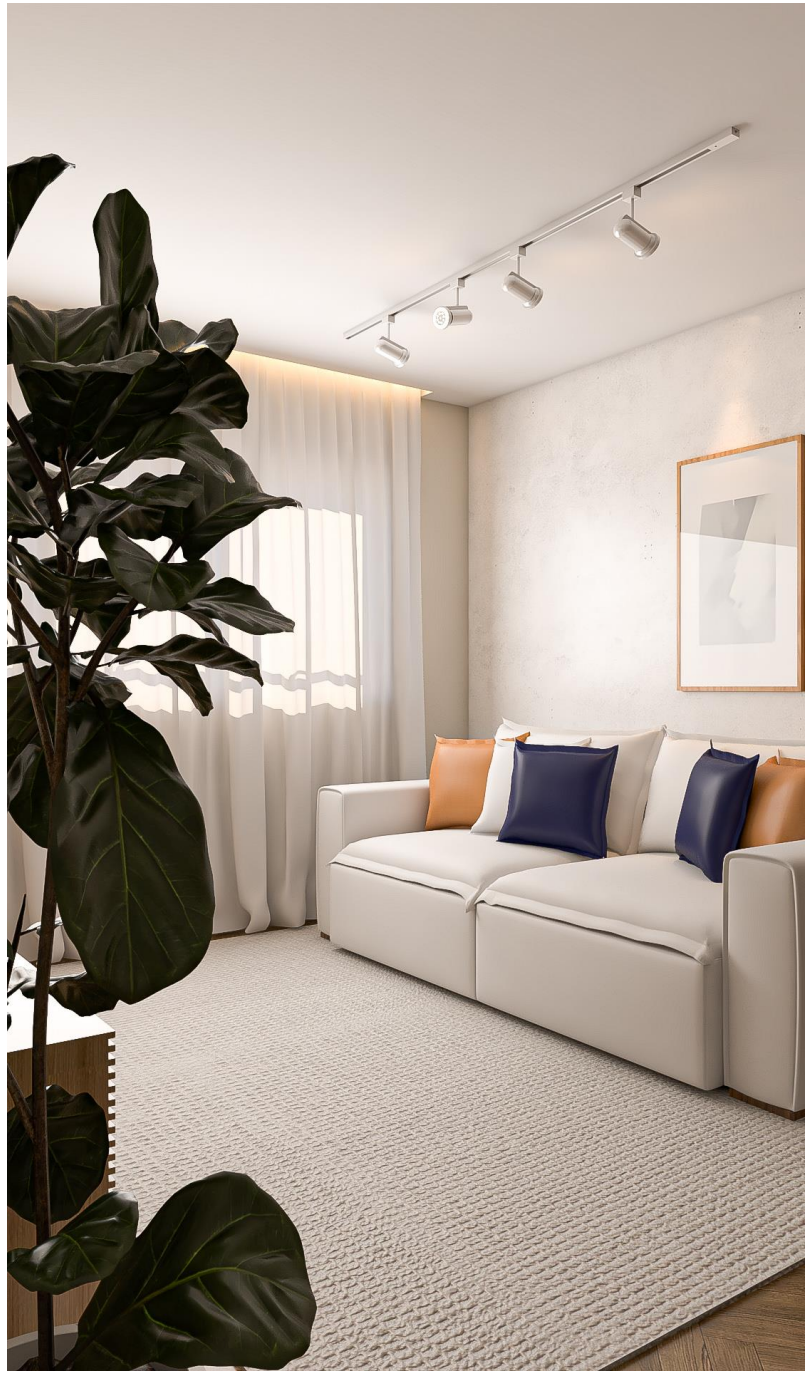

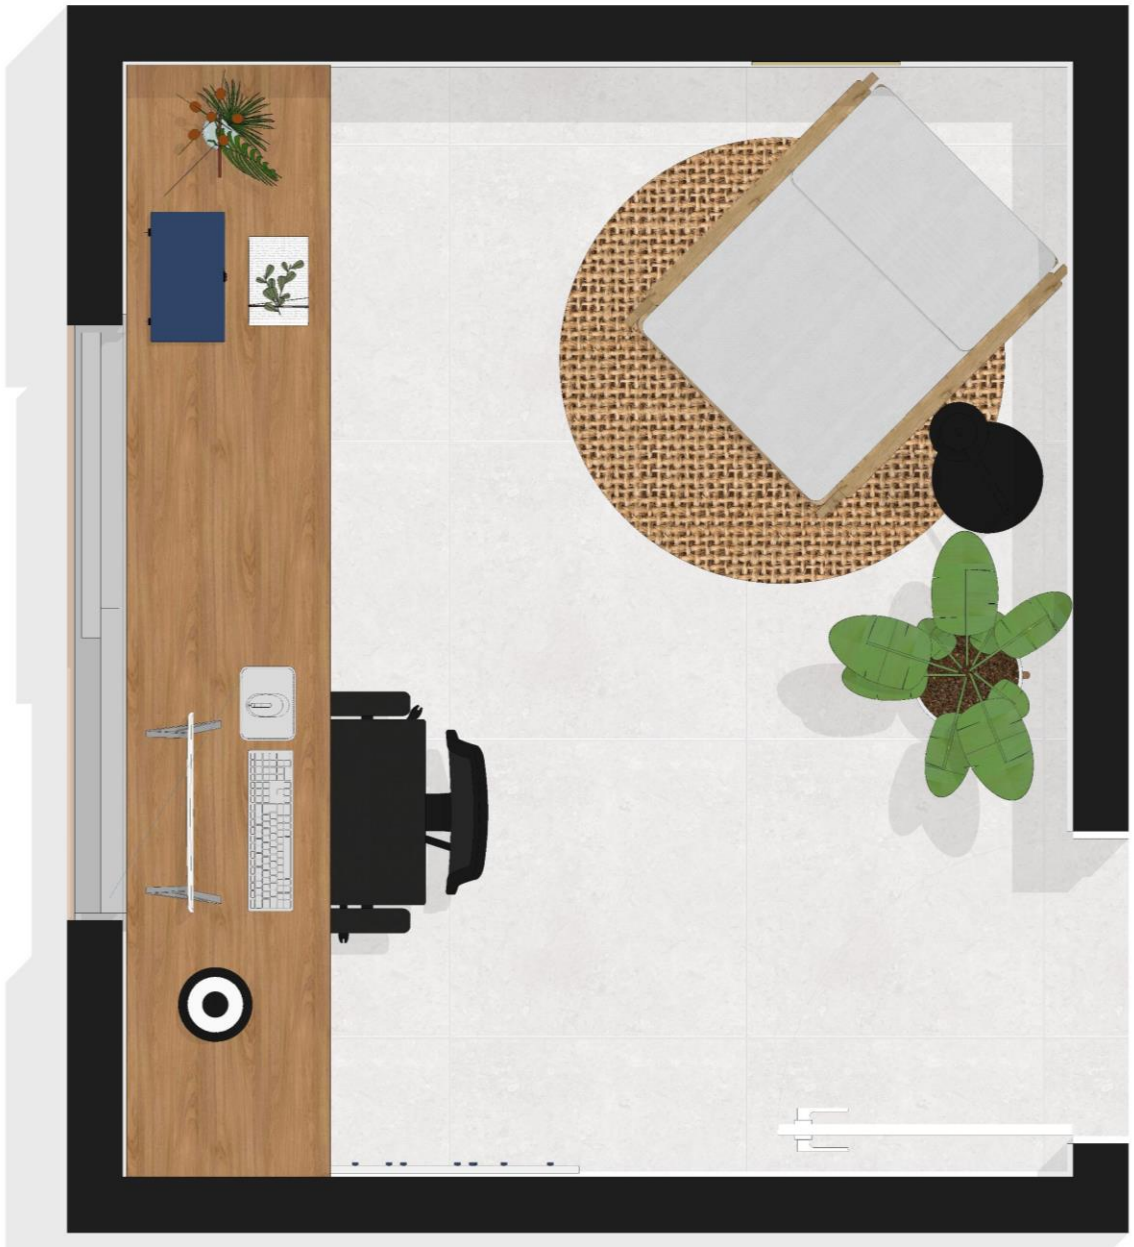





REVIT



Pâmella O. Zanelato - Arquiteta

Contato:
(27) 98818-1697

Email:
pamellaozanelato@gmail.com

Endereço:
Av. Leitão da Silva - Vitória